


S=1 : 200

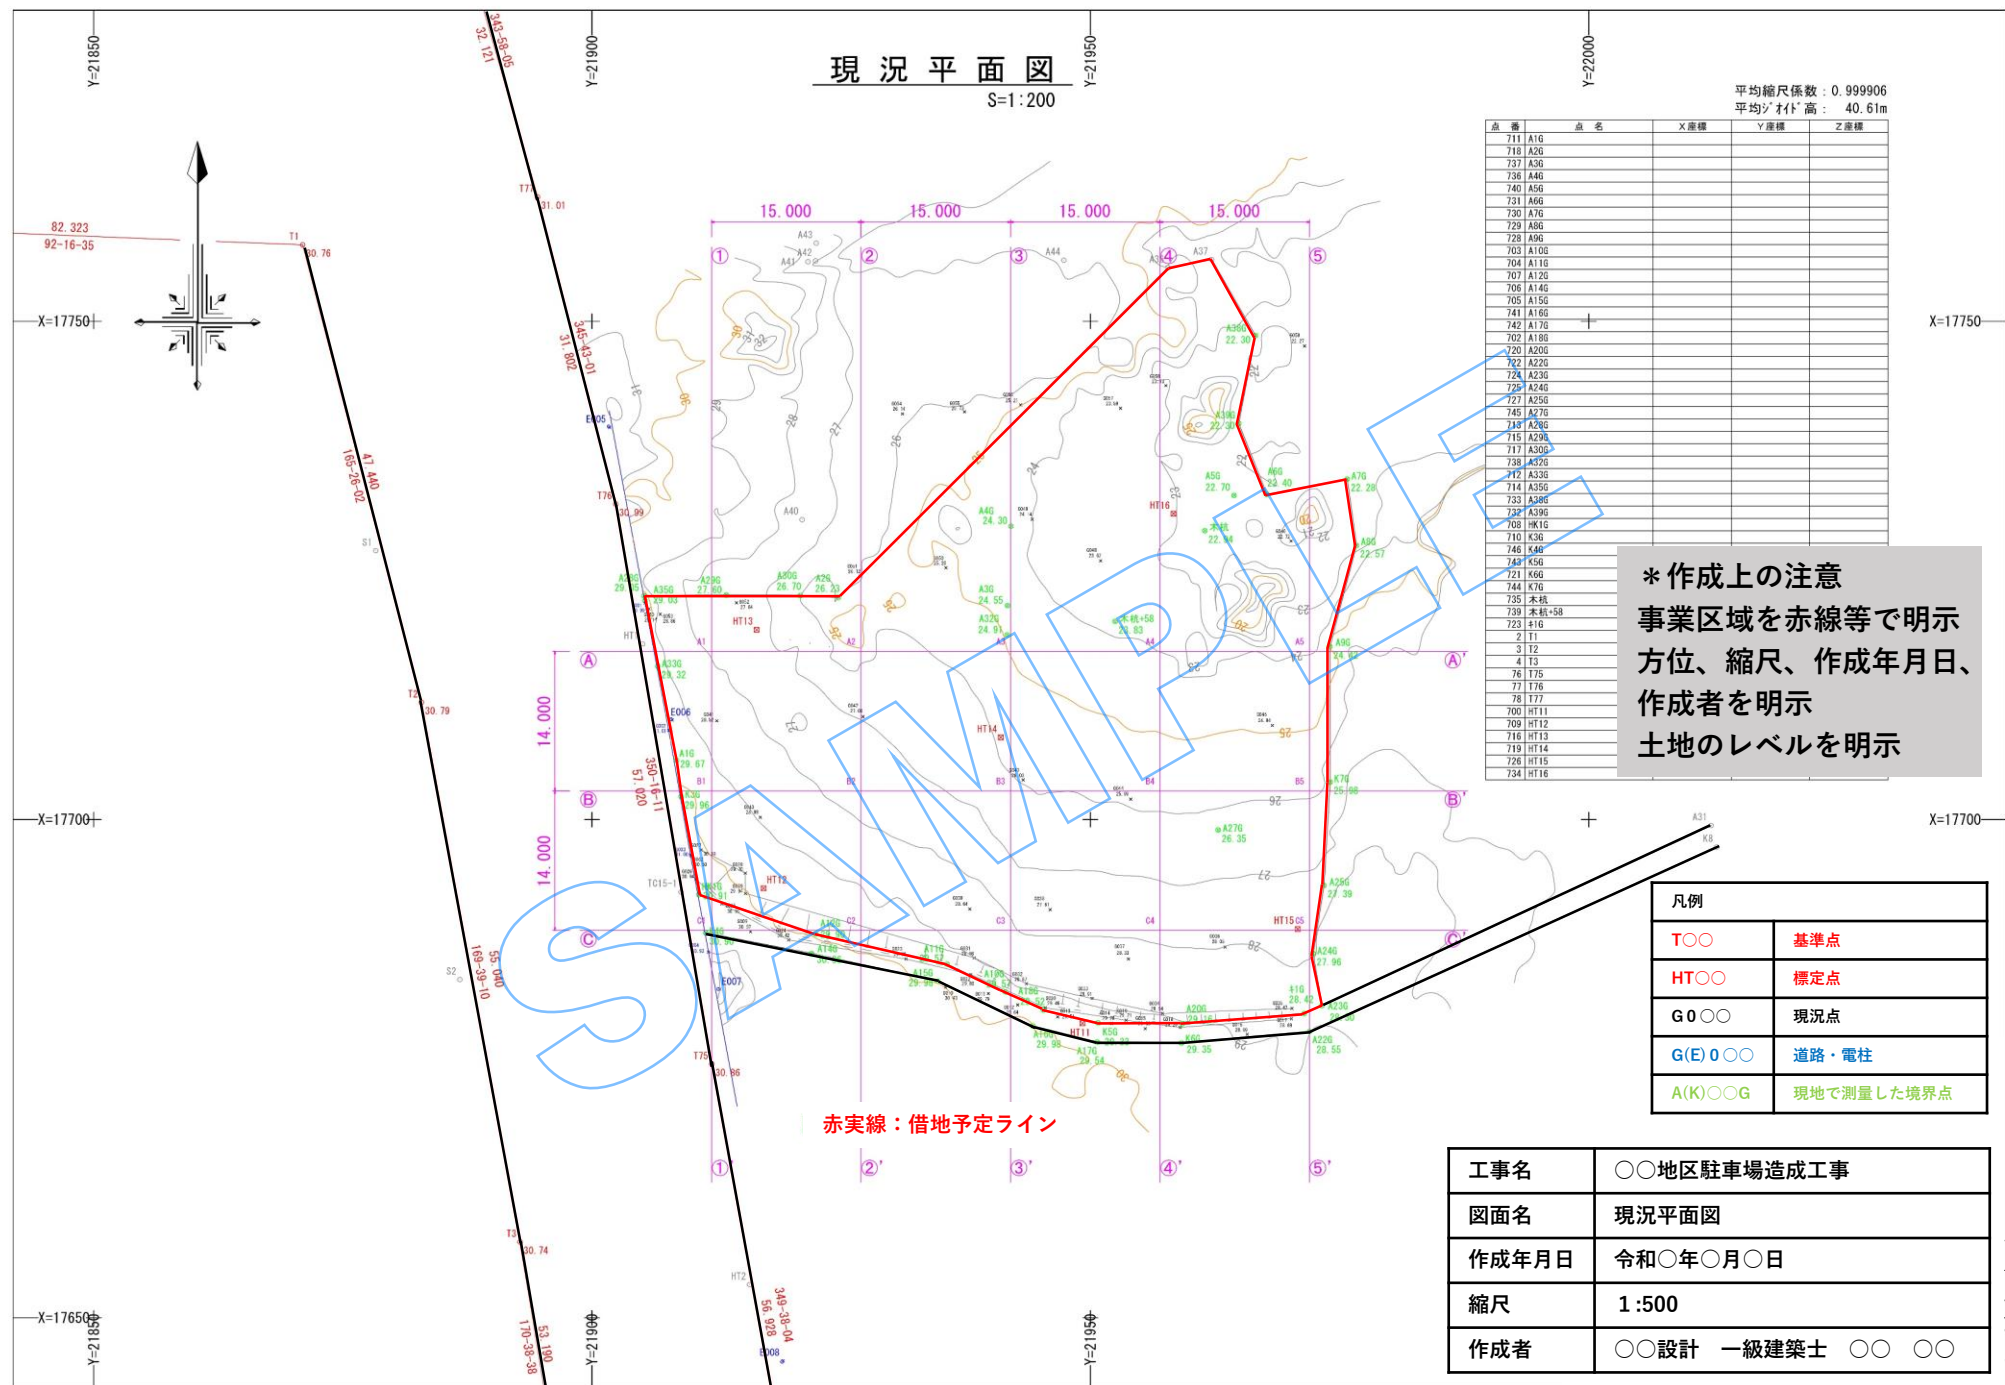

工事名	〇〇地区駐車場造成工事
図面名	現況平面図
作成年月日	令和〇年〇月〇日
縮尺	1:500
作成者	〇〇設計 一級建築士 〇〇 〇〇