



排水施設の構造図（雨水）

雨水集水樹
TYPE-A S=1/20


平面図

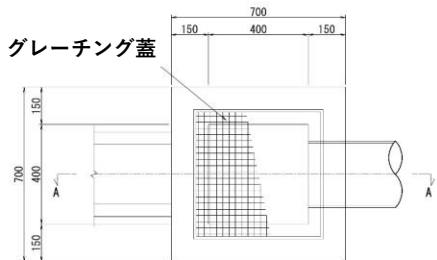

A-A断面図

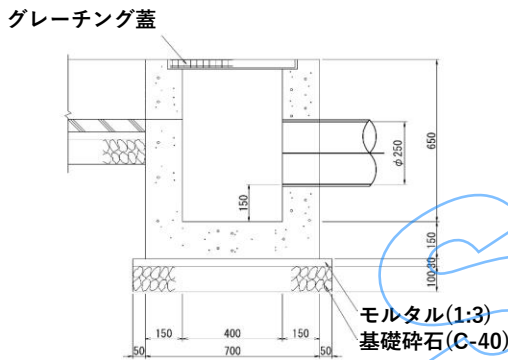


U型側溝 (U-240)
S=1/20

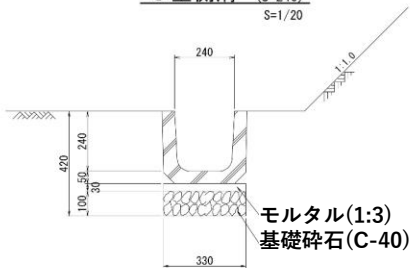


雨水接続樹
TYPE-B S=1/20


平面図

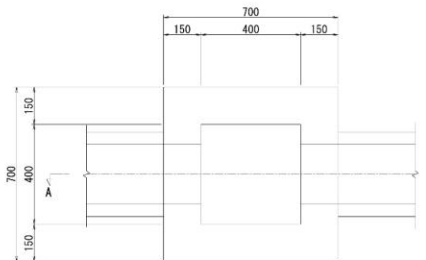

A-A断面図

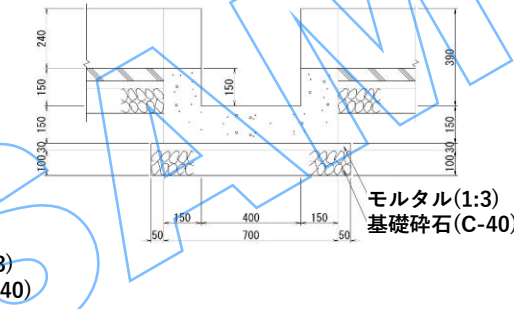


排水函渠 (VP-250)
S=1/20

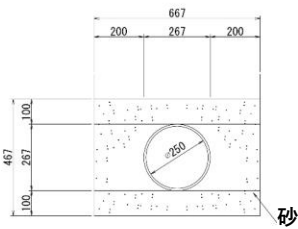


雨水接続樹
TYPE-C S=1/20

平面図

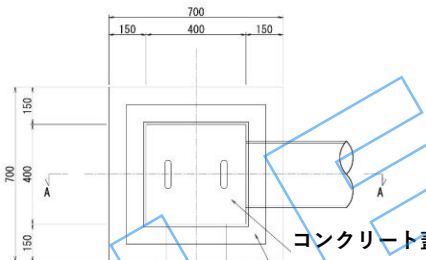


A-A断面図

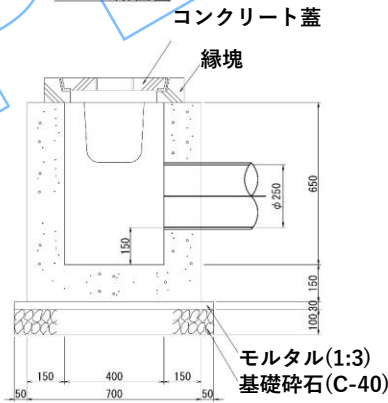


雨水接続樹
TYPE-D S=1/20

平面図

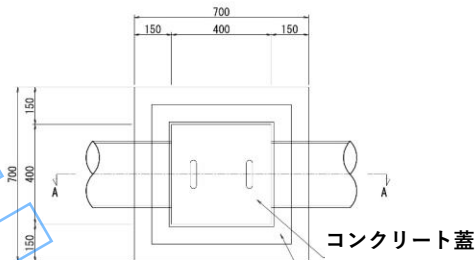


A-A断面図

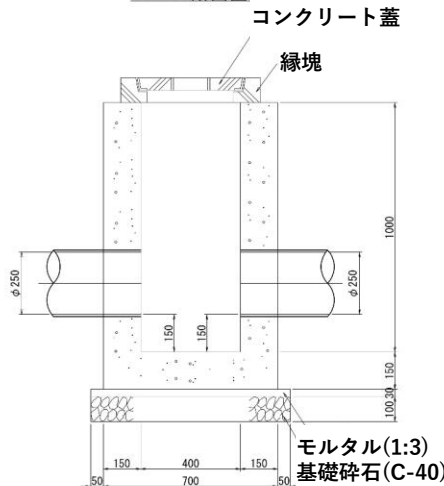

* 作成上の注意
雨水排水が処理必要な場合のみ、
添付
縮尺、作成年月日、作成者を明示
施設の構造を明示

工事名	〇〇地区駐車場造成工事
図面名	雨水排水施設構造図
作成年月日	令和〇年〇月〇日
縮尺	1:20
作成者	〇〇設計 一級建築士 〇〇 〇〇

排水施設の構造図（浸透施設）

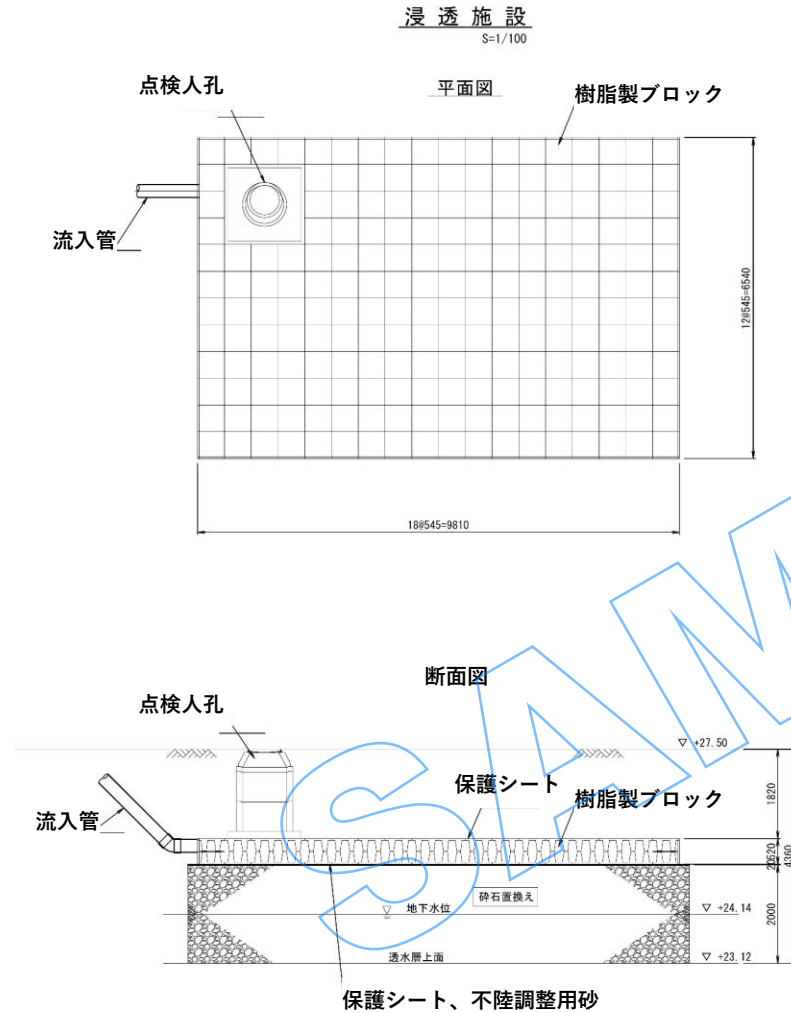

* 作成上の注意

雨水排水が処理必要な場合のみ、添付縮尺、作成年月日、作成者を明示施設の構造を明示

工事名	〇〇地区駐車場造成工事
図面名	雨水浸透施設構造図
作成年月日	令和〇年〇月〇日
縮尺	1:100
作成者	〇〇設計 一級建築士 〇〇 〇〇