


研究学園都市計画 吾妻第五地区地区計画 計画図

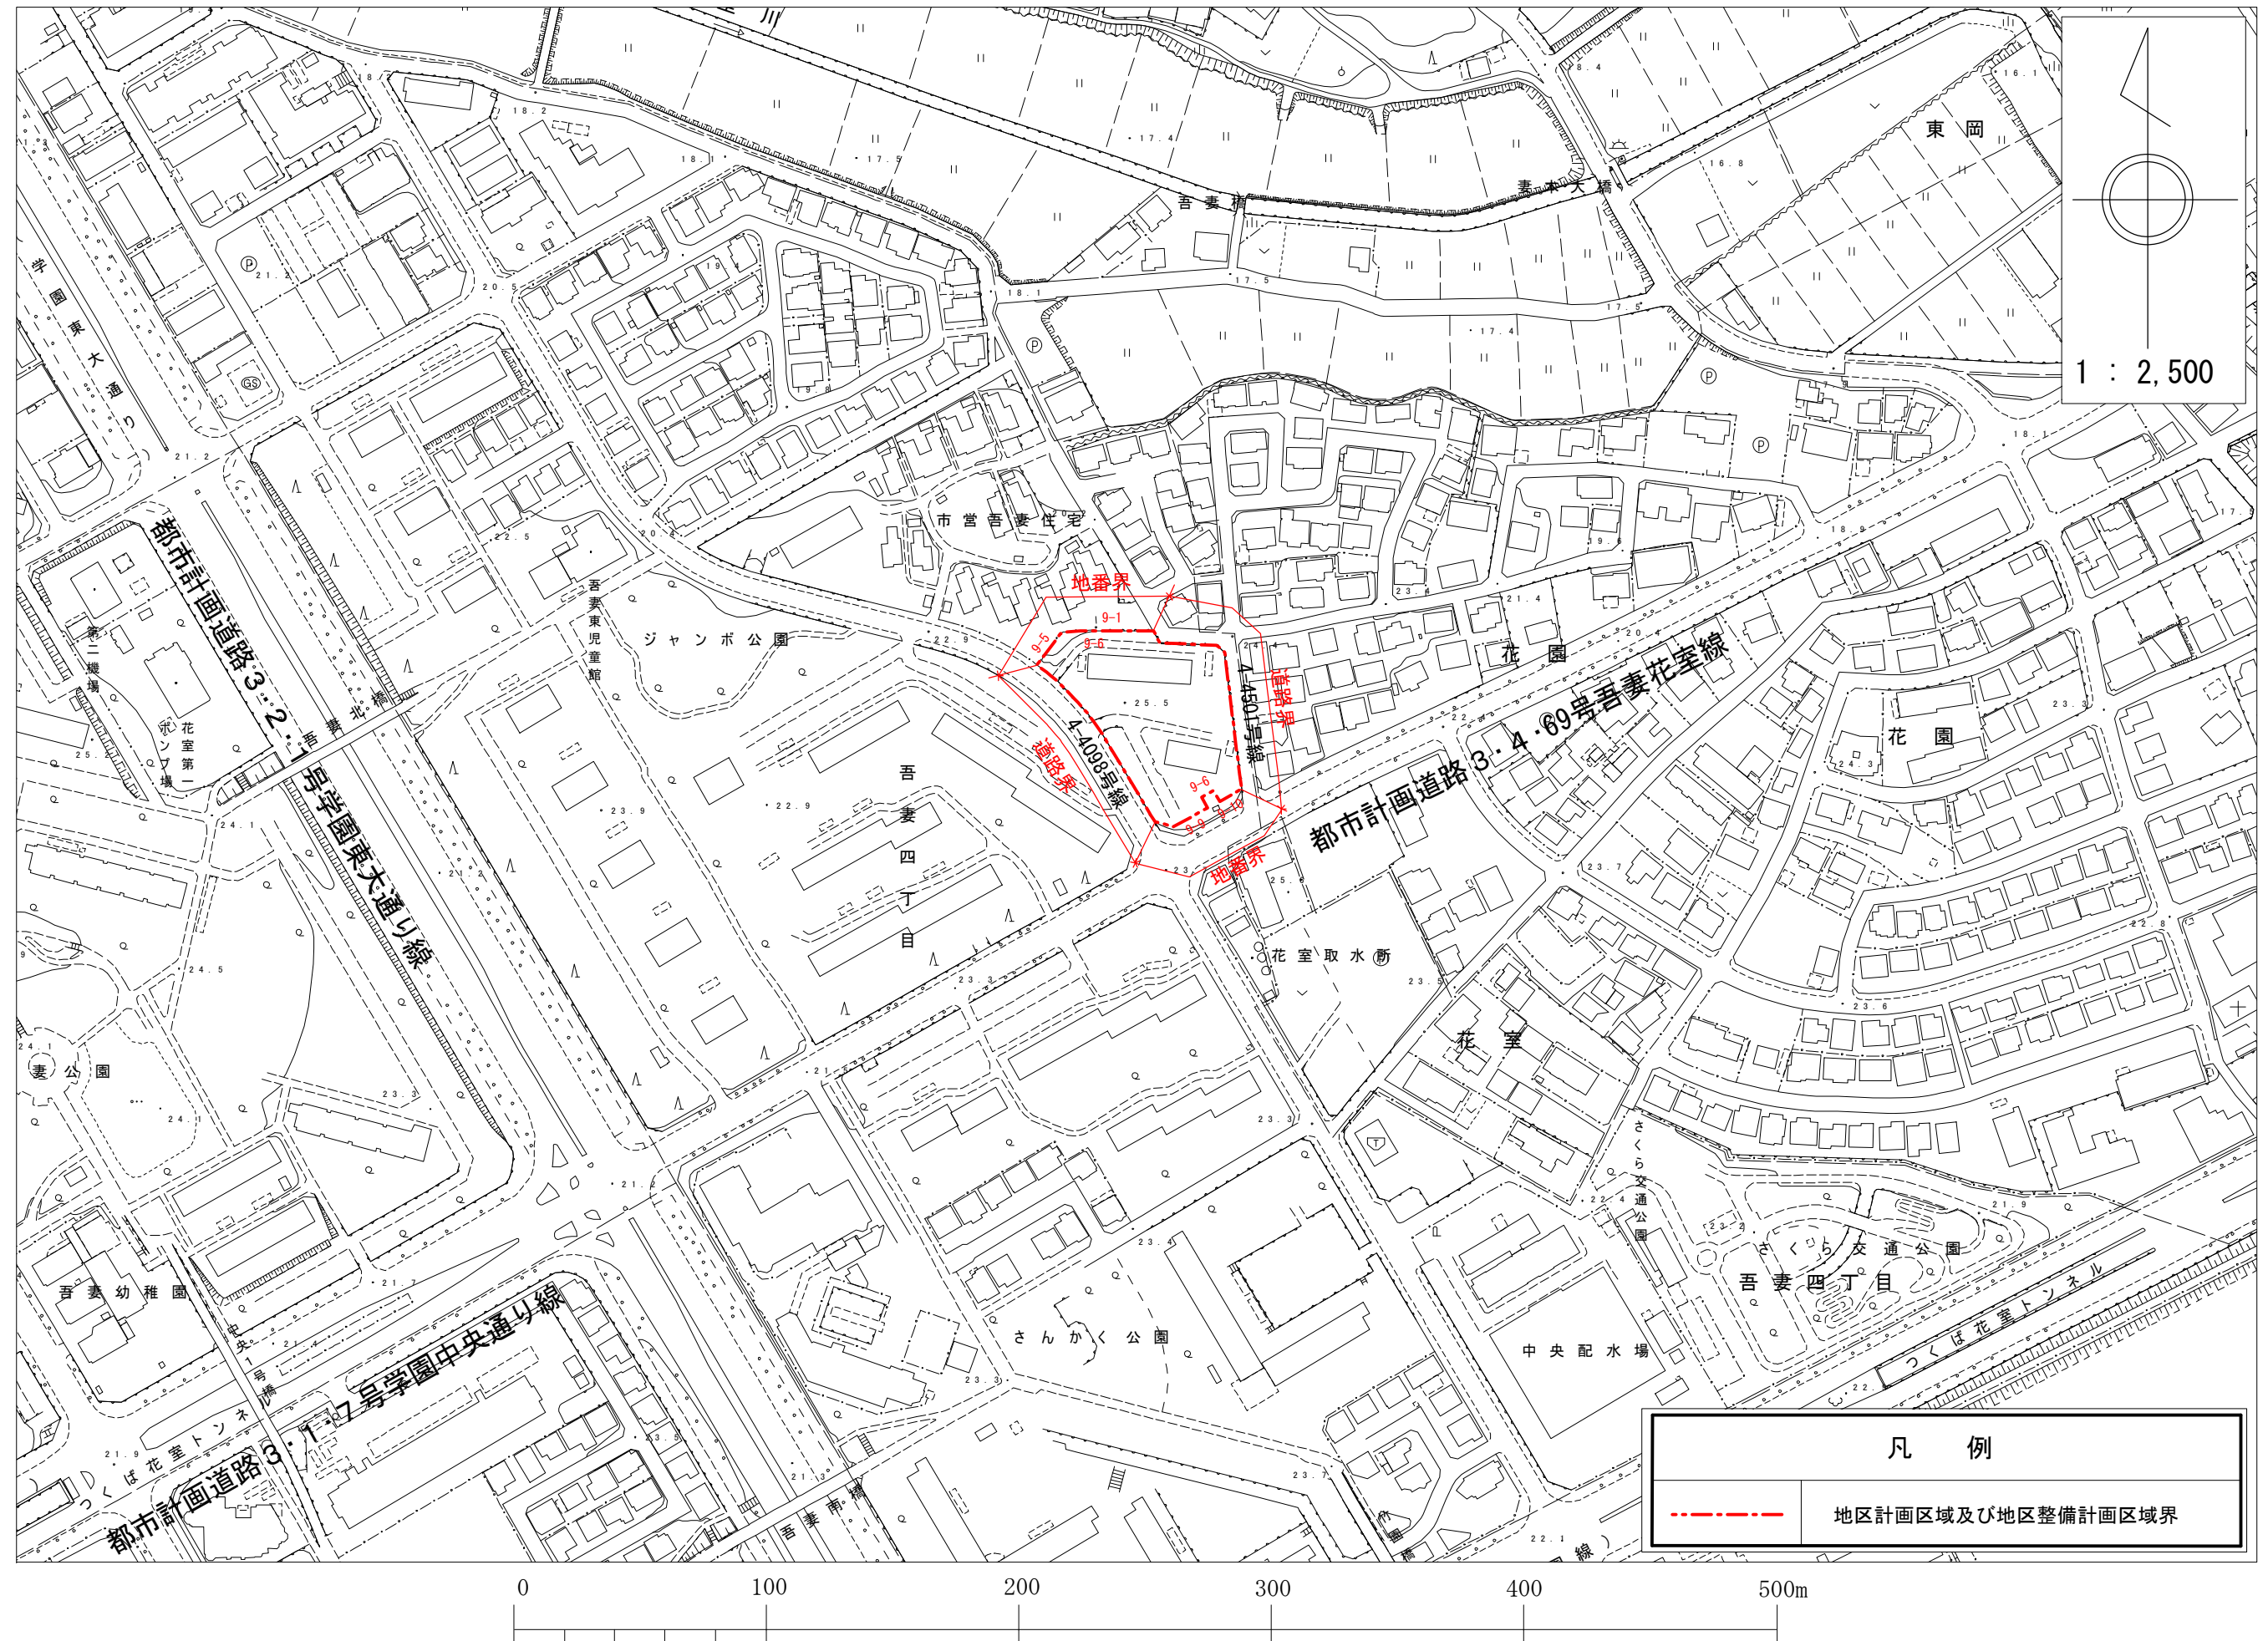

東岡

1 : 2,500

凡例

----- 地区計画区域及び地区整備計画区域界

