位置図及び流域図

5市起排維第1号森の里地区A-3雨水排水ポンプ非常用電源設置工事

流 域	面 積 (ha)	水 量 (m3/分)	ポンプ能力 (m3/分)	備 考
A-1	4.21	33.8	47.0	
A-2	1.59	13.1	40.0	
A-3	1.20	10.4	11.0	
B-1	3.83	31.3	24.0	
B-2	3.91	30.0	22.5	
C-1	0.29	1.6	30.0	
C-2	10.98	71.2	75.0	C-2 350t 水槽
D-1	9.21	68.0	40.0	
E-1	0.20	1.9	0.6	E-2ポンプ有
計	35.42	−	−	

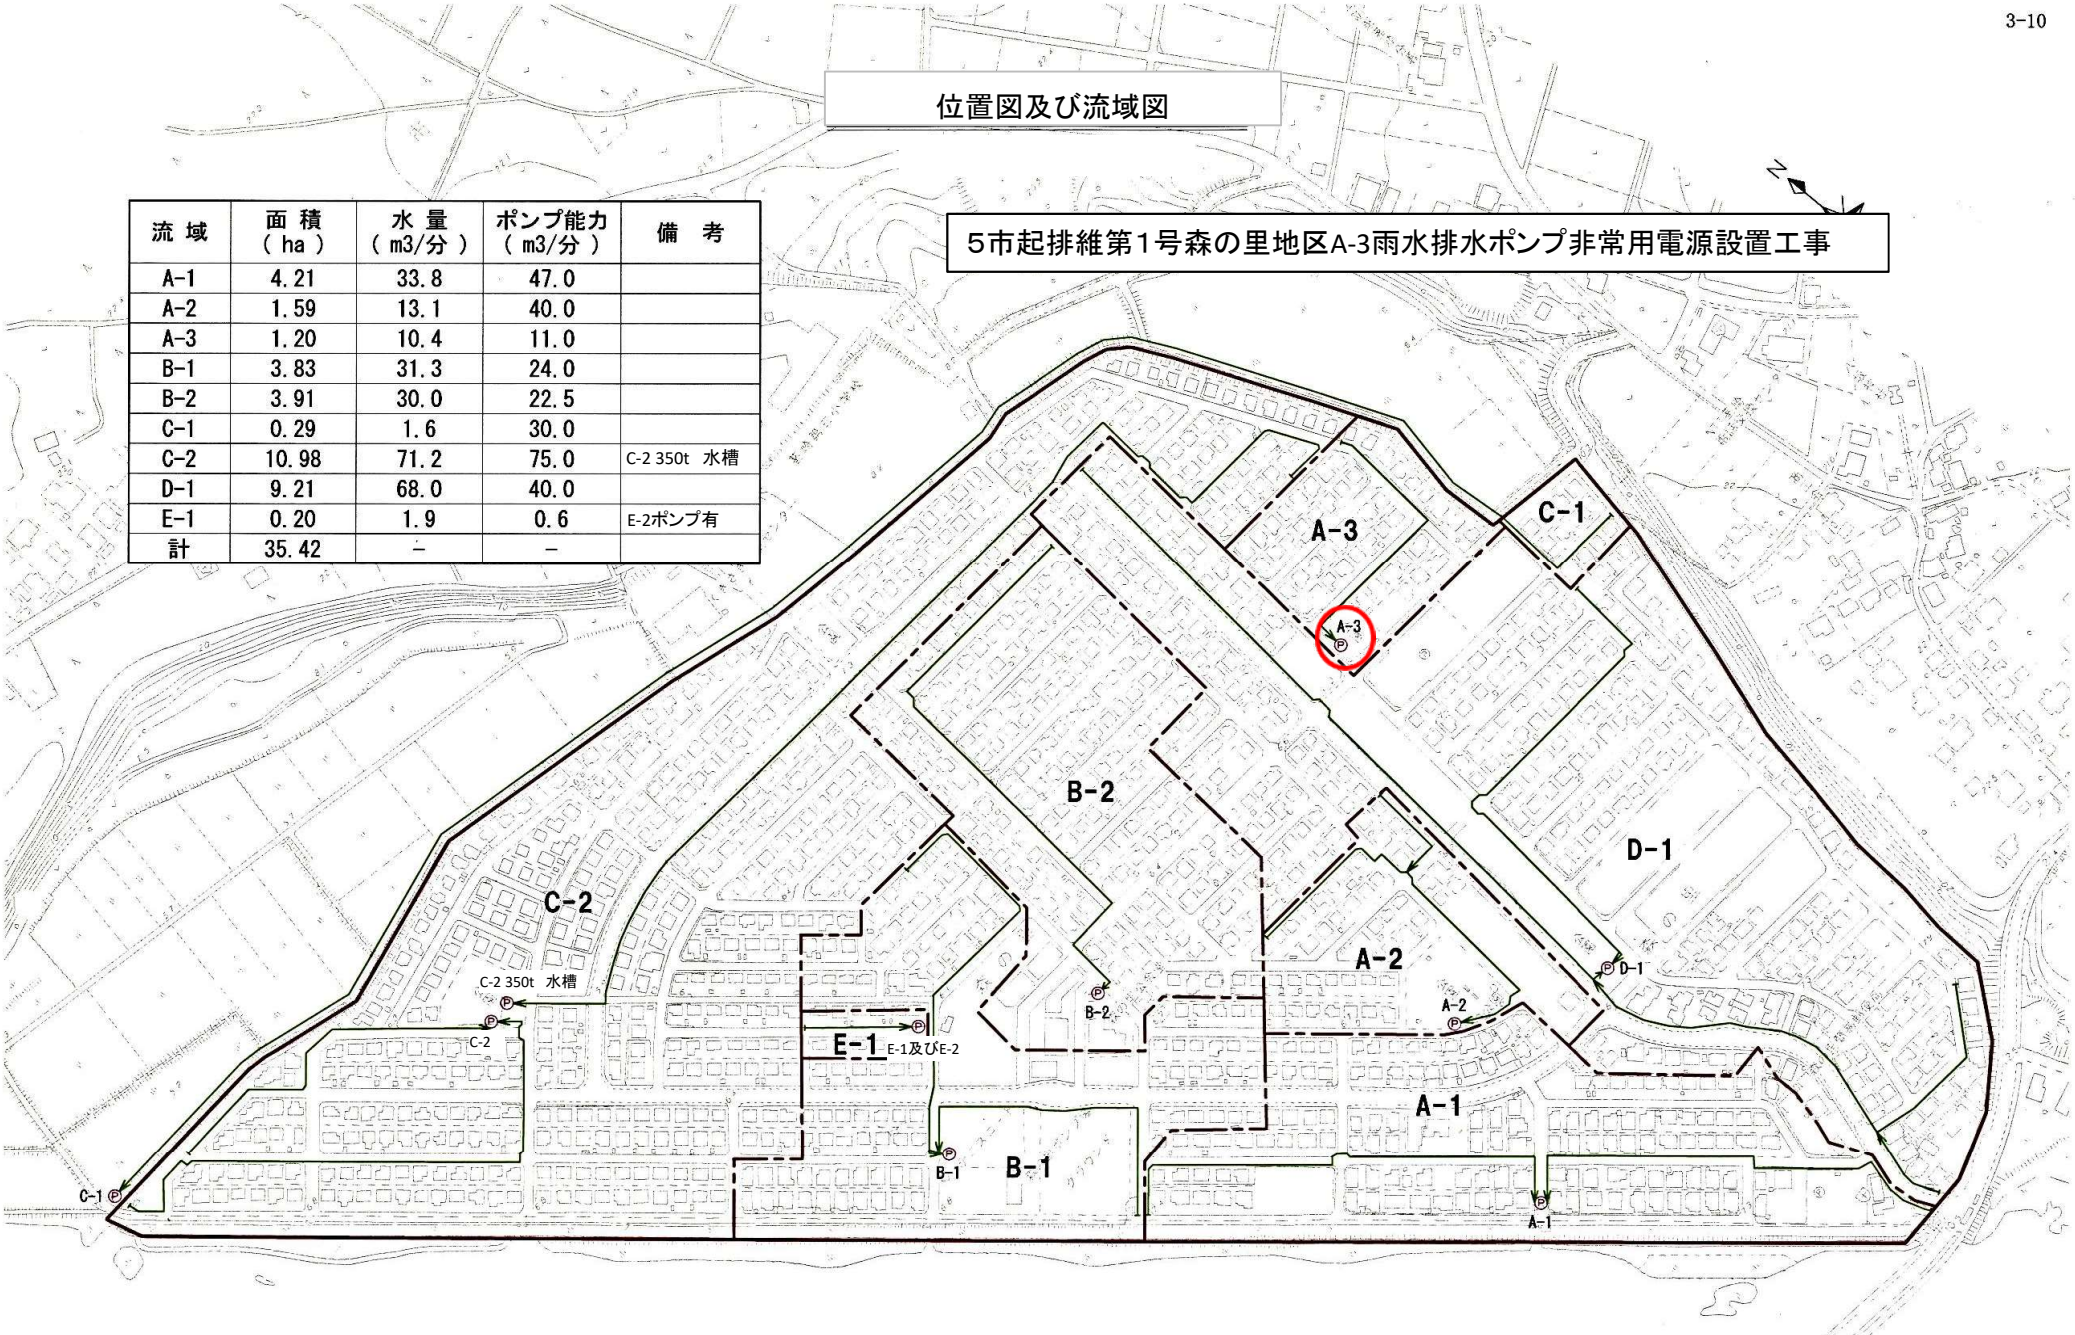

Pマークがポンプ設置位置