位　置　図
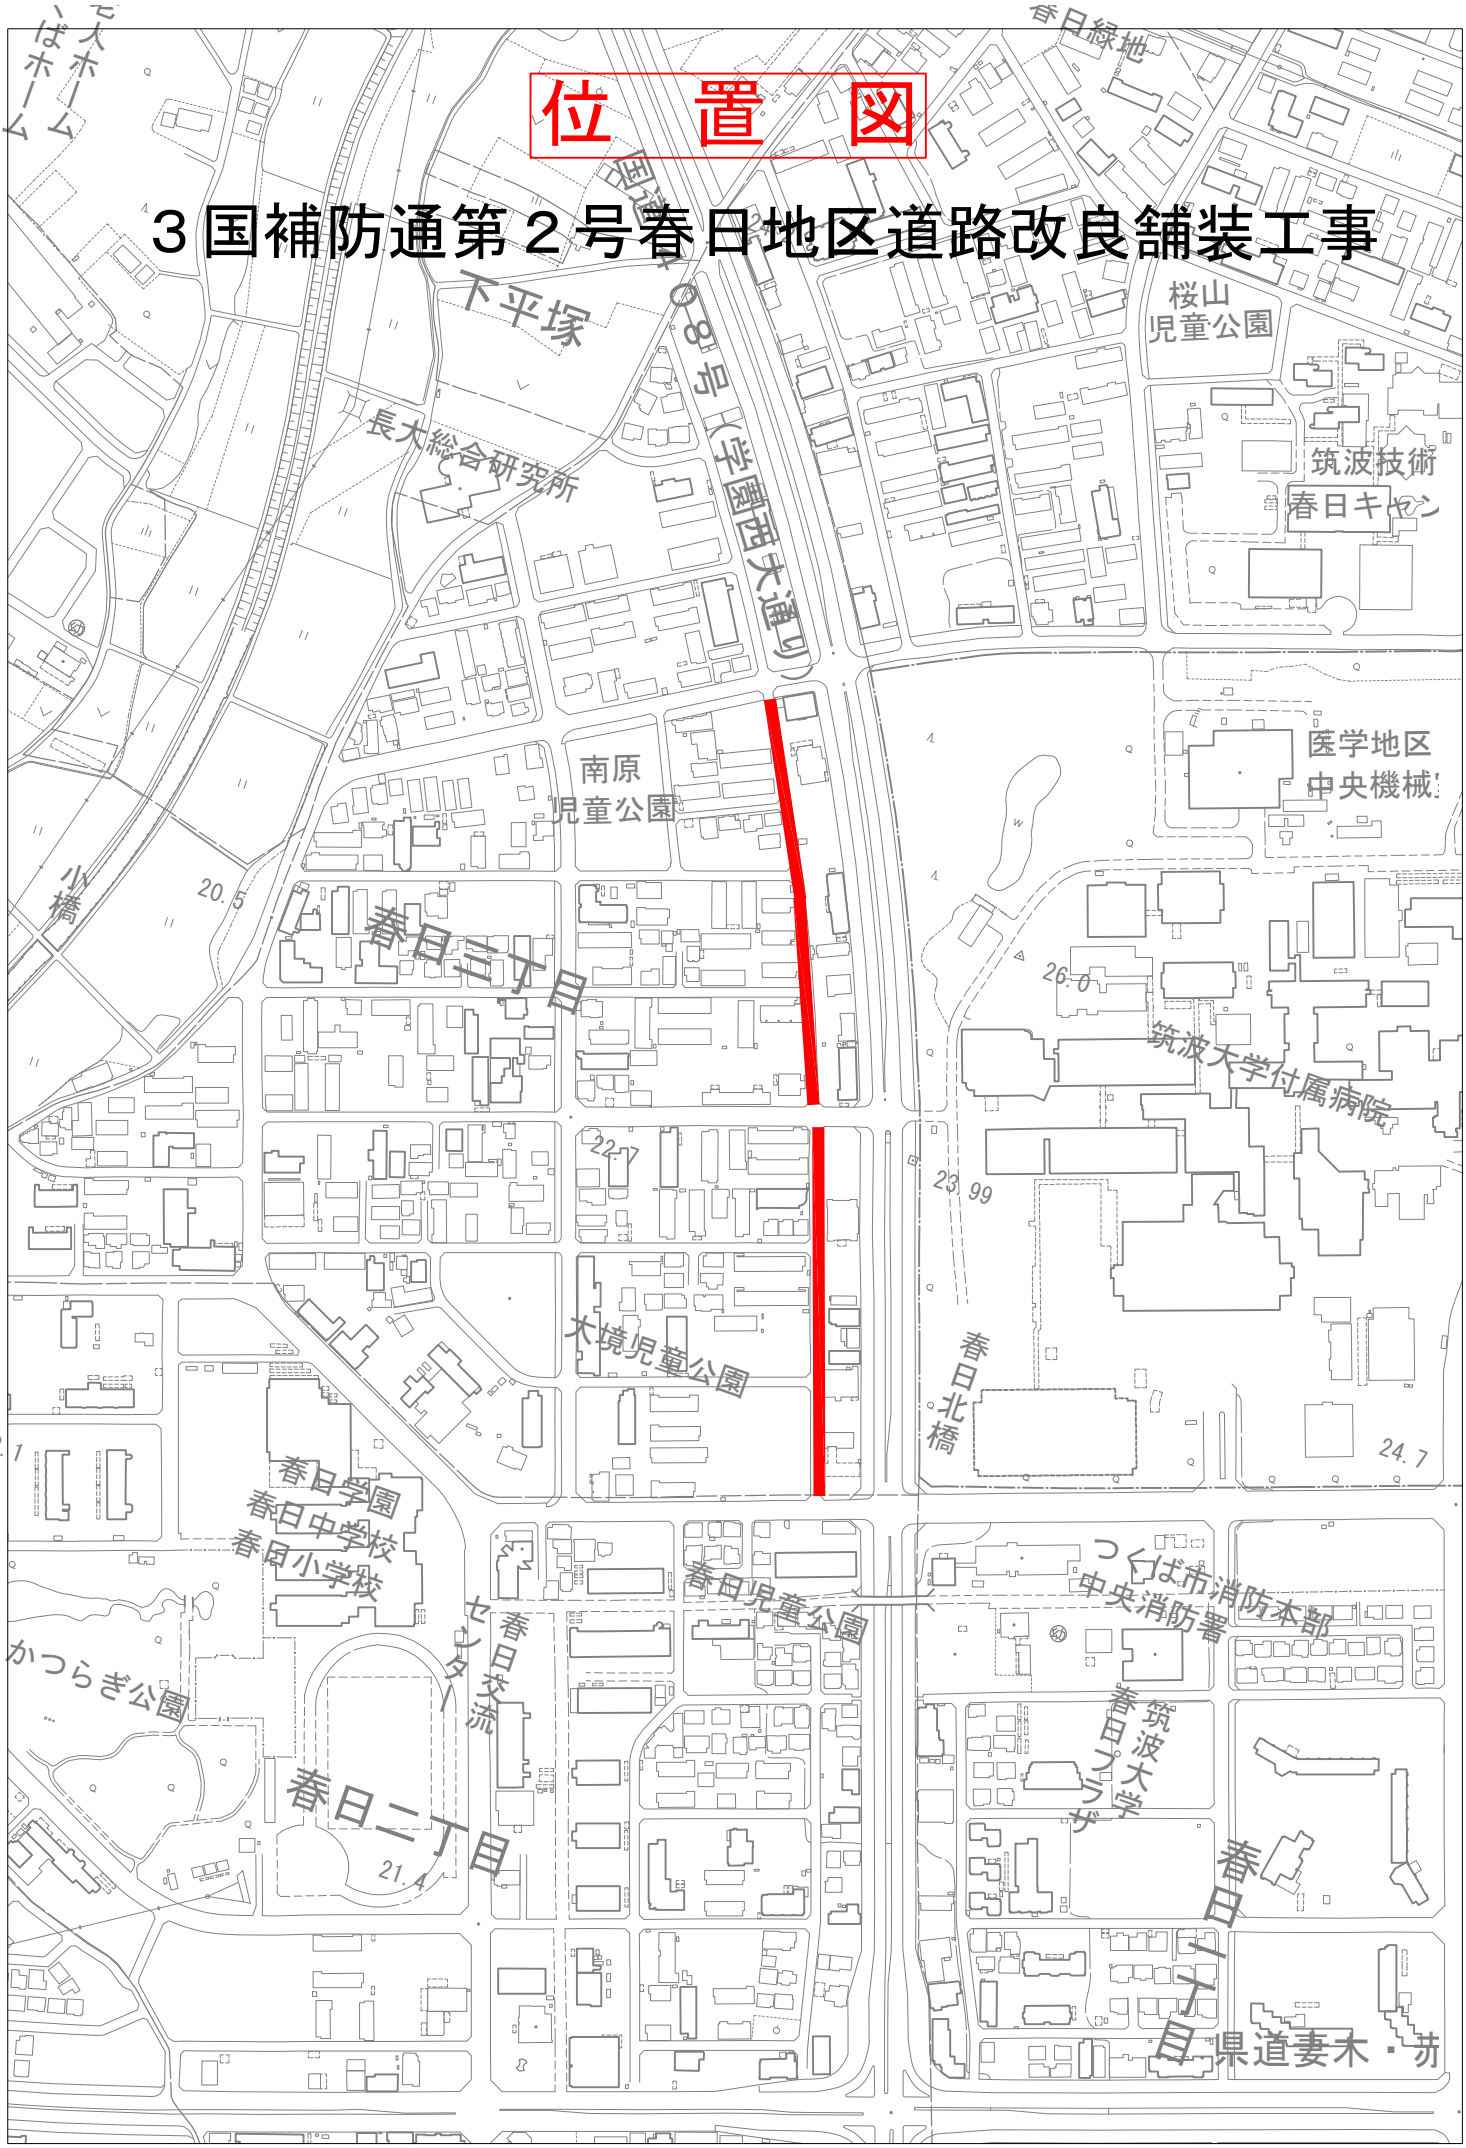
３国補防通第２号春日地区道路改良舗装工事