位　置　図
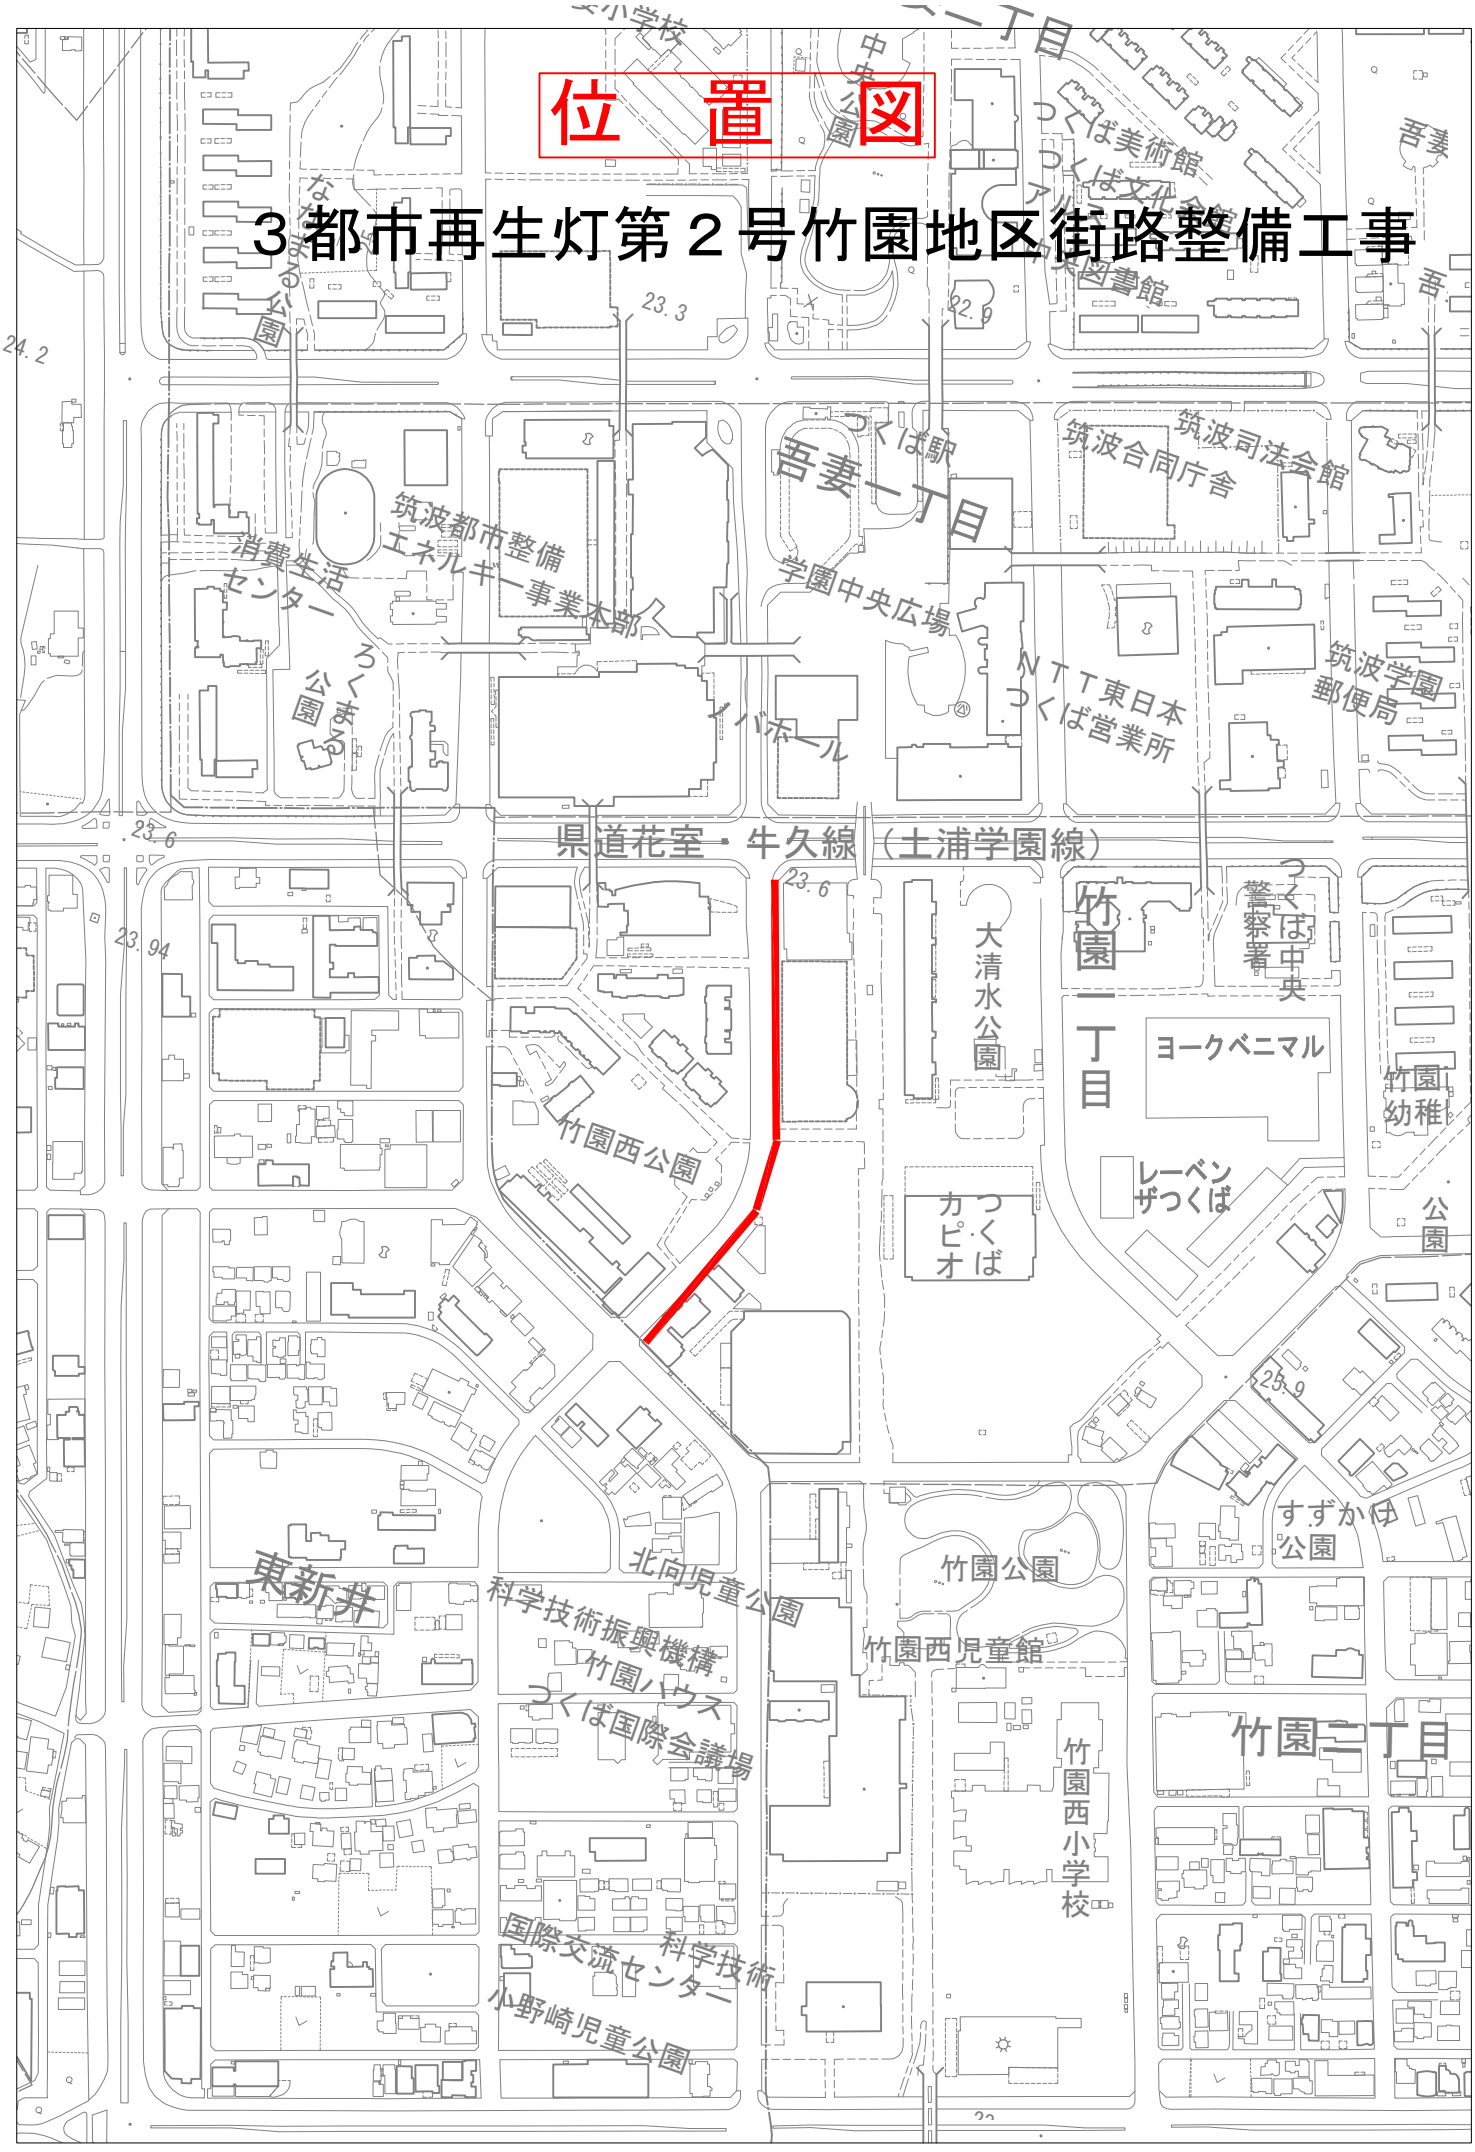
３都市再生灯第２号竹園地区街路整備工事