

研究学園都市計画地区計画の決定（つくば市決定）

都市計画春日第一地区地区計画を次のように決定する。

名 称	春日第一地区地区計画	
位 置	つくば市春日一丁目の一部	
面 積	約1.7ha	
地区計画の目標	<p>本地区は、筑波研究学園都市研究学園地区の中心部に近接した区域に位置する。周辺地域一帯は、土地区画整理事業等により整備され、国家公務員宿舎や医療施設、中低層の住宅等が立地し、豊かな緑とゆとりある空間が確保された良好な住環境が形成されている。</p> <p>このため、つくば市都市計画マスタープラン2015の学園都市コミュニティプランに基づき、これまでに培われた緑豊かなゆとりある都市環境を継承し、魅力ある都市環境の形成を図ることを目標とする。</p>	
区域の整備・開発及び保全の方針	土地利用の方針	中低層の住宅を中心とした、緑豊かで落ち着きある住宅市街地の形成を図る。
	地区施設の整備方針	筑波研究学園都市建設により整備された道路の適切な維持・保全を図る。
	建築物等の整備方針	<ol style="list-style-type: none"> 1 ゆとりある良好な住環境の形成を図るため、建築物の敷地面積の最低限度、壁面の位置の制限、建築物等の高さの最高限度、建築物等の形態又は意匠の制限を定める。 2 緑のある街並みを形成するため、緑化率の最低限度、かき又はさくの構造の制限を定める。
	その他当該地区の整備・開発及び保全に関する方針	<ol style="list-style-type: none"> 1 地区内に存する樹木の保全・活用に努める。 2 敷地外周の壁面後退部分は、緑化及び適切な維持管理に努める。 3 敷地内において、電線類の地中化を図る。 4 駐車場や受水槽、空調設備などを道路に面して設ける場合は、植栽等により修景を図るよう努める。 5 歩道付き道路沿いは、車両の出入口の設置を抑制する。 6 省エネルギー、CO₂削減、ヒートアイランド対策等、環境に配慮した開発・建築に努める。

地区整備計画	建築物等の制限に関する事項	建築物の敷地面積の最低限度	180㎡
		壁面の位置の制限	<p>1 建築物の外壁又はこれに代わる柱（以下「外壁等」という。）の面から敷地境界線までの距離は、次の各号に掲げる数値以上とする。</p> <p>(1) 道路及び隣地との境界線までの距離は、地盤面からの建築物の高さが8m以下の部分は1m、8mを超える部分は2mとする。</p> <p>(2) 道路のすみ切り部分の境界線までの距離は、0.5mとする。</p> <p>(3) 境界線Bまでの距離は、0.5mとする。</p> <p>2 前項各号の規定については、これに満たない距離にある建築物又は建築物の部分が次の各号の一に該当する場合は、この限りでない。</p> <p>(1) 外壁等の中心線の長さの合計が3m以下であること。</p> <p>(2) 物置その他これに類する用途に供し、床面積の合計が5㎡以内で、かつ軒の高さが2.3m以下であること。</p>
		建築物等の高さの最高限度	18m
		建築物等の形態又は意匠の制限	<p>道路、境界線A及び境界線Bに面する擁壁は、次の各号のいずれかに掲げる構造とする。</p> <p>(1) 高さ0.6m以下のもの</p> <p>(2) 高さ1.2m以下かつ勾配75度以下のもの</p>
		緑化率の最低限度	10%
		かき又はさくの構造の制限	<p>道路、境界線A及び境界線Bに面するかき又はさくの構造は、次の各号のいずれかに掲げる構造とする。</p> <p>(1) 生垣</p> <p>(2) 鉄さく、金網等の透視可能なフェンス（ただし、高さ0.6m以下の基礎の部分はこの限りでない。）で、これに沿って植栽を施したもの</p>
		適用の除外	<p>1 本地区計画に係る都市計画の決定の際、現に存する建築物若しくはその敷地又は現に建築、修繕若しくは模様替の工事中の建築物若しくはその敷地が地区整備計画の建築物等に関する事項に適合しない場合においては、当該建築物又はその敷地に対しては、当該建築物等の制限に関する事項は、適用しない。</p> <p>2 地区整備計画の建築物等に関する事項に適合しない部分を有する建築物の敷地内において、適合しない部分を増加させない範囲で行う改築、増築、修繕又は模様替は制限しない。</p> <p>3 市長が公益上必要な建築物でやむを得ないと認めて許可したもののについては、適用を除外する。</p>

「区域等は、計画図表示のとおり」


理由

国家公務員宿舎等の廃止後においても、筑波研究学園都市における緑豊かなゆとりある都市環境を継承し、良好な住宅市街地の形成を図るため、本案のとおり地区計画の決定を行うものである。

研究学園都市計画 春日第一地区地区計画 計画図


Scale 1/2,500

0 25 50 100 150m

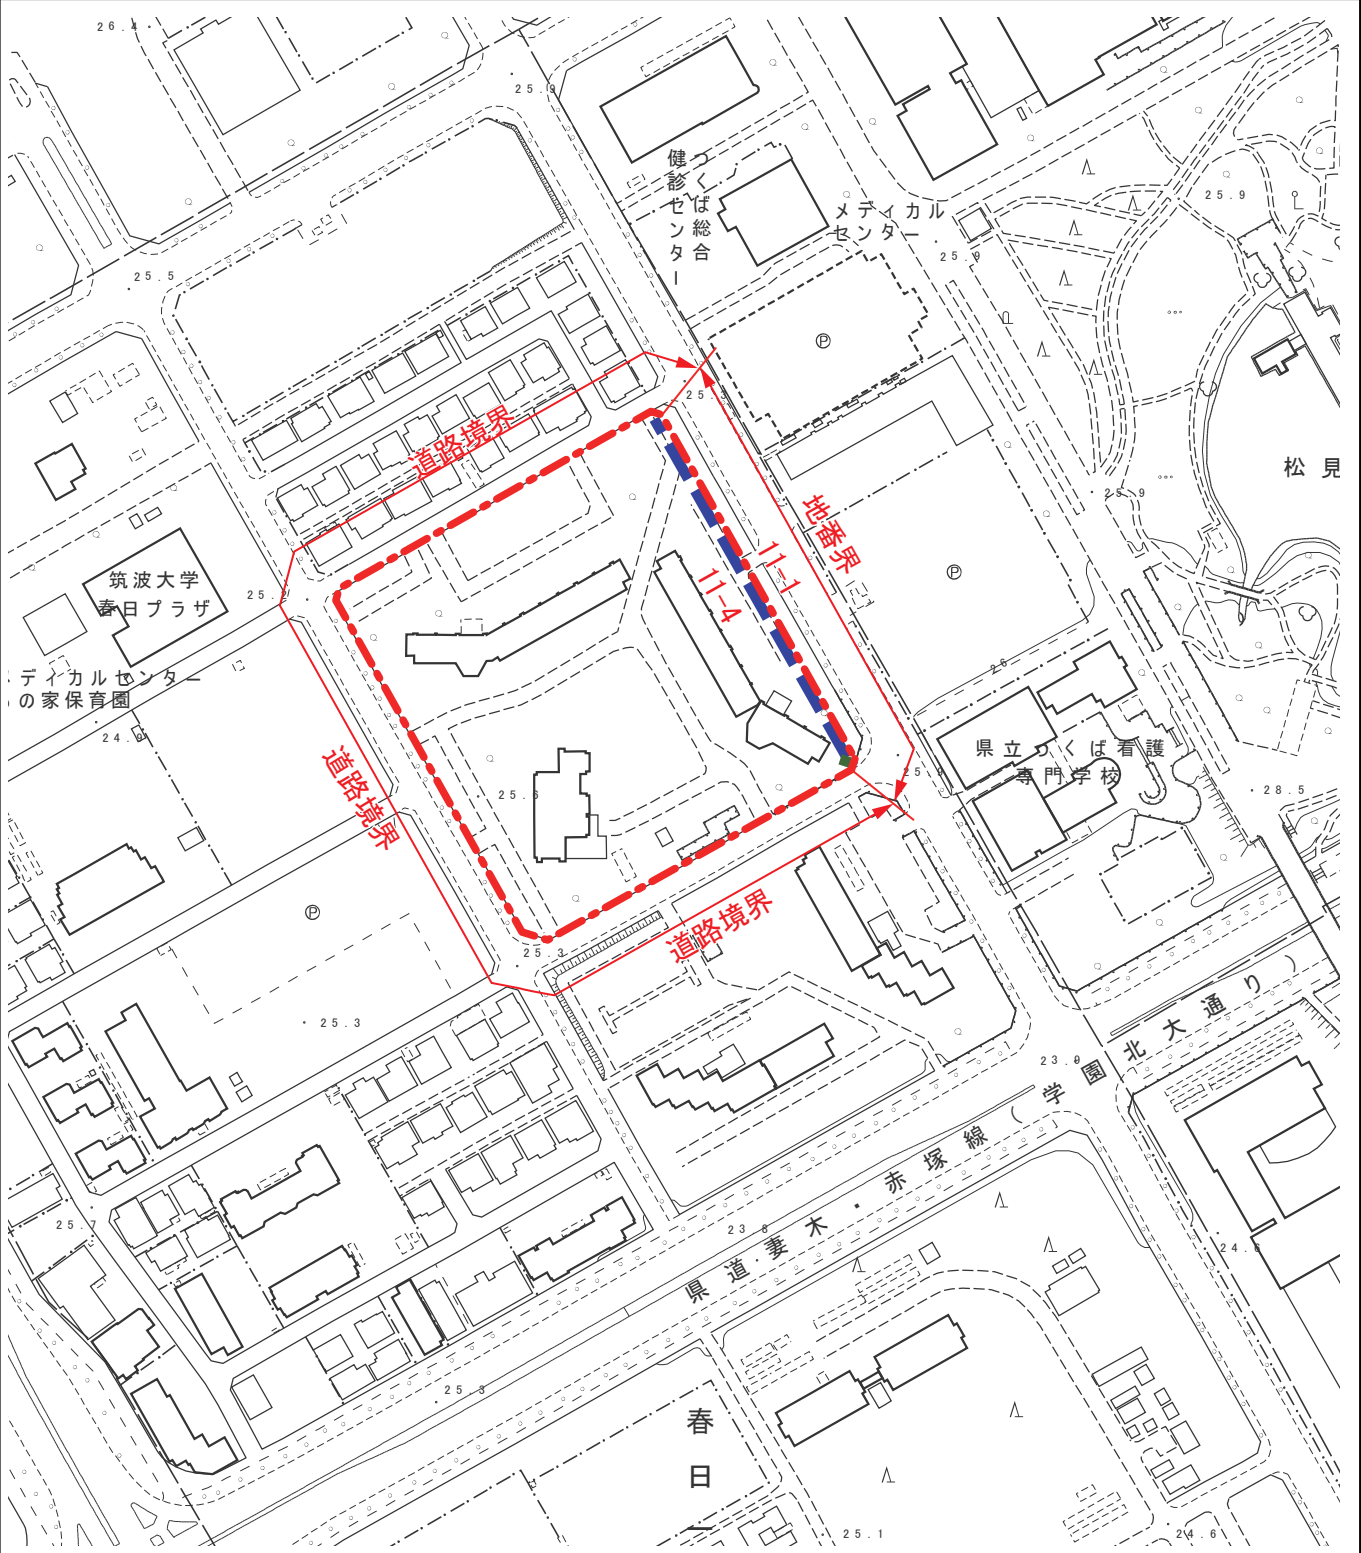


	区域等	建築物等の制限
凡例	地区計画区域及び地区整備計画区域	境界線A (地区計画区域境界線と同一)
		境界線B (地区計画区域境界線と同一)

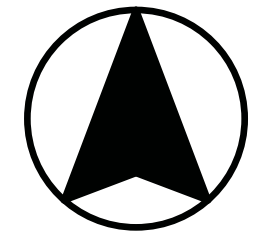


研究学園都市計画
春日第一地区地区計画 計画図詳細図

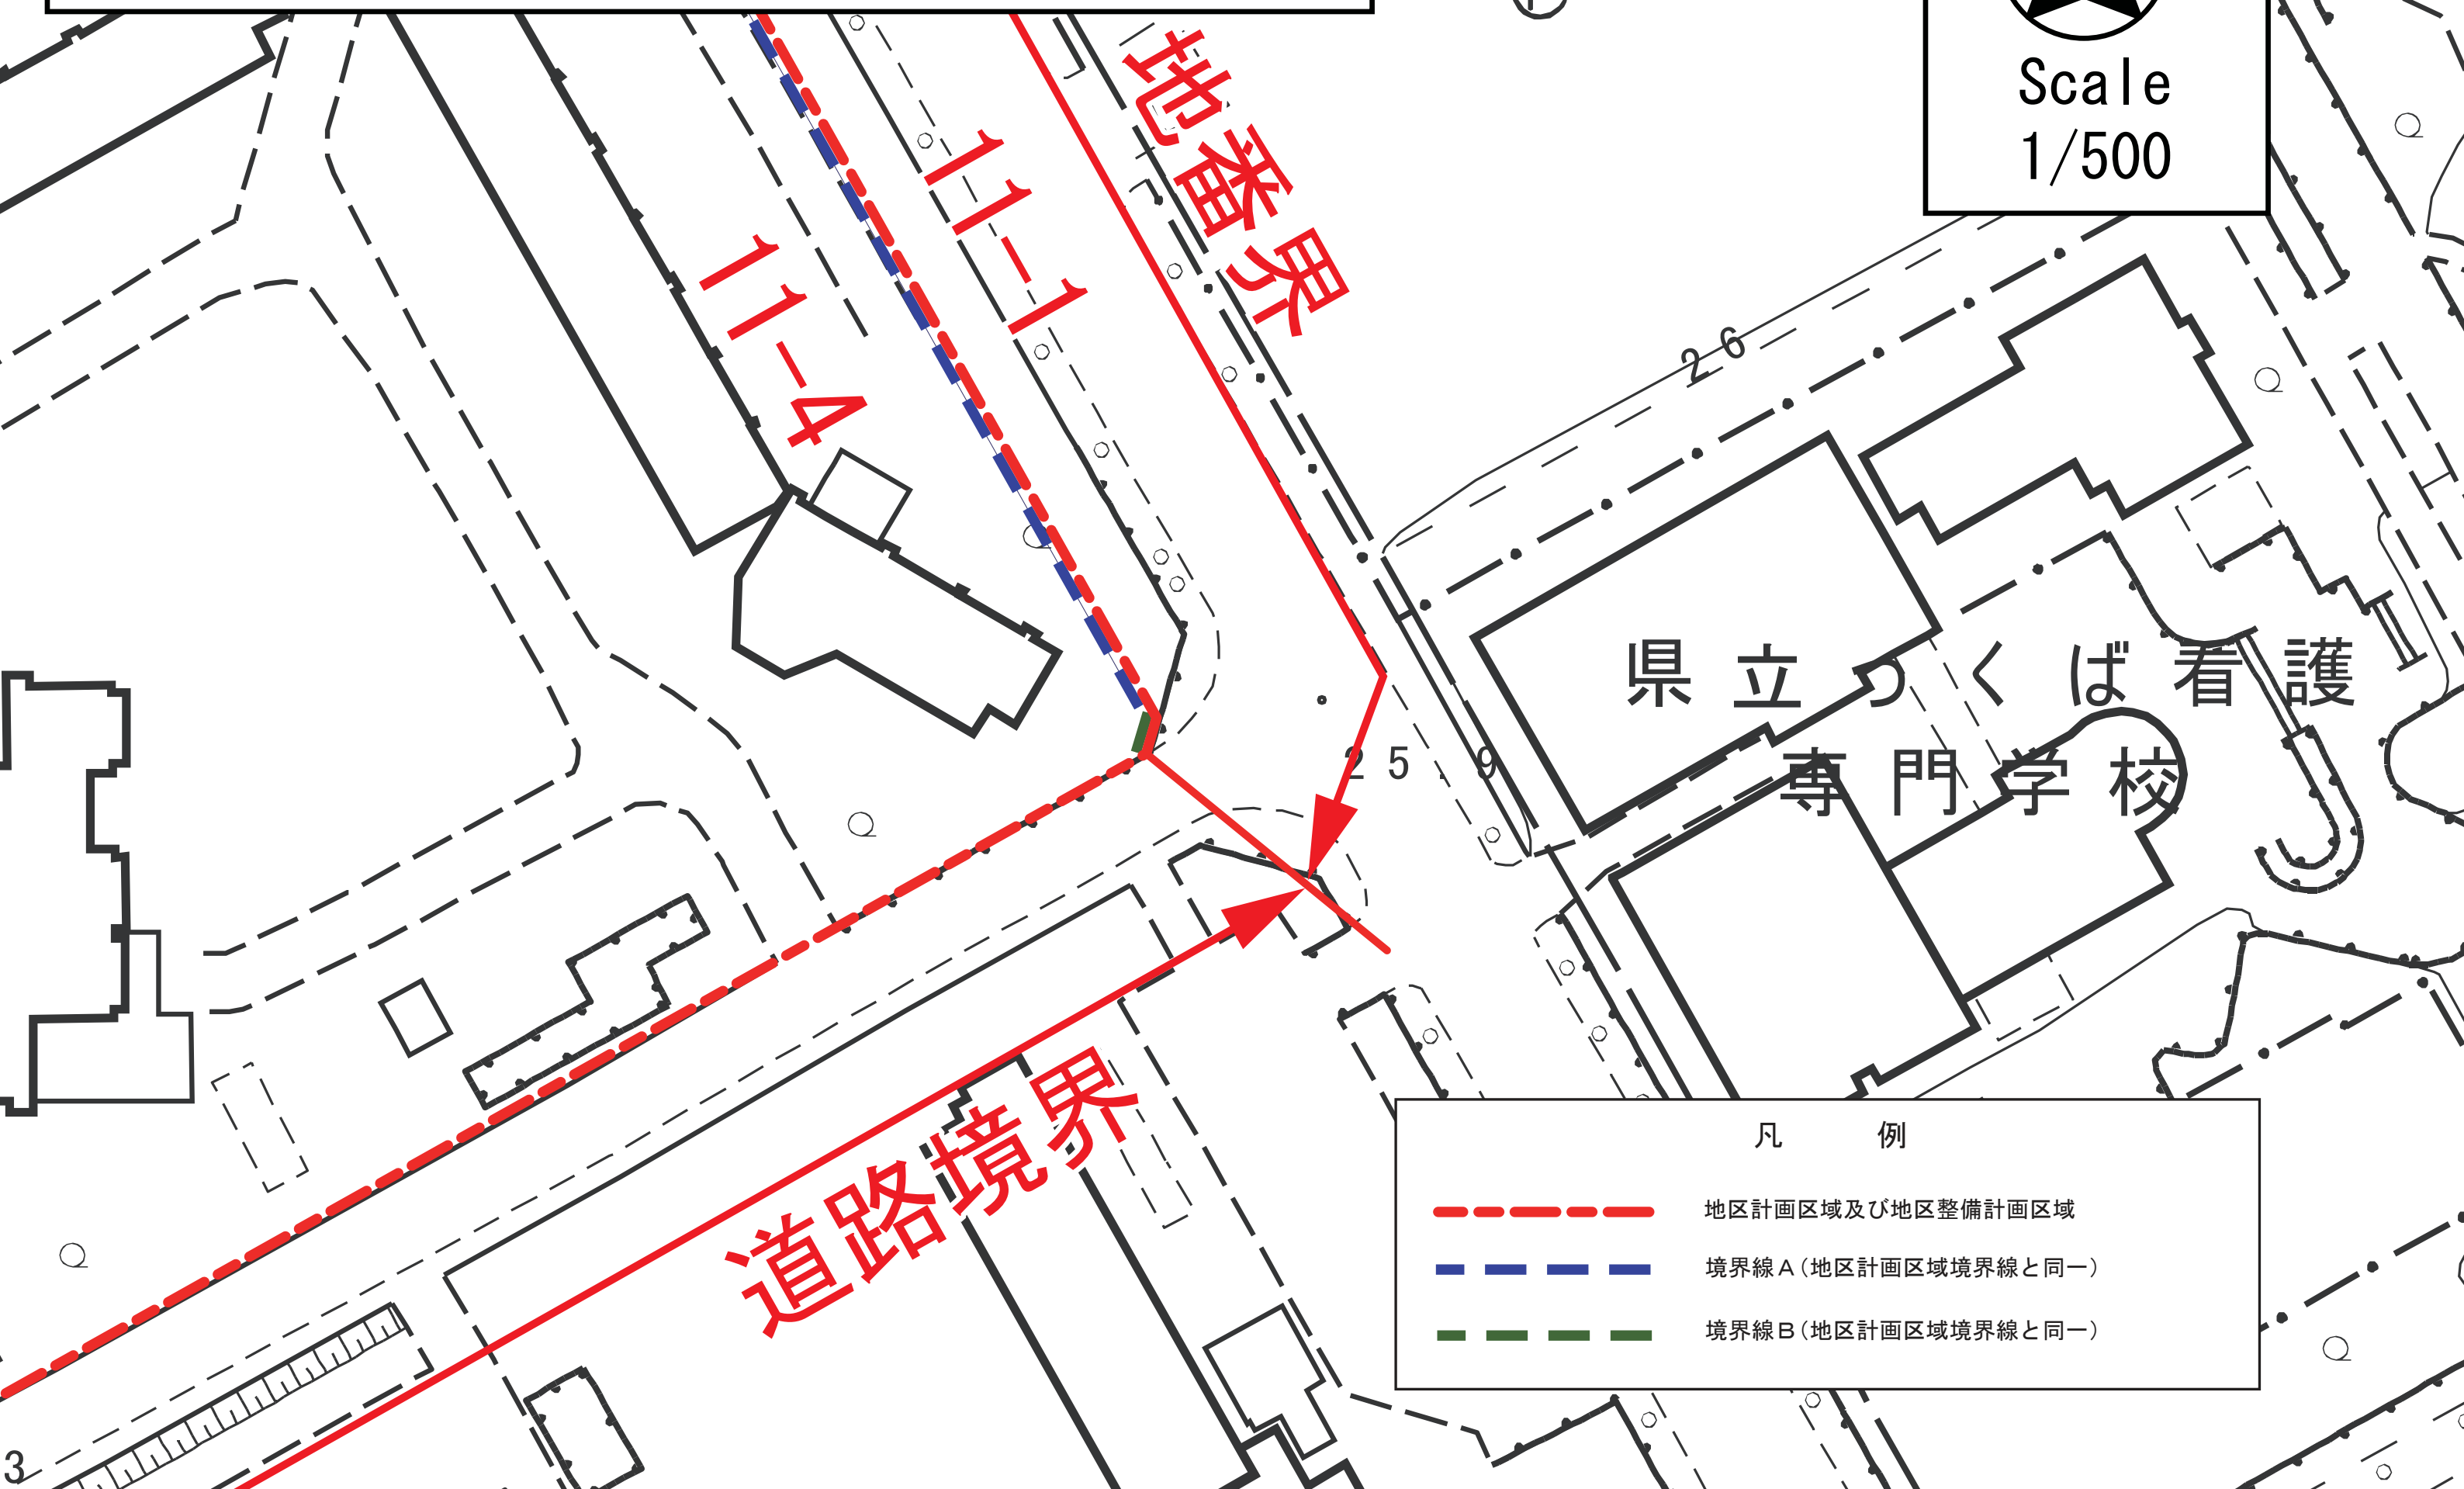

Scale
1/500



凡 例

-  地区計画区域及び地区整備計画区域
-  境界線A (地区計画区域境界線と同一)
-  境界線B (地区計画区域境界線と同一)