



道路工事施工承認(道路法24条) 書類作成例


道路工事施工承認申請書 2部

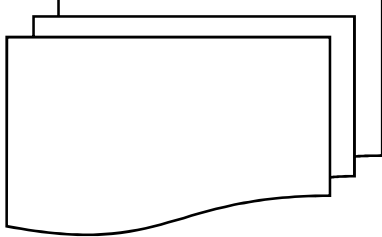

協議書 2部

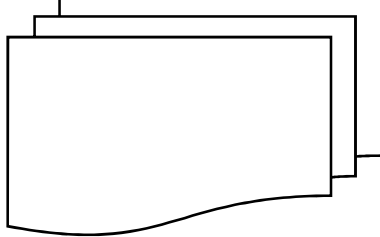


通知書 2部

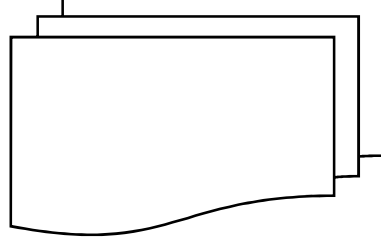


- (1) 道路工事施工承認申請書
- (2) 委任状
※業者等による代理申請時
- (3) 位置図
※朱色等で表示
- (4) 施工平面図
※朱色等で表示
- (5) 施工断面図
※朱色等で表示
- (6) 舗装復旧実測求積図
※色分けで表示
影響幅の標準を確認
- (7) 舗装復旧断面図
※影響幅の標準を確認
- (8) 道路占用誓約書
- (9) 現場写真
※3方向から撮影

- (1) 道路工事実施協議書
- (2) 位置図
※朱色等で表示
迂回路を明示
- (3) 安全施設平面図
※歩行者用通路は
必ず設けること
- (4) 工事看板詳細図


- (1) 道路の通行禁止制限実施
に関する通知書
- (2) 位置図
※朱色等で表示
迂回路を明示
- (3) 安全施設平面図
※歩行者用通路は
必ず設けること
- (4) 工事看板詳細図

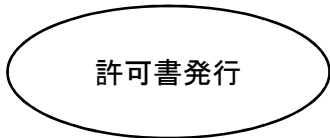

工事着手届 2部

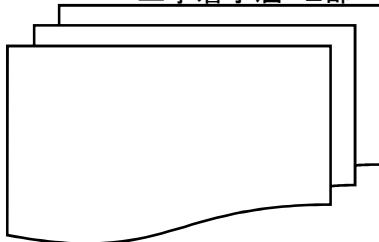

工事完了届 2部

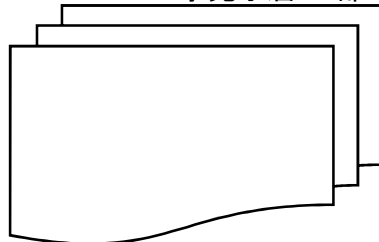

道路工事等施行承認申請書

記入例

令和〇年〇月〇日

つくば市長 五十嵐 立青 様

住所 茨城県つくば市研究学園一丁目1番地1

氏名 筑波 太郎 印




電話 029-〇〇〇-〇〇〇〇

次のとおり道路工事等を施行したいので承認を申請します。

場 所	市道9-9999号線 つくば市研究学園一丁目1番地1番地先
目 的	出入口設置
延長及び面積	L=〇〇〇m A=〇〇〇〇m ²
工作物の構造	側溝(管渠型)300×300
工 事 期 間	令和〇〇年〇〇月〇〇日から令和〇〇年〇〇月〇〇日まで
工 事 費 用	-----
工事の施行方法	-----
工 事 業 者 名	株式会社〇〇建設 電話 029-〇〇〇-〇〇〇〇
監督責任者氏名	筑波 花子 電話 090-〇〇〇〇-〇〇〇〇
添 付 書 類	位置図（1/10000 程度）、平面図（1/500 程度） 実測求積図（1/250 程度）、縦・横断図、構造図、 工事の設計書（工事積算内訳書）及び仕様書


別表 1 (第 4 条関係)

切り下げ部・新設道路舗装構成図

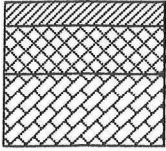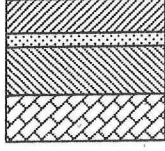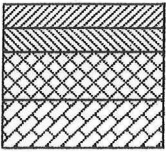		舗 装 構 成	
		As 舗装	コンクリート平板ブロック インターロッキング 等
住宅・店舗・駐車場等		表層 As (密粒) t=50 上層路盤 (M30) t=150 下層路盤 (C40) t=200 (RC40)	 平板ブロック等 (目地モルタル) 敷砂 t=20 コンクリート (配筋) t=100 基礎工 (C40) t=100 (RC40)
大型トレーラー等が 出入りする工場・大型 駐車場等		表層 As (密粒) t=50 基層 As (粗粒) t=50 上層路盤 (M30) t=150 下層路盤 (C40) t=200 (RC40)	別途協議

大型特殊車両等の出入りがある場合は、上記より強固な構造とする。

施工標準図

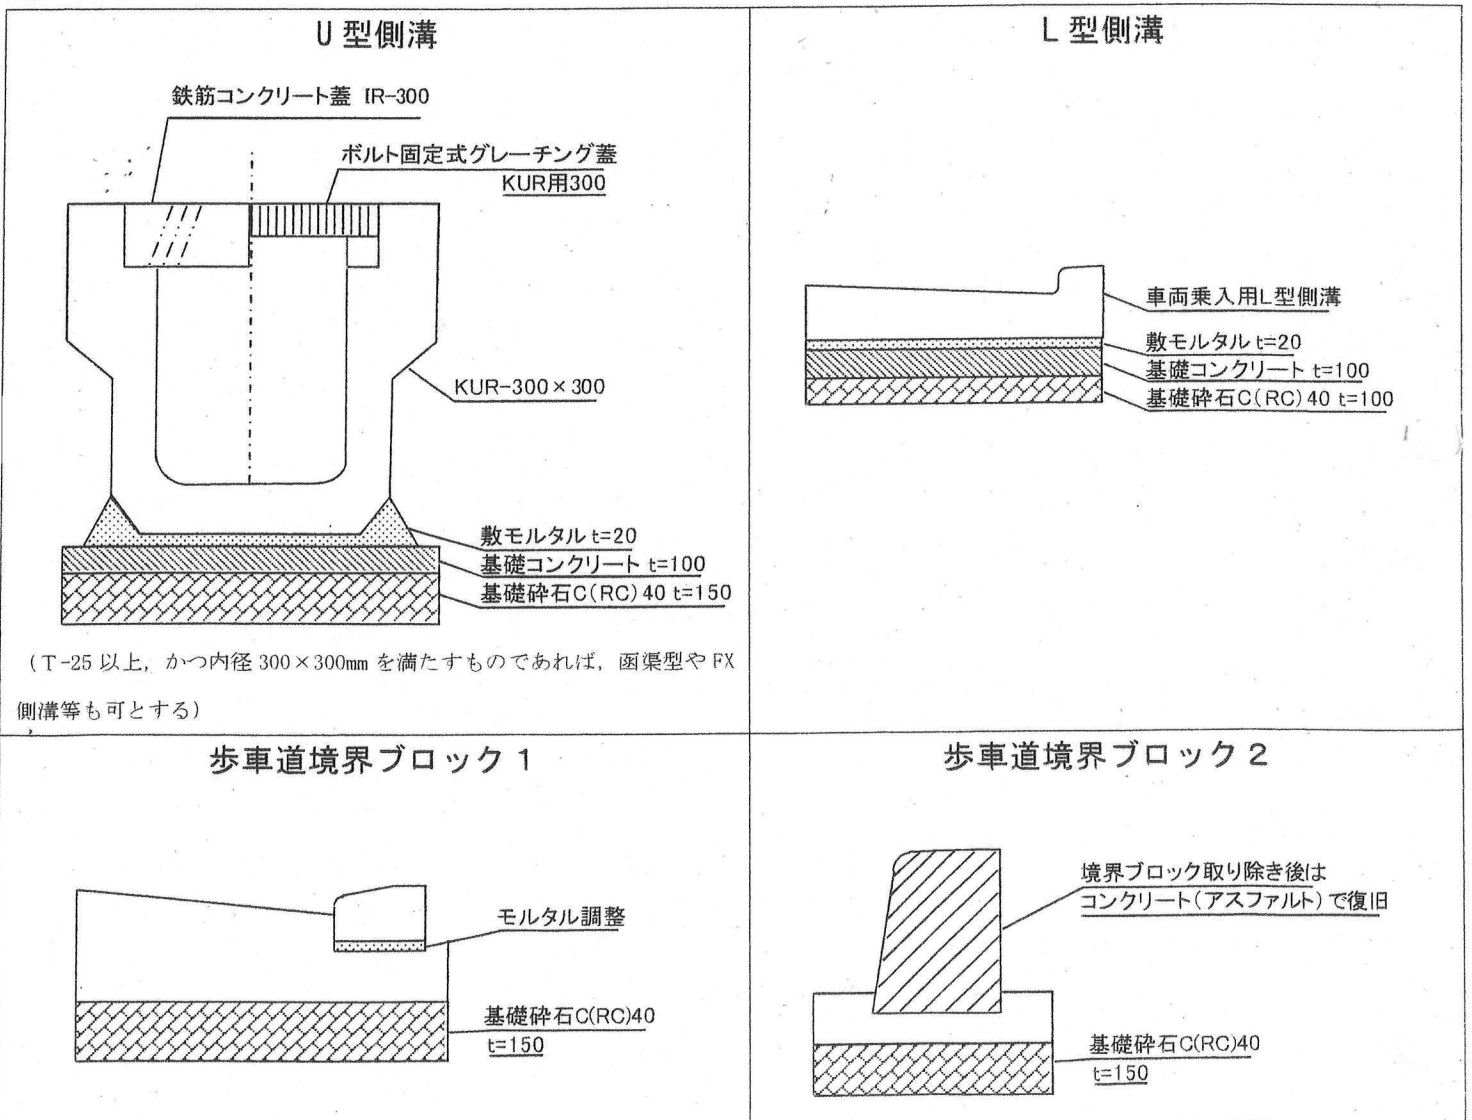

※ 大型特殊車両等の出入りがある場合は、上記より強固な構造とする。