

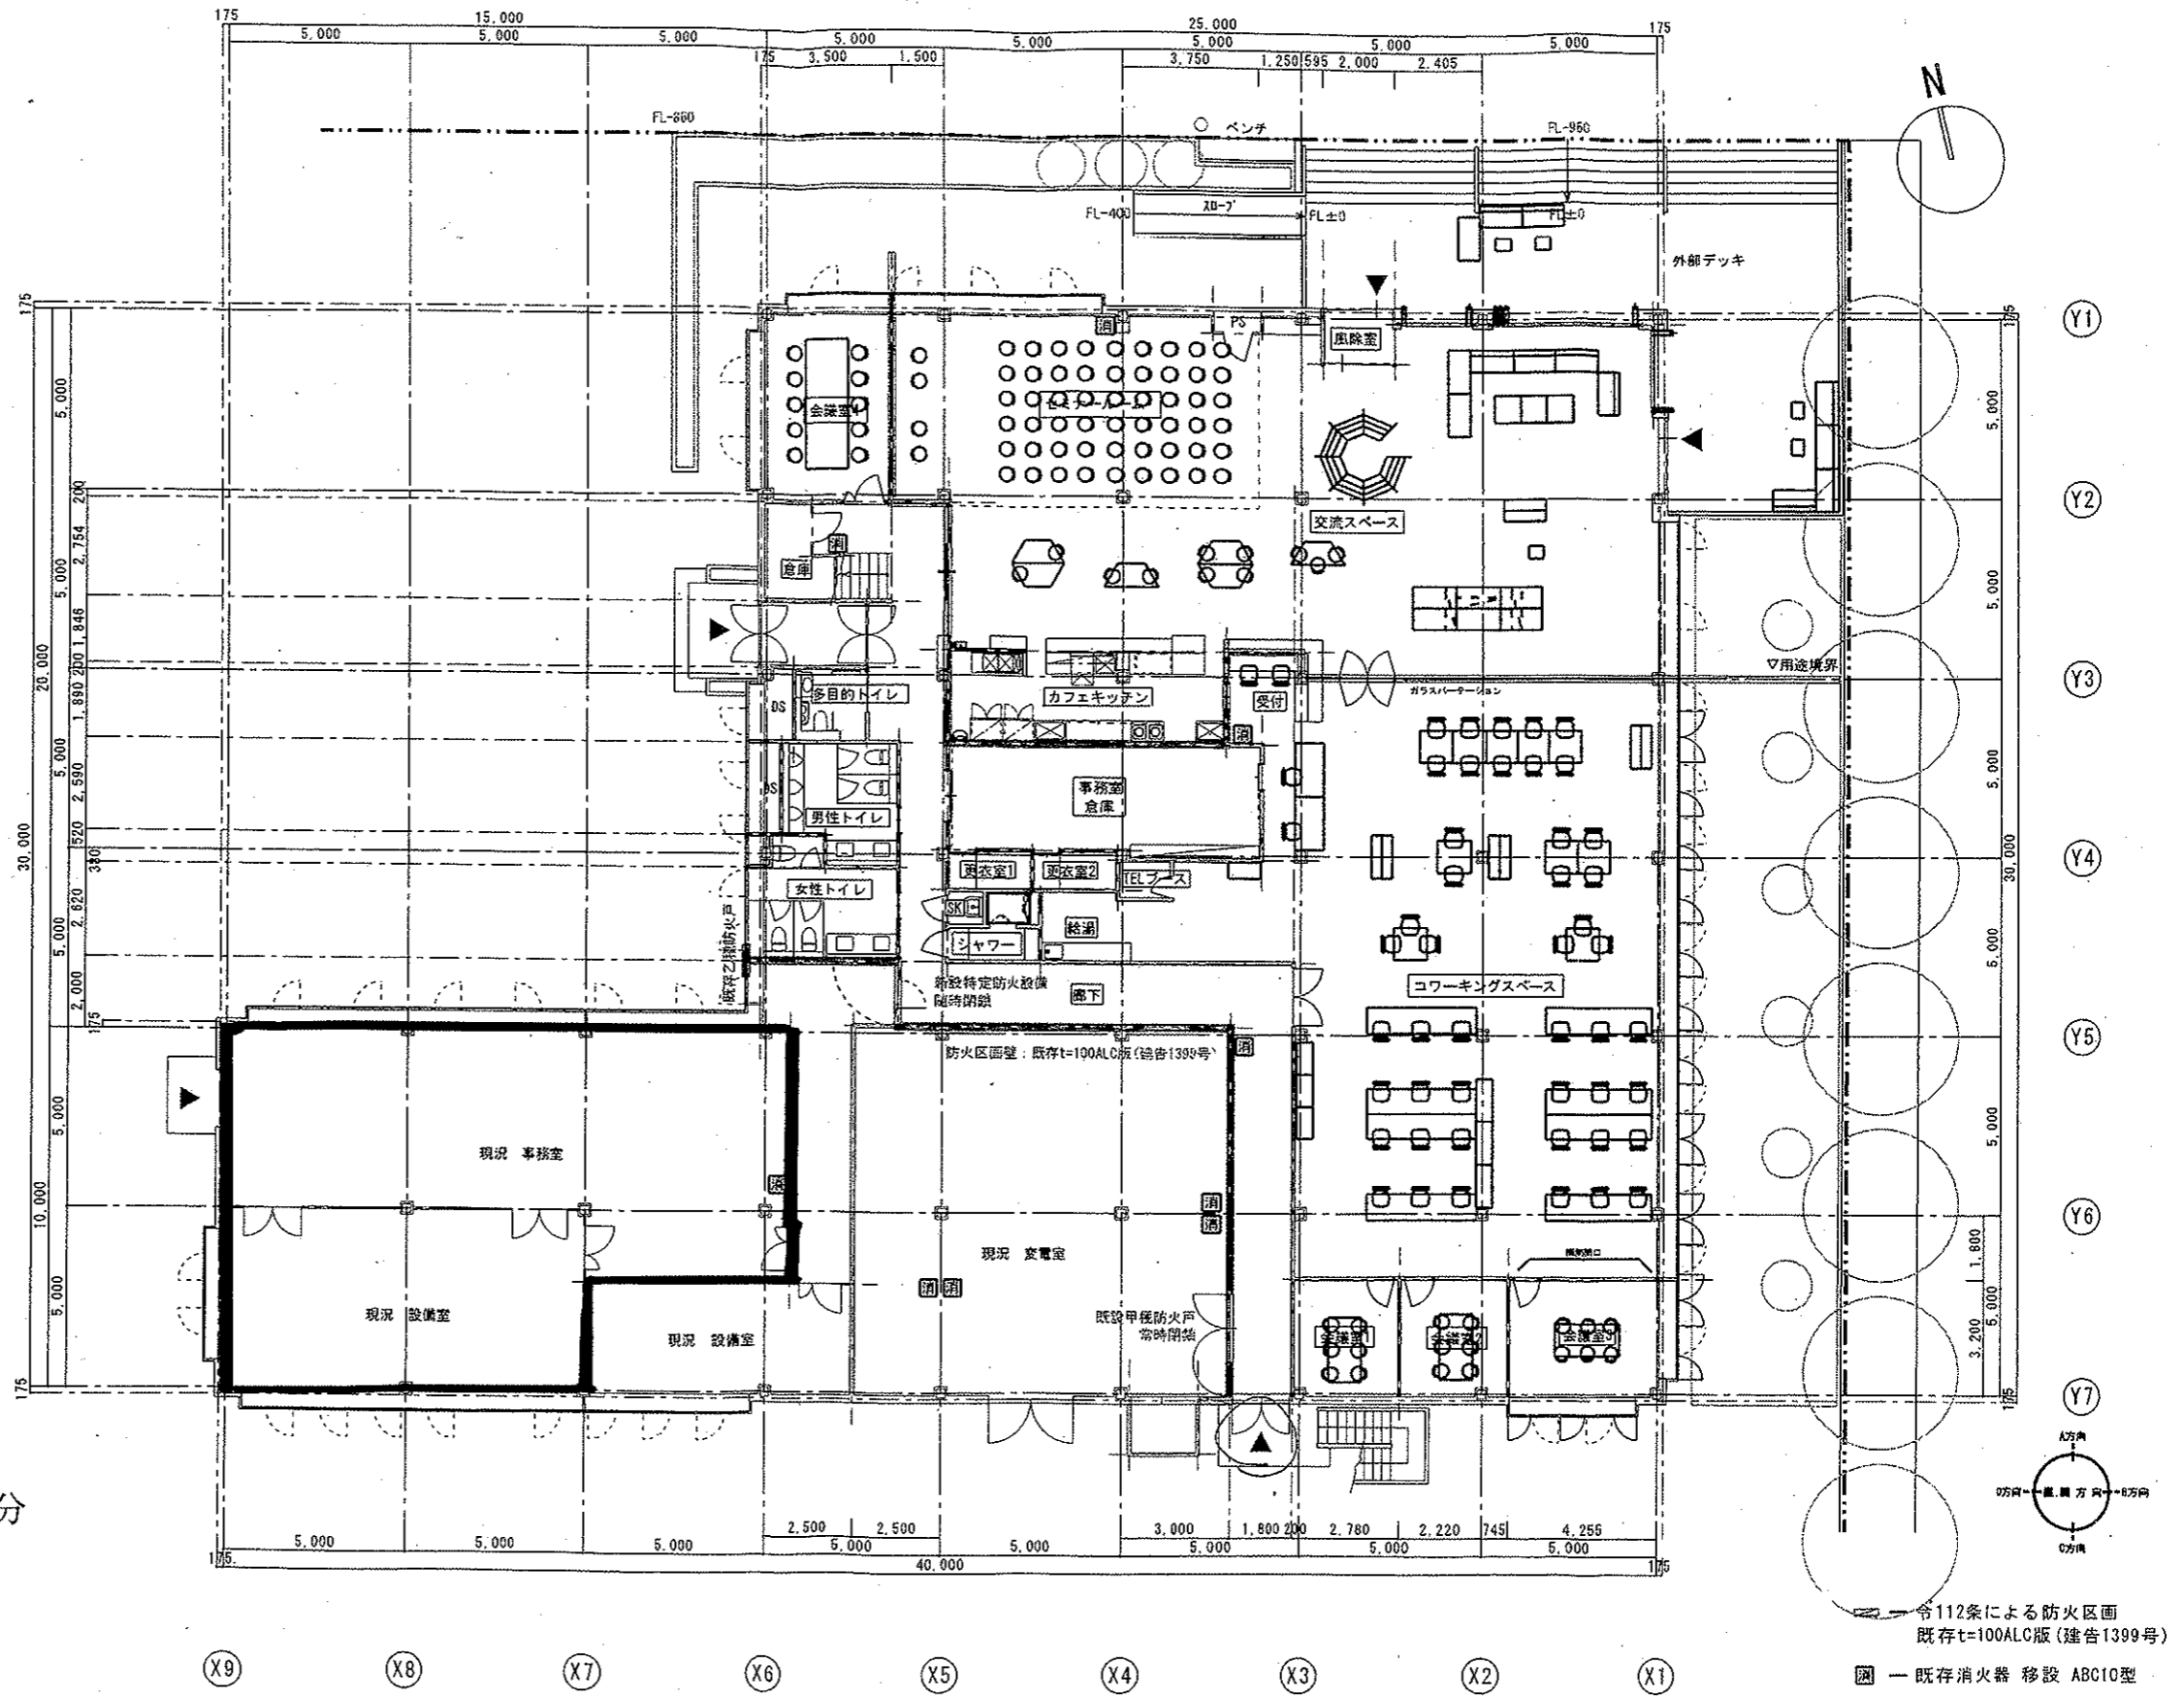


別紙1 施設平面図

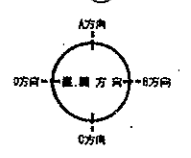

□ 部分

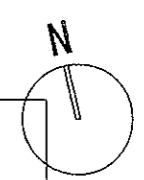

令112条による防火区画
既存t=100ALC版(建造1399号)

図一 既存消火器 移設 ABC10型

1階平面図 A3:S=1/200