




拡大図

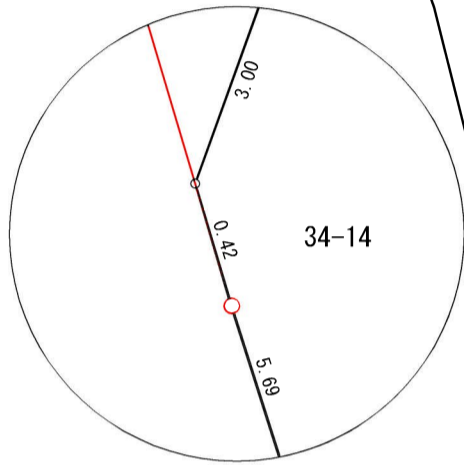

拡大図

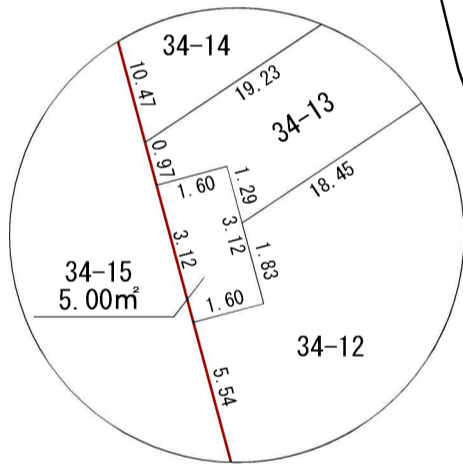


凡 例	
	施行地区界
	町 界
	街区番号
	地番
	換地位置
	換地面積
	辺長 (m)

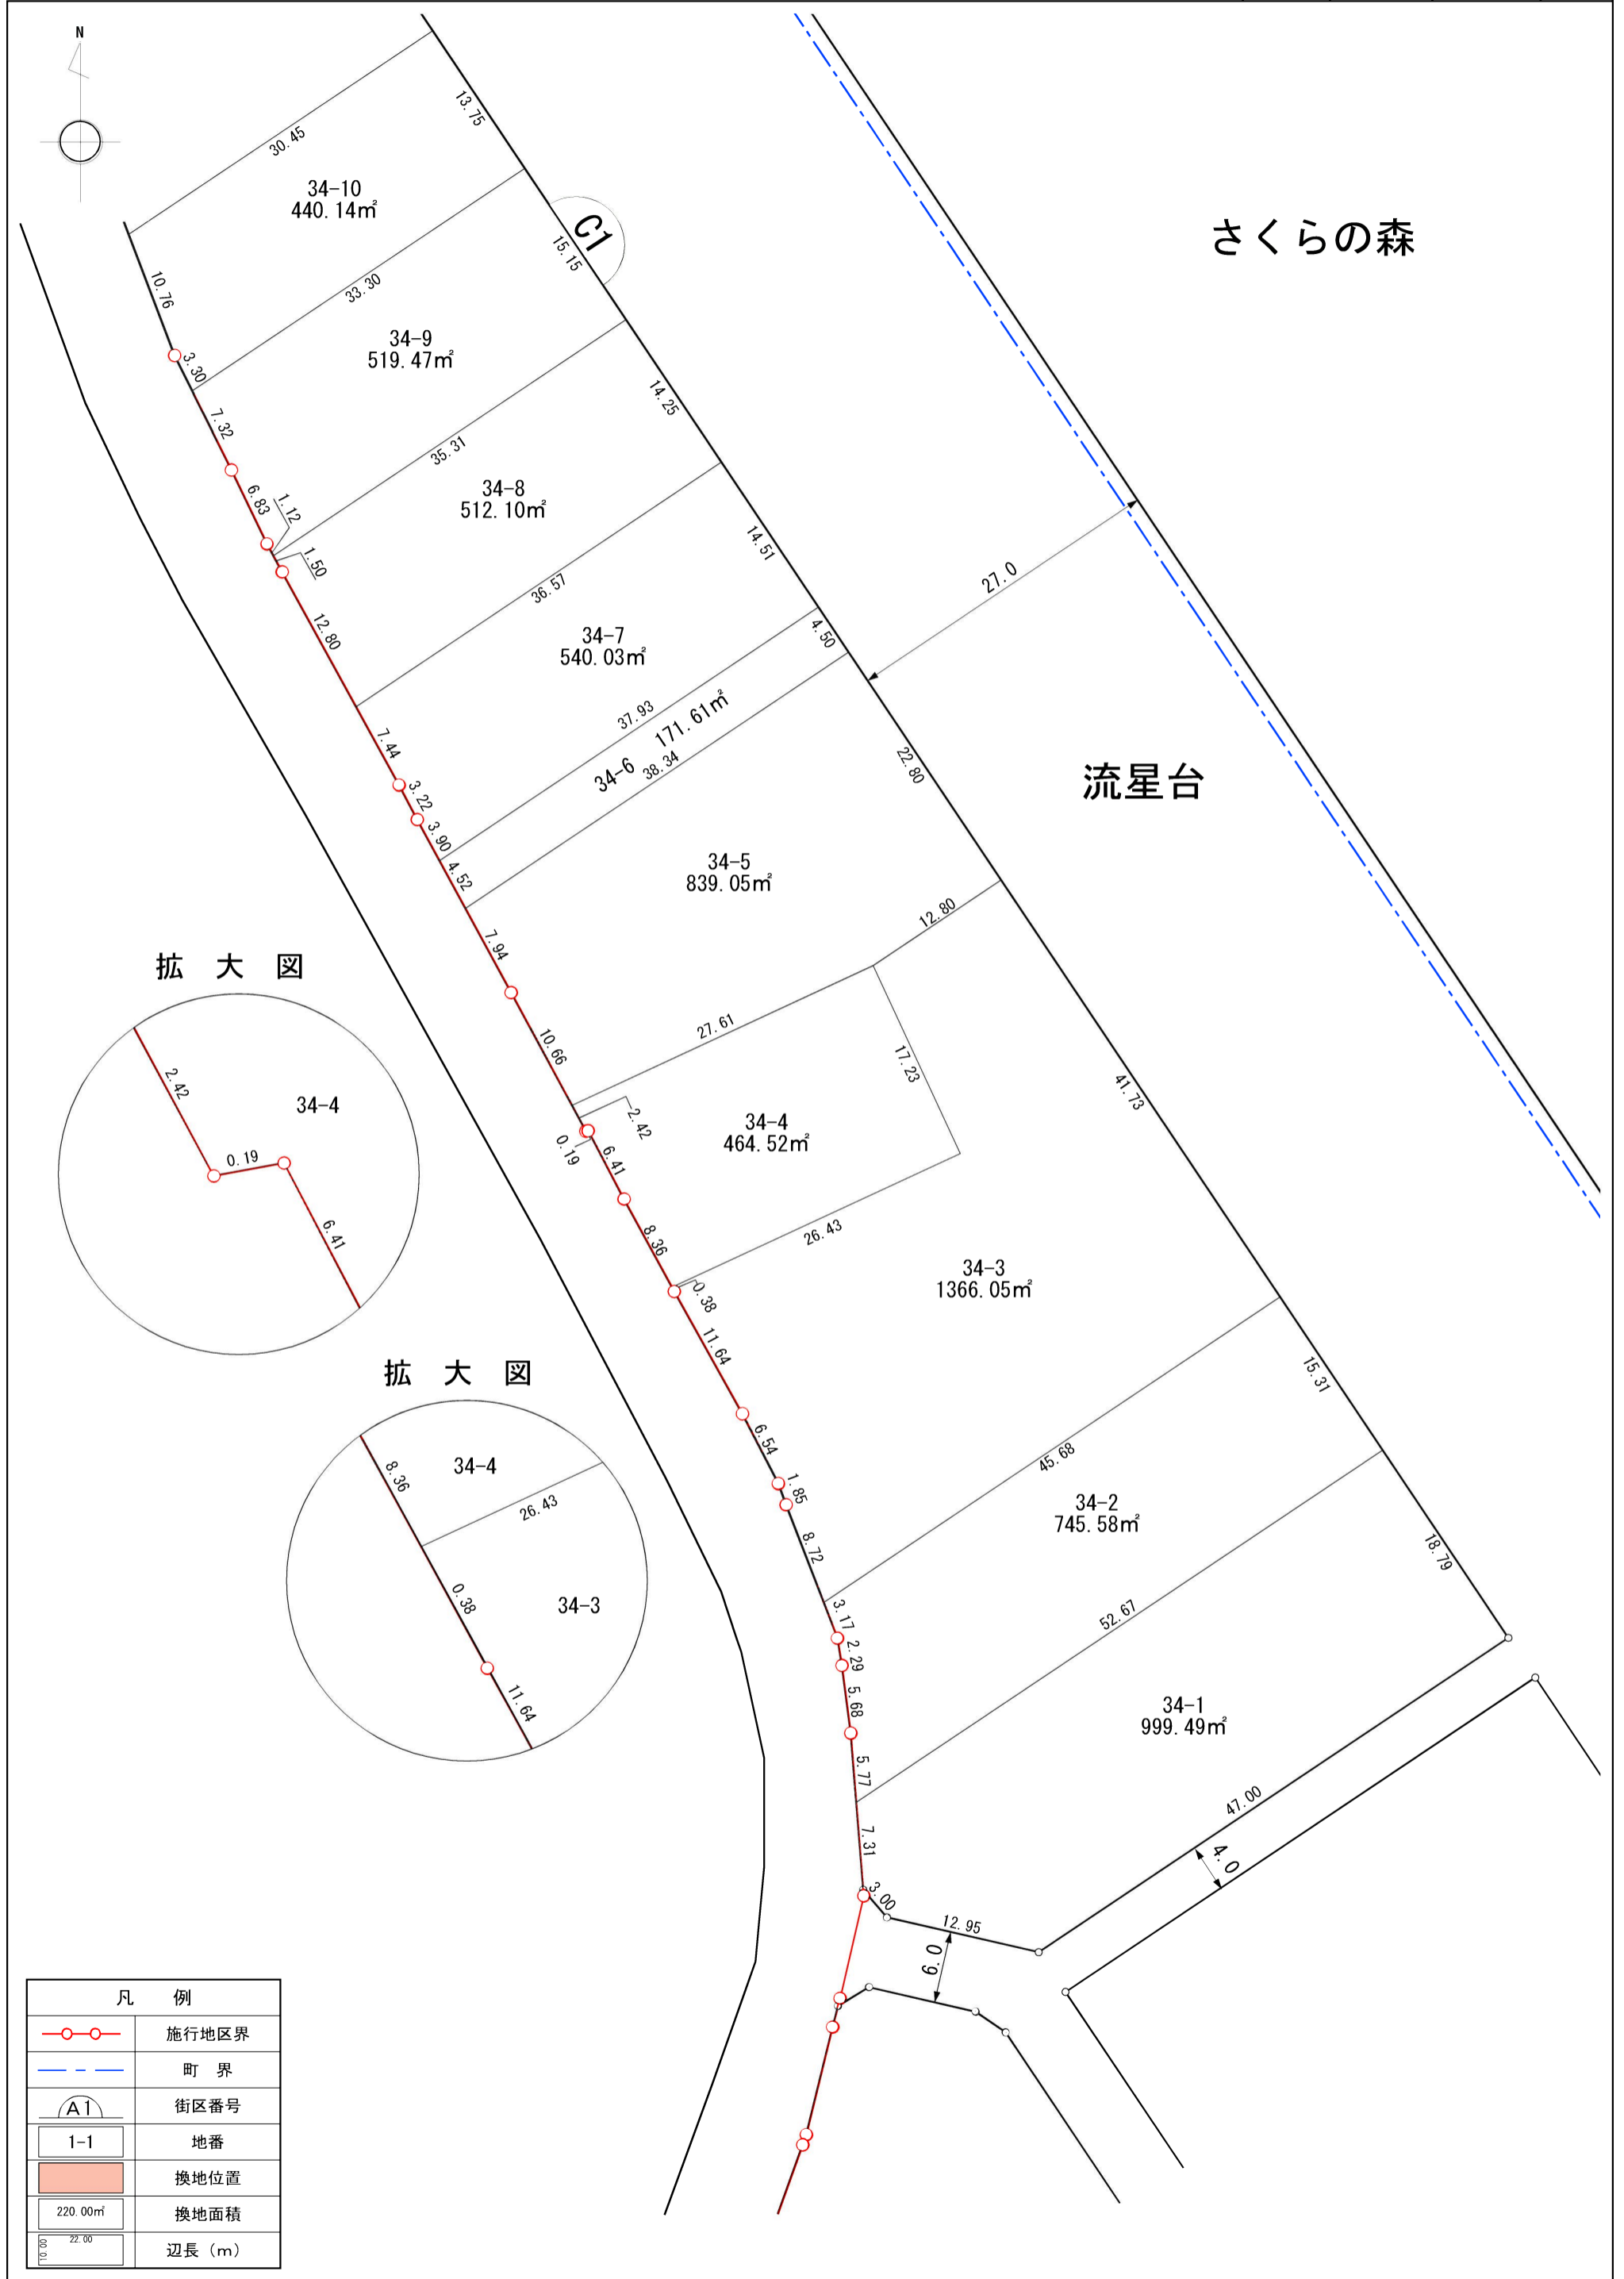


拡大図

拡大図


凡 例	
	施行地区界
	町 界
	街区番号
	地 番
	換地位置
	換地面積
	辺長 (m)

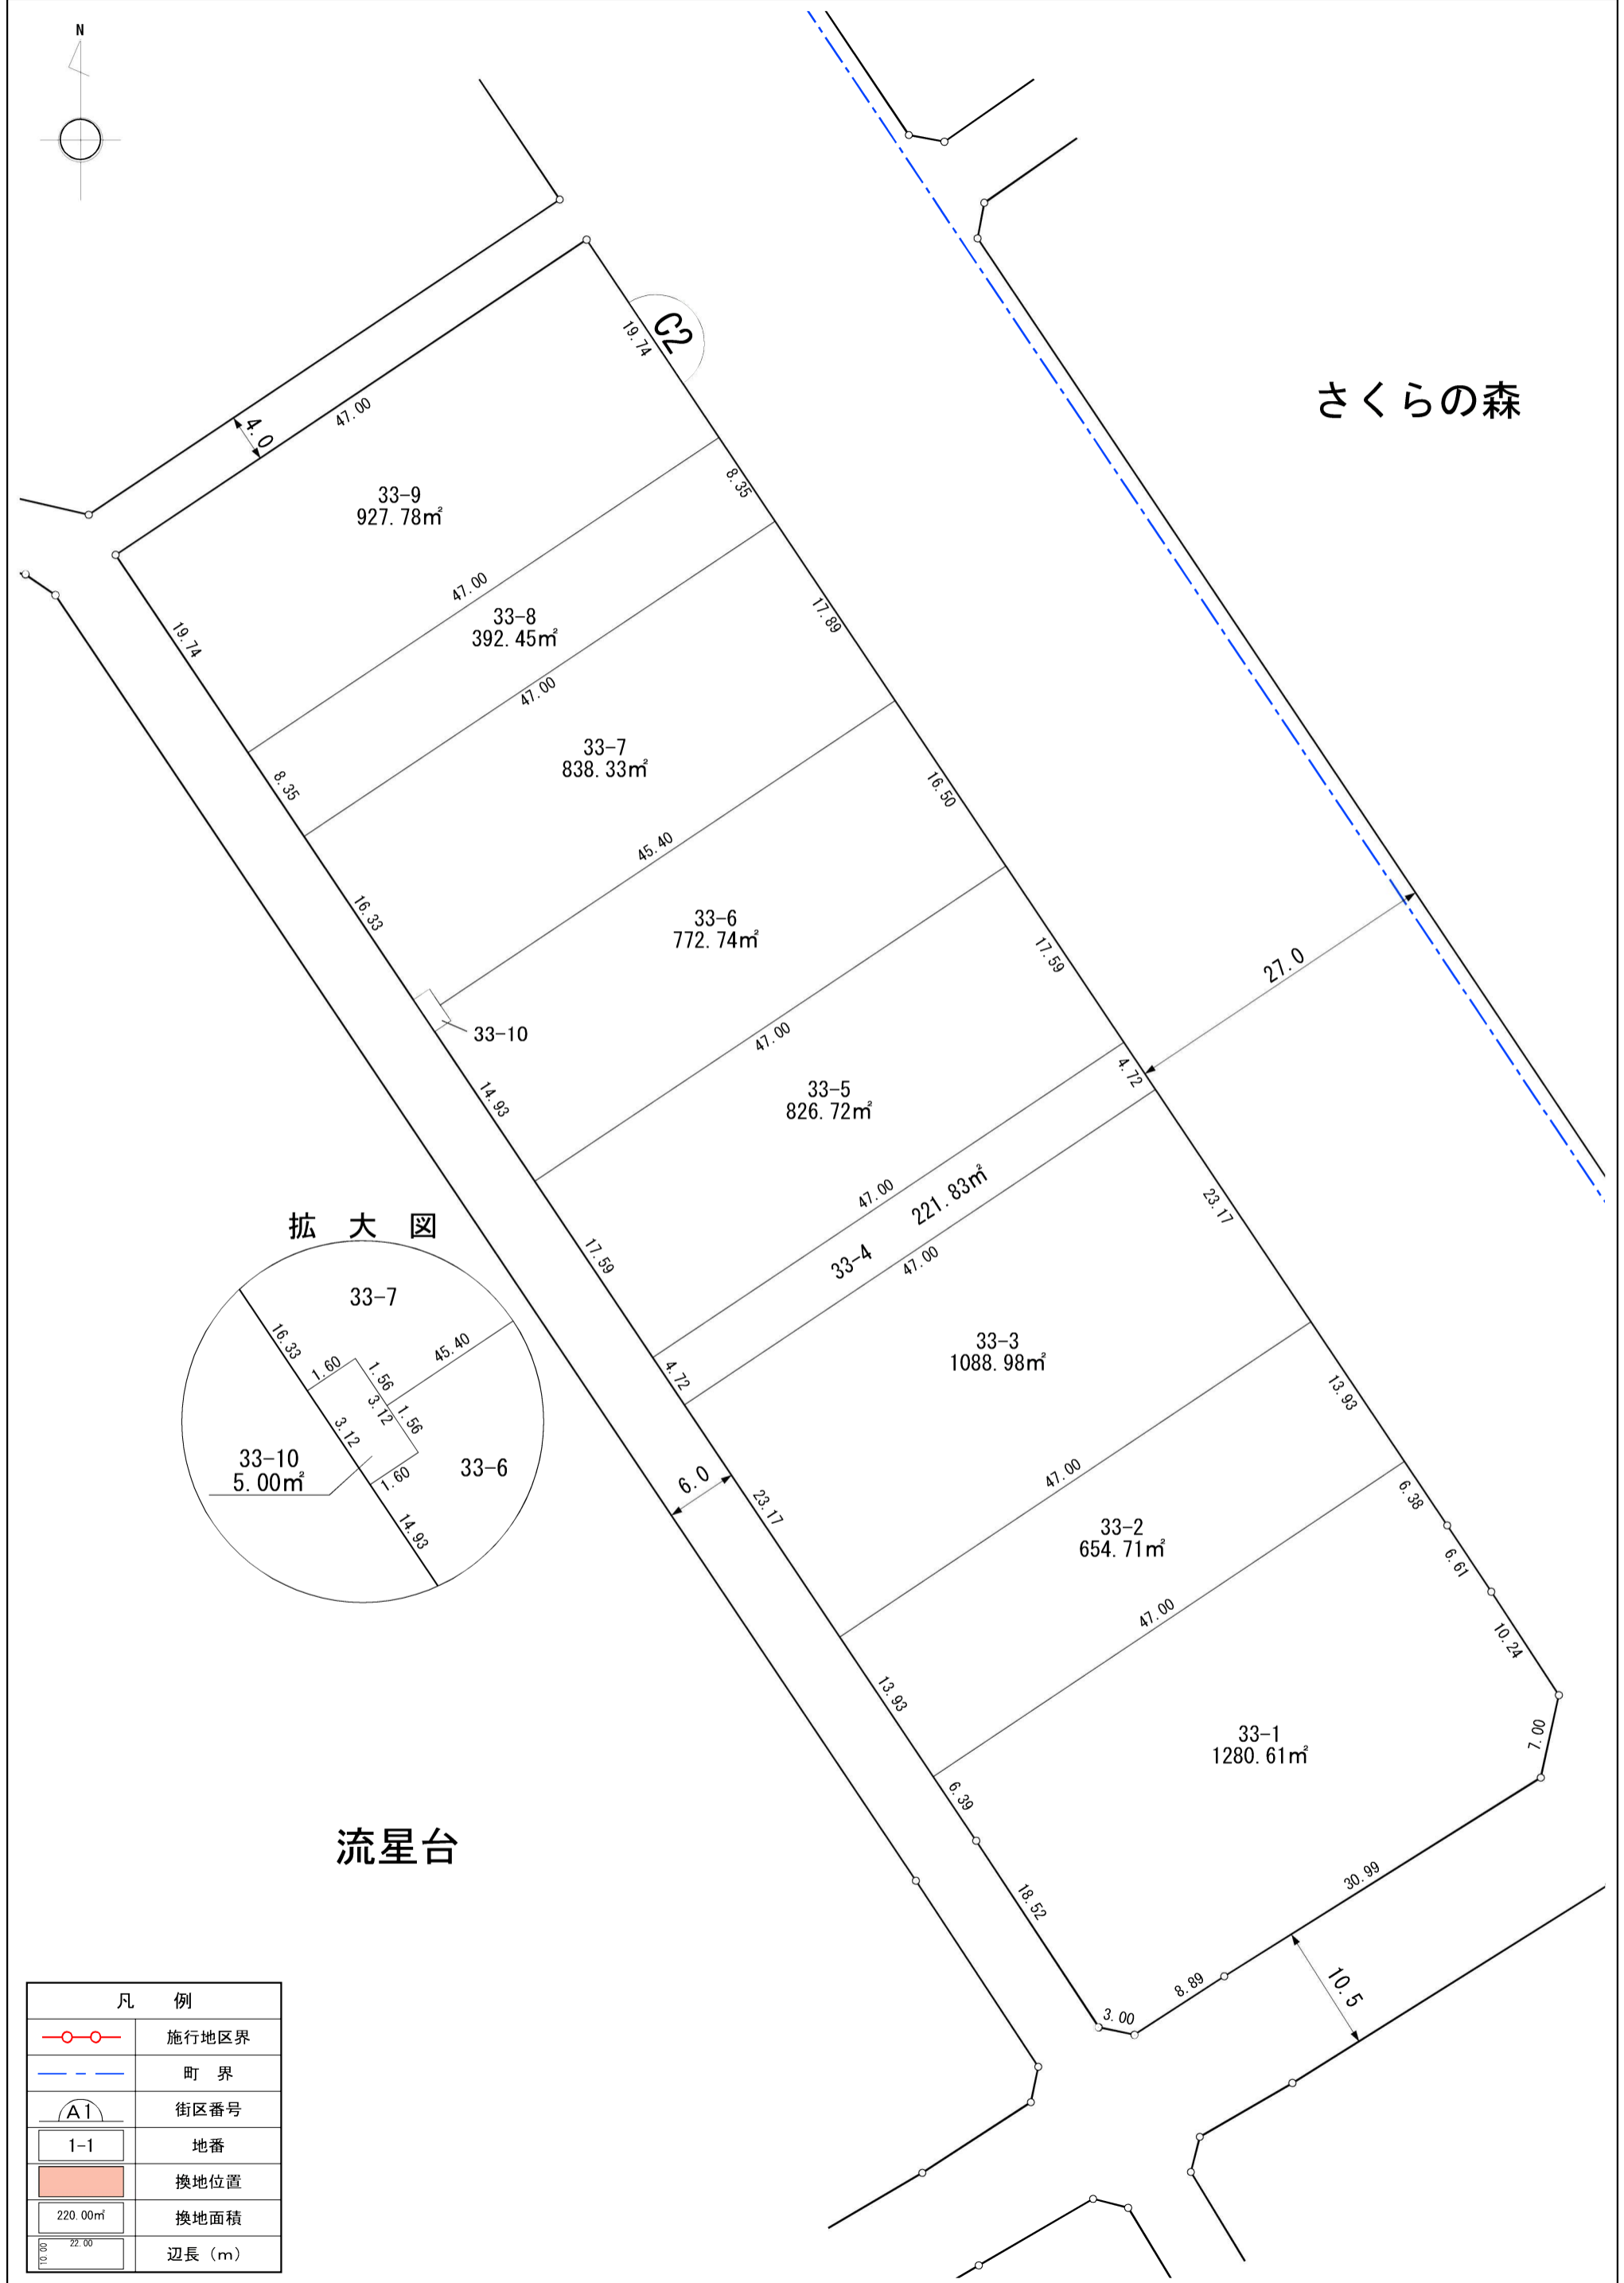

拡大図

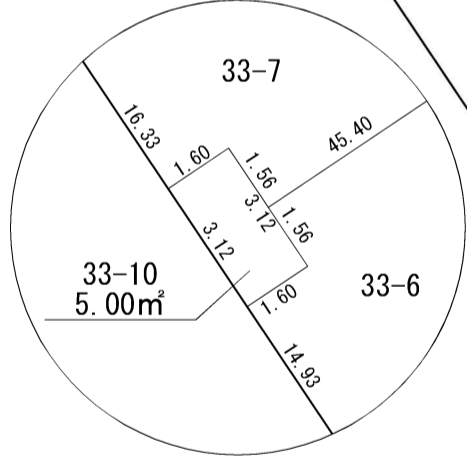


凡 例	
	施行地区界
	町 界
	街区番号
	地 番
	換地位置
	換地面積
	辺長 (m)

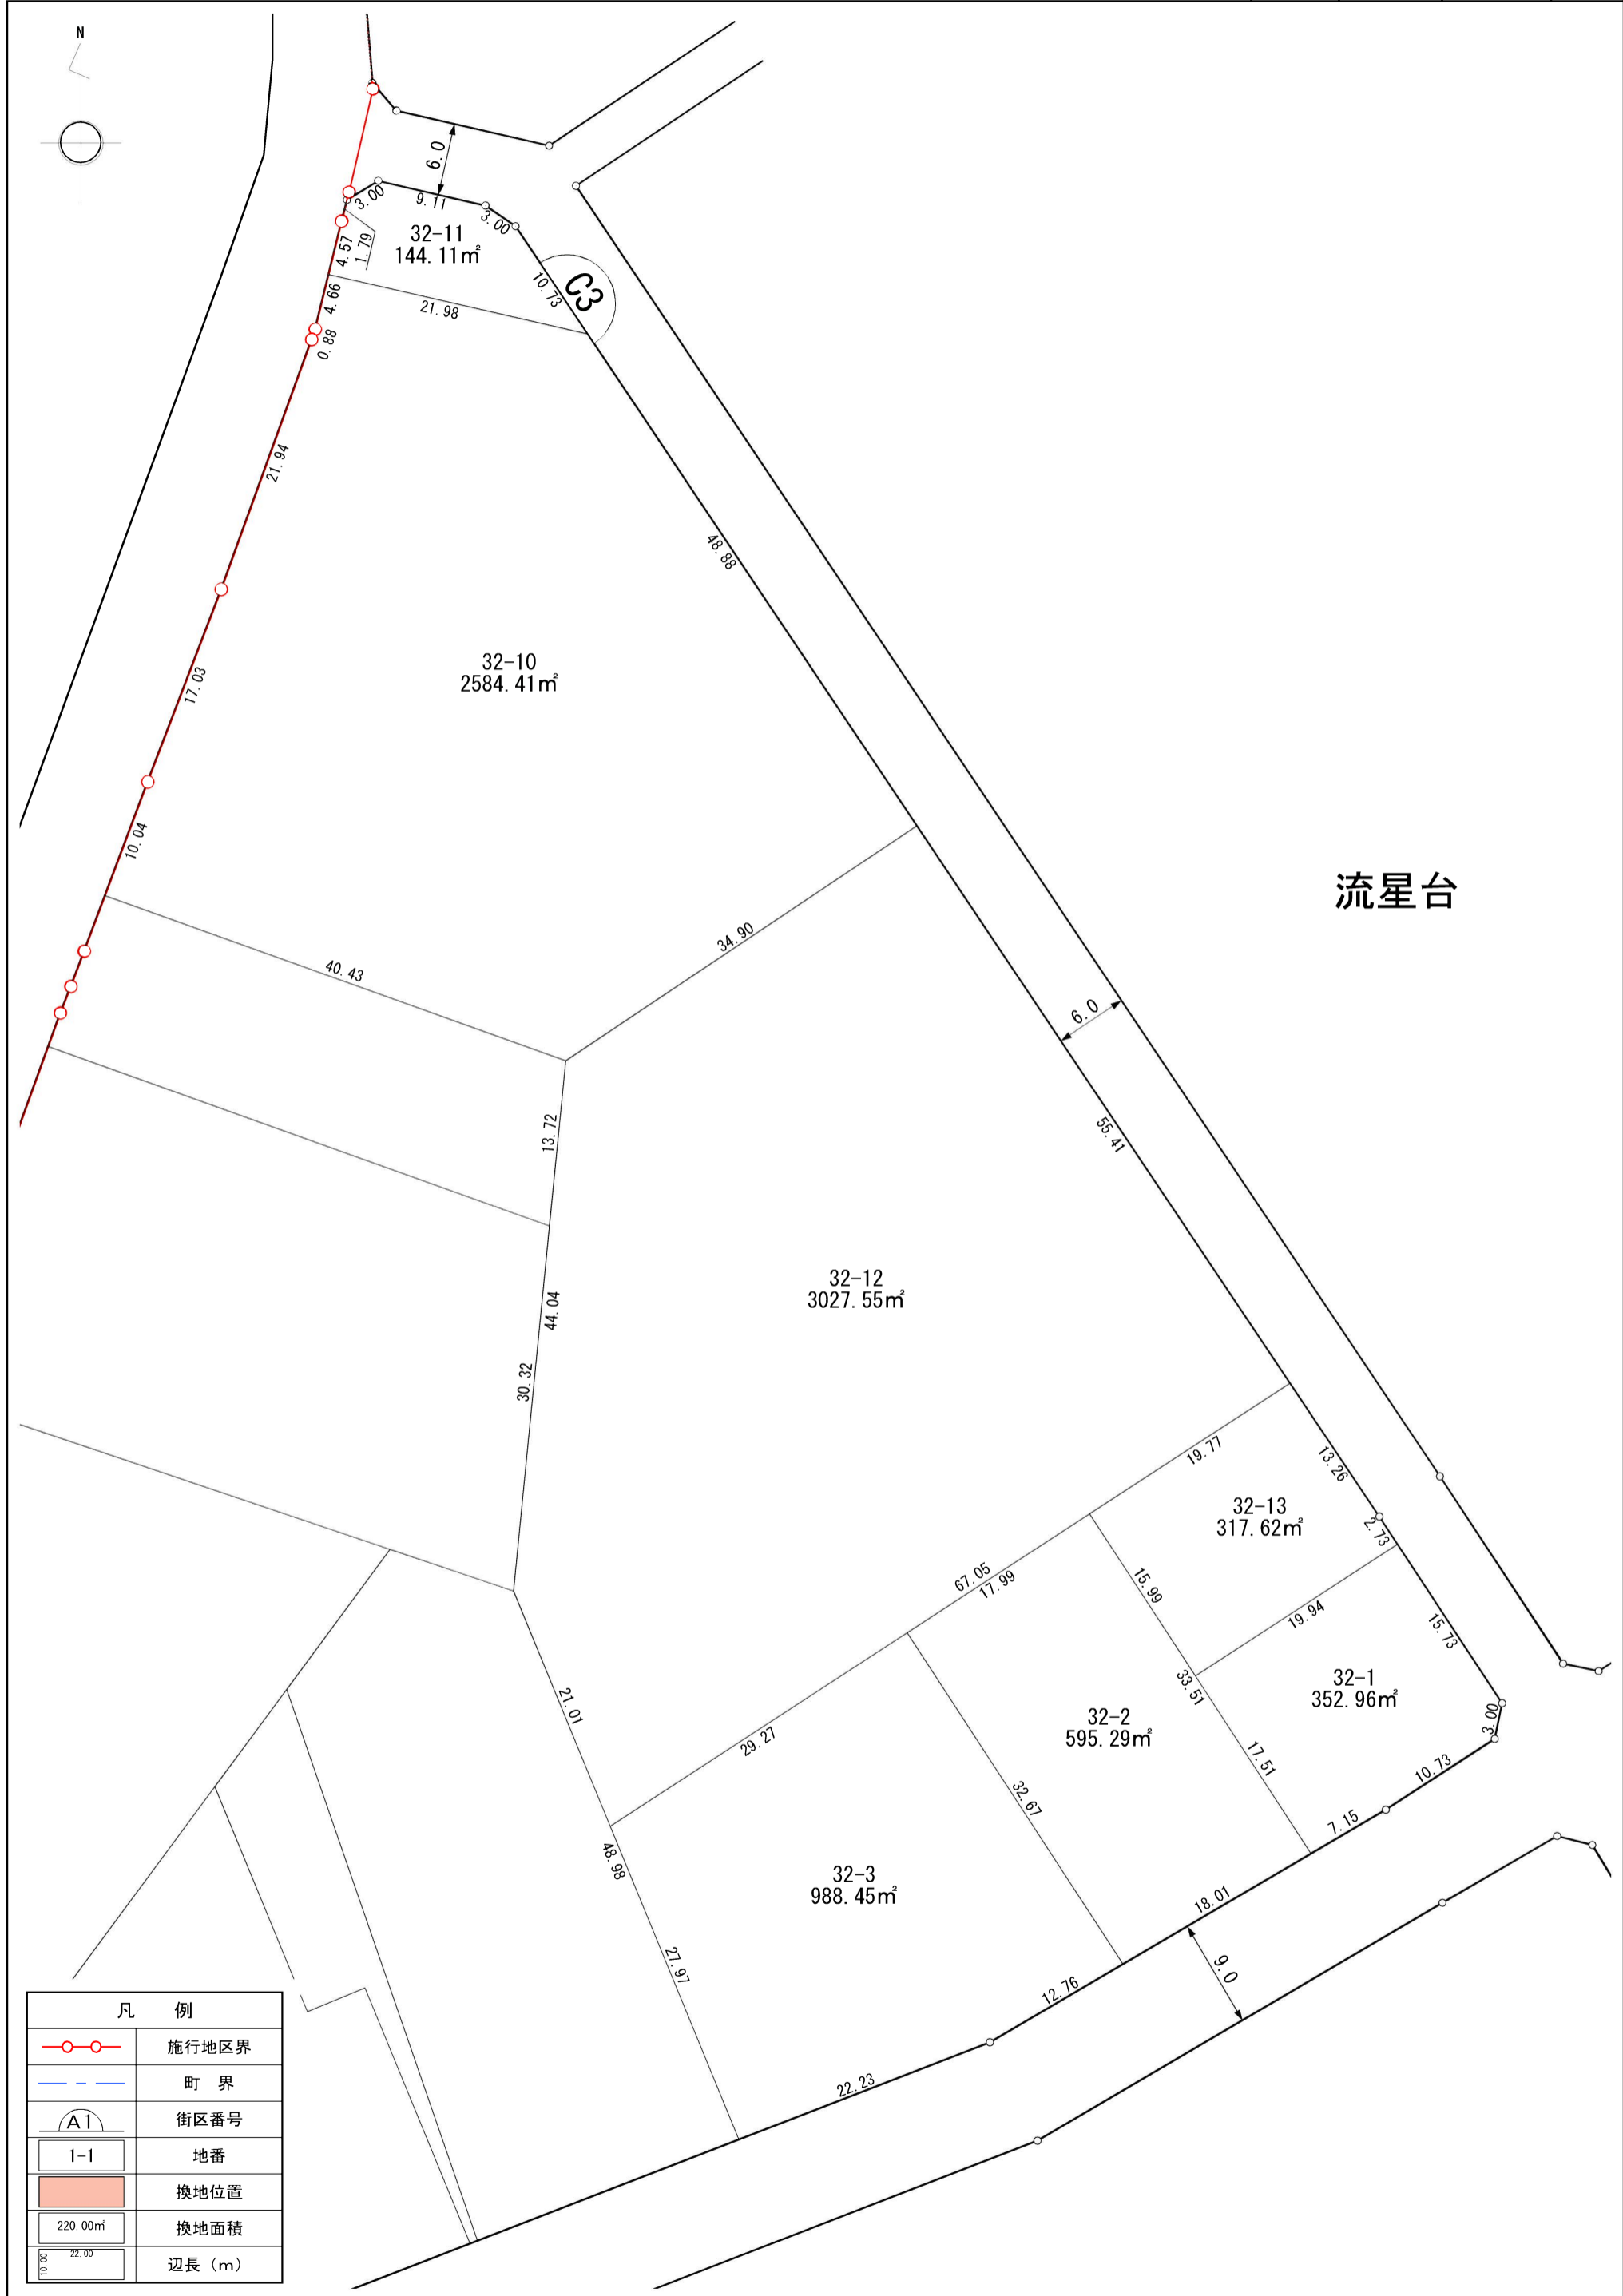





流星台

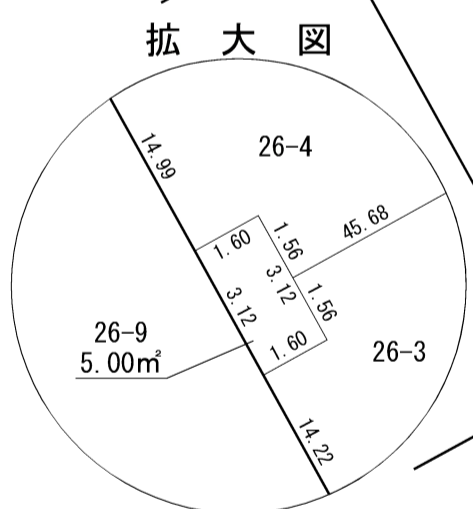


凡 例	
	施行地区界
	町 界
	街区番号
	地番
	換地位置
	換地面積
	辺長 (m)

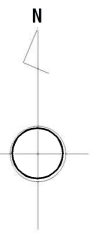


## 流星台

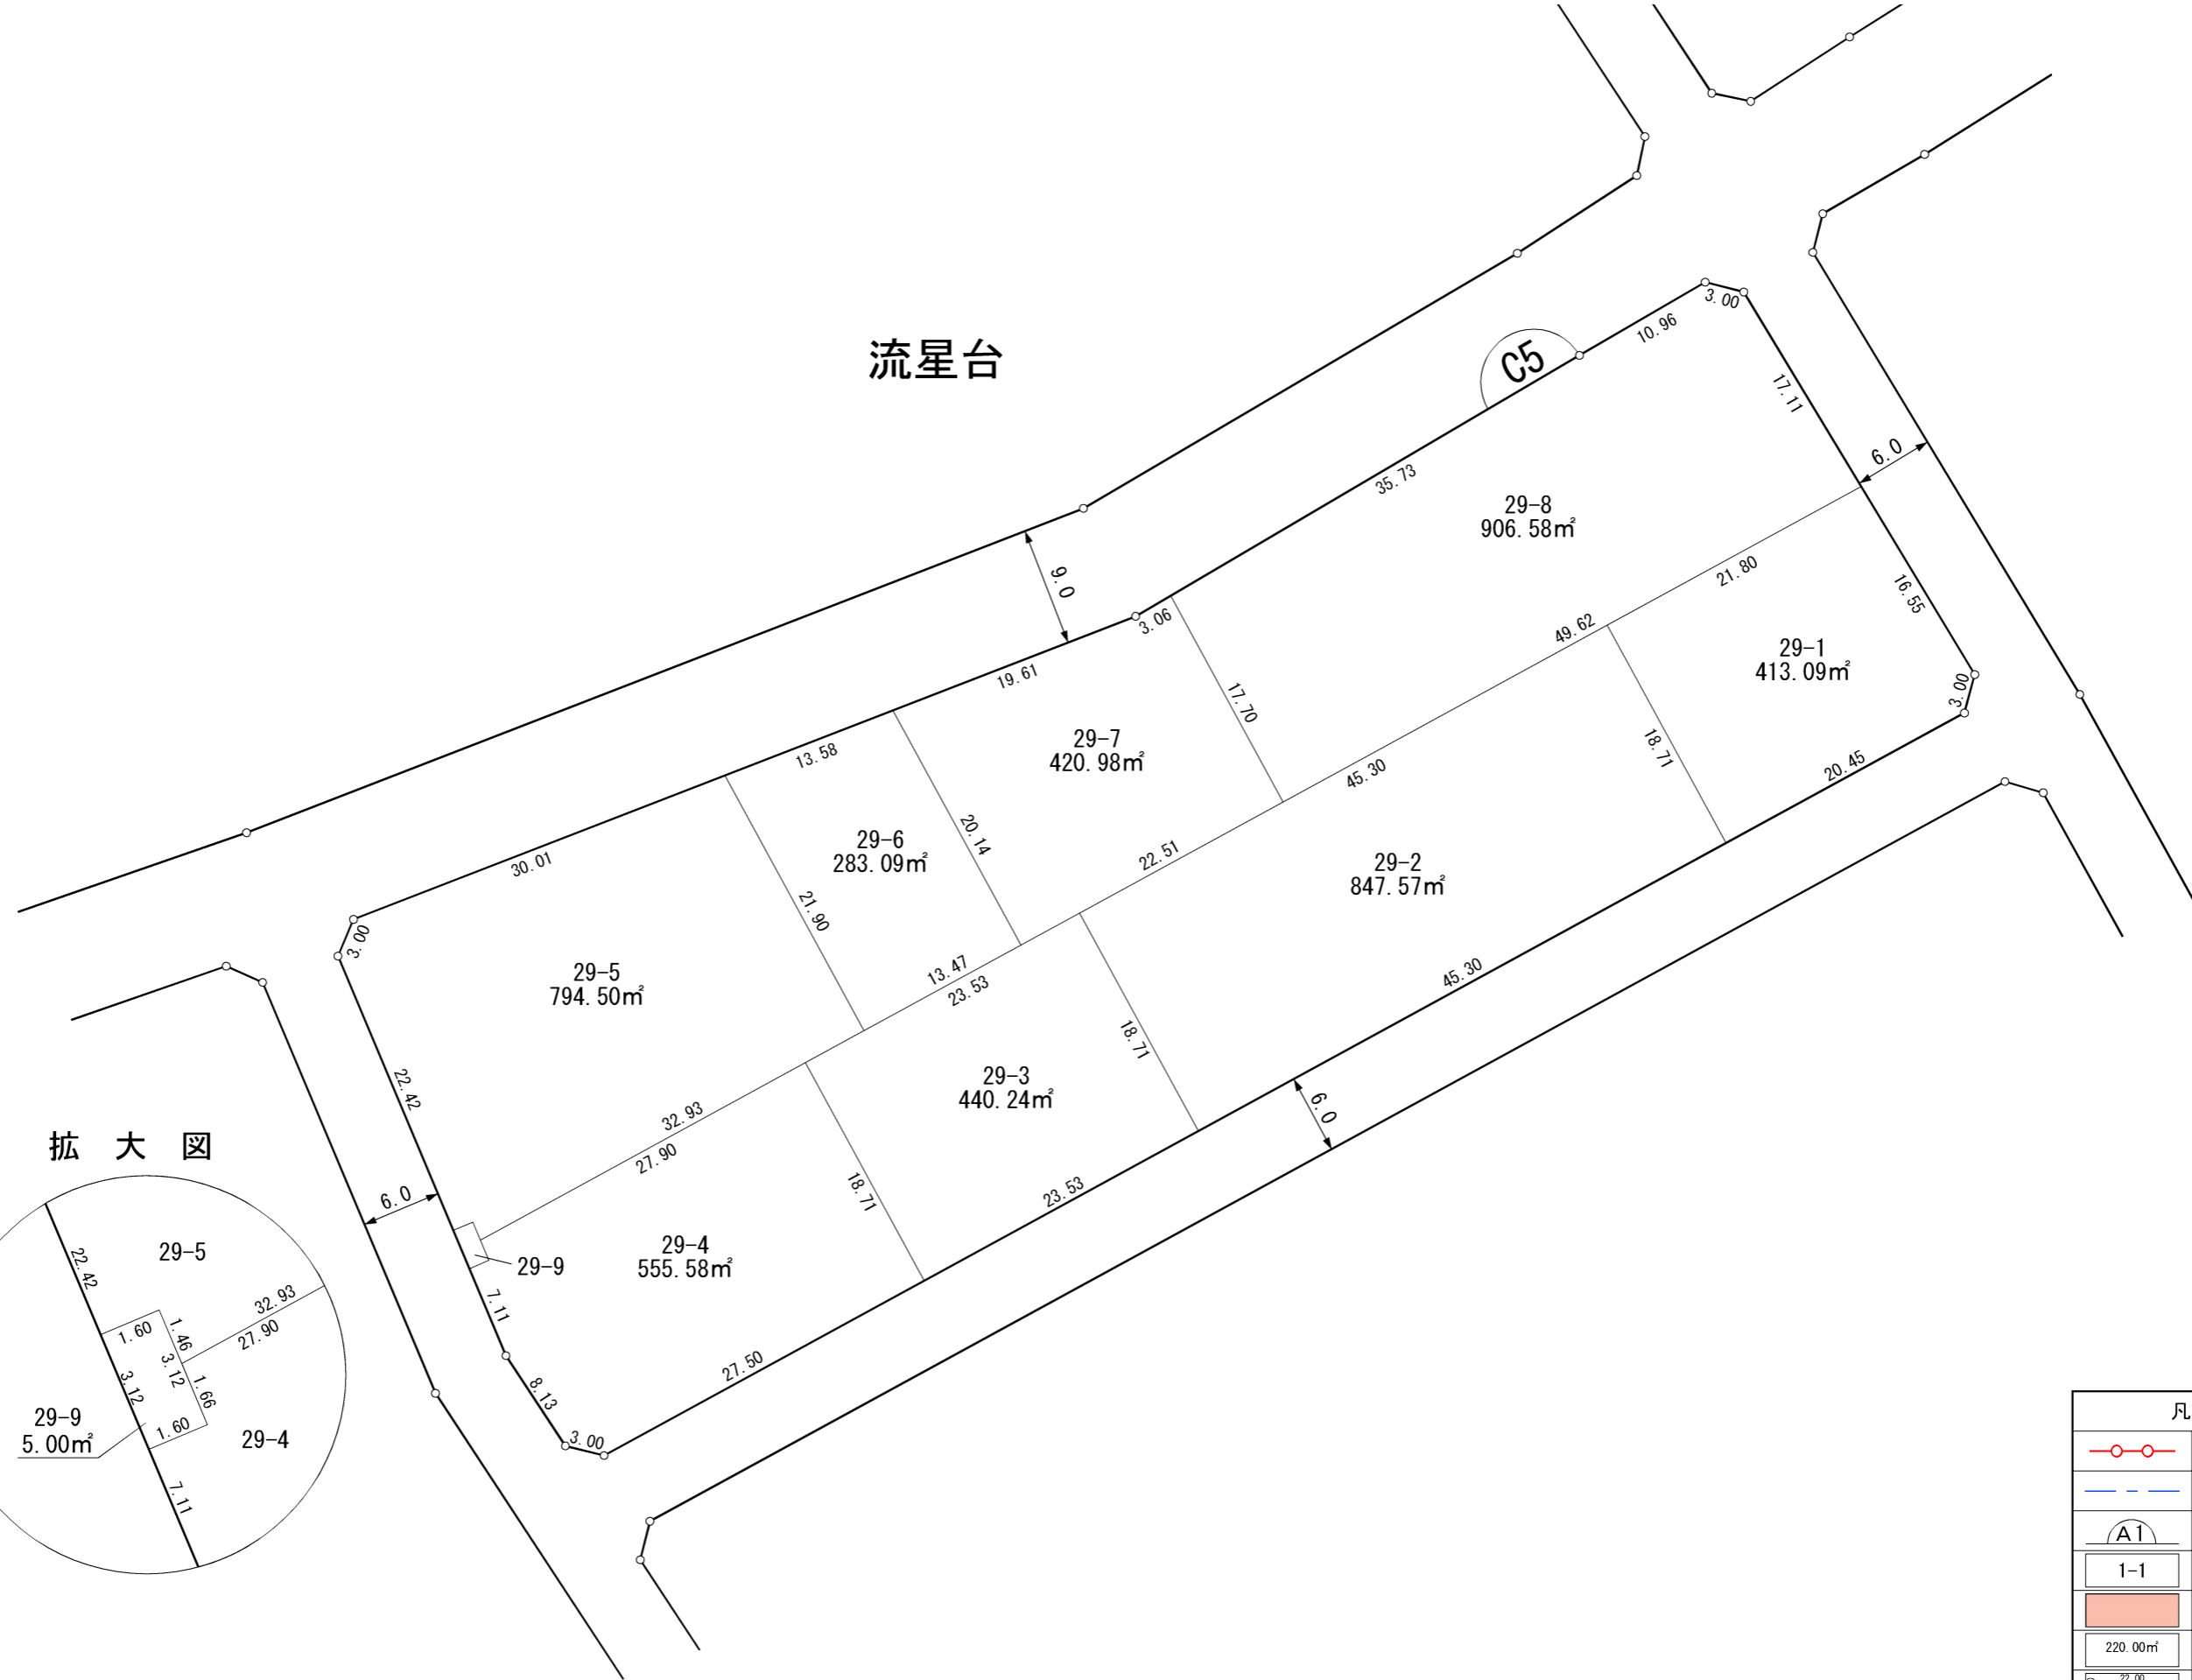


### 拡大図

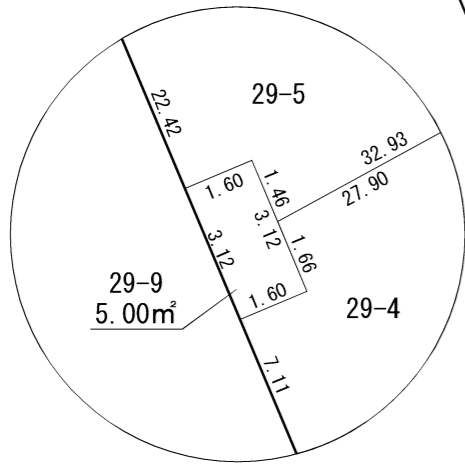


凡 例	
	施行地区界
	町 界
	街区番号
	地番
	換地位置
	換地面積
	辺長 (m)

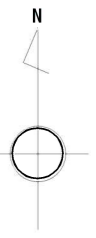

拡大図


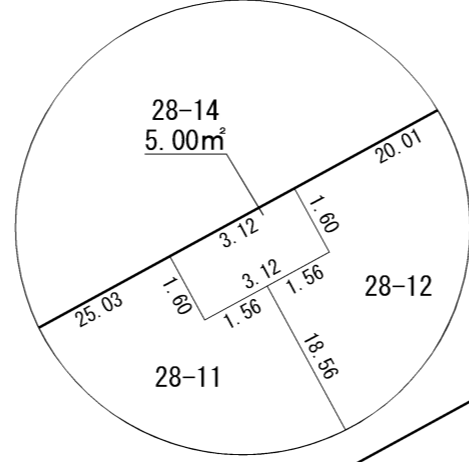


流星台

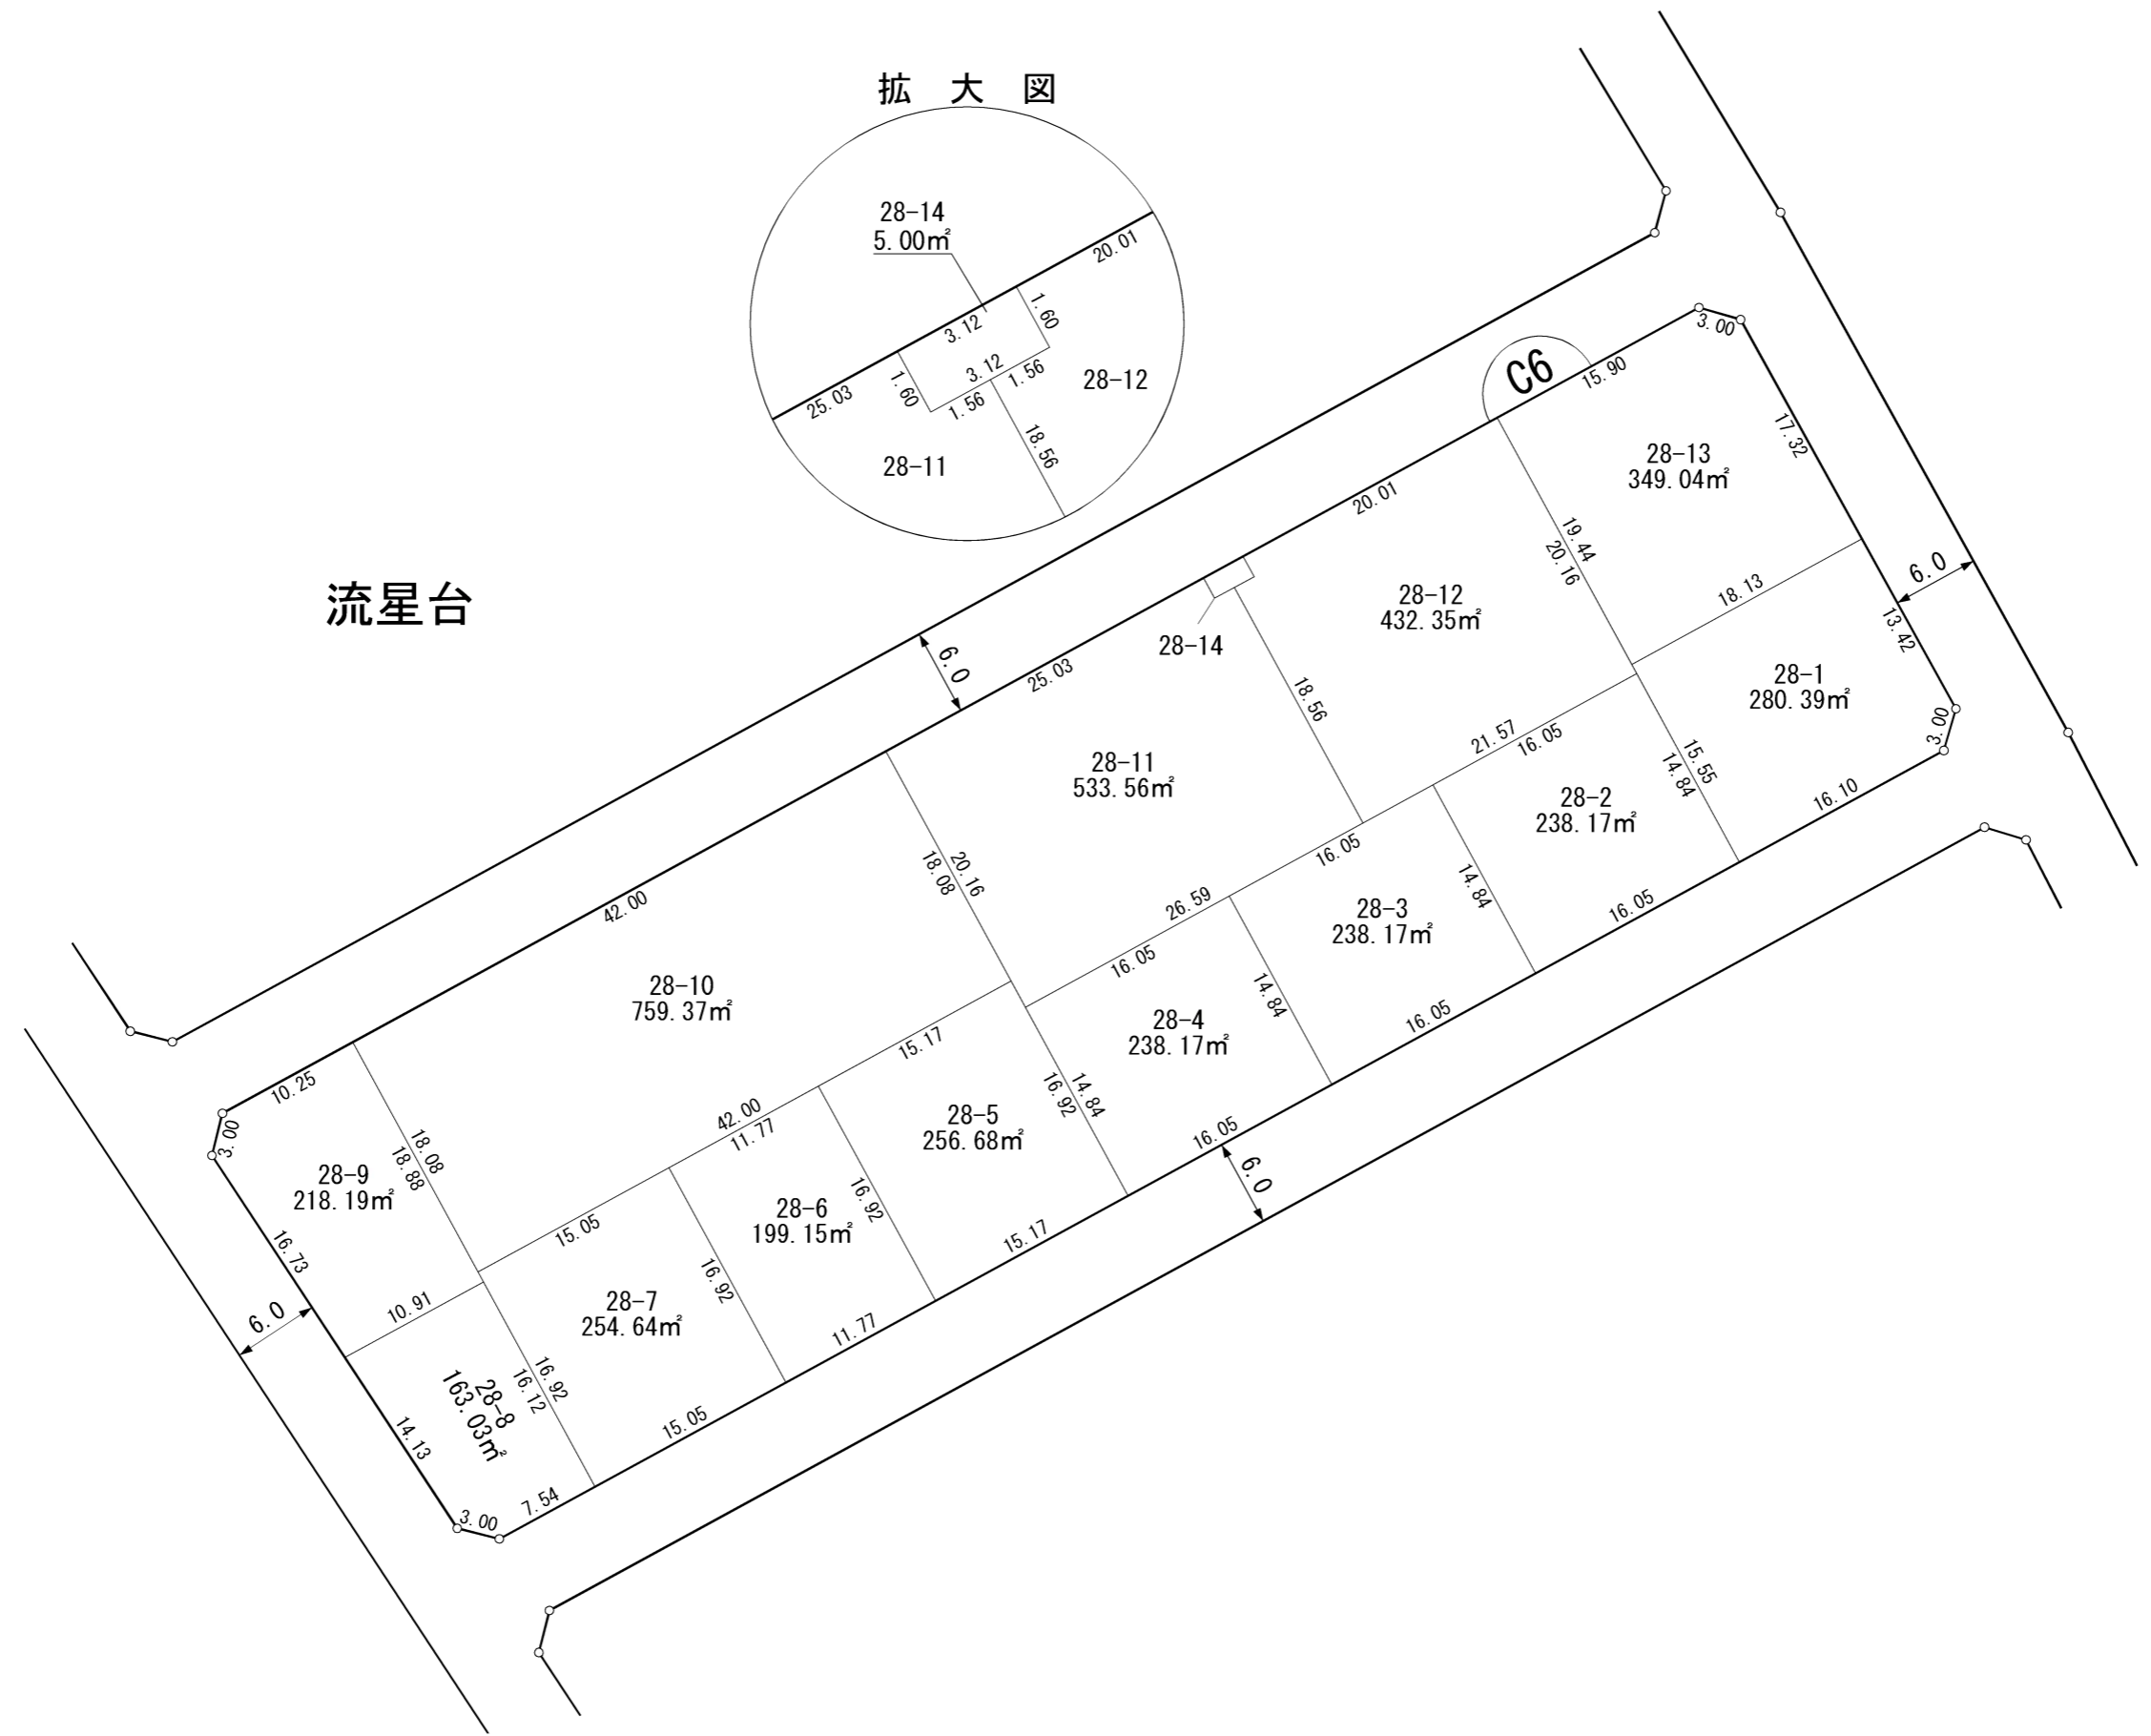


凡 例	
	施行地区界
	町 界
	街区番号
	地番
	換地位置
	換地面積
	辺長 (m)





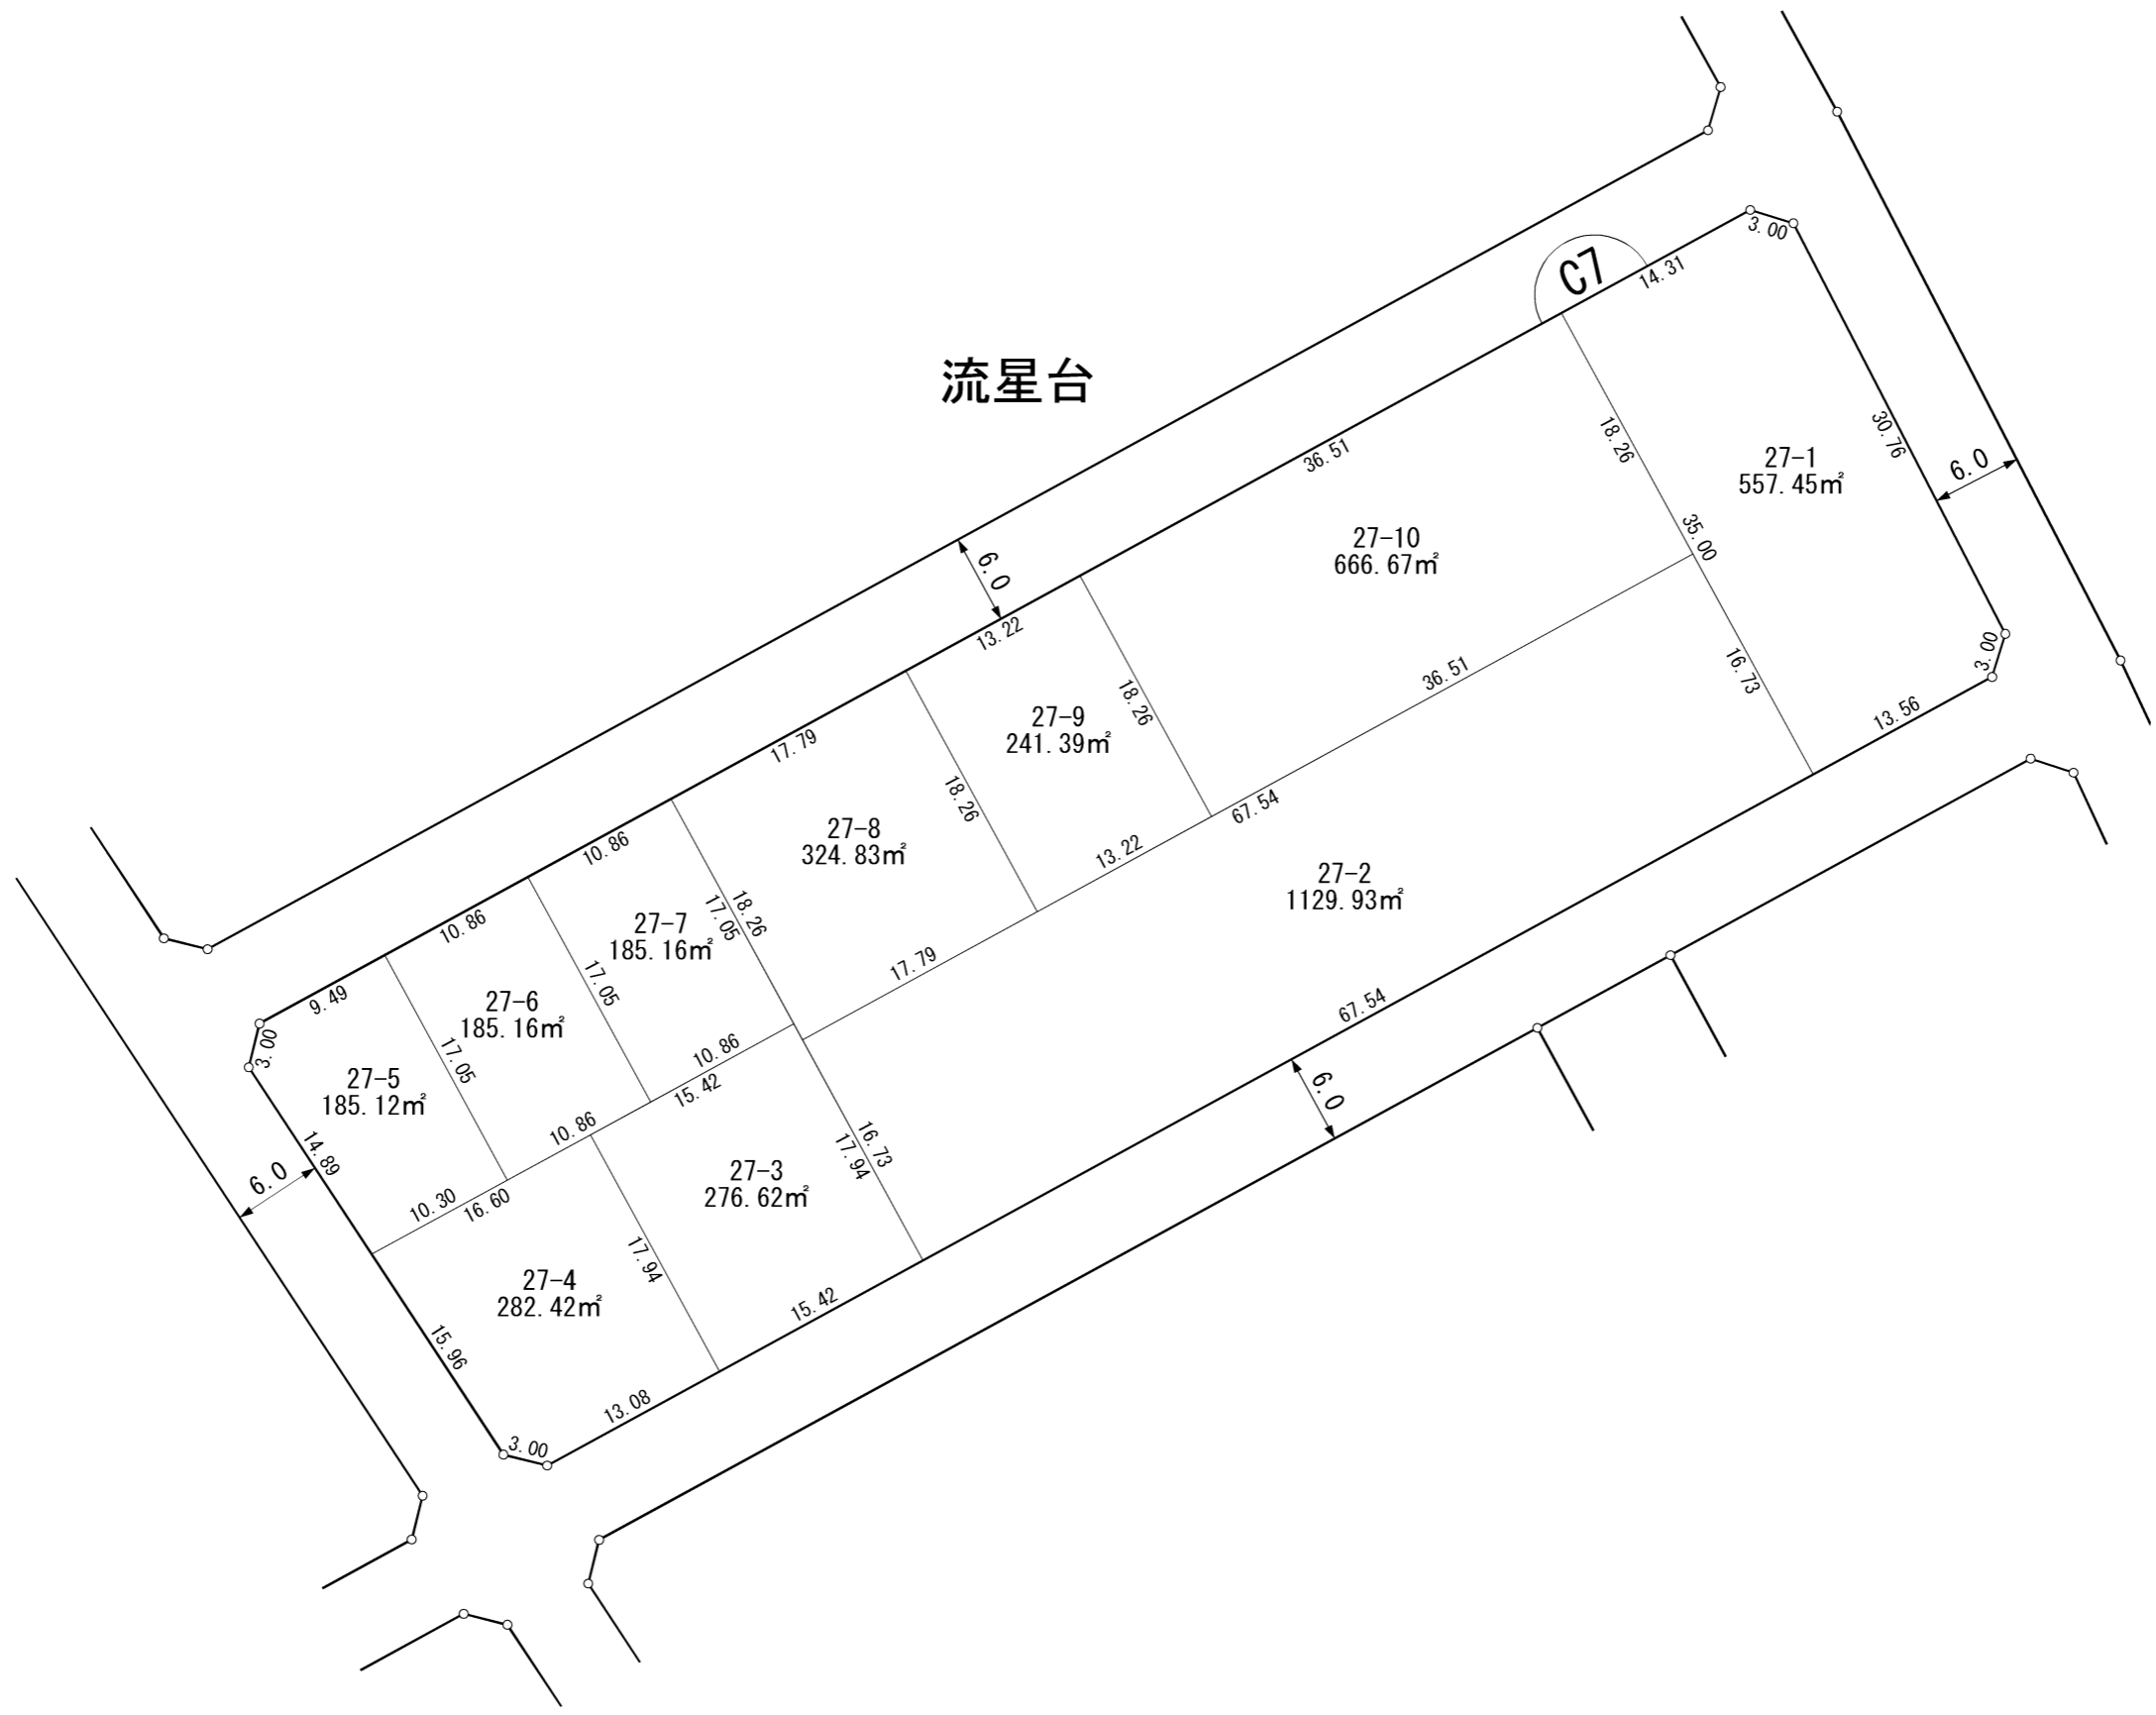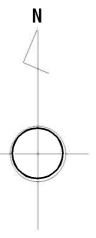

凡 例	
	施行地区界
	町 界
	街区番号
	地番
	換地位置
	換地面積
	辺長 (m)

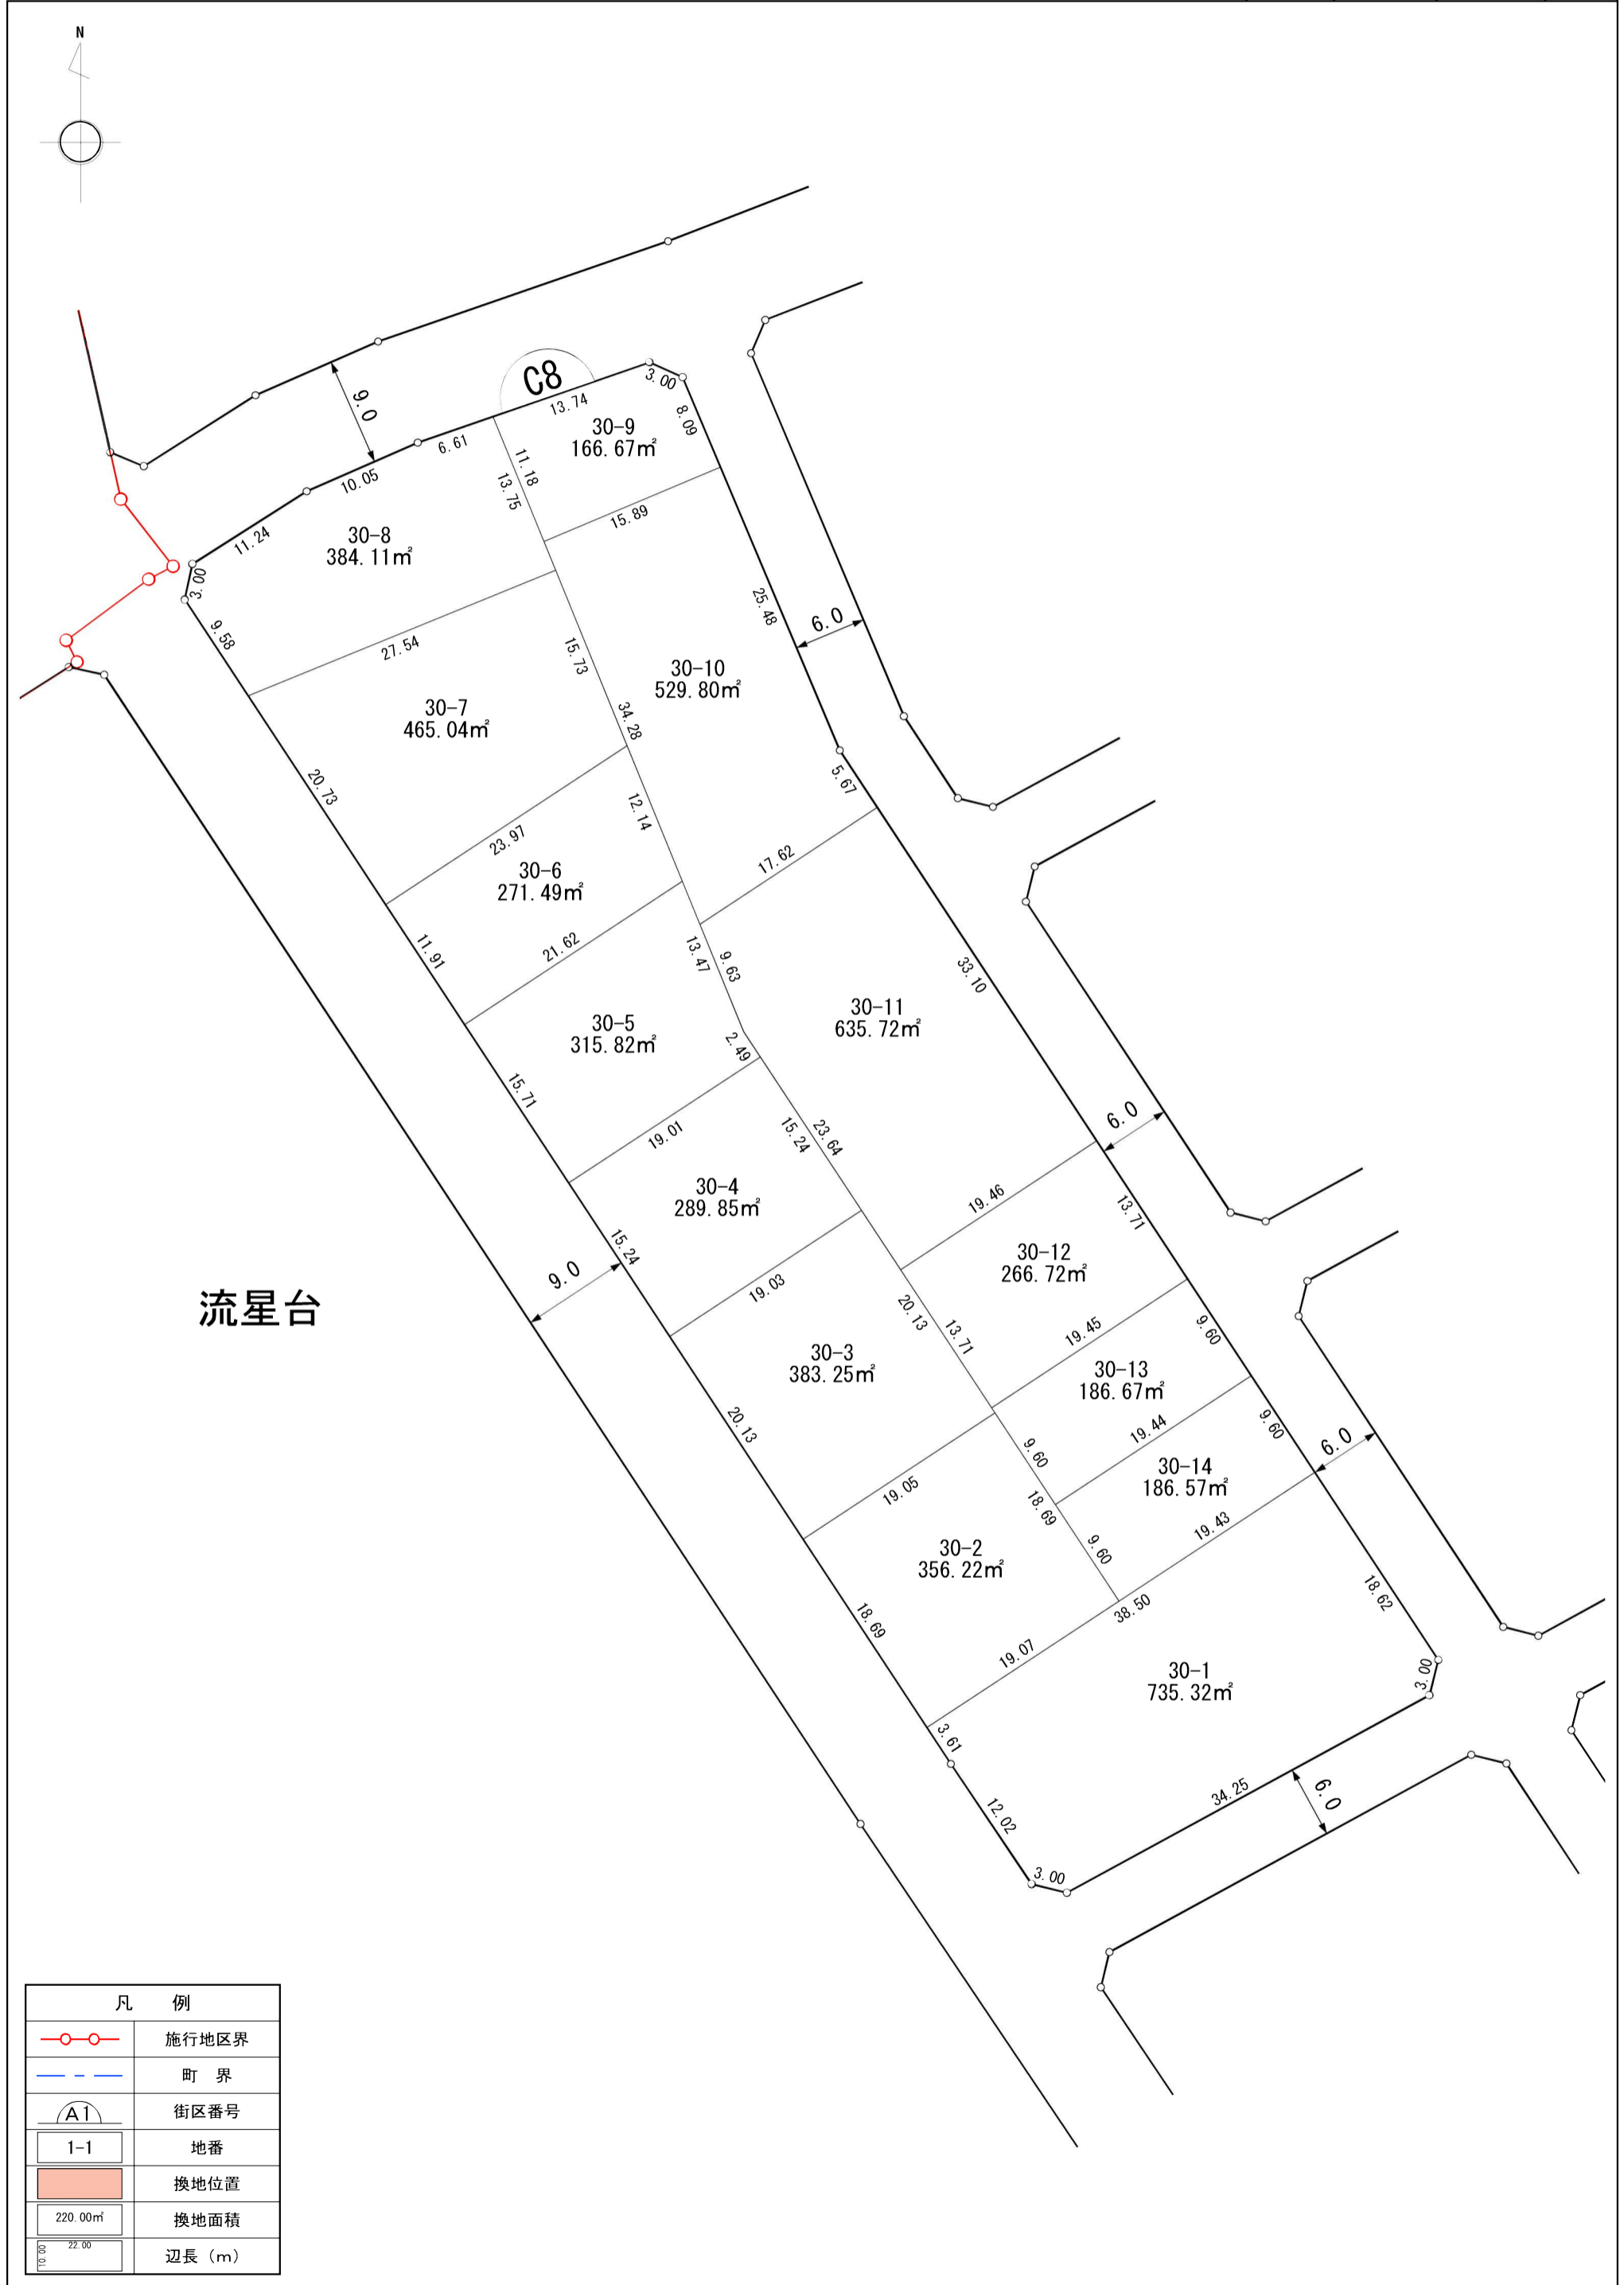

# 換地図

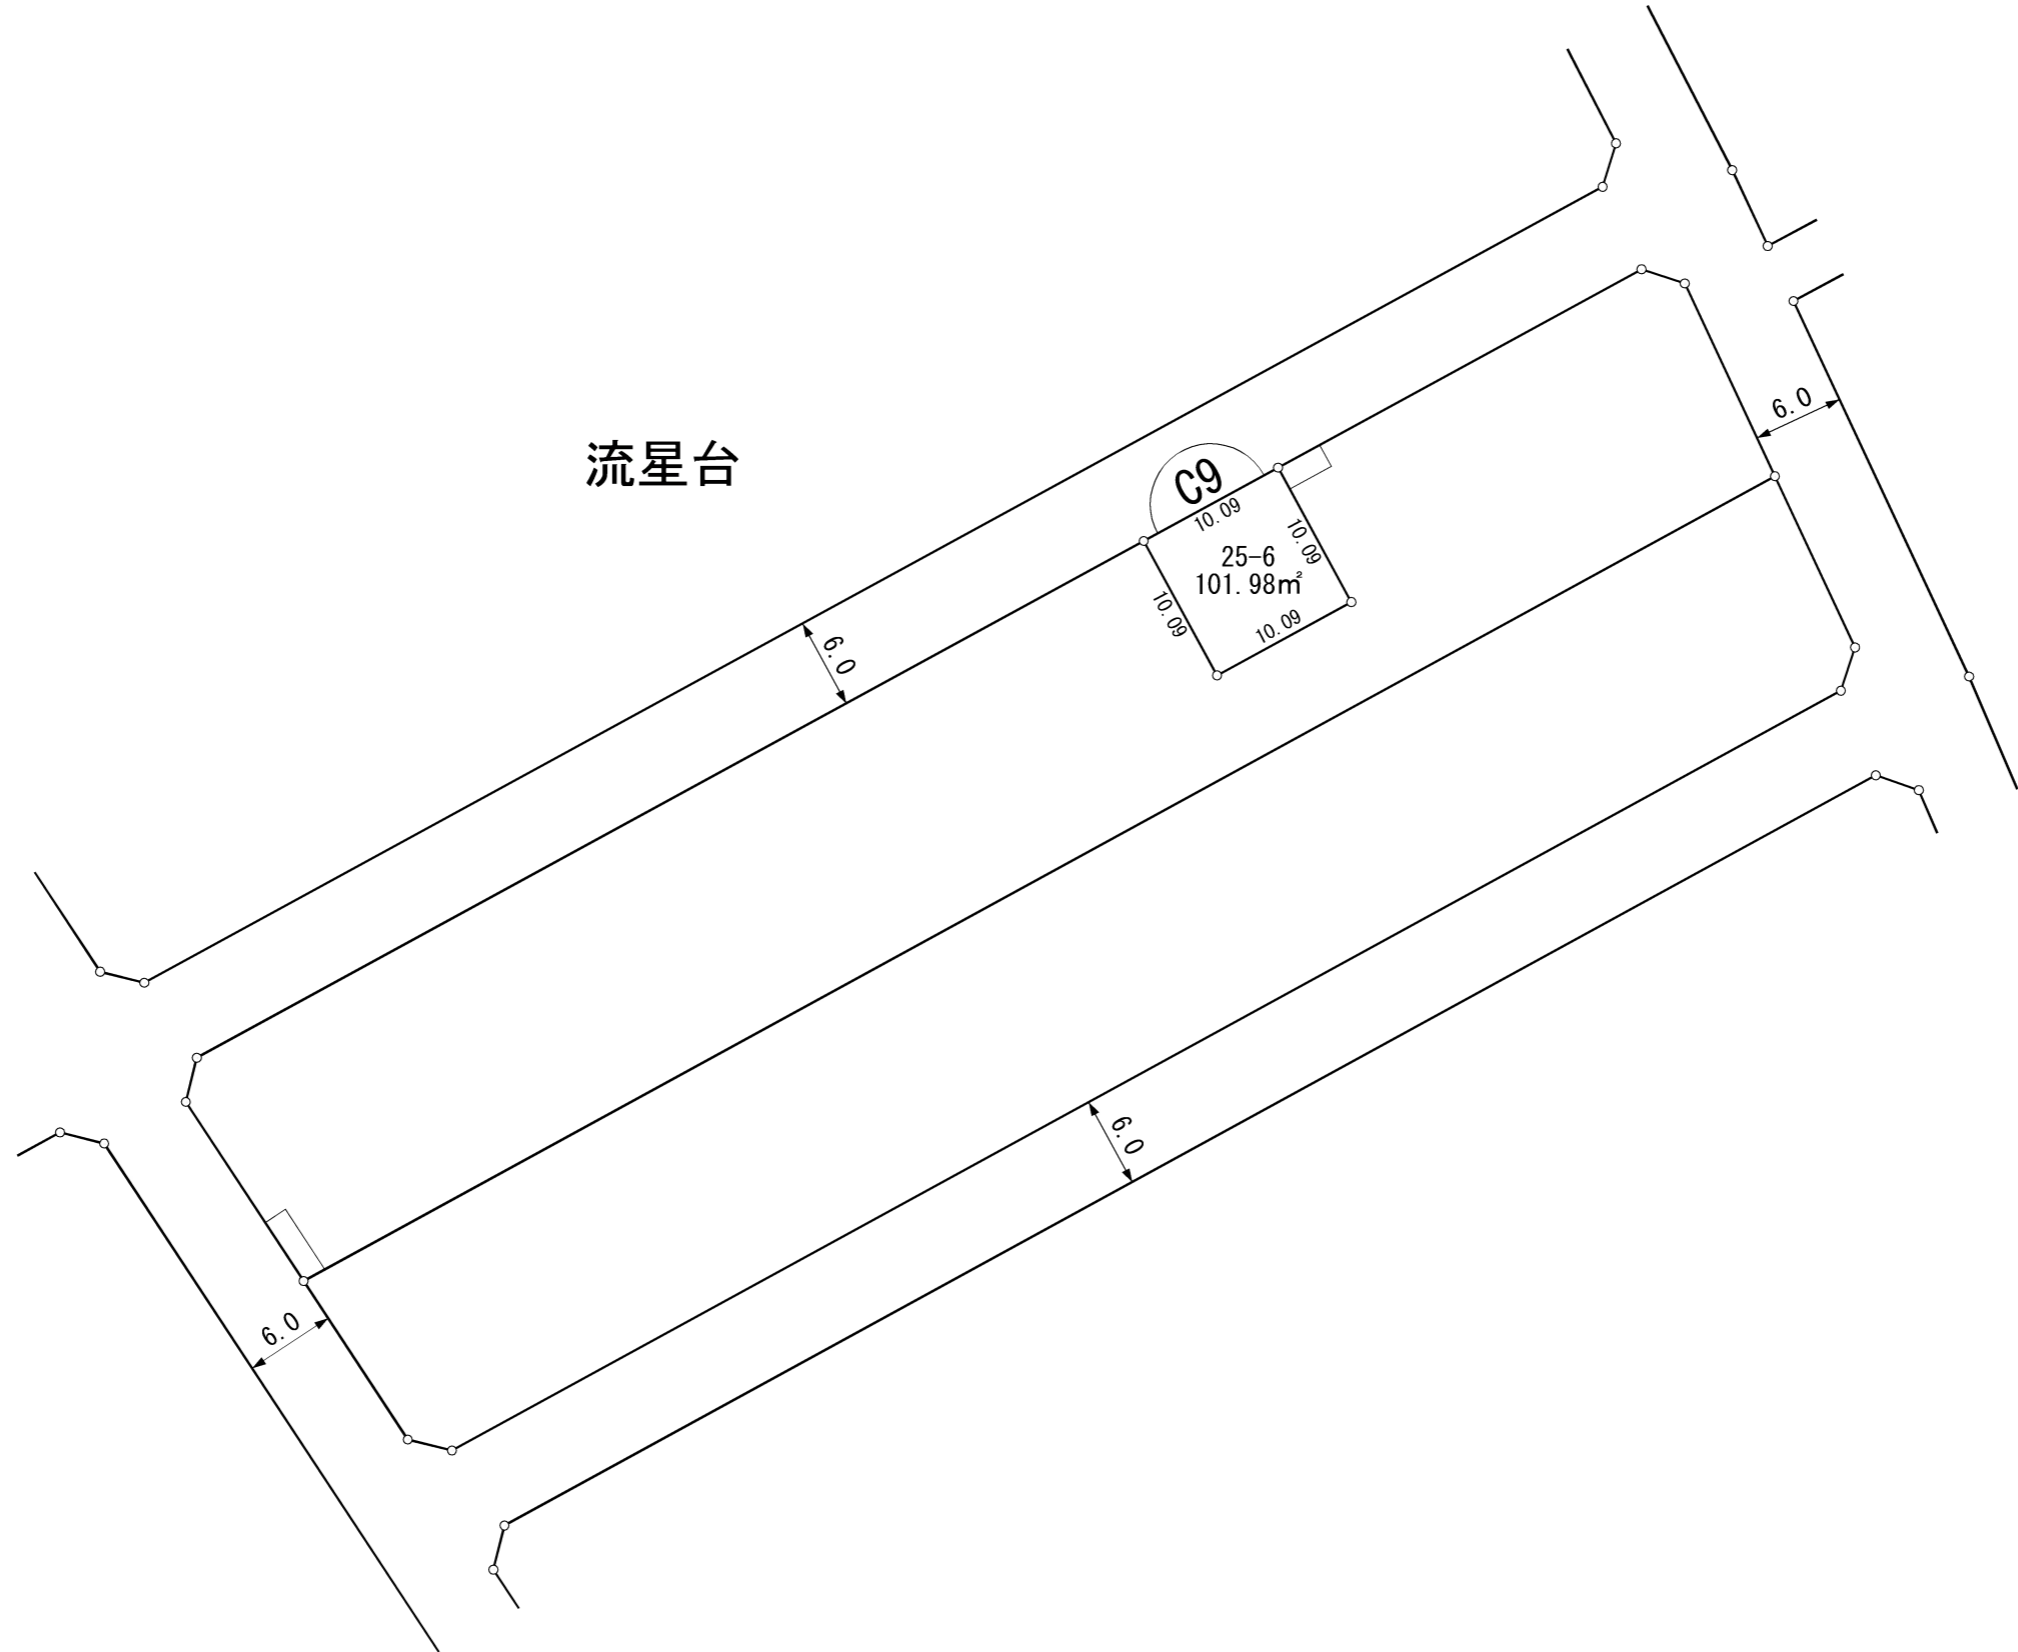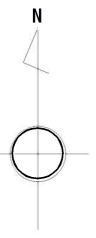

流星台

C9  
10.09 10.09  
25-6  
101.98m<sup>2</sup>  
10.09 10.09



6.0

6.0


6.0

6.0


凡 例	
	施行地区界
	町 界
	街区番号
	地番
	換地位置
	換地面積
	辺長 (m)

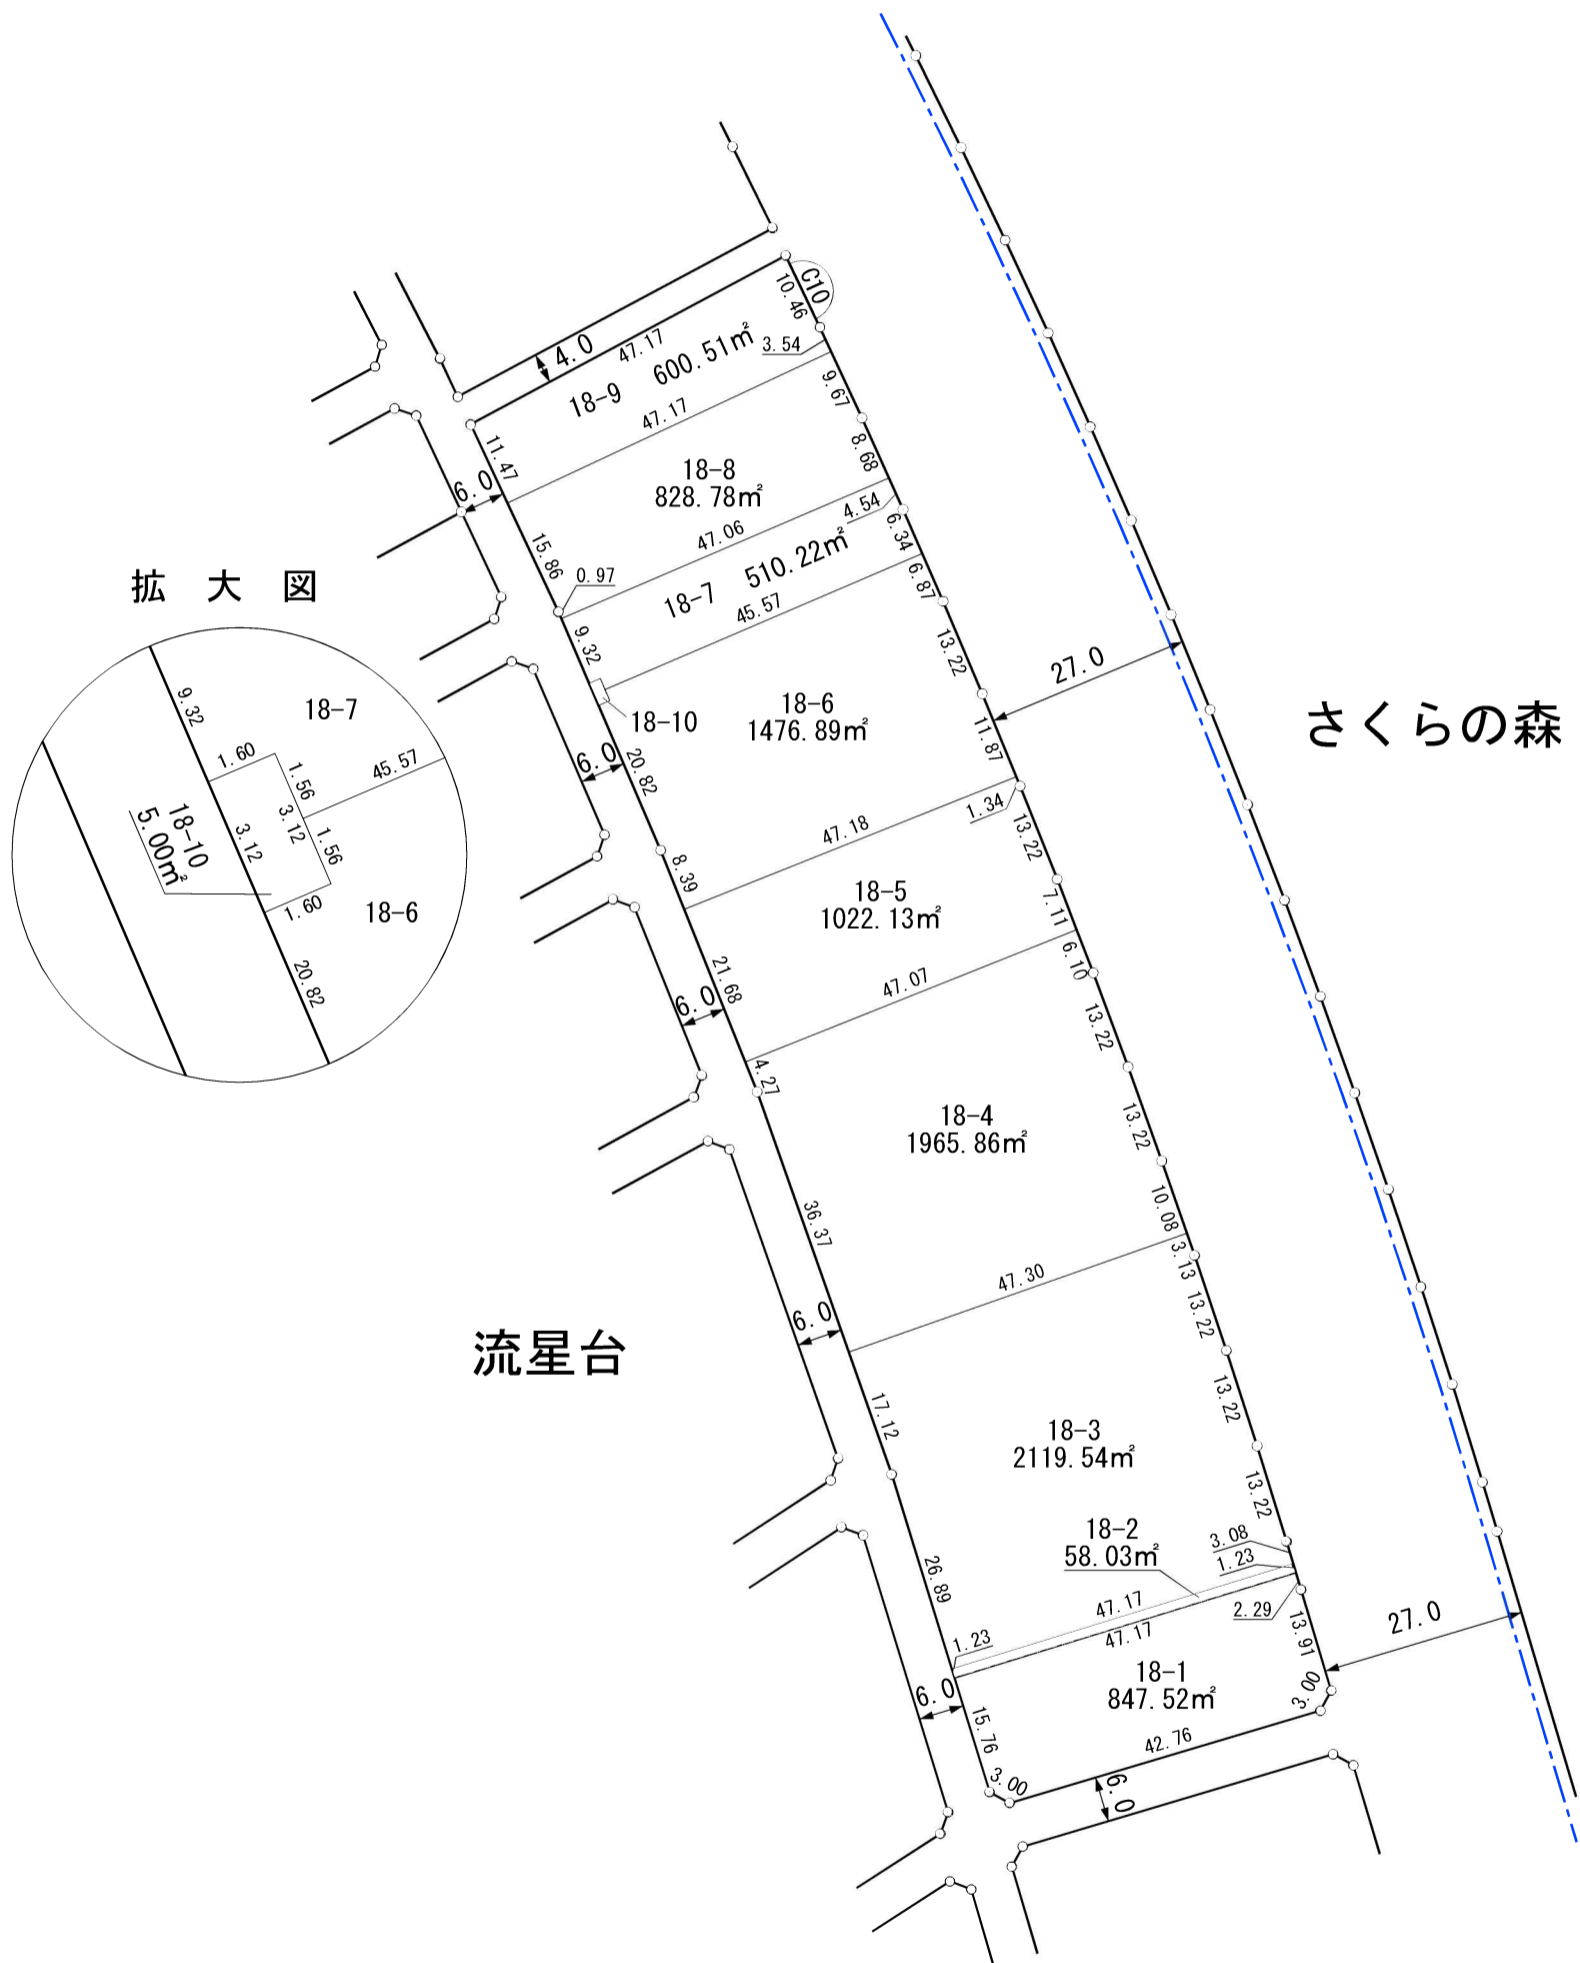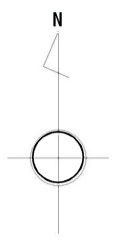


拡大図

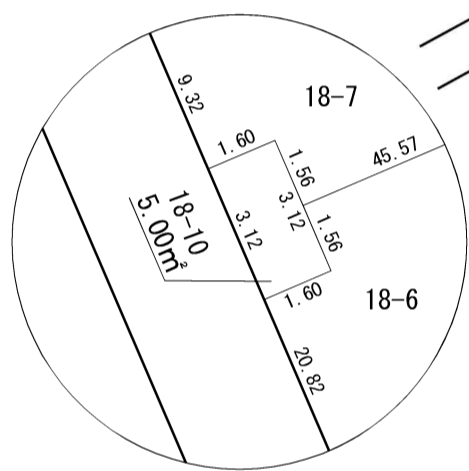


凡 例	
	施行地区界
	町 界
	街区番号
	地 番
	換地位置
	換地面積
	辺長 (m)

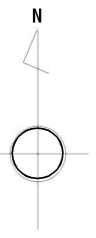

## 流星台


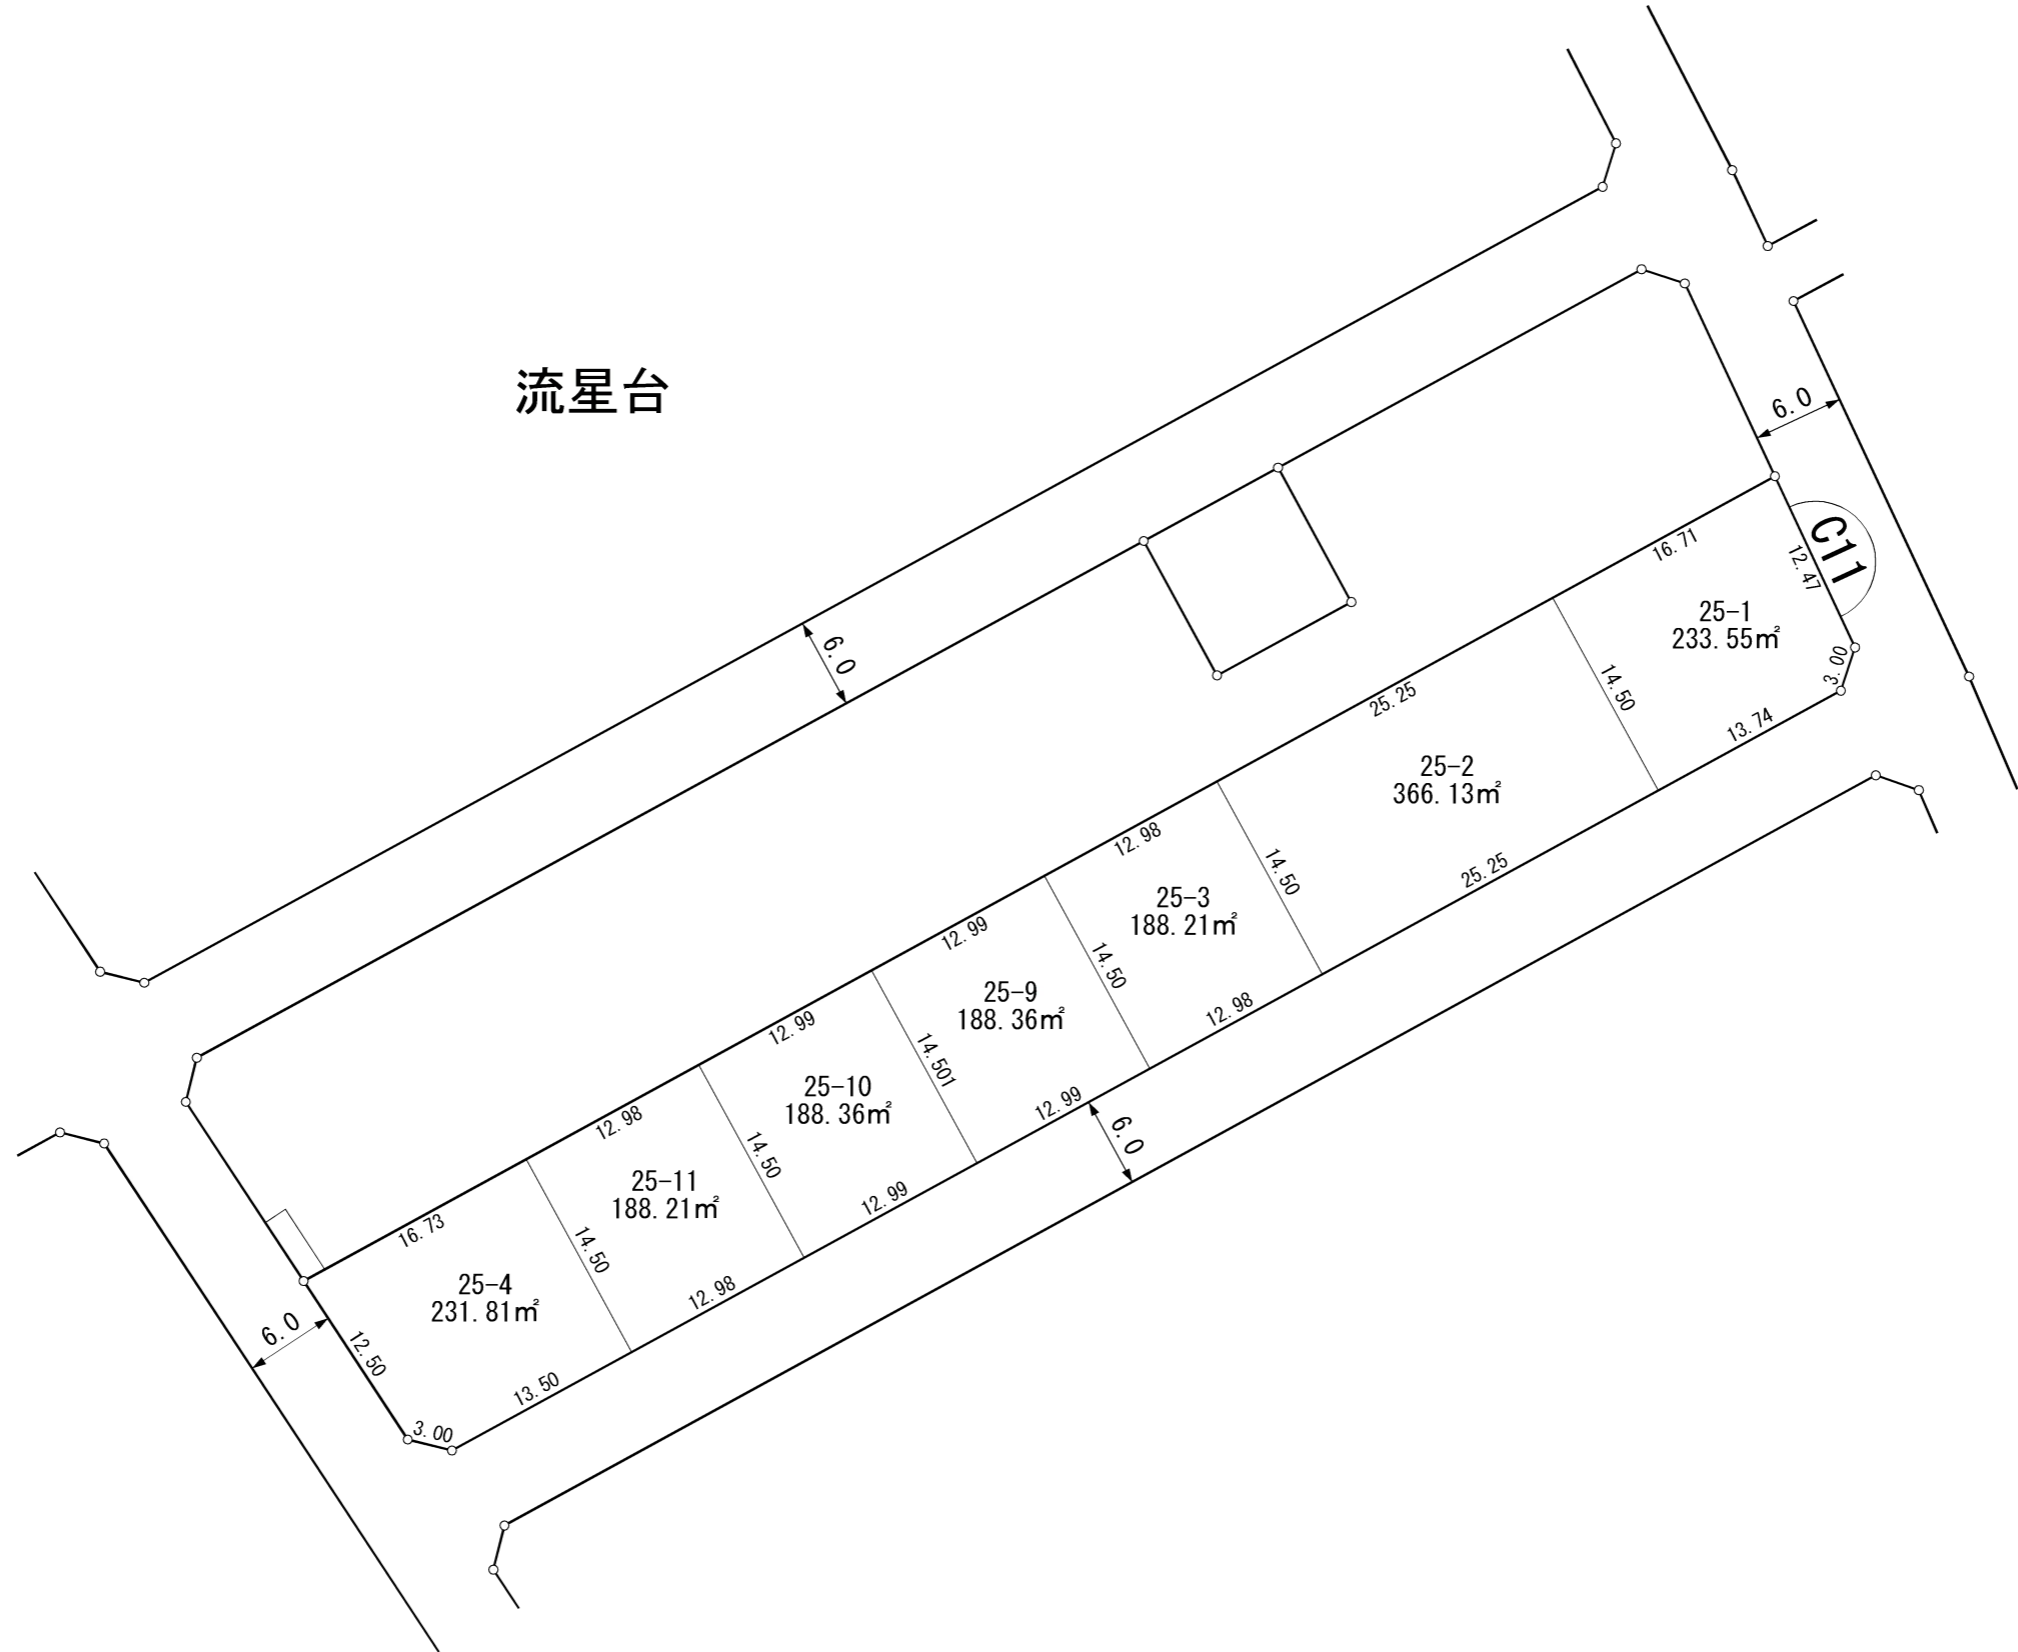


凡 例	
	施行地区界
	町 界
	街区番号
	地番
	換地位置
	換地面積
	辺長 (m)

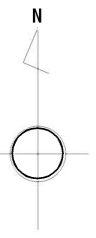


流星台


拡大図

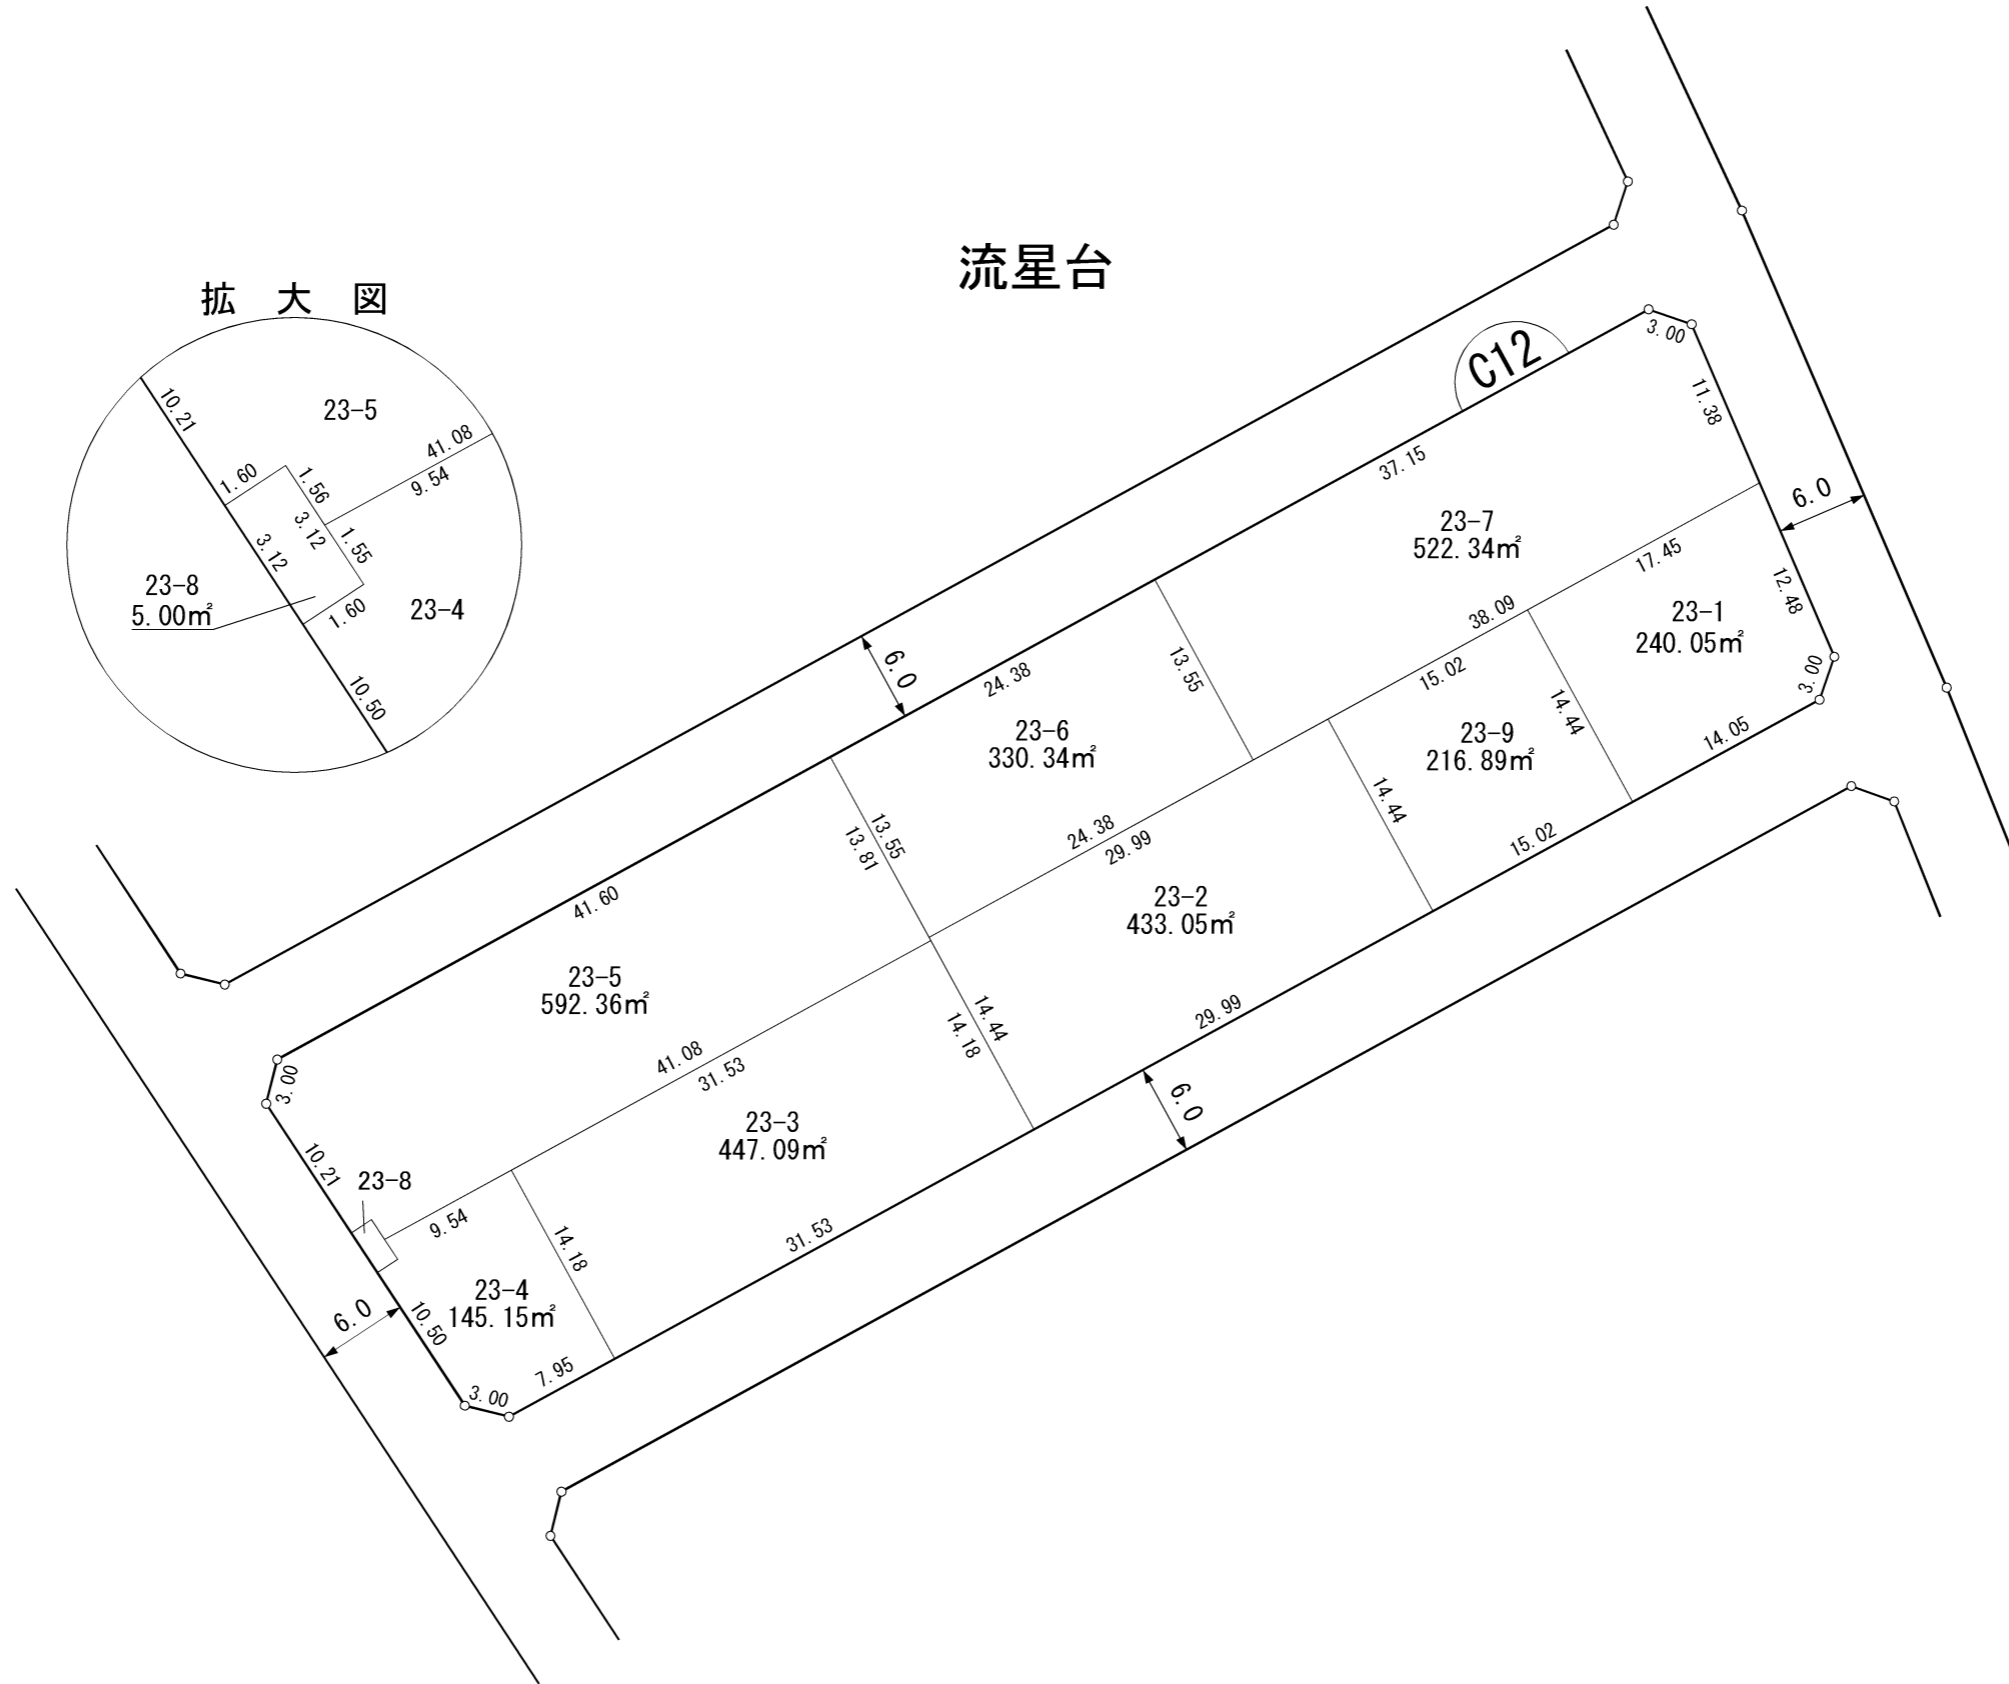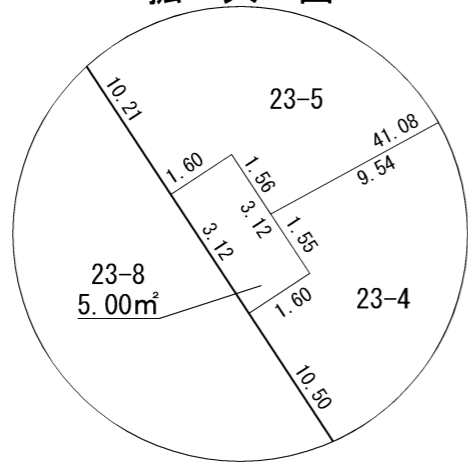



凡 例	
	施行地区界
	町 界
	街区番号
	地番
	換地位置
	換地面積
	辺長 (m)

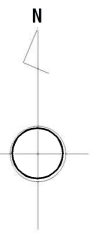

流星台

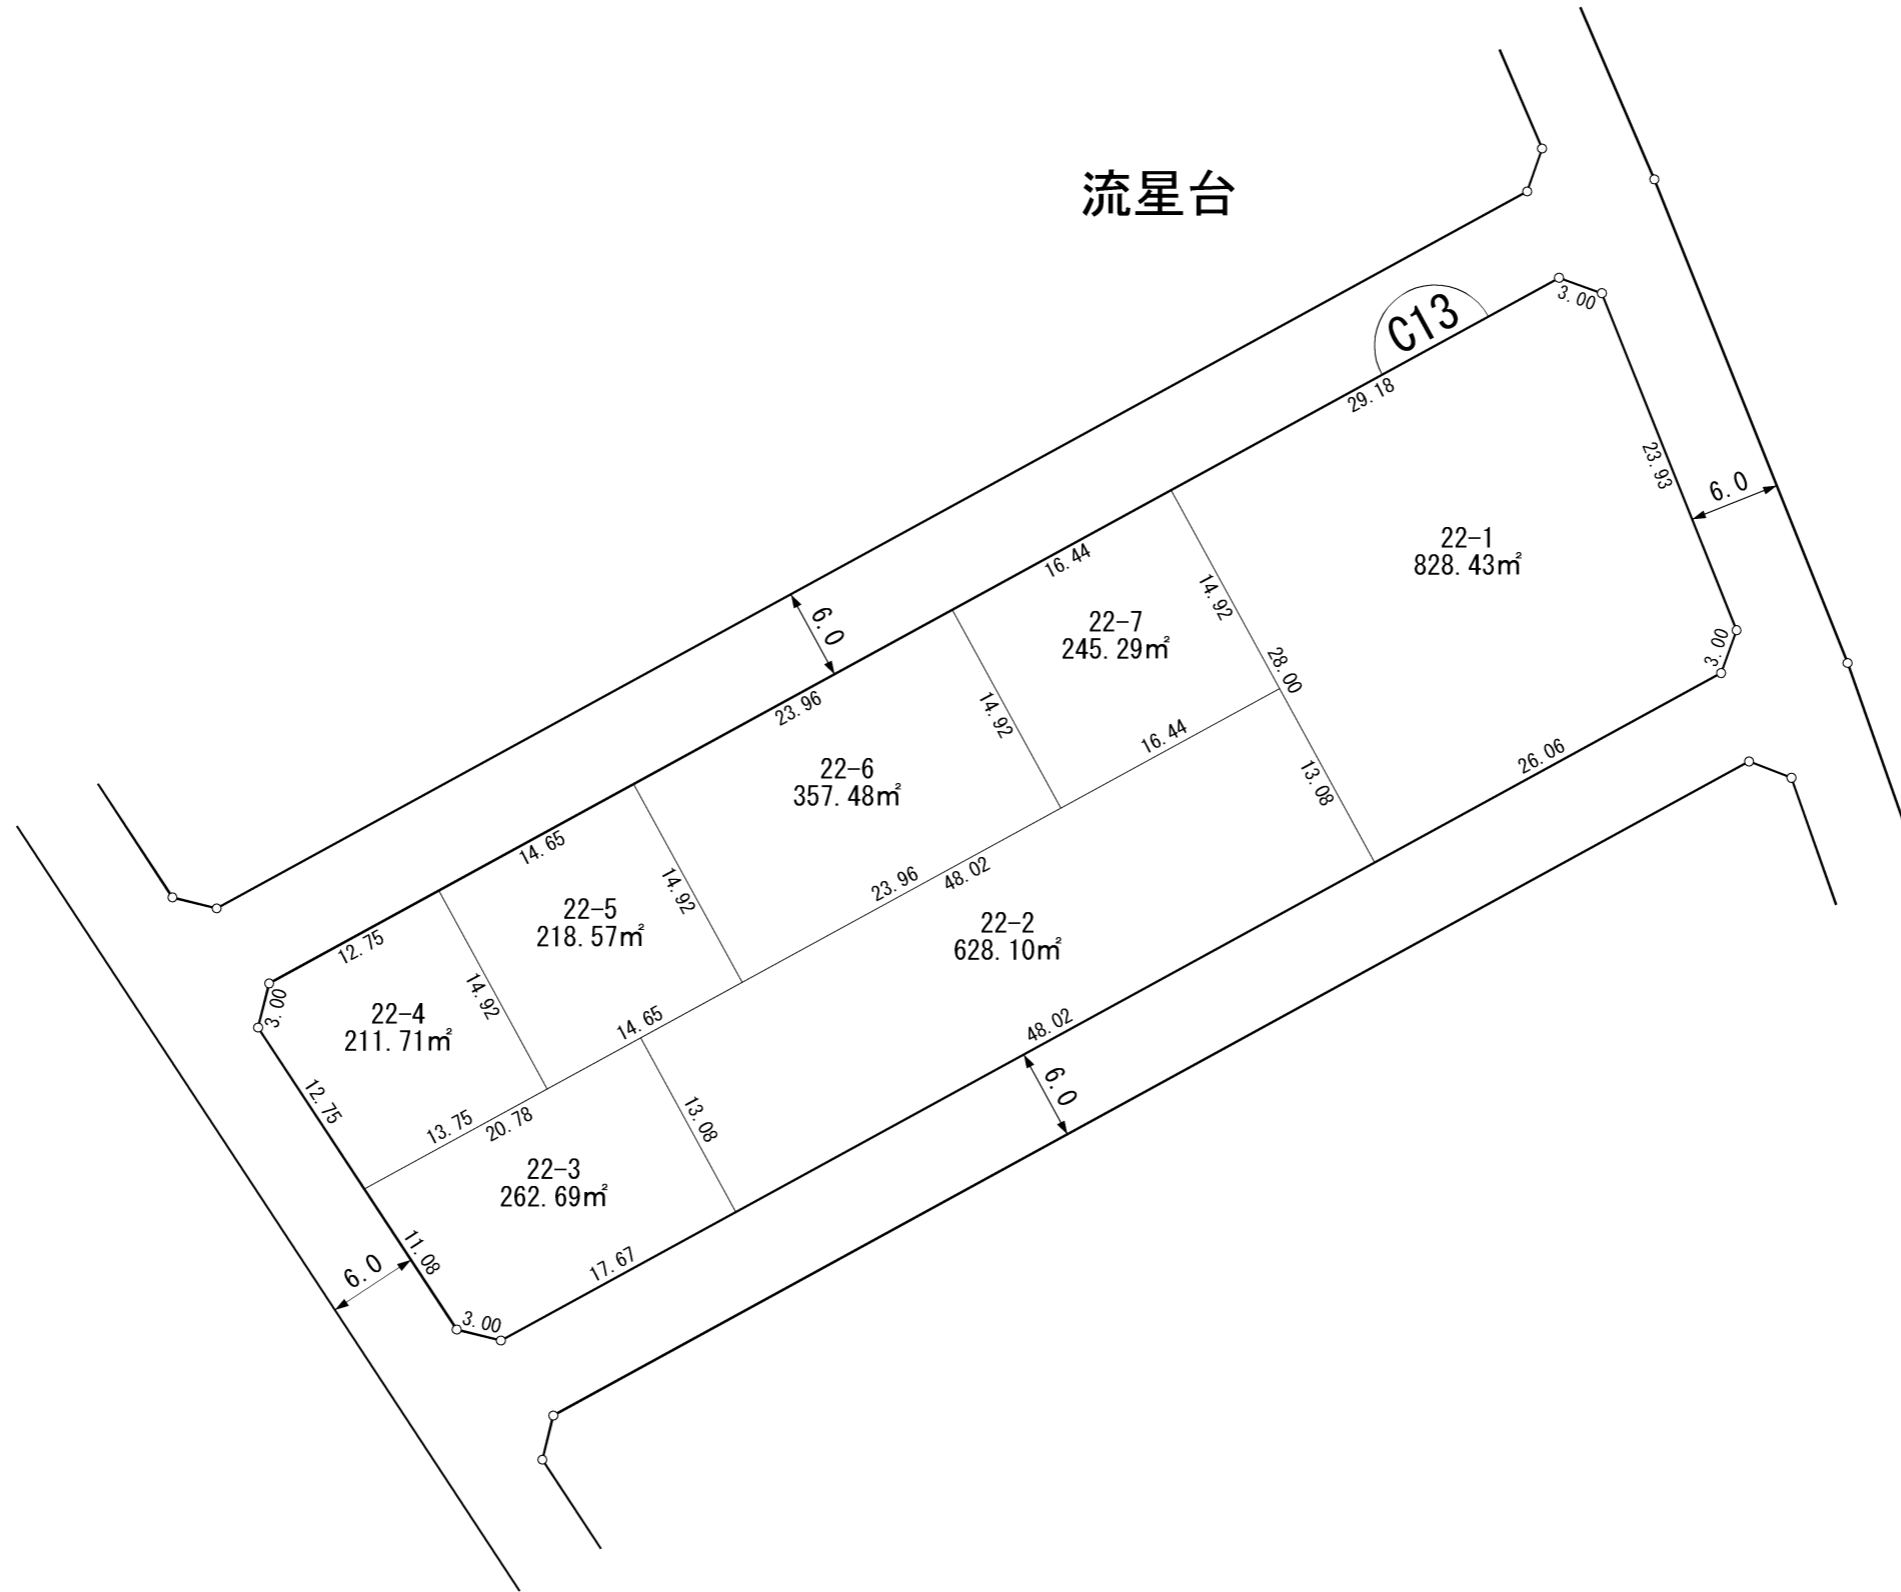


凡 例	
	施行地区界
	町 界
	街区番号
	地番
	換地位置
	換地面積
	辺長 (m)

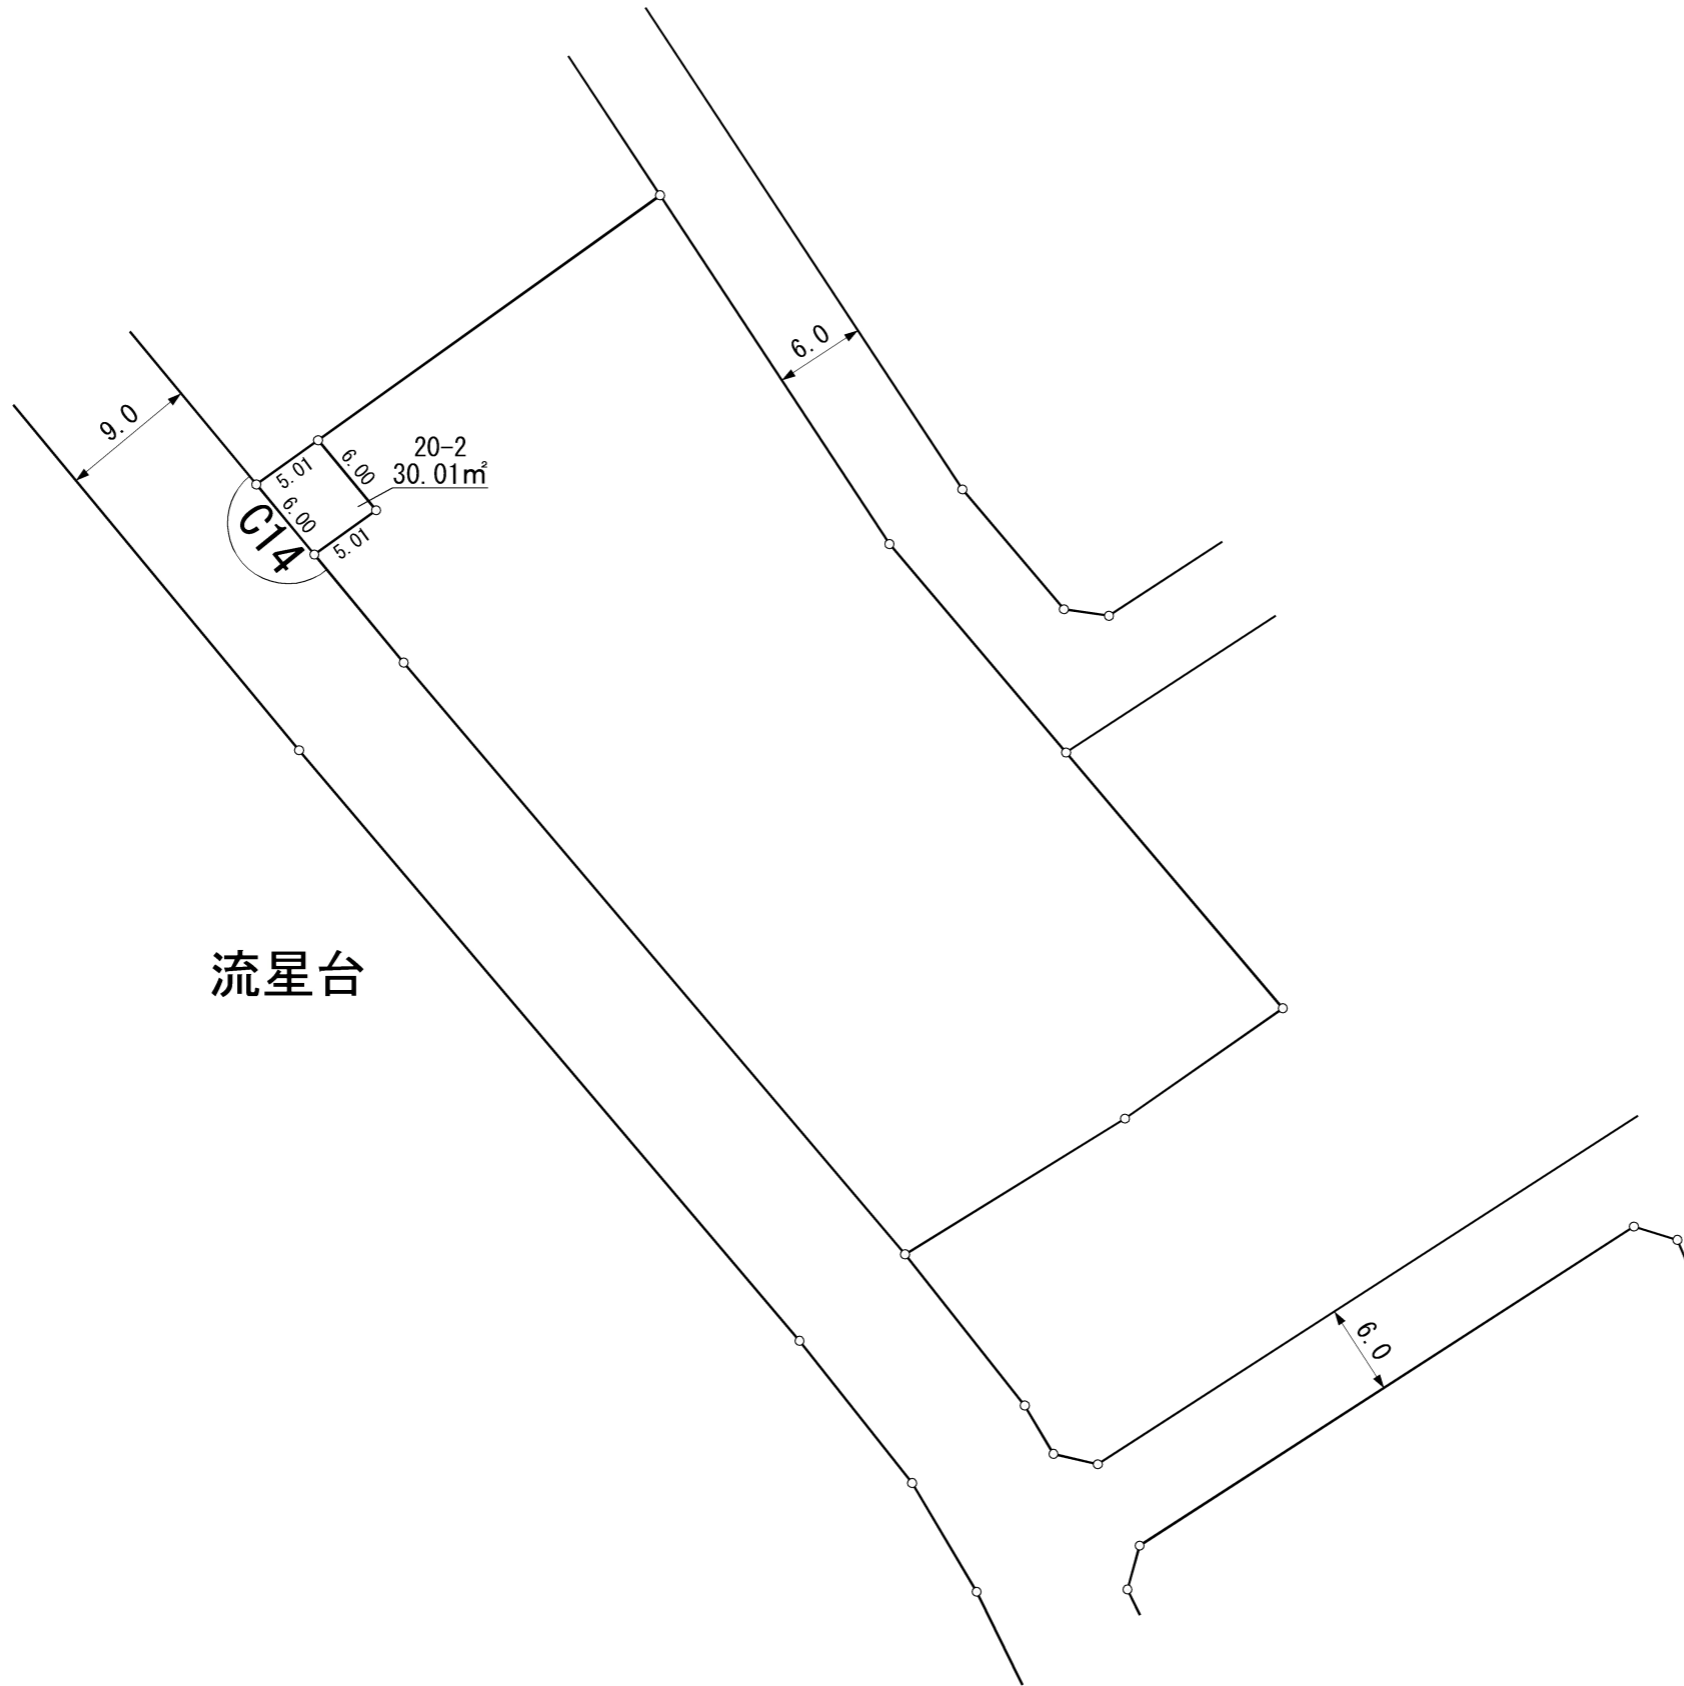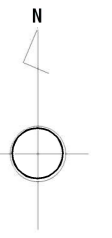


凡 例	
	施行地区界
	町 界
	街区番号
	地番
	換地位置
	換地面積
	辺長 (m)





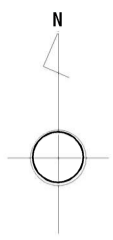


流星台

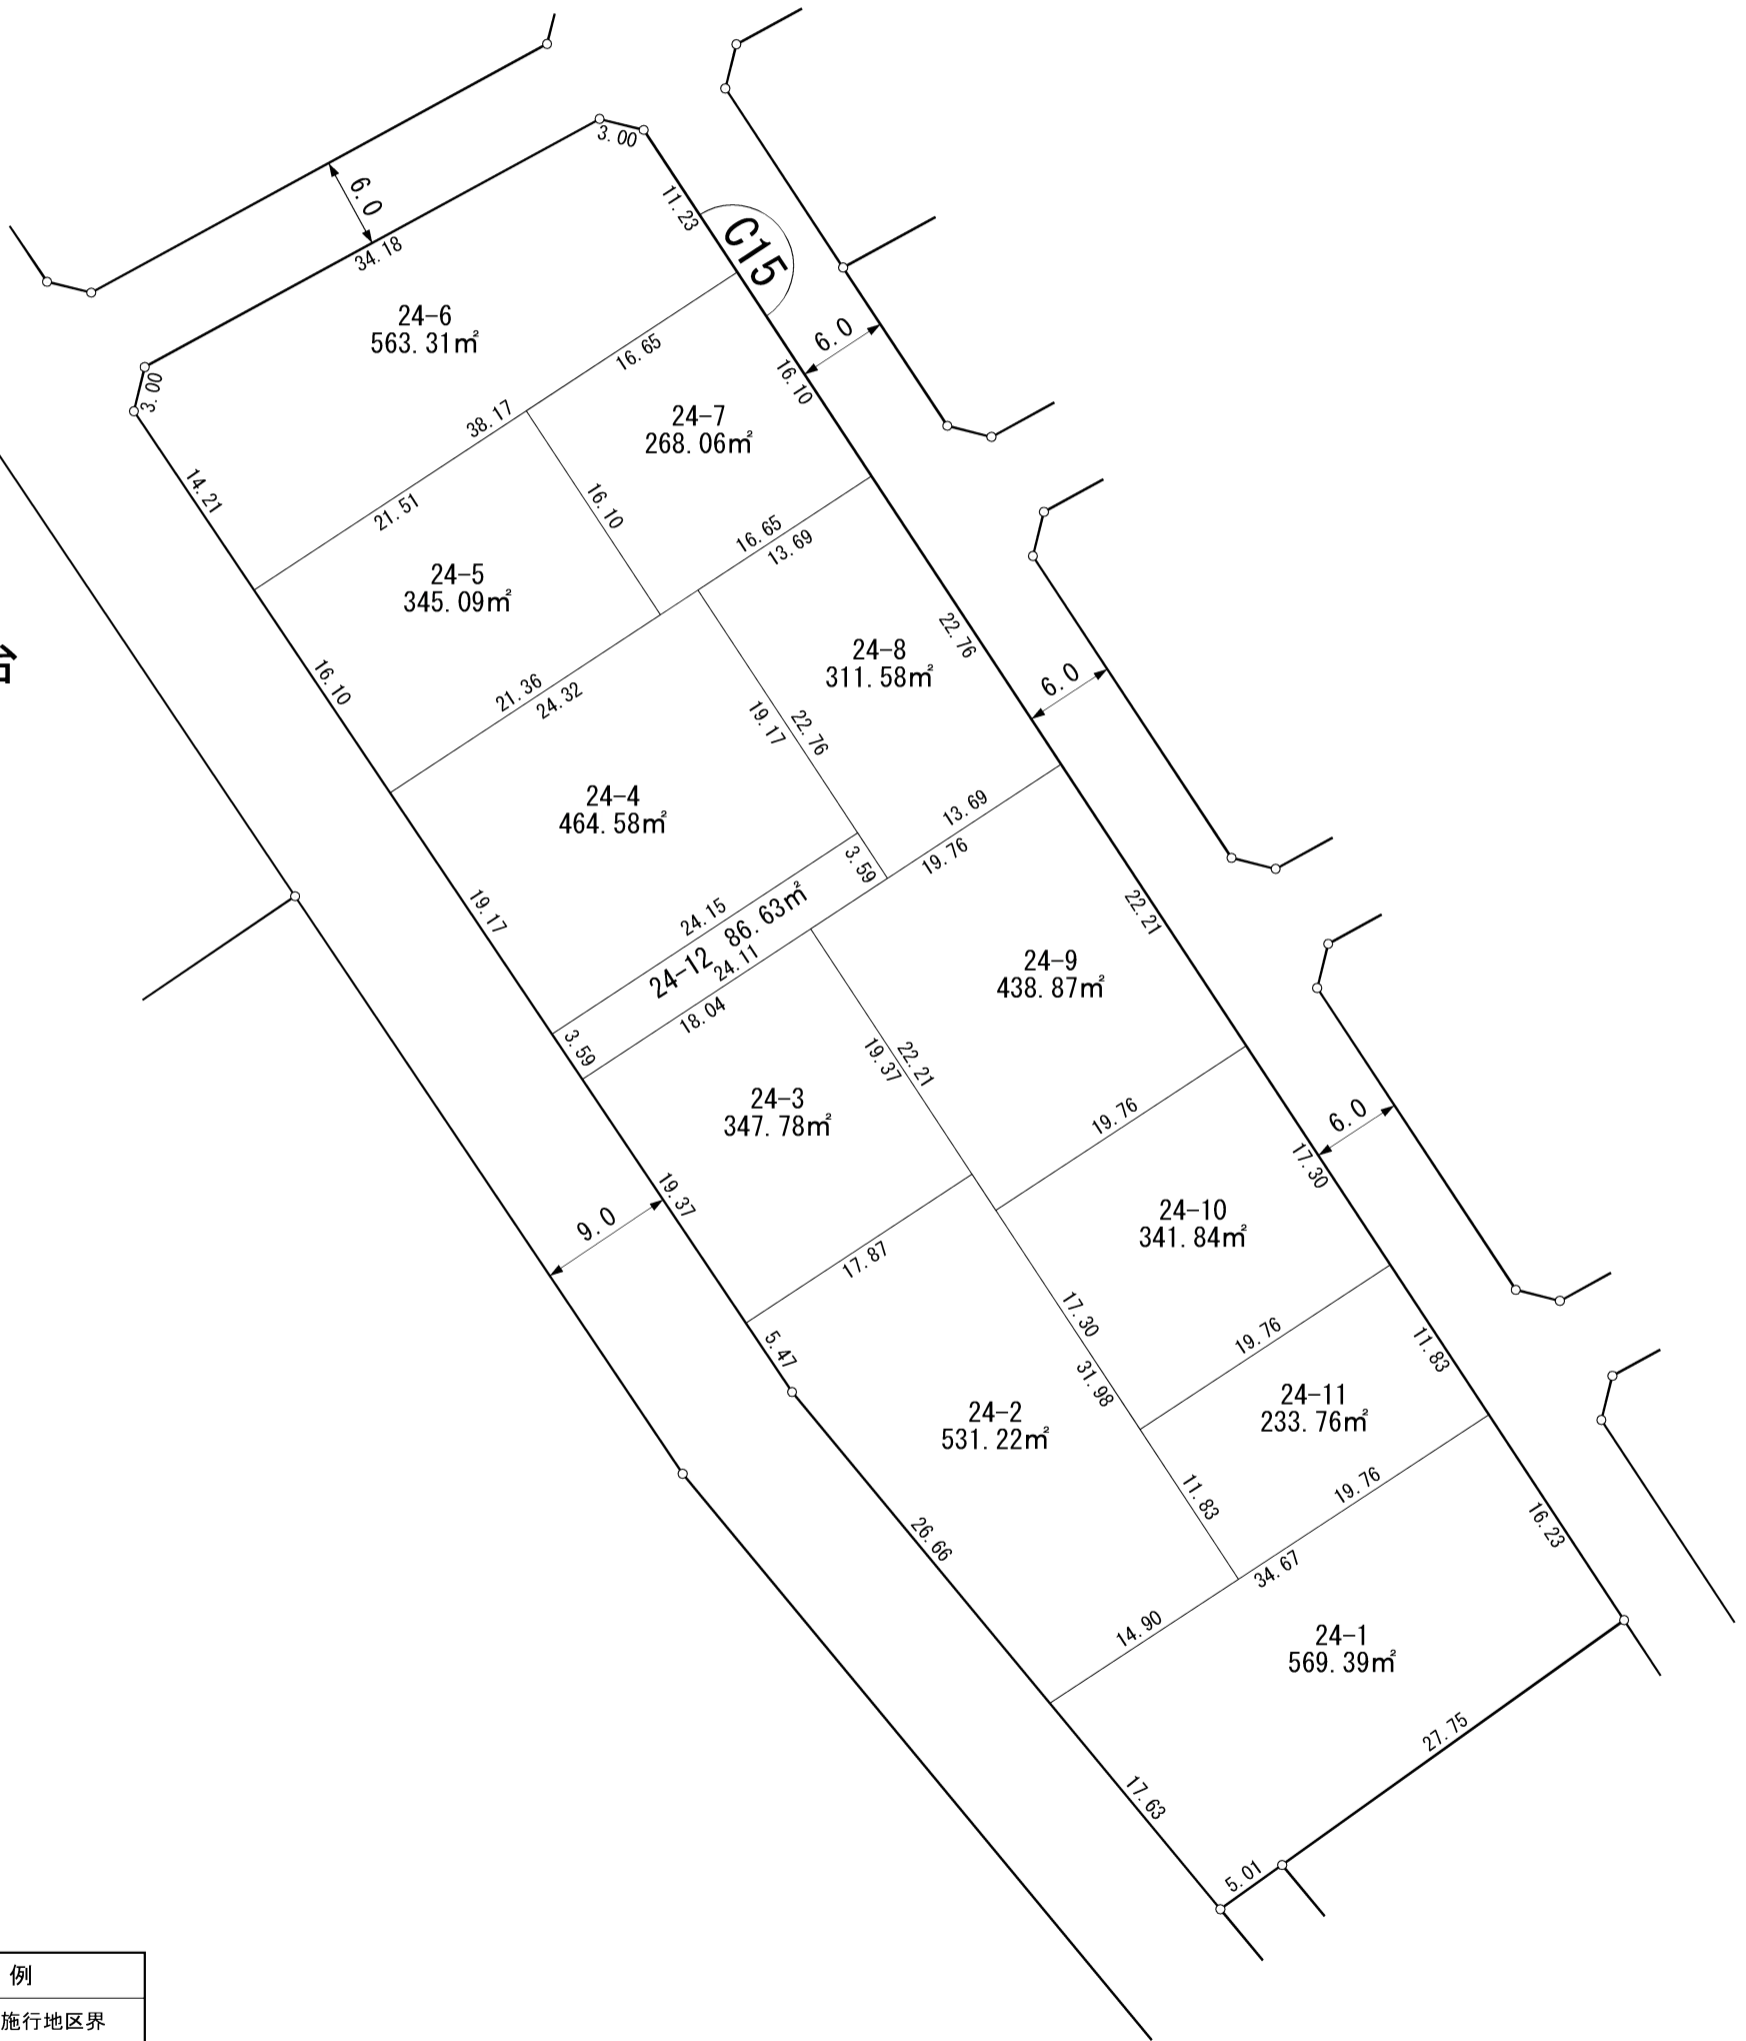


凡 例	
	施行地区界
	町 界
	街区番号
	地番
	換地位置
	換地面積
	辺長 (m)

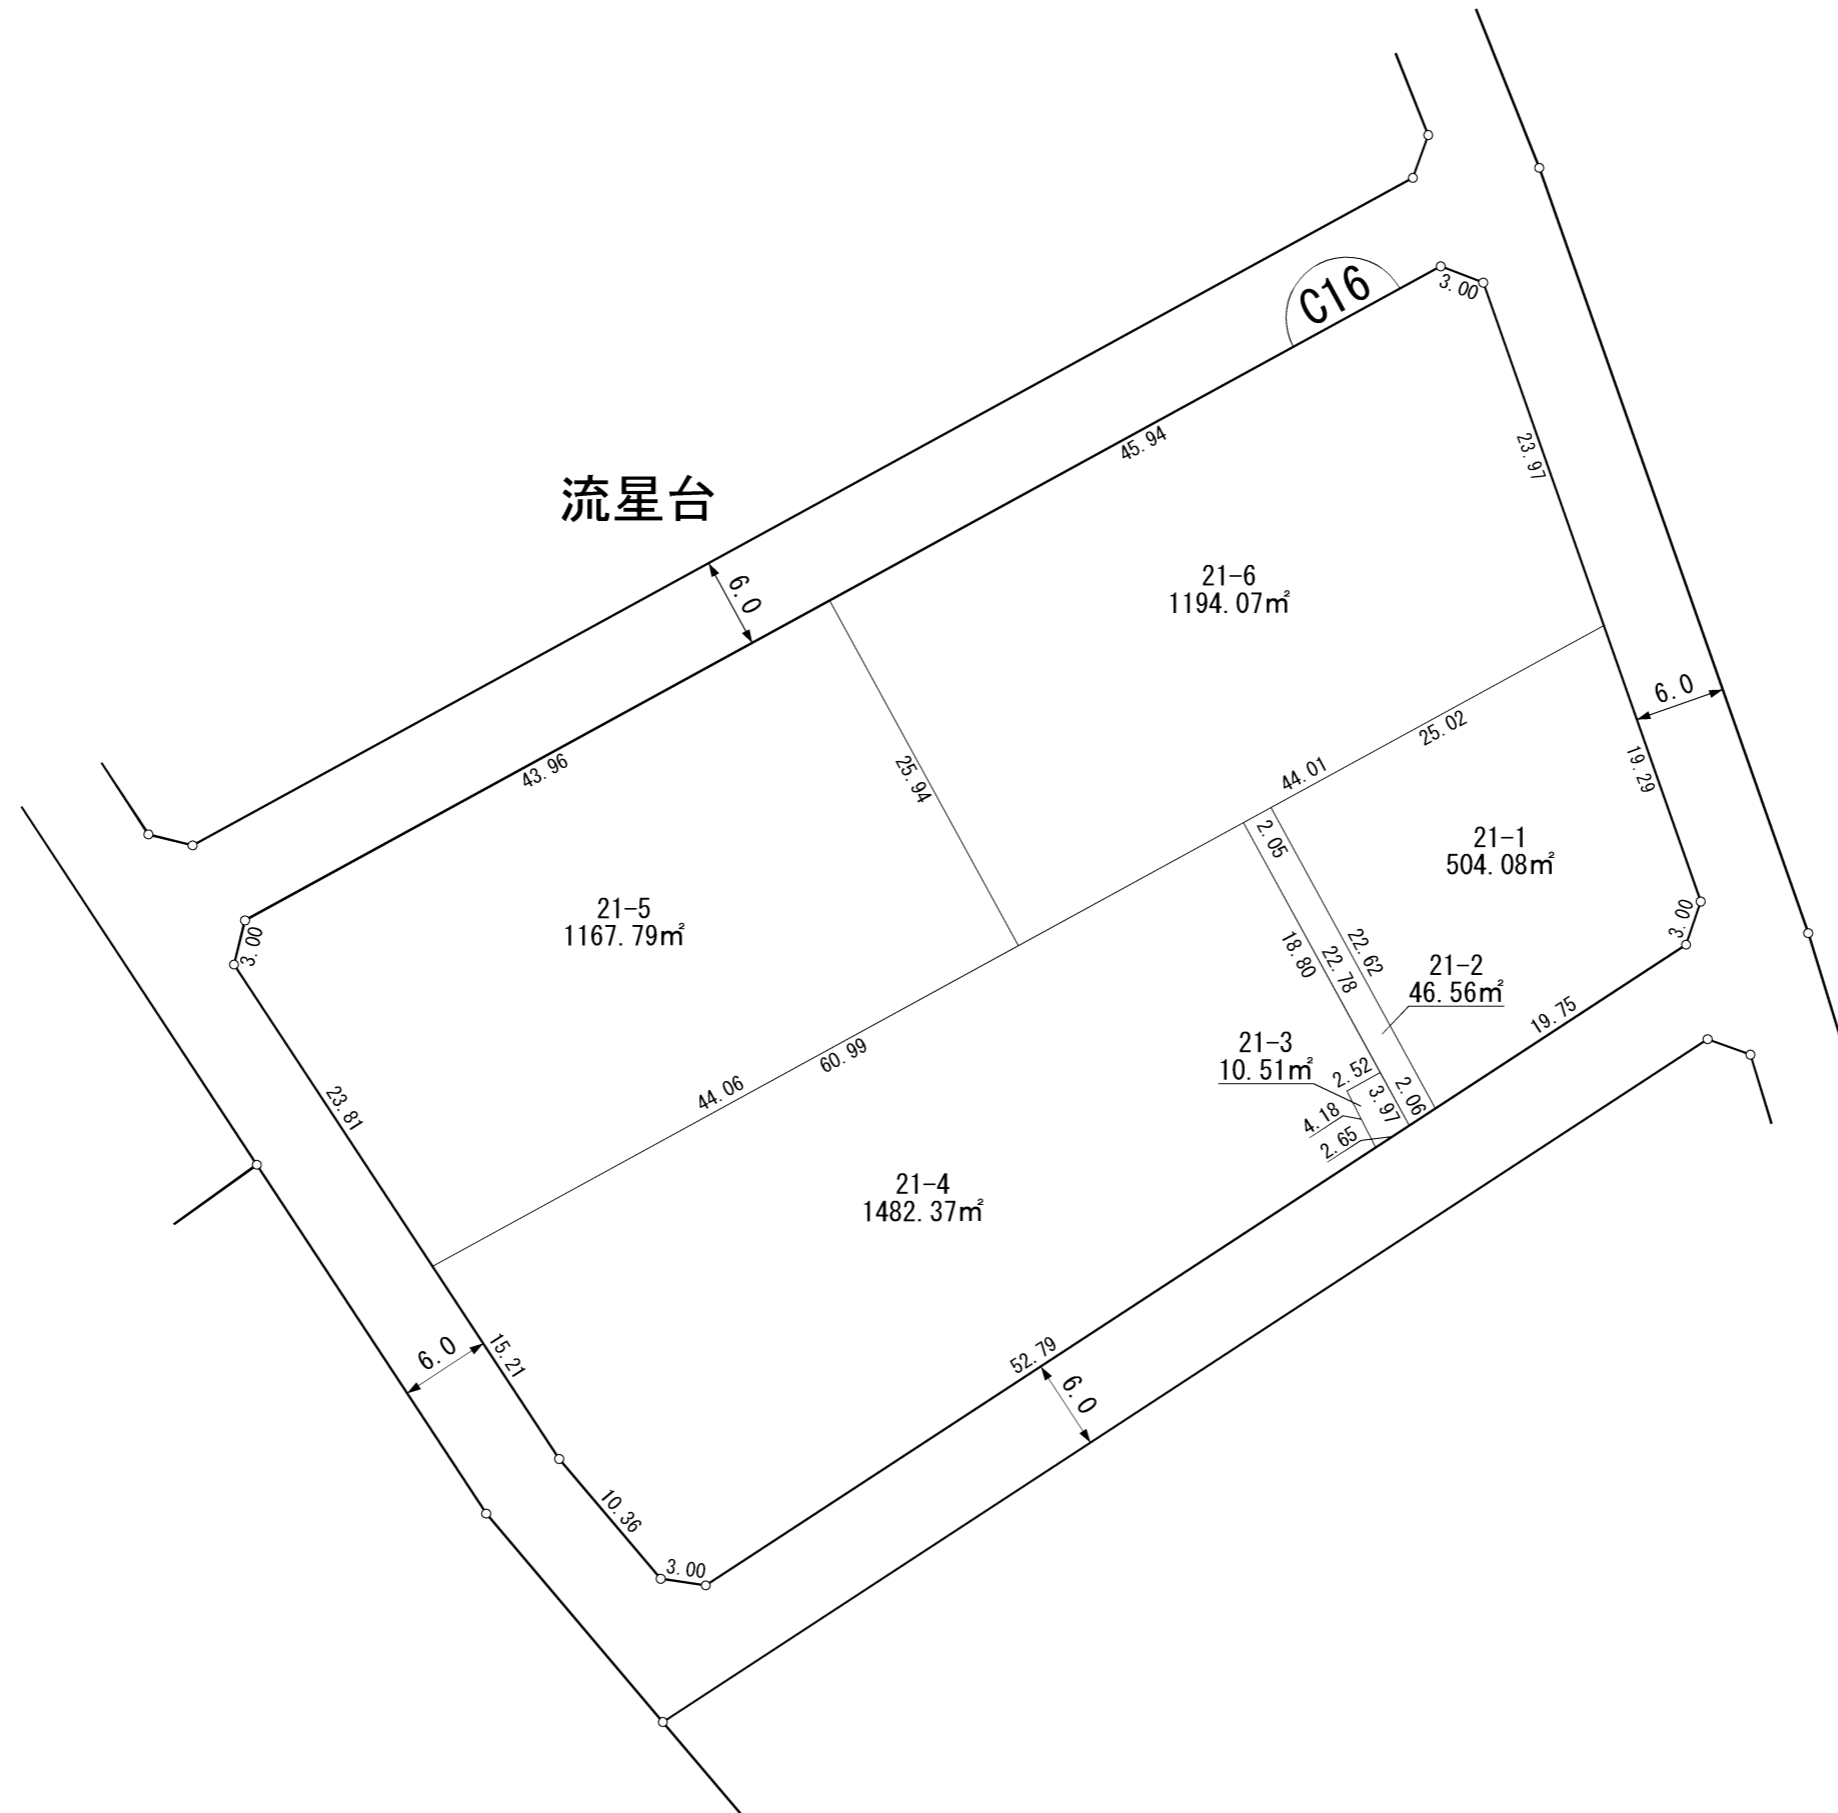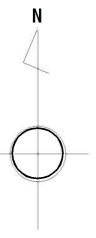

凡 例	
	施行地区界
	町 界
	街区番号
	地番
	換地位置
	換地面積
	辺長 (m)

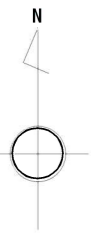

拡大図

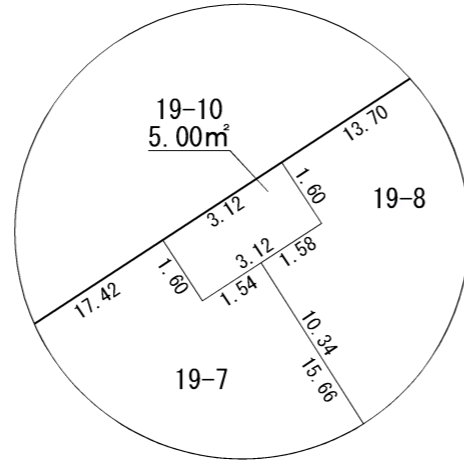

流星台



凡 例	
	施行地区界
	町 界
	街区番号
	地番
	換地位置
	換地面積
	辺長 (m)