


別紙2 竹園ガーデンⅡ 12-4番(①-3-E)・12-5番(②-A) (外壁などの後退距離図)

- 1. 5m(1階部分)
- 2. 4m(2階部分)

- 1. 5m
- 1. 0m
- 0. 5m

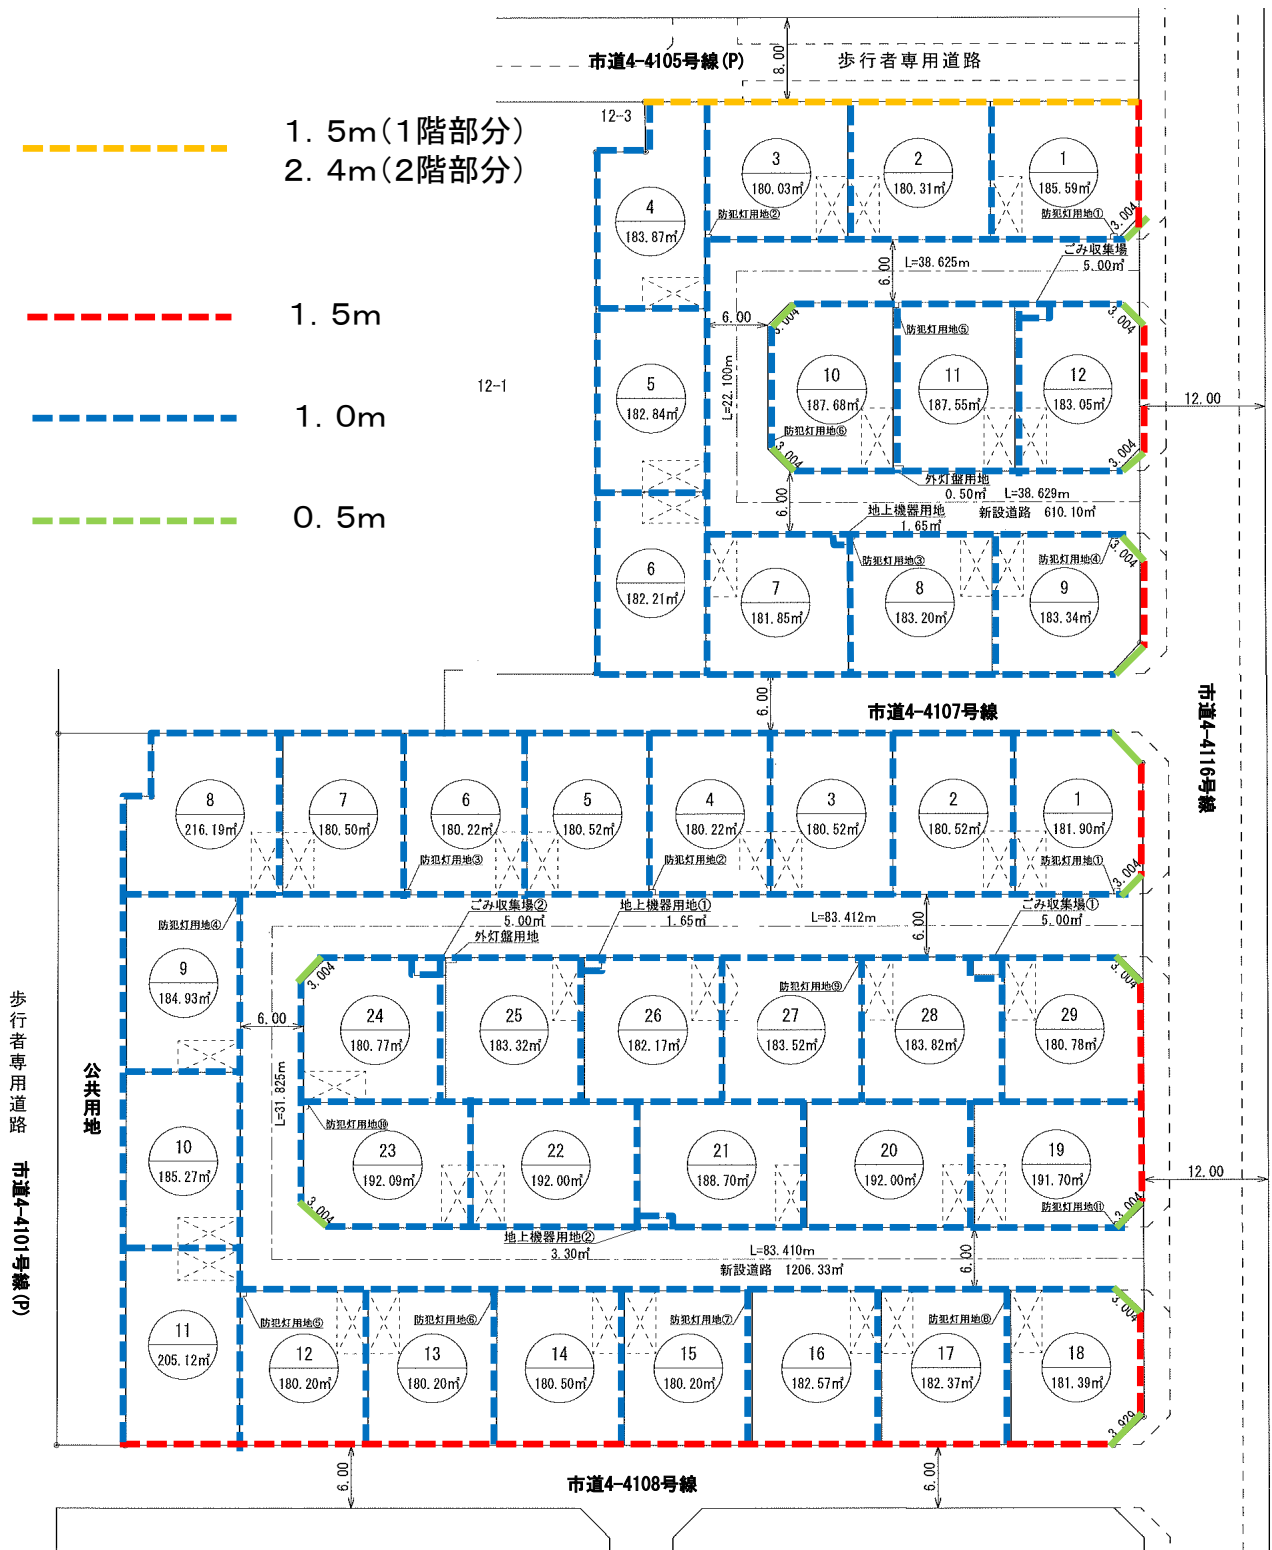

歩行者専用道路 市道4-4101号線(P)


公共用地

市道4-416号線

市道4-4108号線



指定歩行者専用道路

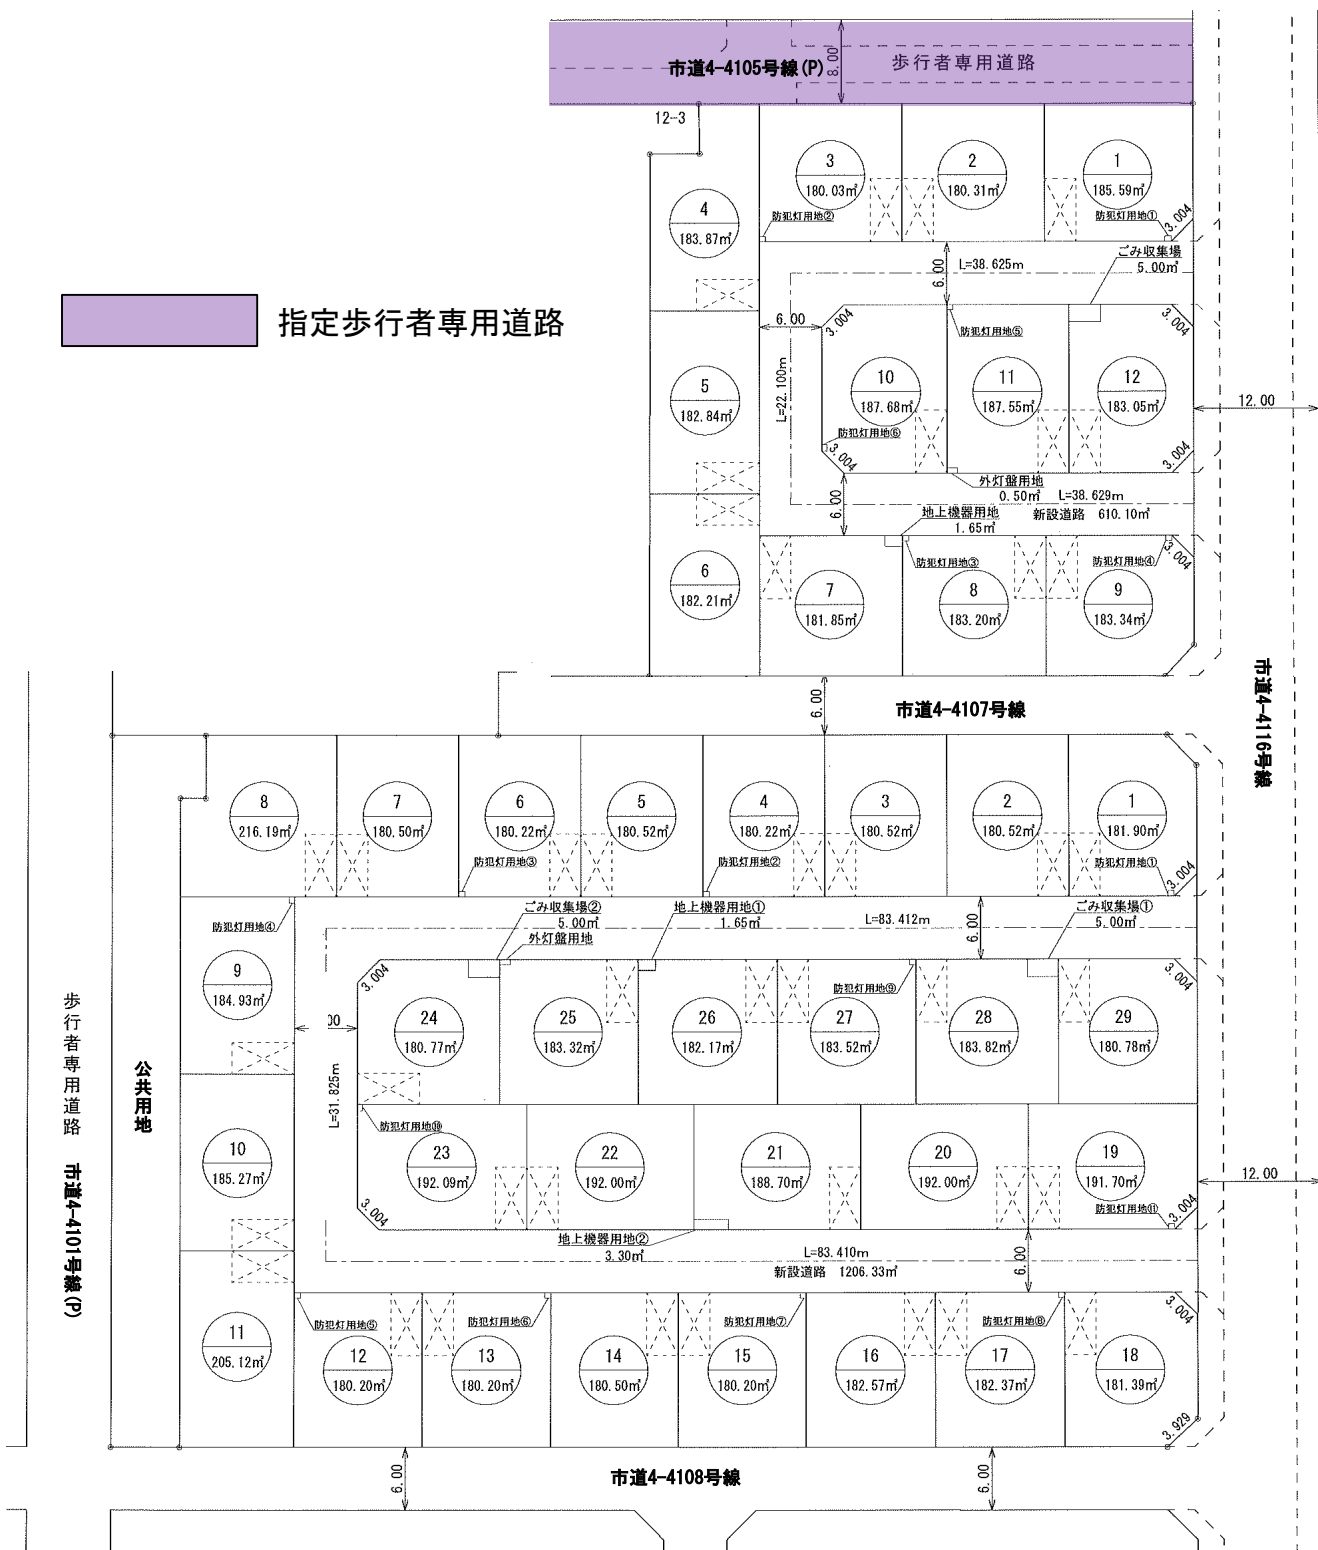


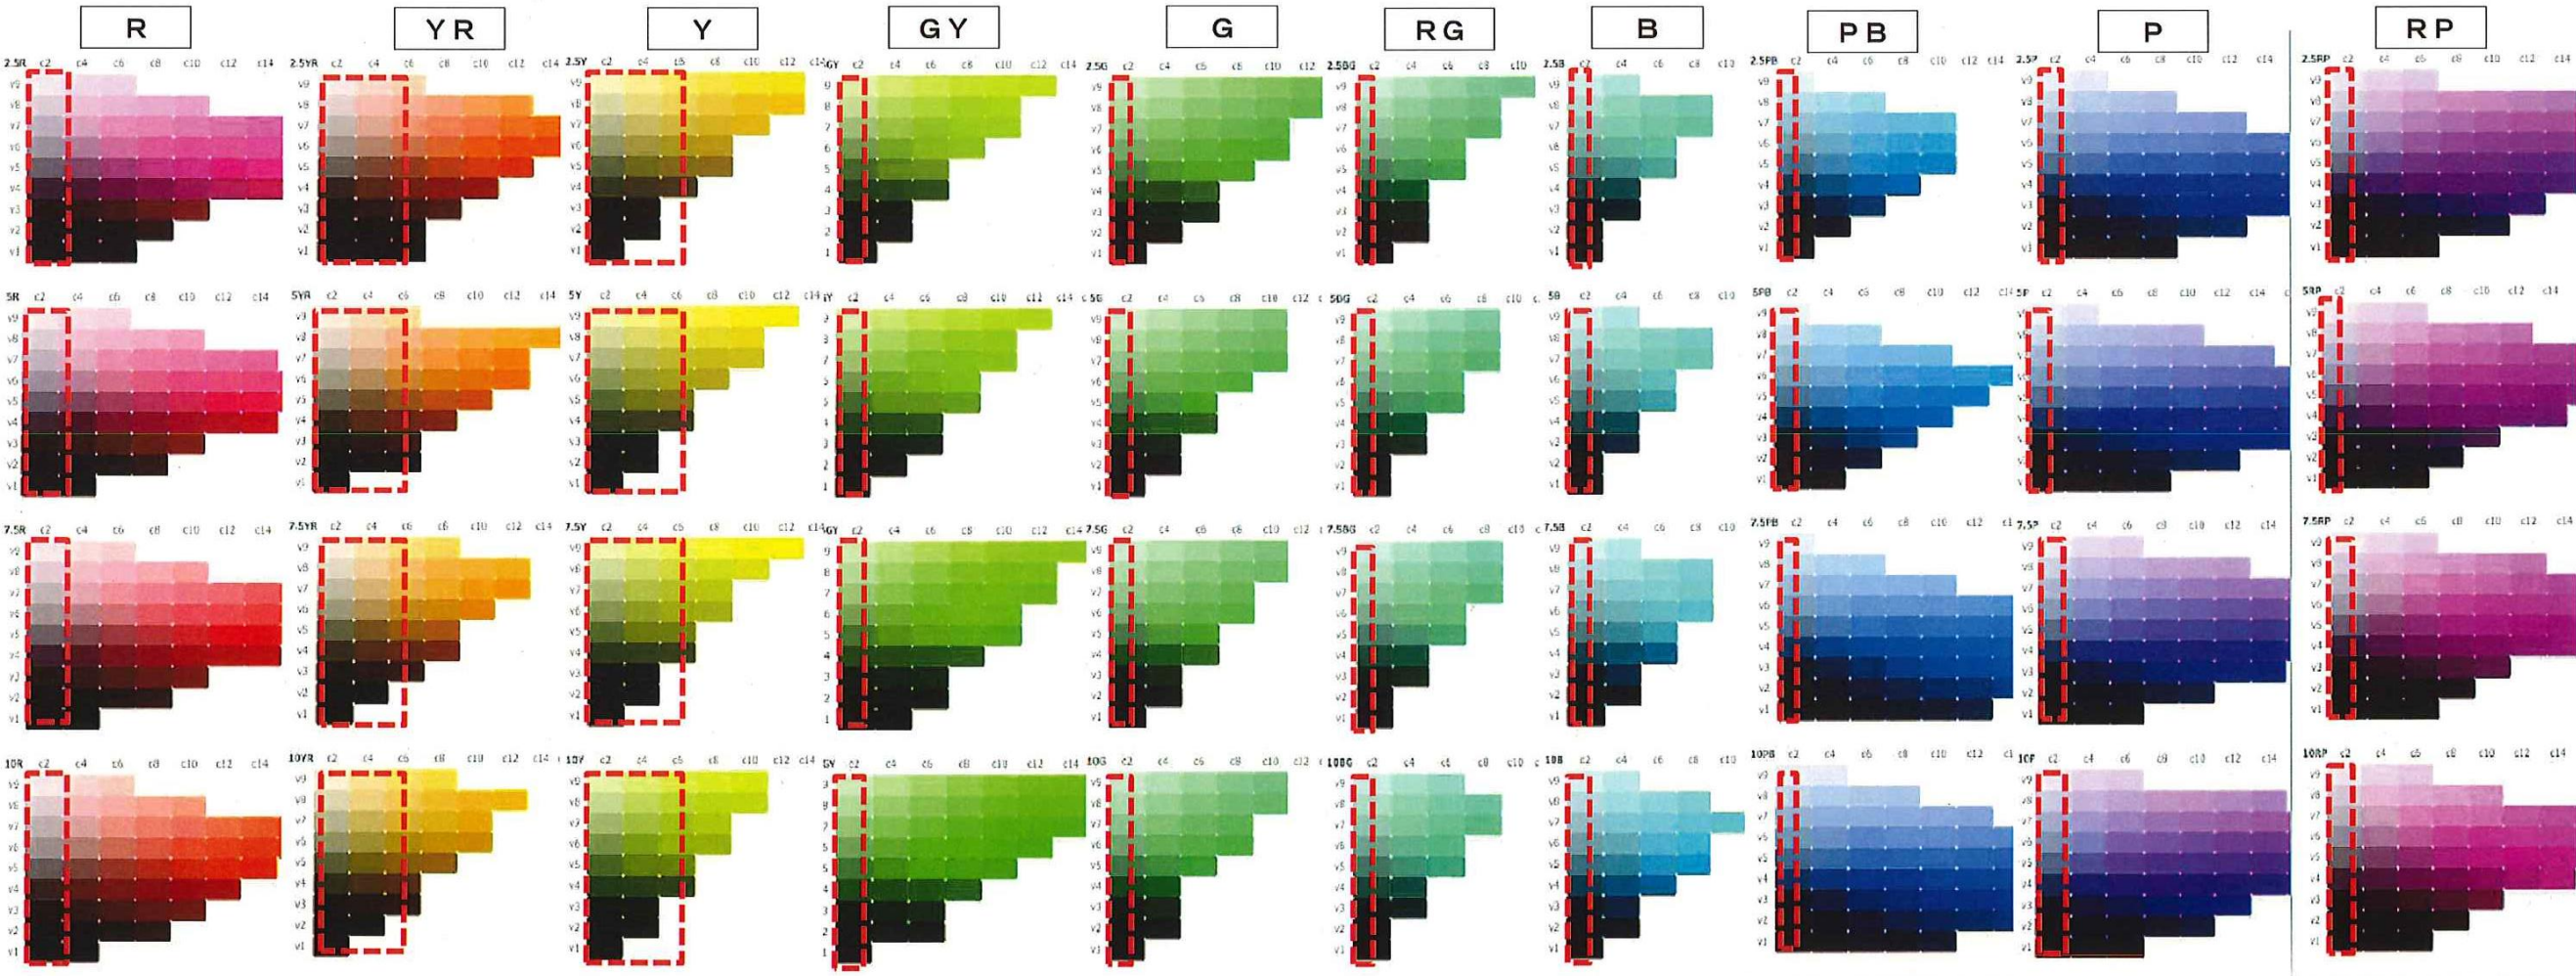
別紙4 竹園ガーデンⅡ 色彩基準

建築物の外観の色彩基準は、以下の表の範囲とする。(色彩基準は、日本工業規格 Z8721 に定めるマンセル表色系による。)

外壁・屋根 (マンセル表示)	
色相	彩度
R (赤) の色相	3 以下
YR (橙) の色相	6 以下
Y (黄) のうち 5Y までの色相	6 以下
Y (黄) のうち 5Y を超える色相	2 以下
GY (黄緑)、G (緑) BG (青緑) B (青) PB (青紫)、P (紫)、 RP (赤紫) の色相	2 以下

無彩色 (N) の場合、外壁は明度 3 以上、屋根は明度 7 以下とする。

外壁・屋根色彩範囲 





駐車場



制限ライン

