


研究学園都市計画
吾妻第四地区地区計画 参考図

Scale 1/2,500

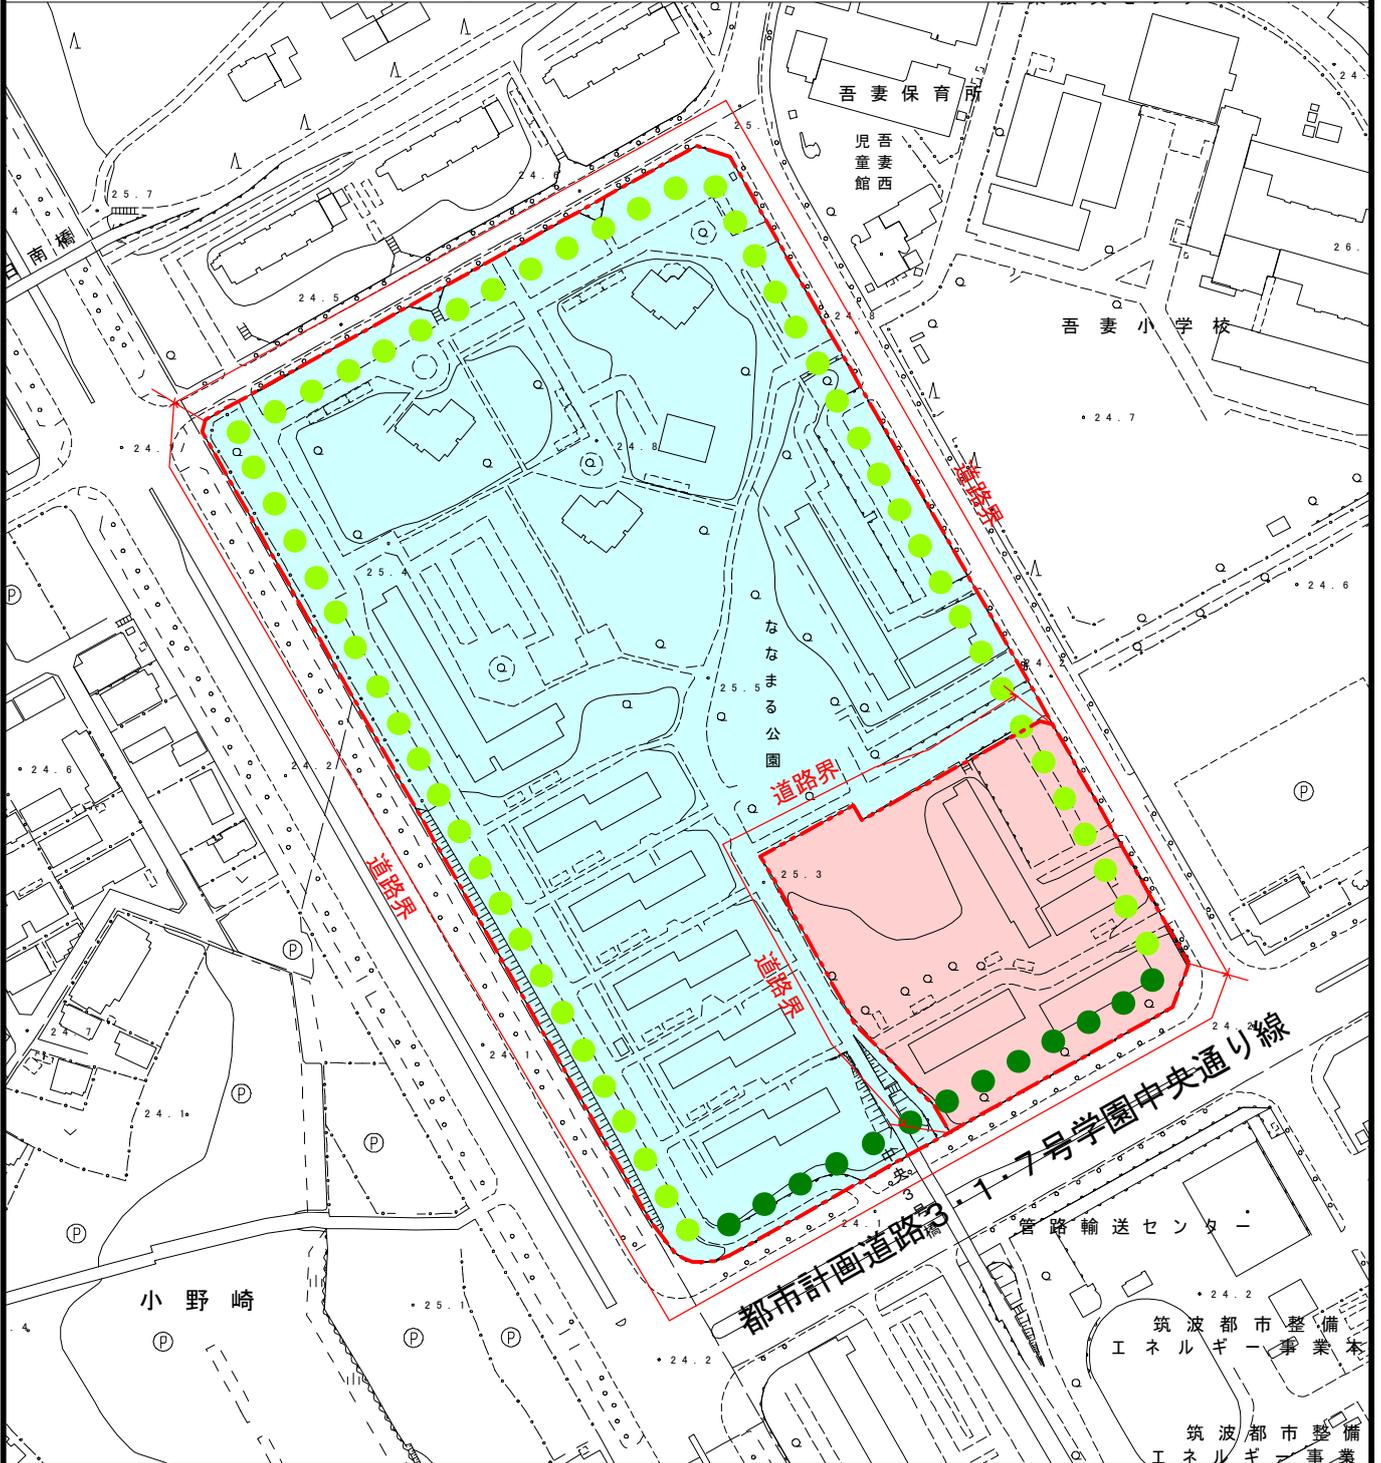

	区域等	建築物等の制限
凡例	地区計画区域及び地区整備計画区域	イノベーション拠点地区
	地区区分	スマート街区地区
		緑地帯（道路境界線から幅2m）
		緑地帯（道路境界線から幅1m）