


S=1:500

# 葛城地区 画地原子図

(D工区)

街区番号	D20
街区面積	259.28
画地面積	259.21

4

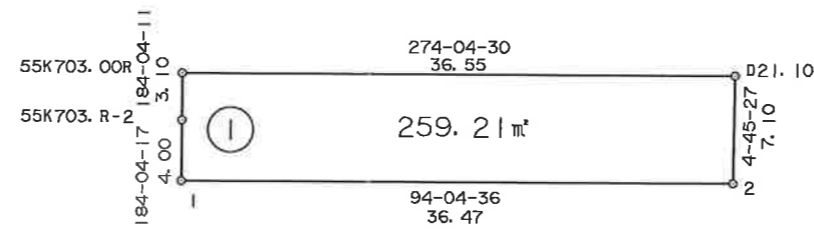


独立行政法人 都市再生機構 茨城地域支社

S=1:600

# 葛城地区 画地原子図

(D工区)

街区番号	D21
街区面積	13228.25
画地面積	13223.47

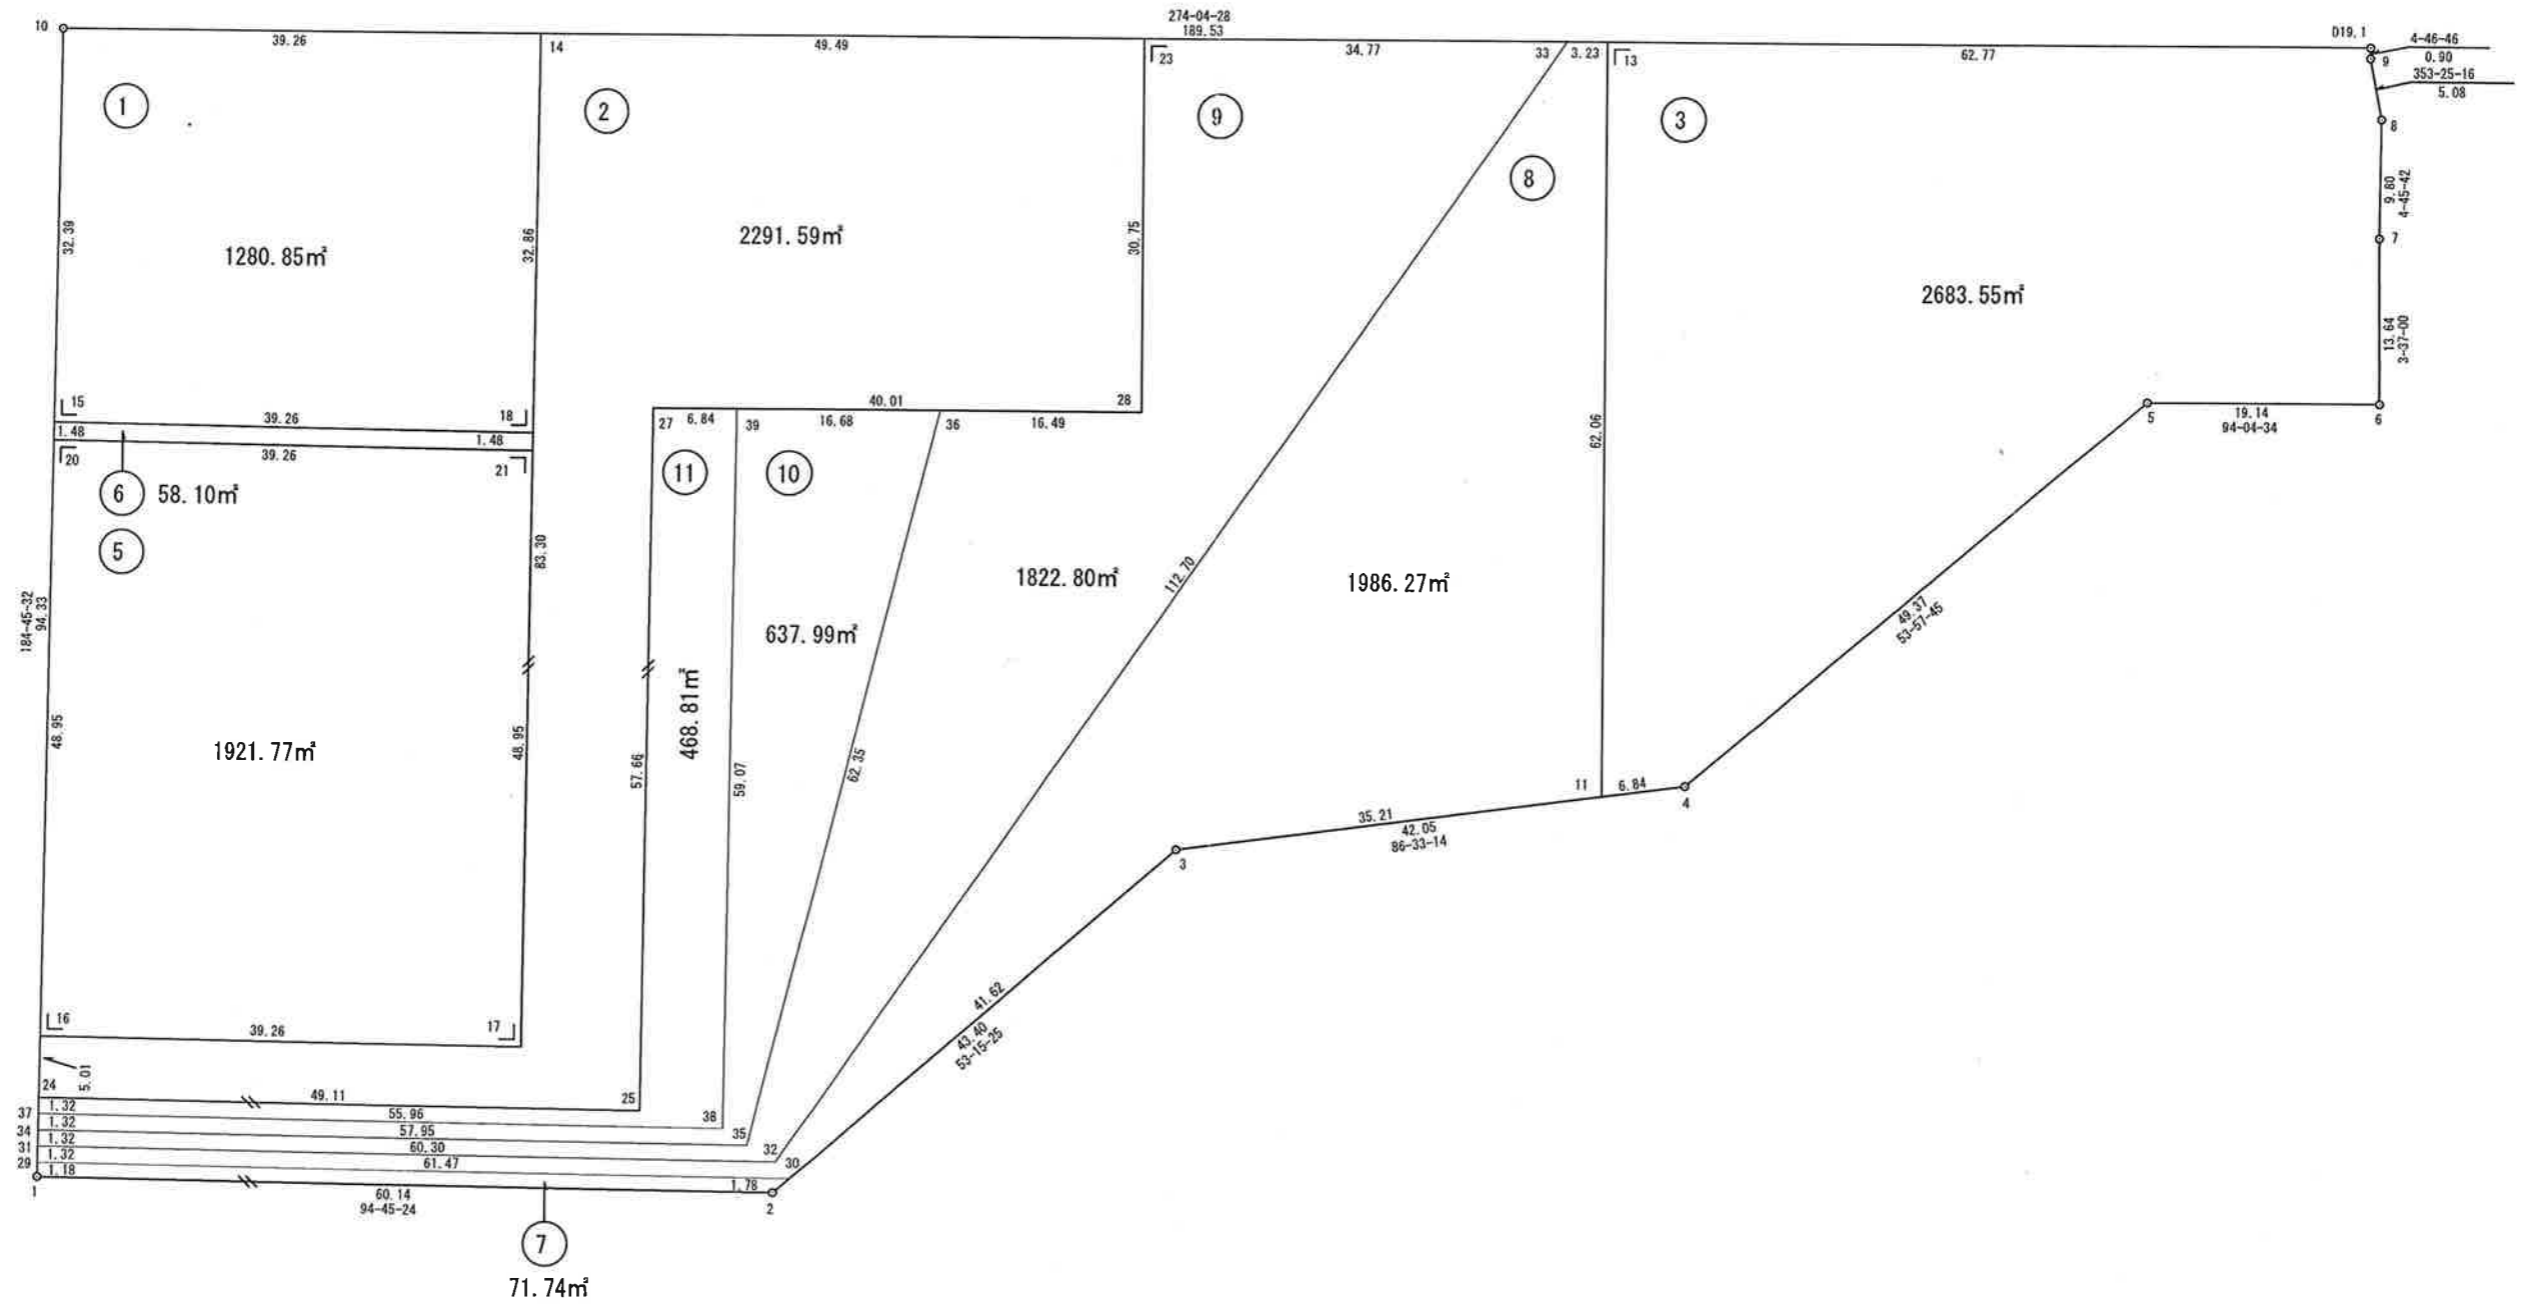


独立行政法人 都市再生機構 茨城地域事業本部

S=1:600

# 葛城地区 画地原子図

## (D工区)

街区番号	D24
街区面積	11381.73
画地面積	11379.88

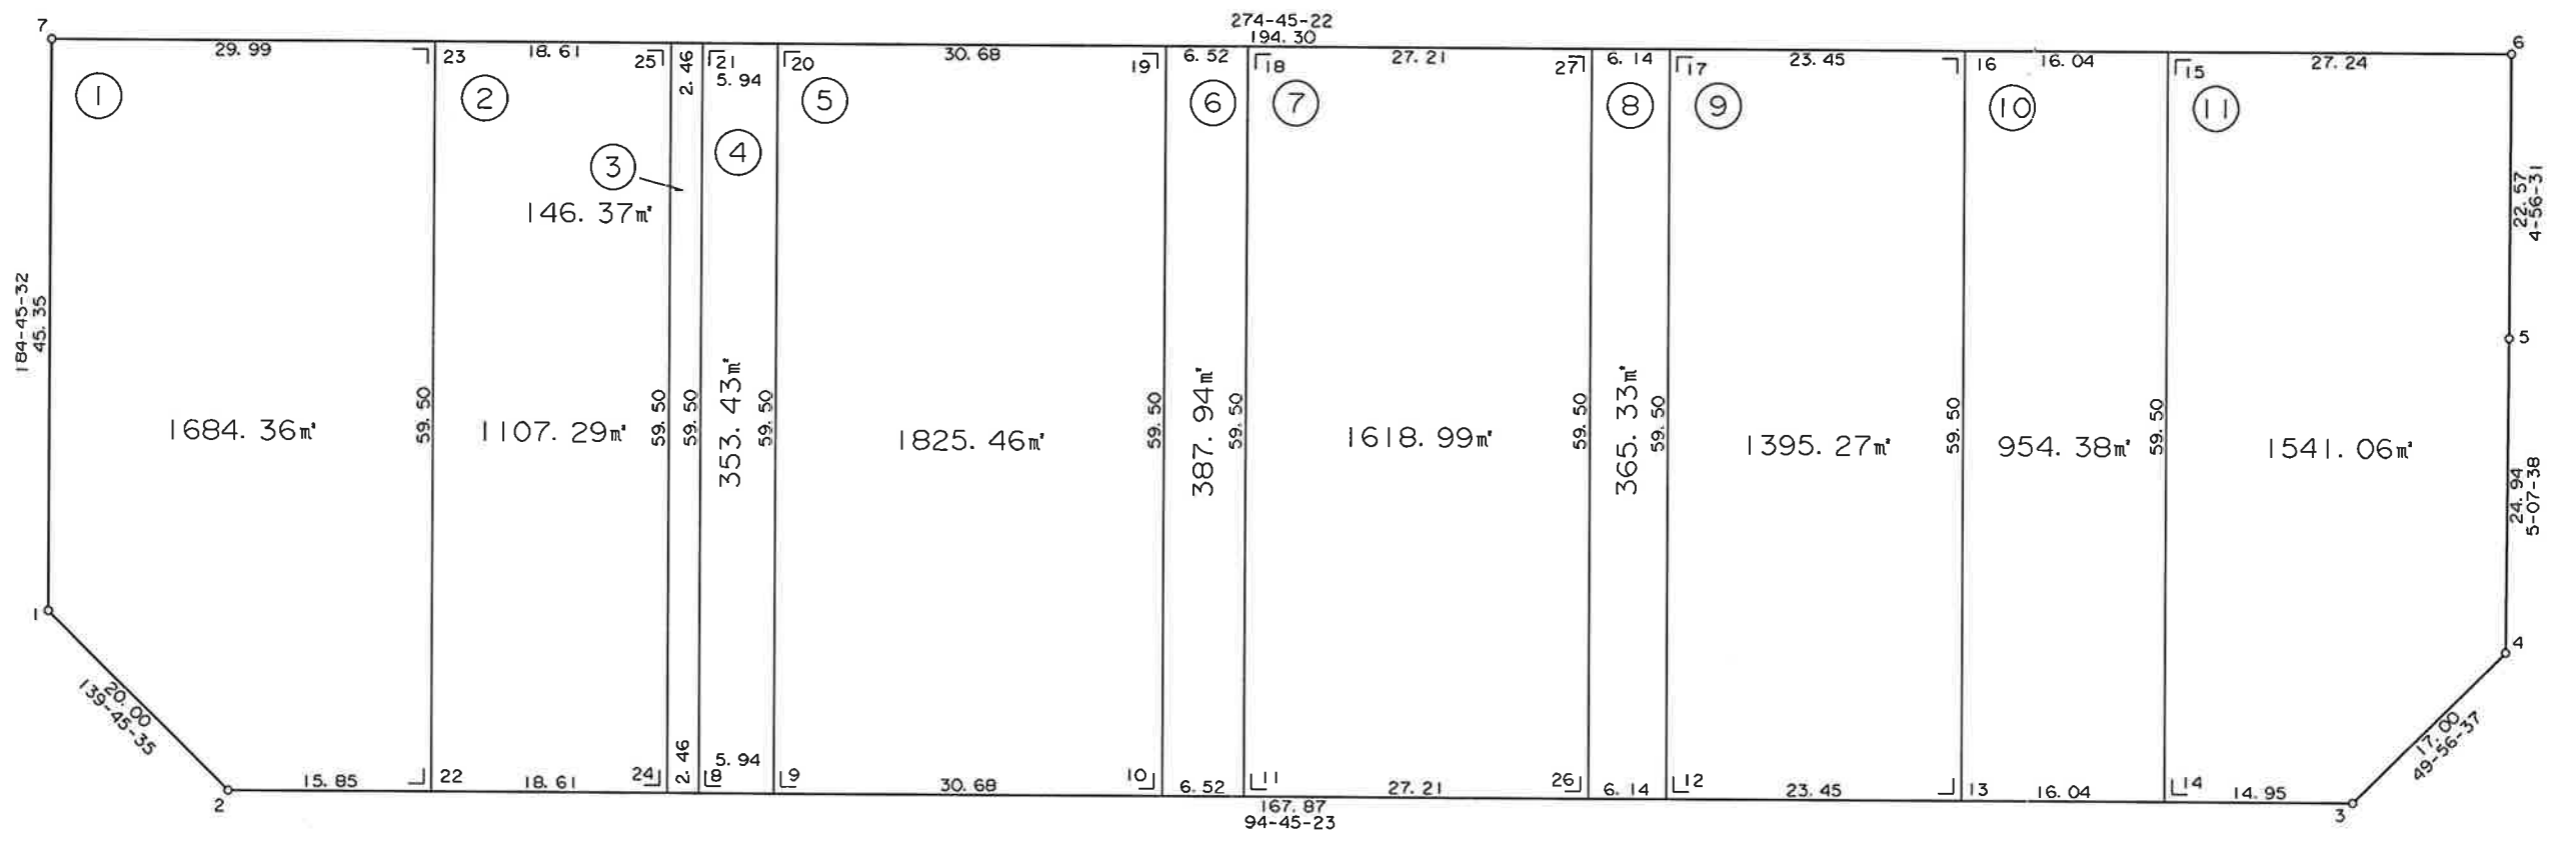


独立行政法人 都市再生機構 茨城地域支社

S=1:800


# 葛城地区 画地原子图 (D工区)

街区番号	D25
街区面積	15826.46
画地面積	15818.15

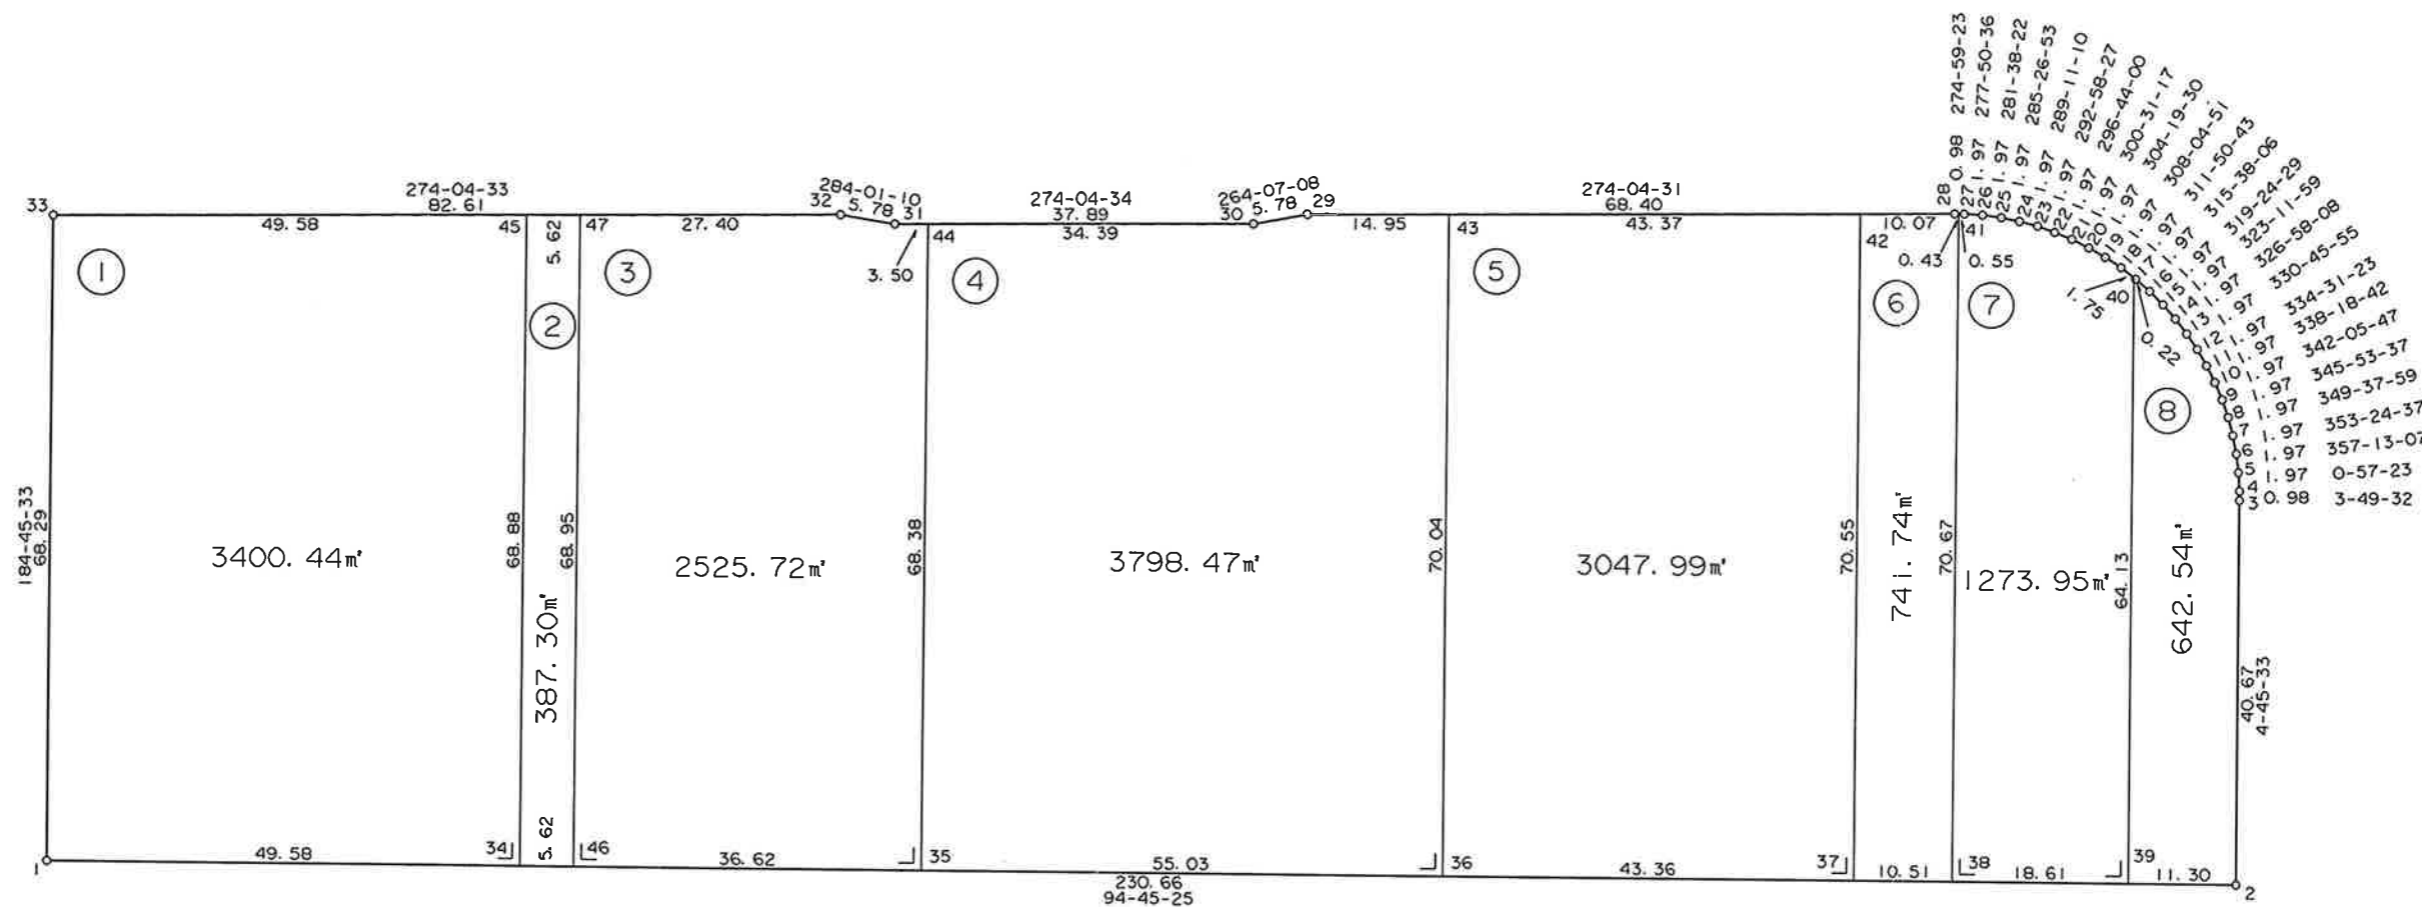

独立行政法人 都市再生機構 茨城地域支社


街区番号	D27
街区面積	602.00
画地面積	602.00

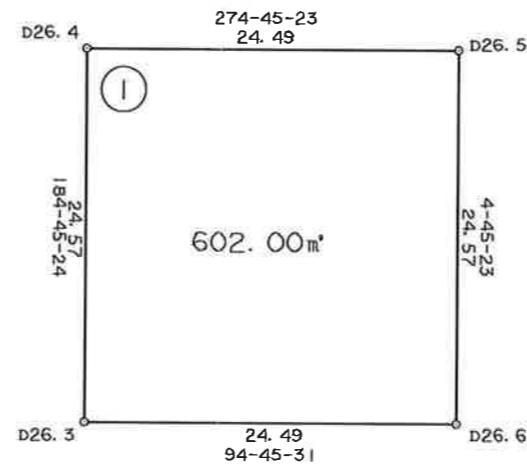

点名	X	Y
D26.3	8853.266	22452.267
D26.4	8877.758	22454.305
D26.5	8875.727	22478.715
D26.6	8851.234	22476.677

※面積は座標面積値である。辺長は小数点以下3位目を切り捨てした値である。

街区番号	D28
街区面積	2793.15
画地面積	2793.13

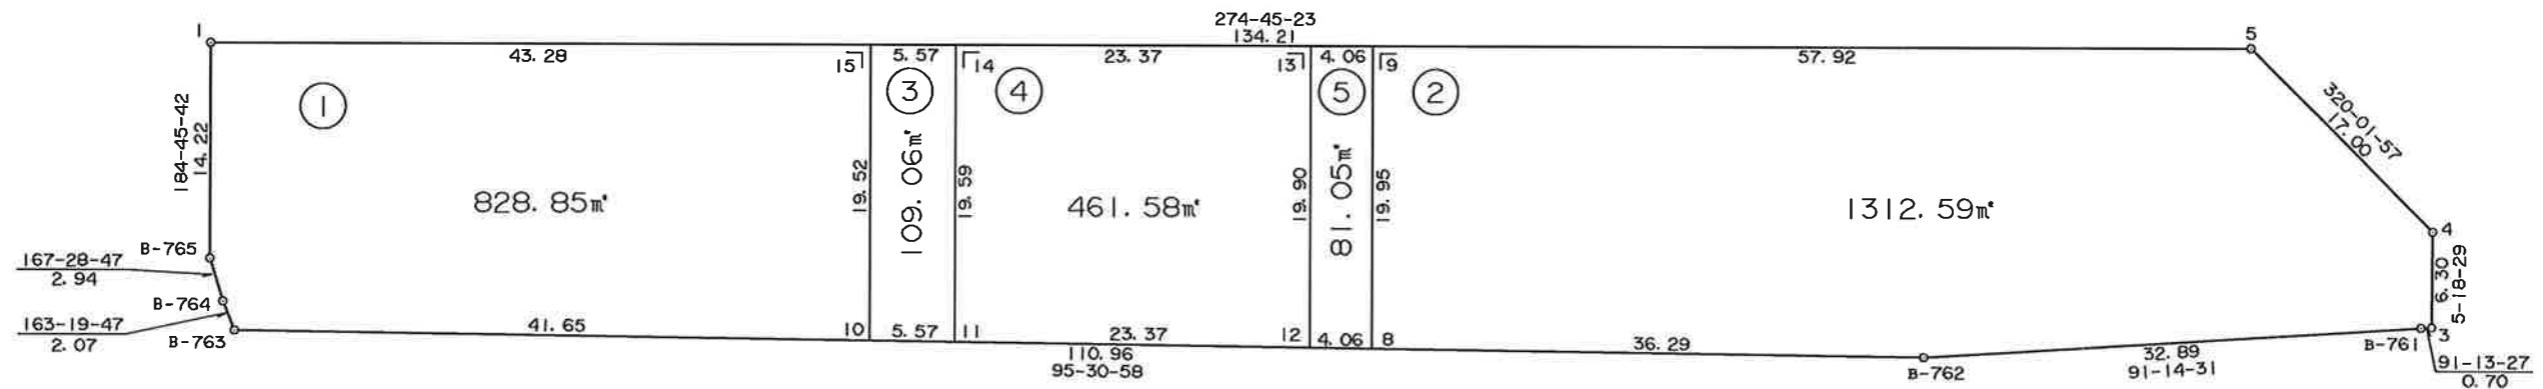

点名	X	Y
B-761	8788.761	22727.920
B-762	8789.474	22695.034
B-763	8800.141	22584.581
B-764	8802.128	22583.986
B-765	8805.001	22583.348
D28.1	8819.179	22584.529
D28.3	8788.746	22728.622
D28.4	8795.021	22729.205
D28.5	8808.050	22718.285
D28.8	8792.963	22658.909
D28.9	8812.853	22660.564
D28.10	8796.137	22626.044
D28.11	8795.601	22631.595
D28.12	8793.354	22654.861
D28.13	8813.190	22656.511
D28.14	8815.128	22633.220
D28.15	8815.590	22627.662

※面積は座標面積値である。辺長は小数点以下3位目を切り捨てした値である。

S=1:2000


# 葛城地区 画地原子図

(D工区)

街区番号	D29(1/2)
街区面積	201722.60
画地面積	201722.50

拡大図 1:100

11.29	14.13	11.40
0.11		

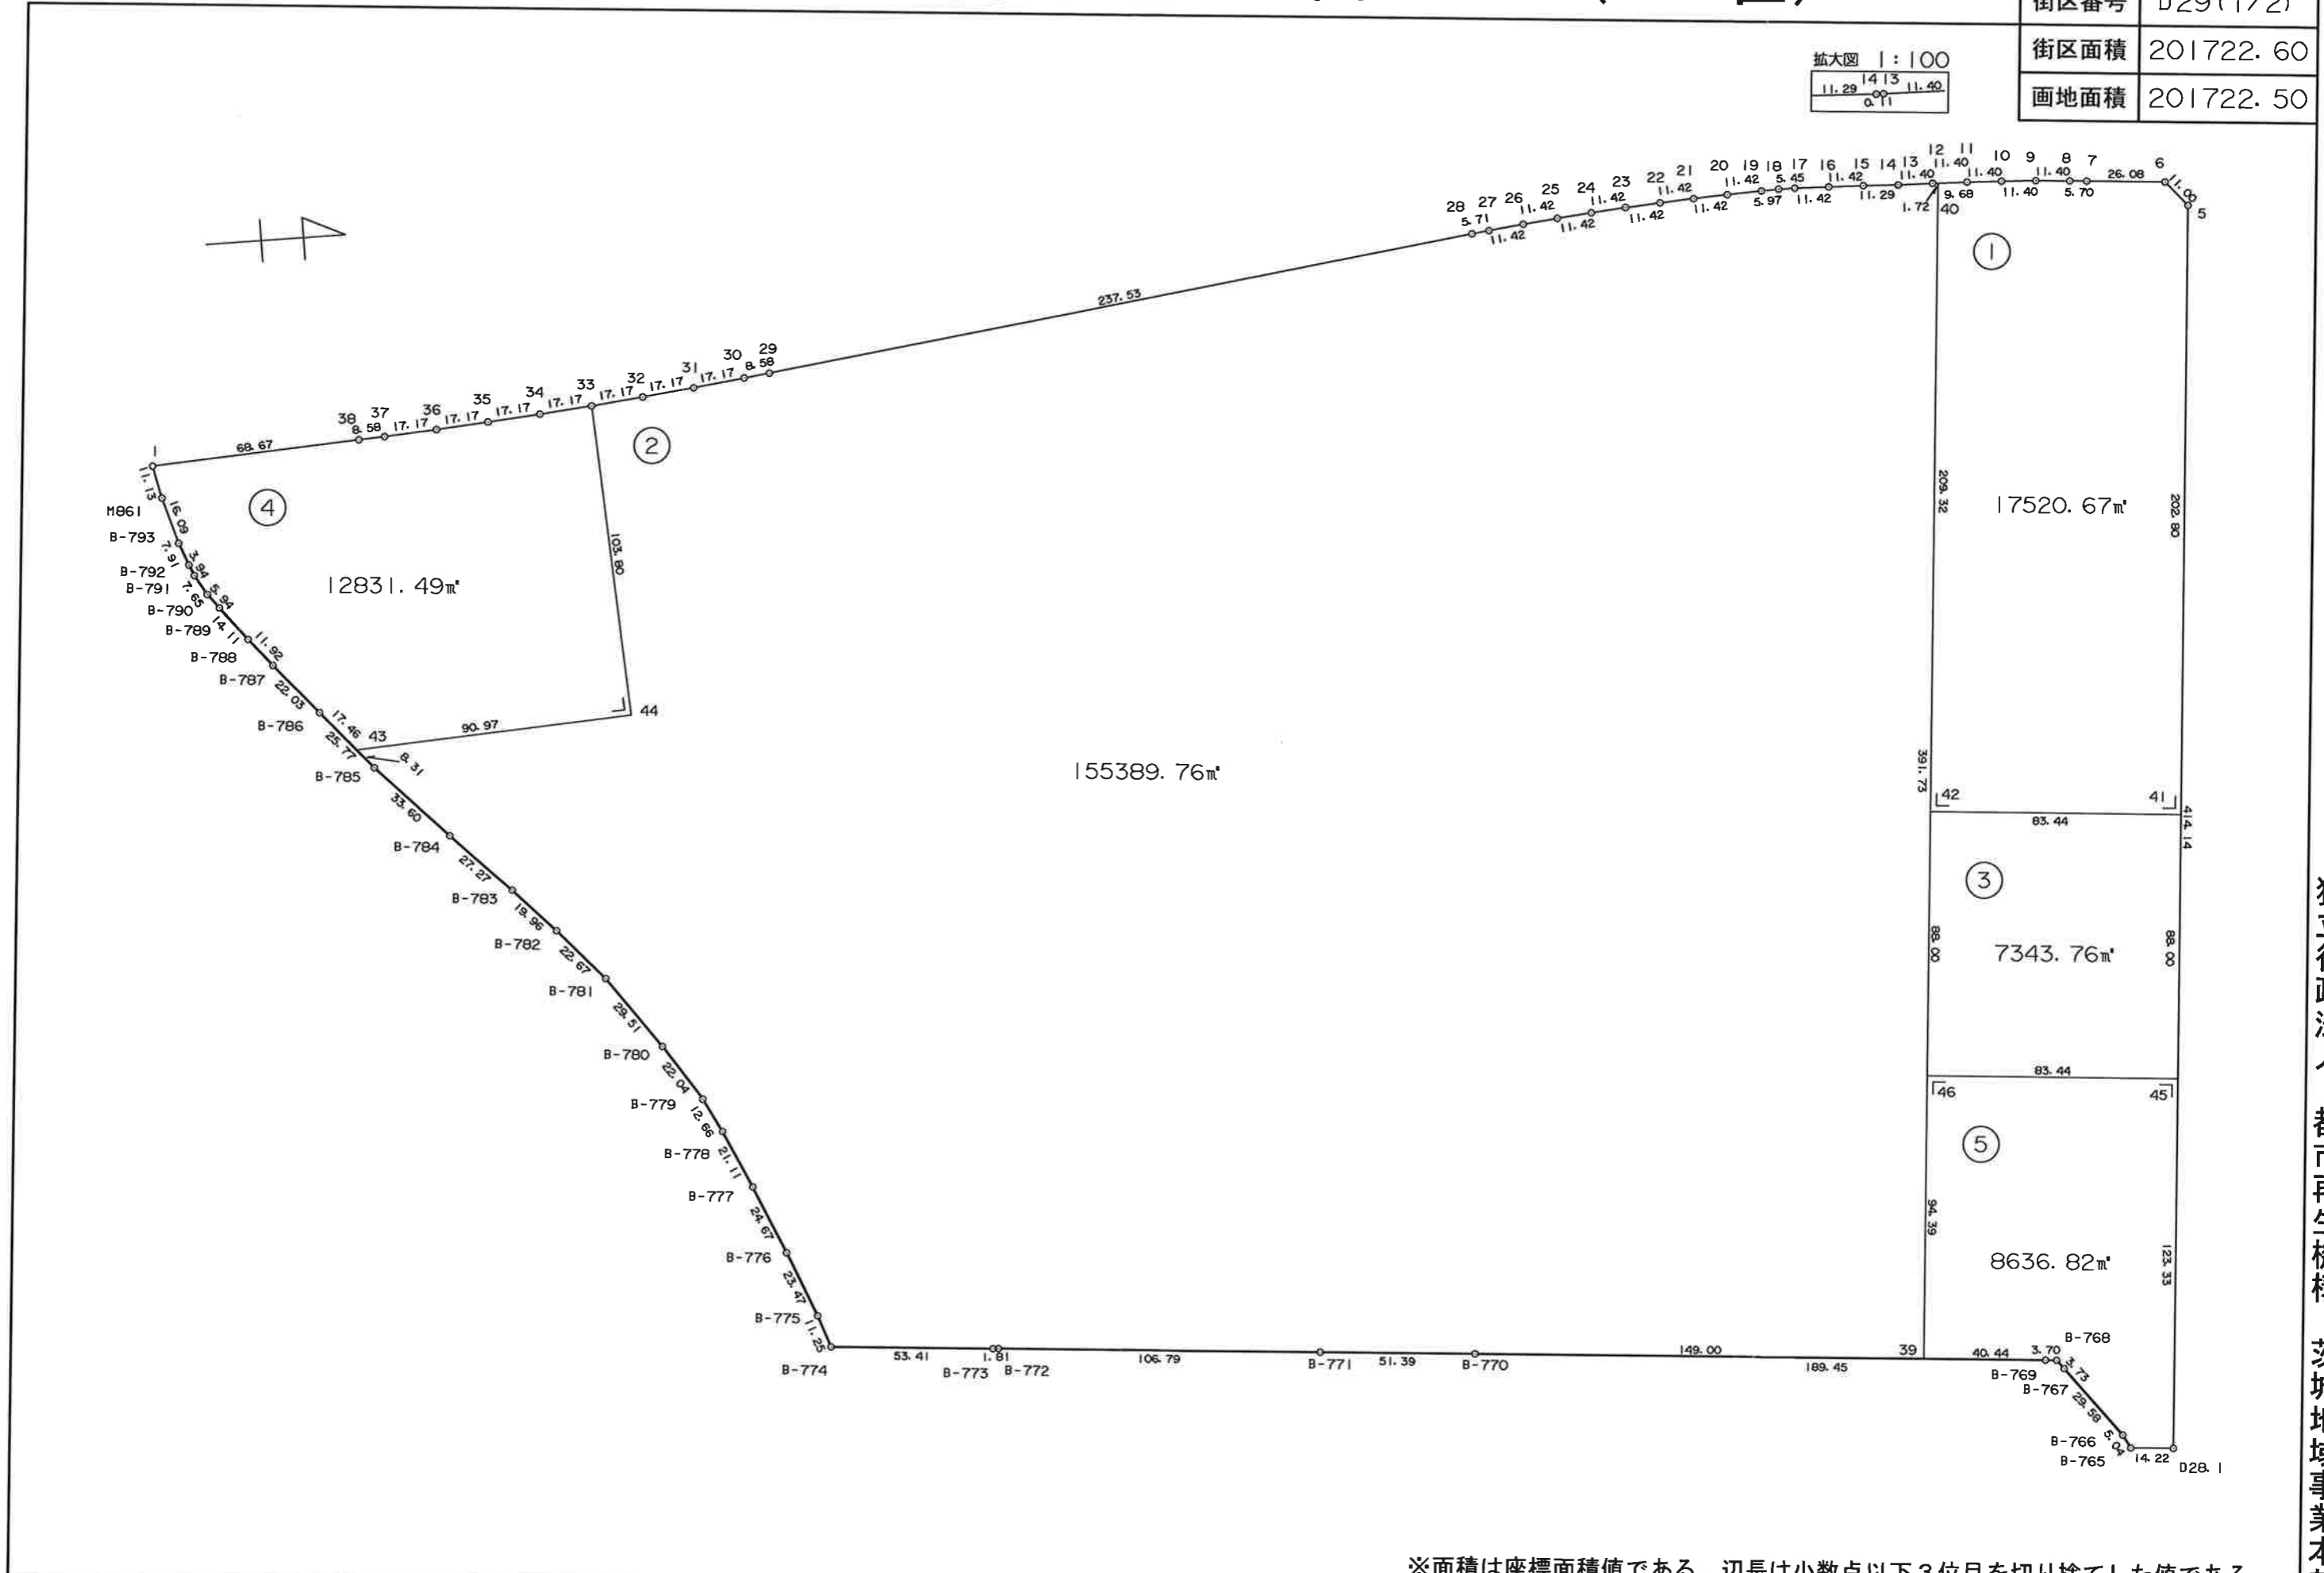

※面積は座標面積値である。辺長は小数点以下3位目を切り捨てした値である。

独立行政法人 都市再生機構 茨城地域事業本部

# 葛城地区 画地原子図 (D工区)

街区番号	D29(2/2)
街区面積	201722.60
画地面積	201722.50

座標リスト		
点名	X	Y
B-765	8805.001	22583.348
B-766	8802.636	22578.889
B-767	8784.726	22555.341
B-768	8782.415	22552.411
B-769	8778.725	22552.136
B-770	8589.930	22536.350
B-771	8538.710	22532.103
B-772	8432.291	22523.140
B-773	8430.478	22523.062
B-774	8377.253	22518.615
B-775	8373.578	22507.980
B-776	8364.772	22486.219
B-777	8355.039	22463.546
B-778	8346.261	22444.347
B-779	8340.549	22433.044
B-780	8328.402	22414.648
B-781	8311.161	22390.698
B-782	8296.233	22373.627
B-783	8282.519	22359.115
B-784	8263.506	22339.566
B-785	8240.339	22315.225
B-786	8223.536	22295.682
B-787	8209.276	22278.888
B-788	8201.715	22269.666
B-789	8193.041	22258.530
B-790	8189.477	22253.778
B-791	8185.616	22247.164
B-792	8184.019	22243.554
B-793	8181.193	22236.165
D28.1	8819.179	22584.529
D29.1	8174.295	22209.847
D29.5	8853.525	22171.811
D29.6	8846.418	22163.415
D29.7	8820.425	22161.250
D29.8	8814.740	22160.793
D29.9	8803.362	22159.978
D29.10	8791.976	22159.294

座標リスト		
点名	X	Y
D29.11	8780.583	22158.741
D29.12	8769.184	22158.321
D29.13	8757.780	22158.031
D29.14	8757.661	22158.030
D29.15	8746.378	22157.446
D29.16	8734.965	22156.987
D29.17	8723.542	22156.660
D29.18	8718.092	22156.566
D29.19	8712.116	22156.691
D29.20	8700.698	22157.061
D29.21	8689.286	22157.562
D29.22	8677.880	22158.195
D29.23	8666.481	22158.960
D29.24	8655.092	22159.856
D29.25	8643.715	22160.884
D29.26	8632.349	22162.042
D29.27	8620.998	22163.331
D29.28	8615.330	22164.026
D29.29	8379.640	22193.566
D29.30	8371.123	22194.634
D29.31	8354.067	22196.623
D29.32	8336.996	22198.467
D29.33	8319.909	22200.165
D29.34	8302.809	22201.718
D29.35	8285.696	22203.124
D29.36	8268.572	22204.383
D29.37	8251.437	22205.496
D29.38	8242.865	22205.980
D29.39	8738.421	22548.766
D29.40	8770.908	22158.385
D29.41	8836.706	22373.913
D29.42	8753.548	22366.992
D29.43	8234.920	22308.922
D29.44	8325.754	22303.800
D29.45	8829.407	22461.616
D29.46	8746.249	22454.696
M861	8176.637	22220.734

※面積は座標面積値である。辺長は小数点以下3位目を切り捨てした値である。