


換 地 図

街区番号 D30

つくば市学園南一丁目

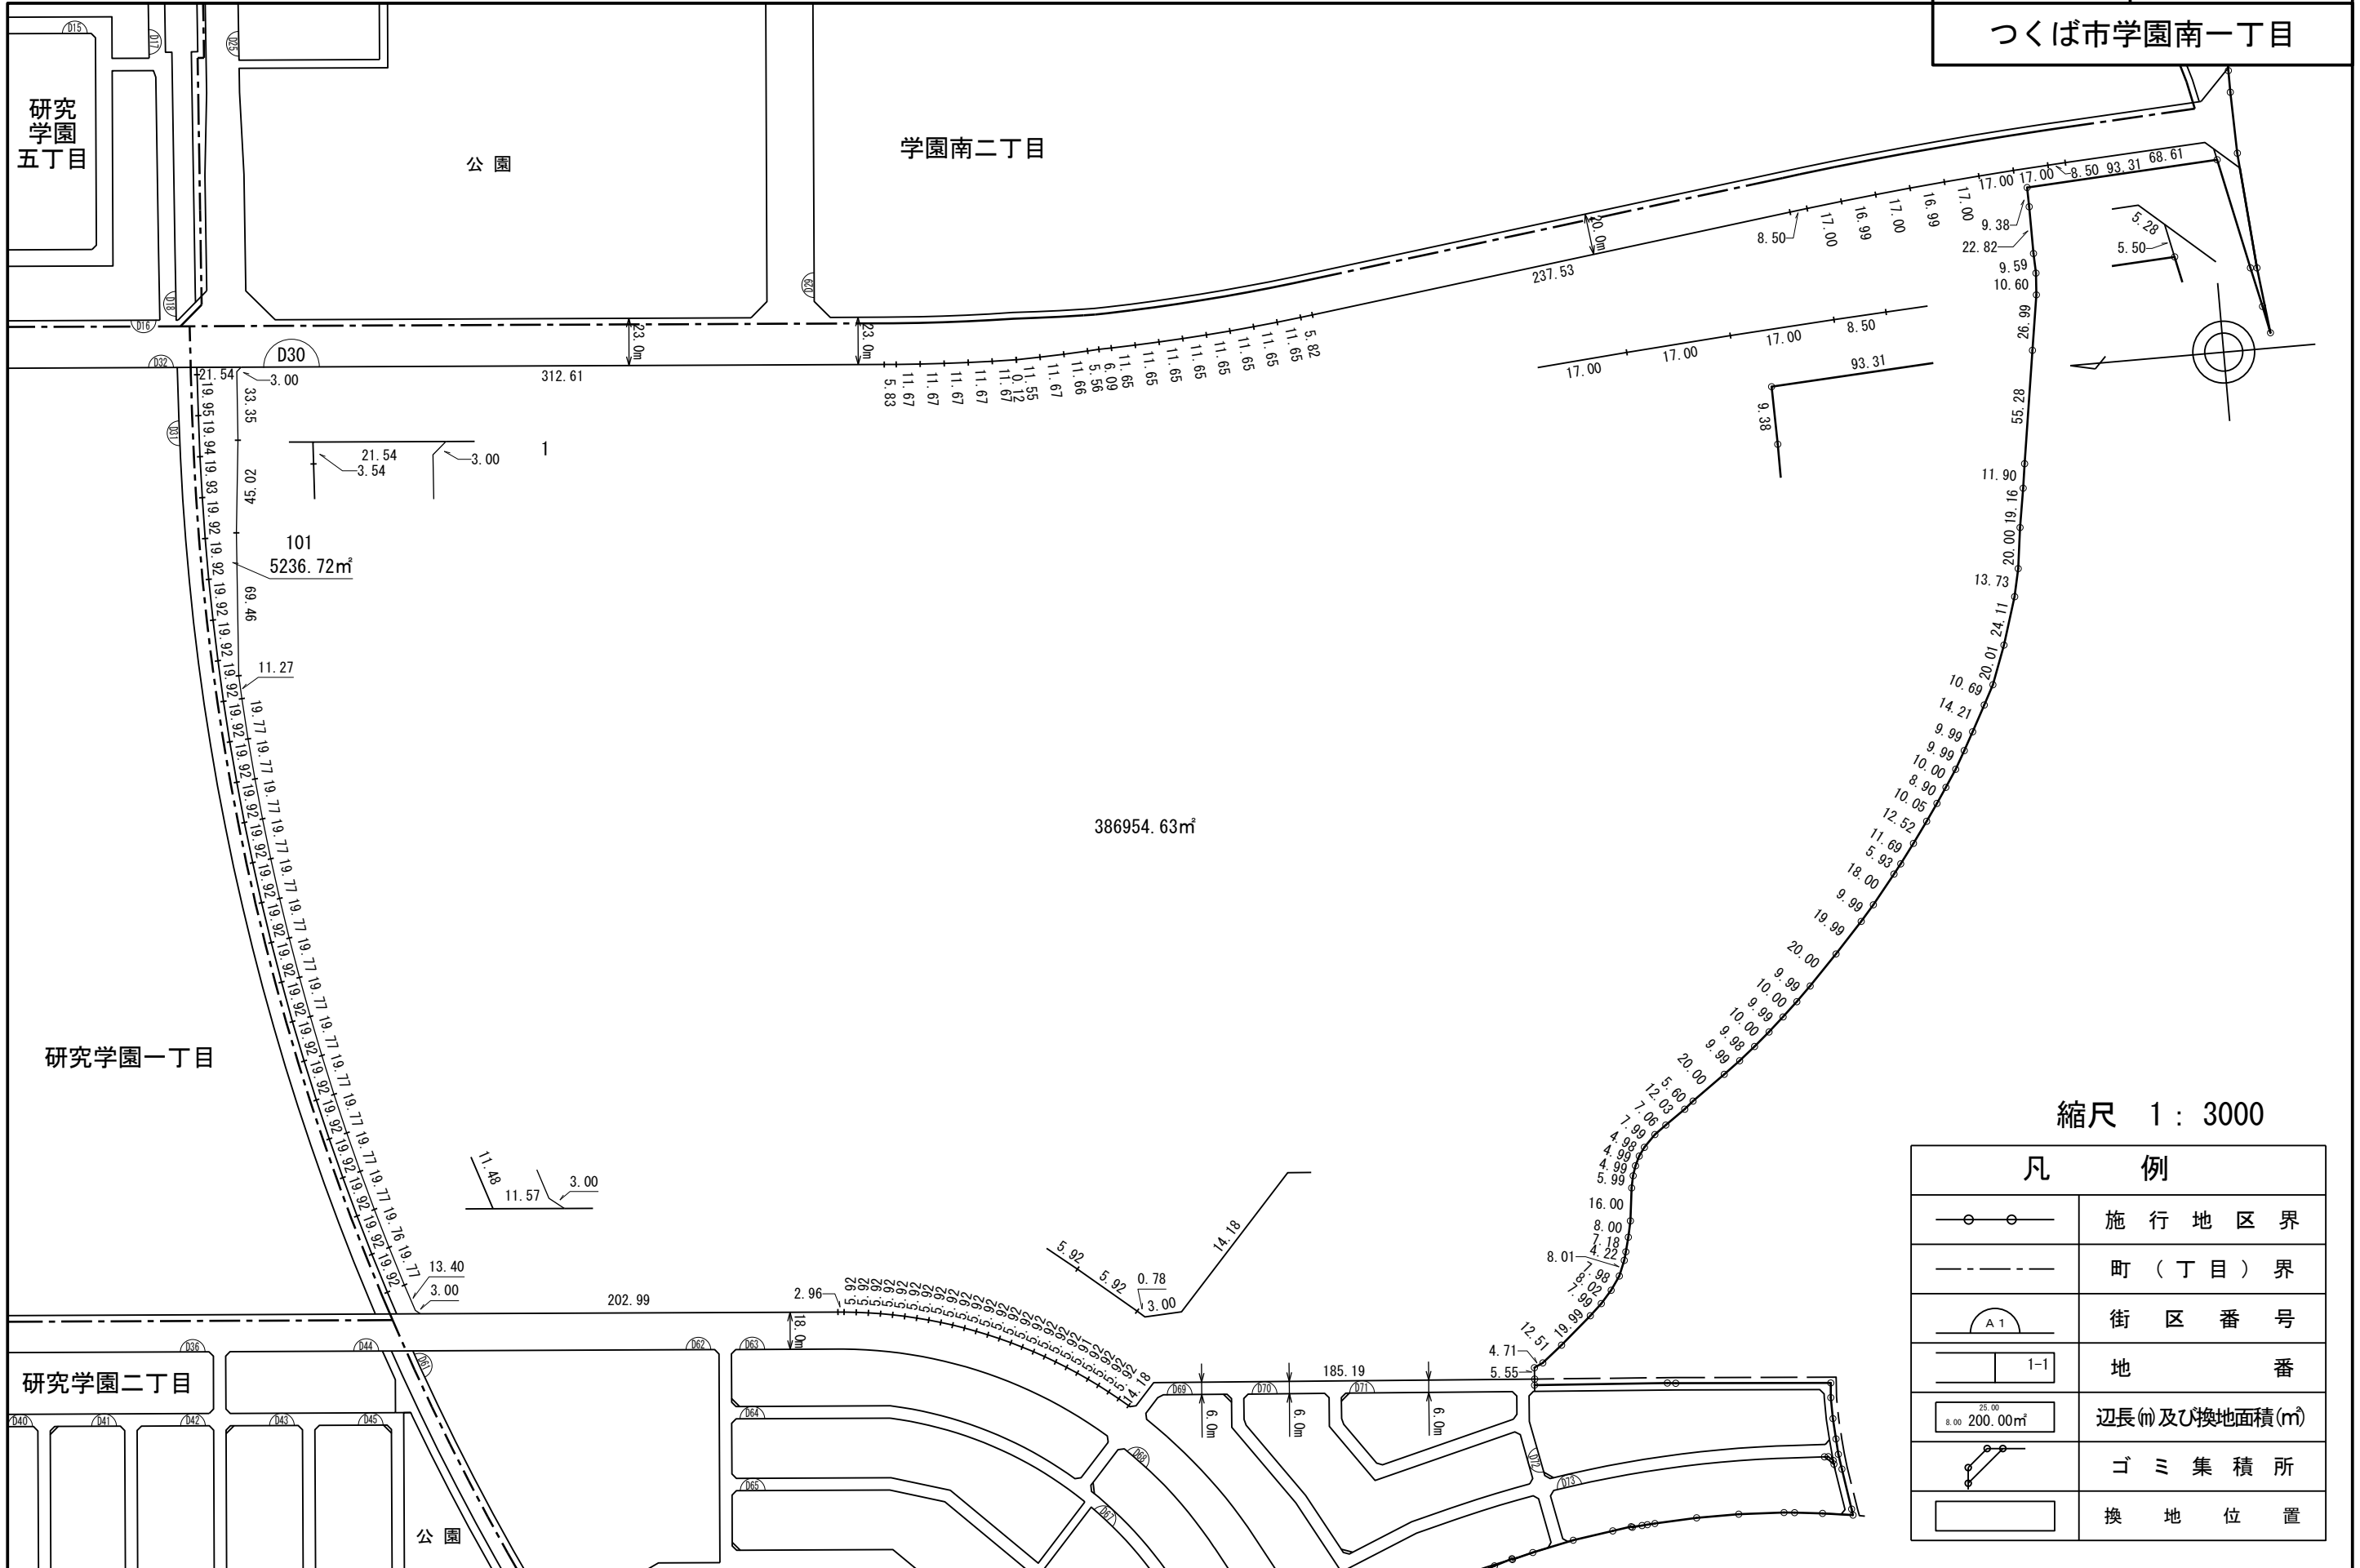


縮尺 1 : 3000

凡 例	
	施行地区界
	町(丁目)界
	街区番号
	地 番
	辺長(m)及び換地面積(㎡)
	ゴミ集積所
	換地位置

換 地 図

街区番号	D57
つくば市学園南一丁目	

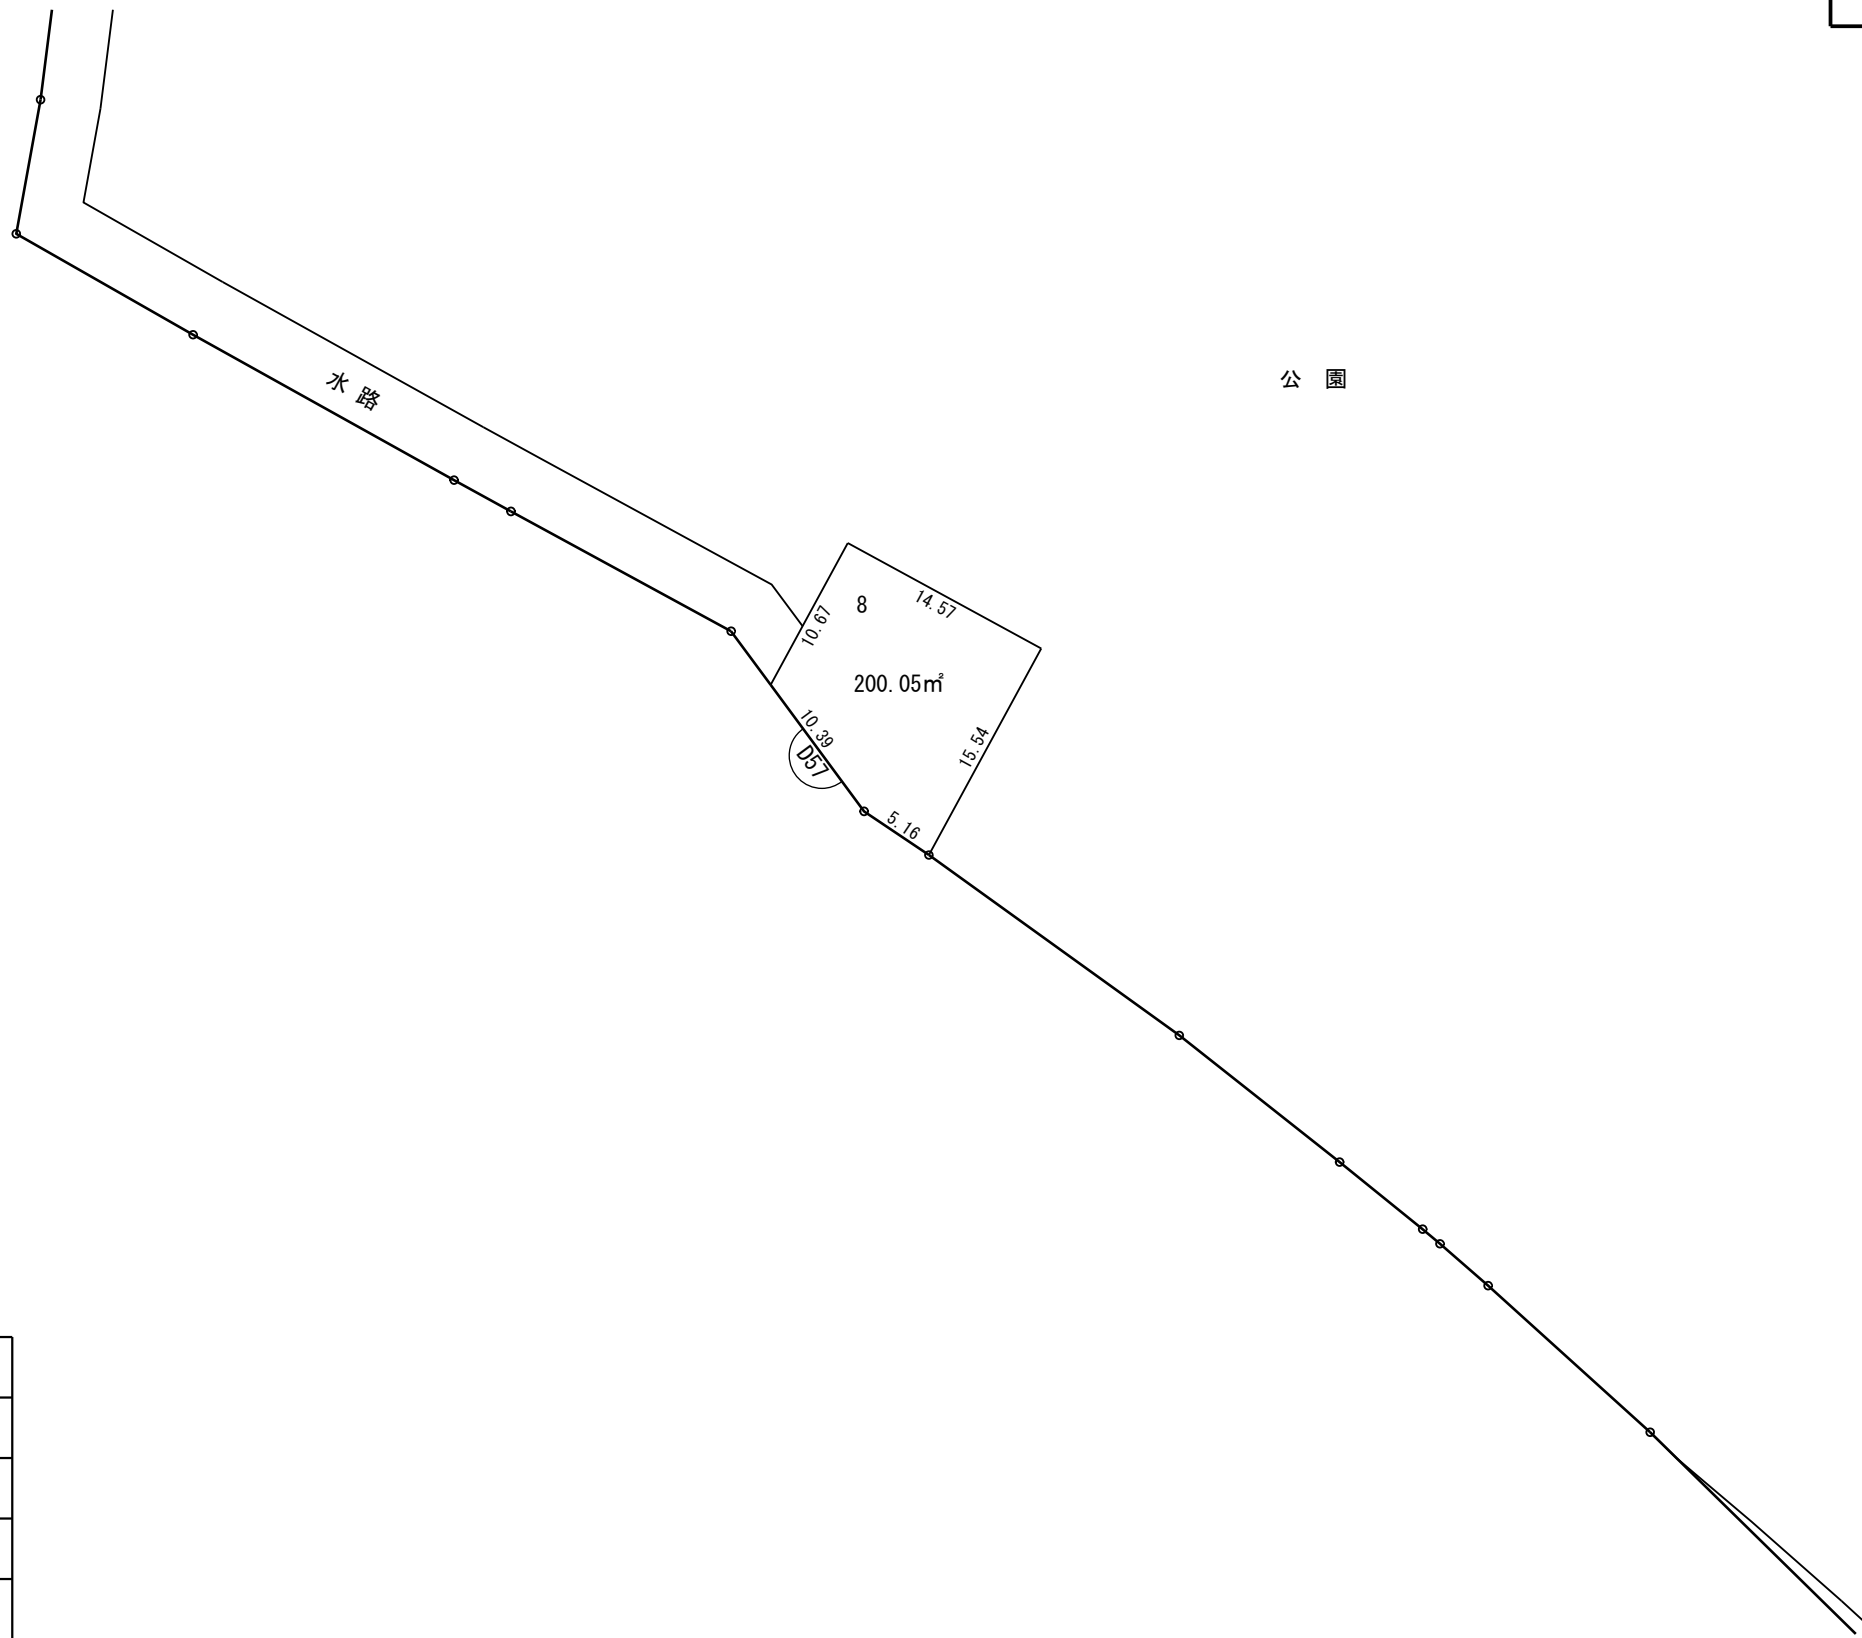

縮尺 1 : 500



凡 例	
	施行地区界
	町(丁目)界
	街区番号
	地 番
	辺長(m)及び換地面積(m²)
	ゴミ集積所
	換地位置

換地図

街区番号

D62

つくば市学園南一丁目

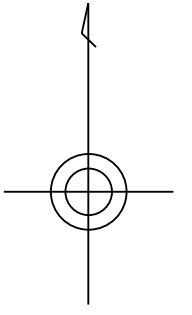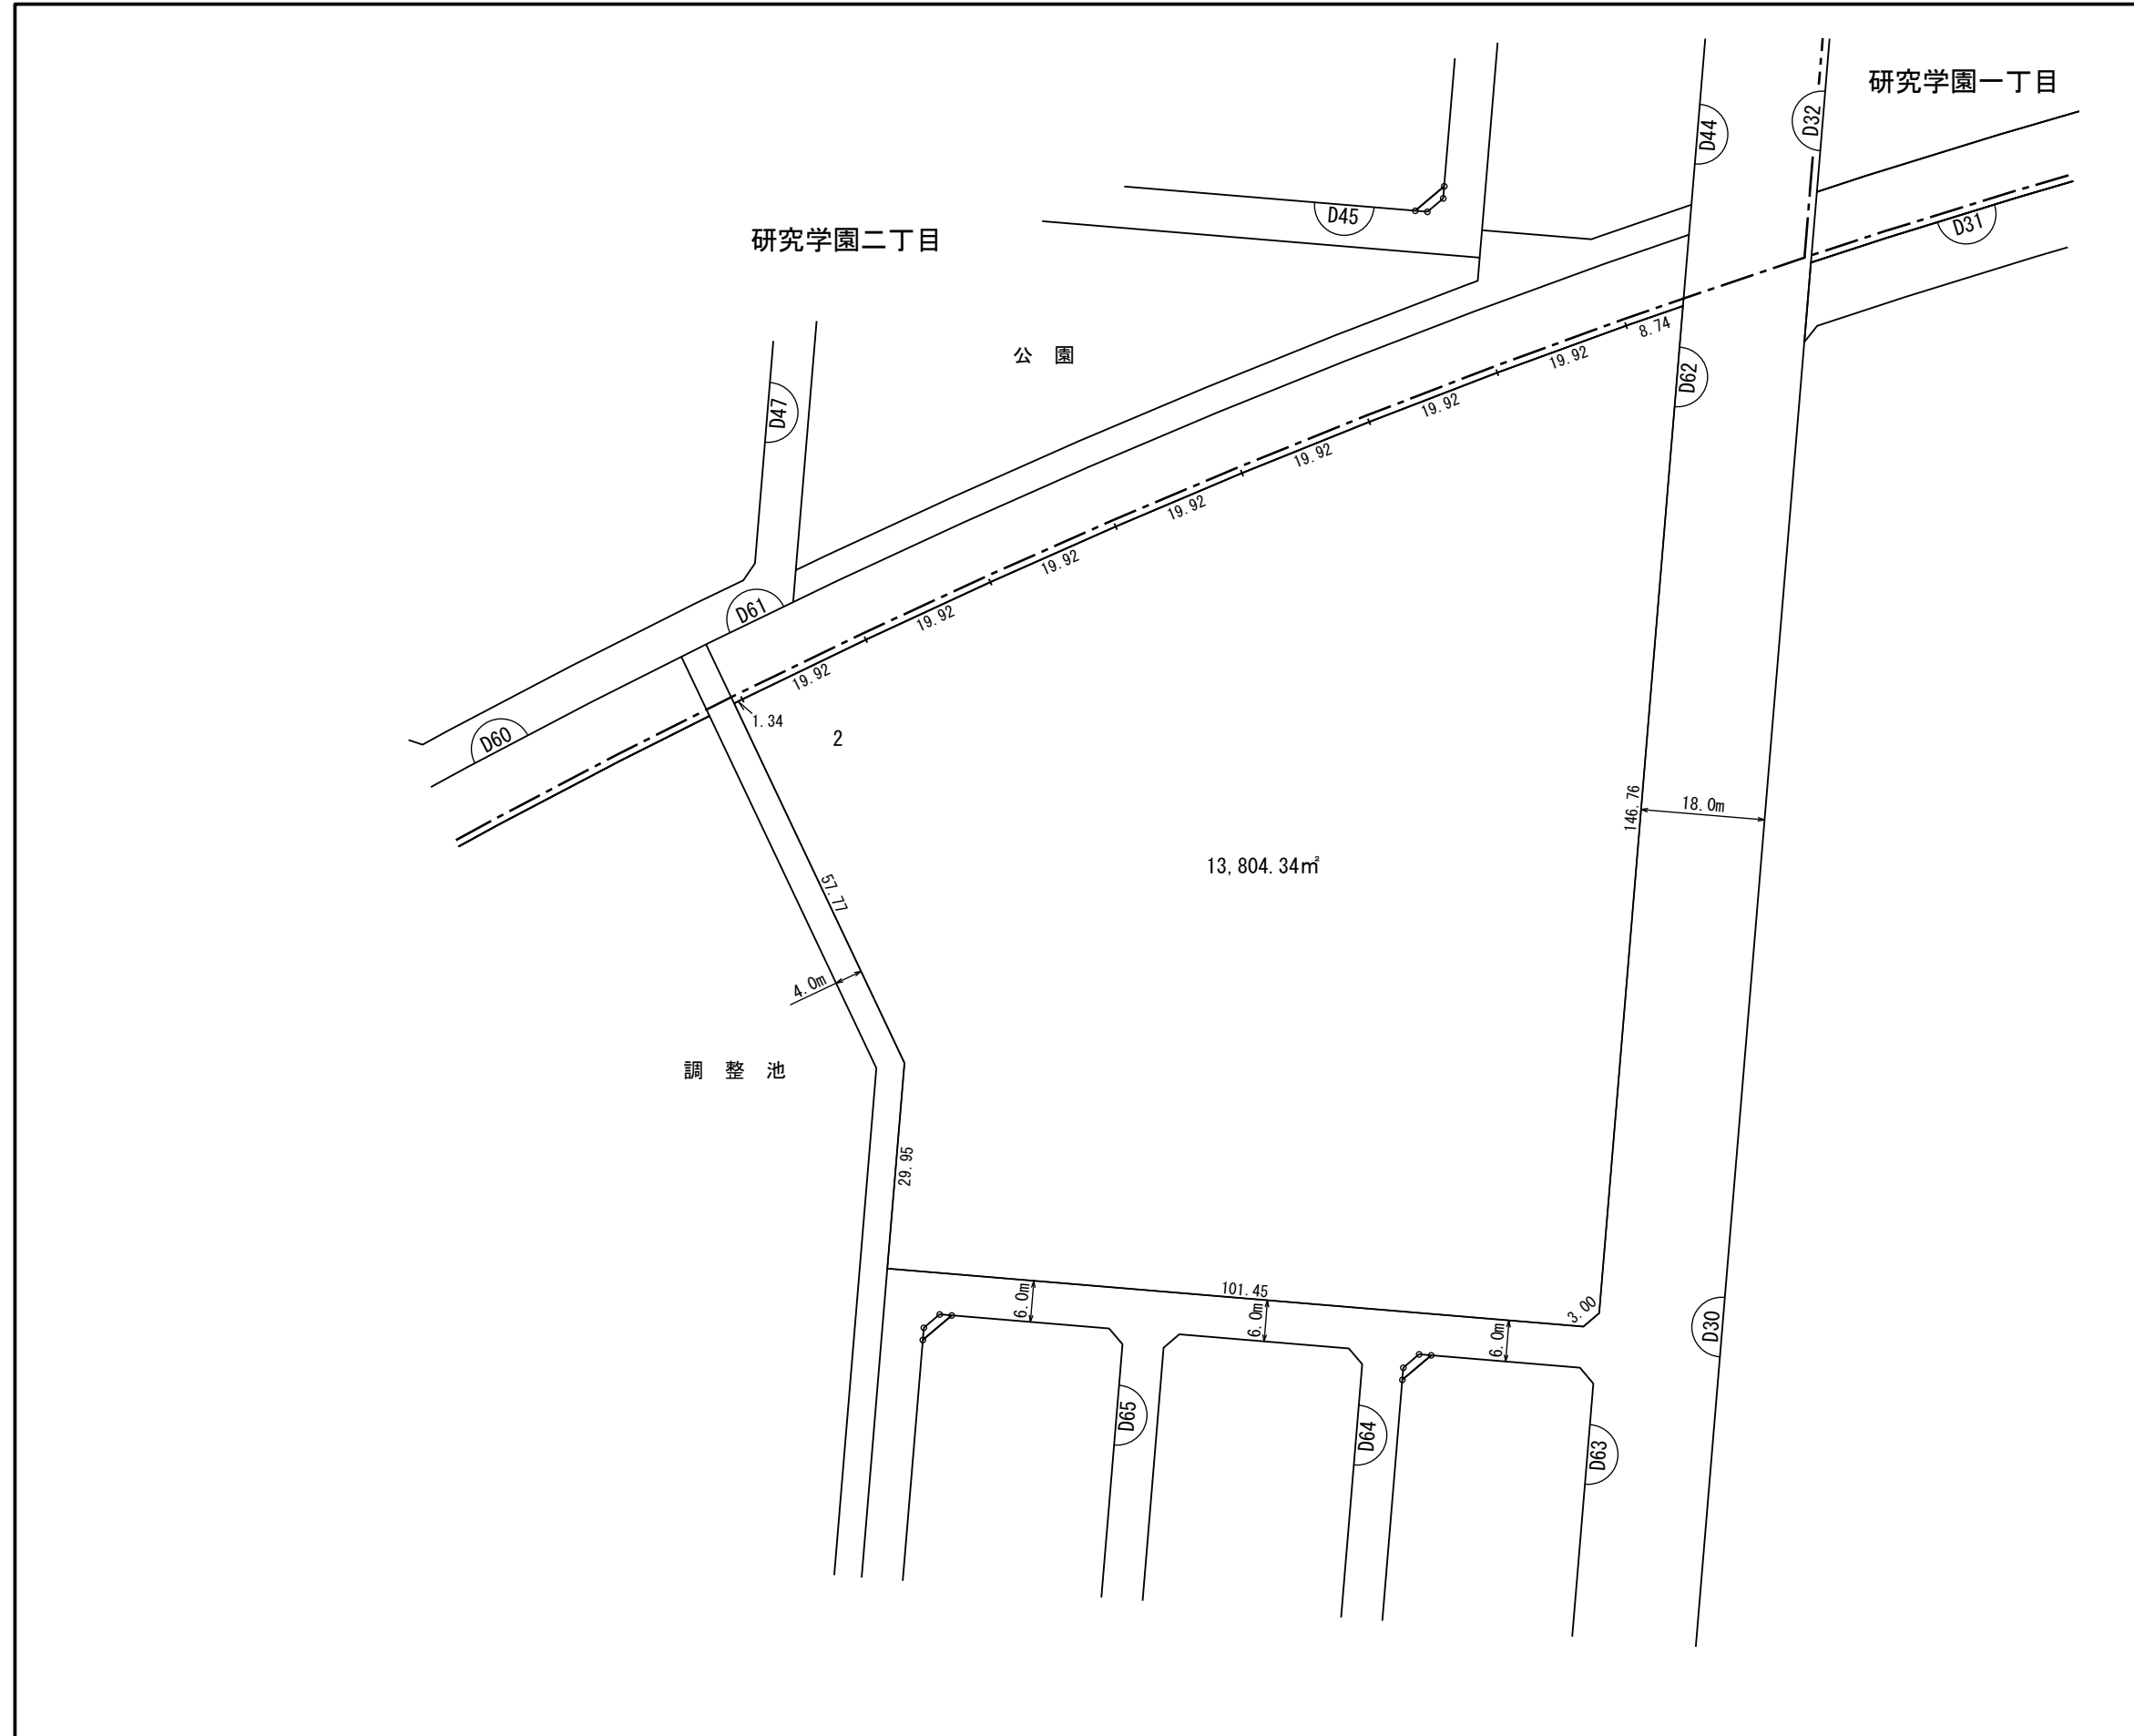

縮尺 1 : 1,000

凡 例	
	施行地区界
	町(丁目)界
	街区番号
	地番
	辺長(m)及び換地面積(m²)
	ゴミ集積所
	換地位置


独立行政法人都市再生機構

換 地 図

街区番号

D 6 3

つくば市学園南一丁目

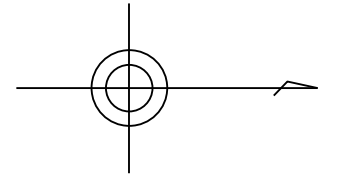

縮尺 1 : 500



凡 例	
	施行地区界
	町（丁目）界
	街区番号
	地 番
	辺長(m)及び換地面積(m ²)
	ゴミ集積所
	換地位置

換 地 図

街区番号

D64

つくば市学園南一丁目

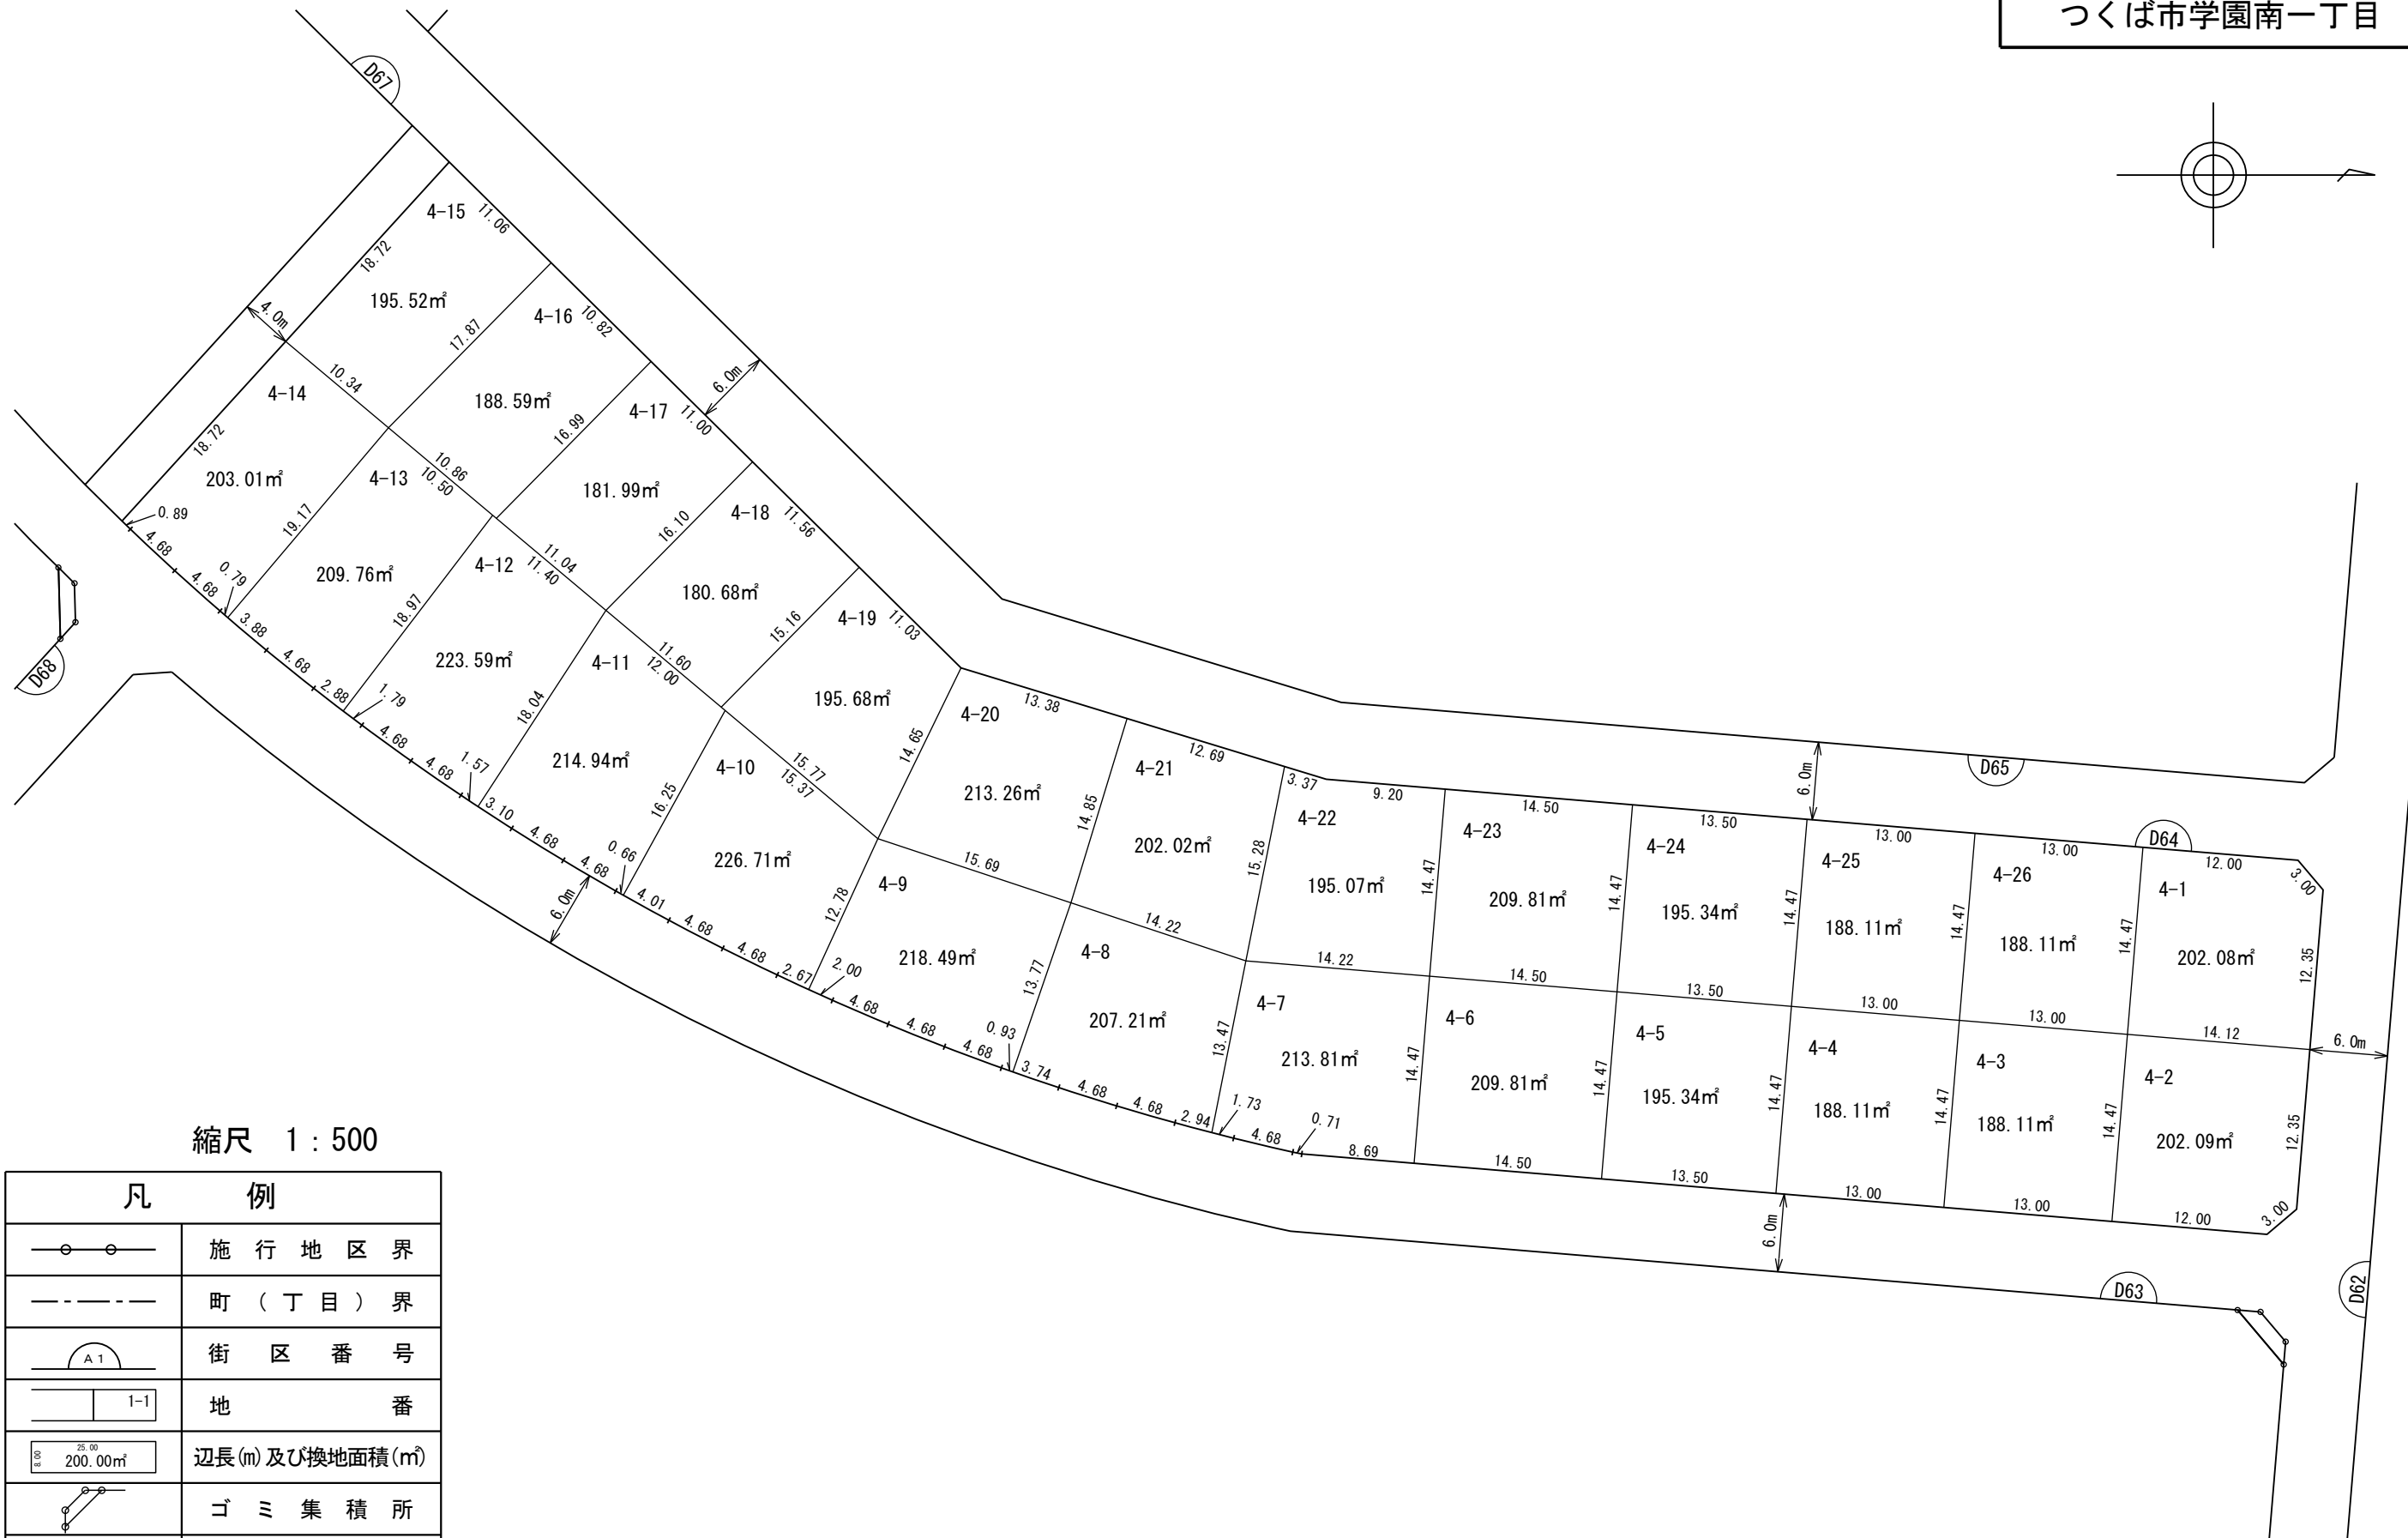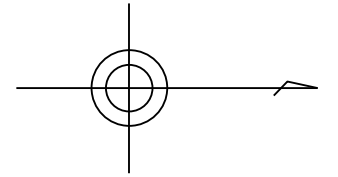

縮尺 1 : 500

凡 例	
	施行地区界
	町(丁目)界
	街区番号
	地番
	辺長(m)及び換地面積(m²)
	ゴミ集積所
	換地位置



独立行政法人都市再生機構

換地図

街区番号

D65


つくば市学園南一丁目

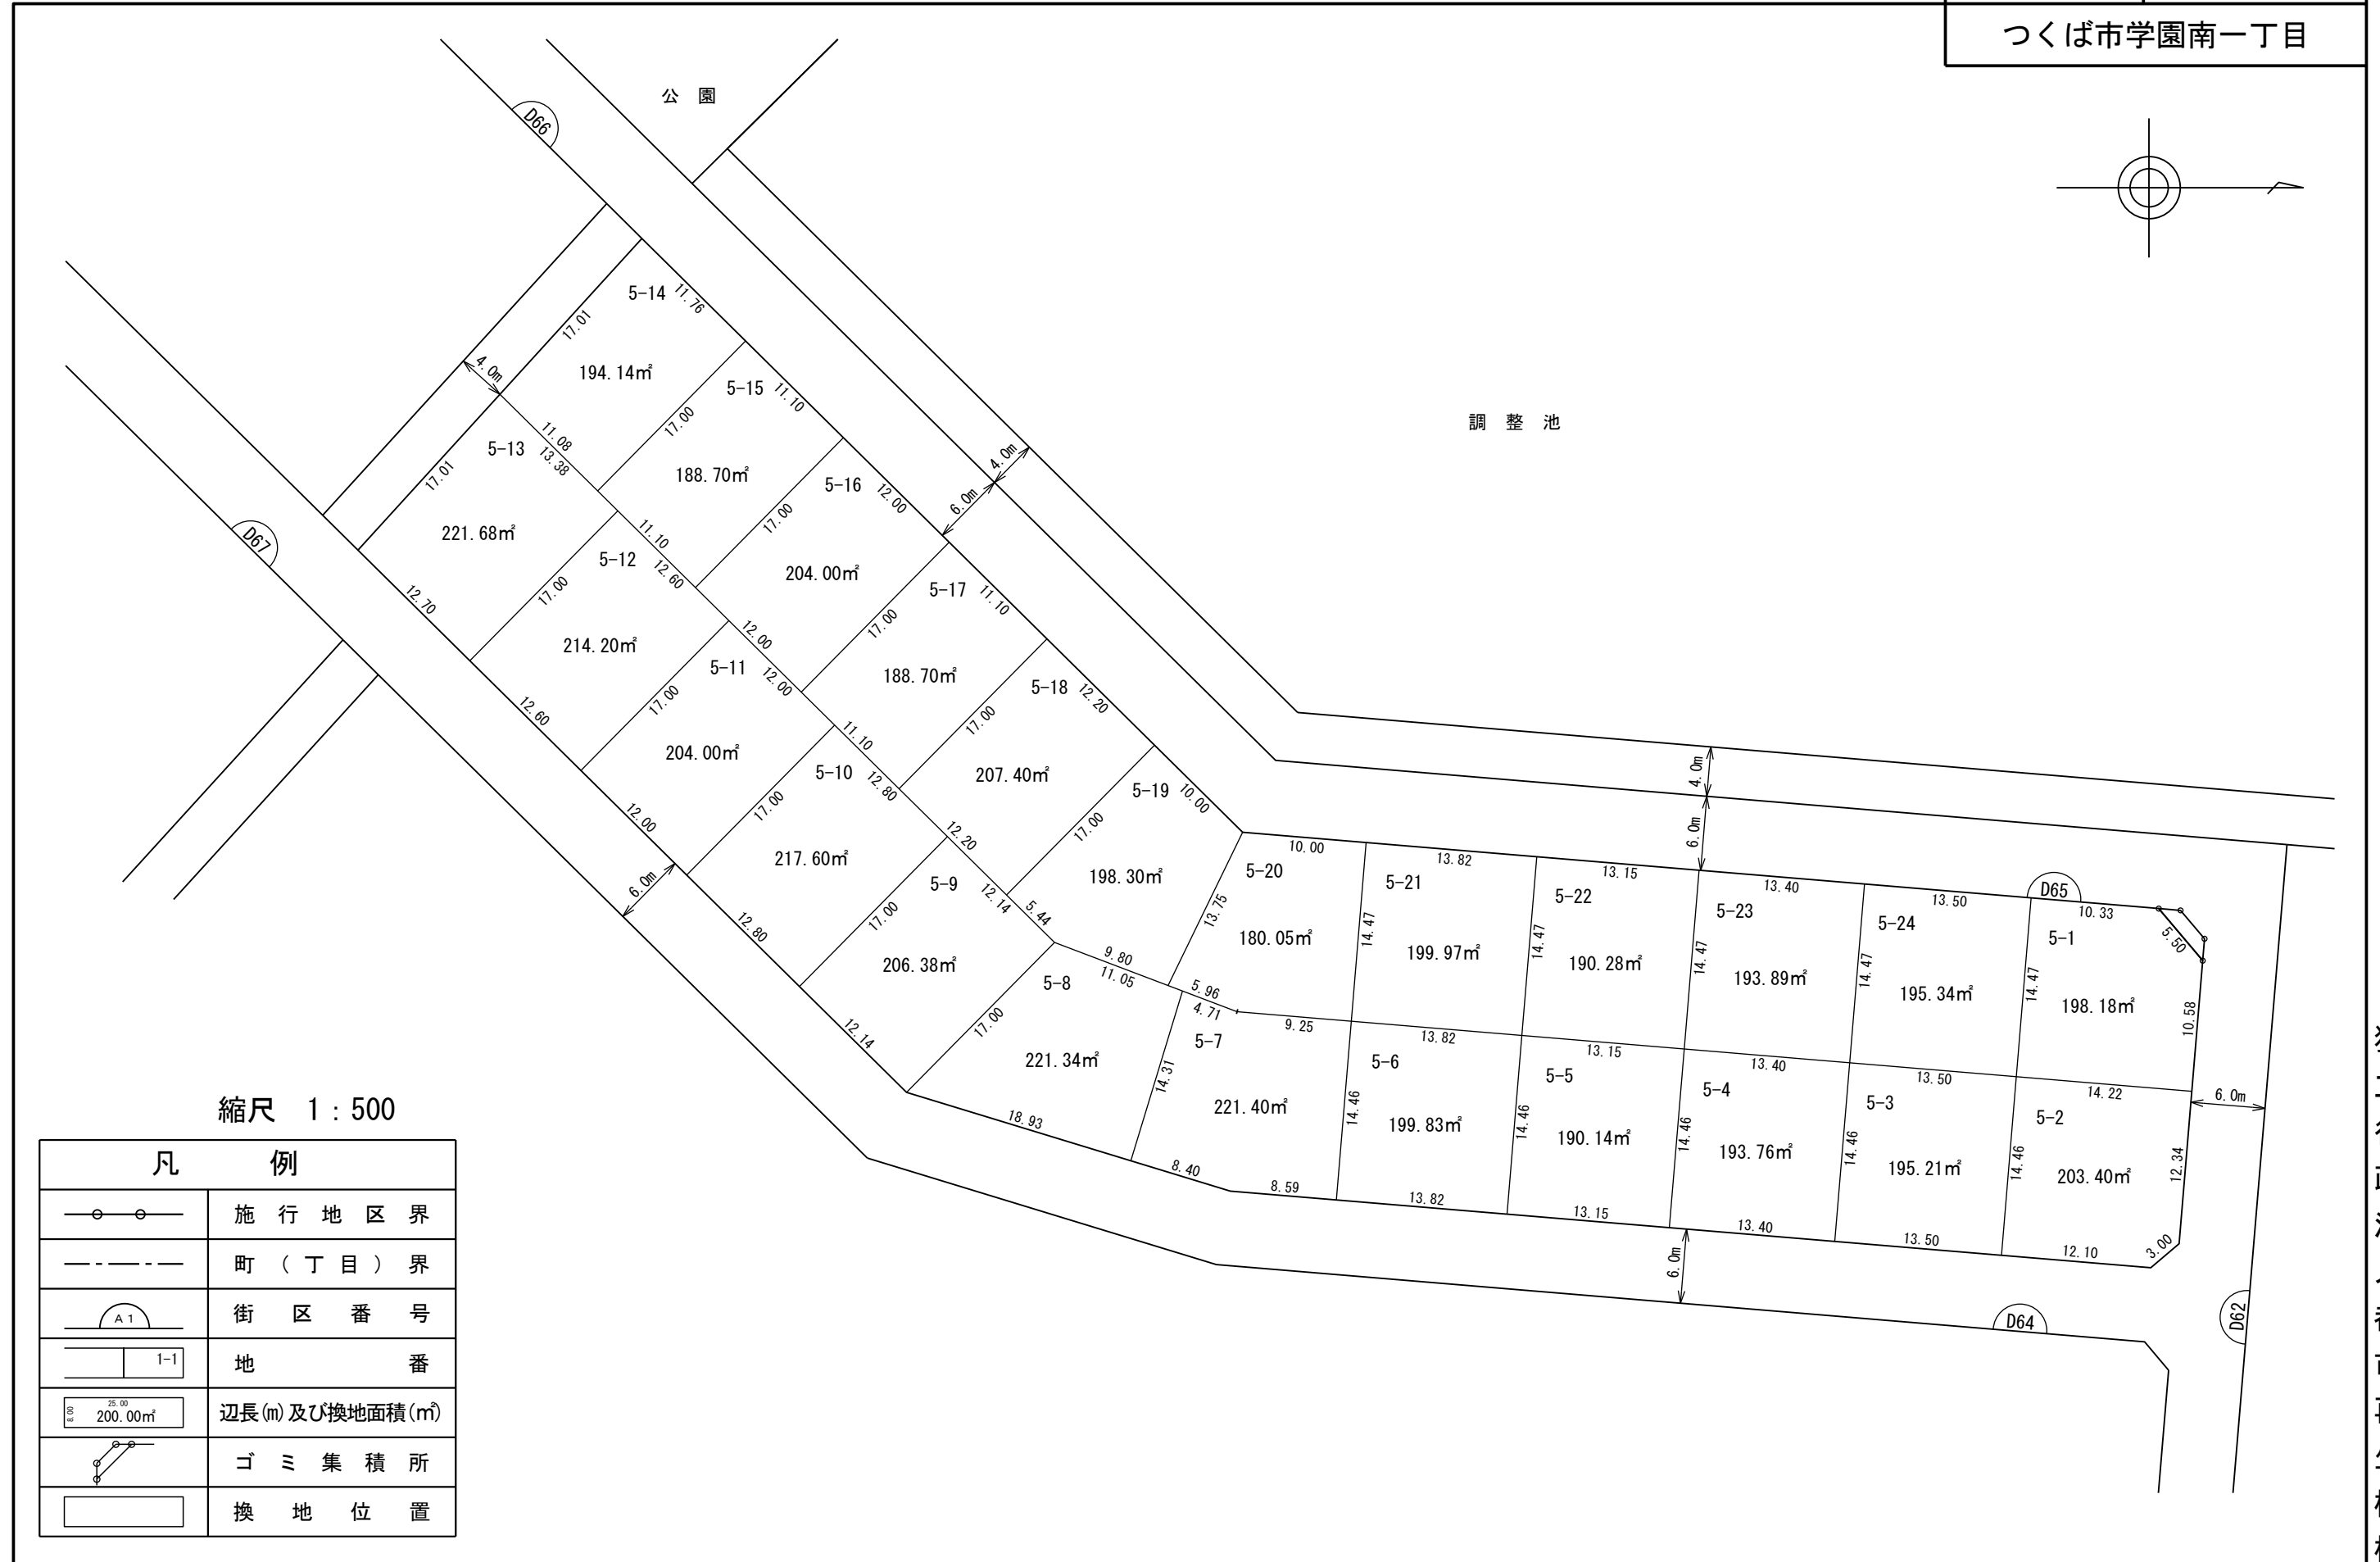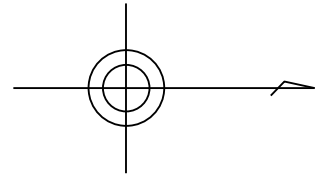

独立行政法人都市再生機構

換 地 図

街区番号	D66
つくば市学園南一丁目	

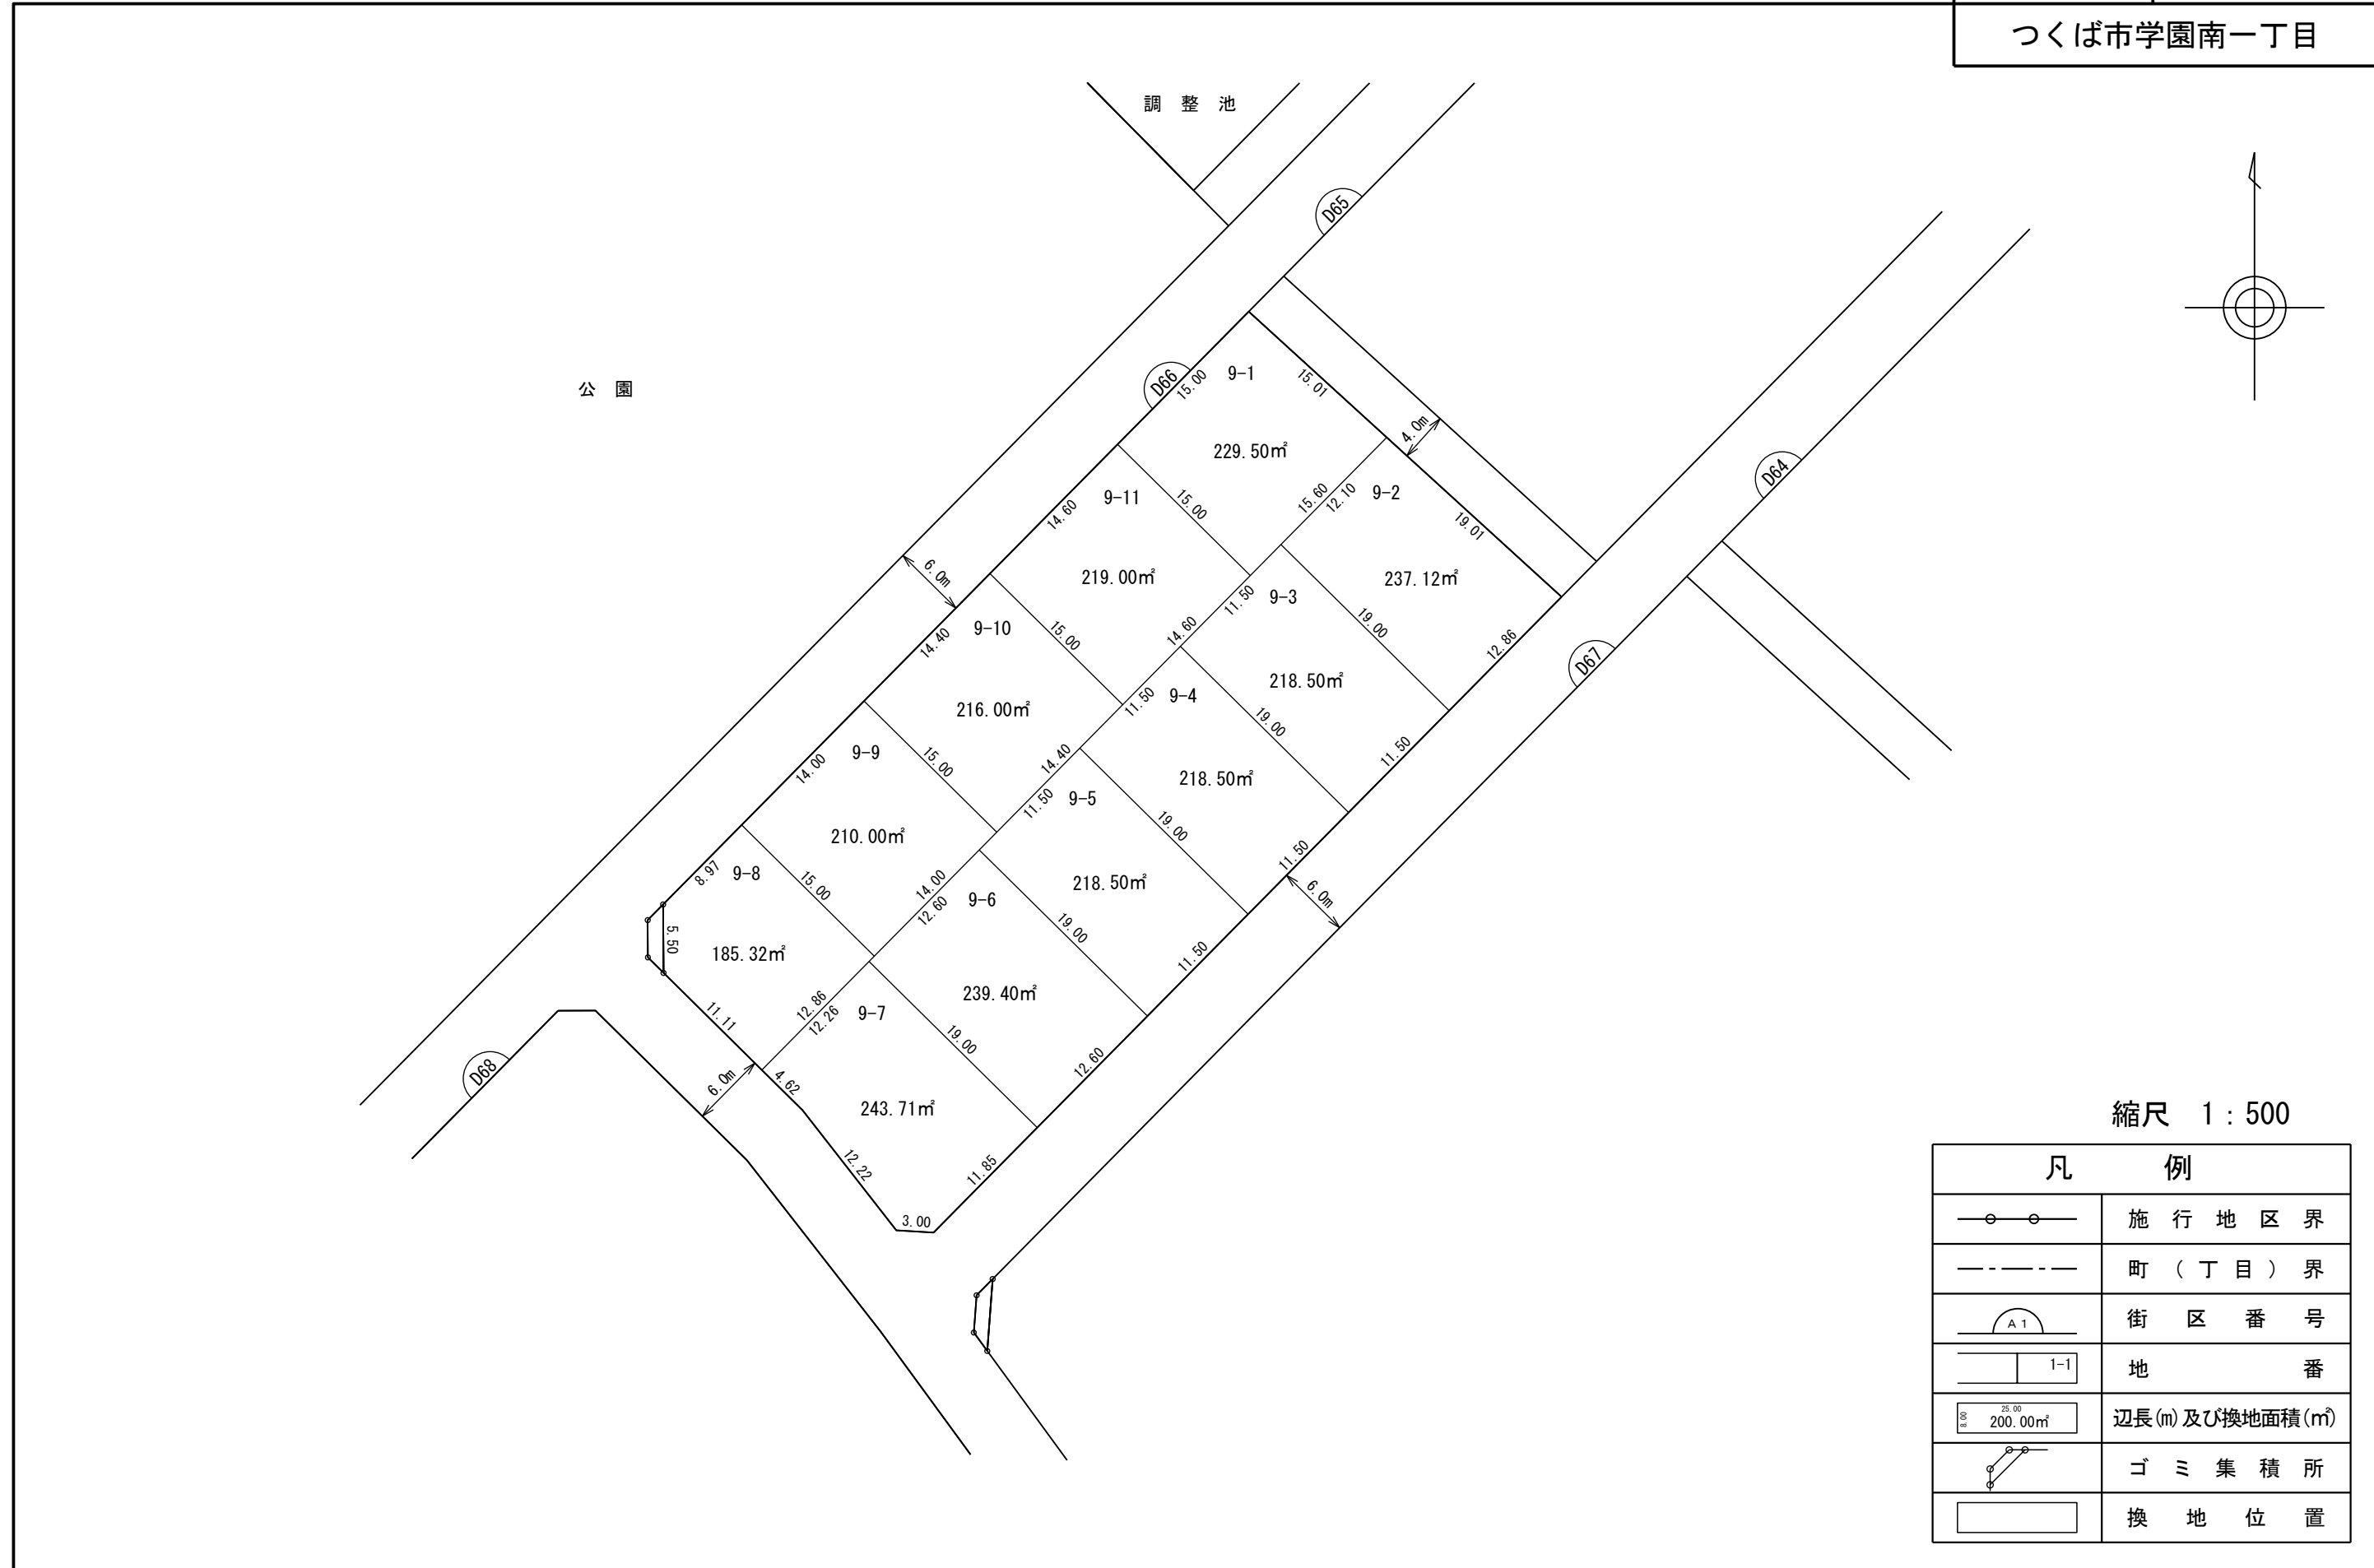


凡 例	
	施行地区界
	町(丁目)界
	街区番号
	地番
	辺長(m)及び換地面積(㎡)
	ゴミ集積所
	換地位置

独立行政法人都市再生機構

換 地 図

街区番号	D67
つくば市学園南一丁目	

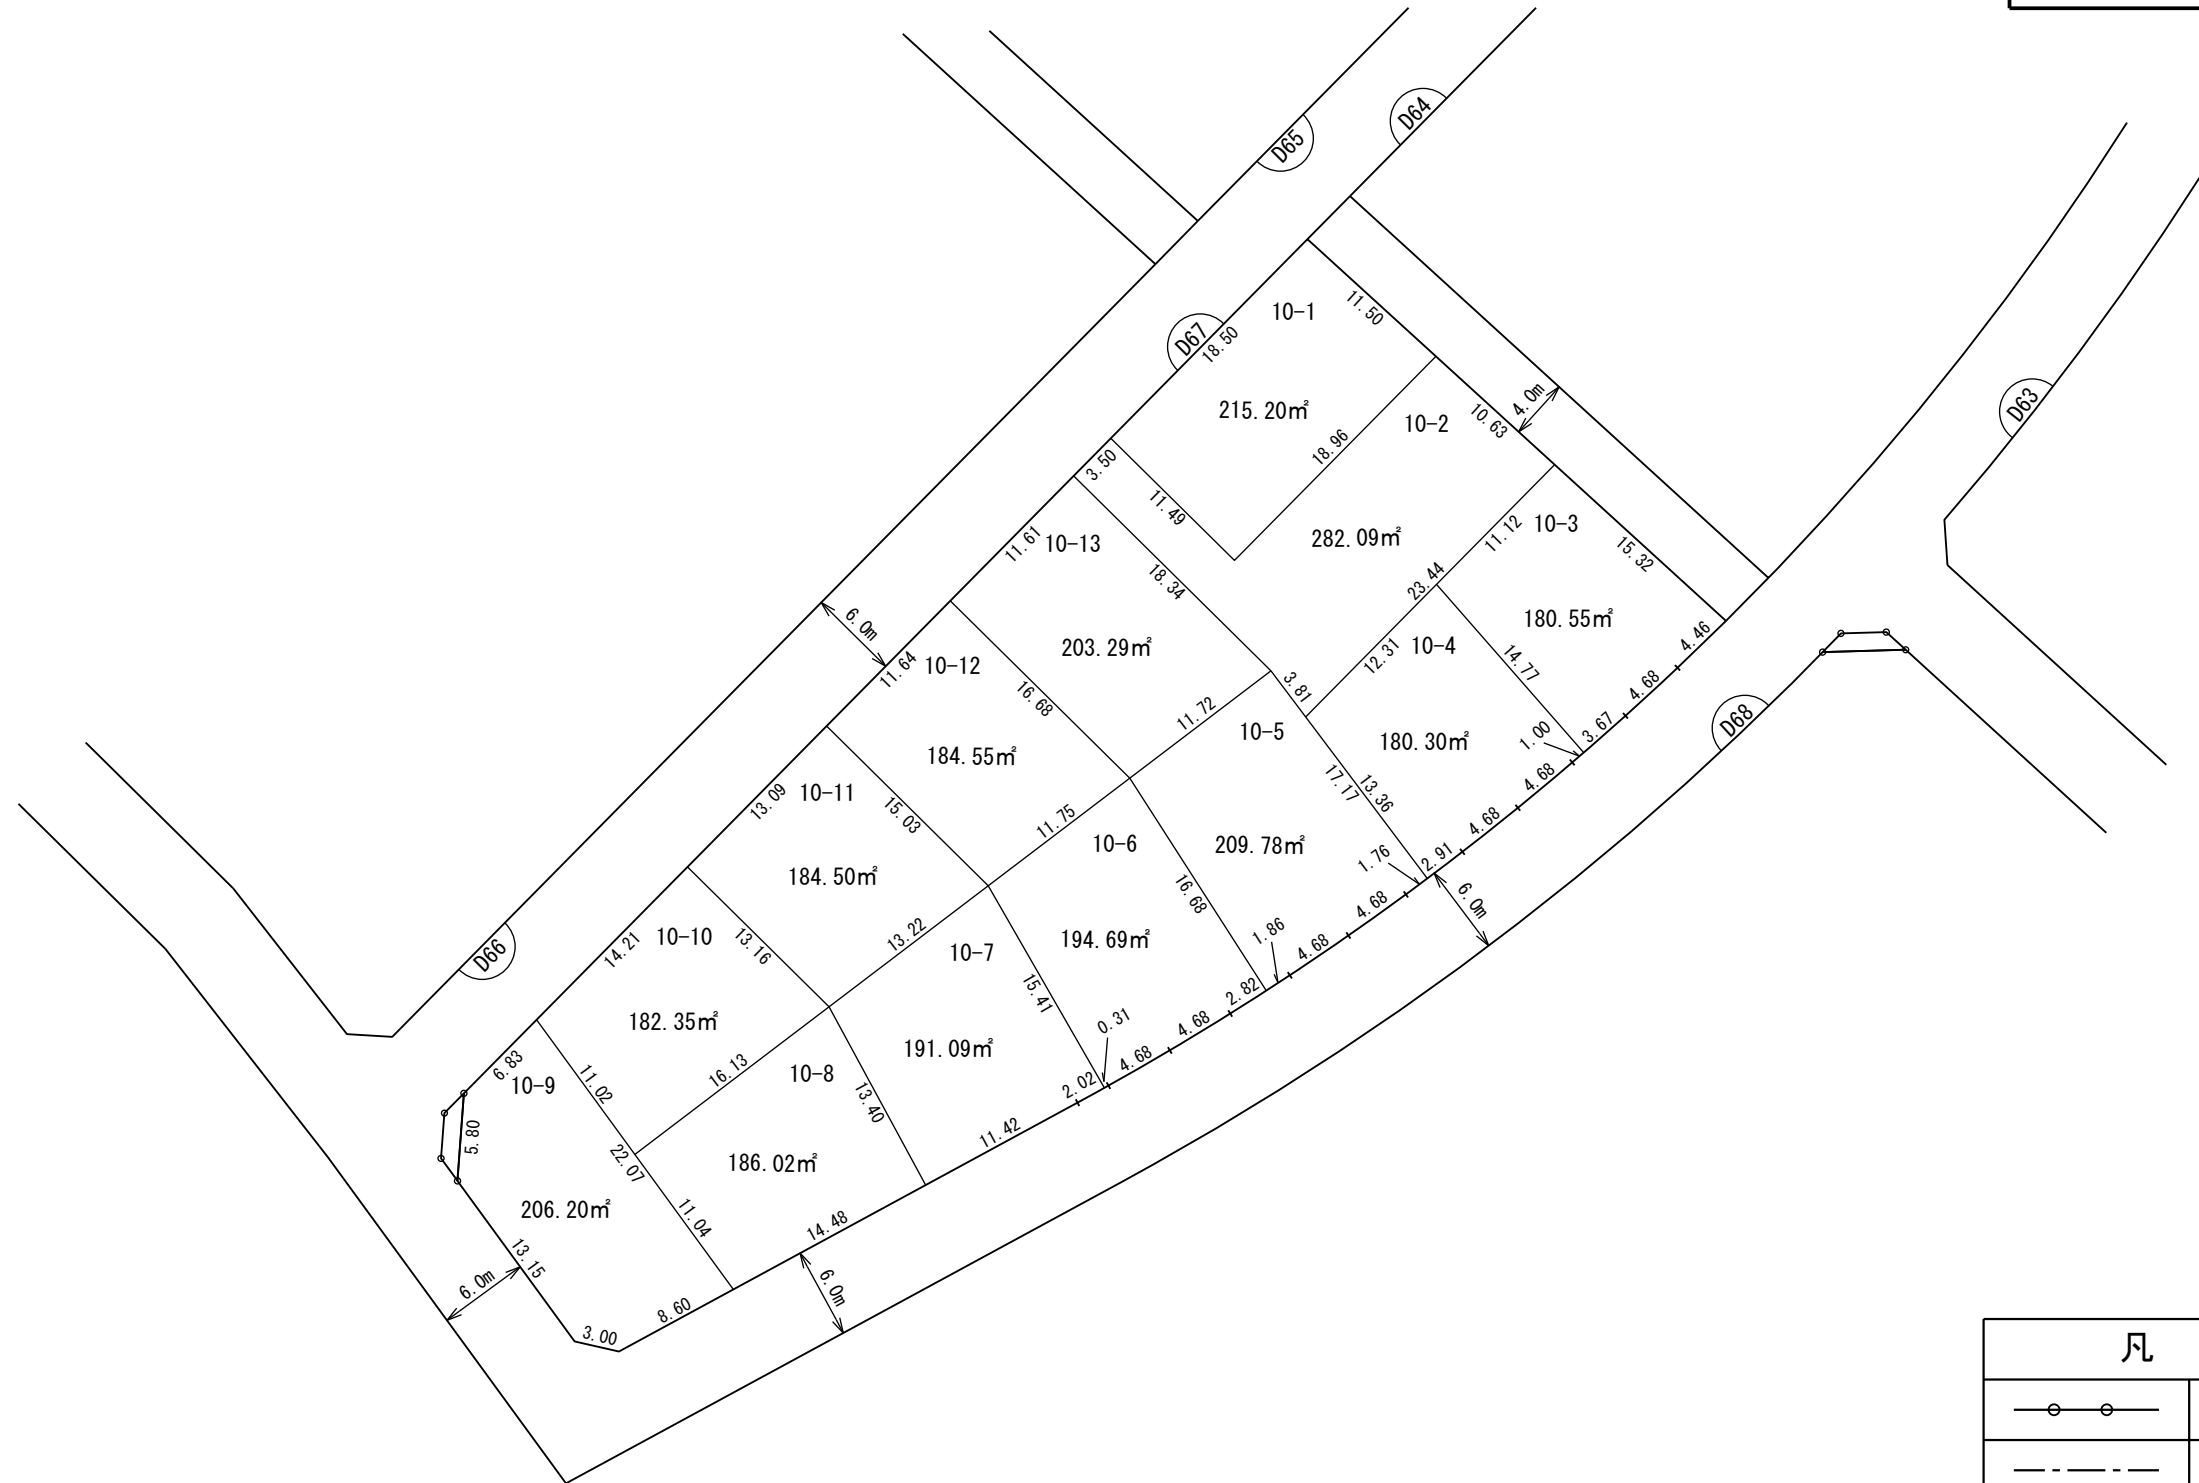


縮尺 1 : 500

凡 例	
	施行地区界
	町(丁目)界
	街区番号
	地番
	辺長(m)及び換地面積(m²)
	ゴミ集積所
	換地位置

独立行政法人都市再生機構

換 地 図

街区番号	D68
つくば市学園南一丁目	

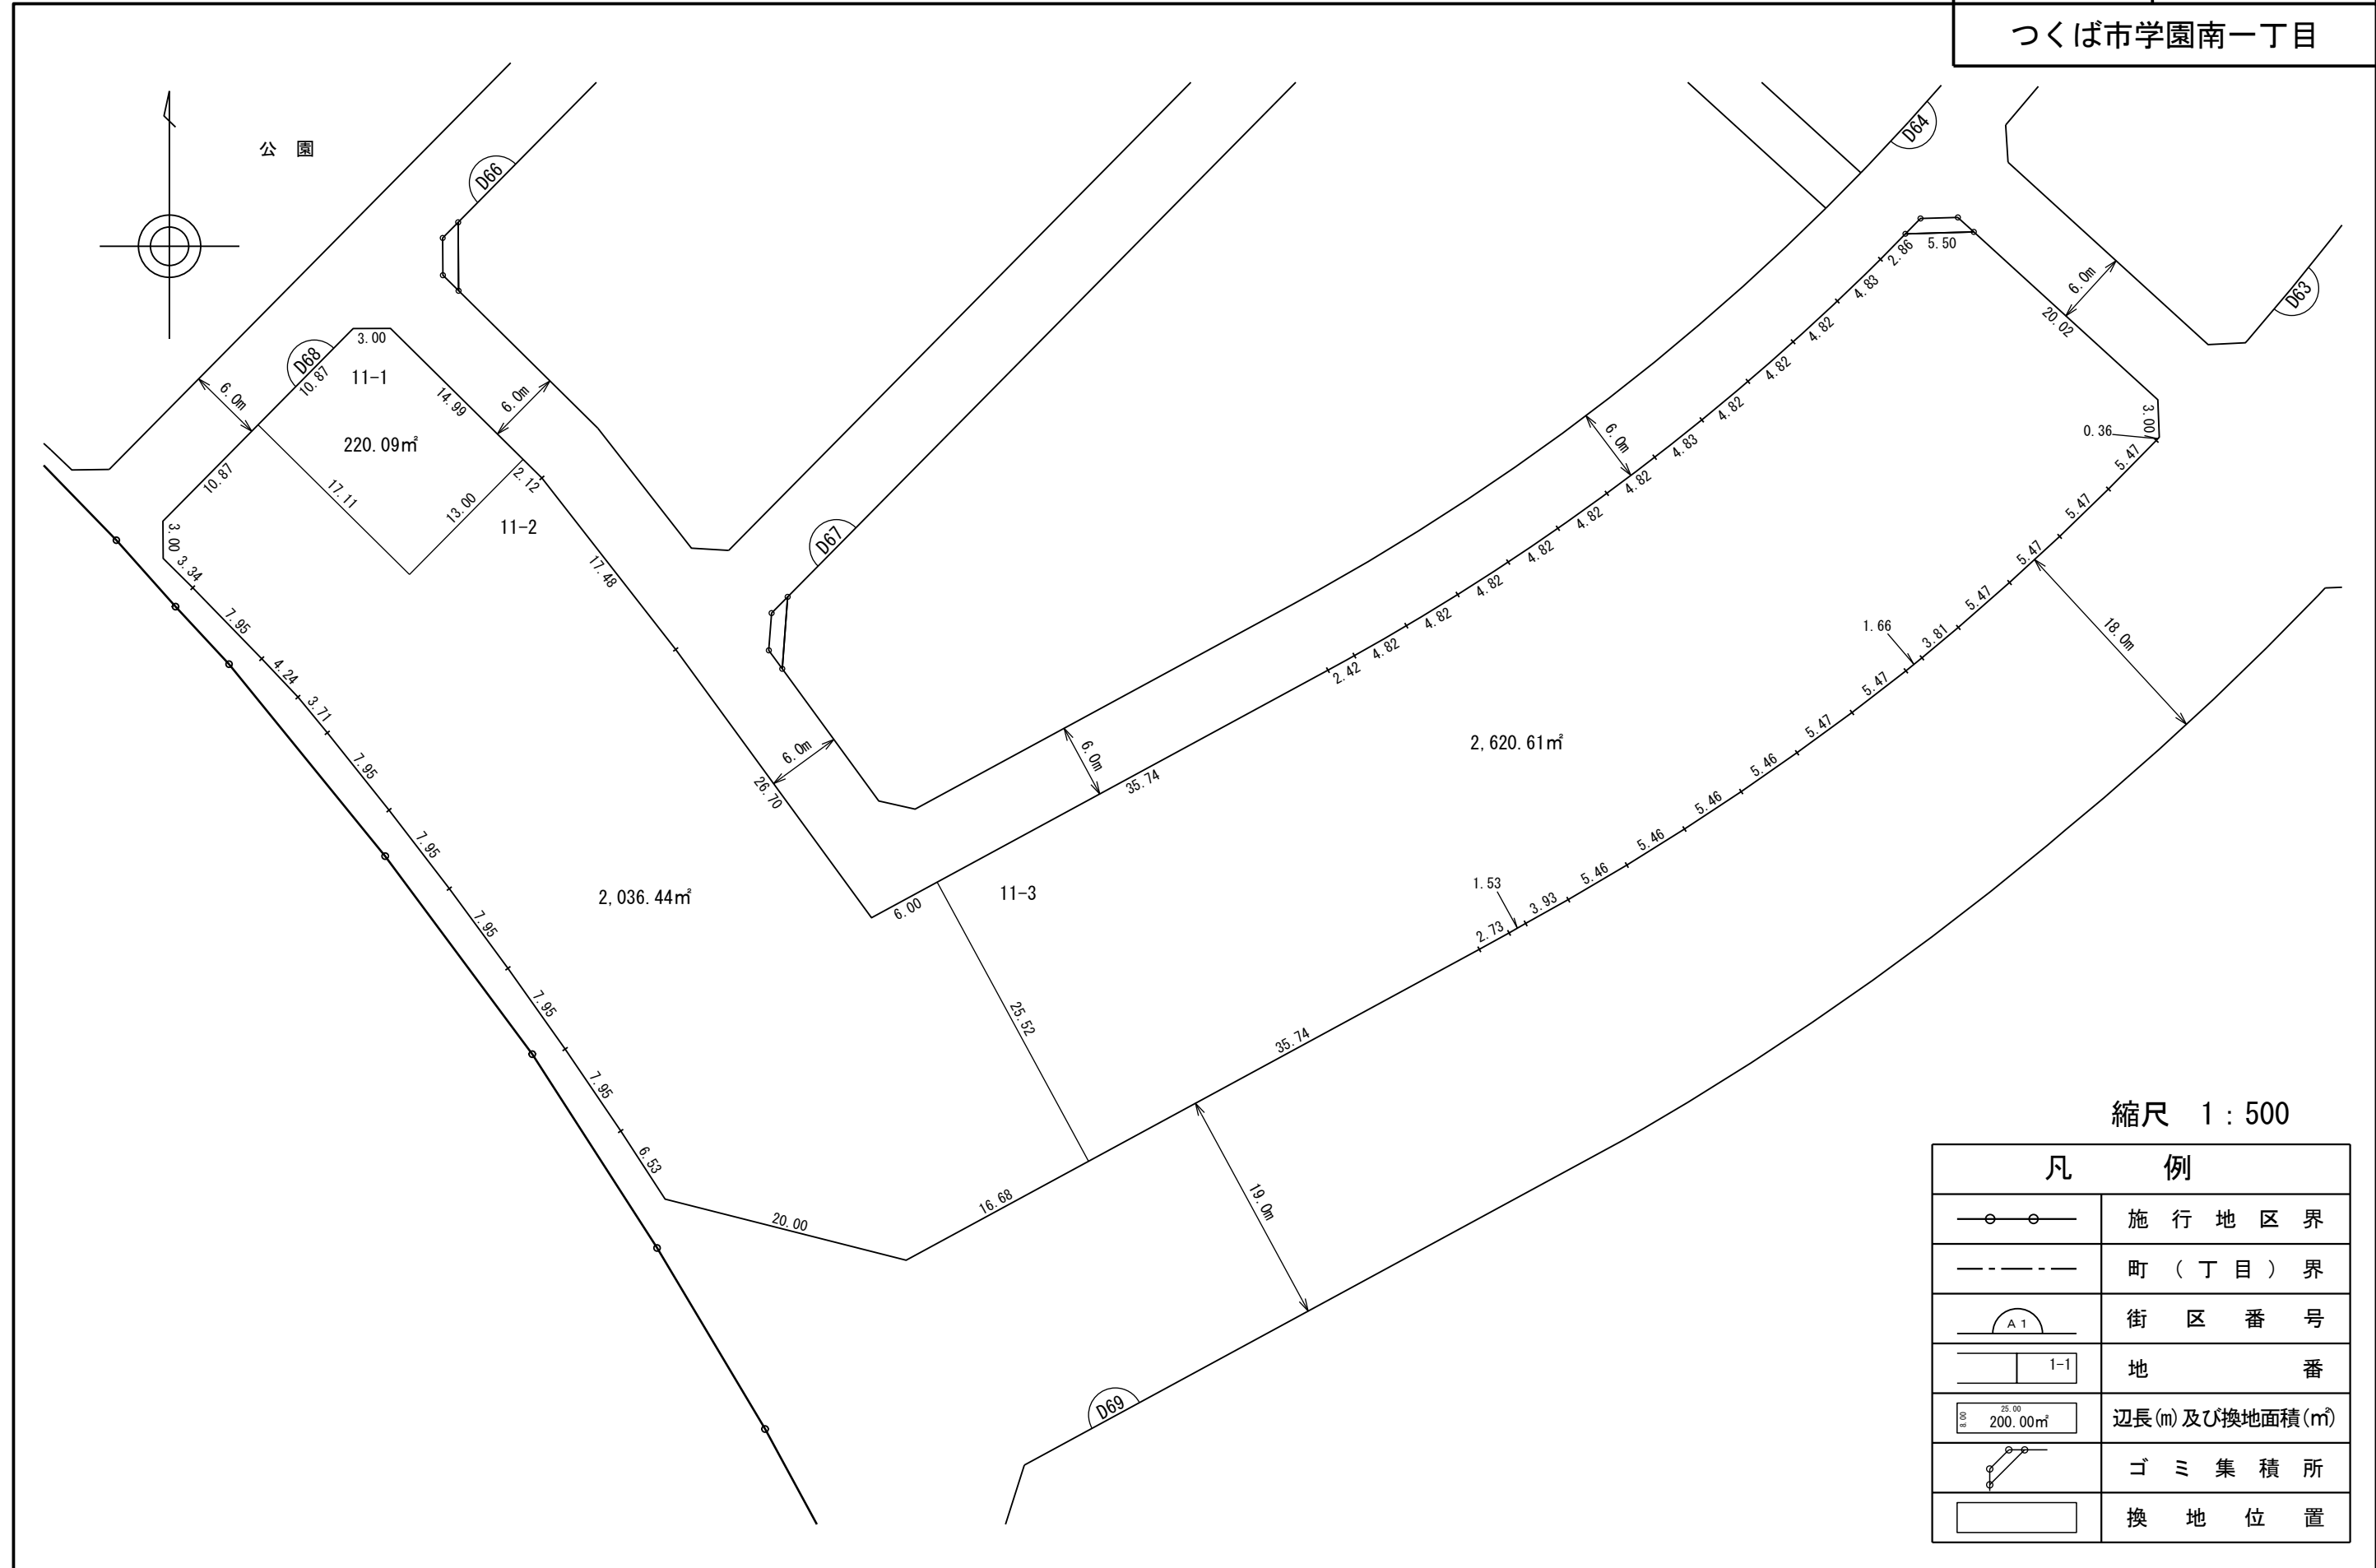

縮尺 1 : 500

凡 例	
	施行地区界
	町(丁目)界
	街区番号
	地番
	辺長(m)及び換地面積(m²)
	ゴミ集積所
	換地位置



独立行政法人都市再生機構

換 地 図

街区番号

D 6 9

つくば市学園南一丁目

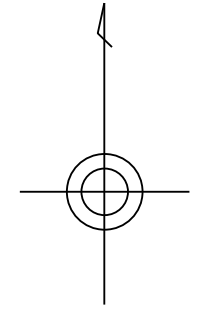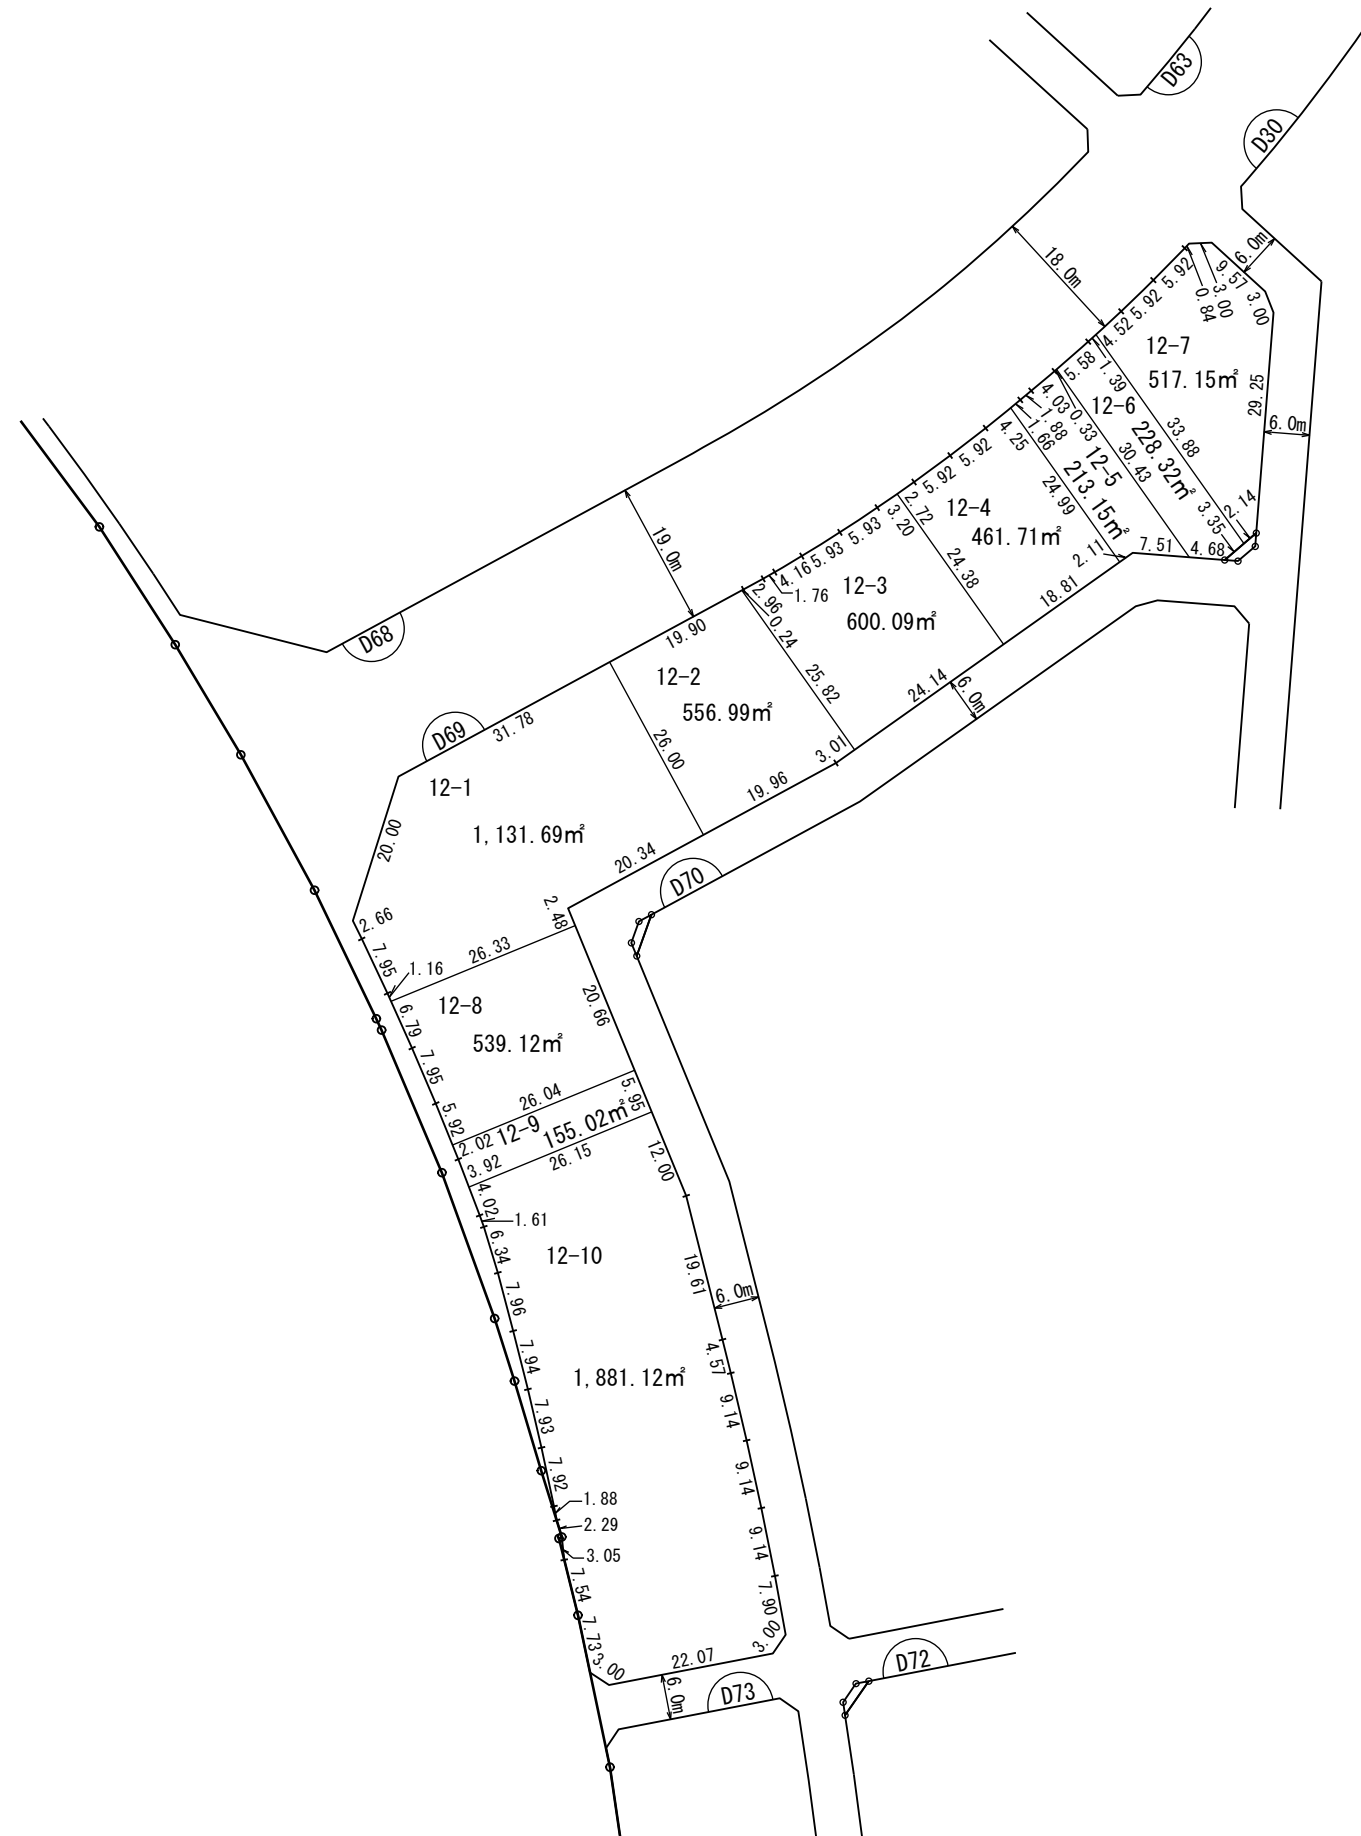

縮尺 1 : 1,000




凡 例	
	施行地区界
	町(丁目)界
	街区番号
	地番
	辺長(m)及び換地面積(m²)
	ゴミ集積所
	換地位置

換地 図

街区番号

D70



つくば市学園南一丁目

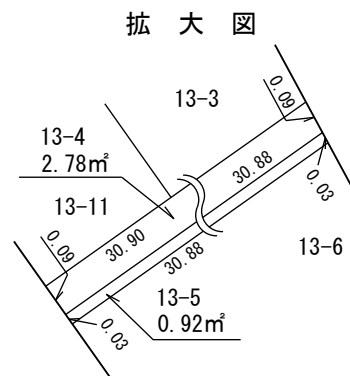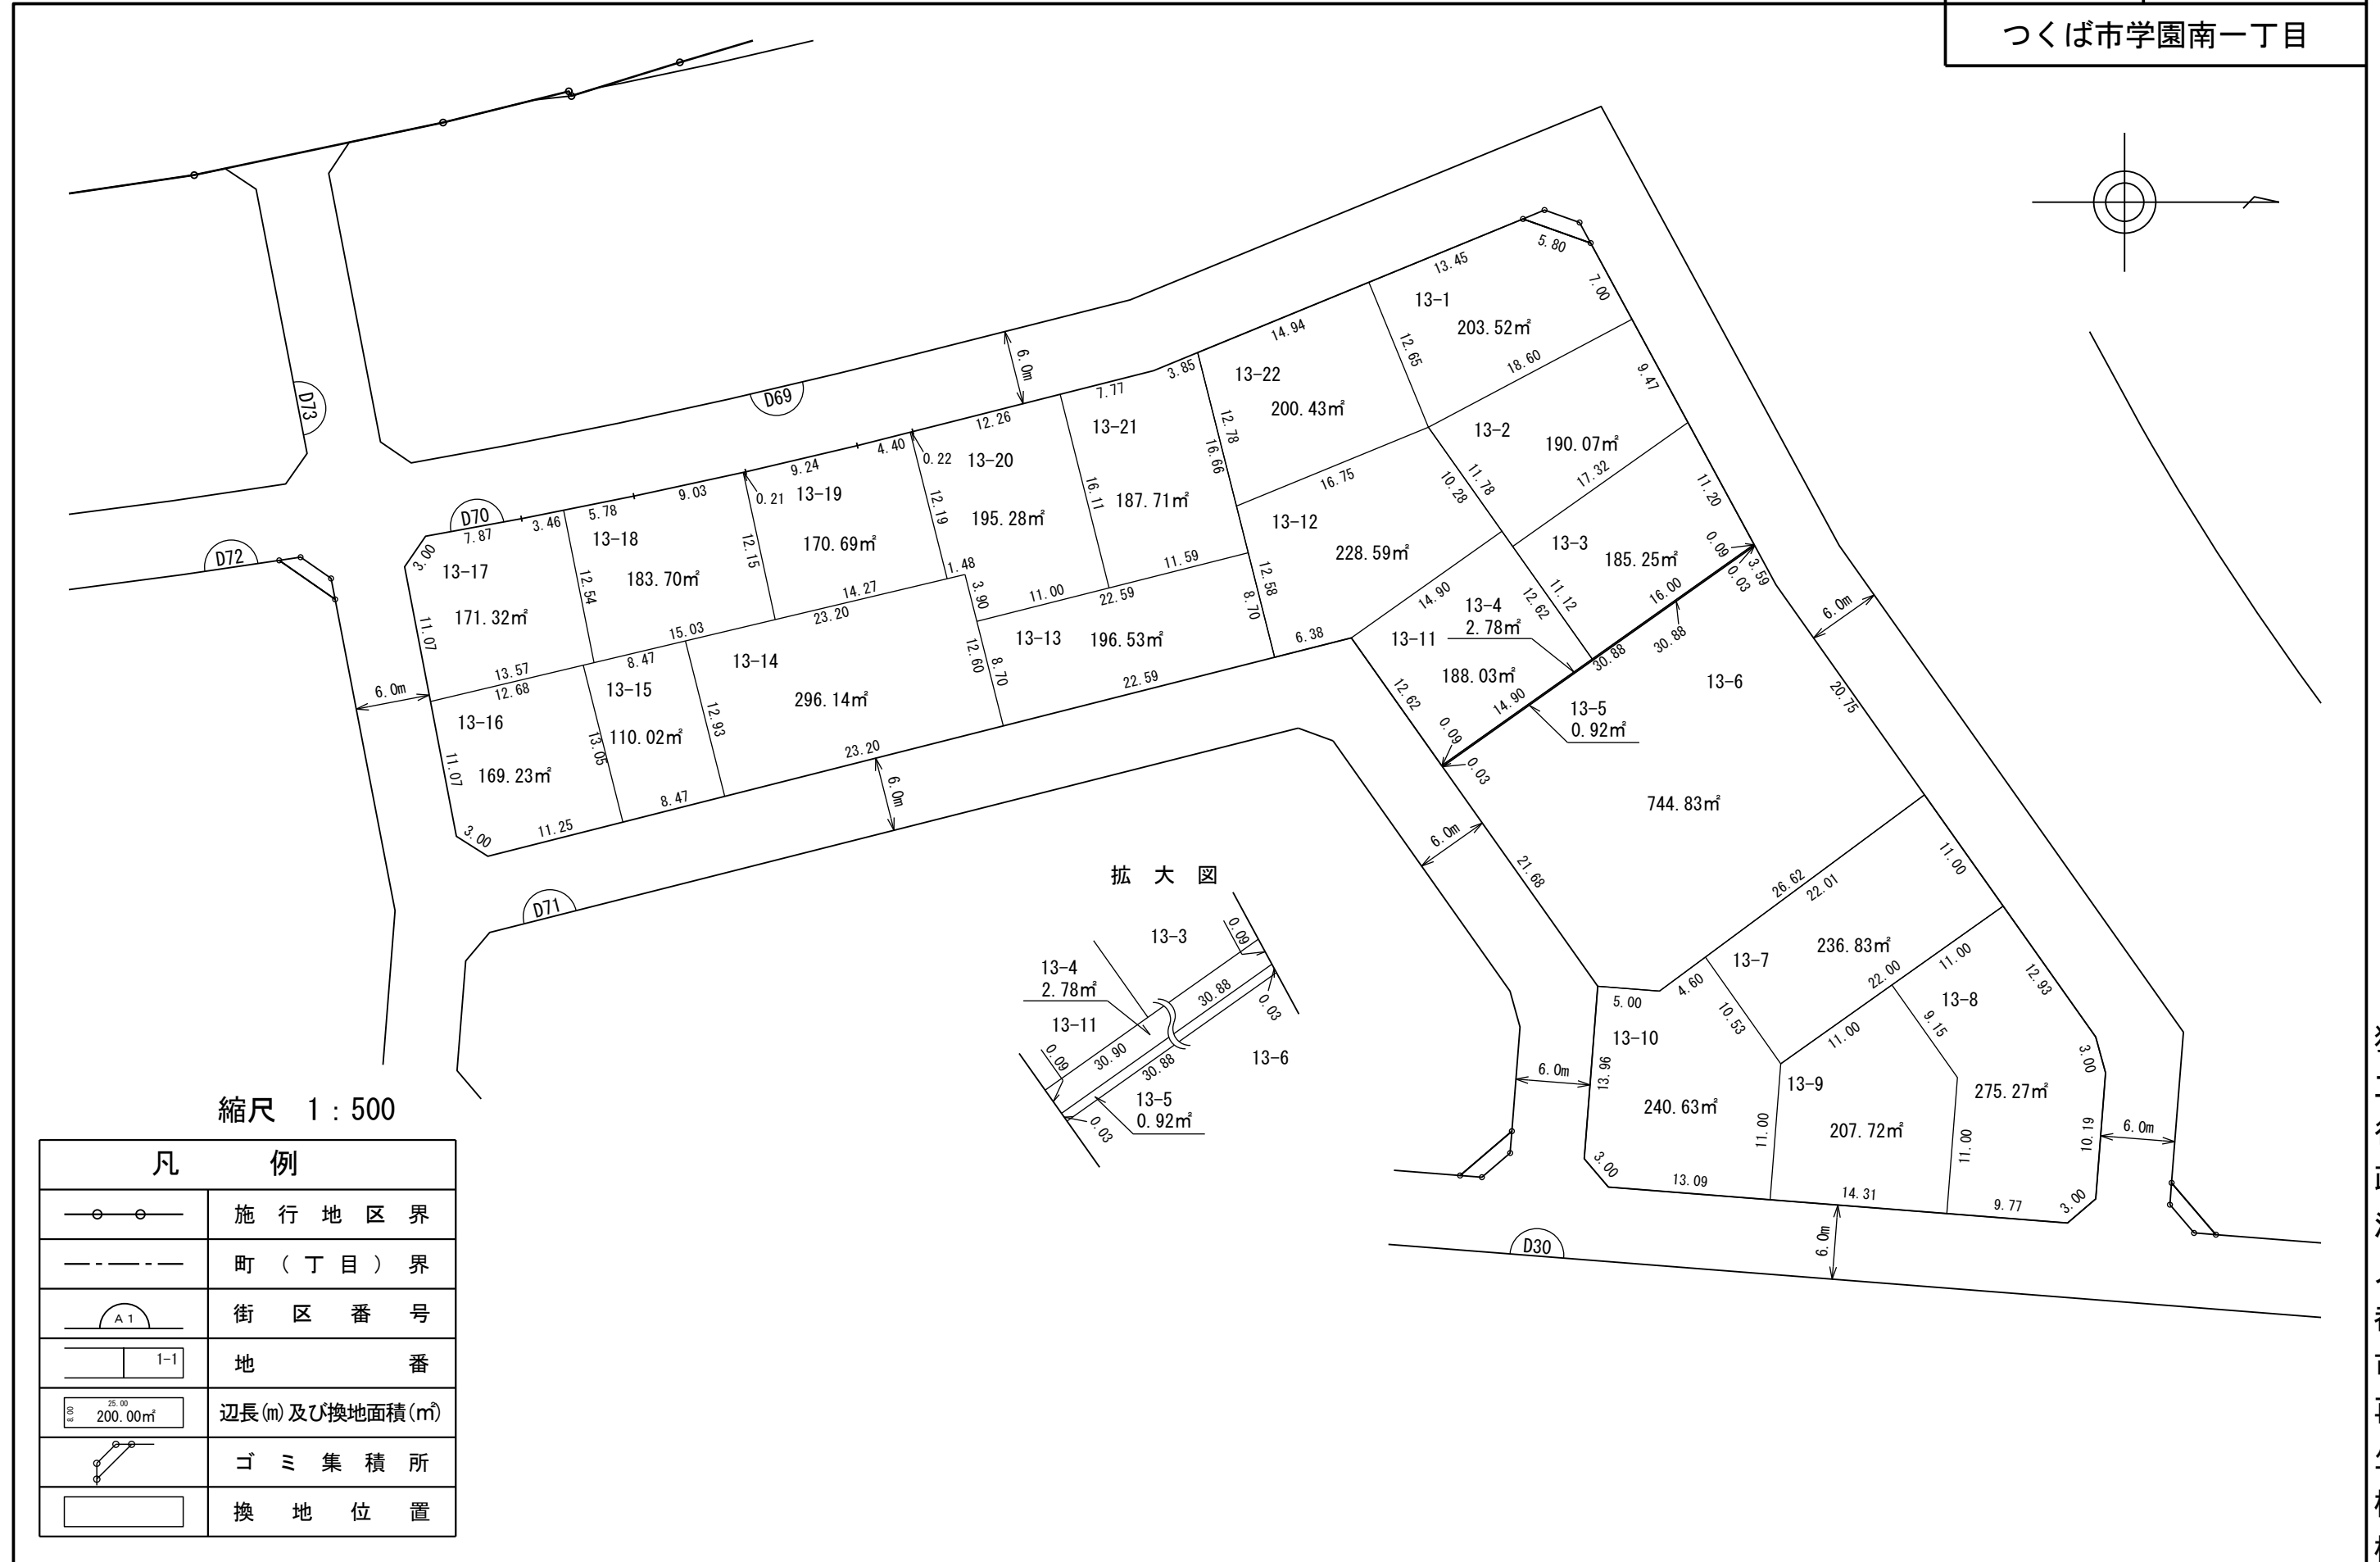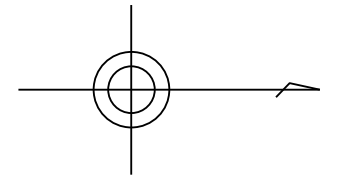

凡 例	
	施行地区界
	町(丁目)界
	街区番号
	地 番
	辺長(m)及び換地面積(m ²)
	ゴミ集積所
	換地位置

換 地 図

街区番号	D71
つくば市学園南一丁目	

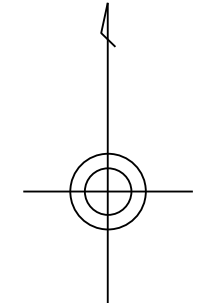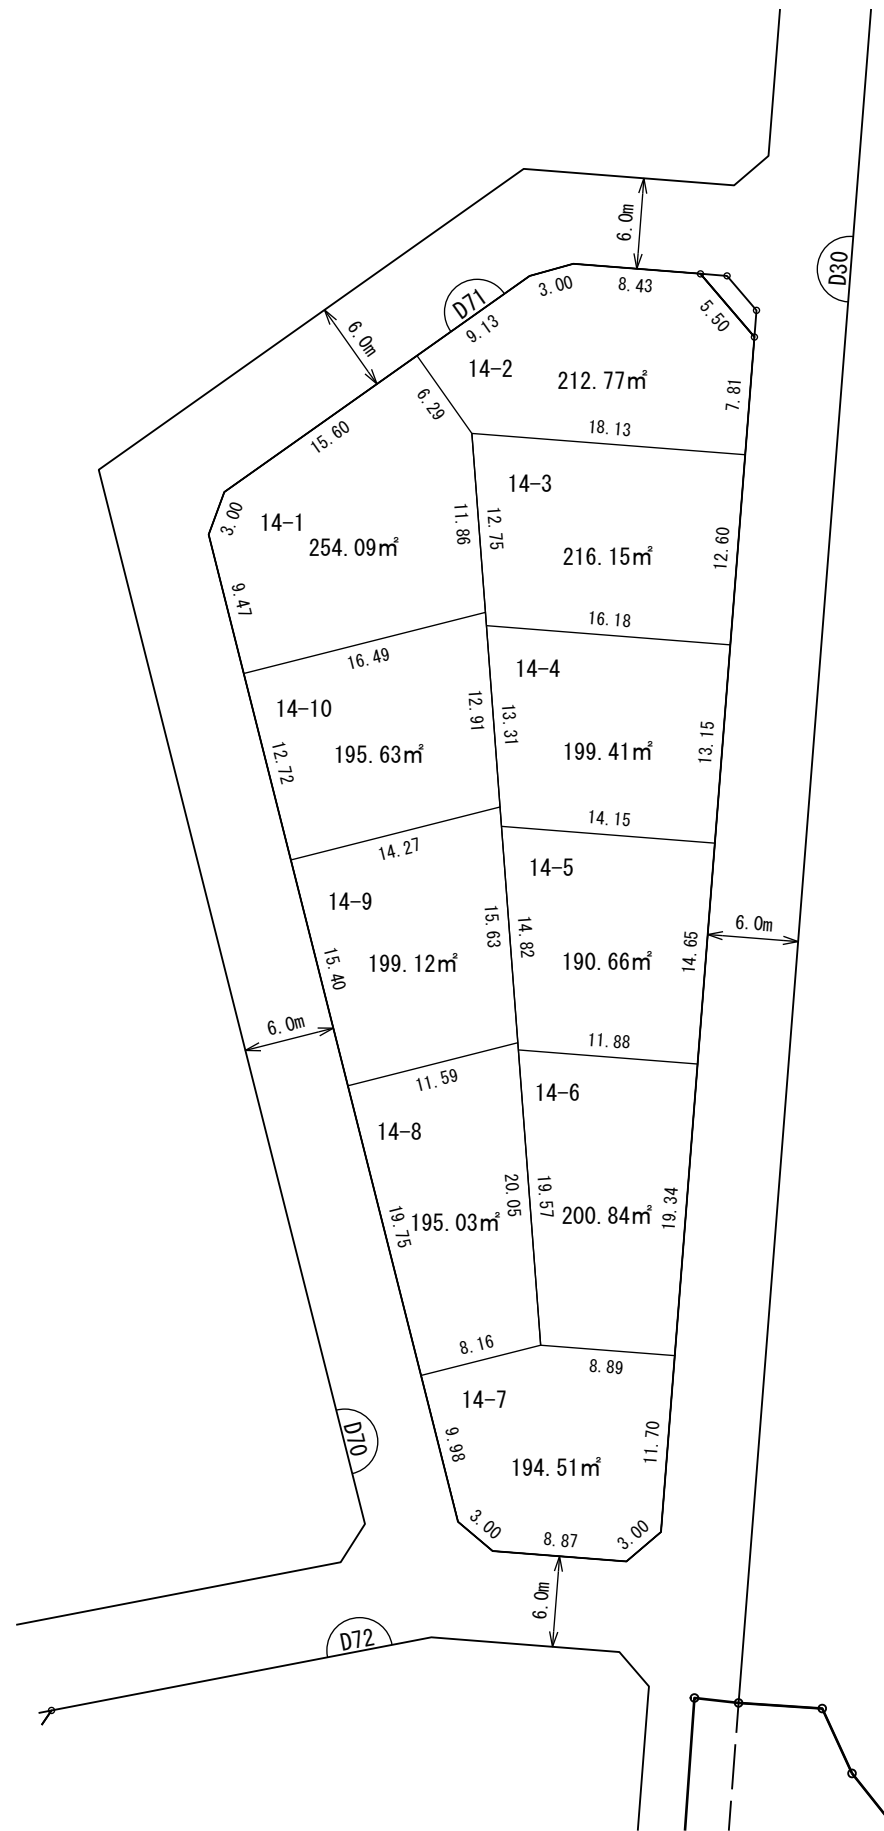


縮尺 1 : 500

凡 例	
	施行地区界
	町(丁目)界
	街区番号
	地番
	辺長(m)及び換地面積(m ²)
	ゴミ集積所
	換地位置

換地 図

街区番号	D72
つくば市学園南一丁目	

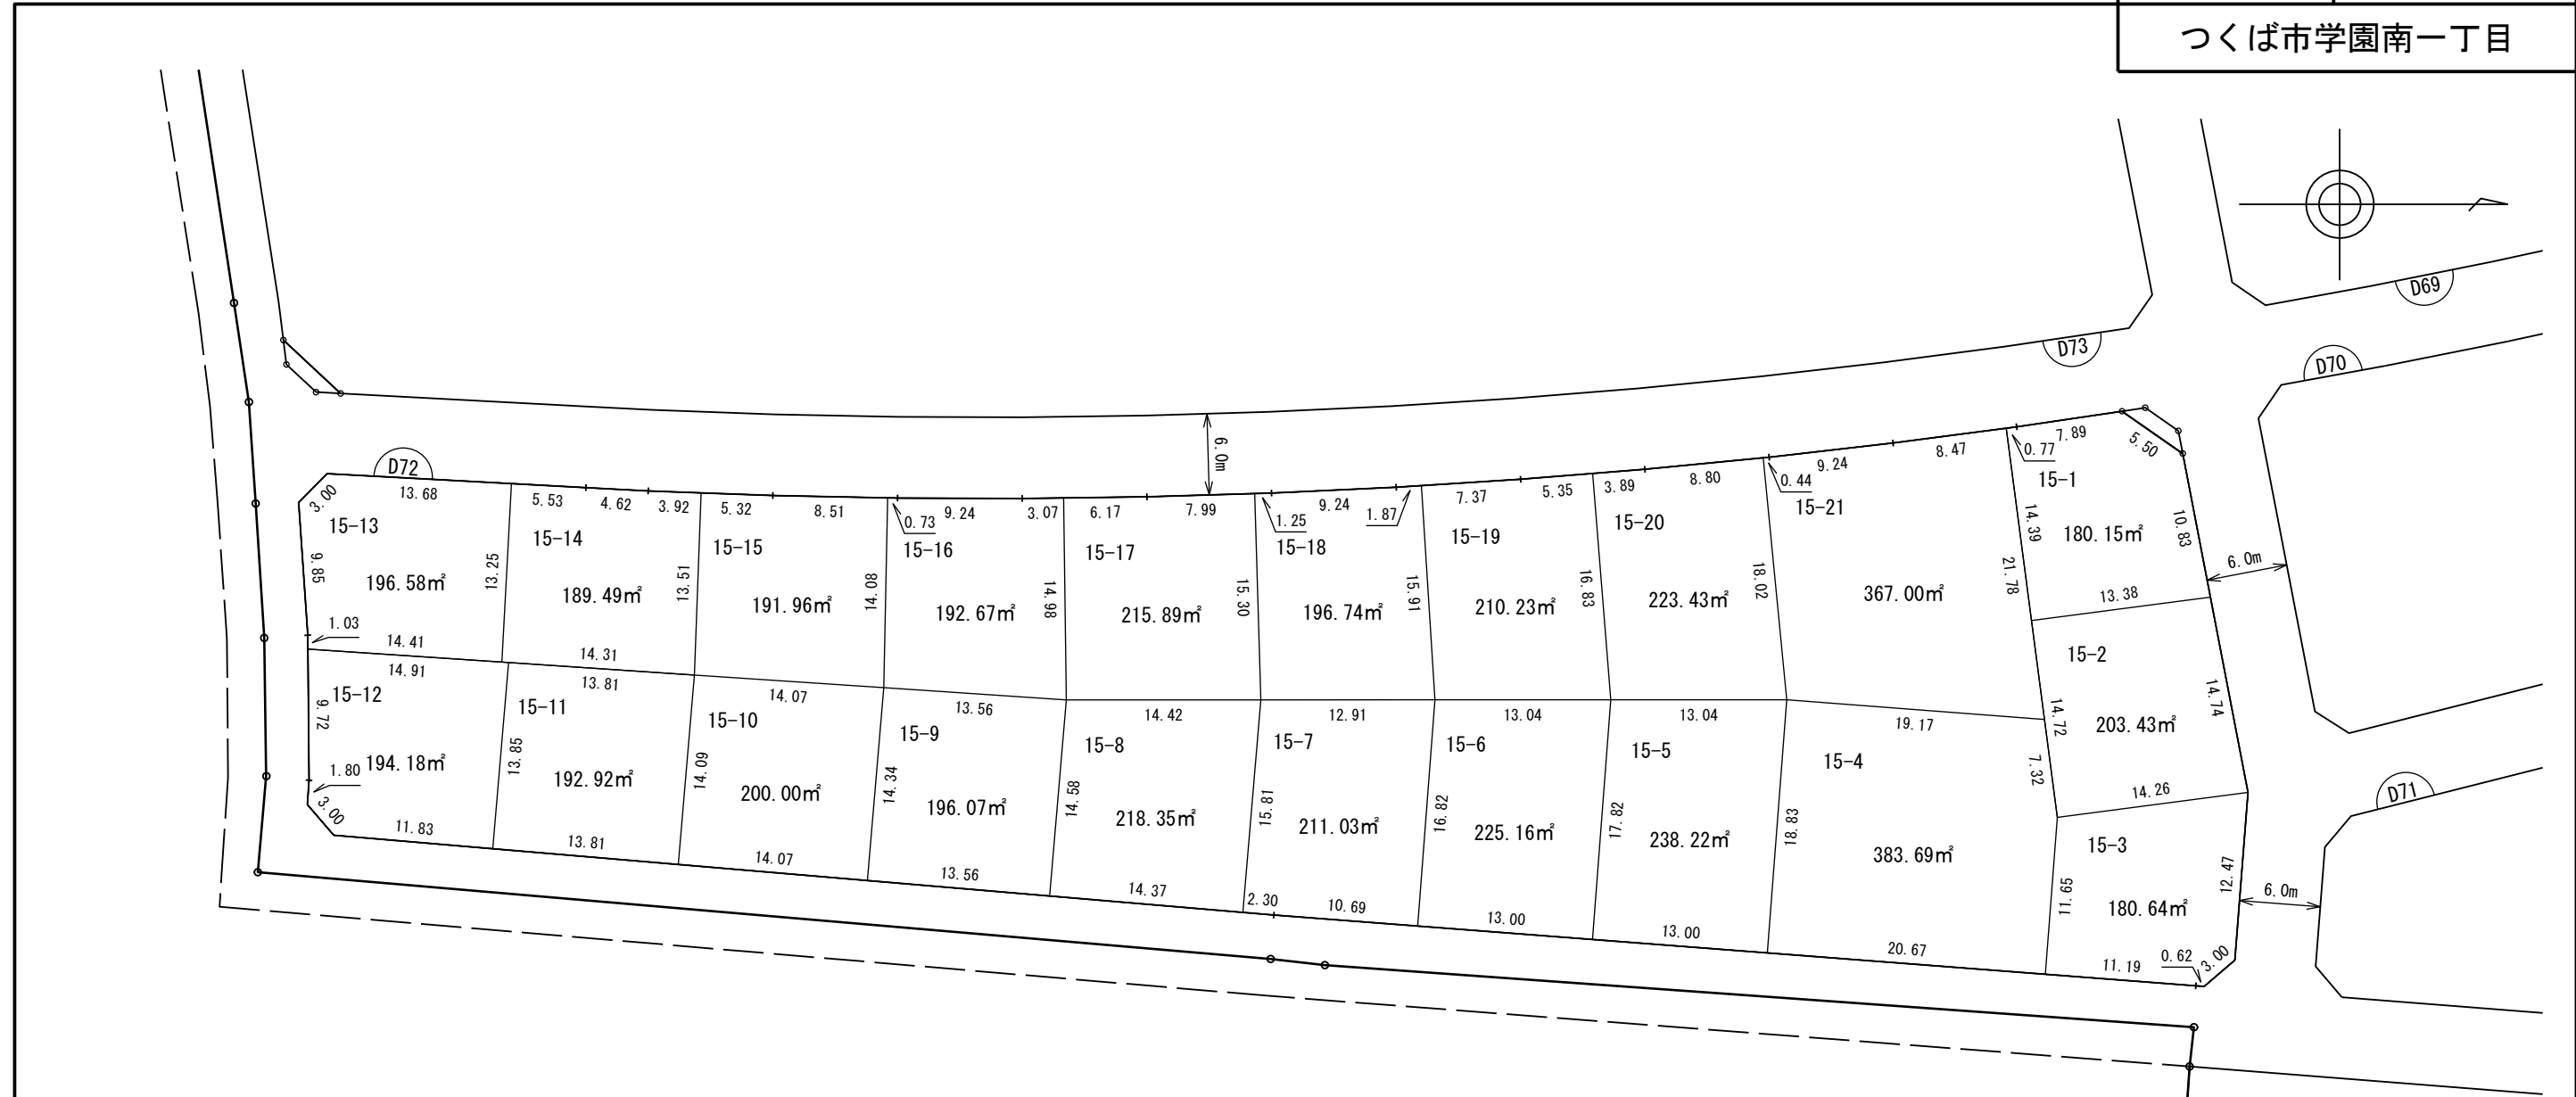

縮尺 1 : 500



凡 例	
	施行地区界
	町(丁目)界
	街区番号
	地 番
	辺長(m)及び換地面積(m²)
	ゴミ集積所
	換地位置

換 地 図

街区番号

D73

つくば市学園南一丁目

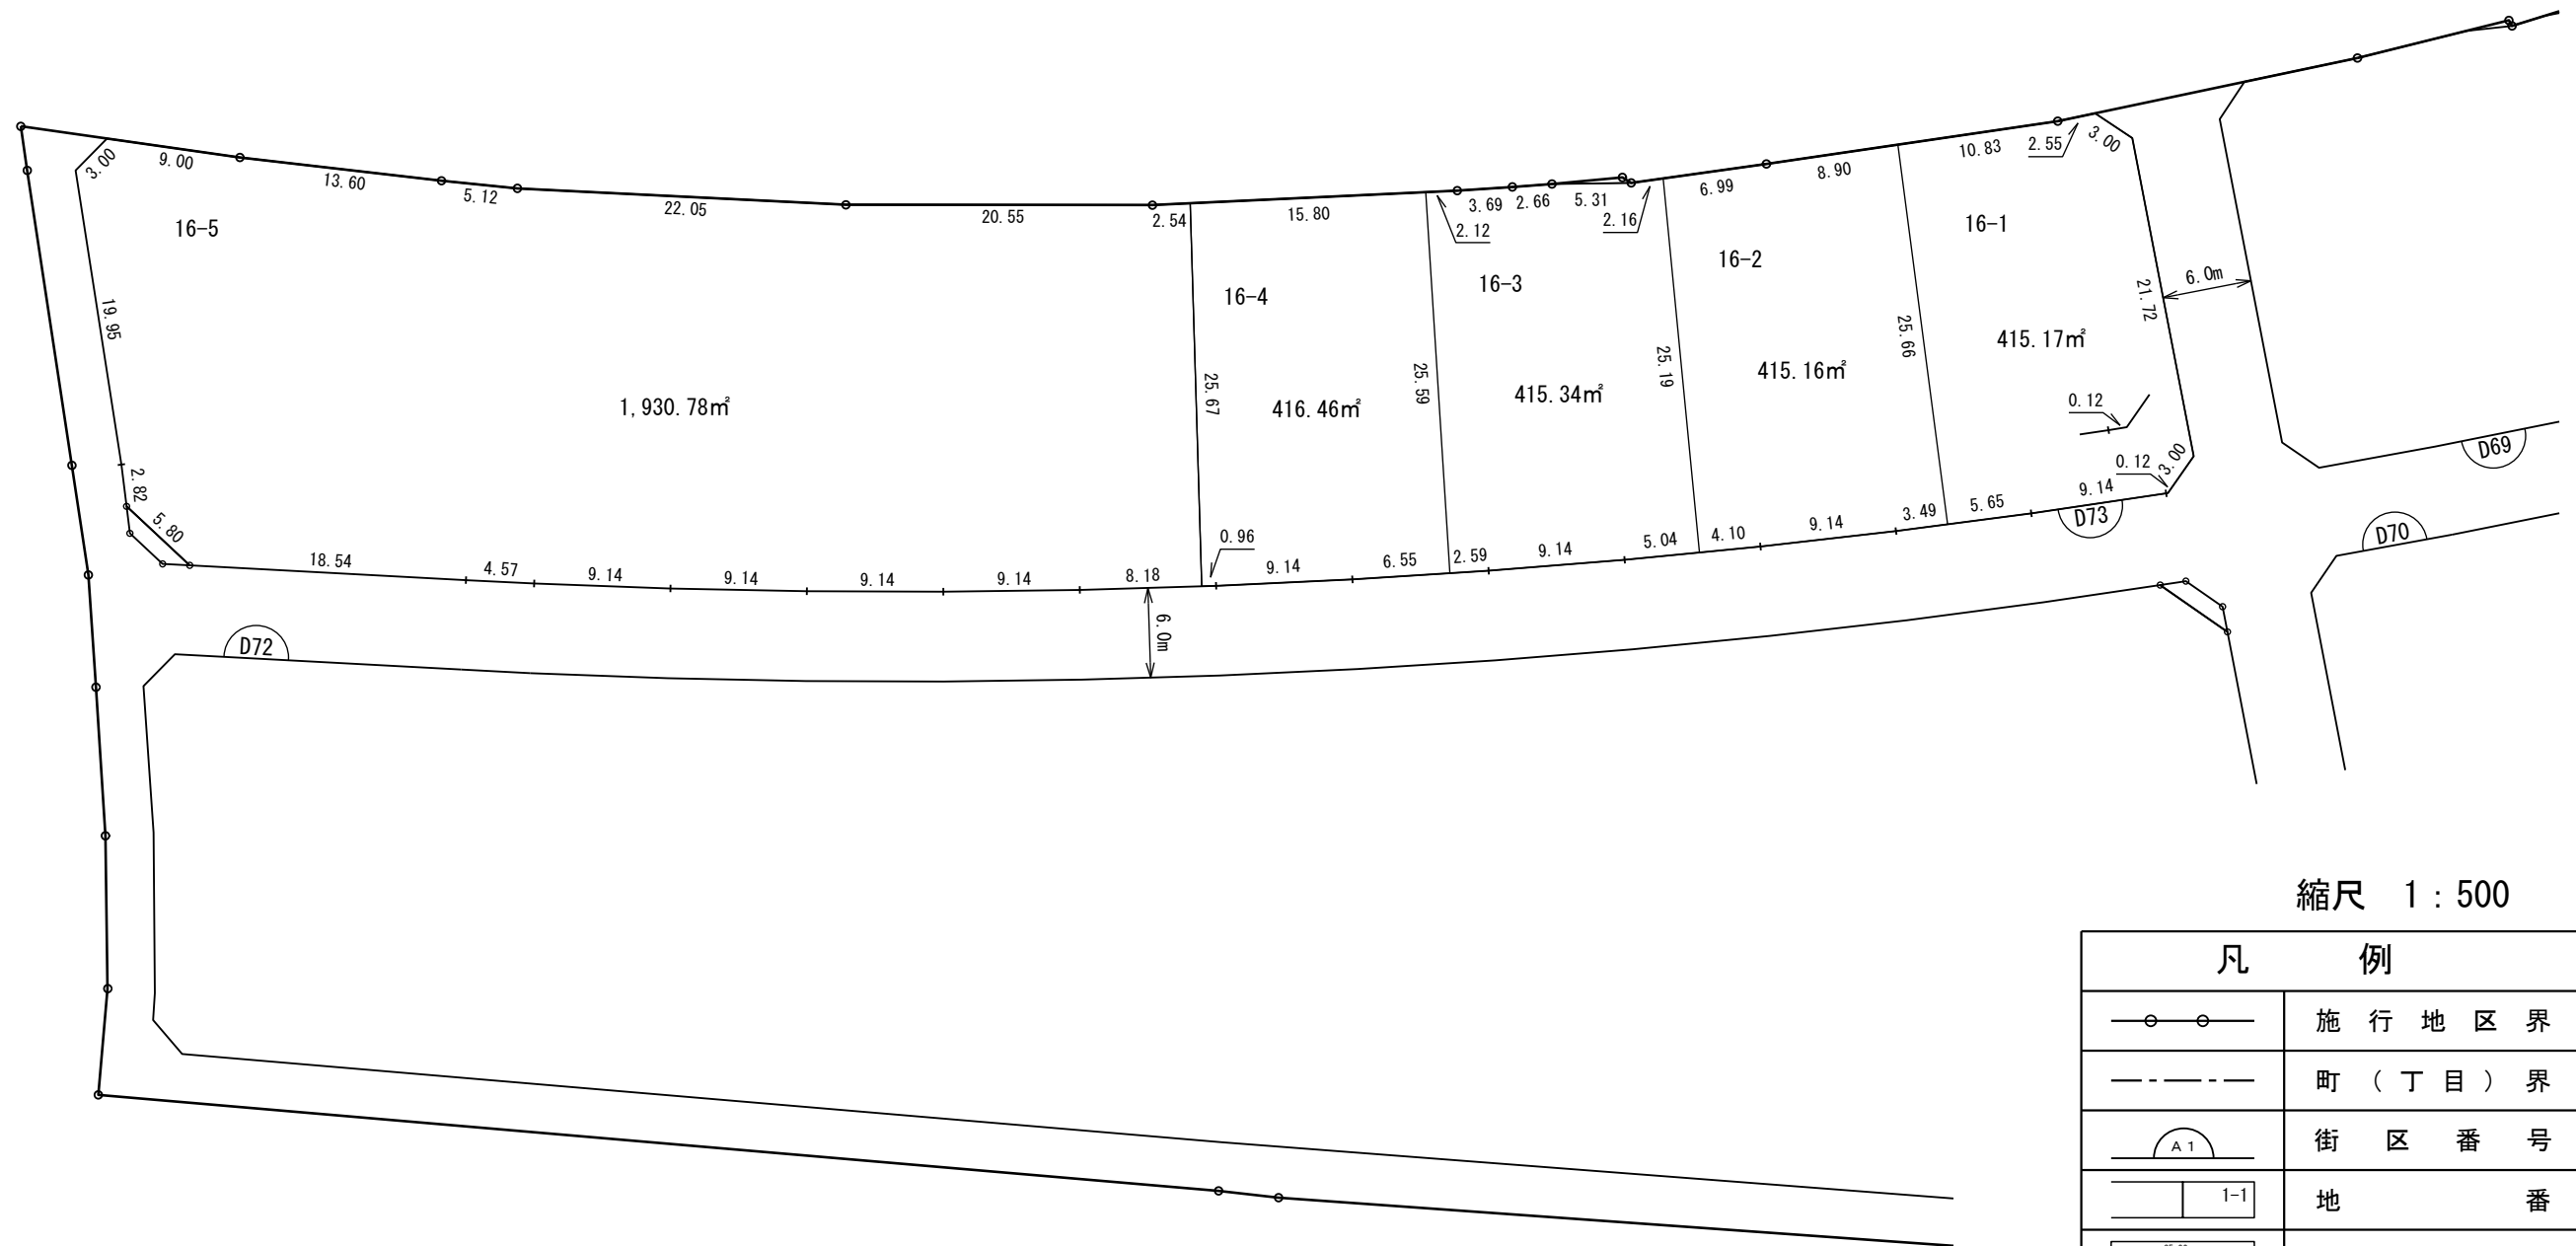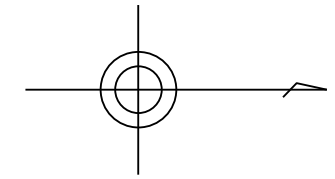

縮尺 1 : 500

凡 例	
	施行地区界
	町(丁目)界
	街区番号
	地番
	辺長(m)及び換地面積(m²)
	ゴミ集積所
	換地位置