


換 地 図

街区番号 D31

つくば市研究学園一丁目

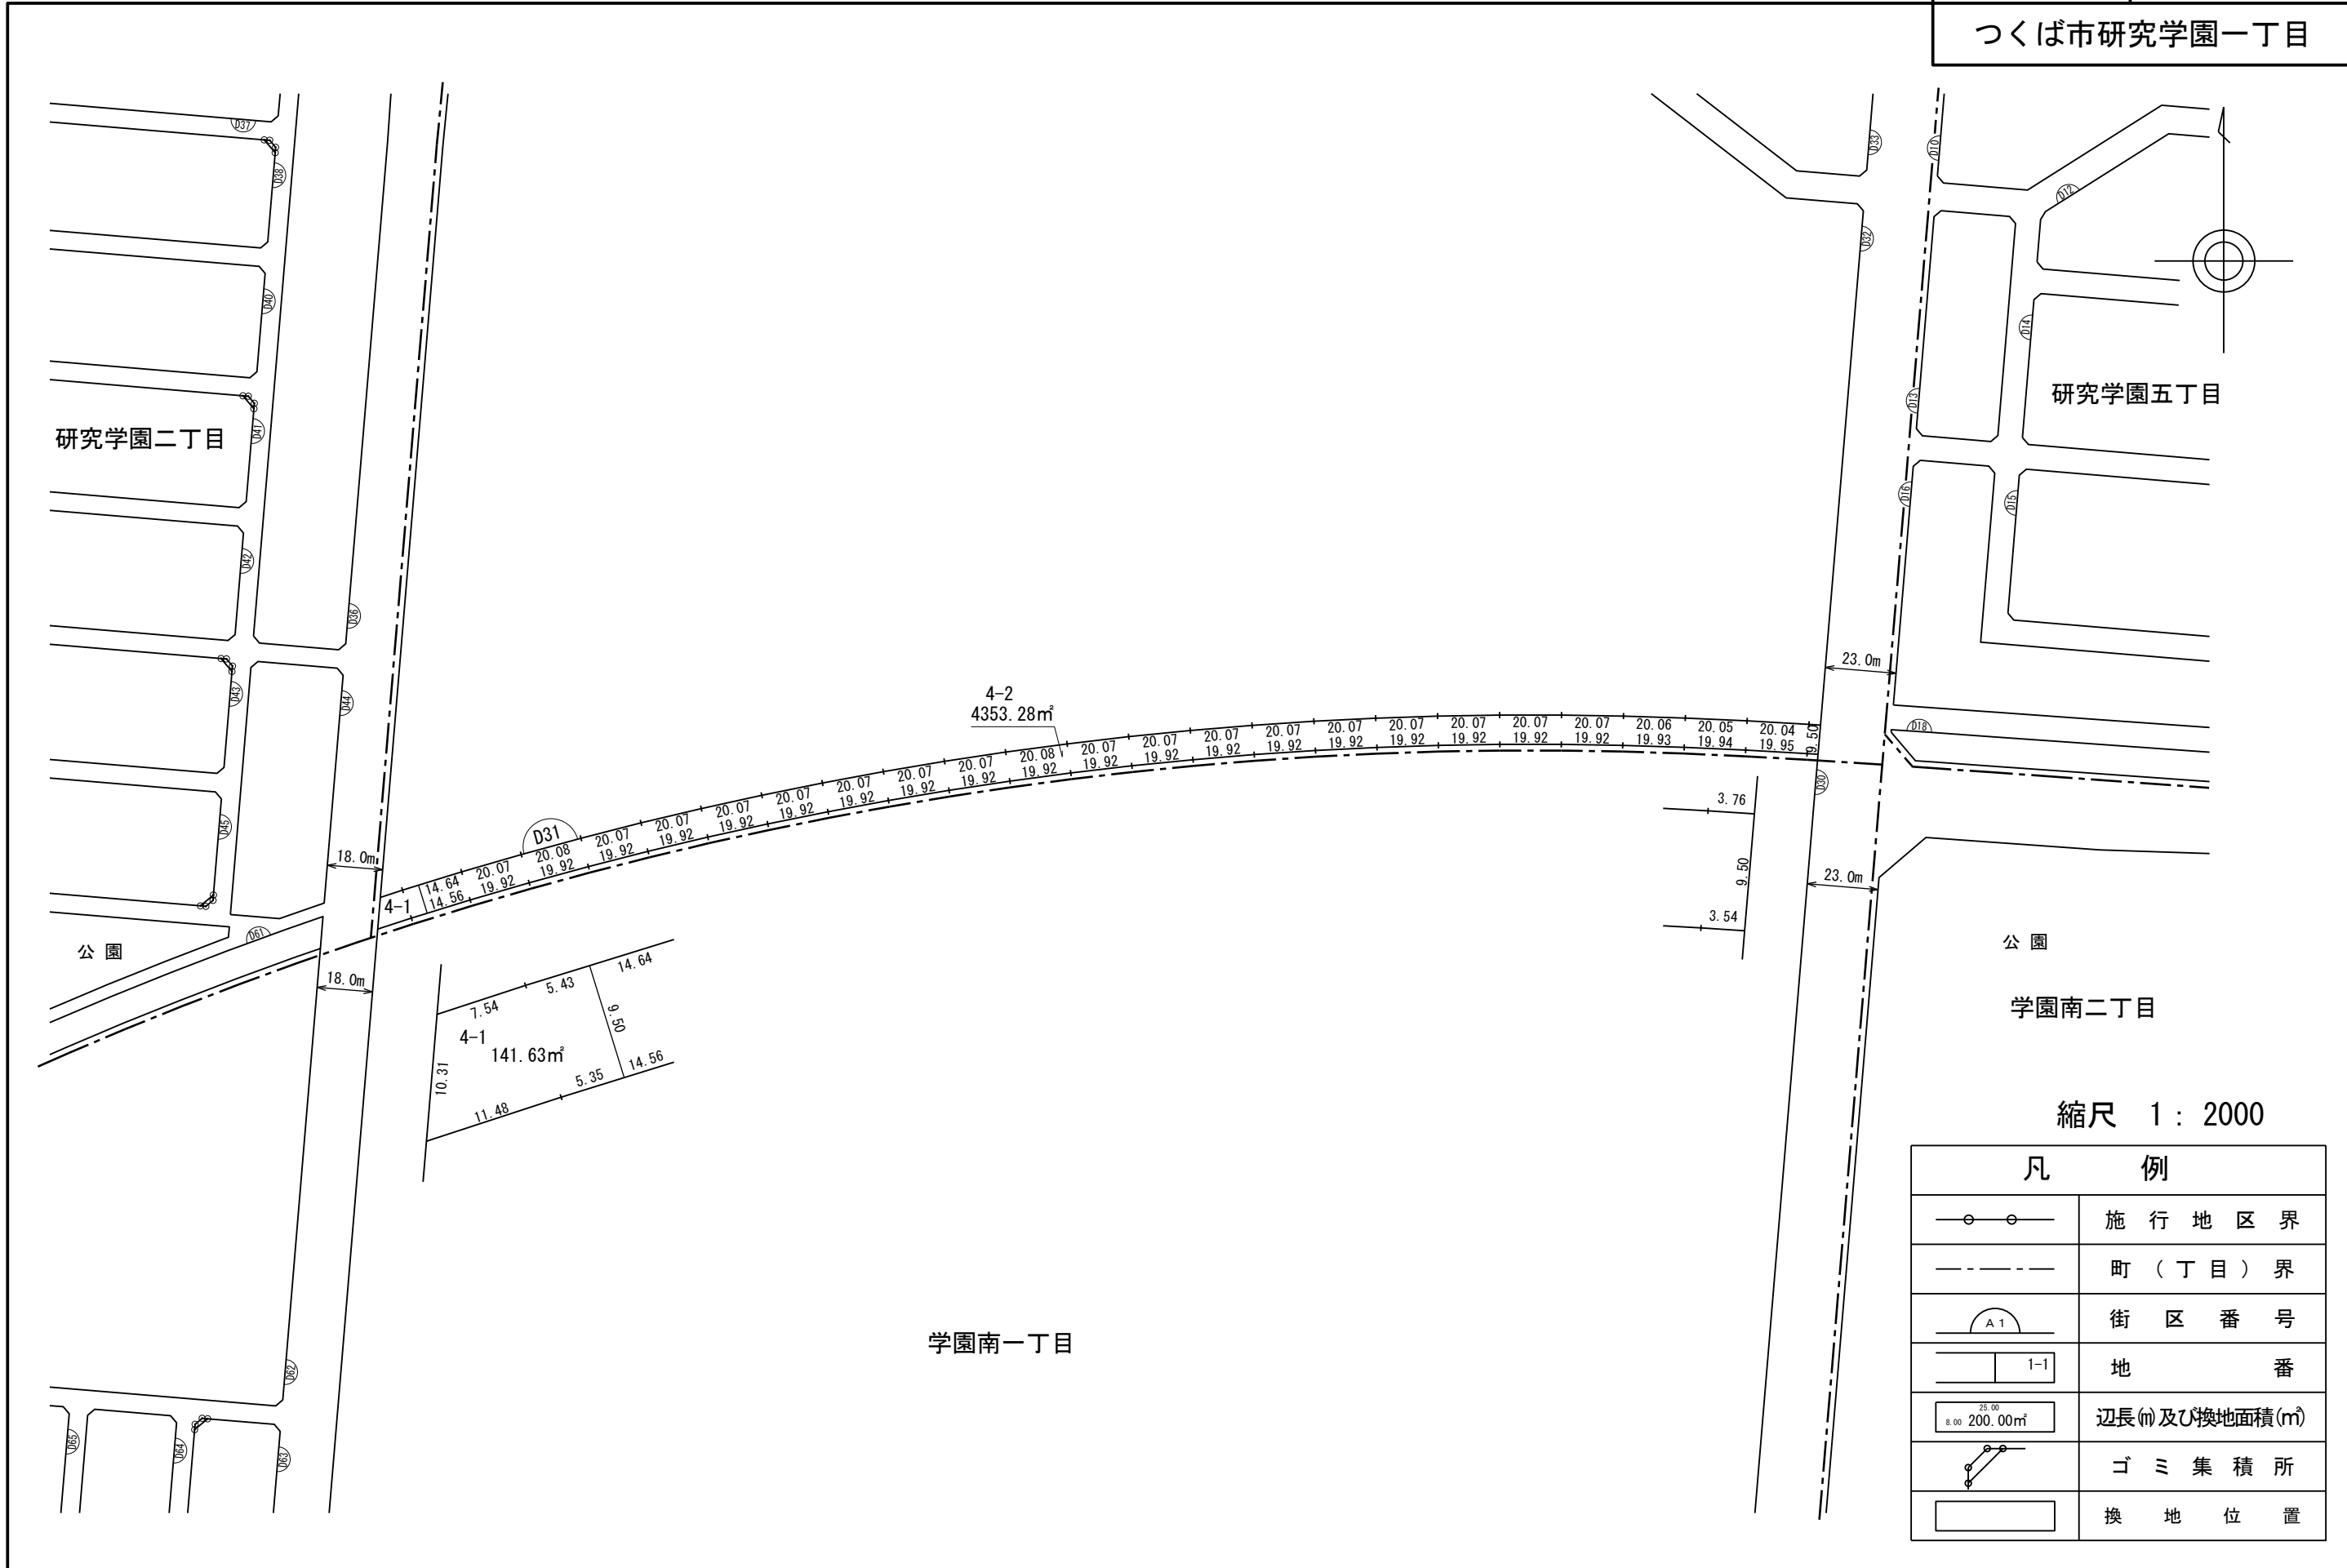

研究学園五丁目

研究学園二丁目

公園

公園

学園南二丁目

学園南一丁目

縮尺 1 : 2000


凡 例	
	施行地区界
	町(丁目)界
	街区番号
	地 番
	辺長(m)及び換地面積(m²)
	ゴミ集積所
	換地位置

独立行政法人都市再生機構

換 地 図

街区番号 D32

つくば市研究学園一丁目

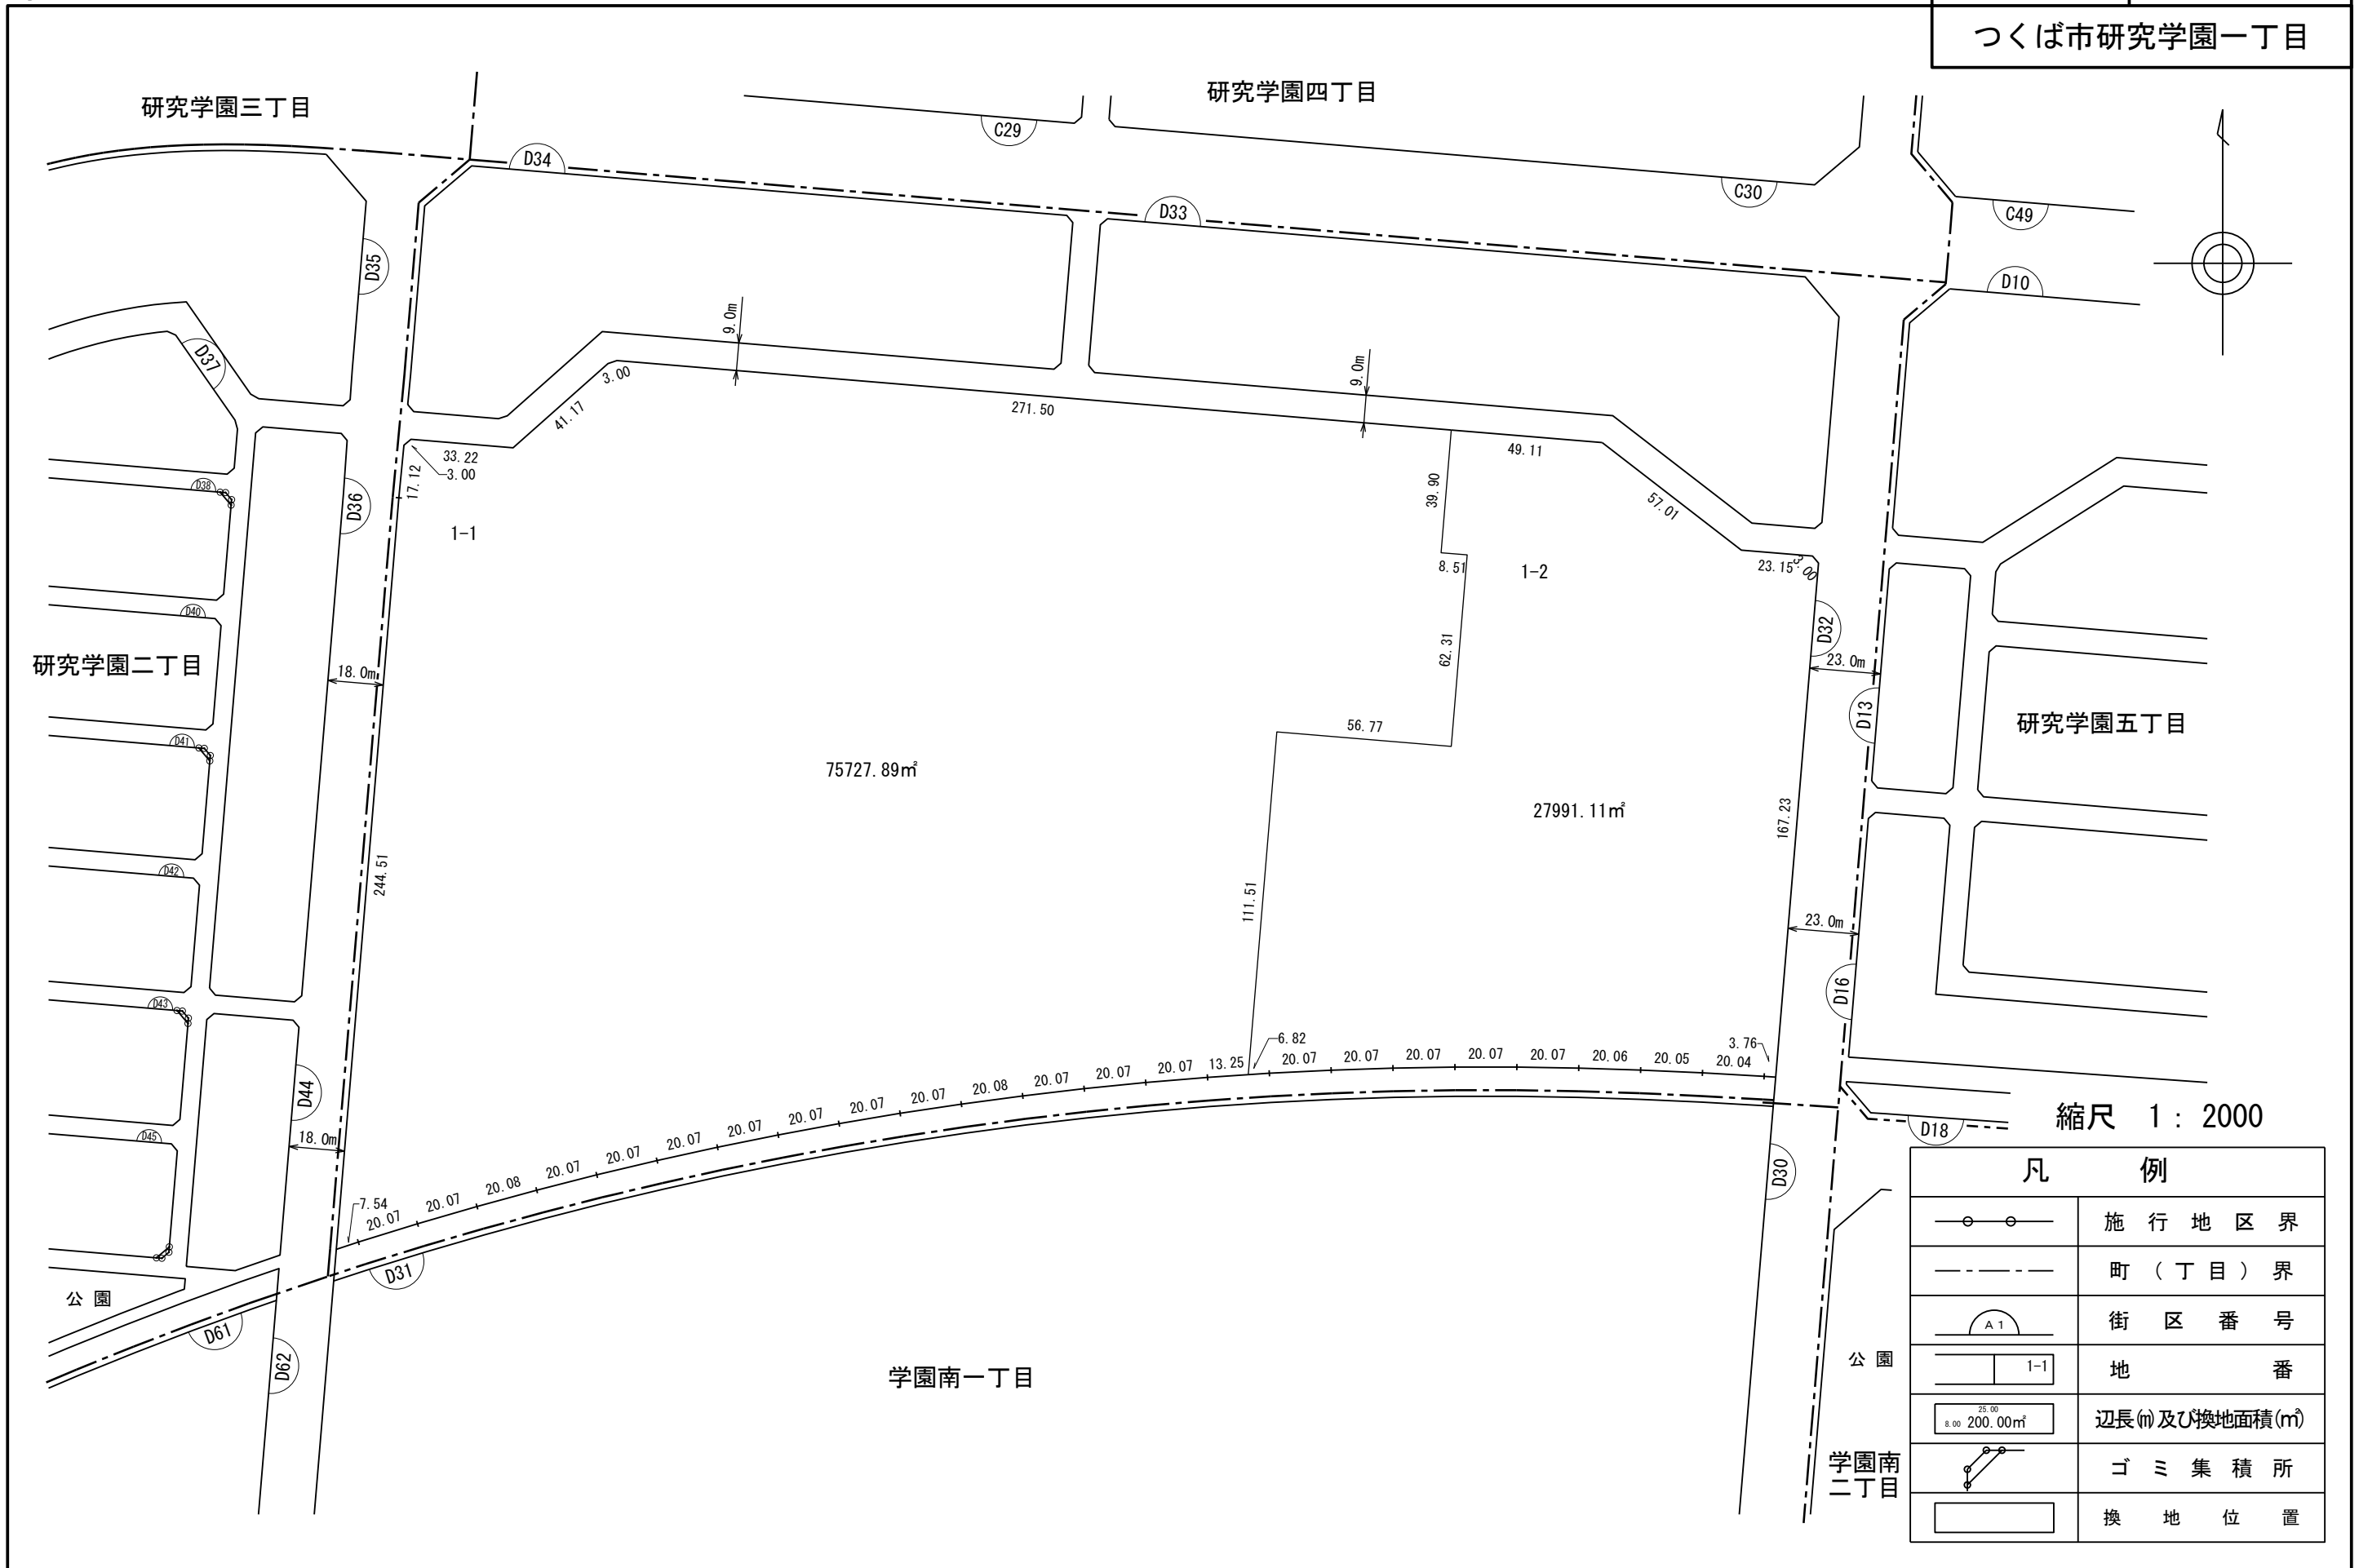


縮尺 1 : 2000

凡 例	
	施行地区界
	町(丁目)界
	街区番号
	地 番
	辺長(m)及び換地面積(m²)
	ゴミ集積所
	換地位置

独立行政法人都市再生機構

換地図

街区番号	D33
つくば市研究学園一丁目	

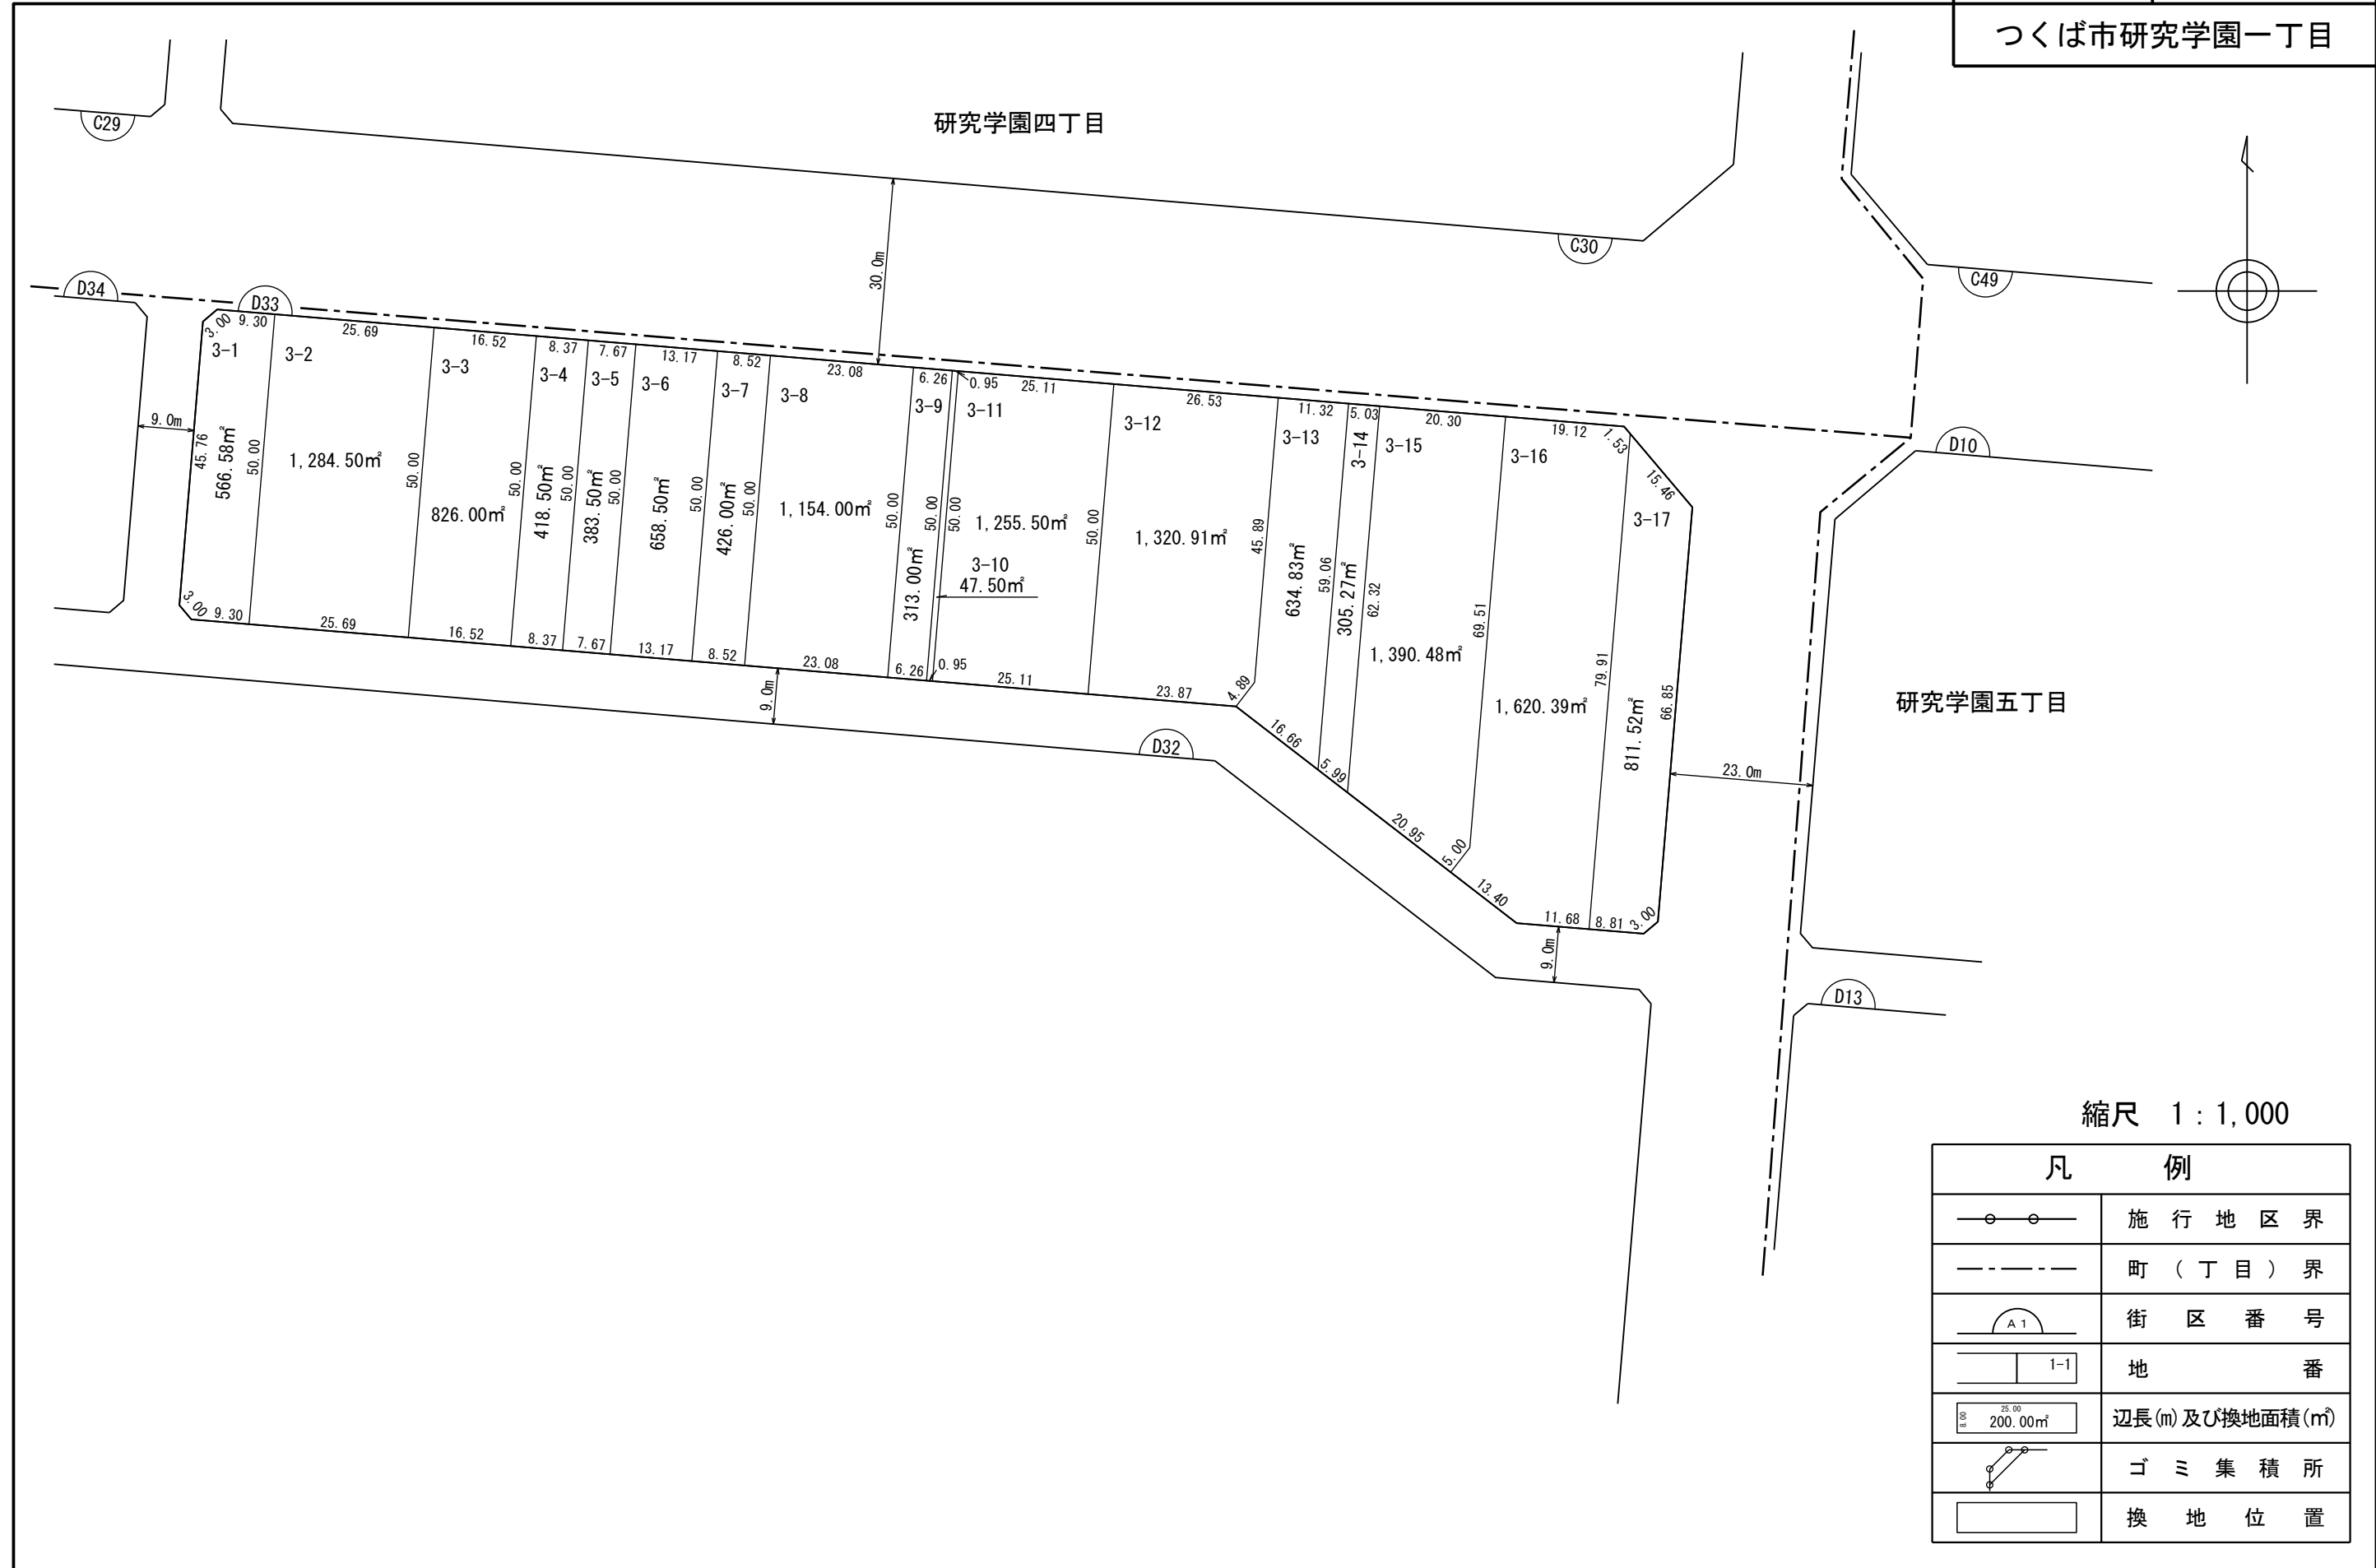

凡 例	
	施行地区界
	町(丁目)界
	街区番号
	地番
	辺長(m)及び換地面積(m ²)
	ゴミ集積所
	換地位置


独立行政法人都市再生機構

換 地 図

街区番号

D 3 4

つくば市研究学園一丁目

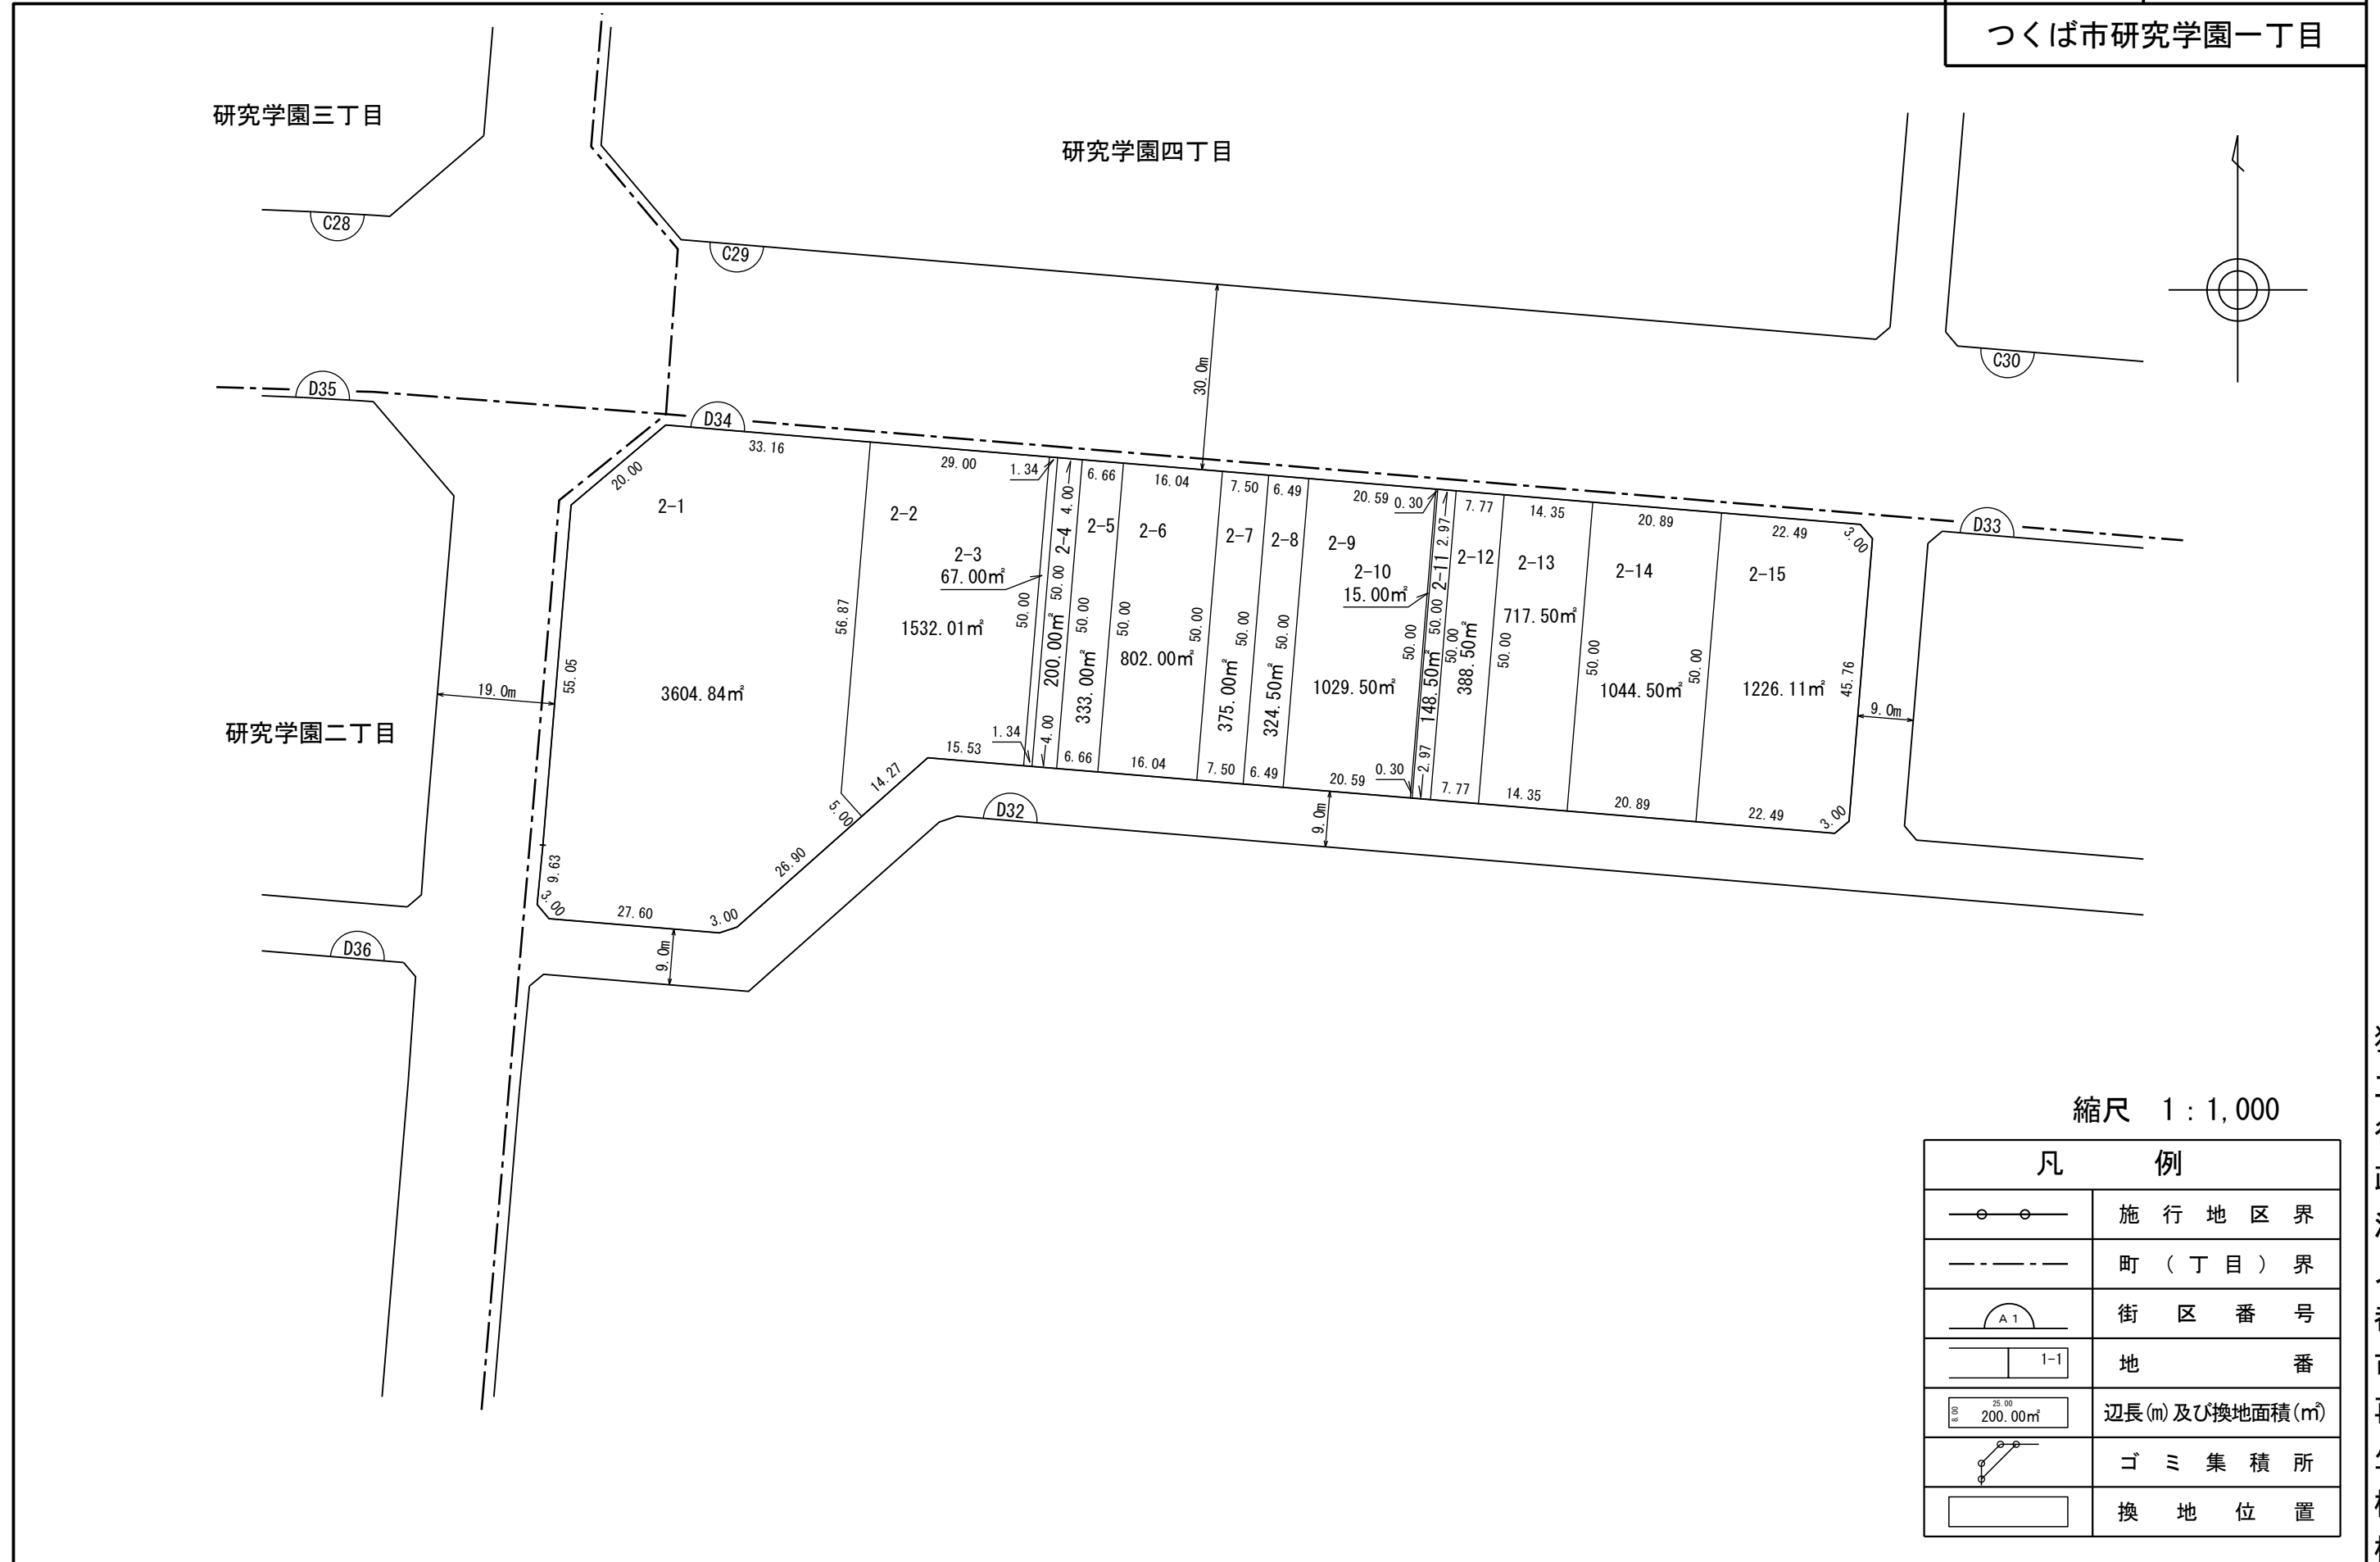

凡 例	
	施行地区界
	町（丁目）界
	街区番号
	地番
	辺長(m)及び換地面積(㎡)
	ゴミ集積所
	換地位置

独立行政法人都市再生機構