


# 換地図

街区番号	D35
つくば市研究学園二丁目	

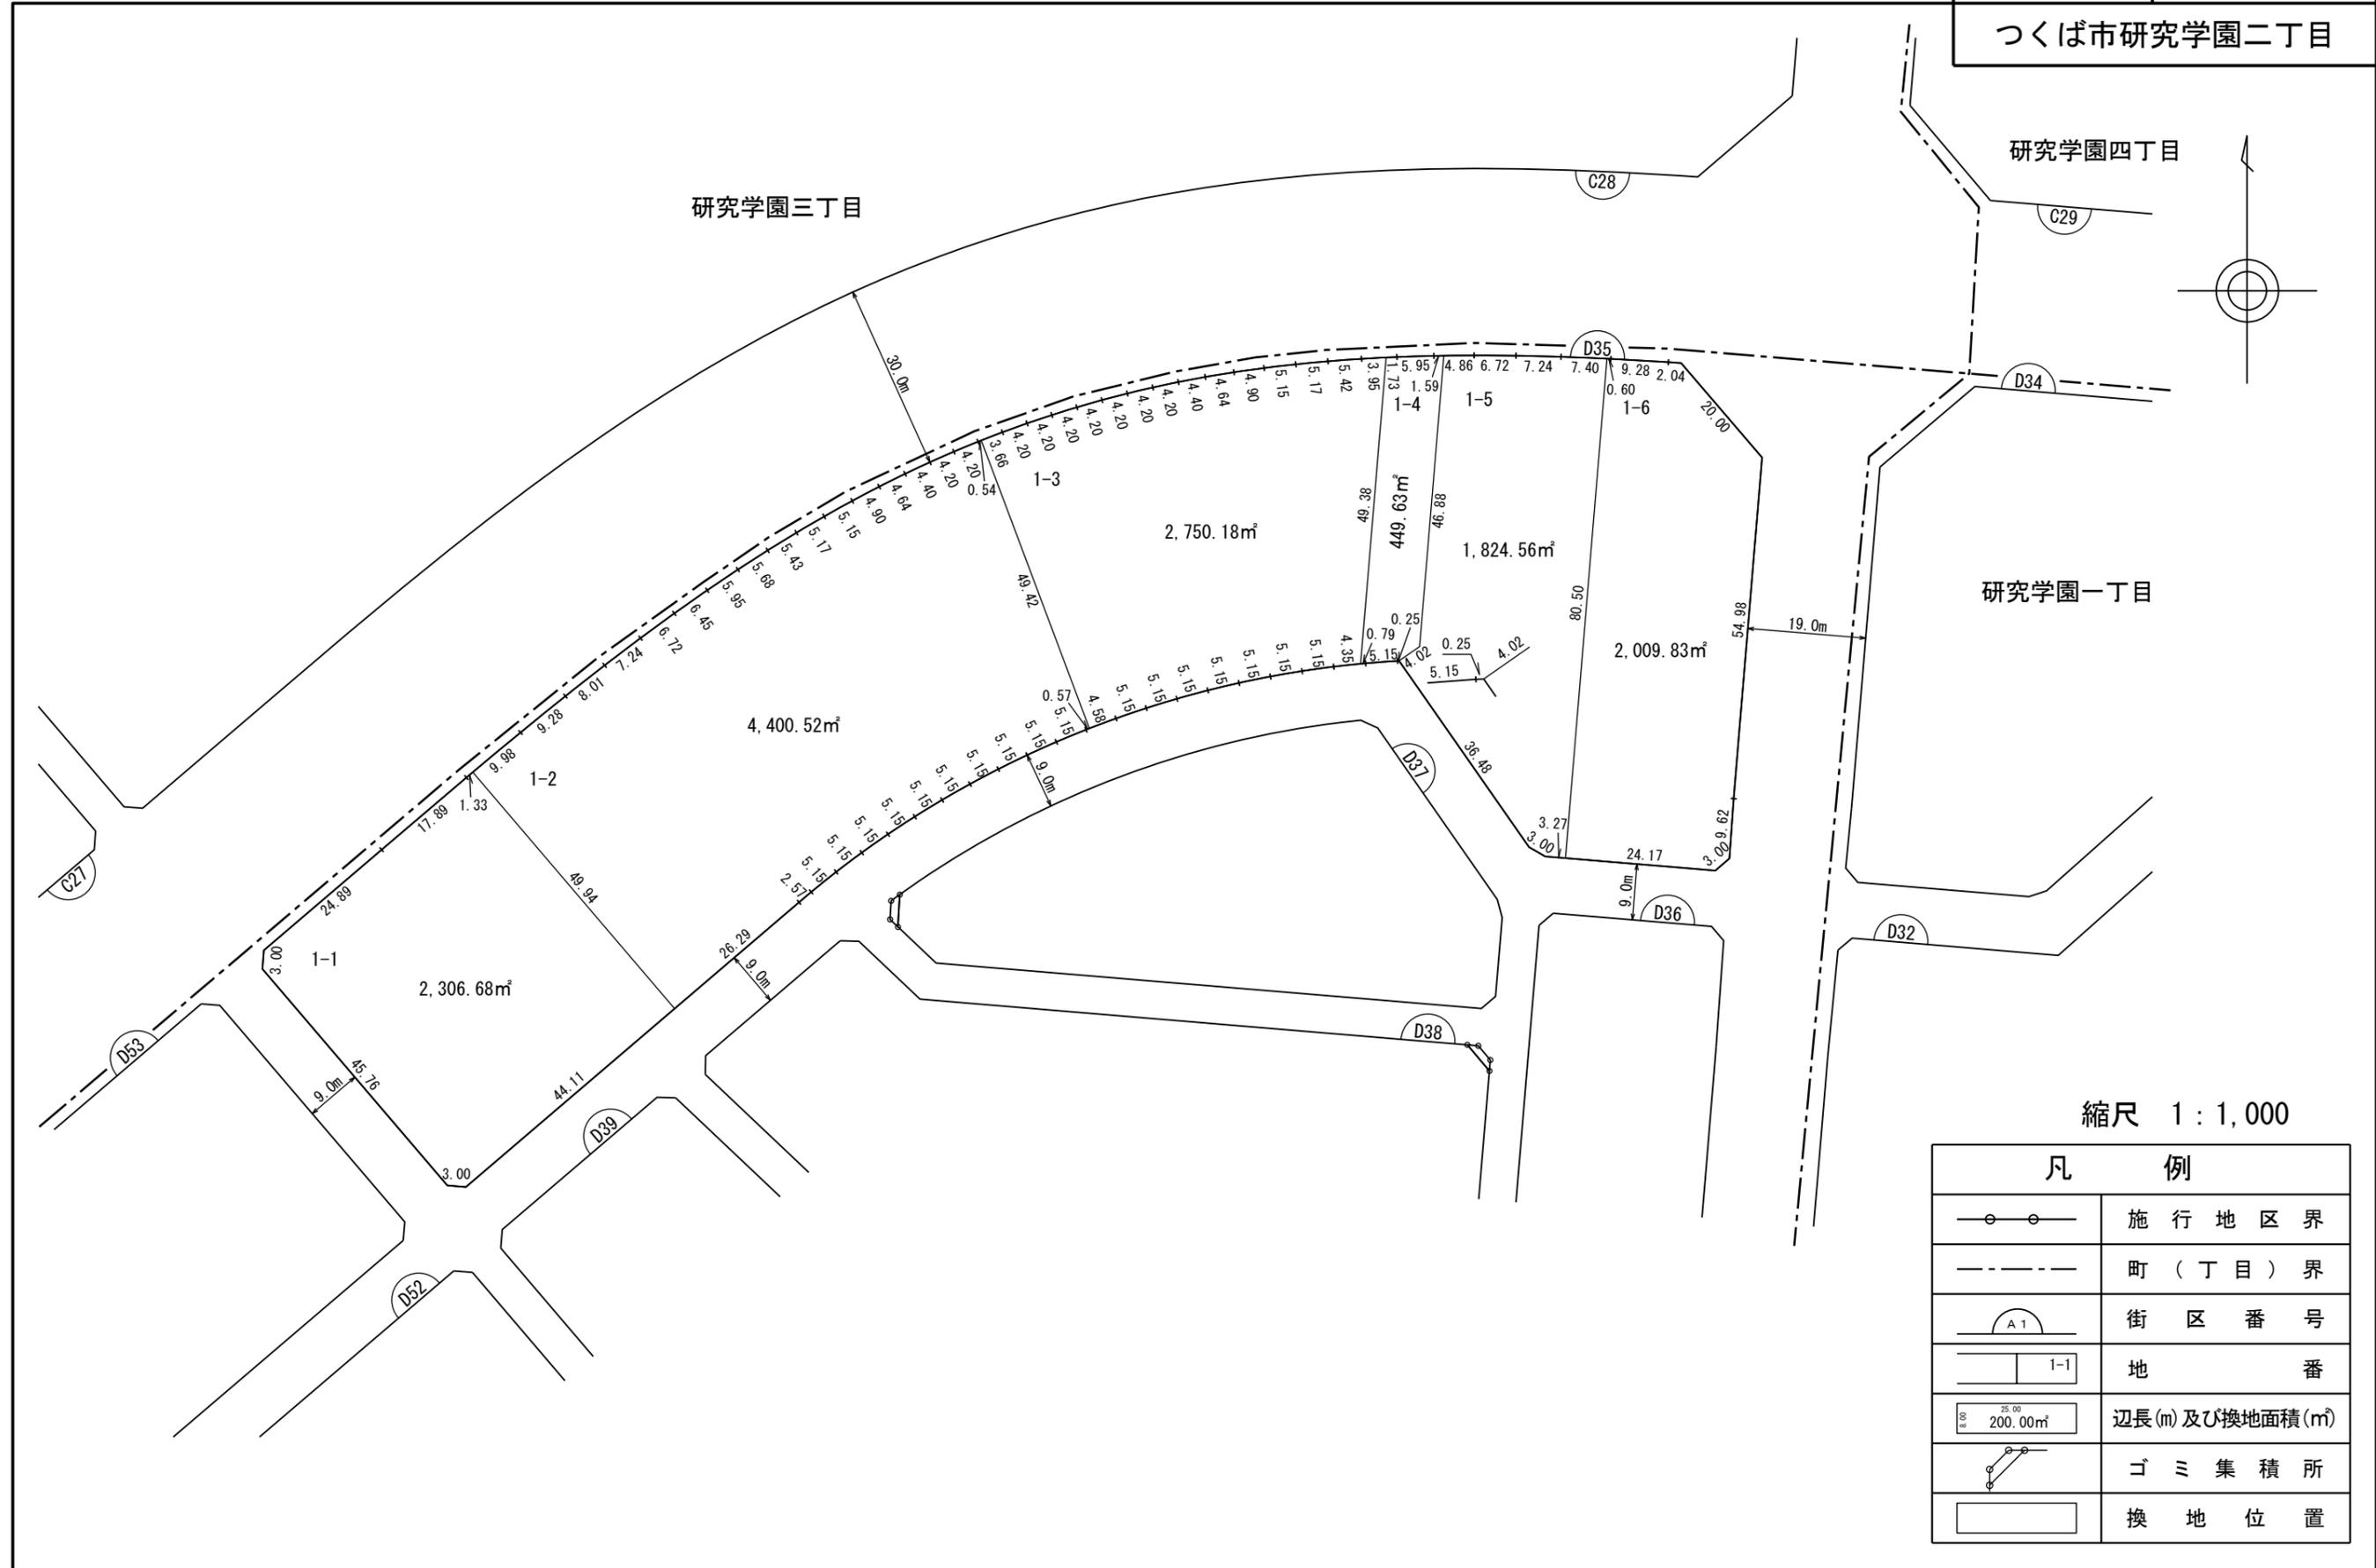



縮尺 1 : 1,000

凡 例	
	施行地区界
	町(丁目)界
	街区番号
	地番
	辺長(m)及び換地面積(m <sup>2</sup> )
	ゴミ集積所
	換地位置

独立行政法人都市再生機構

# 換地 図

街区番号	D36
つくば市研究学園二丁目	

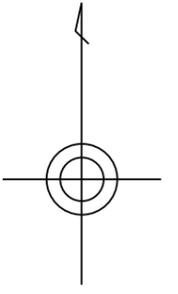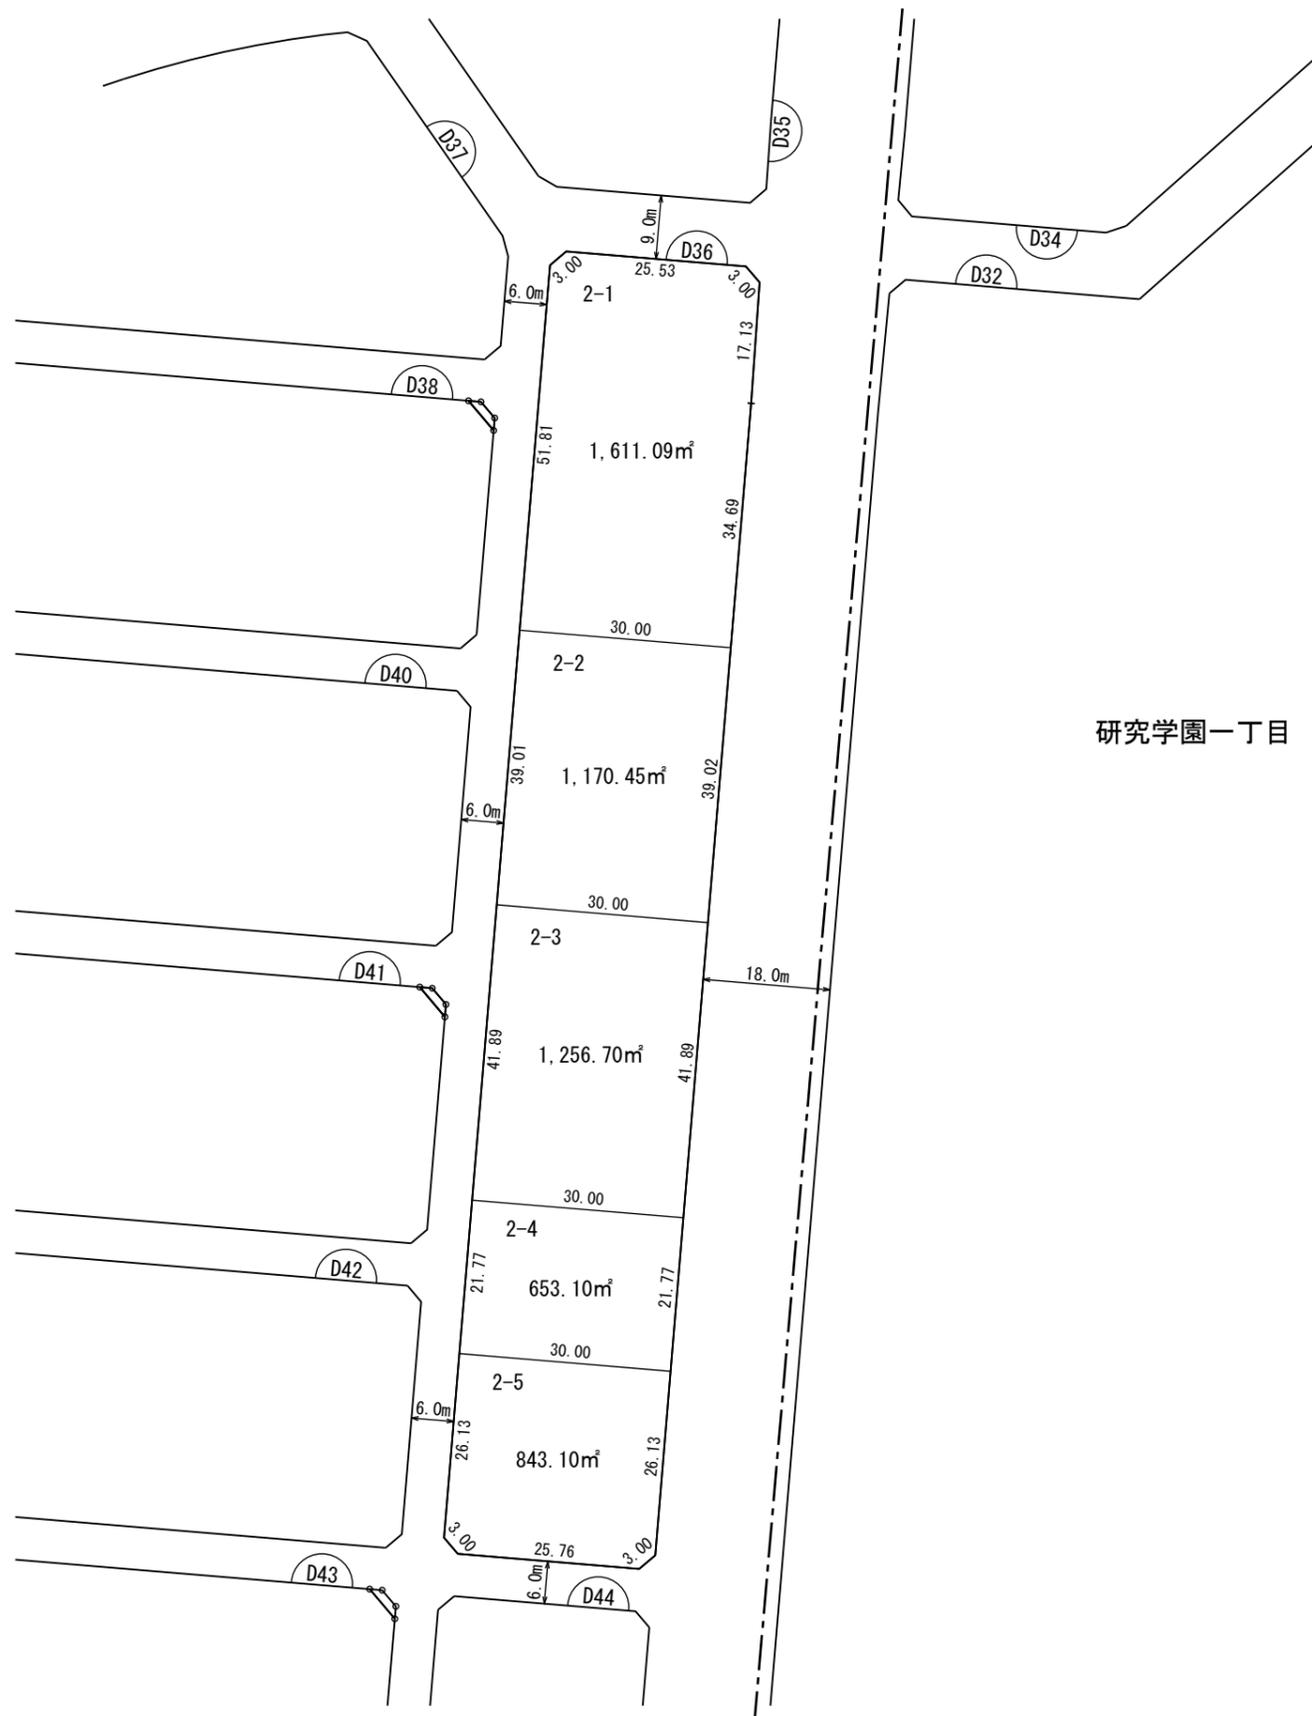

研究学園一丁目



縮尺 1 : 1,000

凡 例	
	施行地区界
	町(丁目)界
	街区番号
	地番
	辺長(m)及び換地面積(m²)
	ゴミ集積所
	換地位置

独立行政法人都市再生機構

# 換地図

街区番号	D37
つくば市研究学園二丁目	

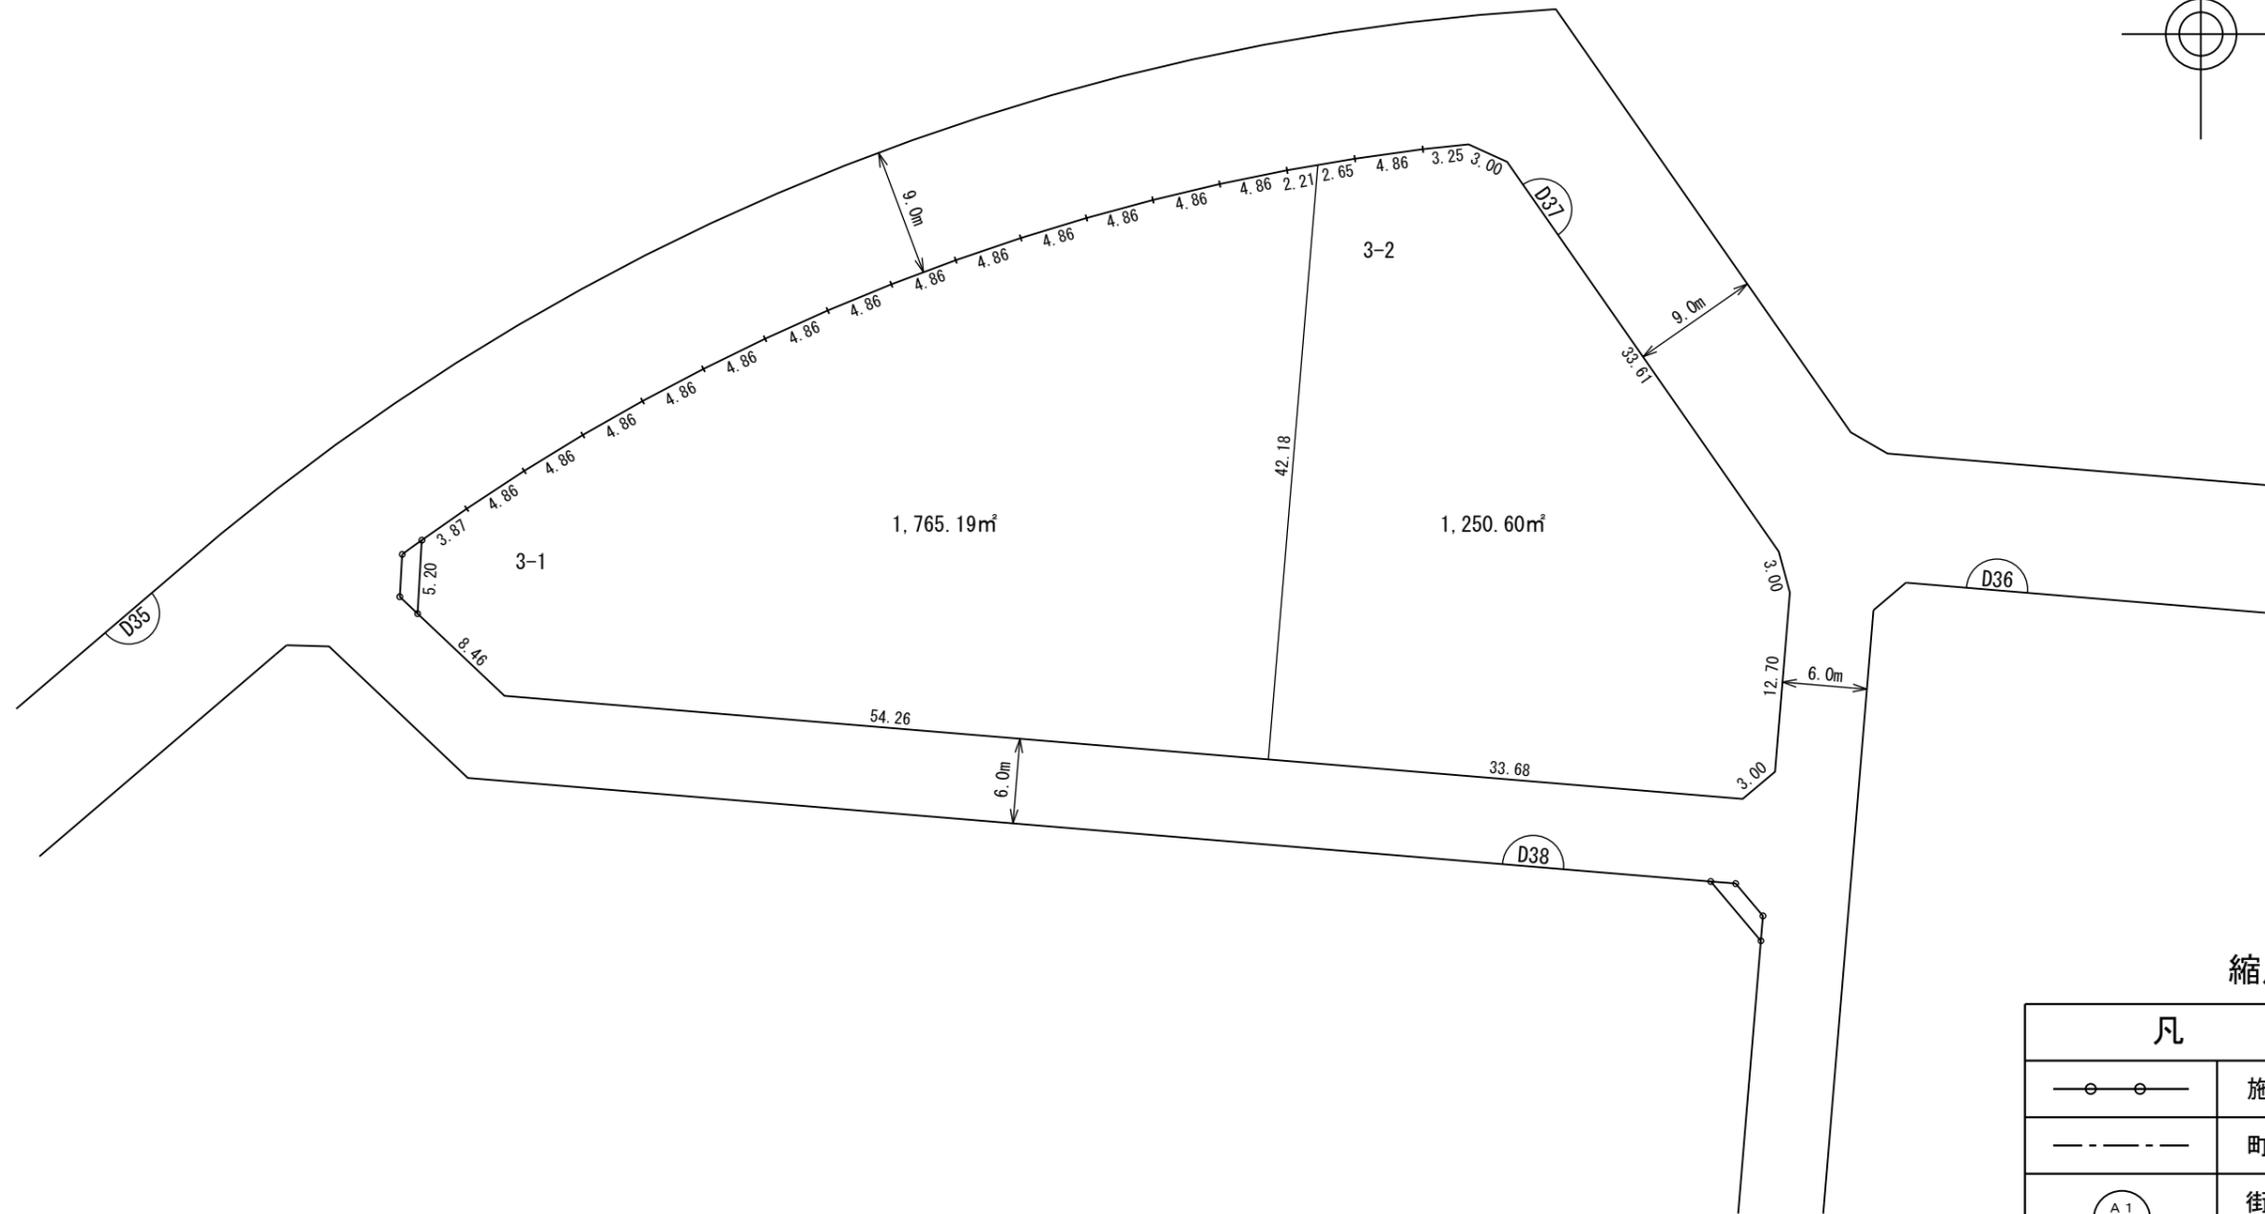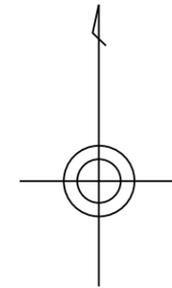

縮尺 1 : 500



凡 例	
	施行地区界
	町(丁目)界
	街区番号
	地番
	辺長(m)及び換地面積(m <sup>2</sup> )
	ゴミ集積所
	換地位置

独立行政法人都市再生機構



# 換 地 図

街区番号	D39
つくば市研究学園二丁目	

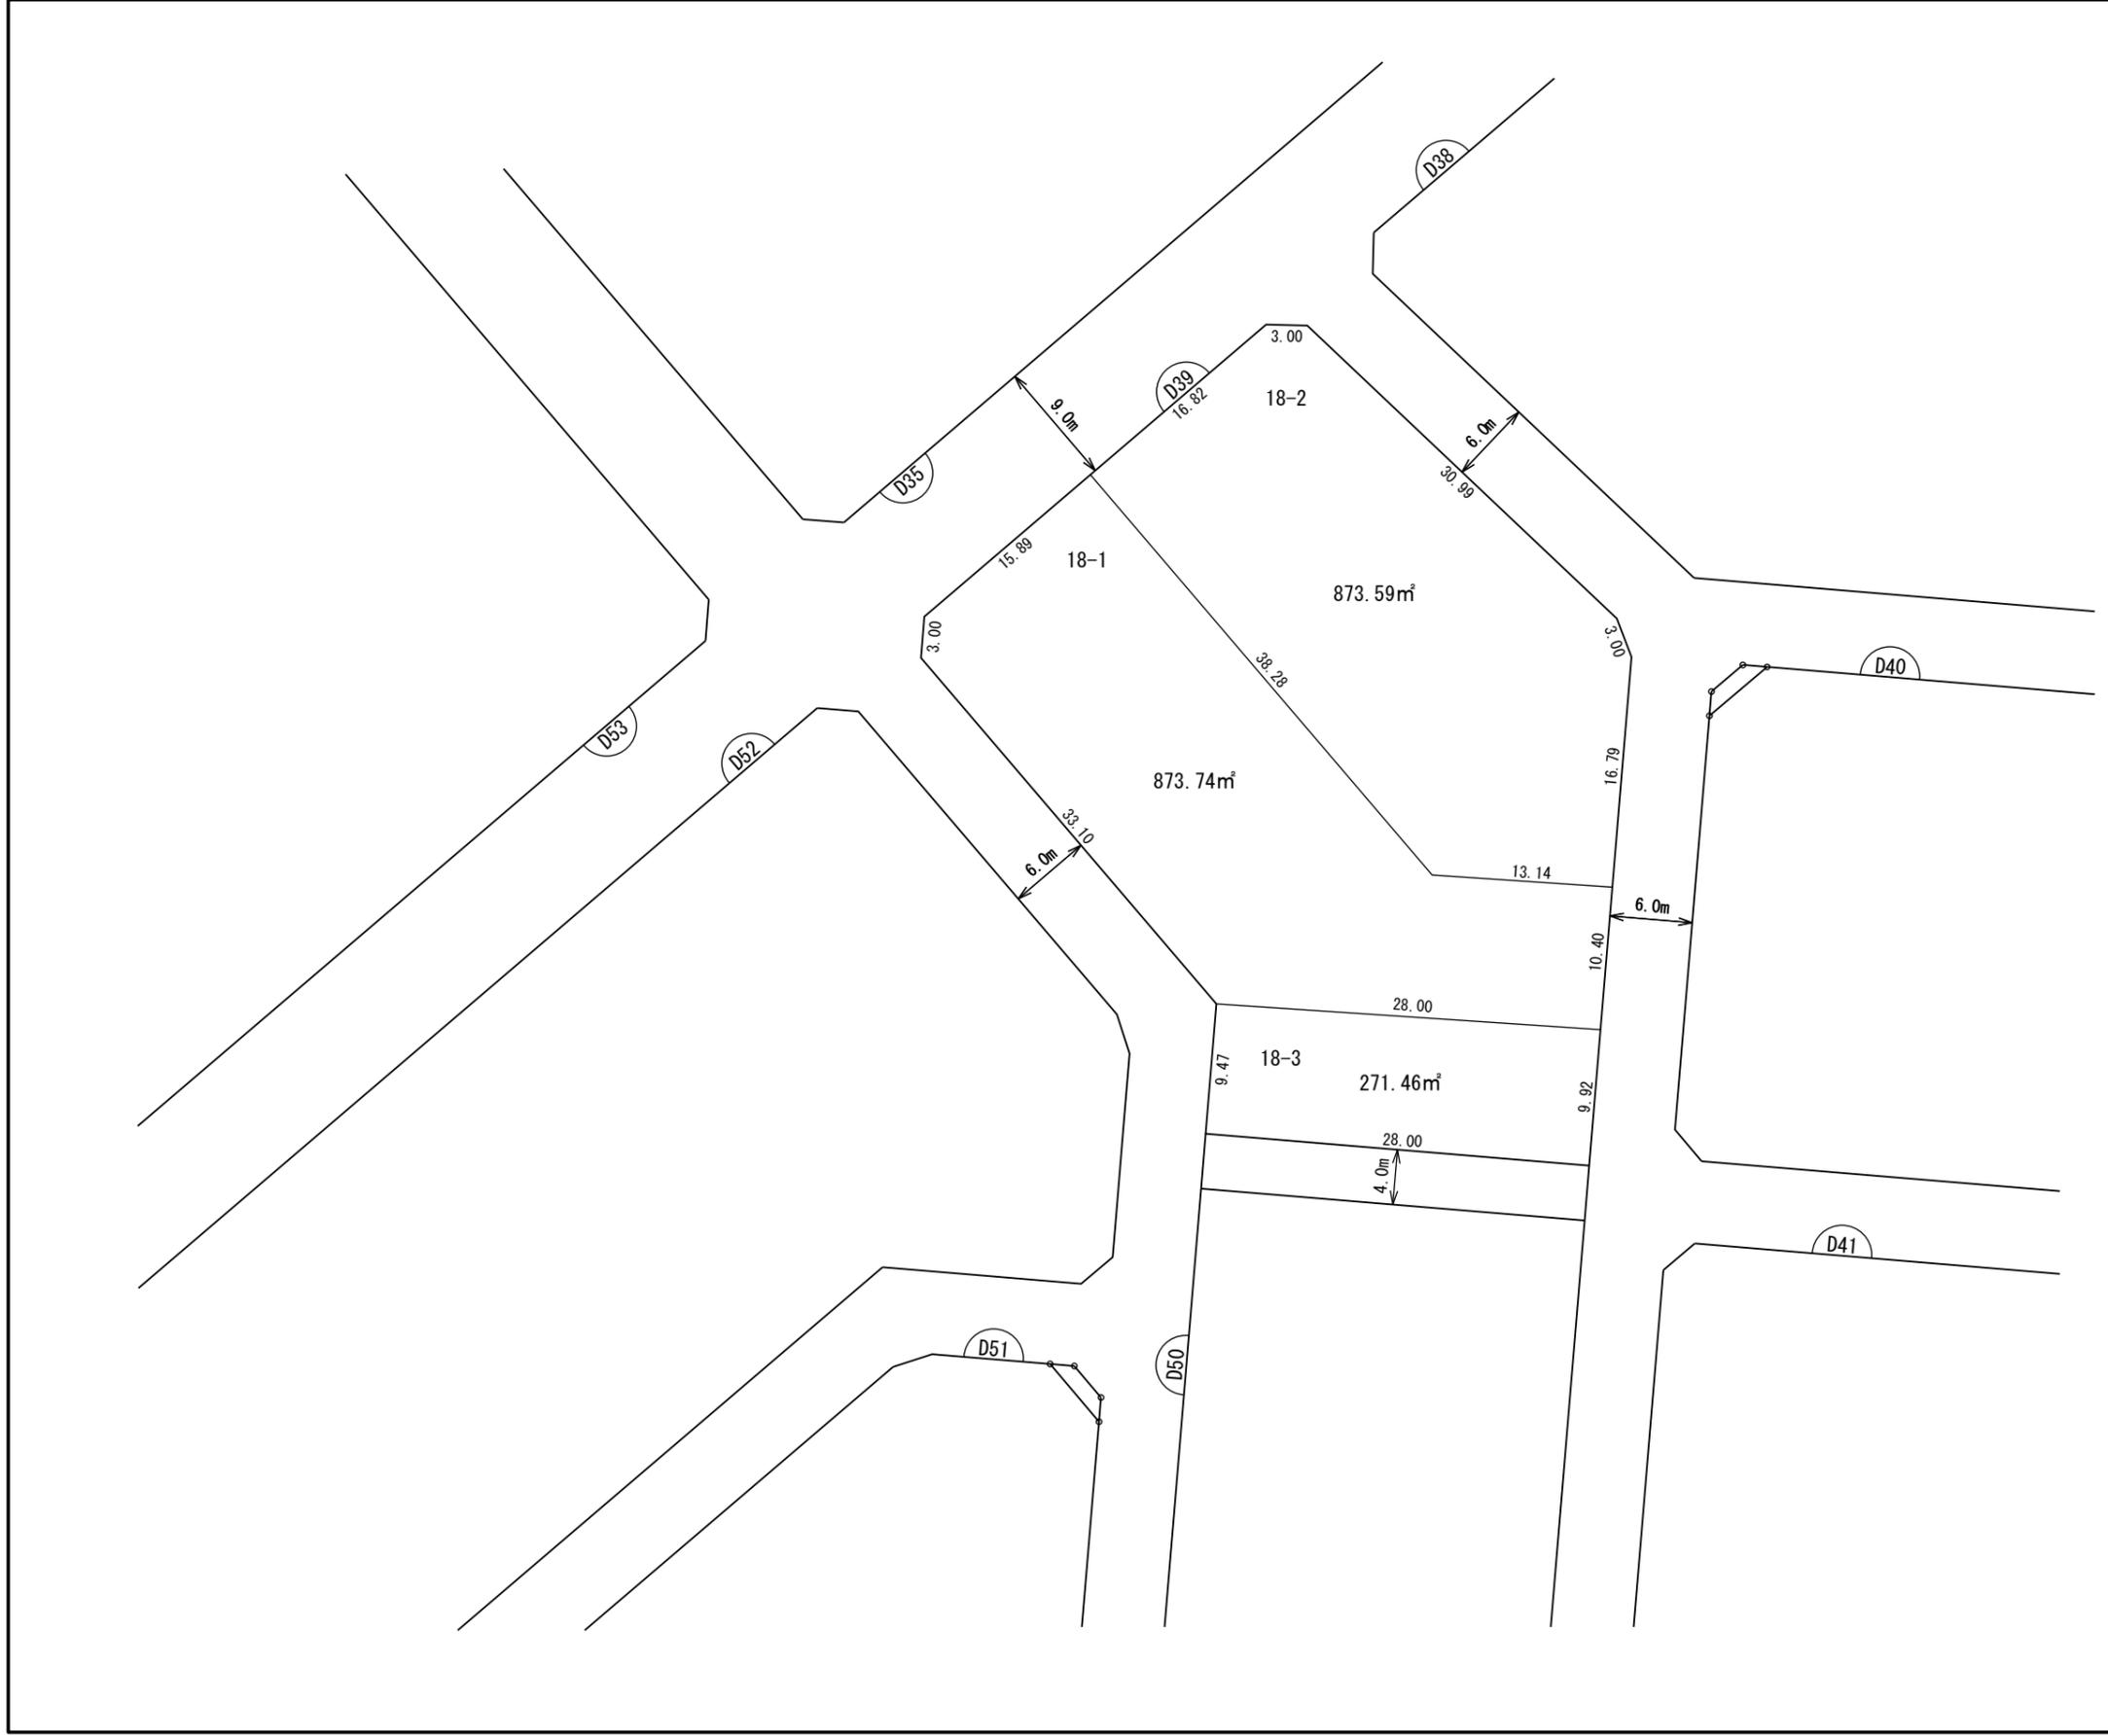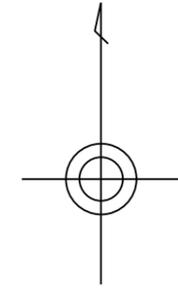



縮尺 1 : 500

凡 例	
	施行地区界
	町(丁目)界
	街区番号
	地番
	辺長(m)及び換地面積(m²)
	ゴミ集積所
	換地位置

独立行政法人都市再生機構

# 換地図

街区番号	D40
つくば市研究学園二丁目	

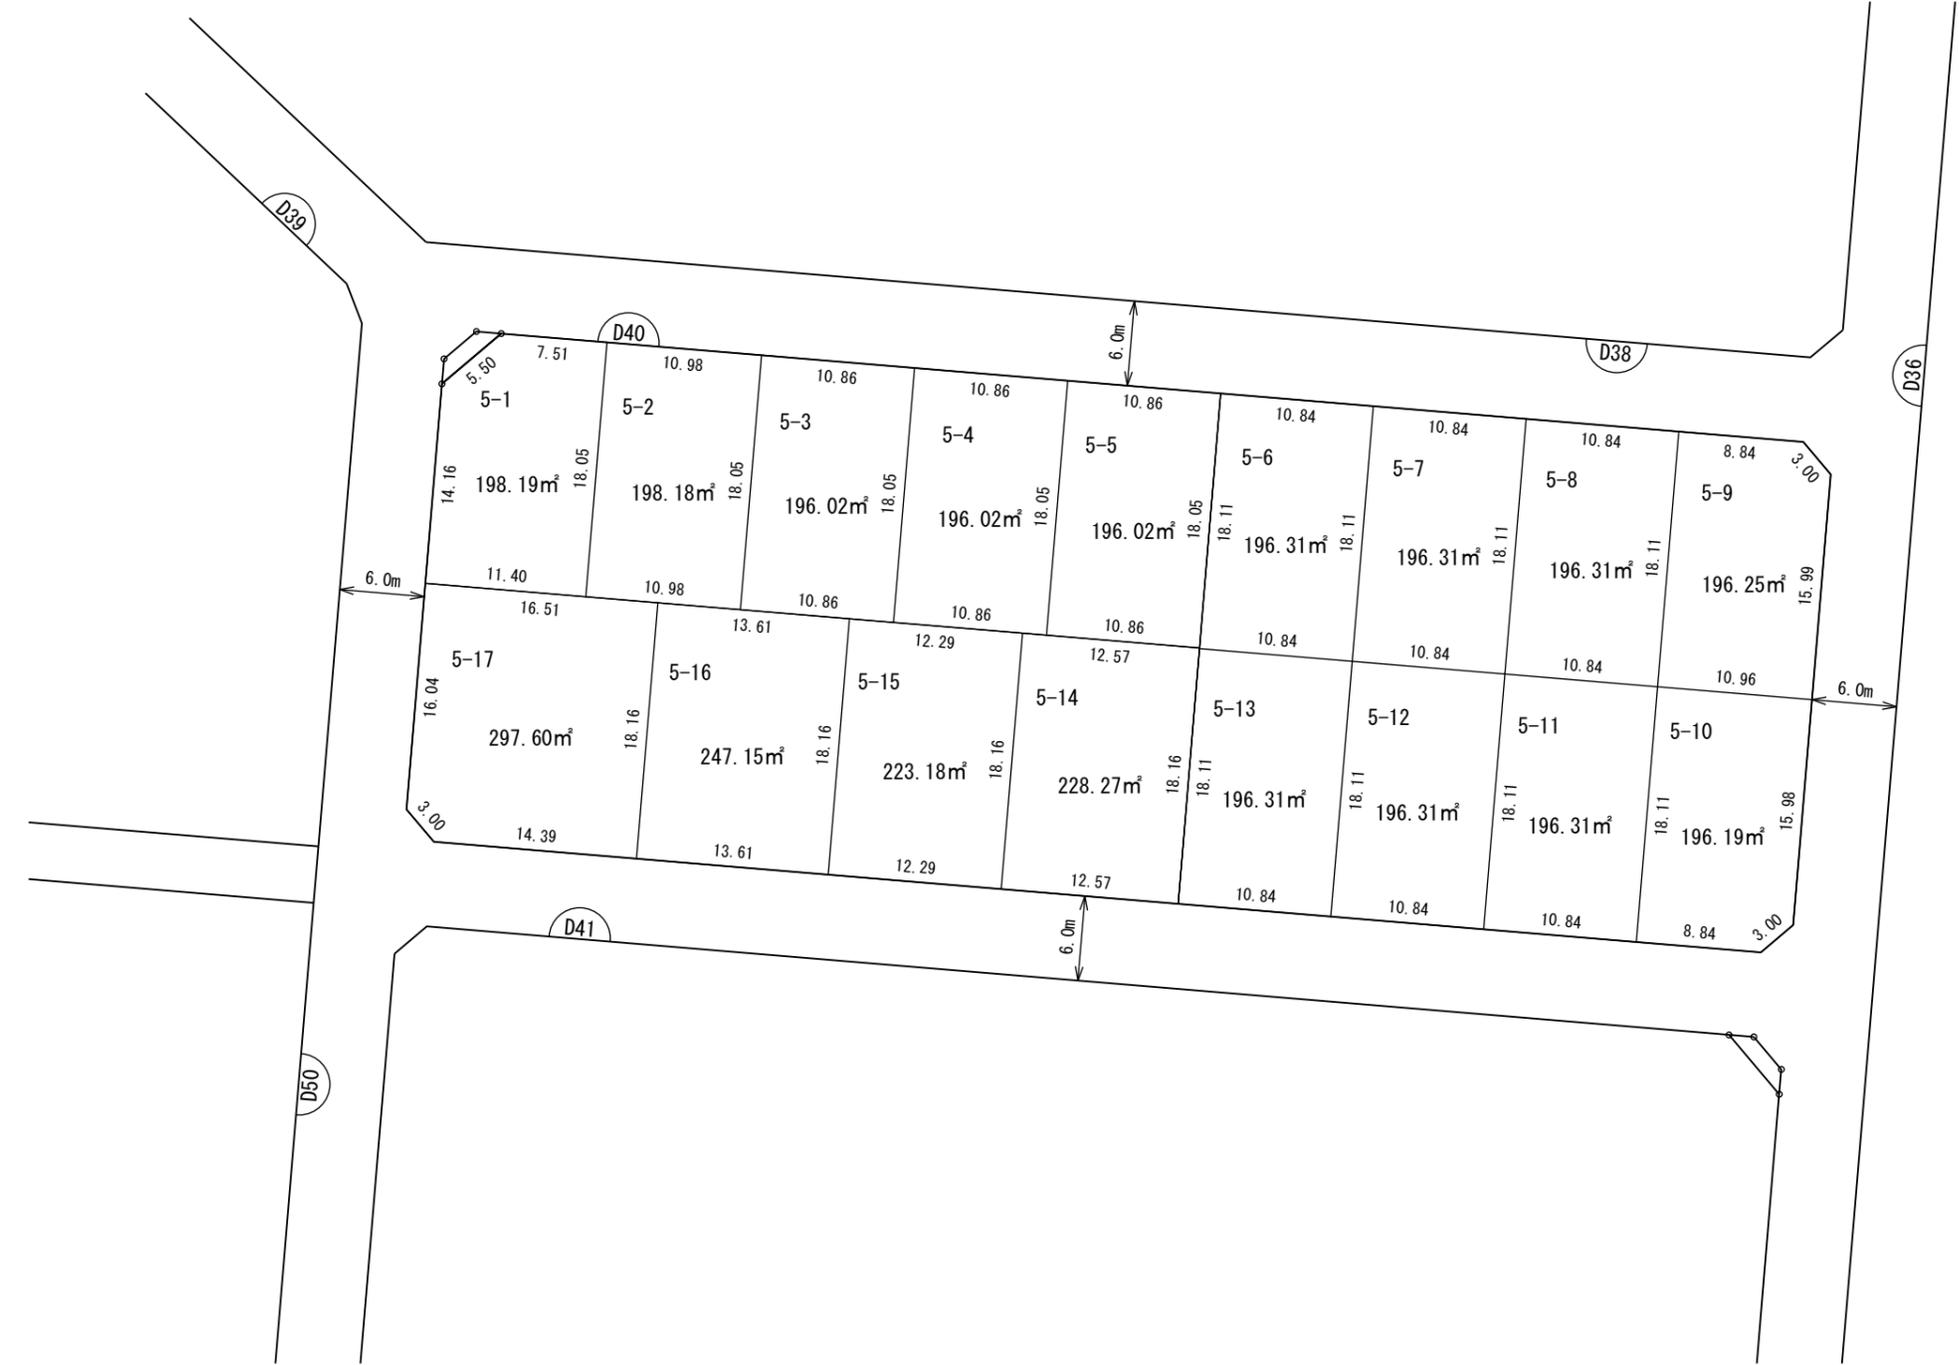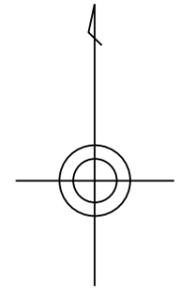



縮尺 1 : 500

凡 例	
	施行地区界
	町(丁目)界
	街区番号
	地番
	辺長(m)及び換地面積(m <sup>2</sup> )
	ゴミ集積所
	換地位置

独立行政法人都市再生機構

# 換 地 図

街区番号	D41
つくば市研究学園二丁目	

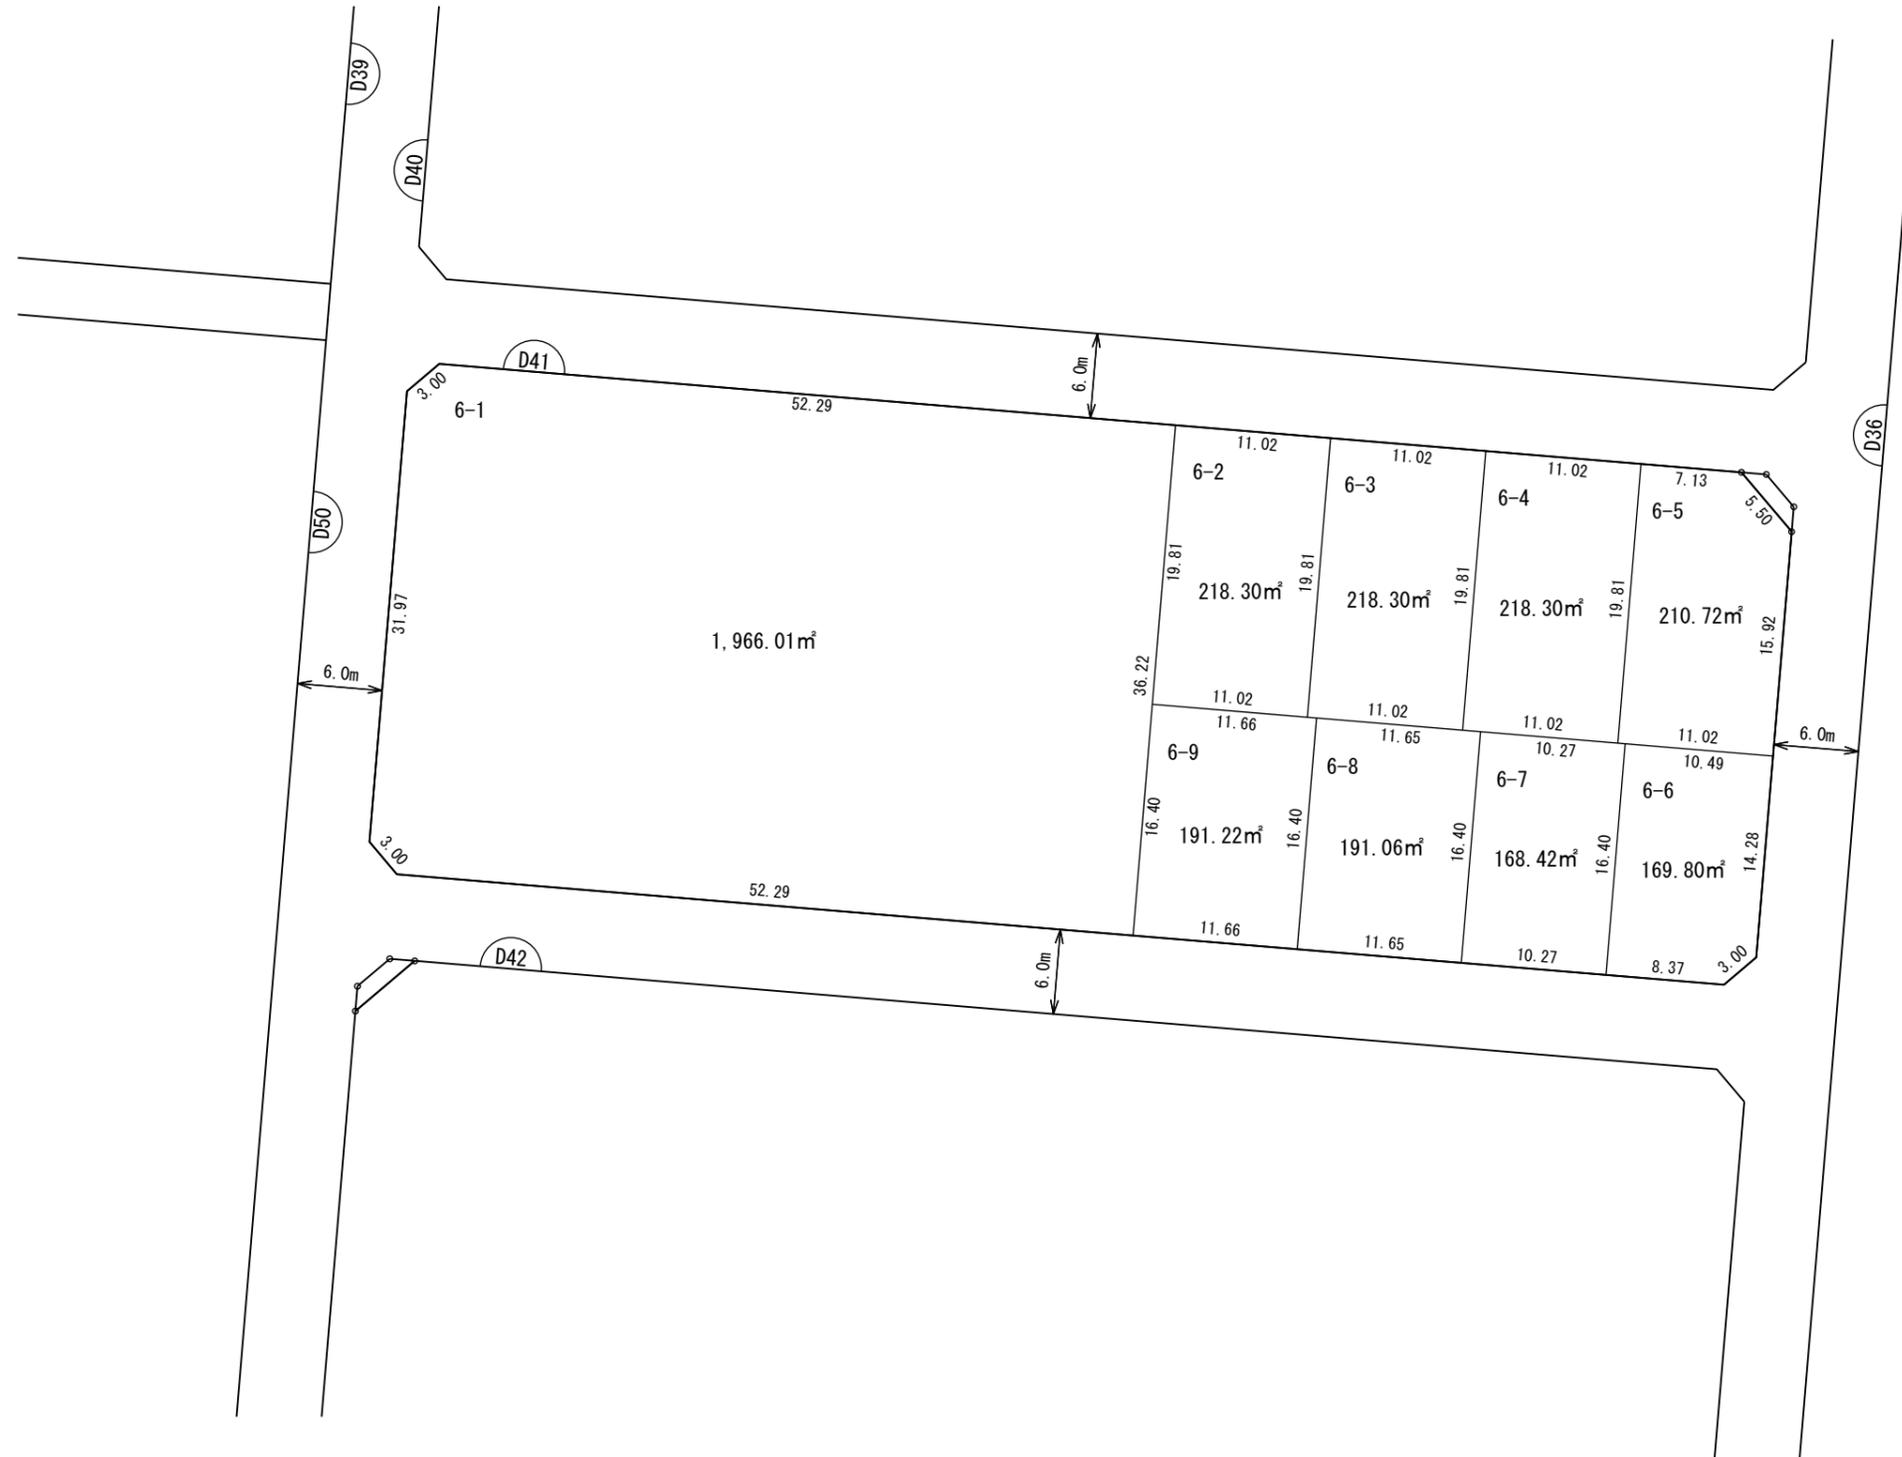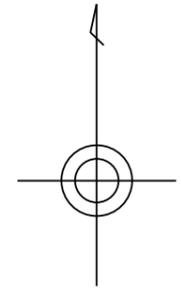



縮尺 1 : 500

凡 例	
	施行地区界
	町(丁目)界
	街区番号
	地番
	辺長(m)及び換地面積(m <sup>2</sup> )
	ゴミ集積所
	換地位置

独立行政法人都市再生機構

# 換地図

街区番号	D42
つくば市研究学園二丁目	

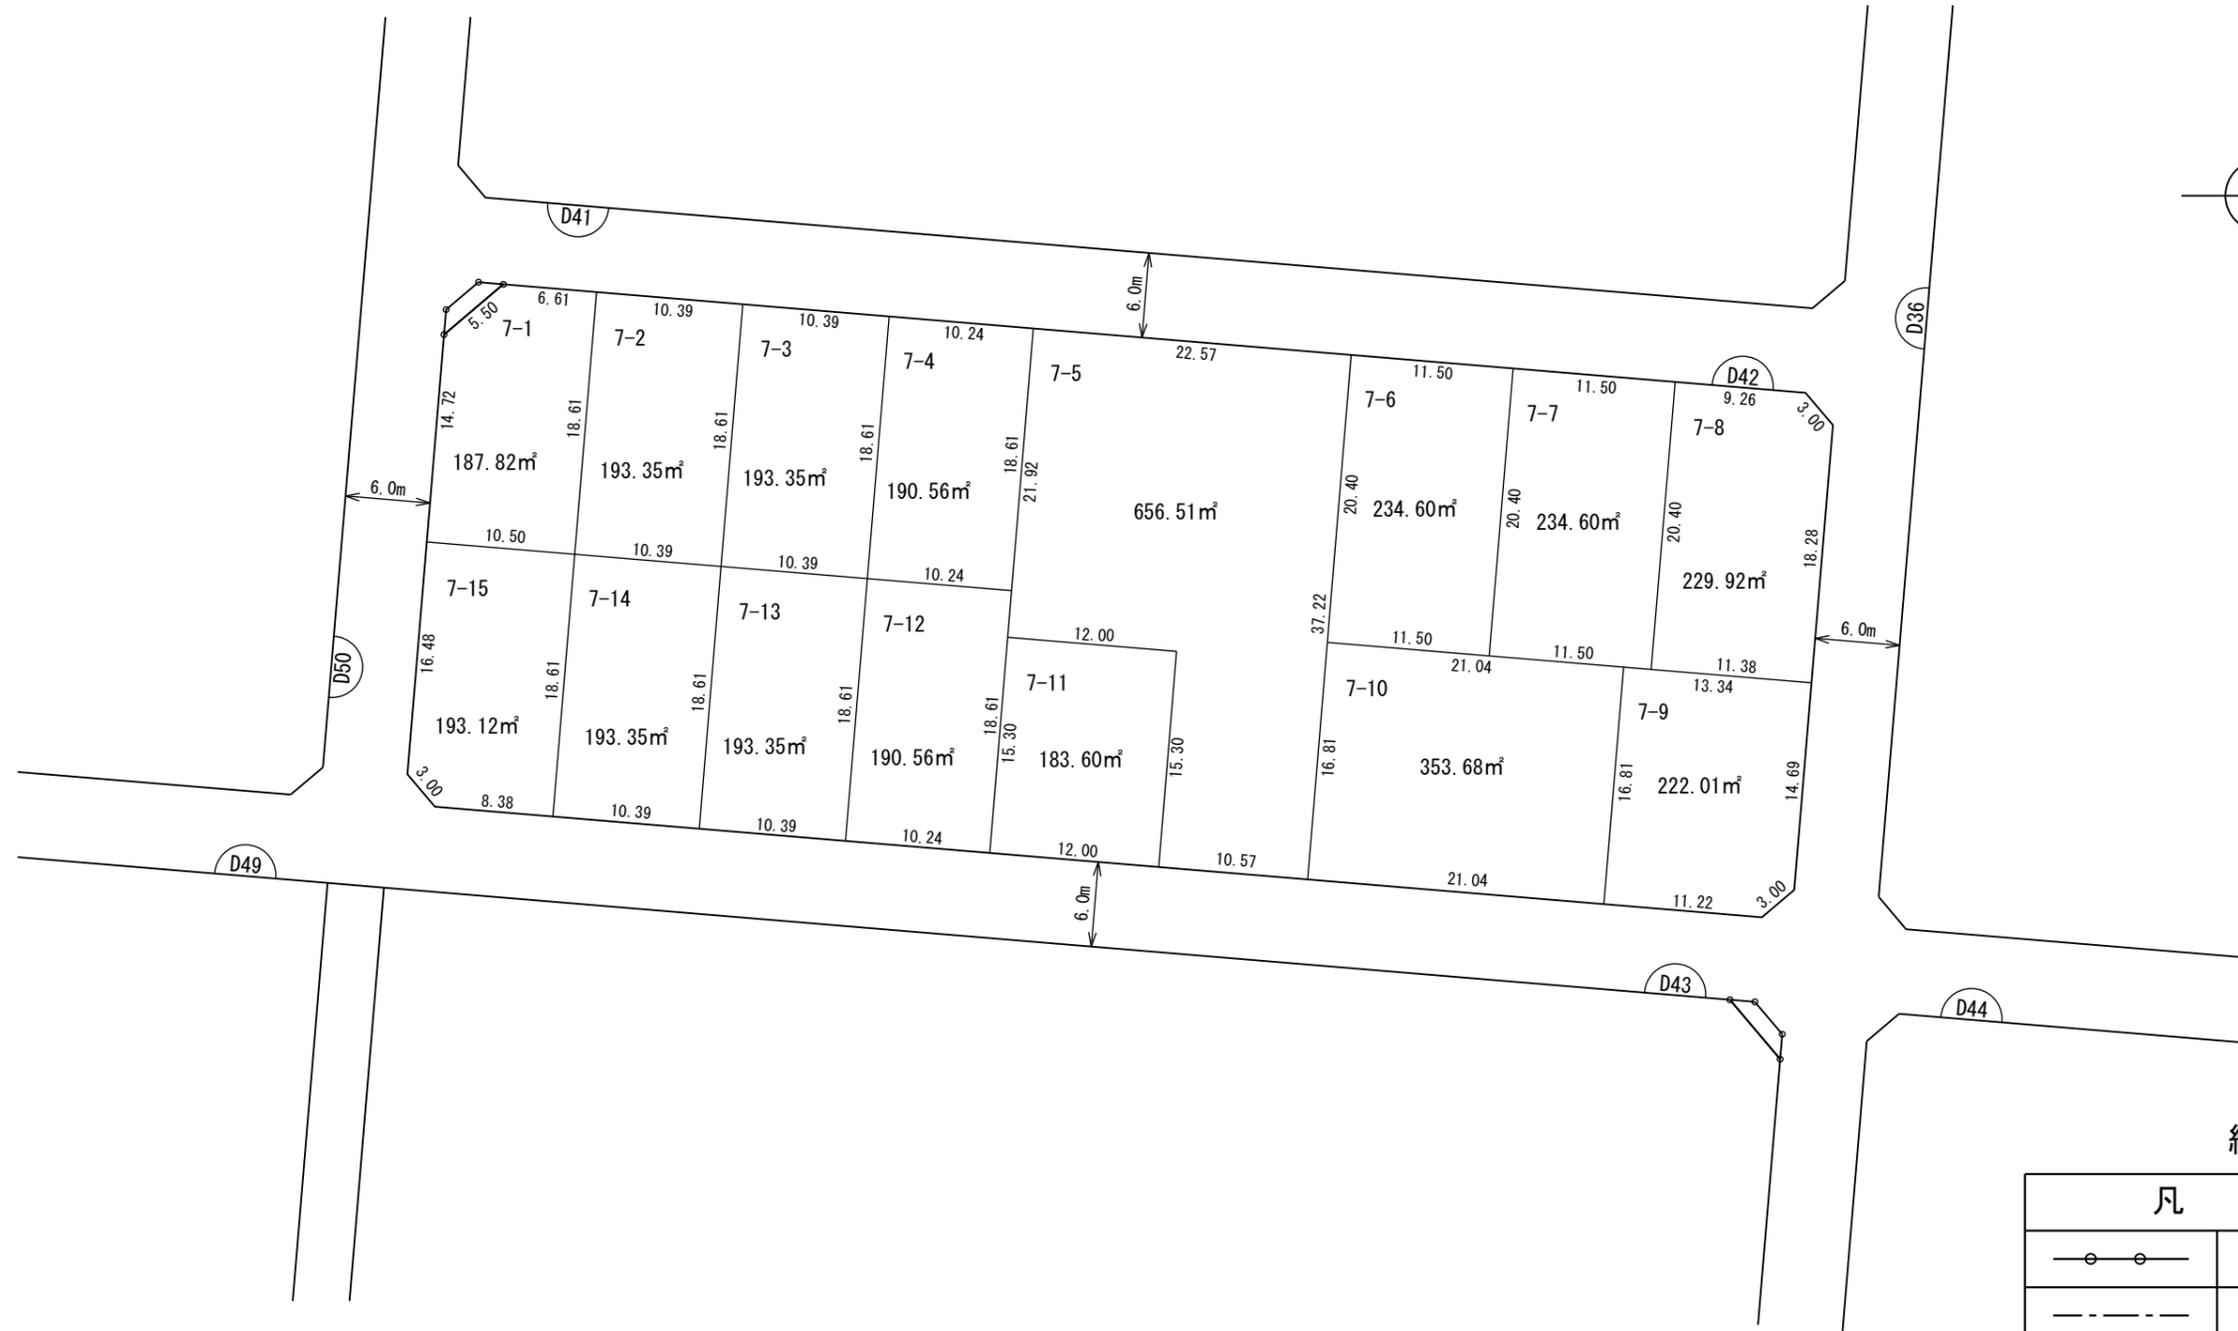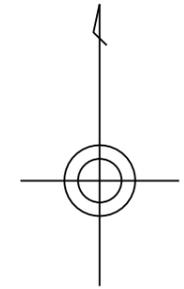


縮尺 1 : 500

凡 例	
	施行地区界
	町（丁目）界
	街区番号
	地番
	辺長(m)及び換地面積(m <sup>2</sup> )
	ゴミ集積所
	換地位置

# 換地図

街区番号	D43
つくば市研究学園二丁目	

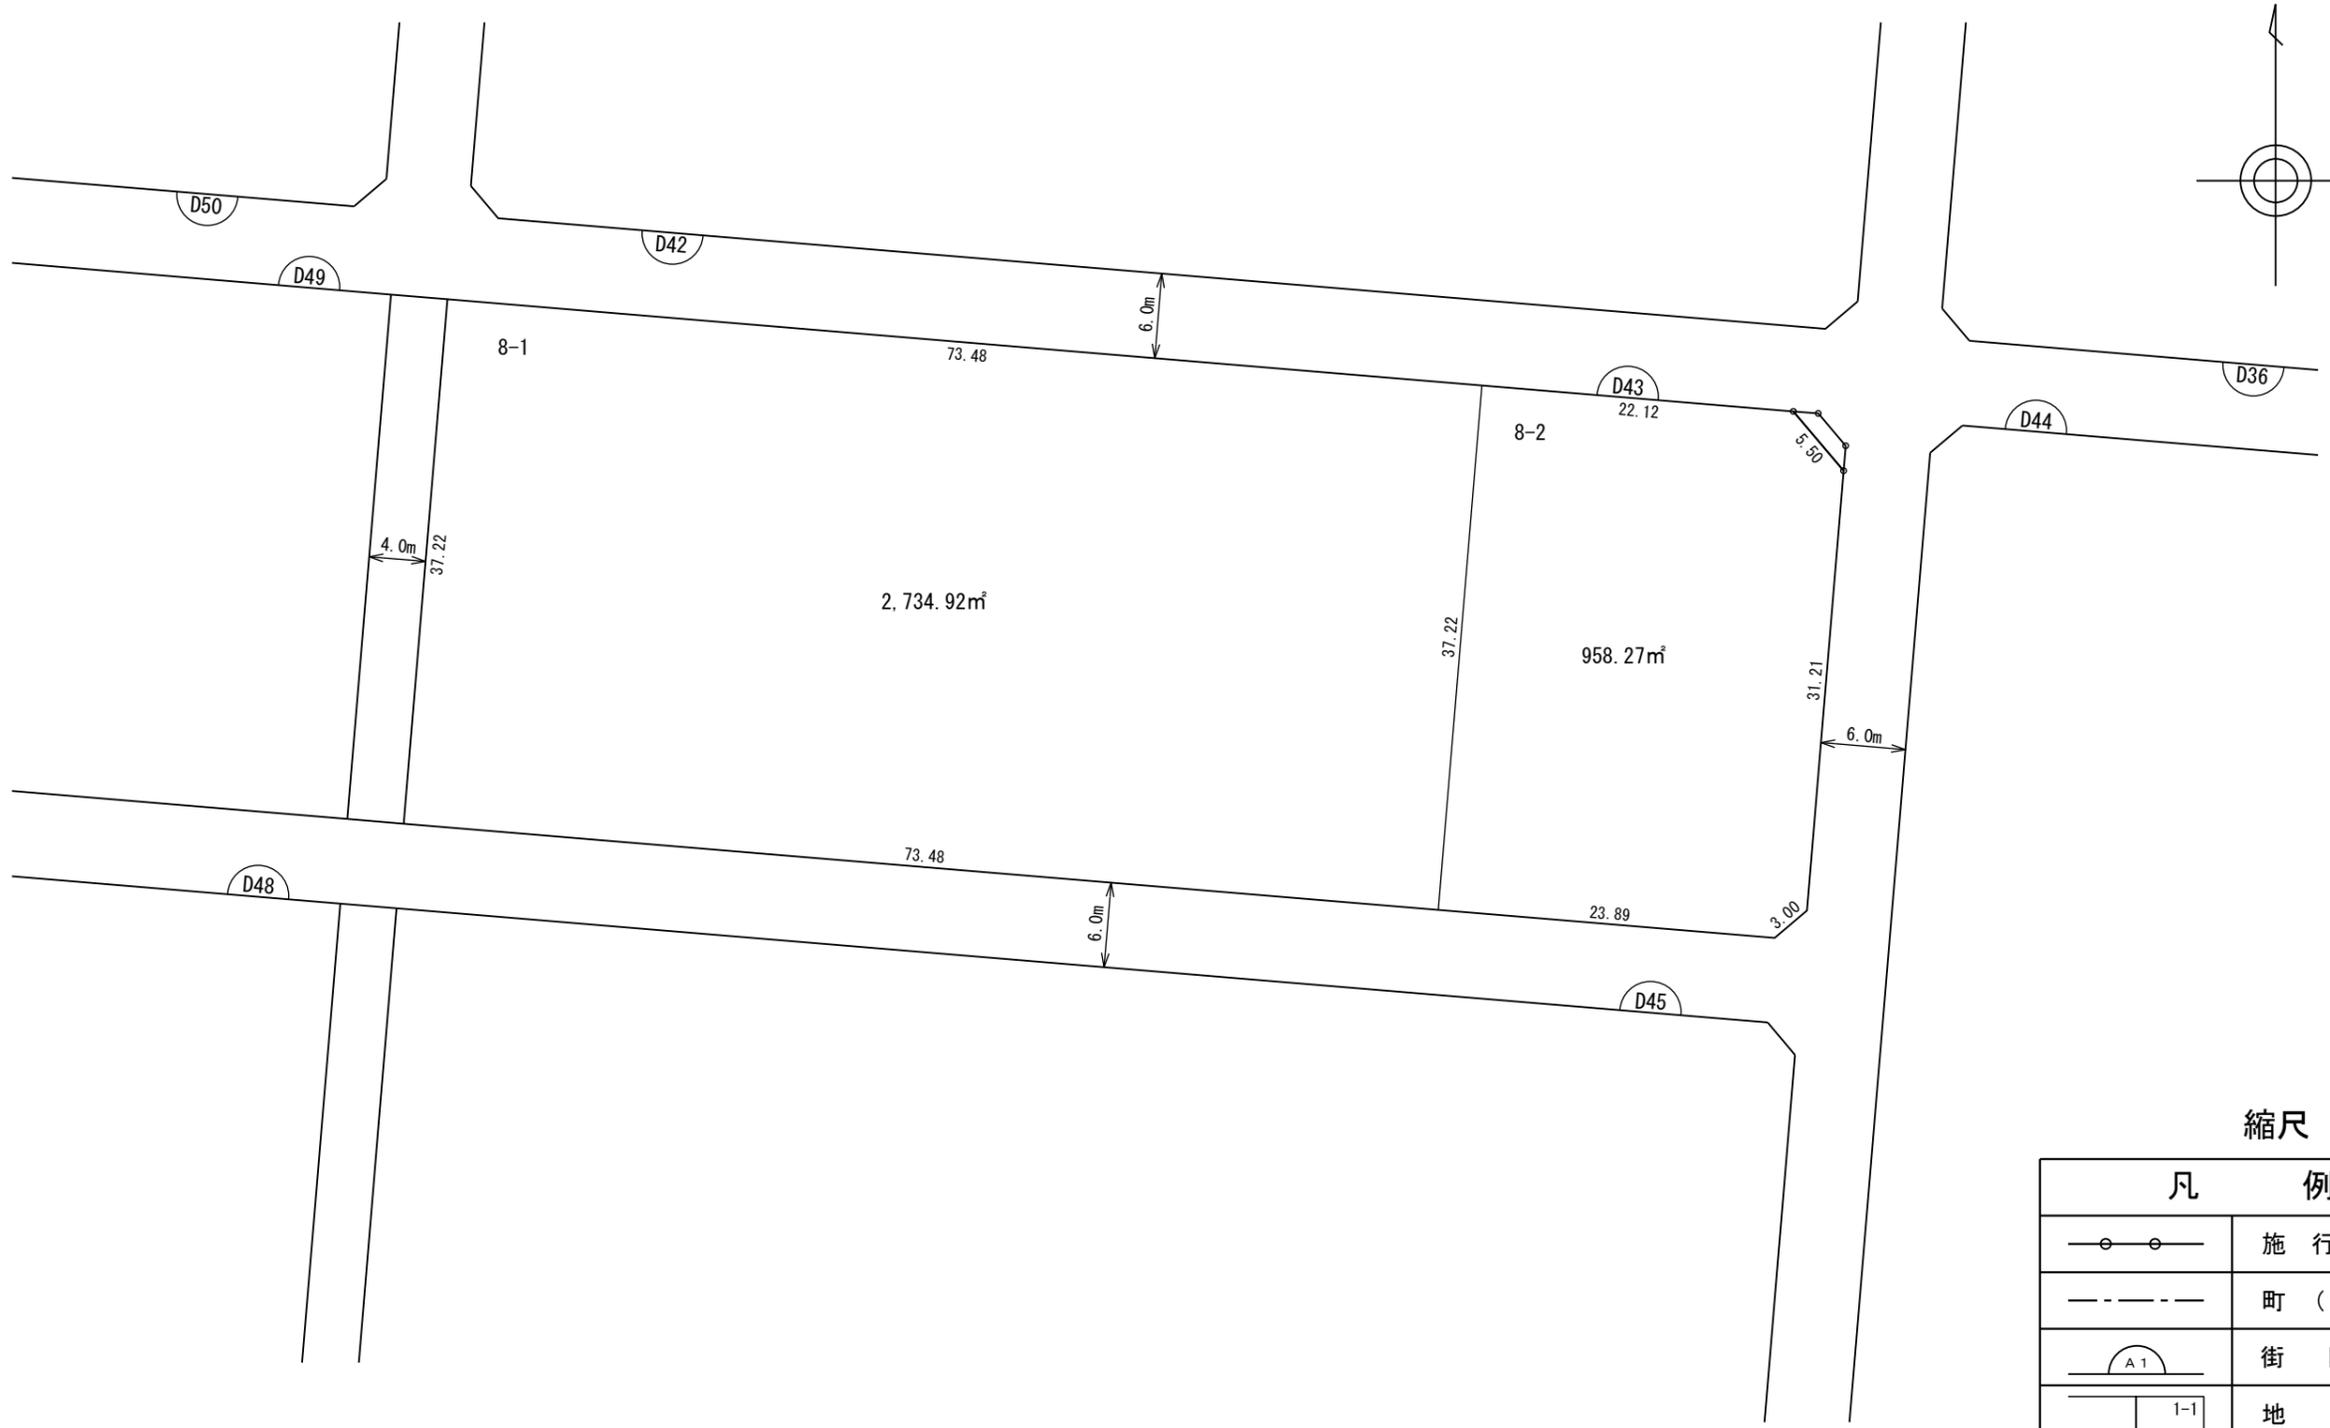

縮尺 1 : 500



凡 例	
	施行地区界
	町(丁目)界
	街区番号
	地番
	辺長(m)及び換地面積(m²)
	ゴミ集積所
	換地位置

独立行政法人都市再生機構



# 換地図

街区番号	D45
つくば市研究学園二丁目	

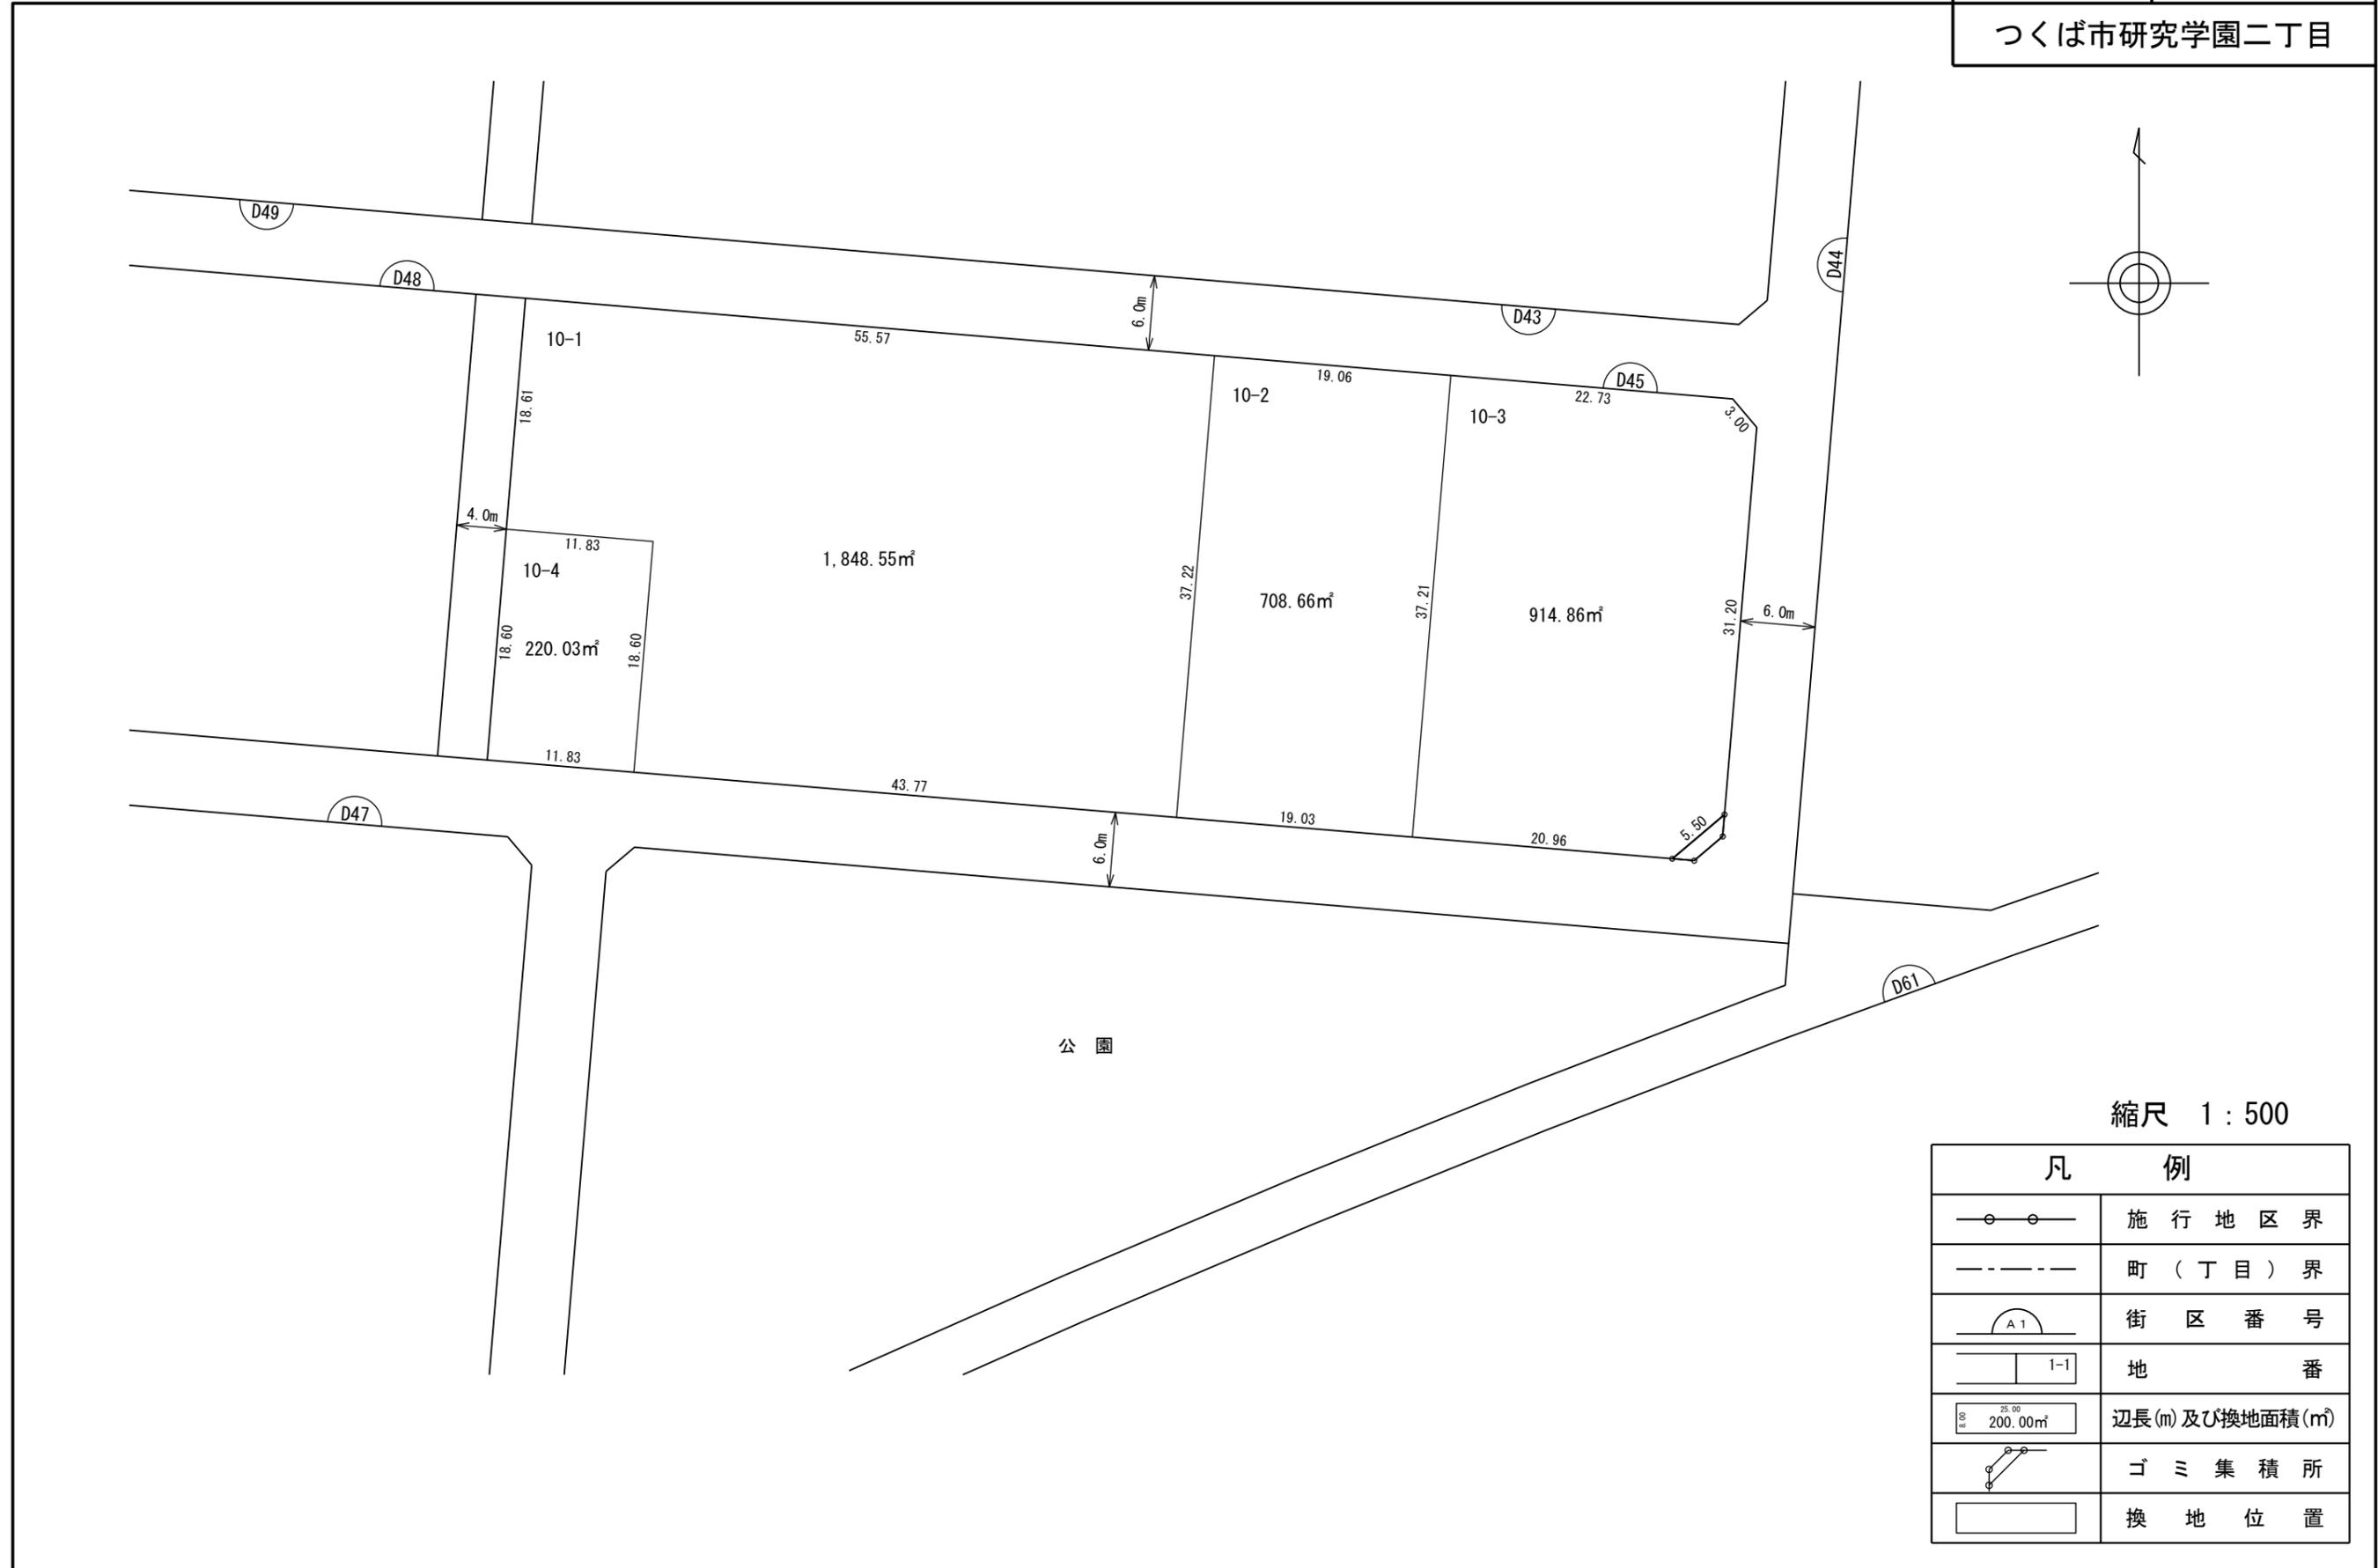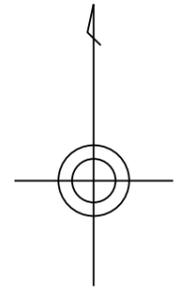


縮尺 1 : 500

凡 例	
	施行地区界
	町(丁目)界
	街区番号
	地番
	辺長(m)及び換地面積(m <sup>2</sup> )
	ゴミ集積所
	換地位置

独立行政法人都市再生機構

# 換 地 図

街区番号	D47
つくば市研究学園二丁目	

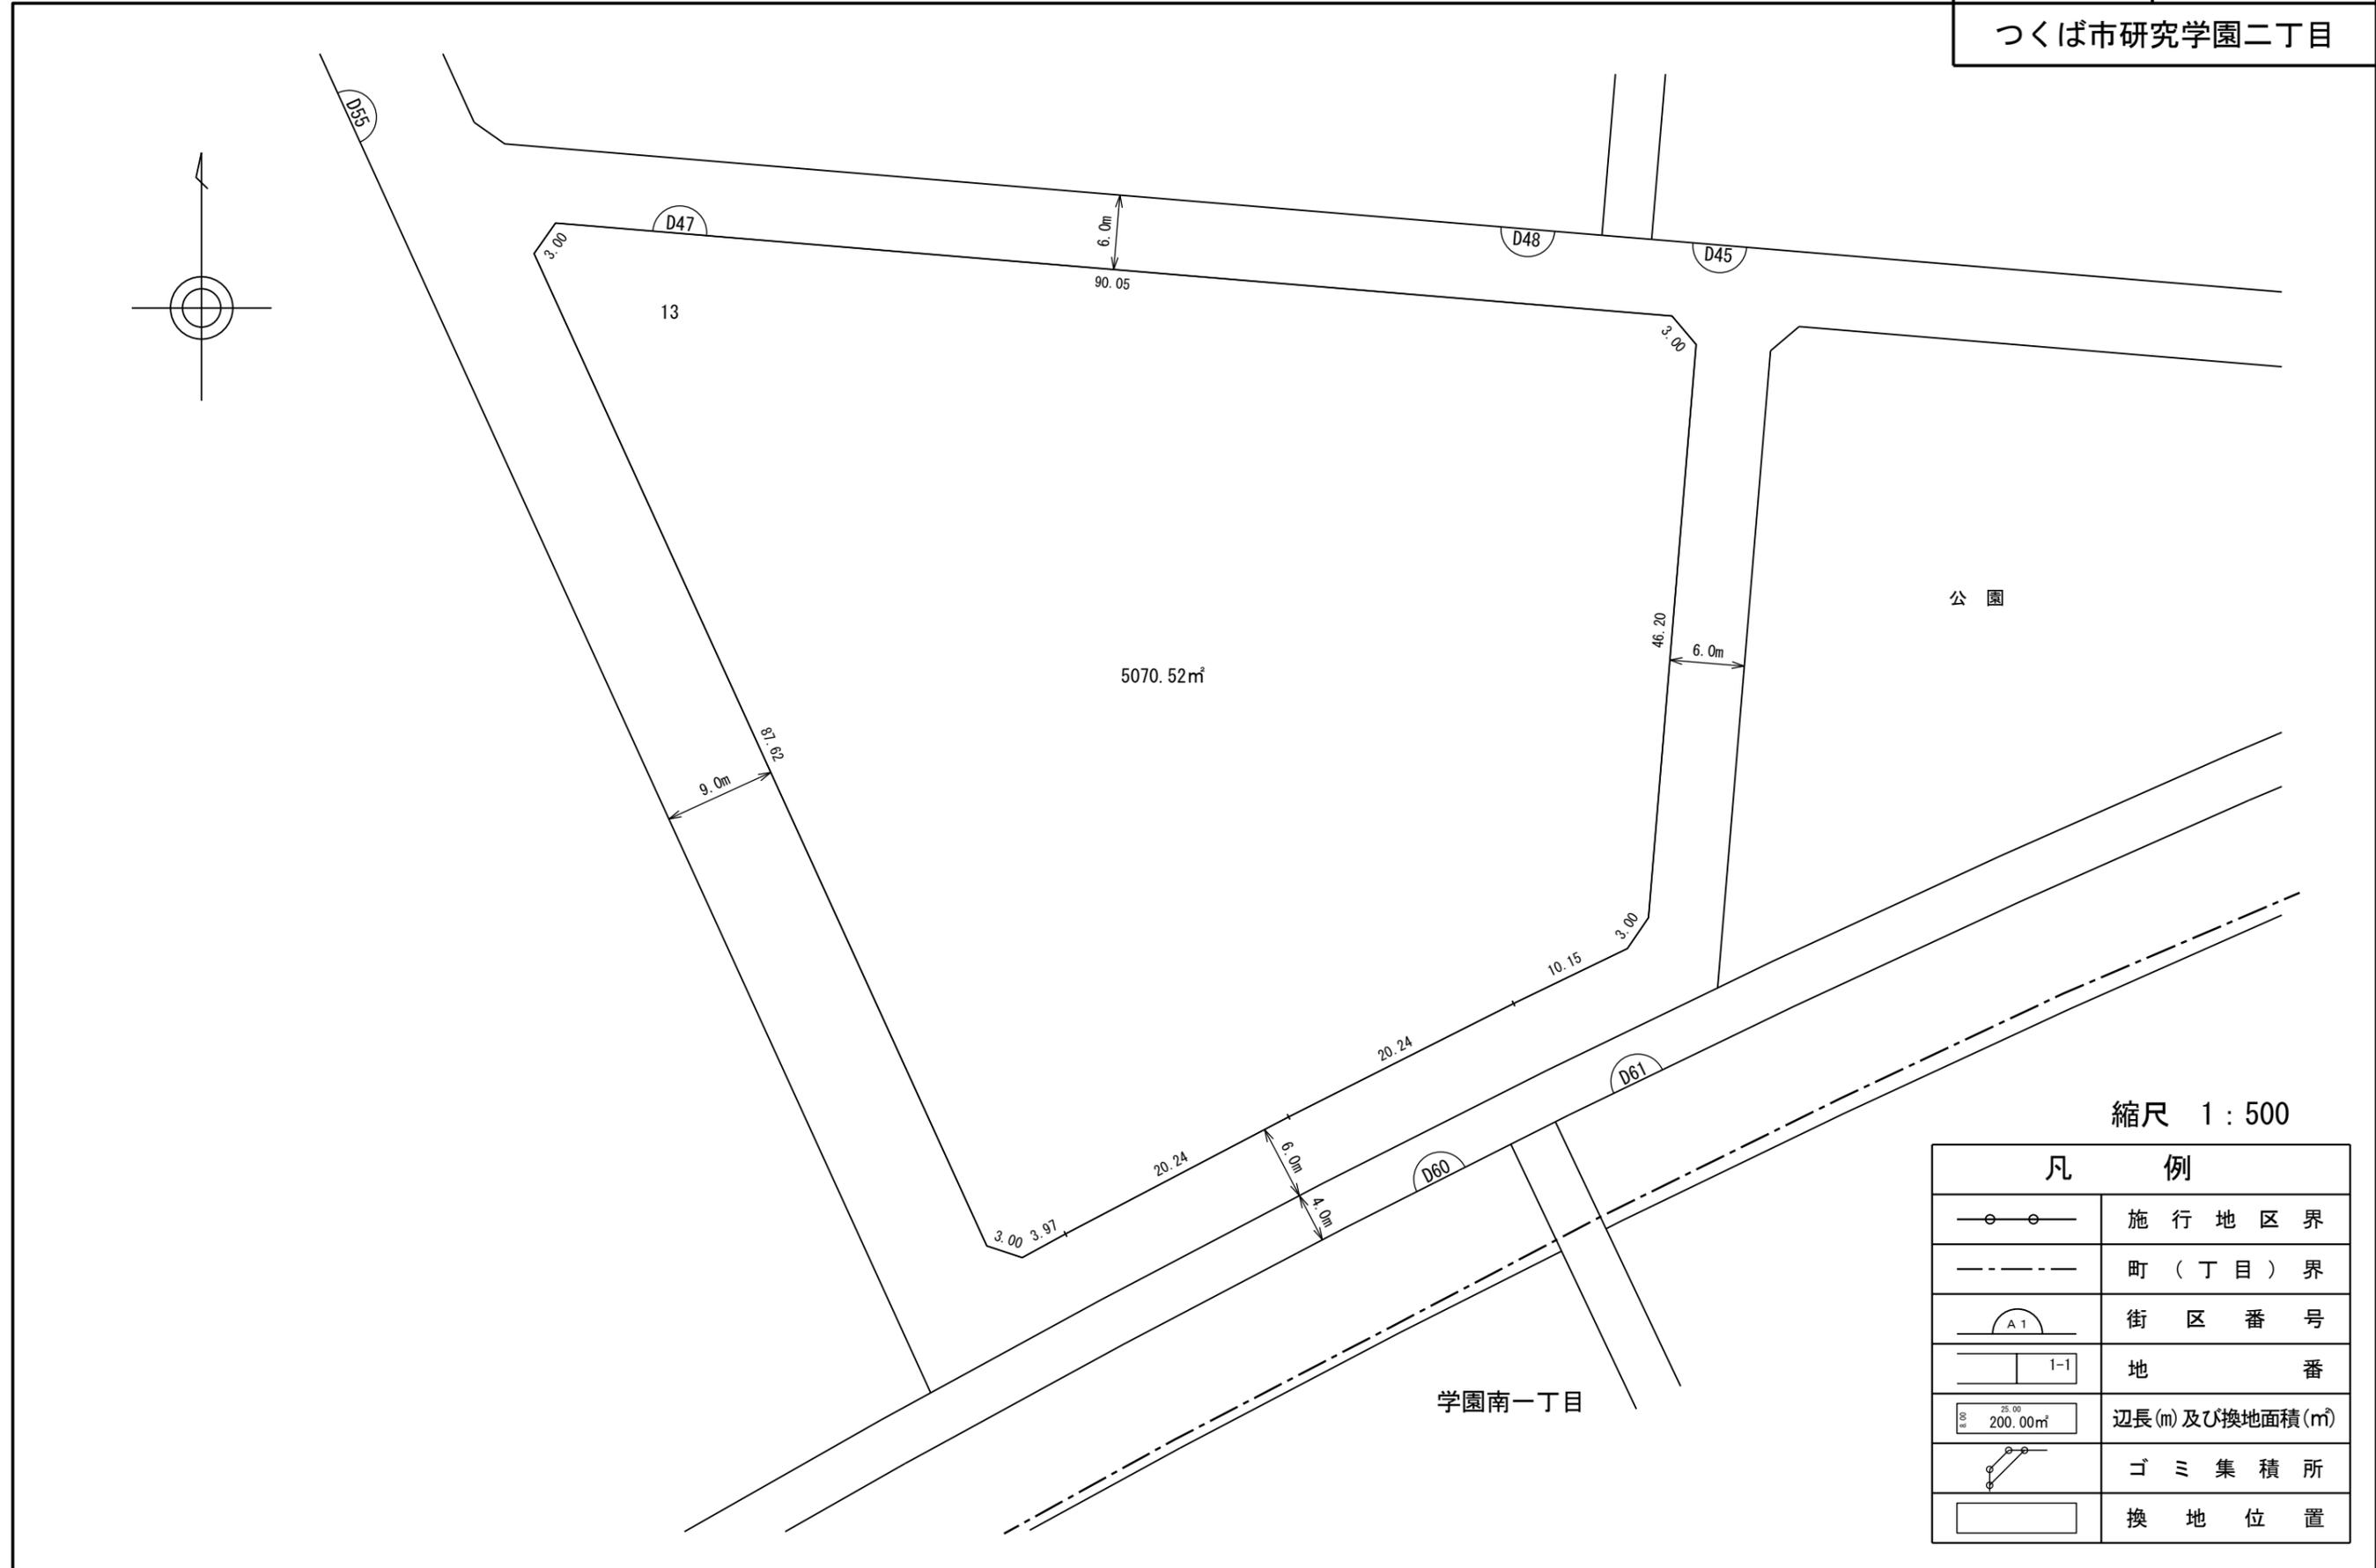


独立行政法人都市再生機構

# 換地図

街区番号

D48

つくば市研究学園二丁目

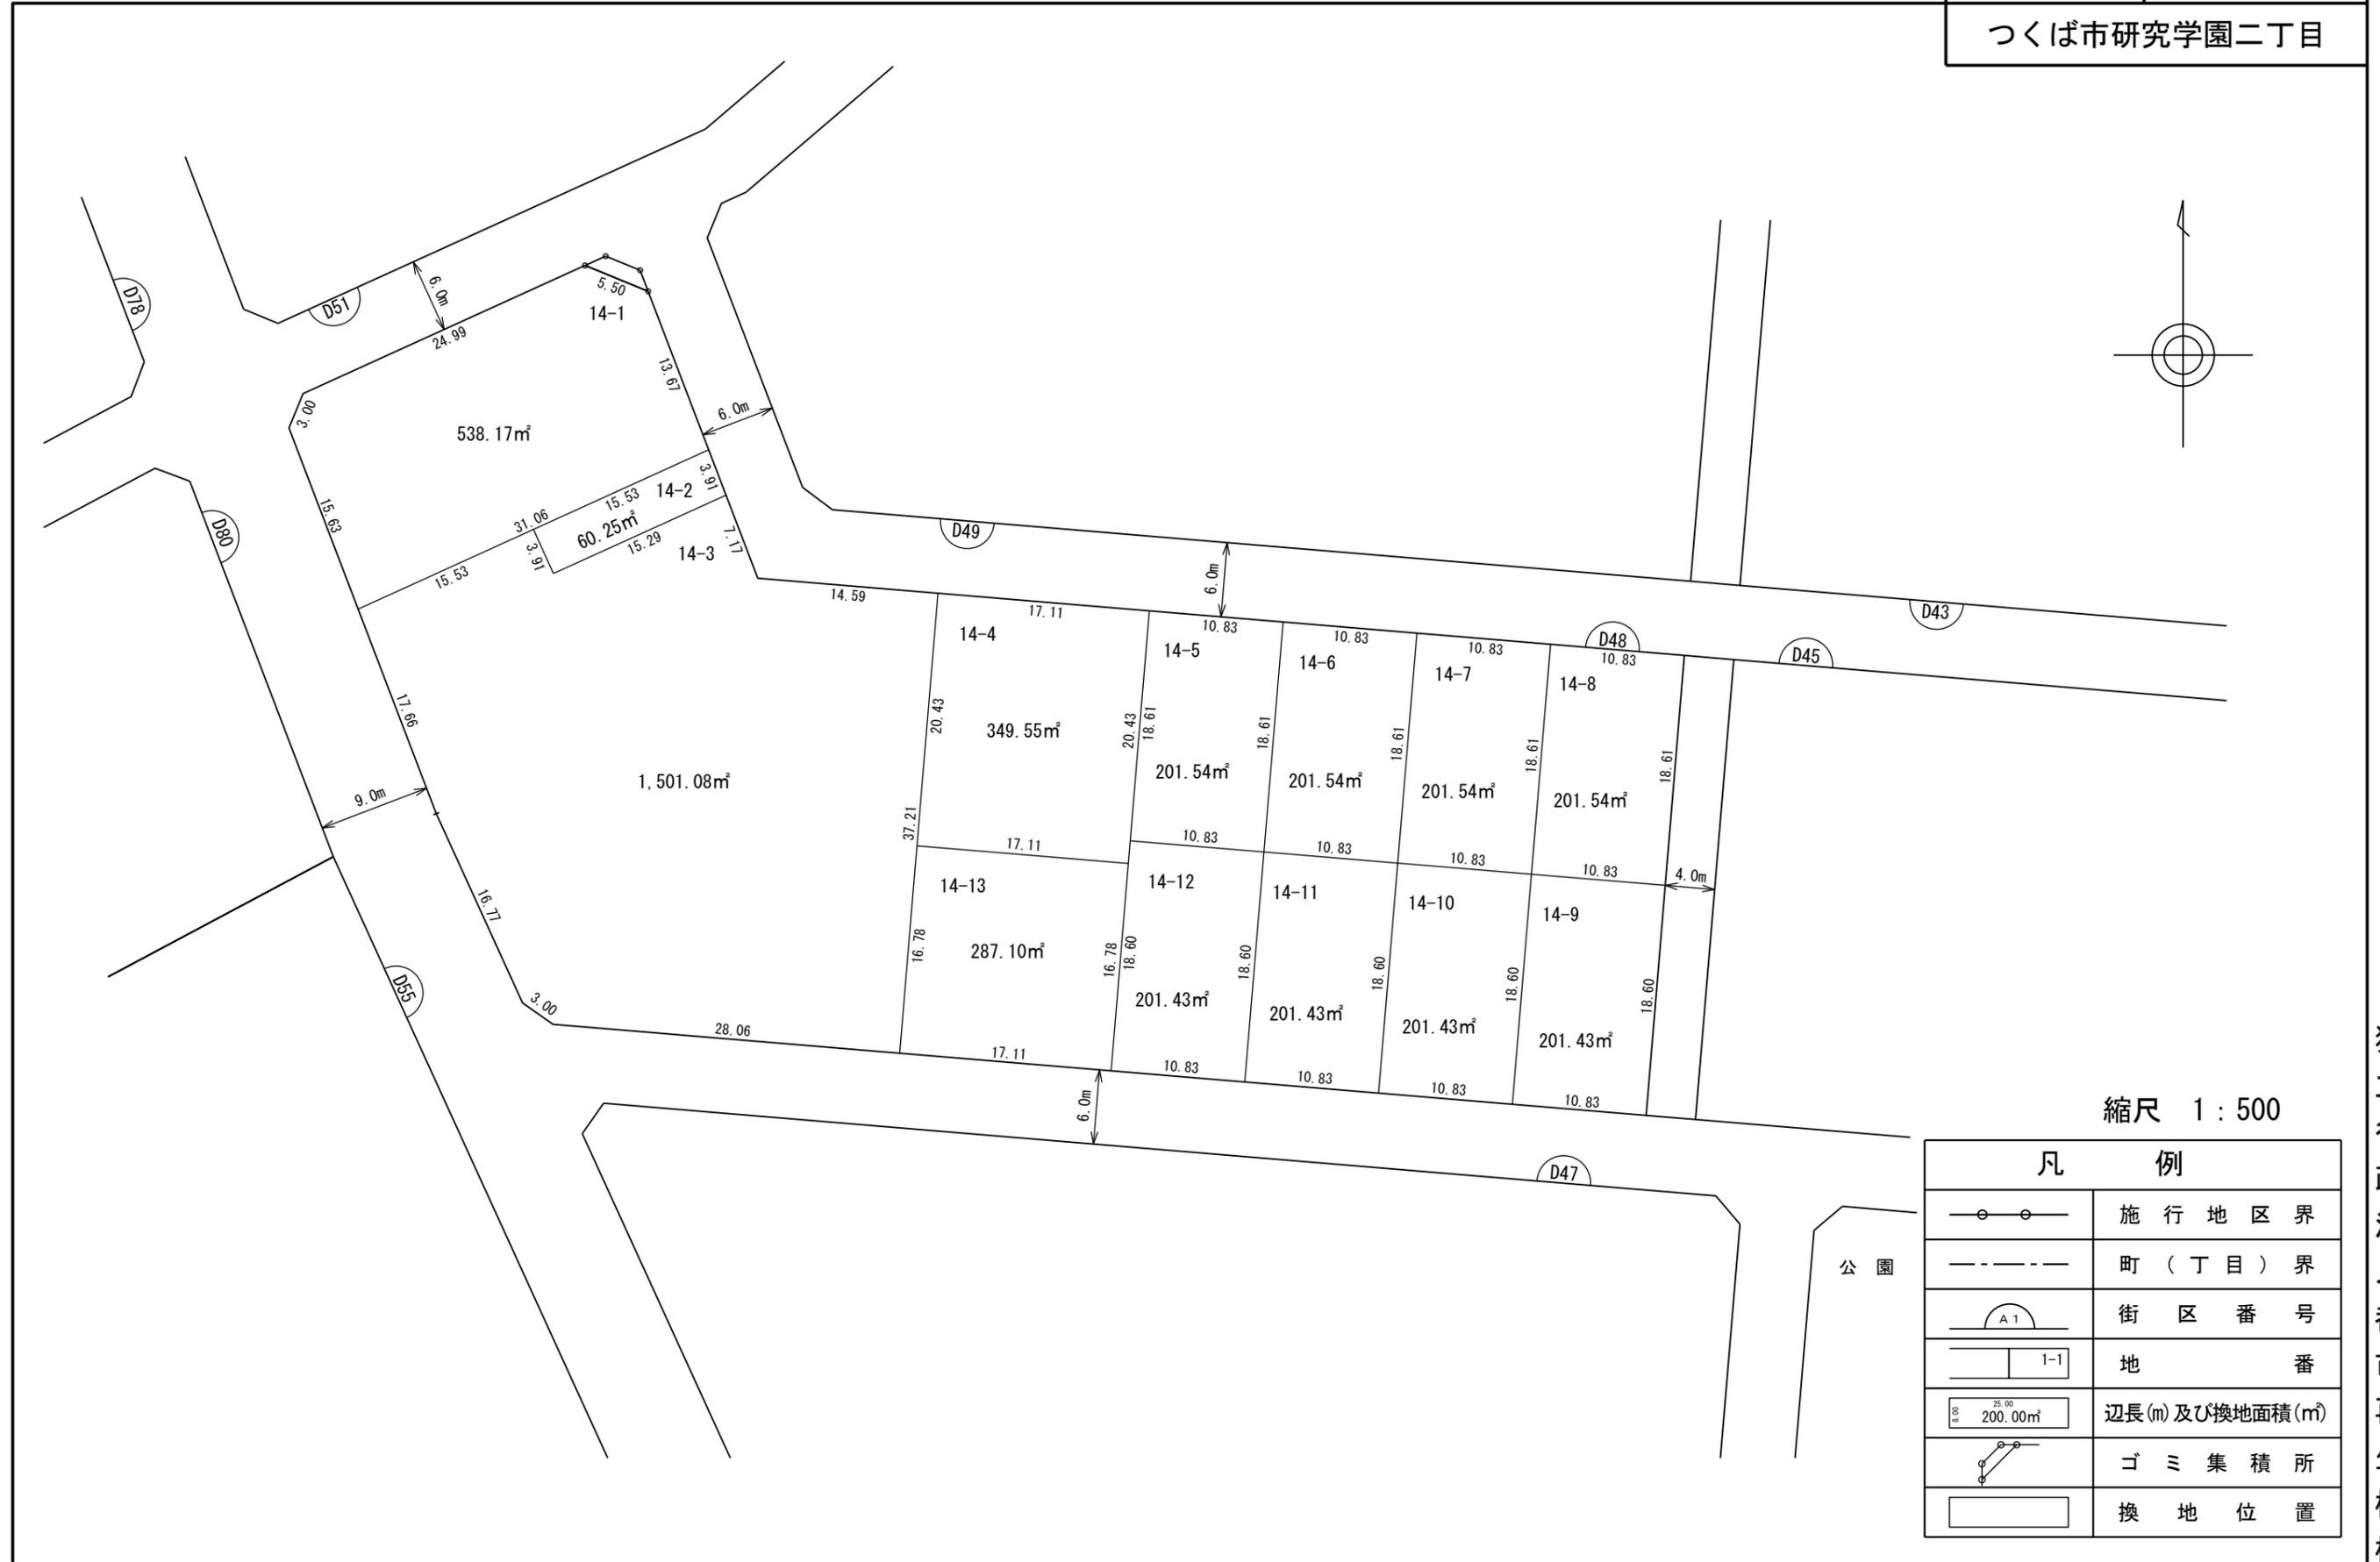

縮尺 1 : 500

凡 例	
	施行地区界
	町(丁目)界
	街区番号
	地番
	辺長(m)及び換地面積(m²)
	ゴミ集積所
	換地位置

独立行政法人都市再生機構

# 換 地 図

街区番号	D49
つくば市研究学園二丁目	




縮尺 1 : 500

凡 例	
	施行地区界
	町(丁目)界
	街区番号
	地番
	辺長(m)及び換地面積(m <sup>2</sup> )
	ゴミ集積所
	換地位置



# 換地図

街区番号	D51
つくば市研究学園二丁目	

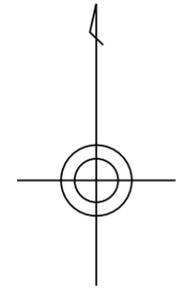

縮尺 1 : 500

凡 例	
	施行地区界
	町(丁目)界
	街区番号
	地番
	辺長(m)及び換地面積(m²)
	ゴミ集積所
	換地位置

独立行政法人都市再生機構



# 換 地 図

街区番号	D53
つくば市研究学園二丁目	



縮尺 1 : 1,000


凡 例	
	施行地区界
	町(丁目)界
	街区番号
	地番
	辺長(m)及び換地面積(㎡)
	ゴミ集積所
	換地位置

# 換 地 図

街区番号

D54

つくば市研究学園二丁目

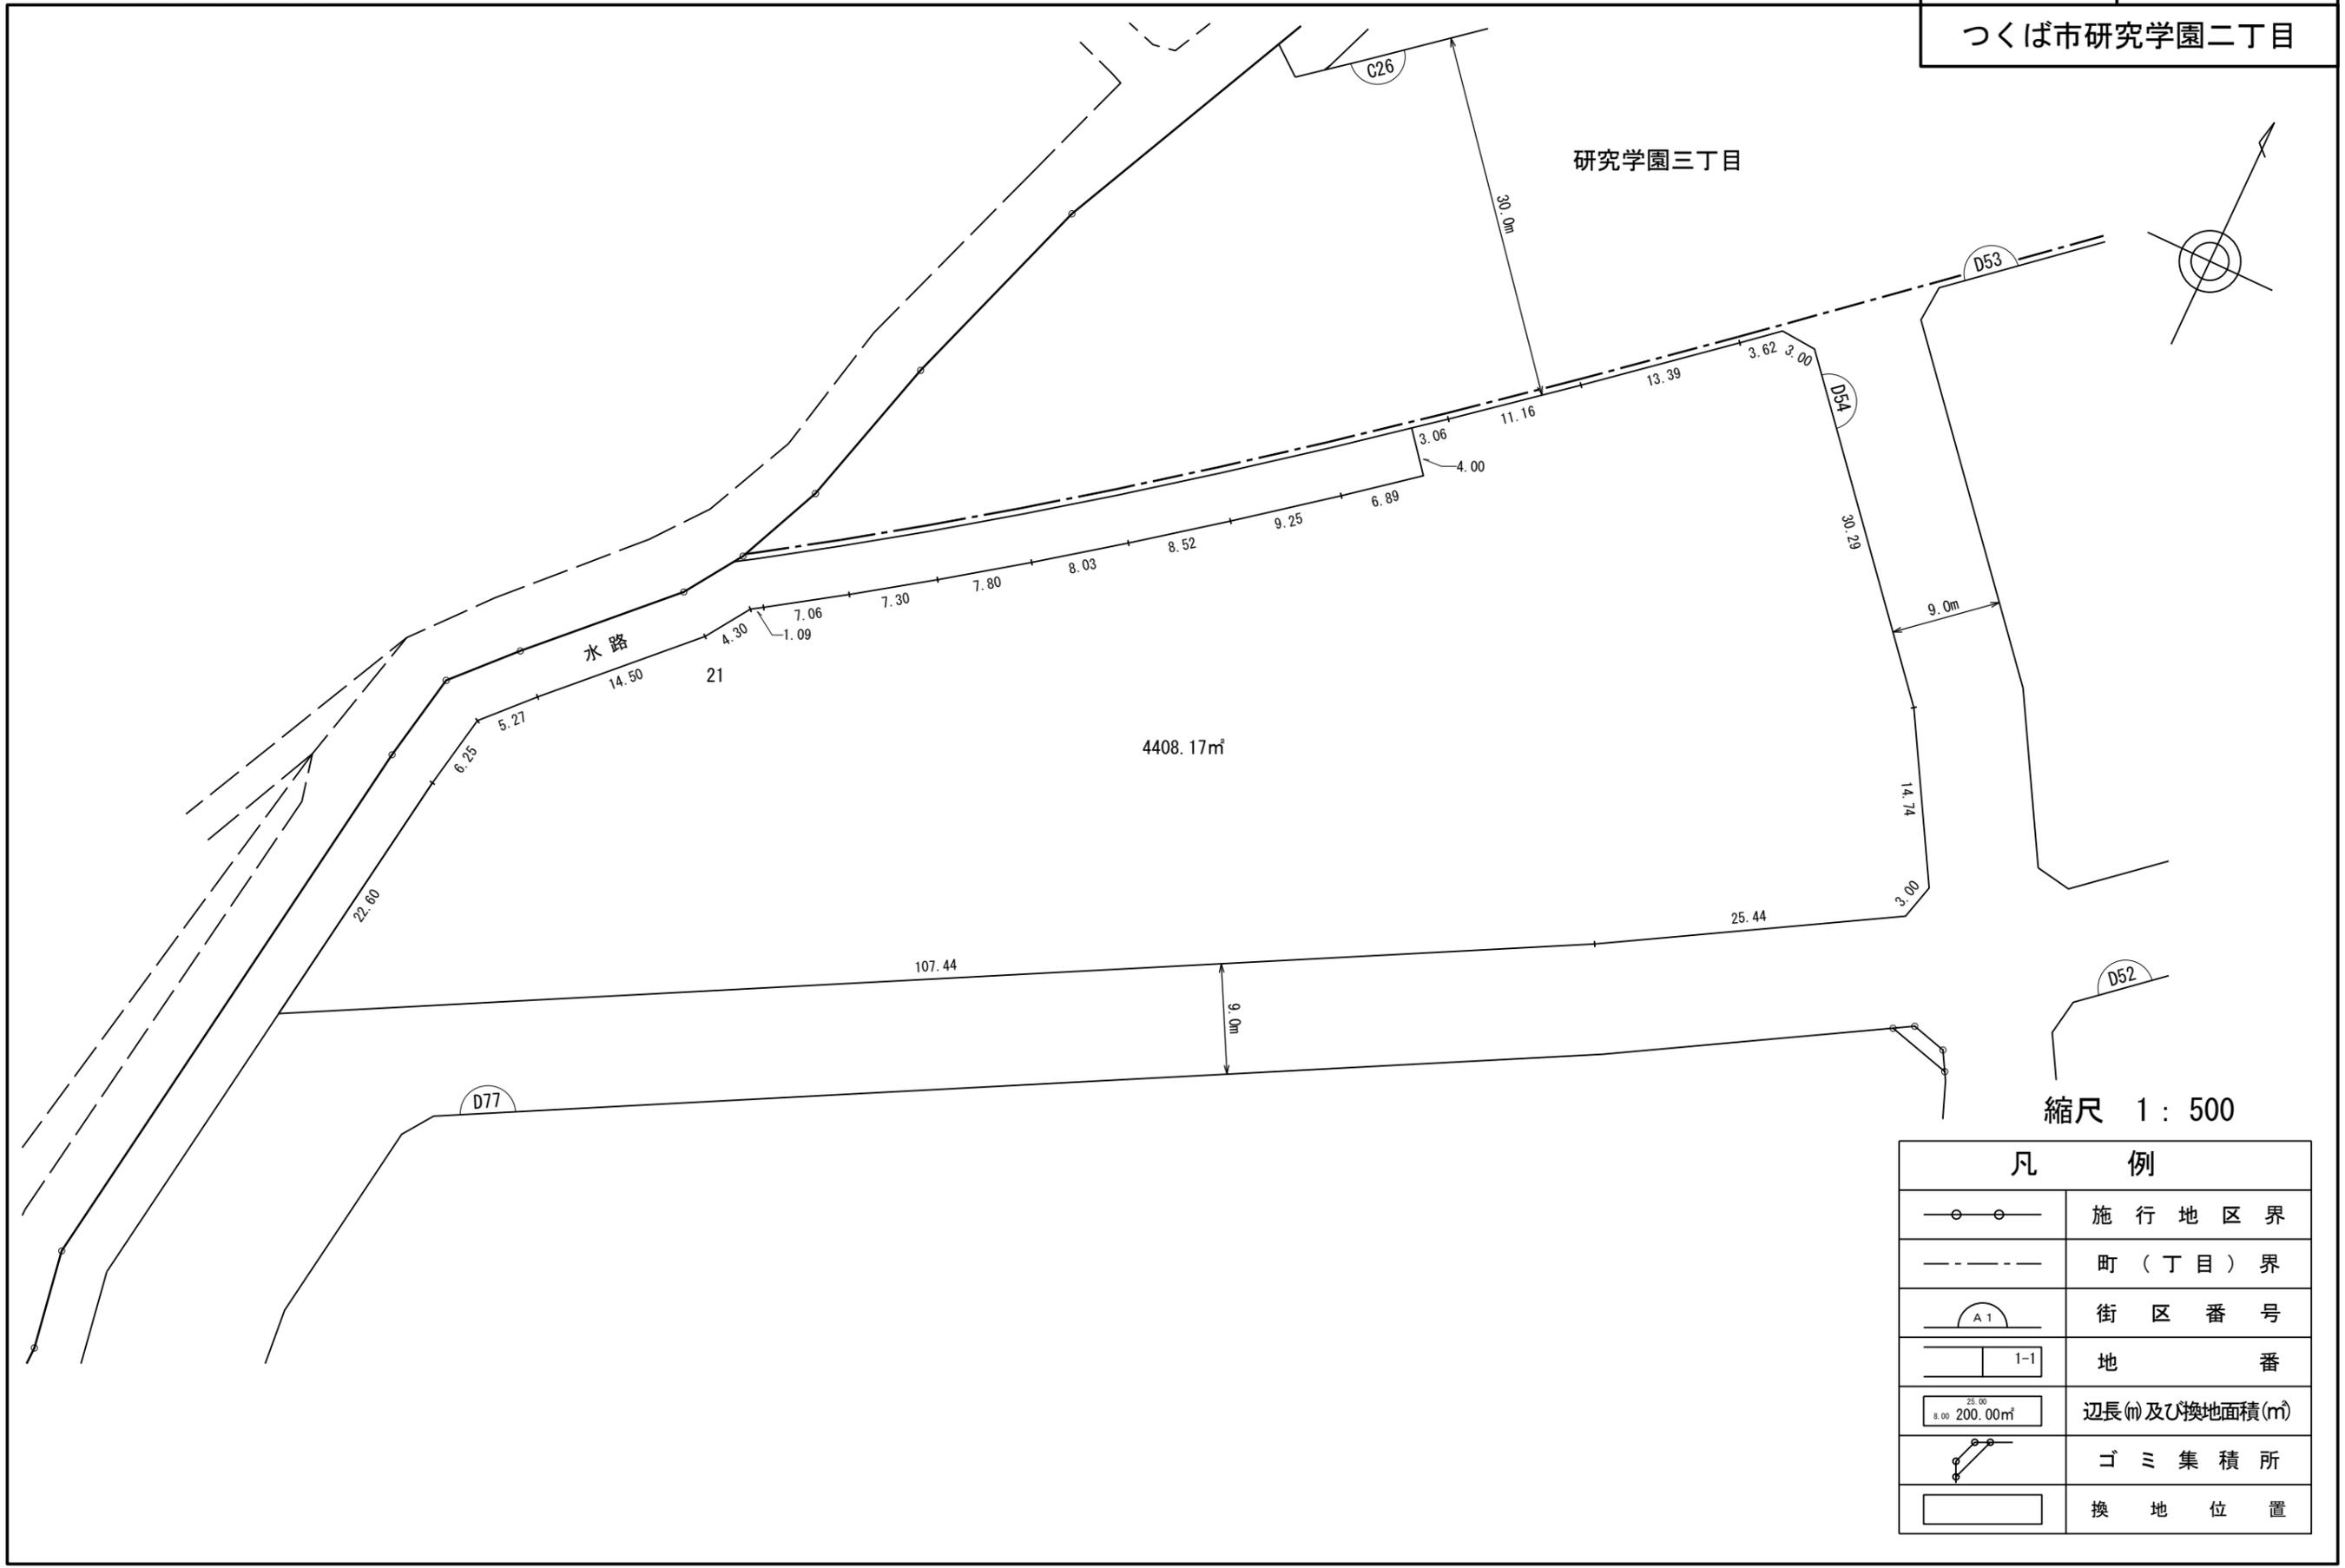



縮尺 1 : 500

凡 例	
	施行地区界
	町(丁目)界
	街区番号
	地 番
	辺長(m)及び換地面積(m <sup>2</sup> )
	ゴミ集積所
	換地位置

独立行政法人都市再生機構

# 換 地 図

街区番号	D55
つくば市研究学園二丁目	

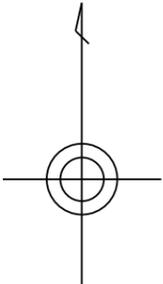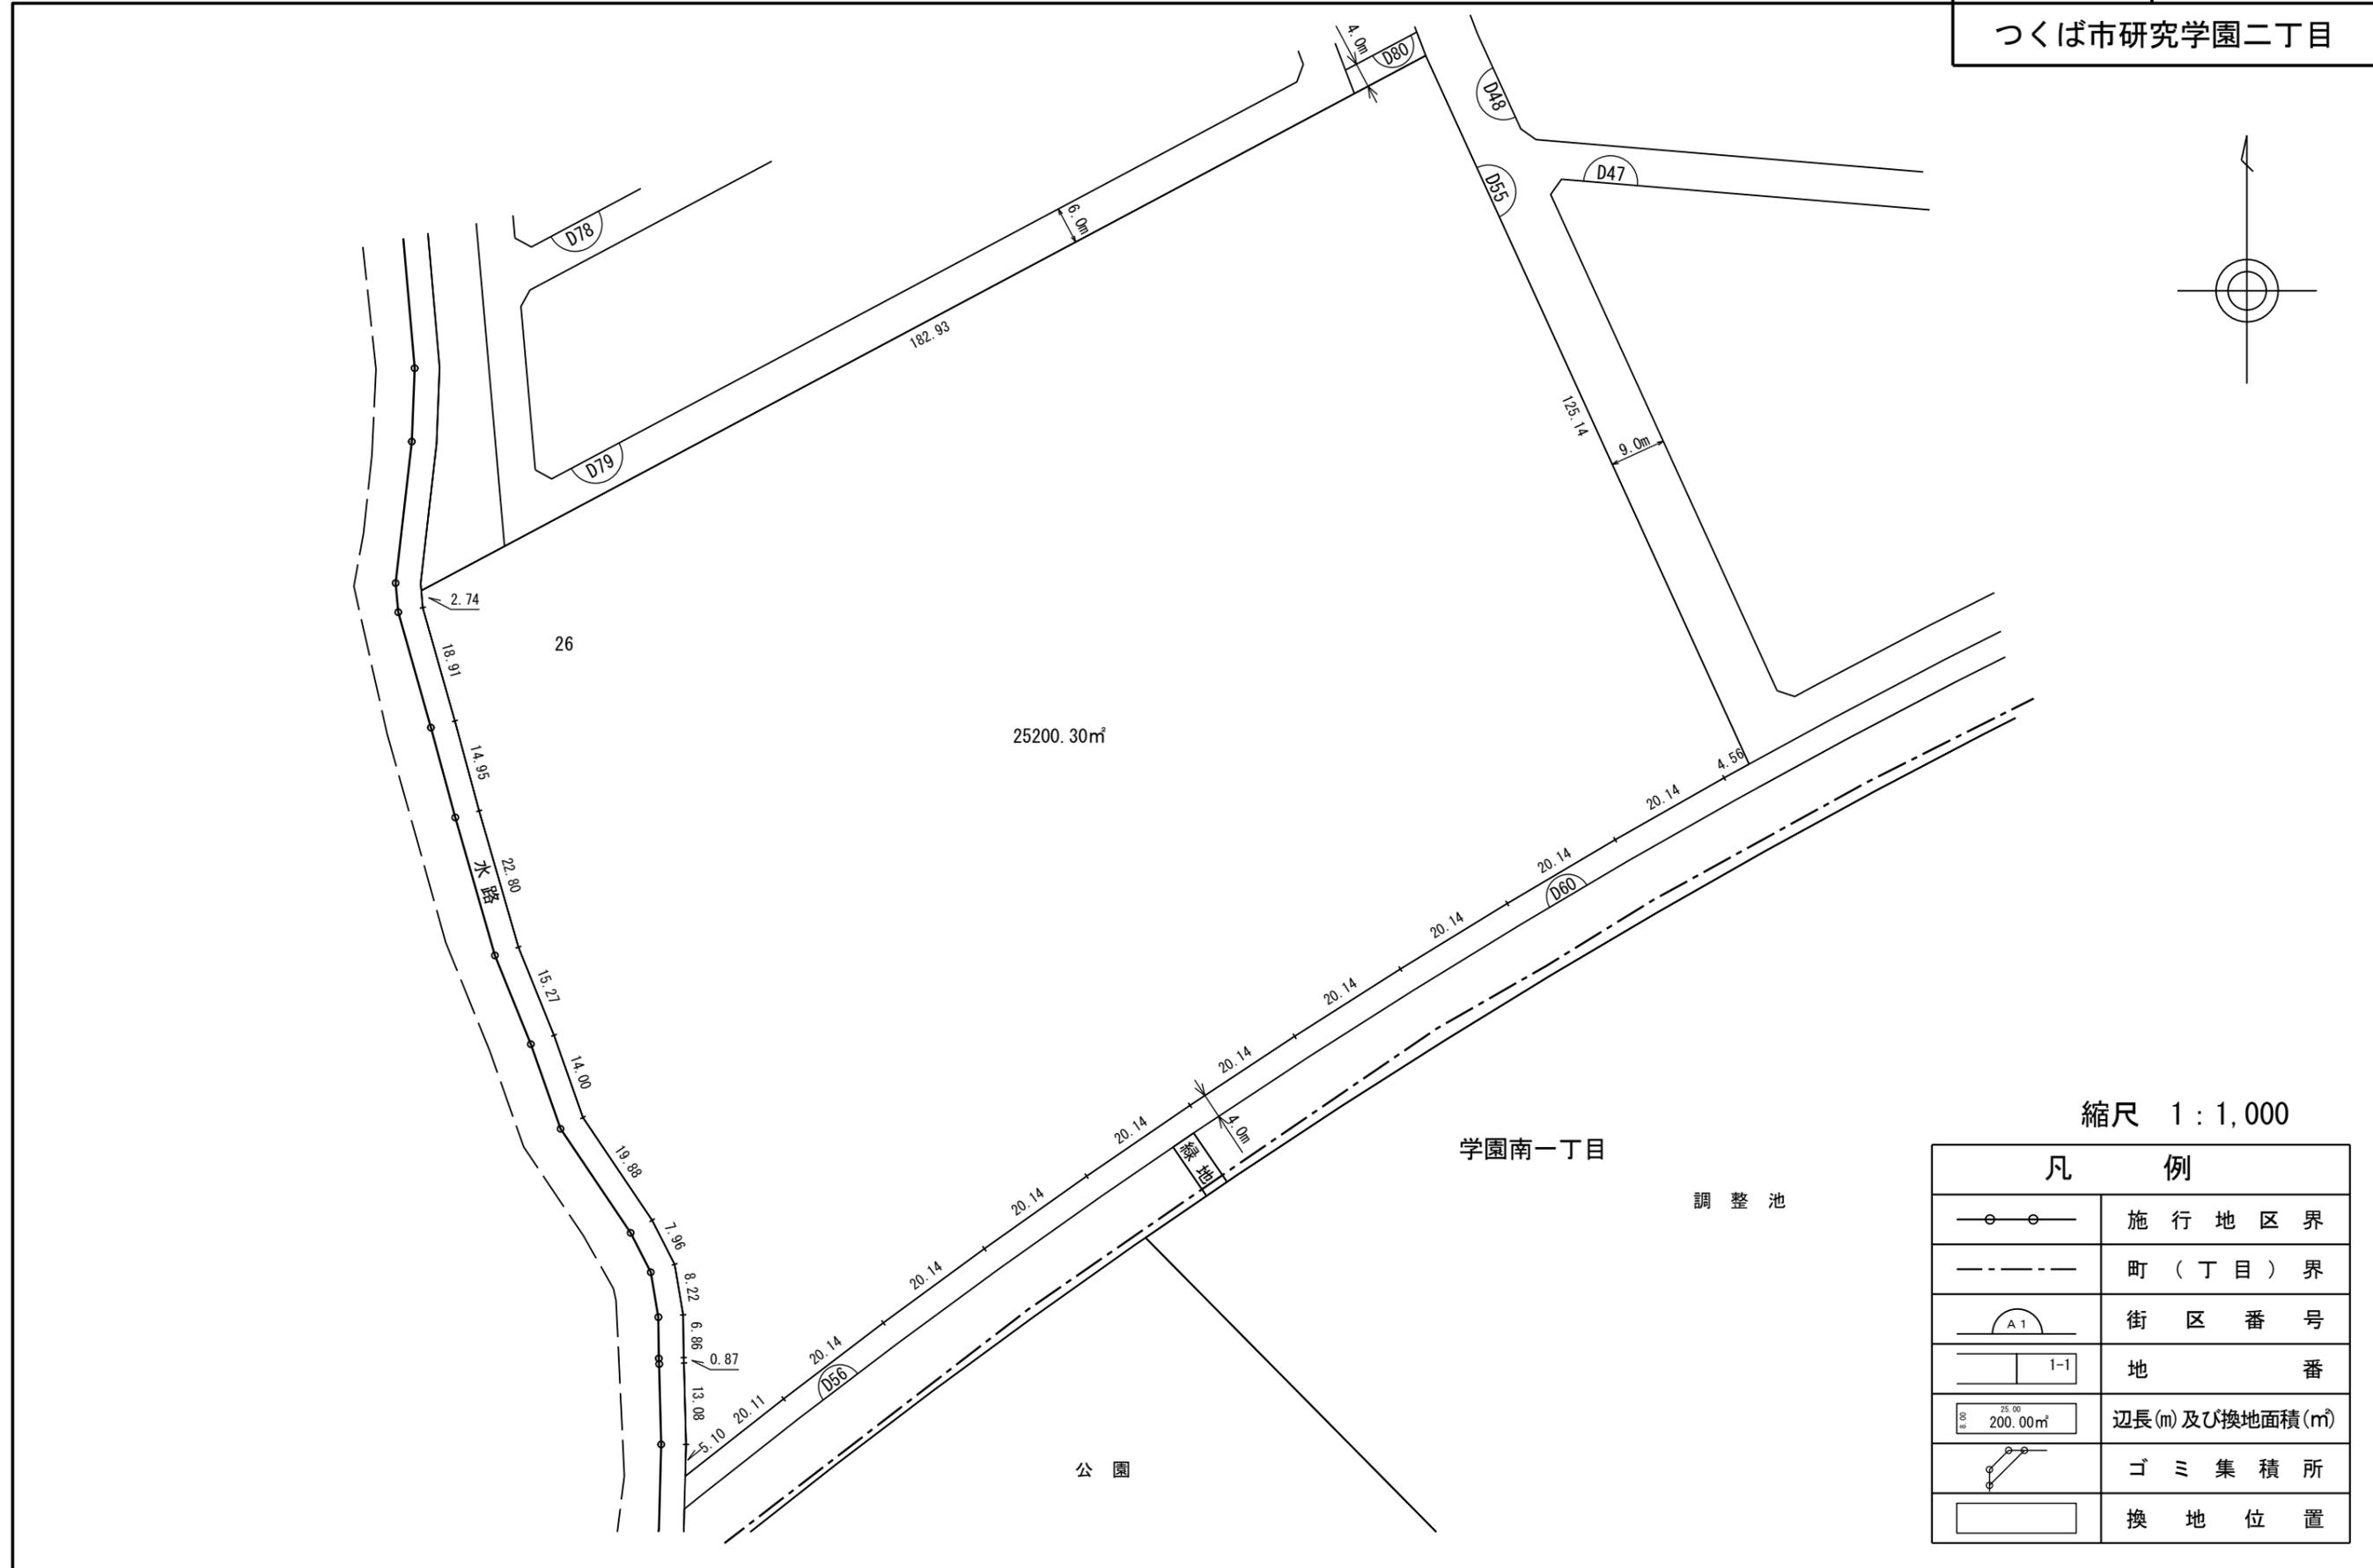

縮尺 1 : 1,000

凡 例	
	施行地区界
	町(丁目)界
	街区番号
	地番
	辺長(m)及び換地面積(m²)
	ゴミ集積所
	換地位置


独立行政法人都市再生機構

# 換 地 図

街区番号

D56

つくば市研究学園二丁目

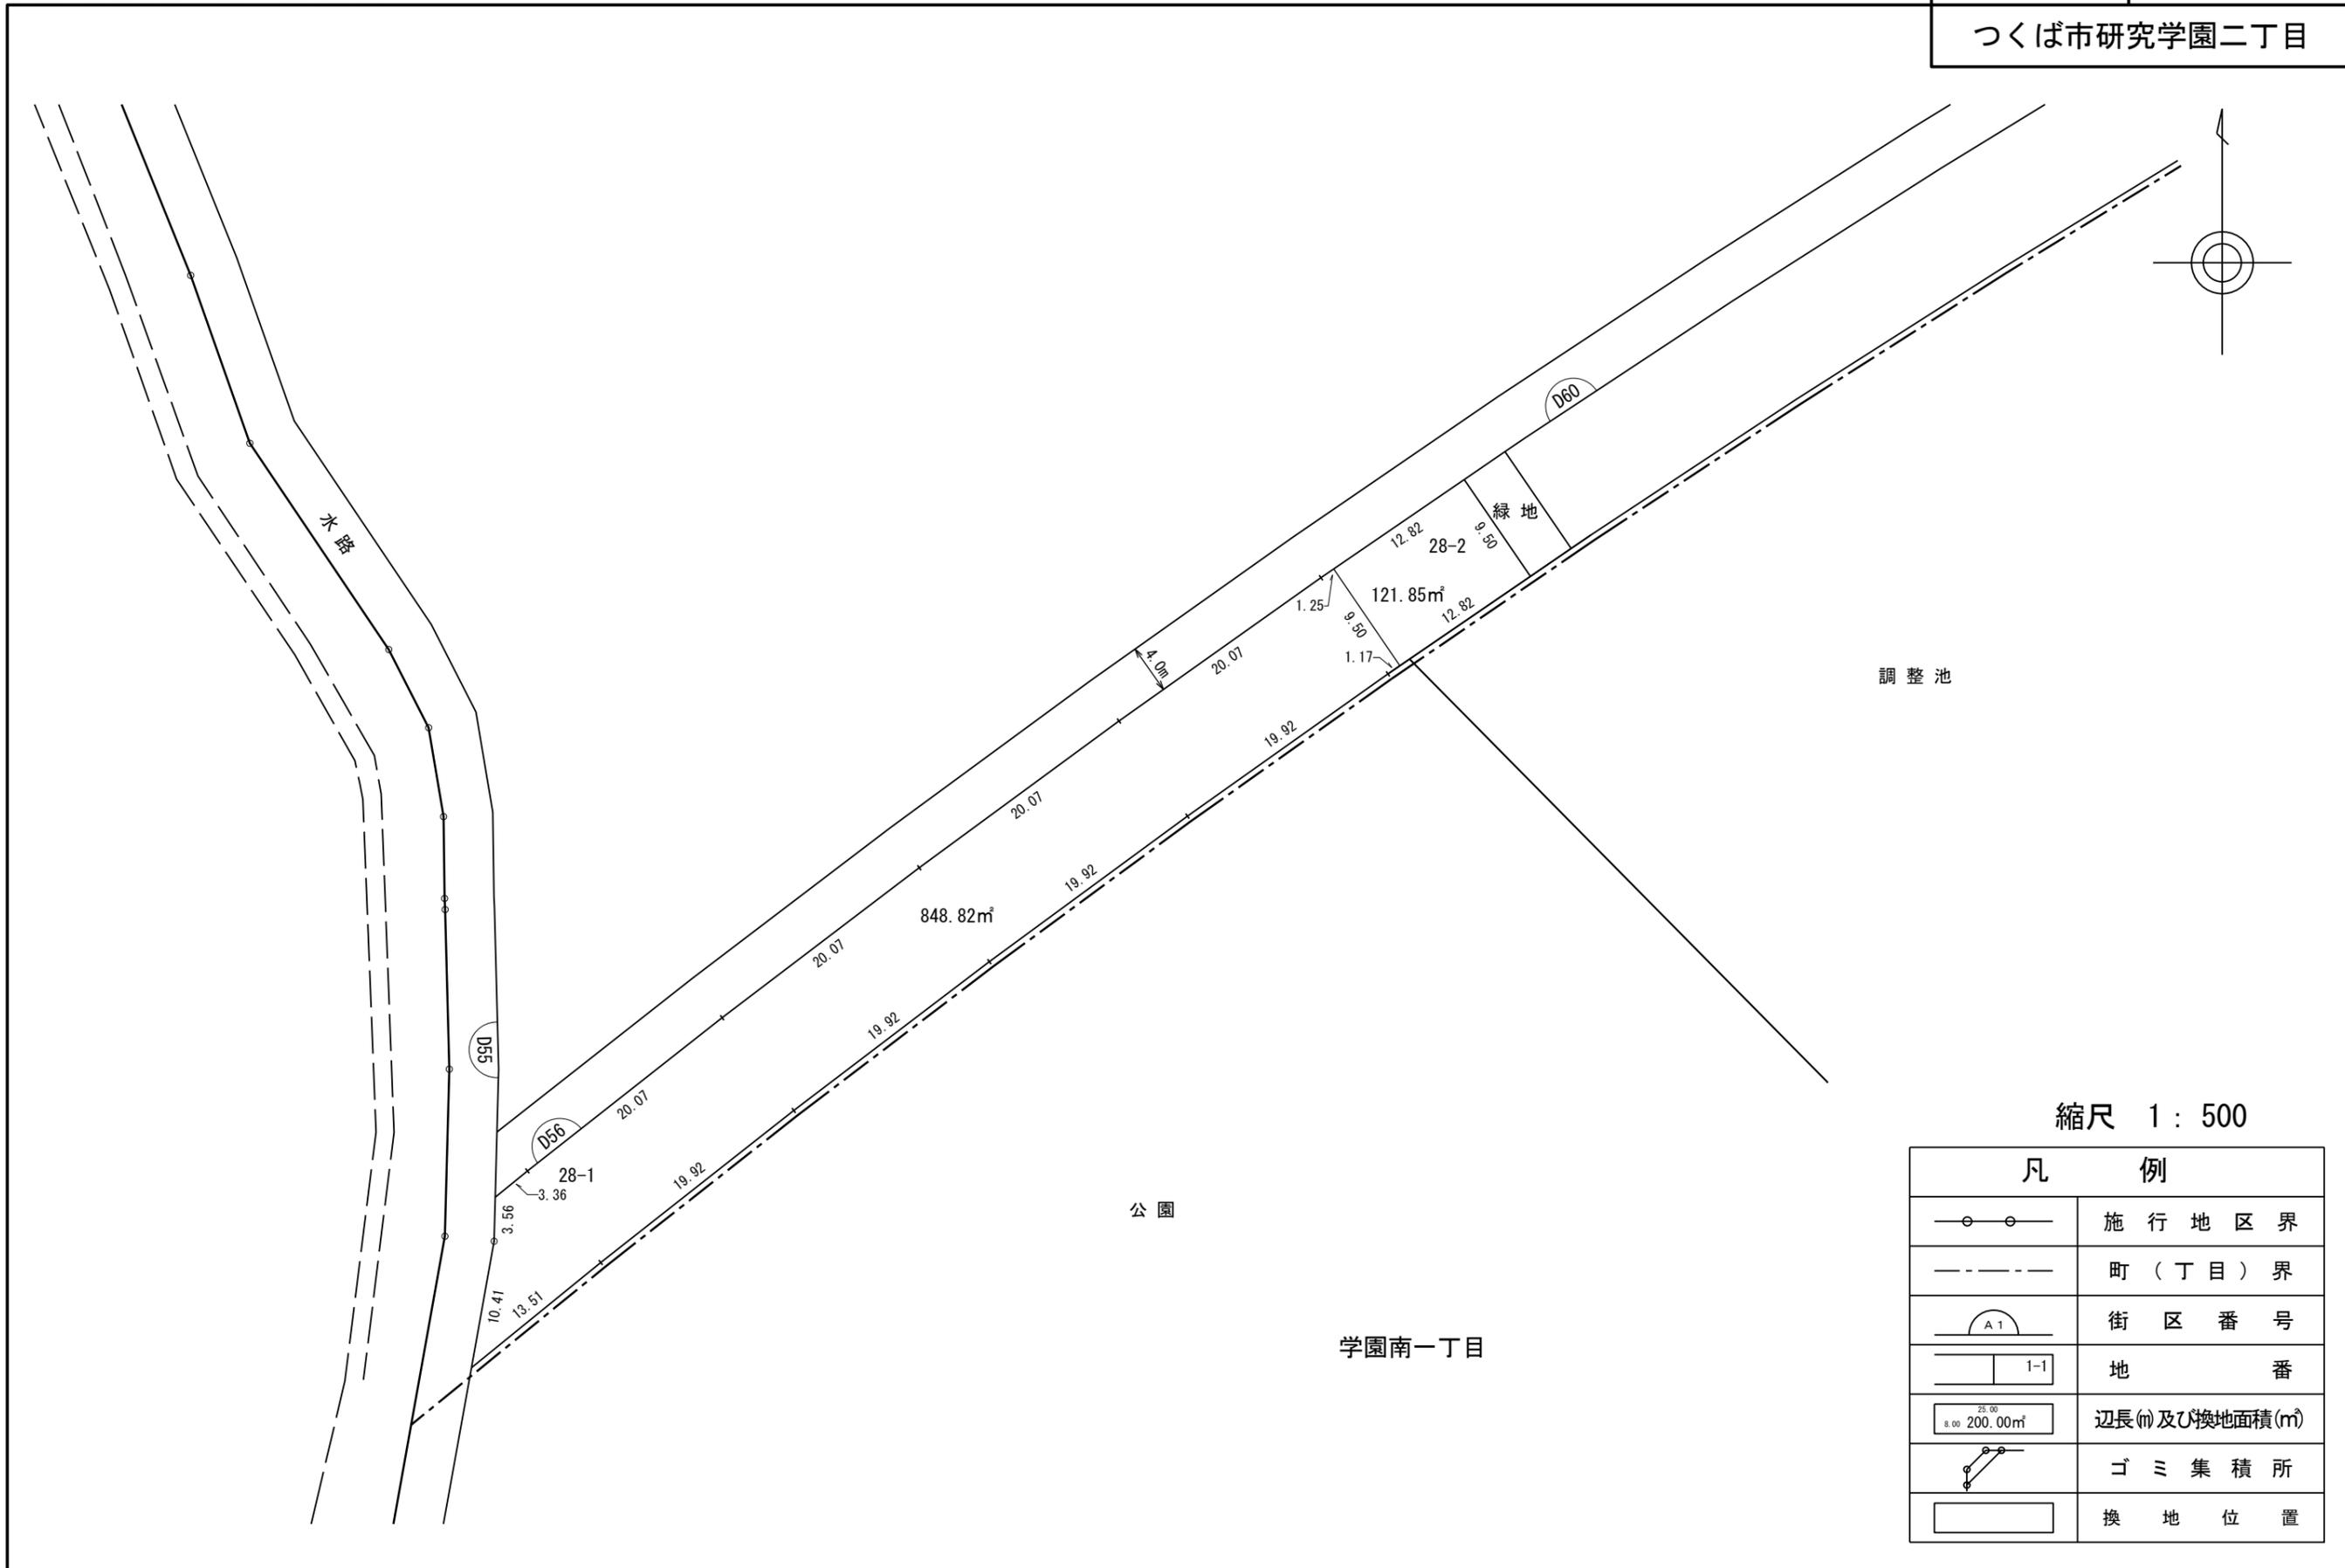

縮尺 1 : 500


凡 例	
	施行地区界
	町（丁目）界
	街区番号
	地 番
	辺長(m)及び換地面積(㎡)
	ゴミ集積所
	換 地 位 置

独立行政法人都市再生機構

# 換 地 図

街区番号 D60

つくば市研究学園二丁目

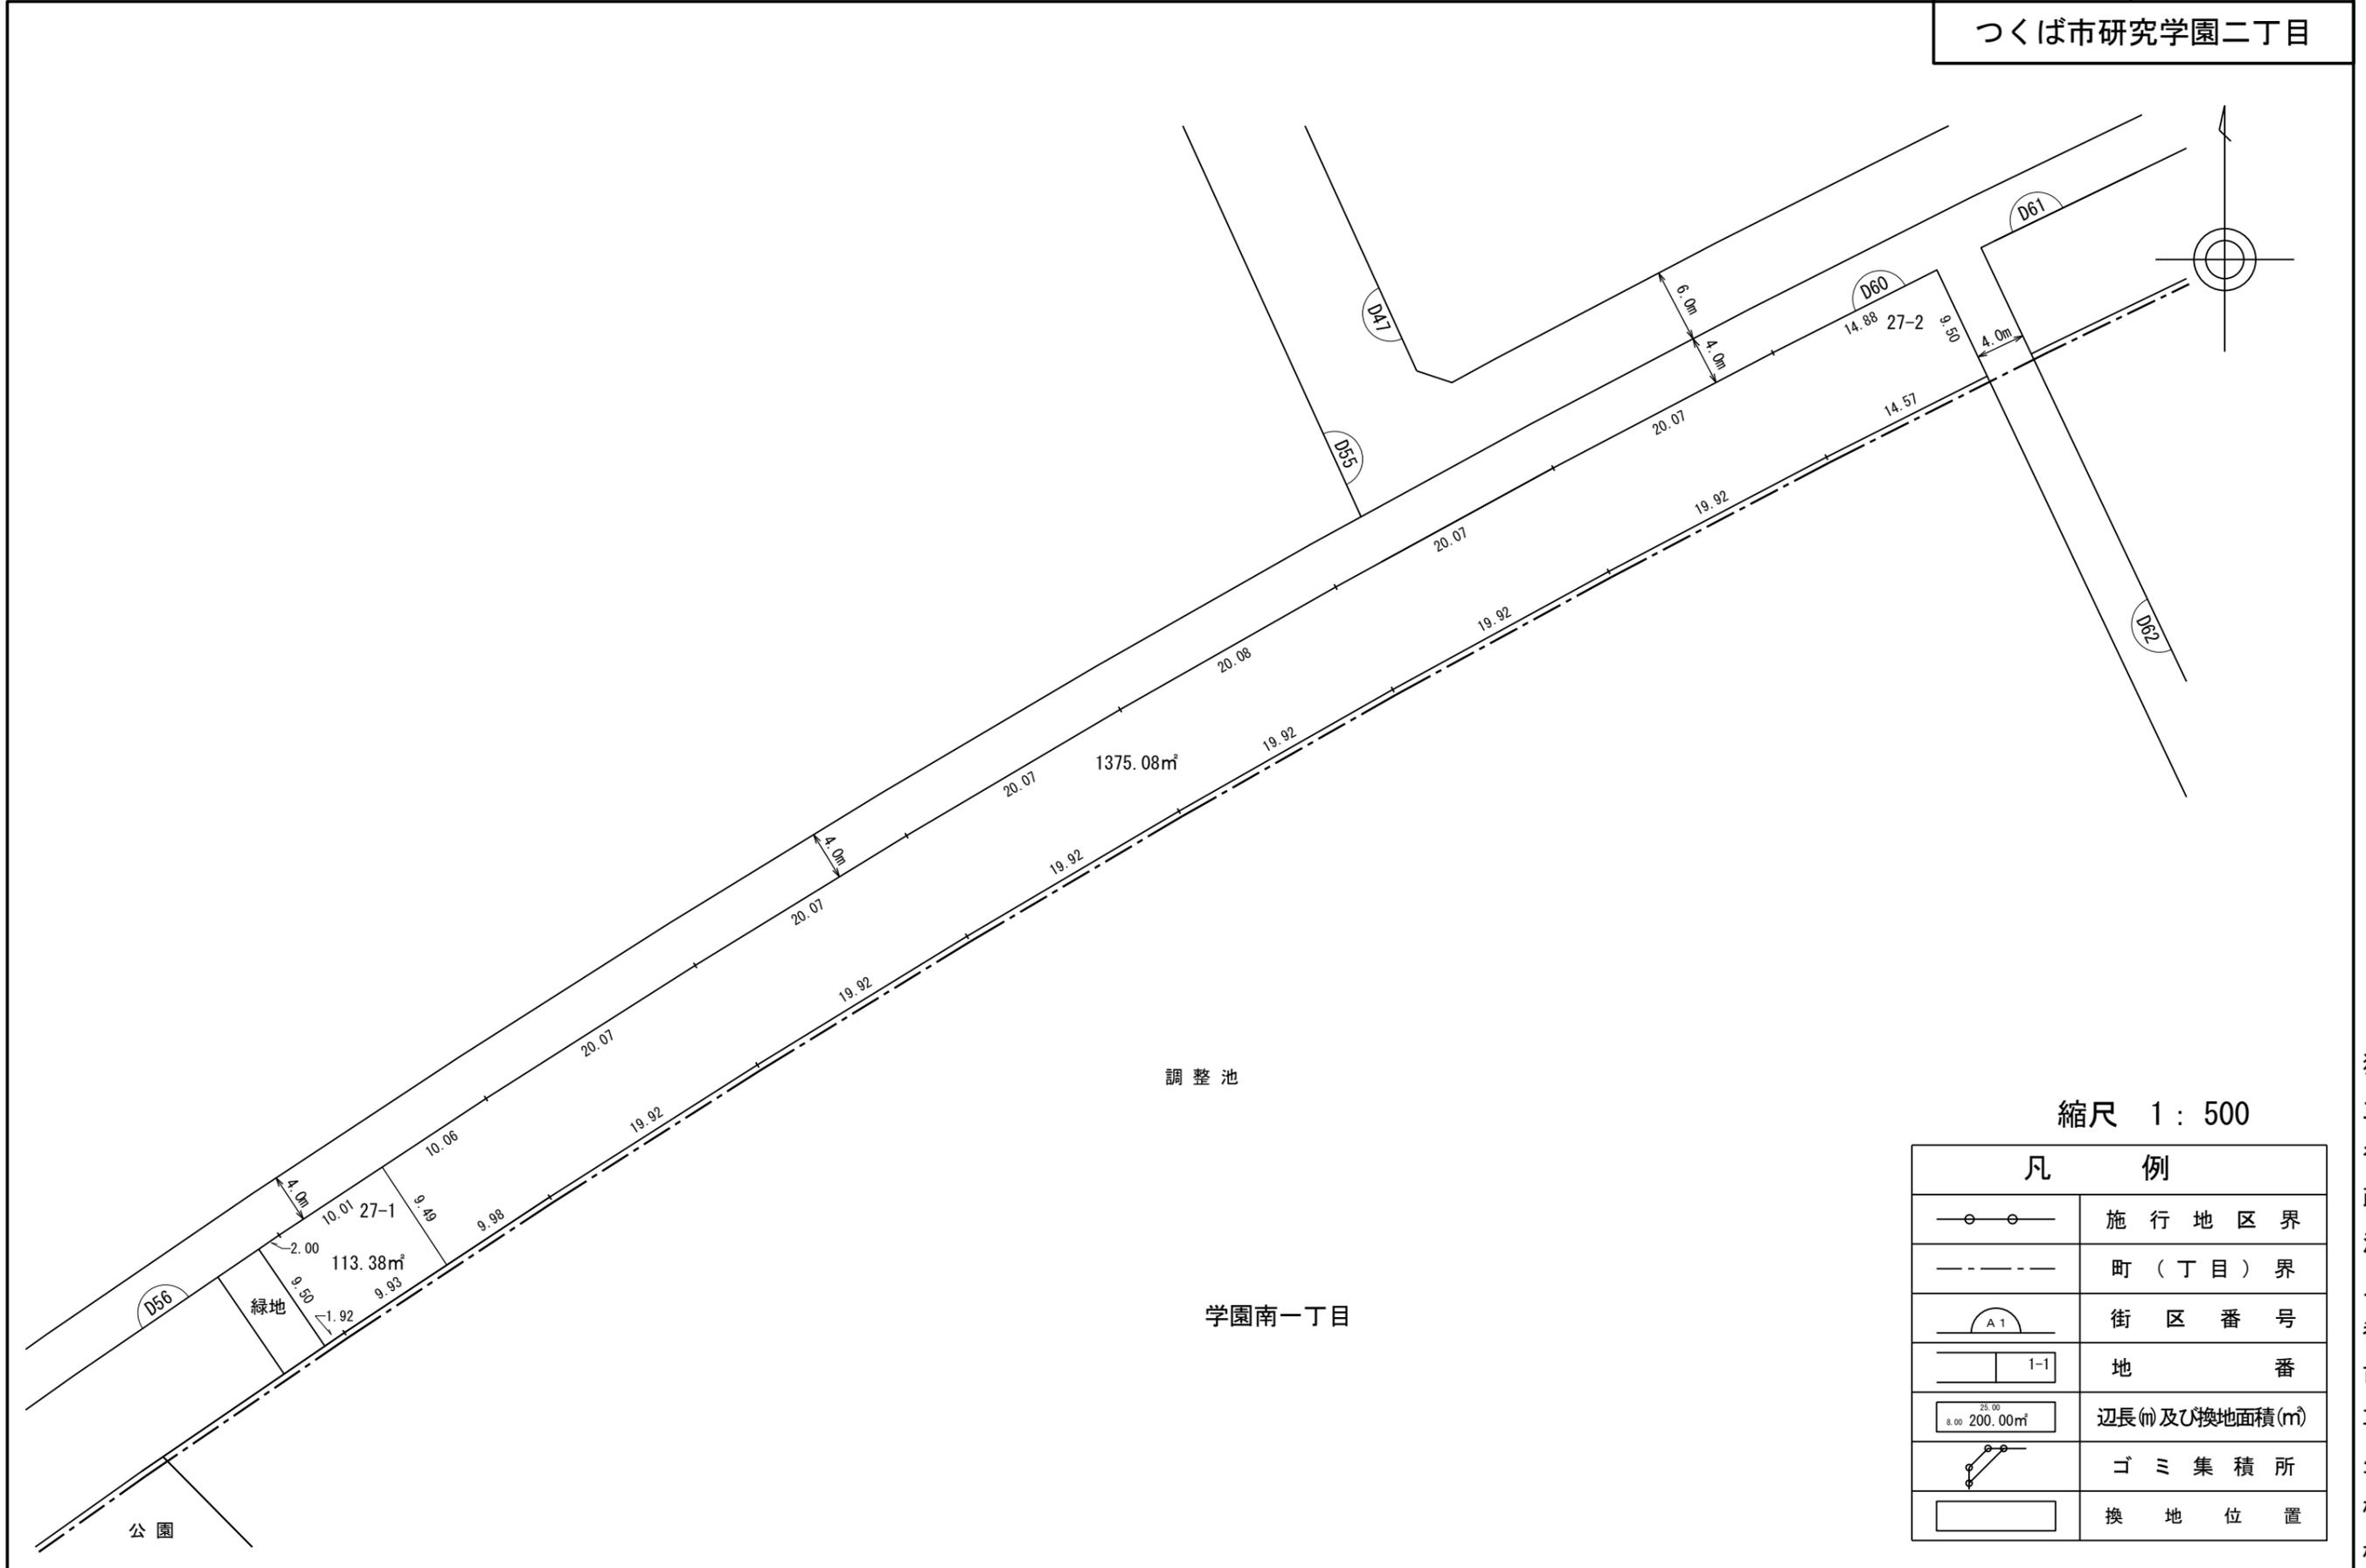

調整池

学園南一丁目

公園


縮尺 1 : 500

凡 例	
	施行地区界
	町（丁目）界
	街区番号
	地 番
	辺長(m)及び換地面積(m <sup>2</sup> )
	ゴミ集積所
	換地位置

# 換 地 図

街区番号 D61

つくば市研究学園二丁目

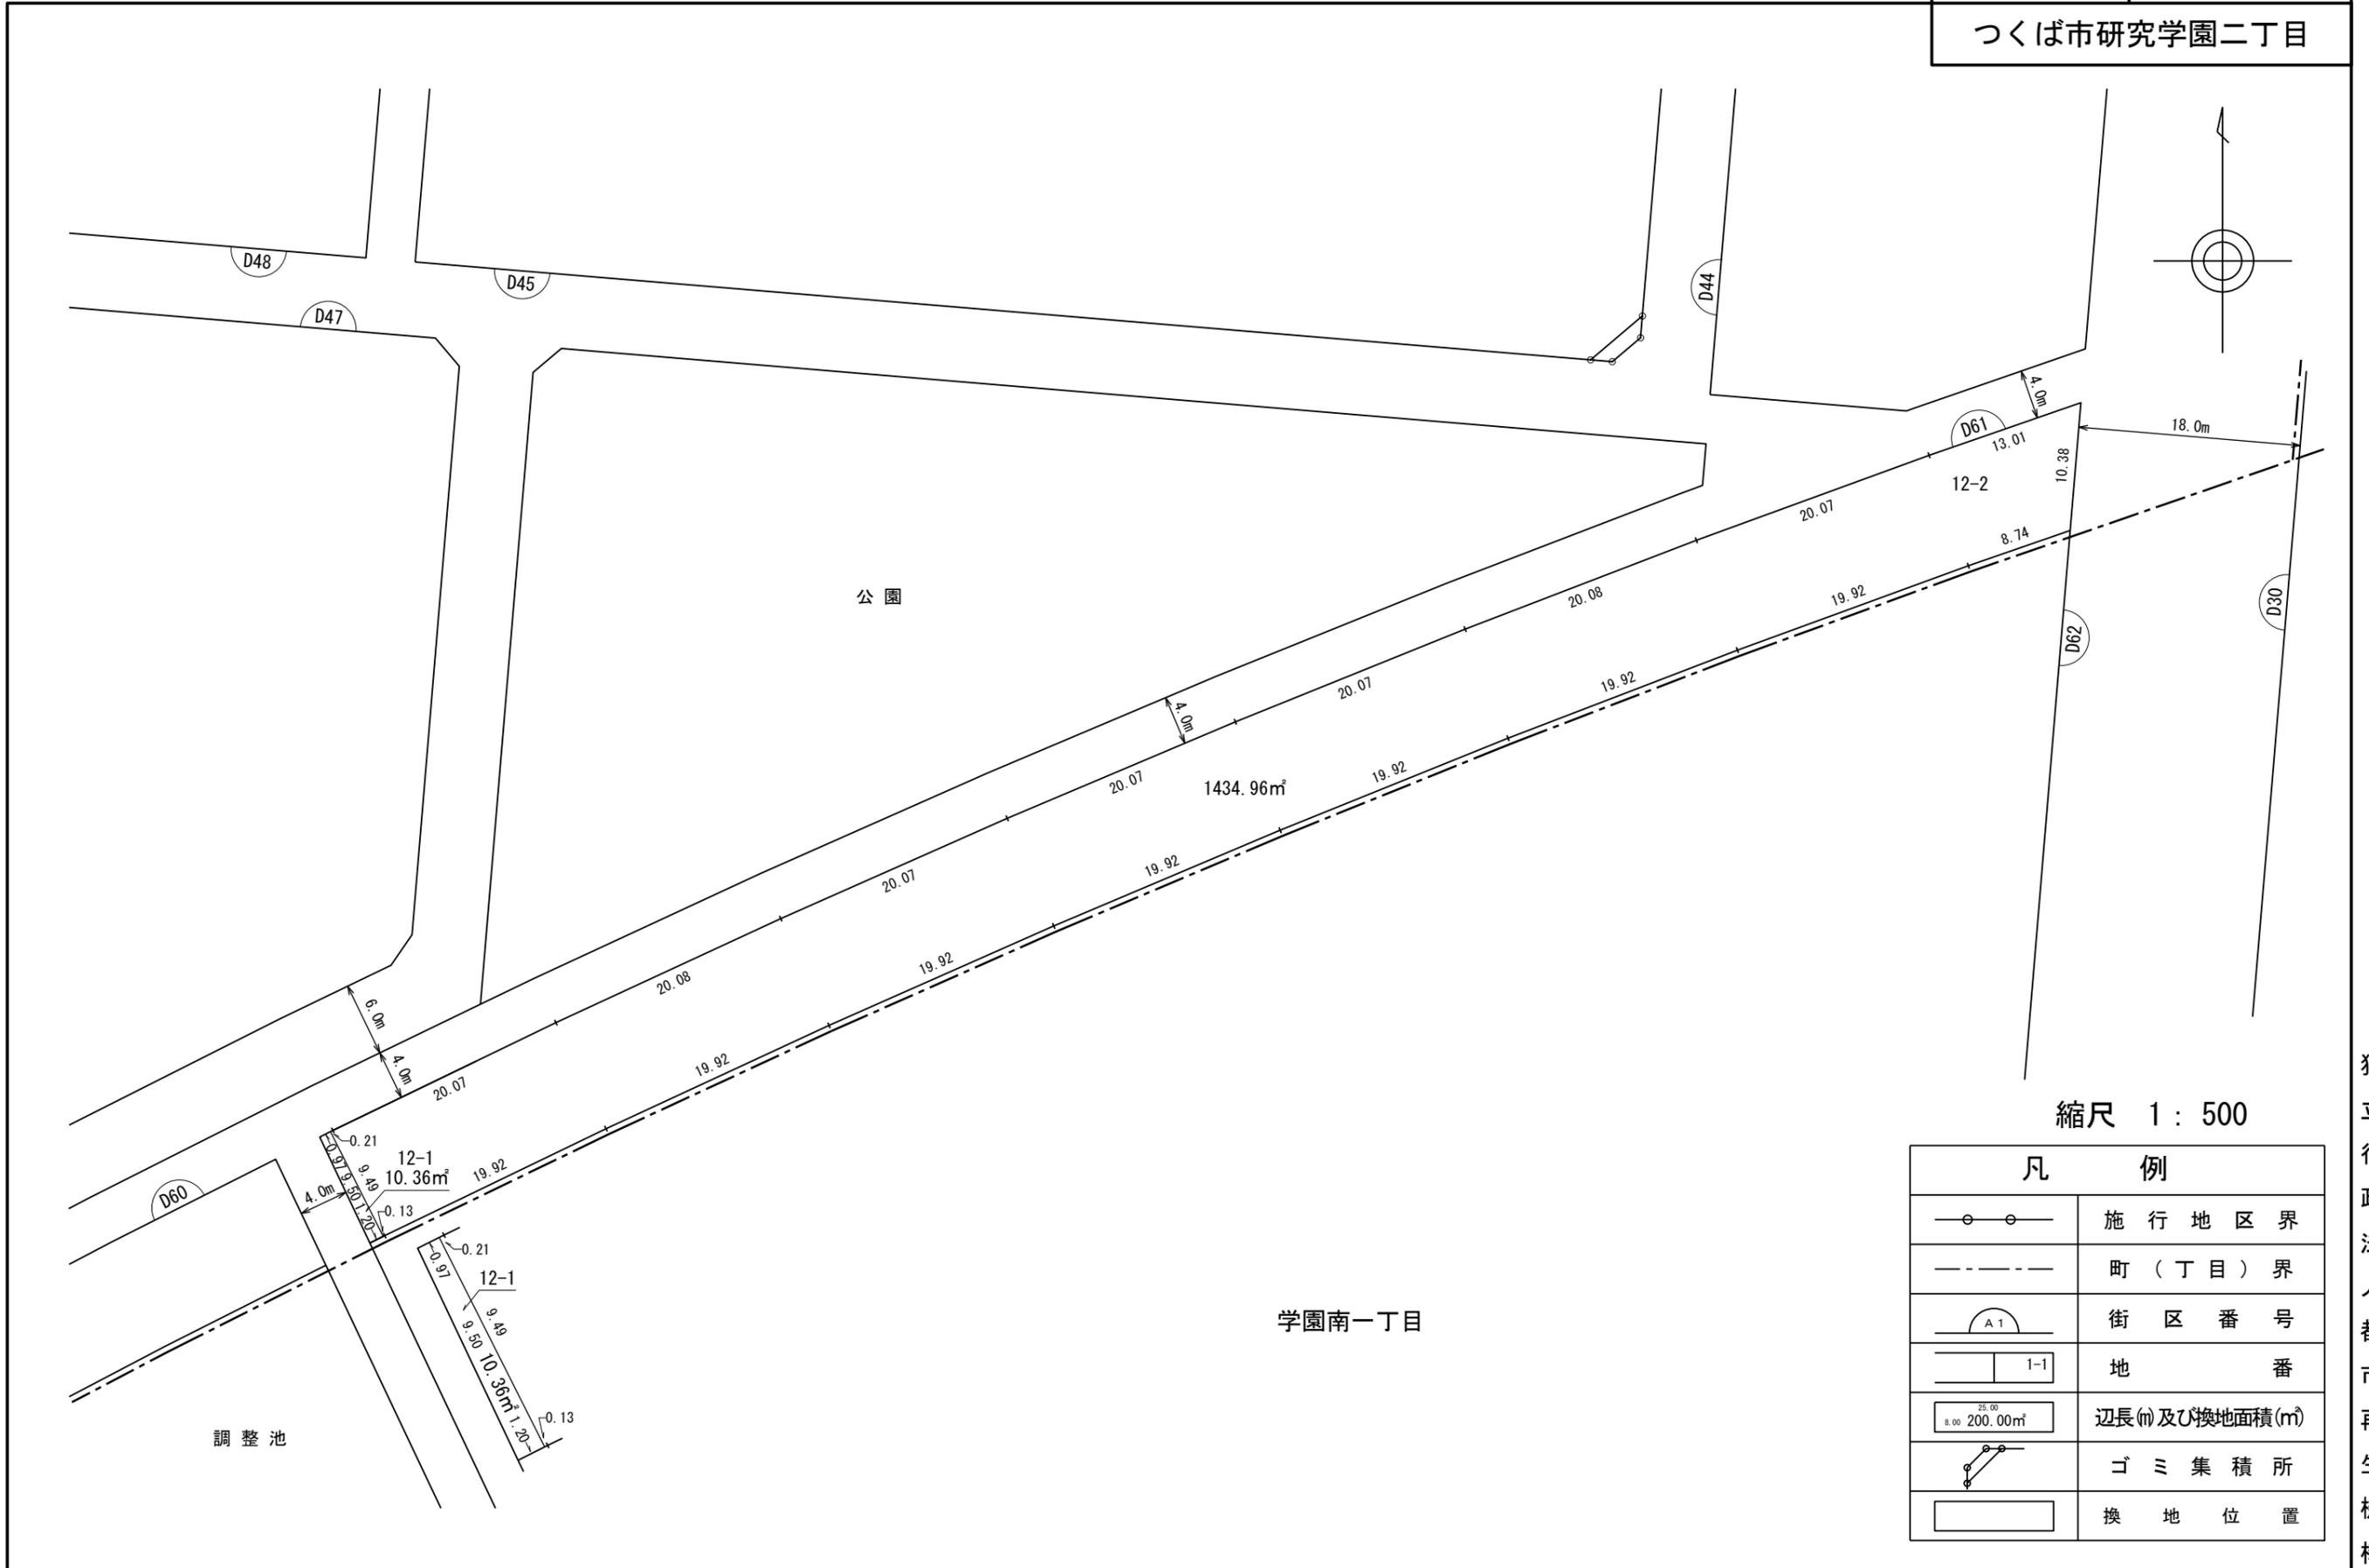

縮尺 1 : 500

凡 例	
	施行地区界
	町(丁目)界
	街区番号
	地 番
	辺長(m)及び換地面積(m²)
	ゴミ集積所
	換地位置


学園南一丁目

# 換 地 図

街区番号

D77

つくば市研究学園二丁目

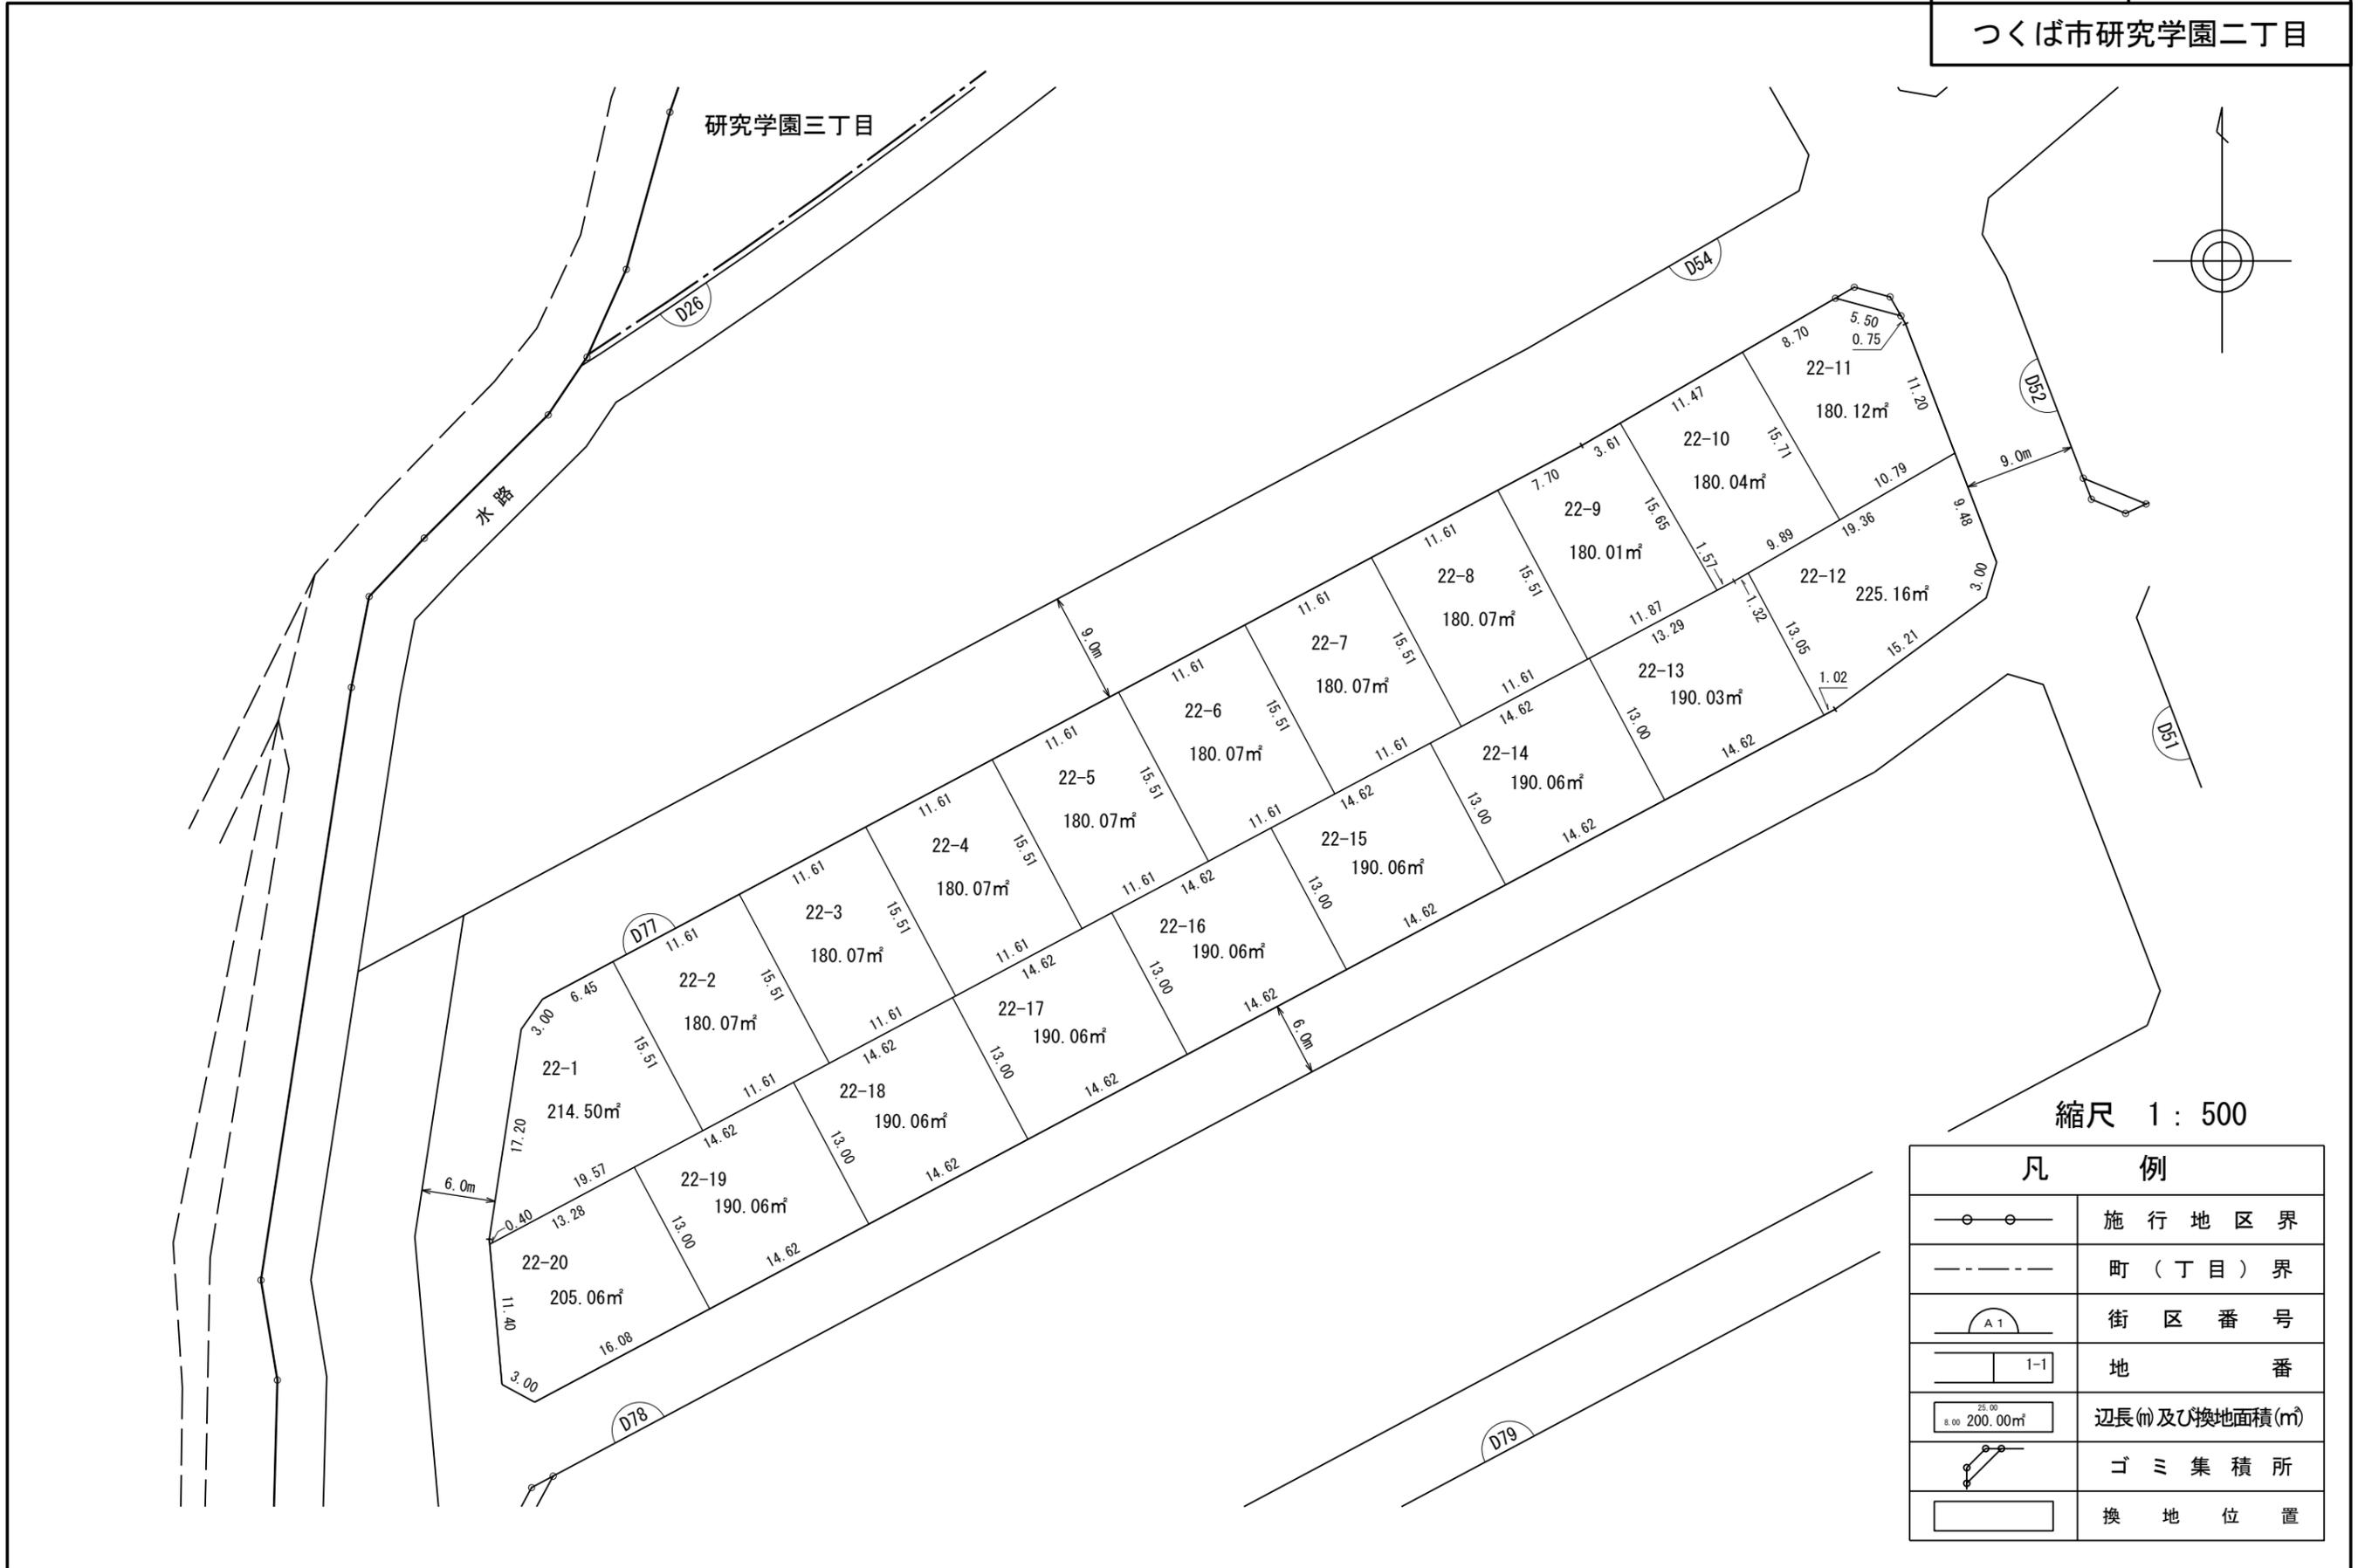

縮尺 1 : 500

凡 例	
	施行地区界
	町(丁目)界
	街区番号
	地 番
	辺長(m)及び換地面積(m²)
	ゴミ集積所
	換地位置


独立行政法人都市再生機構

# 換 地 図

街区番号

D78

つくば市研究学園二丁目

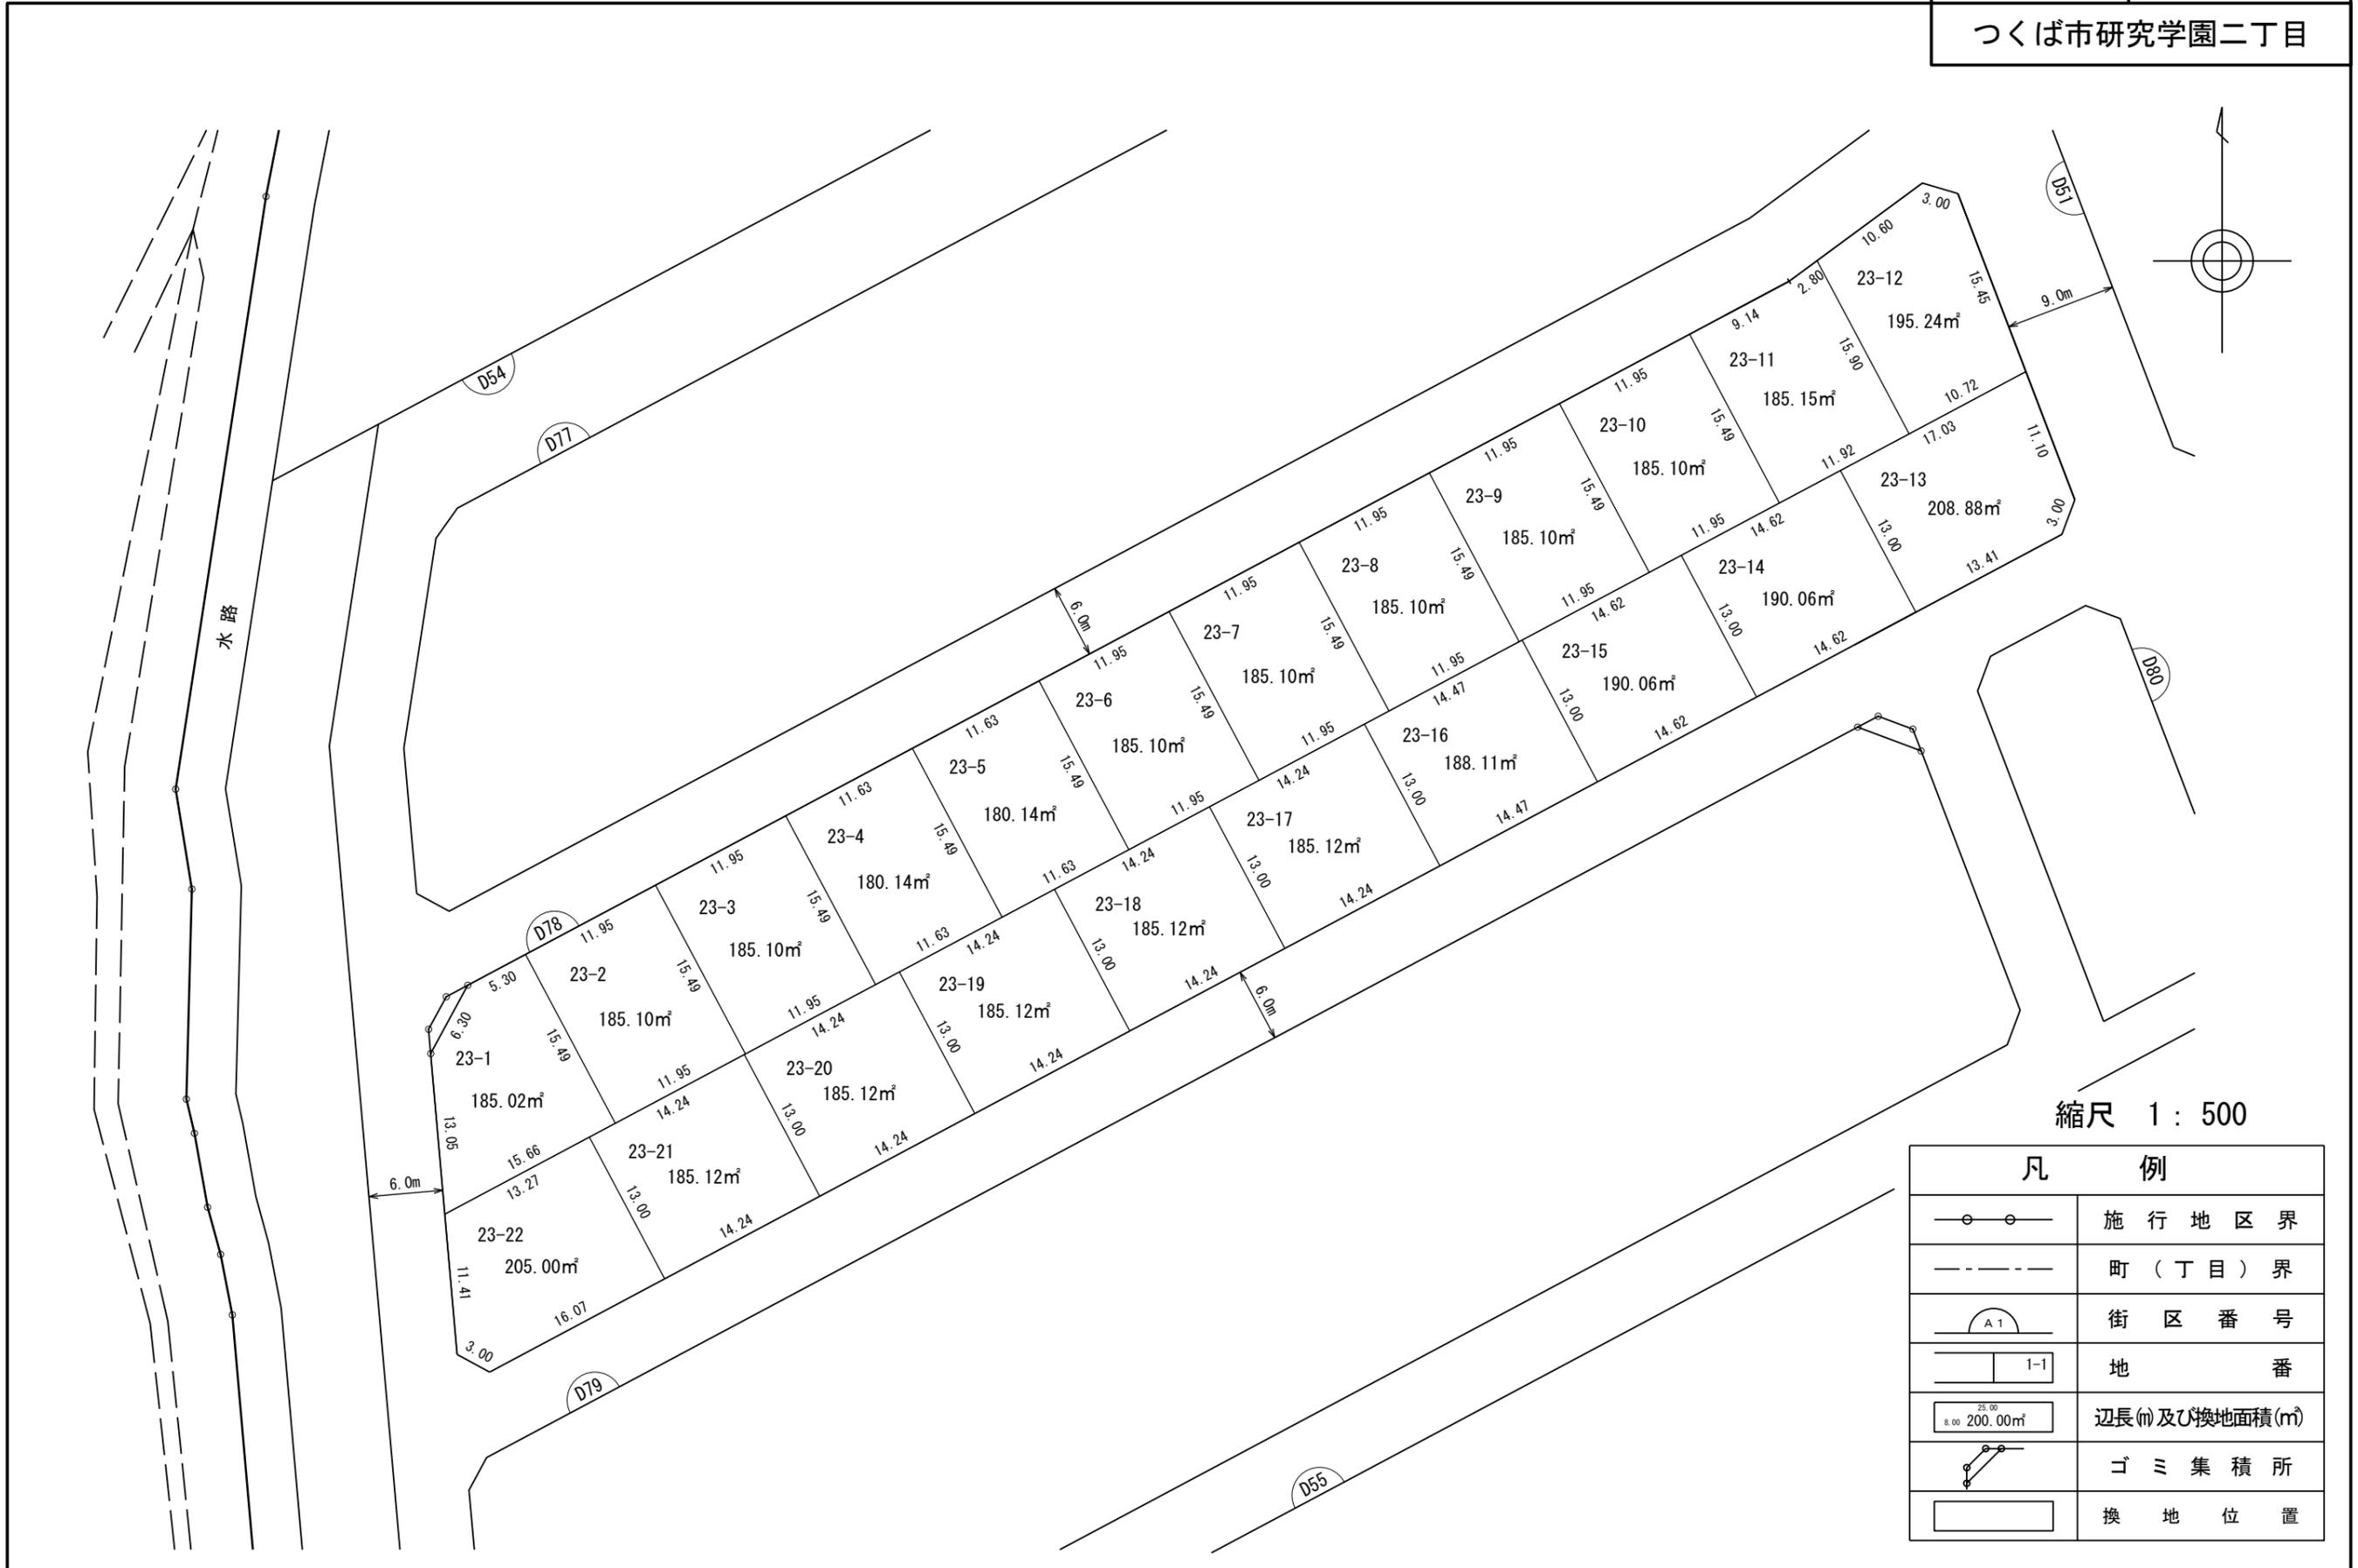

縮尺 1 : 500


凡 例	
	施行地区界
	町(丁目)界
	街区番号
	地 番
	辺長(m)及び換地面積(m²)
	ゴミ集積所
	換地位置

独立行政法人都市再生機構

# 換 地 図


街区番号 D79

つくば市研究学園二丁目

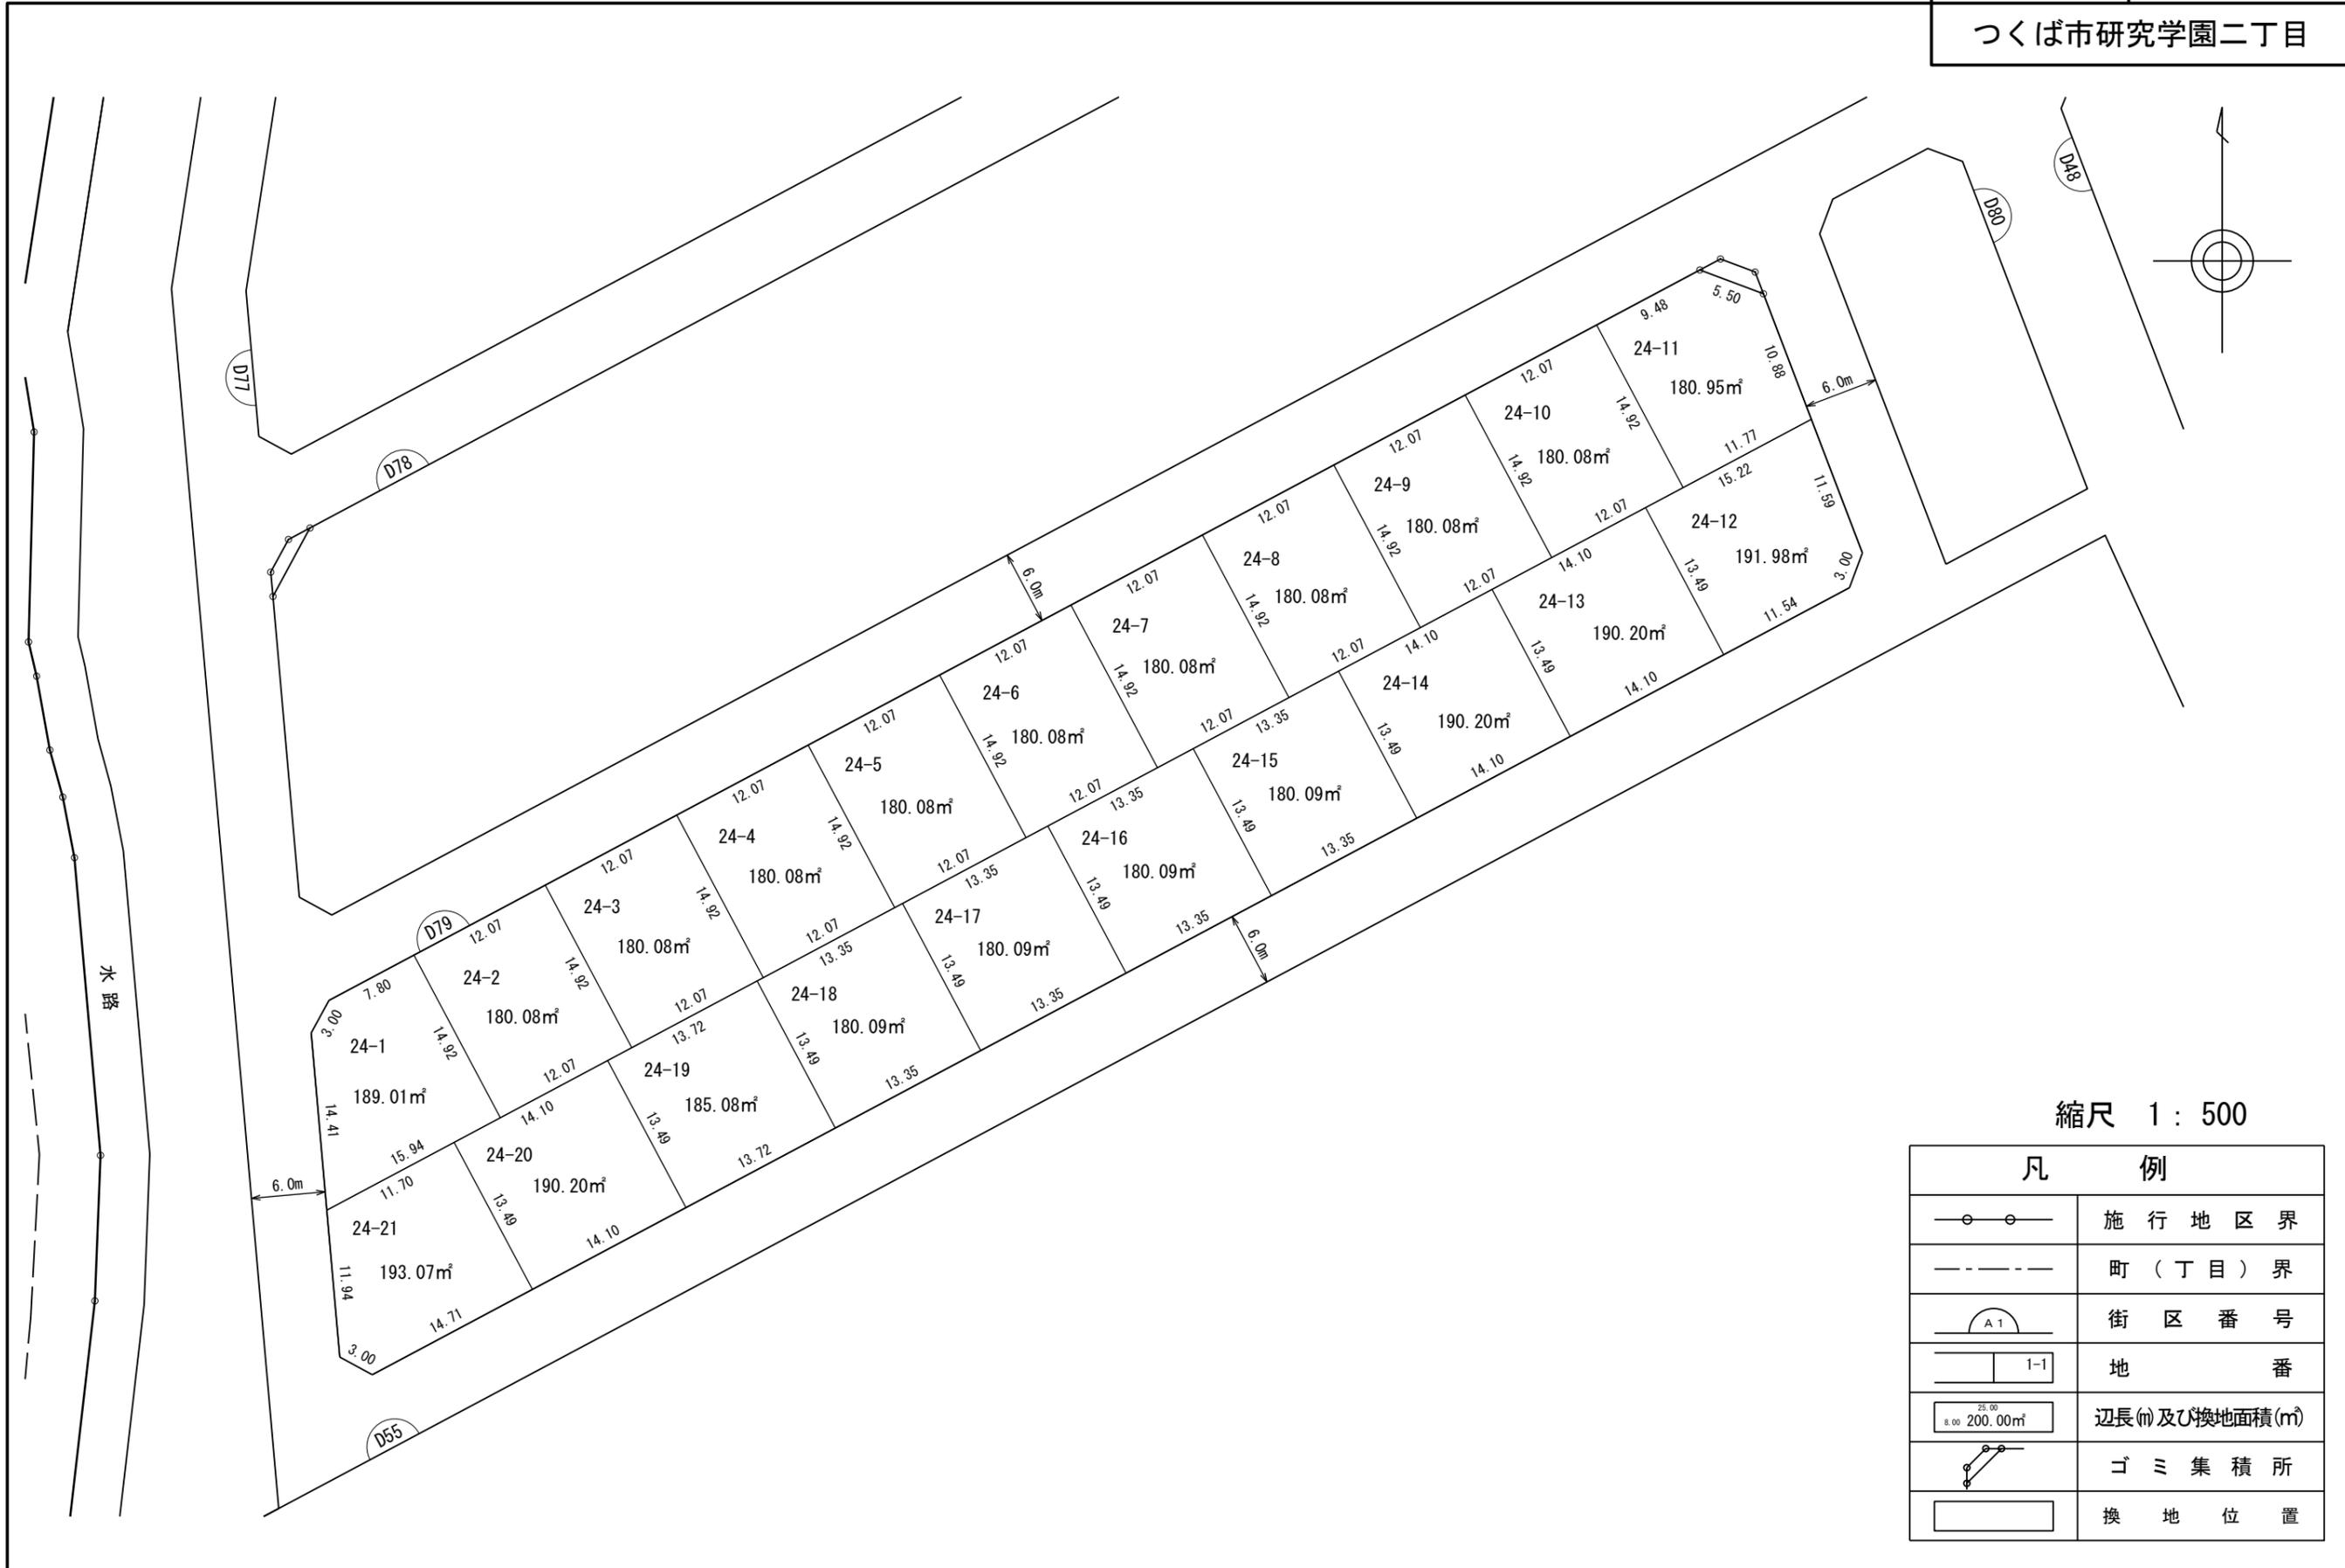

# 換 地 図

街区番号 D80  
つくば市研究学園二丁目

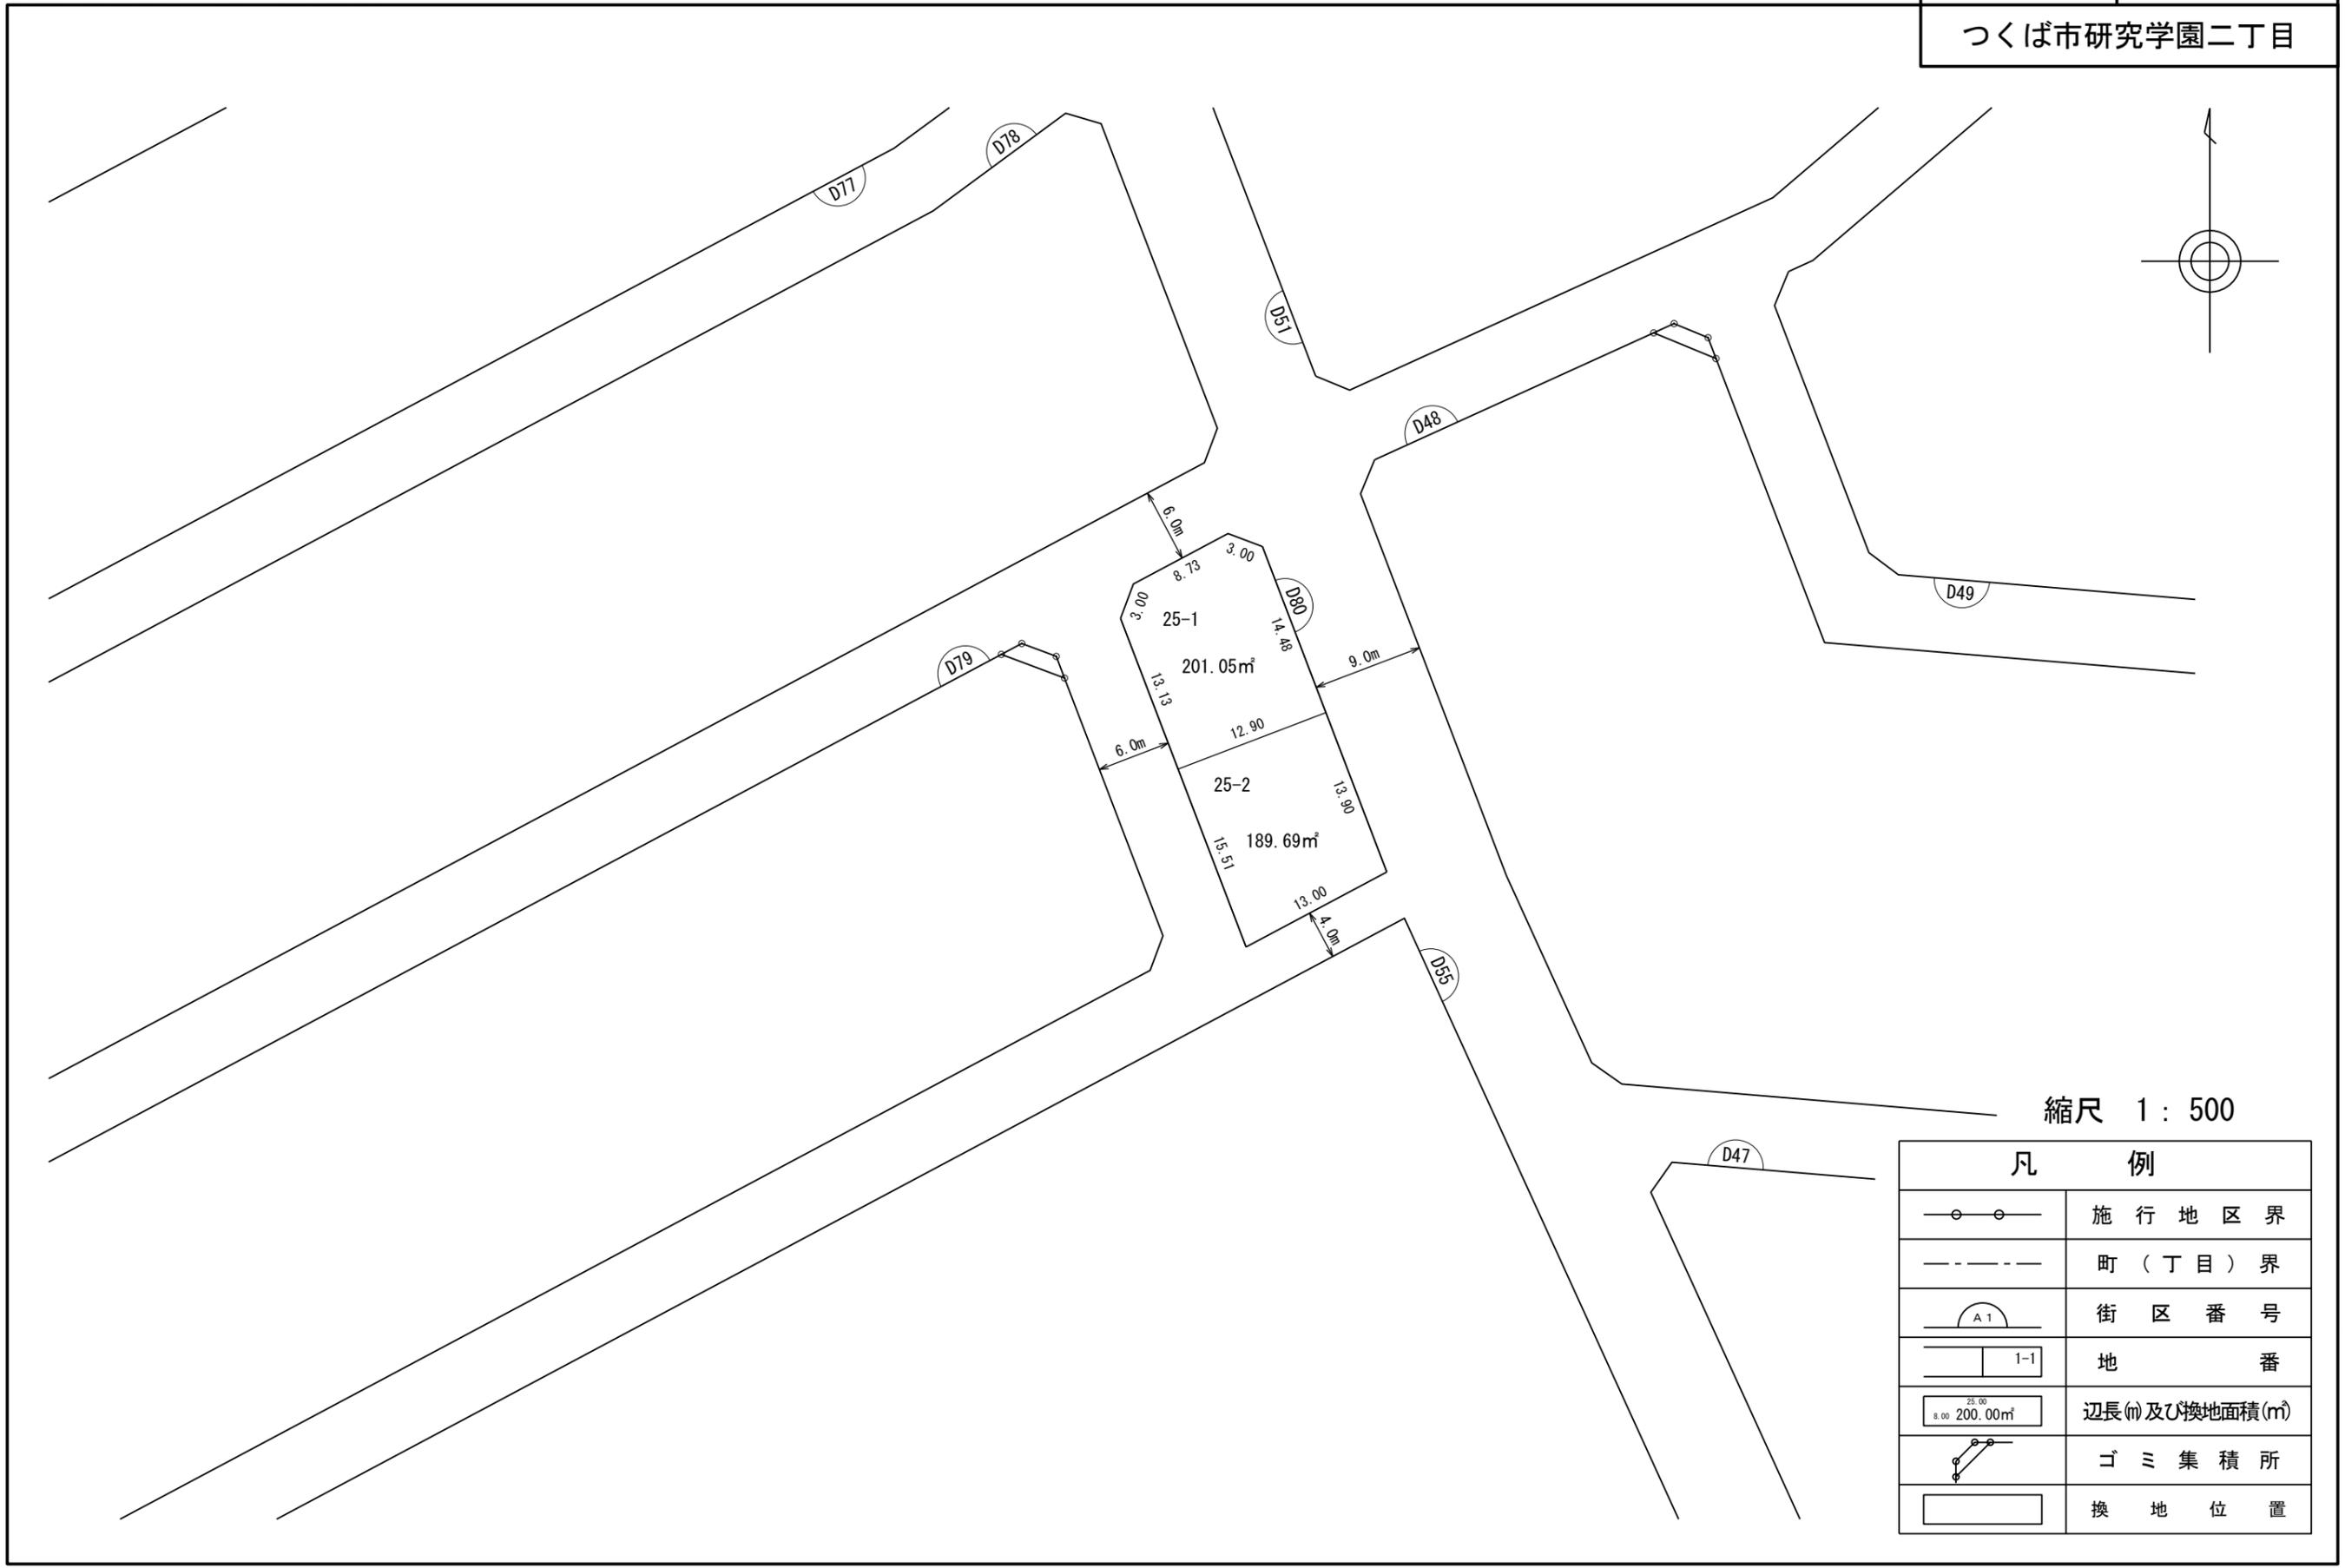

縮尺 1 : 500

凡 例	
	施行地区界
	町(丁目)界
	街区番号
	地 番
	辺長(m)及び換地面積(m²)
	ゴミ集積所
	換地位置

独立行政法人都市再生機構