


S=1:500

葛城地区 画地原子図

(C工区)

街区番号	C11
街区面積	3010.69
画地面積	3009.80

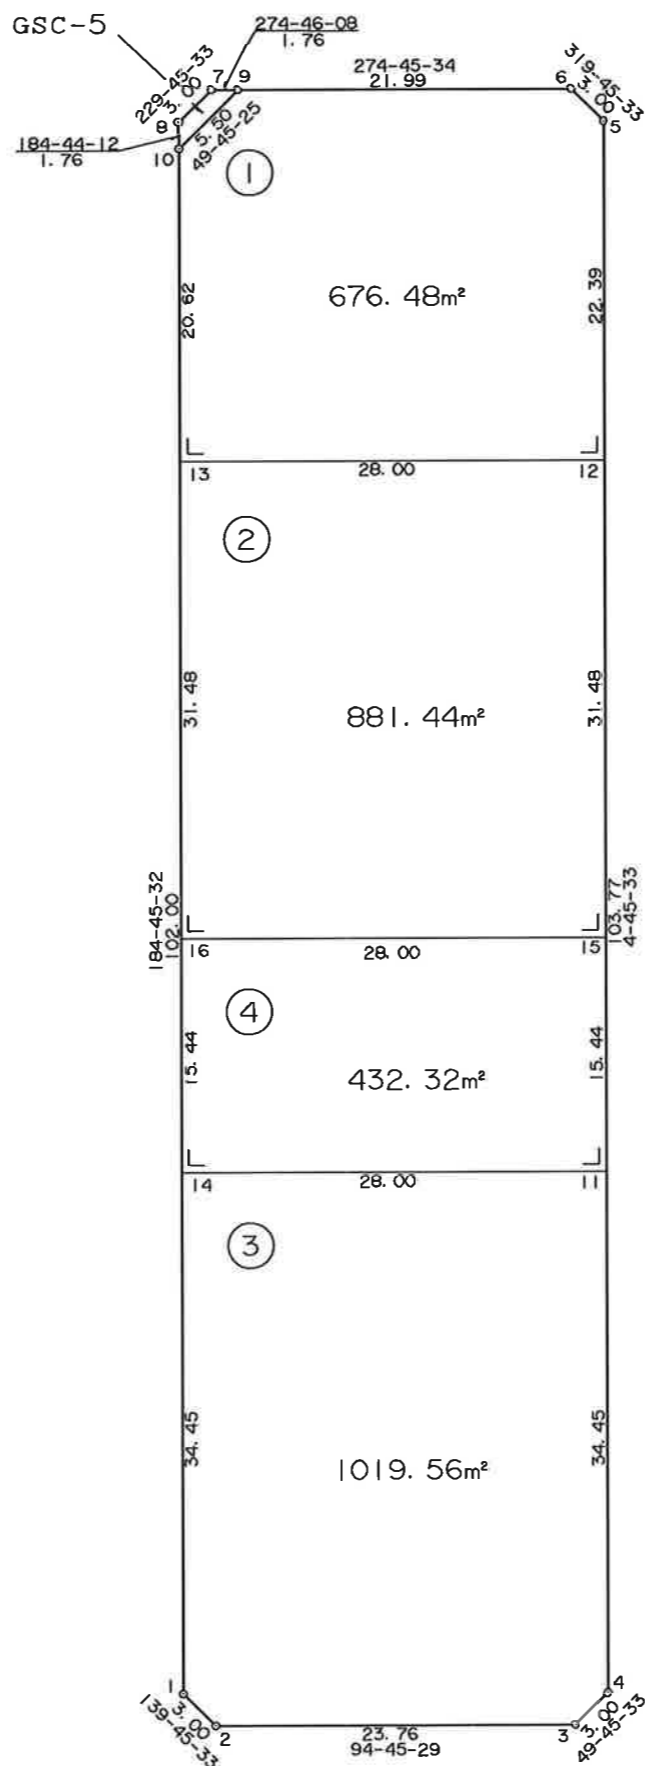


独立行政法人 都市再生機構 茨城地域支社

S=1:600

葛城地区 画地原子図 (C工区)

街区番号	C12
街区面積	6143.47
画地面積	6138.85

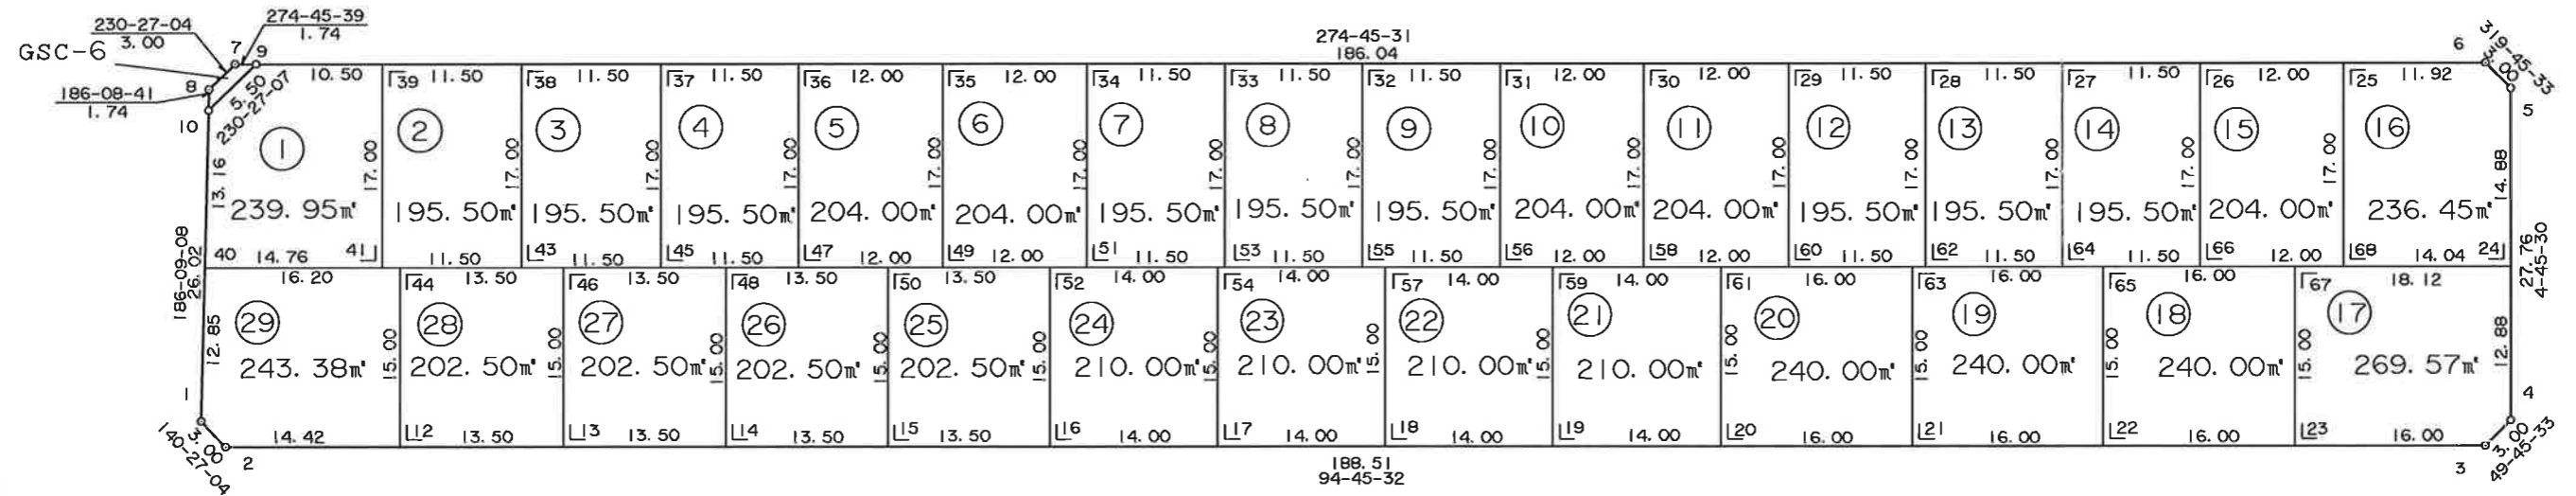


独立行政法人 都市再生機構 茨城地域支社

S=1:600

葛城地区 画地原子図 (C工区)

街区番号	C13
街区面積	6172.94
画地面積	6169.26

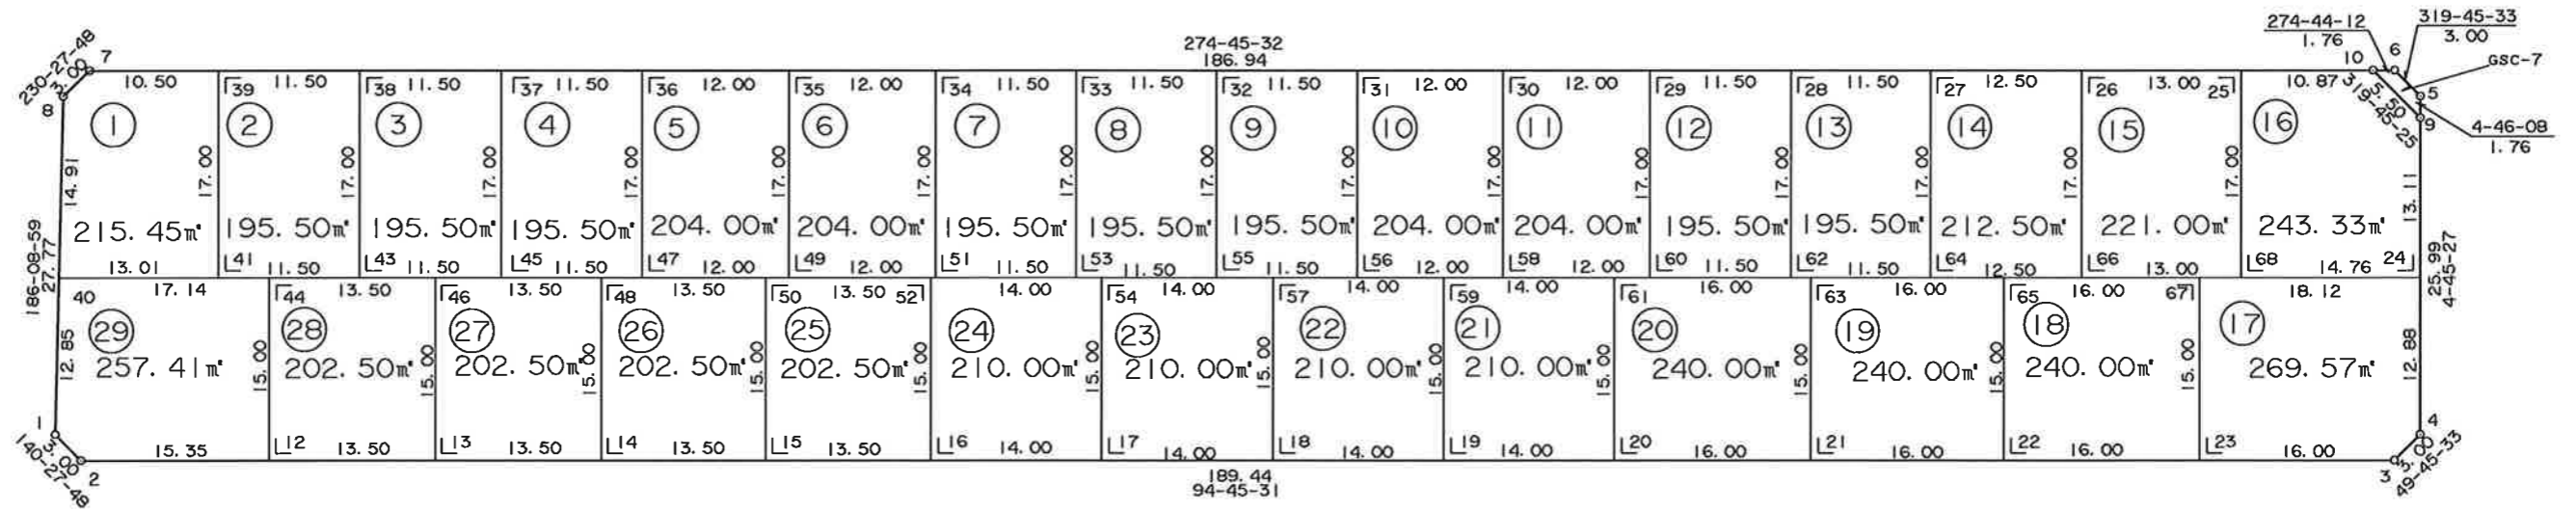


独立行政法人 都市再生機構 茨城地域支社

S=1:500

葛城地区 画地原子図 (C工区)

街区番号	C14
街区面積	3149.78
画地面積	3149.78

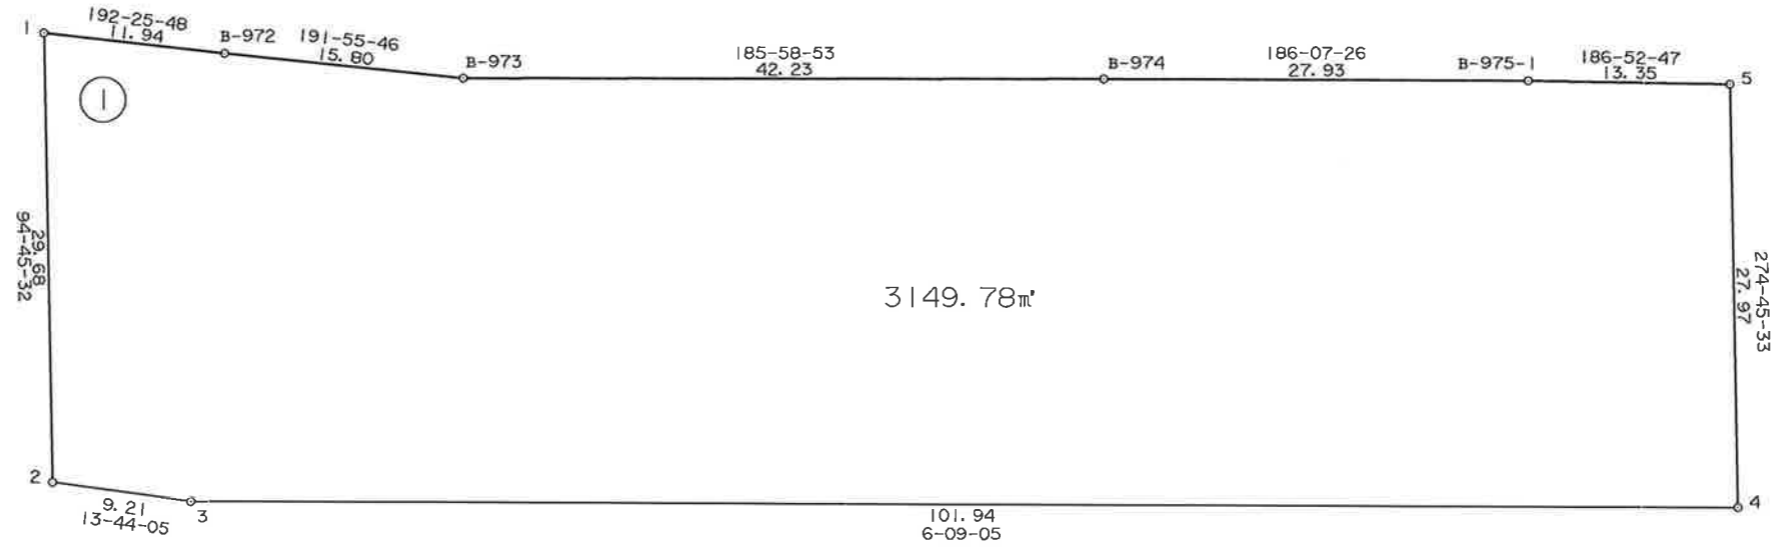


点名	X	Y
B-972	9773.738	21472.471
B-973	9789.197	21475.737
B-974	9831.201	21480.139
B-975-1	9858.976	21483.118
C14.1	9762.069	21469.899
C14.2	9759.606	21499.485
C14.3	9768.558	21501.673
C14.4	9869.916	21512.597
C14.5	9872.237	21484.718

※面積は座標面積値である。辺長は小数点以下3位目を切り捨てした値である。

S=1:500

葛城地区 画地原子図 (C工区)

街区番号	C17
街区面積	12515.32
画地面積	12511.62

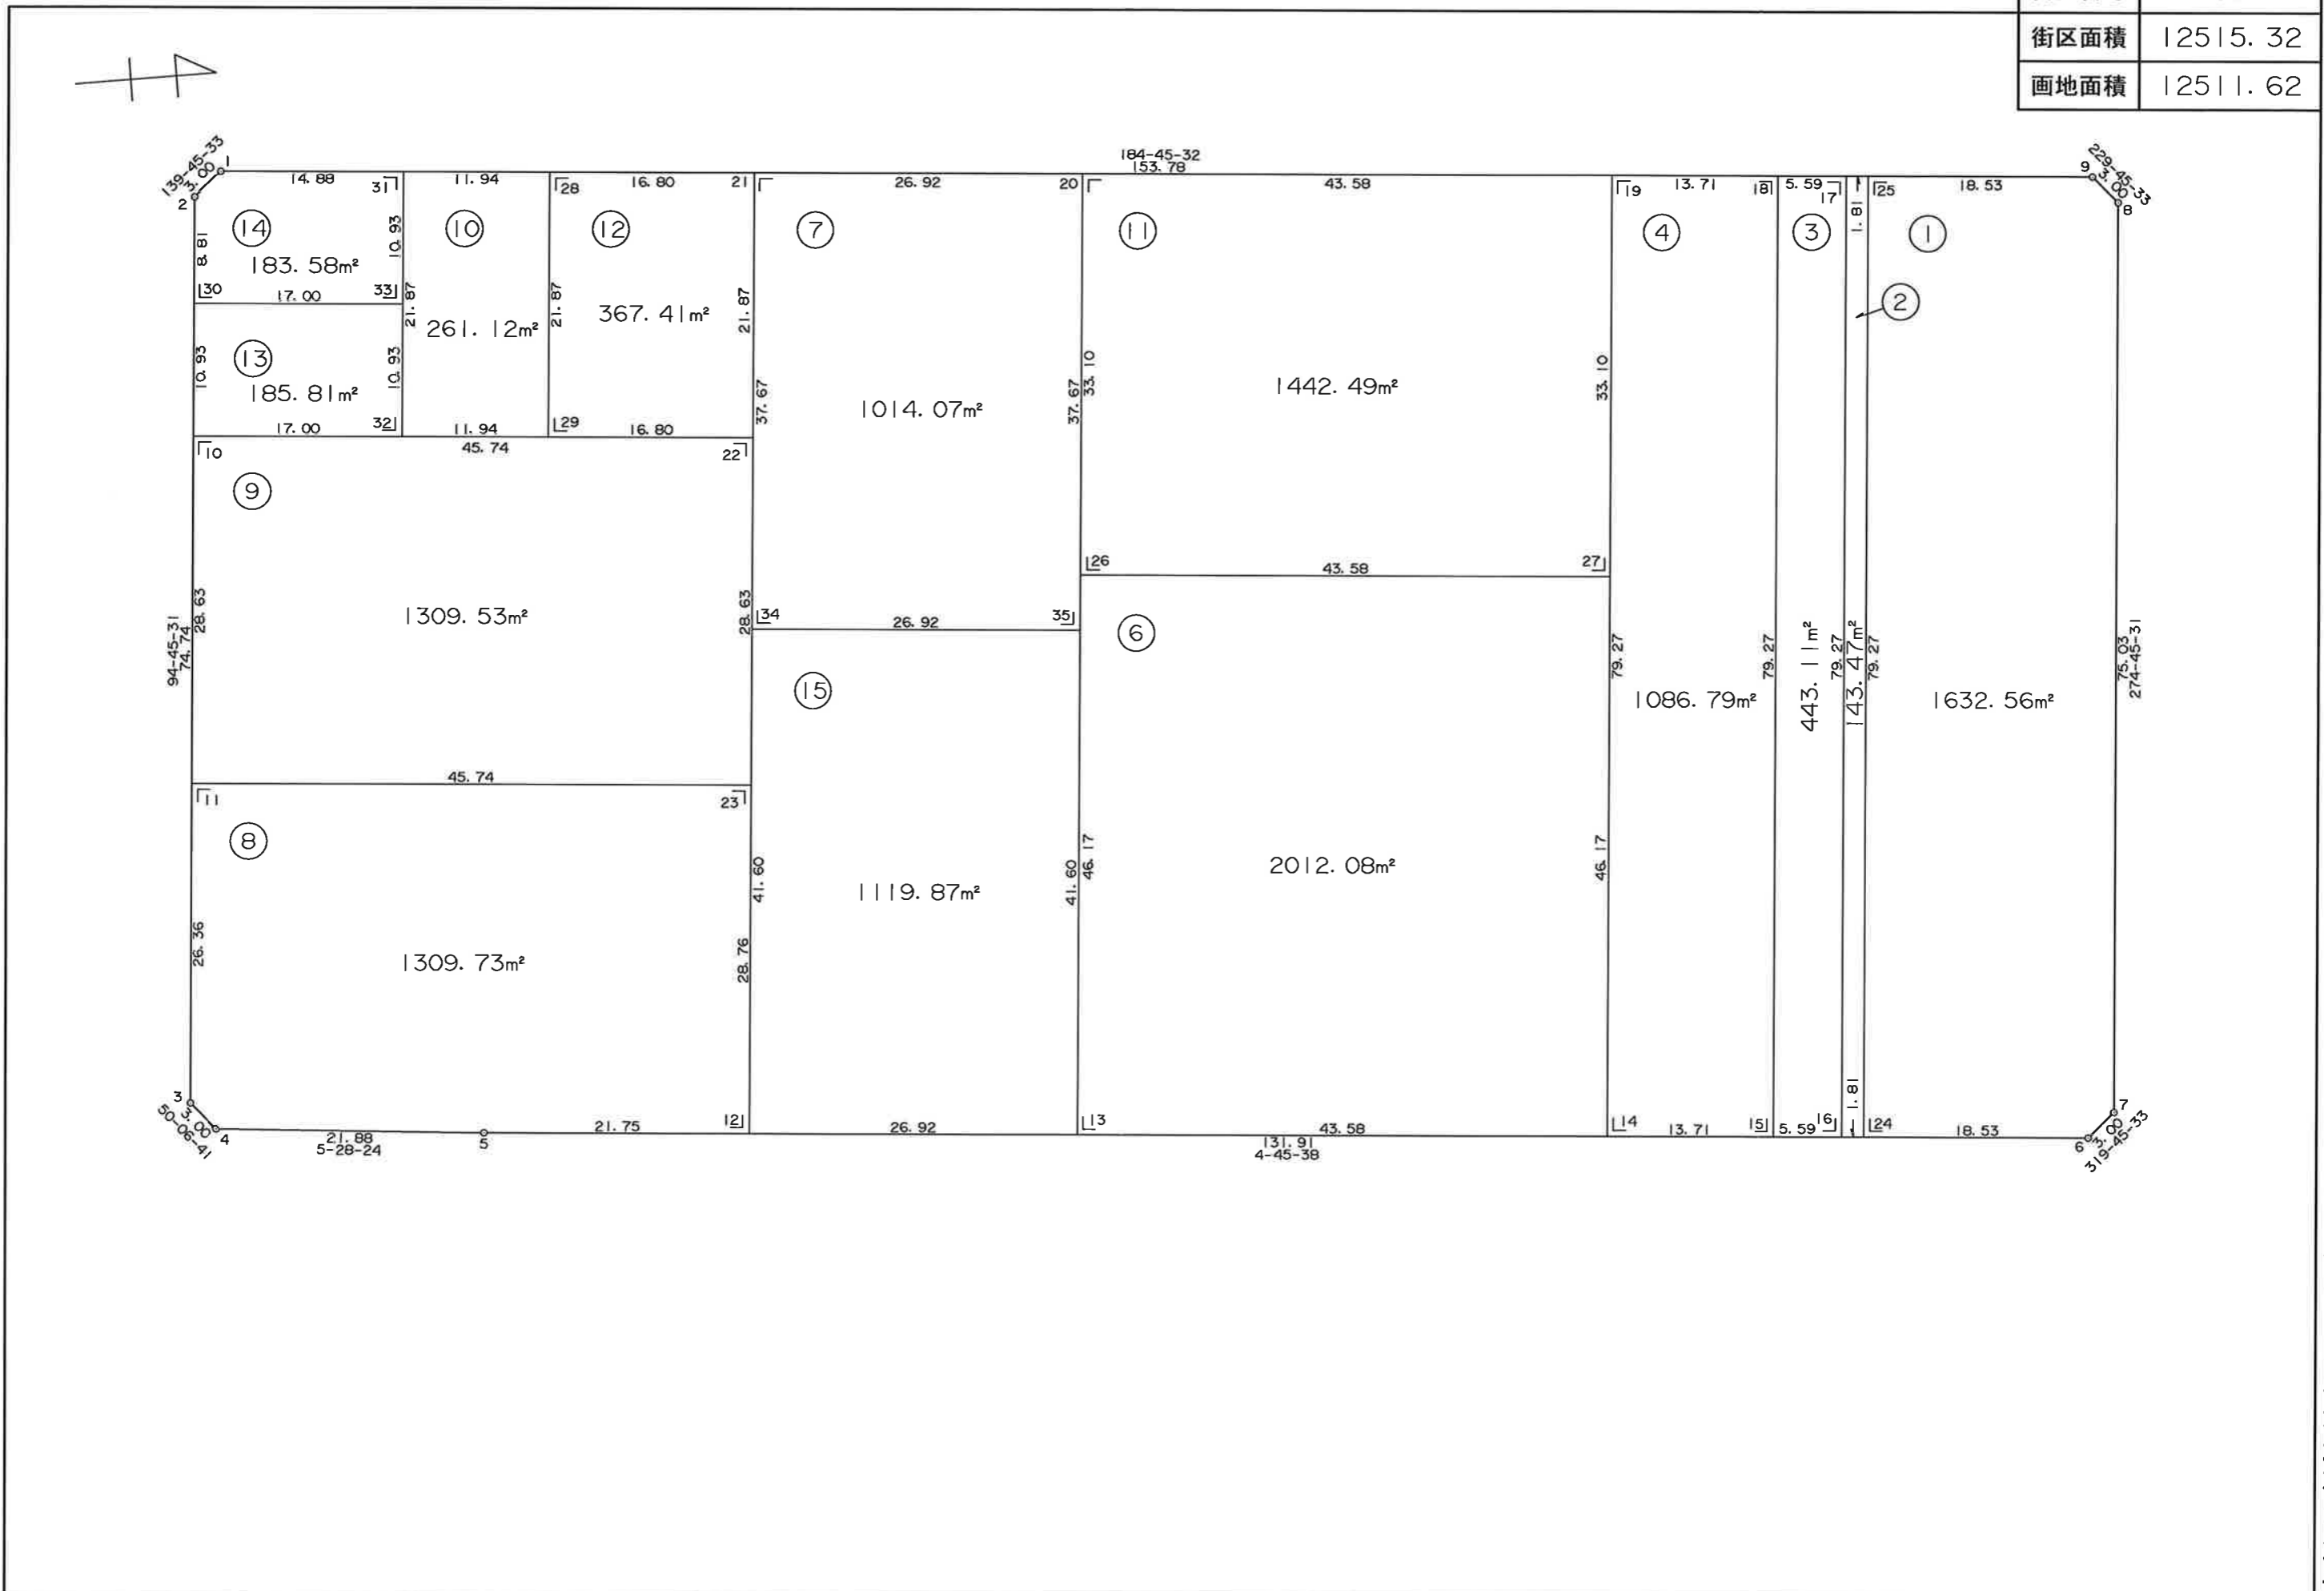


独立行政法人 都市再生機構 茨城地域事業本部

S=1:500

葛城地区画地原子図

(C工区)

街区番号	C18
街区面積	5169.22
画地面積	5167.29

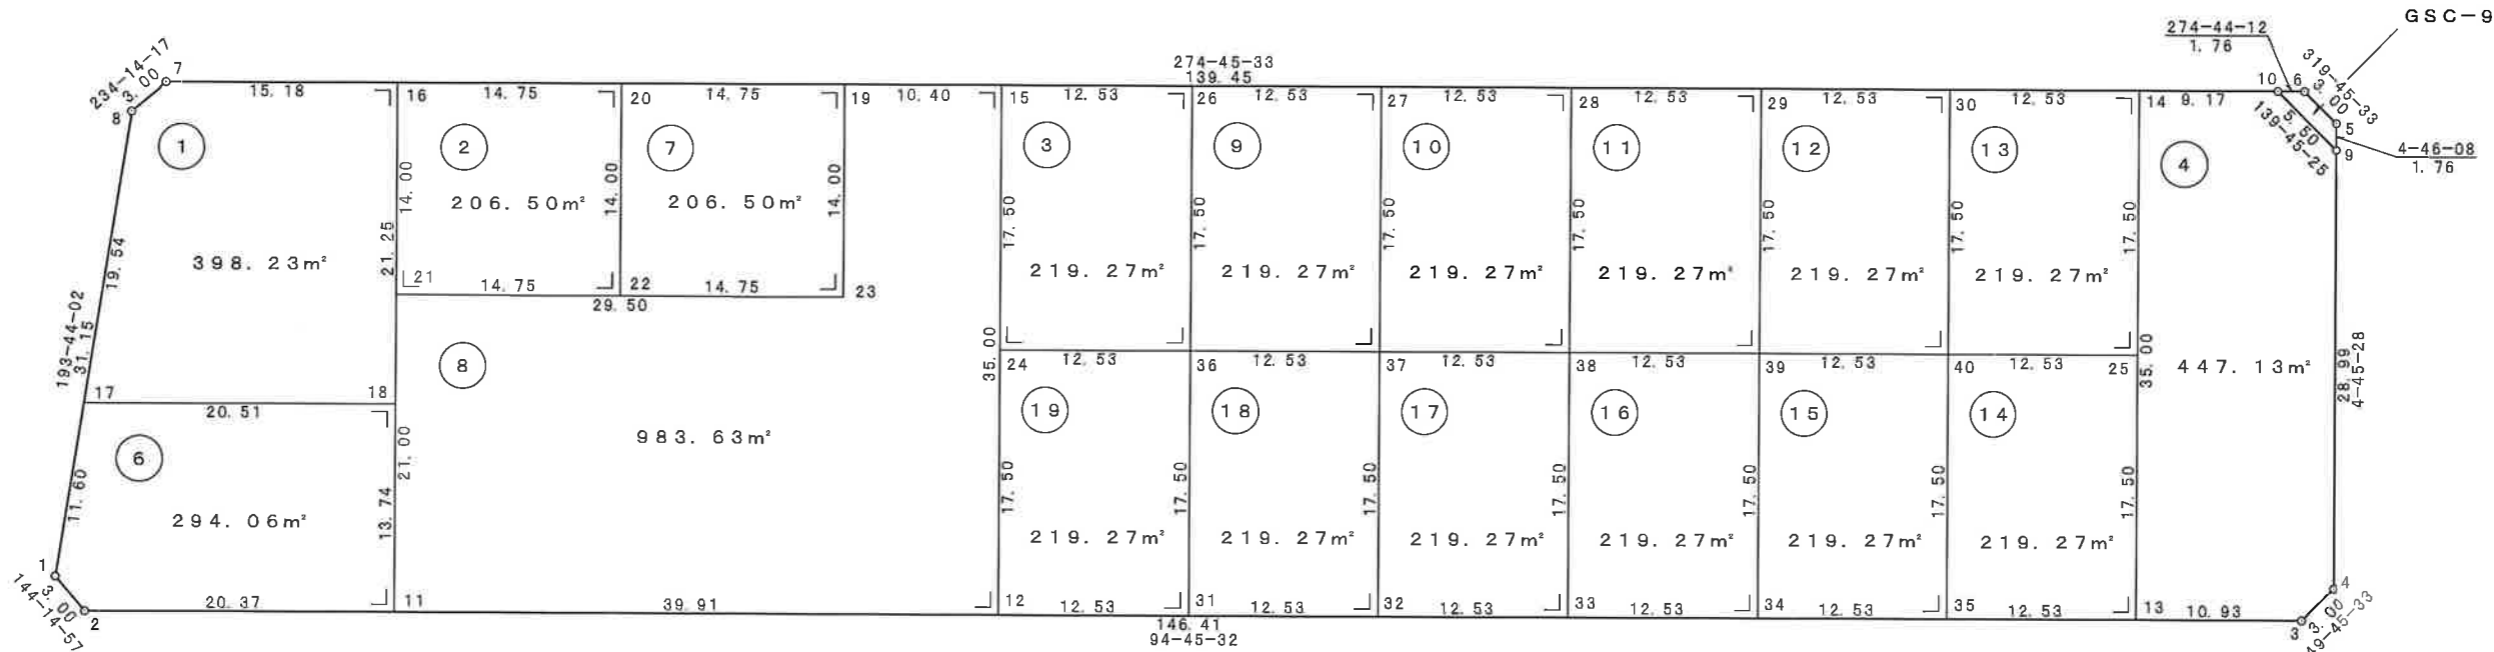



独立行政法人 都市再生機構 茨城地域事業本部

S=1:500

葛城地区 画地原子図

(C工区)

街区番号	c19
街区面積	5395.83
画地面積	5393.81

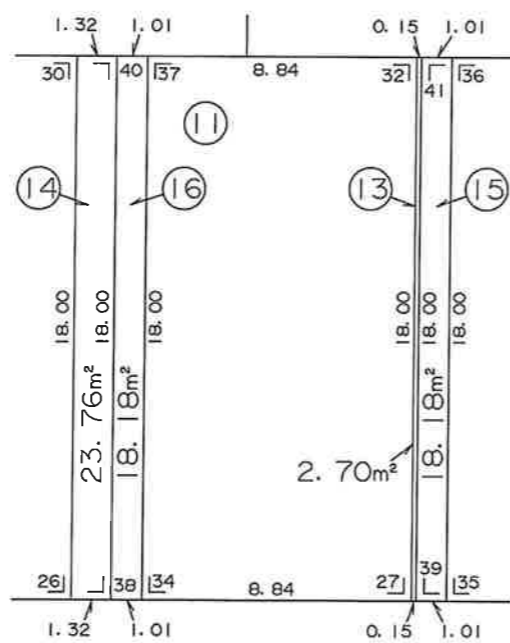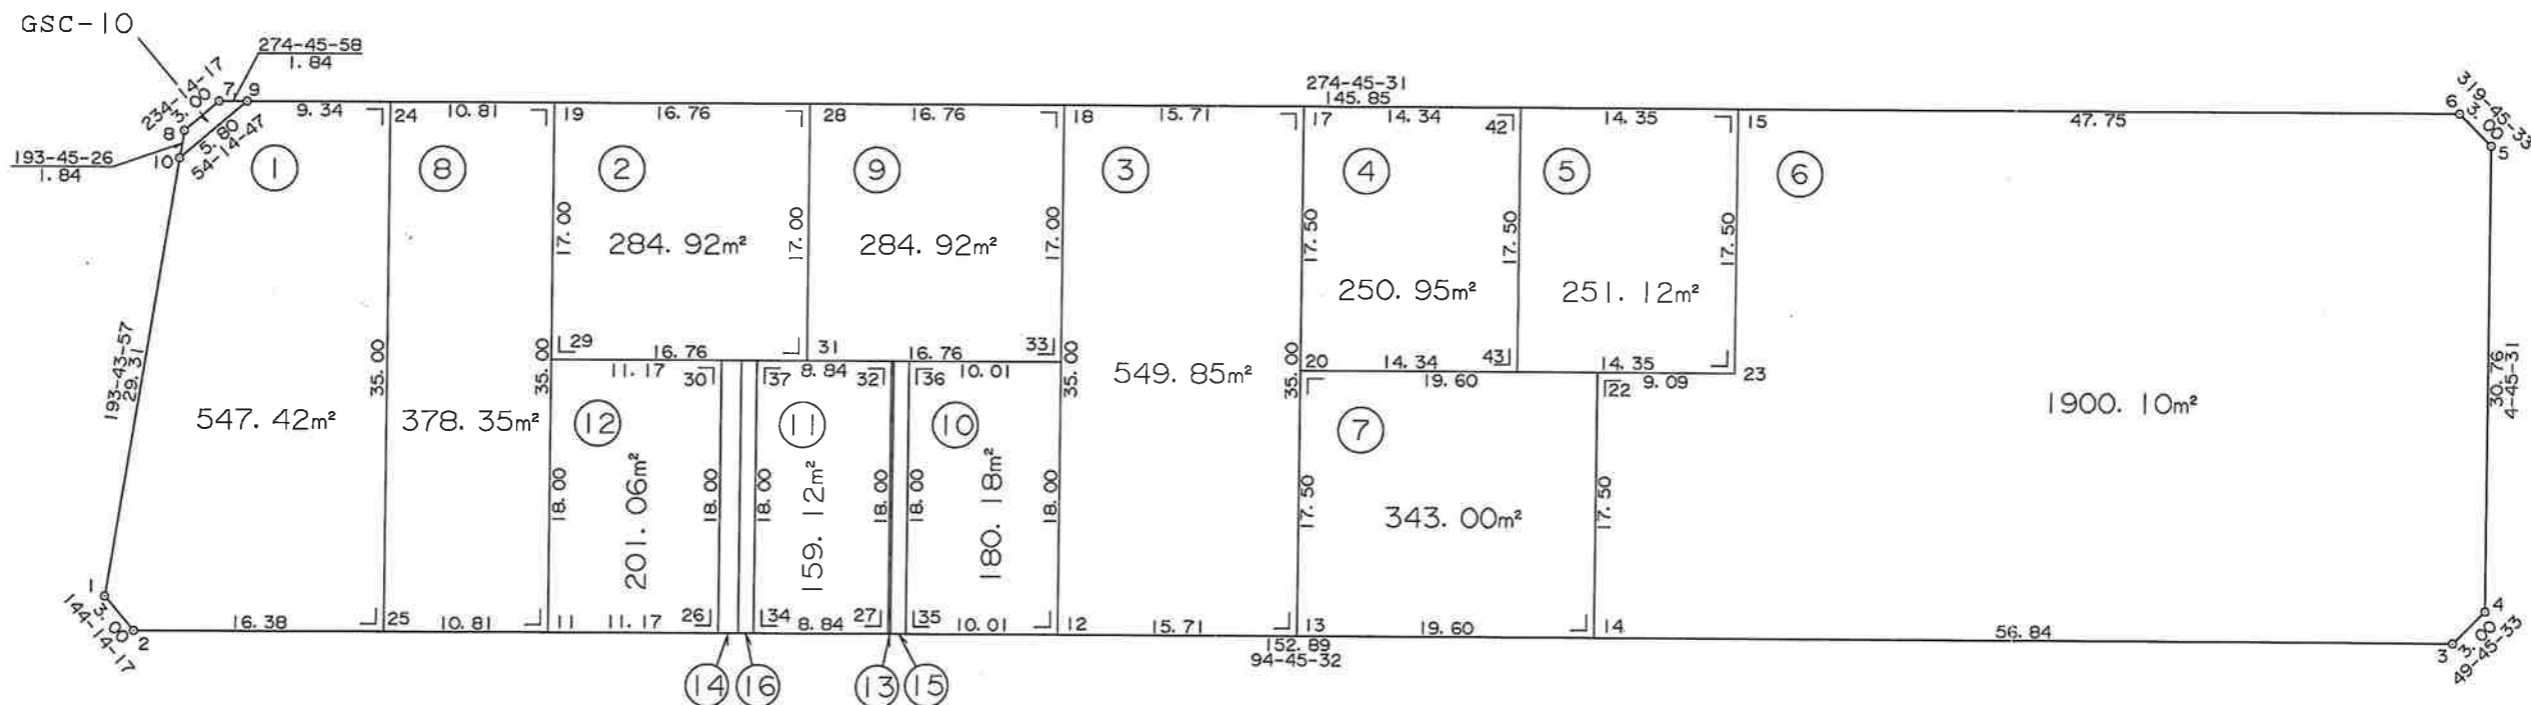


独立行政法人 都市再生機構 茨城地域事業本部

S=1:500

葛城地区 画地原子図 (C工区)

街区番号	c20
街区面積	5622.56
画地面積	5620.86

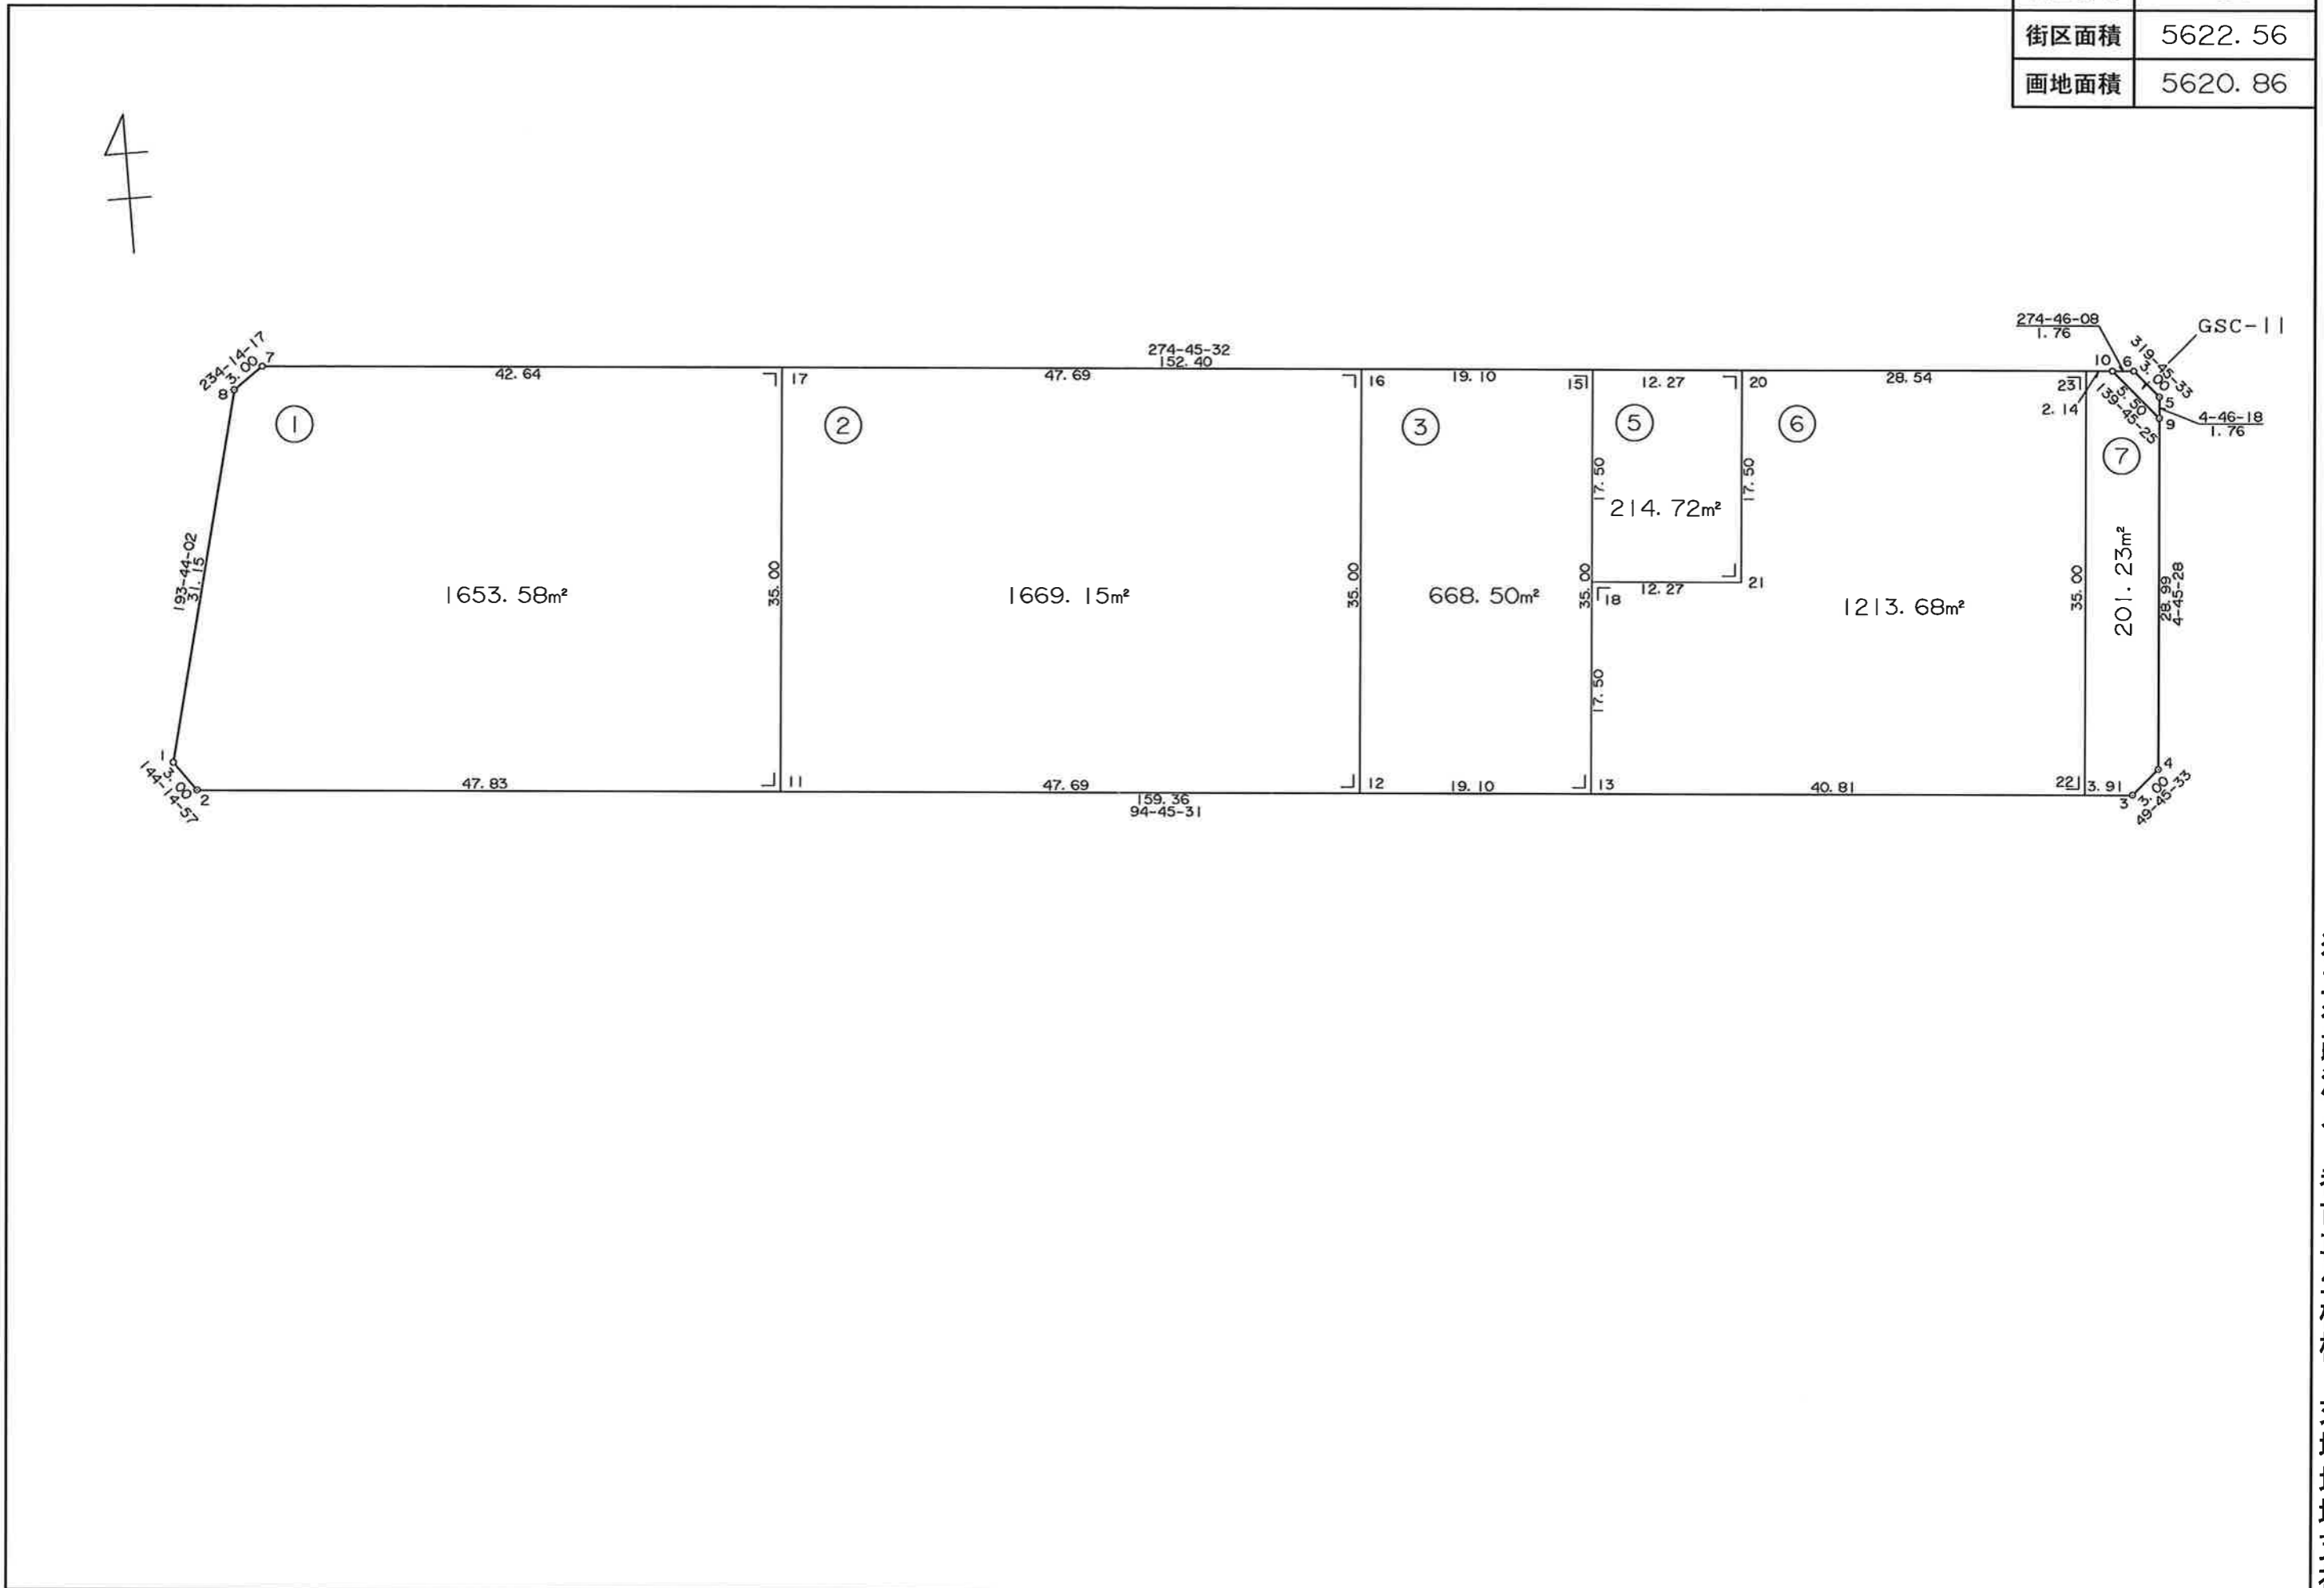


独立行政法人 都市再生機構 茨城地域支社

S=1:500

葛城地区画地原子図

(C工区)

街区番号	C21
街区面積	5845.48
画地面積	5843.05

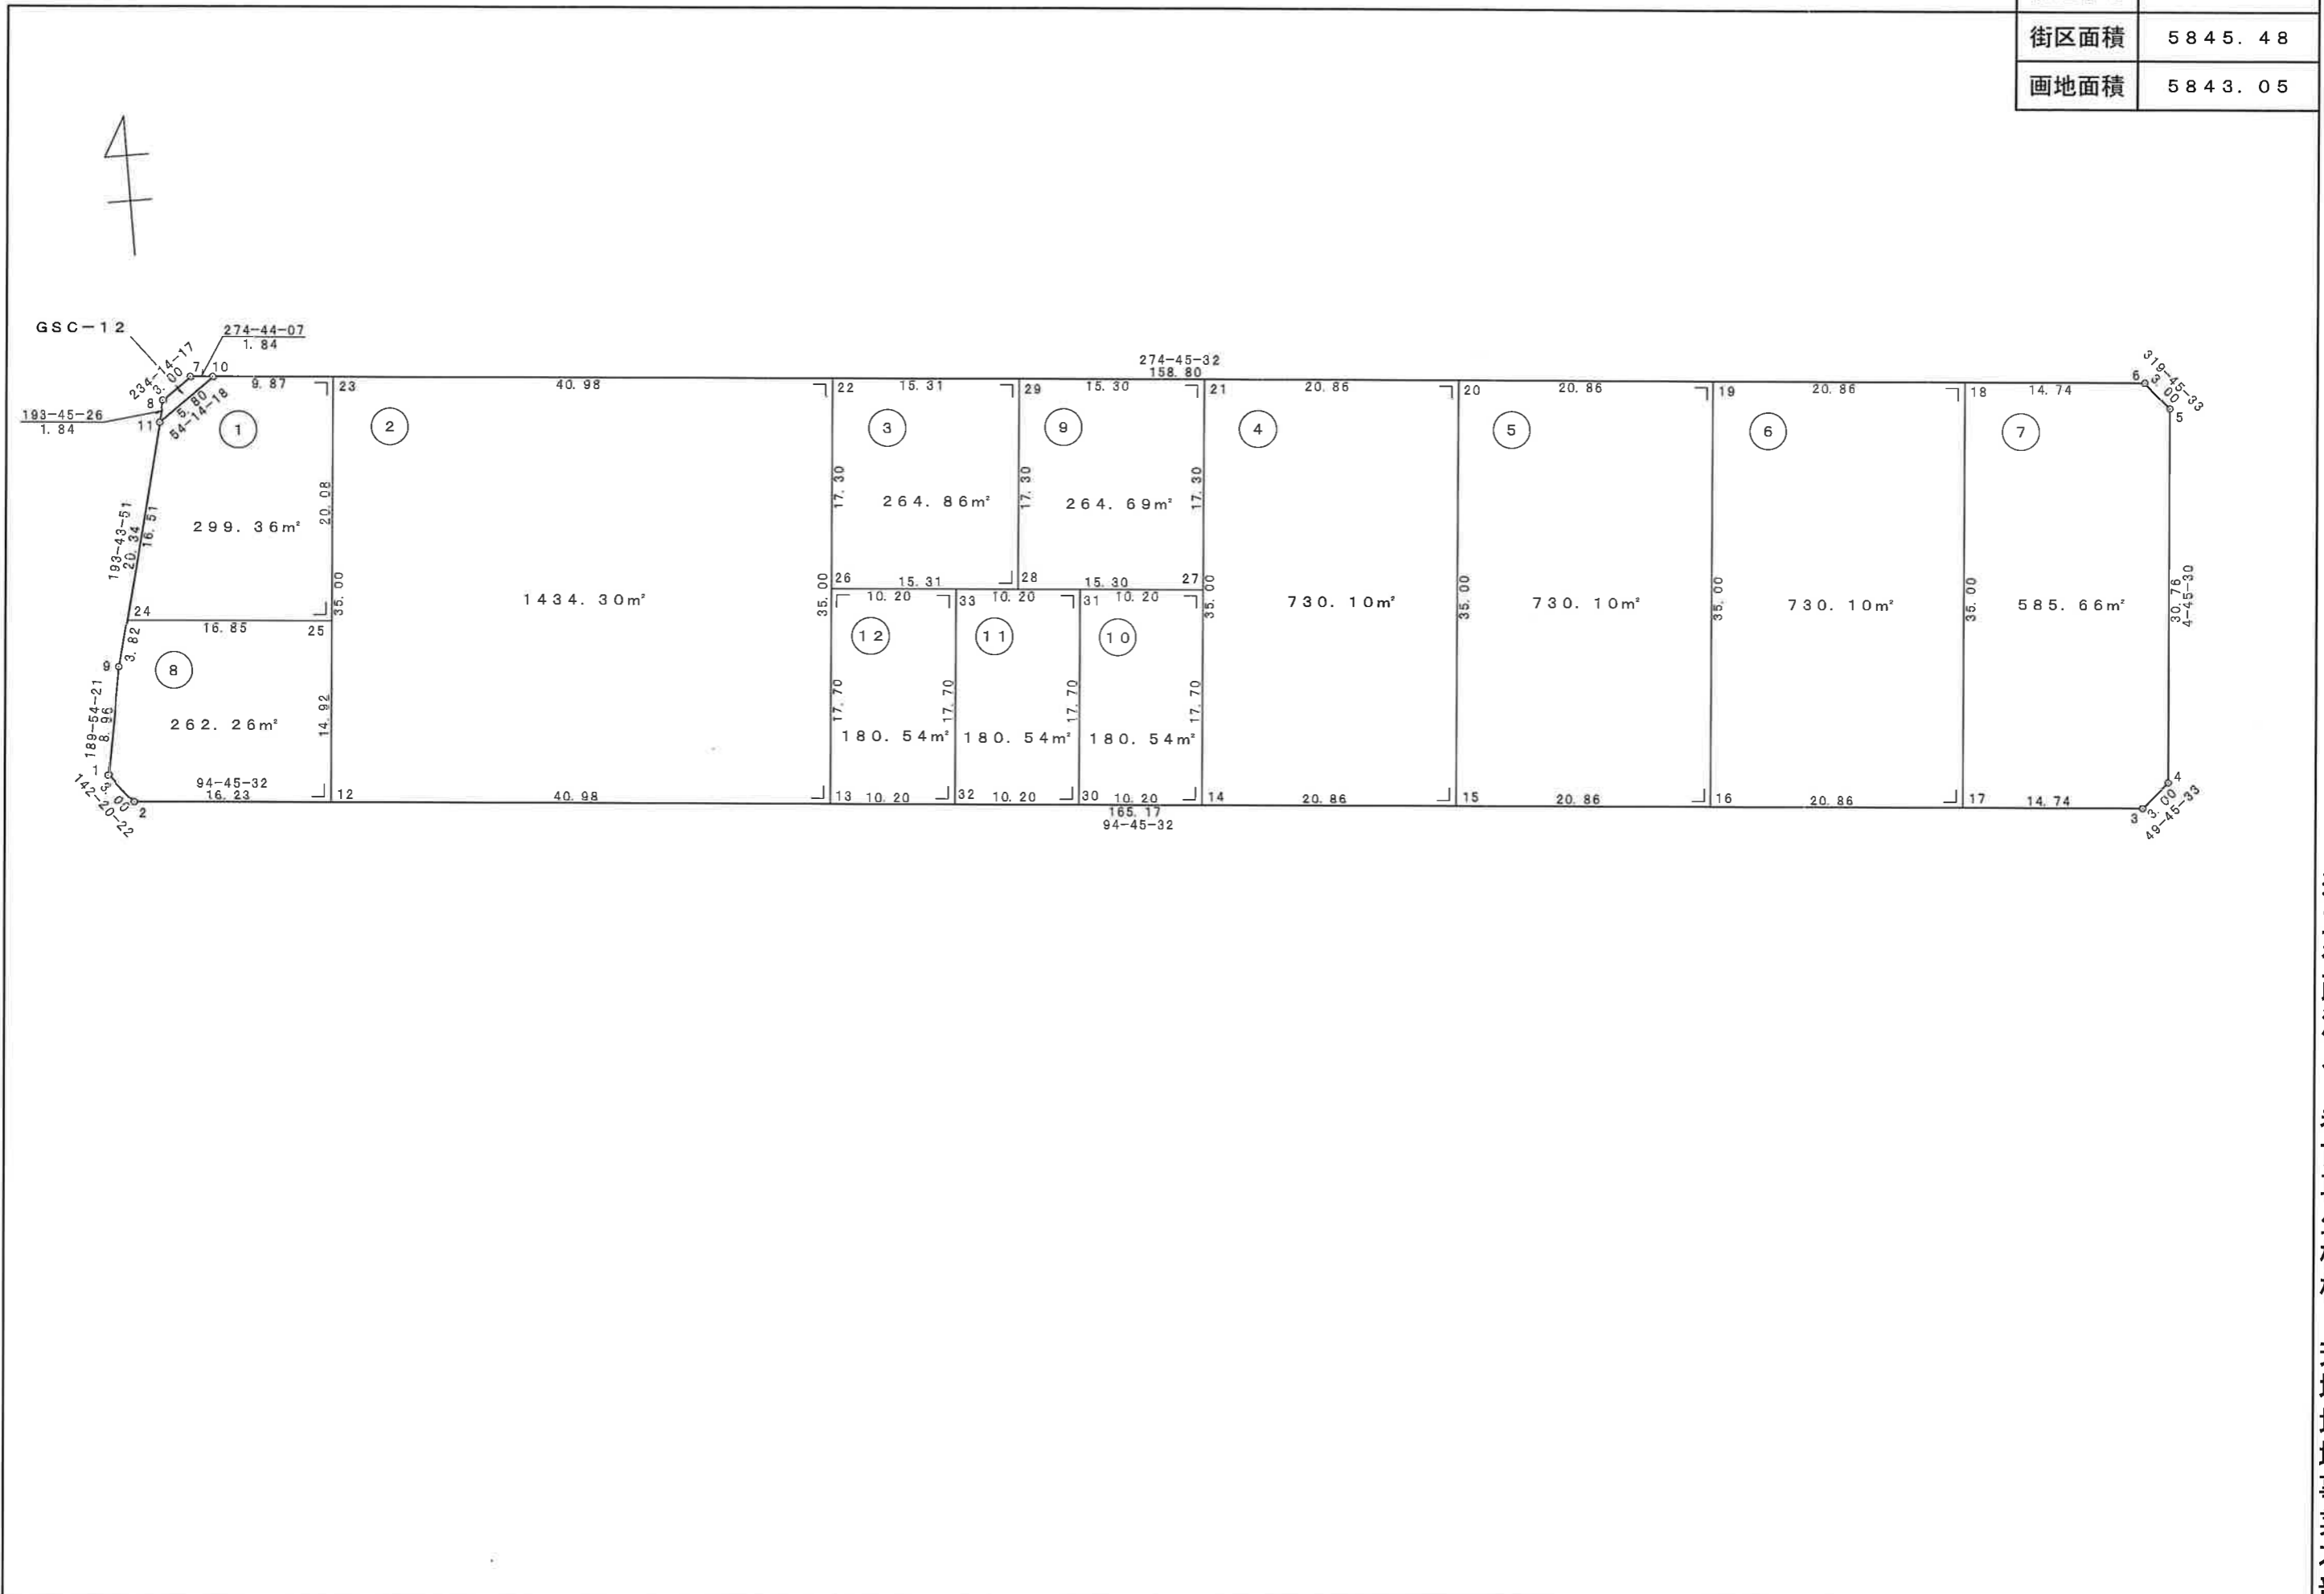



独立行政法人 都市再生機構 茨城地域事業本部

S=1:500

葛城地区 画地原子図

(C工区)

街区番号	c22
街区面積	4406.15
画地面積	4404.36

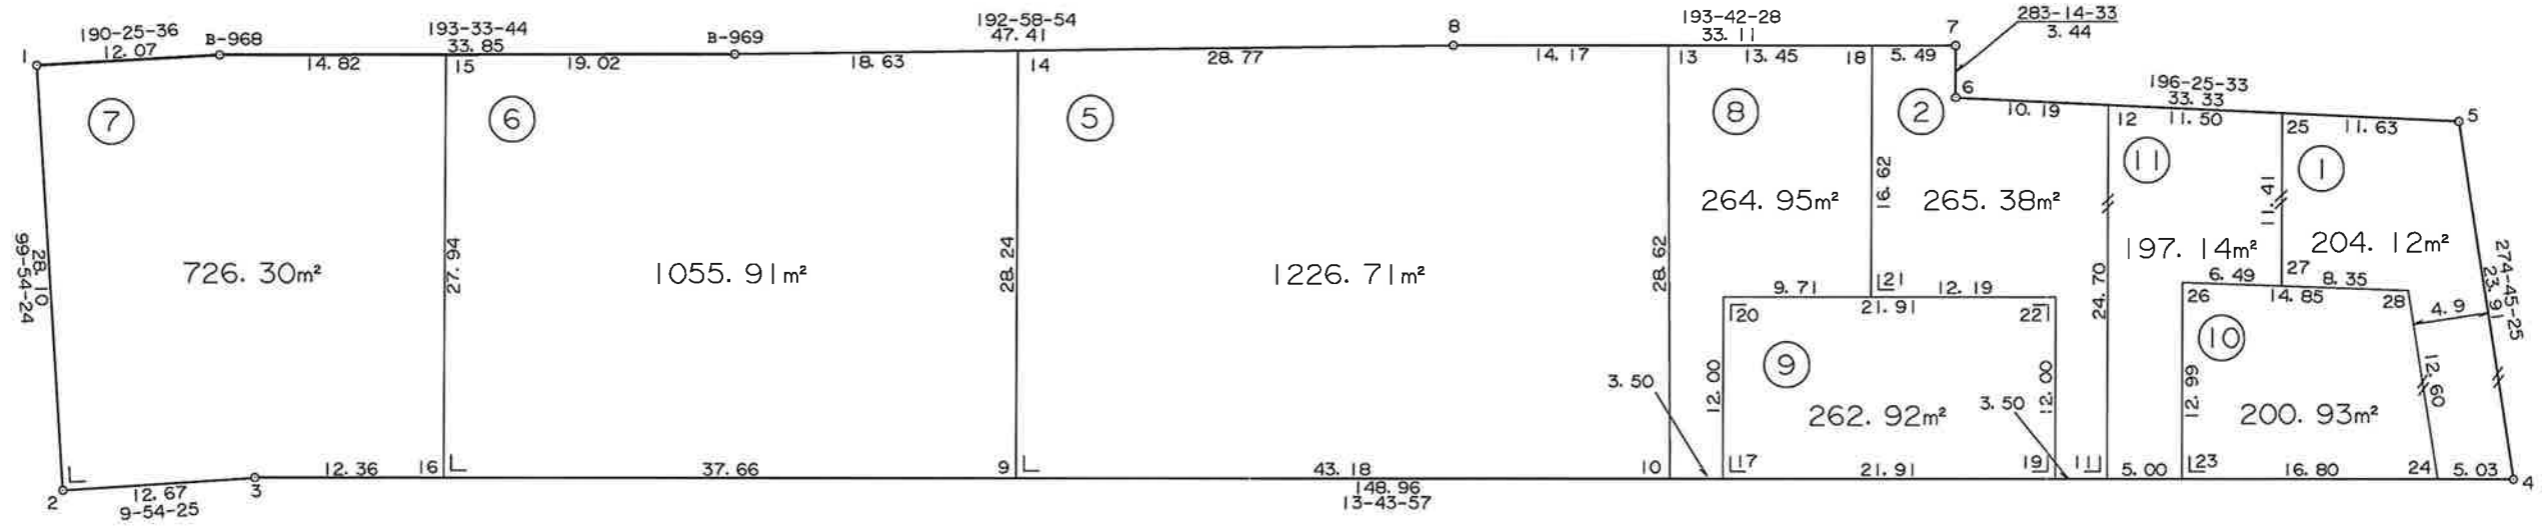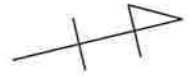


独立行政法人 都市再生機構 茨城地域事業本部

S=1:500

葛城地区 画地原子図 (C工区)

街区番号	C23
街区面積	4622.45
画地面積	4619.78

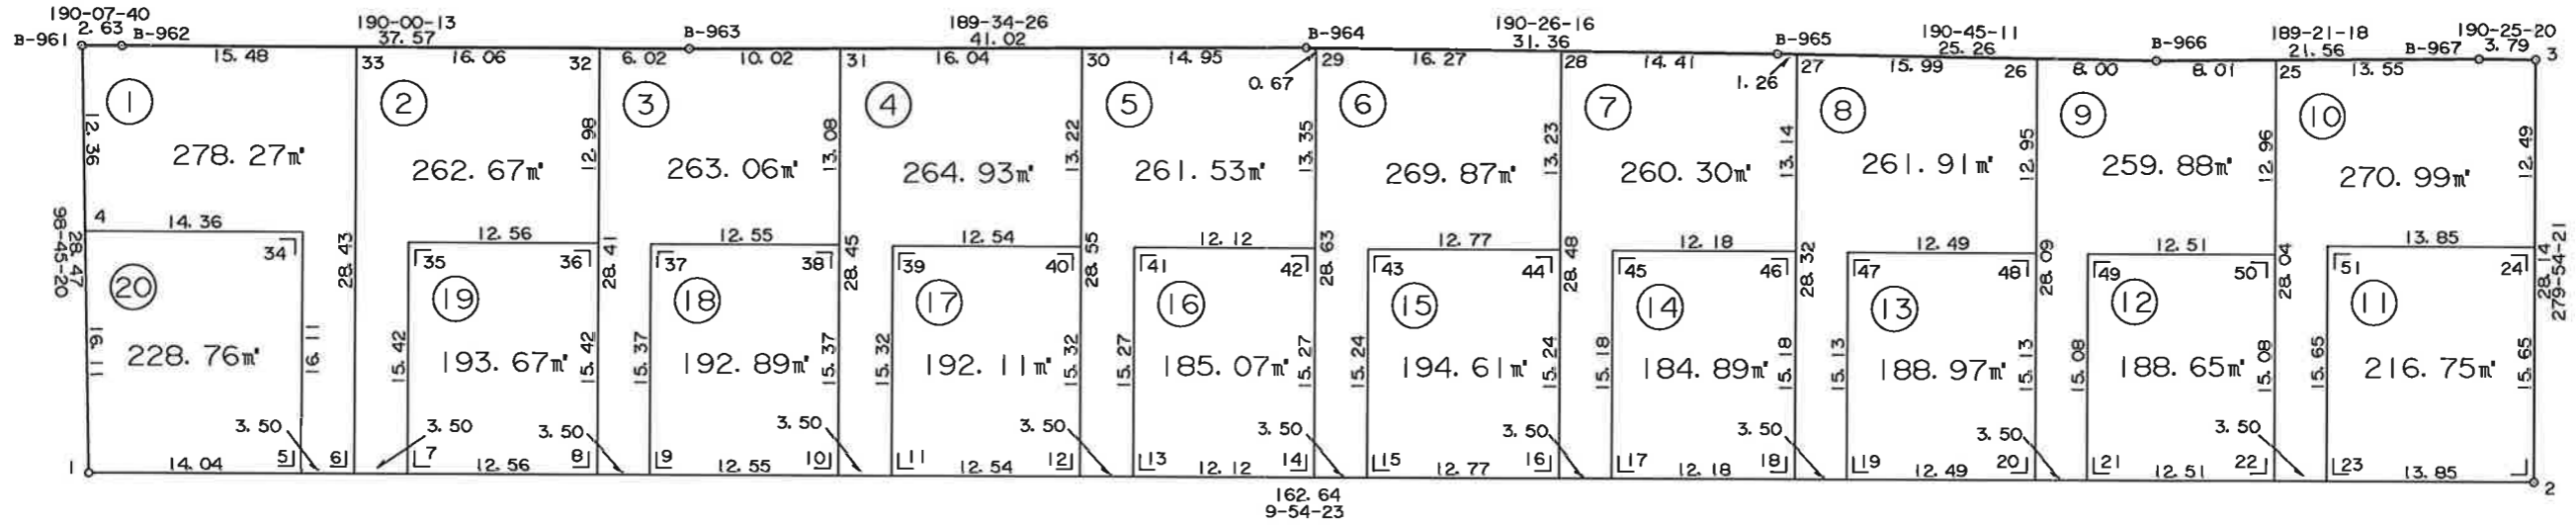


独立行政法人 都市再生機構 茨城地域支社

S = 1 : 500

葛城地区 画地原子図 (C工区)

街区番号	C24
街区面積	1704.37
画地面積	1703.34


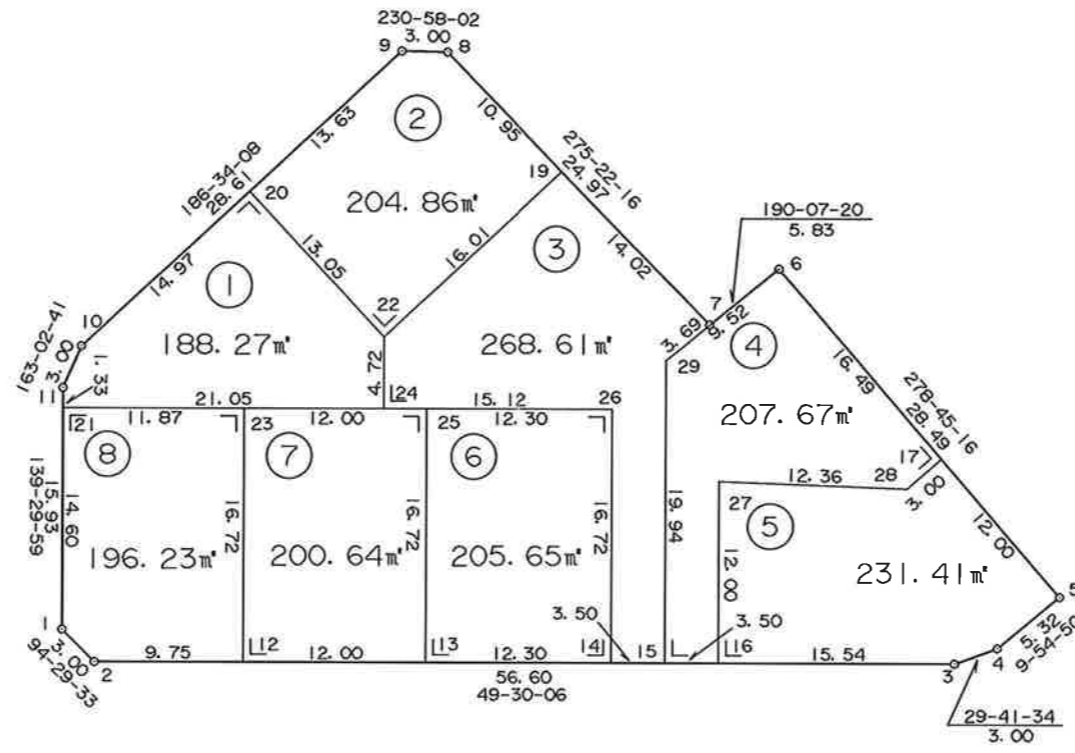


独立行政法人 都市再生機構 茨城地域支社

S=1:500

葛城地区 画地原子図 (C工区)

街区番号	c25
街区面積	2051.27
画地面積	2049.85

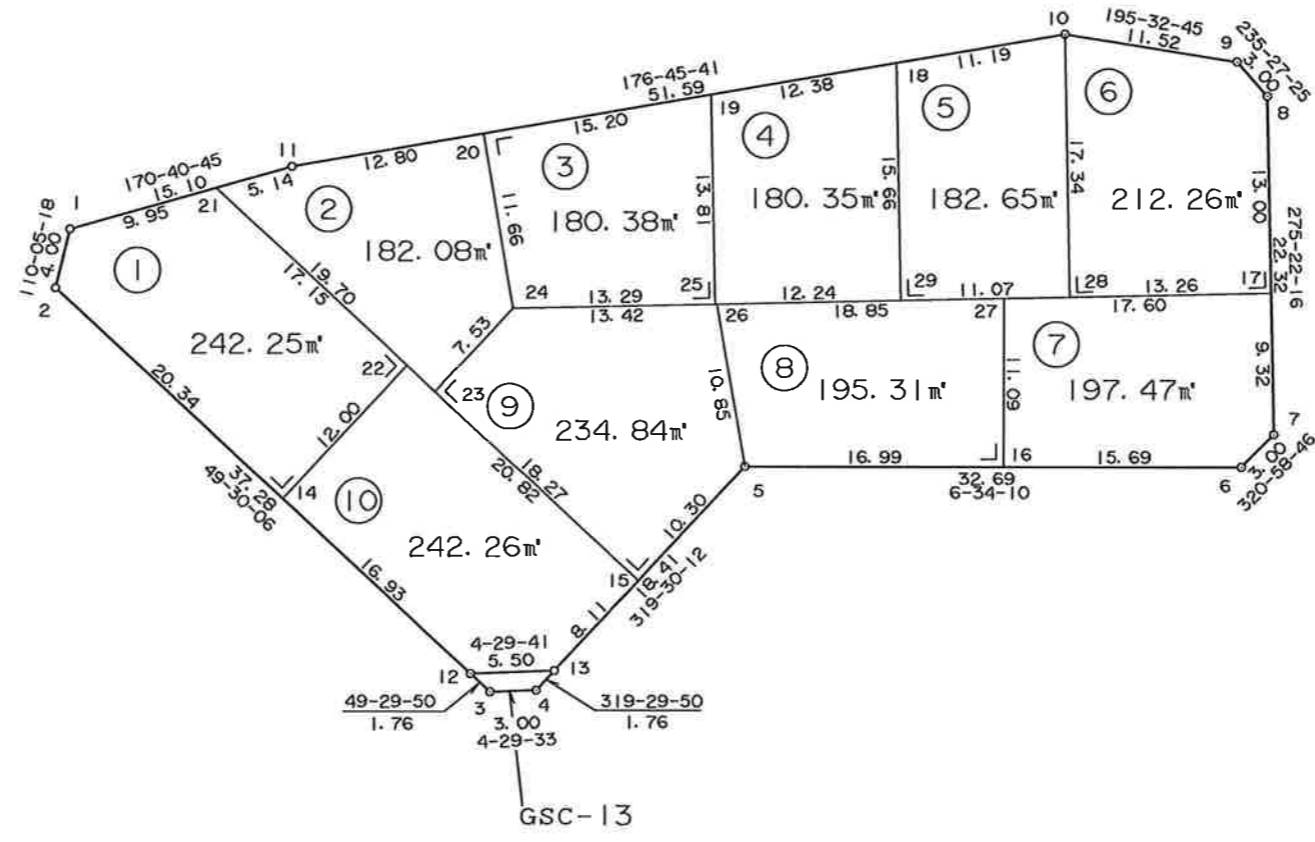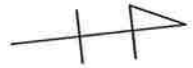


独立行政法人 都市再生機構 茨城地域支社

S=1:500

葛城地区 画地原子図 (C工区)

街区番号	c26
街区面積	341.16
画地面積	341.16

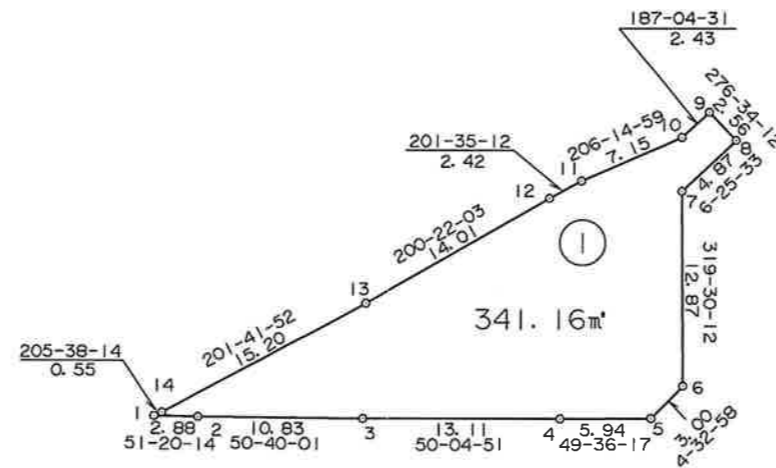


点名	X	Y
c26. 1	9282.533	21319.995
c26. 2	9284.338	21322.251
c26. 3	9291.205	21330.631
c26. 4	9299.618	21340.686
c26. 5	9303.471	21345.214
c26. 6	9306.462	21345.452
c26. 7	9316.255	21337.089
c26. 8	9321.094	21337.634
c26. 9	9321.387	21335.090
c26. 10	9318.970	21334.790
c26. 11	9312.554	21331.626
c26. 12	9310.297	21330.733
c26. 13	9297.155	21325.854
c26. 14	9283.031	21320.234

※面積は座標面積値である。辺長は小数点以下3位目を切り捨てした値である。

S=1:500

葛城地区 画地原子図 (C工区)

街区番号	c27
街区面積	3399.39
画地面積	3399.39

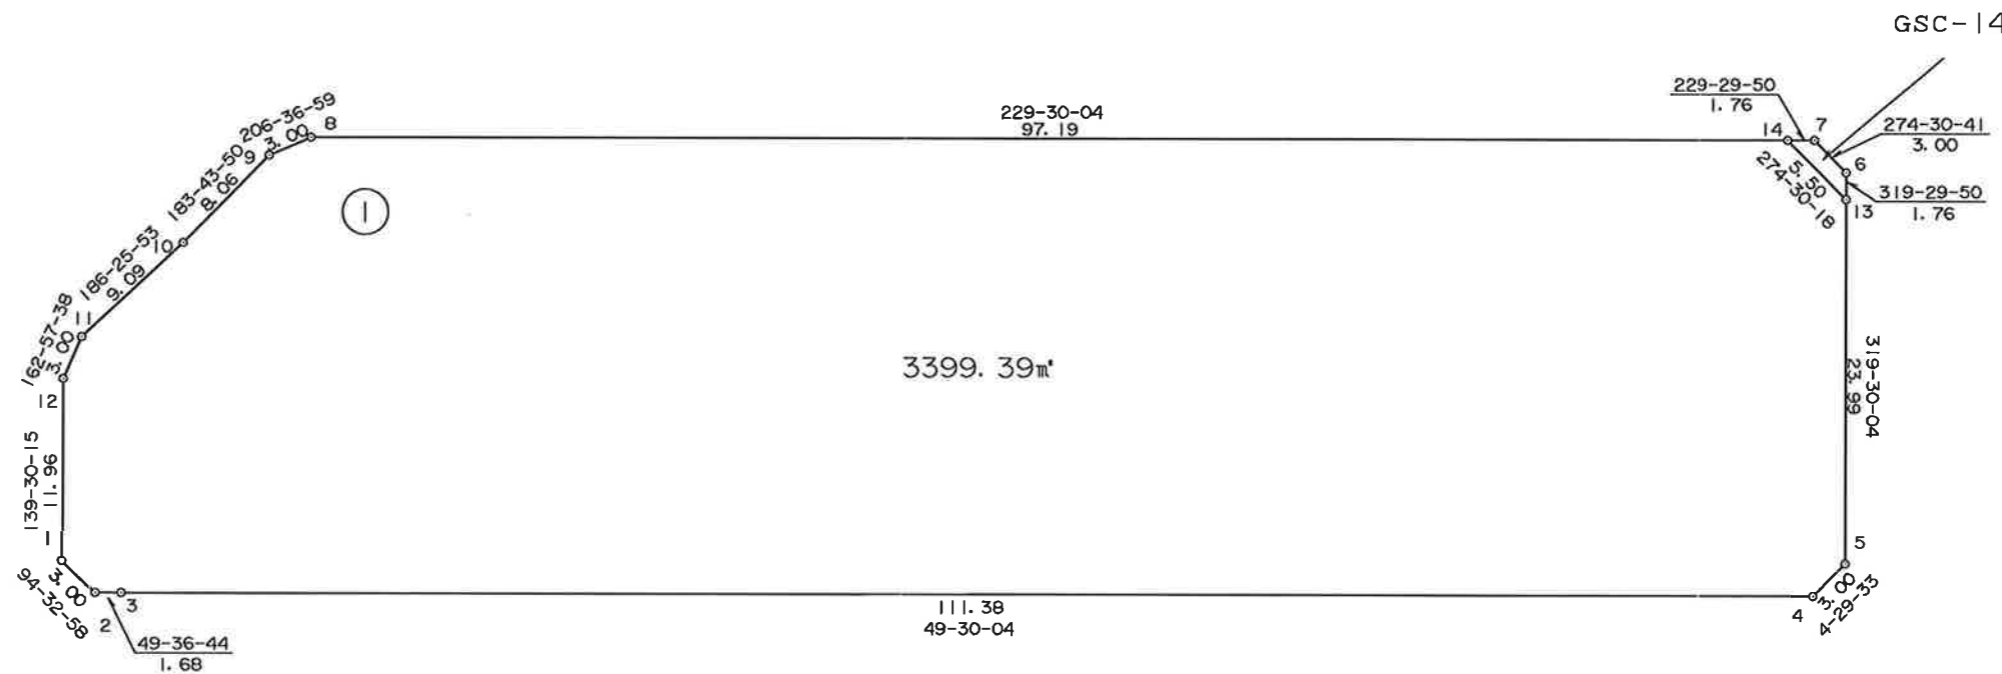

点名	X	Y
c27.1	9312.638	21352.719
c27.2	9312.400	21355.710
c27.3	9313.494	21356.996
c27.4	9385.831	21441.695
c27.5	9388.822	21441.930
c27.6	9408.412	21425.199
c27.7	9408.648	21422.208
c27.8	9344.380	21346.957
c27.9	9341.698	21345.613
c27.10	9333.646	21345.088
c27.11	9324.606	21344.069
c27.12	9321.738	21344.948
c27.13	9407.068	21426.347
c27.14	9407.500	21420.864


※面積は座標面積値である。辺長は小数点以下3位目を切り捨てした値である。

独立行政法人 都市再生機構 茨城地域支社

S=1:1000

葛城地区 画地原子図 (C工区)

街区番号	C28
街区面積	30646.89
画地面積	30646.88

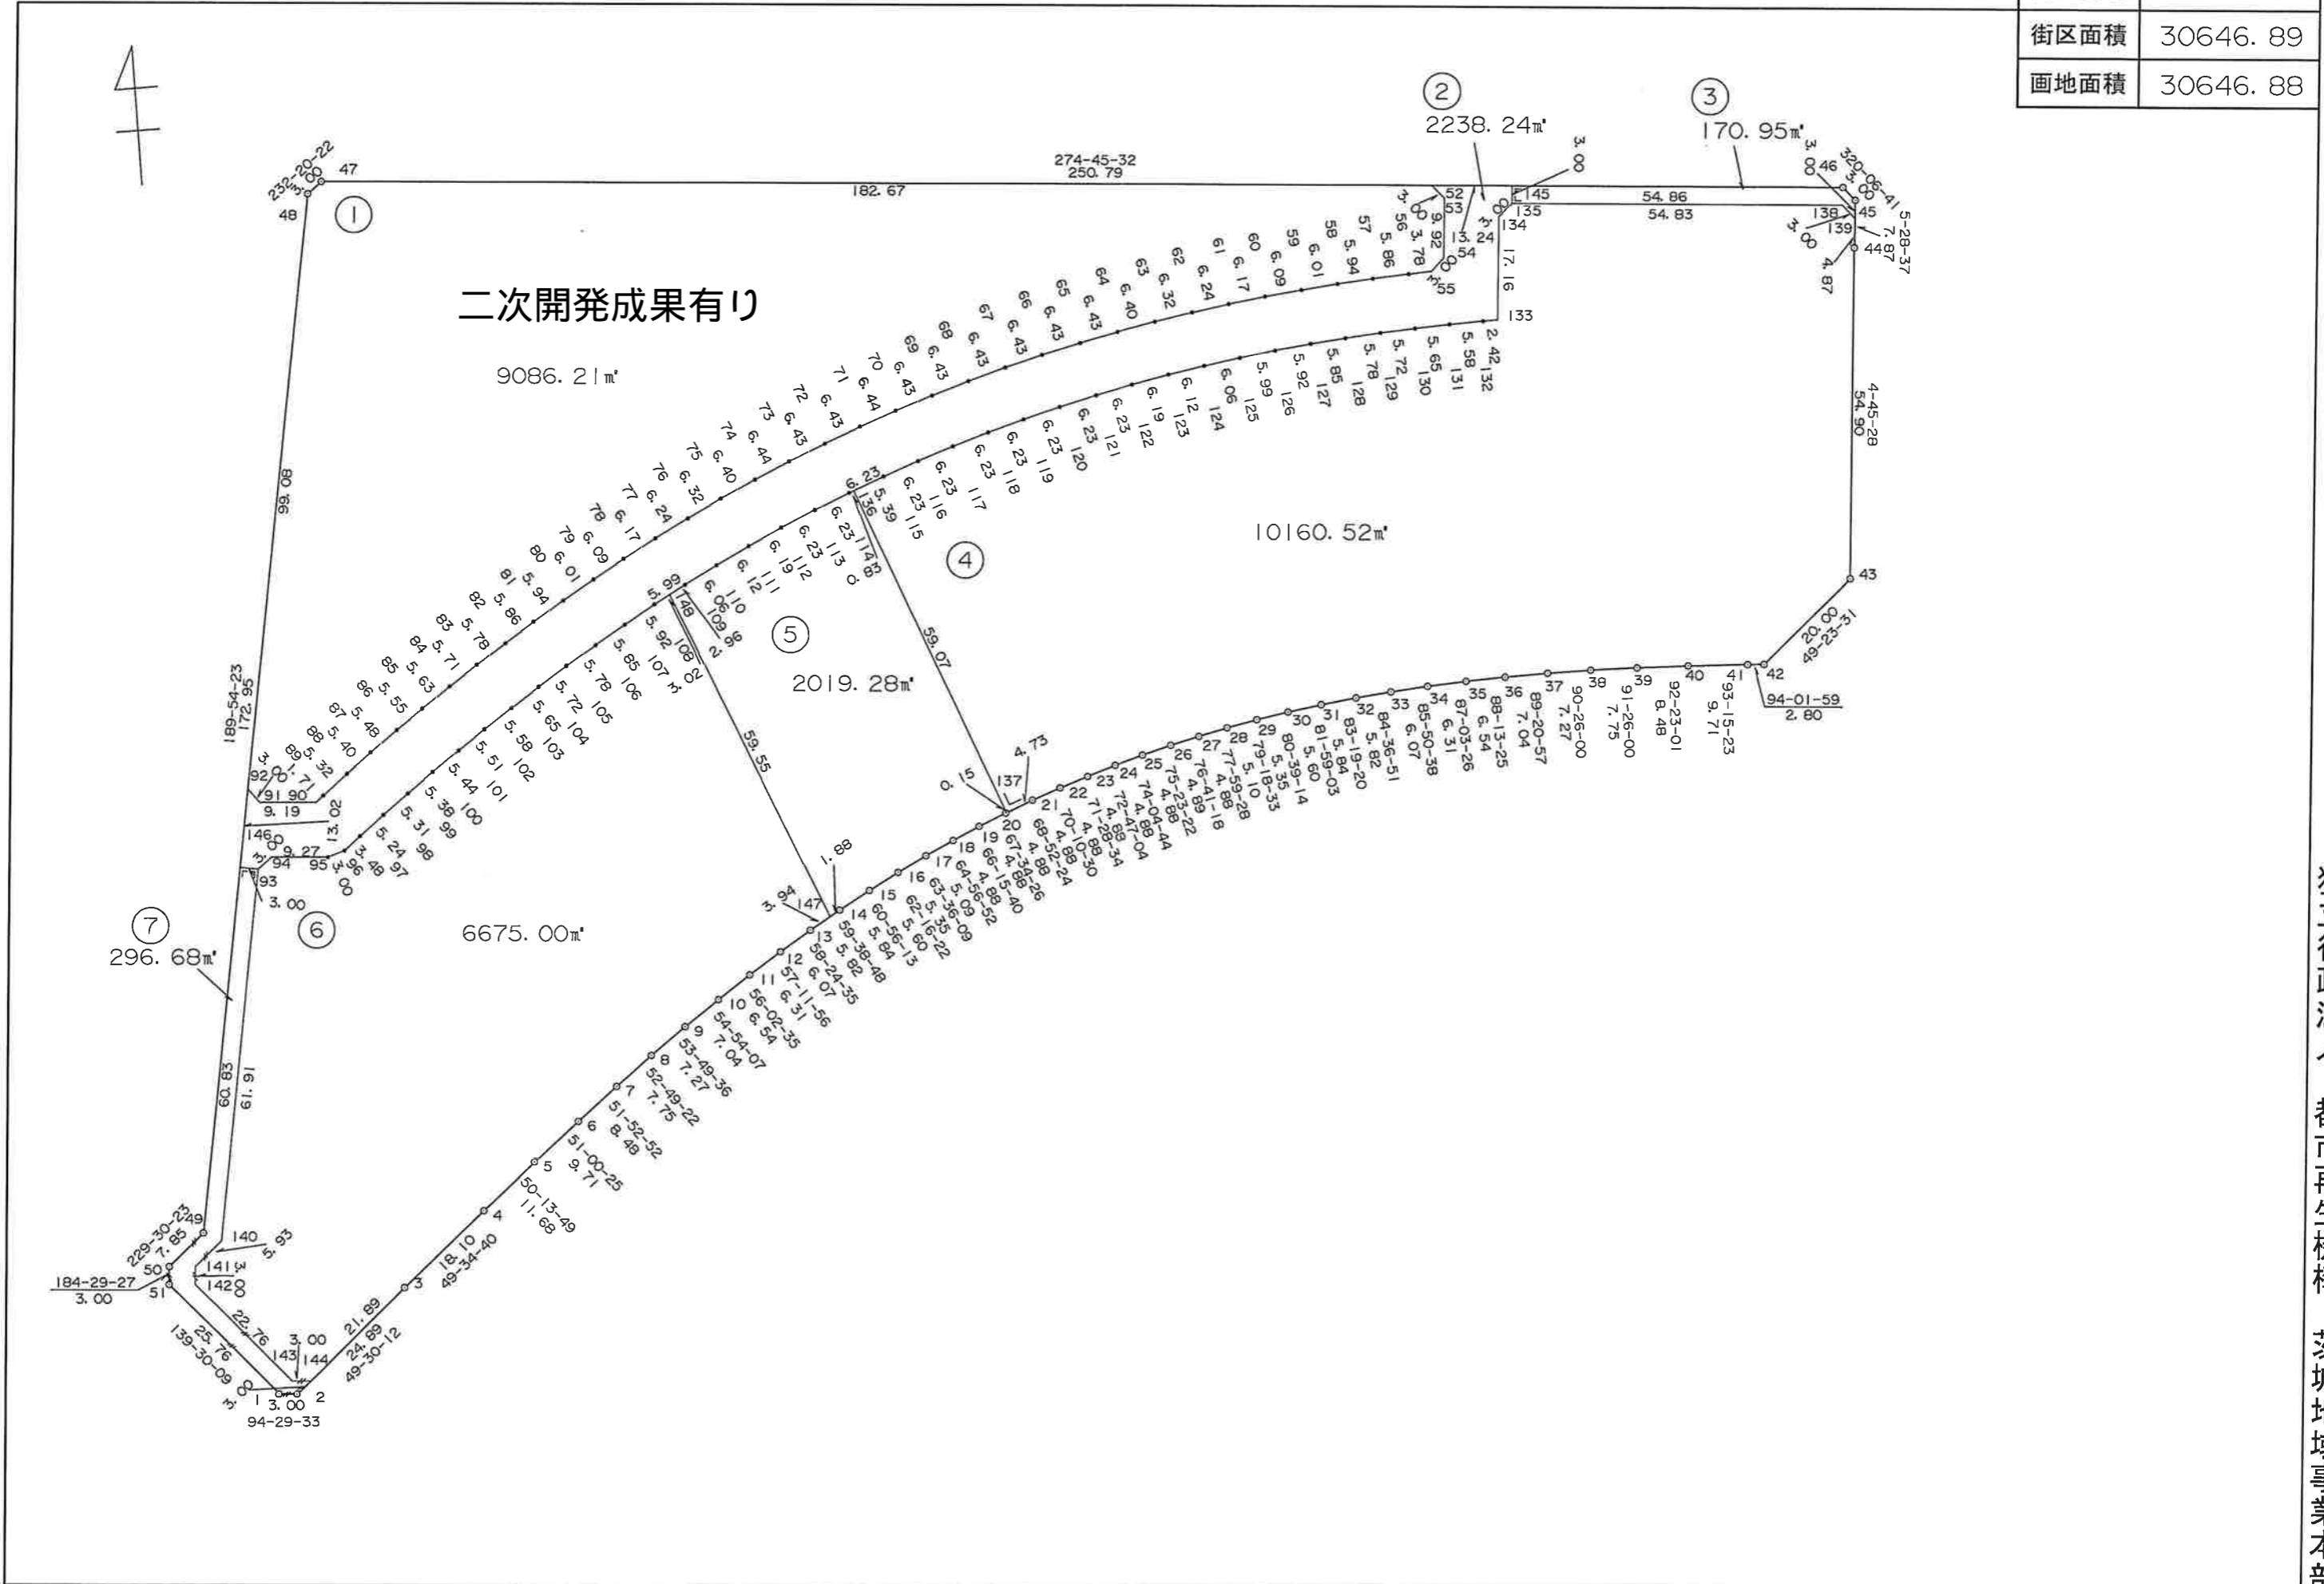

独立行政法人 都市再生機構 茨城地域事業本部

S = 1:600


葛城地区

画地原子図

(C工区)

街区番号


C28-1

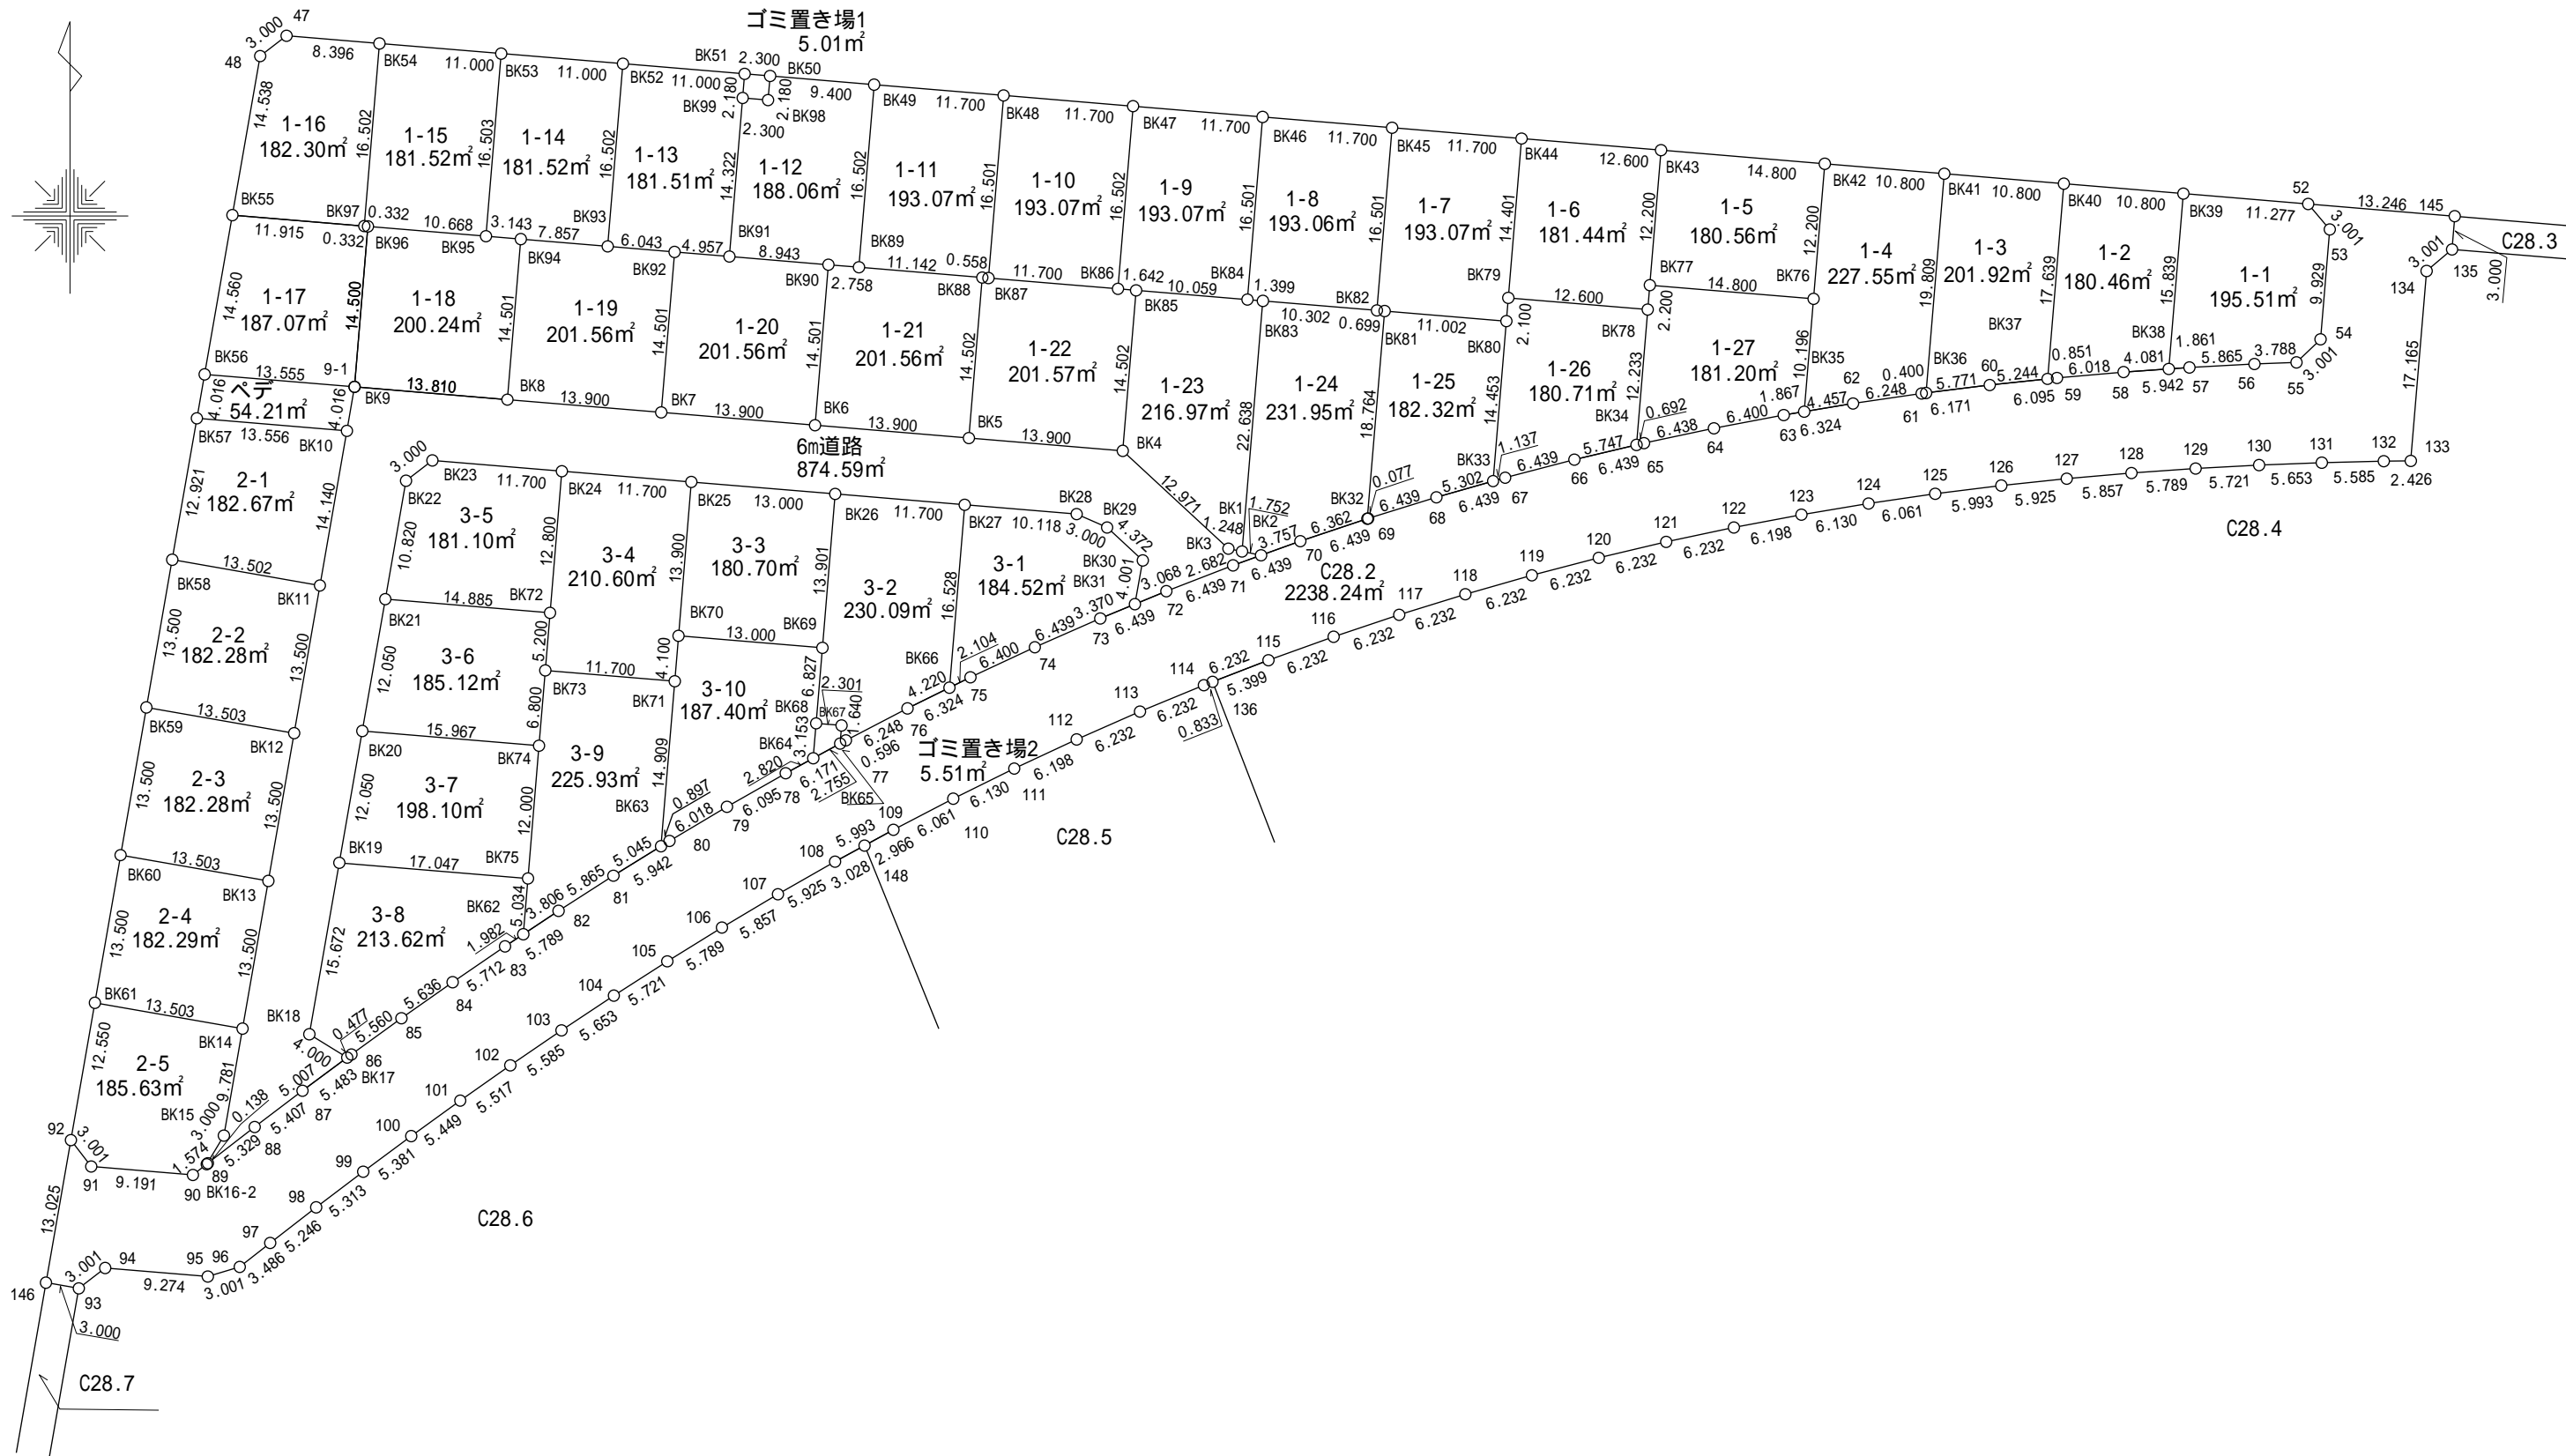

葛城地区 街区成果表 (C工区)

街区番号 c64

街区面積 2237.73

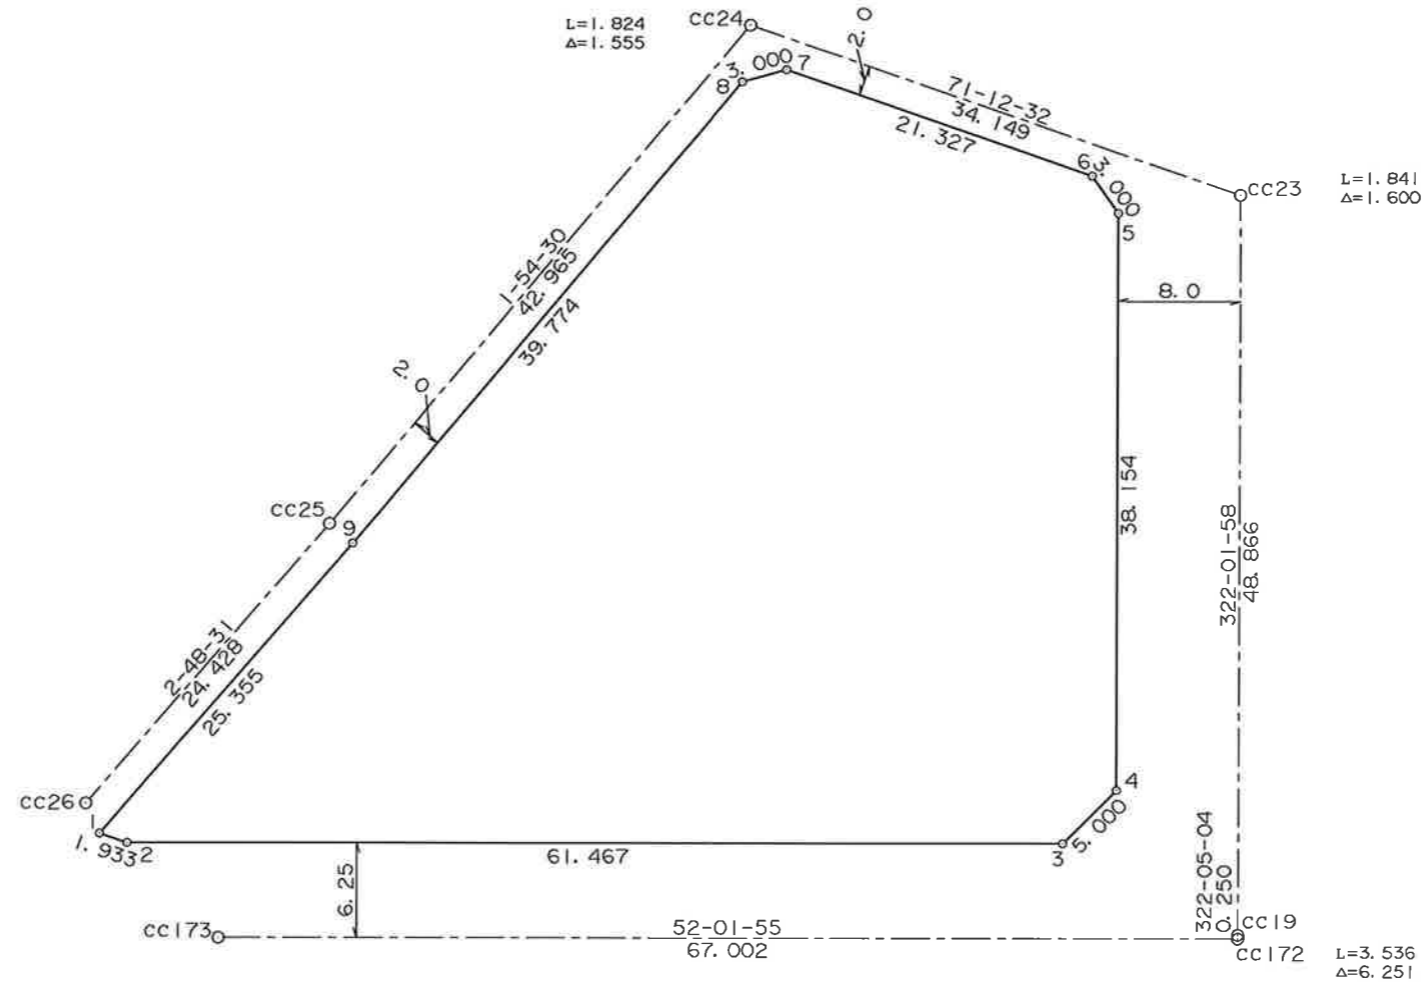


点名	X	Y
CC19	10173.347	21531.917
CC23	10211.872	21501.854
CC24	10200.872	21469.525
CC25	10157.930	21468.094
CC26	10133.531	21466.897
CC172	10173.150	21532.070
CC173	10131.929	21479.249

独立行政法人 都市再生機構 茨城地域事業本部

葛城地区 街区成果表 (C工区)

街区番号	c65
街区面積	31211.82

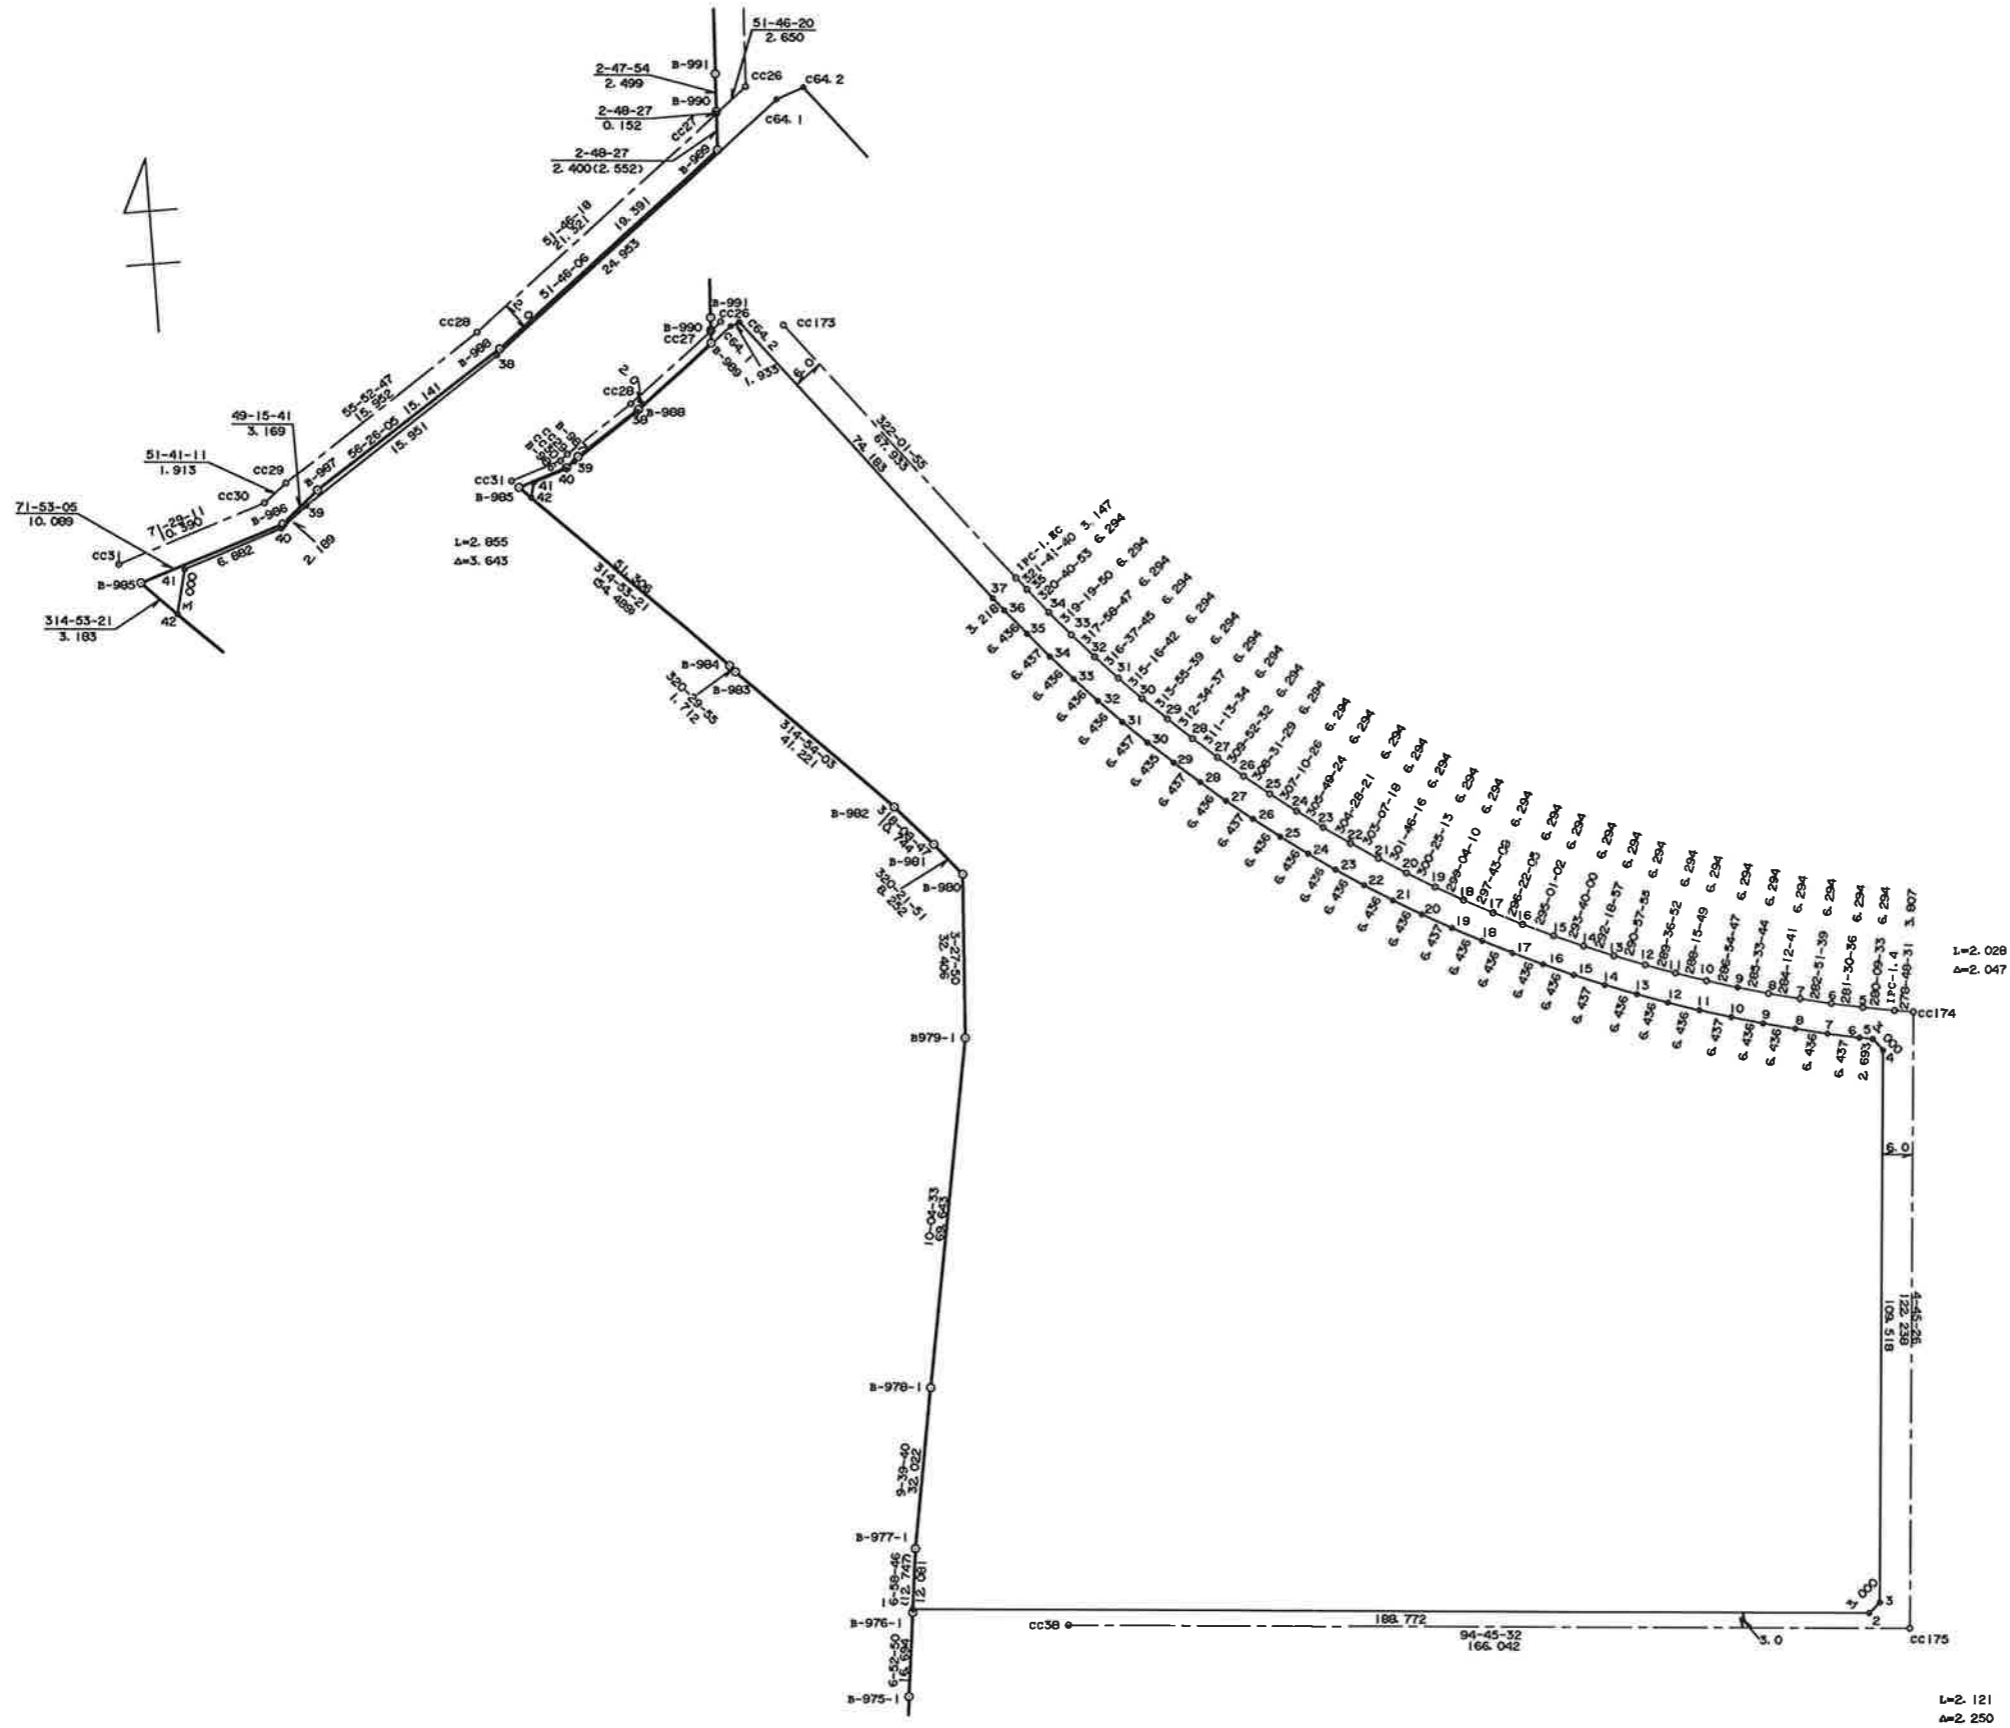


独立行政法人 都市再生機構 茨城地域事業本部

S=1:1000

葛城地区 画地原子図 (C工区)

街区番号	C66
街区面積	16722.93
画地面積	16722.93

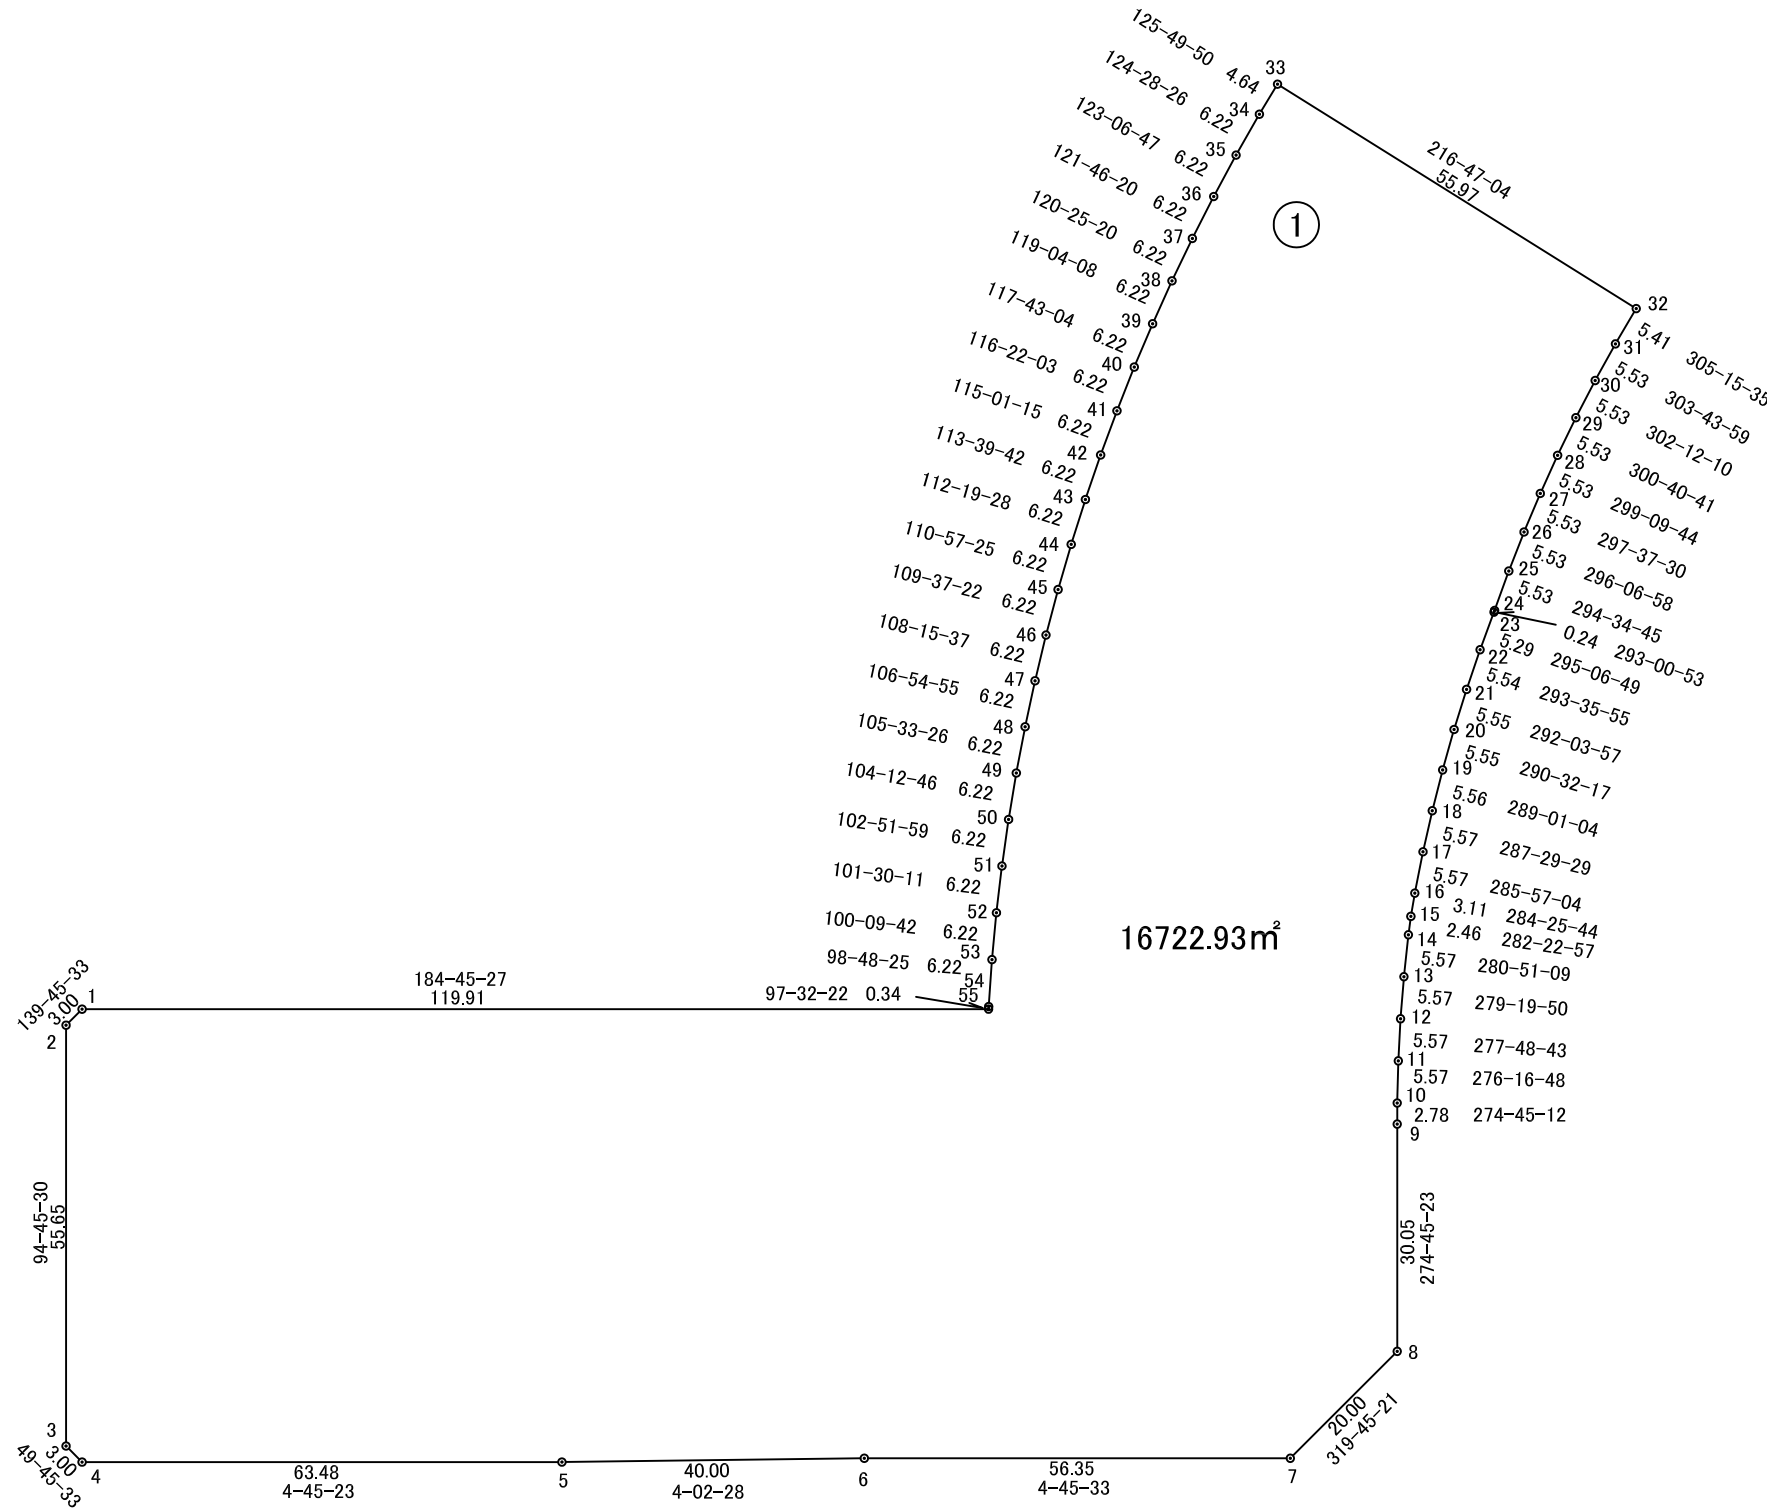

※面積は座標面積値である。辺長は小数点以下3位目を切り捨てた値である。

平成28年6月 作成

独立行政法人都市再生機構 茨城地域支社