


# 換地図

街区番号	C29
つくば市研究学園四丁目	

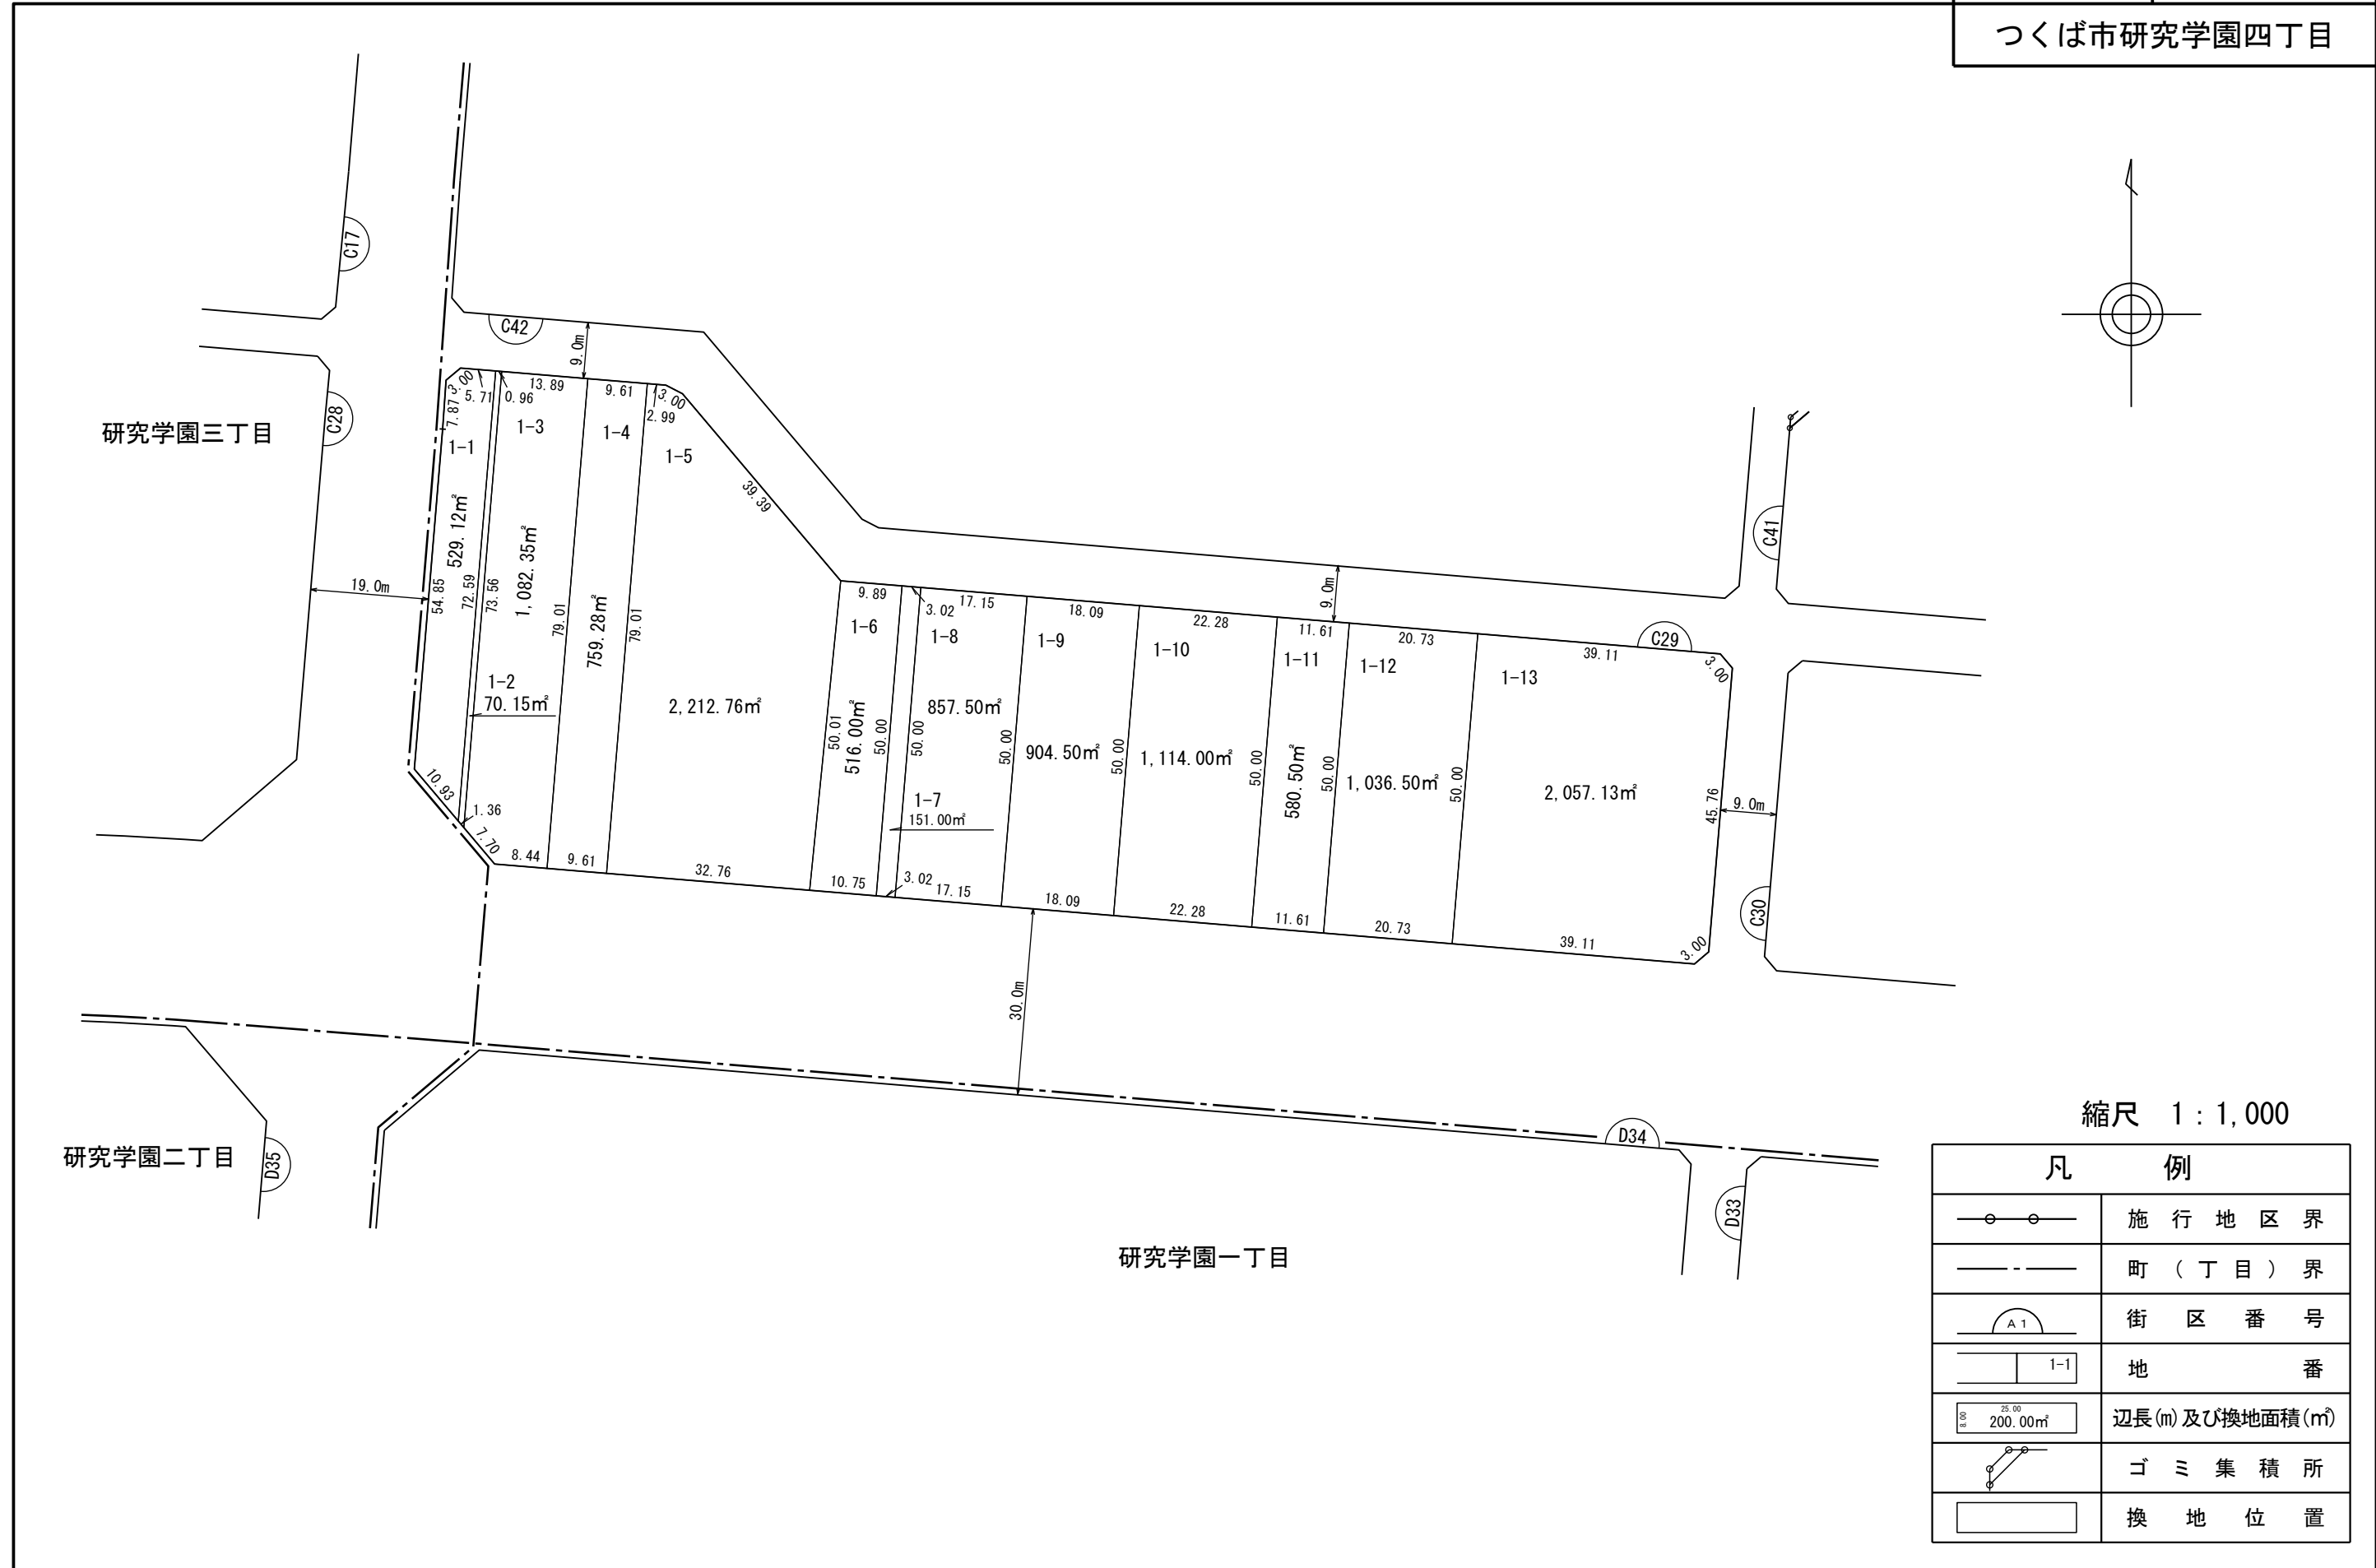


凡 例	
	施行地区界
	町(丁目)界
	街区番号
	地番
	辺長(m)及び換地面積(m <sup>2</sup> )
	ゴミ集積所
	換地位置

独立行政法人都市再生機構

# 換地図

街区番号 C30  
つくば市研究学園四丁目

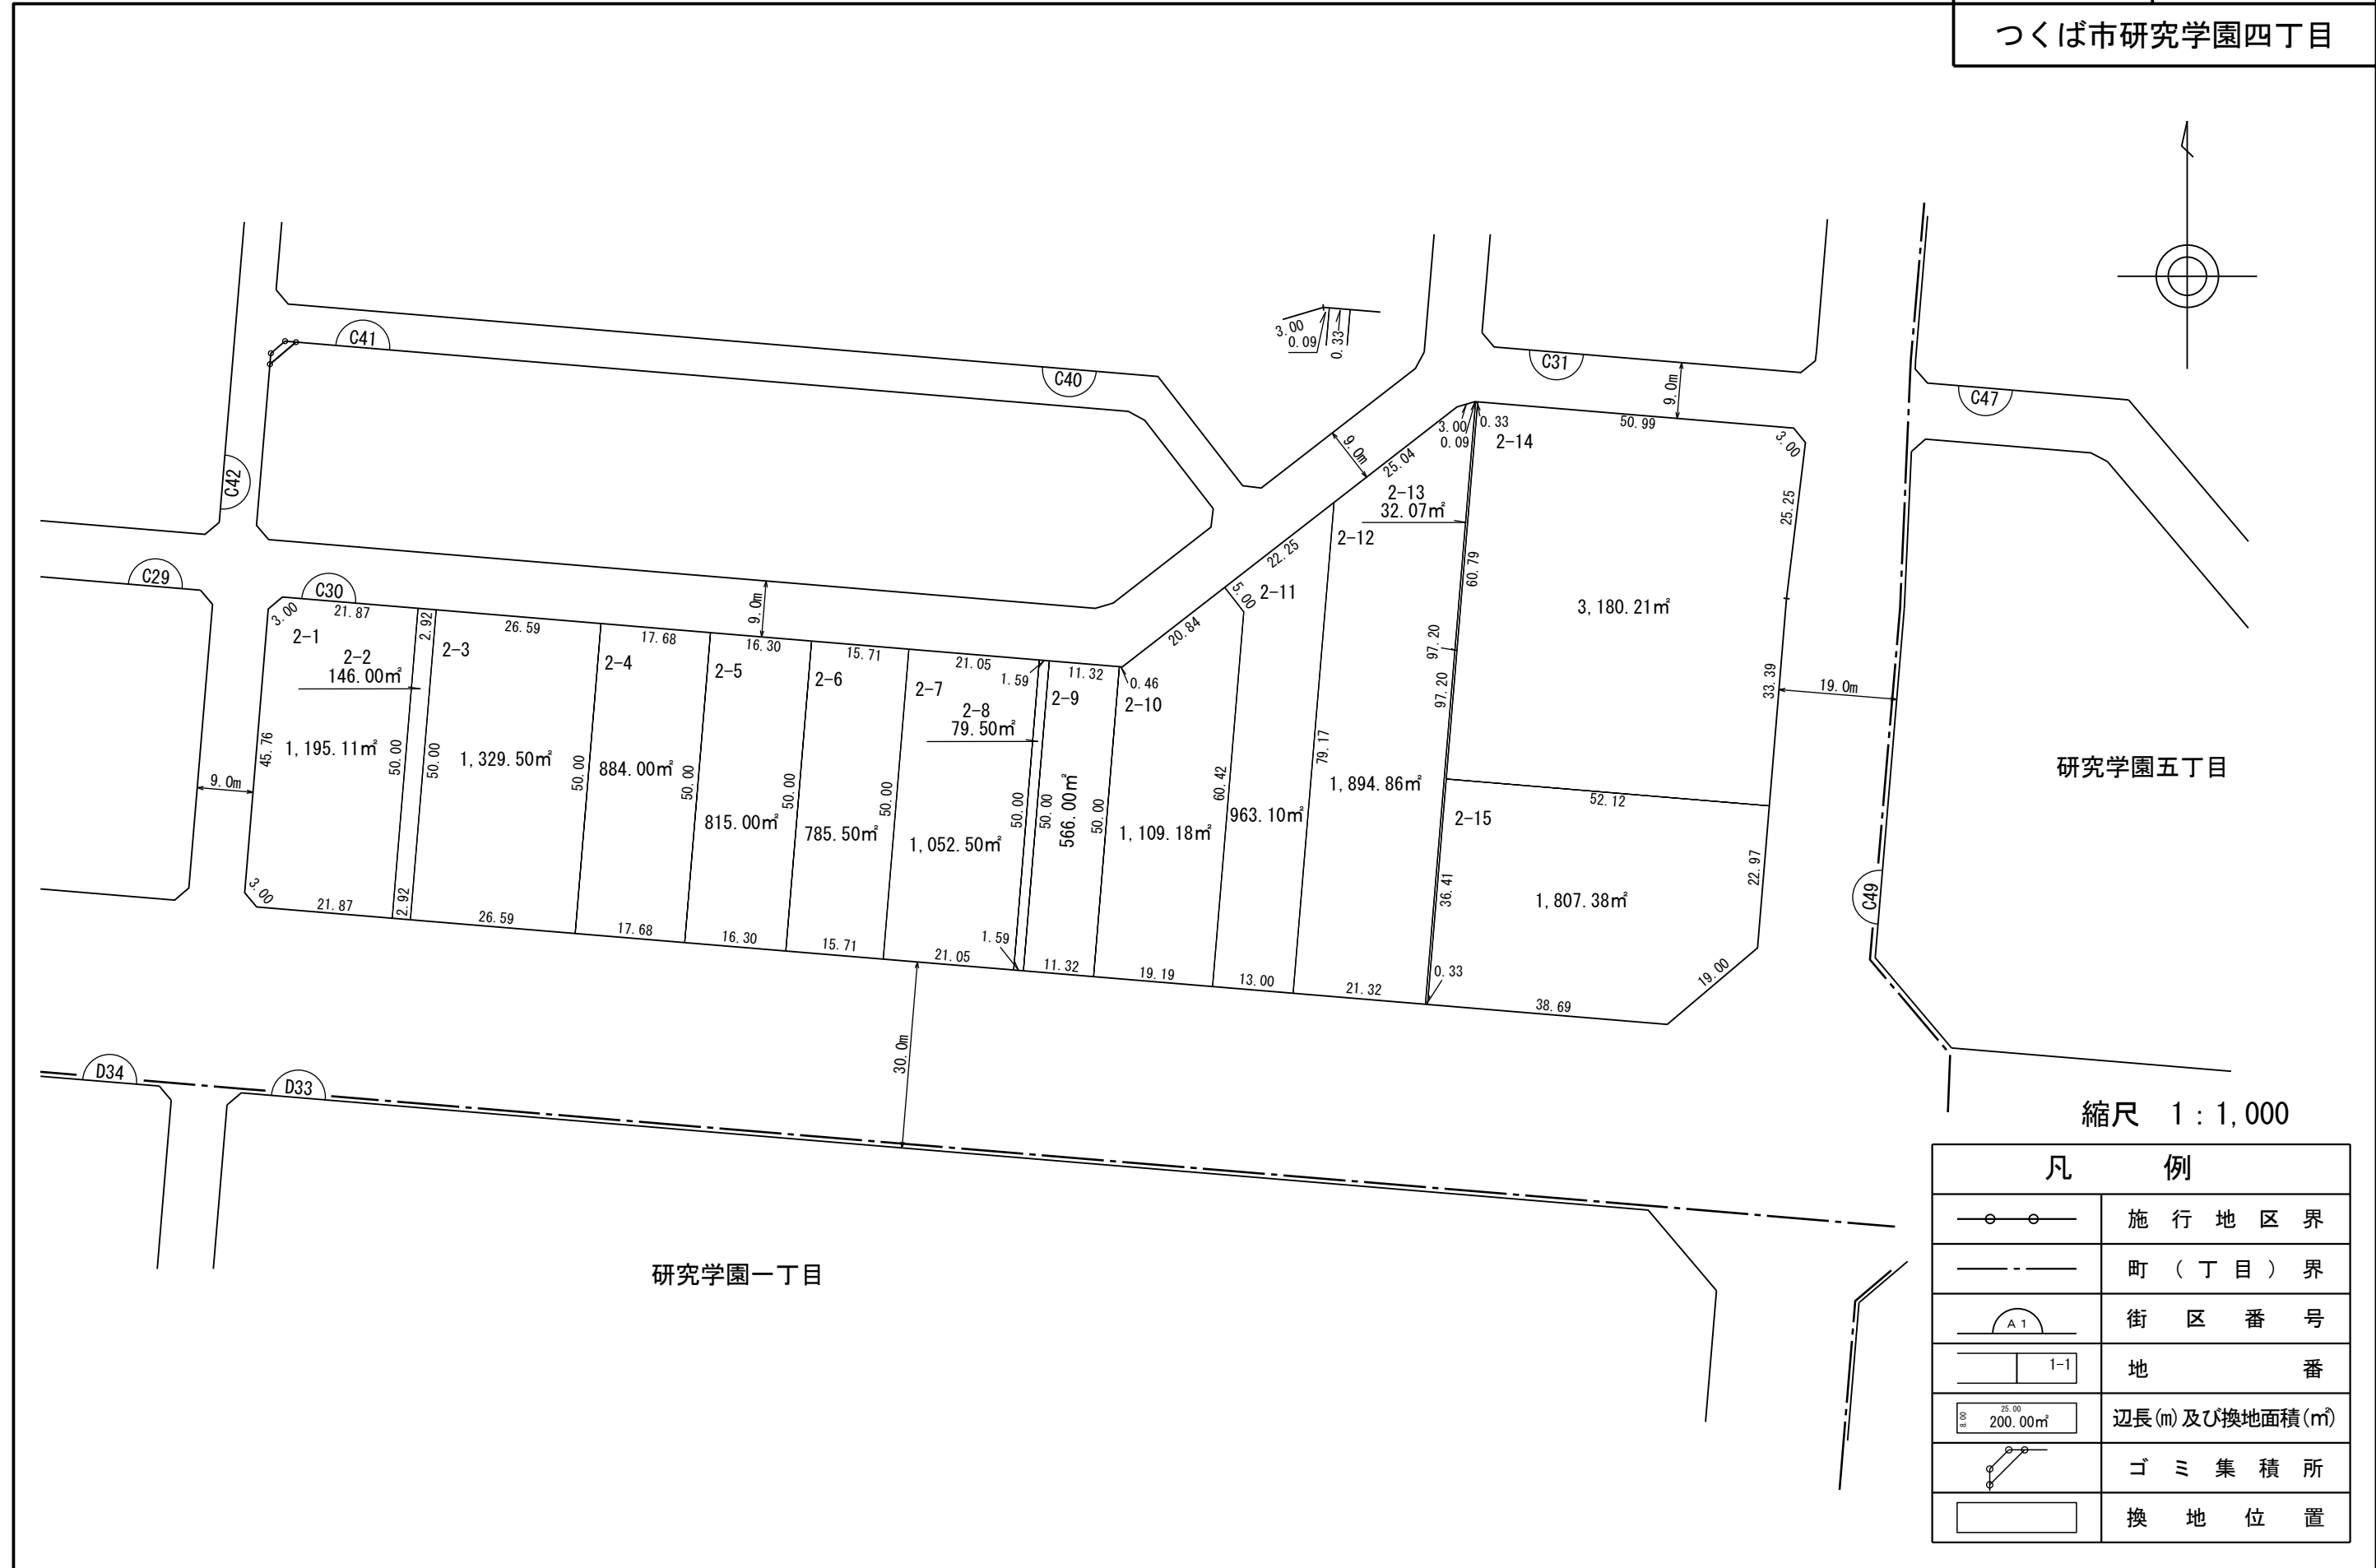

研究学園五丁目

縮尺 1 : 1,000



研究学園一丁目

凡 例	
	施行地区界
	町(丁目)界
	街区番号
	地番
	辺長(m)及び換地面積(m <sup>2</sup> )
	ゴミ集積所
	換地位置

独立行政法人都市再生機構

# 換地図

街区番号	C31
つくば市研究学園四丁目	

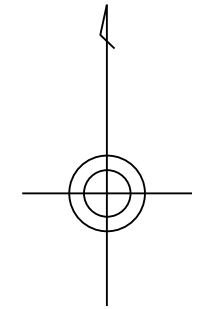
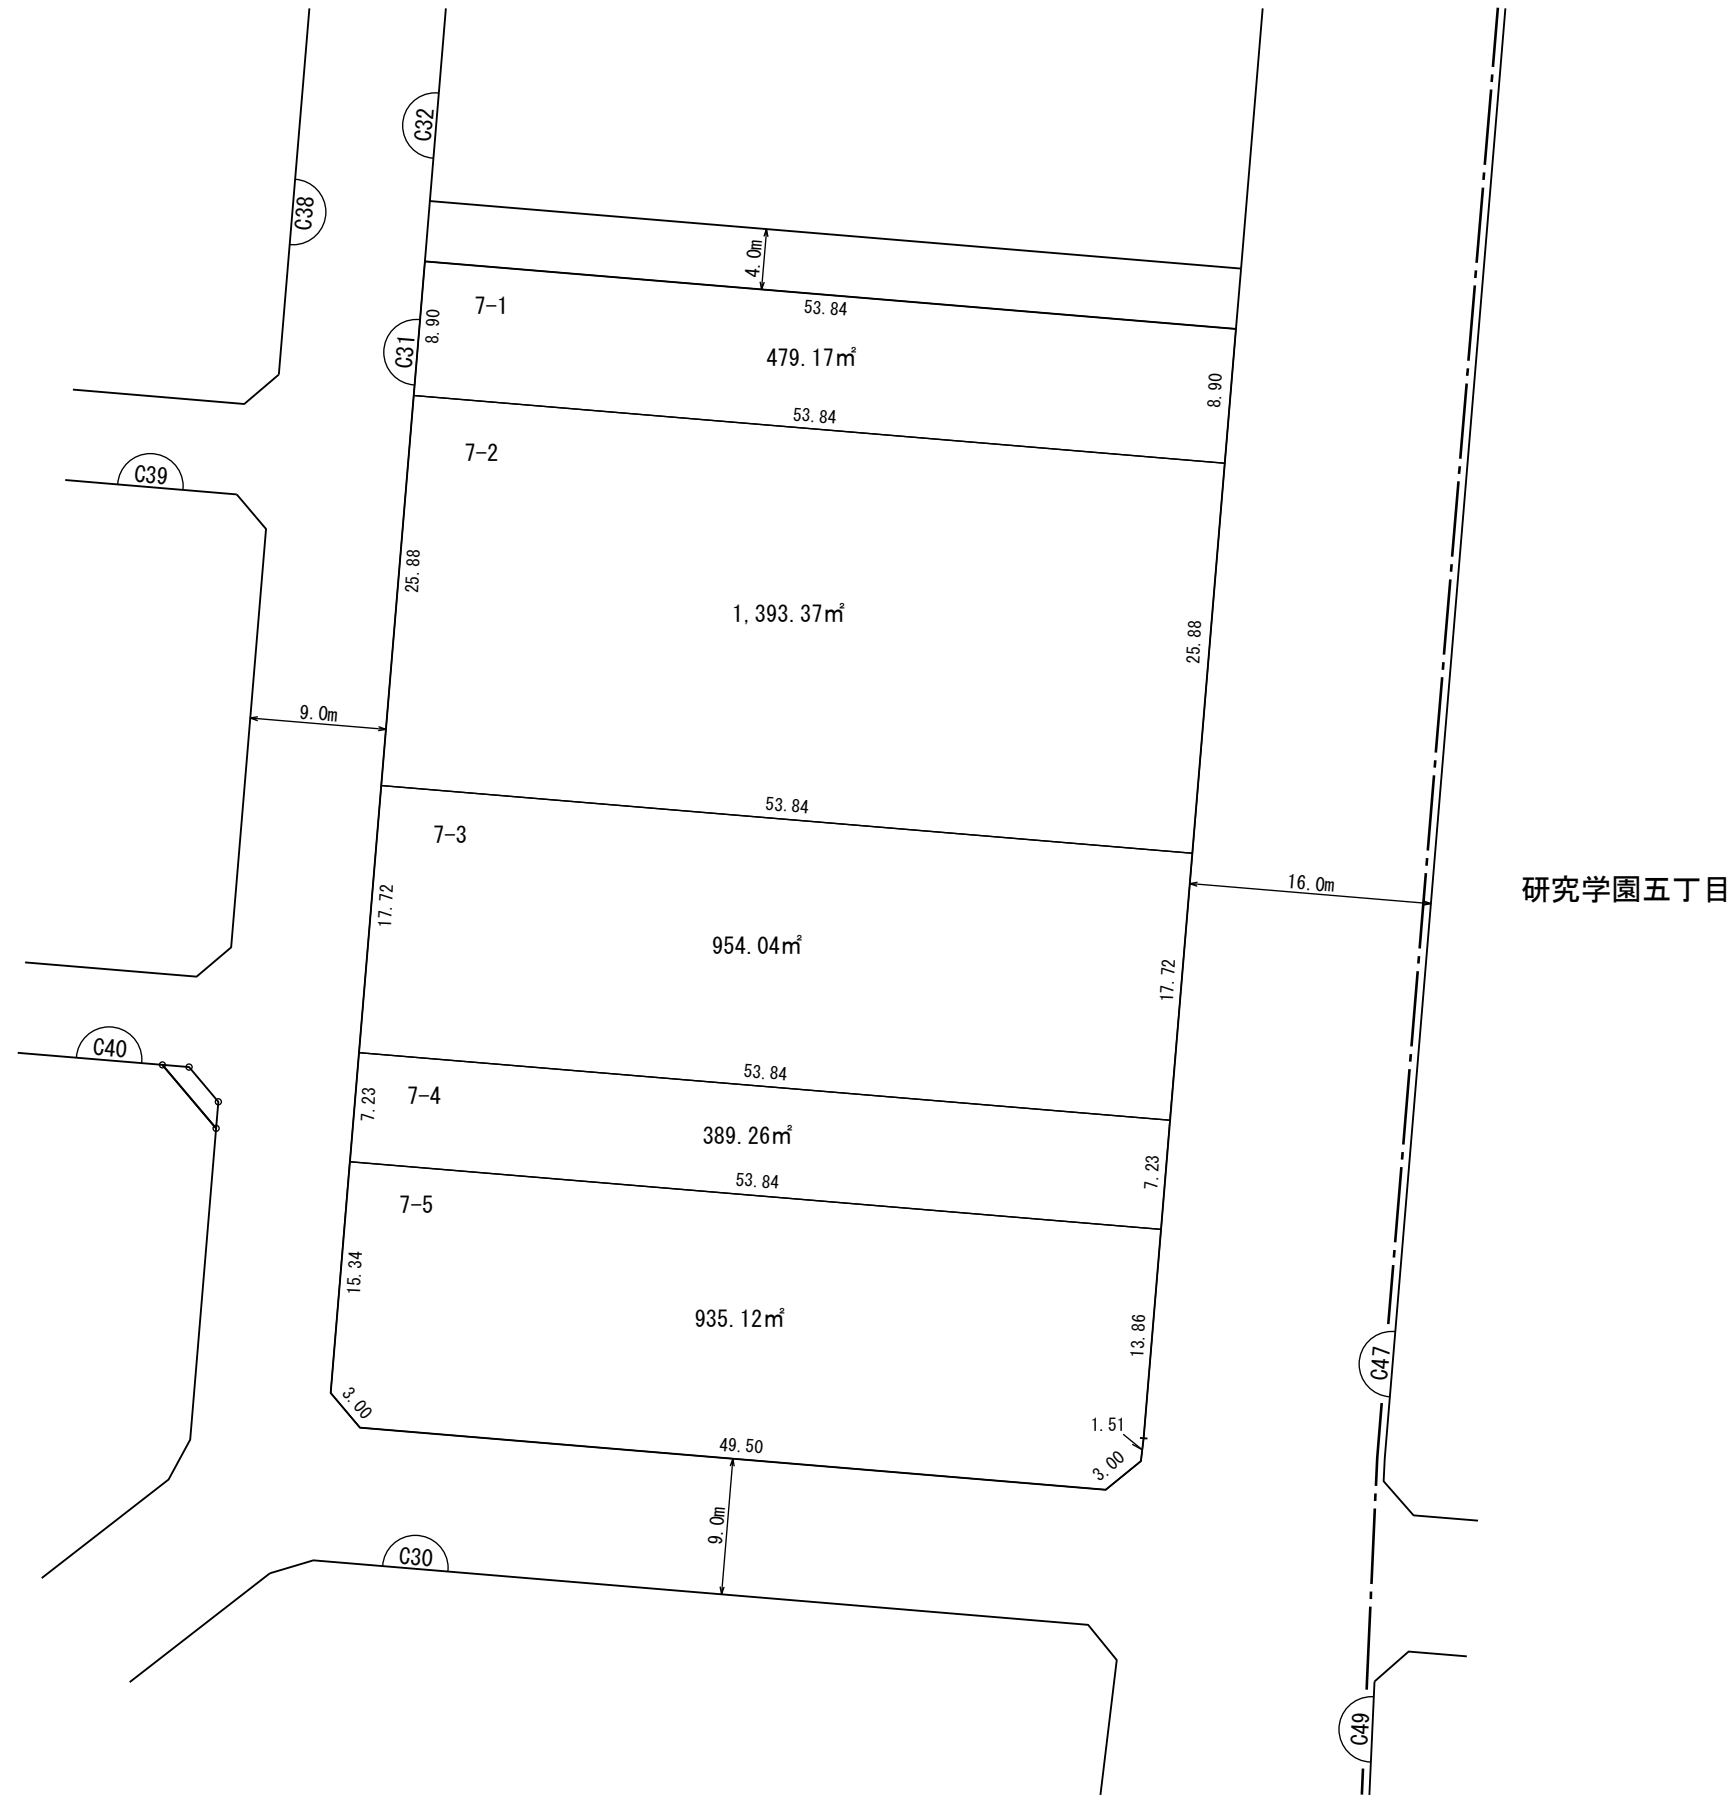


縮尺 1 : 500

凡 例	
	施行地区界
	町（丁目）界
	街区番号
	地番
	辺長(m)及び換地面積(m²)
	ゴミ集積所
	換地位置

# 換地図

街区番号	C32
つくば市研究学園四丁目	

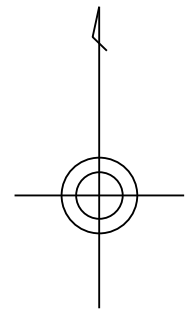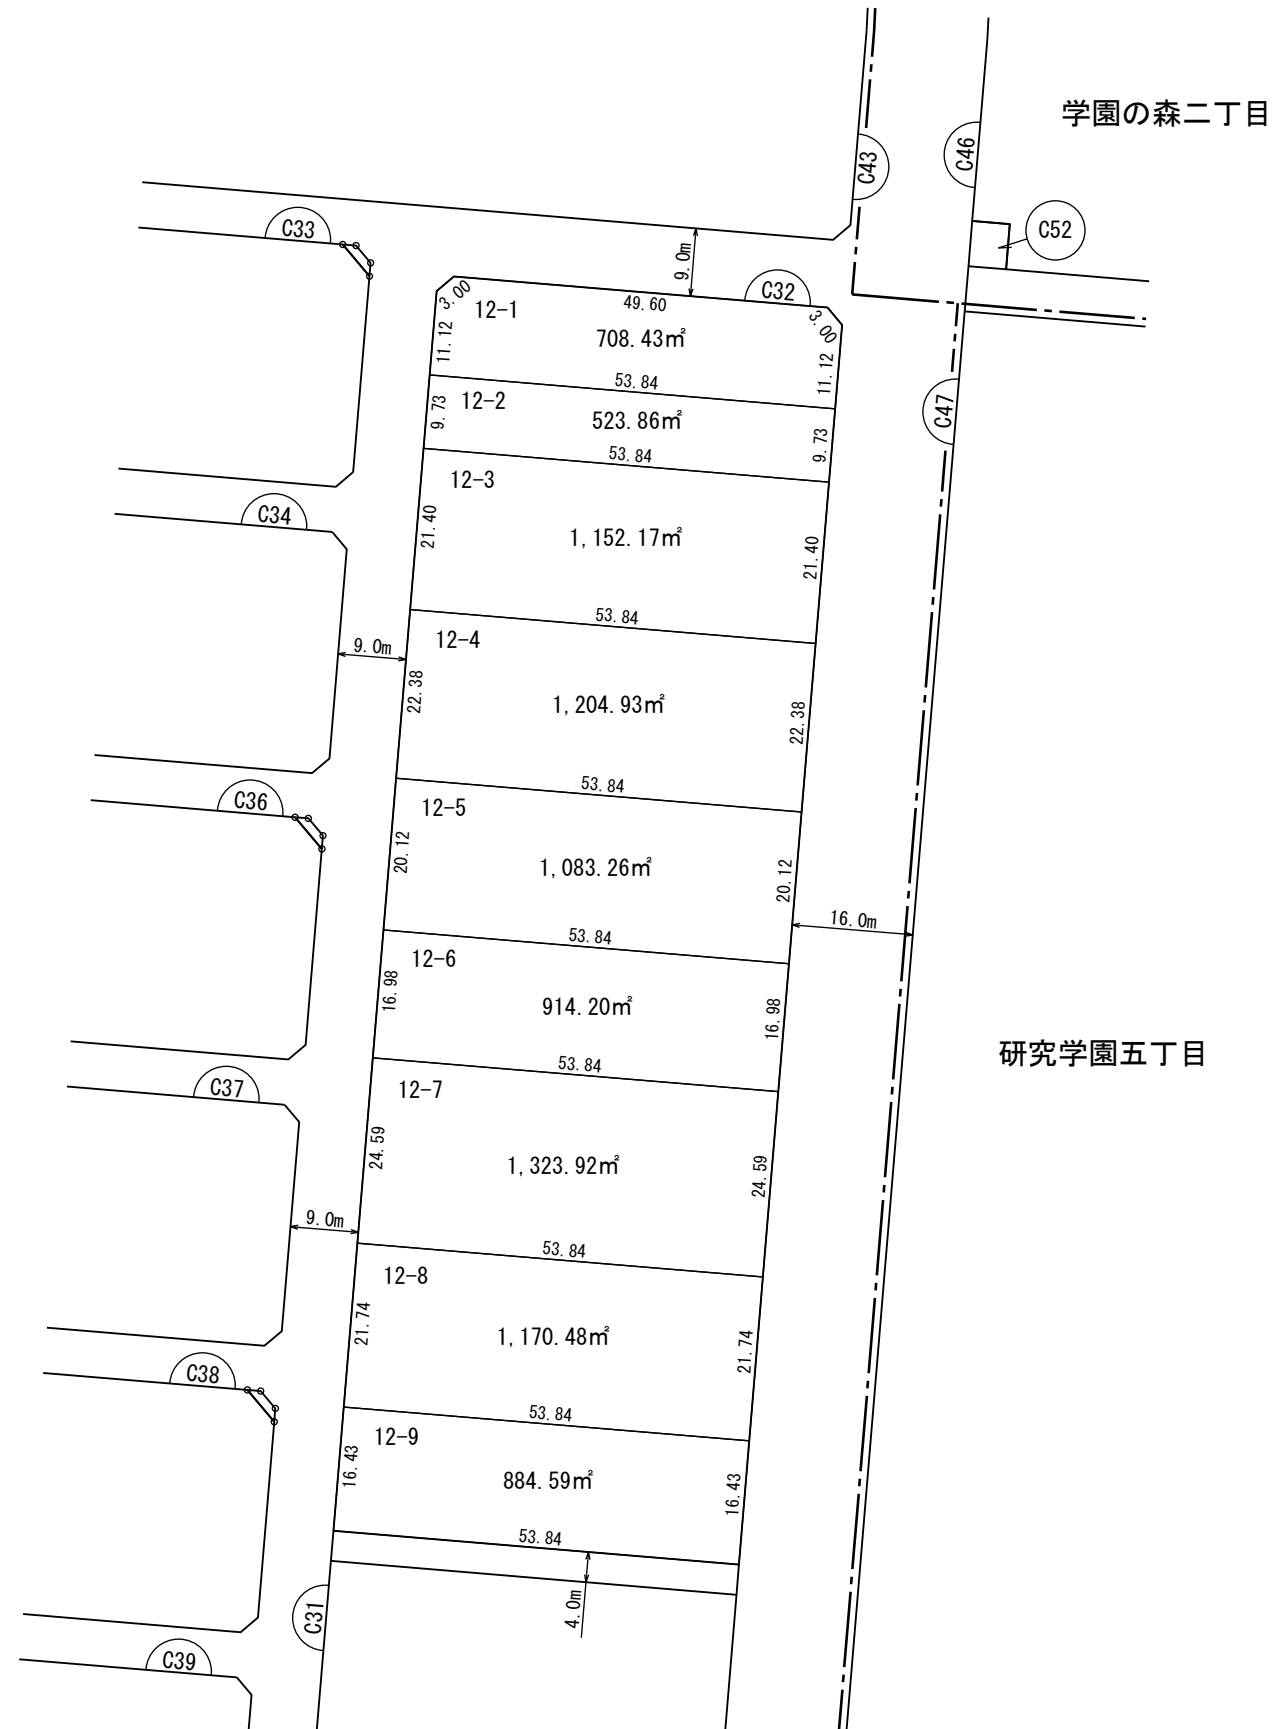

縮尺 1 : 1,000



凡 例	
	施行地区界
	町(丁目)界
	街区番号
	地番
	辺長(m)及び換地面積(m <sup>2</sup> )
	ゴミ集積所
	換地位置

# 換 地 図

街区番号

C 3 3

つくば市研究学園四丁目

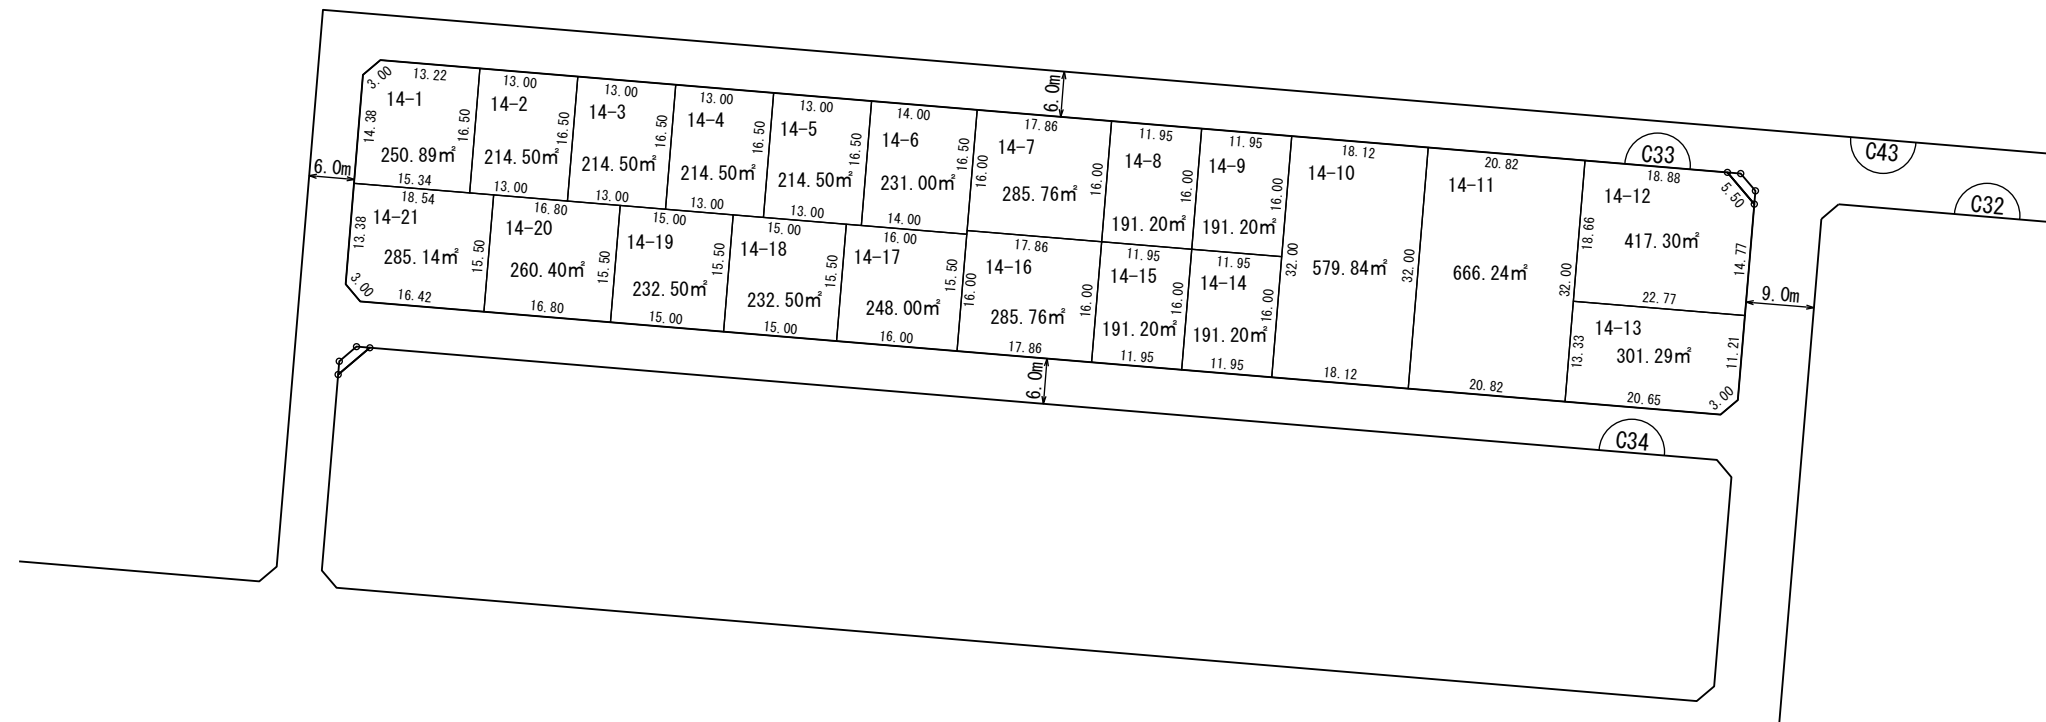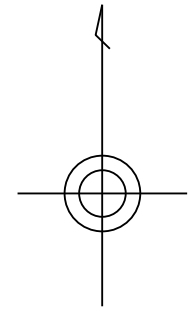

縮尺 1 : 1,000

凡 例	
	施行地区界
	町（丁目）界
	街区番号
	地 番
	辺長(m)及び換地面積(m <sup>2</sup> )
	ゴミ集積所
	換地位置



独立行政法人都市再生機構

# 換 地 図

街区番号

C34

つくば市研究学園四丁目

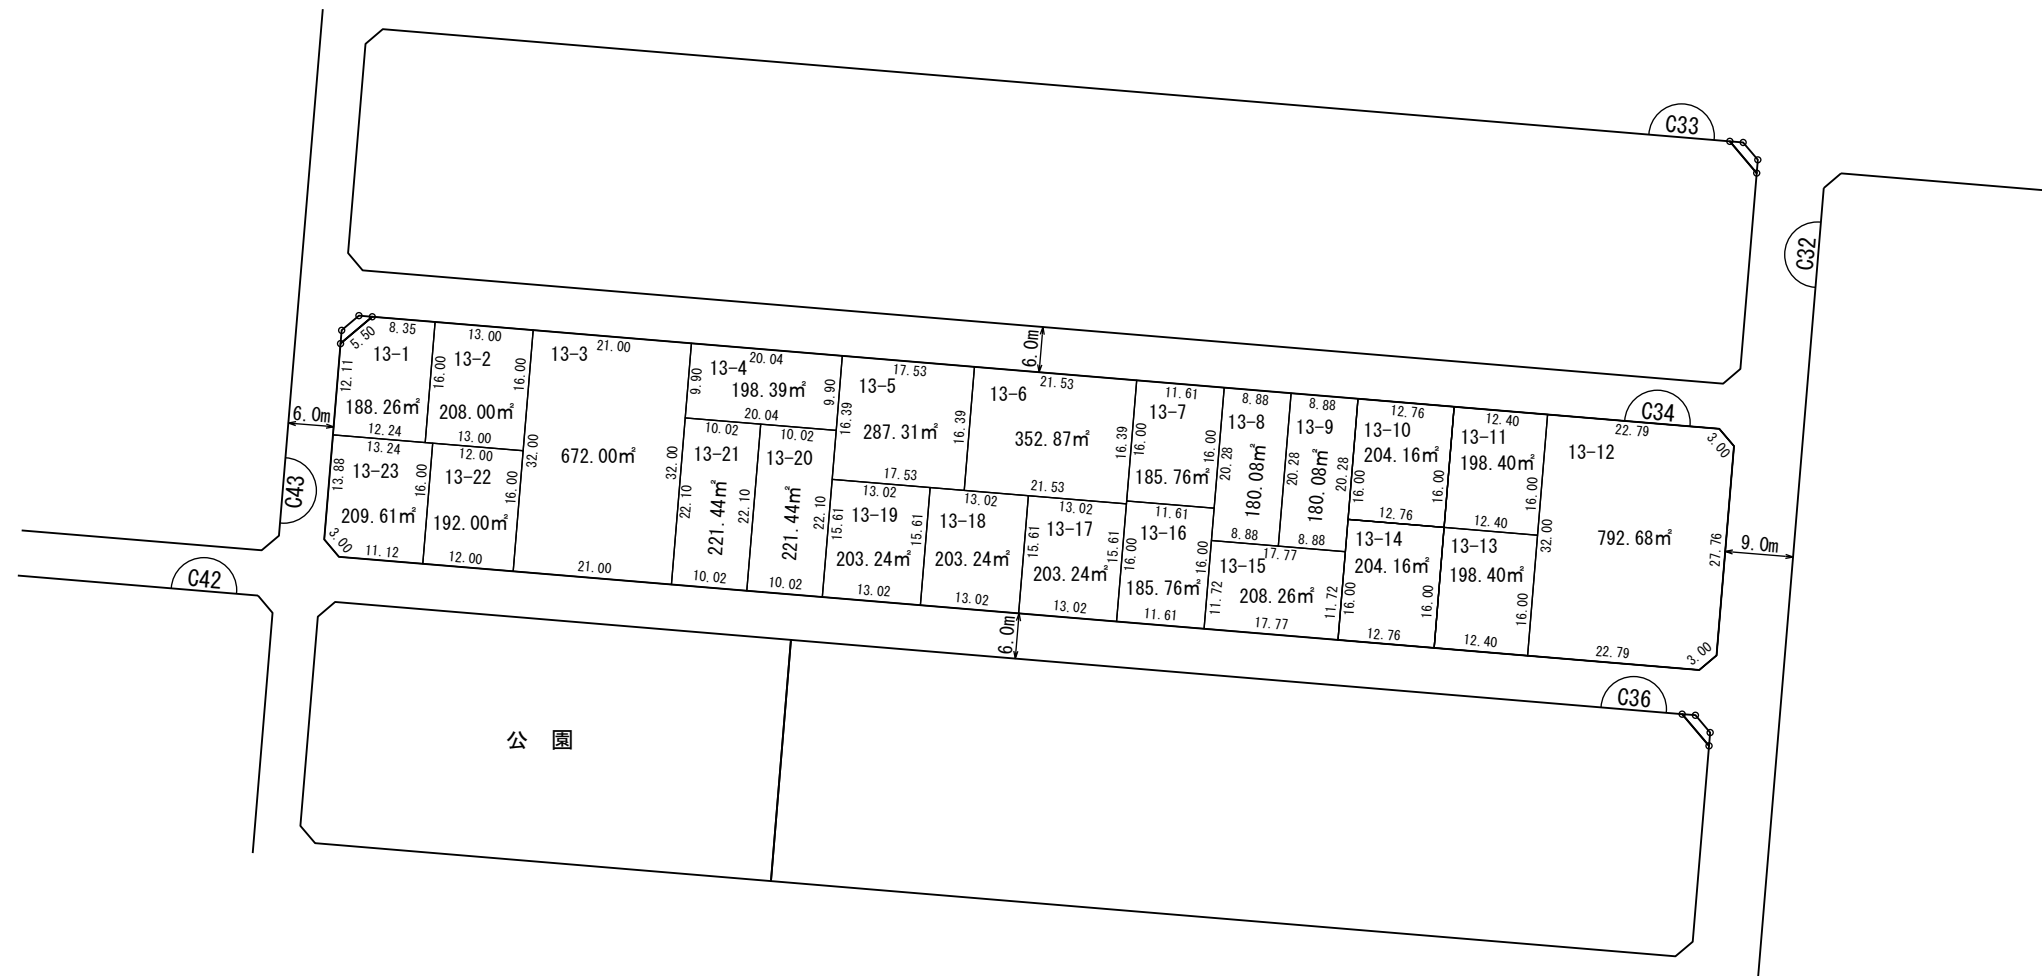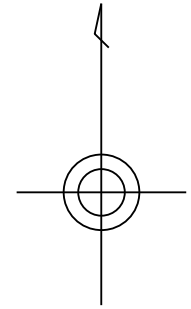


縮尺 1 : 1,000

凡 例	
	施行地区界
	町(丁目)界
	街区番号
	地番
	辺長(m)及び換地面積(m <sup>2</sup> )
	ゴミ集積所
	換地位置

# 換地図

街区番号	C36
つくば市研究学園四丁目	

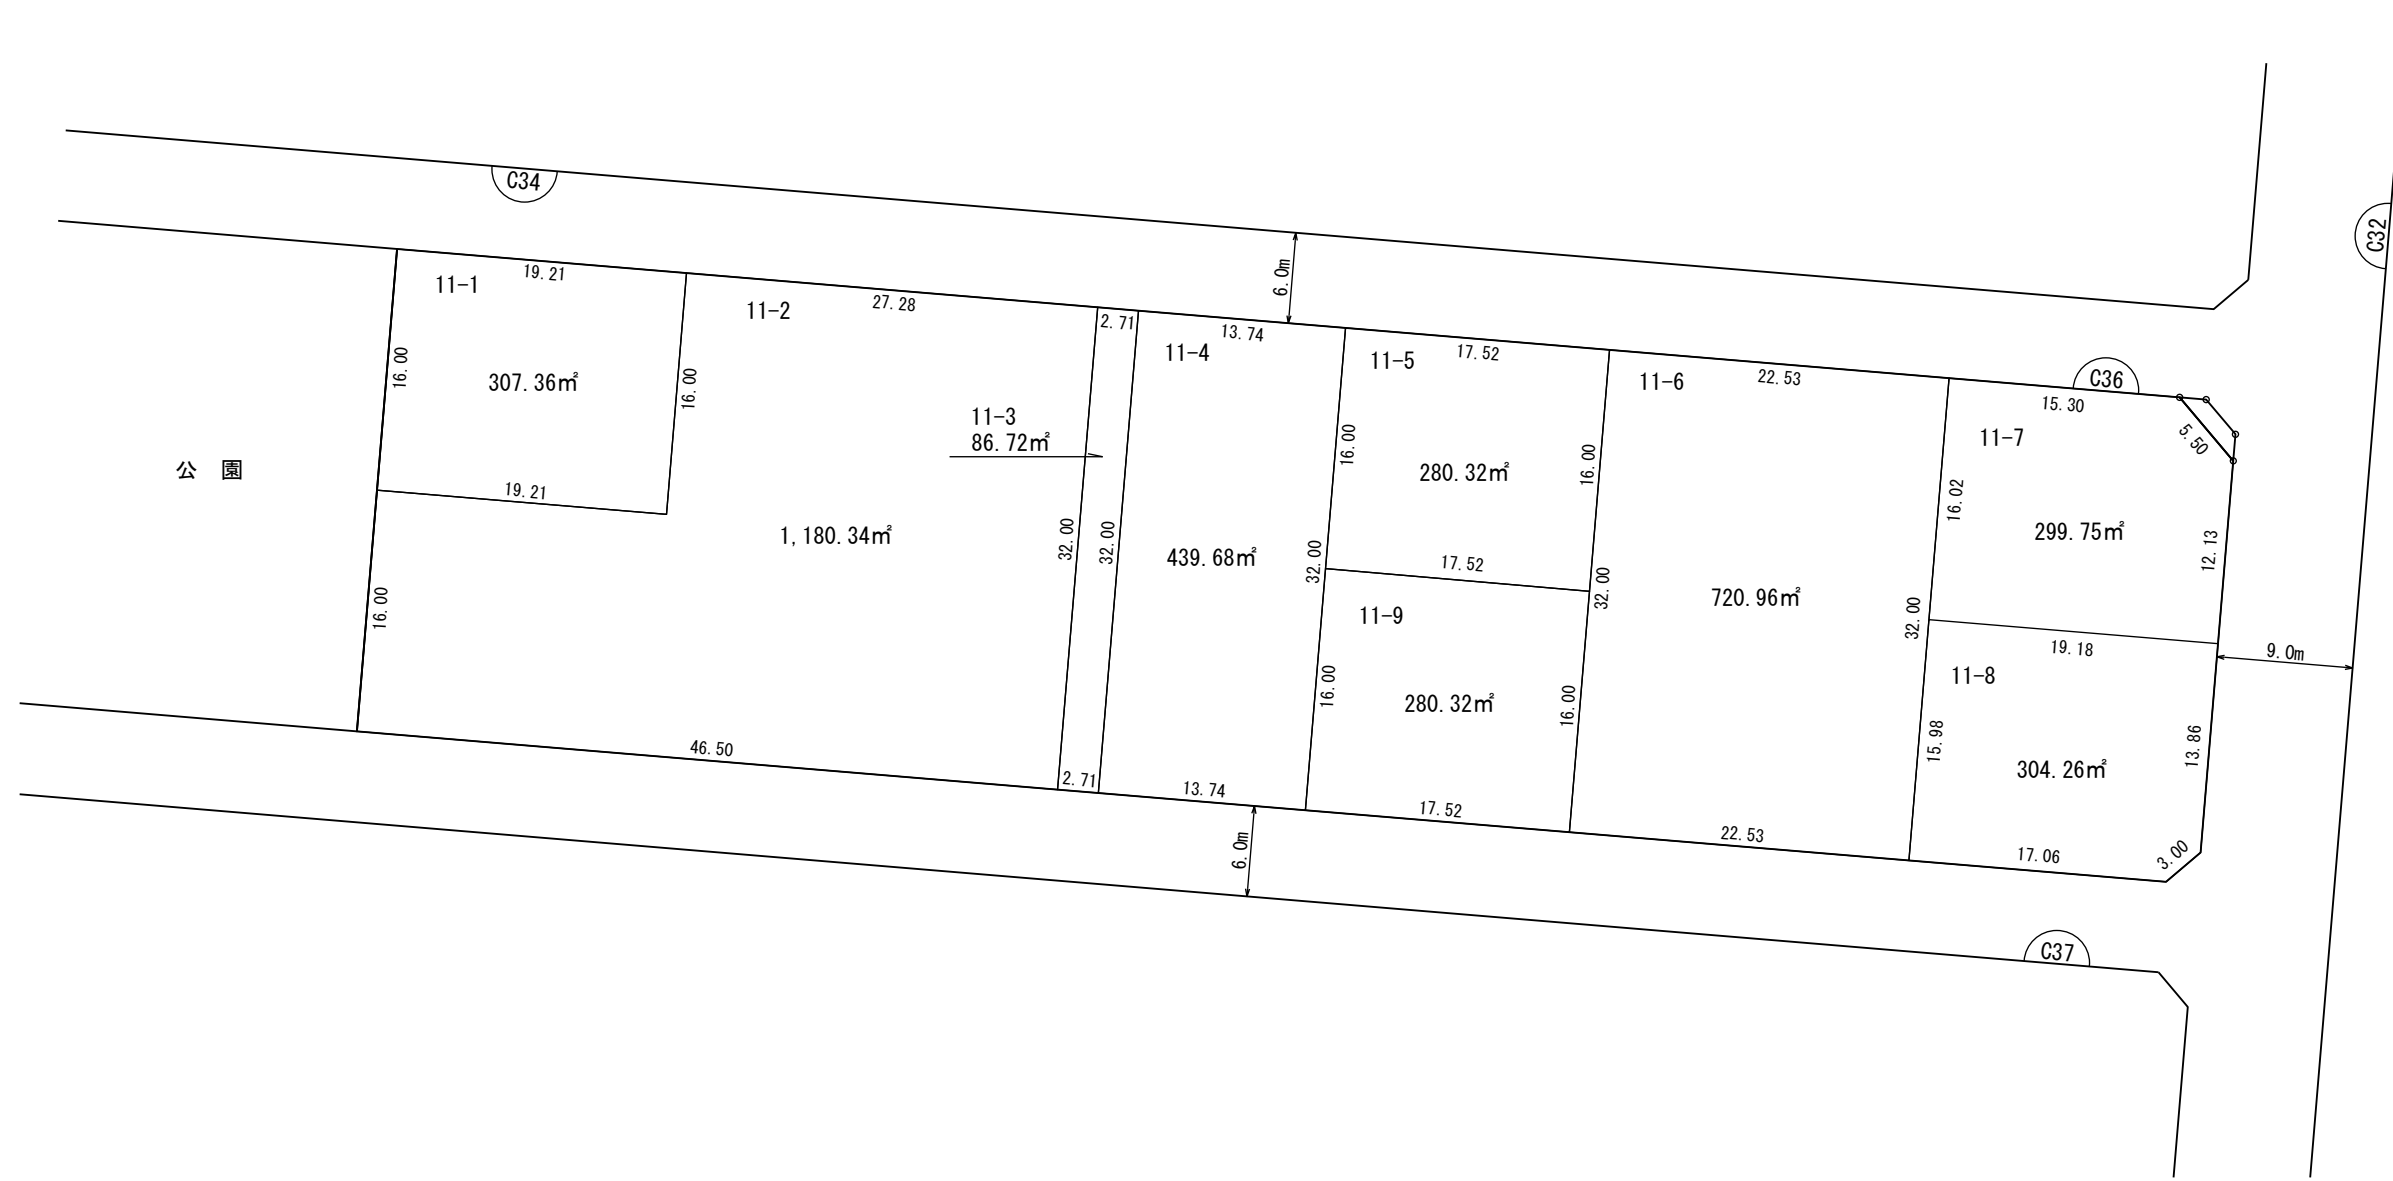



縮尺 1 : 500

凡 例	
	施行地区界
	町(丁目)界
	街区番号
	地番
	辺長(m)及び換地面積(m²)
	ゴミ集積所
	換地位置

独立行政法人都市再生機構

# 換地図

街区番号	C37
つくば市研究学園四丁目	

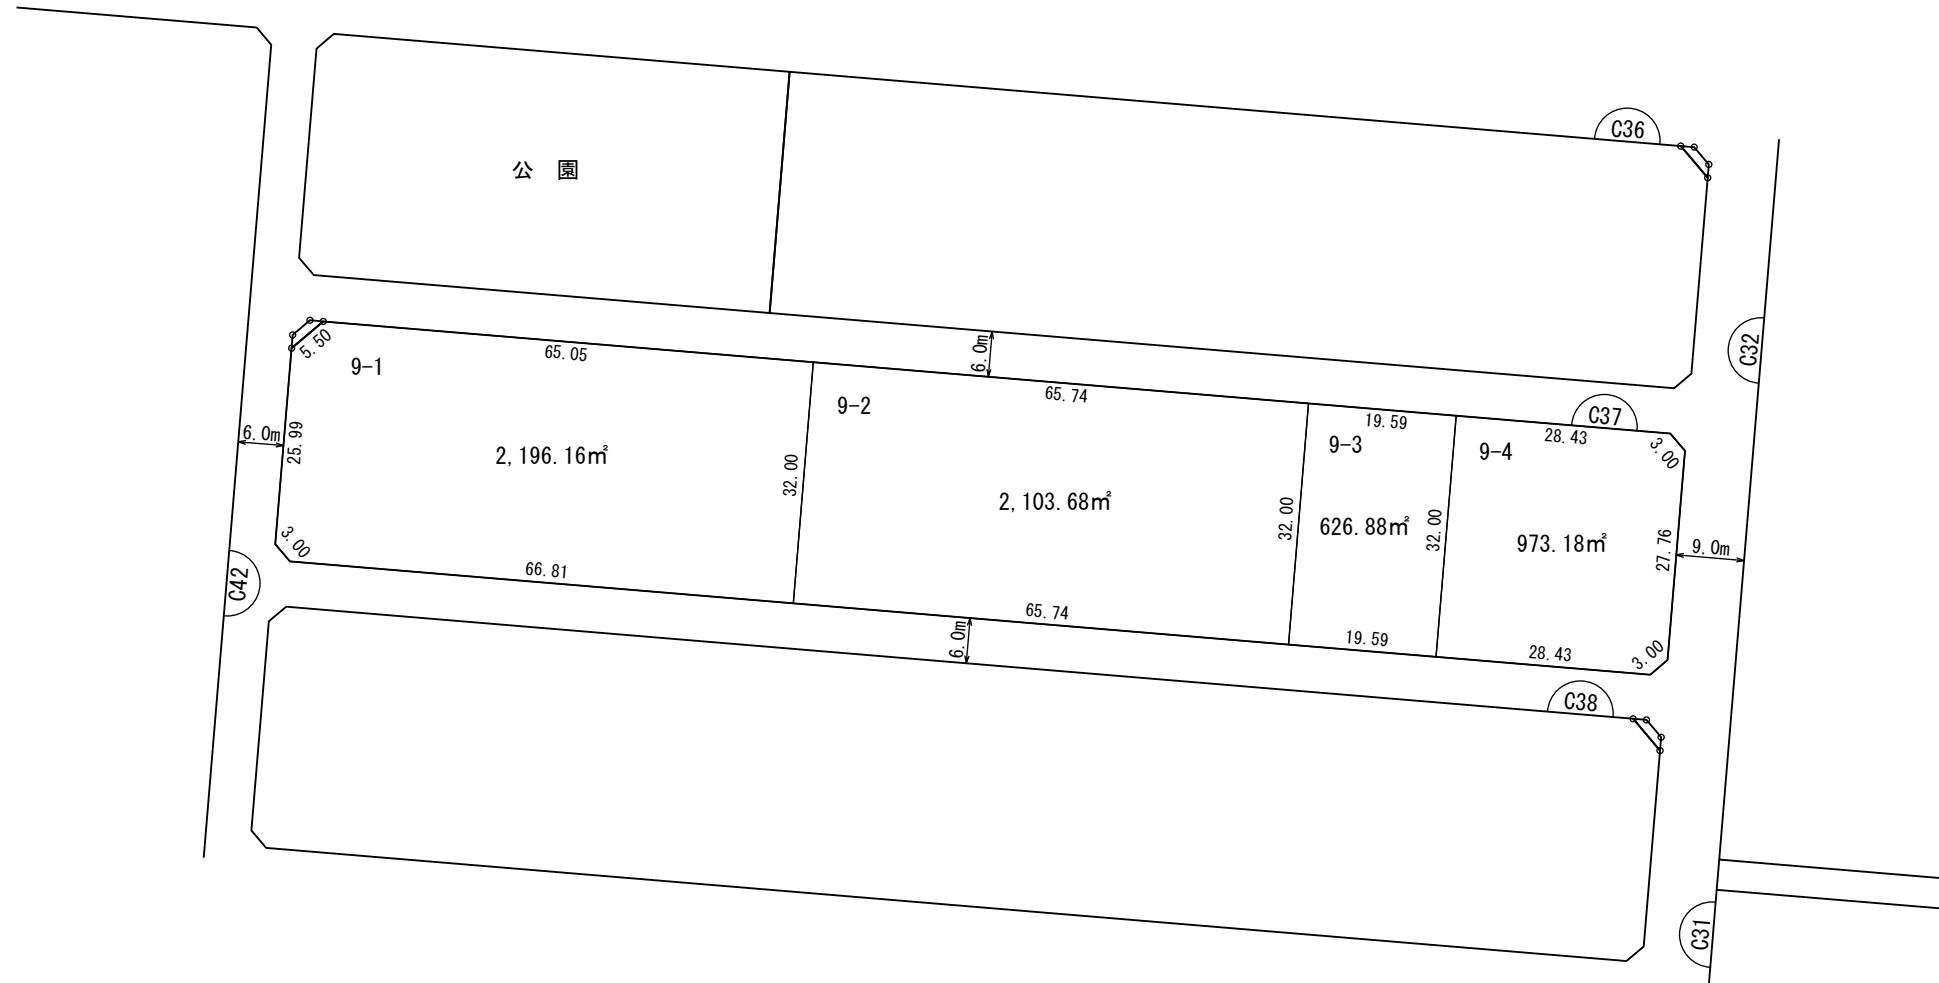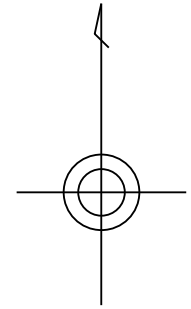

縮尺 1 : 1,000

凡 例	
	施行地区界
	町(丁目)界
	街区番号
	地番
	辺長(m)及び換地面積(m <sup>2</sup> )
	ゴミ集積所
	換地位置

独立行政法人都市再生機構





# 換地図

街区番号

C38

つくば市研究学園四丁目

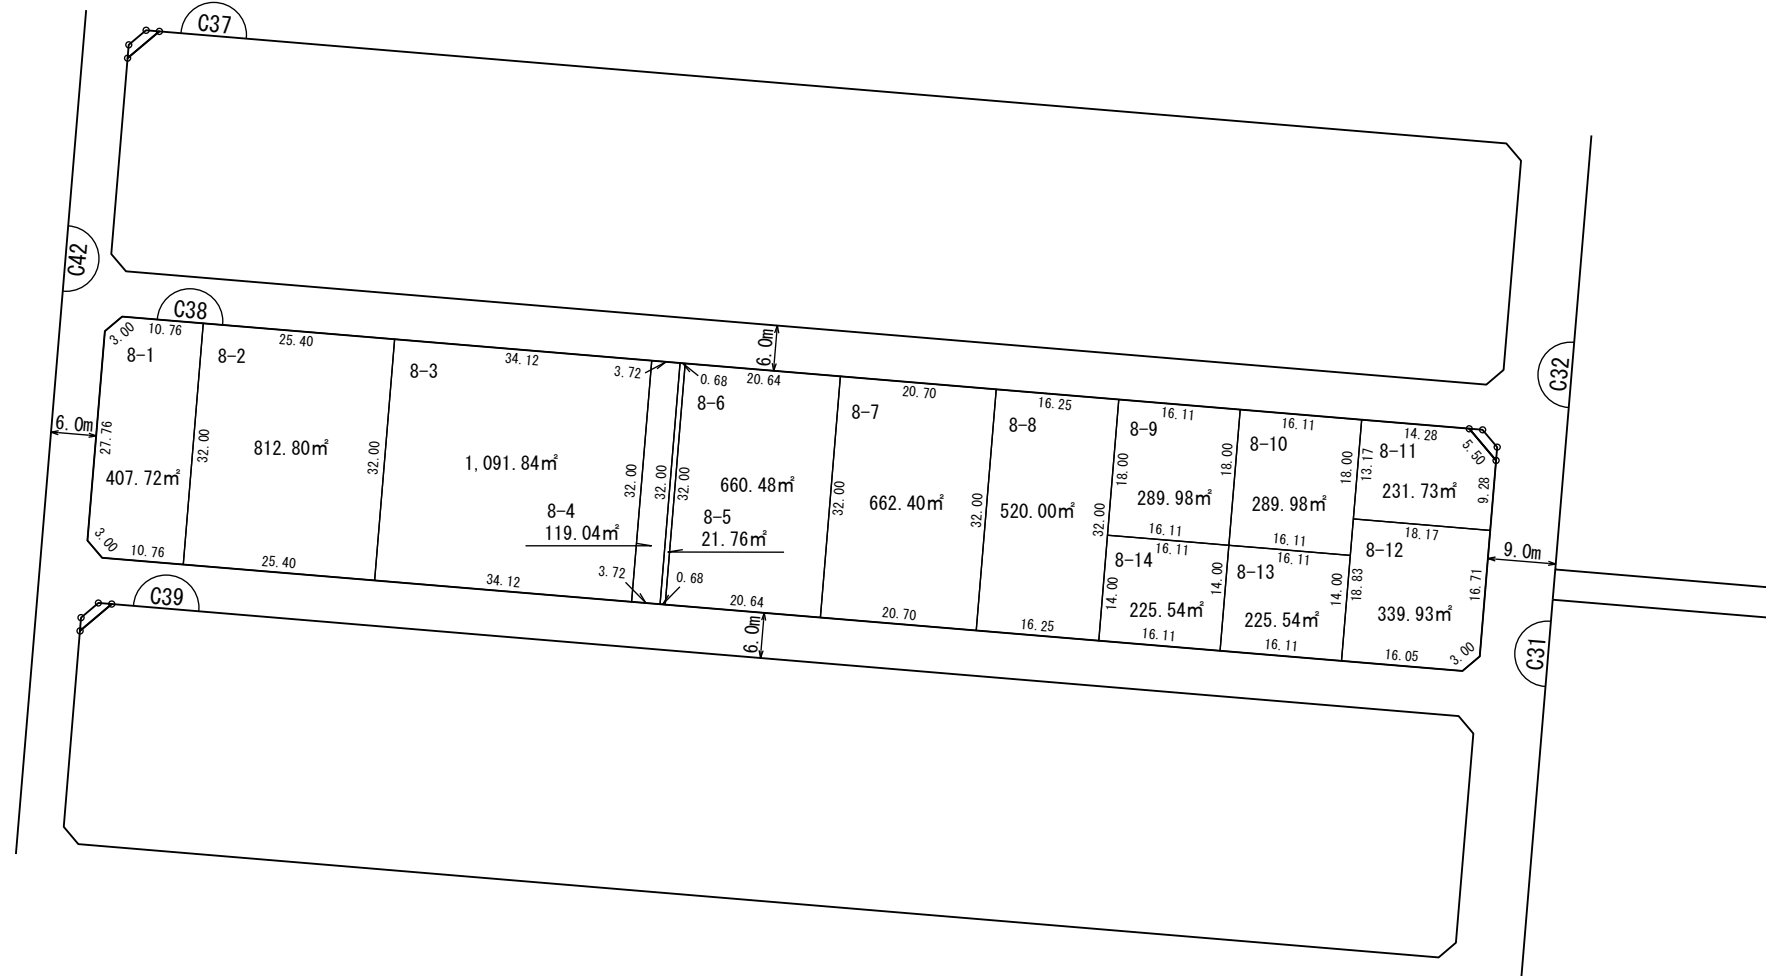
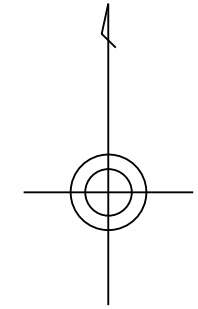


縮尺 1 : 1,000

凡 例	
	施行地区界
	町(丁目)界
	街区番号
	地番
	辺長(m)及び換地面積(m²)
	ゴミ集積所
	換地位置

# 換地図

街区番号 C39  
つくば市研究学園四丁目

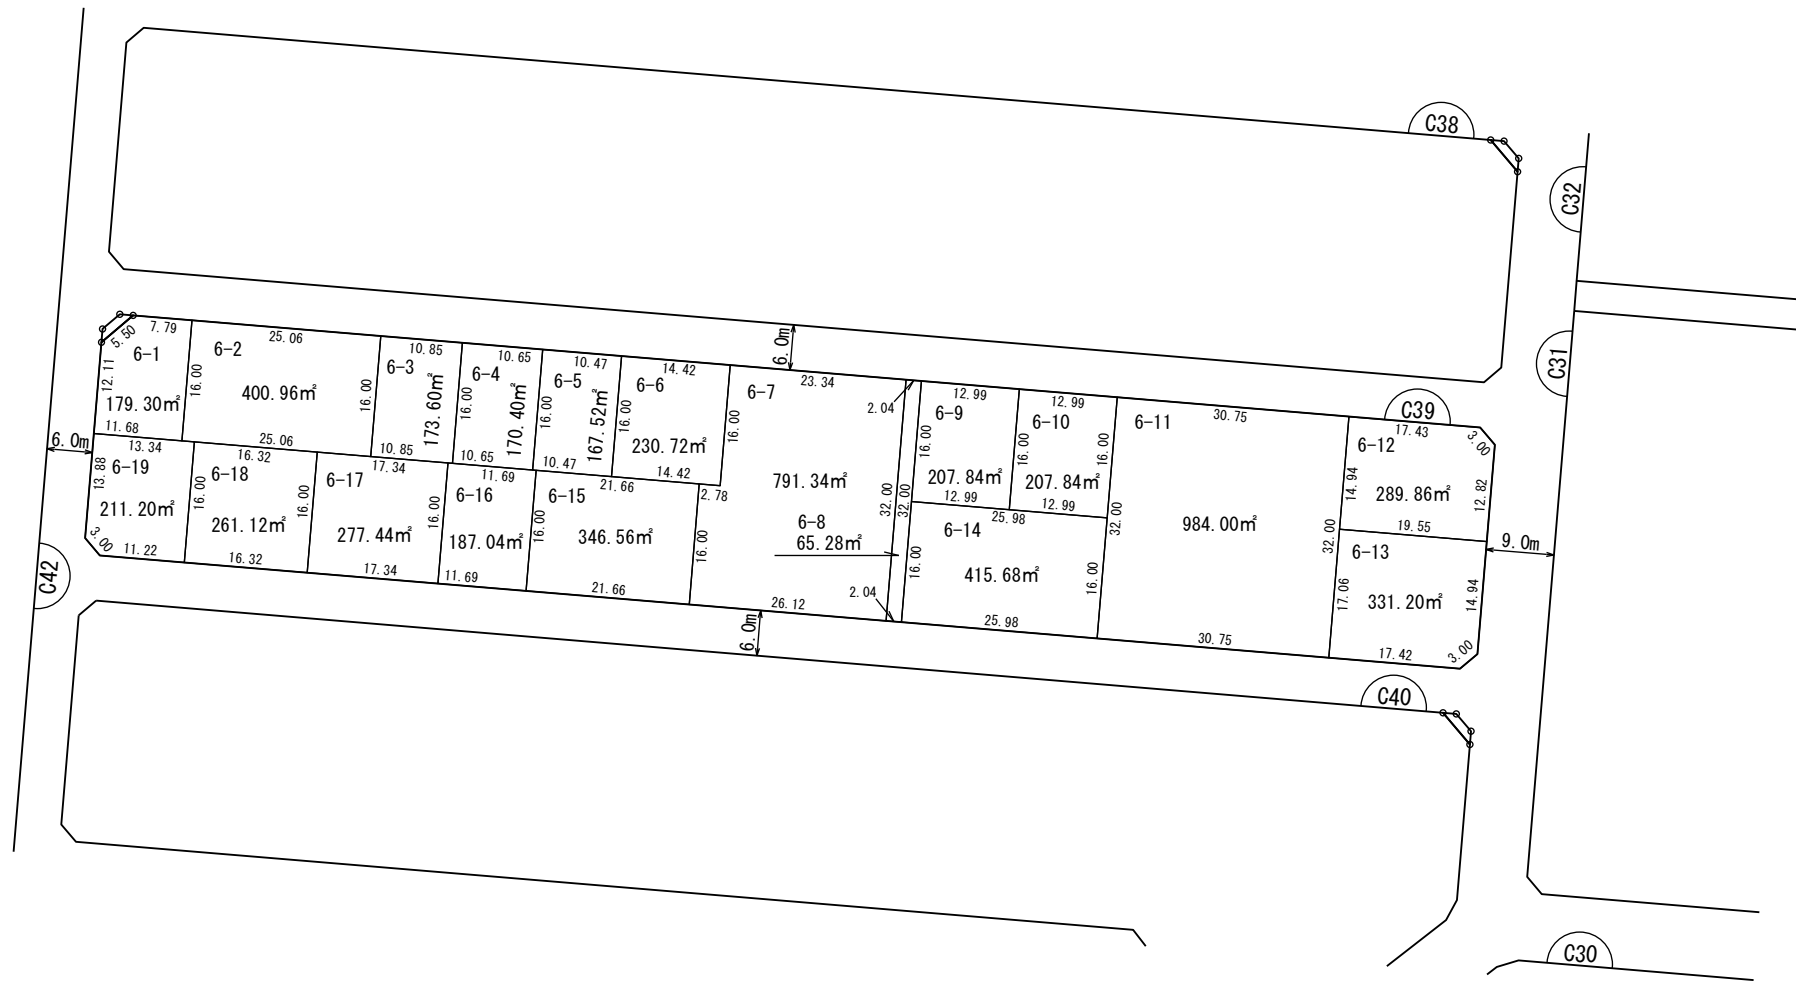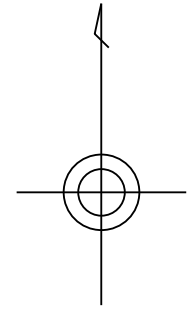

縮尺 1 : 1,000


凡 例	
	施行地区界
	町（丁目）界
	街区番号
	地番
	辺長(m)及び換地面積(m <sup>2</sup> )
	ゴミ集積所
	換地位置

# 換 地 図

街区番号

C40

つくば市研究学園四丁目

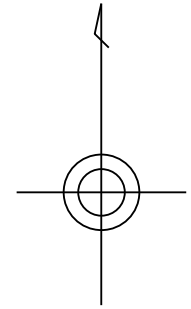

縮尺 1 : 1,000

凡 例	
	施行地区界
	町(丁目)界
	街区番号
	地番
	辺長(m)及び換地面積(m <sup>2</sup> )
	ゴミ集積所
	換地位置


独立行政法人都市再生機構

# 換地図

街区番号

C41

つくば市研究学園四丁目

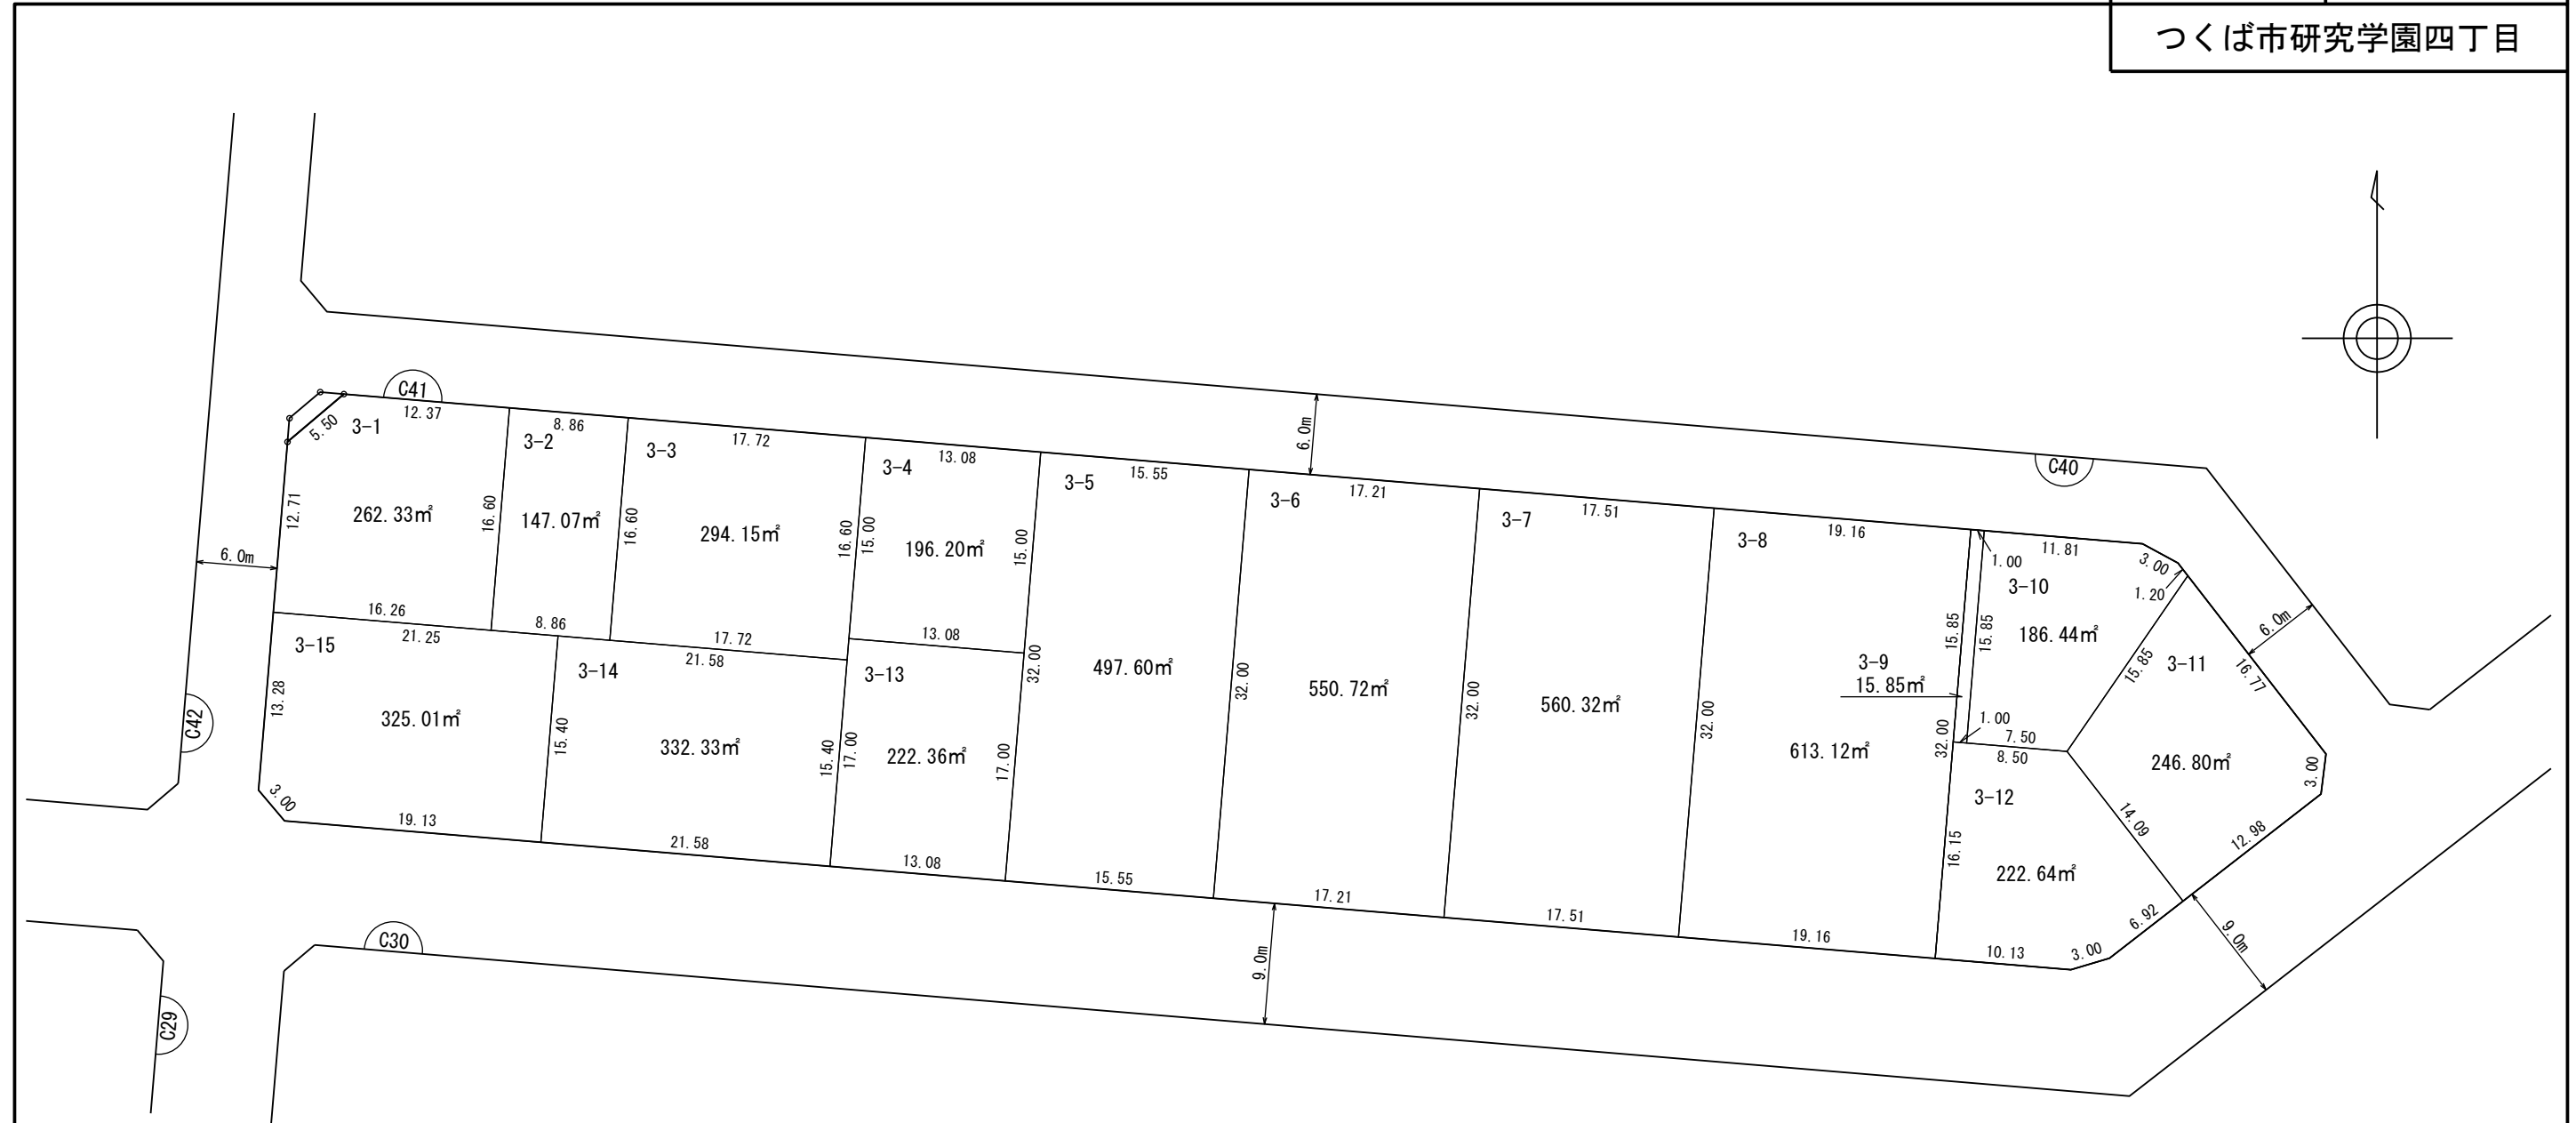

縮尺 1 : 500

凡 例	
	施行地区界
	町(丁目)界
	街区番号
	地番
	辺長(m)及び換地面積(m²)
	ゴミ集積所
	換地位置

独立行政法人都市再生機構

# 換 地 図

街区番号

C42

つくば市研究学園四丁目




凡 例	
	施行地区界
	町（丁目）界
	街区番号
	地 番
	辺長(m)及び換地面積(㎡)
	ゴミ集積所
	換地位置

# 換地 図

街区番号	C43
つくば市研究学園四丁目	


縮尺 1: 1,500

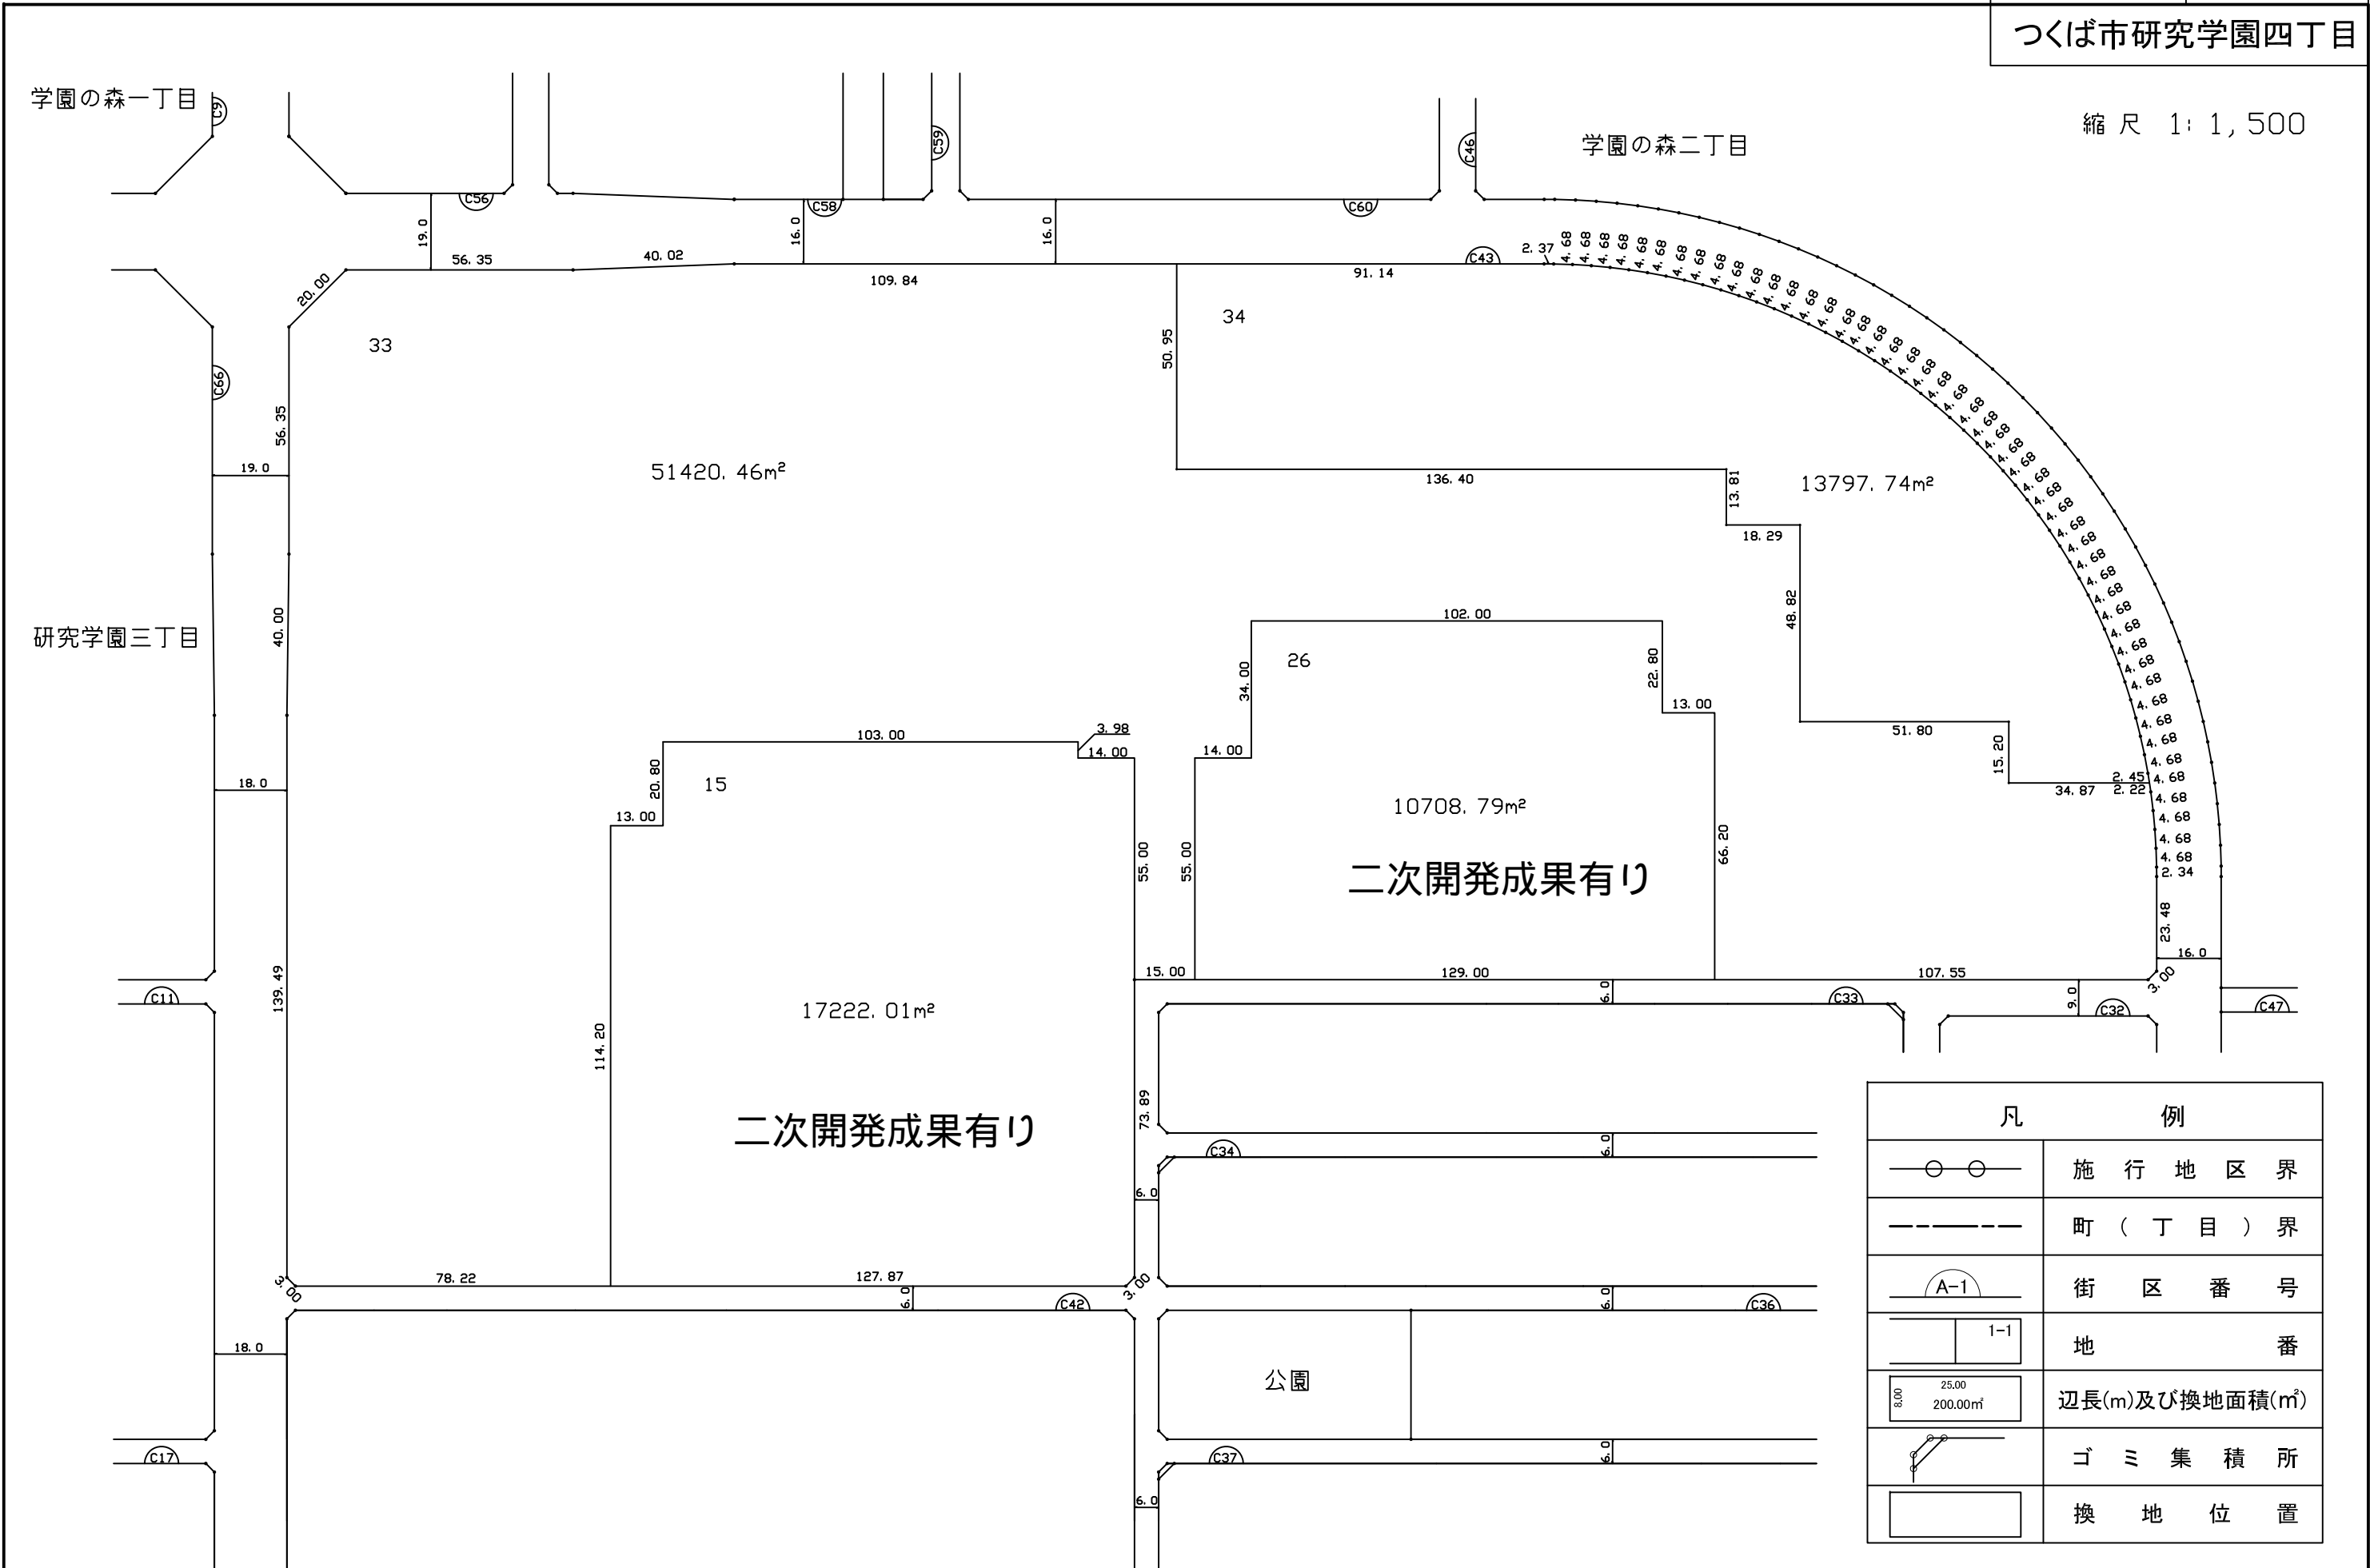


凡 例	
	施行地区界
	町(丁目)界
	街区番号
	地番
	辺長(m)及び換地面積(㎡)
	ゴミ集積所
	換地位置


## C43-1街区

## 拡大図一覧

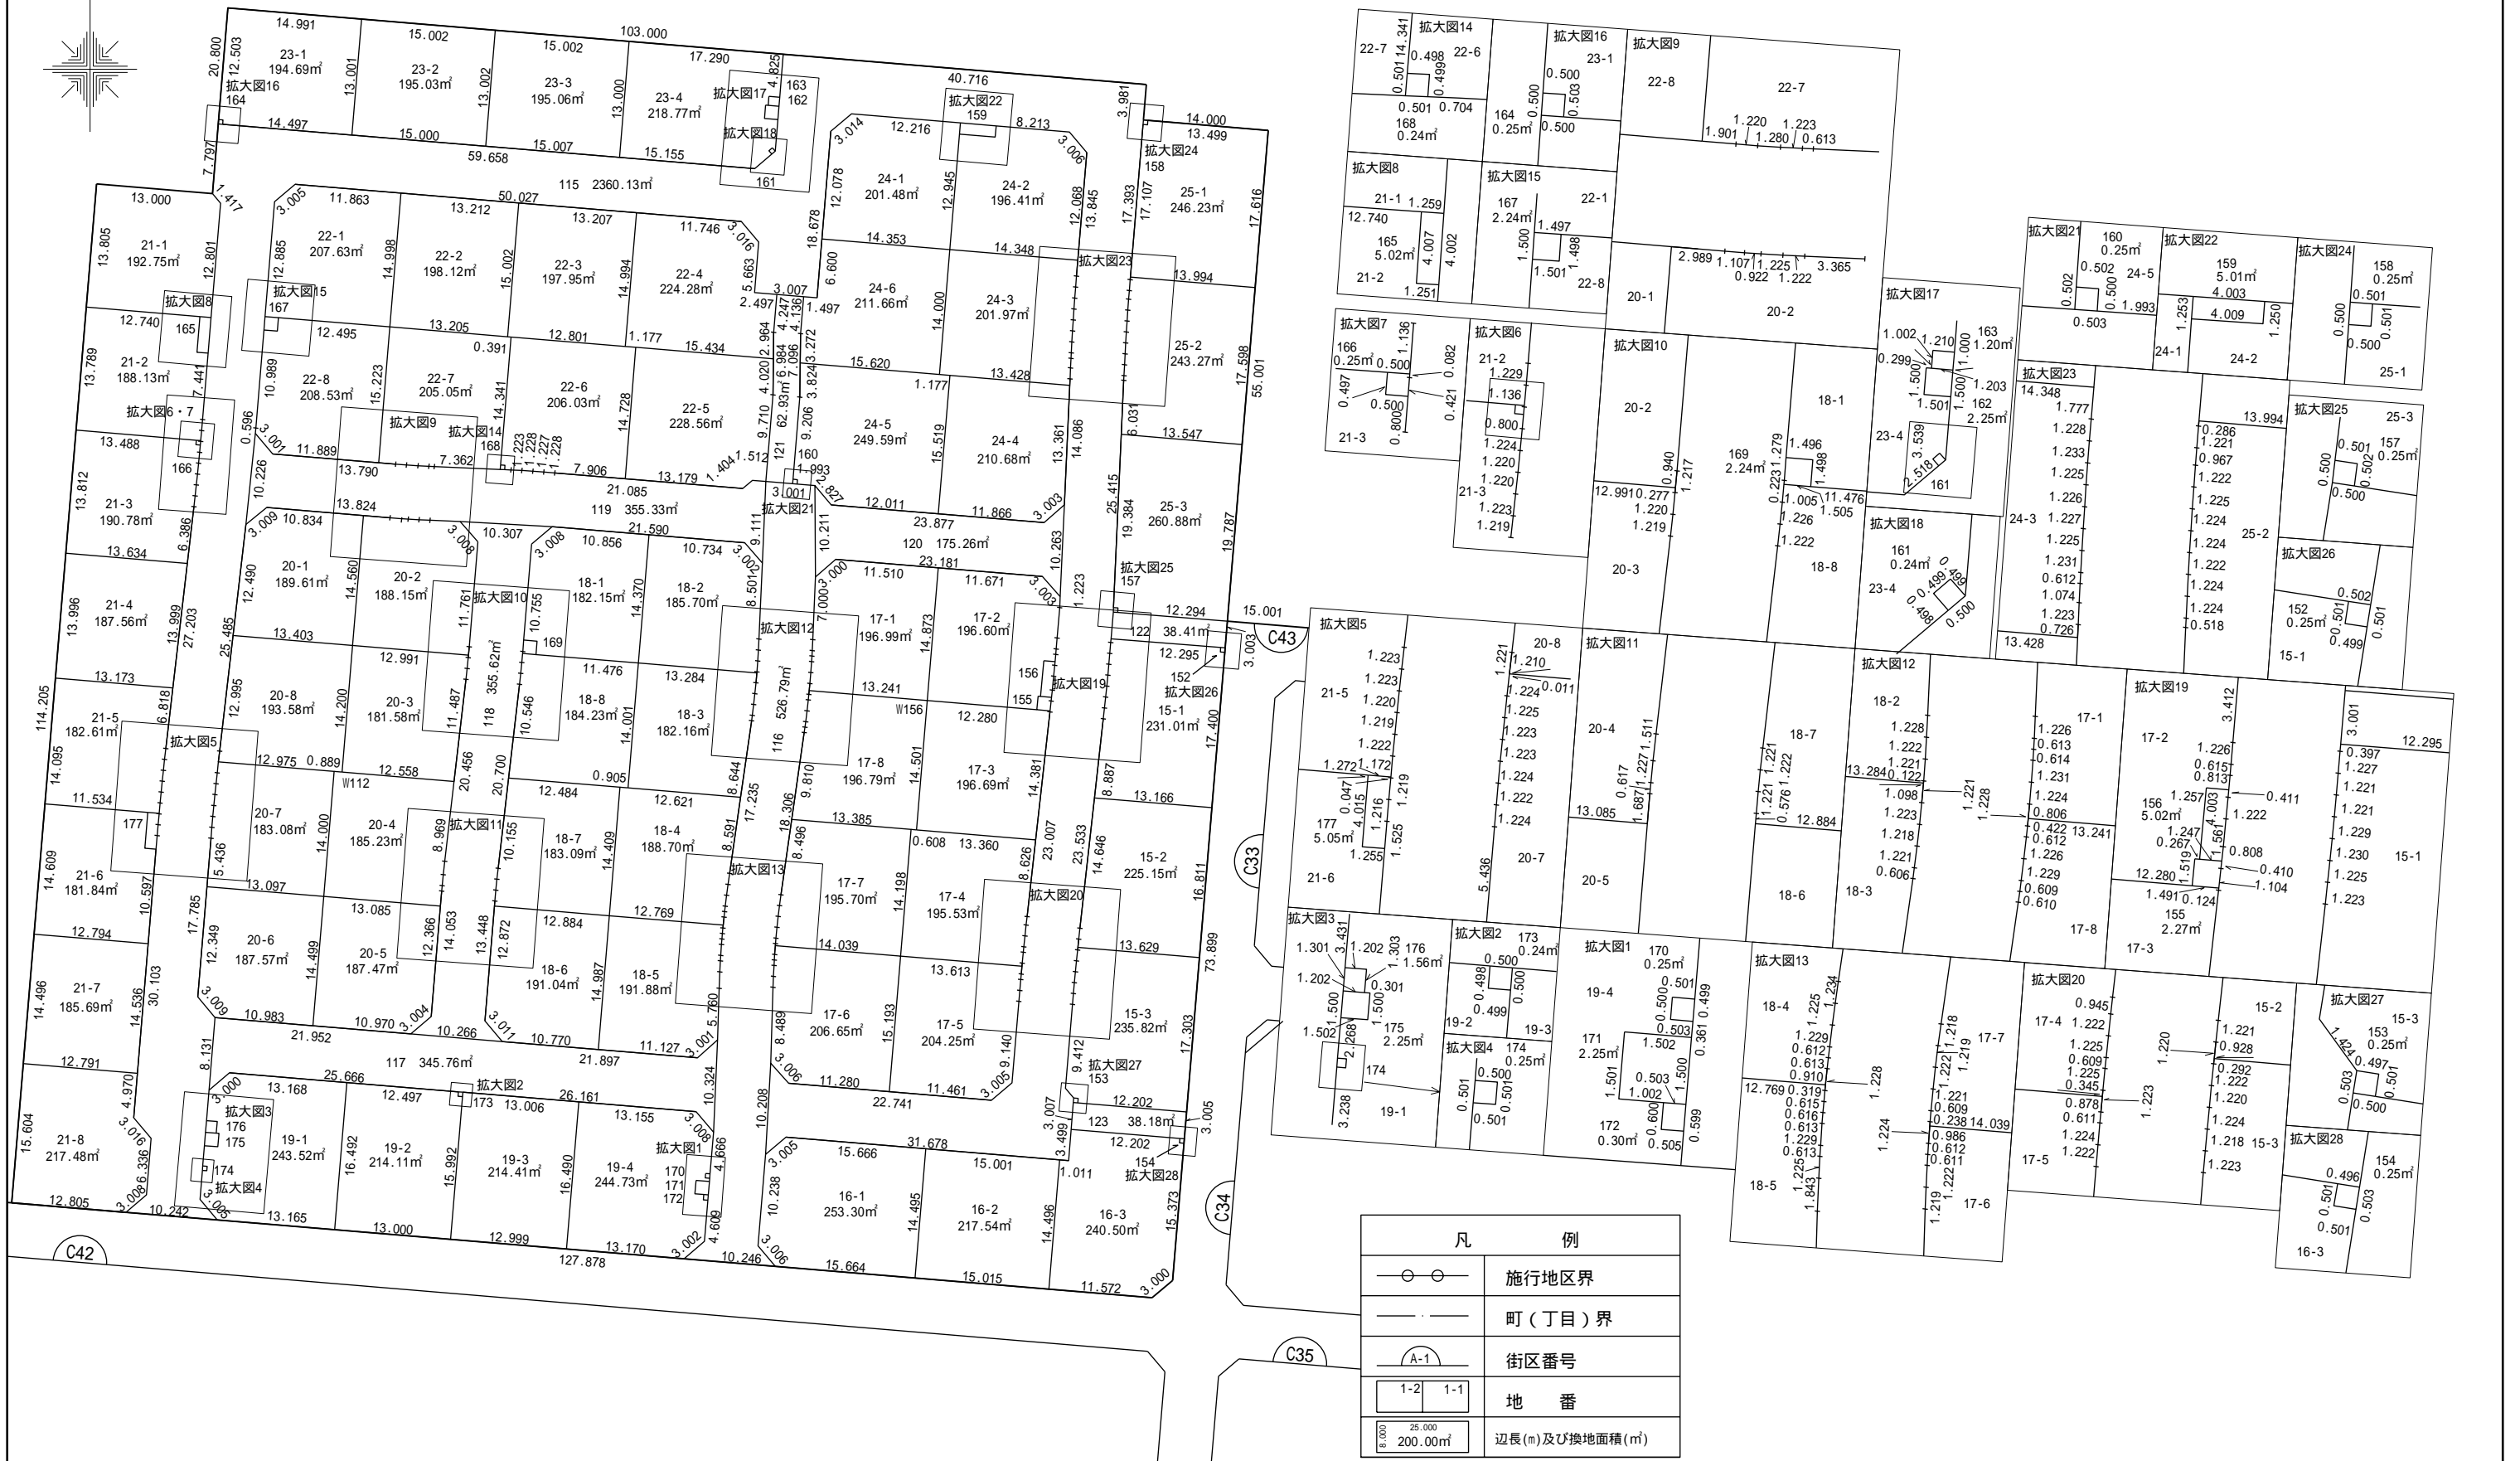


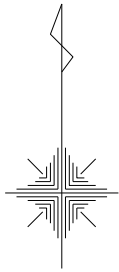

C43-1街区

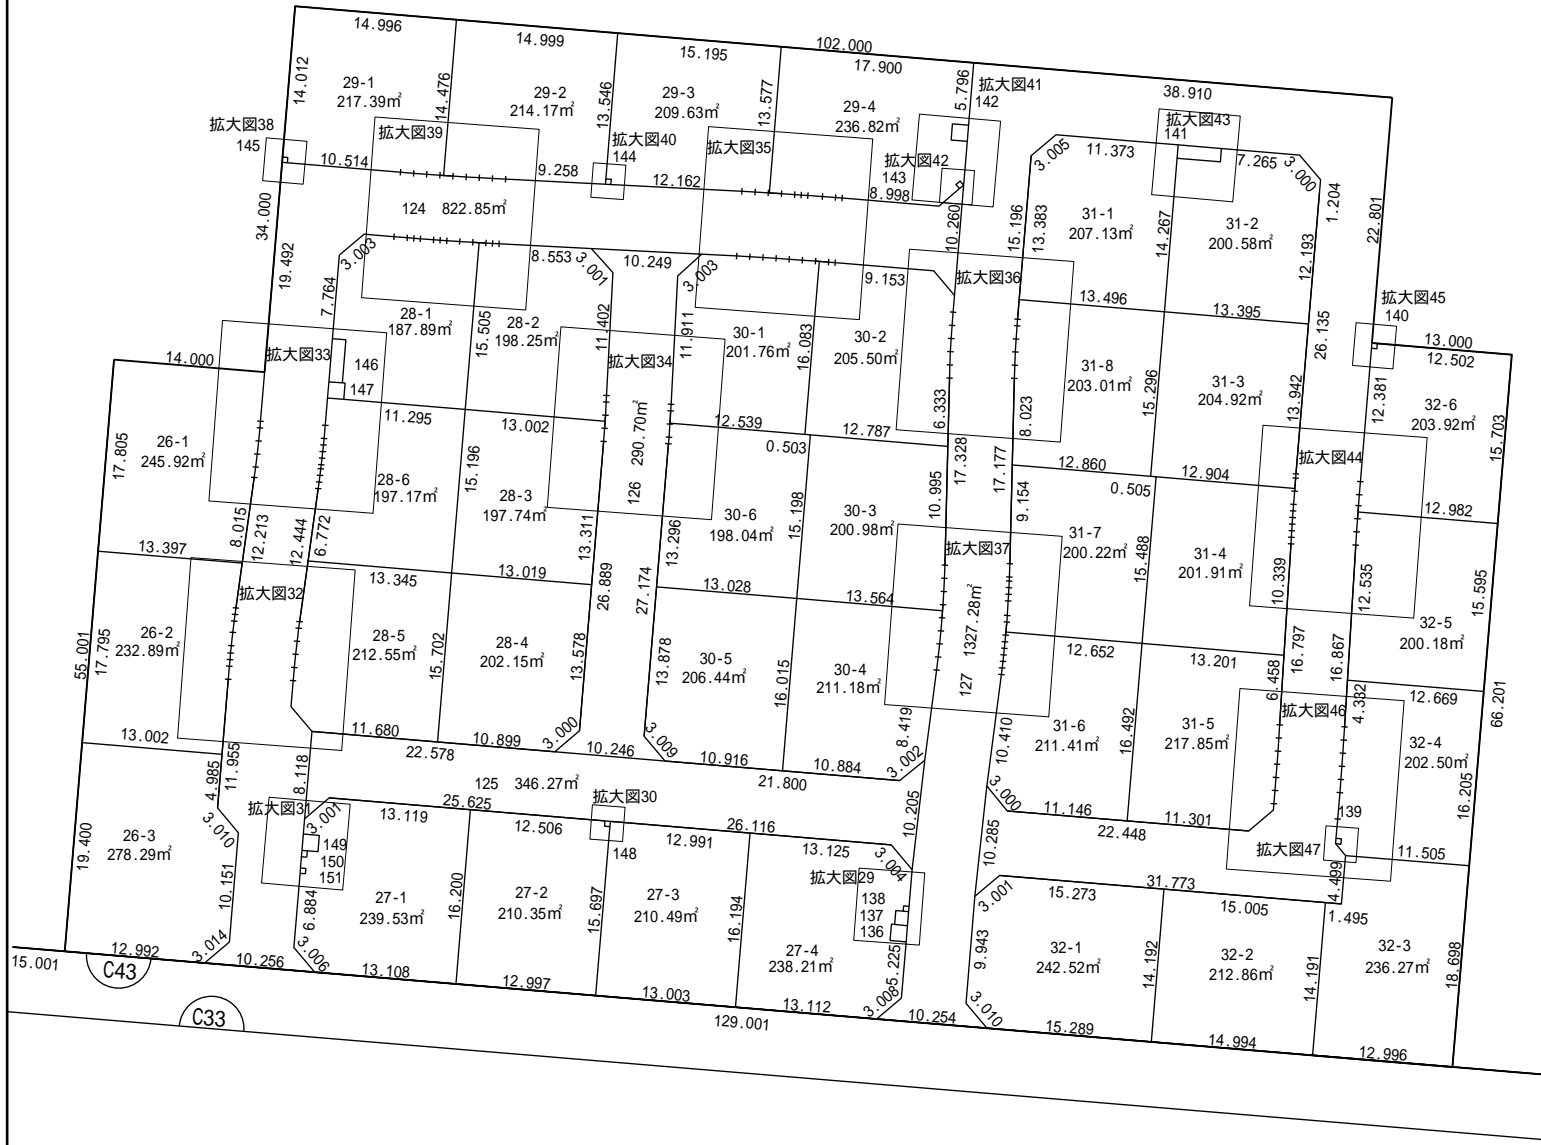

拡大図一覧

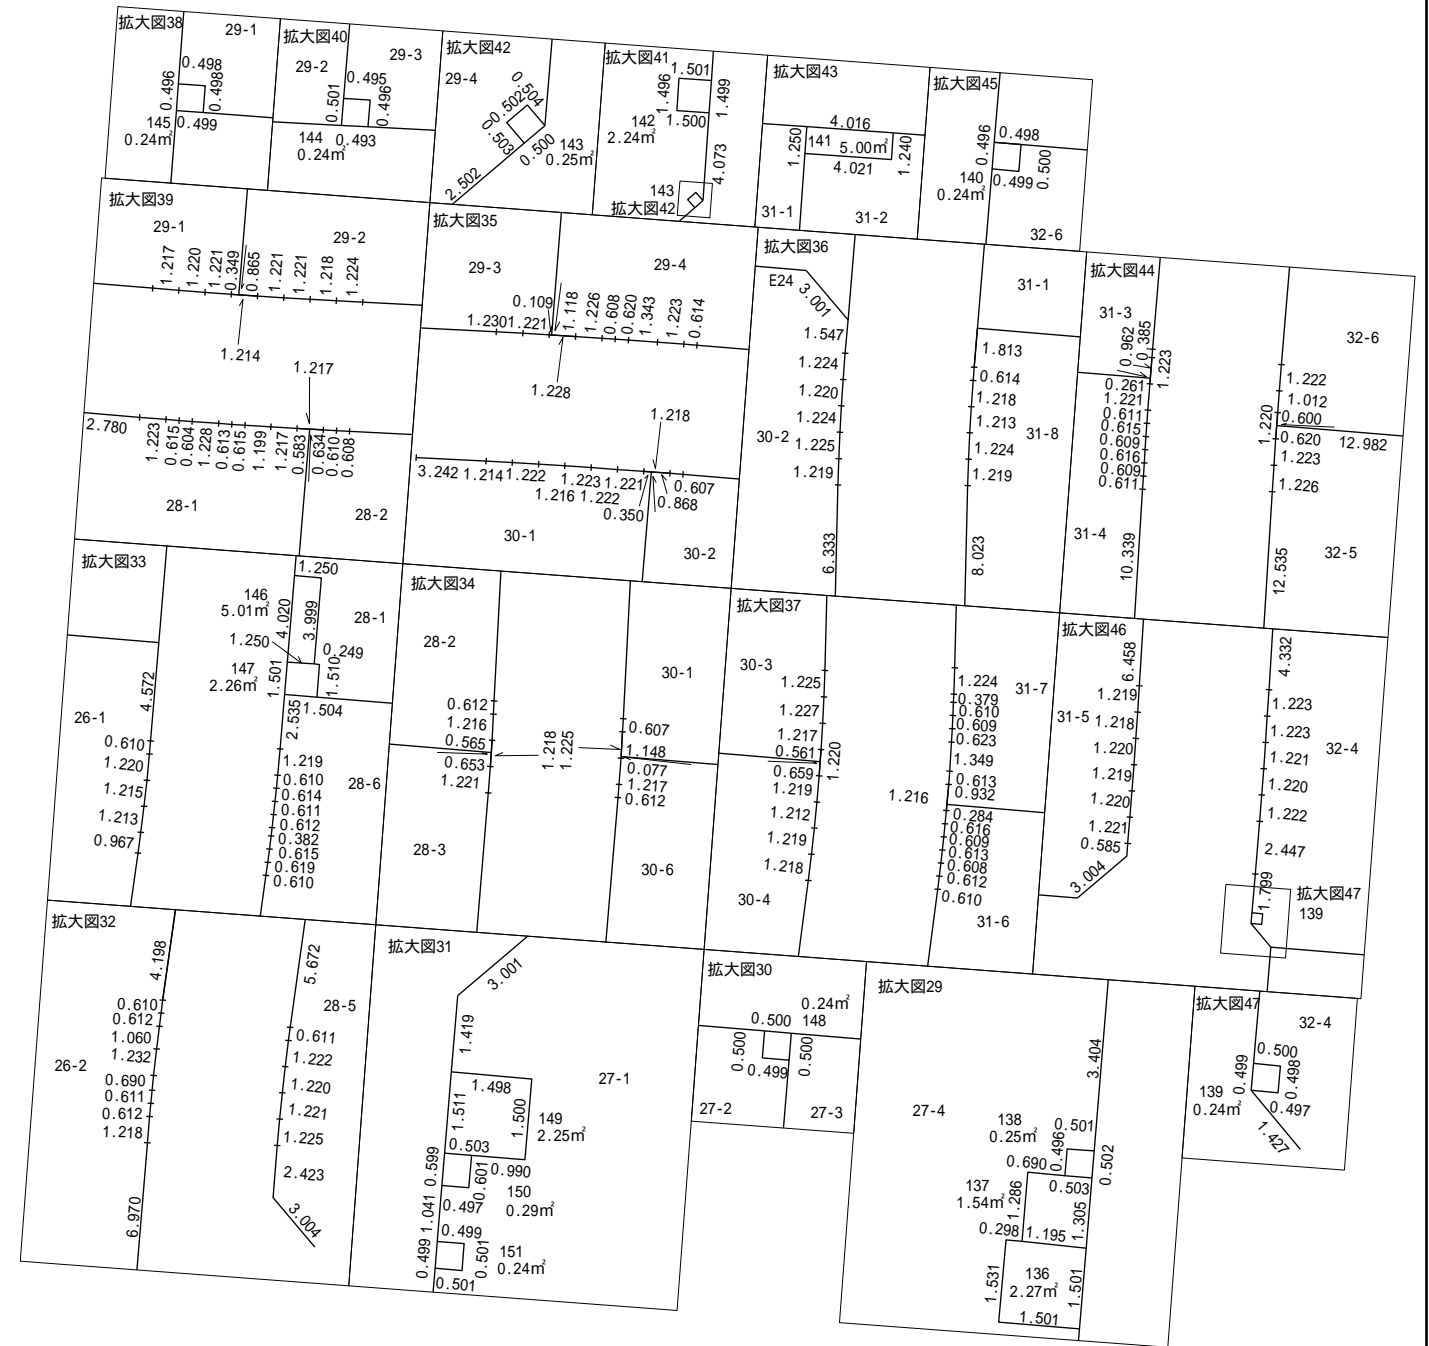

凡 例	
	施行地区界
	町（丁目）界
	街区番号
	地 番
	辺長(m)及び換地面積(m²)