


S=1:600

葛城地区 画地原子図 (C工区)

街区番号	c29
街区面積	11875.19
画地面積	11870.79

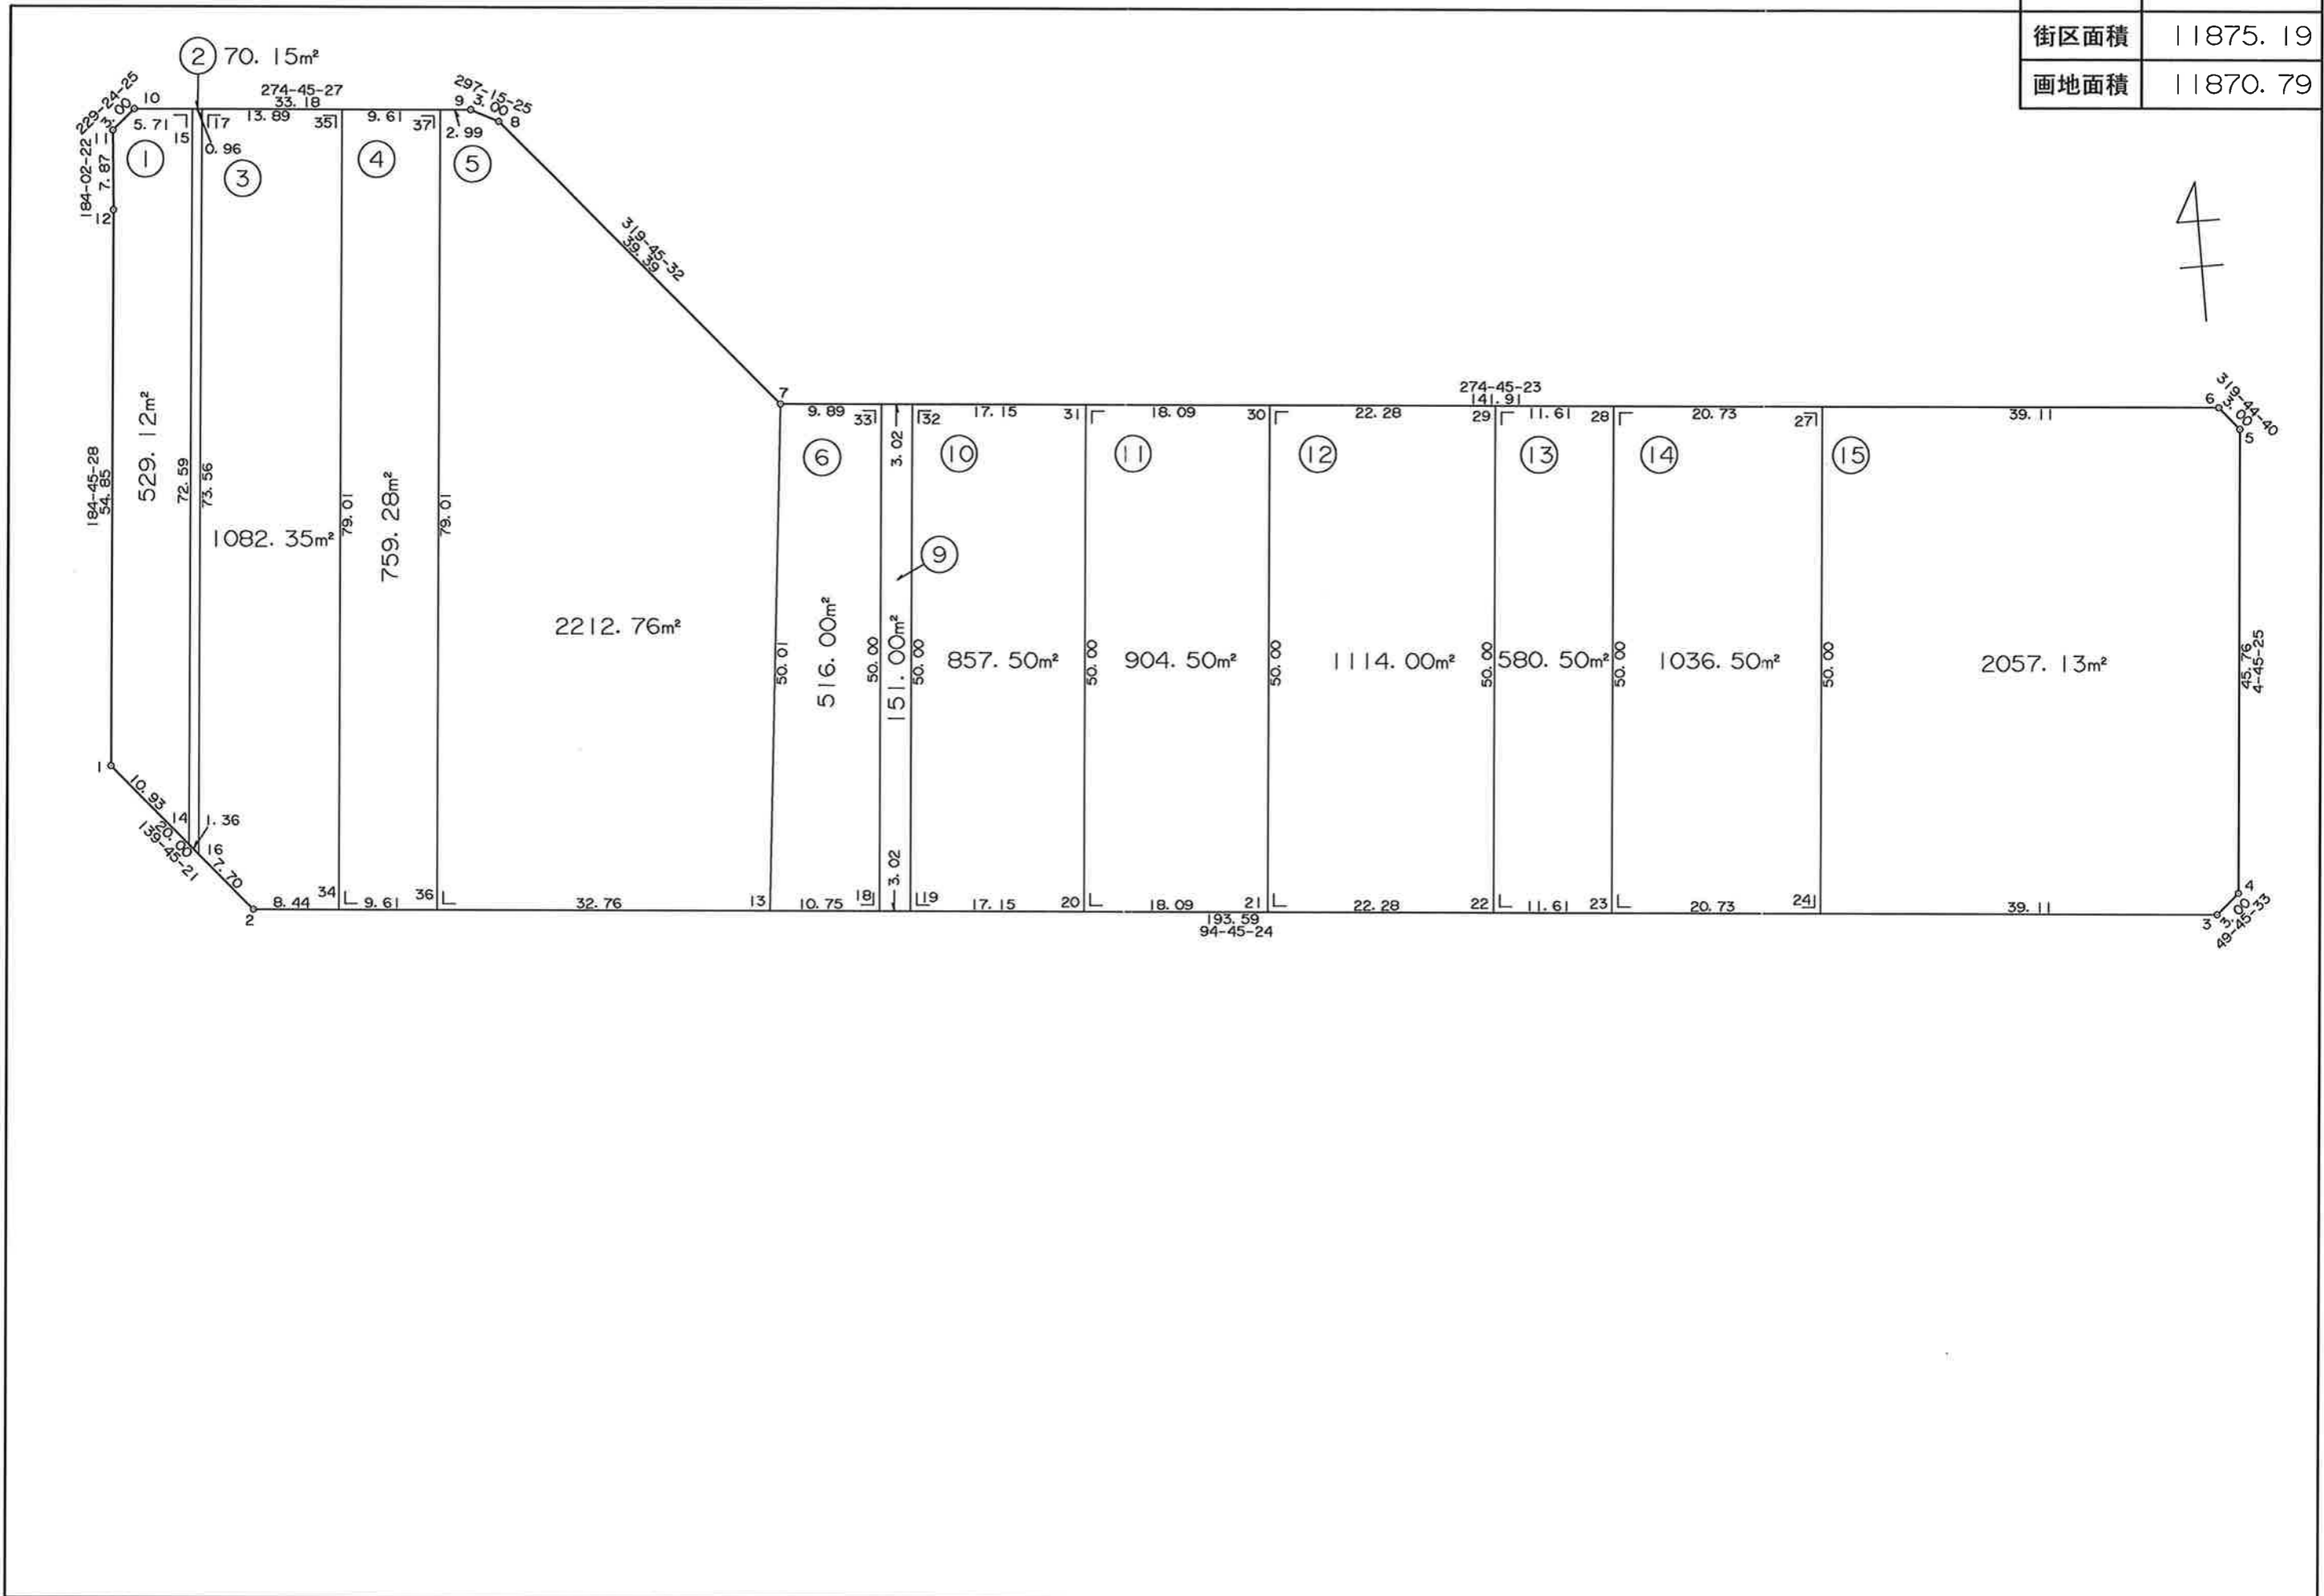


独立行政法人 都市再生機構 茨城地域支社

S=1:700

葛城地区 画地原子図 (C工区)

街区番号	C30
街区面積	15844.21
画地面積	15839.91

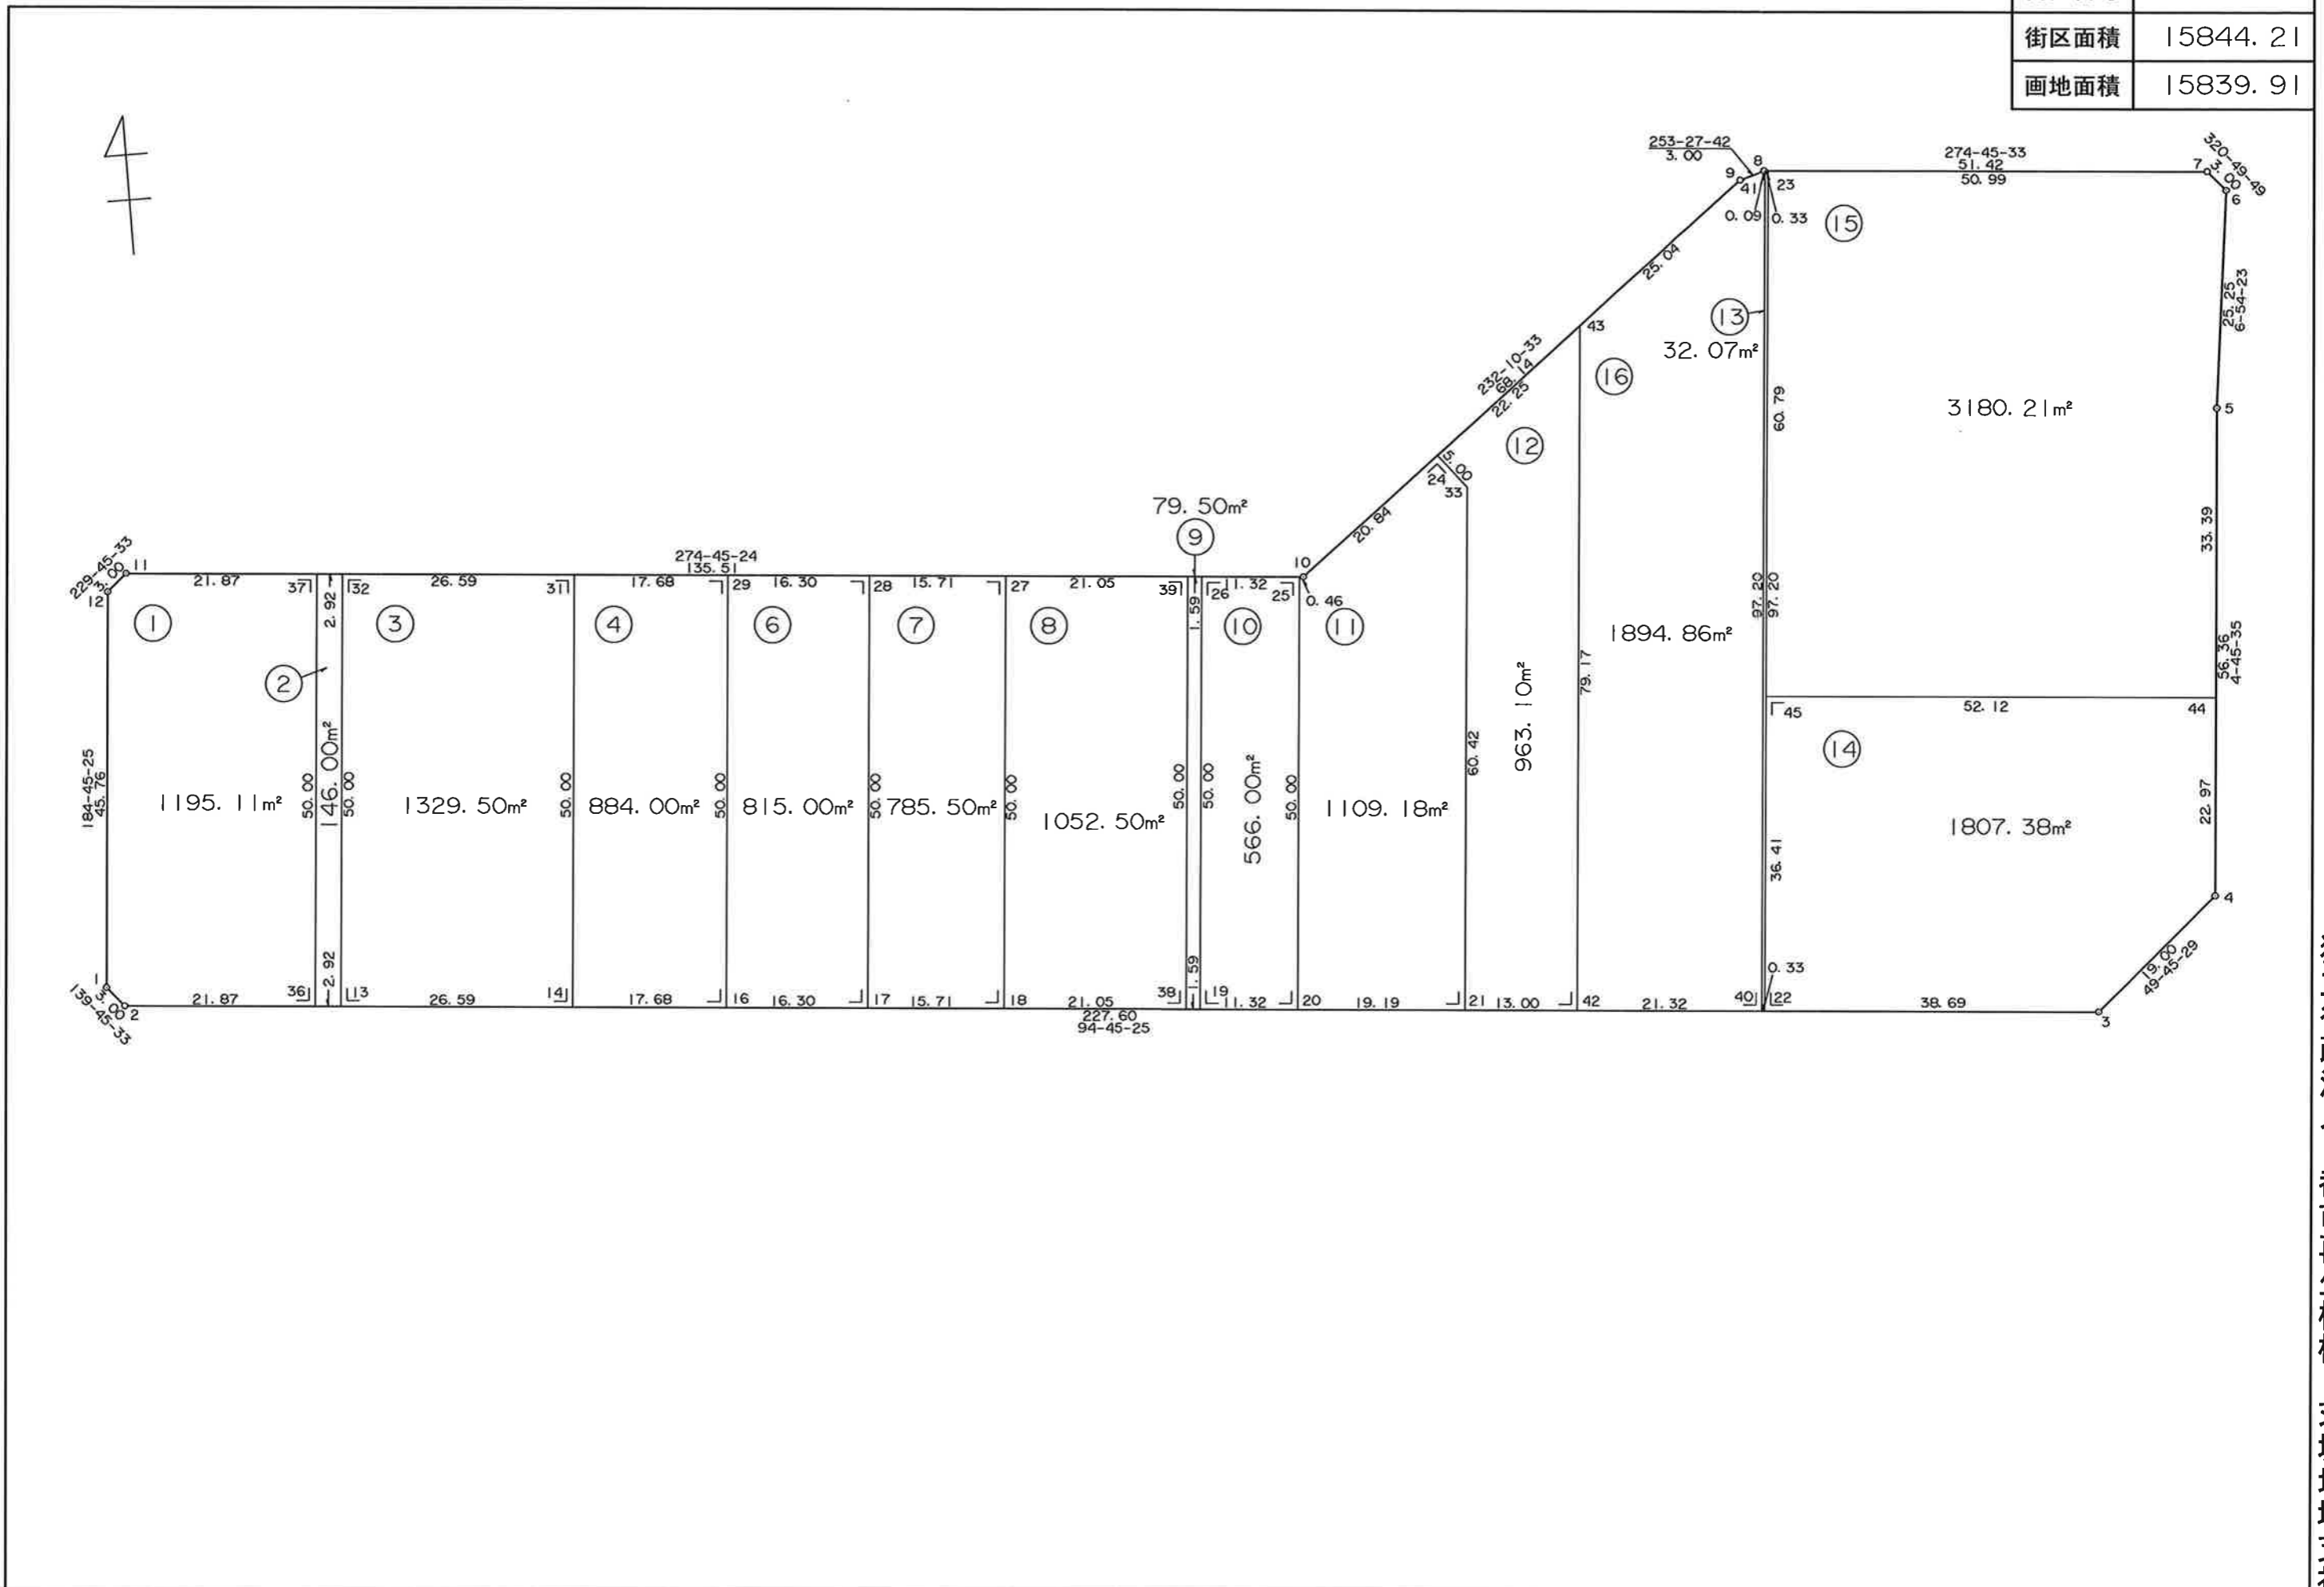


独立行政法人 都市再生機構 茨城地域支社

S=1:500

葛城地区画地原子図

(C工区)

街区番号	C31
街区面積	4152.69
画地面積	4150.96

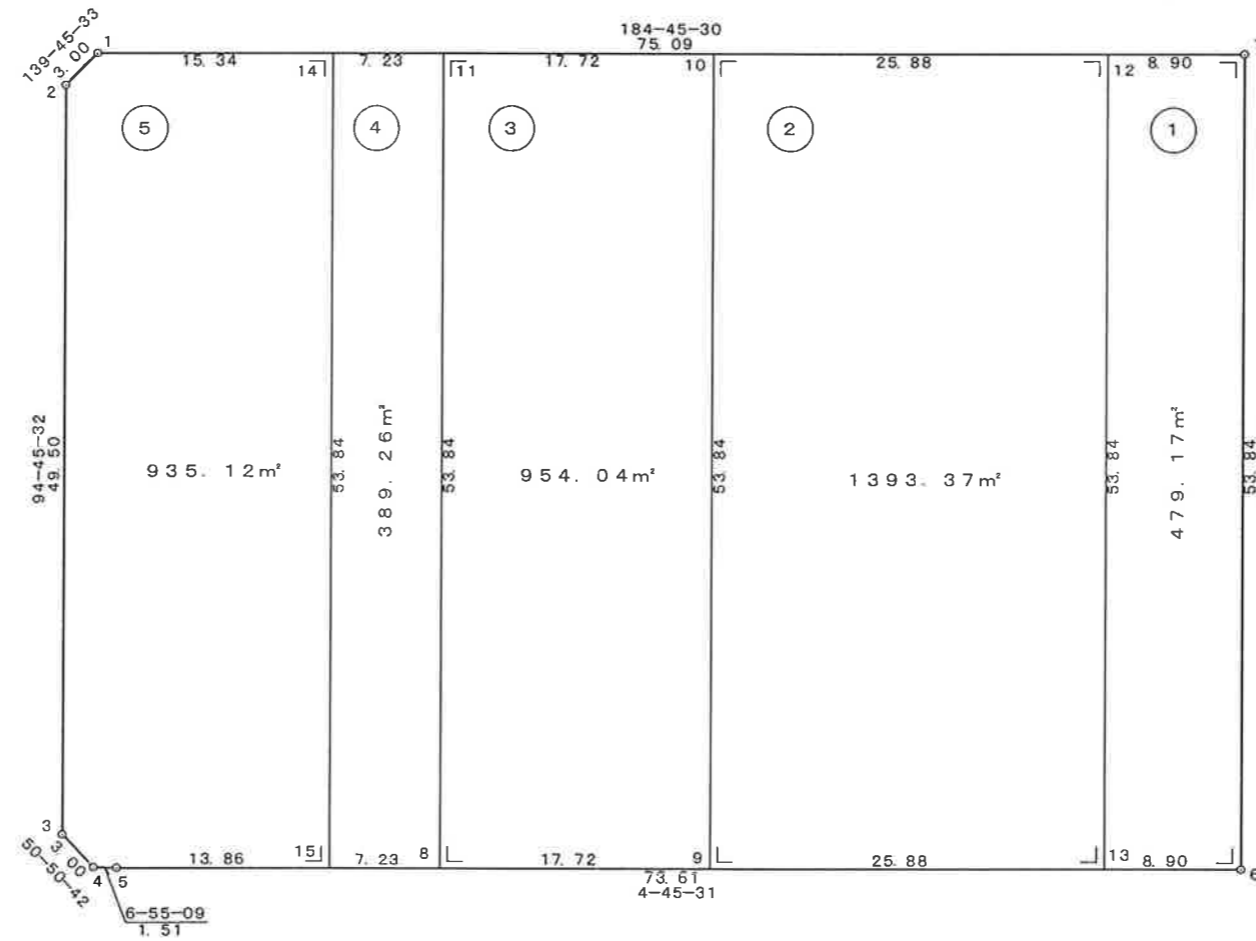


独立行政法人 都市再生機構 茨城地域支社

S=1:500

葛城地区画地原子图 (C工区)

街区番号	C32
街区面積	8968.27
画地面積	8965.84

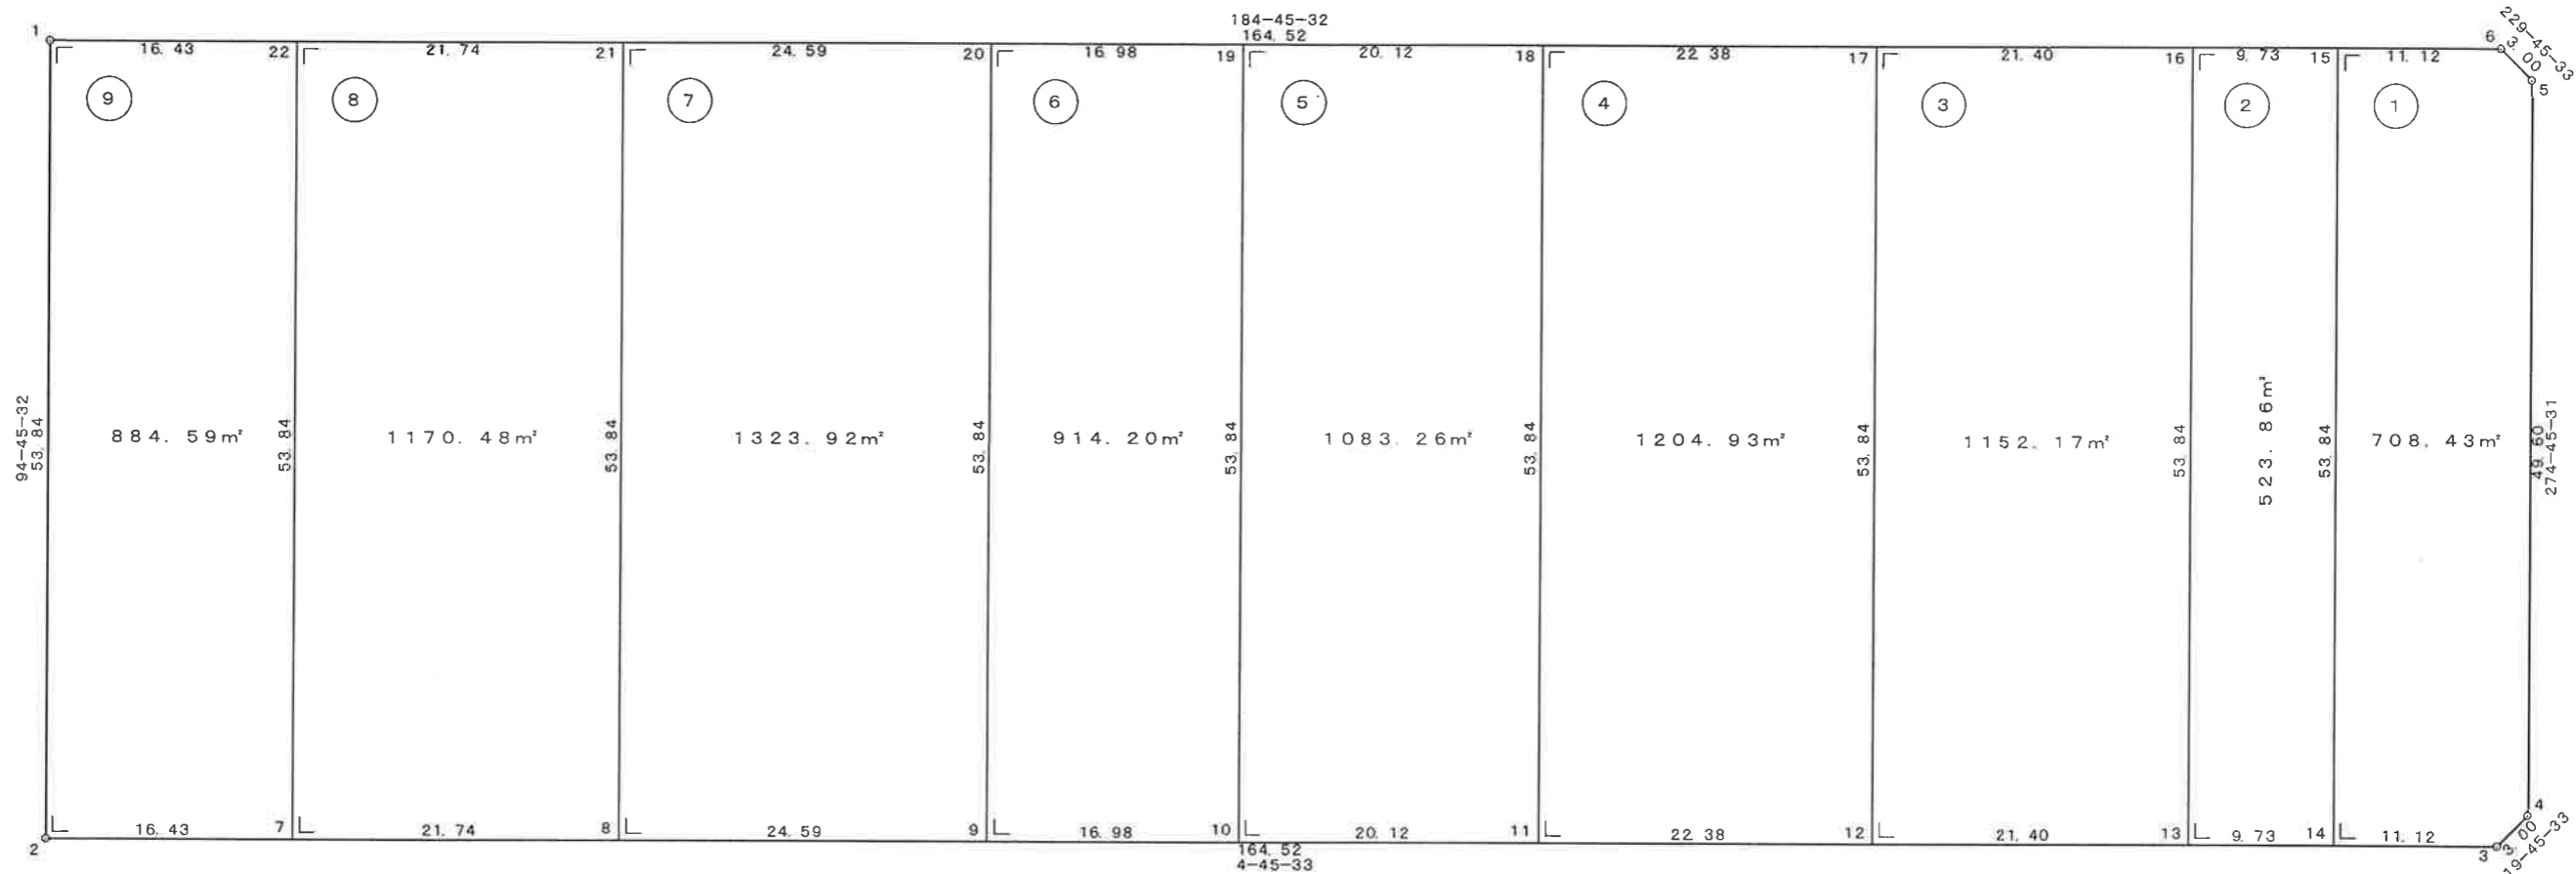


独立行政法人 都市再生機構 茨城地域支社

S=1:500

葛城地区画地原子図 (C工区)

街区番号	C33
街区面積	5901.86
画地面積	5899.42

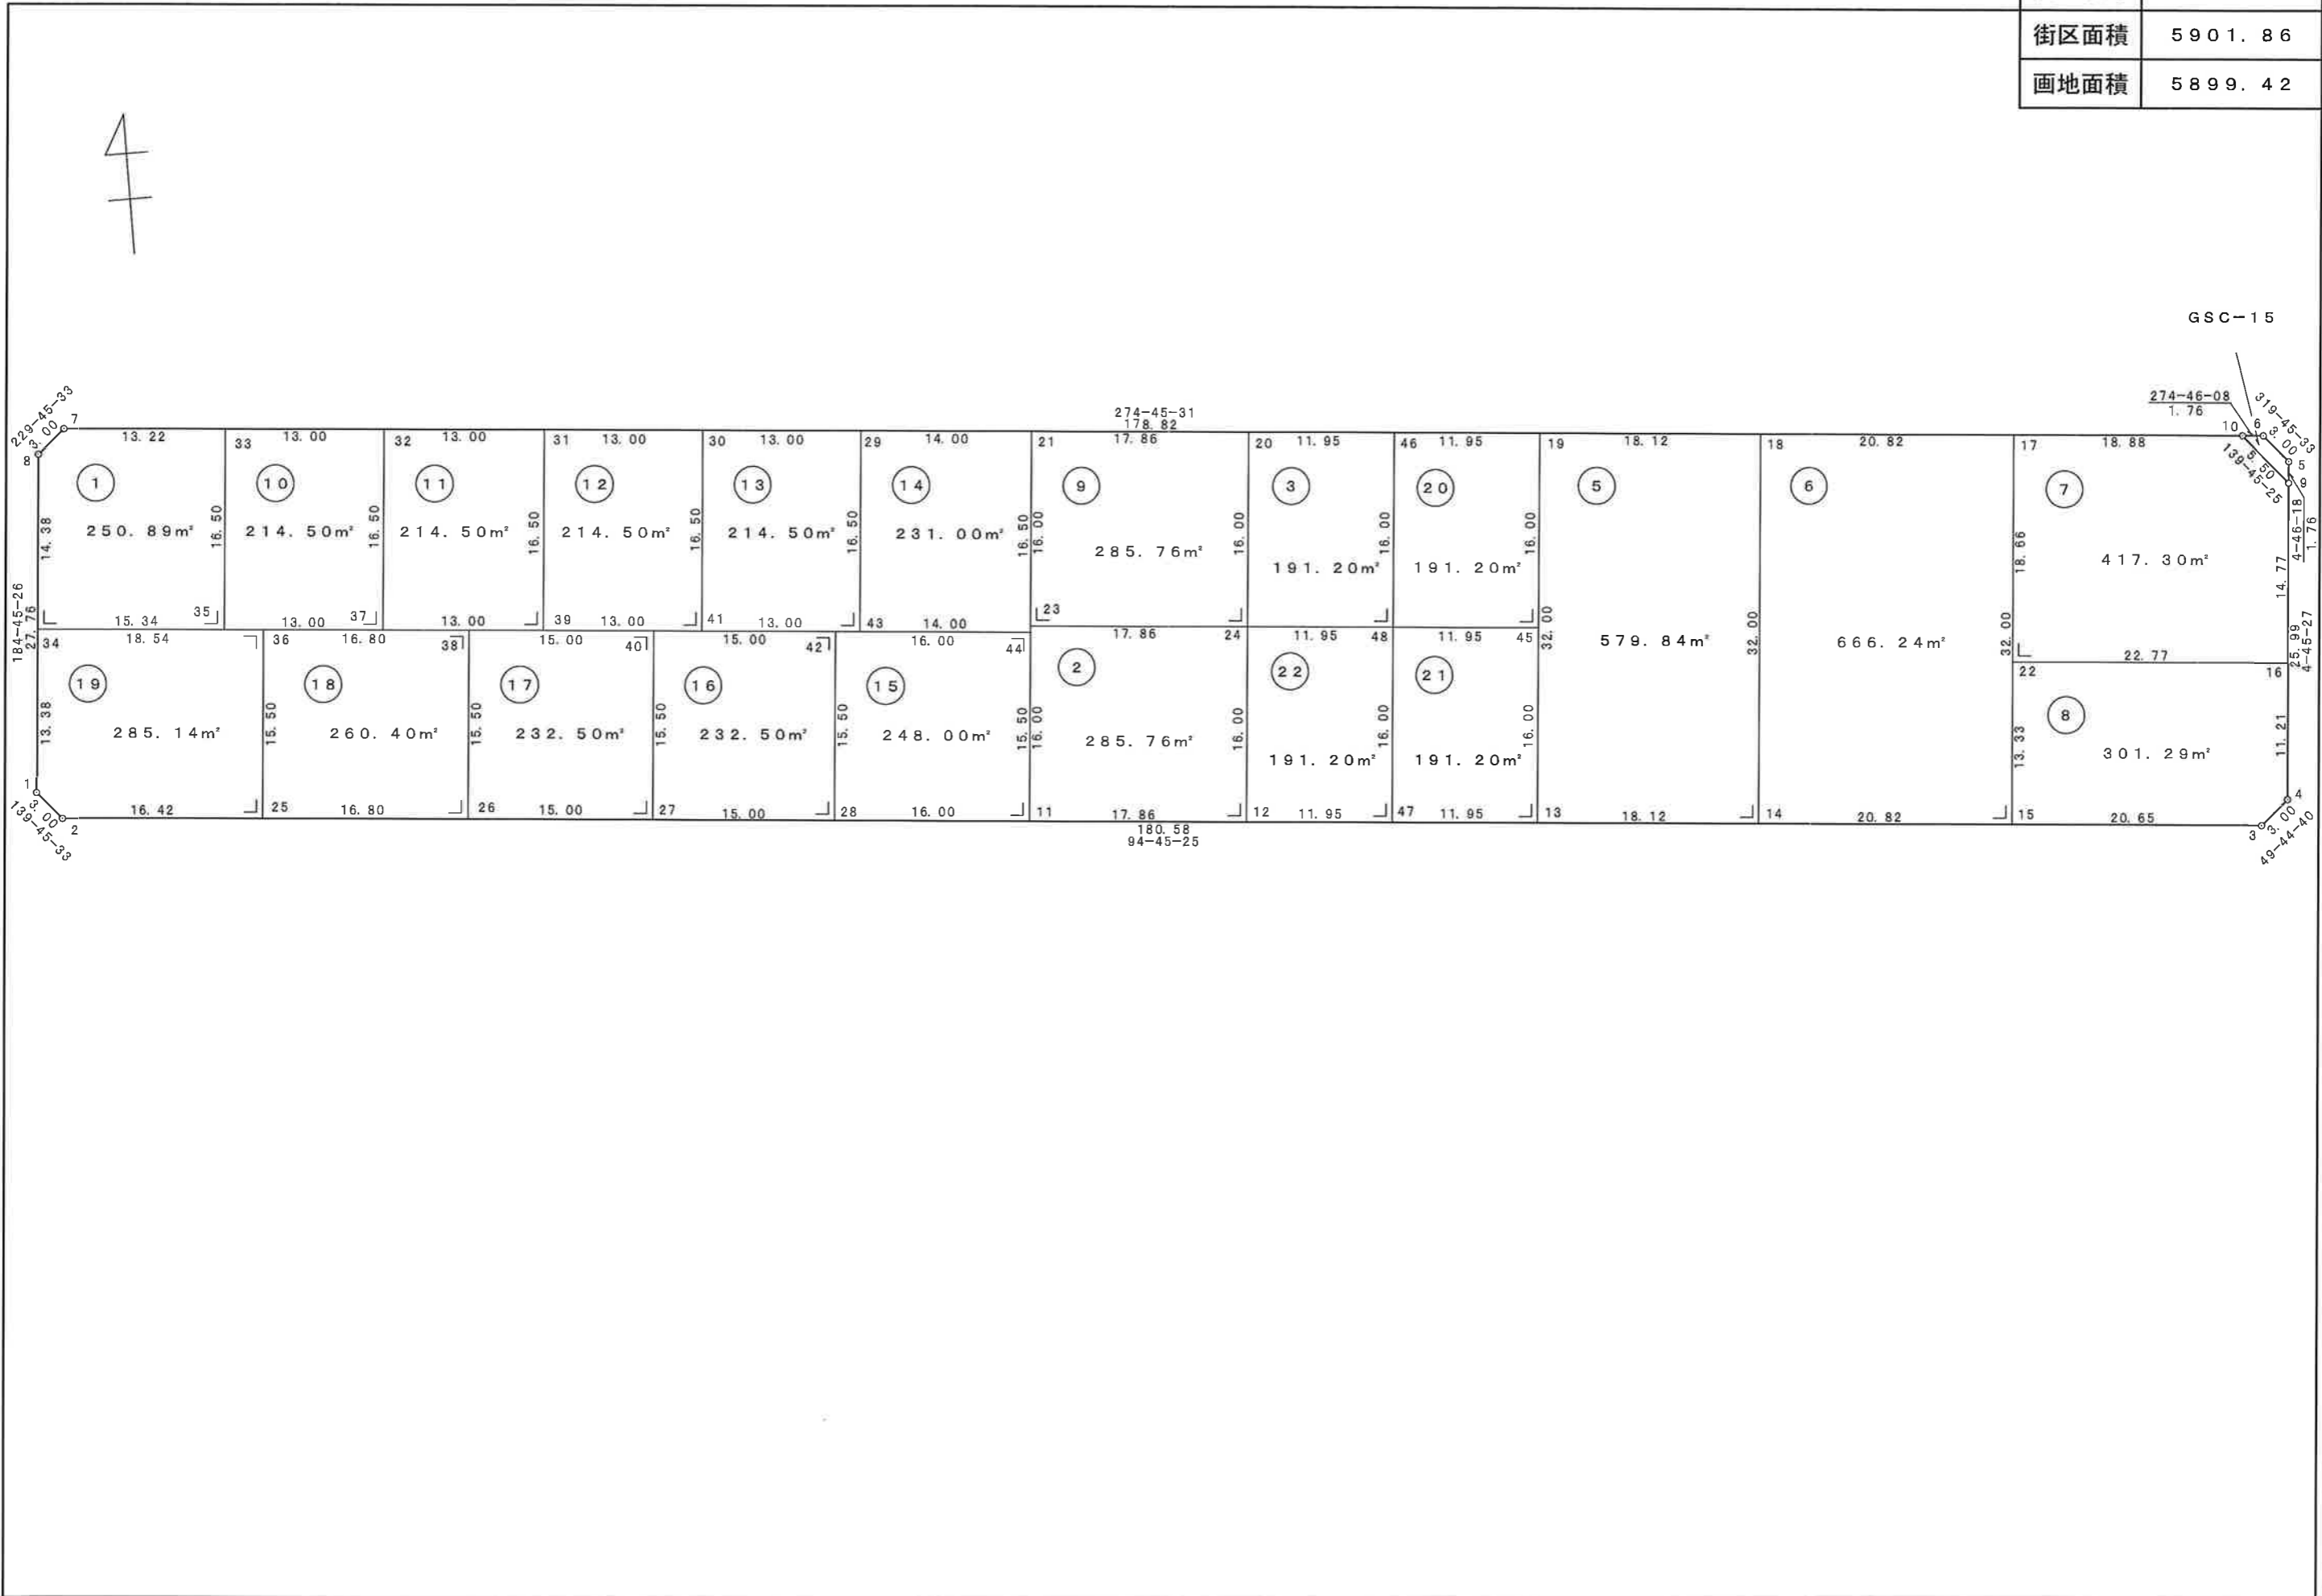


独立行政法人 都市再生機構 茨城地域事業本部

S=1:500

葛城地区 画地原子図

(C工区)

街区番号	c34
街区面積	5901.20
画地面積	5898.78

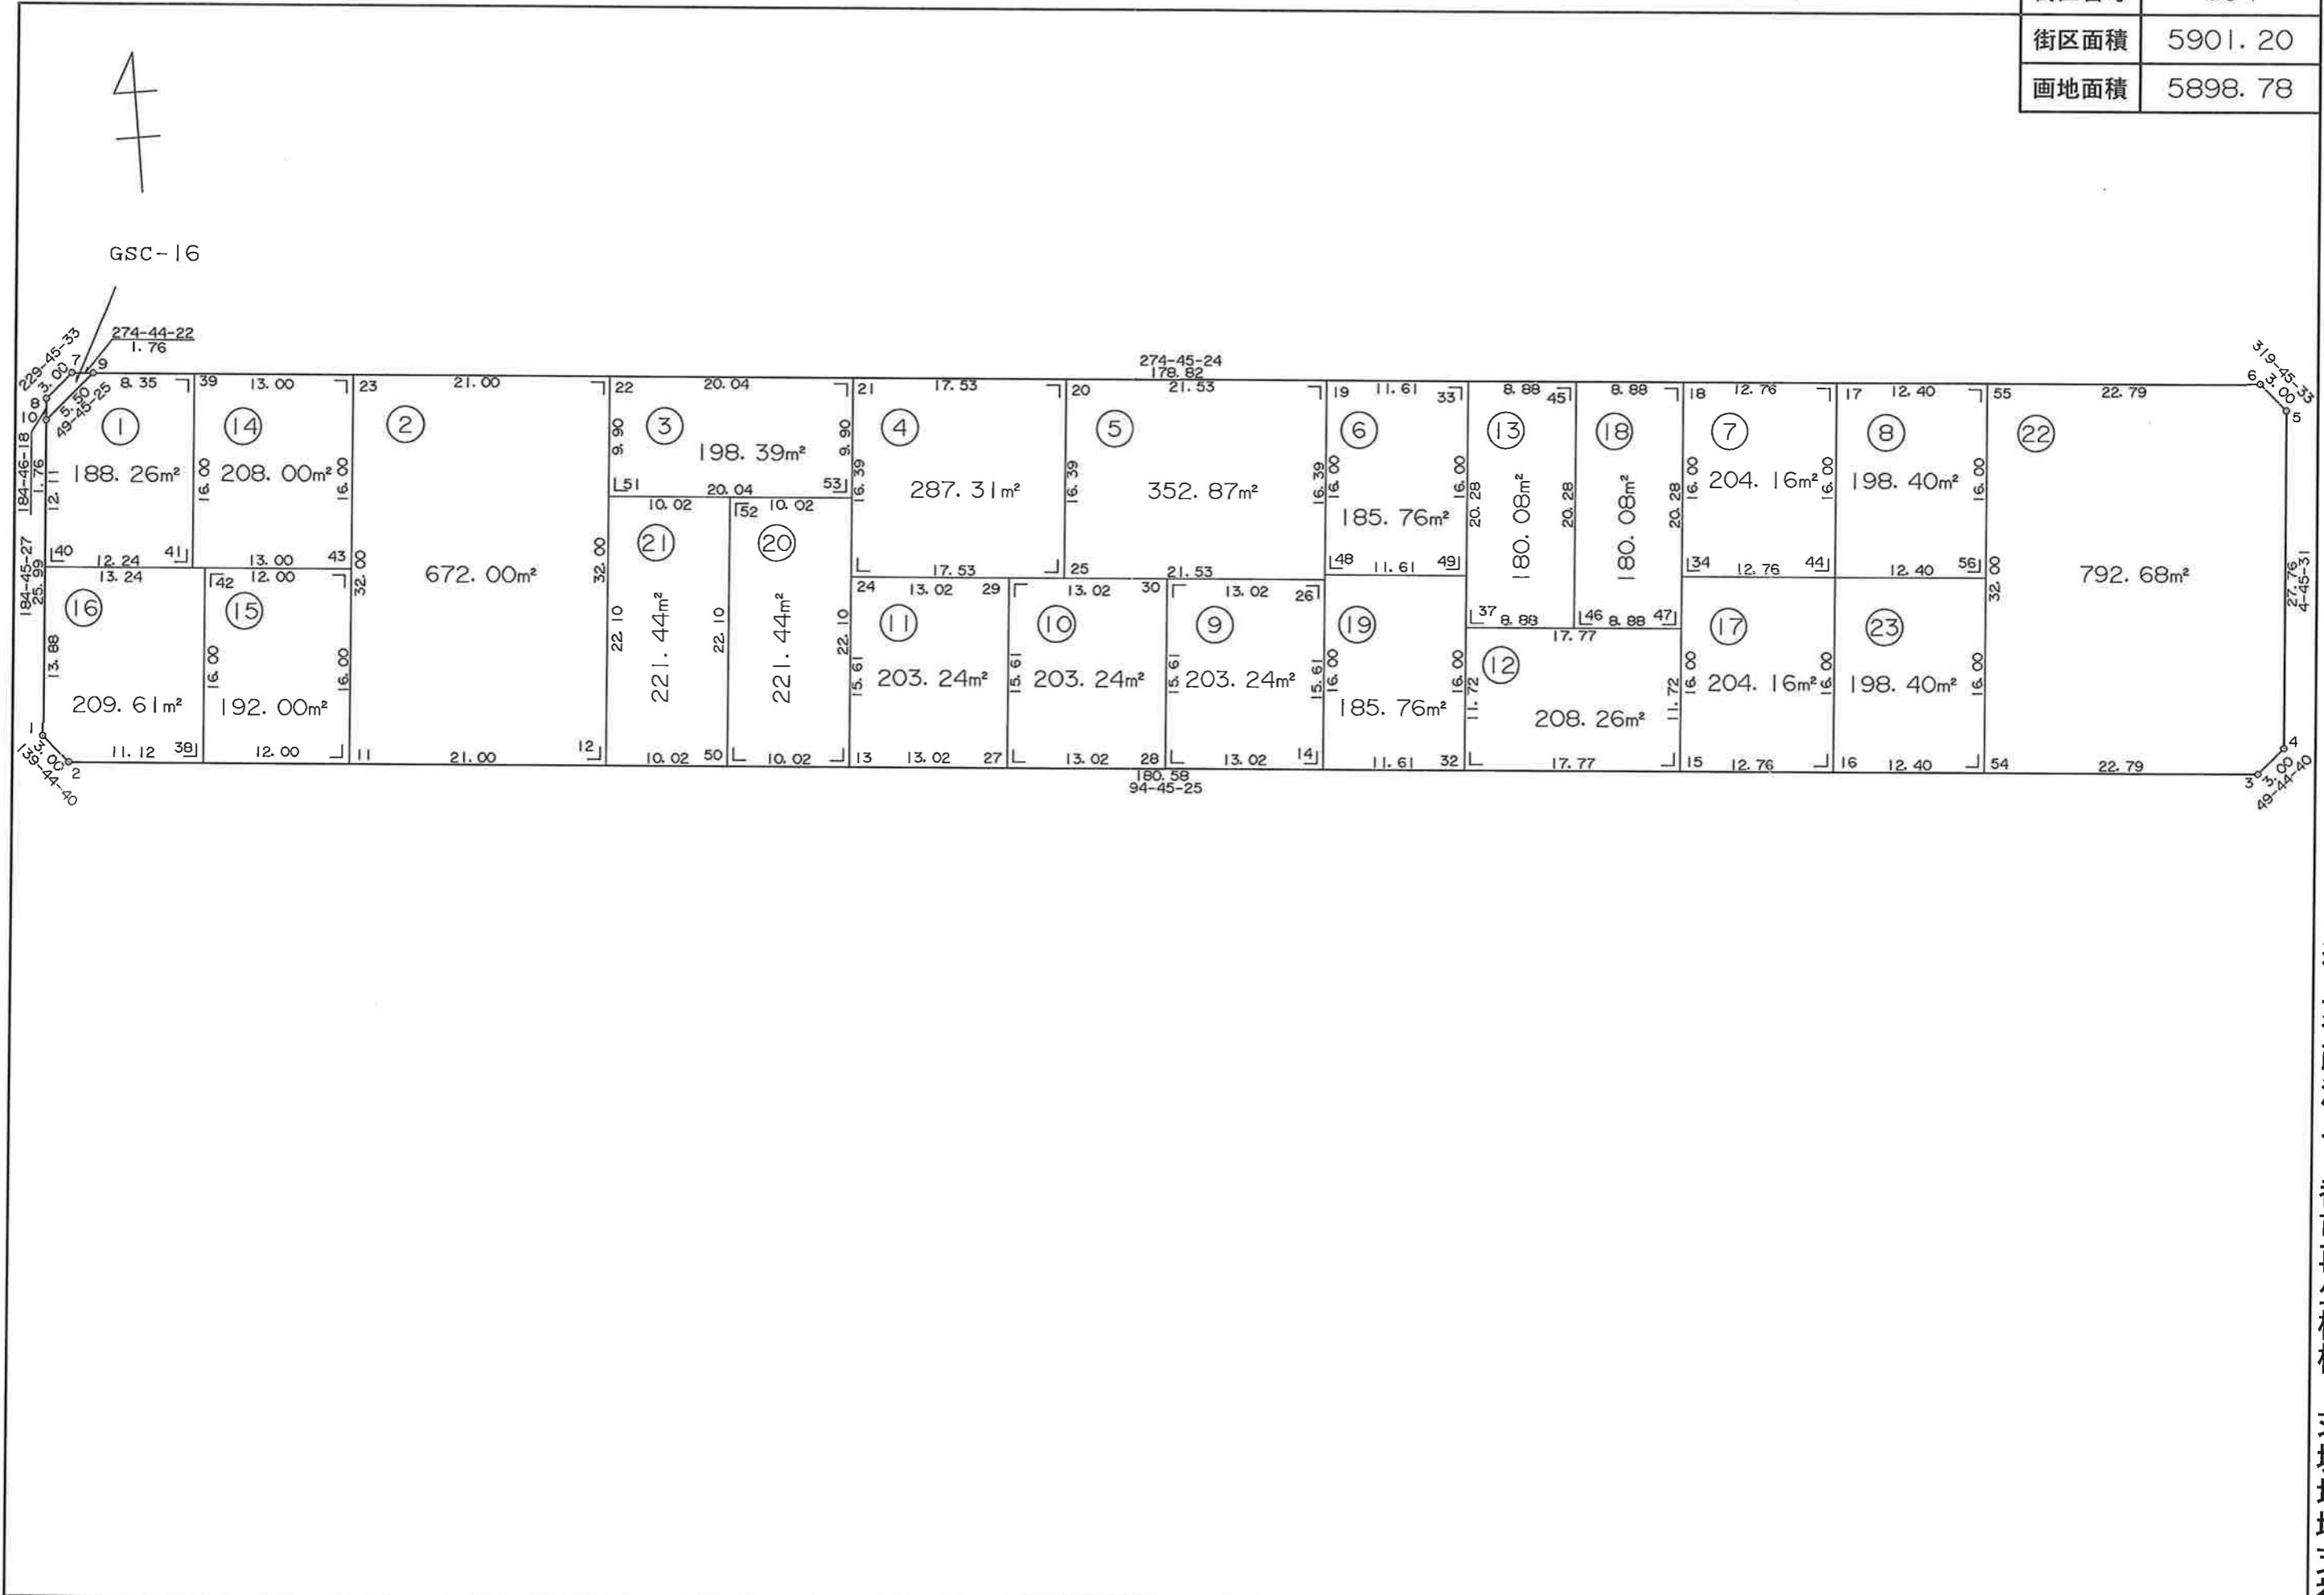


独立行政法人 都市再生機構 茨城地域支社

S=1:500

葛城地区 画地原子図 (C工区)

街区番号	C36
街区面積	3901.19
画地面積	3899.71

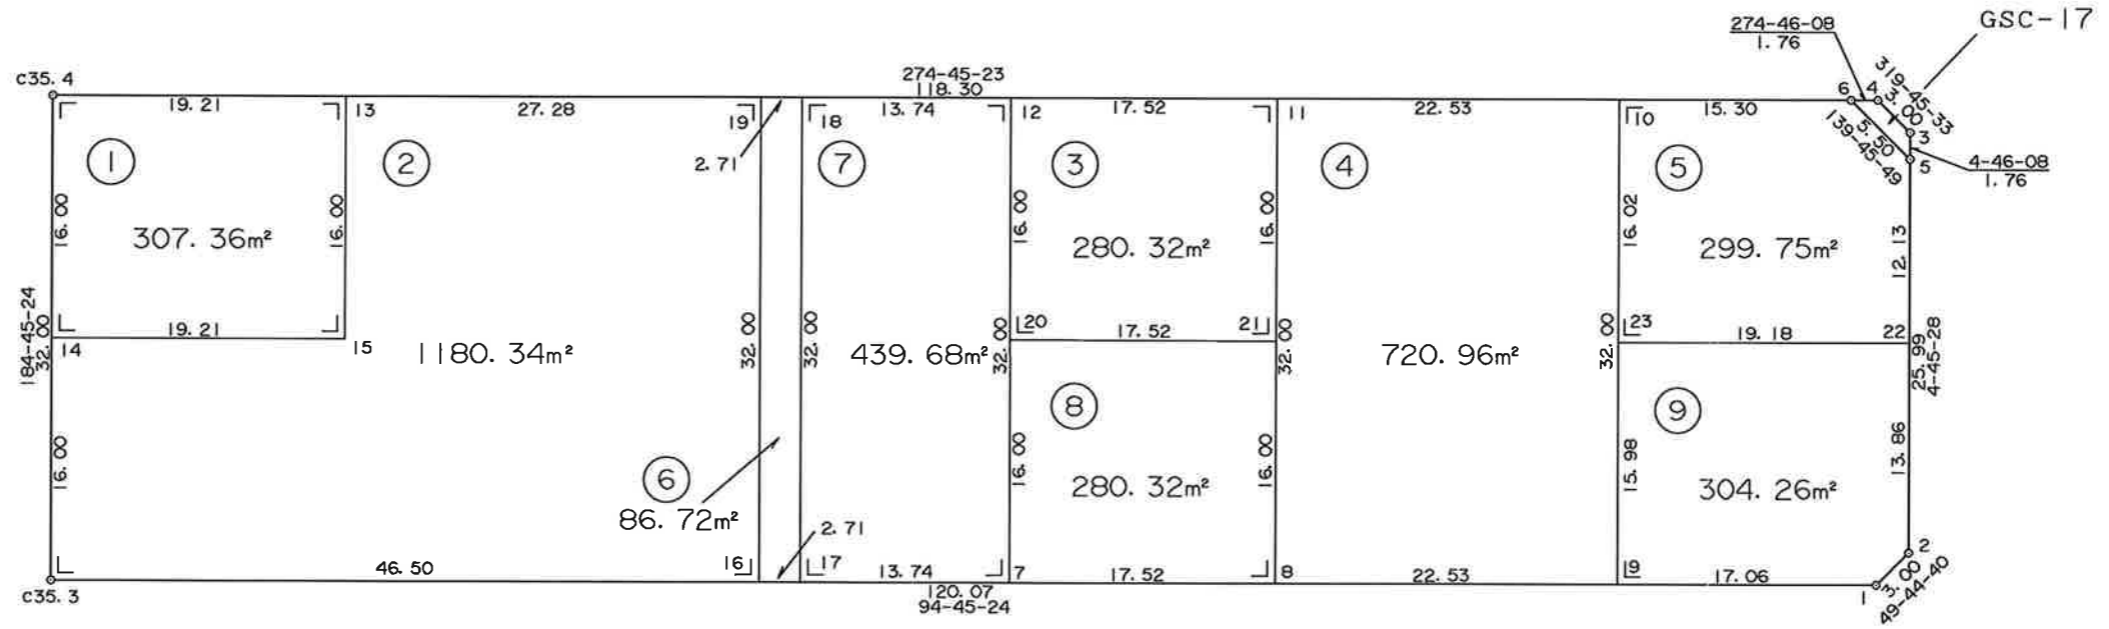


独立行政法人 都市再生機構 茨城地域事業本部

S=1:500

葛城地区 画地原子図

(C工区)

街区番号	C37
街区面積	5901.11
画地面積	5899.90

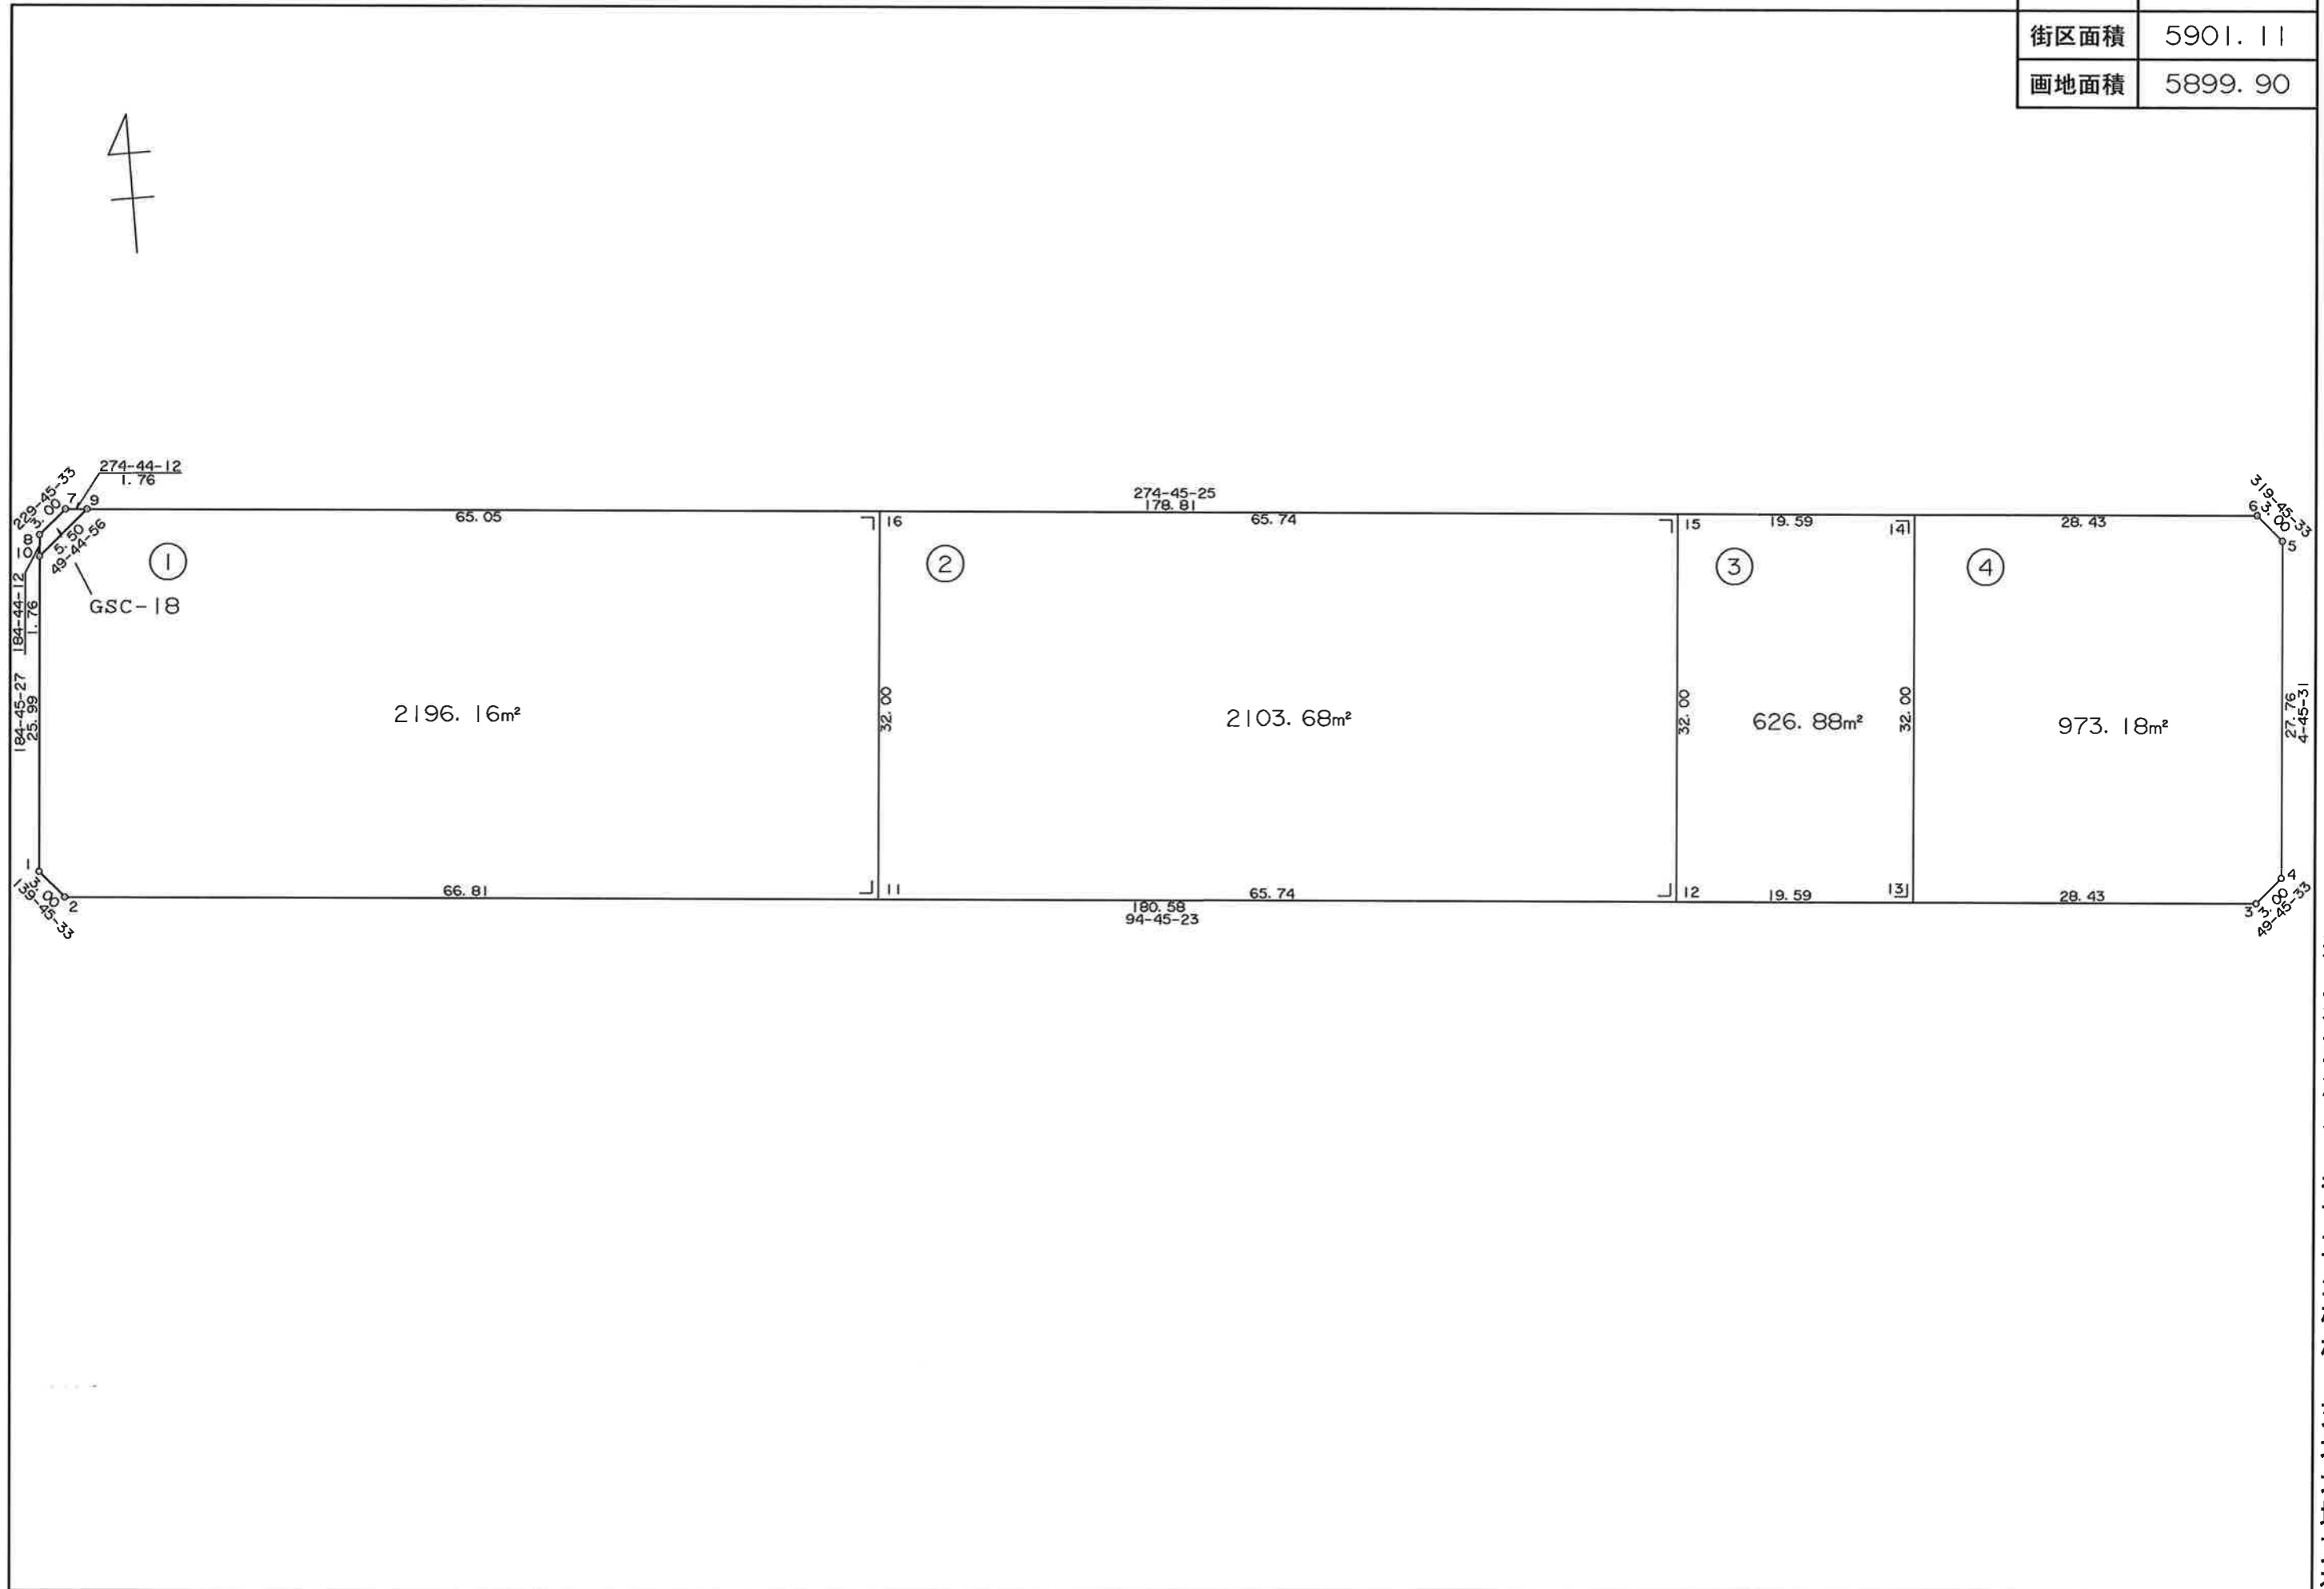


独立行政法人 都市再生機構 茨城地域支社

S=1:500

葛城地区 画地原子図 (C工区)

街区番号	c38
街区面積	5901.03
画地面積	5898.74

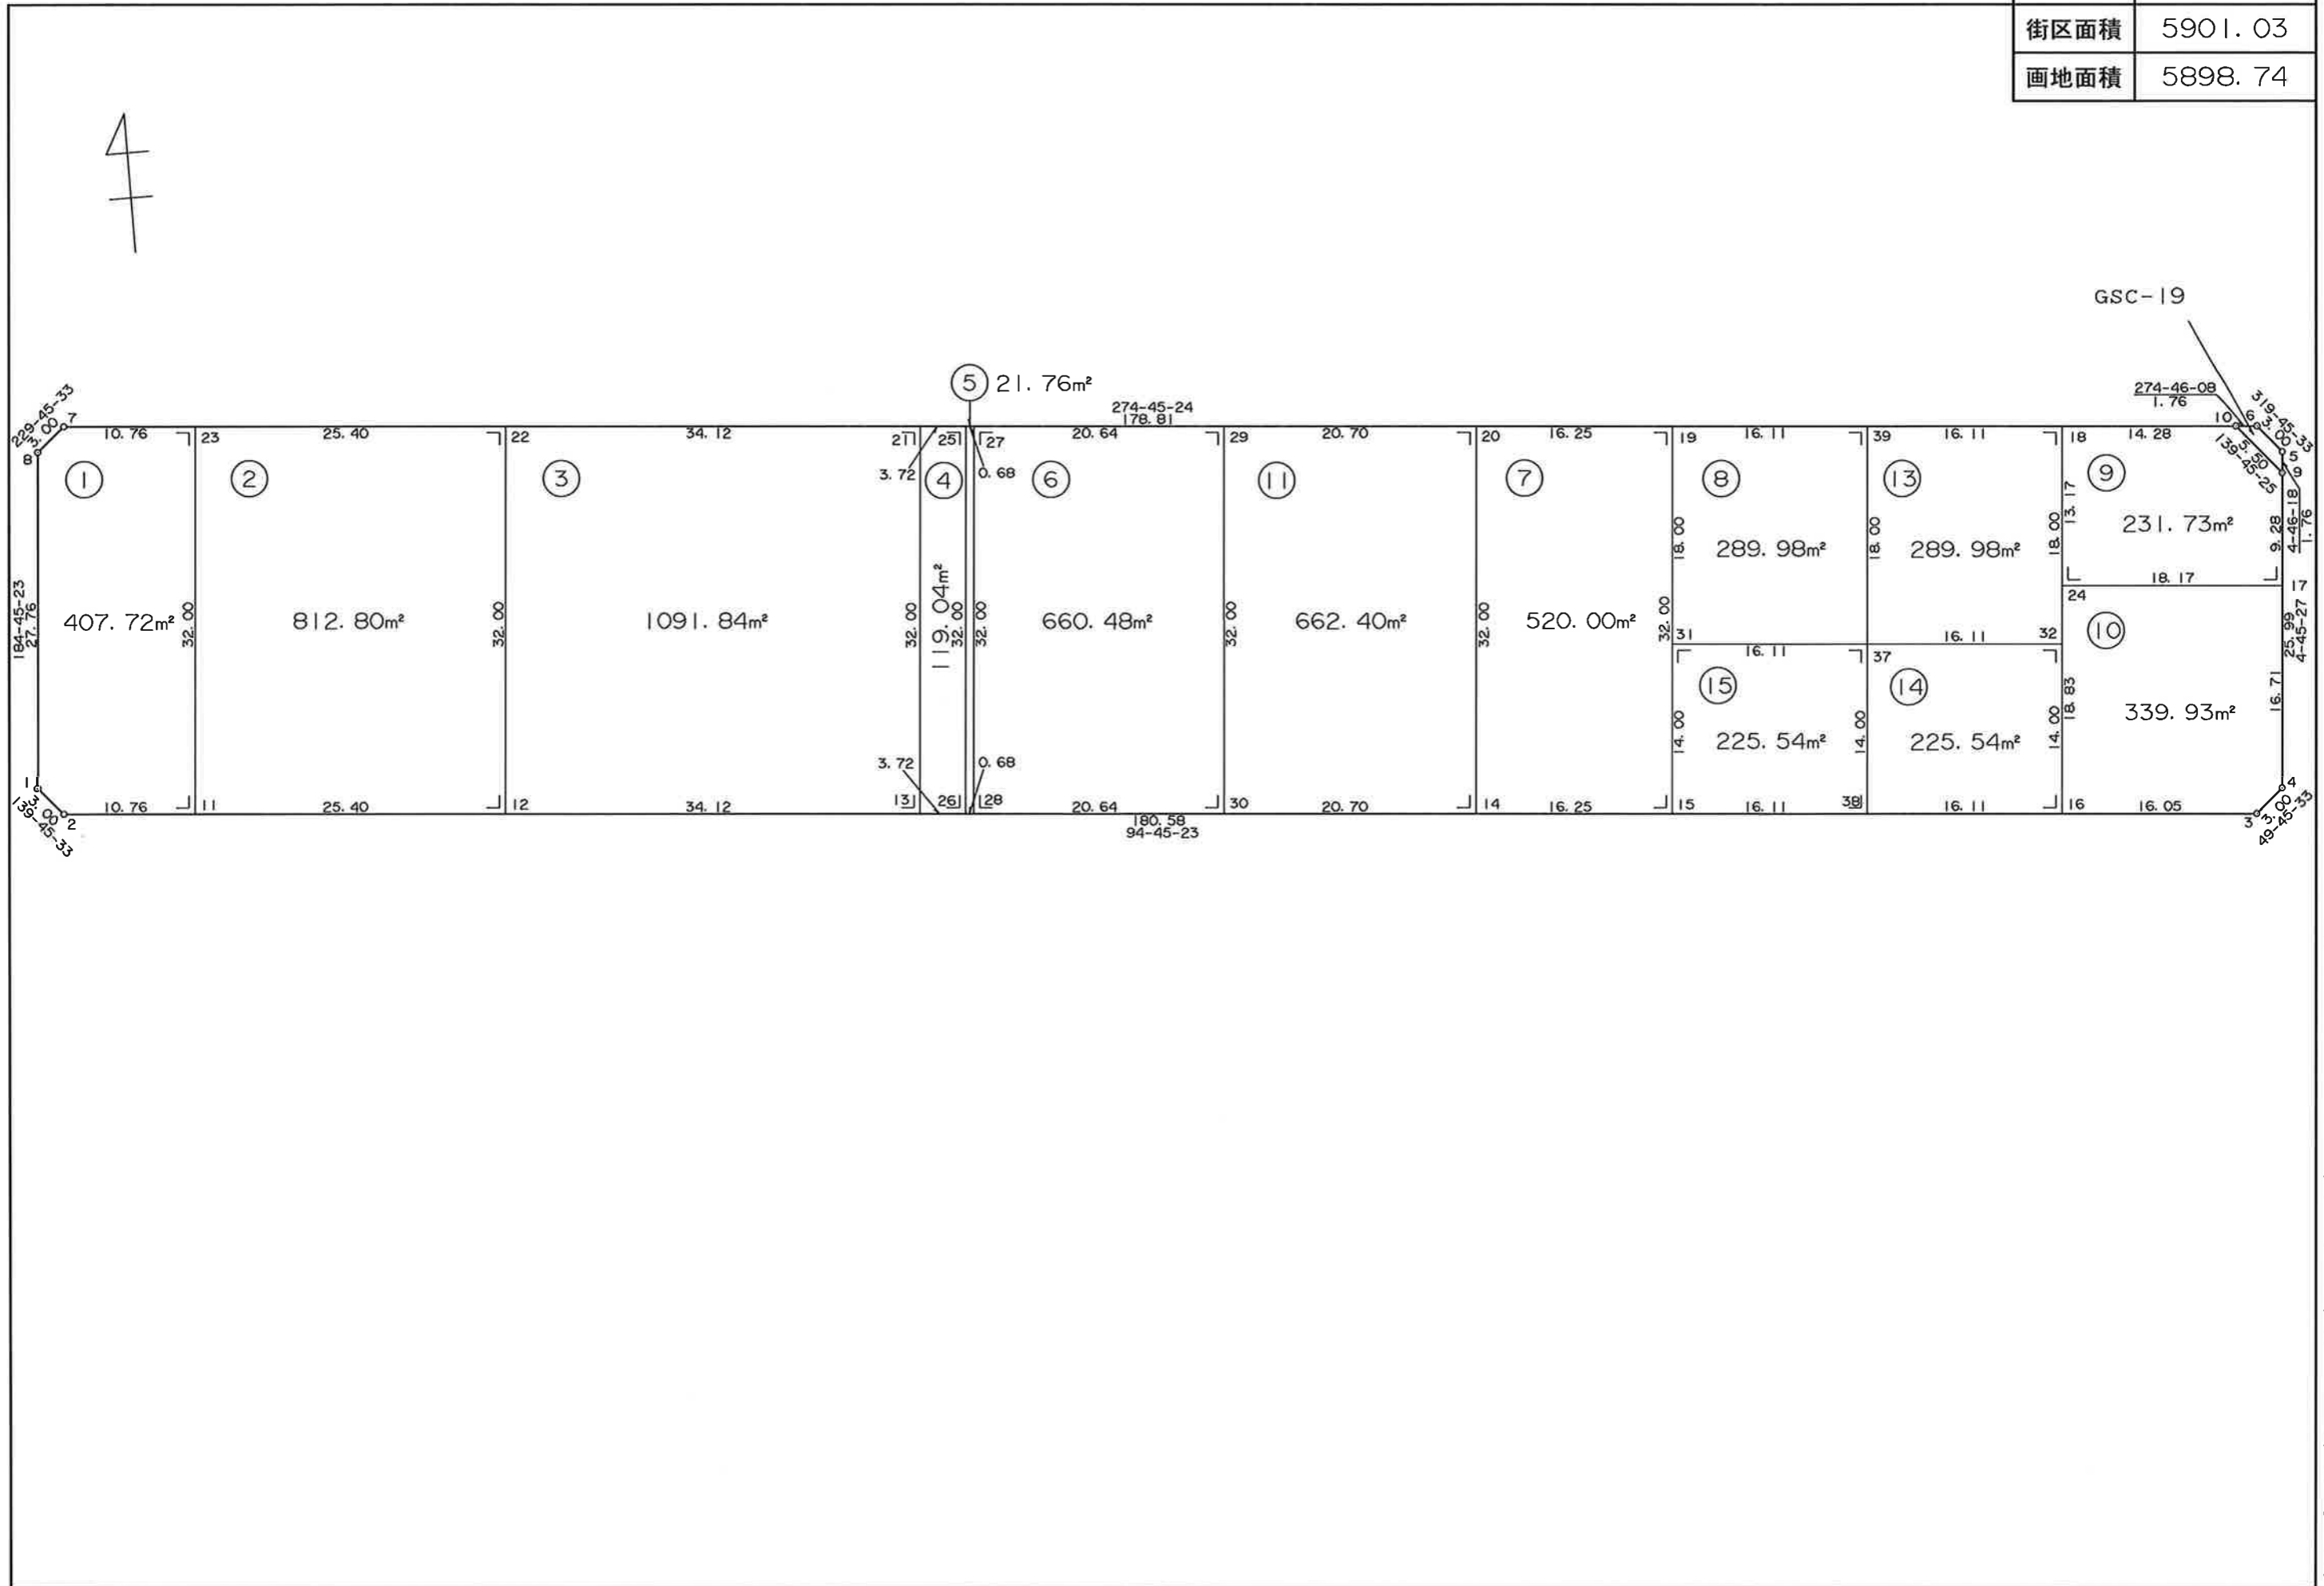


独立行政法人 都市再生機構 茨城地域支社

S=1:500

葛城地区 画地原子図

(C工区)

街区番号	c39
街区面積	5900.94
画地面積	5898.90

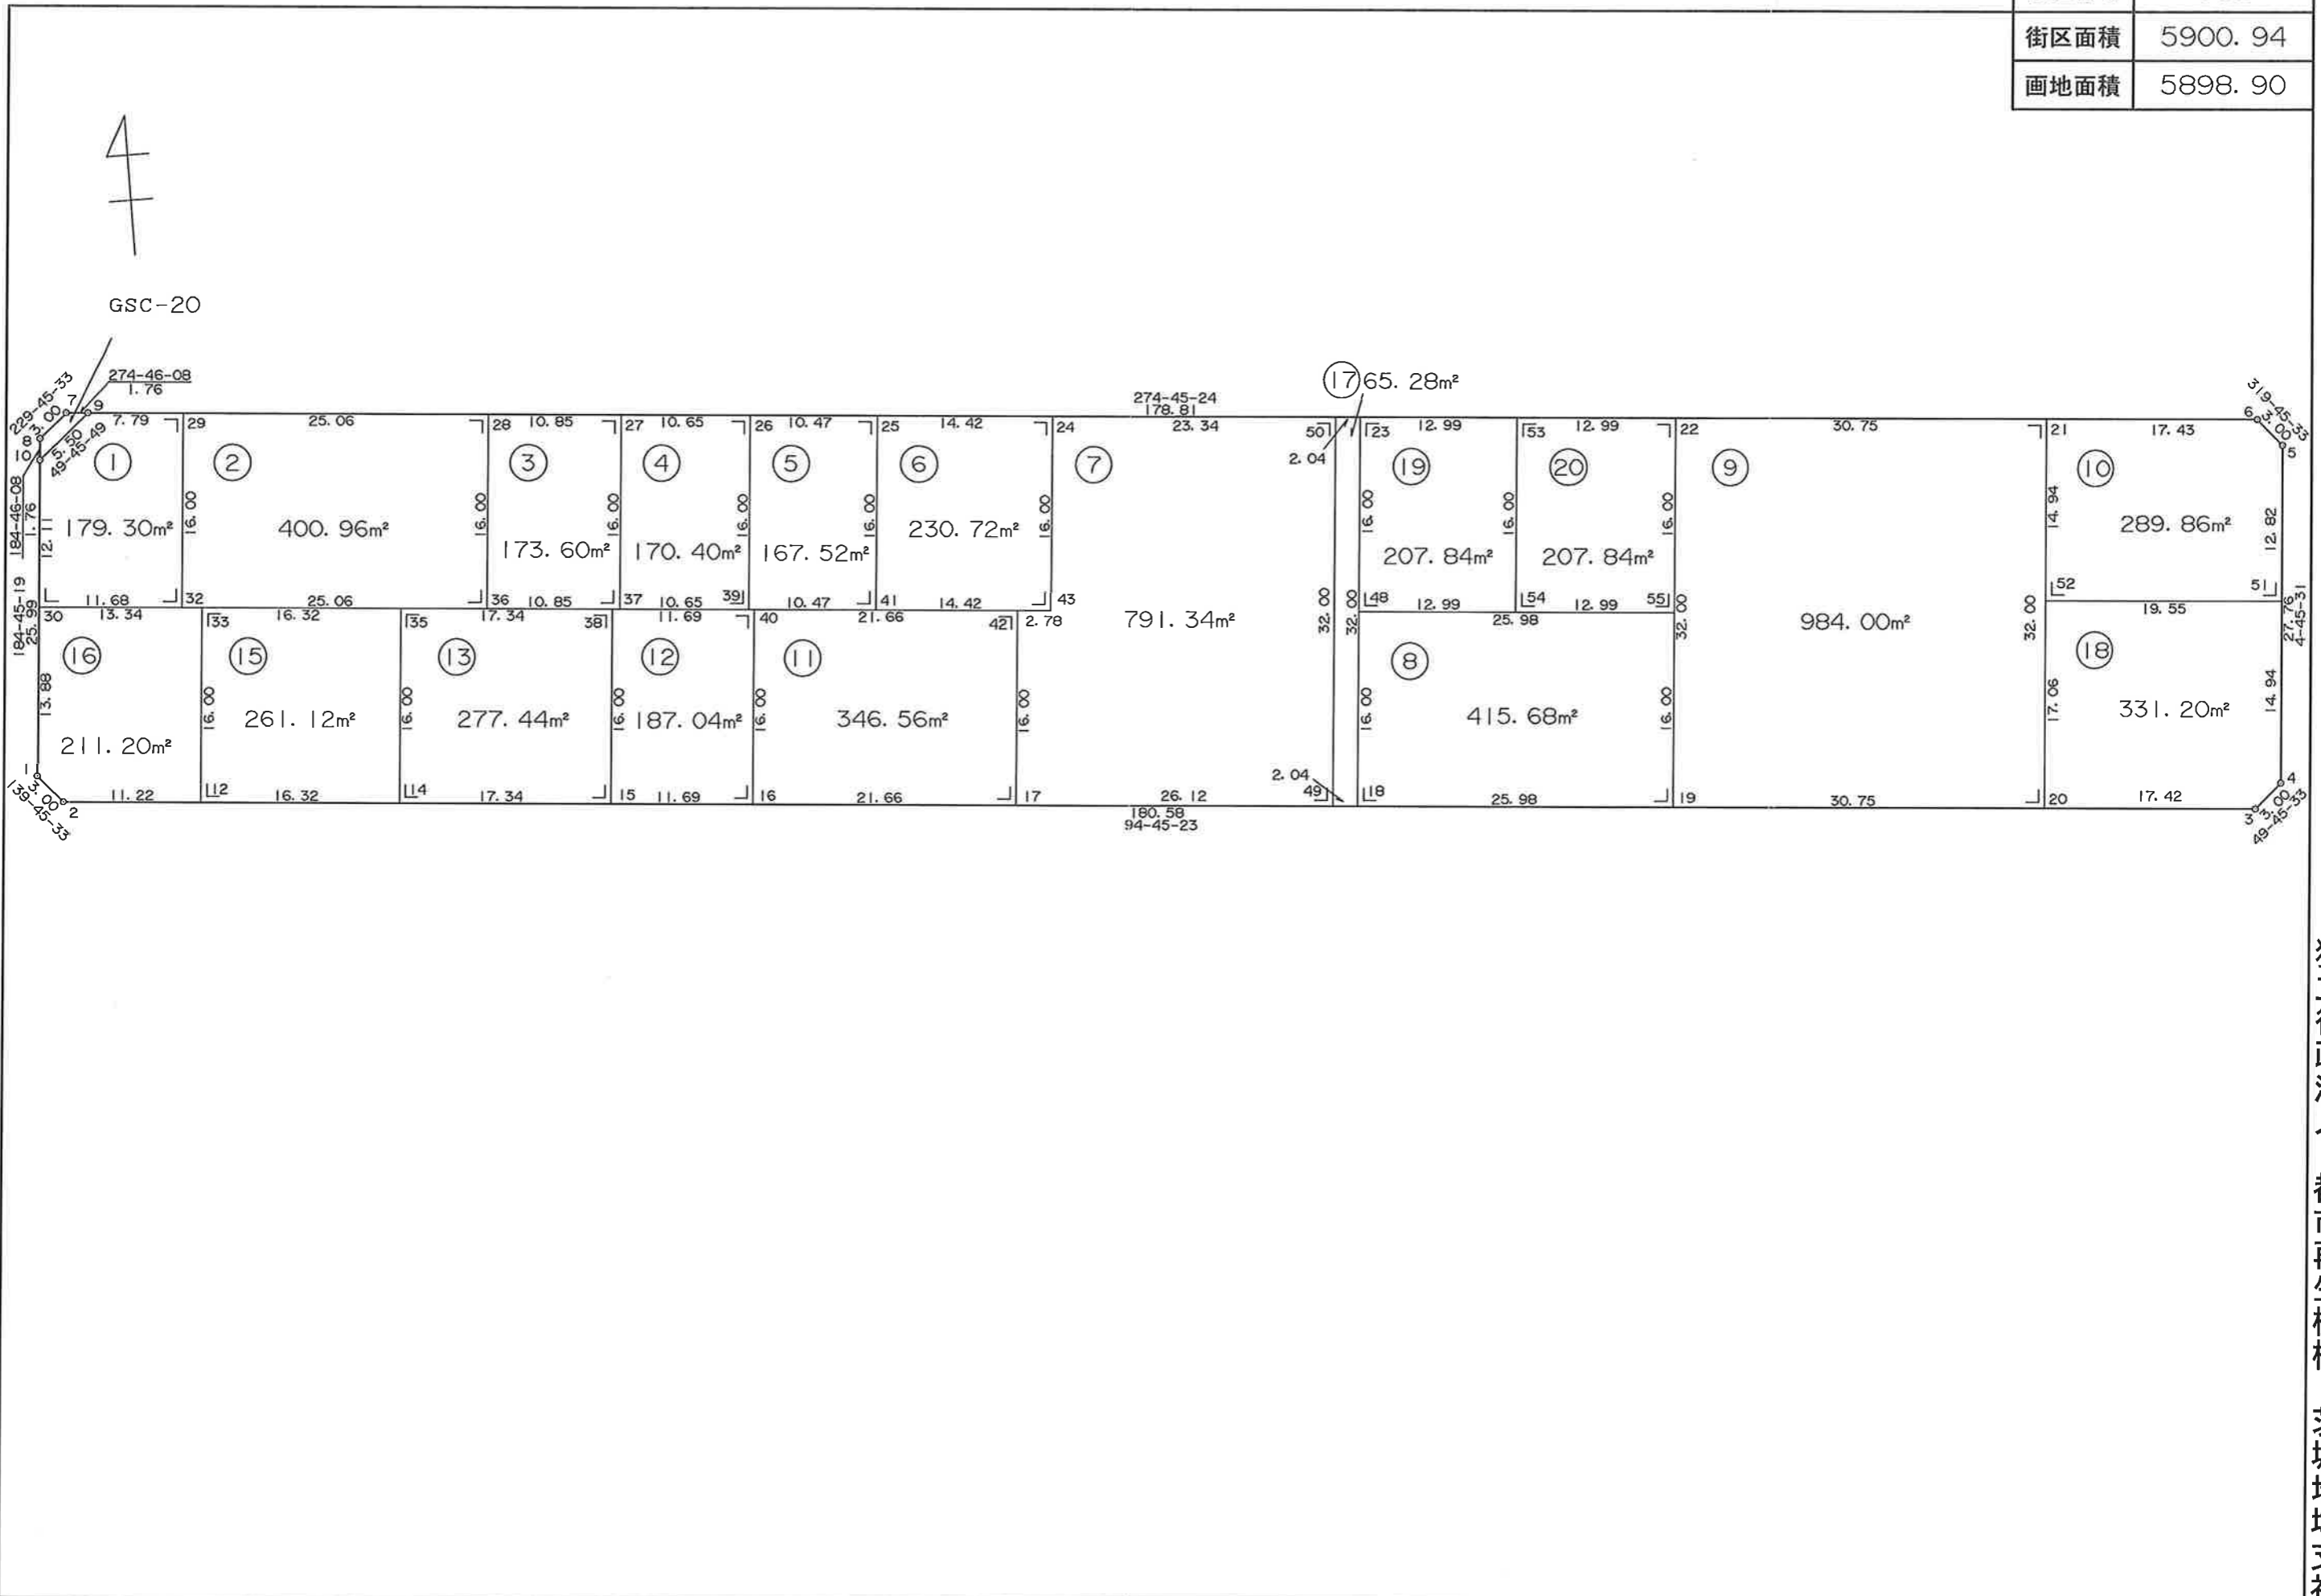


独立行政法人 都市再生機構 茨城地域支社

S=1:500

葛城地区 画地原子図 (C工区)

街区番号	c40
街区面積	6205.94
画地面積	6202.58

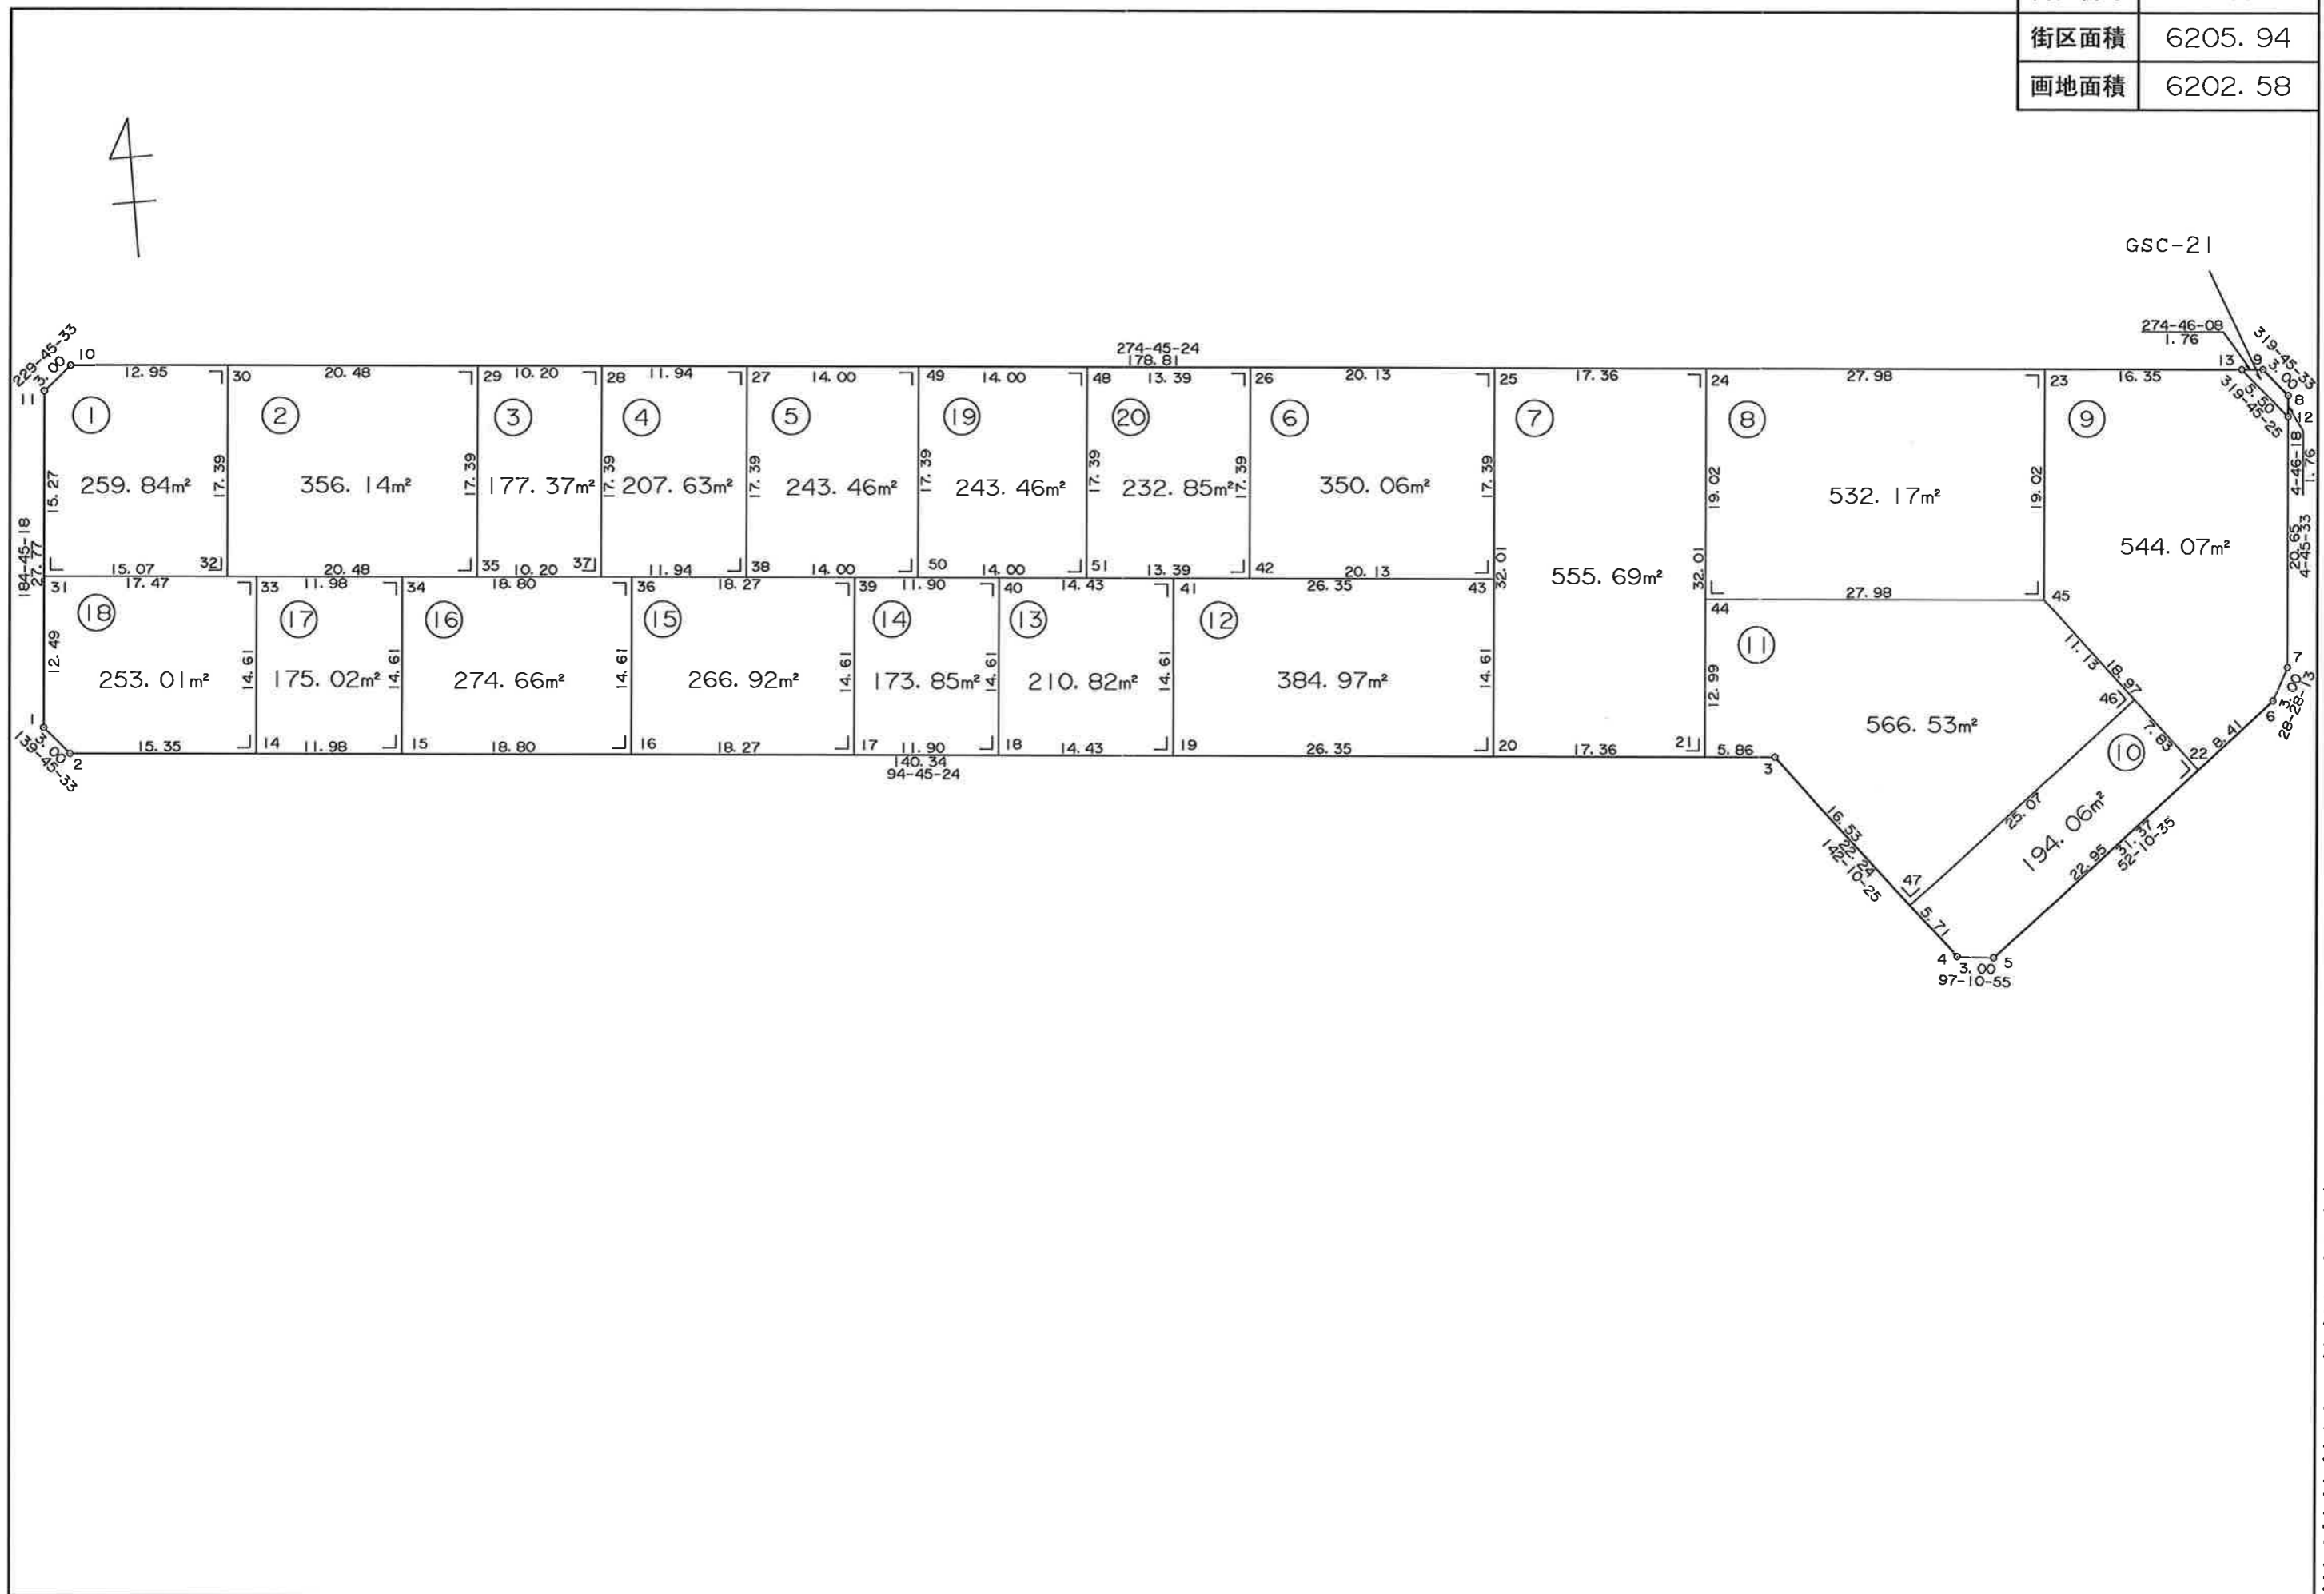


独立行政法人 都市再生機構 茨城地域支社

S=1:500

葛城地区 画地原子图

(C工区)

街区番号	c41
街区面積	4675.00
画地面積	4672.94

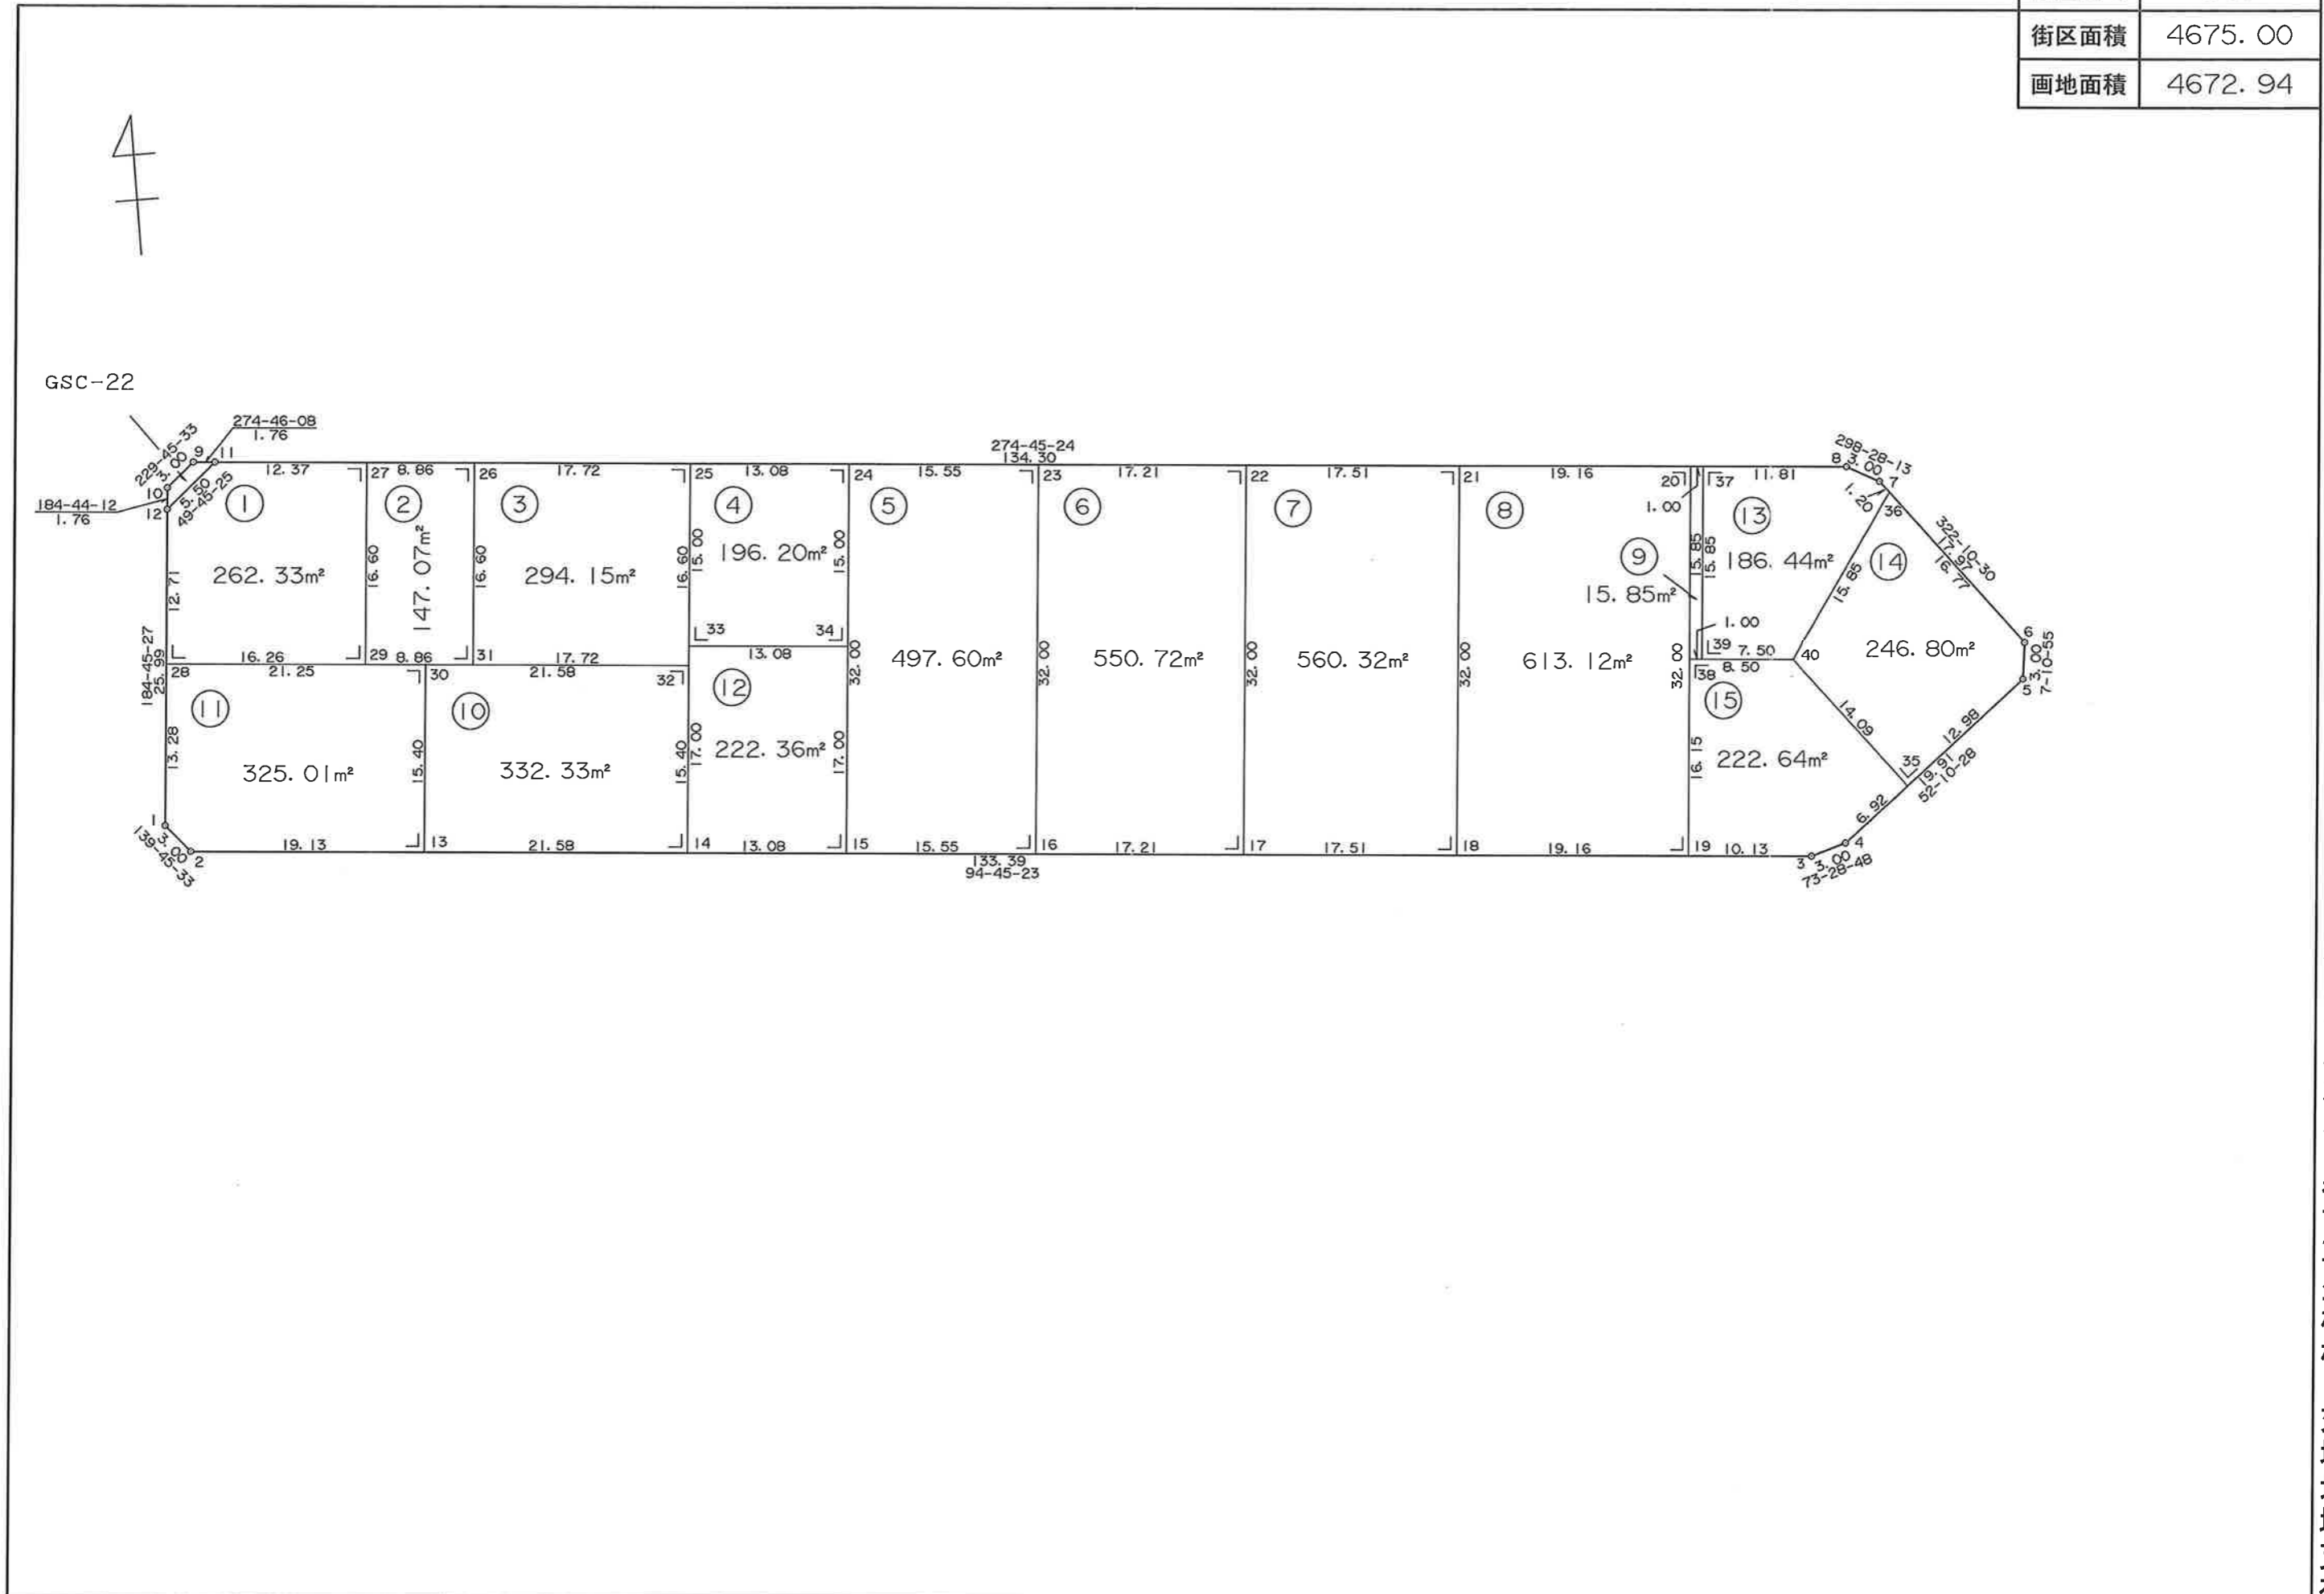


独立行政法人 都市再生機構 茨城地域支社

S=1:1000

葛城地区 画地原子図 (C工区)

街区番号	c42
街区面積	45082.89
画地面積	45074.53

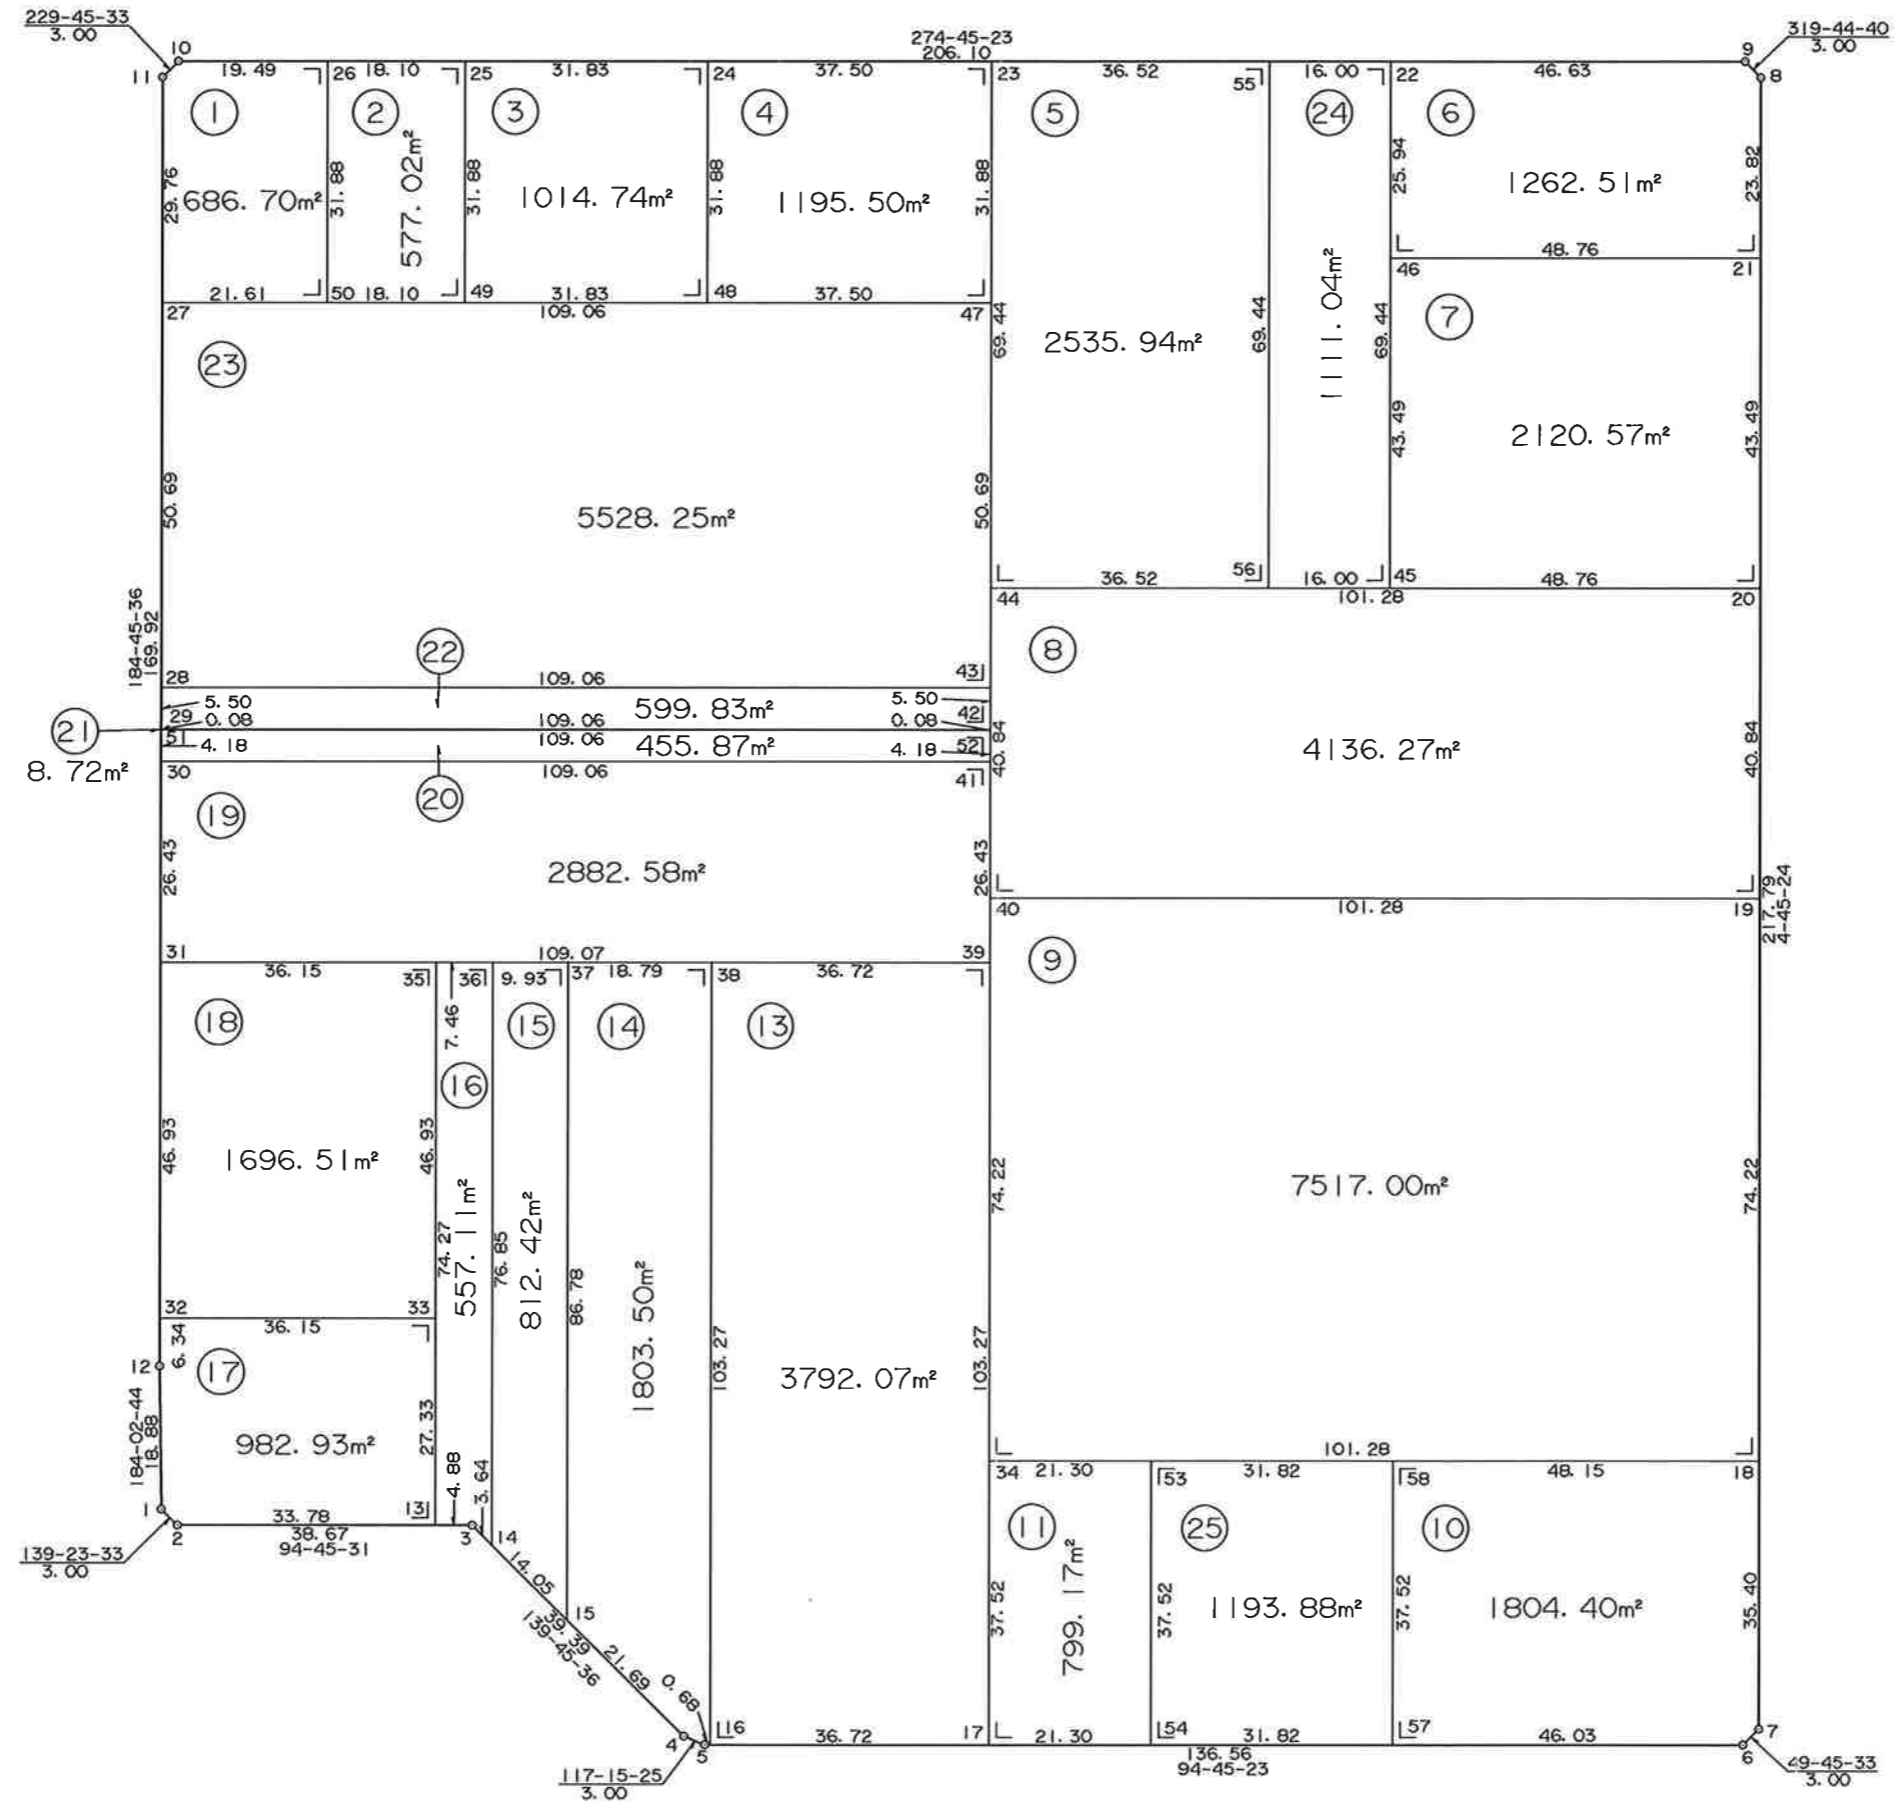


独立行政法人 都市再生機構 茨城地域支社

S=1:1500

葛城地区 画地原子図 (C工区)

街区番号	c43
街区面積	93148.94
画地面積	93149.00

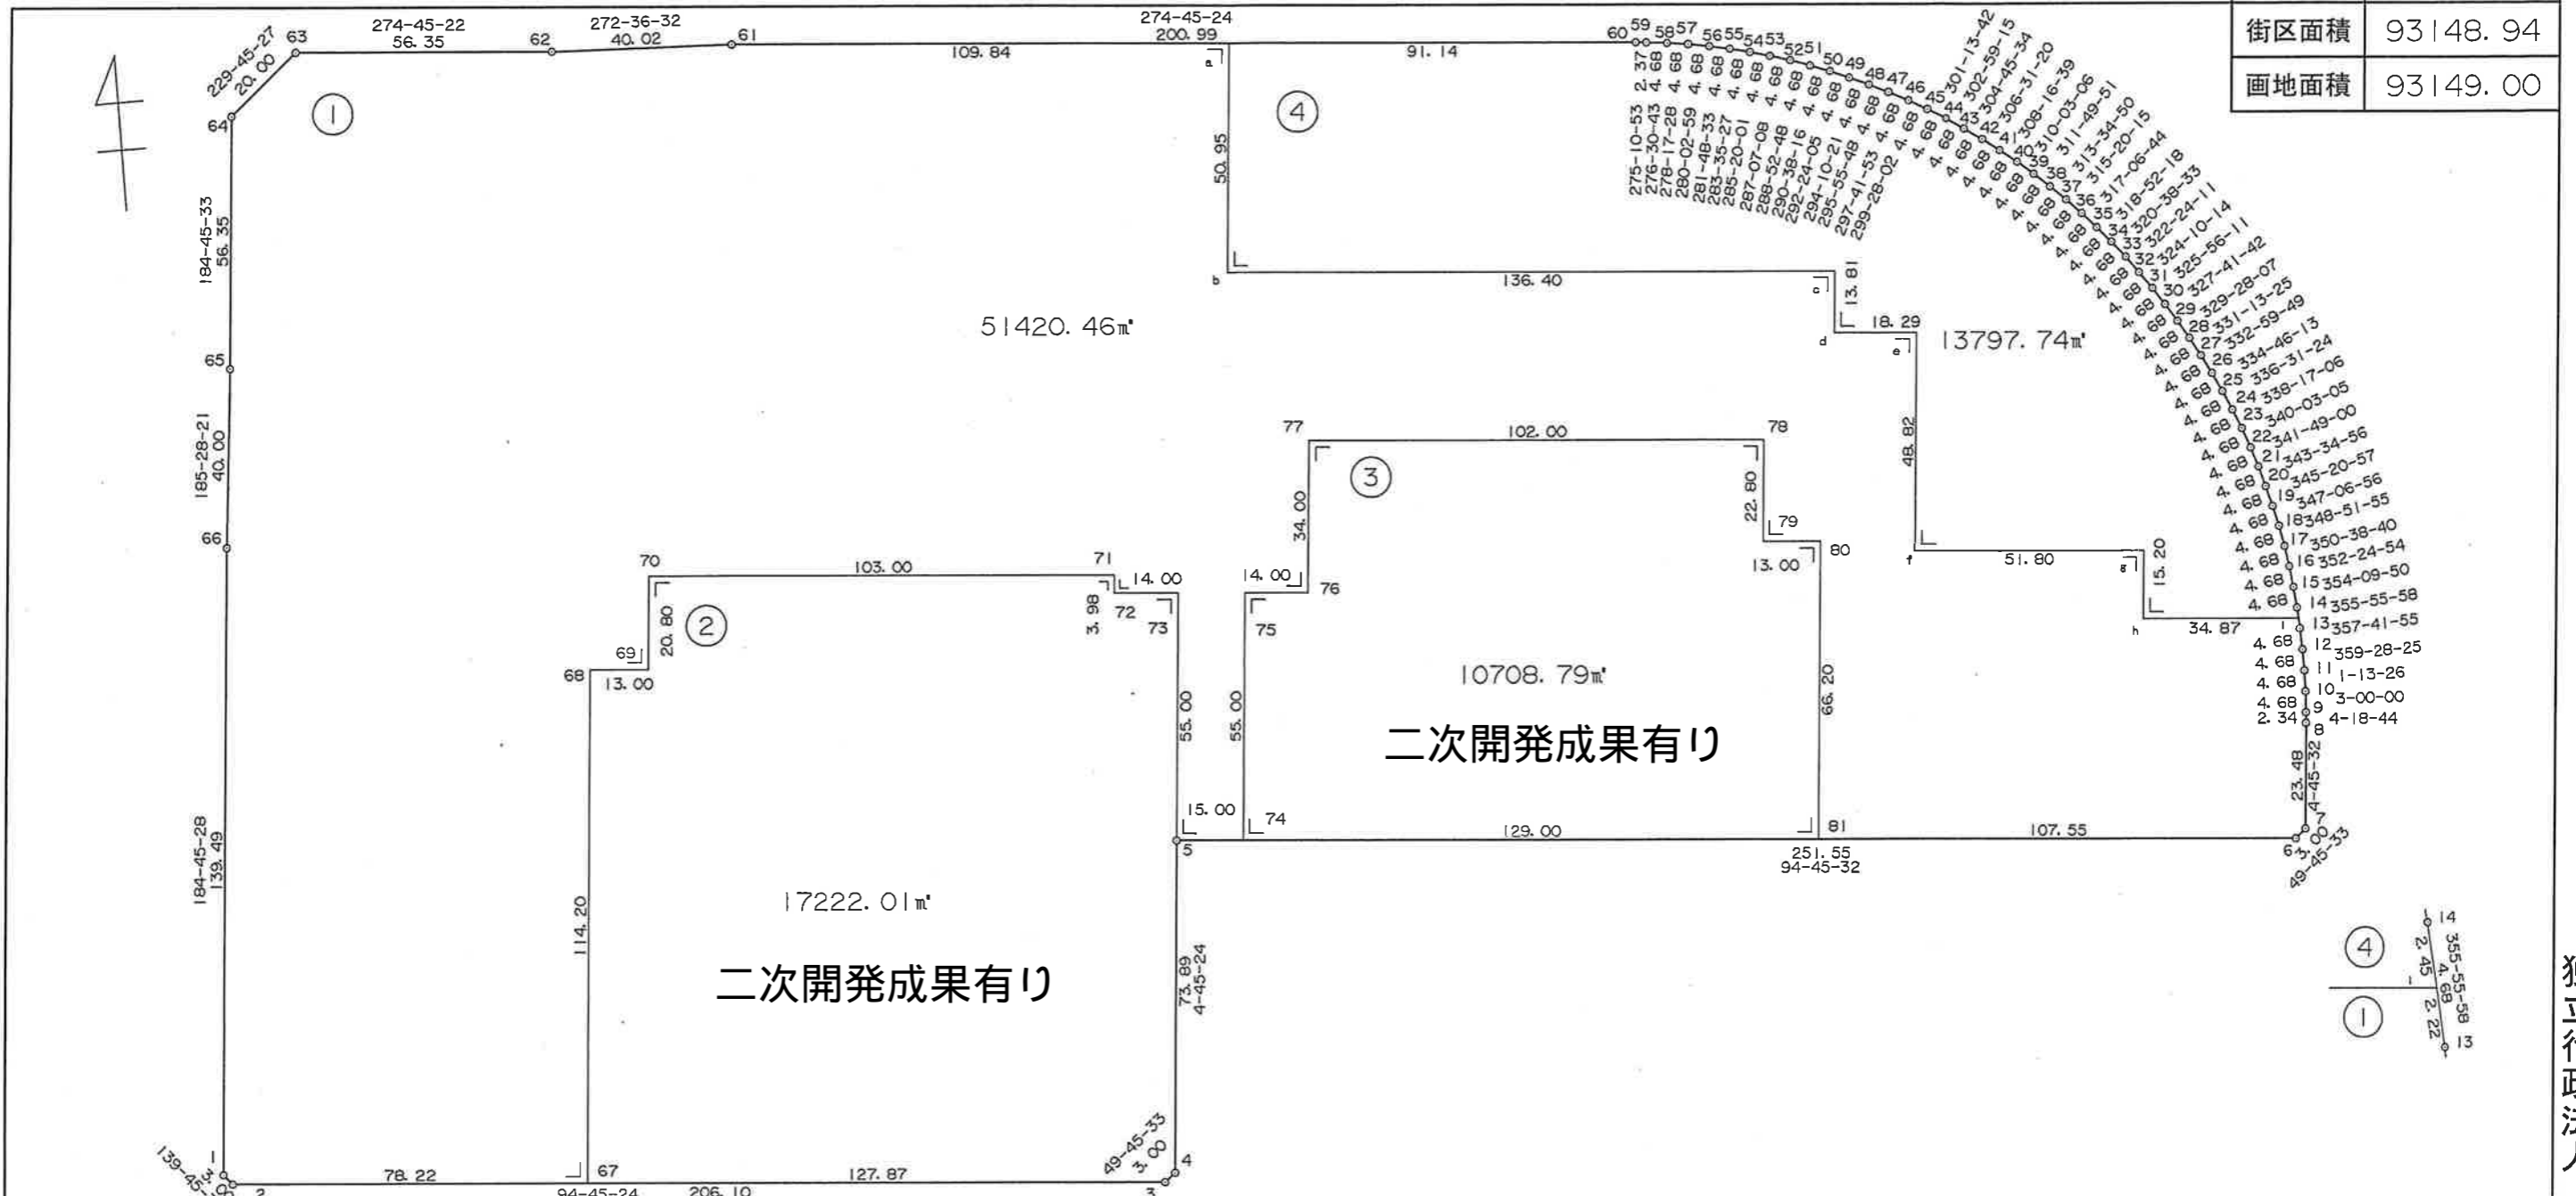

座標リスト		
点名	X	Y
c43.1	9779.534	21755.907
c43.2	9777.244	21757.845
c43.3	9760.153	21963.236
c43.4	9762.091	21965.526
c43.5	9835.735	21971.654
c43.6	9814.865	22222.345
c43.7	9816.803	22224.635
c43.8	9840.202	22226.583
c43.9	9842.536	22226.759
c43.10	9847.211	22227.004
c43.11	9851.892	22227.104
c43.12	9856.573	22227.061
c43.13	9861.251	22226.873
c43.14	9865.920	22226.541
c43.15	9870.577	22226.065
c43.16	9875.218	22225.447
c43.17	9879.837	22224.686
c43.18	9884.430	22223.782
c43.19	9888.994	22222.738

座標リスト		
点名	X	Y
c43.20	9893.523	22221.554
c43.21	9898.013	22220.231
c43.22	9902.461	22218.770
c43.23	9906.861	22217.173
c43.24	9911.210	22215.441
c43.25	9915.504	22213.576
c43.26	9919.740	22211.580
c43.27	9923.910	22209.455
c43.28	9928.014	22207.201
c43.29	9932.046	22204.823
c43.30	9936.003	22202.321
c43.31	9939.881	22199.699
c43.32	9943.676	22196.959
c43.33	9947.385	22194.103
c43.34	9951.005	22191.134
c43.35	9954.531	22188.055
c43.36	9957.961	22184.869
c43.37	9961.291	22181.578
c43.38	9964.518	22178.187

座標リスト		
点名	X	Y
c43.39	9967.640	22174.699
c43.40	9970.652	22171.116
c43.41	9973.552	22167.441
c43.42	9976.338	22163.679
c43.43	9979.007	22159.833
c43.44	9981.556	22155.906
c43.45	9983.983	22151.903
c43.46	9986.286	22147.827
c43.47	9988.462	22143.682
c43.48	9990.509	22139.472
c43.49	9992.426	22135.201
c43.50	9994.210	22130.873
c43.51	9995.860	22126.492
c43.52	9997.375	22122.062
c43.53	9998.753	22117.588
c43.54	9999.991	22113.073
c43.55	10001.091	22108.523
c43.56	10002.049	22103.941
c43.57	10002.866	22099.331

座標リスト		
点名	X	Y
c43.58	10003.541	22094.699
c43.59	10004.072	22090.047
c43.60	10004.286	22087.687
c43.61	10020.953	21887.386
c43.62	10022.775	21847.399
c43.63	10027.448	21791.235
c43.64	10014.527	21775.968
c43.65	9958.363	21771.292
c43.66	9918.543	21767.477
c43.67	9770.757	21835.798
c43.68	9884.569	21845.269
c43.69	9883.491	21858.224
c43.70	9904.219	21859.950
c43.71	9895.674	21962.595
c43.72	9891.707	21962.265
c43.73	9890.546	21976.217
c43.74	9834.490	21986.603
c43.75	9889.301	21991.166

座標リスト		
点名	X	Y
c43.76	9888.140	22005.118
c43.77	9922.023	22007.939
c43.78	9913.561	22109.587
c43.79	9890.839	22107.696
c43.80	9889.761	22120.651
c43.81	9823.788	22115.159
c43.a	10011.844	21996.852
c43.b	9961.065	21992.625
c43.c	9949.749	22128.559
c43.d	9935.979	22127.412
c43.e	9934.461	22145.645
c43.f	9885.809	22141.595
c43.g	9881.511	22193.220
c43.h	9866.363	22191.959
c43.i	9863.470	22226.715

※面積は座標面積値である。辺長は小数点以下3位目を切り捨てした値である。

独立行政法人 都市再生機構 茨城地域事業本部

S = 1:500

葛城地区



画地原子図

二次開発成果

(C工区)

街区番号	C43-2街区
街区面積	17222.01m ²
画地面積	17221.51m ²

拡大図一覽

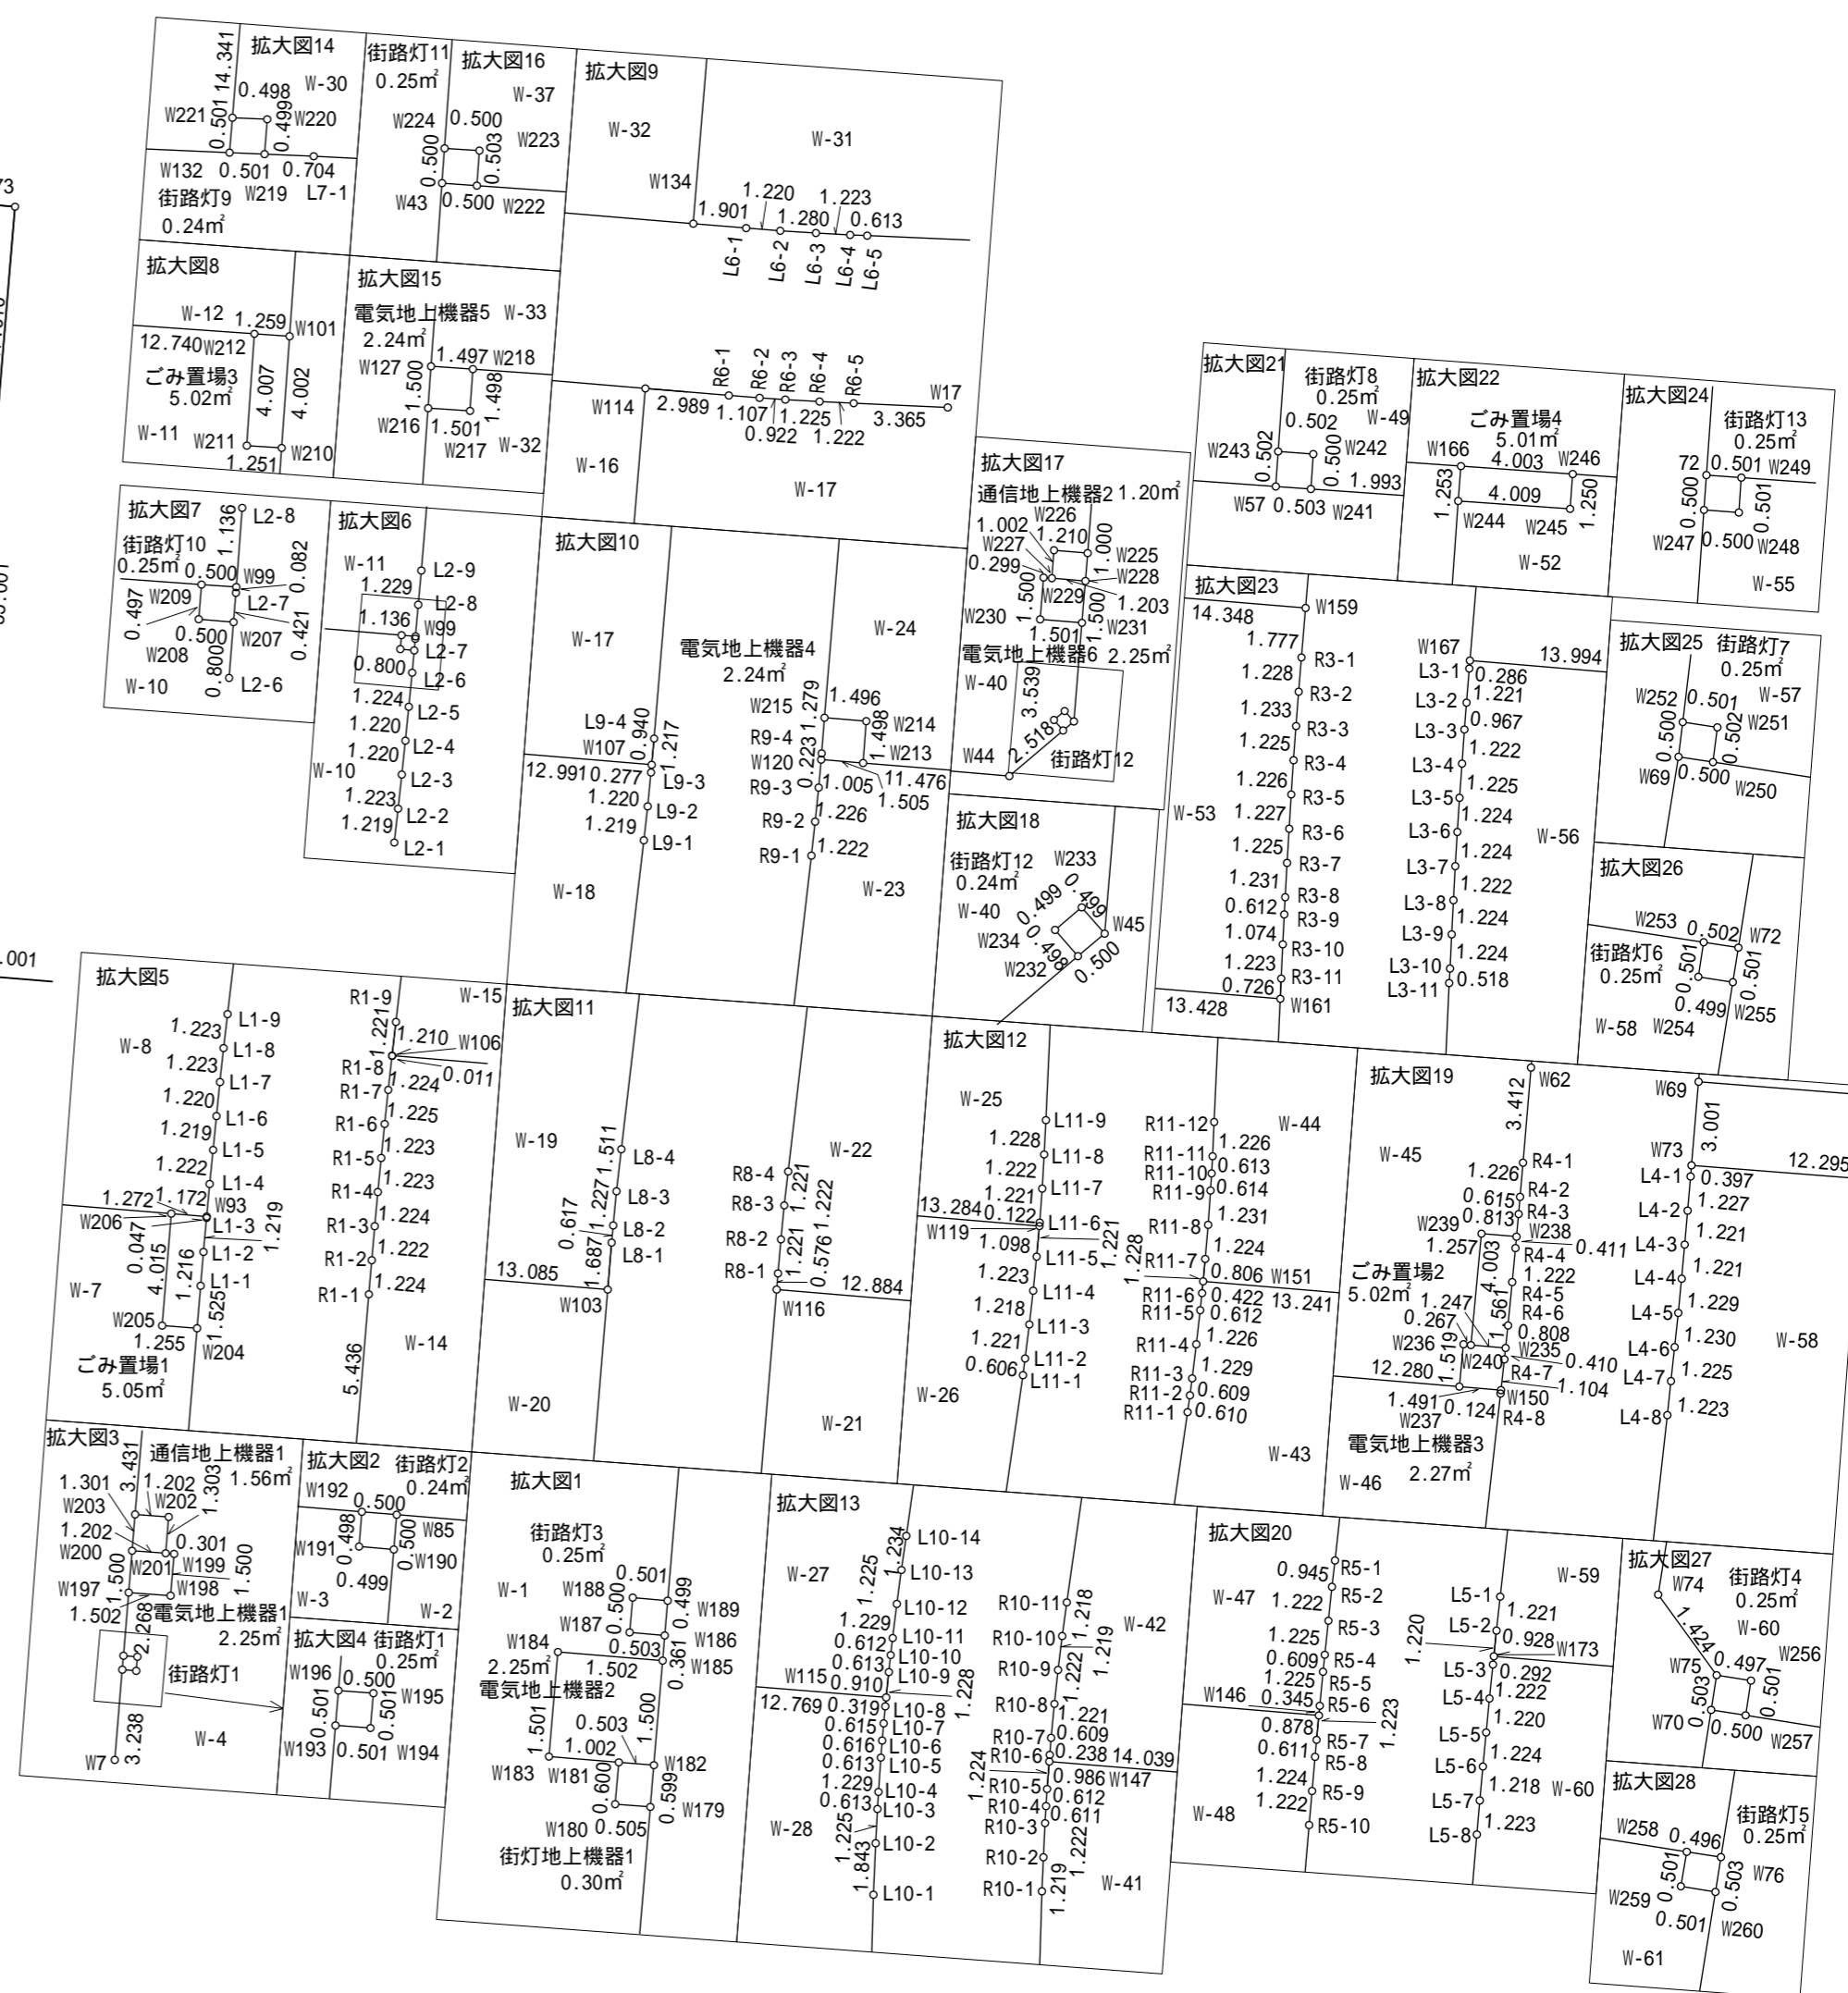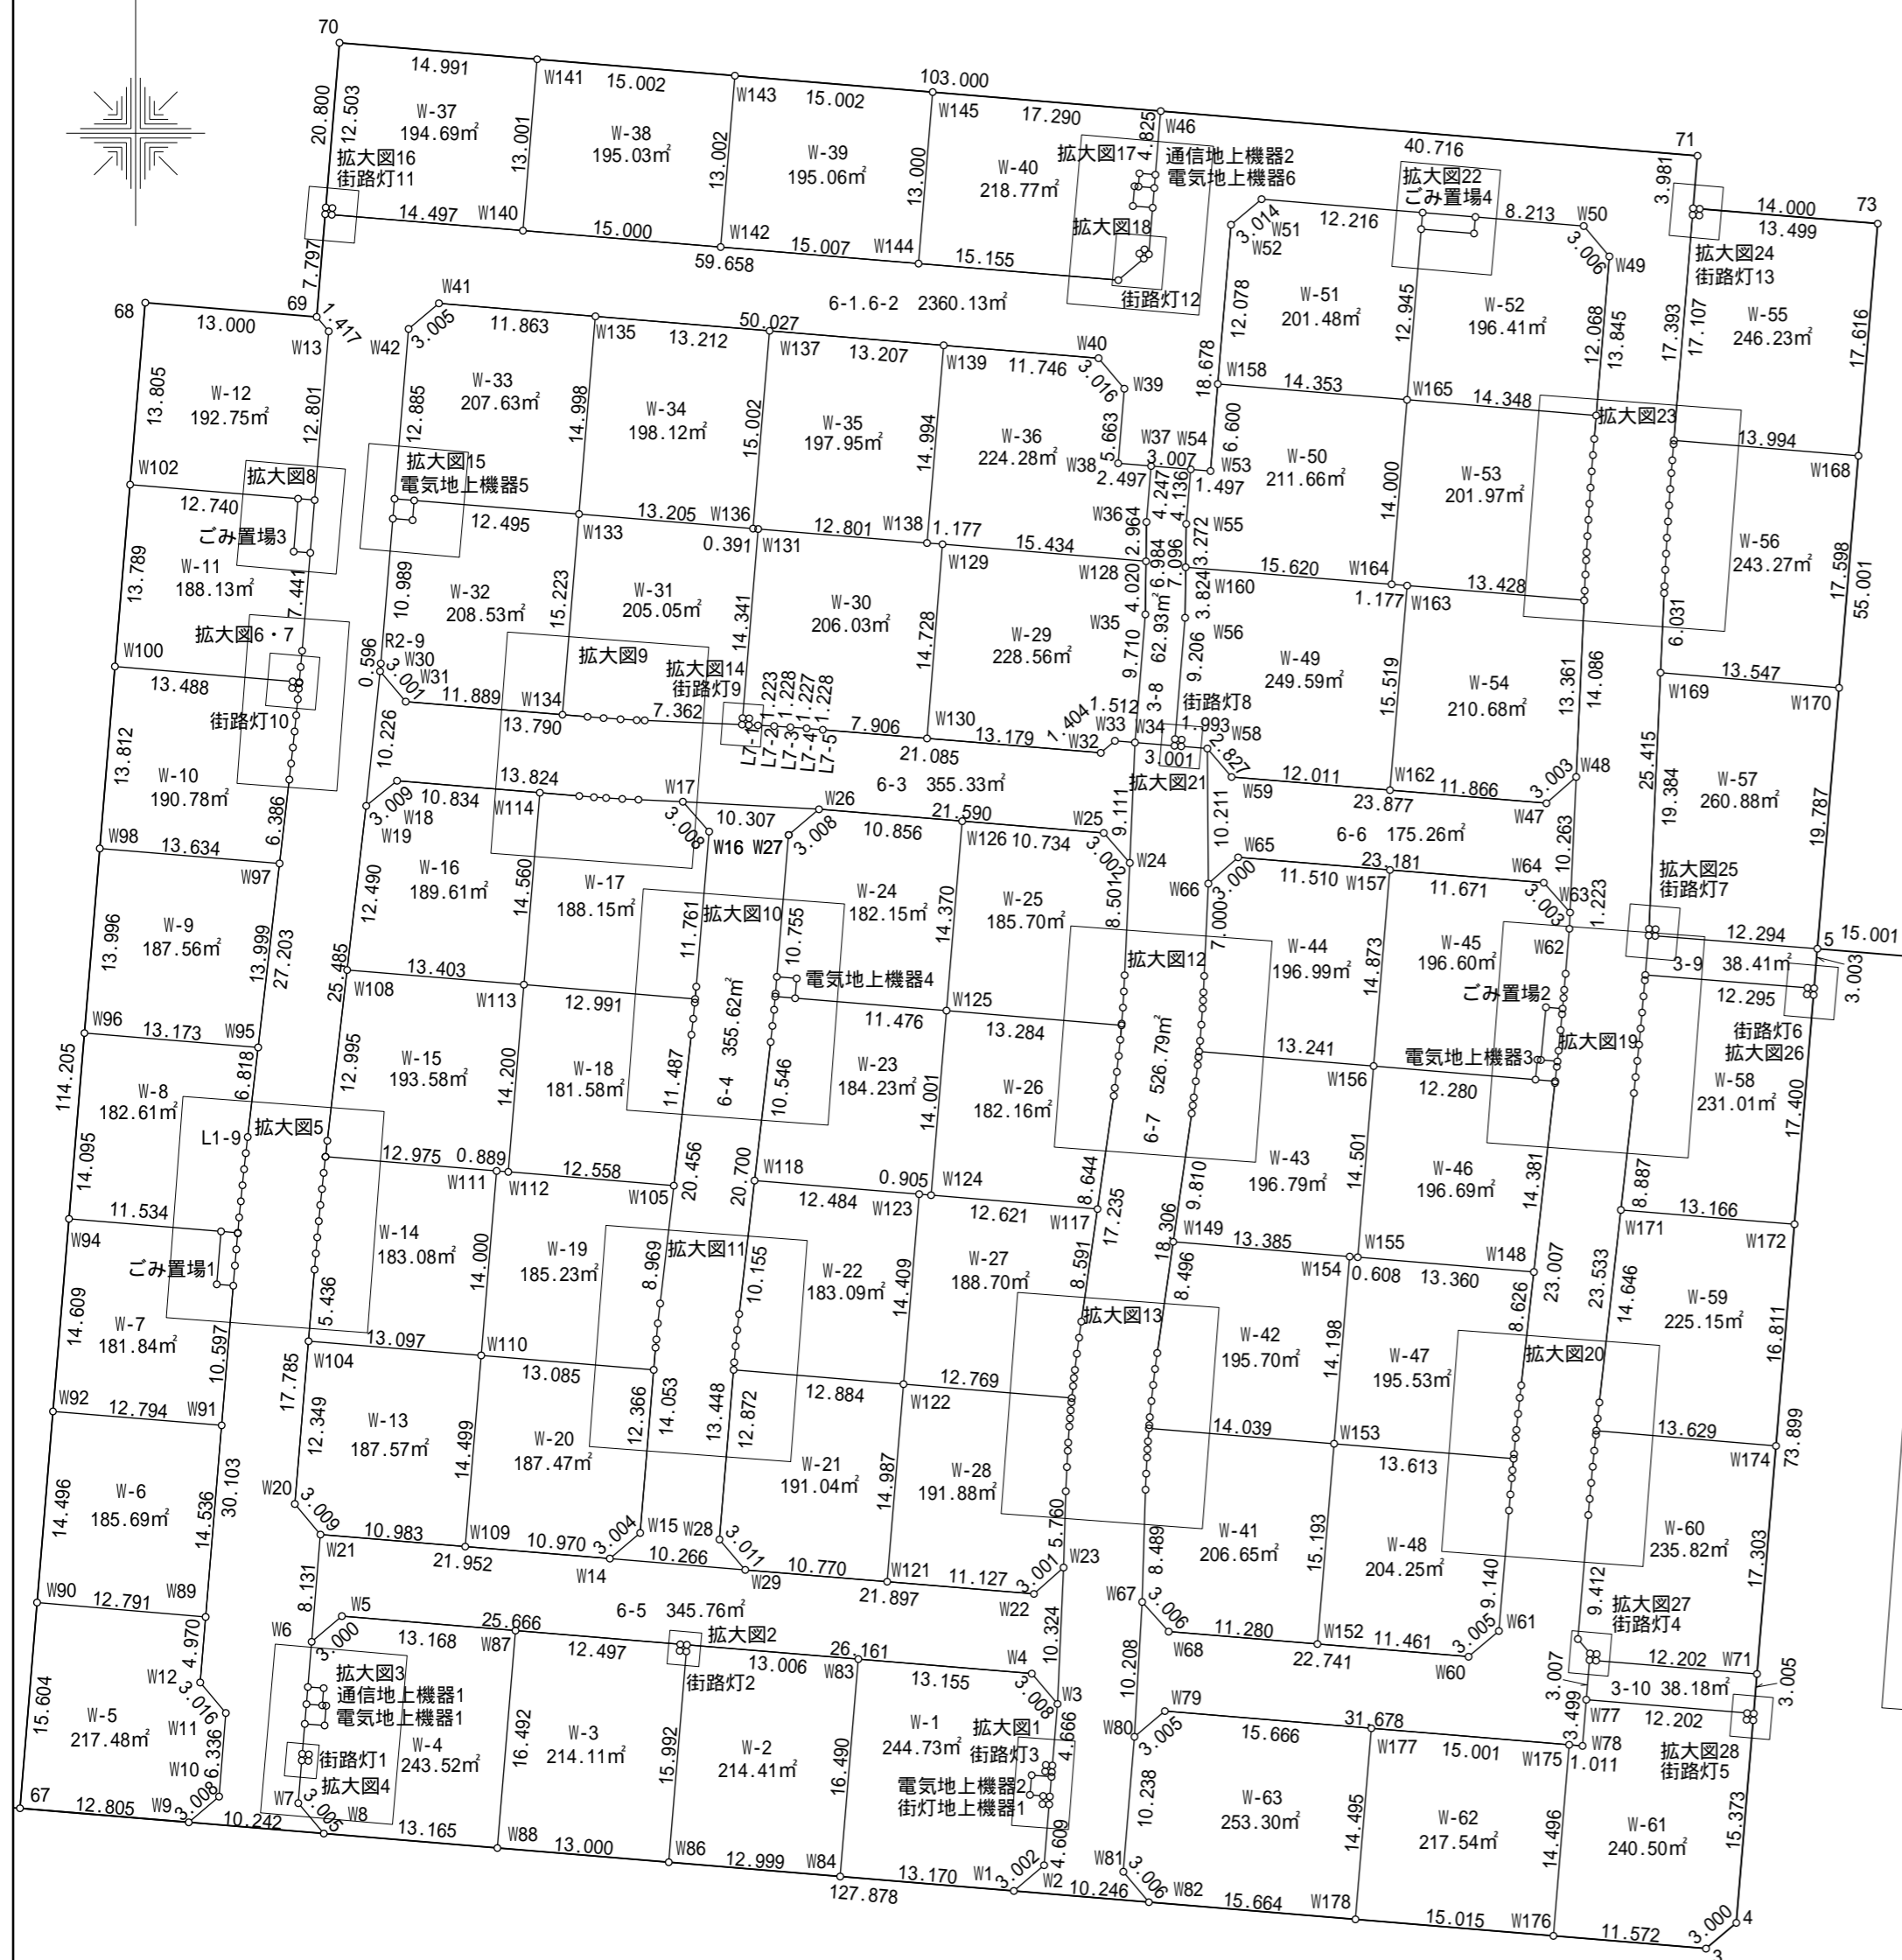

S = 1:500


葛城地区

画地原子図

二次開発成果

(C工区)

街区番号	C43-3街区
街区面積	10708.79㎡
画地面積	10708.52㎡

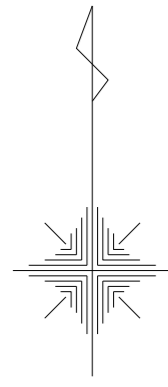

拡大図一覽

