


# 換地図

街区番号


C47

つくば市研究学園五丁目

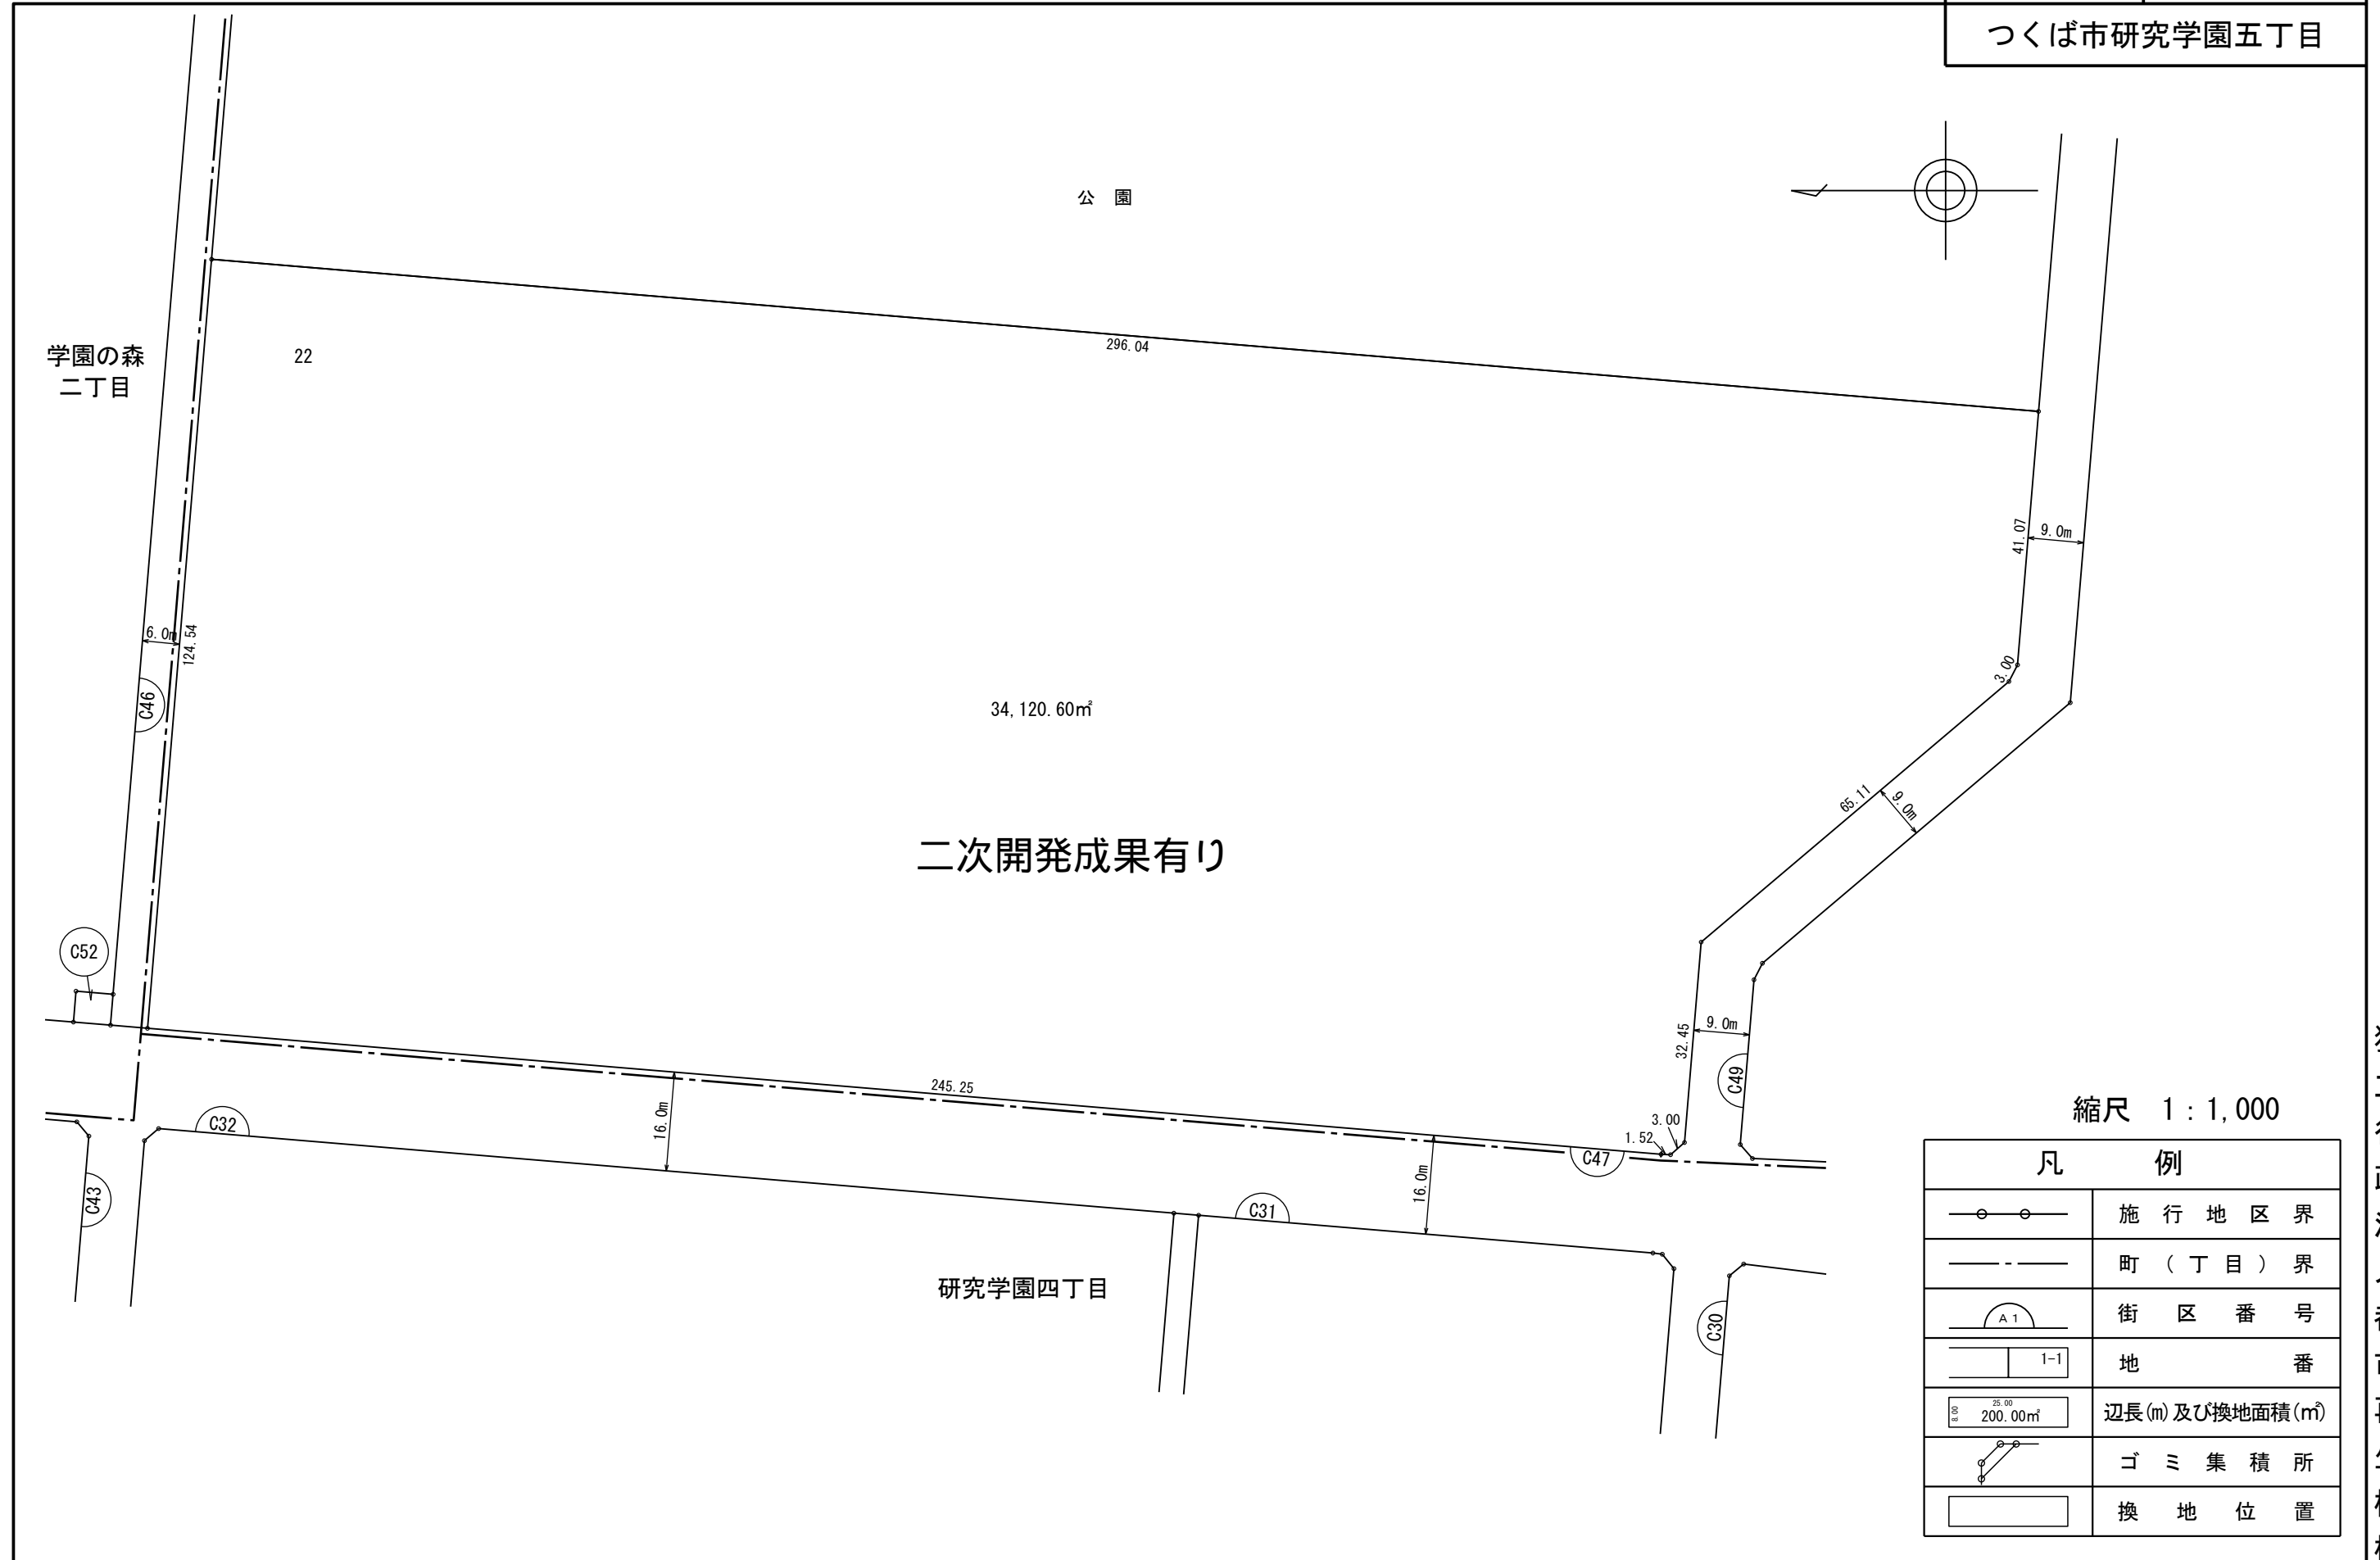


縮尺 1 : 1,000

凡 例	
	施行地区界
	町(丁目)界
	街区番号
	地番
	辺長(m)及び換地面積(m <sup>2</sup> )
	ゴミ集積所
	換地位置

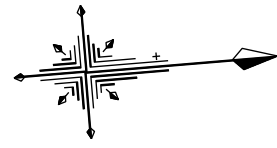

S = 1:1000

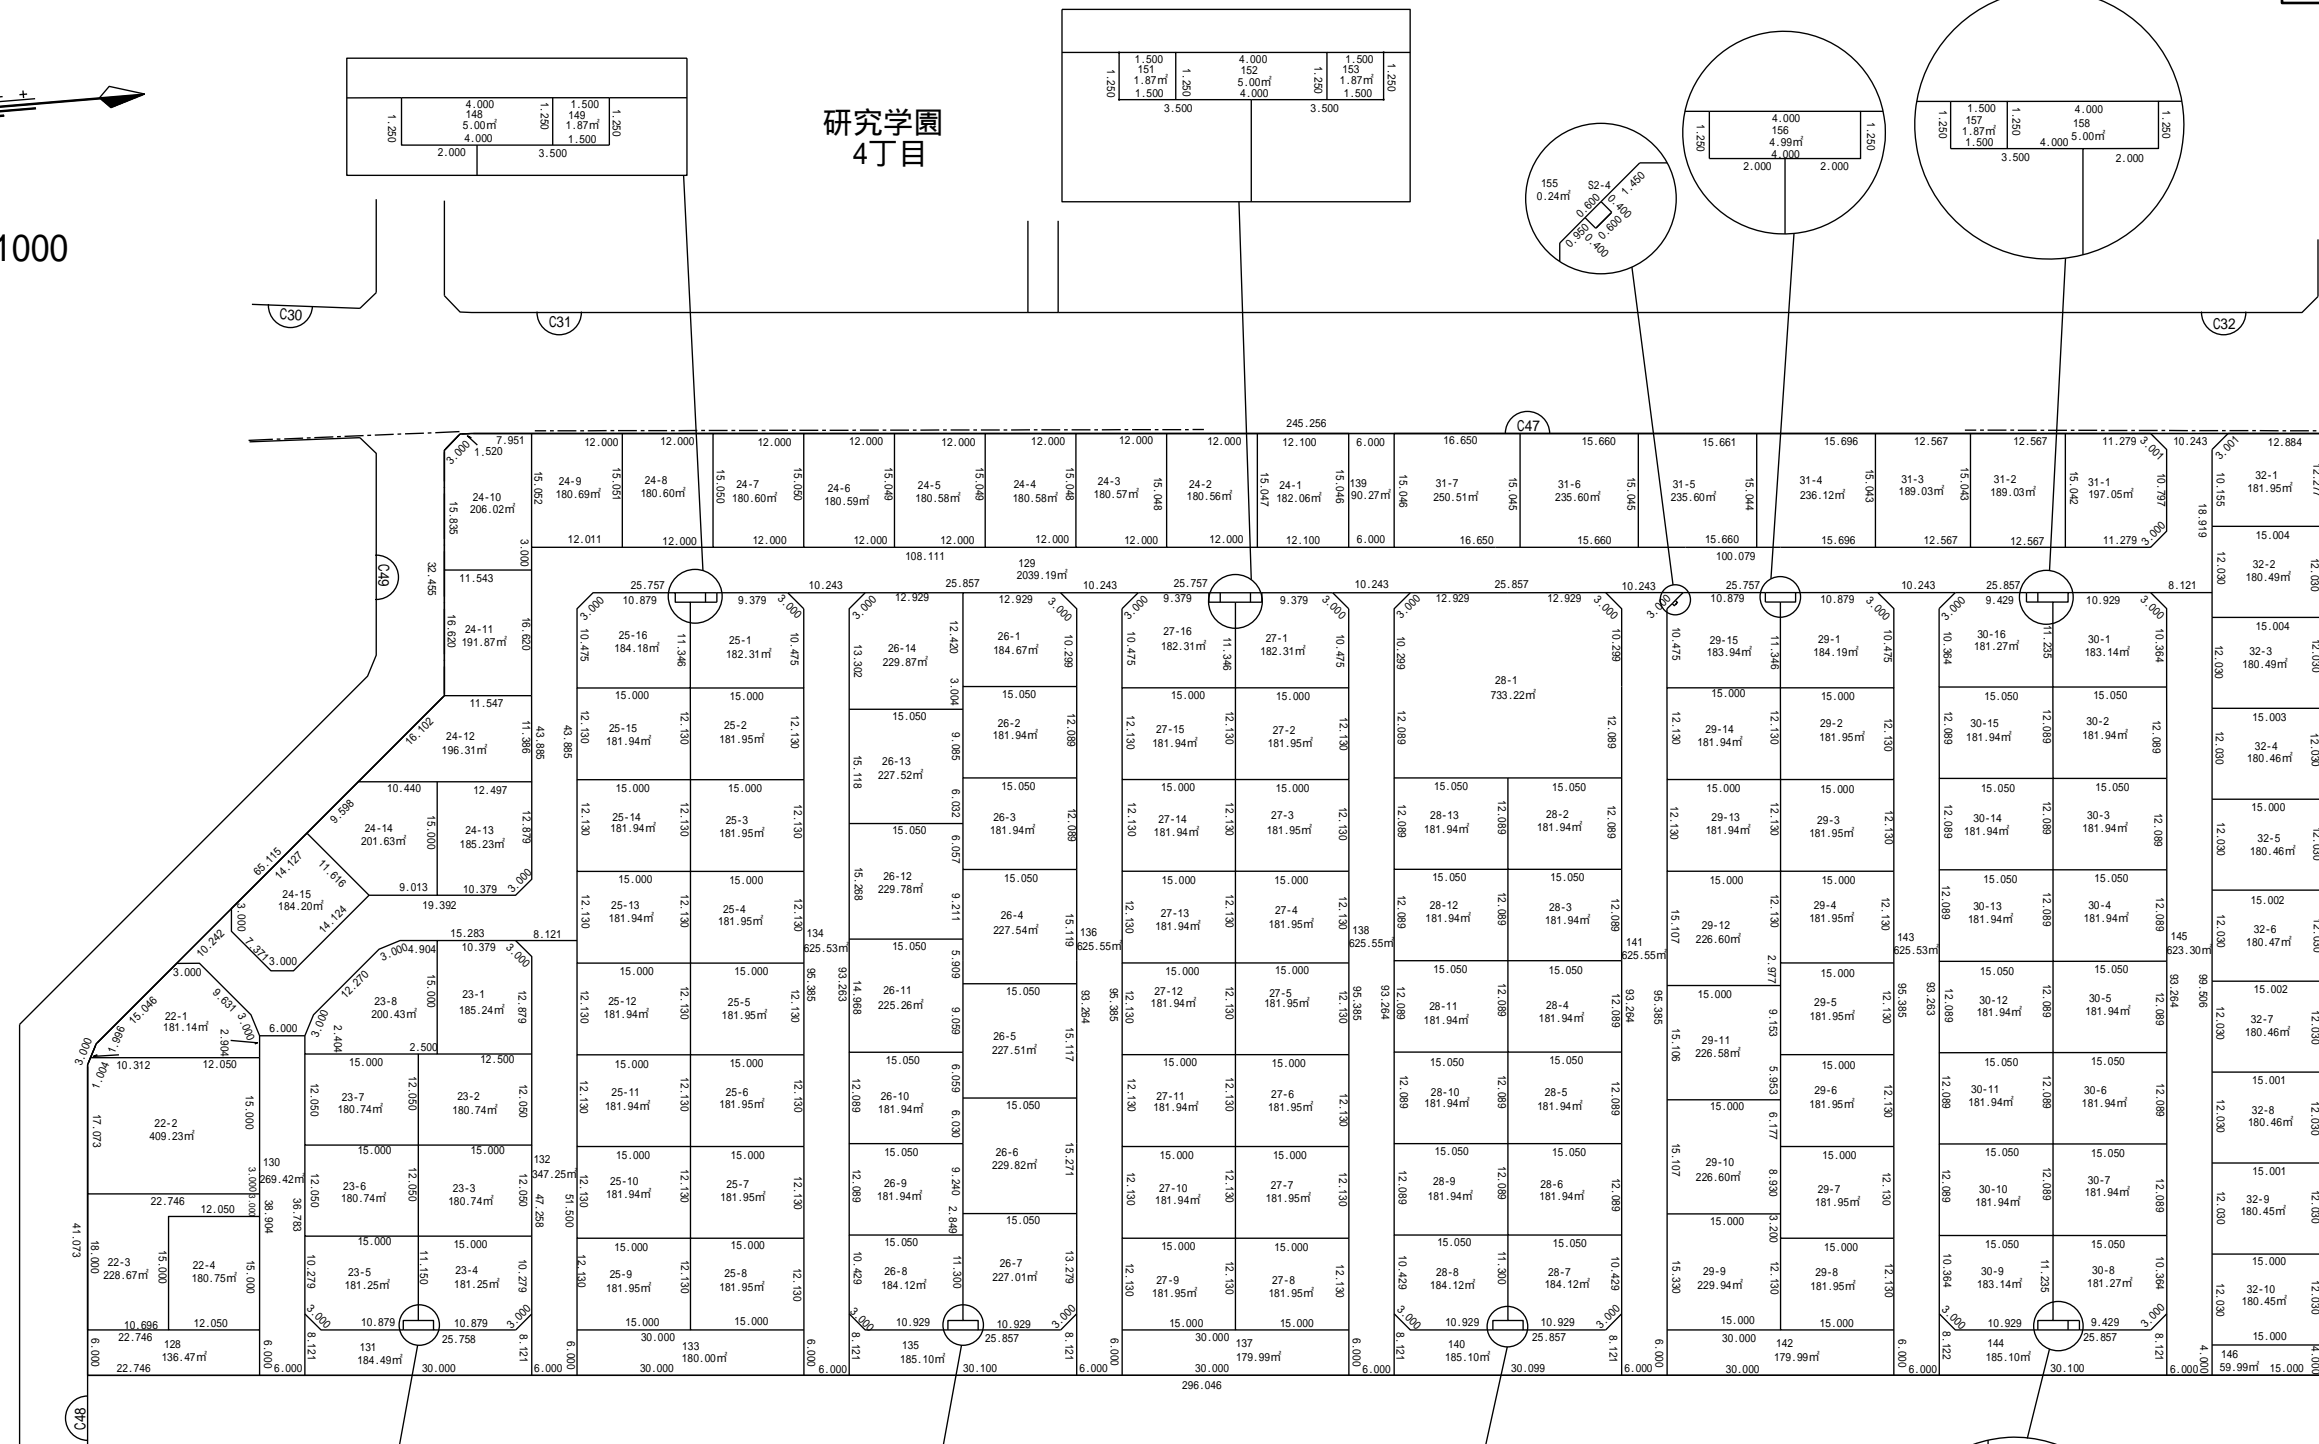

研究学園  
4丁目

研究学園  
5丁目

学園の森  
2丁目



凡 例	
	施行地区界
	町（丁目）界
	街区番号
	地番
	辺長(m)及び換地面積(m²)

# 換 地 図

街区番号

C49

つくば市研究学園五丁目

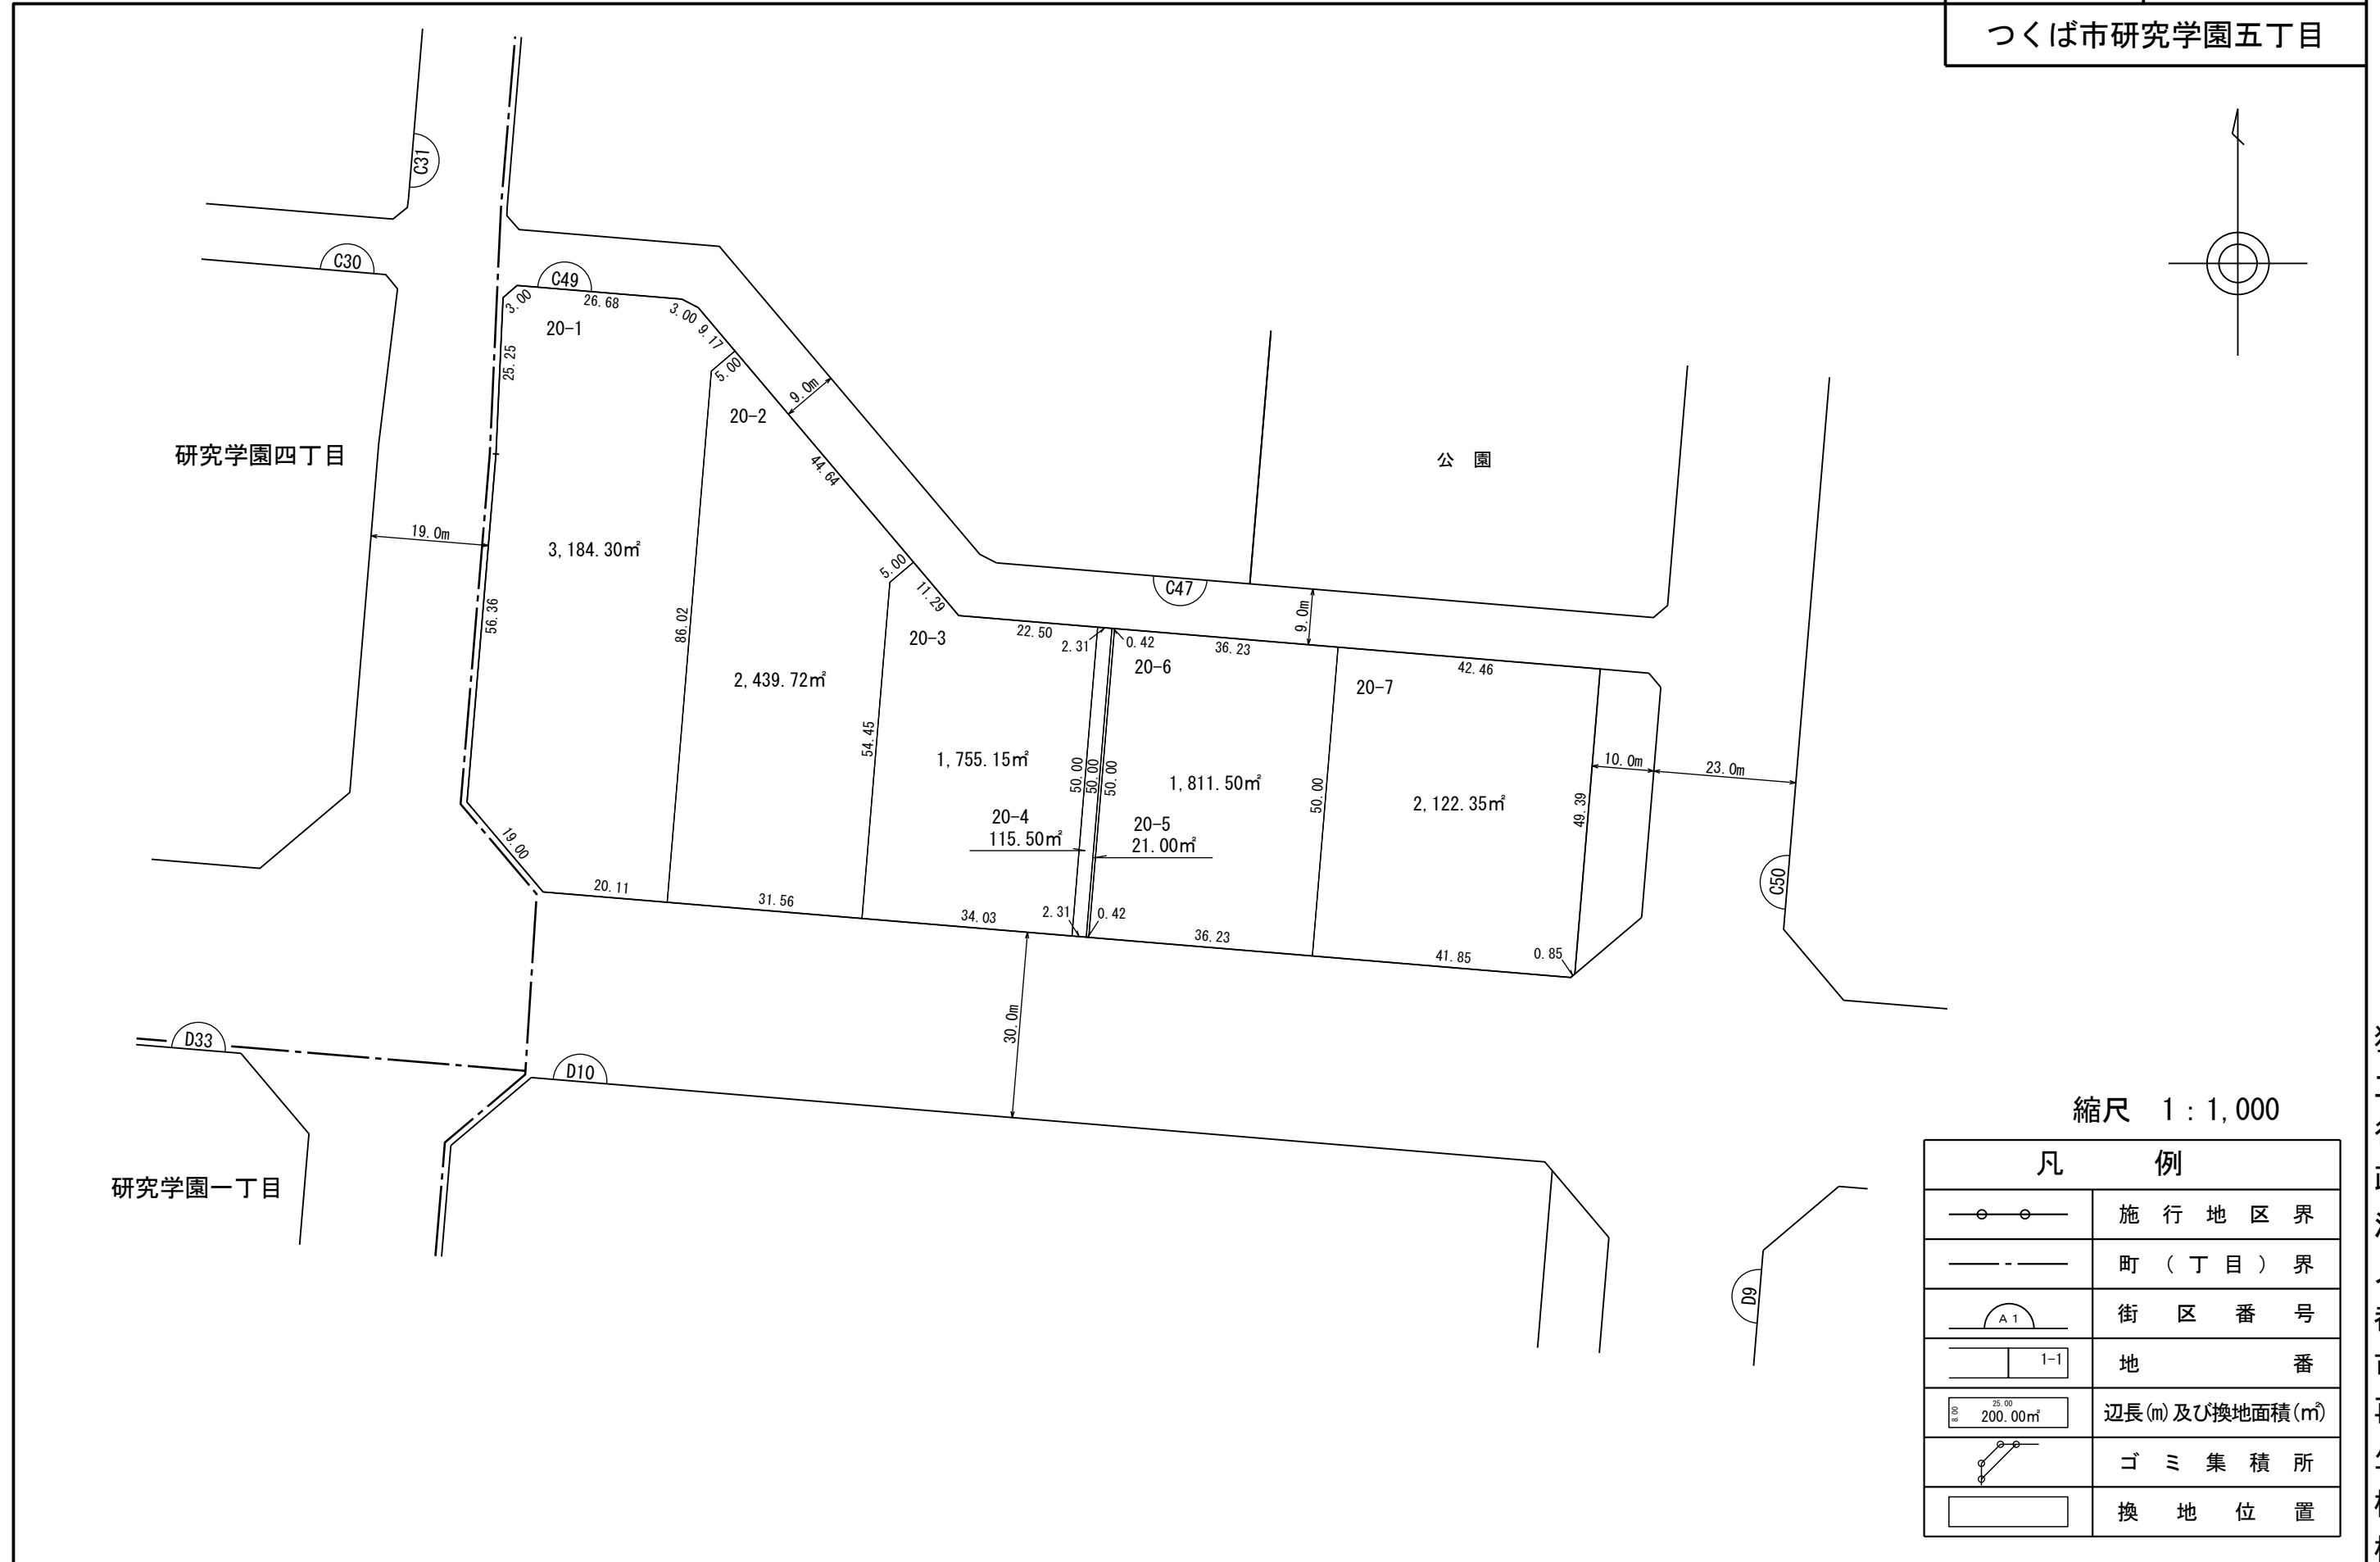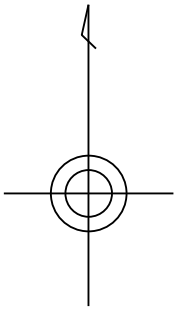

縮尺 1 : 1,000

凡 例	
	施行地区界
	町(丁目)界
	街区番号
	地番
	辺長(m)及び換地面積(m²)
	ゴミ集積所
	換地位置


独立行政法人都市再生機構

# 換 地 図

街区番号

C50

つくば市研究学園五丁目

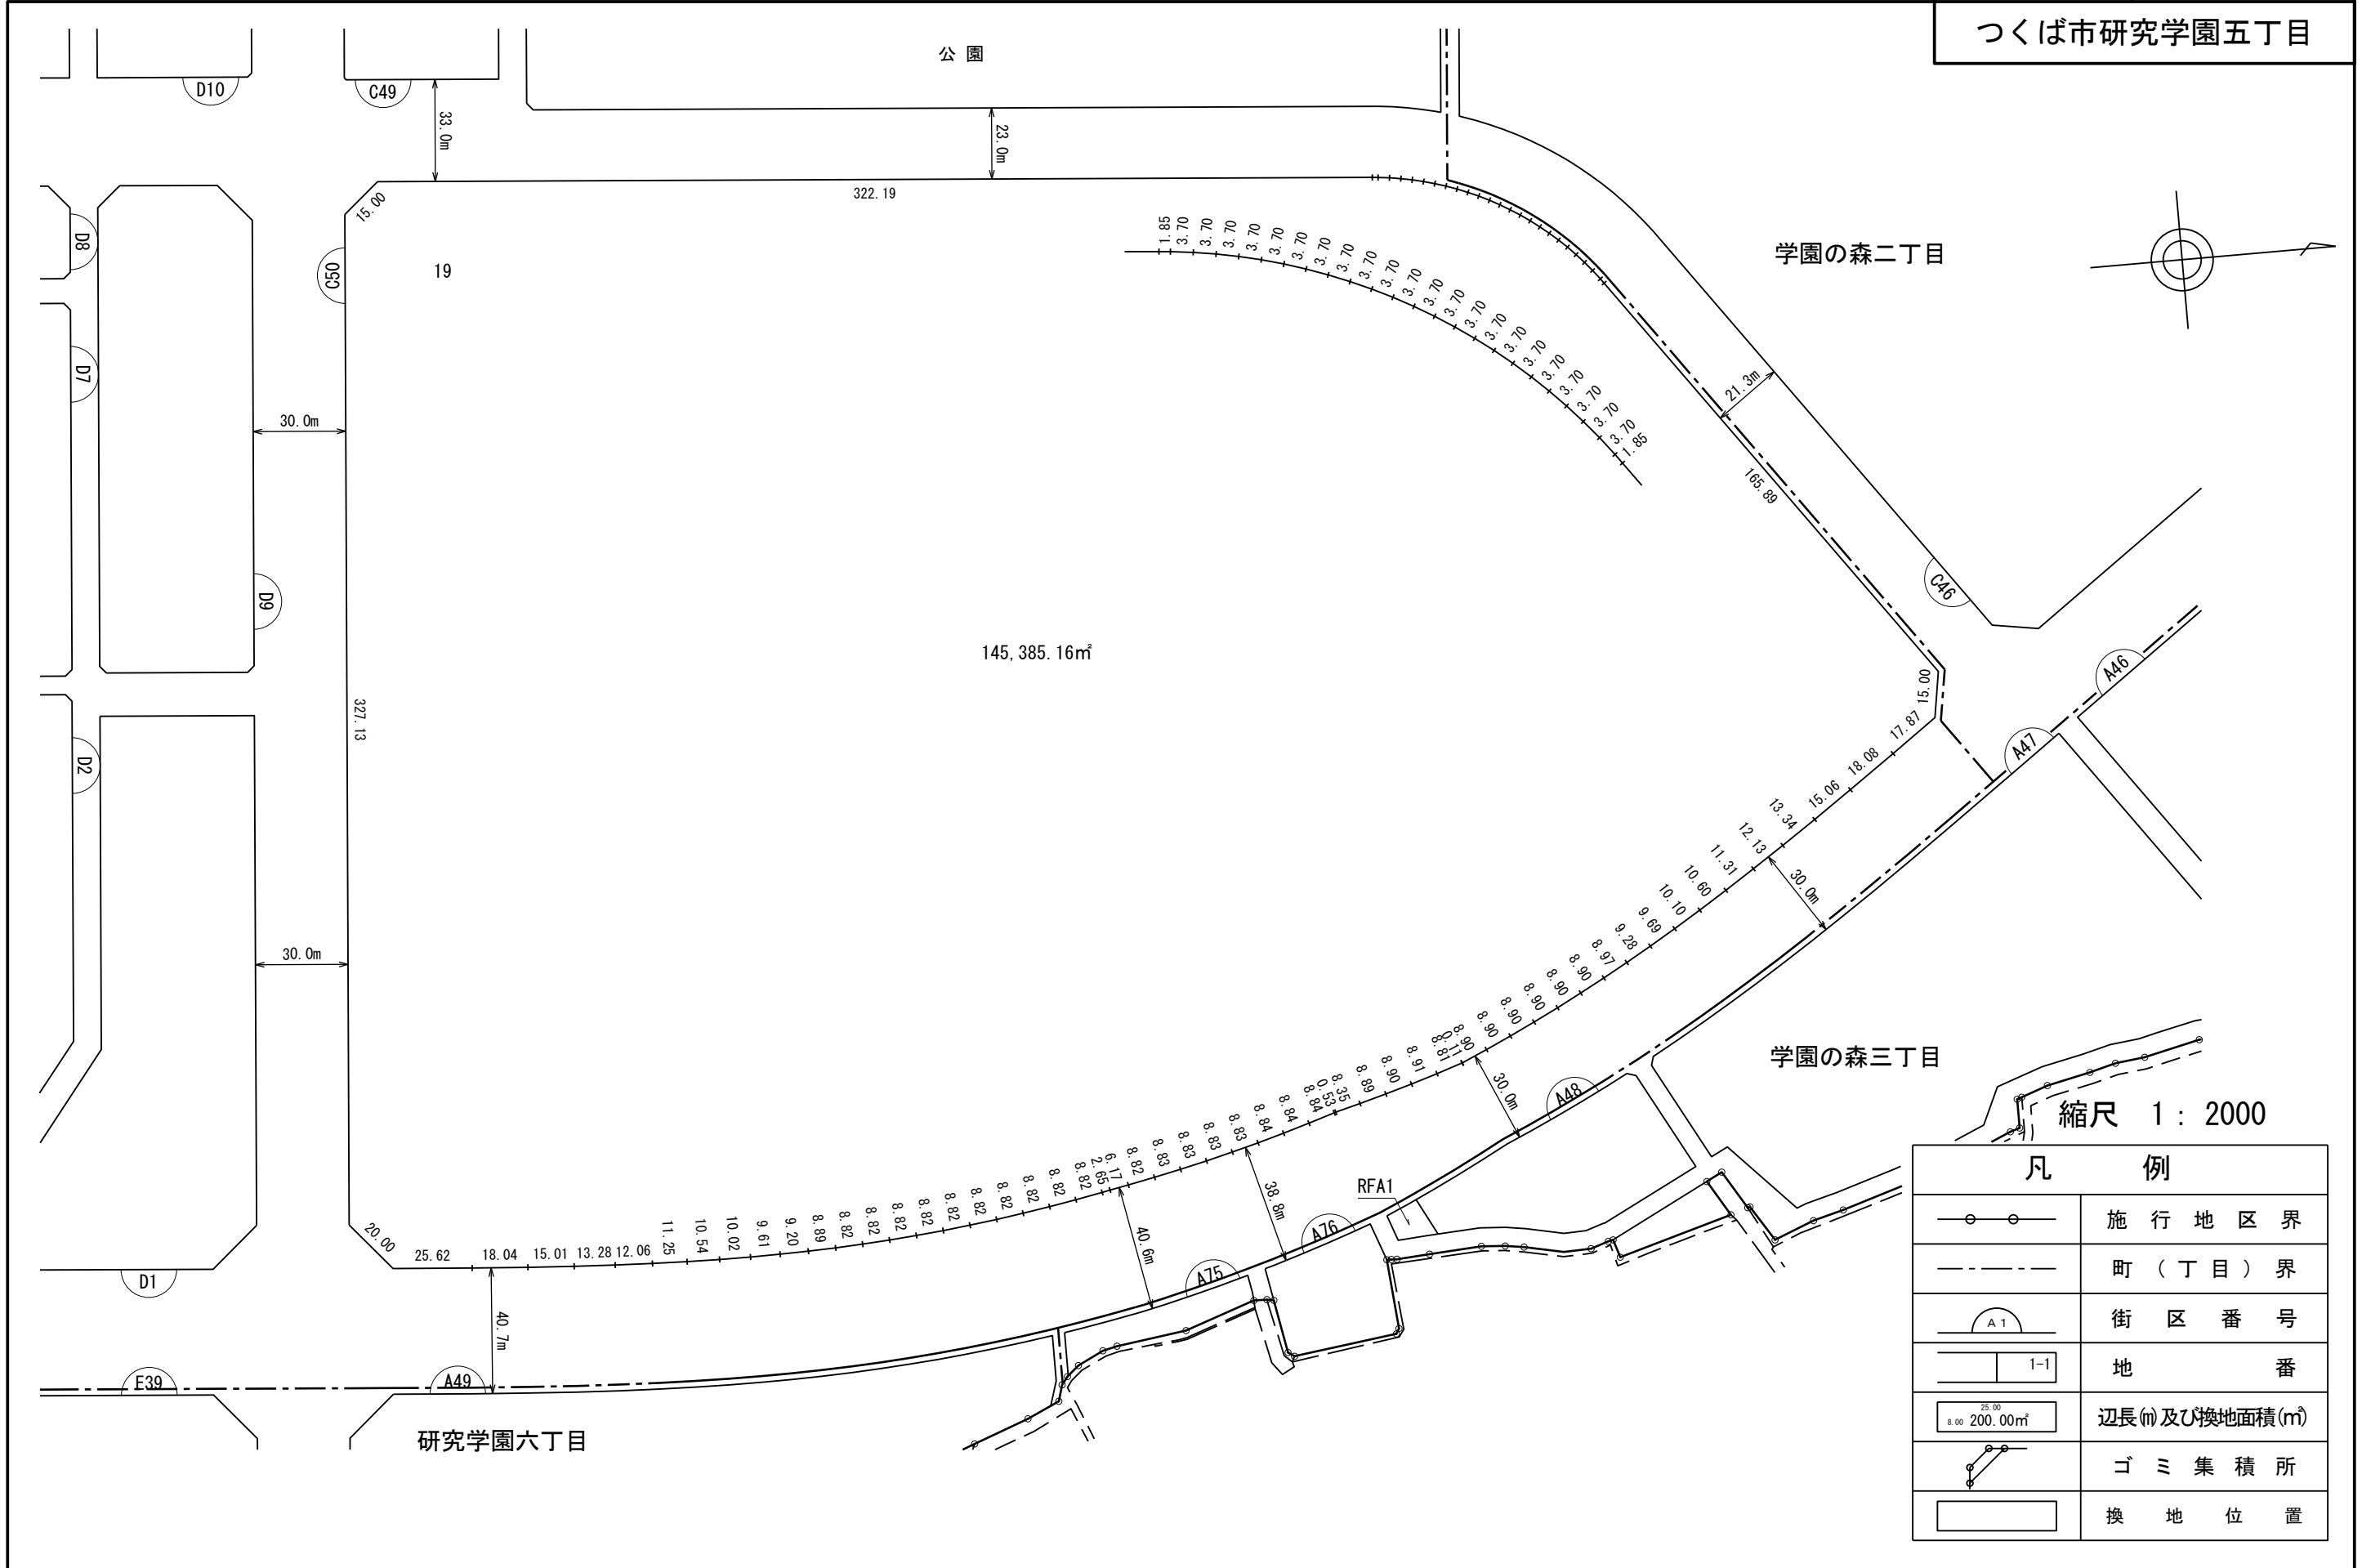



縮尺 1 : 2000

凡 例	
	施行地区界
	町(丁目)界
	街区番号
	地 番
	辺長(m)及び換地面積(m²)
	ゴミ集積所
	換地位置

独立行政法人都市再生機構

# 換地図

街区番号	D1
つくば市研究学園五丁目	

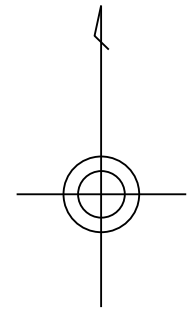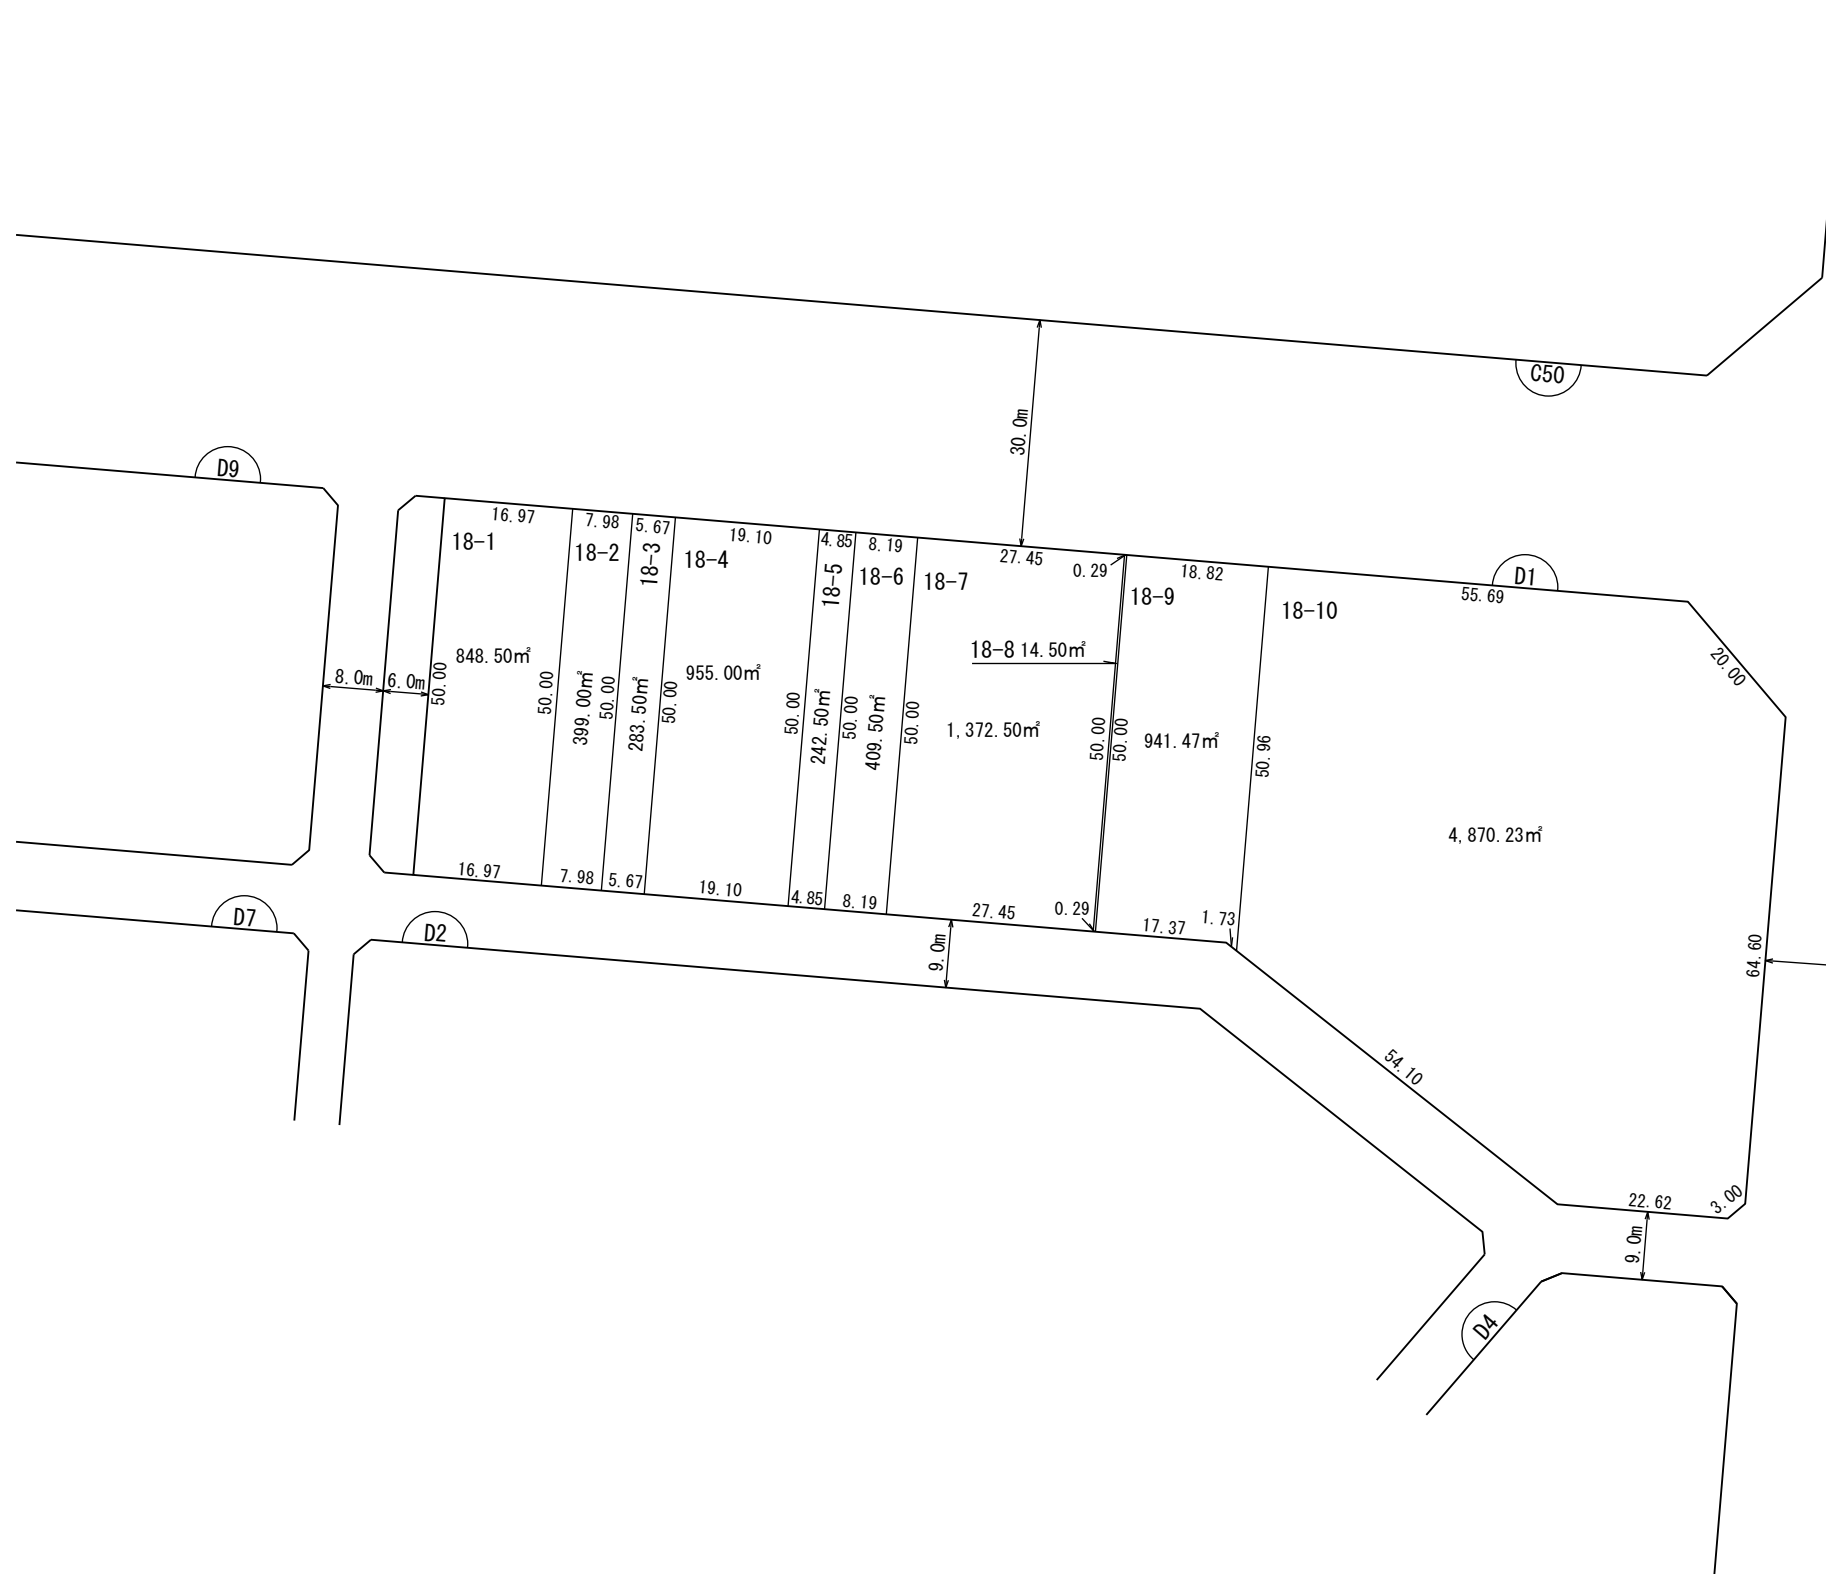

研究学園六丁目

縮尺 1 : 1,000

凡 例	
	施行地区界
	町(丁目)界
	街区番号
	地番
	辺長(m)及び換地面積(m²)
	ゴミ集積所
	換地位置


独立行政法人都市再生機構

# 換地図

街区番号

D2

つくば市研究学園五丁目

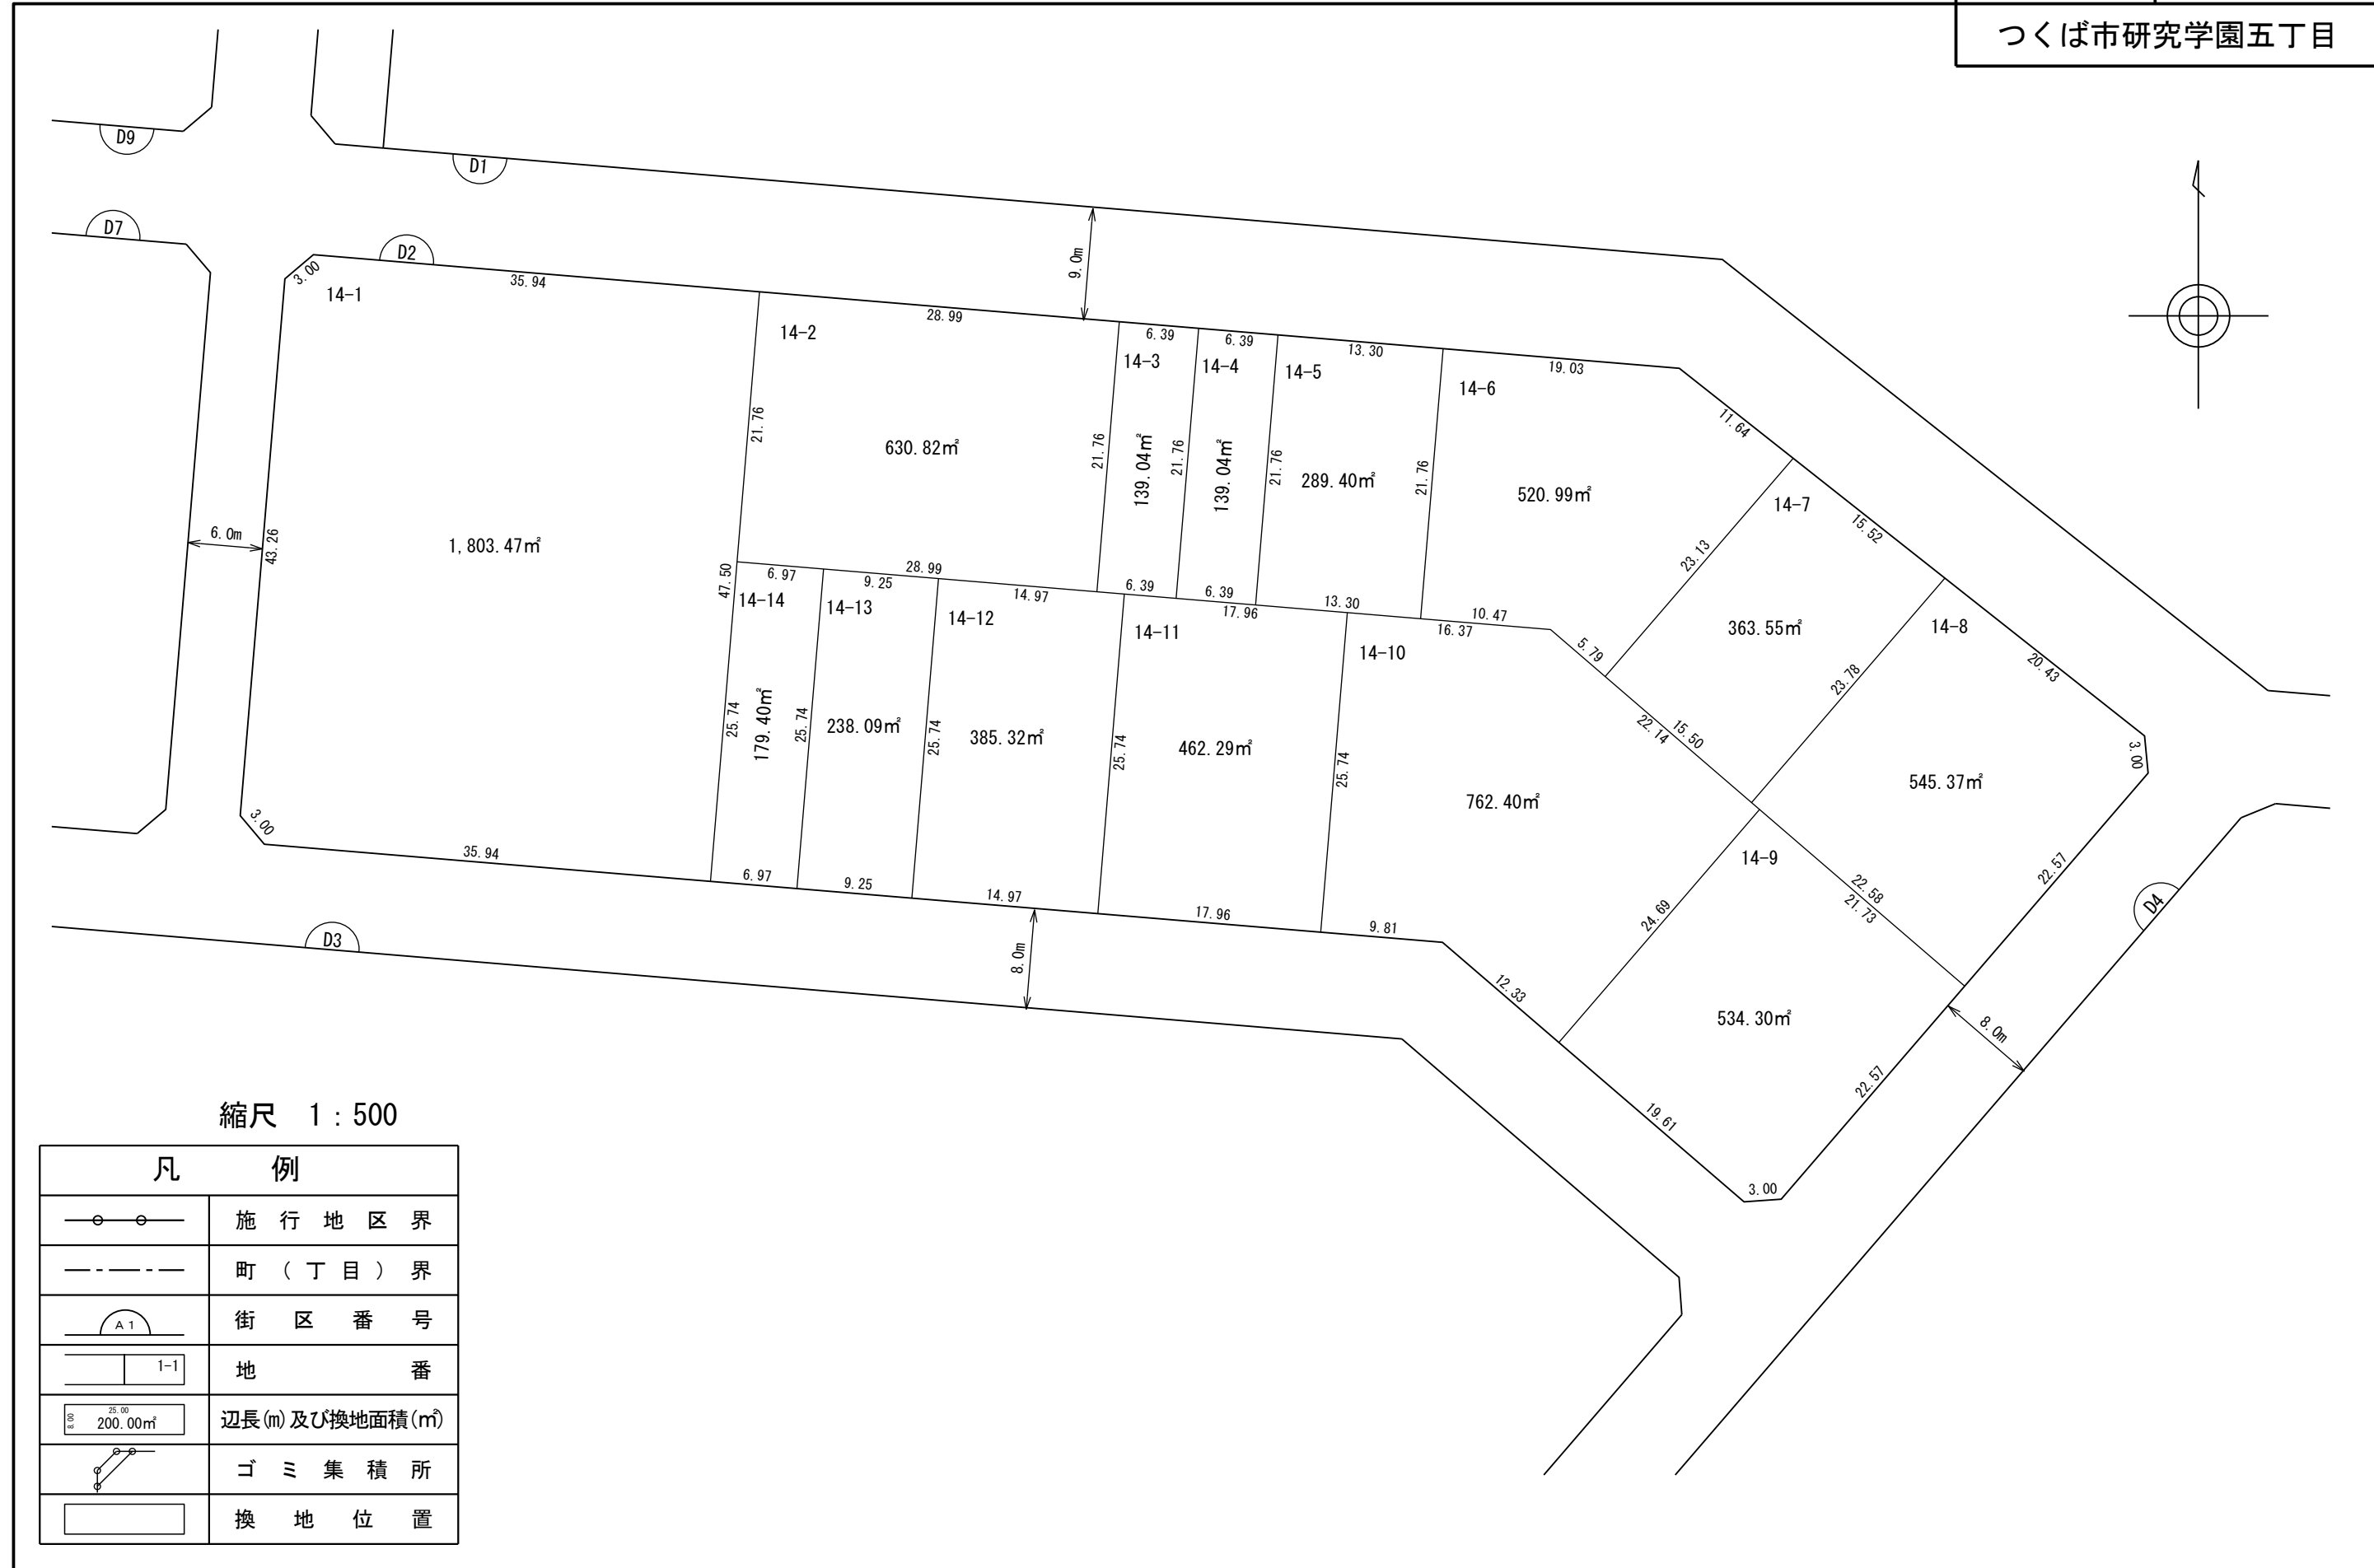

縮尺 1 : 500


凡 例	
	施行地区界
	町(丁目)界
	街区番号
	地 番
	辺長(m)及び換地面積(m²)
	ゴミ集積所
	換地位置

# 換地図

街区番号

D3

つくば市研究学園五丁目

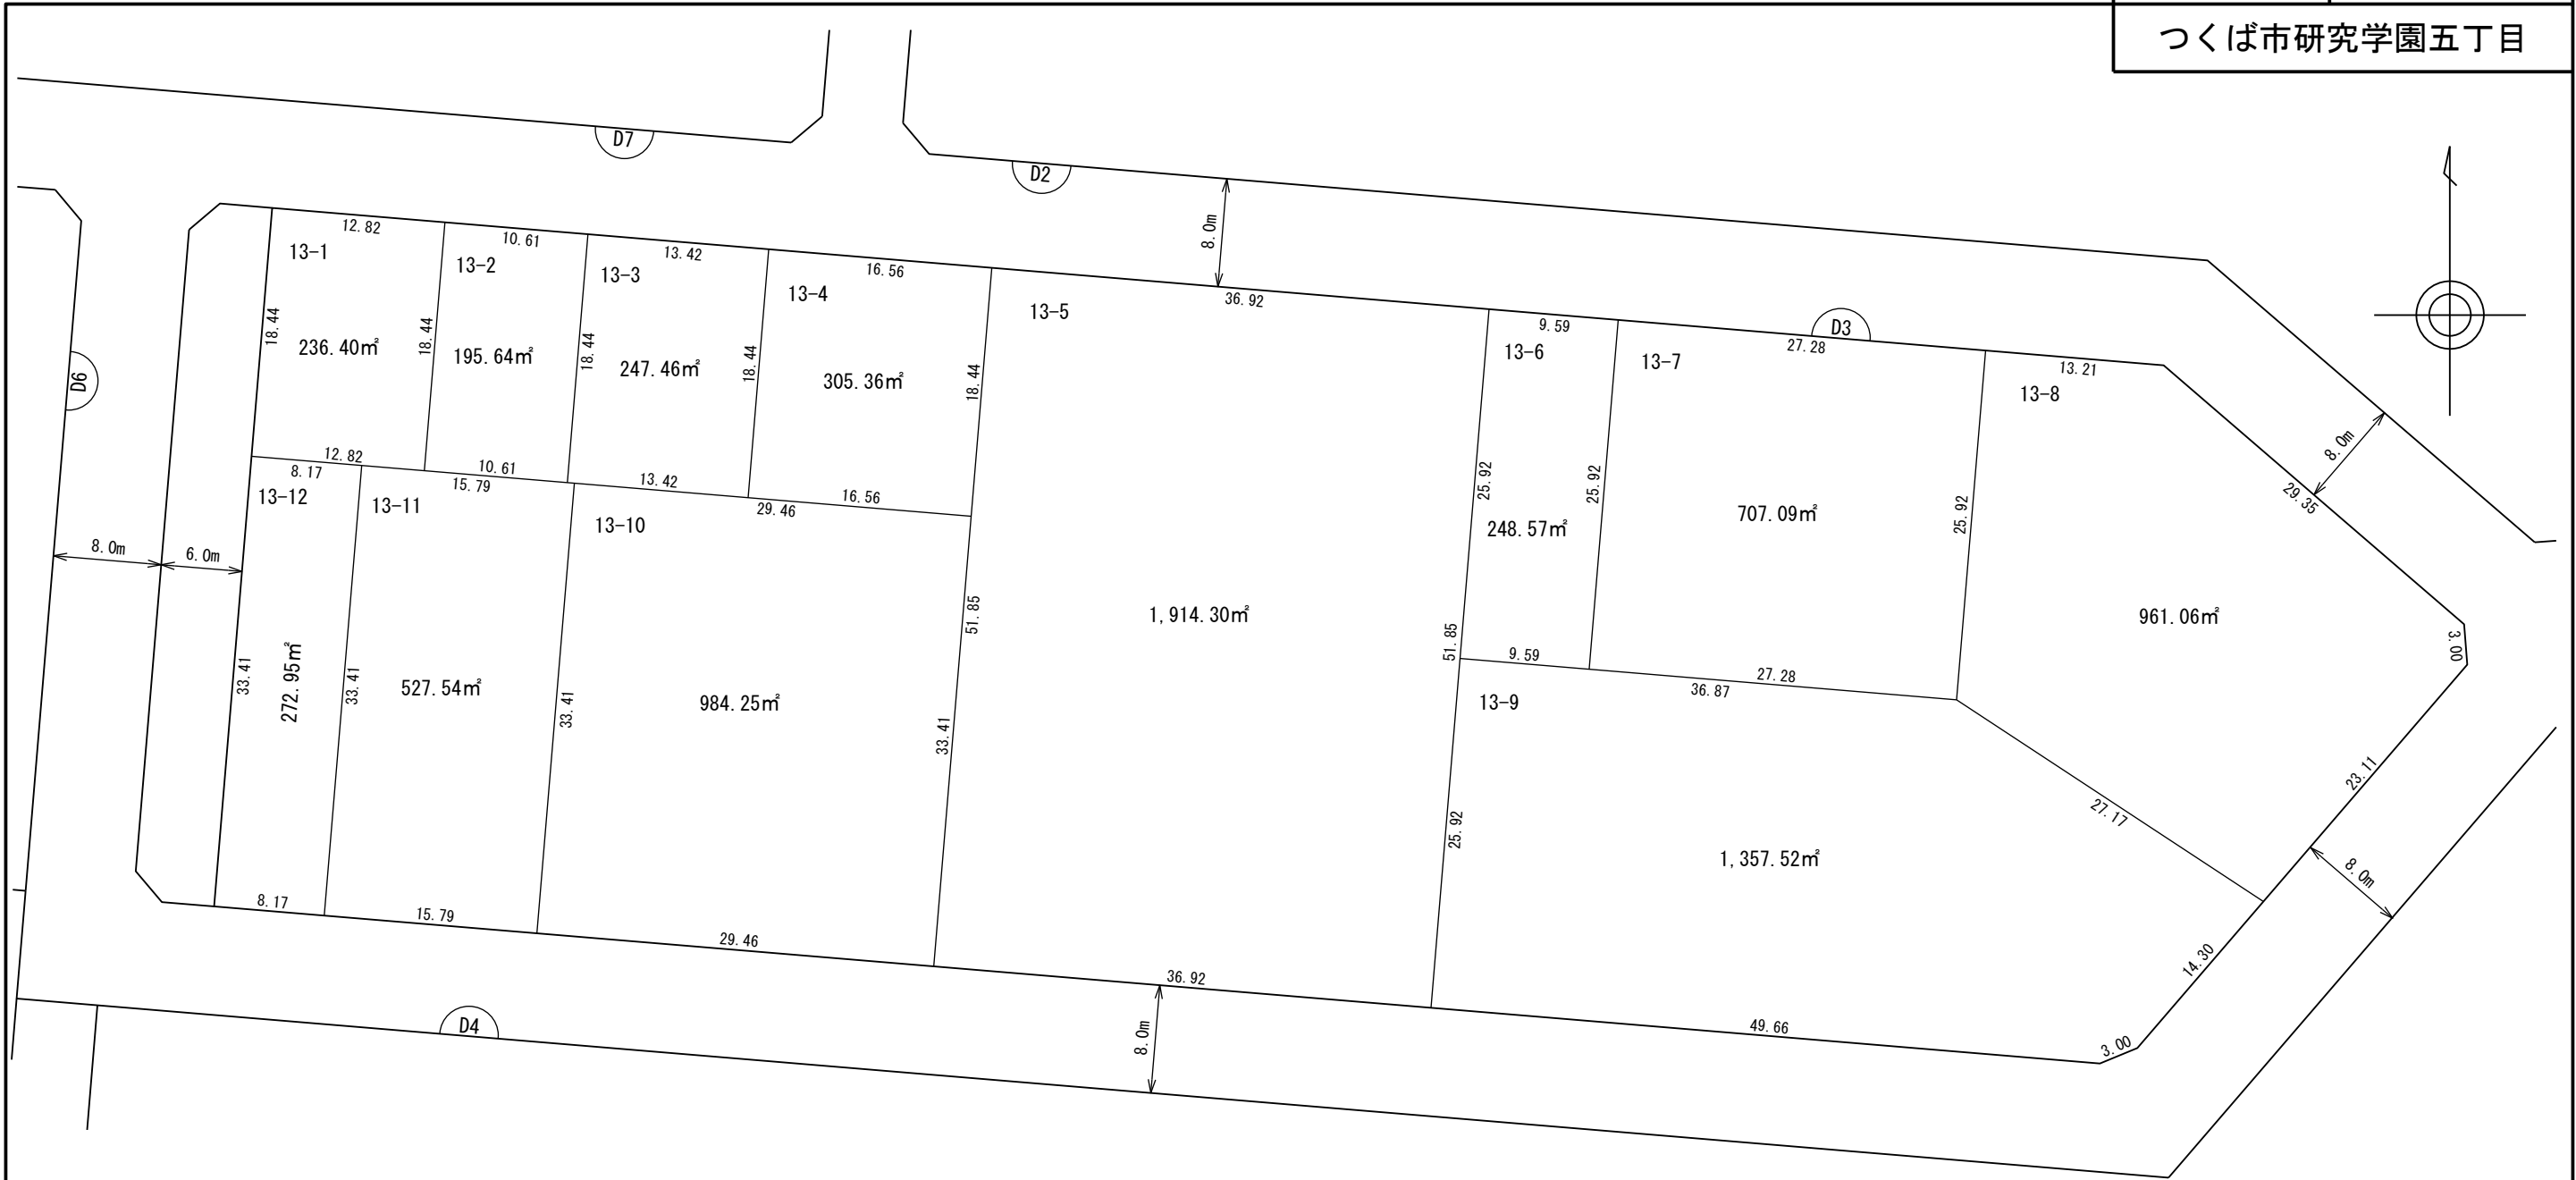


縮尺 1 : 500

凡 例	
	施行地区界
	町（丁目）界
	街区番号
	地 番
	辺長(m)及び換地面積(m²)
	ゴミ集積所
	換地位置

# 換地図

街区番号	D4
つくば市研究学園五丁目	

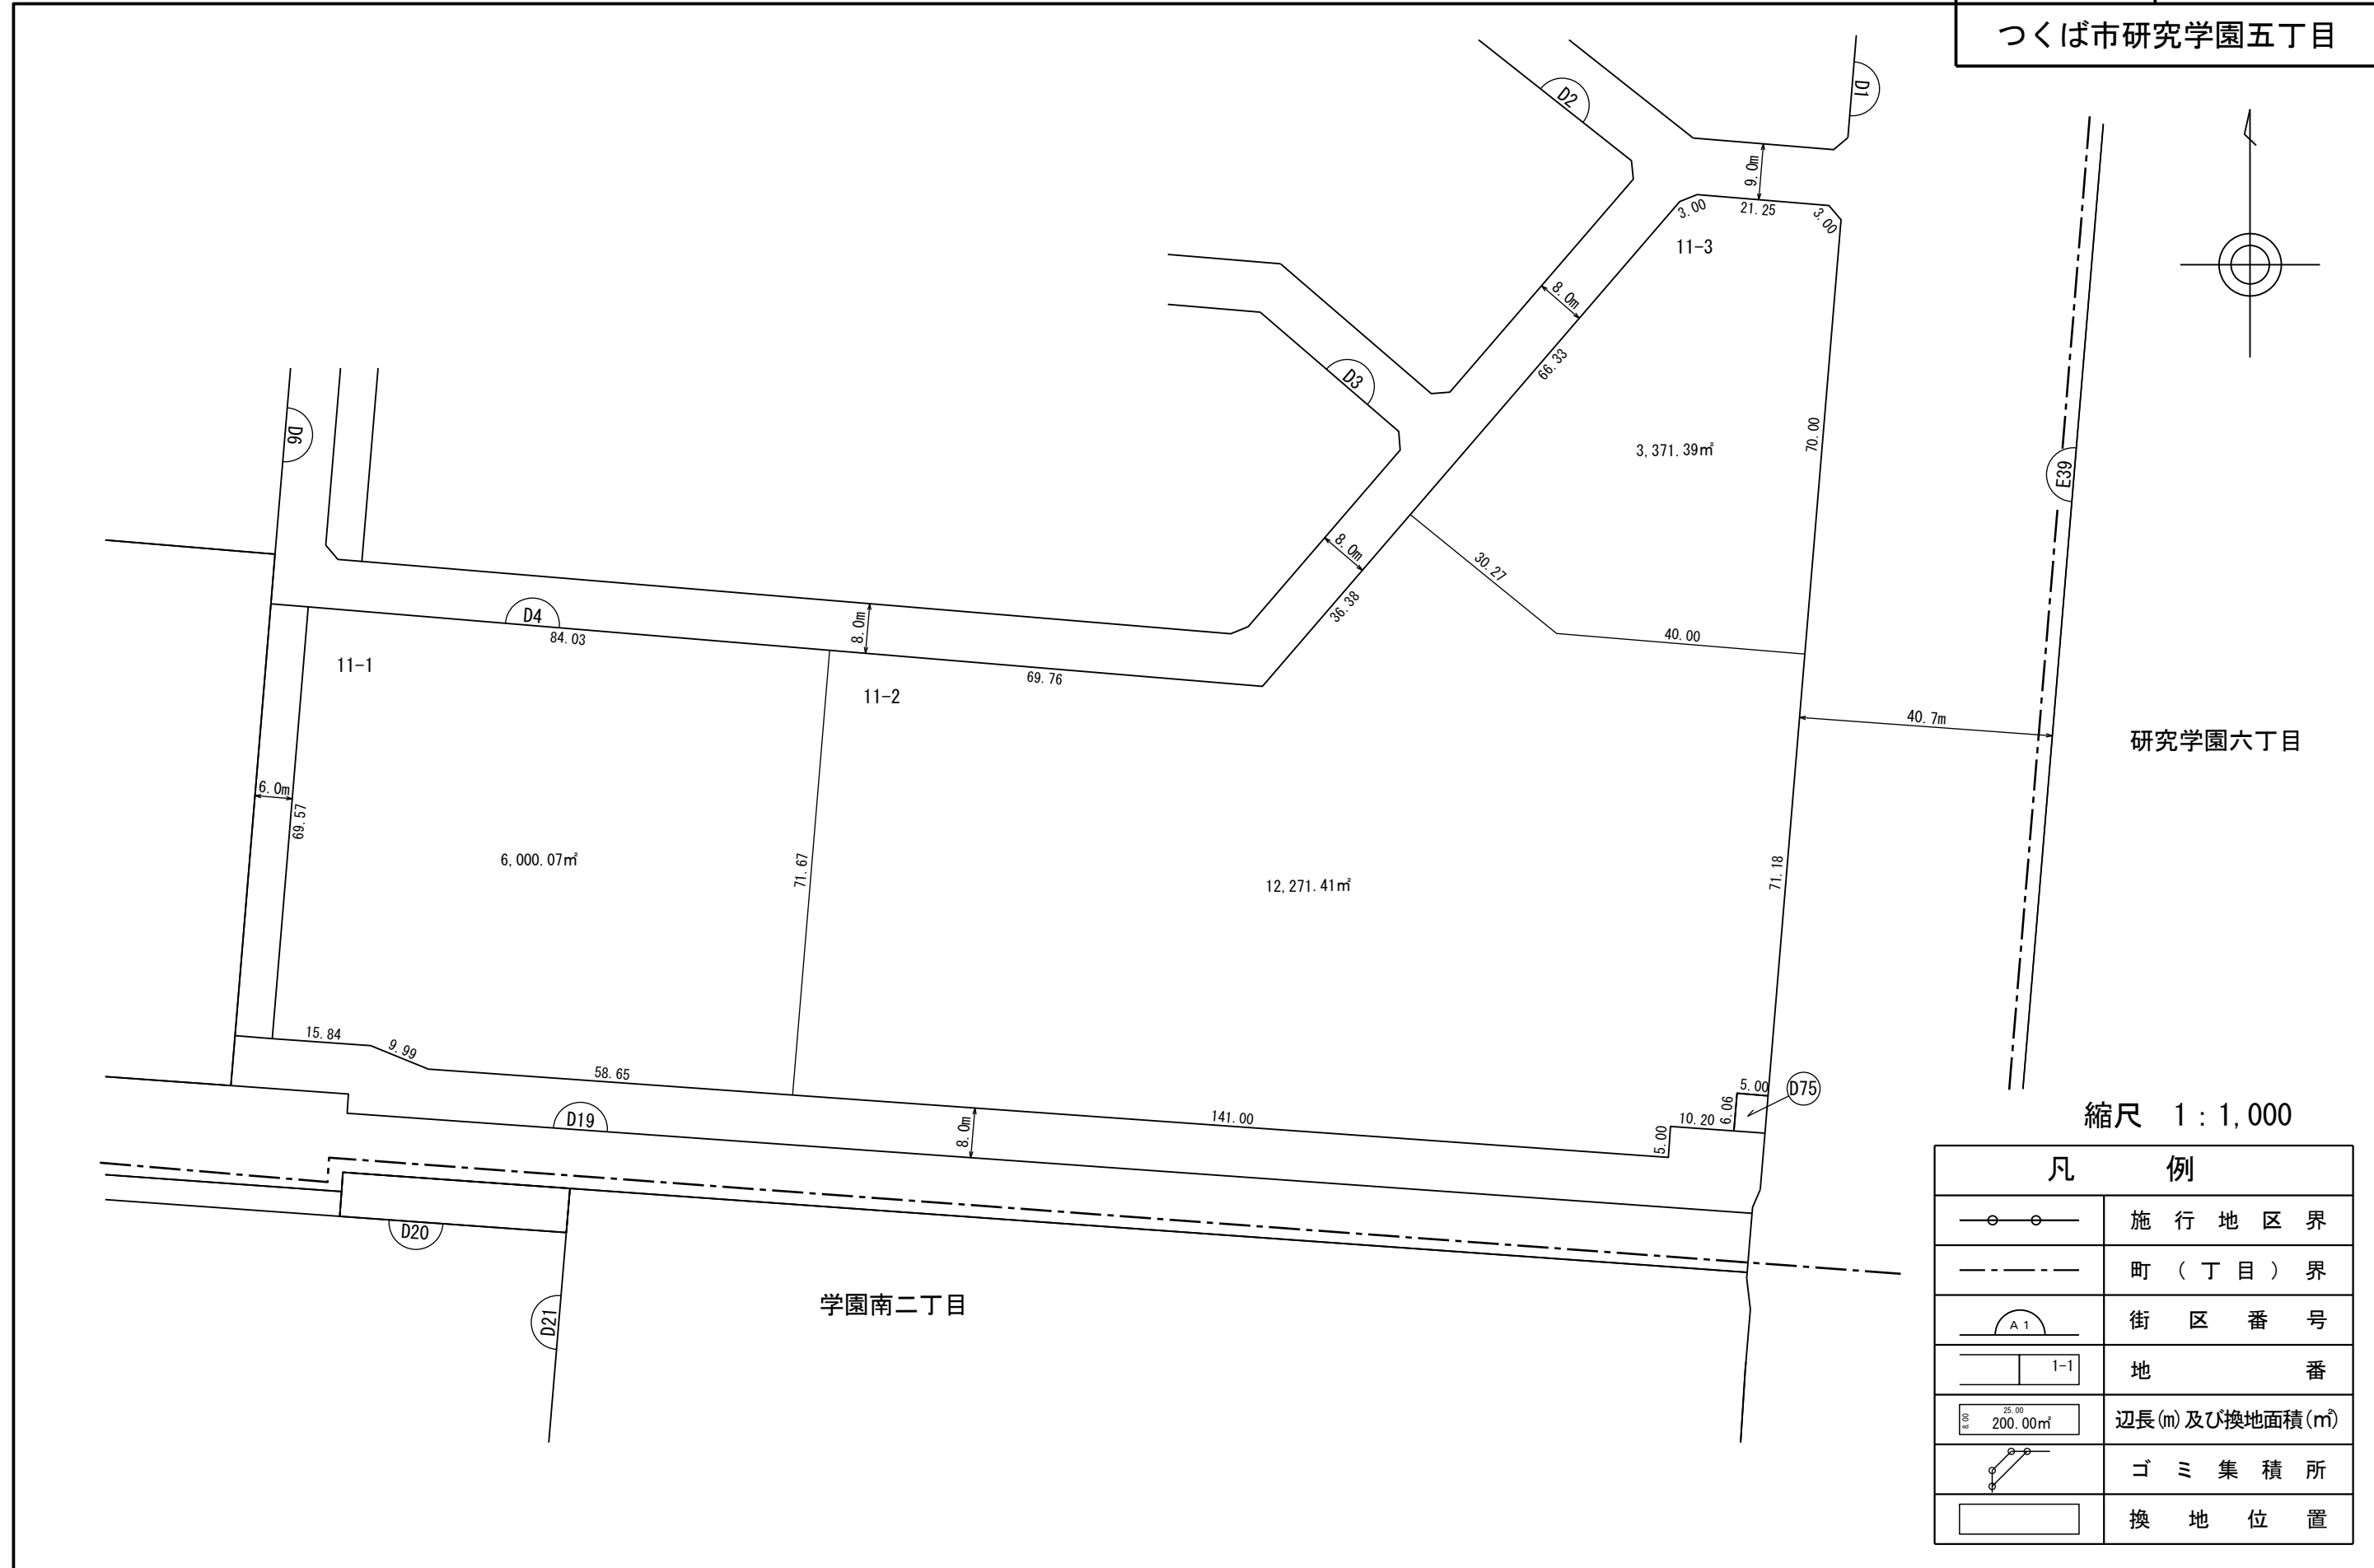

縮尺 1 : 1,000

凡 例	
	施行地区界
	町(丁目)界
	街区番号
	地番
	辺長(m)及び換地面積(m²)
	ゴミ集積所
	換地位置

独立行政法人都市再生機構




# 換地図

街区番号

D6

つくば市研究学園五丁目

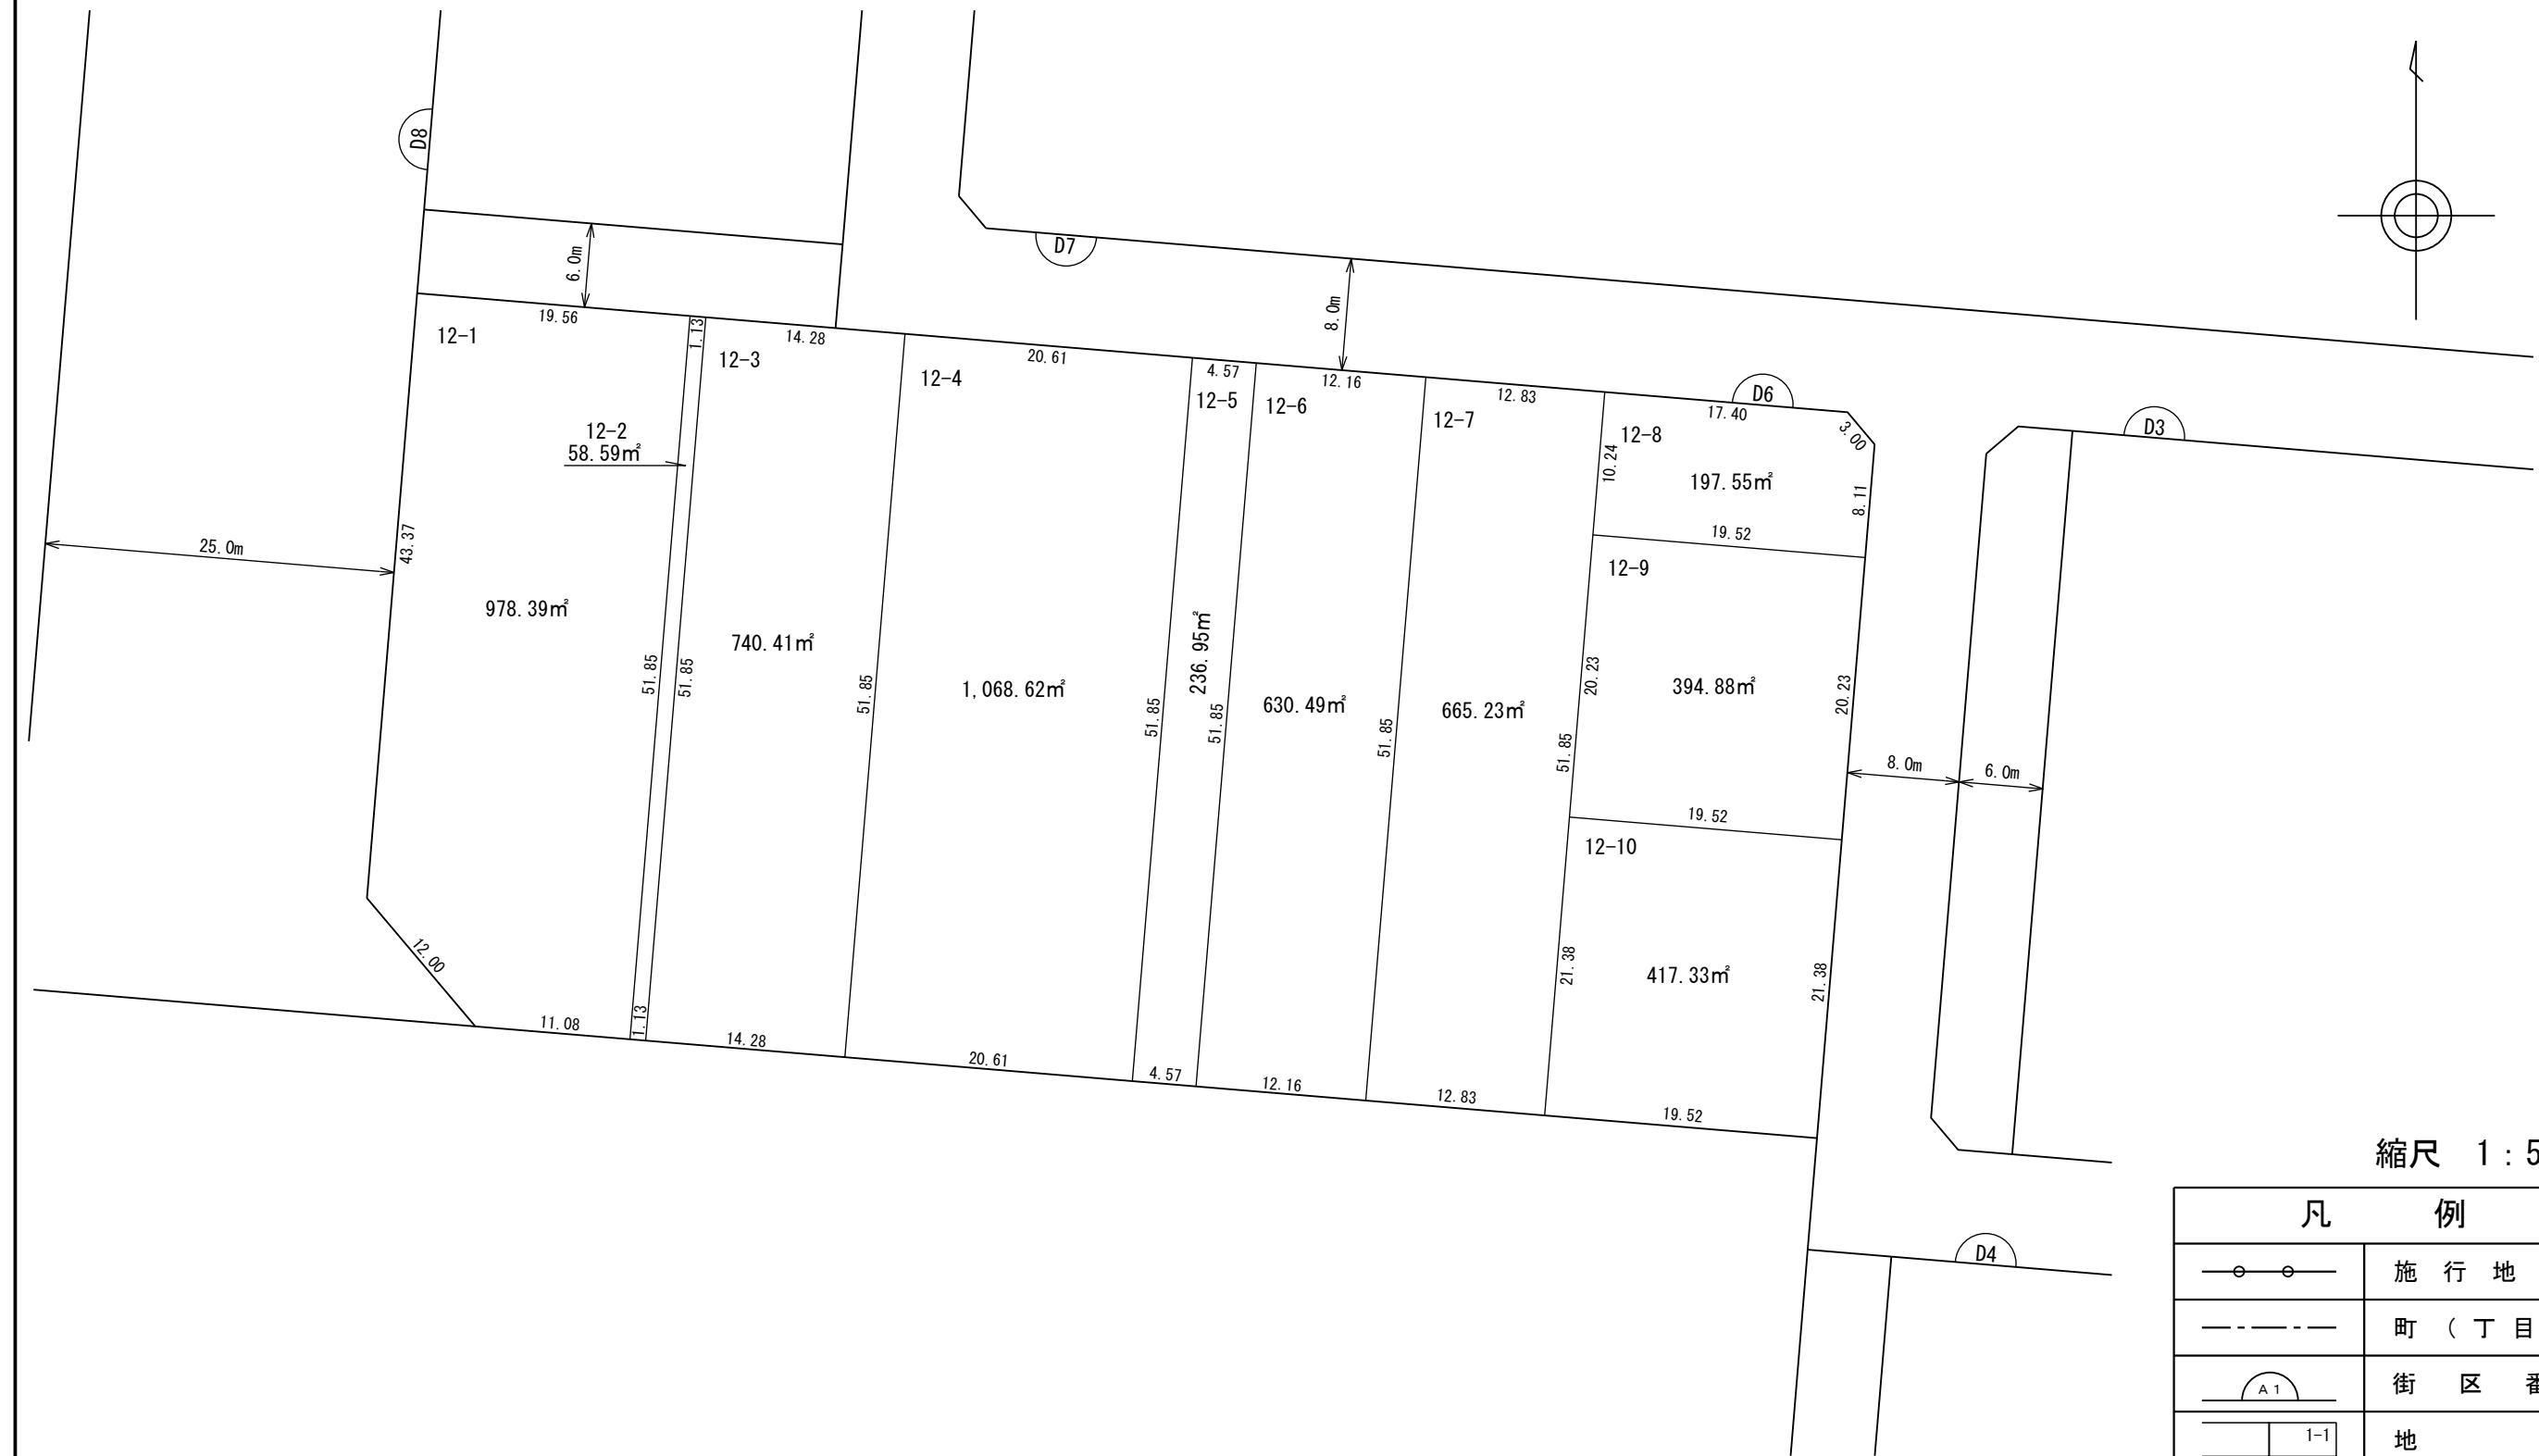

縮尺 1 : 500

凡 例	
	施行地区界
	町(丁目)界
	街区番号
	地番
	辺長(m)及び換地面積(m²)
	ゴミ集積所
	換地位置

# 換地図

街区番号	D7
つくば市研究学園五丁目	





凡 例	
	施行地区界
	町(丁目)界
	街区番号
	地番
	辺長(m)及び換地面積(m <sup>2</sup> )
	ゴミ集積所
	換地位置

独立行政法人都市再生機構

# 換地図

街区番号	D8
つくば市研究学園五丁目	

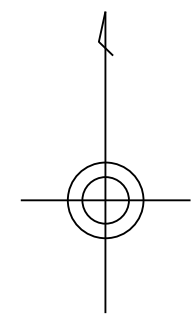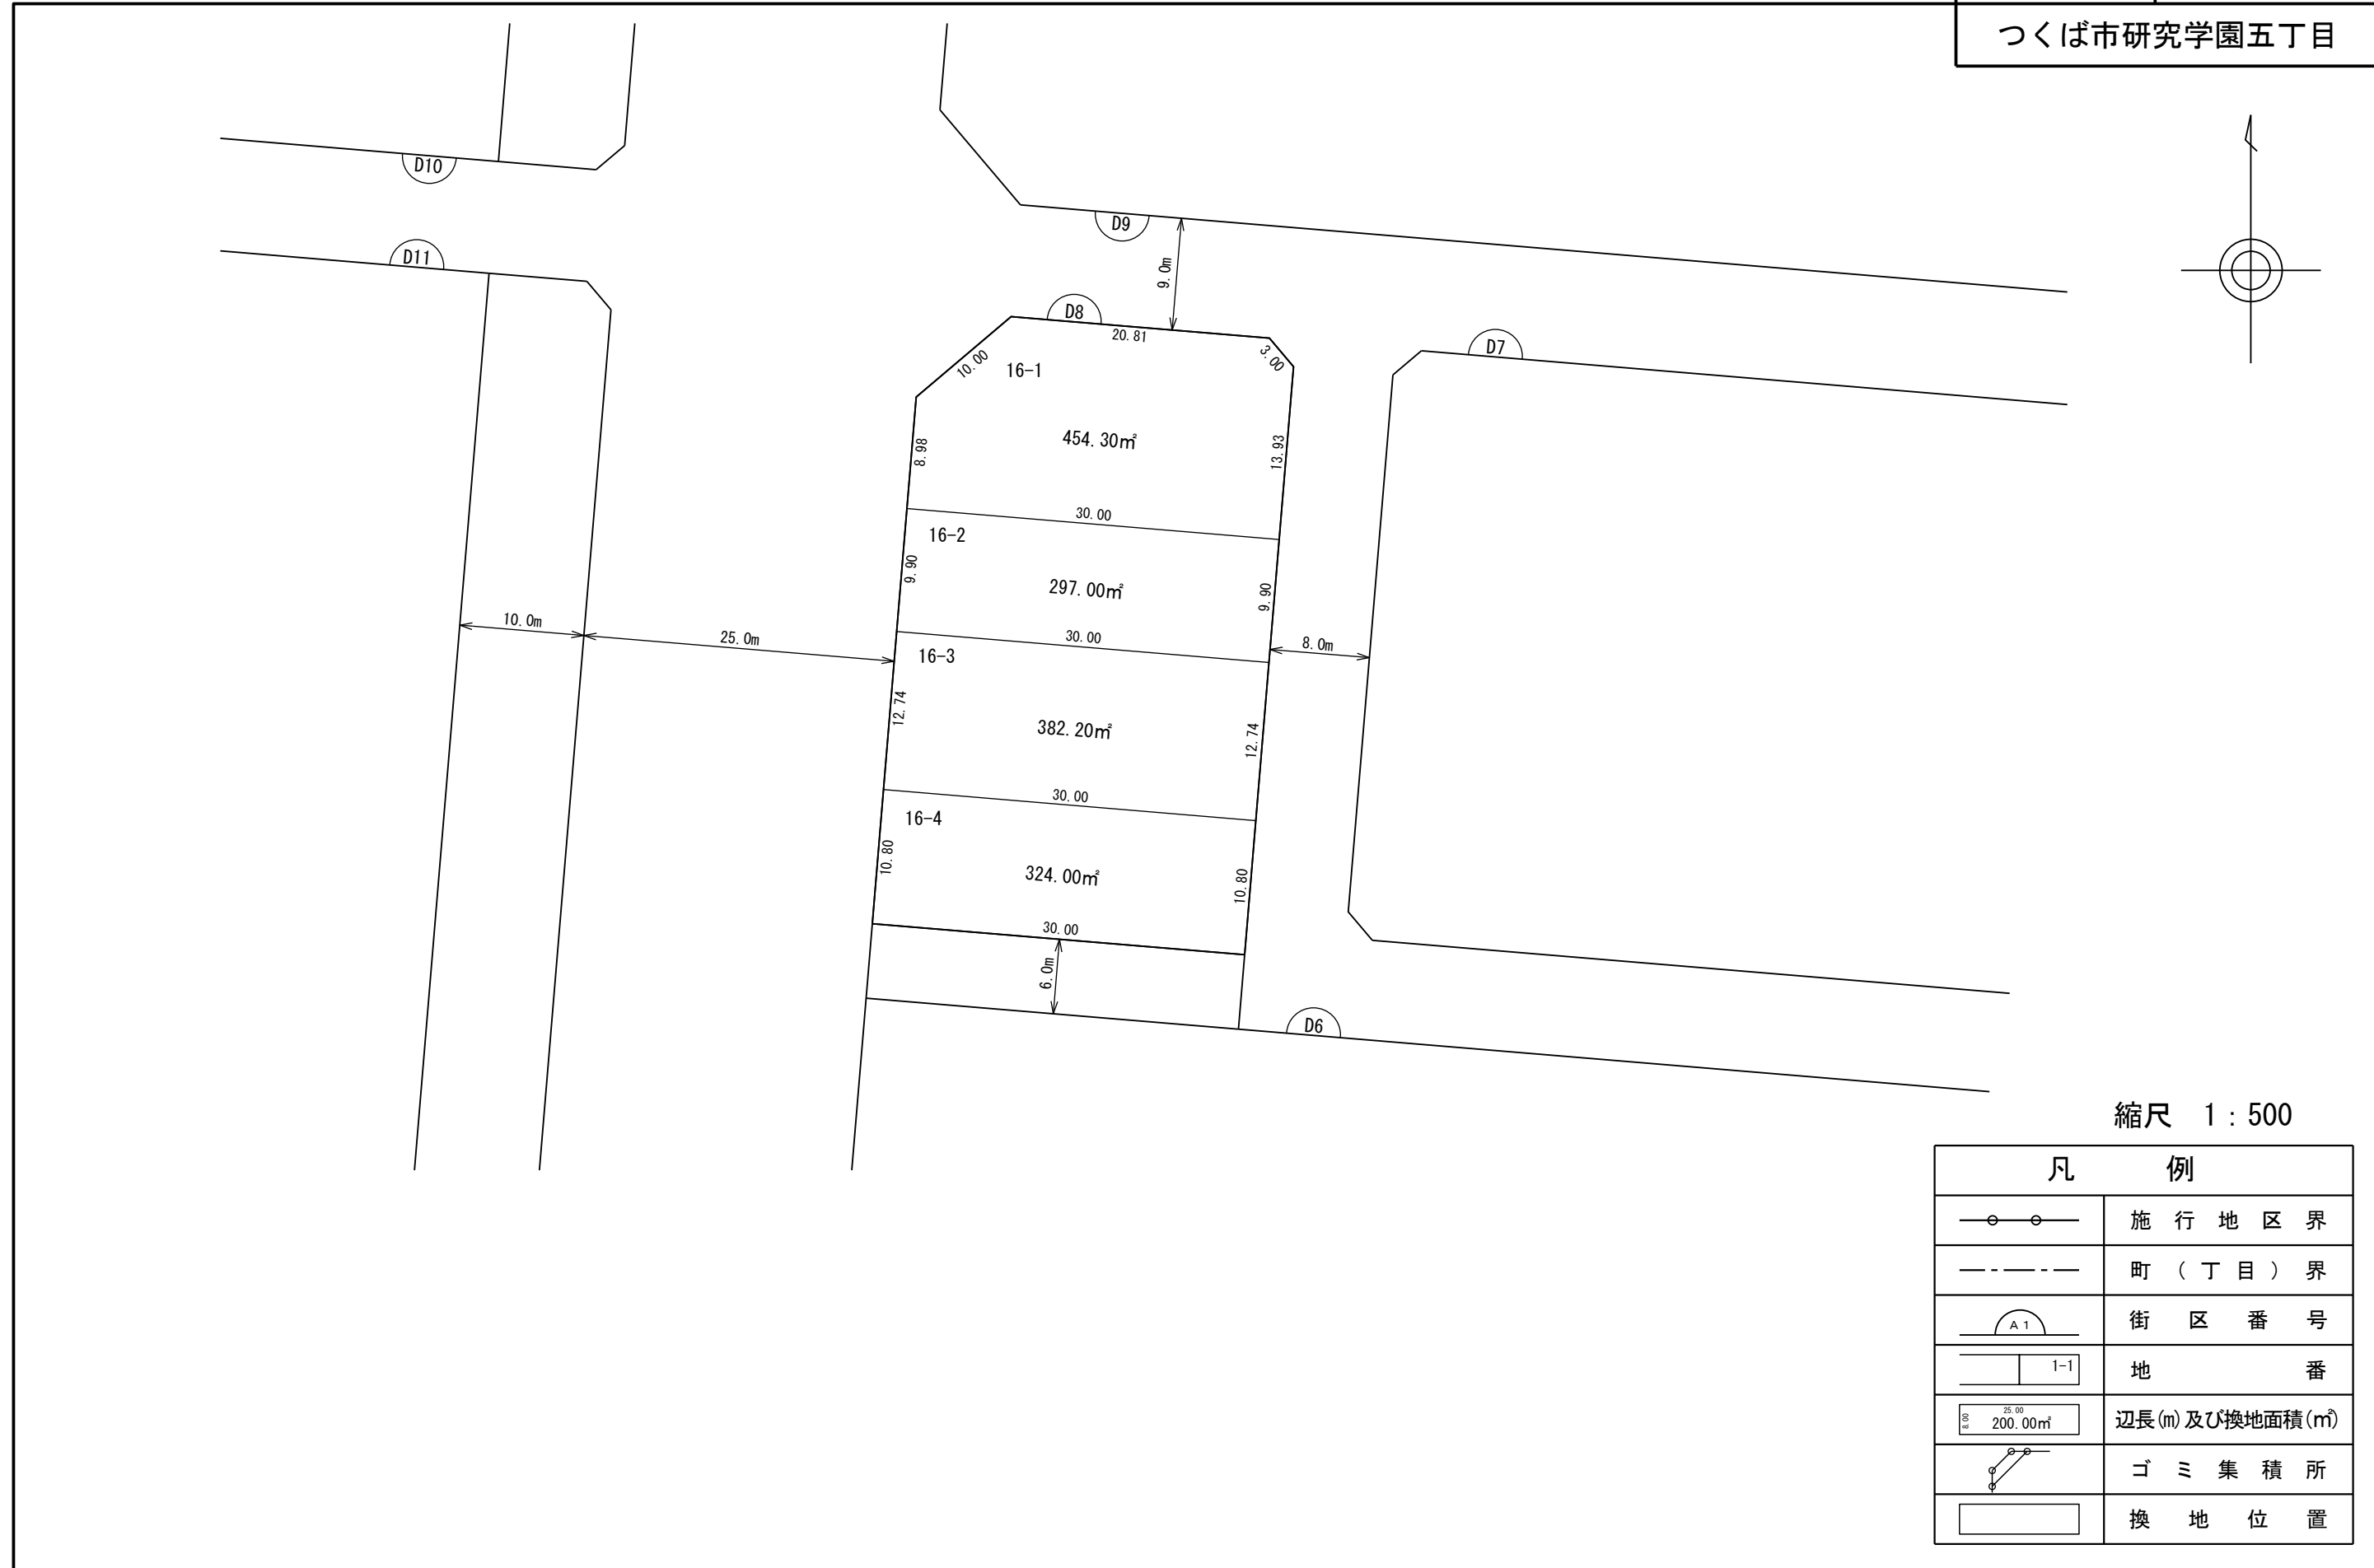

縮尺 1 : 500

凡 例	
	施行地区界
	町(丁目)界
	街区番号
	地番
	辺長(m)及び換地面積(m²)
	ゴミ集積所
	換地位置



独立行政法人都市再生機構

# 換地図

街区番号

D9

つくば市研究学園五丁目

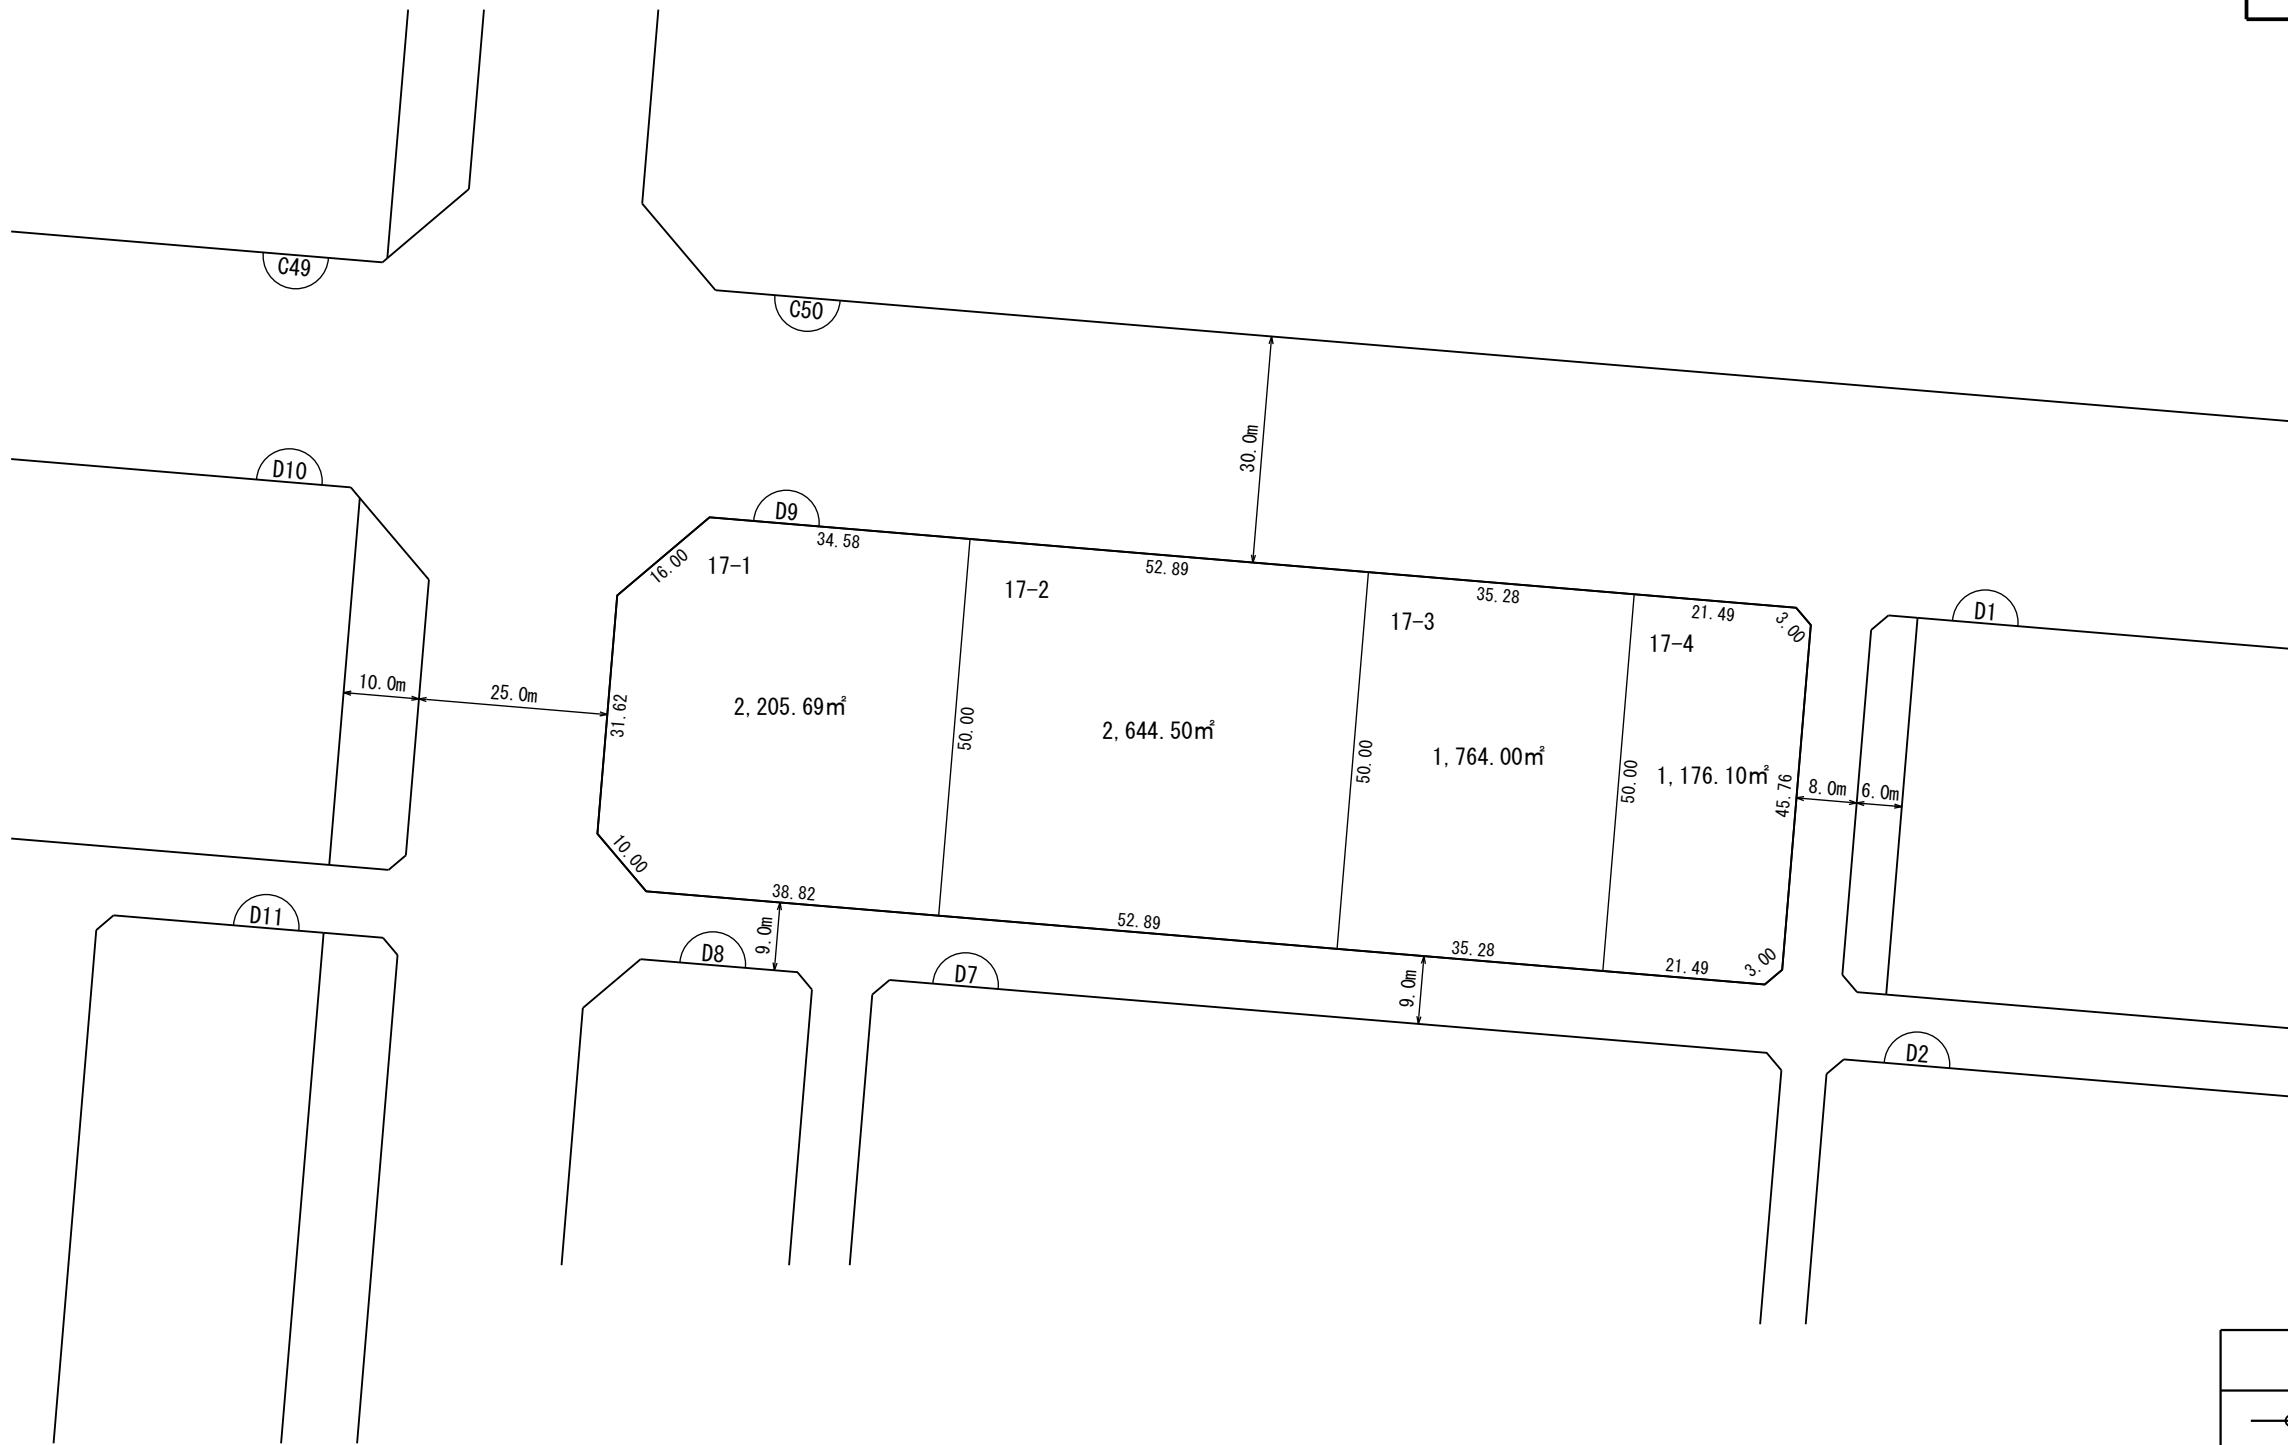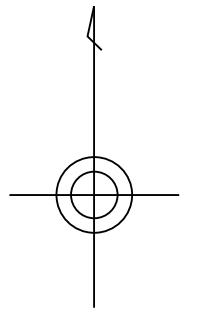


縮尺 1:1,000

凡 例	
	施行地区界
	町(丁目)界
	街区番号
	地番
	辺長(m)及び換地面積(m²)
	ゴミ集積所
	換地位置

# 換地図

街区番号	D10
つくば市研究学園五丁目	

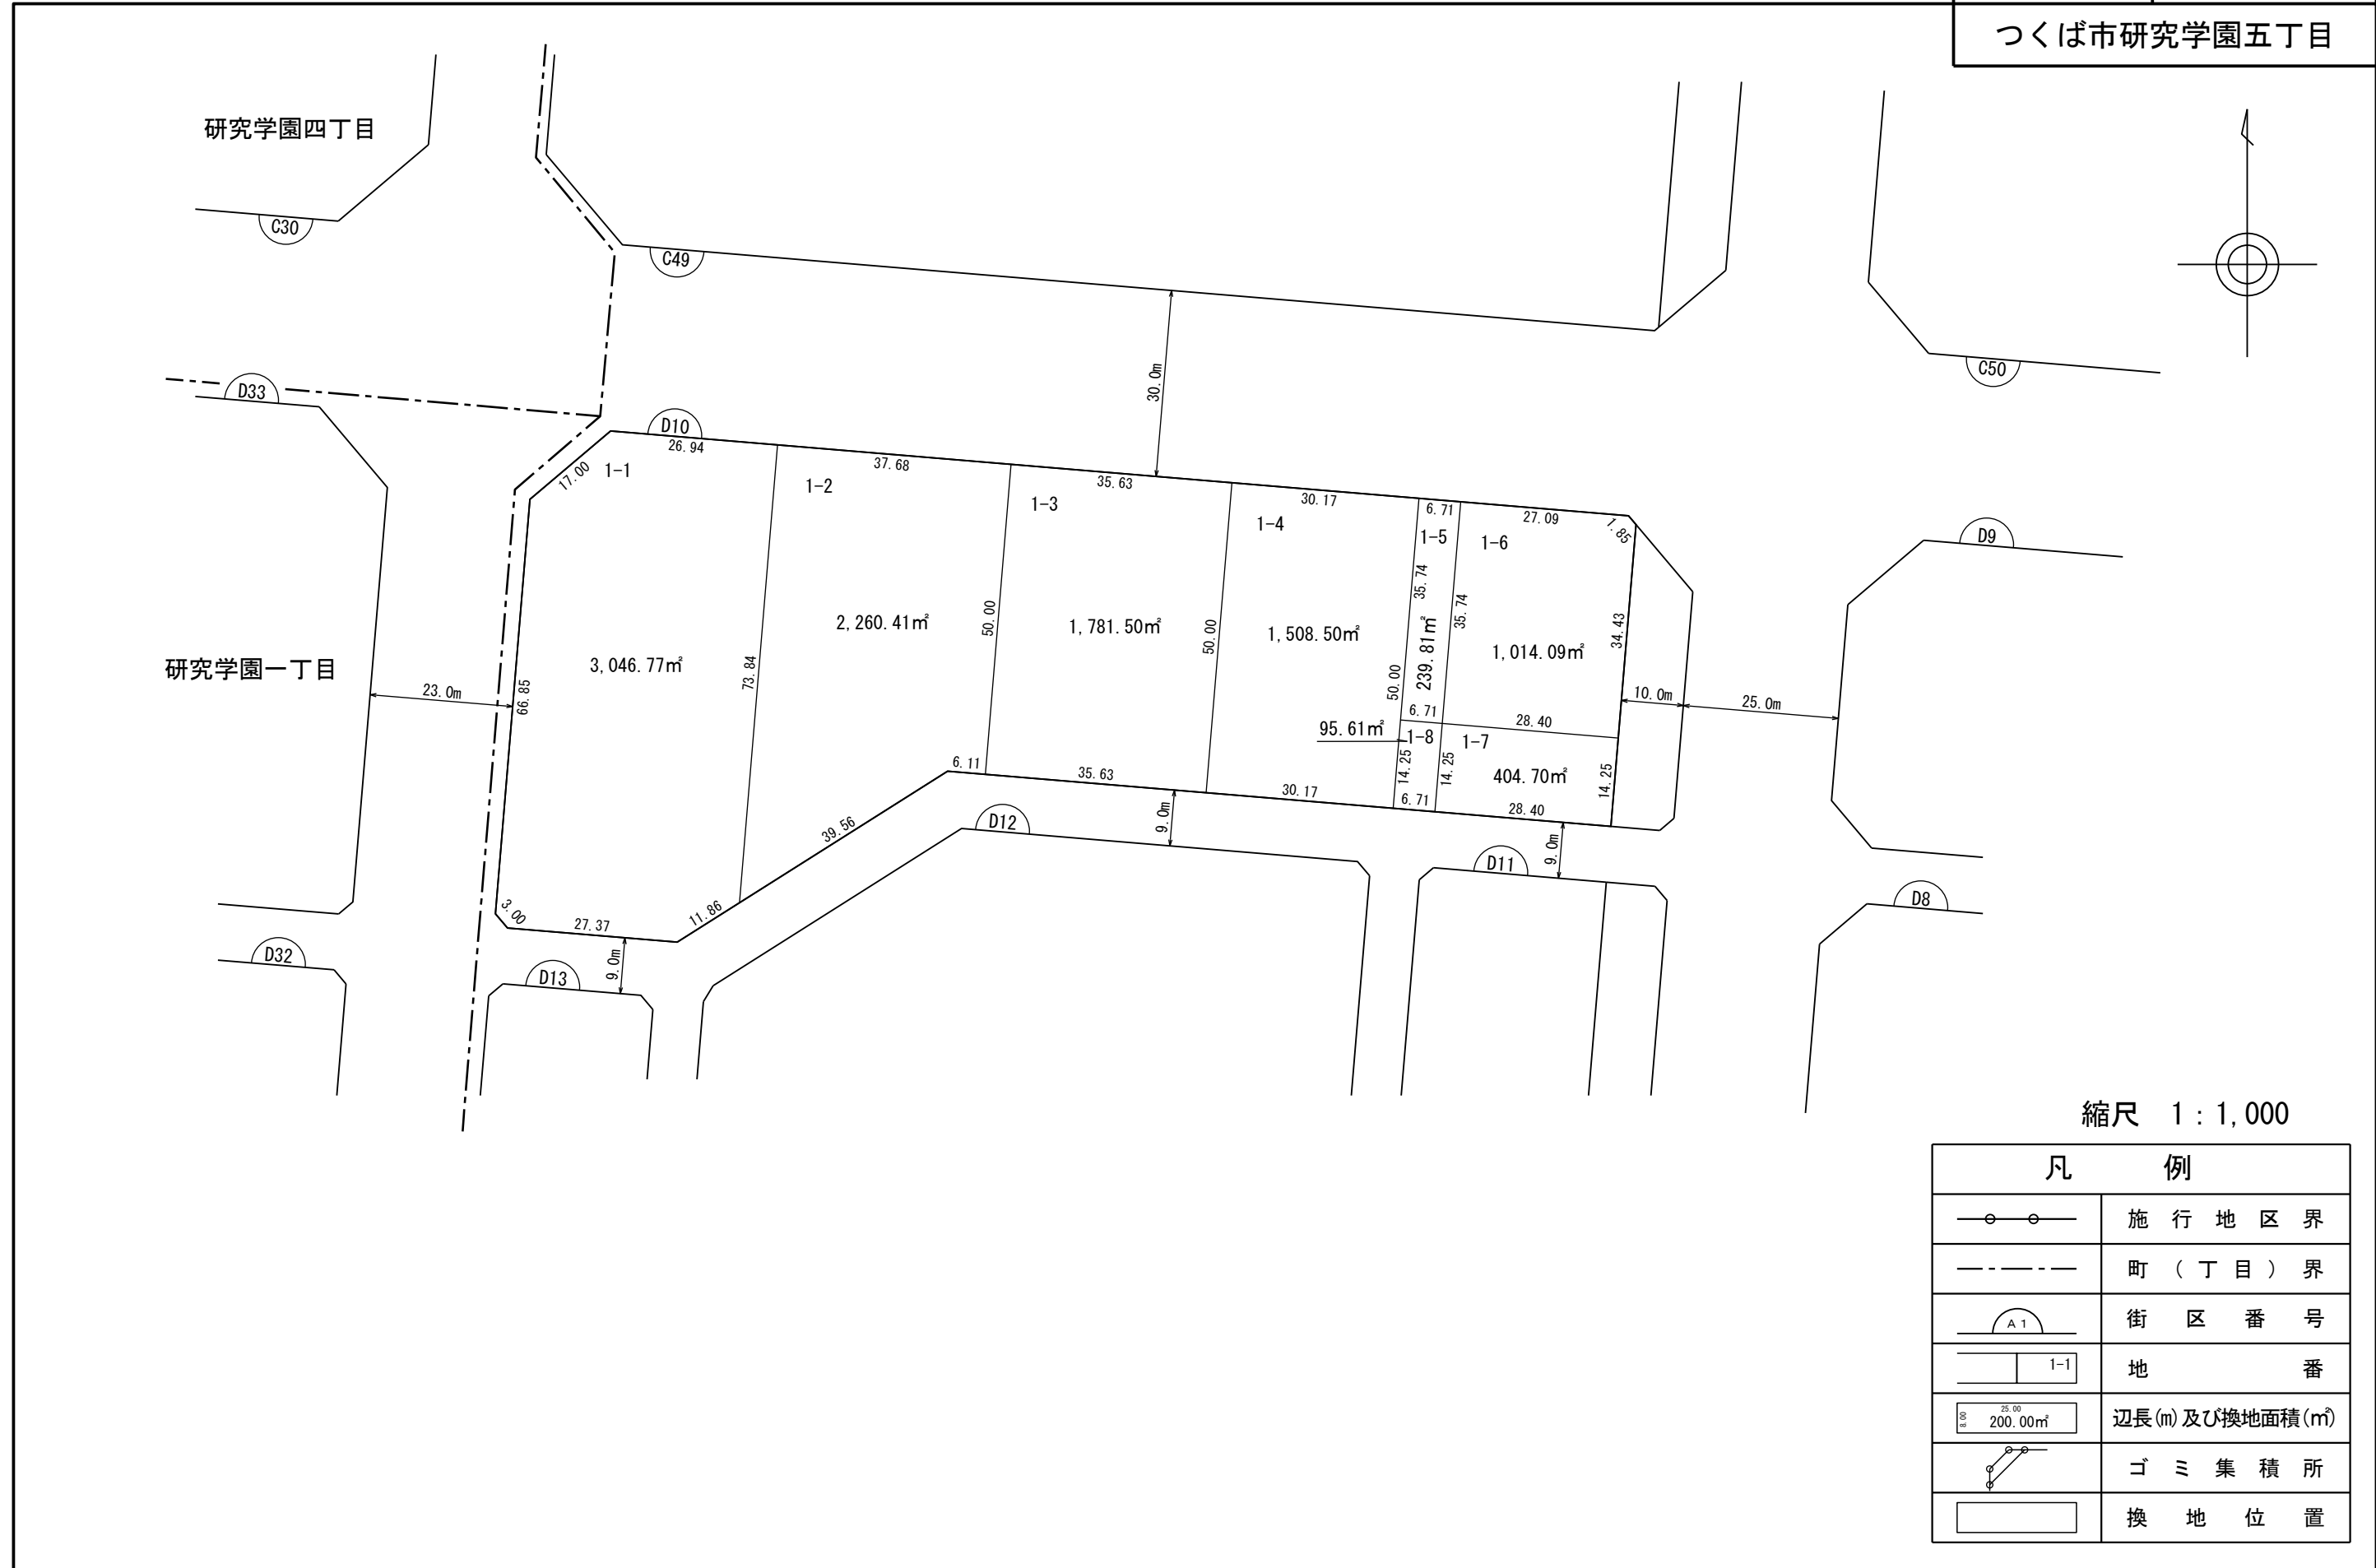



縮尺 1 : 1,000

凡 例	
	施行地区界
	町(丁目)界
	街区番号
	地番
	辺長(m)及び換地面積(m²)
	ゴミ集積所
	換地位置

独立行政法人都市再生機構

# 換地図

街区番号	D11
つくば市研究学園五丁目	

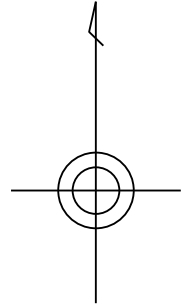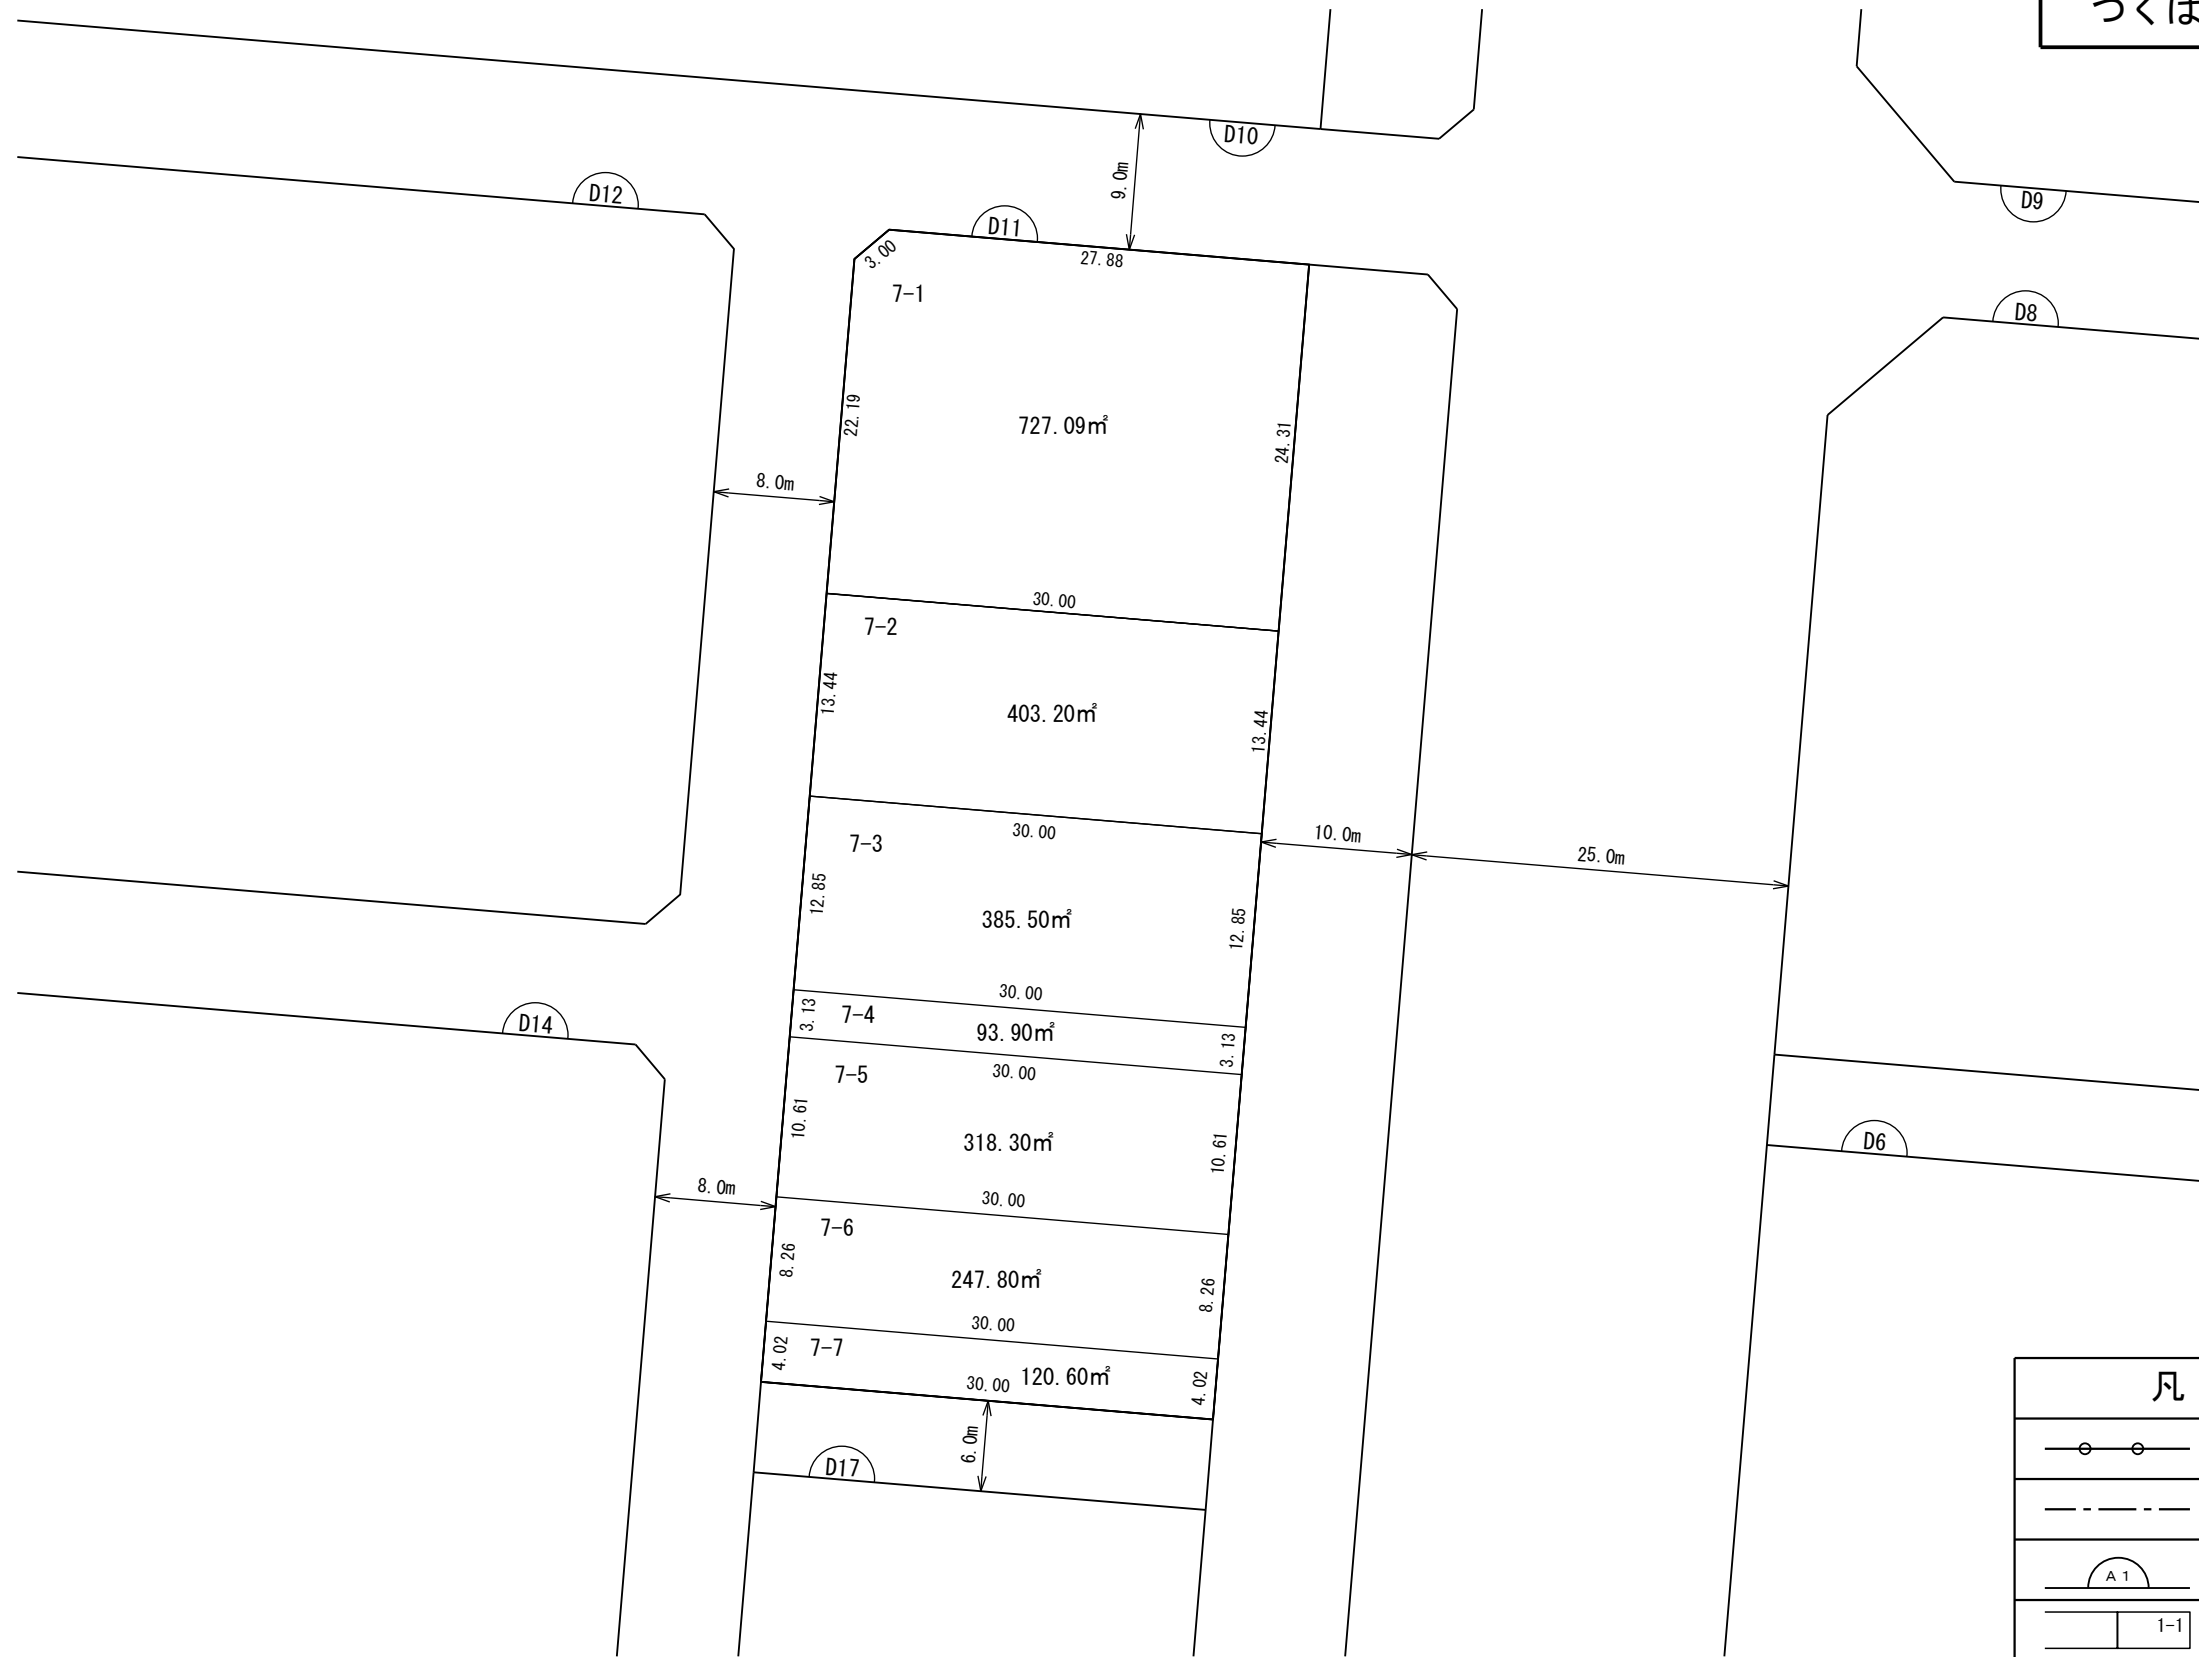



縮尺 1 : 500

凡 例	
	施行地区界
	町(丁目)界
	街区番号
	地番
	辺長(m)及び換地面積(m²)
	ゴミ集積所
	換地位置

独立行政法人都市再生機構

# 換地図

街区番号	D12
つくば市研究学園五丁目	

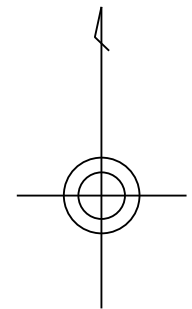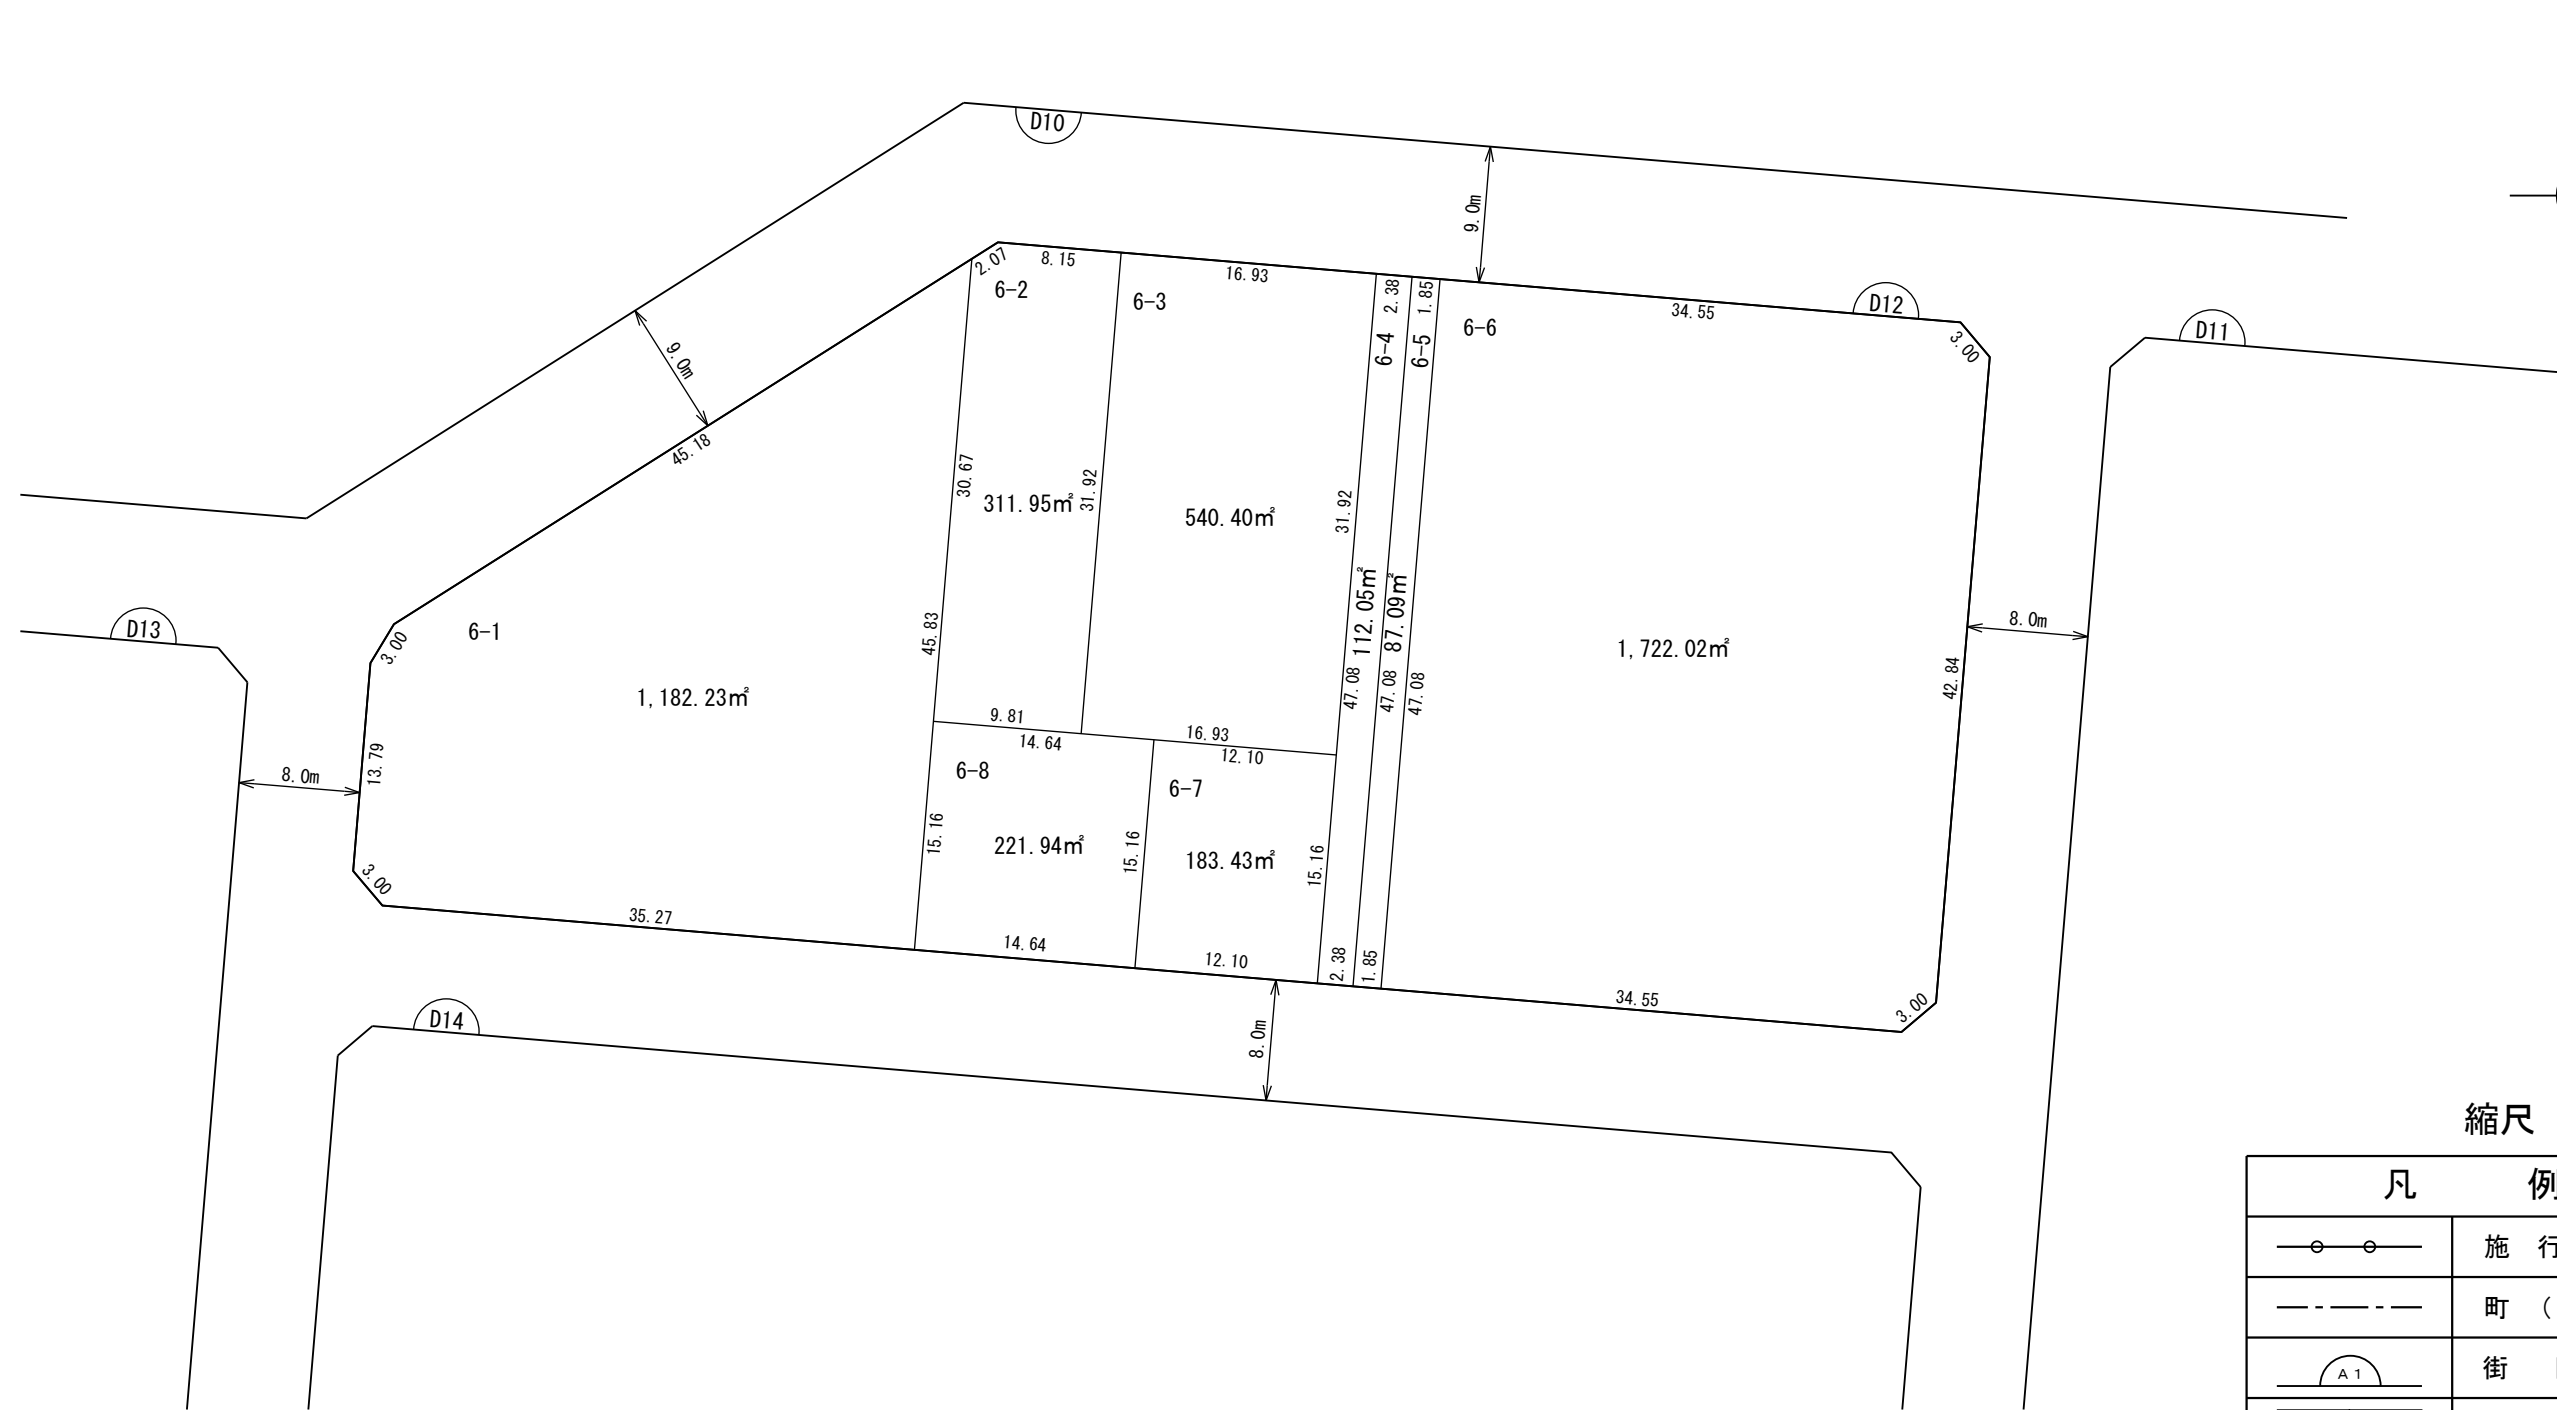

縮尺 1 : 500

凡 例	
	施行地区界
	町（丁目）界
	街区番号
	地番
	辺長(m)及び換地面積(m <sup>2</sup> )
	ゴミ集積所
	換地位置



独立行政法人都市再生機構

# 換地図

街区番号

D13

つくば市研究学園五丁目

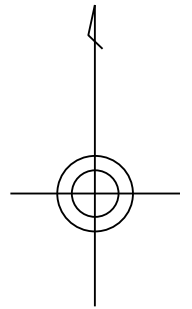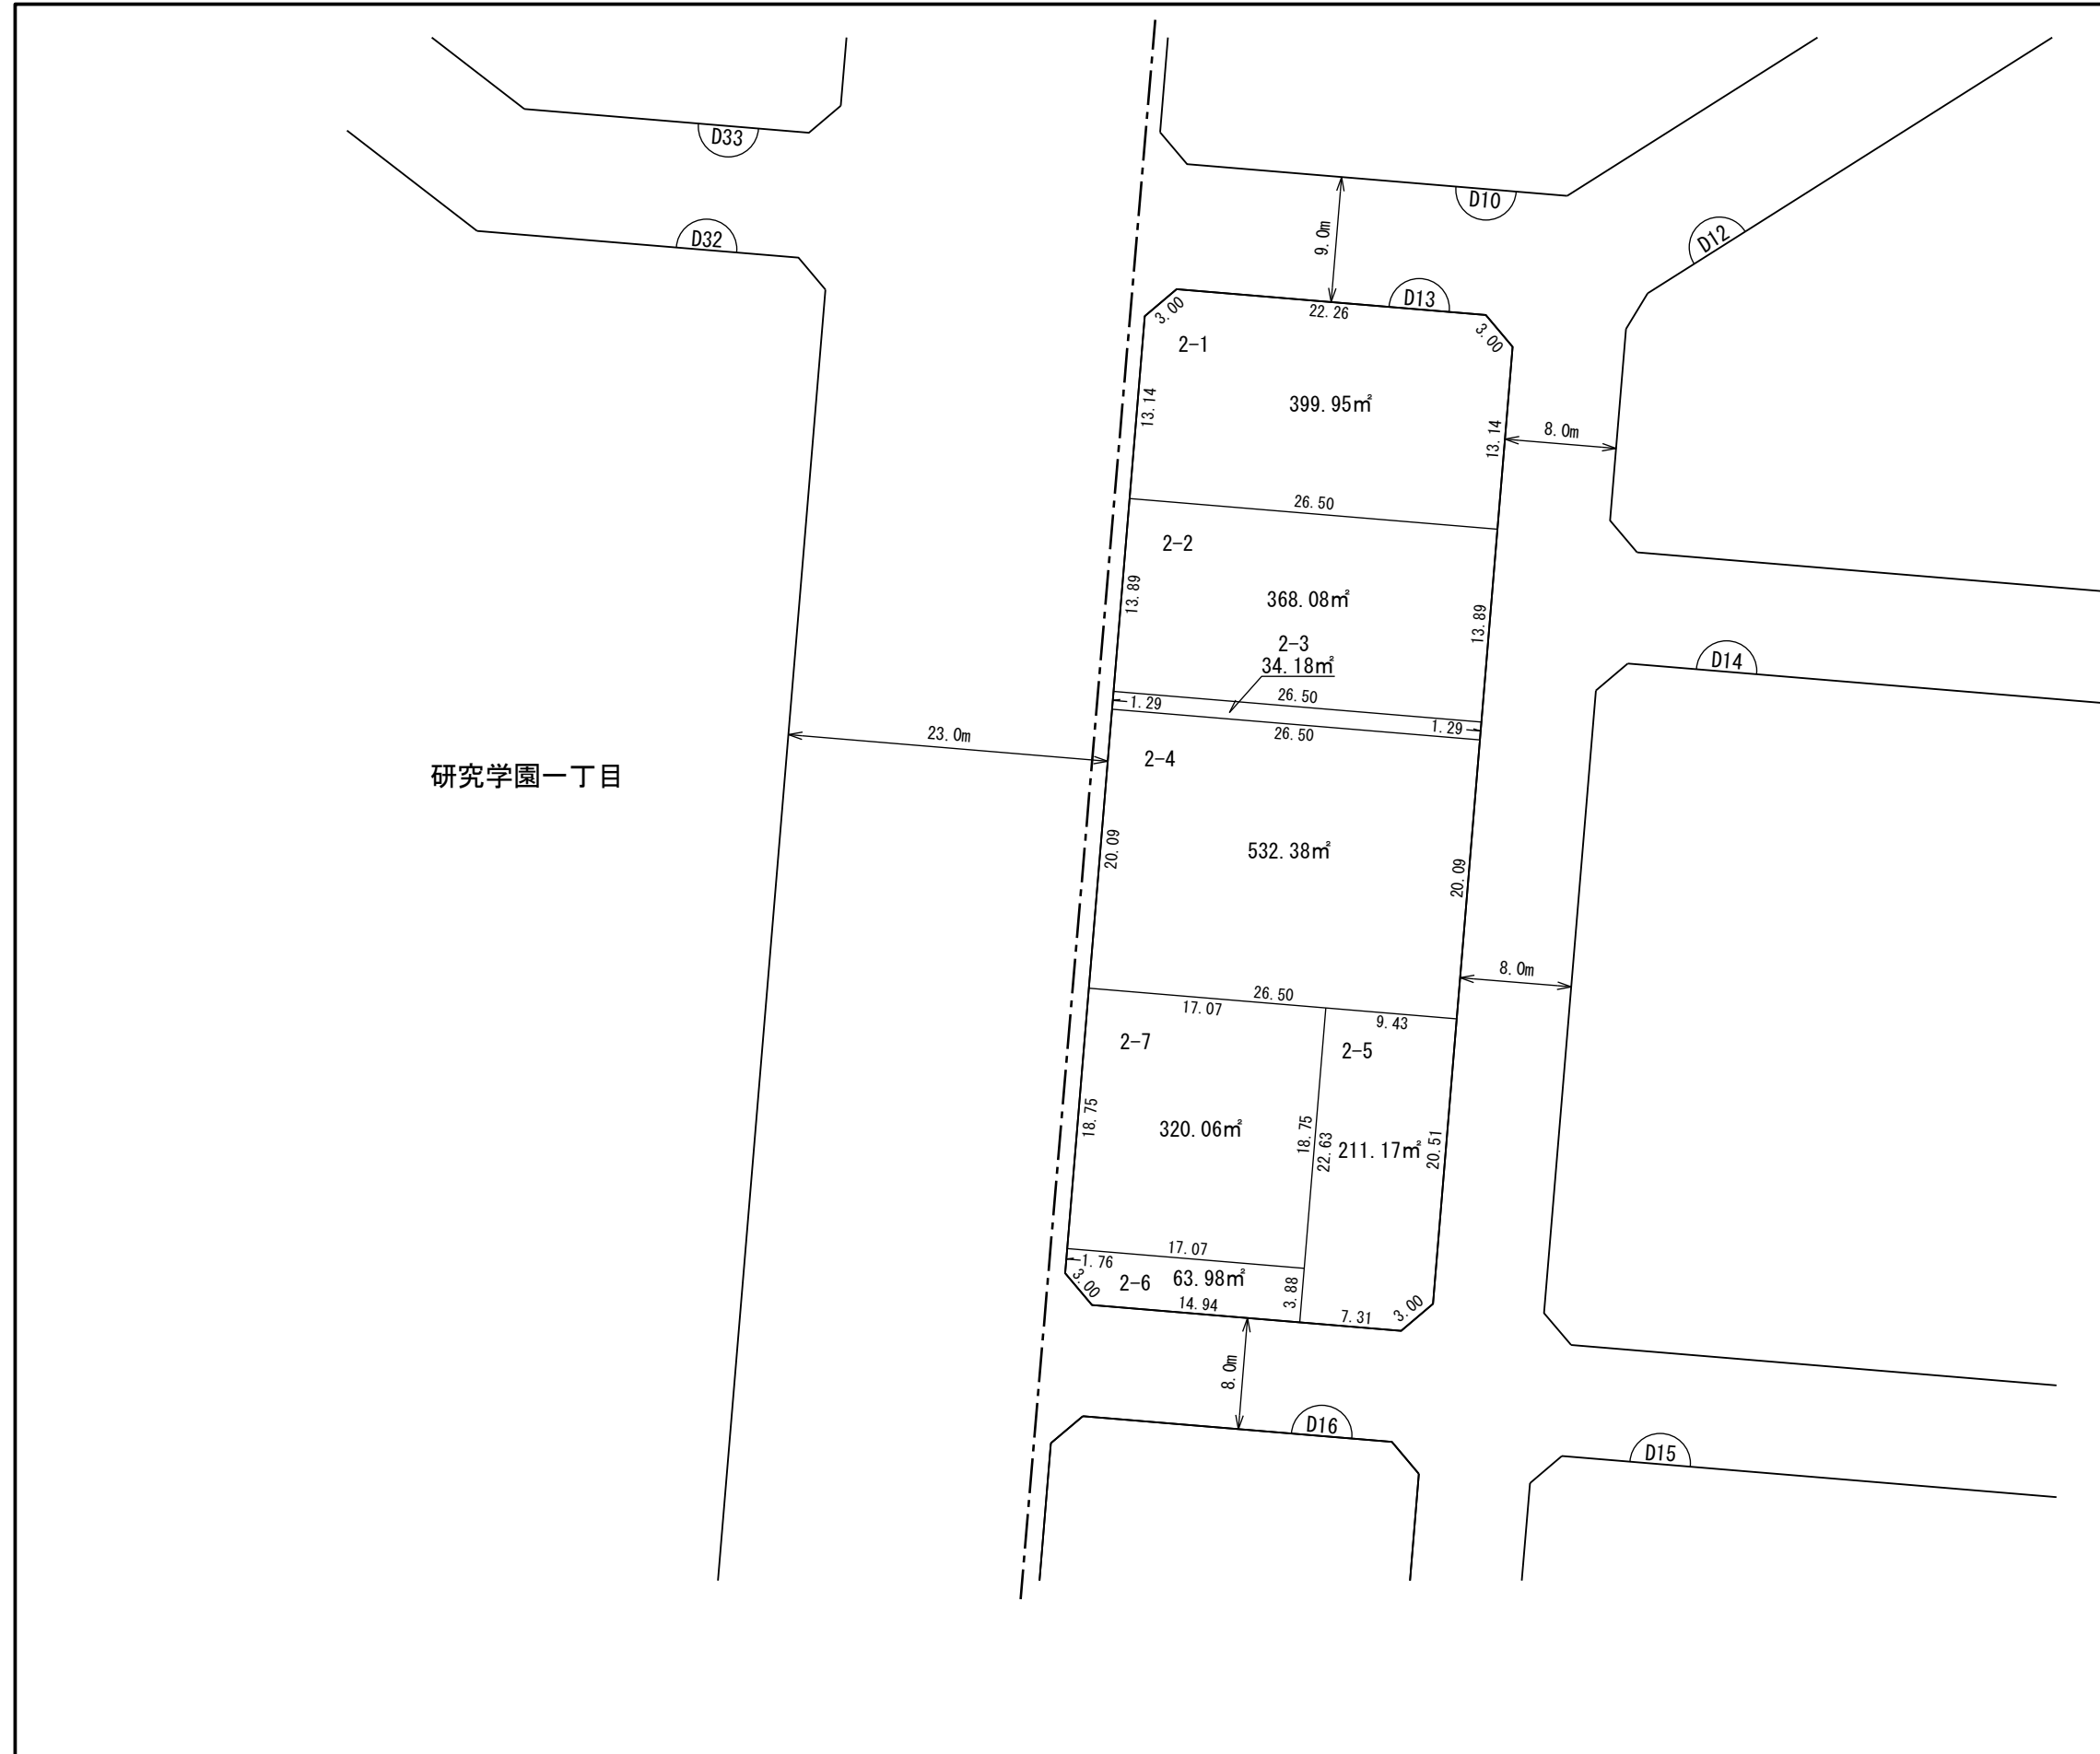

縮尺 1 : 500

凡 例	
	施行地区界
	町(丁目)界
	街区番号
	地番
	辺長(m)及び換地面積(m <sup>2</sup> )
	ゴミ集積所
	換地位置

独立行政法人都市再生機構



# 換 地 図

街区番号

D14

つくば市研究学園五丁目



縮尺 1 : 500

凡 例	
	施行地区界
	町(丁目)界
	街区番号
	地番
	辺長(m)及び換地面積(m²)
	ゴミ集積所
	換地位置



独立行政法人都市再生機構

# 換 地 図

街区番号

D15

つくば市研究学園五丁目

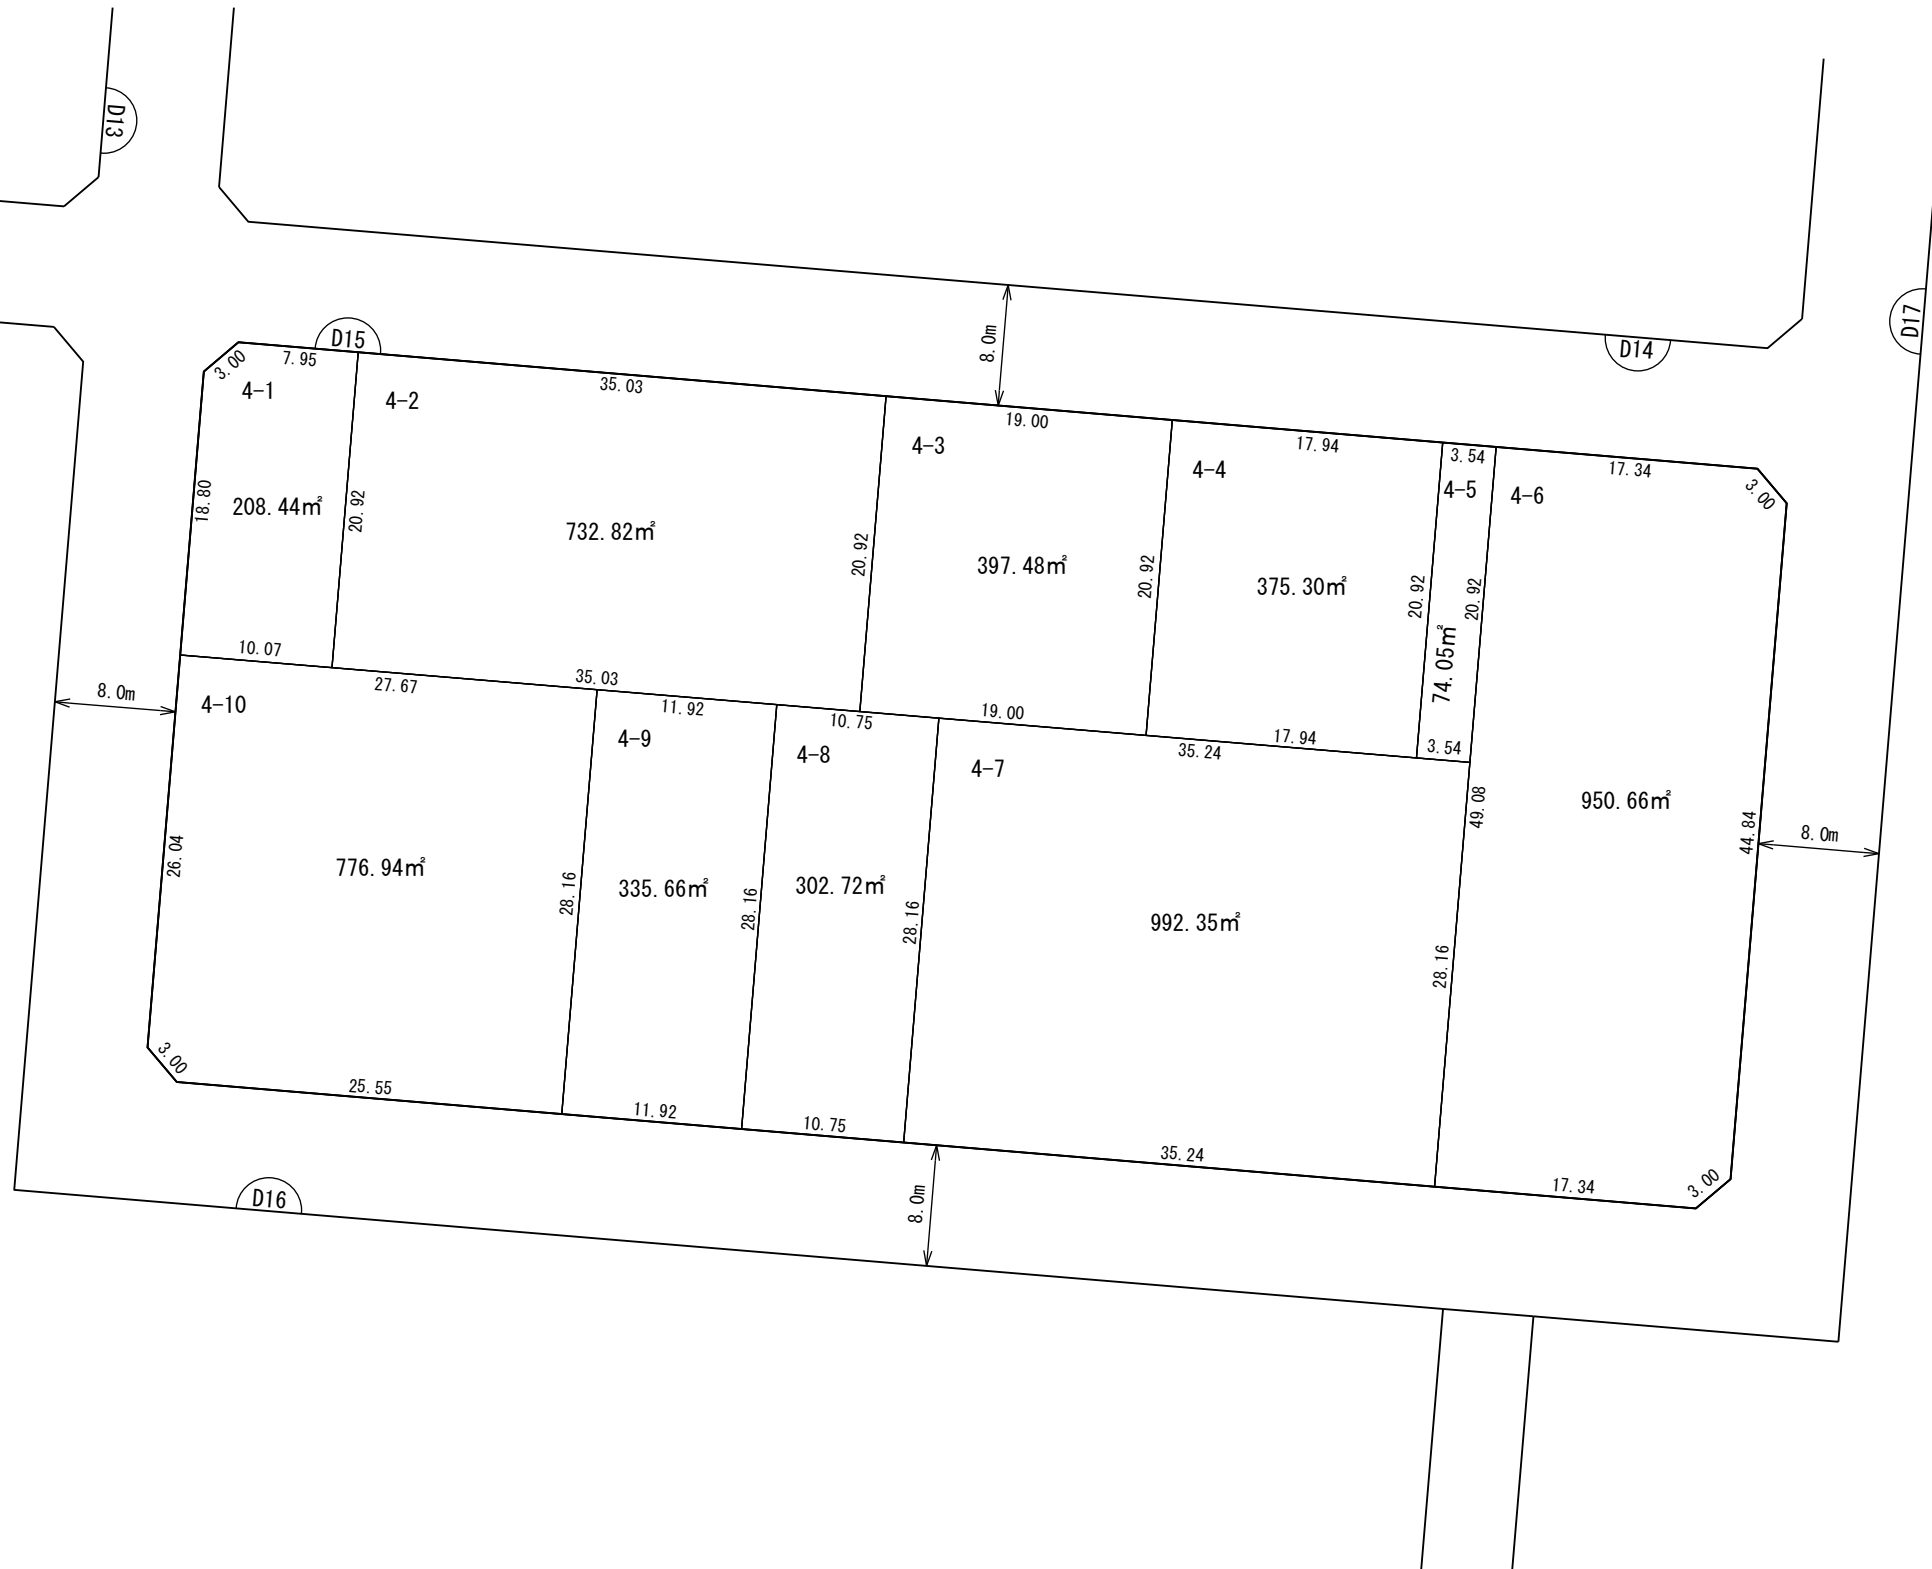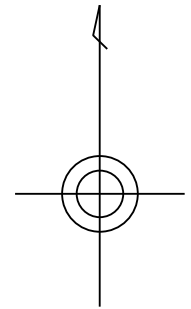



縮尺 1 : 500

凡 例	
	施行地区界
	町（丁目）界
	街区番号
	地番
	辺長(m)及び換地面積(m²)
	ゴミ集積所
	換地位置

独立行政法人都市再生機構

# 換地図

街区番号	D16
つくば市研究学園五丁目	

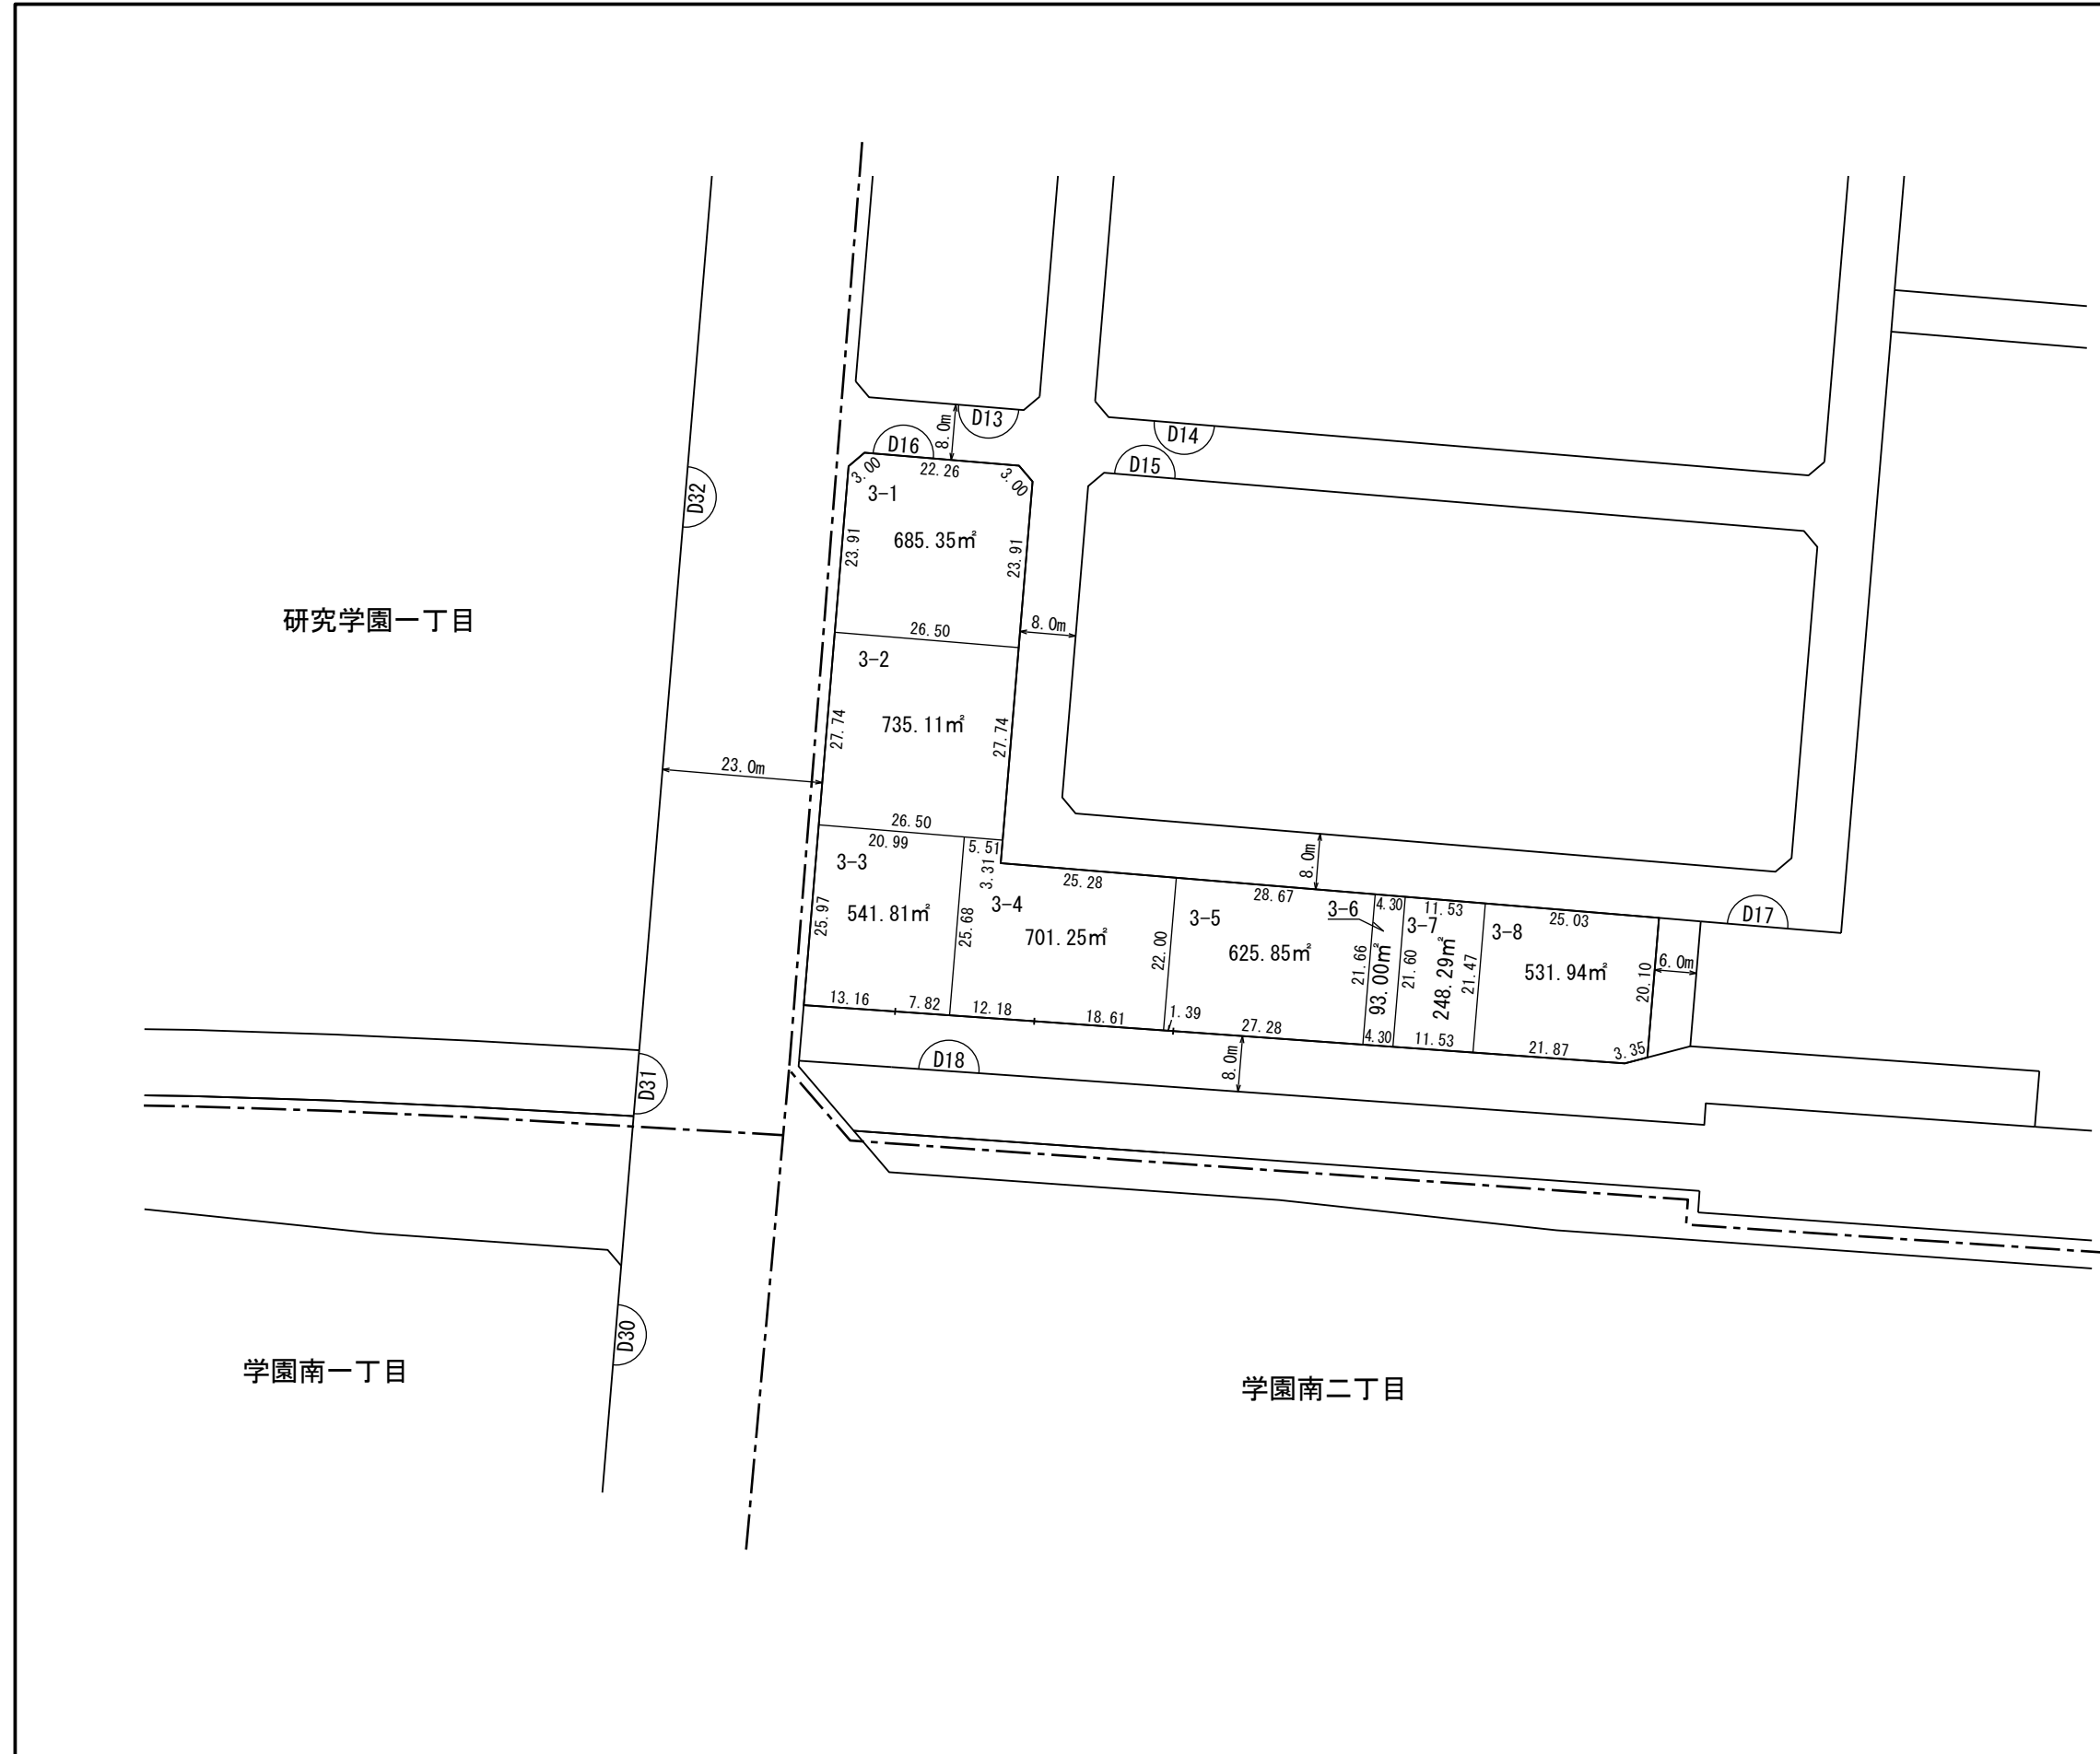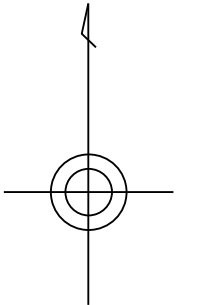


縮尺 1 : 1,000

凡 例	
	施行地区界
	町(丁目)界
	街区番号
	地番
	辺長(m)及び換地面積(m <sup>2</sup> )
	ゴミ集積所
	換地位置

独立行政法人都市再生機構

# 換地図

街区番号	D17
つくば市研究学園五丁目	

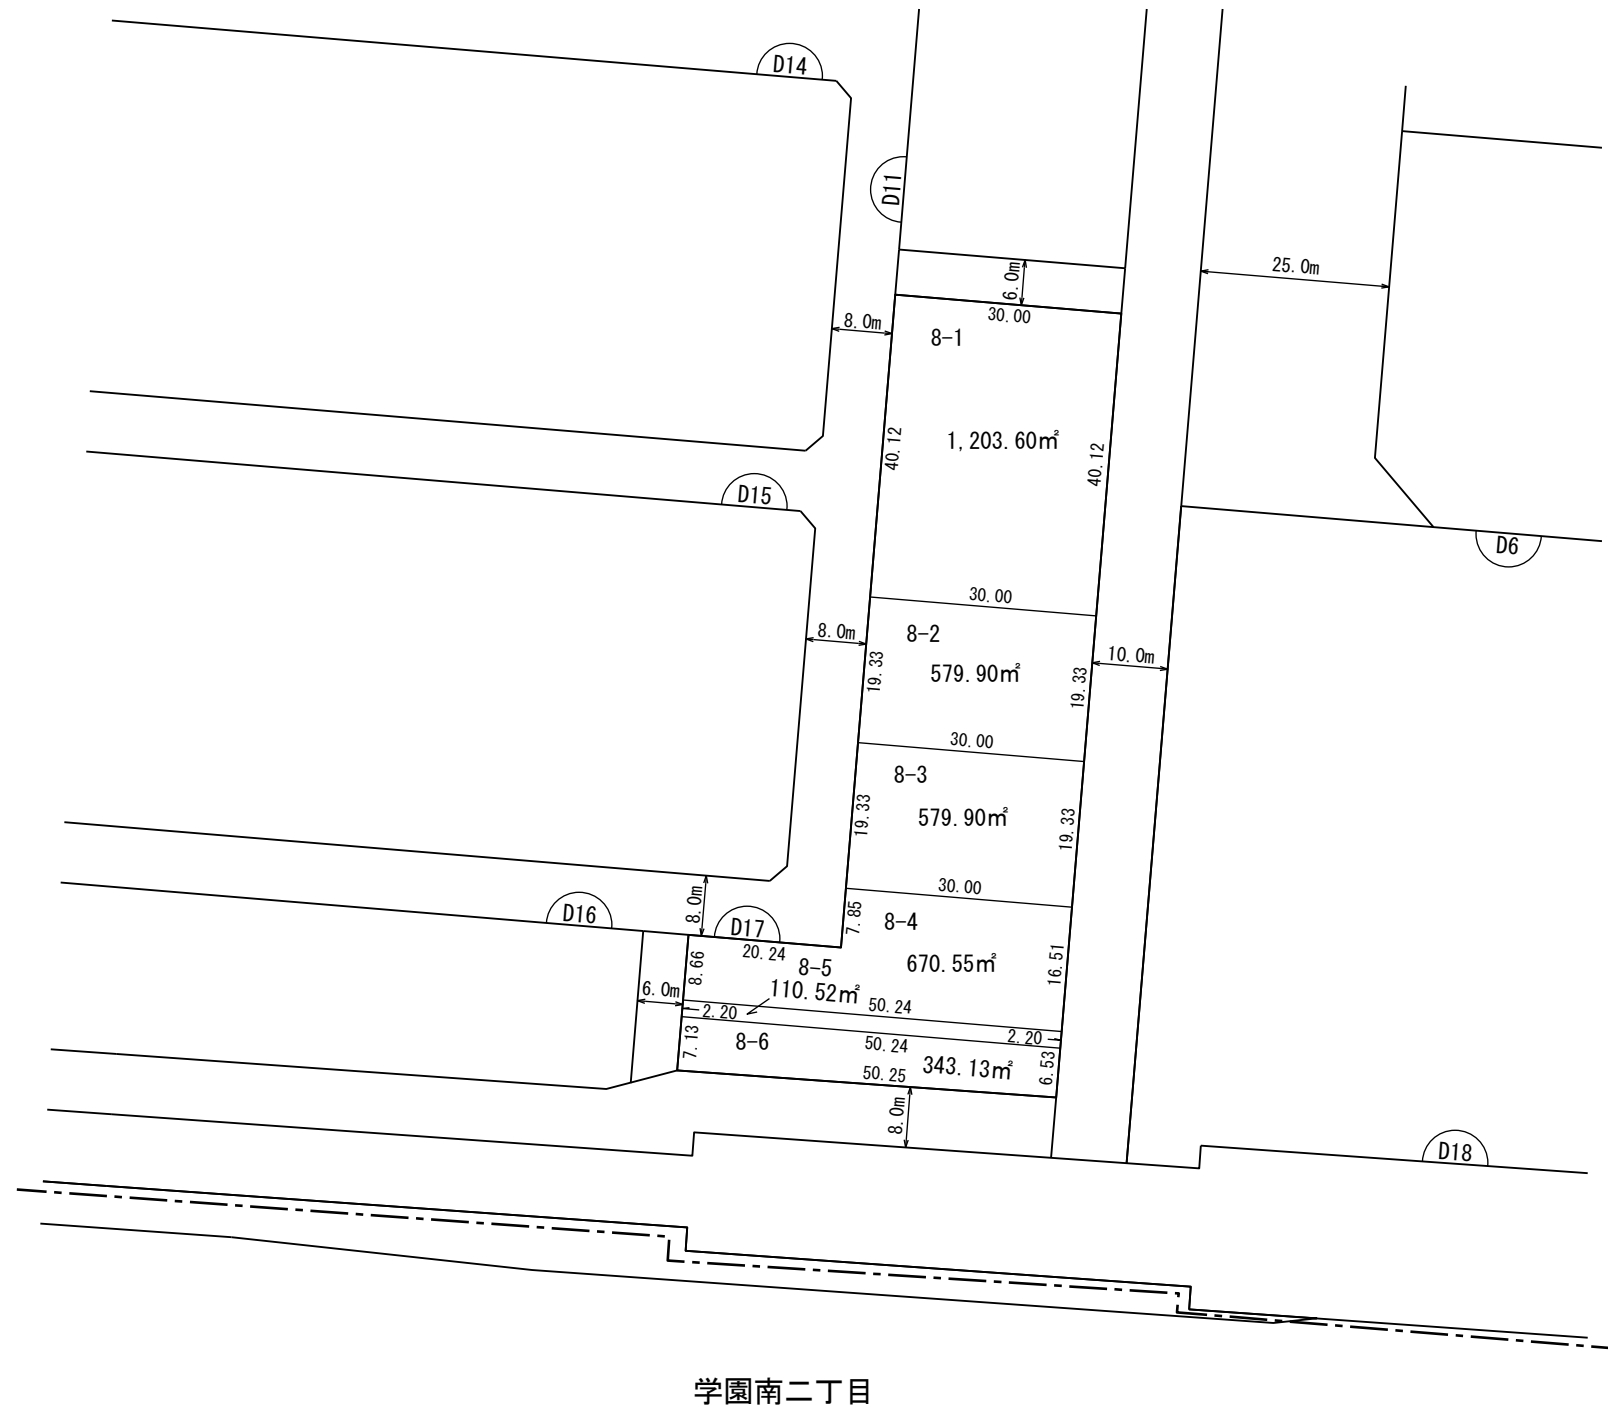


縮尺 1 : 1,000

凡 例	
	施行地区界
	町(丁目)界
	街区番号
	地番
	辺長(m)及び換地面積(m²)
	ゴミ集積所
	換地位置

# 換 地 図

街区番号 D18

つくば市研究学園五丁目

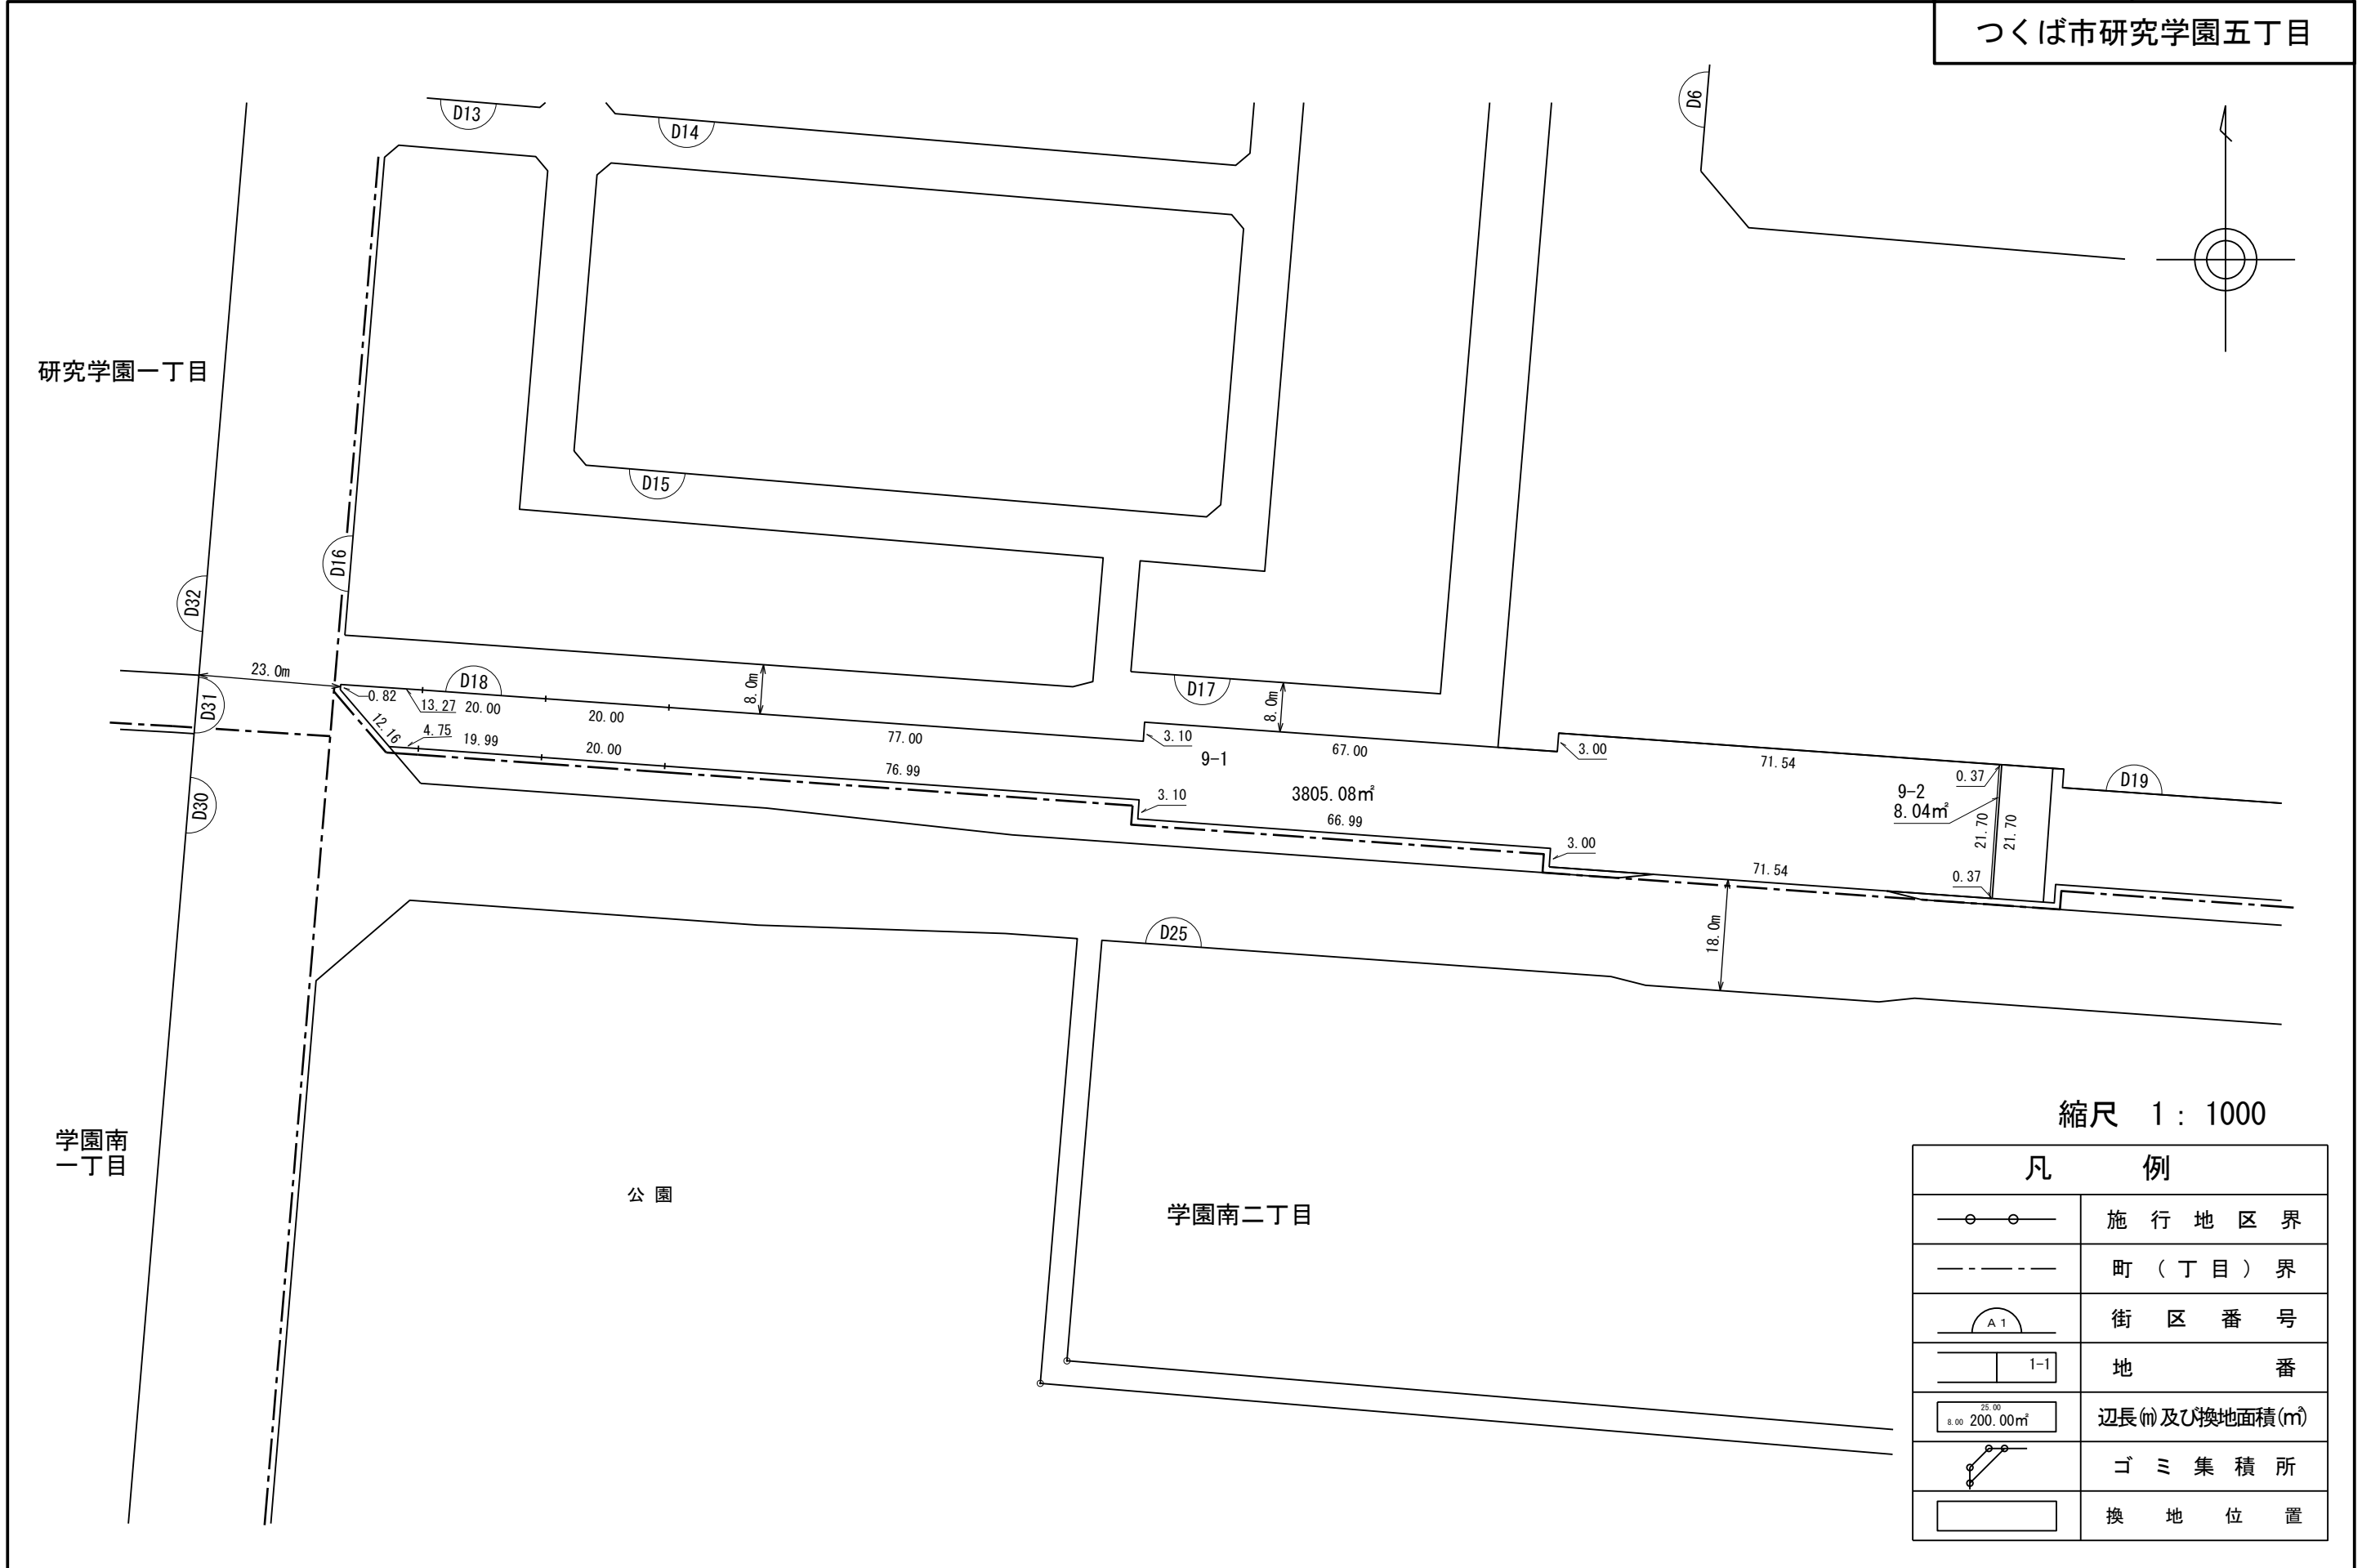

縮尺 1 : 1000

凡 例	
	施行地区界
	町(丁目)界
	街区番号
	地 番
	辺長(m)及び換地面積(m²)
	ゴミ集積所
	換地位置

独立行政法人都市再生機構

研究学園一丁目

学園南一丁目


公園

学園南二丁目

# 換 地 図

街区番号 D19

つくば市研究学園五丁目

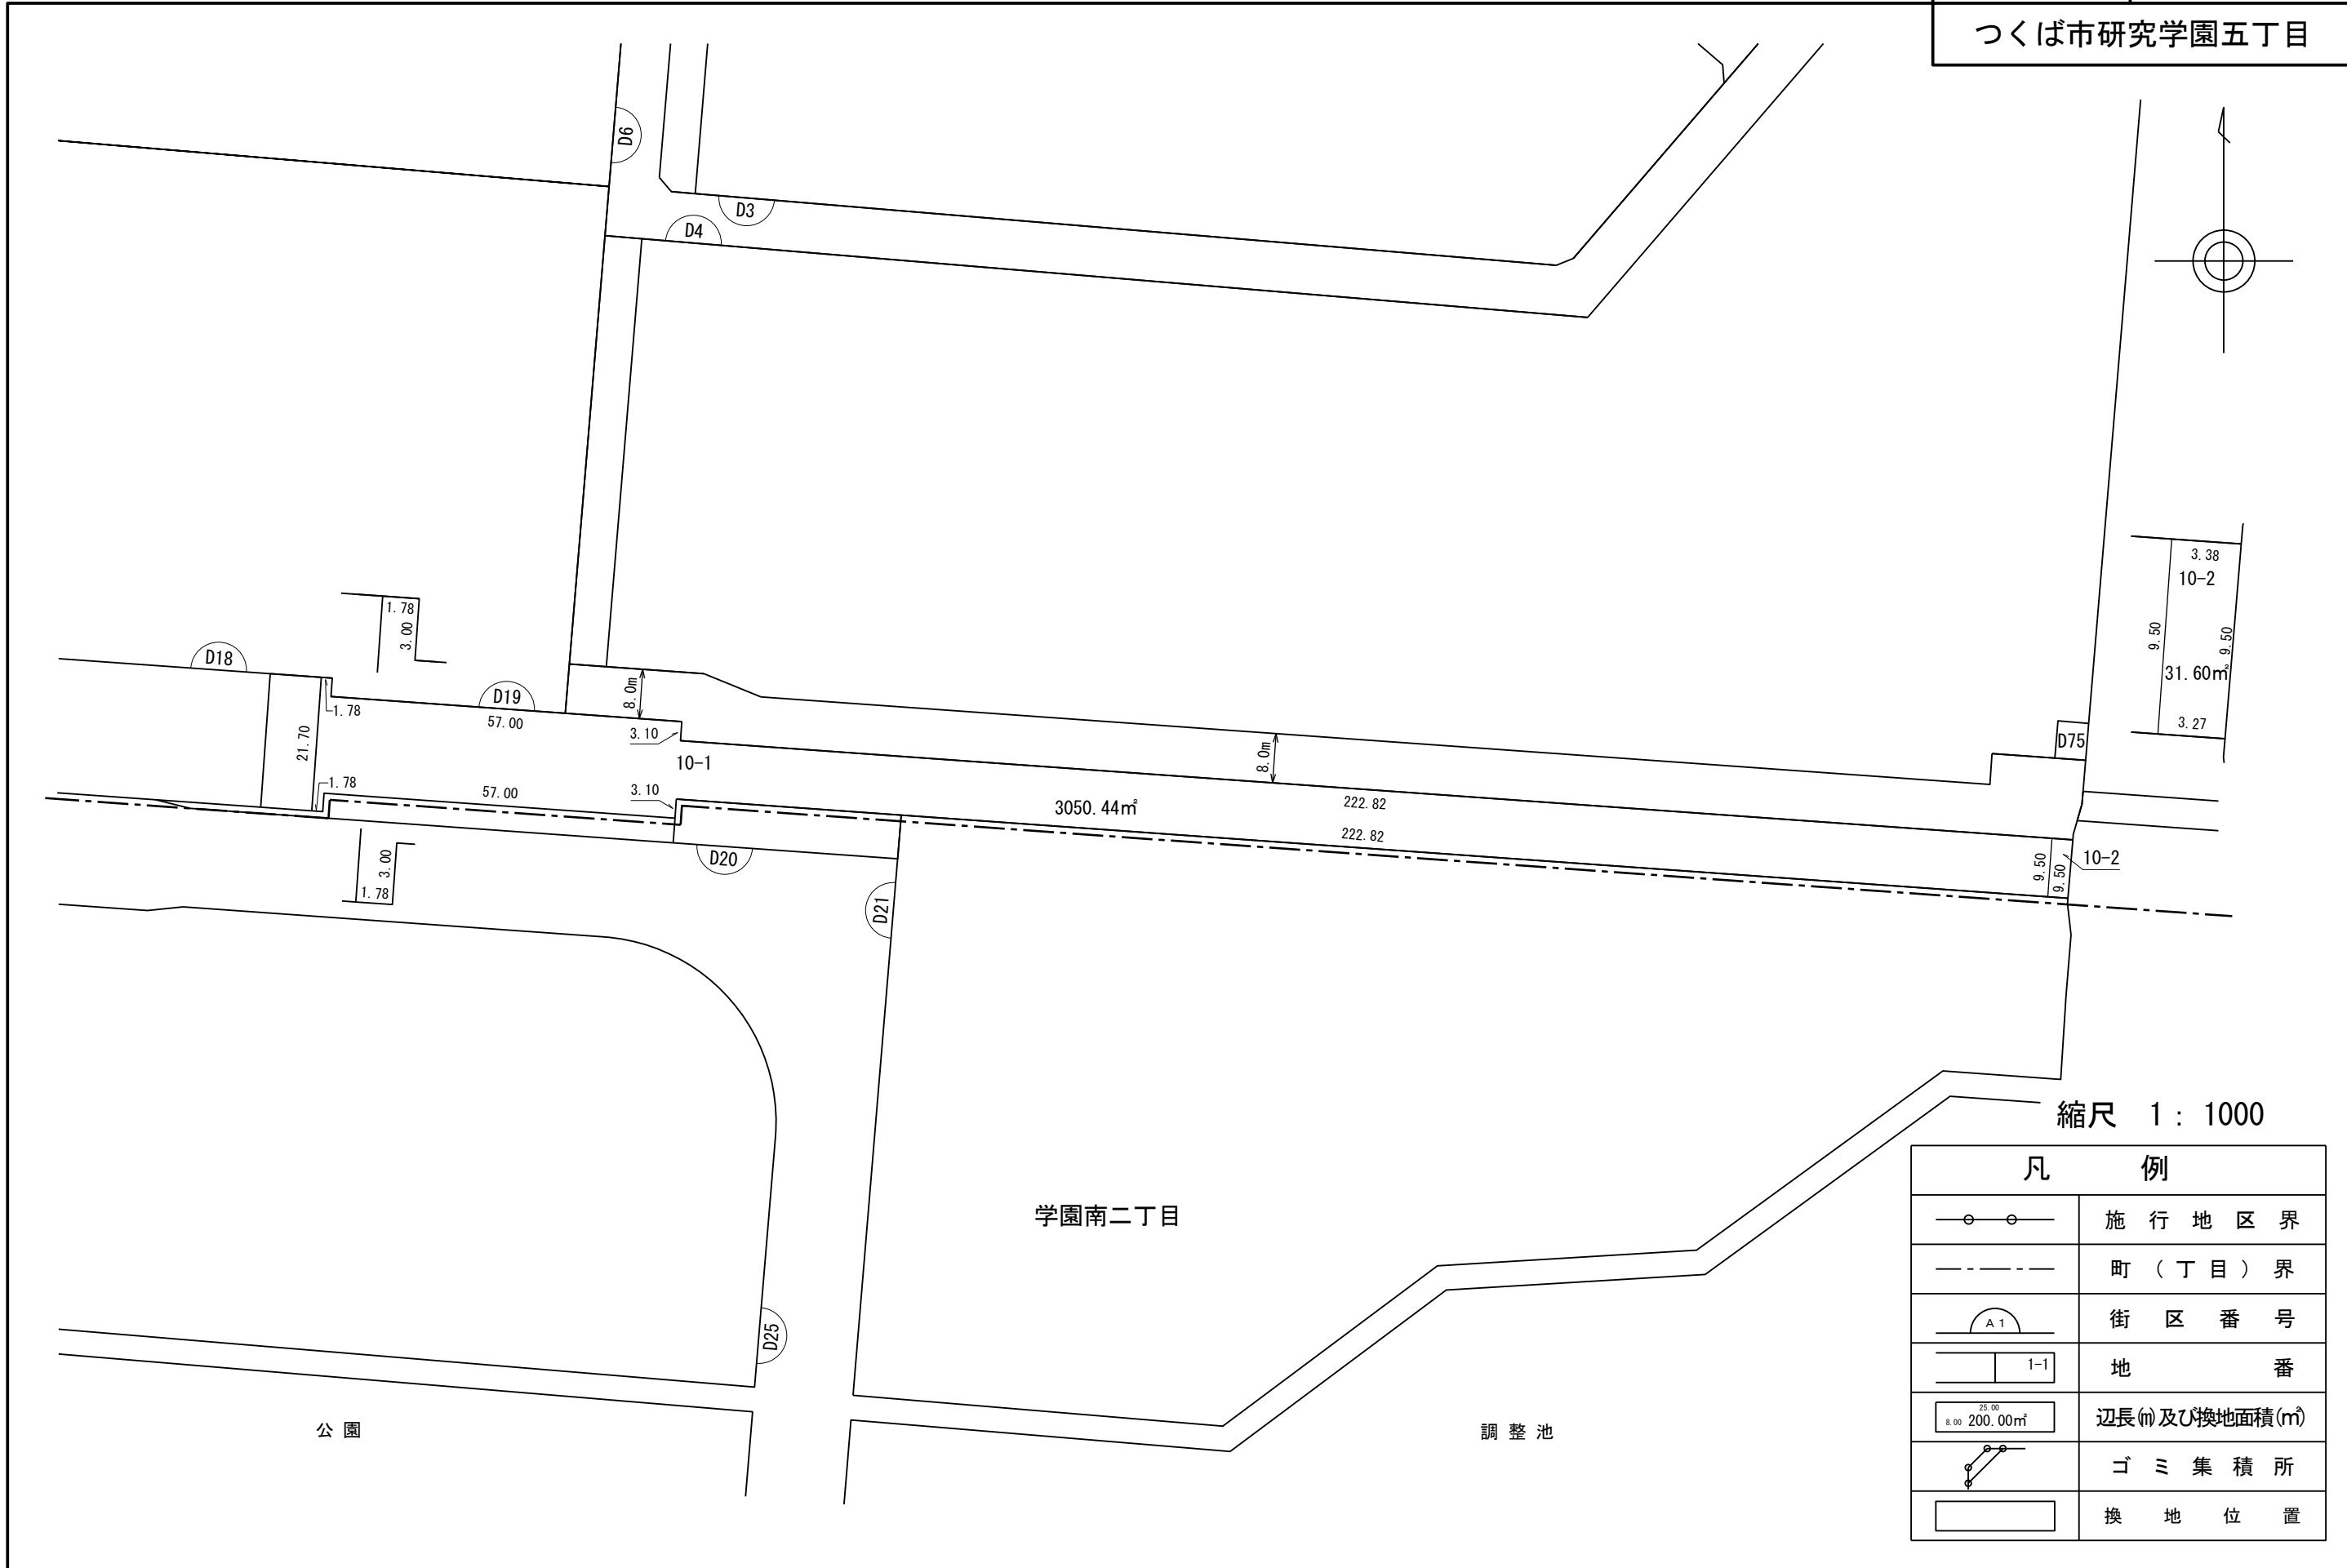

縮尺 1 : 1000



凡 例	
	施行地区界
	町(丁目)界
	街区番号
	地 番
	辺長(m)及び換地面積(m <sup>2</sup> )
	ゴミ集積所
	換地位置

独立行政法人都市再生機構

# 換 地 図

街区番号 D75

つくば市研究学園五丁目

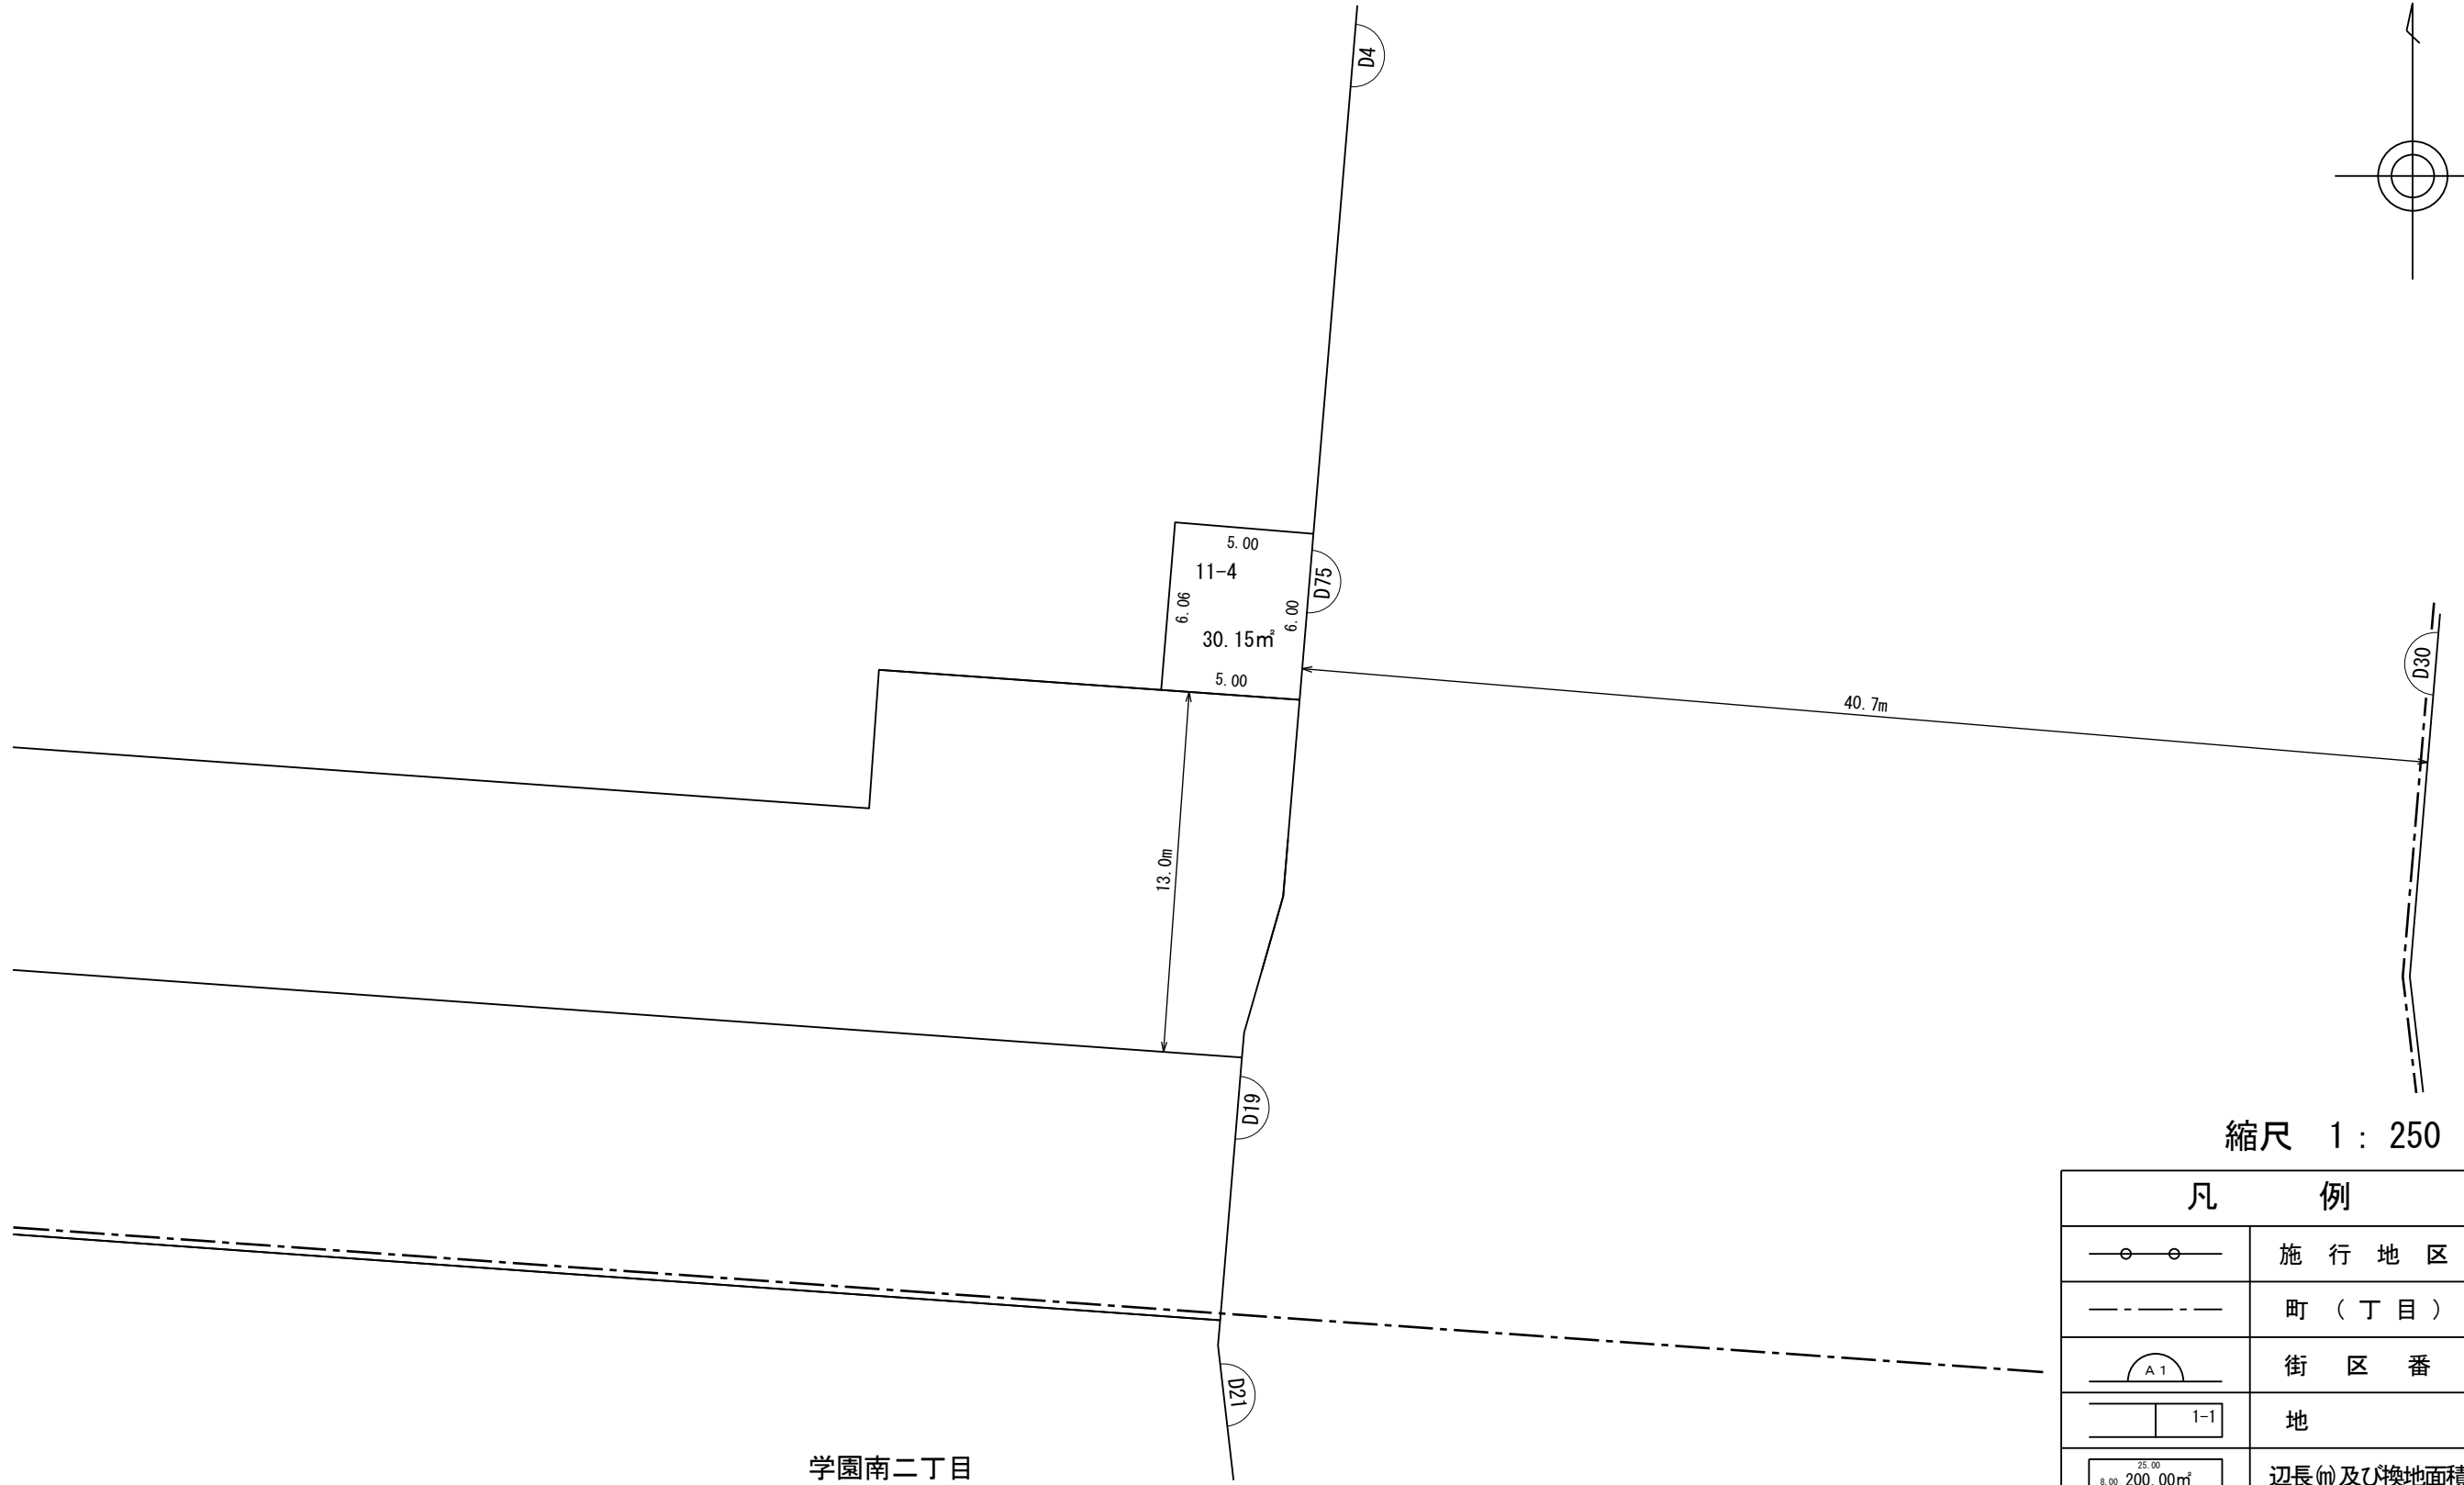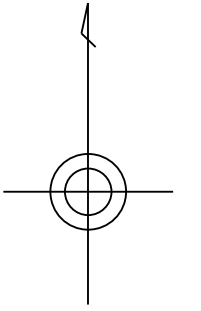

縮尺 1 : 250

凡 例	
	施行地区界
	町(丁目)界
	街区番号
	地 番
	辺長(m)及び換地面積(㎡)
	ゴミ集積所
	換 地 位 置

学園南二丁目