


S=1:1000

葛城地区 画地原子図 (C工区)

街区番号	c47
街区面積	34120.60
画地面積	34120.60

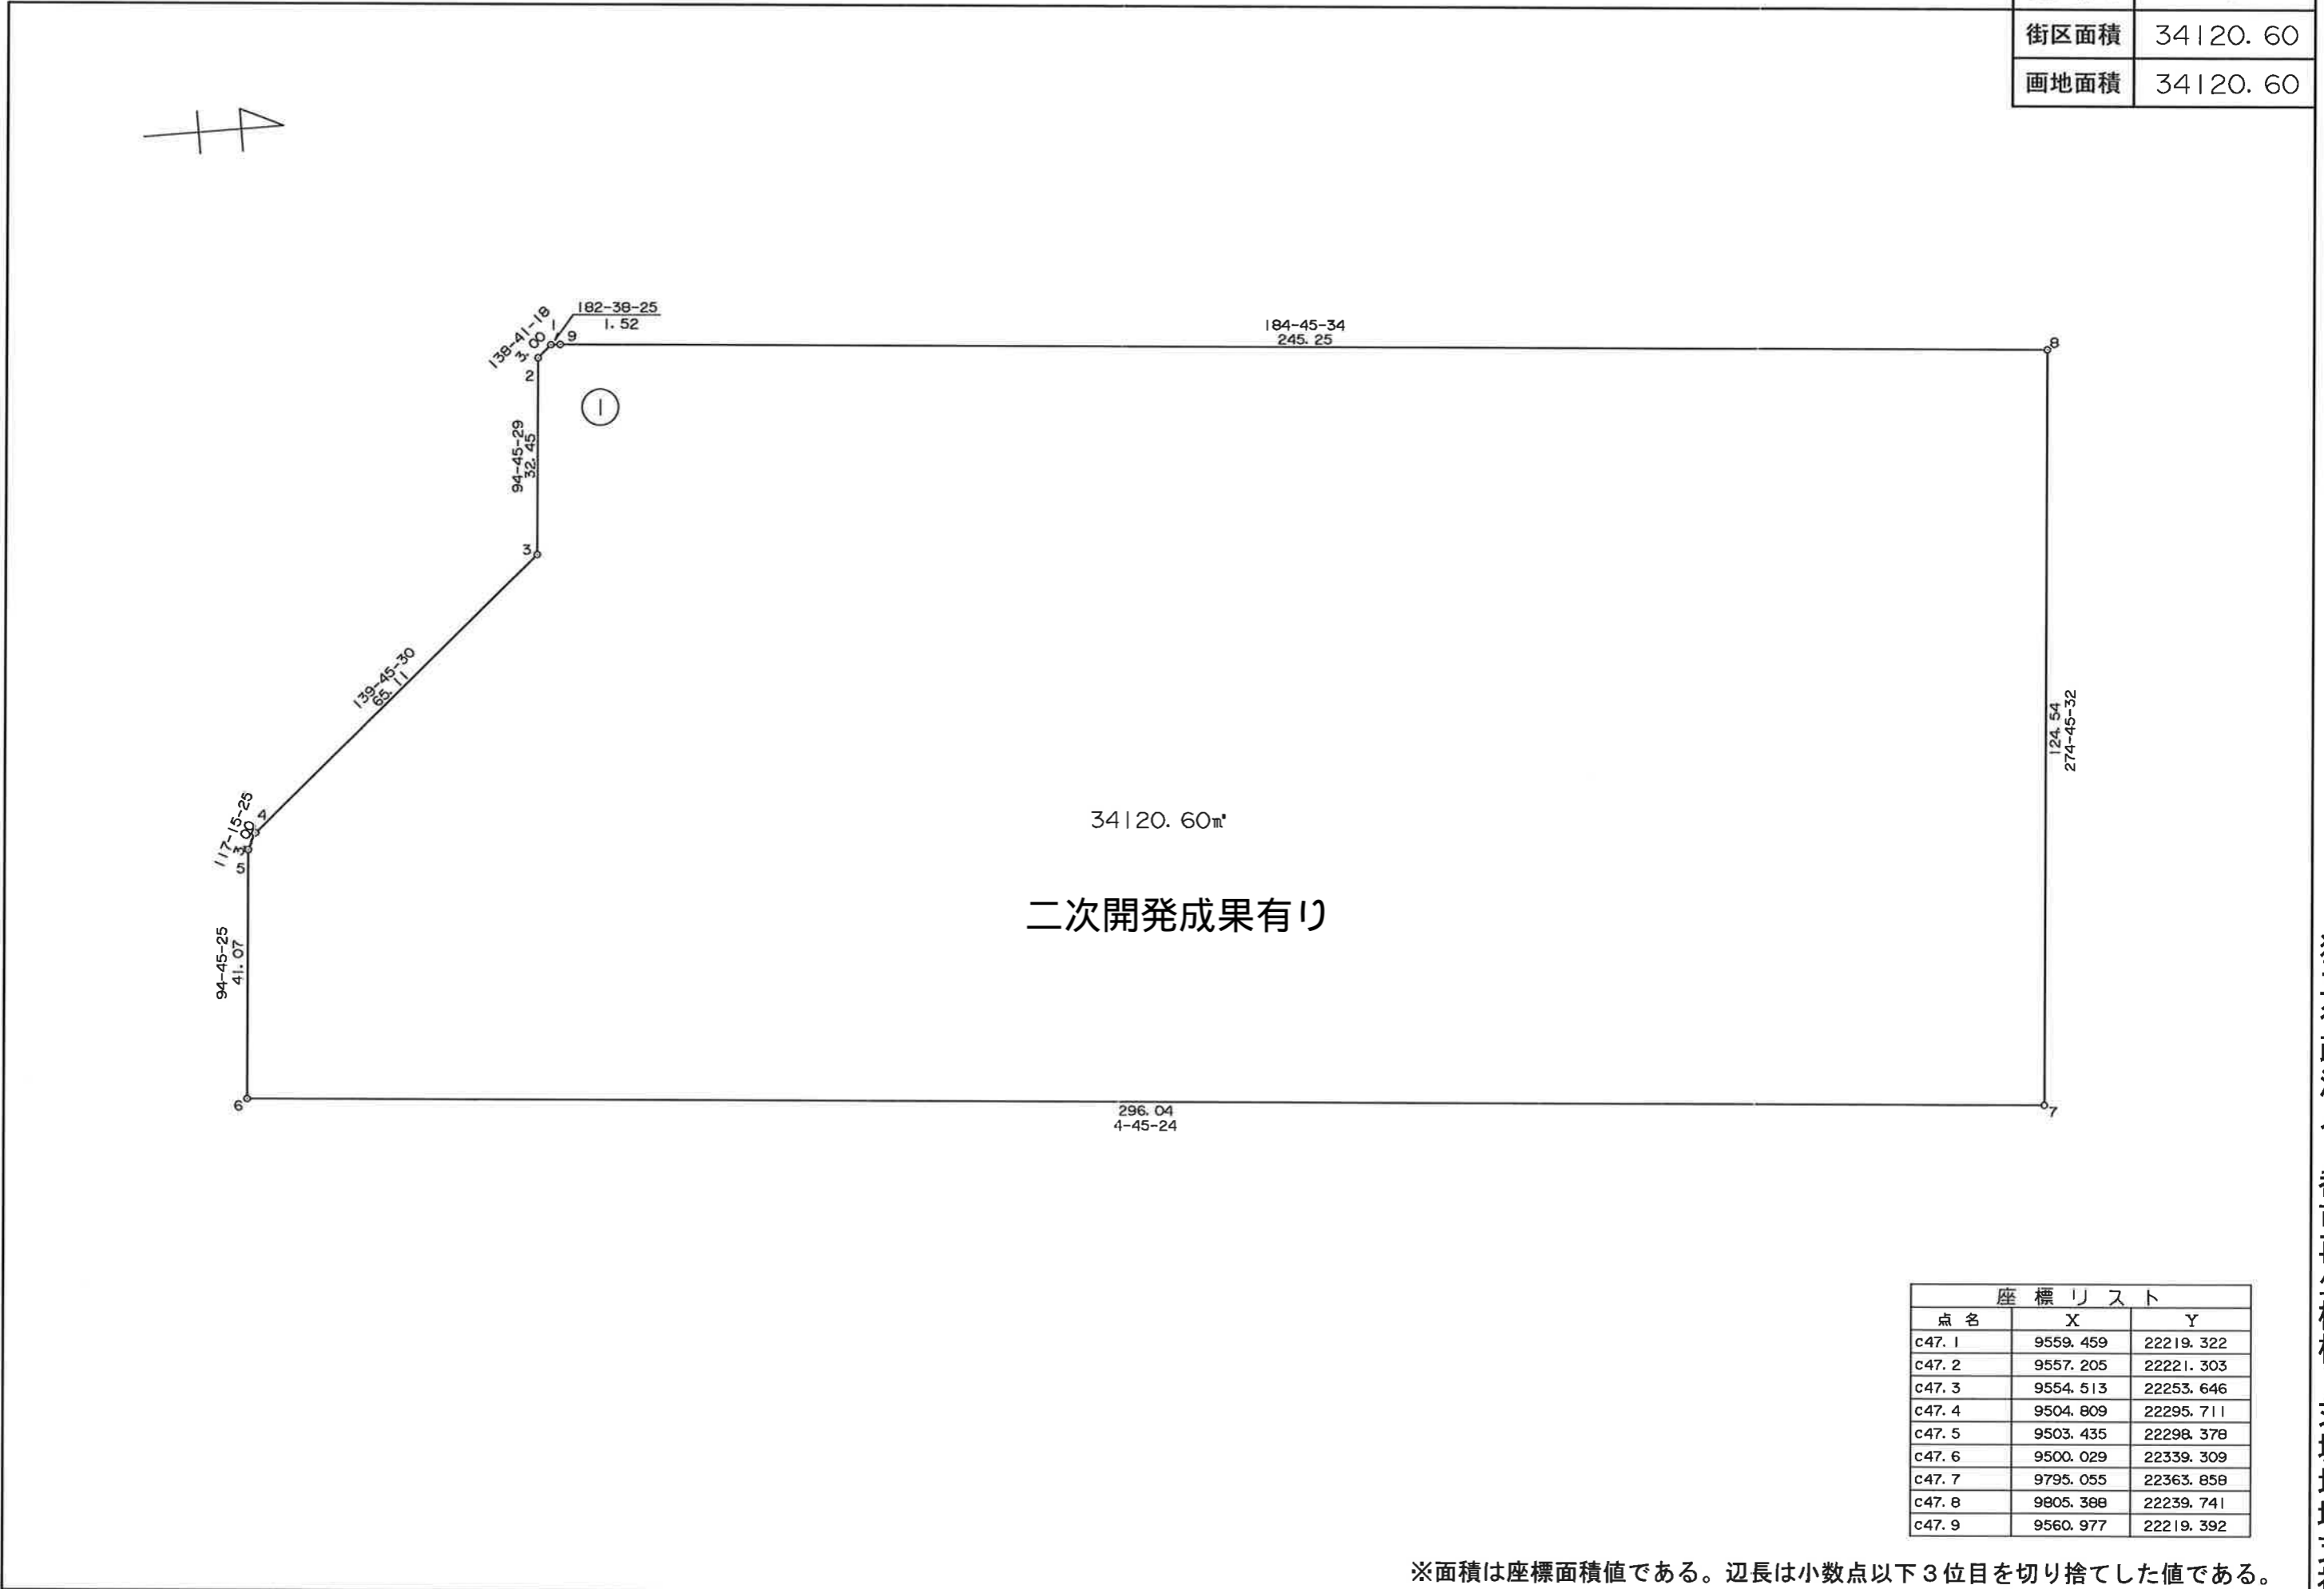

34120.60m²
 二次開発成果有り

点名	X	Y
c47.1	9559.459	22219.322
c47.2	9557.205	22221.303
c47.3	9554.513	22253.646
c47.4	9504.809	22295.711
c47.5	9503.435	22298.378
c47.6	9500.029	22339.309
c47.7	9795.055	22363.858
c47.8	9805.388	22239.741
c47.9	9560.977	22219.392

※面積は座標面積値である。辺長は小数点以下3位目を切り捨てした値である。


独立行政法人 都市再生機構 茨城地域支社

S=1:1500

葛城地区 画地原子図

(C工区)

街区番号	C50(1/2)
街区面積	145385.16
画地面積	145385.16

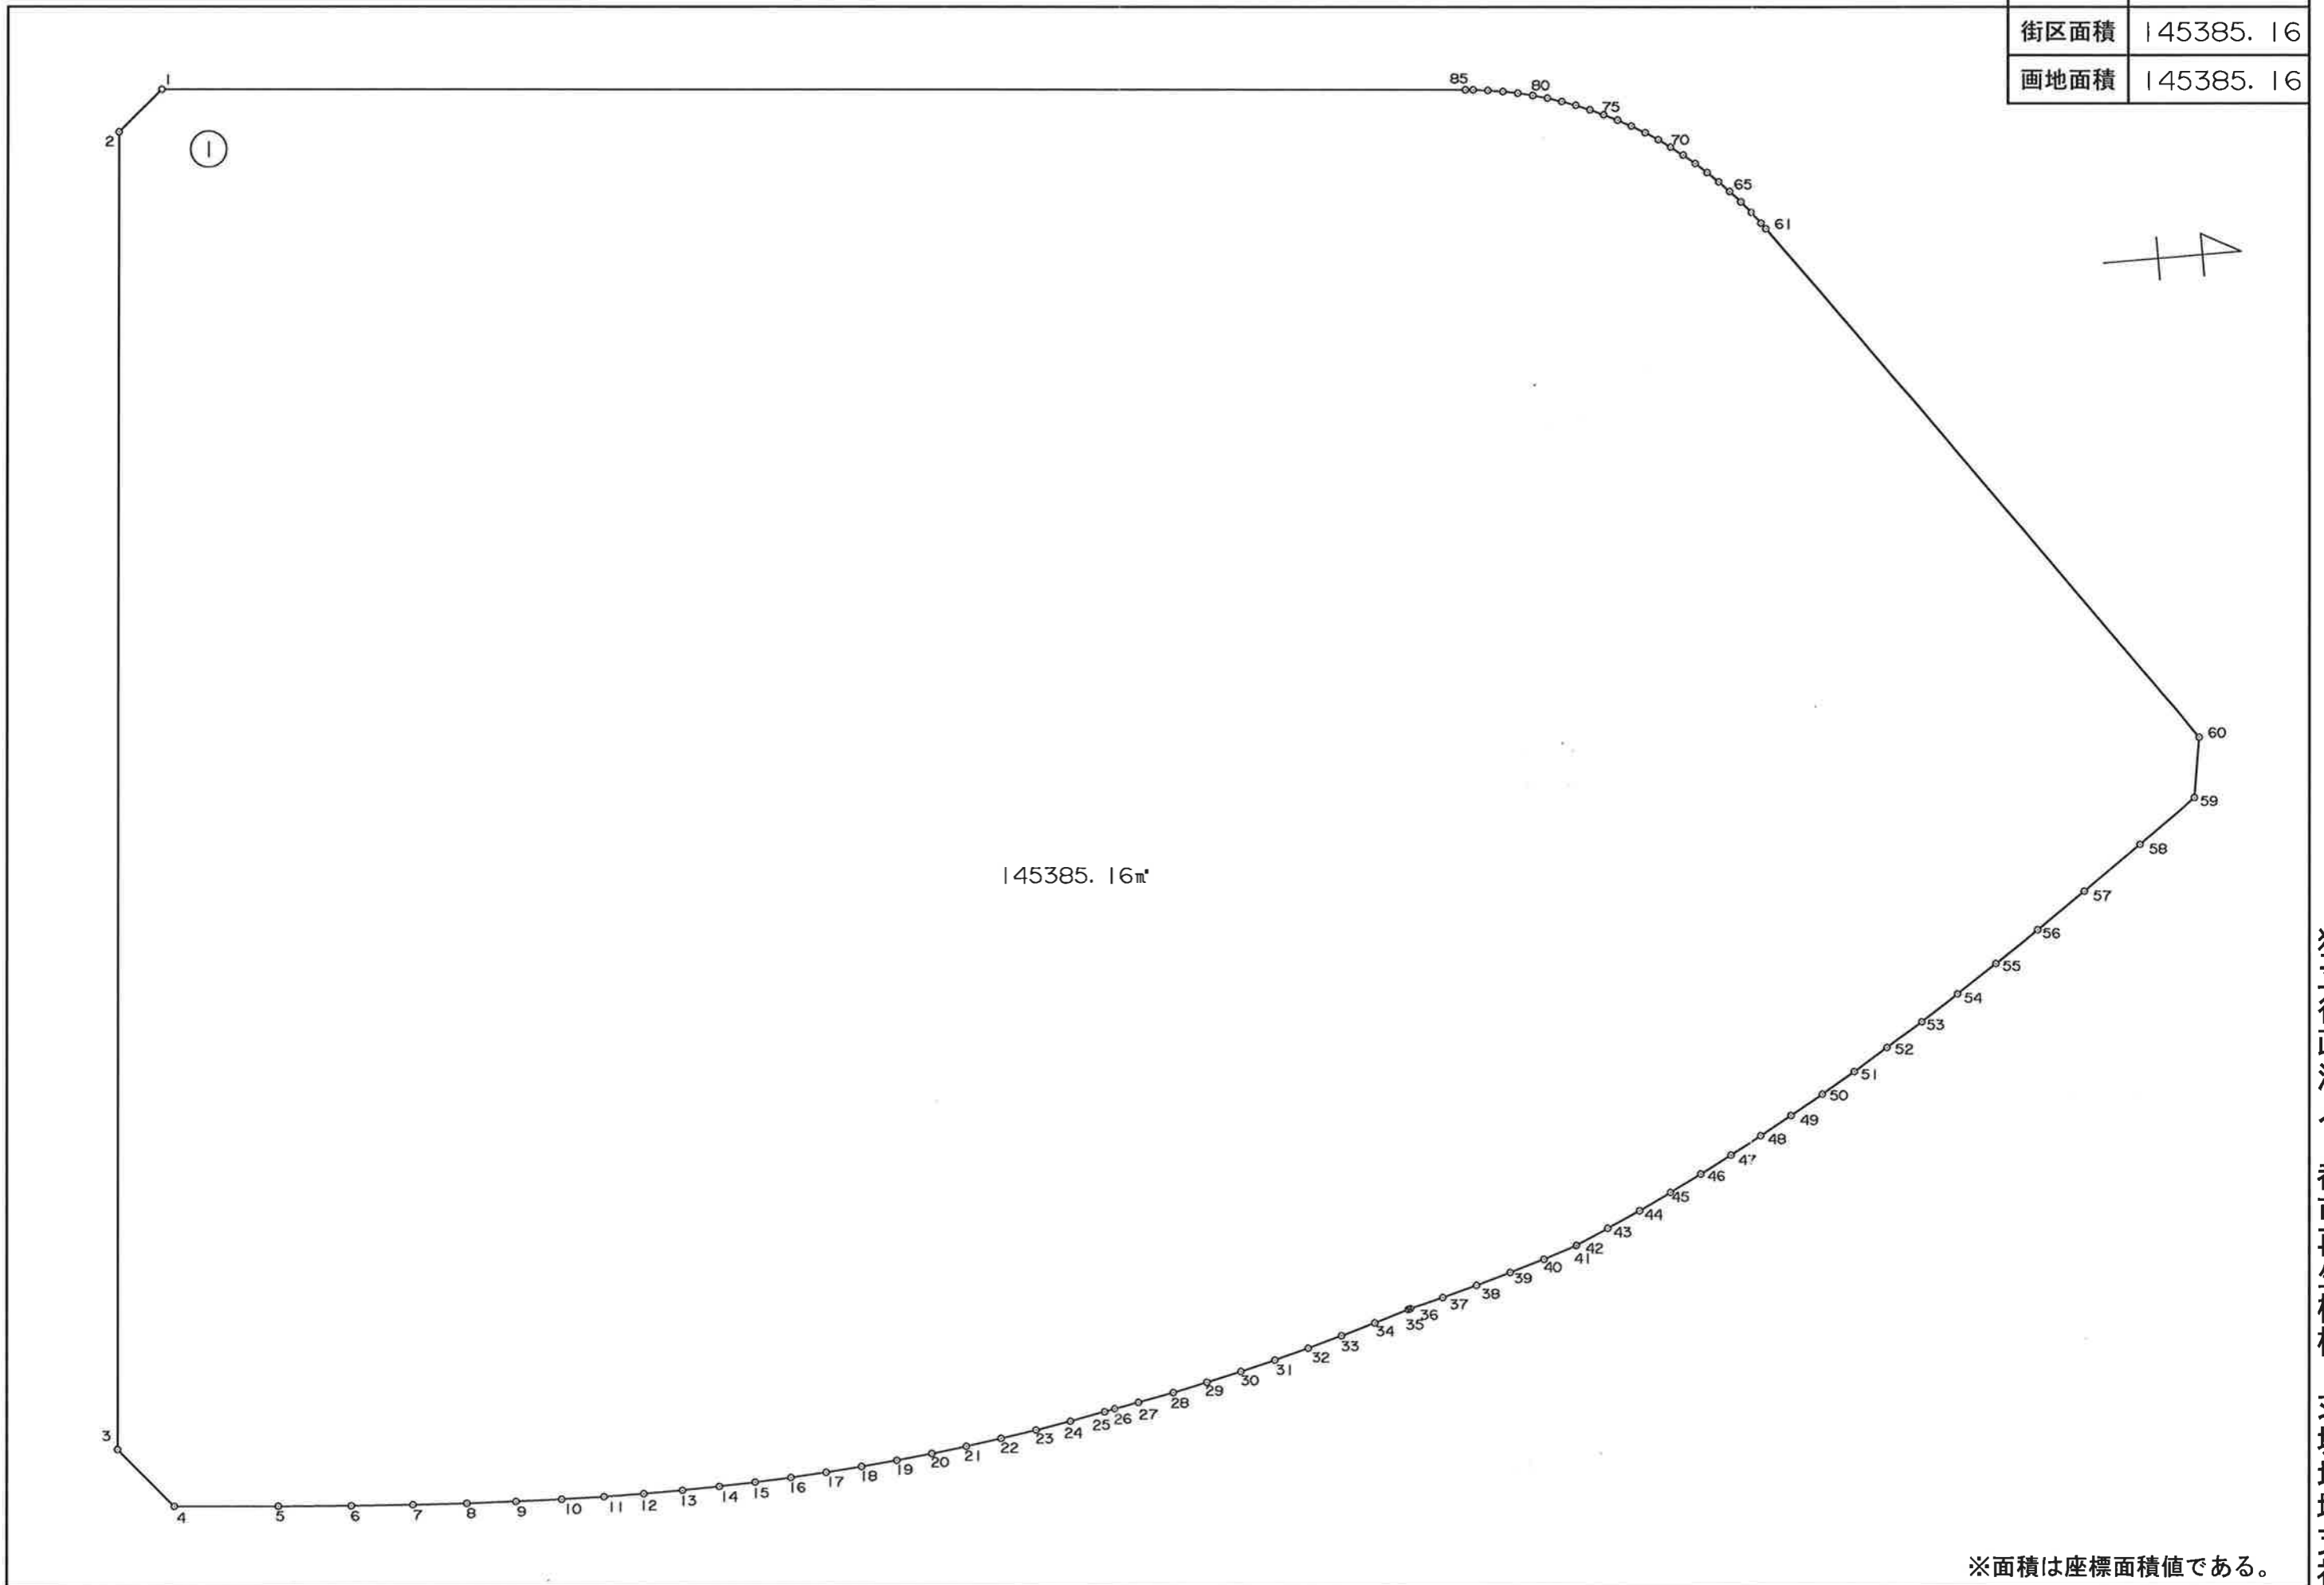

※面積は座標面積値である。

独立行政法人 都市再生機構 茨城地域支社

葛城地区 画地原子図 (C工区)

街区番号	c50(2/2)
街区面積	145385.16
画地面積	145385.16

座標リスト				
点名	X	Y	方向角	辺長
c50.1	9444.290	22425.500		
c50.2	9432.840	22435.190	139-45-33	15.00
c50.3	9405.712	22761.193	94-45-25	327.13
c50.4	9418.645	22776.450	49-42-46	20.00
c50.5	9444.189	22778.535	4-39-59	25.62
c50.6	9462.180	22779.880	4-16-32	18.04
c50.7	9477.157	22780.868	3-46-27	15.01
c50.8	9490.424	22781.611	3-12-20	13.28
c50.9	9502.481	22782.155	2-35-00	12.06
c50.10	9513.729	22782.530	1-54-34	11.25
c50.11	9524.269	22782.751	1-12-04	10.54
c50.12	9534.298	22782.831	0-27-25	10.02
c50.13	9543.915	22782.776	359-40-20	9.61
c50.14	9553.120	22782.594	358-52-02	9.20
c50.15	9562.013	22782.288	358-01-45	8.89
c50.16	9570.825	22781.850	357-09-16	8.82
c50.17	9579.630	22781.280	356-17-46	8.82
c50.18	9588.425	22780.574	355-24-38	8.82
c50.19	9597.208	22779.736	354-32-59	8.82
c50.20	9605.977	22778.763	353-40-06	8.82
c50.21	9614.730	22777.658	352-48-18	8.82
c50.22	9623.466	22776.419	351-55-40	8.82
c50.23	9632.182	22775.047	351-03-16	8.82
c50.24	9640.875	22773.543	350-11-03	8.82
c50.25	9649.545	22771.907	349-18-51	8.82
c50.26	9652.142	22771.375	348-25-23	2.65
c50.27	9658.216	22770.264	349-38-04	6.17
c50.28	9666.875	22768.541	348-44-46	8.82
c50.29	9675.509	22766.688	347-53-14	8.83
c50.30	9684.117	22764.702	347-00-30	8.83
c50.31	9692.696	22762.584	346-07-55	8.83
c50.32	9701.244	22760.336	345-15-56	8.83
c50.33	9709.760	22757.957	344-23-31	8.84
c50.34	9718.241	22755.448	343-31-11	8.84
c50.35	9726.687	22752.809	342-38-54	8.84
c50.36	9727.192	22752.642	341-42-05	0.53
c50.37	9735.278	22750.551	345-30-04	8.35
c50.38	9743.856	22748.193	344-37-47	8.89
c50.39	9752.408	22745.699	343-44-31	8.90
c50.40	9760.932	22743.073	342-52-39	8.91
c50.41	9769.318	22740.346	341-59-11	8.81
c50.42	9769.422	22740.302	337-04-04	0.11
c50.43	9777.571	22736.713	336-13-49	8.90
c50.44	9785.665	22733.001	335-21-48	8.90
c50.45	9793.701	22729.165	334-28-57	8.90
c50.46	9801.677	22725.208	333-36-48	8.90
c50.47	9809.593	22721.130	332-44-40	8.90
c50.48	9817.445	22716.931	331-51-49	8.90
c50.49	9825.296	22712.579	330-59-58	8.97
c50.50	9833.351	22707.961	330-10-26	9.28
c50.51	9841.689	22703.021	329-21-17	9.69
c50.52	9850.308	22697.754	328-34-16	10.10
c50.53	9859.288	22692.106	327-49-55	10.60
c50.54	9868.794	22685.961	327-07-12	11.31
c50.55	9878.904	22679.257	326-27-05	12.13
c50.56	9889.942	22671.762	325-49-22	13.34
c50.57	9902.316	22663.178	325-15-02	15.06
c50.58	9917.085	22652.744	324-45-34	18.08


座標リスト				
点名	X	Y	方向角	辺長
c50.58	9917.085	22652.744	324-45-34	18.08
c50.59	9931.612	22642.330	324-21-52	17.87
c50.60	9934.040	22627.528	279-18-55	15.00
c50.61	9837.167	22492.858	234-16-16	165.89
c50.62	9836.072	22491.366	233-43-28	1.85
c50.63	9833.800	22488.445	232-07-25	3.70
c50.64	9831.419	22485.612	229-57-16	3.70
c50.65	9828.934	22482.870	227-48-53	3.70
c50.66	9826.348	22480.223	225-40-04	3.70
c50.67	9823.664	22477.675	223-30-40	3.70
c50.68	9820.886	22475.230	221-21-07	3.70
c50.69	9818.018	22472.891	219-11-56	3.70
c50.70	9815.064	22470.662	217-02-14	3.70
c50.71	9812.029	22468.544	214-54-34	3.70
c50.72	9808.916	22466.543	212-43-57	3.70
c50.73	9805.730	22464.660	210-35-03	3.70
c50.74	9802.476	22462.897	208-26-55	3.70
c50.75	9799.158	22461.258	206-17-17	3.70
c50.76	9795.781	22459.745	204-08-02	3.70
c50.77	9792.349	22458.360	201-58-36	3.70
c50.78	9788.868	22457.105	199-49-32	3.70
c50.79	9785.342	22455.982	197-39-58	3.70
c50.80	9781.776	22454.991	195-31-51	3.70
c50.81	9778.175	22454.136	193-21-24	3.70
c50.82	9774.545	22453.416	191-13-08	3.70
c50.83	9770.891	22452.833	189-03-55	3.70
c50.84	9767.217	22452.388	186-54-22	3.70
c50.85	9765.374	22452.217	185-18-03	1.85
c50.1	9444.290	22425.500	184-45-24	322.19

※面積は座標面積値である。辺長は小数点以下3位目を切り捨てした値である。

S=1:500

葛城地区 画地原子図 (D工区)

街区番号	D1
街区面積	10339.63
画地面積	10336.70

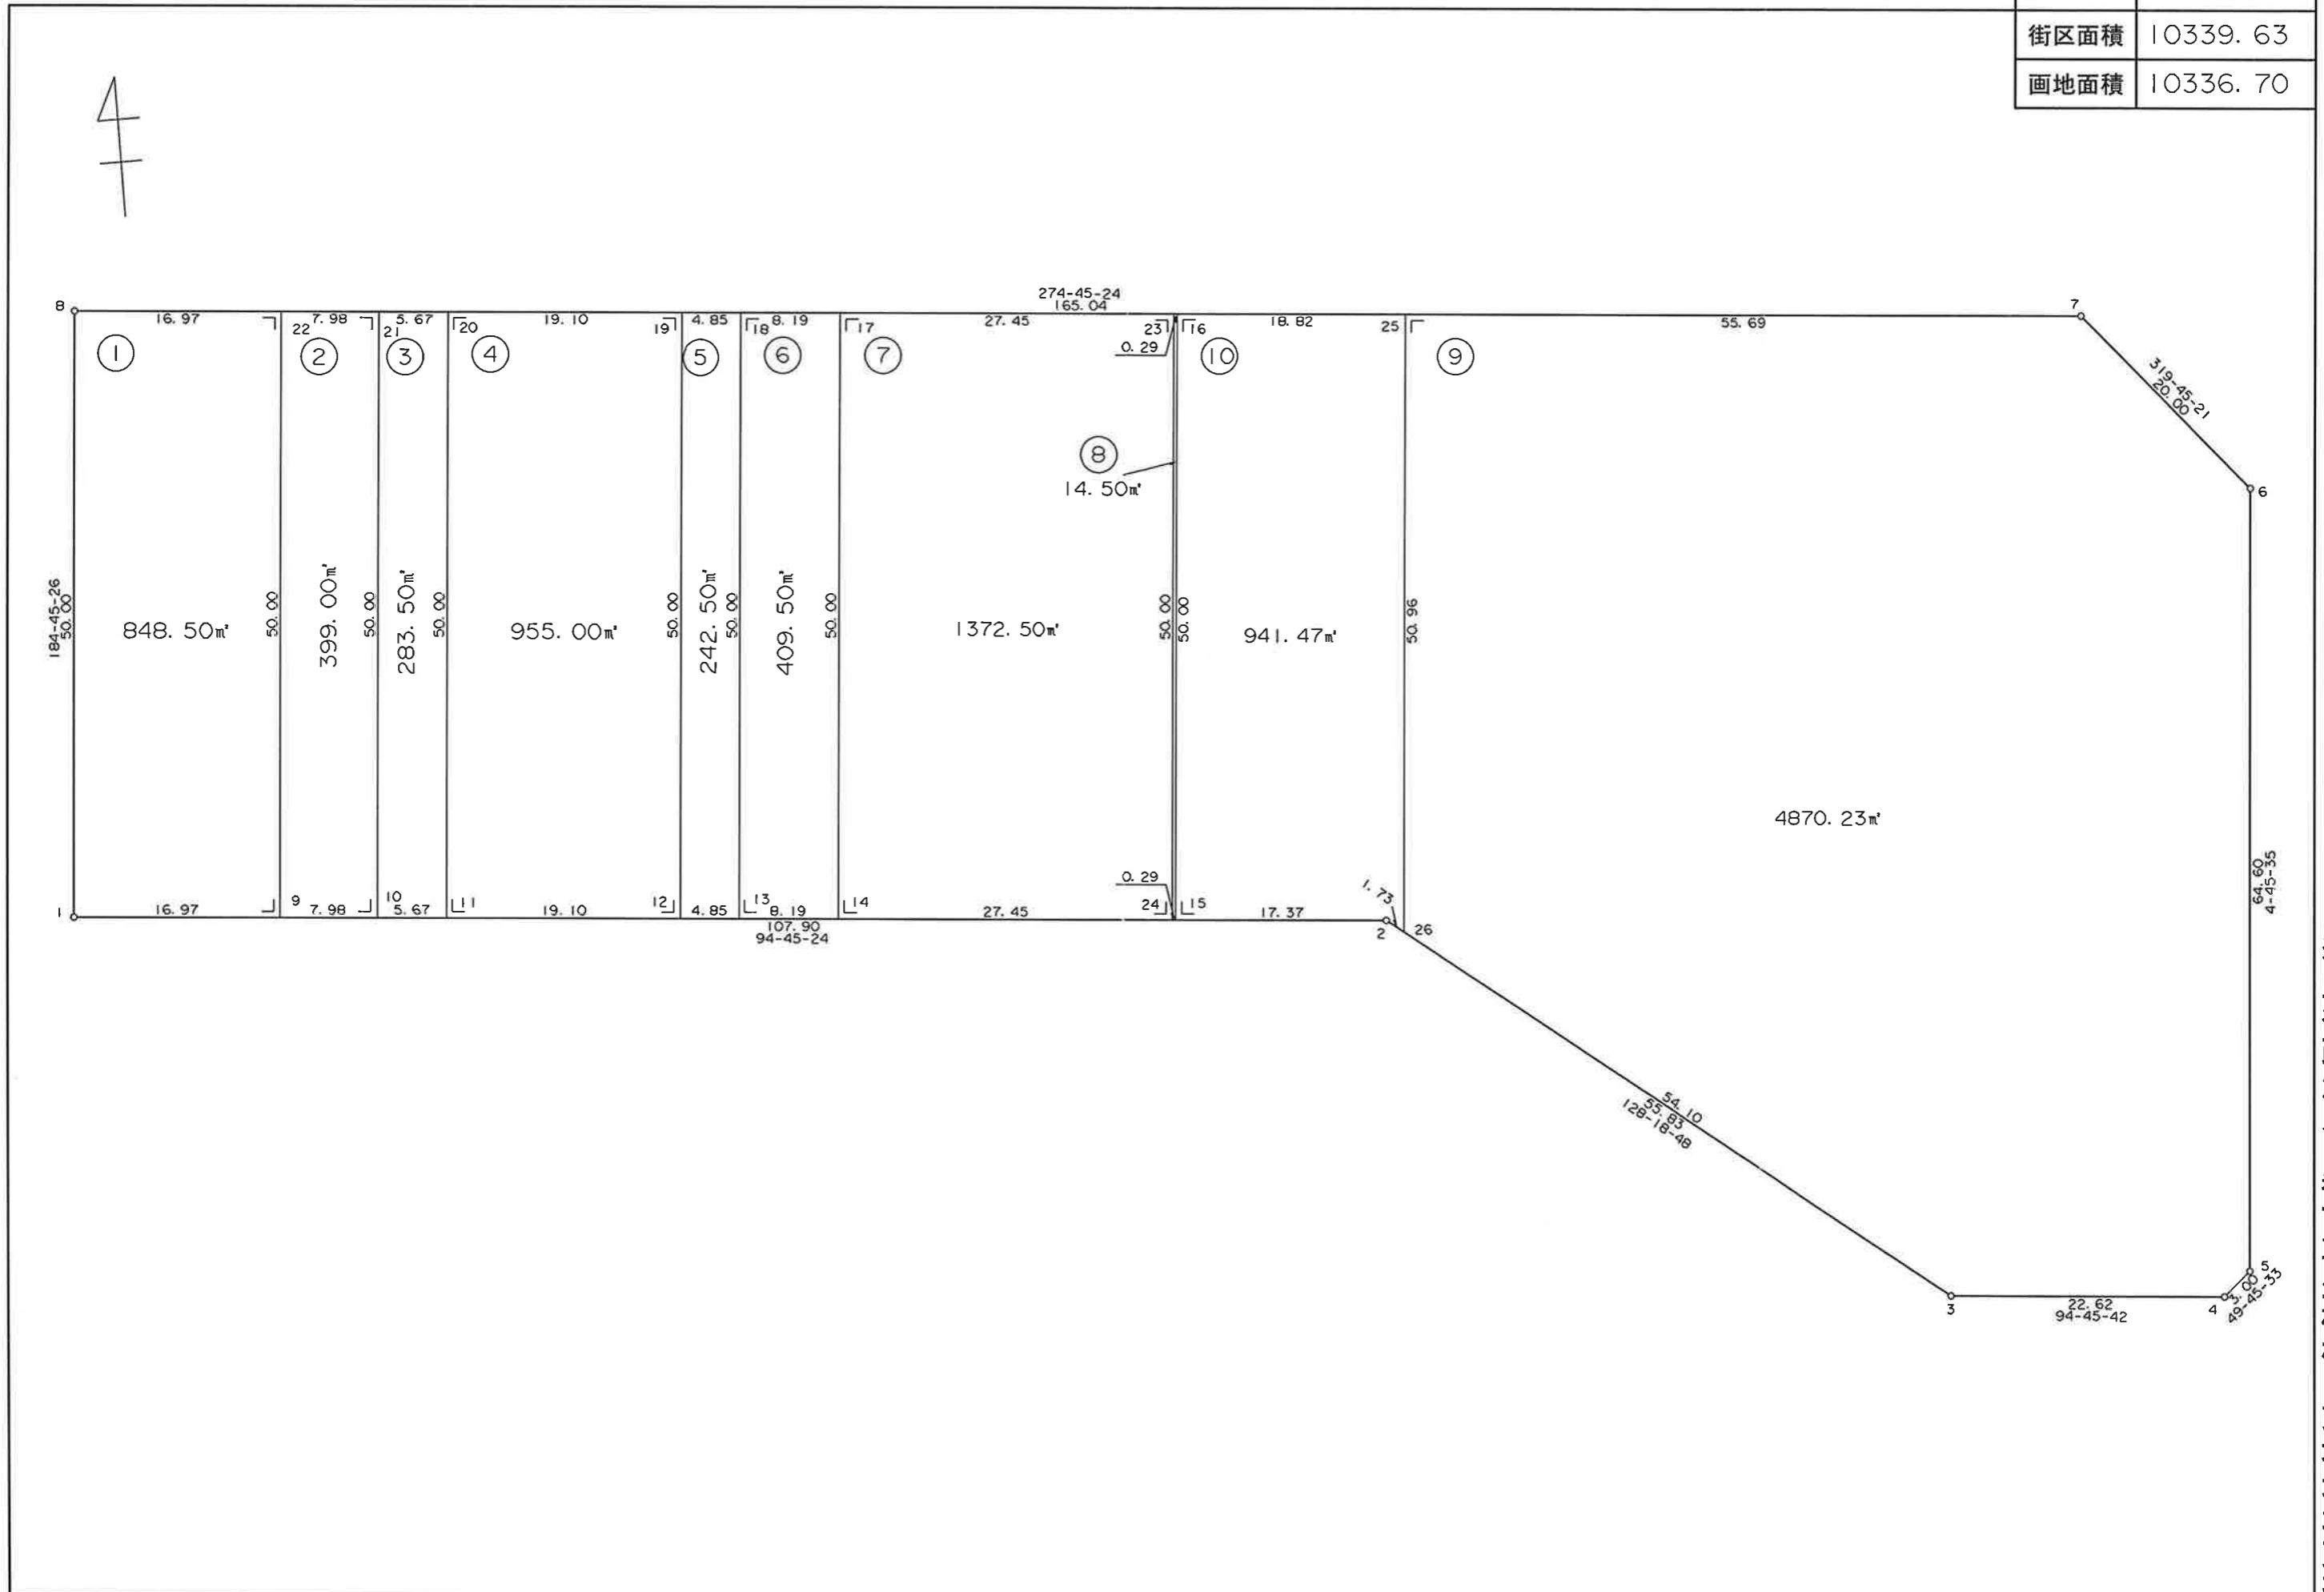


独立行政法人 都市再生機構 茨城地域支社

S=1:500

葛城地区 画地原子図 (D工区)

街区番号	D2
街区面積	6996.60
画地面積	6993.48

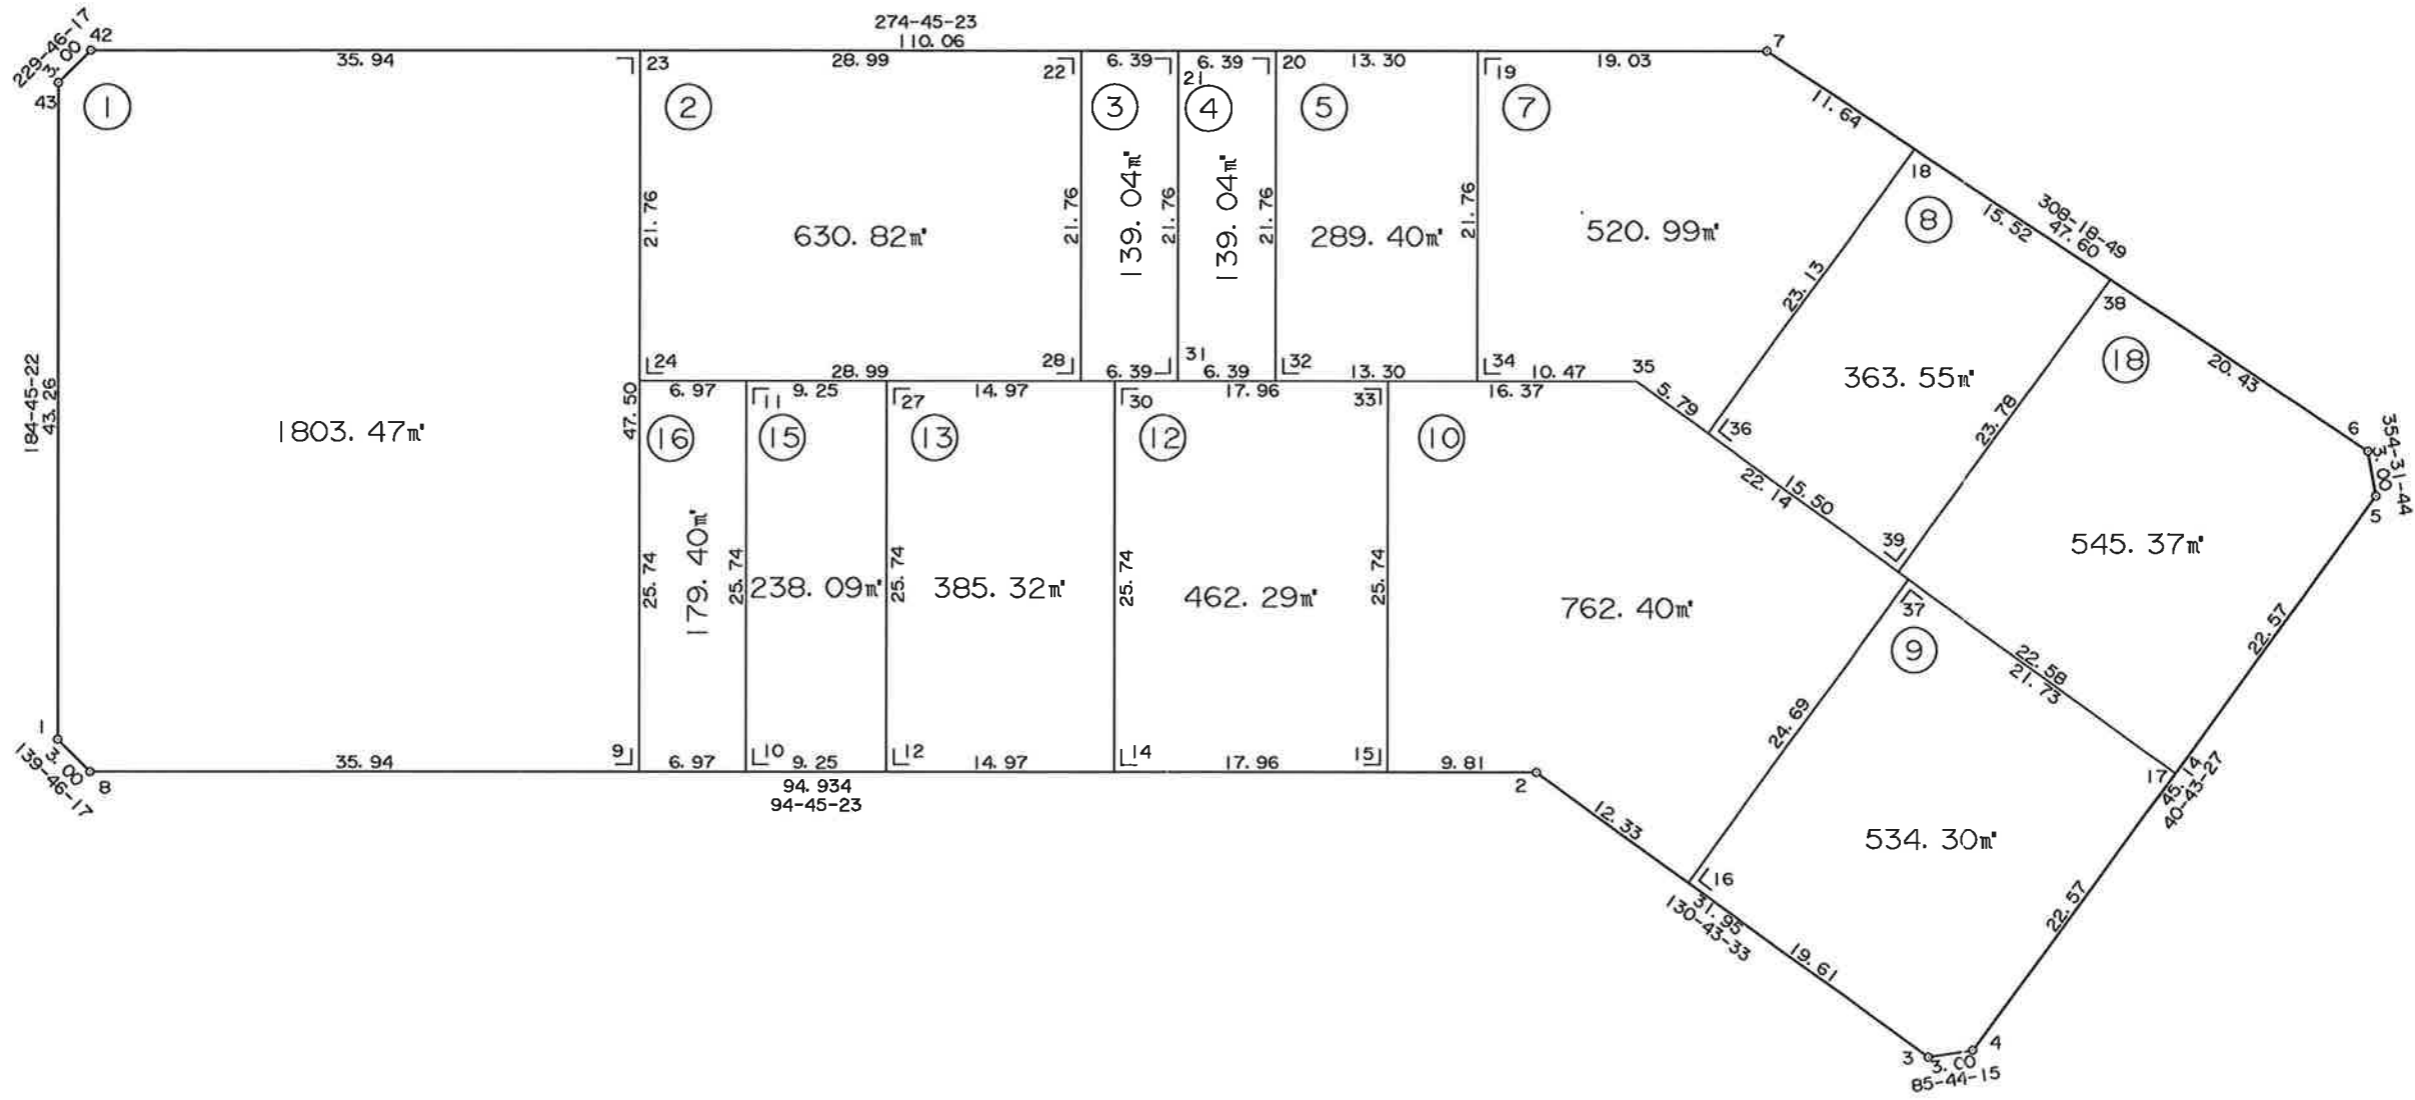


独立行政法人 都市再生機構 茨城地域支社

S=1:800

葛城地区 画地原子図

(D工区)

街区番号	D4
街区面積	21645.70
画地面積	21642.87

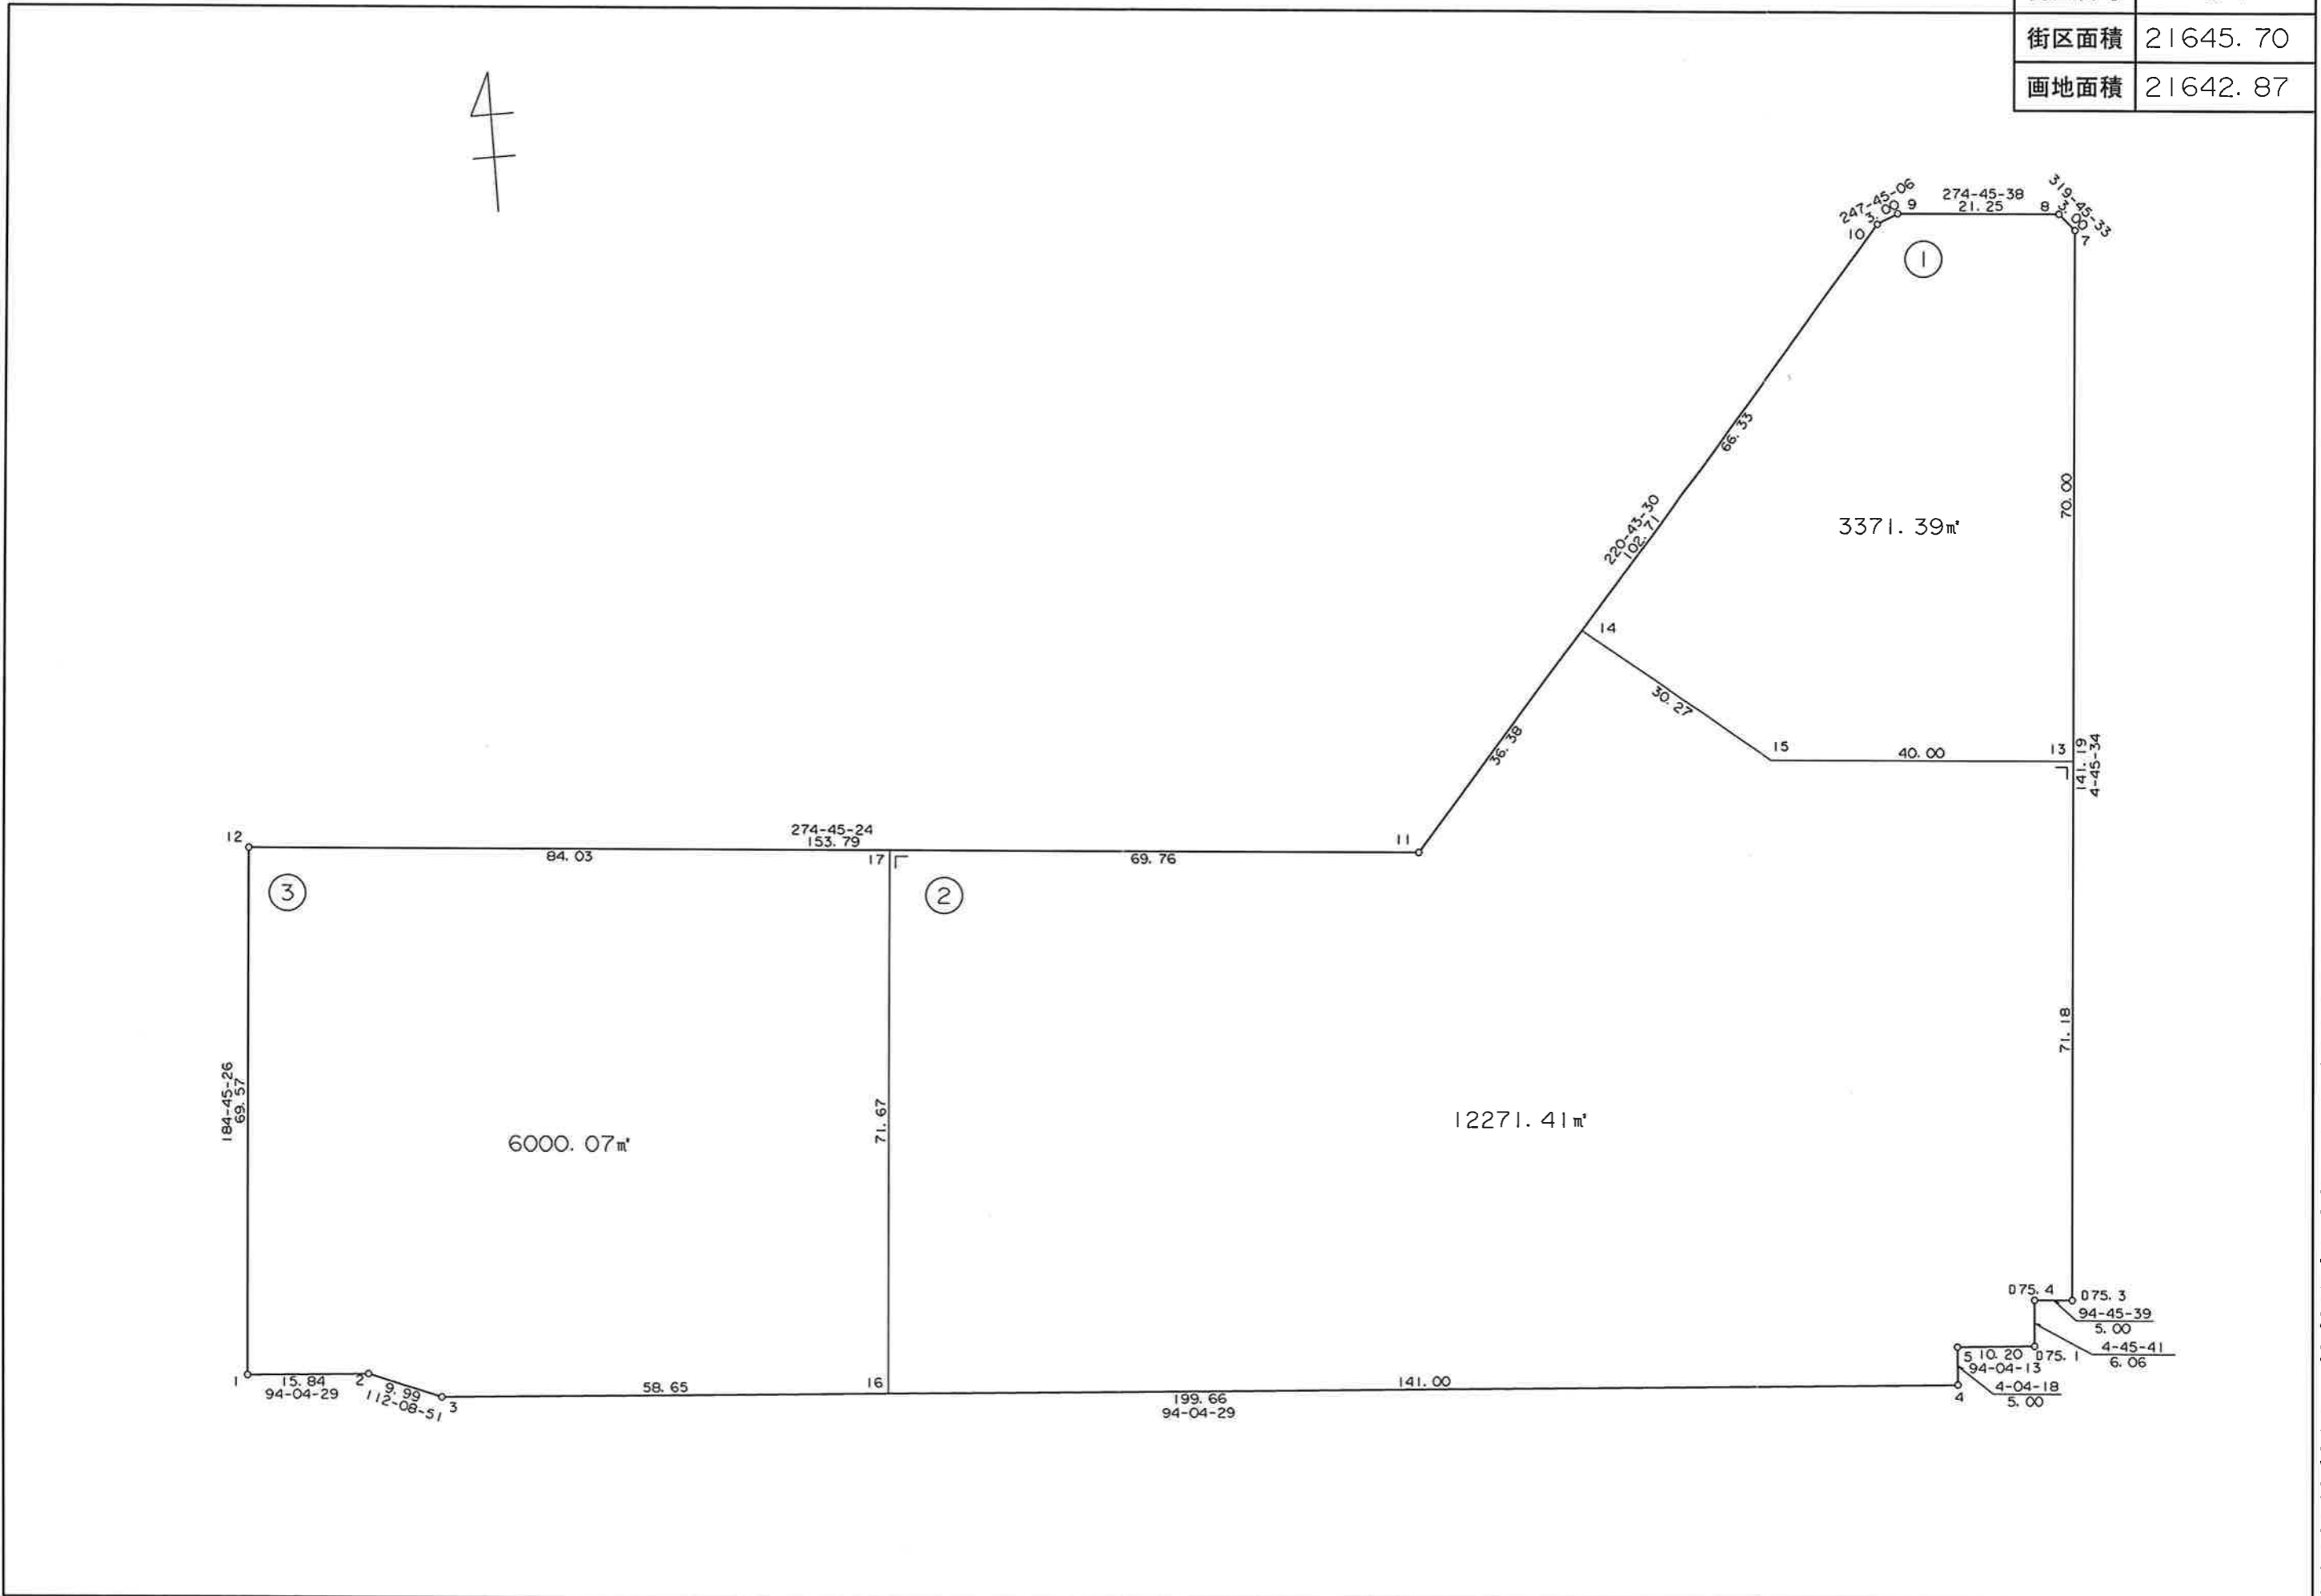


独立行政法人 都市再生機構 茨城地域支社

S=1:500

葛城地区 画地原子図

(D工区)

街区番号	D7
街区面積	5723.89
画地面積	5721.33

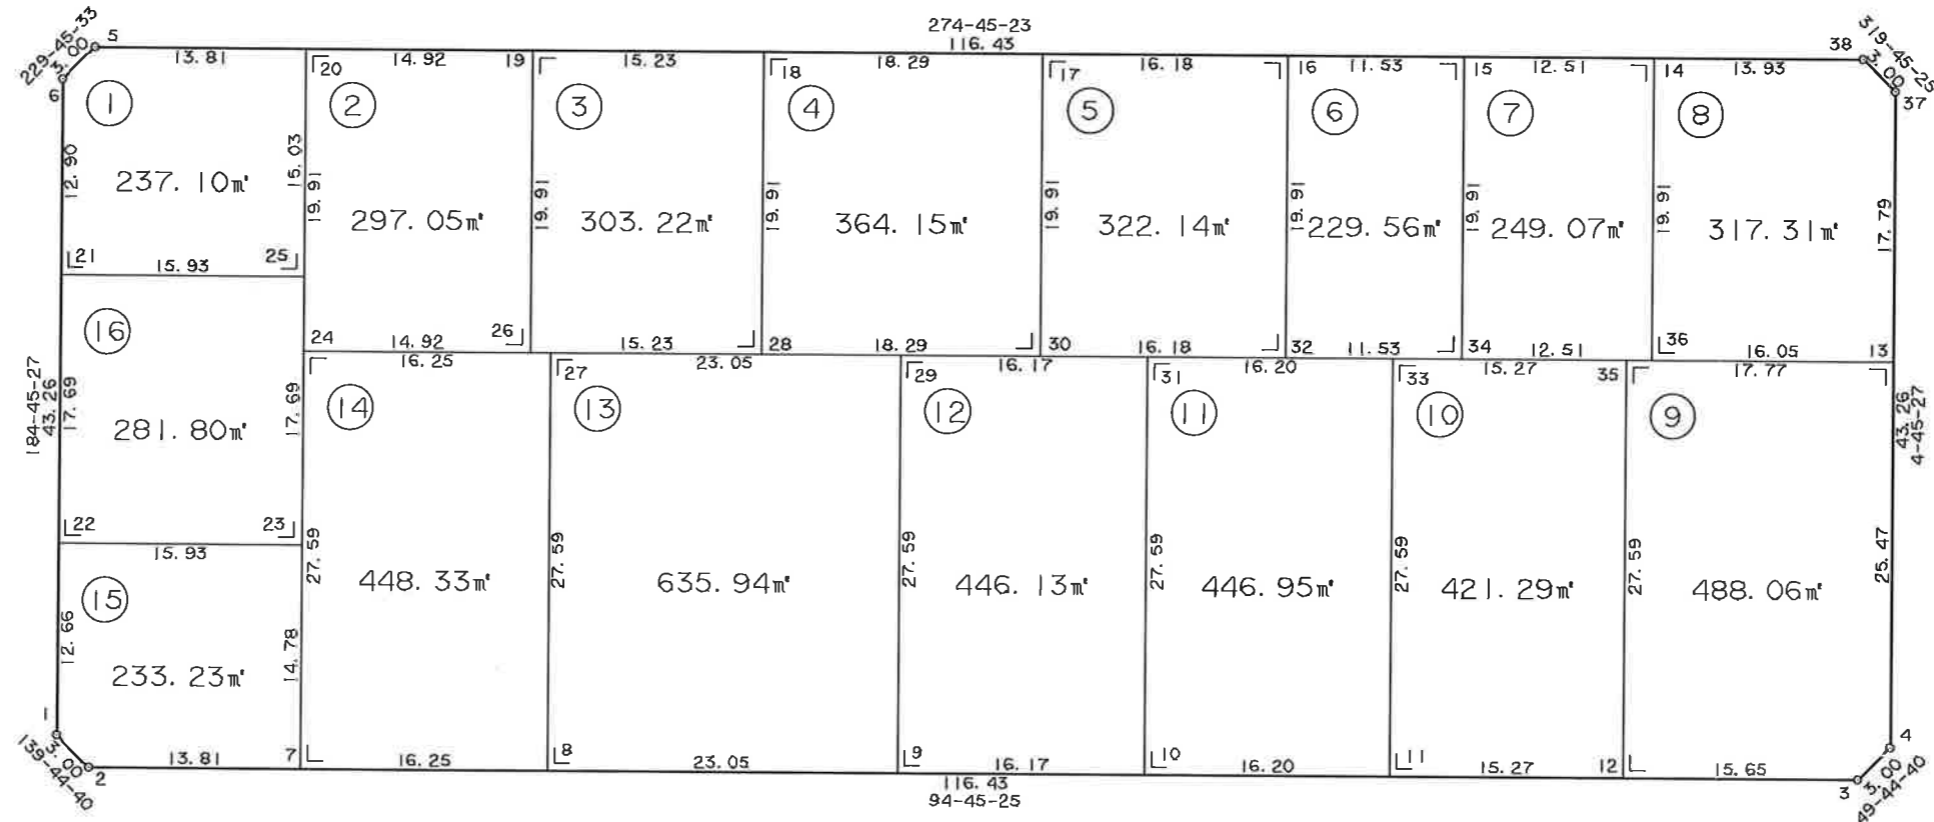


都市基盤整備公団 茨城地域支社

S=1:500

葛城地区 画地原子図

(D工区)

街区番号	D8
街区面積	1458.14
画地面積	1457.50

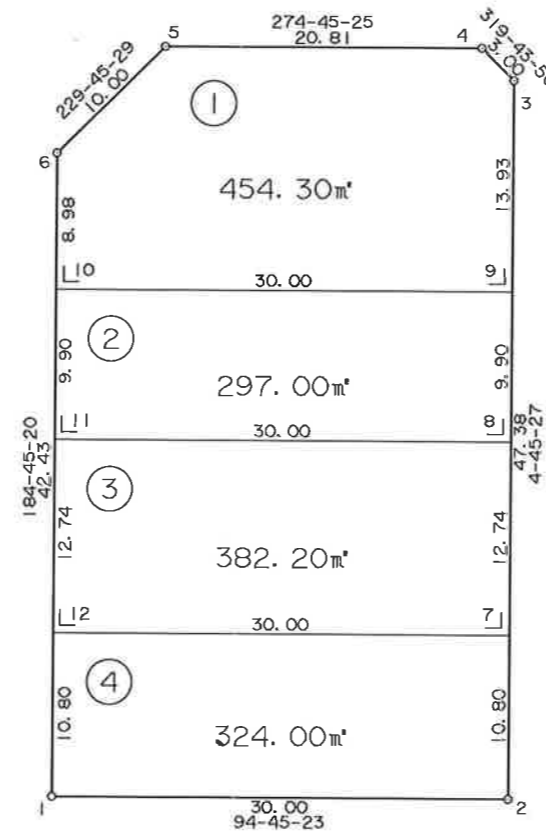


都市基盤整備公団 茨城地域支社

S=1:500

葛城地区 画地原子図

(D工区)

街区番号	D10
街区面積	10354.95
画地面積	10351.39

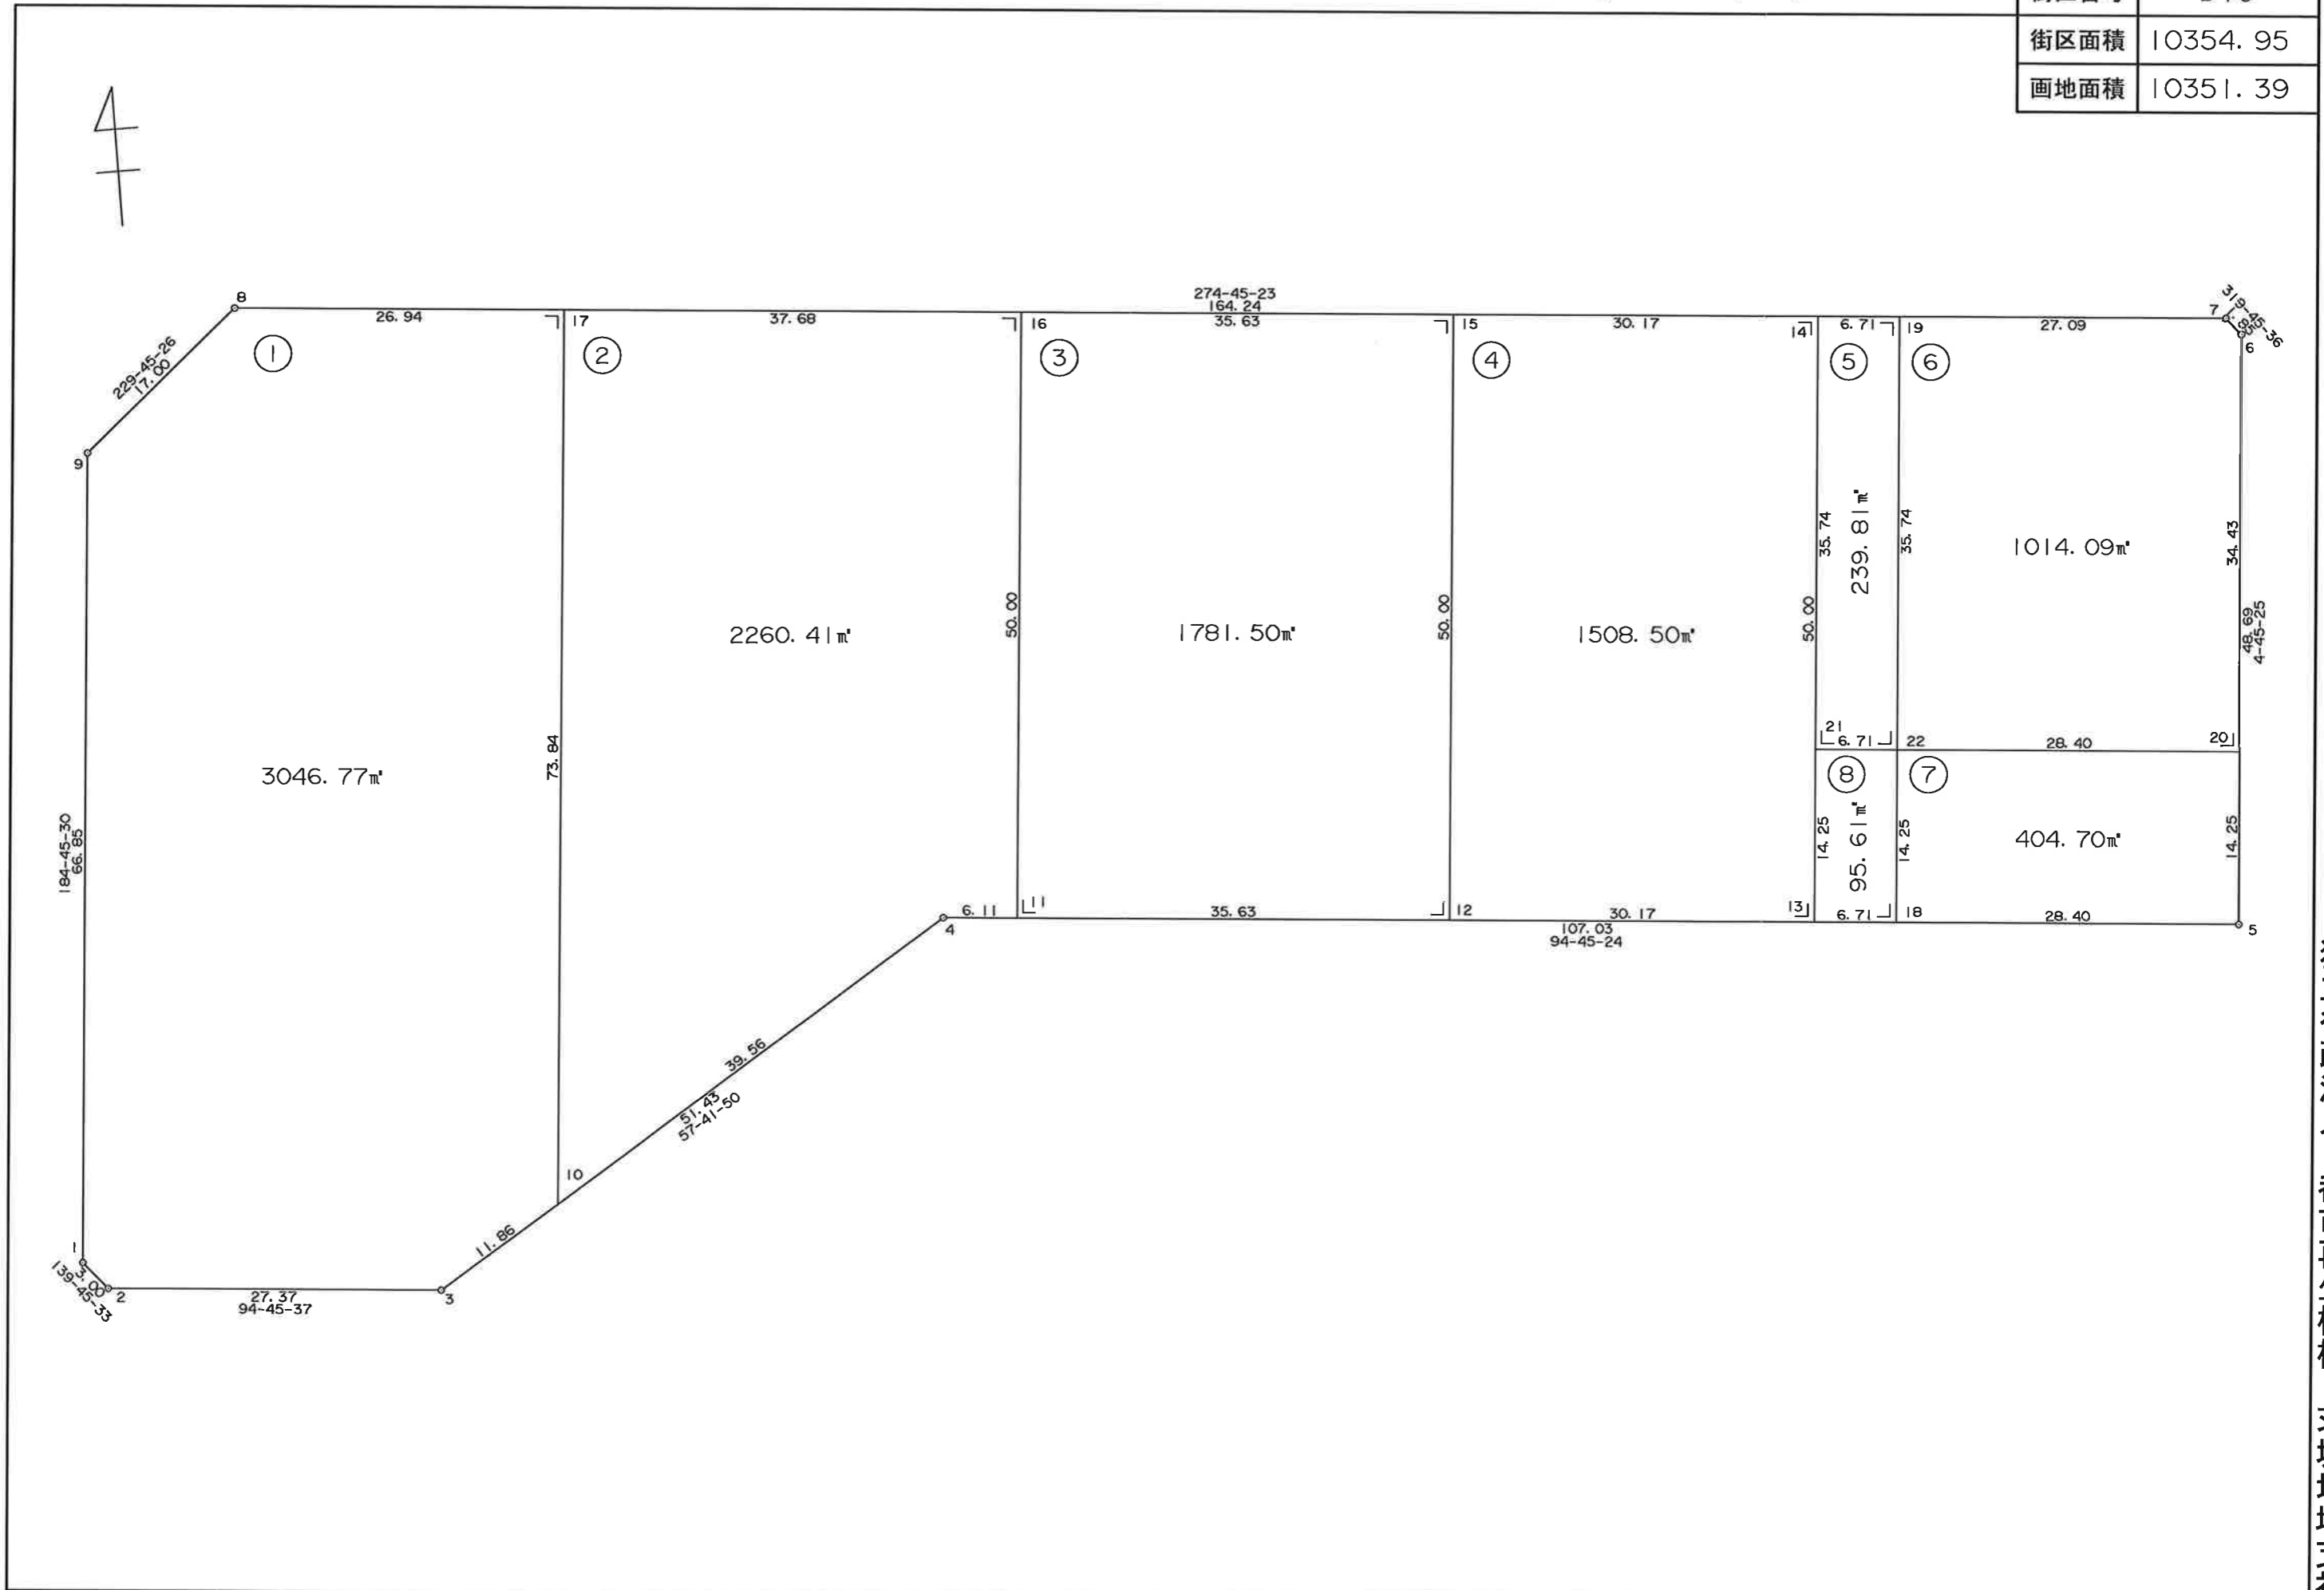


独立行政法人 都市再生機構 茨城地域支社

S=1:500

葛城地区 画地原子図 (D工区)

街区番号	D12
街区面積	4363.78
画地面積	4361.11

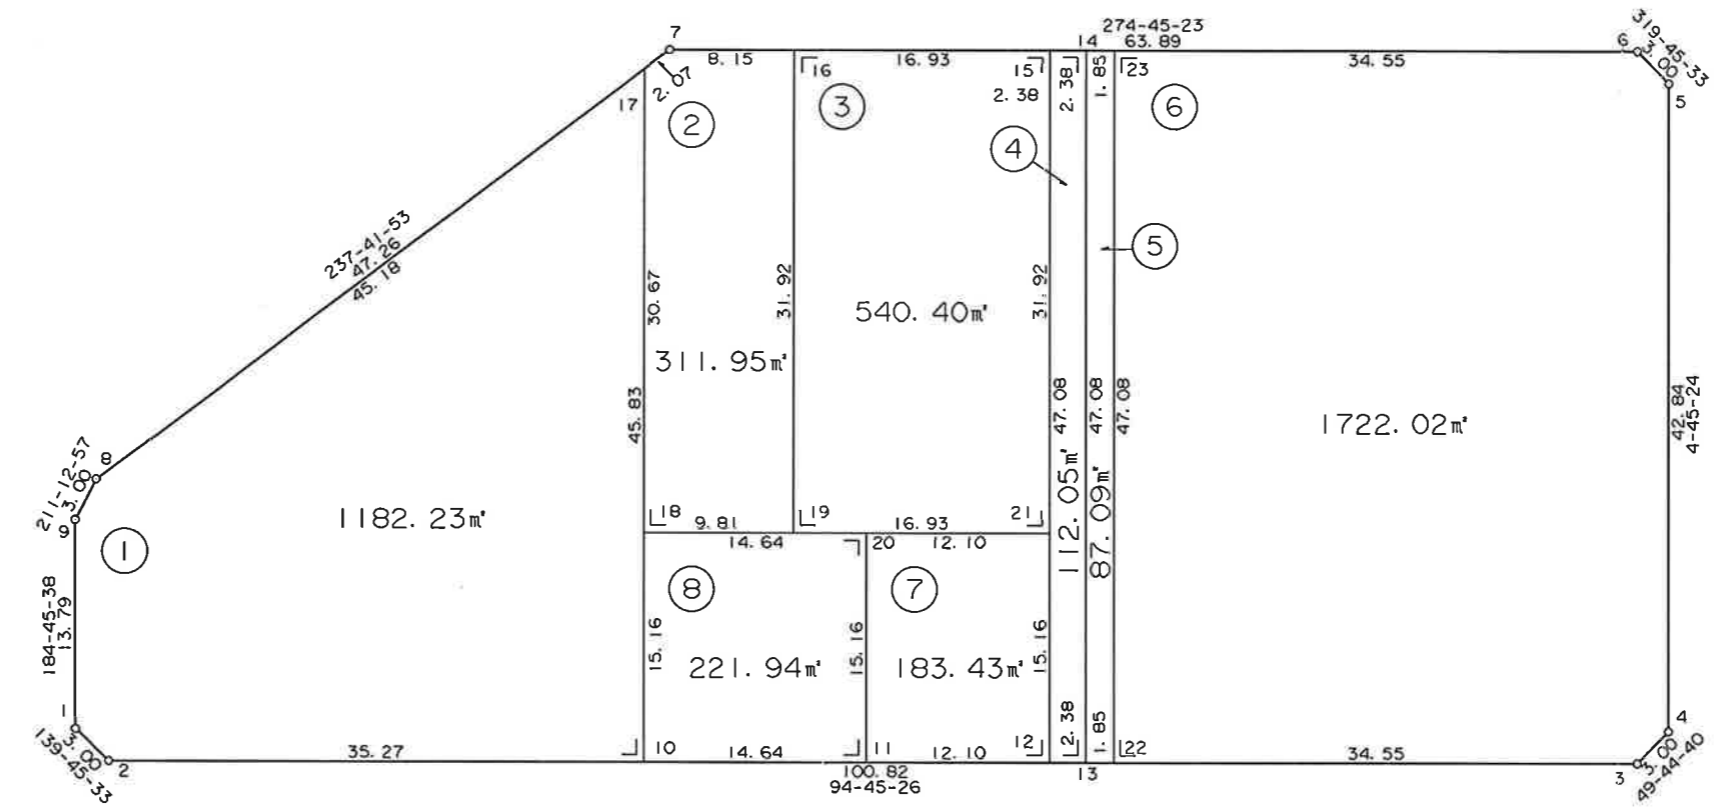


独立行政法人 都市再生機構 茨城地域支社

S=1:500

葛城地区 画地原子図

(D工区)

街区番号	D13
街区面積	1930.73
画地面積	1929.80

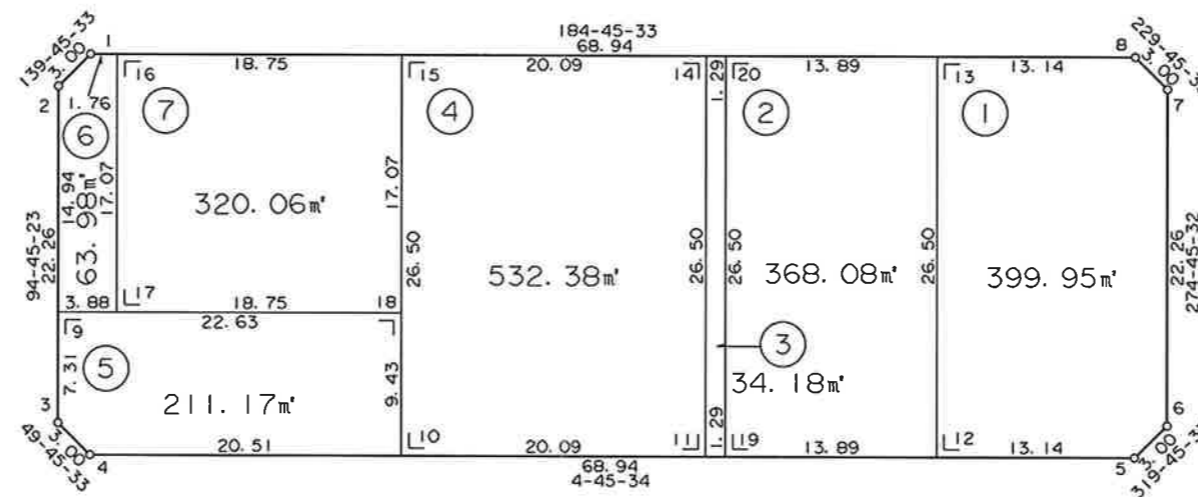


独立行政法人 都市再生機構 茨城地域支社

S=1:500

葛城地区 画地原子図

(D工区)

街区番号	D14
街区面積	5148.80
画地面積	5145.76

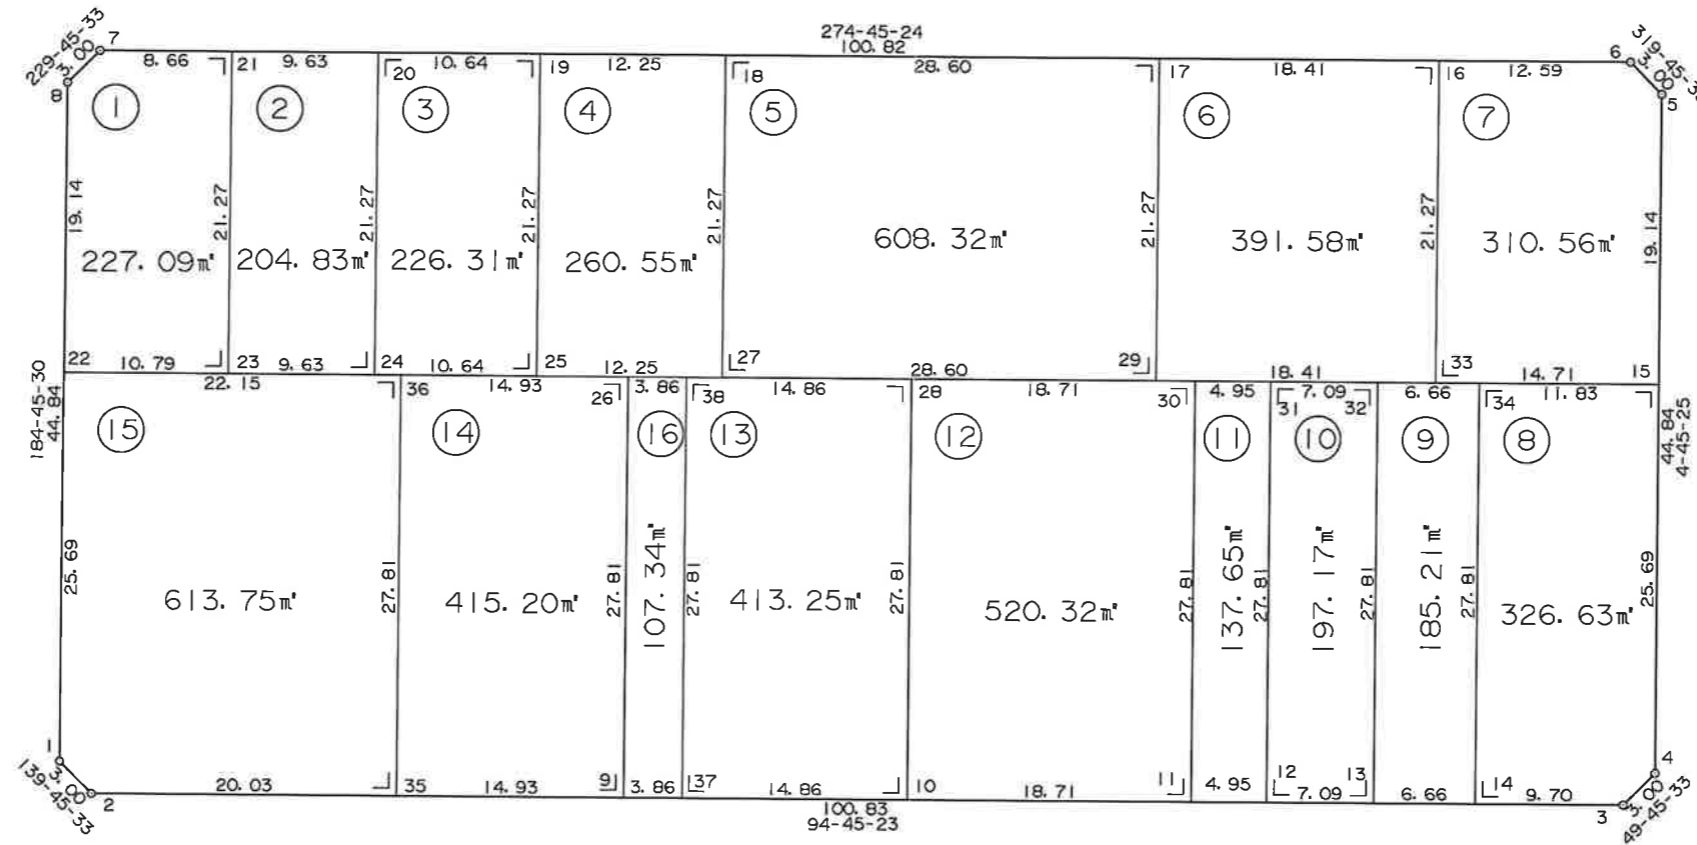


独立行政法人 都市再生機構 茨城地域事業本部

S=1:500

葛城地区 画地原子図 (D工区)

街区番号	D15
街区面積	5148.98
画地面積	5146.42

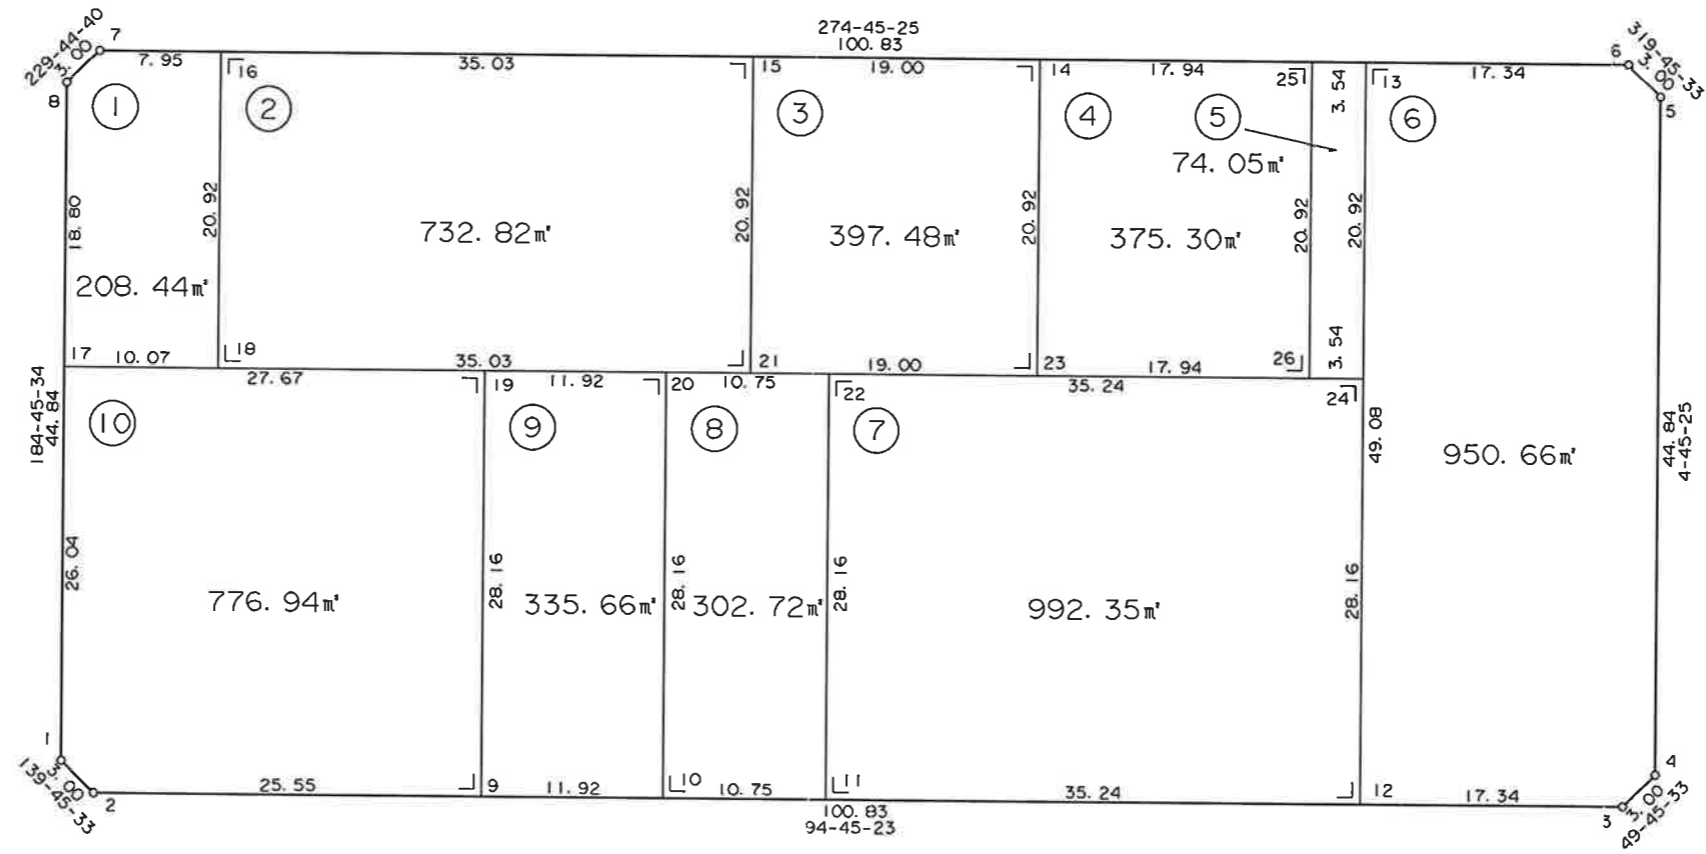


独立行政法人 都市再生機構 茨城地域支社

S=1:500

葛城地区 画地原子図

(D工区)

街区番号	D16
街区面積	4164.10
画地面積	4162.60

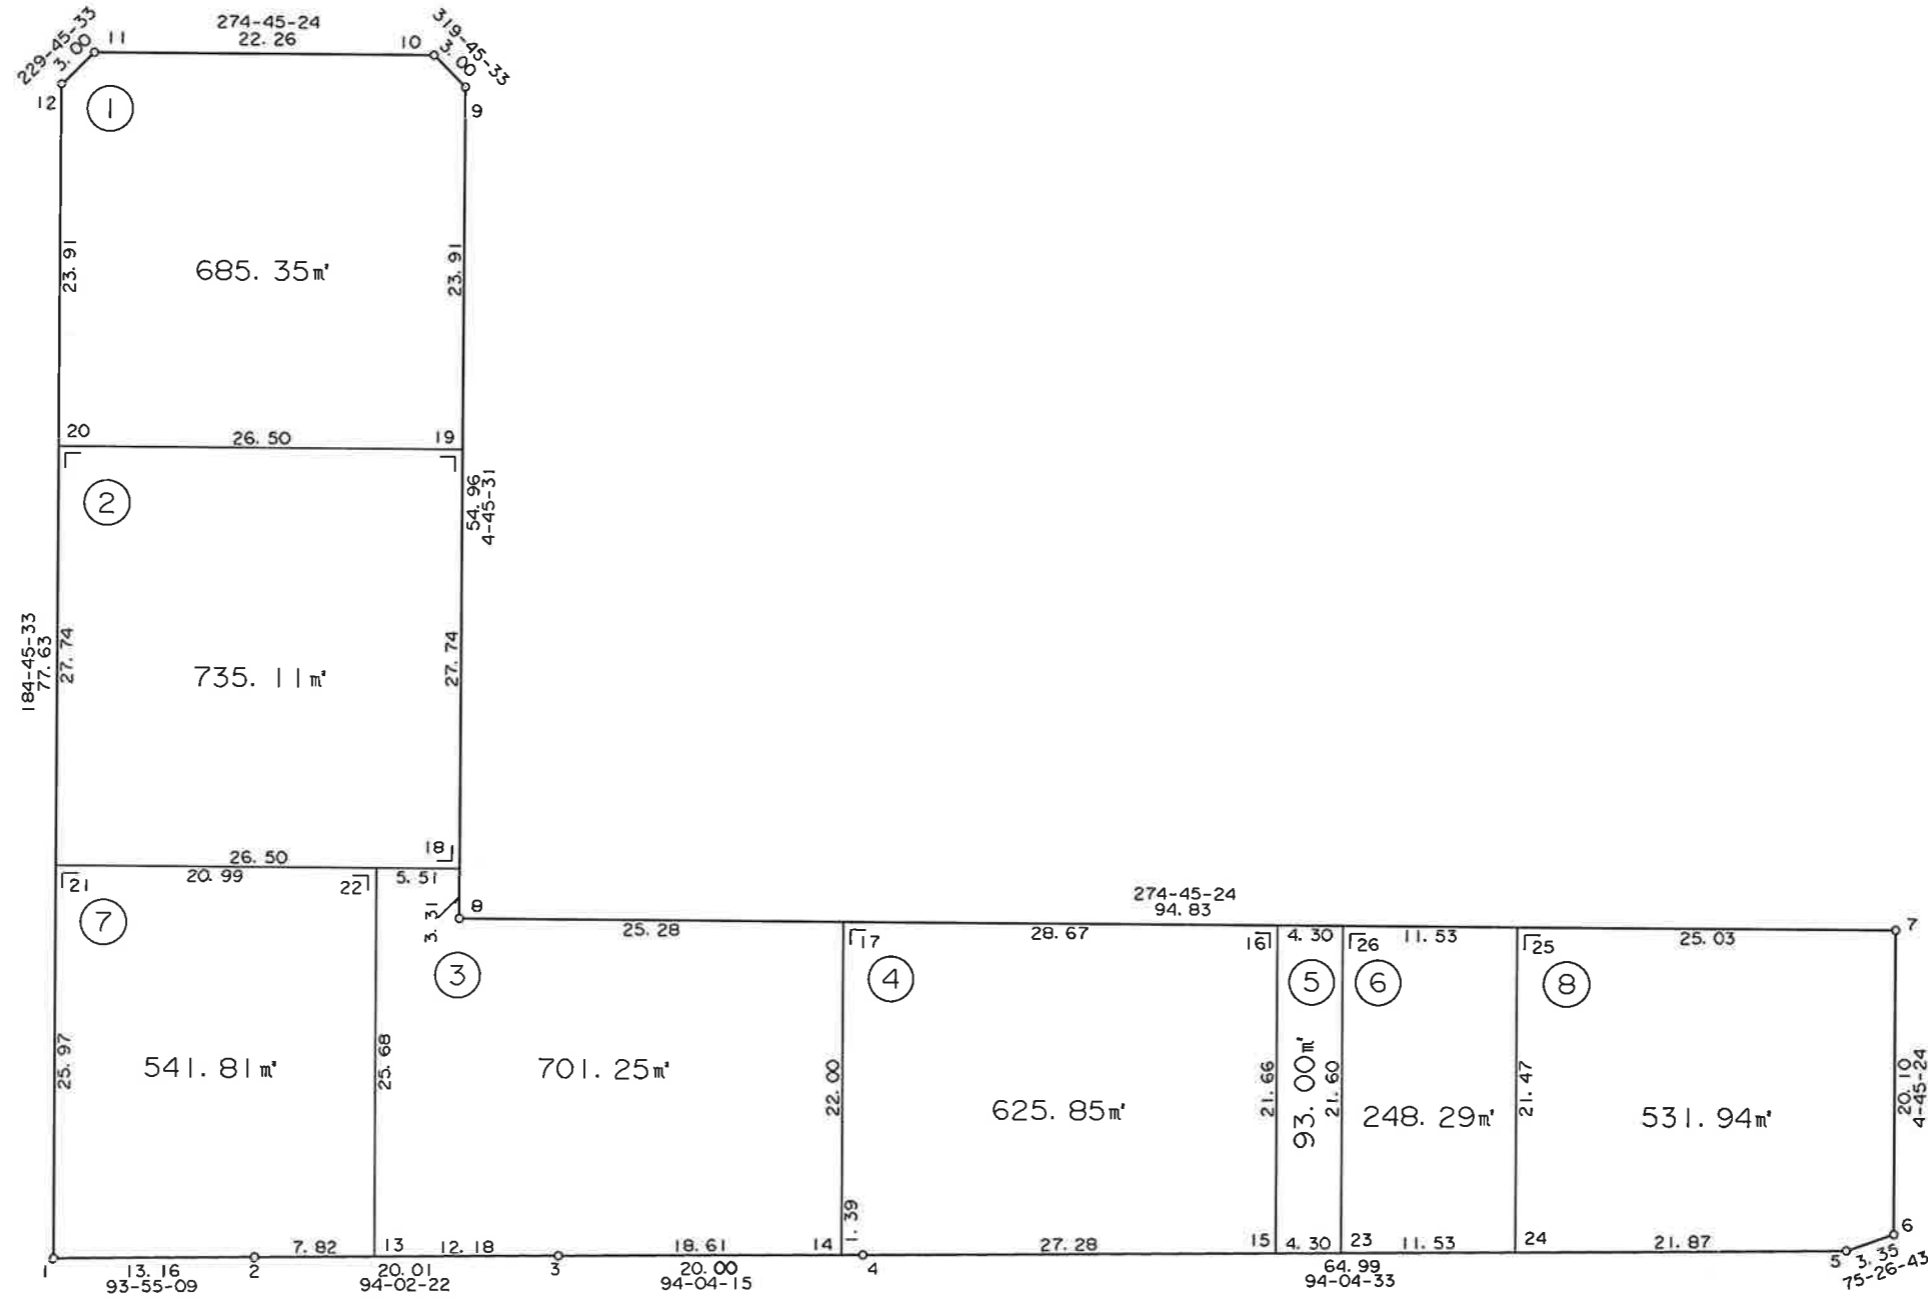


独立行政法人 都市再生機構 茨城地域支社

S=1:500

葛城地区 画地原子図

(D工区)

街区番号	D17
街区面積	3488.87
画地面積	3487.60

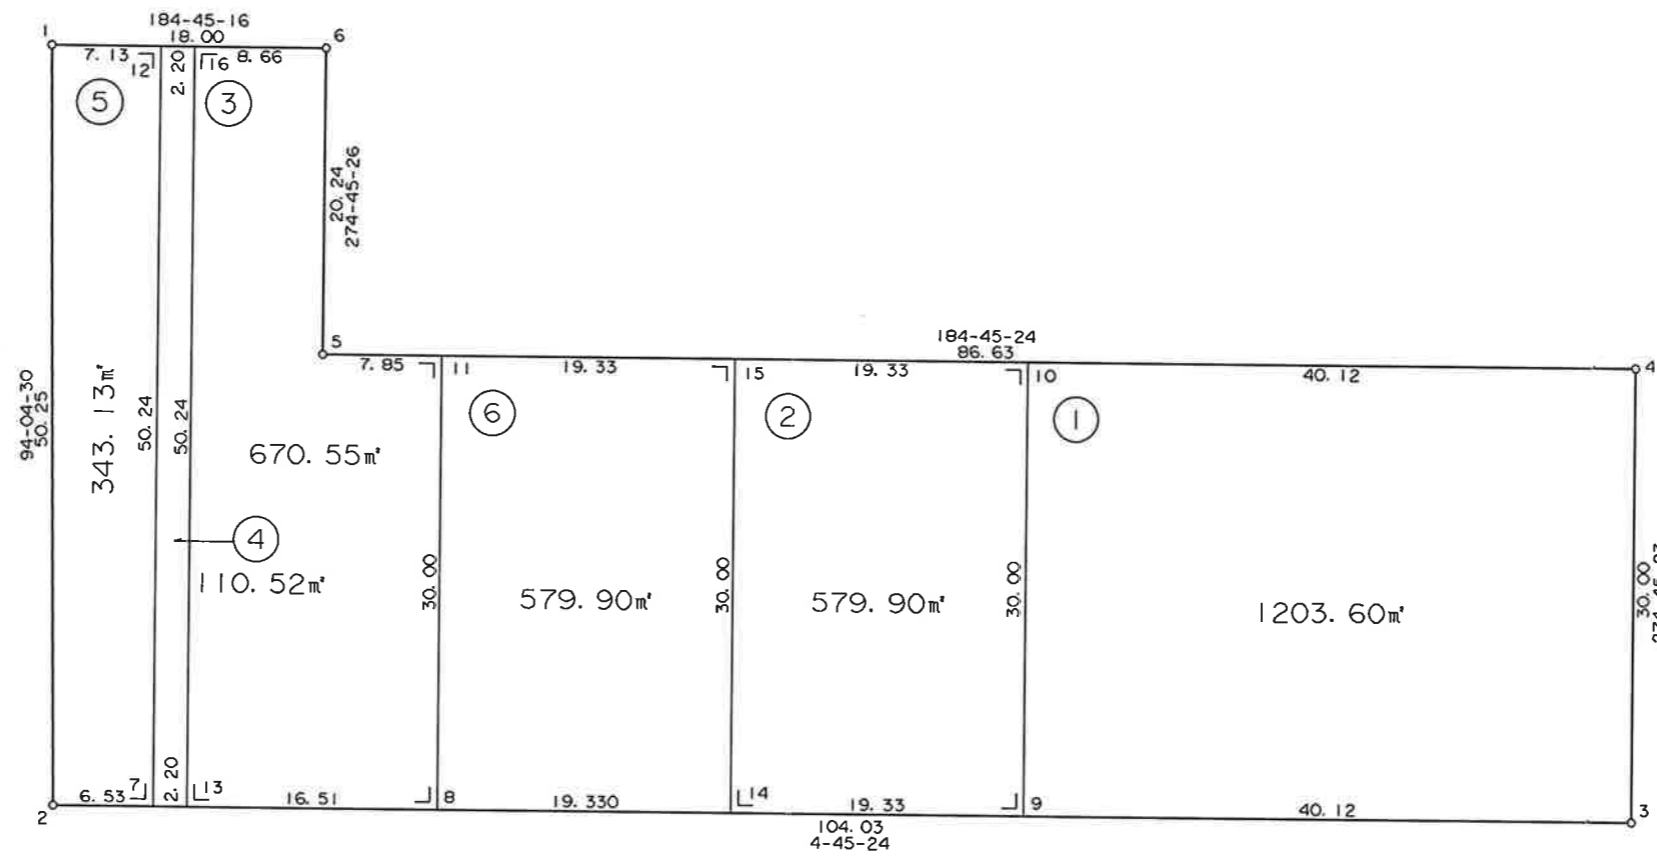


独立行政法人 都市再生機構 茨城地域支社

S=1:800

葛城地区 画地原子図 (D工区)

街区番号	D19
街区面積	3082.05
画地面積	3082.04

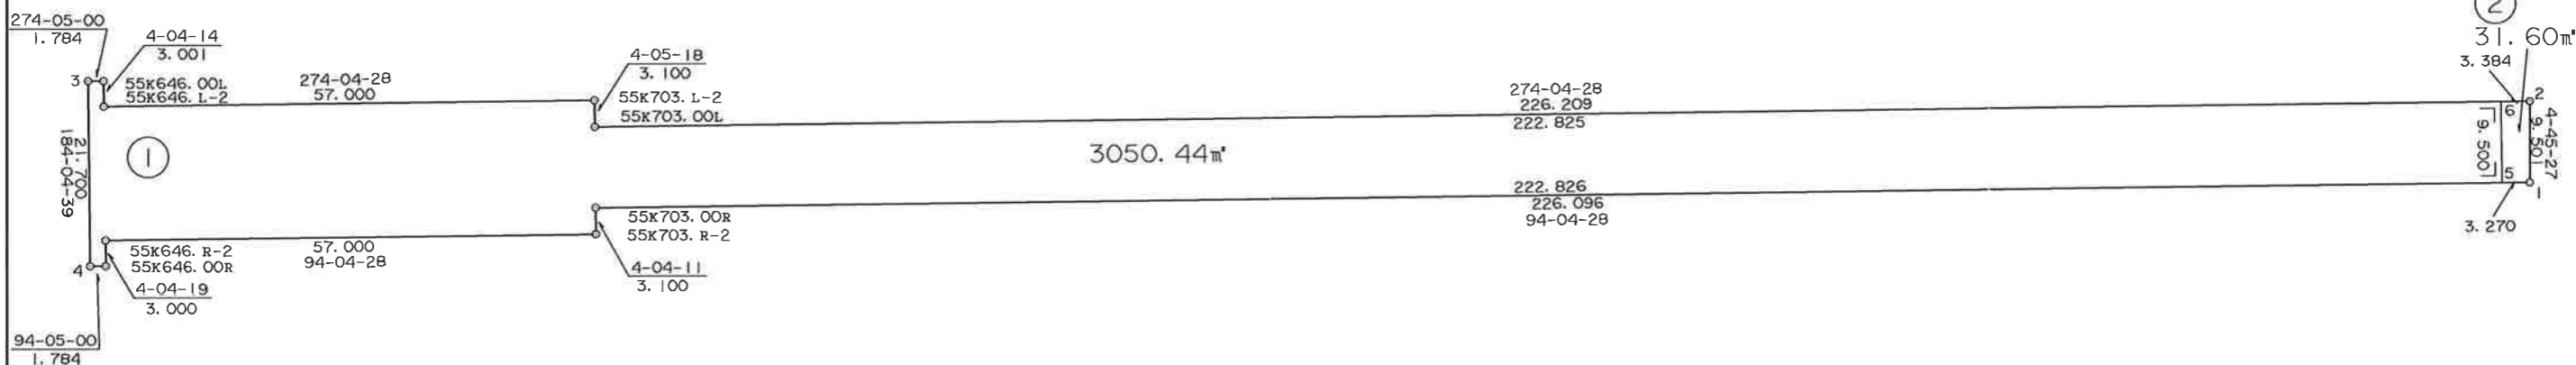

座標リスト


点名	X	Y
55k646.00L	9149.606	22468.811
55k646.00R	9127.961	22467.268
55k646.L-2	9146.613	22468.598
55k646.R-2	9130.953	22467.481
55k703.00L	9139.471	22525.233
55k703.00R	9129.995	22524.557
55k703.L-2	9142.563	22525.454
55k703.R-2	9126.903	22524.337
D19.1	9113.930	22750.082
D19.2	9123.398	22750.870
D19.3	9149.733	22467.032
D19.4	9128.088	22465.489
D19.5	9114.162	22746.820
D19.6	9123.638	22747.495

都市基盤整備公団 茨城地域支社

S=1:500

葛城地区 画地原子図 (D工区)

街区番号	D75
街区面積	30.15
画地面積	30.15

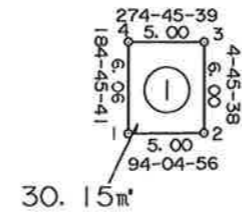

点名	X	Y
D75.1	9136.639	22747.958
D75.2	9136.283	22752.946
D75.3	9142.263	22753.444
D75.4	9142.678	22748.461

※面積は座標面積値である。辺長は小数点以下3位目を切り捨てした値である。

独立行政法人 都市再生機構 茨城地域支社