
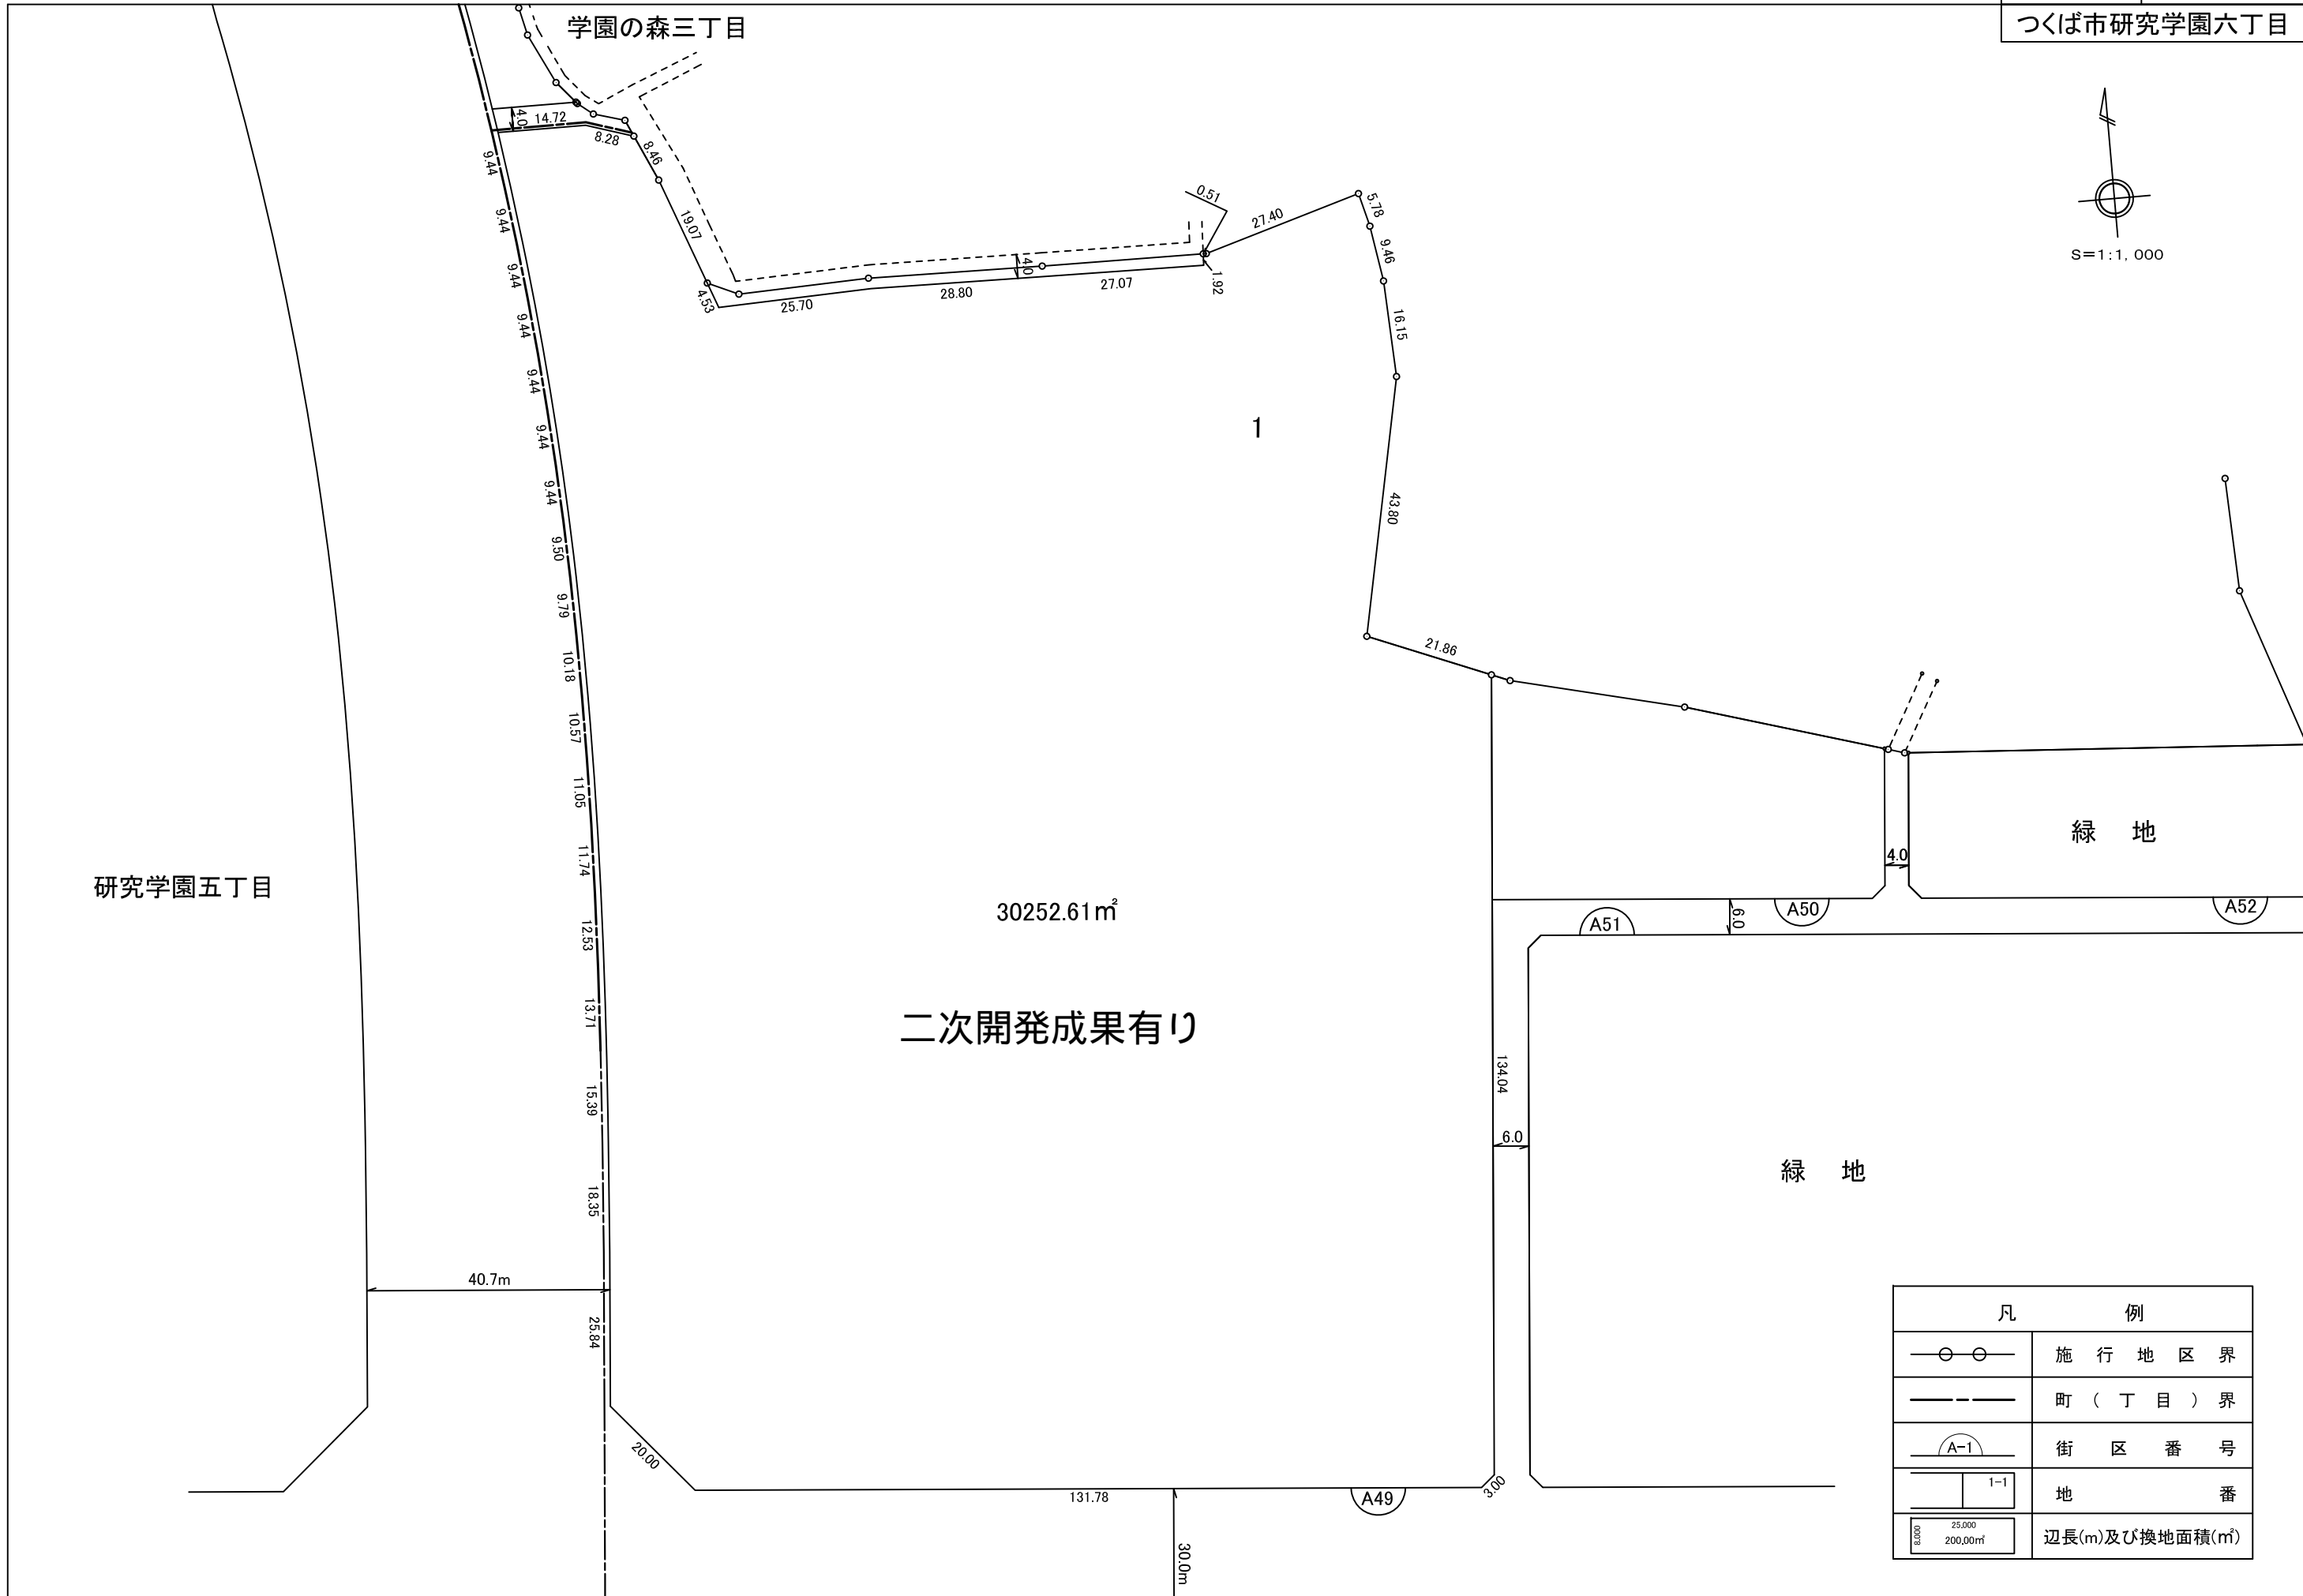


換 地 図

街区番号 A49
つくば市研究学園六丁目

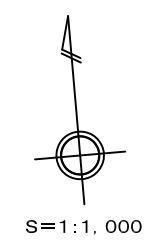


凡 例	
	施行地区界
	町(丁目)界
	街区番号
	地番
	辺長(m)及び換地面積(m ²)


分譲画地図（新地番入り）

街区番号 A49-1
つくば市研究学園6丁目

二次開発成果

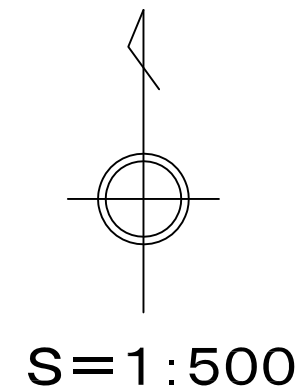


研究学園
5丁目

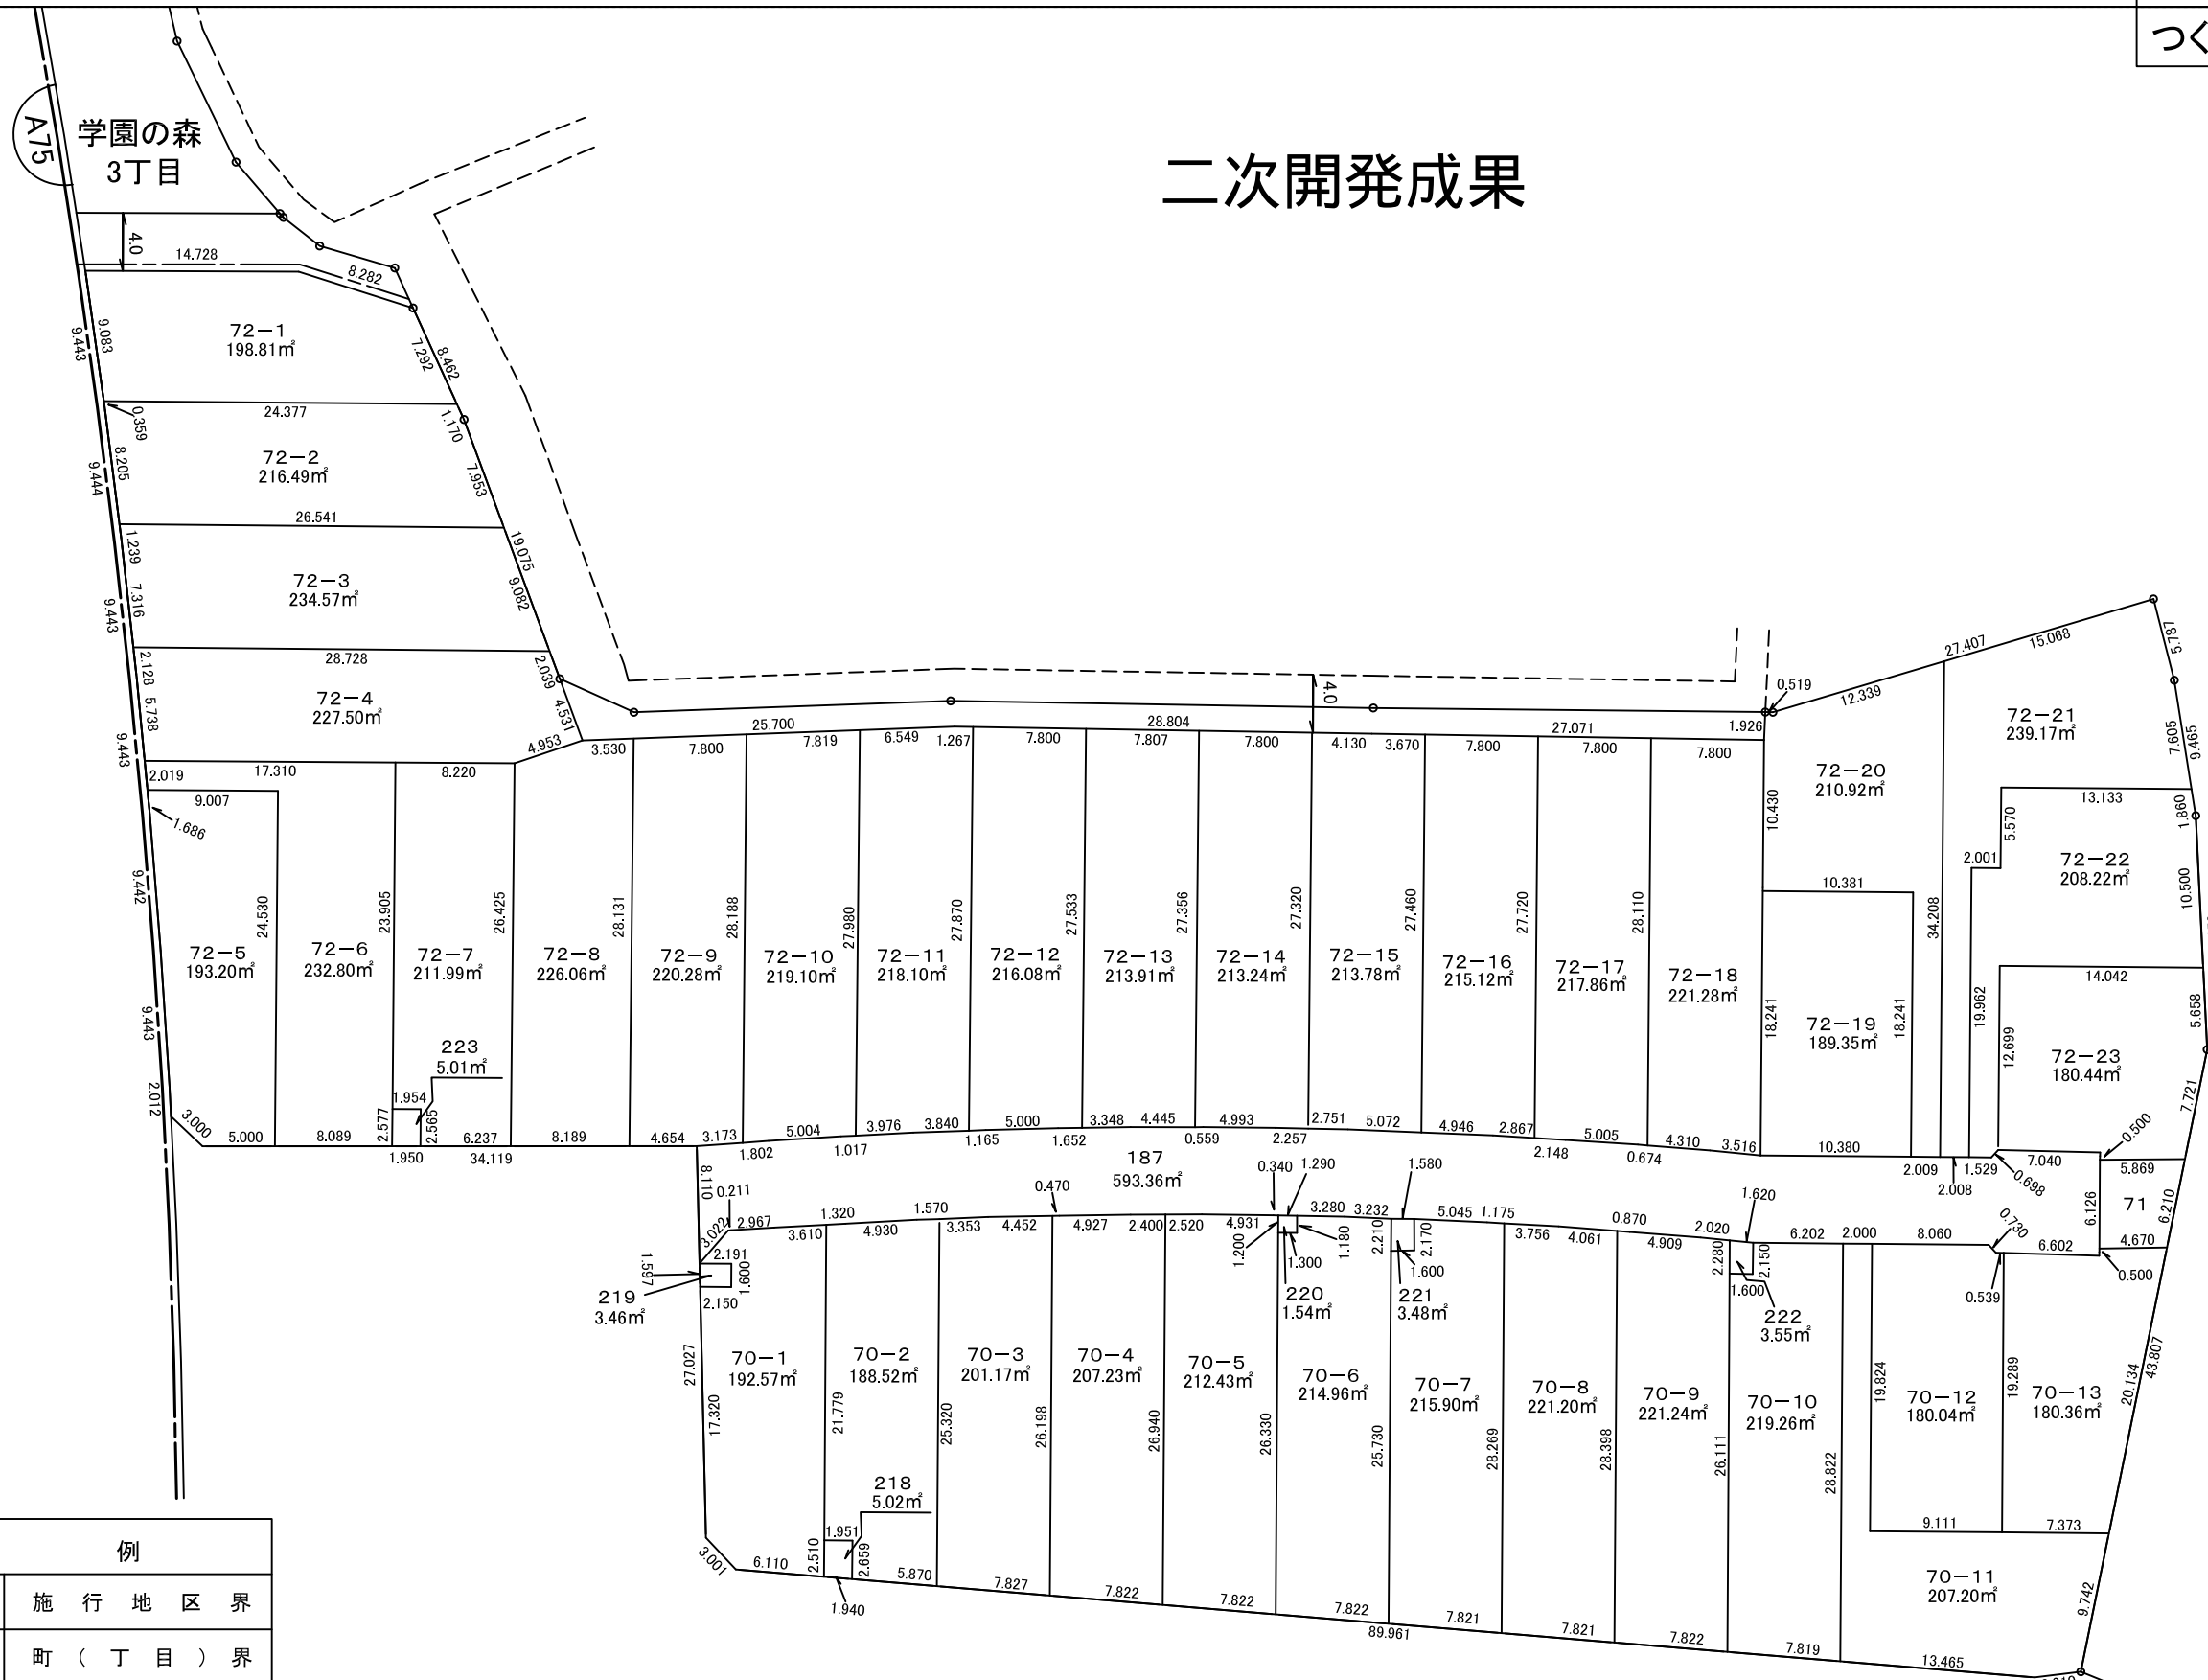

凡 例	
	施行地区界
	町（丁目）界
	街区番号
	地番
	辺長(m)及び換地面積(m²)


A50

二次開発成果

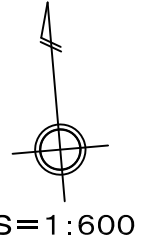


1-1



拡大図1
S=100

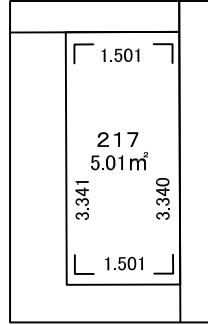

拡大図2
S=100


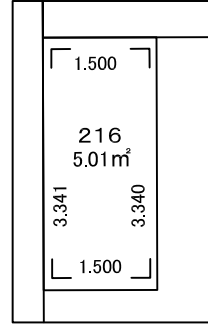


拡大図3
S=100

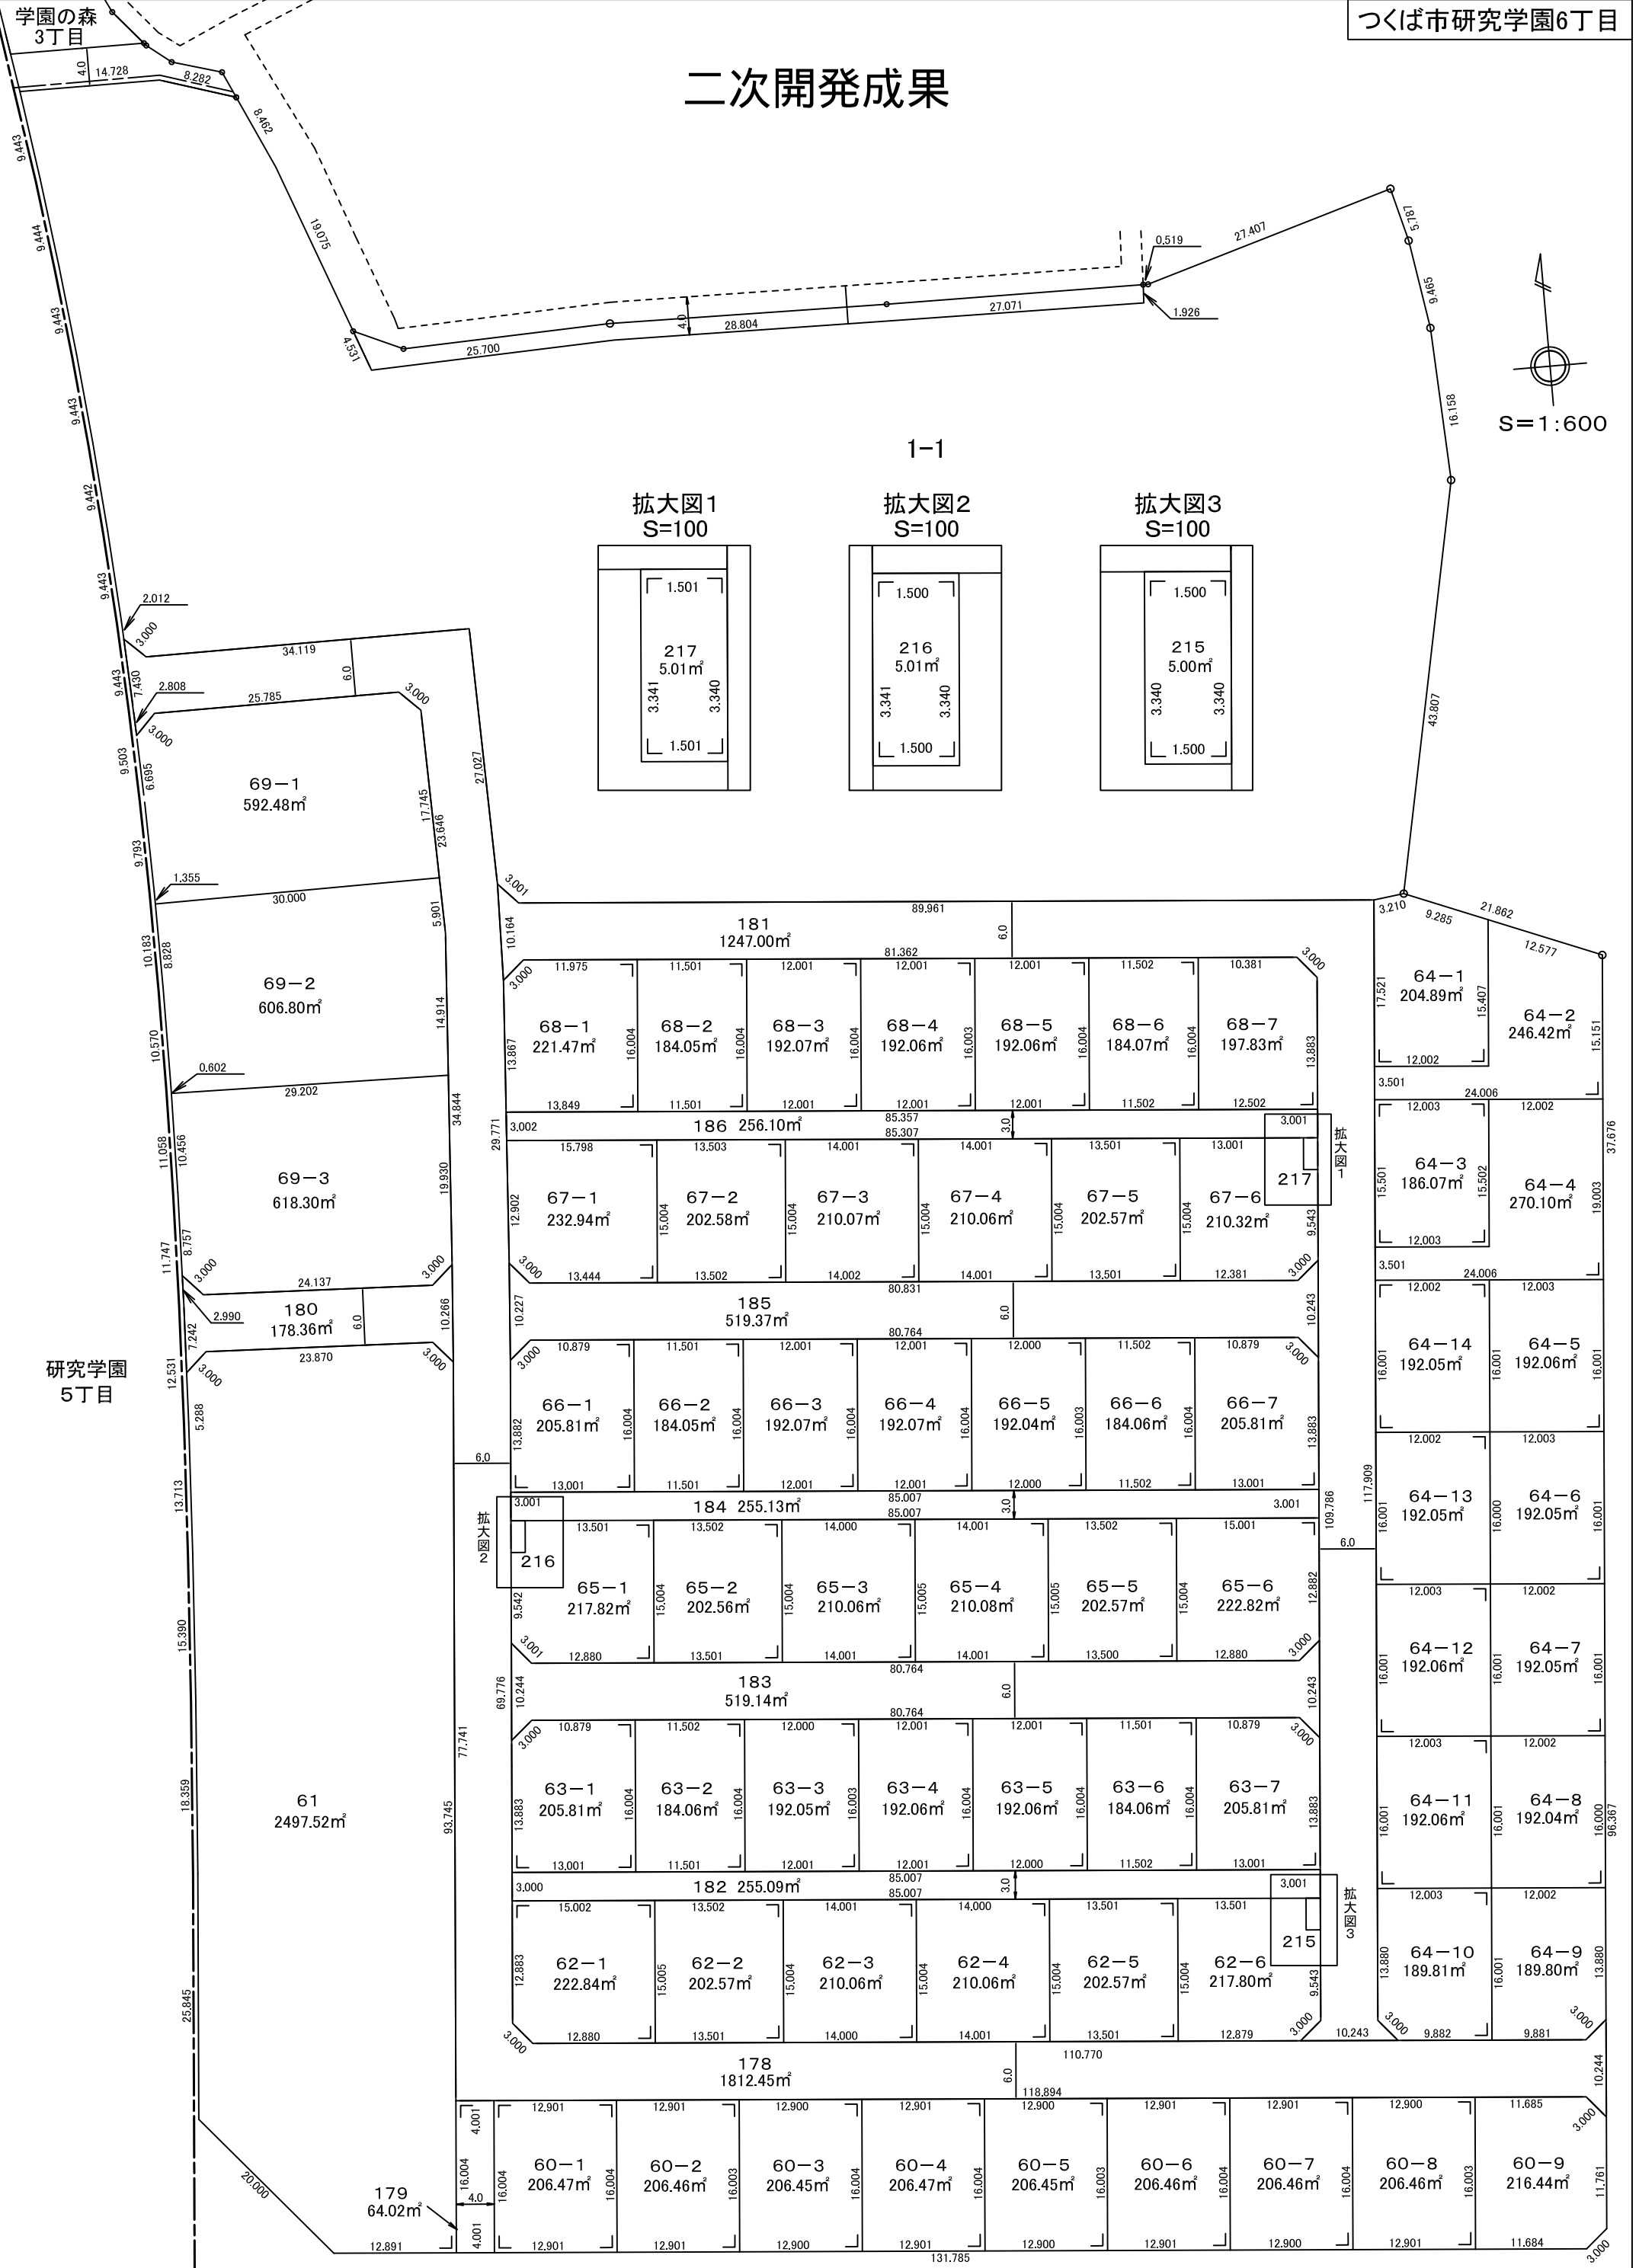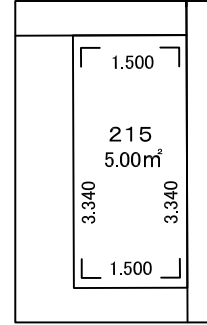

換 地 図

街区番号	A50
つくば市研究学園六丁目	

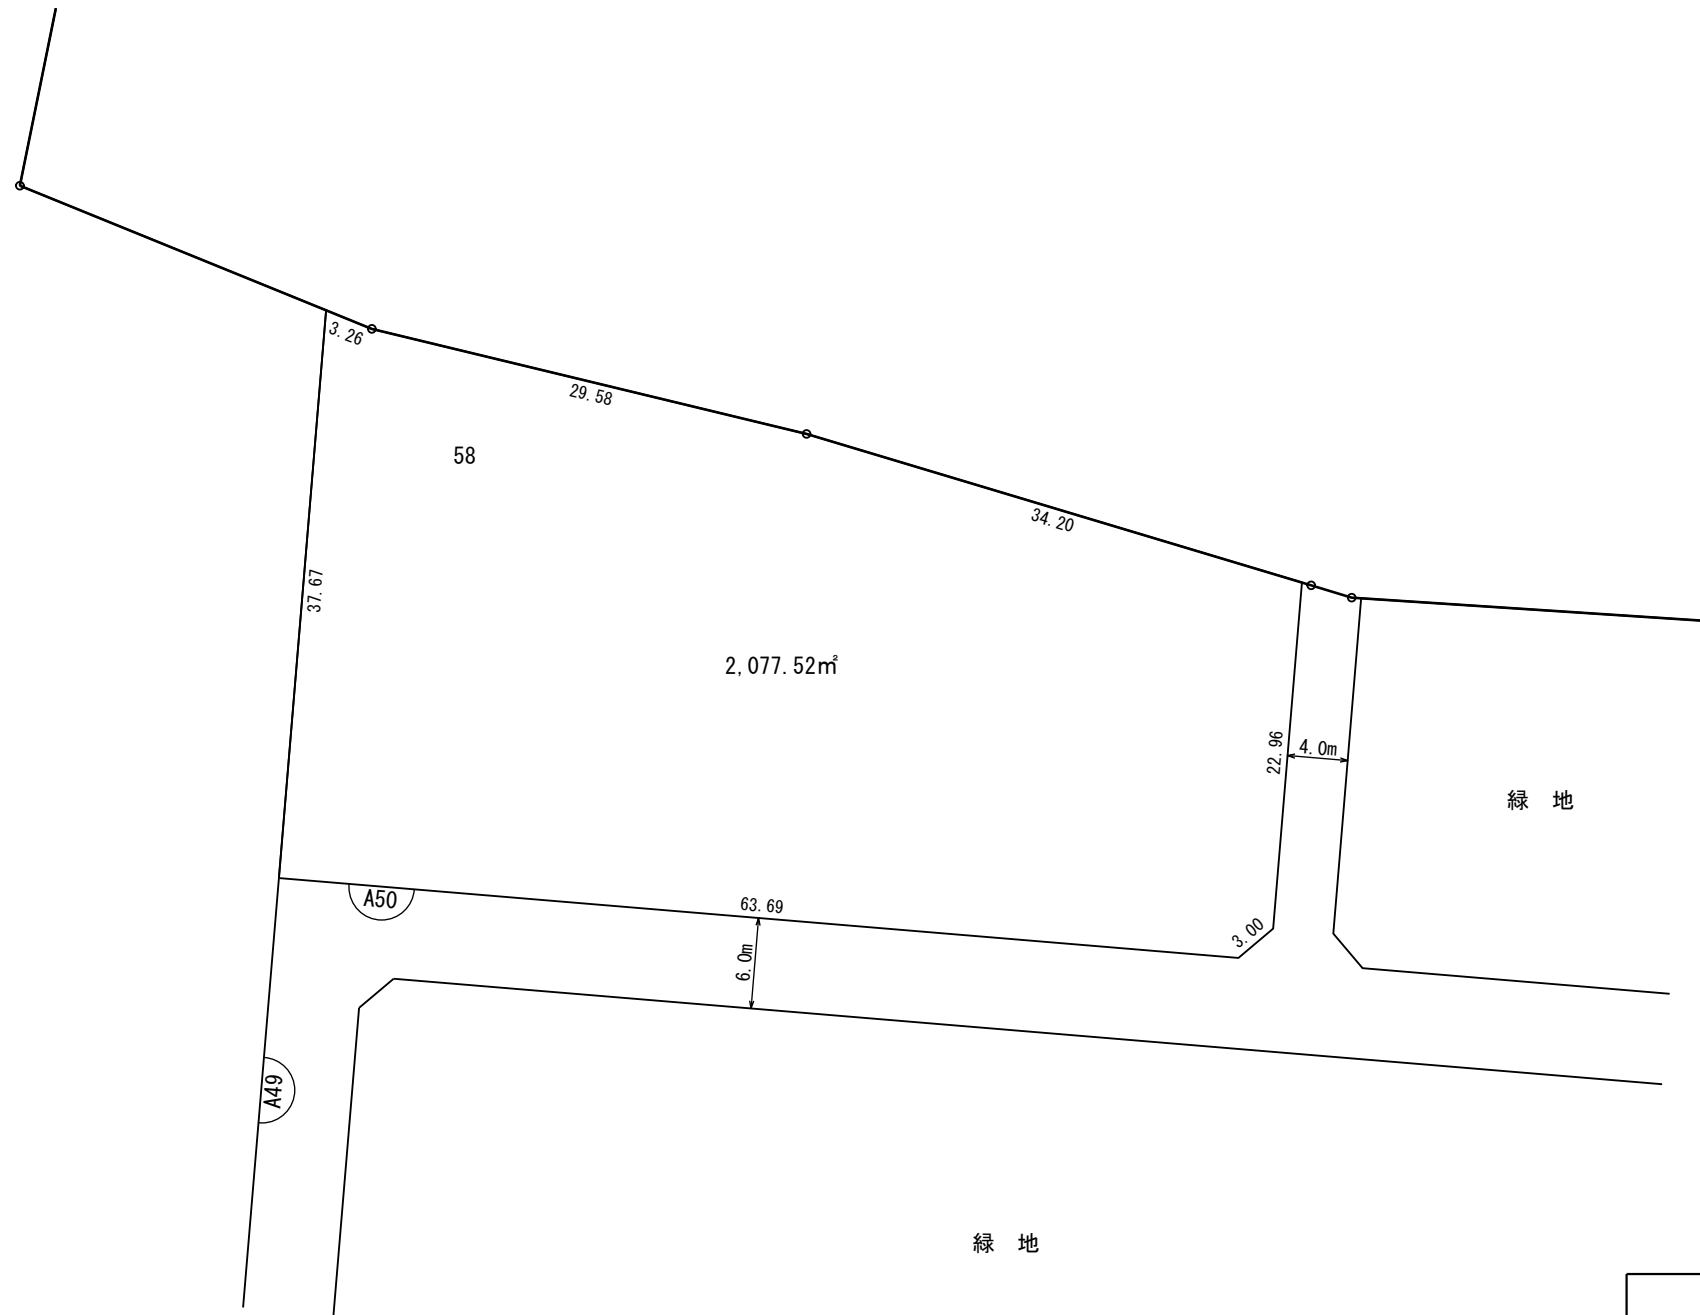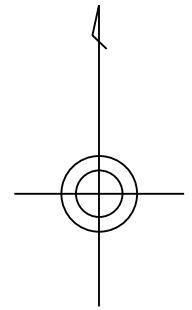

縮尺 1 : 500

凡 例	
	施行地区界
	町(丁目)界
	街区番号
	地番
	辺長(m)及び換地面積(m²)
	ゴミ集積所
	換地位置

独立行政法人都市再生機構

換地図

街区番号	A54
つくば市研究学園六丁目	



縮尺 1 : 500

凡 例	
	施行地区界
	町(丁目)界
	街区番号
	地番
	辺長(m)及び換地面積(m²)
	ゴミ集積所
	換地位置



独立行政法人都市再生機構

換地図

街区番号

A55

つくば市研究学園六丁目

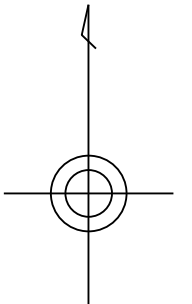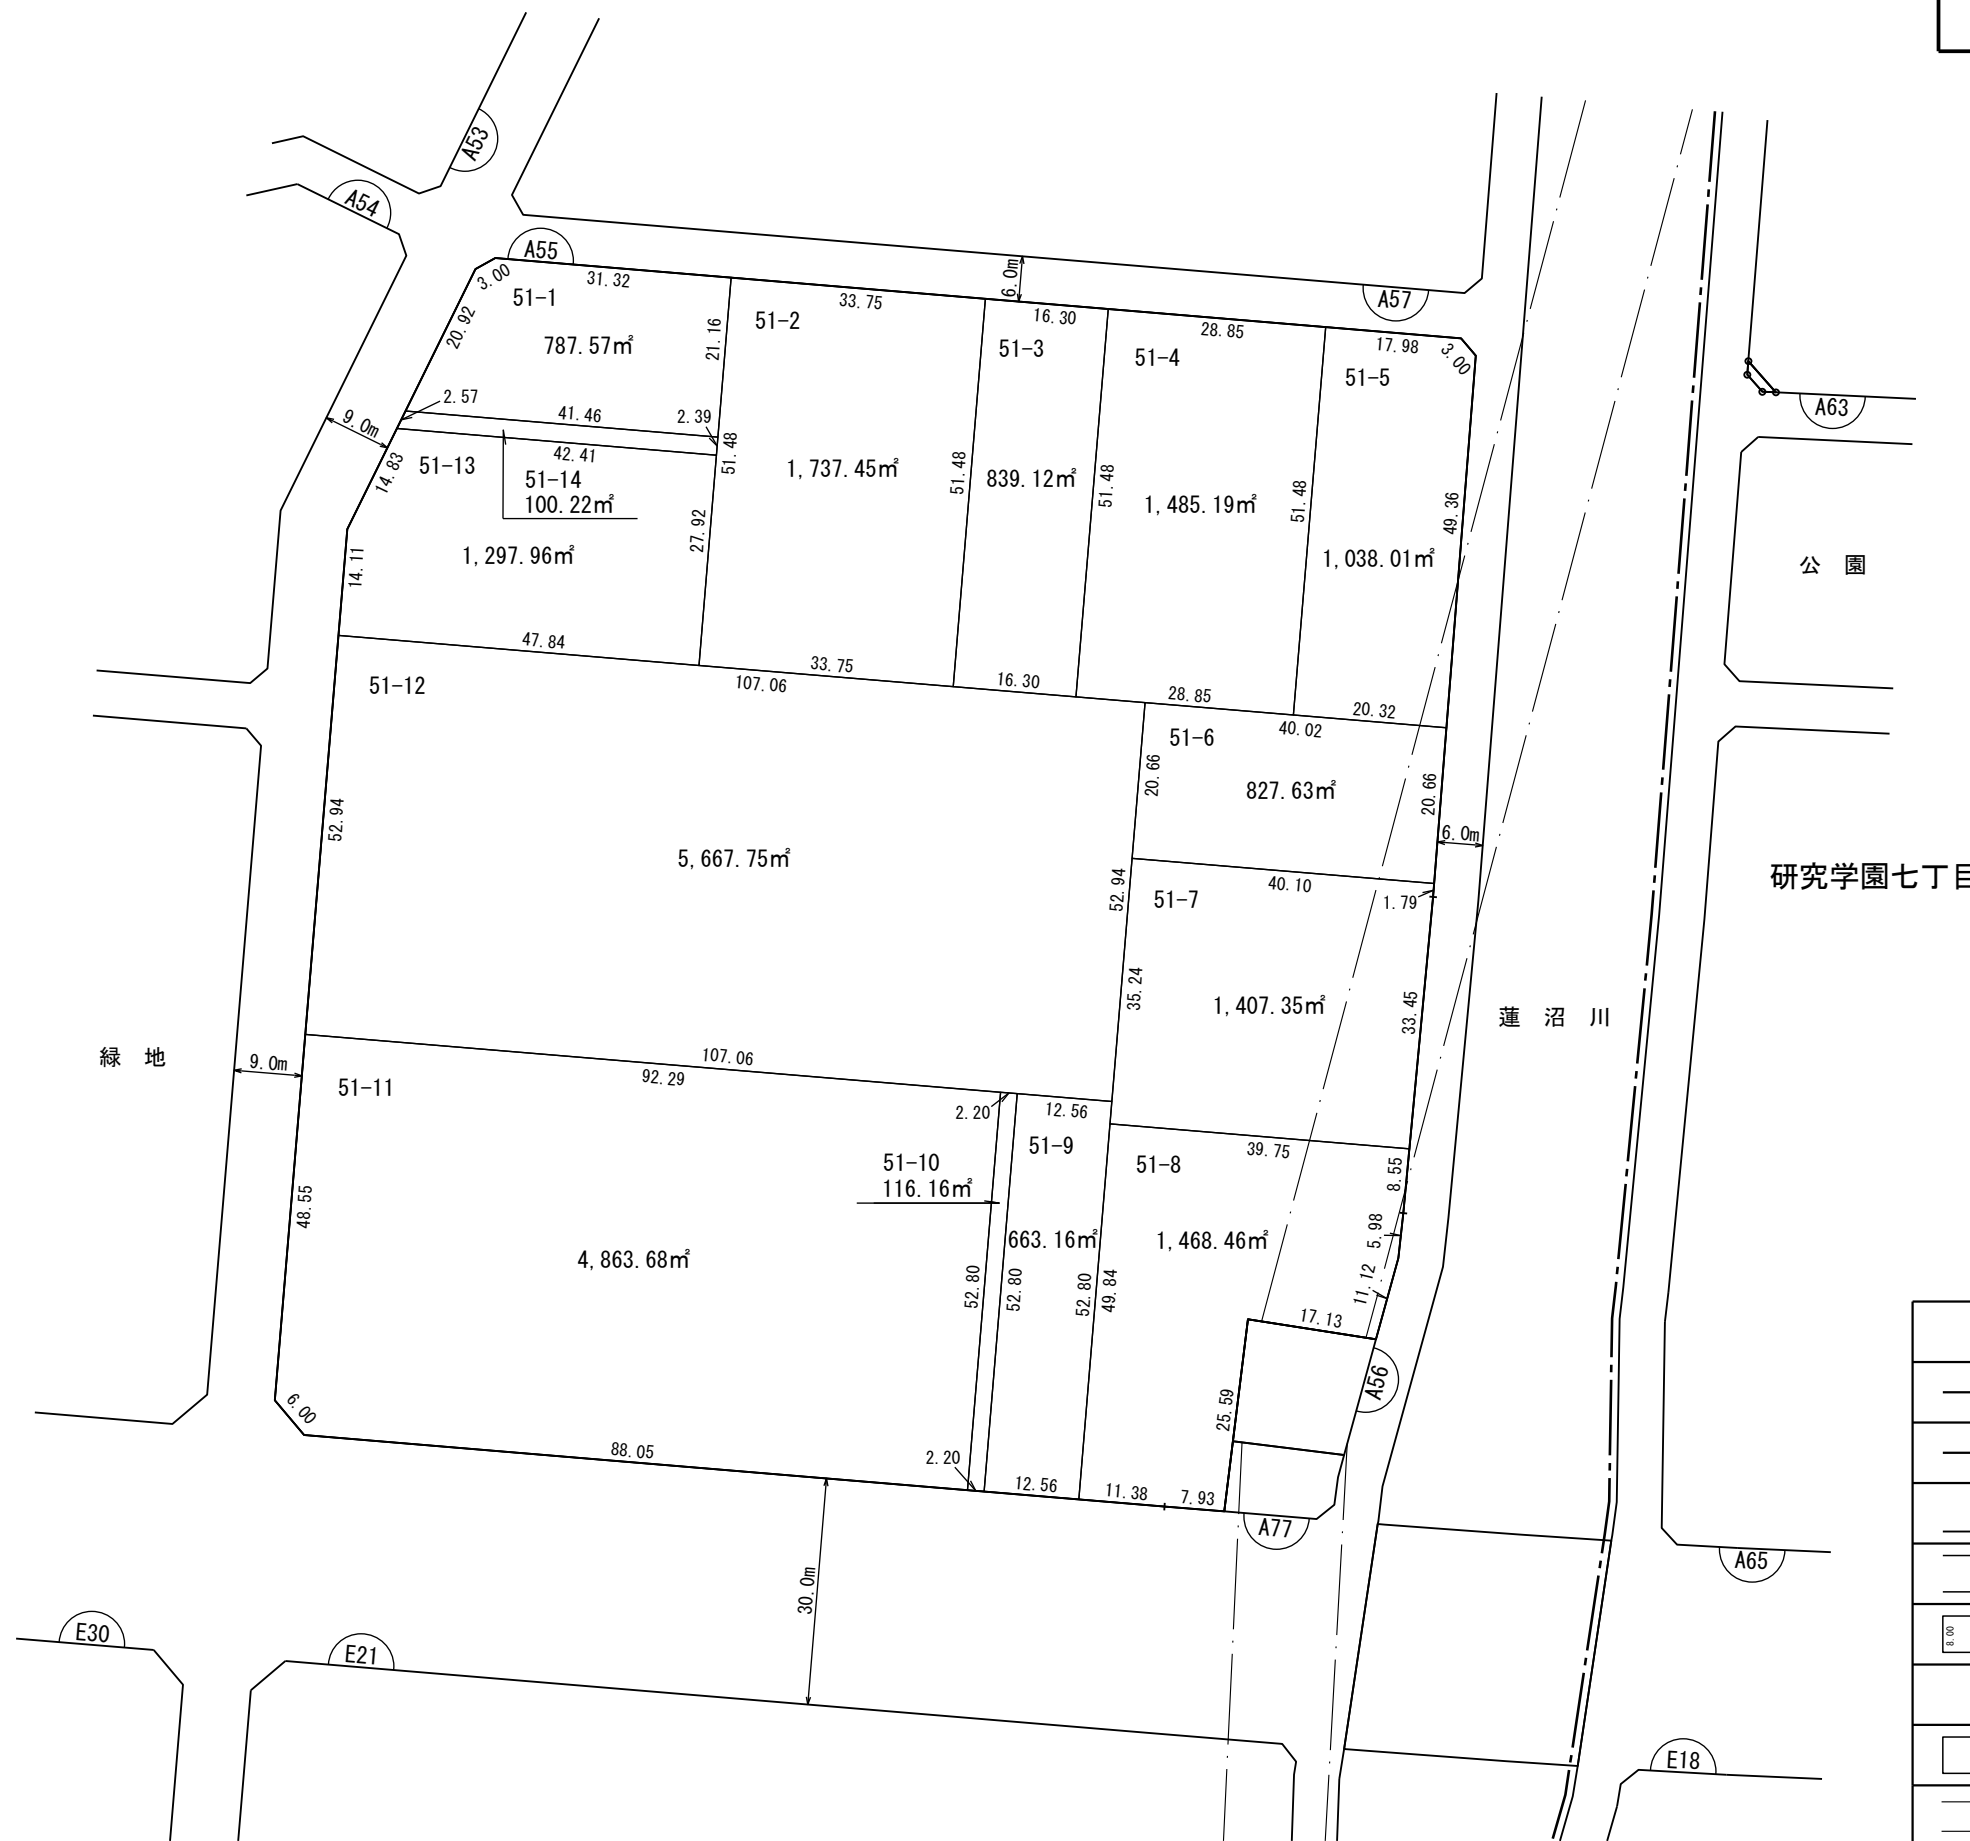



縮尺 1 : 1,000

凡 例	
	施行地区界
	町(丁目)界
	街区番号
	地番
	辺長(m)及び換地面積(m²)
	ゴミ集積所
	換地位置
	高圧線下影響範囲

独立行政法人都市再生機構

換地図

街区番号	A56
つくば市研究学園六丁目	

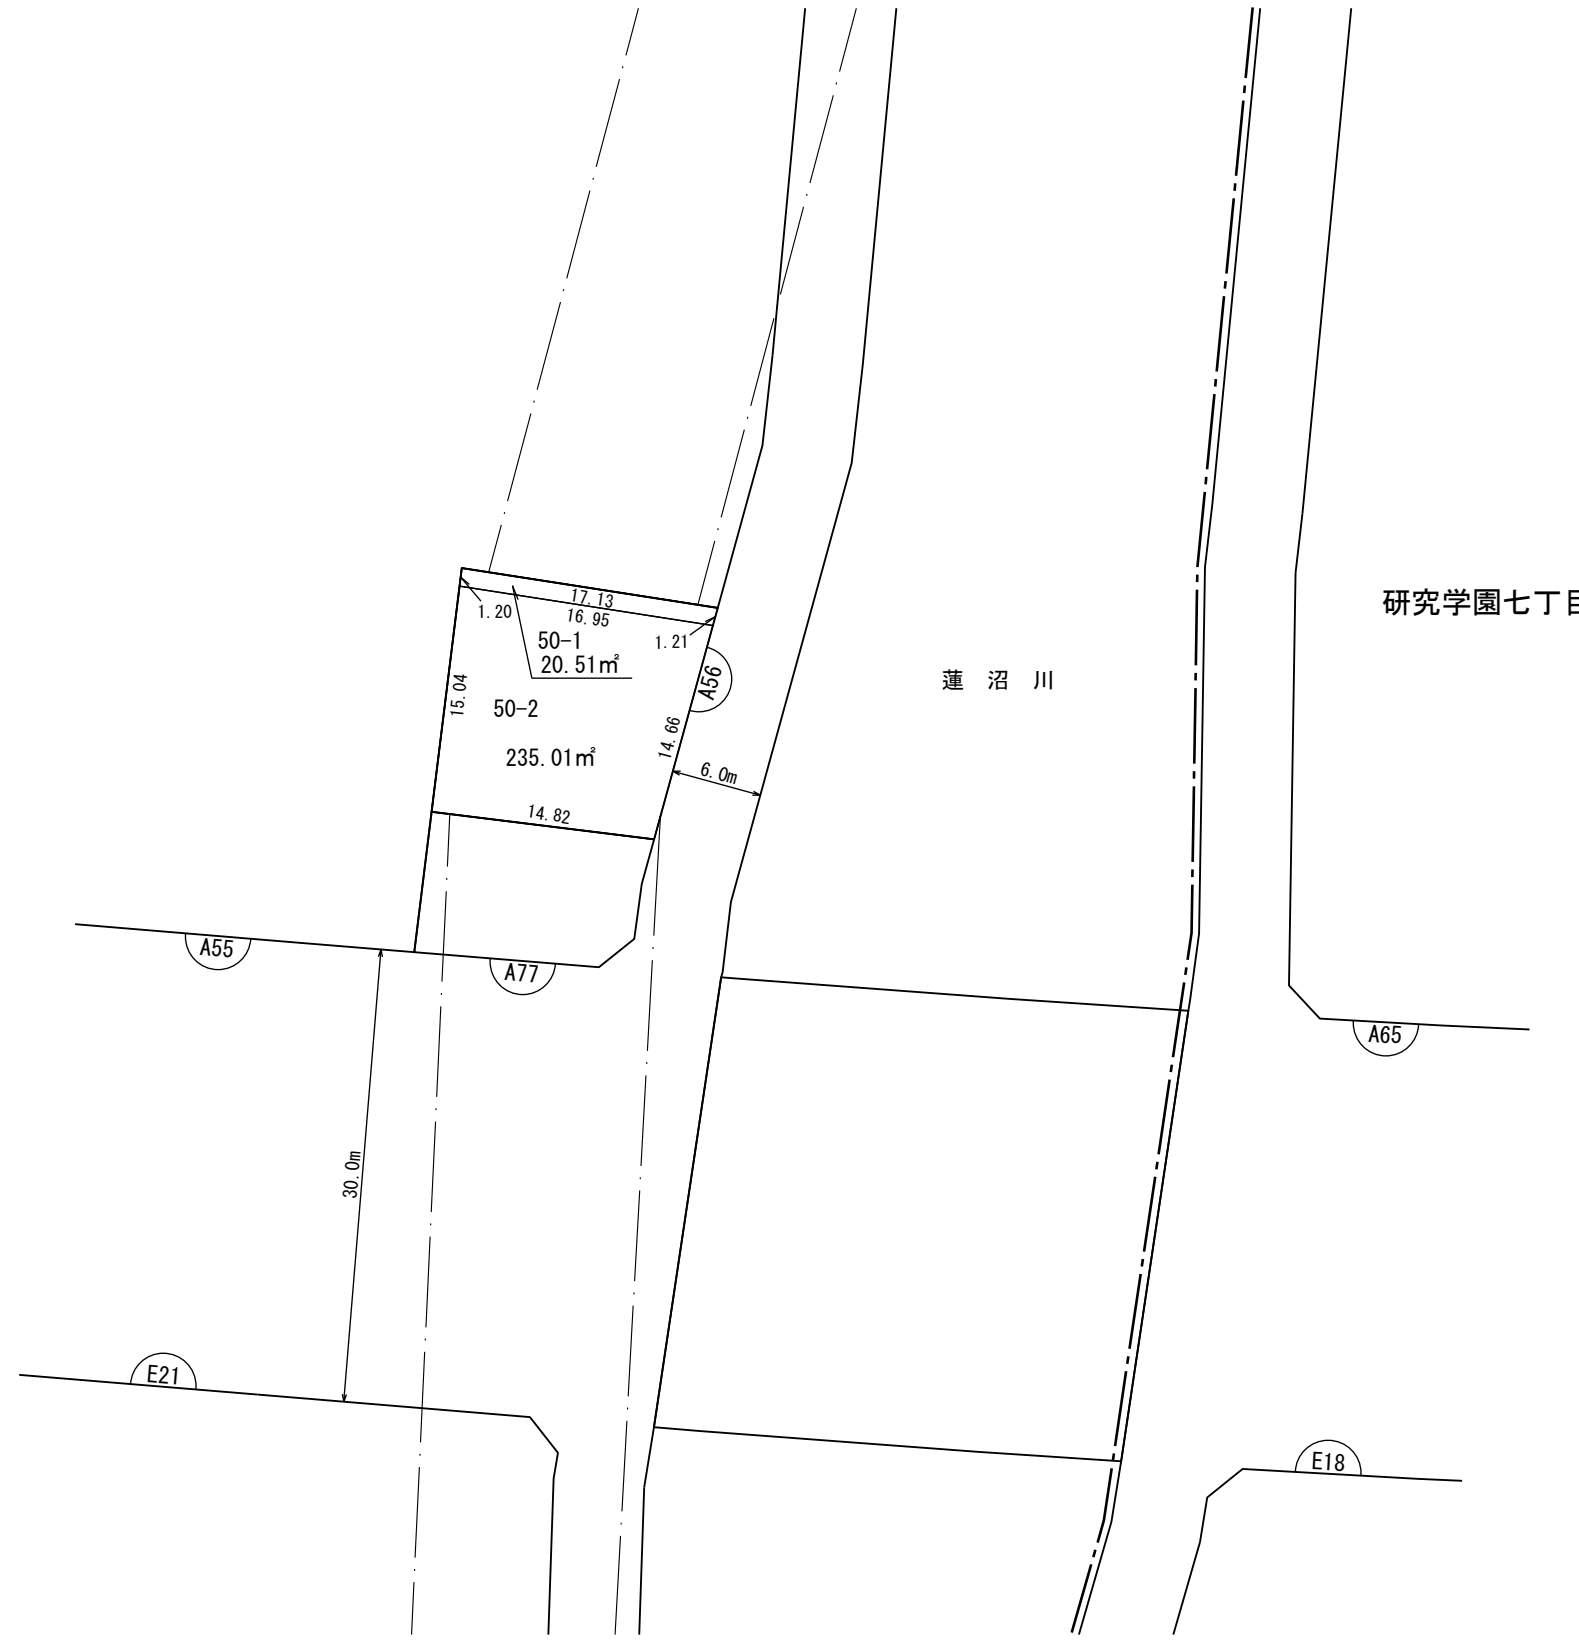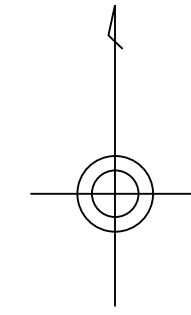

縮尺 1 : 500

凡 例	
	施行地区界
	町（丁目）界
	街区番号
	地 番
	辺長(m)及び換地面積(m²)
	ゴミ集積所
	換地位置
	高圧線下影響範囲

独立行政法人都市再生機構

換 地 図

街区番号	A57
つくば市研究学園六丁目	





縮尺 1 : 500

凡 例	
	施行地区界
	町（丁目）界
	街区番号
	地 番
	辺長(m)及び換地面積(m ²)
	ゴミ集積所
	換地位置

換 地 図

街区番号	A 5 8
つくば市研究学園六丁目	

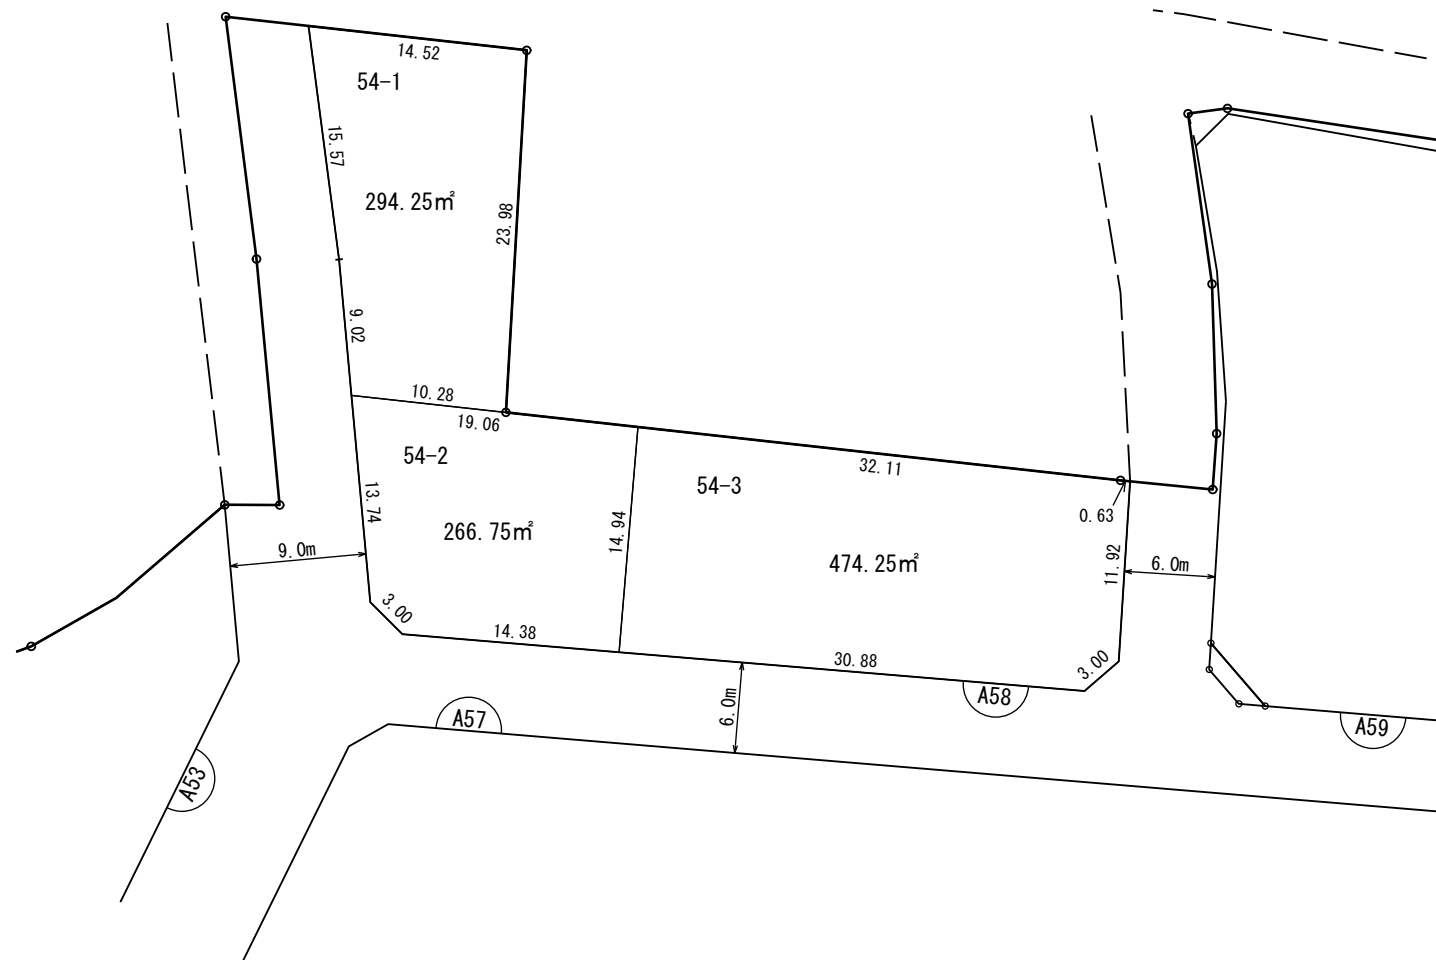
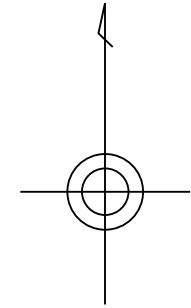


縮尺 1 : 500

凡 例	
	施行地区界
	町(丁目)界
	街区番号
	地番
	辺長(m)及び換地面積(m²)
	ゴミ集積所
	換地位置

換地図

街区番号	A59
つくば市研究学園六丁目	

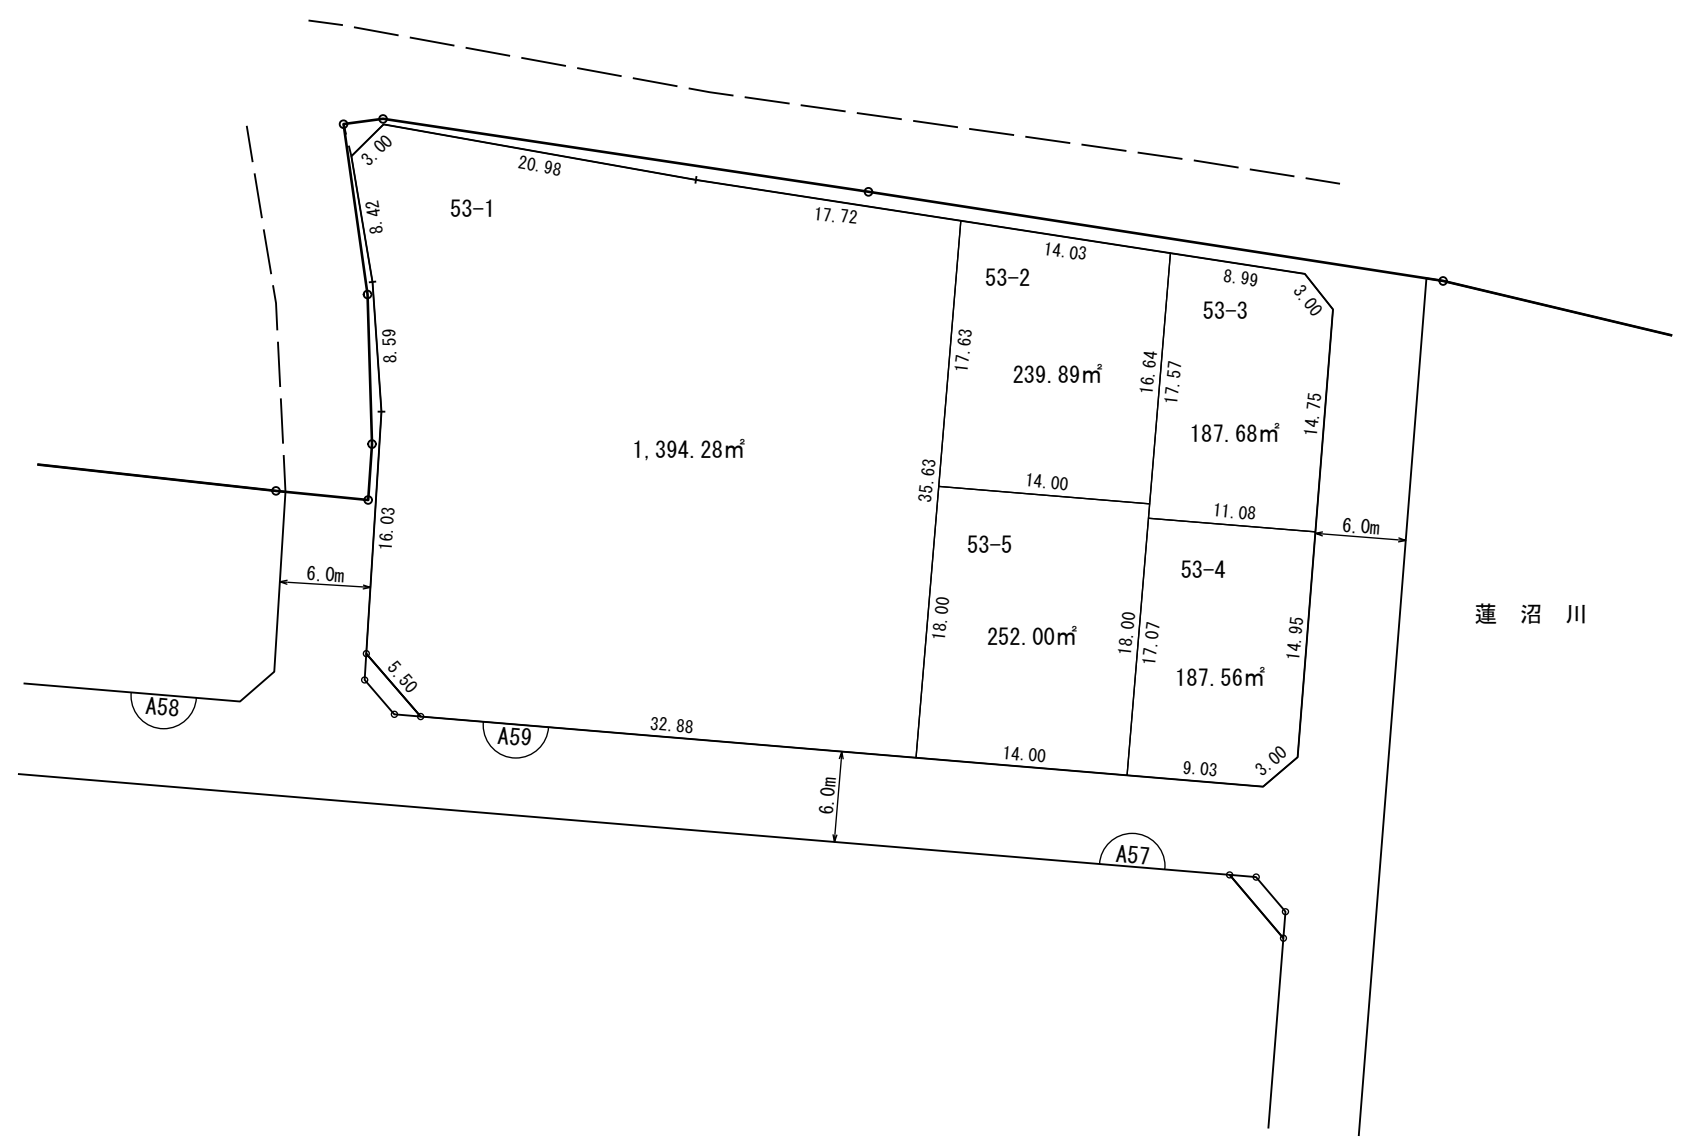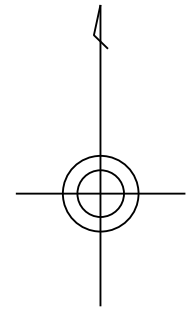


縮尺 1 : 500

凡 例	
	施行地区界
	町(丁目)界
	街区番号
	地番
	辺長(m)及び換地面積(m ²)
	ゴミ集積所
	換地位置

独立行政法人都市再生機構

換 地 図

街区番号	A 7 7
つくば市研究学園六丁目	

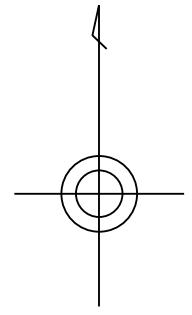


縮尺 1 : 500

凡 例	
	施行地区界
	町（丁目）界
	街区番号
	地 番
	辺長(m)及び換地面積(m²)
	ゴミ集積所
	換地位置
	高圧線下影響範囲

換地図

街区番号 E21
つくば市研究学園六丁目

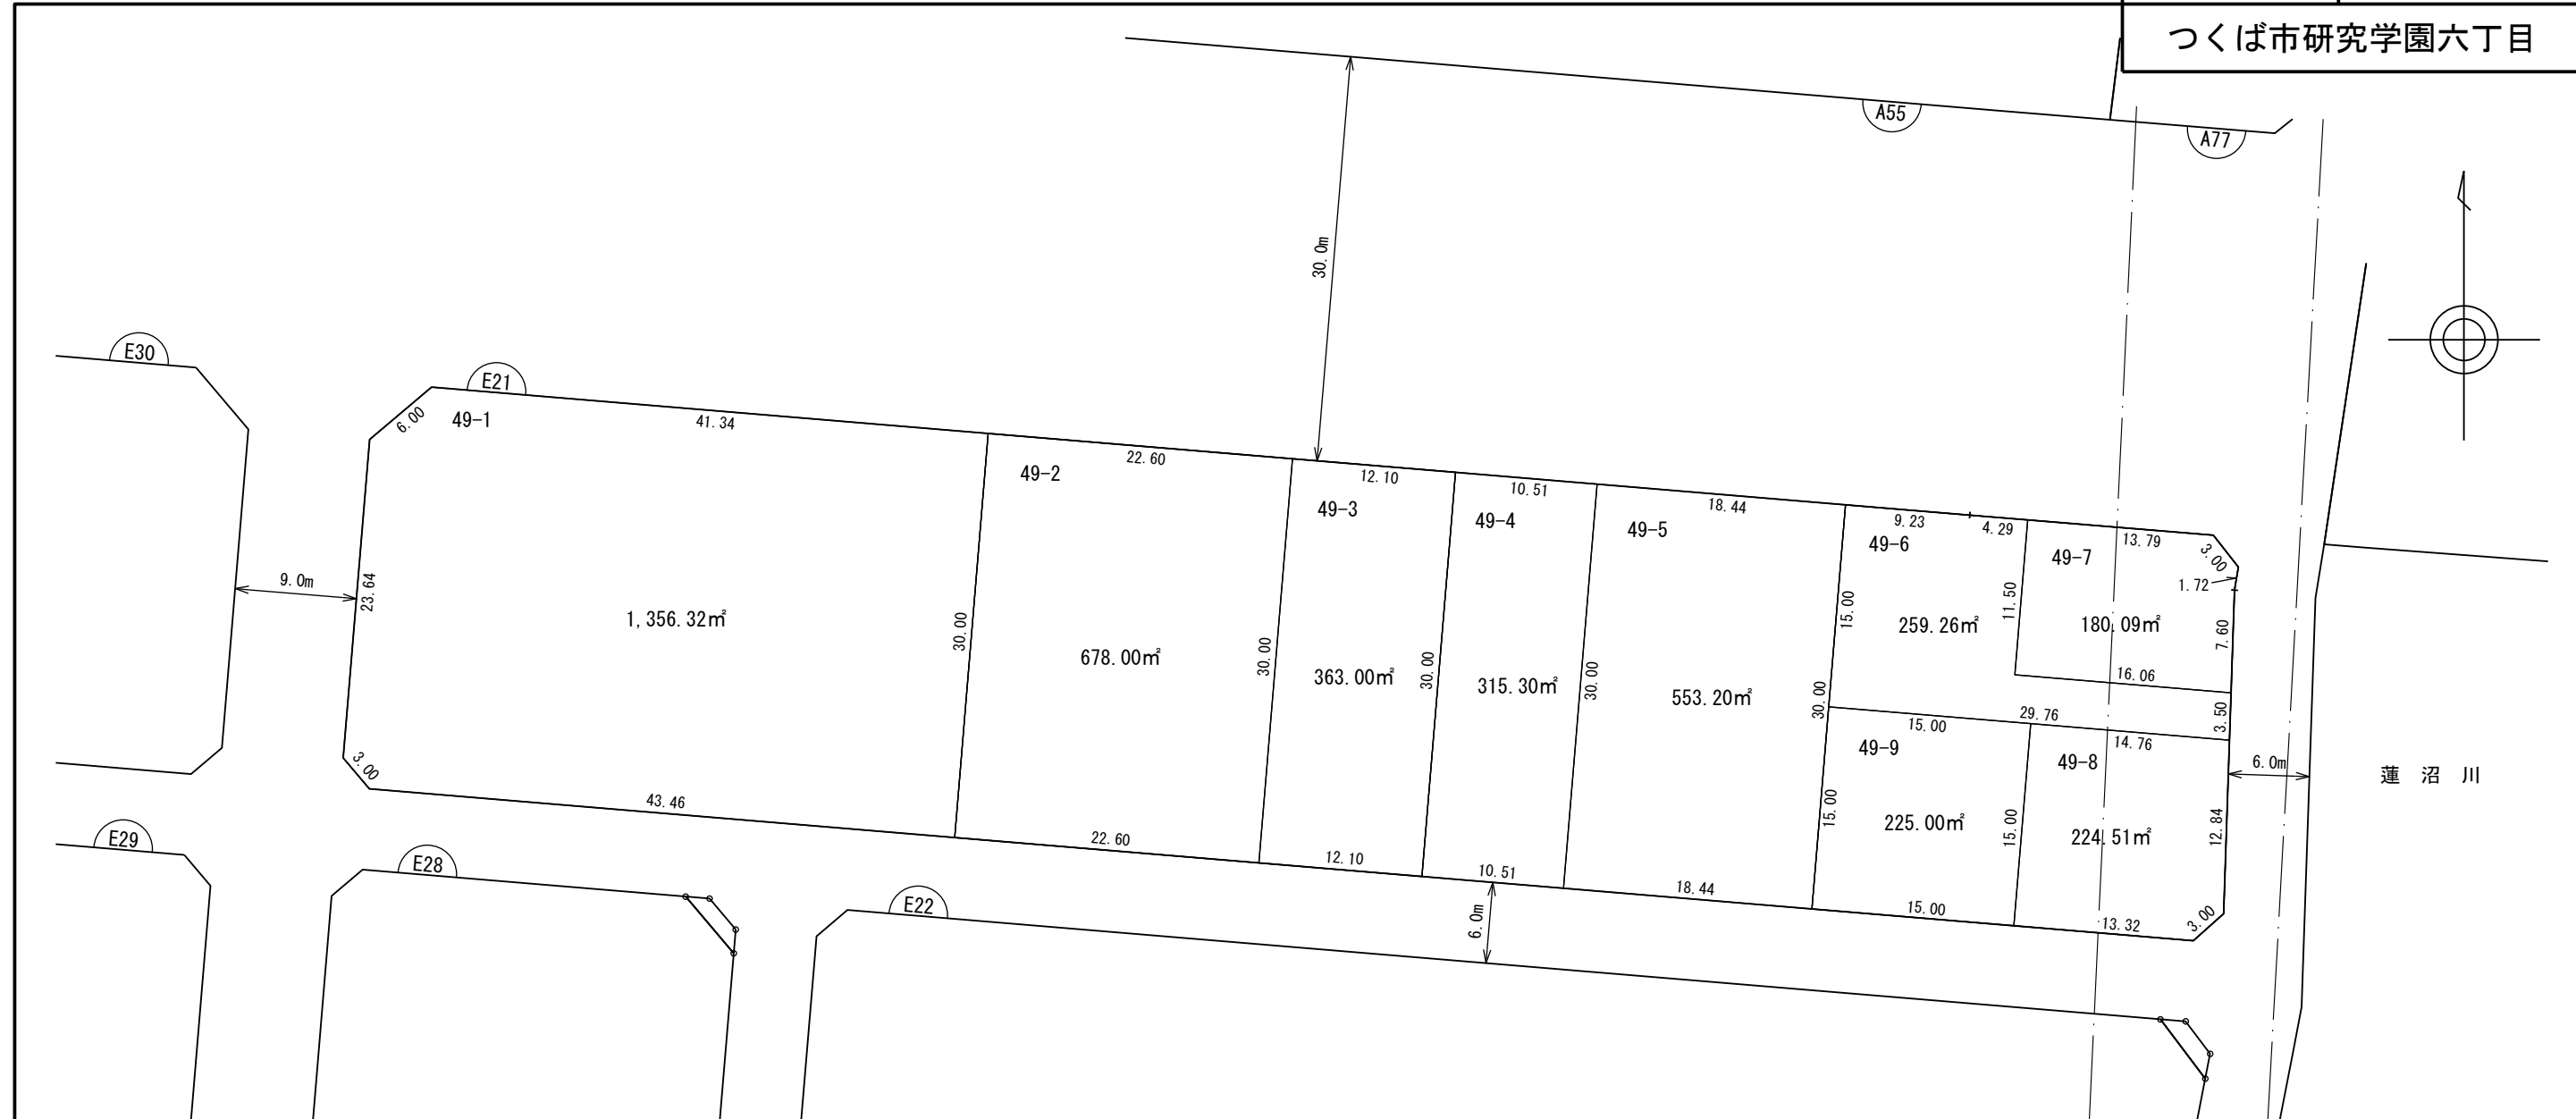

縮尺 1 : 500

凡 例	
	施行地区界
	町(丁目)界
	街区番号
	地番
	辺長(m)及び換地面積(m²)
	ゴミ集積所
	換地位置
	高圧線下影響範囲



独立行政法人都市再生機構

換地図

街区番号

E24

つくば市研究学園六丁目

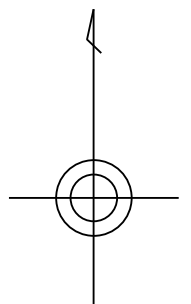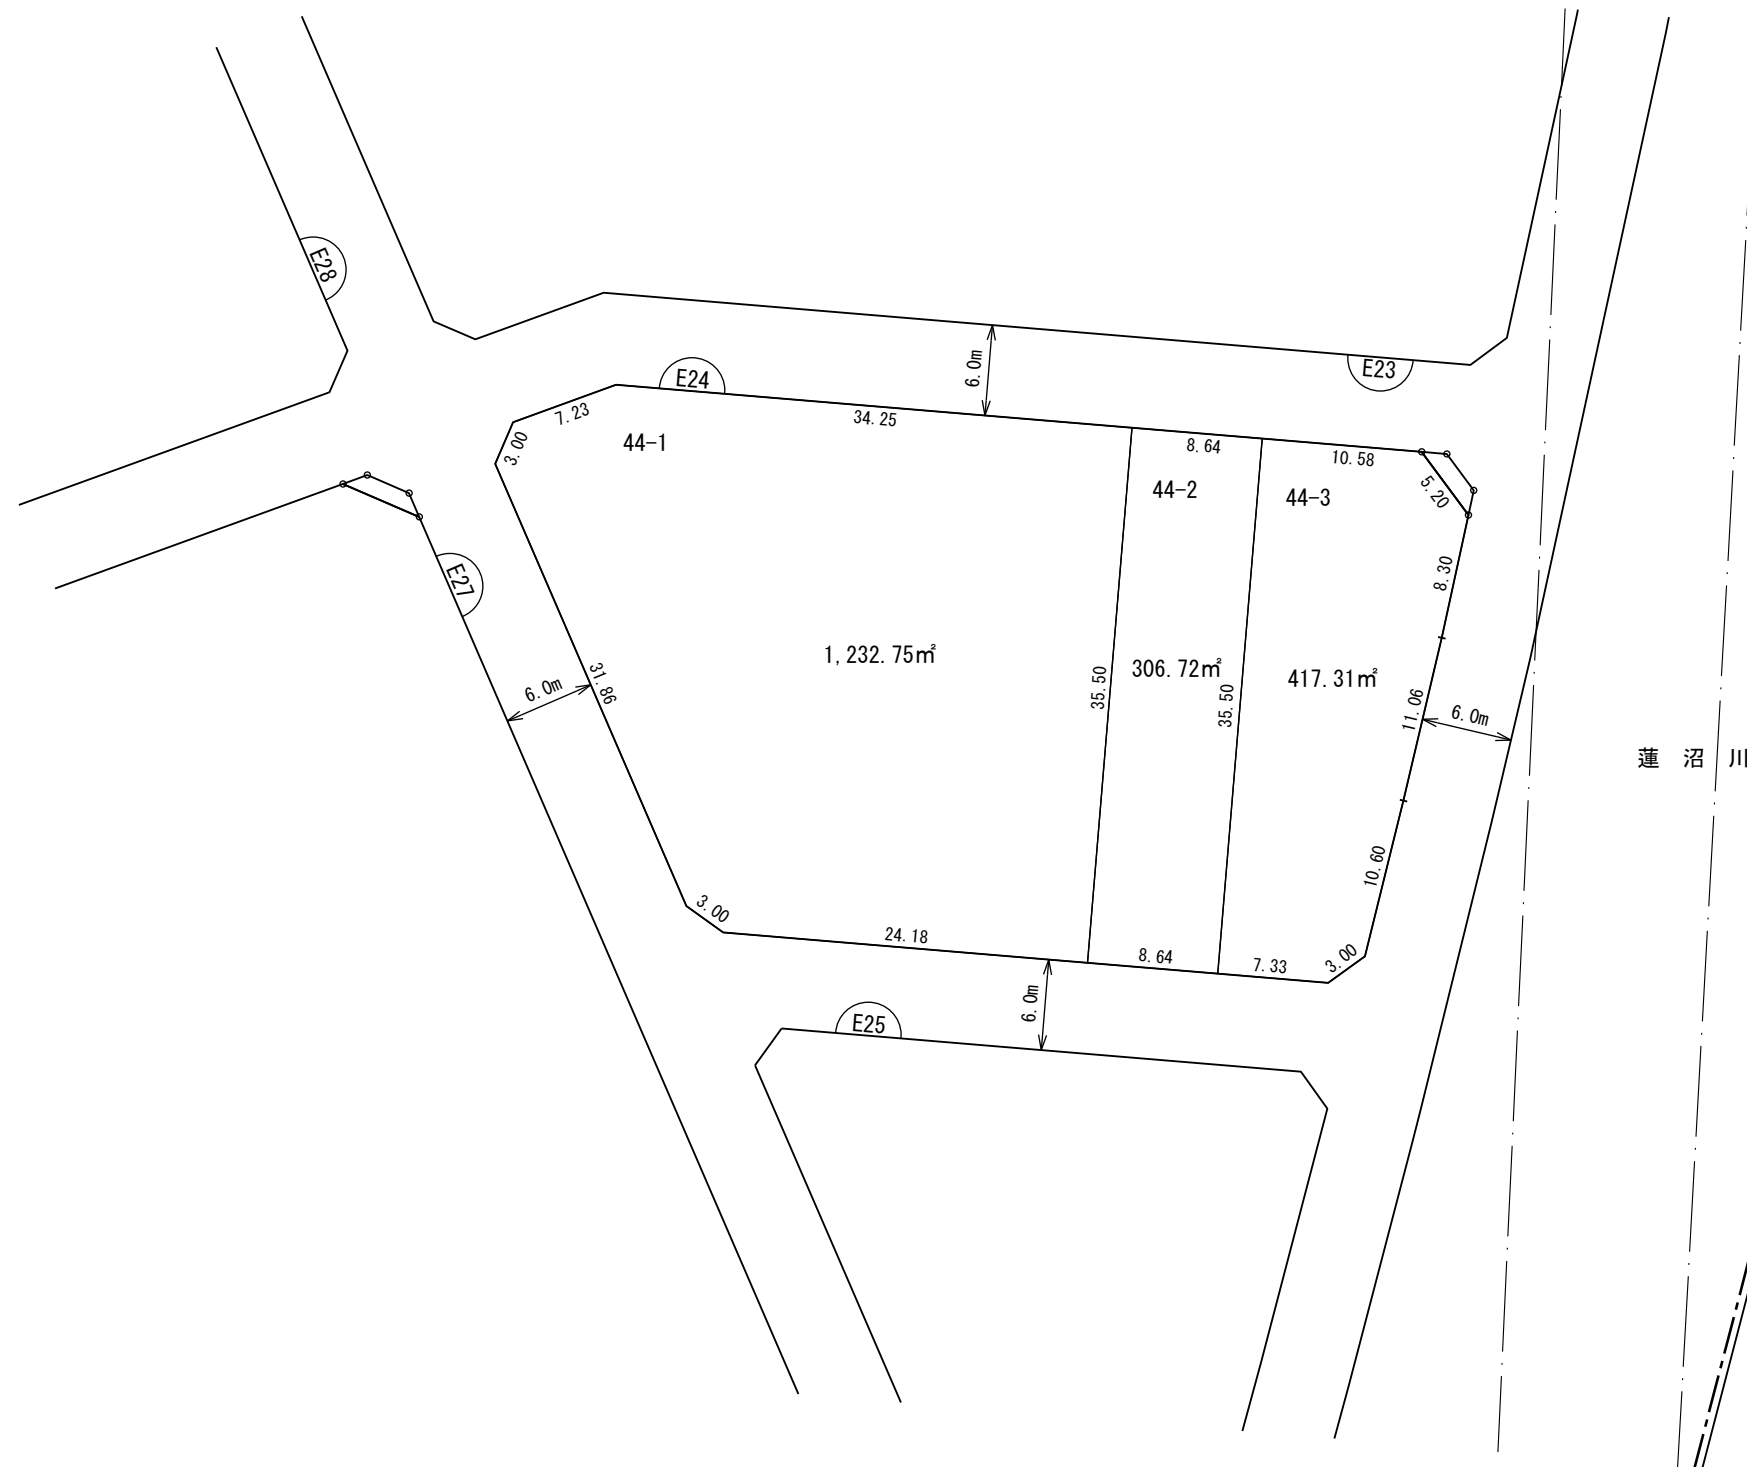

研究学園七丁目

蓮沼川



縮尺 1:500

凡 例	
	施行地区界
	町(丁目)界
	街区番号
	地番
	辺長(m)及び換地面積(m ²)
	ゴミ集積所
	換地位置
	高圧線下影響範囲

独立行政法人都市再生機構

換 地 図

街区番号	E25
つくば市研究学園六丁目	

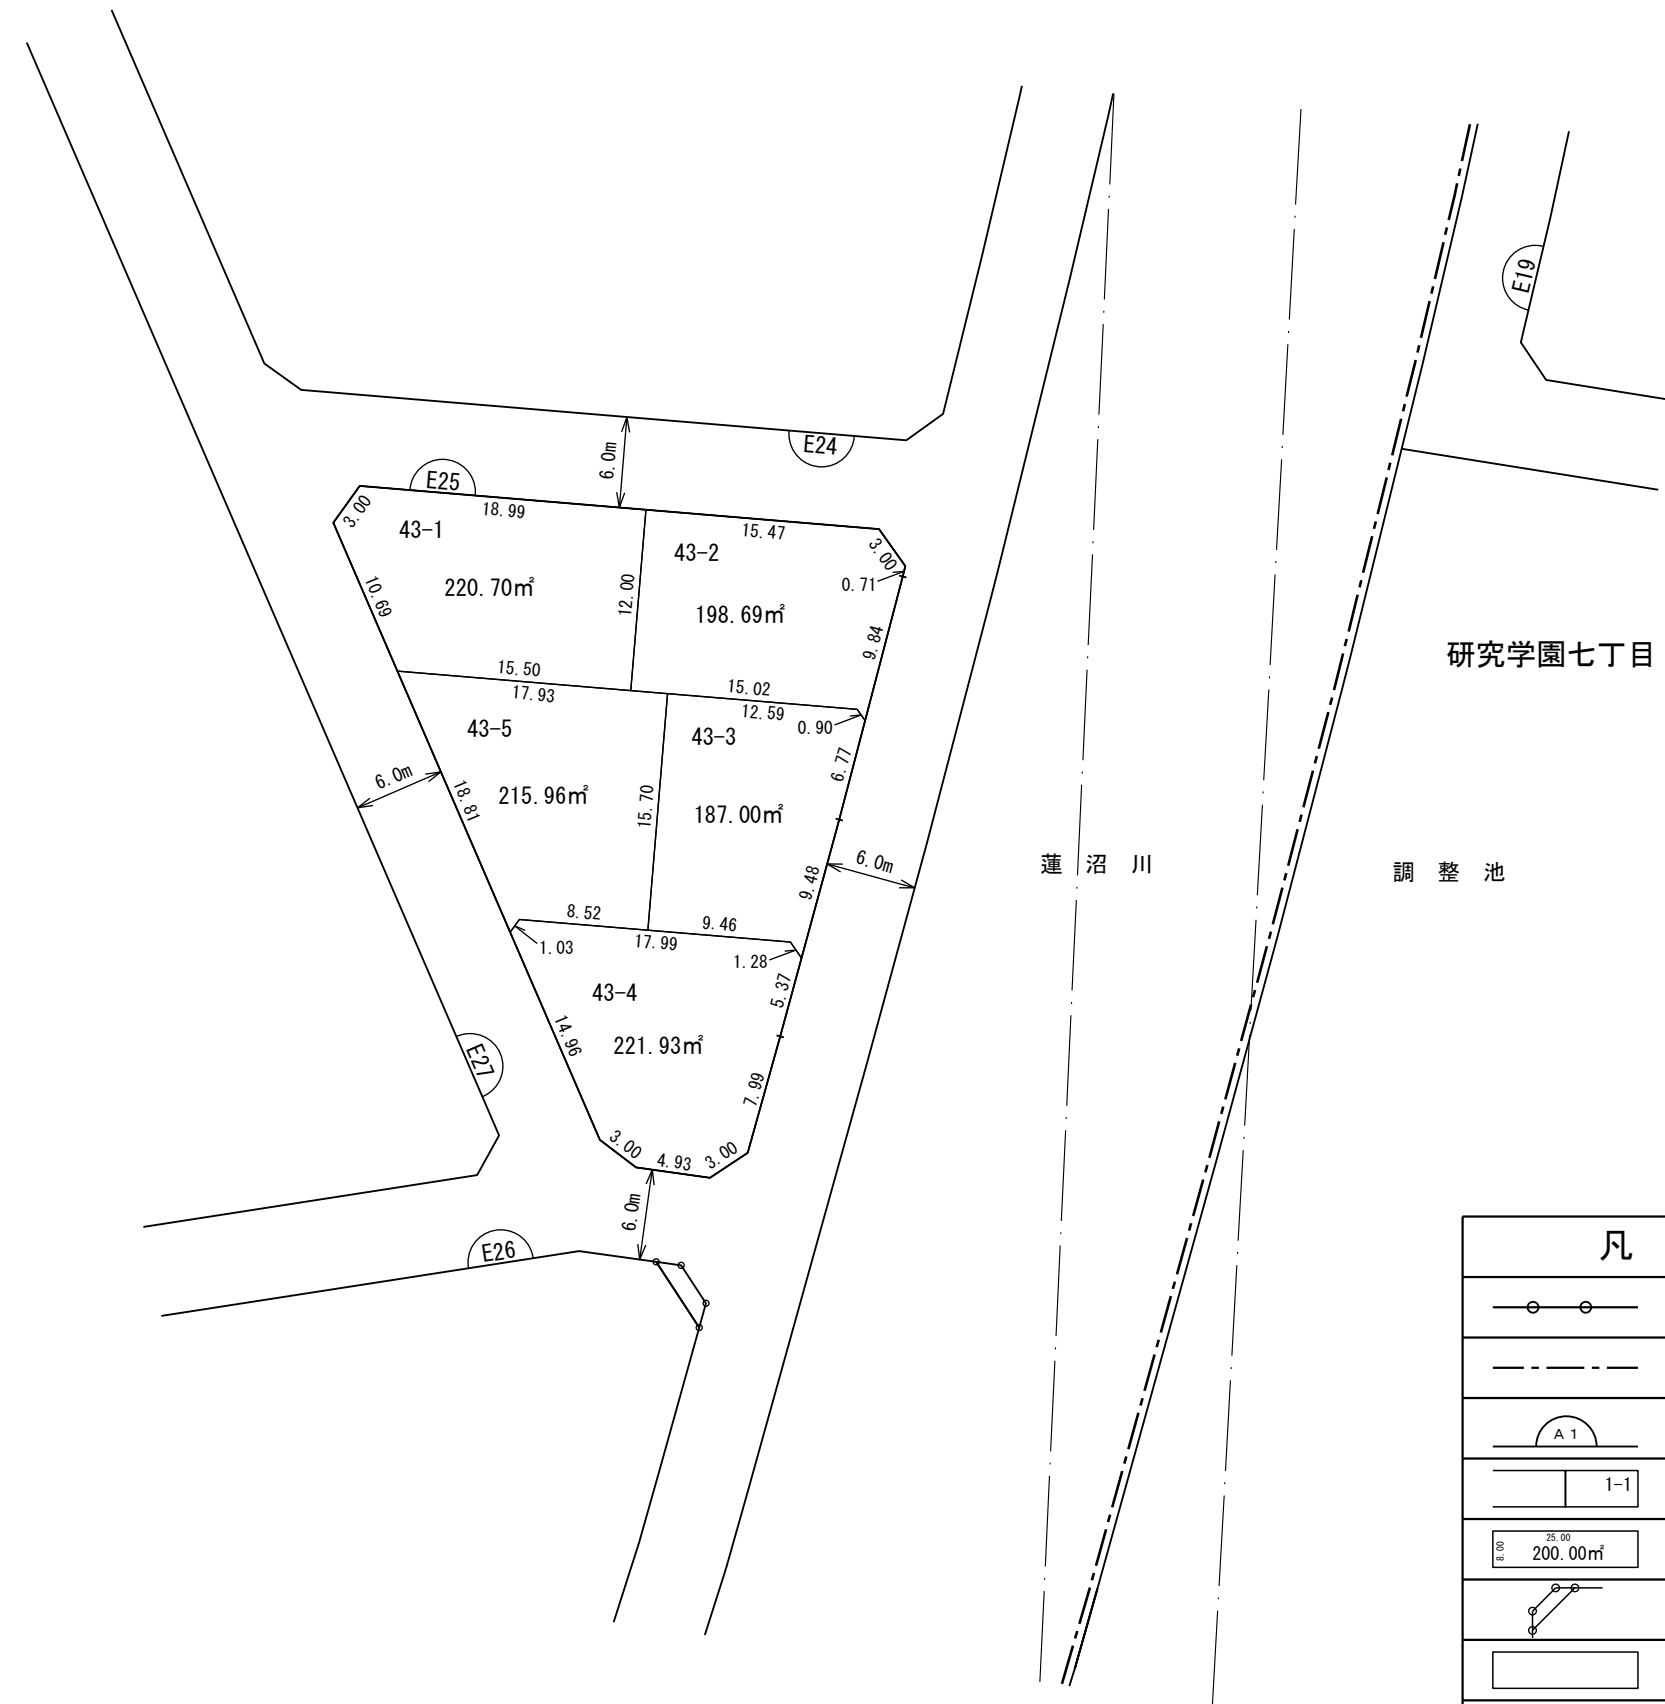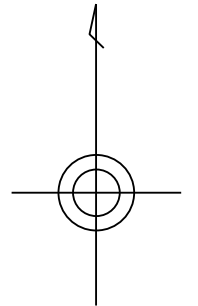

研究学園七丁目

蓮沼川

調整池

縮尺 1 : 500

凡 例	
	施行地区界
	町(丁目)界
	街区番号
	地 番
	辺長(m)及び換地面積(m²)
	ゴミ集積所
	換地位置
	高圧線下影響範囲

独立行政法人都市再生機構

換地図

街区番号	E28
つくば市研究学園六丁目	



縮尺 1 : 500

凡 例	
	施行地区界
	町(丁目)界
	街区番号
	地番
	辺長(m)及び換地面積(m ²)
	ゴミ集積所
	換地位置

独立行政法人都市再生機構

換地図



街区番号 E29
つくば市研究学園六丁目



独立行政法人都市再生機構

換 地 図

街区番号 E30
つくば市研究学園六丁目

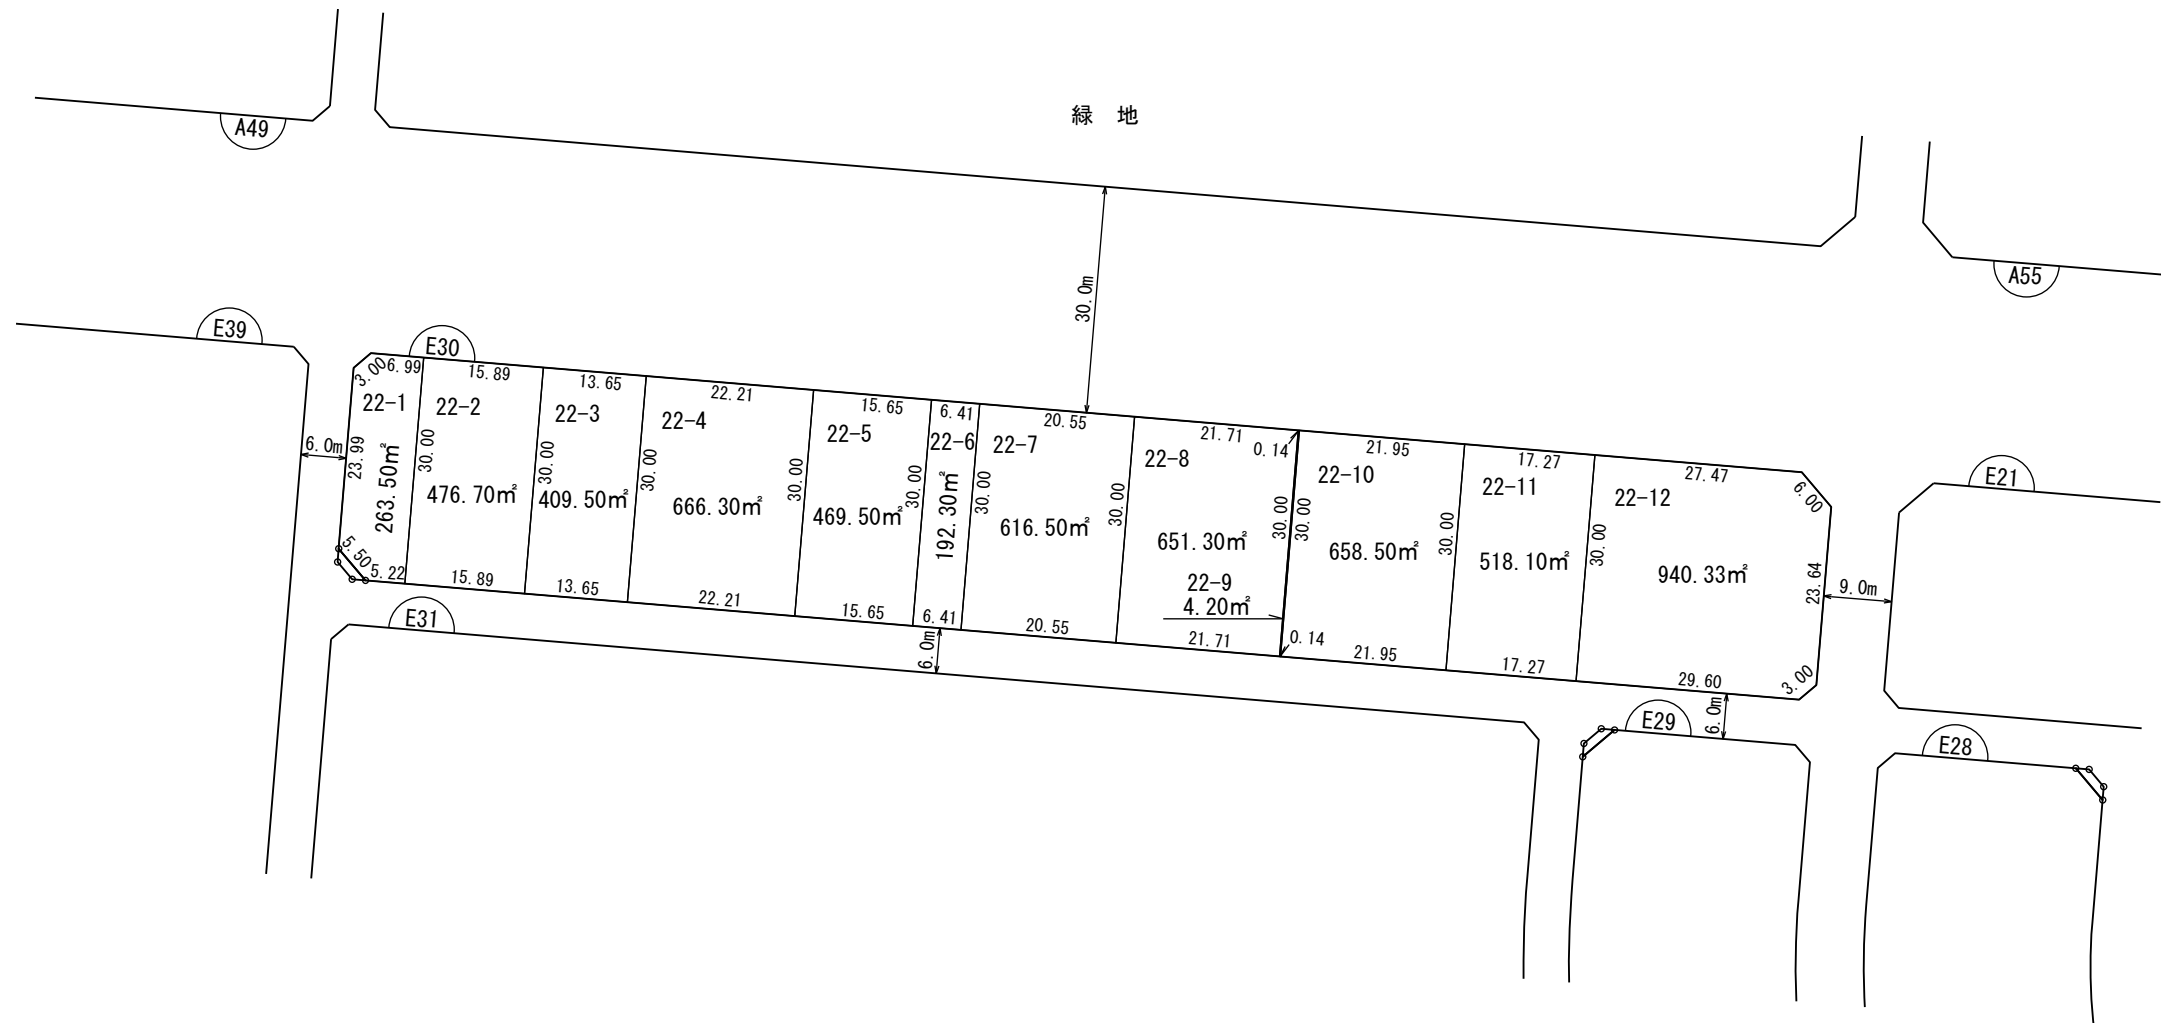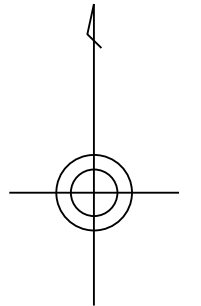

縮尺 1 : 1,000


凡 例	
	施行地区界
	町(丁目)界
	街区番号
	地番
	辺長(m)及び換地面積(m ²)
	ゴミ集積所
	換地位置

換地図

街区番号

E31

つくば市研究学園六丁目

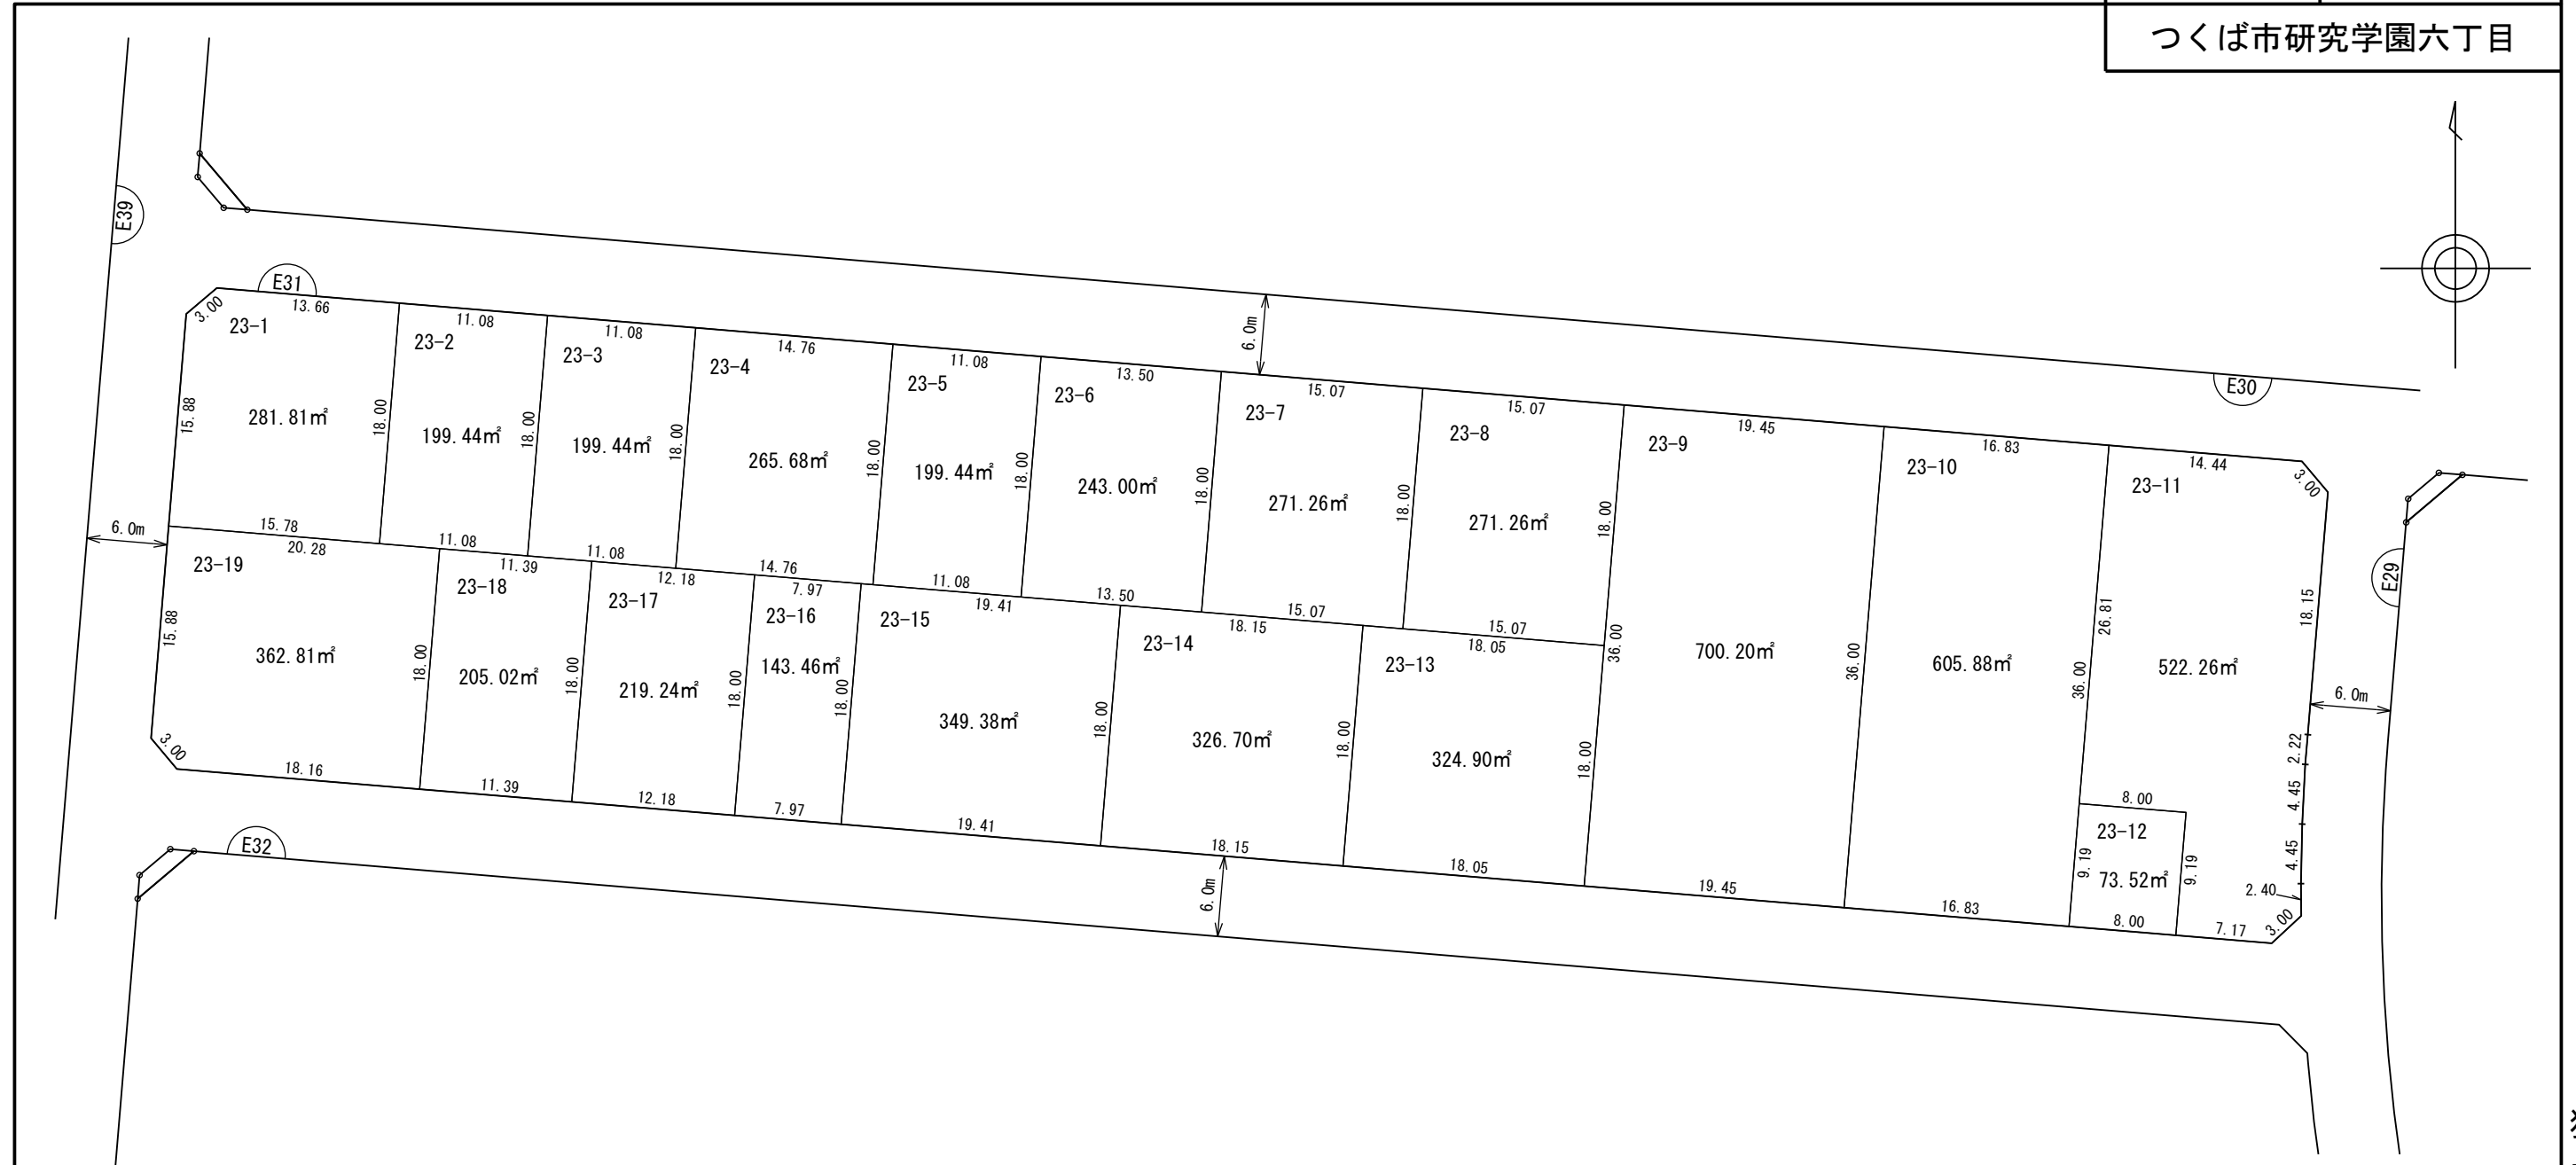

縮尺 1 : 500

凡 例	
	施行地区界
	町(丁目)界
	街区番号
	地番
	辺長(m)及び換地面積(m²)
	ゴミ集積所
	換地位置

換地図

街区番号 E32
つくば市研究学園六丁目



縮尺 1 : 500

凡 例	
	施行地区界
	町（丁目）界
	街区番号
	地番
	辺長(m)及び換地面積(m²)
	ゴミ集積所
	換地位置

独立行政法人都市再生機構

換地図

街区番号	E33
つくば市研究学園六丁目	



縮尺 1 : 500


凡 例	
	施行地区界
	町(丁目)界
	街区番号
	地番
	辺長(m)及び換地面積(m²)
	ゴミ集積所
	換地位置

換 地 図

街区番号

E34

つくば市研究学園六丁目

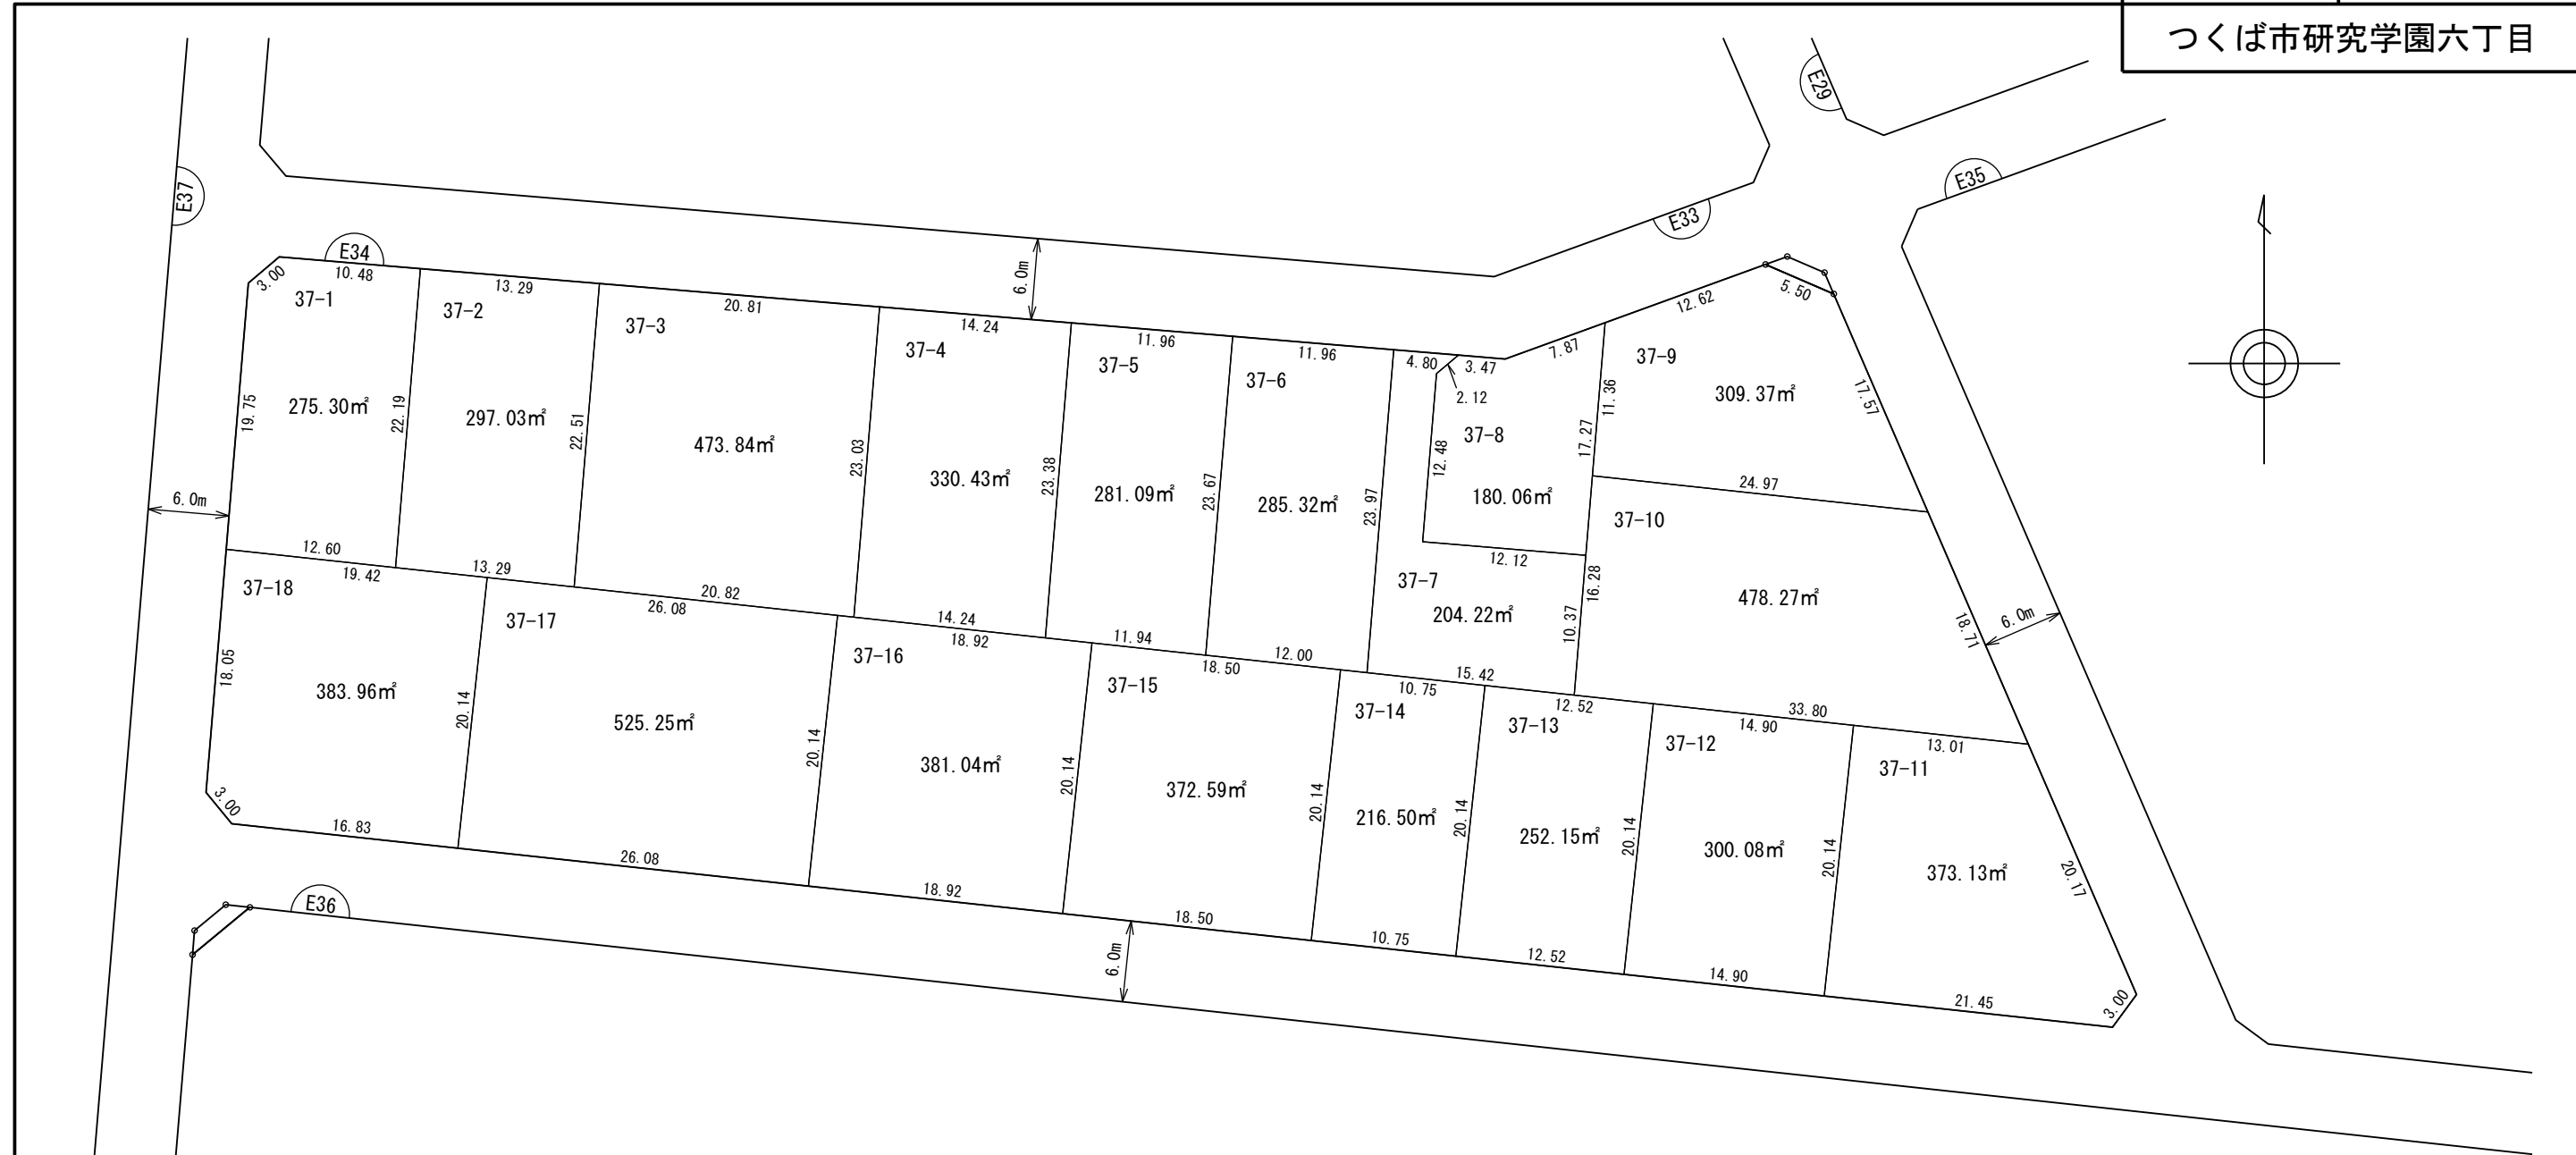

縮尺 1 : 500


凡 例	
	施行地区界
	町(丁目)界
	街区番号
	地番
	辺長(m)及び換地面積(m ²)
	ゴミ集積所
	換地位置

換地図

街区番号

E35

つくば市研究学園六丁目

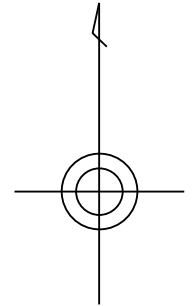

縮尺 1 : 500



凡 例	
	施行地区界
	町（丁目）界
	街区番号
	地番
	辺長(m)及び換地面積(m²)
	ゴミ集積所
	換地位置

換地図

街区番号

E36

つくば市研究学園六丁目

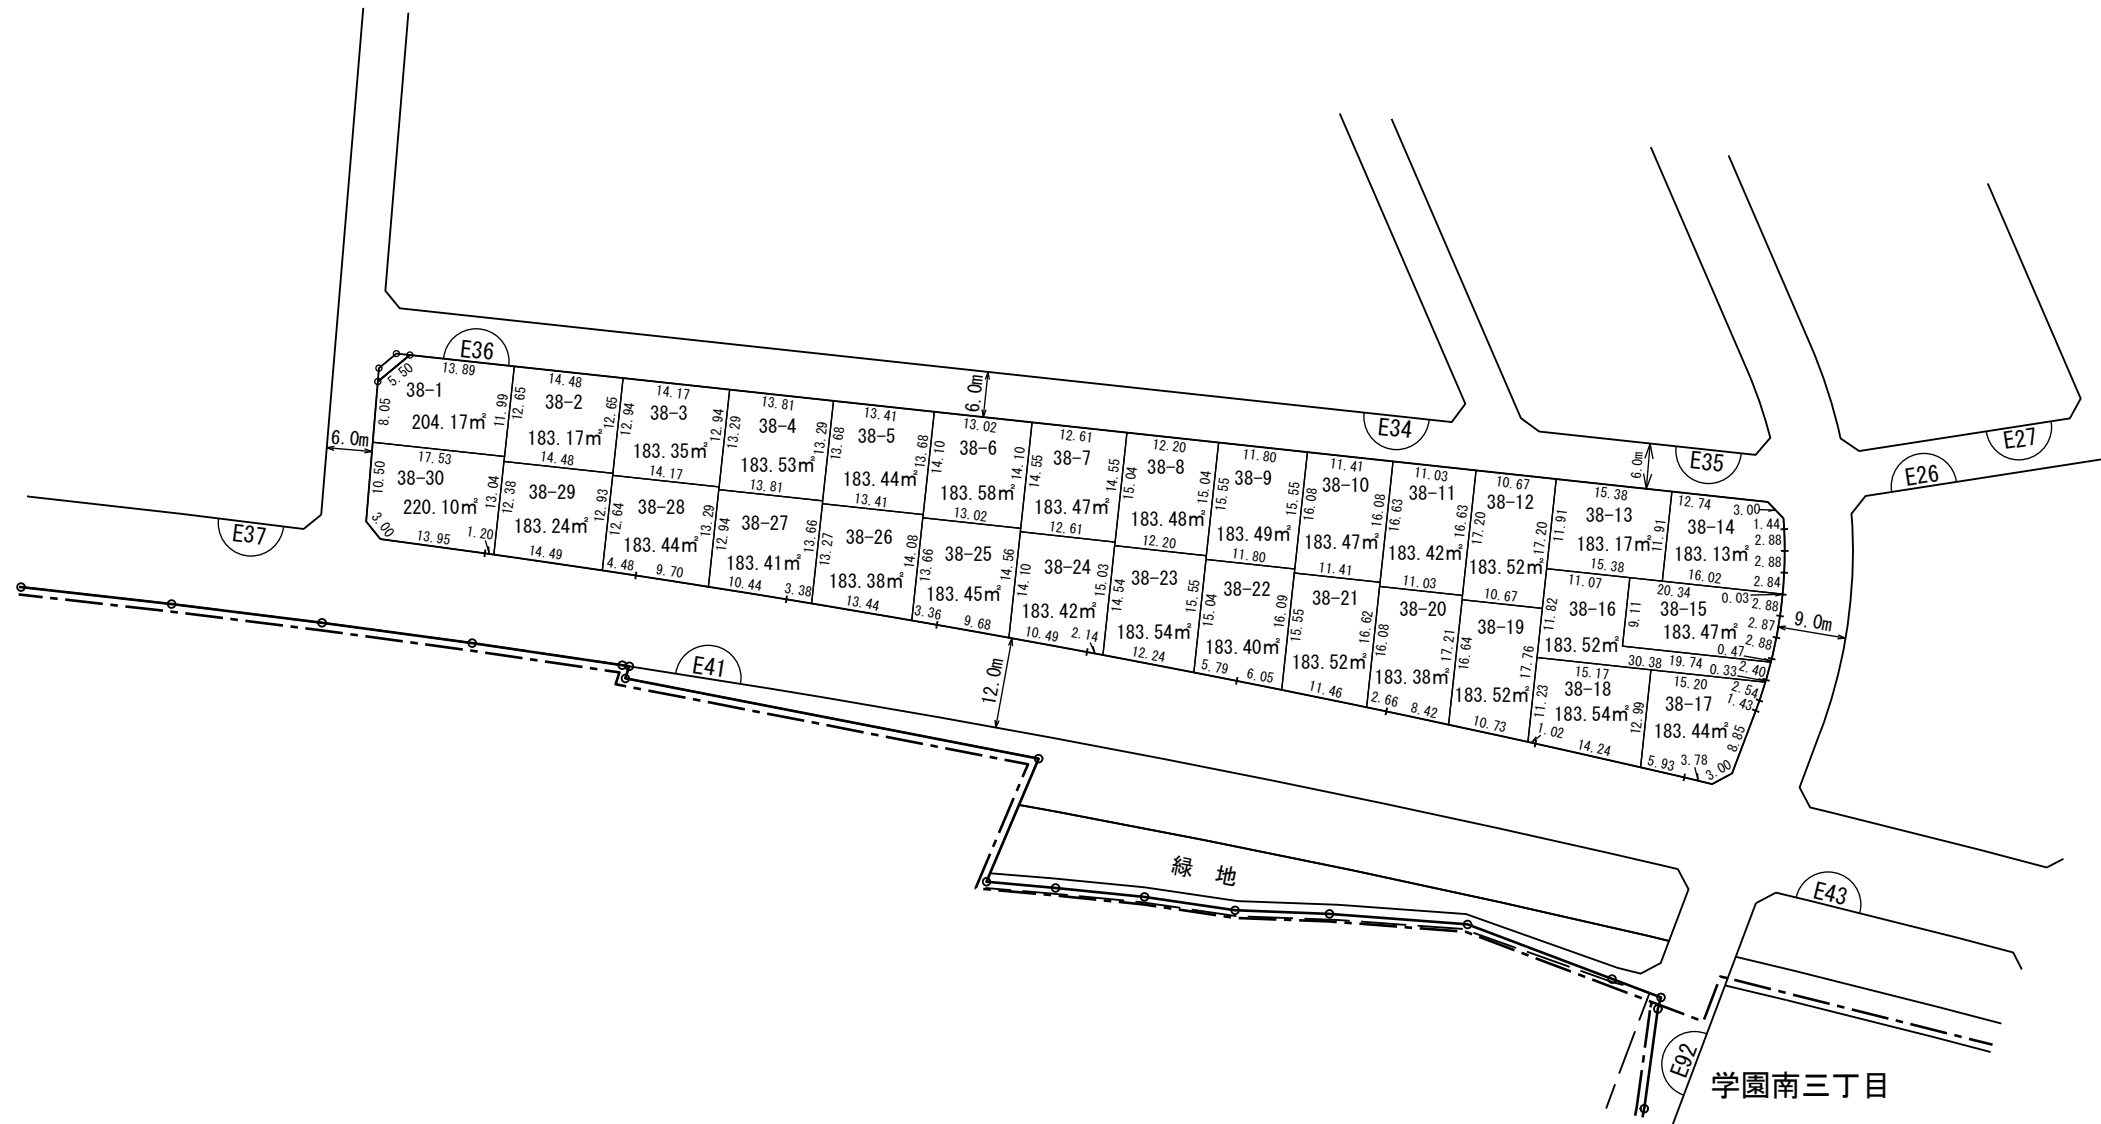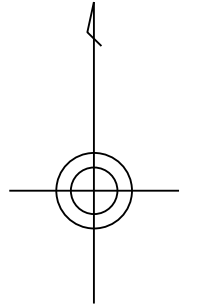

縮尺 1 : 1,000

凡 例	
	施行地区界
	町(丁目)界
	街区番号
	地番
	辺長(m)及び換地面積(m ²)
	ゴミ集積所
	換地位置

独立行政法人都市再生機構

換地 図


街区番号

E37


つくば市研究学園六丁目




拡大図 (1)

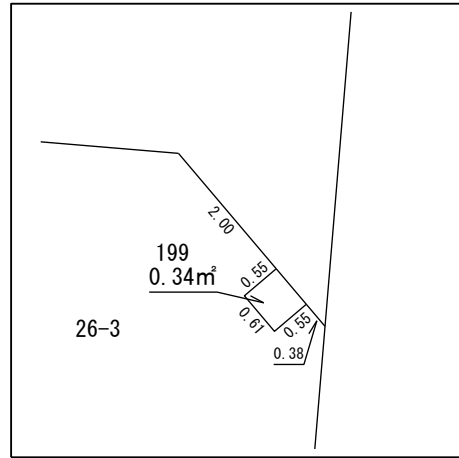

拡大図 (2)

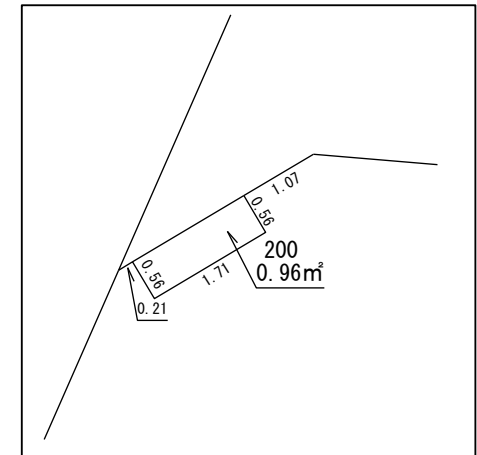

拡大図 (3)

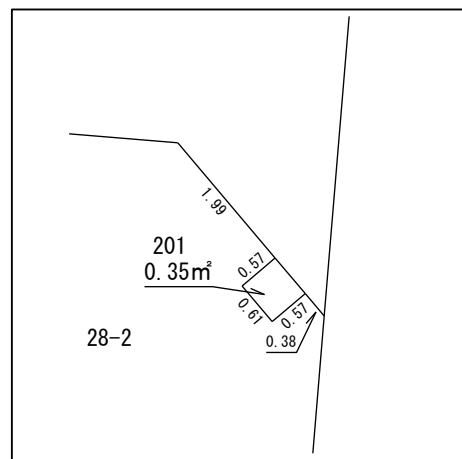

縮尺 1 : 500

凡 例	
	施行地区界
	町(丁目)界
	街区番号
	地番
	辺長(m)及び換地面積(m²)
	ゴミ集積所
	換地位置

独立行政法人都市再生機構

換地 図

街区番号 E39
つくば市研究学園六丁目




縮尺 1 : 1,000

凡 例	
	施行地区界
	町(丁目)界
	街区番号
	地番
	辺長(m)及び換地面積(㎡)
	ゴミ集積所
	換地位置

独立行政法人都市再生機構

換 地 図

街区番号 E40
つくば市研究学園六丁目

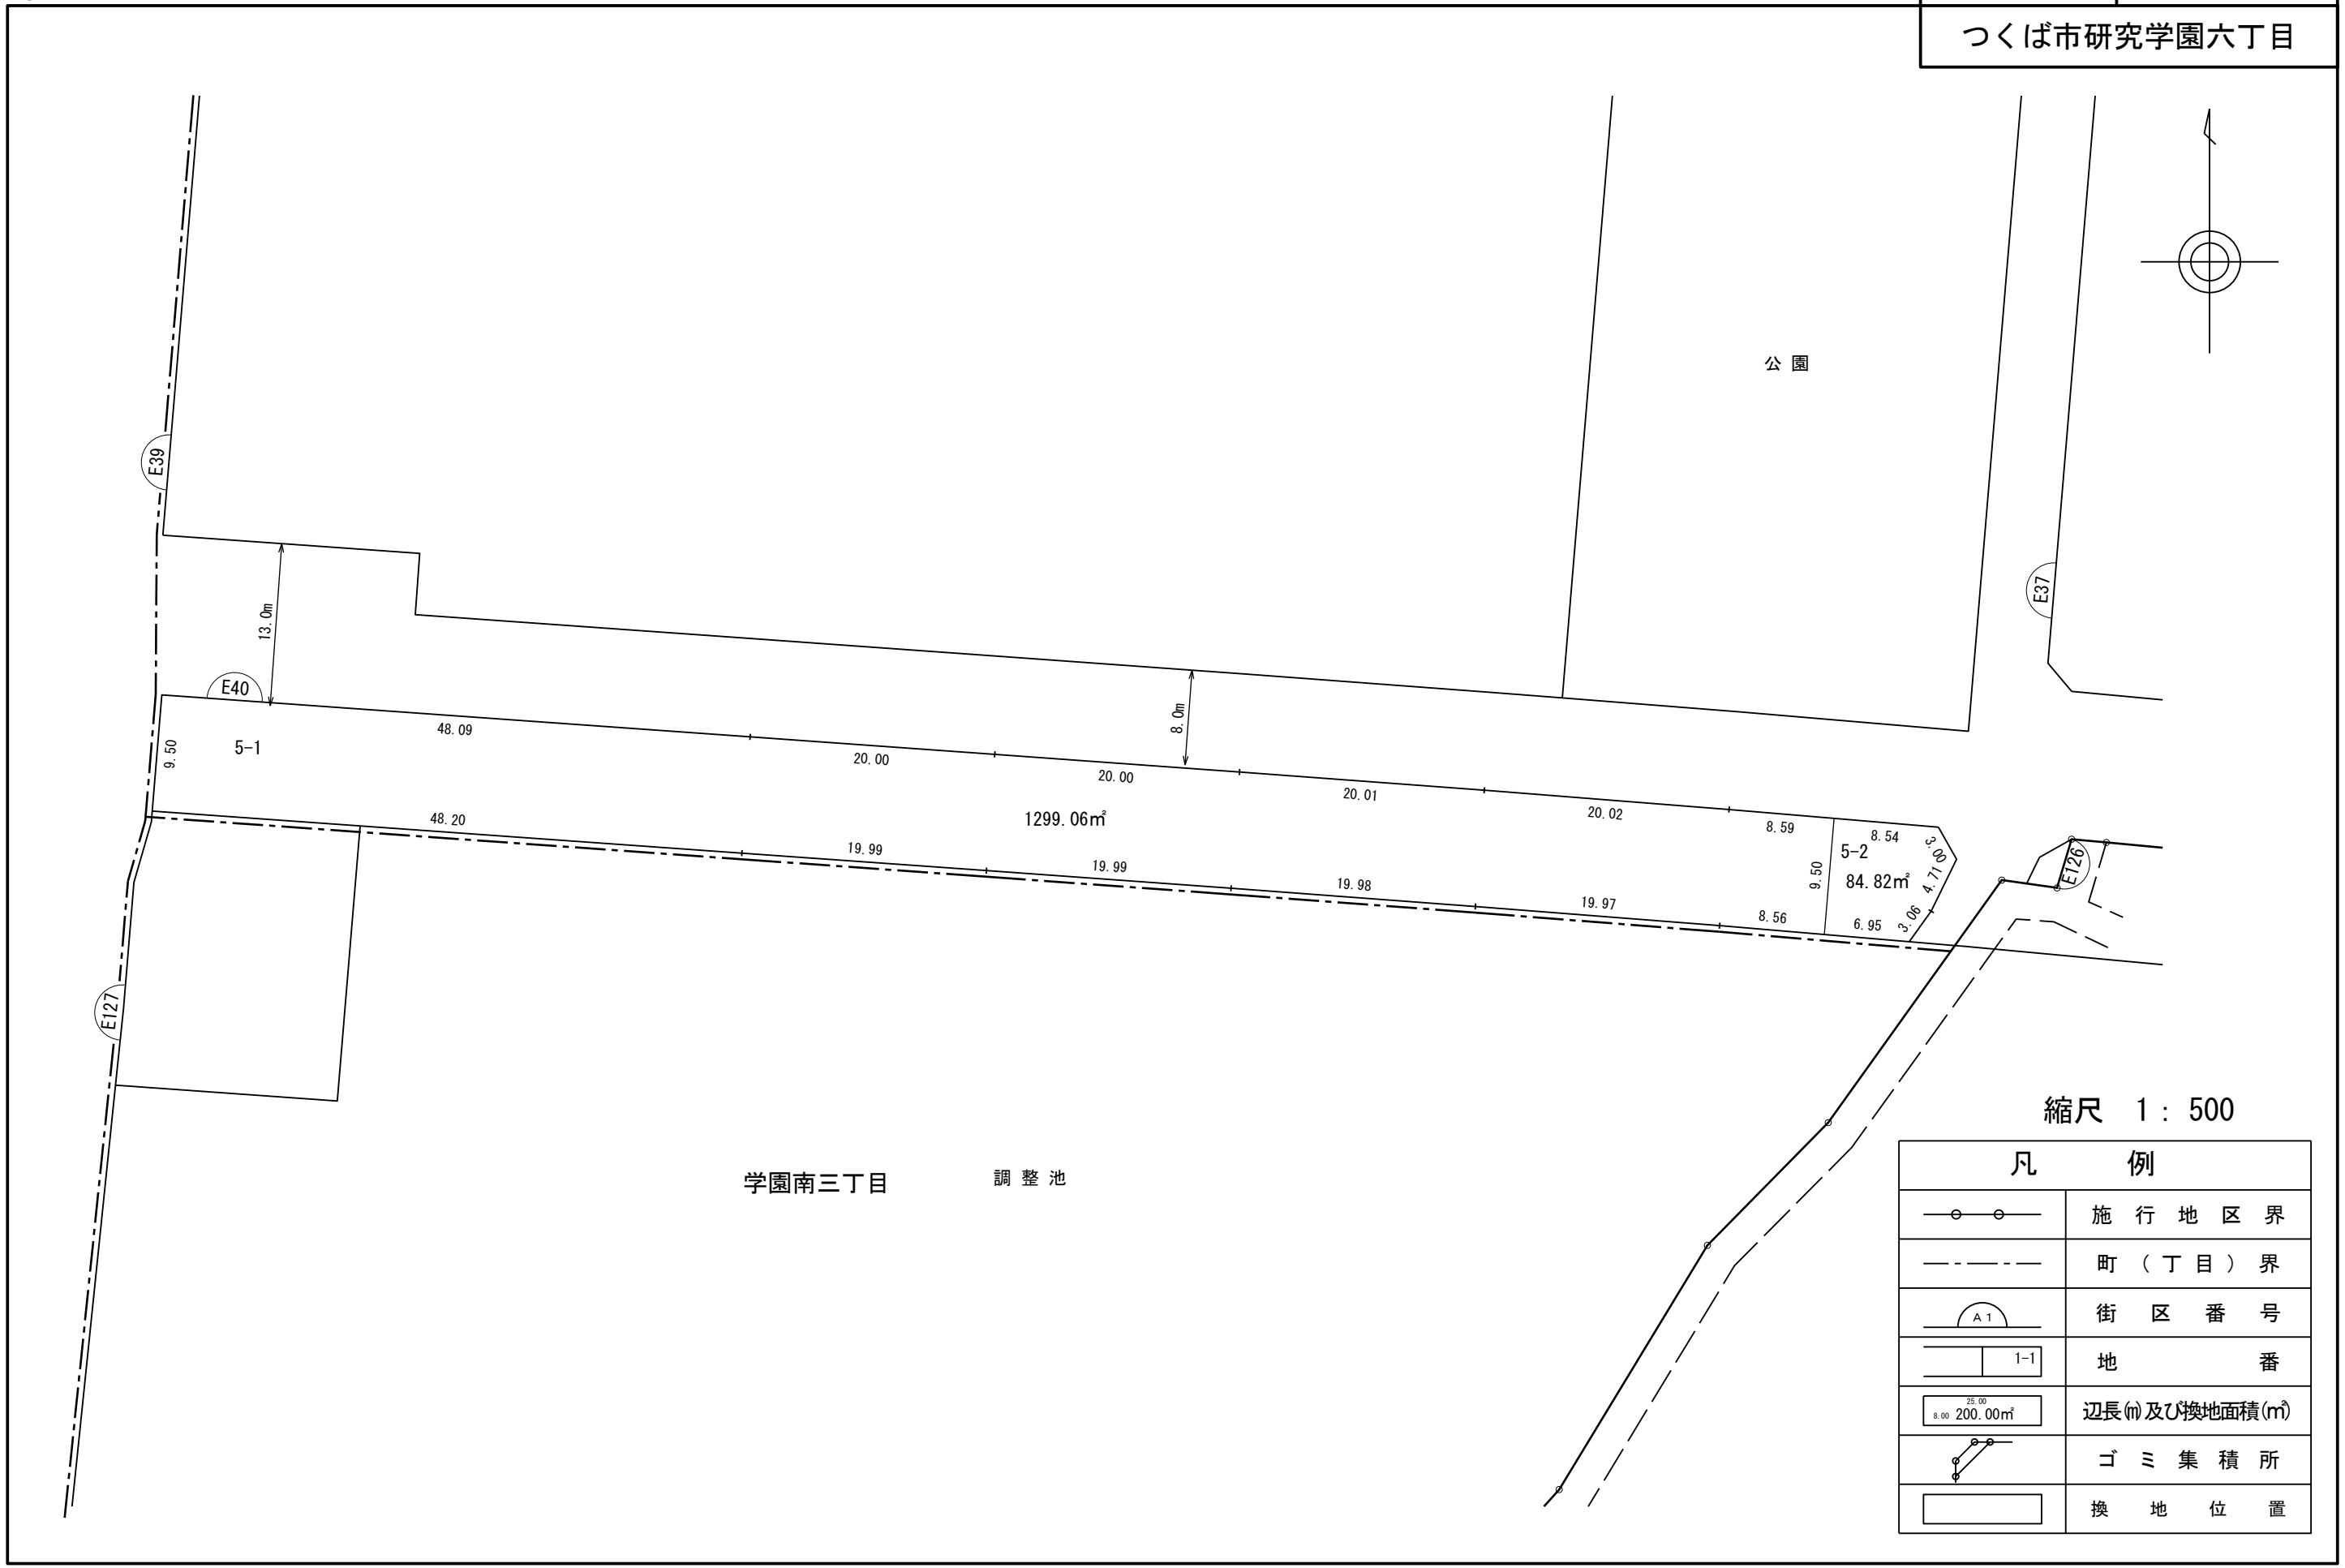

縮尺 1 : 500


凡 例	
	施行地区界
	町（丁目）界
	街区番号
	地 番
	辺長(m)及び換地面積(m²)
	ゴミ集積所
	換 地 位 置

独立行政法人都市再生機構

換 地 図

街区番号 E 4 1


つくば市研究学園六丁目

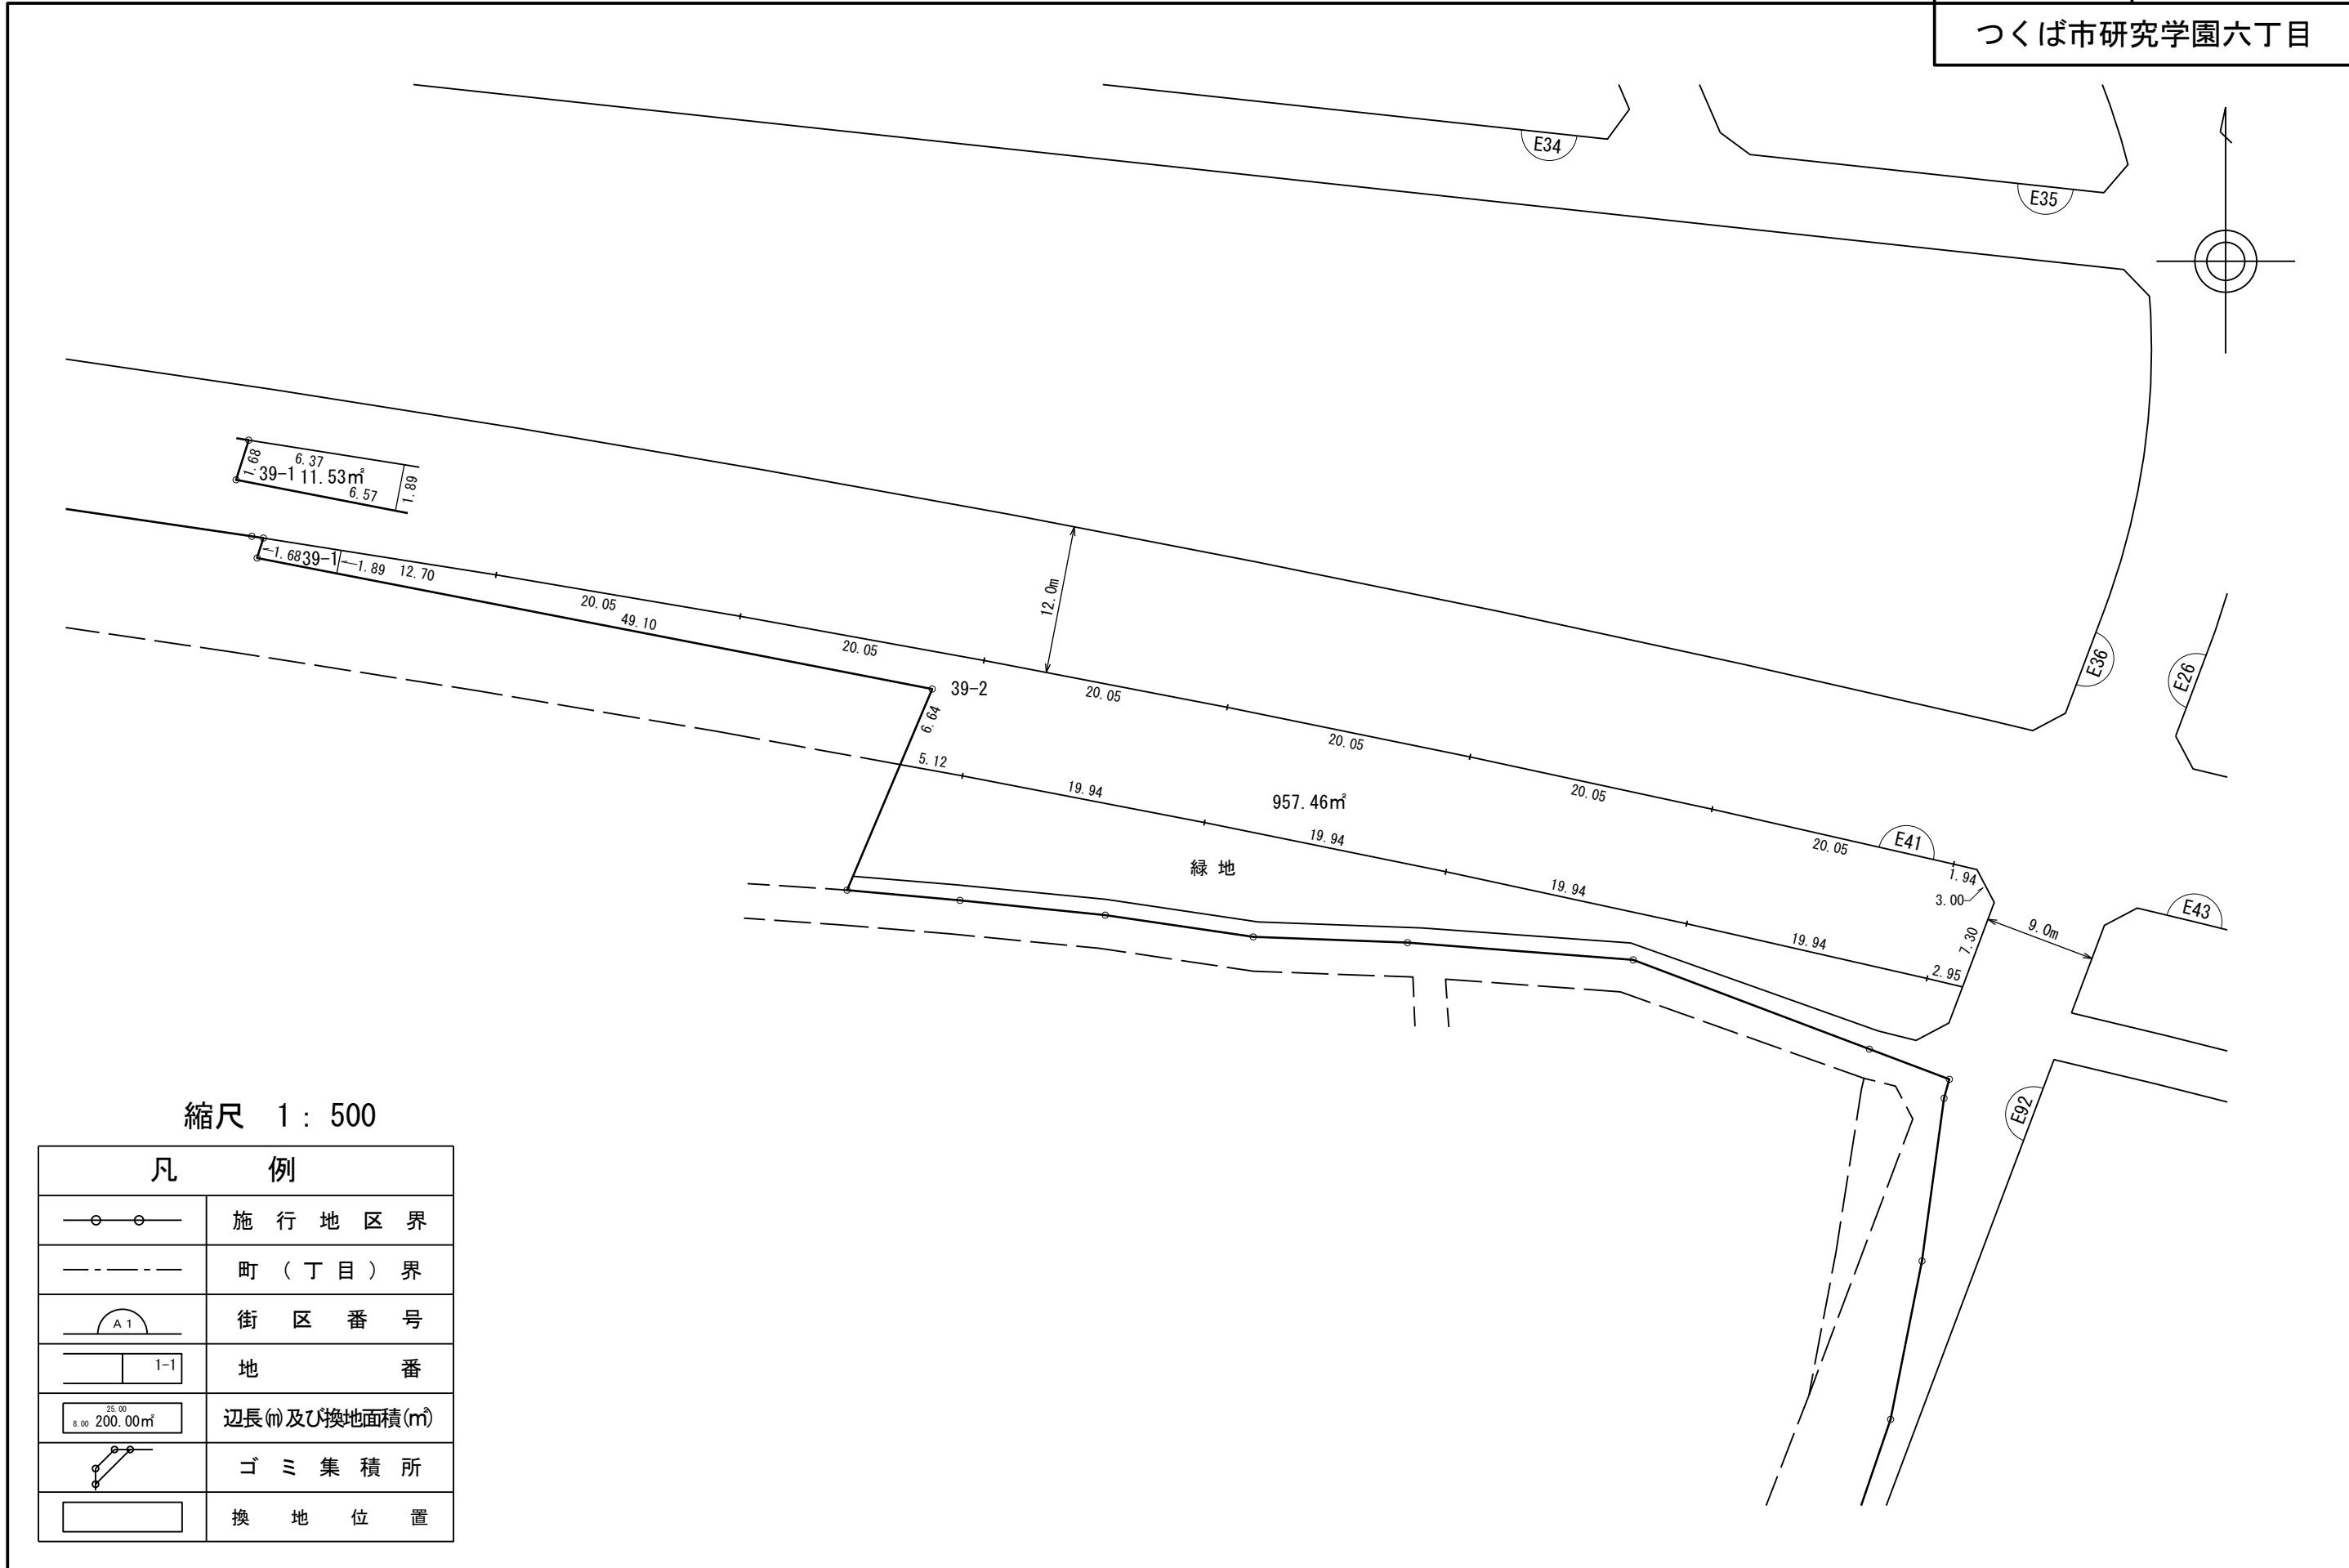

独立行政法人都市再生機構

換 地 図

街区番号	E 4 3
つくば市研究学園六丁目	

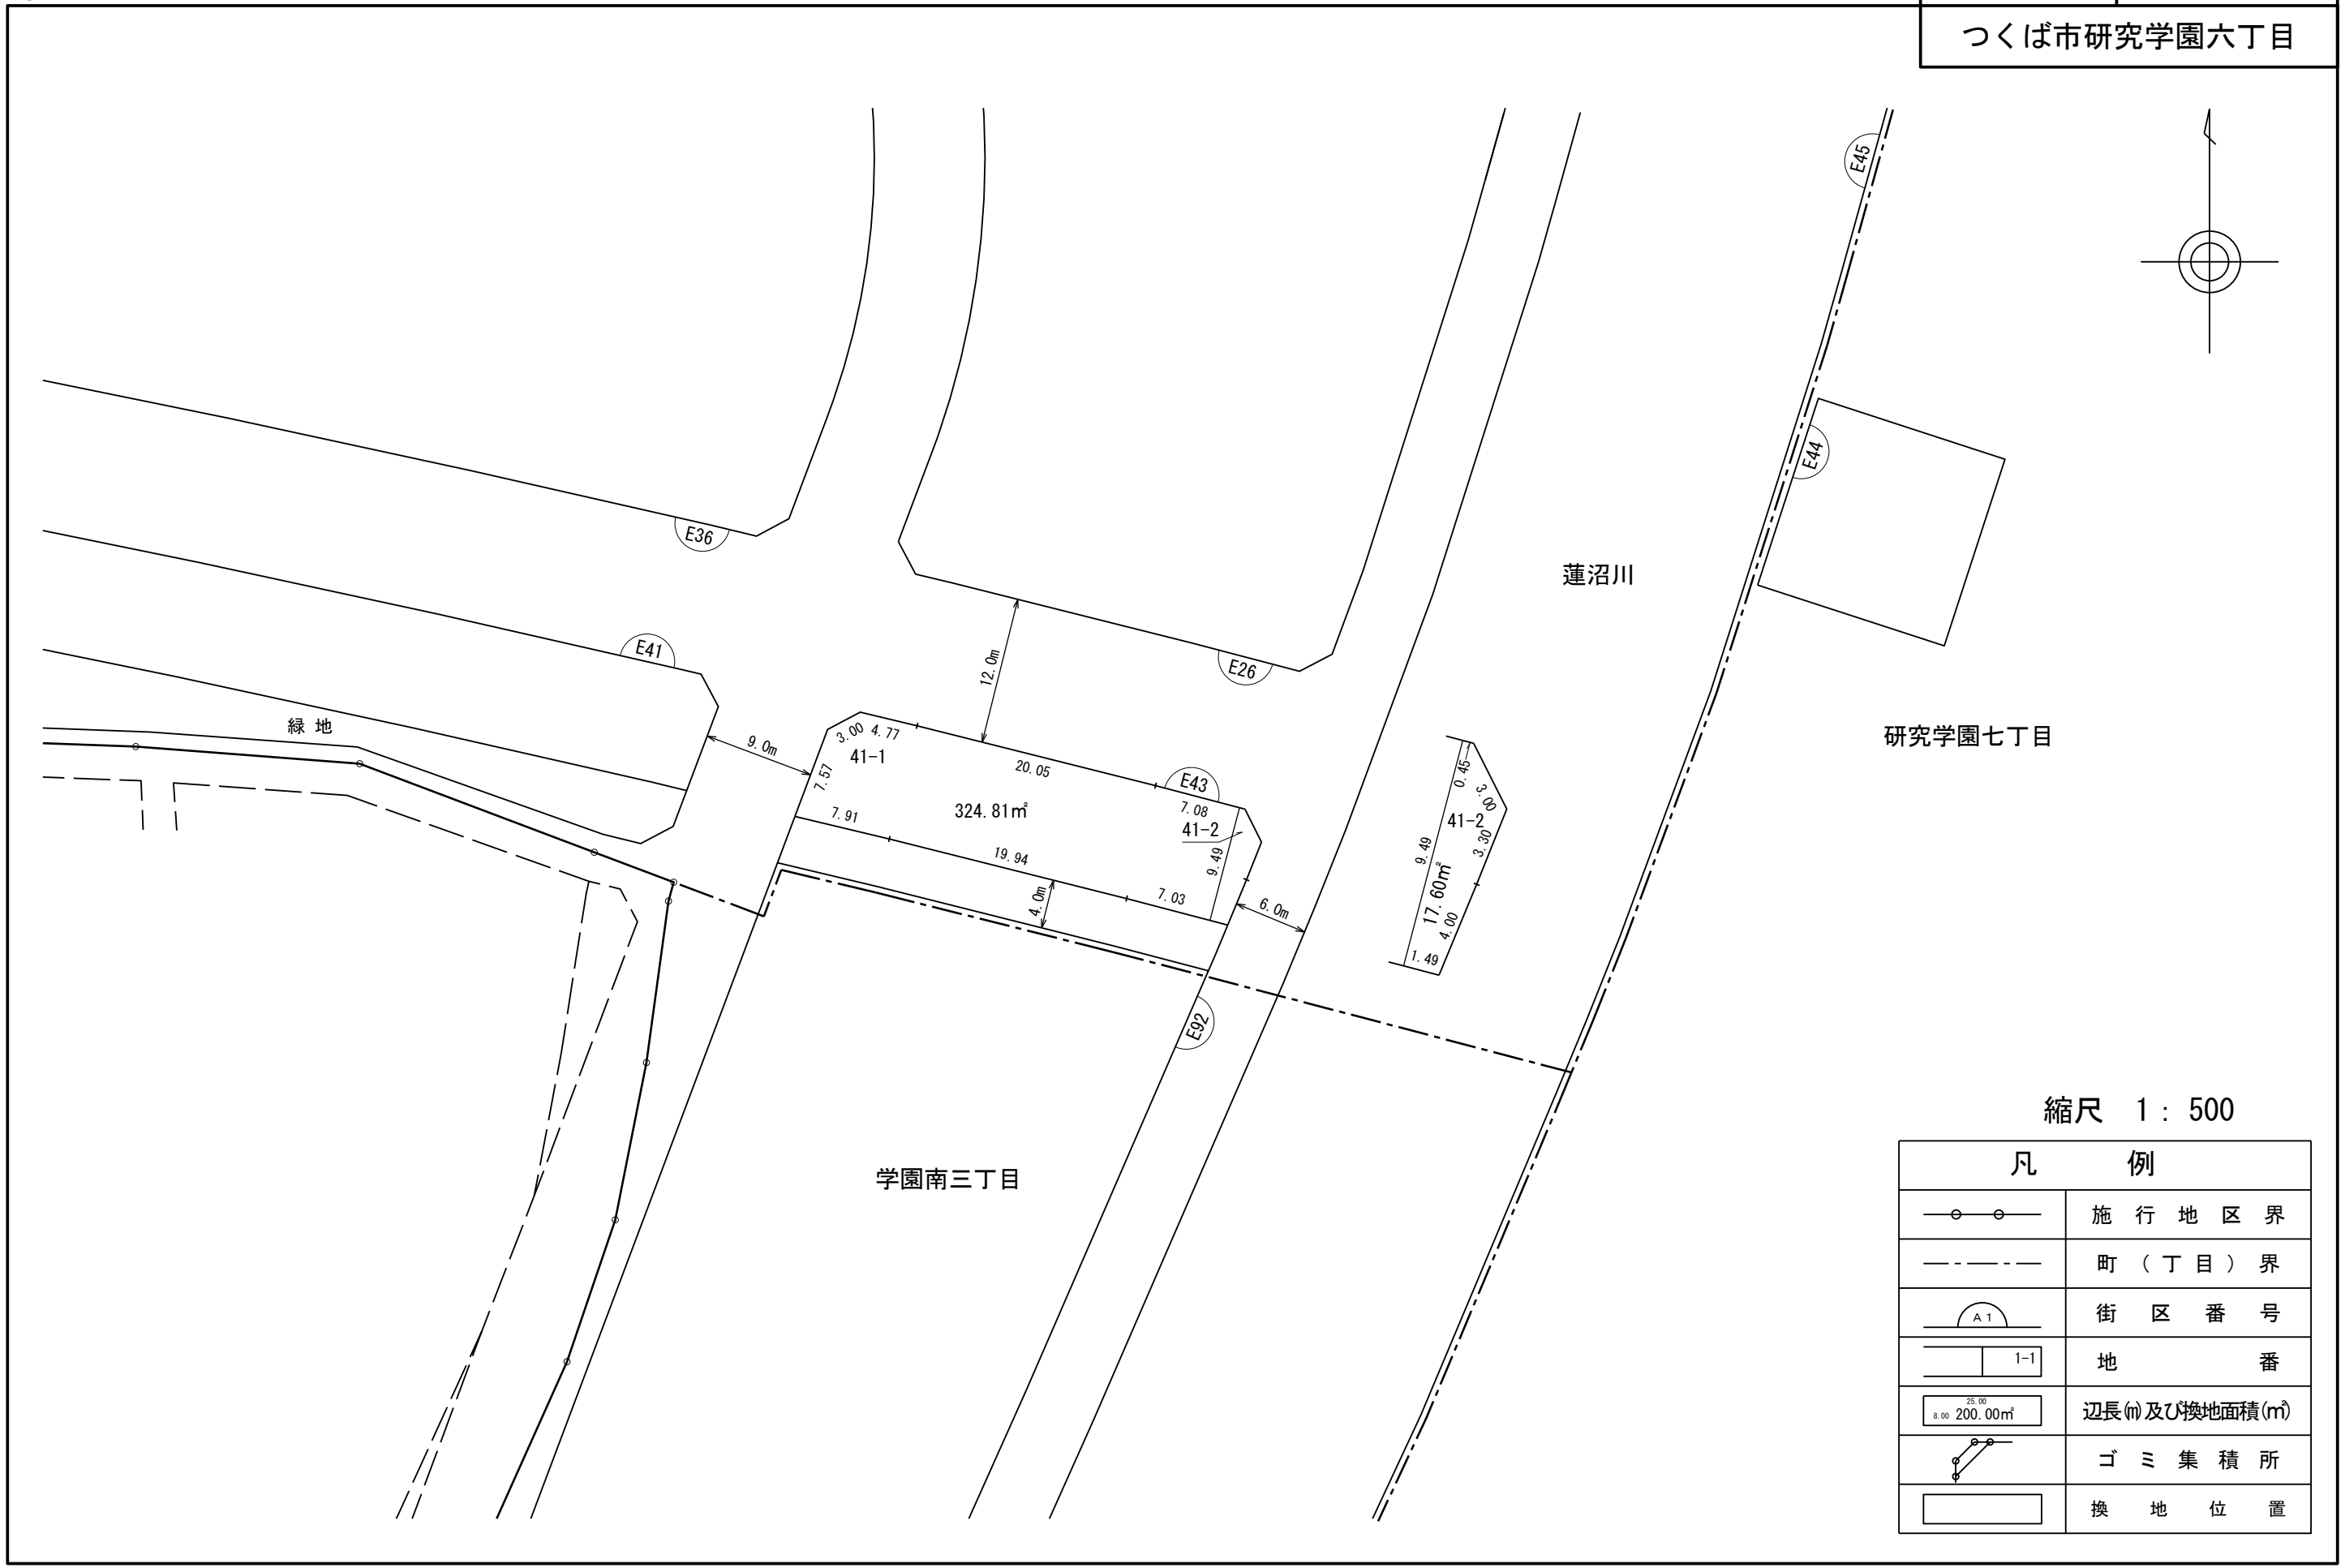

縮尺 1 : 500

凡 例	
	施行地区界
	町(丁目)界
	街区番号
	地 番
	辺長(m)及び換地面積(m²)
	ゴミ集積所
	換地位置

独立行政法人都市再生機構

換 地 図

街区番号

E 1 2 6

つくば市研究学園六丁目



縮尺 1 : 250

凡 例	
	施行地区界
	町(丁目)界
	街区番号
	地 番
	辺長(m)及び換地面積(m ²)
	ゴミ集積所
	換地位置