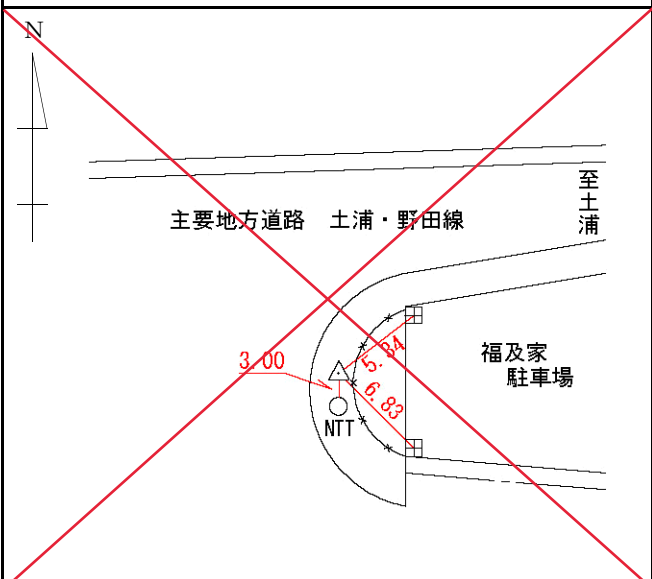


2級基準点の記

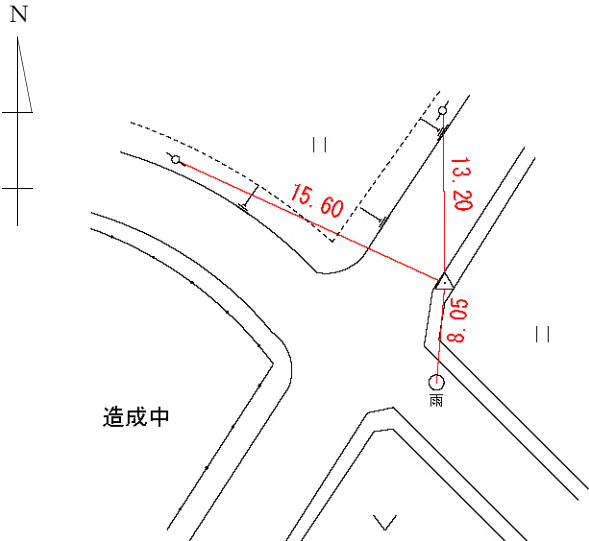
地 区 名	つくば沿線開発(萱丸)	測 量 方 法	GPS スタディック		
点 名	萱NO-4	標 識 番 号	0060	標 識 種 類	金属標 地下
所 在 地	つくばみらい市台789地先			地 目	公衆用道路
管 理 者	つくば市				
選 点	平成5年1月	選 点 者	戸田 正美		
埋 設	平成5年1月	埋 設 者	戸田 正美		
観 測	平成5年1月	観 測 者	戸田 正美		
成 果 値		順 路	到達地点	江戸町運送株式 筑波事務所 駐車場	
X 座 標	3484.426		歩道状況	村道	
Y 座 標	19411.265		徒歩距離	20m	
標 高	19.794 直接水準による		周囲状況	事務所及び変電所 (向側 駐車場)	
縮尺係数	0.999905		そ の 他	なし	
位 置 詳 細 図			現 況 写 真		

2級基準点の記

地 区 名	つくば沿線開発(萱丸)	測 量 方 法	GPS スタティック		
点 名	萱NO-5	標 識 番 号	0061	標 識 種 類	金属標 地下
所 在 地	つくば市上萱丸414-1地先			地 目	公衆用道路
管 理 者	茨城県(土浦土木)				
選 点	平成5年1月	選 点 者	戸田 正美		
埋 設	平成5年1月	埋 設 者	戸田 正美		
観 測	平成5年1月	観 測 者	戸田 正美		
成 果 値		順 路	到達地点	手打そば福乃家 専用駐車場	
X 座 標	3599.500		歩道状況	県道	
Y 座 標	20635.426		徒歩距離	10m	
標 高	10.515 直接水準による		周囲状況	田	
縮尺係数	0.999905		そ の 他	なし	
位 置 詳 細 図			現 況 写 真		
			西谷田川河川改修工事に伴う 道路改修のため亡失 		

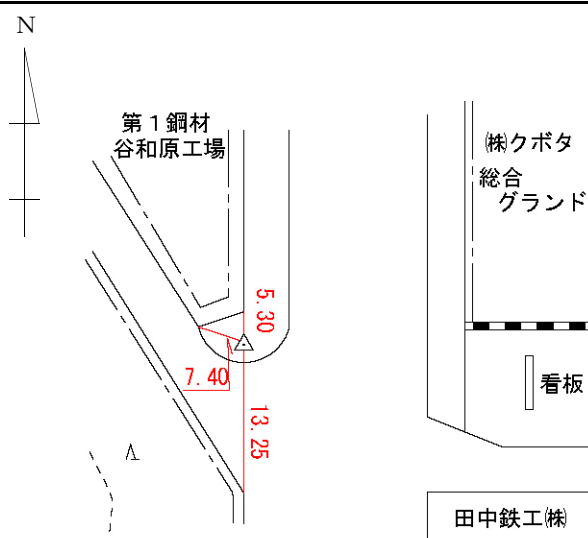
2019/07/08 更新

2級基準点の記

地 区 名	つくば沿線開発(萱丸)	測 量 方 法	GPS スタティック		
点 名	萱NO-8	標 識 番 号	0064	標 識 種 類	金属標 地下
所 在 地	つくば市上萱丸102地先			地 目	公衆用道路
管 理 者	つくば市				
選 点	平成5年1月	選 点 者	戸田 正美		
埋 設	平成5年1月	埋 設 者	戸田 正美		
観 測	平成5年1月	観 測 者	戸田 正美		
成 果 値		順 路	到達地点	ホテルなかの駐車場	
X 座 標	3065.783		歩道状況	市道	
Y 座 標	21047.378		徒歩距離	150m	
標 高	9.924 直接水準による		周囲状況	田畑	
縮尺係数	0.999906		そ の 他	平成20年 7月 標高更新	
位 置 詳 細 図			現 況 写 真		
					

2008/11/27 更新

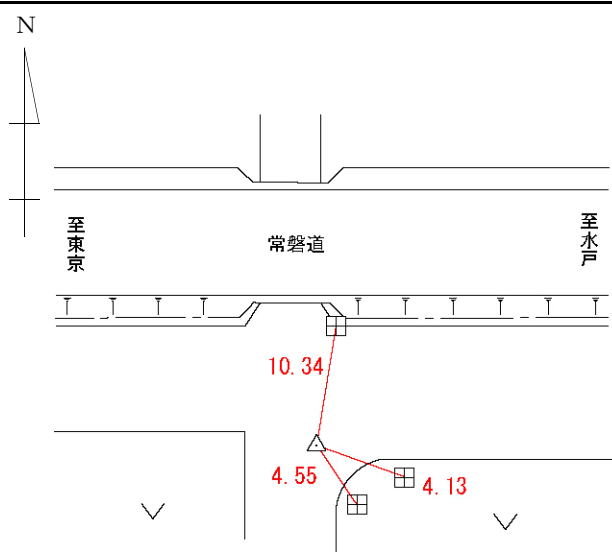
2級基準点の記

地 区 名	つくば沿線開発(萱丸)	測 量 方 法	GPS スタティック		
点 名	萱NO-9	標 識 番 号	0065	標 識 種 類	金属標 地下
所 在 地	つくばみらい市坂野新田11-7地先			地 目	公衆用道路
管 理 者	つくば市				
選 点	平成5年1月	選 点 者	戸田 正美		
埋 設	平成5年1月	埋 設 者	戸田 正美		
観 測	平成5年1月	観 測 者	戸田 正美		
成 果 値		順 路	到達地点	株式会社クボタ 総合グランド駐車場	
X 座 標	2875.867		歩道状況	村道	
Y 座 標	19370.559		徒歩距離	20m	
標 高	22.147 直接水準による		周囲状況	工業団地内	
縮尺係数	0.999905		そ の 他	なし	
位 置 詳 細 図			現 況 写 真		
					

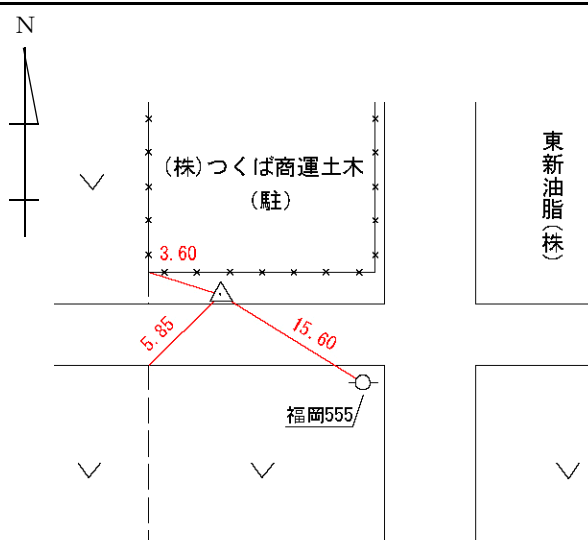
2級基準点の記

地 区 名	つくば沿線開発(萱丸)	測 量 方 法	GPS スタティック		
点 名	萱NO-11	標 識 番 号	0067	標 識 種 類	金属標 地下
所 在 地	つくば市片田471-3地先			地 目	公衆用道路
管 理 者	つくば市				
選 点	平成5年1月	選 点 者	戸田 正美		
埋 設	平成5年1月	埋 設 者	戸田 正美		
観 測	平成5年1月	観 測 者	戸田 正美		
成 果 値		順 路	到達地点	鹿島道路合材プラント駐車場	
X 座 標	2214.392		歩道状況	市道	
Y 座 標	19671.767		徒歩距離	150m	
標 高	19.983 直接水準による		周囲状況	芝畑及び開発行為工事中	
縮尺係数	0.999905		そ の 他	なし	
位 置 詳 細 図			現 況 写 真		
北関東 ふそうつくば (駐)					

2級基準点の記

地 区 名	つくば沿線開発(萱丸)		測 量 方 法	GPS スタティック	
点 名	萱NO-13		標 識 番 号	0069	標 識 種 類 金属標 地下
所 在 地	つくば市飯田37-1地先			地 目	公衆用道路
管 理 者	つくば市				
選 点	平成5年1月		選 点 者	戸田 正美	
埋 設	平成5年1月		埋 設 者	戸田 正美	
観 測	平成5年1月		観 測 者	戸田 正美	
成 果 値		順 路	到達地点	常磐自動車道測道	
X 座 標	2146.345		歩道状況	市道	
Y 座 標	21244.971		徒歩距離	10m	
標 高	11.652 直接水準による		周囲状況	畑、北側 常磐自動車道	
縮尺係数	0.999906		そ の 他	なし	
位 置 詳 細 図			現 況 写 真		
					

2級基準点の記

地 区 名	つくば沿線開発(萱丸)	測 量 方 法	GPS スタティック		
点 名	萱NO-14	標 識 番 号	0070	標 識 種 類	金属標 地下
所 在 地	つくばみらい市伊左衛門新田234地先			地 目	公衆用道路
管 理 者	つくば市				
選 点	平成5年1月	選 点 者	戸田 正美		
埋 設	平成5年1月	埋 設 者	戸田 正美		
観 測	平成5年1月	観 測 者	戸田 正美		
成 果 値		順 路	到達地点	東新油脂株式会社 茨城工場駐車場	
X 座 標	1692.083		歩道状況	村道	
Y 座 標	18938.495		徒歩距離	50m	
標 高	21.950 直接水準による		周囲状況	畑	
縮尺係数	0.999905		そ の 他	なし	
位 置 詳 細 図			現 況 写 真		
					

2級基準点の記

地 区 名	つくば沿線開発(萱丸)	測 量 方 法	GPS スタディック		
点 名	萱NO-18	標 識 番 号	0074	標 識 種 類	金属標 地下
所 在 地	つくば市飯田163地先			地 目	公衆用道路
管 理 者	つくば市				
選 点	平成5年1月	選 点 者	戸田 正美		
埋 設	平成5年1月	埋 設 者	戸田 正美		
観 測	平成5年1月	観 測 者	戸田 正美		
成 果 値		順 路	到達地点	中山工務店駐車場	
X 座 標	1728.022		歩道状況	市道	
Y 座 標	21549.536		徒歩距離	50m	
標 高	11.498 直接水準による		周囲状況	畑	
縮尺係数	0.999906		そ の 他	なし	
位 置 詳 細 図			現 況 写 真		

2級基準点の記

地 区 名	つくば沿線開発(萱丸)	測 量 方 法	GPS スタティック		
点 名	萱NO-20	標 識 番 号	0076	標 識 種 類	金属標 地下
所 在 地	つくば市古館261-7地先			地 目	公衆用道路
管 理 者	茨城県(土浦土木)				
選 点	平成5年1月	選 点 者	戸田 正美		
埋 設	平成5年1月	埋 設 者	戸田 正美		
観 測	平成5年1月	観 測 者	戸田 正美		
成 果 値		順 路	到達地点	つくば市立谷田部南小学校(西南大橋側道)	
X 座 標	1147.519		歩道状況	市道	
Y 座 標	21746.548		徒歩距離	西南大橋より200m	
標 高	10.309 直接水準による		周囲状況	田、畑	
縮尺係数	0.999906		そ の 他	平成19年10月 標高更新	
位 置 詳 細 図			現 況 写 真		

2級基準点の記

地 区 名	つくば沿線開発(萱丸)	測 量 方 法	GPS スタティック		
点 名	萱NO-21	標 識 番 号	0077	標 識 種 類	金属標 地下
所 在 地	つくばみらい市高岡119地先			地 目	公衆用道路
管 理 者	つくば市				
選 点	平成5年1月	選 点 者	戸田 正美		
埋 設	平成5年1月	埋 設 者	戸田 正美		
観 測	平成5年1月	観 測 者	戸田 正美		
成 果 値		順 路	到達地点	大島建設資材置場	
X 座 標	866.665		歩道状況	町道	
Y 座 標	21044.008		徒歩距離	150m	
標 高	9.743 直接水準による		周囲状況	畑(南南東に鉄塔あり)70m	
縮尺係数	0.999906		そ の 他	舗装なし	
位 置 詳 細 図			現 況 写 真		
