



質問回答書

質問事項について、次のとおり回答します。



(事業名)8-13つくばアートスタジオたみやま警備業務委託

NO.	質問事項	回 答
1	当該施設について、こちらは現在機械警備を行っておりますでしょうか。それともまったくの新規となりますでしょうか。	現在機械警備は行っておらず、新規となります。
2	現在機械警備を行っている場合、どちらの警備会社が実施していますでしょうか。	No.1の回答のとおりです。
3	機器設置場所は甲、乙が協議して定めるとありますが落札後に配置の打ち合わせがあるのでしょうか。	ご認識のとおりです。
4	建物の見取り図、機器選定時の警備機器配置図、巡回経路図面を拝見させてください。	平面図及び巡回経路図については別添の資料をご参照ください。なお、お示した巡回経路図については現時点での想定であり、契約締結後の打ち合わせ等により変更になる可能性があることをご承知おきください。 また、警備機器配置図については、コミュニティ棟2階芸術文化推進課窓口にお越しいただいた場合に限り、お見せいたします。なお、窓口での閲覧を希望する場合は、以下の連絡先に事前にご連絡ください。 担当：市民部芸術文化推進課 連絡先：029-883-1111(内線6266) 受付時間：祝日を除く月～金 8:45～16:30
5		
6		

つくばアートスタジオたみやま巡回経路図（1階）

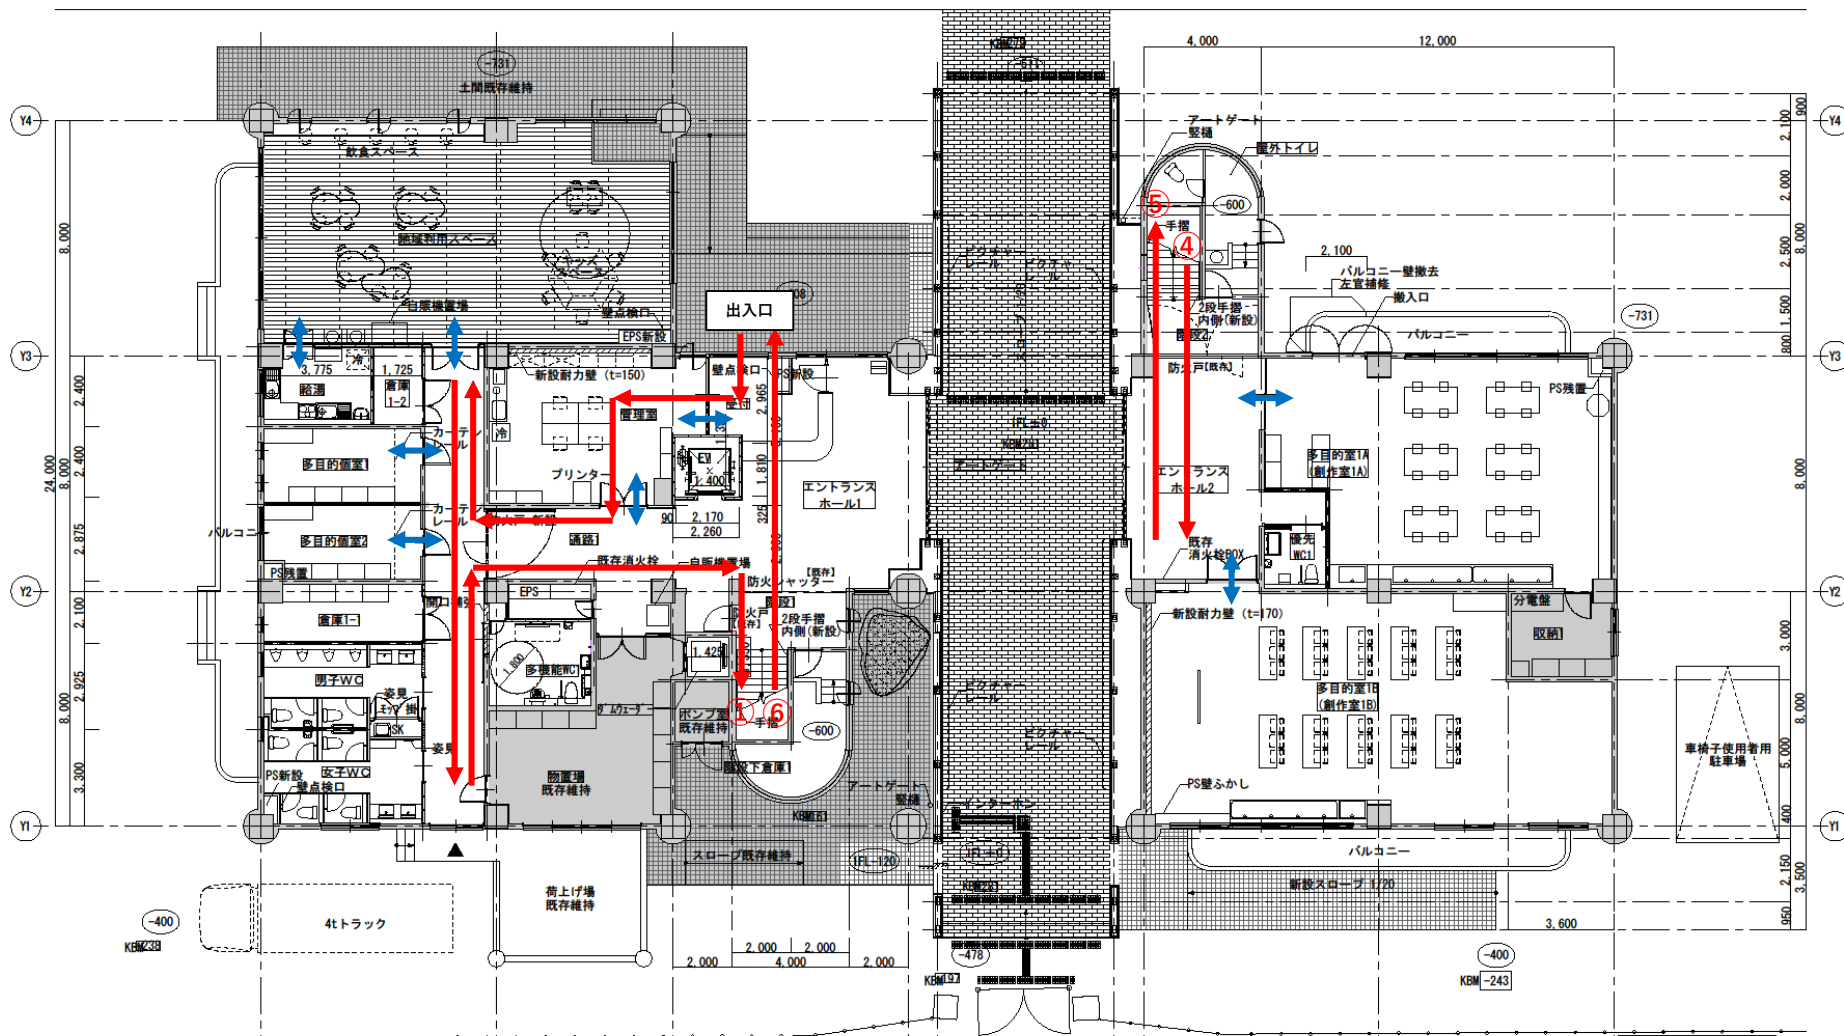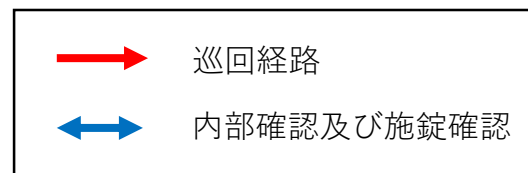

つくばアートスタジオたみやま巡回経路図（2階）

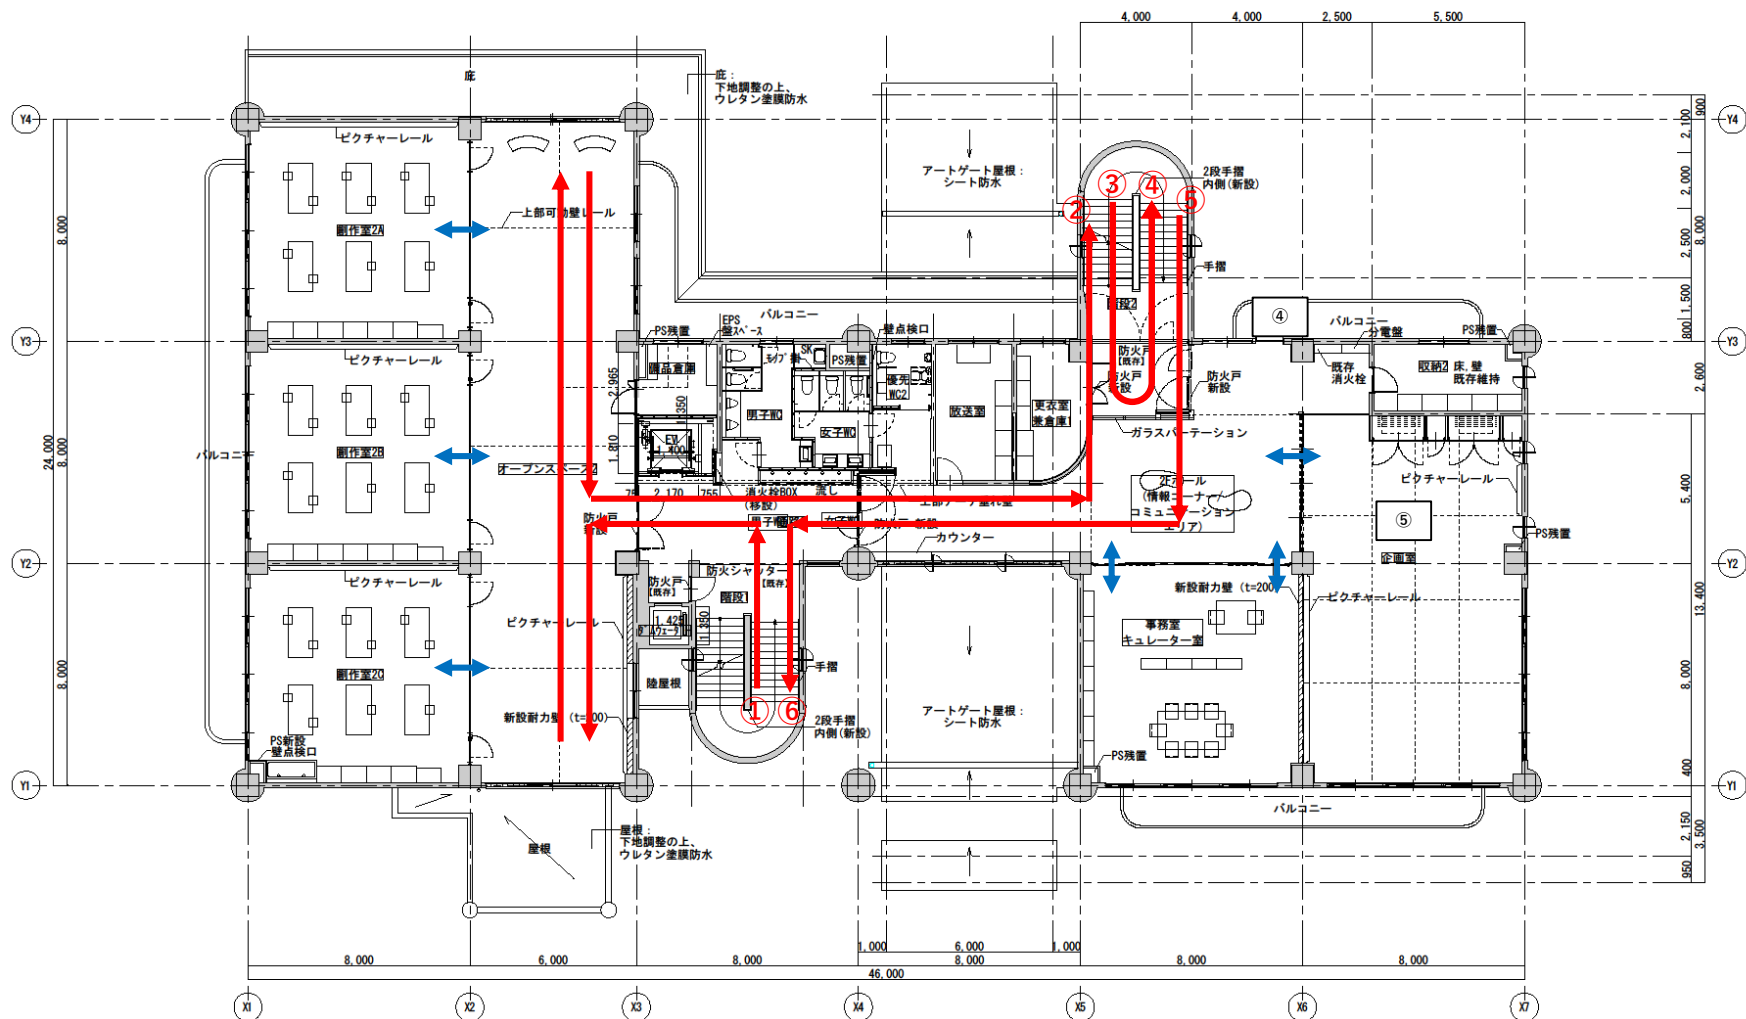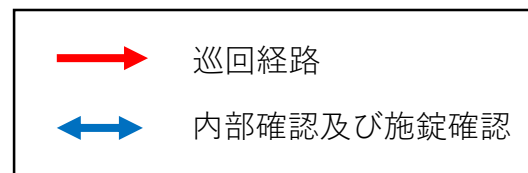

つくばアートスタジオたみやま巡回経路図（3階）

