


区域指定(追加)対象区域図【11-32 要】

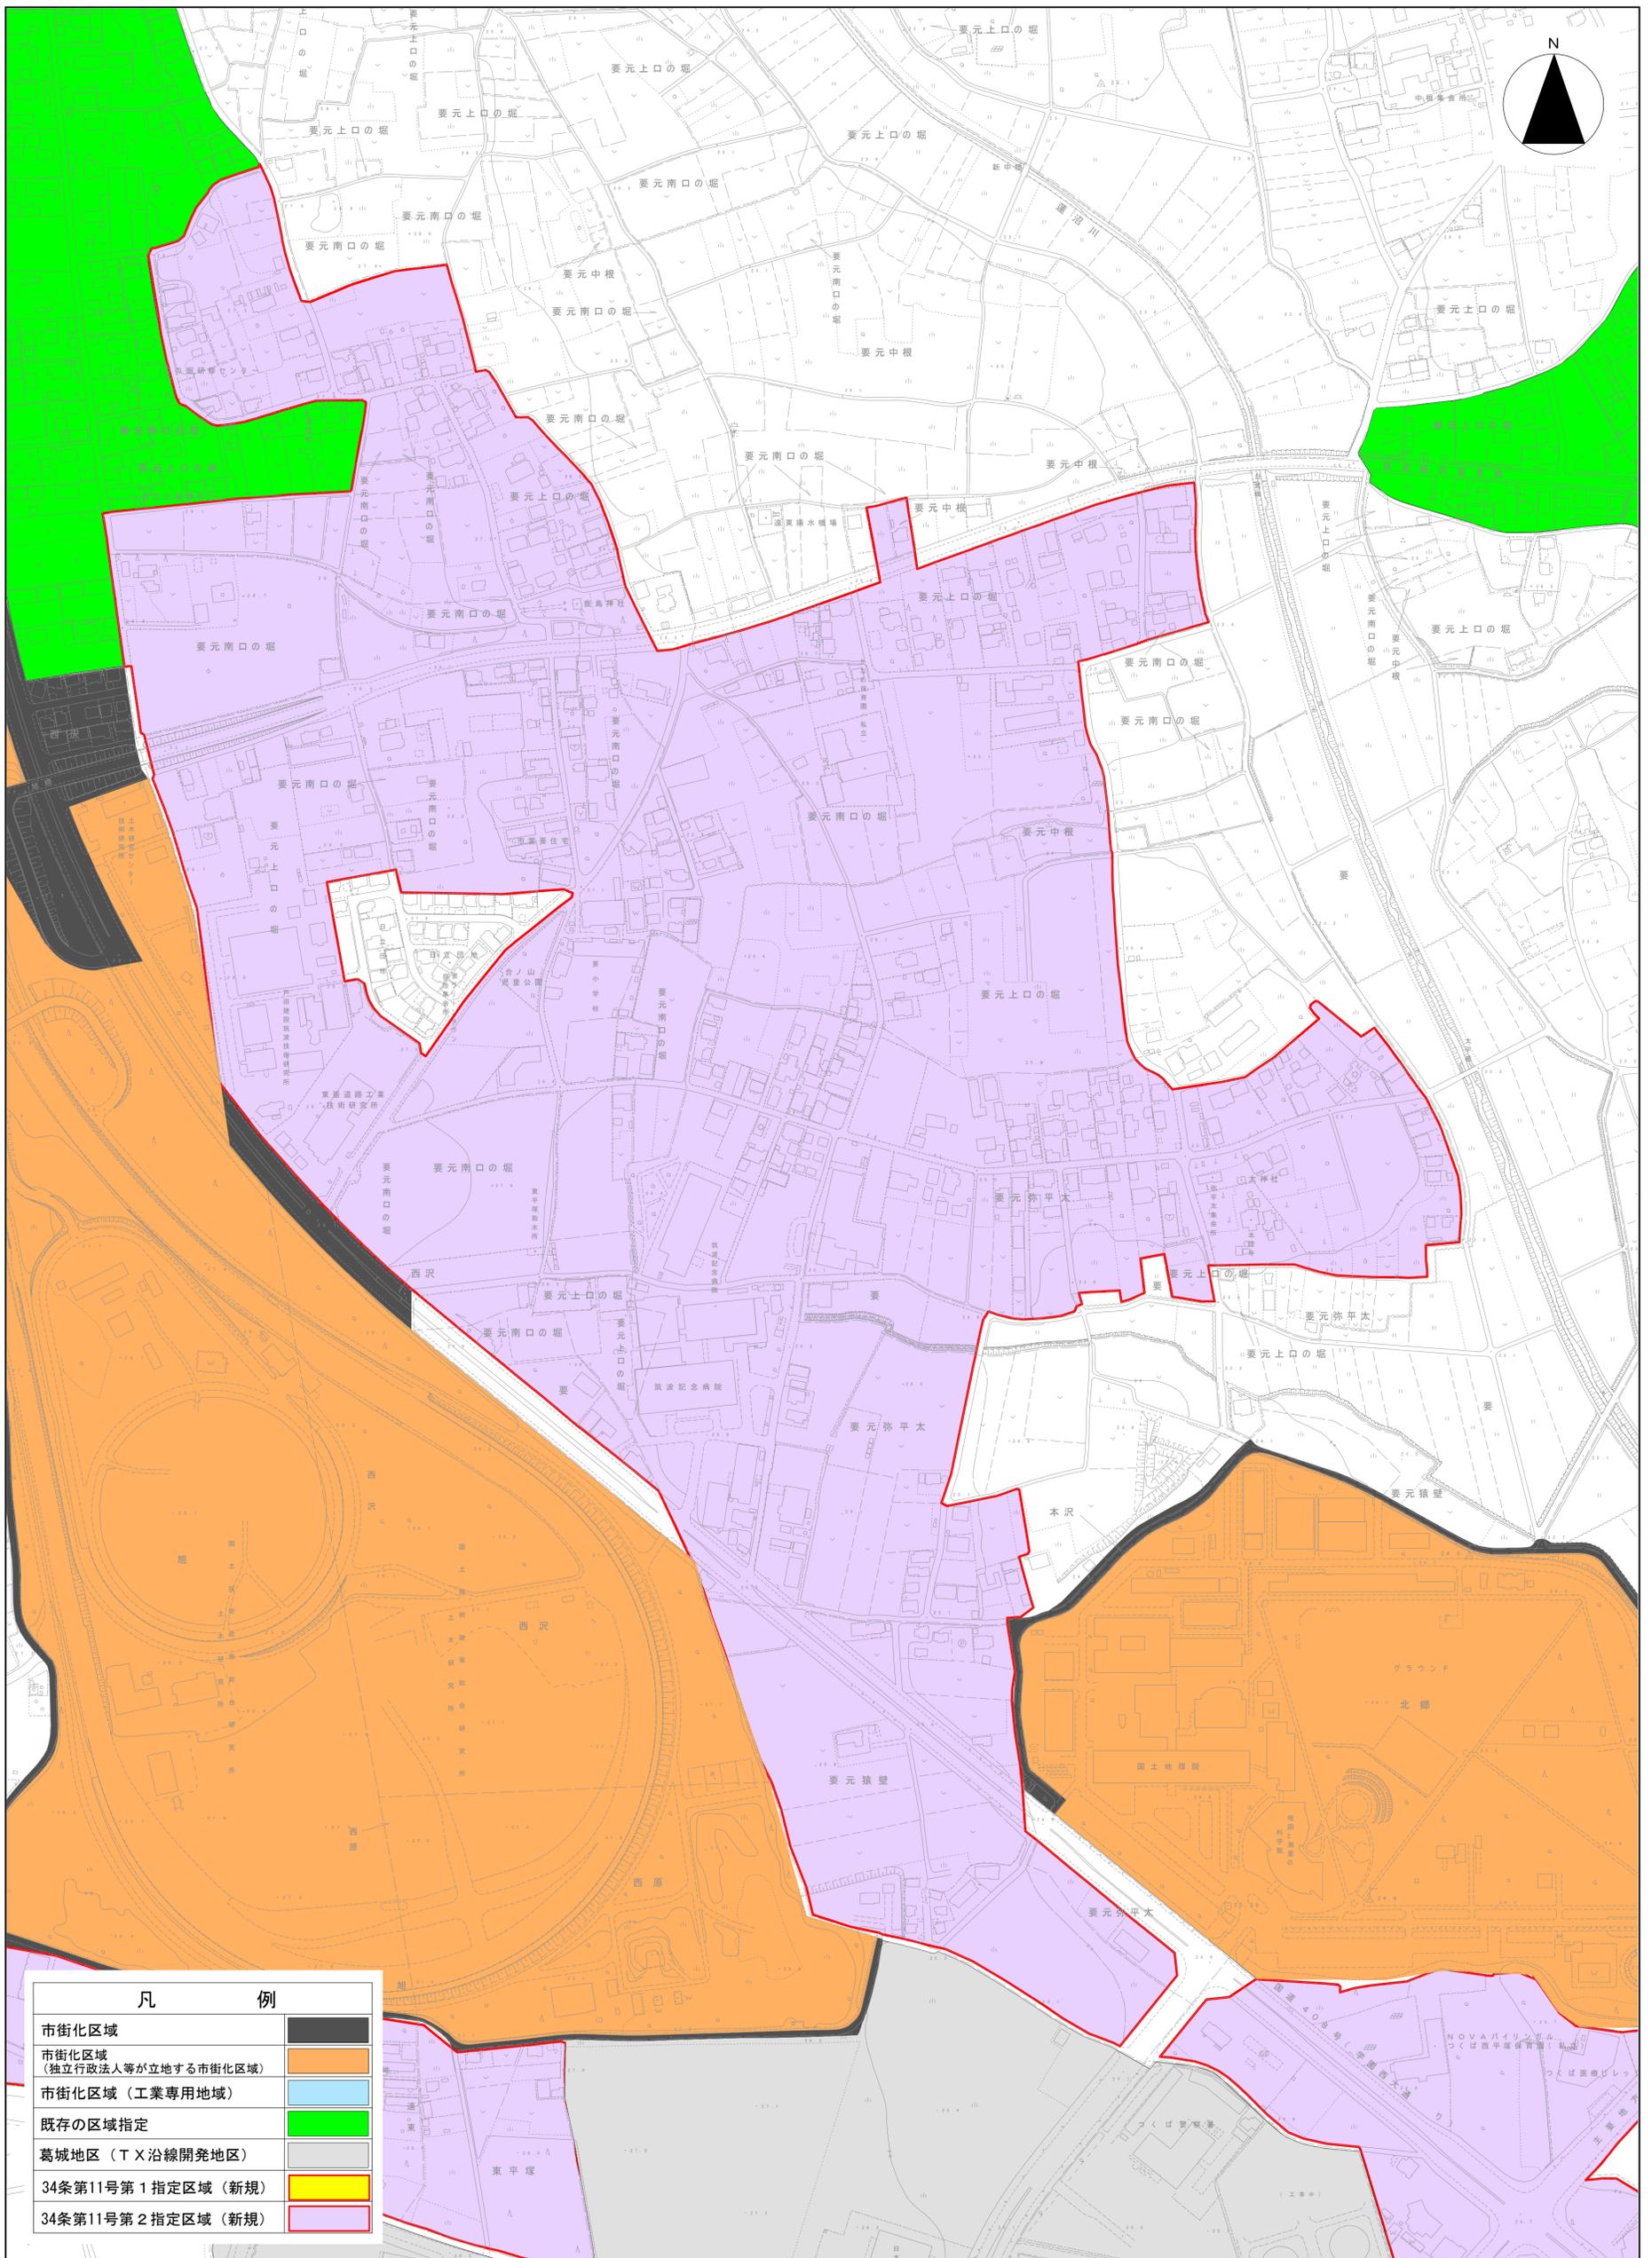

凡 例	
市街化区域	
市街化区域 (独立行政法人等が立地する市街化区域)	
市街化区域 (工業専用地域)	
既存の区域指定	
葛城地区 (T×沿線開発地区)	
34条第11号第1指定区域 (新規)	
34条第11号第2指定区域 (新規)	

令和8年3月

0 200
1:2,500