


区域指定追加検討対象箇所図（その①）

凡 例


-  市街化区域（工業専用地域を除く）
-  市街化区域（工業専用地域）
-  工業専用地域を除く市街化区域から1km圏内
-  市街化区域（T×沿線開発地区）から1km圏内
-  既存の区域指定（11号指定区域）
-  既存の区域指定（12号指定区域）
-  下水道供用開始告示区域（H19.5月～R8.6月の告示）
＝区域指定の追加検討を行う対象箇所

※ただし、以下の範囲は検討対象外のため非表示

- ・市街化区域内
- ・工業専用地域を除く市街化区域から1km圏外
- ・市街化区域（T×沿線開発地区）から1km圏内

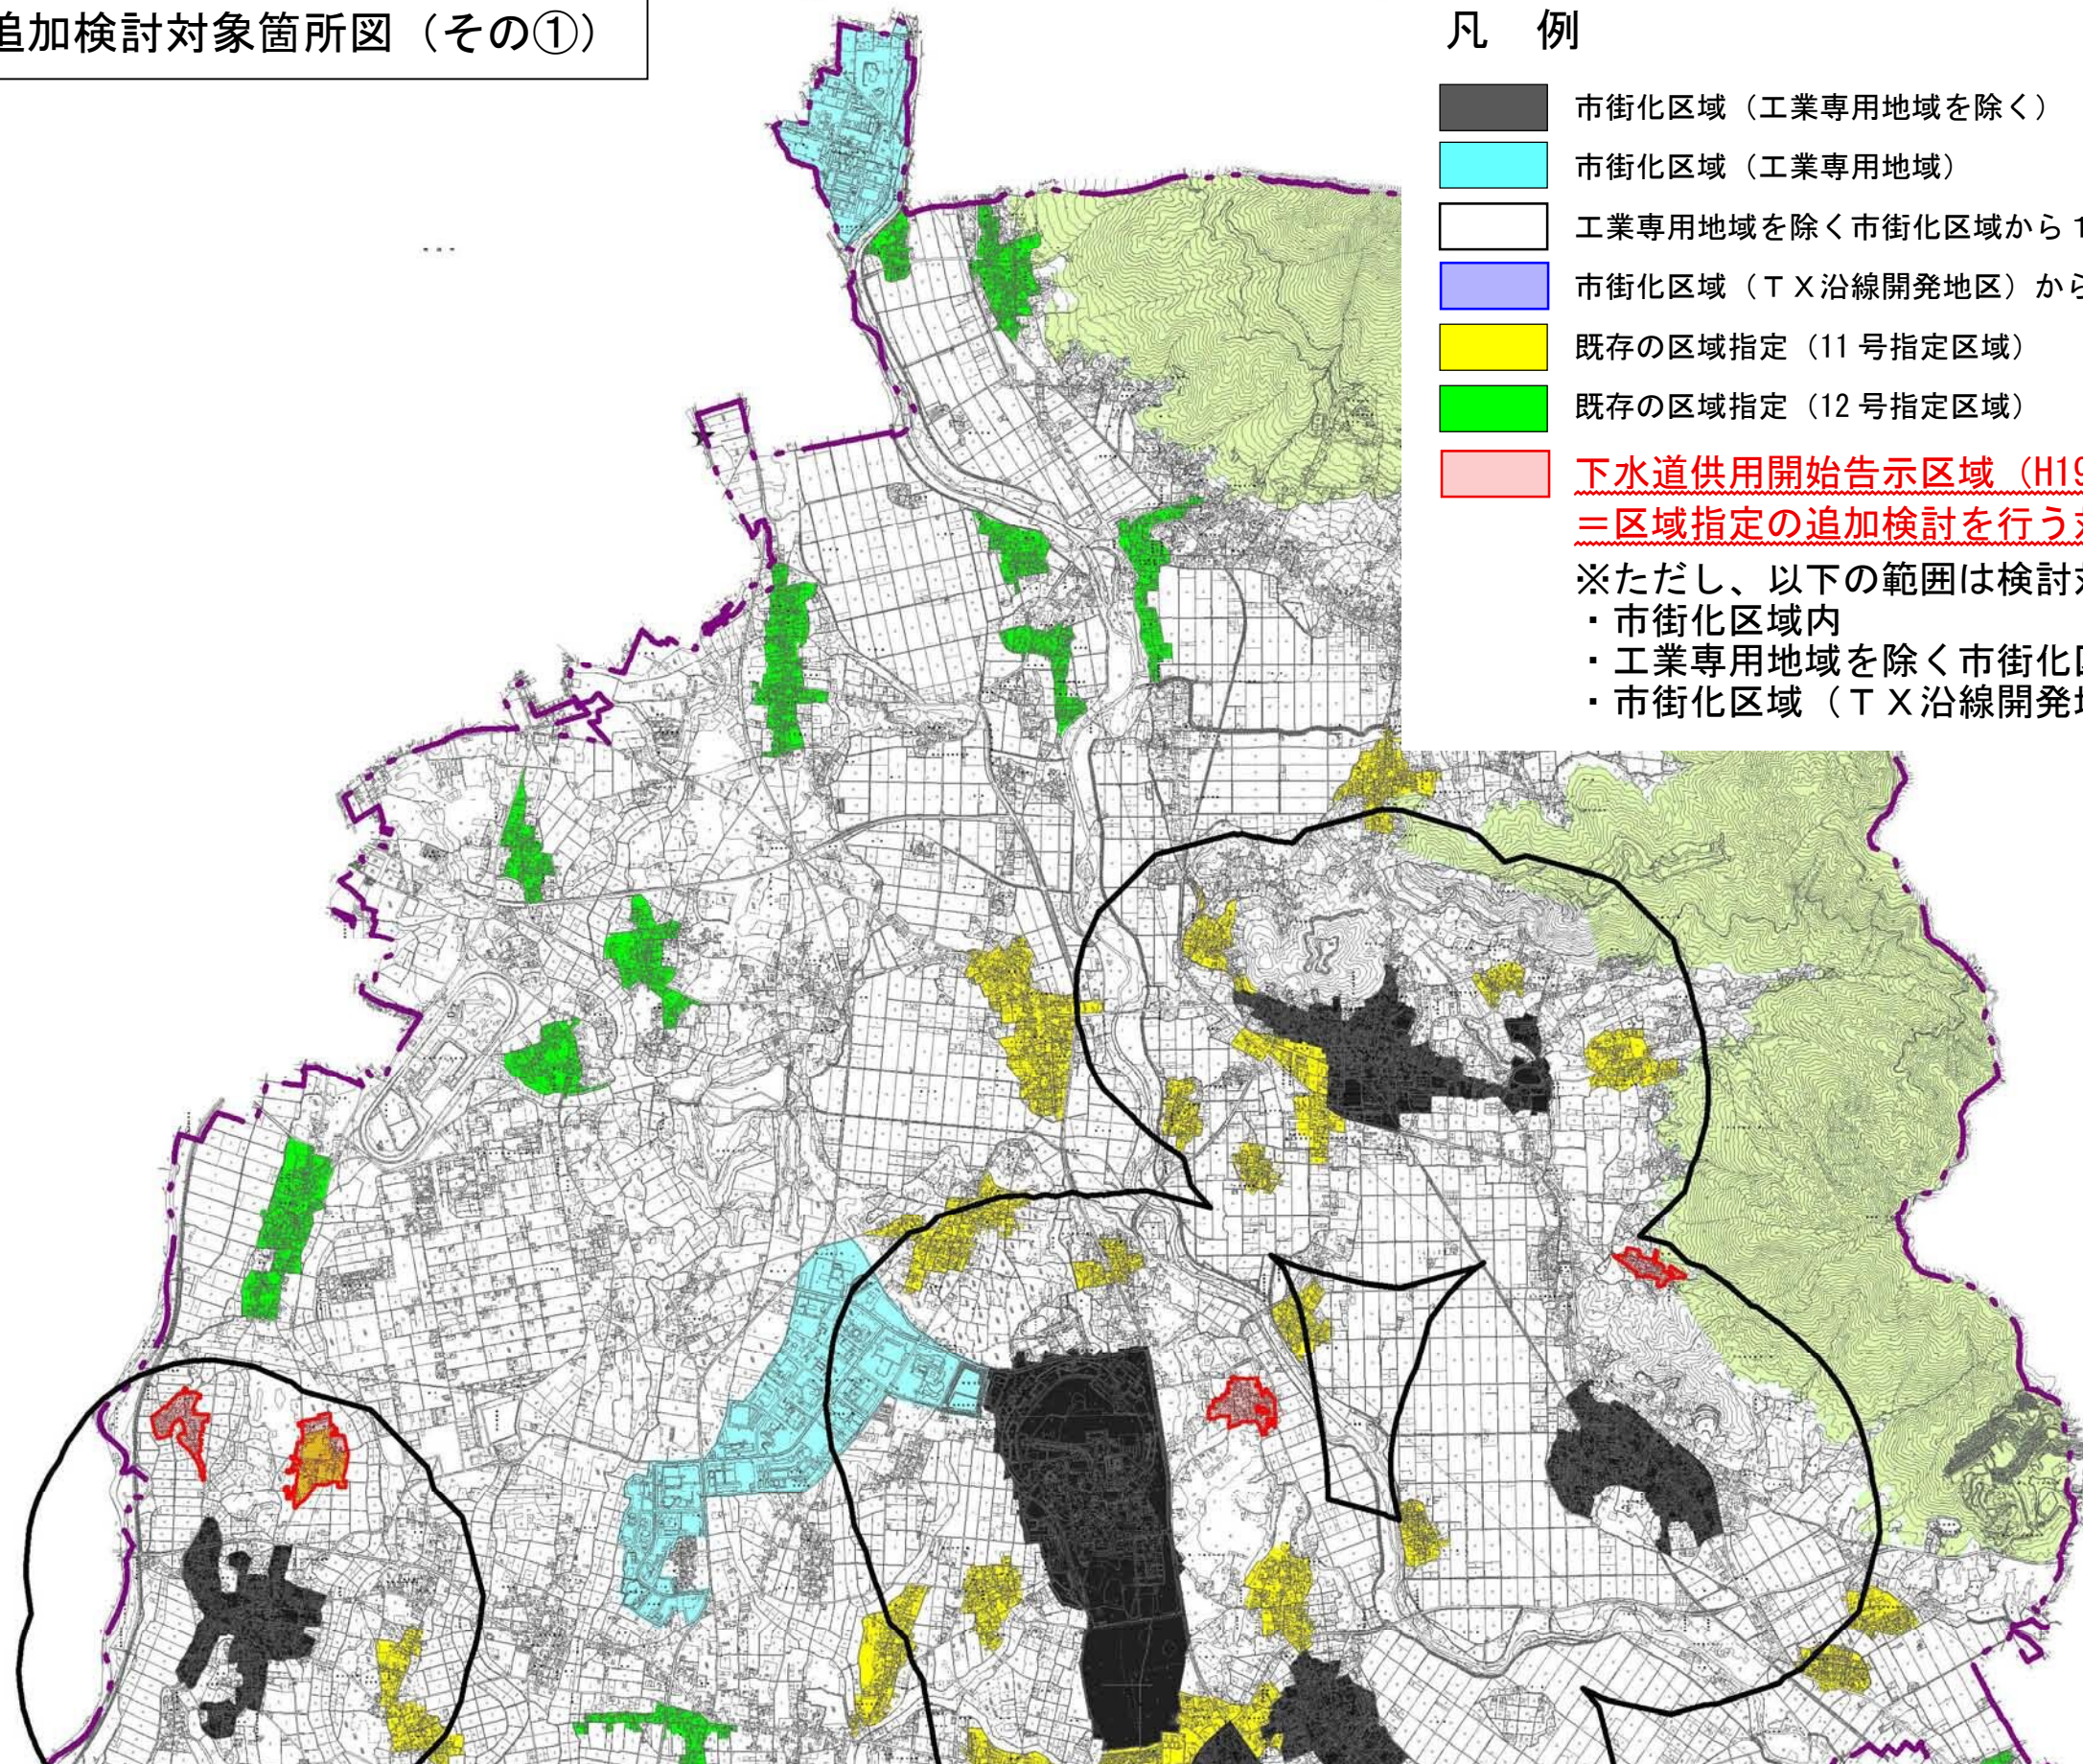


区域指定追加検討対象箇所図（その②）


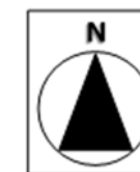


凡 例

- 市街化区域（工業専用地域を除く）
 - 市街化区域（工業専用地域）
 - 工業専用地域を除く市街化区域から1km圏内
 - 市街化区域（TX沿線開発地区）から1km圏内
 - 既存の区域指定（11号指定区域）
 - 既存の区域指定（12号指定区域）
 - 下水道供用開始告示区域（H19.5月～R8.6月の告示）
＝区域指定の追加検討を行う対象箇所
- ※ただし、以下の範囲は検討対象外のため非表示
- ・市街化区域内
 - ・工業専用地域を除く市街化区域から1km圏外
 - ・市街化区域（TX沿線開発地区）から1km圏内

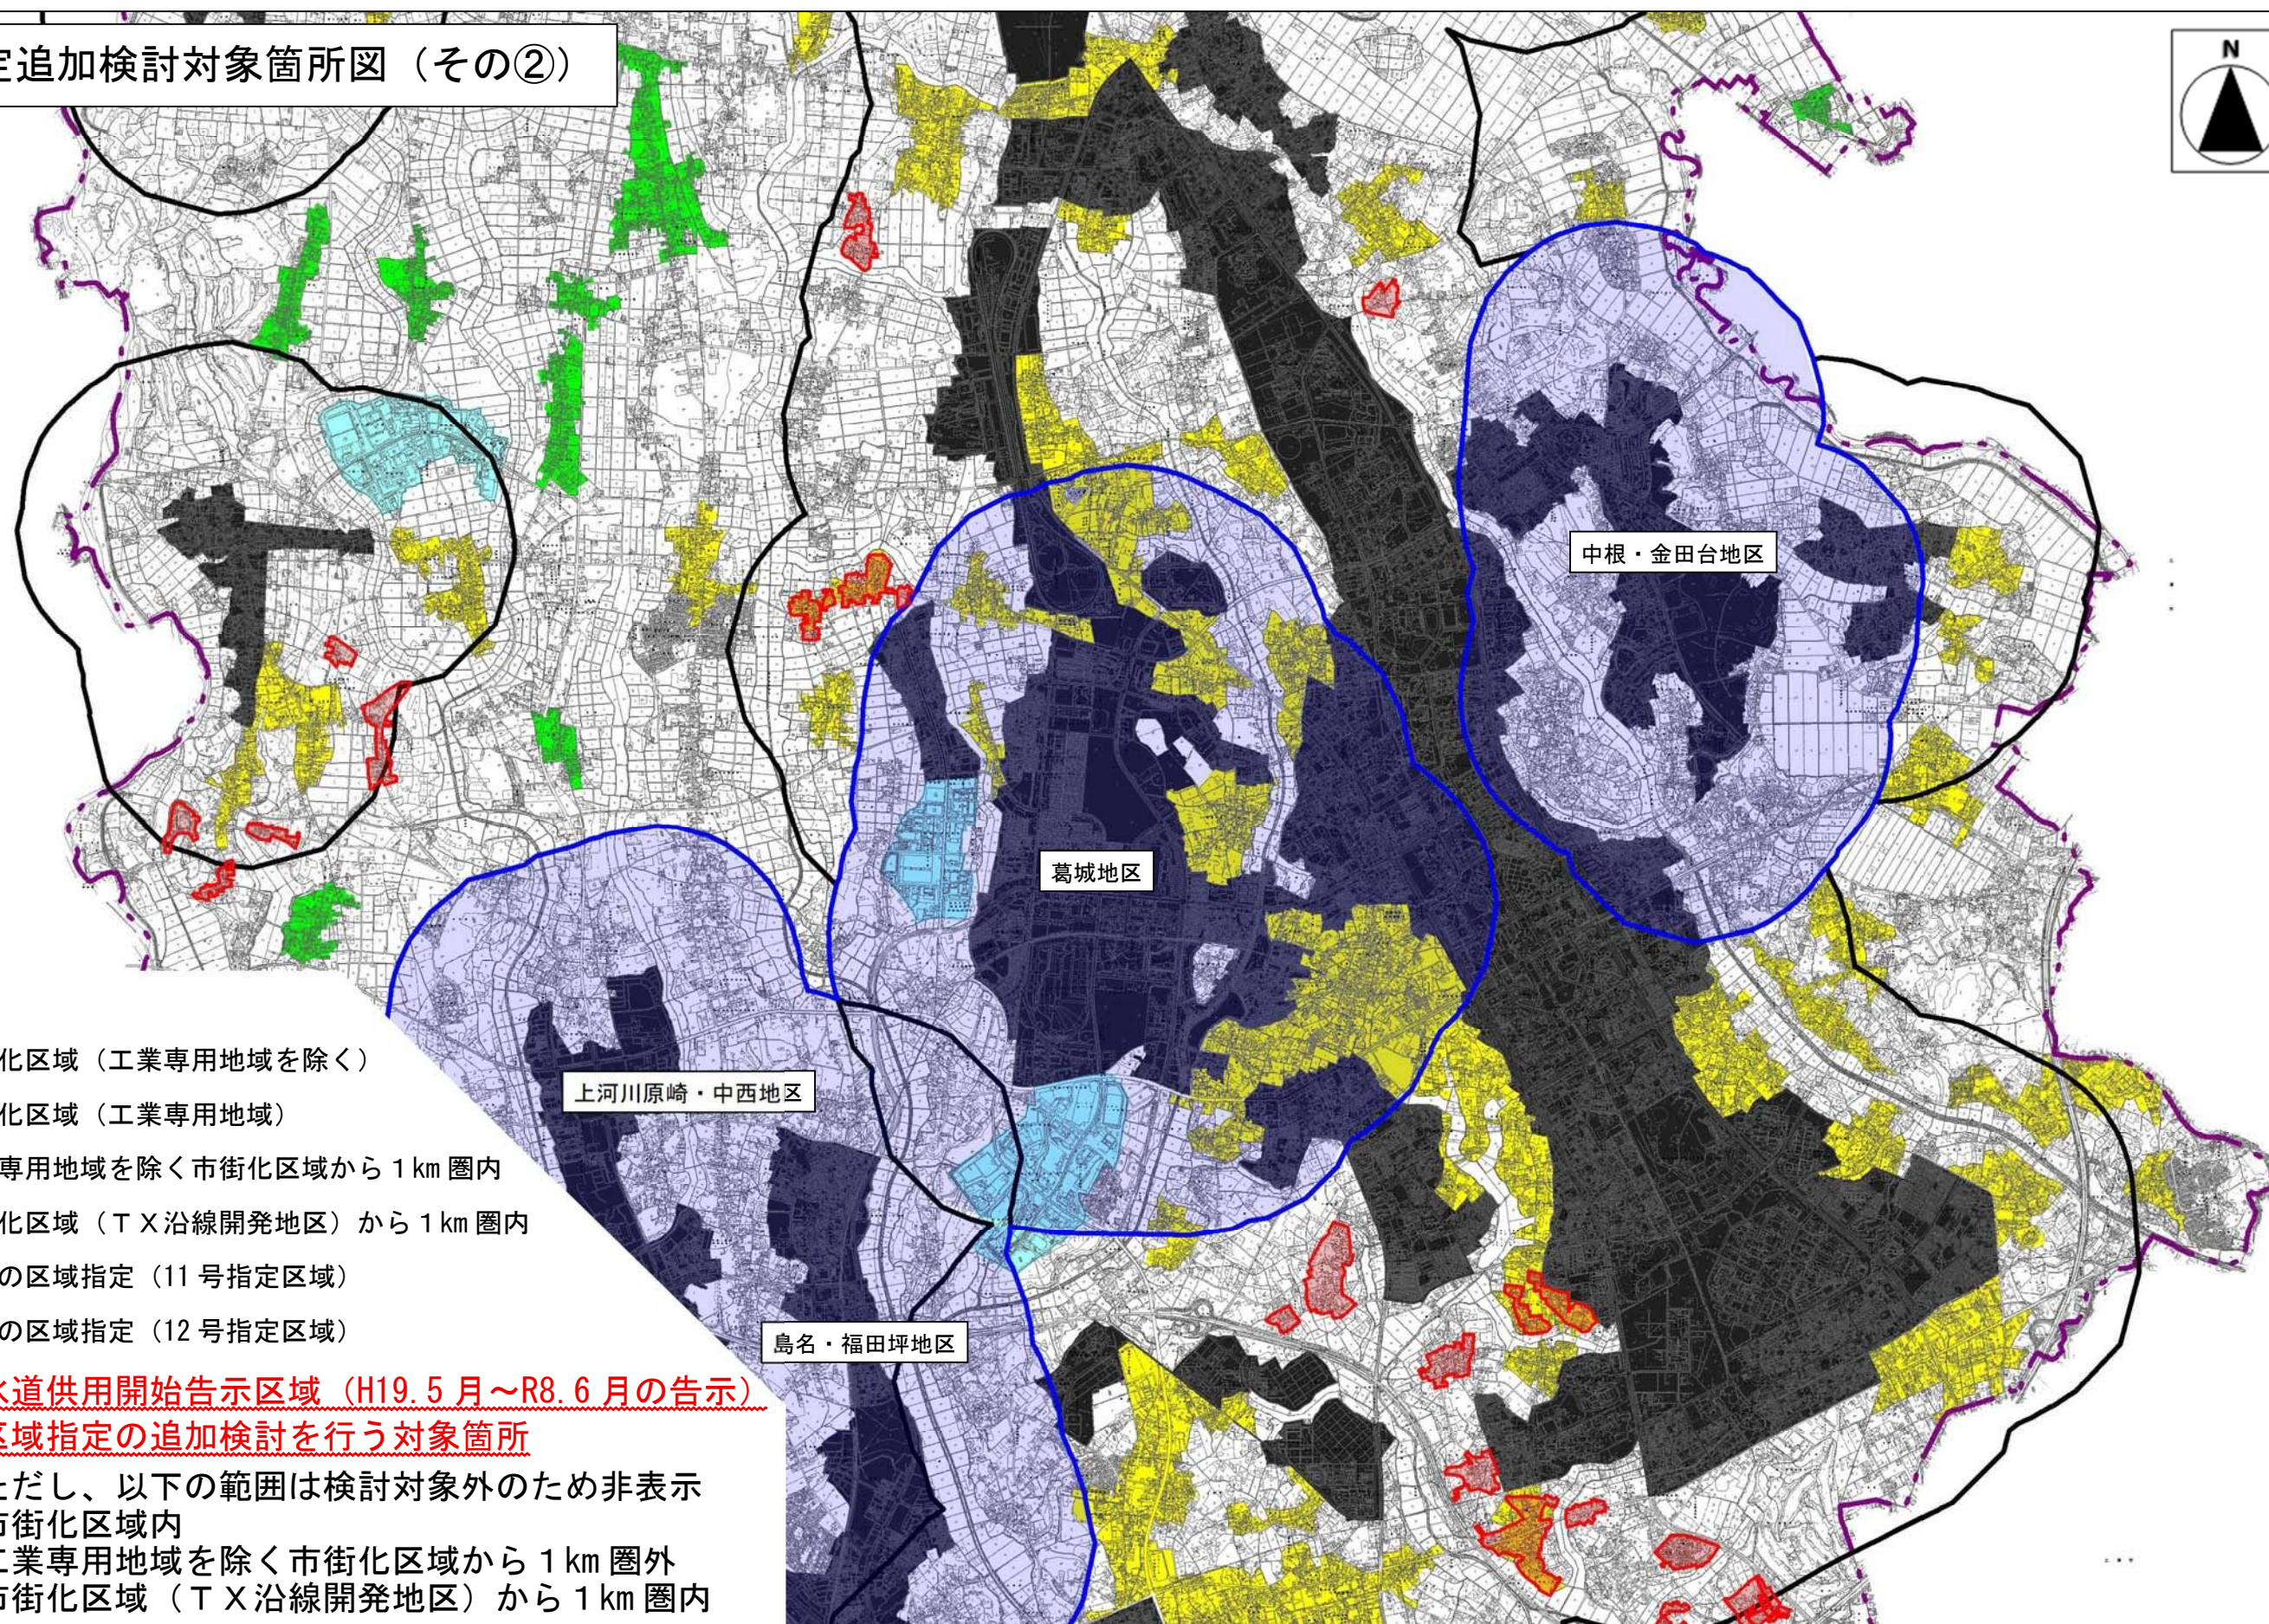

区域指定追加検討対象箇所図（その③）

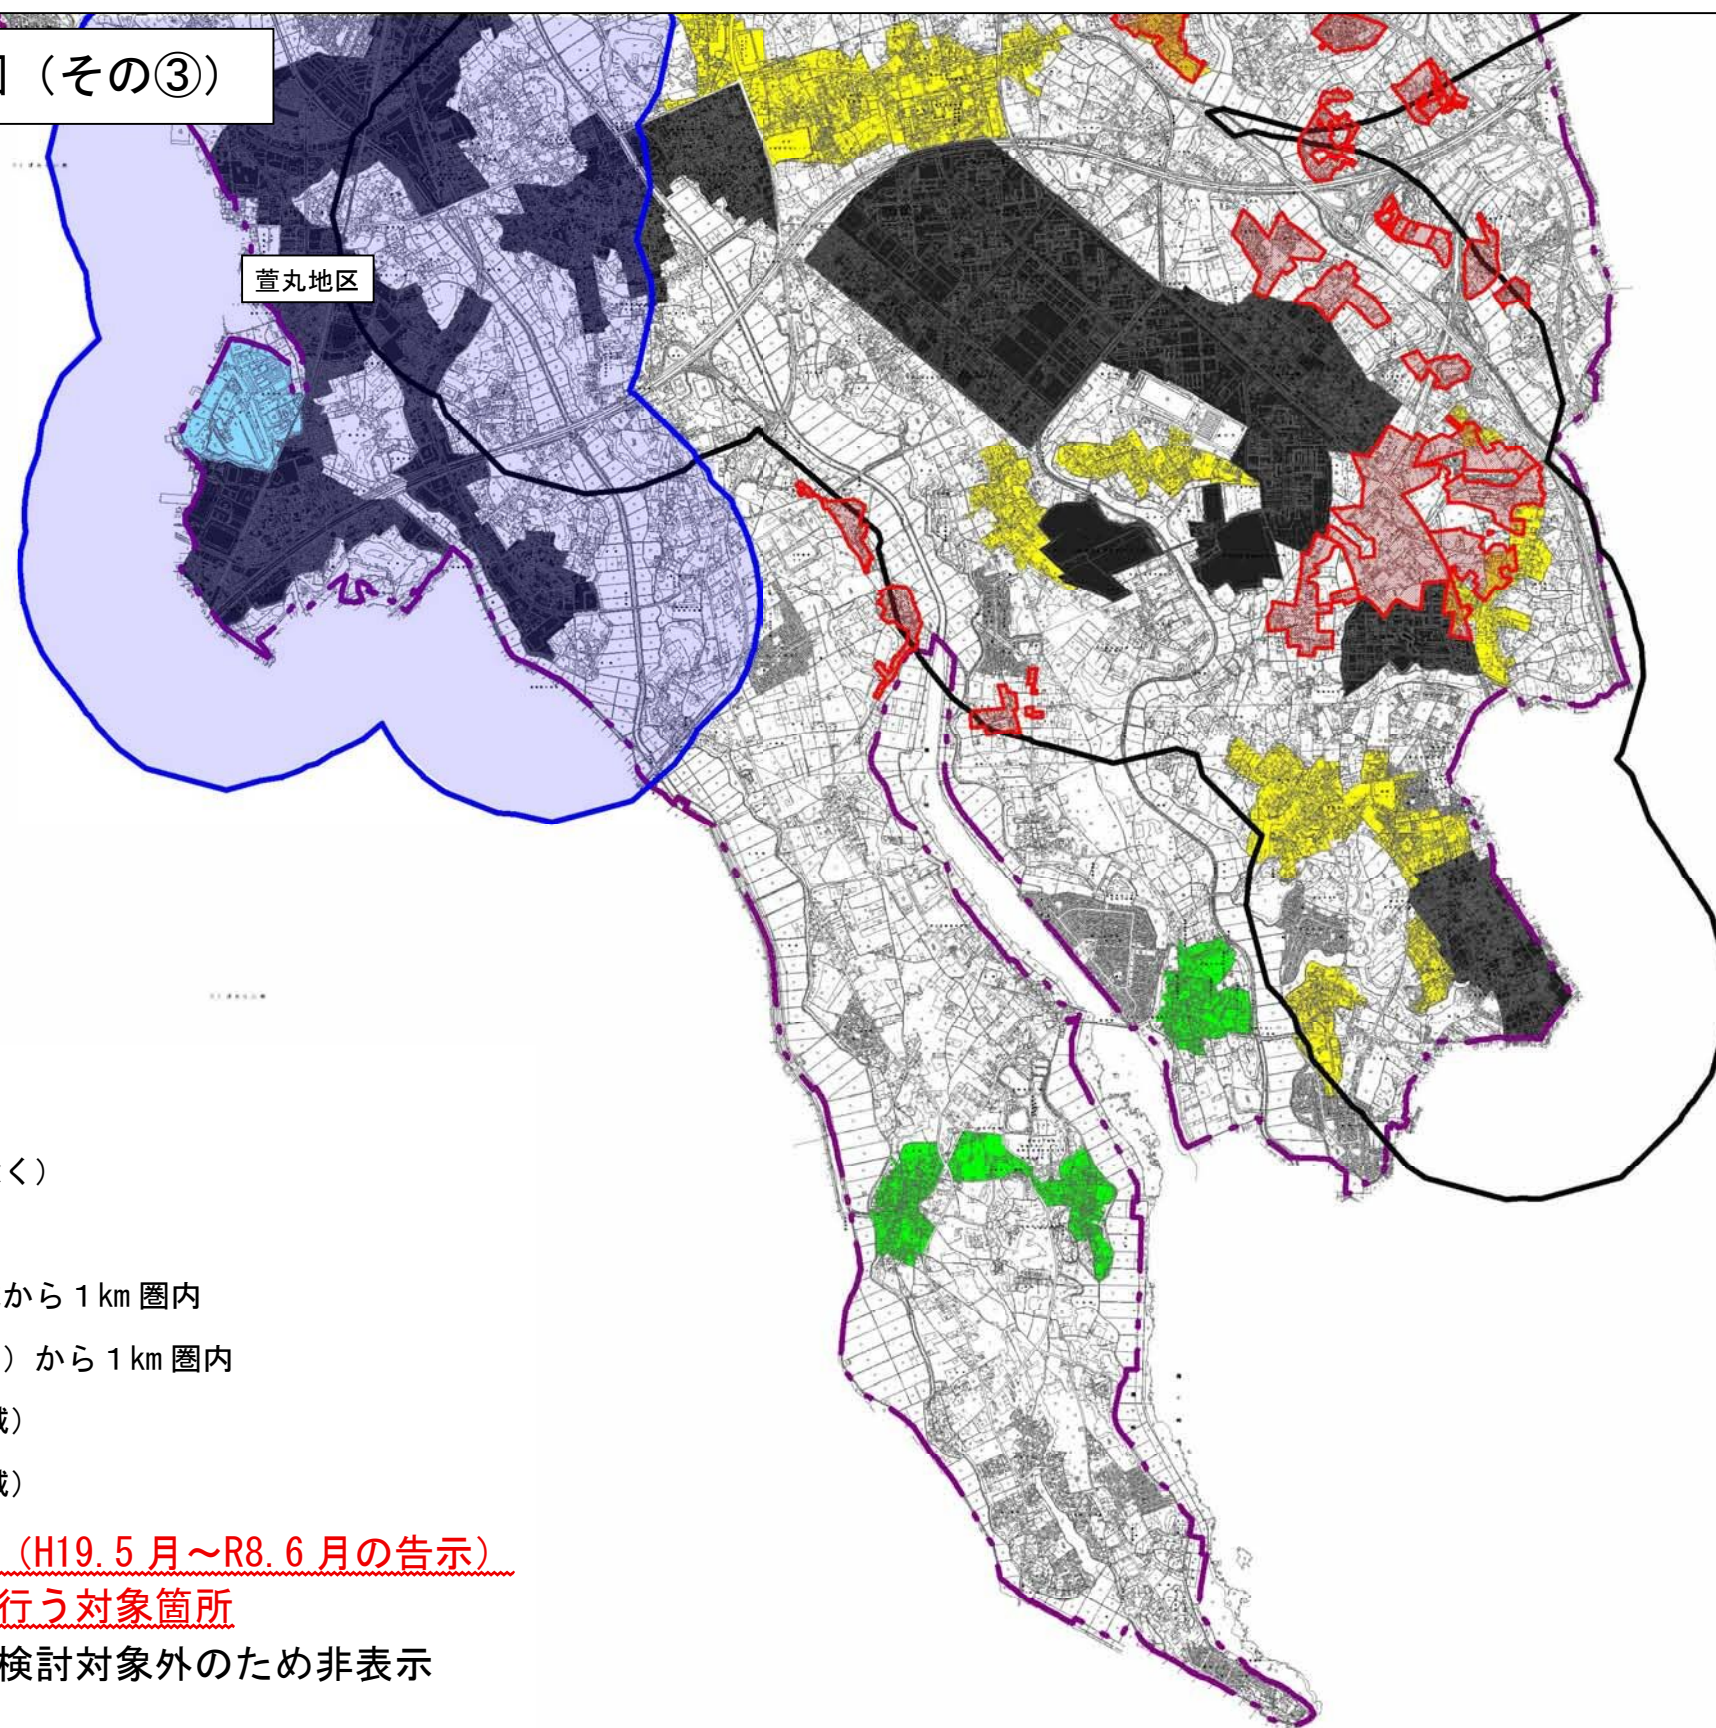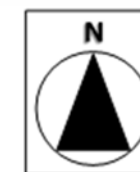

凡 例

- 市街化区域（工業専用地域を除く）
- 市街化区域（工業専用地域）
- 工業専用地域を除く市街化区域から 1 km 圏内
- 市街化区域（T X 沿線開発地区）から 1 km 圏内
- 既存の区域指定（11 号指定区域）
- 既存の区域指定（12 号指定区域）
- 下水道供用開始告示区域（H19.5 月～R8.6 月の告示）
＝区域指定の追加検討を行う対象箇所

※ただし、以下の範囲は検討対象外のため非表示

- ・市街化区域内
- ・工業専用地域を除く市街化区域から 1 km 圏外
- ・市街化区域（T X 沿線開発地区）から 1 km 圏内