


## 道路工事等施行承認申請書 2部

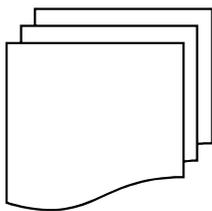

- (1) 道路工事等施行承認申請書
- (2) 委任状（業者等による代理申請時）
- (3) 位置図（朱色等で表示）
- (4) 施行平面図（朱色等で表示）
- (5) 施行断面図（朱色等で表示）
- (6) 舗装復旧平面図（色分けで表示）
- (7) 舗装復旧断面図
- (8) 現場写真（3方向から撮影）




道路工事等施行承認  
協議書の警察同意

（道路工事等施行承認を取得後、所管の警察署にて道路使用許可を取得してください）



## 工事着手届 1部

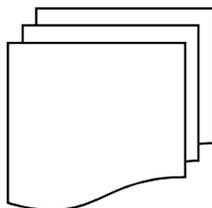

- (1) 工事着手届
- (2) 工程表




工事




- (1) 工事完了届
- (2) 工事写真（路盤厚、舗装厚が分かるもの）

## 工作物引渡書 1部

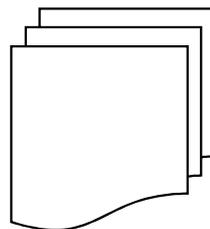

- (1) 工作物引渡書

## 道路工事実施協議書 3部<sup>※</sup>

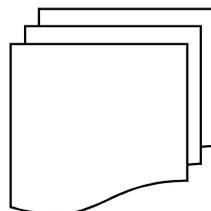

※道路使用許可が必要な場合（通行規制を行う場合等）に提出してください

- (1) 道路工事実施協議書
- (2) 位置図（朱色等で表示、迂回路を明示）
- (3) 安全施設平面図（歩行者用通路は必ず設けること）
- (4) 工事看板詳細図
- (5) 近隣への通行止めの案内文

以前協議を行った工事の期間を延長する際は以下の書類を提出してください（3部）

- (1) 道路工事実施再協議書
  - (2) 前回の協議書（同意印があるもの）の写し
- ※前回協議書の期間内かつ同一年度内のものに限り

道路工事等施行承認申請書

記入例

令和〇年〇月〇日

つくば市長 五十嵐 立青 宛て

住所 茨城県つくば市研究学園一丁目1番地1

氏名 筑波 太郎




電話 029-〇〇〇-〇〇〇〇

次のとおり道路工事等を施行したいので承認を申請します。

場 所	つくば市研究学園一丁目1番地1番地先 市道9-9999号線
目 的	出入口設置
延長及び面積	L=〇〇〇m A=〇〇〇〇m <sup>2</sup>
工作物の構造	側溝(管渠型)300×300
工 事 期 間	令和〇〇年〇〇月〇〇日から令和〇〇年〇〇月〇〇日まで
工 事 費 用	-----
工事の施行方法	-----
工 事 業 者 名	株式会社〇〇建設 電話029-〇〇〇-〇〇〇〇
監督責任者氏名	筑波 花子 電話090-〇〇〇〇〇-〇〇〇〇
添 付 書 類	位置図（1/10000程度）、平面図（1/500程度） 実測求積図（1/250程度）、縦・横断図、構造図、 工事の設計書（工事積算内訳書）、仕様書及び現況写真


別表 1 (第 4 条関係)

切り下げ部・新設道路舗装構成図

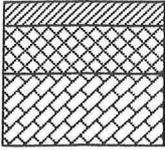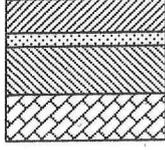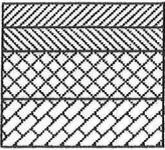		舗 装 構 成		
		As 舗装	コンクリート平板ブロック インターロッキング 等	
住宅・店舗・駐車場等		表層 As (密粒) t=50 上層路盤 (M30) t=150 下層路盤 (C40) t=200 (RC40)		平板ブロック等 (目地モルタル) 敷砂 t=20 コンクリート (配筋) t=100 基礎工 (C40) t=100 (RC40)
大型トレーラー等が 出入りする工場・大型 駐車場等		表層 As (密粒) t=50 基層 As (粗粒) t=50 上層路盤 (M30) t=150 下層路盤 (C40) t=200 (RC40)		別途協議

大型特殊車両等の出入りがある場合は、上記より強固な構造とする。

施工標準図

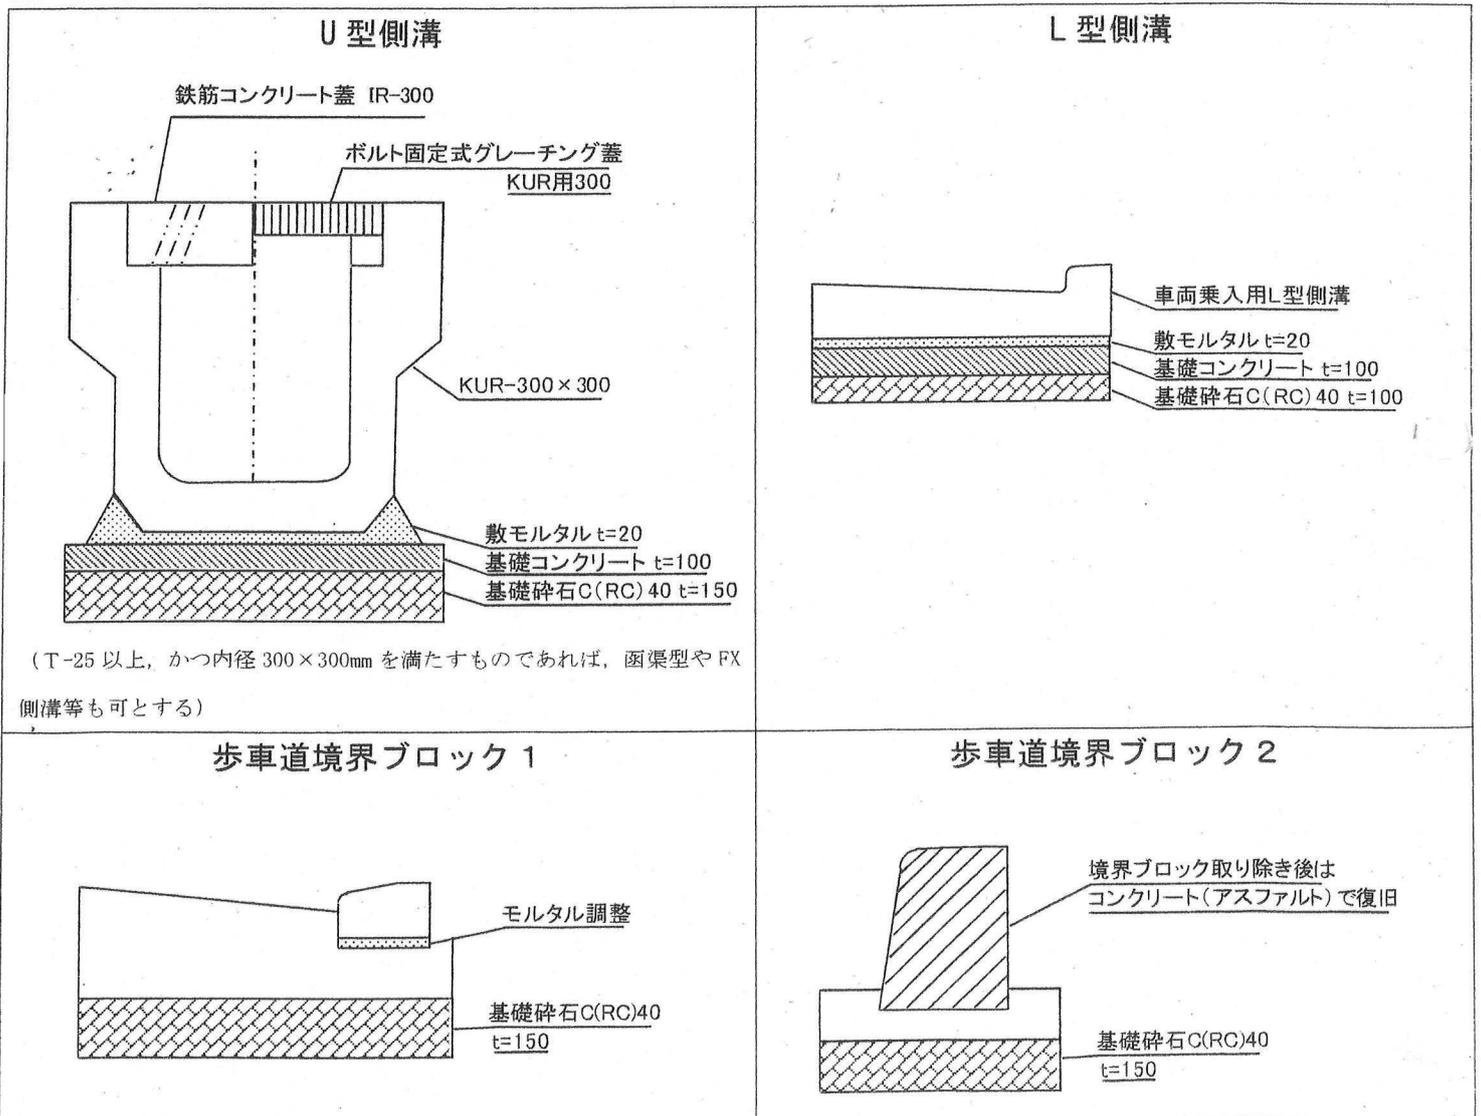

※ 大型特殊車両等の出入りがある場合は、上記より強固な構造とする。