


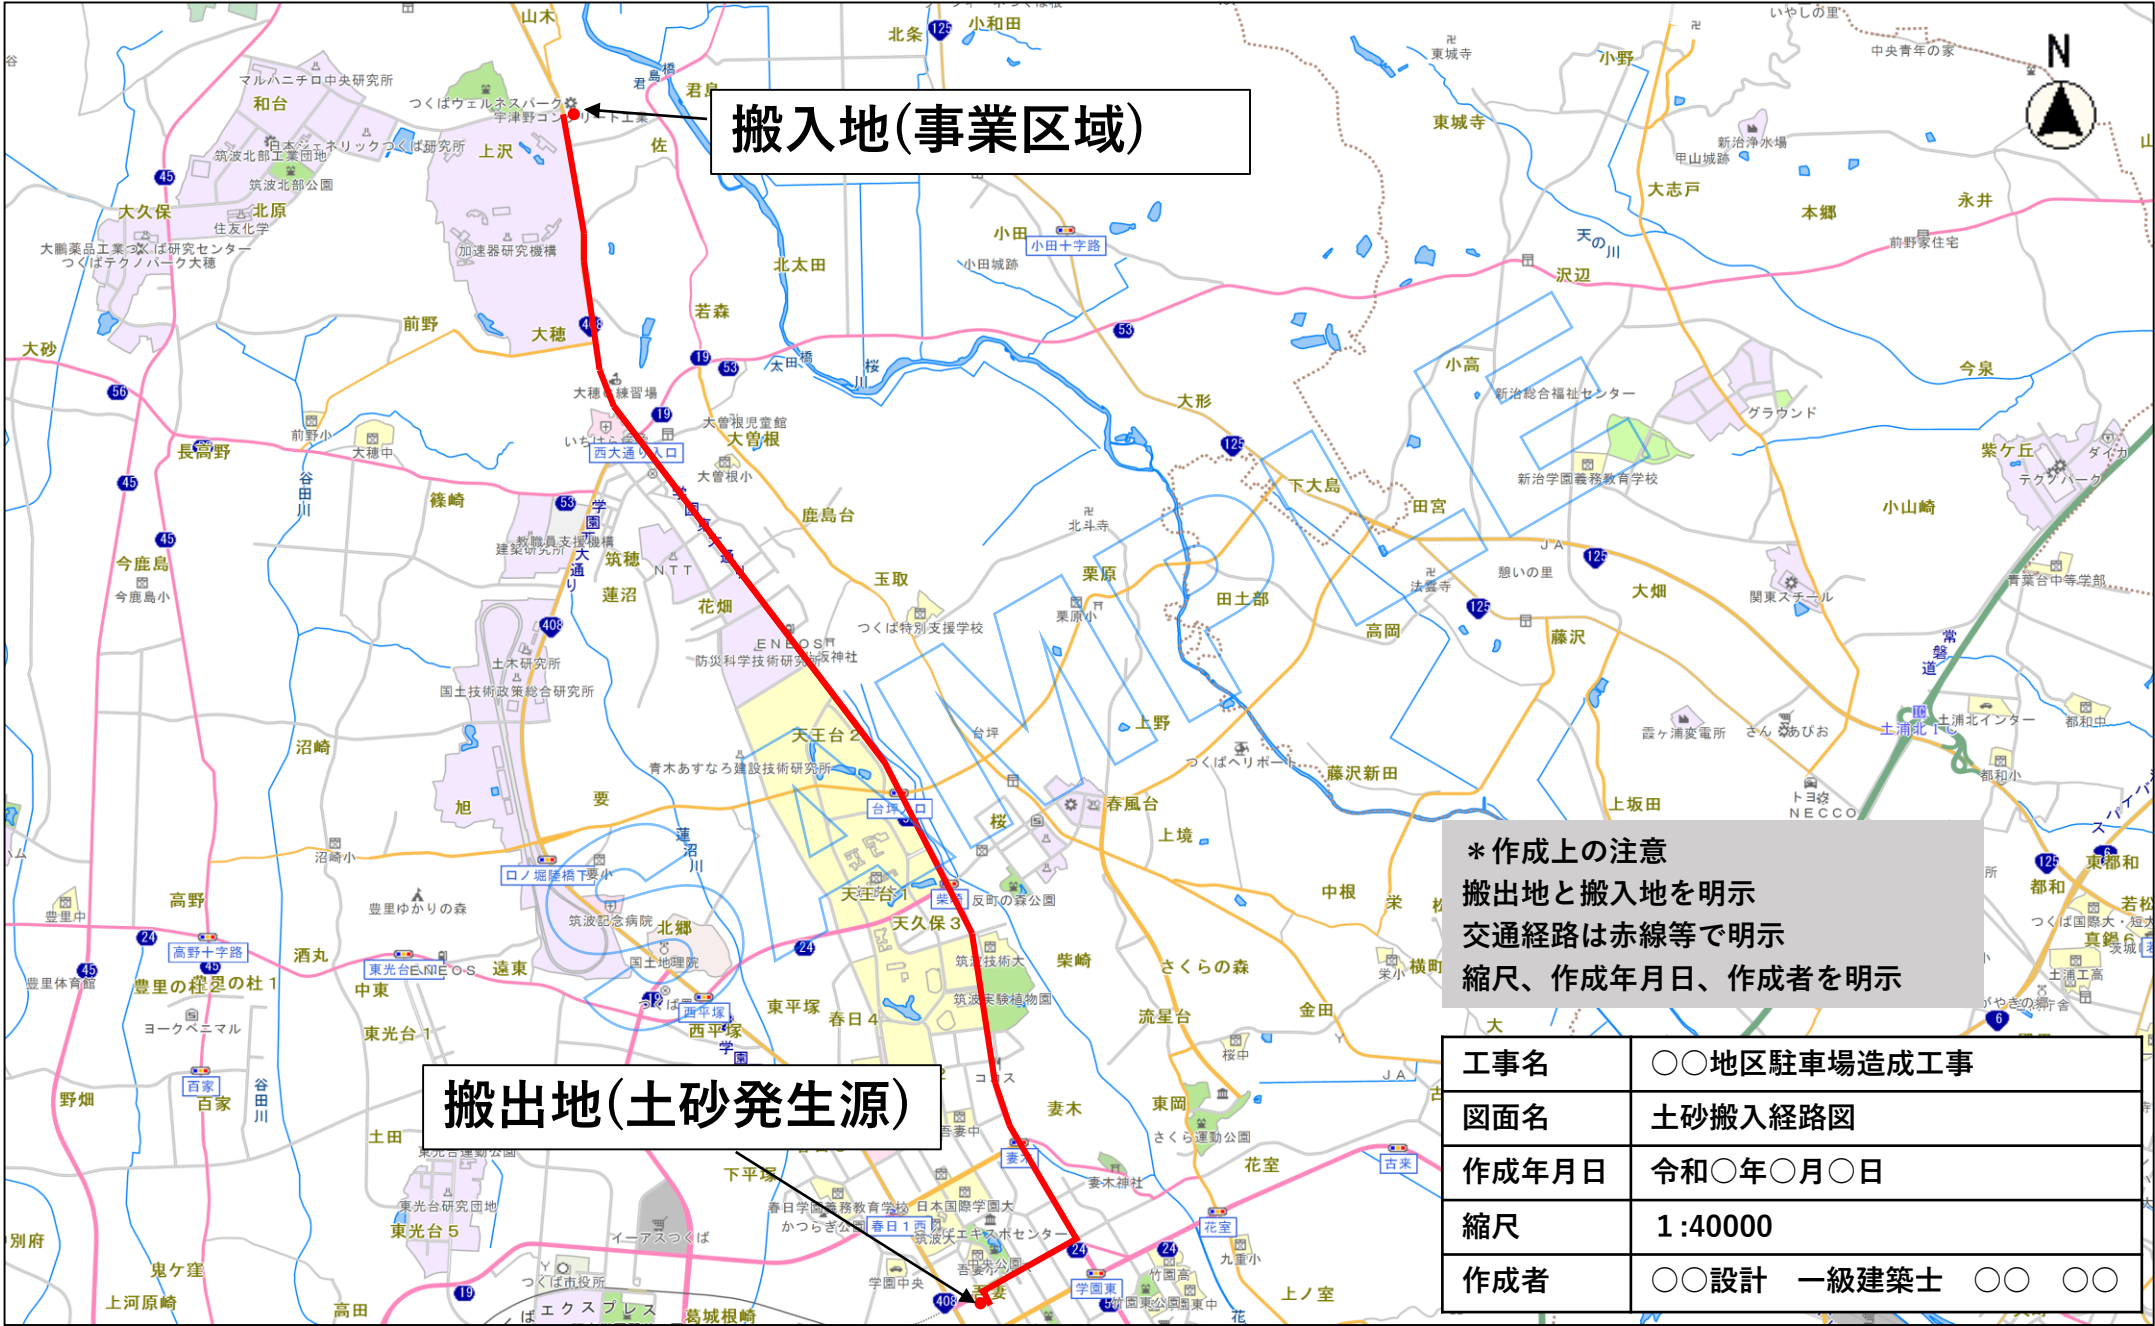

搬入地(事業区域)

搬出地(土砂発生源)

* 作成上の注意
搬出地と搬入地を明示
交通経路は赤線等で明示
縮尺、作成年月日、作成者を明示

工事名	〇〇地区駐車場造成工事
図面名	土砂搬入経路図
作成年月日	令和〇年〇月〇日
縮尺	1:40000
作成者	〇〇設計 一級建築士 〇〇 〇〇