


現況横断面図

S=1:500

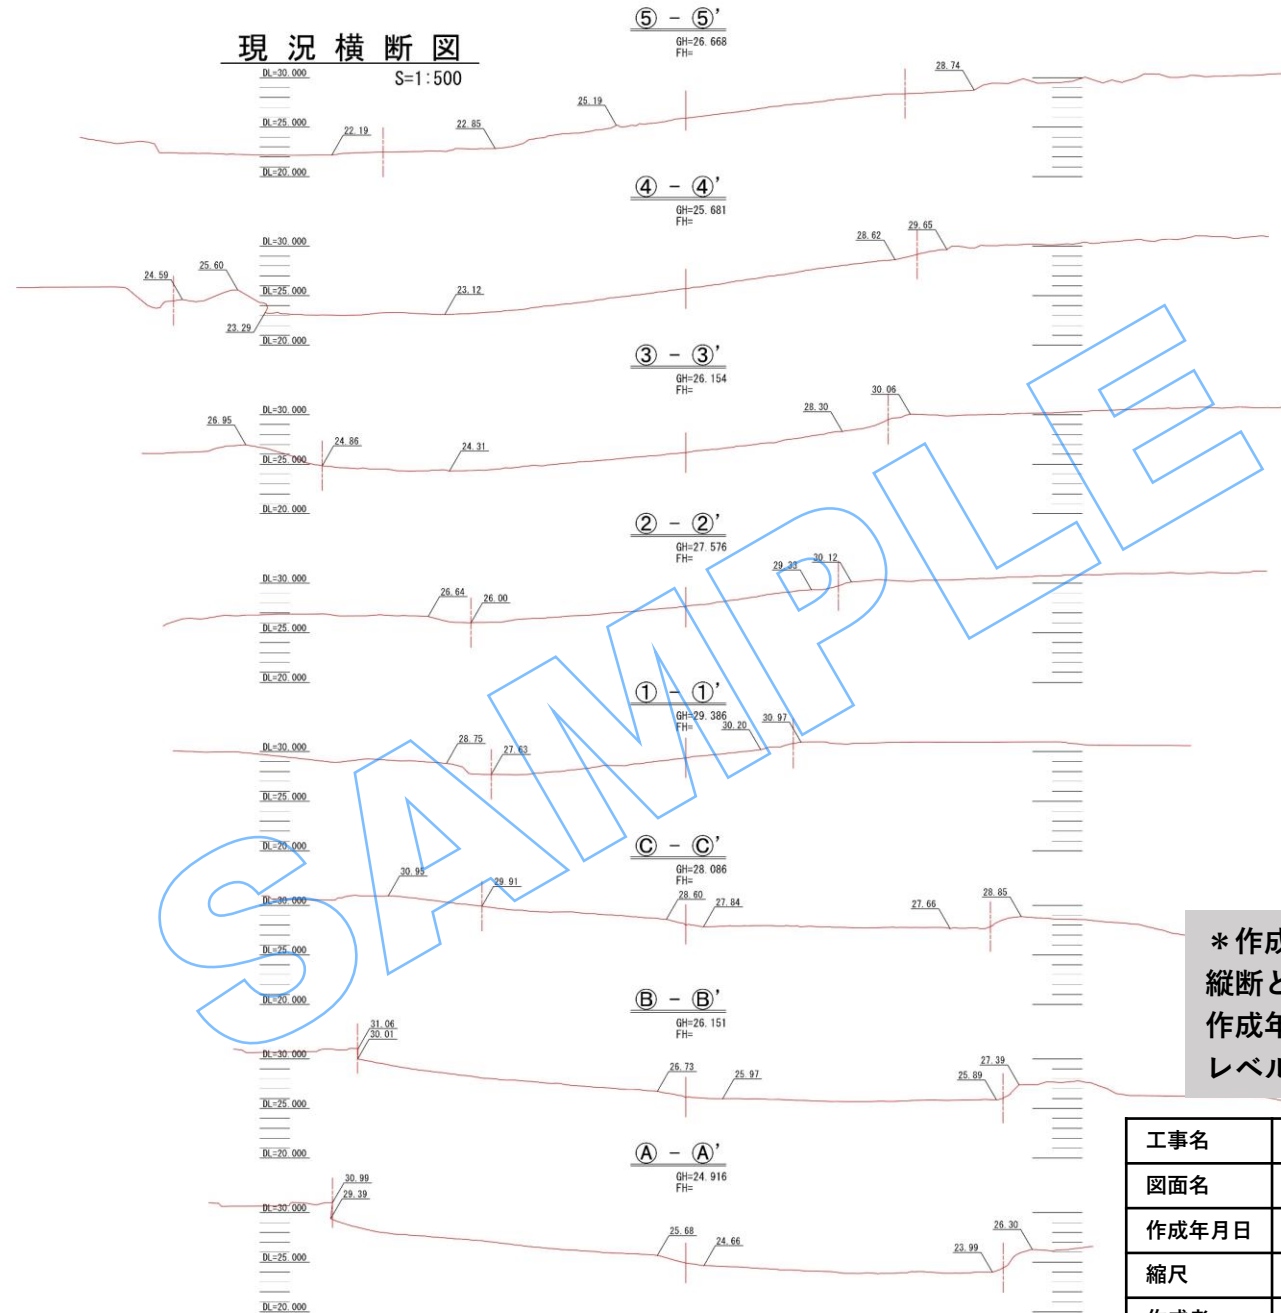

*作成上の注意
縦断と横断の両方を作成
作成年月日、作成者を明示
レベルを明示

工事名	〇〇地区駐車場造成工事
図面名	現況断面図
作成年月日	令和〇年〇月〇日
縮尺	1:500
作成者	〇〇設計 一級建築士 〇〇 〇〇