


計画断面図

S=1:200

② - ②'
GH=27.576

* 30度を超える法面はコンクリート吹付により保護

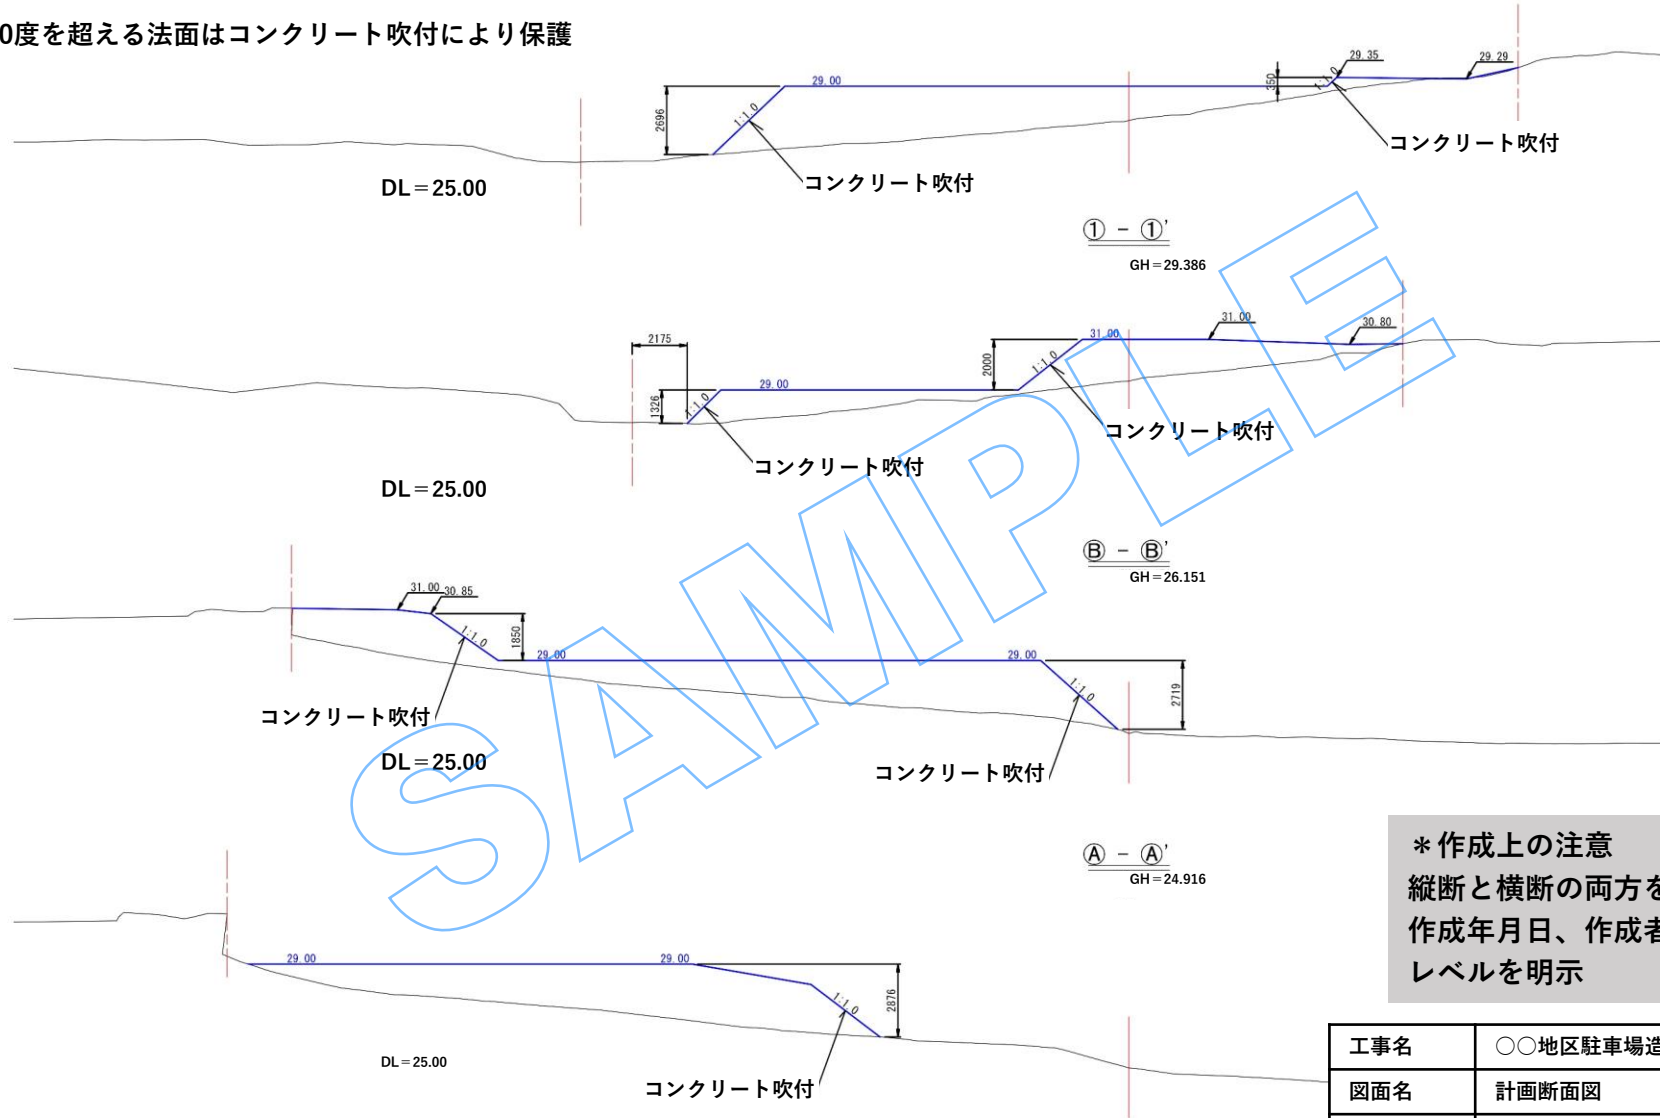

* 作成上の注意

縦断と横断の両方を作成
作成年月日、作成者を明示
レベルを明示

工事名	〇〇地区駐車場造成工事
図面名	計画断面図
作成年月日	令和〇年〇月〇日
縮尺	1:200
作成者	〇〇設計 一級建築士 〇〇 〇〇