


法面吹付工法図

S=1:30

標準断面図

正面図

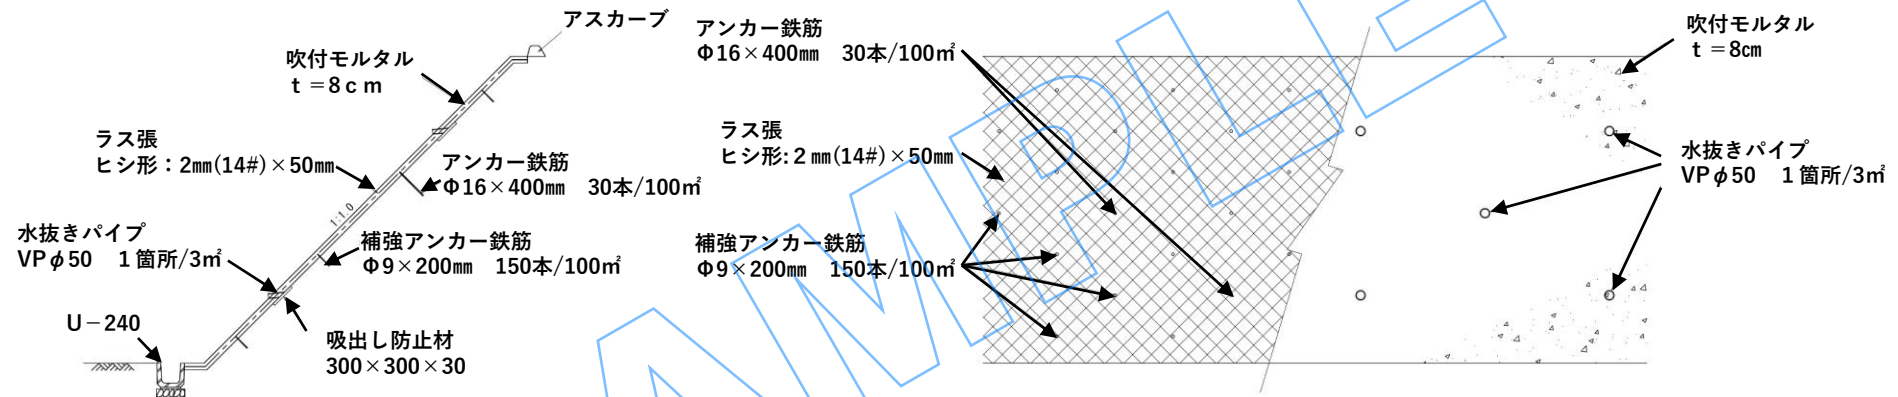

* 作成上の注意

盛土に対し保護を要する場合のみ、添付縮尺、作成年月日、作成者を明示構造等を明示すること

工事名	〇〇地区駐車場造成工事
図面名	法面吹付工法図
作成年月日	令和〇年〇月〇日
縮尺	1:30
作成者	〇〇設計 一級建築士 〇〇 〇〇