

資料6. 道路占用許可申請書(県道)の記載例

様式第1号 (第3条, 第4条第1項, 第5条, 第5条の2)

道路占用許可申請書

協 議 書

〇〇つくば水業第〇〇〇号
令和〇〇年〇〇月〇〇日

新 更 変 浦 第 号
規 新 更 令 和 年 月 日

茨 城 県 知 事 様

住 所 茨城県つくば市研究学園一丁目1番地1


氏 名 つくば市長 〇〇 〇〇
TEL 029-883-1111

道路法 第32条 の規定により 許可を申請 します。 担当者 つくば市上下水道局上下水道業務課水道給水係 〇〇 〇〇
第35条 協 議 TEL029-883-1111

占用の目的	上水道管（給水管）埋設のため		
占用の場所	路線名	〇〇〇〇線	（車道）・歩道・その他
	場所	つくば市〇〇〇〇地先（別紙：位置図参照）	
占用物件	名 所	規 格	数 量
	上水道管（給水管）	耐衝撃性硬質塩化ビニール管 HIVPφ〇〇（外径〇〇mm）	占用延長 L=〇.〇〇m
占用の期間	令和 年 月 日から （許可日から） 令和〇〇年〇〇月〇〇日まで	日間	占用物件 の構造 別紙図参照
工事の時期	令和 年 月 日から （許可日から） 令和〇〇年〇〇月〇〇日まで	日間	工事実施 の方法 開削工法
道路の 復旧方法	別紙図参照	添付書類	位置図（土木事務所管内図）・案内 図（住宅地図）・公図・道路占用内 訳調書・申請図面（平断面図・復旧 図）・保安対策図・現況写真
備考	※施工業者 茨城県つくば市〇〇〇〇番地 〇〇設備工業株式会社 TEL029-000-0000 現場代理人 〇〇 〇〇		

記載要領

- 「許可申請 協 議」, 「第32条」, 「第35条」については, 該当するものを○で囲むこと。
- 新 更 変 について, 該当するものを○で囲み, 更新・変更の場合には, 事前の許可書または回答書の番号及び年月日を記載すること。
- 申請者が法人である場合には, 「住所」の欄には主たる事務所の所在地, 「氏名」の欄には名称及び代表者の氏名を記載するとともに, 「担当者」の欄に所属・氏名を記載すること。
- 「場所」の欄には, 地番まで記載すること。占用が2以上の地番にわたる場合には, 起点と終点を記載すること。「車道・歩道・その他」については, 該当するものを○で囲むこと。
- 変更の許可申請にあっては, 関係する欄の下部に変更後のものを記載し, 上部に変更前のものを()書きすること。
- 「添付書類」の欄には, 道路占用の場所, 物件の構造等を明らかにした図面その他必要な書類を添付した場合に, その書類名を記載すること。

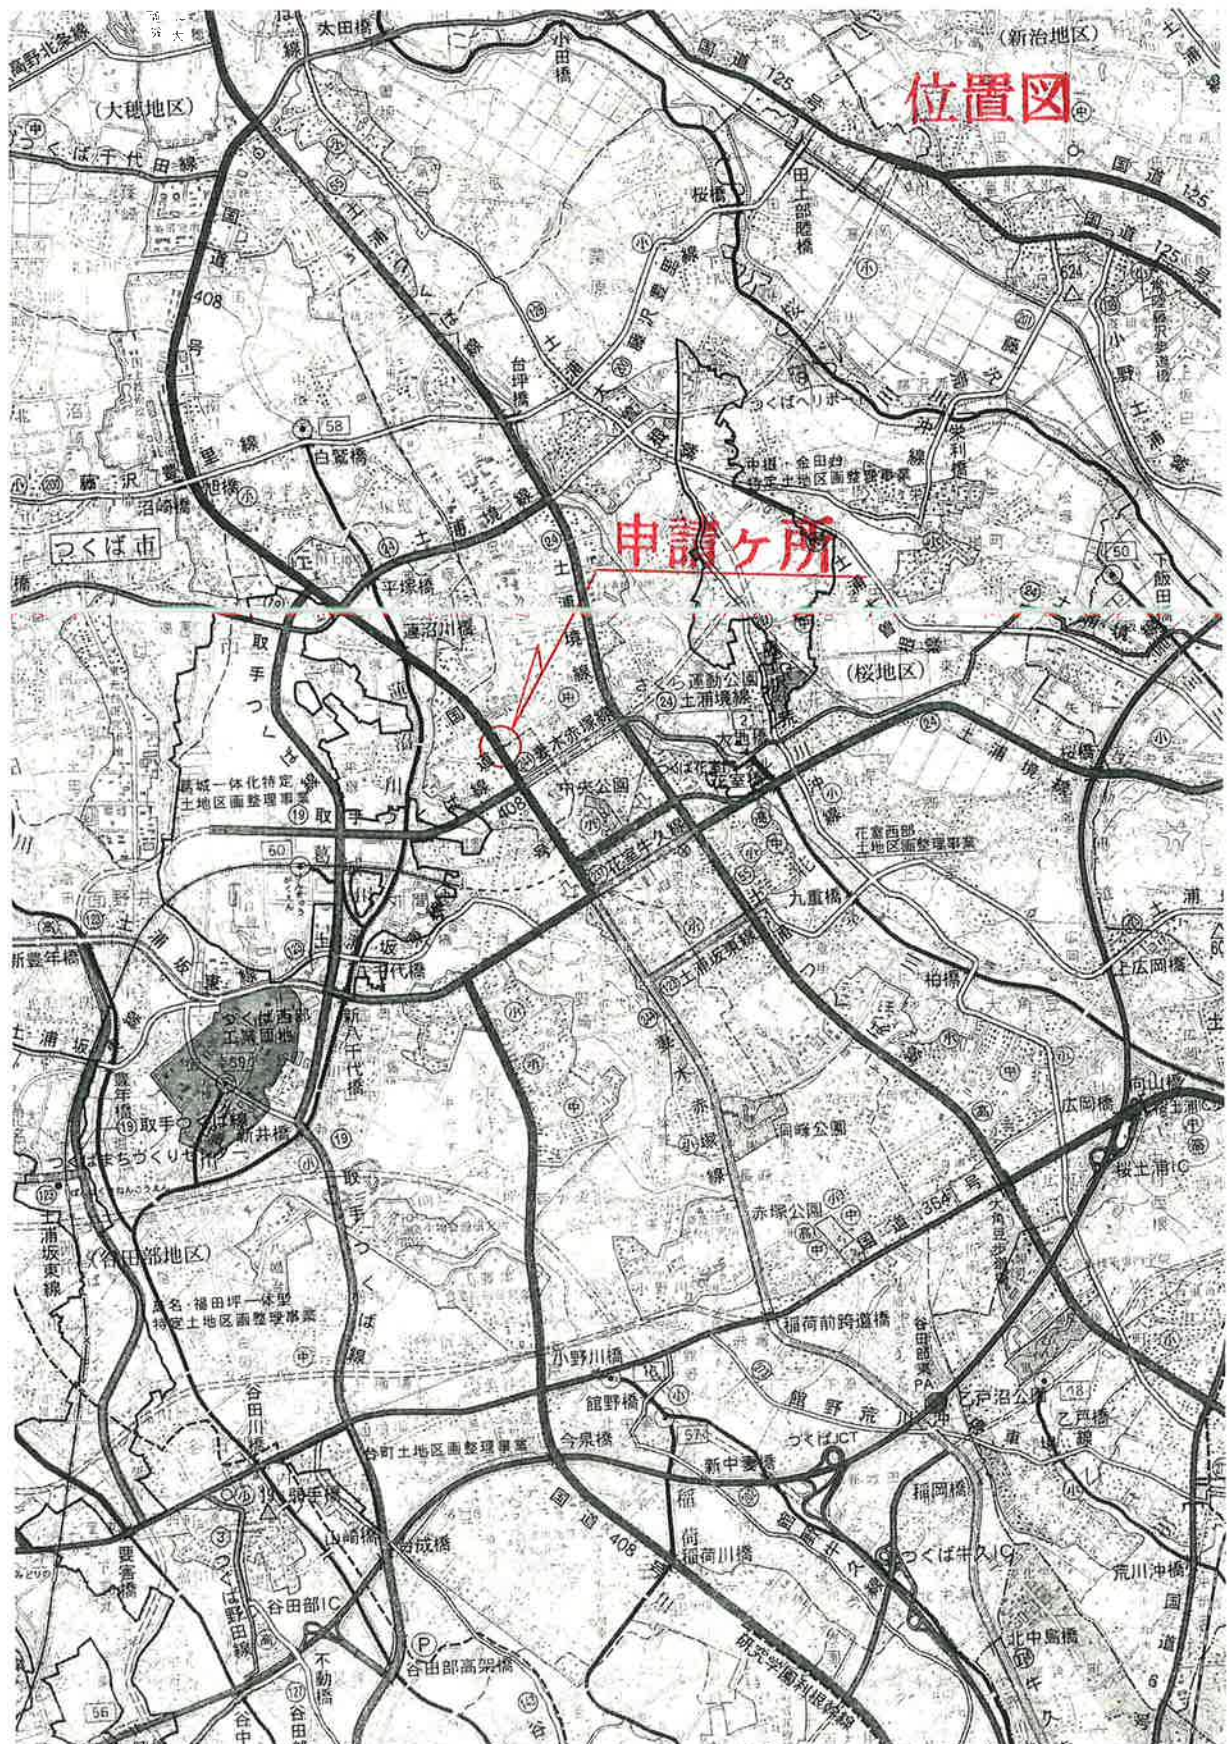

(臣標述種別、図上測定)



地番区域見出

これは地図に記録されている内容を証明した書面である。

五洲大藥房
上海
發行


328

道路占用内訳調書(管類等)



図面 対象 番号	占 用 す る 場 所				占 用 延 長 及 び 掘 削 延 長		掘 削 規 格		舗装道掘削面積		砂 利 道 掘削面積		埋設物規格		マンホール その他 の 構造物	道 路 の 構 造 並 び に 埋 設 位 置		道 路 巾 員 (歩道)	材 種	備 考
	路線名	郡市	町村	大字	番地名	占 用 延 長	掘 削 延 長	上 巾	下 巾	深 さ	掘 削	復 旧	影響 面積	掘 削	復 旧	口 径	条 数	歩道車道側 溝下その他	横断 の別	
上水	〇〇〇〇線	つくば市		〇〇	〇〇〇	1.30	0.90	1.00	1.00	1.20	0.90	4.16	3.26	-	-	φ25 外径 (32mm)	1	車道	横断	新断面設置 塩化ビニール管 (HVP)
合計						1.30	0.90	1.00	1.00	1.20	0.90	4.16	3.26	-	-					開削工法

注A …復旧面積は、マンホールの鉄蓋及びふち石部分を除く。 マンホール () 個

平面図 S=1/50

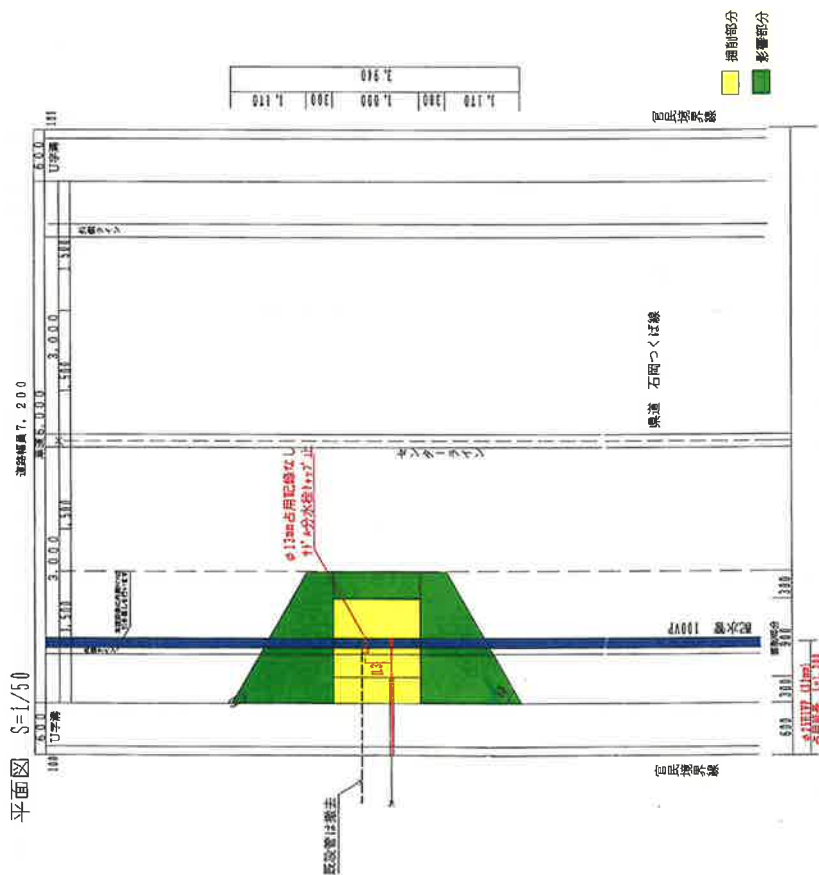

断面図 S=1/50

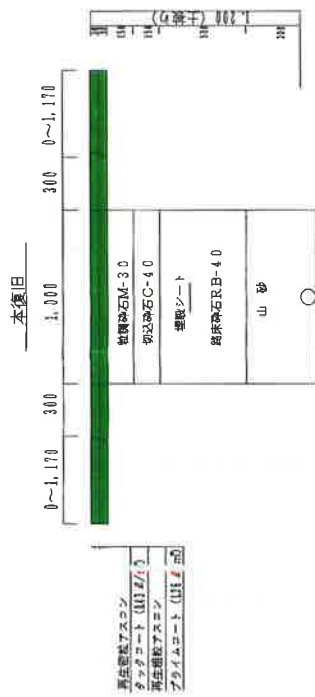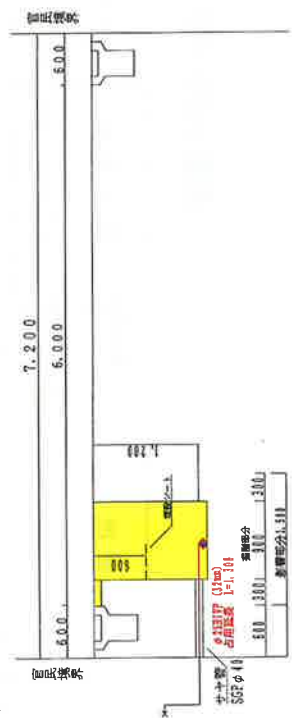

仮復旧



掘削面積

$$0.0 \times 0.9 = 0.9$$

$$0.9 \text{ m}^2$$

復旧面積

$$(1.6 + 3.94) \times 1.5 \div 2 = 4.155$$

$$4.155 \text{ m}^2$$


影響面積

$$4.155 - 0.9 = 3.255$$

$$3.255 \text{ m}^2$$

保安対策図 (片側交互通行)

- 交通誘導員
- カラーコーン
- バリケード
- 車線規制車両

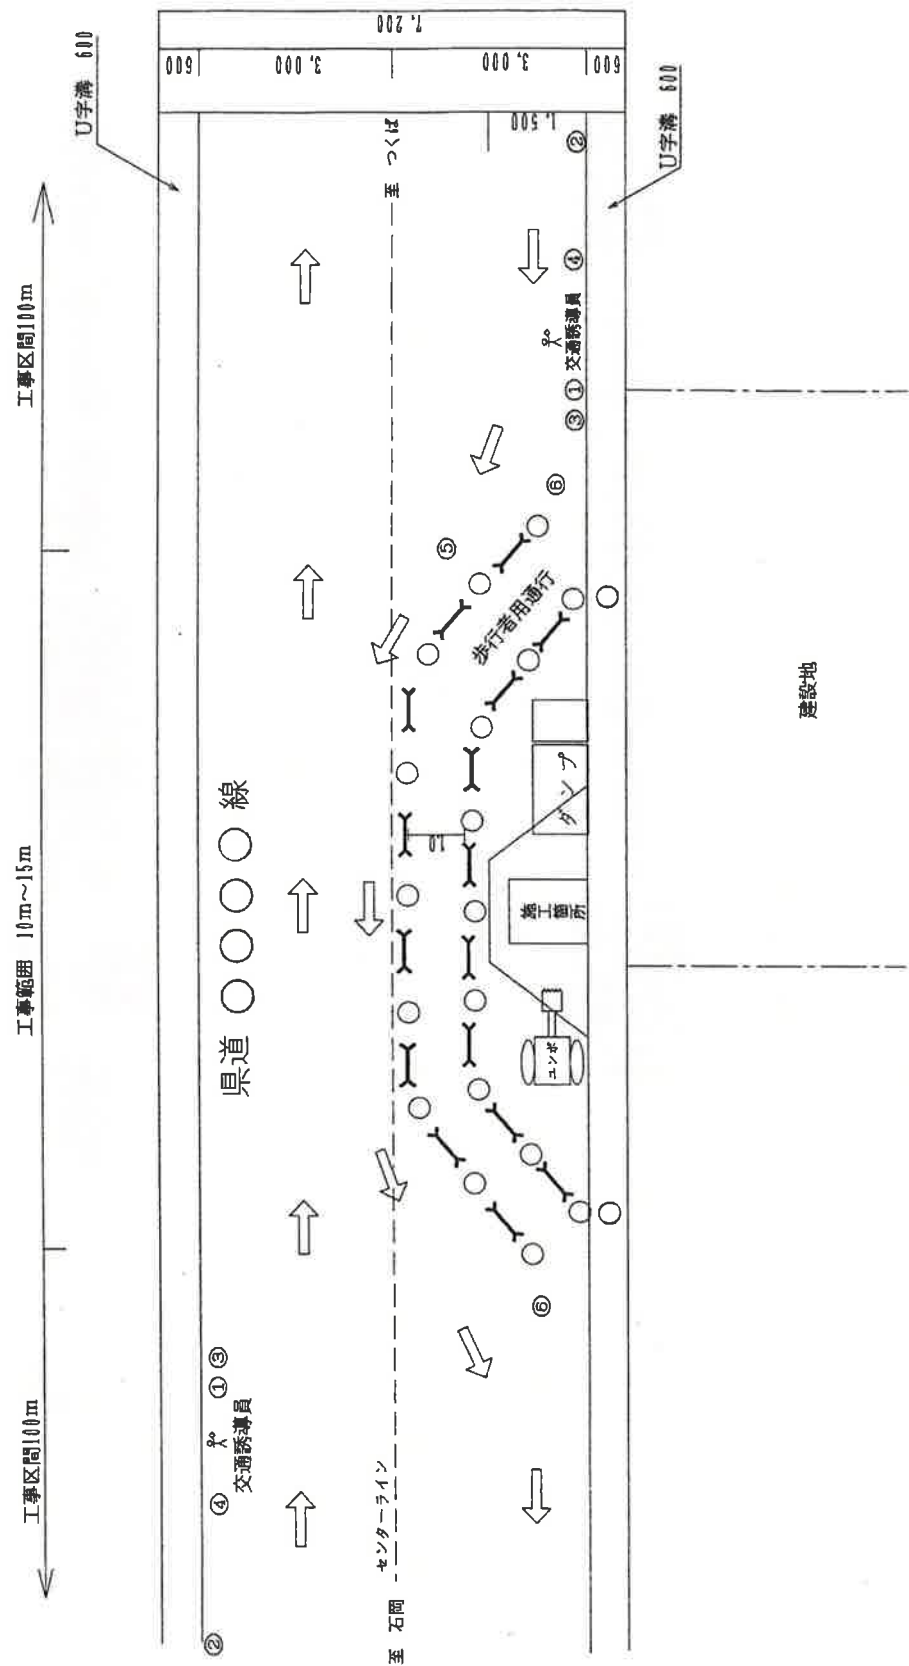

安全施設標準配置の凡例等

標 示 板 等 凡 例					
略標示	標示板様式	標示板名称	略標示	標示板様式	標示板名称
工標示 ①		工事標示板	停止 ④		停止位置標示板
100m 工予 ②		100m 先 工事予告標示板	段差		段差注意標示板
300m 工予		300m 先 工事予告標示板	終り		工事区間終り 標示板
500m 工予		500m 先 工事予告標示板	規制		交通規制 標示板
速度落		速度落とせ 標示板	迂回路		迂回路標示板
車線減		車線減少標示板	迂回補		迂回路補助 標示板
交互 ③		片側交互通行 標示板	歩通路 ⑥		歩行者通路 標示板

安 全 施 設 類 凡 例			
記号	名称	記号	名称
Y	バリケード	⑤	矢印版
○	セフティコーン		停止線
	照明車		クッションドラム等
	回転灯		車両通行方向
	交通誘導員		

占用箇所の現況写真



令和〇〇年〇〇月〇〇日

(あて先)

つくば市長 〇〇 〇〇

住 所 〇〇県〇〇〇市〇〇〇〇番地

氏 名 〇 〇 〇 〇 〇

電 話 〇〇〇-〇〇〇-〇〇〇〇

申 請 地 つくば市〇〇〇〇〇〇地先

道路占用許可申請書提出について（依頼）

さきに給水装置工事申請書で工事申し込みをした当方所有の給水管埋設にあたり、県管理の道路の占用について、別添「道路占用許可申請書」の提出をお願いいたします。

なお、道路占用の条件等については、当方において一切の責任を負うことを確約し、つくば市上下水道部にはご迷惑をおかけいたしません。

資料7. 道路工事実施協議書記載例

様式第1号（第2条第2項第1号関係）

浦 土 木 第 号
令和 年 月 日

茨城県〇〇〇〇〇警察署長 殿

茨城県土浦土木事務所長

道 路 工 事 実 施 協 議 書

1	工事又は作業の箇所	工事番号 路線名 場所	道路法第32条許可工事（浦土木指令 号） 〇〇〇〇線 つくば市〇〇〇〇地先（別紙：位置図参照）
2	工事期間	工事着手年月日 竣工予定年月日	令和 年 月 日 から（許可日から） 令和 〇〇 年 〇〇 月 〇〇 日 まで
3	工事（作業）の概要	上水道管（給水管）埋設工事のため H1VPφ〇〇（外径〇〇mm）L=〇.〇〇m 作業時間：AM9：00 から PM5：00 まで（片側交互通行）	
4	工事（作業）現場監督者職氏名	茨城県つくば市研究学園一丁目1番地1 つくば市上下水道局上下水道業務課水道給水係 〇〇 〇〇 ☎ 029-883-1111	
5	請負人住所氏名及び現場監督者氏名	茨城県つくば市〇〇〇〇番地 〇〇〇設備工業株式会社 現場代理人 〇〇 〇〇 ☎ 029-000-0000	
6	道路交通に対する処置	交通標識施設及び設置位置 交通止めを行う工事の措置 交通制限を行う工事の措置 その他工事の障害となる工事の措置	工事表示板、バリケード、赤ランプ、予告板標識、デリネーター等状況に応じて交通誘導員等を配置し、一般車両、通行人、付近住に迷惑のかからぬように施工し、交通の安全を図る。
7	添付図面	別紙のとおり	
8	回答期日	令和 年 月 日	


発 第 号
令和 年 月 日

茨城県土浦土木事務所長 殿

茨城県〇〇〇〇〇警察署長

回 答 意 見	
---------	--

- 注 1. 交通止め及び交通制限を行う工事については⑥の措置欄にバリケード、赤ランプ等の防護施設及び標柱標板の設置、状況交通誘導員の有無を記入するとともに別に迂回路を示す図面を添付し交通止めの指示標識の設置箇所を記載すること。
2. その他交通に障害となる工事についてはその措置欄の記入は前項に準じて行うこと。

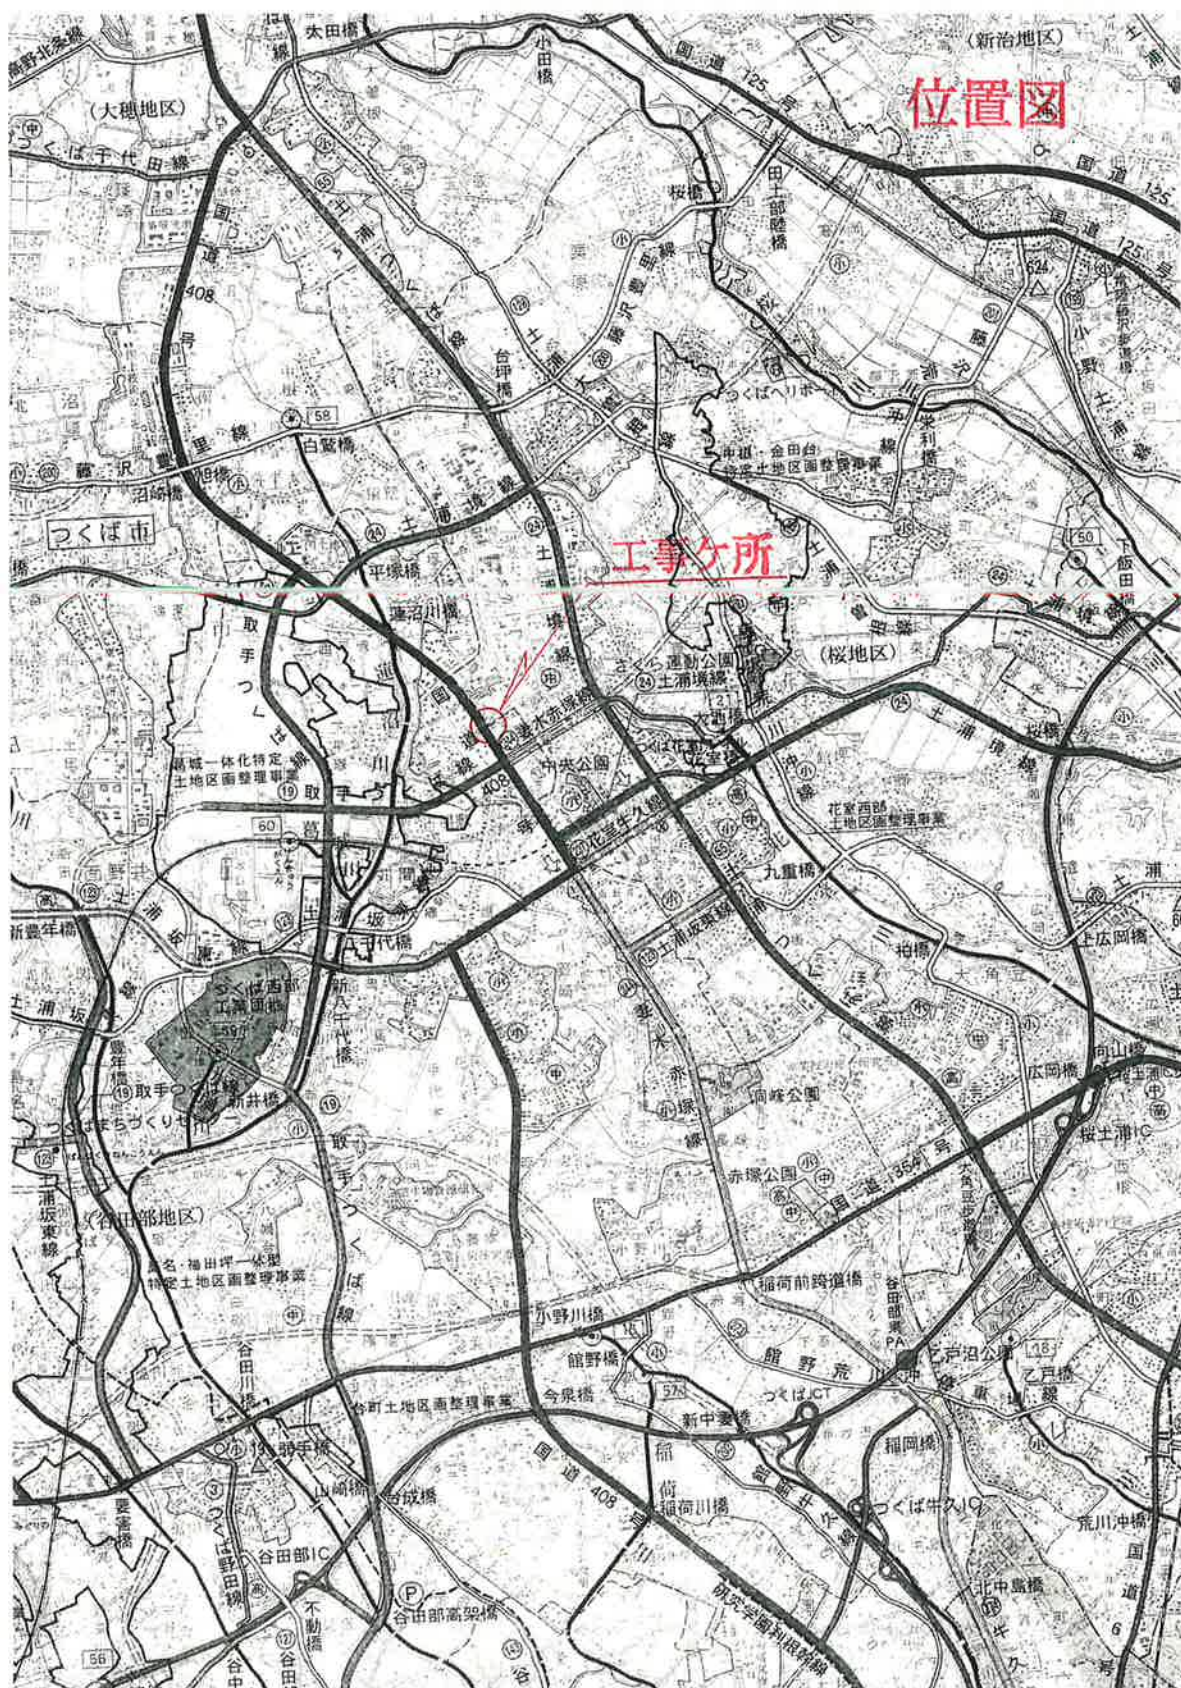

保安対策図 (片側交互通行)

- 交通誘導員 
- カラーコーン 
- バリケード 
- 車線規制車両 

