




東方向から学校全体を見る






南方向から学校全体を見る




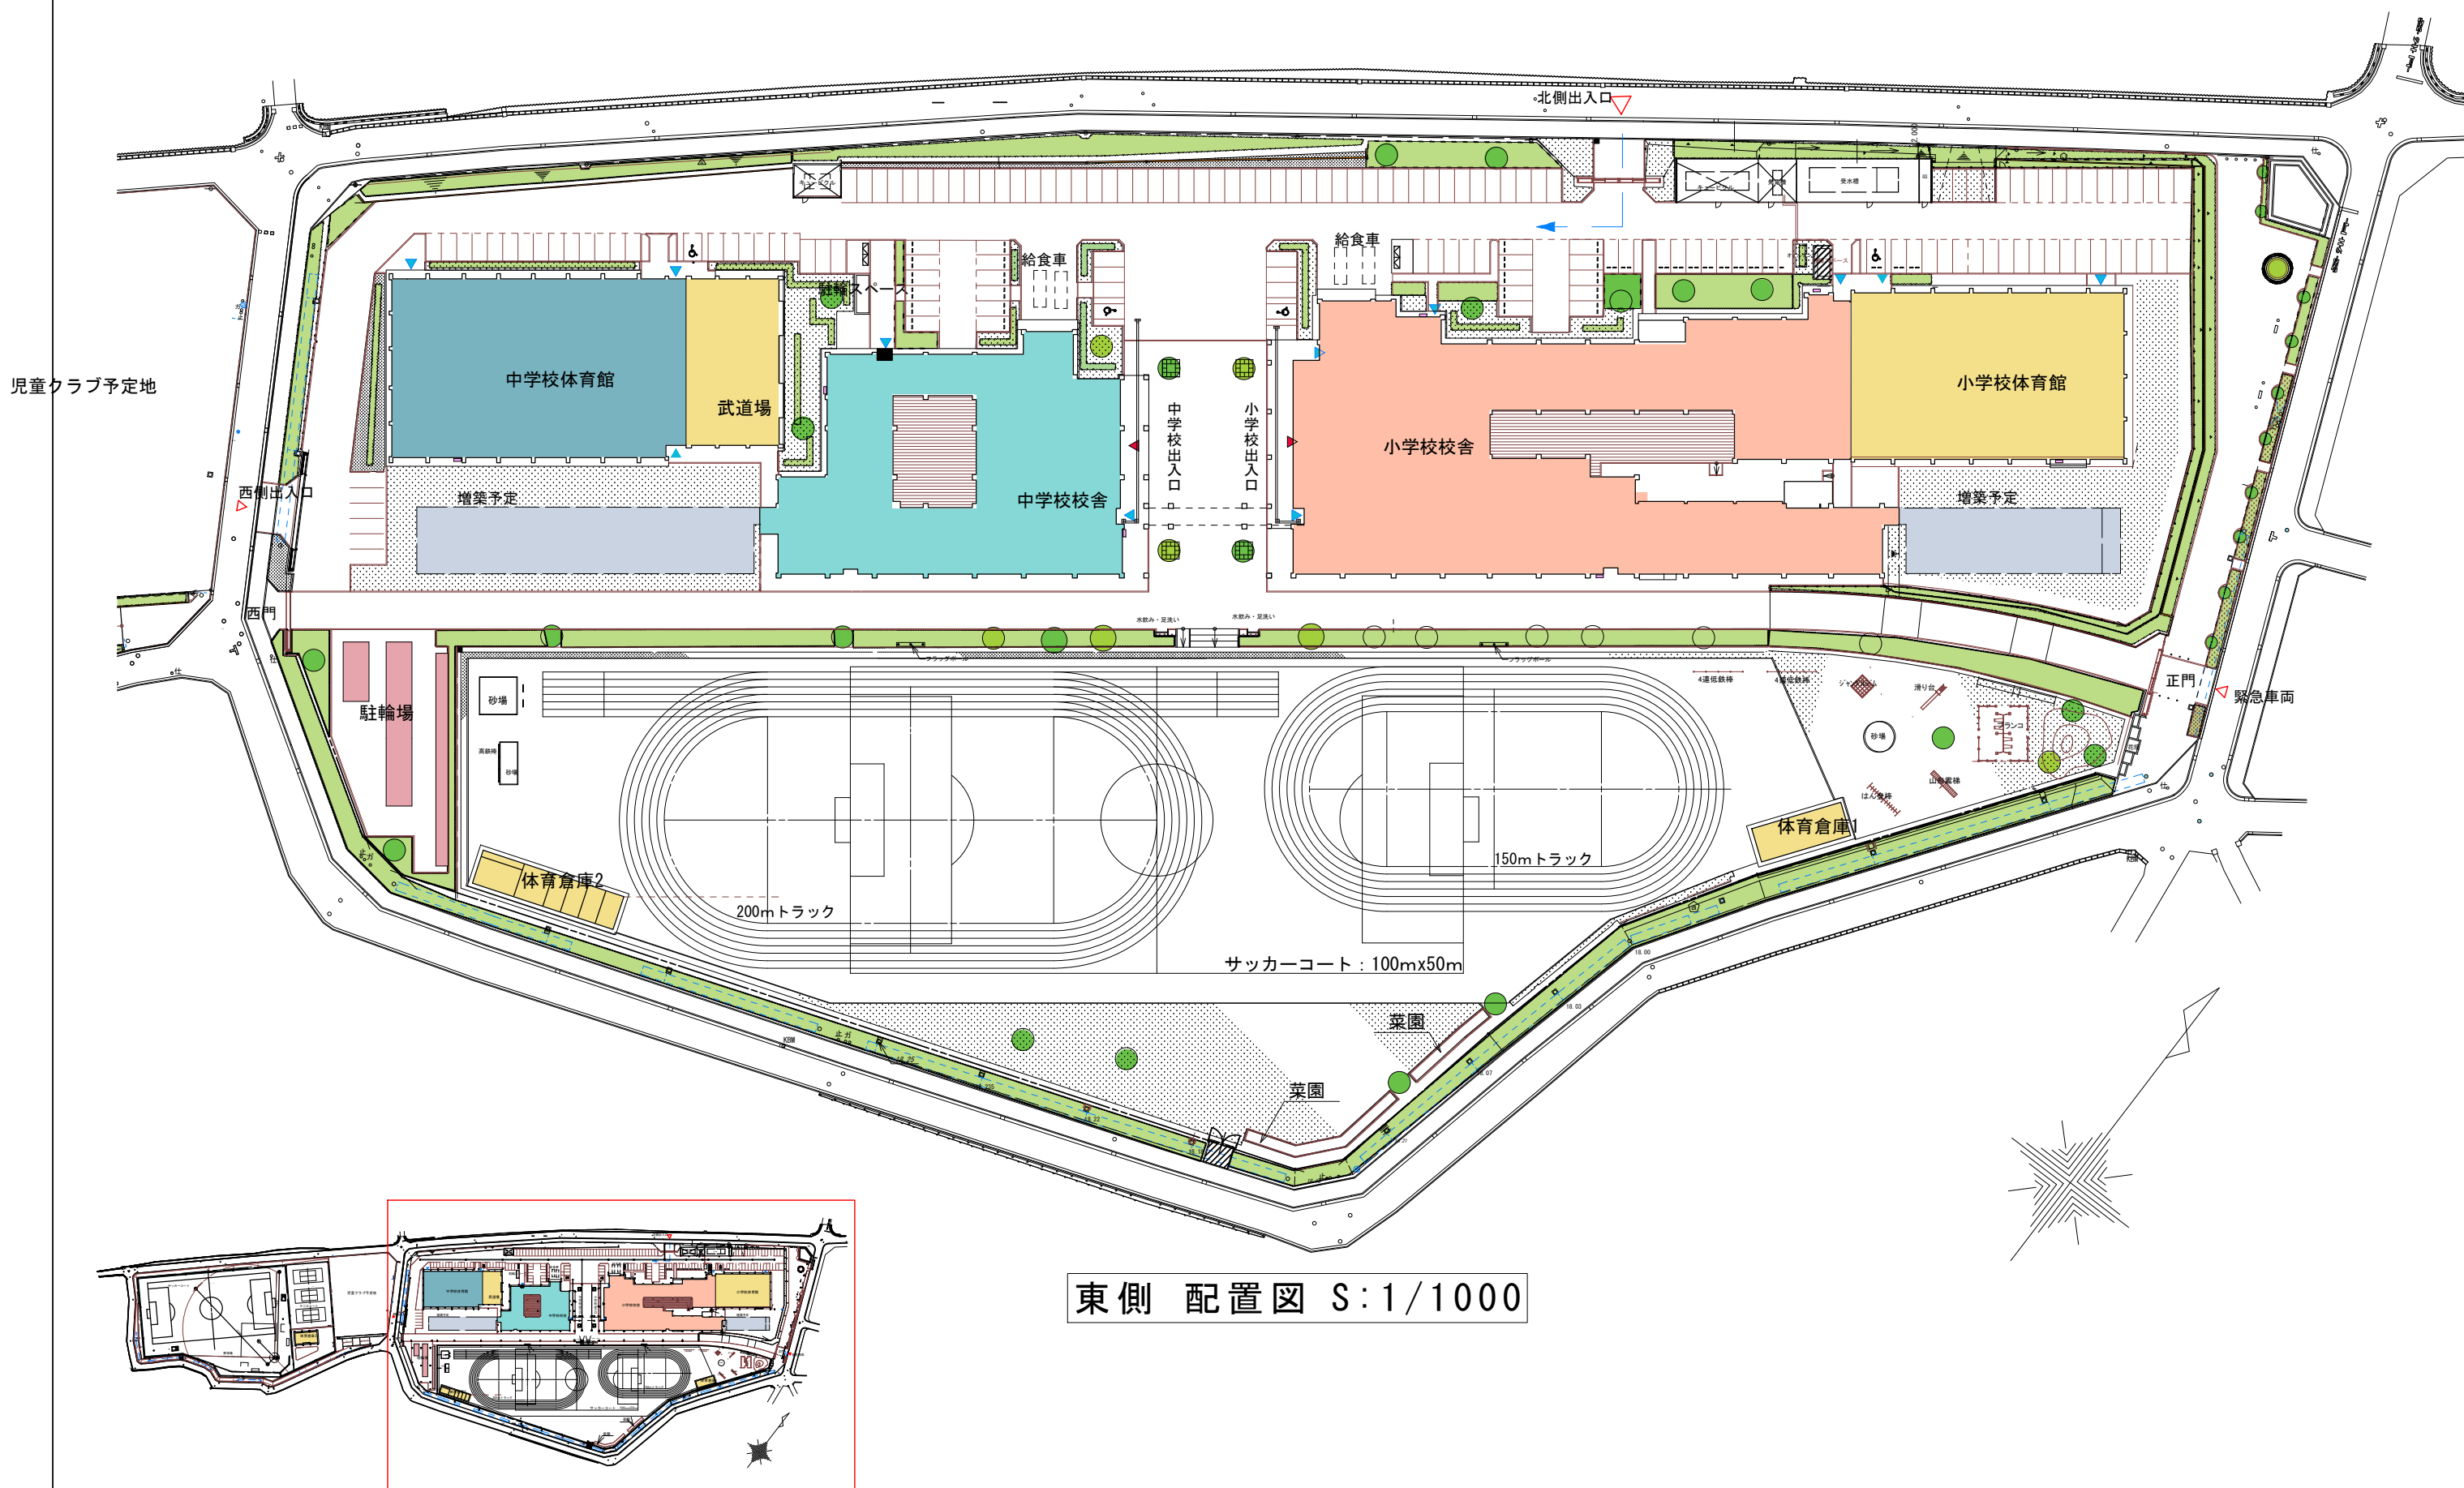

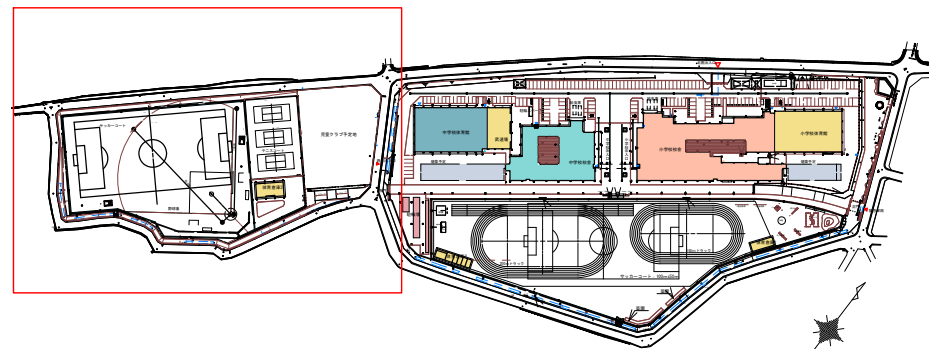


西側配置図 S:1/1000



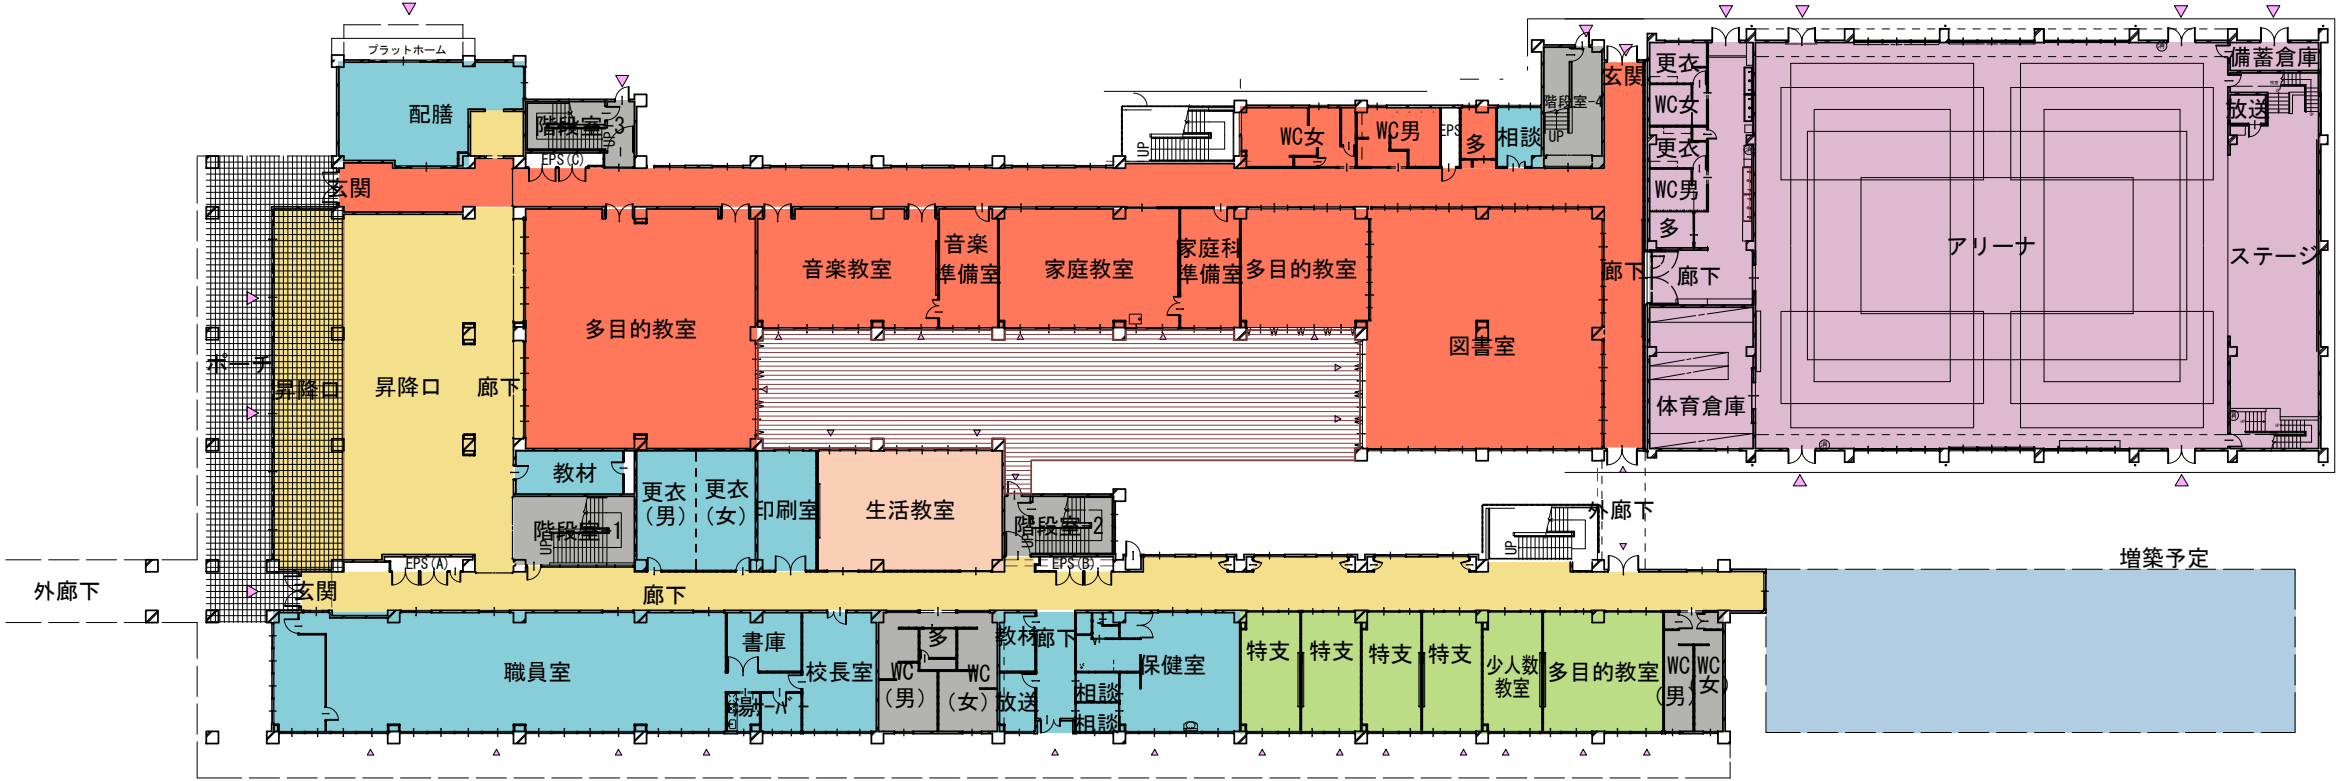


小学校 1階 平面図



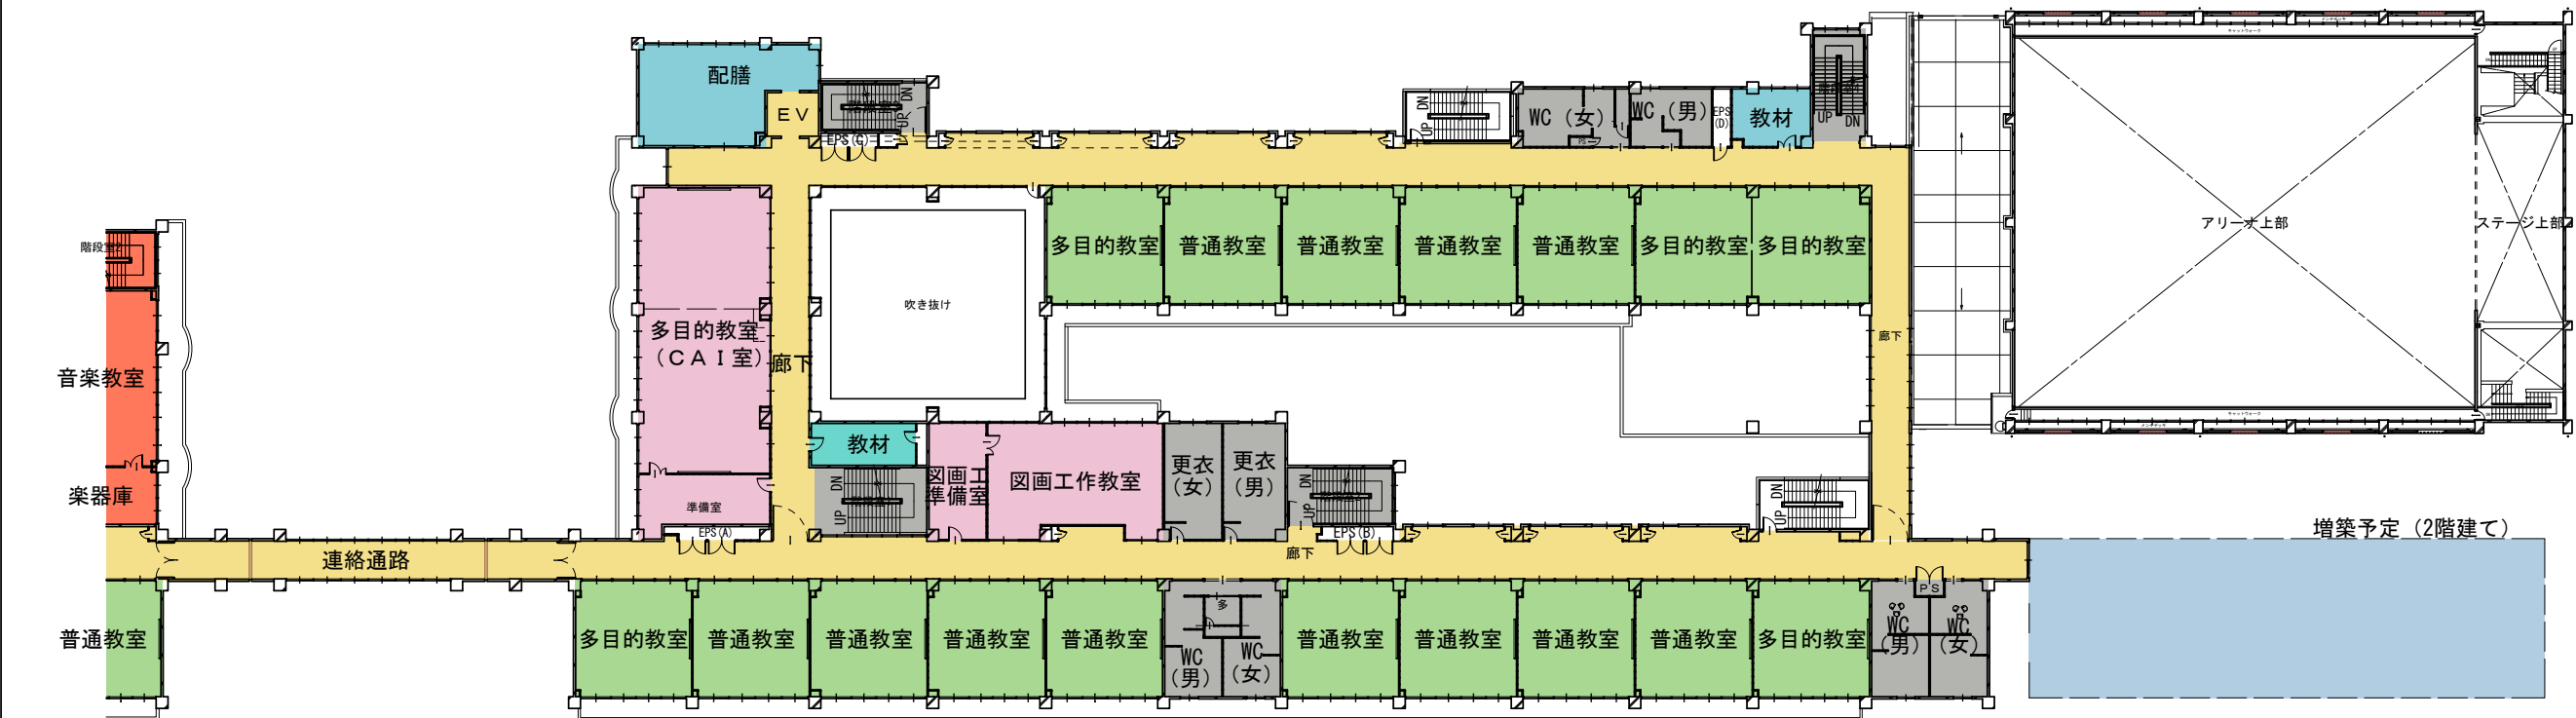


小学校2階 平面図

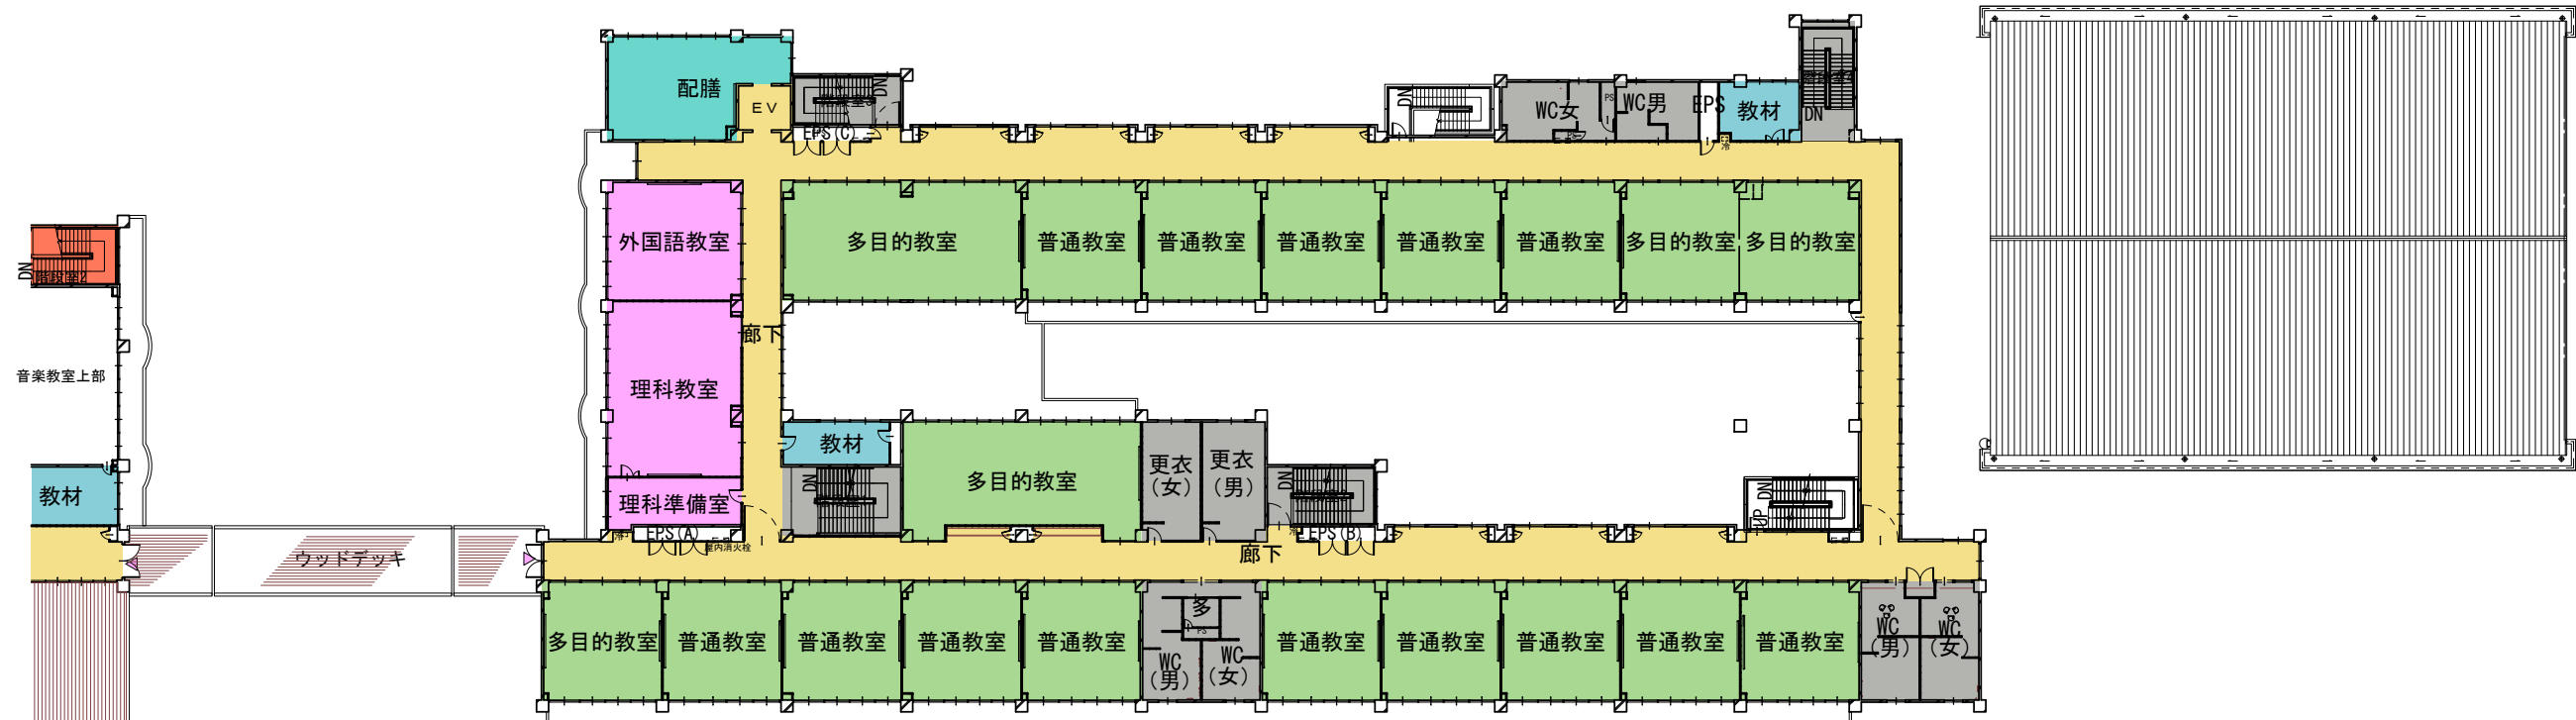


小学校3階 平面図




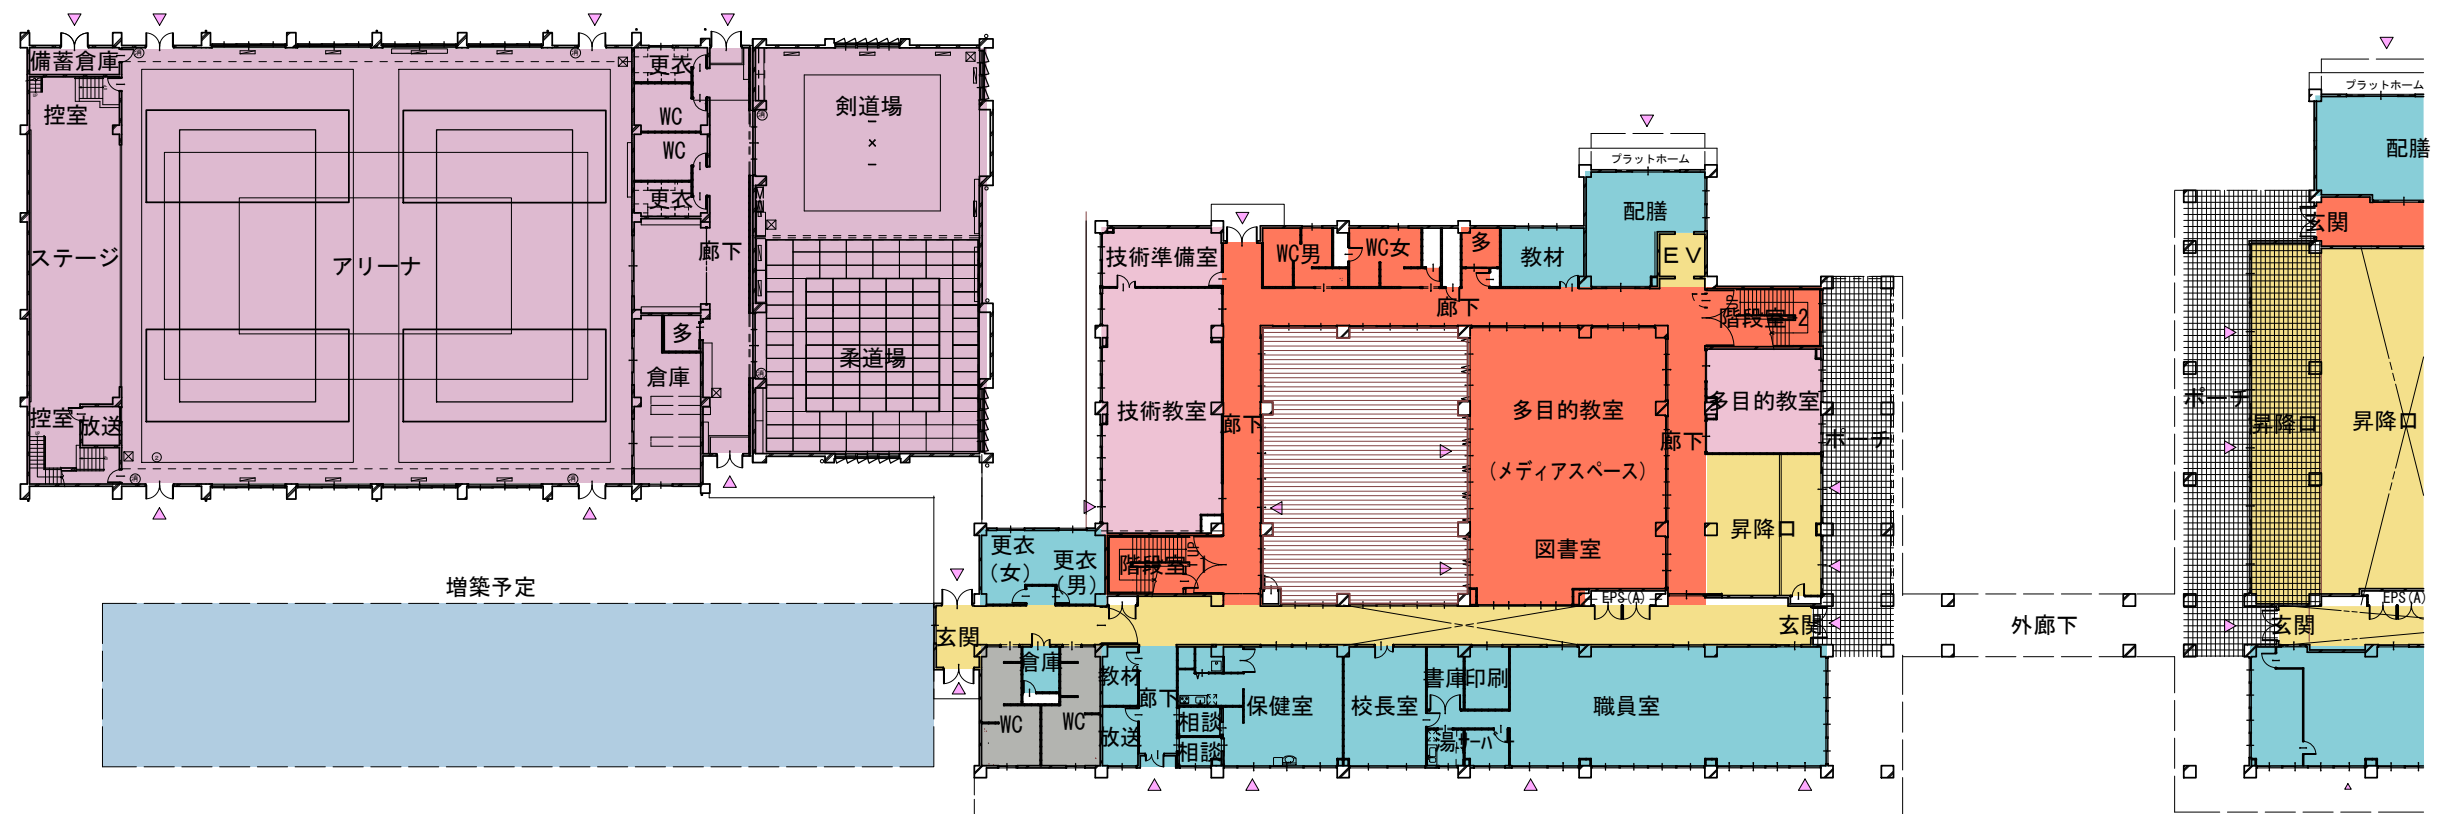


中学校1階 平面図

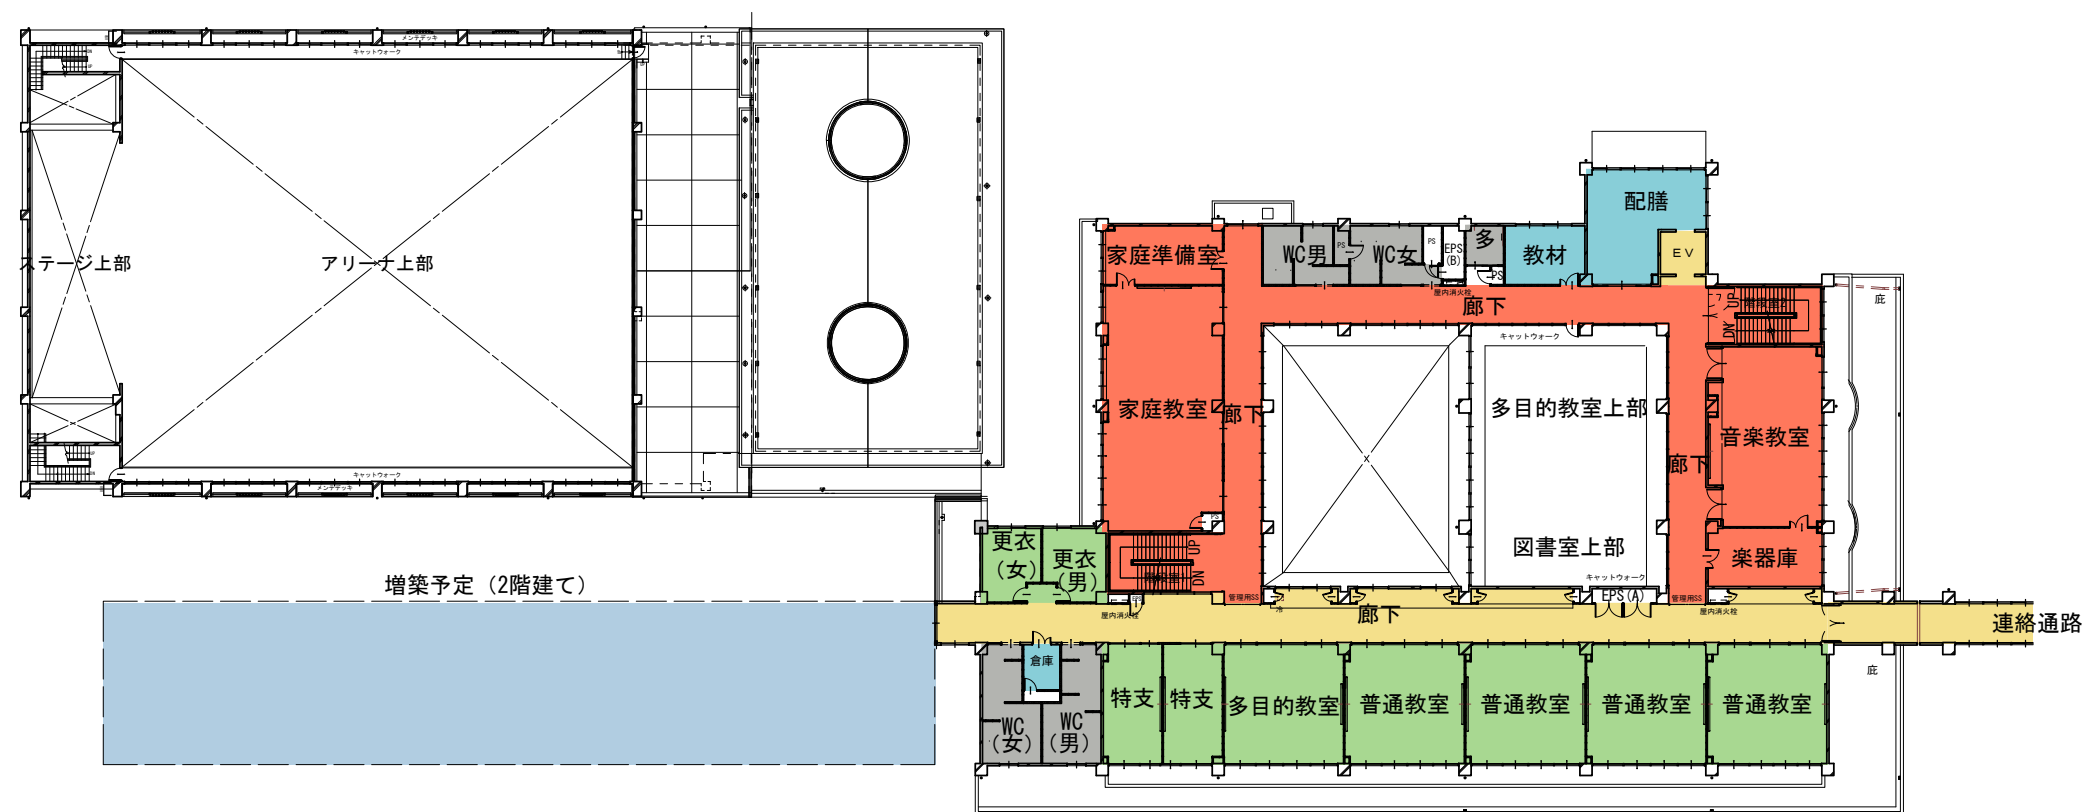

中学校2階 平面図



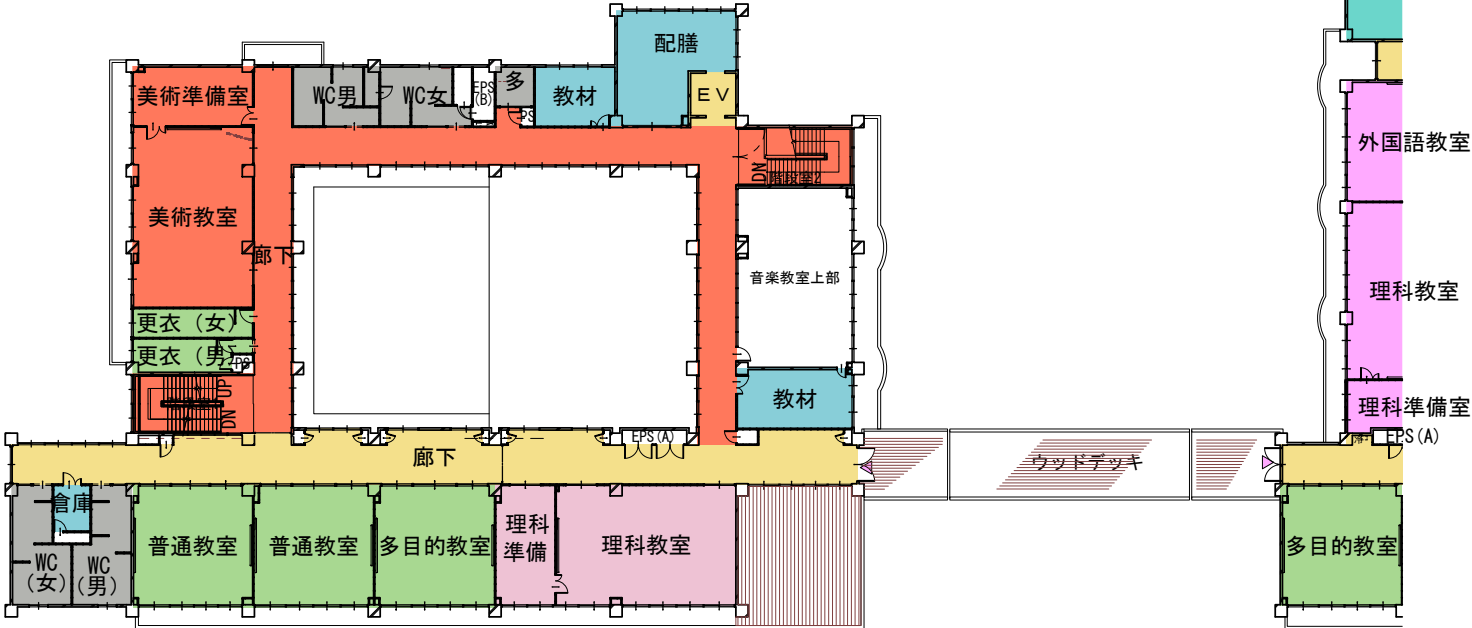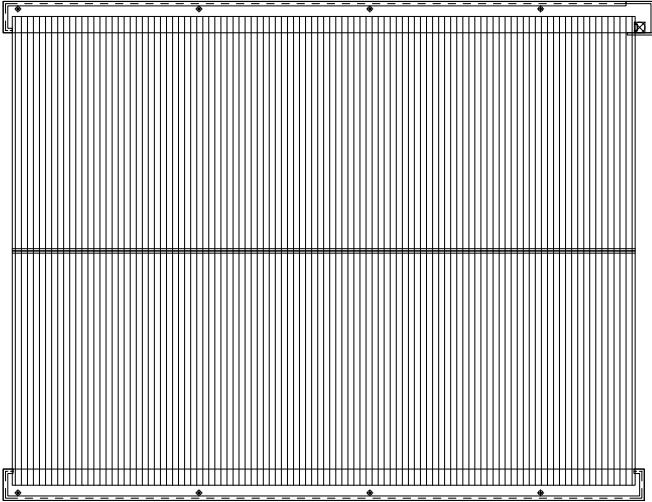

中学校3階 平面図