





位置図

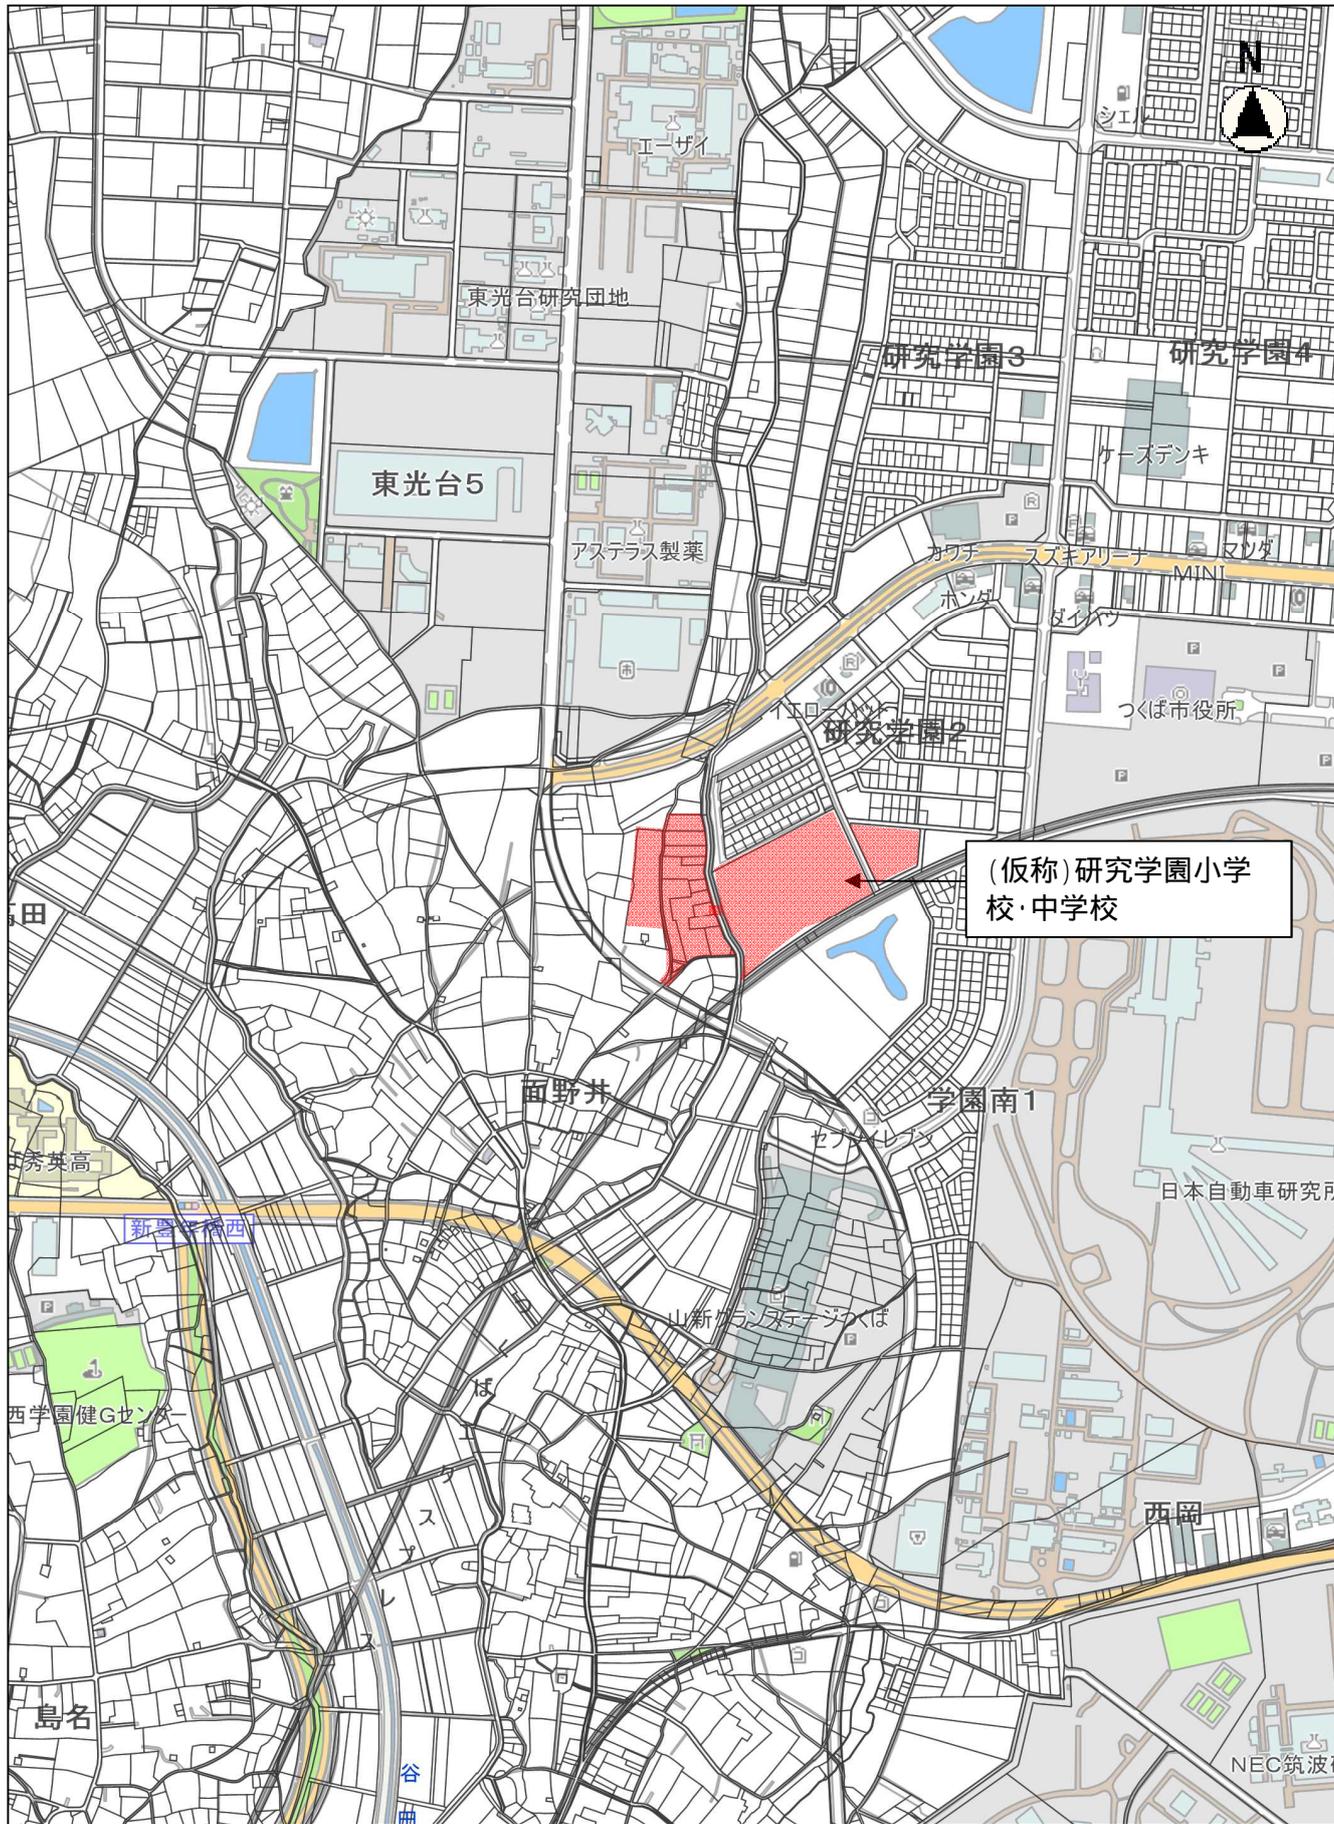

# 土地利用計画図

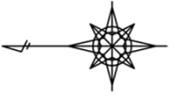


# 配置図

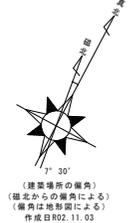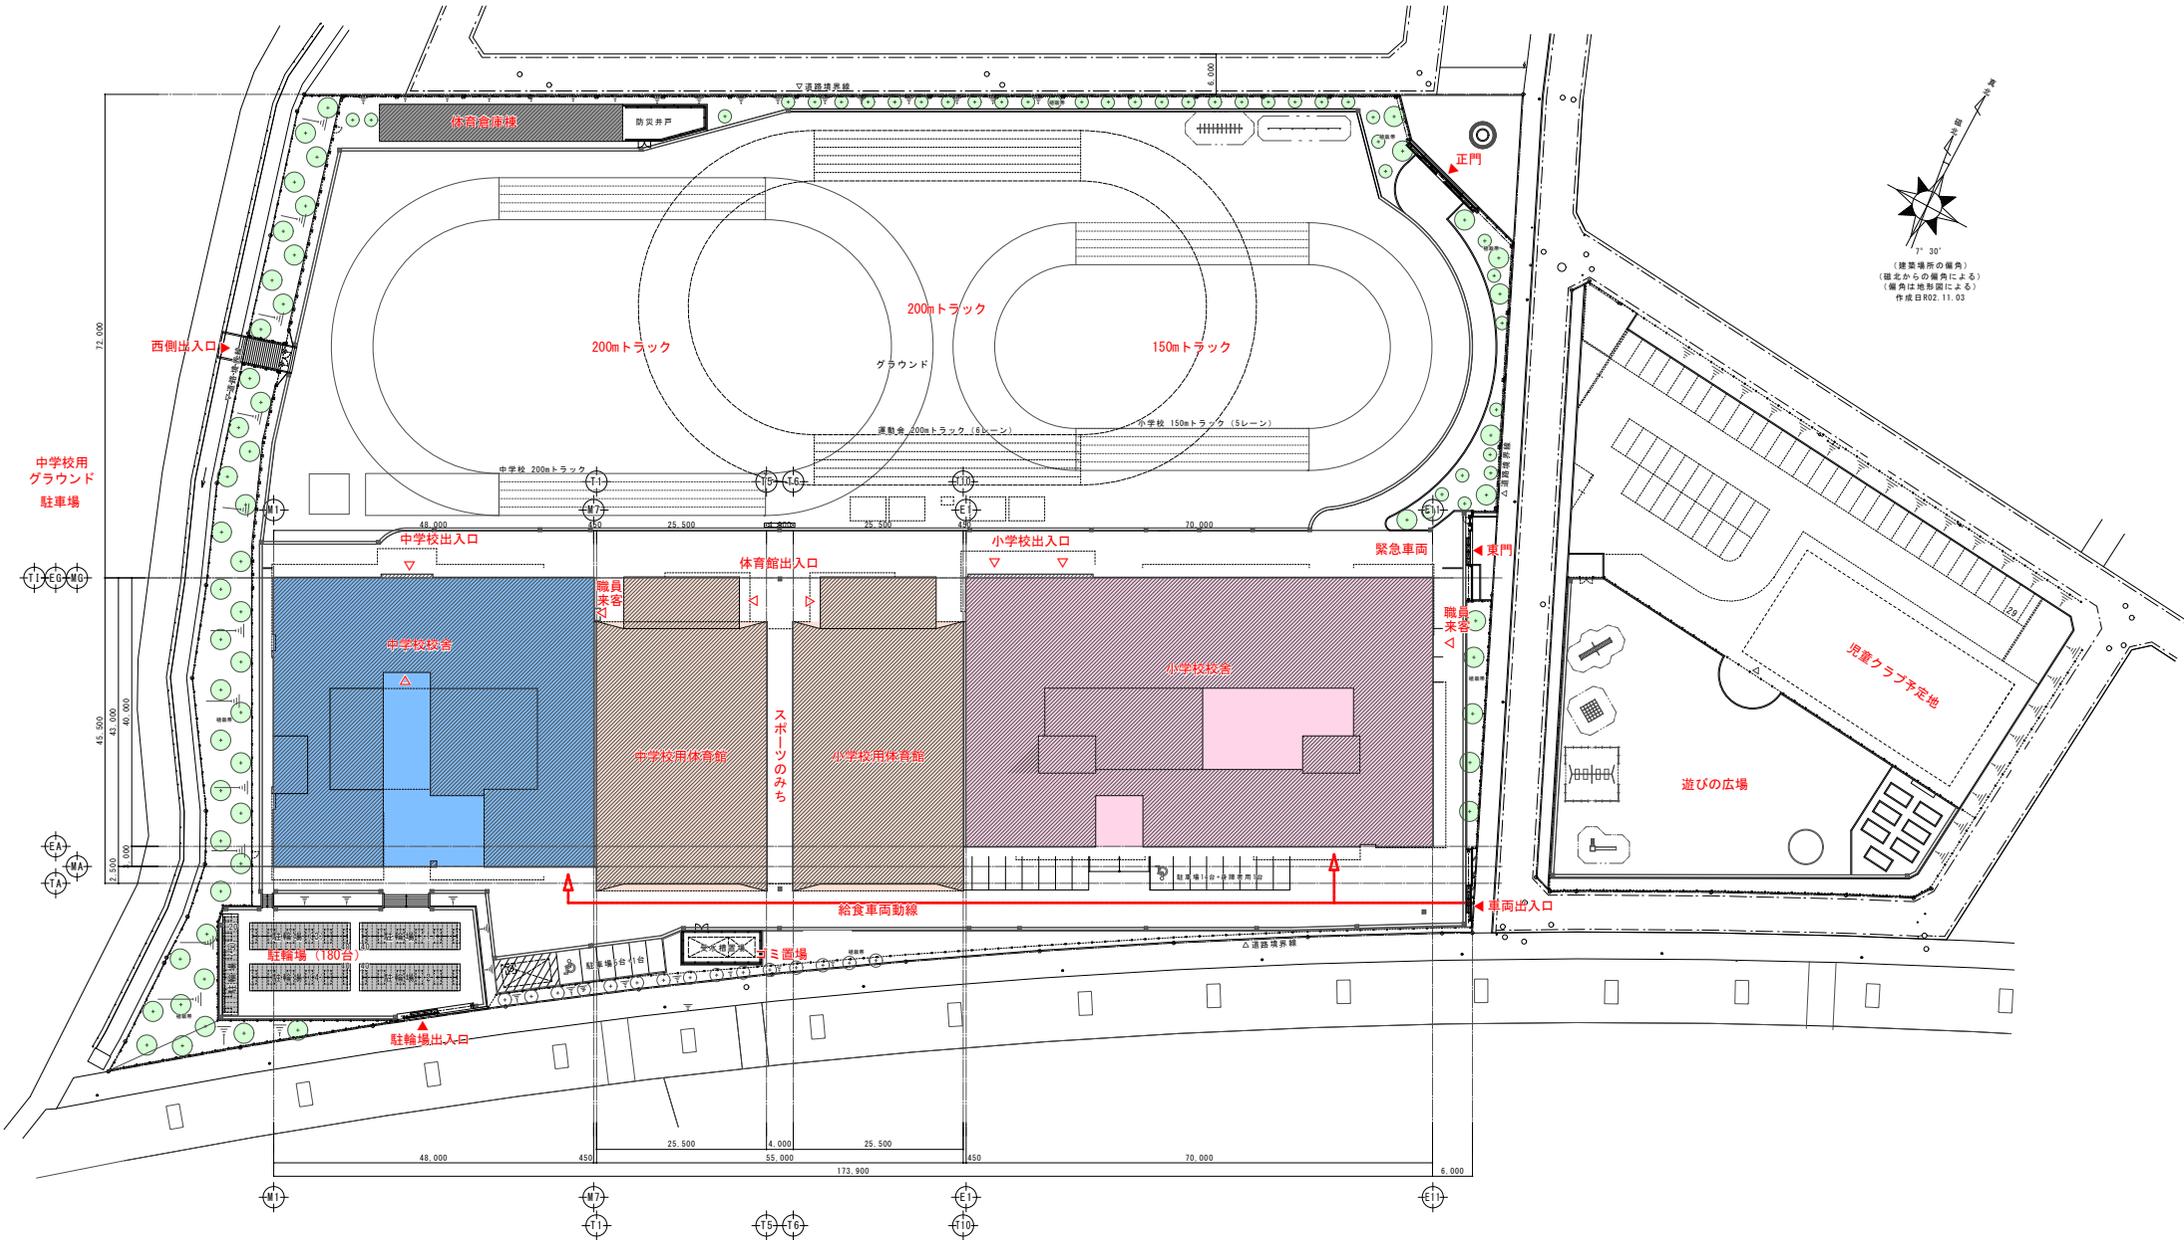


中学校

小学校

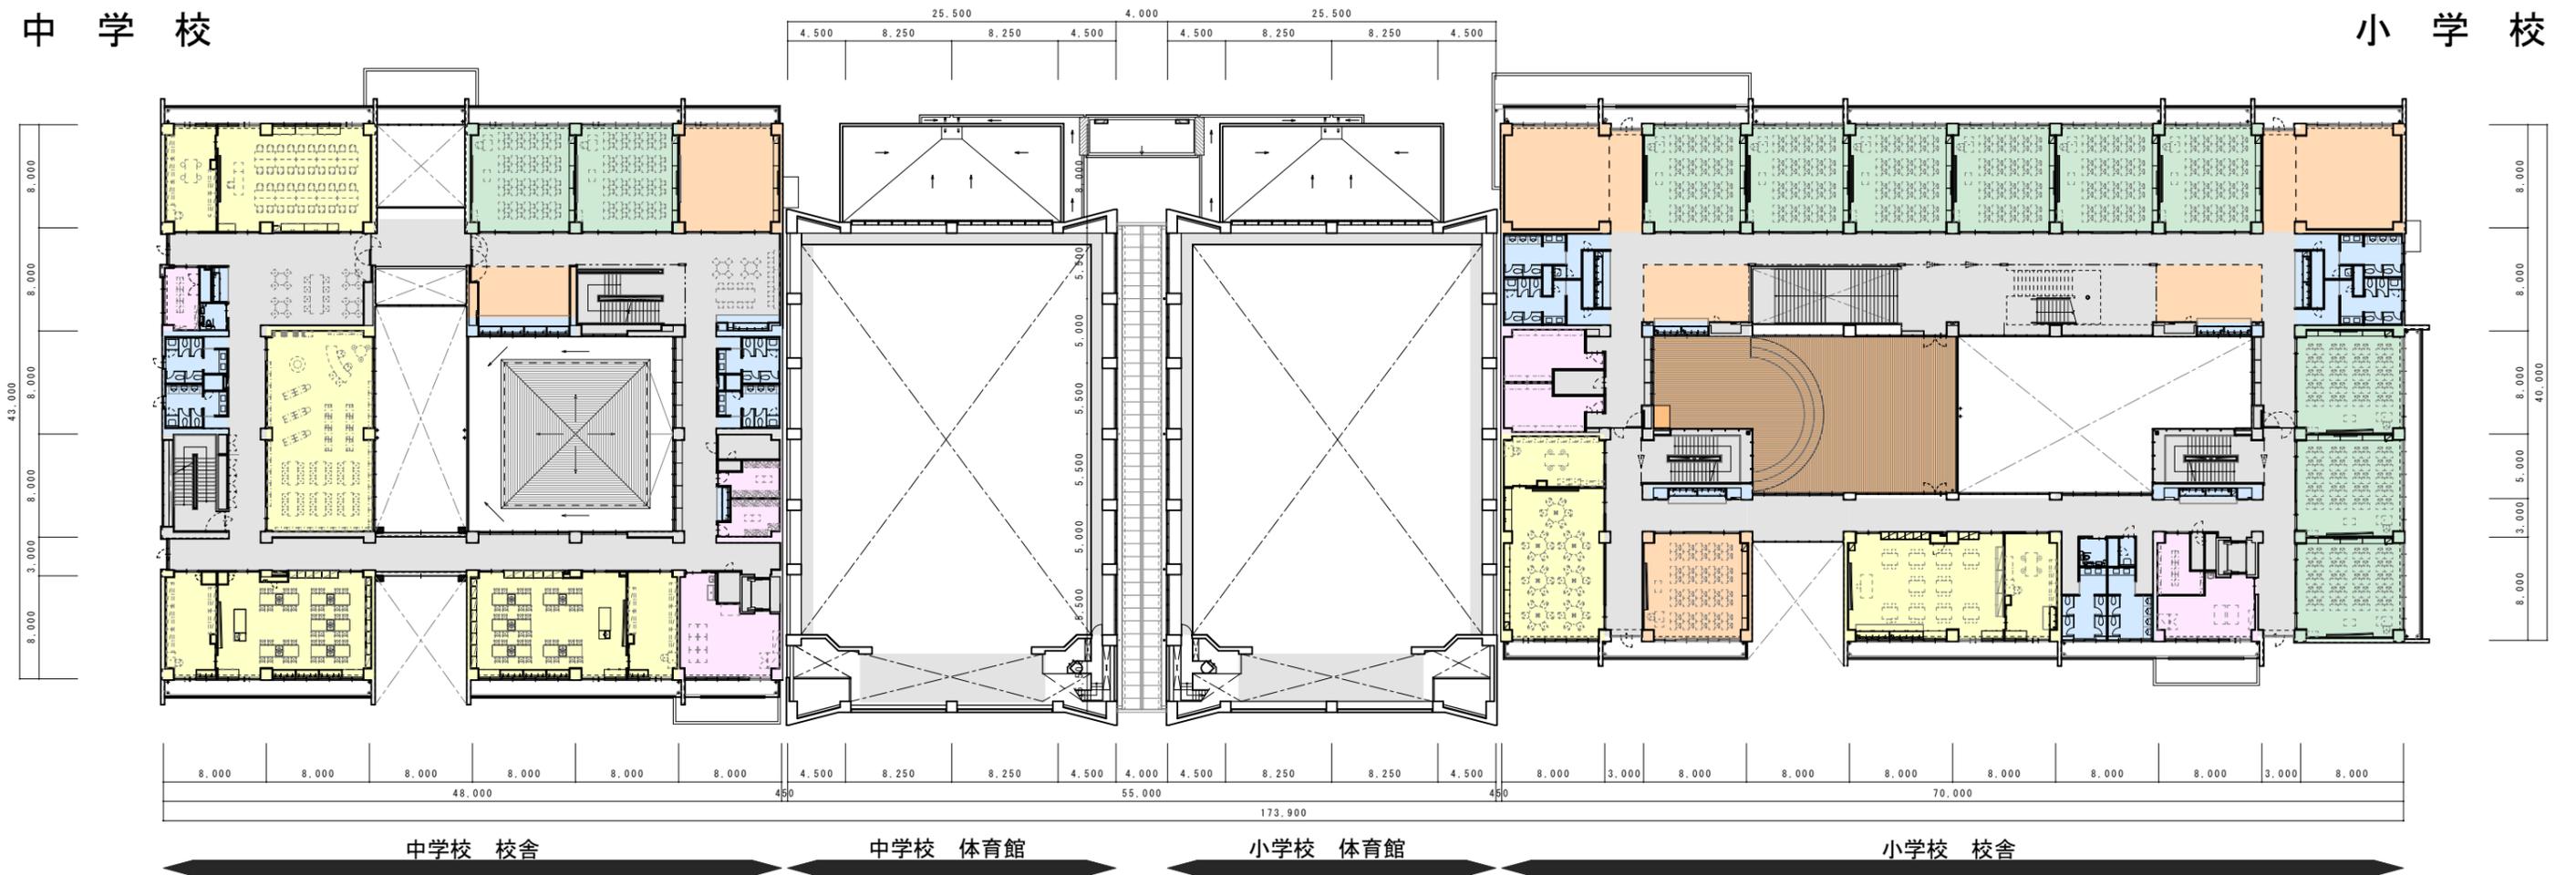

2階平面図

2階平面図

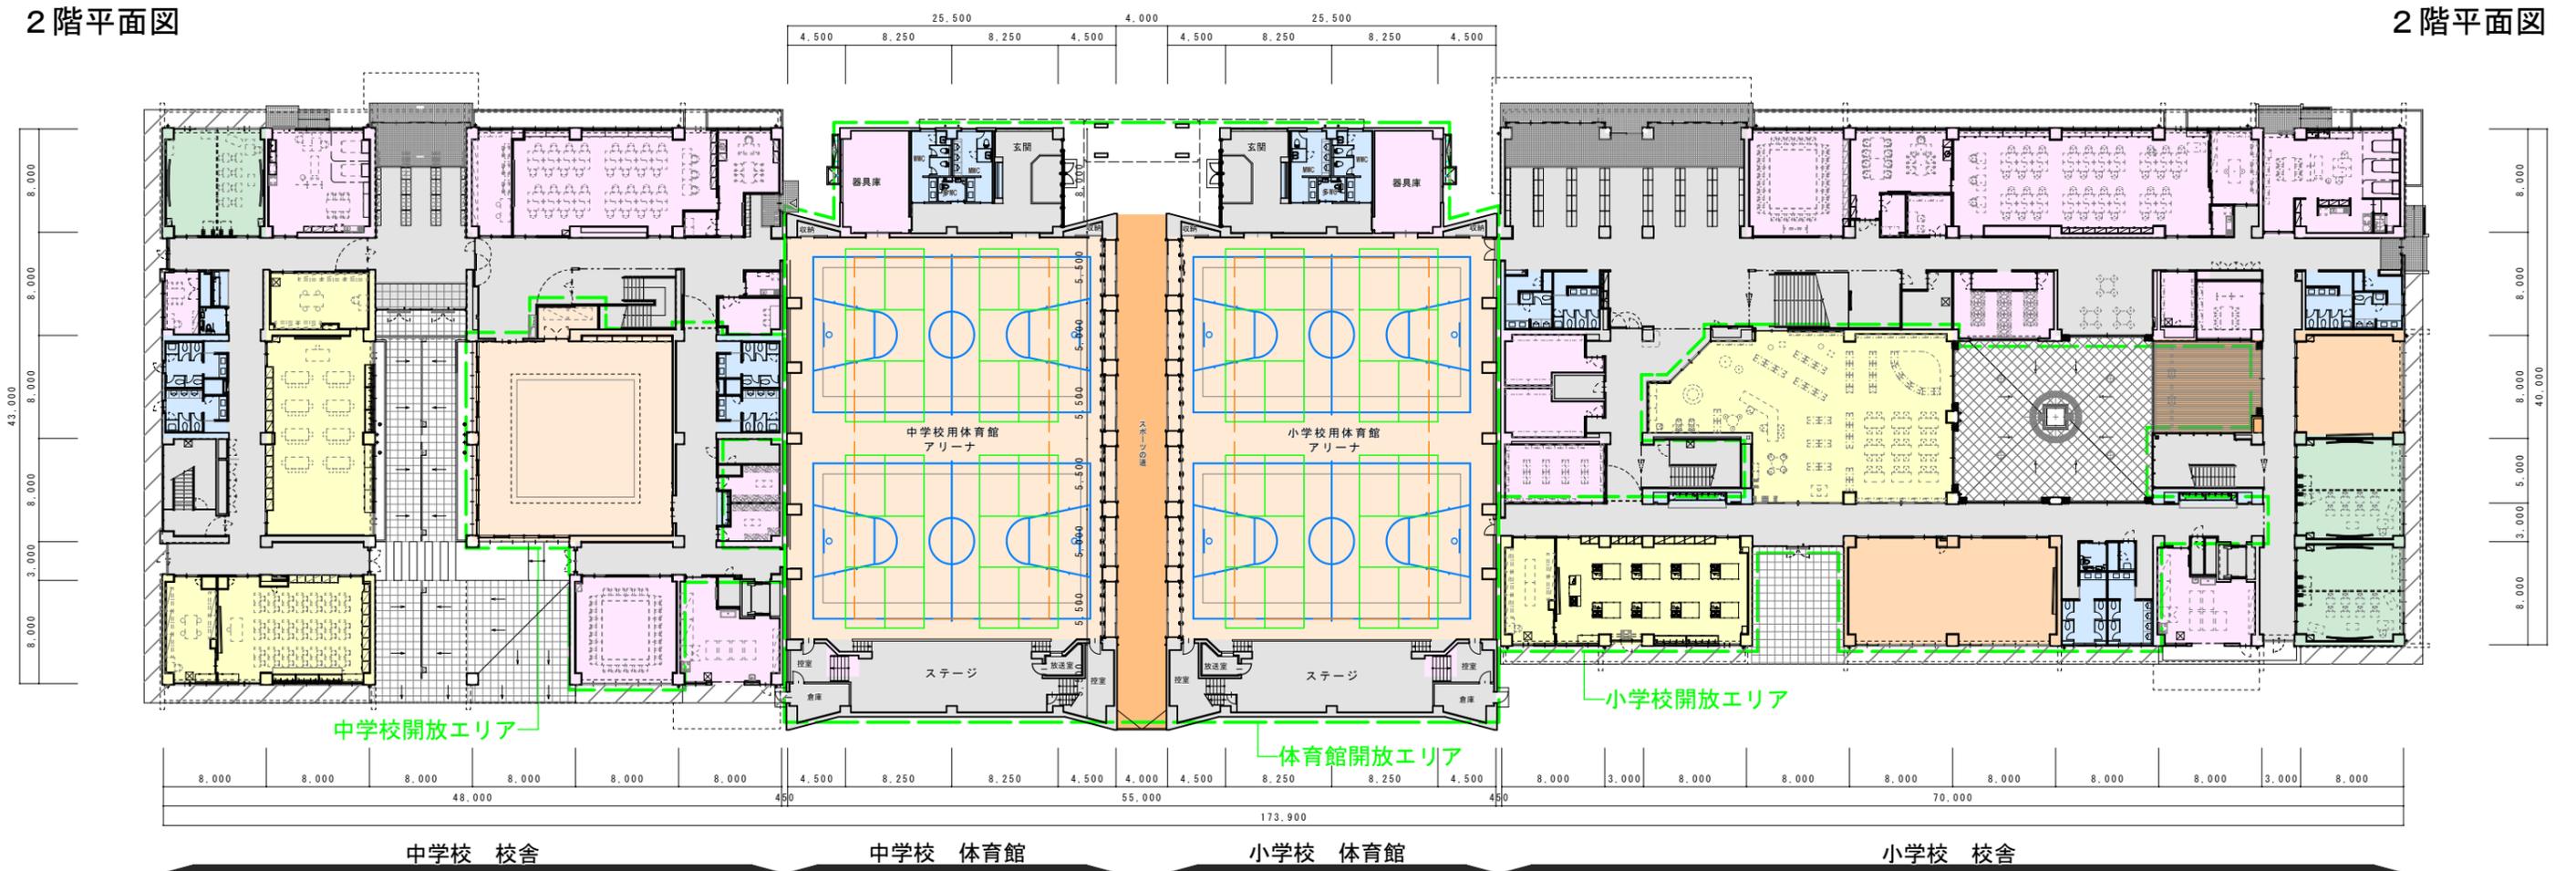


1階平面図

1階平面図


中学校

小学校

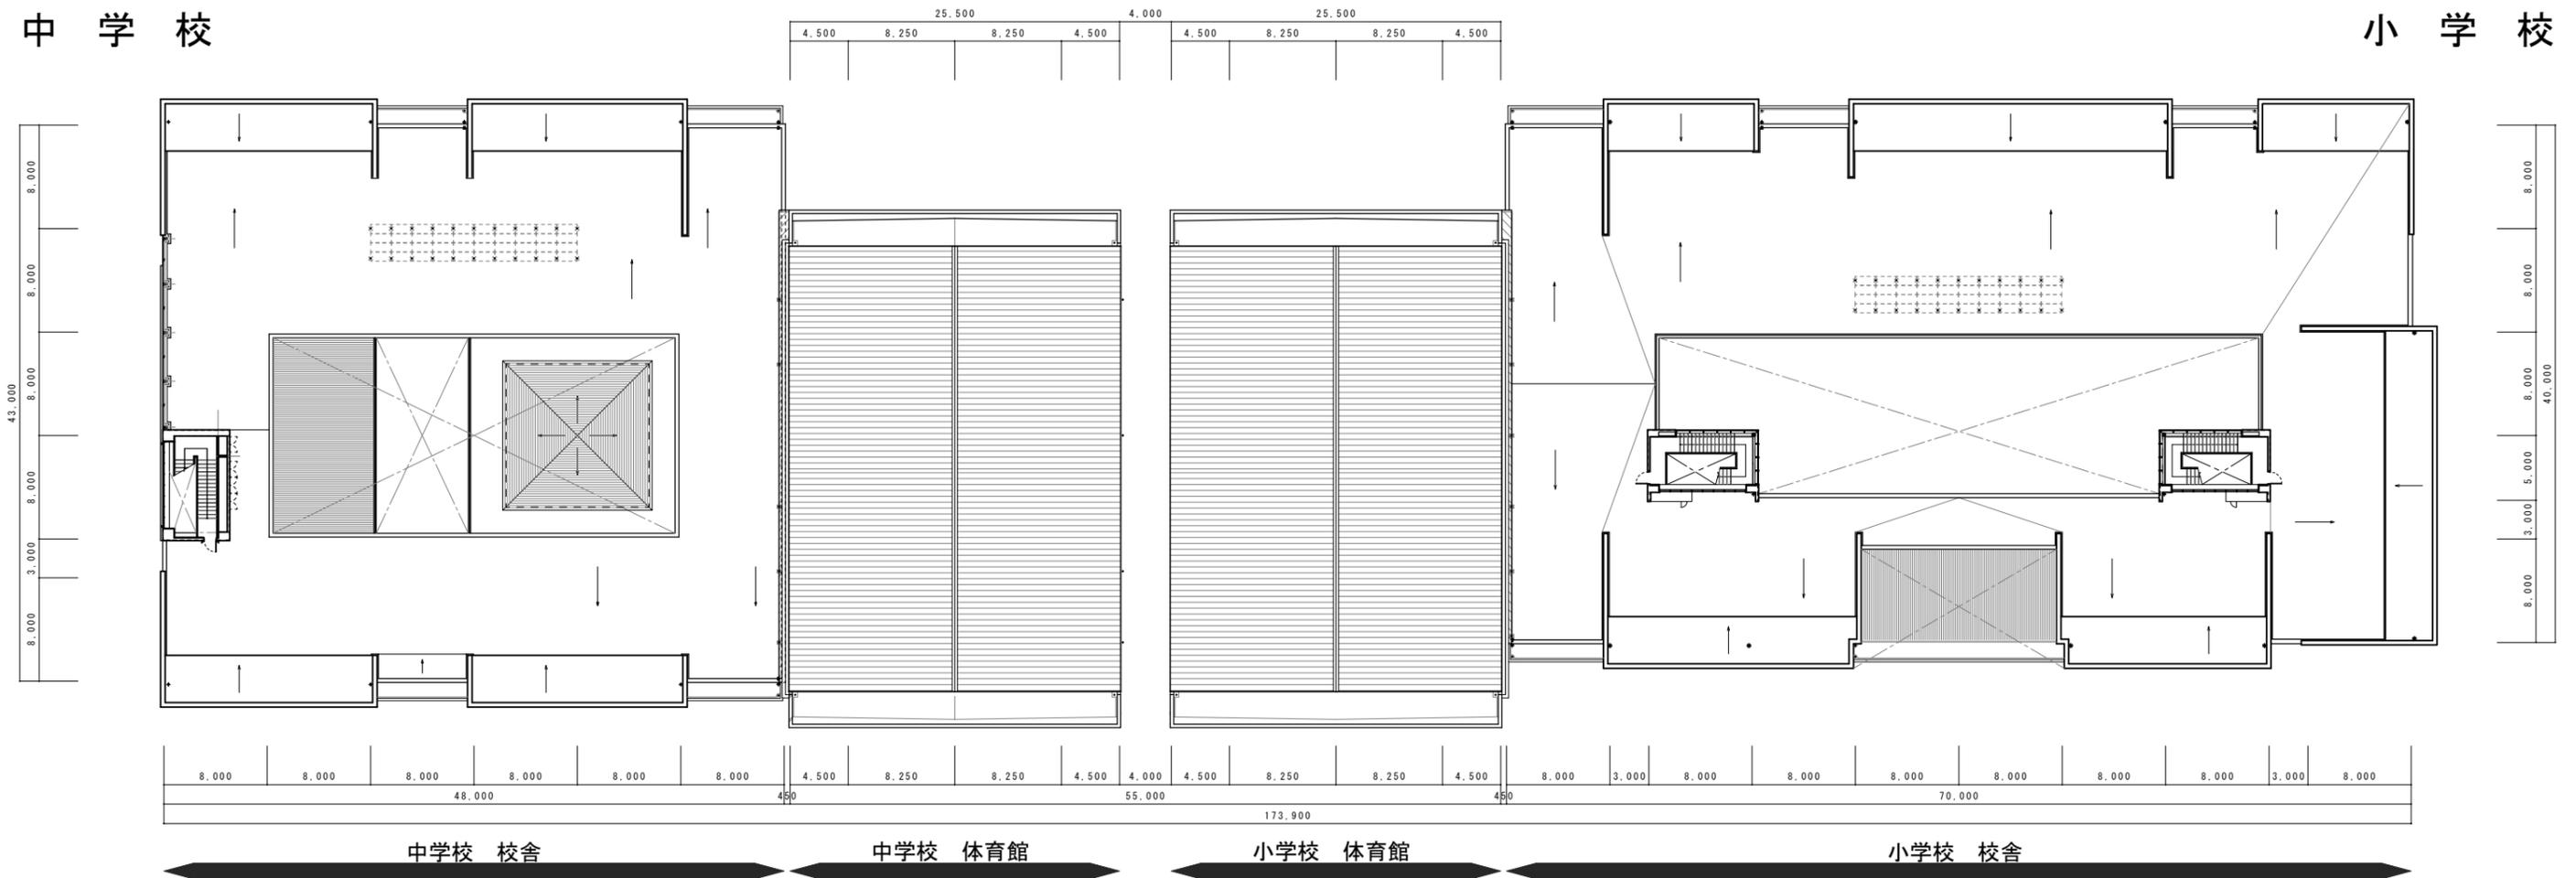

R階平面図

R階平面図

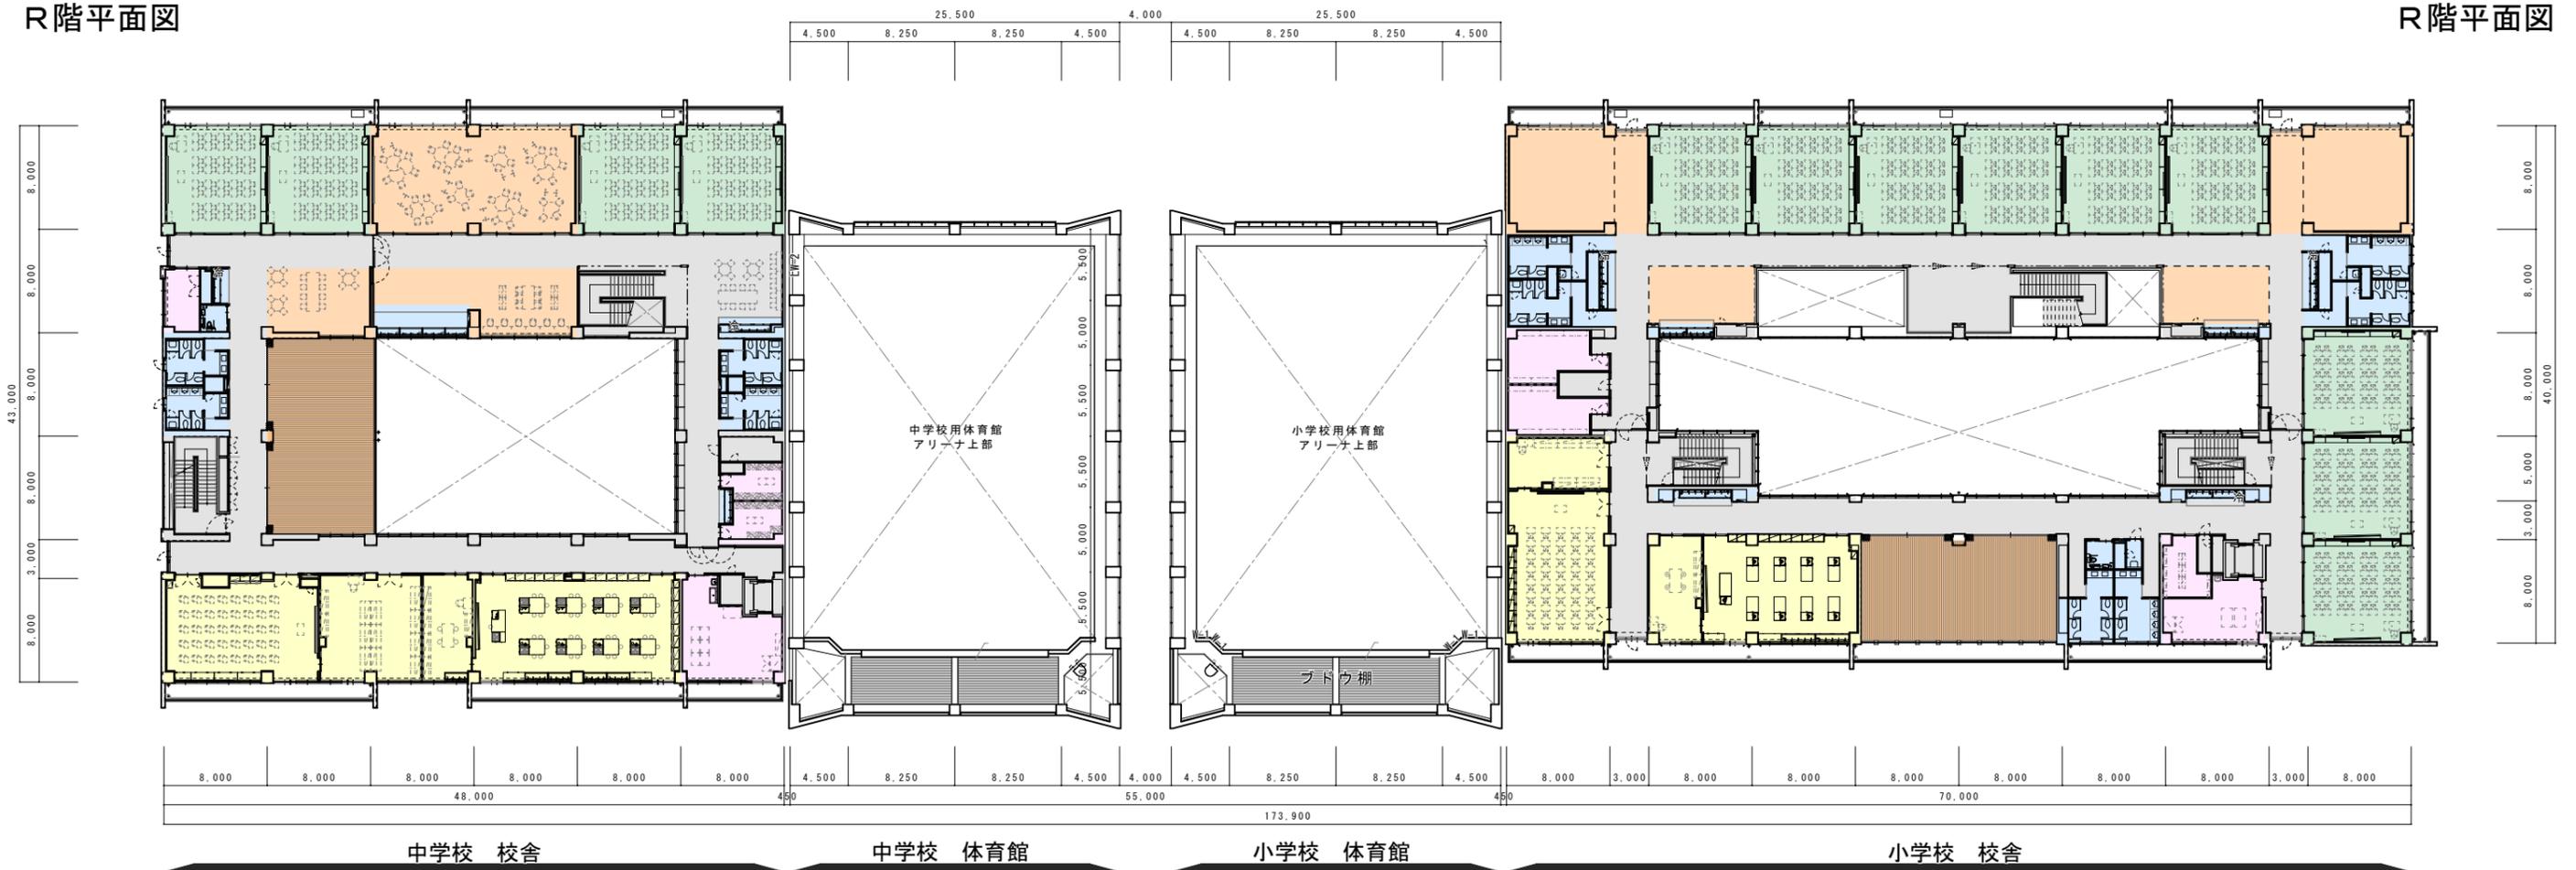

3階平面図

3階平面図



■ 鳥瞰パース



■ 小学校中庭イメージ



■ 正門から見たイメージ

(仮称) 研究学園小学校・中学校建設状況

令和3年12月3日撮影

