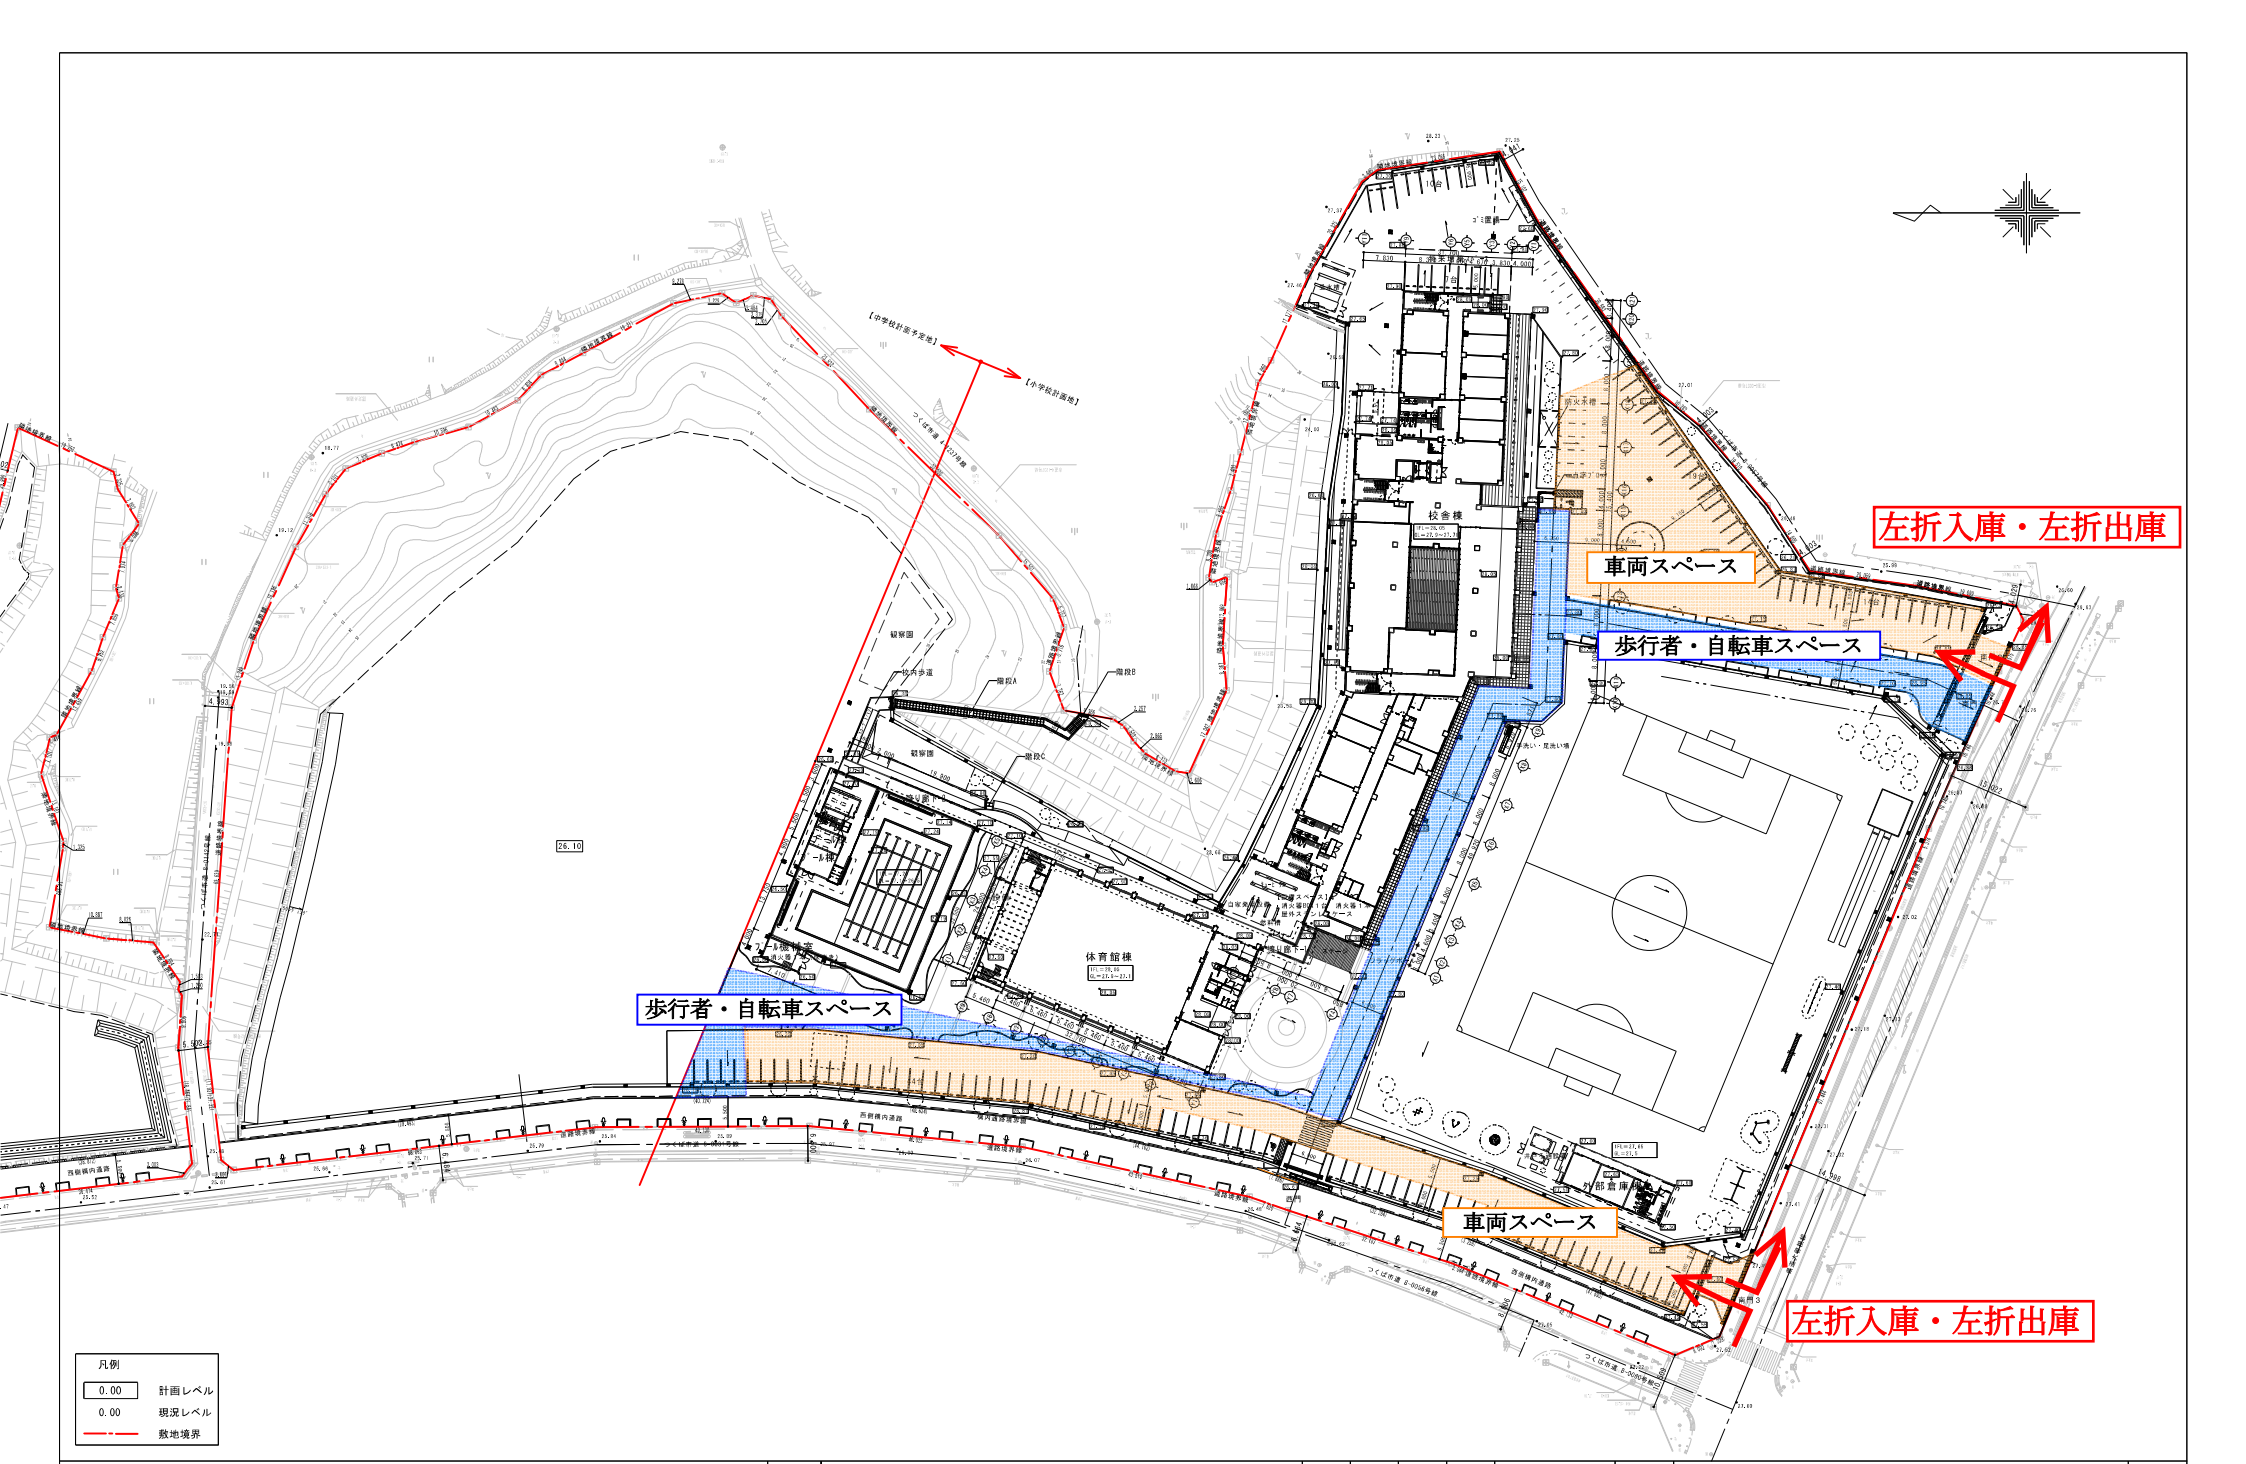

設計者		設計	担当	製図	製図	縮尺 A1：1/500 A3：1/1000	工事名称	6－7国債（仮称）中根・金田台地区小学校建設工事	図面番号
						設計年月日 令和6年1月31日	図面名称	配置図兼1階平面図	A－008