
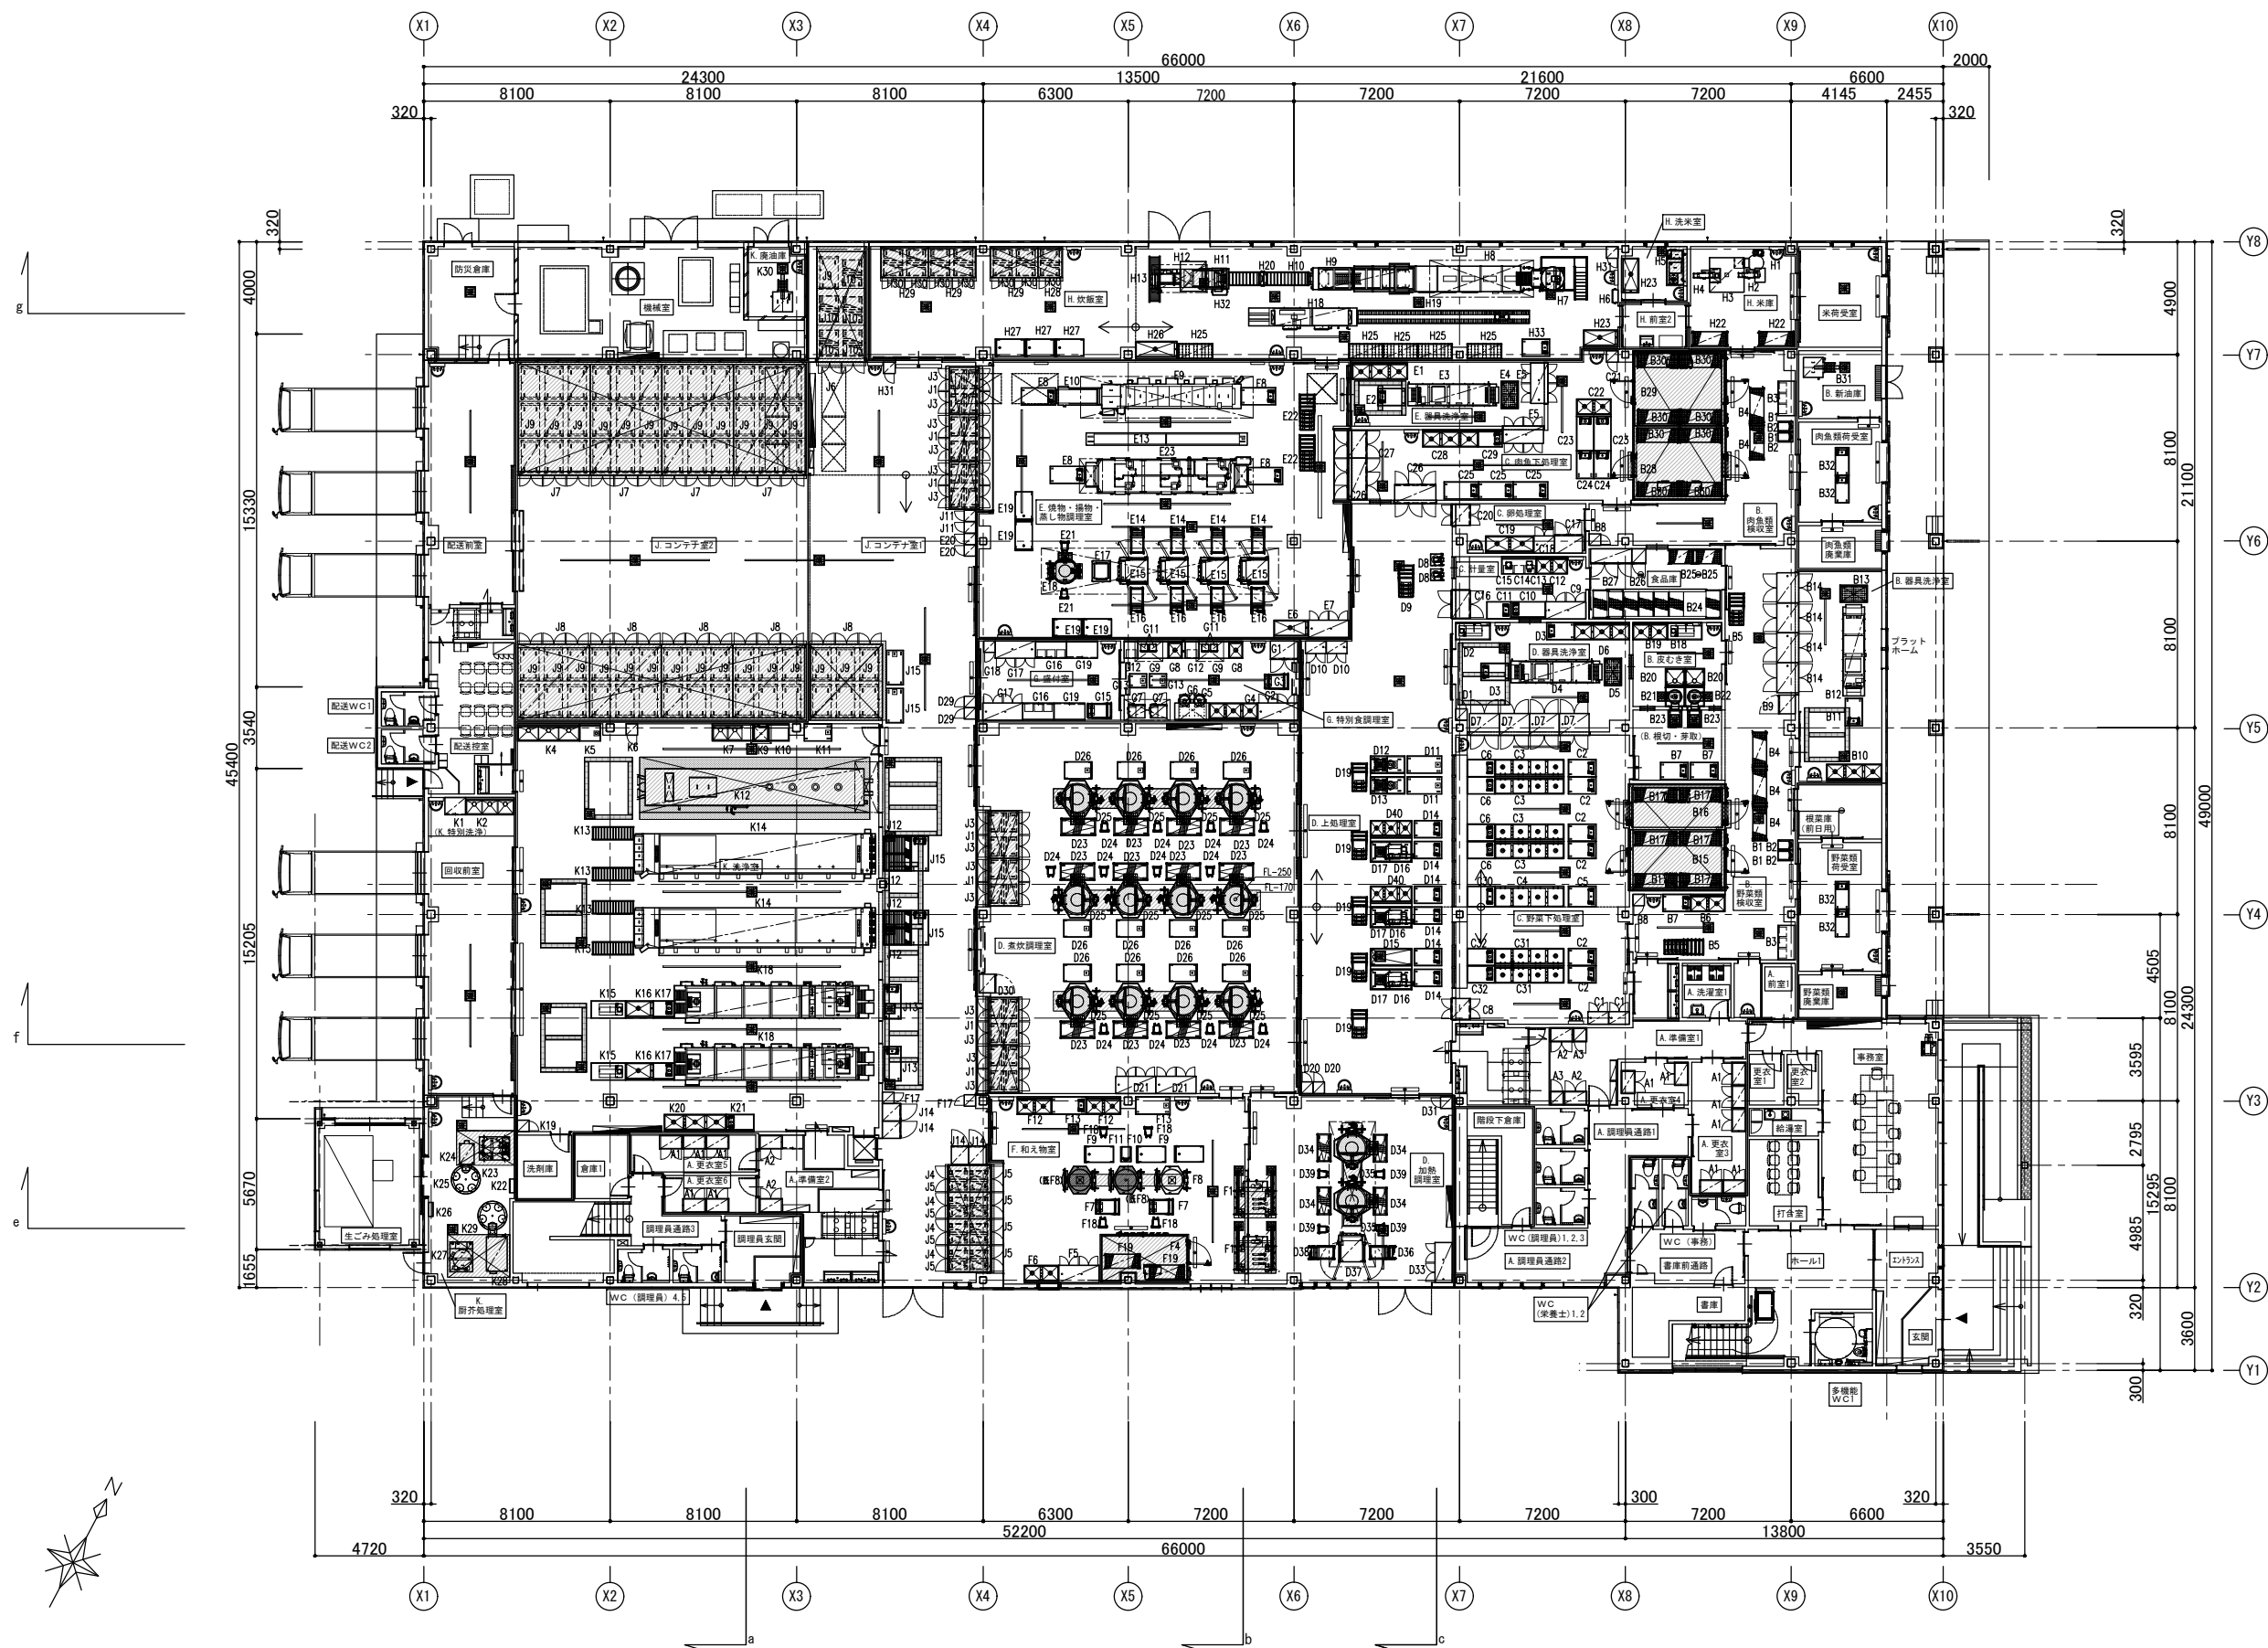


■設備シンボル凡例											
名称	給水	給湯	排水	ガス 灶△	ガスコック □	ガスコック ◇	冷却水入口	冷却水出口	電解水	スラリー	床排水
図記号											
名称	コセット 1.6.100V	コセット 1.6.200V	コセット 3.6.200V	悪臭機 1.6.200V	悪臭機 3.6.200V	スイッチ 1.6.100V	スイッチ 3.6.200V	蒸気入口	蒸気出口	エアー	フード
図記号											

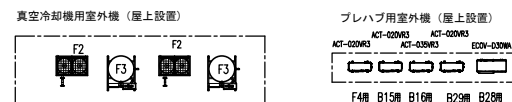

		D y	工 事 名 称 5-6 (仮称) 新校学校給食センター建設工事		No. C-01
		校 開 担 当 製 図			
			図 面 名 称 1階平面図	縮 尺 A1版 1:150 A3版 1:300	

品番	名 称	規 格 仕 様	外 形 寸 法 (mm)			数 量	給 排 水				ガ ス (都市ガス)		電 気 (kW)			蒸 気		フ ィ ド	備 考	機 体 ワ ン ン	排水方式		電気接続		ス チ ー ム ワ ン ン	蒸気圧 (Mpa)	ガス圧 (kpa) (13A)	換気風量 (m3/h)		
			開口	奥行	高さ		給水 (A) ⊗	給湯 (A) ⊗	排水 (A) ⊕	ビ ット	口径 (A) ▲○	消 費 量 (kW)	単相100V ⦿	単相200V ⦿	三相200V ⦿	給気 (A) □	排気 (A) ■				消 費 量 (kg/h)	直接	間接	直結					コンセント	
H18	炊飯釜・蓋洗浄機	WJ-25SRT	4690	940	1330	1	25		耐熱50×4 鋼管50						7.560	20		120.0	○	ダクト接続	○	○	○※	○		0.2		1200×2箇所 (ダクト直結)		
H19	炊飯釜 蓋返却コンベヤ	CFR-075	7500	575	855	1			50×2												○	○								
H20	炊 飯 釜	RP2-7	635	344	295	75																								
H21	欠 番																													
H22	メトロマックスQ	MQ63PE-4/MQ2460G-4	1520	620	1715	2																								
H23	一 槽 シ ン ク		1500	750	850	2	20	20	50												△	○								
H24	欠 番																													
H25	炊 飯 釜 カ ー ト		1500	650	1800	5																								
H26	一 槽 シ ン ク		1800	750	850	1	20	20	50												△	○								
H27	配 缶 台		1200	750	600	3																								
H28	カートイン消毒保管機	CMCK-30B-eT	1050	1300	1997	1			創満	要					10.500						●		○	○						
H29	カートイン消毒保管機	CMCK-60B-eT	2050	1300	1997	3			創満	要					21.000						●		○	○						
H30	カ ー ト	CAT-30	1140	840	1580	7																								
H31	掃 除 用 具 ロ ッ カ ー		500	500	1800	2																								
H32	飯 缶 盛 付 制 御 盤	S-20T	600	270	1700	1									1.100									○						
H33	移 動 台		1200	750	850	1																								
	<取組 必要20取組 基本>																													
J1	カートイン消毒保管機	CMC-60B-eT	2050	1300	1997	7			創満	要					21.000							●		○	○					
J2	欠 番																													
J3	カ ー ト	CAT-30	1140	840	1580	14																								
J4	予冷機能付消毒保管機	CFPC-20A-2 (改)	1150	1910	2398	4			創満	要					11.638							●		○	○					
J5	カ ー ト	CAT-20	840	790	1580	8																								
J6	コンテナイン消毒保管機	CMPK-23B-eT	2090	4800	2097	1			創満	要					46.700							●		○	○					
J7	コンテナイン消毒保管機	CMPK-33B-eT	3110	4800	2097	4			創満	要					70.050							●		○	○					
J8	コンテナイン消毒保管機	CMPK-32B-eT	3110	3200	2097	5			創満	要					46.500							●		○	○					
J9	4 学 級 用 コ ン テ ナ	CON-148T	1450	850	1625	67																								
J10	カ ー ト	CAT-30	1140	840	1580	5																								
J11	掃 除 用 具 ロ ッ カ ー		500	500	1800	2																								
J12	水 切 コ ン ベ ヤ		1200	750	820	4			創満													●		○						
J13	移 動 台		1500	750	850	2																								
J14	蓄冷剤用急速凍結専用庫	GKD-082FMD-U (改)	755	800	1950	4			40						1.075							○		○		○				
J15	移 動 台		1500	750	(830)	4																								
	< 洗 浄 ・ 厨 芥 処 理 >																													
K1	戸 棚		900	750	1800	1																								
K2	三 槽 シ ン ク		2100	750	850	1	20×3	20×3	50×3													△	○							
K3	欠 番																													
K4	三 槽 シ ン ク		2700	750	850	1	20×3	20×3	50×3													△	○							
K5	作 業 台		900	750	850	1			40													△	○							
K6	掃 除 用 具 ロ ッ カ ー		500	500	1800	1																								
K7	ソイルドテーブル		1800	750	820	1	20×2	20×2	50×2													△	○							
K8	欠 番																													
K9	食 器 洗 浄 機	E5-E05	707	750	1390	1		15	耐熱40						6.000				○	給湯条件：50℃以上	○	○		○					1300	
K10	ク リ ー ン テ ー ブ ル		900	750	820	1																								
K11	移 動 台		1200	750	850	1																								
K12	NAWコンテナ洗浄機	NAW-CW-CSC	9500	2005	2770	1	25		耐熱50×2 鋼管50	要					10.100	40		400.0	○	連続式 入口側ダクト接続	○	○	○	○			0.4		6000:入口ダクト 2200:出口フード	
K13	ローラーコンベヤ		1800	575	(920)	4																								
K14	カゴごと洗浄機	NAW-PATA-64LST	10500	2265	1780	2	50		耐熱50×10 鋼管50						49.600	40		280.0	○	ダクト接続 分別仕様 K18、K22※ 信号線※ 洗浄前用 制御盤：ACP-10XWP(PL)	○	○	○※	○		0.2		1200×2箇所 (ダクト直結)		
K15	残 菜 投 入 シ ン ク	ATEL-1575L-15W	1500	750	850	2	20	20	スワッチ※50						3.000							○※		○						
K16	一 槽 シ ン ク		1200	750	850	2	20	20	50												△	○								
K17	作 業 台		900	750	850	2			40													△	○							
K18	NAW食缶類洗浄機	NAW-8UW-LT	8450	1795	2100	2	40		耐熱50×6 鋼管50						21.970	40		280.0	○	ダクト接続	○	○	○※	○			0.2		1200×2箇所 (ダクト直結)	
K19	掃 除 用 具 ロ ッ カ ー	KS-																												

注) 設備容量の数値は各1台当たりを示す。 注) 付属品として記載のない備品類・収納物は含まない。