


3.3 耐震改修計画図
3.3.1 改修計画意匠図

改修後

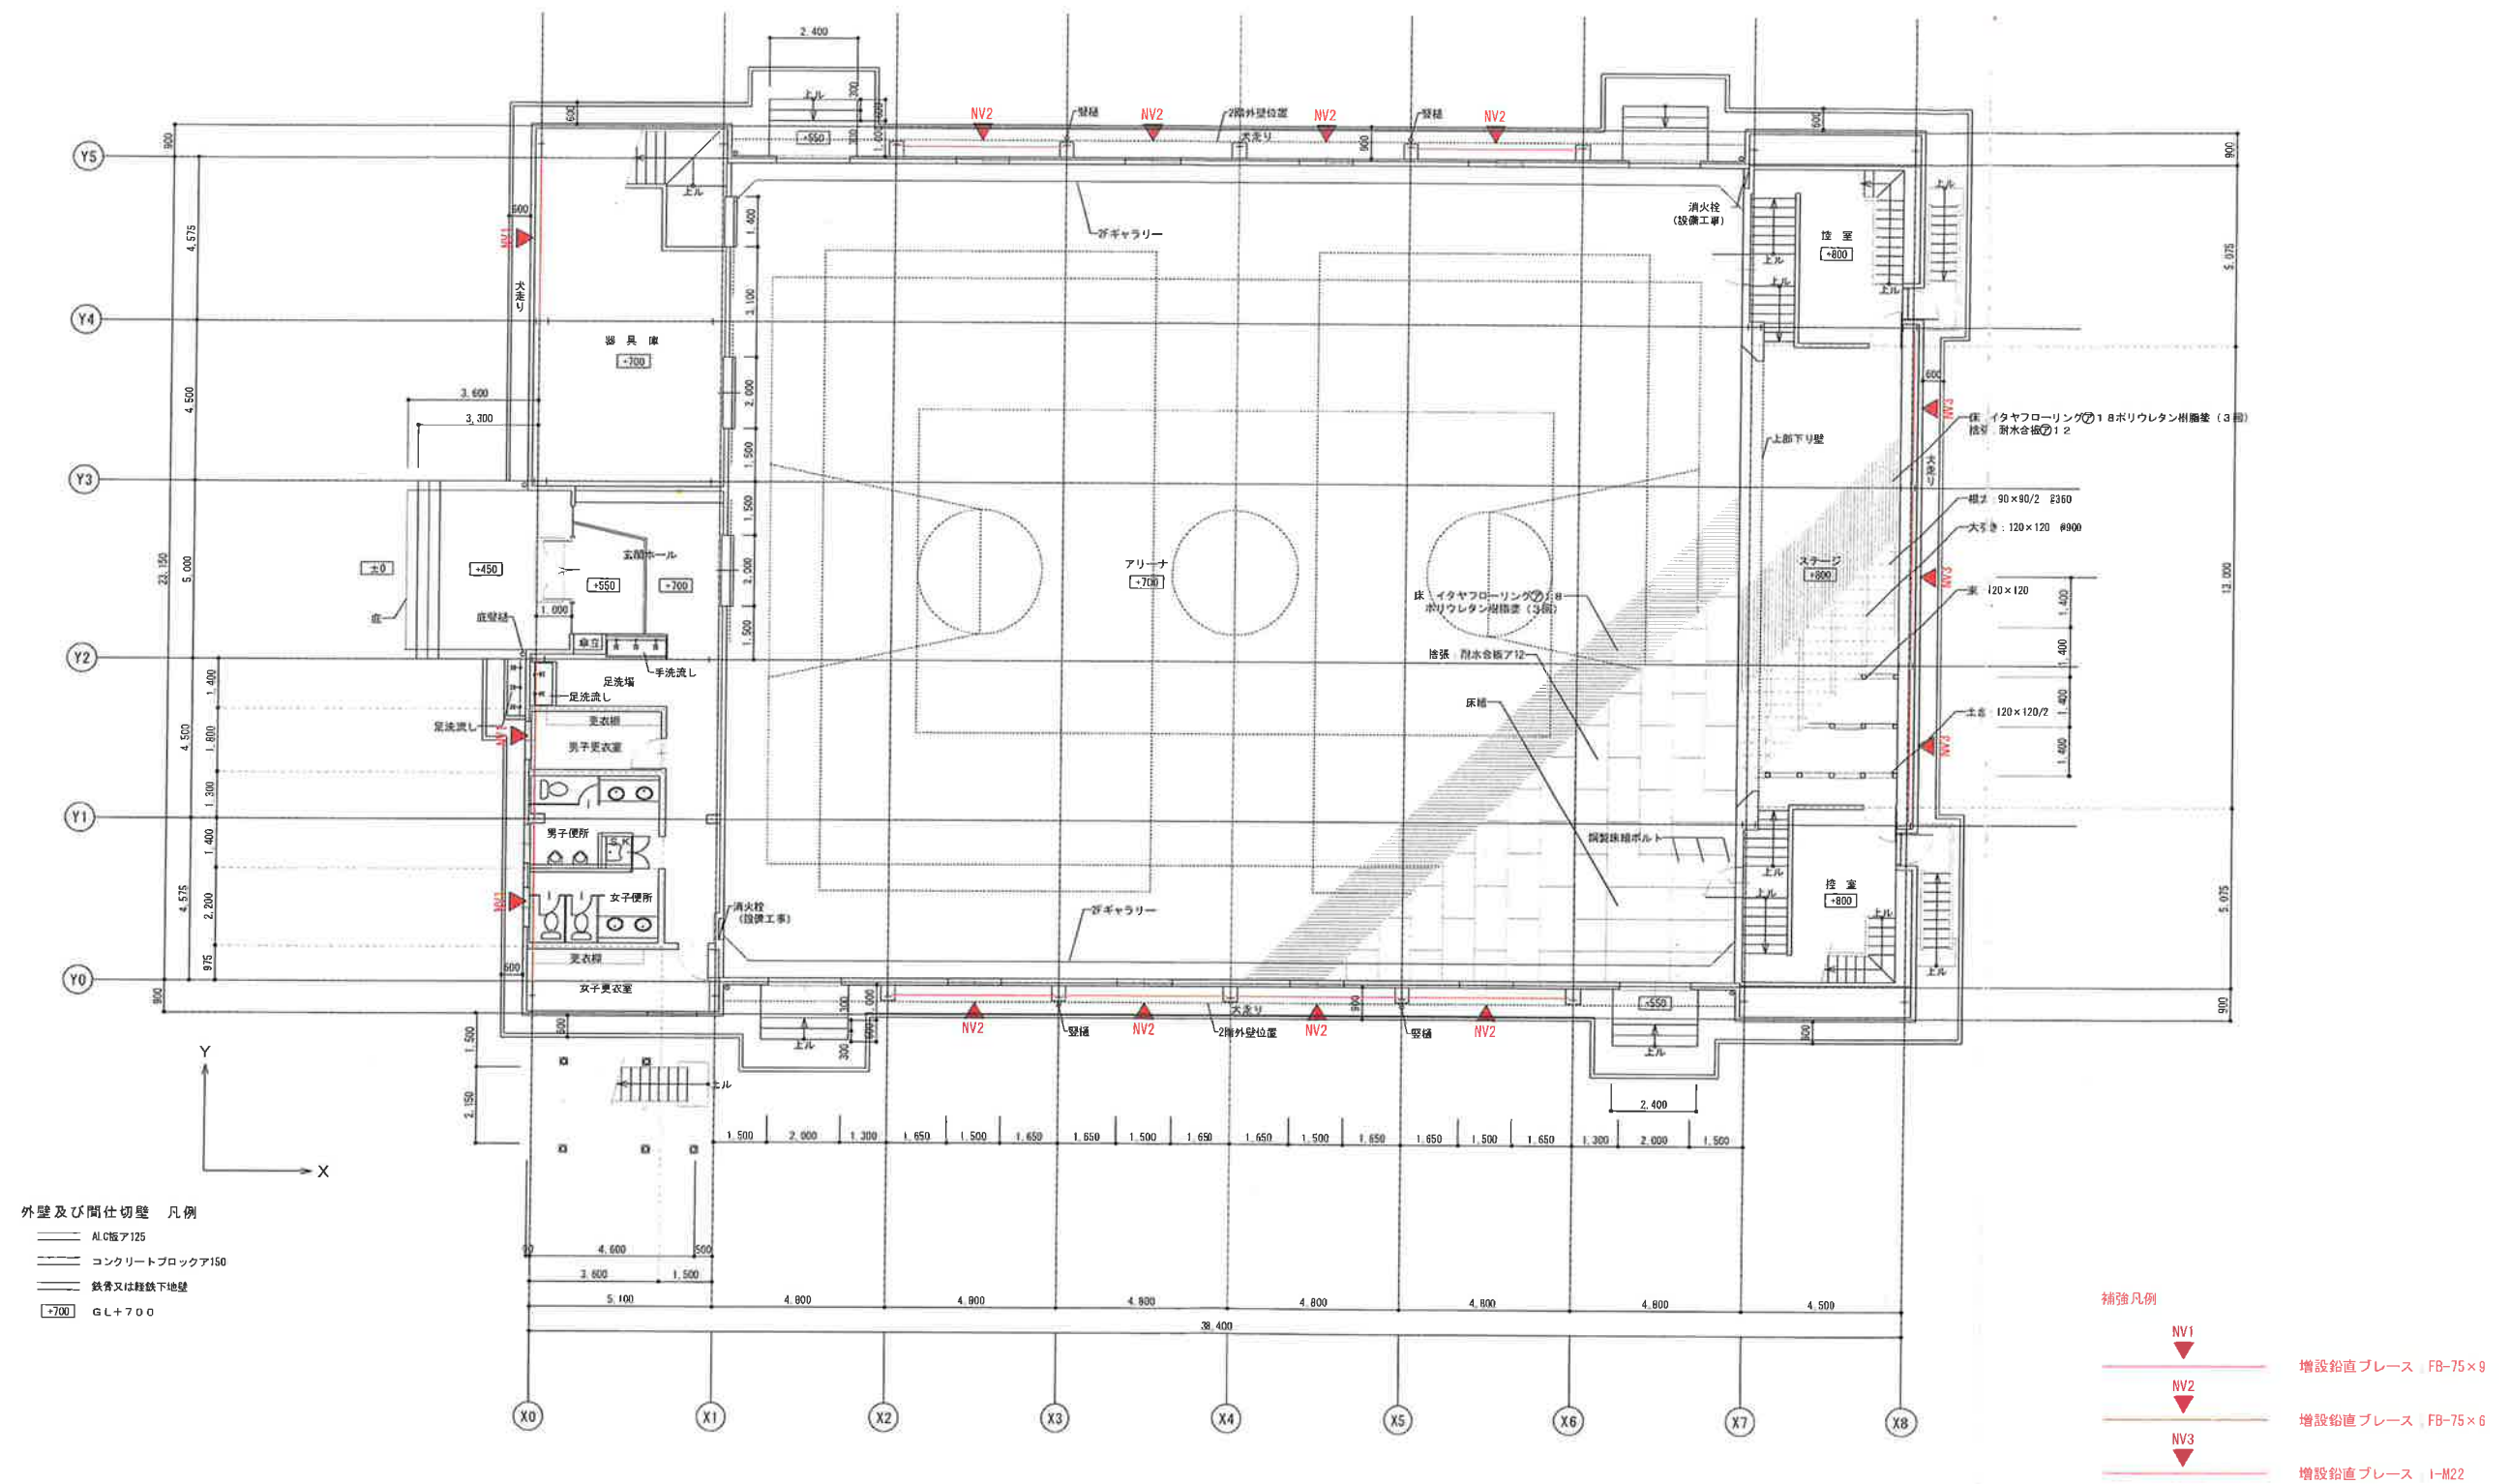

改修後




補強凡例


- NV2 増設鉛直ブレース FB-75×6
- NV3 増設鉛直ブレース 1-M22
- 増設小屋水平ブレース 1-M20(下弦材面)

補強凡例


- NV1 増設鉛直ブレース FB-75×9
NV2 増設鉛直ブレース FB-75×6
NV3 増設鉛直ブレース F-22

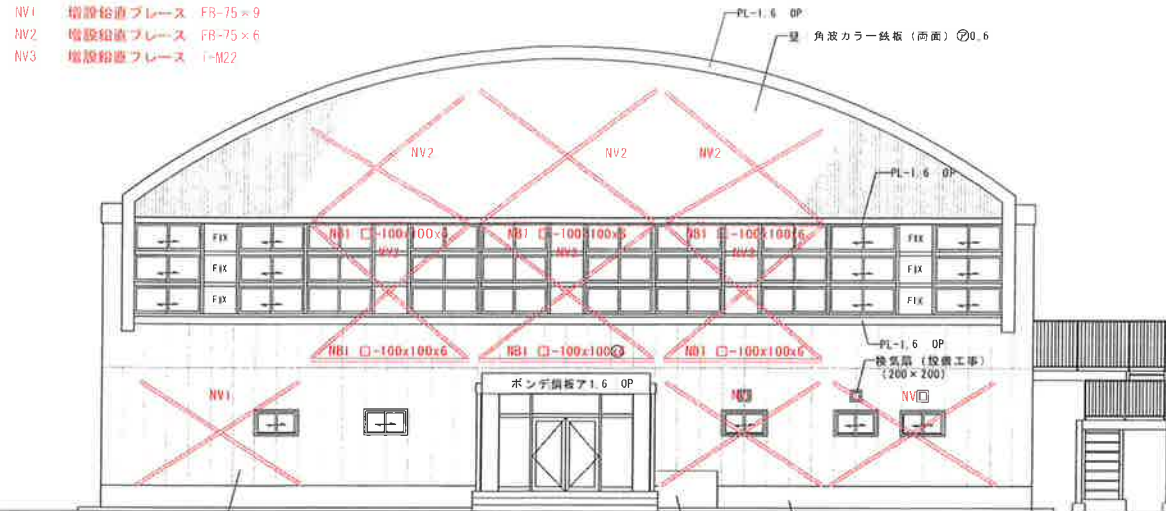


南面

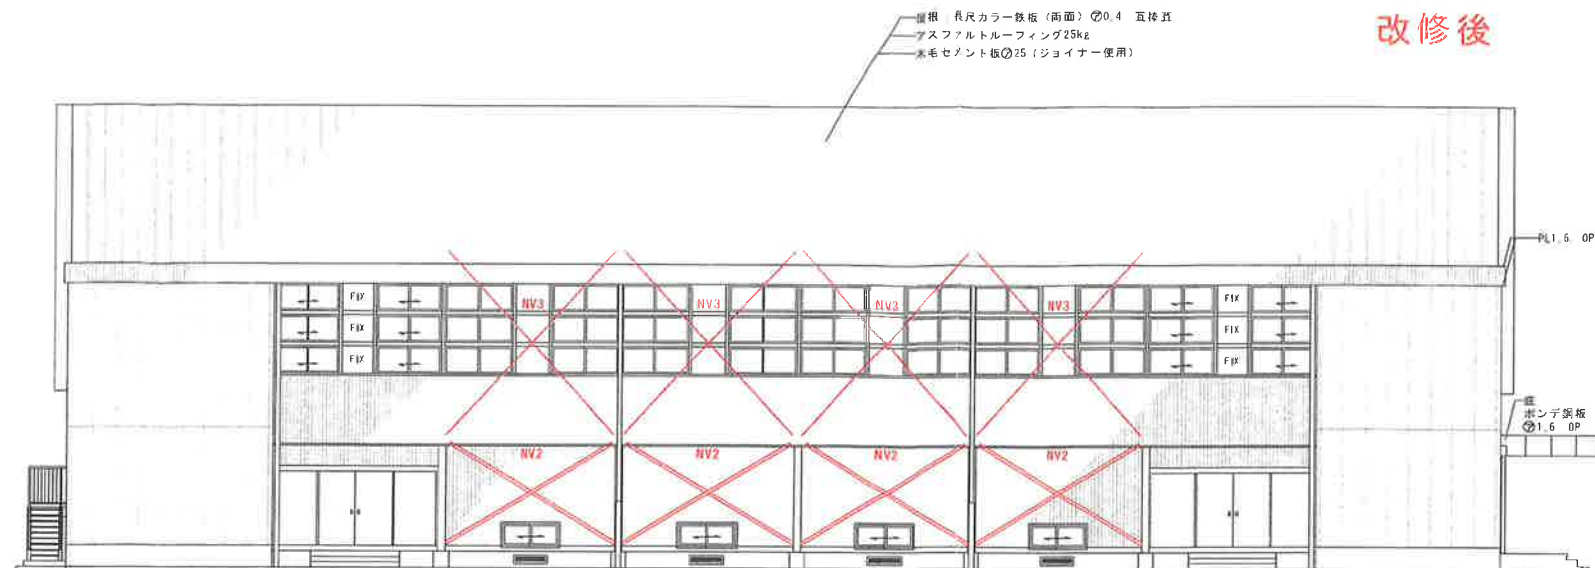

西面

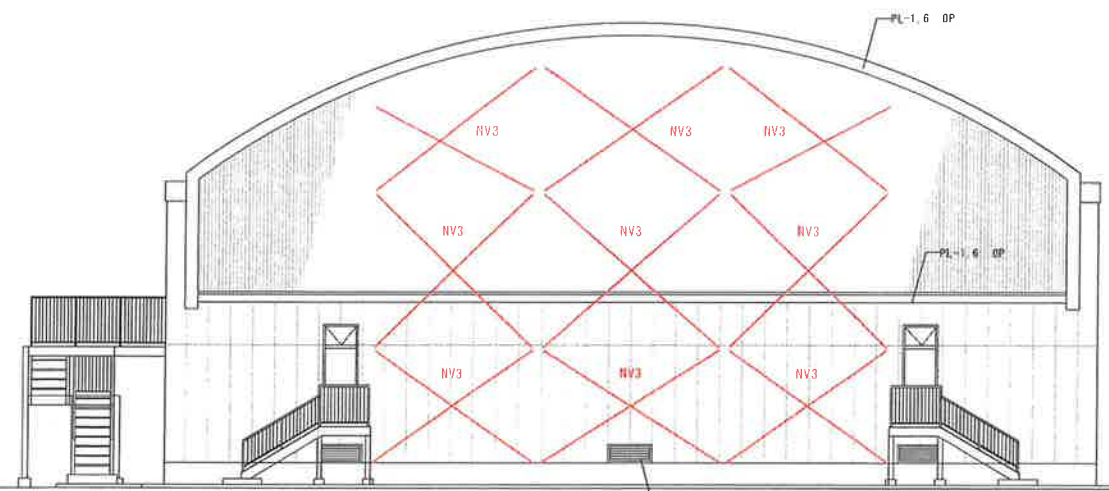

北面

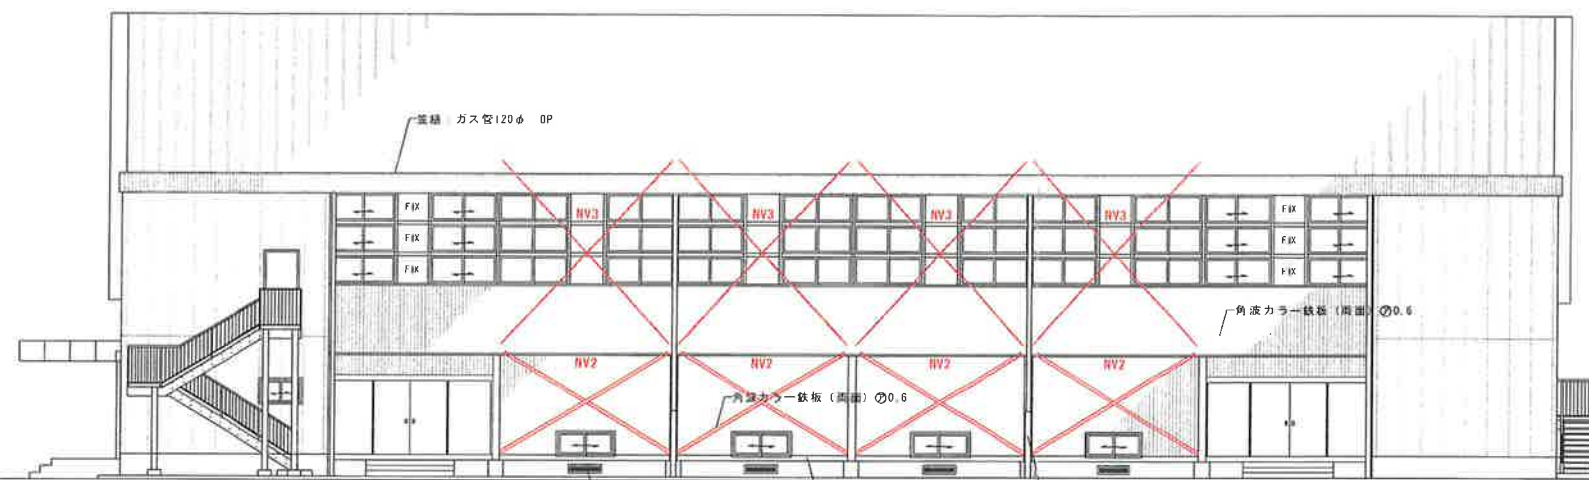

東面

