


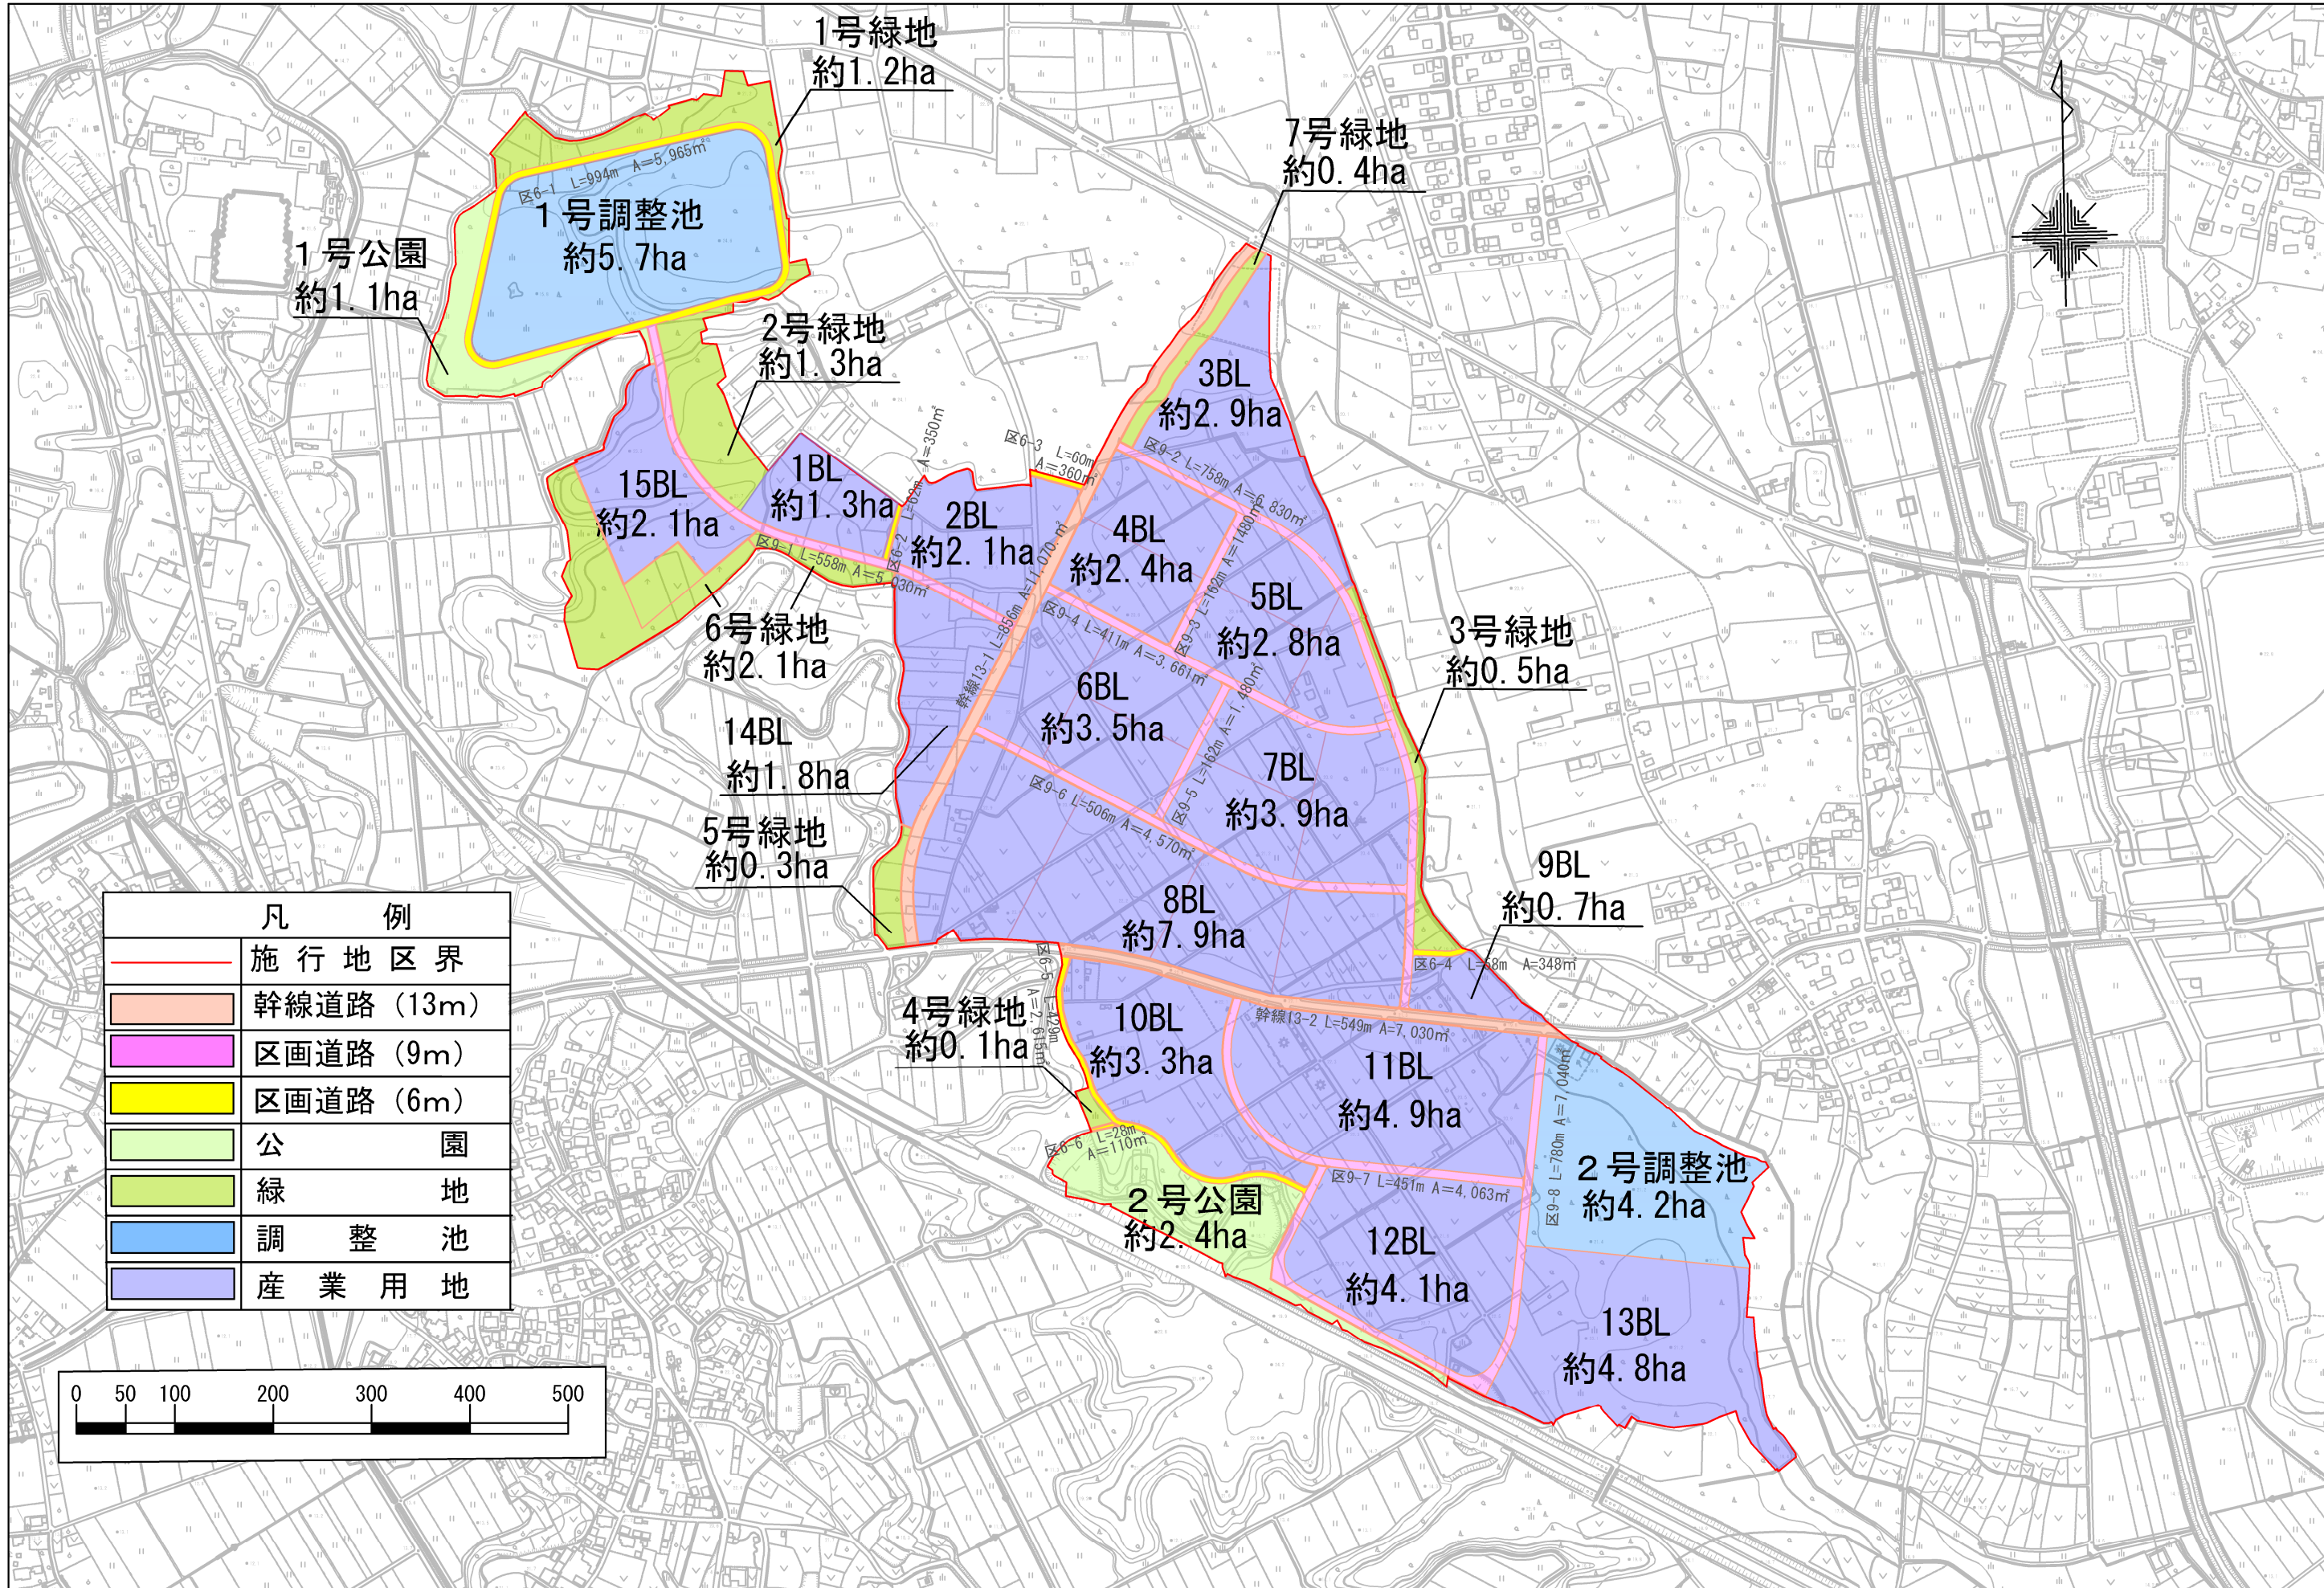

1号公園
約1.1ha

1号調整池
約5.7ha

1号緑地
約1.2ha

2号緑地
約1.3ha

7号緑地
約0.4ha

15BL
約2.1ha

1BL
約1.3ha

2BL
約2.1ha

4BL
約2.4ha

3BL
約2.9ha

5BL
約2.8ha

6号緑地
約2.1ha

14BL
約1.8ha

6BL
約3.5ha

7BL
約3.9ha

3号緑地
約0.5ha

5号緑地
約0.3ha

8BL
約7.9ha

9BL
約0.7ha

4号緑地
約0.1ha

10BL
約3.3ha

11BL
約4.9ha

2号公園
約2.4ha

2号調整池
約4.2ha

12BL
約4.1ha

13BL
約4.8ha

凡 例	
	施行地区界
	幹線道路 (13m)
	区画道路 (9m)
	区画道路 (6m)
	公 園
	緑 地
	調 整 池
	産 業 用 地

