



タイトル

学園の森及びみどりの学園義務教育学校施設見学会について(報道機関及び地元区長対象)

項目(あてはまるものすべてにチェック)

- | | |
|---|--|
| <input type="checkbox"/> イベント・会議等の事前周知依頼 | <input type="checkbox"/> イベント・会議等の取材依頼 |
| <input type="checkbox"/> イベント会議以外の事業の周知依頼 | <input type="checkbox"/> 参加者募集の告知依頼 |
| <input checked="" type="checkbox"/> その他学校施設見学会) | |

全3枚(本紙含む)

<概要>

平成30年4月に開校する、学園の森義務教育学校及びみどりの学園義務教育学校の施設等見学会を実施します。

●日時

平成30年3月25日(日)

学園の森義務教育学校	午前10時00分～(1時間程度)
みどりの学園義務教育学校	午後1時30分～(1時間程度)


●場所

学園の森義務教育学校	つくば市学園の森二丁目15番地1
みどりの学園義務教育学校	つくばしみどりの中央12番地1


●内容

報道機関各社を対象に実施します。なお、両学区内区長の見学会も同日・同時間に予定しております。(校舎内はスリッパ・上履き等を使用しますので、ご持参ください。)

学園の森義務教育学校

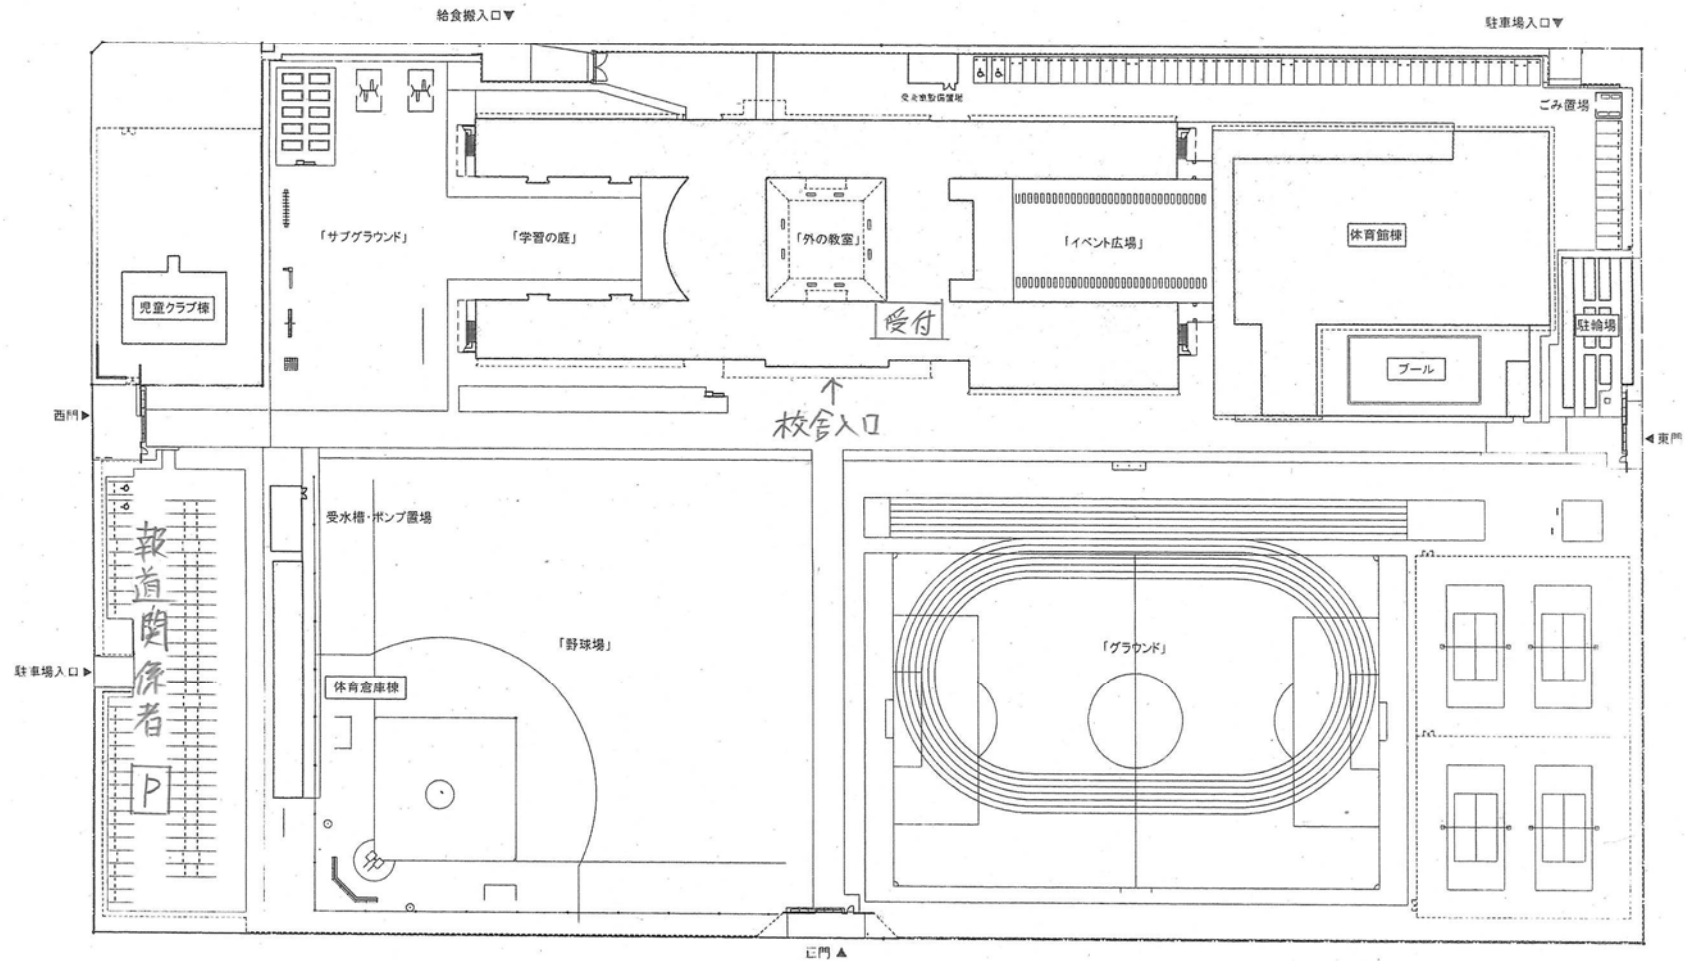

みどりの学園義務教育学校

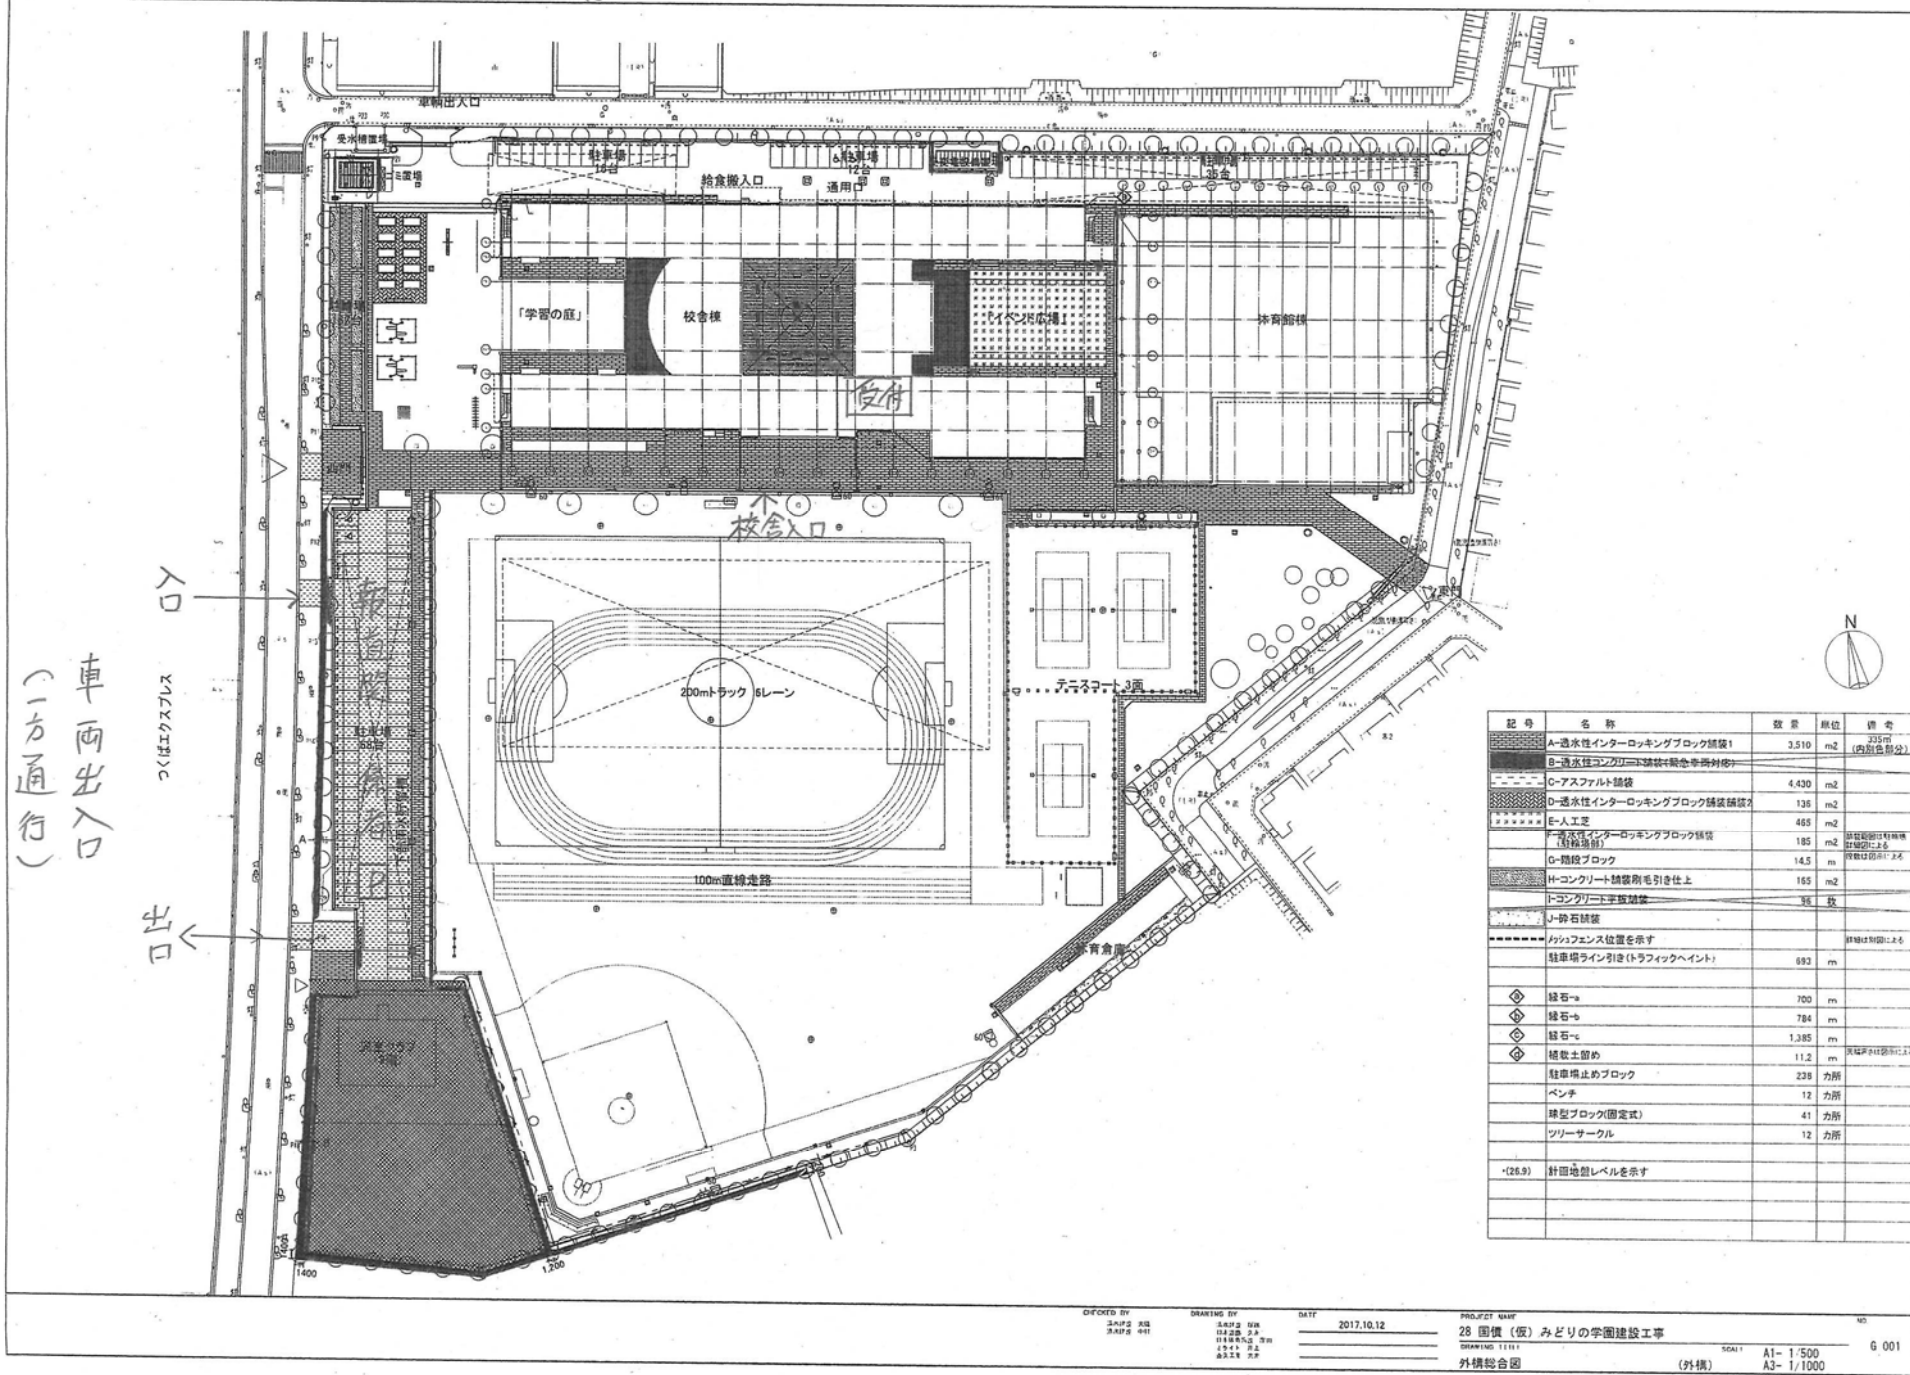

記号	名称	数量	単位	備考
A	透水性インターロッキングブロック舗装1	3,510	m ²	235m (内別色部分)
B	透水性コンクリート舗装(緊急車両対応)			
C	アスファルト舗装	4,430	m ²	
D	透水性インターロッキングブロック舗装舗装2	136	m ²	
E	人工芝	465	m ²	
F	透水型インターロッキングブロック舗装(防砂機能)	185	m ²	防砂機能付舗装(防砂機能) 防砂高さ: 2.6
G	階段ブロック	14.5	m	防砂高さ: 2.6
H	コンクリート舗装剛毛引き仕上げ	165	m ²	
I	トコナリシート舗装	36	枚	
J	砕石舗装			
	植込フェンス位置を示す			詳細参照: 2.6
	駐車場ライン引き(トラフィックペイント)	692	m	
◇	緑石-a	700	m	
◇	緑石-b	784	m	
◇	緑石-c	1,385	m	
◇	植込土留め	11.2	m	詳細参照: 2.3
	駐車場止めブロック	239	カ所	
	ベンチ	12	カ所	
	球型ブロック(固定式)	41	カ所	
	ツリーサークル	12	カ所	
(26.9)	針田地盤レベルを示す			