

物件調書 田水山小学校

①教室棟



②屋内運動場



敷地情報

所在地	水守620
敷地面積	11,777㎡
区域区分	市街化調整区域
用途地域	指定なし
建蔽率/容積率	60%/200%

建築物概要

施設名	①教室棟	②体育館
建築年	平成7年	昭和57年
構造	鉄筋コンクリート造	鉄骨造
階数	地上3階	地上2階
延床面積	2,510㎡	845.72㎡
上下水道	公共	公共
耐震性能	新耐震	新耐震
既存利用	特になし	学校開放、指定避難所
その他	赤道、市道	



凡例

建物


- (未) 未とりこわし建物
- (危) 危険建物
- (借) 借用建物
- (一) 一時使用建物
- (屋外) 屋外環境整備事業によるもの
- (未完) 未完成建物

建物以外の工作物等


- (門) 正門、通用門
- 囲 障
- (温) 温 室
- (飼) 飼 育 小 屋
- (簡) 簡易な小規模建物
- (吹) 吹き抜けの渡廊下

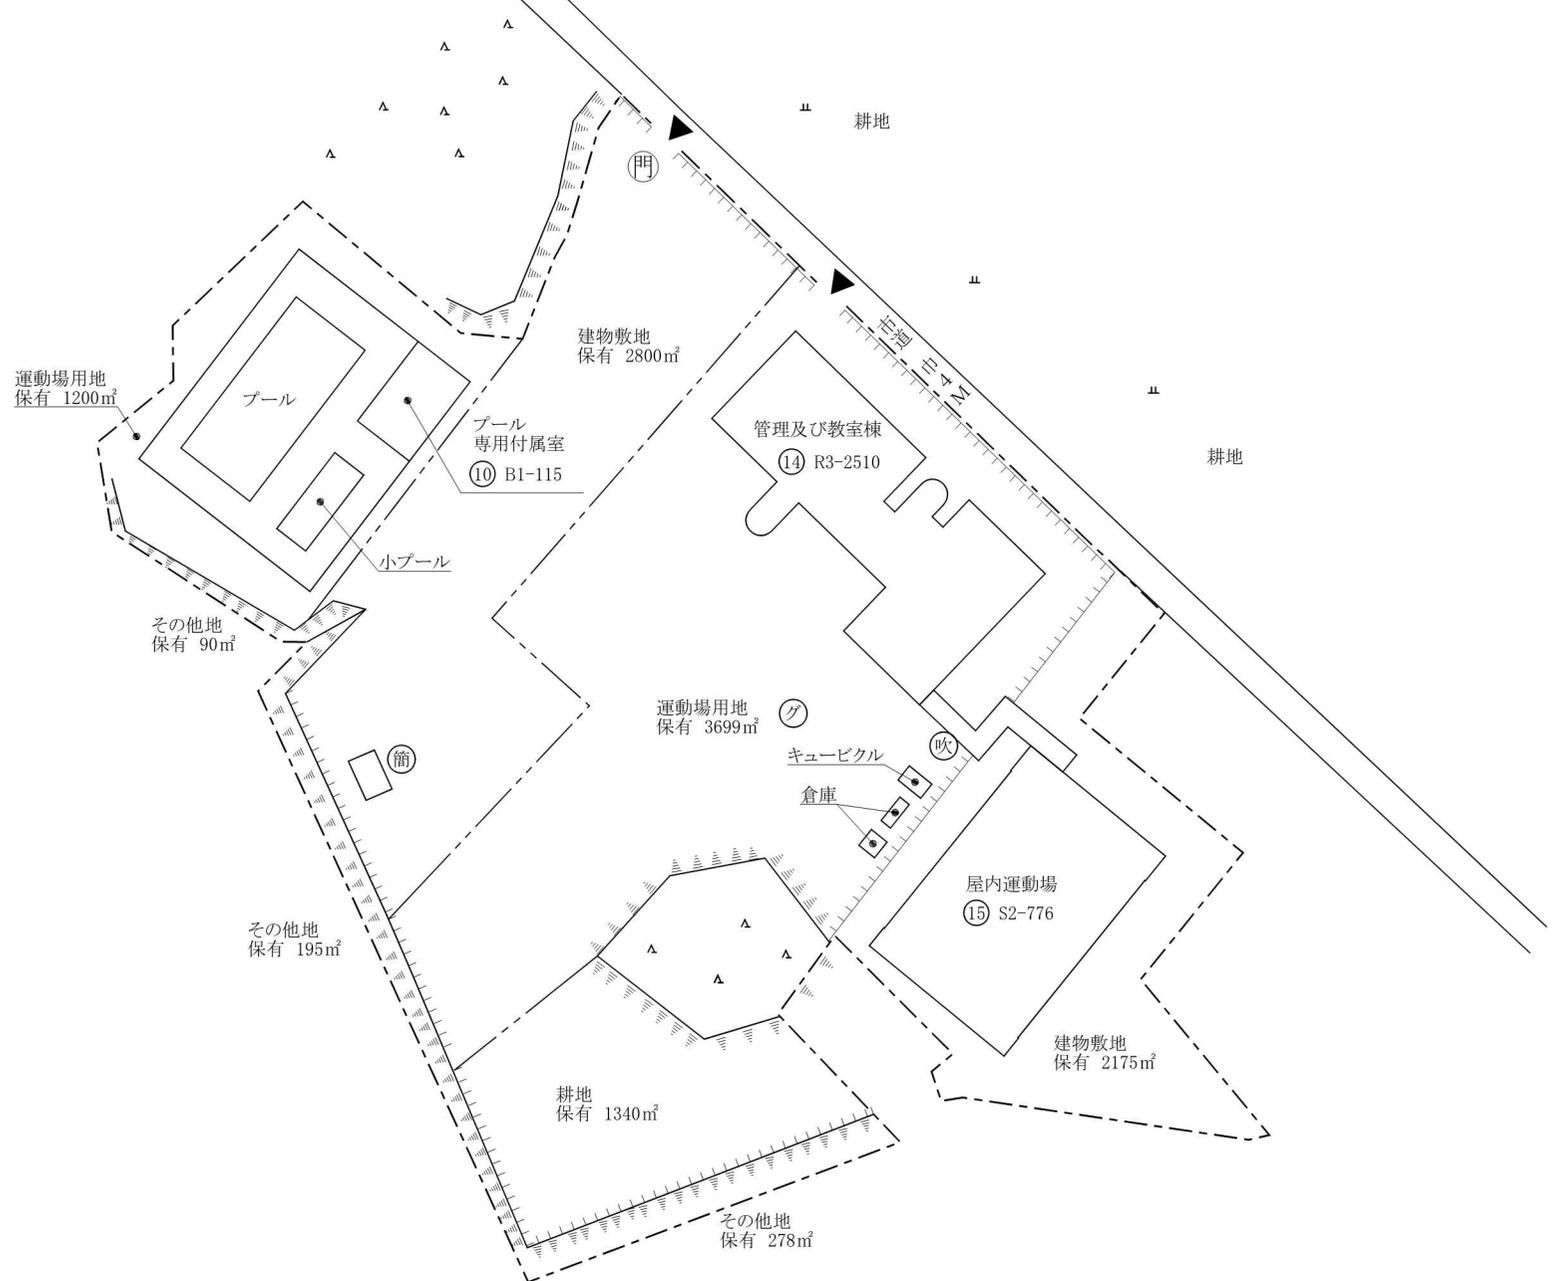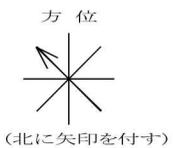




⑭ 1階

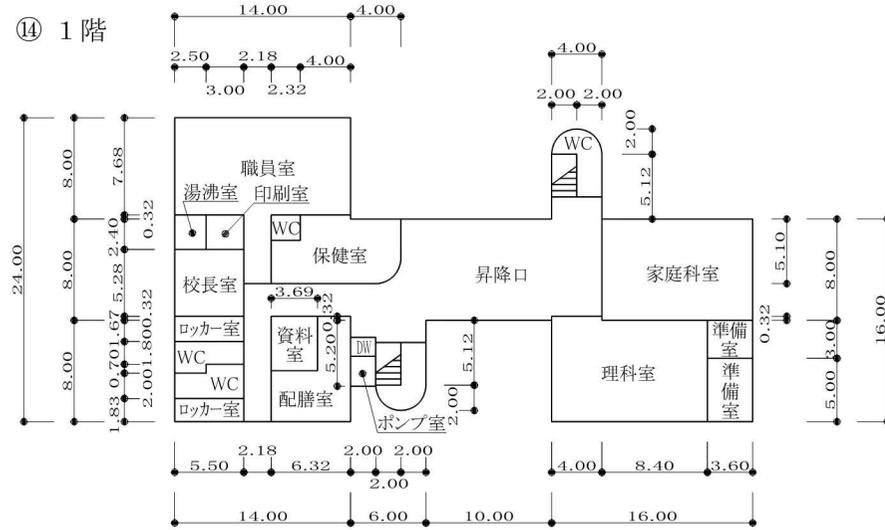

⑭ 3階

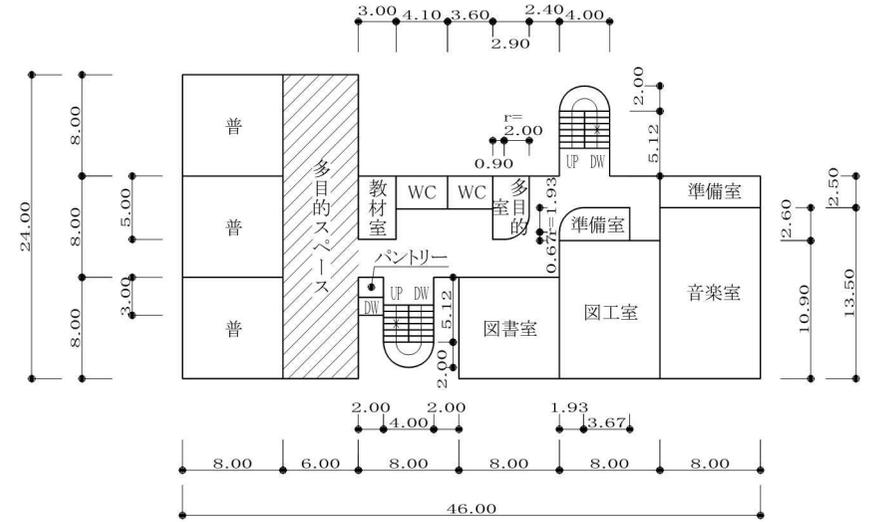

⑭ 2階

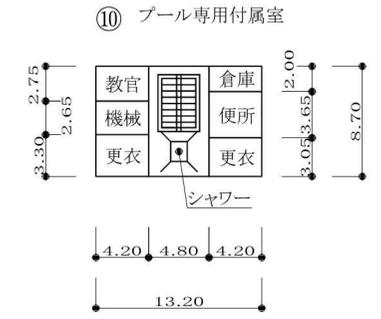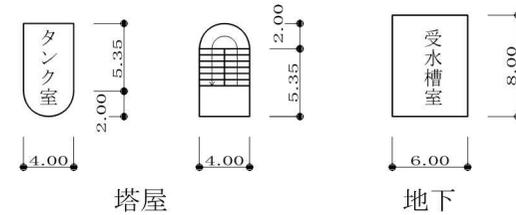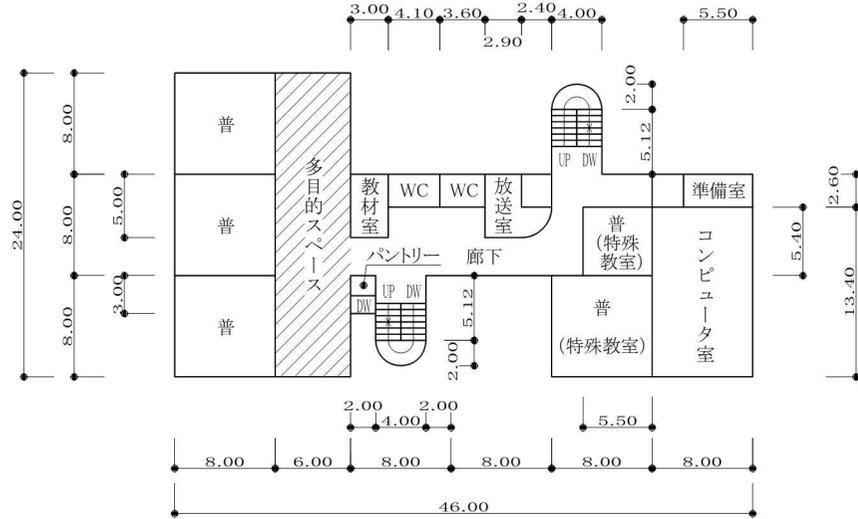


プール専用付属室 115㎡

平成29年度

平面図 縮尺 0 5 10 15 20 m 1/600 学校名 田水山 小学校

調査番号	(都道府県)	(市町村)	(学校)	整理番号
082201360				1651-2

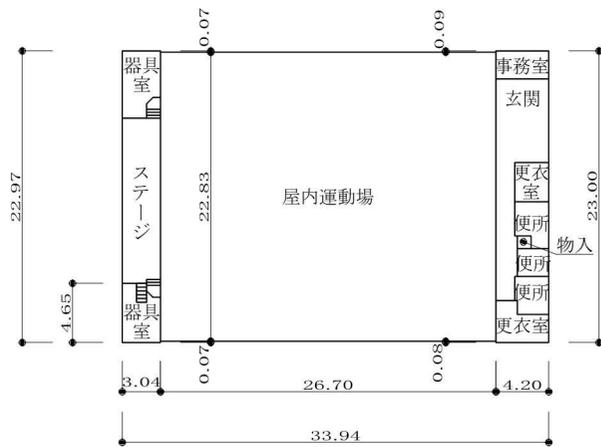

⑮ 1階