


開発区域

〈凡例〉

| | |
|--|-------------------------------|
| | 車両出入口(駐車場) |
| | 管理車両出入口(歩行者・自転車兼用) |
| | 歩行者(自転車)出入口 |
| | 目かくしフェンス(H1.8m 宅地境界部) |
| | メッシュフェンス(H0.9m 市道境界部) |
| | メッシュフェンス(H1.8m 敷地内) |
| | メッシュフェンス(H1.2m 敷地内 築山部) |
| | メッシュフェンス(H0.9m 敷地内 バス停部) |
| | 貯水槽(消防施設 40m ³) |
| | 井戸・揚水設備(散水・防災用) |
| | 貯水槽(散水・防災用 40m ³) |
| | アスファルト舗装(駐車場) |
| | 駐車場内歩行者通路 |
| | 透水性アスファルト舗装 |
| | 透水性インターロッキング舗装 |
| | ダスト舗装(遊具エリア) |
| | ウレタン舗装(ウォームアップ 走路) |
| | ジョギング走路 |

0 5 10 20 50M

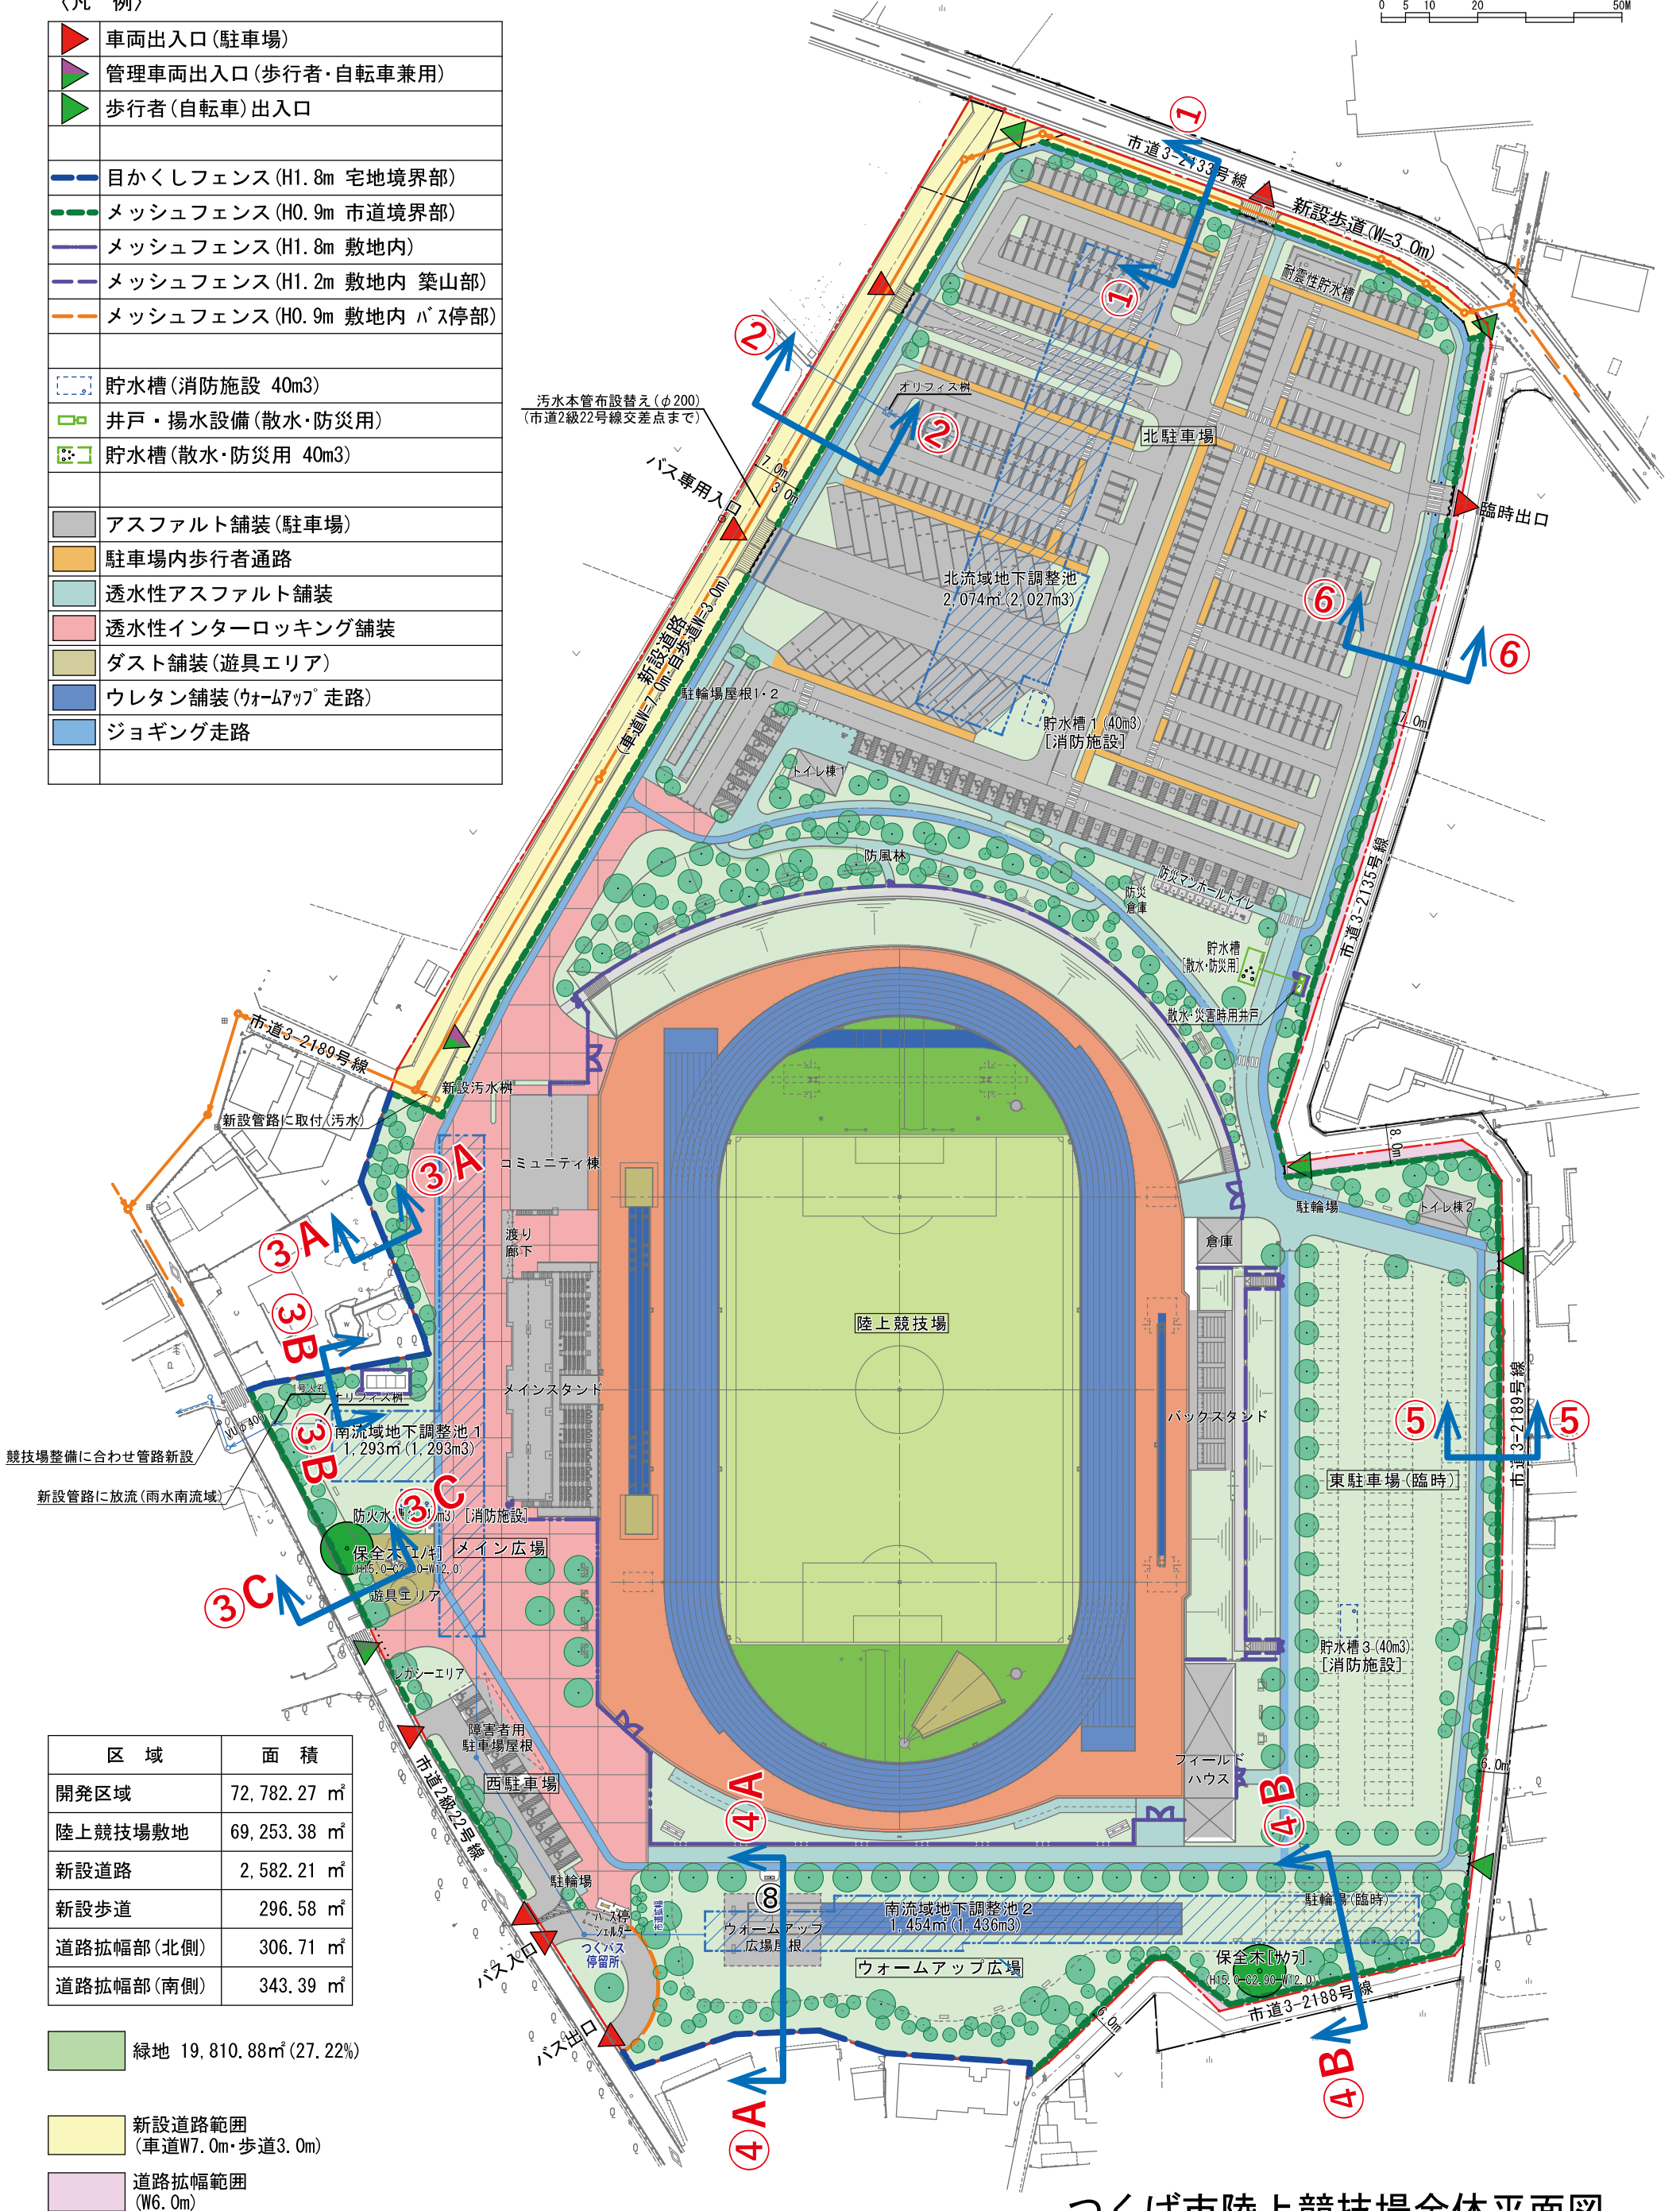

| 区域 | 面積 |
|-----------|--------------------------|
| 開発区域 | 72,782.27 m ² |
| 陸上競技場敷地 | 69,253.38 m ² |
| 新設道路 | 2,582.21 m ² |
| 新設歩道 | 296.58 m ² |
| 道路拡幅部(北側) | 306.71 m ² |
| 道路拡幅部(南側) | 343.39 m ² |

緑地 19,810.88m²(27.22%)

新設道路範囲
(車道W7.0m・歩道3.0m)

道路拡幅範囲
(W6.0m)

つくば市陸上競技場全体平面図