建築計画概要書（第三面）

記入例２

付近見取図

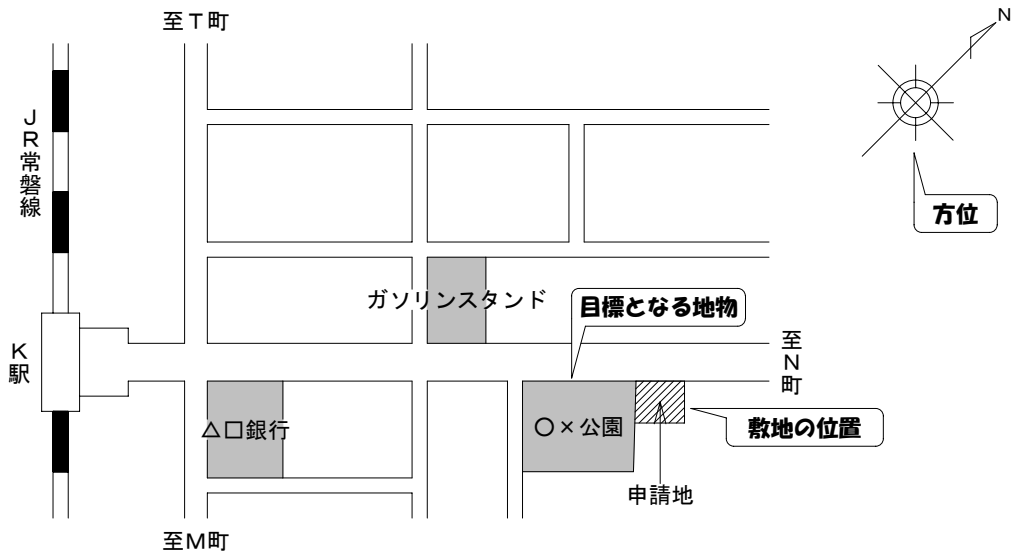

配置図

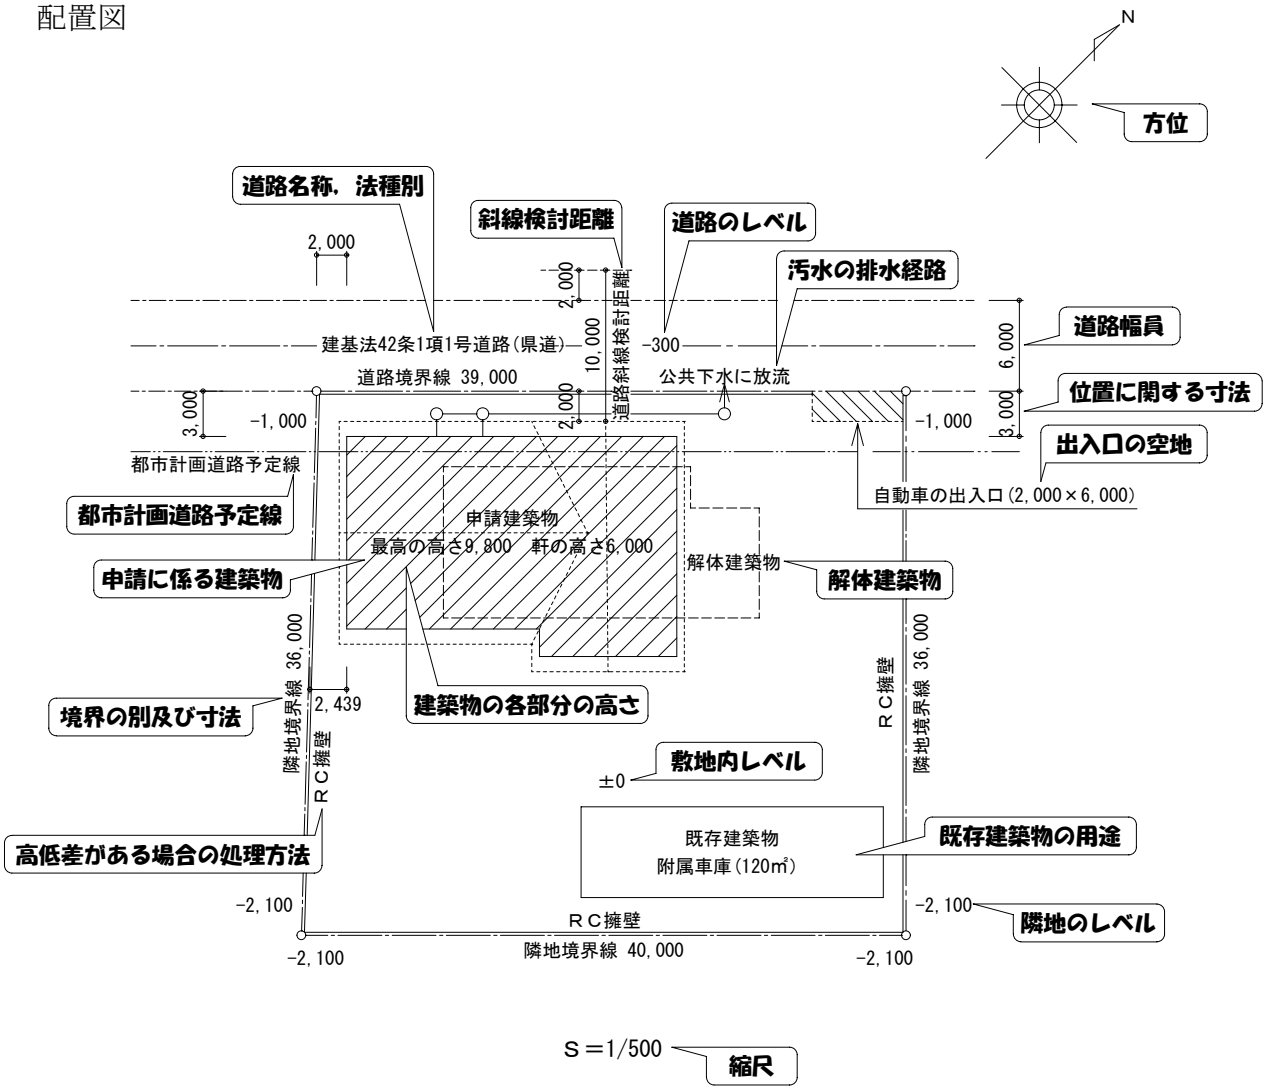

Ｓ＝1/500　縮尺

※道路については、認定番号を記載してください。