



凡 例	
	施行地区界
	町 界
	街区番号
	地番
	換地位置
	換地面積
	辺長 (m)

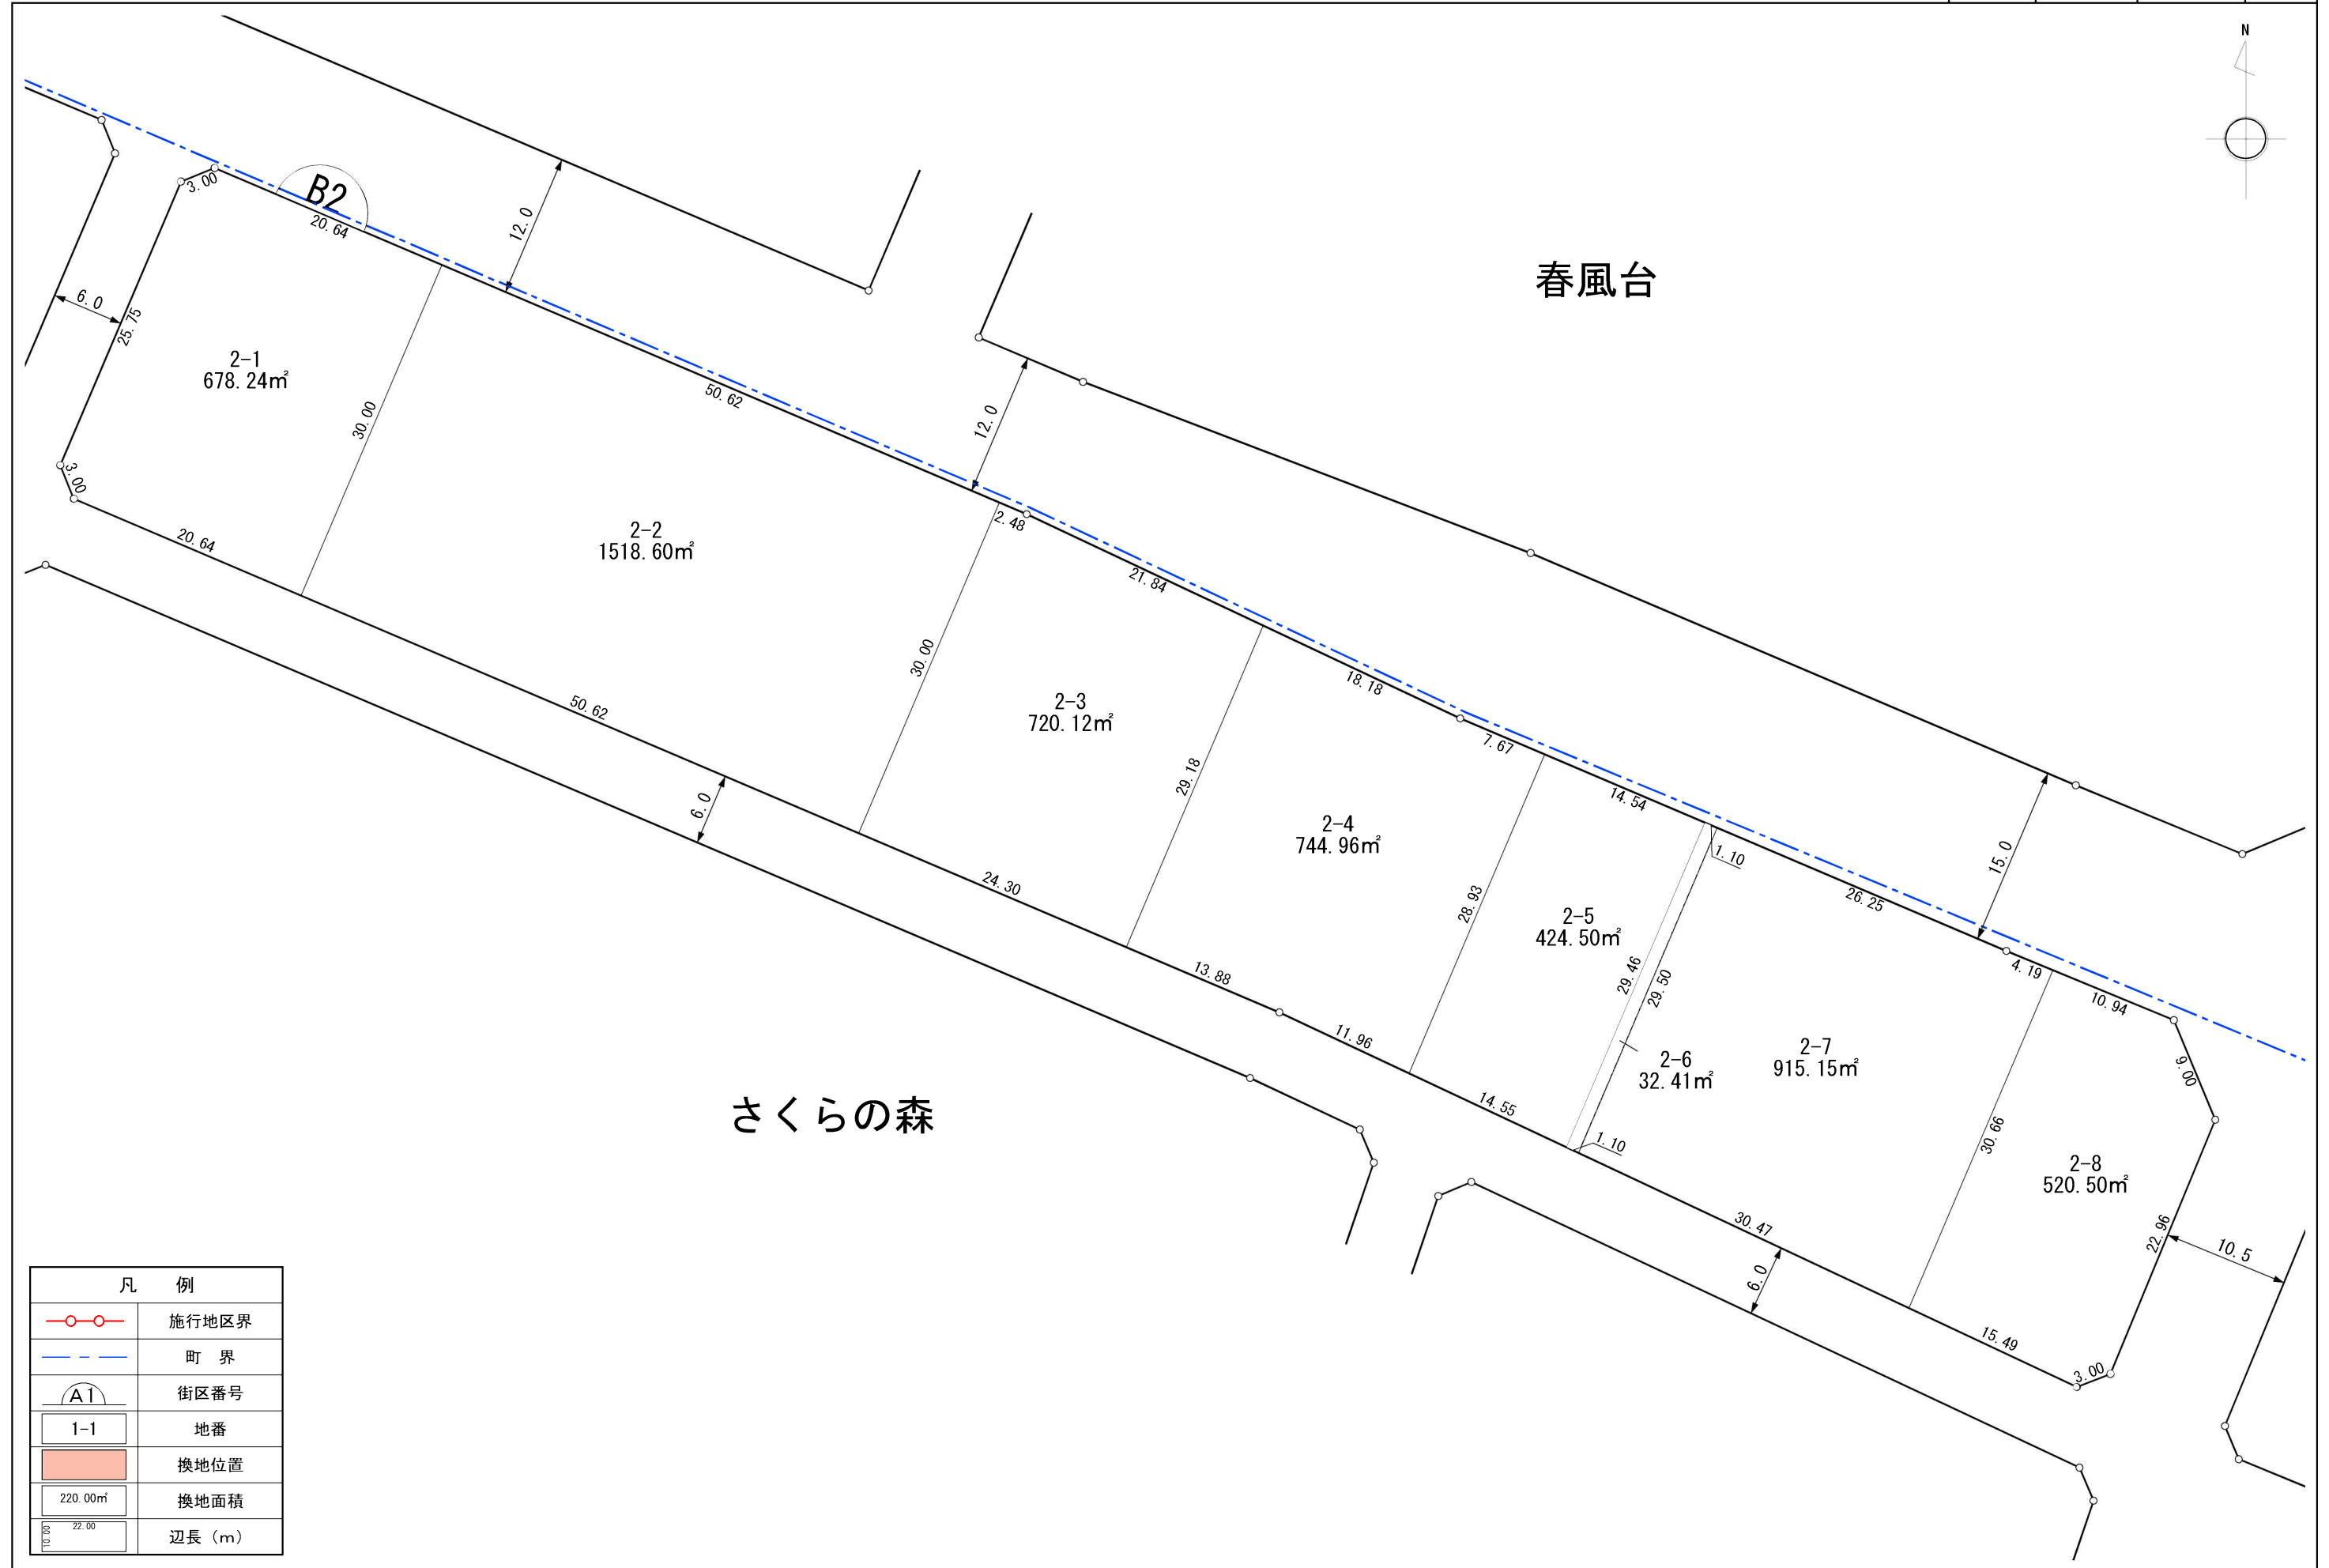

凡 例	
	施行地区界
	町 界
	街区番号
	地番
	換地位置
	換地面積
	辺長 (m)


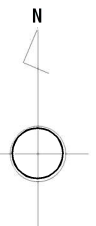


春風台



さくらの森



凡 例	
	施行地区界
	町 界
	街区番号
	地番
	換地位置
	換地面積
	辺長 (m)

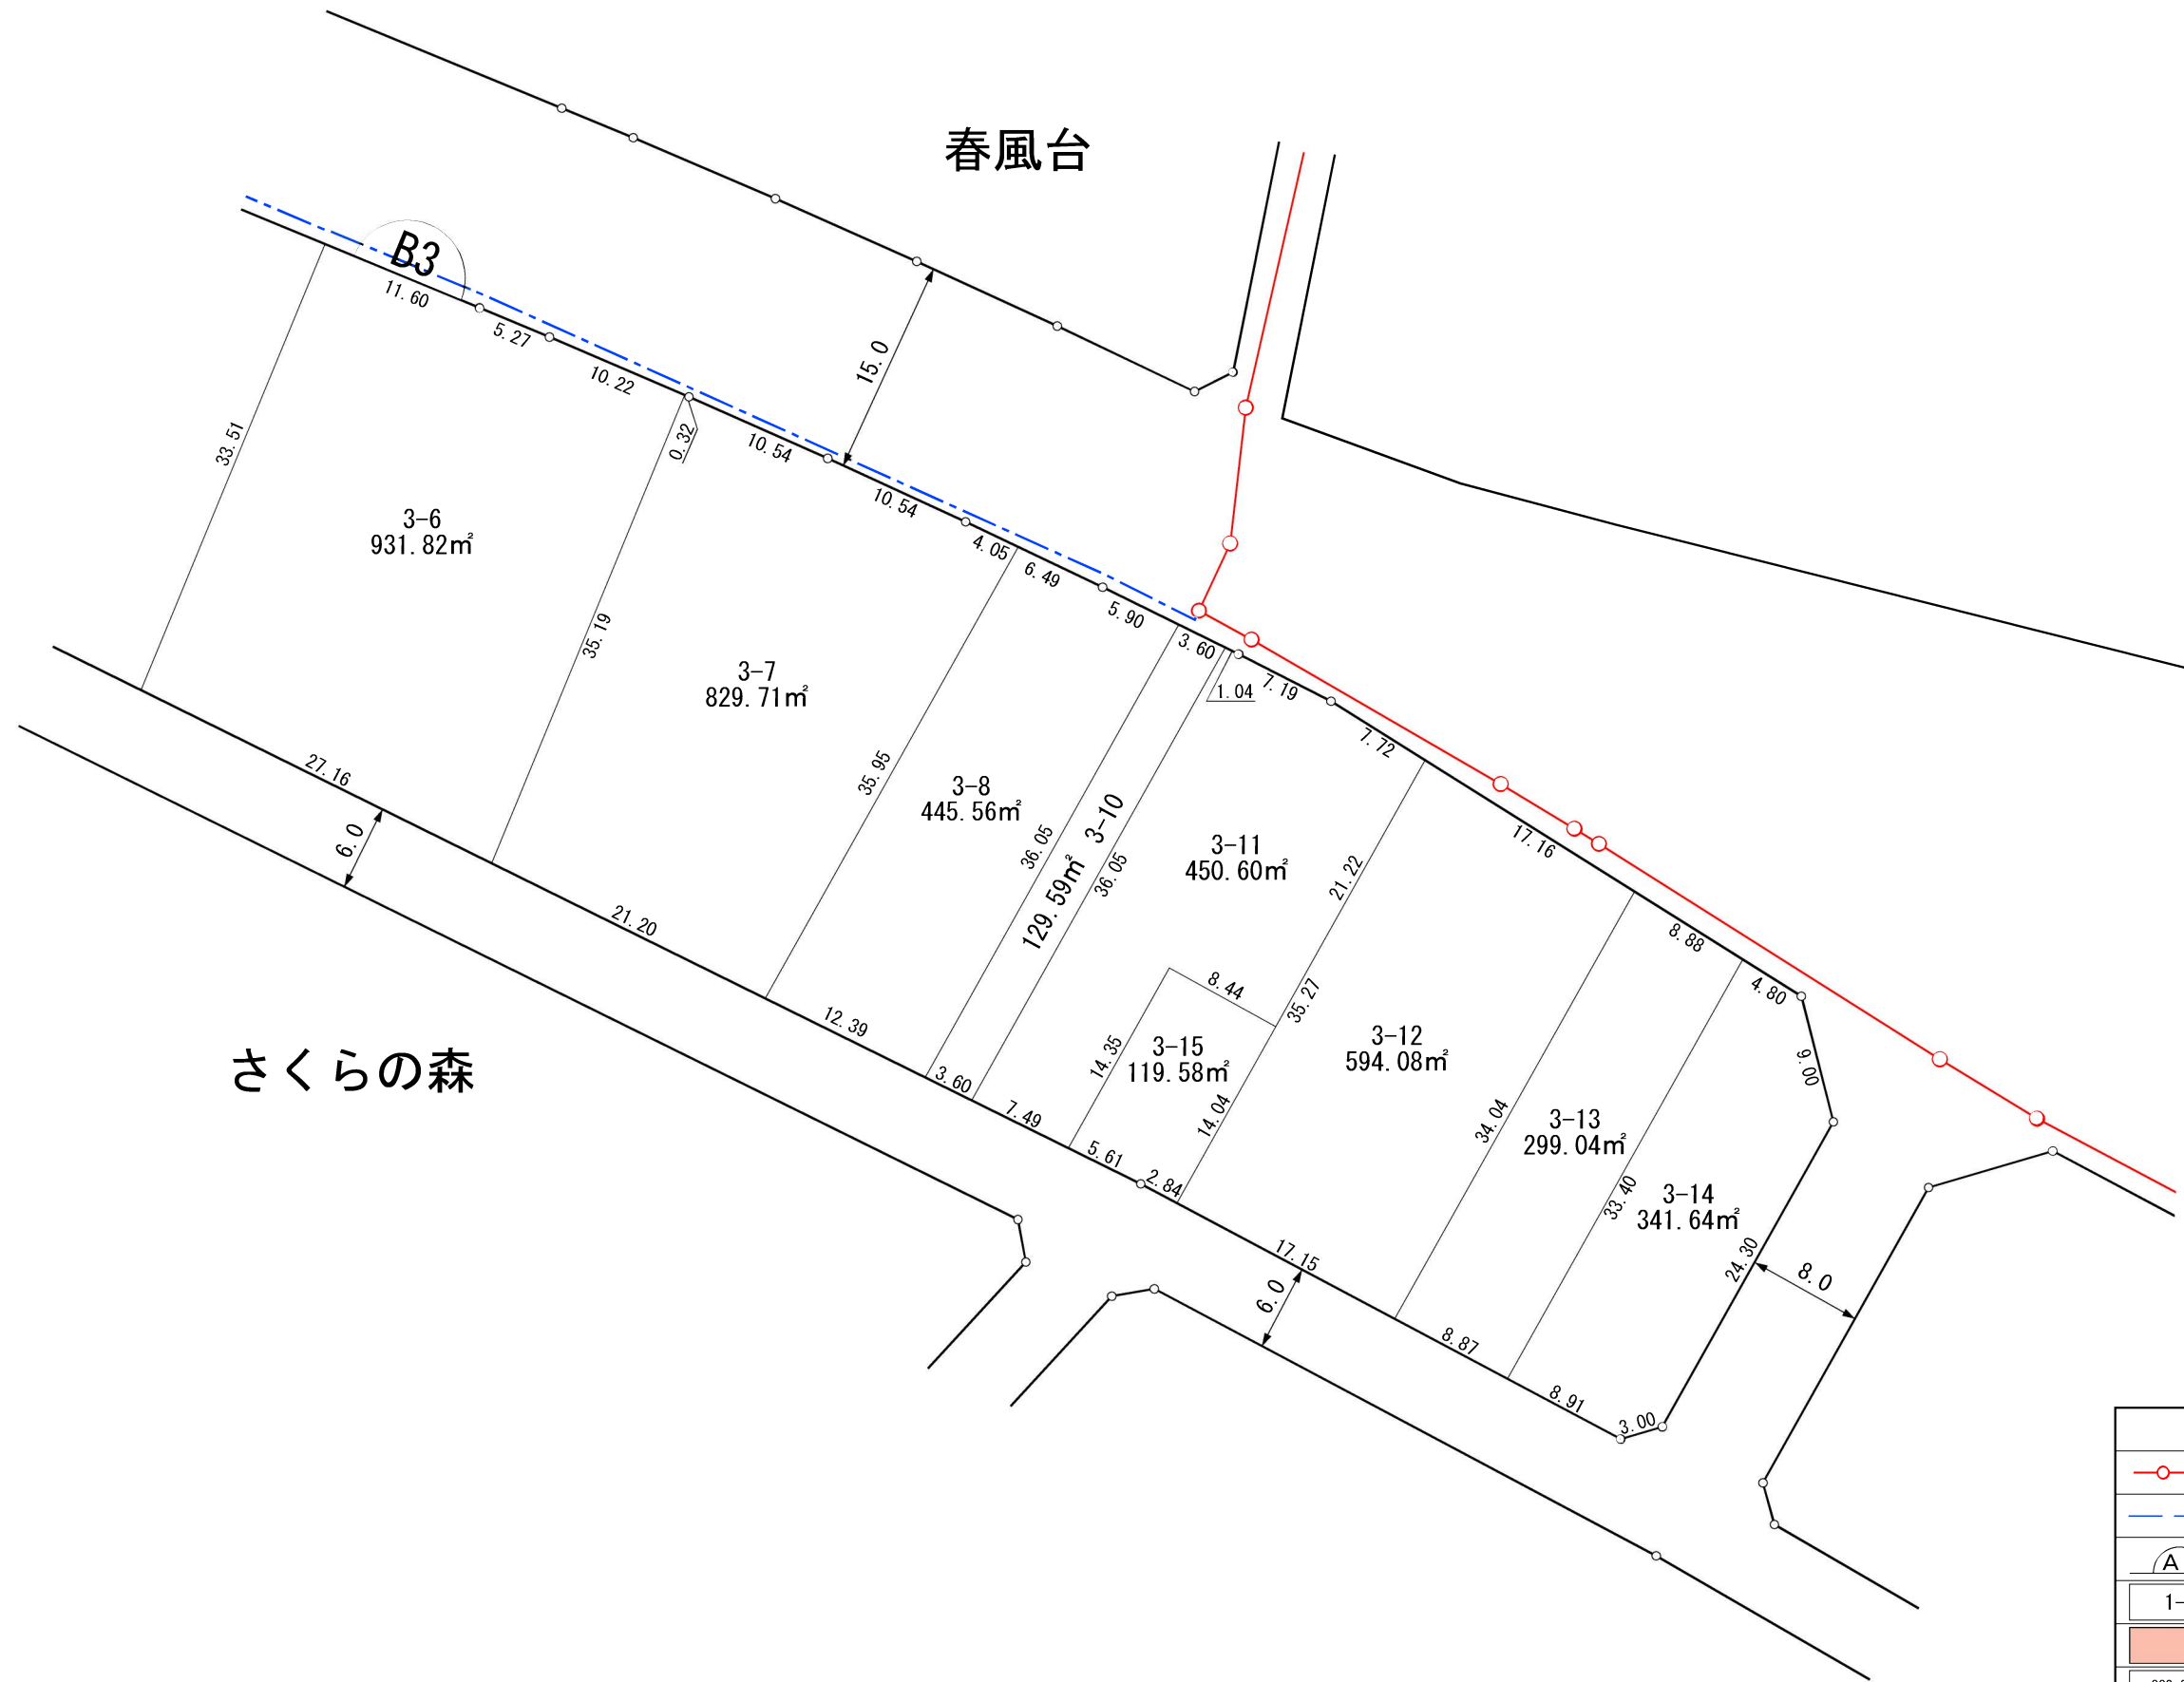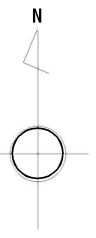


凡 例	
	施行地区界
	町 界
	街区番号
	地番
	換地位置
	換地面積
	辺長 (m)

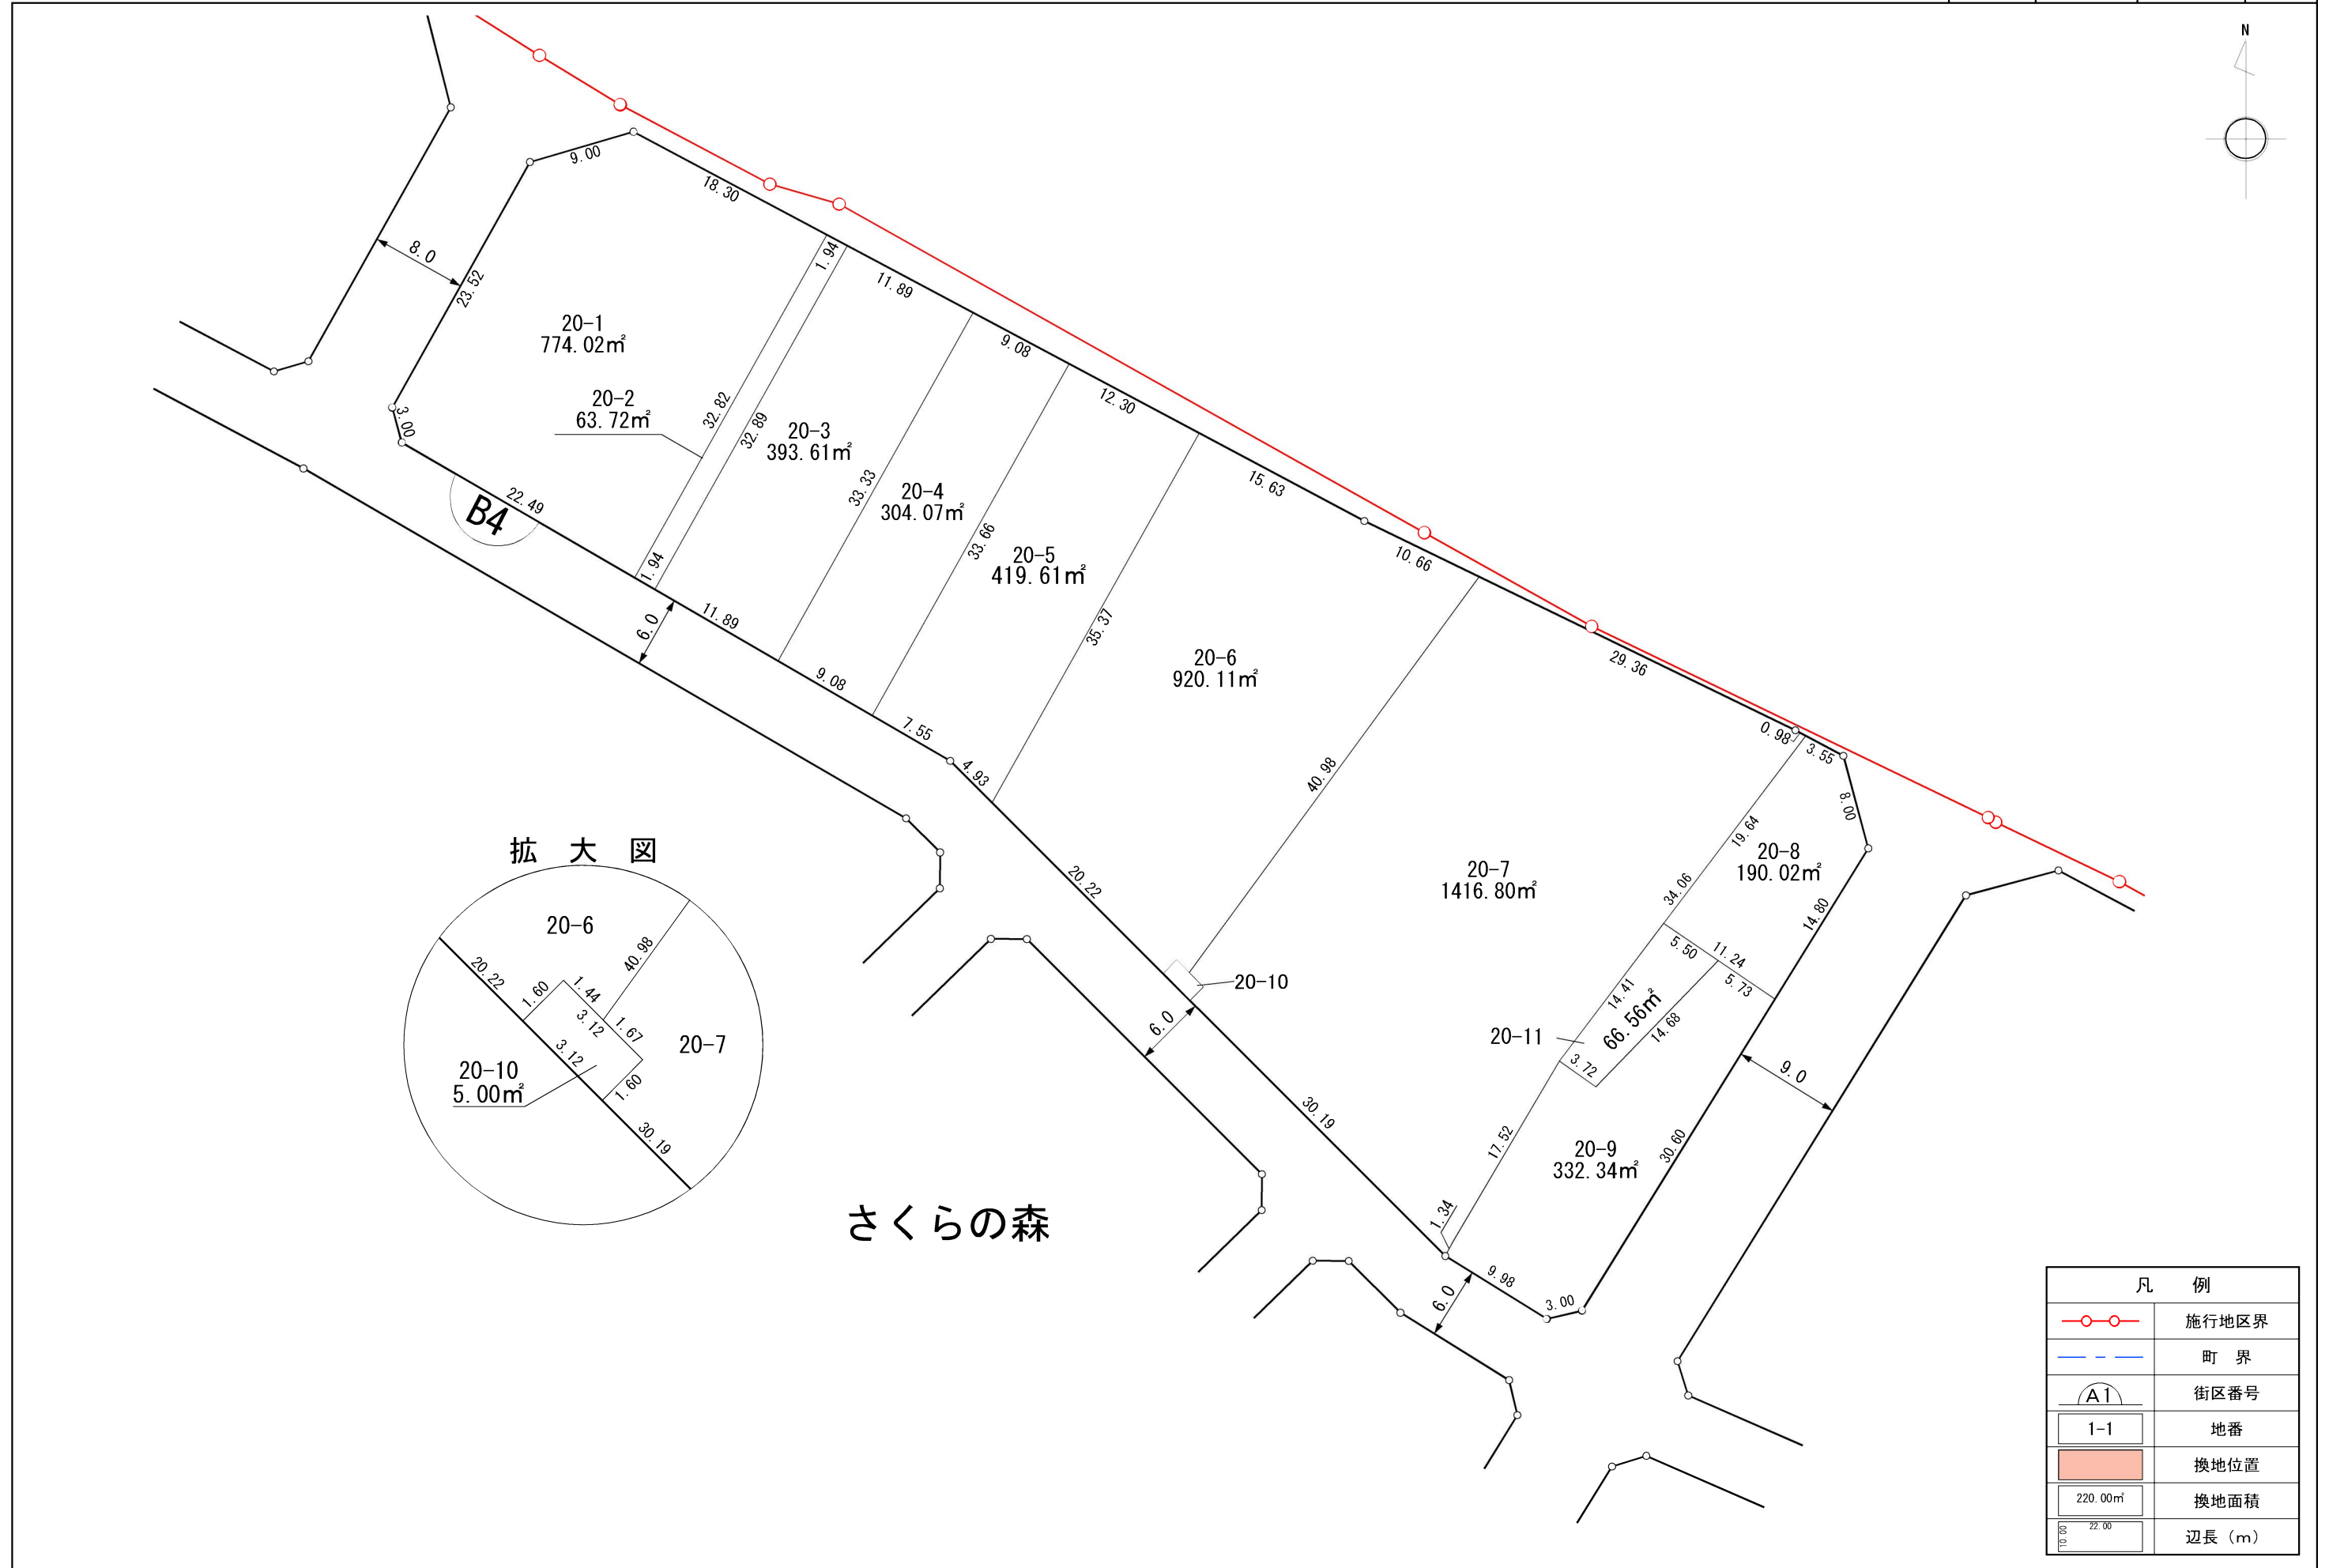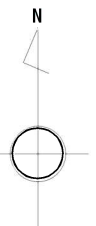


凡 例	
	施行地区界
	町 界
	街区番号
	地番
	換地位置
	換地面積
	辺長 (m)

換地図


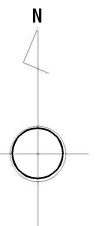


さくらの森

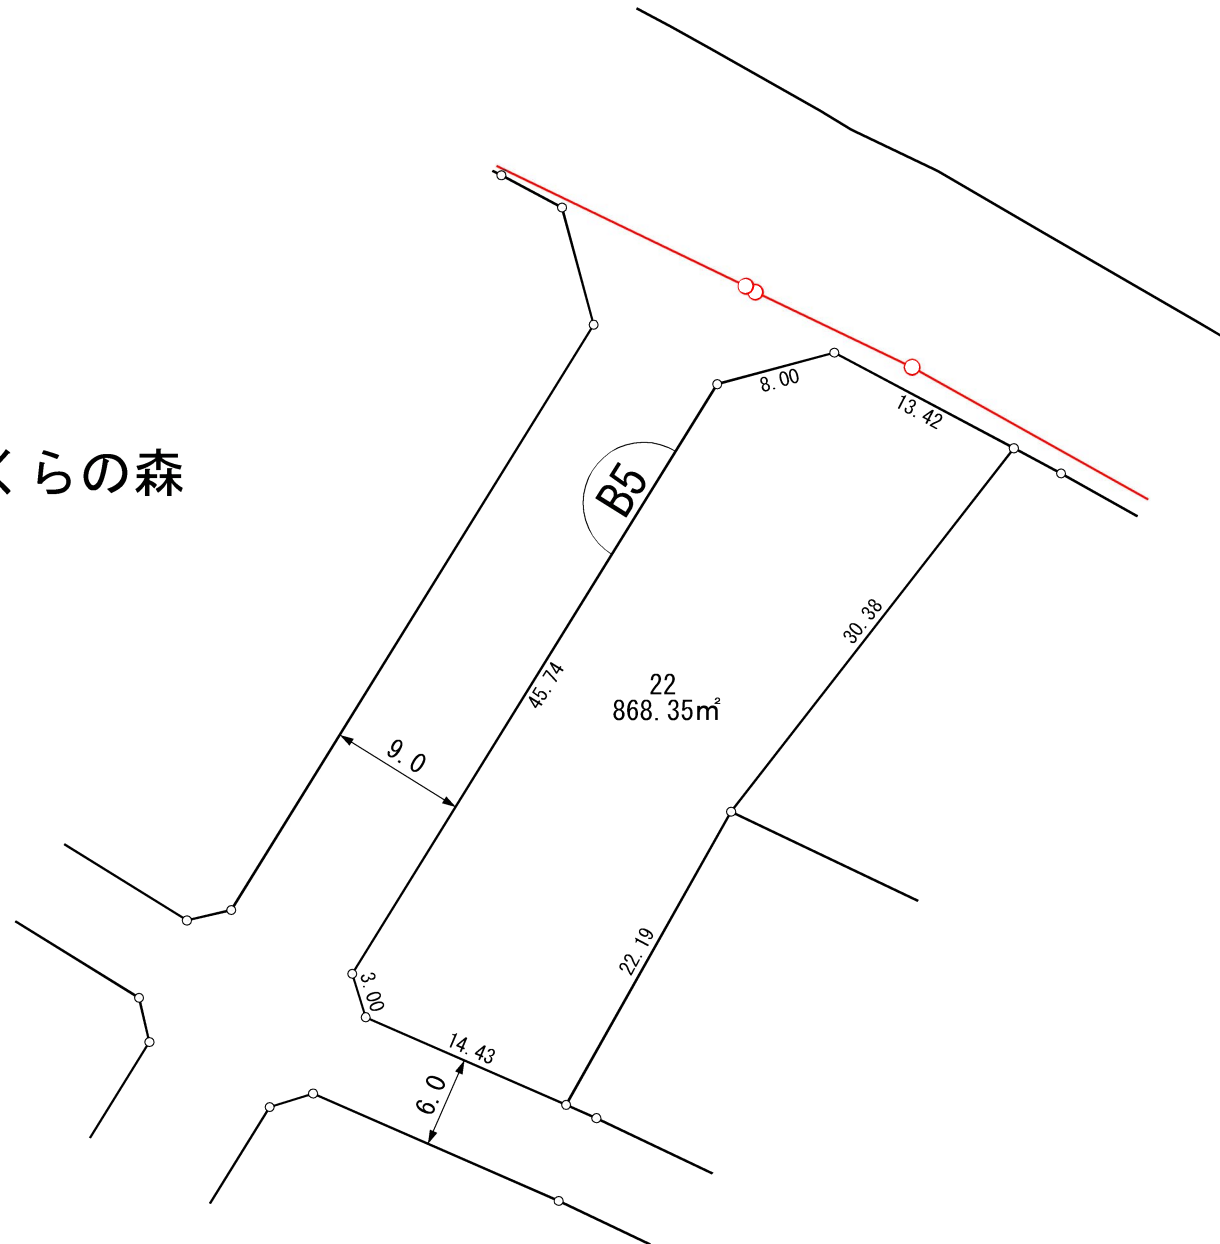

凡 例	
	施行地区界
	町 界
	街区番号
	地番
	換地位置
	換地面積
	辺長 (m)




換地図

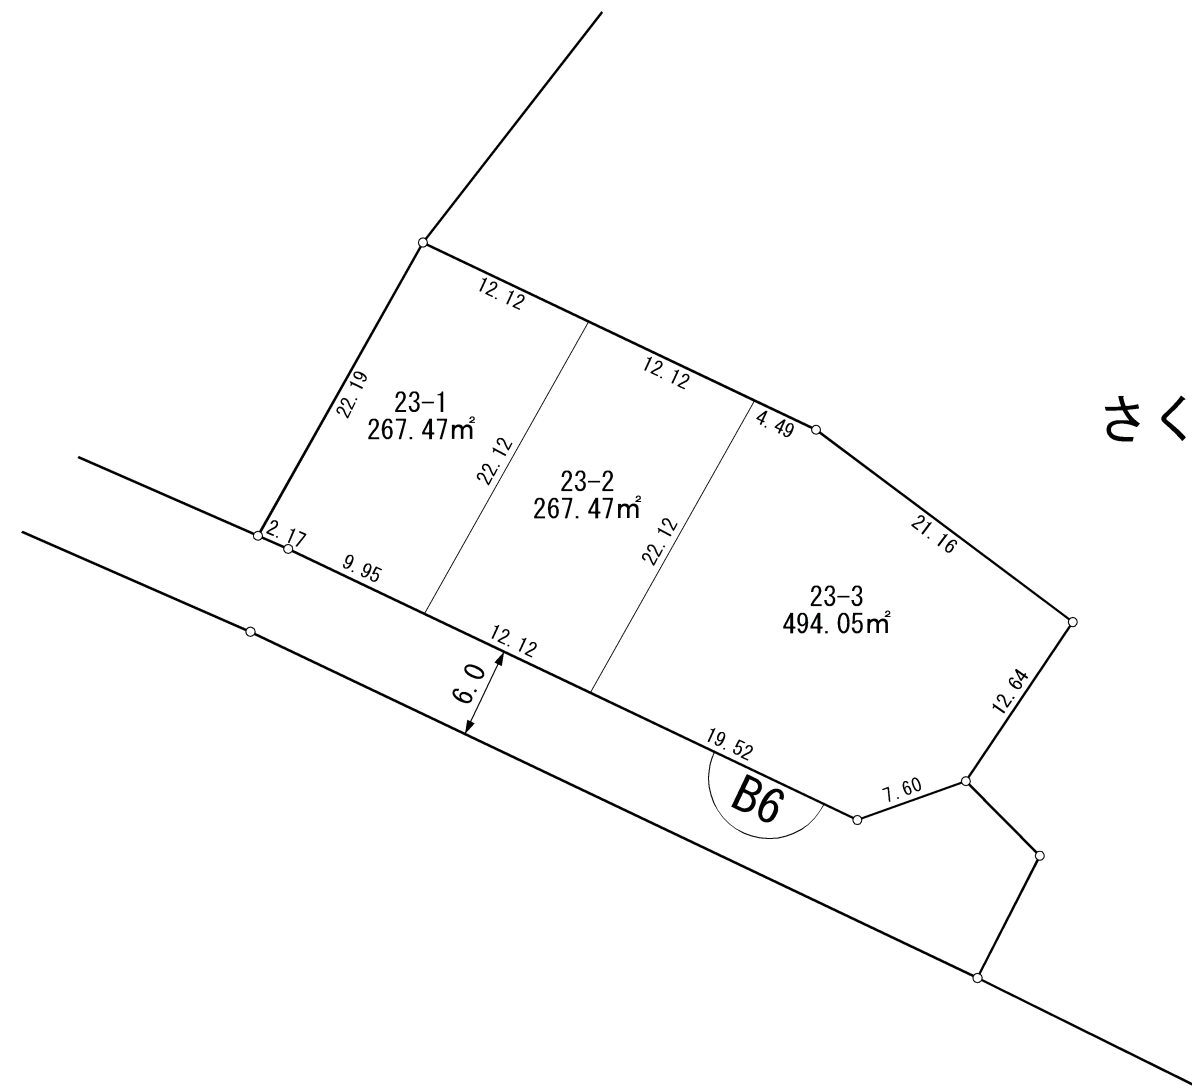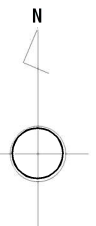

さくらの森




凡 例	
	施行地区界
	町 界
	街区番号
	地番
	換地位置
	換地面積
	辺長 (m)

換地図

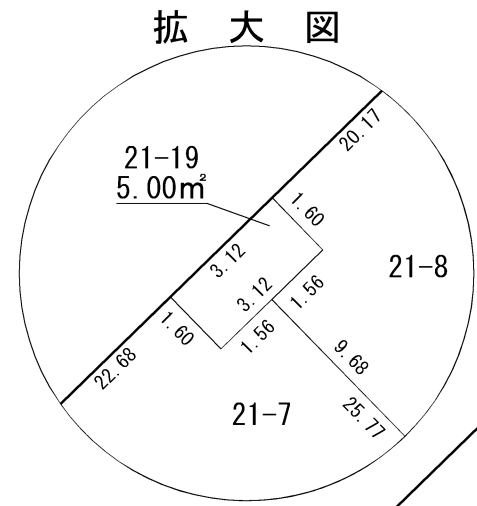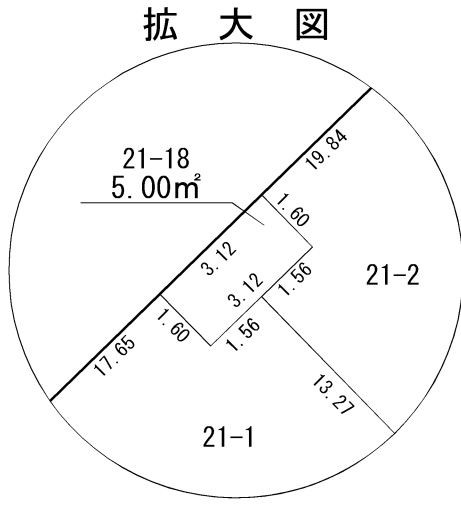
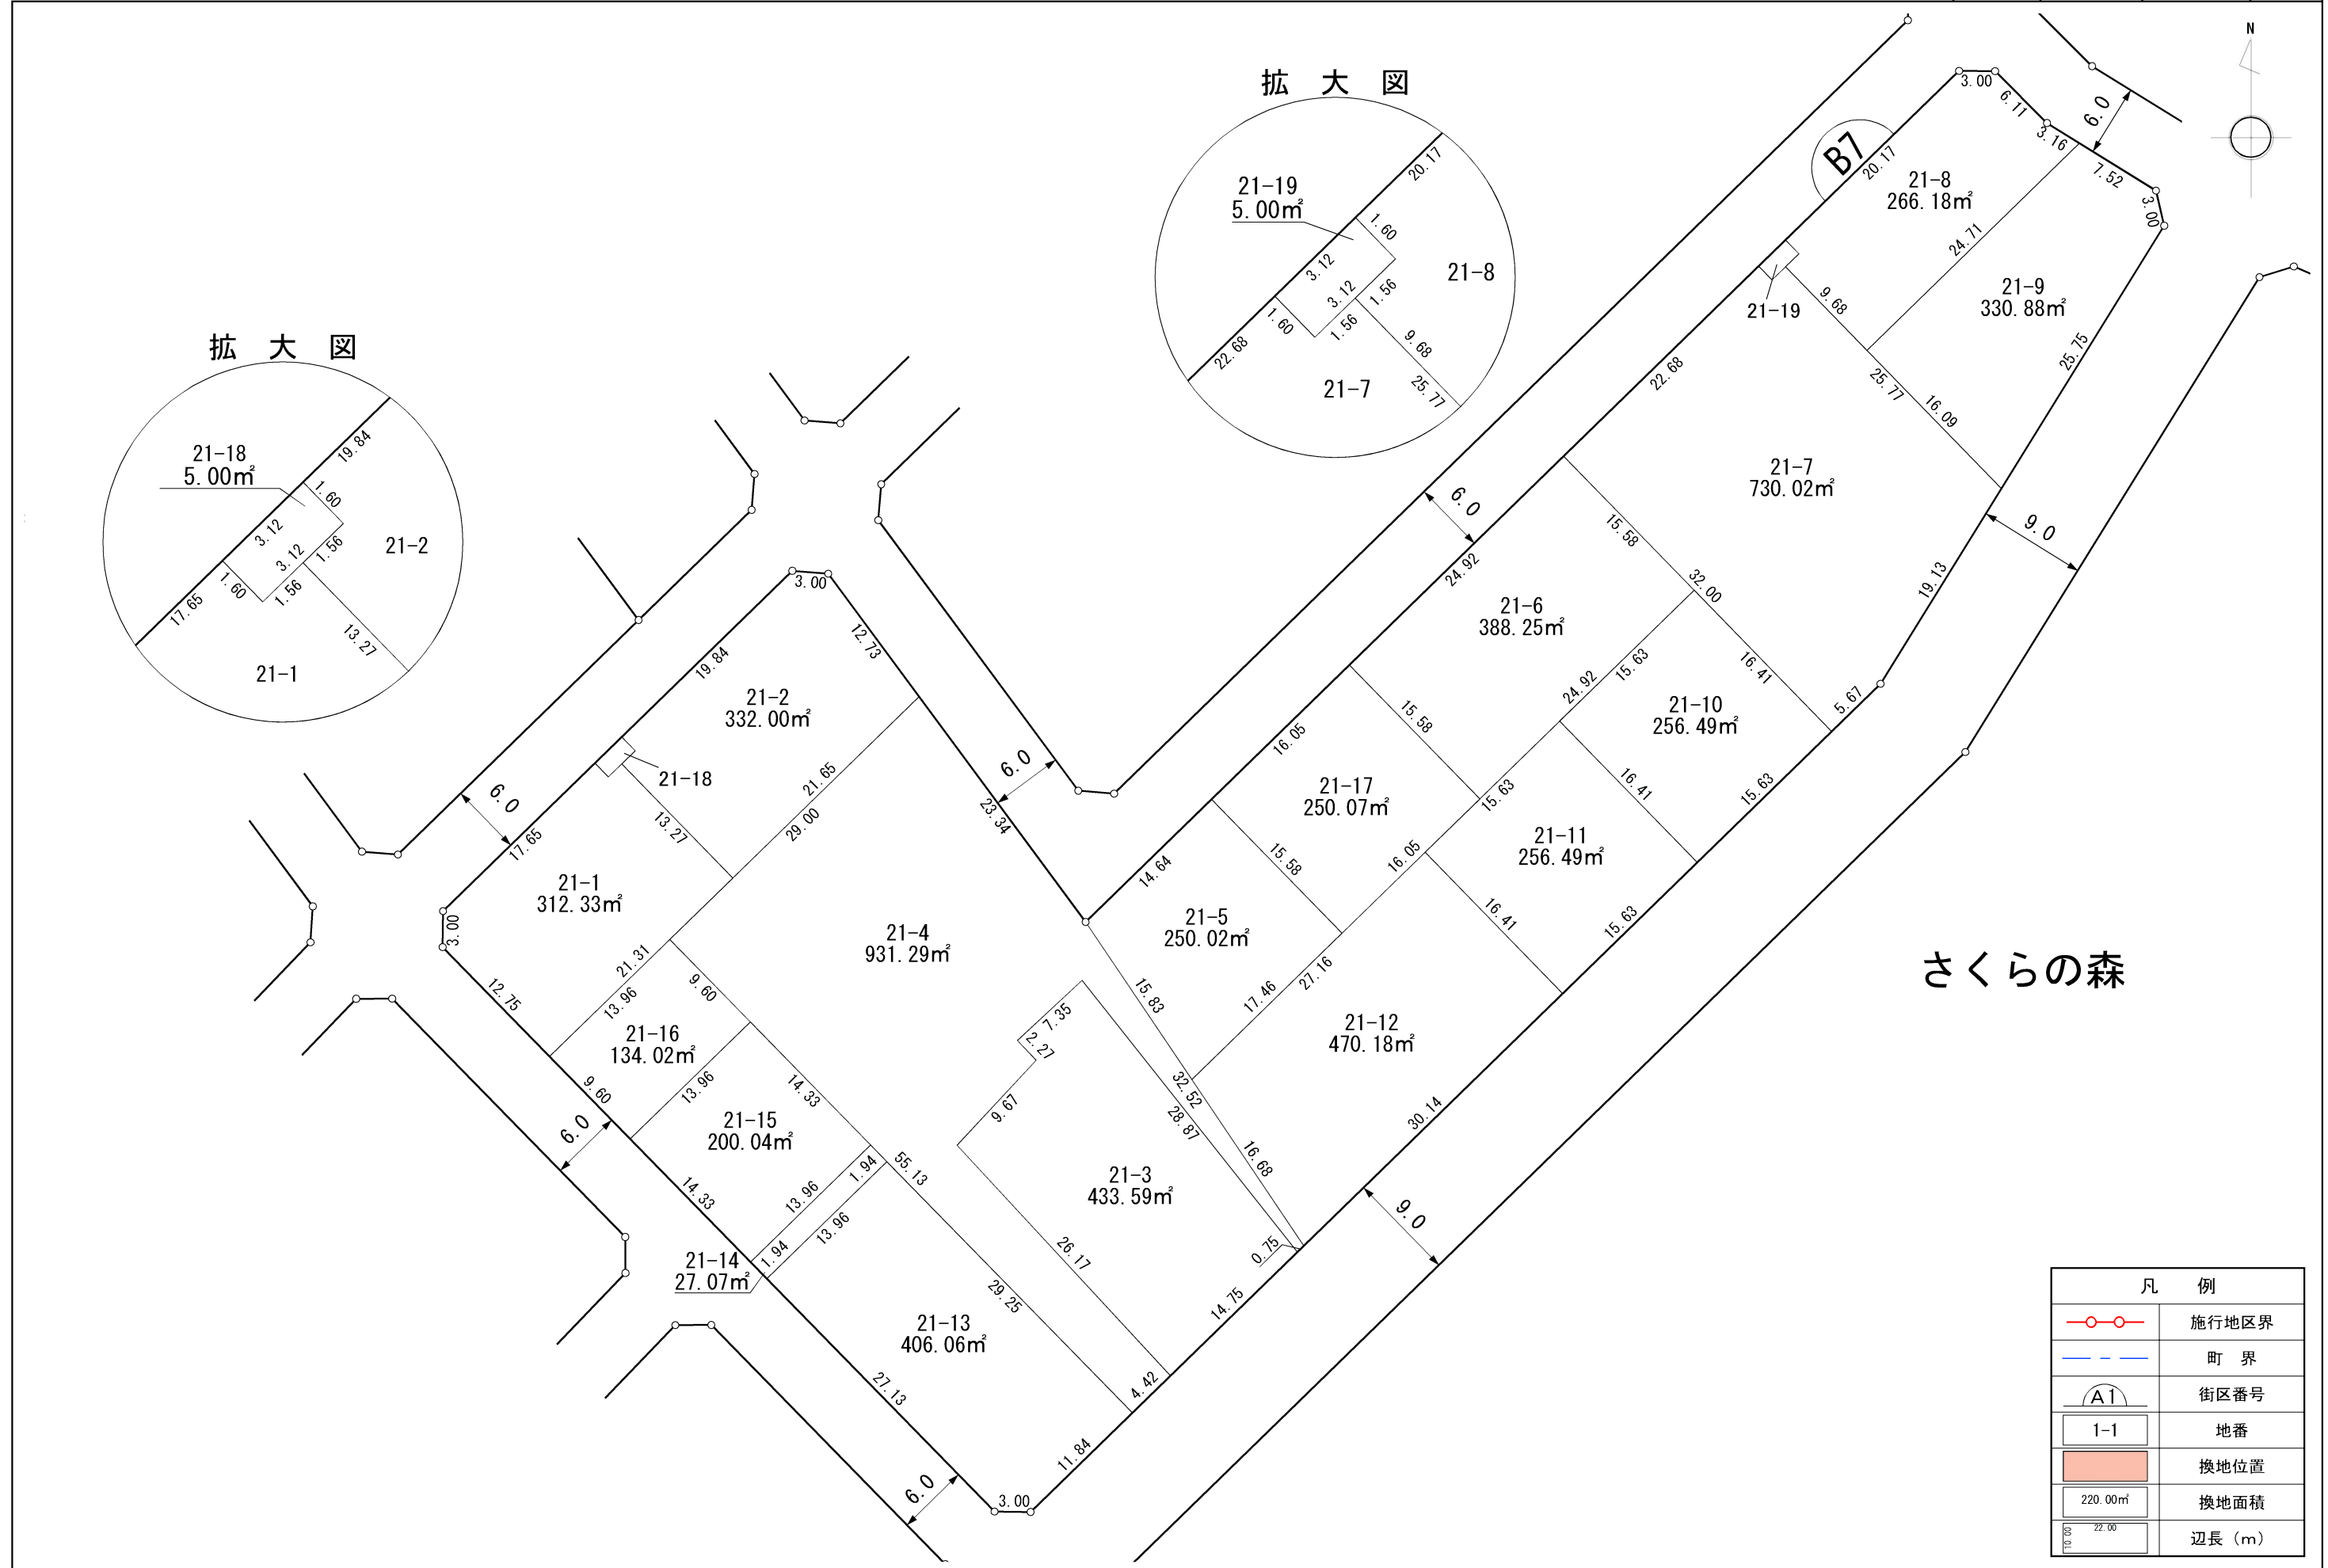


さくらの森


凡 例	
	施行地区界
	町 界
	街区番号
	地 番
	換地位置
	換地面積
	辺長 (m)

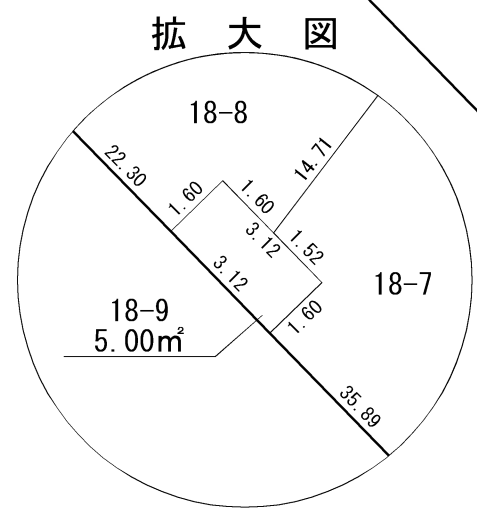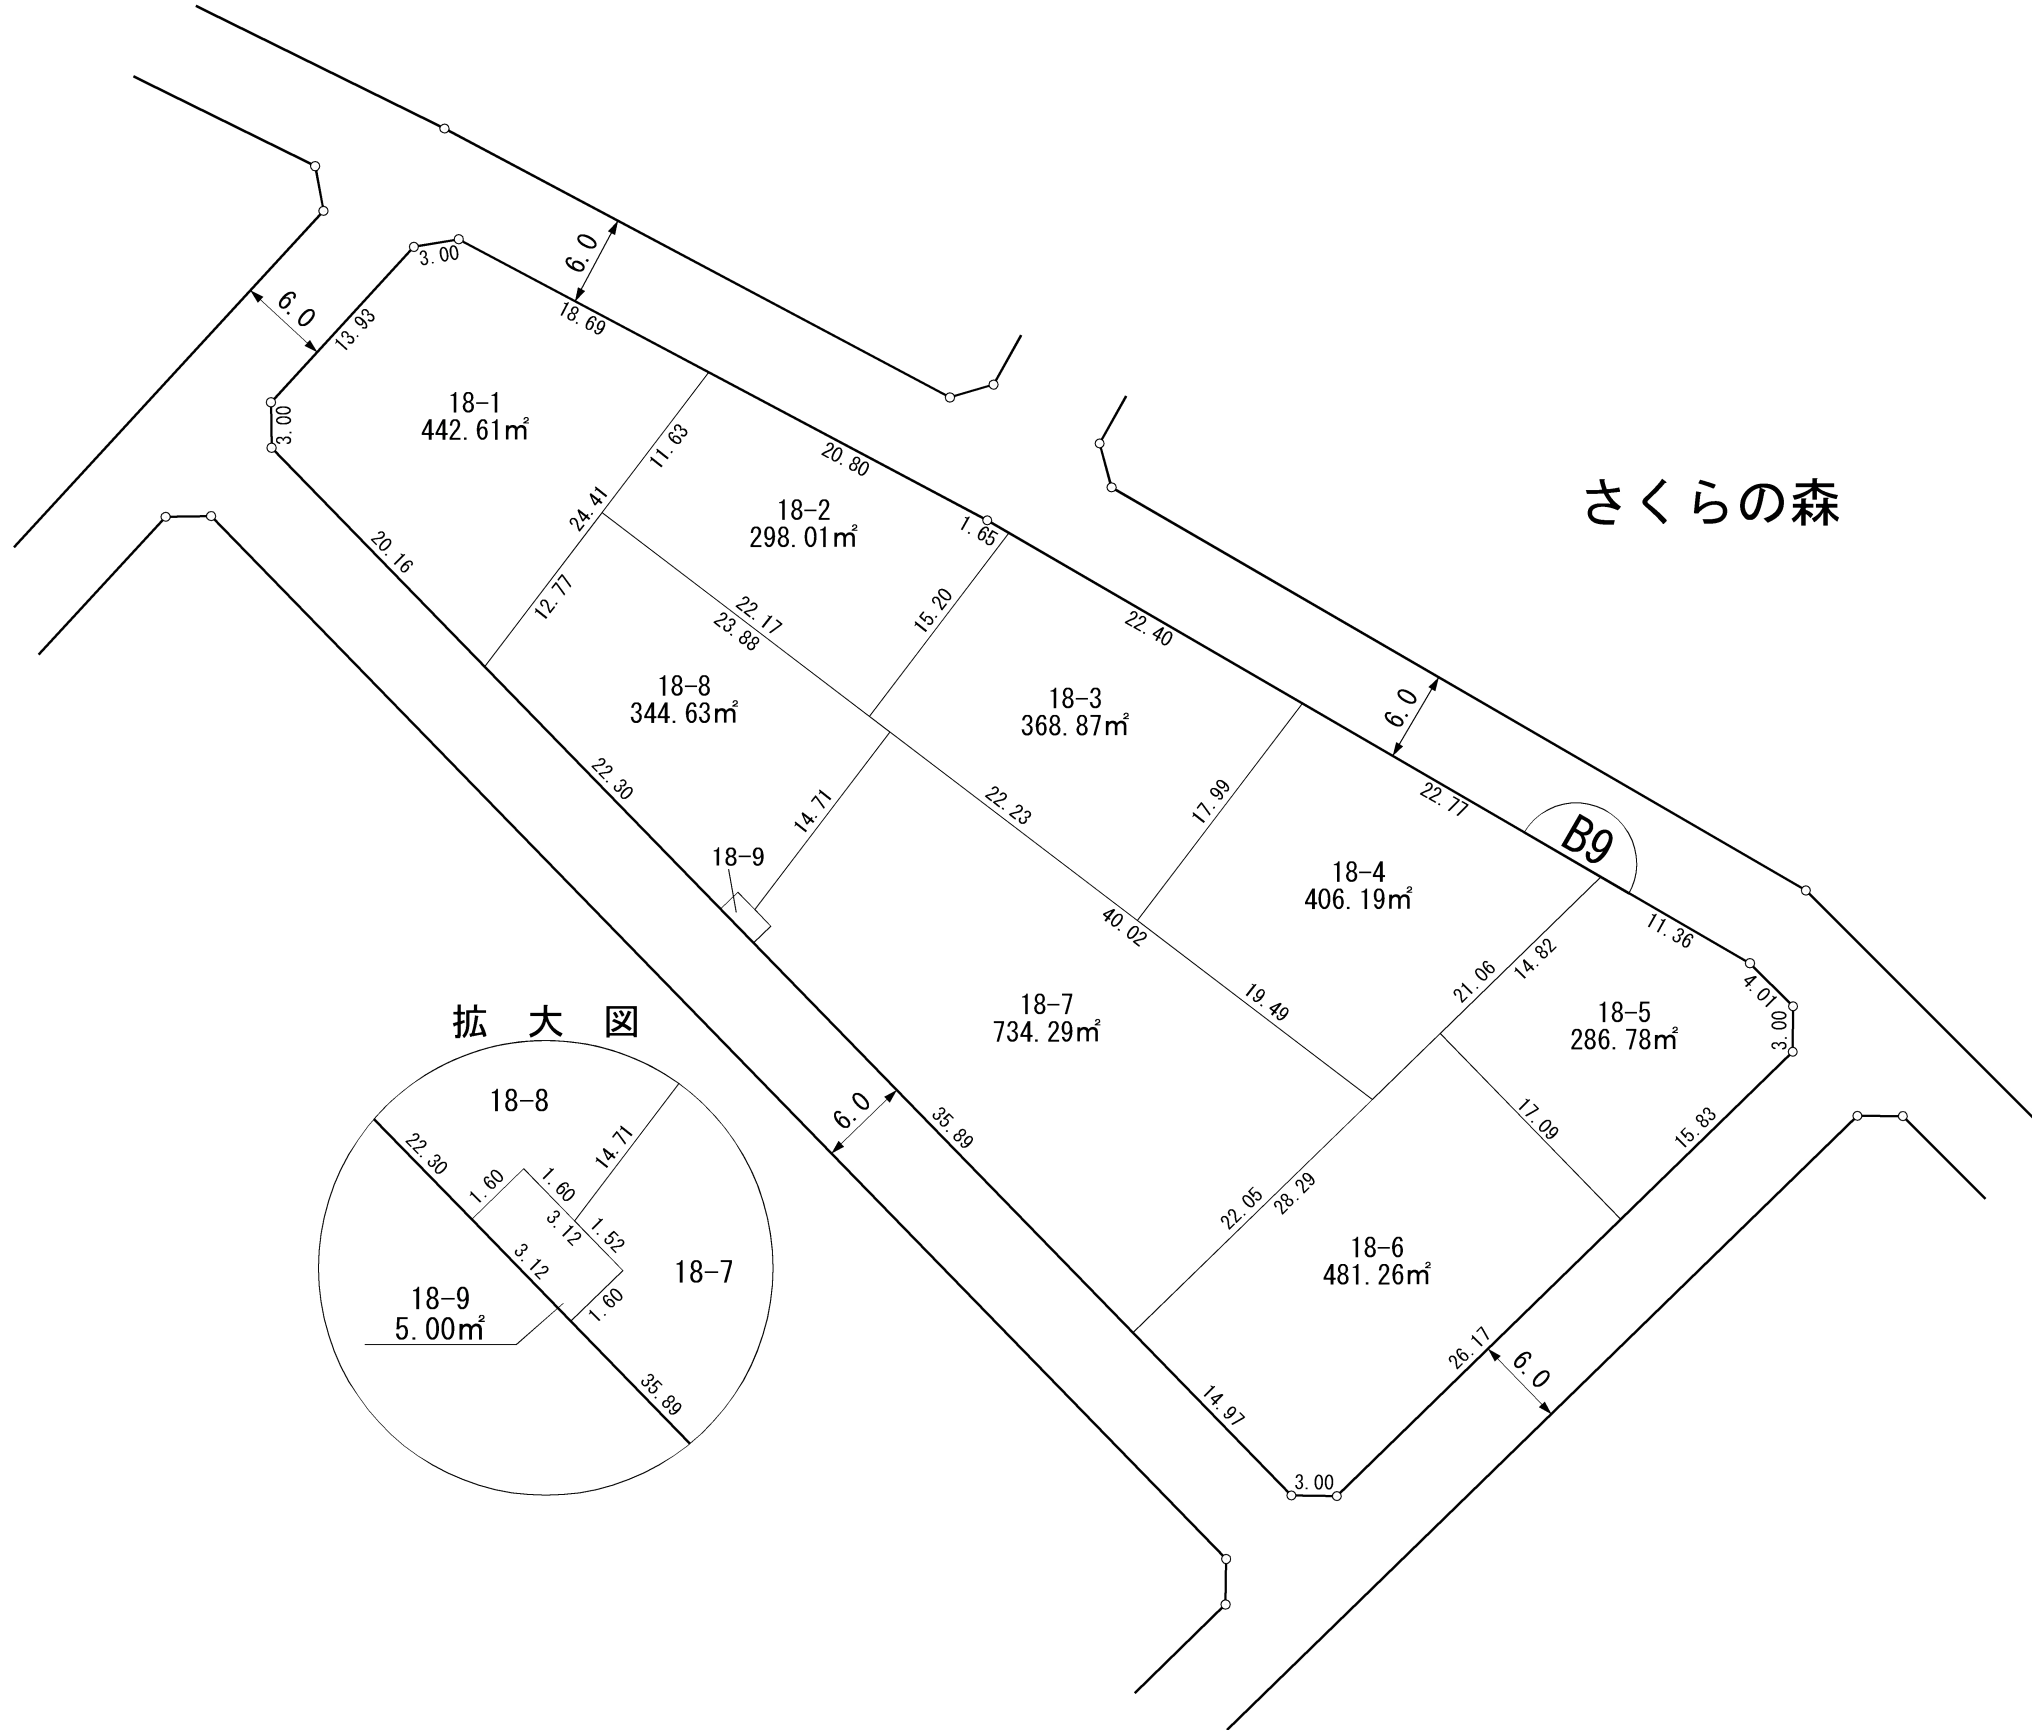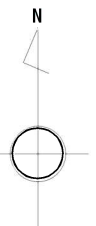


凡 例	
	施行地区界
	町 界
	街区番号
	地番
	換地位置
	換地面積
	辺長 (m)

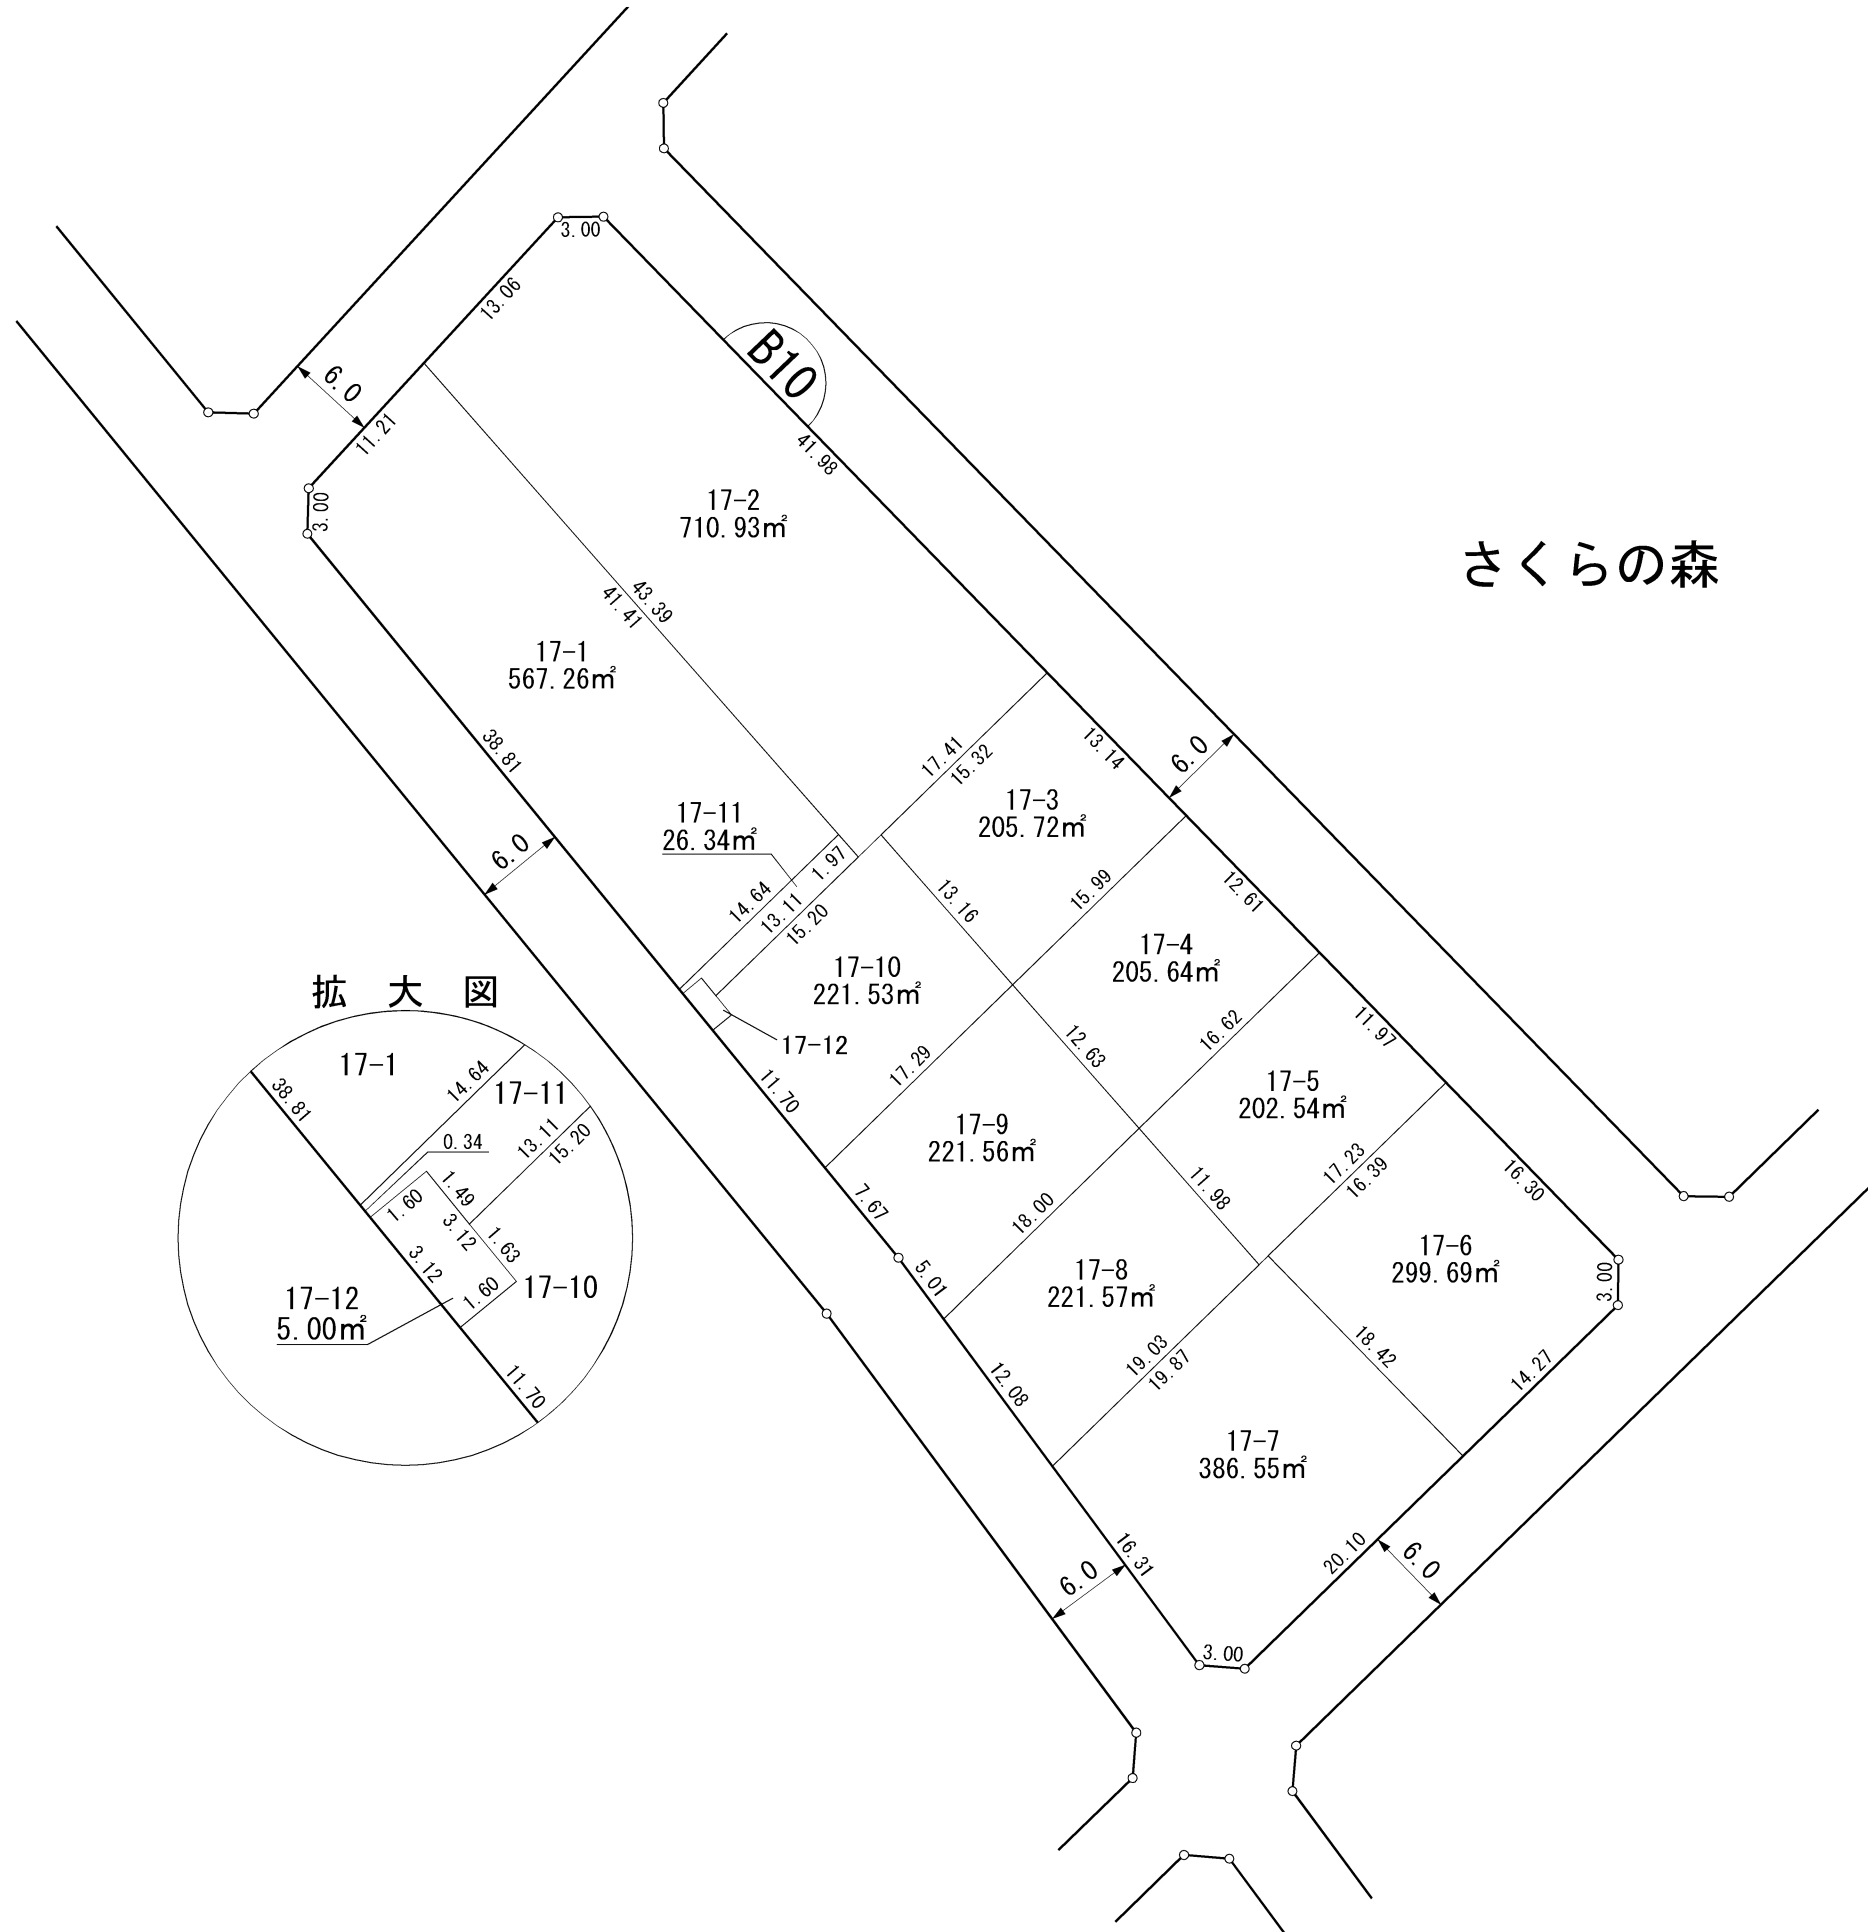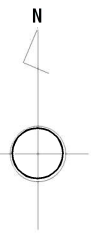



さくらの森

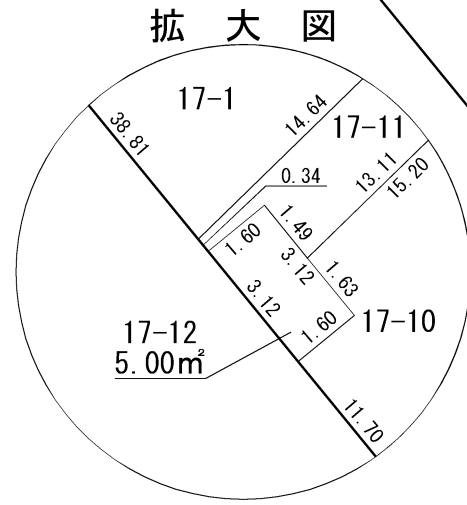

凡 例	
	施行地区界
	町 界
	街区番号
	地番
	換地位置
	換地面積
	辺長 (m)



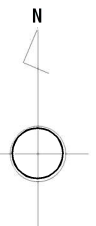


拡大図

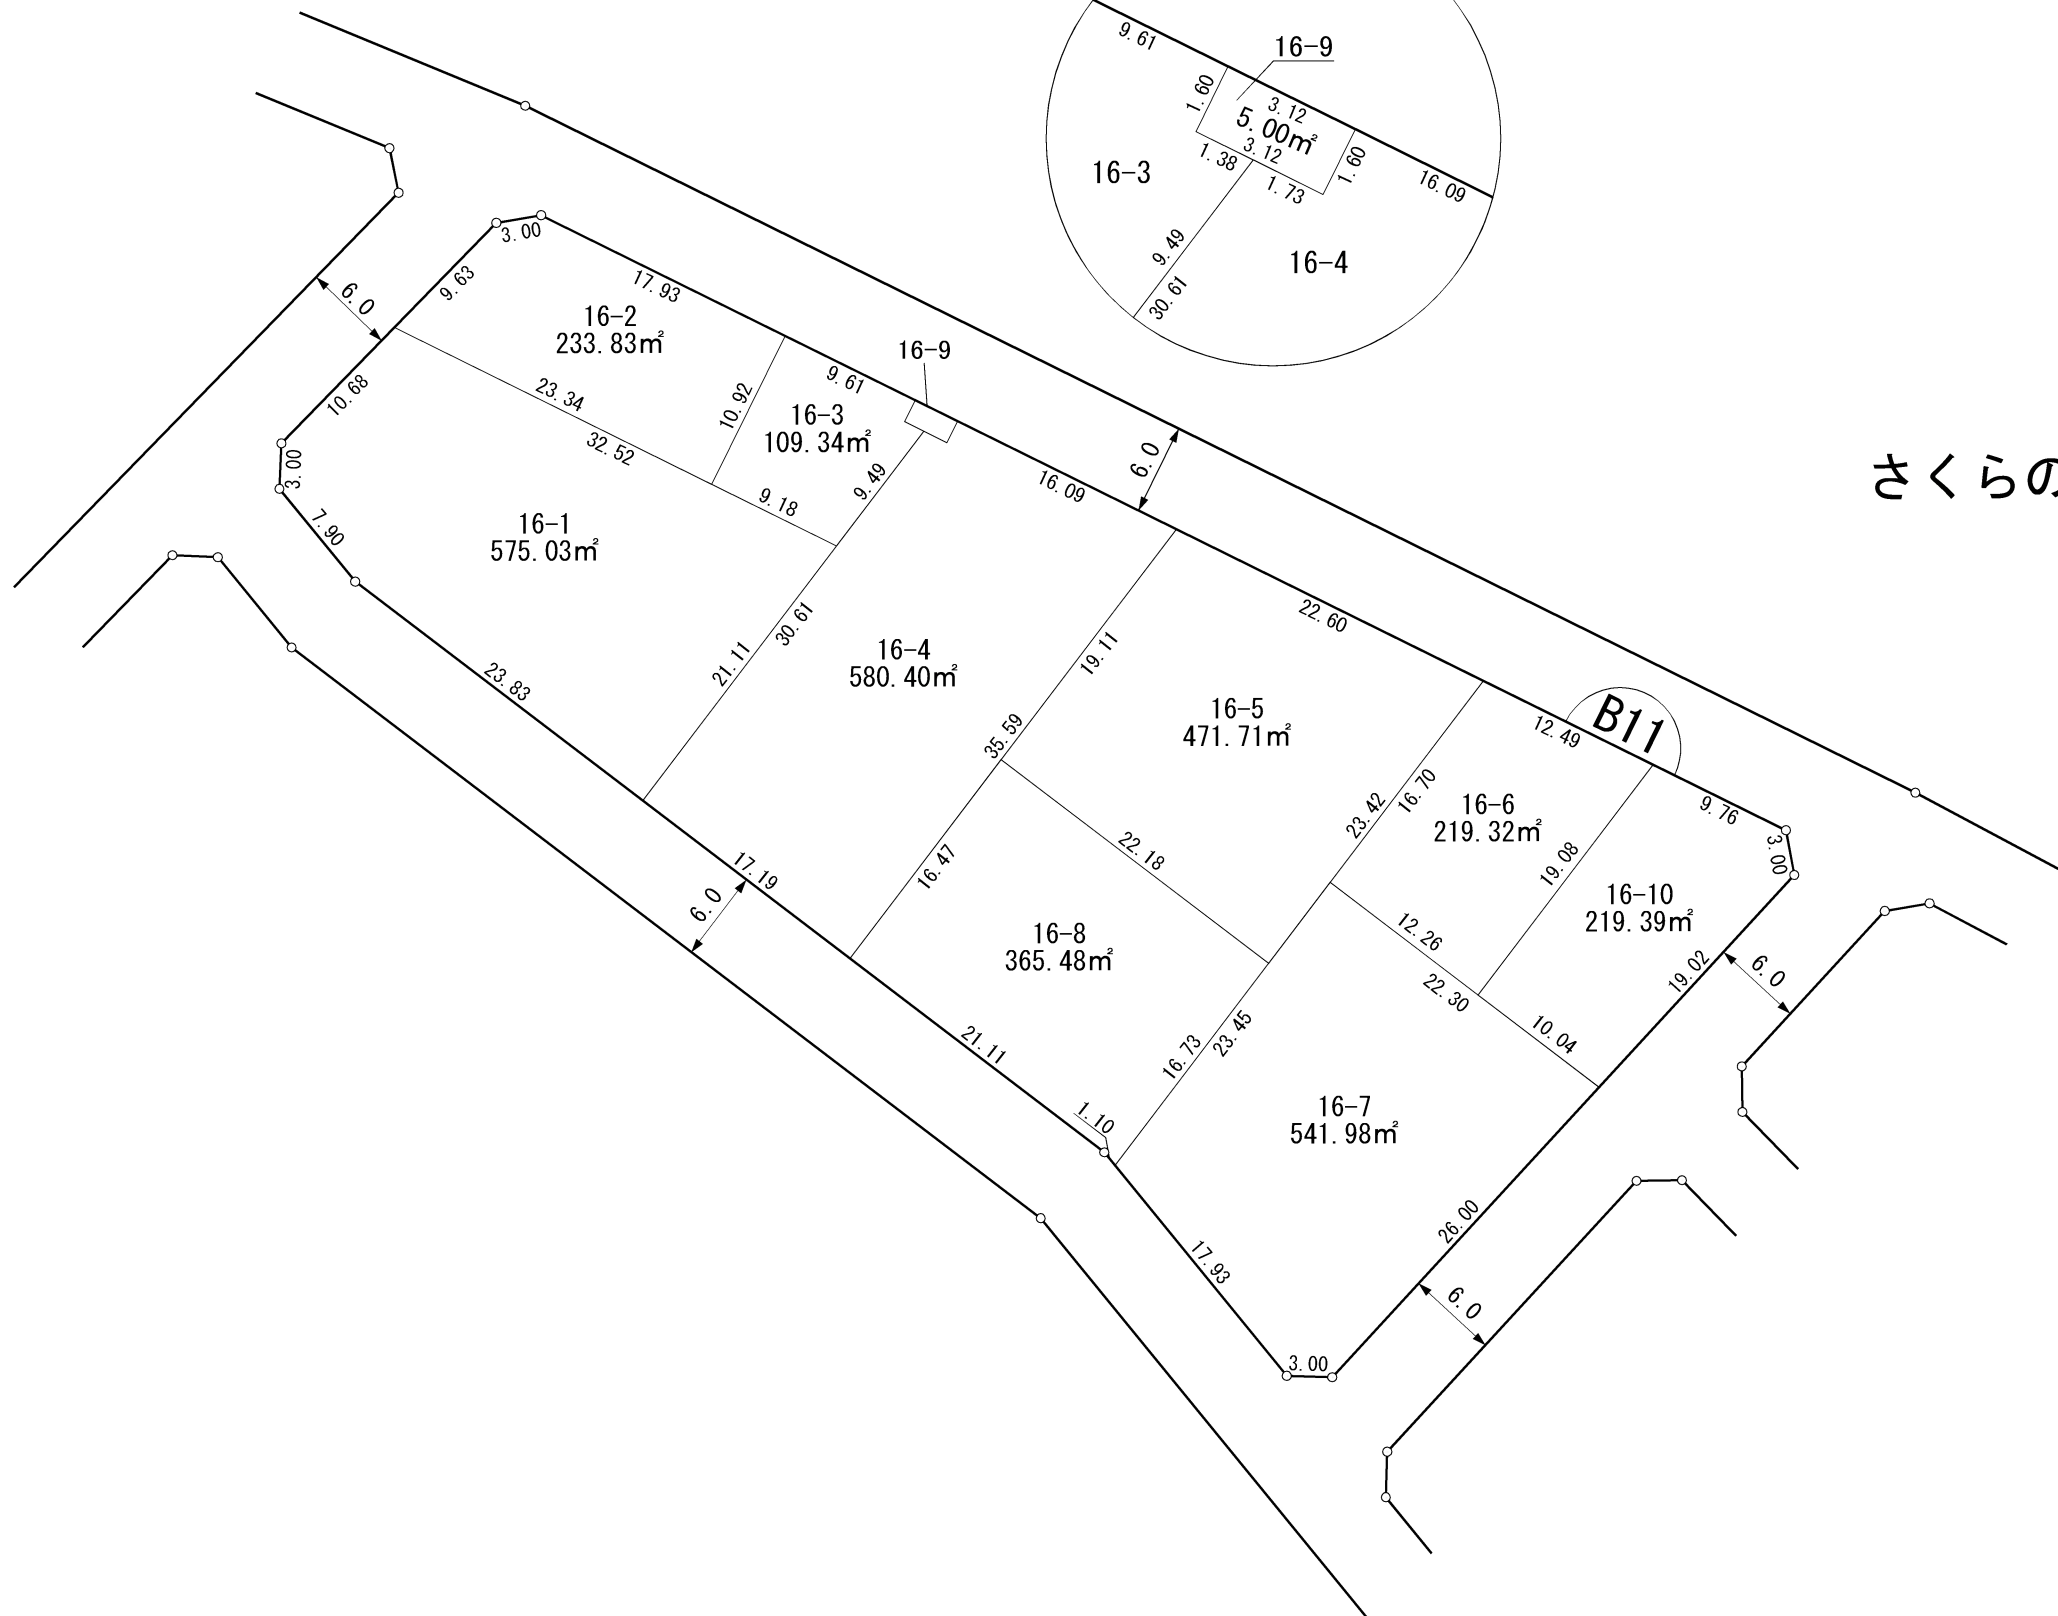
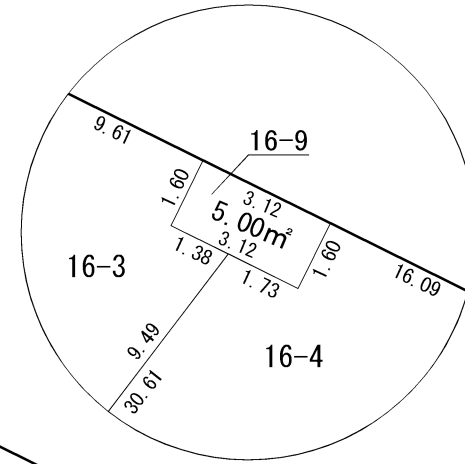


さくらの森


凡 例	
	施行地区界
	町 界
	街区番号
	地番
	換地位置
	換地面積
	辺長 (m)

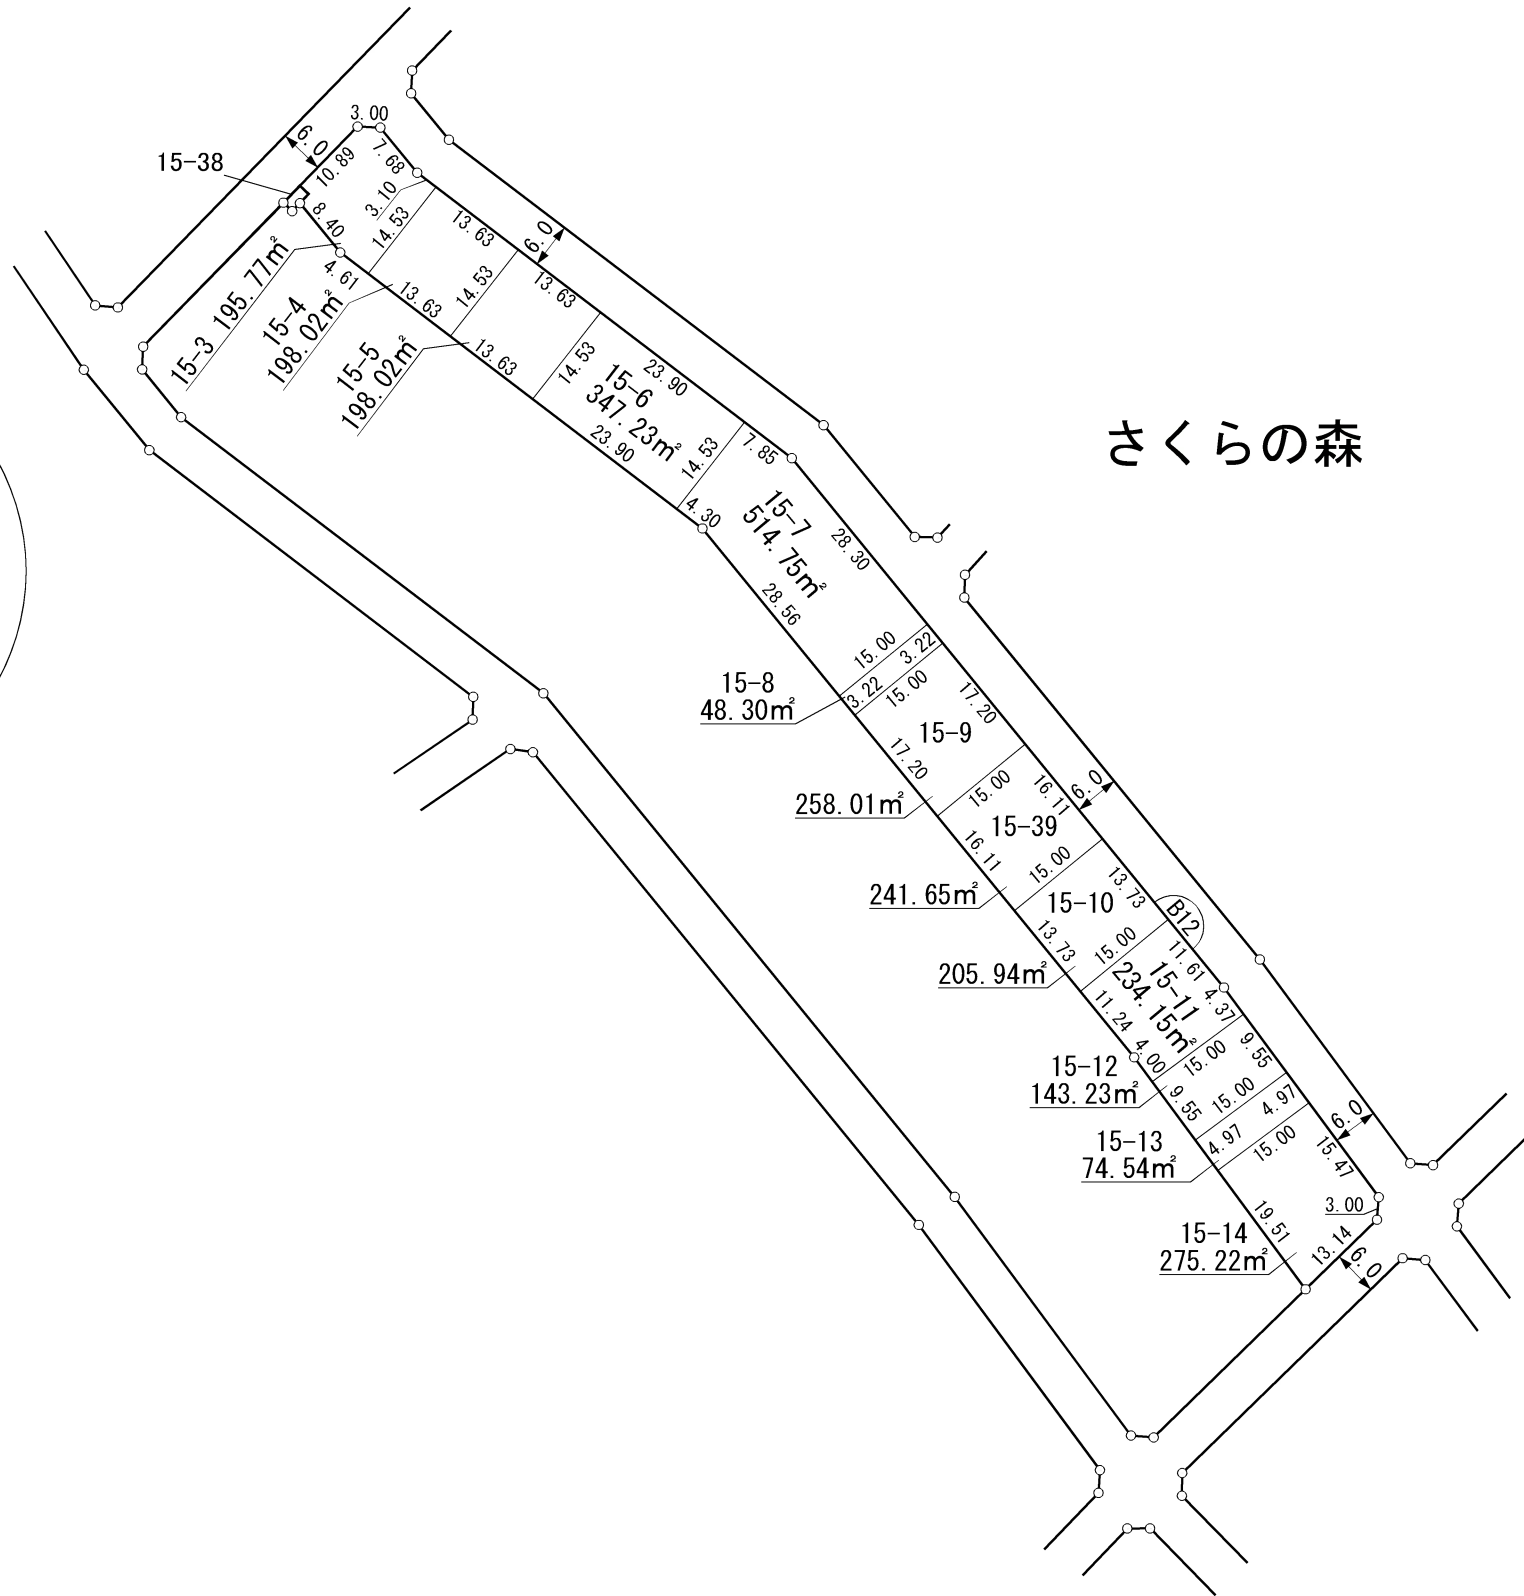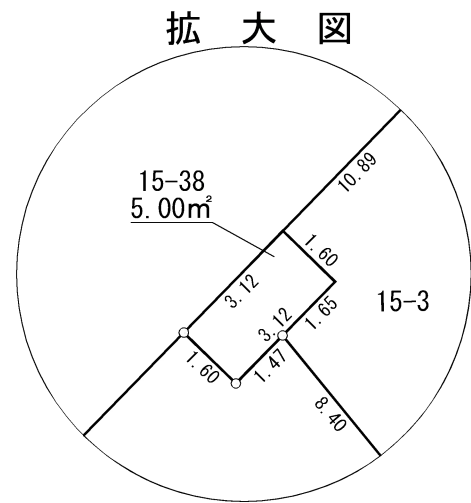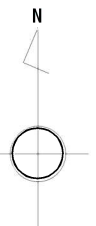


凡 例	
	施行地区界
	町 界
	街区番号
	地番
	換地位置
	換地面積
	辺長 (m)

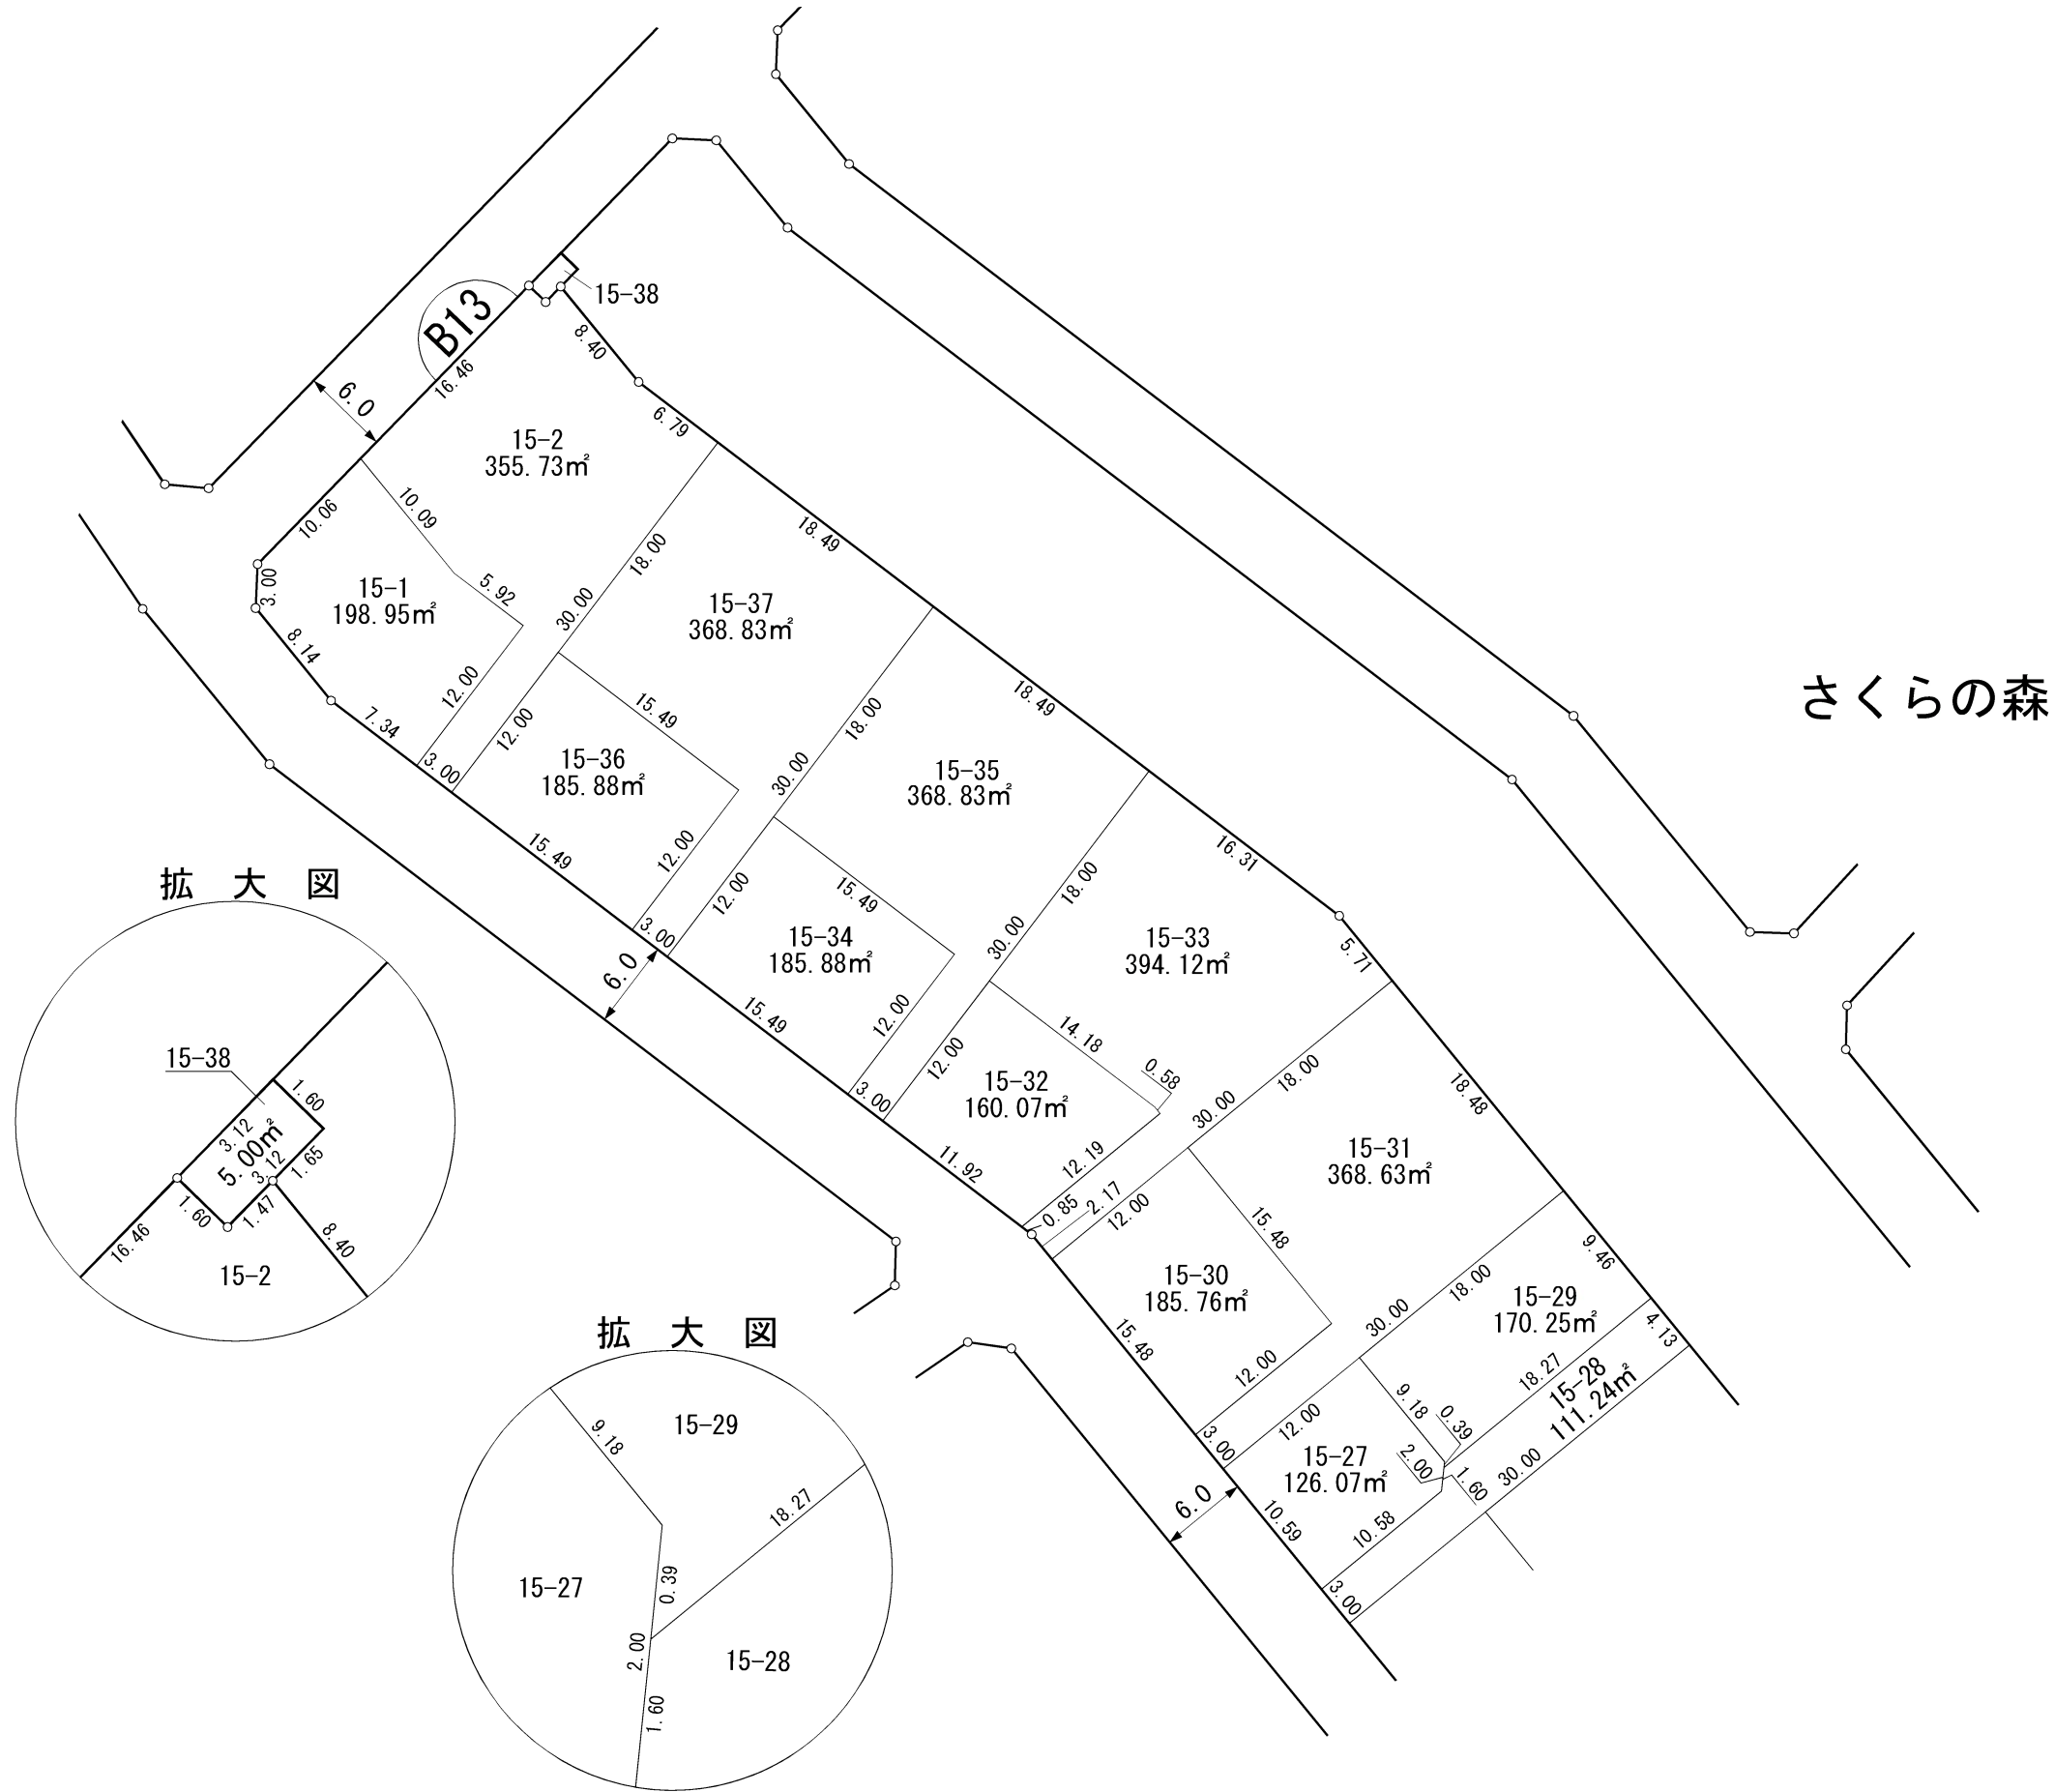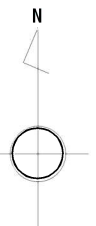



拡大図

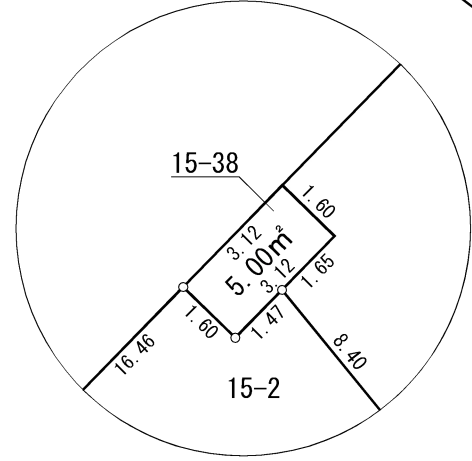


拡大図

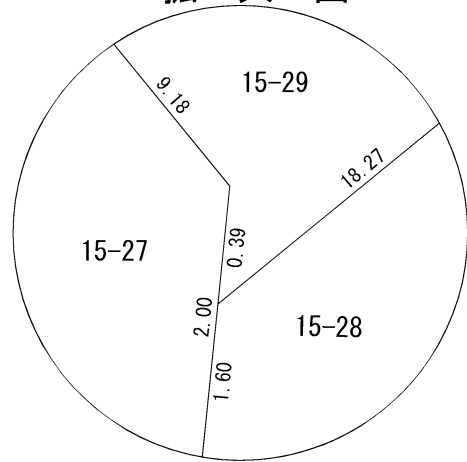



凡 例	
	施行地区界
	町 界
	街区番号
	地番
	換地位置
	換地面積
	辺長 (m)

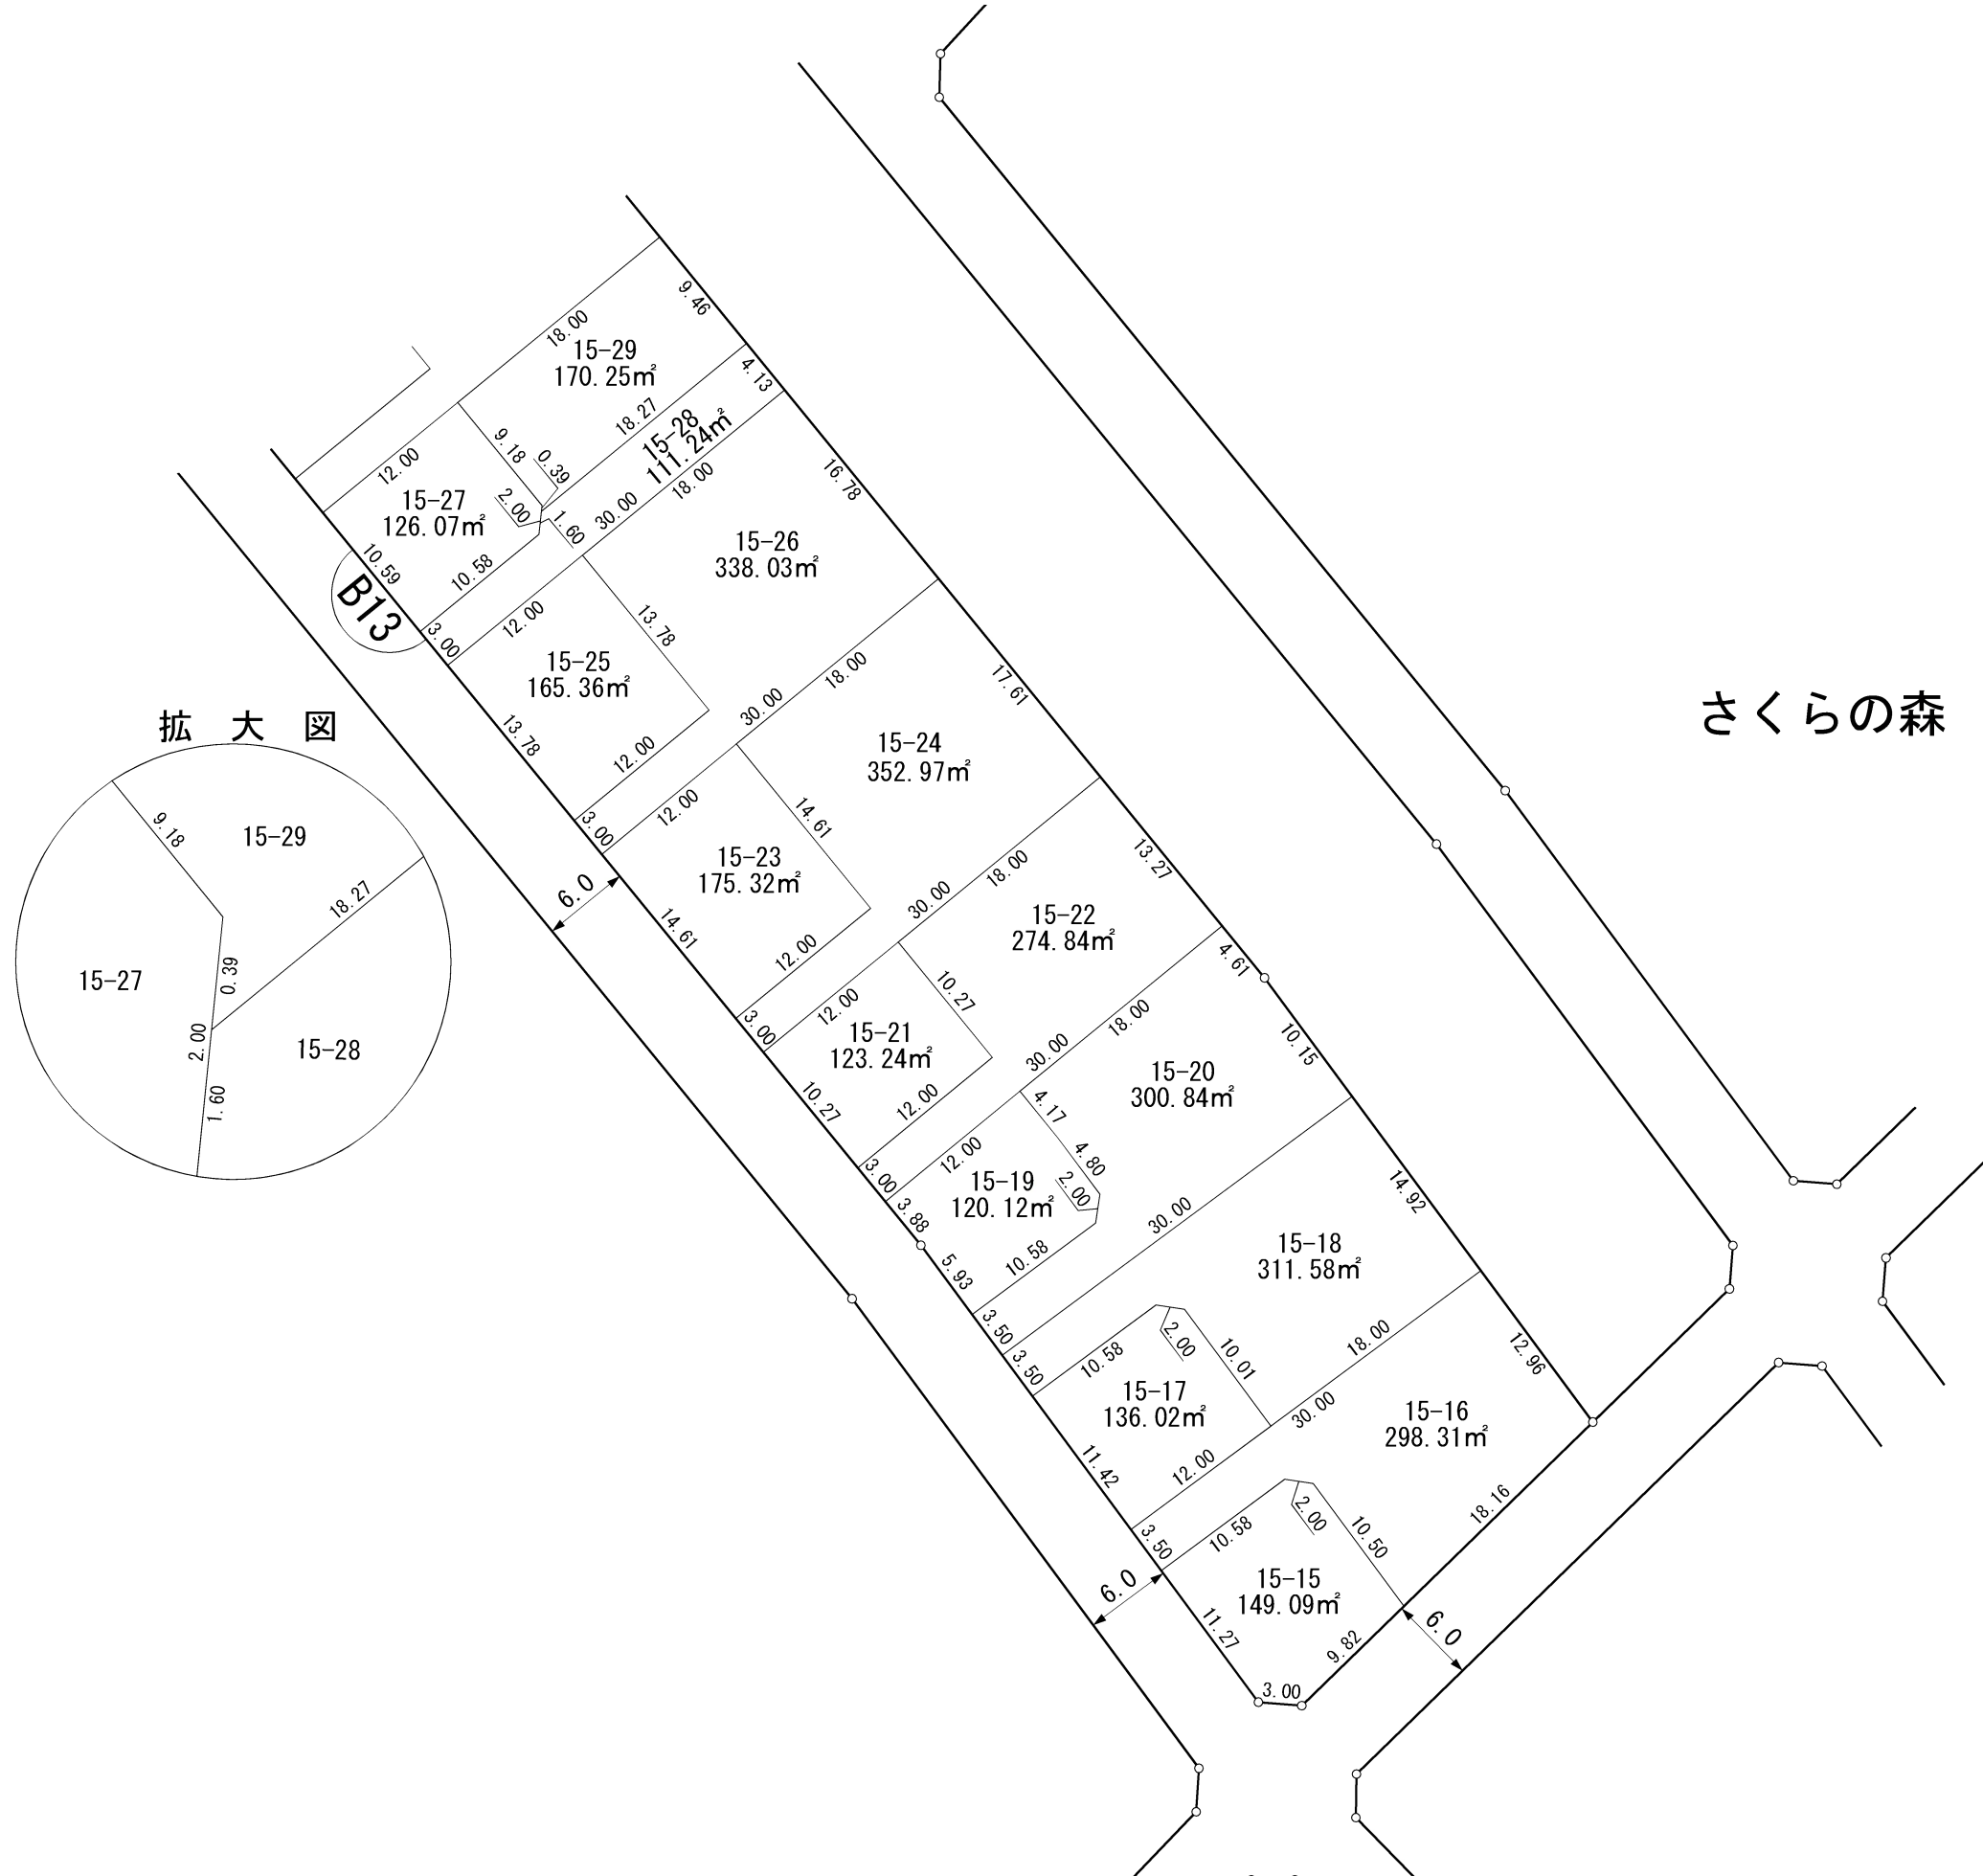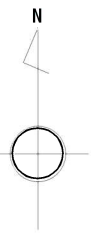


拡大図

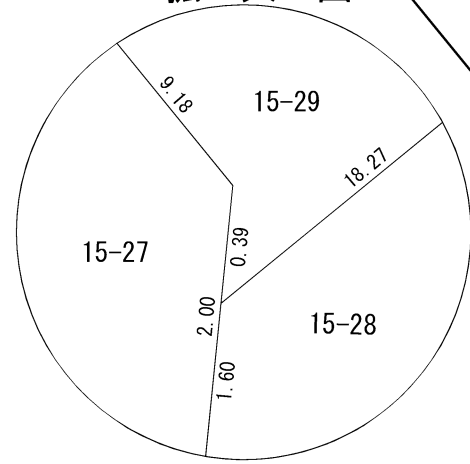


凡 例	
	施行地区界
	町 界
	街区番号
	地番
	換地位置
	換地面積
	辺長 (m)

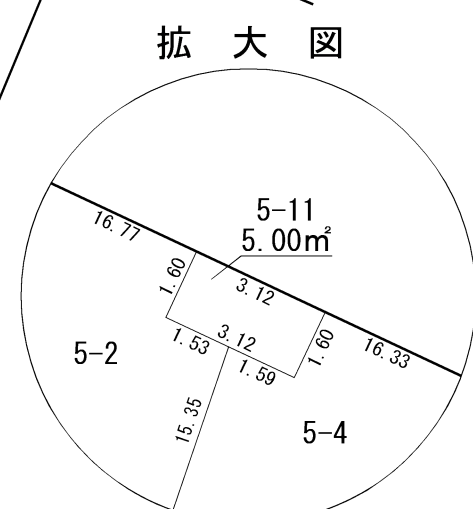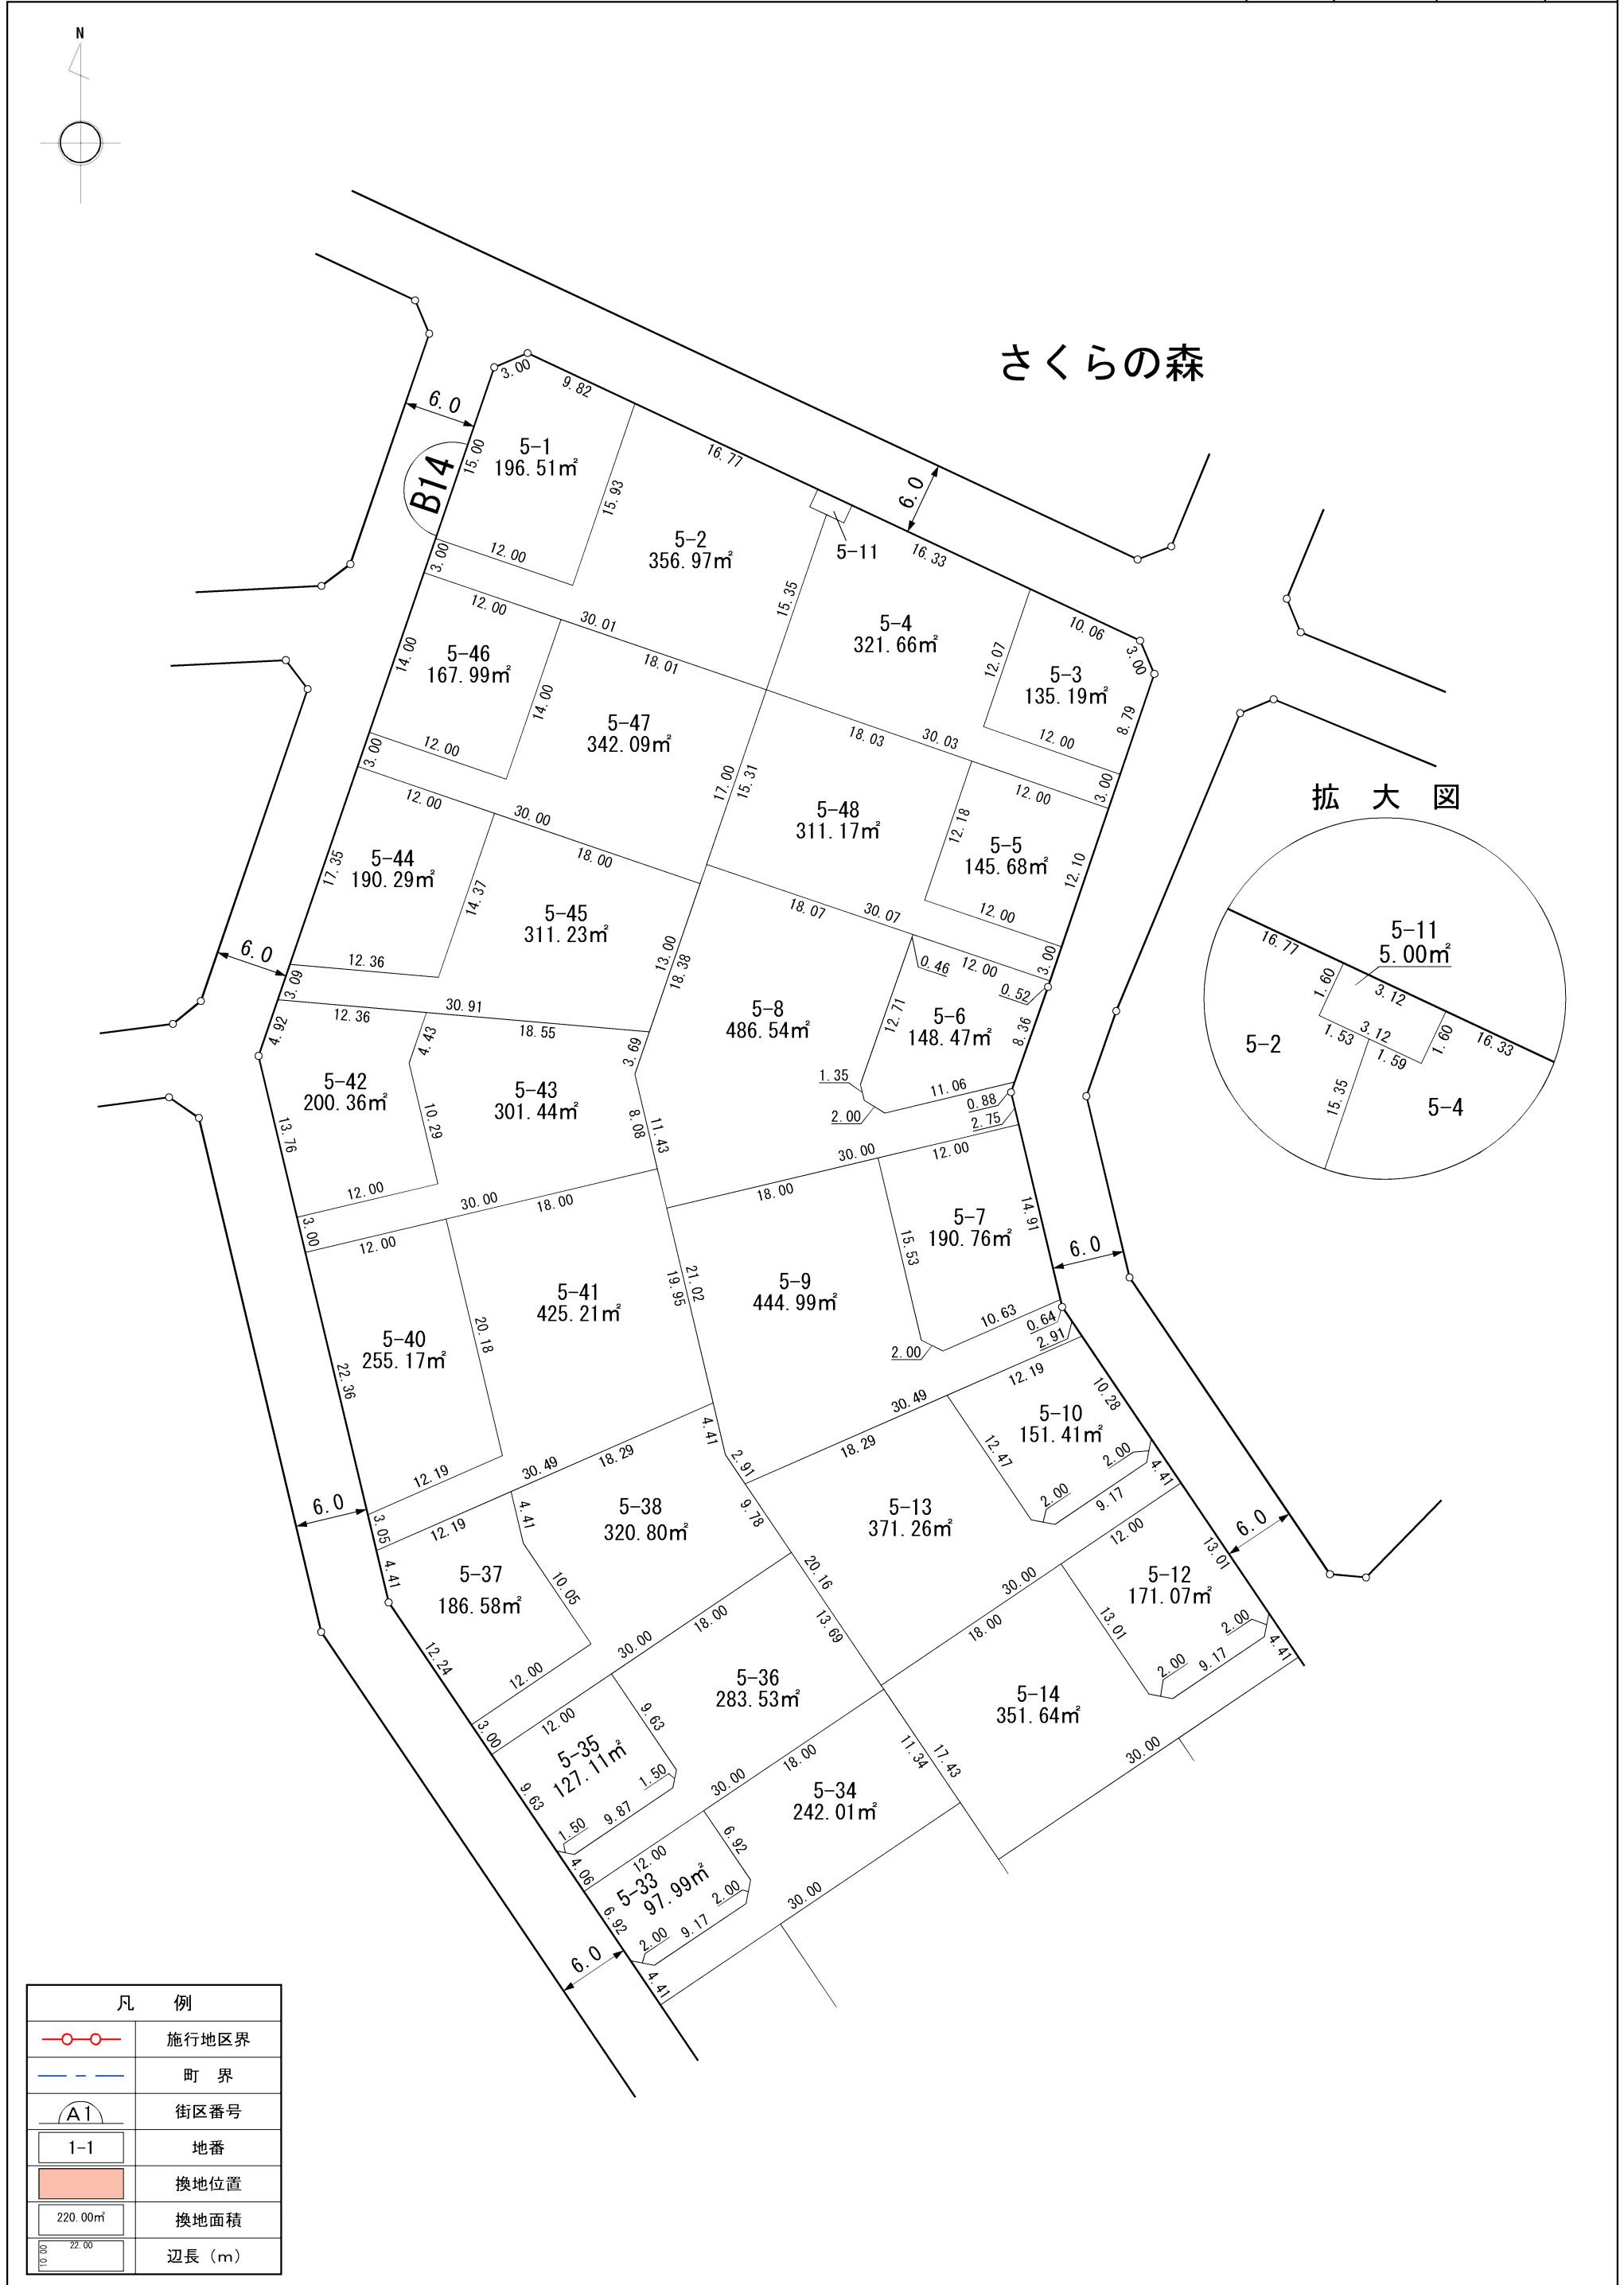


凡 例	
	施行地区界
	町 界
	街区番号
	地番
	換地位置
	換地面積
	辺長 (m)

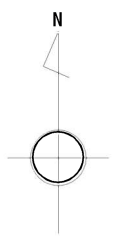



拡大図

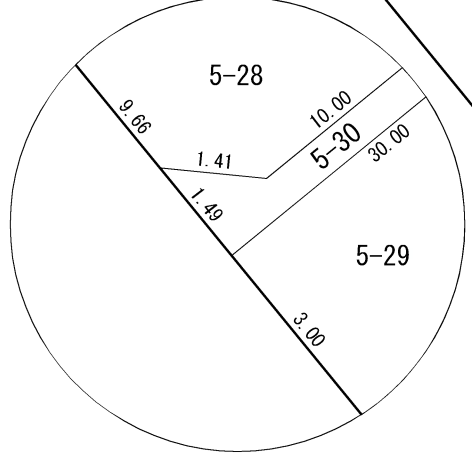

凡 例	
	施行地区界
	町 界
	街区番号
	地 番
	換地位置
	換地面積
	辺長 (m)


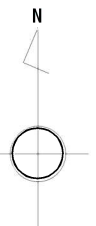


拡大図

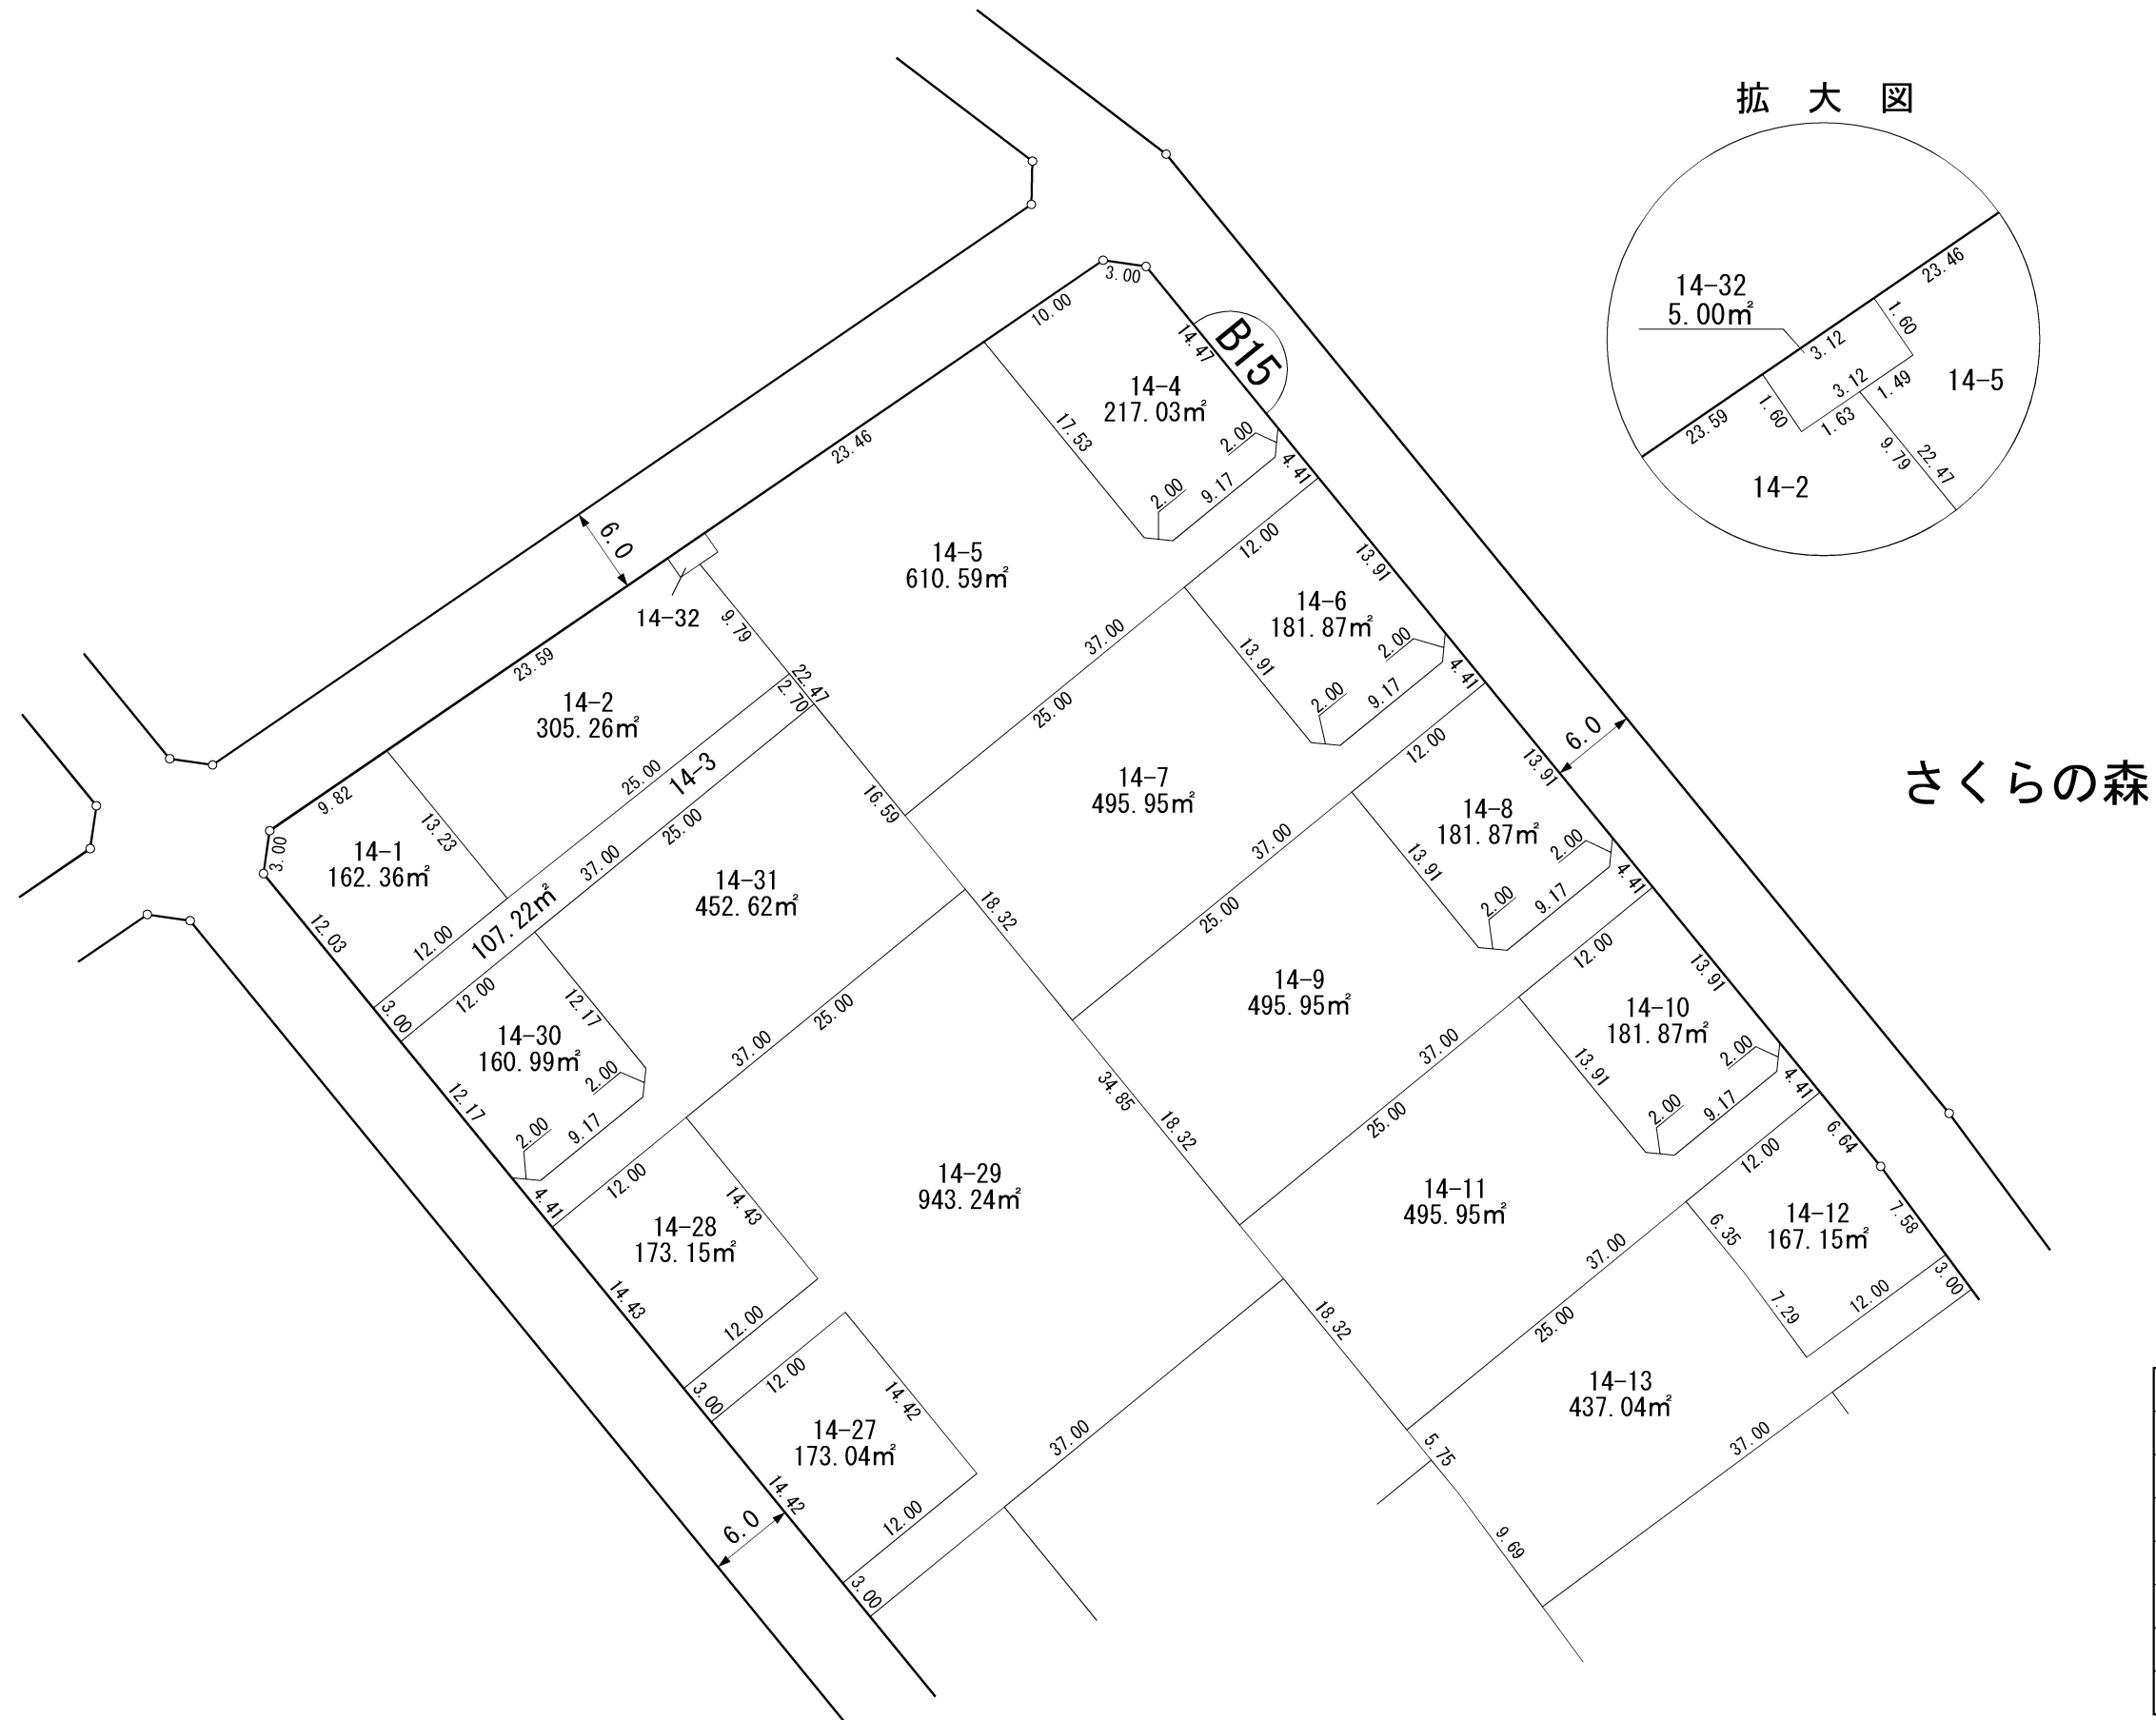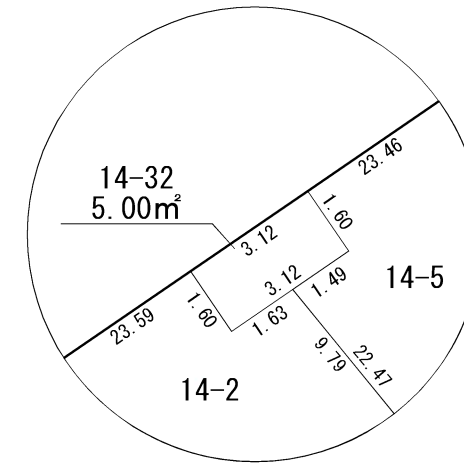





凡 例	
	施行地区界
	町 界
	街区番号
	地番
	換地位置
	換地面積
	辺長 (m)

換地図

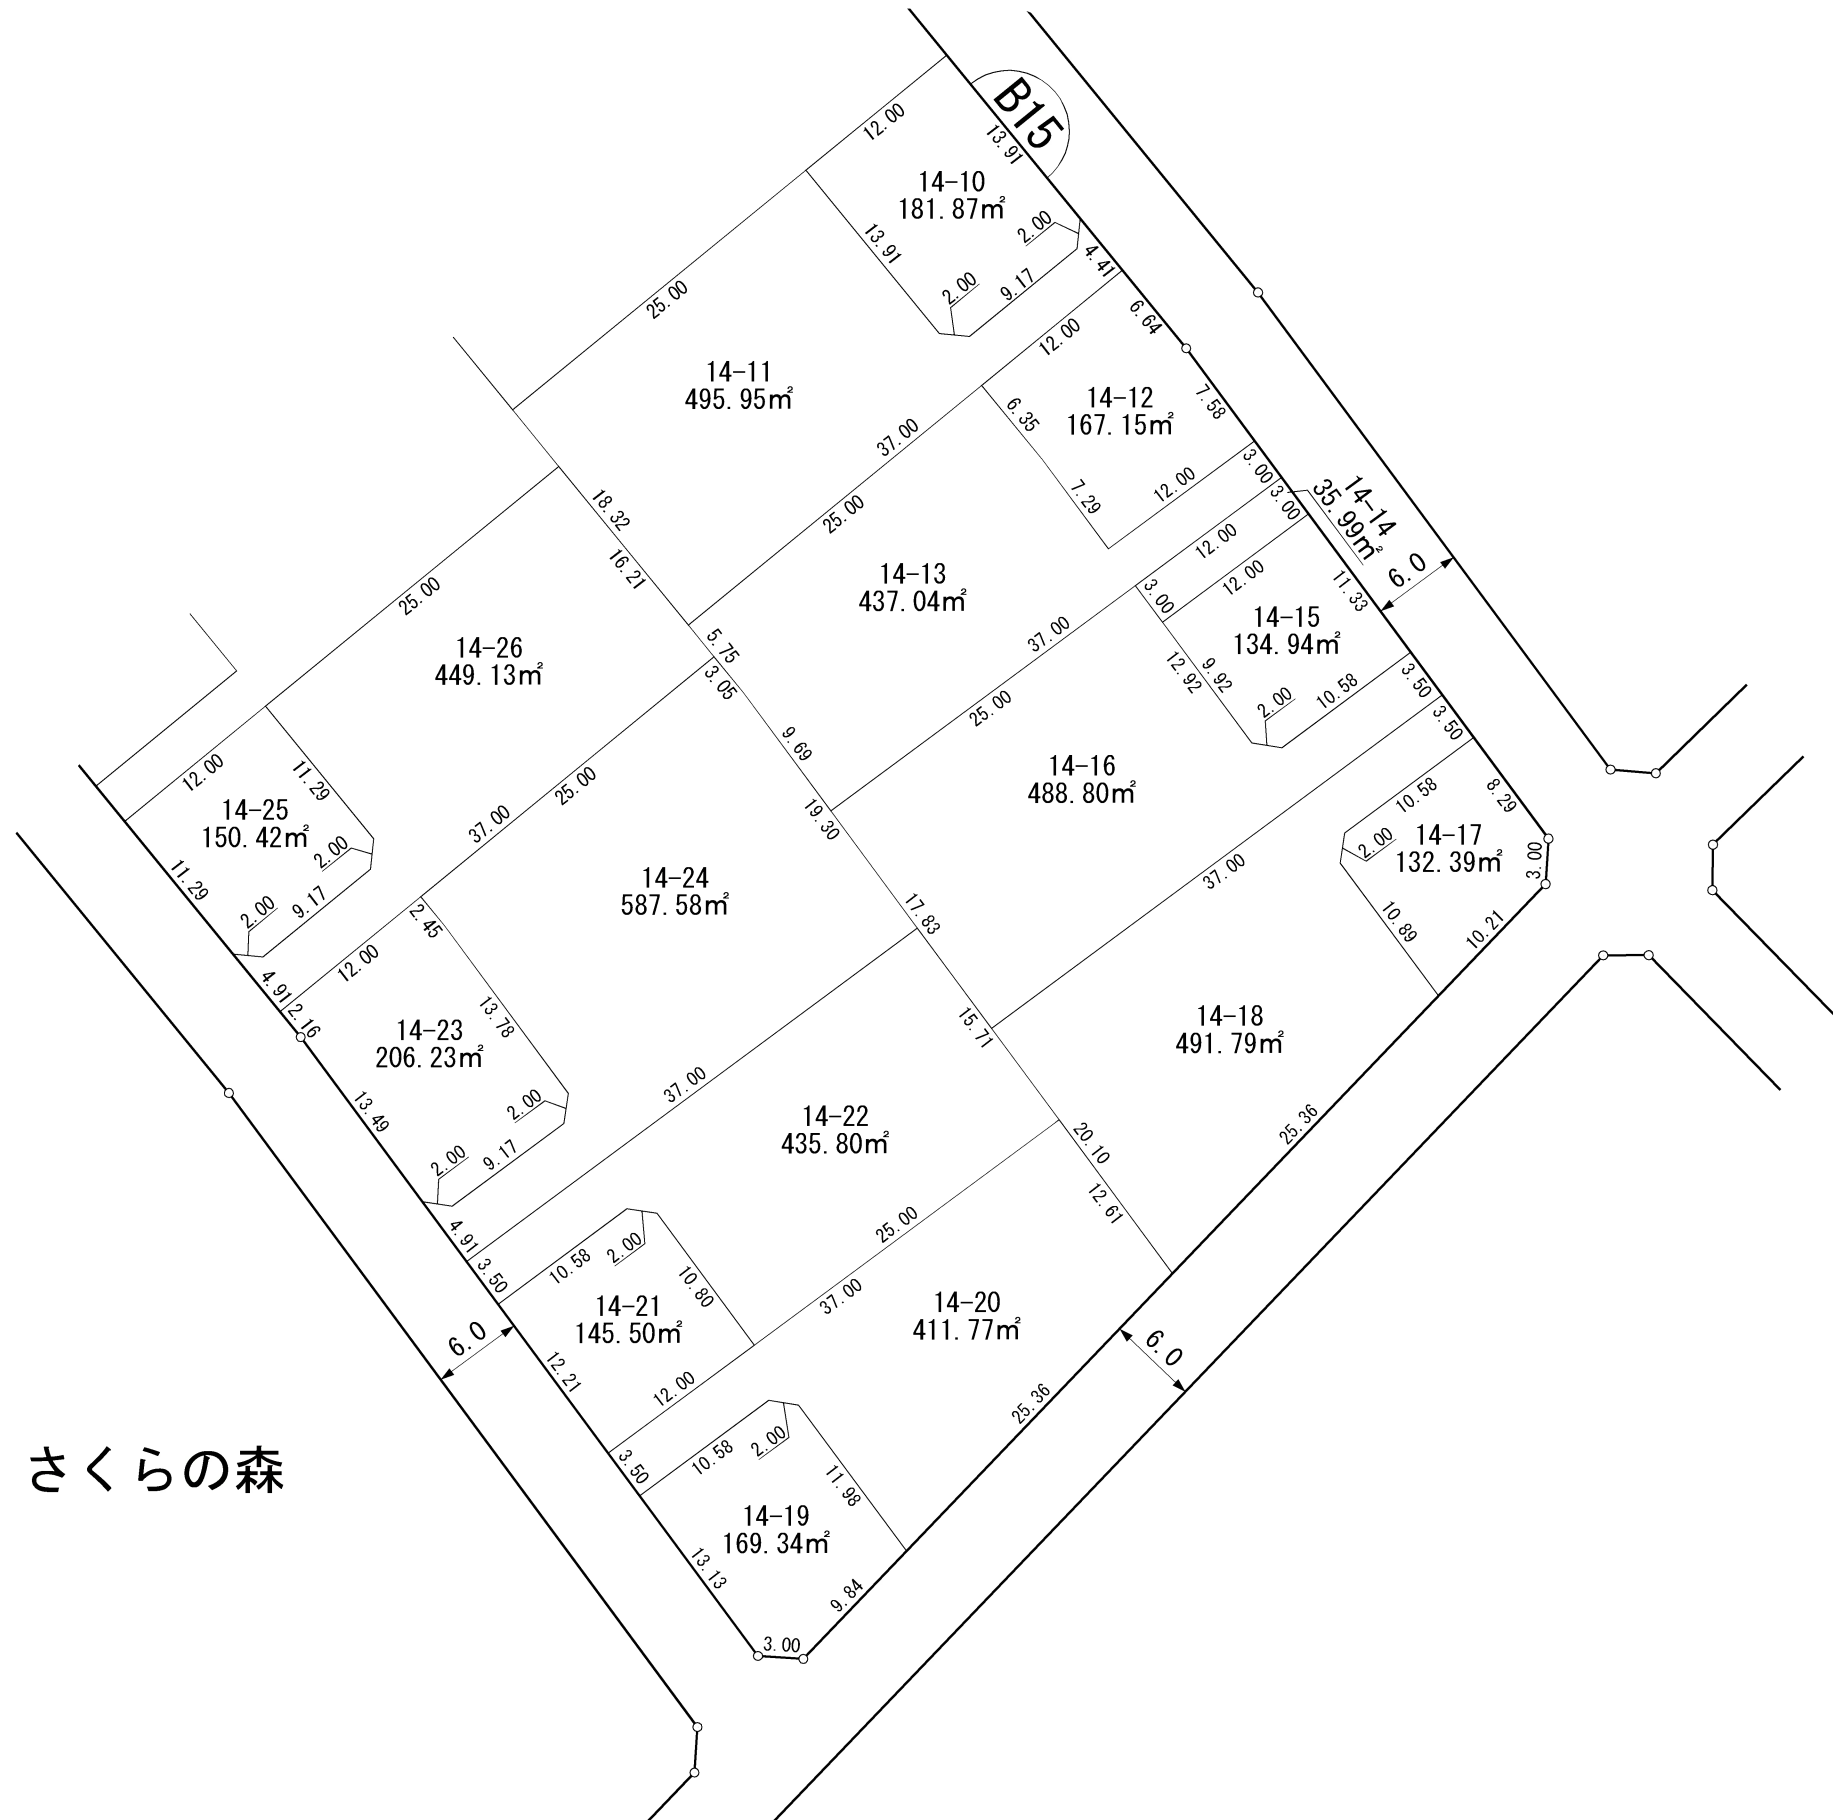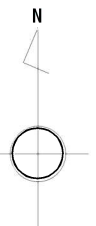




さくらの森

凡 例	
	施行地区界
	町 界
	街区番号
	地番
	換地位置
	換地面積
	辺長 (m)

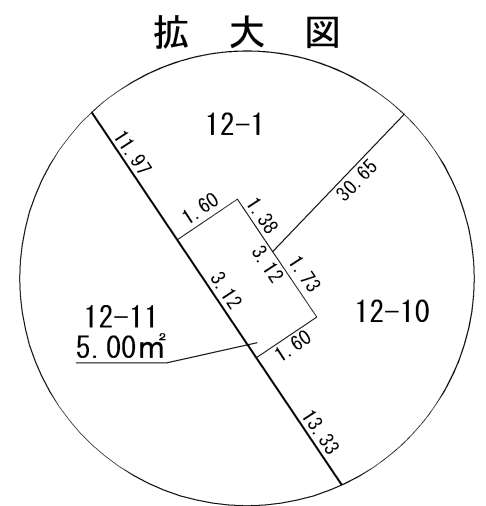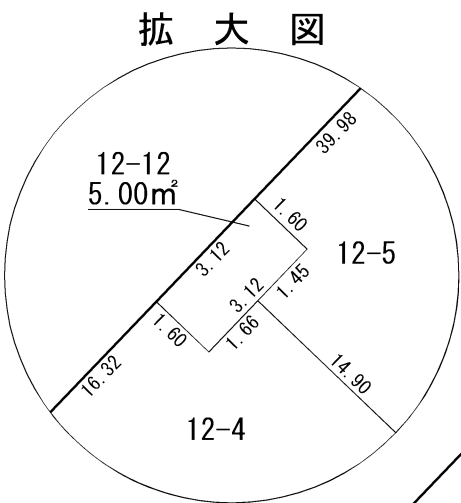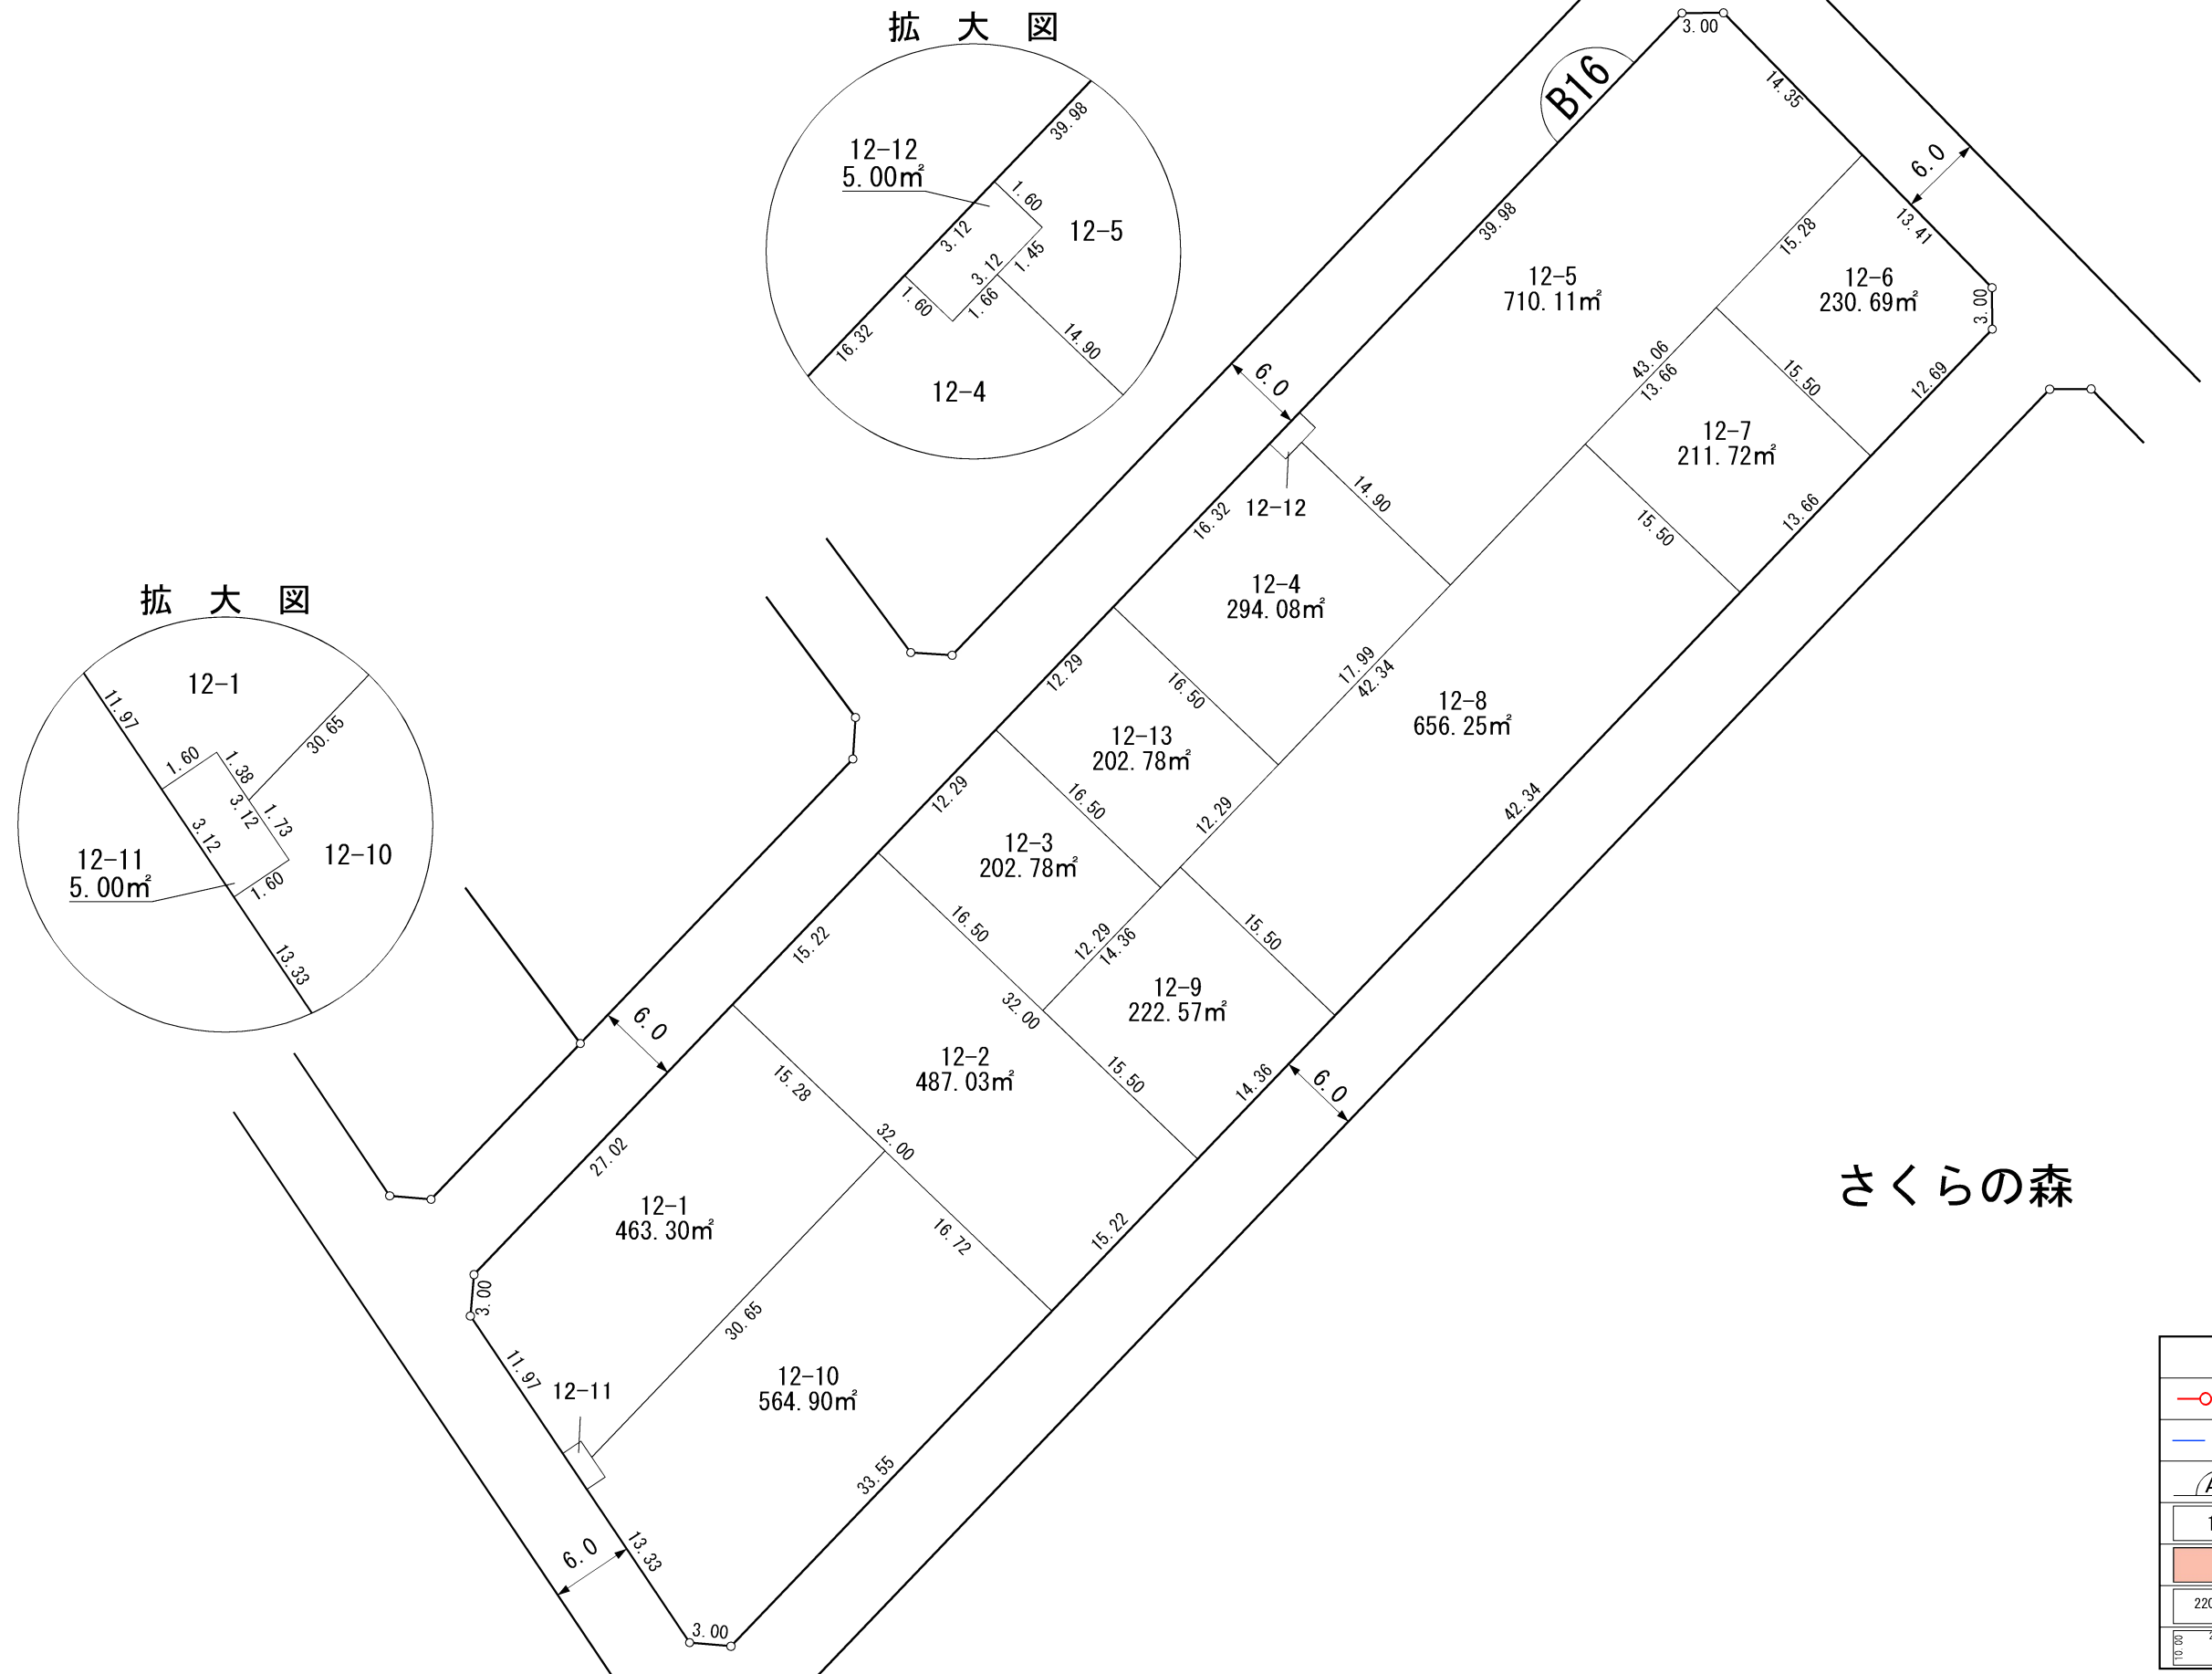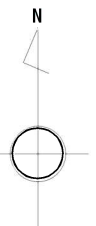

さくらの森



凡 例	
	施行地区界
	町 界
	街区番号
	地番
	換地位置
	換地面積
	辺長 (m)

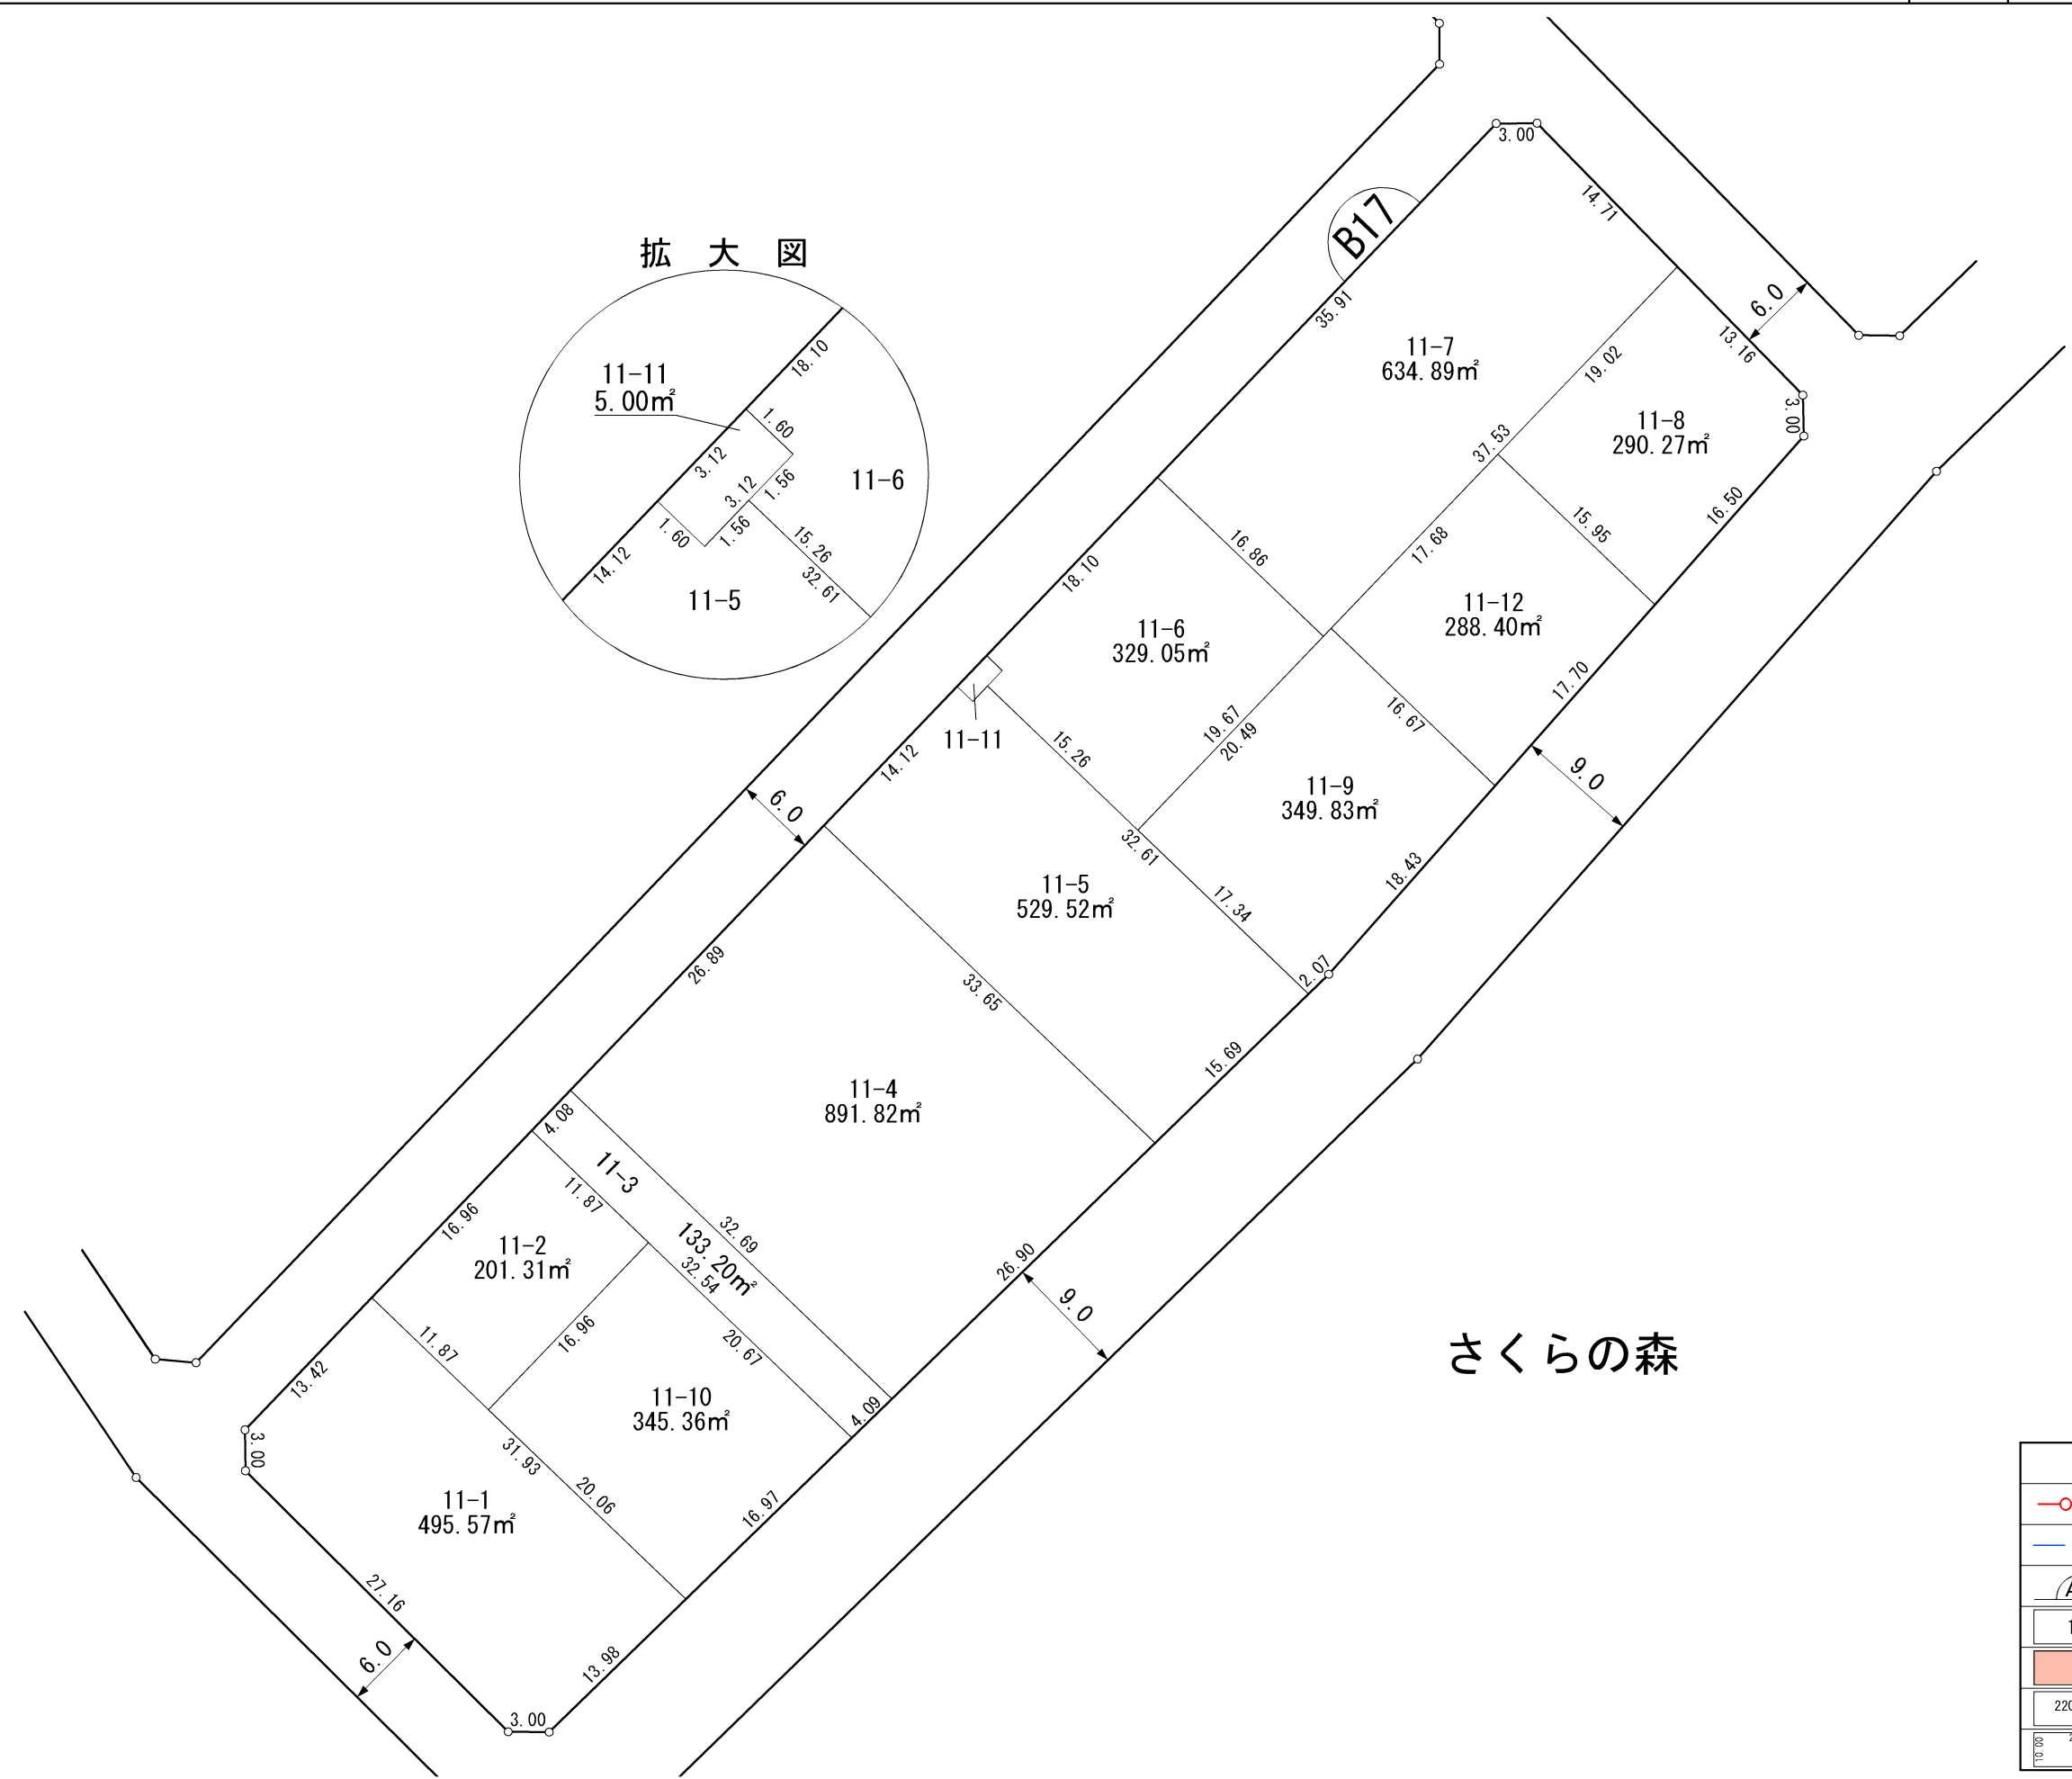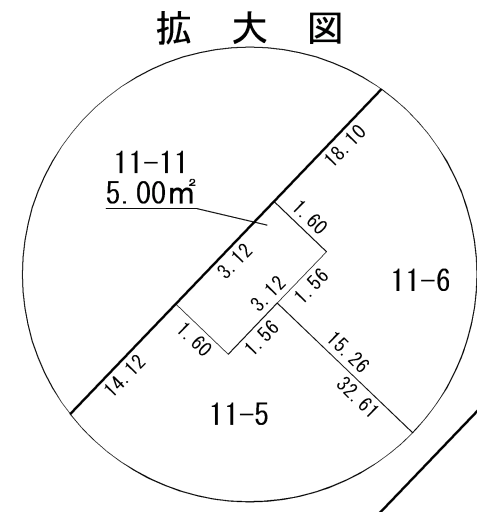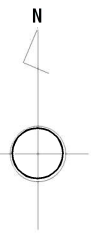




さくらの森

凡 例	
	施行地区界
	町 界
	街区番号
	地番
	換地位置
	換地面積
	辺長 (m)


さくらの森

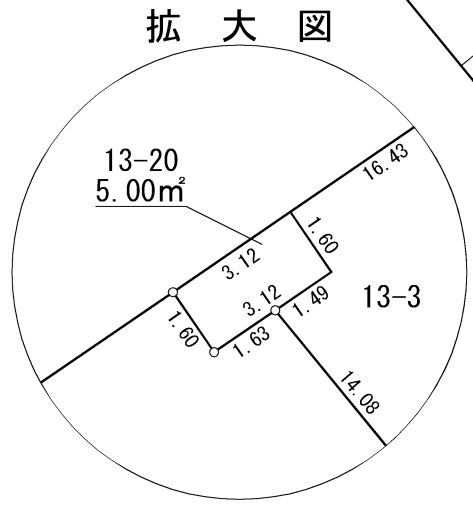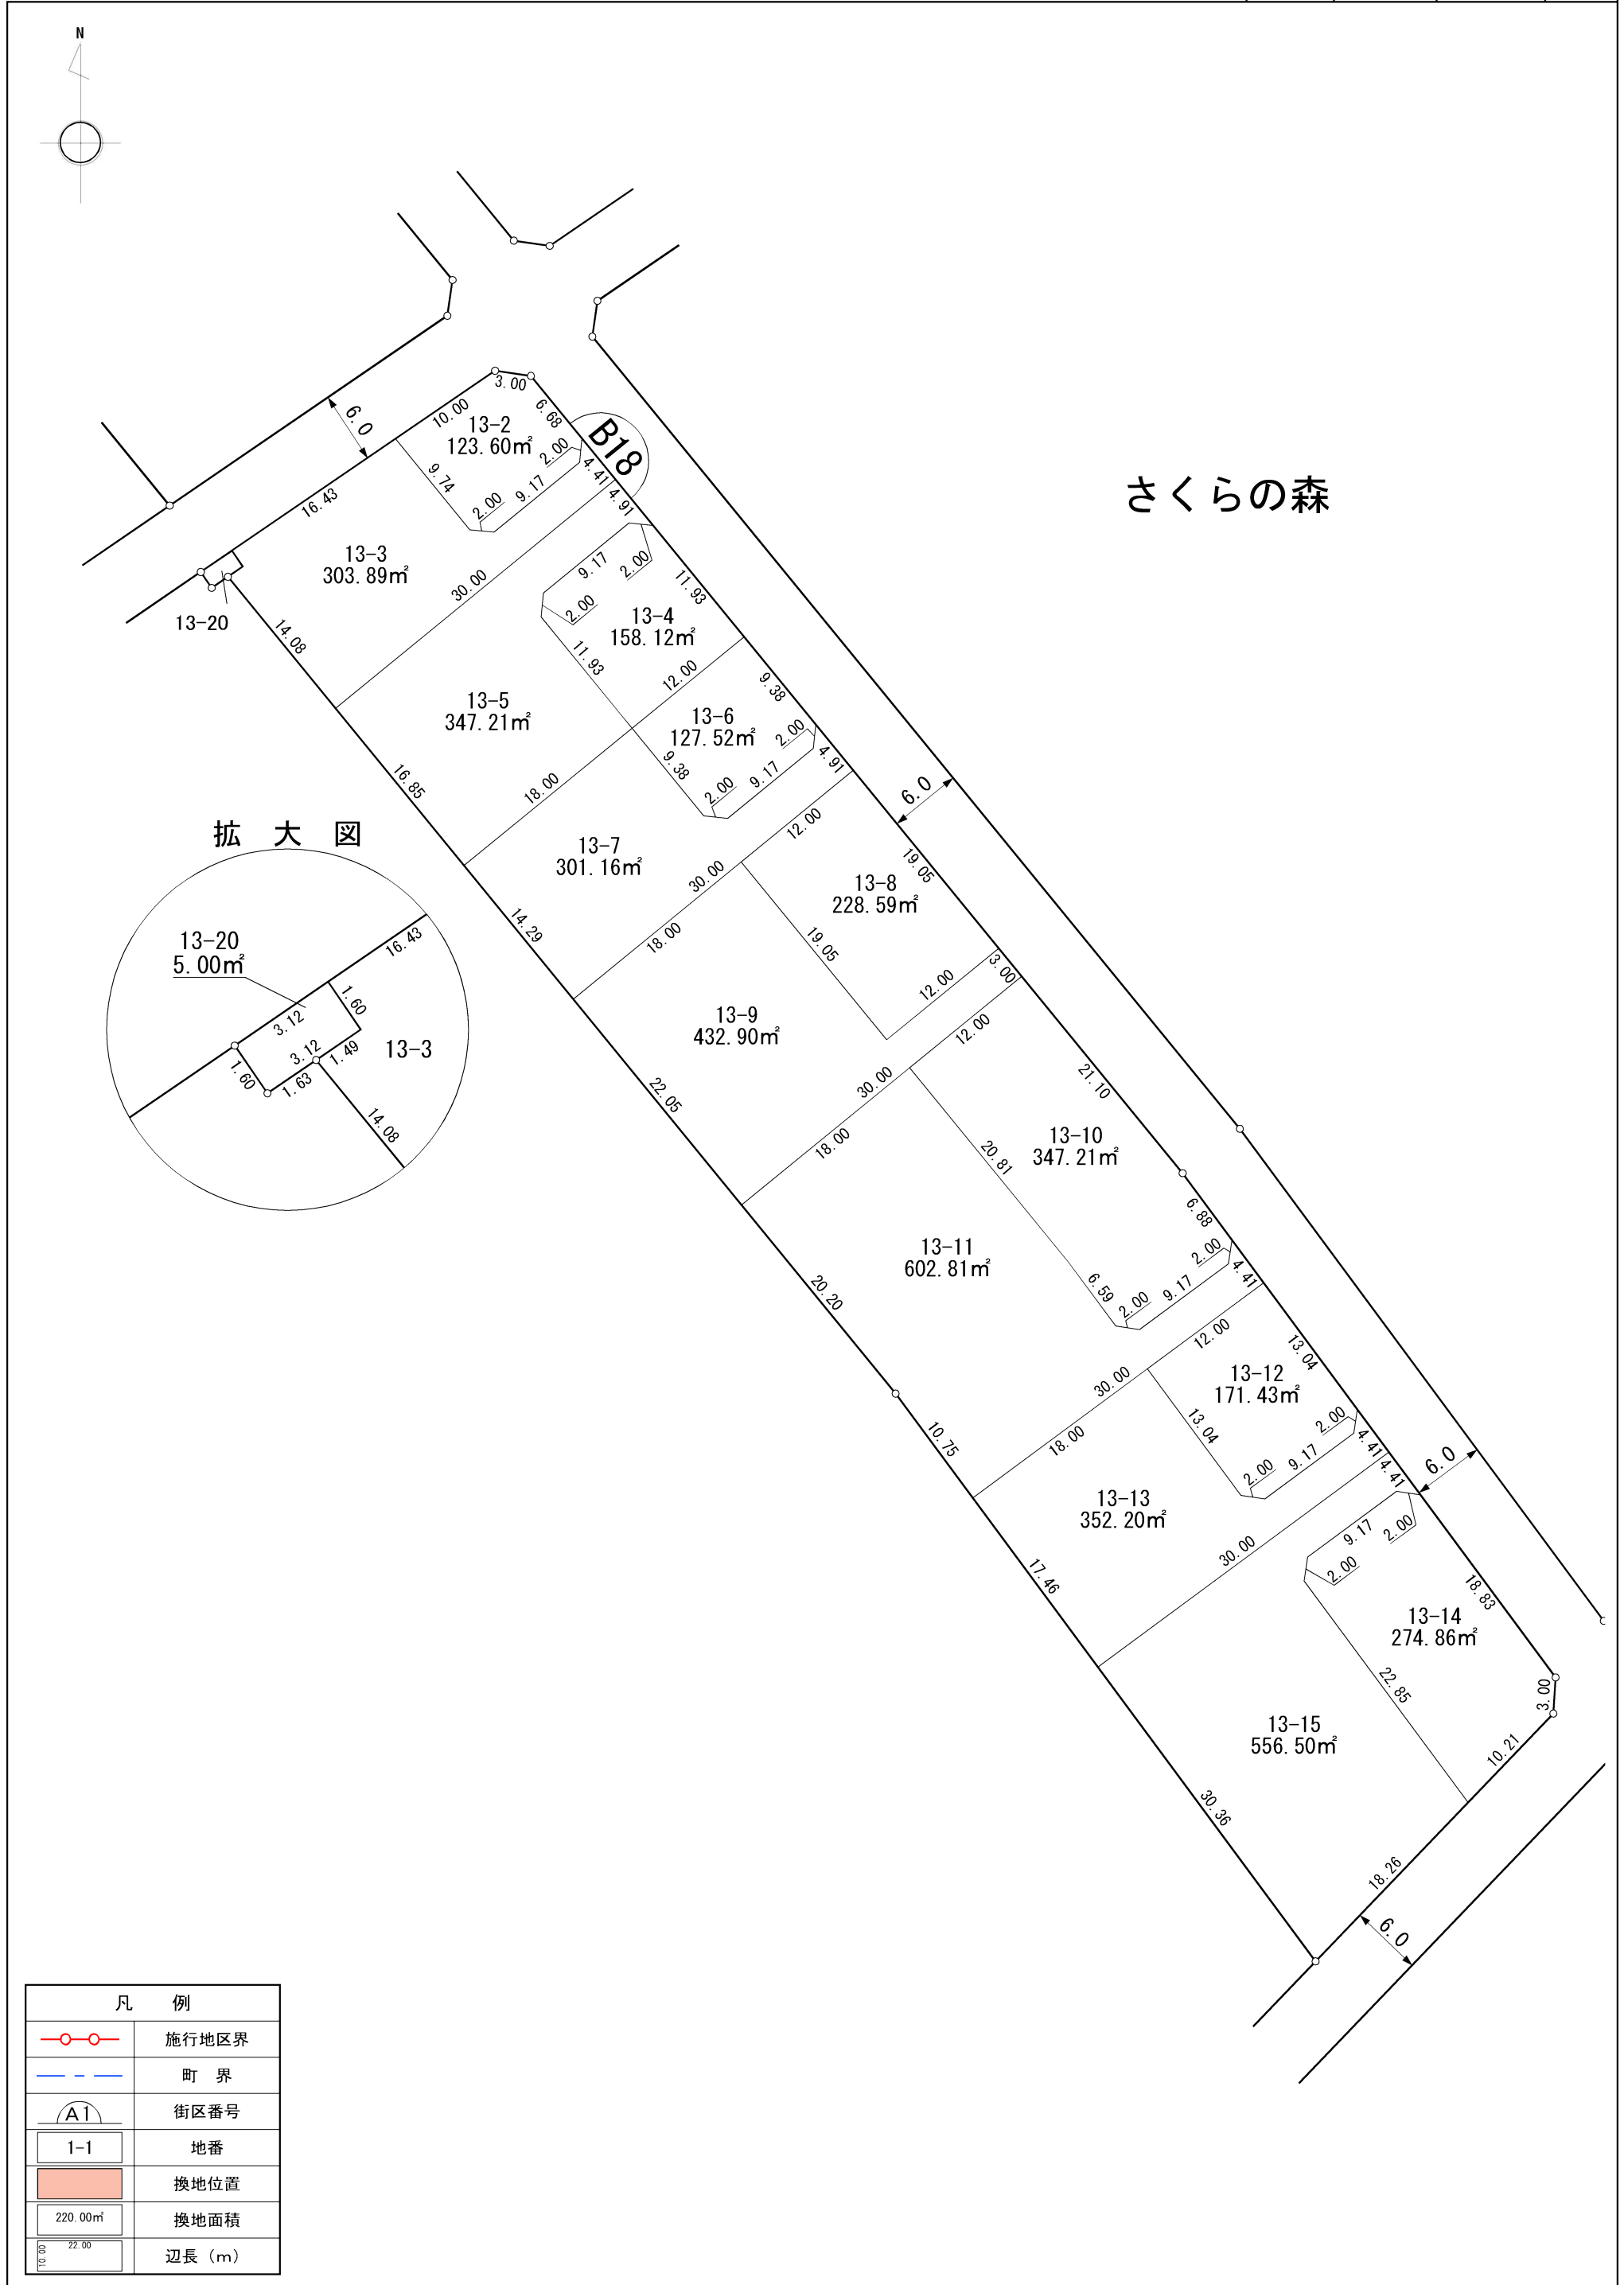



凡 例	
	施行地区界
	町 界
	街区番号
	地 番
	換地位置
	換地面積
	辺長 (m)

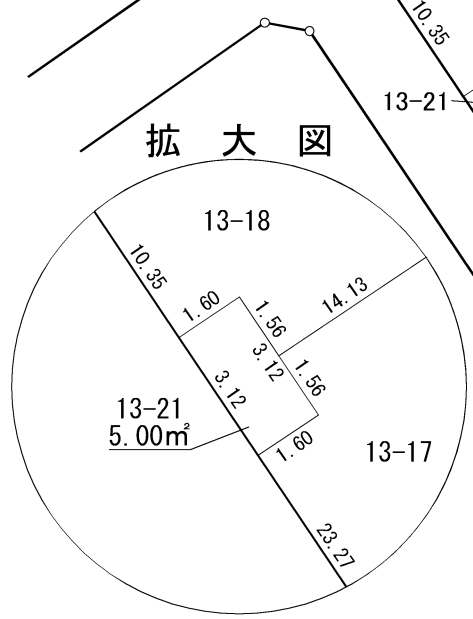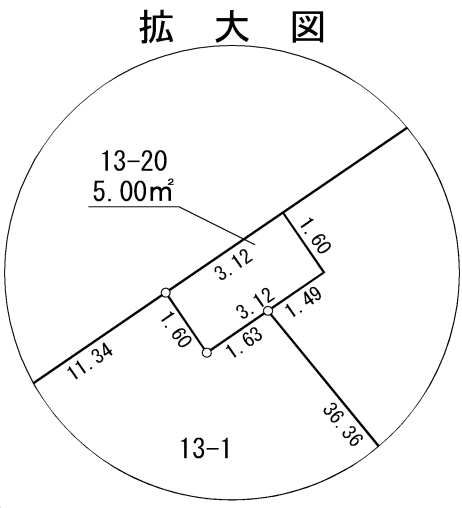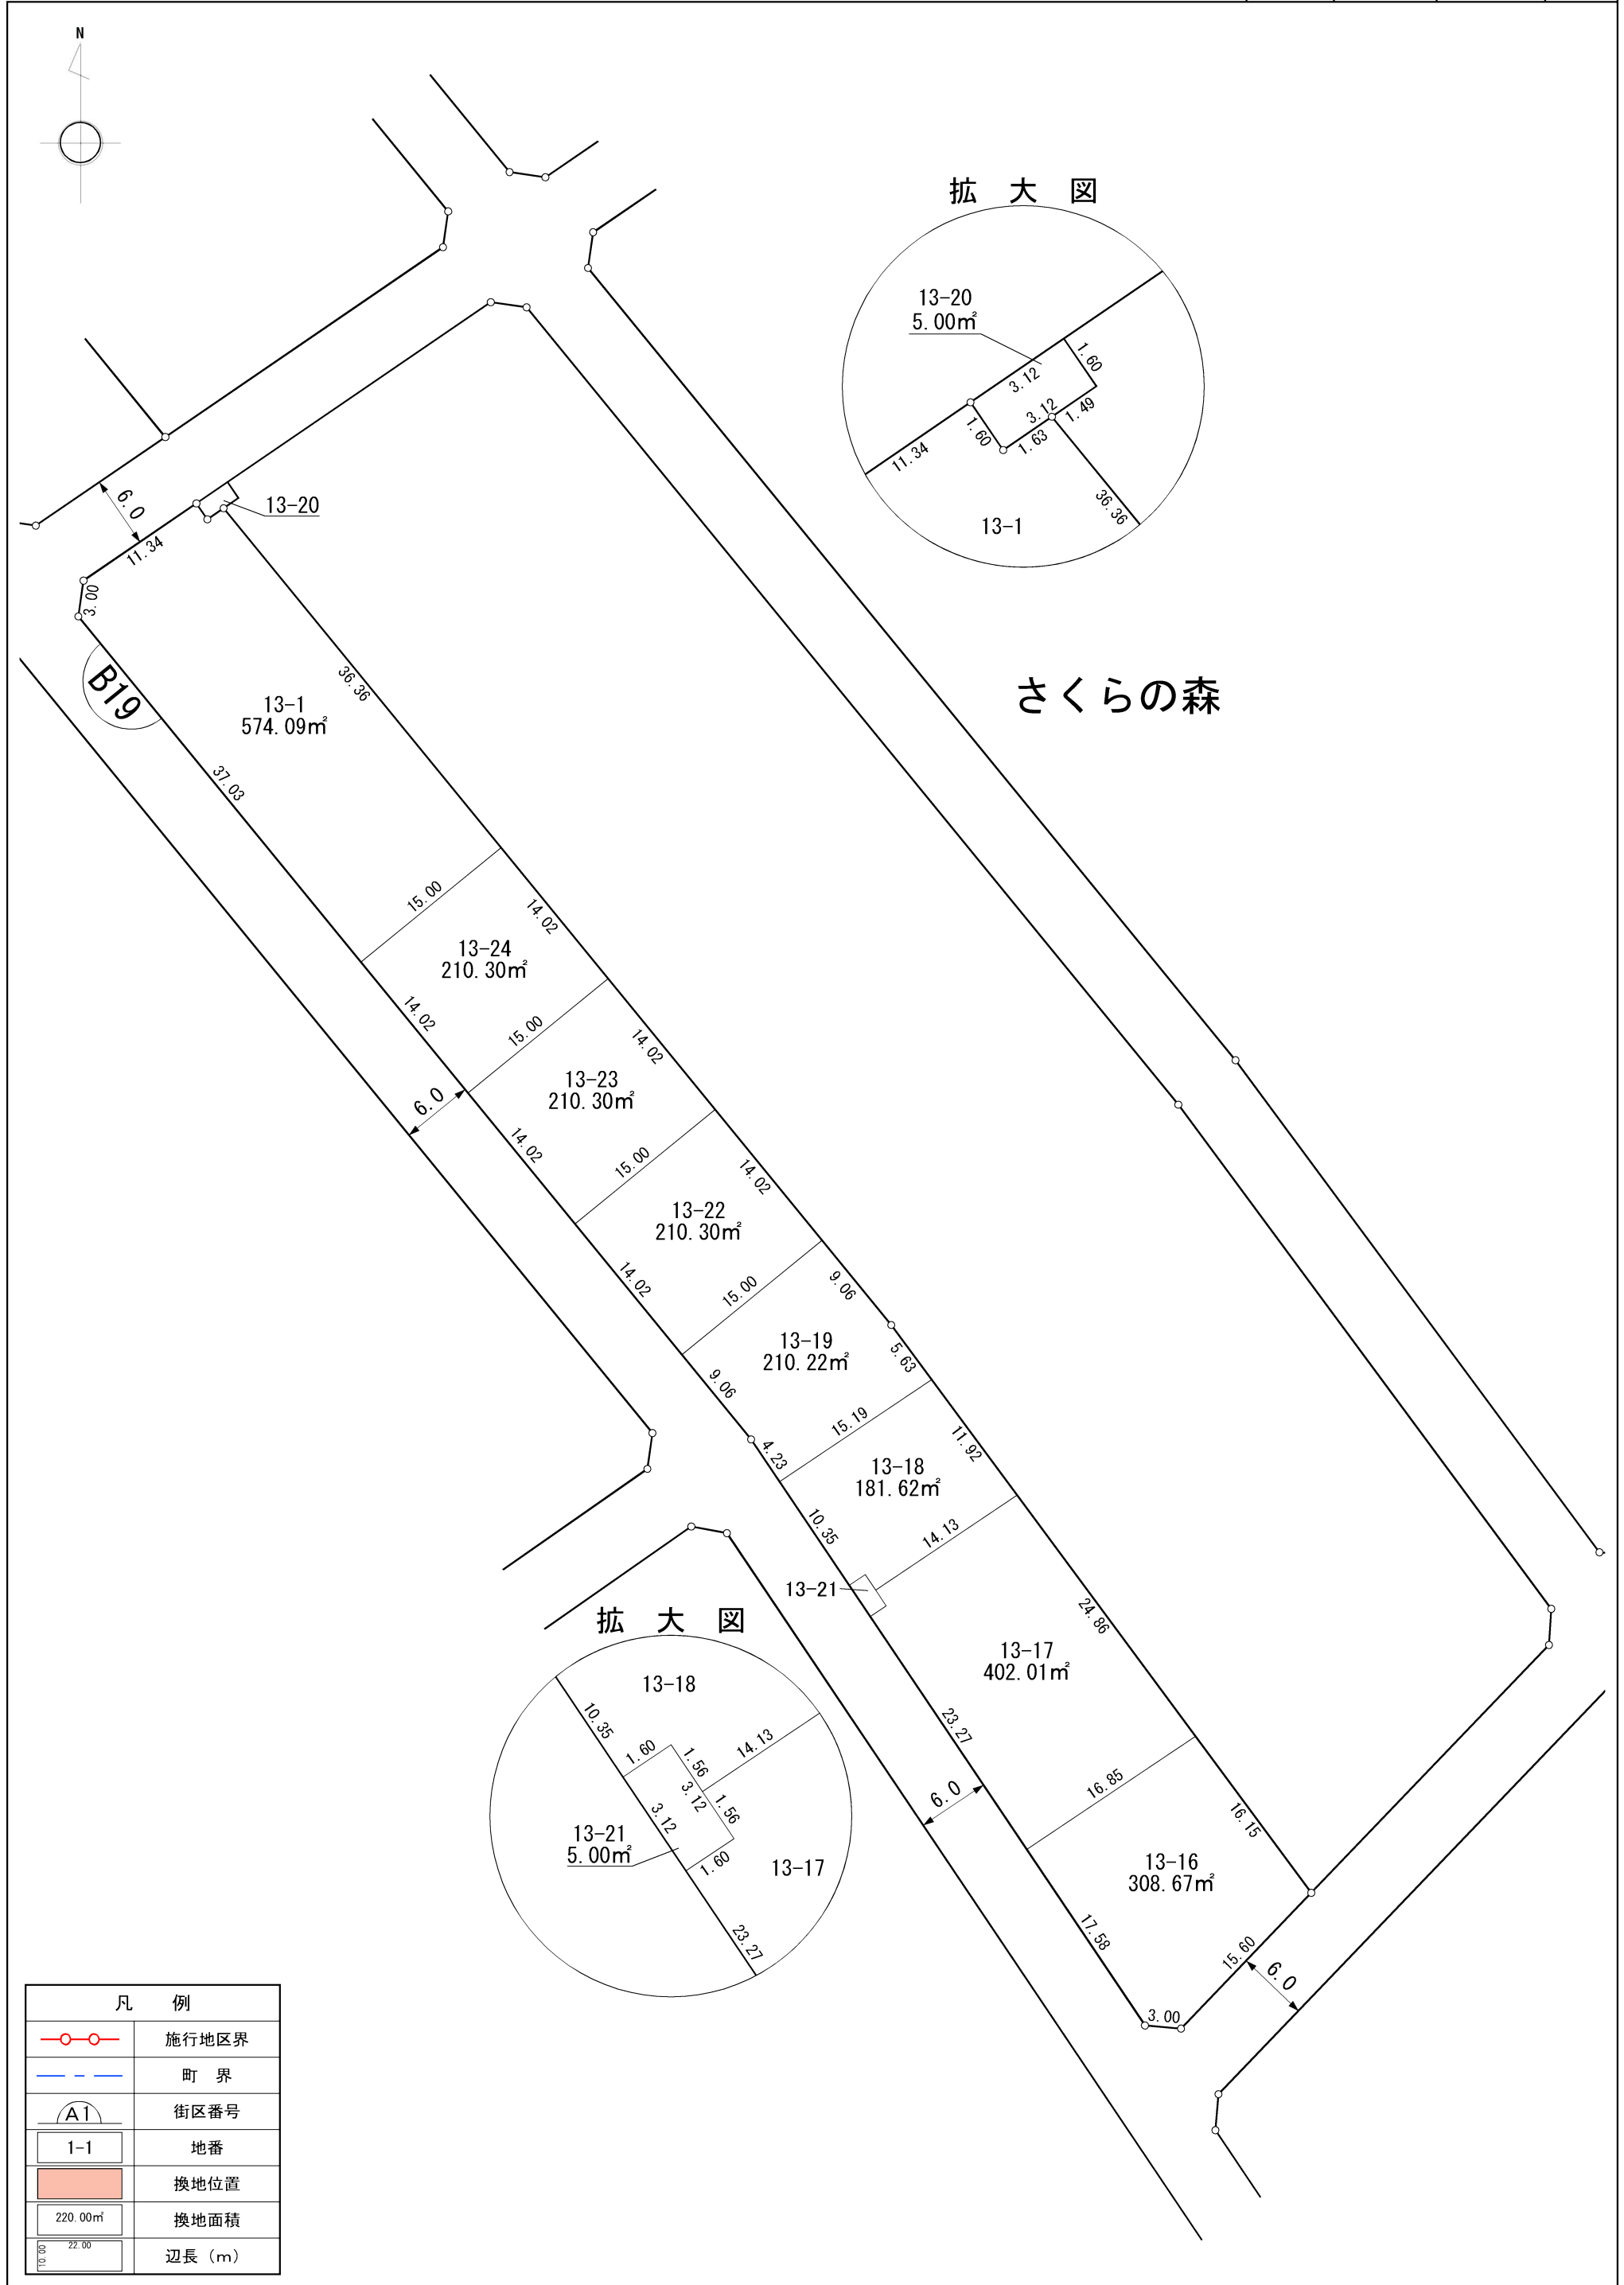


凡 例	
	施行地区界
	町 界
	街区番号
	地 番
	換地位置
	換地面積
	辺長 (m)

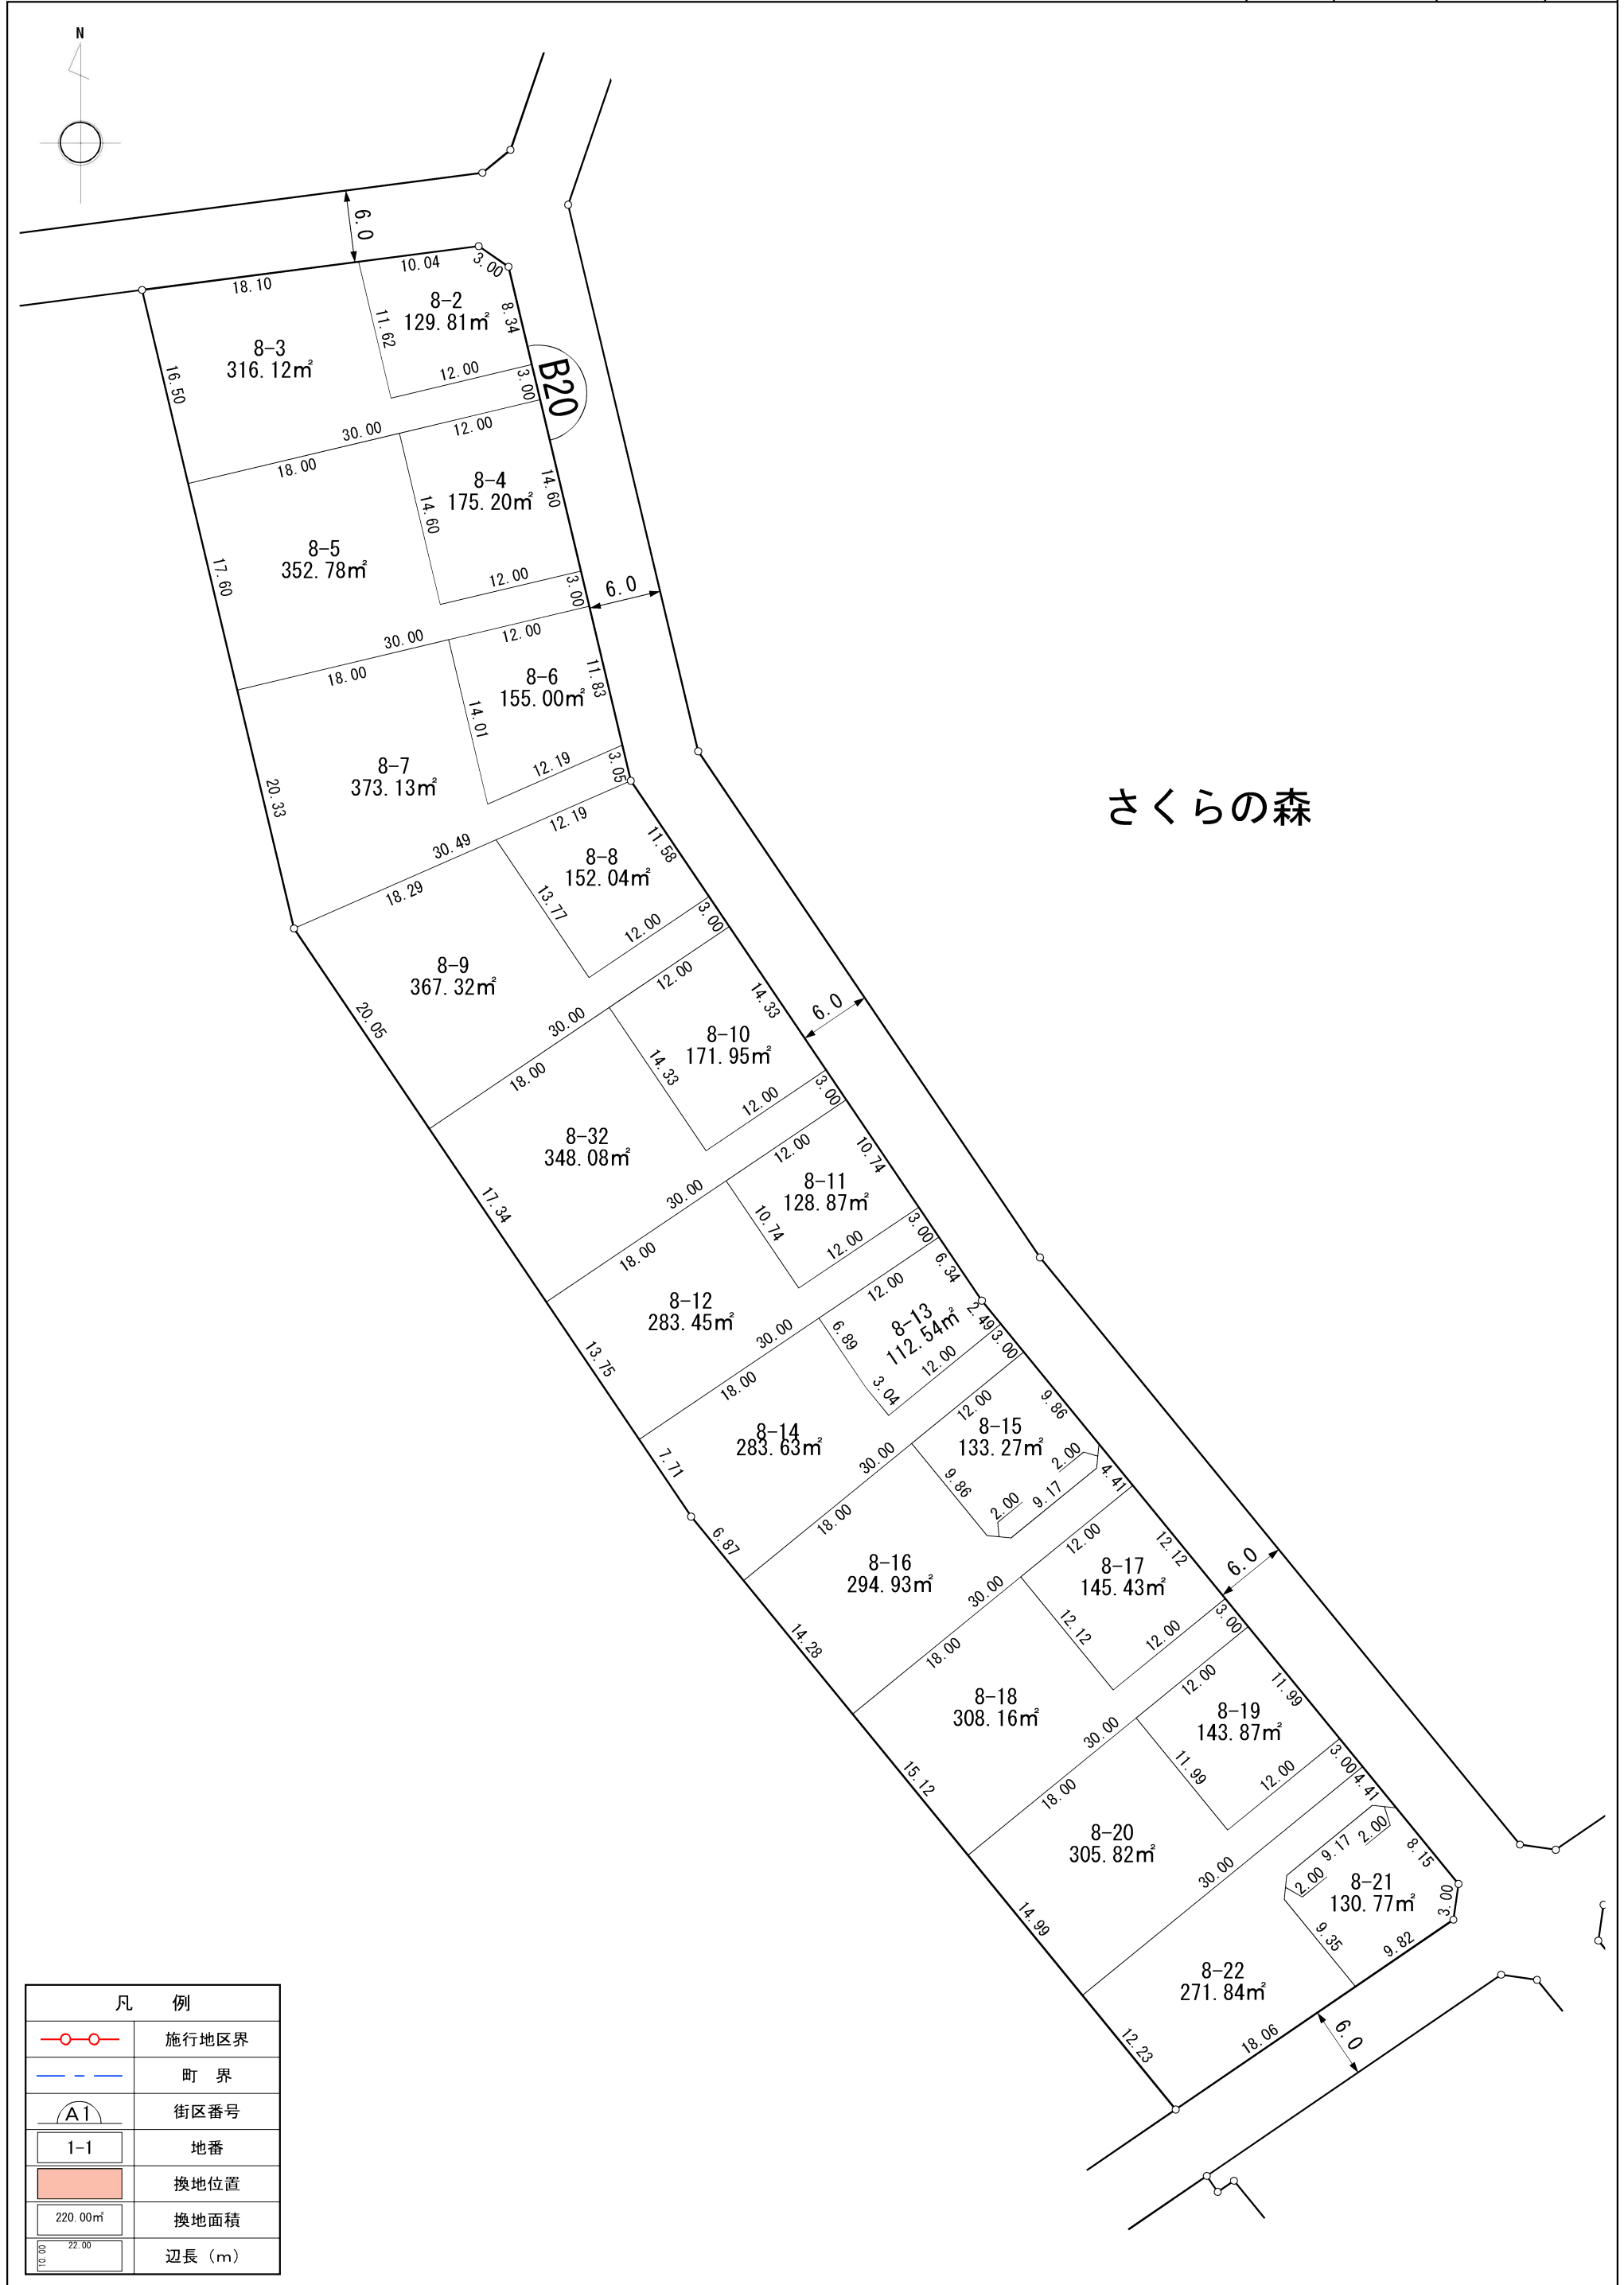


凡 例	
	施行地区界
	町 界
	街区番号
	地番
	換地位置
	換地面積
	辺長 (m)

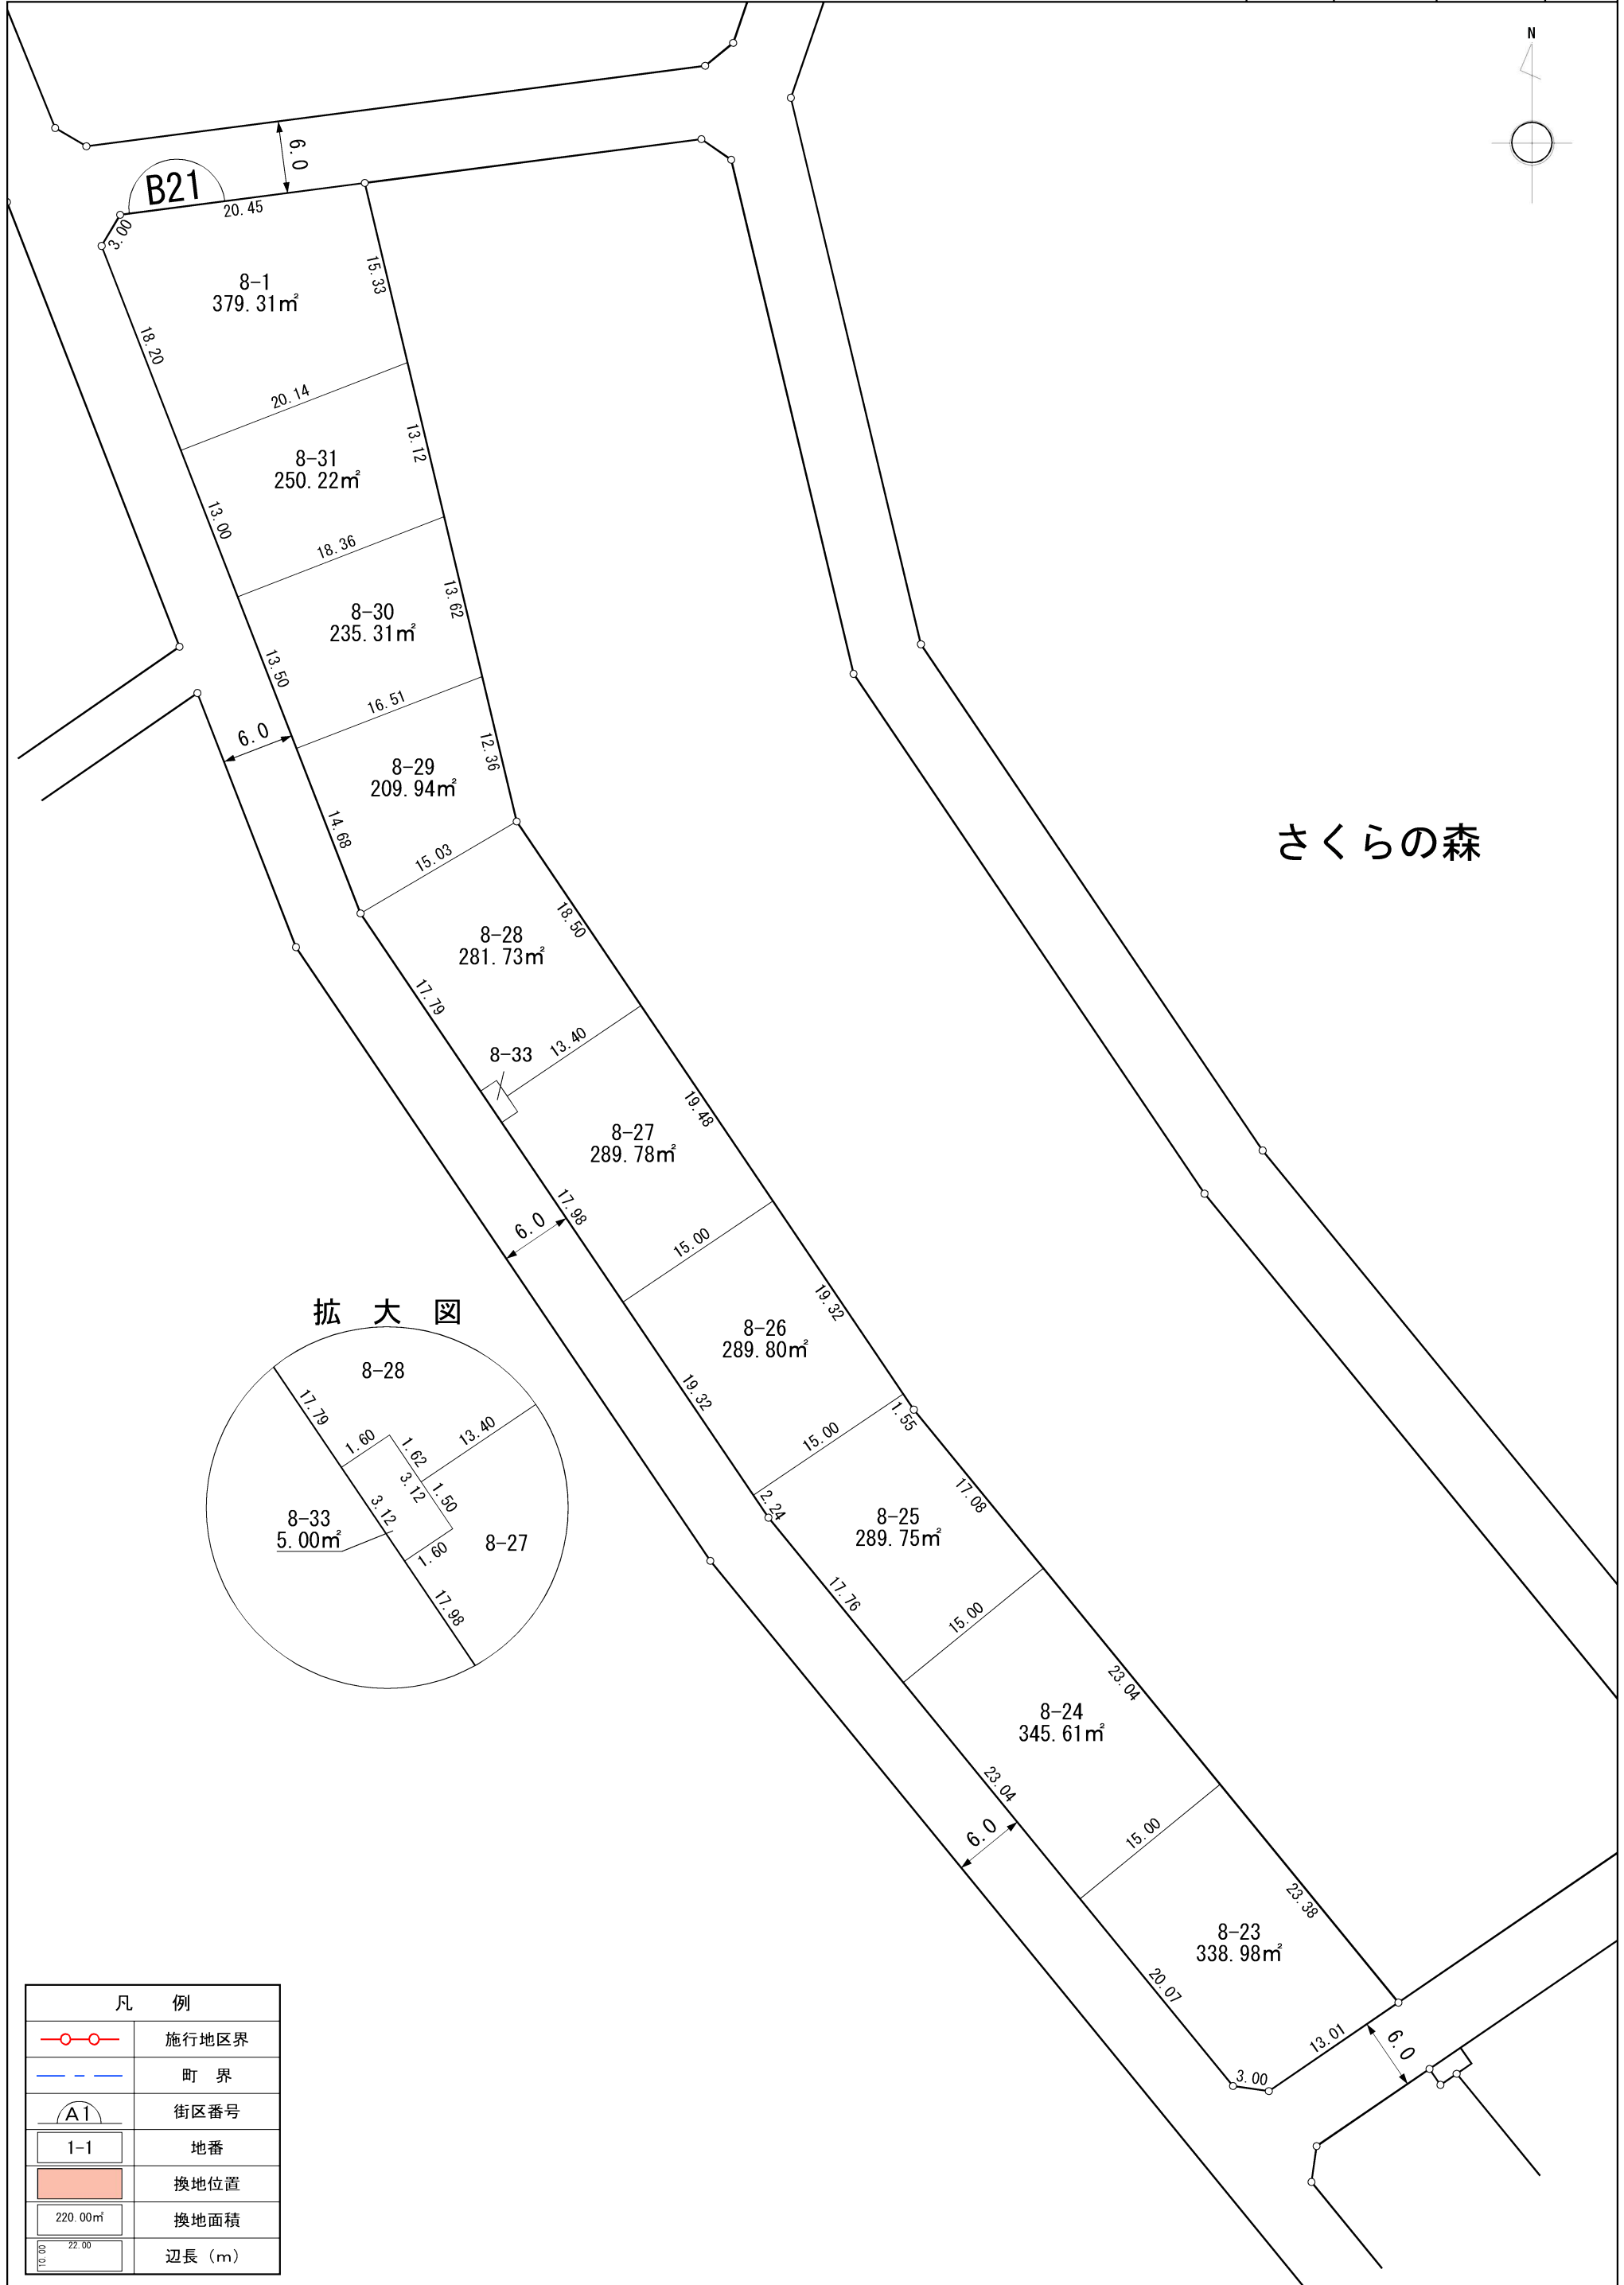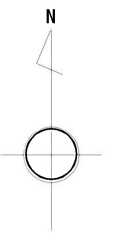


拡大図

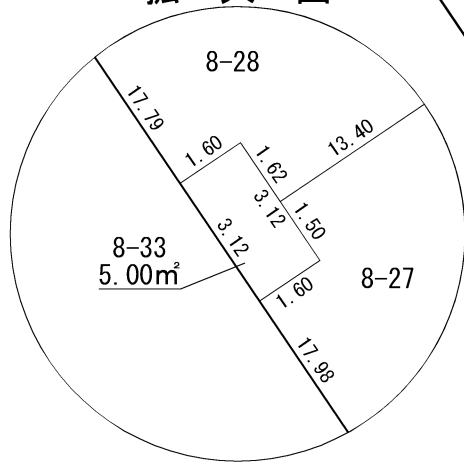



凡 例	
	施行地区界
	町 界
	街区番号
	地 番
	換地位置
	換地面積
	辺長 (m)

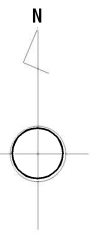

さくらの森

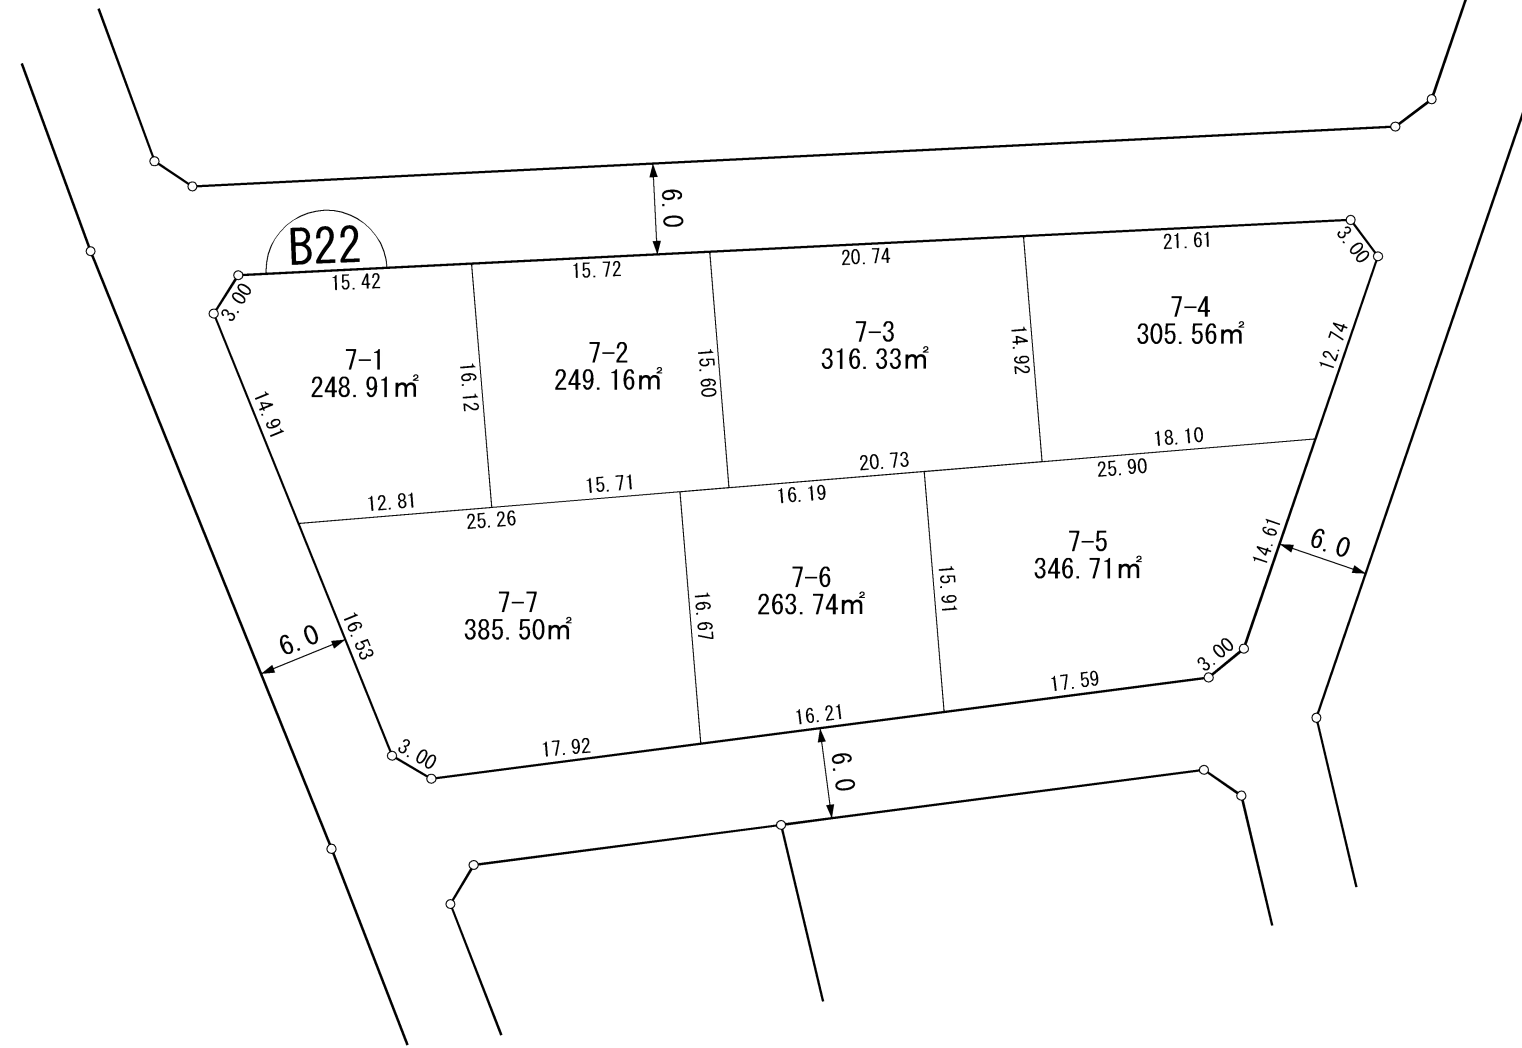




凡 例	
	施行地区界
	町 界
	街区番号
	地番
	換地位置
	換地面積
	辺長 (m)

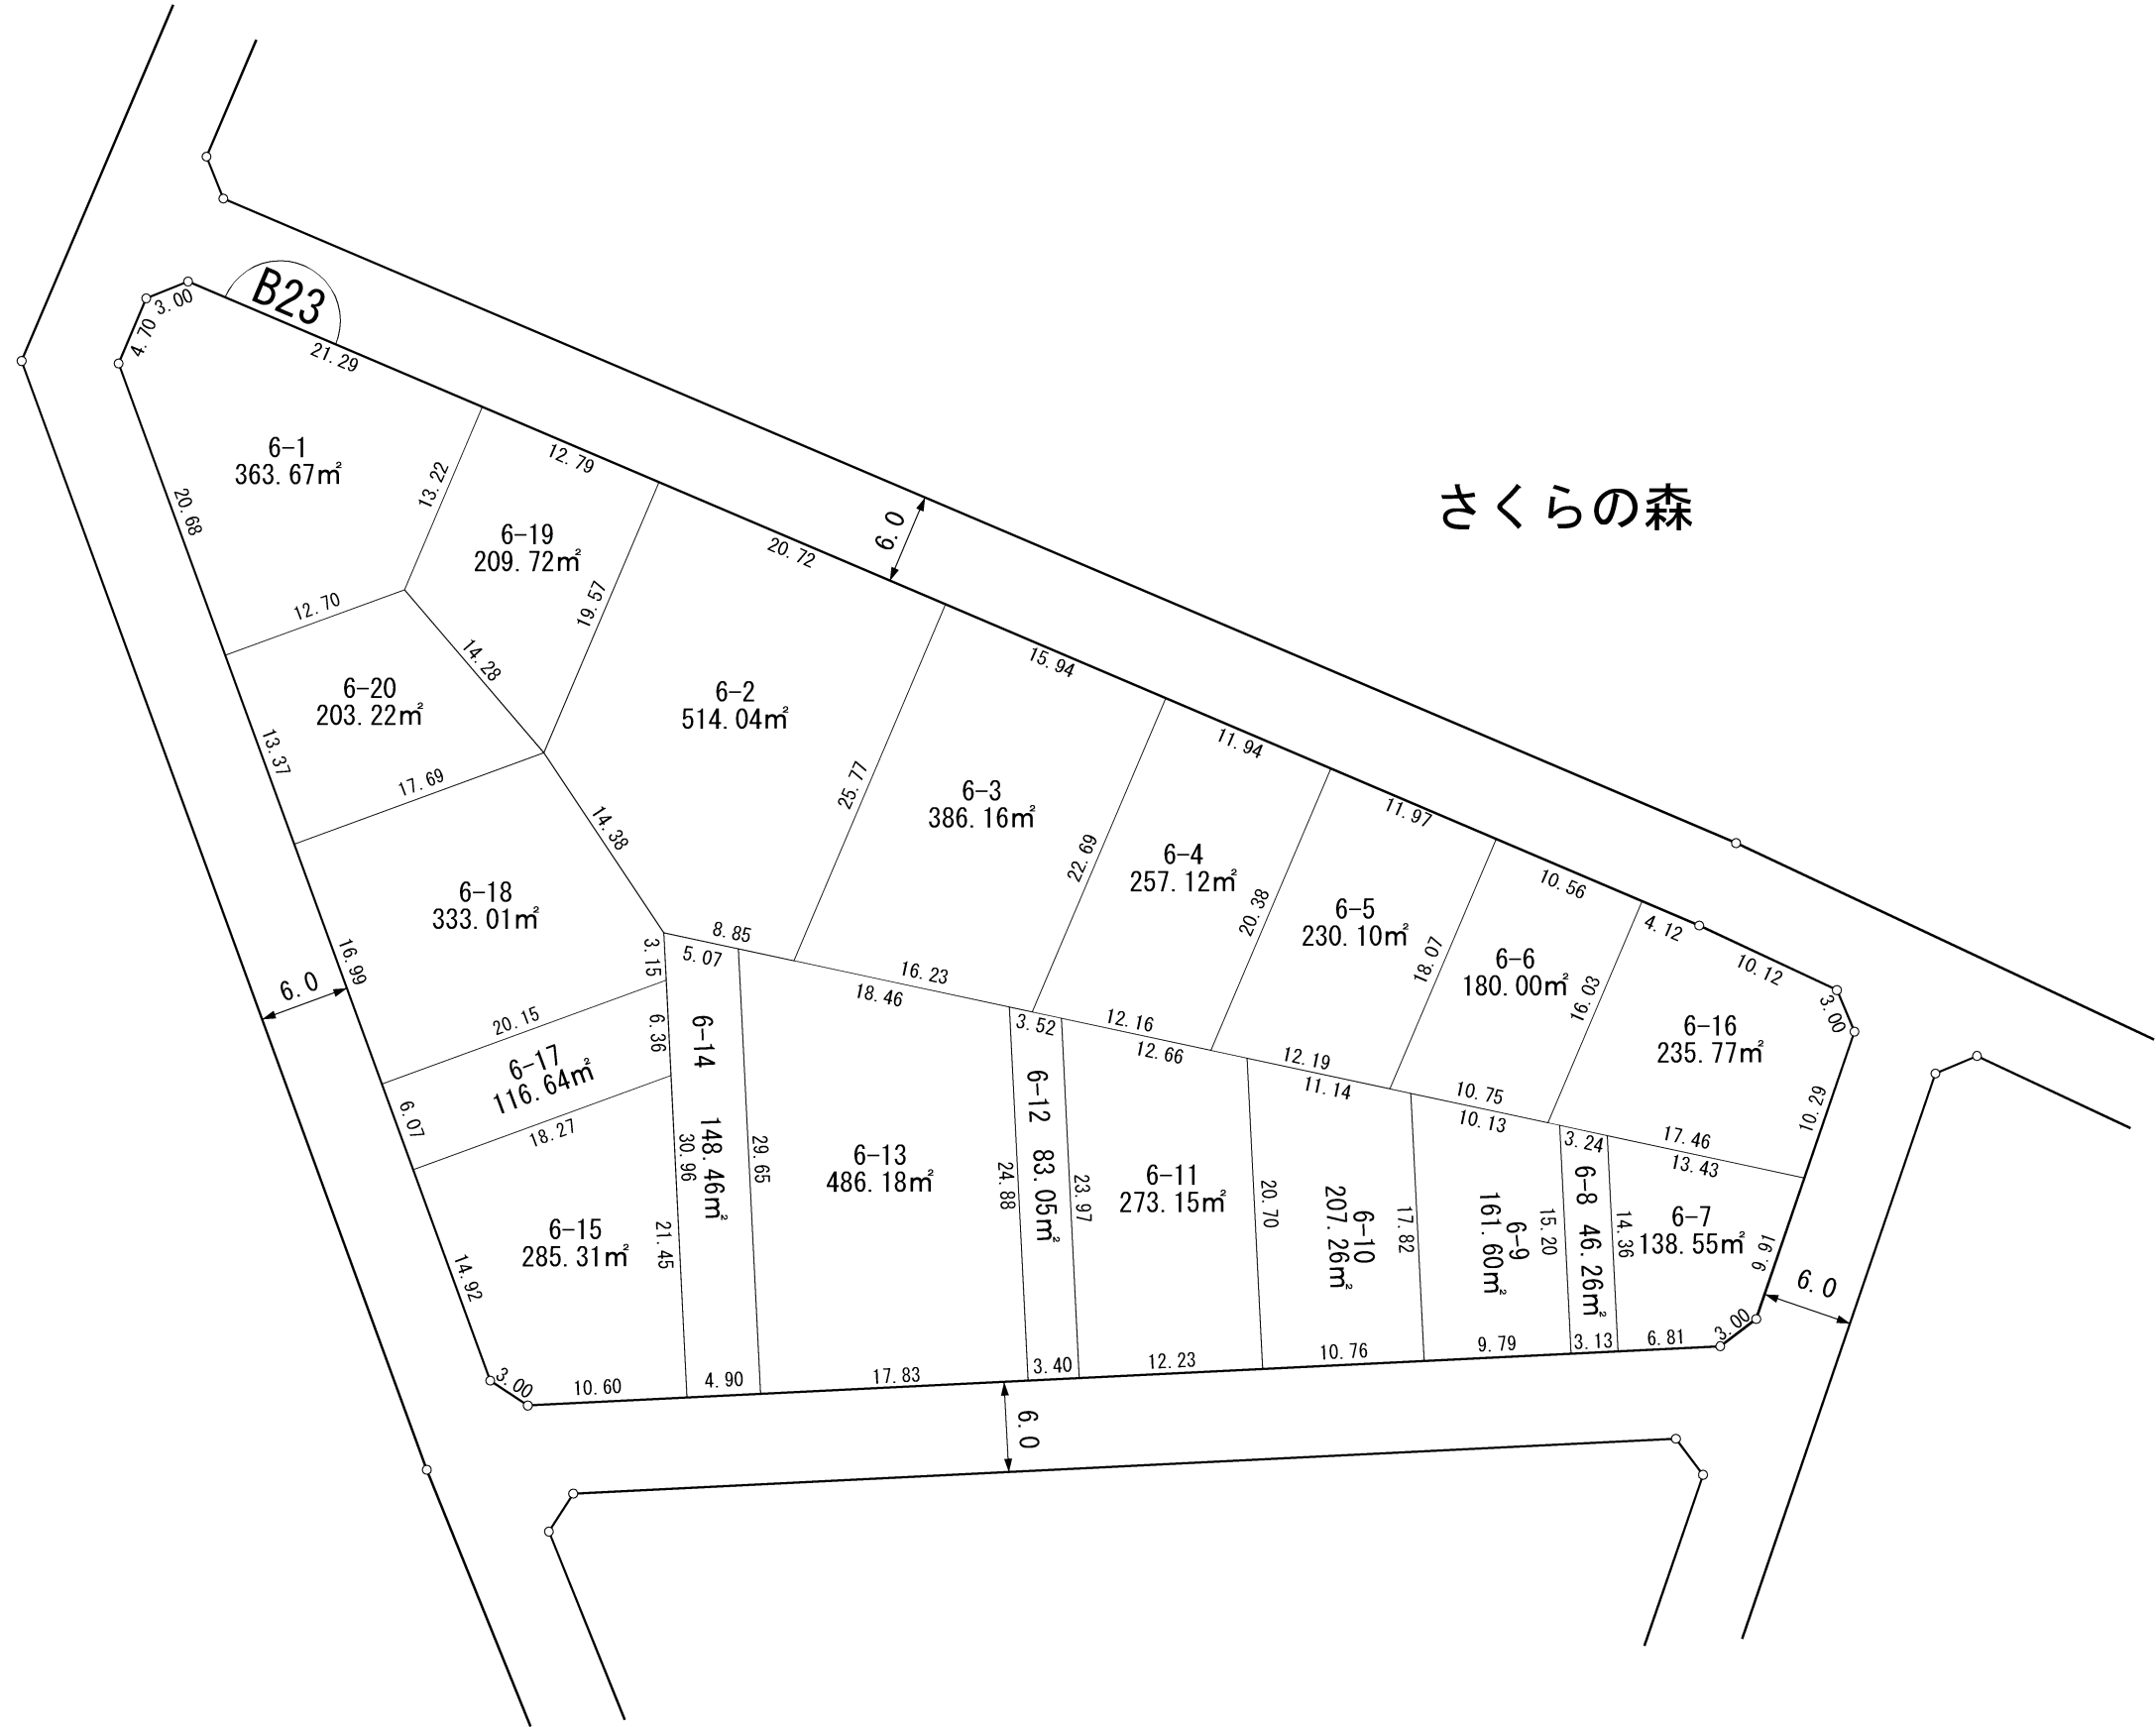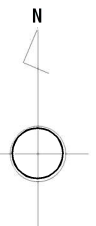

さくらの森

凡 例	
	施行地区界
	町 界
	街区番号
	地番
	換地位置
	換地面積
	辺長 (m)

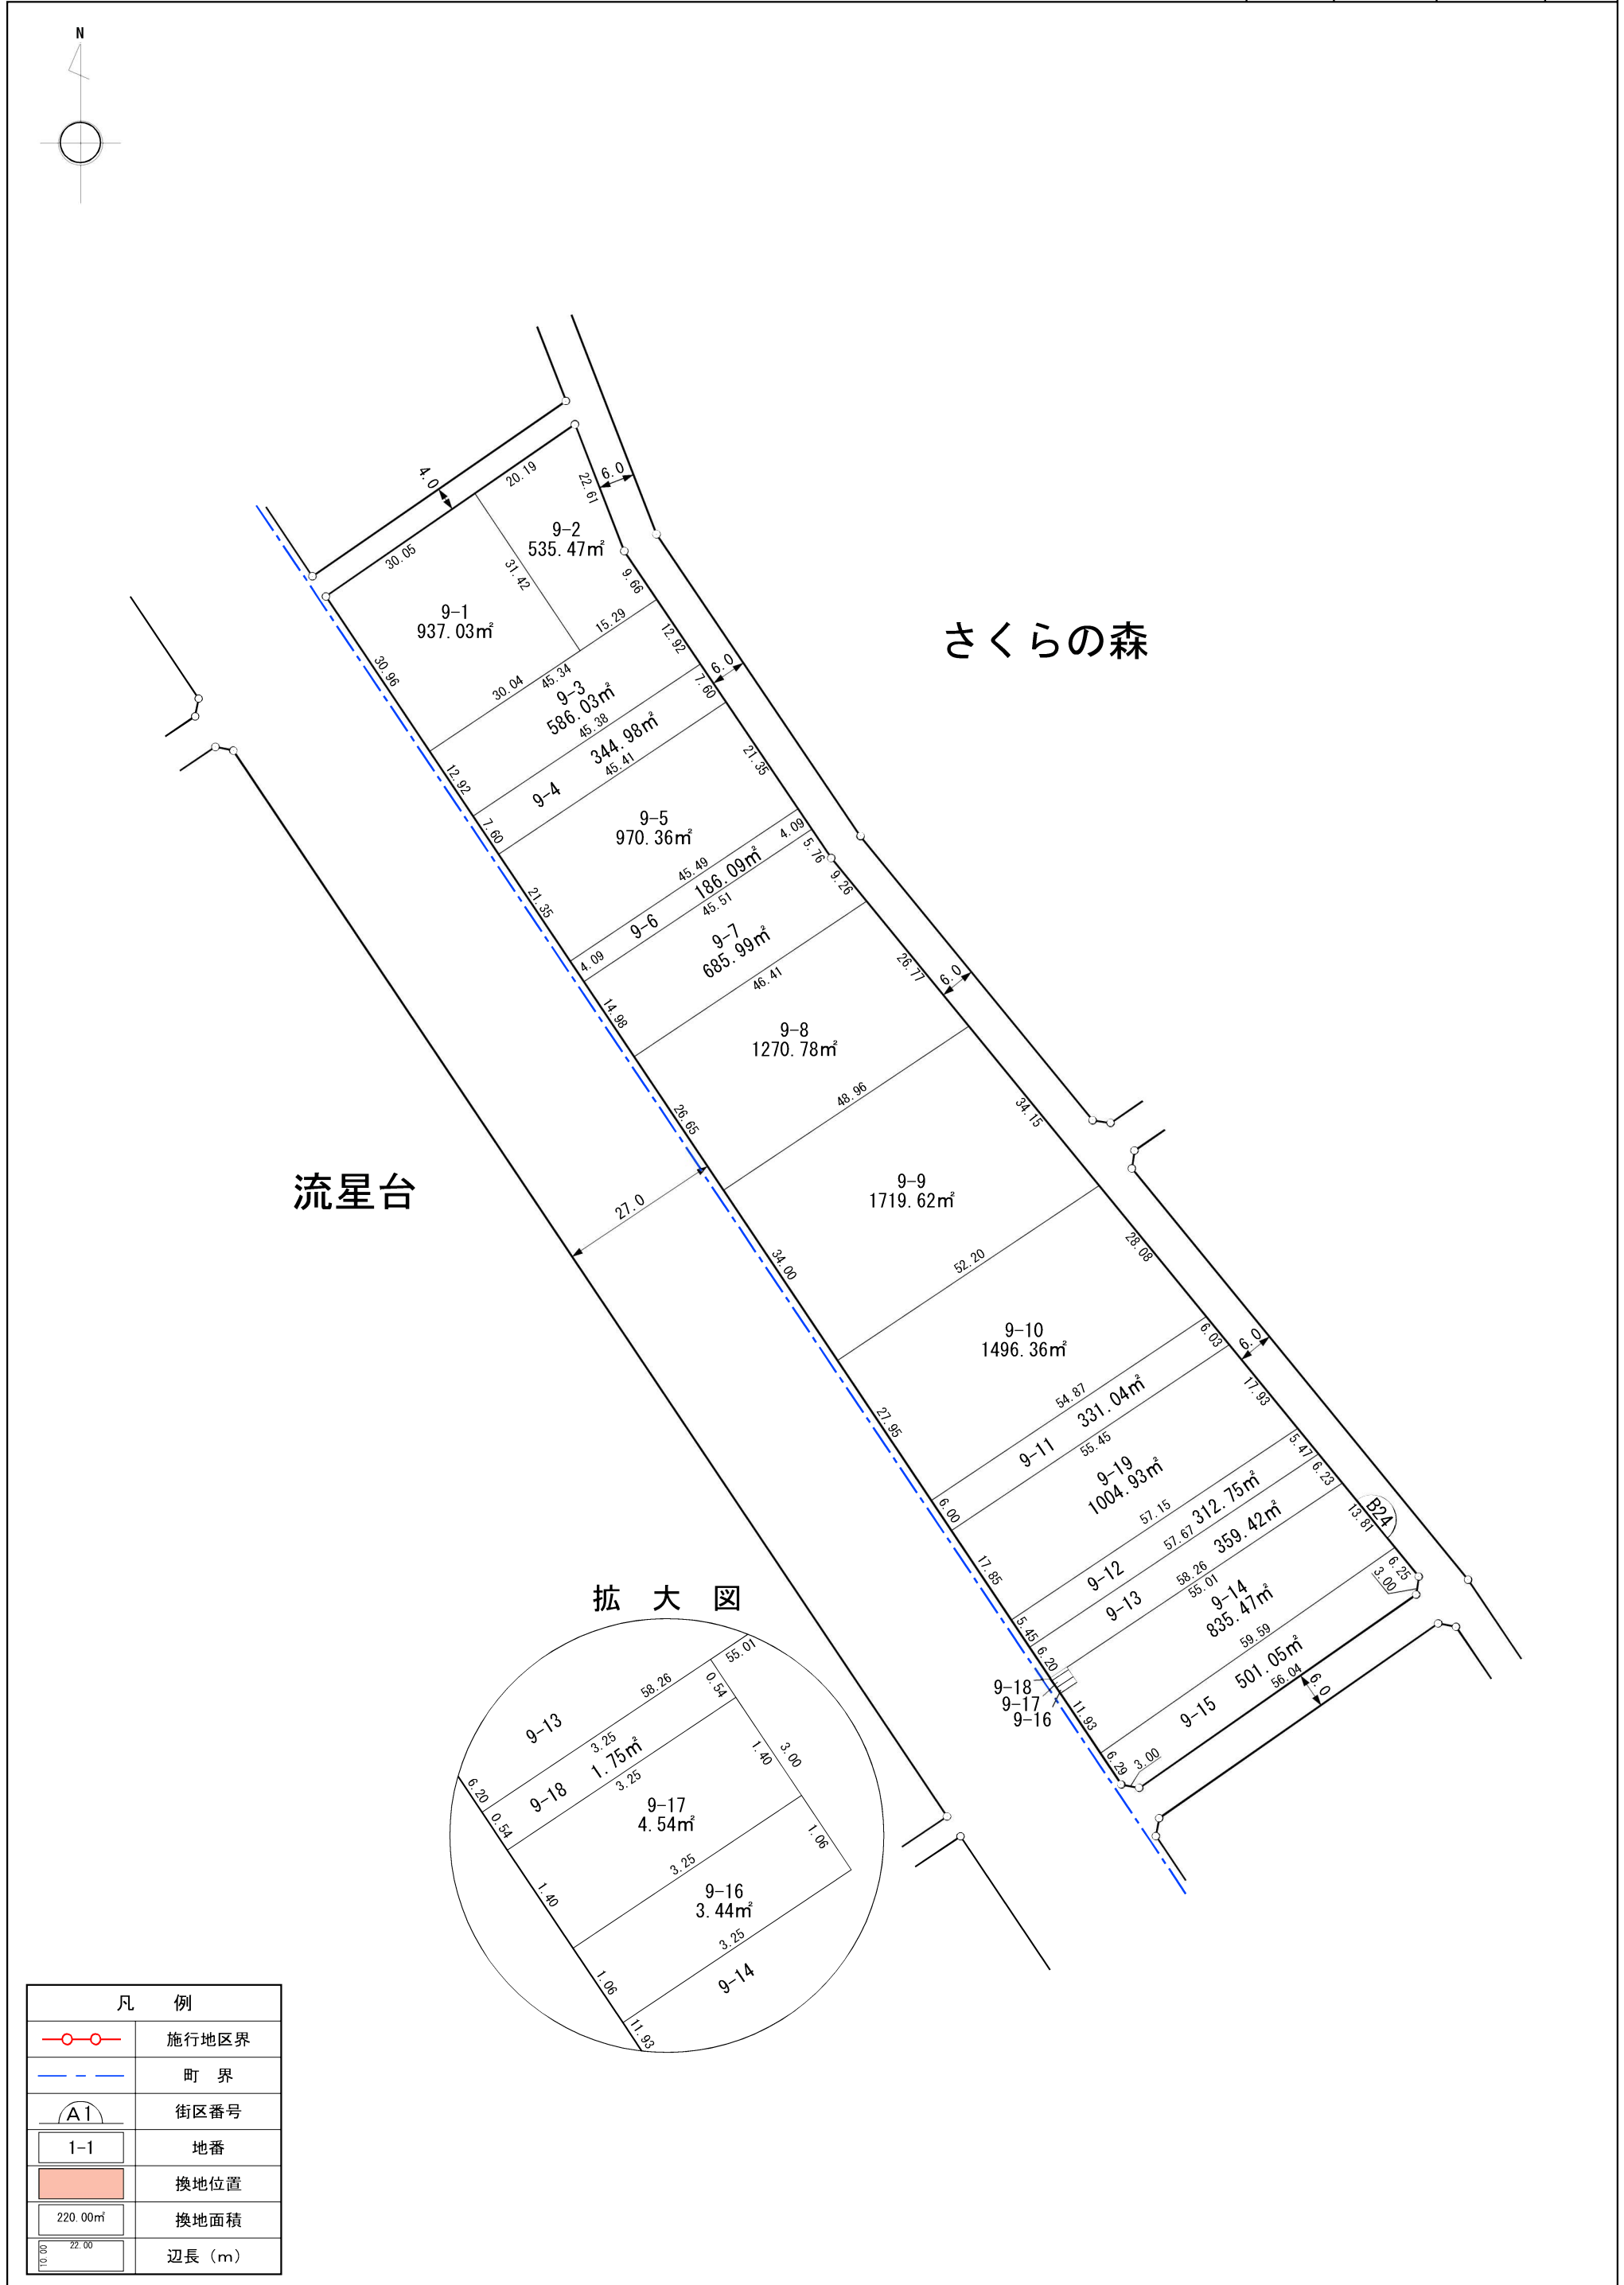

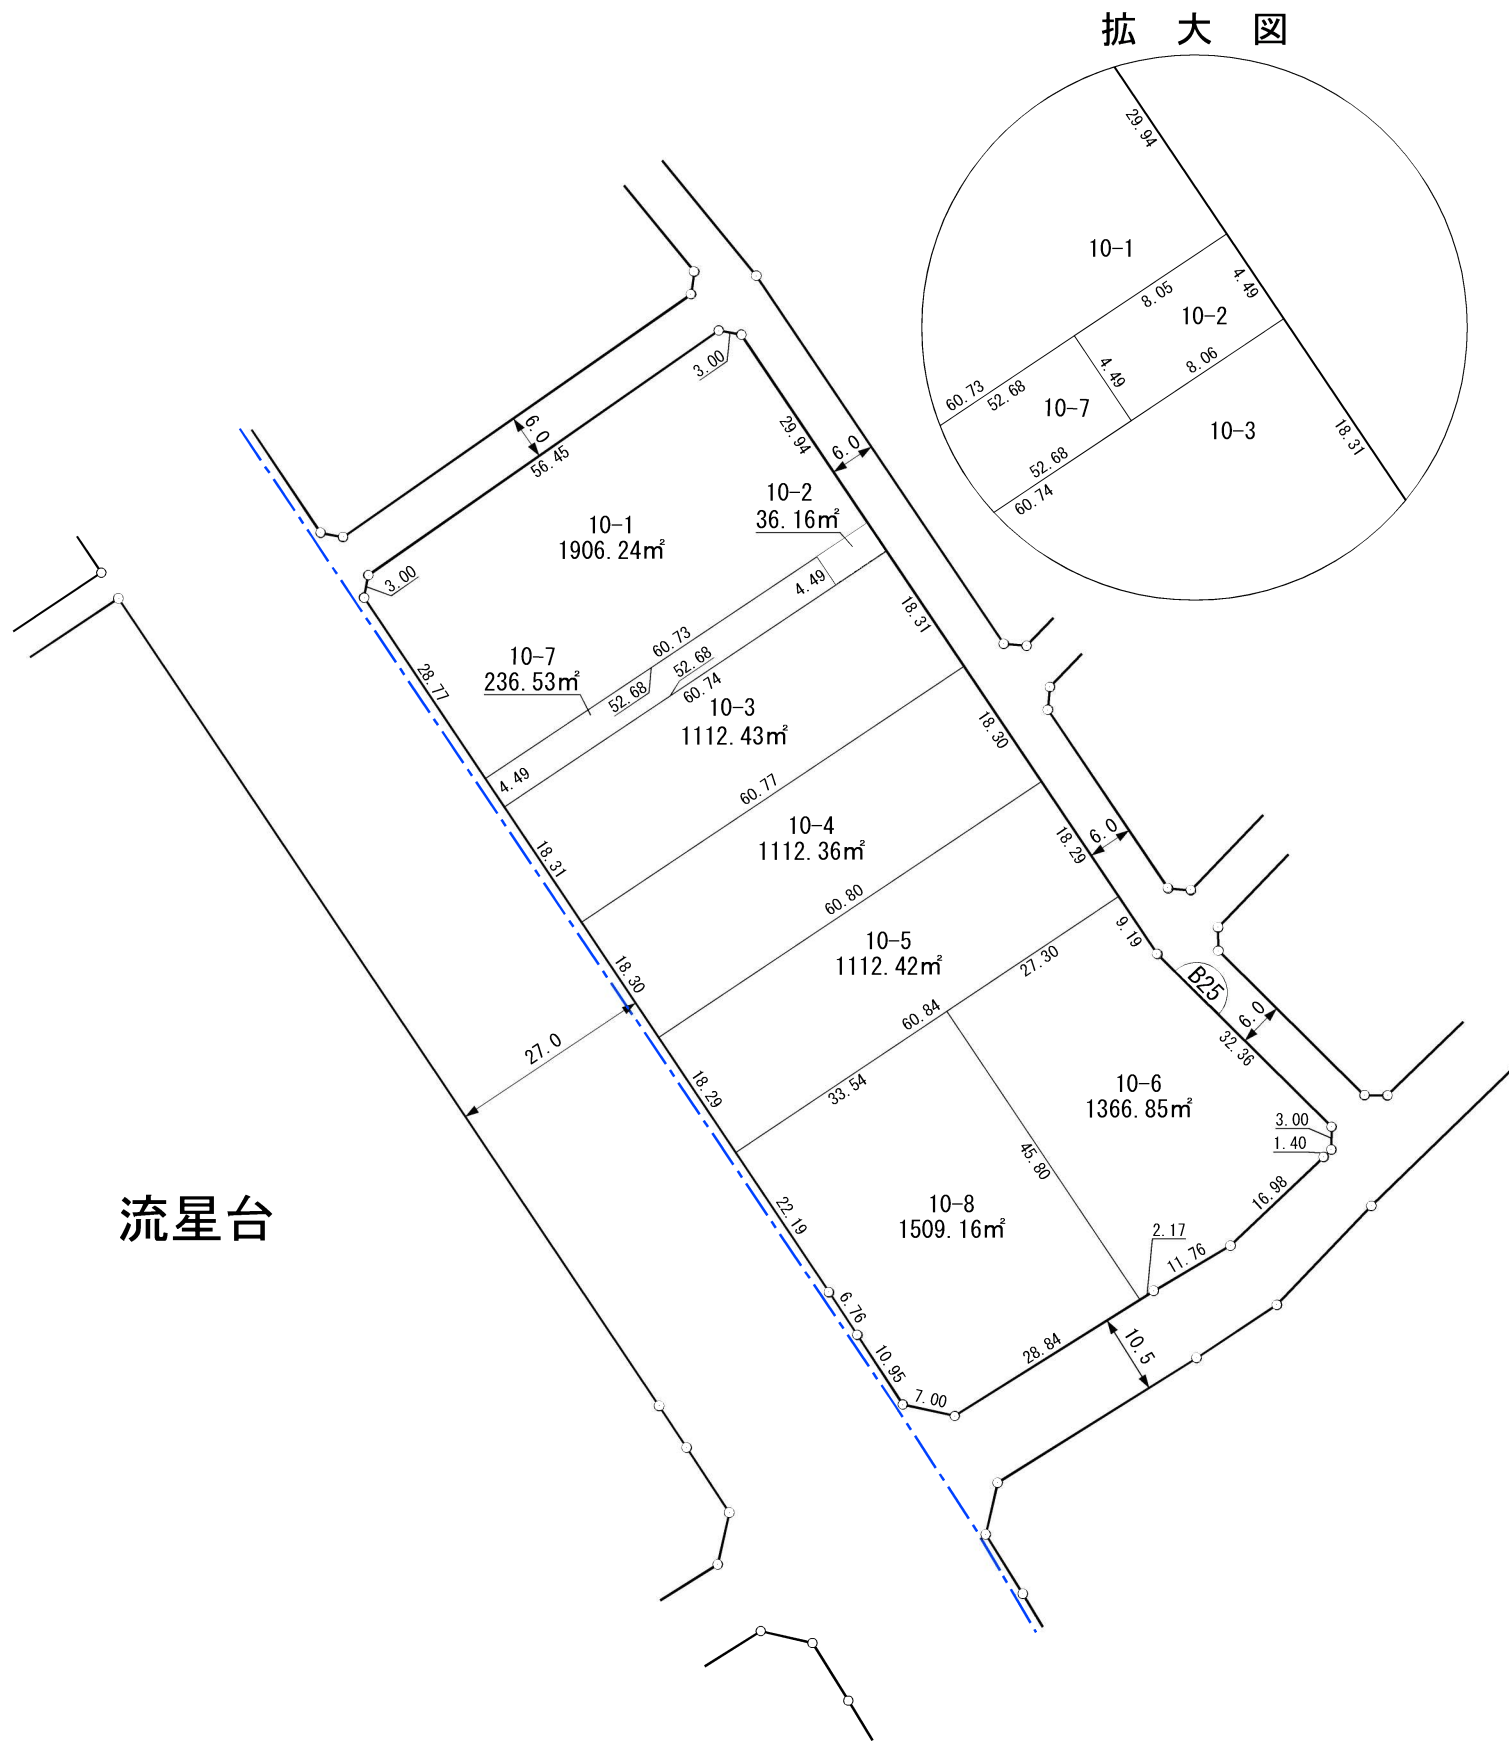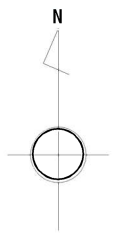


さくらの森

流星台

拡大図

凡 例	
	施行地区界
	町 界
	街区番号
	地番
	換地位置
	換地面積
	辺長 (m)

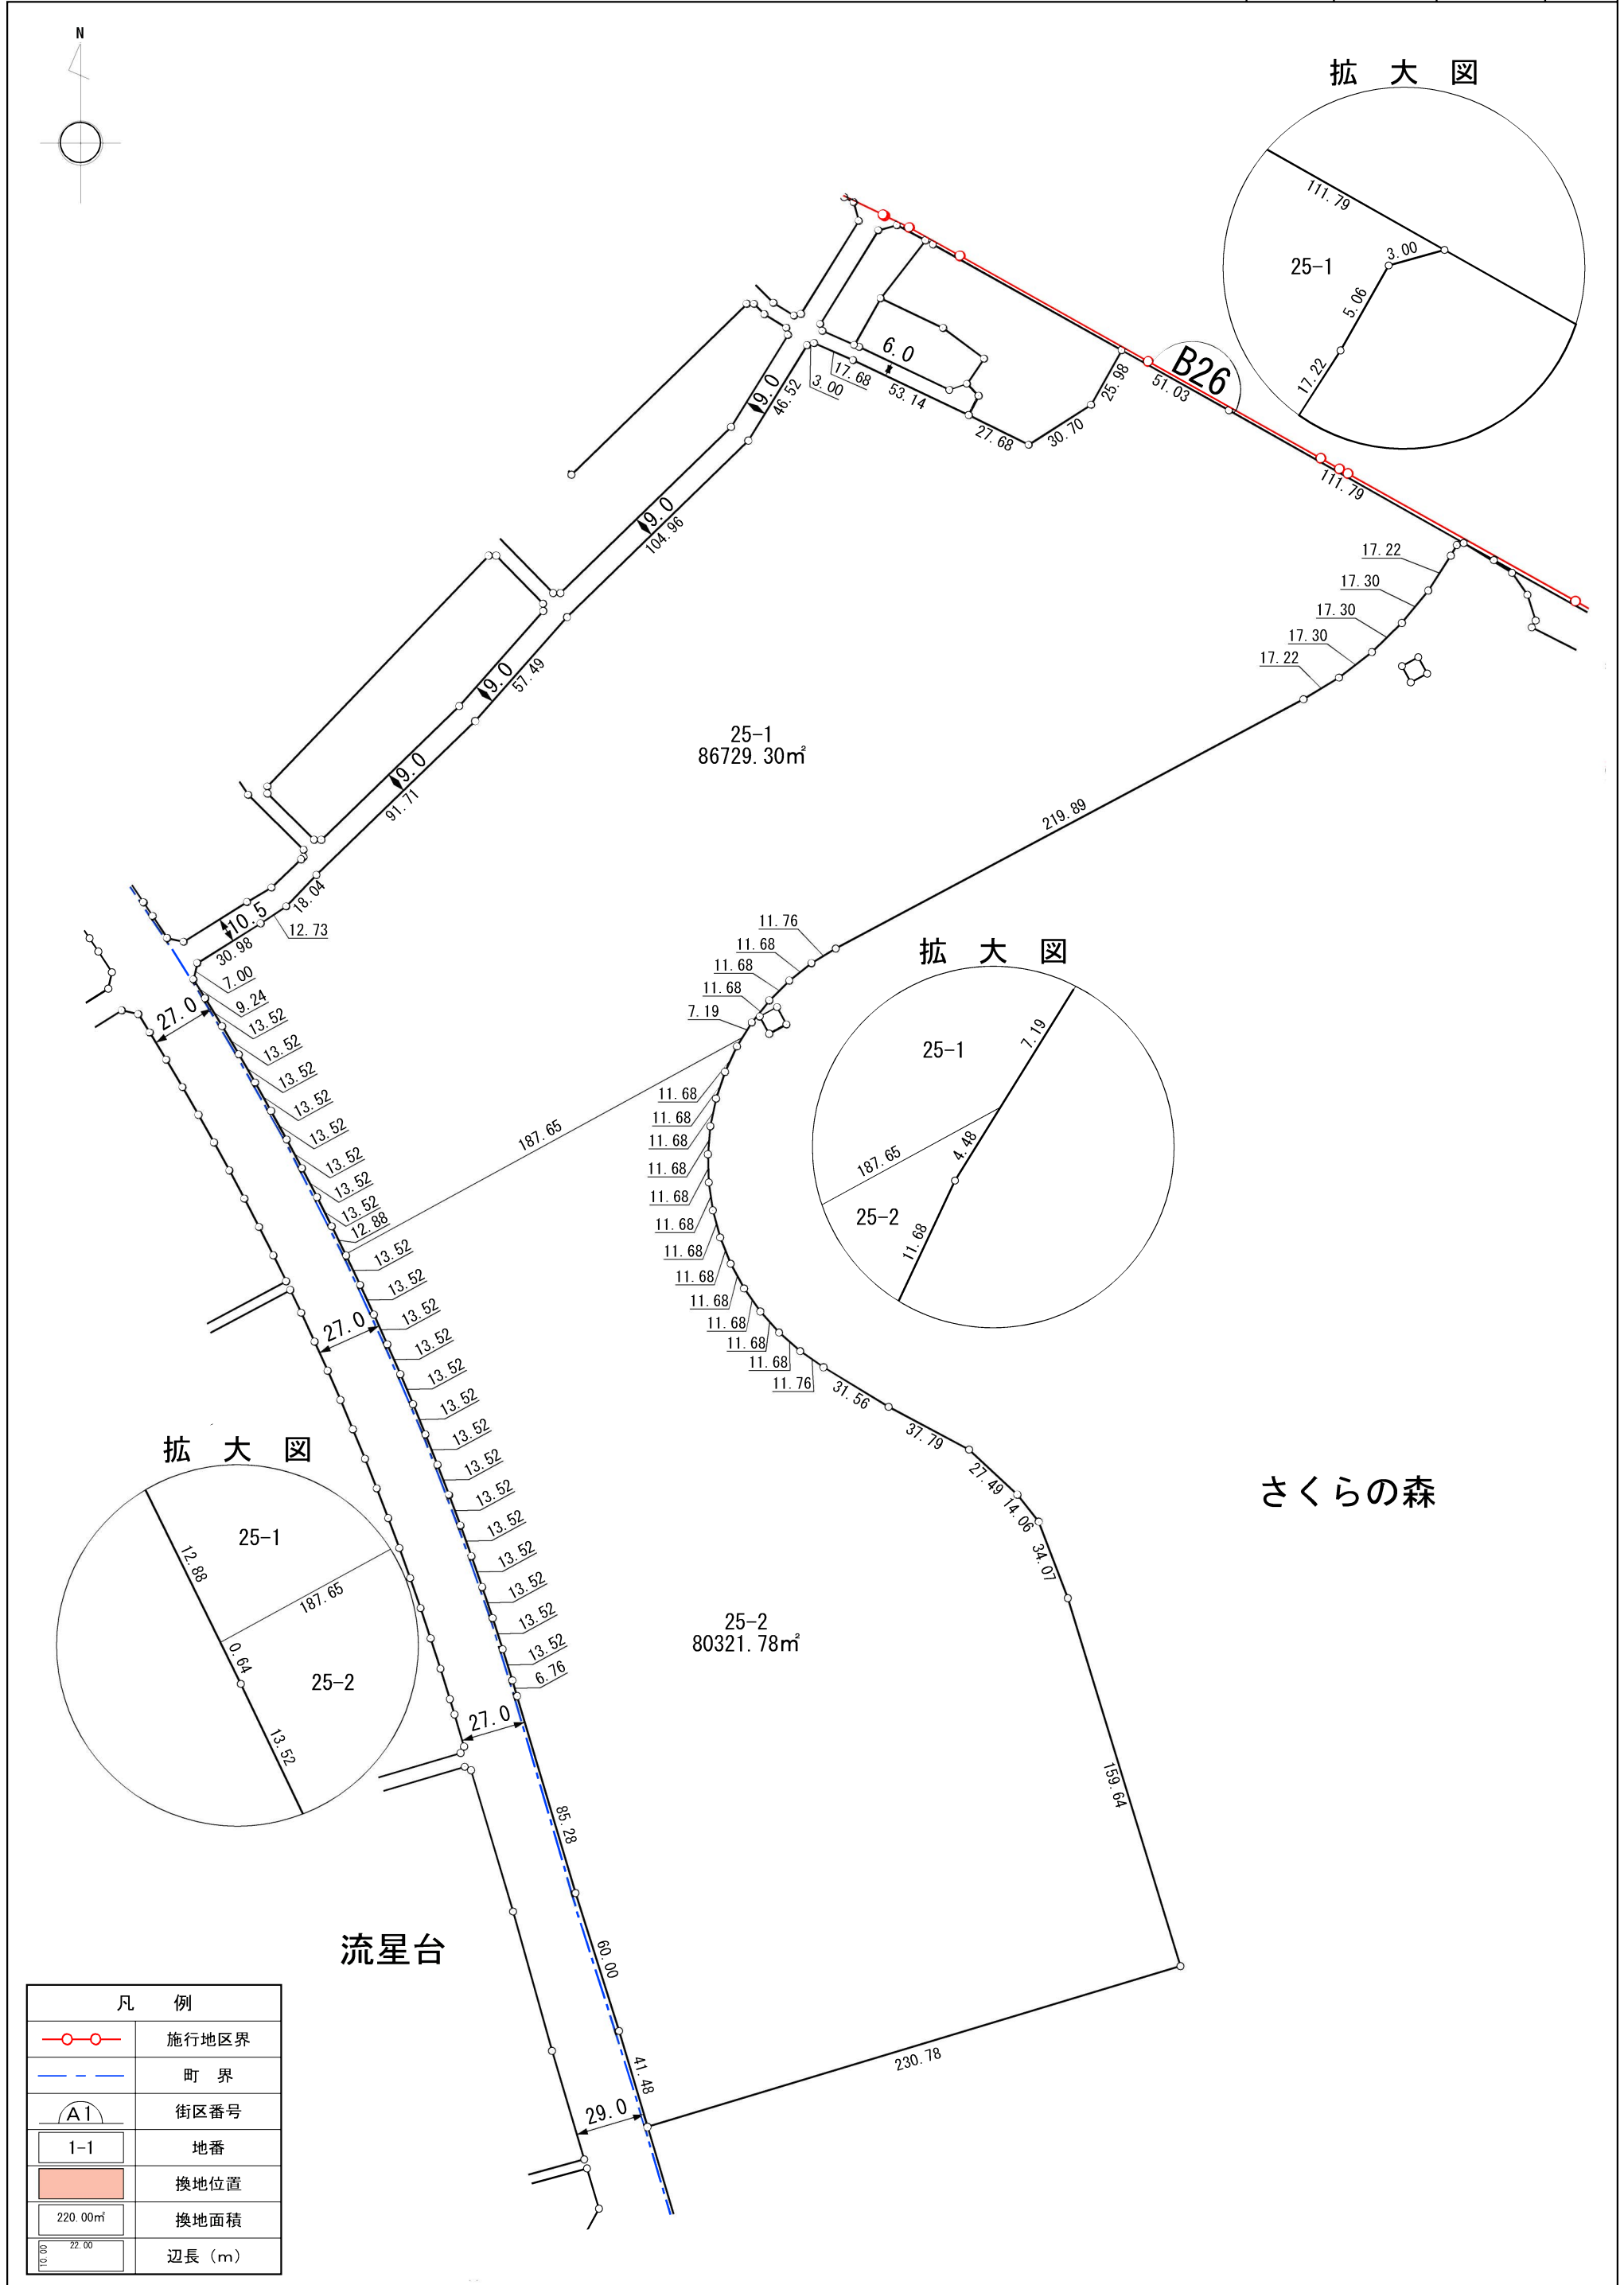

拡大図

拡大図

拡大図

さくらの森

流星台

凡 例	
	施行地区界
	町 界
	街区番号
	地番
	換地位置
	換地面積
	辺長 (m)