


平成二十七年十一月

株式会社 日 測

都市再生機構

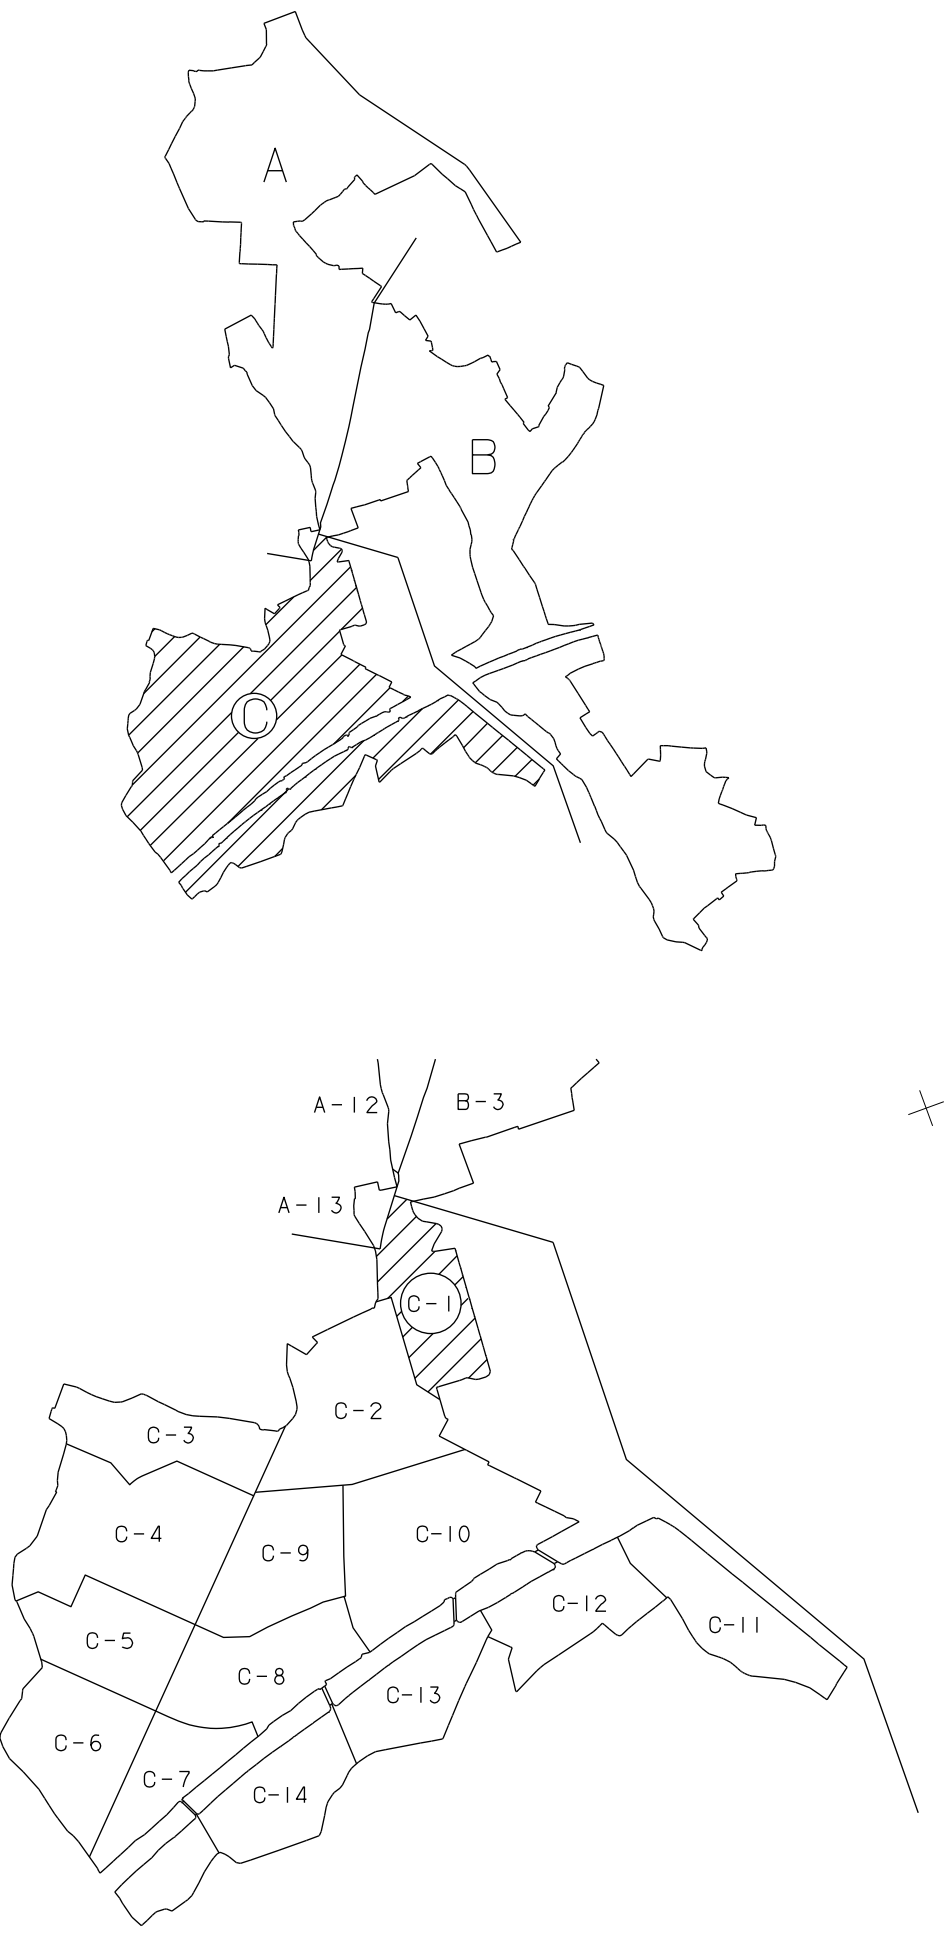


凡 例

1.23㎡	座標面積
1.23㎡	2位倍横距面積




株式会社 日測

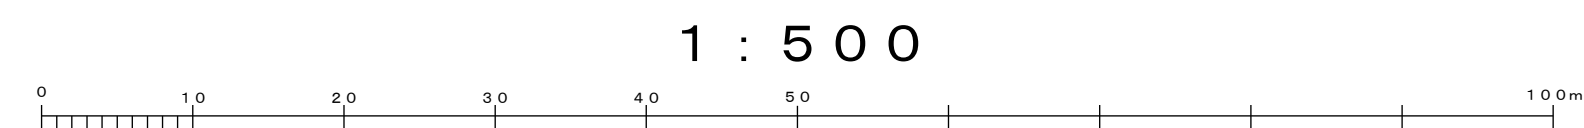

平成二十六年 三月


株式会社 日 測

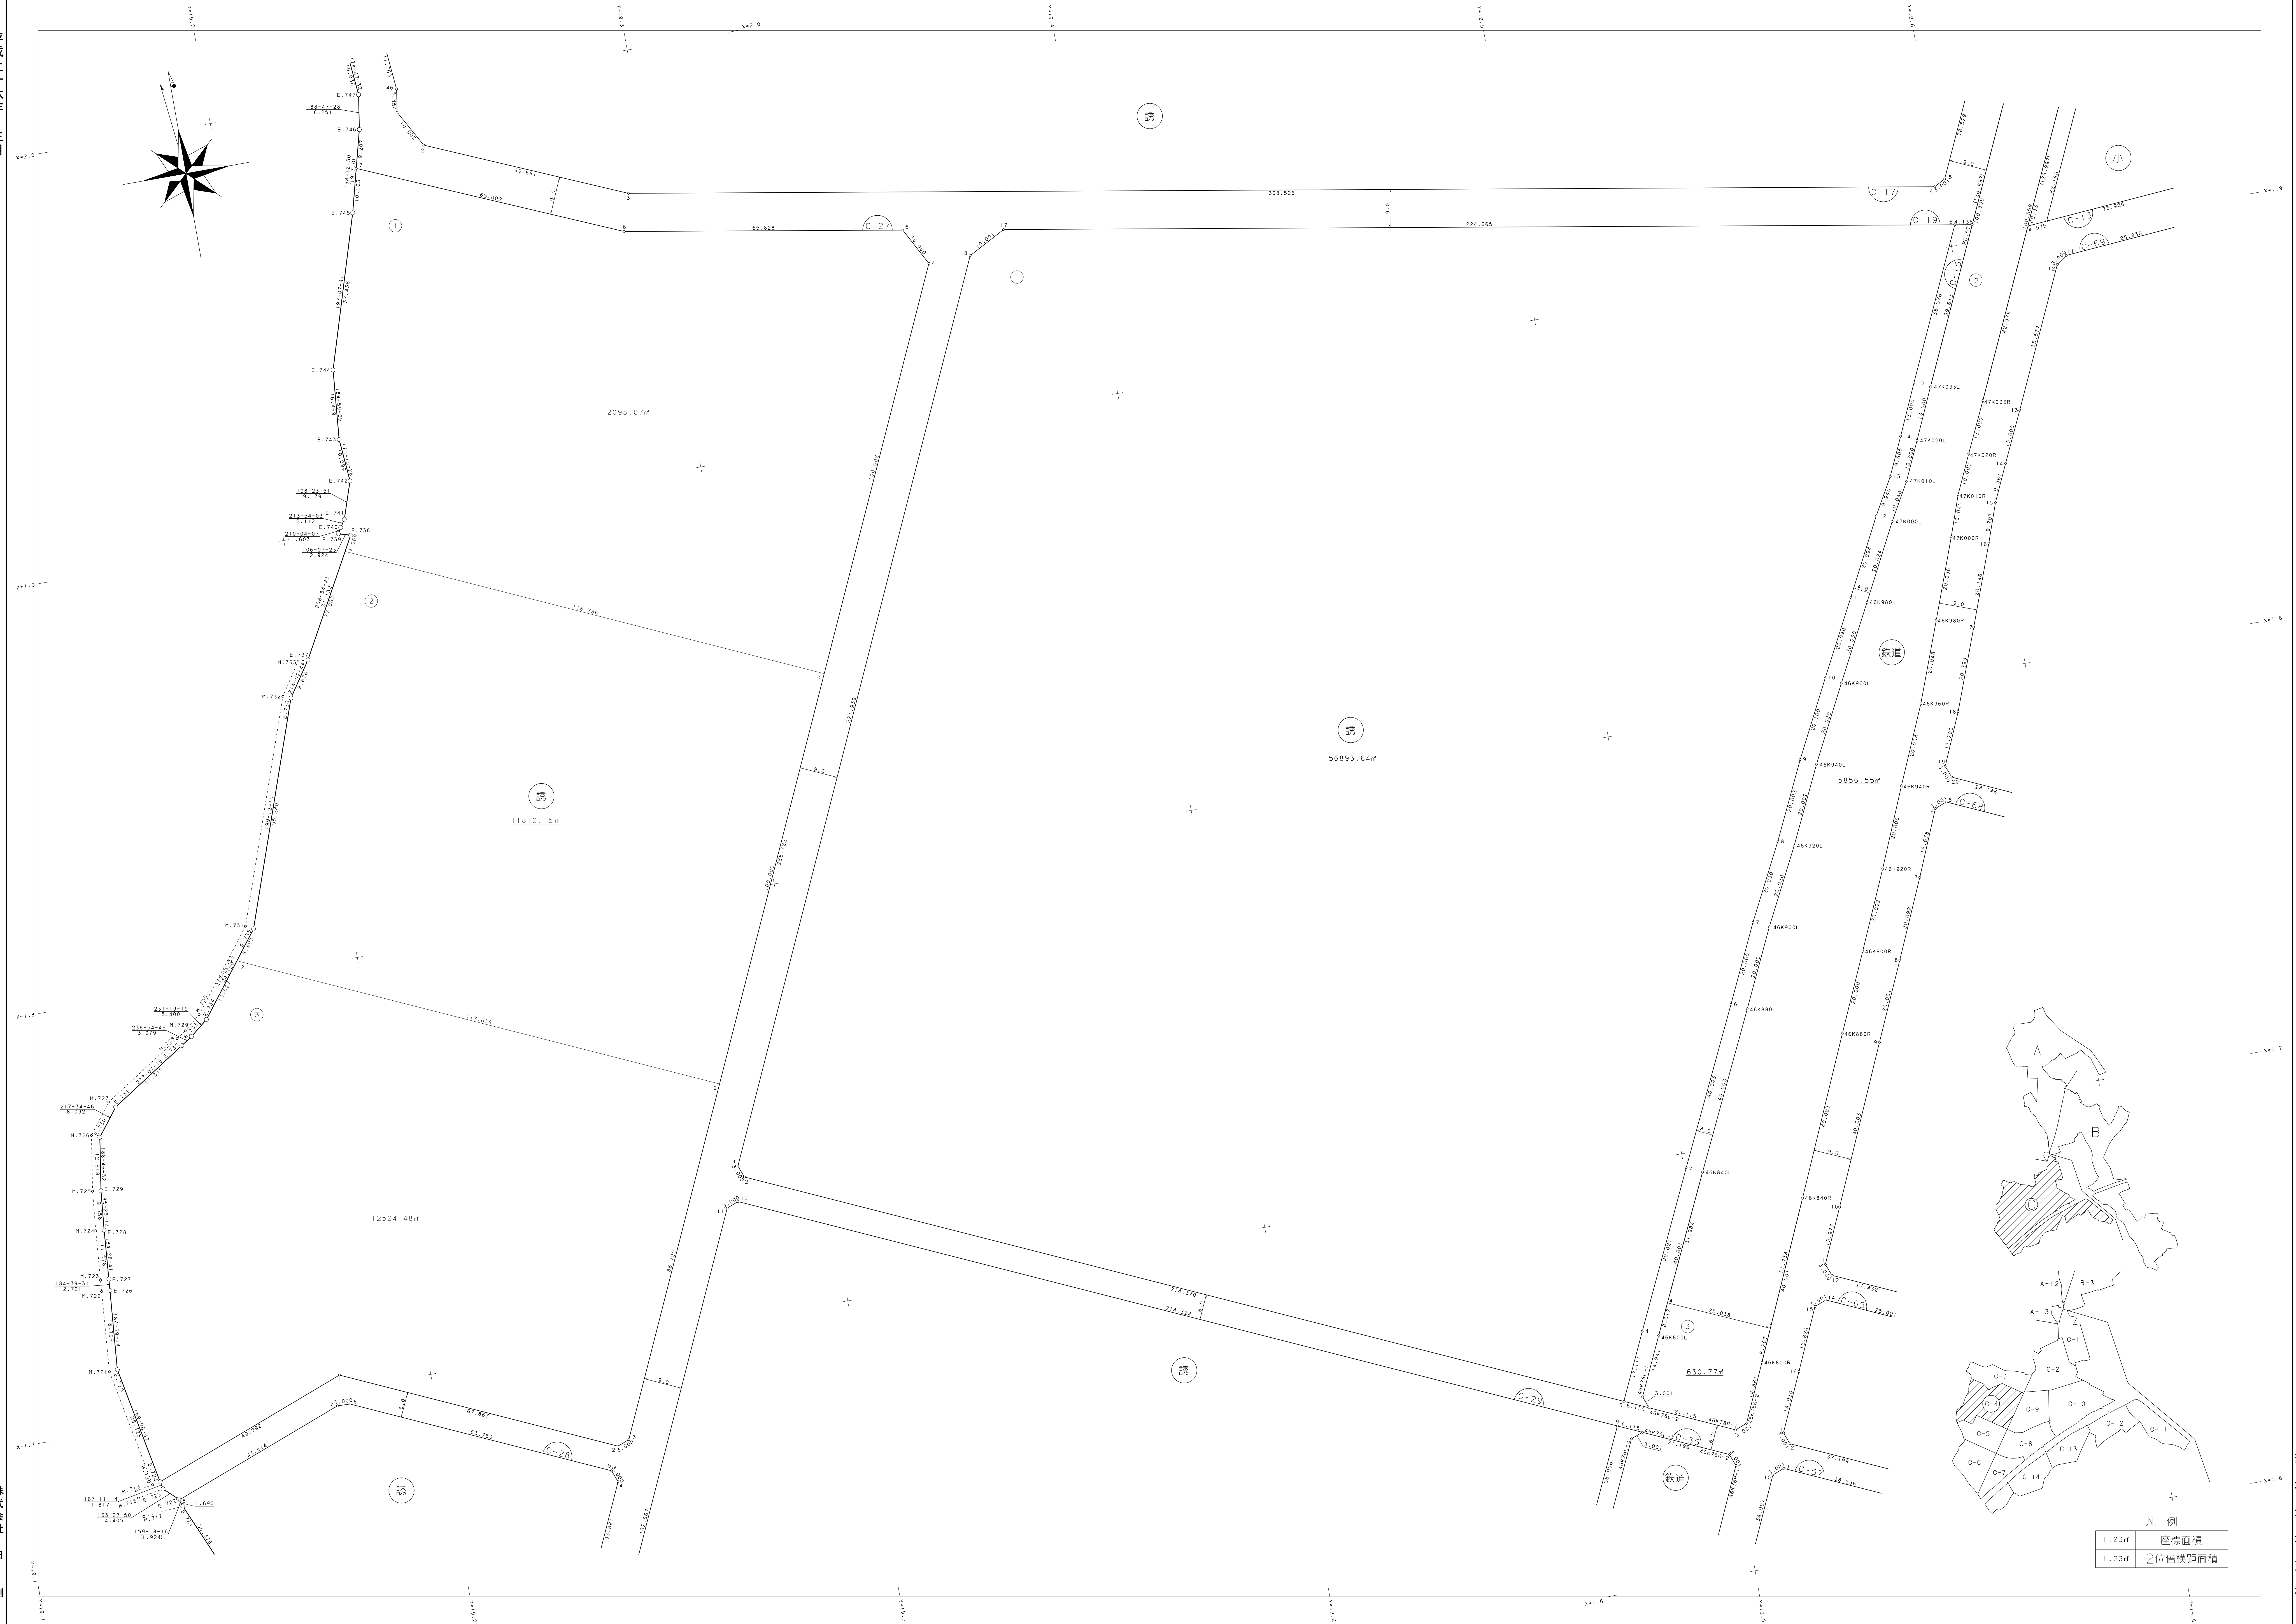

凡 例

1.23㎡	座標面積
1.23㎡	2位倍距離面積



茨 都
城 市
地 再
域 生
支 機
社 構

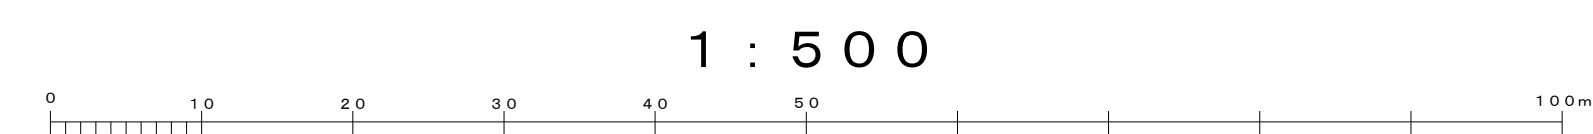


平成二十八年三月

株式会社 日 測

都市再生機構

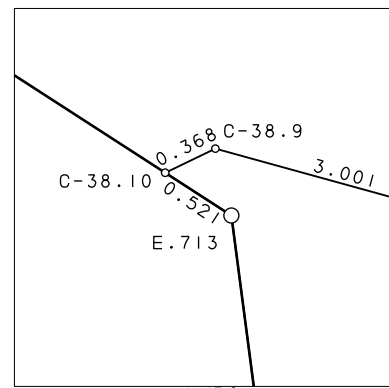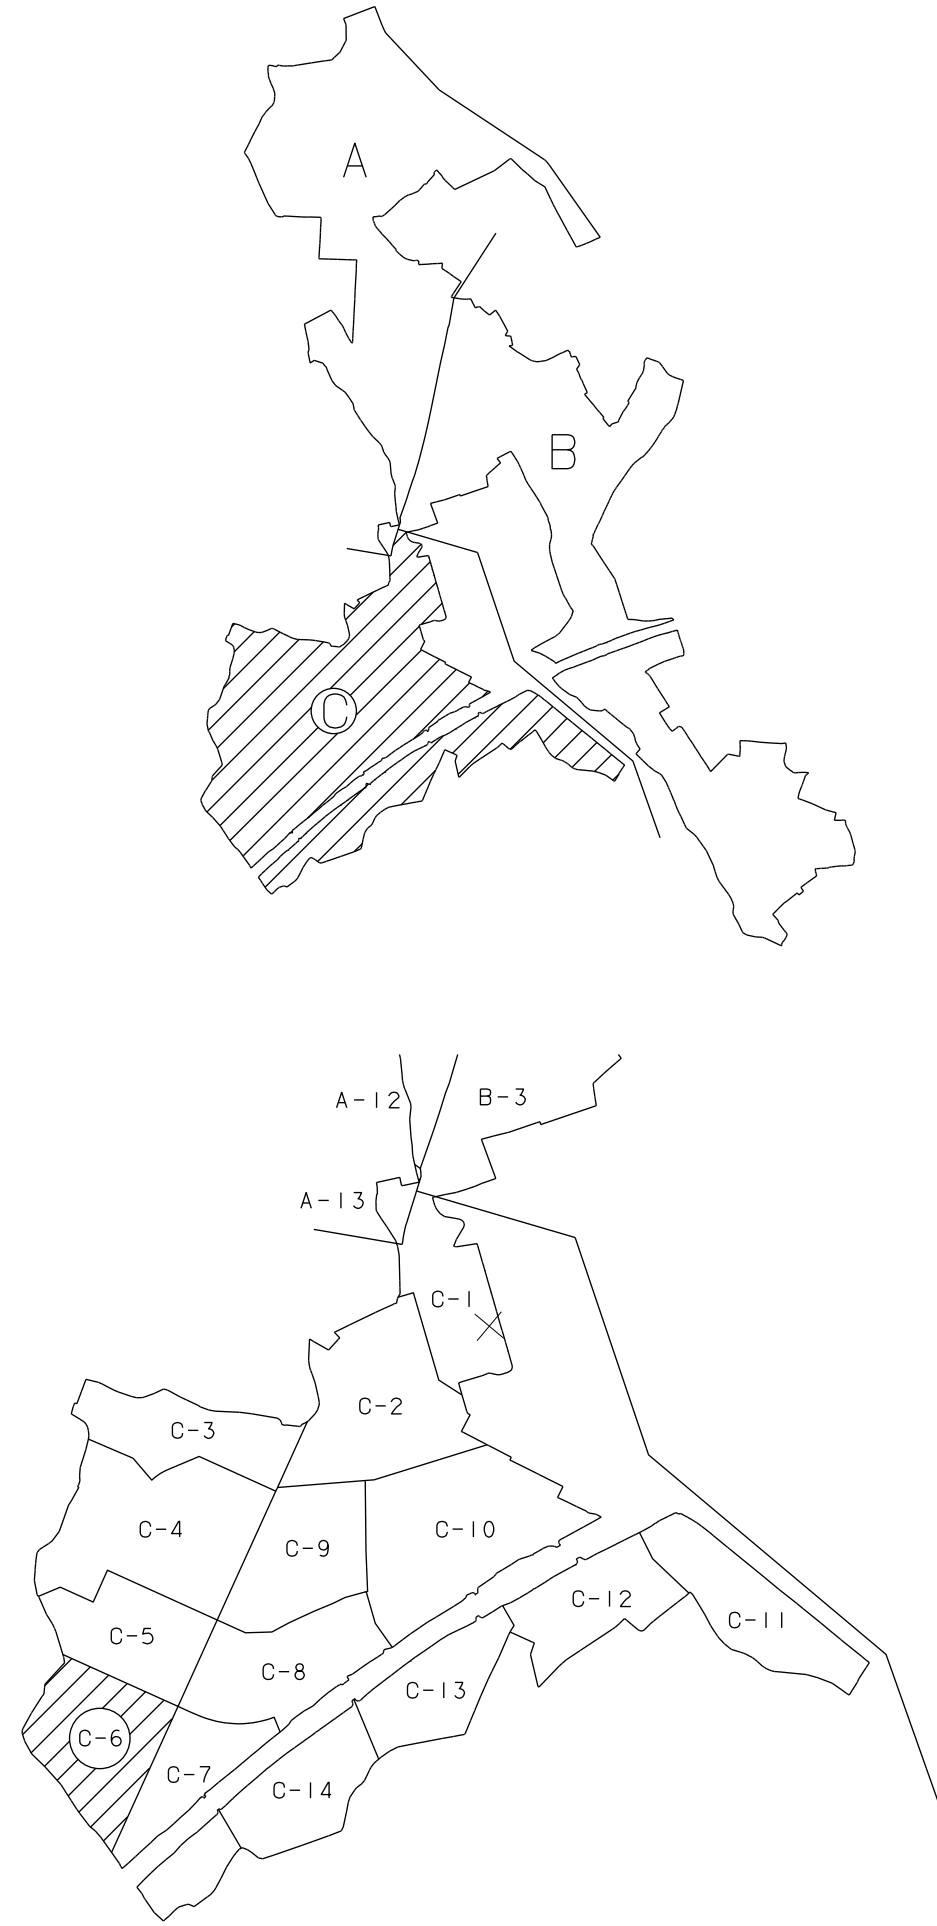


凡 例	
1.23㎡	座標面積
1.23㎡	2位倍横距面積

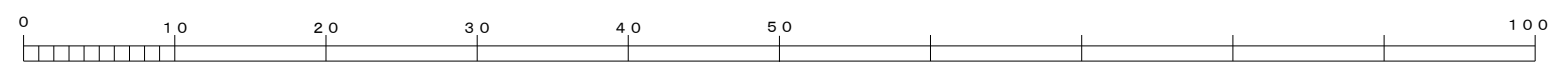

平成二十八年三月

株式会社 日 測

都市再生機構

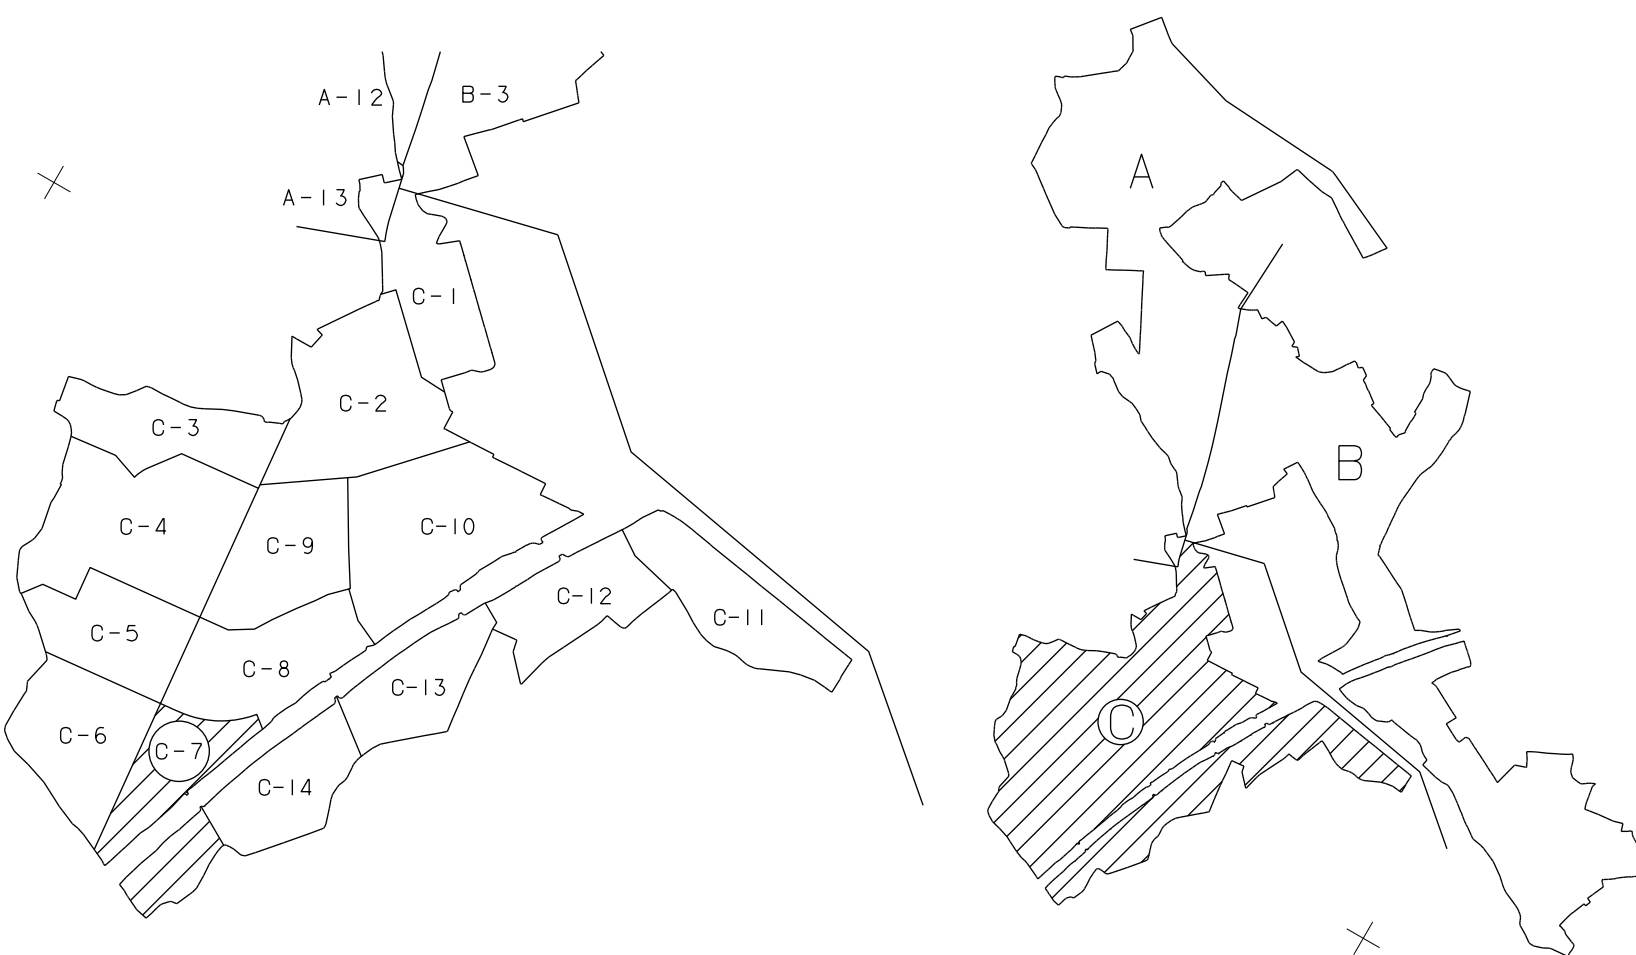



凡 例

1.23㎡	座標面積
1.23㎡	2位倍増面積


平成二十八年三月

株式会社 日 測

都市再生機構

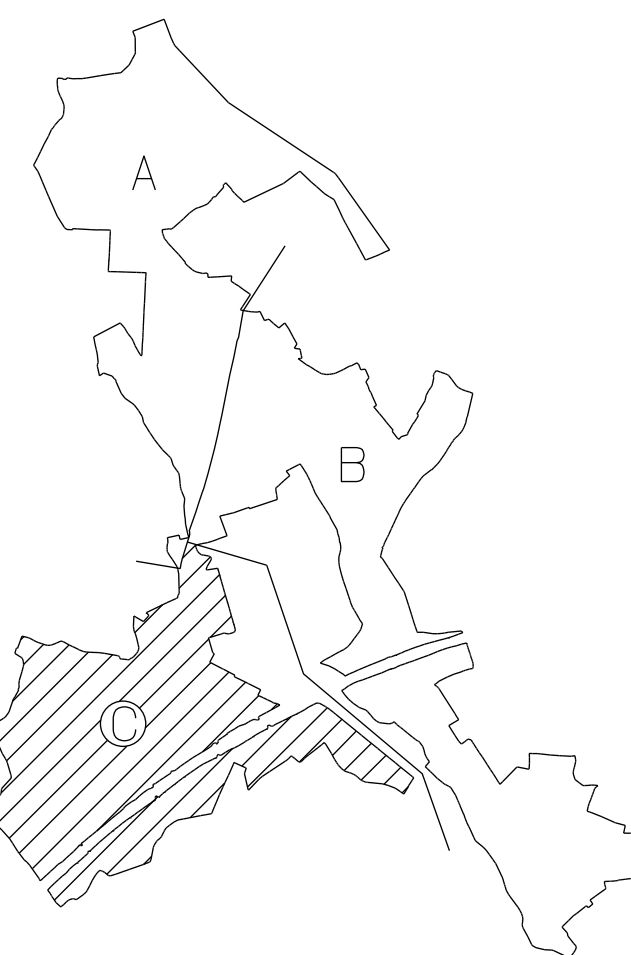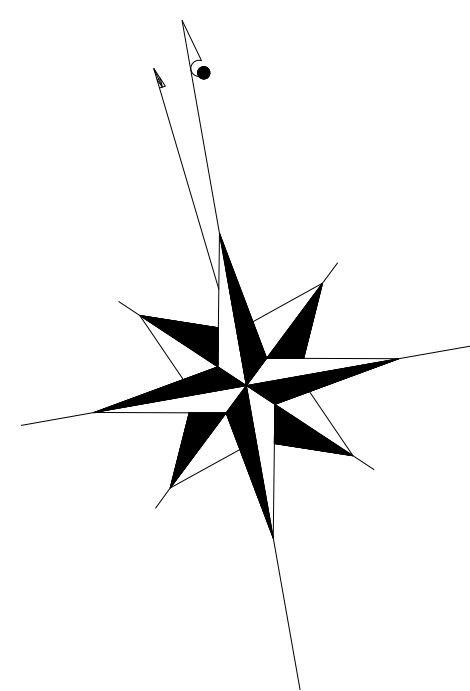





凡 例	
1.23㎡	座標面積
1.23㎡	2位倍横距面積

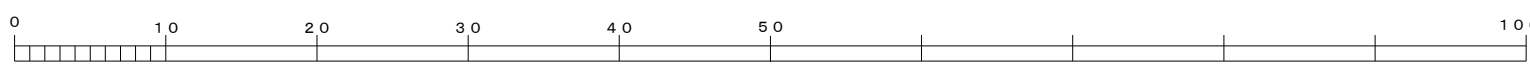

平成二十八年三月


株式会社 日 測

都市再生機構

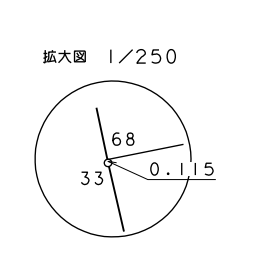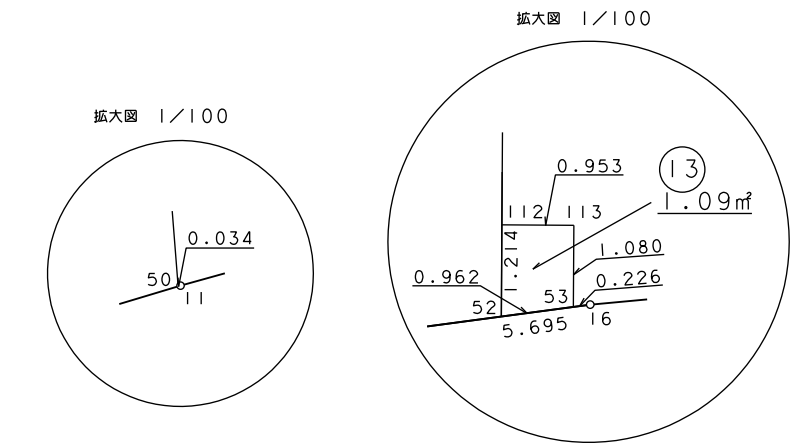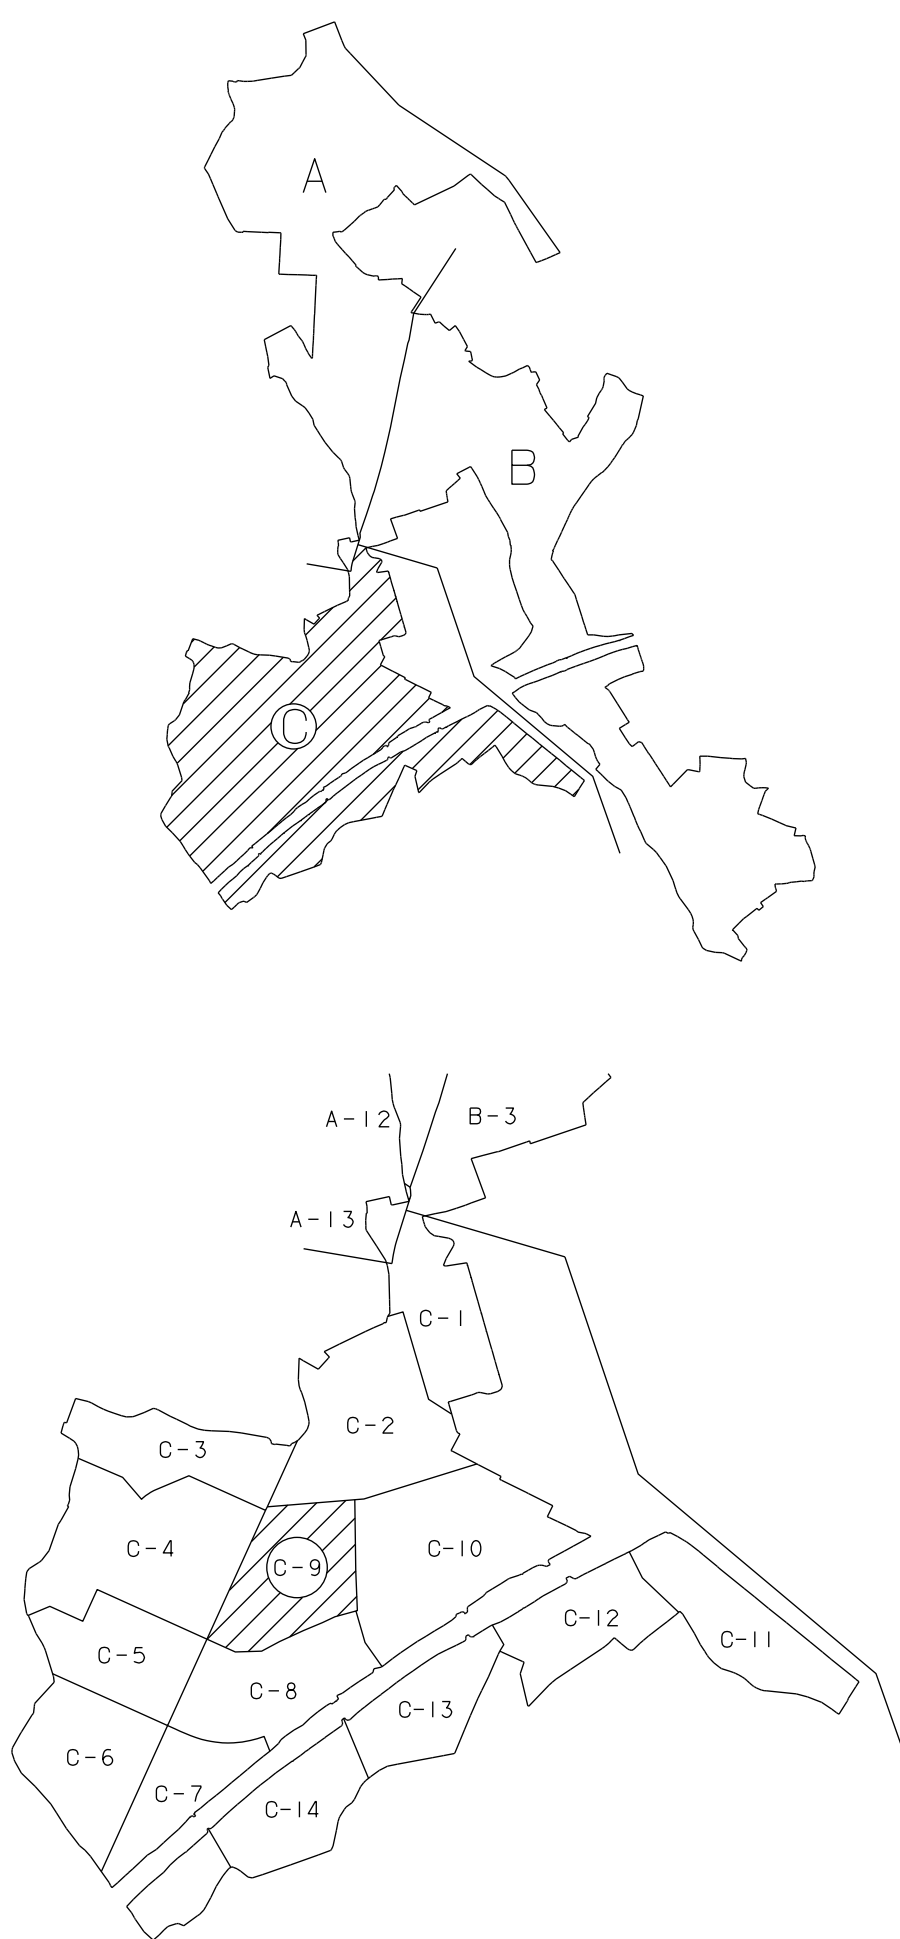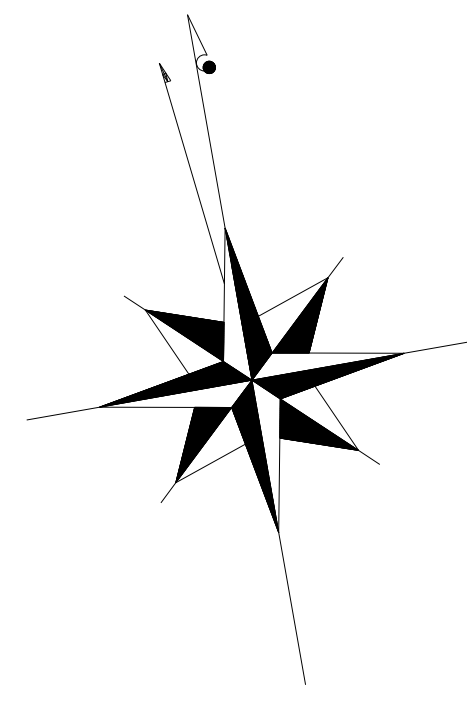


凡 例	
1.23㎡	座標面積
1.23㎡	2位倍横距面積

平成二十八年四月

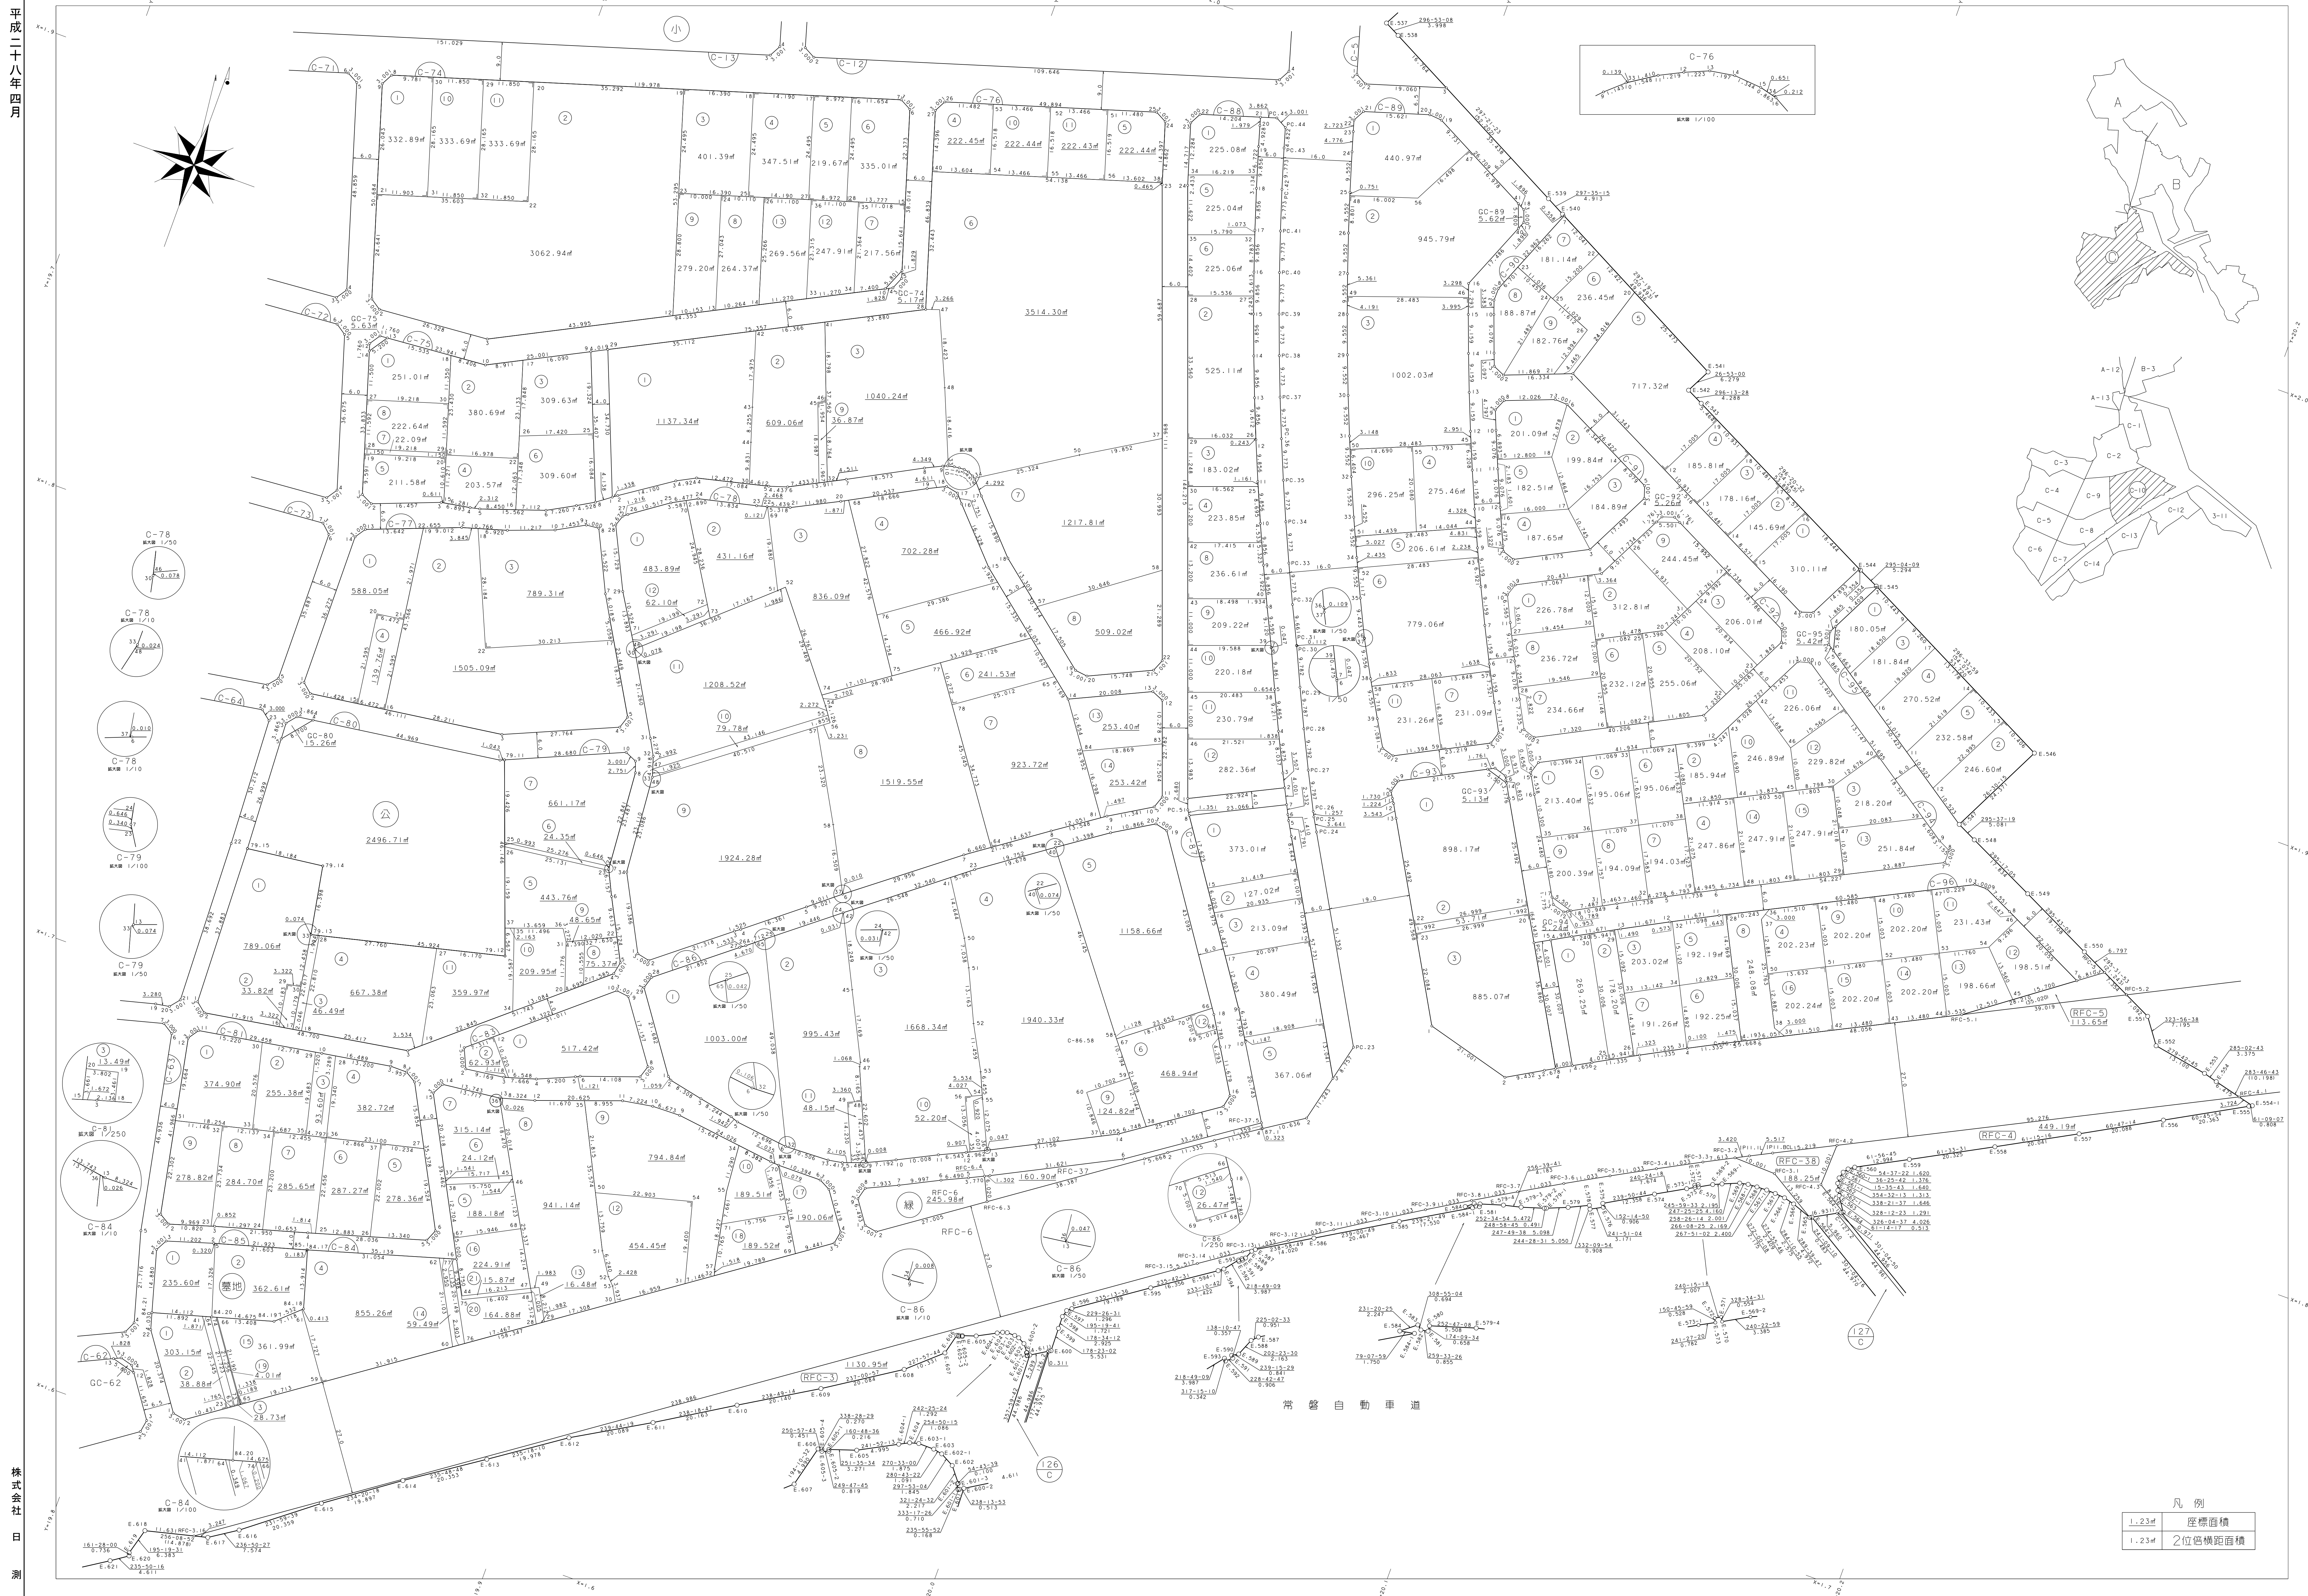

凡例

1.23d	座標面積
1.23d	2位倍面積

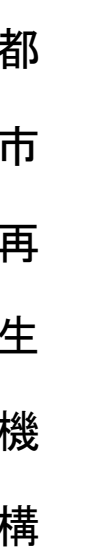

平成二十八年三月

株式会社 日 測

都市再生機構



平成二十八年三月

株式会社 日 測

都市再生機構

