
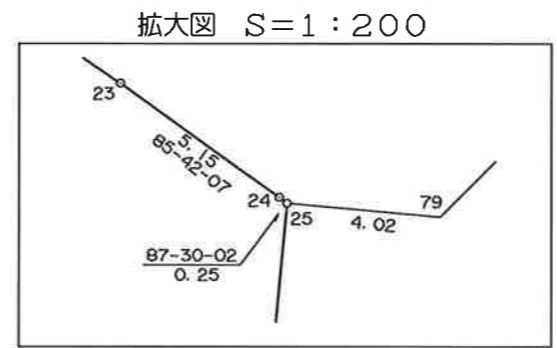


S=1:800

葛城地区 画地原子图

(D工区)

街区番号	D35
街区面積	13749.44
画地面積	13741.40

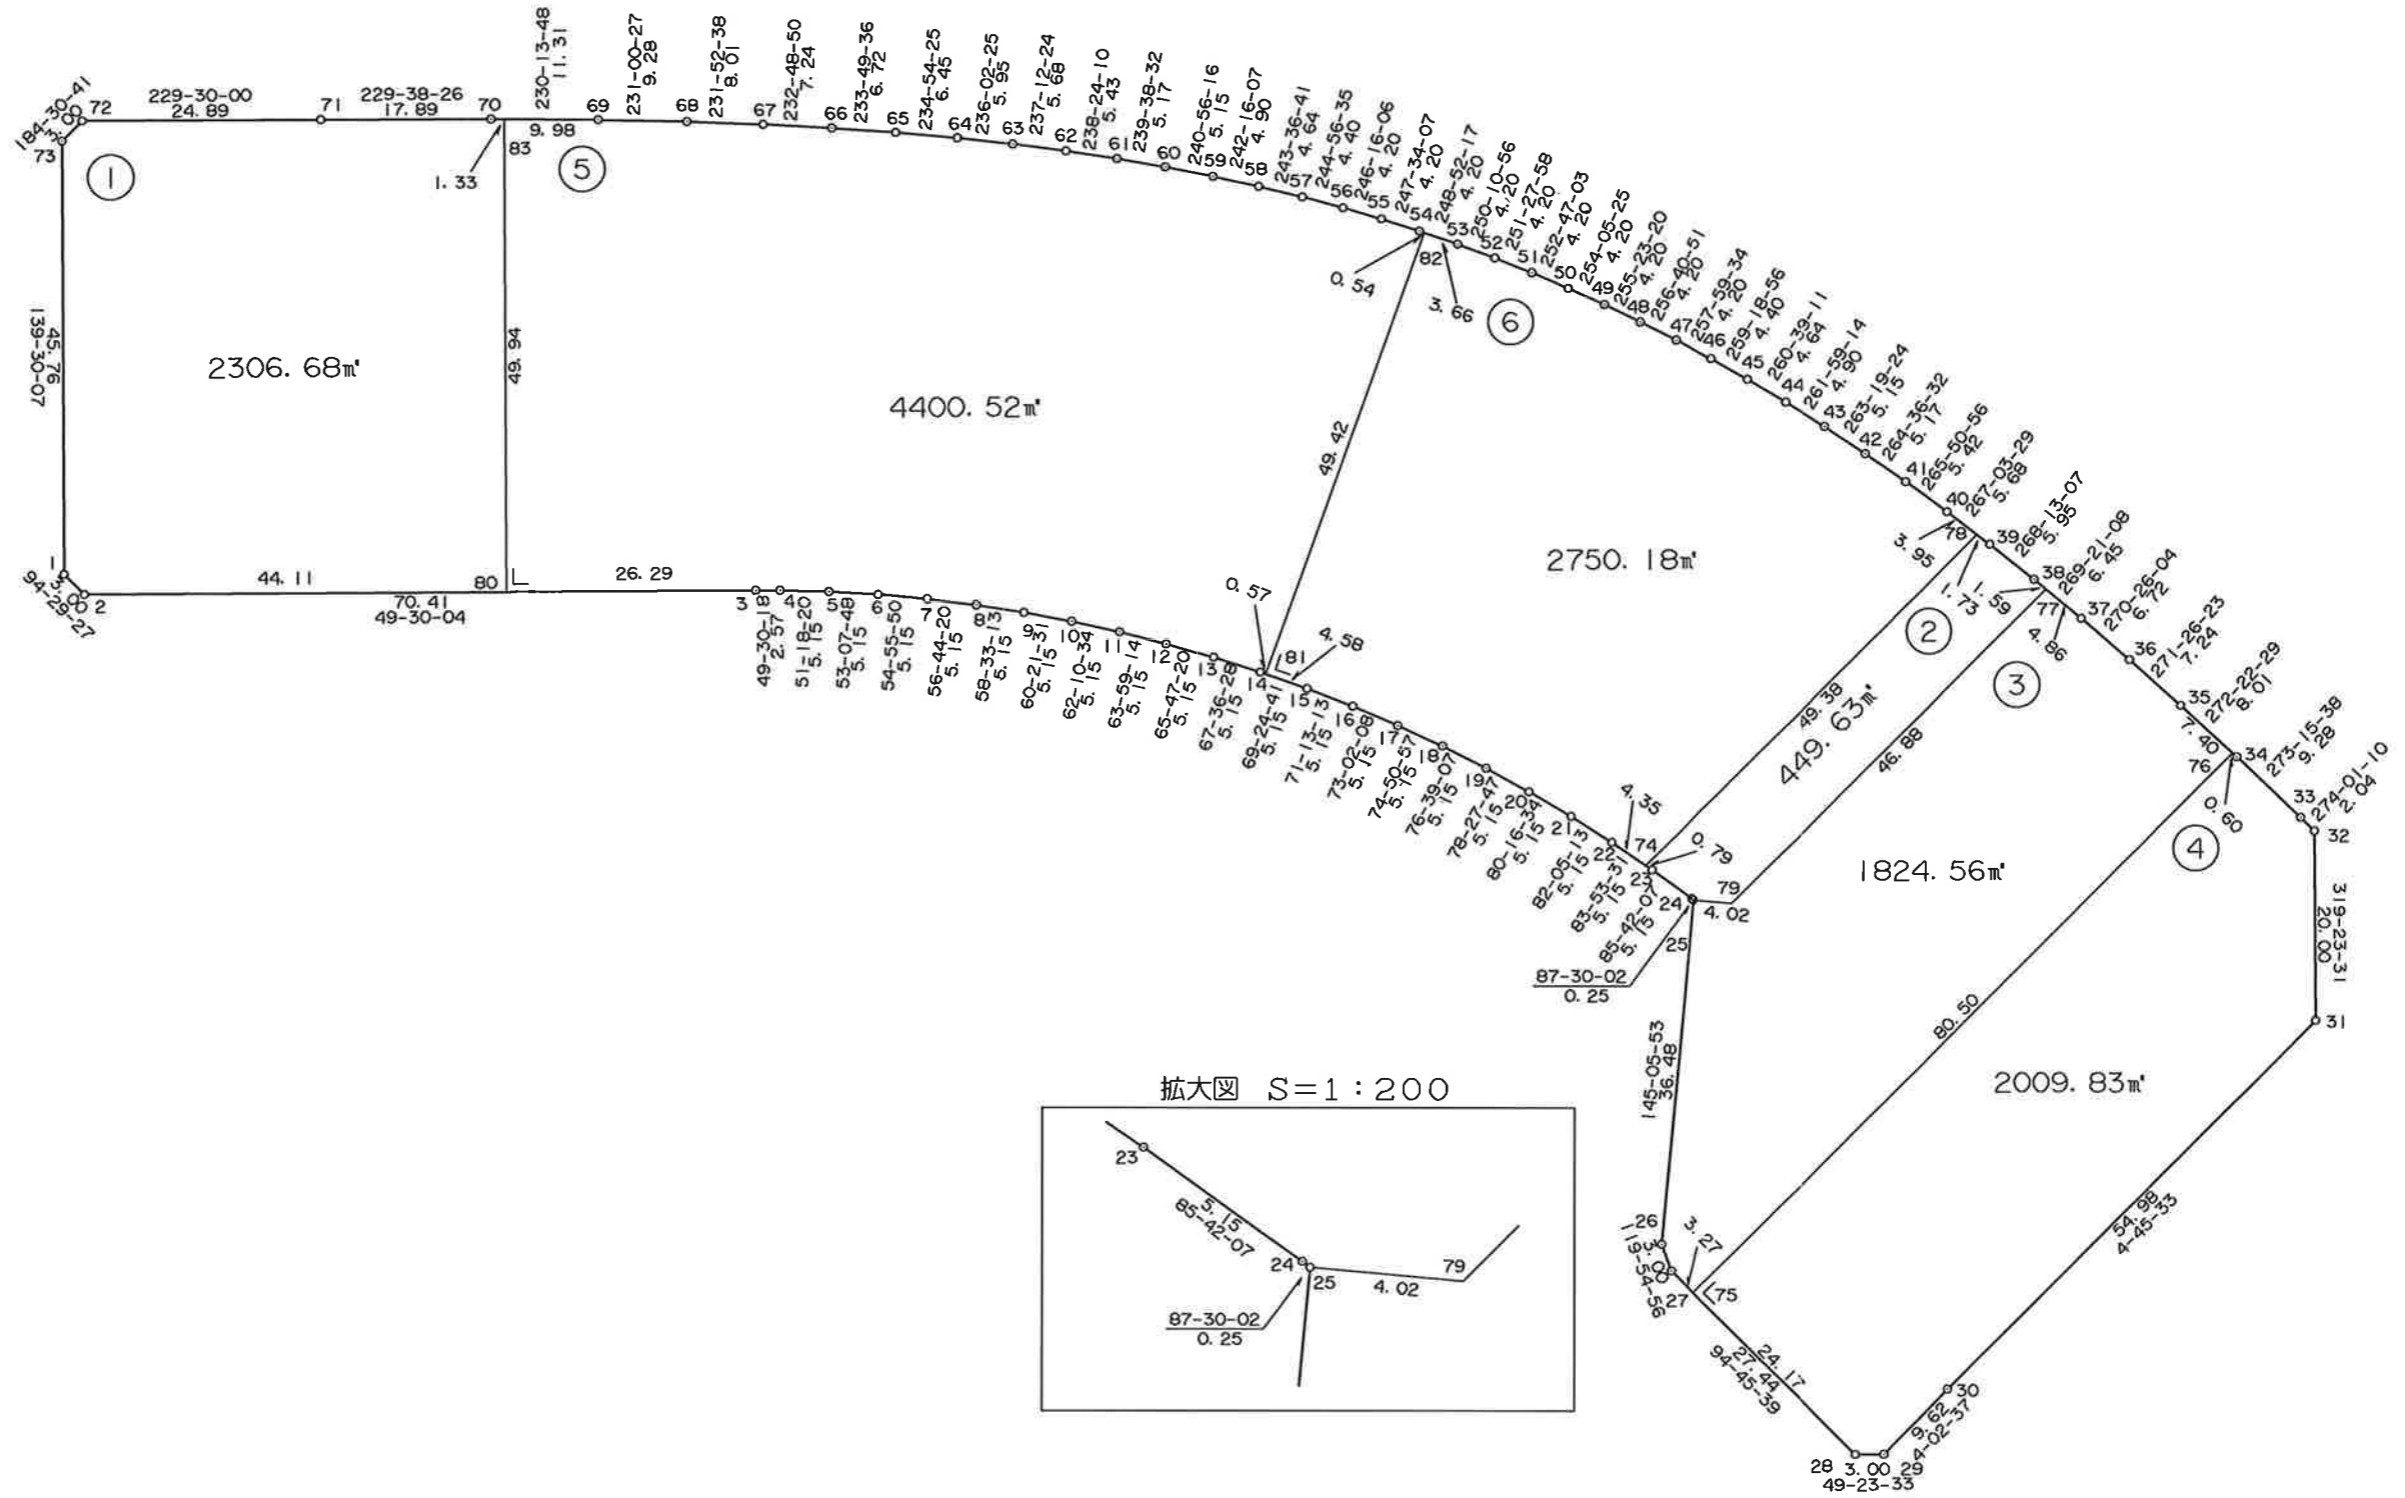


独立行政法人 都市再生機構 茨城地域支社

S=1:500

葛城地区 画地原子図

(D工区)


街区番号	D39
街区面積	2019.49
画地面積	2018.79

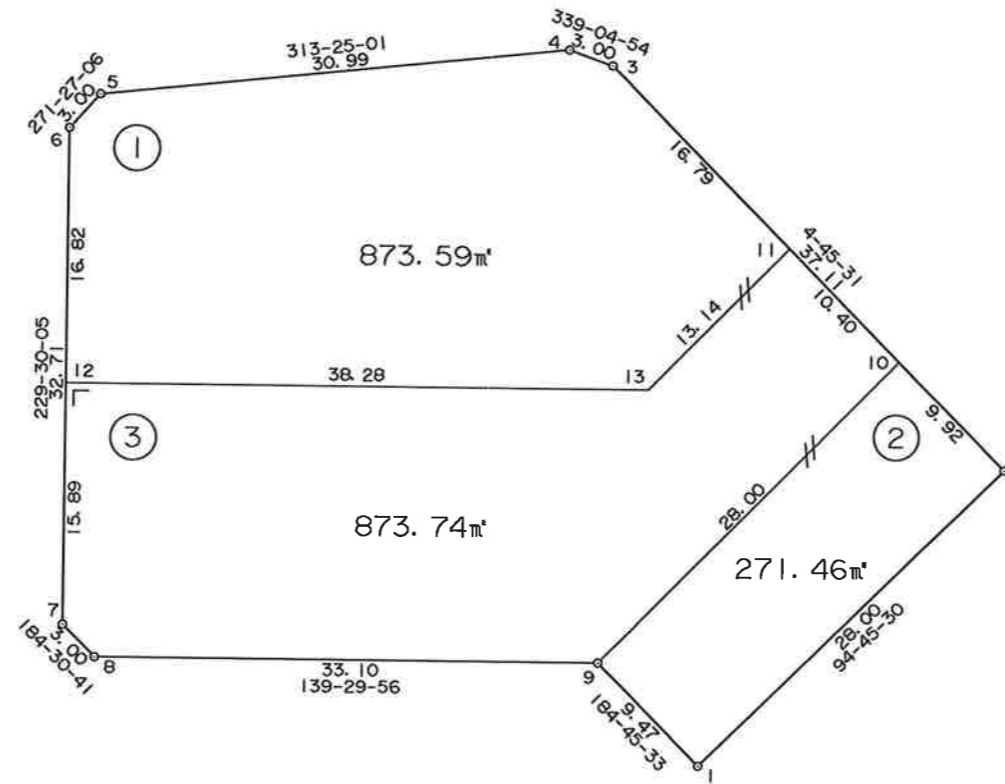

独立行政法人 都市再生機構 茨城地域支社

葛城地区 画地原子図 (D工区)

街区番号	D40
街区面積	3553.54
画地面積	3550.93

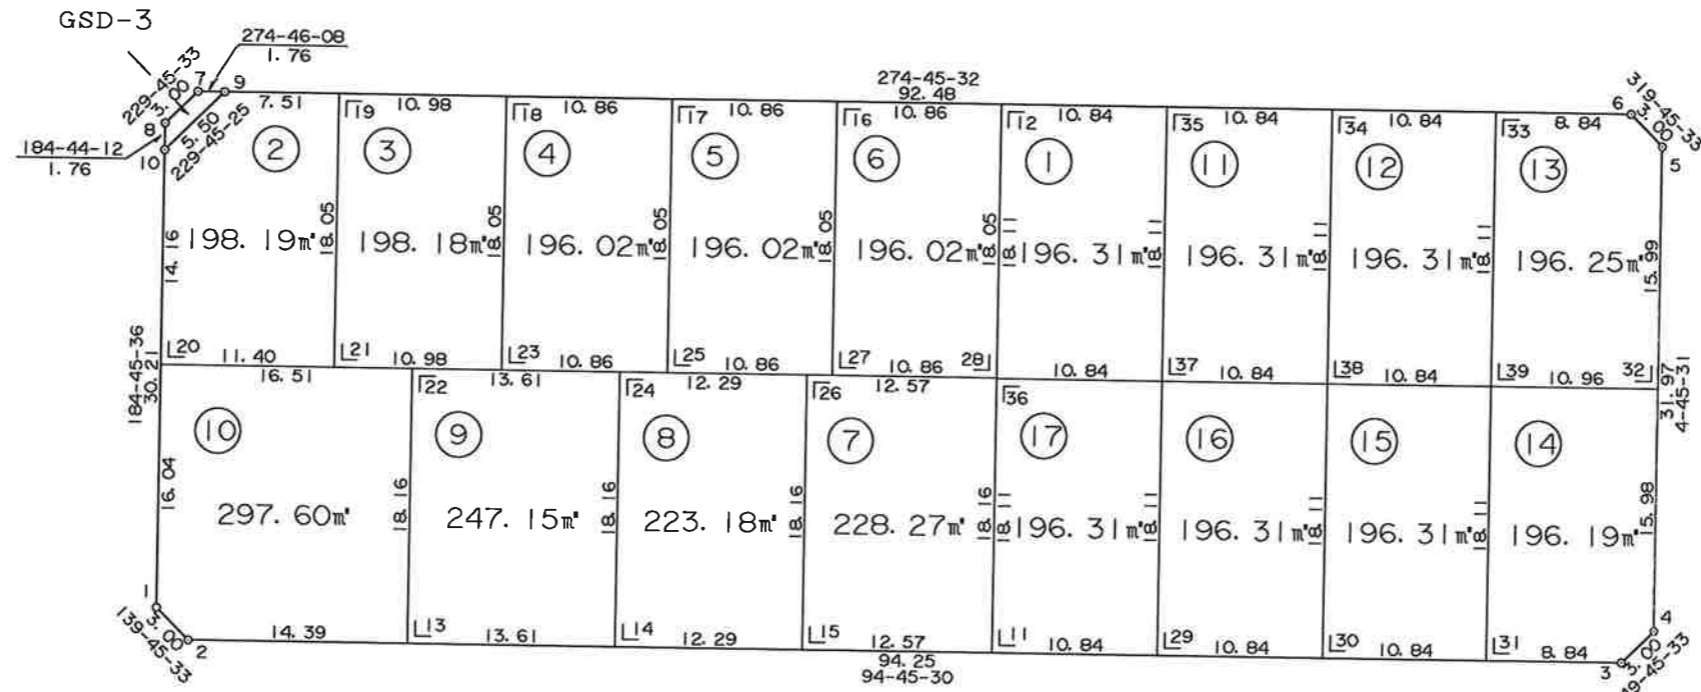


S=1:500

葛城地区画地原子図

(D工区)

街区番号	D41
街区面積	3553.52
画地面積	3552.13

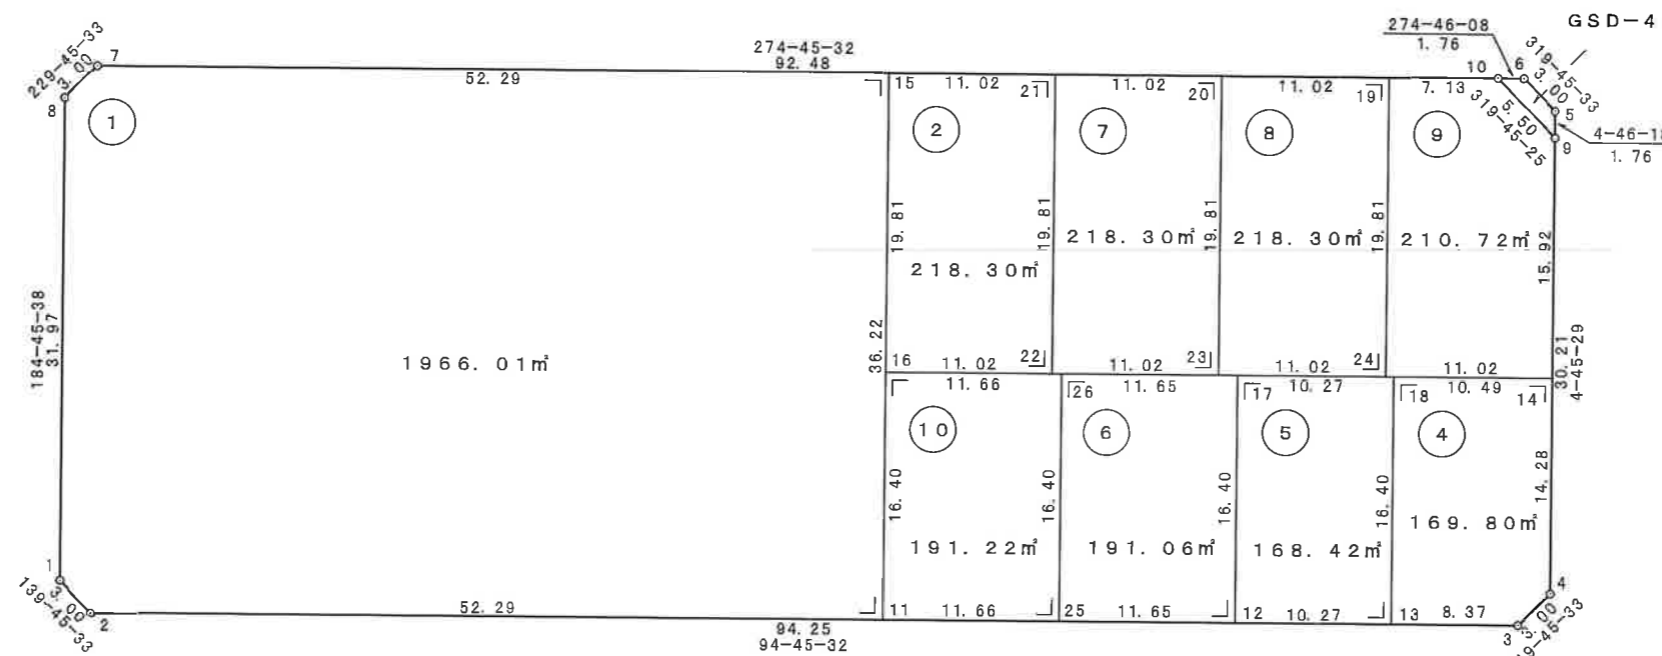


独立行政法人 都市再生機構 茨城地域事業本部

S=1:500

葛城地区 画地原子図

(D工区)

街区番号	D42
街区面積	3651.92
画地面積	3650.38

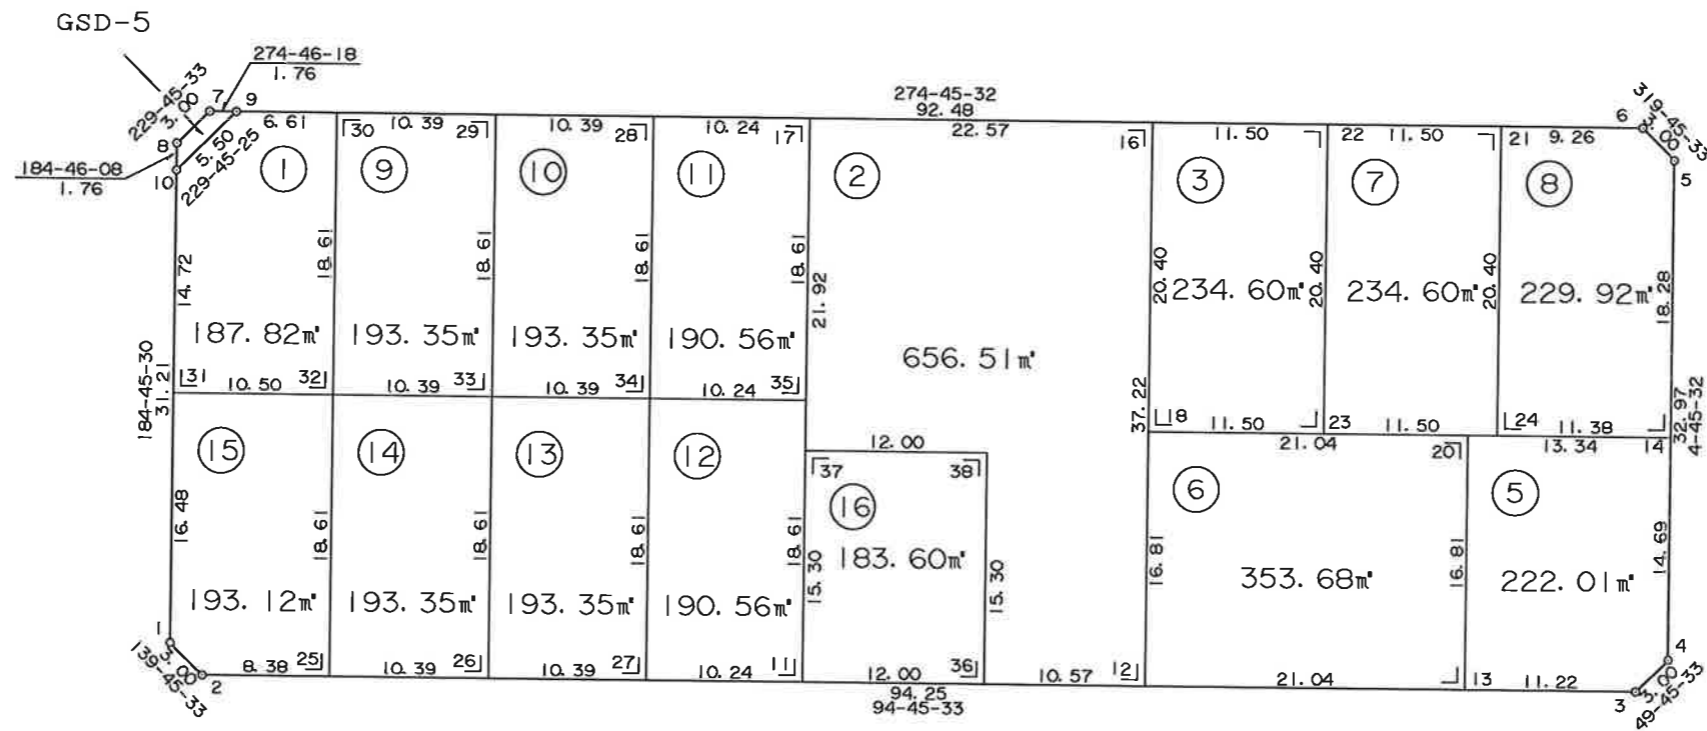


独立行政法人
都市再生機構
茨城地域事業本部

S=1:500

葛城地区 画地原子図

(D工区)

街区番号	D43
街区面積	3693.90
画地面積	3693.19


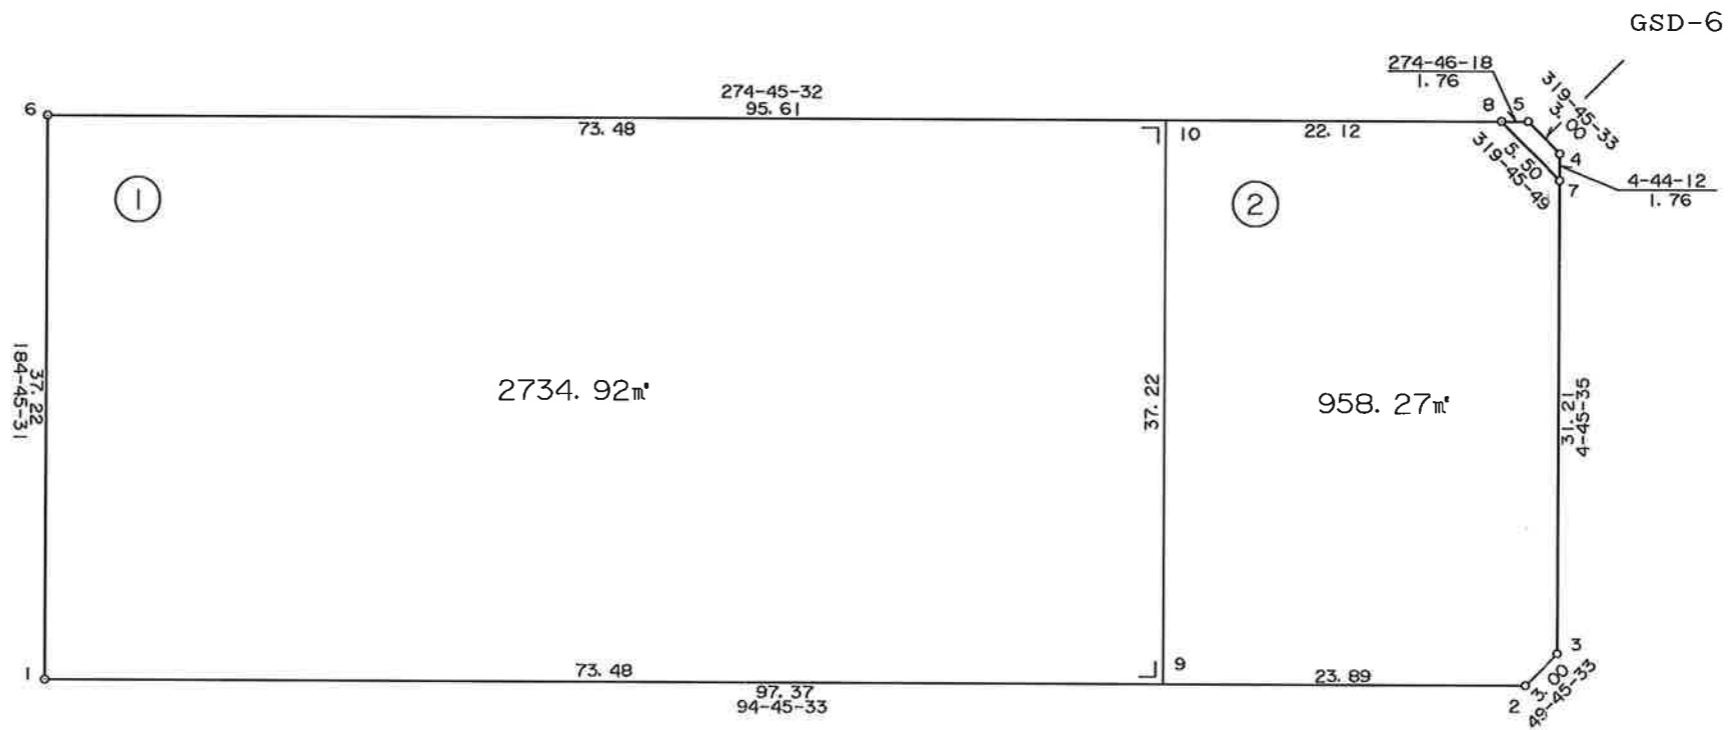


独立行政法人 都市再生機構 茨城地域支社

S=1:500

葛城地区画地原子図 (D工区)

街区番号	D44
街区面積	2425.41
画地面積	2424.78

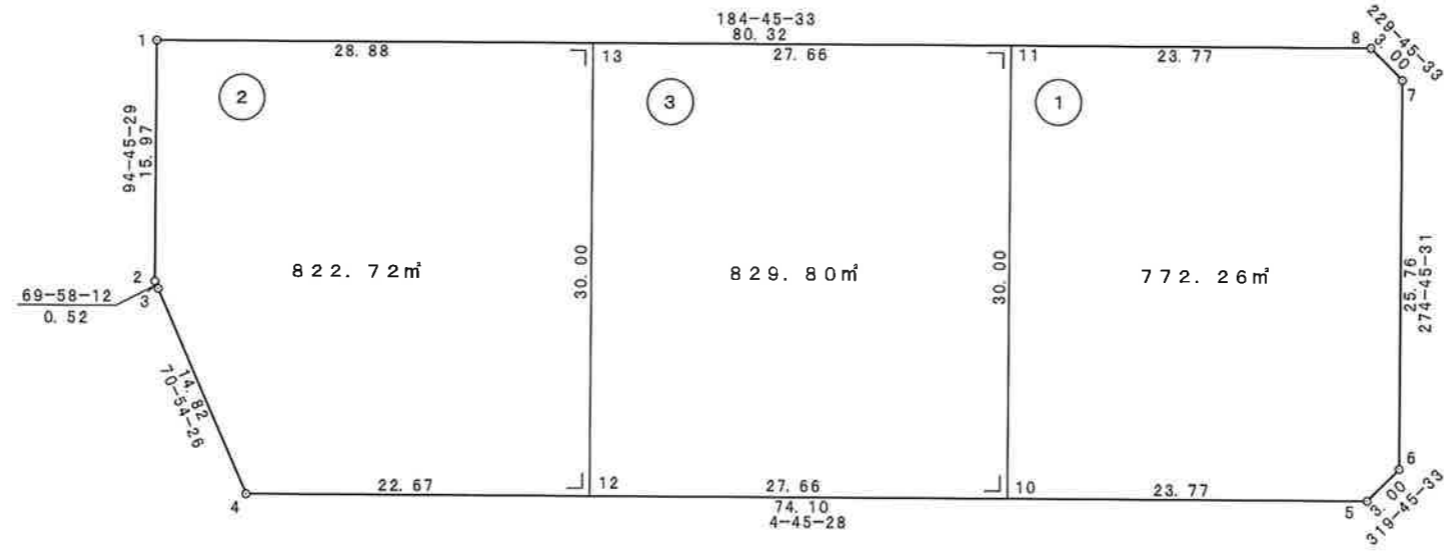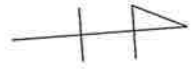


独立行政法人 都市再生機構 茨城地域事業本部

S=1:500

葛城地区 画地原子図

(D工区)

街区番号	D45
街区面積	3693.43
画地面積	3692.10

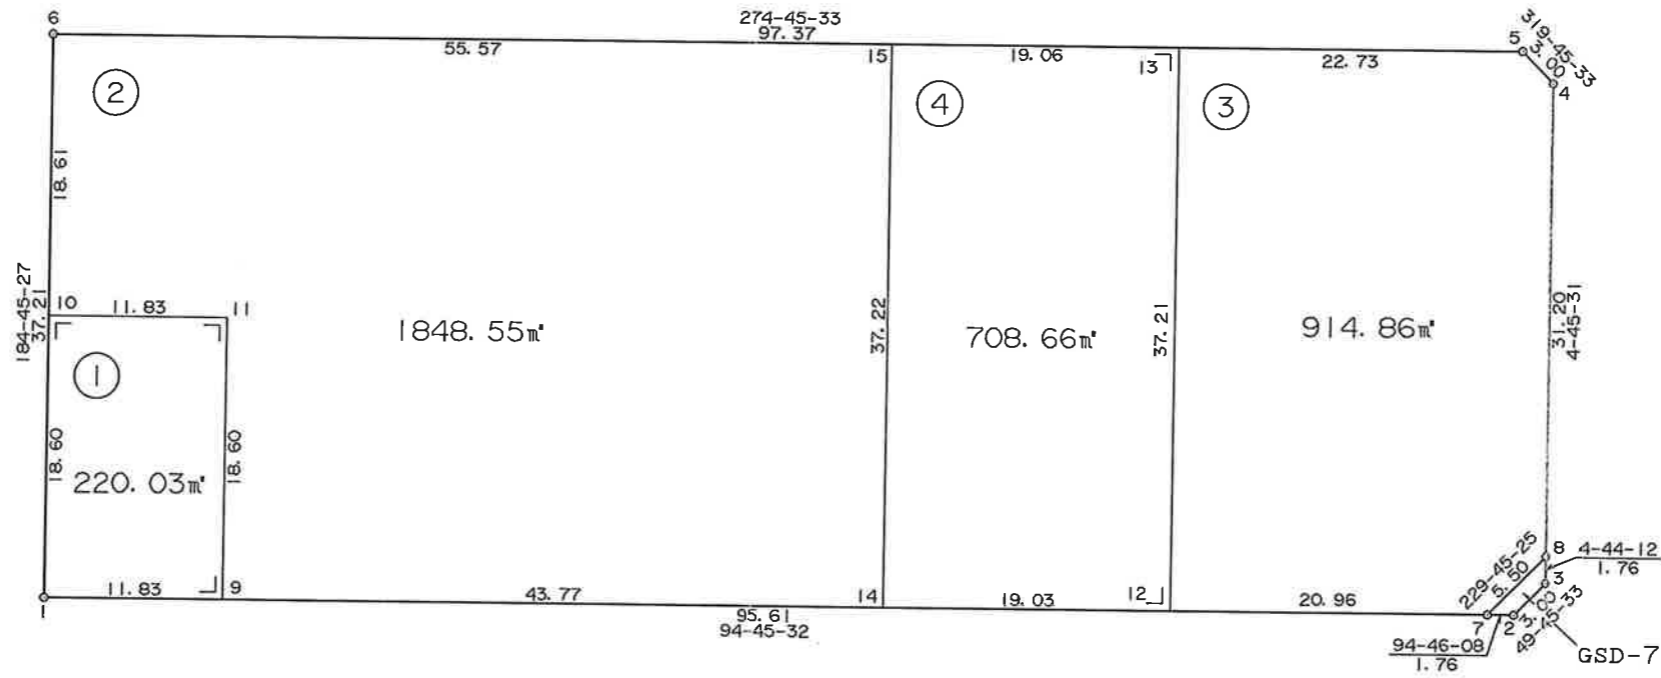


独立行政法人 都市再生機構 茨城地域支社

S=1:500

葛城地区 画地原子図

(D工区)

街区番号	D47
街区面積	5070.52
画地面積	5070.52

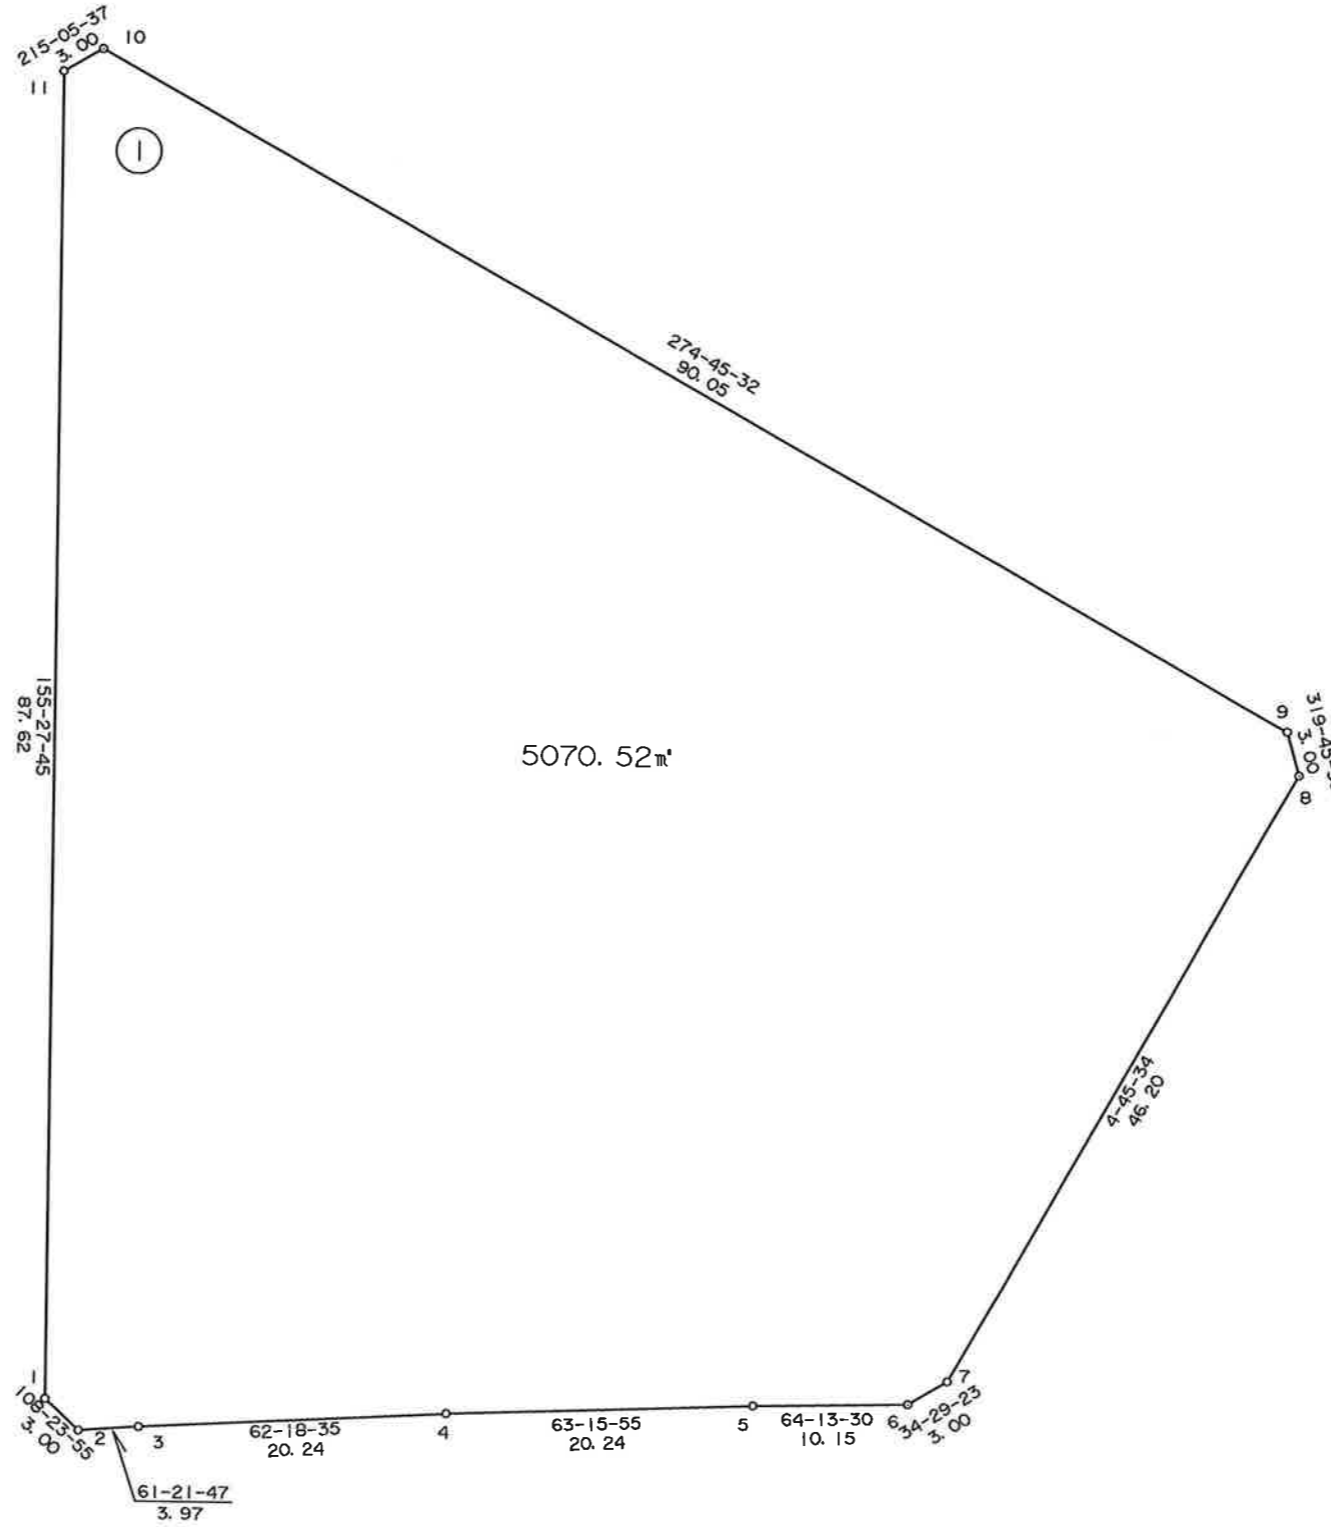


点名	X	Y
D47.1	9033.305	21493.042
D47.2	9032.358	21495.889
D47.3	9034.261	21499.374
D47.4	9043.669	21517.301
D47.5	9052.777	21535.383
D47.6	9057.191	21544.524
D47.7	9059.664	21546.223
D47.8	9105.713	21550.057
D47.9	9108.003	21548.119
D47.10	9115.474	21458.376
D47.11	9113.019	21456.651

※面積は座標面積値である。辺長は小数点以下3位目を切り捨てした値である。

独立行政法人 都市再生機構 茨城地域支社


葛城地区 画地原子図 (D工区)

街区番号	D49
街区面積	3093.34
画地面積	3092.16

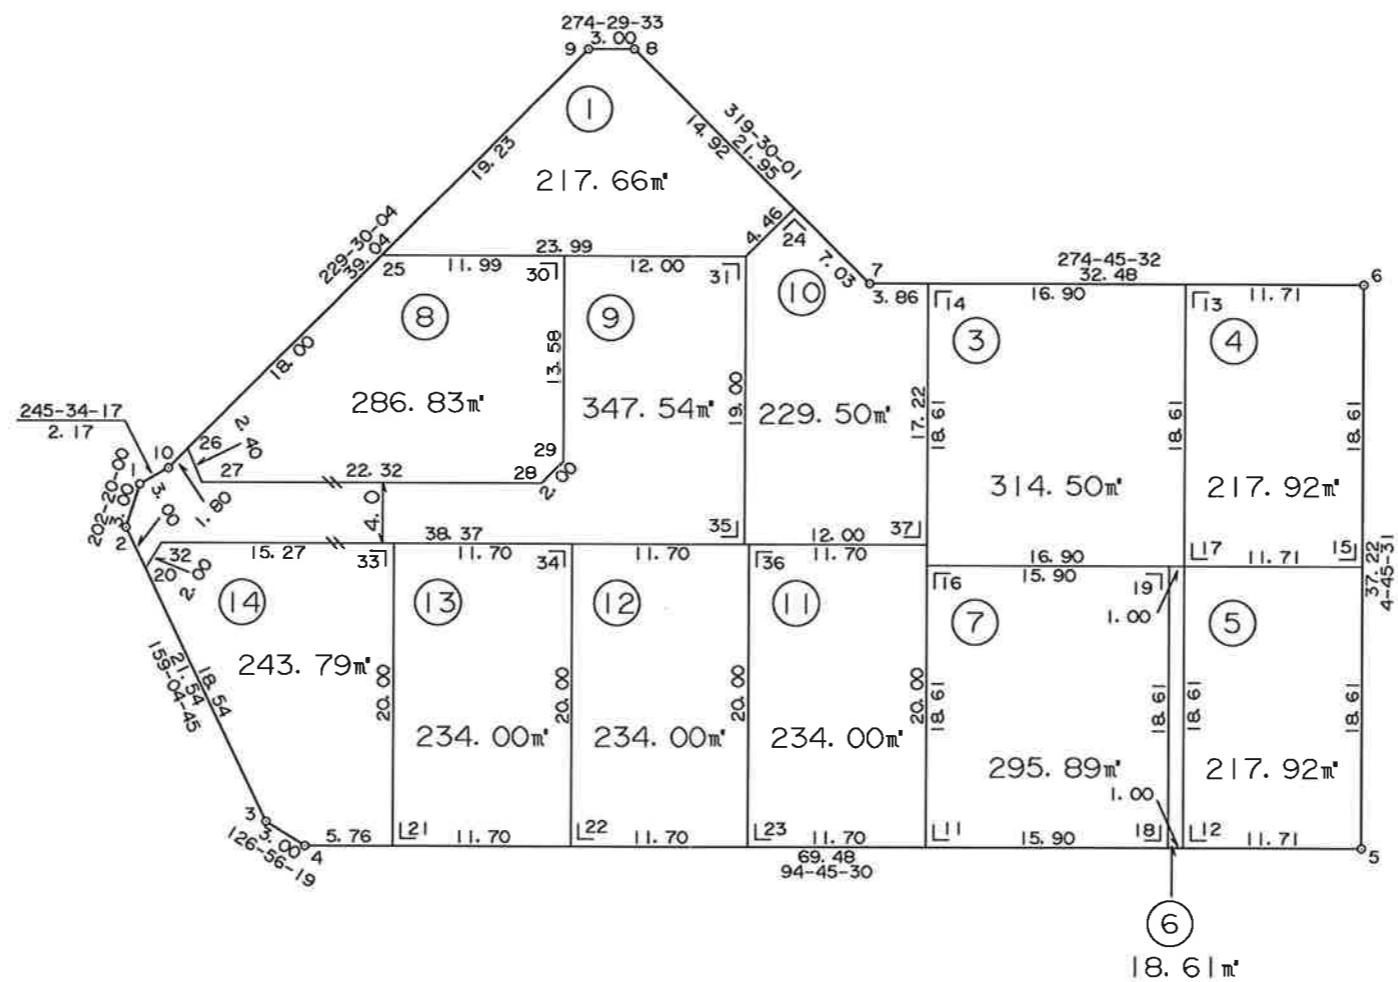

独立行政法人 都市再生機構 茨城地域事業本部


街区番号	D50
街区面積	2509.06
画地面積	2507.45

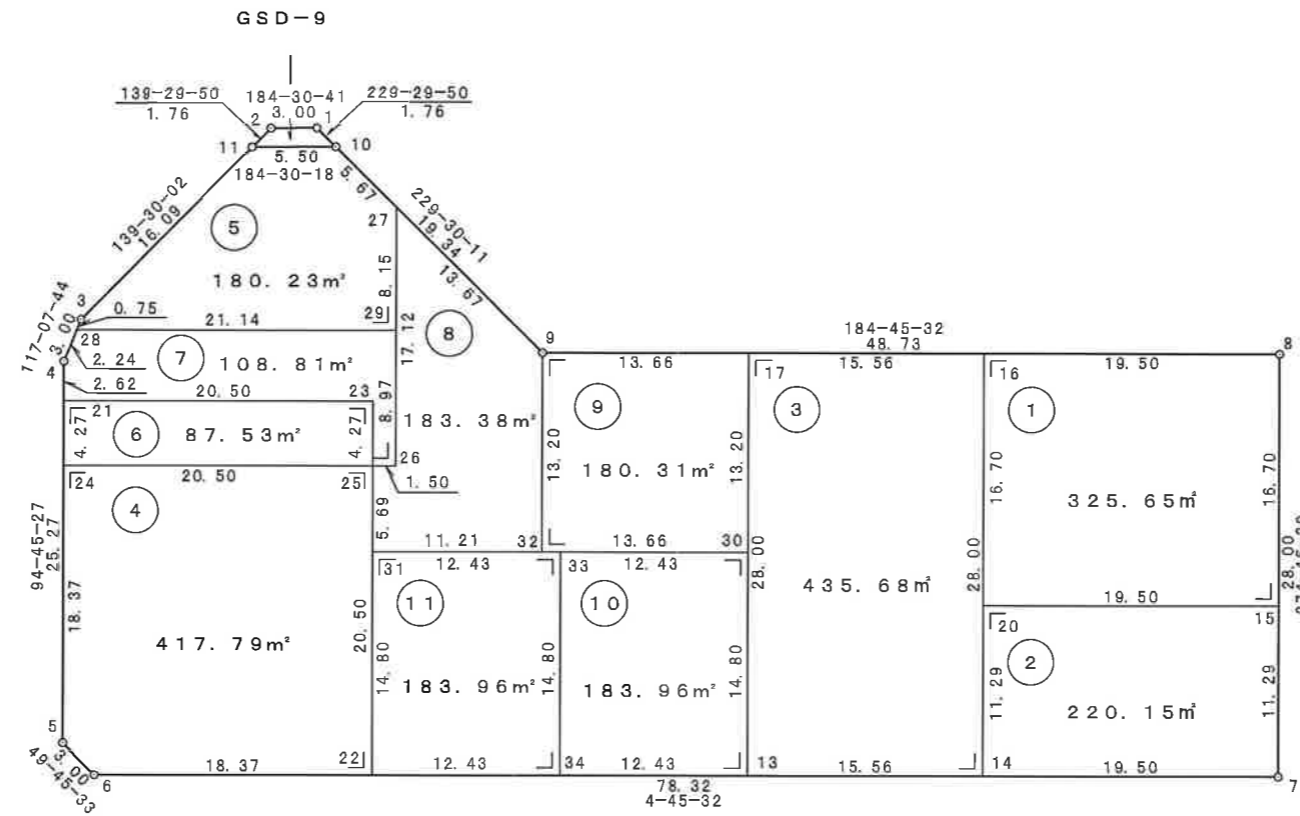

独立行政法人 都市再生機構 茨城地域事業本部

葛城地区 画地原子図 (D工区)

街区番号	D51
街区面積	3753.31
画地面積	3751.47

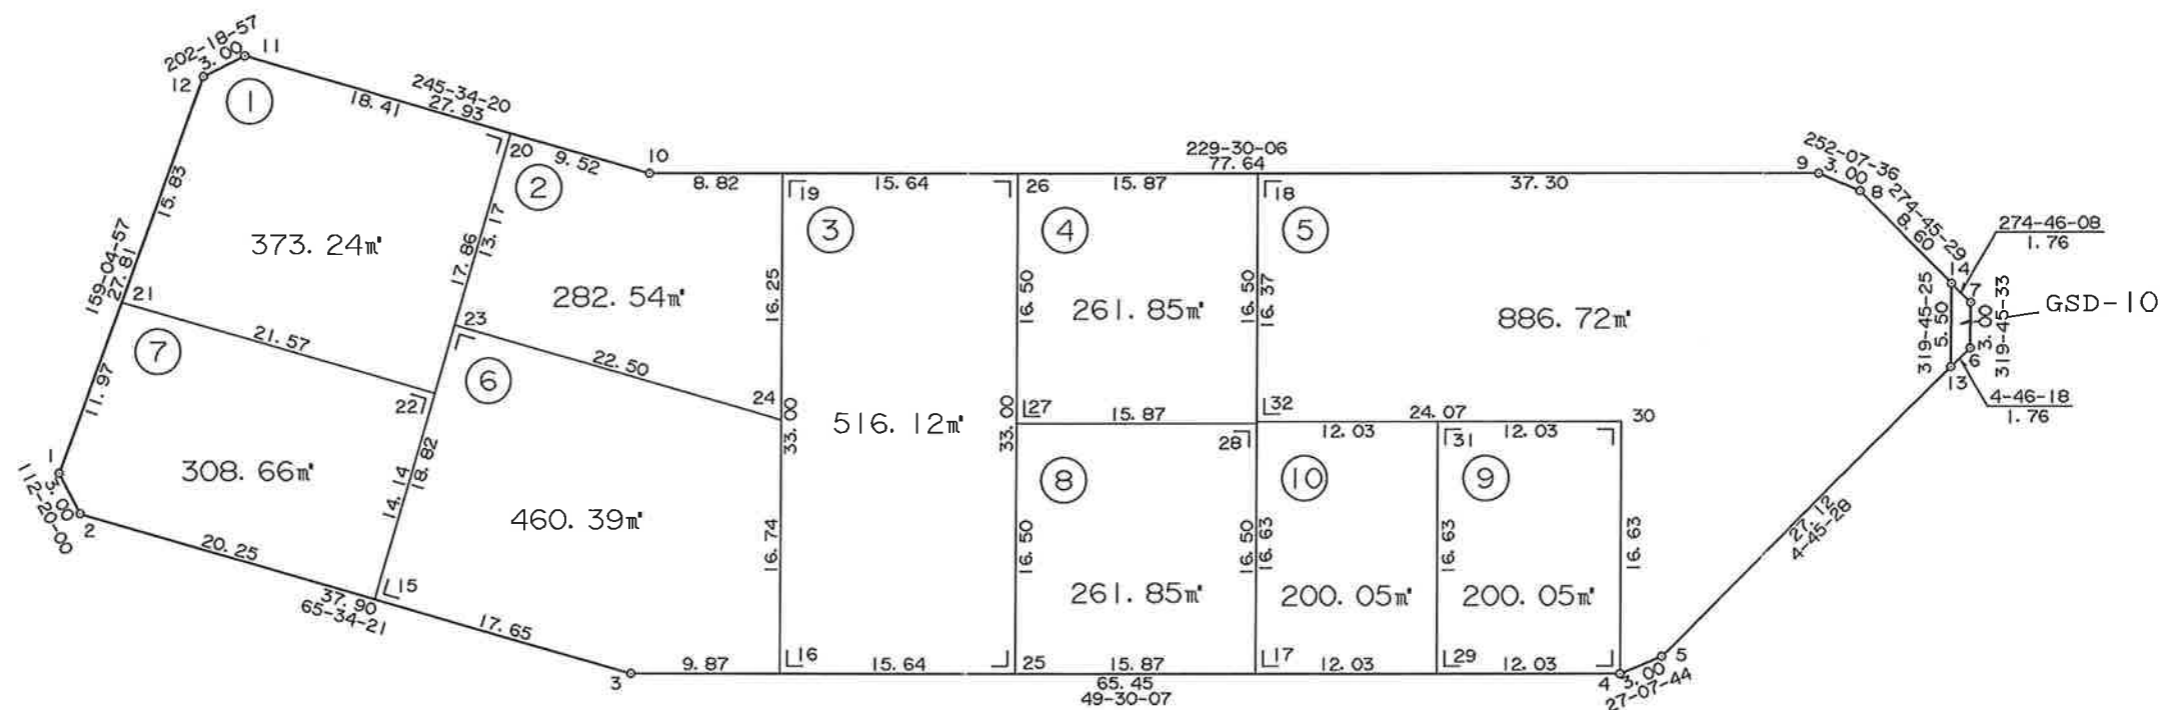


独立行政法人 都市再生機構 茨城地域支社

S=1:500

葛城地区 画地原子図



(D工区)

街区番号	D52
街区面積	4434.81
画地面積	4432.31

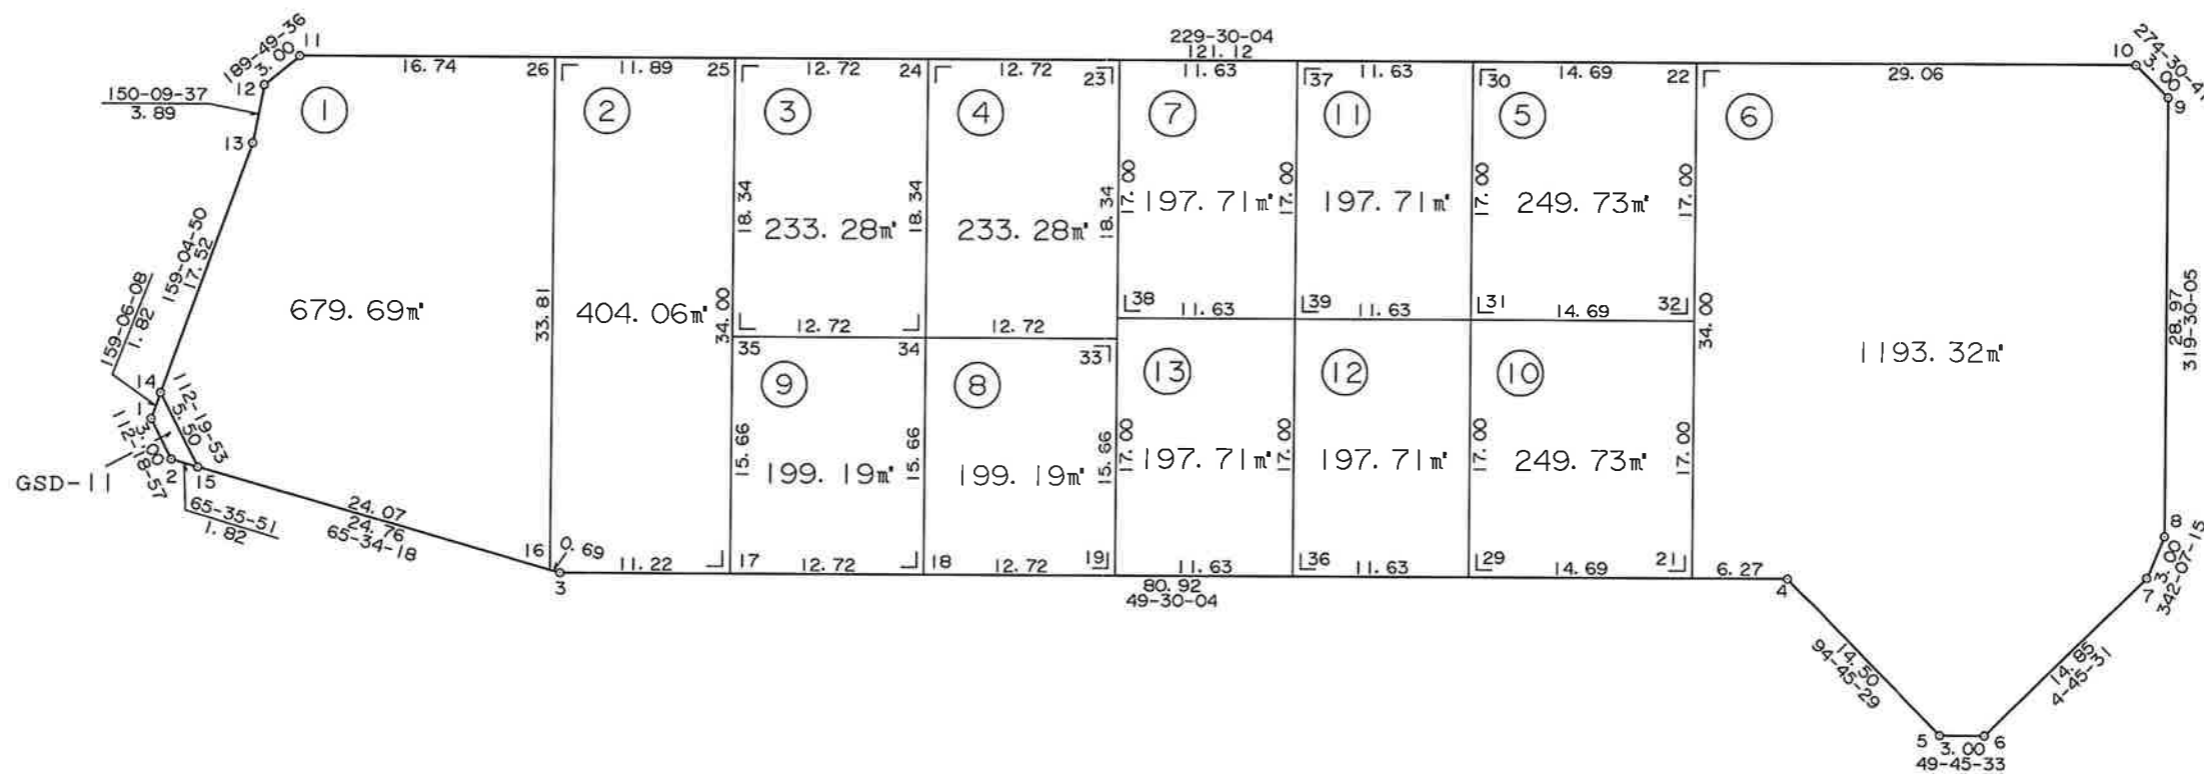

独立行政法人 都市再生機構 茨城地域事業本部

街区番号	D53
街区面積	5885.06
画地面積	5885.06

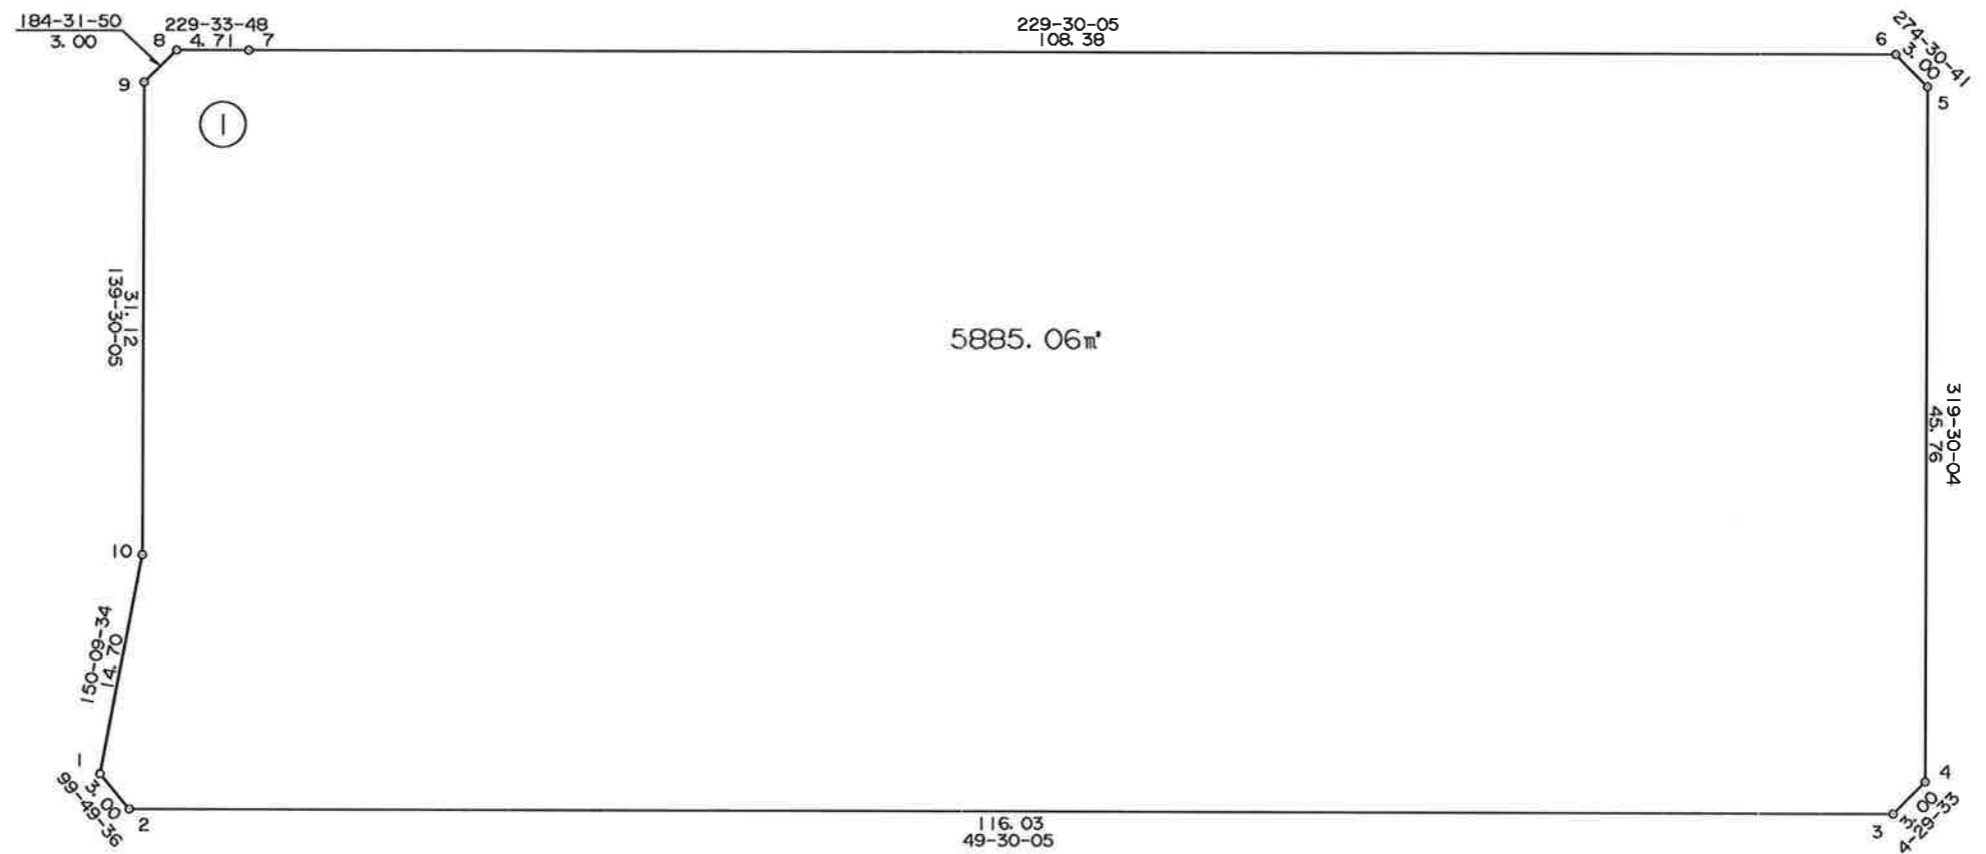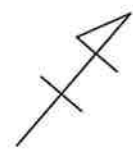

点名	X	Y
D53.1	9248.202	21400.182
D53.2	9247.690	21403.138
D53.3	9323.045	21491.372
D53.4	9326.036	21491.607
D53.5	9360.834	21461.888
D53.6	9361.070	21458.897
D53.7	9290.681	21376.478
D53.8	9287.620	21372.886
D53.9	9284.629	21372.649
D53.10	9260.959	21392.864


※面積は座標面積値である。辺長は小数点以下3位目を切り捨てした値である。

S=1:500

葛城地区画地原子図

(D工区)

街区番号	D54
街区面積	4408.17
画地面積	4408.17

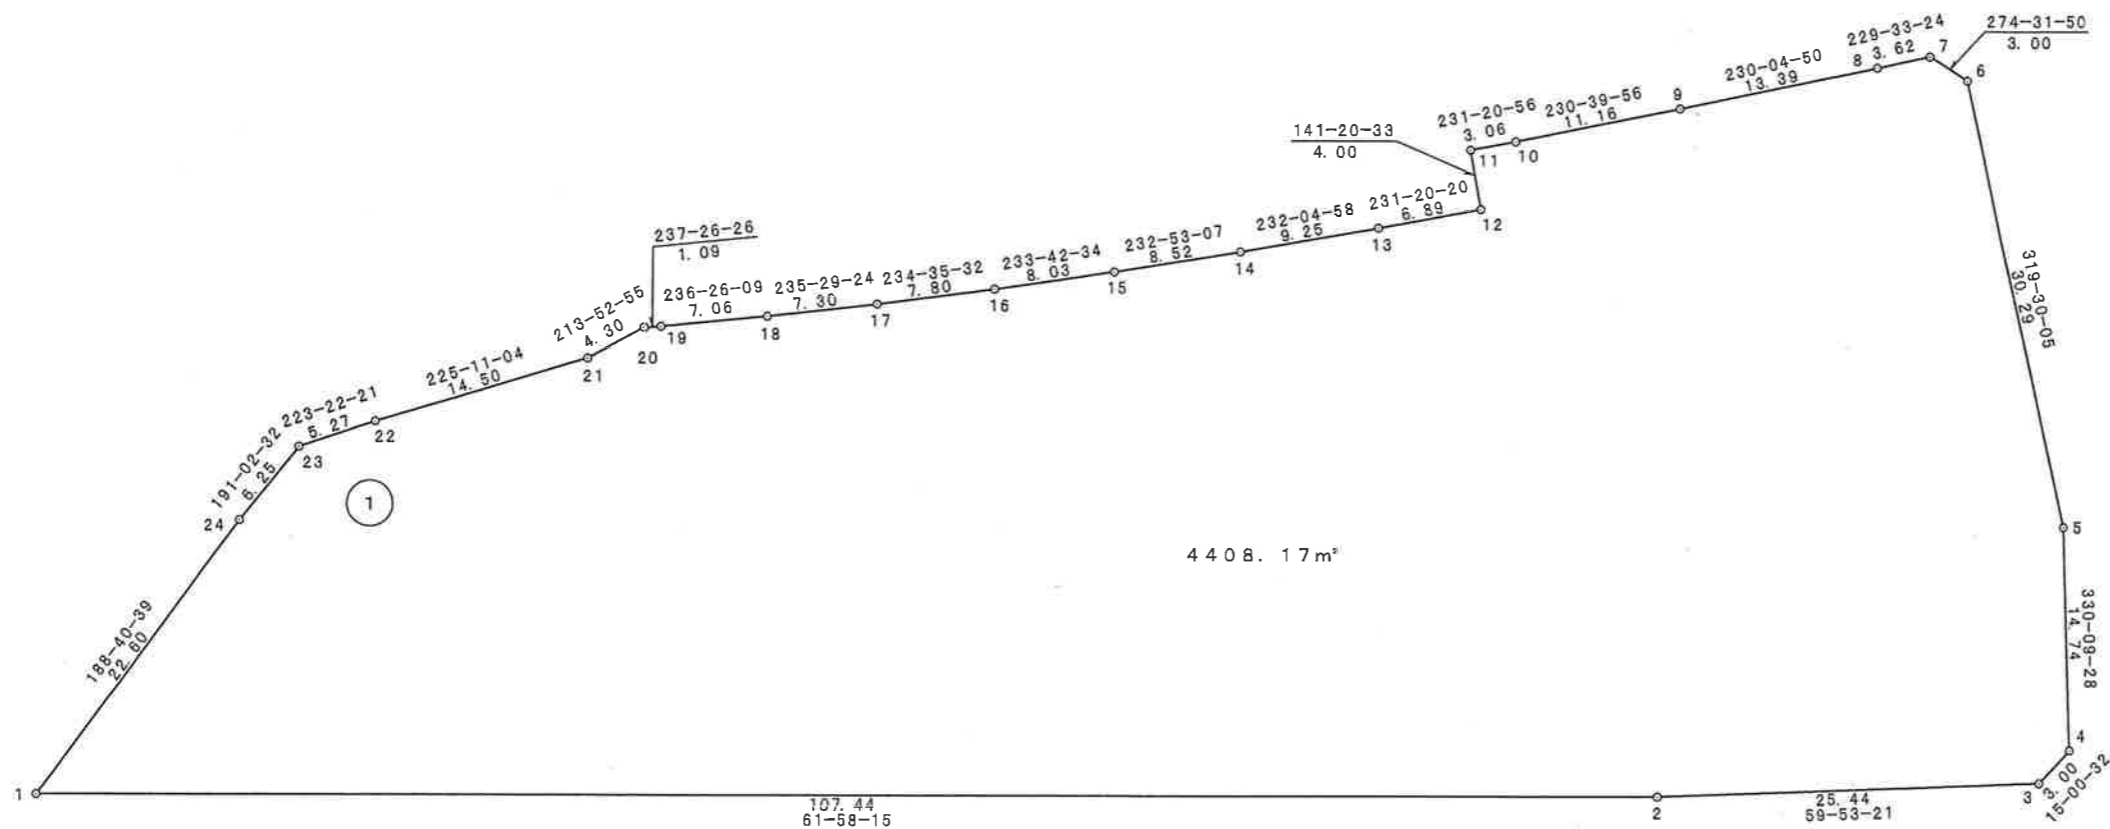

独立行政法人 都市再生機構 茨城地域事業本部


※面積は座標面積値である。辺長は小数点以下3位目を切り捨てした値である。

平成24年3月 作成

S=1:800

葛城地区 画地原子図 (D工区)

街区番号	D55
街区面積	25200.30
画地面積	25200.30

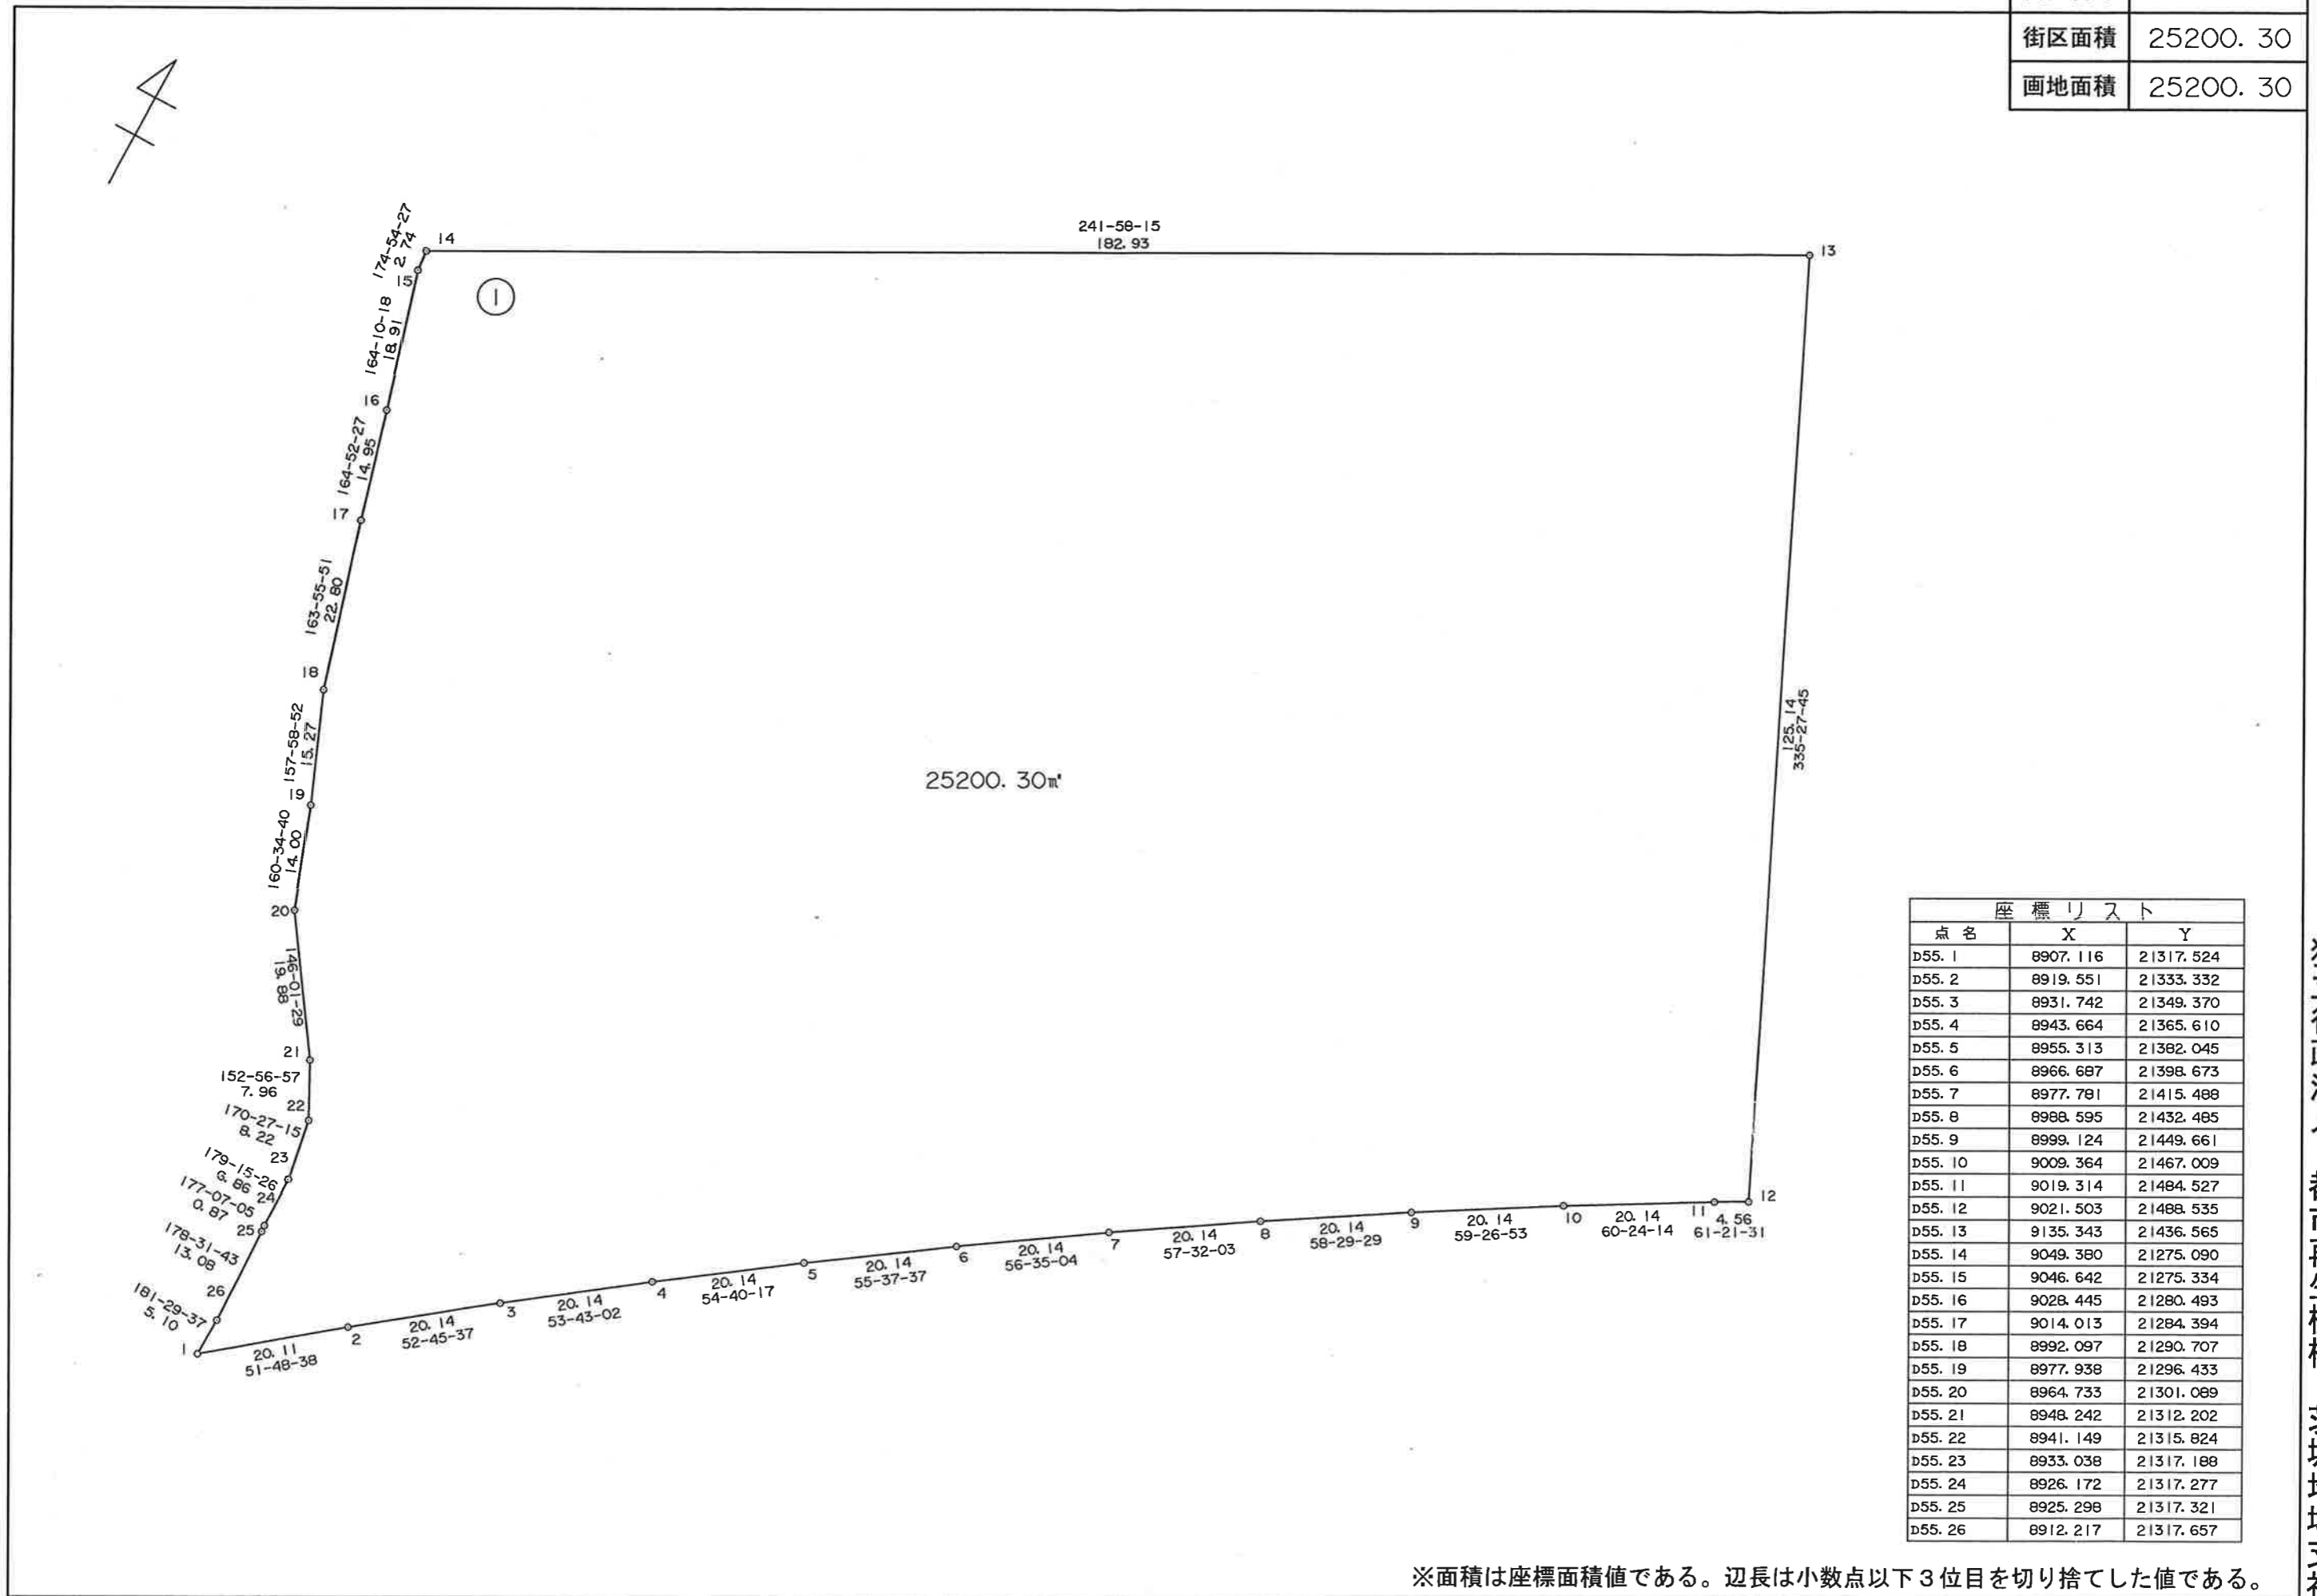


点名	X	Y
D55.1	8907.116	21317.524
D55.2	8919.551	21333.332
D55.3	8931.742	21349.370
D55.4	8943.664	21365.610
D55.5	8955.313	21382.045
D55.6	8966.687	21398.673
D55.7	8977.781	21415.488
D55.8	8988.595	21432.485
D55.9	8999.124	21449.661
D55.10	9009.364	21467.009
D55.11	9019.314	21484.527
D55.12	9021.503	21488.535
D55.13	9135.343	21436.565
D55.14	9049.380	21275.090
D55.15	9046.642	21275.334
D55.16	9028.445	21280.493
D55.17	9014.013	21284.394
D55.18	8992.097	21290.707
D55.19	8977.938	21296.433
D55.20	8964.733	21301.089
D55.21	8948.242	21312.202
D55.22	8941.149	21315.824
D55.23	8933.038	21317.188
D55.24	8926.172	21317.277
D55.25	8925.298	21317.321
D55.26	8912.217	21317.657

※面積は座標面積値である。辺長は小数点以下3位目を切り捨てした値である。

独立行政法人 都市再生機構 茨城地域支社


街区番号	D56
街区面積	970.68
画地面積	970.67

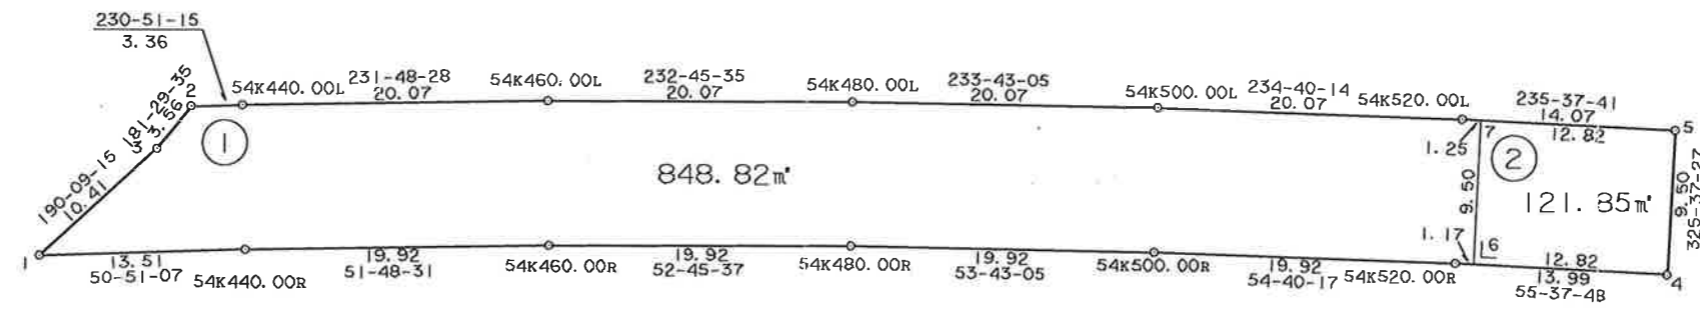

点名	X	Y
54K440.00L	8903.971	21319.998
54K440.00R	8896.554	21325.933
54K460.00L	8916.386	21335.779
54K460.00R	8908.871	21341.590
54K480.00L	8928.537	21351.764
54K480.00R	8920.926	21357.449
54K500.00L	8940.419	21367.950
54K500.00R	8932.714	21373.507
54K520.00L	8952.030	21384.331
54K520.00R	8944.234	21389.760
D56.1	8888.025	21315.456
D56.2	8901.844	21317.385
D56.3	8898.276	21317.292
D56.4	8952.137	21401.315
D56.5	8959.978	21395.951
D56.6	8944.895	21390.727
D56.7	8952.736	21385.364

※面積は座標面積値である。辺長は小数点以下3位目を切り捨てした値である。

街区番号	D60
街区面積	1488.47
画地面積	1488.46

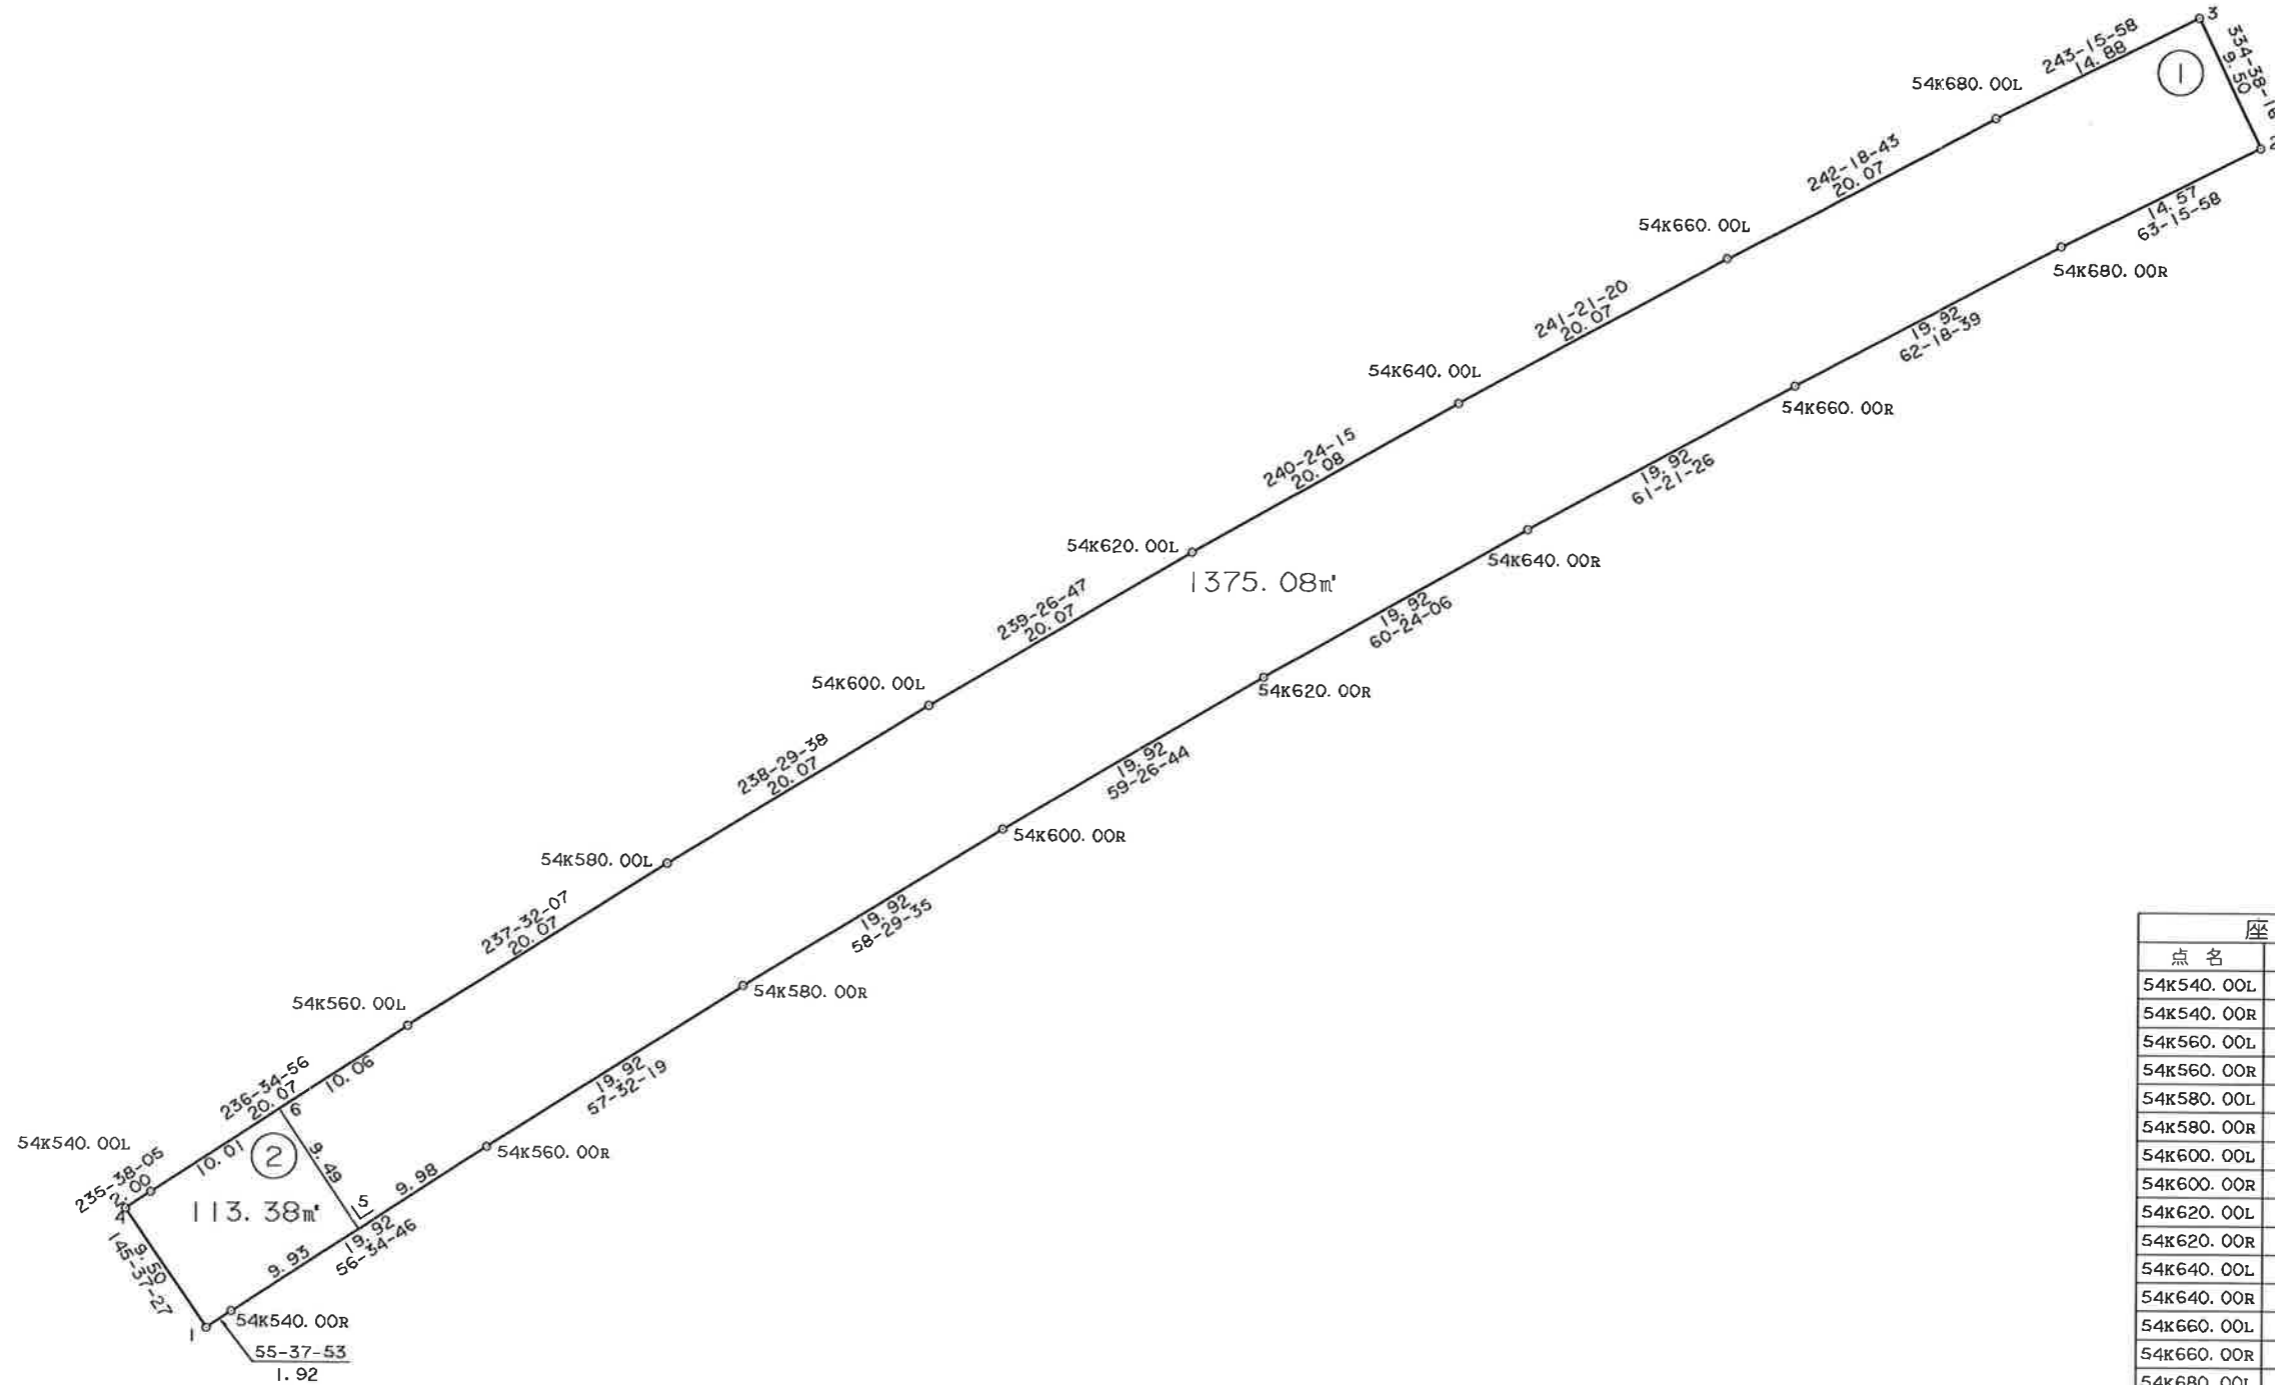


点名	X	Y
54K540.00L	8963.366	21400.904
54K540.00R	8955.480	21406.202
54K560.00L	8974.424	21417.663
54K560.00R	8966.452	21422.829
54K580.00L	8985.202	21434.604
54K580.00R	8977.144	21439.637
54K600.00L	8995.695	21451.723
54K600.00R	8987.554	21456.620
54K620.00L	9005.902	21469.014
54K620.00R	8997.681	21473.775
54K640.00L	9015.819	21486.474
54K640.00R	9007.520	21491.096
54K660.00L	9025.444	21504.095
54K660.00R	9017.069	21508.579
54K680.00L	9034.774	21521.875
54K680.00R	9026.326	21526.219
D60.1	8954.396	21404.617
D60.2	9032.883	21539.237
D60.3	9041.469	21535.167
D60.4	8962.237	21399.253
D60.5	8960.953	21414.495
D60.6	8968.881	21409.263

※面積は座標面積値である。辺長は小数点以下3位目を切り捨てした値である。

S=1:500

葛城地区 画地原子図 (D工区)

街区番号	D77
街区面積	3777.20
画地面積	3775.77

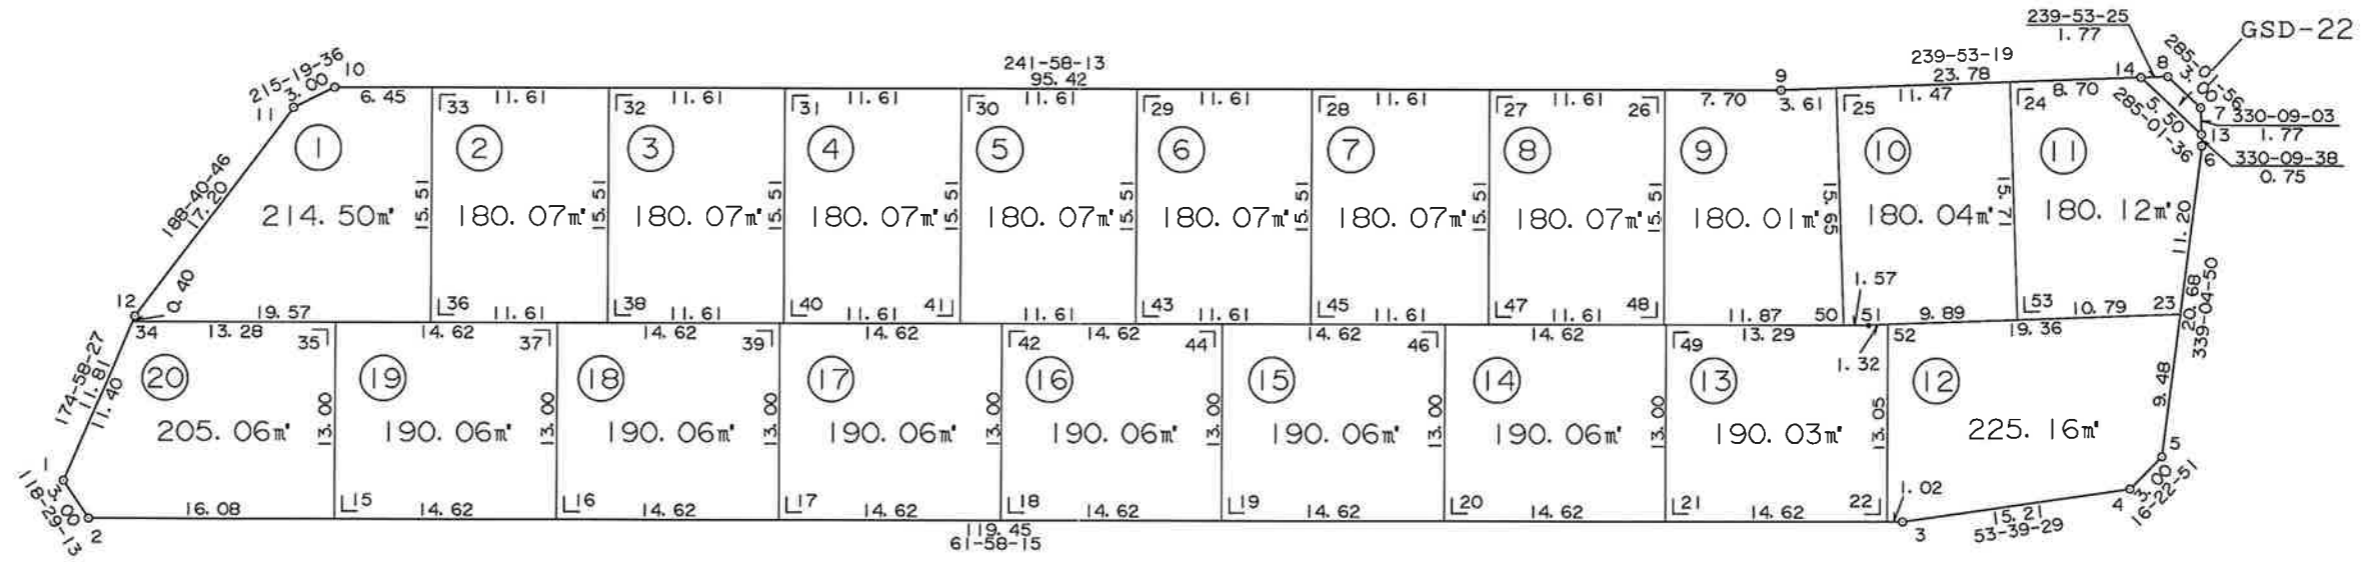


独立行政法人 都市再生機構 茨城地域事業本部

S=1:500

葛城地区 画地原子図

(D工区)

街区番号	D78
街区面積	4131.10
画地面積	4129.10

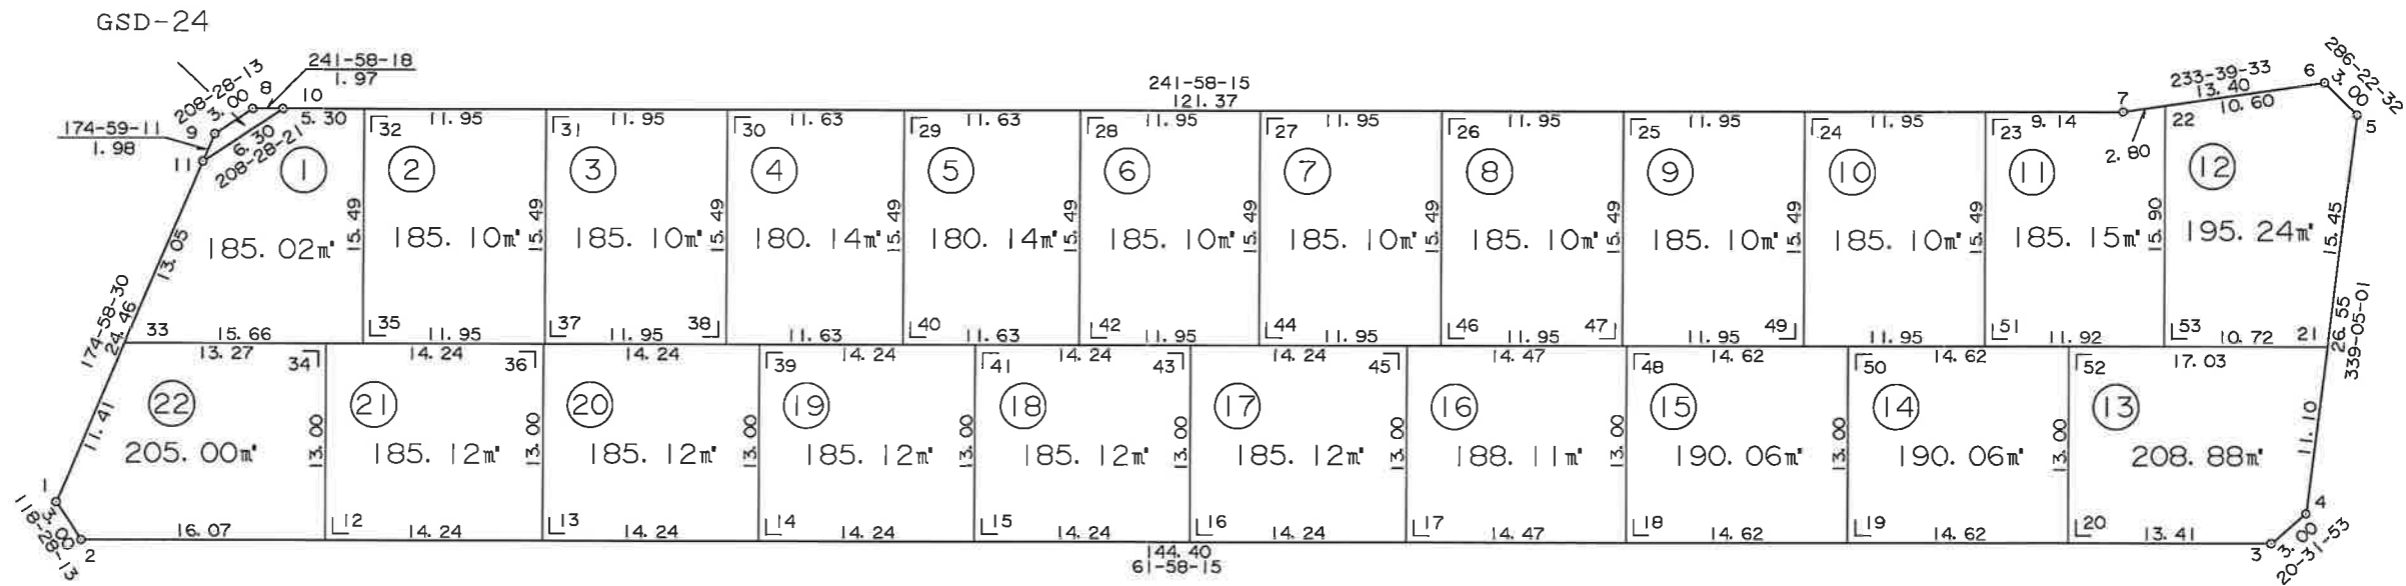


独立行政法人 都市再生機構 茨城地域事業本部

S=1:500

葛城地区画地原子図 (D工区)

街区番号	D79
街区面積	3853.73
画地面積	3851.77

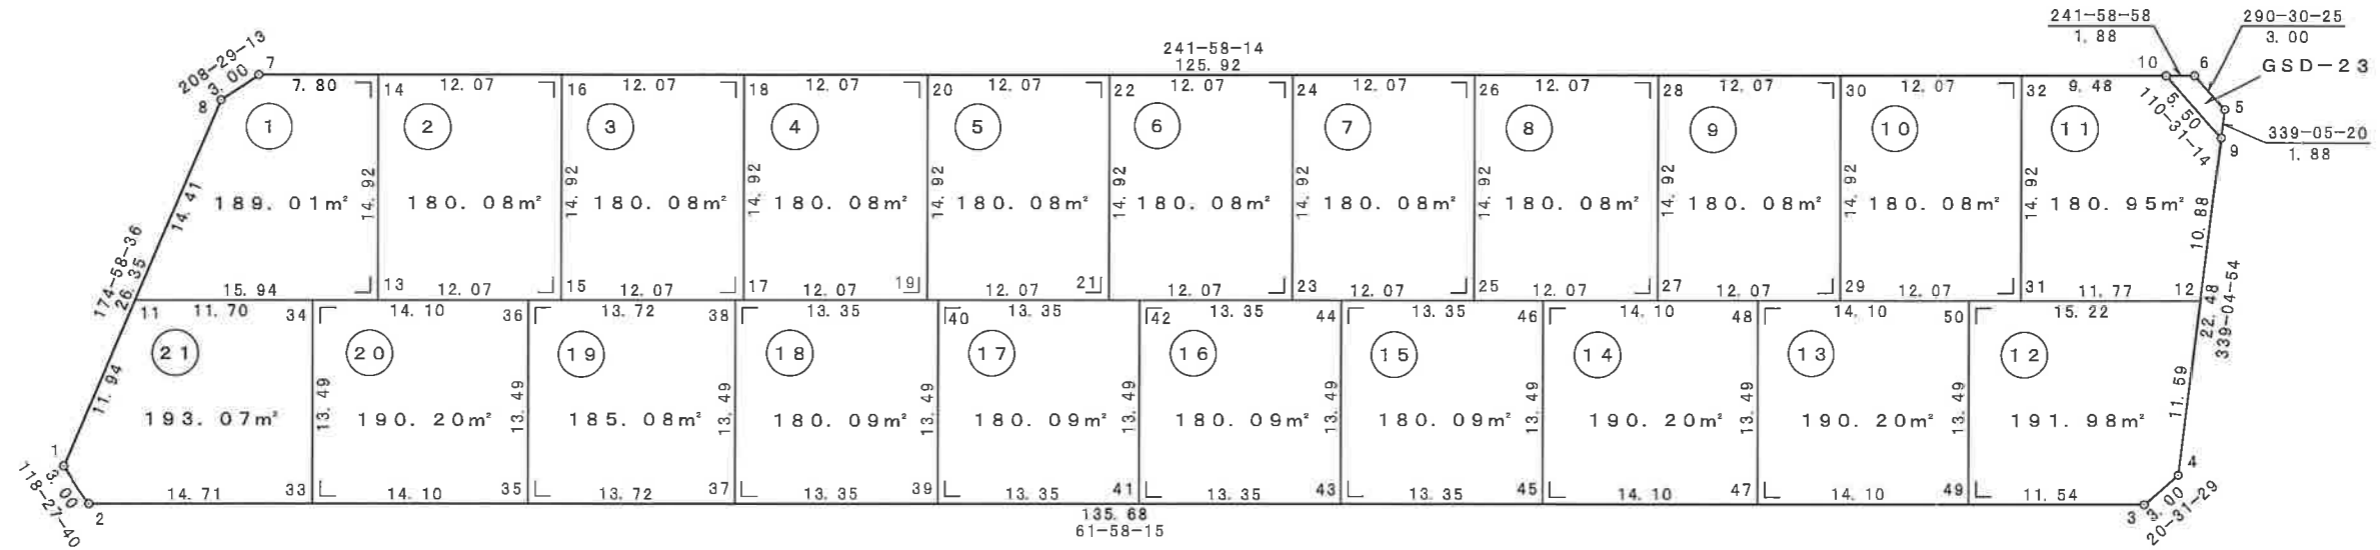

独立行政法人
都市再生機構
茨城地域事業本部

