
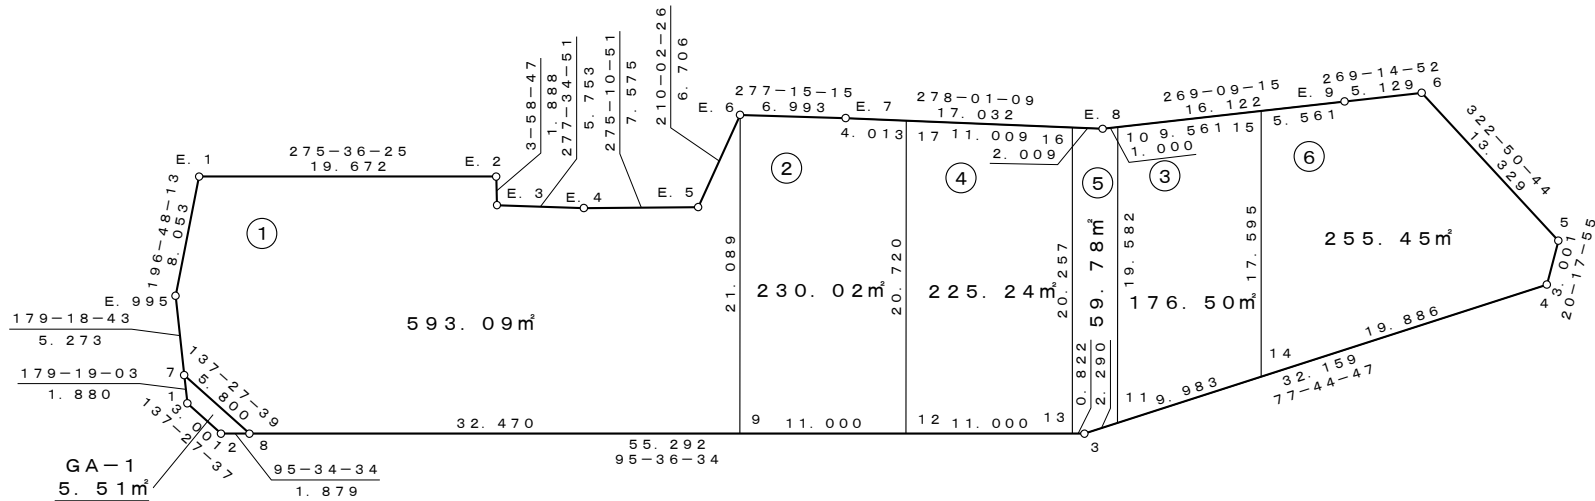


S = 1 : 500

萱丸地区画地原子図 (A工区)

街区番号	A-1
街区面積	1541.01
画地面積	1540.08

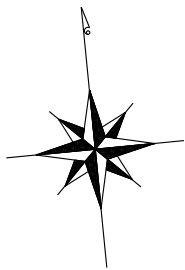

座 標 一 覧 表

測 点 名	X 座 標	Y 座 標
A-1. 1	4312.812	19369.060
A-1. 2	4310.601	19371.089
A-1. 3	4305.014	19427.986
A-1. 4	4311.839	19459.412
A-1. 5	4314.654	19460.453
A-1. 6	4325.277	19452.403
A-1. 7	4314.692	19369.037
A-1. 8	4310.418	19372.959
A-1. 9	4307.244	19405.273
A-1. 10	4324.987	19432.154
A-1. 11	4305.500	19430.223
A-1. 12	4306.169	19416.221
A-1. 13	4305.094	19427.168
A-1. 14	4307.619	19439.979
A-1. 15	4325.128	19441.714
A-1. 16	4325.252	19429.166
A-1. 17	4326.788	19418.264
E. 1	4327.674	19371.302
E. 2	4325.752	19390.880
E. 3	4323.869	19390.749
E. 4	4323.110	19396.452
E. 5	4322.426	19403.996
E. 6	4328.231	19407.353
E. 7	4327.348	19414.290
E. 8	4324.972	19431.155
E. 9	4325.210	19447.275
E. 995	4319.965	19368.974




凡 例

1. 23m²	座標面積
1. 23m²	2位倍横距面積

S=1:500

萱丸地区画地原子図 (A工区)

街区番号	A-2
街区面積	4 2 1 7. 8 8
画地面積	4 2 1 5. 2 4

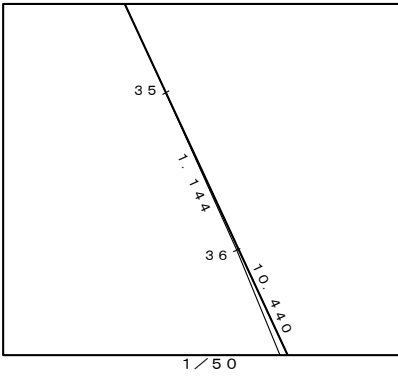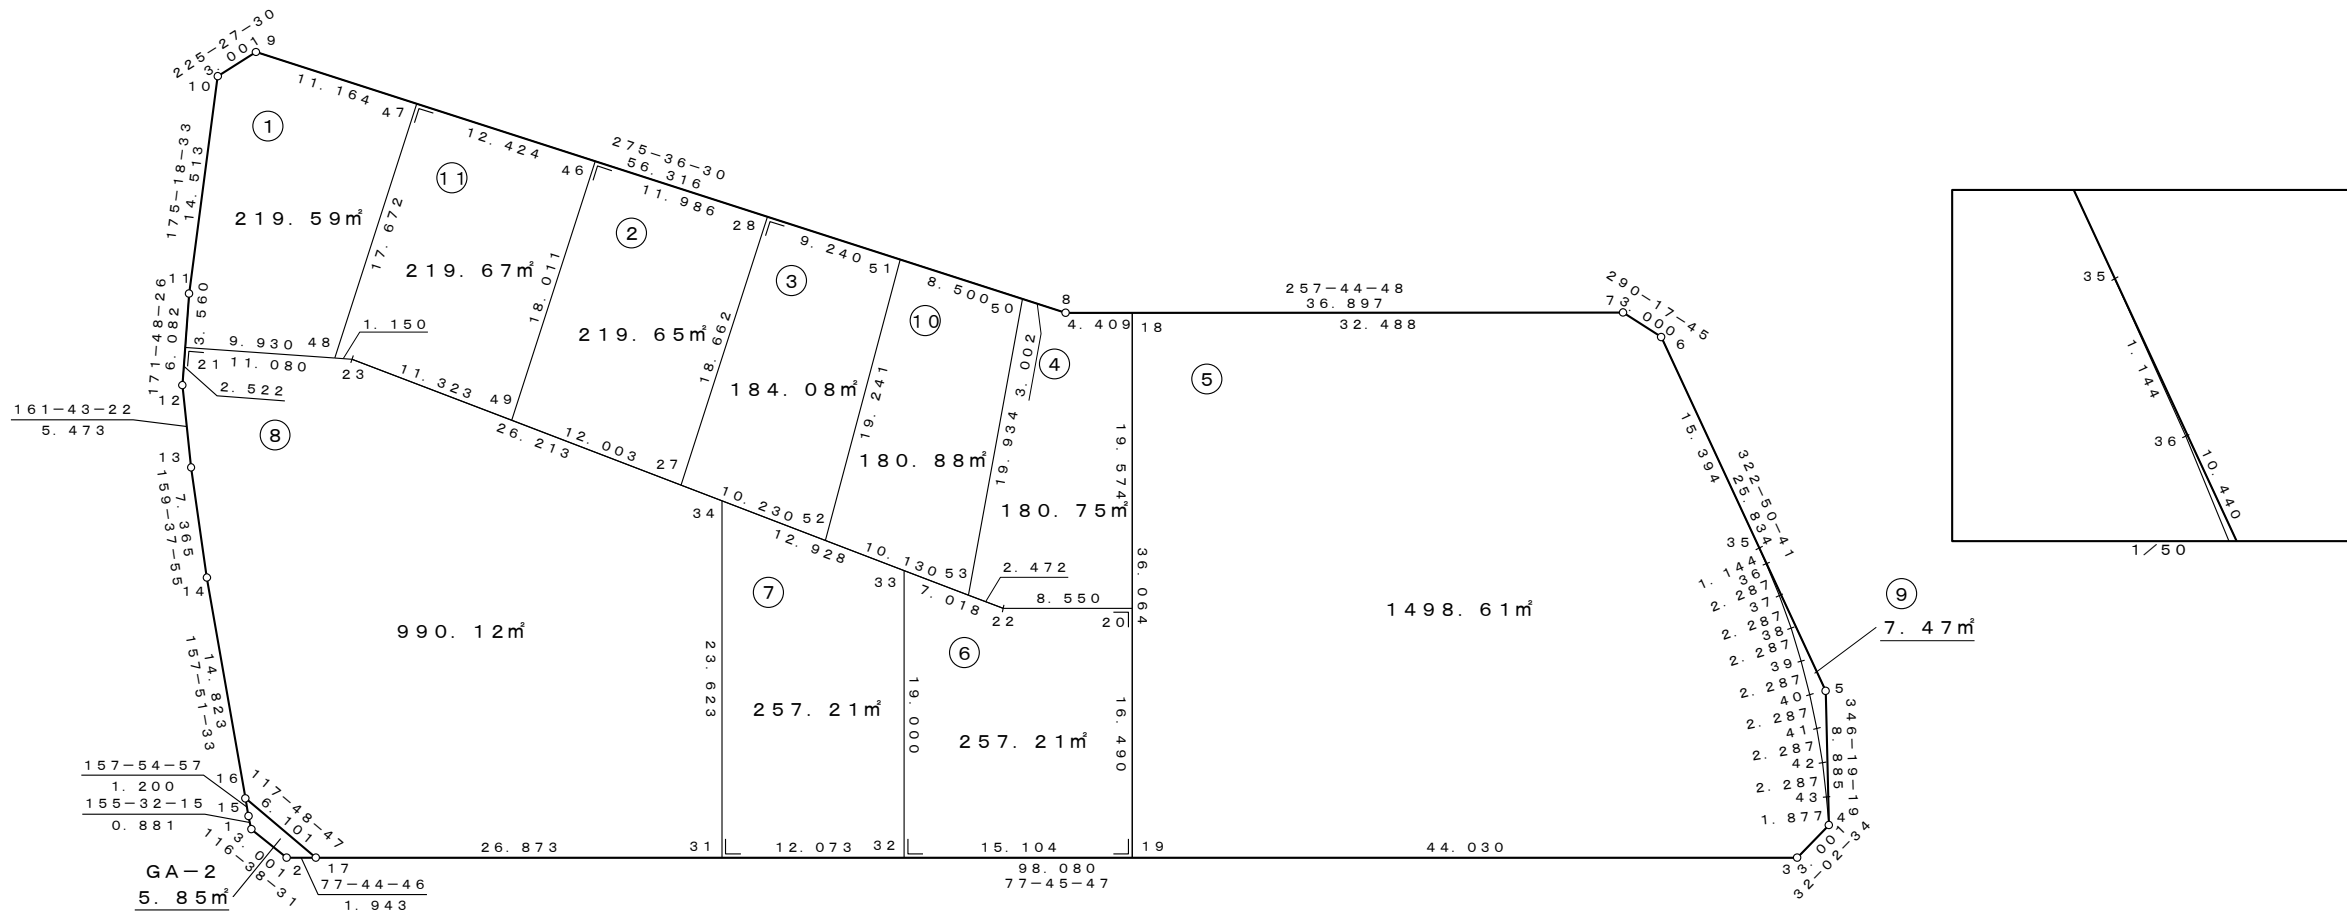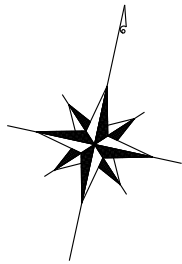

座 標 一 覧 表

測 点 名	X 座 標	Y 座 標
A-2. 1	4 2 5 4. 1 1 9	1 9 3 8 2. 8 8 9
A-2. 2	4 2 5 2. 7 7 4	1 9 3 8 5. 5 7 1
A-2. 3	4 2 7 3. 9 7 5	1 9 4 8 3. 3 2 0
A-2. 4	4 2 7 6. 5 1 8	1 9 4 8 4. 9 1 2
A-2. 5	4 2 8 5. 1 5 1	1 9 4 8 2. 8 1 1
A-2. 6	4 3 0 5. 7 4 1	1 9 4 6 7. 2 0 8
A-2. 7	4 3 0 6. 7 8 1	1 9 4 6 4. 3 9 4
A-2. 8	4 2 9 8. 9 5 0	1 9 4 2 8. 3 3 8
A-2. 9	4 3 0 4. 4 5 4	1 9 3 7 2. 2 9 2
A-2. 10	4 3 0 2. 3 4 9	1 9 3 7 0. 1 5 3
A-2. 11	4 2 8 7. 8 8 4	1 9 3 7 1. 3 4 0
A-2. 12	4 2 8 1. 8 6 4	1 9 3 7 2. 2 0 7
A-2. 13	4 2 7 6. 6 6 7	1 9 3 7 3. 9 2 3
A-2. 14	4 2 6 9. 7 6 2	1 9 3 7 6. 4 8 7
A-2. 15	4 2 5 4. 9 2 1	1 9 3 8 2. 5 2 4



測 点 名	X 座 標	Y 座 標
A-2. 16	4 2 5 6. 0 3 3	1 9 3 8 2. 0 7 3
A-2. 17	4 2 5 3. 1 8 6	1 9 3 8 7. 4 6 9
A-2. 18	4 2 9 9. 8 8 6	1 9 4 3 2. 6 4 7
A-2. 19	4 2 6 4. 6 4 2	1 9 4 4 0. 2 9 1
A-2. 20	4 2 8 0. 7 5 7	1 9 4 3 6. 7 9 6
A-2. 21	4 2 8 4. 3 6 1	1 9 3 7 1. 8 4 7
A-2. 22	4 2 7 8. 9 4 5	1 9 4 2 8. 4 4 0
A-2. 23	4 2 8 5. 9 4 0	1 9 3 8 2. 8 1 4
A-2. 27	4 2 8 2. 4 0 5	1 9 4 0 5. 8 7 1
A-2. 28	4 3 0 0. 9 7 7	1 9 4 0 7. 6 9 5
A-2. 31	4 2 5 8. 8 8 2	1 9 4 1 3. 7 3 1
A-2. 32	4 2 6 1. 4 4 1	1 9 4 2 5. 5 3 0
A-2. 33	4 2 8 0. 0 0 9	1 9 4 2 1. 5 0 3
A-2. 34	4 2 8 1. 9 6 8	1 9 4 0 8. 7 2 4
A-2. 35	4 2 9 3. 4 7 1	1 9 4 7 6. 5 0 6

測 点 名	X 座 標	Y 座 標
A-2. 36	4 2 9 2. 5 5 2	1 9 4 7 7. 1 8 6
A-2. 37	4 2 9 0. 6 6 8	1 9 4 7 8. 4 8 3
A-2. 38	4 2 8 8. 7 2 7	1 9 4 7 9. 6 9 3
A-2. 39	4 2 8 6. 7 3 3	1 9 4 8 0. 8 1 4
A-2. 40	4 2 8 4. 6 9 0	1 9 4 8 1. 8 4 2
A-2. 41	4 2 8 2. 6 0 2	1 9 4 8 2. 7 7 7
A-2. 42	4 2 8 0. 4 7 4	1 9 4 8 3. 6 1 5
A-2. 43	4 2 7 8. 3 1 0	1 9 4 8 4. 3 5 6
A-2. 46	4 3 0 2. 1 4 9	1 9 3 9 5. 7 6 7
A-2. 47	4 3 0 3. 3 6 3	1 9 3 8 3. 4 0 2
A-2. 48	4 2 8 5. 7 7 6	1 9 3 8 1. 6 7 5
A-2. 49	4 2 8 4. 2 2 4	1 9 3 9 4. 0 0 7
A-2. 50	4 2 9 9. 2 4 4	1 9 4 2 5. 3 5 0
A-2. 51	4 3 0 0. 0 7 4	1 9 4 1 6. 8 9 1
A-2. 52	4 2 8 0. 8 5 5	1 9 4 1 5. 9 8 3
A-2. 53	4 2 7 9. 3 2 0	1 9 4 2 5. 9 9 6

凡 例

1. 2 3 m²	座標面積
1. 2 3 m²	2 位倍横距面積

萱丸地区画地原子図 (A工区)

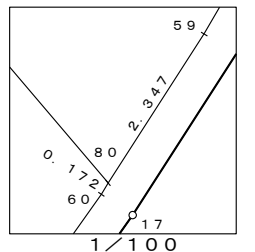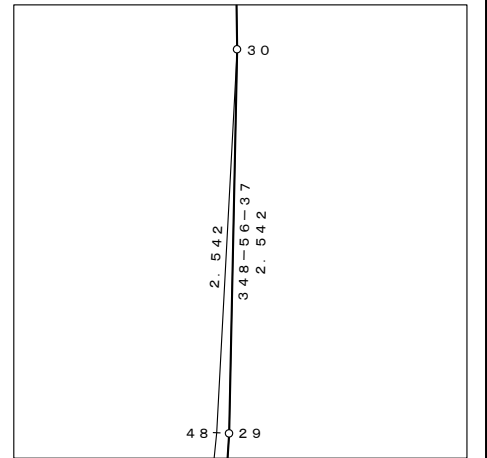

测 点 名	X 座 標	Y 座 標
A-3. 1	4 2 1 0. 7 3 3	1 9 3 9 6. 2 5 3
A-3. 2	4 1 9 8. 9 5 2	1 9 4 0 9. 5 2 3
A-3. 3	4 1 8 8. 8 6 8	1 9 4 2 1. 0 8 6
A-3. 4	4 1 7 9. 8 8 0	1 9 4 3 1. 5 9 9
A-3. 5	4 1 7 1. 5 8 8	1 9 4 4 1. 5 0 6
A-3. 6	4 1 6 3. 9 2 1	1 9 4 5 0. 8 7 9
A-3. 7	4 1 5 6. 6 2 3	1 9 4 6 0. 0 2 1
A-3. 8	4 1 4 9. 8 7 2	1 9 4 6 8. 6 9 8
A-3. 9	4 1 4 3. 9 5 5	1 9 4 7 6. 5 0 9
A-3. 10	4 1 4 4. 3 9 0	1 9 4 7 9. 4 7 8
A-3. 11	4 1 6 2. 1 2 3	1 9 4 9 2. 4 5 3
A-3. 12	4 1 6 3. 1 5 7	1 9 4 9 3. 1 9 2
A-3. 13	4 1 6 5. 2 7 6	1 9 4 9 4. 5 9 8
A-3. 14	4 1 6 7. 4 5 6	1 9 4 9 5. 9 0 5
A-3. 15	4 1 6 9. 6 9 4	1 9 4 9 7. 1 1 1
A-3. 16	4 1 7 1. 9 8 5	1 9 4 9 8. 2 1 3
A-3. 17	4 1 7 4. 3 2 4	1 9 4 9 9. 2 0 9
A-3. 18	4 1 7 6. 7 0 7	1 9 5 0 0. 0 9 7
A-3. 19	4 1 7 9. 1 2 7	1 9 5 0 0. 8 7 5
A-3. 20	4 1 8 1. 5 8 0	1 9 5 0 1. 5 4 1
A-3. 21	4 1 8 4. 0 6 2	1 9 5 0 2. 0 9 4
A-3. 22	4 1 8 6. 5 6 6	1 9 5 0 2. 5 3 3
A-3. 23	4 1 8 9. 0 8 8	1 9 5 0 2. 8 5 7
A-3. 24	4 1 9 1. 6 2 1	1 9 5 0 3. 0 6 5
A-3. 25	4 1 9 4. 1 6 2	1 9 5 0 3. 1 5 7
A-3. 26	4 1 9 6. 7 0 4	1 9 5 0 3. 1 3 2
A-3. 27	4 1 9 9. 2 4 3	1 9 5 0 2. 9 9 1
A-3. 28	4 2 0 1. 7 7 2	1 9 5 0 2. 7 3 4
A-3. 29	4 2 0 4. 2 8 7	1 9 5 0 2. 3 6 1
A-3. 30	4 2 0 6. 7 8 2	1 9 5 0 1. 8 7 3
A-3. 31	4 2 0 8. 0 2 1	1 9 5 0 1. 5 8 7
A-3. 32	4 2 6 6. 5 6 2	1 9 4 8 7. 3 3 6
A-3. 33	4 2 6 8. 1 5 4	1 9 4 8 4. 7 9 3
A-3. 34	4 2 4 6. 5 4 9	1 9 3 8 5. 1 8 0
A-3. 40	4 1 6 9. 8 6 5	1 9 4 4 3. 6 1 3
A-3. 48	4 2 0 4. 2 7 3	1 9 5 0 2. 2 7 9
A-3. 49	4 2 0 1. 7 5 1	1 9 5 0 2. 5 6 8
A-3. 50	4 1 9 9. 2 2 3	1 9 5 0 2. 7 4 2
A-3. 51	4 1 9 6. 6 9 4	1 9 5 0 2. 7 9 9
A-3. 52	4 1 9 4. 1 6 8	1 9 5 0 2. 7 4 0
A-3. 53	4 1 9 1. 6 5 1	1 9 5 0 2. 5 6 6
A-3. 54	4 1 8 9. 1 4 0	1 9 5 0 2. 3 6 0
A-3. 55	4 1 8 6. 6 4 1	1 9 5 0 2. 0 3 9
A-3. 56	4 1 8 4. 1 5 9	1 9 5 0 1. 6 0 4
A-3. 57	4 1 8 1. 7 0 0	1 9 5 0 1. 0 5 6

测 点 名	X 座 标	Y 座 标
A-3. 58	4 1 7 9. 2 6 9	1 9 5 0 0. 3 9 5
A-3. 59	4 1 7 6. 8 7 0	1 9 4 9 9. 6 2 4
A-3. 60	4 1 7 4. 5 1 0	1 9 4 9 8. 7 4 5
A-3. 61	4 1 7 2. 1 9 2	1 9 4 9 7. 7 5 7
A-3. 62	4 1 6 9. 9 2 1	1 9 4 9 6. 6 6 5
A-3. 63	4 1 6 7. 7 0 3	1 9 4 9 5. 4 7 0
A-3. 64	4 1 6 5. 5 4 2	1 9 4 9 4. 1 7 5
A-3. 65	4 1 6 3. 4 4 3	1 9 4 9 2. 7 8 2
A-3. 66	4 1 6 2. 4 1 8	1 9 4 9 2. 0 4 9
A-3. 67	4 1 4 4. 6 9 2	1 9 4 7 9. 0 7 9
A-3. 68	4 1 4 4. 2 5 8	1 9 4 7 6. 1 1 0
A-3. 72	4 1 9 7. 3 6 1	1 9 4 6 9. 2 1 9
A-3. 73	4 1 9 1. 6 9 7	1 9 4 1 7. 8 4 2
A-3. 74	4 2 1 8. 6 8 3	1 9 4 4 1. 3 7 5
A-3. 80	4 1 7 4. 6 7 3	1 9 4 9 8. 8 0 0
A-3. 81	4 2 4 9. 5 7 5	1 9 4 9 1. 4 7 1
A-3. 82	4 2 5 6. 9 3 8	1 9 4 3 3. 0 7 8
A-3. 83	4 2 2 8. 1 6 9	1 9 3 9 2. 7 7 3
A-3. 84	4 2 3 7. 8 1 0	1 9 4 3 7. 2 2 7
E. 9 8 3	4 2 1 3. 9 0 7	1 9 3 9 6. 4 2 9
E. 9 8 4	4 2 2 1. 7 0 0	1 9 3 9 5. 0 7 5
E. 9 8 5	4 2 3 6. 3 4 7	1 9 3 8 9. 8 6 3



1. 2 3 m ²	座標面積
1. 2 3 m ²	2 位倍横距面積

S=1：500

萱丸地区画地原子図

(A工区)

街区番号	A-4
街区面積	8938.22
画地面積	8932.14

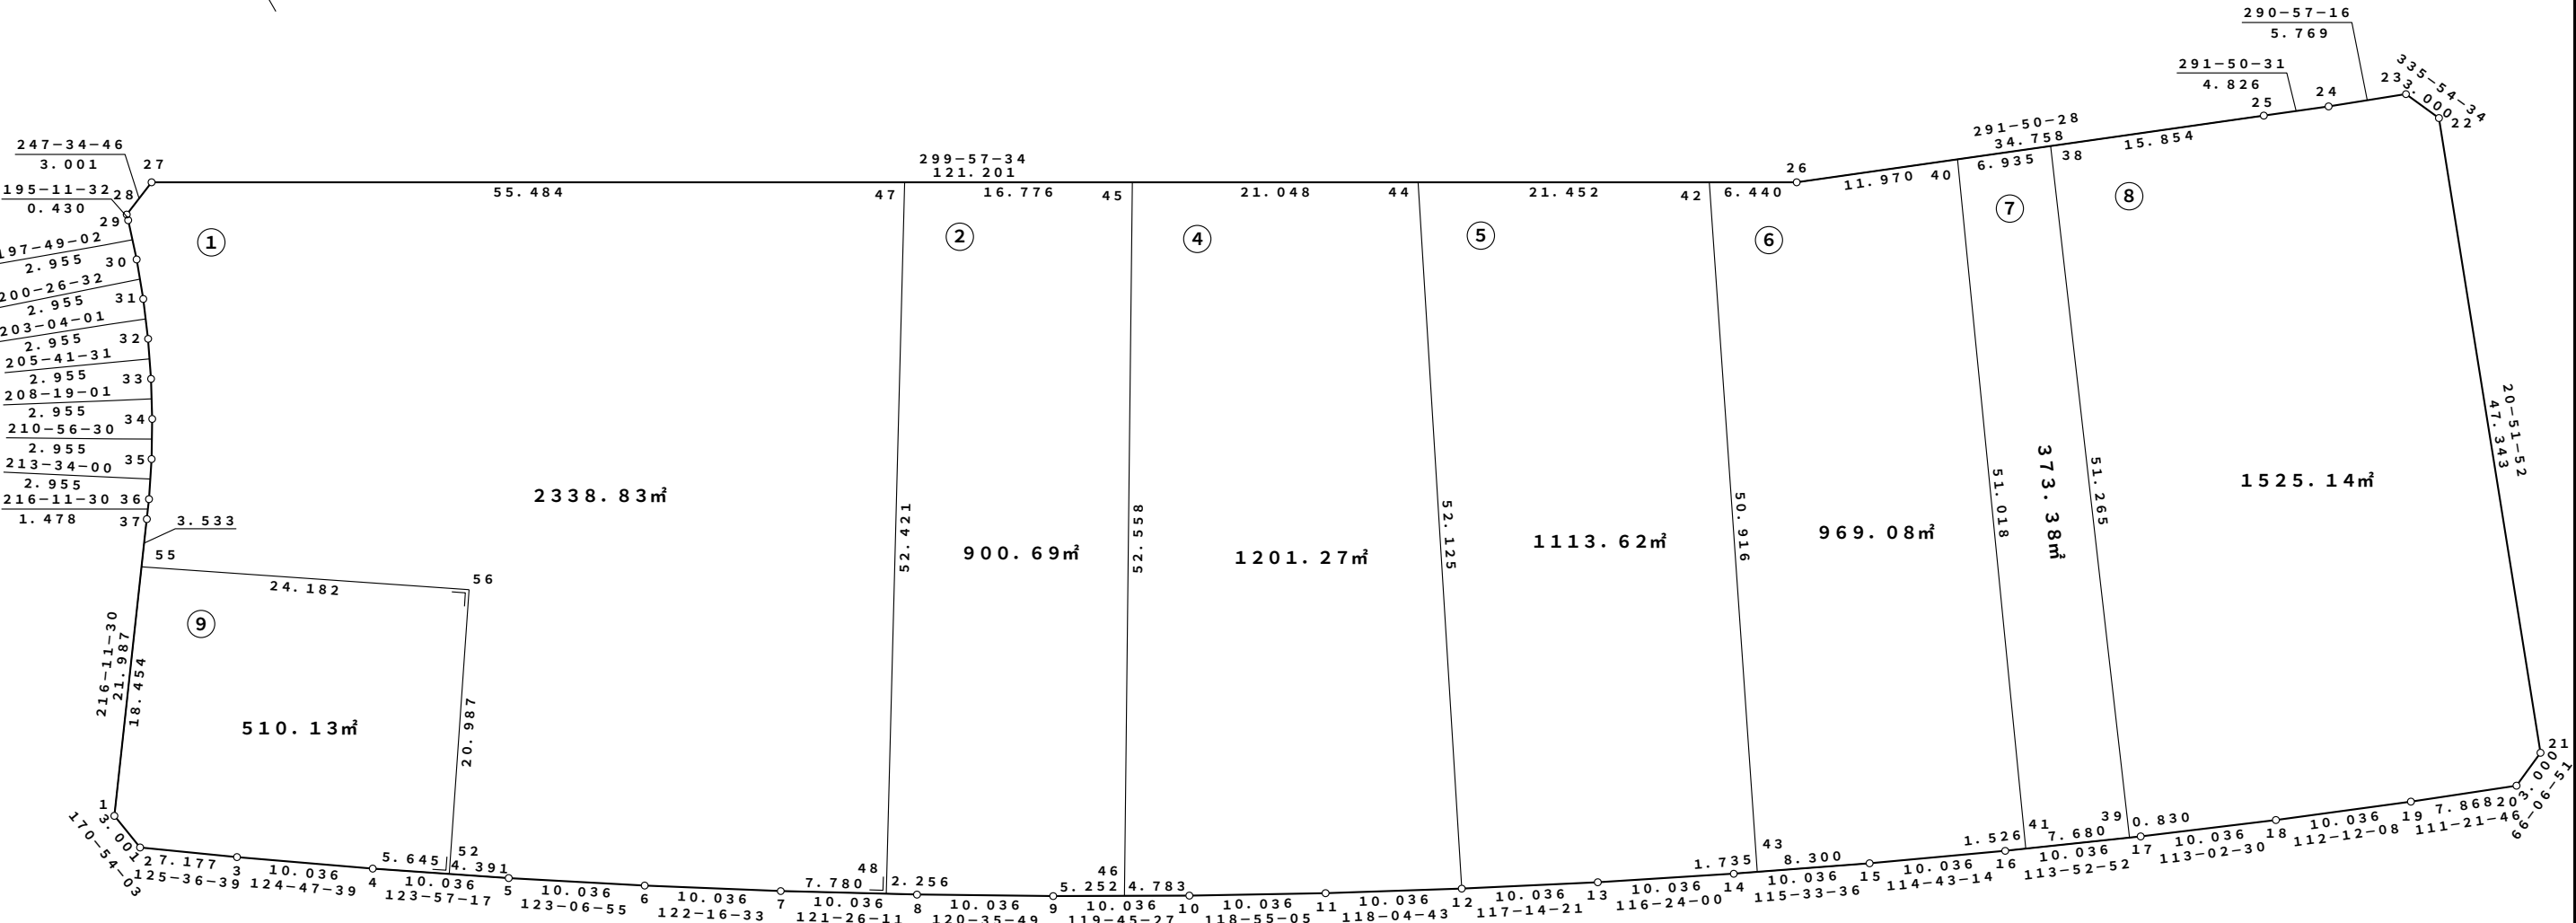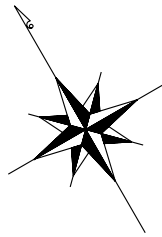

座 標 一 覧 表

測 点 名	X 座 標	Y 座 標
A-4.1	4139.064	19486.733
A-4.2	4136.100	19487.208
A-4.3	4131.922	19493.042
A-4.4	4126.195	19501.284
A-4.5	4120.589	19509.608
A-4.6	4115.107	19518.014
A-4.7	4109.748	19526.499
A-4.8	4104.514	19535.061
A-4.9	4099.405	19543.700
A-4.10	4094.424	19552.412
A-4.11	4089.572	19561.196
A-4.12	4084.848	19570.051
A-4.13	4080.255	19578.974
A-4.14	4075.792	19587.963
A-4.15	4071.462	19597.016
A-4.16	4067.266	19606.132
A-4.17	4063.203	19615.309

測 点 名	X 座 標	Y 座 標
A-4.18	4059.275	19624.544
A-4.19	4055.482	19633.835
A-4.20	4052.616	19641.162
A-4.21	4053.831	19643.905
A-4.22	4098.070	19660.767
A-4.23	4100.809	19659.542
A-4.24	4102.872	19654.155
A-4.25	4104.667	19649.675
A-4.26	4117.598	19617.412
A-4.27	4178.124	19512.407
A-4.28	4176.980	19509.633
A-4.29	4176.565	19509.520
A-4.30	4173.752	19508.616
A-4.31	4170.982	19507.583
A-4.32	4168.263	19506.425
A-4.33	4165.600	19505.144
A-4.34	4162.998	19503.742

測 点 名	X 座 標	Y 座 標
A-4.35	4160.463	19502.223
A-4.36	4158.001	19500.589
A-4.37	4156.808	19499.716
A-4.38	4110.565	19634.960
A-4.39	4063.539	19614.550
A-4.40	4113.145	19628.523
A-4.41	4066.648	19607.527
A-4.42	4120.815	19611.832
A-4.43	4075.044	19589.528
A-4.44	4131.528	19593.247
A-4.45	4142.039	19575.011
A-4.46	4096.799	19548.259
A-4.47	4150.417	19560.477
A-4.48	4105.690	19533.136
A-4.52	4123.042	19505.966
A-4.55	4153.957	19497.630
A-4.56	4140.450	19517.688



凡 例

1.23㎡	座標面積
1.23㎡	2位倍横距面積

S=1:1000


萱丸地区画地原子図 (A工区)

街区番号	A-5
街区面積	35307.57
画地面積	35307.56

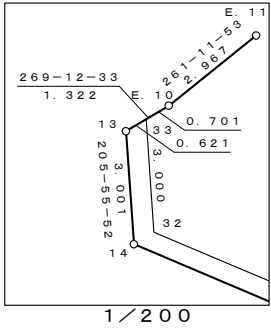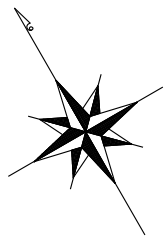

座 標 一 覧 表



測 点 名	X 座 標	Y 座 標
A-5. 1	4190.587	19512.025
A-5. 2	4187.929	19513.419
A-5. 3	4125.715	19621.353
A-5. 4	4113.021	19653.024
A-5. 5	4111.269	19657.446
A-5. 6	4109.149	19662.980
A-5. 7	4110.325	19665.740
A-5. 8	4240.079	19720.505
A-5. 9	4242.859	19719.376
A-5. 10	4262.121	19673.740
A-5. 11	4347.103	19619.491
A-5. 12	4348.383	19616.777
A-5. 13	4325.468	19466.912
A-5. 14	4322.769	19465.600
A-5. 15	4289.096	19491.114
A-5. 16	4210.149	19510.332
A-5. 17	4208.714	19510.681
A-5. 18	4205.813	19511.248
A-5. 19	4202.890	19511.681
A-5. 20	4199.949	19511.980
A-5. 21	4196.998	19512.144
A-5. 22	4194.043	19512.173
A-5. 23	4191.090	19512.066
A-5. 24	4194.042	19512.256
A-5. 25	4197.004	19512.311
A-5. 26	4199.969	19512.229
A-5. 27	4202.931	19512.011
A-5. 28	4205.884	19511.659
A-5. 29	4208.821	19511.170
A-5. 30	4210.268	19510.818
A-5. 31	4289.316	19491.576
A-5. 32	4322.782	19466.215
A-5. 33	4325.477	19467.533
E. 10	4325.486	19468.234
E. 11	4325.940	19471.166
E. 12	4328.341	19485.942
E. 13	4337.436	19541.570
E. 14	4345.702	19595.030
E. 15	4345.935	19596.728

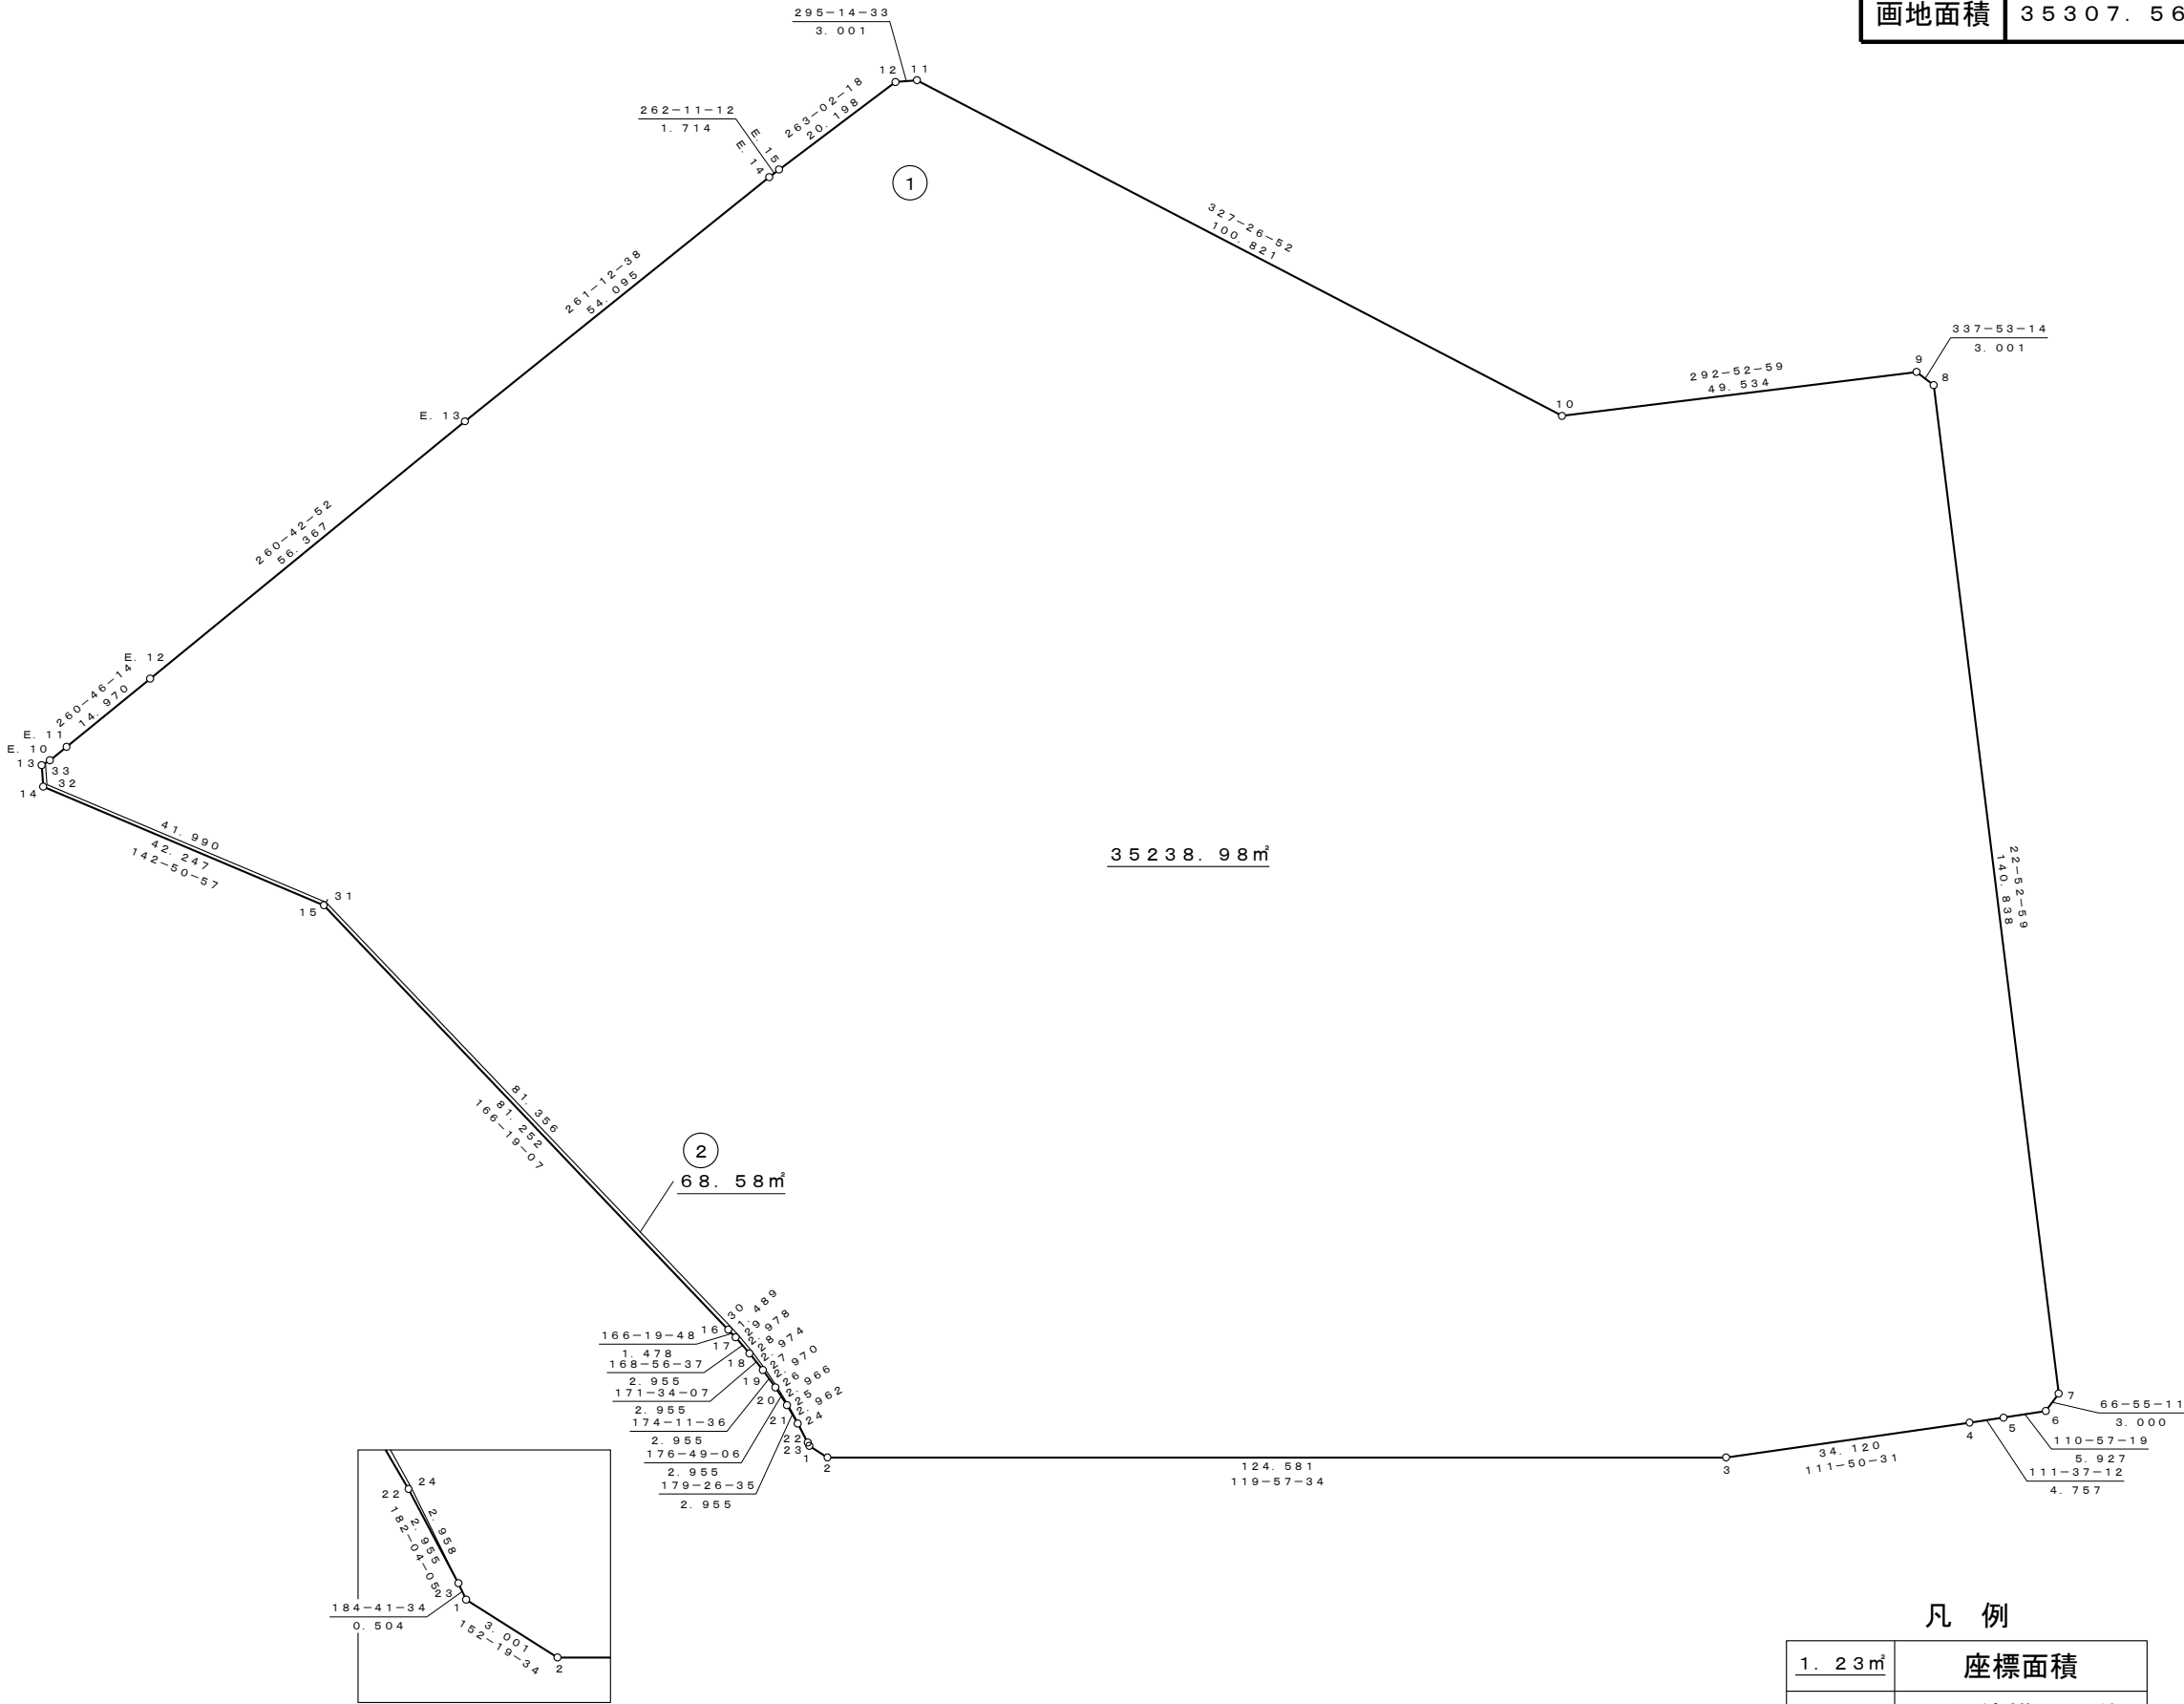

凡 例

1. 23 m²	座標面積
1. 23 m²	2位倍横距面積

街区番号	A-6
街区面積	6638.31
画地面積	6634.88

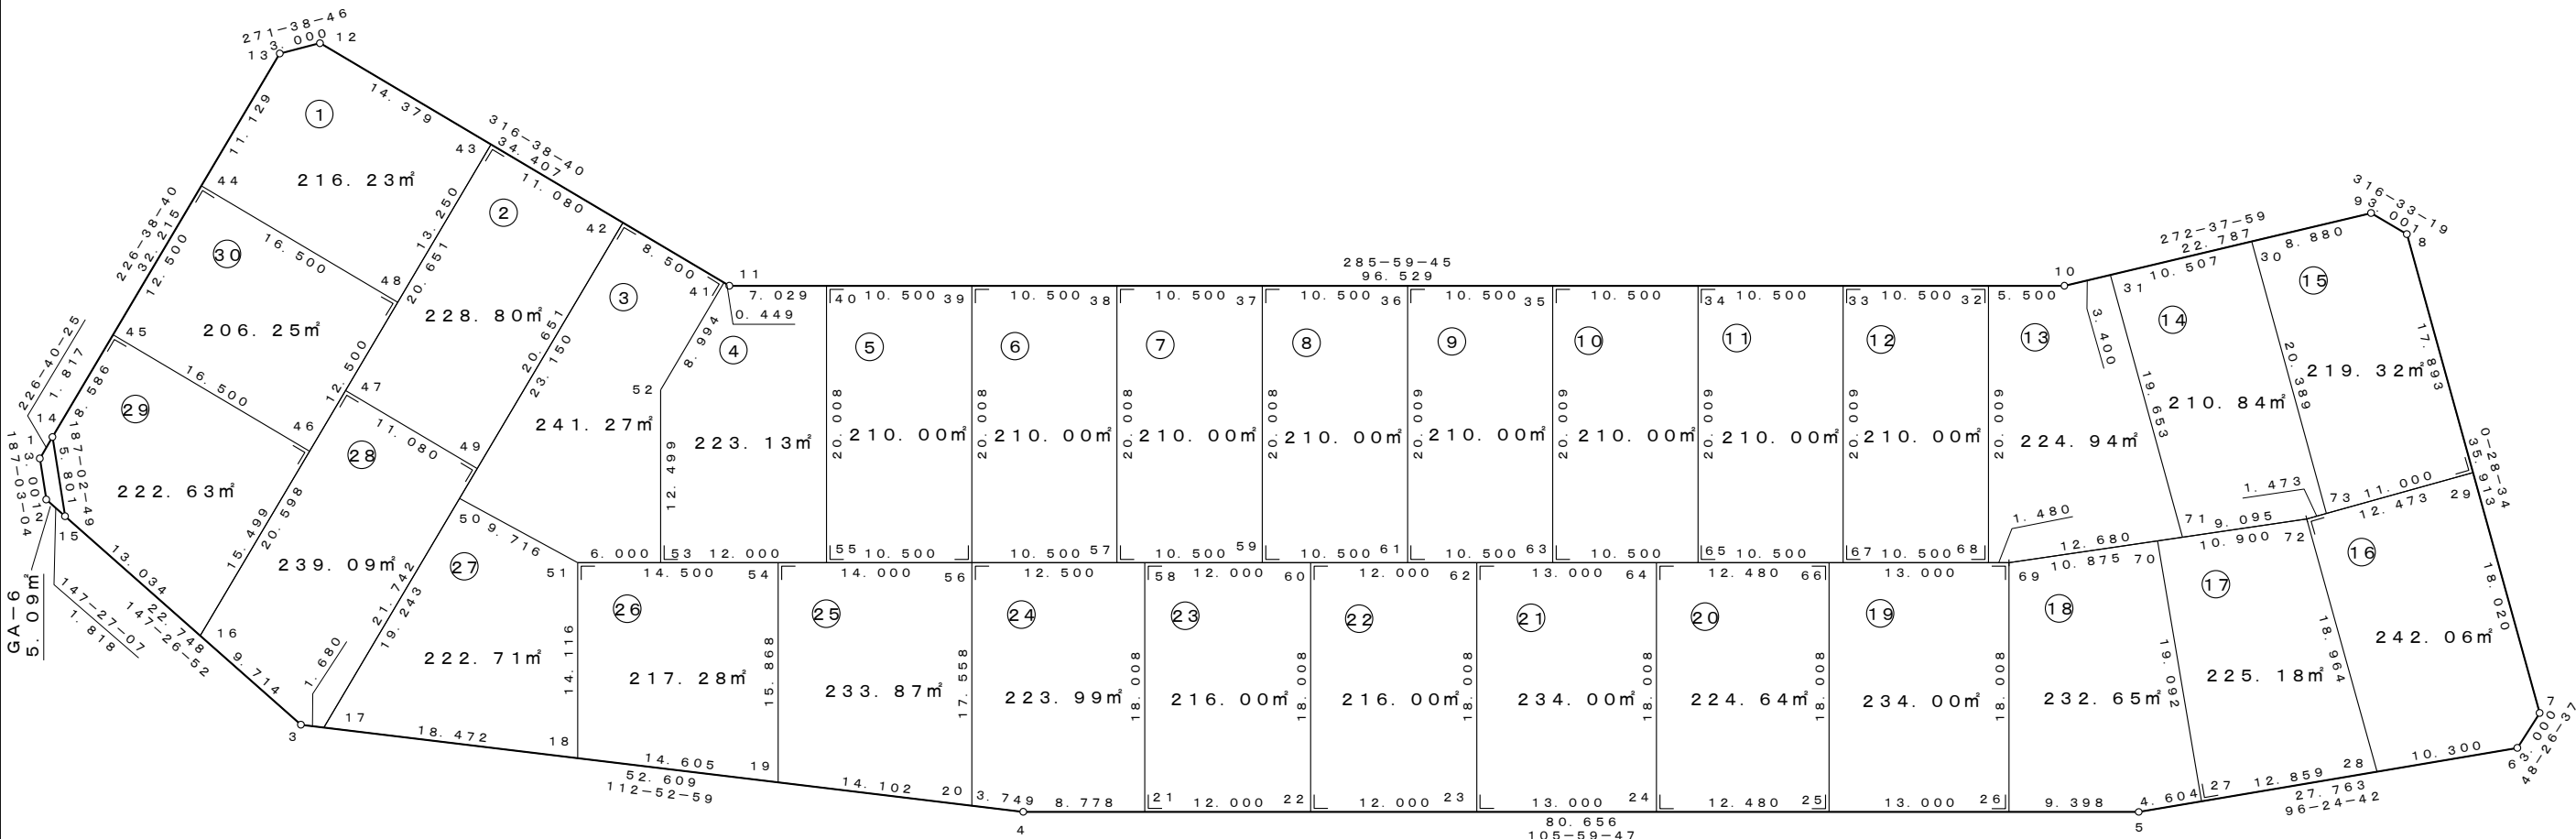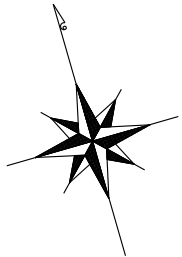

座 標 一 覧 表

測 点 名	X 座 標	Y 座 標
A-6. 1	4290.608	19664.944
A-6. 2	4287.630	19664.575
A-6. 3	4266.923	19677.793
A-6. 4	4246.466	19726.262
A-6. 5	4224.239	19803.794
A-6. 6	4221.139	19831.383
A-6. 7	4223.129	19833.628
A-6. 8	4259.040	19833.927
A-6. 9	4261.219	19831.863
A-6. 10	4262.266	19809.101
A-6. 11	4288.866	19716.309
A-6. 12	4313.884	19692.688
A-6. 13	4313.970	19689.689
A-6. 14	4291.854	19666.265
A-6. 15	4286.097	19665.553
A-6. 16	4275.111	19672.566
A-6. 17	4266.269	19679.341
A-6. 18	4259.087	19696.359
A-6. 19	4253.407	19709.815
A-6. 20	4247.924	19722.807
A-6. 21	4244.047	19734.699
A-6. 22	4240.740	19746.235
A-6. 23	4237.433	19757.770
A-6. 24	4233.851	19770.267

測 点 名	X 座 標	Y 座 標
A-6. 25	4230.411	19782.263
A-6. 26	4226.829	19794.760
A-6. 27	4223.725	19808.369
A-6. 28	4222.289	19821.148
A-6. 29	4241.148	19833.778
A-6. 30	4261.627	19822.993
A-6. 31	4262.110	19812.497
A-6. 32	4263.782	19803.814
A-6. 33	4266.675	19793.720
A-6. 34	4269.569	19783.627
A-6. 35	4272.462	19773.533
A-6. 36	4275.356	19763.440
A-6. 37	4278.249	19753.346
A-6. 38	4281.142	19743.253
A-6. 39	4284.036	19733.159
A-6. 40	4286.929	19723.066
A-6. 41	4289.193	19716.001
A-6. 42	4295.373	19710.165
A-6. 43	4303.429	19702.559
A-6. 44	4306.330	19681.597
A-6. 45	4297.749	19672.508
A-6. 46	4285.751	19683.836
A-6. 47	4289.252	19687.543
A-6. 48	4294.333	19692.925

測 点 名	X 座 標	Y 座 標
A-6. 49	4281.196	19695.150
A-6. 50	4279.480	19693.333
A-6. 51	4272.656	19700.249
A-6. 52	4283.018	19709.461
A-6. 53	4271.003	19706.017
A-6. 54	4268.660	19714.188
A-6. 55	4267.696	19717.552
A-6. 56	4264.802	19727.646
A-6. 57	4261.909	19737.739
A-6. 58	4261.358	19739.662
A-6. 59	4259.015	19747.833
A-6. 60	4258.051	19751.197
A-6. 61	4256.122	19757.926
A-6. 62	4254.744	19762.732
A-6. 63	4253.228	19768.019
A-6. 64	4251.161	19775.229
A-6. 65	4250.335	19778.113
A-6. 66	4247.722	19787.226
A-6. 67	4247.441	19788.206
A-6. 68	4244.548	19798.300
A-6. 69	4244.140	19799.722
A-6. 70	4242.697	19810.501
A-6. 71	4242.458	19812.291
A-6. 72	4241.252	19821.306
A-6. 73	4241.240	19822.778



凡 例

1. 23㎡	座標面積
1. 23㎡	2位倍横距面積

S = 1 : 5 0 0

萱丸地区画地原子図 (A工区)

街区番号	A - 7
街区面積	3 1 0 8 . 4 6
画地面積	3 1 0 7 . 1 3

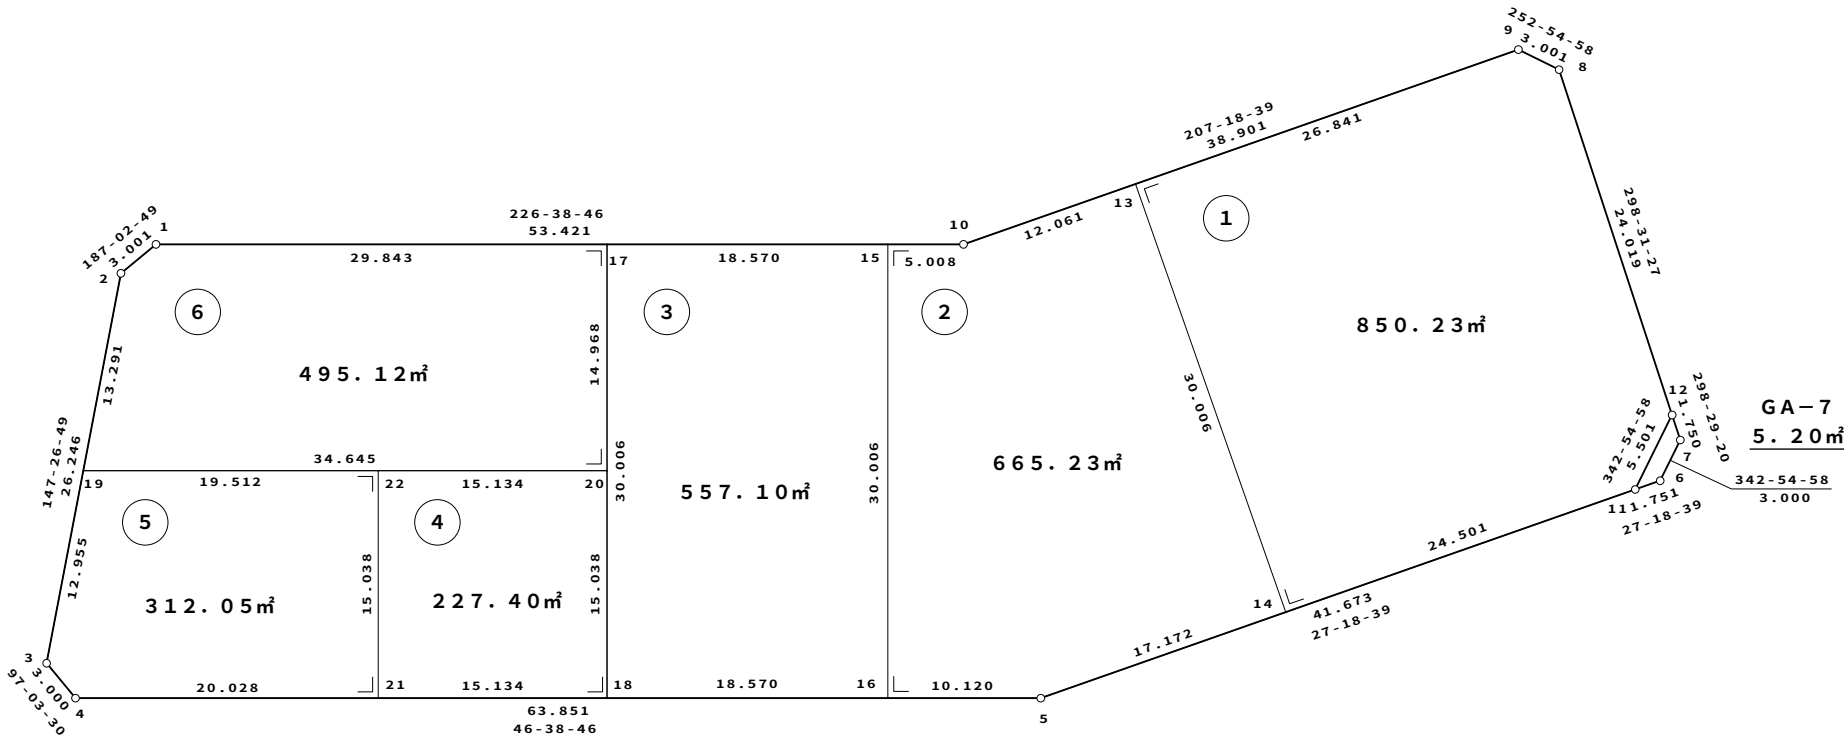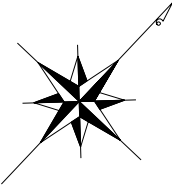



座 標 リ ス ト		
点 名	X	Y
A-7.1	4321.505	19645.220
A-7.2	4318.526	19644.852
A-7.3	4296.404	19658.974
A-7.4	4296.035	19661.952
A-7.5	4339.869	19708.380
A-7.6	4378.452	19728.303
A-7.7	4381.320	19727.422
A-7.8	4393.624	19704.781
A-7.9	4392.743	19701.912
A-7.10	4358.178	19684.064
A-7.11	4376.896	19727.500
A-7.12	4382.155	19725.884
A-7.13	4368.894	19689.597
A-7.14	4355.127	19716.259
A-7.15	4354.740	19680.422
A-7.16	4332.922	19701.021
A-7.17	4341.991	19666.920
A-7.18	4320.173	19687.519
A-7.19	4307.324	19652.003
A-7.20	4331.108	19677.195
A-7.21	4309.784	19676.515
A-7.22	4320.718	19666.191

凡 例	
1 . 2 3 m ²	座 標 面 積
1 . 2 3 m ²	2 位 倍 横 距 面 積

S = 1 : 5 0 0

萱丸地区画地原子図 (A工区)

街区番号	A - 8
街区面積	2 5 5 4 . 9 5
画地面積	2 5 5 3 . 7 1

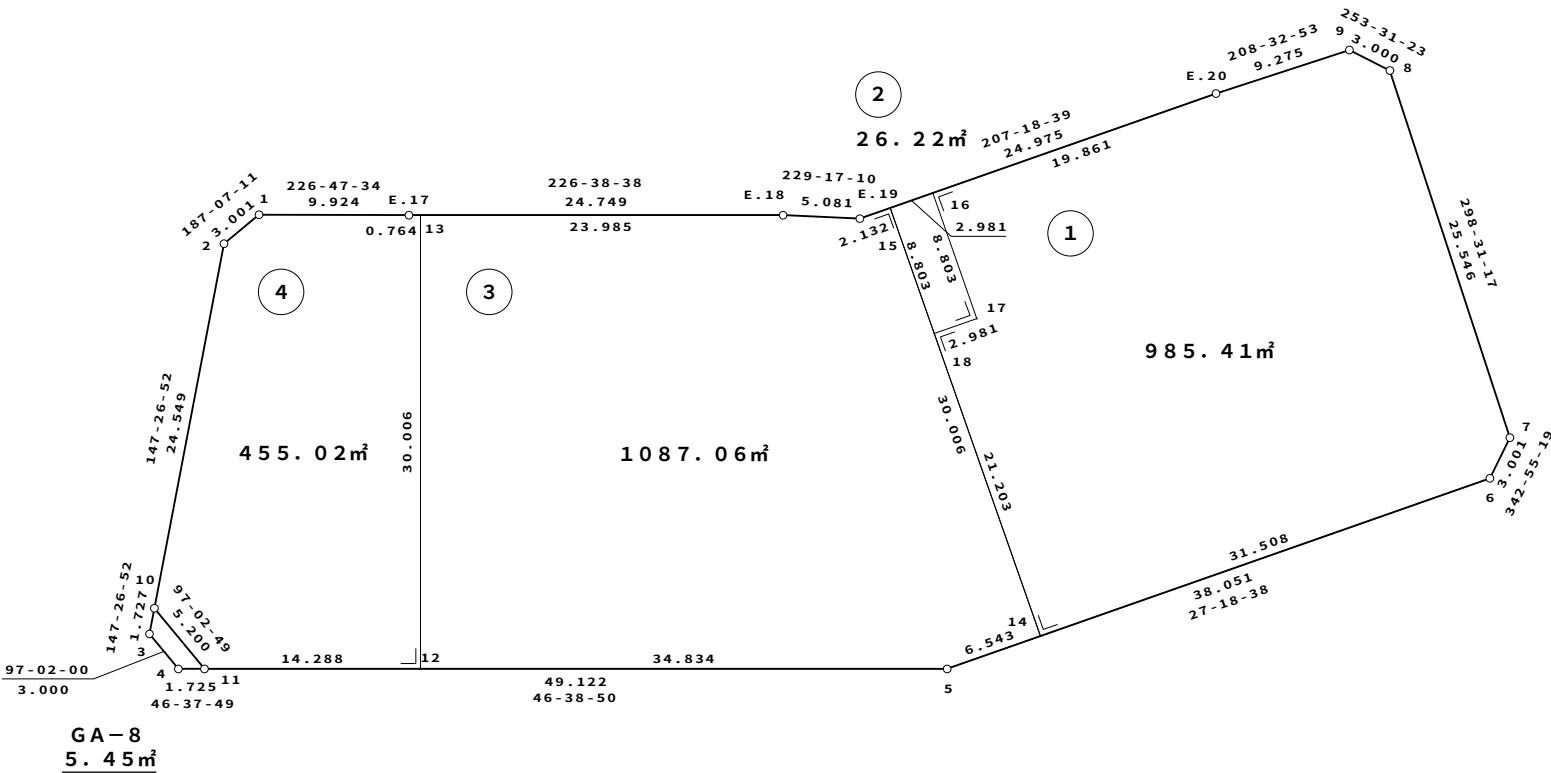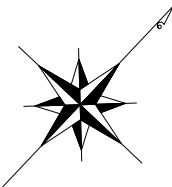


座 標 リ ス ト		
点 名	X	Y
A-8.1	4352.426	19625.485
A-8.2	4349.448	19625.113
A-8.3	4327.300	19639.251
A-8.4	4326.933	19642.229
A-8.5	4361.839	19679.201
A-8.6	4395.648	19696.659
A-8.7	4398.517	19695.778
A-8.8	4410.714	19673.333
A-8.9	4409.863	19670.456
A-8.10	4328.755	19638.322
A-8.11	4328.117	19643.483
A-8.12	4337.926	19653.872
A-8.13	4359.744	19633.273
A-8.14	4367.652	19682.203
A-8.15	4381.419	19655.542
A-8.16	4384.068	19656.910
A-8.17	4380.030	19664.732
A-8.18	4377.381	19663.364
E.17	4359.220	19632.718
E.18	4376.211	19650.713
E.19	4379.525	19654.564
E.20	4401.716	19666.023

凡 例	
1 . 2 3 m²	座 標 面 積
1 . 2 3 m²	2 位 倍 横 距 面 積

都市再生機構 茨城地域支社

萱丸地区 街区成果表 (A工区)



街区番号	A-9
街区面積	25496.93㎡

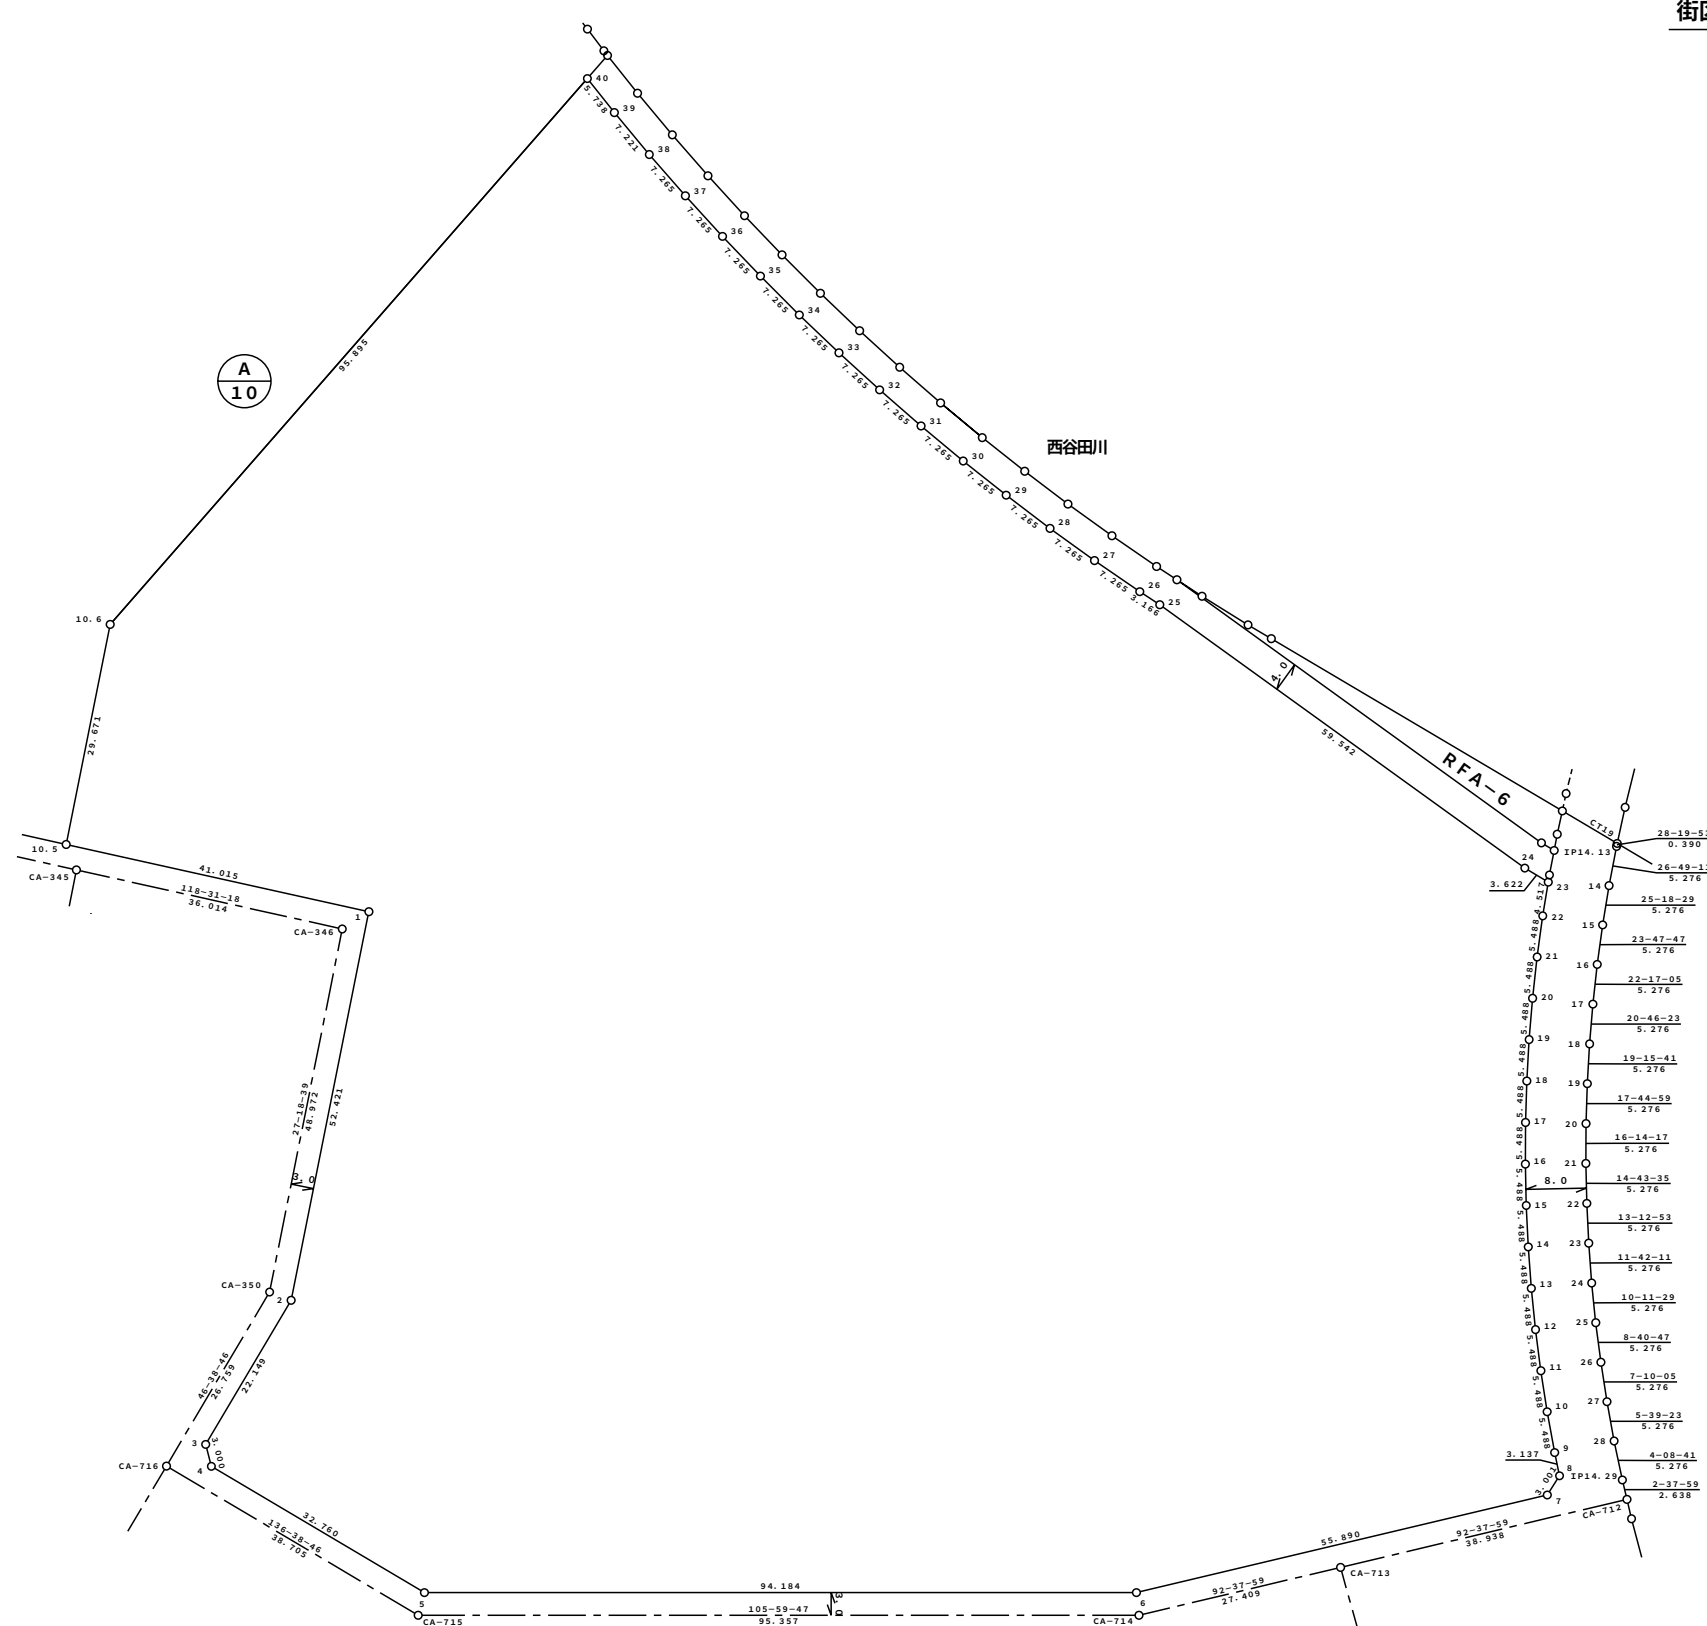

S=1:500

萱丸地区画地原子図 (A工区)

街区番号	A-11
街区面積	3944.40
画地面積	3942.50

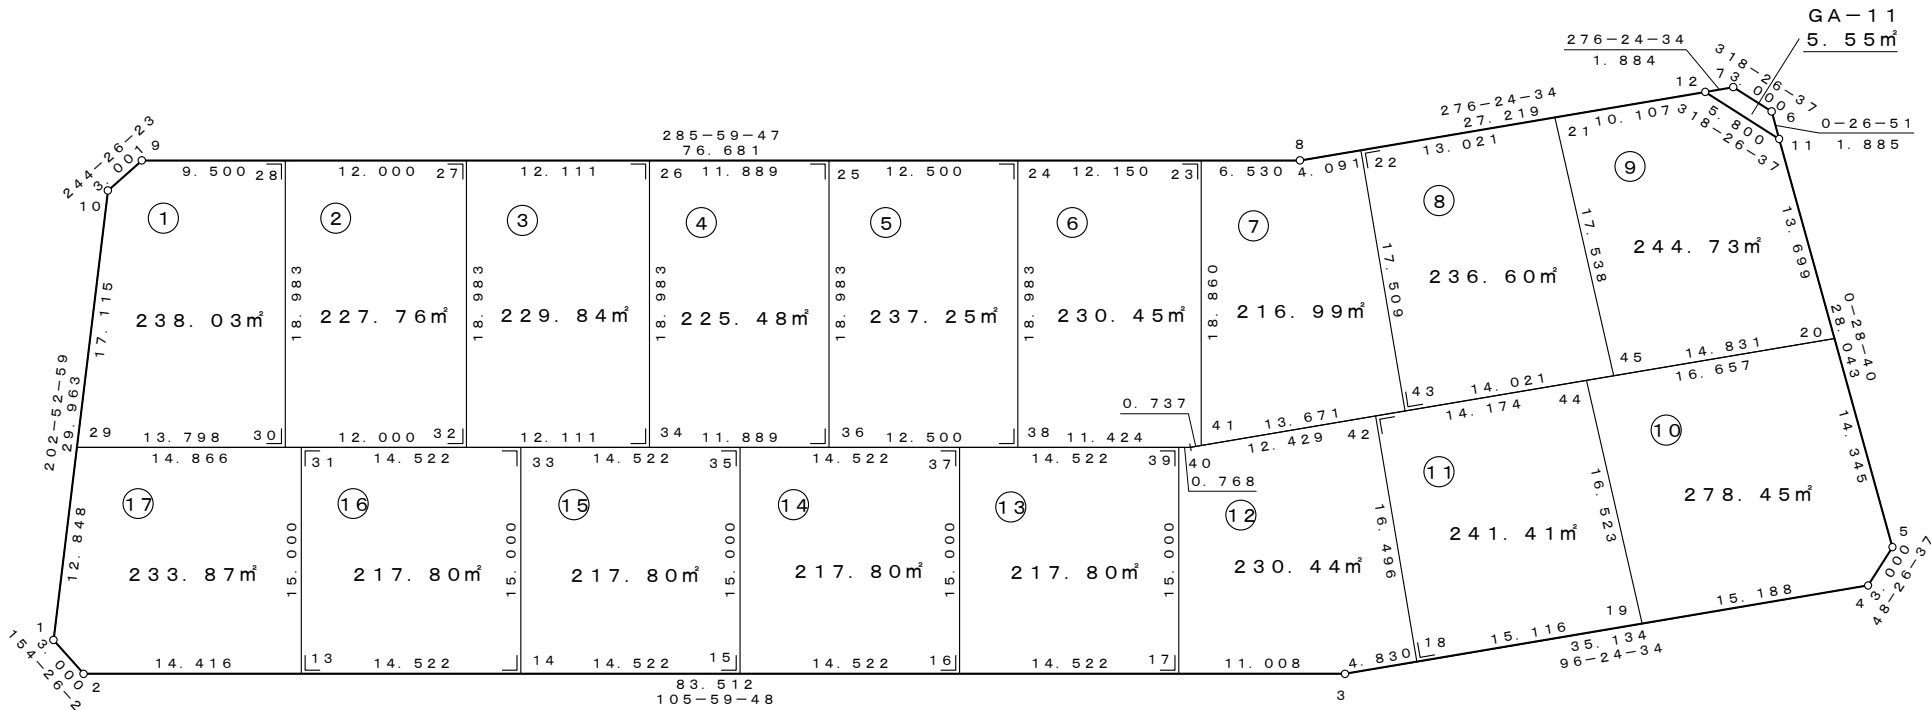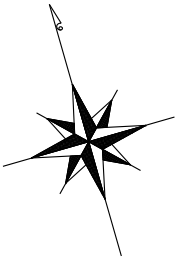

座 標 一 覧 表

測 点 名	X 座 標	Y 座 標
A-11. 1	4210.563	19714.560
A-11. 2	4207.856	19715.855
A-11. 3	4184.842	19796.133
A-11. 4	4180.920	19831.048
A-11. 5	4182.910	19833.293
A-11. 6	4212.837	19833.542
A-11. 7	4215.082	19831.551
A-11. 8	4218.331	19802.630
A-11. 9	4239.462	19728.919
A-11. 10	4238.168	19726.211
A-11. 11	4210.952	19833.527
A-11. 12	4215.292	19829.679
A-11. 13	4203.883	19729.712
A-11. 14	4199.881	19743.672
A-11. 15	4195.880	19757.632
A-11. 16	4191.878	19771.592
A-11. 17	4187.876	19785.551
A-11. 18	4184.303	19800.933
A-11. 19	4182.615	19815.955
A-11. 20	4197.254	19833.413
A-11. 21	4216.421	19819.635
A-11. 22	4217.874	19806.696
A-11. 23	4220.131	19796.353

測 点 名	X 座 標	Y 座 標
A-11. 24	4223.479	19784.673
A-11. 25	4226.924	19772.657
A-11. 26	4230.200	19761.229
A-11. 27	4233.537	19749.587
A-11. 28	4236.844	19738.051
A-11. 29	4222.399	19719.556
A-11. 30	4218.597	19732.820
A-11. 31	4218.303	19733.846
A-11. 32	4215.290	19744.355
A-11. 33	4214.301	19747.806
A-11. 34	4211.952	19755.997
A-11. 35	4210.299	19761.766
A-11. 36	4208.676	19767.426
A-11. 37	4206.297	19775.725
A-11. 38	4205.231	19779.442
A-11. 39	4202.295	19789.685
A-11. 40	4202.083	19790.423
A-11. 41	4202.001	19791.155
A-11. 42	4200.696	19802.775
A-11. 43	4200.475	19804.741
A-11. 44	4199.113	19816.860
A-11. 45	4198.910	19818.675



凡 例

1. 23㎡	座標面積
1. 23㎡	2位倍横距面積

S = 1 : 500

萱丸地区画地原子図 (A工区)

街区番号	A-12
街区面積	3996.52
画地面積	3994.89

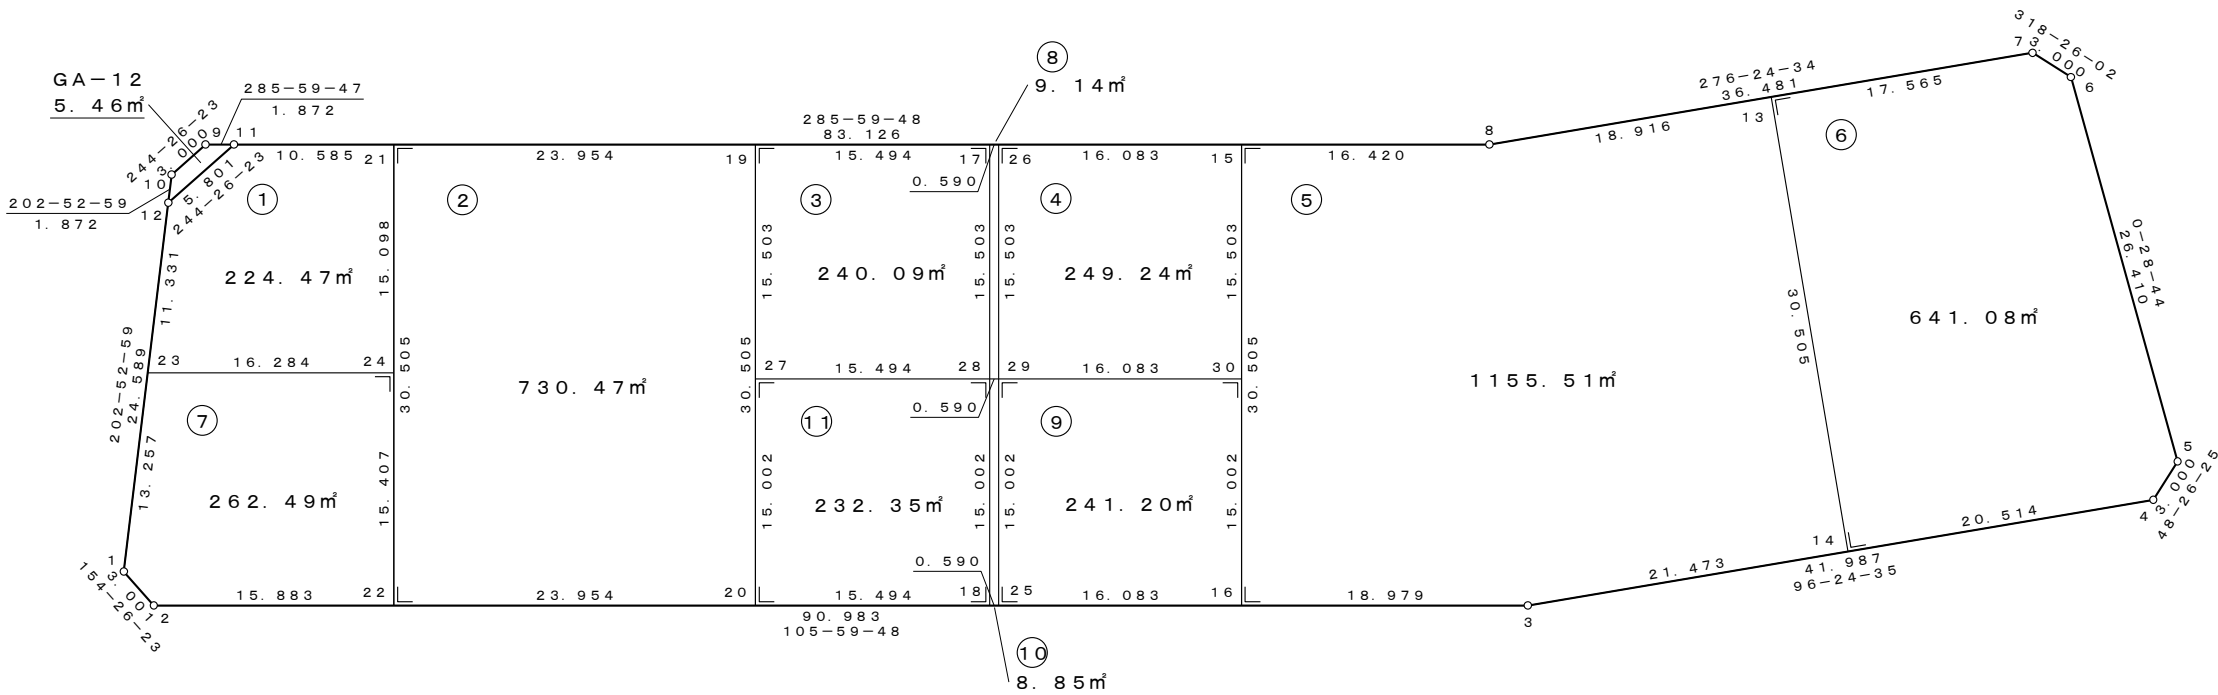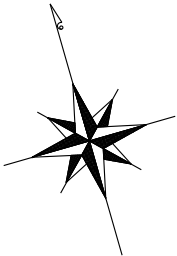

座 標 一 覧 表

測 点 名	X 座 標	Y 座 標
A-12. 1	4176.687	19700.262
A-12. 2	4173.979	19701.557
A-12. 3	4148.906	19789.017
A-12. 4	4144.219	19830.741
A-12. 5	4146.210	19832.986
A-12. 6	4172.618	19833.207
A-12. 7	4174.863	19831.216
A-12. 8	4178.935	19794.964
A-12. 9	4202.359	19713.258
A-12. 10	4201.065	19710.551
A-12. 11	4201.843	19715.057
A-12. 12	4199.340	19709.824
A-12. 13	4176.824	19813.761
A-12. 14	4146.509	19810.355
A-12. 15	4183.461	19779.179

測 点 名	X 座 標	Y 座 標
A-12. 16	4154.137	19770.773
A-12. 17	4188.055	19763.152
A-12. 18	4158.731	19754.745
A-12. 19	4192.325	19748.258
A-12. 20	4163.001	19739.851
A-12. 21	4198.926	19725.232
A-12. 22	4169.602	19716.825
A-12. 23	4188.901	19705.417
A-12. 24	4184.413	19721.071
A-12. 25	4158.569	19755.313
A-12. 26	4187.893	19763.719
A-12. 27	4177.422	19743.986
A-12. 28	4173.152	19758.880
A-12. 29	4172.990	19759.447
A-12. 30	4168.558	19774.907



凡 例

1. 23 m²	座標面積
1. 23 m²	2 位倍横距面積

S=1:500

萱丸地区画地原子図 (A工区)

街区番号	A-13
街区面積	4433.26
画地面積	4431.04

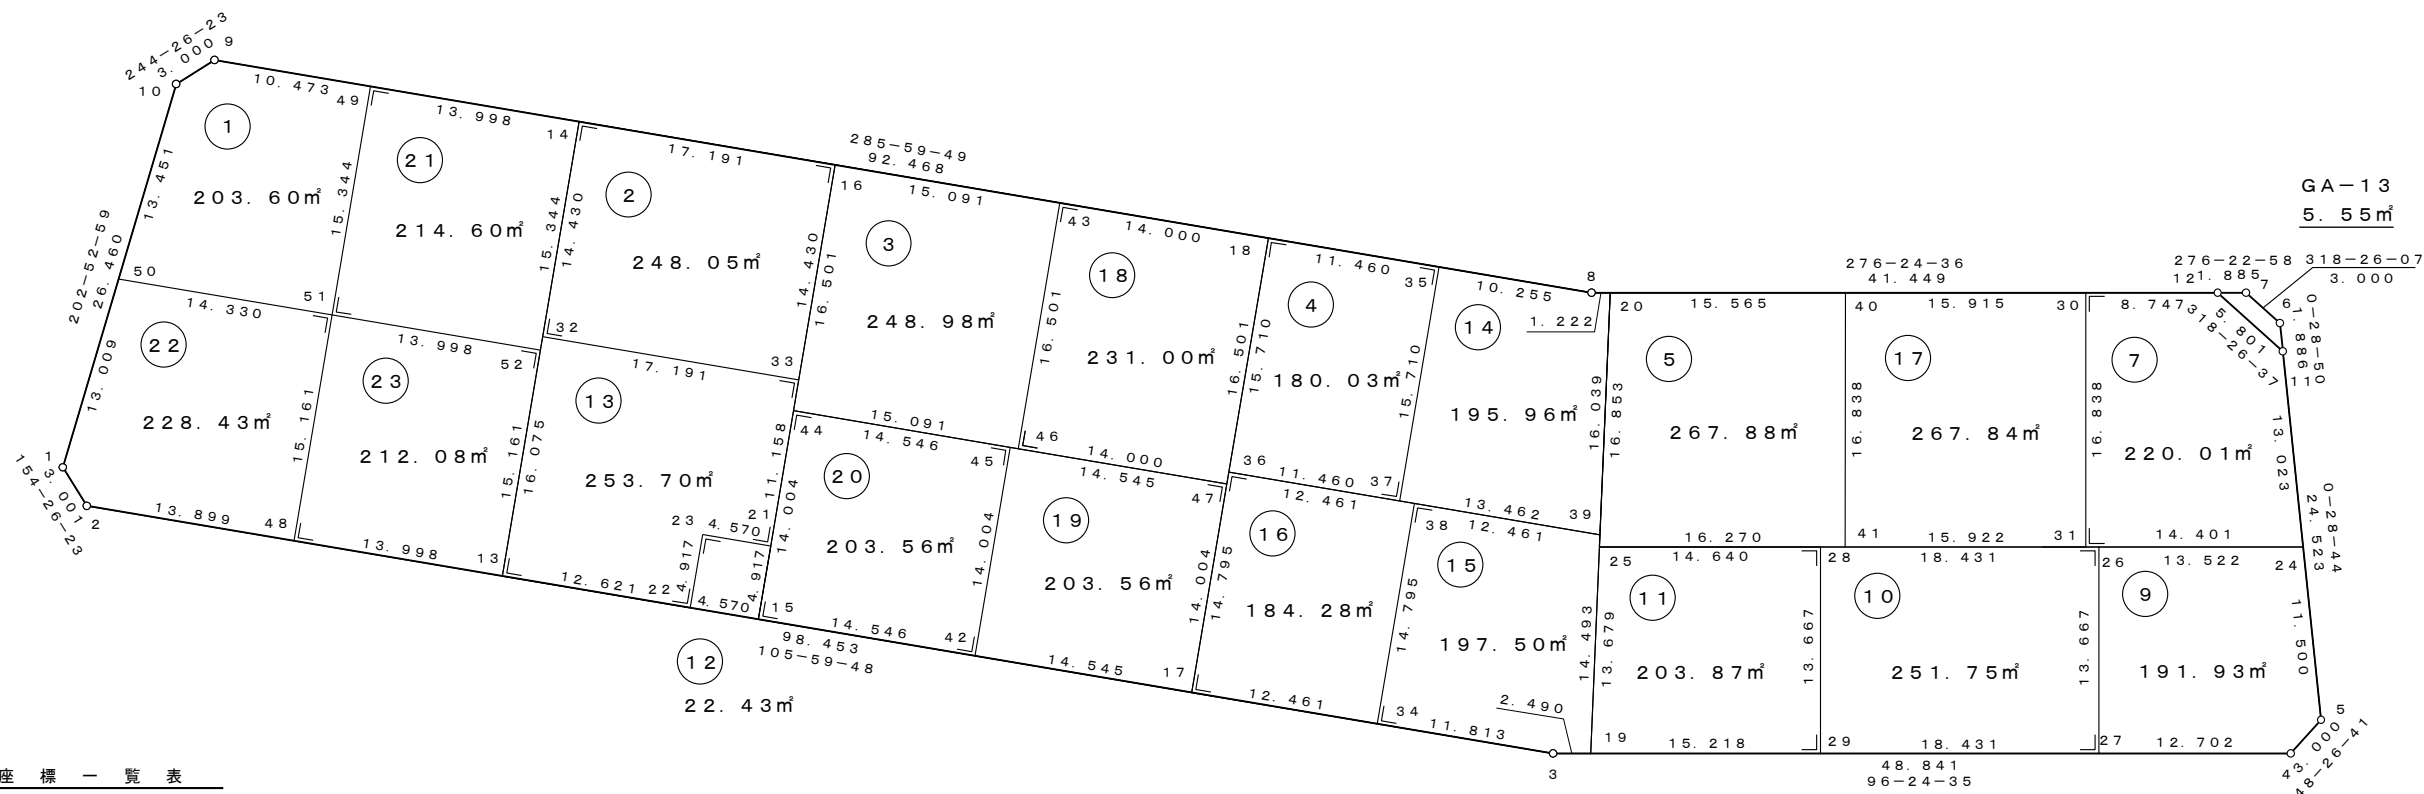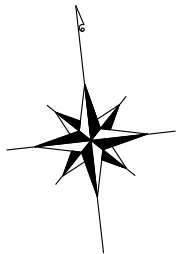

座 標 一 覧 表

測 点 名	X 座 標	Y 座 標
A-13. 1	4142.810	19685.964
A-13. 2	4140.103	19687.259
A-13. 3	4112.971	19781.900
A-13. 4	4107.519	19830.435
A-13. 5	4109.509	19832.680
A-13. 6	4135.917	19832.901
A-13. 7	4138.162	19830.910
A-13. 8	4142.999	19787.847
A-13. 9	4168.482	19698.960
A-13. 10	4167.188	19696.253
A-13. 11	4134.031	19832.885
A-13. 12	4138.372	19829.037
A-13. 13	4132.415	19714.076
A-13. 14	4161.739	19722.483
A-13. 15	4127.677	19730.601
A-13. 16	4157.001	19739.008
A-13. 17	4119.660	19758.566
A-13. 18	4148.984	19766.972
A-13. 19	4112.693	19784.375
A-13. 20	4142.863	19789.062
A-13. 21	4132.404	19731.956
A-13. 22	4128.937	19726.208
A-13. 23	4133.663	19727.563
A-13. 24	4121.008	19832.777

測 点 名	X 座 標	Y 座 標
A-13. 25	4126.210	19786.474
A-13. 26	4122.518	19819.339
A-13. 27	4108.937	19817.813
A-13. 28	4124.576	19801.023
A-13. 29	4110.994	19799.497
A-13. 30	4139.348	19820.345
A-13. 31	4122.616	19818.466
A-13. 32	4147.867	19718.506
A-13. 33	4143.130	19735.031
A-13. 34	4116.226	19770.544
A-13. 35	4145.826	19777.989
A-13. 36	4133.882	19762.643
A-13. 37	4130.724	19773.659
A-13. 38	4130.448	19774.621
A-13. 39	4127.014	19786.599
A-13. 40	4141.125	19804.529
A-13. 41	4124.394	19802.643
A-13. 42	4123.669	19744.584
A-13. 43	4152.842	19753.515
A-13. 44	4141.139	19734.461
A-13. 45	4137.130	19748.443
A-13. 46	4136.980	19748.967
A-13. 47	4133.122	19762.425
A-13. 48	4136.272	19700.620

測 点 名	X 座 標	Y 座 標
A-13. 49	4165.596	19709.027
A-13. 50	4154.796	19691.023
A-13. 51	4150.846	19704.798
A-13. 52	4146.989	19718.254

凡 例




1. 23m²	座 標 面 積
1. 23m²	2 位 倍 横 距 面 積

都市再生機構 茨城地域支社

S = 1 : 5 0 0

萱丸地区画地原子図 (A工区)

街区番号	A - 1 4
街区面積	4 9 8 7 . 2 6
画地面積	4 9 8 4 . 1 7

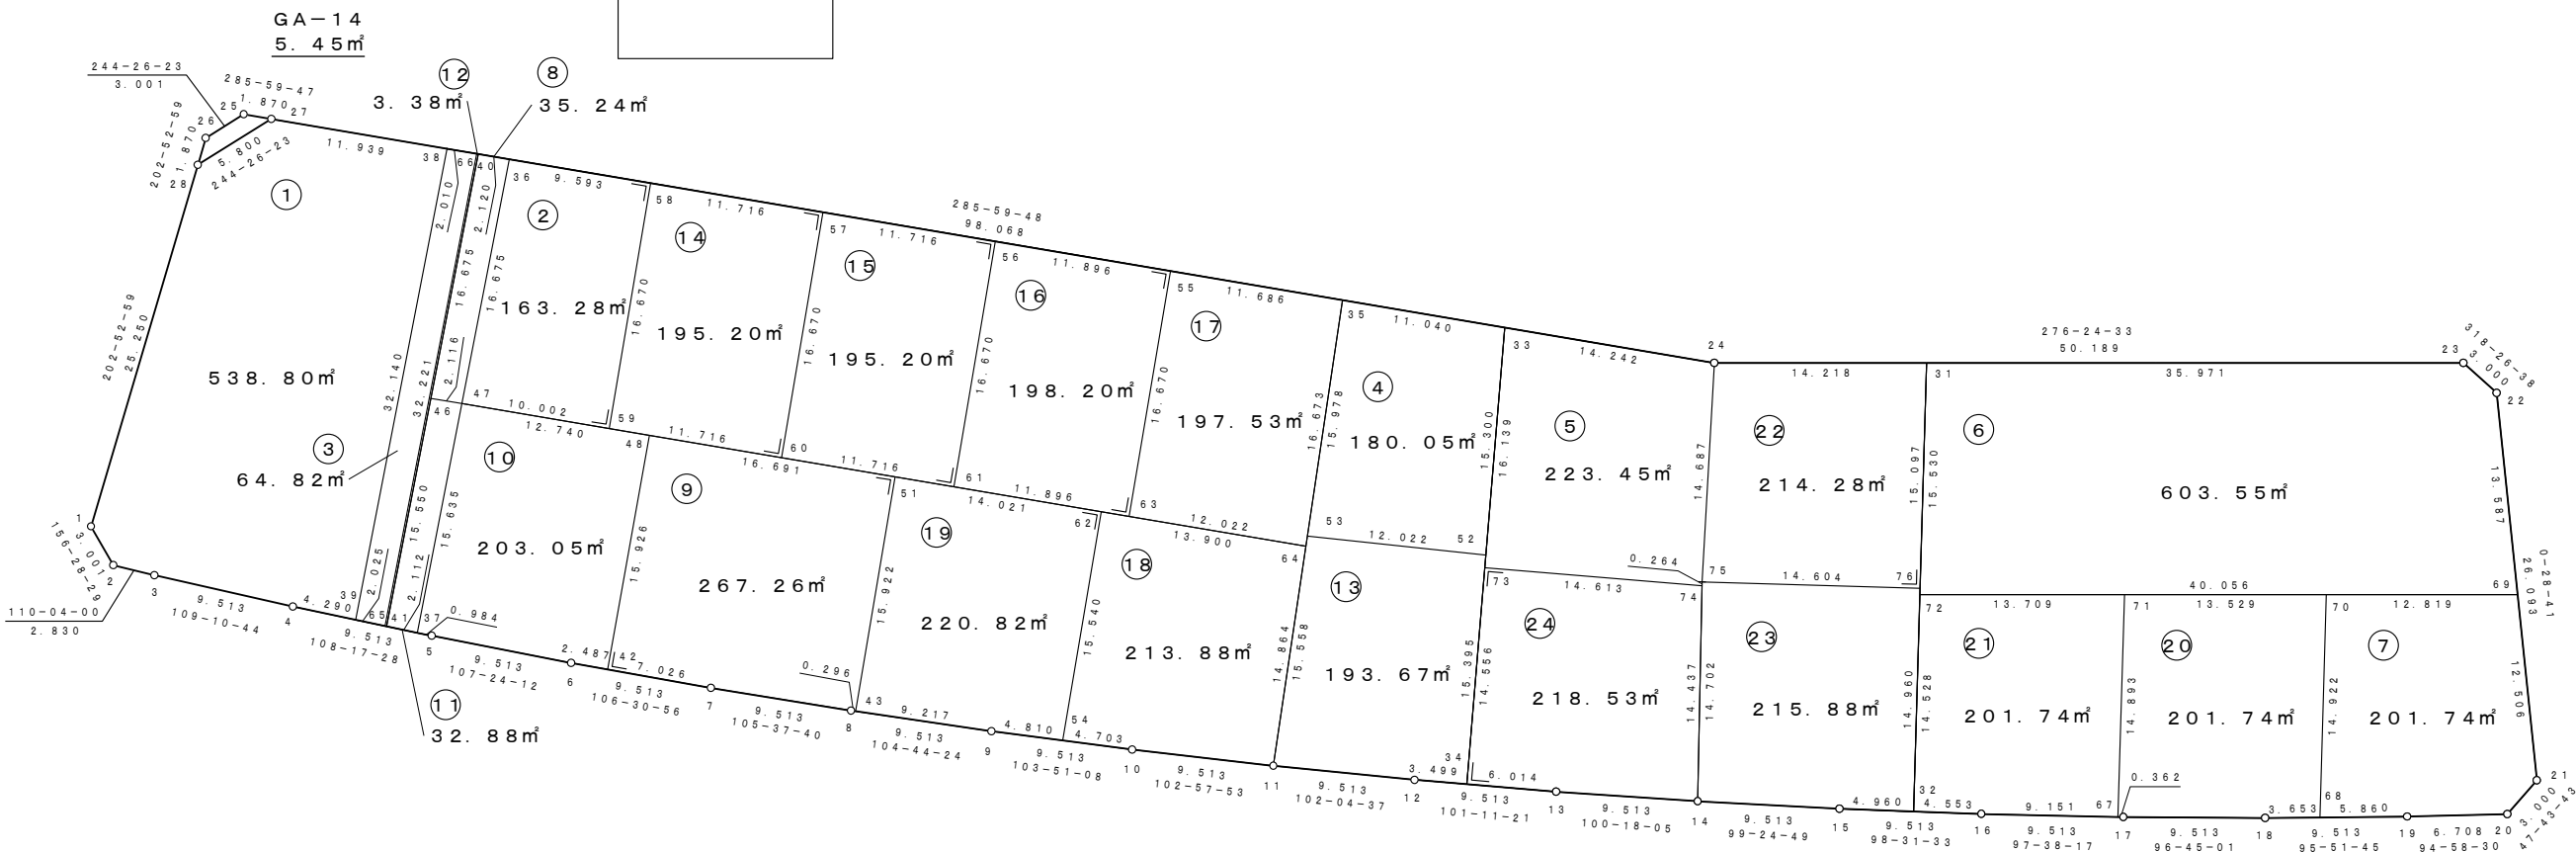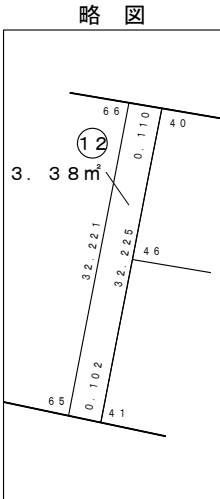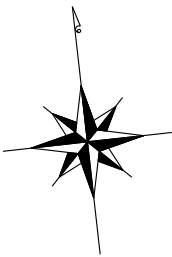

座 標 一 覧 表

測 点 名	X 座 標	Y 座 標
A-14. 1	4108.325	19671.409
A-14. 2	4105.573	19672.607
A-14. 3	4104.602	19675.265
A-14. 4	4101.477	19684.250
A-14. 5	4098.492	19693.282
A-14. 6	4095.646	19702.360
A-14. 7	4092.942	19711.481
A-14. 8	4090.379	19720.642
A-14. 9	4087.959	19729.842
A-14. 10	4085.681	19739.078
A-14. 11	4083.547	19748.349
A-14. 12	4081.557	19757.651
A-14. 13	4079.711	19766.983
A-14. 14	4078.009	19776.343
A-14. 15	4076.454	19785.728
A-14. 16	4075.043	19795.136
A-14. 17	4073.779	19804.564
A-14. 18	4072.661	19814.012

測 点 名	X 座 標	Y 座 標
A-14. 19	4071.689	19823.475
A-14. 20	4071.107	19830.157
A-14. 21	4073.125	19832.377
A-14. 22	4099.217	19832.595
A-14. 23	4101.462	19830.605
A-14. 24	4107.064	19780.730
A-14. 25	4134.605	19684.662
A-14. 26	4133.311	19681.955
A-14. 27	4134.090	19686.460
A-14. 28	4131.588	19681.227
A-14. 31	4105.477	19794.859
A-14. 32	4075.718	19790.633
A-14. 33	4110.989	19767.040
A-14. 34	4080.878	19761.083
A-14. 35	4114.032	19756.428
A-14. 36	4129.631	19702.012
A-14. 37	4098.800	19692.348
A-14. 38	4130.800	19697.937

測 点 名	X 座 標	Y 座 標
A-14. 39	4100.131	19688.324
A-14. 40	4130.216	19699.975
A-14. 41	4099.463	19690.343
A-14. 42	4094.939	19704.744
A-14. 43	4090.304	19720.929
A-14. 46	4114.303	19694.991
A-14. 47	4113.720	19697.025
A-14. 48	4110.209	19709.272
A-14. 51	4105.609	19725.316
A-14. 52	4095.980	19764.071
A-14. 53	4098.586	19752.334
A-14. 54	4086.807	19734.512
A-14. 55	4117.252	19745.194
A-14. 56	4120.530	19733.758
A-14. 57	4123.759	19722.496
A-14. 58	4126.988	19711.234
A-14. 59	4110.963	19706.640
A-14. 60	4107.735	19717.902

測 点 名	X 座 標	Y 座 標
A-14. 61	4104.506	19729.164
A-14. 62	4101.745	19738.794
A-14. 63	4101.228	19740.600
A-14. 64	4097.915	19752.156
A-14. 65	4099.495	19690.246
A-14. 66	4130.246	19699.869
A-14. 67	4073.827	19804.205
A-14. 68	4072.287	19817.645
A-14. 69	4085.631	19832.482
A-14. 70	4087.061	19819.743
A-14. 71	4088.572	19806.299
A-14. 72	4090.102	19792.676
A-14. 73	4095.157	19763.908
A-14. 74	4092.321	19778.243
A-14. 75	4092.583	19778.278
A-14. 76	4090.530	19792.737


凡 例

1. 2 3 m ²	座 標 面 積
1. 2 3 m ²	2 位 倍 横 距 面 積

S=1:600

萱丸地区画地原子図 (A工区)

街区番号	A－15
街区面積	11118.24
画地面積	11110.28

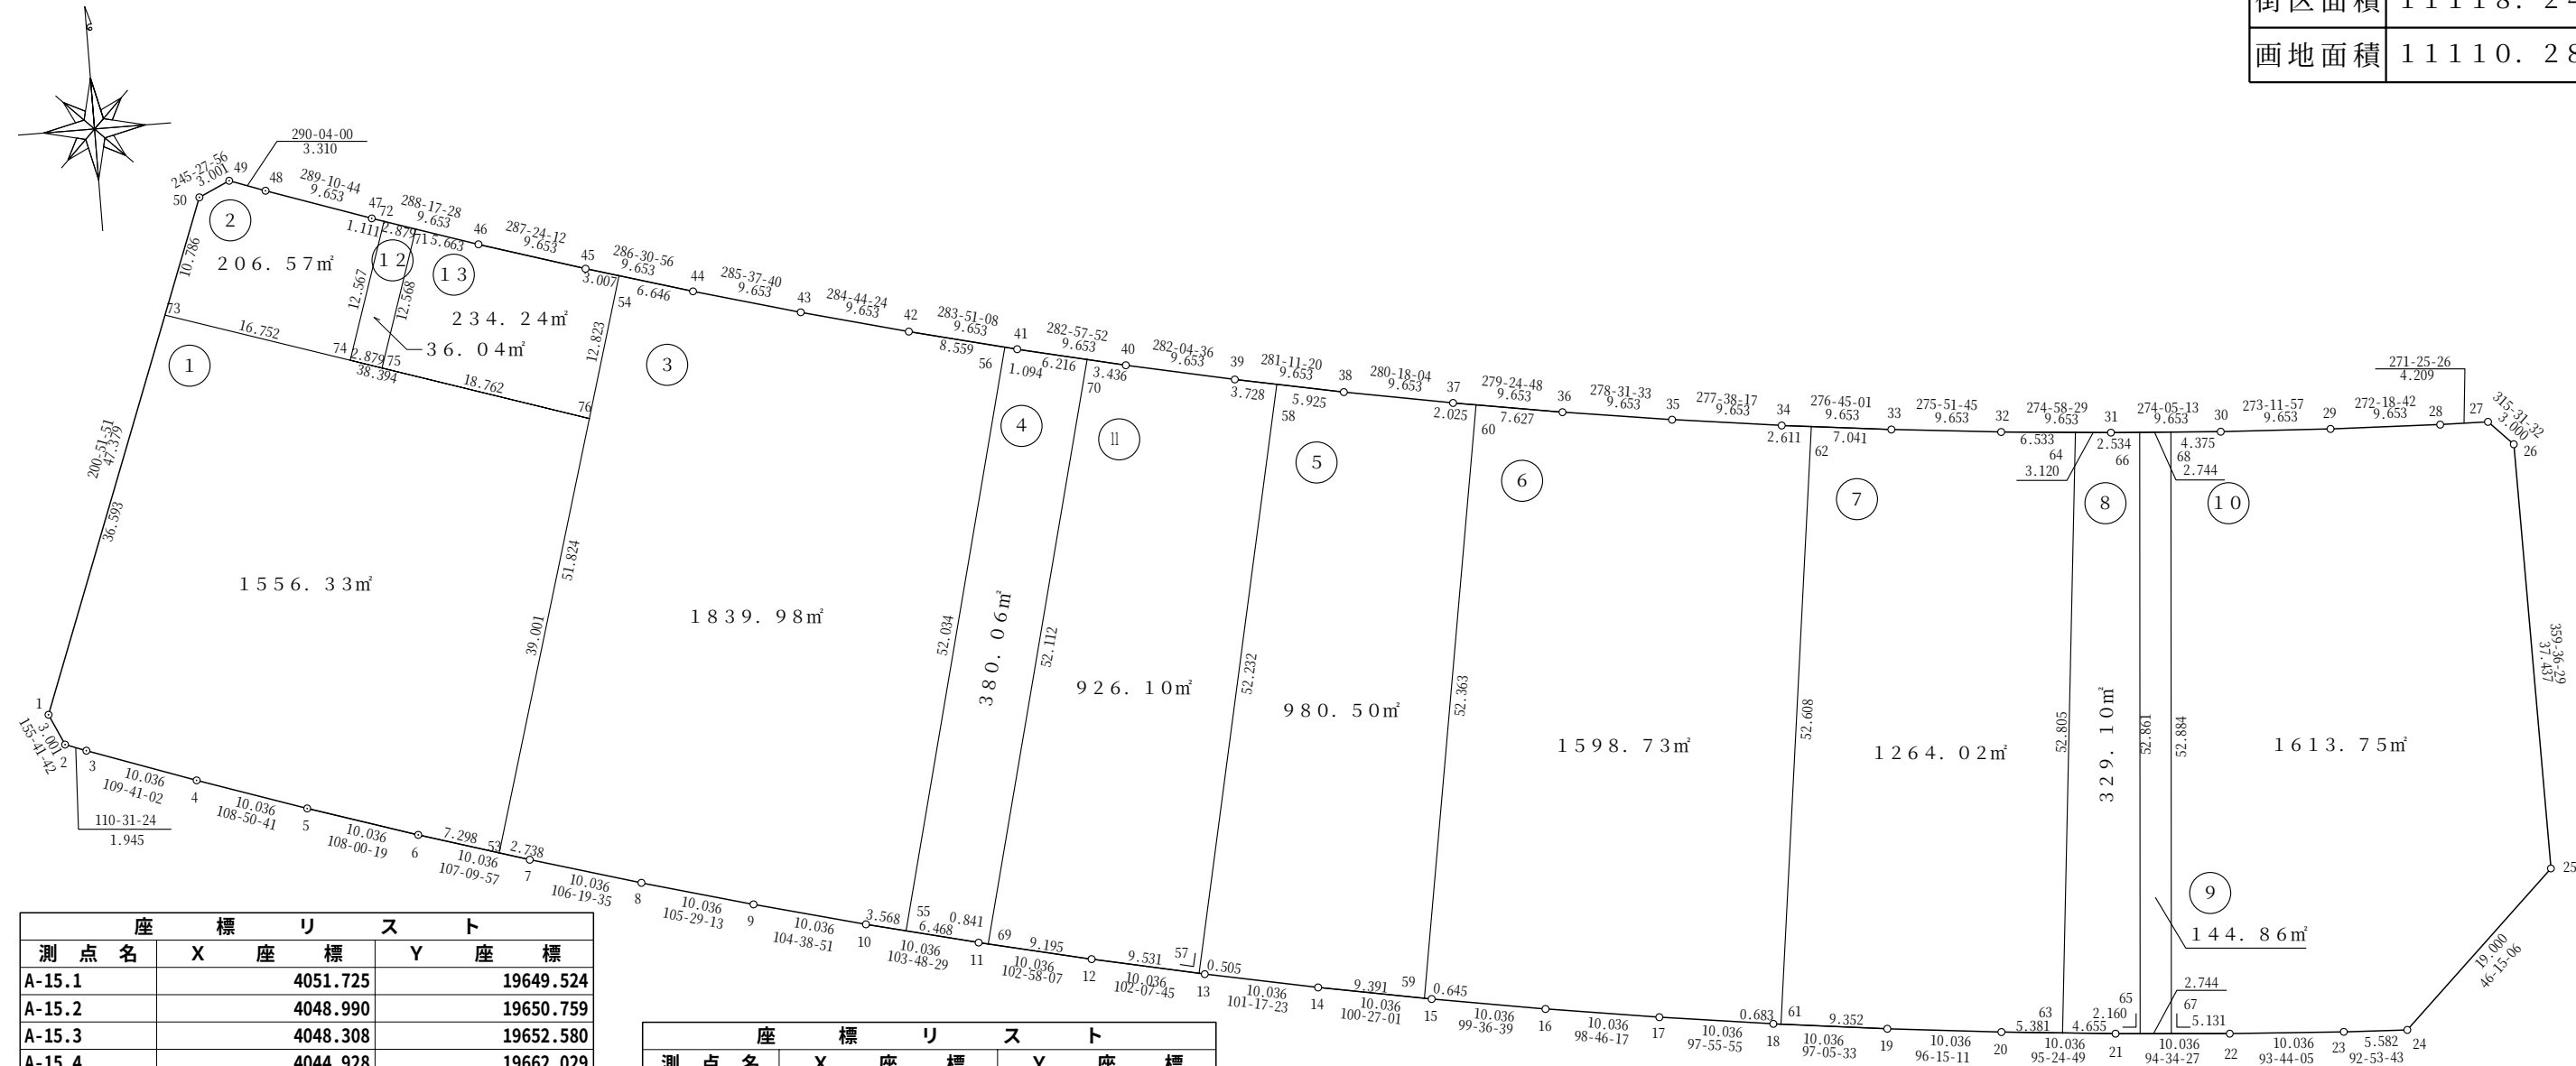

座 標 リ ス ト			
測 点 名	X 座 標	Y 座 標	
A-15.1	4051.725	19649.524	
A-15.2	4048.990	19650.759	
A-15.3	4048.308	19652.580	
A-15.4	4044.928	19662.029	
A-15.5	4041.686	19671.527	
A-15.6	4038.584	19681.071	
A-15.7	4035.623	19690.660	
A-15.8	4032.801	19700.291	
A-15.9	4030.122	19709.962	
A-15.10	4027.584	19719.672	
A-15.11	4025.189	19729.417	
A-15.12	4022.937	19739.197	
A-15.13	4020.828	19749.009	
A-15.14	4018.863	19758.850	
A-15.15	4017.043	19768.720	
A-15.16	4015.367	19778.614	
A-15.17	4013.837	19788.533	
A-15.18	4012.452	19798.472	
A-15.19	4011.213	19808.431	
A-15.20	4010.120	19818.407	
A-15.21	4009.173	19828.398	
A-15.22	4008.373	19838.402	
A-15.23	4007.719	19848.416	
A-15.24	4007.437	19853.991	
A-15.25	4020.576	19867.716	
A-15.26	4058.012	19867.460	
A-15.27	4060.153	19865.358	
A-15.28	4060.258	19861.151	
A-15.29	4060.647	19851.506	

座 標 リ ス ト			
測 点 名	X 座 標	Y 座 標	
A-15.30	4061.186	19841.868	
A-15.31	4061.874	19832.240	
A-15.32	4062.711	19822.623	
A-15.33	4063.697	19813.021	
A-15.34	4064.831	19803.435	
A-15.35	4066.114	19793.868	
A-15.36	4067.545	19784.322	
A-15.37	4069.124	19774.799	
A-15.38	4070.850	19765.302	
A-15.39	4072.723	19755.833	
A-15.40	4074.743	19746.394	
A-15.41	4076.909	19736.987	
A-15.42	4079.220	19727.615	
A-15.43	4081.676	19718.280	
A-15.44	4084.276	19708.984	
A-15.45	4087.020	19699.730	
A-15.46	4089.907	19690.519	
A-15.47	4092.937	19681.354	
A-15.48	4096.108	19672.237	
A-15.49	4097.243	19669.128	
A-15.50	4095.997	19666.398	
A-15.53	4036.431	19688.044	
A-15.54	4086.165	19702.612	
A-15.55	4026.732	19723.137	
A-15.56	4077.170	19735.925	

座 標 リ ス ト			
測 点 名	X 座 標	Y 座 標	
A-15.57	4020.934	19748.515	
A-15.58	4072.000	19759.490	
A-15.59	4017.160	19768.085	
A-15.60	4068.793	19776.797	
A-15.61	4012.368	19799.151	
A-15.62	4064.524	19806.029	
A-15.63	4009.612	19823.764	
A-15.64	4062.144	19829.131	
A-15.65	4009.001	19830.552	
A-15.66	4061.693	19834.767	
A-15.67	4008.782	19833.287	
A-15.68	4061.498	19837.505	
A-15.69	4025.000	19730.237	
A-15.70	4075.514	19743.045	
A-15.71	4091.684	19685.142	
A-15.72	4092.588	19682.408	
A-15.73	4085.919	19662.556	
A-15.74	4080.657	19678.461	
A-15.75	4079.752	19681.195	
A-15.76	4073.859	19699.007	

凡 例




1. 2 3 m²	座 標 面 積
1. 2 3 m²	2 位 倍 横 距 面 積

都市再生機構 茨城地域支社

S = 1 : 5 0 0

萱丸地区画地原子図 (A工区)

街区番号	A - 1 6
街区面積	3 0 6 2 . 0 9
画地面積	3 0 6 0 . 7 0

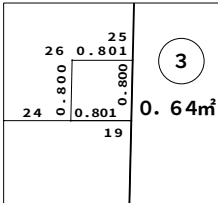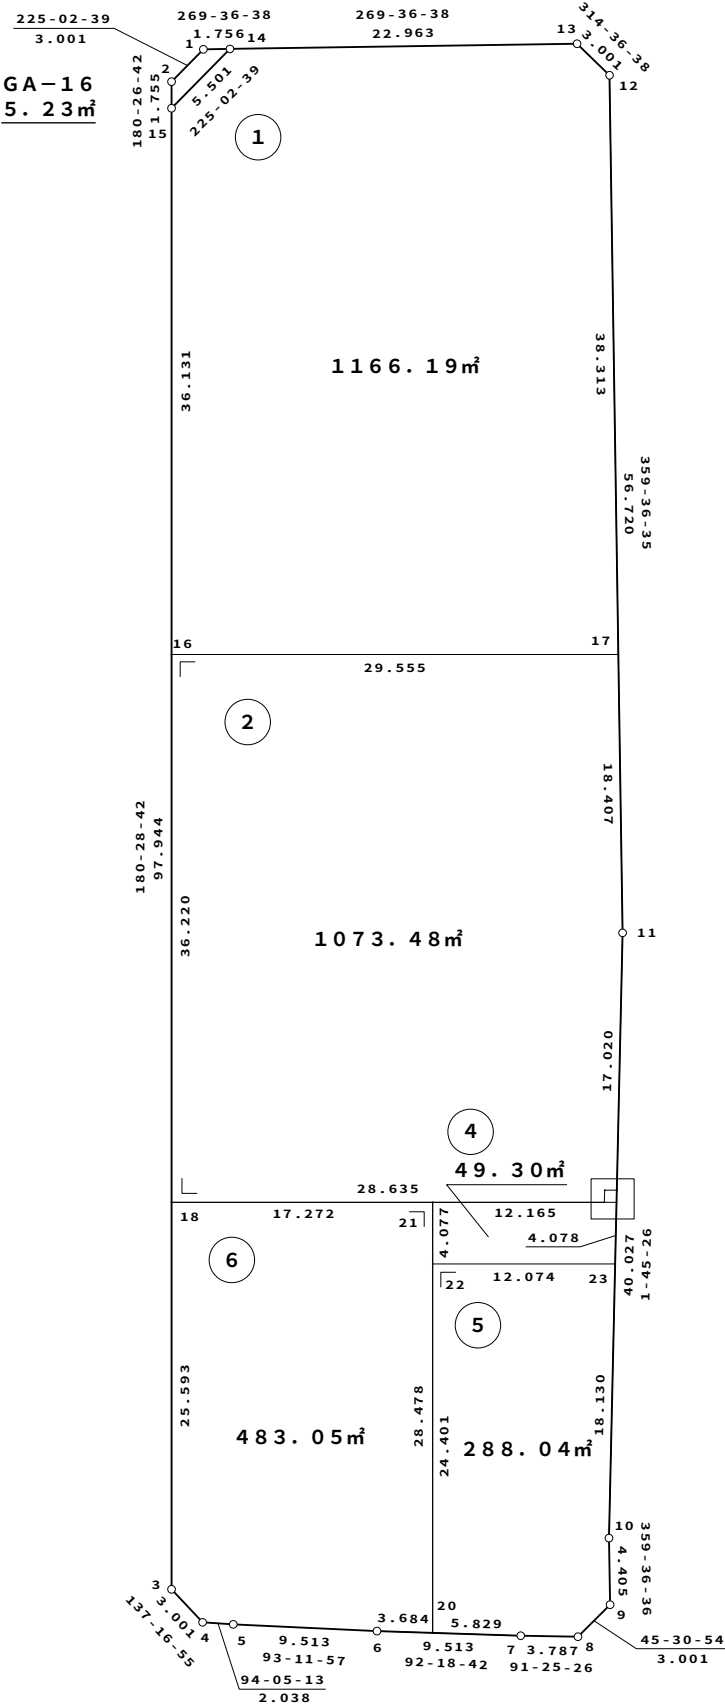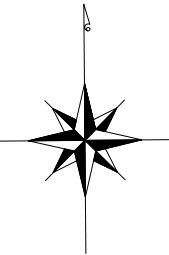

拡大図 1/100



座 標 リ ス ト		
点 名	X	Y
A-16.1	4174.351	19841.328
A-16.2	4172.231	19839.204
A-16.3	4072.536	19838.373
A-16.4	4070.331	19840.408
A-16.5	4070.186	19842.441
A-16.6	4069.655	19851.939
A-16.7	4069.271	19861.444
A-16.8	4069.177	19865.230
A-16.9	4071.280	19867.370
A-16.10	4075.685	19867.340
A-16.11	4115.693	19868.568
A-16.12	4172.412	19868.182
A-16.13	4174.519	19866.045
A-16.14	4174.363	19843.083
A-16.15	4170.477	19839.190
A-16.16	4134.347	19838.889
A-16.17	4134.100	19868.443
A-16.18	4098.128	19838.586
A-16.19	4097.882	19868.021
A-16.20	4069.506	19855.620
A-16.21	4097.984	19855.857
A-16.22	4093.907	19855.823
A-16.23	4093.806	19867.896
A-16.24	4097.889	19867.221
A-16.25	4098.682	19868.046
A-16.26	4098.689	19867.245

凡 例	
1 . 2 3 m ²	座 標 面 積
1 . 2 3 m ²	2 位 倍 横 距 面 積

S = 1 : 1000

萱丸地区 街区成果表 (A工区)



街区番号	A-17
街区面積	37083.37㎡

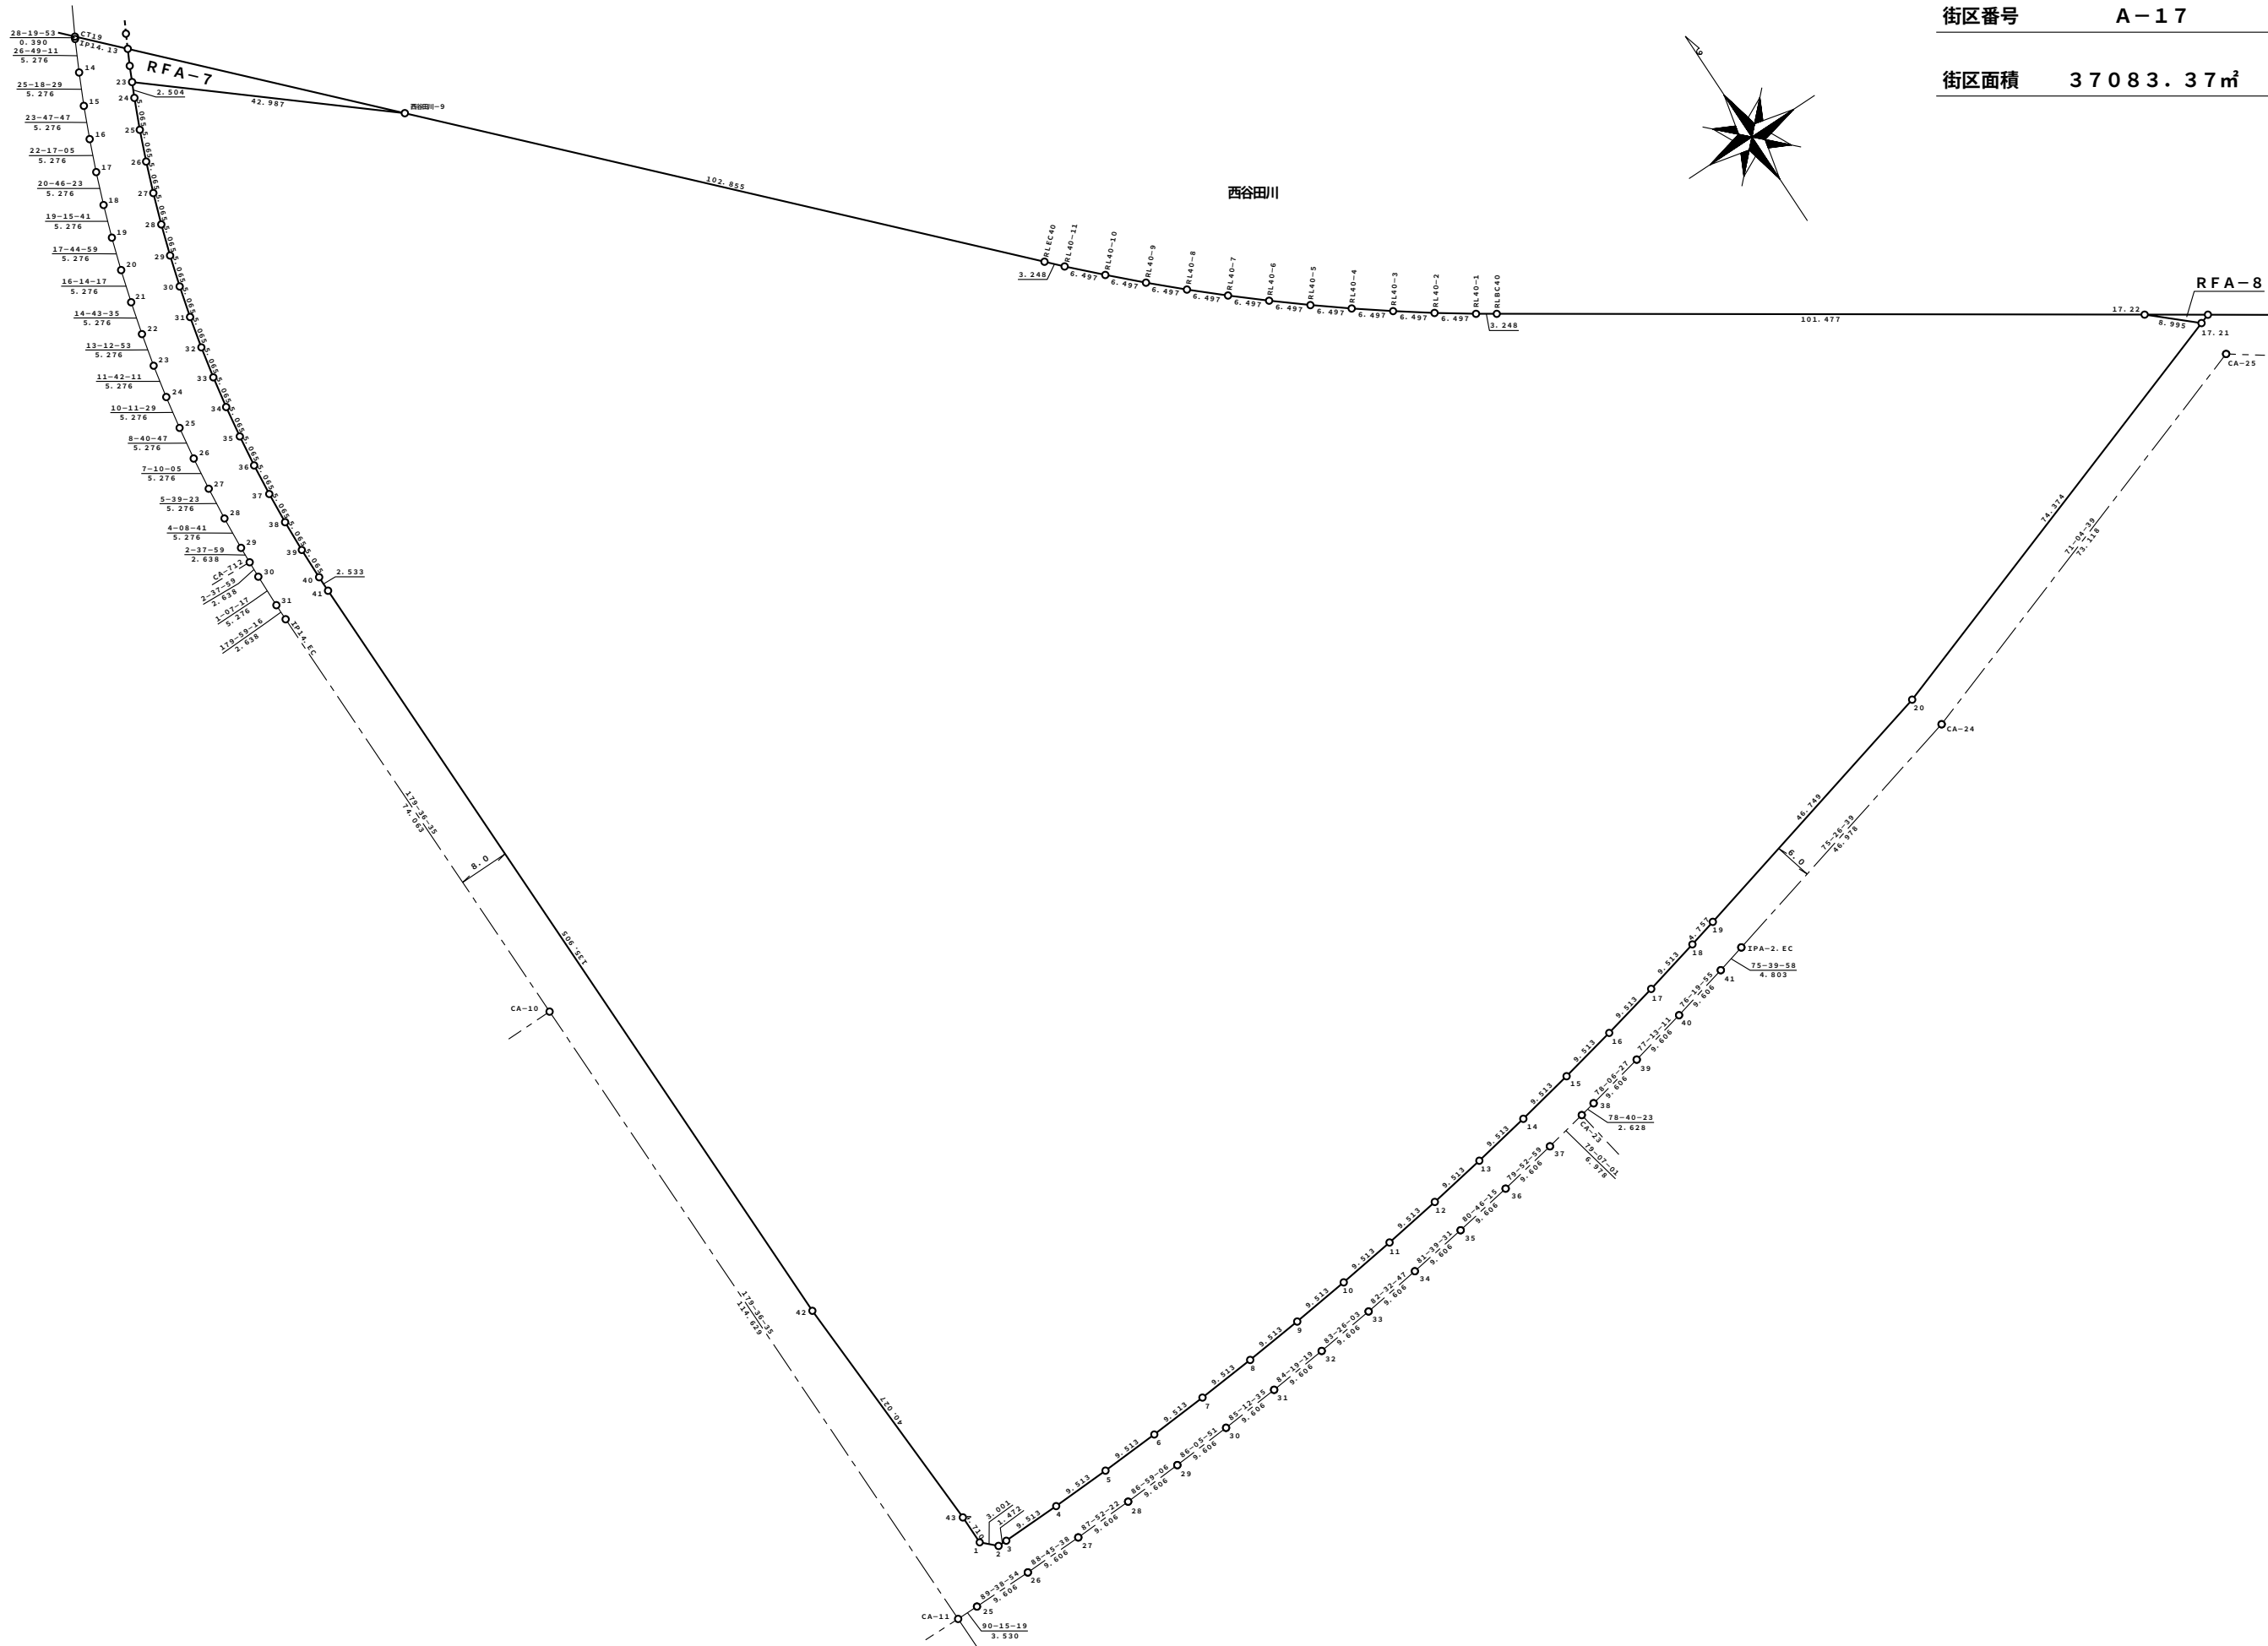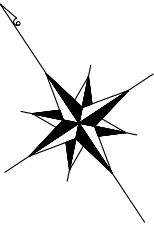

S = 1 : 5 0 0

萱丸地区画地原子図 (A工区)

街区番号	A - 1 8
街区面積	6 2 8 5 . 8 9
画地面積	6 2 8 1 . 2 7

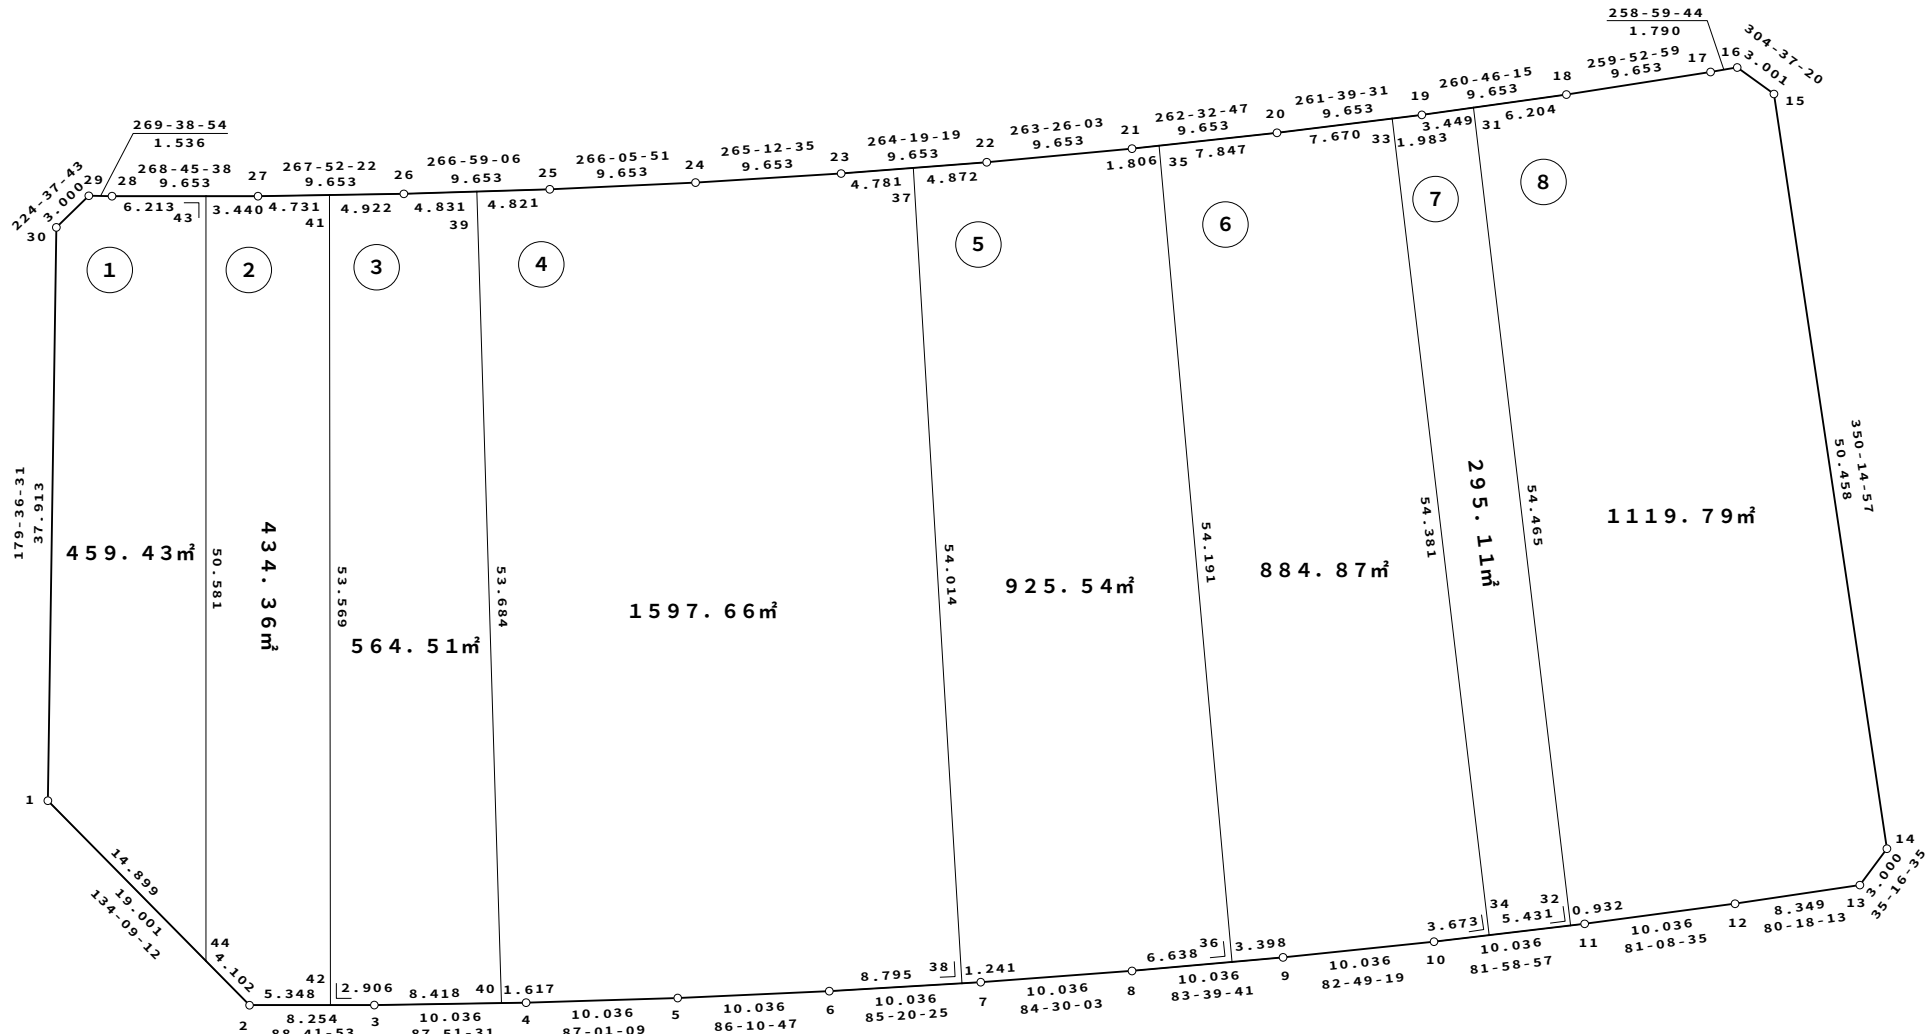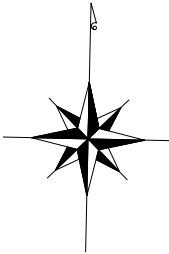

座 標 リ ス ト		
点 名	X	Y
A-18.1	4019.930	19886.721
A-18.2	4006.695	19900.354
A-18.3	4006.882	19908.606
A-18.4	4007.257	19918.634
A-18.5	4007.779	19928.656
A-18.6	4008.448	19938.670
A-18.7	4009.263	19948.672
A-18.8	4010.225	19958.662
A-18.9	4011.333	19968.636
A-18.10	4012.587	19978.593
A-18.11	4013.987	19988.530
A-18.12	4015.532	19998.446
A-18.13	4016.938	20006.676
A-18.14	4019.387	20008.409
A-18.15	4069.116	19999.863

座 標 リ ス ト		
点 名	X	Y
A-18.16	4070.821	19997.394
A-18.17	4070.480	19995.637
A-18.18	4068.784	19986.134
A-18.19	4067.236	19976.607
A-18.20	4065.836	19967.056
A-18.21	4064.583	19957.485
A-18.22	4063.480	19947.896
A-18.23	4062.525	19938.290
A-18.24	4061.719	19928.671
A-18.25	4061.062	19919.041
A-18.26	4060.554	19909.402
A-18.27	4060.196	19899.756
A-18.28	4059.987	19890.105
A-18.29	4059.977	19888.570
A-18.30	4057.842	19886.462

座 標 リ ス ト		
点 名	X	Y
A-18.31	4067.789	19980.011
A-18.32	4013.857	19987.607
A-18.33	4066.948	19974.645
A-18.34	4013.099	19982.229
A-18.35	4064.818	19959.276
A-18.36	4010.958	19965.259
A-18.37	4062.998	19943.048
A-18.38	4009.162	19947.436
A-18.39	4060.808	19914.226
A-18.40	4007.197	19917.018
A-18.41	4060.371	19904.483
A-18.42	4006.816	19905.701
A-18.43	4060.121	19896.317
A-18.44	4009.552	19897.411



凡 例

1 . 2 3 m ²	座 標 面 積
1 . 2 3 m ²	2 位 倍 横 距 面 積

S = 1 : 6 0 0

萱丸地区画地原子図 (A工区)

街区番号	A - 1 9
街区面積	9 4 5 3 . 8 6
画地面積	9 4 4 6 . 9 7

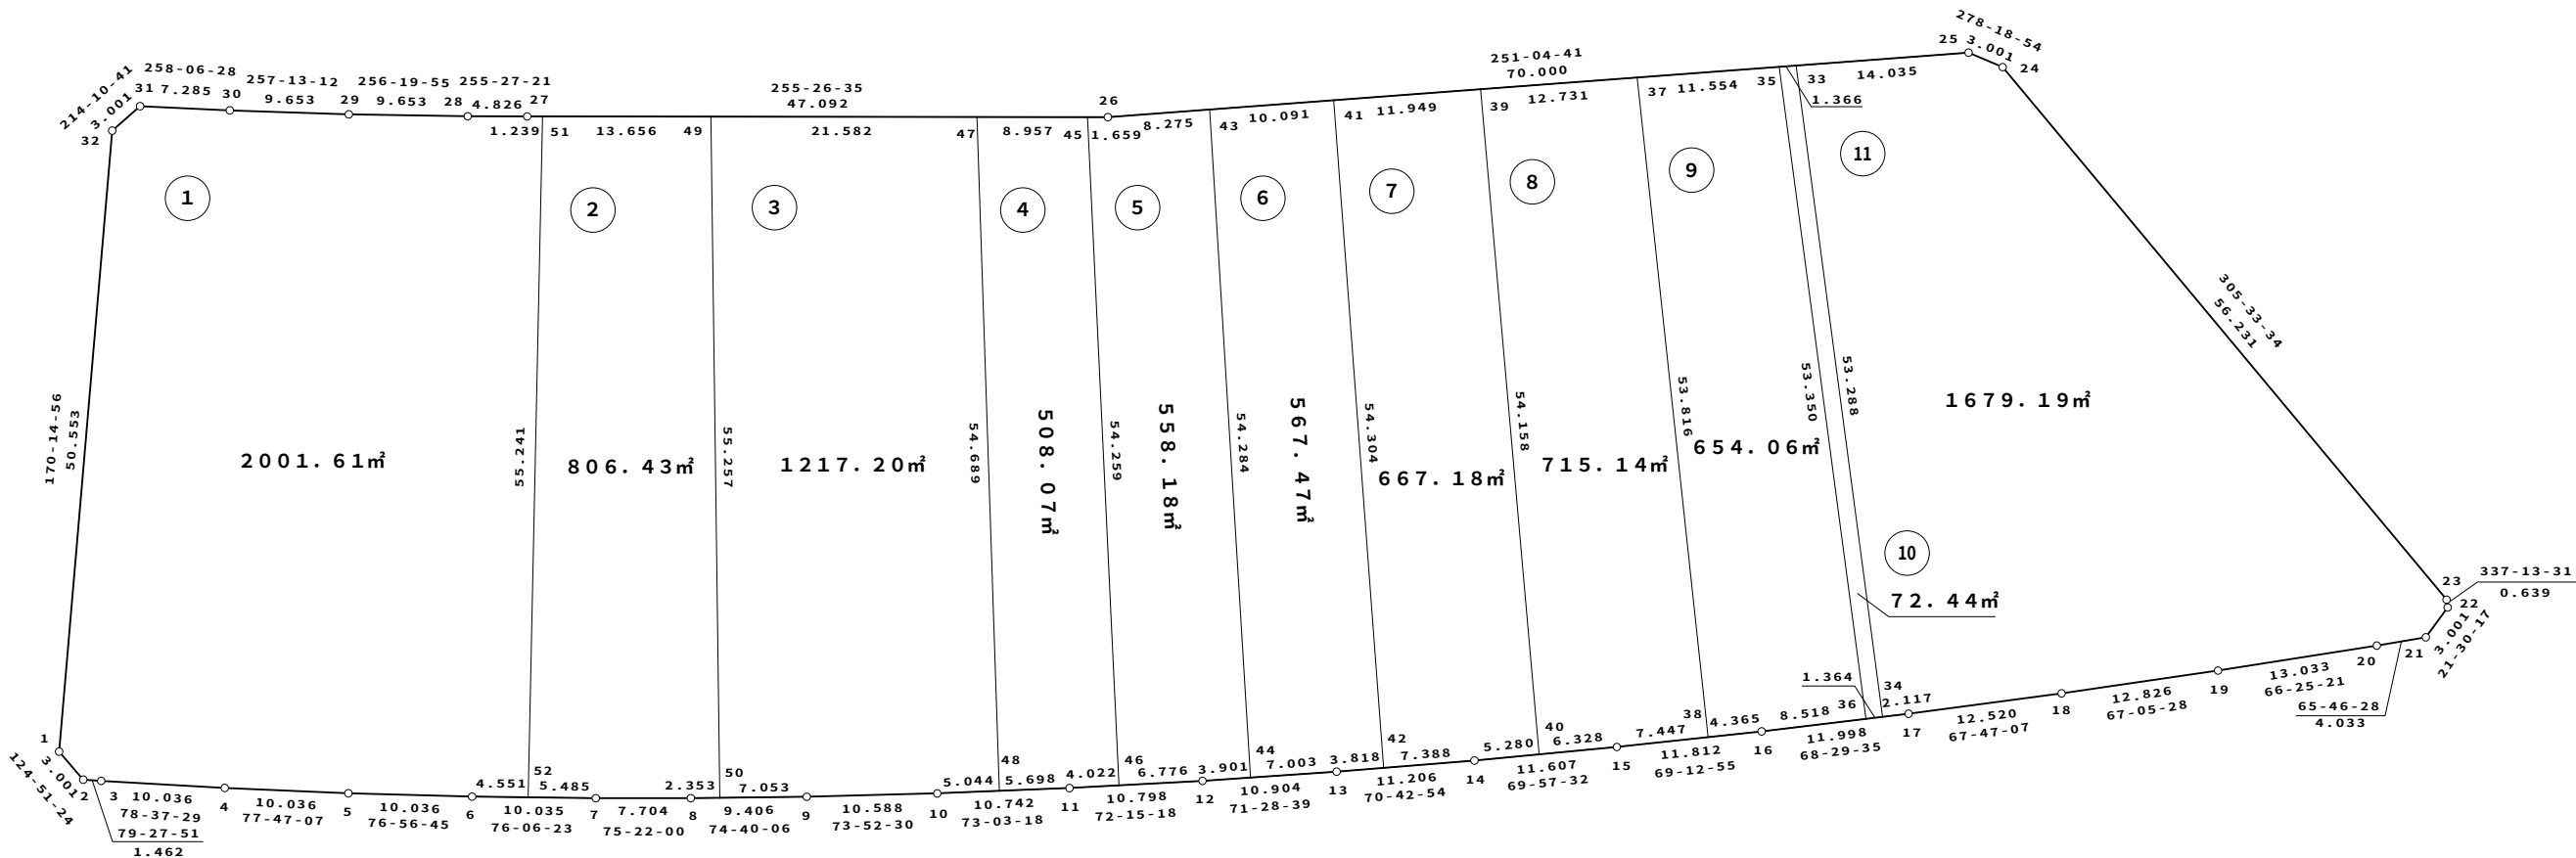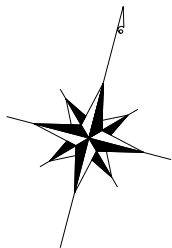

座 標 リ ス ト		
点 名	X	Y
A-19.1	4020.505	20014.305
A-19.2	4018.790	20016.767
A-19.3	4019.057	20018.205
A-19.4	4021.036	20028.043
A-19.5	4023.160	20037.852
A-19.6	4025.427	20047.628
A-19.7	4027.836	20057.370
A-19.8	4029.783	20064.824
A-19.9	4032.270	20073.895
A-19.10	4035.210	20084.067
A-19.11	4038.341	20094.342
A-19.12	4041.632	20104.627
A-19.13	4045.096	20114.966
A-19.14	4048.797	20125.543
A-19.15	4052.775	20136.447
A-19.16	4056.966	20147.491
A-19.17	4061.365	20158.654
A-19.18	4066.099	20170.244

座 標 リ ス ト		
点 名	X	Y
A-19.19	4071.091	20182.058
A-19.20	4076.304	20194.003
A-19.21	4077.959	20197.681
A-19.22	4080.751	20198.781
A-19.23	4081.340	20198.534
A-19.24	4114.041	20152.789
A-19.25	4114.475	20149.820
A-19.26	4091.776	20083.603
A-19.27	4079.939	20038.022
A-19.28	4078.727	20033.350
A-19.29	4076.447	20023.971
A-19.30	4074.311	20014.558
A-19.31	4072.810	20007.429
A-19.32	4070.327	20005.743
A-19.33	4109.924	20136.543
A-19.34	4060.589	20156.684
A-19.35	4109.481	20135.251

座 標 リ ス ト		
点 名	X	Y
A-19.36	4060.089	20155.416
A-19.37	4105.735	20124.322
A-19.38	4055.417	20143.409
A-19.39	4101.606	20112.279
A-19.40	4050.606	20130.503
A-19.41	4097.732	20100.976
A-19.42	4046.357	20118.569
A-19.43	4094.459	20091.431
A-19.44	4042.871	20108.326
A-19.45	4091.359	20081.997
A-19.46	4039.567	20098.173
A-19.47	4089.108	20073.327
A-19.48	4036.680	20088.892
A-19.49	4083.683	20052.439
A-19.50	4030.405	20067.093
A-19.51	4080.251	20039.221
A-19.52	4026.519	20052.045

凡 例


1 . 2 3 m ²	座 標 面 積
1 . 2 3 m ²	2 位 倍 横 距 面 積

都市再生機構 茨城地域支社

S = 1 : 5 0 0


萱丸地区画地原子図 (A工区)

街区番号	A - 2 0
街区面積	1 8 4 0 . 3 2
画地面積	1 8 4 0 . 3 5

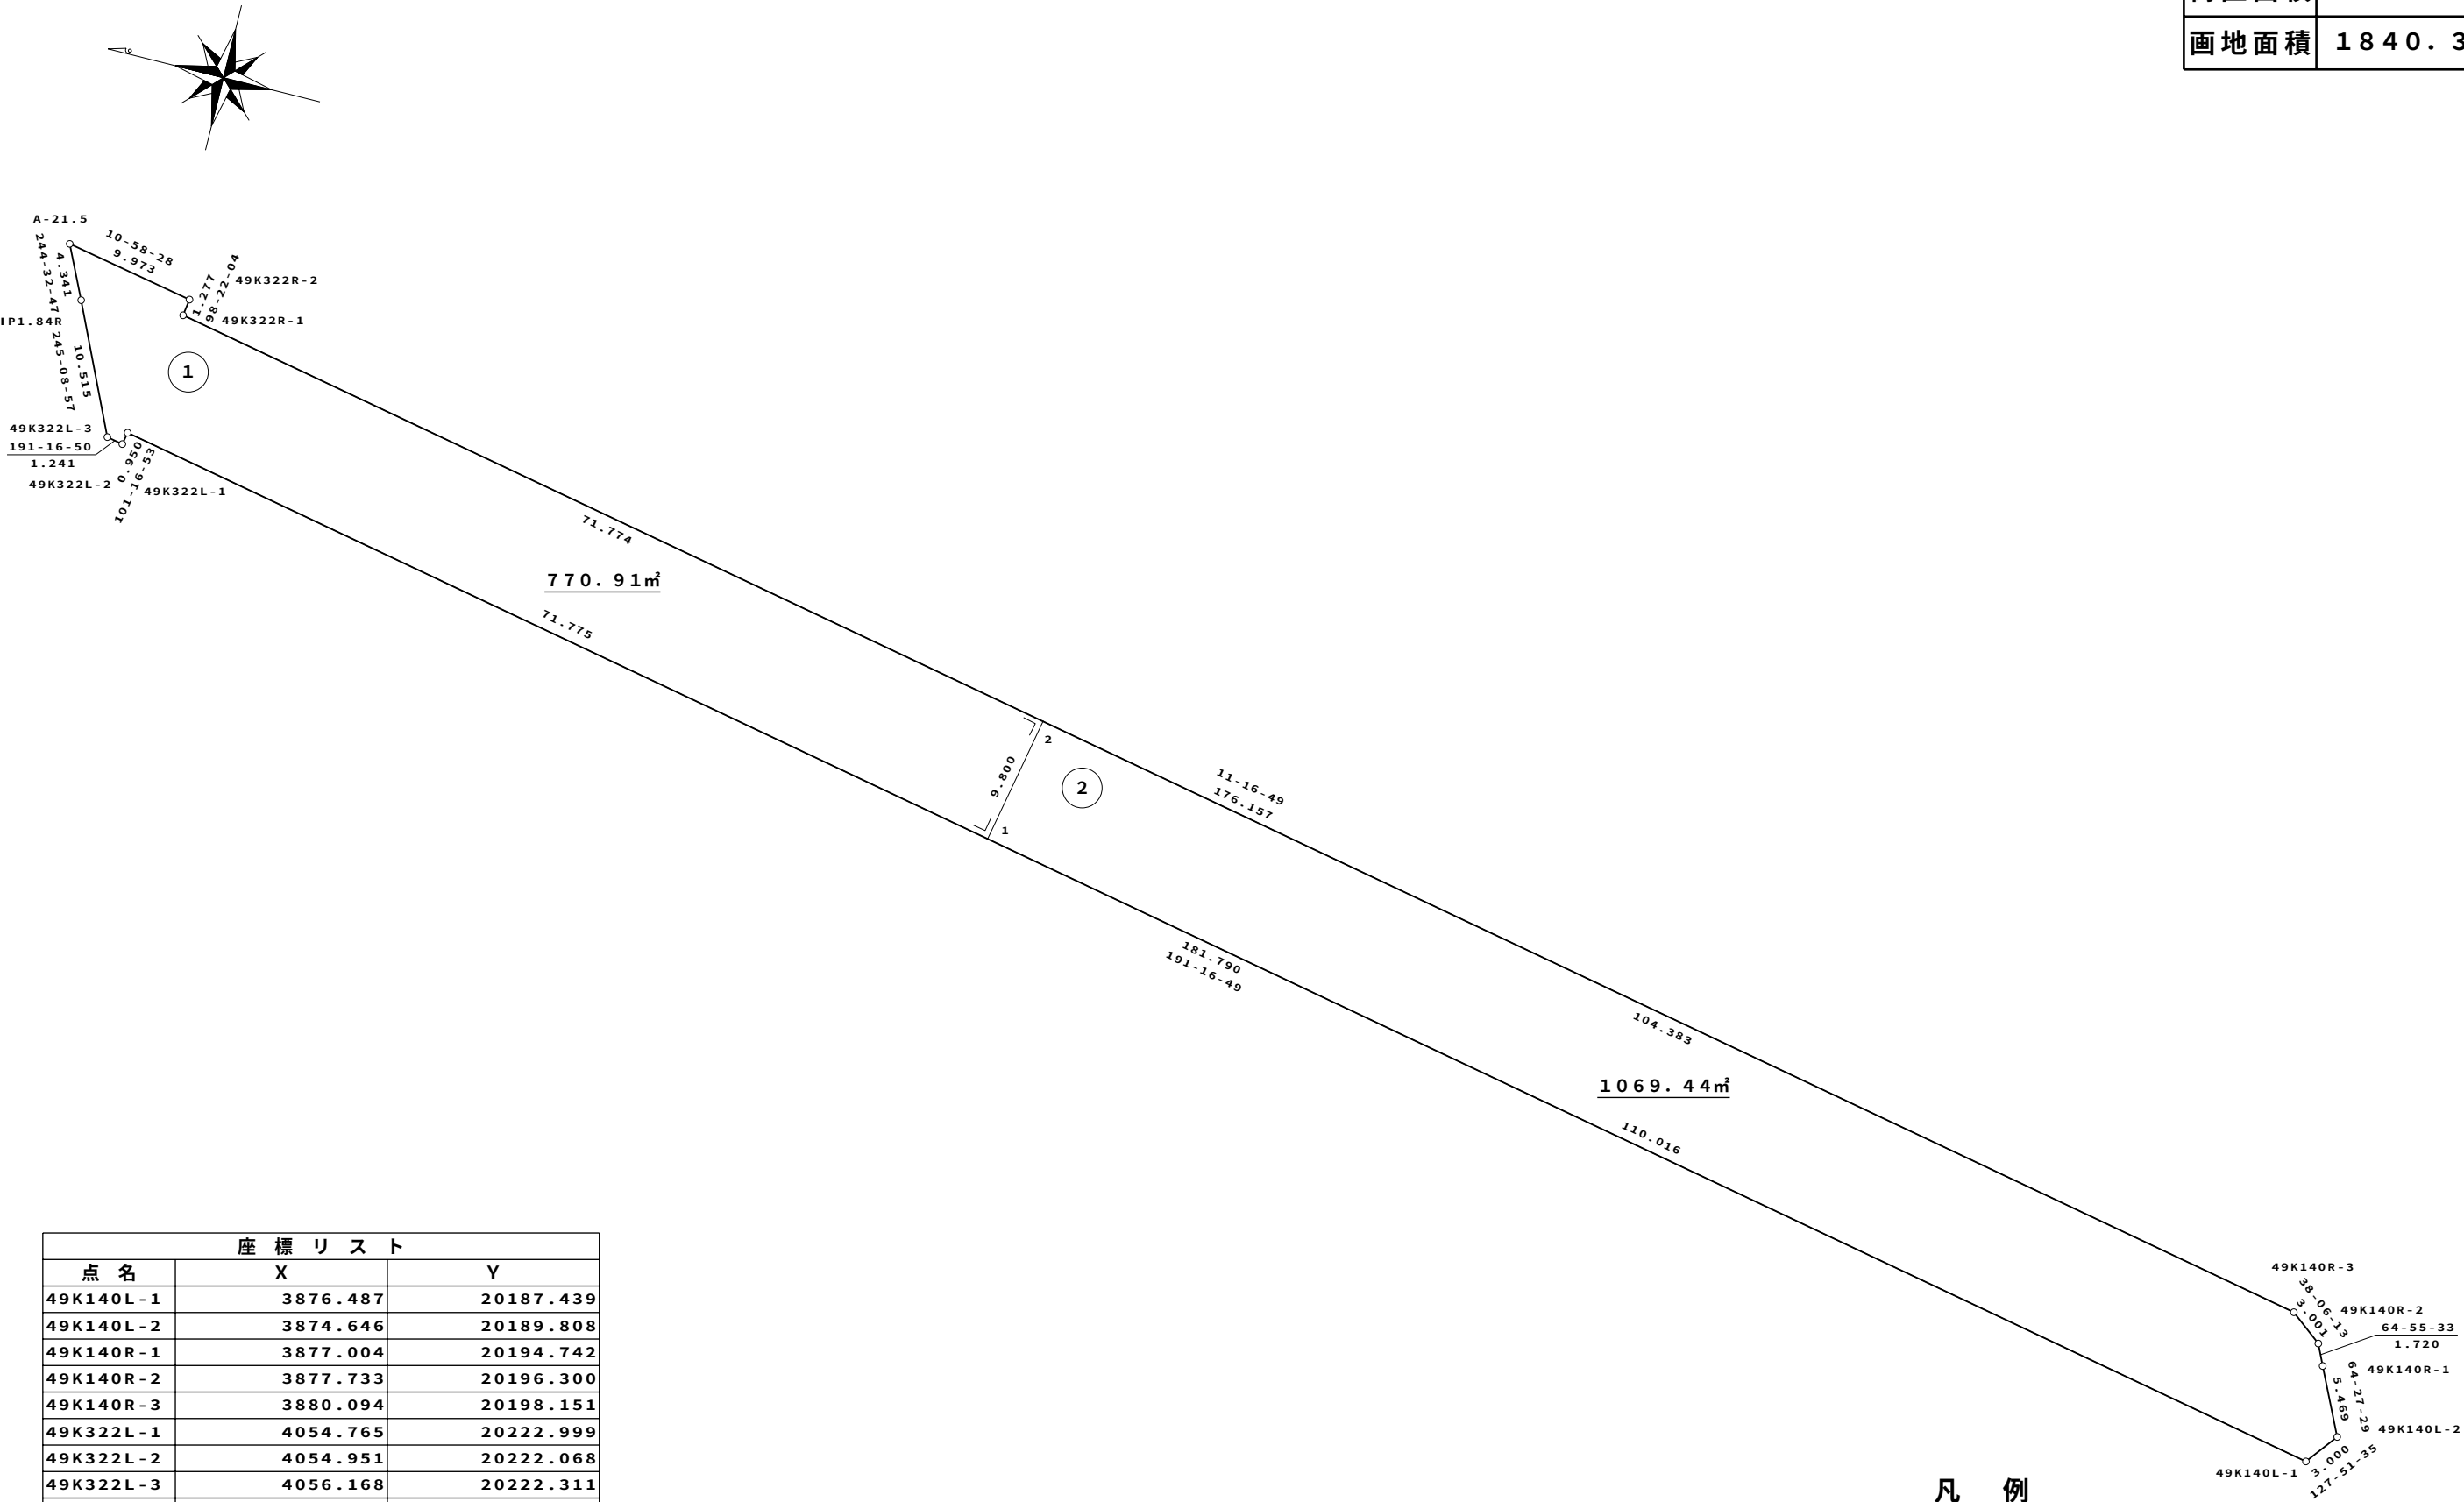


座 標 リ ス ト		
点 名	X	Y
49K140L-1	3876.487	20187.439
49K140L-2	3874.646	20189.808
49K140R-1	3877.004	20194.742
49K140R-2	3877.733	20196.300
49K140R-3	3880.094	20198.151
49K322L-1	4054.765	20222.999
49K322L-2	4054.951	20222.068
49K322L-3	4056.168	20222.311
49K322R-1	4052.848	20232.610
49K322R-2	4052.662	20233.873
A-20.1	3984.377	20208.959
A-20.2	3982.460	20218.570
A-21.5	4062.453	20235.772
IP1.84R	4060.587	20231.852

凡 例	
1 . 2 3 m ²	座 標 面 積
1 . 2 3 m ²	2 位 倍 横 距 面 積

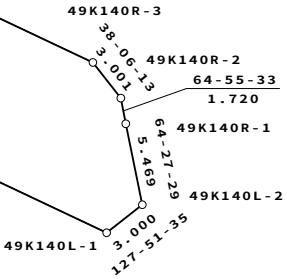

萱丸地区画地原子図 (A工区)

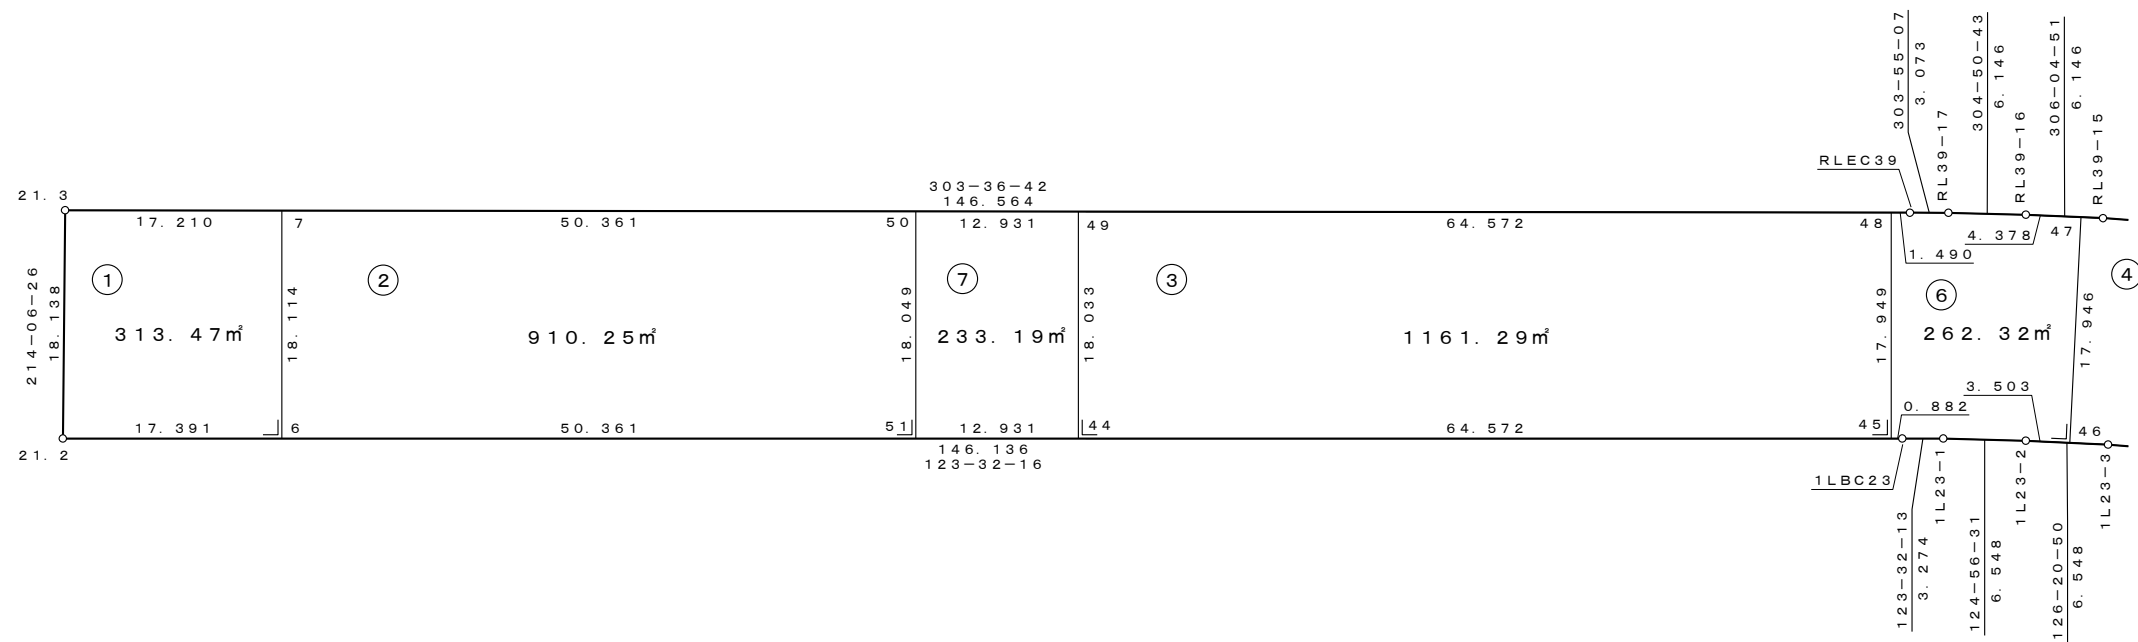



测 点 名	X 座 标	Y 座 标
A-21.2	4022.032	20275.154
A-21.3	4037.049	20285.325
A-22.6	4012.424	20289.650
A-22.7	4027.522	20299.657
A-22.44	3977.456	20342.405
A-22.45	3941.781	20396.227
A-22.46	3933.658	20407.880
A-22.47	3948.113	20418.516
A-22.48	3956.742	20406.144
A-22.49	3992.486	20352.368
A-22.50	3999.644	20341.599
A-22.51	3984.600	20331.627
RL39-15	3947.072	20419.945
RL39-16	3950.691	20414.978
RL39-17	3954.202	20409.934
RLEC39	3955.917	20407.384
1L23-1	3939.484	20399.691
1L23-2	3935.734	20405.059
1L23-3	3931.853	20410.333
1LBC23	3941.293	20396.962

1. 2 3 m ²	座標面積
1. 2 3 m ²	2 位倍横距面積

S=1:600

萱丸地区画地原子図 (A工区)

街区番号	A-22 (2/2)
街区面積	6865.05
画地面積	6859.83

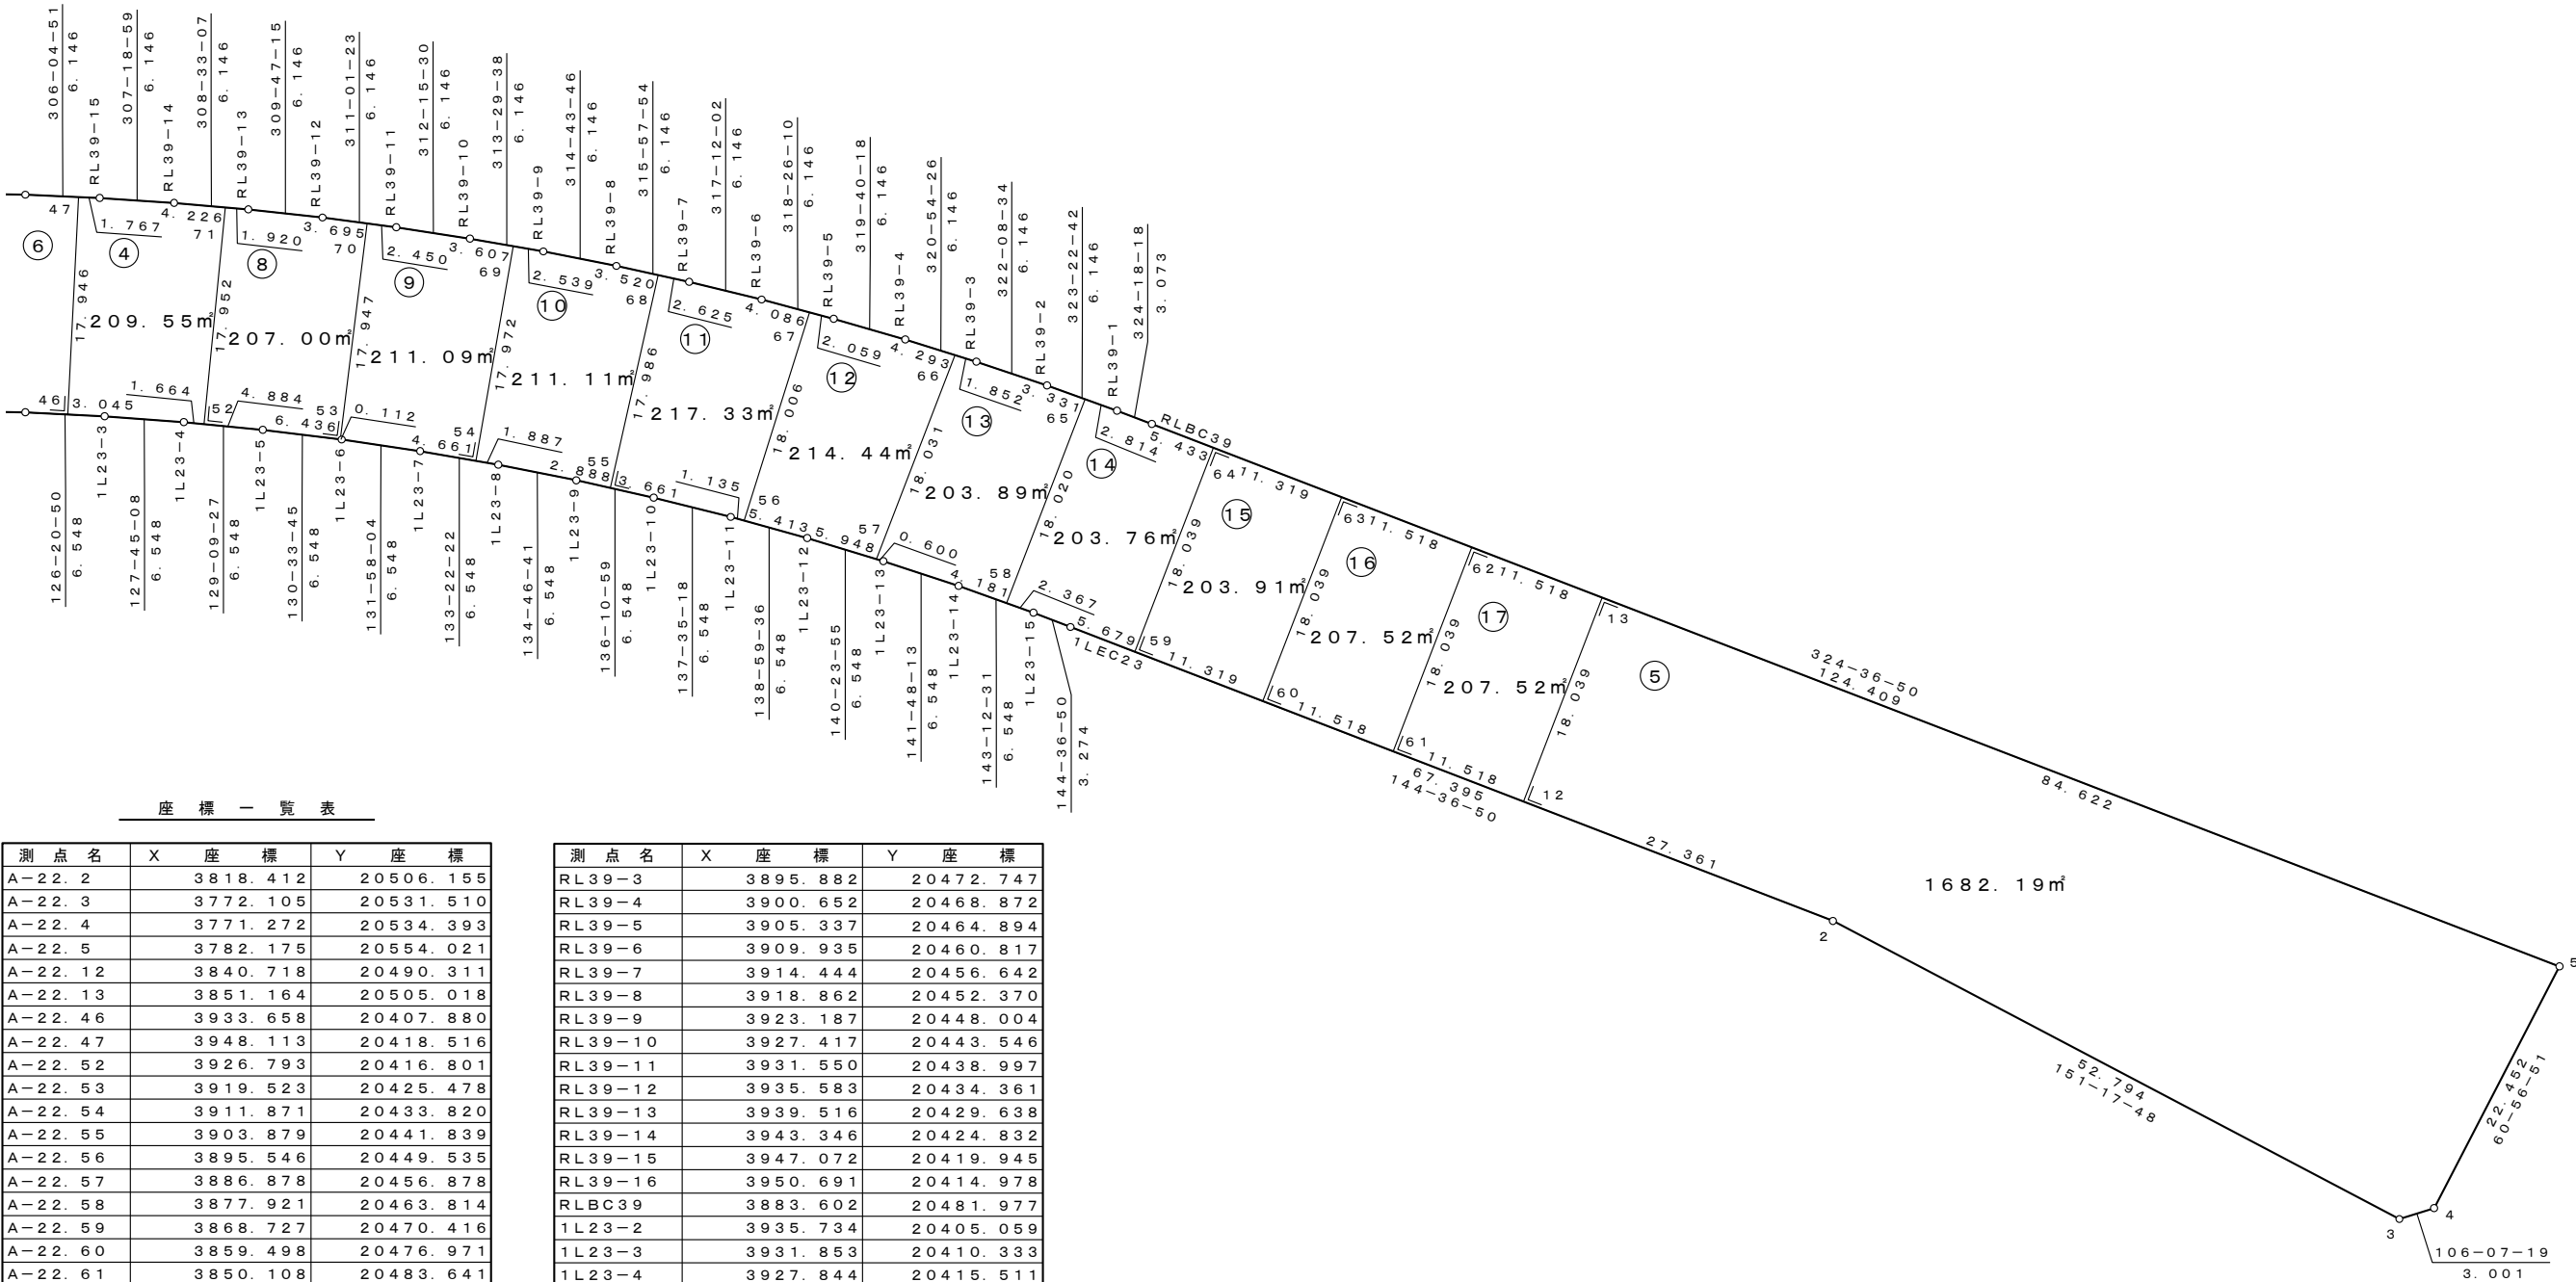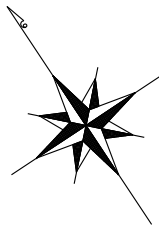

座 標 一 覧 表

測 点 名	X 座 標	Y 座 標
A-22.2	3818.412	20506.155
A-22.3	3772.105	20531.510
A-22.4	3771.272	20534.393
A-22.5	3782.175	20554.021
A-22.12	3840.718	20490.311
A-22.13	3851.164	20505.018
A-22.46	3933.658	20407.880
A-22.47	3948.113	20418.516
A-22.52	3926.793	20416.801
A-22.53	3919.523	20425.478
A-22.54	3911.871	20433.820
A-22.55	3903.879	20441.839
A-22.56	3895.546	20449.535
A-22.57	3886.878	20456.878
A-22.58	3877.921	20463.814
A-22.59	3868.727	20470.416
A-22.60	3859.498	20476.971
A-22.61	3850.108	20483.641
A-22.62	3860.554	20498.348
A-22.63	3869.945	20491.678
A-22.64	3879.173	20485.123
A-22.65	3888.356	20478.506
A-22.66	3897.320	20471.579
A-22.67	3906.877	20463.528
A-22.68	3916.331	20454.817
A-22.69	3924.935	20446.162
A-22.70	3933.158	20437.149
A-22.71	3940.713	20428.137
RL39-1	3886.097	20480.184
RL39-2	3891.030	20476.518

測 点 名	X 座 標	Y 座 標
RL39-3	3895.882	20472.747
RL39-4	3900.652	20468.872
RL39-5	3905.337	20464.894
RL39-6	3909.935	20460.817
RL39-7	3914.444	20456.642
RL39-8	3918.862	20452.370
RL39-9	3923.187	20448.004
RL39-10	3927.417	20443.546
RL39-11	3931.550	20438.997
RL39-12	3935.583	20434.361
RL39-13	3939.516	20429.638
RL39-14	3943.346	20424.832
RL39-15	3947.072	20419.945
RL39-16	3950.691	20414.978
RLBC39	3883.602	20481.977
1L23-2	3935.734	20405.059
1L23-3	3931.853	20410.333
1L23-4	3927.844	20415.511
1L23-5	3923.709	20420.588
1L23-6	3919.451	20425.563
1L23-7	3915.072	20430.432
1L23-8	3910.575	20435.192
1L23-9	3905.962	20439.840
1L23-10	3901.237	20444.374
1L23-11	3896.403	20448.790
1L23-12	3891.461	20453.087
1L23-13	3886.416	20457.261
1L23-14	3881.270	20461.310
1L23-15	3876.026	20465.232
1LEC23	3873.356	20467.128



凡 例

1. 23㎡	座標面積
1. 23㎡	2位倍横距面積

S=1:500

萱丸地区画地原子図 (A工区)

街区番号	A-23
街区面積	3705.12
画地面積	3703.71

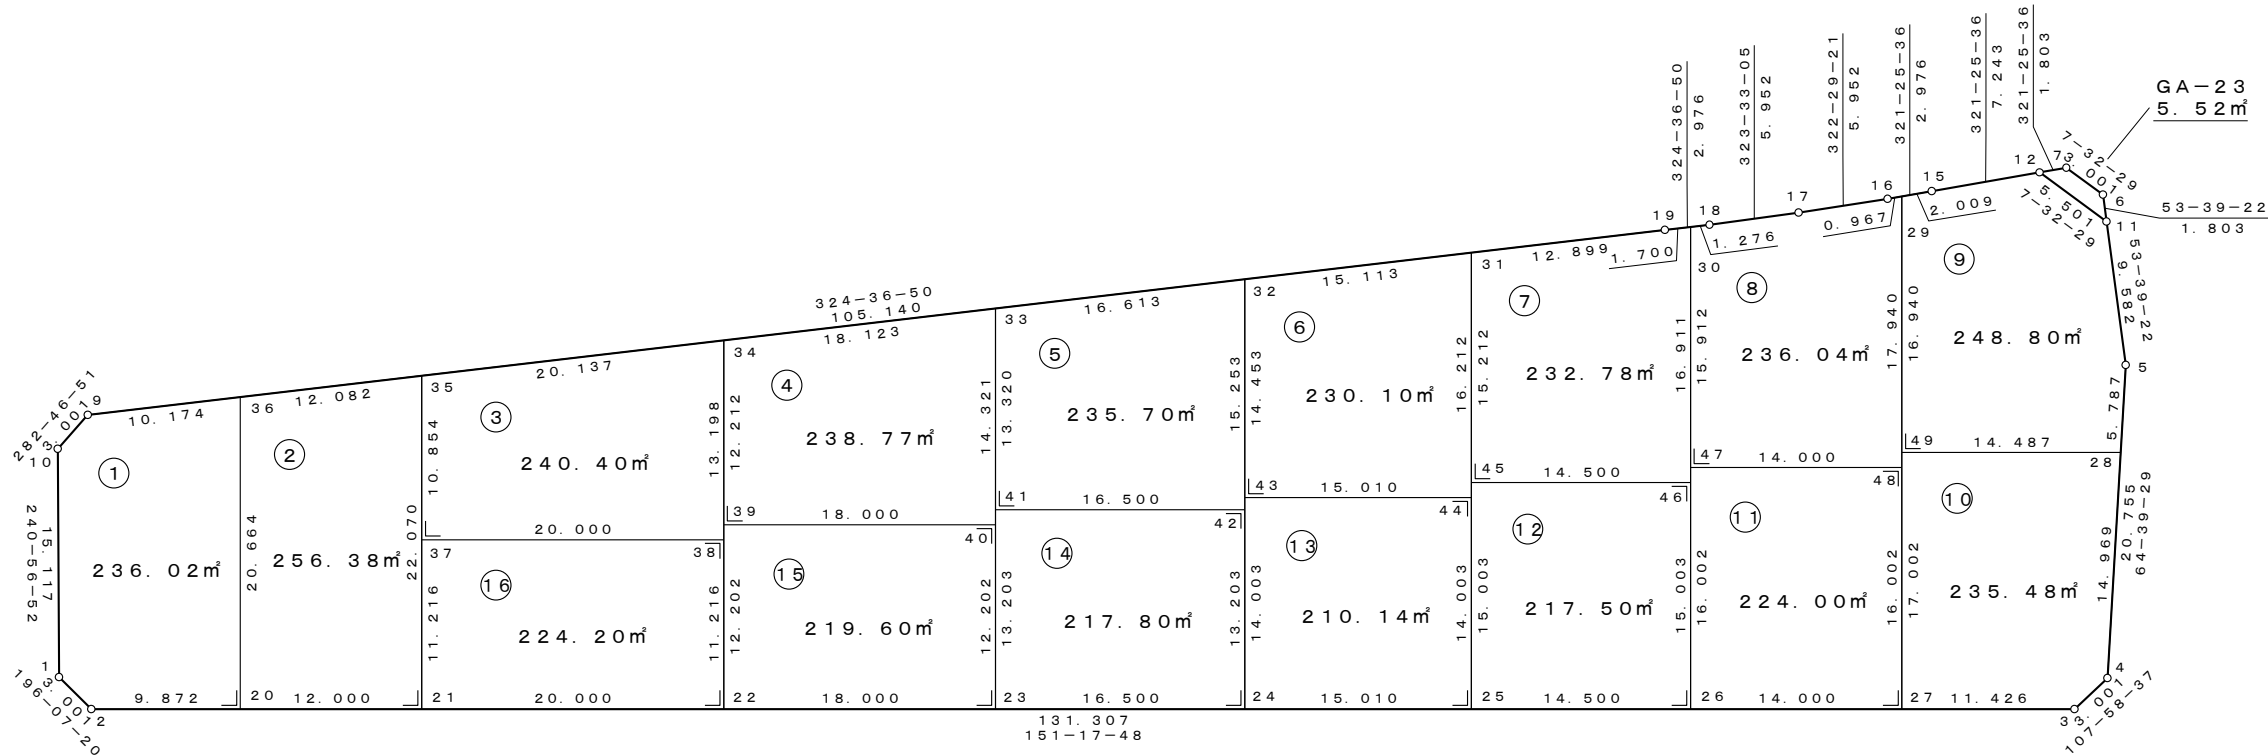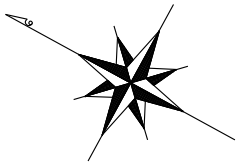

座 標 一 覧 表

測 点 名	X 座 標	Y 座 標
A-23. 1	3766.003	20537.264
A-23. 2	3763.120	20536.430
A-23. 3	3647.948	20599.494
A-23. 4	3647.022	20602.348
A-23. 5	3655.905	20621.106
A-23. 6	3662.653	20630.277
A-23. 7	3665.627	20630.671
A-23. 9	3772.680	20553.405
A-23. 10	3773.344	20550.479
A-23. 11	3661.584	20628.824
A-23. 12	3667.037	20629.546
A-23. 15	3672.700	20625.030
A-23. 16	3675.027	20623.174
A-23. 17	3679.748	20619.550
A-23. 18	3684.536	20616.014
A-23. 19	3686.962	20614.290
A-23. 20	3754.461	20541.171
A-23. 21	3743.936	20546.935
A-23. 22	3726.394	20556.540
A-23. 23	3710.605	20565.185
A-23. 24	3696.133	20573.110
A-23. 25	3682.967	20580.319
A-23. 26	3670.249	20587.283

測 点 名	X 座 標	Y 座 標
A-23. 27	3657.969	20594.006
A-23. 28	3653.429	20615.877
A-23. 29	3674.271	20623.777
A-23. 30	3685.577	20615.275
A-23. 31	3697.479	20606.821
A-23. 32	3709.800	20598.069
A-23. 33	3723.344	20588.449
A-23. 34	3738.119	20577.954
A-23. 35	3754.536	20566.293
A-23. 36	3764.386	20559.297
A-23. 37	3749.323	20556.773
A-23. 38	3731.780	20566.378
A-23. 39	3732.254	20567.243
A-23. 40	3716.466	20575.888
A-23. 41	3716.946	20576.766
A-23. 42	3702.474	20584.690
A-23. 43	3702.858	20585.392
A-23. 44	3689.693	20592.601
A-23. 45	3690.173	20593.478
A-23. 46	3677.455	20600.442
A-23. 47	3677.935	20601.318
A-23. 48	3665.655	20608.042
A-23. 49	3666.135	20608.919



凡 例

1. 23m²	座標面積
1. 23m²	2位倍横距面積

S=1 : 500

萱丸地区画地原子図 (A工区)

街区番号	A-24
街区面積	2188.35
画地面積	2188.34

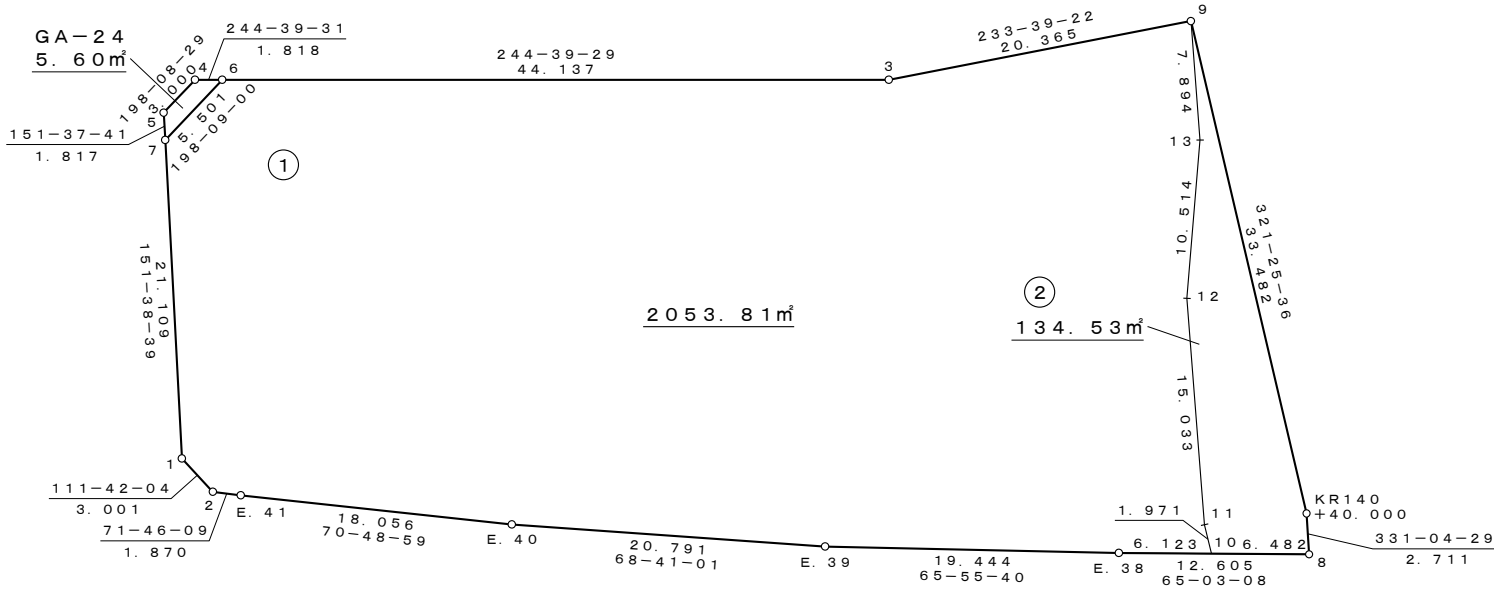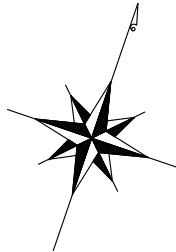

座 標 一 覧 表

測 点 名	X 座 標	Y 座 標
A-24. 1	3608.035	20592.620
A-24. 2	3606.926	20595.408
A-24. 3	3650.730	20624.197
A-24. 4	3631.061	20582.665
A-24. 5	3628.210	20581.731
A-24. 6	3631.839	20584.307
A-24. 7	3626.612	20582.594
A-24. 8	3634.250	20662.788
A-24. 9	3662.799	20640.600
A-24. 10	3631.516	20656.911
A-24. 11	3633.056	20655.682
A-24. 12	3646.104	20648.215
A-24. 13	3655.946	20644.518
E. 38	3628.933	20651.359
E. 39	3621.002	20633.606
E. 40	3613.444	20614.237
E. 41	3607.511	20597.184
KR140+40.000	3636.623	20661.477



凡 例

1. 23m²	座標面積
1. 23m²	2位倍横距面積

S=1:500

萱丸地区画地原子図 (A工区)

街区番号	A-25
街区面積	2668.66
画地面積	2667.19

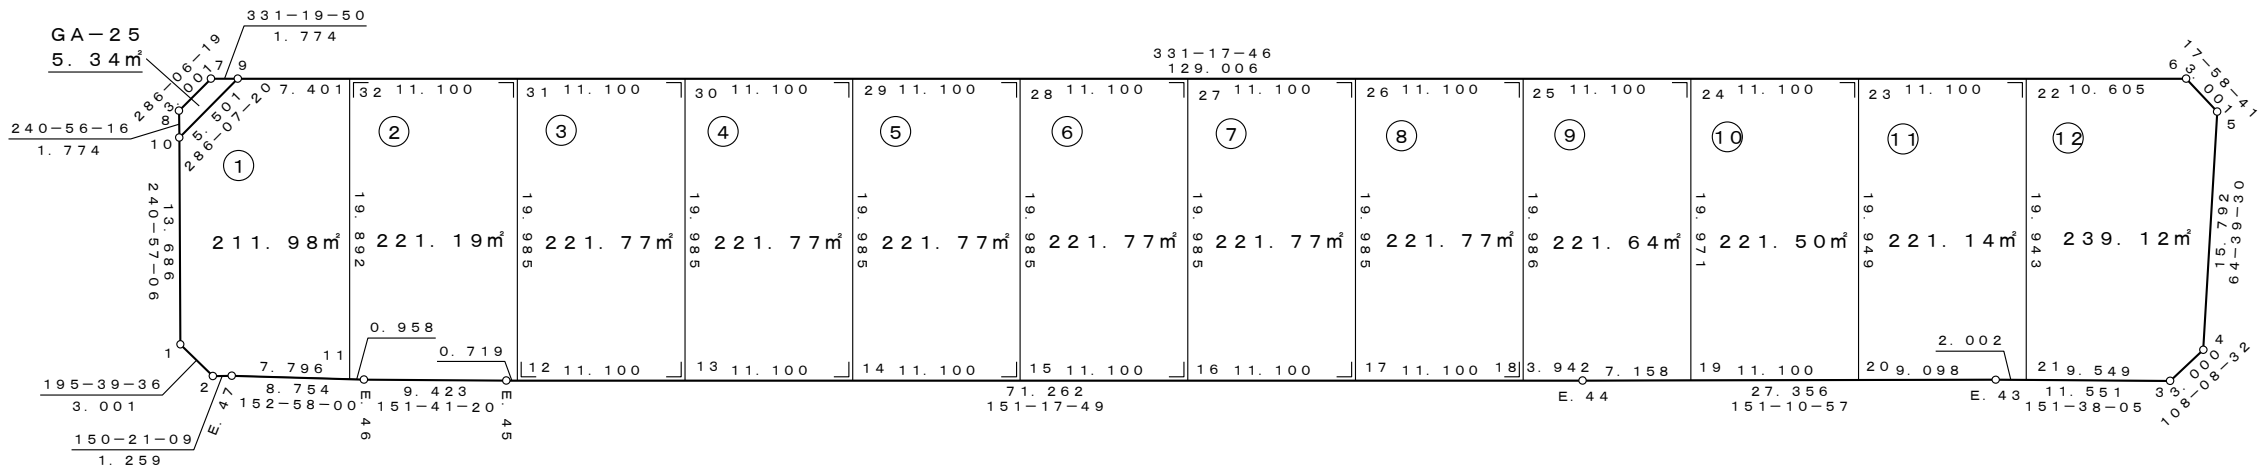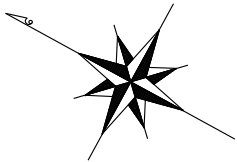

座 標 一 覧 表

測 点 名	X 座 標	Y 座 標
A-25. 1	3753.520	20514.793
A-25. 2	3750.631	20513.983
A-25. 3	3636.806	20575.953
A-25. 4	3635.872	20578.804
A-25. 5	3642.631	20593.076
A-25. 6	3645.485	20594.002
A-25. 7	3760.195	20531.191
A-25. 8	3761.027	20528.308
A-25. 9	3758.638	20532.043
A-25. 10	3760.166	20526.758
A-25. 11	3742.592	20518.150
A-25. 12	3732.812	20523.400
A-25. 13	3723.076	20528.731
A-25. 14	3713.340	20534.062
A-25. 15	3703.604	20539.393
A-25. 16	3693.868	20544.724
A-25. 17	3684.132	20550.055
A-25. 18	3674.396	20555.386
A-25. 19	3664.667	20560.729

測 点 名	X 座 標	Y 座 標
A-25. 20	3654.941	20566.080
A-25. 21	3645.208	20571.416
A-25. 22	3654.787	20588.909
A-25. 23	3664.523	20583.577
A-25. 24	3674.259	20578.246
A-25. 25	3683.994	20572.915
A-25. 26	3693.730	20567.584
A-25. 27	3703.466	20562.253
A-25. 28	3713.202	20556.922
A-25. 29	3722.938	20551.591
A-25. 30	3732.674	20546.260
A-25. 31	3742.410	20540.929
A-25. 32	3752.146	20535.597
E. 43	3646.970	20570.465
E. 44	3670.938	20557.279
E. 45	3733.443	20523.054
E. 46	3741.739	20518.585
E. 47	3749.537	20514.606

凡 例

1. 23m ²	座標面積
1. 23m ²	2位倍横距面積


(A工区)

平成26年 8月 作成

S=1:500


萱丸地区画地原子図 (A工区)

街区番号	A-27
街区面積	2535.66
画地面積	2533.76

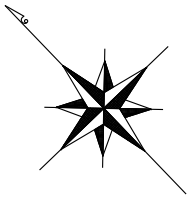

座 標 一 覧 表

測 点 名	X 座 標	Y 座 標
A-27. 1	3956.720	20336.928
A-27. 2	3953.724	20336.756
A-27. 3	3886.481	20410.118
A-27. 4	3886.656	20413.113
A-27. 5	3904.923	20429.365
A-27. 6	3907.921	20429.235
A-27. 7	3964.879	20350.518
A-27. 8	3964.781	20347.519
A-27. 9	3963.828	20352.103
A-27. 10	3963.629	20346.006
A-27. 11	3909.820	20383.174
A-27. 12	3901.522	20392.965
A-27. 13	3893.768	20401.927
A-27. 14	3895.789	20421.239
A-27. 15	3915.335	20421.114
A-27. 16	3918.066	20417.923
A-27. 17	3925.728	20408.410
A-27. 18	3928.268	20405.048
A-27. 19	3935.363	20395.031
A-27. 20	3924.527	20385.391
A-27. 21	3919.158	20391.482
A-27. 22	3916.460	20394.543
A-27. 23	3914.146	20398.106
A-27. 24	3911.149	20401.529
A-27. 25	3933.602	20357.695
A-27. 26	3917.983	20373.947
A-27. 27	3937.714	20391.501
A-27. 28	3950.290	20372.528
A-27. 29	3906.110	20407.286
A-27. 30	3904.543	20411.513
E. 56	3897.107	20398.174
E. 57	3915.086	20376.962
1R23-1	3934.508	20396.304
1R23-2	3930.842	20401.551
1R23-3	3927.048	20406.706
1R23-4	3923.129	20411.767
1R23-5	3919.088	20416.730
1R23-6	3914.926	20421.592
1R23-7	3910.645	20426.351
1RBC23	3936.292	20393.647

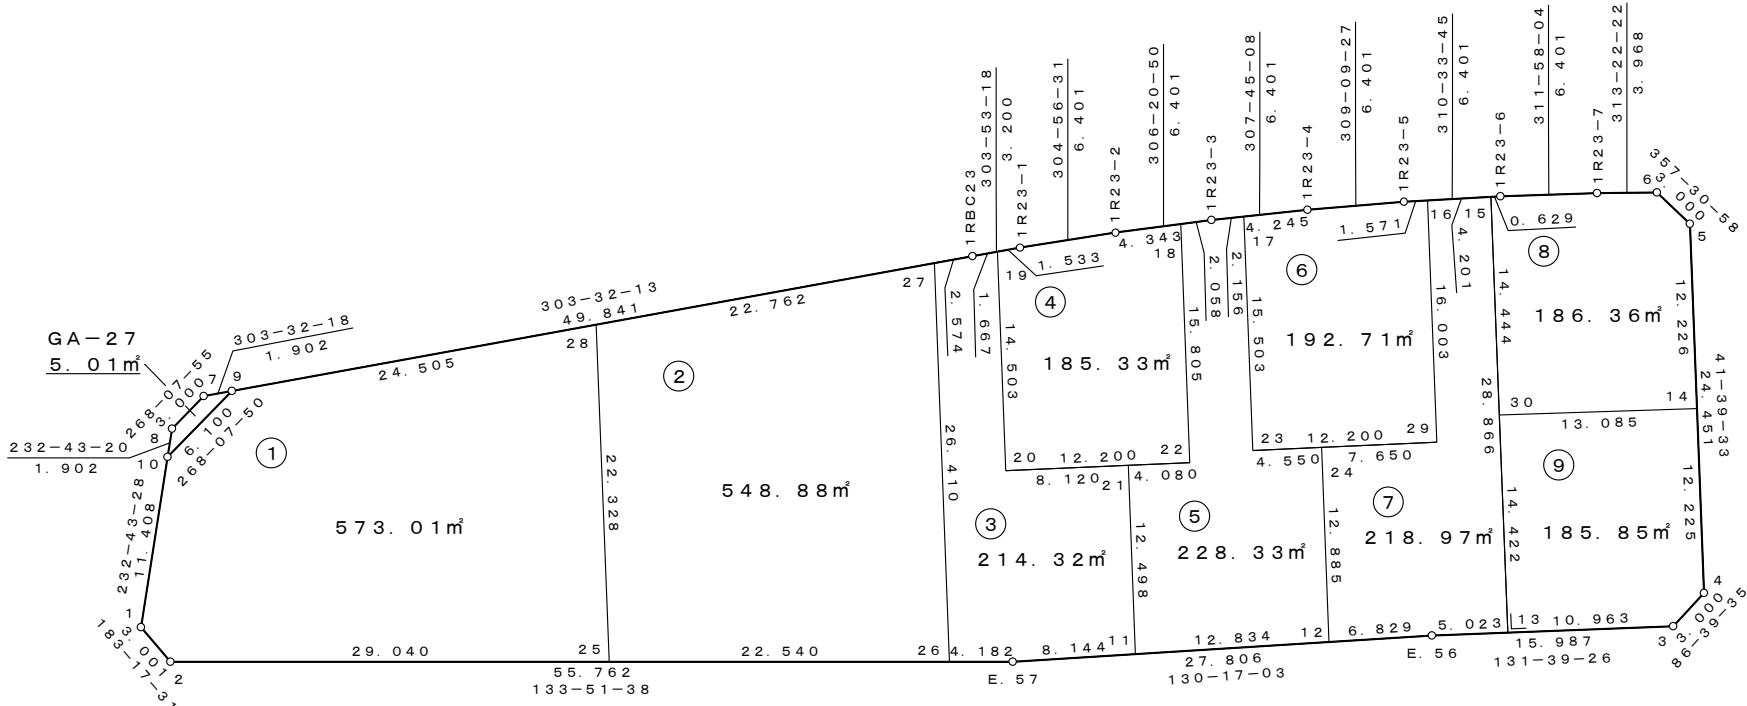



凡 例

1. 23㎡	座標面積
1. 23㎡	2位倍横距面積

S=1:500

萱丸地区画地原子図 (A工区)

街区番号	A-28
街区面積	5238.35
画地面積	5236.49

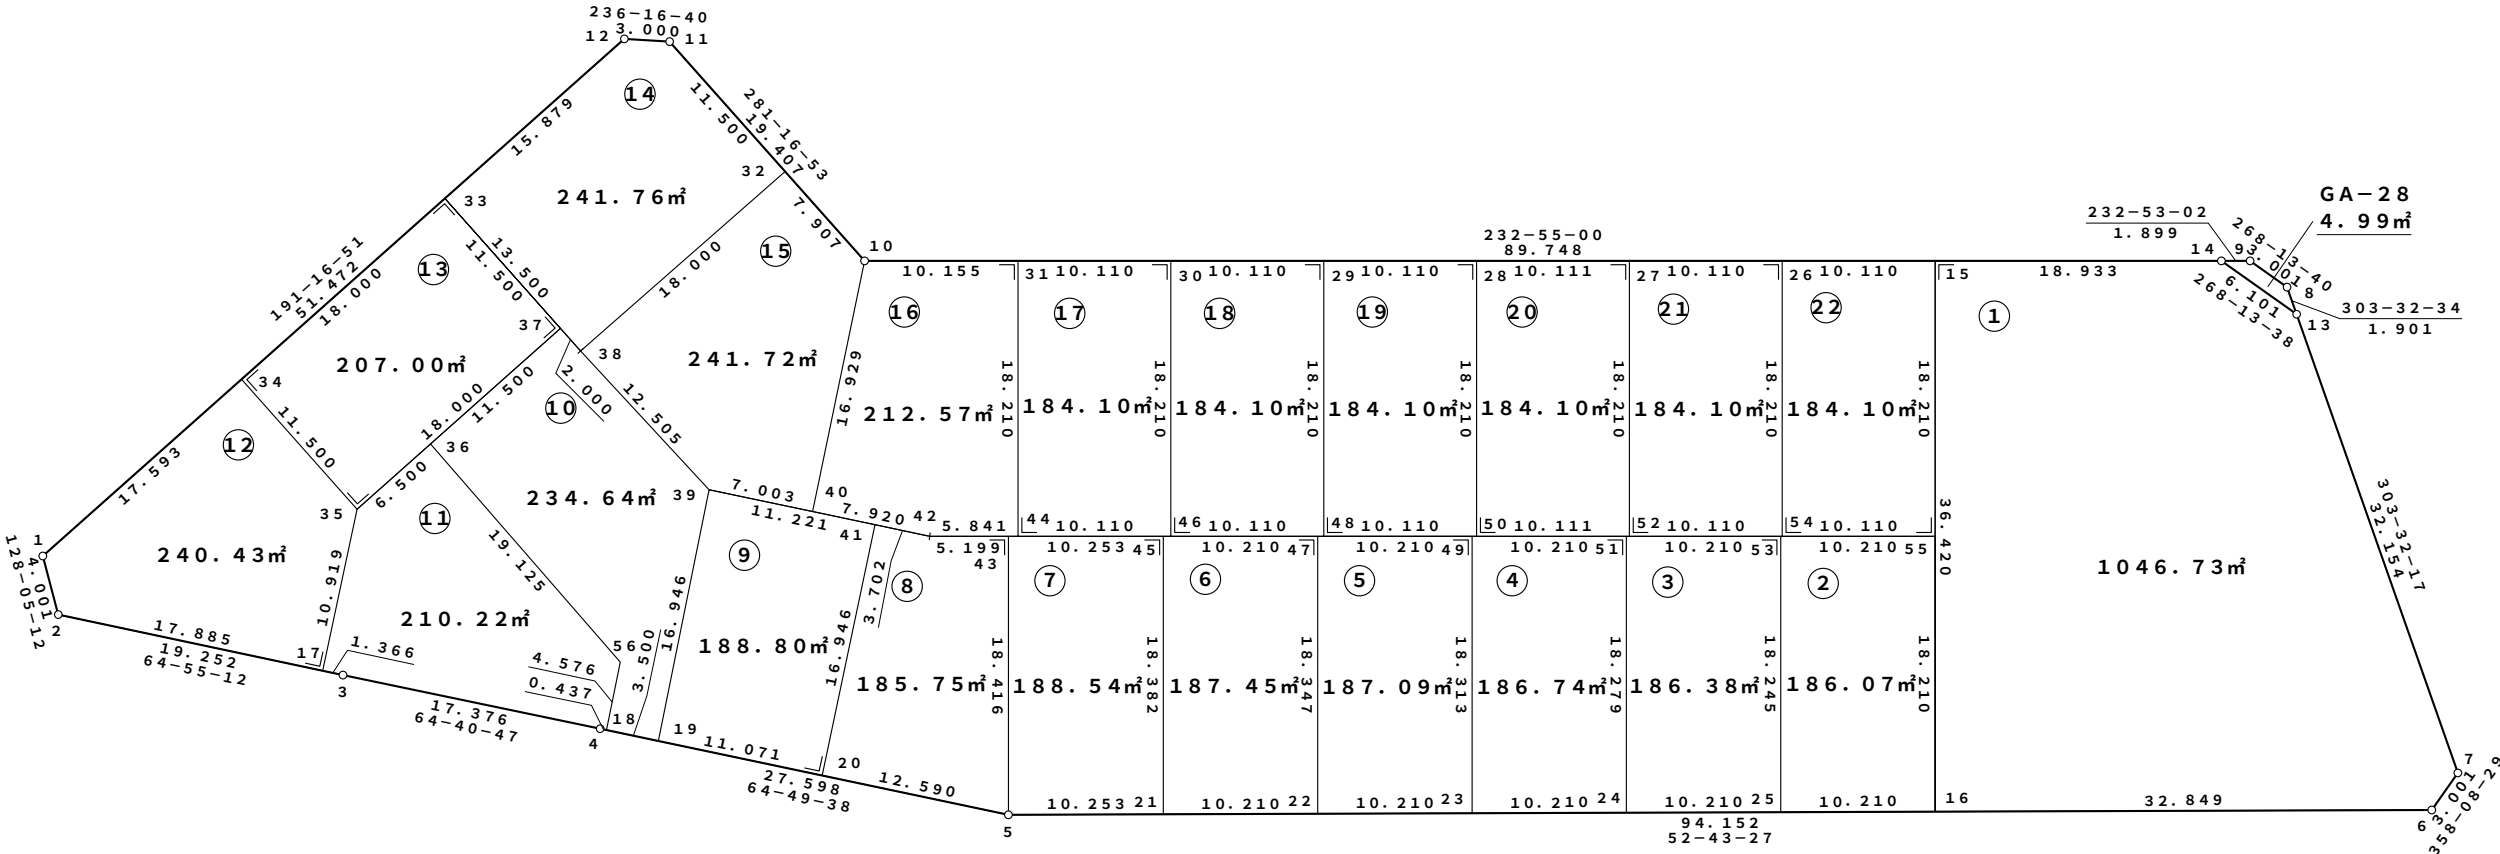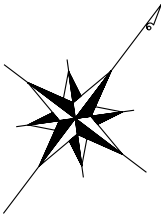

座標一覧表

測点名	X座標	Y座標
A-28.1	3885.950	20205.438
A-28.2	3883.483	20208.587
A-28.3	3891.643	20226.023
A-28.4	3899.075	20241.730
A-28.5	3910.814	20266.708
A-28.6	3967.837	20341.627
A-28.7	3970.836	20341.530
A-28.8	3989.651	20313.145
A-28.9	3989.558	20310.146
A-28.10	3934.296	20237.034
A-28.11	3938.093	20218.002
A-28.12	3936.427	20215.507
A-28.13	3988.601	20314.729
A-28.14	3988.412	20308.631
A-28.15	3976.996	20293.528
A-28.16	3947.942	20315.489
A-28.17	3891.064	20224.786
A-28.18	3899.260	20242.126
A-28.19	3900.749	20245.293

測点名	X座標	Y座標
A-28.20	3905.458	20255.313
A-28.21	3917.023	20274.866
A-28.22	3923.207	20282.991
A-28.23	3929.391	20291.115
A-28.24	3935.575	20299.240
A-28.25	3941.758	20307.364
A-28.26	3970.900	20285.462
A-28.27	3964.804	20277.397
A-28.28	3958.708	20269.331
A-28.29	3952.611	20261.265
A-28.30	3946.515	20253.200
A-28.31	3940.419	20245.135
A-28.32	3935.843	20229.279
A-28.33	3920.856	20212.400
A-28.34	3903.203	20208.879
A-28.35	3900.954	20220.157
A-28.36	3907.328	20221.429
A-28.37	3918.606	20223.678
A-28.38	3918.215	20225.640

測点名	X座標	Y座標
A-28.39	3916.021	20237.950
A-28.40	3919.000	20244.288
A-28.41	3920.795	20248.105
A-28.42	3922.370	20251.455
A-28.43	3925.505	20255.603
A-28.44	3925.892	20256.115
A-28.45	3931.687	20263.782
A-28.46	3931.988	20264.181
A-28.47	3937.844	20271.928
A-28.48	3938.084	20272.246
A-28.49	3944.000	20280.073
A-28.50	3944.180	20280.311
A-28.51	3950.157	20288.218
A-28.52	3950.277	20288.377
A-28.53	3956.313	20296.363
A-28.54	3956.373	20296.443
A-28.55	3962.469	20304.508
A-28.56	3903.384	20240.143


凡例

1.23m²	座標面積
1.23m²	2位倍横距面積

S=1:500


萱丸地区画地原子図 (A工区)

街区番号	A-29
街区面積	2978.17
画地面積	2977.13

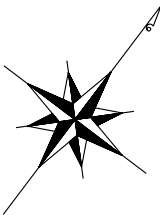

座標一覧表

測点名	X座標	Y座標
A-29.1	3946.473	20217.510
A-29.2	3943.978	20219.176
A-29.3	3941.030	20233.952
A-29.4	3941.699	20236.877
A-29.5	3992.616	20304.241
A-29.6	3995.615	20304.148
A-29.7	4013.667	20276.914
A-29.8	4013.574	20273.915
A-29.9	3976.251	20224.538
A-29.10	3973.709	20222.943
A-29.11	3948.207	20217.856
A-29.12	3943.632	20220.909
A-29.15	3944.026	20239.957
A-29.16	3956.262	20219.463
A-29.17	3953.621	20232.705
A-29.18	3945.148	20219.897
A-29.19	3955.754	20222.013
A-29.20	3953.394	20252.349
A-29.21	3960.026	20261.125
A-29.22	3966.659	20269.900
A-29.23	3994.886	20249.191
A-29.24	3988.555	20240.815
A-29.25	3982.223	20232.438
A-29.26	3960.714	20237.399
A-29.27	3967.356	20241.796
A-29.28	3968.260	20242.993
A-29.29	3973.989	20250.571
A-29.30	3974.592	20251.369
A-29.31	3980.622	20259.346
A-29.32	3980.923	20259.745
A-29.33	3973.292	20278.675
A-29.34	4001.218	20257.567
A-29.35	3987.254	20268.122

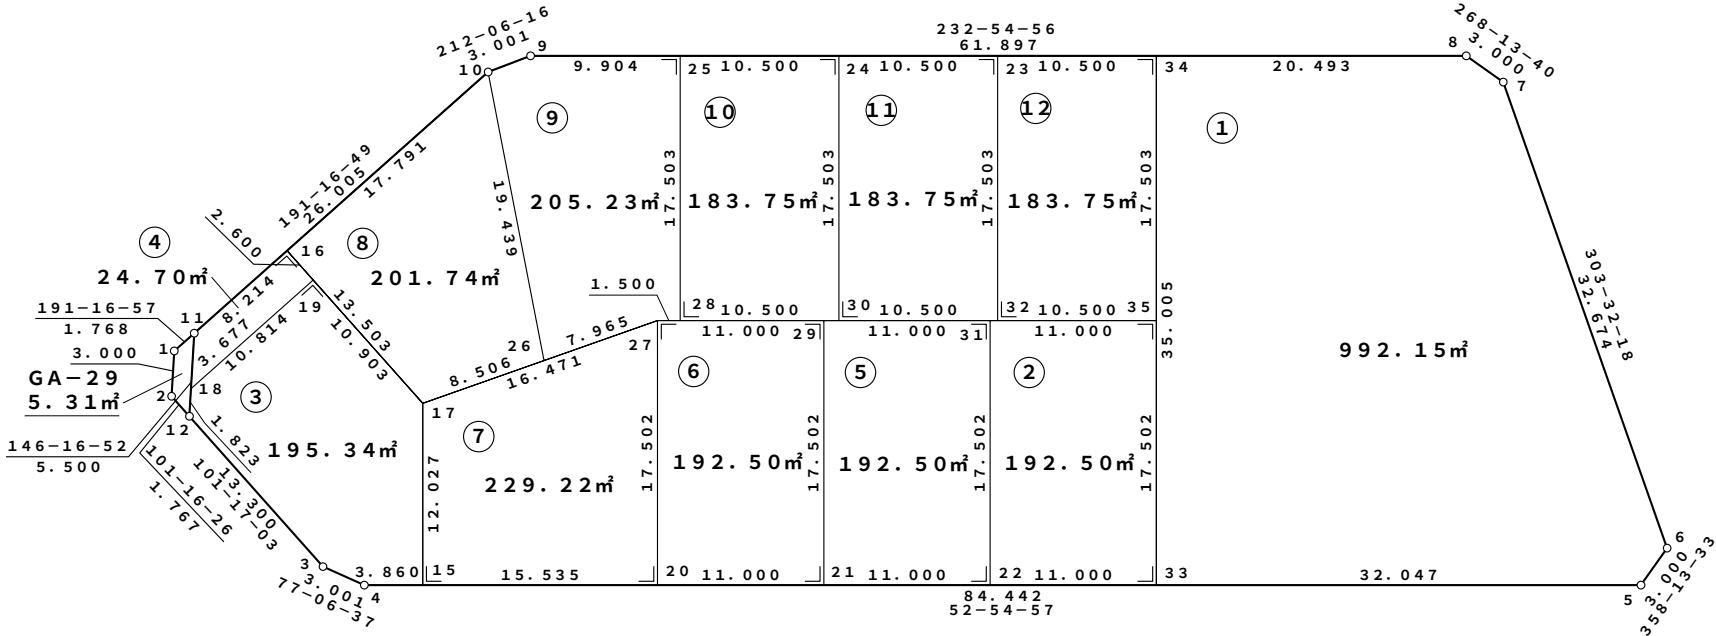



凡例

1.23m²	座標面積
1.23m²	2位倍横距面積

S = 1 : 6 0 0

萱丸地区画地原子図 (A工区)

街区番号	A - 3 0
街区面積	1 2 8 6 3 . 7 6
画地面積	1 2 8 5 8 . 3 6

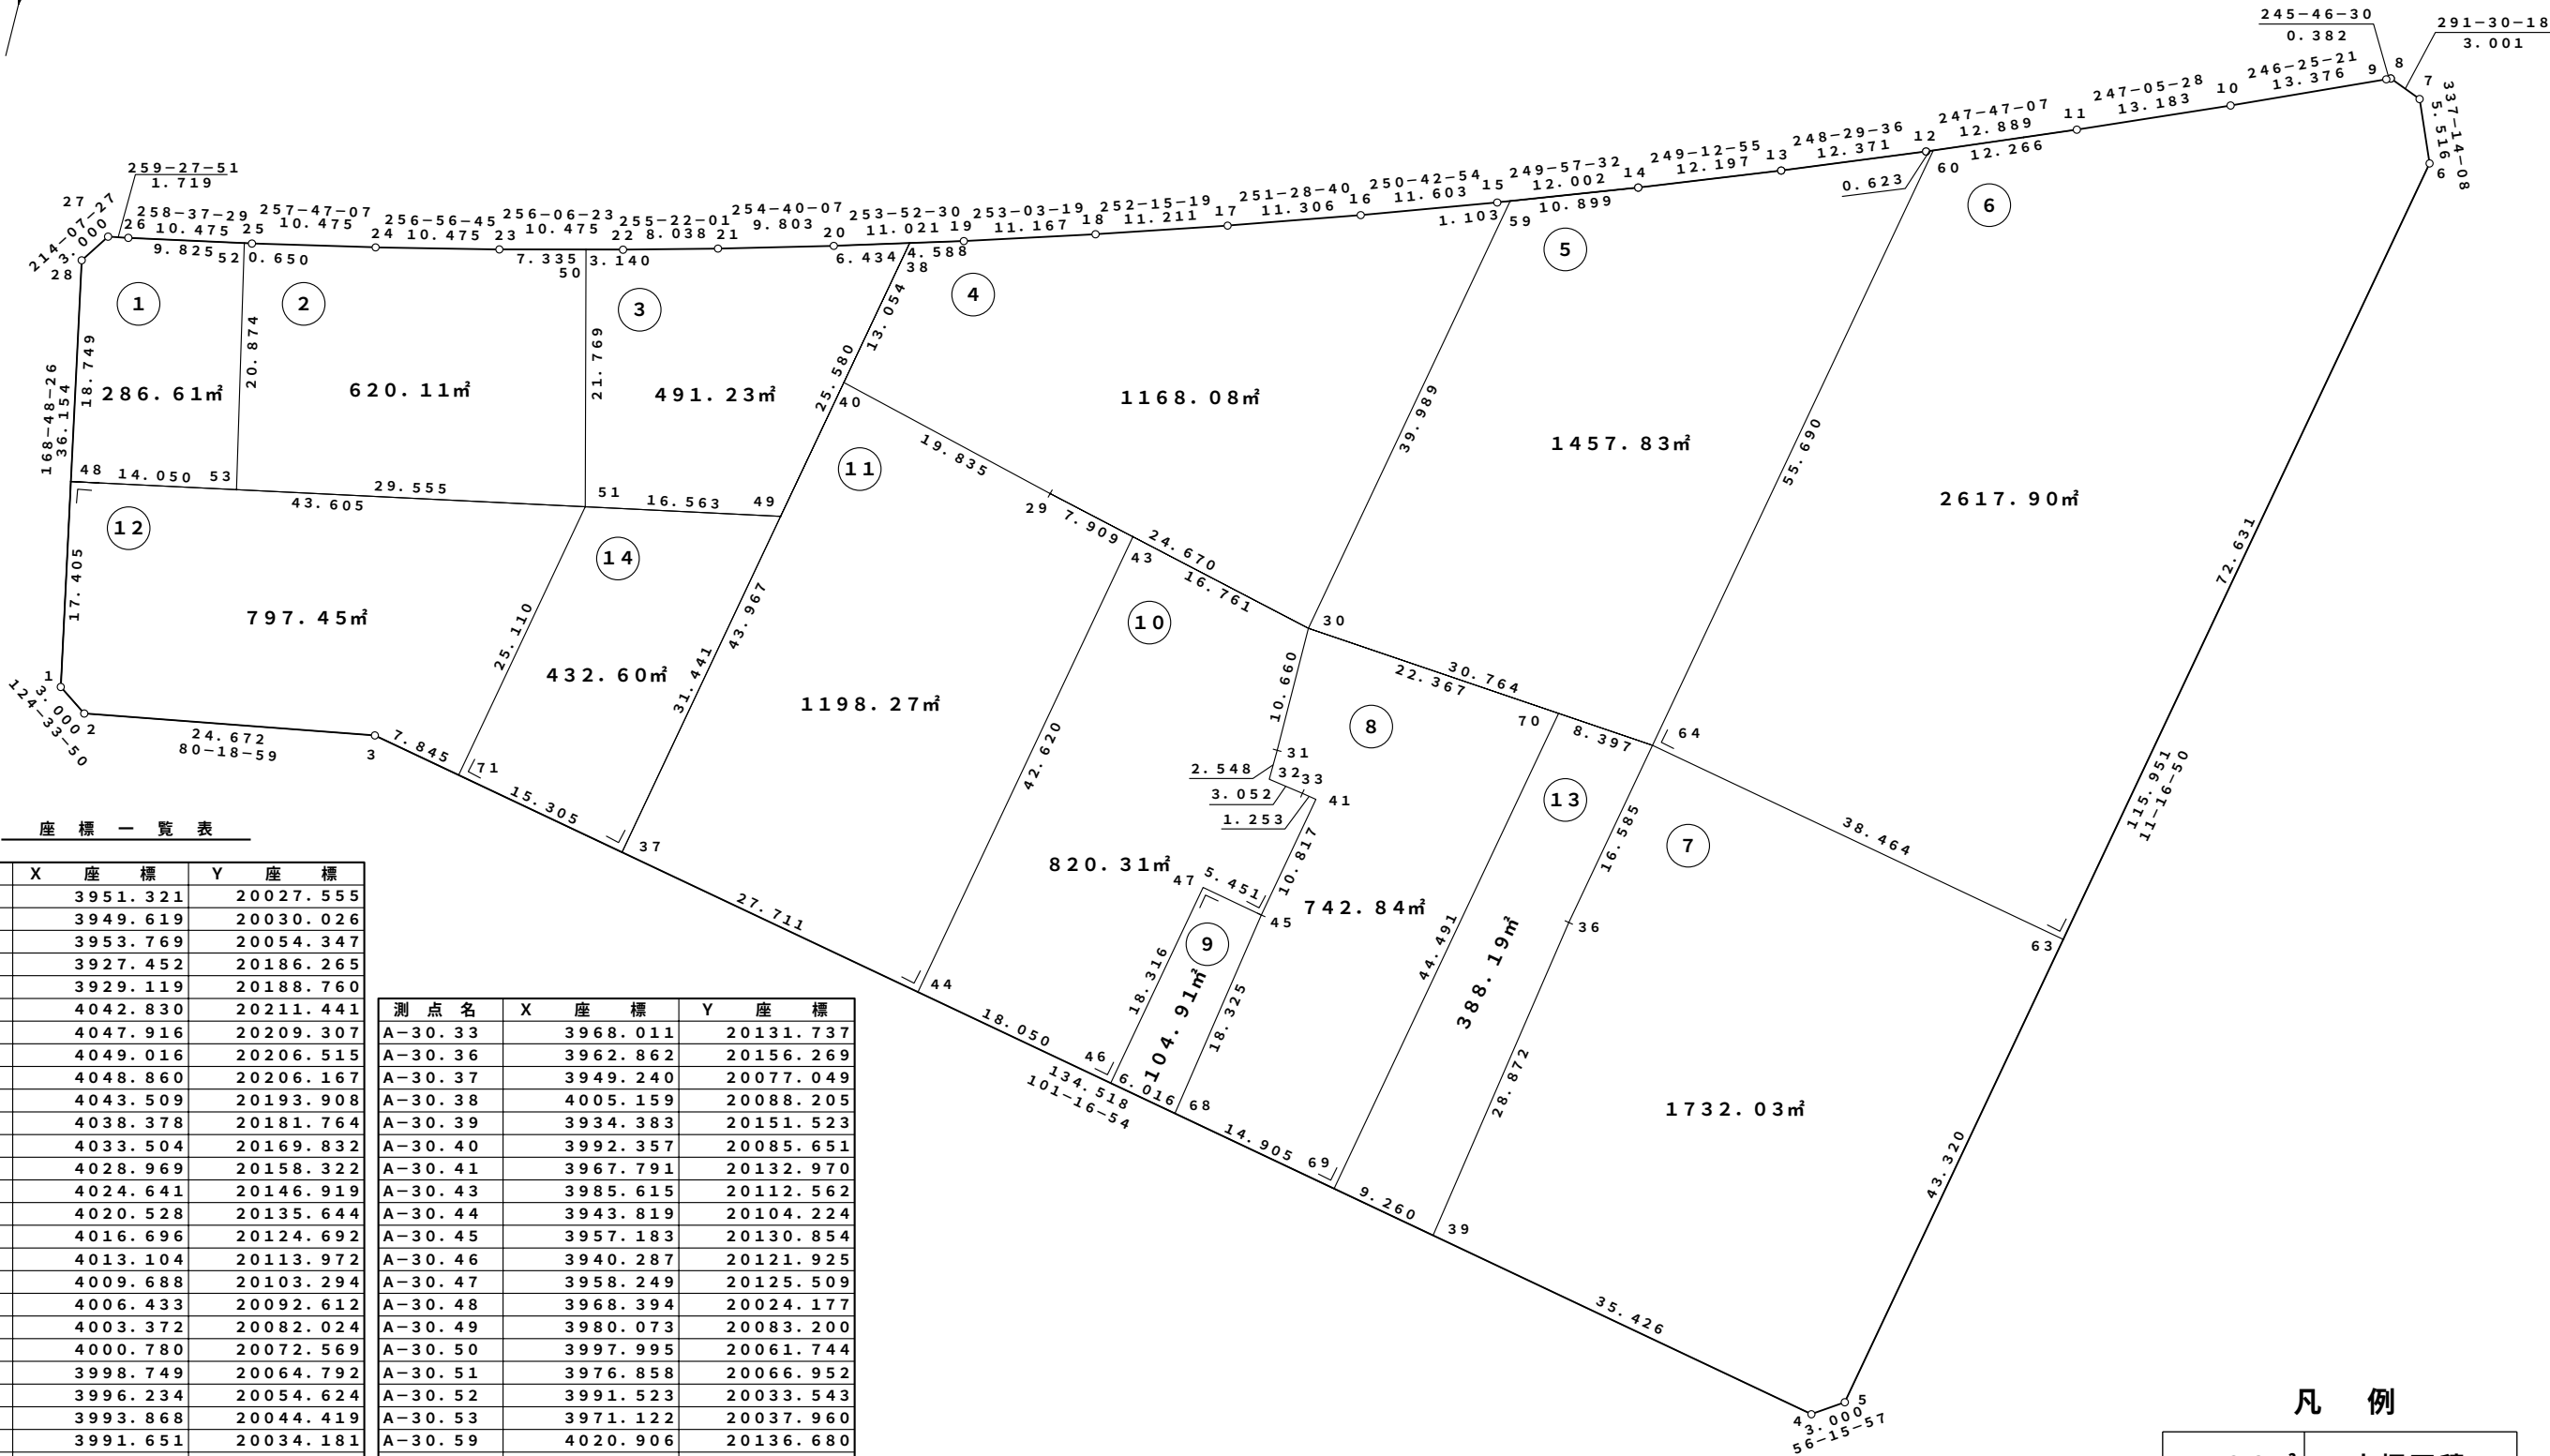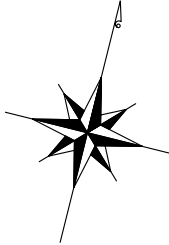

座 標 一 覧 表

測 点 名	X 座 標	Y 座 標
A-30. 1	3951. 321	20027. 555
A-30. 2	3949. 619	20030. 026
A-30. 3	3953. 769	20054. 347
A-30. 4	3927. 452	20186. 265
A-30. 5	3929. 119	20188. 760
A-30. 6	4042. 830	20211. 441
A-30. 7	4047. 916	20209. 307
A-30. 8	4049. 016	20206. 515
A-30. 9	4048. 860	20206. 167
A-30. 10	4043. 509	20193. 908
A-30. 11	4038. 378	20181. 764
A-30. 12	4033. 504	20169. 832
A-30. 13	4028. 969	20158. 322
A-30. 14	4024. 641	20146. 919
A-30. 15	4020. 528	20135. 644
A-30. 16	4016. 696	20124. 692
A-30. 17	4013. 104	20113. 972
A-30. 18	4009. 688	20103. 294
A-30. 19	4006. 433	20092. 612
A-30. 20	4003. 372	20082. 024
A-30. 21	4000. 780	20072. 569
A-30. 22	3998. 749	20064. 792
A-30. 23	3996. 234	20054. 624
A-30. 24	3993. 868	20044. 419
A-30. 25	3991. 651	20034. 181
A-30. 26	3989. 585	20023. 911
A-30. 27	3989. 271	20022. 221
A-30. 28	3986. 787	20020. 538
A-30. 29	3987. 467	20104. 873
A-30. 30	3981. 690	20128. 857
A-30. 31	3971. 030	20128. 780
A-30. 32	3968. 483	20128. 722

測 点 名	X 座 標	Y 座 標
A-30. 33	3968. 011	20131. 737
A-30. 36	3962. 862	20156. 269
A-30. 37	3949. 240	20077. 049
A-30. 38	4005. 159	20088. 205
A-30. 39	3934. 383	20151. 523
A-30. 40	3992. 357	20085. 651
A-30. 41	3967. 791	20132. 970
A-30. 43	3985. 615	20112. 562
A-30. 44	3943. 819	20104. 224
A-30. 45	3957. 183	20130. 854
A-30. 46	3940. 287	20121. 925
A-30. 47	3958. 249	20125. 509
A-30. 48	3968. 394	20024. 177
A-30. 49	3980. 073	20083. 200
A-30. 50	3997. 995	20061. 744
A-30. 51	3976. 858	20066. 952
A-30. 52	3991. 523	20033. 543
A-30. 53	3971. 122	20037. 960
A-30. 59	4020. 906	20136. 680
A-30. 60	4033. 740	20170. 408
A-30. 63	3971. 602	20197. 234
A-30. 64	3979. 126	20159. 514
A-30. 68	3939. 110	20127. 825
A-30. 69	3936. 195	20142. 442
A-30. 70	3979. 826	20151. 146
A-30. 71	3952. 234	20062. 040

凡 例



1 . 2 3 m²	座 標 面 積
1 . 2 3 m²	2 位 倍 横 距 面 積

都市再生機構 茨城地域支社

S = 1 : 5 0 0

萱丸地区画地原子図 (A工区)

街区番号	A－3 1
街区面積	2 1 3 7. 5 7
画地面積	2 1 3 6. 9 9

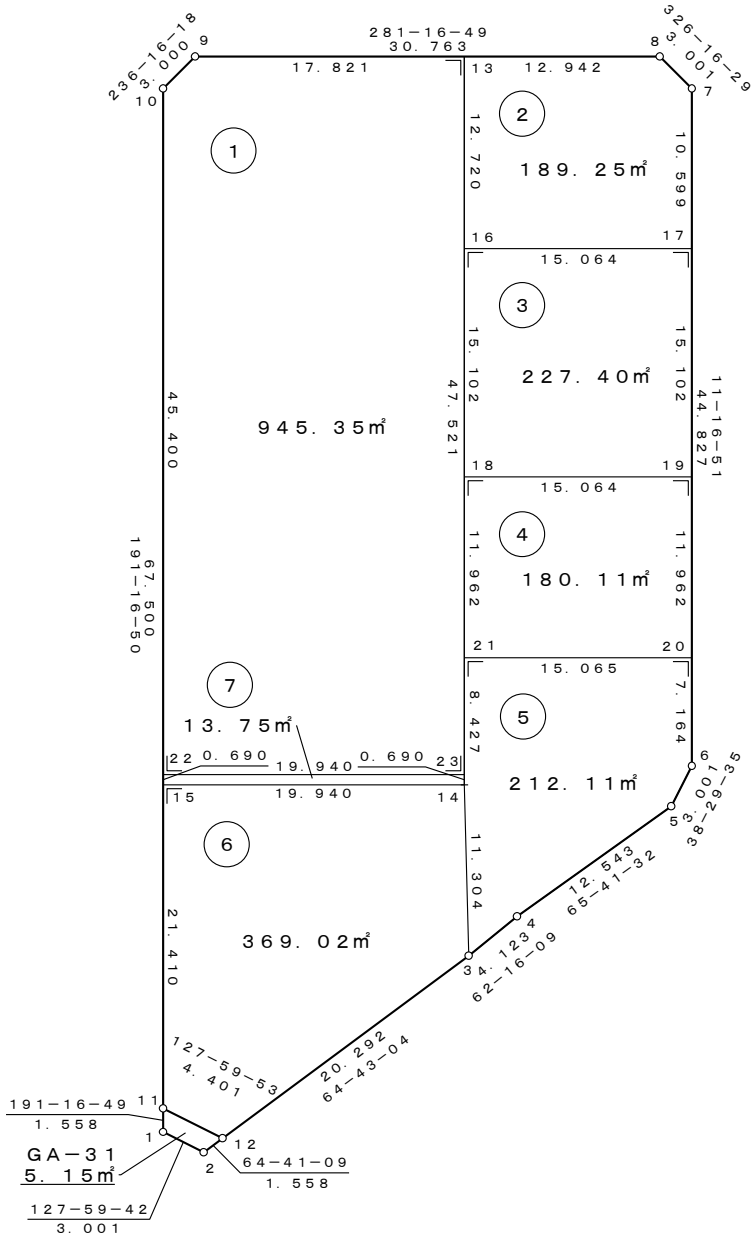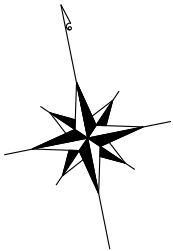

座 標 一 覧 表

測 点 名	X 座 標	Y 座 標
A-31. 1	3854. 668	20141. 273
A-31. 2	3852. 821	20143. 638
A-31. 3	3862. 153	20163. 394
A-31. 4	3864. 071	20167. 043
A-31. 5	3869. 234	20178. 474
A-31. 6	3871. 583	20180. 342
A-31. 7	3915. 544	20189. 111
A-31. 8	3918. 039	20187. 445
A-31. 9	3924. 057	20157. 277
A-31. 10	3922. 391	20154. 782
A-31. 11	3856. 196	20141. 578
A-31. 12	3853. 487	20145. 046
A-31. 13	3920. 571	20174. 754
A-31. 14	3873. 292	20165. 322
A-31. 15	3877. 192	20145. 766
A-31. 16	3908. 097	20172. 265
A-31. 17	3905. 150	20187. 038
A-31. 18	3893. 286	20169. 310
A-31. 19	3890. 340	20184. 084
A-31. 20	3878. 609	20181. 744
A-31. 21	3881. 556	20166. 970
A-31. 22	3877. 869	20145. 901
A-31. 23	3873. 968	20165. 457

凡 例



1. 2 3 m²	座 標 面 積
1. 2 3 m	2 位 倍 横 距 面 積

都市再生機構 茨城地域支社

S=1:500

萱丸地区画地原子図 (A工区)


街区番号	A-32
街区面積	3098.28
画地面積	3096.82

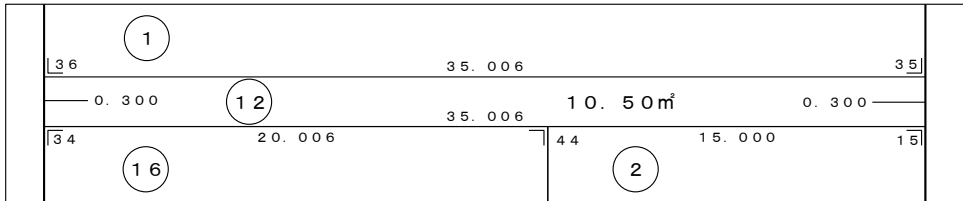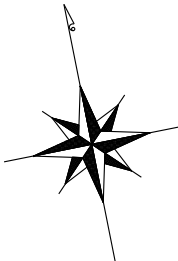

略図

座標一覧表

測点名	X座標	Y座標
A-32.1	3837.146	20107.657
A-32.2	3836.721	20110.628
A-32.3	3847.510	20131.939
A-32.4	3847.723	20132.392
A-32.5	3850.087	20134.241
A-32.6	3923.566	20148.898
A-32.7	3926.061	20147.232
A-32.8	3932.079	20117.064
A-32.9	3930.414	20114.568
A-32.10	3848.607	20098.251
A-32.11	3845.747	20099.162
A-32.12	3849.185	20098.366
A-32.13	3848.989	20099.352
A-32.14	3844.094	20100.911
A-32.15	3911.151	20146.421
A-32.16	3887.911	20106.090
A-32.17	3881.064	20140.420
A-32.18	3884.897	20121.203
A-32.19	3872.675	20118.521
A-32.20	3868.795	20137.973
A-32.21	3871.610	20118.287
A-32.22	3867.725	20137.760
A-32.23	3842.605	20122.251
A-32.26	3874.307	20103.377
A-32.27	3871.345	20118.229
A-32.28	3863.341	20101.190
A-32.29	3860.421	20115.831
A-32.32	3847.133	20123.154
A-32.33	3849.090	20113.343
A-32.34	3917.998	20112.092
A-32.35	3911.445	20146.480
A-32.36	3918.292	20112.150
A-32.37	3894.479	20143.096
A-32.38	3906.623	20109.823
A-32.39	3896.816	20107.867
A-32.40	3883.998	20125.710
A-32.41	3892.902	20127.486
A-32.42	3897.414	20128.386
A-32.43	3902.709	20129.442
A-32.44	3914.085	20131.711
E.64	3840.793	20103.768
E.65	3843.085	20101.979

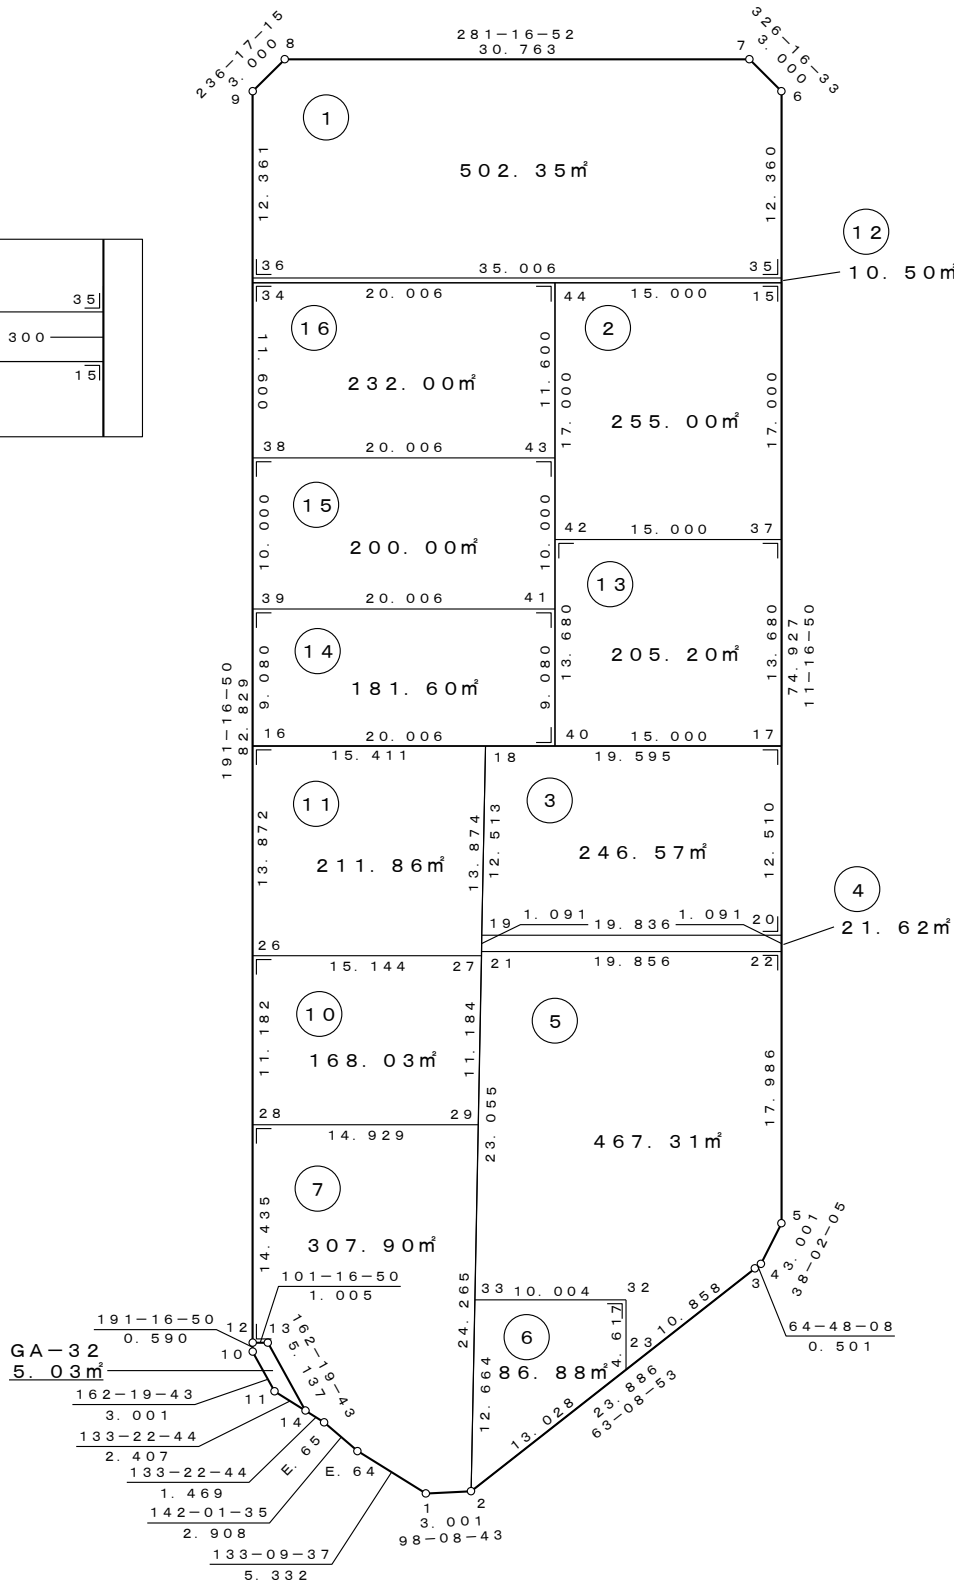



凡例

1.23m	座標面積
1.23m	2位倍横距面積

S = 1 : 5 0 0

萱丸地区画地原子図 (A工区)

街区番号	A - 3 3
街区面積	2 5 2 0 . 4 4
画地面積	2 5 1 9 . 7 5

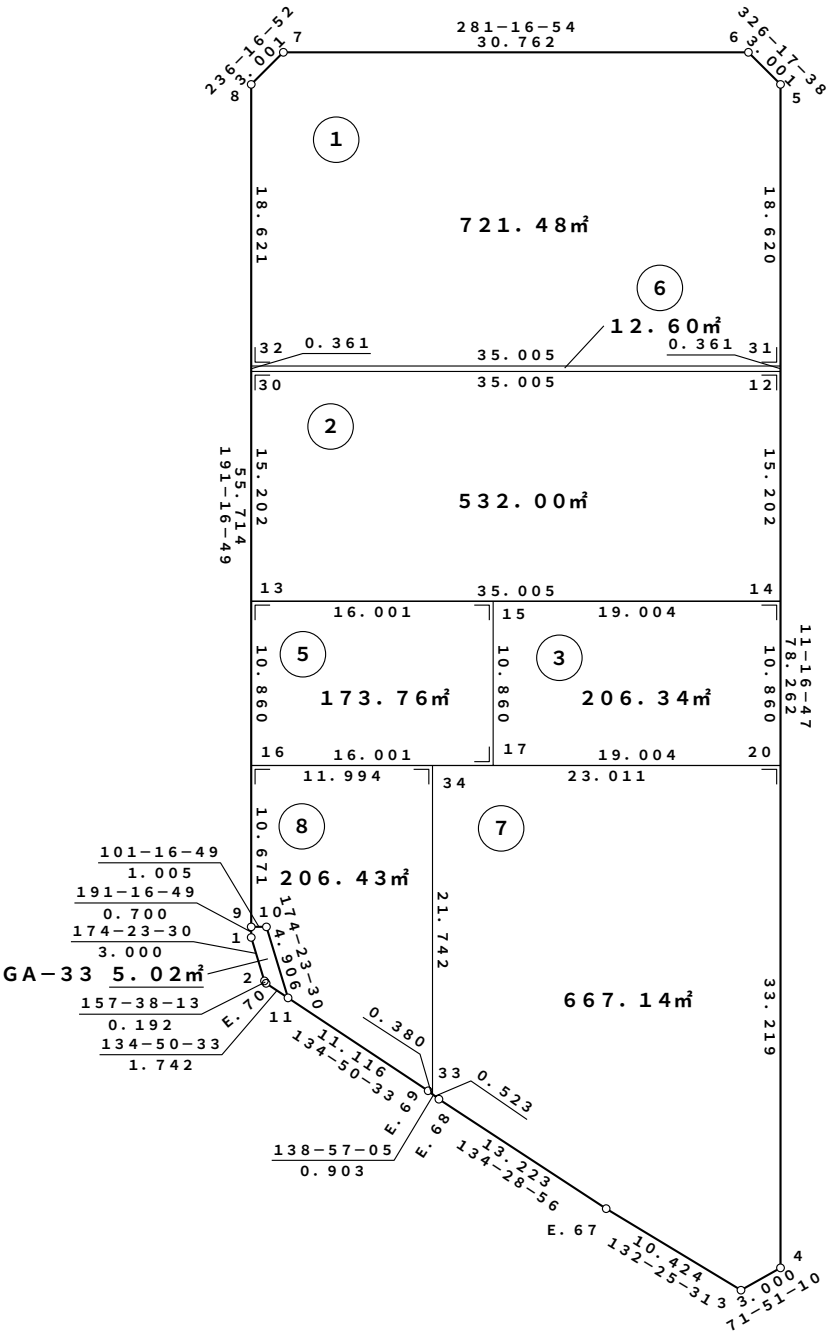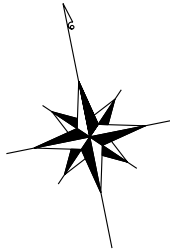

座 標 一 覧 表

測 点 名	X 座 標	Y 座 標
A-33.1	3883.112	20063.320
A-33.2	3880.126	20063.613
A-33.3	3853.903	20090.524
A-33.4	3854.837	20093.375
A-33.5	3931.588	20108.683
A-33.6	3934.084	20107.018
A-33.7	3940.102	20076.851
A-33.8	3938.436	20074.355
A-33.9	3883.798	20063.457
A-33.10	3883.601	20064.442
A-33.11	3878.719	20064.922
A-33.12	3912.973	20104.971
A-33.13	3904.913	20067.669
A-33.14	3898.065	20101.997
A-33.15	3901.783	20083.360
A-33.16	3894.263	20065.544
A-33.17	3891.133	20081.236
A-33.20	3887.415	20099.873
A-33.30	3919.821	20070.642
A-33.31	3913.327	20105.041
A-33.32	3920.175	20070.712
A-33.33	3870.594	20073.053
A-33.34	3891.917	20077.306
E. 67	3860.935	20082.830
E. 68	3870.200	20073.396
E. 69	3870.881	20072.803
E. 70	3879.948	20063.686

凡 例



1. 2 3 m²	座 標 面 積
1. 2 3 m	2 位 倍 横 距 面 積

都市再生機構 茨城地域支社

S = 1 : 5 0 0


萱 丸 地 区 画 地 原 子 図 (A工区)

街区番号	A - 3 4
街区面積	1 2 9 2 . 1 9
画地面積	1 2 9 1 . 5 0

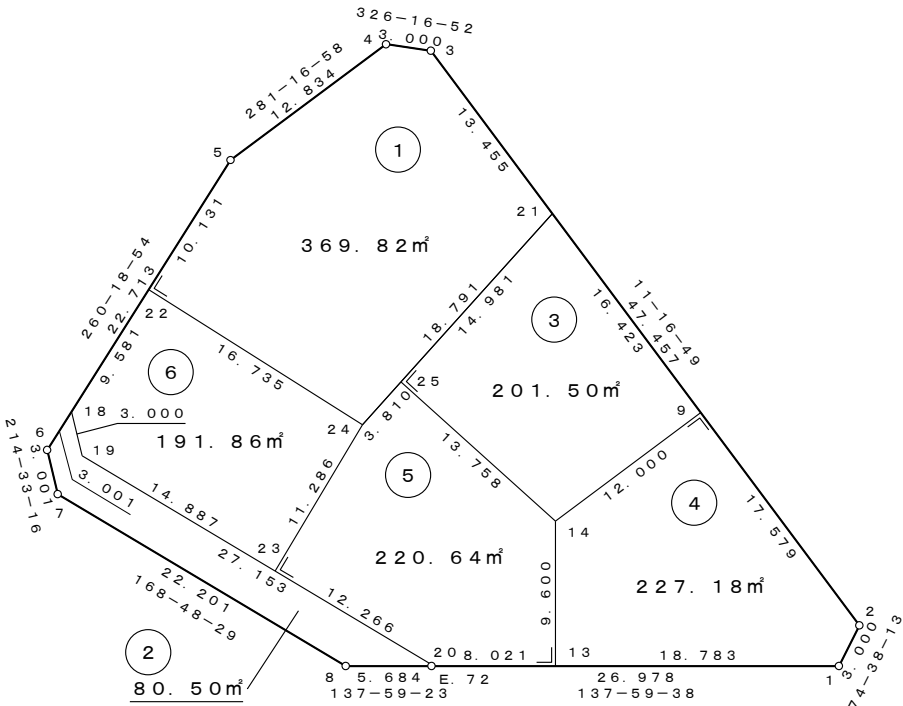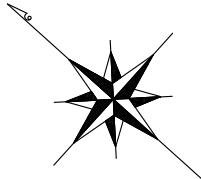

座 標 一 覧 表

測 点 名	X 座 標	Y 座 標
A-34. 1	3892. 275	20056. 295
A-34. 2	3893. 070	20059. 188
A-34. 3	3939. 611	20068. 471
A-34. 4	3942. 106	20066. 805
A-34. 5	3944. 617	20054. 219
A-34. 6	3940. 796	20031. 830
A-34. 7	3938. 325	20030. 128
A-34. 8	3916. 545	20034. 437
A-34. 9	3910. 310	20062. 626
A-34. 13	3906. 233	20043. 725
A-34. 14	3912. 657	20050. 858
A-34. 18	3941. 301	20034. 788
A-34. 19	3938. 829	20033. 087
A-34. 20	3912. 193	20038. 357
A-34. 21	3926. 416	20065. 839
A-34. 22	3942. 913	20044. 232
A-34. 23	3924. 225	20035. 976
A-34. 24	3926. 416	20047. 048
A-34. 25	3926. 416	20050. 858
E. 72	3912. 322	20038. 241

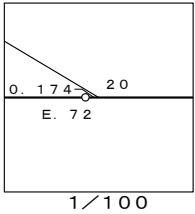



凡 例

1. 2 3 m²	座 標 面 積
1. 2 3 m²	2 位 倍 横 距 面 積

S = 1 : 5 0 0

萱丸地区画地原子図 (A工区)

街区番号	A - 3 5
街区面積	3 4 1 5 . 8 6
画地面積	3 4 1 3 . 8 1

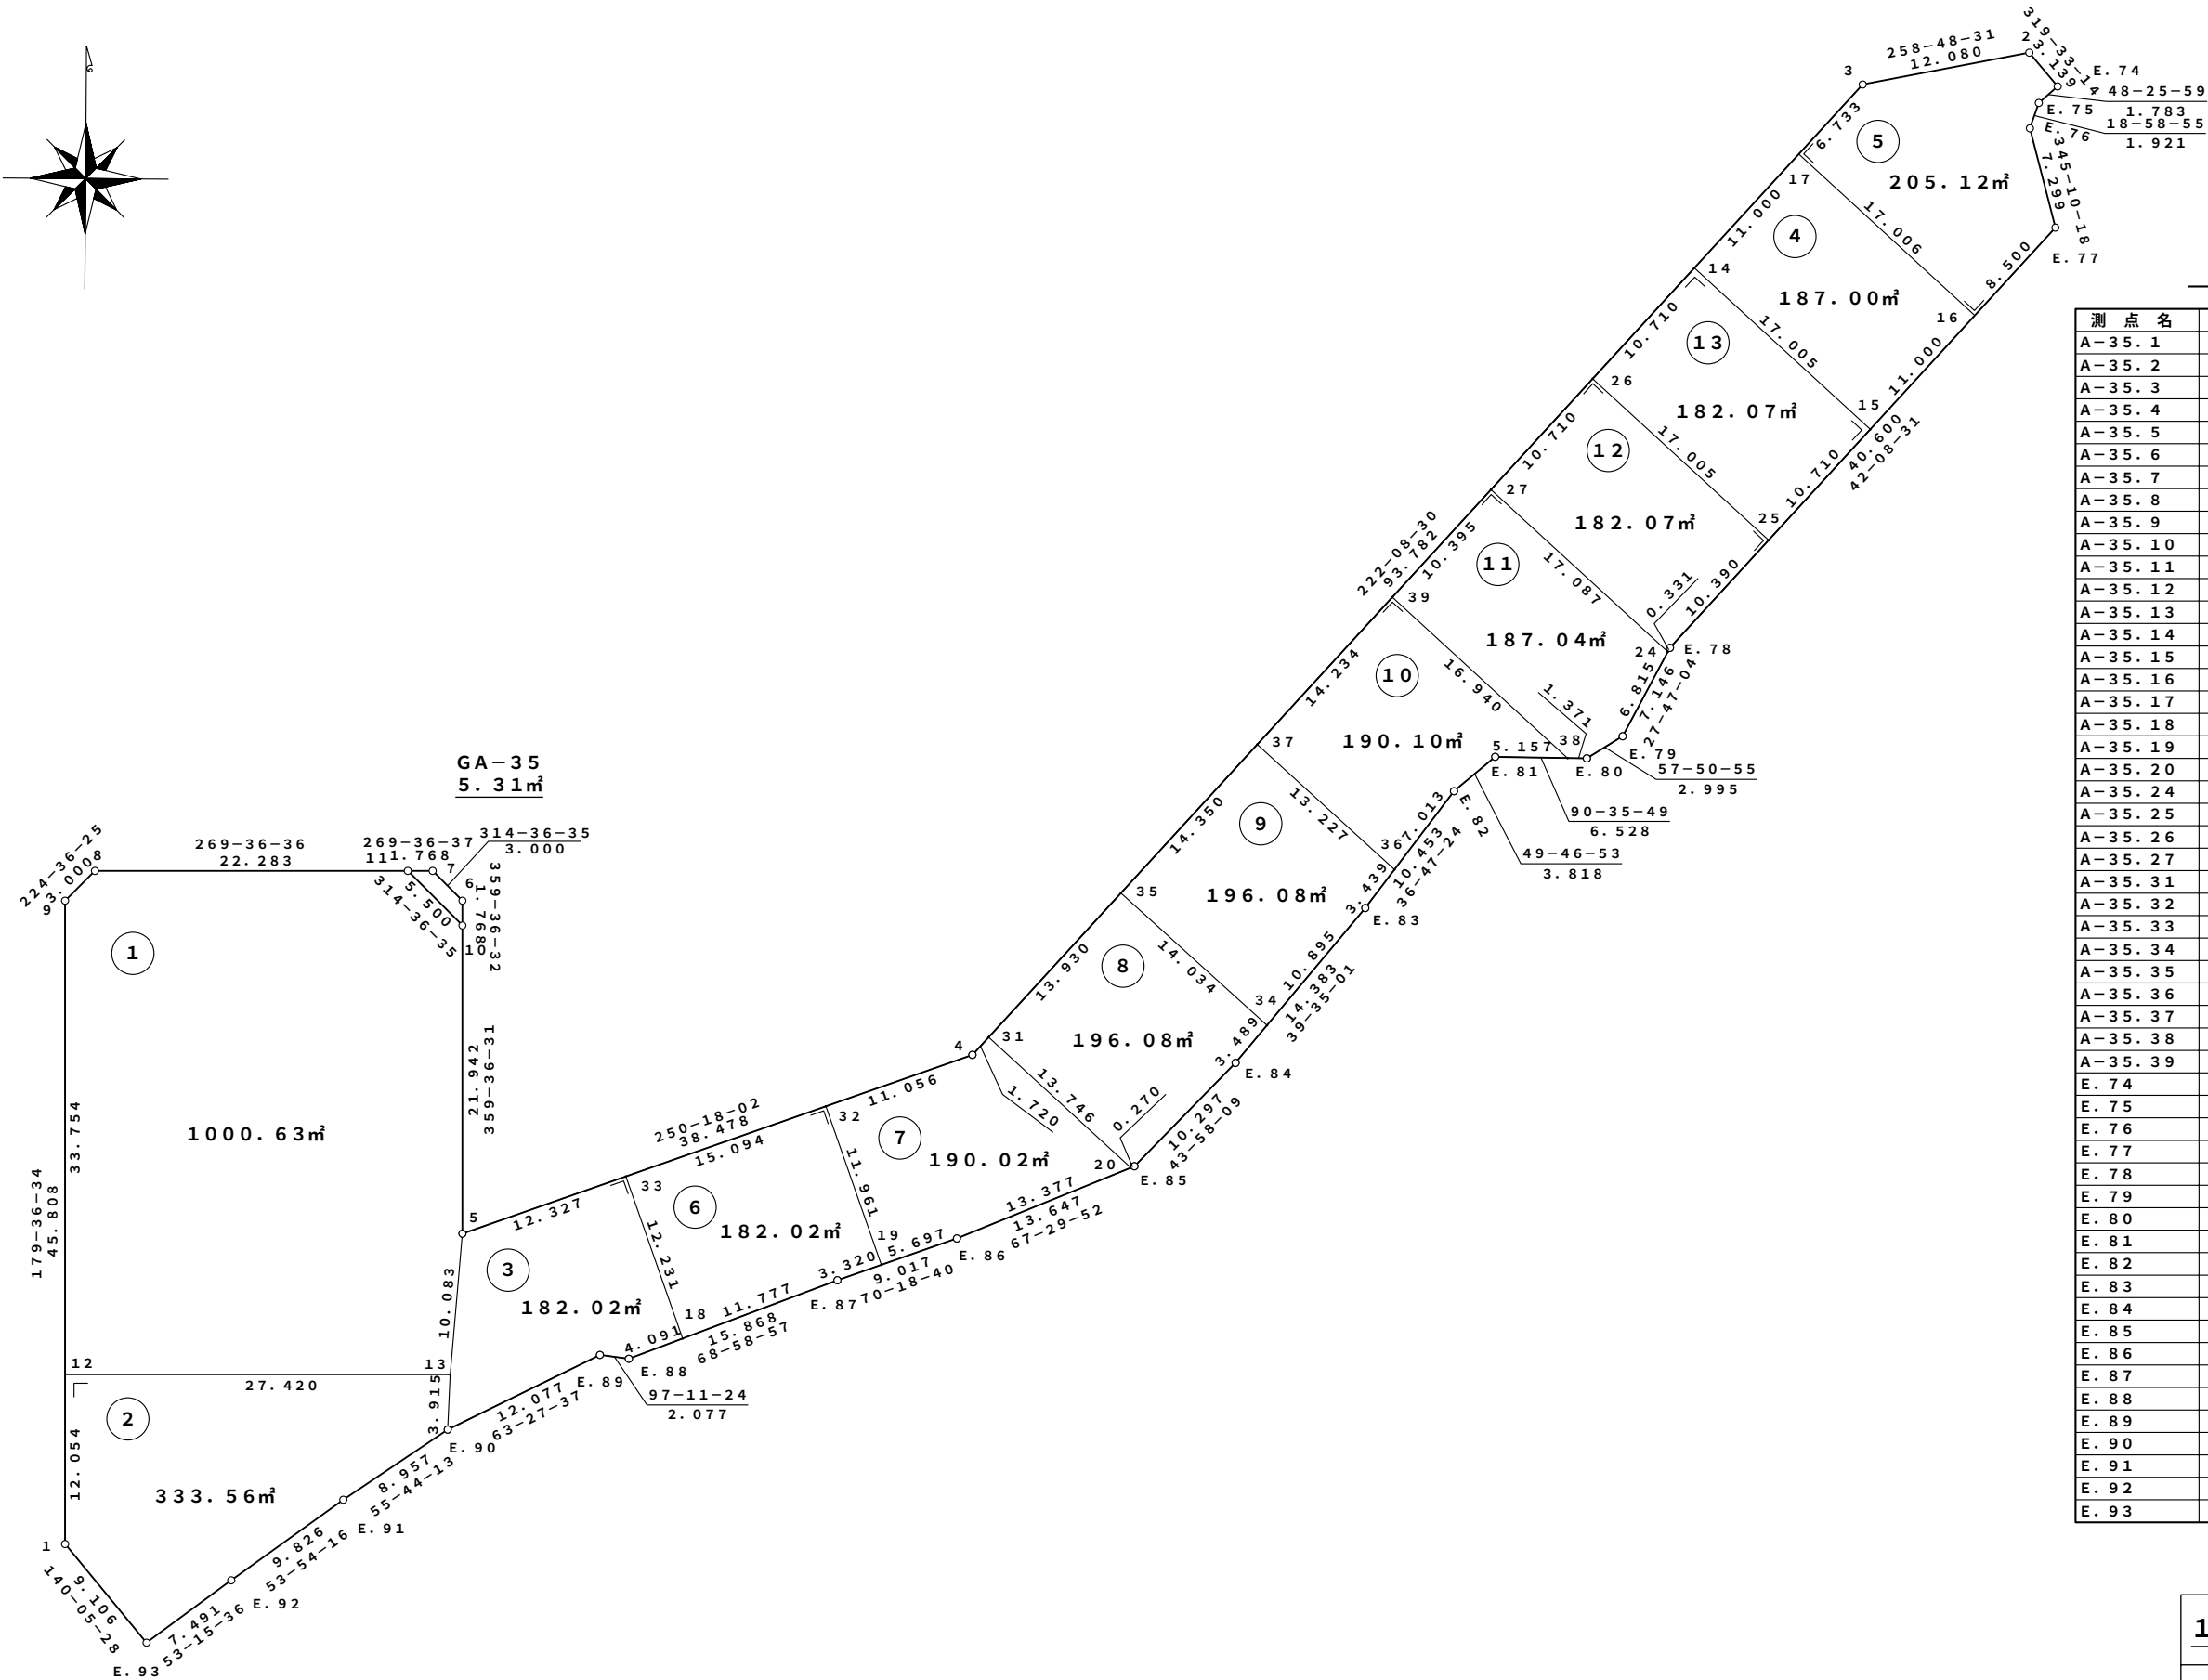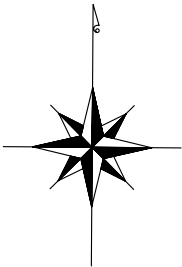

座 標 一 覧 表

測 点 名	X 座 標	Y 座 標
A-35.1	3799.800	19888.724
A-35.2	3906.944	20027.867
A-35.3	3904.600	20016.017
A-35.4	3835.061	19953.092
A-35.5	3822.091	19916.867
A-35.6	3845.800	19916.705
A-35.7	3847.907	19914.569
A-35.8	3847.743	19890.519
A-35.9	3845.607	19888.412
A-35.10	3844.033	19916.717
A-35.11	3847.895	19912.801
A-35.12	3811.854	19888.642
A-35.13	3812.041	19916.061
A-35.14	3891.451	20004.119
A-35.15	3880.041	20016.728
A-35.16	3888.197	20024.109
A-35.17	3899.608	20011.499
A-35.18	3814.731	19932.595
A-35.19	3820.074	19946.715
A-35.20	3827.113	19964.438
A-35.24	3864.103	20002.417
A-35.25	3872.100	20009.542
A-35.26	3883.510	19996.933
A-35.27	3875.569	19989.747
A-35.31	3836.337	19954.247
A-35.32	3831.335	19942.683
A-35.33	3826.247	19928.472
A-35.34	3837.316	19974.059
A-35.35	3846.666	19963.593
A-35.36	3848.466	19983.061
A-35.37	3857.307	19973.222
A-35.38	3856.494	19995.333
A-35.39	3867.861	19982.772
E.74	3904.556	20029.903
E.75	3903.373	20028.569
E.76	3901.556	20027.944
E.77	3894.500	20029.812
E.78	3864.396	20002.571
E.79	3858.074	19999.240
E.80	3856.480	19996.704
E.81	3856.548	19990.176
E.82	3854.083	19987.261
E.83	3845.712	19981.001
E.84	3834.627	19971.836
E.85	3827.216	19964.687
E.86	3821.993	19952.079
E.87	3818.955	19943.589
E.88	3813.264	19928.777
E.89	3813.524	19926.716
E.90	3808.128	19915.912
E.91	3803.085	19908.509
E.92	3797.296	19900.569
E.93	3792.815	19894.566

凡 例



1. 2 3 m ²	座 標 面 積
1. 2 3 m ²	2 位 倍 横 距 面 積

都市再生機構 茨城地域支社

S=1：500

萱丸地区画地原子図 (A工区)

街区番号	A-36
街区面積	3351.99
画地面積	3350.85

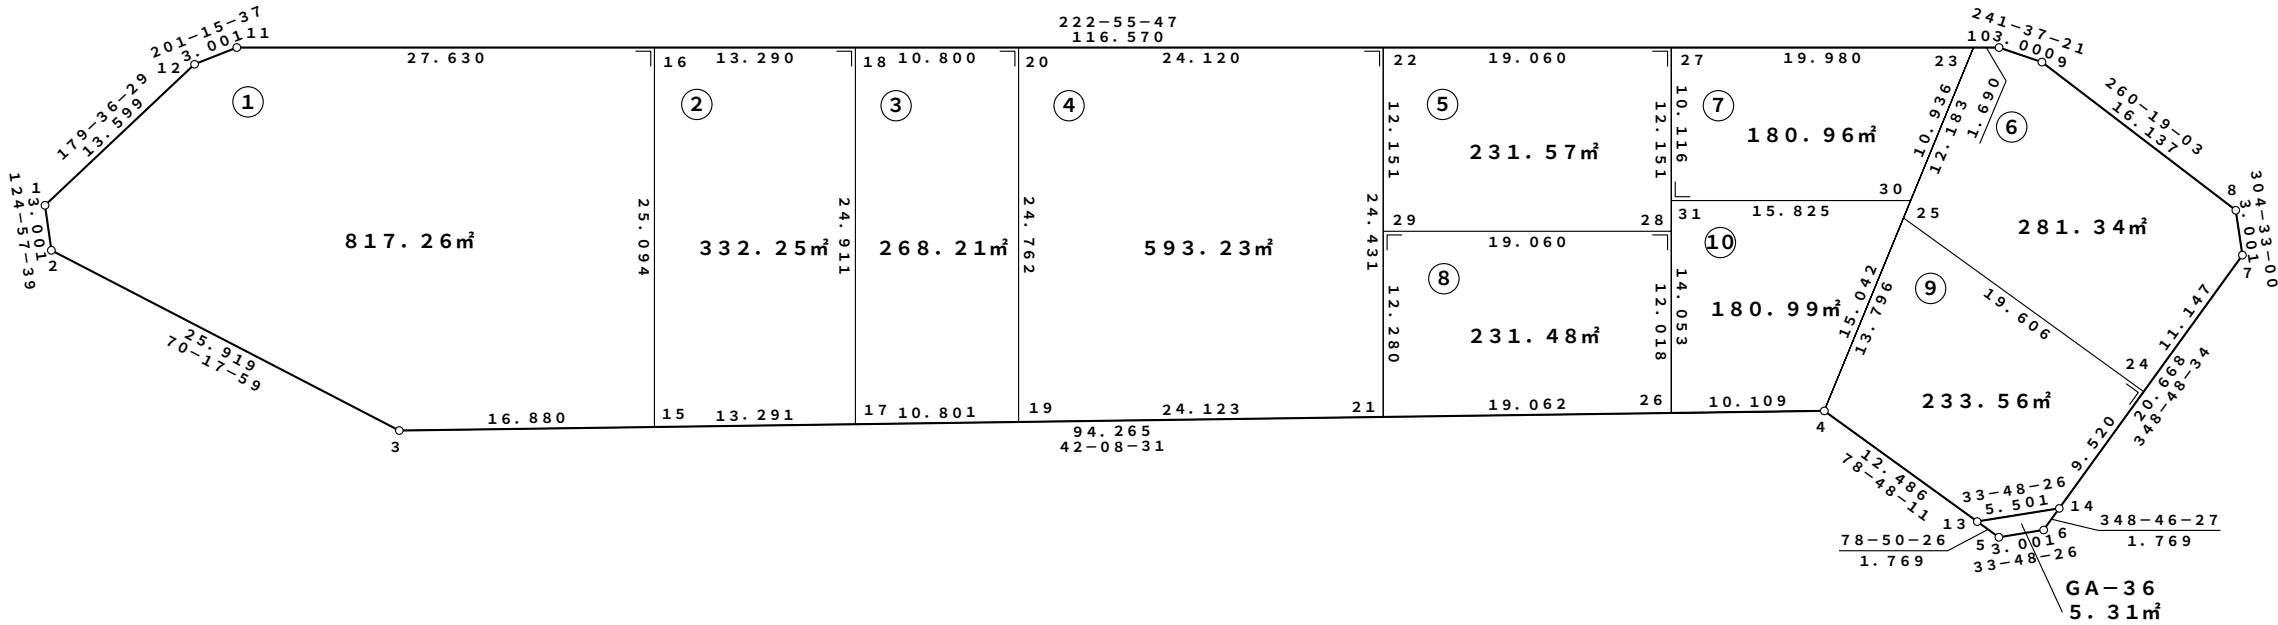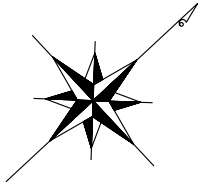

座 標 一 覧 表

測 点 名	X 座 標	Y 座 標
A-36.1	3833.185	19922.792
A-36.2	3831.466	19925.251
A-36.3	3840.203	19949.653
A-36.4	3910.100	20012.902
A-36.5	3912.867	20026.885
A-36.6	3915.360	20028.555
A-36.7	3937.370	20024.200
A-36.8	3939.071	20021.728
A-36.9	3936.357	20005.822
A-36.10	3934.932	20003.182
A-36.11	3849.580	19923.787
A-36.12	3846.784	19922.699
A-36.13	3912.524	20025.150
A-36.14	3917.095	20028.211
A-36.15	3852.719	19960.979
A-36.16	3869.811	19942.605

測 点 名	X 座 標	Y 座 標
A-36.17	3862.574	19969.896
A-36.18	3879.541	19951.657
A-36.19	3870.583	19977.144
A-36.20	3887.449	19959.013
A-36.21	3888.470	19993.329
A-36.22	3905.110	19975.441
A-36.23	3933.695	20002.032
A-36.24	3926.435	20026.363
A-36.25	3922.630	20007.129
A-36.26	3902.604	20006.119
A-36.27	3919.065	19988.423
A-36.28	3910.789	19997.320
A-36.29	3896.834	19984.338
A-36.30	3923.762	20006.608
A-36.31	3912.175	19995.830

凡 例

1.23m²	座標面積
1.23m²	2位倍横距面積

S = 1 : 5 0 0

座標一覽表

測点名	X座標	Y座標
A-37.1	3858.851	1988
A-37.2	3856.743	1989
A-37.3	3856.922	1991
A-37.4	3858.129	1991
A-37.5	3944.451	1999
A-37.6	3947.894	2001
A-37.7	3950.365	2002
A-37.8	3985.720	2001
A-37.9	3987.422	2001
A-37.10	3985.905	2000
A-37.11	3984.293	1999
A-37.12	3982.831	1998
A-37.13	3981.522	1997
A-37.14	3980.366	1996
A-37.15	3979.362	1995
A-37.16	3978.511	1994
A-37.17	3977.813	1993
A-37.18	3977.268	1991
A-37.19	3976.877	1990
A-37.20	3976.664	1990
A-37.21	3963.749	1988
A-37.22	3984.166	1999
A-37.23	3957.438	1999
A-37.24	3961.818	2001
A-37.26	3981.014	1996
A-37.27	3919.196	1988
A-37.28	3969.253	1996
A-37.29	3919.436	1992
A-37.30	3892.801	1995
A-37.31	3938.685	1994
A-37.32	3912.125	1996
A-37.33	3979.732	1995
A-37.34	3955.921	1995
A-37.35	3945.950	1994
A-37.36	3945.539	1988
A-37.40	3889.872	1994
A-37.41	3889.803	1988
A-37.42	3890.214	1994



凡 例

平成23年 3月 作成

S = 1 : 8 0 0

萱丸地区画地原子図 (A工区)

街区番号	A - 3 8
街区面積	2 5 5 9 9 . 5 5
画地面積	2 5 5 9 0 . 9 8

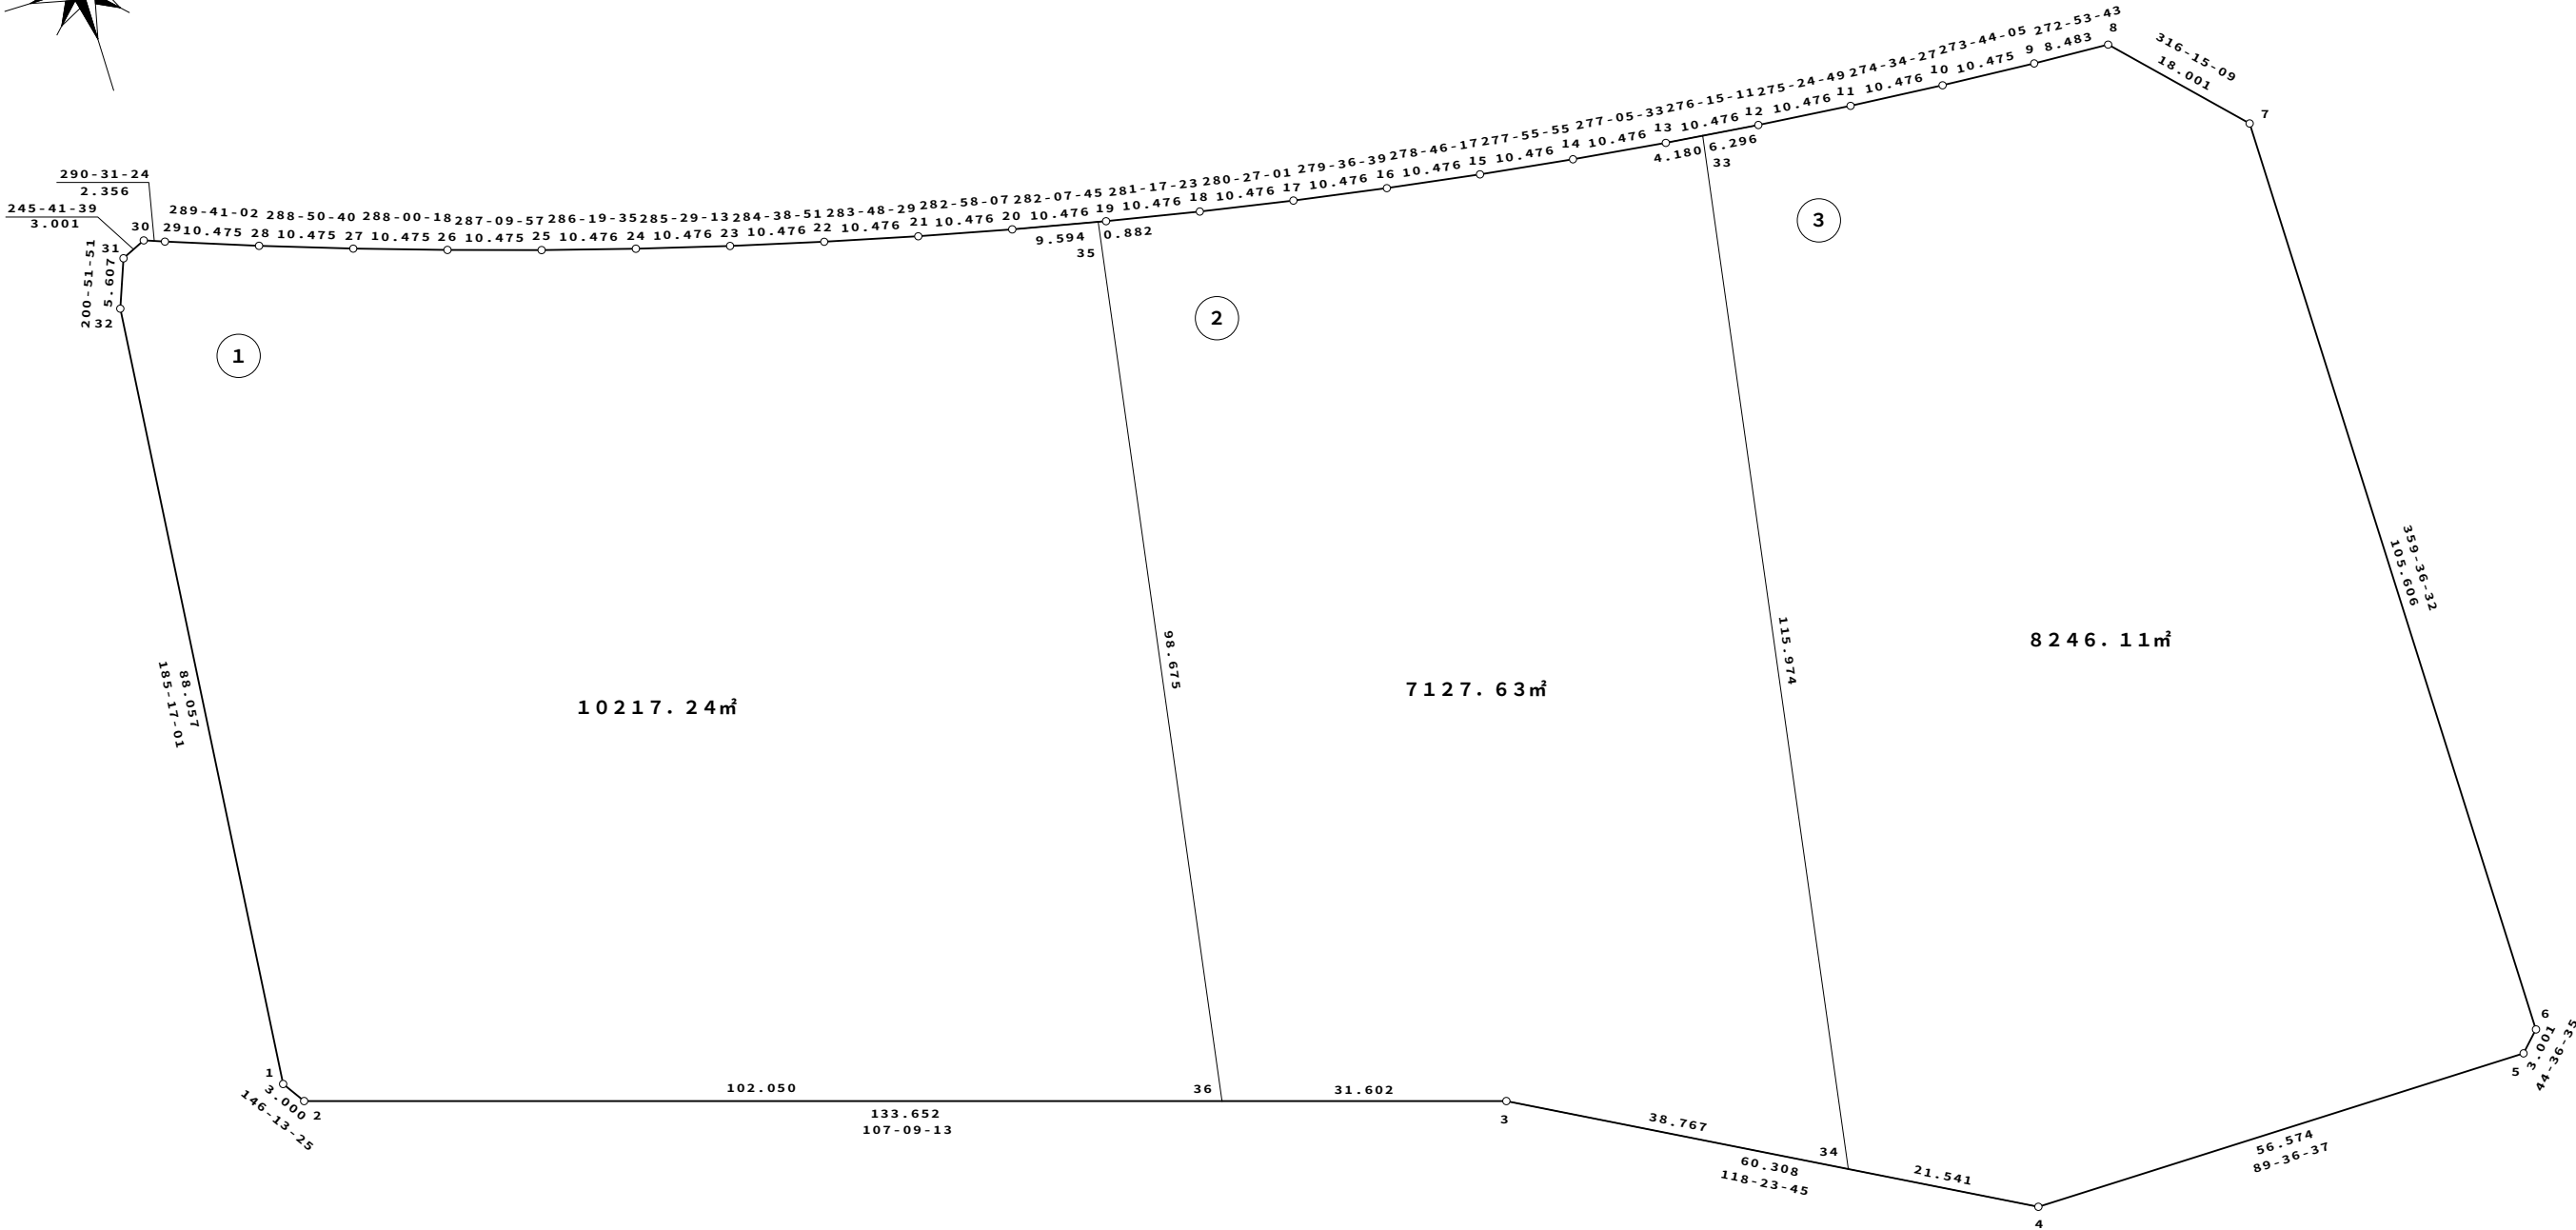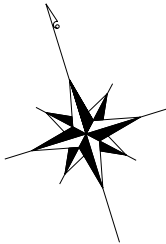

座 標 リ ス ト		
点 名	X	Y
A-38.1	3926.787	19627.215
A-38.2	3924.293	19628.883
A-38.3	3884.874	19756.590
A-38.4	3856.194	19809.642
A-38.5	3856.579	19866.214
A-38.6	3858.715	19868.321
A-38.7	3964.318	19867.600
A-38.8	3977.322	19855.153
A-38.9	3977.750	19846.681
A-38.10	3978.433	19836.228
A-38.11	3979.268	19825.786
A-38.12	3980.256	19815.357

座 標 リ ス ト		
点 名	X	Y
A-38.13	3981.397	19804.944
A-38.14	3982.691	19794.549
A-38.15	3984.136	19784.173
A-38.16	3985.734	19773.820
A-38.17	3987.483	19763.492
A-38.18	3989.383	19753.190
A-38.19	3991.434	19742.917
A-38.20	3993.635	19732.676
A-38.21	3995.986	19722.467
A-38.22	3998.486	19712.294
A-38.23	4001.135	19702.159
A-38.24	4003.932	19692.064

座 標 リ ス ト		
点 名	X	Y
A-38.25	4006.877	19682.011
A-38.26	4009.968	19672.002
A-38.27	4013.206	19662.040
A-38.28	4016.590	19652.126
A-38.29	4020.118	19642.262
A-38.30	4020.944	19640.056
A-38.31	4019.709	19637.321
A-38.32	4014.469	19635.324
A-38.33	3980.942	19809.099
A-38.34	3866.438	19790.692
A-38.35	3991.619	19742.055
A-38.36	3894.194	19726.394

凡 例


1. 2 3㎡	座 標 面 積
1. 2 3㎡	2 位 倍 横 距 面 積

都市再生機構 茨城地域支社

S=1:600

萱丸地区画地原子図 (A工区)

街区番号	A-39
街区面積	13181.09
画地面積	13174.96

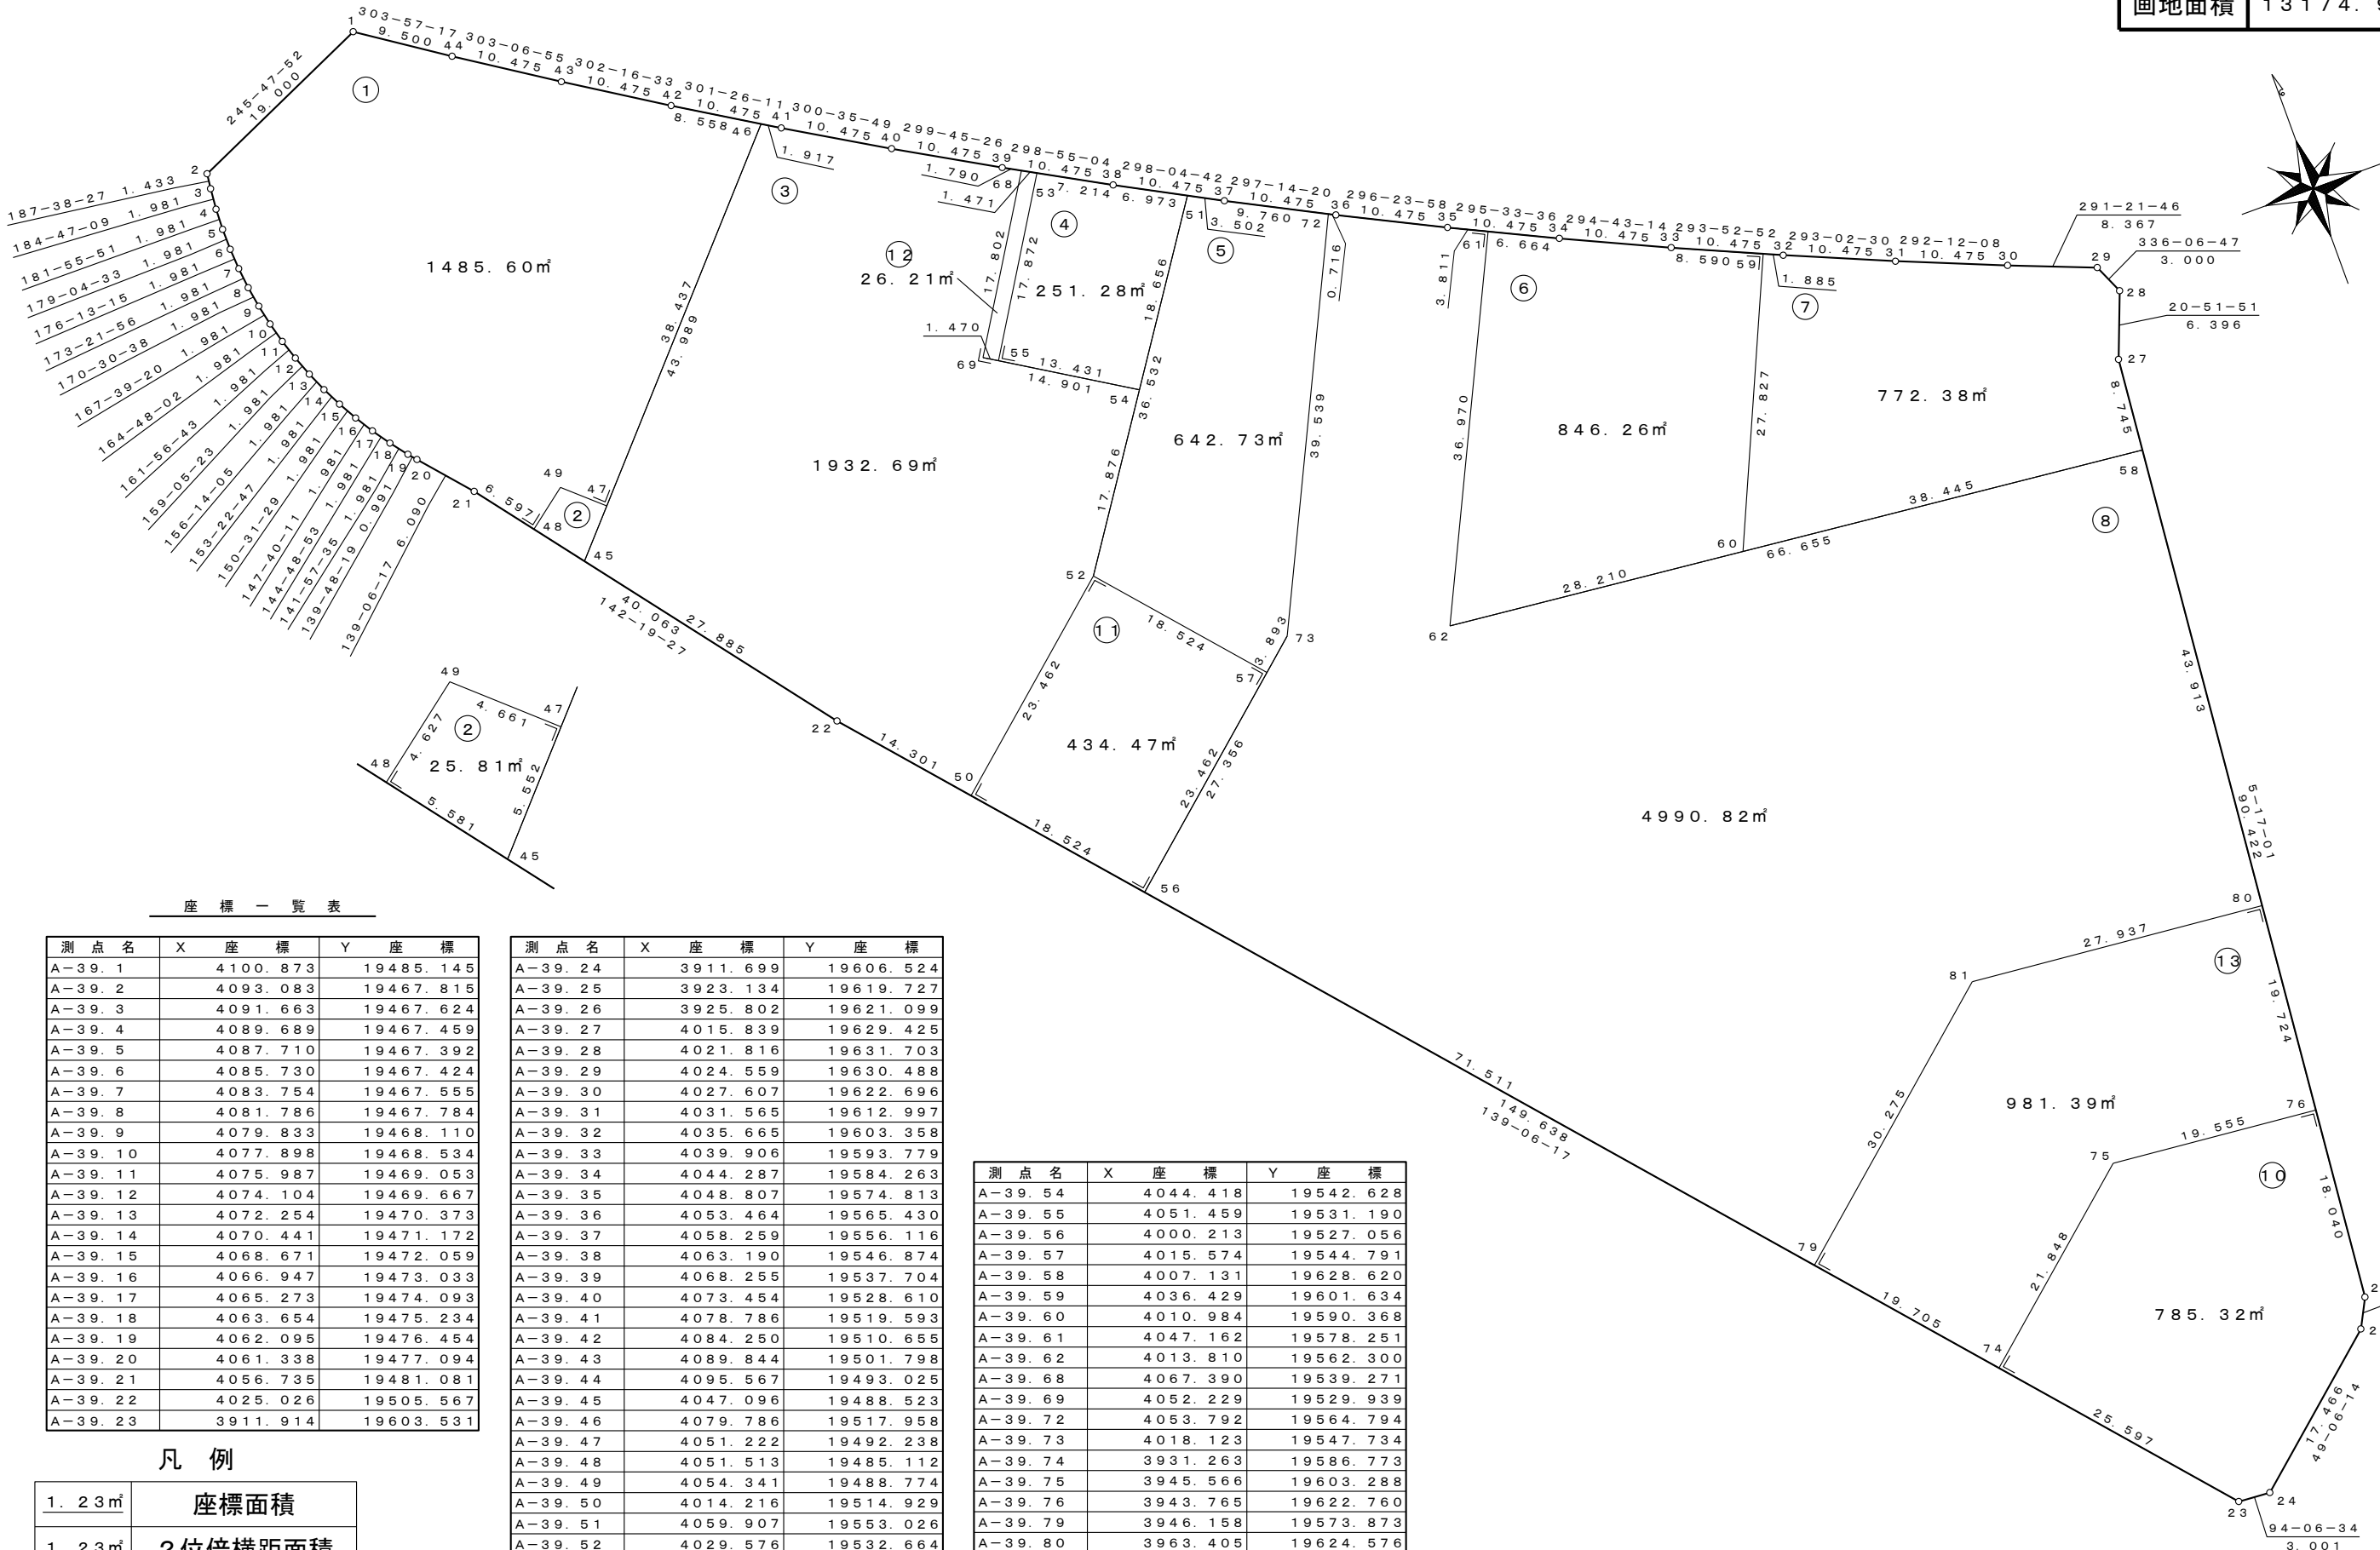

座 標 一 覧 表

測 点 名	X 座 標	Y 座 標
A-39. 1	4100.873	19485.145
A-39. 2	4093.083	19467.815
A-39. 3	4091.663	19467.624
A-39. 4	4089.689	19467.459
A-39. 5	4087.710	19467.392
A-39. 6	4085.730	19467.424
A-39. 7	4083.754	19467.555
A-39. 8	4081.786	19467.784
A-39. 9	4079.833	19468.110
A-39. 10	4077.898	19468.534
A-39. 11	4075.987	19469.053
A-39. 12	4074.104	19469.667
A-39. 13	4072.254	19470.373
A-39. 14	4070.441	19471.172
A-39. 15	4068.671	19472.059
A-39. 16	4066.947	19473.033
A-39. 17	4065.273	19474.093
A-39. 18	4063.654	19475.234
A-39. 19	4062.095	19476.454
A-39. 20	4061.338	19477.094
A-39. 21	4056.735	19481.081
A-39. 22	4025.026	19505.567
A-39. 23	3911.914	19603.531

測 点 名	X 座 標	Y 座 標
A-39. 24	3911.699	19606.524
A-39. 25	3923.134	19619.727
A-39. 26	3925.802	19621.099
A-39. 27	4015.839	19629.425
A-39. 28	4021.816	19631.703
A-39. 29	4024.559	19630.488
A-39. 30	4027.607	19622.696
A-39. 31	4031.565	19612.997
A-39. 32	4035.665	19603.358
A-39. 33	4039.906	19593.779
A-39. 34	4044.287	19584.263
A-39. 35	4048.807	19574.813
A-39. 36	4053.464	19565.430
A-39. 37	4058.259	19556.116
A-39. 38	4063.190	19546.874
A-39. 39	4068.255	19537.704
A-39. 40	4073.454	19528.610
A-39. 41	4078.786	19519.593
A-39. 42	4084.250	19510.655
A-39. 43	4089.844	19501.798
A-39. 44	4095.567	19493.025
A-39. 45	4047.096	19488.523
A-39. 46	4079.786	19517.958
A-39. 47	4051.222	19492.238
A-39. 48	4051.513	19485.112
A-39. 49	4054.341	19488.774
A-39. 50	4014.216	19514.929
A-39. 51	4059.907	19553.026
A-39. 52	4029.576	19532.664
A-39. 53	4066.678	19540.559

測 点 名	X 座 標	Y 座 標
A-39. 54	4044.418	19542.628
A-39. 55	4051.459	19531.190
A-39. 56	4000.213	19527.056
A-39. 57	4015.574	19544.791
A-39. 58	4007.131	19628.620
A-39. 59	4036.429	19601.634
A-39. 60	4010.984	19590.368
A-39. 61	4047.162	19578.251
A-39. 62	4013.810	19562.300
A-39. 68	4067.390	19539.271
A-39. 69	4052.229	19529.939
A-39. 72	4053.792	19564.794
A-39. 73	4018.123	19547.734
A-39. 74	3931.263	19586.773
A-39. 75	3945.566	19603.288
A-39. 76	3943.765	19622.760
A-39. 79	3946.158	19573.873
A-39. 80	3963.405	19624.576
A-39. 81	3965.978	19596.758

凡 例

1. 23m²	座標面積
1. 23m²	2位倍横距面積

(A工区)



平成26年 3月 作成

S = 1 : 500

萱丸地区画地原子図

(A工区)

街区番号	A-41
街区面積	1741.51
画地面積	1741.00

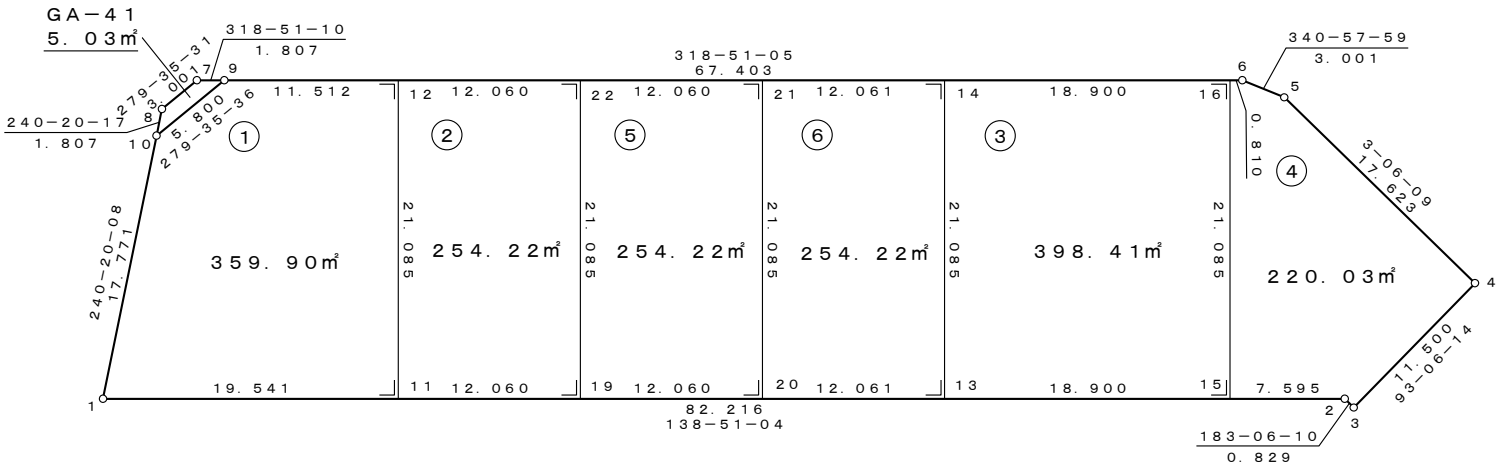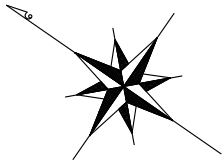

座 標 一 覧 表

測 点 名	X 座 標	Y 座 標
A-41. 1	4018.889	19407.369
A-41. 2	3956.980	19461.468
A-41. 3	3956.151	19461.423
A-41. 4	3955.529	19472.906
A-41. 5	3973.126	19473.860
A-41. 6	3975.962	19472.881
A-41. 7	4028.078	19427.340
A-41. 8	4028.578	19424.381
A-41. 9	4026.717	19428.529
A-41. 10	4027.684	19422.810
A-41. 11	4004.174	19420.227
A-41. 12	4018.049	19436.104
A-41. 13	3976.930	19444.035
A-41. 14	3990.804	19459.912
A-41. 15	3962.698	19456.471
A-41. 16	3976.573	19472.348
A-41. 19	3995.093	19428.163
A-41. 20	3986.012	19436.098
A-41. 21	3999.886	19451.975
A-41. 22	4008.968	19444.040



凡 例

1. 23m ²	座標面積
1. 23m ²	2位倍横距面積

S = 1 : 5 0 0

萱丸地区画地原子図 (A工区)

街区番号	A - 4 3
街区面積	5 6 5 5 . 3 6
画地面積	5 6 5 1 . 1 4

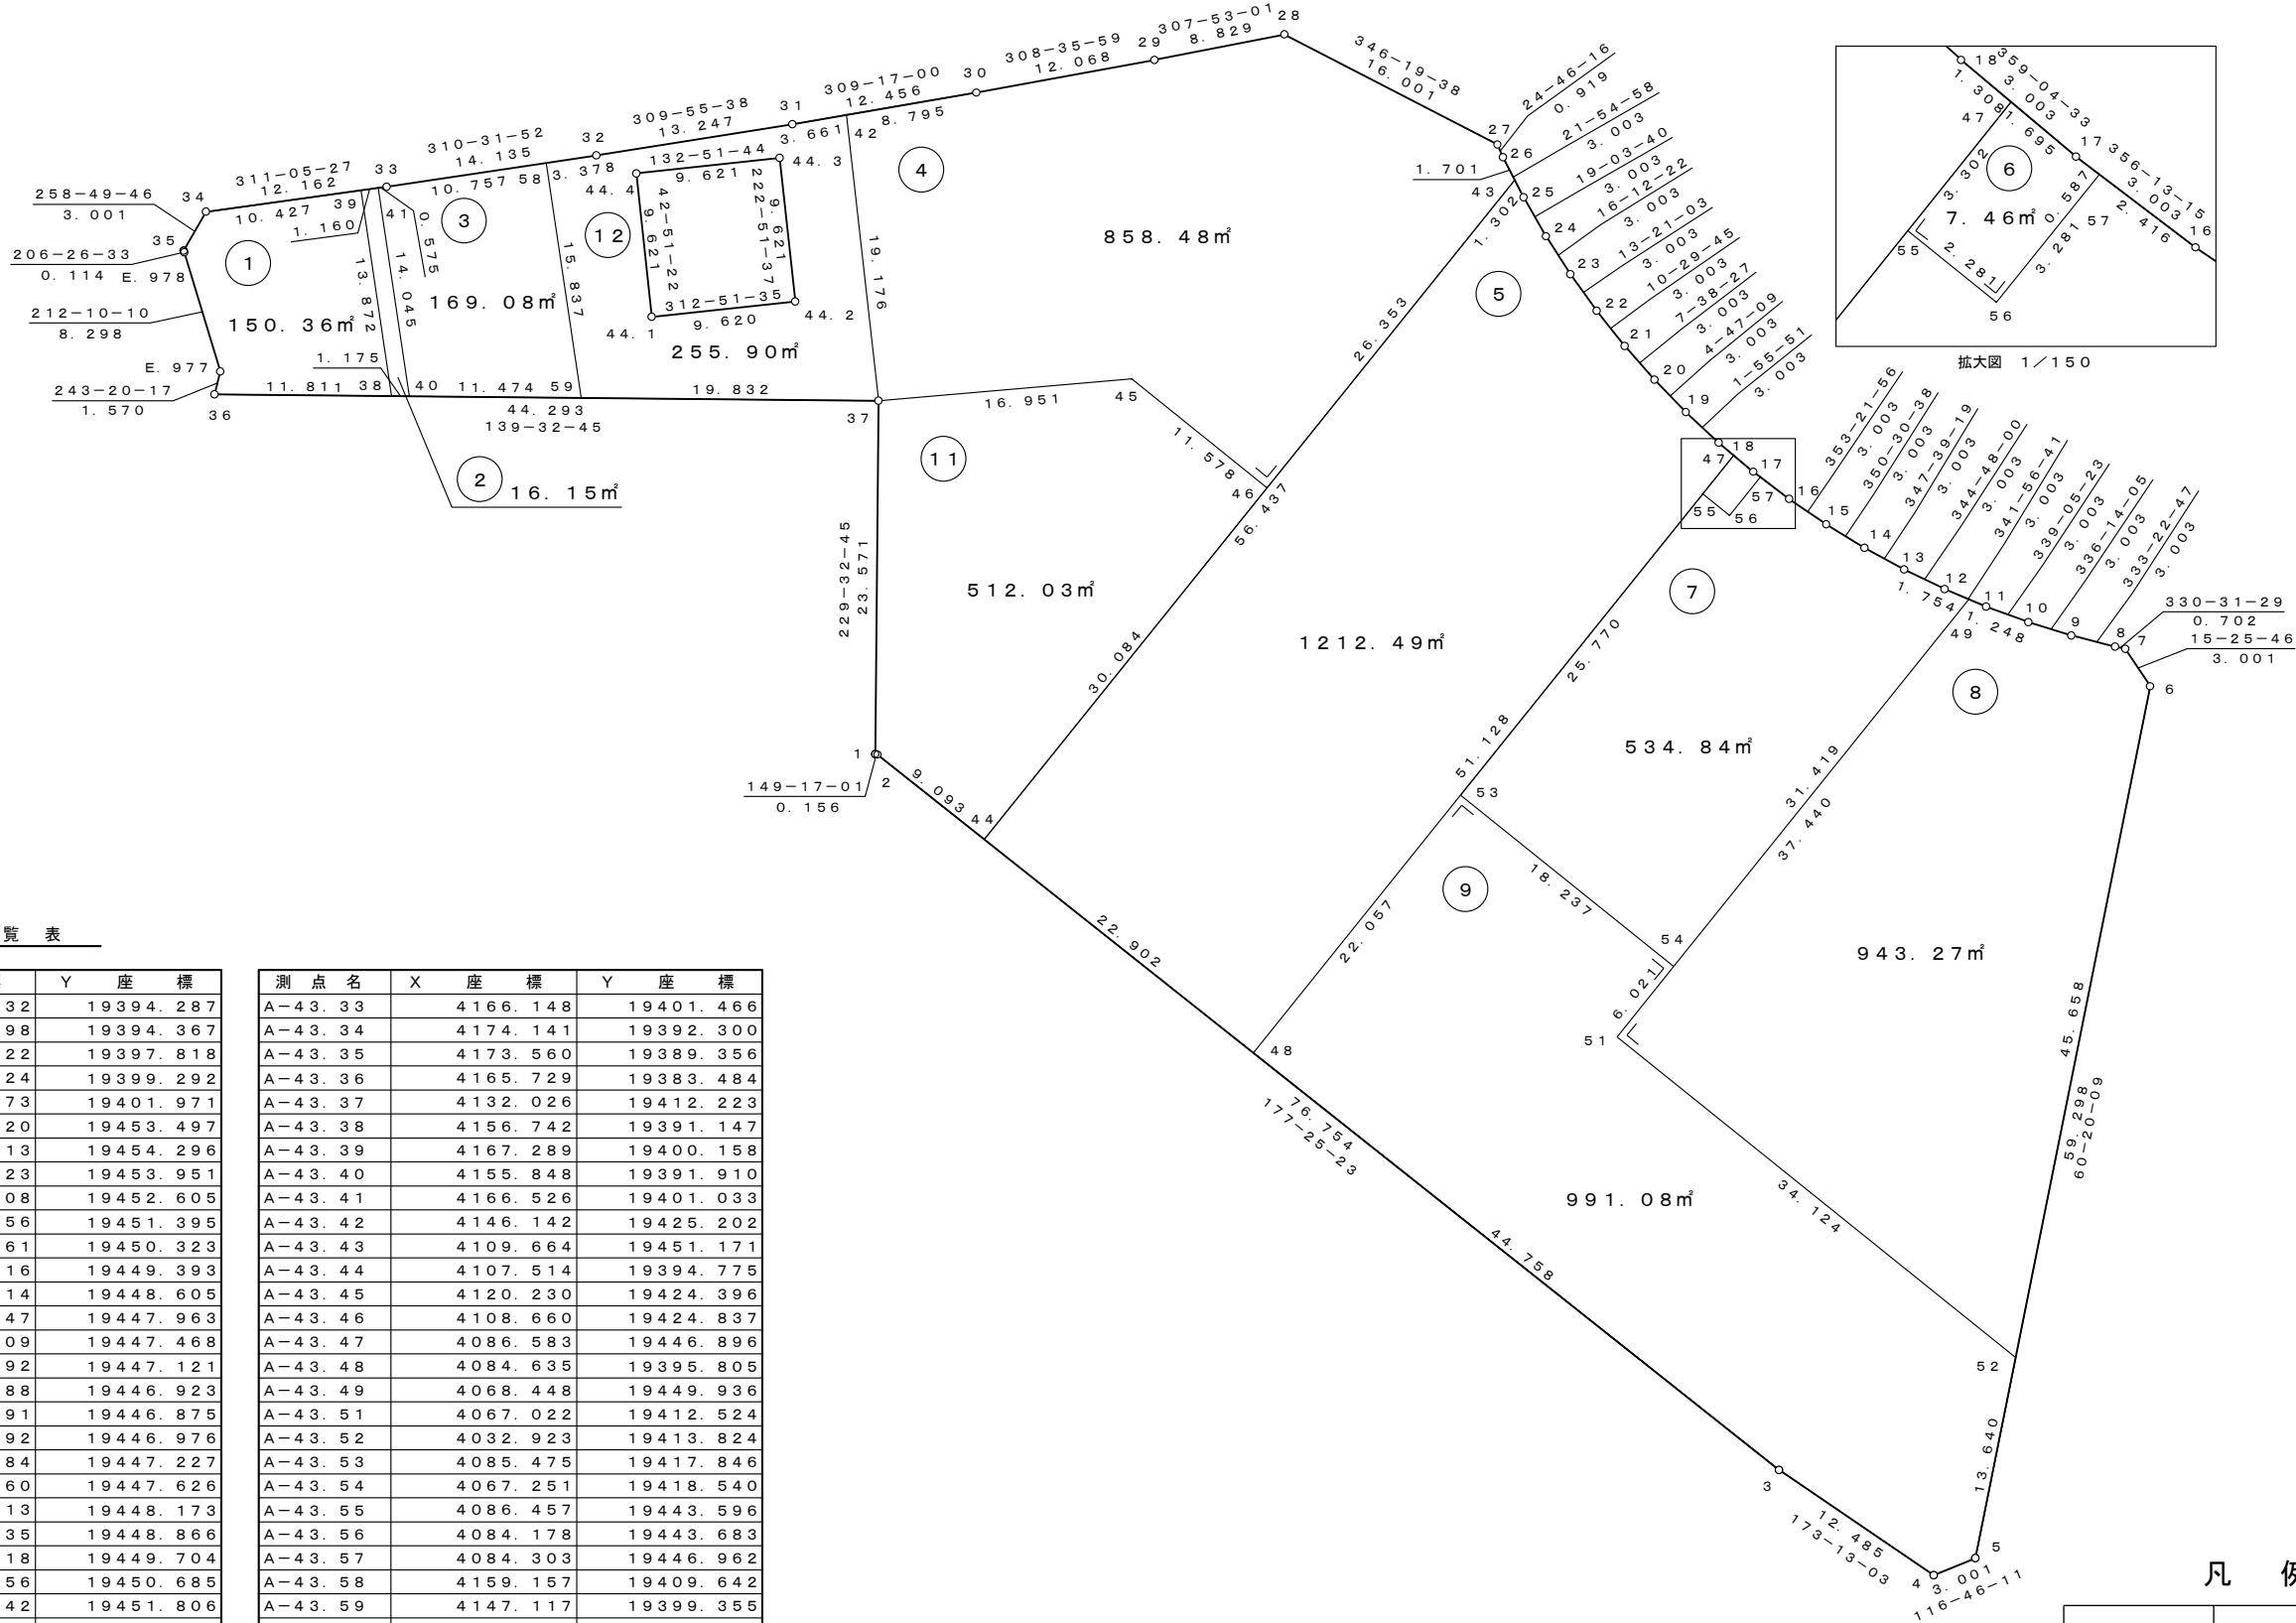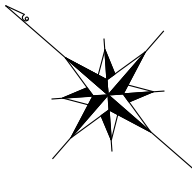

座 標 一 覧 表

測 点 名	X 座 標	Y 座 標
A-43. 1	4 1 1 6 . 7 3 2	1 9 3 9 4 . 2 8 7
A-43. 2	4 1 1 6 . 5 9 8	1 9 3 9 4 . 3 6 7
A-43. 3	4 0 3 9 . 9 2 2	1 9 3 9 7 . 8 1 8
A-43. 4	4 0 2 7 . 5 2 4	1 9 3 9 9 . 2 9 2
A-43. 5	4 0 2 6 . 1 7 3	1 9 4 0 1 . 9 7 1
A-43. 6	4 0 5 5 . 5 2 0	1 9 4 5 3 . 4 9 7
A-43. 7	4 0 5 8 . 4 1 3	1 9 4 5 4 . 2 9 6
A-43. 8	4 0 5 9 . 0 2 3	1 9 4 5 3 . 9 5 1
A-43. 9	4 0 6 1 . 7 0 8	1 9 4 5 2 . 6 0 5
A-43. 10	4 0 6 4 . 4 5 6	1 9 4 5 1 . 3 9 5
A-43. 11	4 0 6 7 . 2 6 1	1 9 4 5 0 . 3 2 3
A-43. 12	4 0 7 0 . 1 1 6	1 9 4 4 9 . 3 9 3
A-43. 13	4 0 7 3 . 0 1 4	1 9 4 4 8 . 6 0 5
A-43. 14	4 0 7 5 . 9 4 7	1 9 4 4 7 . 9 6 3
A-43. 15	4 0 7 8 . 9 0 9	1 9 4 4 7 . 4 6 8
A-43. 16	4 0 8 1 . 8 9 2	1 9 4 4 7 . 1 2 1
A-43. 17	4 0 8 4 . 8 8 8	1 9 4 4 6 . 9 2 3
A-43. 18	4 0 8 7 . 8 9 1	1 9 4 4 6 . 8 7 5
A-43. 19	4 0 9 0 . 8 9 2	1 9 4 4 6 . 9 7 6
A-43. 20	4 0 9 3 . 8 8 4	1 9 4 4 7 . 2 2 7
A-43. 21	4 0 9 6 . 8 6 0	1 9 4 4 7 . 6 2 6
A-43. 22	4 0 9 9 . 8 1 3	1 9 4 4 8 . 1 7 3
A-43. 23	4 1 0 2 . 7 3 5	1 9 4 4 8 . 8 6 6
A-43. 24	4 1 0 5 . 6 1 8	1 9 4 4 9 . 7 0 4
A-43. 25	4 1 0 8 . 4 5 6	1 9 4 5 0 . 6 8 5
A-43. 26	4 1 1 1 . 2 4 2	1 9 4 5 1 . 8 0 6
A-43. 27	4 1 1 2 . 0 7 6	1 9 4 5 2 . 1 9 1
A-43. 28	4 1 2 7 . 6 2 3	1 9 4 4 8 . 4 0 9
A-43. 29	4 1 3 3 . 0 4 5	1 9 4 4 1 . 4 4 0
A-43. 30	4 1 4 0 . 5 7 4	1 9 4 3 2 . 0 0 9
A-43. 31	4 1 4 8 . 4 6 0	1 9 4 2 2 . 3 6 8
A-43. 32	4 1 5 6 . 9 6 2	1 9 4 1 2 . 2 0 9

測 点 名	X 座 標	Y 座 標
A-43. 33	4 1 6 6 . 1 4 8	1 9 4 0 1 . 4 6 6
A-43. 34	4 1 7 4 . 1 4 1	1 9 3 9 2 . 3 0 0
A-43. 35	4 1 7 3 . 5 6 0	1 9 3 8 9 . 3 5 6
A-43. 36	4 1 6 5 . 7 2 9	1 9 3 8 3 . 4 8 4
A-43. 37	4 1 3 2 . 0 2 6	1 9 4 1 2 . 2 2 3
A-43. 38	4 1 5 6 . 7 4 2	1 9 3 9 1 . 1 4 7
A-43. 39	4 1 6 7 . 2 8 9	1 9 4 0 0 . 1 5 8
A-43. 40	4 1 5 5 . 8 4 8	1 9 3 9 1 . 9 1 0
A-43. 41	4 1 6 6 . 5 2 6	1 9 4 0 1 . 0 3 3
A-43. 42	4 1 4 6 . 1 4 2	1 9 4 2 5 . 2 0 2
A-43. 43	4 1 0 9 . 6 6 4	1 9 4 5 1 . 1 7 1
A-43. 44	4 1 0 7 . 5 1 4	1 9 3 9 4 . 7 7 5
A-43. 45	4 1 2 0 . 2 3 0	1 9 4 2 4 . 3 9 6
A-43. 46	4 1 0 8 . 6 6 0	1 9 4 2 4 . 8 3 7
A-43. 47	4 0 8 6 . 5 8 3	1 9 4 4 6 . 8 9 6
A-43. 48	4 0 8 4 . 6 3 5	1 9 3 9 5 . 8 0 5
A-43. 49	4 0 6 8 . 4 4 8	1 9 4 4 9 . 9 3 6
A-43. 51	4 0 6 7 . 0 2 2	1 9 4 1 2 . 5 2 4
A-43. 52	4 0 3 2 . 9 2 3	1 9 4 1 3 . 8 2 4
A-43. 53	4 0 8 5 . 4 7 5	1 9 4 1 7 . 8 4 6
A-43. 54	4 0 6 7 . 2 5 1	1 9 4 1 8 . 5 4 0
A-43. 55	4 0 8 6 . 4 5 7	1 9 4 4 3 . 5 9 6
A-43. 56	4 0 8 4 . 1 7 8	1 9 4 4 3 . 6 8 3
A-43. 57	4 0 8 4 . 3 0 3	1 9 4 4 6 . 9 6 2
A-43. 58	4 1 5 9 . 1 5 7	1 9 4 0 9 . 6 4 2
A-43. 59	4 1 4 7 . 1 1 7	1 9 3 9 9 . 3 5 5
A-44. 1	4 1 4 7 . 1 0 6	1 9 4 0 6 . 5 1 5
A-44. 2	4 1 4 0 . 5 6 2	1 9 4 1 3 . 5 6 7
A-44. 3	4 1 4 7 . 6 1 4	1 9 4 2 0 . 1 1 1
A-44. 4	4 1 5 4 . 1 5 8	1 9 4 1 3 . 0 5 9
E. 977	4 1 6 6 . 4 3 4	1 9 3 8 4 . 8 8 7
E. 978	4 1 7 3 . 4 5 8	1 9 3 8 9 . 3 0 5



凡 例

1 . 2 3 m ²	座 標 面 積
1 . 2 3 m ²	2 位 倍 横 距 面 積


S = 1 : 500

萱丸地区 街区成果表 (A工区)

街区番号	A-44
街区面積	92.55㎡

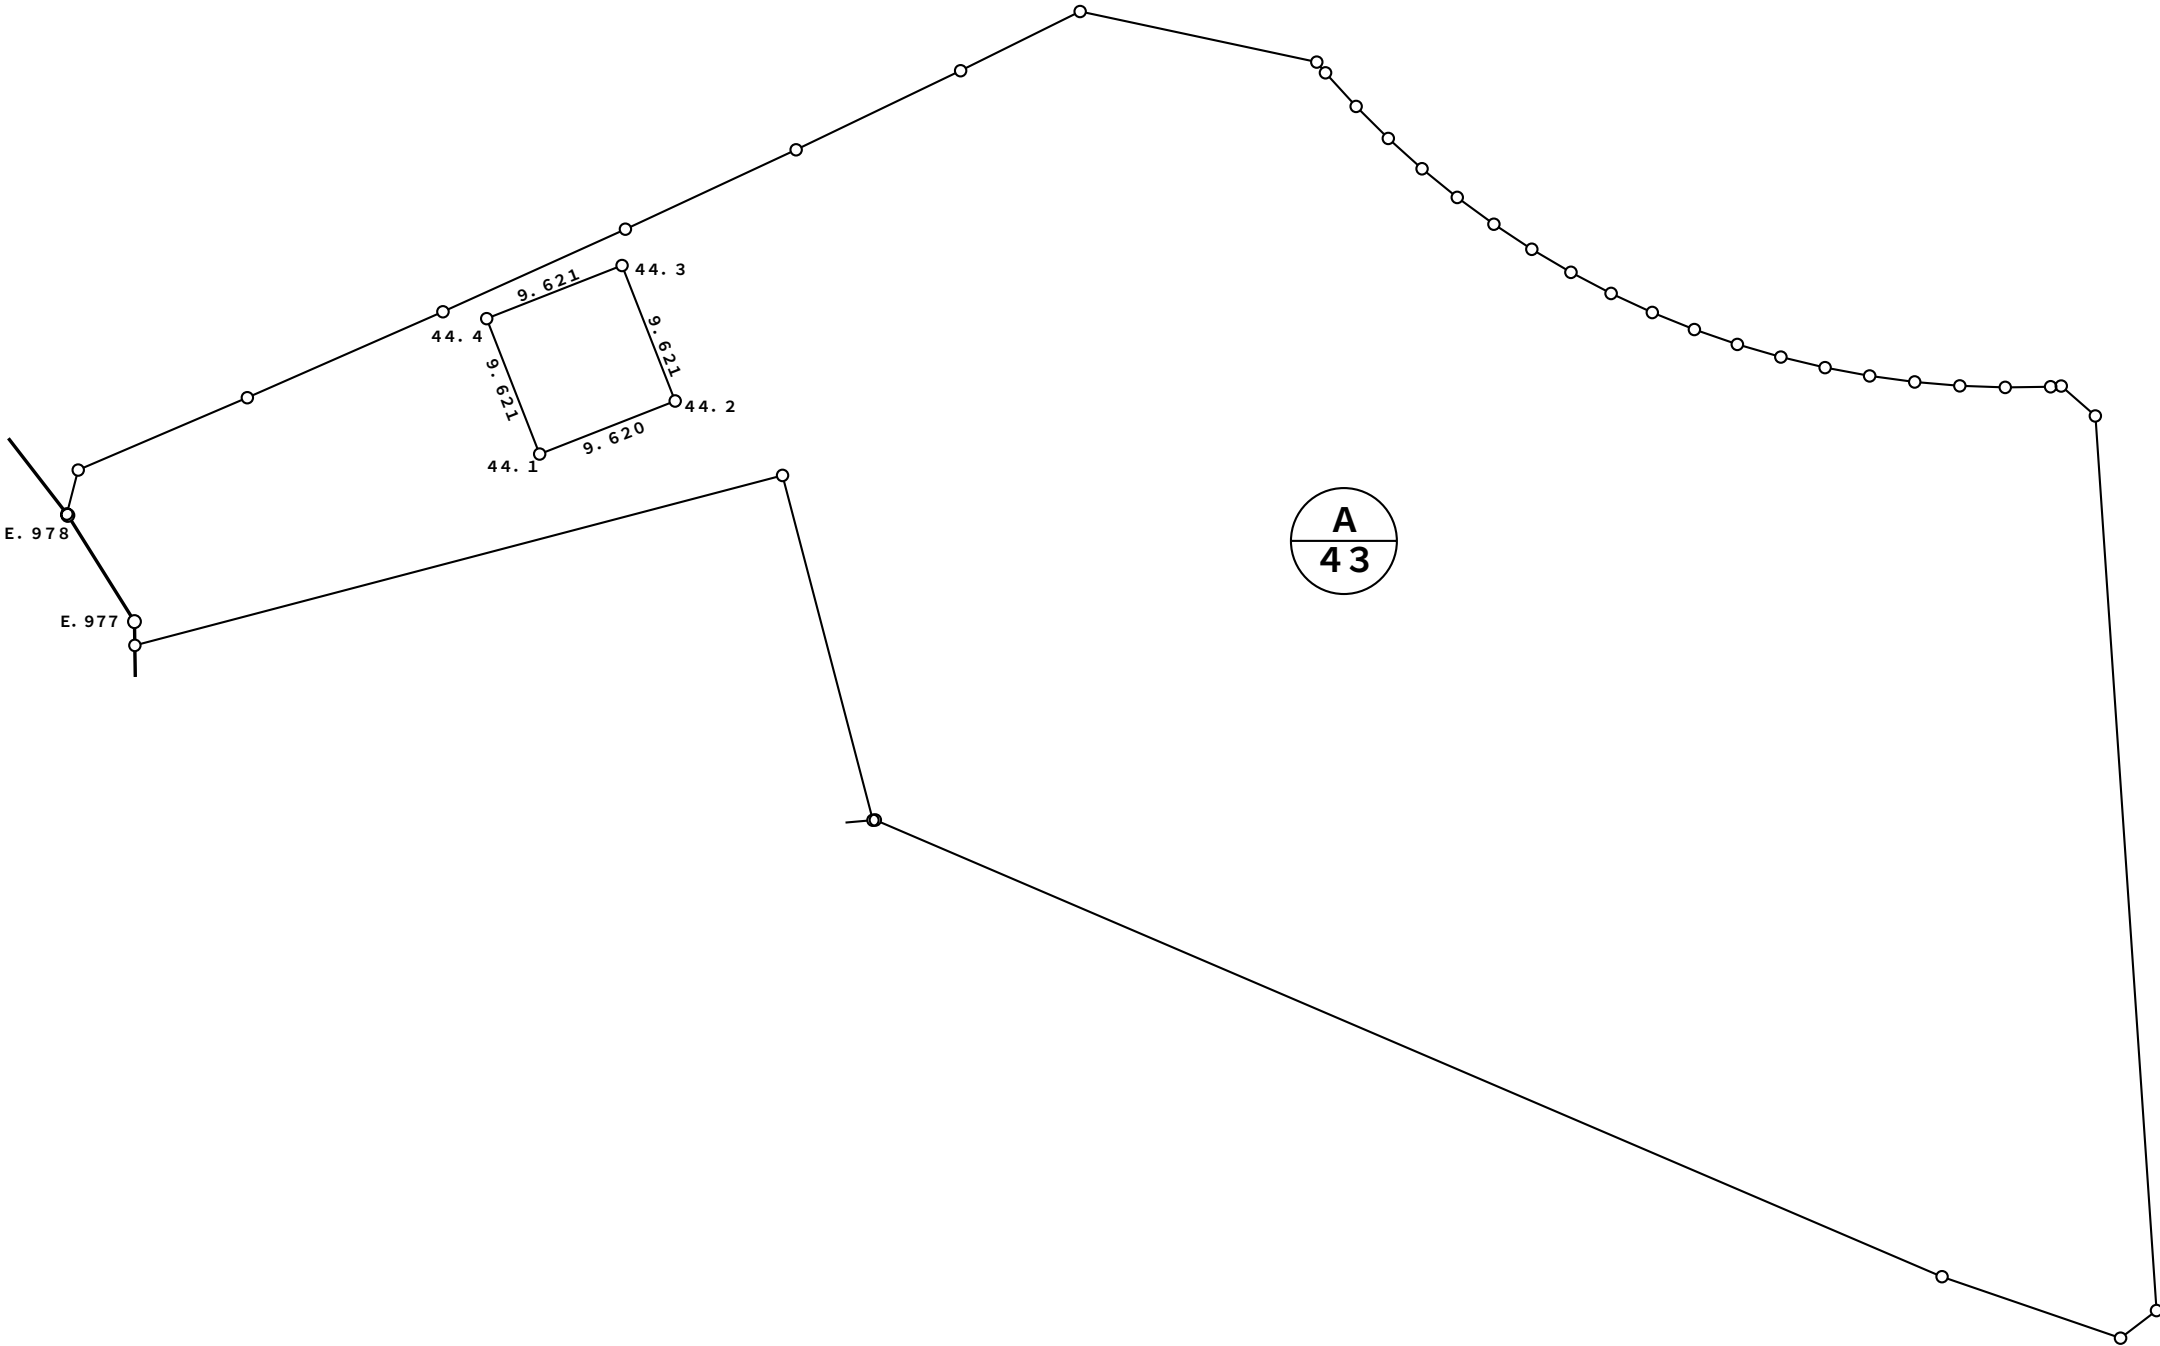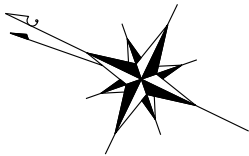



萱丸地区 街区成果表 (A工区)

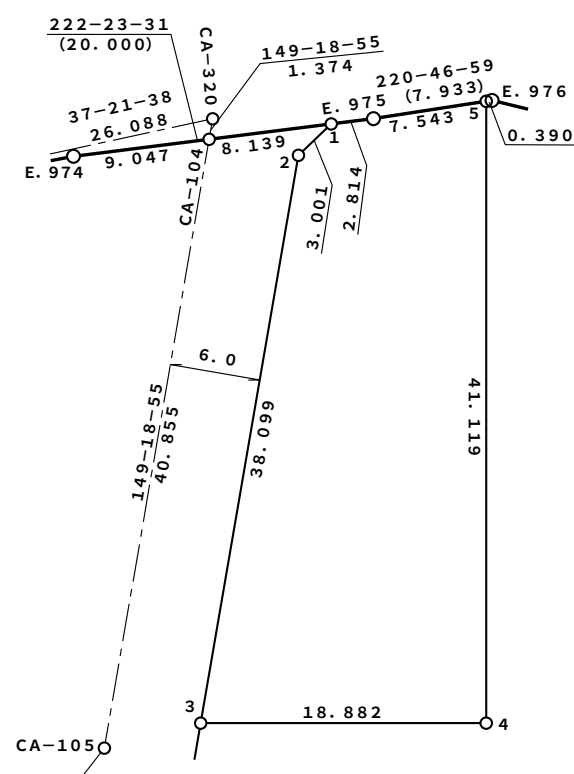

S = 1 : 5 0 0

萱 丸 地 区 画 地 原 子 図 (A工区)

街区番号	A - 4 6
街区面積	2 4 1 0 . 6 3
画地面積	2 4 0 9 . 8 8

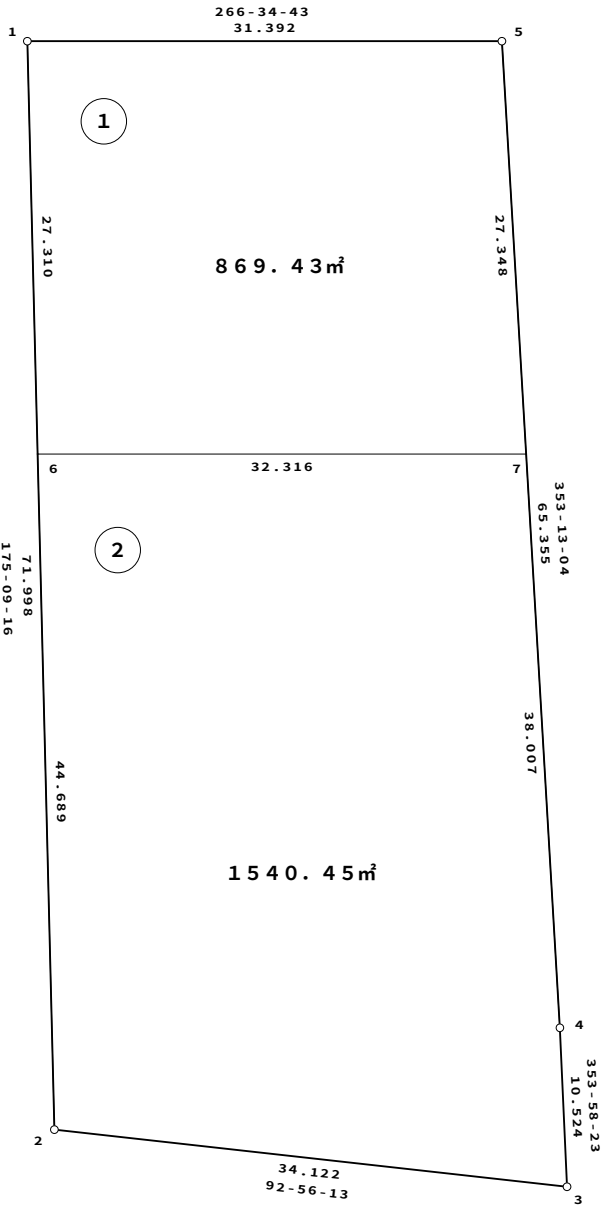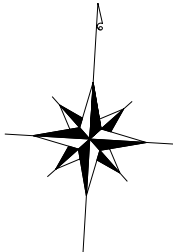



座 標 リ ス ト		
点 名	X	Y
A-46.1	4027.303	19358.696
A-46.2	3955.561	19364.778
A-46.3	3953.813	19398.855
A-46.4	3964.278	19397.750
A-46.5	4029.176	19390.032
A-46.6	4000.091	19361.003
A-46.7	4002.019	19393.262

凡 例	
1 . 2 3 m ²	座 標 面 積
1 . 2 3 m ²	2 位 倍 横 距 面 積

S = 1 : 500

萱丸地区 街区成果表 (A工区)




街区番号	A-47
街区面積	188.69㎡

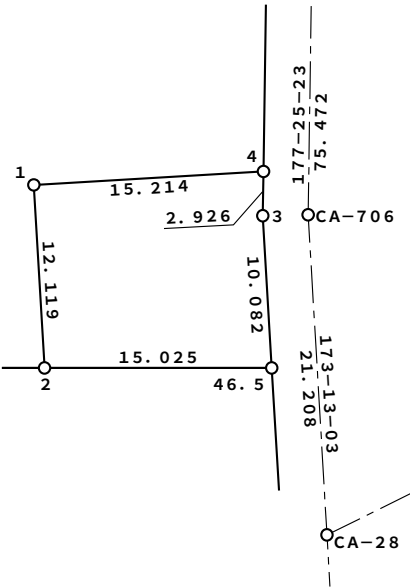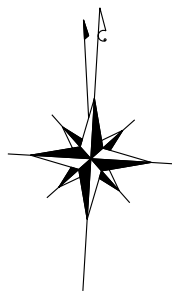

S = 1 : 1000

萱丸地区 街区成果表 (A工区)



街区番号	A-48
街区面積	18831.34㎡

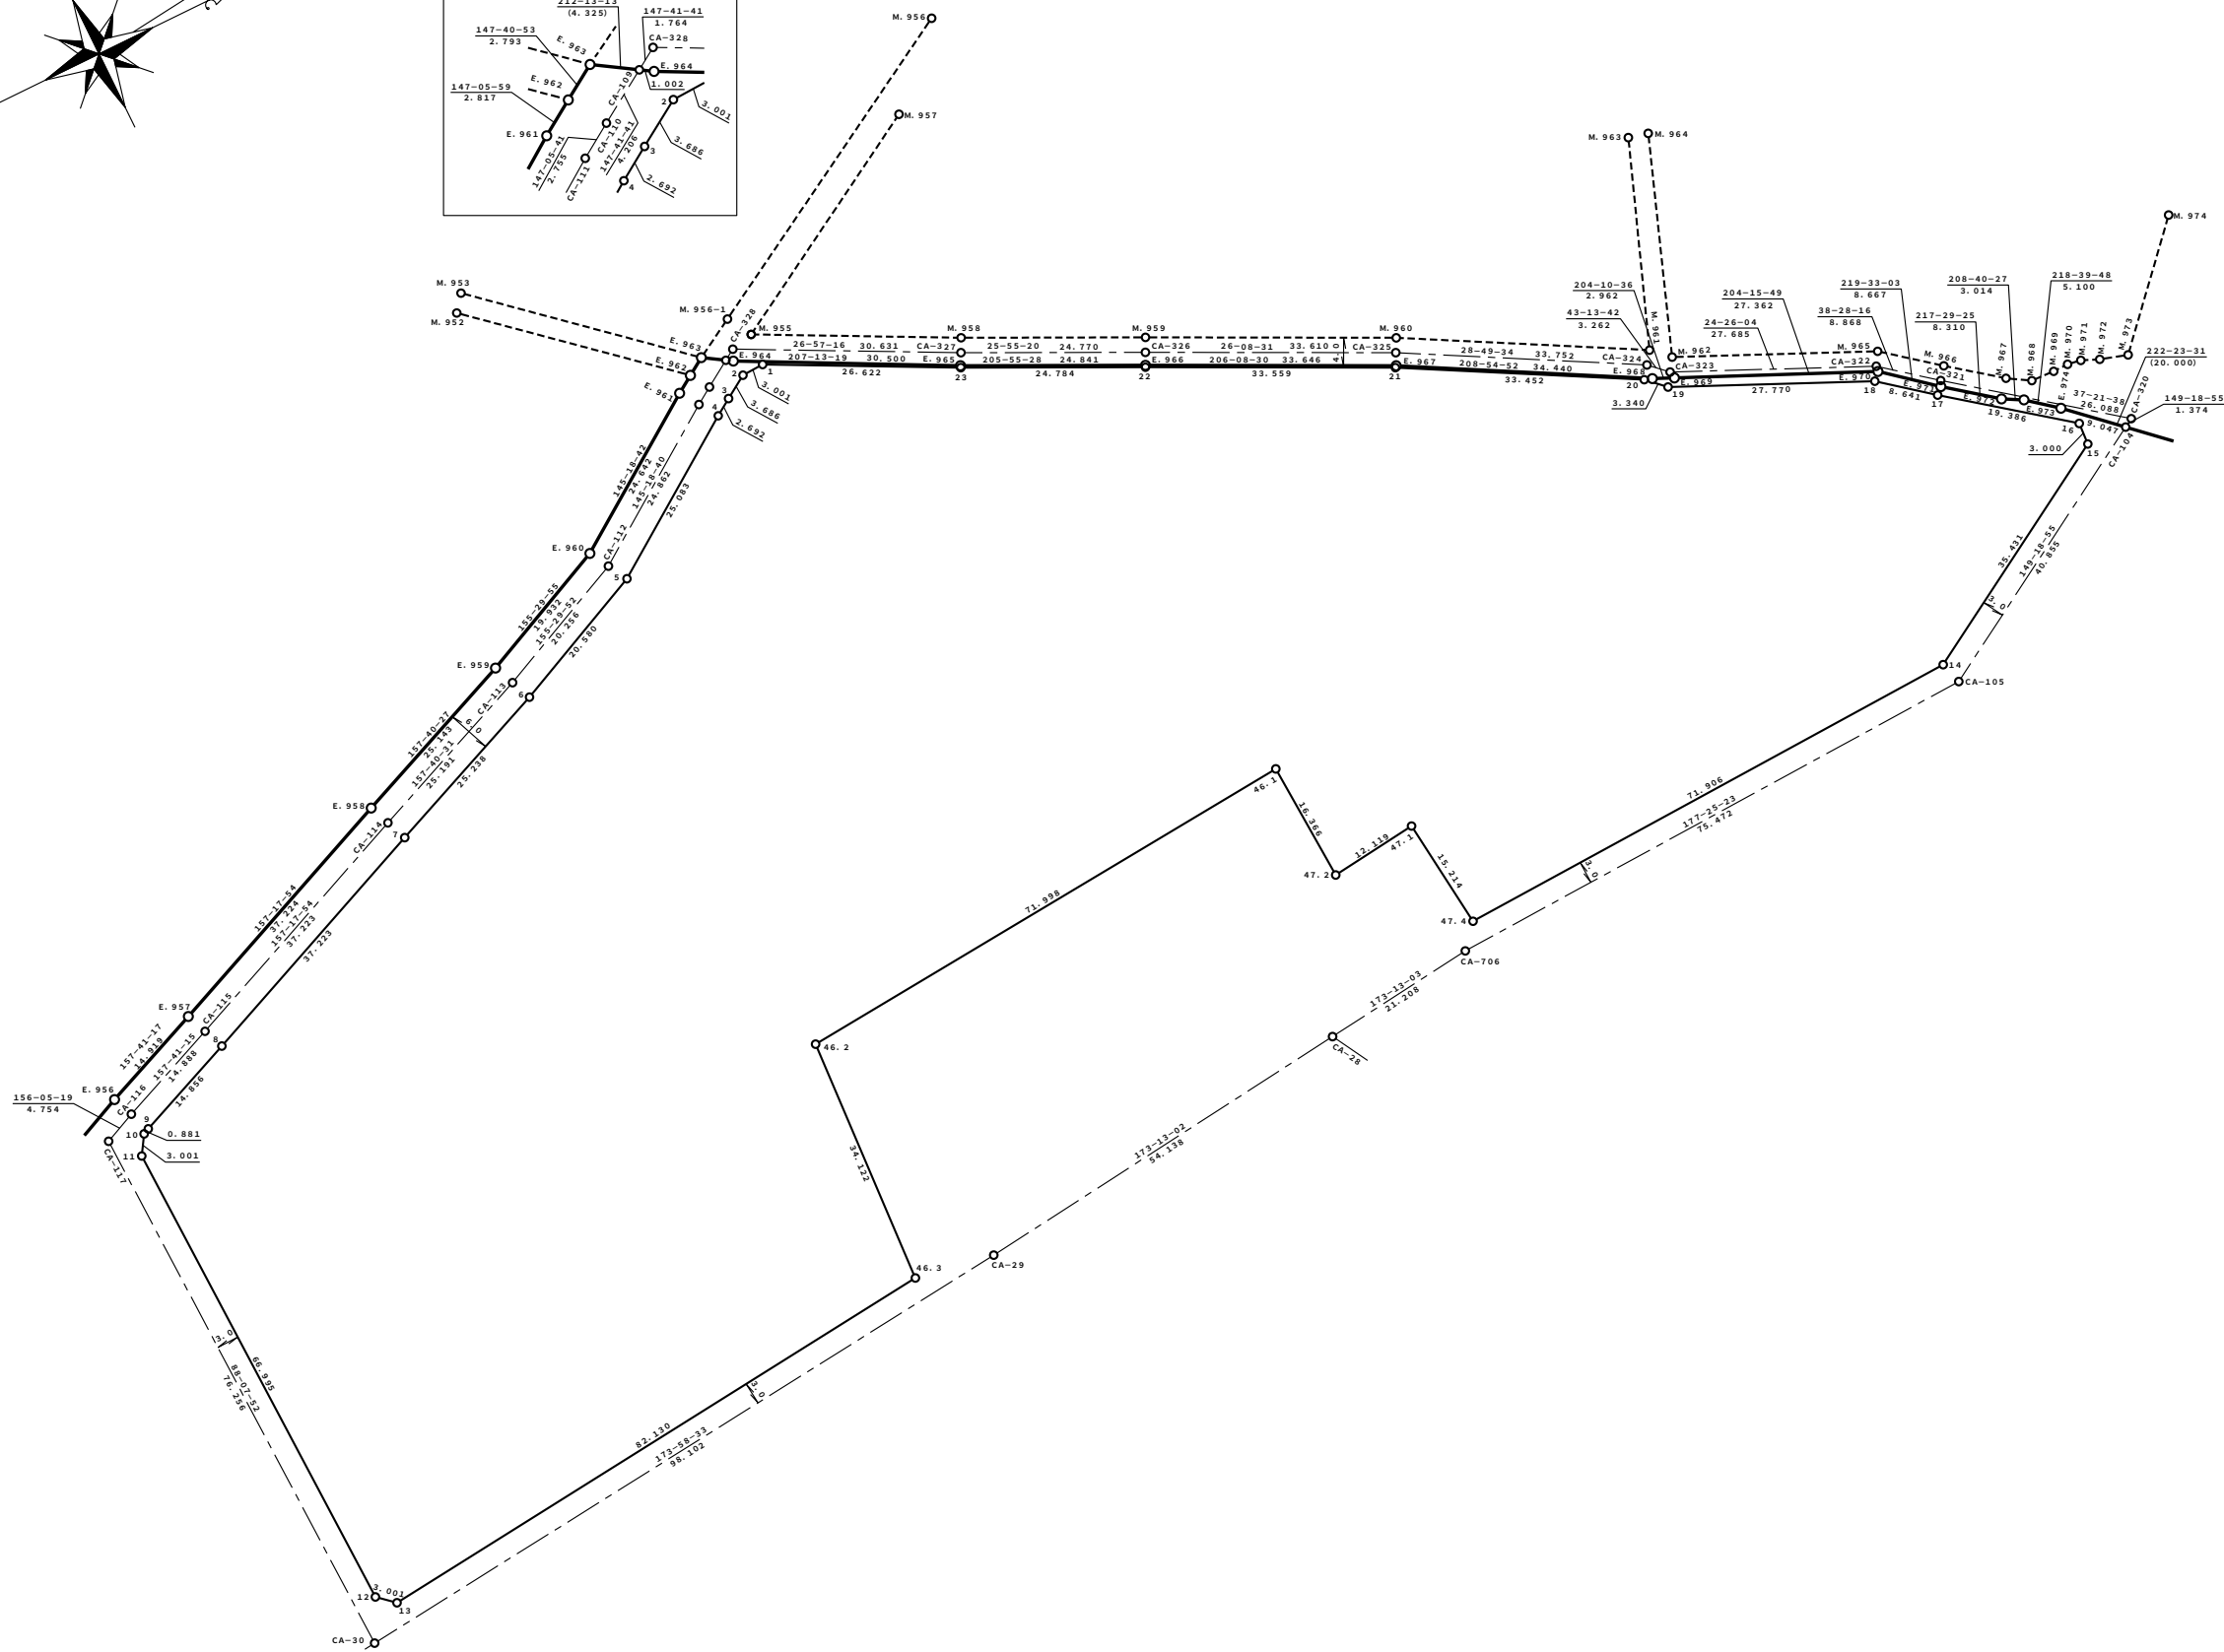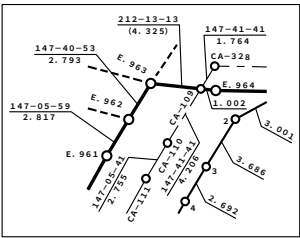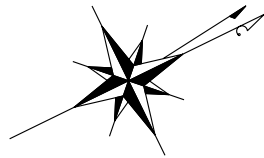

S = 1 : 5 0 0

萱丸地区画地原子図 (A工区)

街区番号	A - 4 9
街区面積	6 7 9 3 . 9 6
画地面積	6 7 9 2 . 0 4

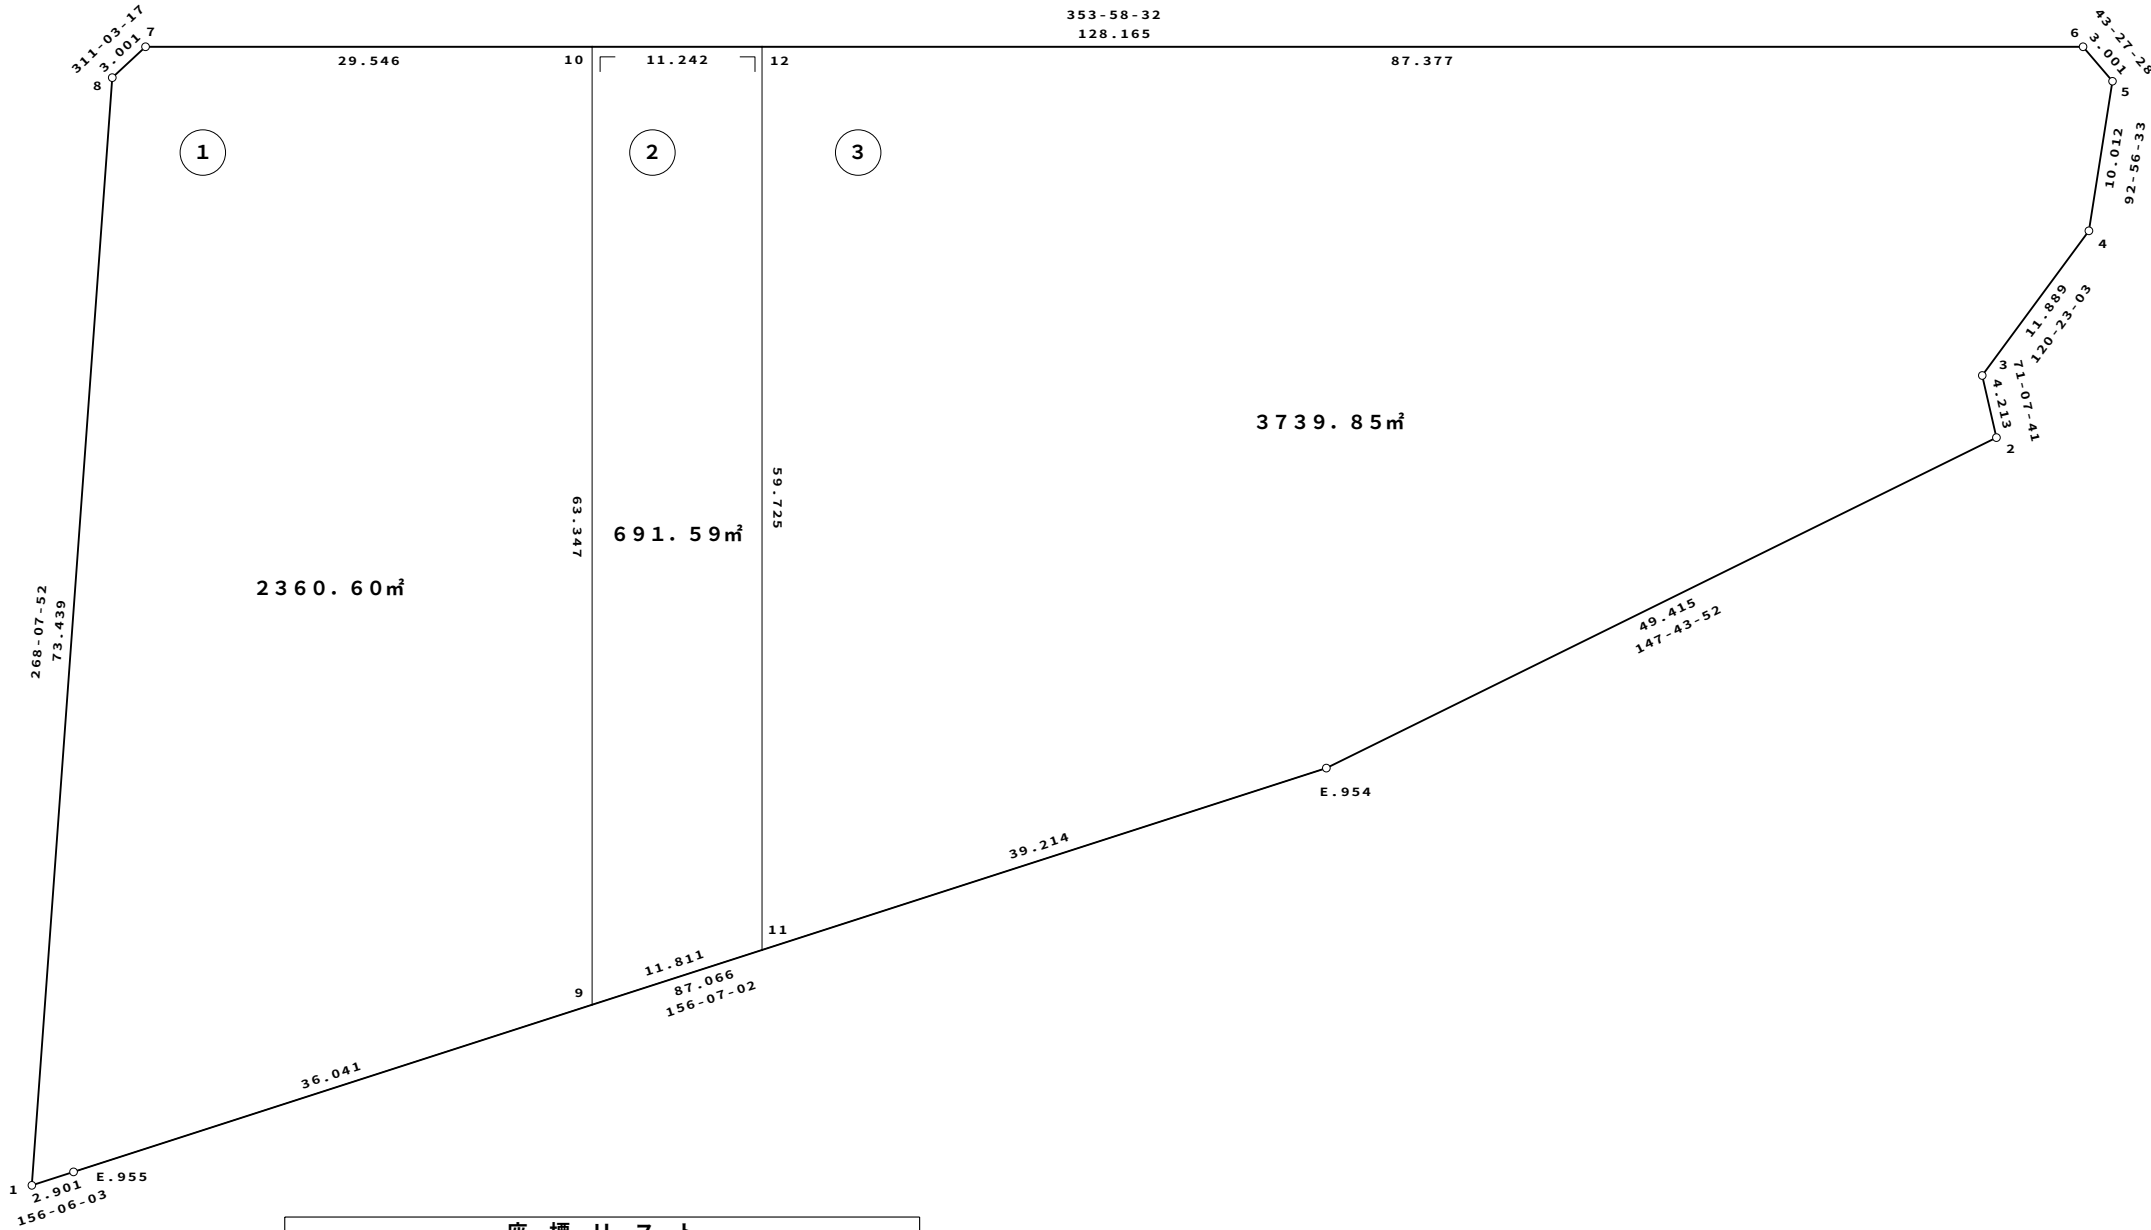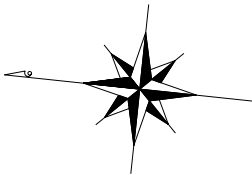

座 標 リ ス ト		
点 名	X	Y
A - 4 9 . 1	3 8 6 1 . 5 0 1	1 9 3 3 2 . 8 9 0
A - 4 9 . 2	3 7 3 7 . 4 5 5	1 9 3 9 5 . 6 9 7
A - 4 9 . 3	3 7 3 8 . 8 1 8	1 9 3 9 9 . 6 8 4
A - 4 9 . 4	3 7 3 2 . 8 0 4	1 9 4 0 9 . 9 4 0
A - 4 9 . 5	3 7 3 2 . 2 9 0	1 9 4 1 9 . 9 3 9
A - 4 9 . 6	3 7 3 4 . 4 6 8	1 9 4 2 2 . 0 0 3
A - 4 9 . 7	3 8 6 1 . 9 2 5	1 9 4 0 8 . 5 5 2
A - 4 9 . 8	3 8 6 3 . 8 9 6	1 9 4 0 6 . 2 9 0
A - 4 9 . 9	3 8 2 5 . 8 9 4	1 9 3 4 8 . 6 5 7
A - 4 9 . 1 0	3 8 3 2 . 5 4 3	1 9 4 1 1 . 6 5 3
A - 4 9 . 1 1	3 8 1 5 . 0 9 5	1 9 3 5 3 . 4 3 8
A - 4 9 . 1 2	3 8 2 1 . 3 6 3	1 9 4 1 2 . 8 3 3
E . 9 5 4	3 7 7 9 . 2 3 8	1 9 3 6 9 . 3 1 5
E . 9 5 5	3 8 5 8 . 8 4 9	1 9 3 3 4 . 0 6 5



凡 例	
1 . 2 3 m²	座 標 面 積
1 . 2 3 m²	2 位 倍 横 距 面 積

都市再生機構 茨城地域支社

S=1:800

萱丸地区画地原子図 (A工区)

街区番号	A - 5 0
街区面積	2 3 6 6 7 . 7 8
画地面積	2 3 6 6 6 . 5 4

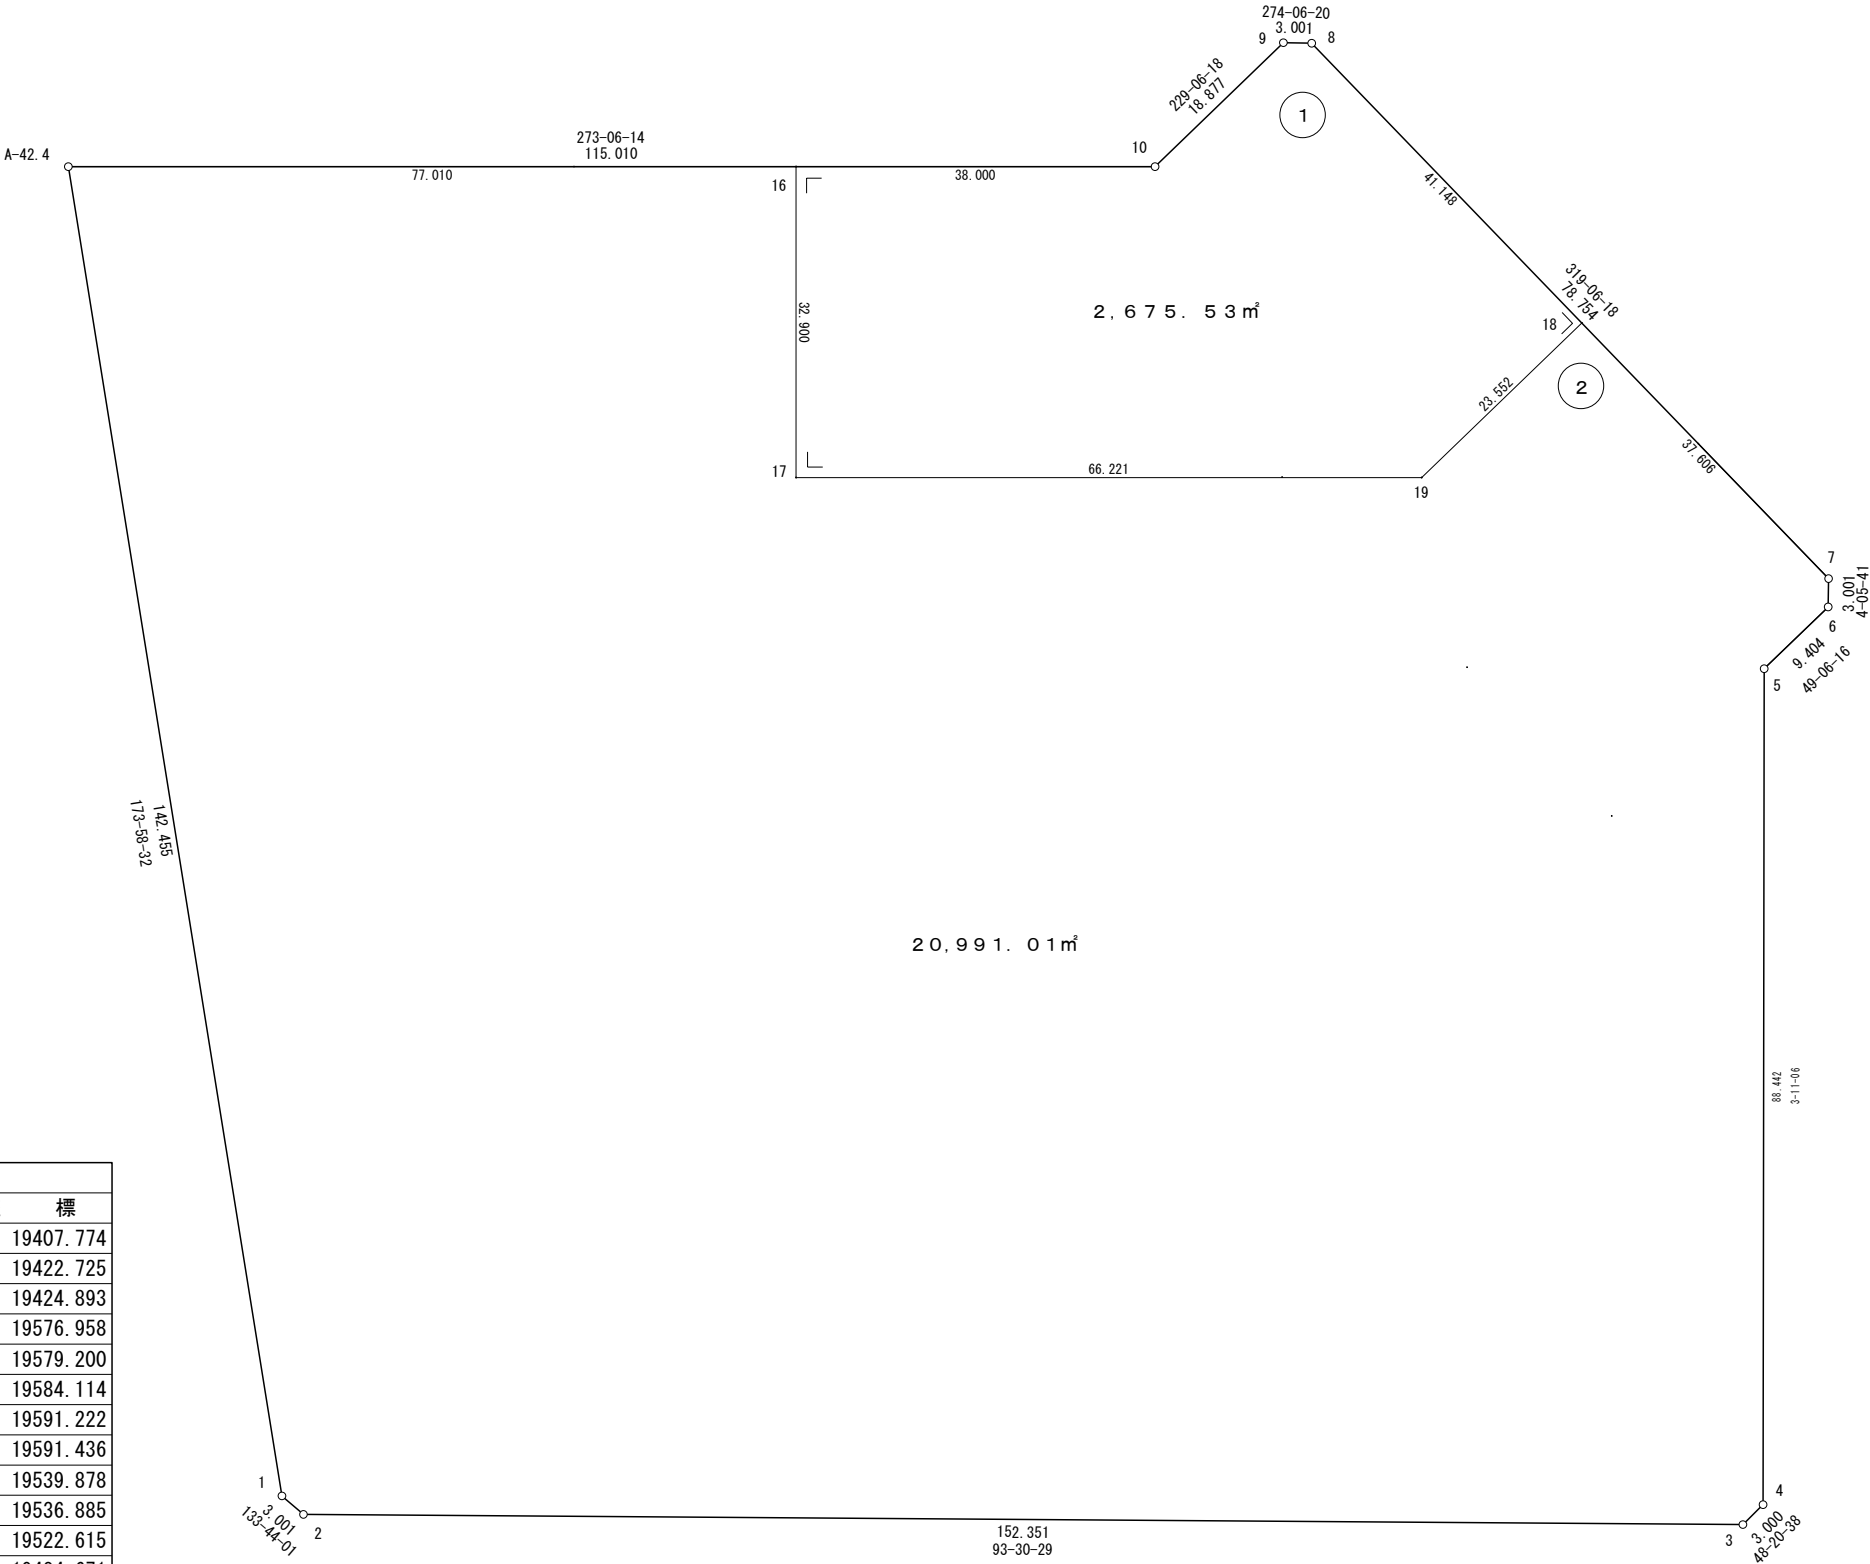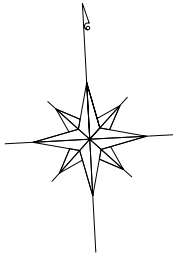

座 標 リ ス ト		
測 点 名	X 座 標	Y 座 標
A-42.4	3955.054	19407.774
A-50.1	3813.386	19422.725
A-50.2	3811.312	19424.893
A-50.3	3801.990	19576.958
A-50.4	3803.984	19579.200
A-50.5	3892.289	19584.114
A-50.6	3898.446	19591.222
A-50.7	3901.439	19591.436
A-50.8	3960.970	19539.878
A-50.9	3961.185	19536.885
A-50.10	3948.826	19522.615
A-50.16	3950.884	19484.671
A-50.17	3918.032	19482.889
A-50.18	3929.866	19566.816
A-50.19	3914.447	19549.013

凡 例


1. 2 3 ㎡	座 標 面 積
1. 2 3 ㎡	2 位 倍 横 距 面 積

都市再生機構 茨城地域支社

S=1:1000

萱丸地区画地原子図 (A工区)

街区番号	A-51
街区面積	48179.38
画地面積	48157.27

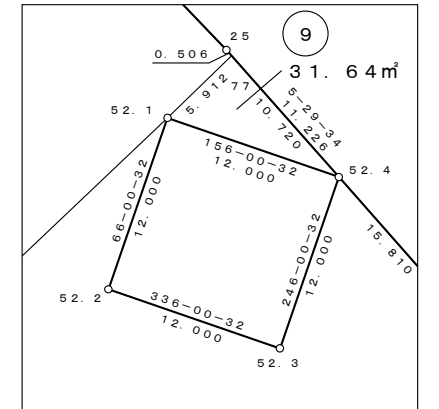

拡大図 1/500

拡大図 (別紙)


凡例

1. 23㎡	座標面積
1. 23㎡	2位倍横距面積


S = 1 : 500

萱丸地区画地原子図 (A工区)

街区番号	A-51
街区面積	48179.38
画地面積	48157.27

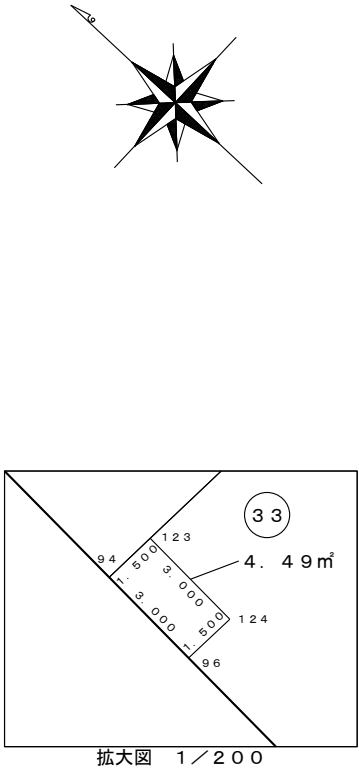

A-51-16、23~33拡大図

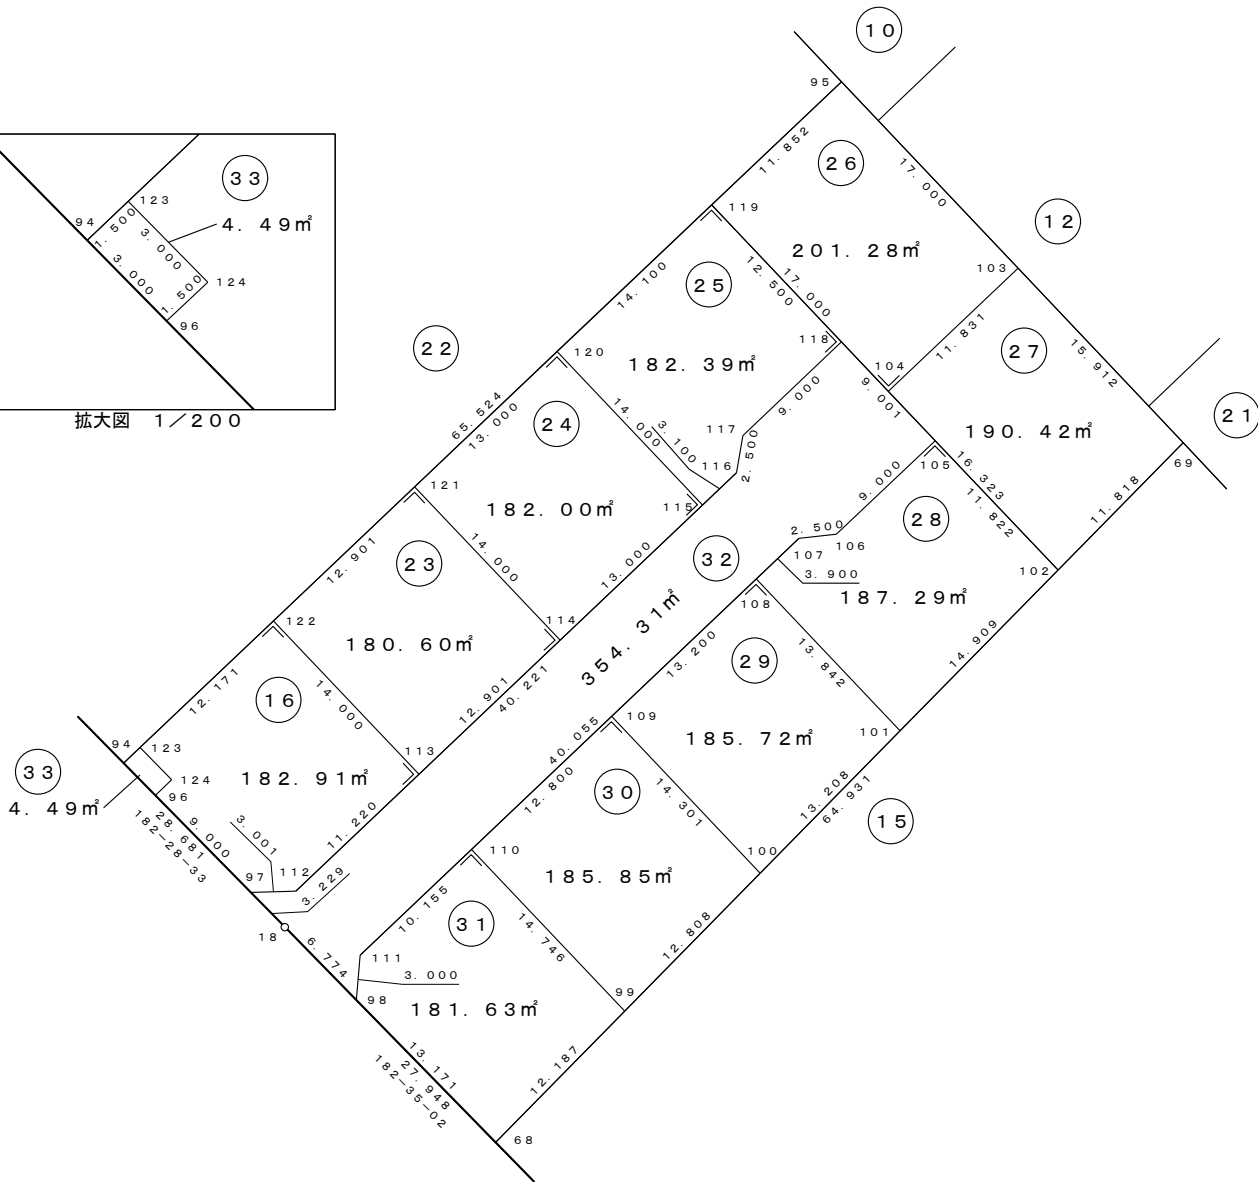

凡例

1. 23m²	座標面積
1. 23m²	2位倍横距面積

座標一覧表



測点名	X座標	Y座標
A-51.1	3893.695	19598.143
A-51.2	3893.910	19595.150
A-51.3	3890.484	19591.195
A-51.4	3887.791	19589.873
A-51.5	3795.501	19584.738
A-51.6	3805.239	19425.888
A-51.7	3803.071	19423.814
A-51.8	3736.908	19430.796
A-51.9	3734.855	19432.984
A-51.10	3734.188	19449.124
A-51.11	3731.067	19503.957
A-51.12	3730.204	19530.907
A-51.13	3729.548	19549.505
A-51.14	3728.575	19584.769
A-51.15	3697.675	19583.414
A-51.16	3682.985	19582.722
A-51.17	3664.106	19581.766
A-51.18	3635.452	19580.527
A-51.19	3607.533	19579.267
A-51.20	3561.476	19576.814
A-51.21	3559.608	19578.503
A-51.22	3555.579	19701.937
A-51.23	3568.901	19716.483
A-51.24	3625.831	19719.812
A-51.25	3665.674	19723.645
A-51.26	3712.286	19726.371
A-51.27	3713.849	19726.446
A-51.28	3716.978	19726.502
A-51.29	3720.106	19726.430
A-51.30	3723.229	19726.232
A-51.31	3726.341	19725.906
A-51.32	3729.437	19725.455
A-51.33	3732.513	19724.878
A-51.34	3735.562	19724.176
A-51.35	3738.581	19723.352
A-51.36	3741.563	19722.405
A-51.37	3744.504	19721.338
A-51.38	3747.400	19720.152
A-51.39	3750.245	19718.850
A-51.40	3753.035	19717.433
A-51.41	3755.765	19715.904
A-51.42	3758.431	19714.265
A-51.43	3761.028	19712.519
A-51.44	3763.552	19710.670
A-51.45	3765.998	19708.719
A-51.46	3767.191	19707.707
A-51.47	3729.092	19566.034
A-51.48	3796.395	19570.159
A-51.49	3819.495	19586.073
A-51.50	3857.271	19629.690
A-51.51	3826.528	19656.316
A-51.52	3793.454	19618.129
A-51.53	3762.927	19568.108
A-51.54	3745.249	19567.024
A-51.55	3783.514	19693.570
A-51.56	3758.674	19637.485
A-51.57	3792.595	19685.705
A-51.58	3769.659	19633.918
A-51.59	3740.569	19643.365
A-51.60	3754.399	19716.669
A-51.61	3724.487	19651.445
A-51.62	3727.420	19725.749
A-51.63	3557.896	19641.045
A-51.64	3707.302	19583.836

測点名	X座標	Y座標
A-51.65	3703.238	19650.118
A-51.66	3679.749	19582.558
A-51.67	3675.712	19648.400
A-51.68	3615.528	19579.628
A-51.69	3613.818	19644.536
A-51.70	3583.531	19577.989
A-51.71	3581.831	19642.539
A-51.72	3591.391	19643.136
A-51.73	3587.040	19717.543
A-51.74	3643.129	19646.366
A-51.75	3638.761	19721.056
A-51.76	3669.733	19648.027
A-51.77	3665.170	19723.596
A-51.78	3686.785	19649.091
A-51.79	3682.155	19724.608
A-51.82	3747.350	19429.694
A-51.83	3734.077	19451.068
A-51.84	3746.357	19451.742
A-51.85	3612.798	19719.050
A-51.86	3617.143	19644.744
A-51.94	3650.668	19581.185
A-51.95	3646.667	19646.587
A-51.96	3647.671	19581.056
A-51.97	3638.679	19580.667
A-51.98	3628.685	19580.222
A-51.99	3615.207	19591.811
A-51.100	3614.870	19604.615
A-51.101	3614.522	19617.818
A-51.102	3614.130	19632.722
A-51.103	3629.700	19645.528
A-51.104	3630.422	19633.719
A-51.105	3625.930	19633.444
A-51.106	3626.480	19624.461
A-51.107	3628.100	19622.556
A-51.108	3628.338	19618.663
A-51.109	3629.144	19605.488
A-51.110	3629.926	19592.712
A-51.111	3630.546	19582.576
A-51.112	3636.545	19582.776
A-51.113	3635.860	19593.975
A-51.114	3635.072	19606.852
A-51.115	3634.278	19619.828
A-51.116	3634.089	19622.922
A-51.117	3635.464	19625.010
A-51.118	3634.914	19633.993
A-51.119	3647.391	19634.757
A-51.120	3648.252	19620.683
A-51.121	3649.046	19607.707
A-51.122	3649.833	19594.830
A-51.123	3650.577	19582.683
A-51.124	3647.579	19582.553
A-51.125	3557.309	19659.044
A-51.126	3590.034	19717.719
A-51.127	3593.334	19661.292
A-51.128	3590.340	19661.106
A-52.1	3665.462	19717.691
A-52.2	3660.583	19706.728
A-52.3	3649.620	19711.607
A-52.4	3654.499	19722.570
E.926	3556.450	19684.186
E.927	3557.802	19644.615
E.928	3558.751	19608.582
E.929	3559.616	19579.651

S = 1 : 2 5 0

萱丸地区画地原子図 (A工区)

街区番号	A - 5 2
街区面積	1 4 3 . 9 9
画地面積	1 4 3 . 9 8

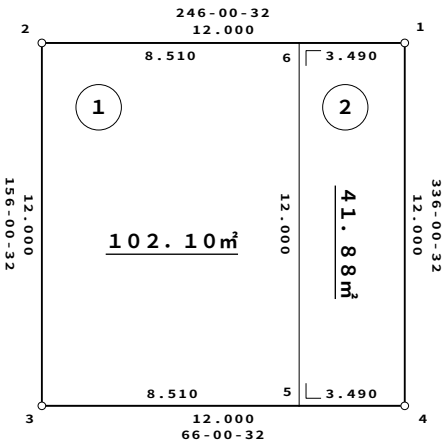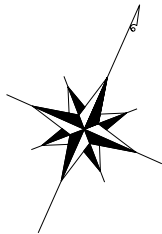


座 標 リ ス ト		
点 名	X	Y
A - 52 . 1	3 6 6 5 . 4 6 2	1 9 7 1 7 . 6 9 1
A - 52 . 2	3 6 6 0 . 5 8 3	1 9 7 0 6 . 7 2 8
A - 52 . 3	3 6 4 9 . 6 2 0	1 9 7 1 1 . 6 0 7
A - 52 . 4	3 6 5 4 . 4 9 9	1 9 7 2 2 . 5 7 0
A - 52 . 5	3 6 5 3 . 0 8 0	1 9 7 1 9 . 3 8 1
A - 52 . 6	3 6 6 4 . 0 4 3	1 9 7 1 4 . 5 0 2

凡 例	
1 . 2 3 m ²	座 標 面 積
1 . 2 3 m ²	2 位 倍 横 距 面 積

都市再生機構 茨城地域支社

萱丸地区画地原子図 (A工区)

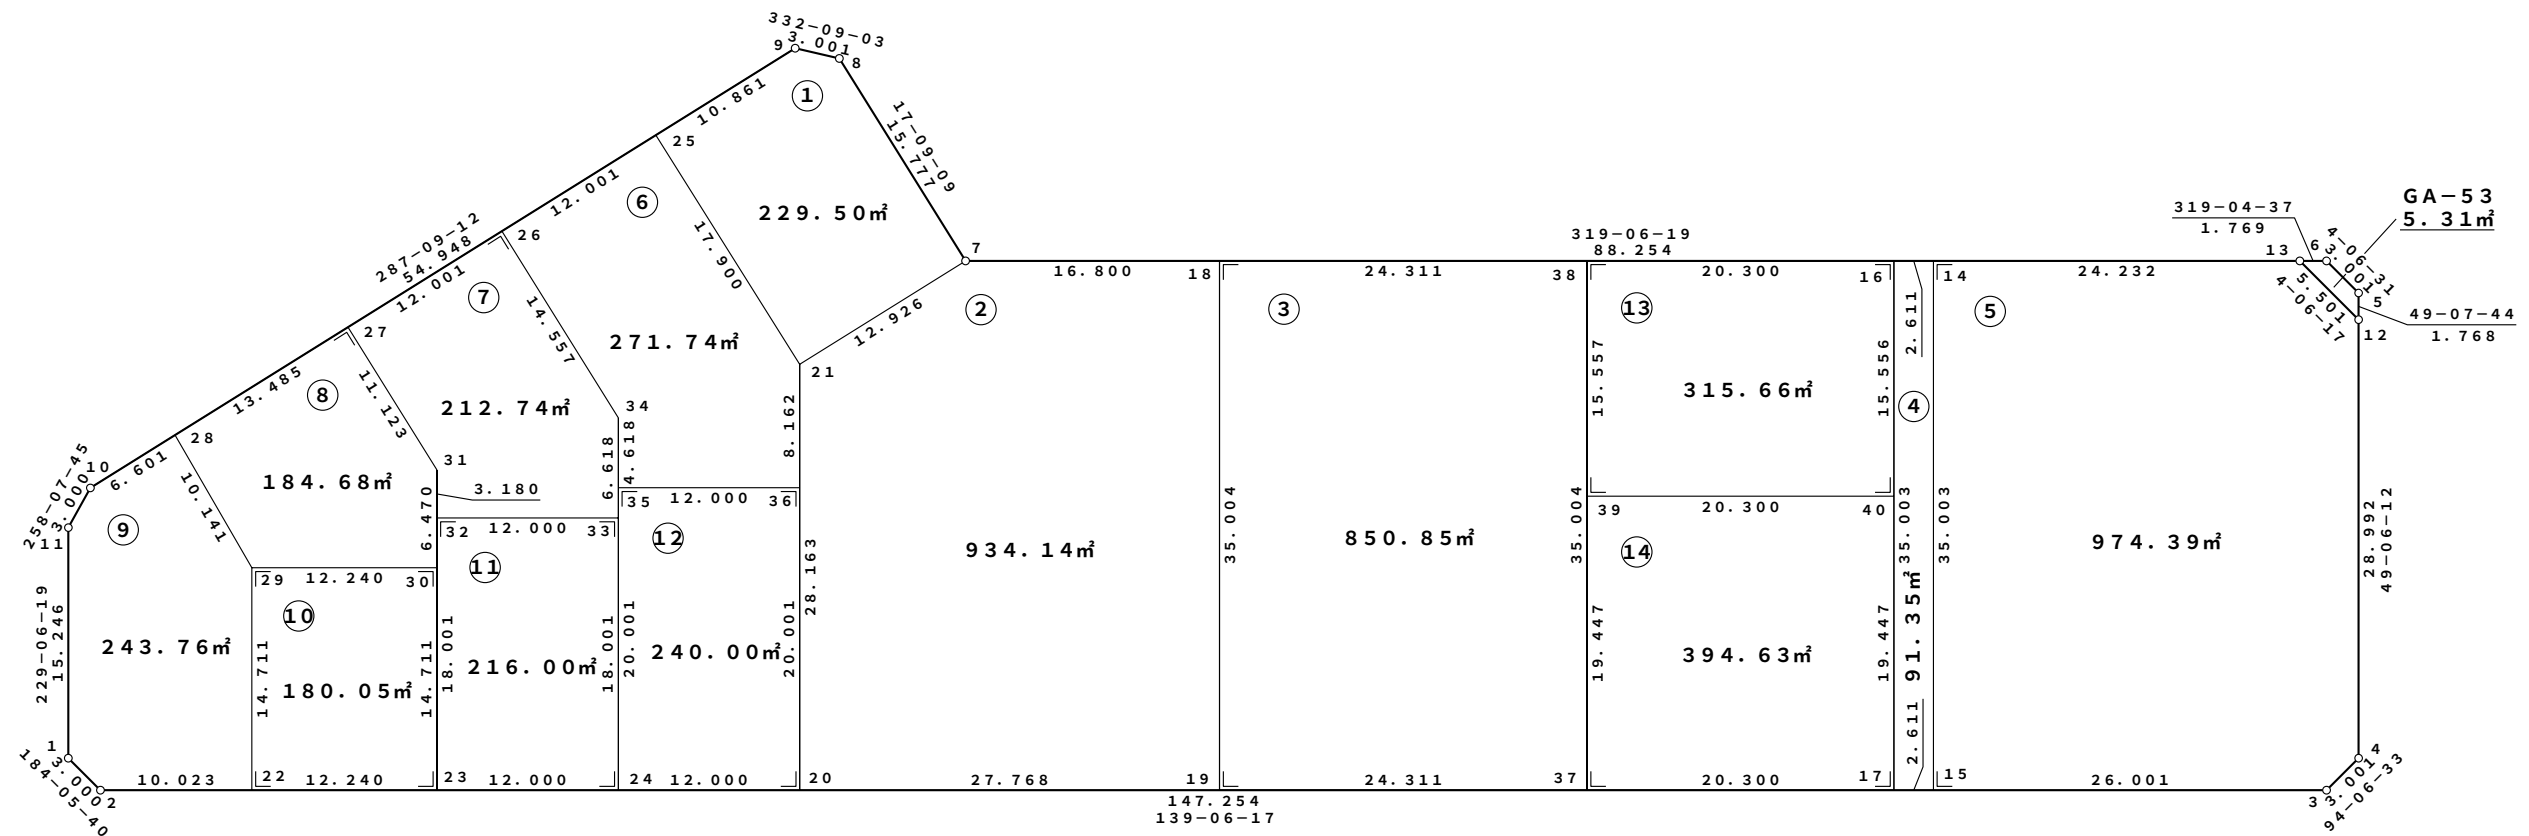

测 点 名	X 座 標	Y 座 標
A-53. 1	3904. 895	19612. 416
A-53. 2	3901. 902	19612. 202
A-53. 3	3790. 593	19708. 606
A-53. 4	3790. 378	19711. 599
A-53. 7	3881. 558	19676. 129
A-53. 8	3896. 634	19680. 782
A-53. 9	3899. 287	19679. 380
A-53. 10	3915. 493	19626. 876
A-53. 11	3914. 876	19623. 940
A-53. 12	3809. 358	19733. 513
A-53. 13	3814. 845	19733. 907
A-53. 14	3833. 163	19718. 043
A-53. 15	3810. 247	19691. 583
A-53. 16	3835. 136	19716. 333
A-53. 17	3812. 220	19689. 874
A-53. 18	3868. 858	19687. 128
A-53. 19	3845. 942	19660. 668
A-53. 20	3866. 932	19642. 489
A-53. 21	3885. 370	19663. 778



测 点 名	X 座 標	Y 座 標
A-53.22	3894.326	19618.76
A-53.23	3885.074	19626.77
A-53.24	3876.003	19634.63
A-53.25	3902.490	19669.00
A-53.26	3906.030	19657.53
A-53.27	3909.569	19646.06
A-53.28	3913.546	19633.18
A-53.29	3903.957	19629.88
A-53.30	3894.705	19637.89
A-53.31	3898.941	19642.78
A-53.32	3896.859	19640.38
A-53.33	3887.788	19648.24
A-53.34	3892.120	19653.24
A-53.35	3889.097	19649.75
A-53.36	3880.026	19657.60
A-53.37	3827.565	19676.58
A-53.38	3850.481	19703.04
A-53.39	3840.297	19691.28
A-53.40	3824.952	19704.57

1. 2 3 m ²	座標面積
1. 2 3 m ²	2 位倍横距面積

S=1:500

萱丸地区画地原子図 (A工区)

街区番号	A-54
街区面積	3377.53
画地面積	3376.30

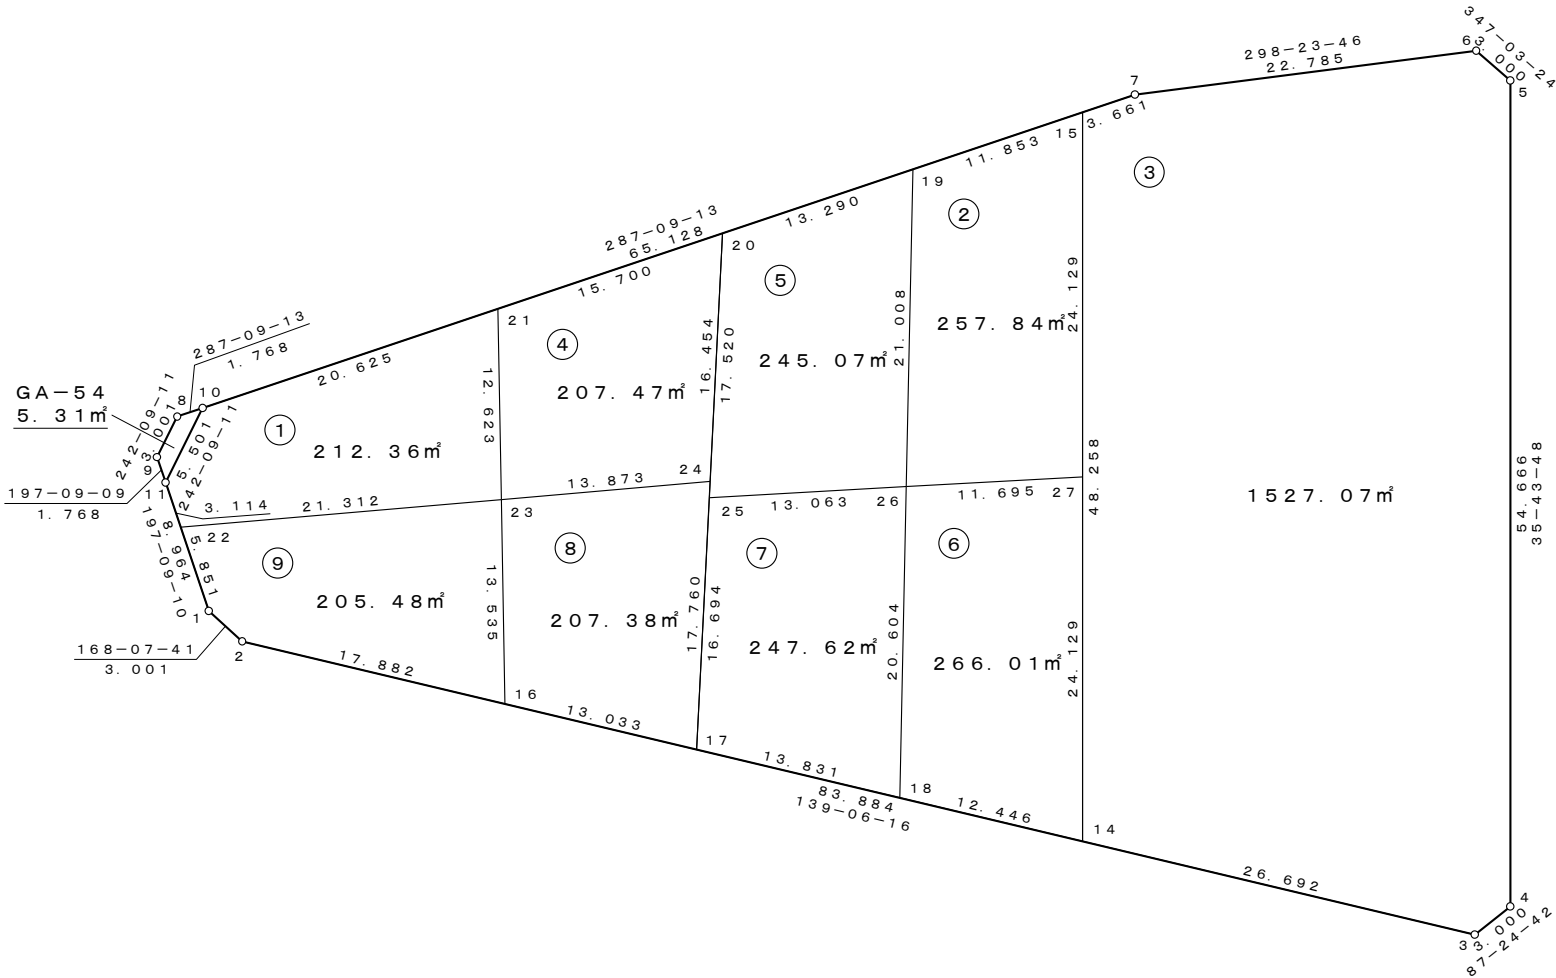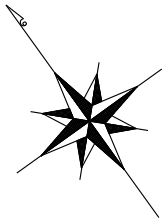

座 標 一 覧 表

測 点 名	X 座 標	Y 座 標
A-54. 1	3884.609	19683.350
A-54. 2	3881.672	19683.968
A-54. 3	3818.264	19738.885
A-54. 4	3818.400	19741.882
A-54. 5	3862.776	19773.804
A-54. 6	3865.700	19773.132
A-54. 7	3876.535	19753.089
A-54. 8	3896.265	19689.169
A-54. 9	3894.864	19686.515
A-54. 10	3895.744	19690.858
A-54. 11	3893.174	19685.994
A-54. 14	3838.440	19721.410
A-54. 15	3877.615	19749.591
A-54. 16	3868.155	19695.675
A-54. 17	3858.303	19704.207
A-54. 18	3847.849	19713.262
A-54. 19	3881.111	19738.265
A-54. 20	3885.031	19725.567
A-54. 21	3889.661	19710.565
A-54. 22	3890.199	19685.076
A-54. 23	3879.283	19703.379
A-54. 24	3872.177	19715.294
A-54. 25	3871.344	19714.629
A-54. 26	3864.318	19725.642
A-54. 27	3858.028	19735.501



凡 例

1. 23㎡	座標面積
1. 23㎡	2位倍横距面積

S=1：500

萱丸地区画地原子図 (A工区)

街区番号	A-55
街区面積	2080.29
画地面積	2079.82

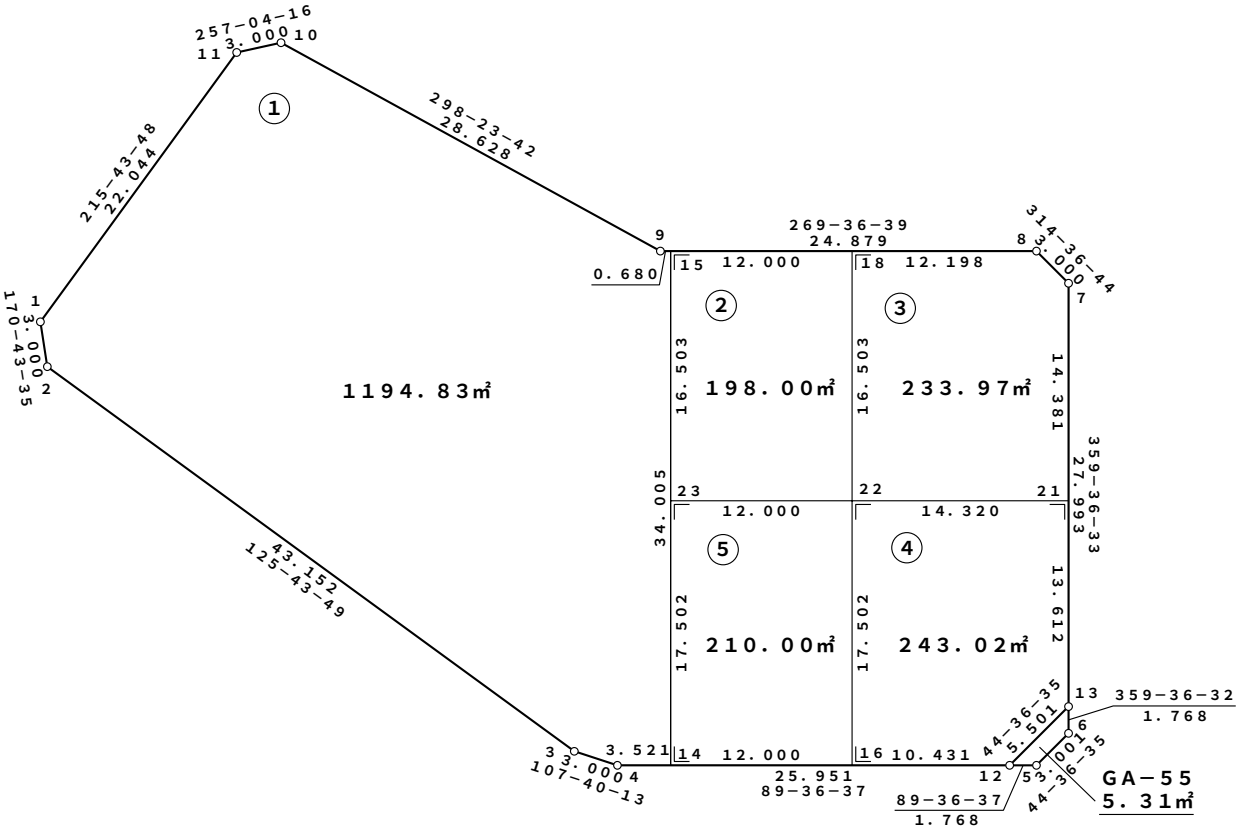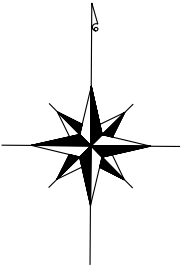

座 標 一 覧 表

測 点 名	X	座 標	Y	座 標
A-55.1		3842.226		19766.413
A-55.2		3839.265		19766.897
A-55.3		3814.066		19801.926
A-55.4		3813.155		19804.785
A-55.5		3813.344		19832.503
A-55.6		3815.480		19834.611
A-55.7		3845.240		19834.408
A-55.8		3847.347		19832.272
A-55.9		3847.178		19807.394
A-55.10		3860.792		19782.210
A-55.11		3860.121		19779.286
A-55.12		3813.332		19830.736
A-55.13		3817.248		19834.599
A-55.14		3813.179		19808.305
A-55.15		3847.183		19808.074
A-55.16		3813.261		19820.305
A-55.18		3847.265		19820.074
A-55.21		3830.860		19834.506
A-55.22		3830.762		19820.186
A-55.23		3830.681		19808.186


凡 例

1.23㎡	座標面積
1.23㎡	2位倍横距面積

S=1:500


萱丸地区画地原子図 (A工区)

街区番号	A-56
街区面積	4408.30
画地面積	4405.85

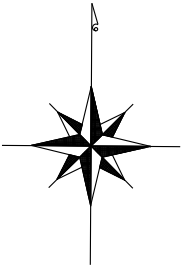

座 標 一 覧 表

測 点 名	X 座 標	Y 座 標
A-56. 1	3813.325	19745.623
A-56. 2	3810.328	19745.758
A-56. 3	3769.835	19780.828
A-56. 4	3754.170	19779.912
A-56. 5	3751.994	19781.978
A-56. 6	3752.341	19832.920
A-56. 7	3754.477	19835.027
A-56. 8	3805.237	19834.680
A-56. 9	3807.344	19832.544
A-56. 10	3807.131	19801.291
A-56. 11	3834.394	19763.393
A-56. 12	3833.911	19760.432
A-56. 13	3833.362	19764.828
A-56. 14	3832.476	19759.399
A-56. 23	3807.235	19816.569
A-56. 24	3780.692	19834.848
A-56. 25	3795.494	19834.747
A-56. 26	3752.232	19816.945
A-56. 27	3814.138	19791.551
A-56. 28	3783.174	19769.276
A-56. 31	3780.569	19816.752
A-56. 32	3795.371	19816.651
A-56. 33	3798.656	19780.413
A-56. 34	3807.494	19770.771
A-56. 35	3793.974	19759.922
A-56. 36	3802.591	19752.459
A-56. 39	3823.703	19753.088
A-56. 40	3815.197	19762.368
A-56. 44	3827.333	19773.209
A-56. 45	3814.031	19763.640
A-56. 47	3764.612	19780.523
A-56. 48	3763.510	19834.966
A-56. 49	3773.692	19834.896
A-56. 50	3773.568	19816.800
A-56. 51	3764.859	19816.859
A-56. 52	3763.387	19816.869
A-56. 53	3819.828	19783.642
A-56. 54	3805.286	19773.181
A-56. 55	3777.192	19834.872
A-56. 56	3776.780	19774.813
A-56. 57	3752.107	19798.572
A-56. 58	3764.734	19798.486
A-56. 59	3764.727	19797.494
A-56. 60	3776.935	19797.423

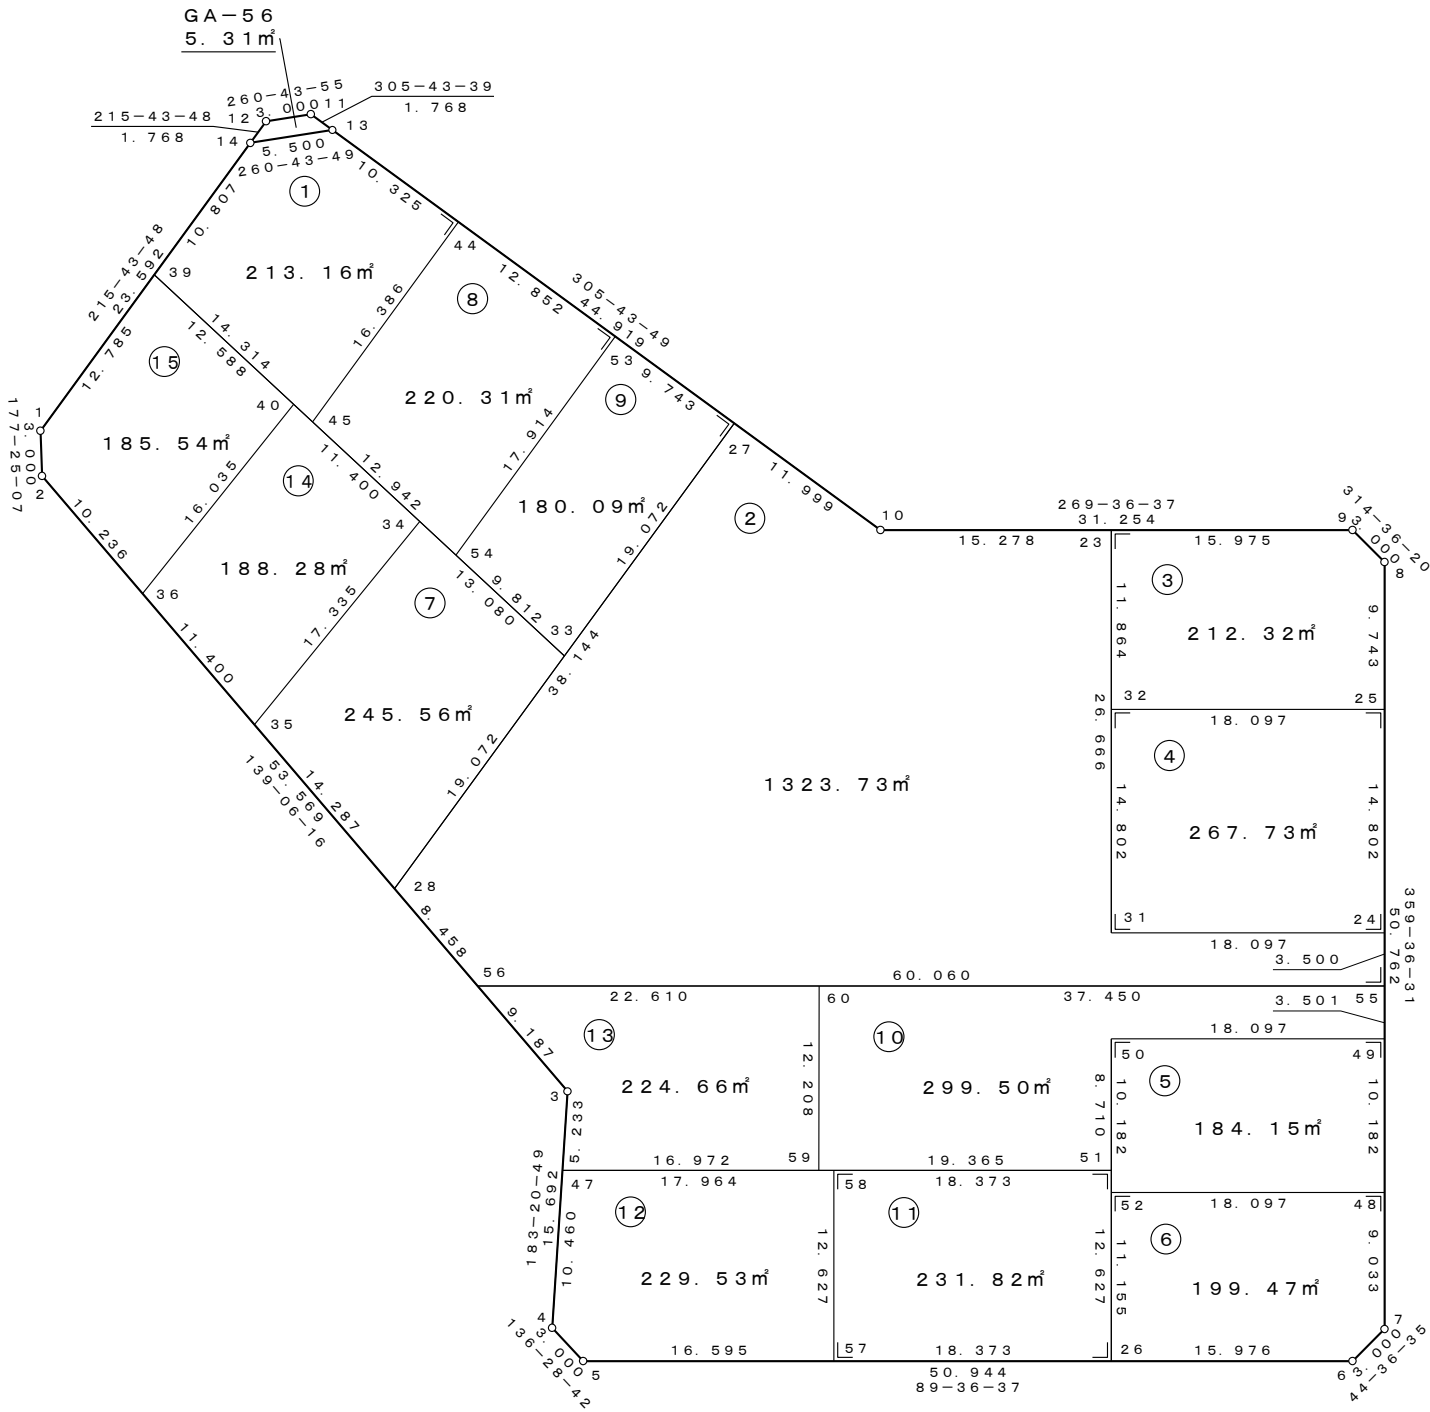



凡 例

1. 23m ²	座標面積
1. 23m ²	2位倍横距面積

S = 1 : 5 0 0

萱丸地区画地原子図 (A工区)

街区番号	A - 5 7
街区面積	2 5 7 9 . 7 6
画地面積	2 5 7 8 . 8 9

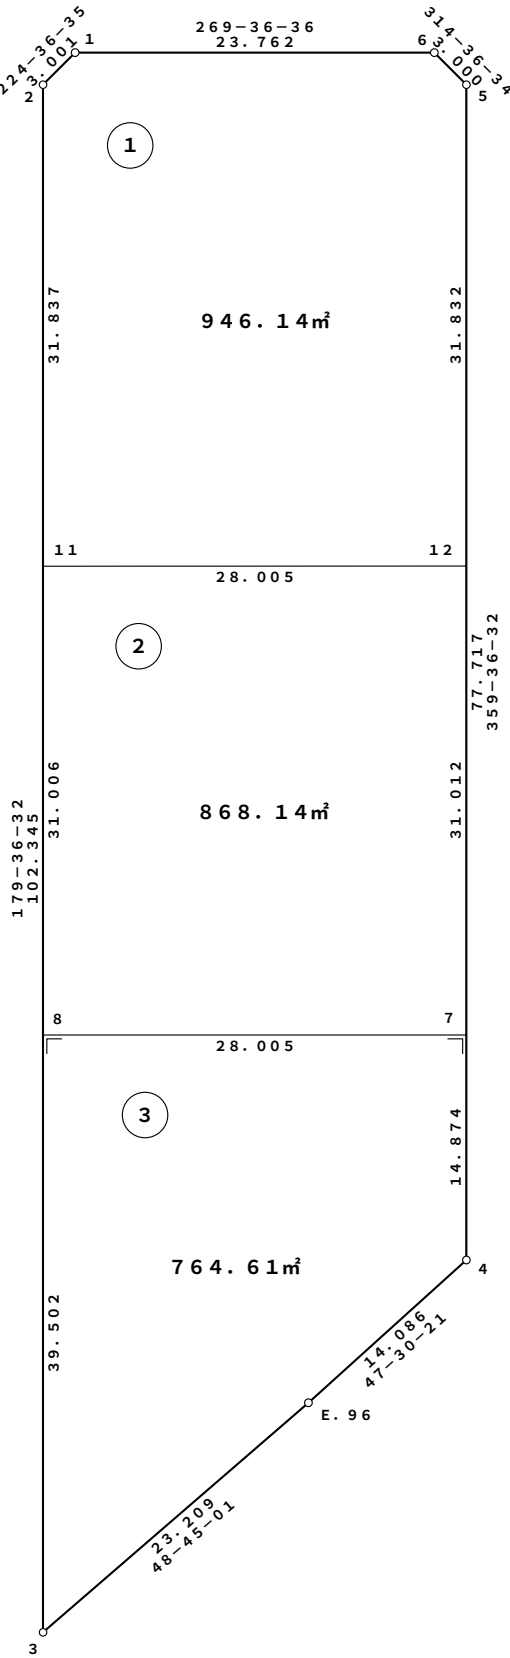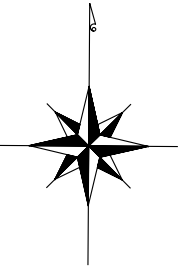

座 標 一 覧 表

測 点 名	X 座 標	Y 座 標
A-57. 1	3 8 4 7 . 4 1 7	1 9 8 4 2 . 5 1 5
A-57. 2	3 8 4 5 . 2 8 1	1 9 8 4 0 . 4 0 8
A-57. 3	3 7 4 2 . 9 3 8	1 9 8 4 1 . 1 0 6
A-57. 4	3 7 6 7 . 7 5 6	1 9 8 6 8 . 9 4 2
A-57. 5	3 8 4 5 . 4 7 2	1 9 8 6 8 . 4 1 2
A-57. 6	3 8 4 7 . 5 7 9	1 9 8 6 6 . 2 7 6
A-57. 7	3 7 8 2 . 6 3 0	1 9 8 6 8 . 8 4 1
A-57. 8	3 7 8 2 . 4 3 9	1 9 8 4 0 . 8 3 7
A-57. 11	3 8 1 3 . 4 4 4	1 9 8 4 0 . 6 2 5
A-57. 12	3 8 1 3 . 6 4 1	1 9 8 6 8 . 6 2 9
E. 96	3 7 5 8 . 2 4 1	1 9 8 5 8 . 5 5 6

凡 例



1 . 2 3 m ²	座 標 面 積
1 . 2 3 m ²	2 位 倍 横 距 面 積

都市再生機構 茨城地域支社

S=1:500

萱丸地区画地原子図 (A工区)

街区番号	A-58
街区面積	1412.02
画地面積	1411.04

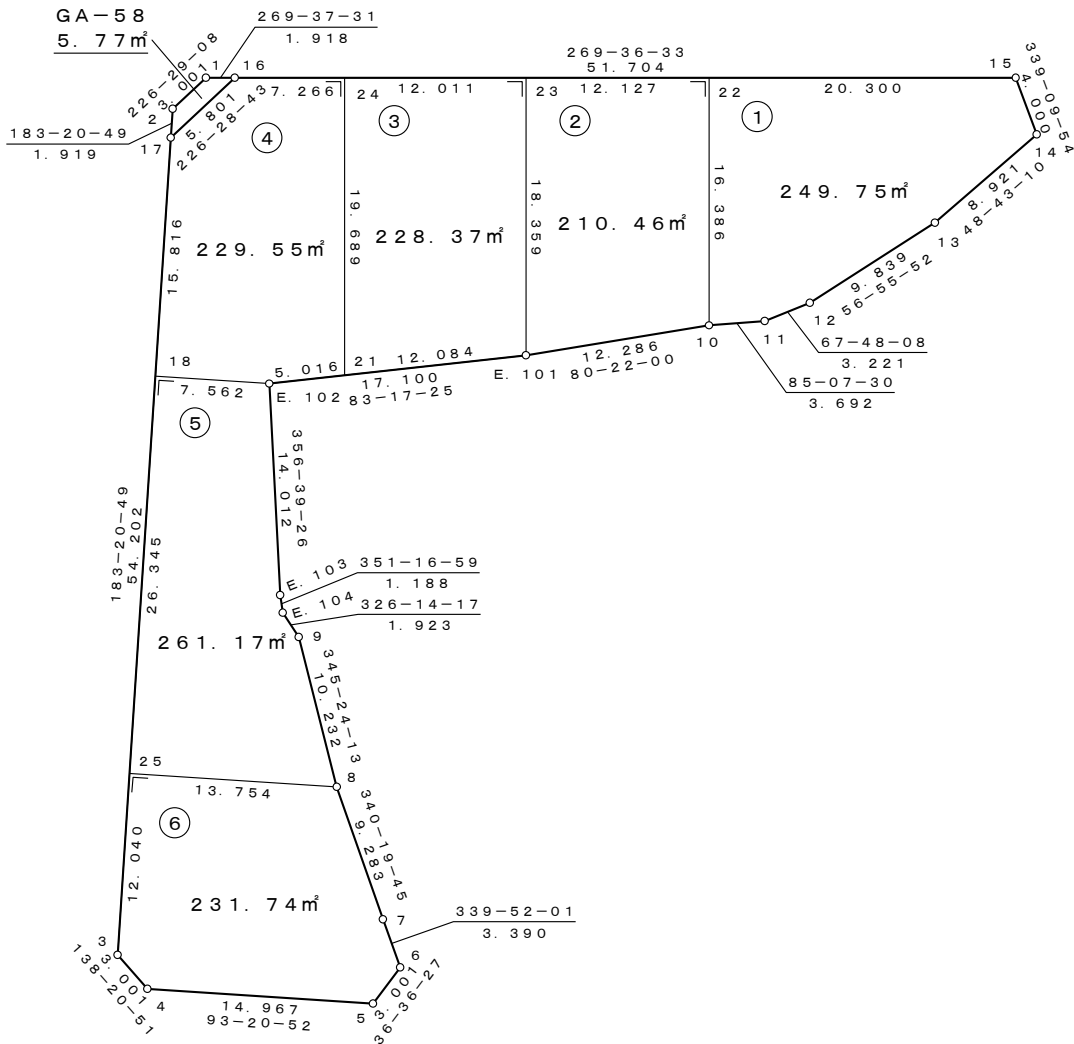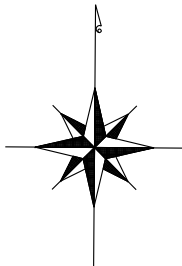

座標一覧表

測点名	X座標	Y座標
A-58.1	3745.990	19781.489
A-58.2	3743.924	19779.313
A-58.3	3687.899	19776.036
A-58.4	3685.657	19778.031
A-58.5	3684.783	19792.972
A-58.6	3687.192	19794.762
A-58.7	3690.375	19793.595
A-58.8	3699.116	19790.470
A-58.9	3709.018	19787.891
A-58.10	3729.832	19814.922
A-58.11	3730.146	19818.601
A-58.12	3731.363	19821.583
A-58.13	3736.731	19829.828
A-58.14	3742.617	19836.533
A-58.15	3746.356	19835.110
A-58.16	3746.003	19783.407
A-58.17	3742.008	19779.201
A-58.18	3726.219	19778.277
A-58.21	3726.364	19790.807
A-58.22	3746.217	19814.810
A-58.23	3746.135	19802.684
A-58.24	3746.053	19790.673
A-58.25	3699.919	19776.739
E.101	3727.776	19802.809
E.102	3725.778	19785.826
E.103	3711.790	19786.643
E.104	3710.616	19786.823


凡例

1. 23㎡	座標面積
1. 23㎡	2位倍横距面積


S = 1 : 5 0 0

萱丸地区画地原子図 (A工区)

街区番号	A - 5 9
街区面積	3 9 7 2 . 4 6
画地面積	3 9 7 1 . 1 4

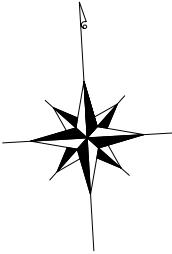

座 標 リ ス ト		
点 名	X	Y
A-59.1	3785.842	19715.527
A-59.2	3782.849	19715.313
A-59.3	3777.666	19719.802
A-59.4	3776.237	19721.038
A-59.5	3773.282	19723.395
A-59.6	3770.233	19725.629
A-59.7	3767.096	19727.738
A-59.8	3763.875	19729.718
A-59.9	3760.577	19731.565
A-59.10	3757.207	19733.277
A-59.11	3753.770	19734.850
A-59.12	3750.272	19736.282
A-59.13	3746.718	19737.572
A-59.14	3743.115	19738.715
A-59.15	3739.469	19739.711
A-59.16	3735.785	19740.559
A-59.17	3732.070	19741.256
A-59.18	3728.329	19741.801
A-59.19	3724.570	19742.194
A-59.20	3720.797	19742.434
A-59.21	3717.018	19742.520
A-59.22	3713.239	19742.453
A-59.23	3711.352	19742.344
A-59.24	3689.944	19741.092
A-59.25	3687.702	19743.086
A-59.26	3686.255	19767.804
A-59.27	3688.249	19770.046
A-59.28	3766.134	19774.601
A-59.29	3768.975	19773.635
A-59.30	3805.765	19741.772
A-59.31	3805.980	19738.779
A-59.32	3686.359	19766.039
A-59.33	3690.015	19770.149
A-59.34	3765.256	19728.869
A-59.35	3789.004	19756.289
A-59.36	3708.858	19771.251
A-59.37	3710.551	19742.297
A-59.38	3728.664	19772.410
A-59.39	3730.473	19741.489
A-59.40	3687.117	19753.076
A-59.41	3709.843	19754.406
A-59.42	3748.862	19736.794
A-59.43	3762.499	19774.389

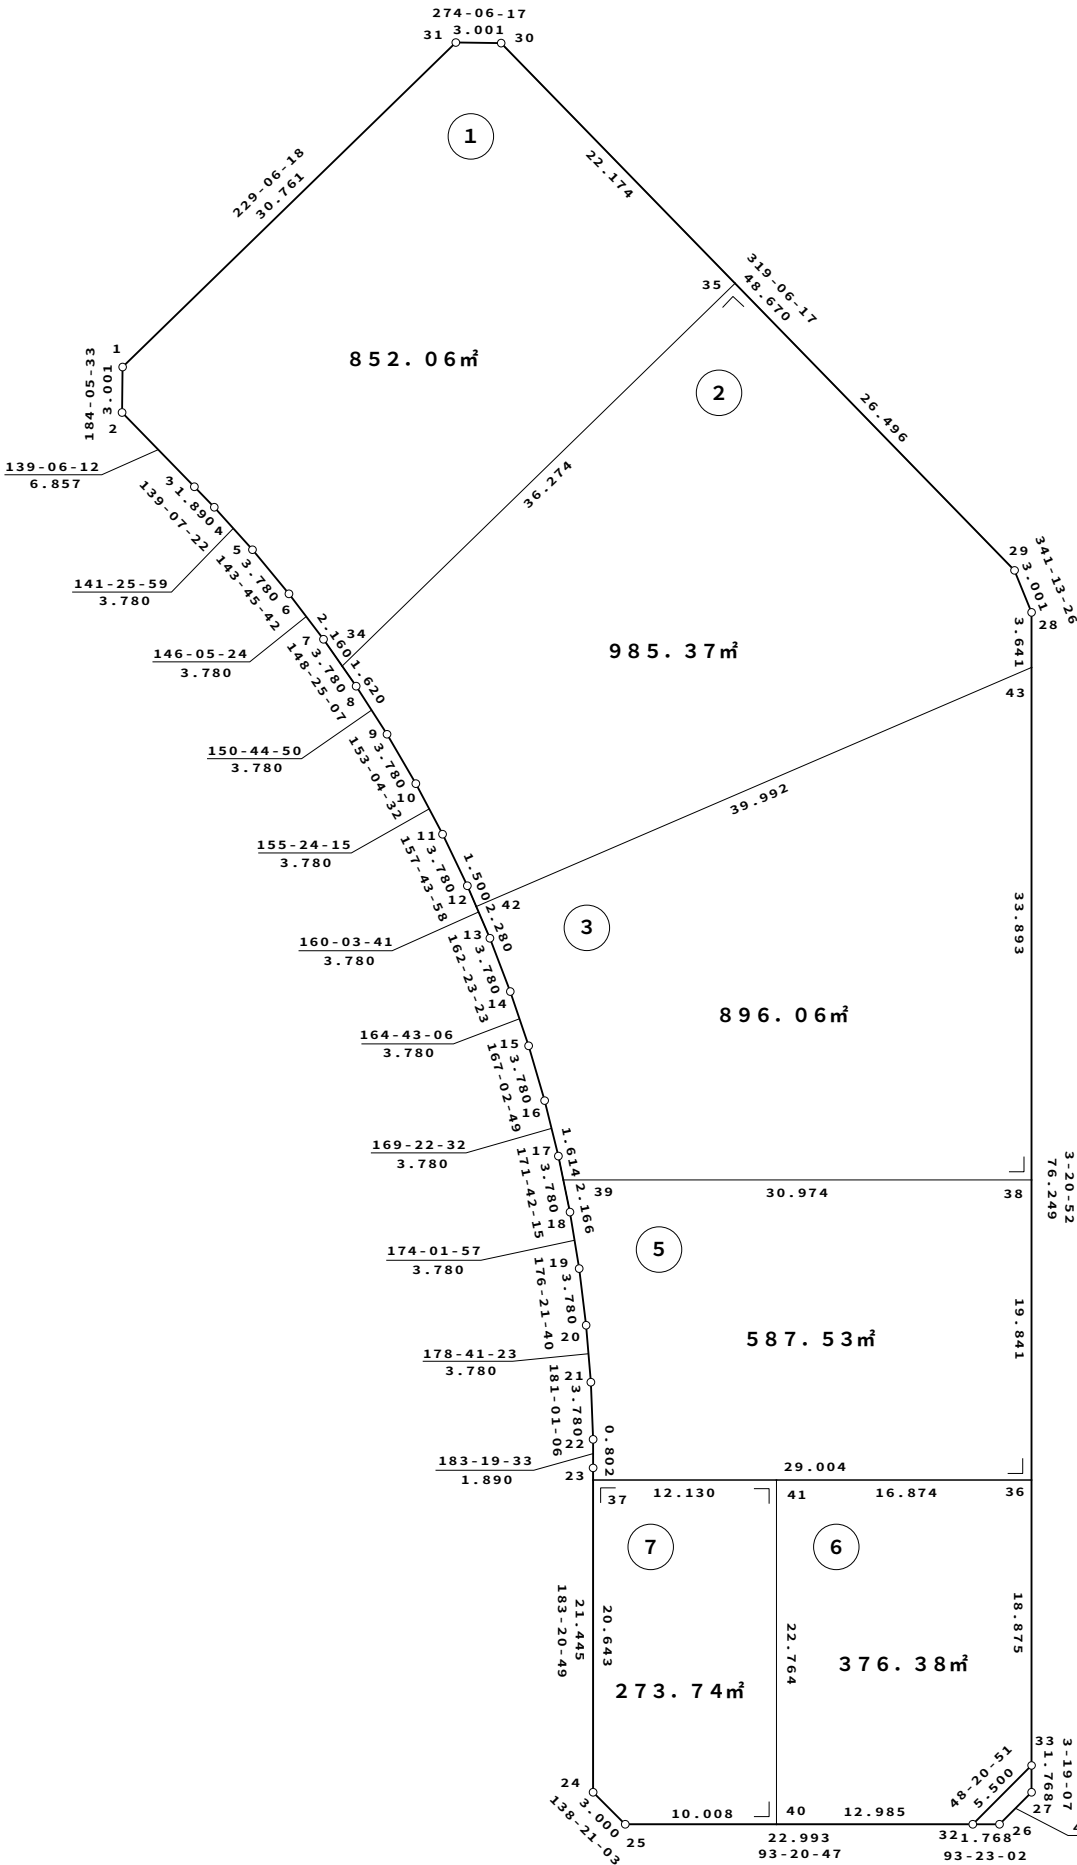



凡 例	
1. 23m²	座 標 面 積
1. 23m²	2 位 倍 横 距 面 積

都市再生機構 茨城地域支社

S=1：500

萱丸地区画地原子図 (A工区)

街区番号	A-60
街区面積	2394.42
画地面積	2393.35

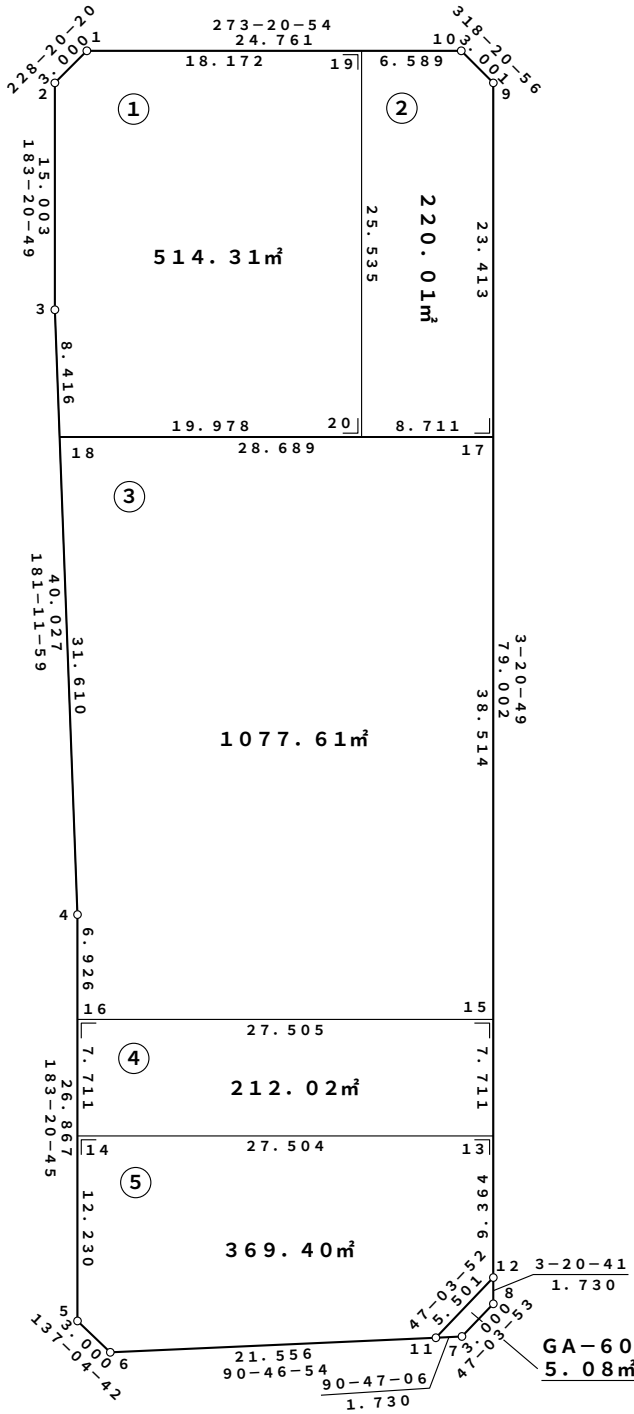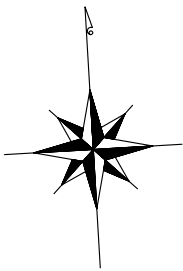

座標一覽表

測点名	X座標	Y座標
A-60.1	3681.712	19742.735
A-60.2	3679.717	19740.494
A-60.3	3664.739	19739.618
A-60.4	3624.721	19738.780
A-60.5	3597.900	19737.212
A-60.6	3595.703	19739.255
A-60.7	3595.385	19762.539
A-60.8	3597.429	19764.735
A-60.9	3678.023	19769.448
A-60.10	3680.265	19767.454
A-60.11	3595.409	19760.809
A-60.12	3599.156	19764.836
A-60.13	3608.504	19765.383
A-60.14	3610.110	19737.925
A-60.15	3616.201	19765.833
A-60.16	3617.807	19738.375
A-60.17	3654.650	19768.082
A-60.18	3656.325	19739.441
A-60.19	3680.650	19760.876
A-60.20	3655.158	19759.386



凡例

1.23m²	座標面積
1.23m²	2位倍横距面積

S=1：500

萱丸地区画地原子図 (A工区)

街区番号	A-61
街区面積	1572.48
画地面積	1571.81

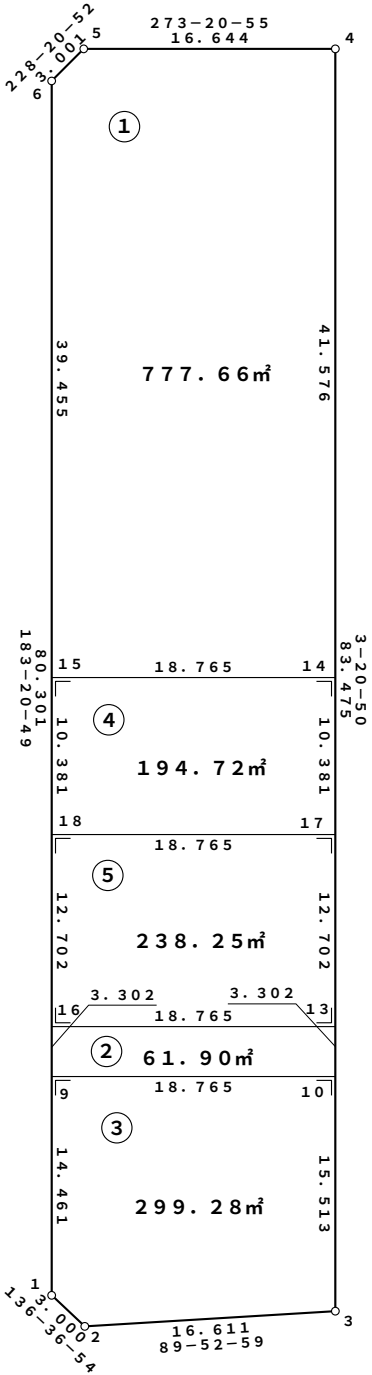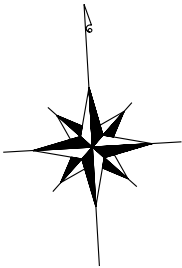

座 標 一 覧 表


測 点 名	X	座 標	Y	座 標
A-61.1		3597.509		19770.750
A-61.2		3595.329		19772.811
A-61.3		3595.363		19789.422
A-61.4		3678.695		19794.296
A-61.5		3679.667		19777.680
A-61.6		3677.673		19775.438
A-61.9		3611.945		19771.594
A-61.10		3610.850		19790.328
A-61.13		3614.146		19790.520
A-61.14		3637.190		19791.868
A-61.15		3638.285		19773.135
A-61.16		3615.242		19771.787
A-61.17		3626.826		19791.262
A-61.18		3627.922		19772.529

凡 例

1.23m ²	座標面積
1.23m ²	2位倍横距面積

萱丸地区画地原子図 (A工区)

測 点 名	X 座 標	Y 座 標
A-63. 1	3568. 856	19735. 513
A-63. 2	3554. 147	19749. 065
A-63. 3	3554. 144	19749. 193
A-63. 4	3553. 731	19772. 965
A-63. 5	3553. 459	19796. 739
A-63. 6	3553. 329	19820. 515
A-63. 7	3553. 340	19844. 291
A-63. 8	3553. 422	19856. 967
A-63. 9	3566. 946	19870. 313
A-63. 10	3605. 234	19870. 052
A-63. 11	3643. 670	19835. 535
A-63. 12	3589. 456	19835. 120
A-63. 13	3589. 317	19767. 424
A-63. 14	3589. 708	19738. 809
A-63. 15	3587. 664	19736. 613
A-63. 16	3589. 377	19796. 411
A-63. 17	3553. 485	19794. 404
A-63. 18	3589. 370	19793. 172
A-63. 19	3553. 522	19791. 167
A-63. 20	3589. 361	19788. 811
A-63. 21	3553. 572	19786. 810
A-63. 22	3589. 346	19781. 276
A-63. 23	3553. 658	19779. 280
A-63. 24	3553. 895	19763. 511
A-63. 25	3589. 352	19764. 903
A-63. 26	3553. 826	19767. 465
A-63. 27	3589. 320	19768. 858
A-63. 28	3589. 620	19870. 159
A-63. 29	3600. 091	19870. 087
A-63. 30	3600. 359	19835. 204
A-63. 31	3589. 506	19845. 897
A-63. 32	3553. 352	19846. 067
A-63. 33	3589. 490	19842. 507
A-63. 34	3553. 339	19842. 677
A-63. 35	3589. 397	19806. 176
A-63. 36	3553. 418	19804. 164
A-63. 37	3609. 406	19866. 514
A-63. 38	3609. 645	19835. 275
E. 112	3642. 369	19836. 735
E. 113	3628. 160	19850. 198
E. 114	3612. 524	19863. 877

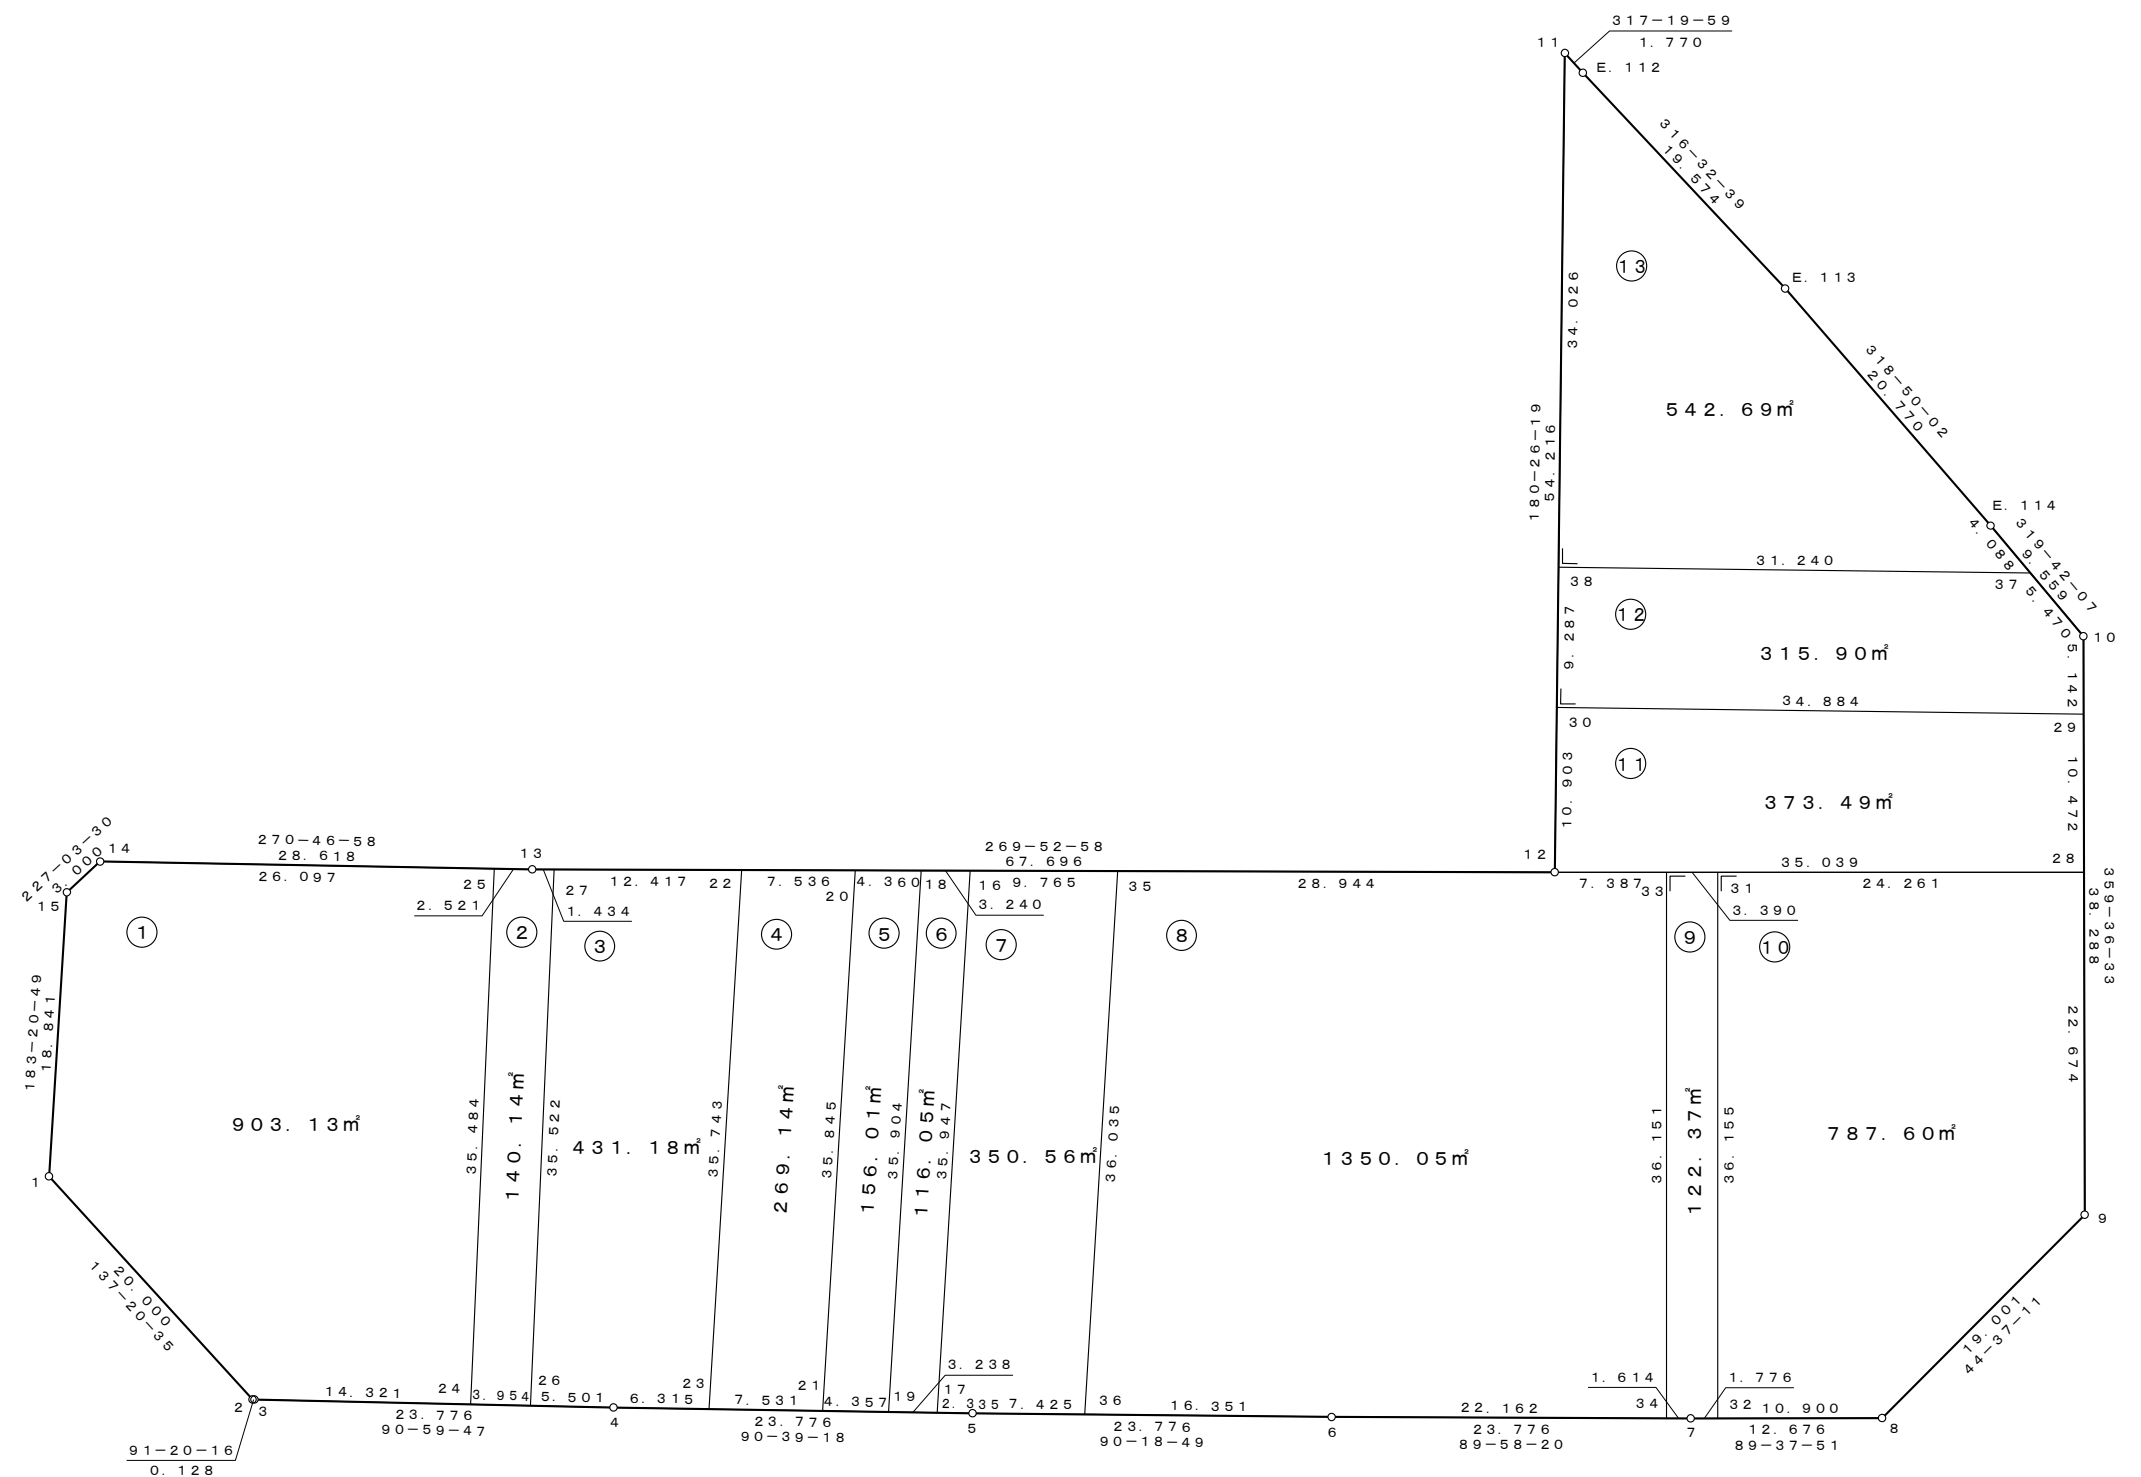

1. 2 3 m ²	座標面積
1. 2 3 m ²	2 位倍横距面積