
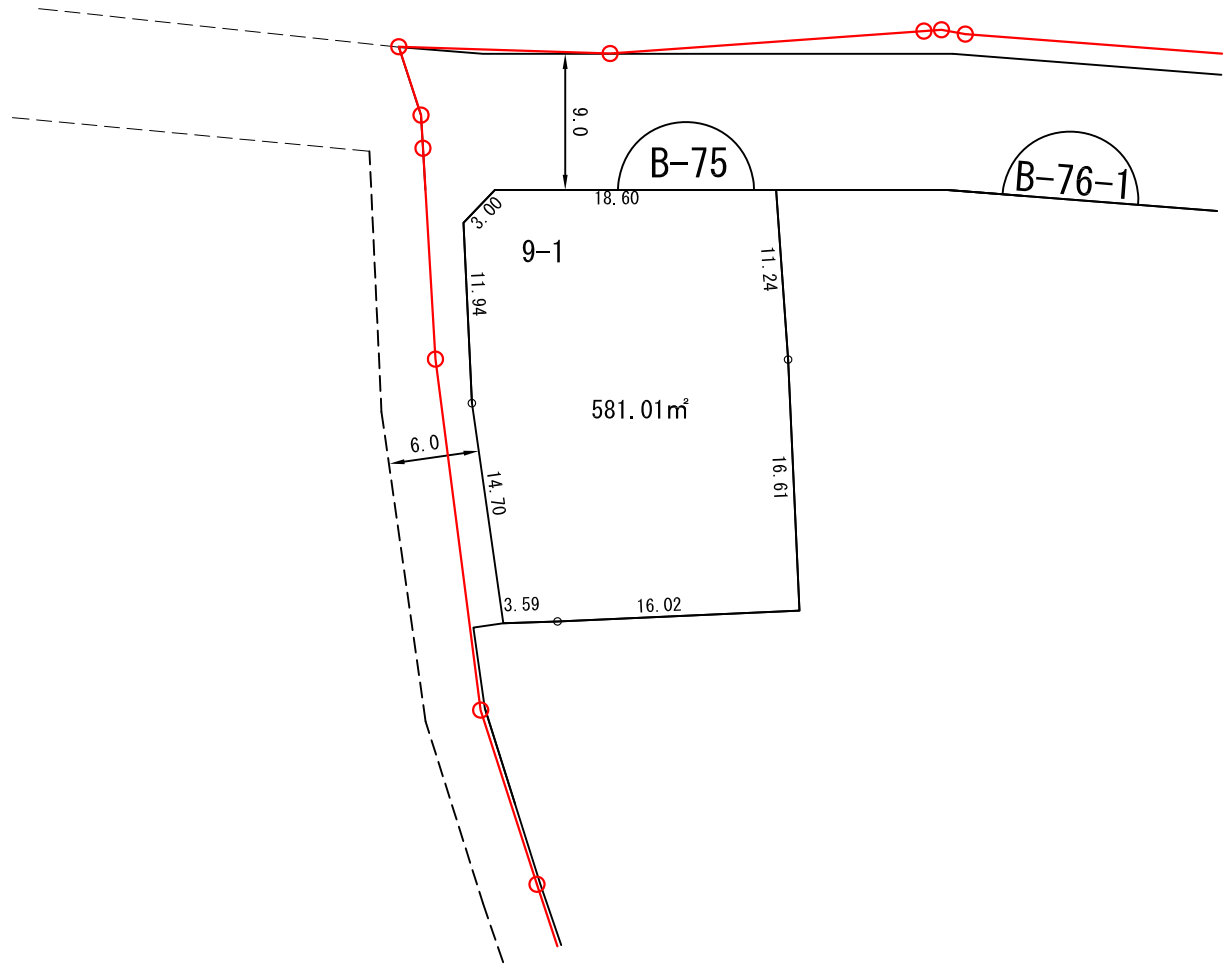


街区番号	B-75
つくば市みどりの東	



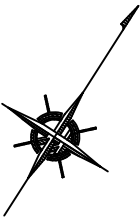


縮尺 1 : 500

凡 例	
	施行地区界
	町（丁目）界
	街 区 番 号
	地 番
	辺長（m）及び 換地面積（㎡）
	ゴミ集積所
	換 地 位 置

換 地 図


街区番号	B-76-1
つくば市みどりの東	

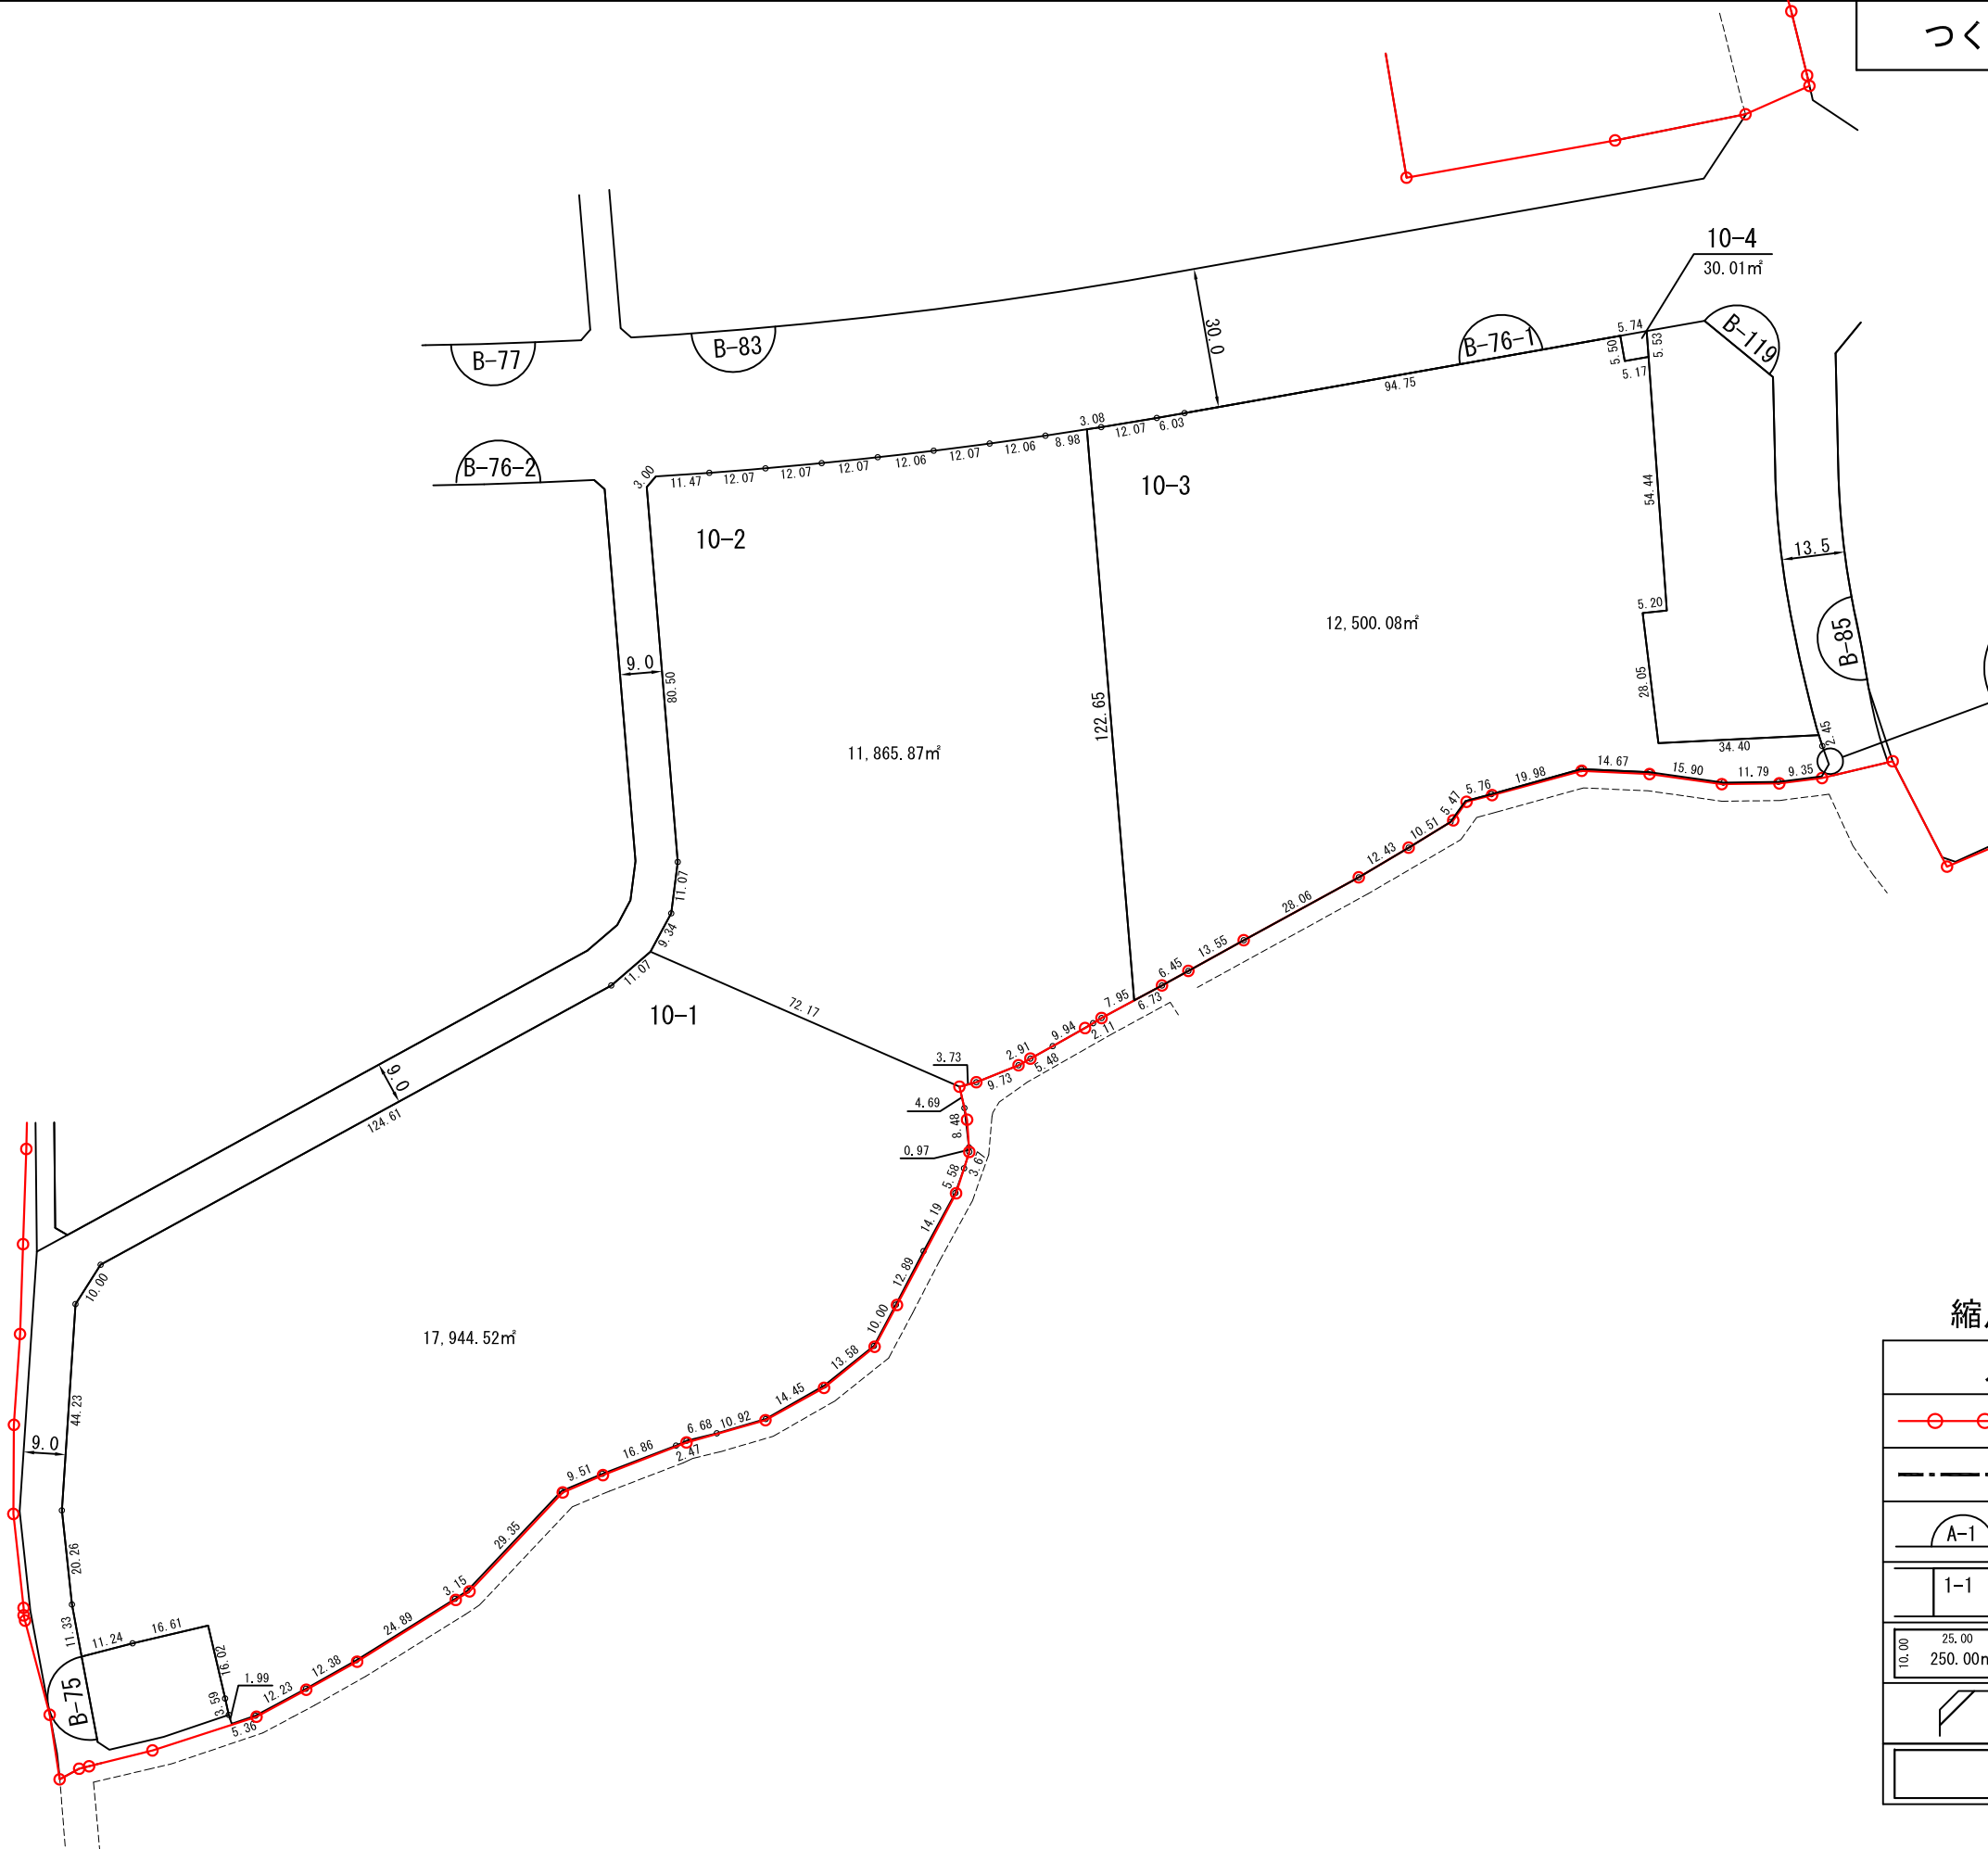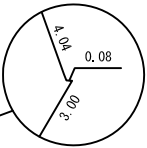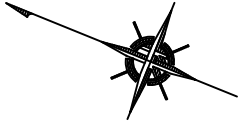

縮尺 1 : 1,500

凡 例	
	施行地区界
	町（丁目）界
	街 区 番 号
	地 番
	辺長（m）及び 換地面積（㎡）
	ゴミ集積所
	換 地 位 置

街区番号	B-76-2
つくば市みどりの東	

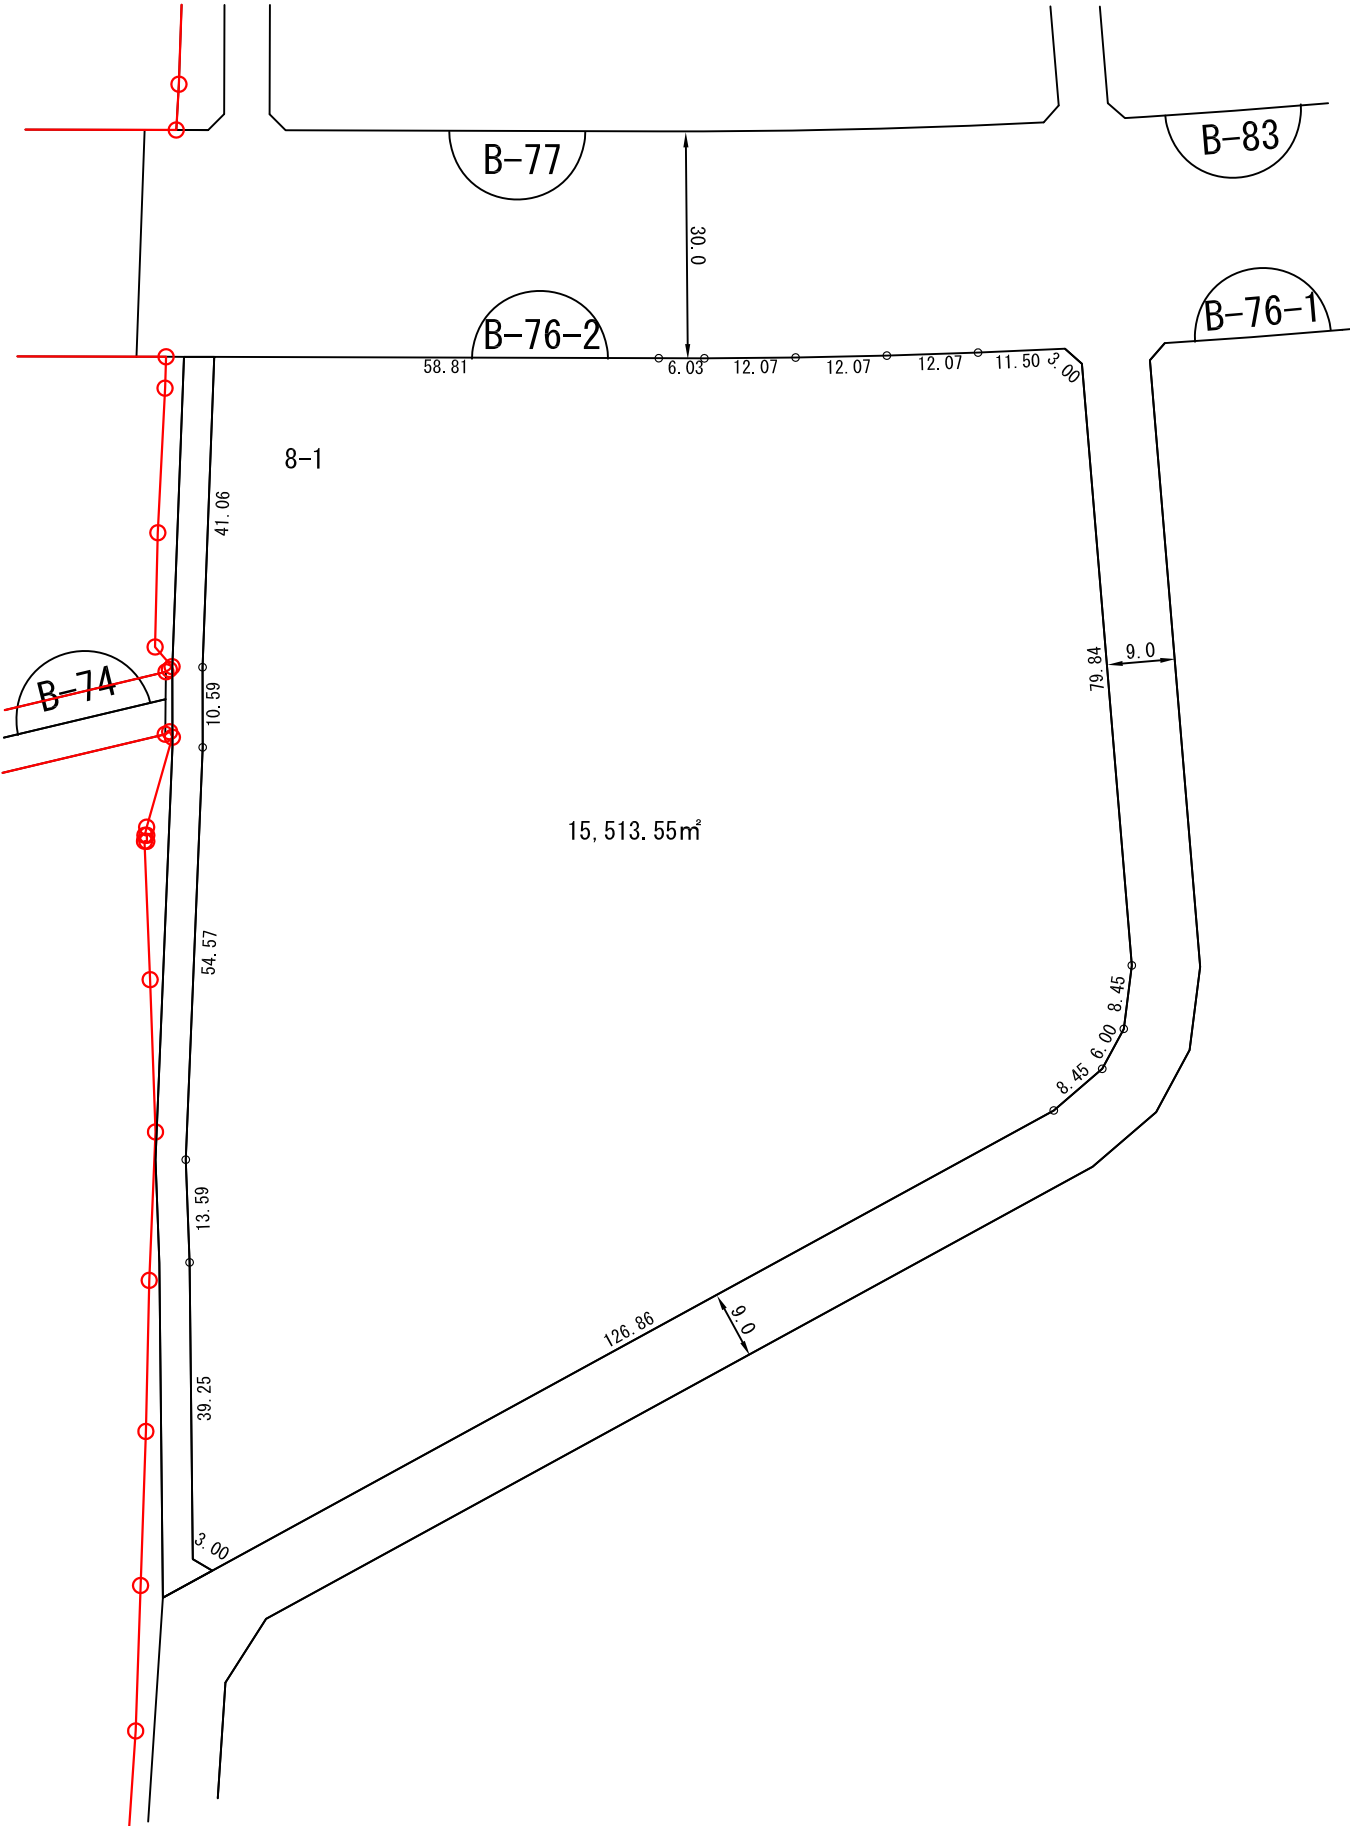


縮尺 1 : 1,000

凡 例	
	施行地区界
	町（丁目）界
	街 区 番 号
	地 番
	辺長（m）及び 換地面積（m²）
	ゴミ集積所
	換 地 位 置

換 地 図


街区番号	B-77
つくば市みどりの東	

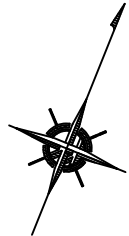

縮尺 1 : 500


凡 例	
	施行地区界
	町（丁目）界
	街 区 番 号
	地 番
	辺長（m）及び 換地面積（m ² ）
	ゴミ集積所
	換 地 位 置

独立行政法人都市再生機構

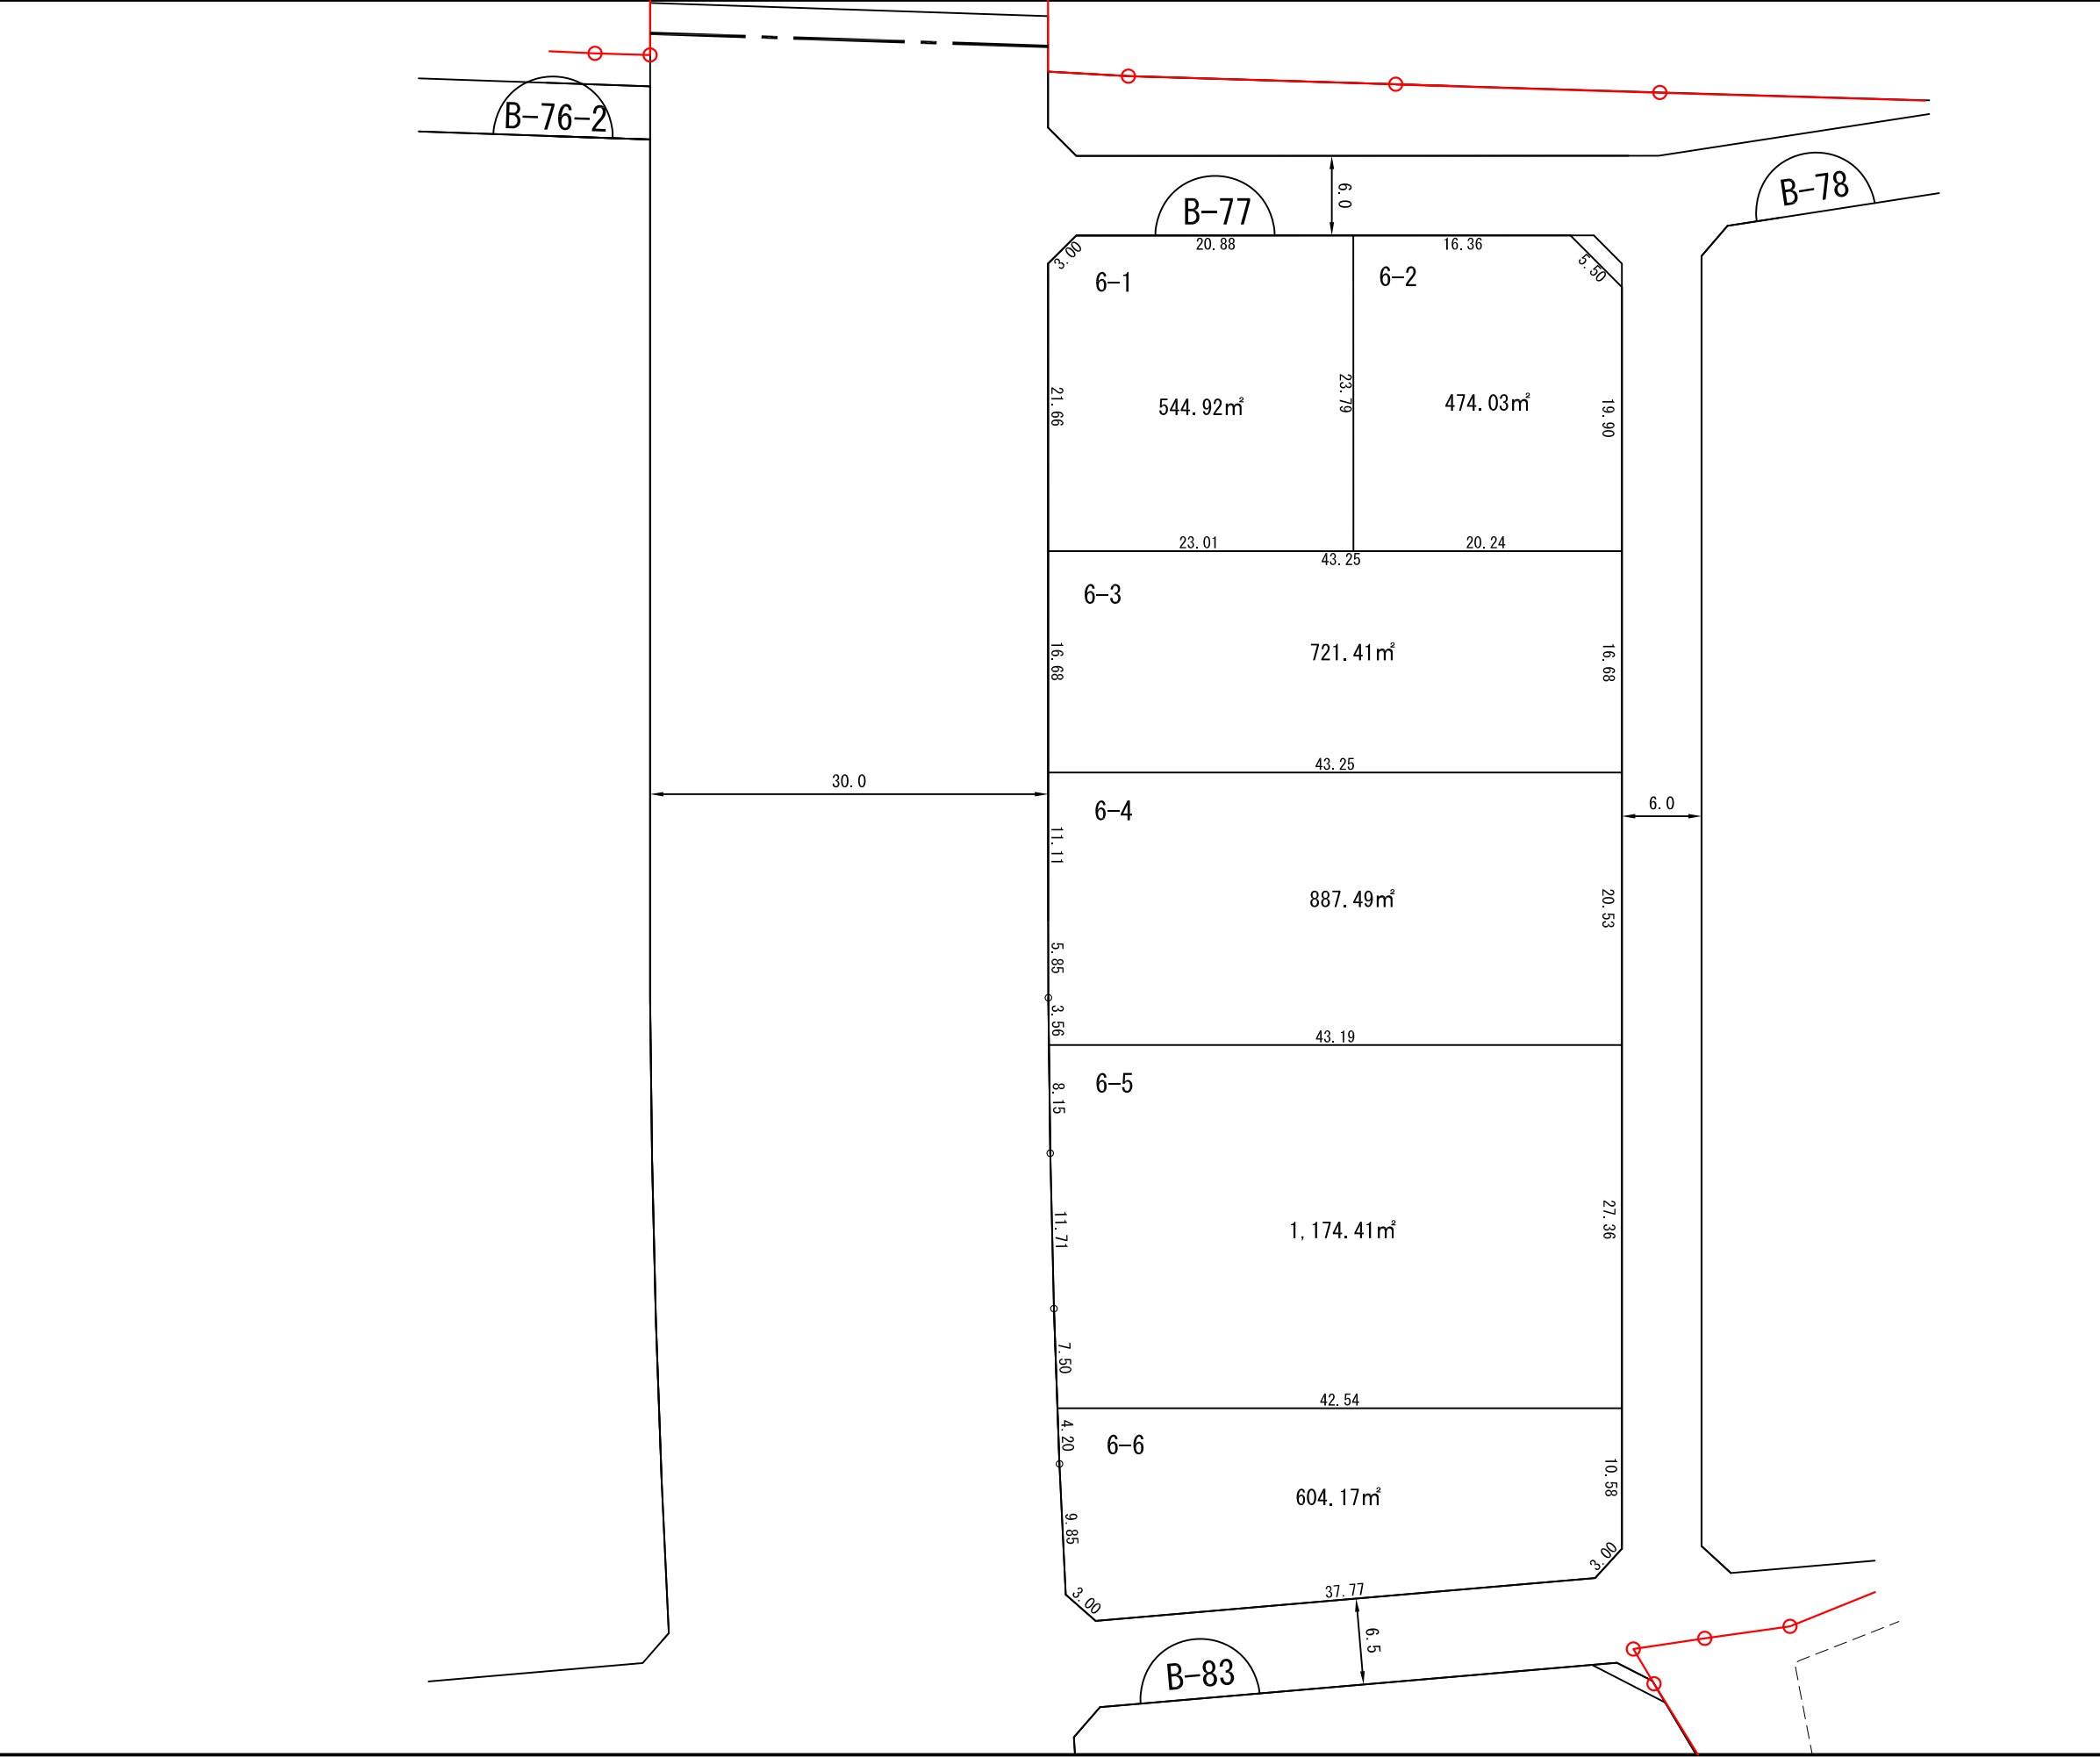

換 地 図

街区番号	B-78
つくば市みどりの東	

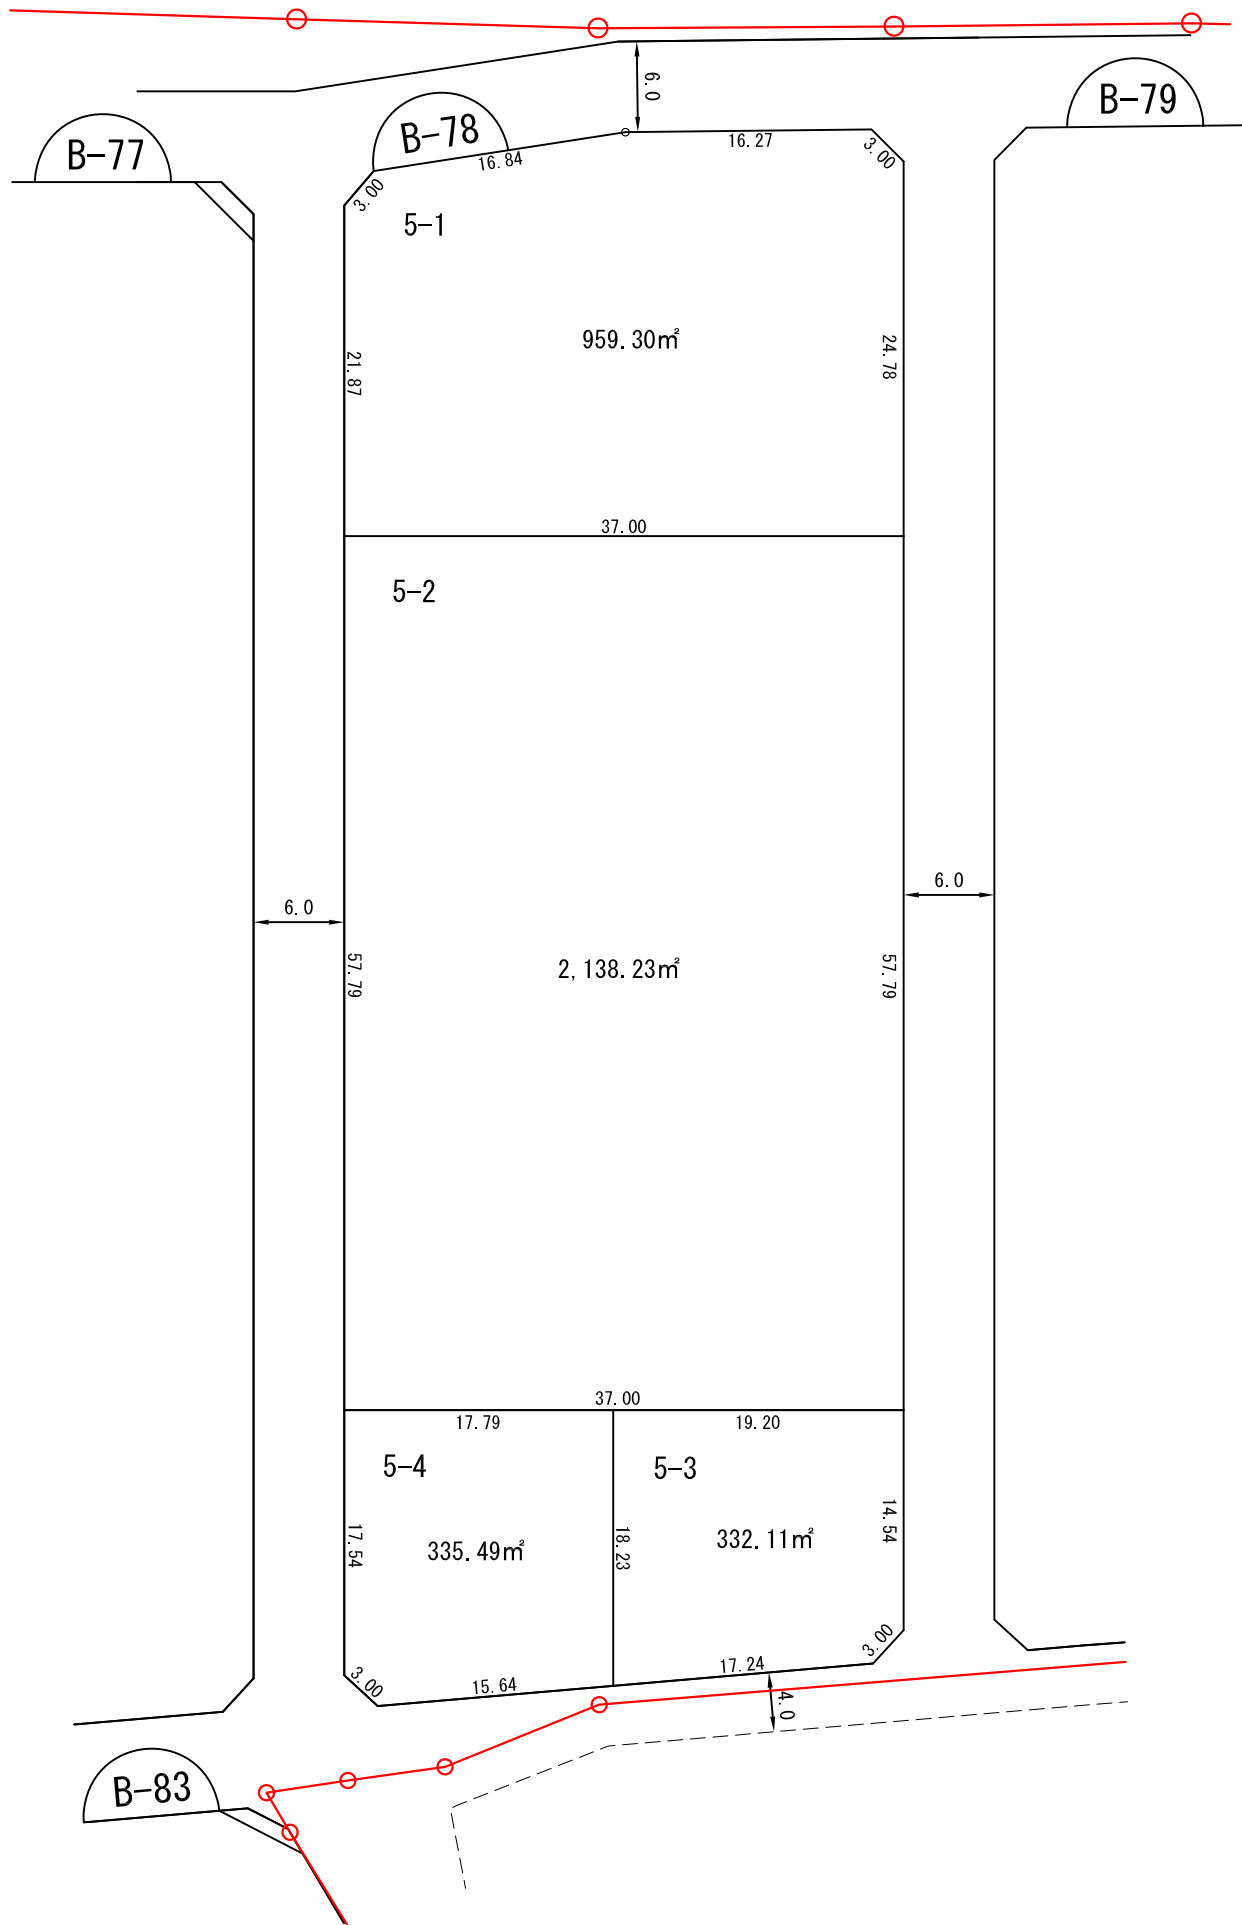


縮尺 1 : 500

凡 例	
	施行地区界
	町（丁目）界
	街 区 番 号
	地 番
	辺長（m）及び 換地面積（m²）
	ゴミ集積所
	換 地 位 置

換 地 図


街区番号	B-79
つくば市みどりの東	

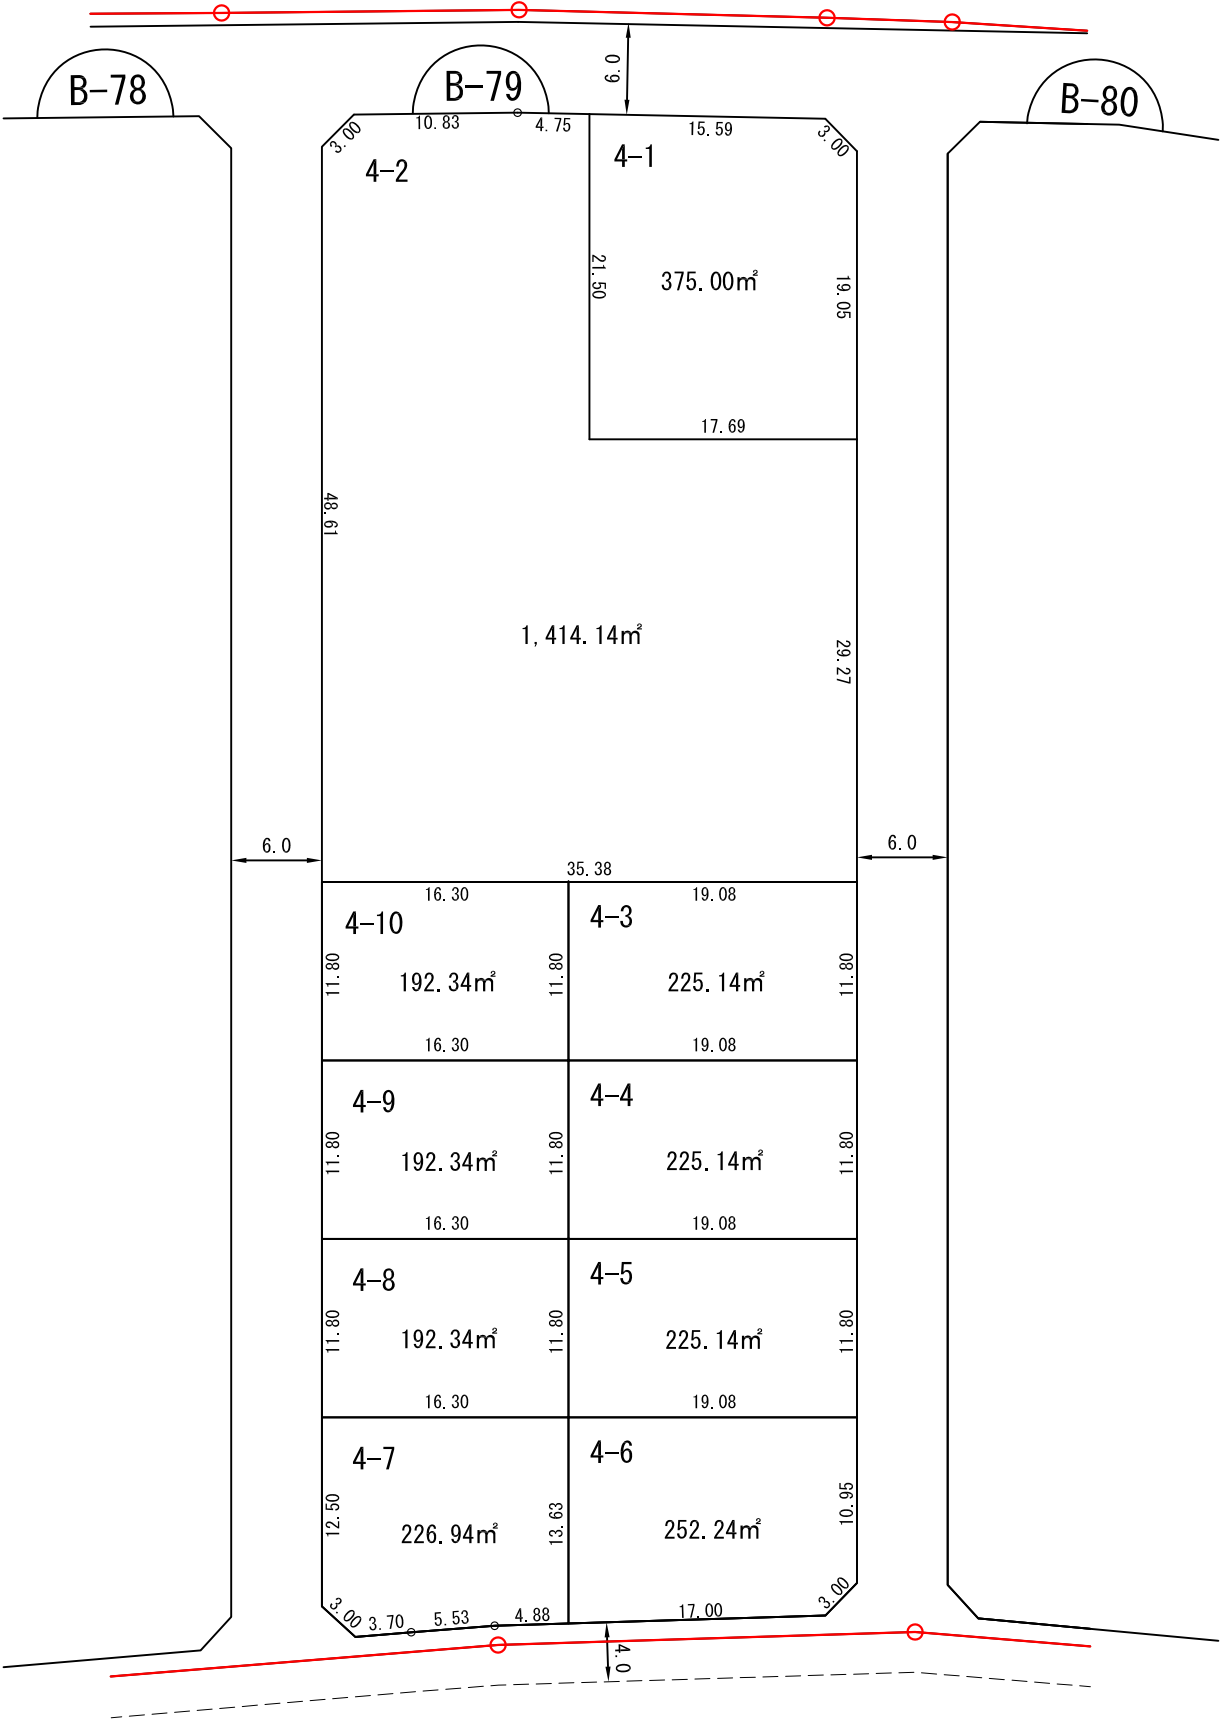

縮尺 1 : 500


凡 例	
	施行地区界
	町（丁目）界
	街 区 番 号
	地 番
	辺長（m）及び 換地面積（m²）
	ゴミ集積所
	換 地 位 置

街区番号	B-80
つくば市みどりの東	

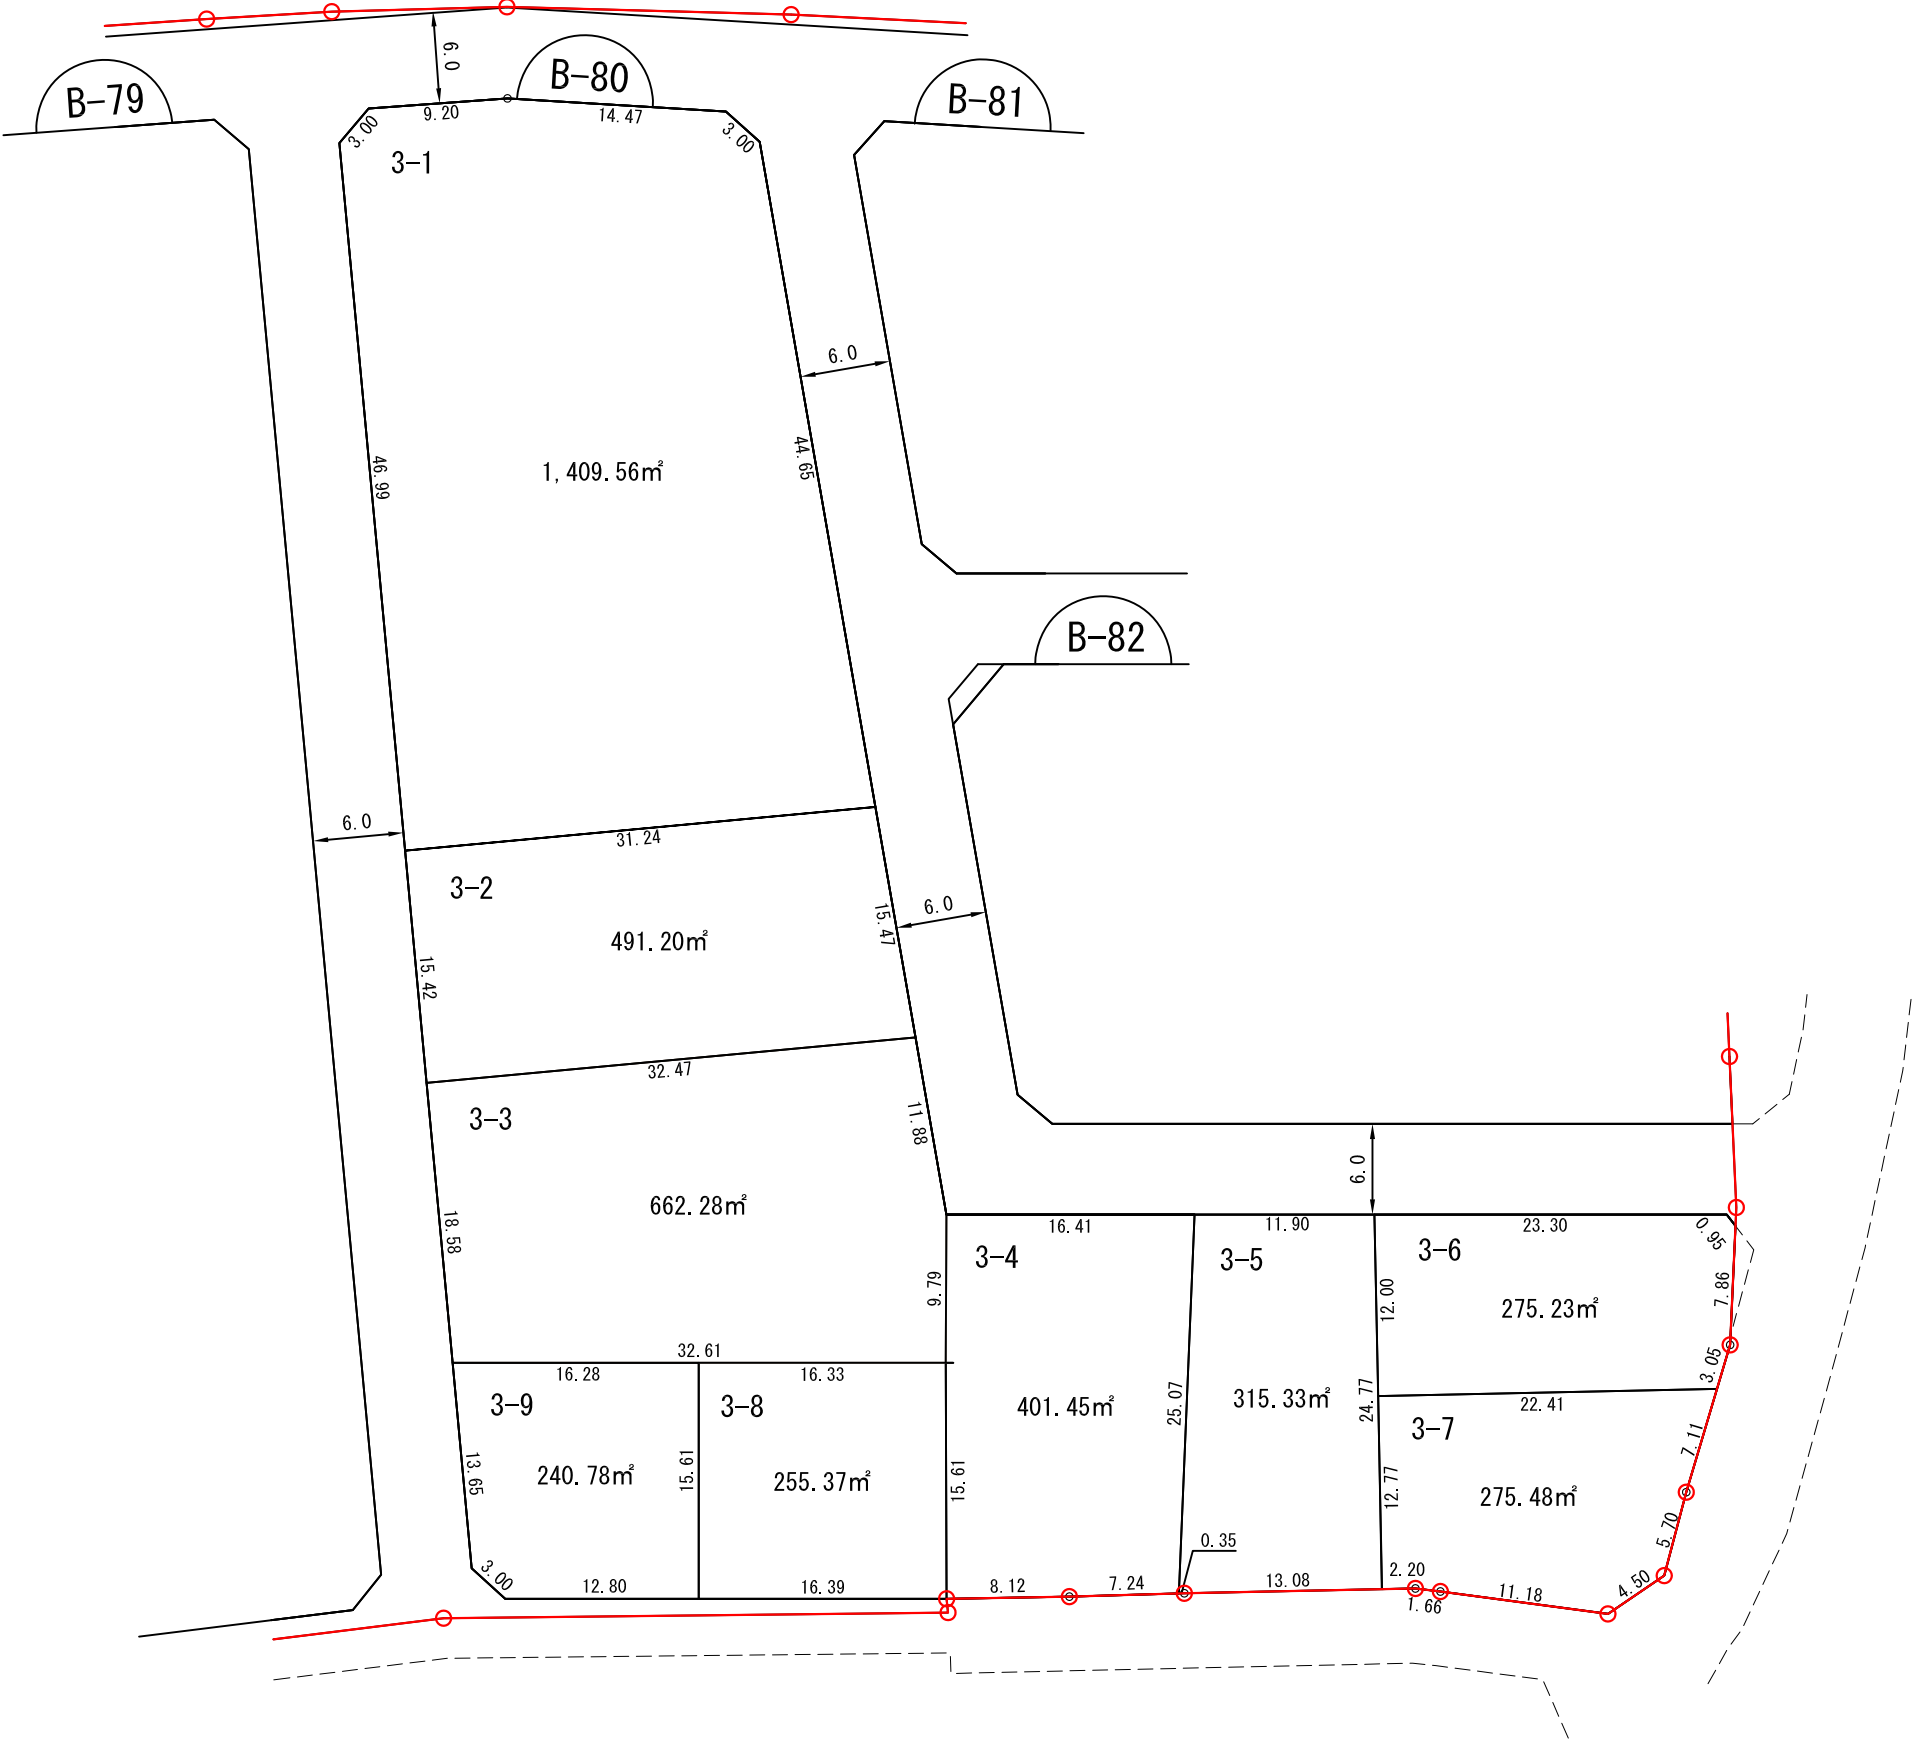



縮尺 1 : 500

凡 例	
	施行地区界
	町（丁目）界
	街 区 番 号
	地 番
	辺長（m）及び 換地面積（m²）
	ゴミ集積所
	換 地 位 置

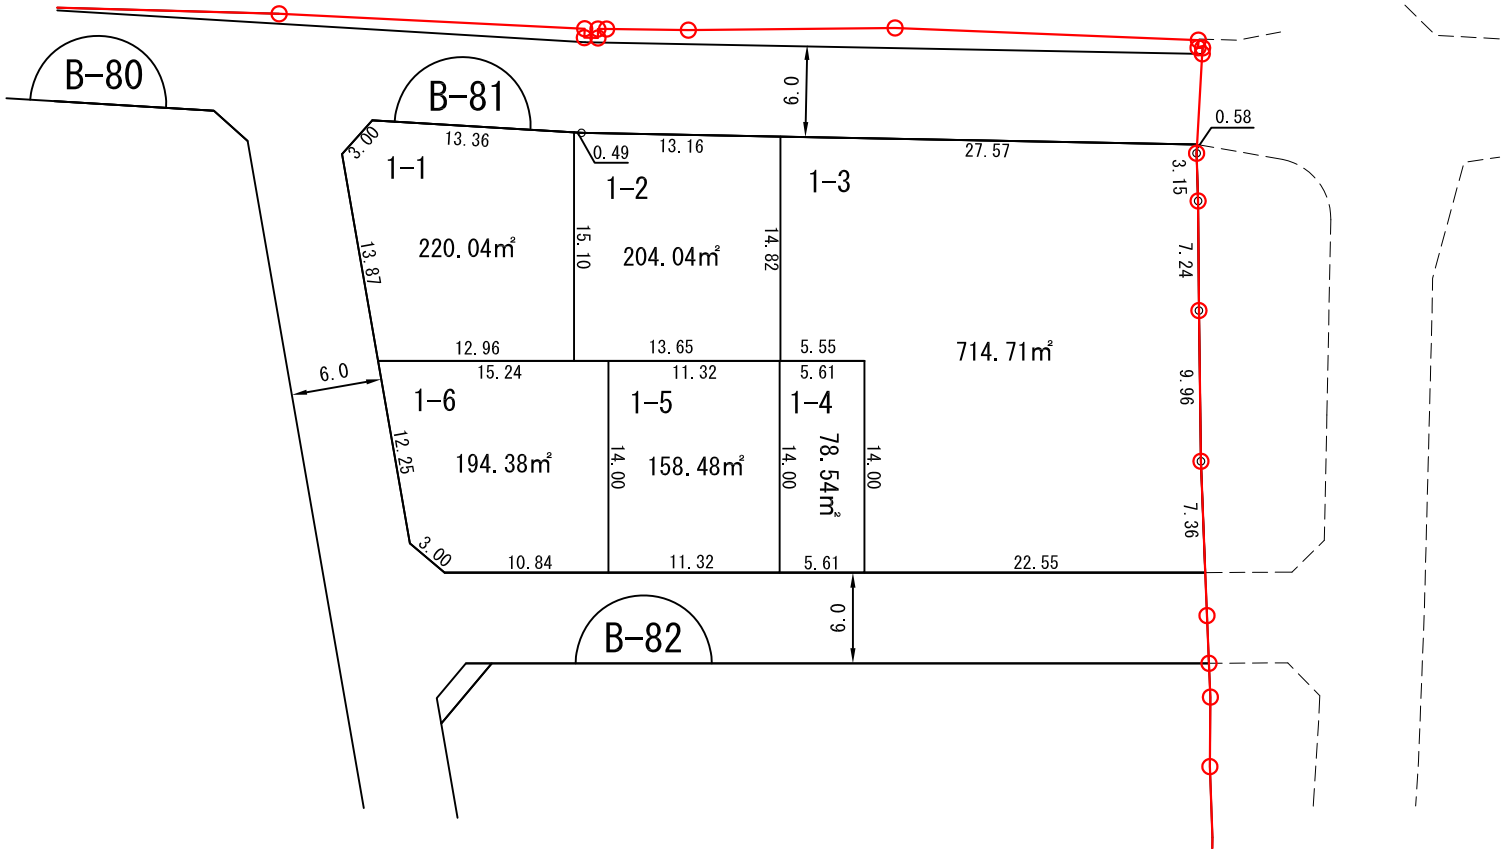

縮尺 1 : 500


凡 例	
	施行地区界
	町（丁目）界
	街 区 番 号
	地 番
	辺長（m）及び 換地面積（㎡）
	ゴミ集積所
	換 地 位 置

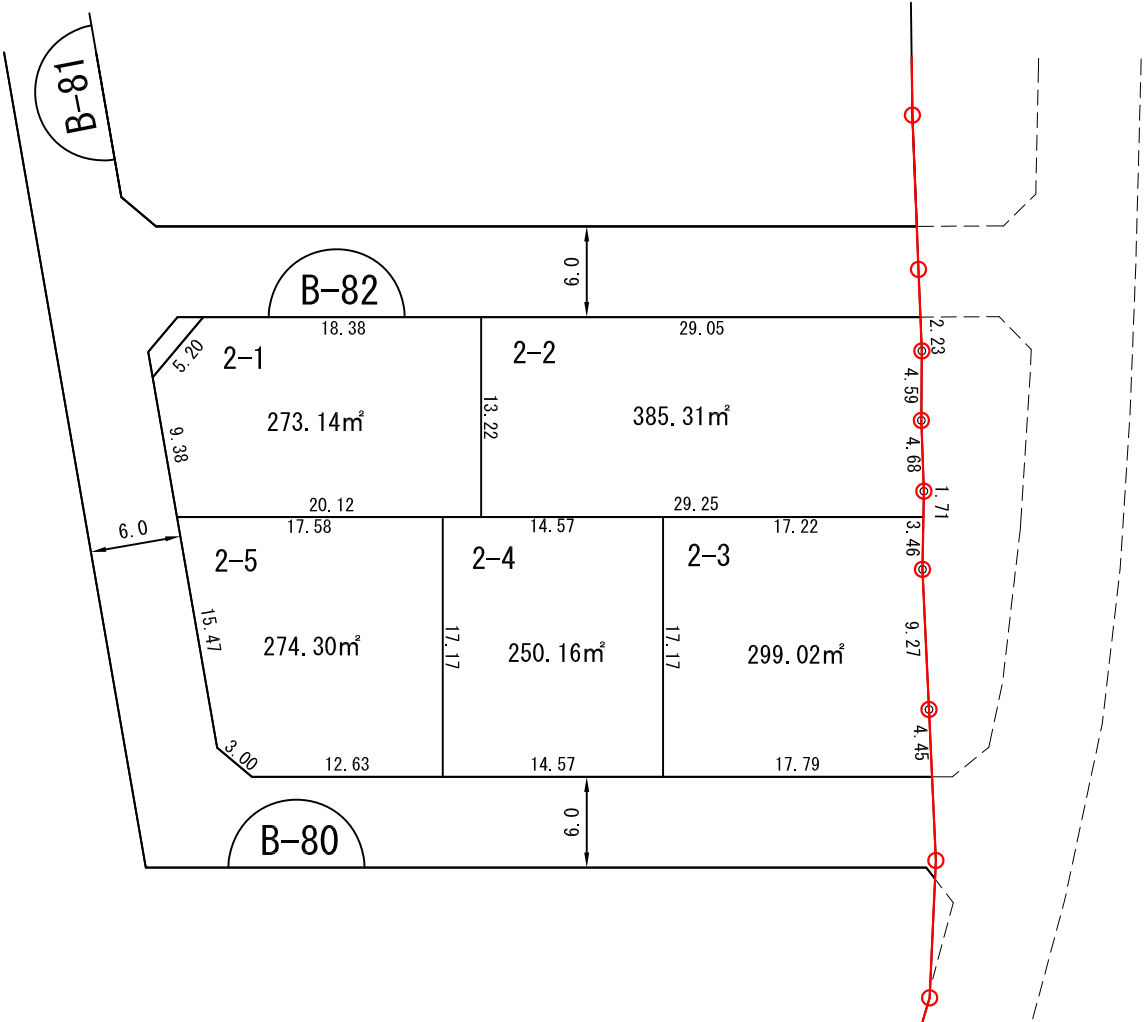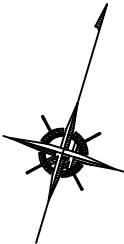

縮尺 1 : 500

凡 例	
	施行地区界
	町（丁目）界
	街 区 番 号
	地 番
	辺長（m）及び 換地面積（㎡）
	ゴミ集積所
	換 地 位 置



街区番号	B-83
つくば市みどりの東	

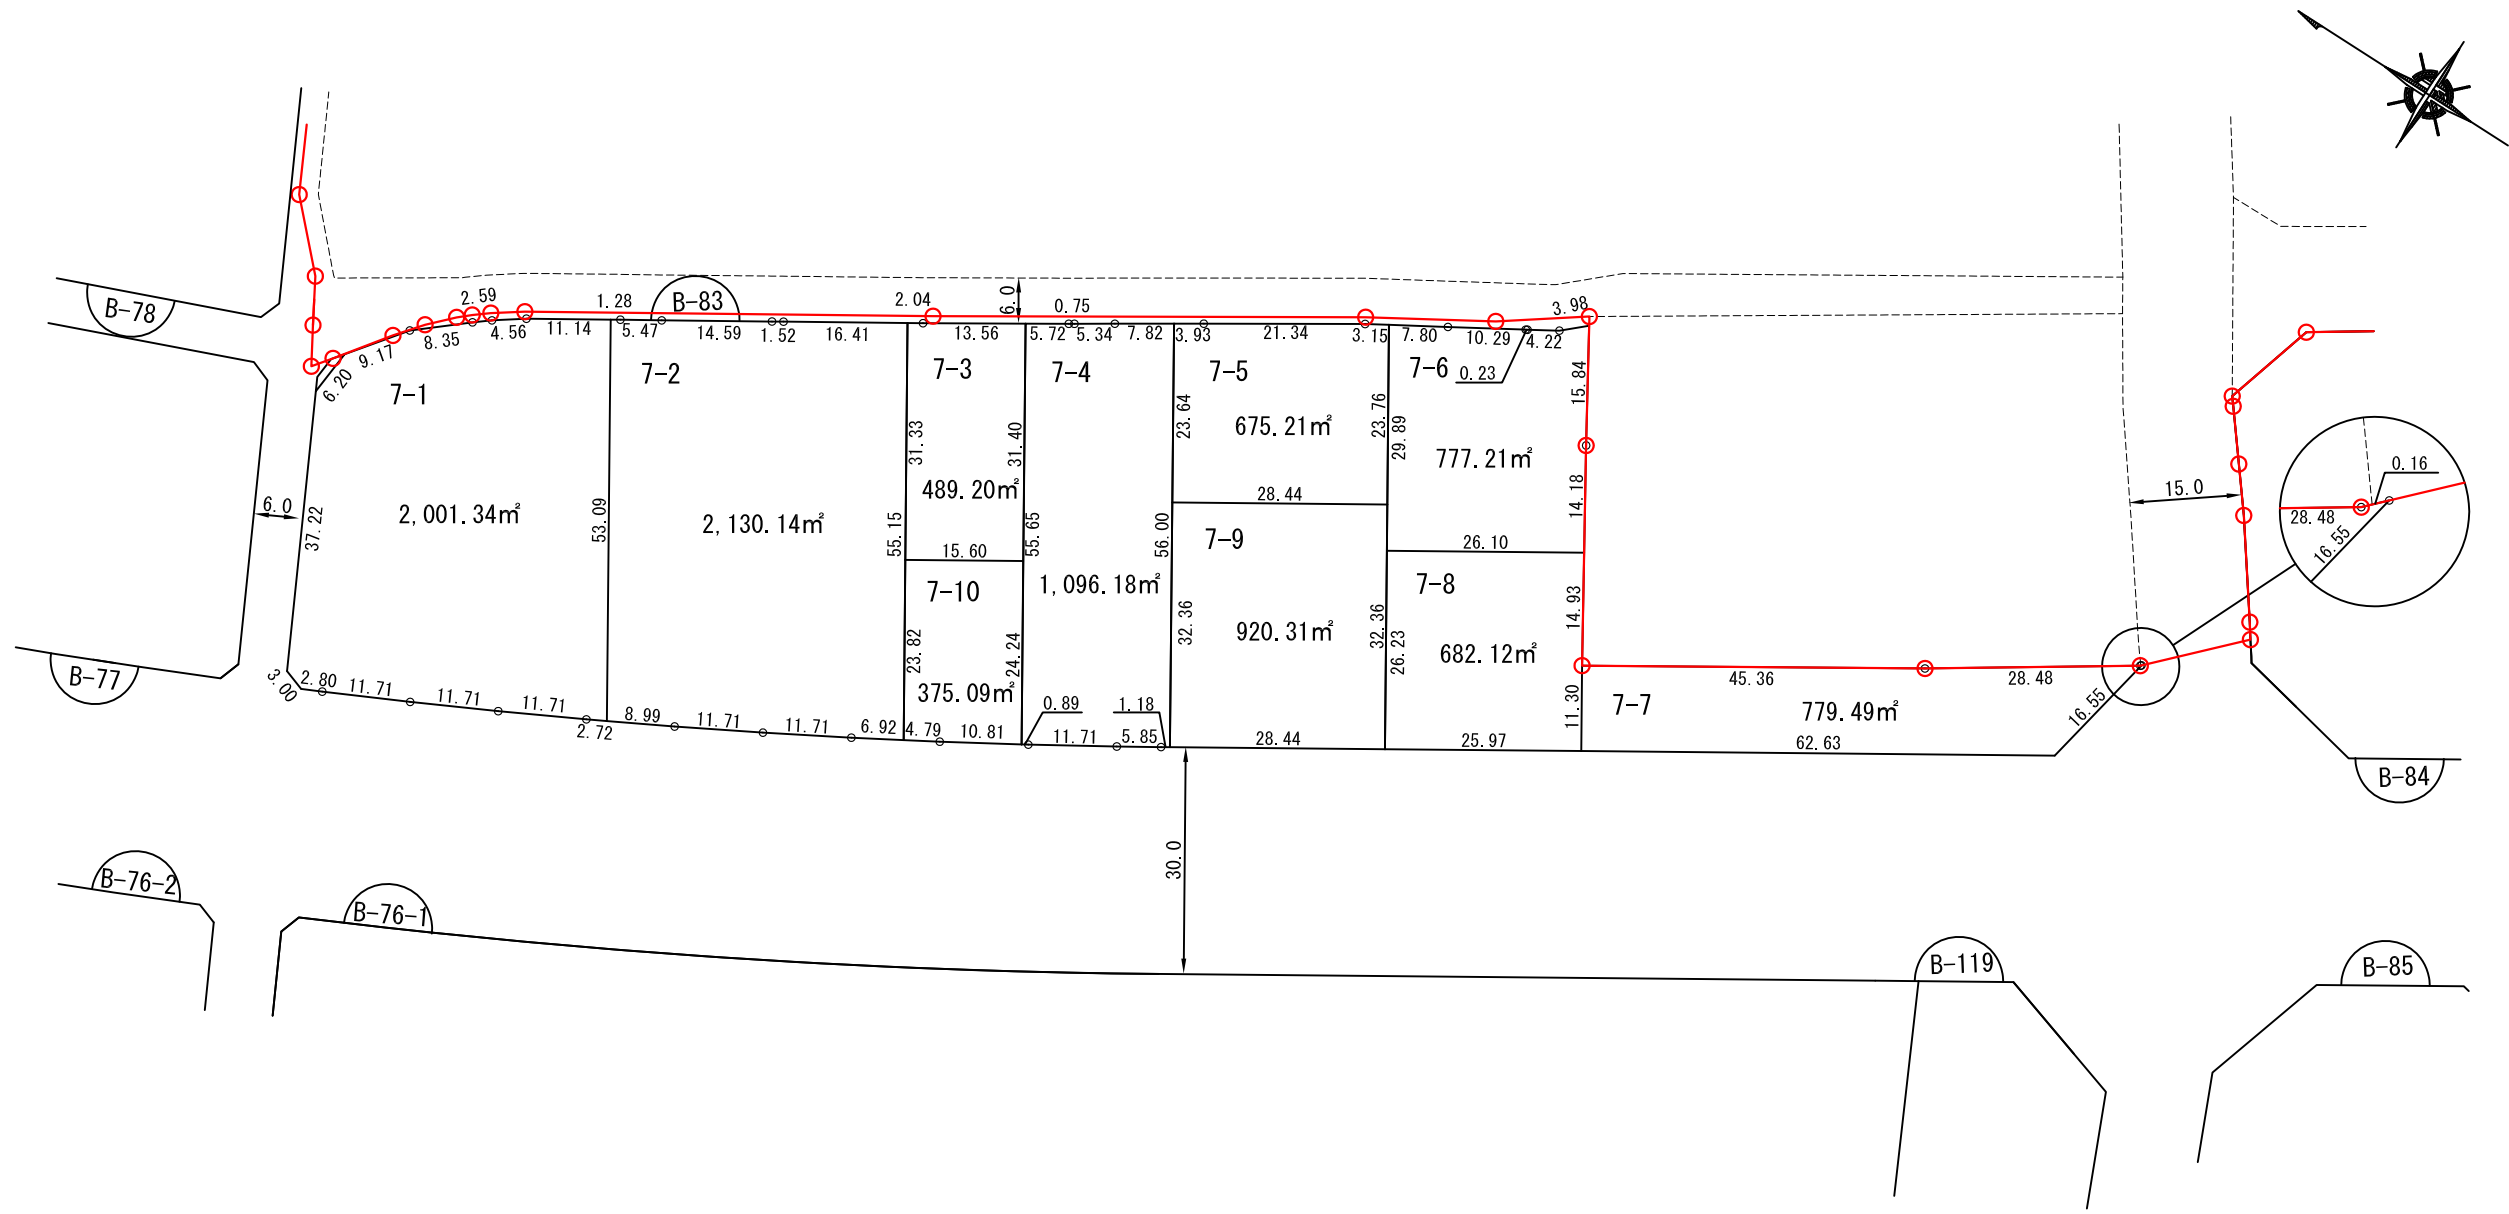

縮尺 1 : 1,000



凡 例	
	施行地区界
	町（丁目）界
	街 区 番 号
	地 番
	辺長（m）及び 換地面積（㎡）
	ゴミ集積所
	換 地 位 置

街区番号	B-84
つくば市みどりの東	

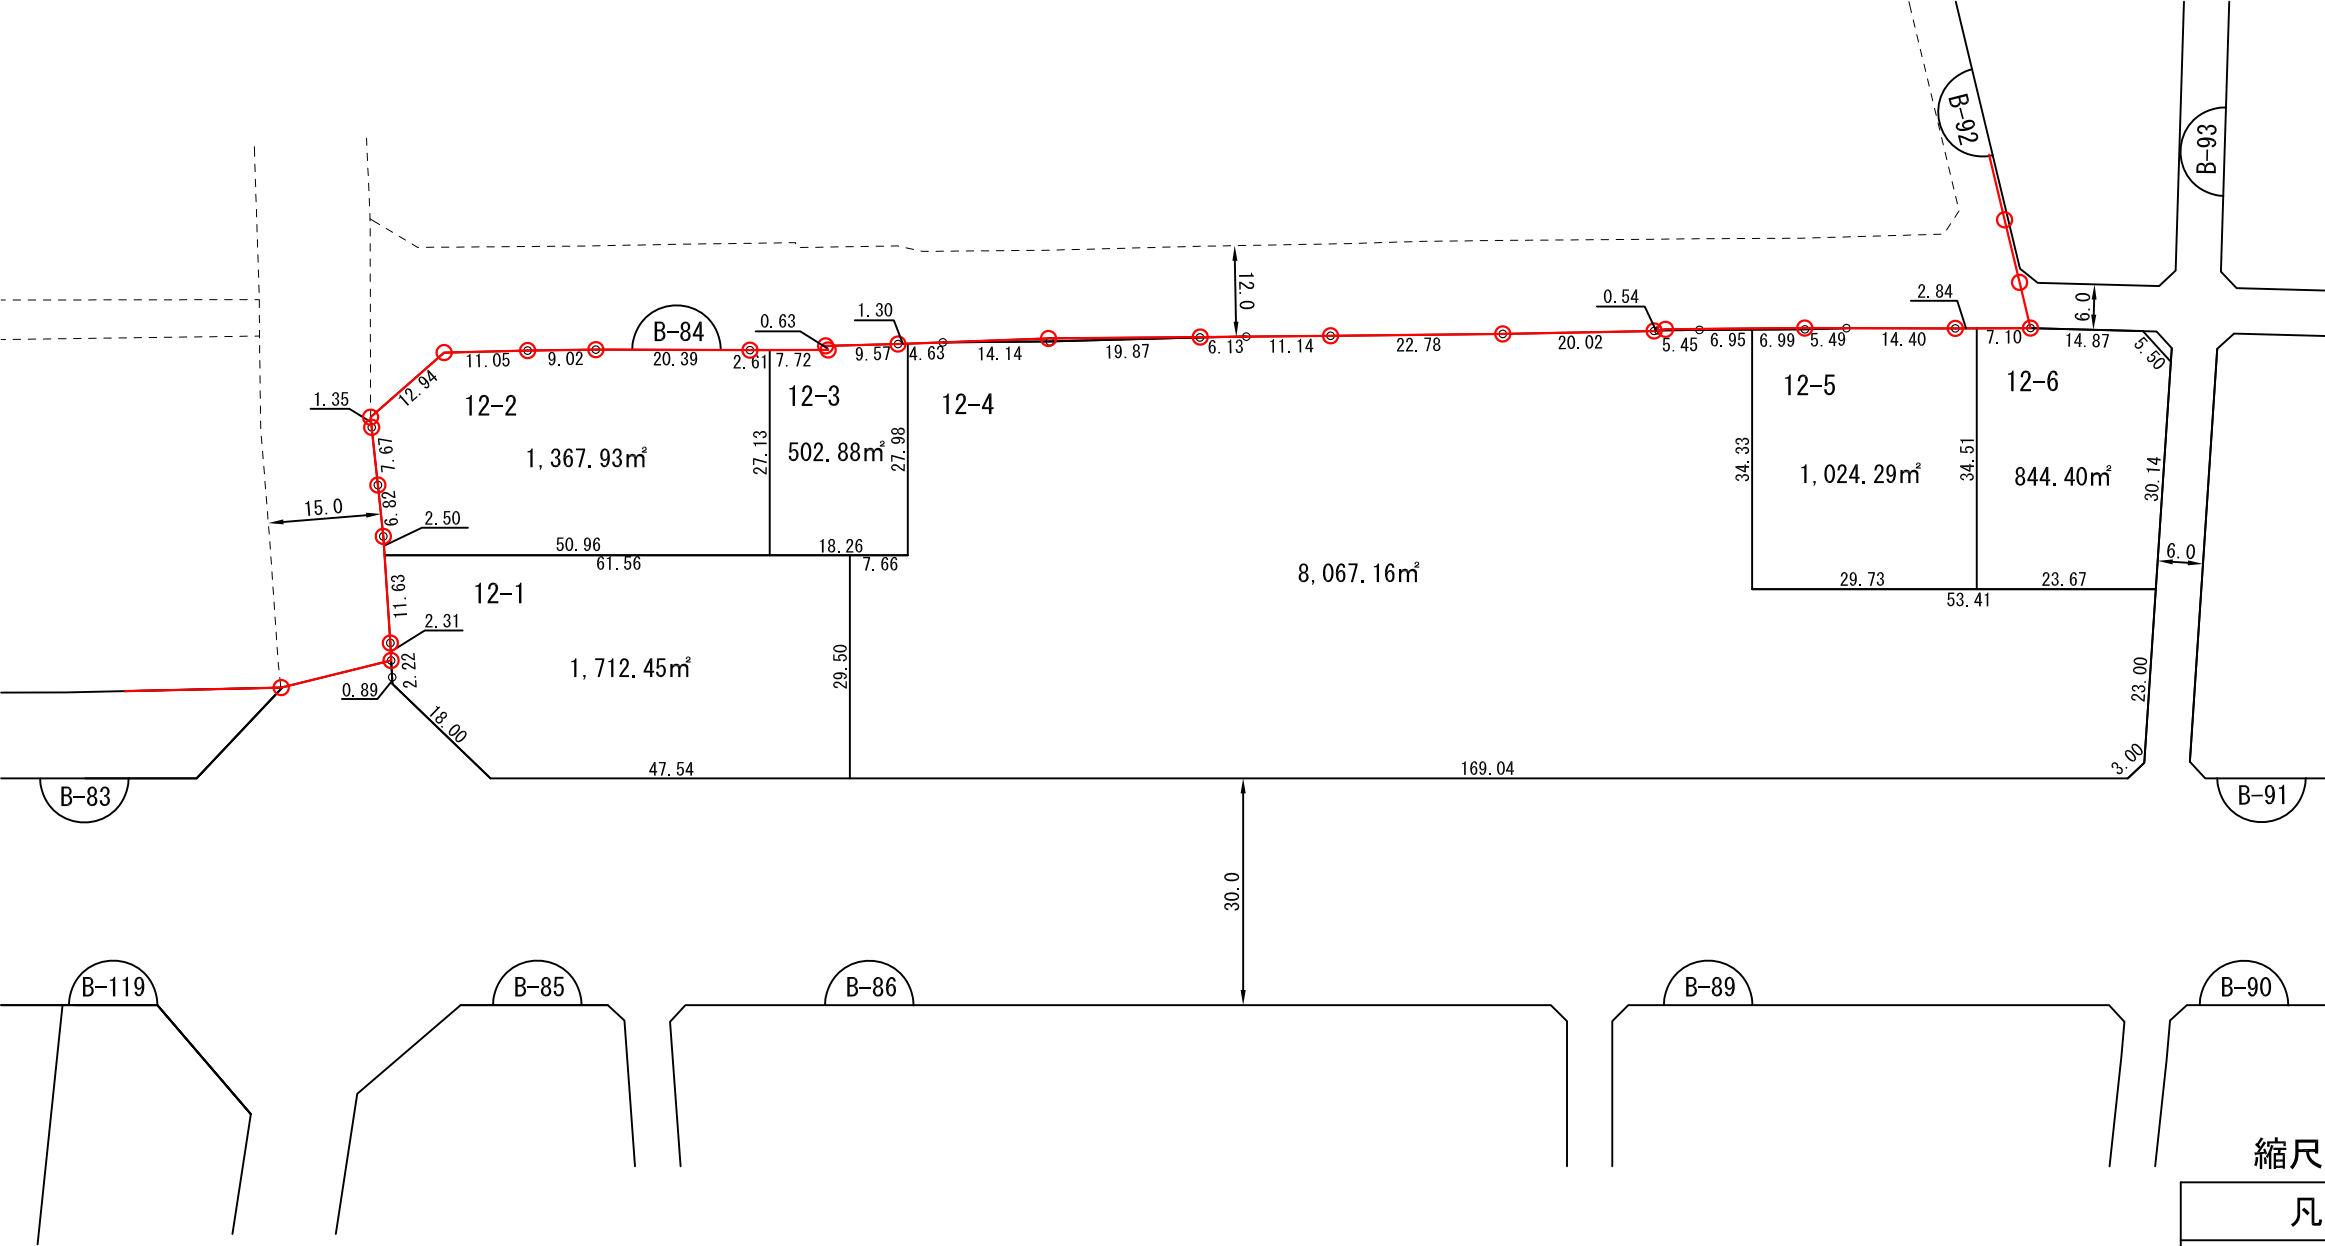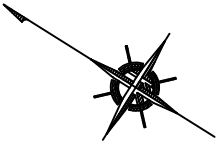

縮尺 1 : 1,000




凡 例	
	施行地区界
	町（丁目）界
	街 区 番 号
	地 番
	辺長（m）及び 換地面積（m ² ）
	ゴミ集積所
	換 地 位 置

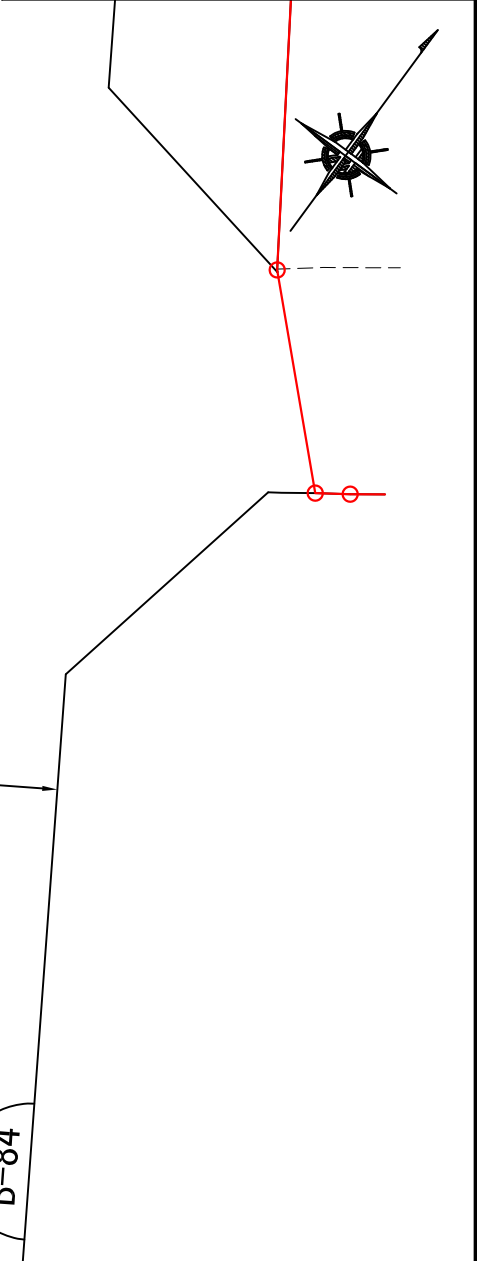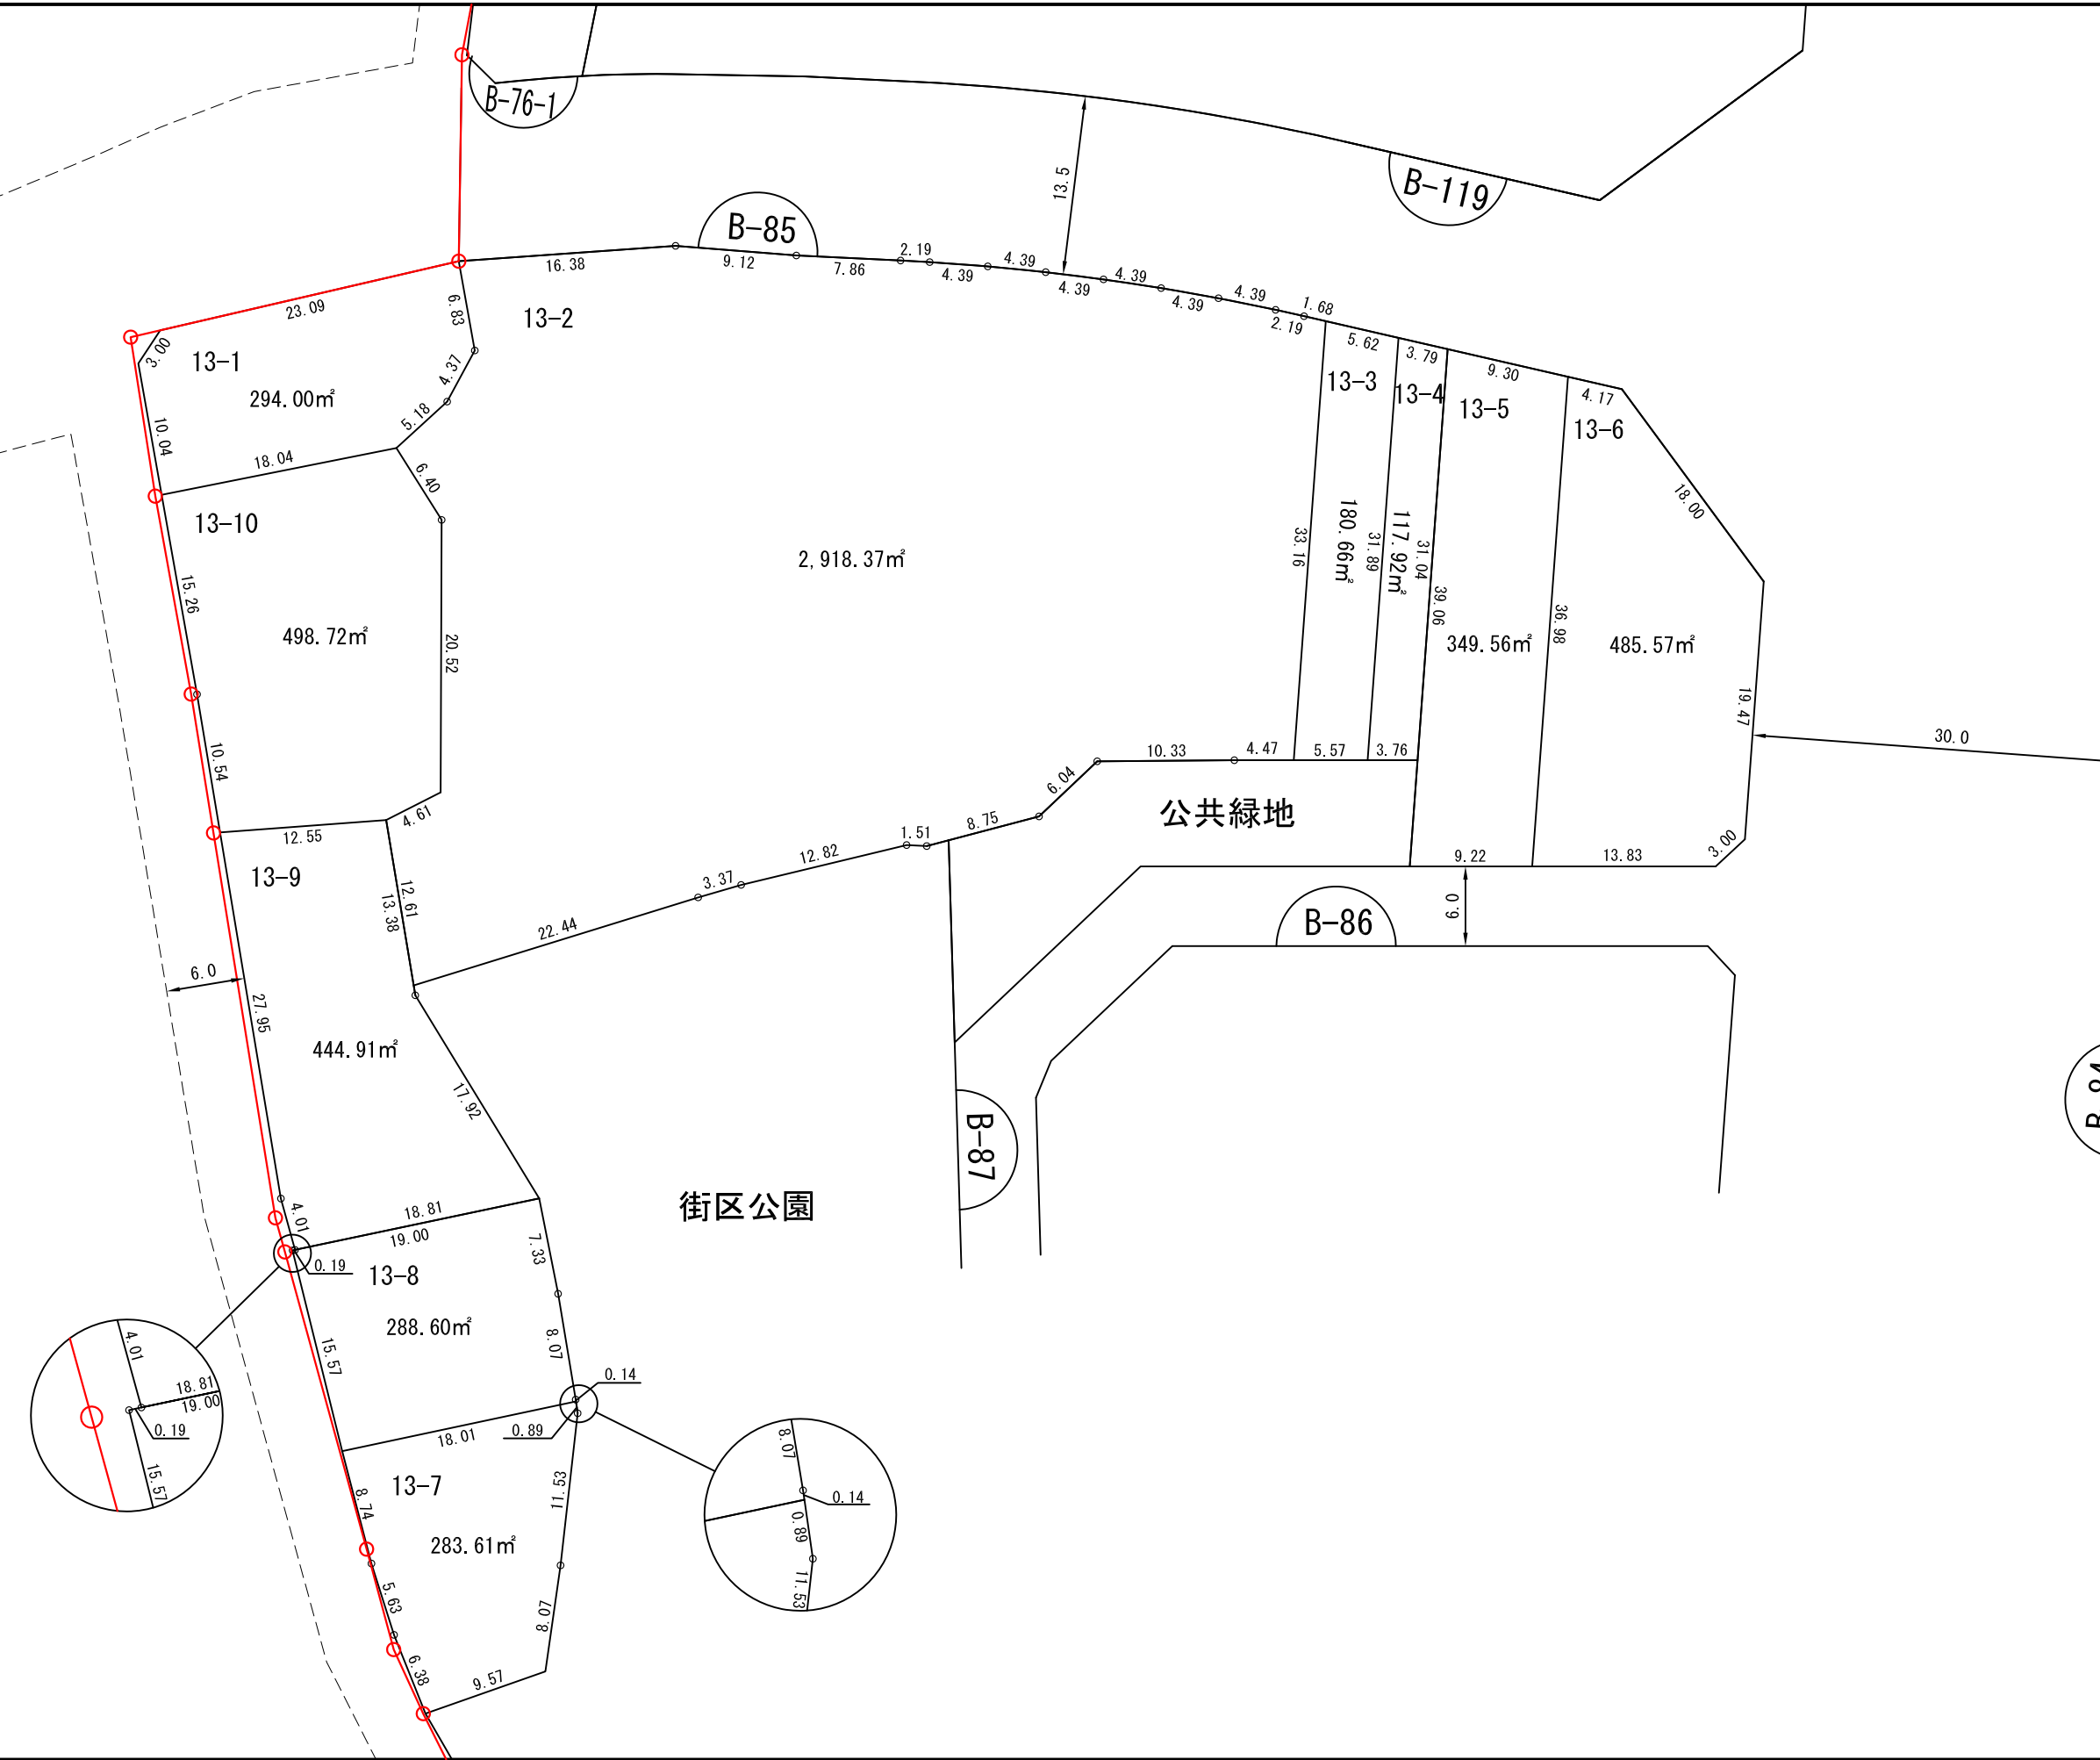



縮尺 1 : 500

凡 例	
	施行地区界
	町（丁目）界
	街 区 番 号
	地 番
	辺長（m）及び 換地面積（m²）
	ゴミ集積所
	換 地 位 置

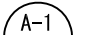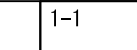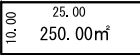

凡	例
	施行地区界
	町（丁目）界
	街区番号
	地番
	辺長（m）及び 換地面積（㎡）
	ゴミ集積所
	換地位置

街区番号	B-88
つくば市みどりの東	

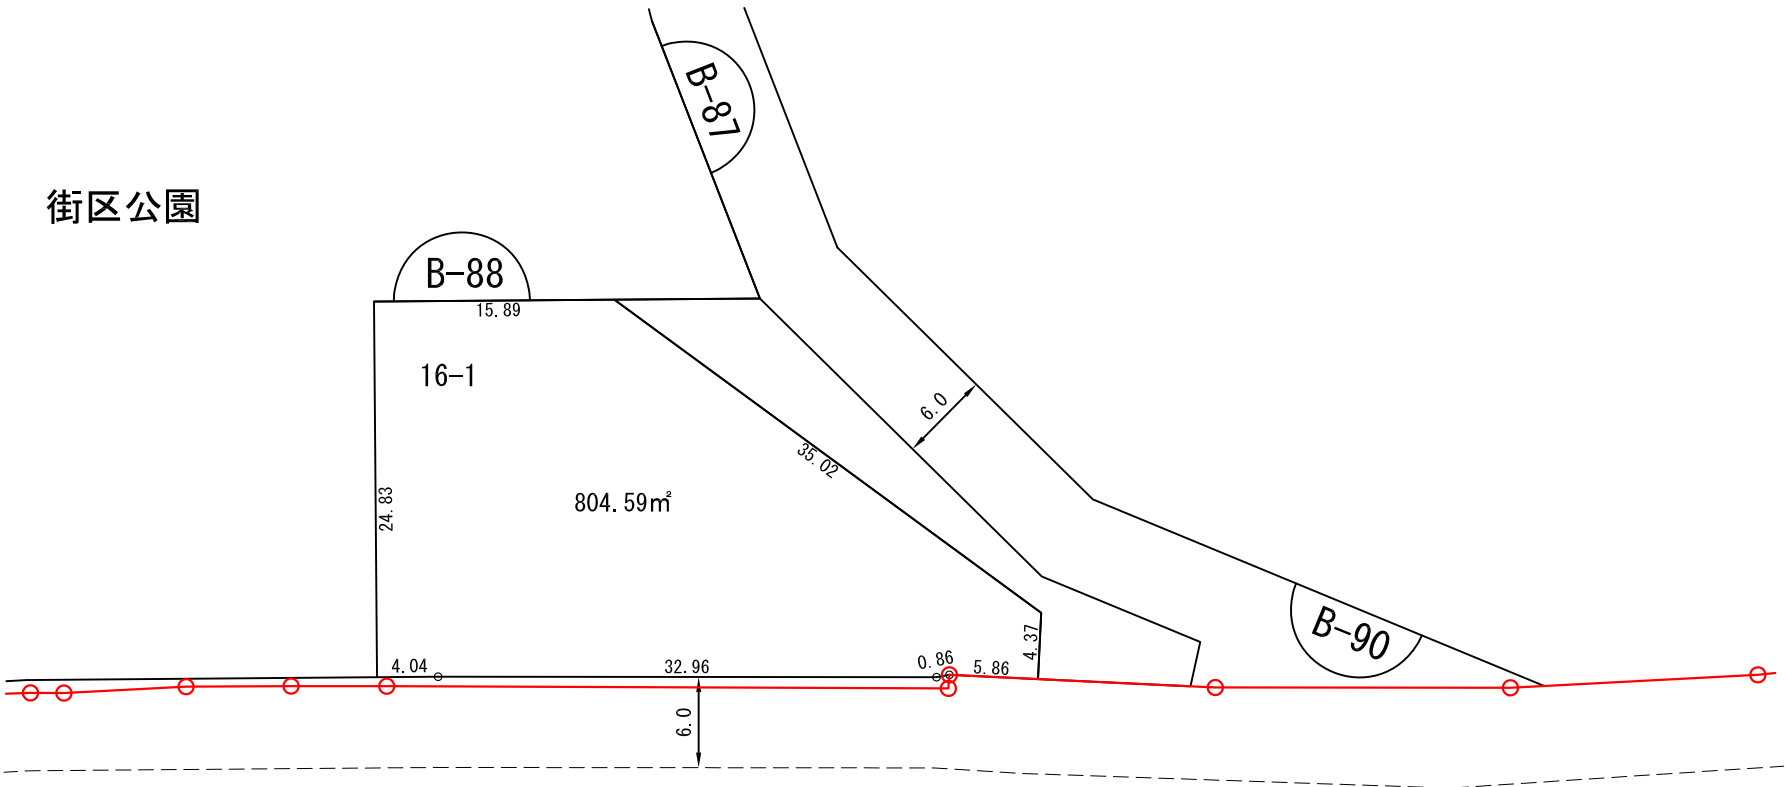
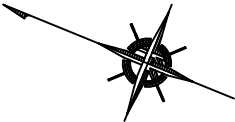


縮尺 1 : 500

凡 例	
	施行地区界
	町（丁目）界
	街 区 番 号
	地 番
	辺長（m）及び 換地面積（㎡）
	ゴミ集積所
	換 地 位 置

換 地 図

街区番号	B-89
つくば市みどりの東	

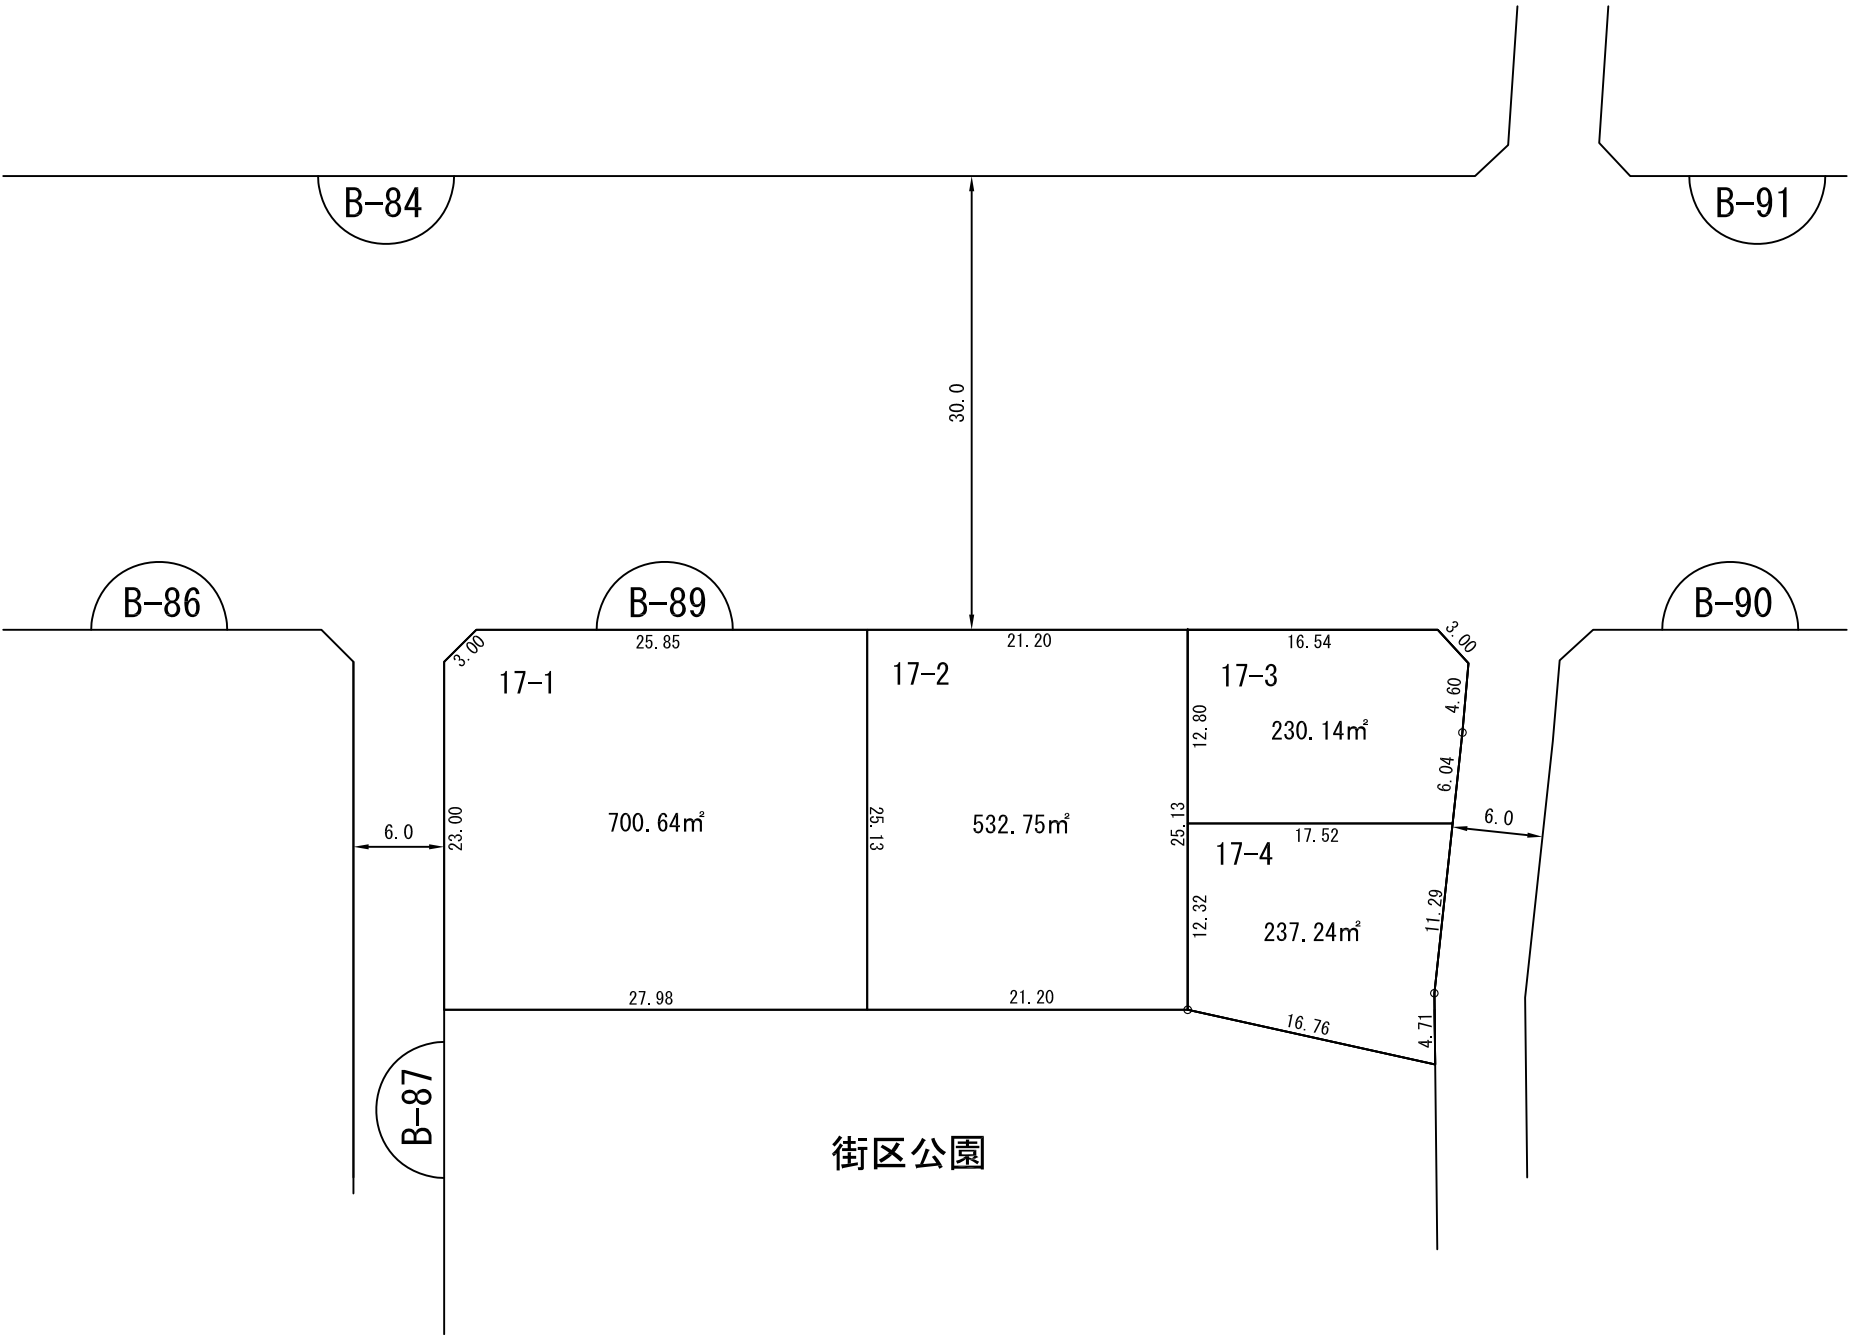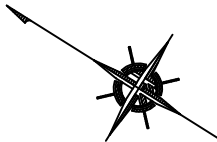


街区公園

縮尺 1 : 500

凡 例	
	施行地区界
	町（丁目）界
	街 区 番 号
	地 番
	辺長（m）及び 換地面積（㎡）
	ゴミ集積所
	換 地 位 置

換 地 図


街区番号	B-90
つくば市みどりの東	

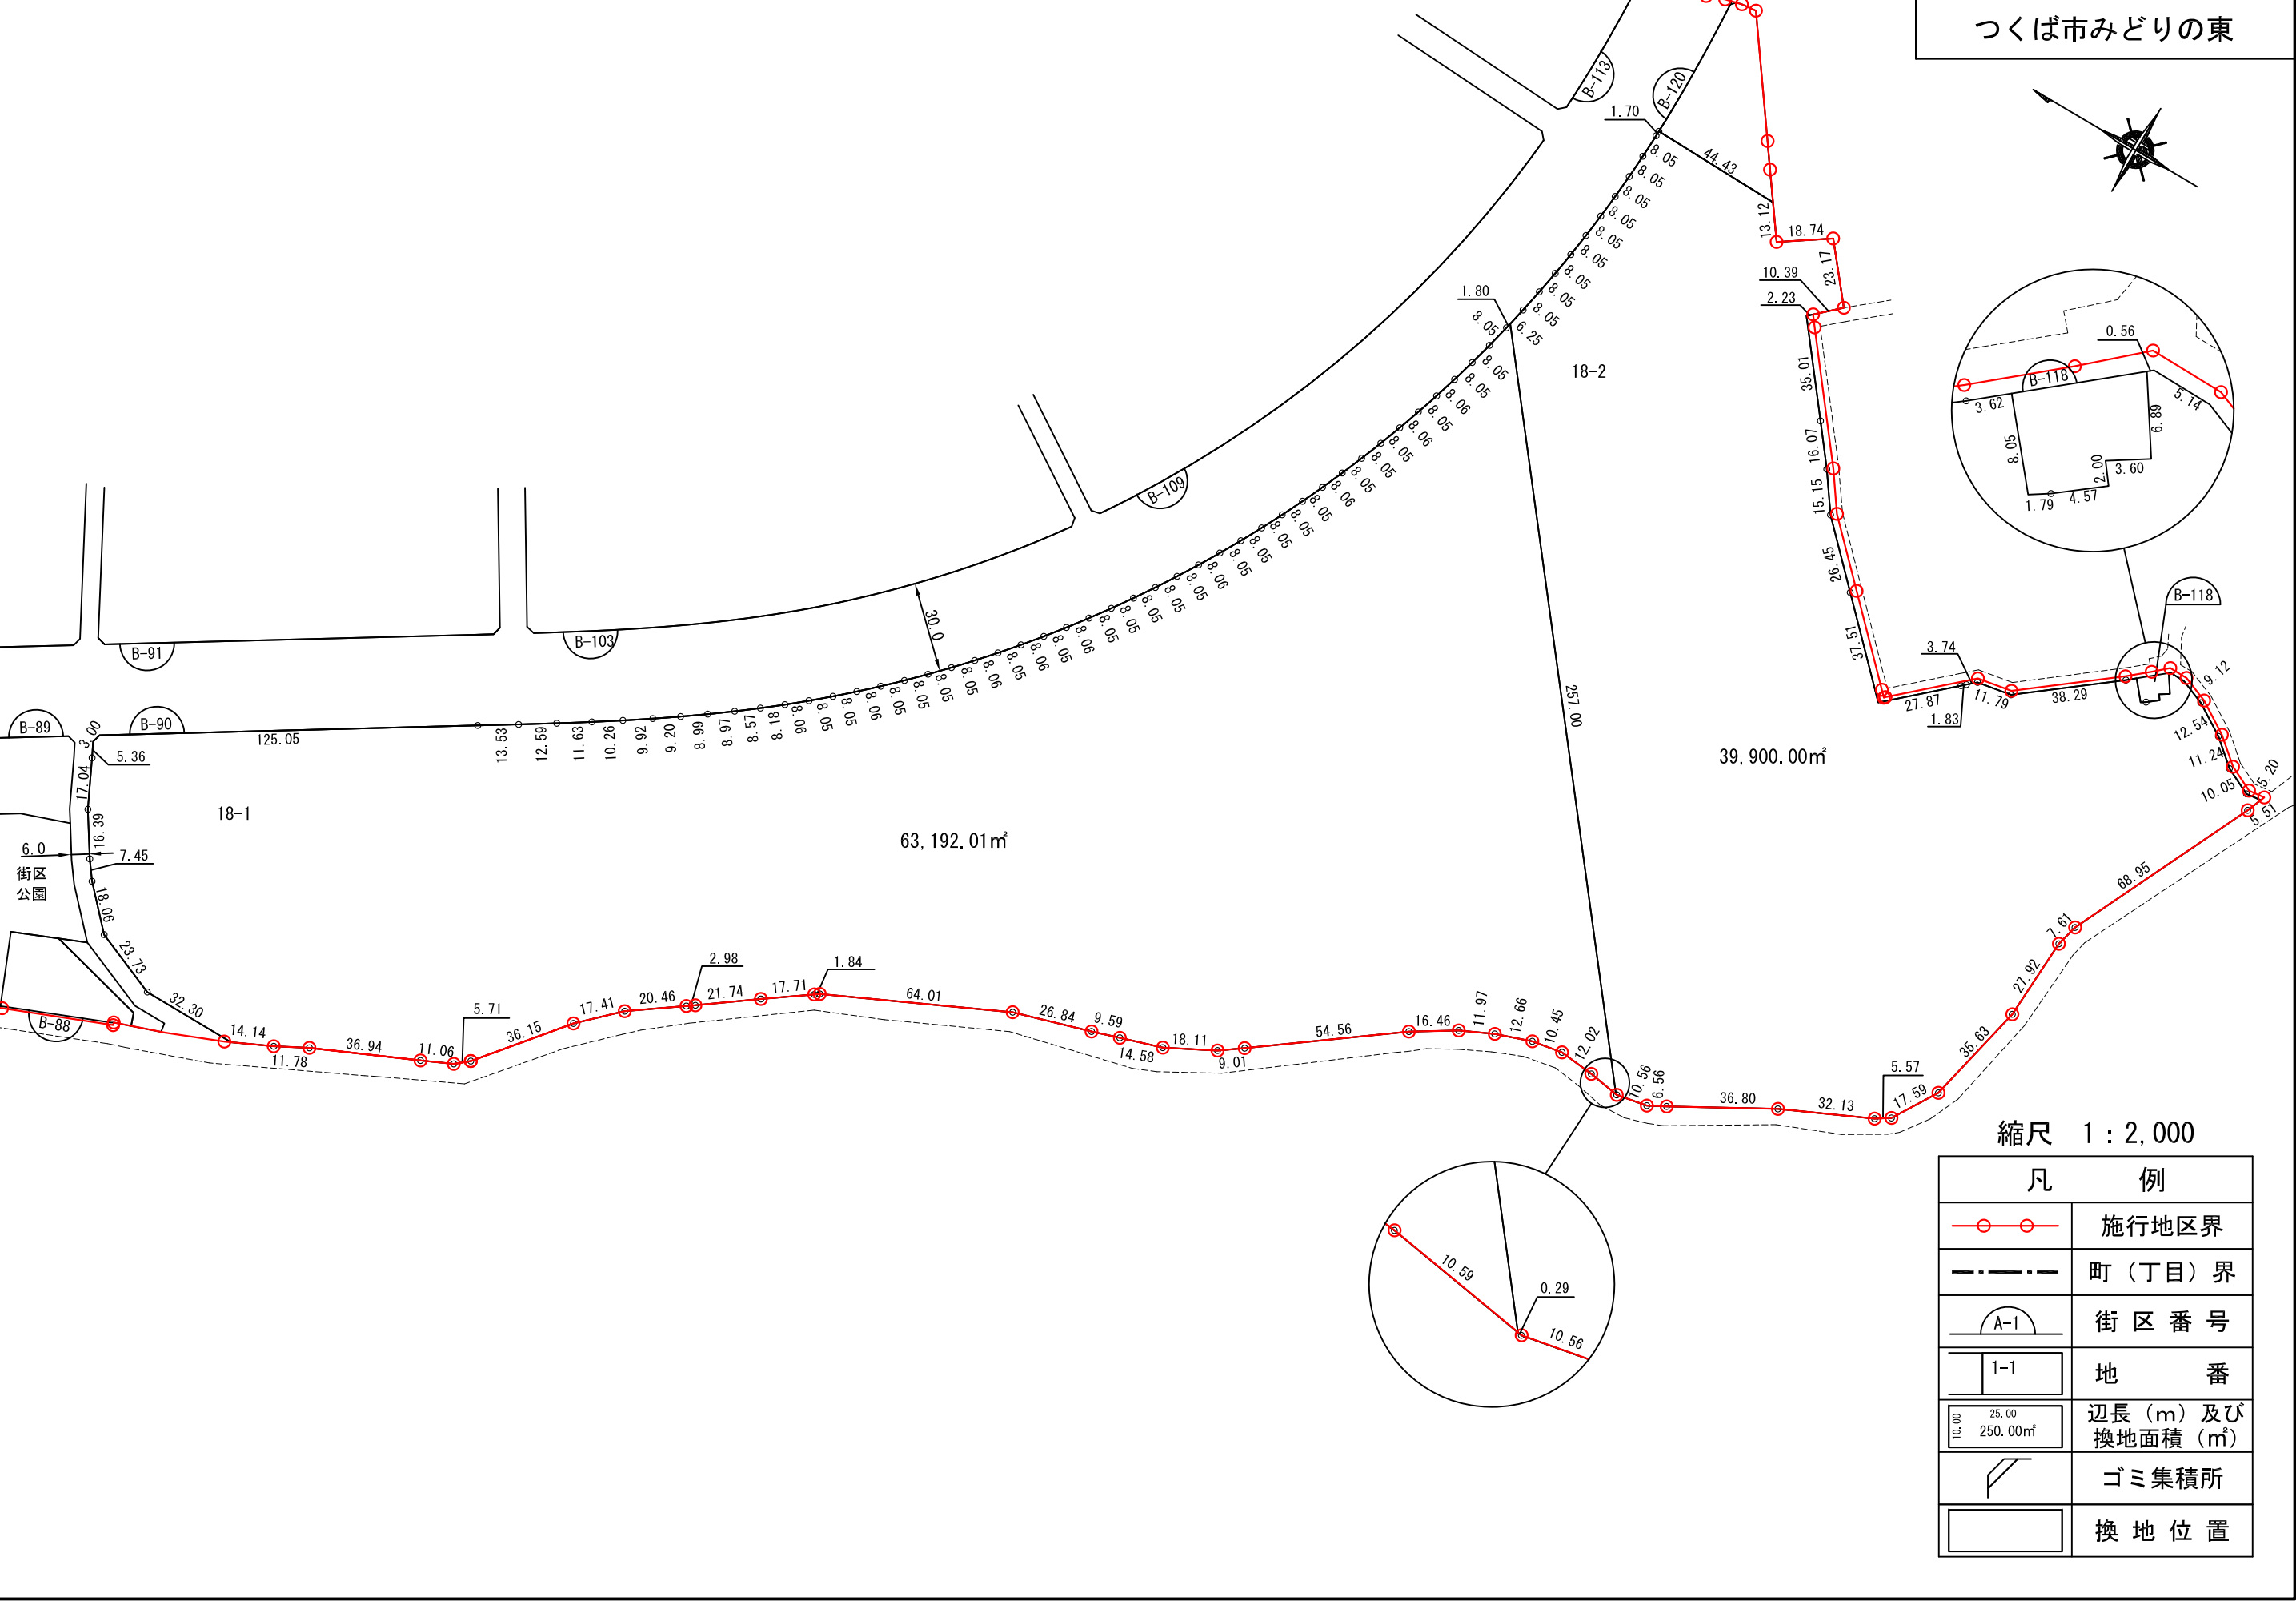

凡 例	
	施行地区界
	町（丁目）界
	街 区 番 号
	地 番
	辺長（m）及び 換地面積（m ² ）
	ゴミ集積所
	換 地 位 置

換 地 図


街区番号	B-91
つくば市みどりの東	

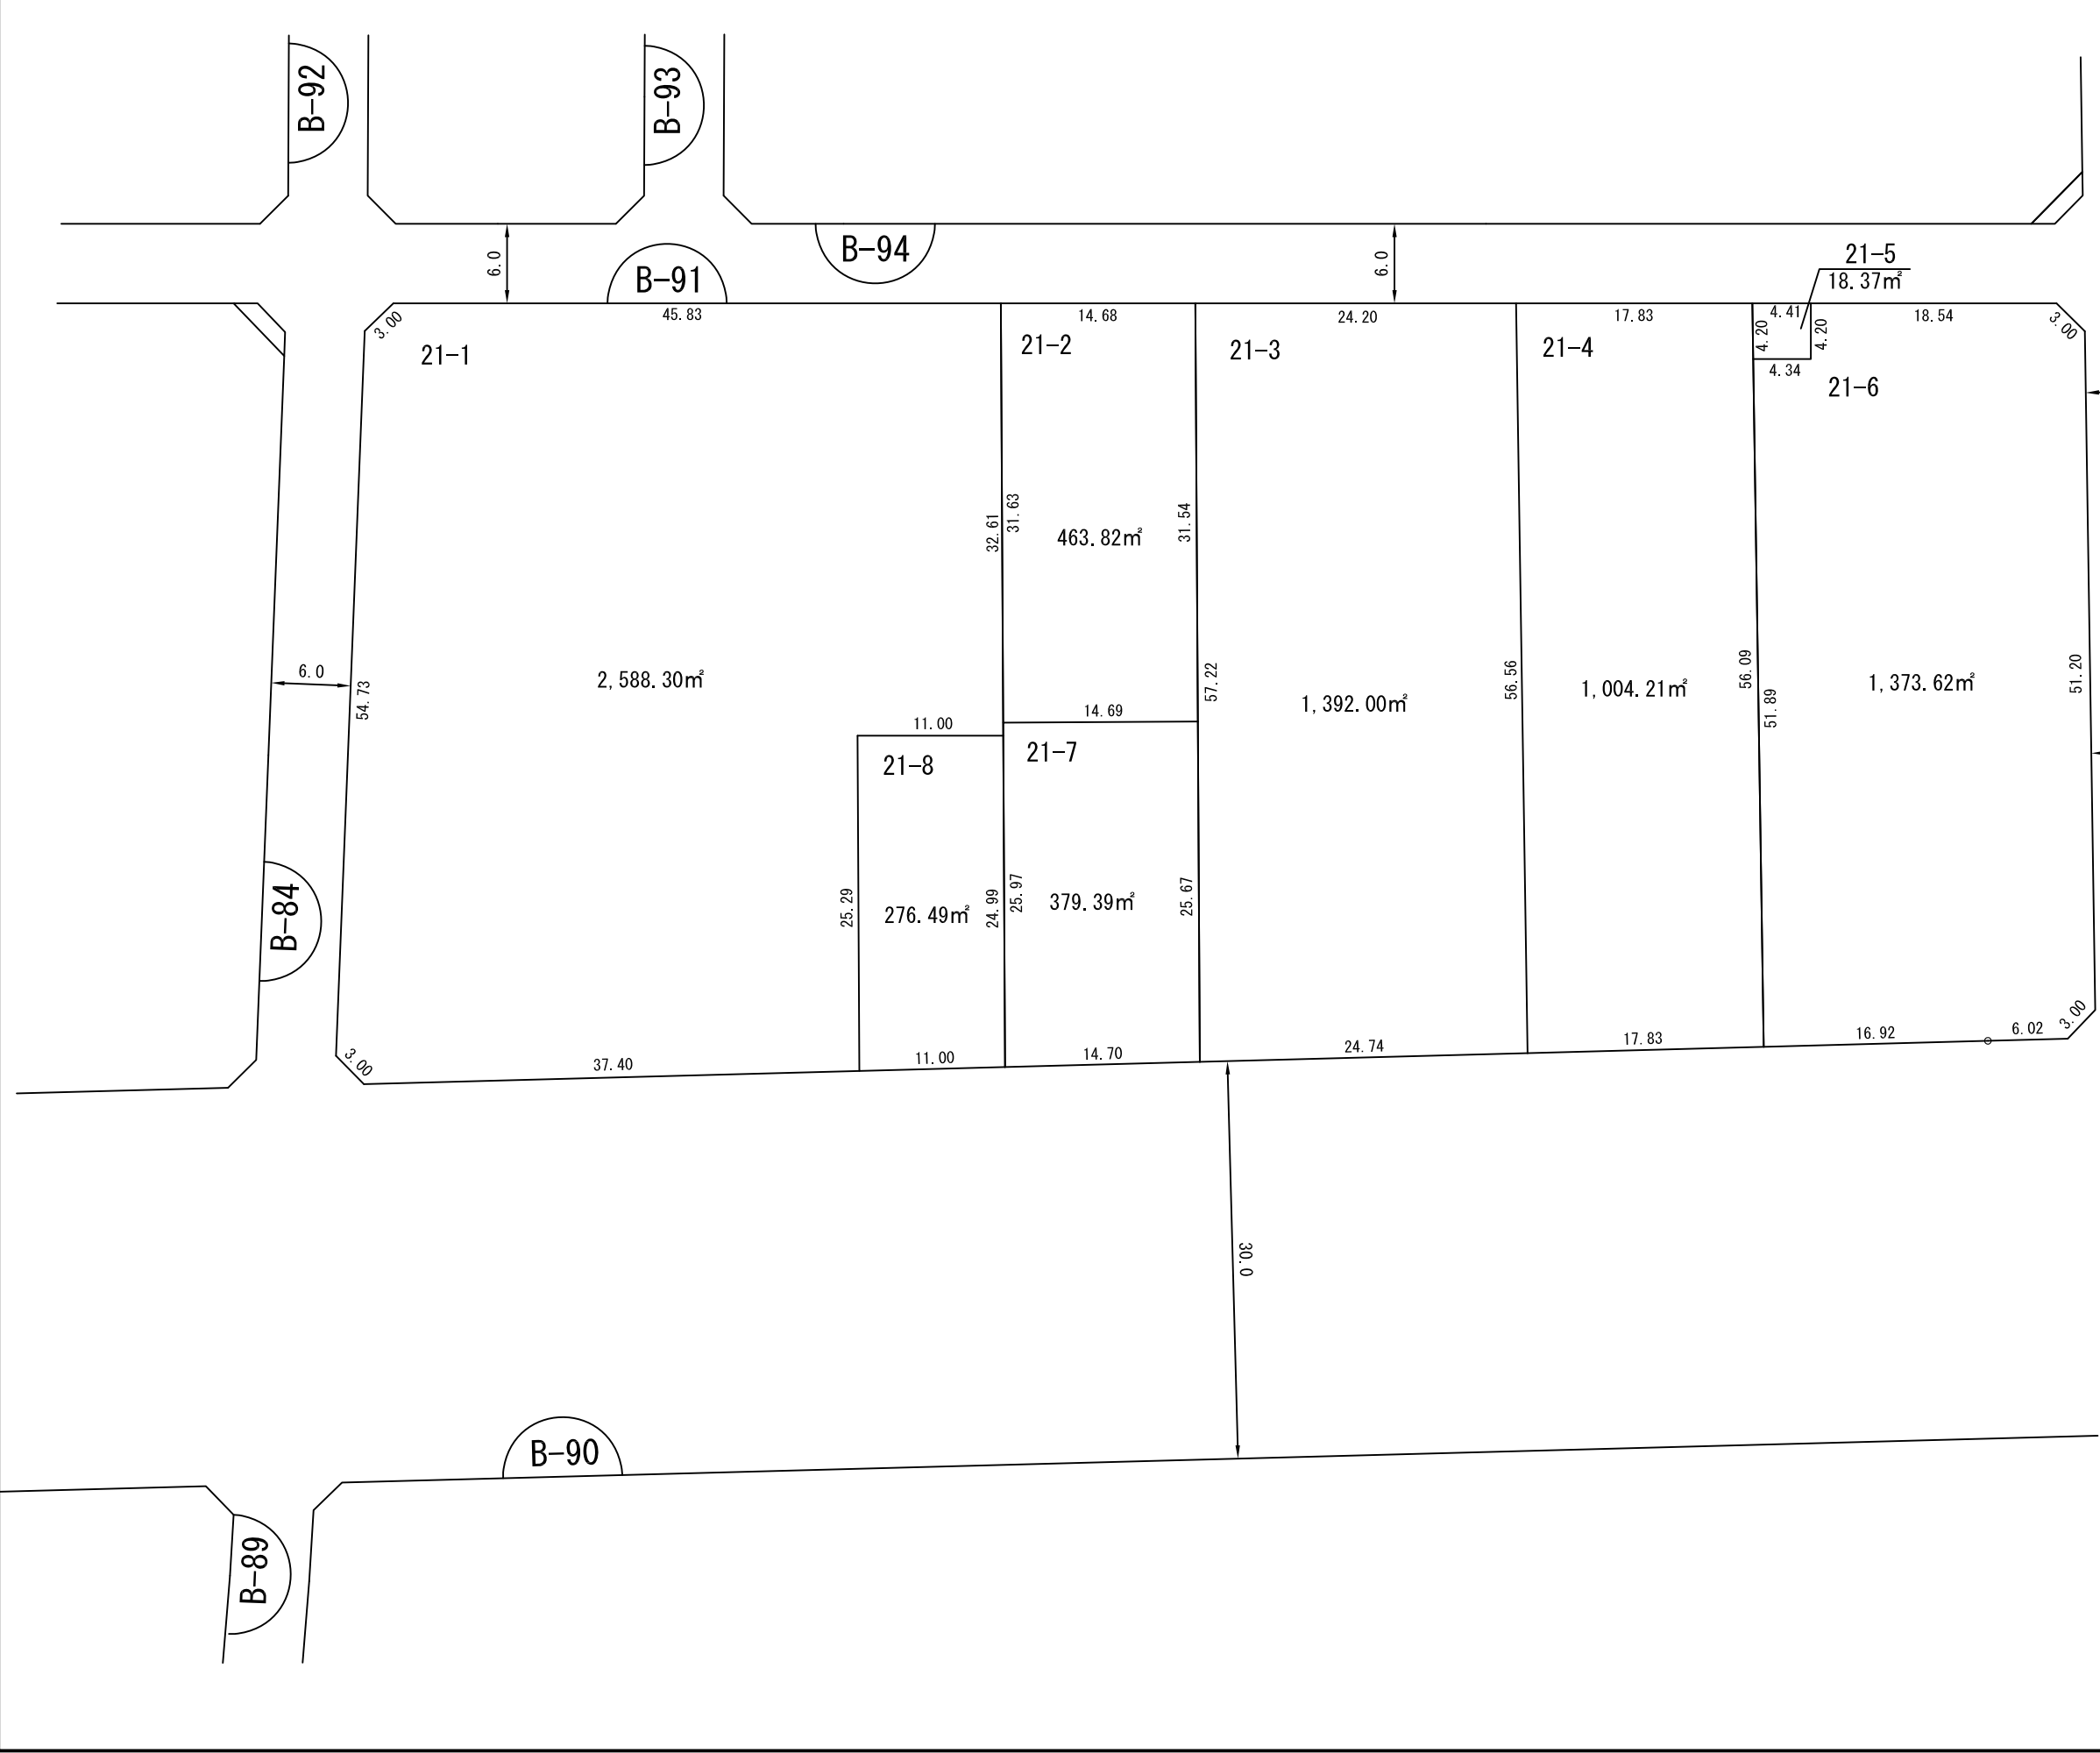

縮尺 1 : 500

凡 例	
	施行地区界
	町（丁目）界
	街 区 番 号
	地 番
	辺長（m）及び 換地面積（m²）
	ゴミ集積所
	換 地 位 置


街区番号	B-92
つくば市みどりの東	

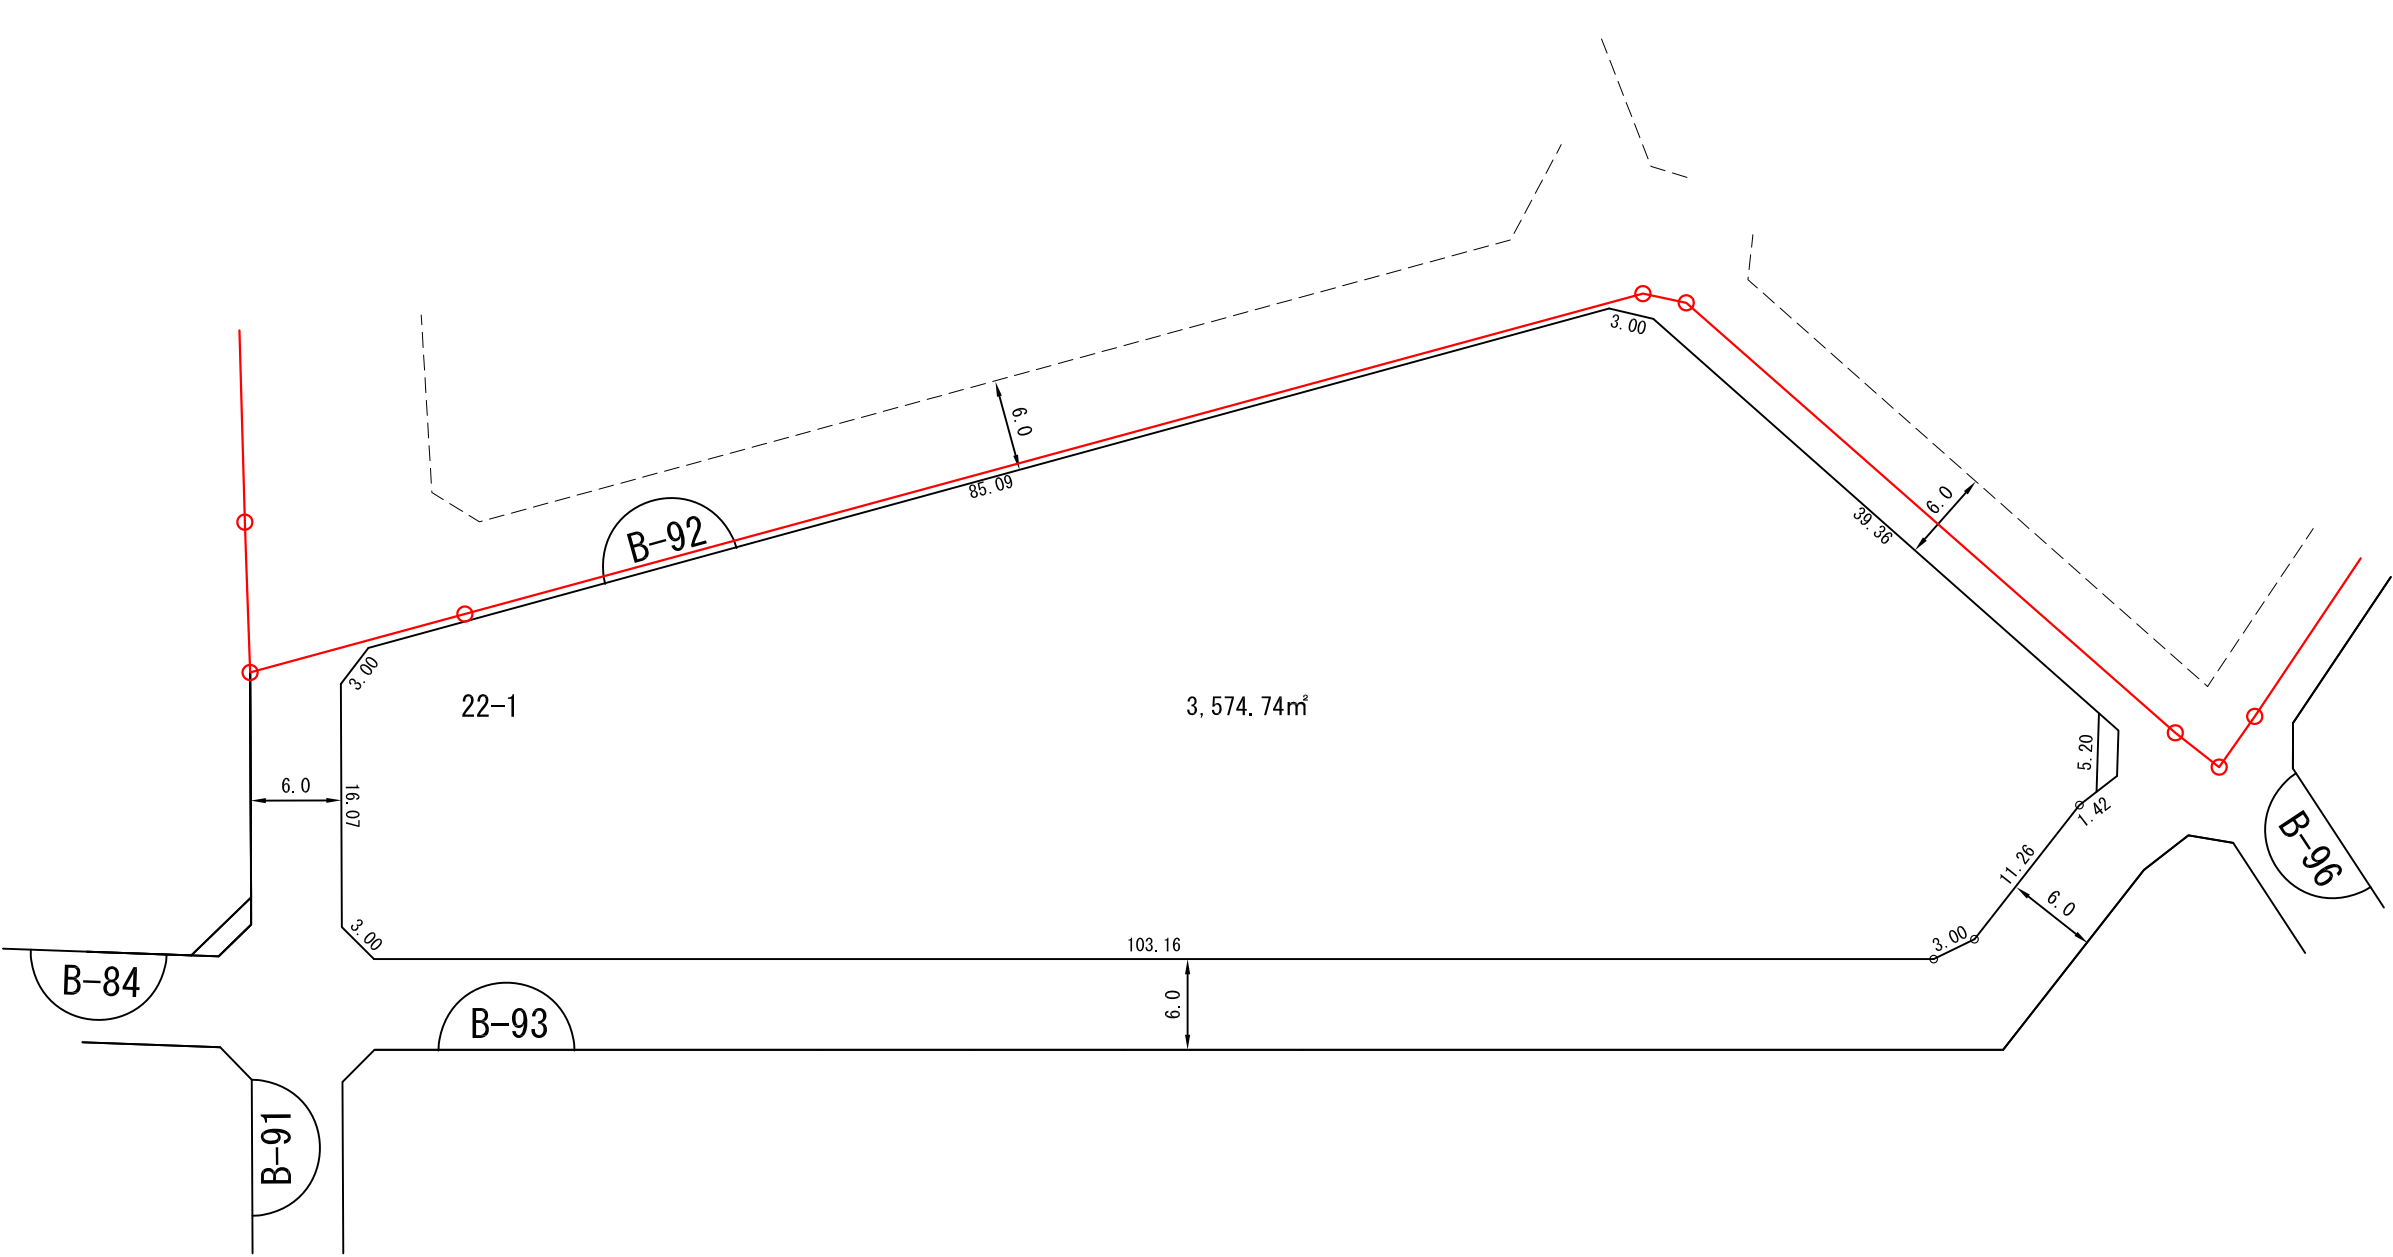

縮尺 1 : 500



凡 例	
	施行地区界
	町（丁目）界
	街 区 番 号
	地 番
	辺長（m）及び 換地面積（m ² ）
	ゴミ集積所
	換 地 位 置

街区番号	B-93
つくば市みどりの東	

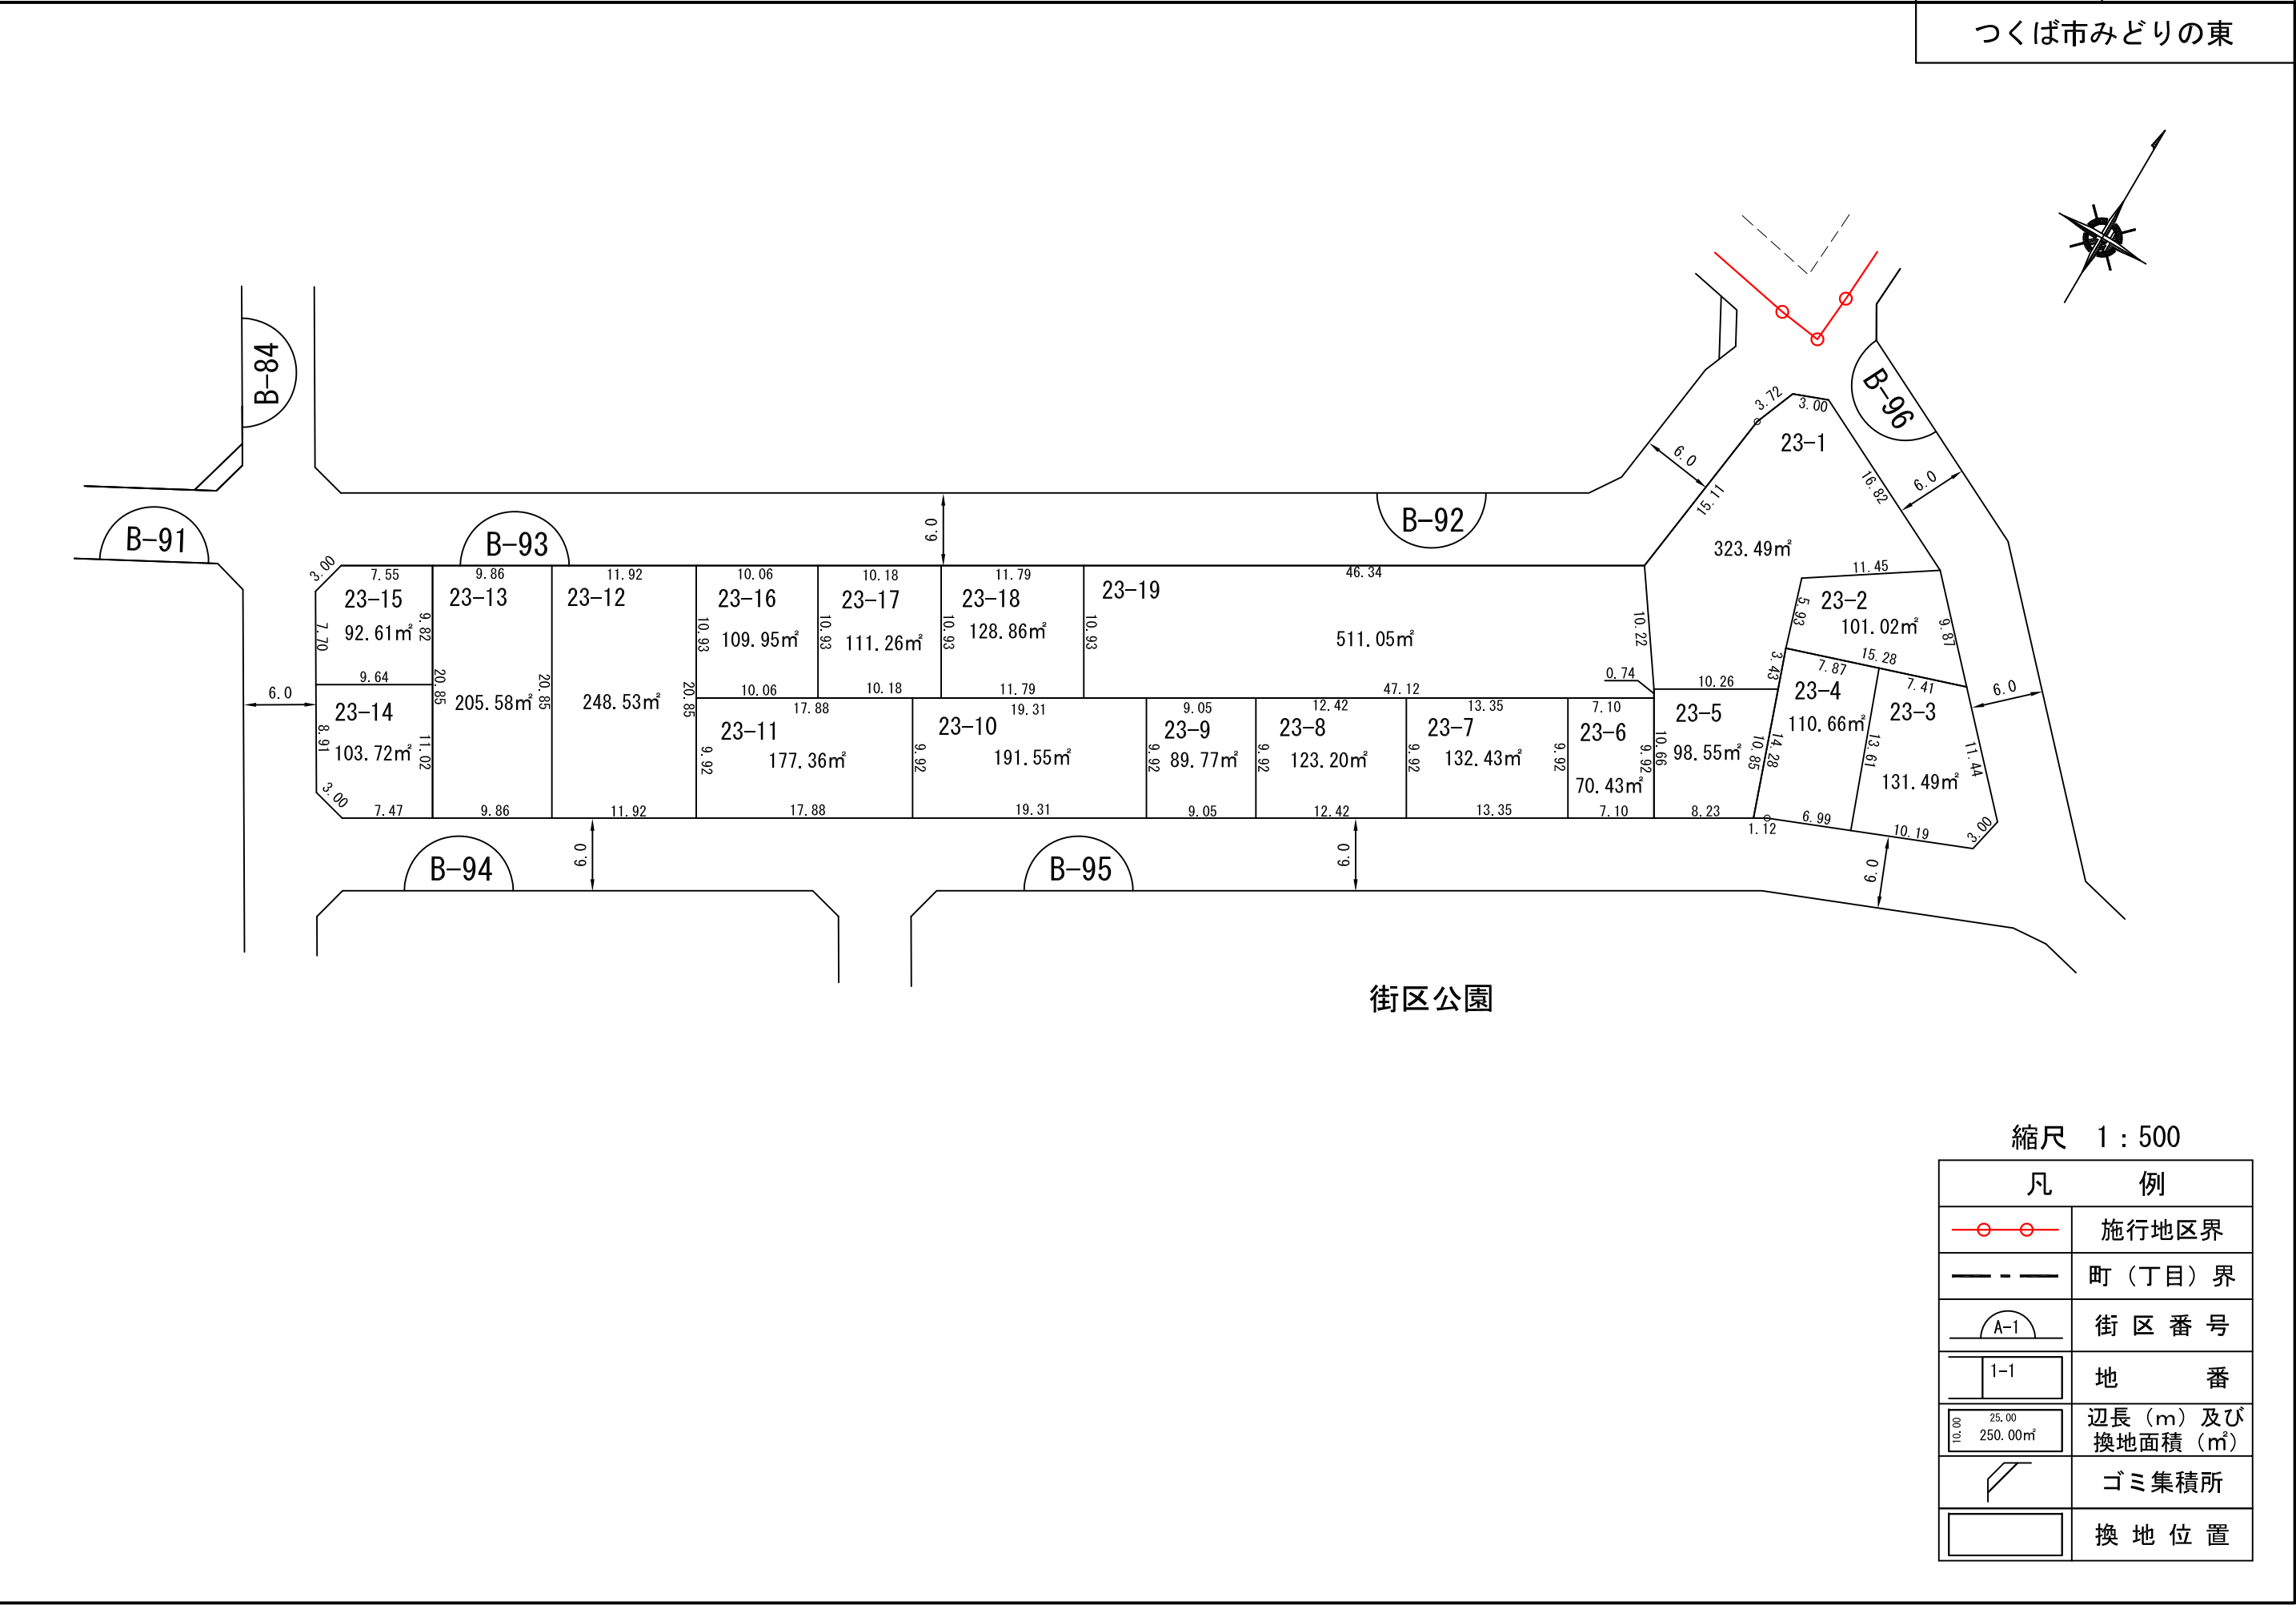

換 地 図


街区番号	B-94
つくば市みどりの東	

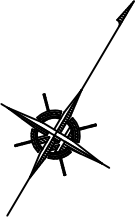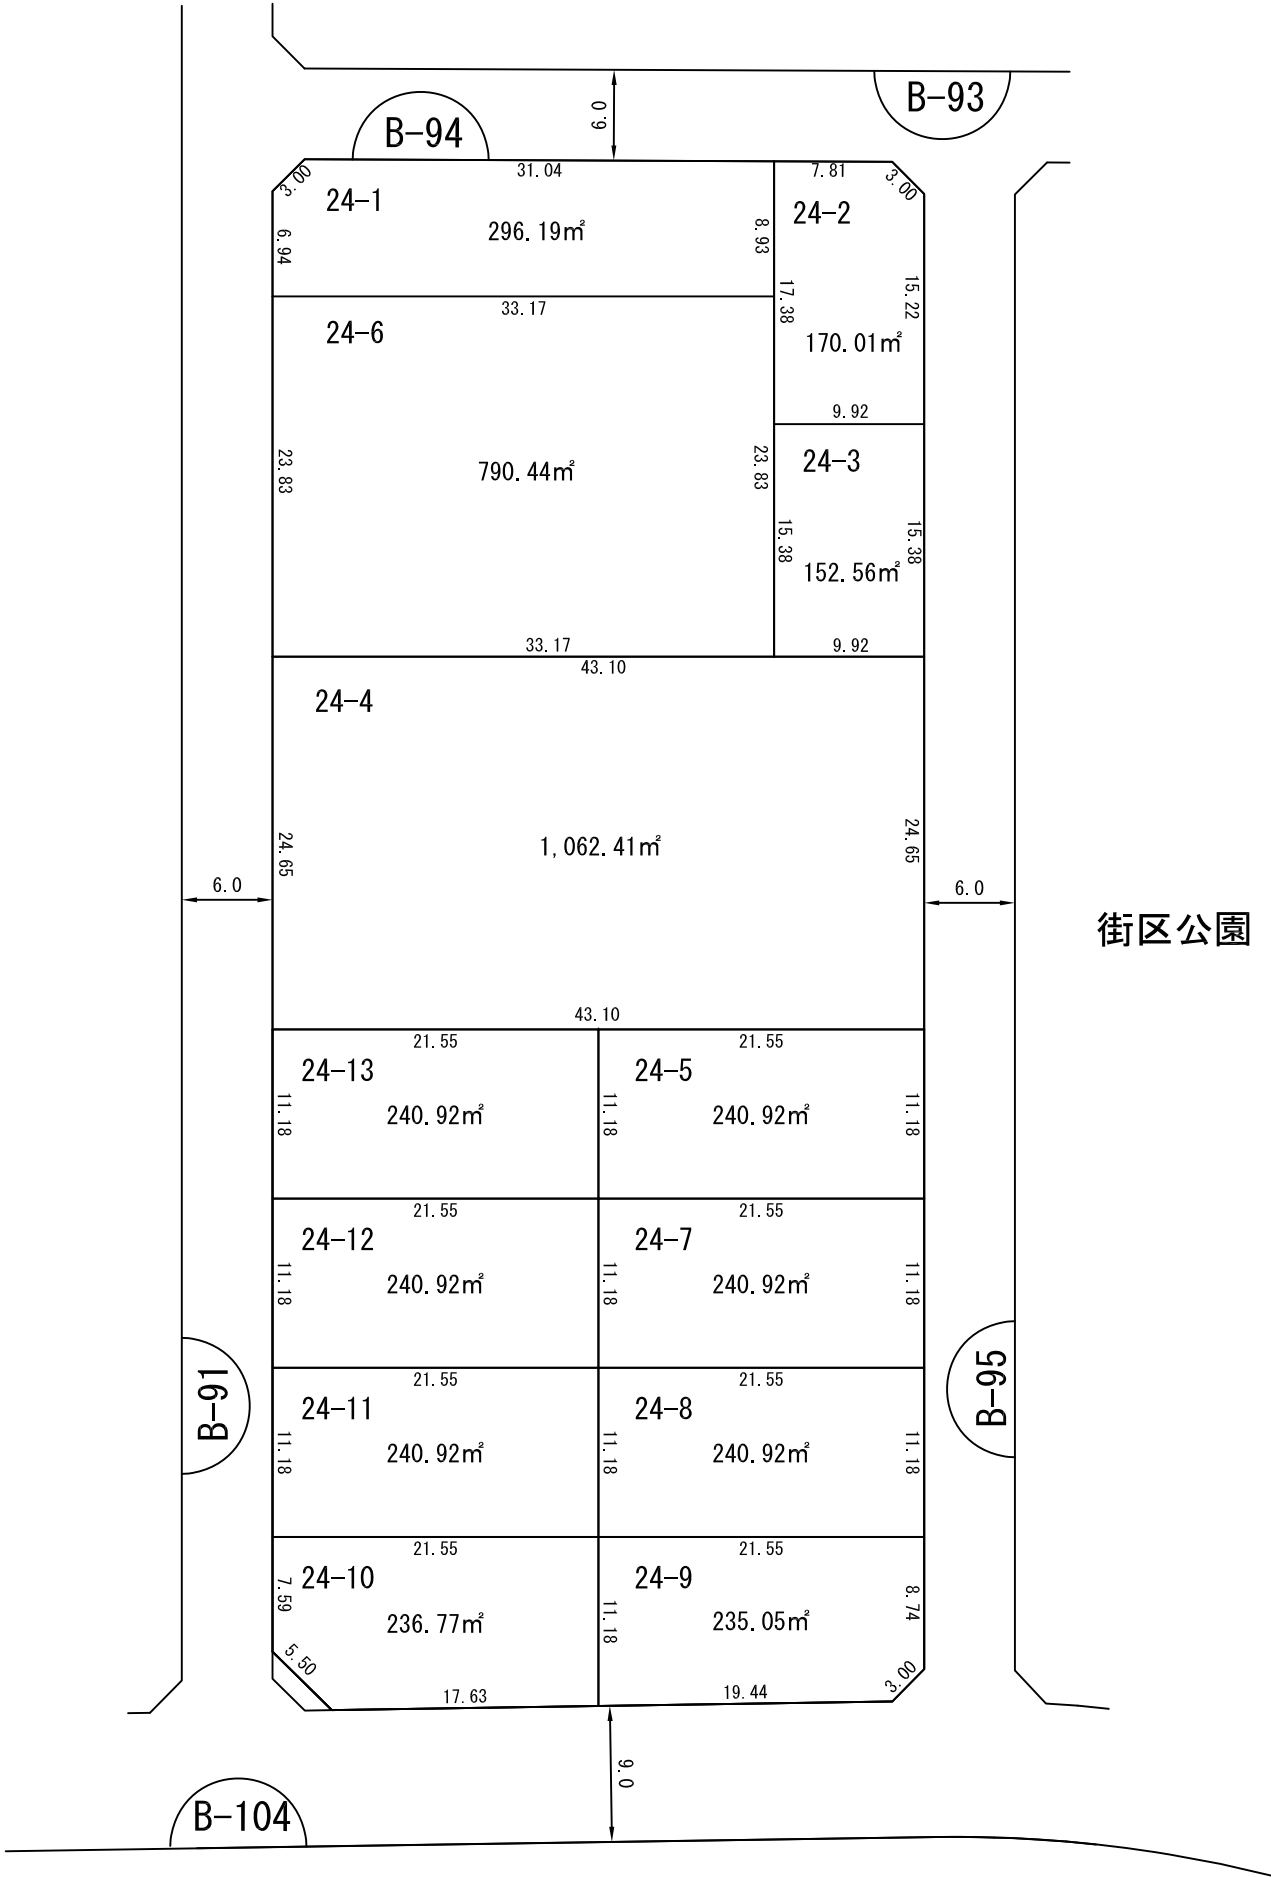

縮尺 1 : 500

凡 例	
	施行地区界
	町（丁目）界
	街 区 番 号
	地 番
	辺長（m）及び 換地面積（m ² ）
	ゴミ集積所
	換 地 位 置


街区番号	B-96
つくば市みどりの東	

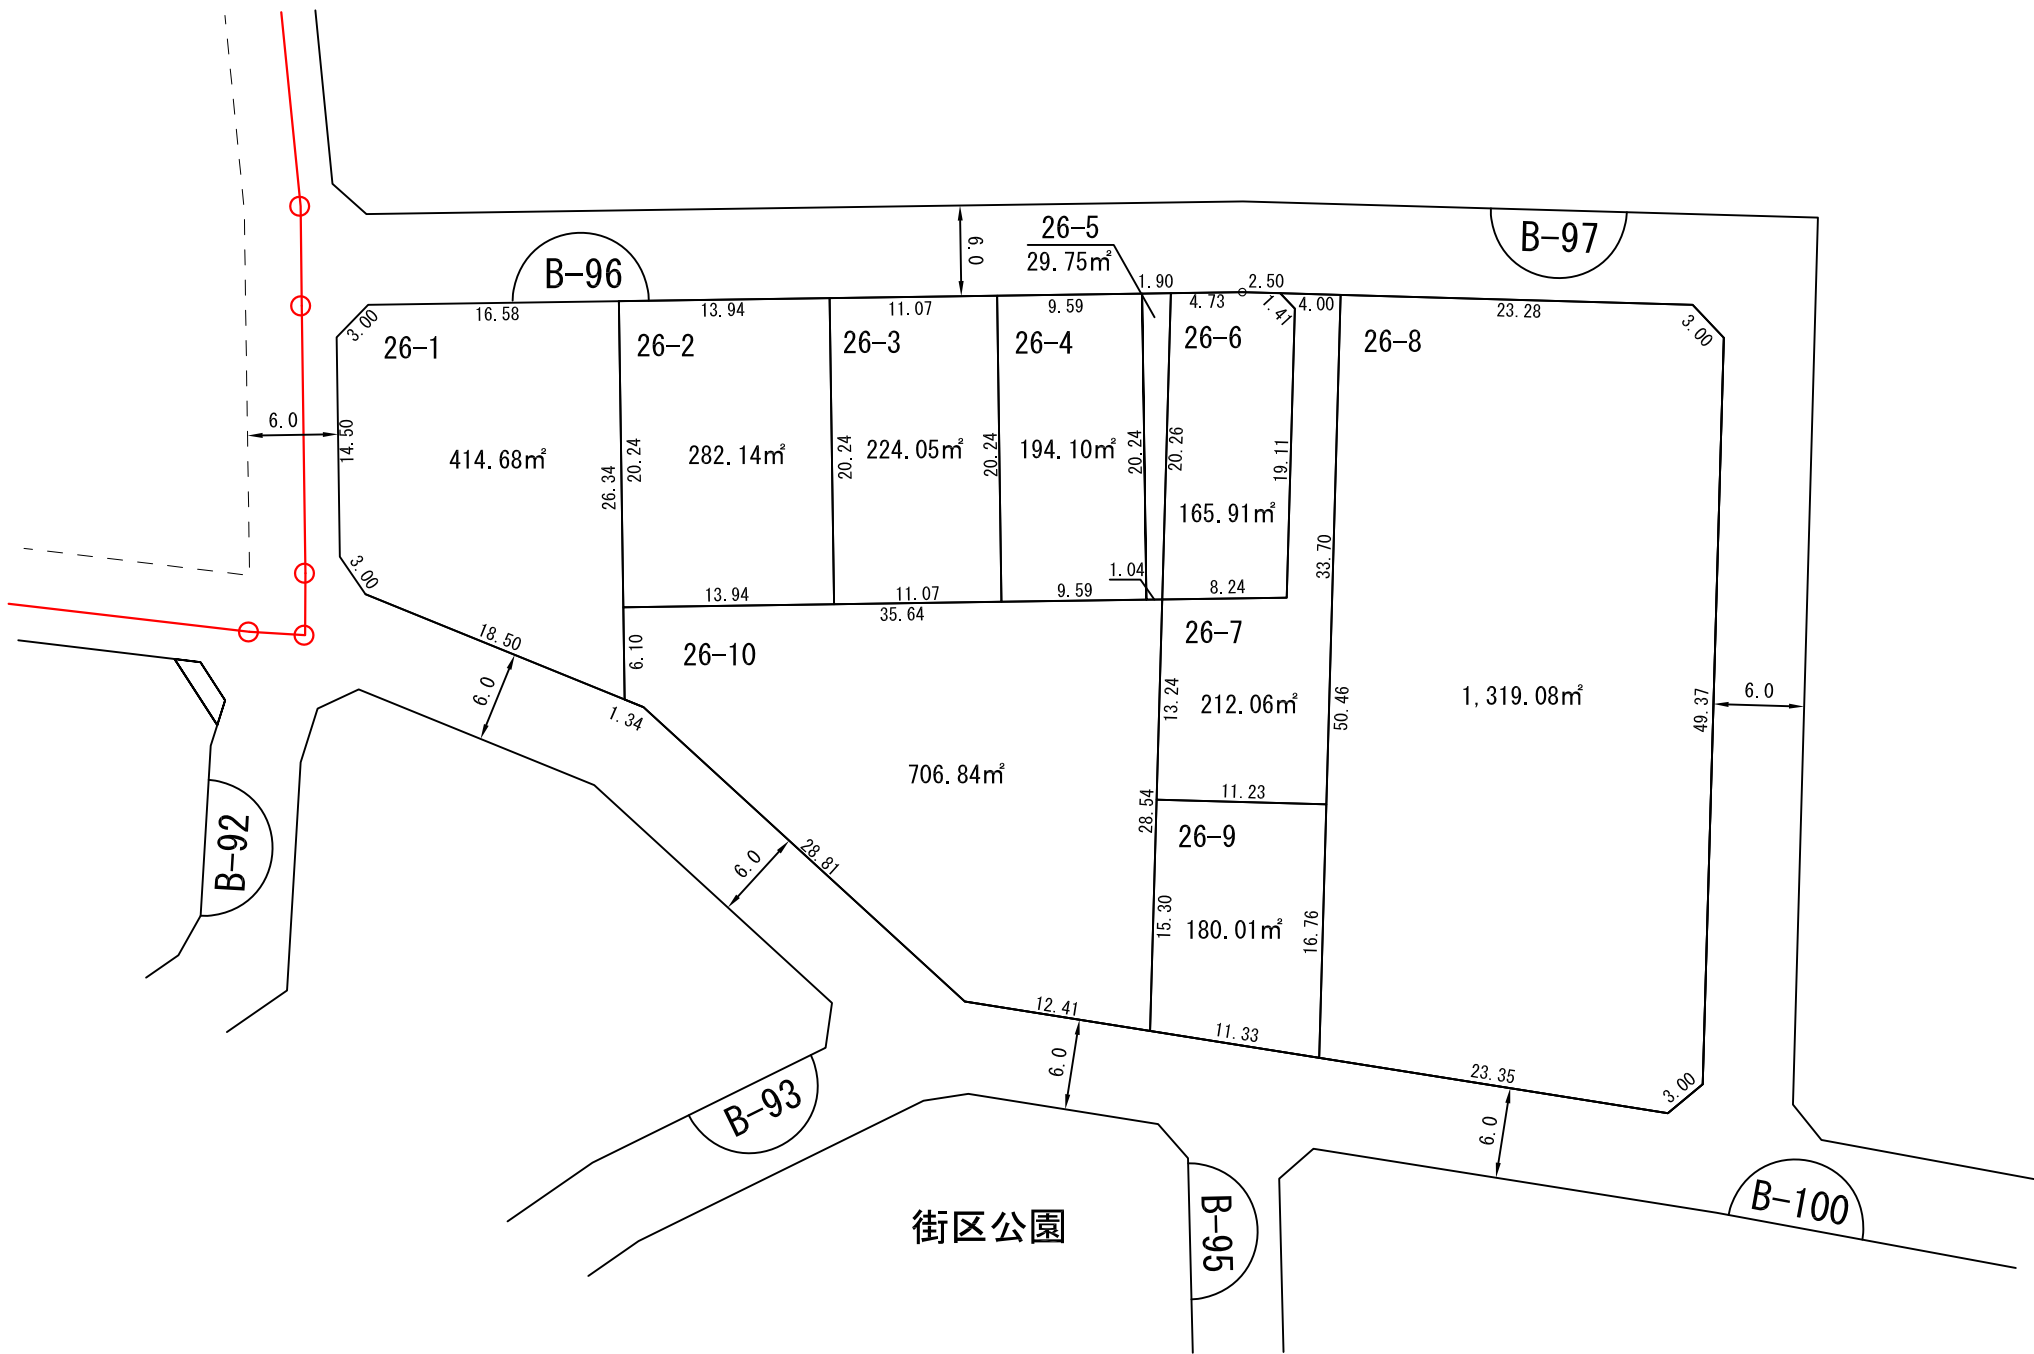


街区公園

縮尺 1 : 500

凡 例	
	施行地区界
	町（丁目）界
	街 区 番 号
	地 番
	辺長（m）及び 換地面積（㎡）
	ゴミ集積所
	換 地 位 置

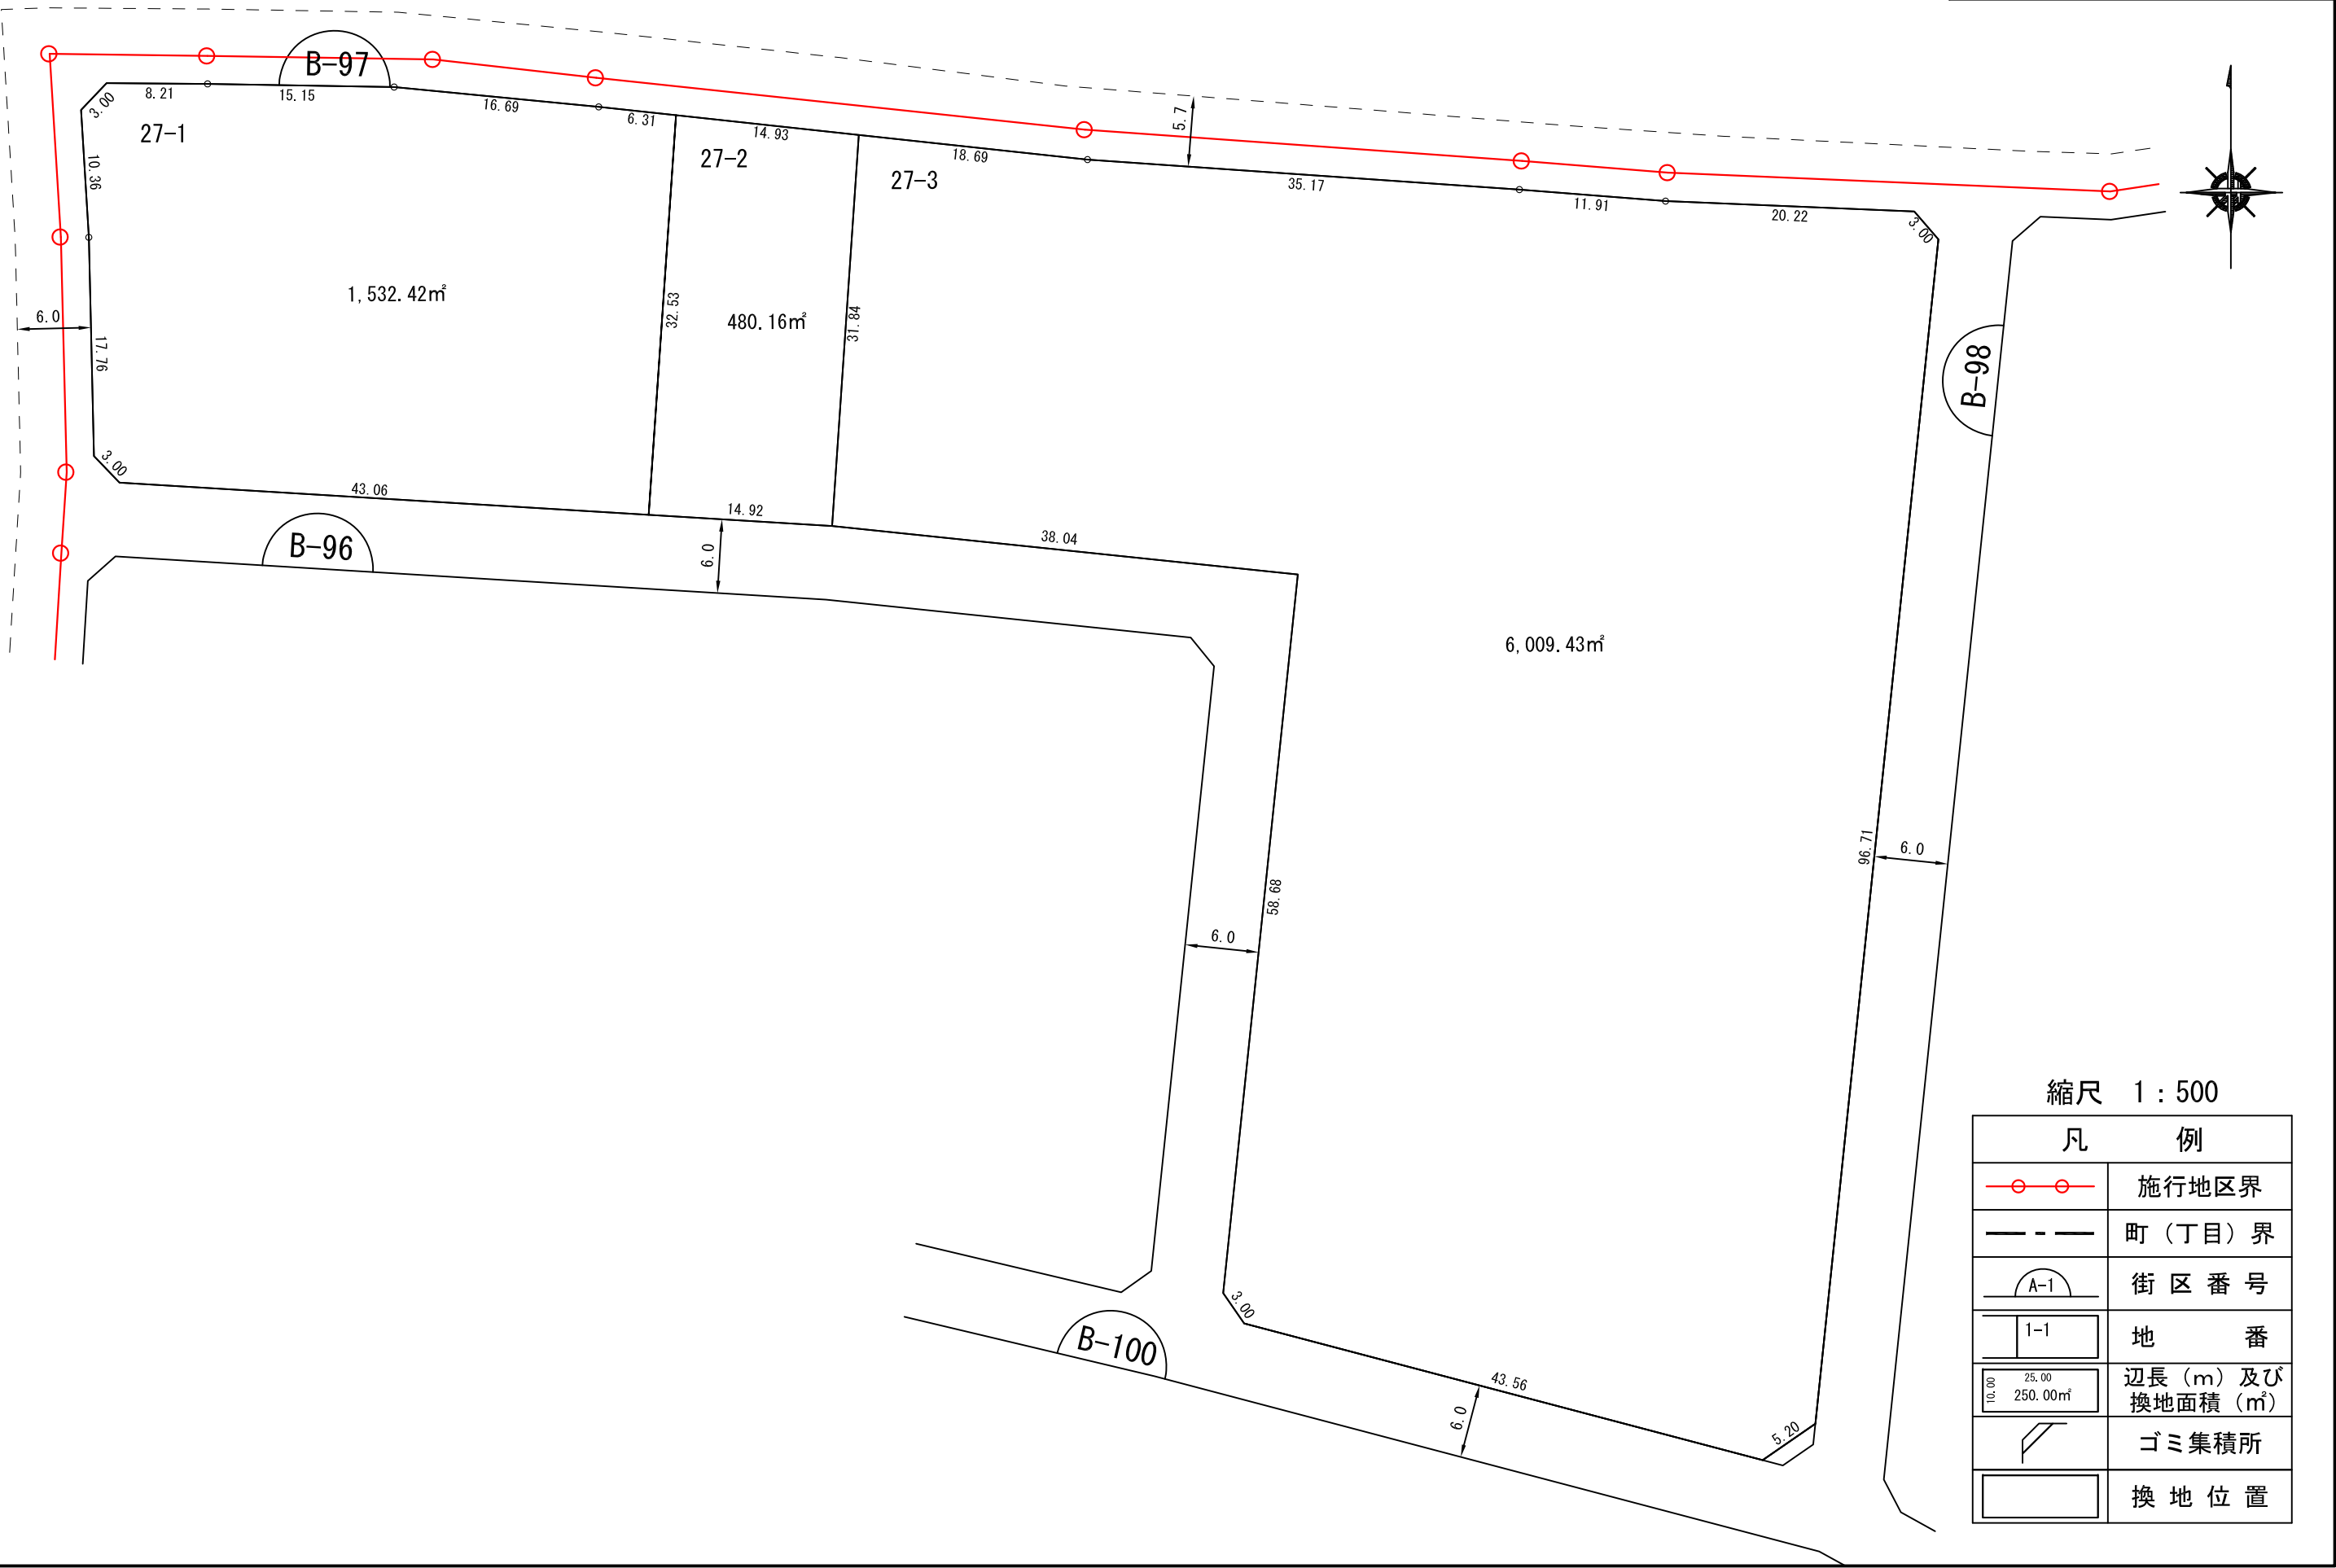


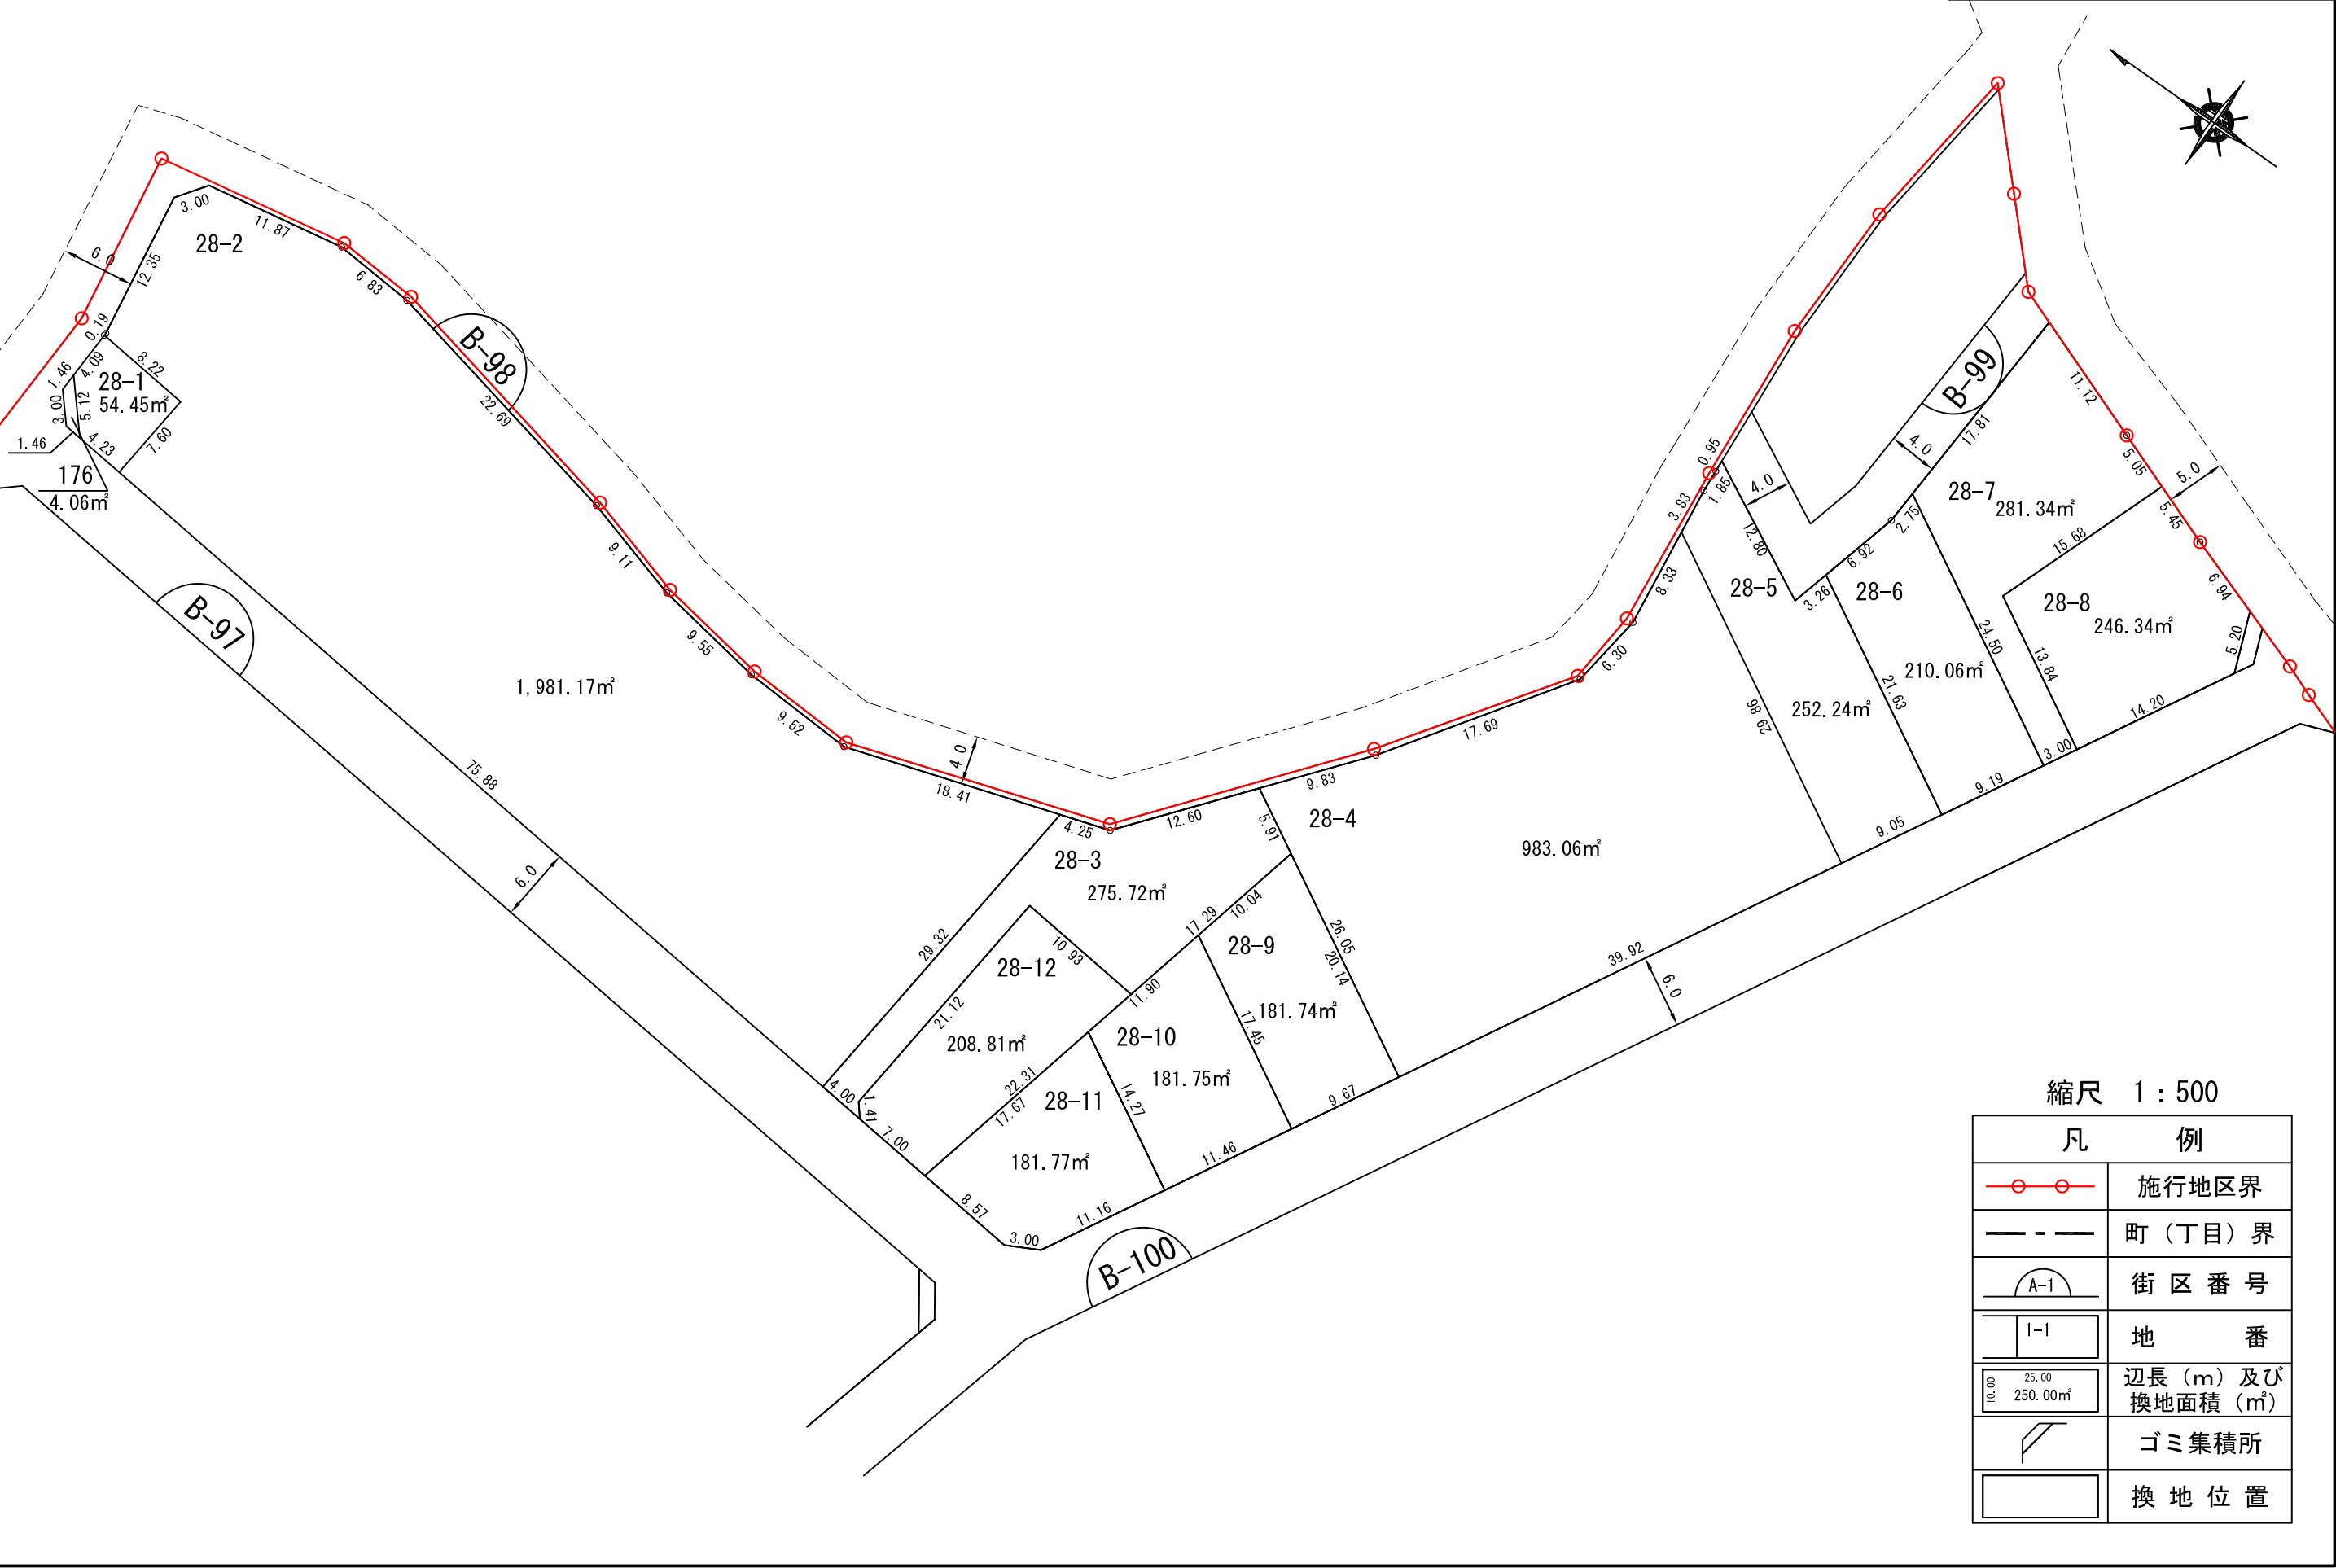

縮尺 1 : 500

凡 例	
	施行地区界
	町（丁目）界
	街 区 番 号
	地 番
	辺長（m）及び 換地面積（m²）
	ゴミ集積所
	換 地 位 置

街区番号	B-99
つくば市みどりの東	


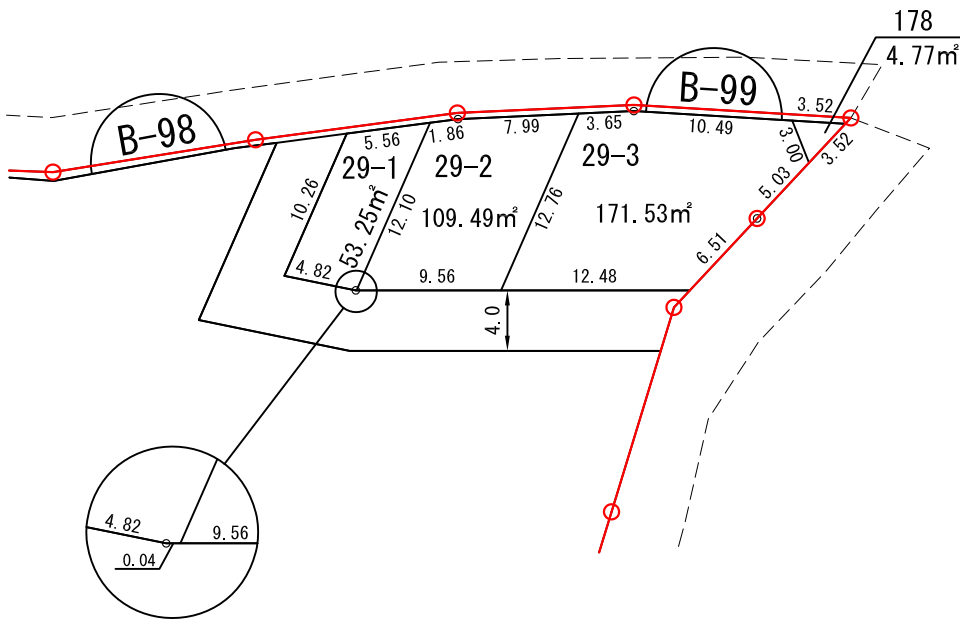


縮尺 1 : 500

凡 例	
	施行地区界
	町（丁目）界
	街 区 番 号
	地 番
	辺長（m）及び 換地面積（㎡）
	ゴミ集積所
	換 地 位 置

換 地 図

街区番号	B-100
つくば市みどりの東	

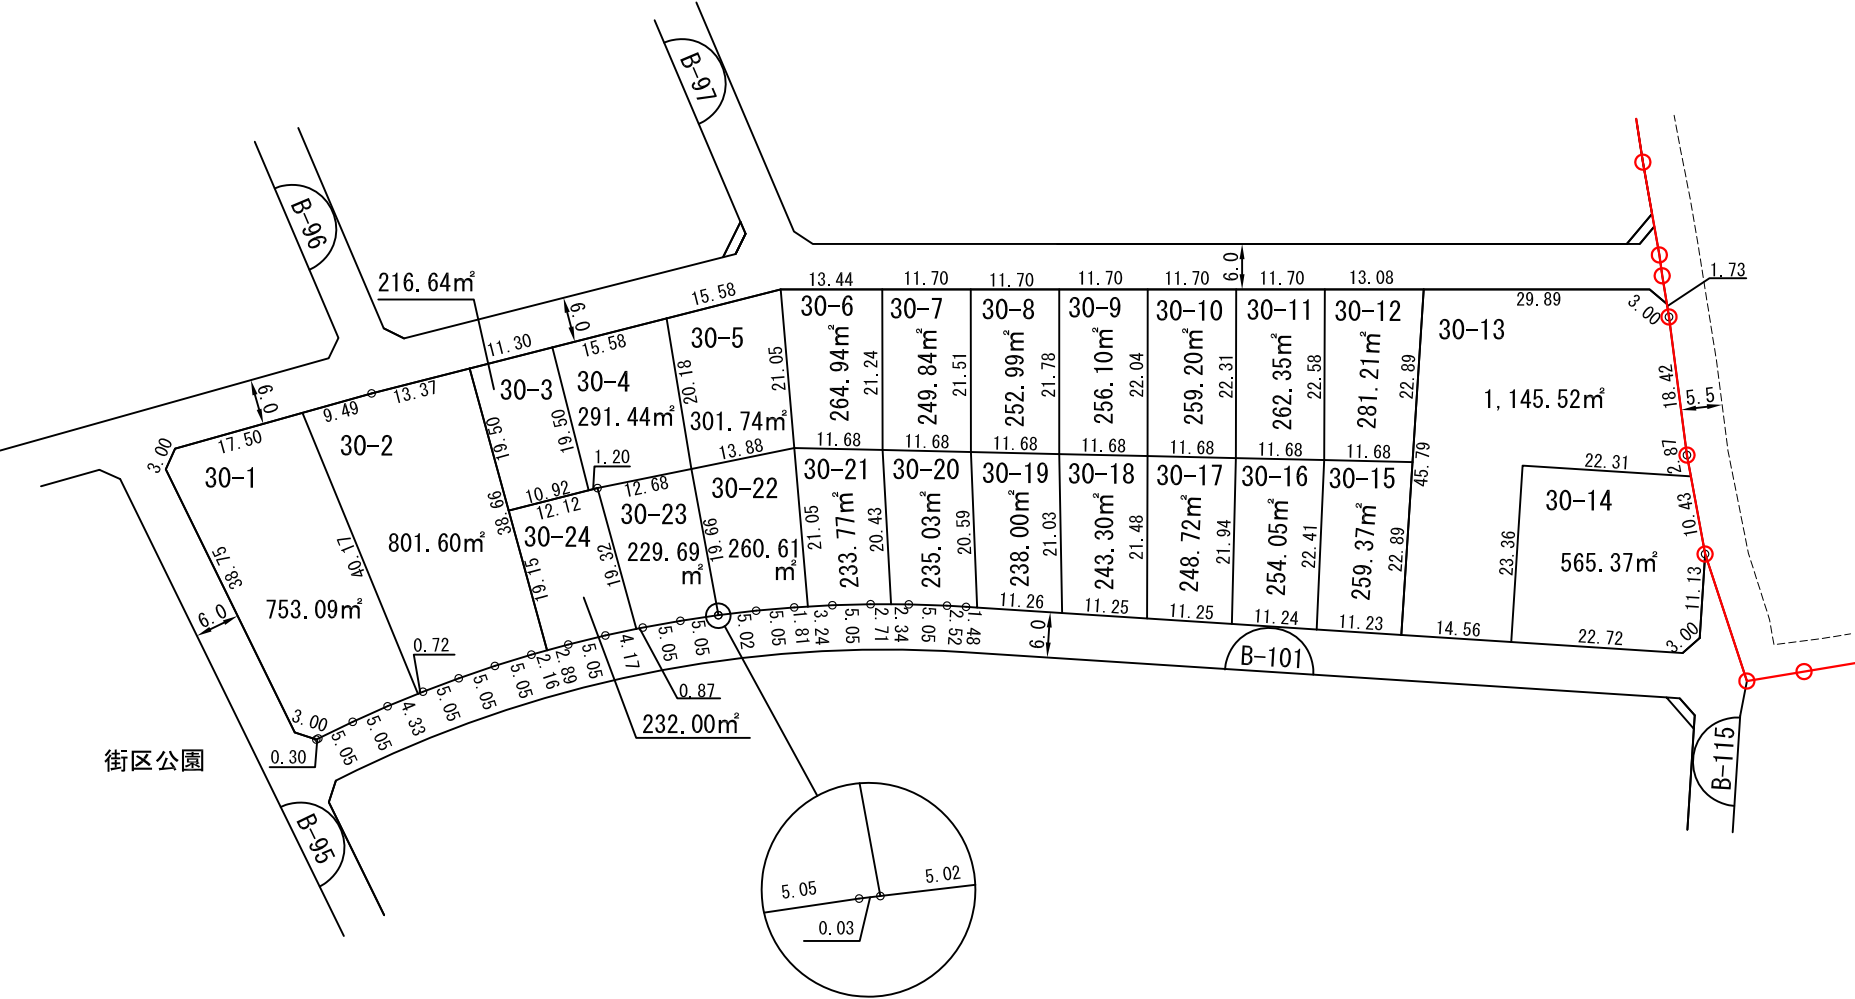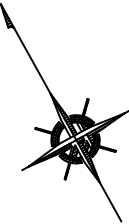


縮尺 1 : 1,000

凡 例	
	施行地区界
	町（丁目）界
	街 区 番 号
	地 番
	辺長（m）及び 換地面積（m²）
	ゴミ集積所
	換 地 位 置


換 地 図

街区番号	B-101
つくば市みどりの東	

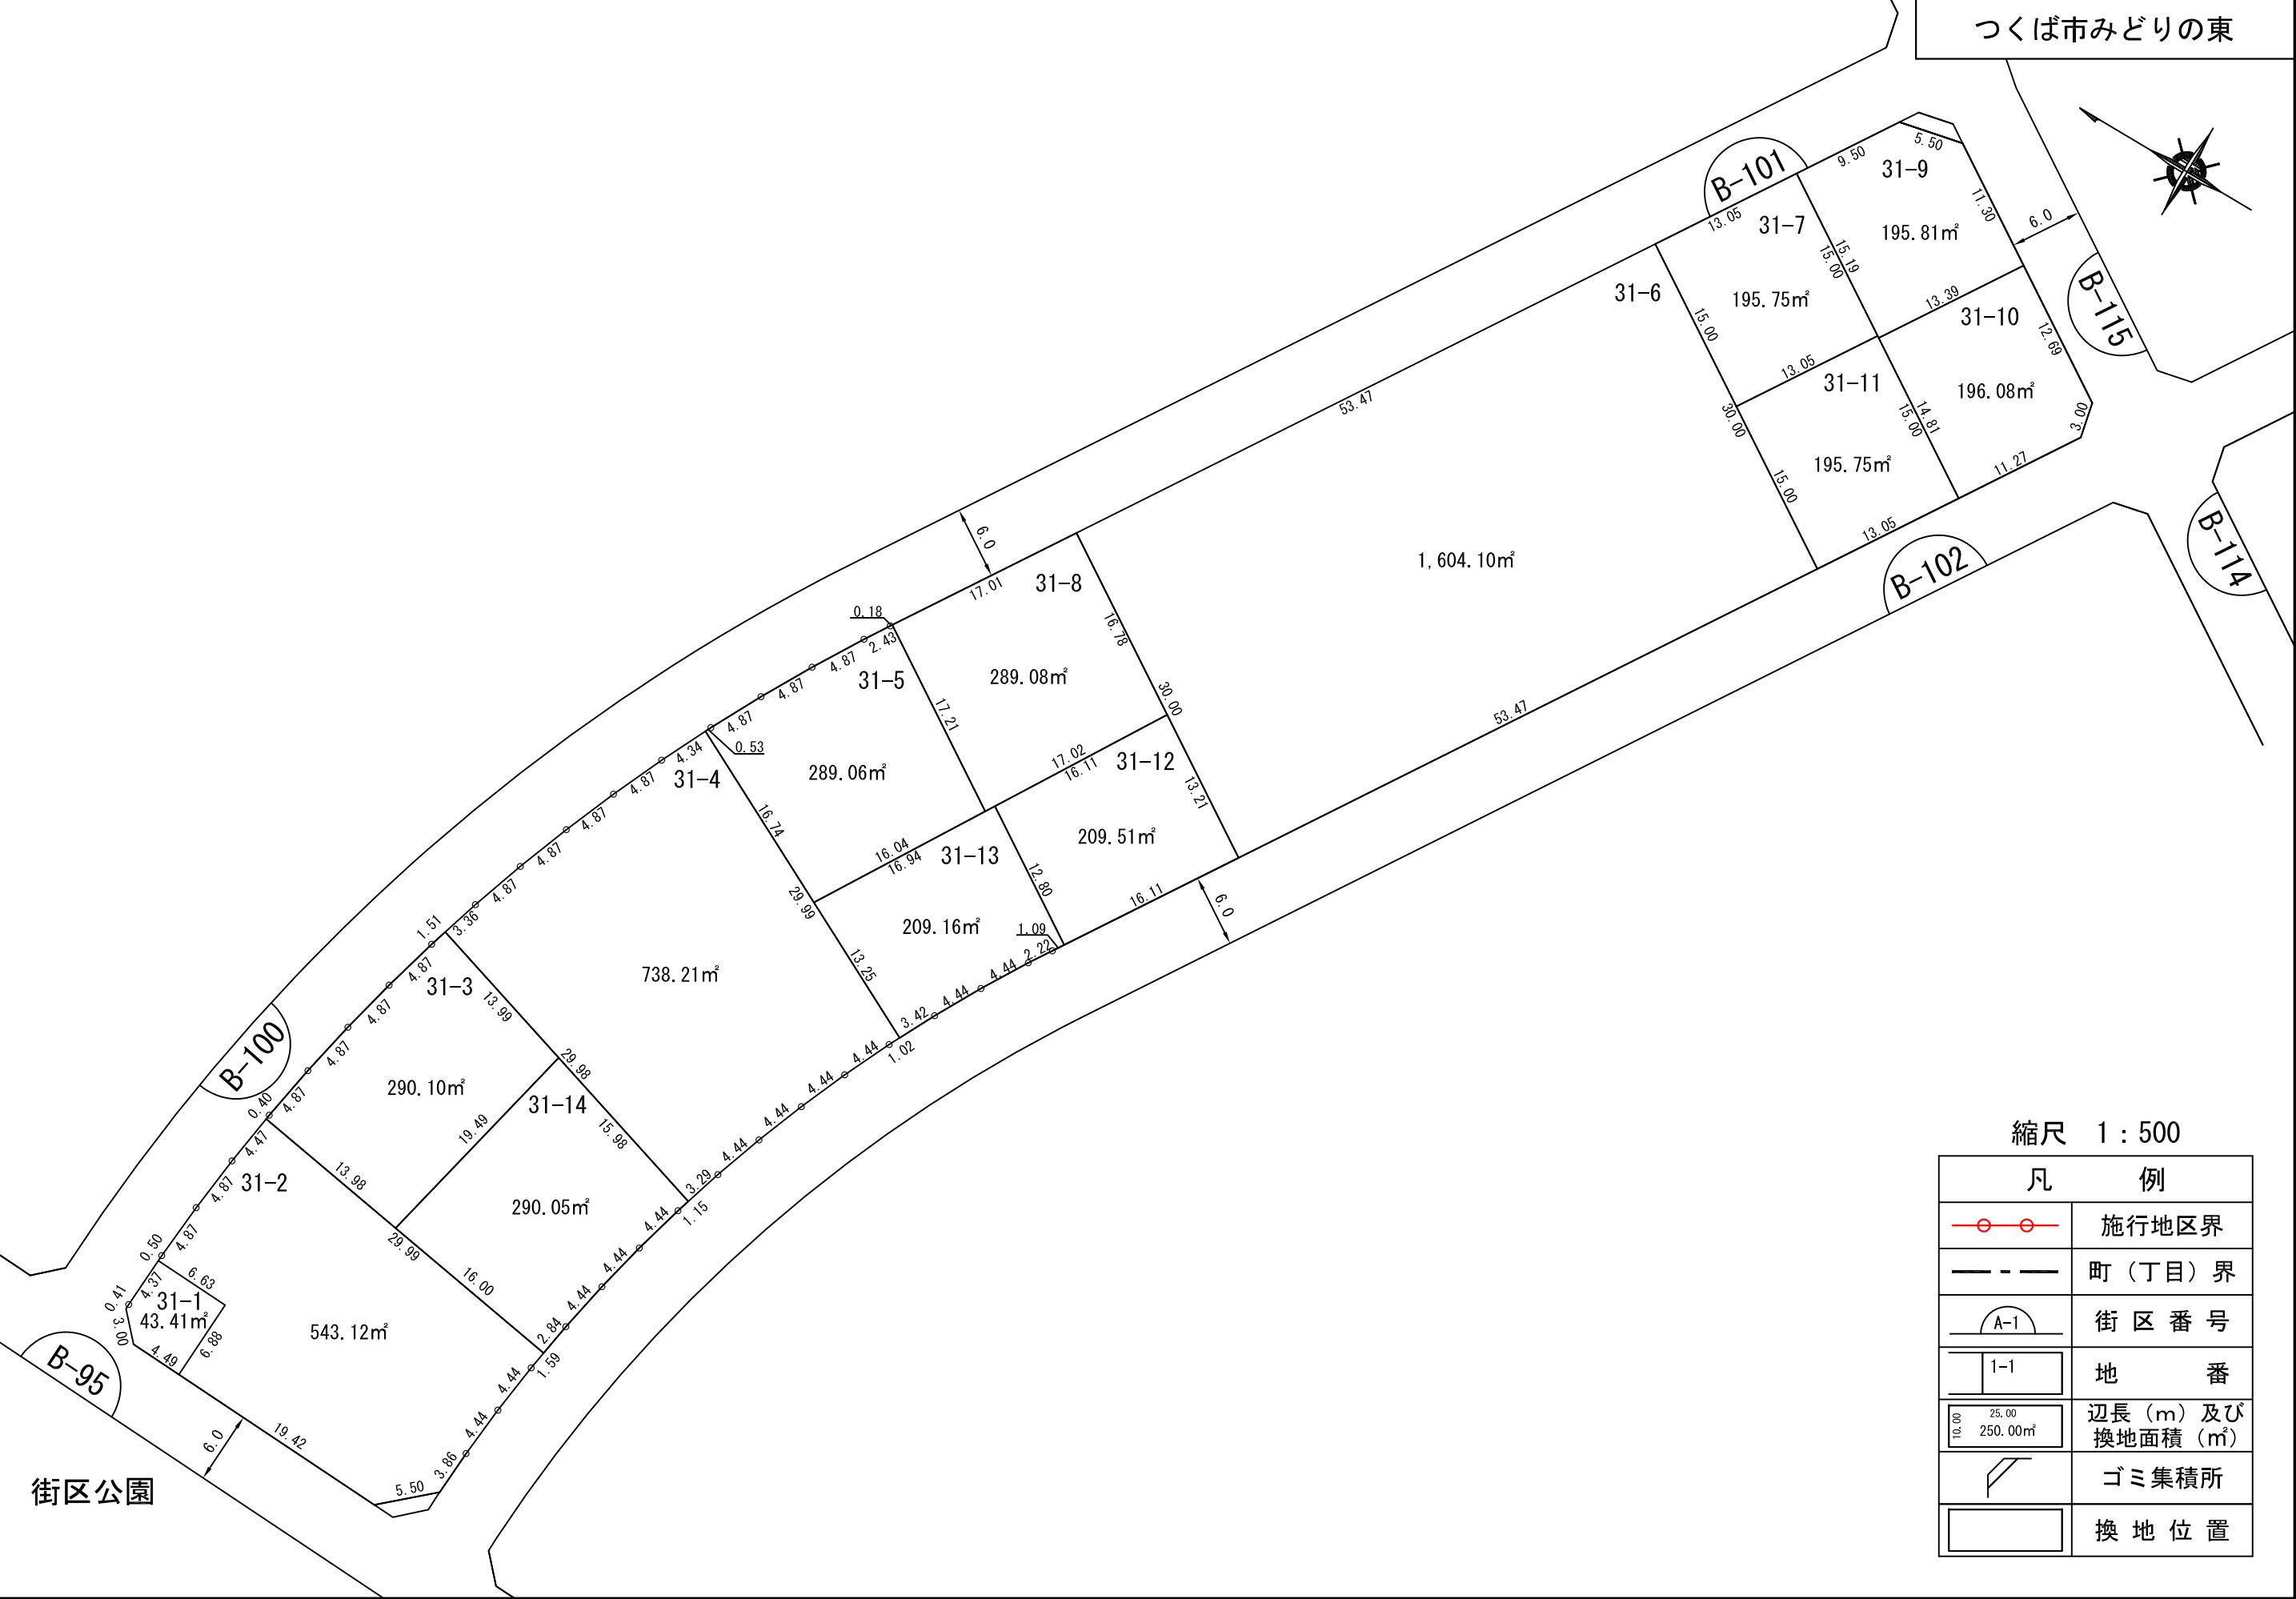

縮尺 1 : 500



凡 例	
	施行地区界
	町（丁目）界
	街 区 番 号
	地 番
	辺長（m）及び 換地面積（m²）
	ゴミ集積所
	換 地 位 置

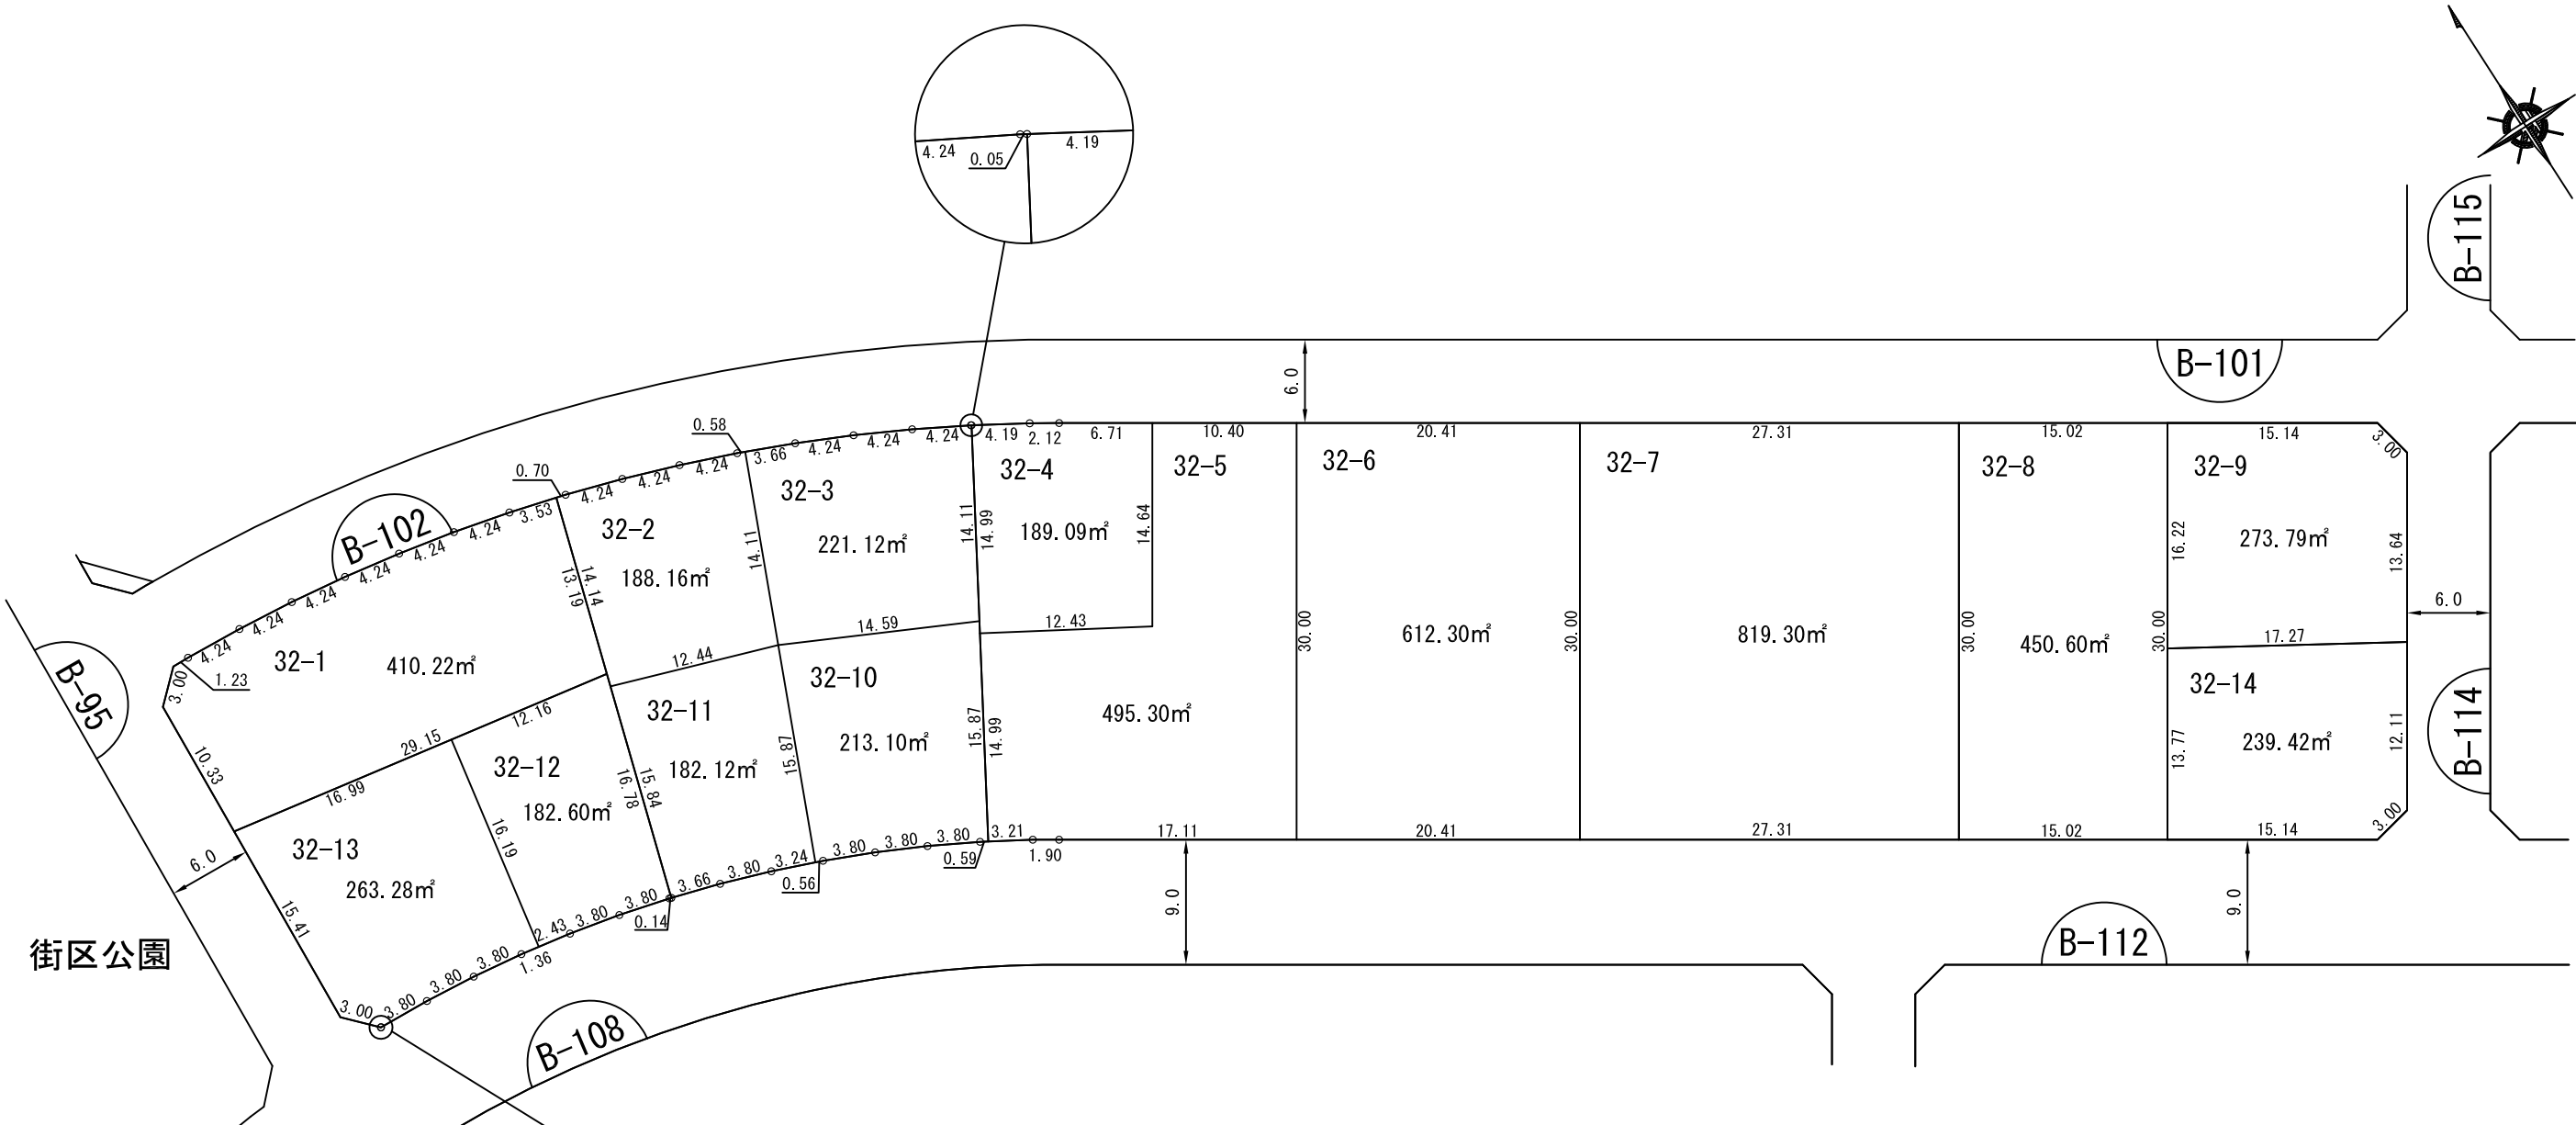

縮尺 1 : 500

凡 例	
	施行地区界
	町（丁目）界
	街 区 番 号
	地 番
	辺長（m）及び 換地面積（㎡）
	ゴミ集積所
	換 地 位 置


街区番号	B-103
つくば市みどりの東	

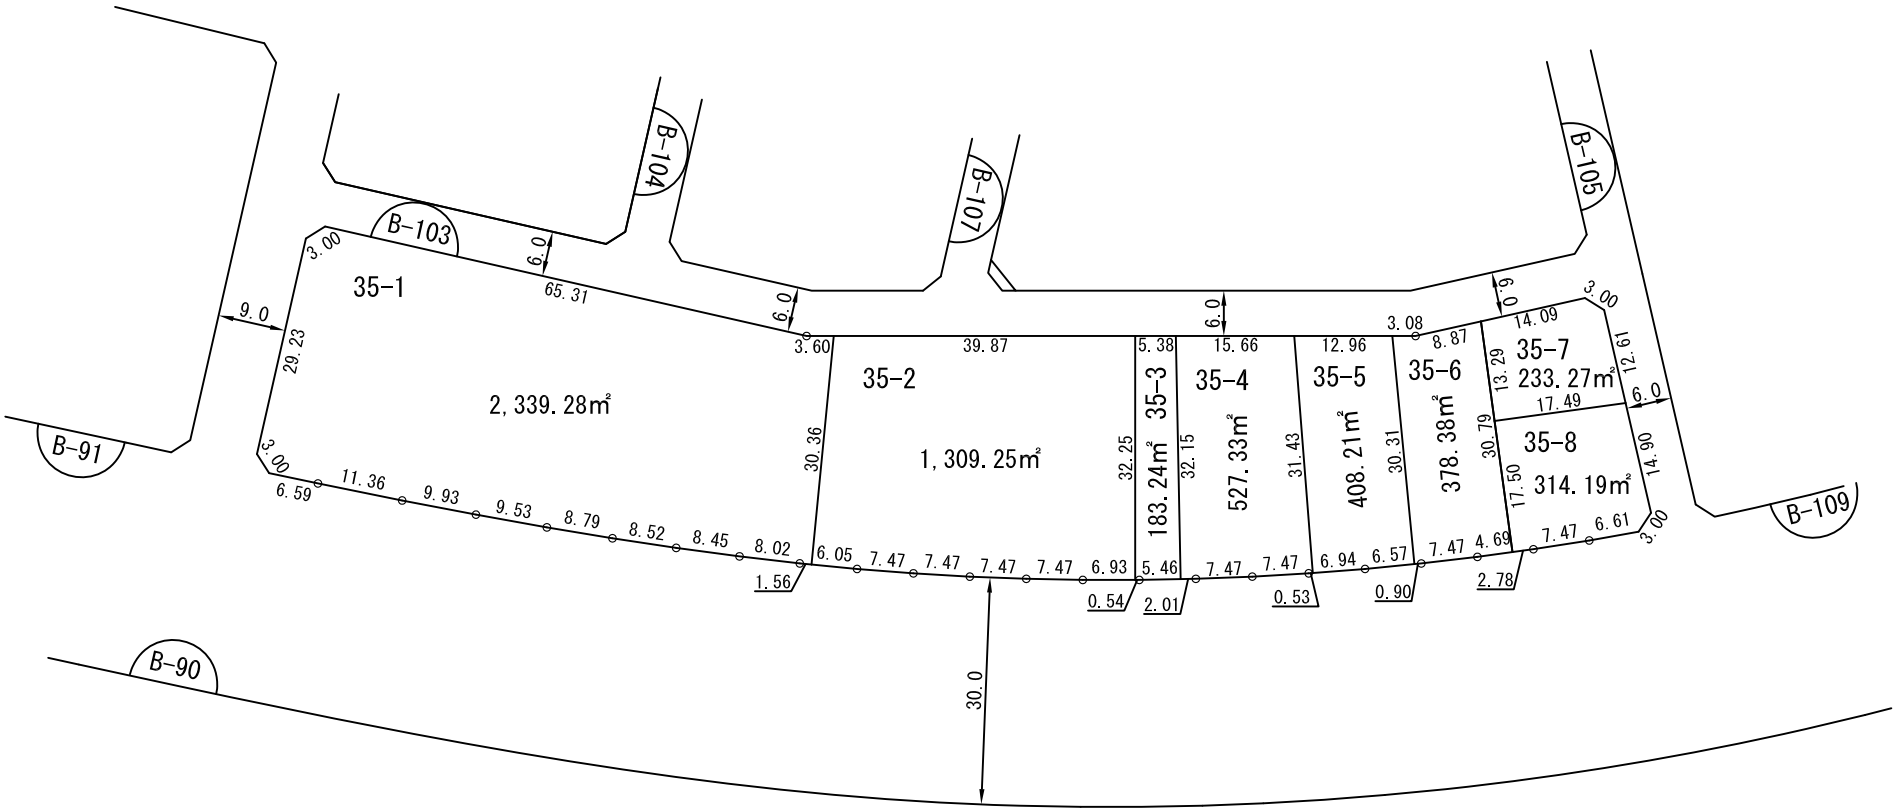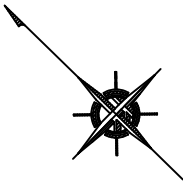

縮尺 1 : 1,000

凡 例	
	施行地区界
	町（丁目）界
	街 区 番 号
	地 番
	辺長（m）及び 換地面積（m ² ）
	ゴミ集積所
	換 地 位 置


街区番号	B-104
つくば市みどりの東	

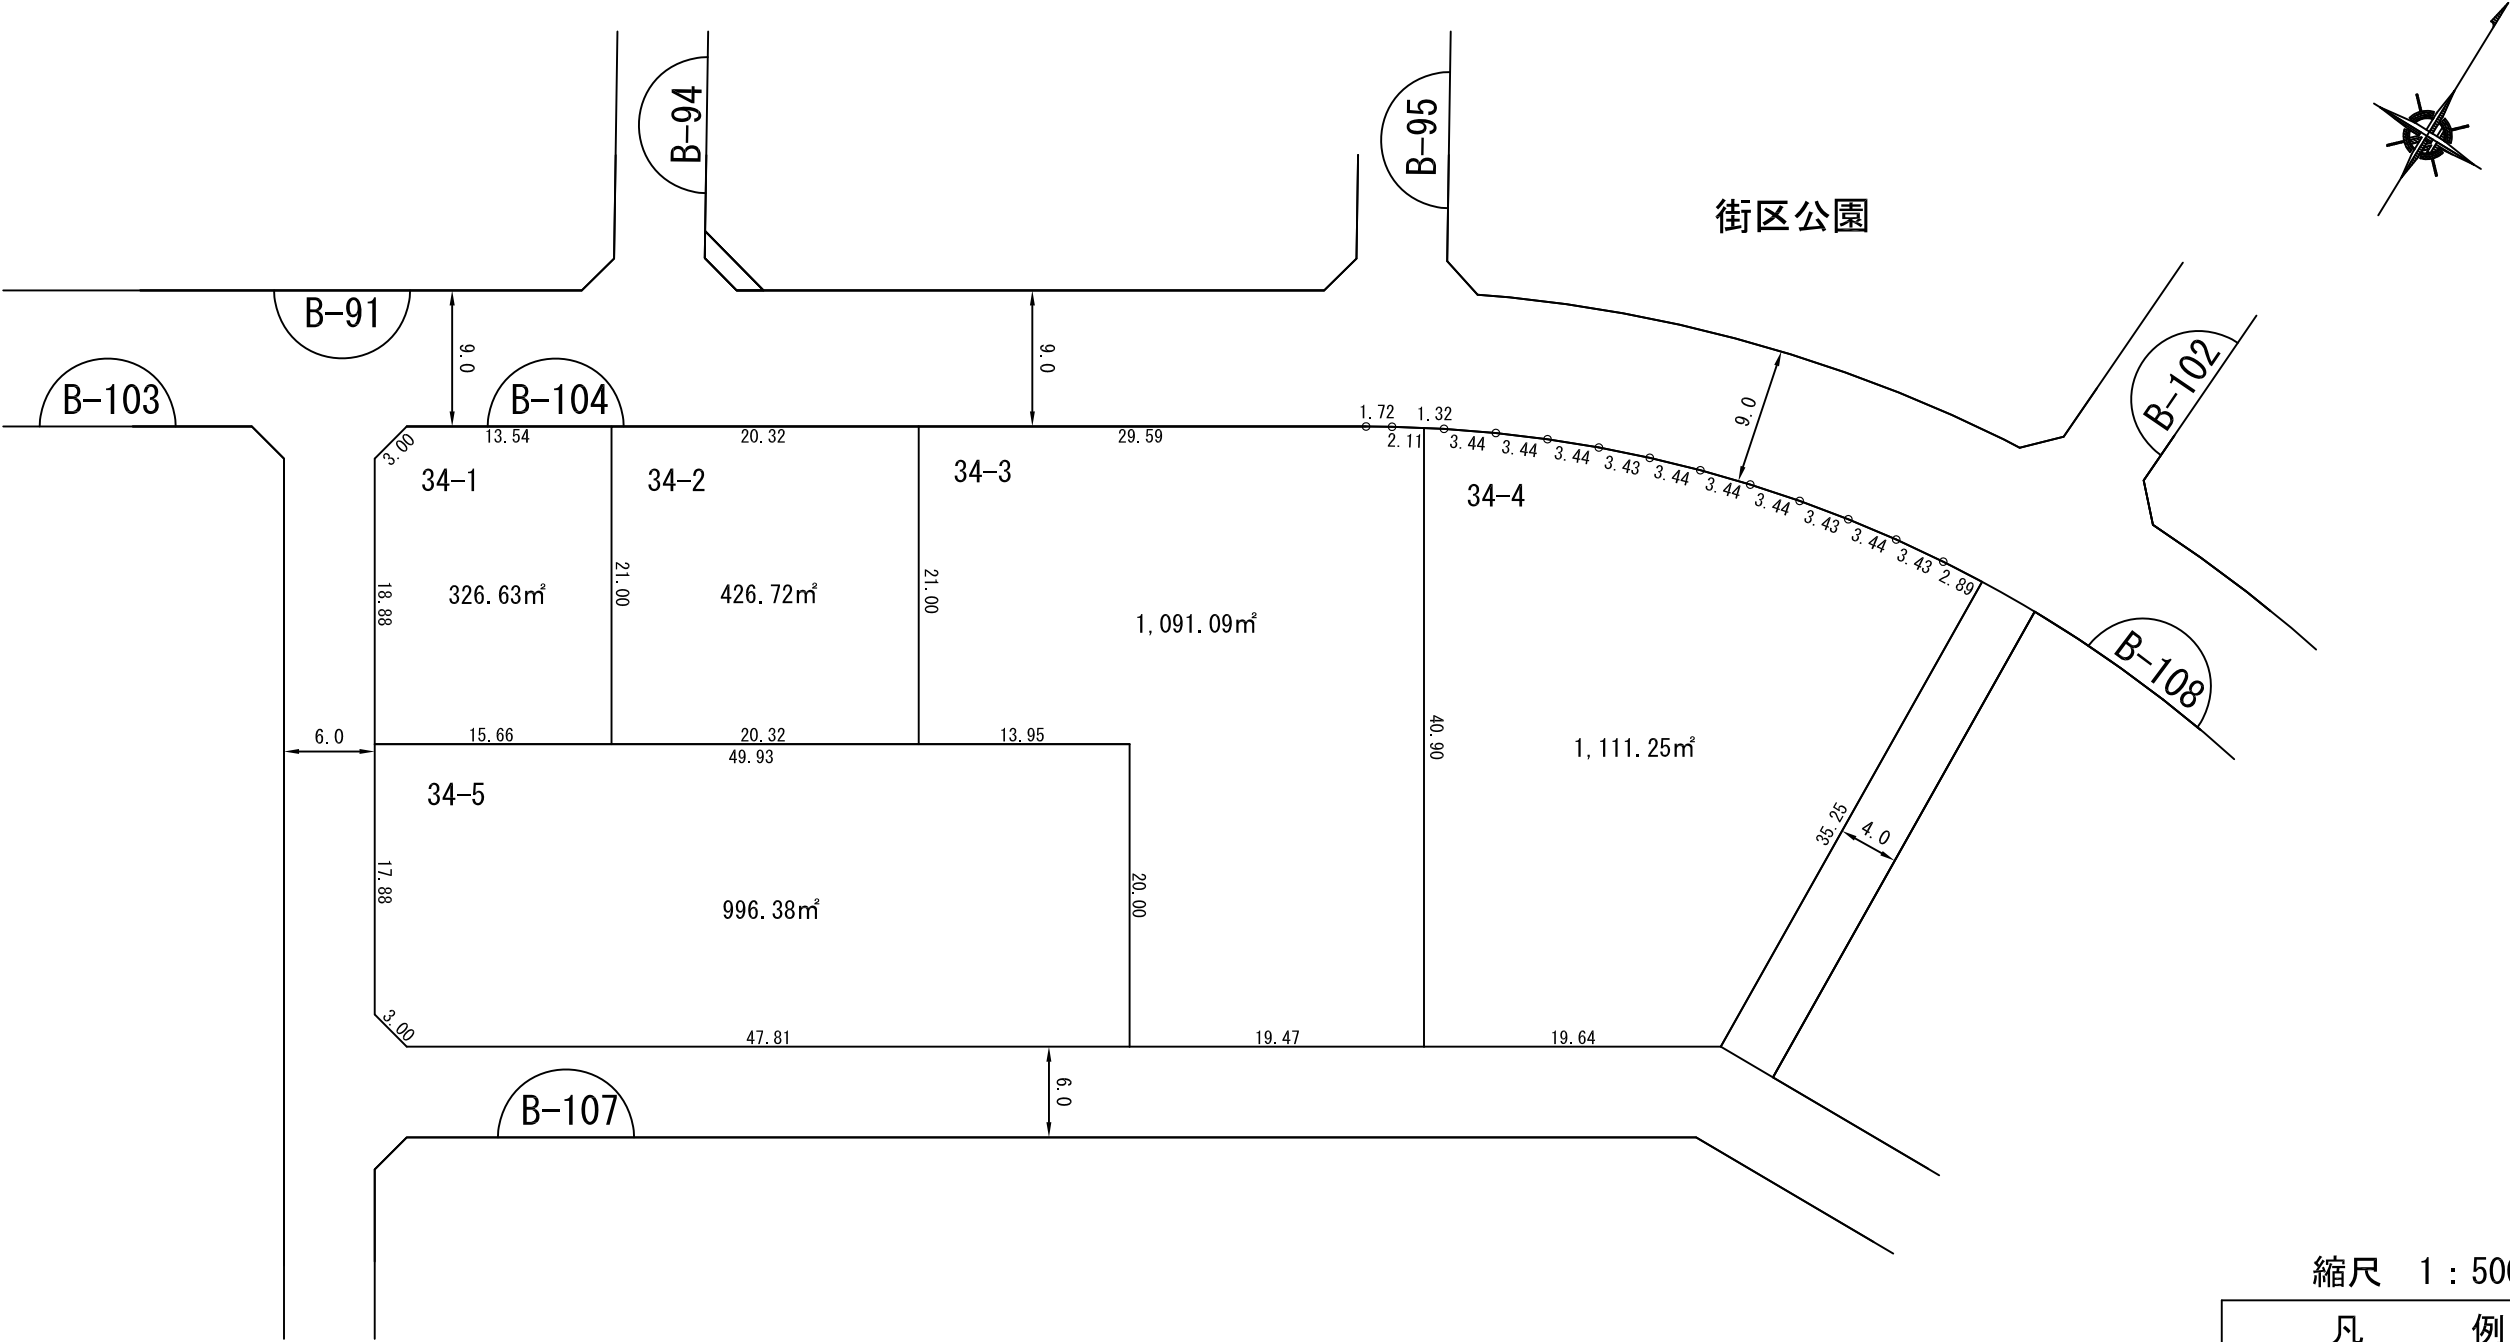

縮尺 1 : 500

凡 例	
	施行地区界
	町（丁目）界
	街 区 番 号
	地 番
	辺長（m）及び 換地面積（m²）
	ゴミ集積所
	換 地 位 置

街区番号	B-105
つくば市みどりの東	


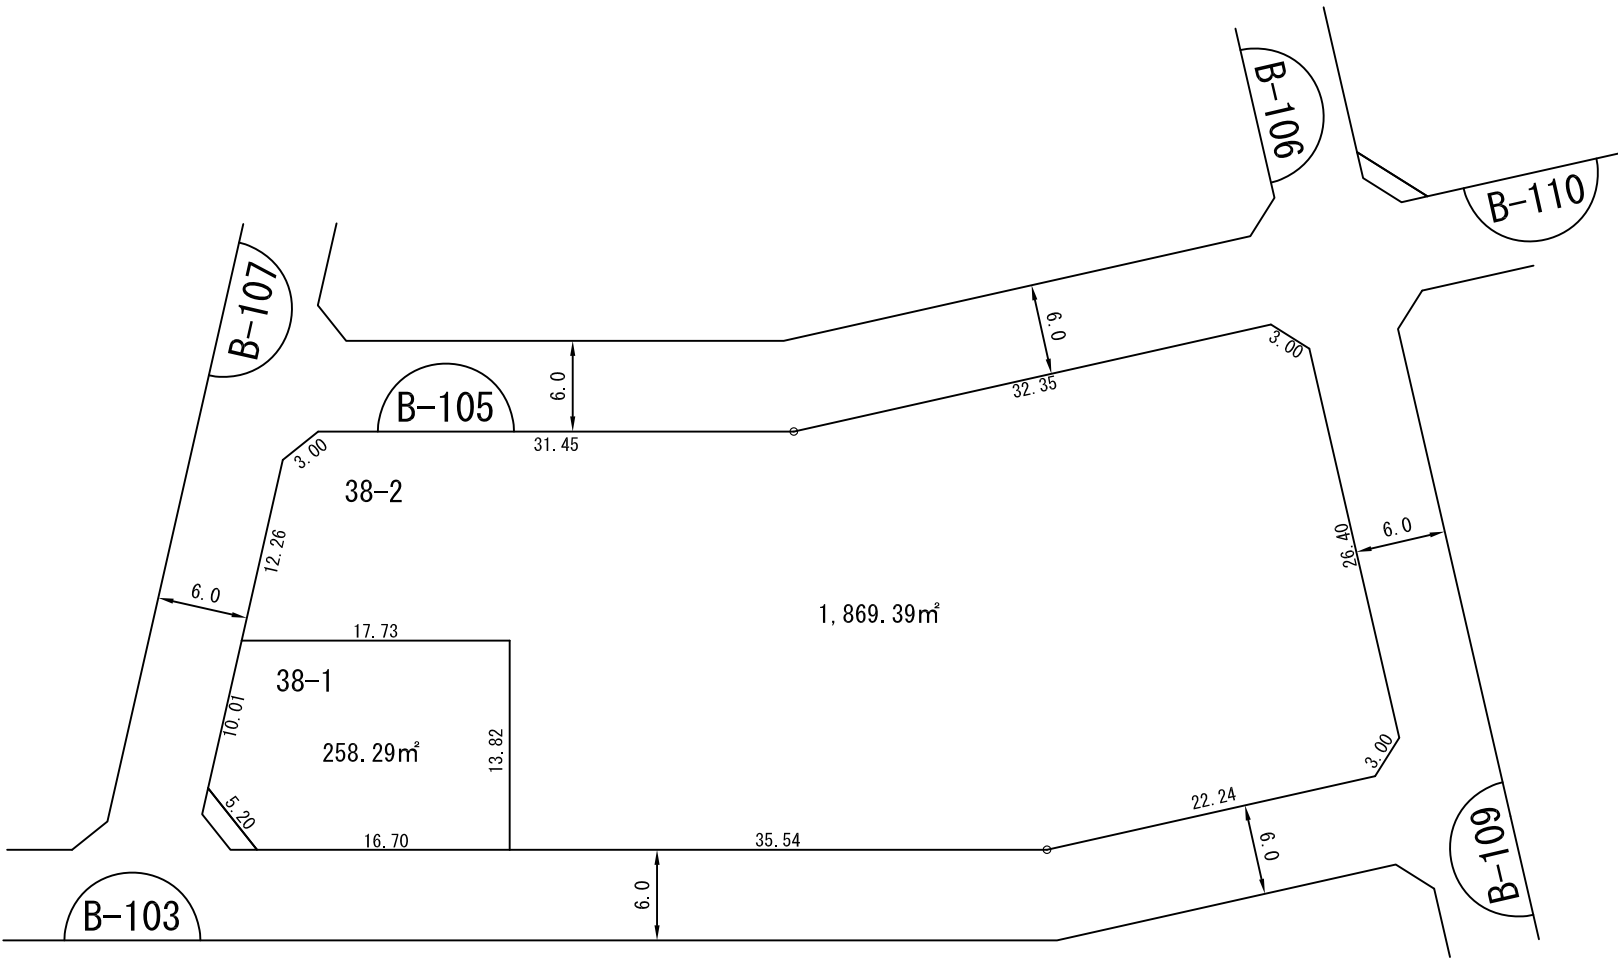


縮尺 1 : 500

凡 例	
	施行地区界
	町（丁目）界
	街 区 番 号
	地 番
	辺長（m）及び 換地面積（m²）
	ゴミ集積所
	換 地 位 置

換 地 図

街区番号	B-106
つくば市みどりの東	

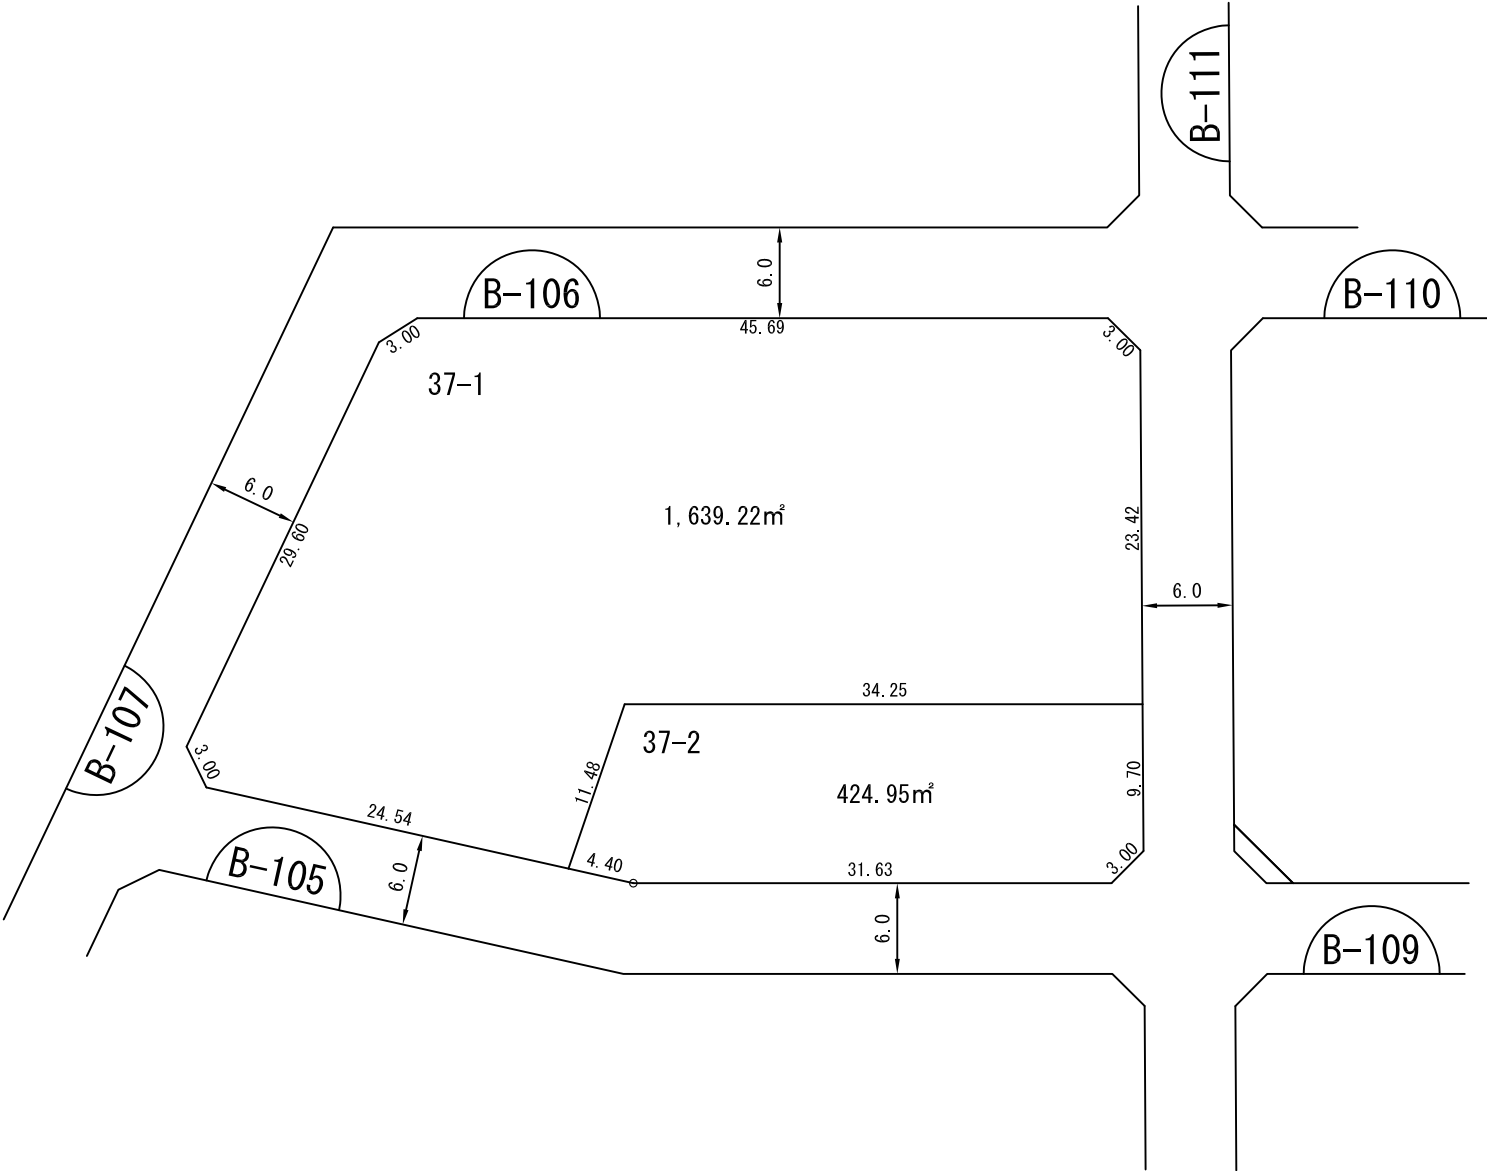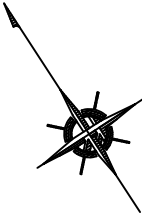


縮尺 1 : 500

凡 例	
	施行地区界
	町（丁目）界
	街 区 番 号
	地 番
	辺長（m）及び 換地面積（m ² ）
	ゴミ集積所
	換 地 位 置

換 地 図



街区番号	B-107
つくば市みどりの東	

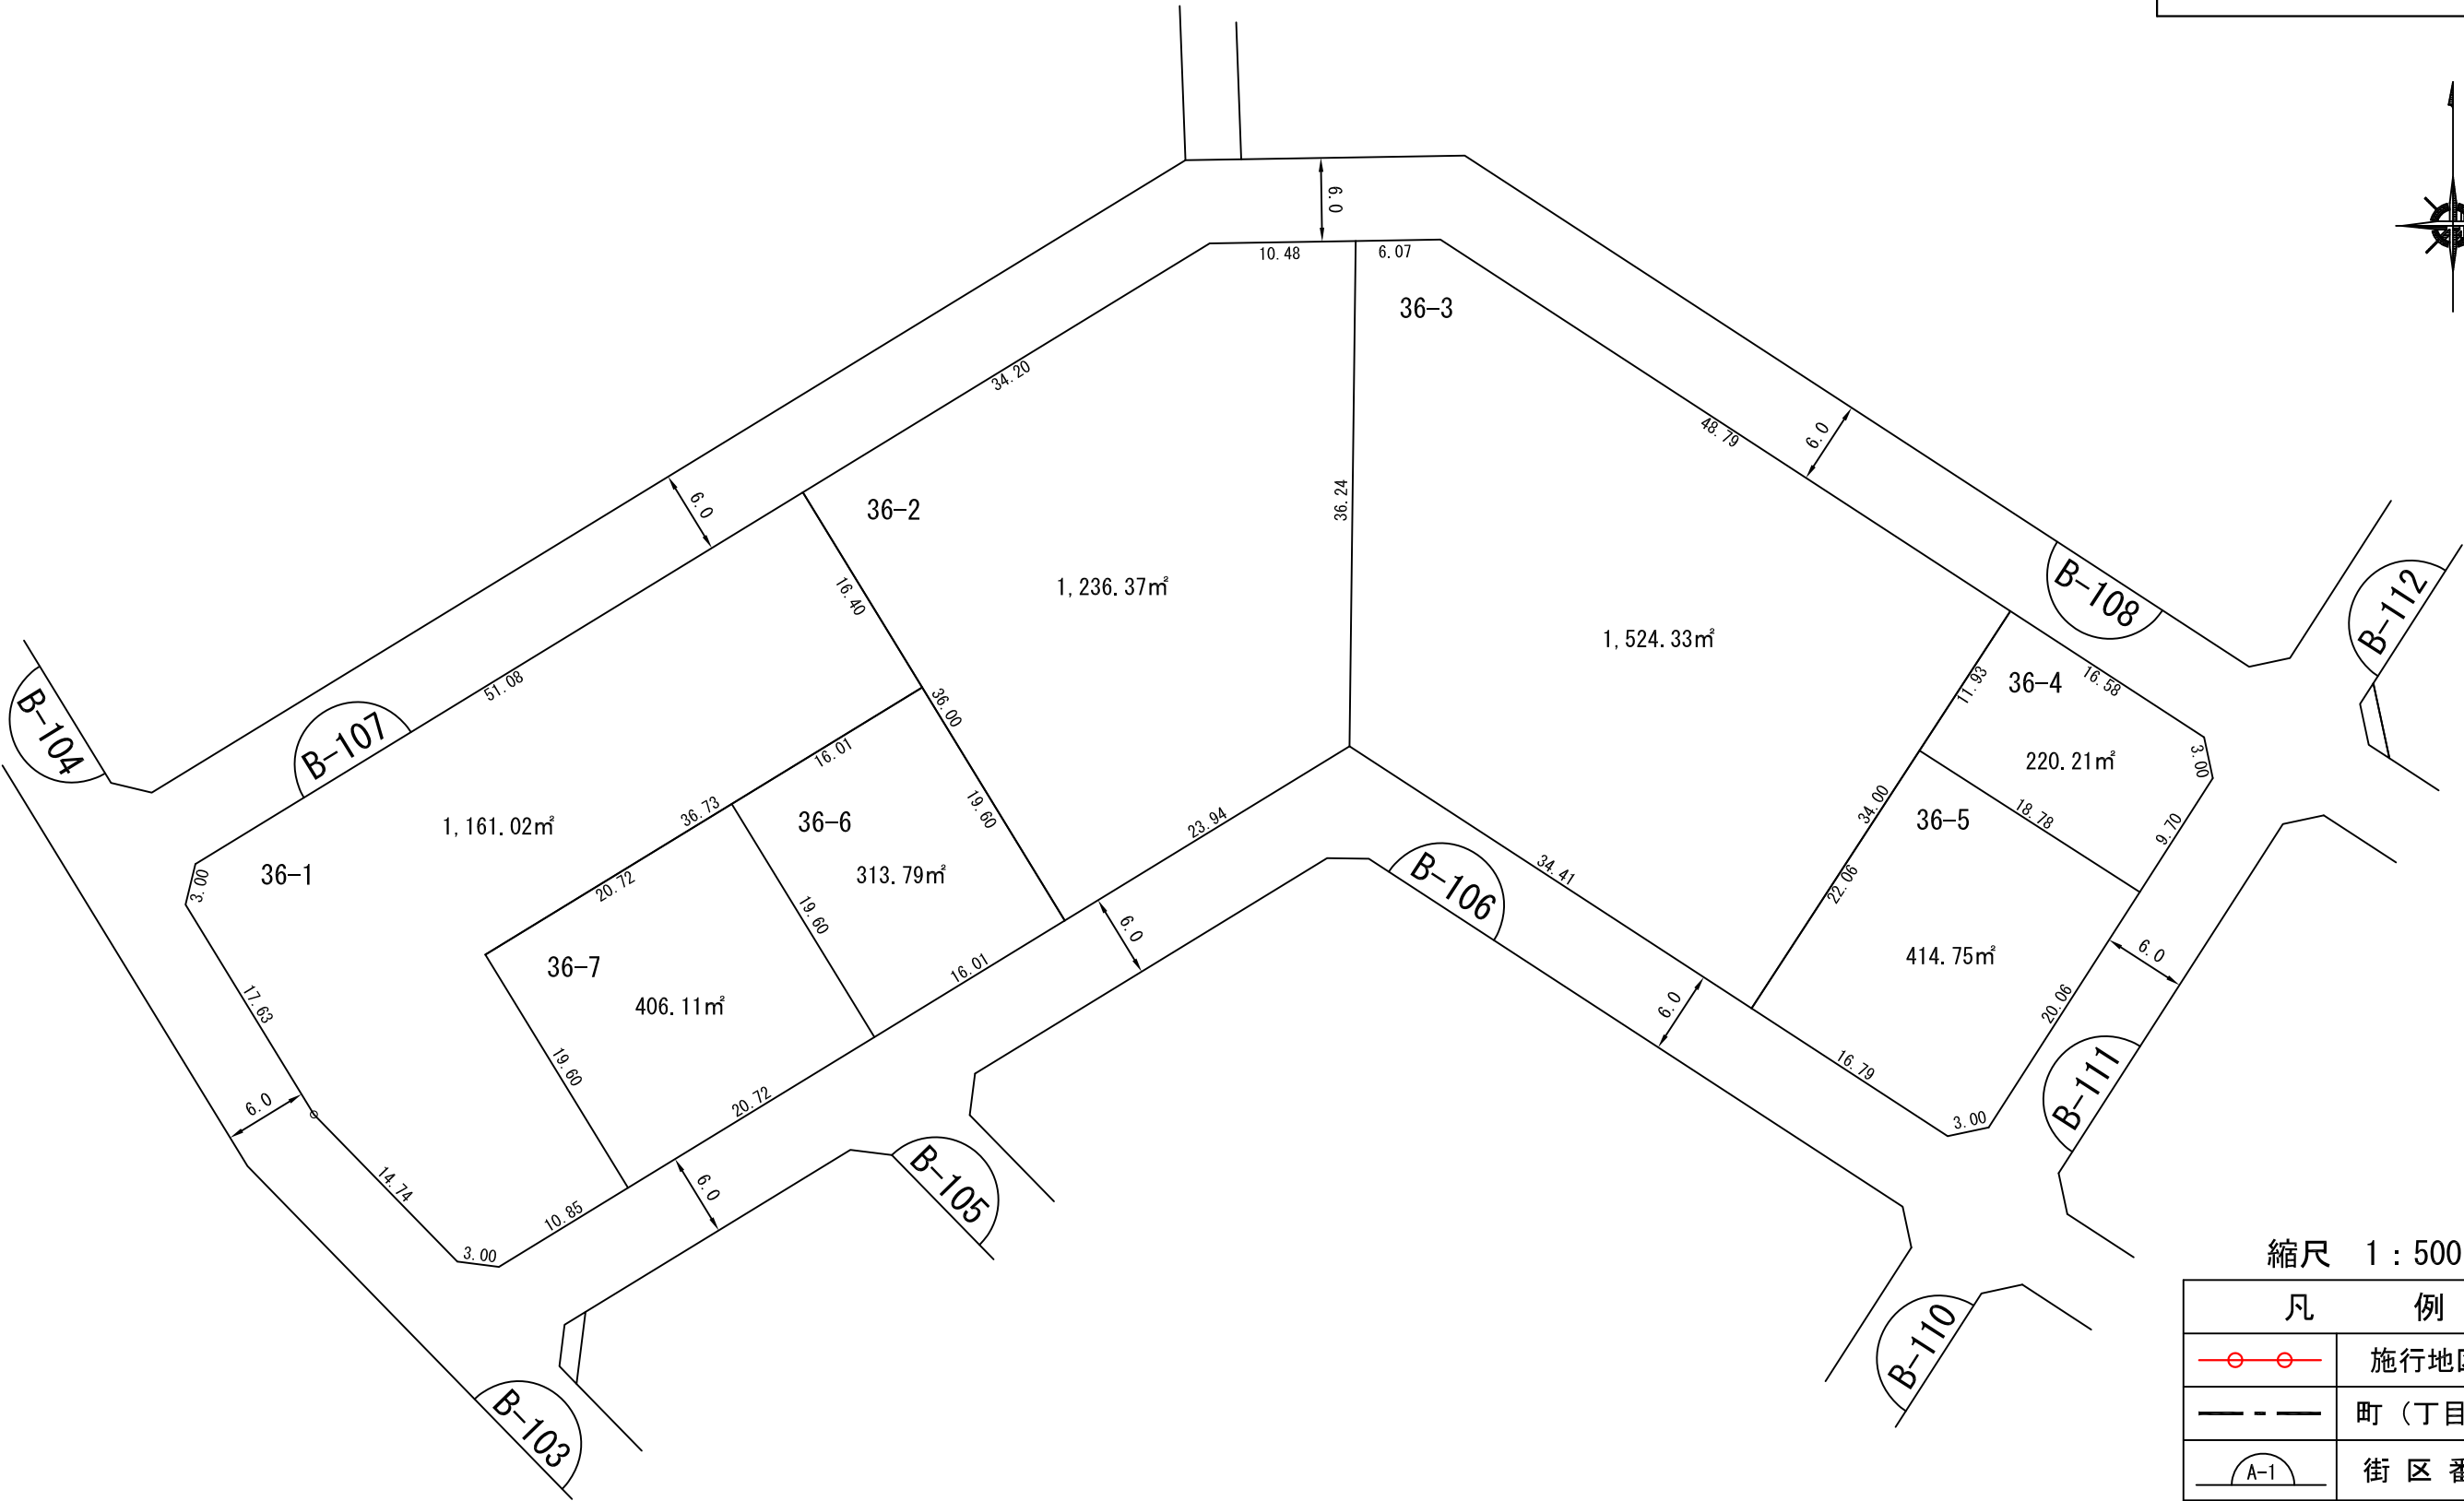

縮尺 1 : 500	
凡 例	
	施行地区界
	町（丁目）界
	街 区 番 号
	地 番
	辺長（m）及び 換地面積（m²）
	ゴミ集積所
	換 地 位 置

換 地 図


街区番号	B-108
つくば市みどりの東	

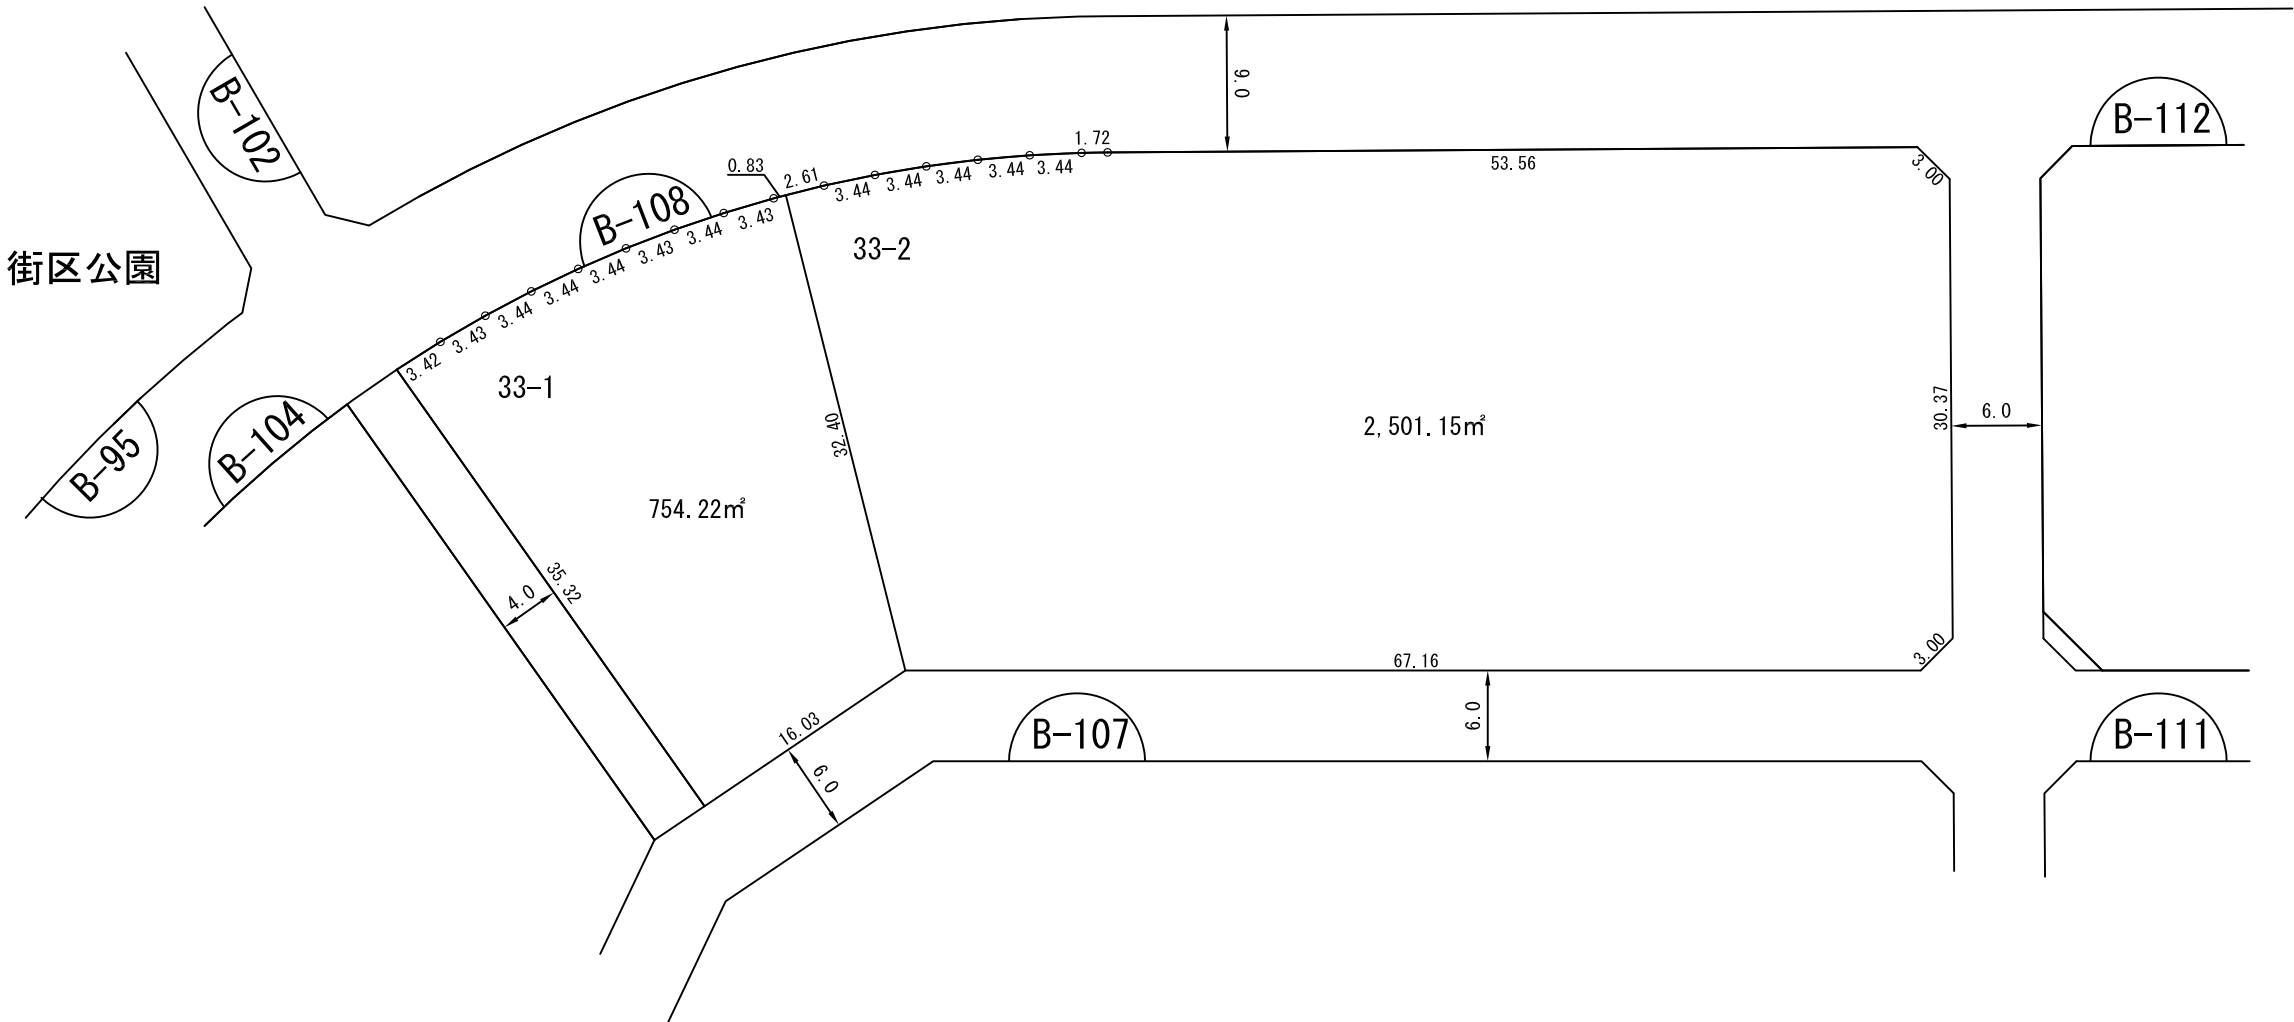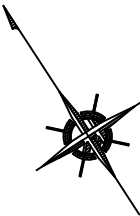

縮尺 1 : 500

凡 例	
	施行地区界
	町（丁目）界
	街 区 番 号
	地 番
	辺長（m）及び 換地面積（㎡）
	ゴミ集積所
	換 地 位 置

街区番号	B-109
つくば市みどりの東	

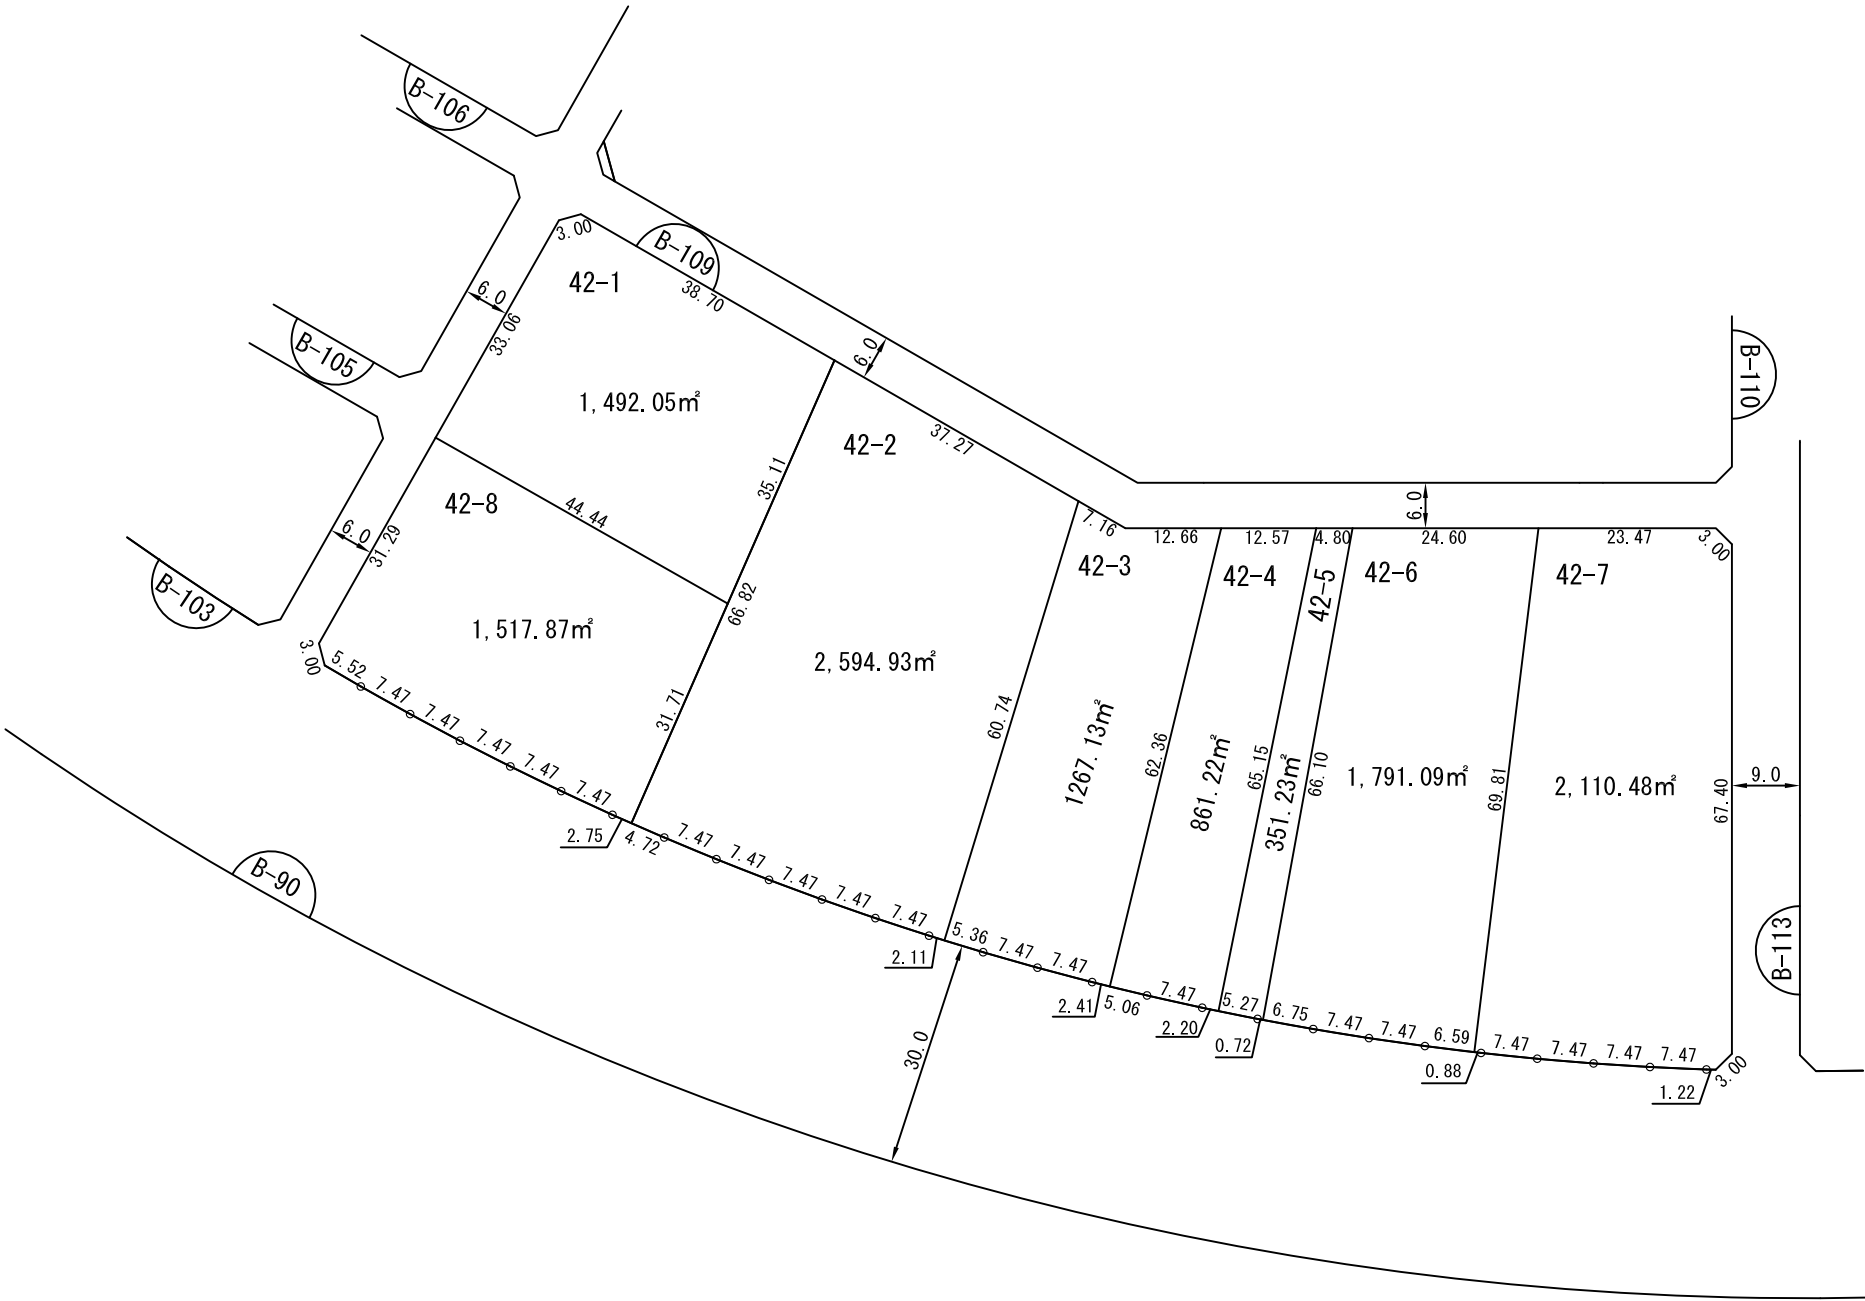


縮尺 1 : 1,000

凡 例	
	施行地区界
	町（丁目）界
	街 区 番 号
	地 番
	辺長（m）及び 換地面積（m²）
	ゴミ集積所
	換 地 位 置

換 地 図

街区番号	B-110
つくば市みどりの東	

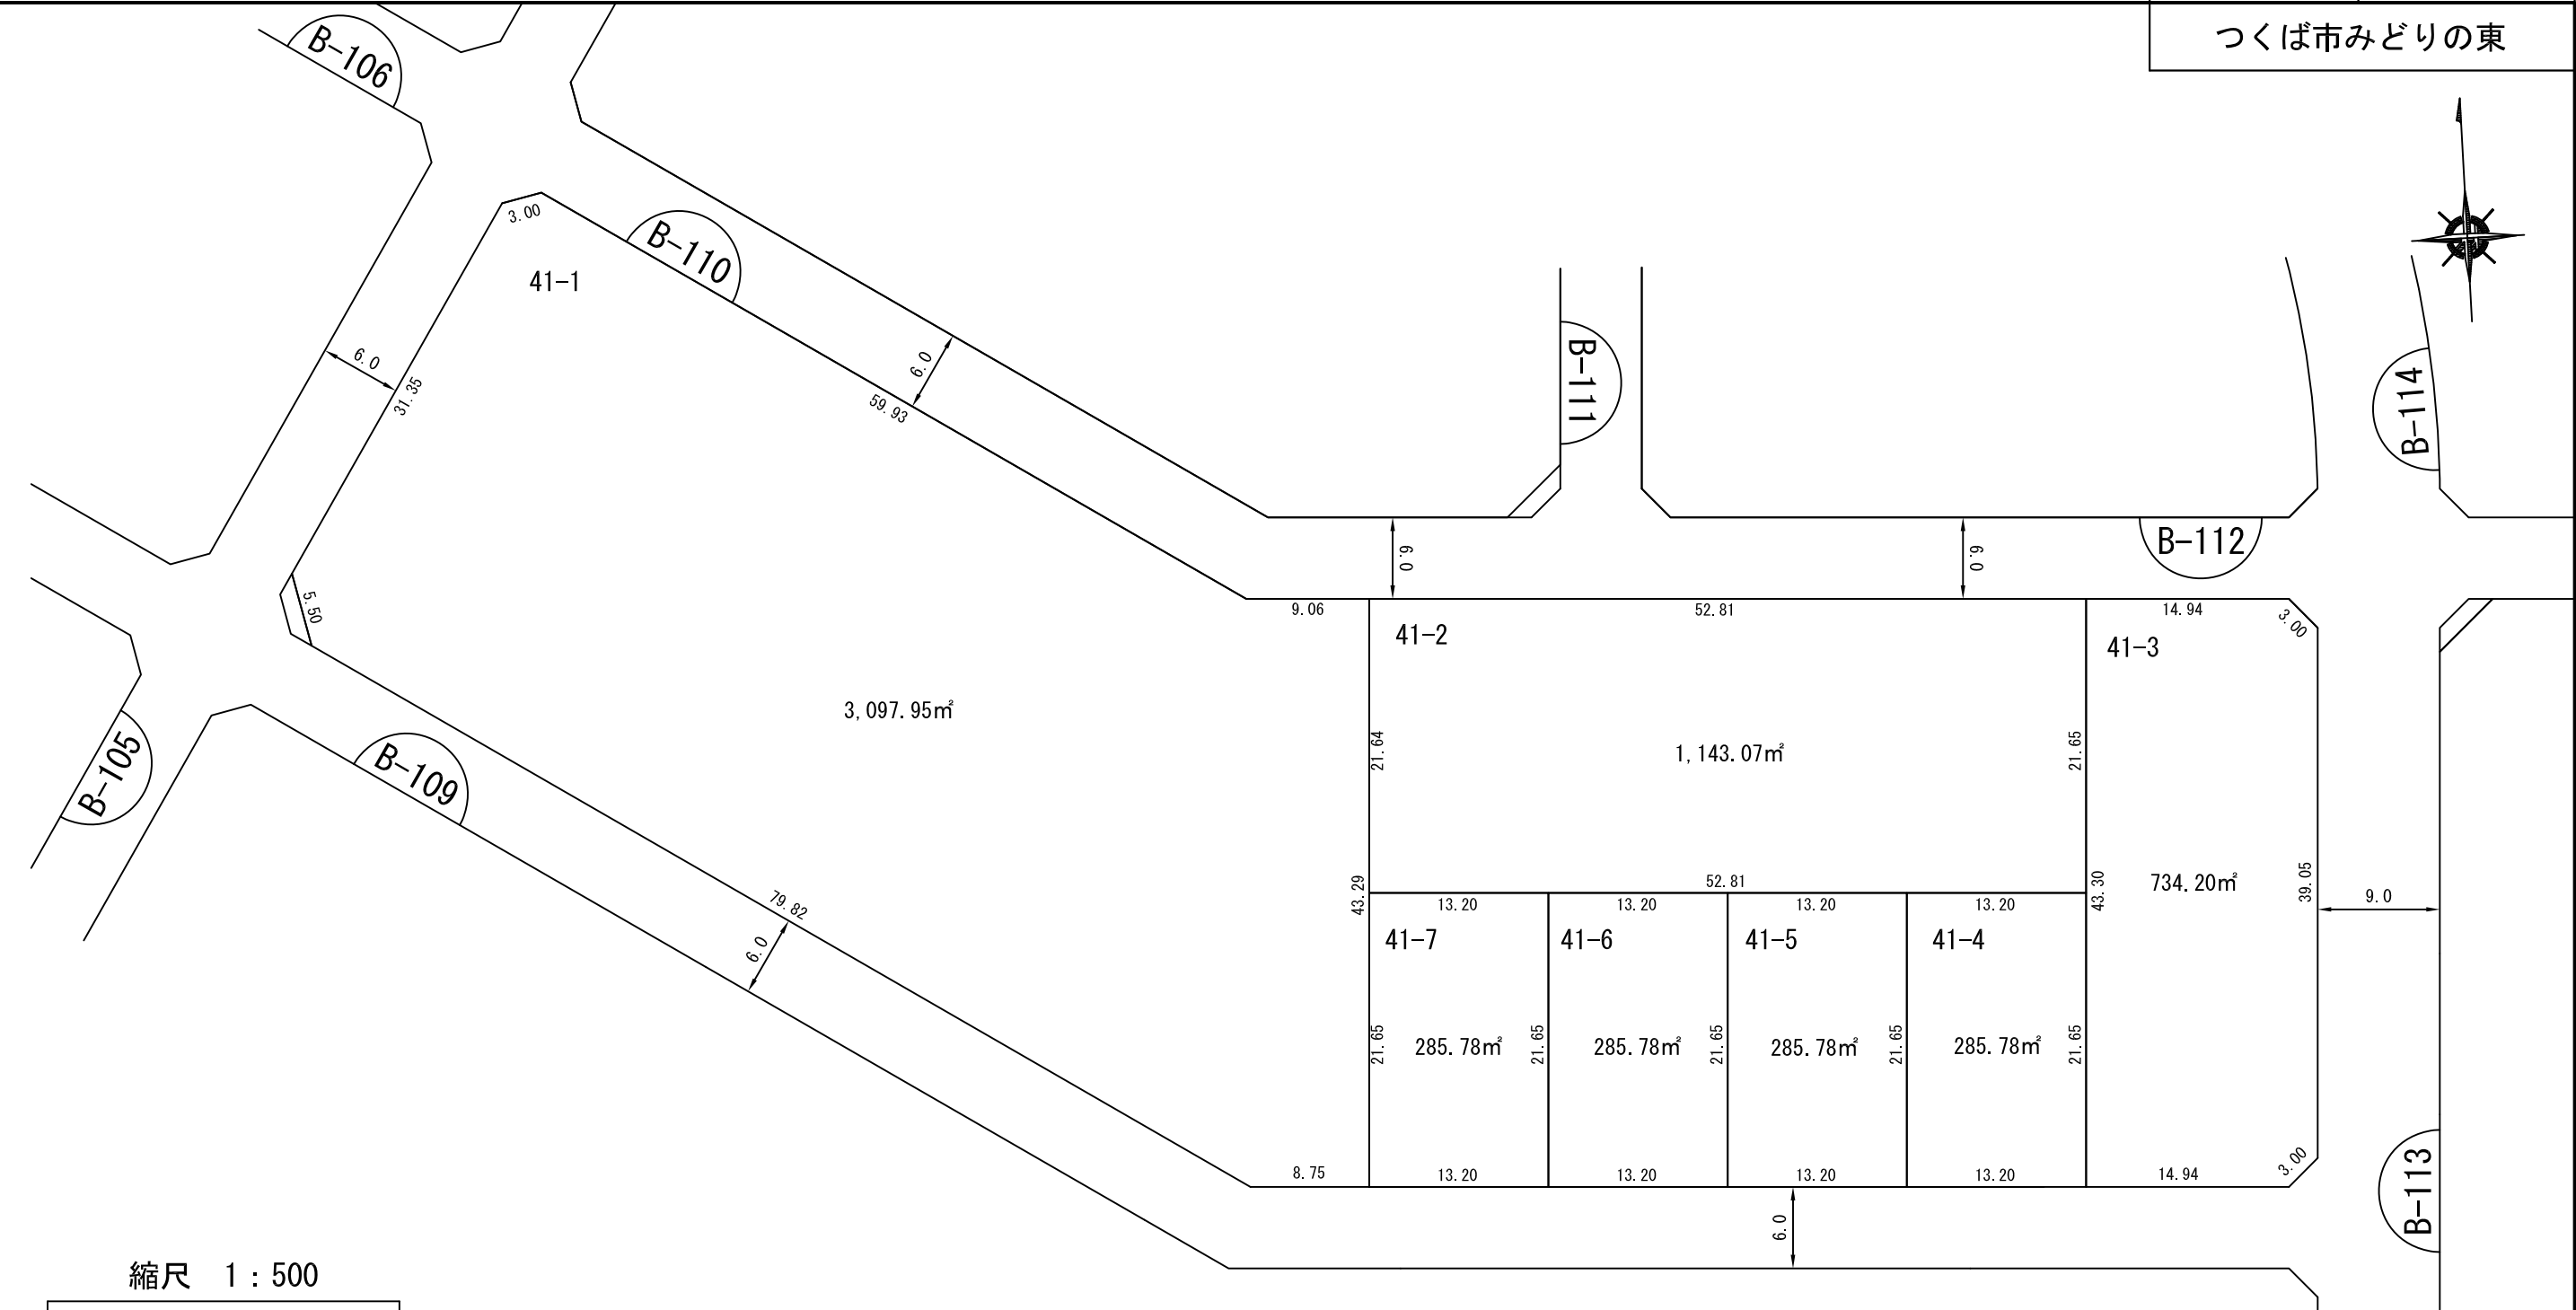


縮尺 1 : 500

凡 例	
	施行地区界
	町（丁目）界
	街 区 番 号
	地 番
	辺長（m）及び 換地面積（m²）
	ゴミ集積所
	換 地 位 置


換 地 図

街区番号	B-111
つくば市みどりの東	

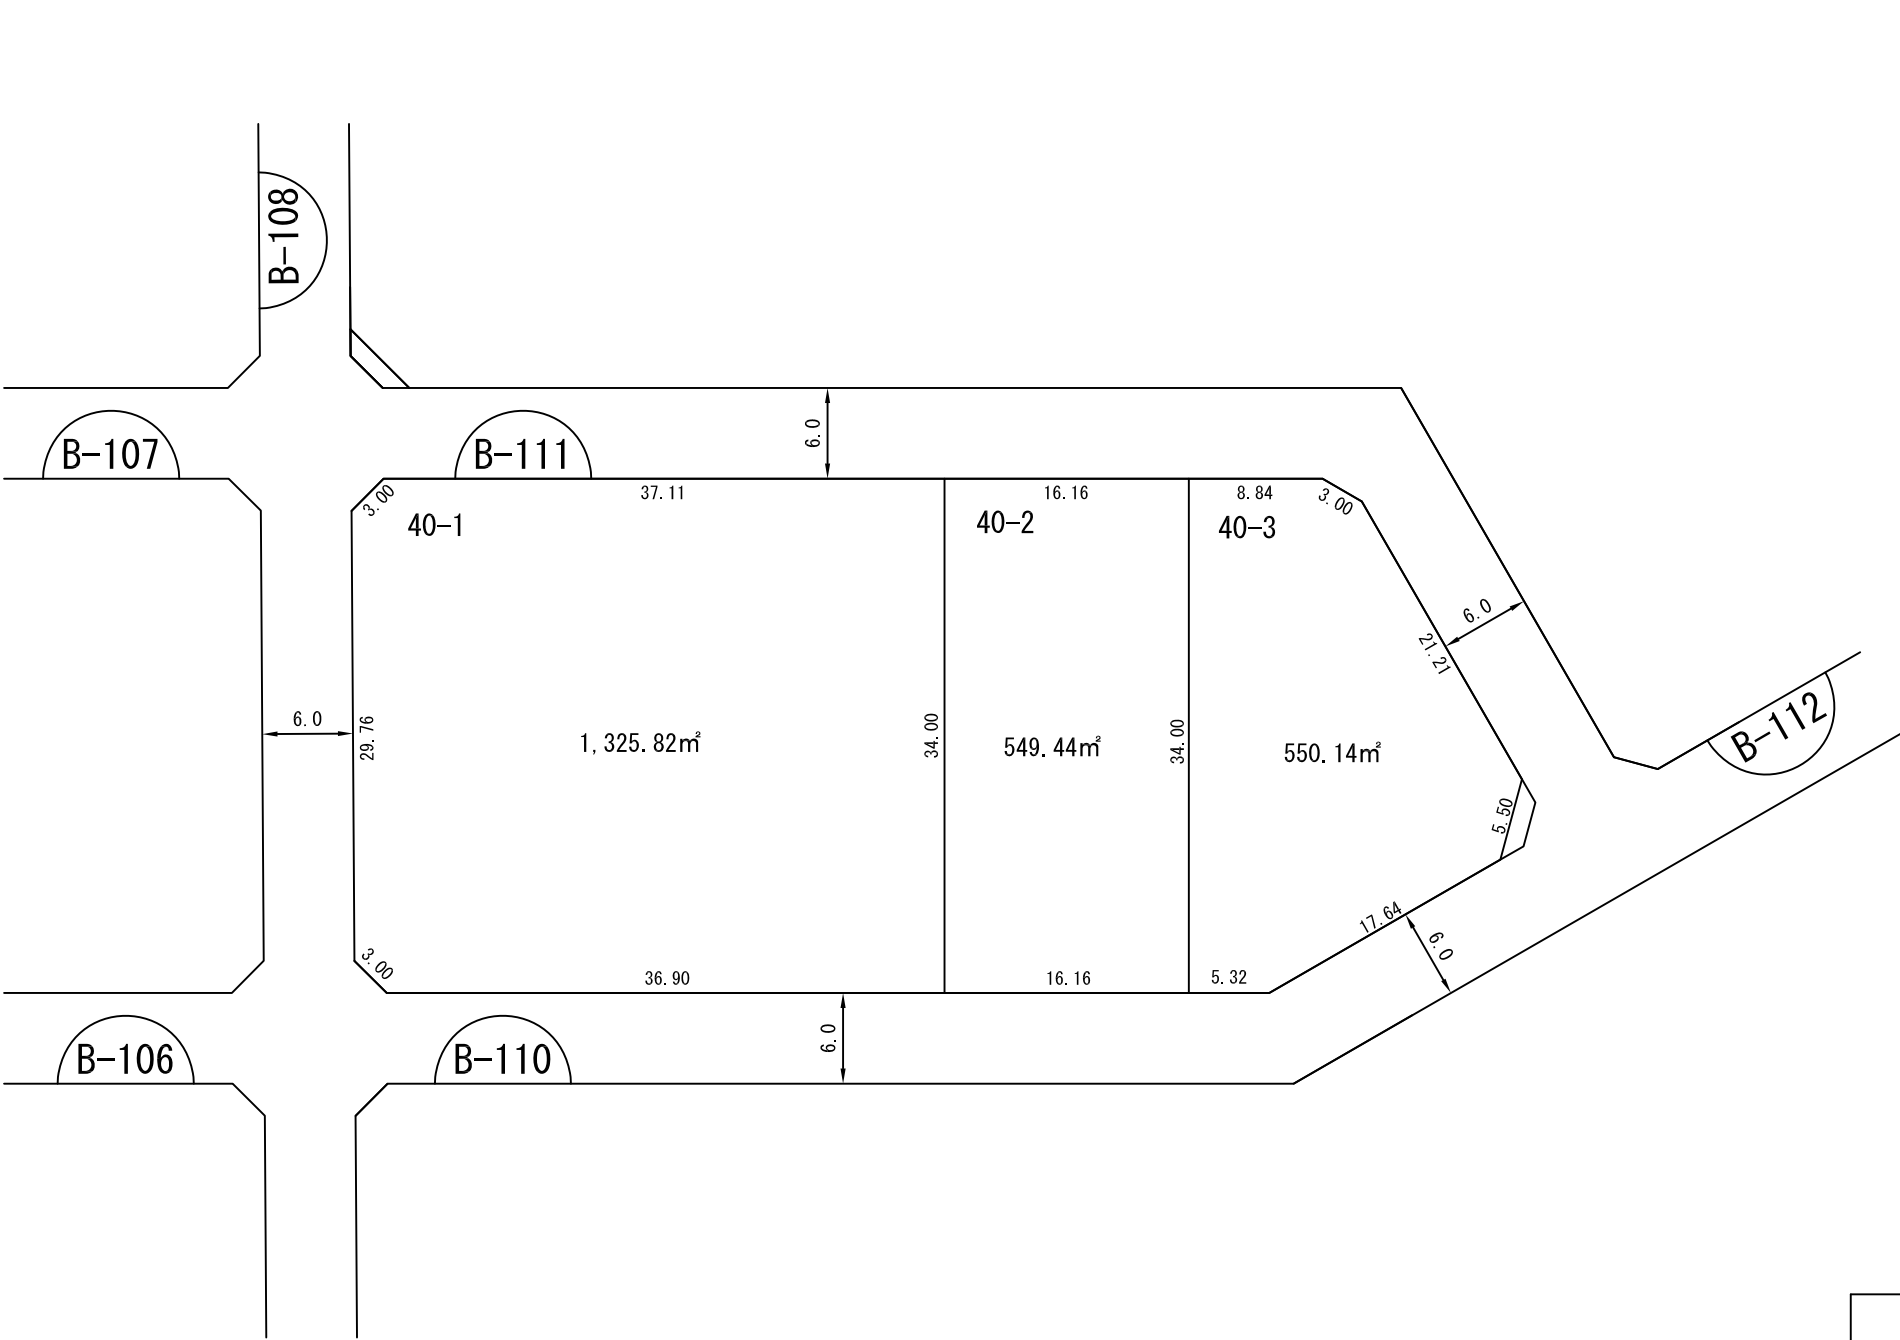

縮尺 1 : 500

凡 例	
	施行地区界
	町（丁目）界
	街 区 番 号
	地 番
	辺長（m）及び 換地面積（m²）
	ゴミ集積所
	換 地 位 置

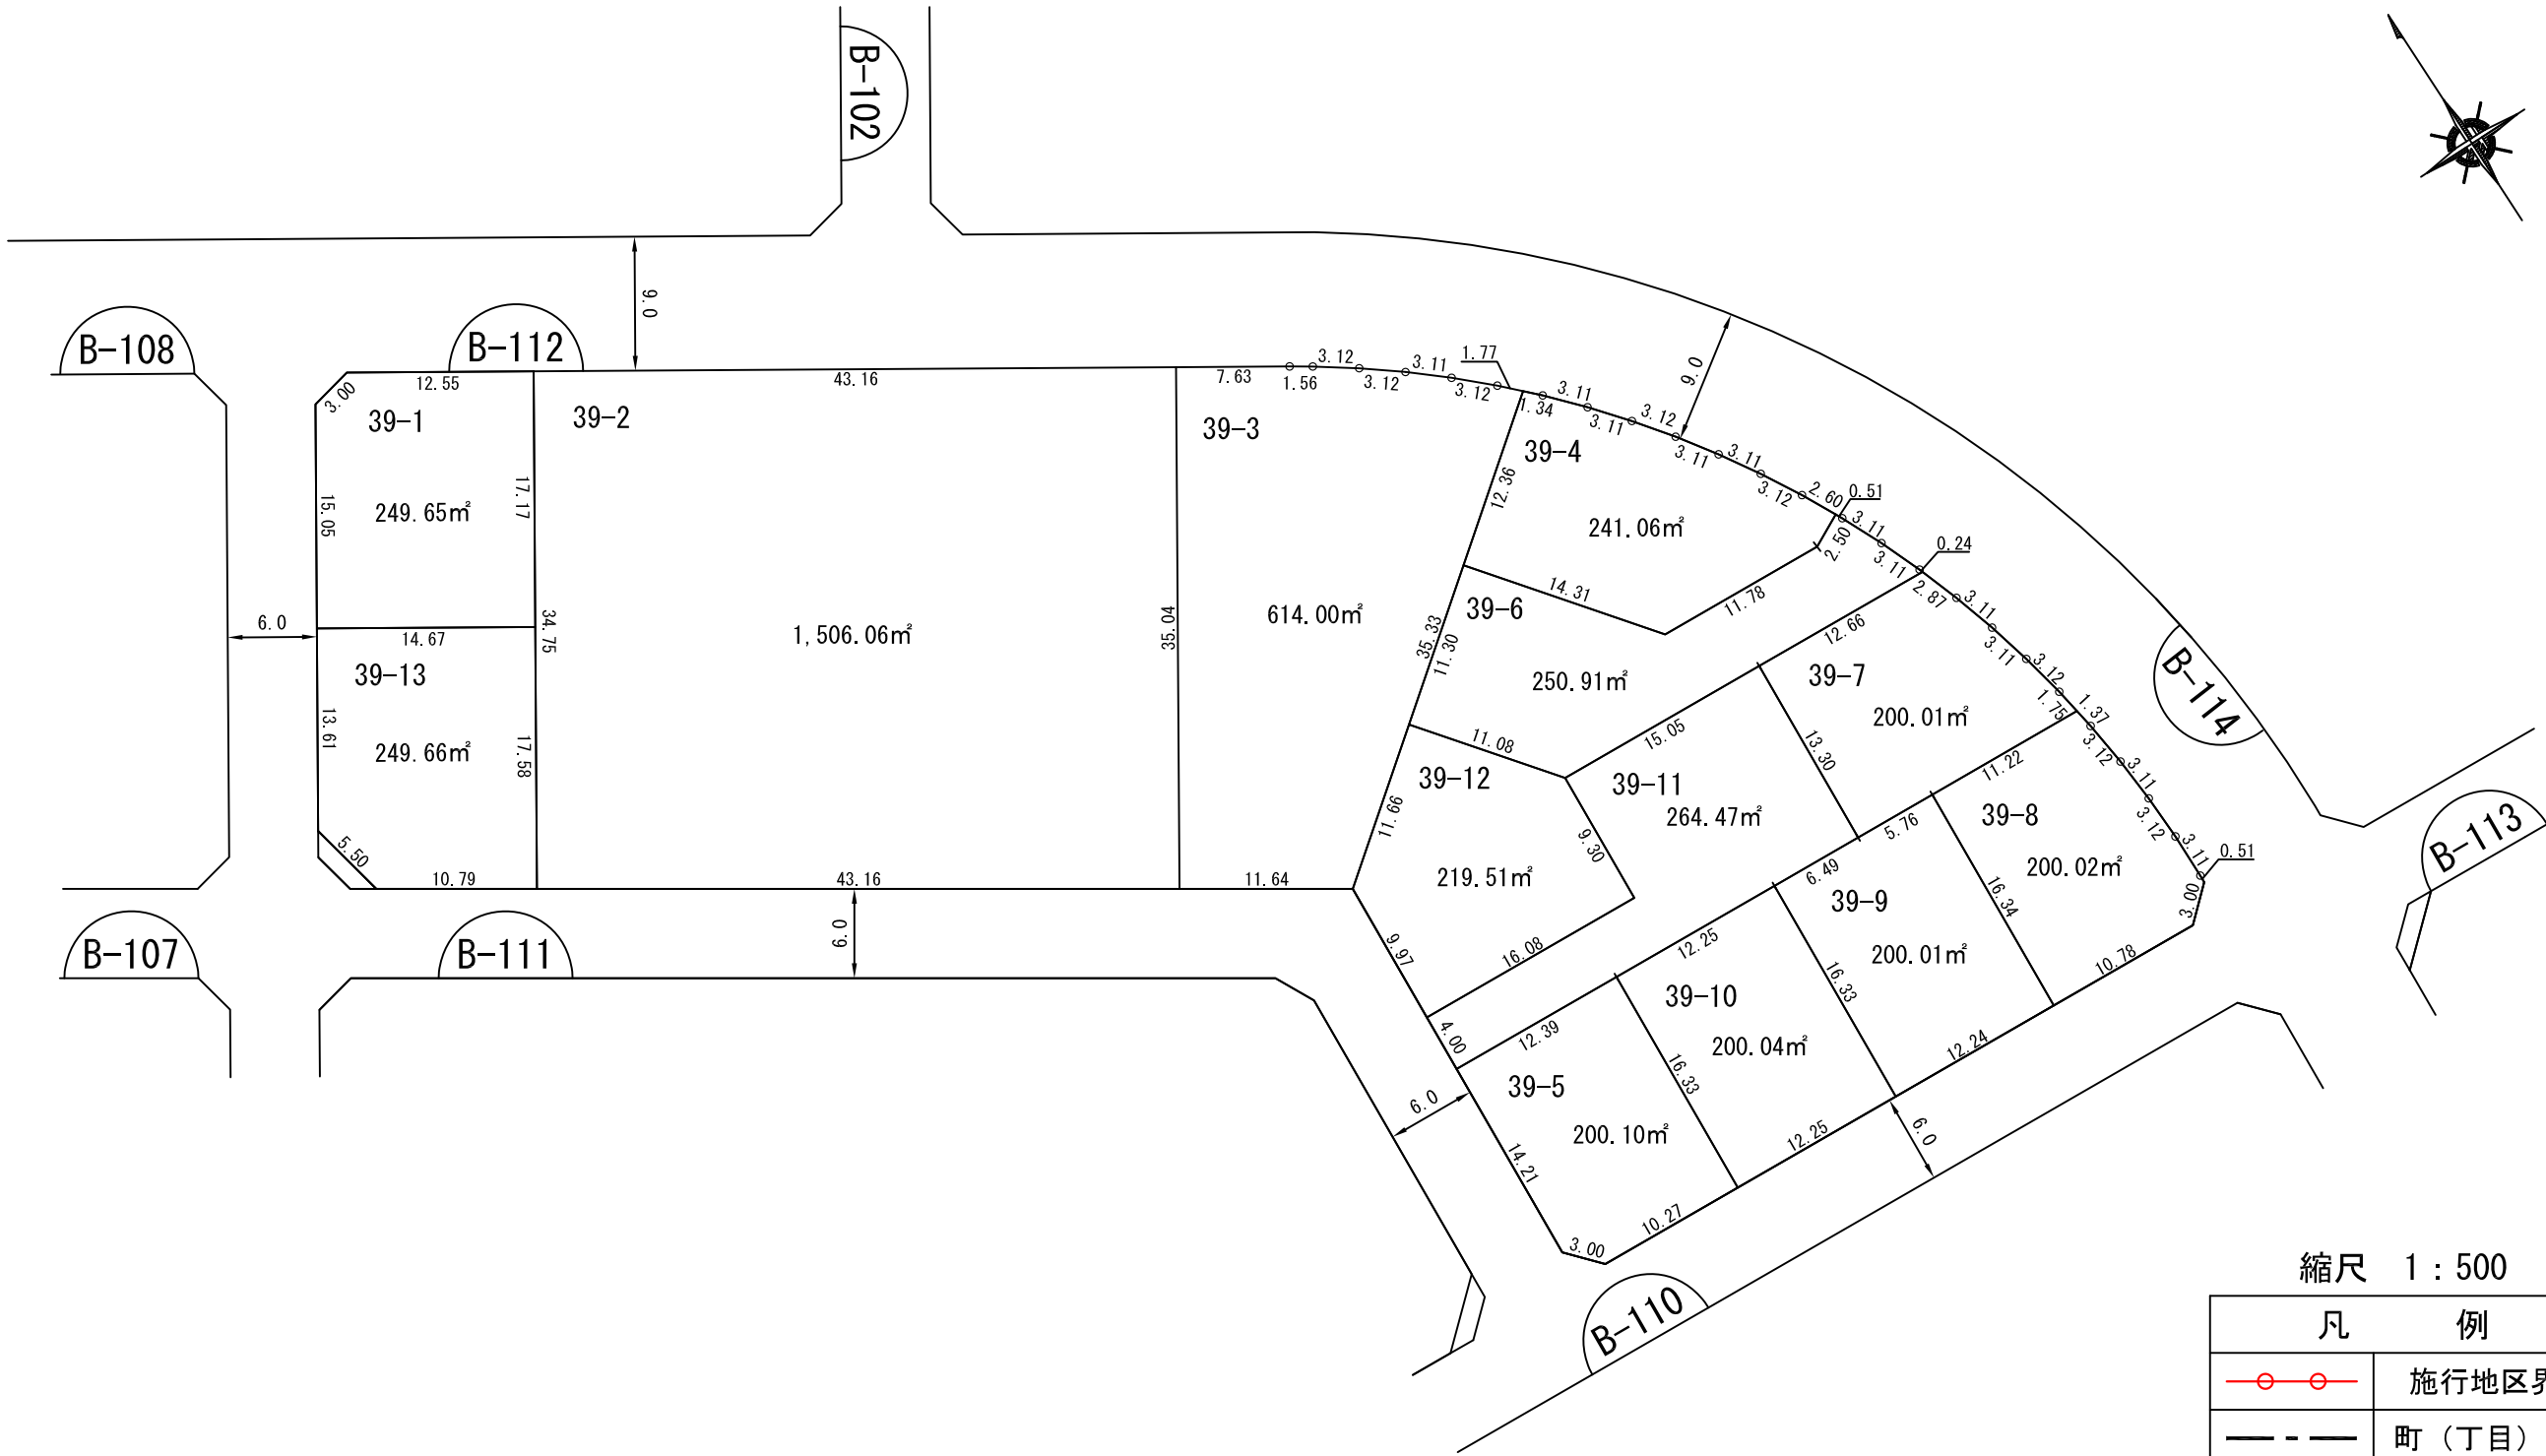


縮尺 1 : 500


凡 例	
	施行地区界
	町（丁目）界
	街 区 番 号
	地 番
	辺長（m）及び 換地面積（m²）
	ゴミ集積所
	換 地 位 置

換 地 図

街区番号	B-113
つくば市みどりの東	

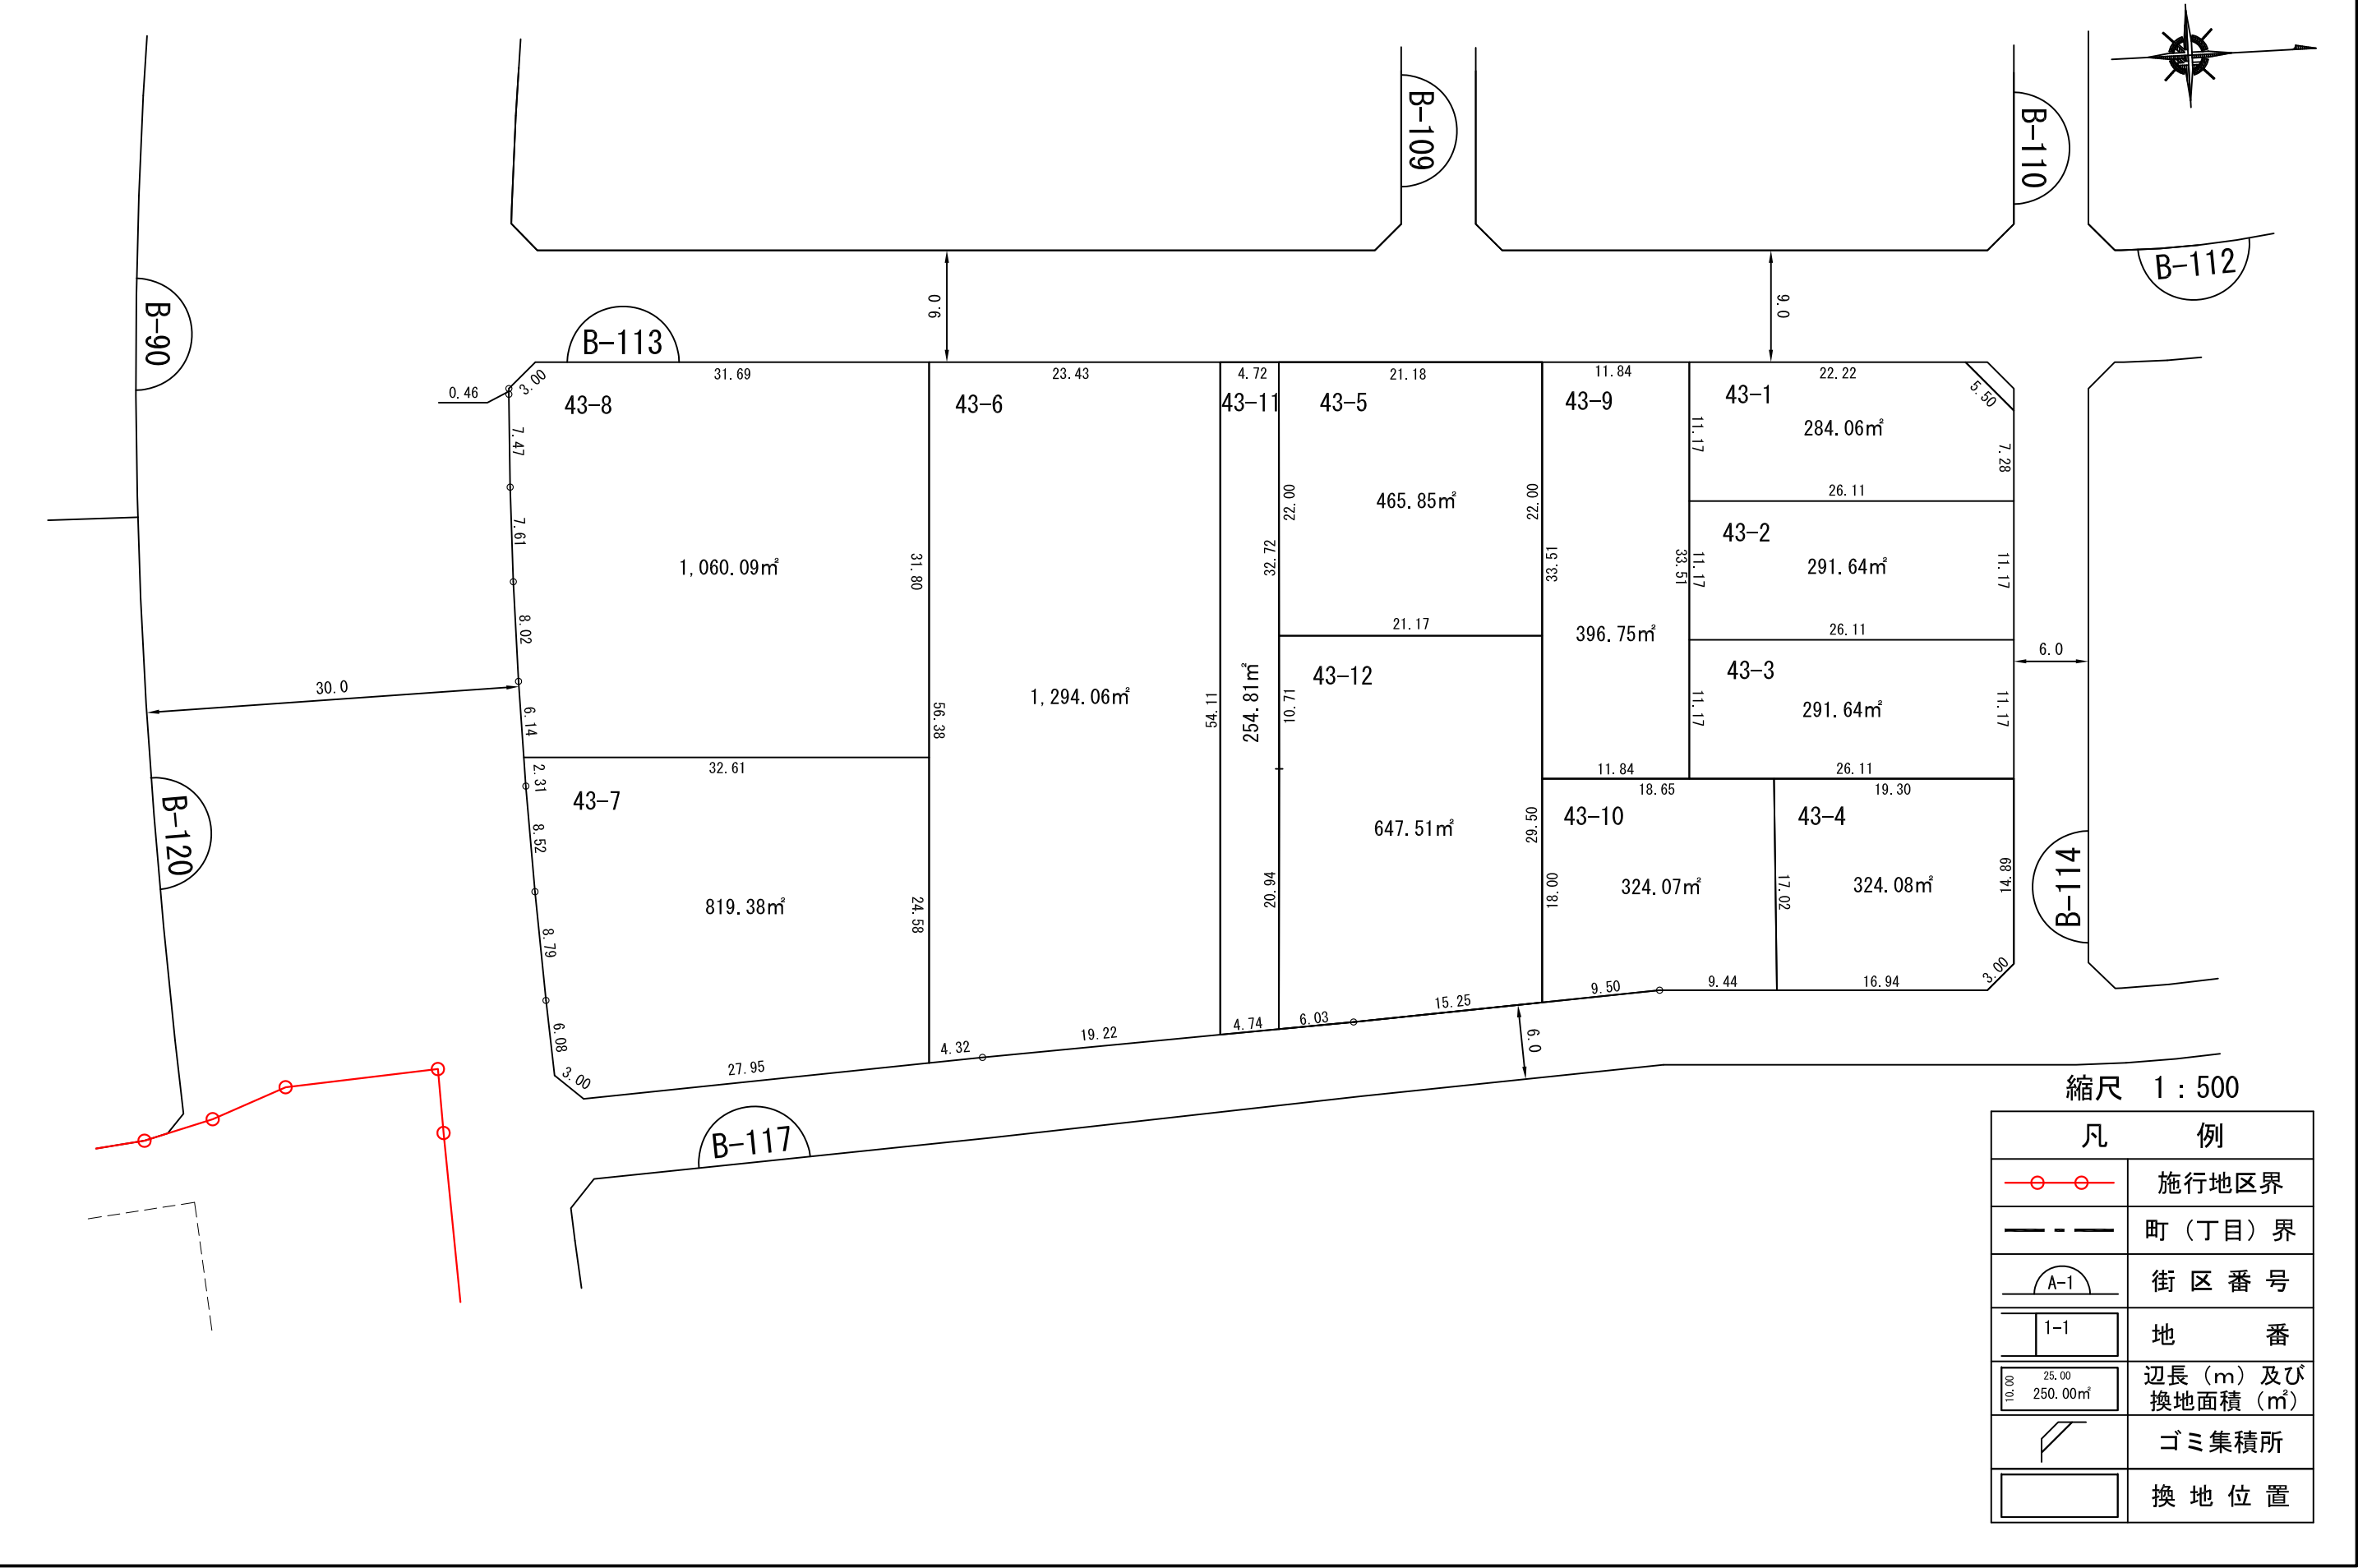

街区番号	B-114
つくば市みどりの東	

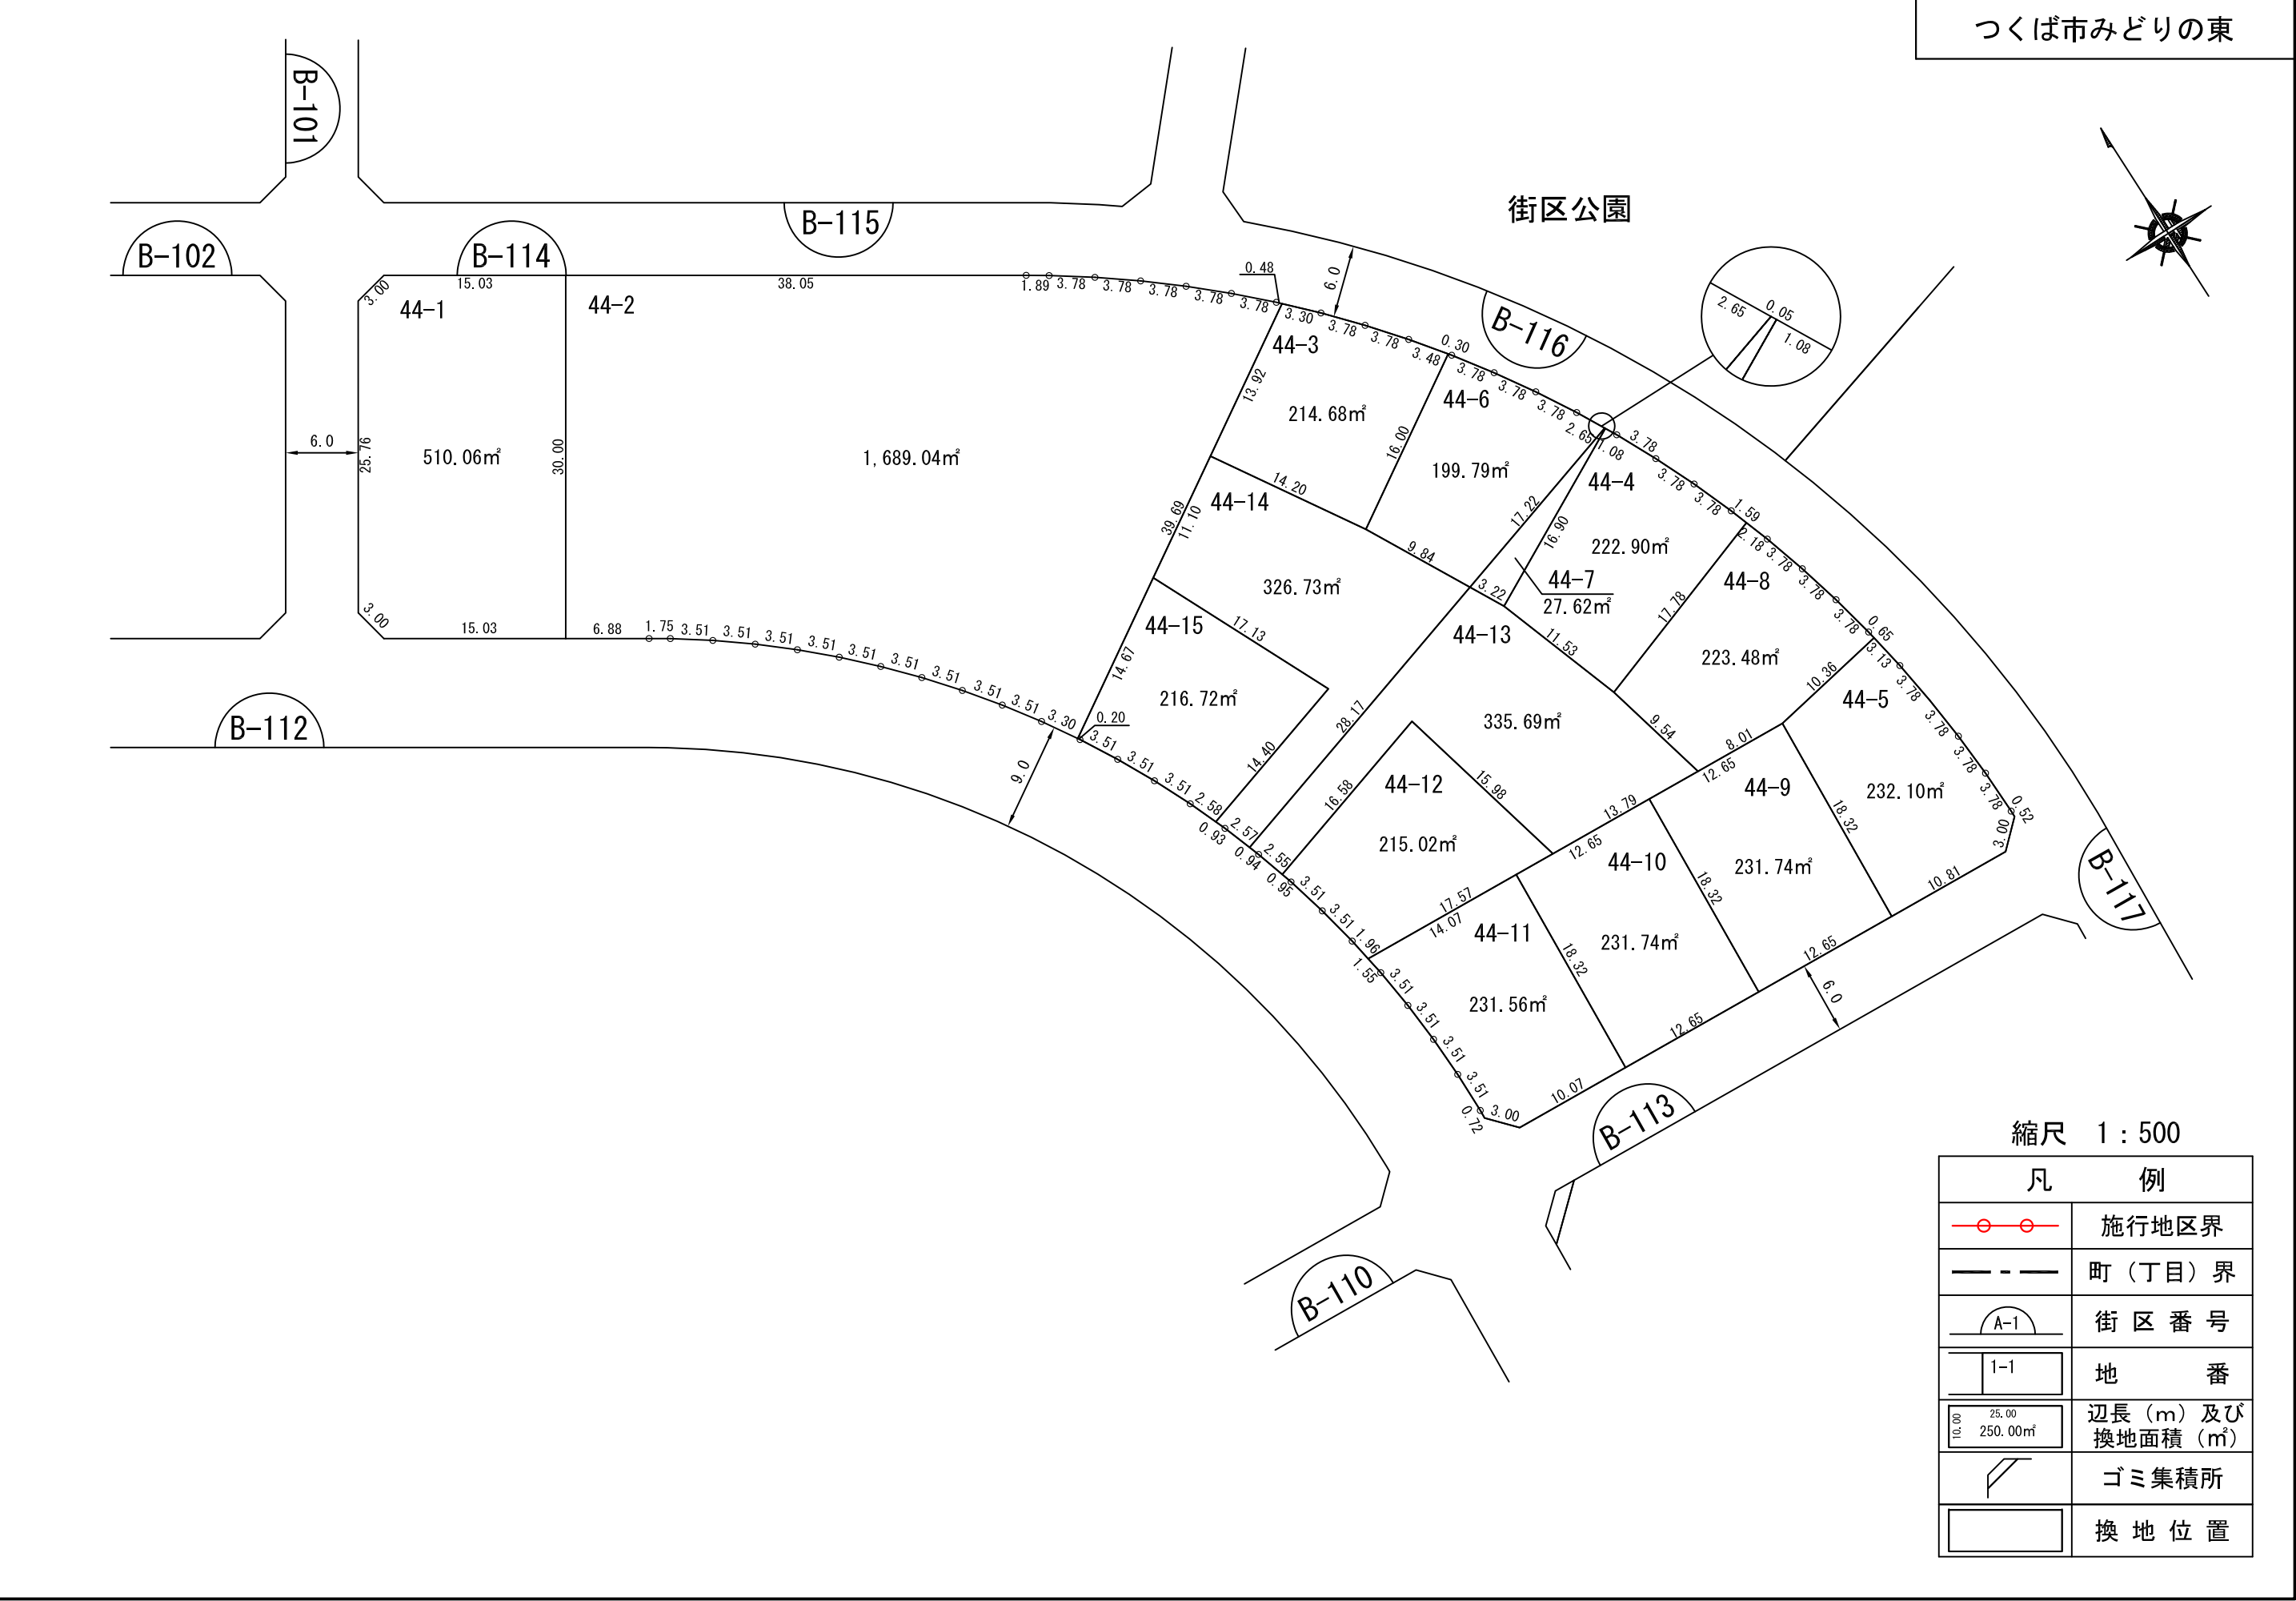


縮尺 1 : 500

凡 例	
	施行地区界
	町（丁目）界
	街 区 番 号
	地 番
	辺長（m）及び 換地面積（m²）
	ゴミ集積所
	換 地 位 置

換 地 図


街区番号	B-115
つくば市みどりの東	

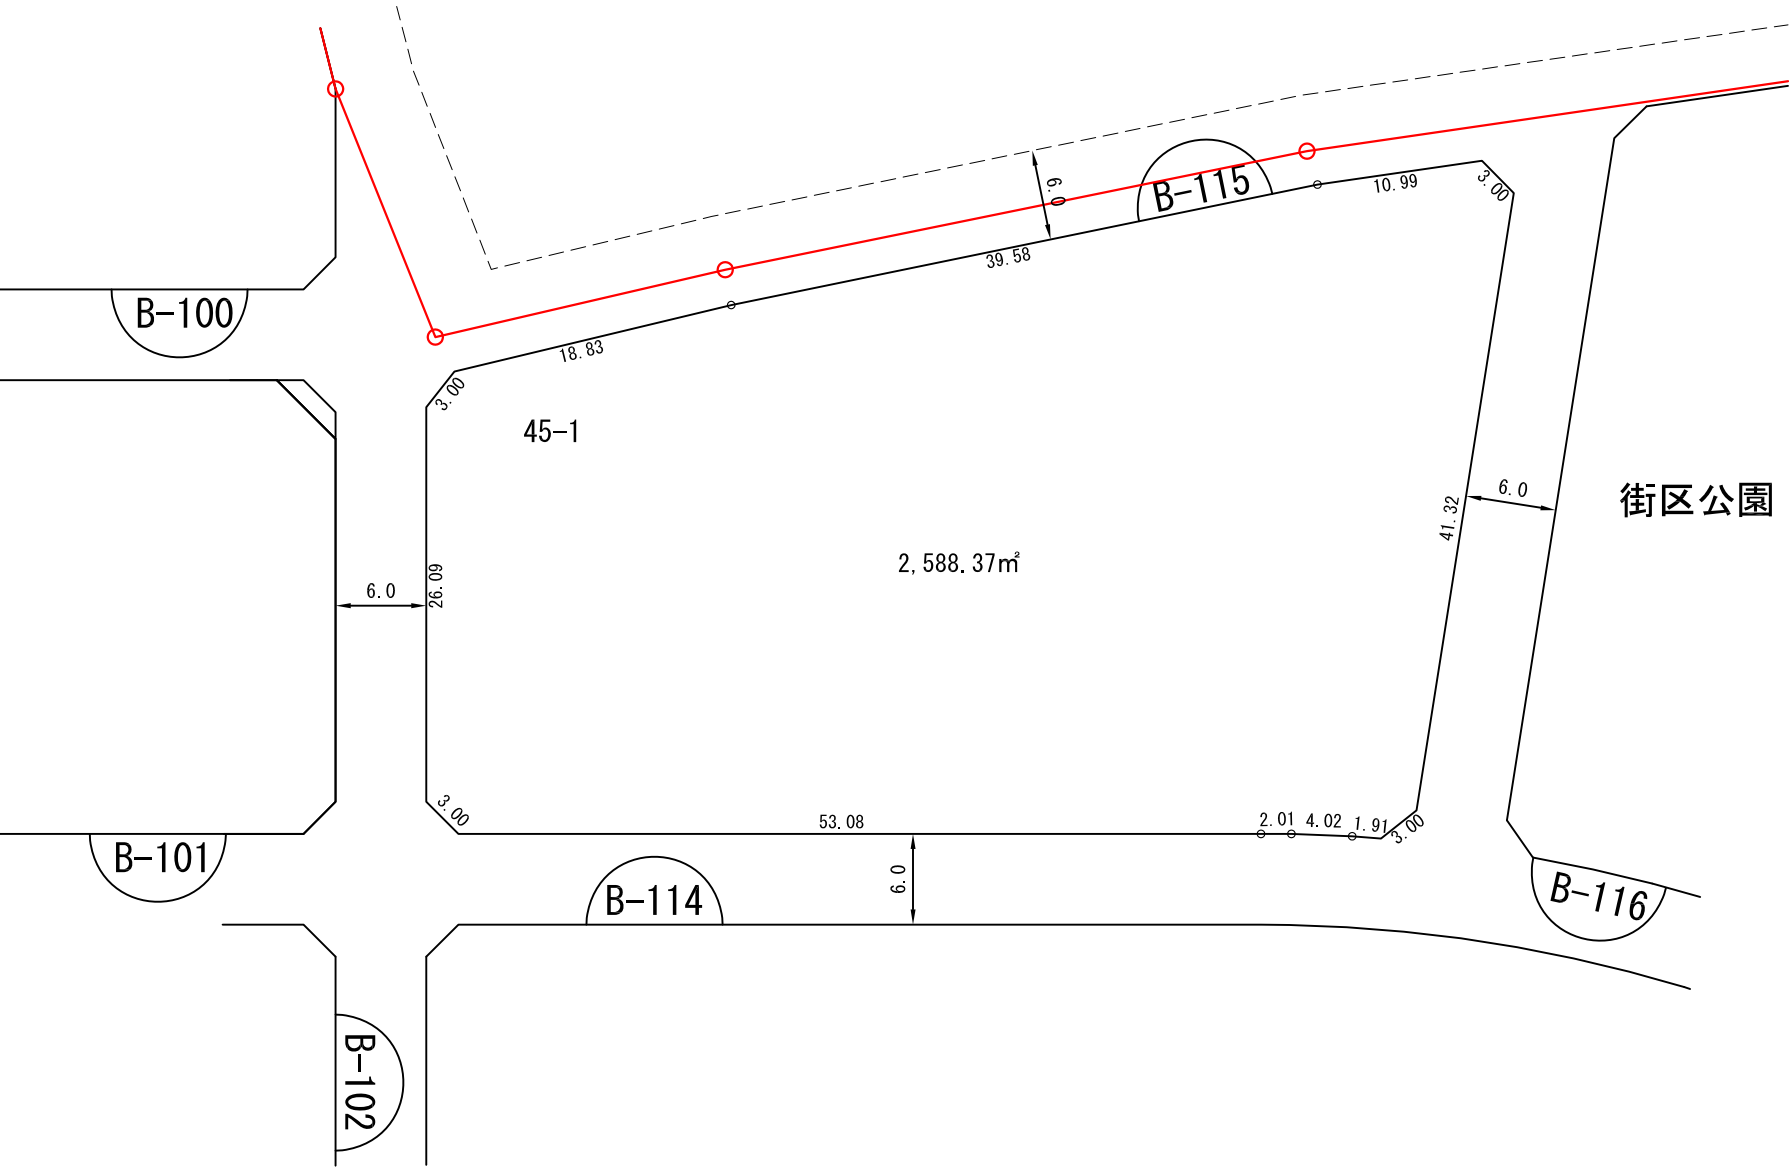

縮尺 1 : 500

凡 例	
	施行地区界
	町（丁目）界
	街 区 番 号
	地 番
	辺長（m）及び 換地面積（m²）
	ゴミ集積所
	換 地 位 置



街区番号	B-117
つくば市みどりの東	

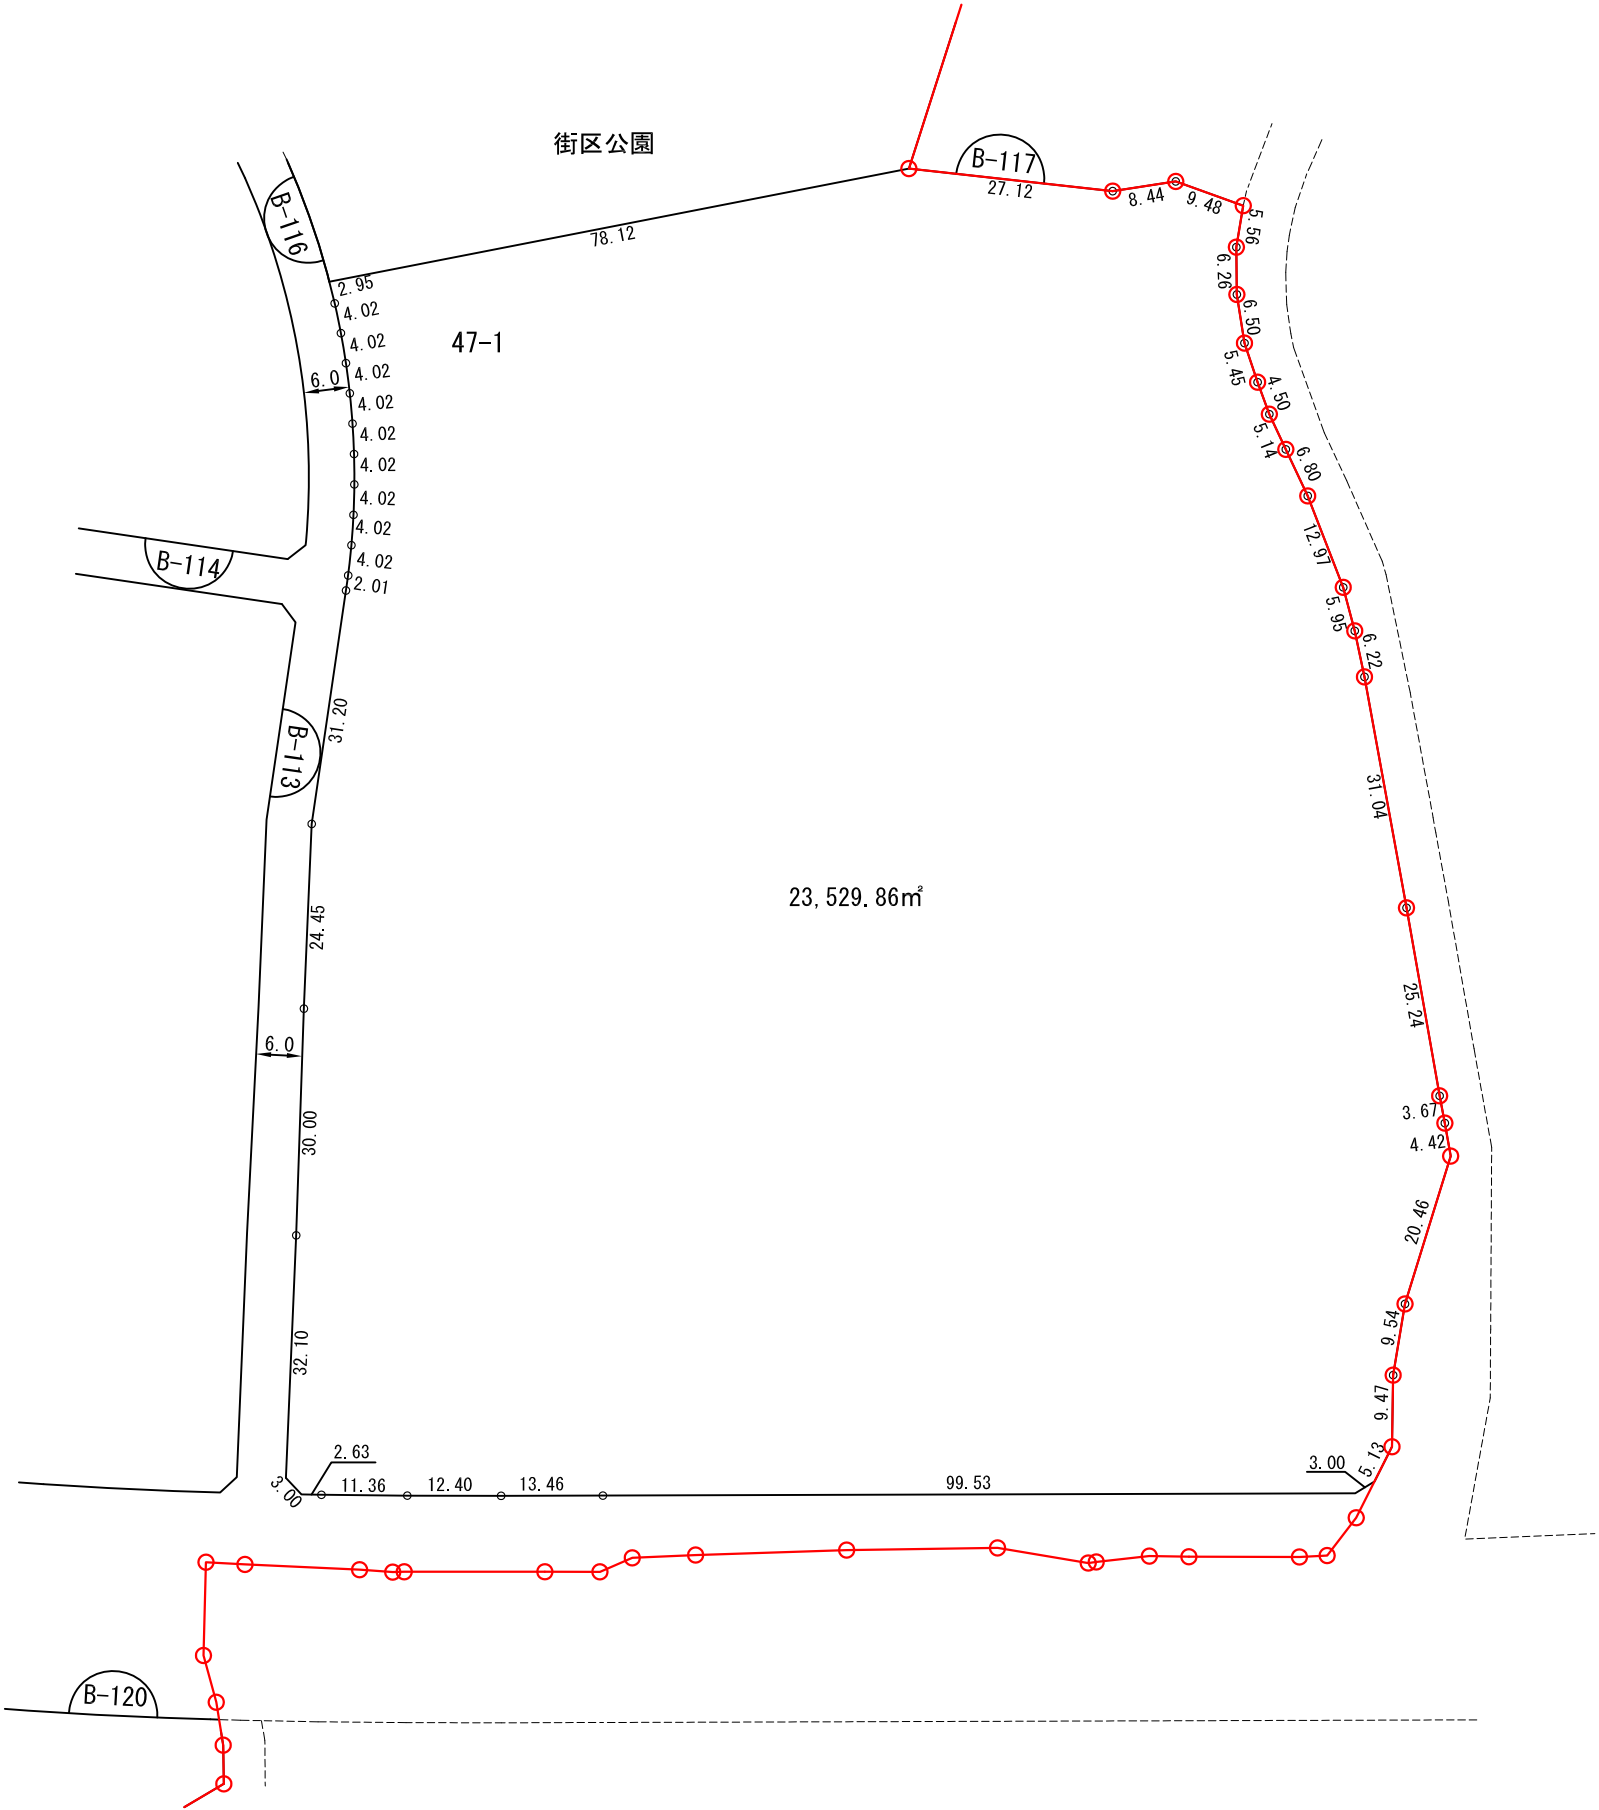

縮尺 1 : 1,000

凡 例	
	施行地区界
	町（丁目）界
	街 区 番 号
	地 番
	辺長（m）及び 換地面積（㎡）
	ゴミ集積所
	換 地 位 置


街区番号	B-118
つくば市みどりの東	

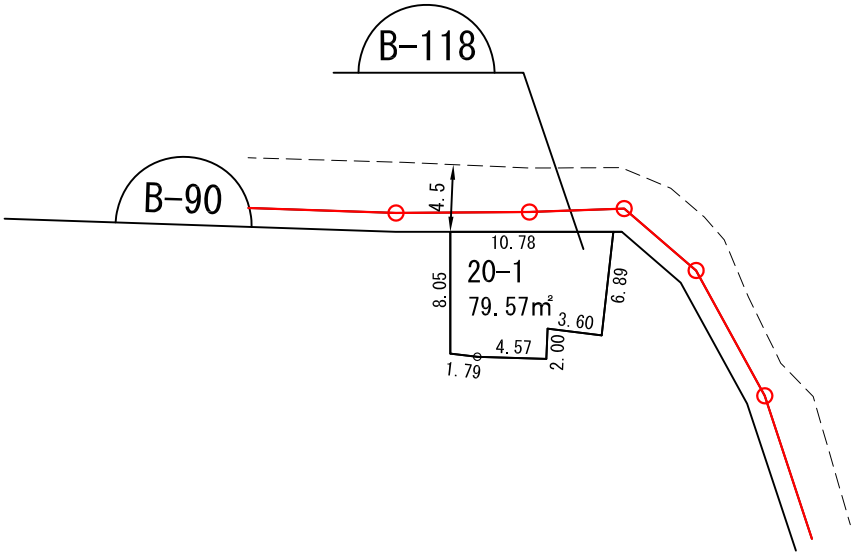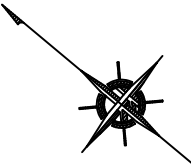

縮尺 1 : 500

凡 例	
	施行地区界
	町（丁目）界
	街 区 番 号
	地 番
	辺長（m）及び 換地面積（m²）
	ゴミ集積所
	換 地 位 置

街区番号	B-119
つくば市みどりの東	

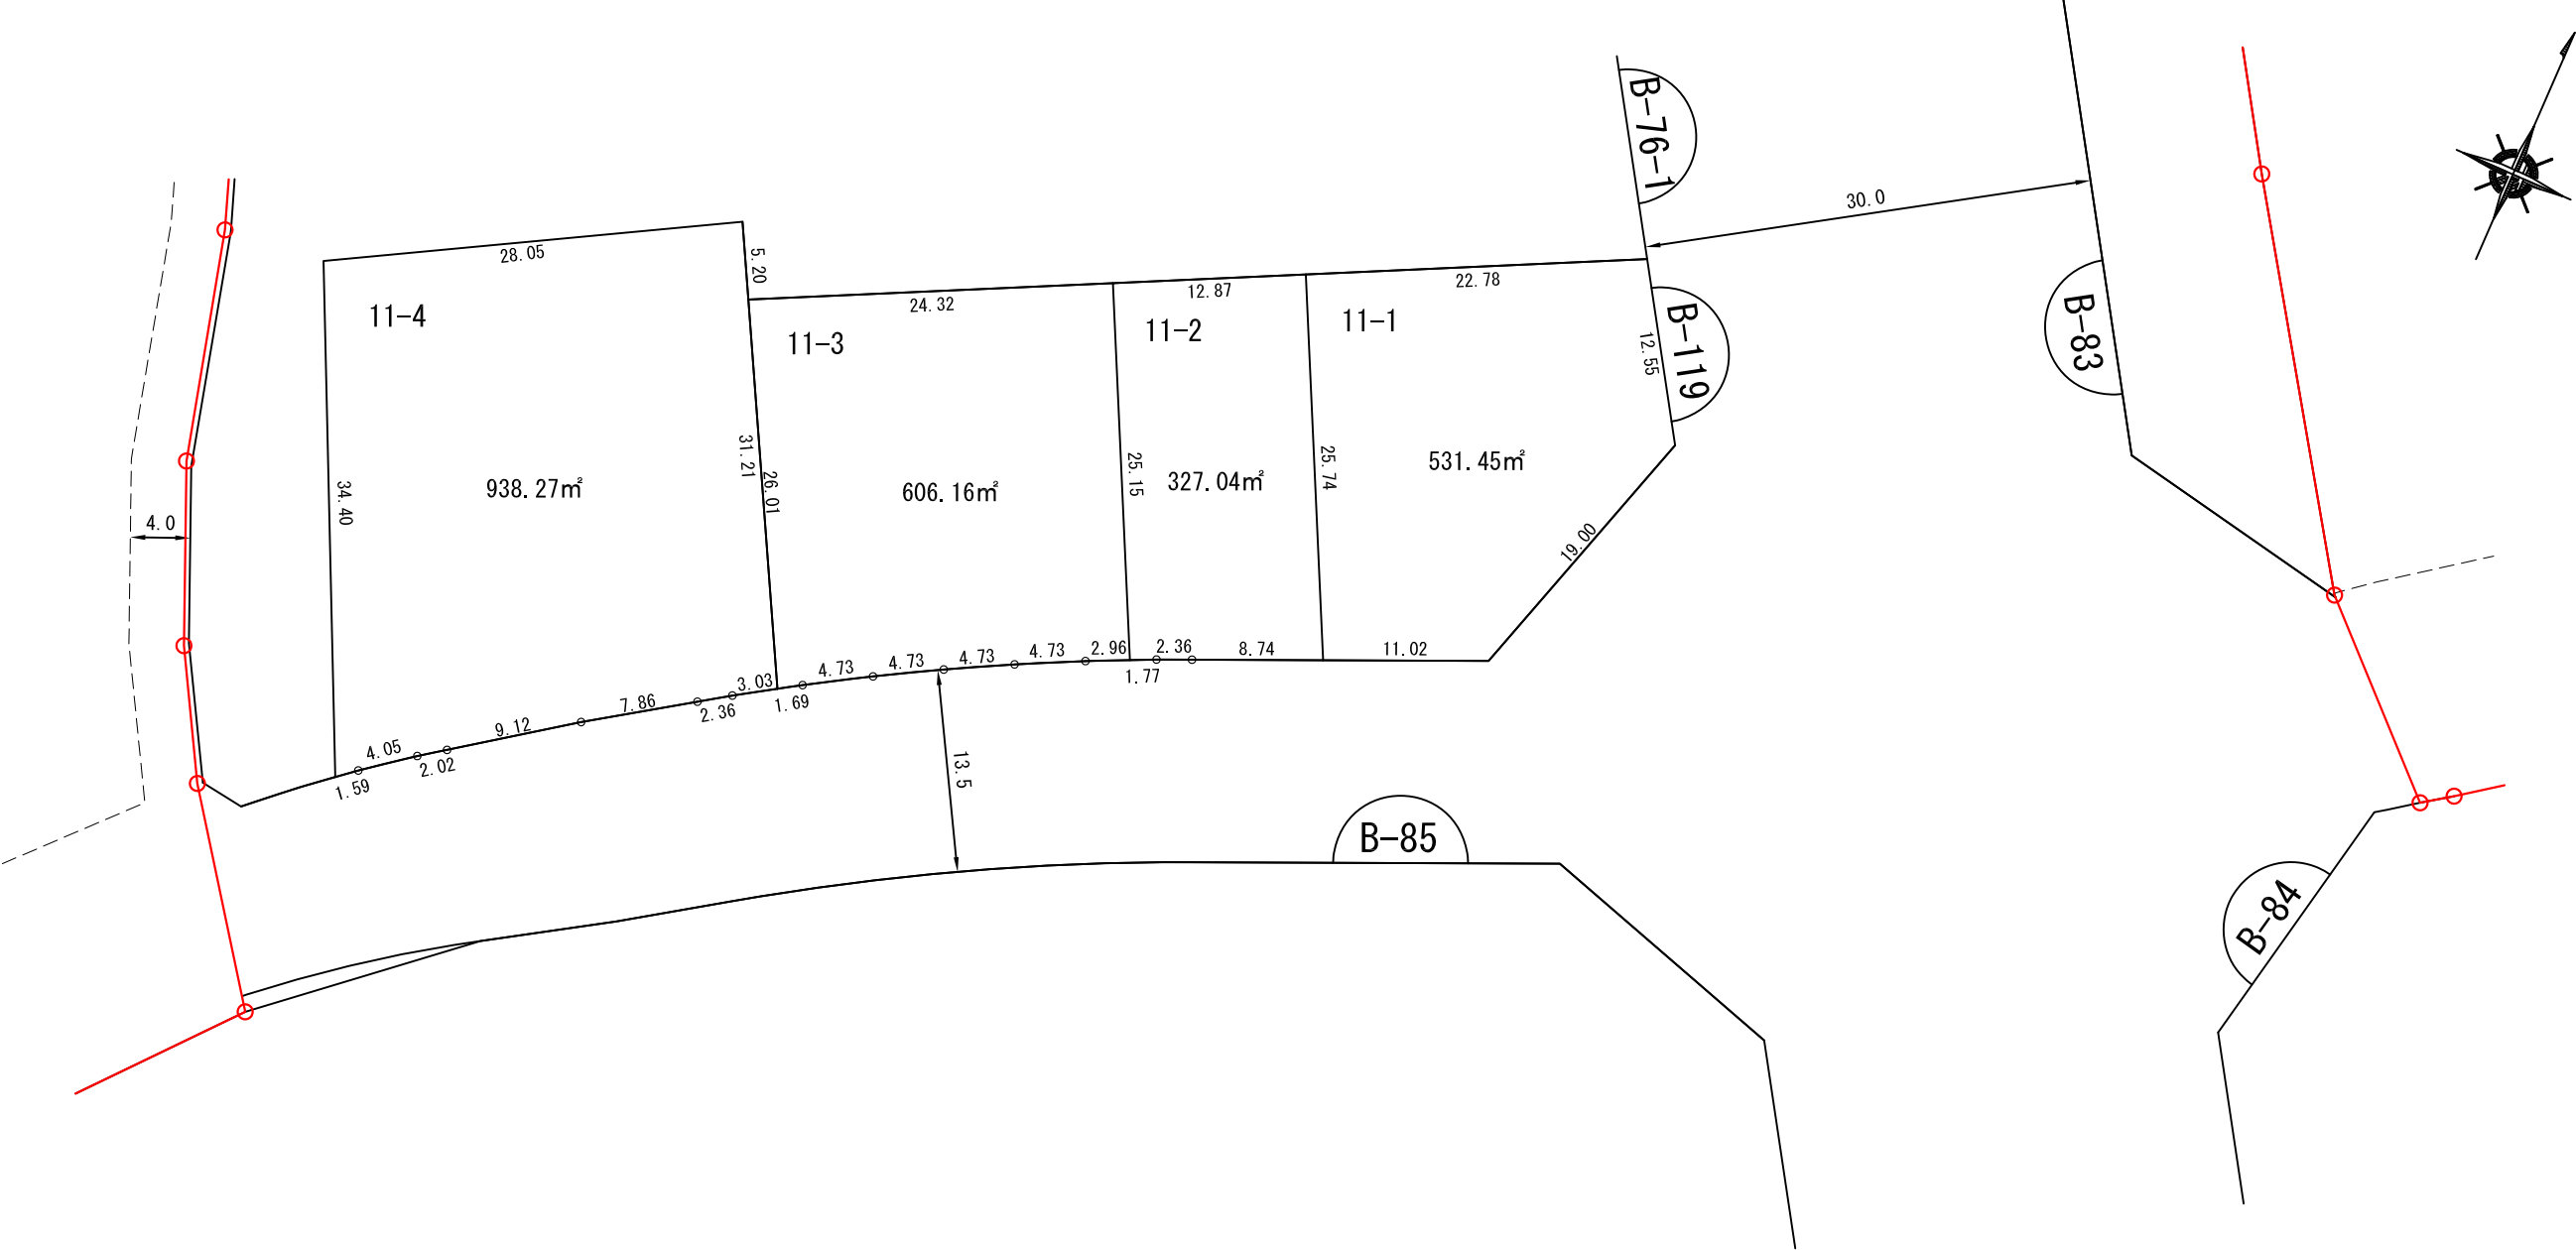


縮尺 1 : 500

凡 例	
	施行地区界
	町（丁目）界
	街 区 番 号
	地 番
	辺長（m）及び 換地面積（m²）
	ゴミ集積所
	換 地 位 置

換 地 図



街区番号	B-120
つくば市みどりの東	

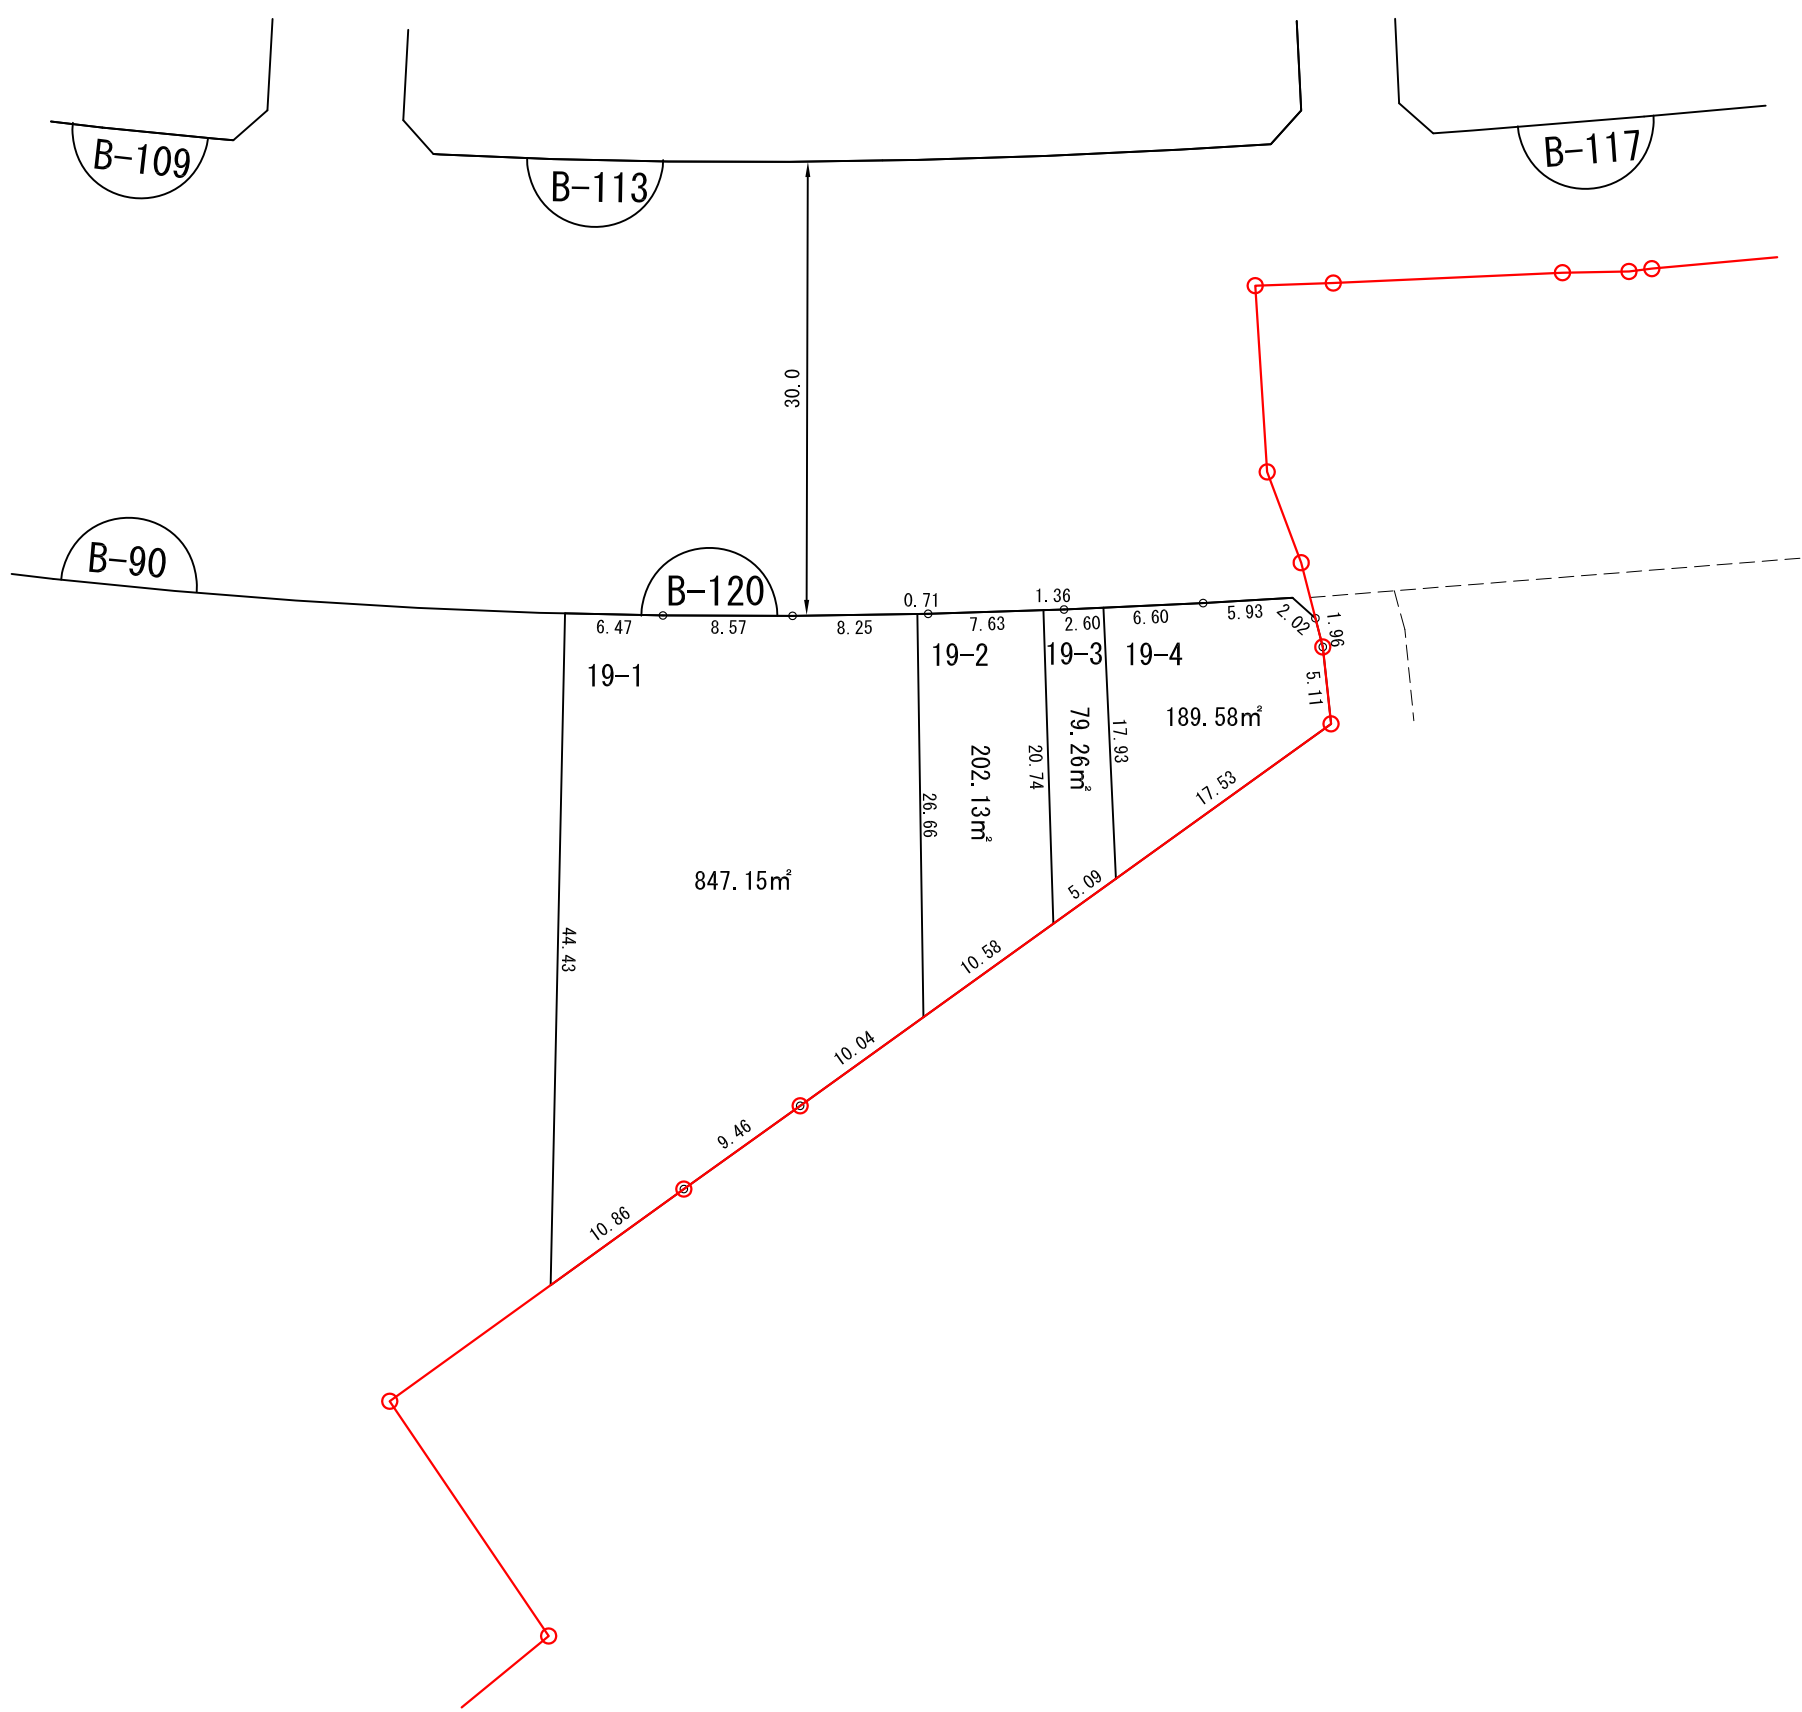

縮尺 1 : 500

凡 例	
	施行地区界
	町（丁目）界
	街 区 番 号
	地 番
	辺長（m）及び 換地面積（㎡）
	ゴミ集積所
	換 地 位 置

街区番号	B-148
つくば市みどりの東	

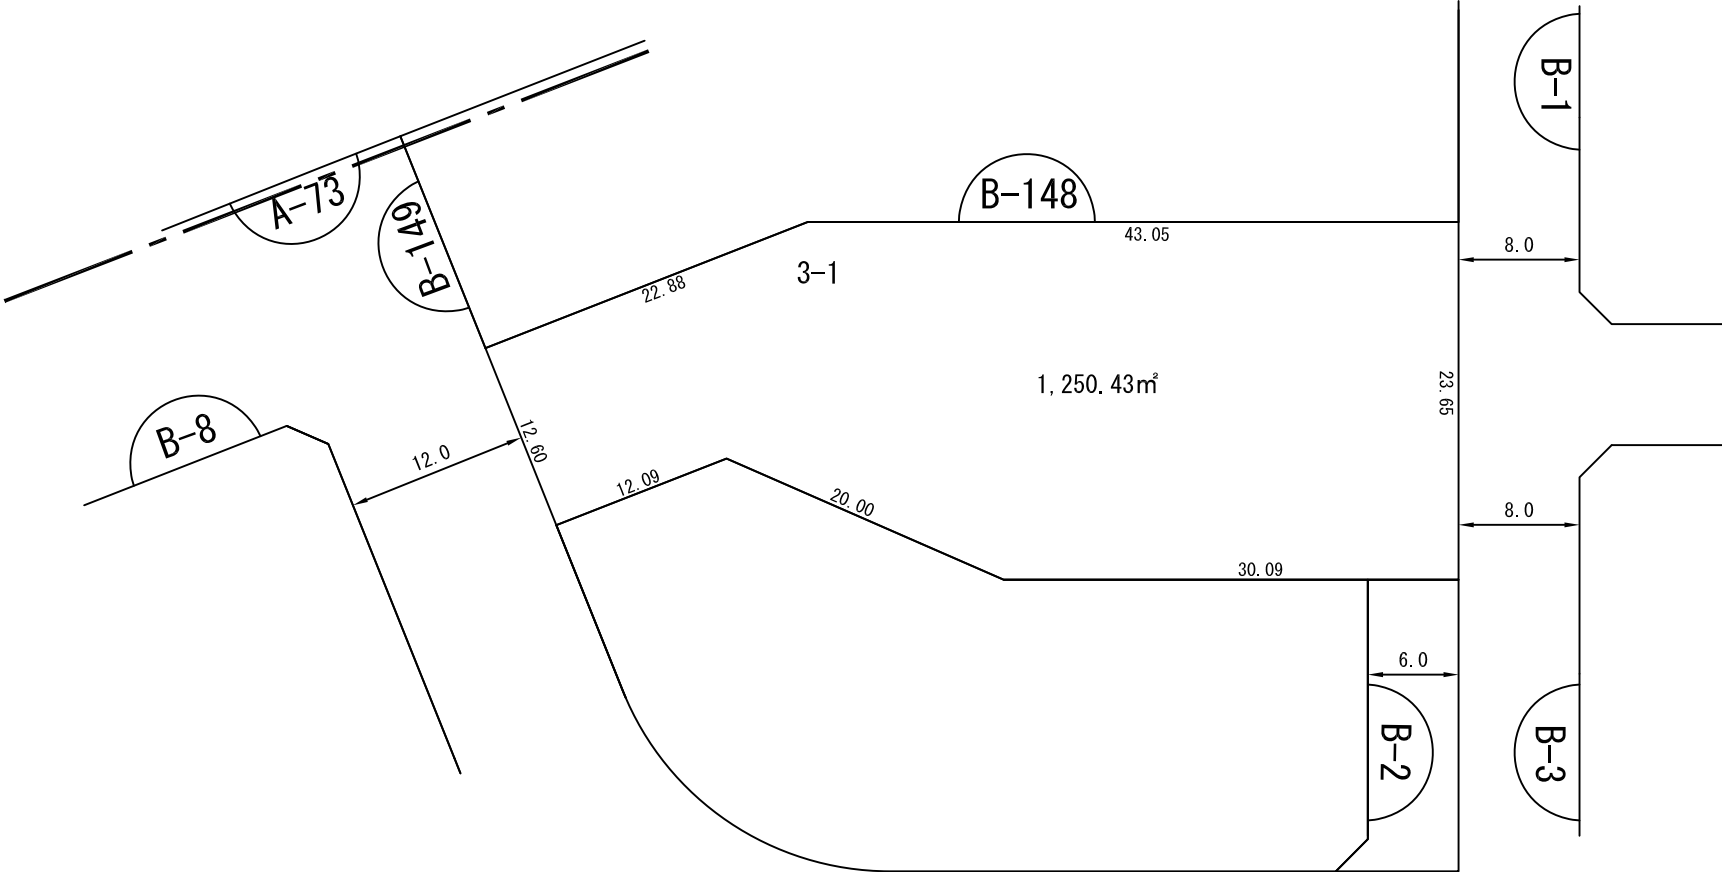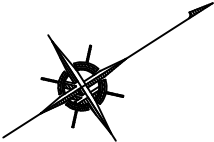

縮尺 1 : 500

凡 例	
	施行地区界
	町（丁目）界
	街 区 番 号
	地 番
	辺長（m）及び 換地面積（㎡）
	ゴミ集積所
	換 地 位 置