
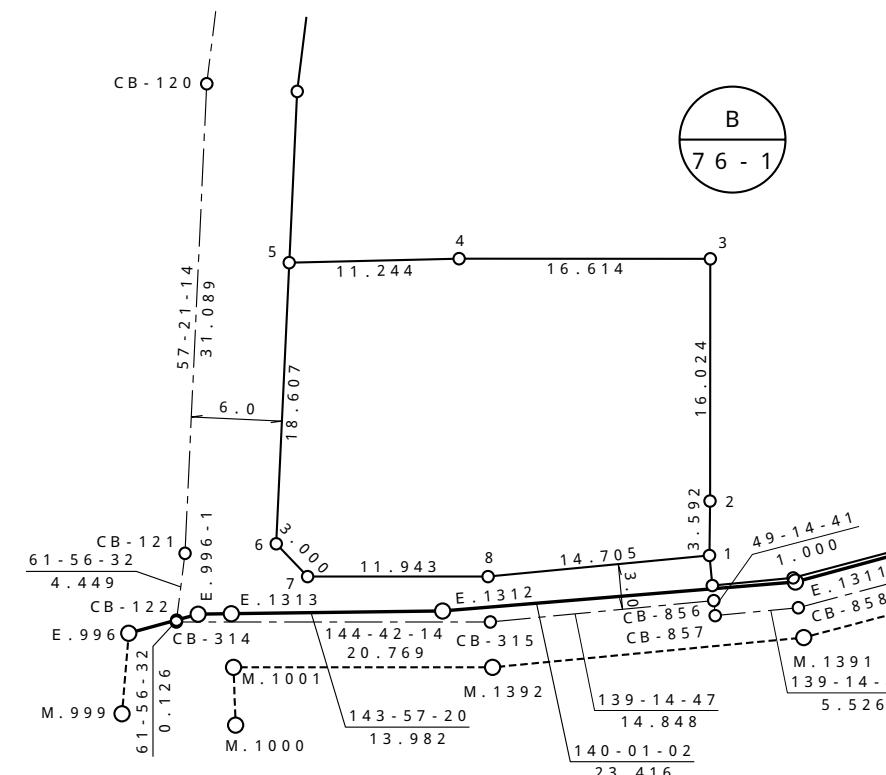


S = 1 : 500

# 萱丸地区 街区成果表 (B工区)

街区番号 B - 75



街区面積 581.01 m<sup>2</sup>

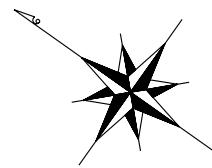

S = 1 : 1200

## 萱丸地区画地原子図 (B工区)

街区番号	B-76-1
街区面積	42340.52
画地面積	42340.48

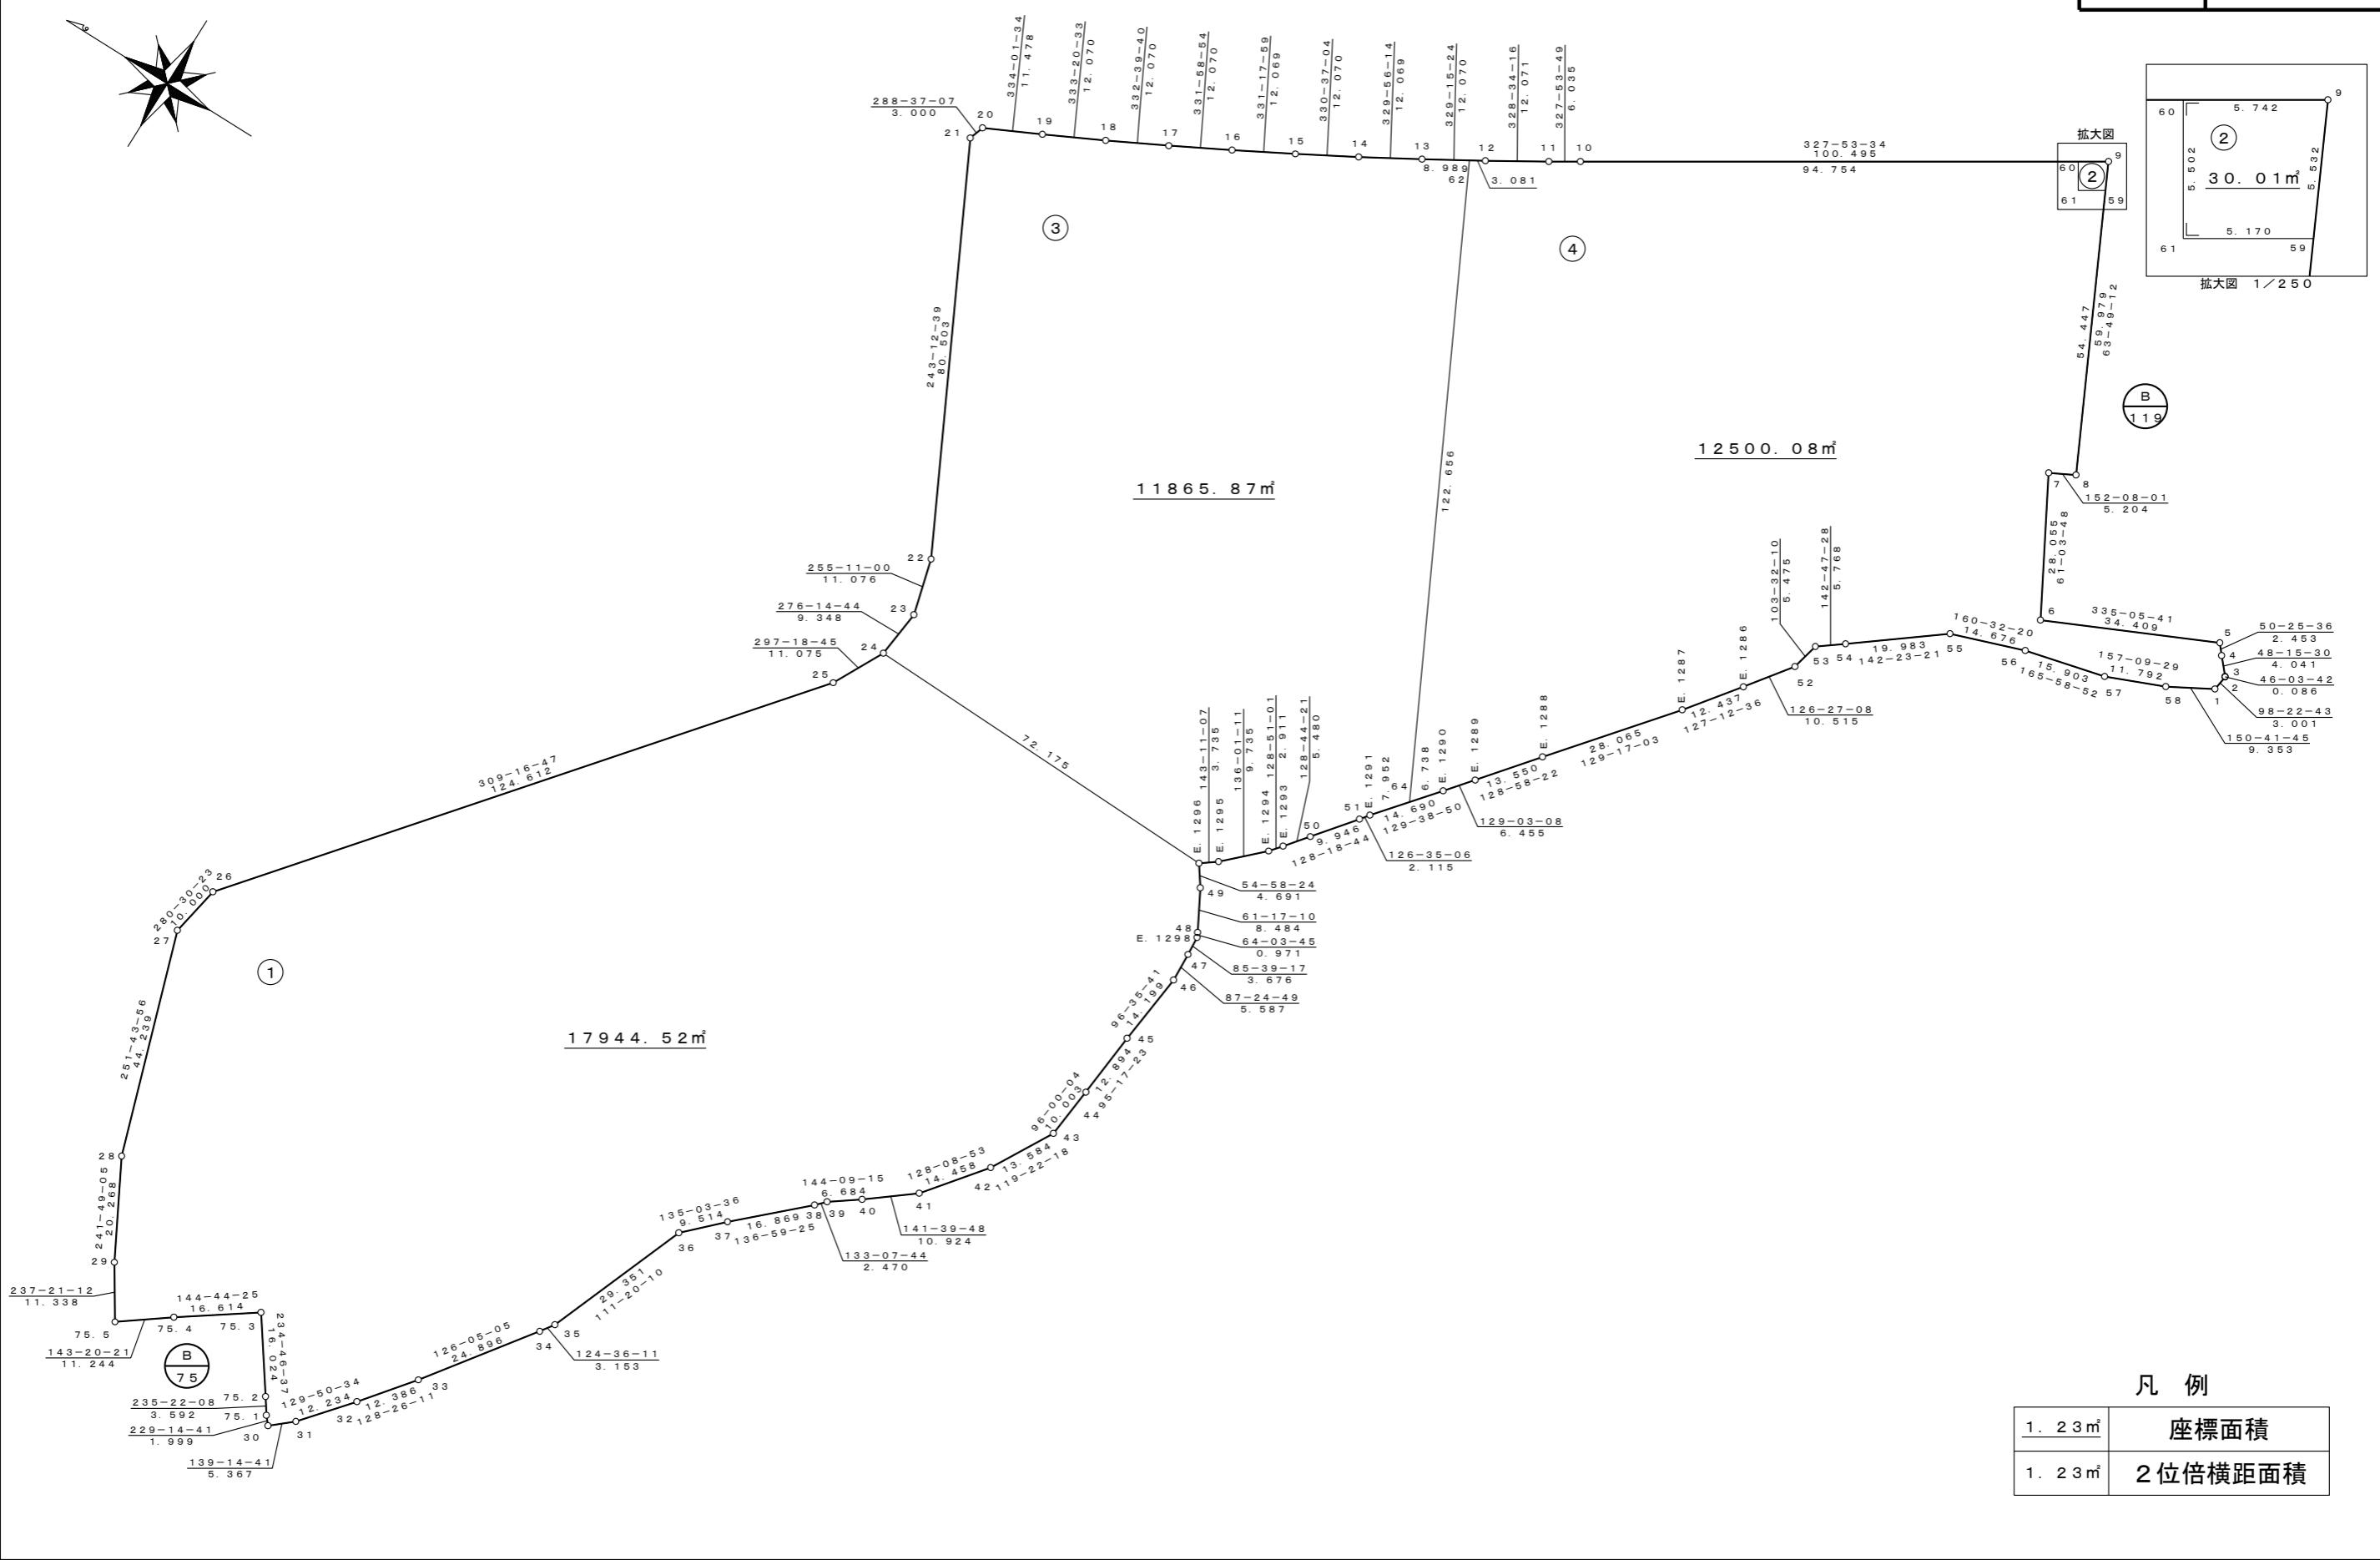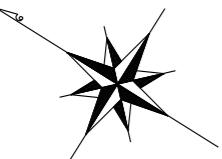

萱丸地区画地原子図 (B工区)

街区番号	B-76-1
街区面積	
画地面積	


座標一覧表

測点名	X 座標	Y 座標
B-75. 1	1867. 668	20523. 488
B-75. 2	1869. 709	20526. 443
B-75. 3	1878. 951	20539. 533
B-75. 4	1892. 517	20529. 942
B-75. 5	1901. 537	20523. 229
B-76-1. 1	1626. 973	20837. 737
B-76-1. 2	1626. 535	20840. 706
B-76-1. 3	1626. 595	20840. 768
B-76-1. 4	1629. 285	20843. 782
B-76-1. 5	1630. 848	20845. 673
B-76-1. 6	1662. 057	20831. 183
B-76-1. 7	1675. 631	20855. 735
B-76-1. 8	1671. 031	20858. 168
B-76-1. 9	1697. 493	20911. 993
B-76-1. 10	1782. 618	20858. 579
B-76-1. 11	1787. 730	20855. 372
B-76-1. 12	1798. 029	20849. 078
B-76-1. 13	1808. 403	20842. 908
B-76-1. 14	1818. 849	20836. 862
B-76-1. 15	1829. 366	20830. 940
B-76-1. 16	1839. 953	20825. 144
B-76-1. 17	1850. 609	20819. 474
B-76-1. 18	1861. 330	20813. 931
B-76-1. 19	1872. 117	20808. 515
B-76-1. 20	1882. 436	20803. 488
B-76-1. 21	1883. 394	20800. 645
B-76-1. 22	1847. 110	20728. 782
B-76-1. 23	1844. 278	20718. 075
B-76-1. 24	1845. 295	20708. 782
B-76-1. 25	1850. 377	20698. 941
B-76-1. 26	1929. 270	20602. 484
B-76-1. 27	1931. 093	20592. 651
B-76-1. 28	1917. 226	20550. 641
B-76-1. 29	1907. 654	20532. 776
B-76-1. 30	1866. 362	20521. 973
B-76-1. 31	1862. 297	20525. 477
B-76-1. 32	1854. 459	20534. 870
B-76-1. 33	1846. 759	20544. 572
B-76-1. 34	1832. 096	20564. 692

測点名	X 座標	Y 座標
B-76-1. 35	1830. 305	20567. 287
B-76-1. 36	1819. 626	20594. 626
B-76-1. 37	1812. 892	20601. 347
B-76-1. 38	1800. 556	20612. 854
B-76-1. 39	1798. 867	20614. 657
B-76-1. 40	1793. 450	20618. 571
B-76-1. 41	1784. 881	20625. 347
B-76-1. 42	1775. 950	20636. 717
B-76-1. 43	1769. 288	20648. 555
B-76-1. 44	1768. 242	20658. 502
B-76-1. 45	1767. 053	20671. 341
B-76-1. 46	1765. 422	20685. 446
B-76-1. 47	1765. 675	20691. 027
B-76-1. 48	1766. 378	20695. 565
B-76-1. 49	1770. 454	20703. 005
B-76-1. 50	1757. 896	20722. 387
B-76-1. 51	1751. 730	20730. 191
B-76-1. 52	1696. 969	20798. 833
B-76-1. 53	1695. 687	20804. 156
B-76-1. 54	1691. 093	20807. 644
B-76-1. 55	1675. 263	20819. 839
B-76-1. 56	1661. 425	20824. 729
B-76-1. 57	1645. 996	20828. 581
B-76-1. 58	1635. 129	20833. 159
B-76-1. 59	1695. 052	20907. 029
B-76-1. 60	1702. 356	20908. 941
B-76-1. 61	1699. 432	20904. 281
B-76-1. 62	1800. 677	20847. 503
B-76-1. 64	1745. 395	20738. 012
E. 1286	1703. 216	20790. 375
E. 1287	1710. 737	20780. 470
E. 1288	1728. 507	20758. 747
E. 1289	1737. 029	20748. 213
E. 1290	1741. 096	20743. 200
E. 1291	1750. 469	20731. 889
E. 1293	1761. 325	20718. 112
E. 1294	1763. 151	20715. 845
E. 1295	1770. 156	20709. 085
E. 1296	1773. 146	20706. 847
E. 1298	1765. 953	20694. 692

S = 1 : 600

# 萱丸地区 街区成果表 (B工区)


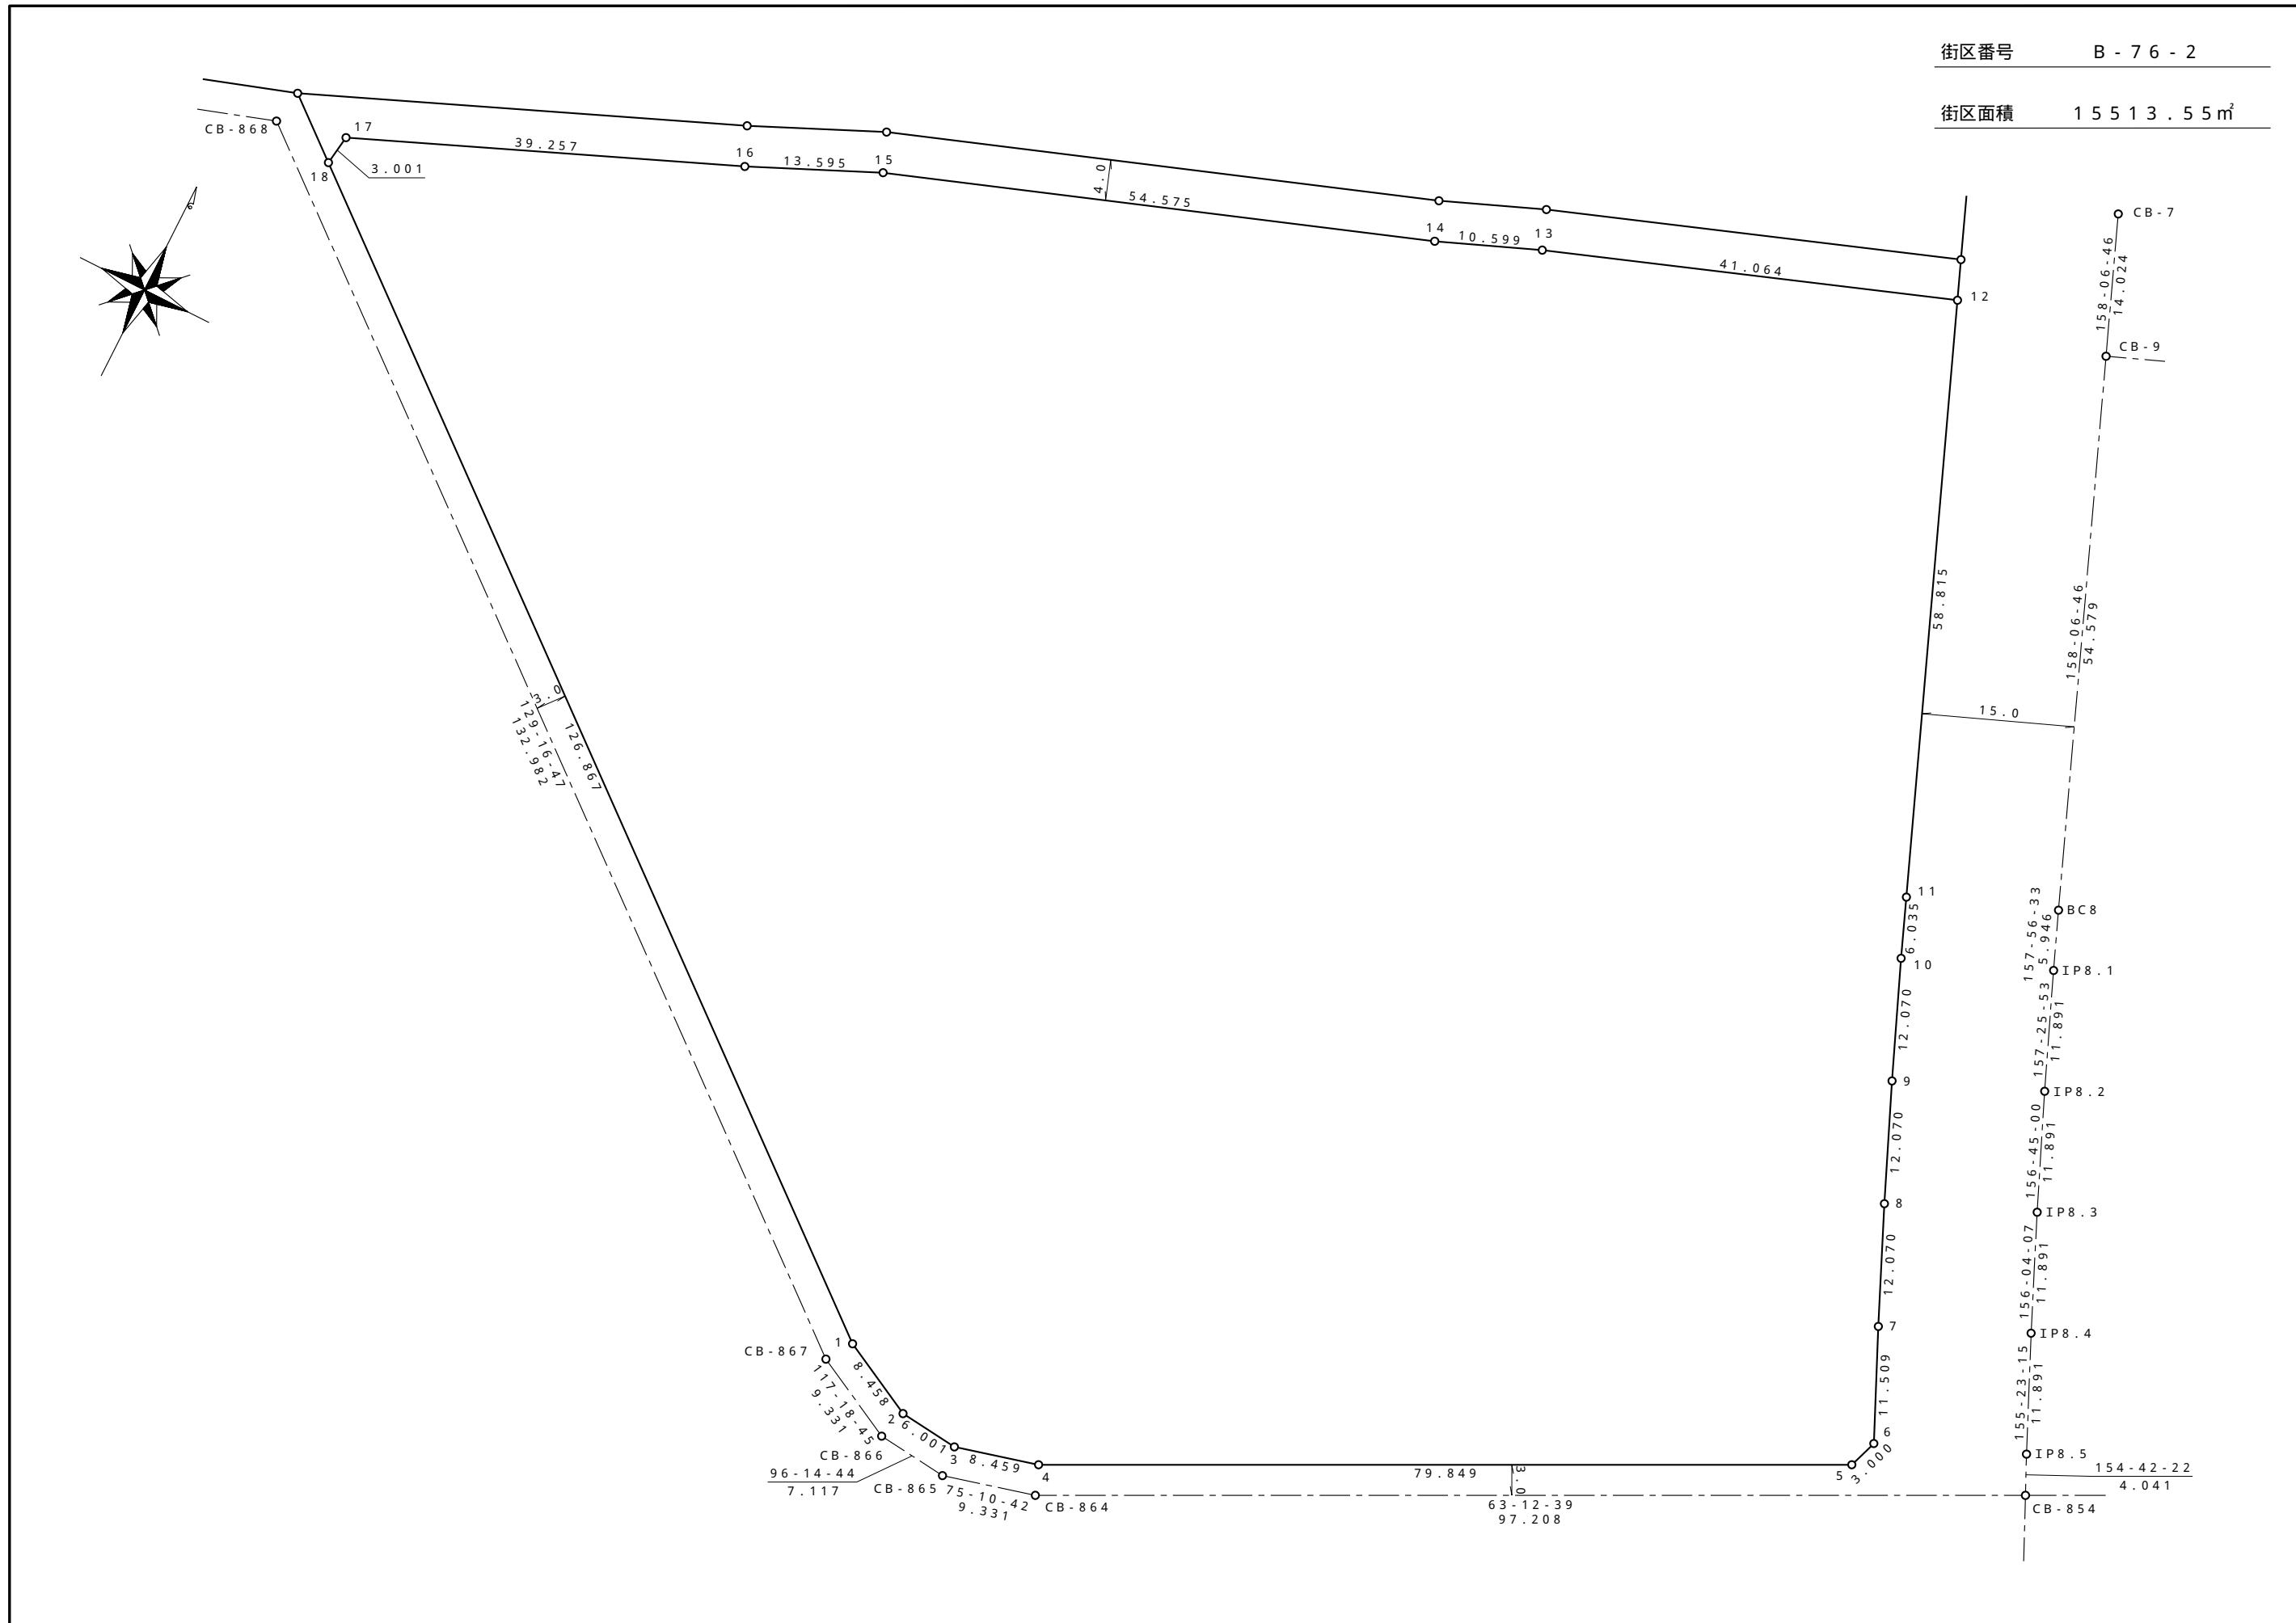


都市再生機構 茨城地域支社

S = 1 : 5 0 0

# 萱 丸 地 区 画 地 原 子 図 (B工区)

街区番号	B - 77
街区面積	4407.91
画地面積	4406.43

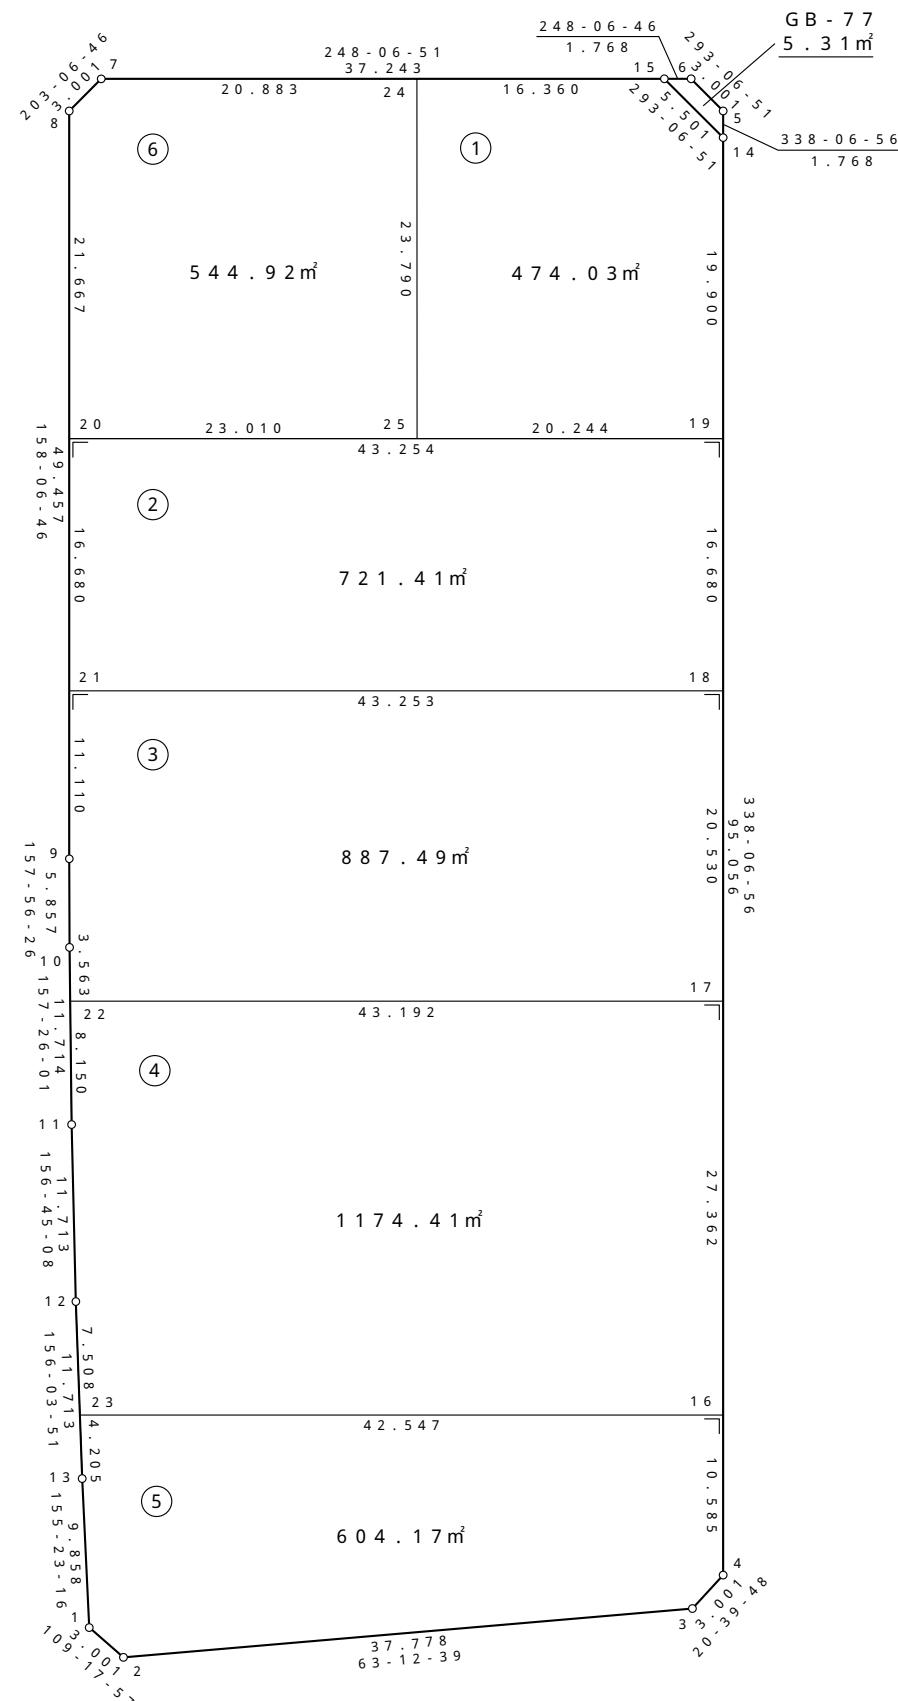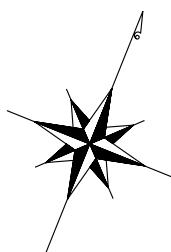

## 座 標 一 覧 表

測 点 名	X 座 標	Y 座 標
B - 7 7 . 1	1 9 0 8 . 2 3 1	2 0 8 2 4 . 5 1 5
B - 7 7 . 2	1 9 0 7 . 2 3 9	2 0 8 2 7 . 3 4 8
B - 7 7 . 3	1 9 2 4 . 2 6 6	2 0 8 6 1 . 0 7 1
B - 7 7 . 4	1 9 2 7 . 0 7 4	2 0 8 6 2 . 1 3 0
B - 7 7 . 5	2 0 1 6 . 9 2 1	2 0 8 2 6 . 0 4 0
B - 7 7 . 6	2 0 1 8 . 0 9 9	2 0 8 2 3 . 2 8 0
B - 7 7 . 7	2 0 0 3 . 5 5 7	2 0 7 8 7 . 0 8 1
B - 7 7 . 8	2 0 0 0 . 7 9 7	2 0 7 8 5 . 9 0 3
B - 7 7 . 9	1 9 5 4 . 9 0 5	2 0 8 0 4 . 3 4 0
B - 7 7 . 1 0	1 9 4 9 . 4 7 8	2 0 8 0 6 . 5 3 9
B - 7 7 . 1 1	1 9 3 8 . 6 6 1	2 0 8 1 1 . 0 3 4
B - 7 7 . 1 2	1 9 2 7 . 8 9 9	2 0 8 1 5 . 6 5 7
B - 7 7 . 1 3	1 9 1 7 . 1 9 4	2 0 8 2 0 . 4 1 0
B - 7 7 . 1 4	2 0 1 5 . 2 8 1	2 0 8 2 6 . 6 9 9
B - 7 7 . 1 5	2 0 1 7 . 4 4 0	2 0 8 2 1 . 6 4 0
B - 7 7 . 1 6	1 9 3 6 . 8 9 6	2 0 8 5 8 . 1 8 5
B - 7 7 . 1 7	1 9 6 2 . 2 8 6	2 0 8 4 7 . 9 8 6
B - 7 7 . 1 8	1 9 8 1 . 3 3 7	2 0 8 4 0 . 3 3 4
B - 7 7 . 1 9	1 9 9 6 . 8 1 4	2 0 8 3 4 . 1 1 7
B - 7 7 . 2 0	1 9 8 0 . 6 9 2	2 0 7 9 3 . 9 8 0
B - 7 7 . 2 1	1 9 6 5 . 2 1 5	2 0 8 0 0 . 1 9 8
B - 7 7 . 2 2	1 9 4 6 . 1 8 7	2 0 8 0 7 . 9 0 7
B - 7 7 . 2 3	1 9 2 1 . 0 3 7	2 0 8 1 8 . 7 0 3
B - 7 7 . 2 4	2 0 1 1 . 3 4 2	2 0 8 0 6 . 4 5 9
B - 7 7 . 2 5	1 9 8 9 . 2 6 9	2 0 8 1 5 . 3 3 2



凡 例

<u>1 . 2 3 m<sup>2</sup></u>	座標面積
1 . 2 3 m <sup>2</sup>	2 位倍橫距面積

S = 1 : 500

萱丸地区 画地原子図 (B工区)

街区番号	B - 78
街区面積	3766.01
画地面積	3765.13

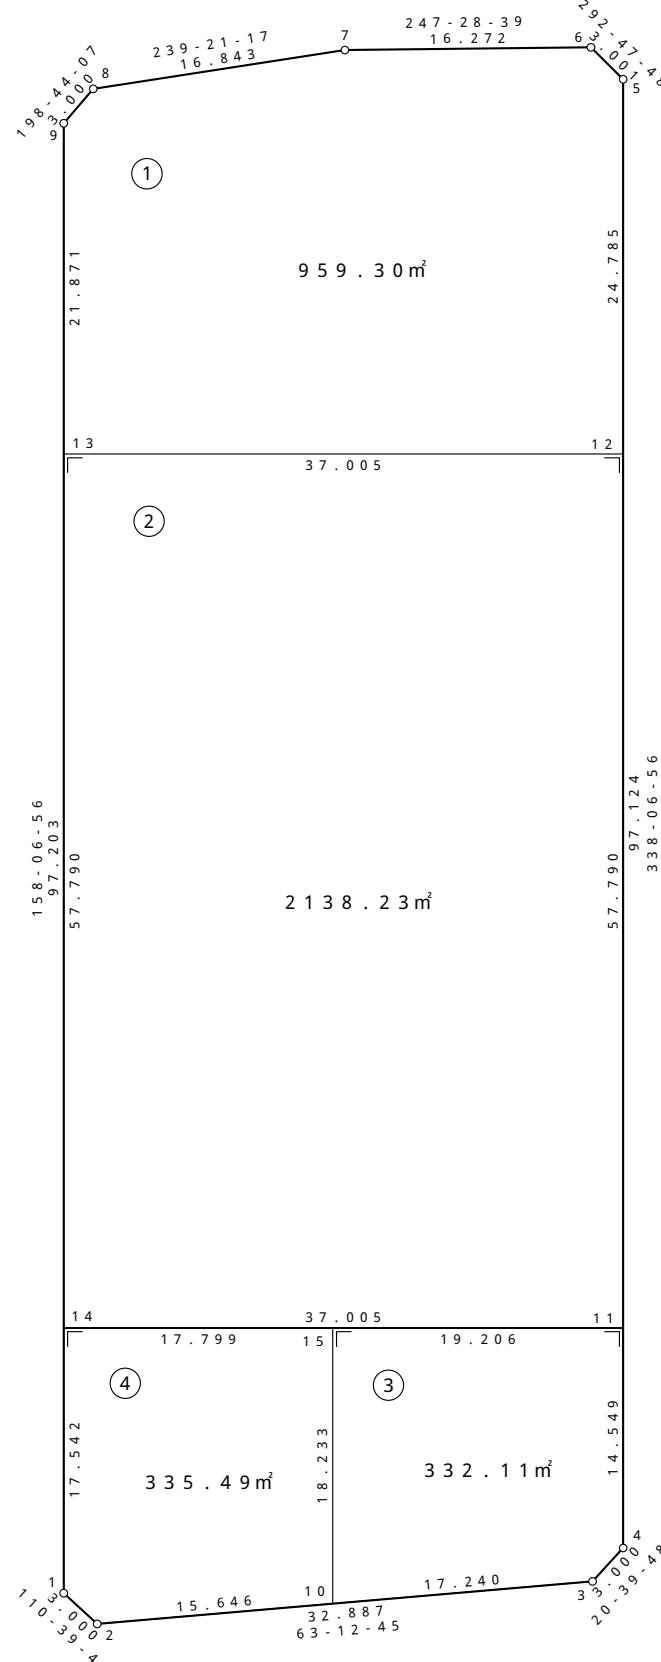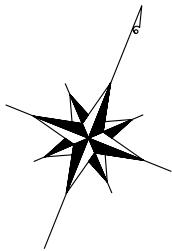

座標一覧表

測点名	X 座標	Y 座標
B - 78.1	1929.492	20867.625
B - 78.2	1928.433	20870.432
B - 78.3	1943.255	20899.789
B - 78.4	1946.062	20900.848
B - 78.5	2036.187	20864.646
B - 78.6	2037.349	20861.880
B - 78.7	2031.116	20846.849
B - 78.8	2022.531	20832.358
B - 78.9	2019.690	20831.394
B - 78.10	1935.485	20884.399
B - 78.11	1959.562	20895.425
B - 78.12	2013.188	20873.884
B - 78.13	1999.395	20839.546
B - 78.14	1945.769	20861.086
B - 78.15	1952.404	20877.603



凡例

1.23 m <sup>2</sup>	座標面積
1.23 m <sup>2</sup>	2位倍横距面積

S = 1 : 500

萱丸地区画地原子図 (B工区)

街区番号	B-79
街区面積	3521.92
画地面積	3520.76

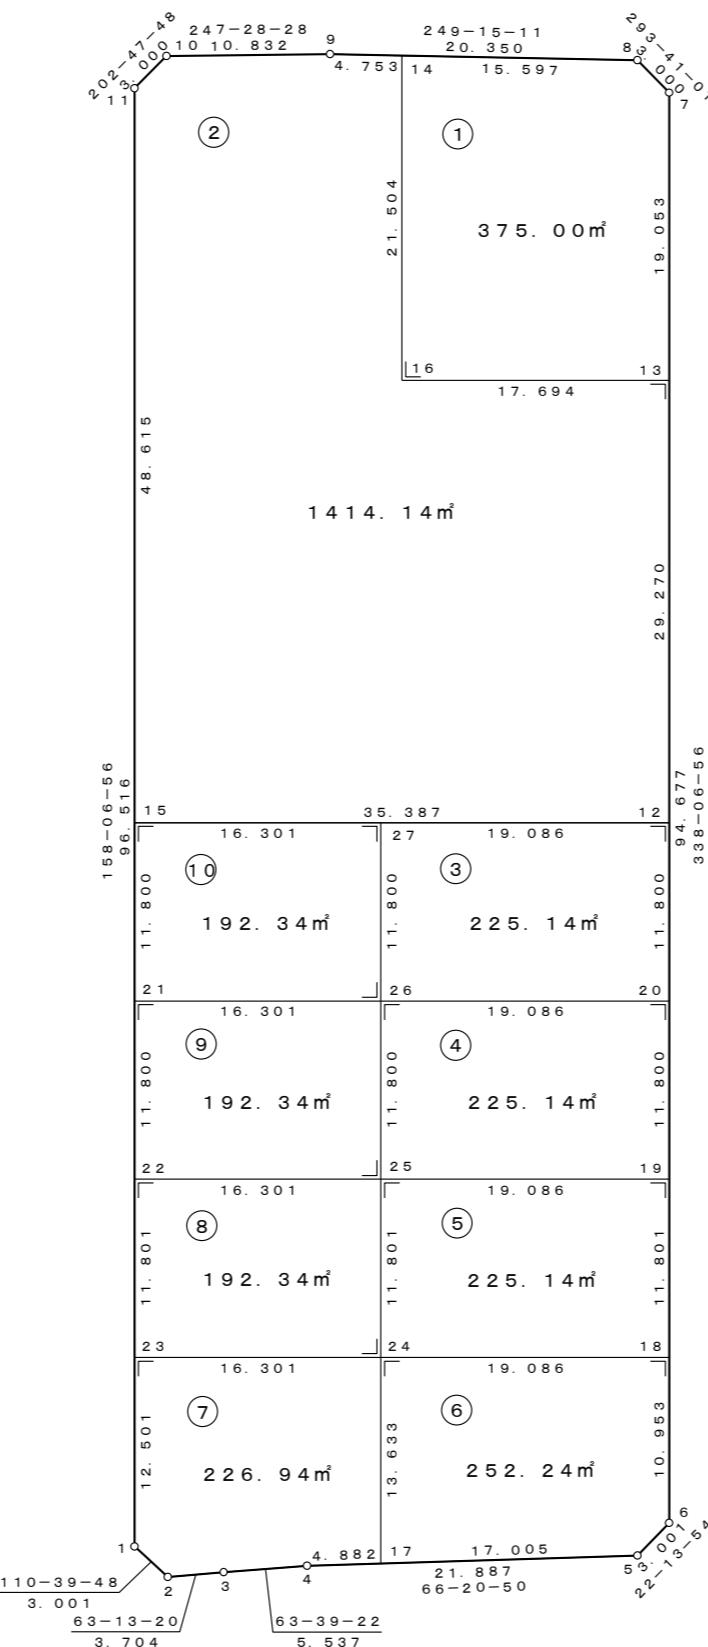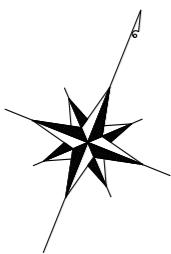

座標一覧表

測点名	X 座標	Y 座標
B-79. 1	1948. 947	20906. 156
B-79. 2	1947. 888	20908. 964
B-79. 3	1949. 557	20912. 271
B-79. 4	1952. 014	20917. 232
B-79. 5	1960. 795	20937. 281
B-79. 6	1963. 573	20938. 416
B-79. 7	2051. 427	20903. 127
B-79. 8	2052. 632	20900. 379
B-79. 9	2045. 423	20881. 349
B-79. 10	2041. 274	20871. 343
B-79. 11	2038. 508	20870. 181
B-79. 12	2006. 587	20921. 138
B-79. 13	2033. 747	20910. 228
B-79. 14	2047. 107	20885. 794
B-79. 15	1993. 397	20888. 301
B-79. 16	2027. 152	20893. 809
B-79. 17	1953. 972	20921. 704
B-79. 18	1973. 737	20934. 333
B-79. 19	1984. 687	20929. 935
B-79. 20	1995. 637	20925. 537
B-79. 21	1982. 447	20892. 700
B-79. 22	1971. 497	20897. 098
B-79. 23	1960. 547	20901. 496
B-79. 24	1966. 623	20916. 623
B-79. 25	1977. 573	20912. 224
B-79. 26	1988. 523	20907. 826
B-79. 27	1999. 473	20903. 428


凡例

1. 23 m <sup>2</sup>	座標面積
1. 23 m <sup>2</sup>	2位倍横距面積

S=1:500


萱丸地区画地原子図 (B工区)

街区番号	B-80
街区面積	4328.90
画地面積	4326.68

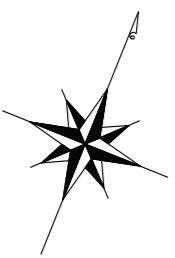

座標一覧表

測点名	X 座標	Y 座標
B-80. 1	1965. 691	20944. 032
B-80. 2	1964. 387	20946. 734
B-80. 3	2011. 234	21017. 696
B-80. 4	2011. 792	21016. 927
B-80. 5	1997. 064	20967. 451
B-80. 6	2061. 533	20935. 376
B-80. 7	2062. 811	20932. 661
B-80. 8	2059. 523	20918. 569
B-80. 9	2056. 262	20909. 960
B-80. 10	2053. 514	20908. 755
B-80. 11	1968. 040	20959. 004
B-80. 13	1977. 444	20989. 341
B-80. 16	2001. 747	20983. 183
B-80. 17	2007. 706	20962. 156
B-80. 18	2021. 557	20955. 265
B-80. 19	2009. 910	20926. 270
B-80. 20	1995. 600	20932. 018
B-80. 21	1978. 357	20938. 945
B-80. 22	1983. 003	20954. 549
B-80. 23	1987. 664	20970. 207
B-80. 25	1981. 548	21002. 145
B-80. 26	2005. 142	20994. 588
B-80. 27	2000. 549	21019. 597
B-80. 28	1993. 711	20998. 250
E. 1051	2003. 599	21019. 598
E. 1052	1993. 434	21019. 596
E. 1053	1987. 732	21019. 773
E. 1054	1984. 241	21016. 928
E. 1055	1982. 499	21005. 883
E. 1056	1982. 220	21004. 242
E. 1057	1977. 556	20989. 681
E. 1058	1975. 173	20982. 458
E. 1059	1972. 717	20974. 716

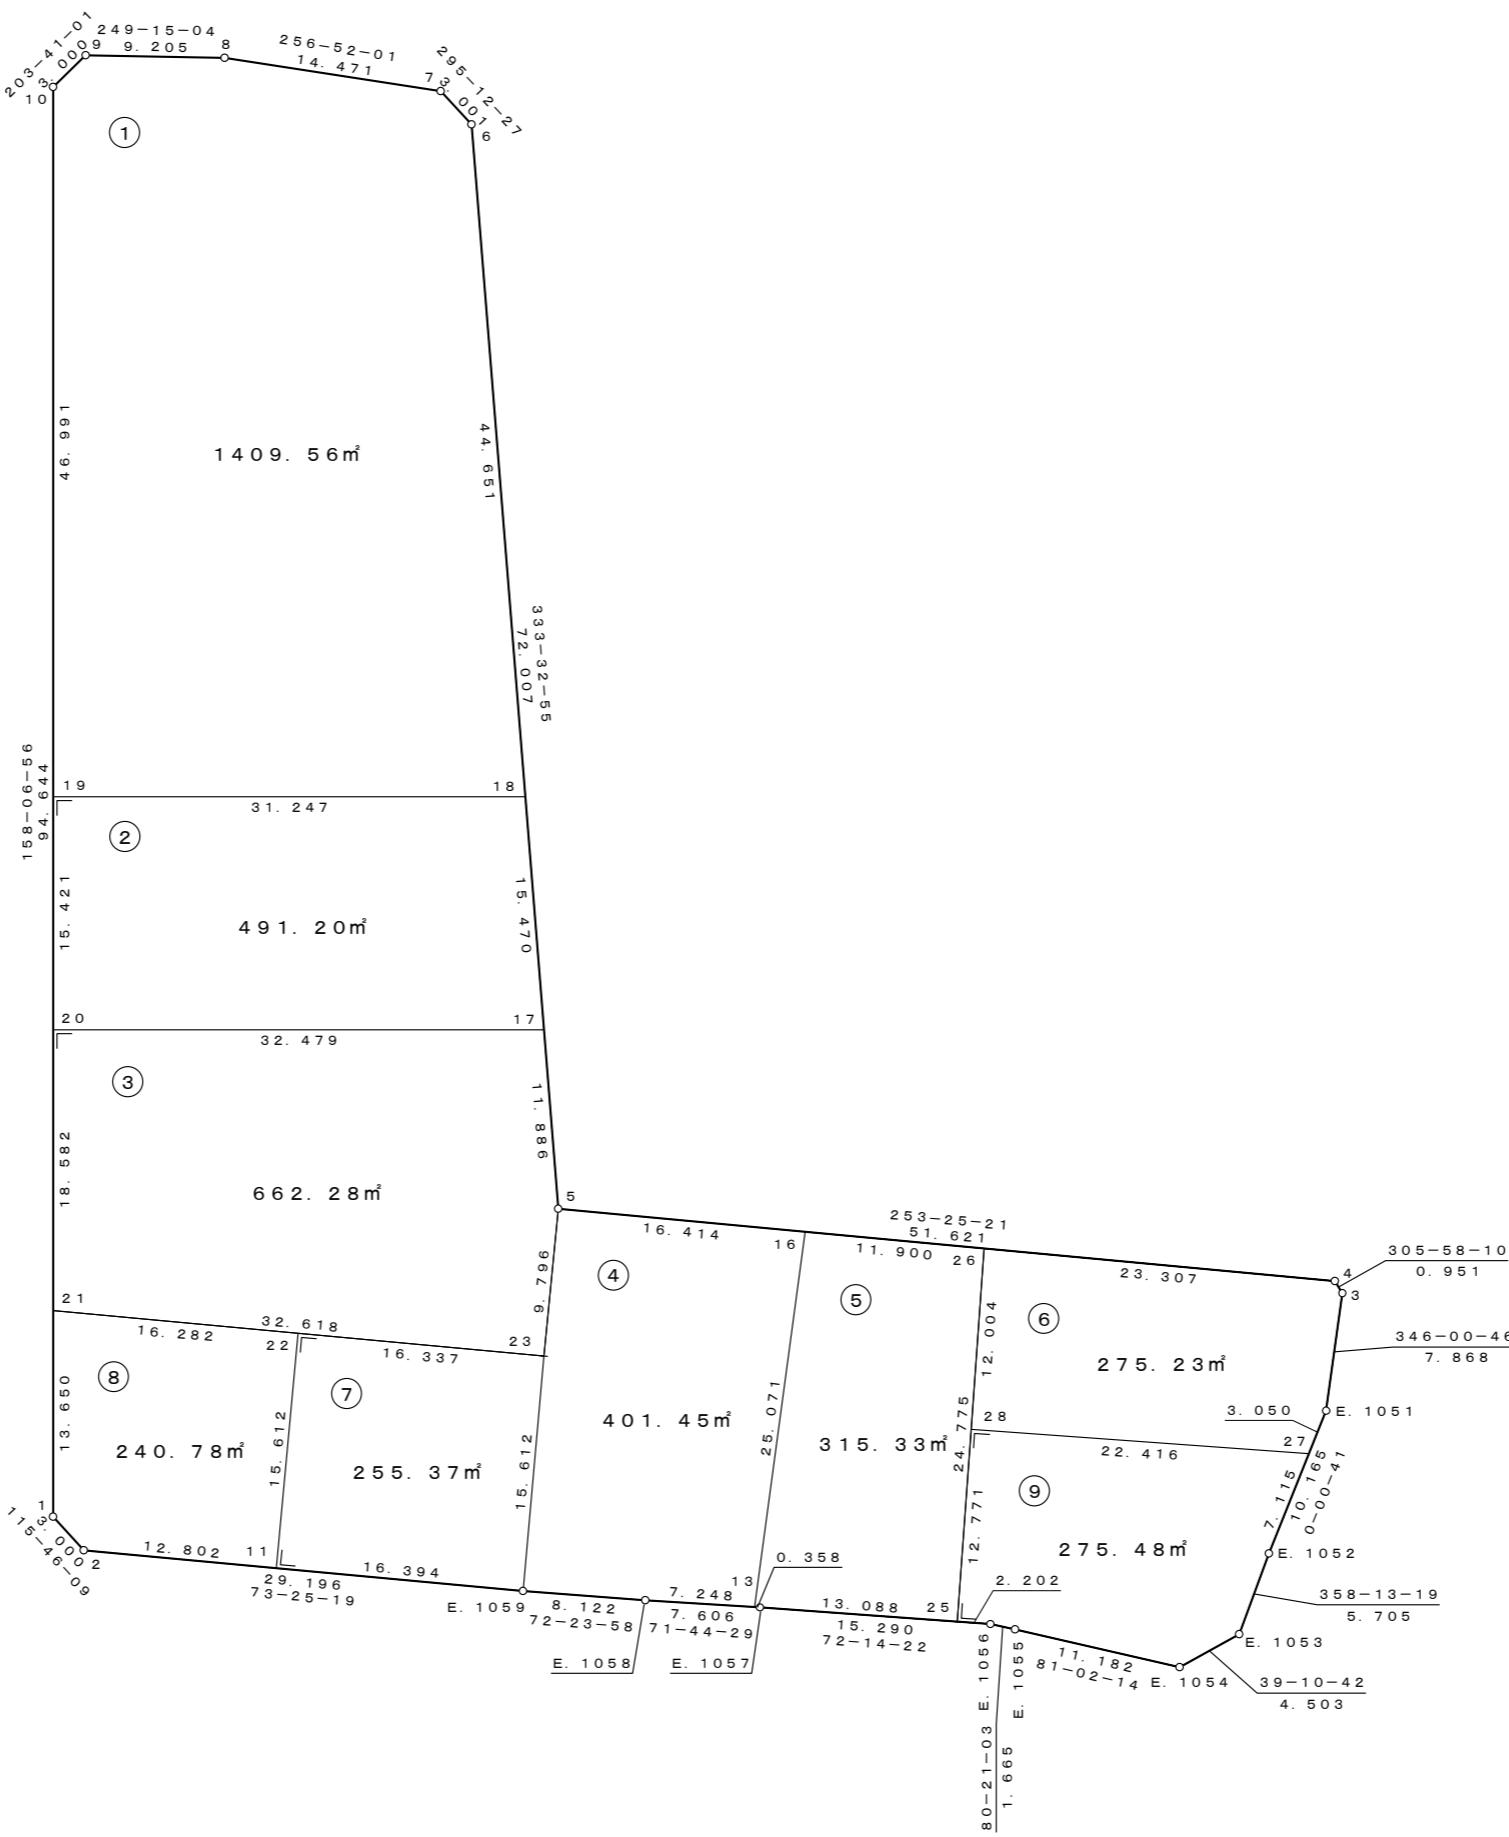



凡例

1. 23 m <sup>2</sup>	座標面積
1. 23 m <sup>2</sup>	2位倍横距面積

S = 1 : 5 0 0

# 萱 丸 地 区 画 地 原 子 図 (B工区)

街区番号	B - 81
街区面積	1570.98
画地面積	1570.19

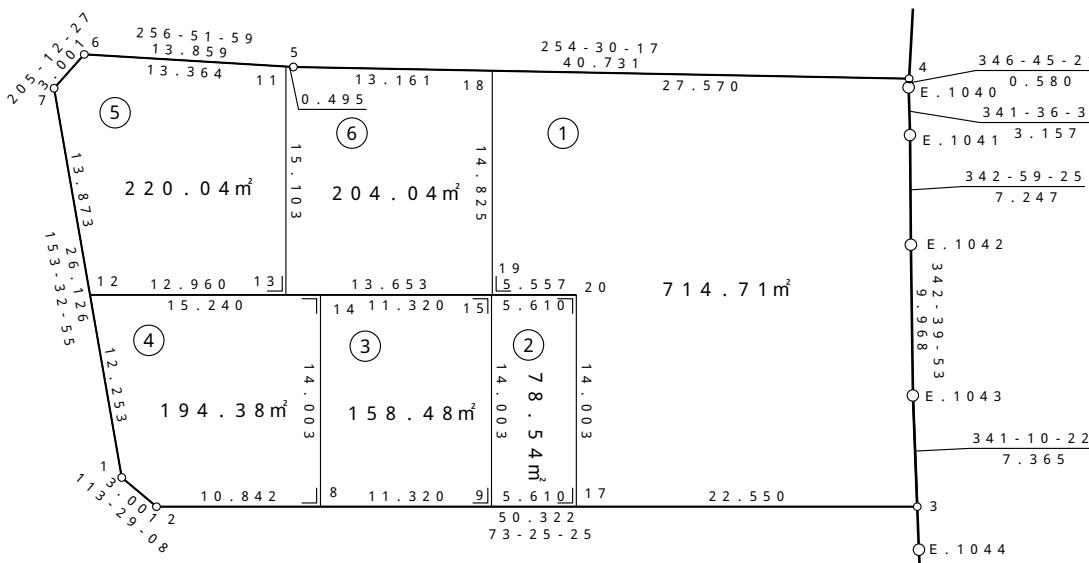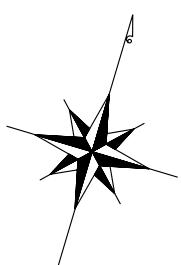

## 座 標 一 覧 表

測 点 名	X 座 標	Y 座 標
B - 8 1 . 1	2 0 3 9 . 0 9 0	2 0 9 5 3 . 2 4 5
B - 8 1 . 2	2 0 3 7 . 8 9 4	2 0 9 5 5 . 9 9 7
B - 8 1 . 3	2 0 5 2 . 2 5 1	2 1 0 0 4 . 2 2 8
B - 8 1 . 4	2 0 7 9 . 2 2 7	2 0 9 9 5 . 6 3 2
B - 8 1 . 5	2 0 6 8 . 3 4 6	2 0 9 5 6 . 3 8 2
B - 8 1 . 6	2 0 6 5 . 1 9 7	2 0 9 4 2 . 8 8 5
B - 8 1 . 7	2 0 6 2 . 4 8 1	2 0 9 4 1 . 6 0 7
B - 8 1 . 8	2 0 4 0 . 9 8 7	2 0 9 6 6 . 3 8 8
B - 8 1 . 9	2 0 4 4 . 2 1 7	2 0 9 7 7 . 2 3 8
B - 8 1 . 1 1	2 0 6 8 . 2 3 3	2 0 9 5 5 . 8 9 9
B - 8 1 . 1 2	2 0 5 0 . 0 6 0	2 0 9 4 7 . 7 8 7
B - 8 1 . 1 3	2 0 5 3 . 7 5 8	2 0 9 6 0 . 2 0 8
B - 8 1 . 1 4	2 0 5 4 . 4 0 8	2 0 9 6 2 . 3 9 4
B - 8 1 . 1 5	2 0 5 7 . 6 3 8	2 0 9 7 3 . 2 4 3
B - 8 1 . 1 7	2 0 4 5 . 8 1 7	2 0 9 8 2 . 6 1 5
B - 8 1 . 1 8	2 0 7 1 . 8 6 2	2 0 9 6 9 . 0 6 4
B - 8 1 . 1 9	2 0 5 7 . 6 5 3	2 0 9 7 3 . 2 9 4
B - 8 1 . 2 0	2 0 5 9 . 2 3 8	2 0 9 7 8 . 6 2 0
E . 1 0 4 0	2 0 7 8 . 6 6 3	2 0 9 9 5 . 7 6 5
E . 1 0 4 1	2 0 7 5 . 6 6 7	2 0 9 9 6 . 7 6 1
E . 1 0 4 2	2 0 6 8 . 7 3 7	2 0 9 9 8 . 8 8 1
E . 1 0 4 3	2 0 5 9 . 2 2 2	2 1 0 0 1 . 8 5 1



## 凡 例

1 . 2 3 m <sup>2</sup>	座標面積
1 . 2 3 m <sup>2</sup>	2 位倍橫距面積

S = 1 : 500

# 萱丸地区画地原子図 (B工区)

街区番号	B - 82
街区面積	1482.89
画地面積	1481.93

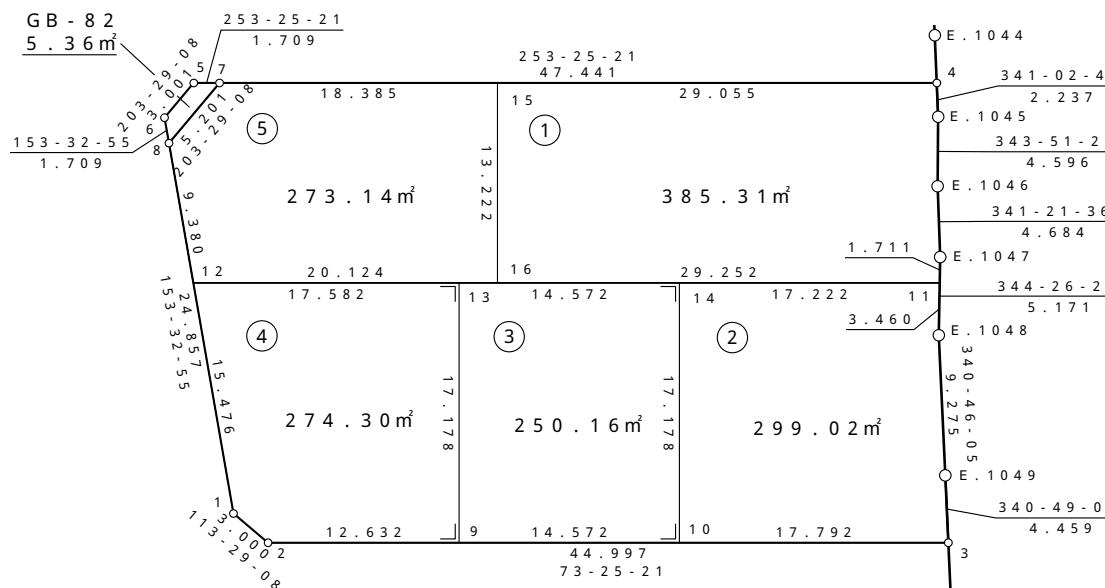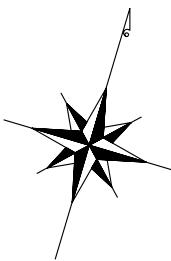

座標一覧表

測点名	X 座標	Y 座標
B - 82 . 1	2006.009	20969.703
B - 82 . 2	2004.814	20972.455
B - 82 . 3	2017.652	21015.581
B - 82 . 4	2046.569	21006.172
B - 82 . 7	2033.034	20960.704
B - 82 . 8	2028.264	20958.631
B - 82 . 9	2008.418	20984.562
B - 82 . 10	2012.575	20998.528
B - 82 . 11	2033.953	21010.133
B - 82 . 12	2019.865	20962.810
B - 82 . 13	2024.882	20979.661
B - 82 . 14	2029.039	20993.627
B - 82 . 15	2038.279	20978.325
B - 82 . 16	2025.607	20982.097
E . 1045	2044.454	21006.899
E . 1046	2040.039	21008.177
E . 1047	2035.601	21009.674
E . 1048	2030.620	21011.061
E . 1049	2021.863	21014.116



凡例

1 . 23 m <sup>2</sup>	座標面積
1 . 23 m <sup>2</sup>	2位倍横面積

S = 1 : 1000

原 地 圖 画 地 區 丸 豊 (B工区)

街区番号	B - 83
街区面積	9931.17
画地面積	9926.29

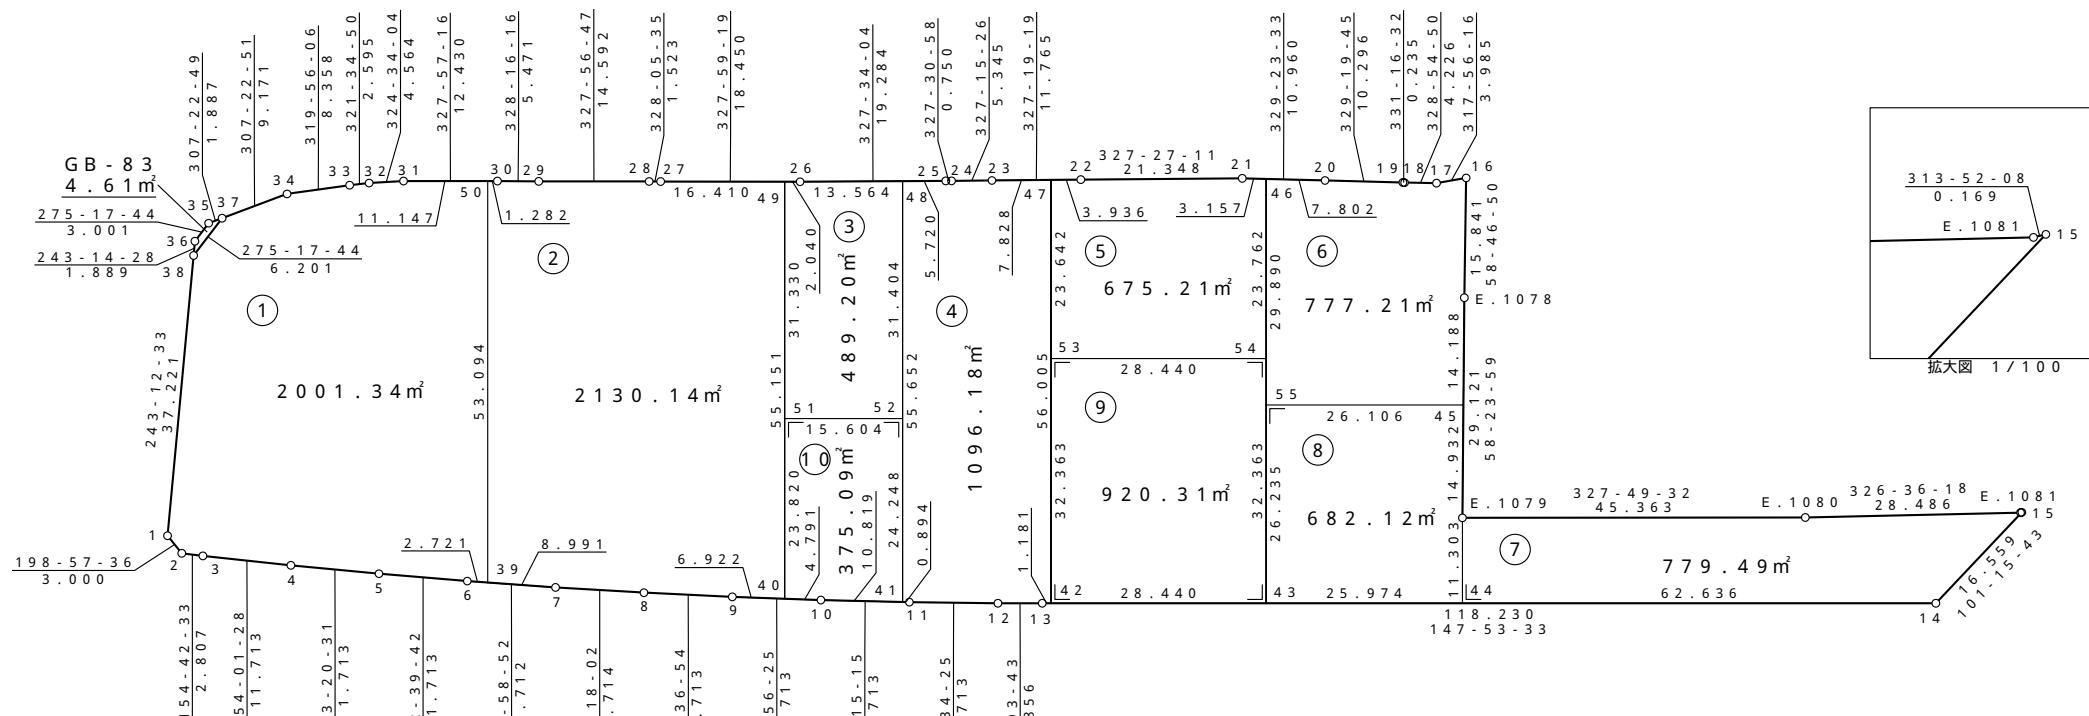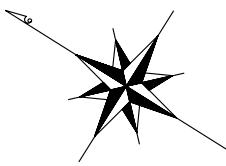

座標一覧表

測点名	X 座標	Y 座標
B - 83. 1	1901.330	20830.067
B - 83. 2	1898.492	20829.092
B - 83. 3	1895.954	20830.292
B - 83. 4	1885.424	20835.422
B - 83. 5	1874.957	20840.677
B - 83. 6	1864.552	20846.056
B - 83. 7	1854.212	20851.558
B - 83. 8	1843.938	20857.183
B - 83. 9	1833.732	20862.930
B - 83. 10	1823.594	20868.797
B - 83. 11	1813.527	20874.785
B - 83. 12	1803.533	20880.893
B - 83. 13	1798.563	20883.991
B - 83. 14	1698.416	20946.831
B - 83. 15	1695.182	20963.071
B - 83. 16	1780.949	20961.464
B - 83. 17	1783.908	20958.794
B - 83. 18	1787.526	20956.613
B - 83. 19	1787.733	20956.500
B - 83. 20	1796.588	20951.248
B - 83. 21	1806.021	20945.667

測点名	X 座標	Y 座標
B - 83. 22	1824.017	20934.182
B - 83. 23	1833.919	20927.830
B - 83. 24	1838.415	20924.939
B - 83. 25	1839.048	20924.536
B - 83. 26	1855.324	20914.194
B - 83. 27	1870.969	20904.414
B - 83. 28	1872.262	20903.609
B - 83. 29	1884.629	20895.865
B - 83. 30	1889.283	20892.988
B - 83. 31	1899.818	20886.393
B - 83. 32	1903.537	20883.747
B - 83. 33	1905.570	20882.134
B - 83. 34	1911.966	20876.755
B - 83. 35	1918.680	20867.968
B - 83. 36	1918.957	20864.980
B - 83. 37	1917.534	20869.468
B - 83. 38	1918.106	20863.293
B - 83. 39	1862.150	20847.334
B - 83. 40	1827.741	20866.397
B - 83. 41	1814.296	20874.328
B - 83. 42	1797.563	20884.618

測点名	X 座標	Y 座標
B - 83. 43	1773.473	20899.734
B - 83. 44	1751.471	20913.540
B - 83. 45	1765.303	20935.832
B - 83. 46	1803.304	20947.275
B - 83. 47	1827.330	20932.057
B - 83. 48	1843.876	20921.469
B - 83. 49	1857.054	20913.113
B - 83. 50	1890.369	20892.308
B - 83. 51	1840.402	20886.574
B - 83. 52	1827.184	20894.868
B - 83. 53	1814.764	20912.031
B - 83. 54	1790.674	20927.147
B - 83. 55	1787.417	20921.957
E - 1078	1772.738	20947.917
E - 1079	1757.479	20923.114
E - 1080	1719.082	20947.270
E - 1081	1695.299	20962.949

1. 23 m <sup>2</sup>	座標面積
1. 23 m <sup>2</sup>	2位倍横面積





凡例

平成19年12月 作成

S = 1 : 1000

# 萱丸地区画地原子図 (B工区)

街区番号	B - 84
街区面積	13523.35
画地面積	13519.11

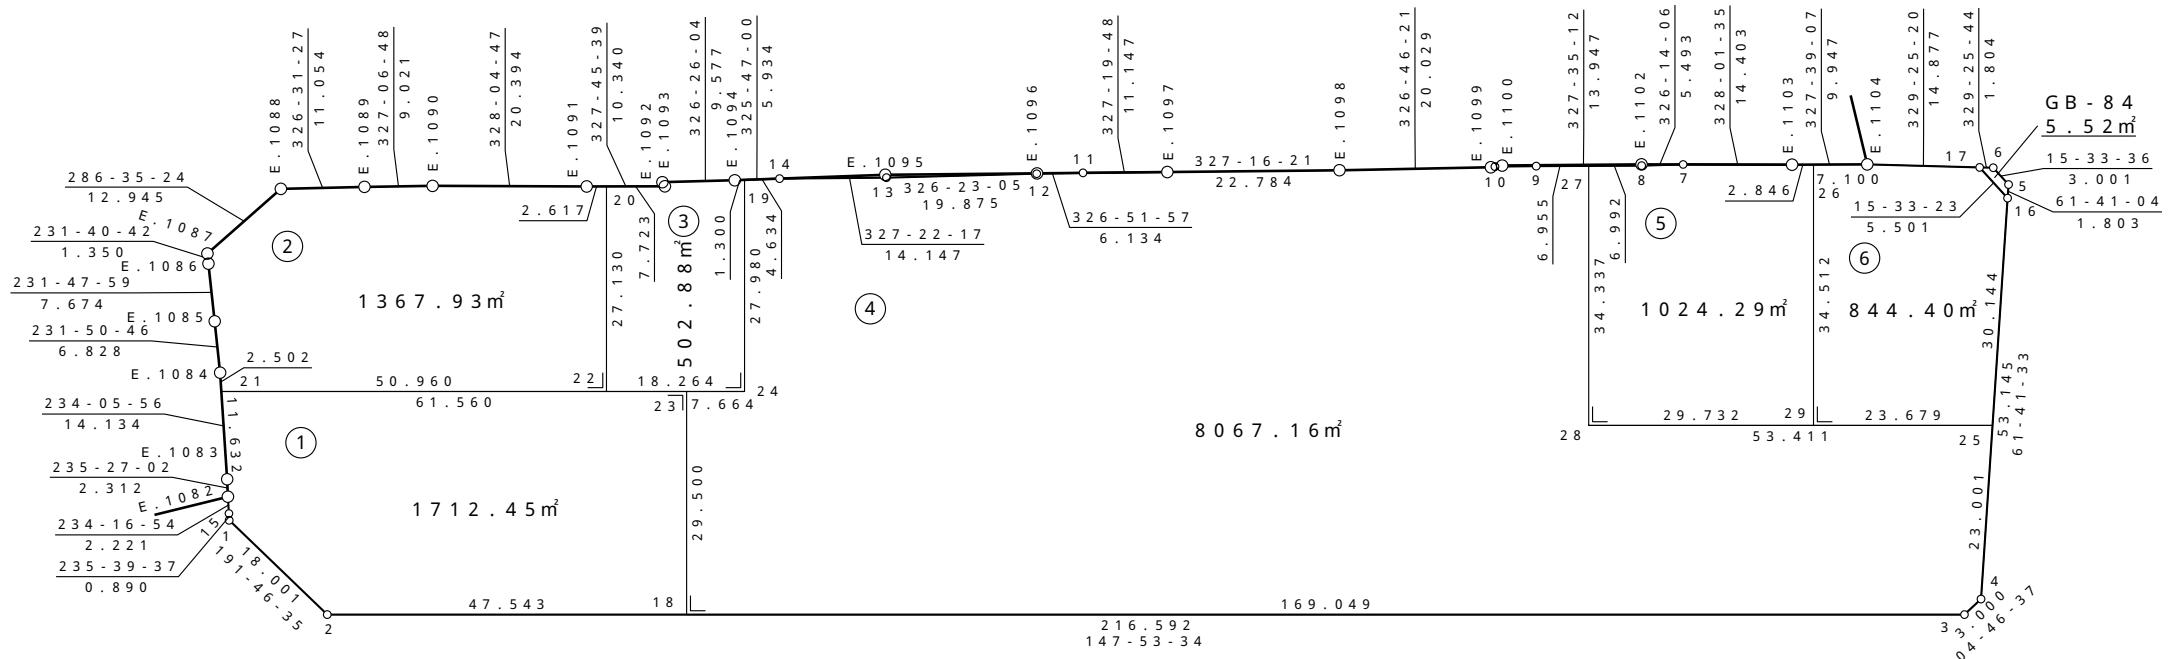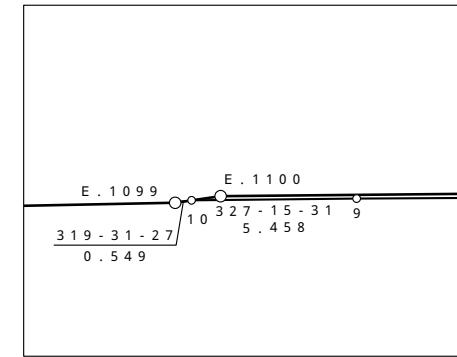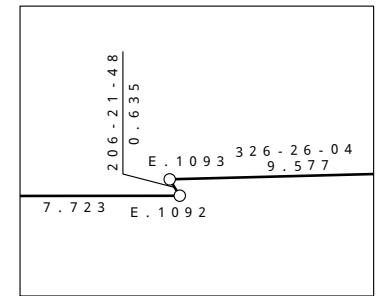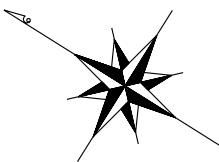

座標一覧表

測点名	X 座標	Y 座標
B - 84.1	1683.096	20971.175
B - 84.2	1665.474	20967.501
B - 84.3	1482.009	21082.621
B - 84.4	1481.244	21085.522
B - 84.5	1507.301	21133.899
B - 84.6	1510.192	21134.704
B - 84.7	1545.174	21113.270
B - 84.8	1549.740	21110.217
B - 84.9	1561.514	21102.741
B - 84.10	1566.105	21099.789
B - 84.11	1611.827	21070.123
B - 84.12	1616.964	21066.770
B - 84.13	1633.515	21055.767
B - 84.14	1645.430	21048.139
B - 84.15	1683.599	20971.910
B - 84.16	1506.445	21132.312
B - 84.17	1511.745	21133.787
B - 84.18	1625.203	20992.770
B - 84.19	1649.262	21045.533
B - 84.20	1664.281	21035.105
B - 84.21	1693.027	20985.039
B - 84.22	1649.861	21012.124
B - 84.23	1640.882	21017.758
B - 84.24	1634.390	21021.832

測点名	X 座標	Y 座標
B - 84.25	1492.151	21105.772
B - 84.26	1530.551	21122.420
B - 84.27	1555.643	21106.469
B - 84.28	1537.393	21077.384
B - 84.29	1512.208	21093.187
E . 1082	1684.895	20973.713
E . 1083	1686.206	20975.617
E . 1084	1694.494	20987.066
E . 1085	1698.712	20992.435
E . 1086	1703.458	20998.466
E . 1087	1704.295	20999.525
E . 1088	1700.599	21011.931
E . 1089	1691.379	21018.028
E . 1090	1683.804	21022.926
E . 1091	1666.494	21033.709
E . 1092	1657.748	21039.225
E . 1093	1658.317	21039.507
E . 1094	1650.337	21044.802
E . 1097	1602.444	21076.140
E . 1098	1583.277	21088.458
E . 1099	1566.523	21099.433
E . 1103	1532.956	21120.897
E . 1104	1524.553	21126.219

1. 23m <sup>2</sup>	座標面積
1. 23m <sup>2</sup>	2位倍横面積

1. 23m <sup>2</sup>	座標面積
1. 23m <sup>2</sup>	2位倍横面積

S = 1 : 500


萱丸地区画地原子図 (B工区)

街区番号	B-85
街区面積	5866.48
画地面積	5861.92

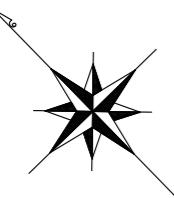

座標一覧表



測点名	X 座標	Y 座標
B-85. 1	1596. 591	20831. 374
B-85. 2	1593. 594	20831. 523
B-85. 3	1576. 128	20849. 841
B-85. 4	1549. 256	20877. 419
B-85. 5	1546. 771	20880. 567
B-85. 6	1546. 629	20880. 440
B-85. 7	1536. 655	20892. 407
B-85. 8	1531. 136	20899. 195
B-85. 9	1527. 812	20903. 749
B-85. 10	1524. 436	20909. 167
B-85. 11	1532. 343	20914. 572
B-85. 12	1539. 460	20910. 766
B-85. 13	1549. 459	20905. 021
B-85. 14	1550. 202	20904. 291
B-85. 15	1555. 840	20898. 506
B-85. 16	1560. 796	20893. 105
B-85. 17	1567. 591	20876. 522
B-85. 18	1568. 123	20875. 976
B-85. 19	1586. 156	20889. 338
B-85. 20	1588. 833	20891. 393
B-85. 21	1598. 634	20899. 670
B-85. 22	1599. 471	20900. 936
B-85. 23	1606. 282	20906. 436
B-85. 24	1612. 226	20907. 514
B-85. 25	1618. 408	20915. 794
B-85. 26	1626. 583	20926. 926
B-85. 27	1619. 790	20931. 189
B-85. 28	1633. 439	20949. 774
B-85. 29	1636. 386	20950. 336
B-85. 30	1652. 882	20939. 984
B-85. 31	1658. 225	20922. 794
B-85. 32	1648. 478	20900. 229
B-85. 33	1647. 595	20898. 219
B-85. 34	1645. 752	20894. 233
B-85. 35	1643. 809	20890. 296
B-85. 36	1641. 767	20886. 409
B-85. 37	1639. 627	20882. 575
B-85. 38	1637. 390	20878. 796
B-85. 39	1635. 058	20875. 075
B-85. 40	1633. 857	20873. 237
B-85. 41	1629. 512	20866. 680
B-85. 42	1624. 710	20858. 915
B-85. 43	1625. 248	20938. 621
B-85. 44	1656. 571	20918. 966
B-85. 45	1652. 882	20910. 424
B-85. 47	1609. 398	20851. 383
B-85. 48	1605. 060	20851. 983
B-85. 49	1599. 981	20850. 967
B-85. 52	1581. 049	20869. 012
B-85. 53	1576. 930	20866. 938
B-85. 56	1621. 058	20919. 403
B-85. 57	1624. 355	20923. 892
B-85. 58	1651. 376	20906. 937
B-85. 59	1649. 147	20901. 778
B-85. 60	1586. 660	20838. 795
B-85. 61	1568. 767	20857. 396
B-85. 62	1550. 100	20904. 391
B-85. 63	1597. 632	20856. 921
E. 1277	1614. 106	20846. 430

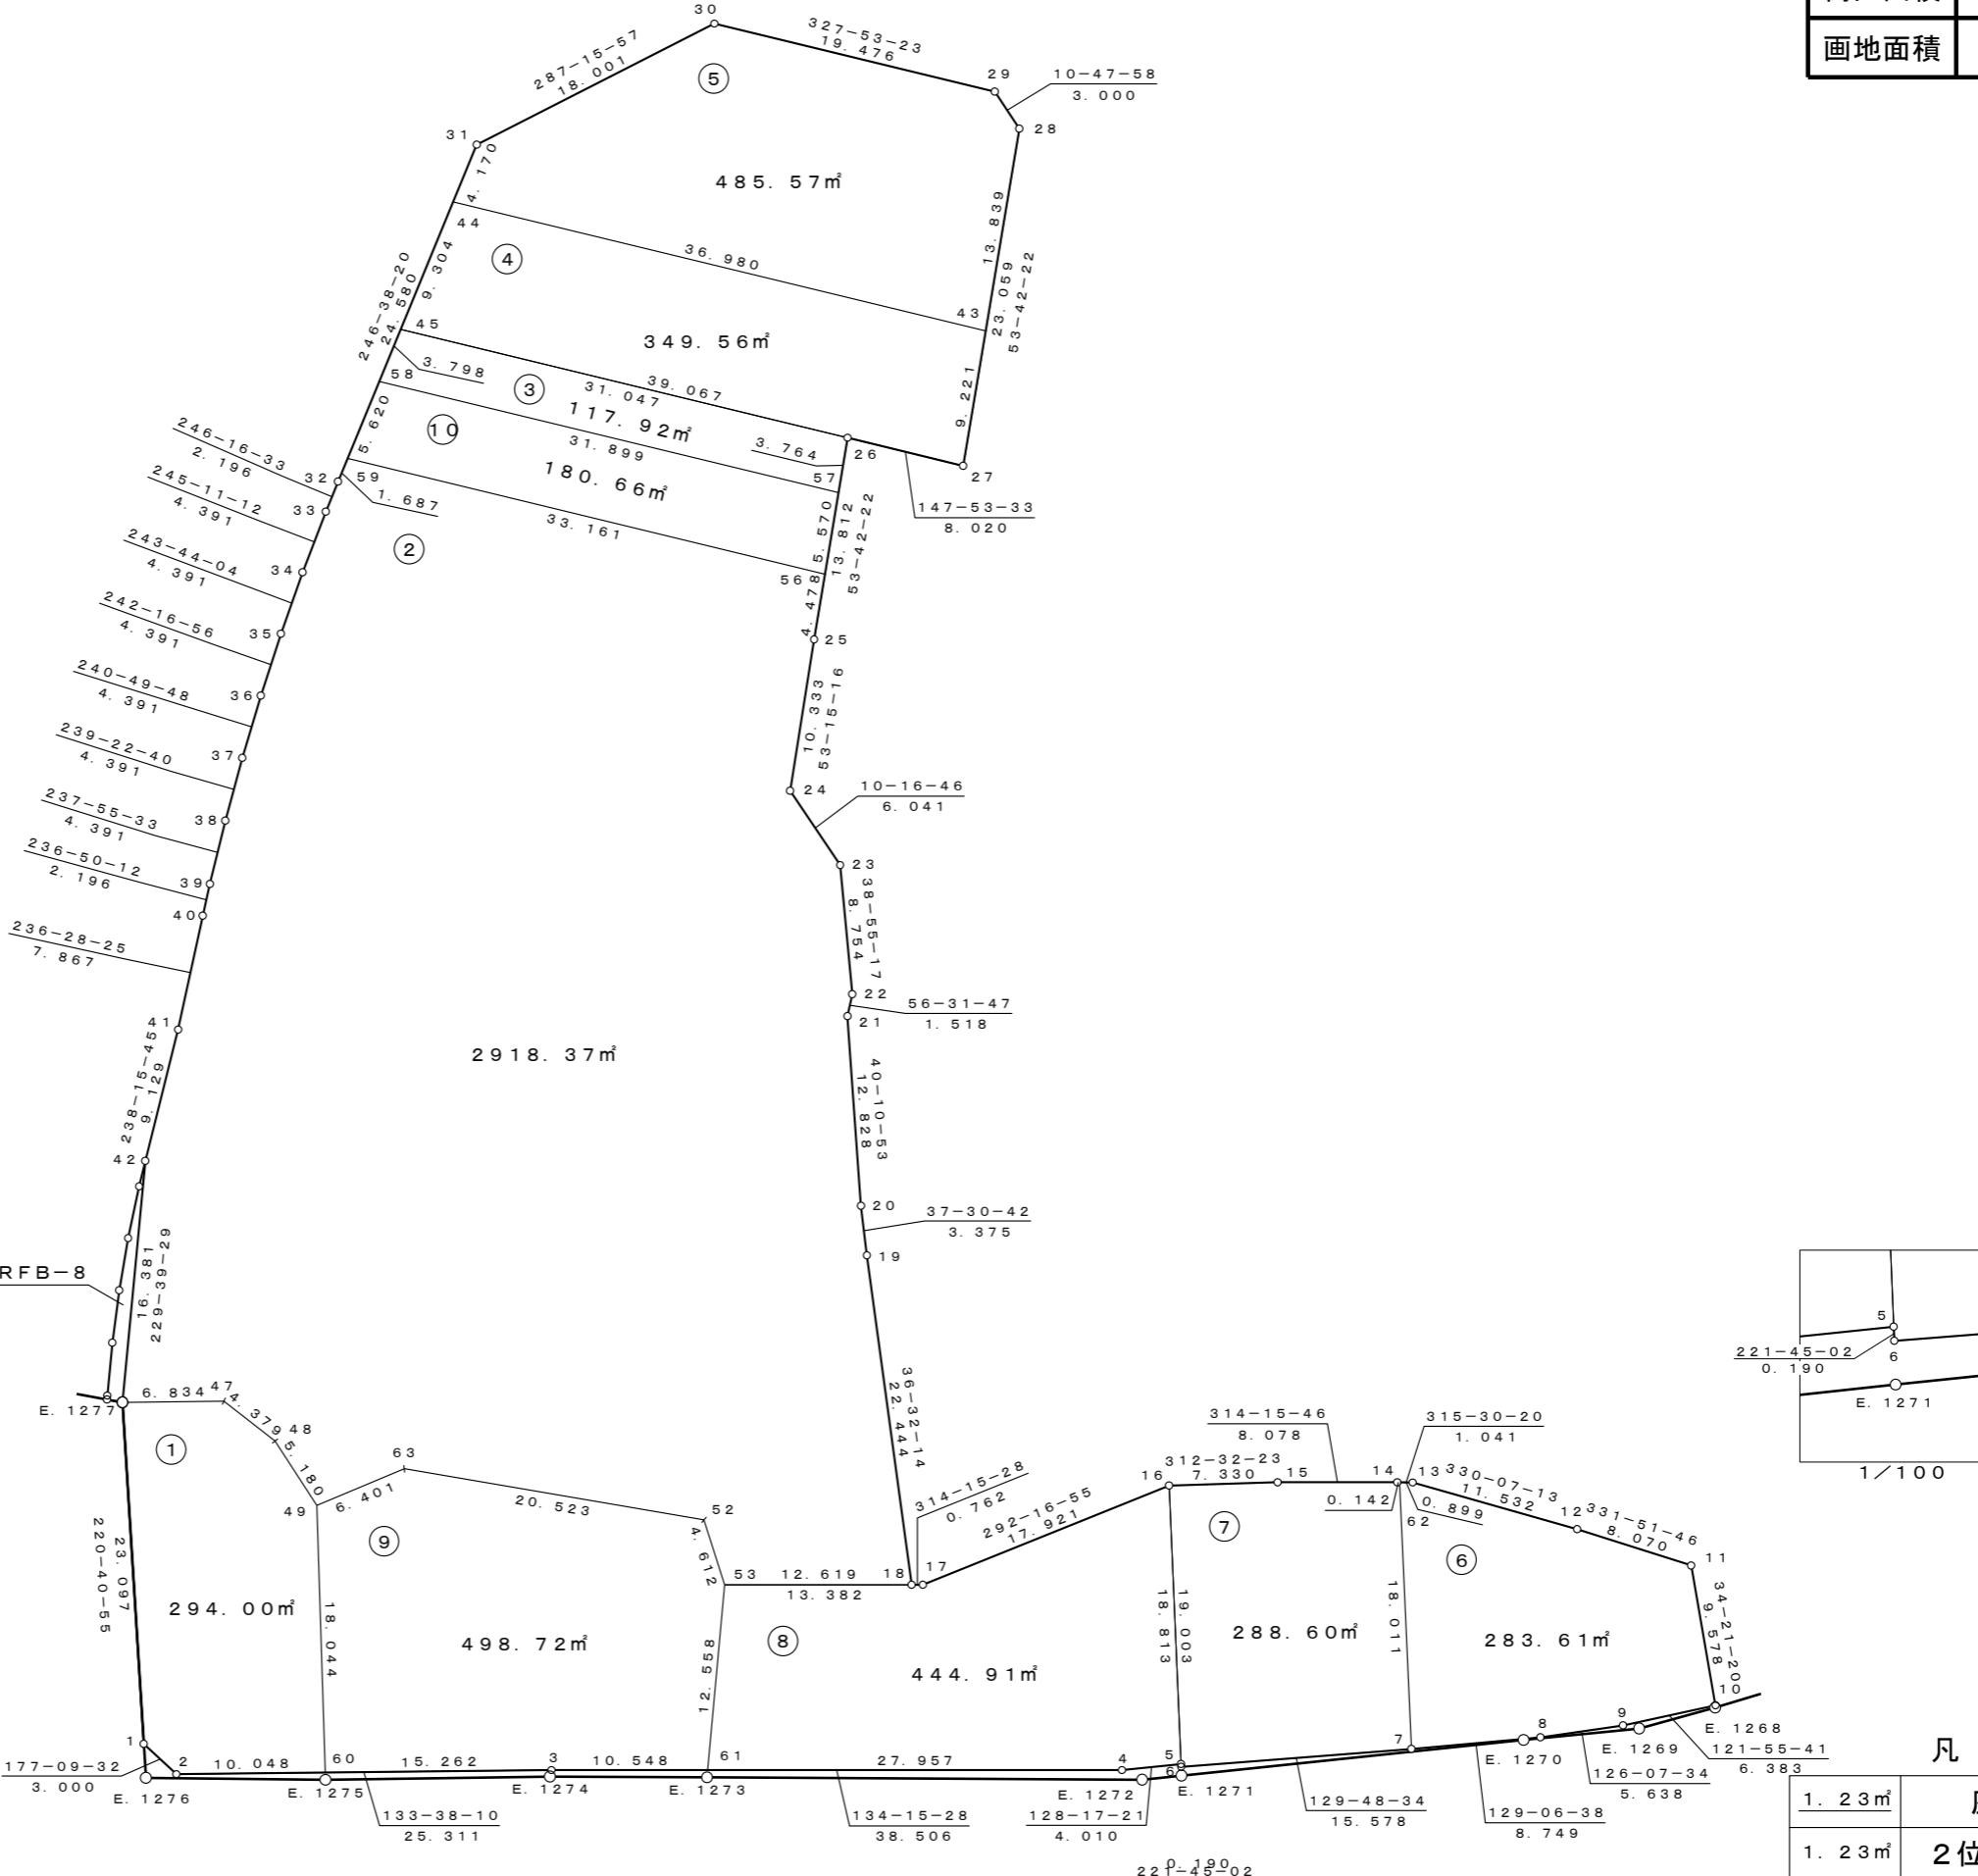

S = 1 : 500

# 萱丸地区画地原子図 (B工区)

街区番号	B - 8 6
街区面積	5 4 5 2 . 3 9
画地面積	5 4 5 1 . 6 2

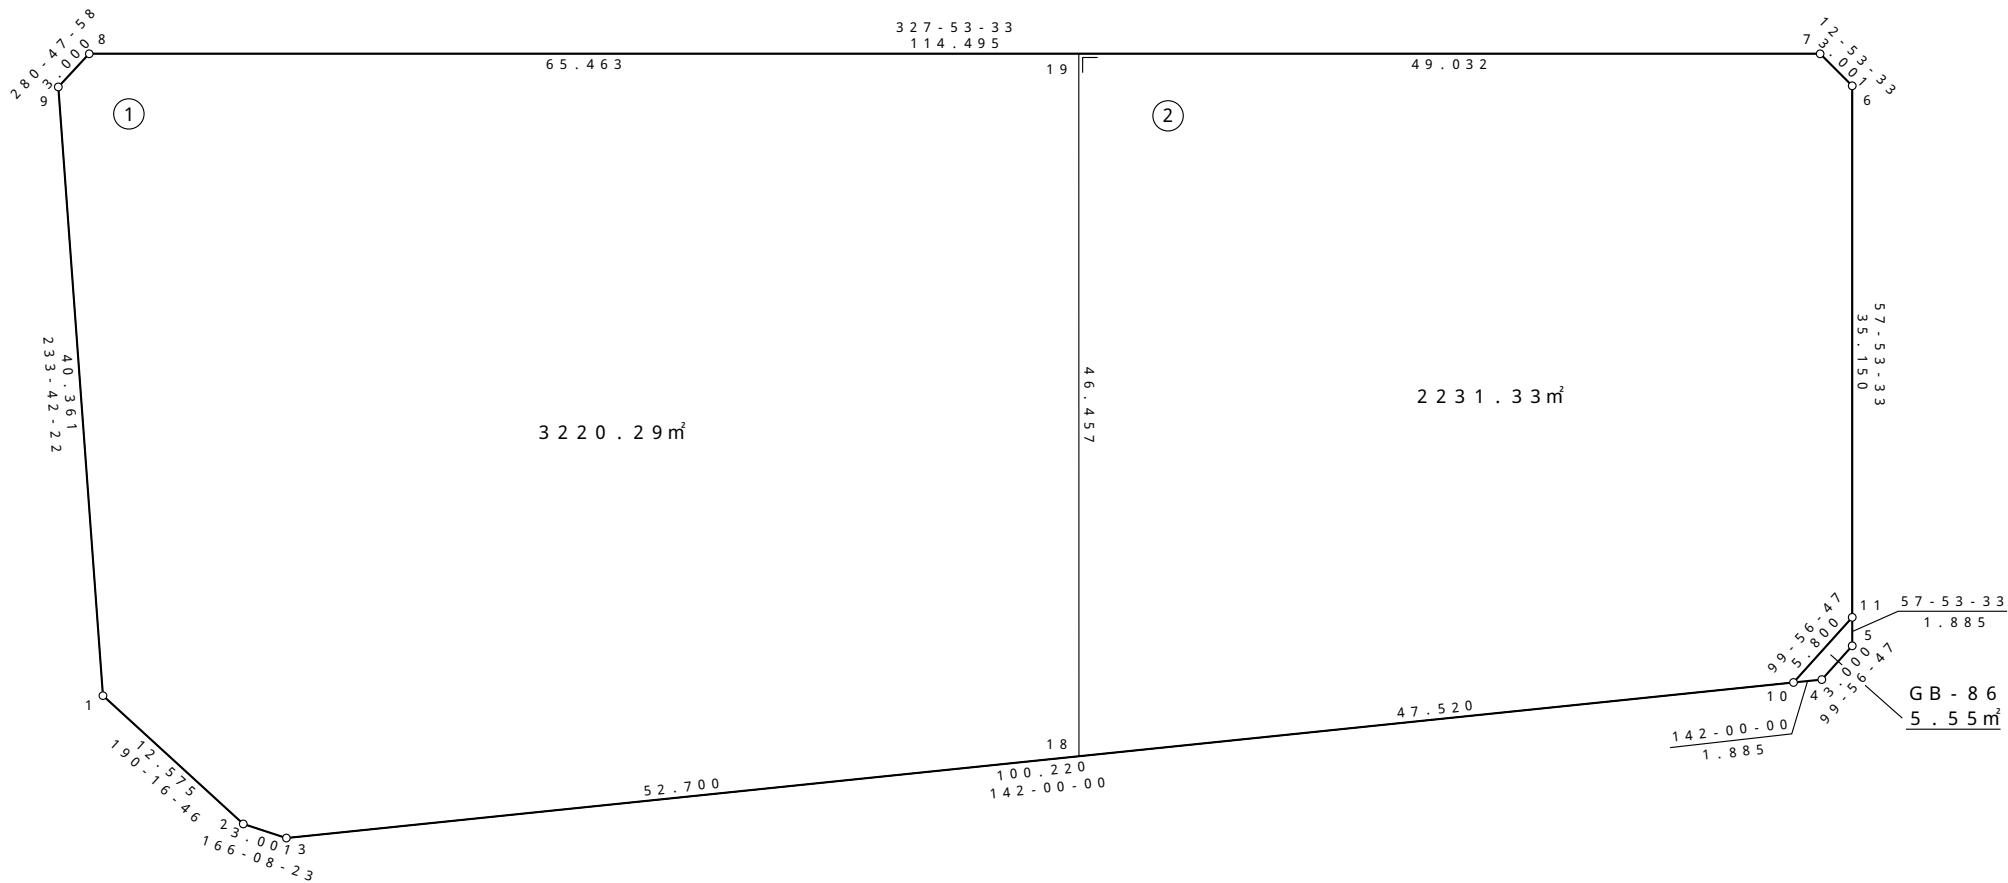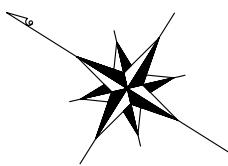

座標一覧表

測点名	X 座標	Y 座標
B - 8 6 . 1	1604.359	20920.316
B - 8 6 . 2	1591.986	20918.072
B - 8 6 . 3	1589.072	20918.791
B - 8 6 . 6	1527.779	21015.979
B - 8 6 . 7	1530.704	21016.648
B - 8 6 . 8	1627.688	20955.793
B - 8 6 . 9	1628.250	20952.846
B - 8 6 . 10	1510.098	20980.492
B - 8 6 . 11	1509.096	20986.205
B - 8 6 . 18	1547.544	20951.236
B - 8 6 . 19	1572.237	20990.588

## 凡例



1.23 m <sup>2</sup>	座標面積
1.23 m <sup>2</sup>	2位倍横面積

S = 1 : 500

# 萱丸地区 街区成果表 (B工区)

街区番号 B - 8 8



街区面積 804.59m<sup>2</sup>

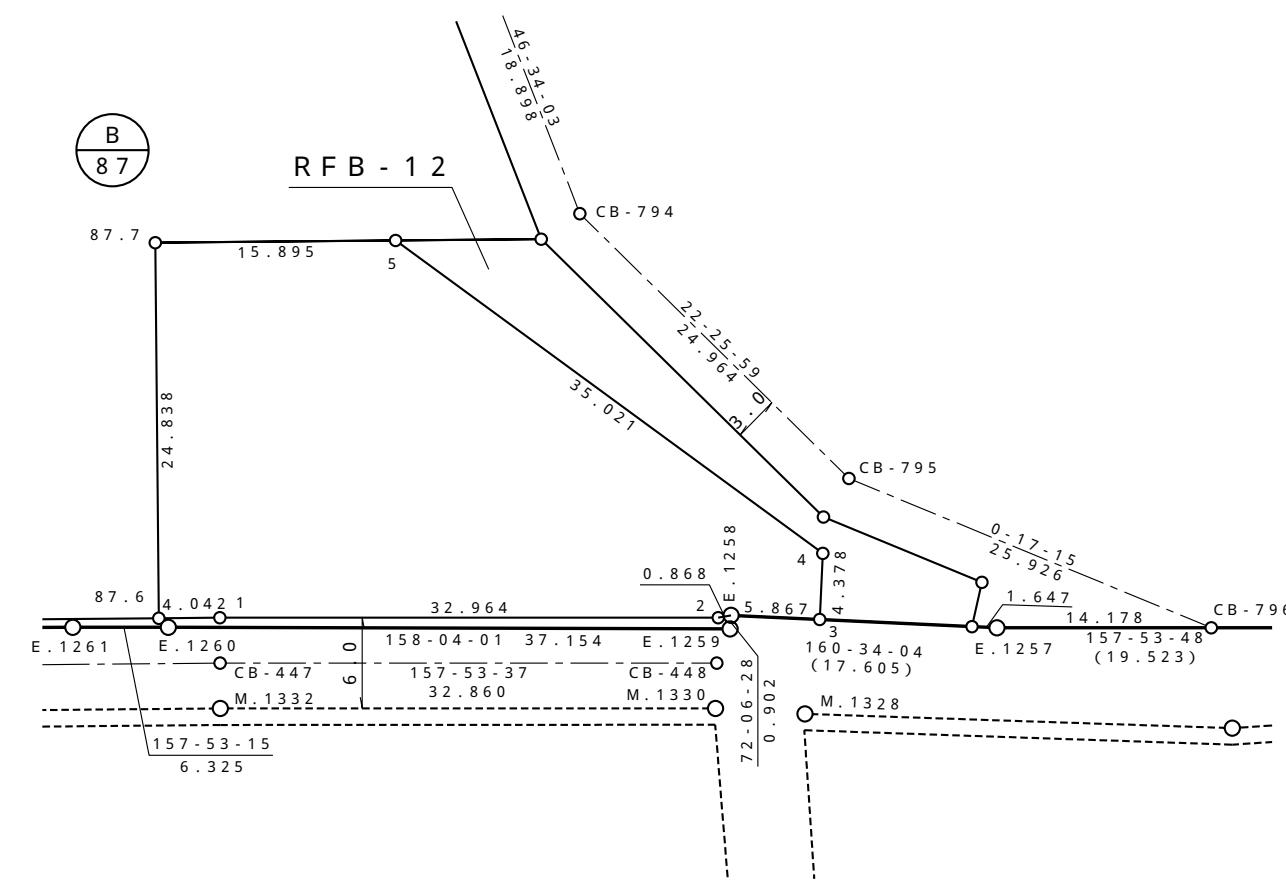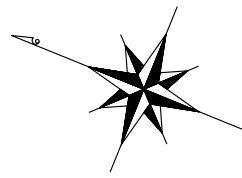

S = 1 : 500

# 萱 丸 地 区 画 地 原 子 図 (B工区)

街区番号	B-89
街区面積	1701.43
画地面積	1700.77

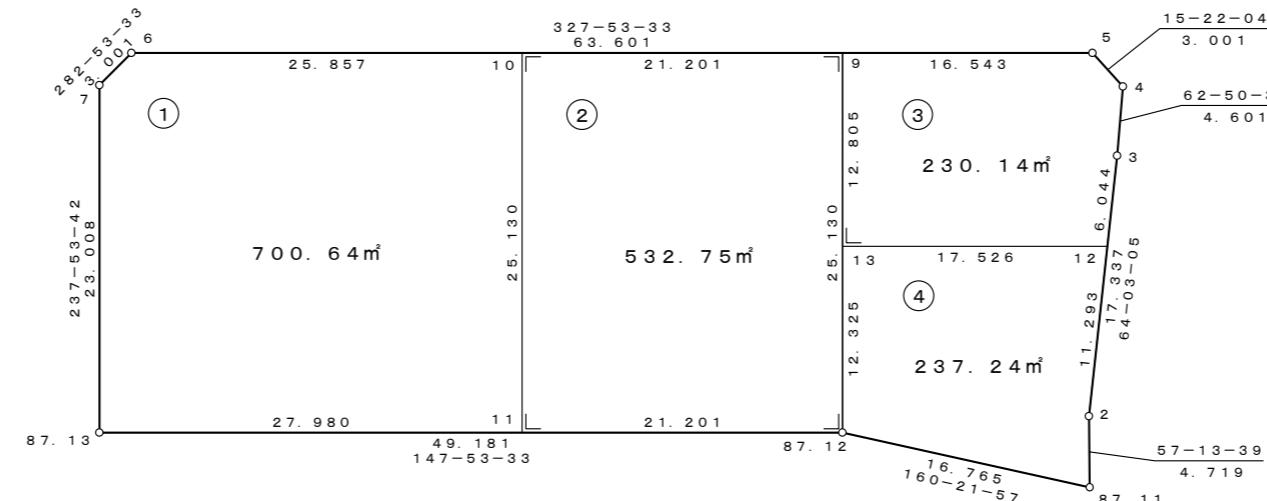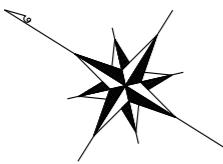

## 座 標 一 覧 表

測点名	X 座標	Y 座標
B-87. 11	1 4 5 3. 0 1 8	2 1 0 3 1. 4 5 2
B-87. 12	1 4 6 8. 8 0 8	2 1 0 2 5. 8 1 9
B-87. 13	1 5 1 0. 4 6 7	2 0 9 9 9. 6 7 9
B-89. 2	1 4 5 5. 5 7 2	2 1 0 3 5. 4 2 0
B-89. 3	1 4 6 3. 1 5 8	2 1 0 5 1. 0 0 9
B-89. 4	1 4 6 5. 2 5 8	2 1 0 5 5. 1 0 3
B-89. 5	1 4 6 8. 1 5 2	2 1 0 5 5. 8 9 8
B-89. 6	1 5 2 2. 0 2 6	2 1 0 2 2. 0 9 4
B-89. 7	1 5 2 2. 6 9 5	2 1 0 1 9. 1 6 8
B-89. 9	1 4 8 2. 1 6 5	2 1 0 4 7. 1 0 5
B-89. 10	1 5 0 0. 1 2 3	2 1 0 3 5. 8 3 7
B-89. 11	1 4 8 6. 7 6 7	2 1 0 1 4. 5 5 1
B-89. 12	1 4 6 0. 5 1 3	2 1 0 4 5. 5 7 4
B-89. 13	1 4 7 5. 3 5 9	2 1 0 3 6. 2 5 9


## 凡 例

<u>1. 23m<sup>2</sup></u>	座標面積
1. 23m <sup>2</sup>	2位倍橫距面積

S = 1 : 2 000

# 萱 丸 地 区 画 地 原 子 図 (B工区)

街区番号	B-90
街区面積	103092.01
画地面積	103092.01

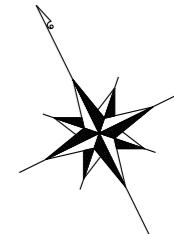

63192.01 m<sup>2</sup>

39900.00

1 / 250

## 凡 例

1. 23m <sup>2</sup>	座標面積
1. 23m <sup>2</sup>	2位倍橫距面積

# 萱丸地区画地原子図 (B工区)

街区番号	B-90
街区面積	
画地面積	

座標一覧表



測点名	X 座標	Y 座標
B-90. 1	892. 263	21418. 274
B-90. 2	922. 459	21394. 725
B-90. 3	934. 063	21392. 637
B-90. 4	936. 853	21390. 145
B-90. 5	938. 210	21388. 912
B-90. 6	958. 906	21370. 232
B-90. 7	985. 414	21396. 778
B-90. 8	1004. 071	21415. 535
B-90. 9	1012. 832	21427. 895
B-90. 10	1022. 735	21440. 560
B-90. 11	1044. 407	21468. 068
B-90. 12	1073. 041	21494. 703
B-90. 13	1117. 462	21495. 652
B-90. 14	1117. 498	21493. 945
B-90. 15	1117. 826	21485. 893
B-90. 16	1118. 310	21477. 848
B-90. 17	1118. 950	21469. 814
B-90. 18	1119. 746	21461. 794
B-90. 19	1120. 698	21453. 791
B-90. 20	1121. 804	21445. 808
B-90. 21	1123. 066	21437. 848
B-90. 22	1124. 482	21429. 915
B-90. 23	1126. 052	21422. 010
B-90. 24	1127. 775	21414. 137
B-90. 25	1129. 651	21406. 299
B-90. 26	1131. 677	21398. 499
B-90. 27	1133. 856	21390. 740
B-90. 28	1136. 185	21383. 024
B-90. 29	1138. 663	21375. 356
B-90. 30	1141. 289	21367. 736
B-90. 31	1144. 063	21360. 170
B-90. 32	1146. 983	21352. 658
B-90. 33	1150. 049	21345. 206
B-90. 34	1153. 259	21337. 813
B-90. 35	1156. 612	21330. 484
B-90. 36	1160. 107	21323. 222
B-90. 37	1163. 741	21316. 029
B-90. 38	1167. 515	21308. 908
B-90. 39	1171. 426	21301. 862
B-90. 40	1175. 474	21294. 892
B-90. 41	1179. 656	21288. 003
B-90. 42	1183. 971	21281. 196
B-90. 43	1188. 417	21274. 475
B-90. 44	1192. 993	21267. 841
B-90. 45	1197. 697	21261. 297
B-90. 46	1202. 528	21254. 845
B-90. 47	1207. 482	21248. 489
B-90. 48	1212. 560	21242. 231
B-90. 49	1217. 757	21236. 072
B-90. 50	1223. 073	21230. 015
B-90. 51	1228. 506	21224. 062
B-90. 52	1234. 054	21218. 216
B-90. 53	1239. 714	21212. 479
B-90. 54	1245. 484	21206. 853
B-90. 55	1251. 363	21201. 339
B-90. 56	1257. 346	21195. 942
B-90. 57	1263. 434	21190. 661
B-90. 58	1269. 624	21185. 499
B-90. 59	1276. 010	21180. 380
B-90. 60	1282. 799	21175. 143
B-90. 61	1289. 997	21169. 791
B-90. 62	1297. 300	21164. 544
B-90. 63	1304. 857	21159. 282
B-90. 64	1313. 074	21153. 722
B-90. 65	1321. 640	21148. 072
B-90. 66	1331. 417	21141. 762

測点名	X 座標	Y 座標
B-90. 67	1342. 049	21135. 015
B-90. 68	1353. 519	21127. 829
B-90. 69	1459. 445	21061. 362
B-90. 70	1460. 240	21058. 469
B-90. 71	1457. 790	21053. 692
B-90. 72	1450. 333	21038. 368
B-90. 73	1441. 461	21024. 587
B-90. 74	1437. 028	21018. 588
B-90. 75	1424. 609	21005. 470
B-90. 76	1402. 669	20996. 412
B-90. 81	1370. 363	20996. 249
B-90. 82	833. 656	21406. 879
B-90. 83	838. 824	21406. 235
B-90. 84	847. 897	21410. 565
B-90. 85	856. 456	21417. 852
B-90. 86	867. 124	21424. 458
B-90. 87	875. 625	21427. 786
B-90. 88	880. 769	21427. 872
B-90. 89	881. 206	21427. 507
B-90. 90	877. 406	21421. 756
B-90. 91	880. 438	21419. 807
B-90. 92	879. 218	21418. 220
B-90. 93	882. 816	21415. 399
B-90. 94	884. 318	21414. 412
B-90. 95	889. 482	21420. 595
B-90. 96	1127. 389	21415. 900
B-90. 97	967. 596	21214. 615
E. 1199	1065. 364	21484. 057
E. 1200	1049. 841	21494. 570
E. 1201	1035. 141	21476. 658
E. 1202	1042. 765	21469. 590
E. 1221	835. 706	21401. 755
E. 1222	865. 093	21339. 381
E. 1223	866. 948	21332. 001
E. 1224	868. 319	21304. 108
E. 1225	876. 098	21269. 330
E. 1226	885. 238	21254. 293
E. 1227	889. 917	21251. 263
E. 1228	919. 073	21237. 740
E. 1229	951. 152	21219. 698
E. 1230	956. 934	21216. 595
E. 1231	967. 304	21214. 569
E. 1232	978. 062	21216. 264
E. 1233	990. 033	21217. 447
E. 1234	1000. 326	21215. 592
E. 1235	1012. 266	21211. 376
E. 1236	1023. 101	21206. 289
E. 1237	1037. 077	21197. 589
E. 1238	1081. 011	21165. 232
E. 1239	1088. 327	21159. 968
E. 1240	1104. 385	21151. 579
E. 1241	1118. 277	21147. 139
E. 1242	1127. 404	21144. 165
E. 1243	1153. 091	21136. 355
E. 1244	1211. 009	21109. 095
E. 1245	1212. 511	21108. 018
E. 1246	1226. 936	21097. 740
E. 1247	1244. 498	21084. 923
E. 1248	1246. 936	21083. 199
E. 1249	1263. 617	21071. 341
E. 1250	1276. 136	21059. 232
E. 1251	1299. 022	21031. 239
E. 1252	1303. 395	21027. 554
E. 1253	1313. 444	21022. 915
E. 1254	1347. 163	21007. 810
E. 1255	1357. 559	21002. 265


S = 1 : 500

## 萱丸地区画地原子図 (B工区)

街区番号	B-91
街区面積	7498.06
画地面積	7496.20

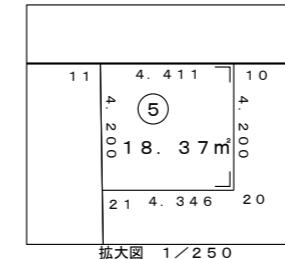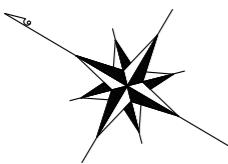

拡大図 1/250

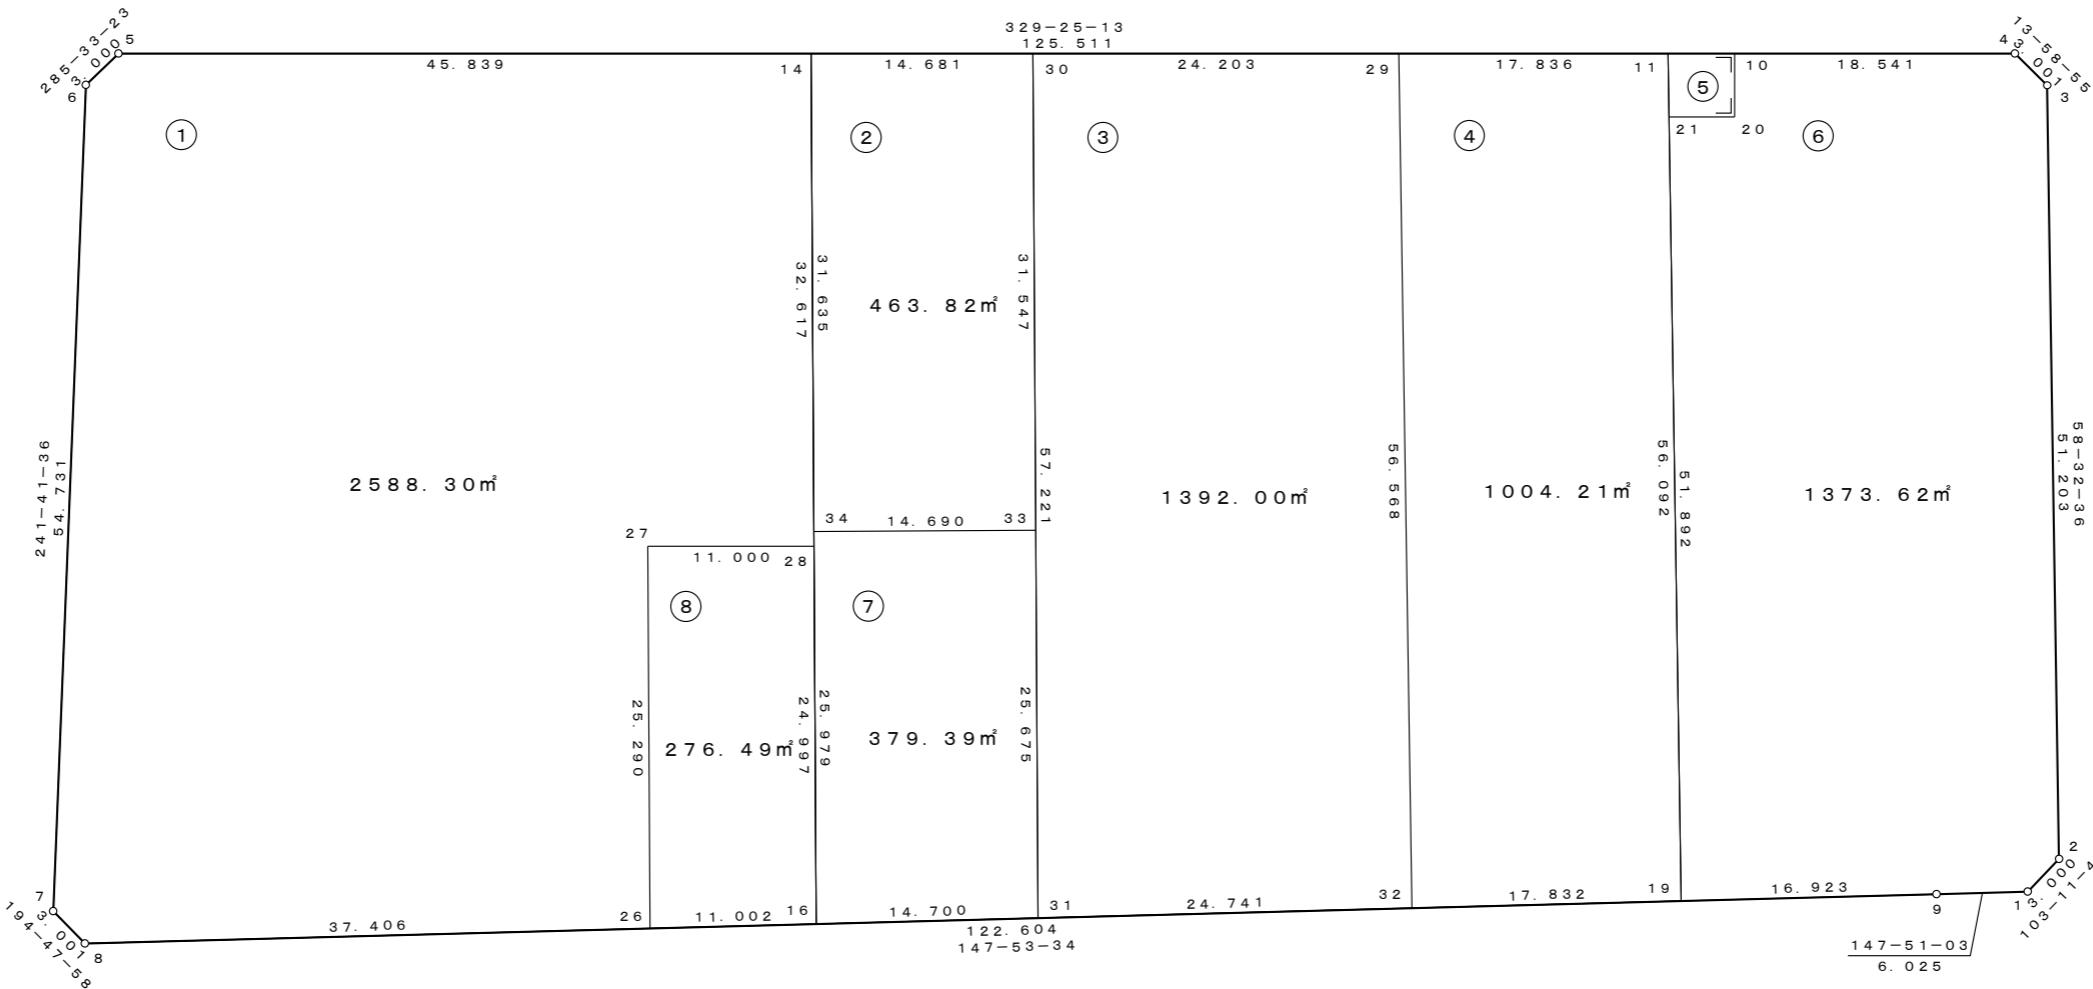

座標一覧表

測点名	X 座標	Y 座標
B-91. 1	1364.362	21156.447
B-91. 2	1363.678	21159.368
B-91. 3	1390.398	21203.046
B-91. 4	1393.310	21203.771
B-91. 5	1501.365	21139.919
B-91. 6	1502.170	21137.029
B-91. 7	1476.217	21088.843
B-91. 8	1473.316	21088.076
B-91. 9	1369.464	21153.241
B-91. 10	1409.273	21194.339
B-91. 11	1413.070	21192.095
B-91. 14	1461.902	21163.239
B-91. 16	1432.312	21113.805


測点名	X 座標	Y 座標
B-91. 19	1383.798	21144.246
B-91. 20	1407.136	21190.723
B-91. 21	1410.878	21188.512
B-91. 26	1441.631	21107.957
B-91. 27	1454.620	21129.657
B-91. 28	1445.150	21135.253
B-91. 29	1428.426	21183.021
B-91. 30	1449.263	21170.708
B-91. 31	1419.860	21121.618
B-91. 32	1398.903	21134.768
B-91. 33	1433.053	21143.645
B-91. 34	1445.654	21136.096

## 凡例

1. 23m <sup>2</sup>	座標面積
1. 23m <sup>2</sup>	2位倍横距面積


S = 1 : 500

# 萱丸地区 街区成果表 (B工区)

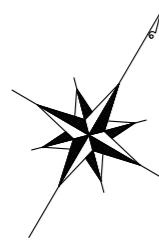

街区番号 B-92



街区面積 3574.74 m<sup>2</sup>

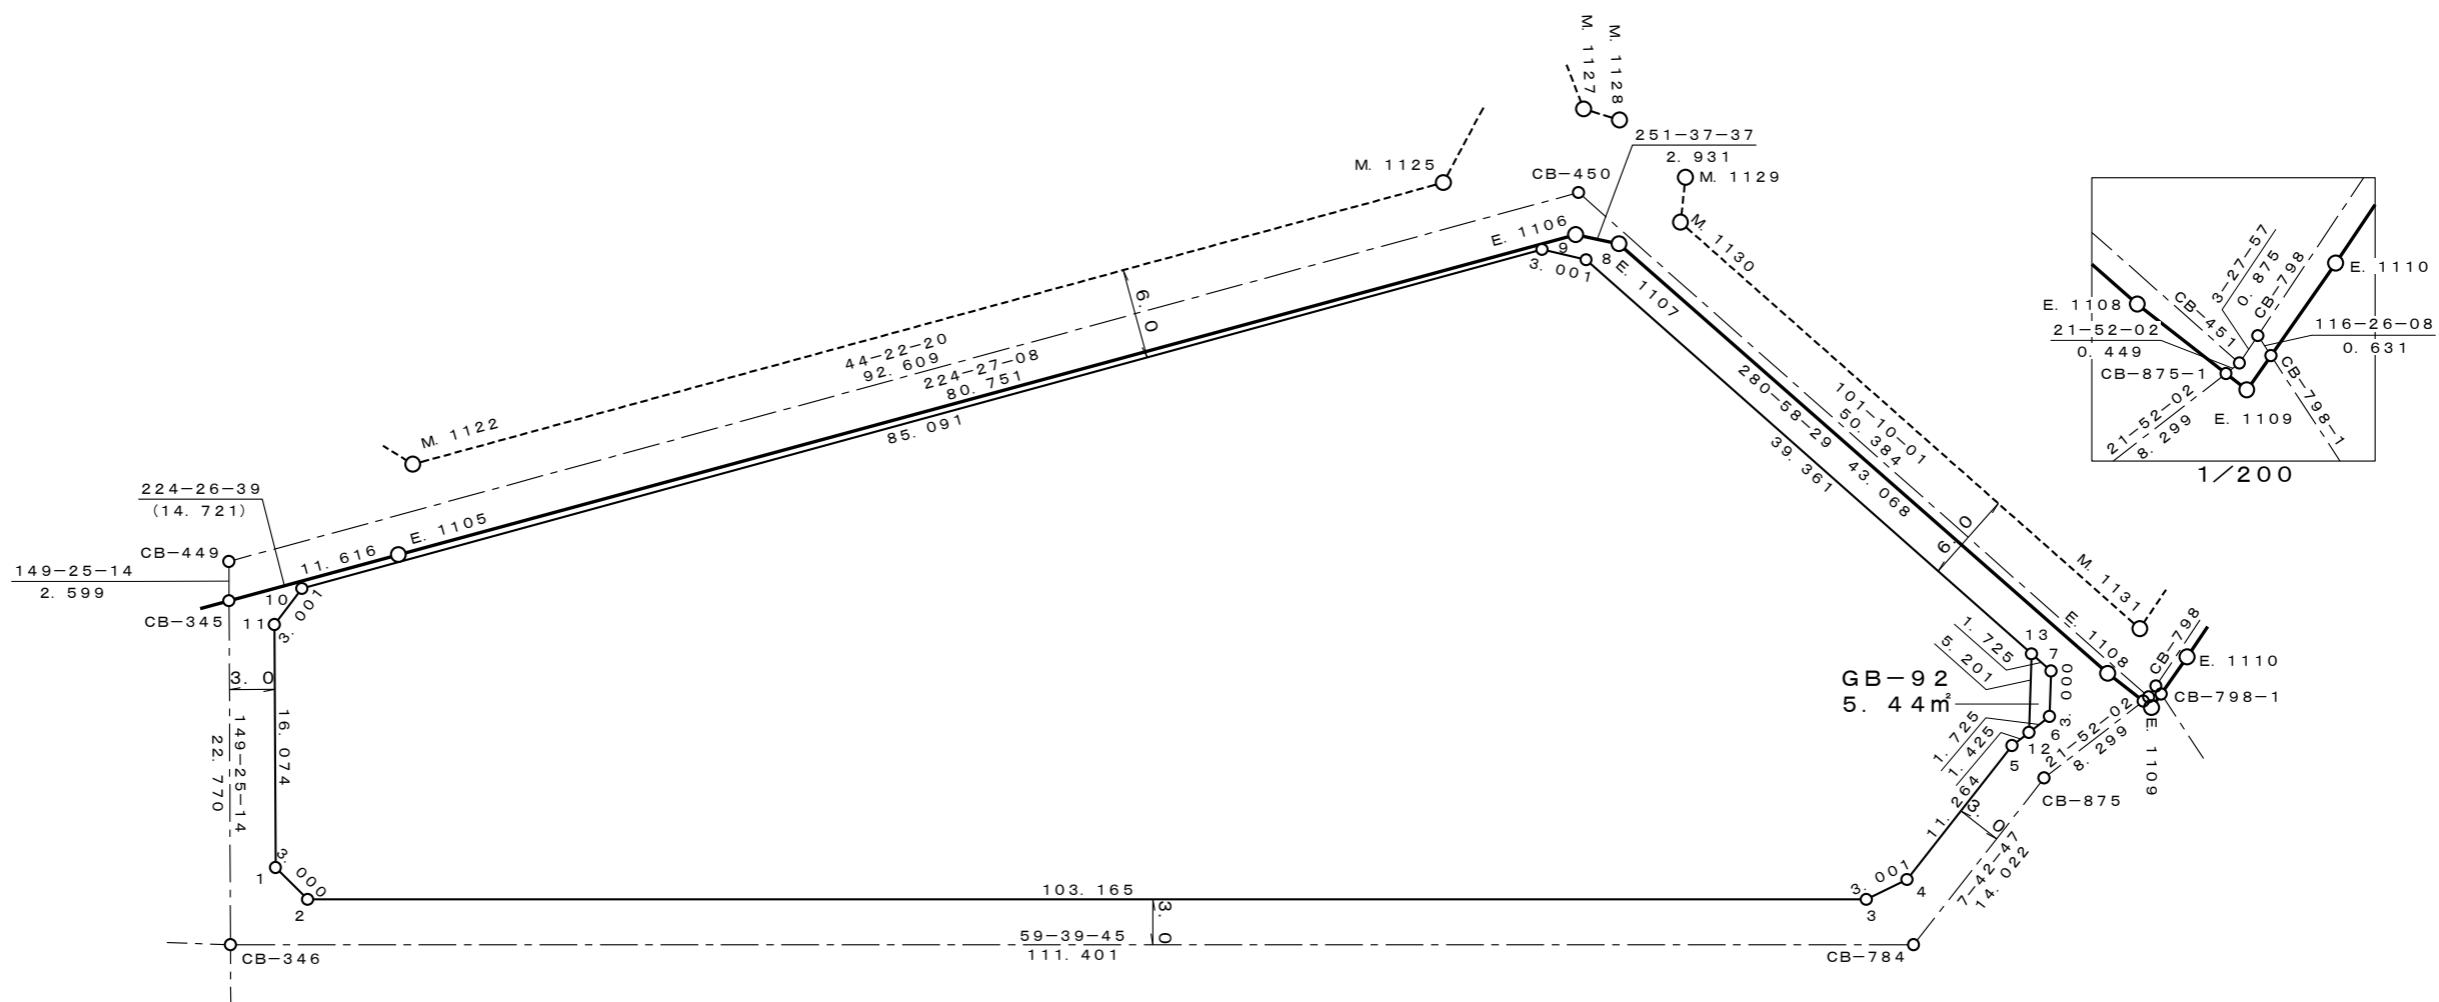

S = 1 : 500

萱丸地区画地原子図 (B工区)

街区番号	B - 93
街区面積	3063.77
画地面積	3061.51

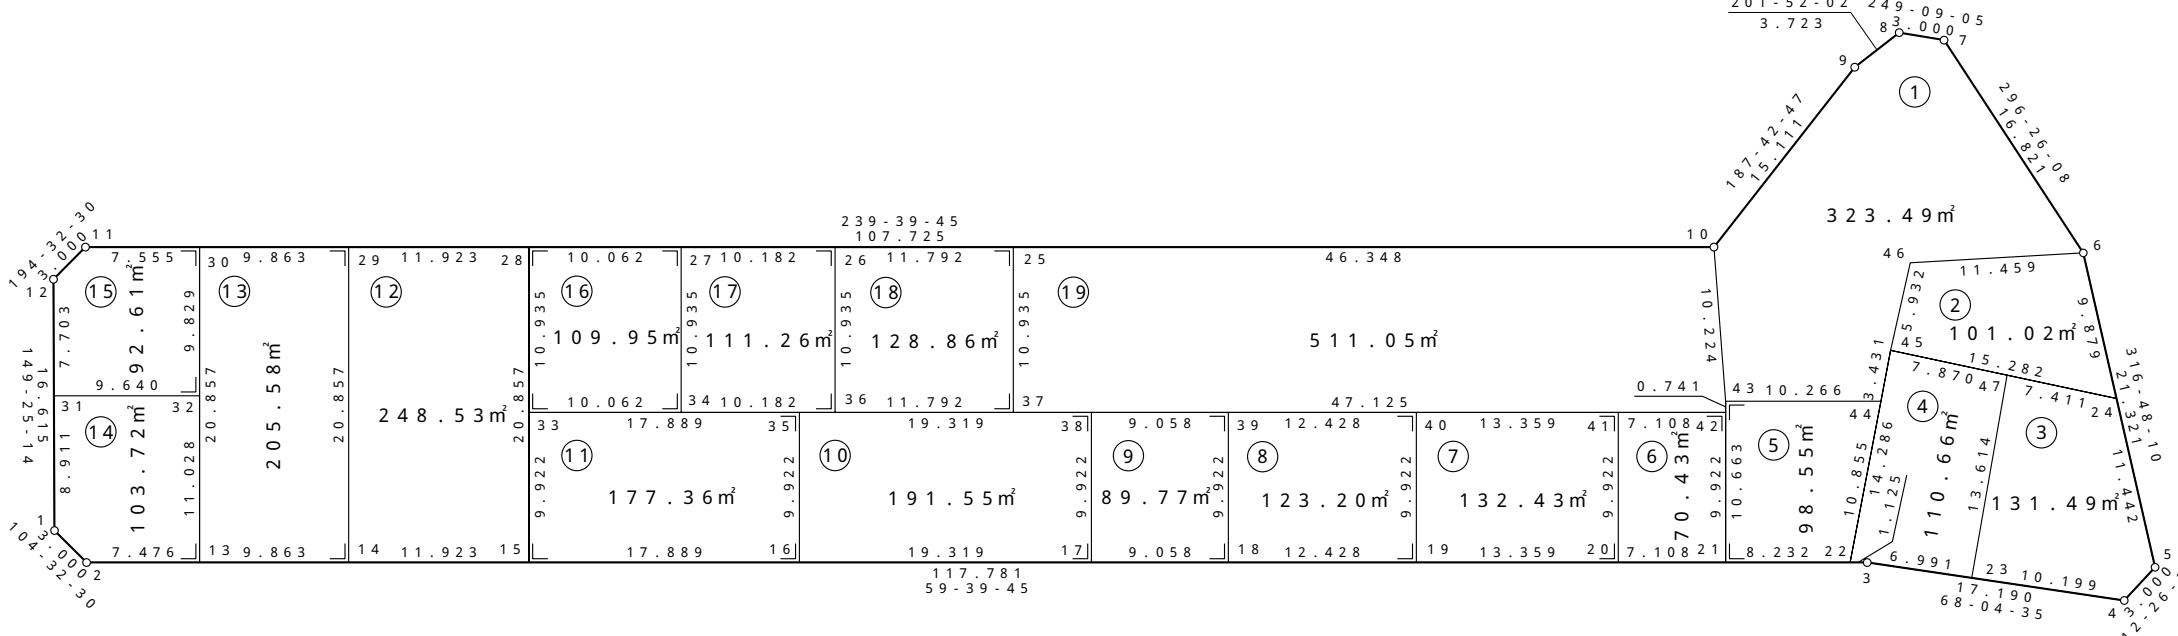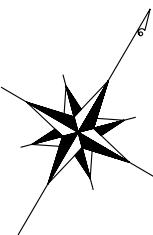

座標一覧表

測点名	X 座標	Y 座標
B - 93 . 1	1489.964	21153.627
B - 93 . 2	1489.211	21156.531
B - 93 . 3	1548.701	21258.183
B - 93 . 4	1555.119	21274.130
B - 93 . 5	1558.049	21274.777
B - 93 . 6	1573.592	21260.182
B - 93 . 7	1581.081	21245.120
B - 93 . 8	1580.013	21242.316
B - 93 . 9	1576.557	21240.929
B - 93 . 10	1561.583	21238.901
B - 93 . 11	1507.172	21145.928
B - 93 . 12	1504.268	21145.174
B - 93 . 13	1492.987	21162.983
B - 93 . 14	1497.969	21171.496
B - 93 . 15	1503.991	21181.786
B - 93 . 16	1513.027	21197.225
B - 93 . 17	1522.784	21213.899
B - 93 . 18	1527.360	21221.716
B - 93 . 19	1533.637	21232.443
B - 93 . 20	1540.384	21243.972
B - 93 . 21	1543.975	21250.107
B - 93 . 22	1548.133	21257.212
B - 93 . 23	1551.311	21264.669
B - 93 . 24	1566.390	21266.944

測点名	X 座標	Y 座標
B - 93 . 25	1538.173	21198.900
B - 93 . 26	1532.217	21188.723
B - 93 . 27	1527.074	21179.935
B - 93 . 28	1521.992	21171.251
B - 93 . 29	1515.970	21160.961
B - 93 . 30	1510.988	21152.448
B - 93 . 31	1497.636	21149.093
B - 93 . 32	1502.505	21157.413
B - 93 . 33	1512.554	21176.774
B - 93 . 34	1517.637	21185.459
B - 93 . 35	1521.590	21192.214
B - 93 . 36	1522.779	21194.246
B - 93 . 37	1528.735	21204.424
B - 93 . 38	1531.348	21208.887
B - 93 . 39	1535.923	21216.705
B - 93 . 40	1542.200	21227.431
B - 93 . 41	1548.948	21238.961
B - 93 . 42	1552.538	21245.096
B - 93 . 43	1553.178	21244.721
B - 93 . 44	1558.363	21253.581
B - 93 . 45	1561.596	21252.434
B - 93 . 46	1567.250	21250.638
B - 93 . 47	1564.065	21259.907



## 凡例

1 . 23m <sup>2</sup>	座標面積
1 . 23m <sup>2</sup>	2位倍横面積

S = 1 : 500

# 萱 丸 地 区 画 地 原 子 図 (B工区)

街区番号	B-94
街区面積	4390.51
画地面積	4388.95

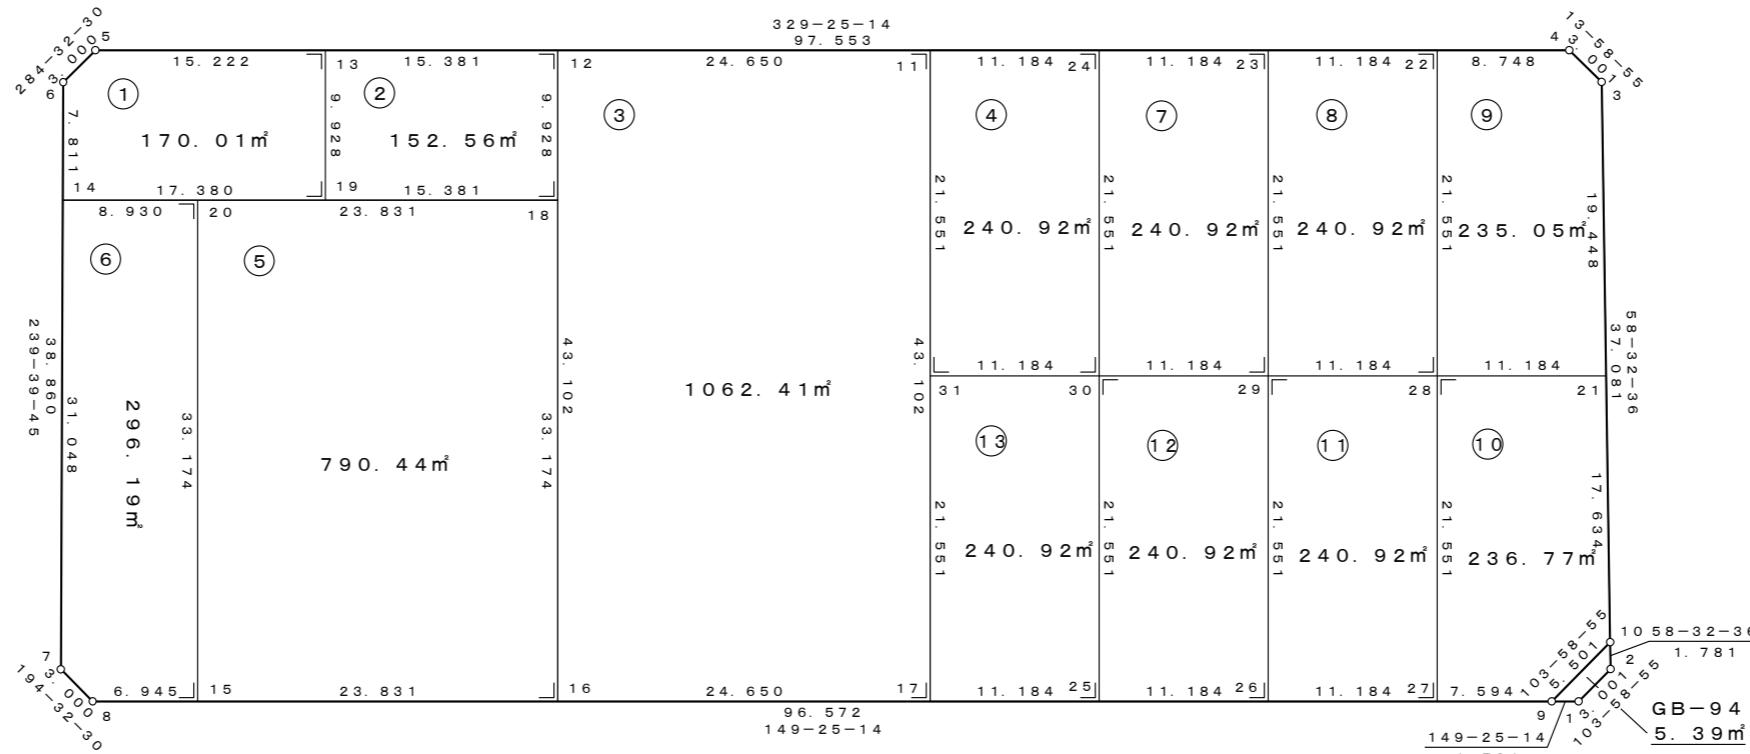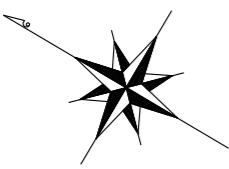

座 標 一 覧 表

測点名	X 座標	Y 座標
B-94. 1	1 3 9 6 . 4 7 0	2 1 2 0 8 . 8 7 4
B-94. 2	1 3 9 5 . 7 4 5	2 1 2 1 1 . 7 8 6
B-94. 3	1 4 1 6 . 0 2 5	2 1 2 4 4 . 9 3 7
B-94. 4	1 4 1 8 . 9 3 7	2 1 2 4 5 . 6 6 2
B-94. 5	1 5 0 2 . 9 2 3	2 1 1 9 6 . 0 3 4
B-94. 6	1 5 0 3 . 6 7 7	2 1 1 9 3 . 1 3 0
B-94. 7	1 4 8 4 . 0 4 9	2 1 1 5 9 . 5 9 1
B-94. 8	1 4 8 1 . 1 4 5	2 1 1 5 8 . 8 3 8
B-94. 9	1 3 9 8 . 0 0 4	2 1 2 0 7 . 9 6 7
B-94. 10	1 3 9 6 . 6 7 4	2 1 2 1 3 . 3 0 5
B-94. 11	1 4 5 5 . 3 5 5	2 1 2 2 4 . 1 4 2
B-94. 12	1 4 7 6 . 5 7 7	2 1 2 1 1 . 6 0 2
B-94. 13	1 4 8 9 . 8 1 9	2 1 2 0 3 . 7 7 7
B-94. 14	1 4 9 9 . 7 3 1	2 1 1 8 6 . 3 8 8
B-94. 15	1 4 7 5 . 1 6 6	2 1 1 6 2 . 3 7 1
B-94. 16	1 4 5 4 . 6 4 9	2 1 1 7 4 . 4 9 5
B-94. 17	1 4 3 3 . 4 2 8	2 1 1 8 7 . 0 3 5
B-94. 18	1 4 7 1 . 5 2 6	2 1 2 0 3 . 0 5 5
B-94. 19	1 4 8 4 . 7 6 8	2 1 1 9 5 . 2 3 0
B-94. 20	1 4 9 2 . 0 4 3	2 1 1 9 0 . 9 3 1
B-94. 21	1 4 0 5 . 8 7 7	2 1 2 2 8 . 3 4 7
B-94. 22	1 4 2 6 . 4 6 9	2 1 2 4 1 . 2 1 1
B-94. 23	1 4 3 6 . 0 9 8	2 1 2 3 5 . 5 2 2
B-94. 24	1 4 4 5 . 7 2 6	2 1 2 2 9 . 8 3 2
B-94. 25	1 4 2 3 . 7 9 9	2 1 1 9 2 . 7 2 4
B-94. 26	1 4 1 4 . 1 7 0	2 1 1 9 8 . 4 1 4
B-94. 27	1 4 0 4 . 5 4 2	2 1 2 0 4 . 1 0 4
B-94. 28	1 4 1 5 . 5 0 5	2 1 2 2 2 . 6 5 8
B-94. 29	1 4 2 5 . 1 3 4	2 1 2 1 6 . 9 6 8
B-94. 30	1 4 3 4 . 7 6 3	2 1 2 1 1 . 2 7 8
B-94. 31	1 4 4 4 . 3 9 1	2 1 2 0 5 . 5 8 9



凡 例

<u>1. 23m<sup>2</sup></u>	座標面積
1. 23m <sup>2</sup>	2位倍橫距面積

S = 1 : 500

萱丸地区画地原子図 (B工区)

街区番号	B-96
街区面積	3730.34
画地面積	3728.62

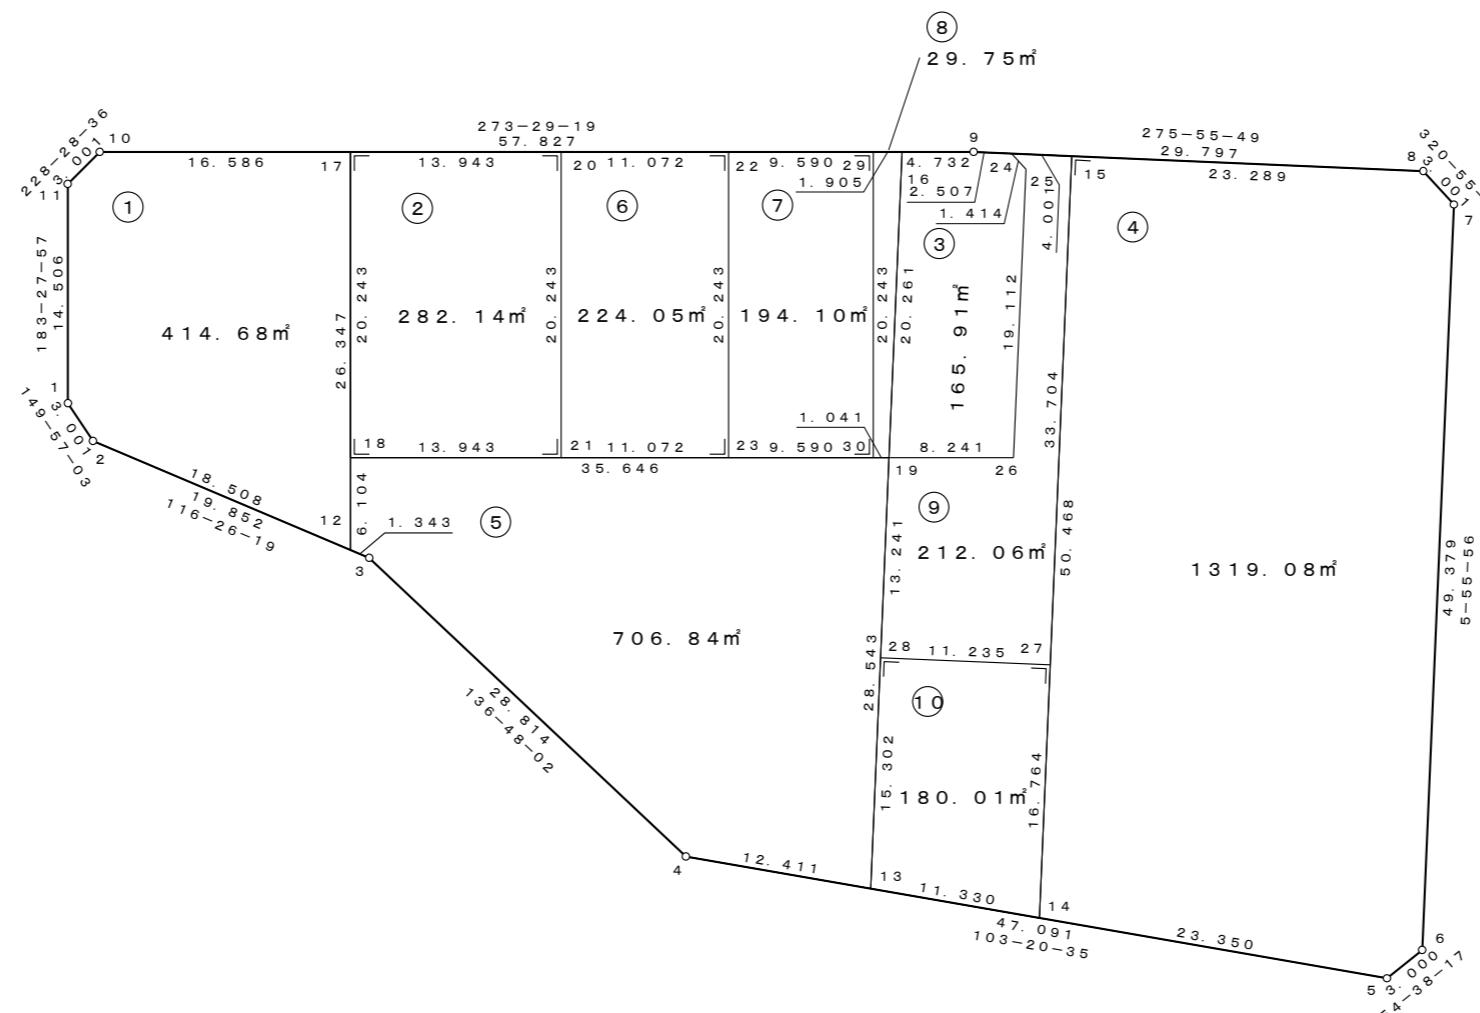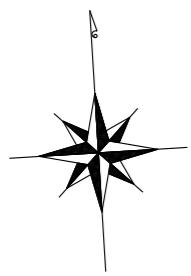

座標一覧表

測点名	X座標	Y座標
B-96. 1	1589. 921	21244. 540
B-96. 2	1587. 323	21246. 043
B-96. 3	1578. 485	21263. 818
B-96. 4	1557. 480	21283. 543
B-96. 5	1546. 612	21329. 362
B-96. 6	1548. 349	21331. 809
B-96. 7	1597. 463	21336. 912
B-96. 8	1599. 793	21335. 021
B-96. 9	1602. 872	21305. 384
B-96. 10	1606. 390	21247. 664
B-96. 11	1604. 401	21245. 417
B-96. 12	1579. 083	21262. 616
B-96. 13	1554. 616	21295. 618
B-96. 14	1552. 001	21306. 642
B-96. 15	1602. 199	21311. 856
B-96. 16	1603. 159	21300. 661
B-96. 17	1605. 381	21264. 219
B-96. 18	1585. 176	21262. 987
B-96. 19	1583. 006	21298. 567
B-96. 20	1604. 533	21278. 136
B-96. 21	1584. 327	21276. 904
B-96. 22	1603. 859	21289. 187
B-96. 23	1583. 653	21287. 956
B-96. 24	1602. 613	21307. 877
B-96. 25	1601. 515	21308. 768
B-96. 26	1582. 505	21306. 794
B-96. 27	1568. 675	21308. 374
B-96. 28	1569. 836	21297. 199
B-96. 29	1603. 275	21298. 760
B-96. 30	1583. 070	21297. 528

凡例


1. 23m <sup>2</sup>	座標面積
1. 23m <sup>2</sup>	2位倍横距面積

S = 1 : 500

## 萱丸地区画地原子図

(B工区)

街区番号	B-97
街区面積	8023.20
画地面積	8022.01

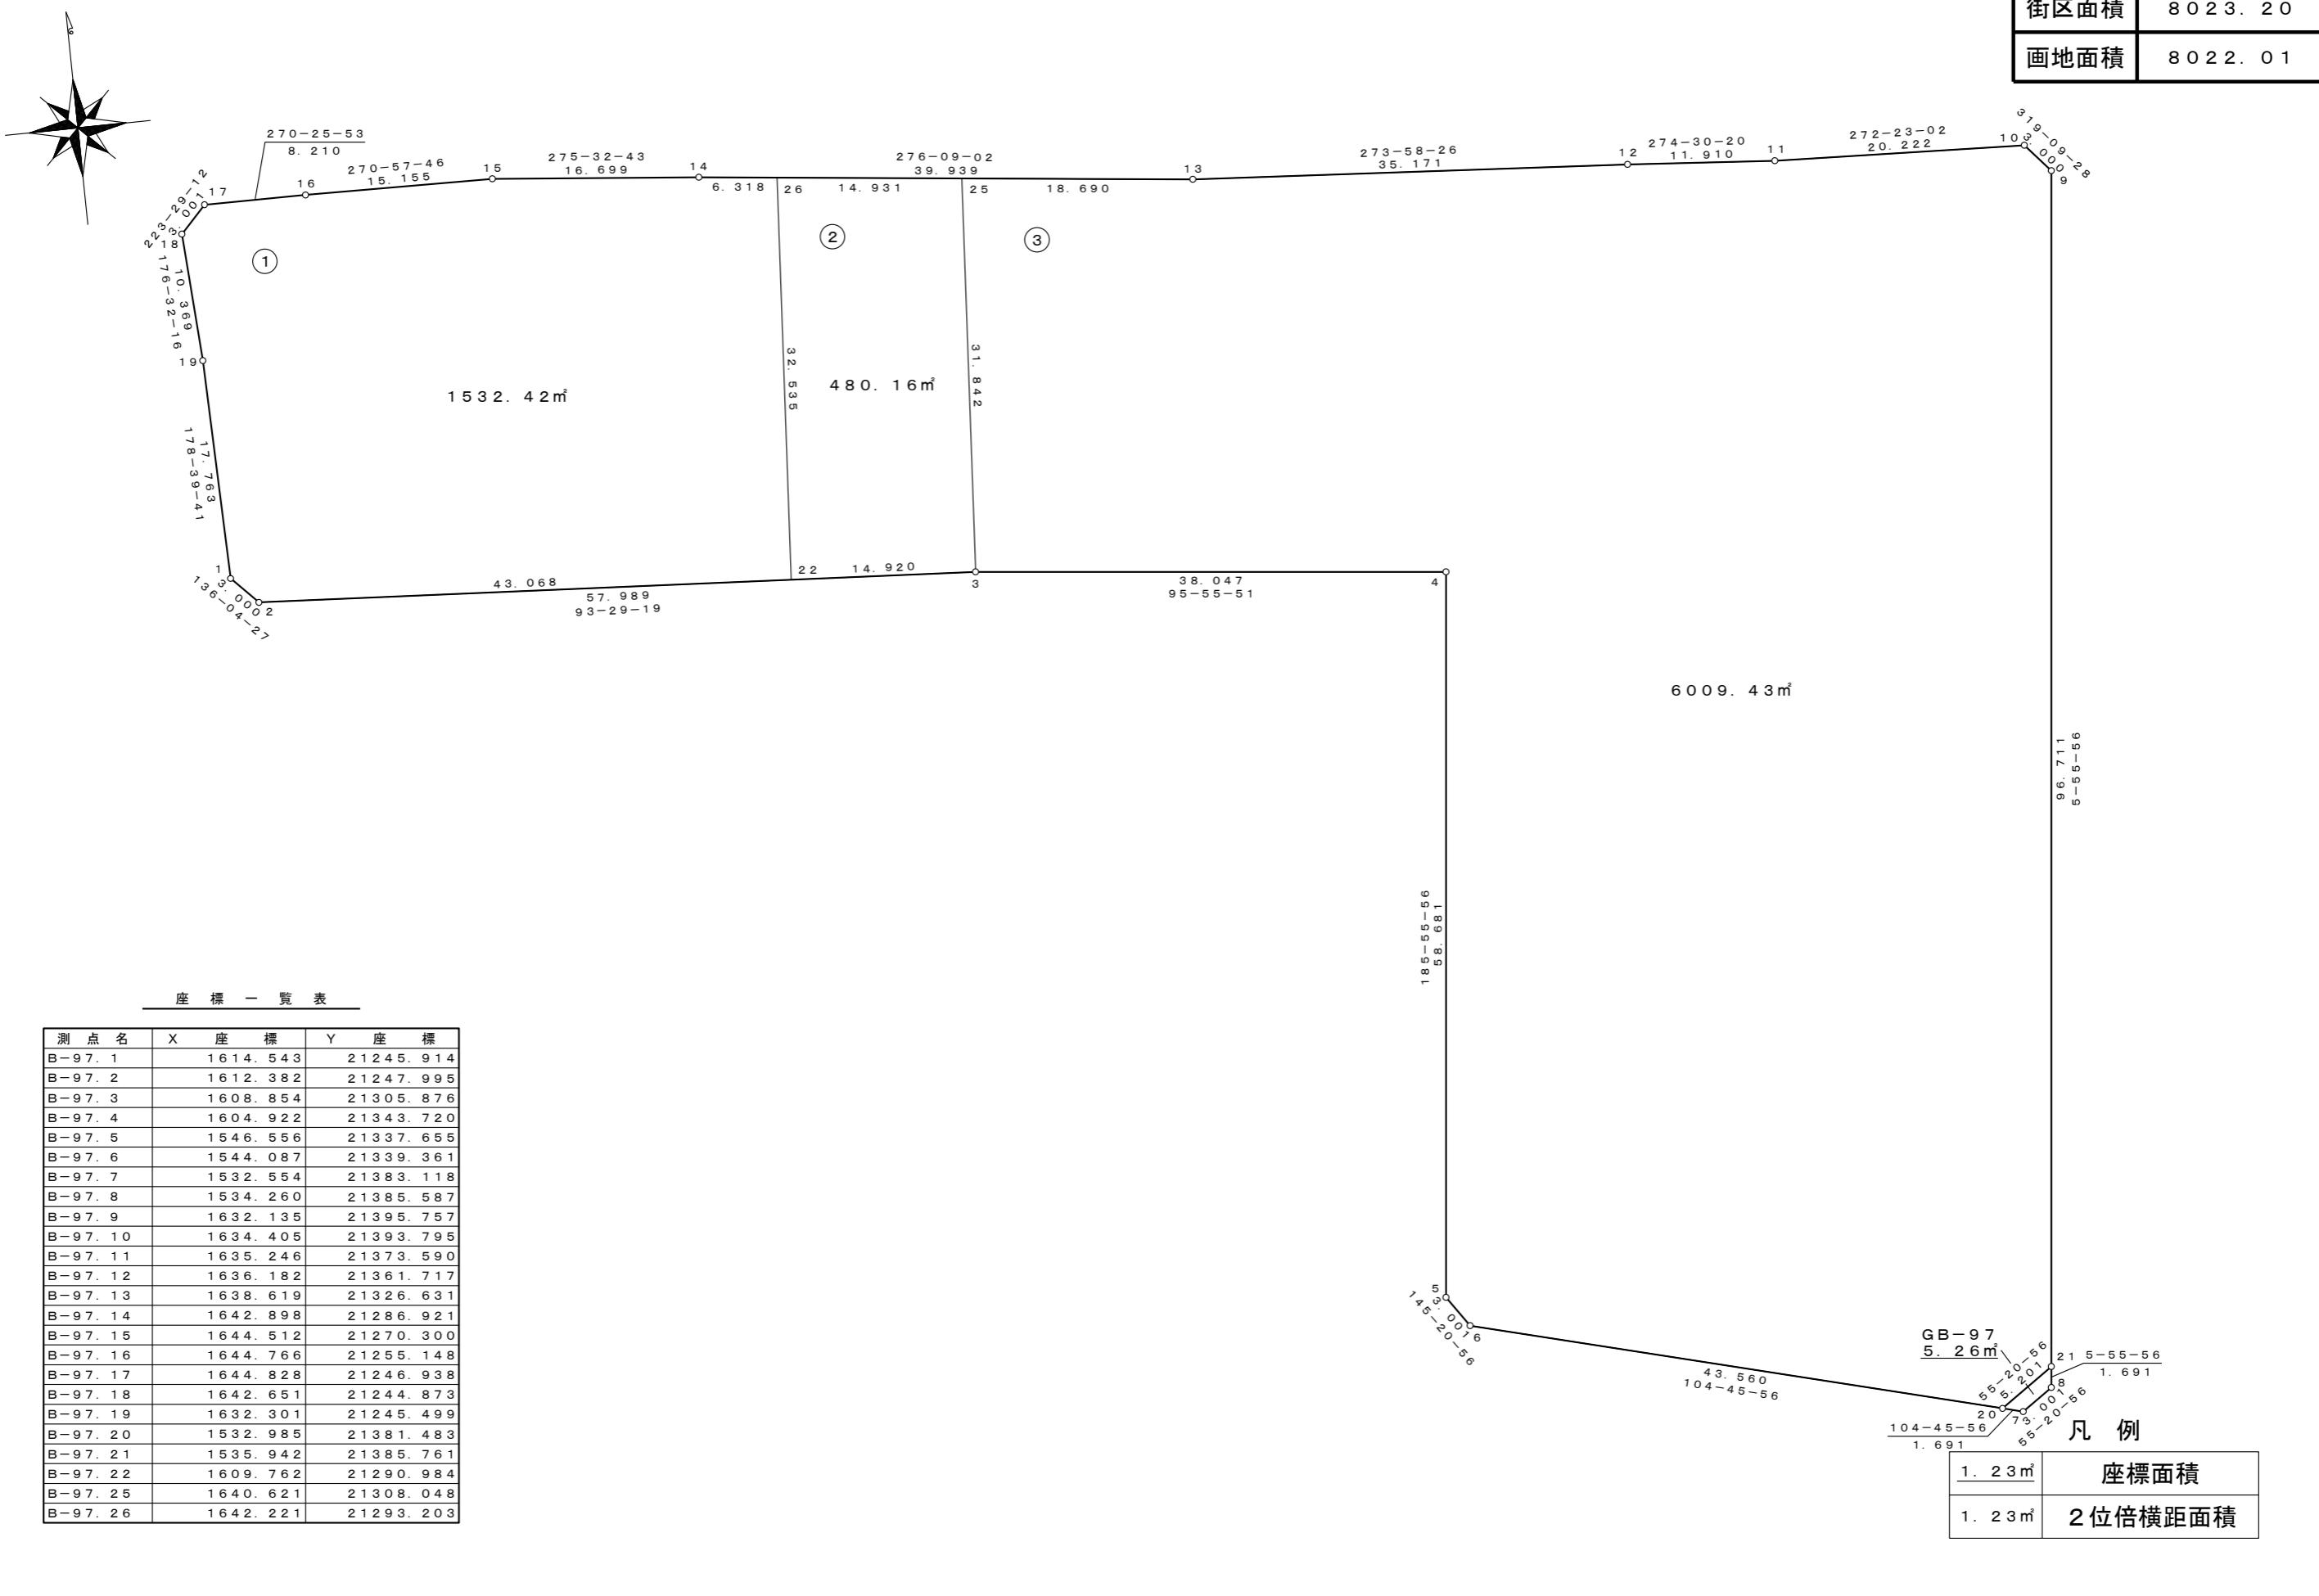

S = 1 : 500



# 萱丸地区画地原子図 (B工区)

街区番号	B-98
街区面積	5044.87
画地面積	5042.51

座標一覧表

測点名	X 座標	Y 座標
B-98. 1	1531. 410	21391. 324
B-98. 2	1528. 749	21392. 710
B-98. 3	1475. 665	21488. 355
B-98. 4	1476. 741	21491. 156
B-98. 5	1505. 213	21501. 495
B-98. 6	1506. 436	21480. 962
B-98. 7	1509. 060	21471. 120
B-98. 8	1520. 458	21476. 959
B-98. 9	1520. 390	21476. 003
B-98. 10	1520. 272	21474. 155
B-98. 11	1518. 815	21462. 084
B-98. 12	1519. 662	21455. 837
B-98. 13	1529. 666	21441. 241
B-98. 14	1543. 791	21423. 807
B-98. 15	1565. 390	21416. 903
B-98. 16	1574. 900	21417. 347
B-98. 17	1584. 340	21418. 819
B-98. 18	1593. 105	21421. 323
B-98. 19	1615. 300	21426. 074
B-98. 20	1622. 118	21426. 558
B-98. 21	1633. 801	21424. 442
B-98. 22	1635. 550	21422. 004
B-98. 23	1633. 739	21409. 788
B-98. 24	1633. 978	21404. 047
B-98. 25	1632. 016	21401. 777
B-98. 26	1476. 497	21486. 857
B-98. 27	1478. 361	21491. 712
B-98. 28	1513. 073	21420. 956



測点名	X 座標	Y 座標
B-98. 29	1493. 700	21455. 860
B-98. 30	1519. 813	21470. 353
B-98. 31	1535. 856	21433. 601
B-98. 32	1547. 846	21422. 511
B-98. 33	1633. 747	21409. 597
B-98. 34	1626. 357	21401. 189
B-98. 35	1550. 876	21393. 346
B-98. 36	1625. 571	21408. 748
B-98. 37	1633. 918	21405. 506
B-98. 38	1630. 563	21401. 626
B-98. 39	1489. 308	21463. 774
B-98. 40	1508. 220	21474. 270
B-98. 41	1523. 331	21402. 474
B-98. 42	1517. 767	21412. 498
B-98. 43	1539. 935	21392. 210
B-98. 44	1535. 809	21409. 399
B-98. 45	1534. 726	21413. 911
B-98. 46	1533. 032	21420. 970
B-98. 47	1530. 688	21430. 733
B-98. 48	1545. 606	21415. 042
B-98. 49	1547. 789	21394. 031
B-98. 50	1546. 898	21392. 933
B-98. 51	1484. 845	21471. 816
B-98. 52	1483. 389	21474. 439
B-98. 53	1490. 044	21495. 862
B-98. 54	1506. 272	21483. 709
B-98. 55	1495. 490	21481. 156
E. 1139	1494. 783	21497. 617
E. 1140	1484. 926	21493. 967

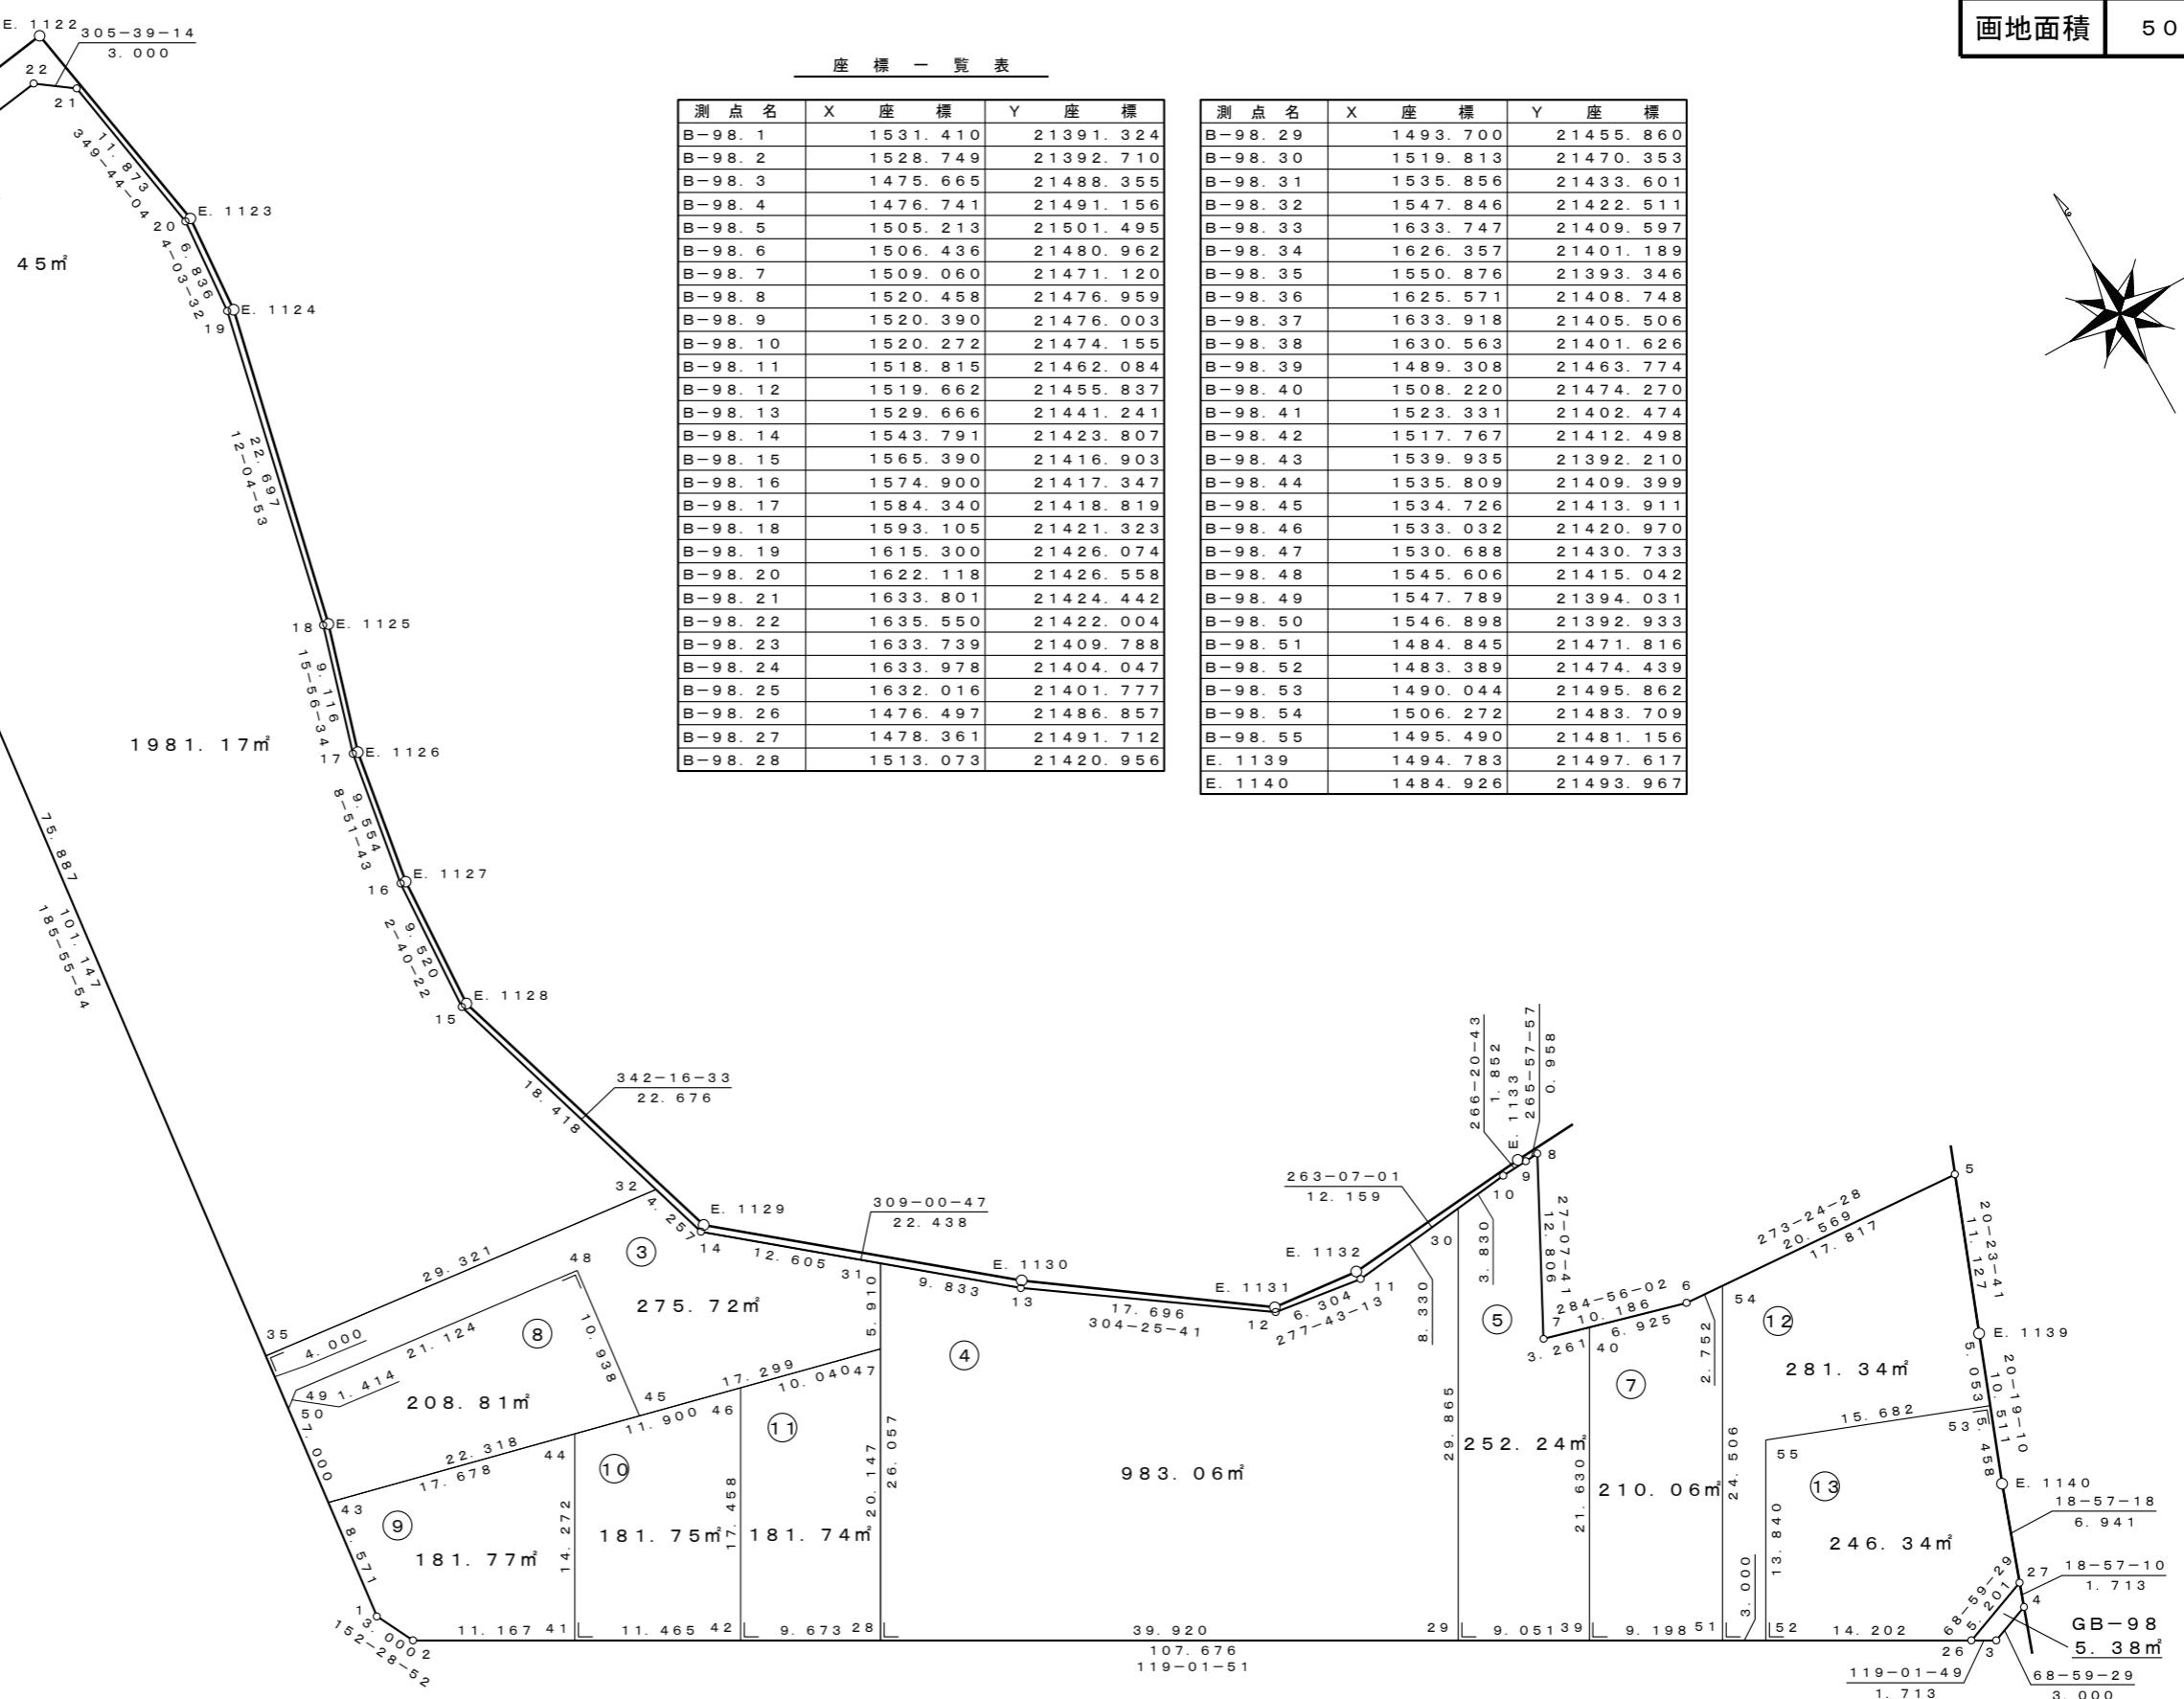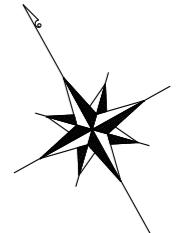

S=1:250

## 萱丸地区画地原子図 (B工区)

街区番号	B-99
街区面積	339.07
画地面積	339.04

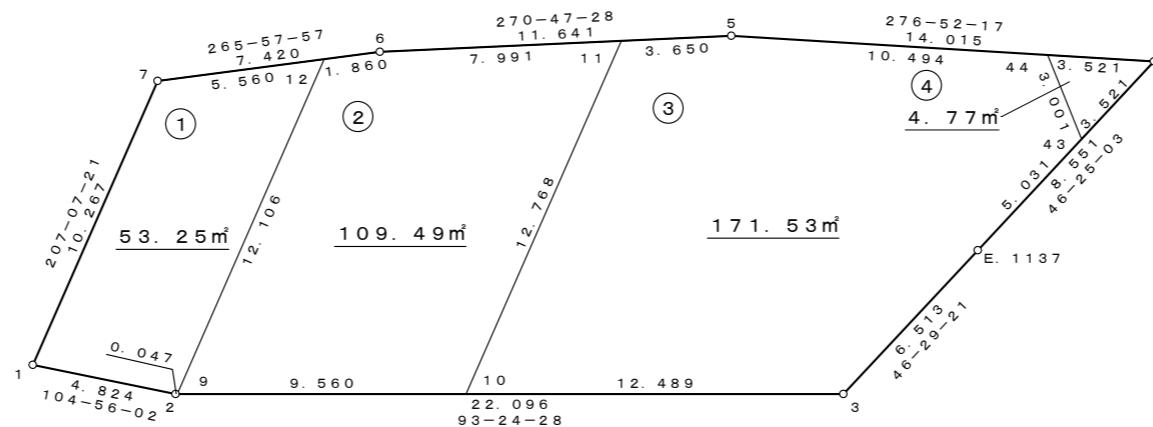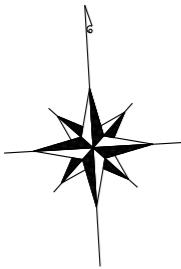

座標一覧表

測点名	X 座標	Y 座標
B-99. 1	1511. 649	21476. 941
B-99. 2	1510. 405	21481. 603
B-99. 3	1509. 092	21503. 660
B-99. 4	1519. 471	21514. 577
B-99. 5	1521. 148	21500. 663
B-99. 6	1521. 309	21489. 023
B-99. 7	1520. 787	21481. 622
B-99. 9	1510. 403	21481. 649
B-99. 10	1509. 834	21491. 193
B-99. 11	1521. 198	21497. 013
B-99. 12	1521. 178	21487. 168
B-99. 43	1517. 044	21512. 027
B-99. 44	1519. 892	21511. 082
E. 1137	1513. 576	21508. 383



凡例

1. 23m <sup>2</sup>	座標面積
1. 23m <sup>2</sup>	2位倍横距面積

S = 1 : 600

# 萱丸地区画地原子図 (B工区)

街区番号	B - 100
街区面積	8342.08
画地面積	8336.57

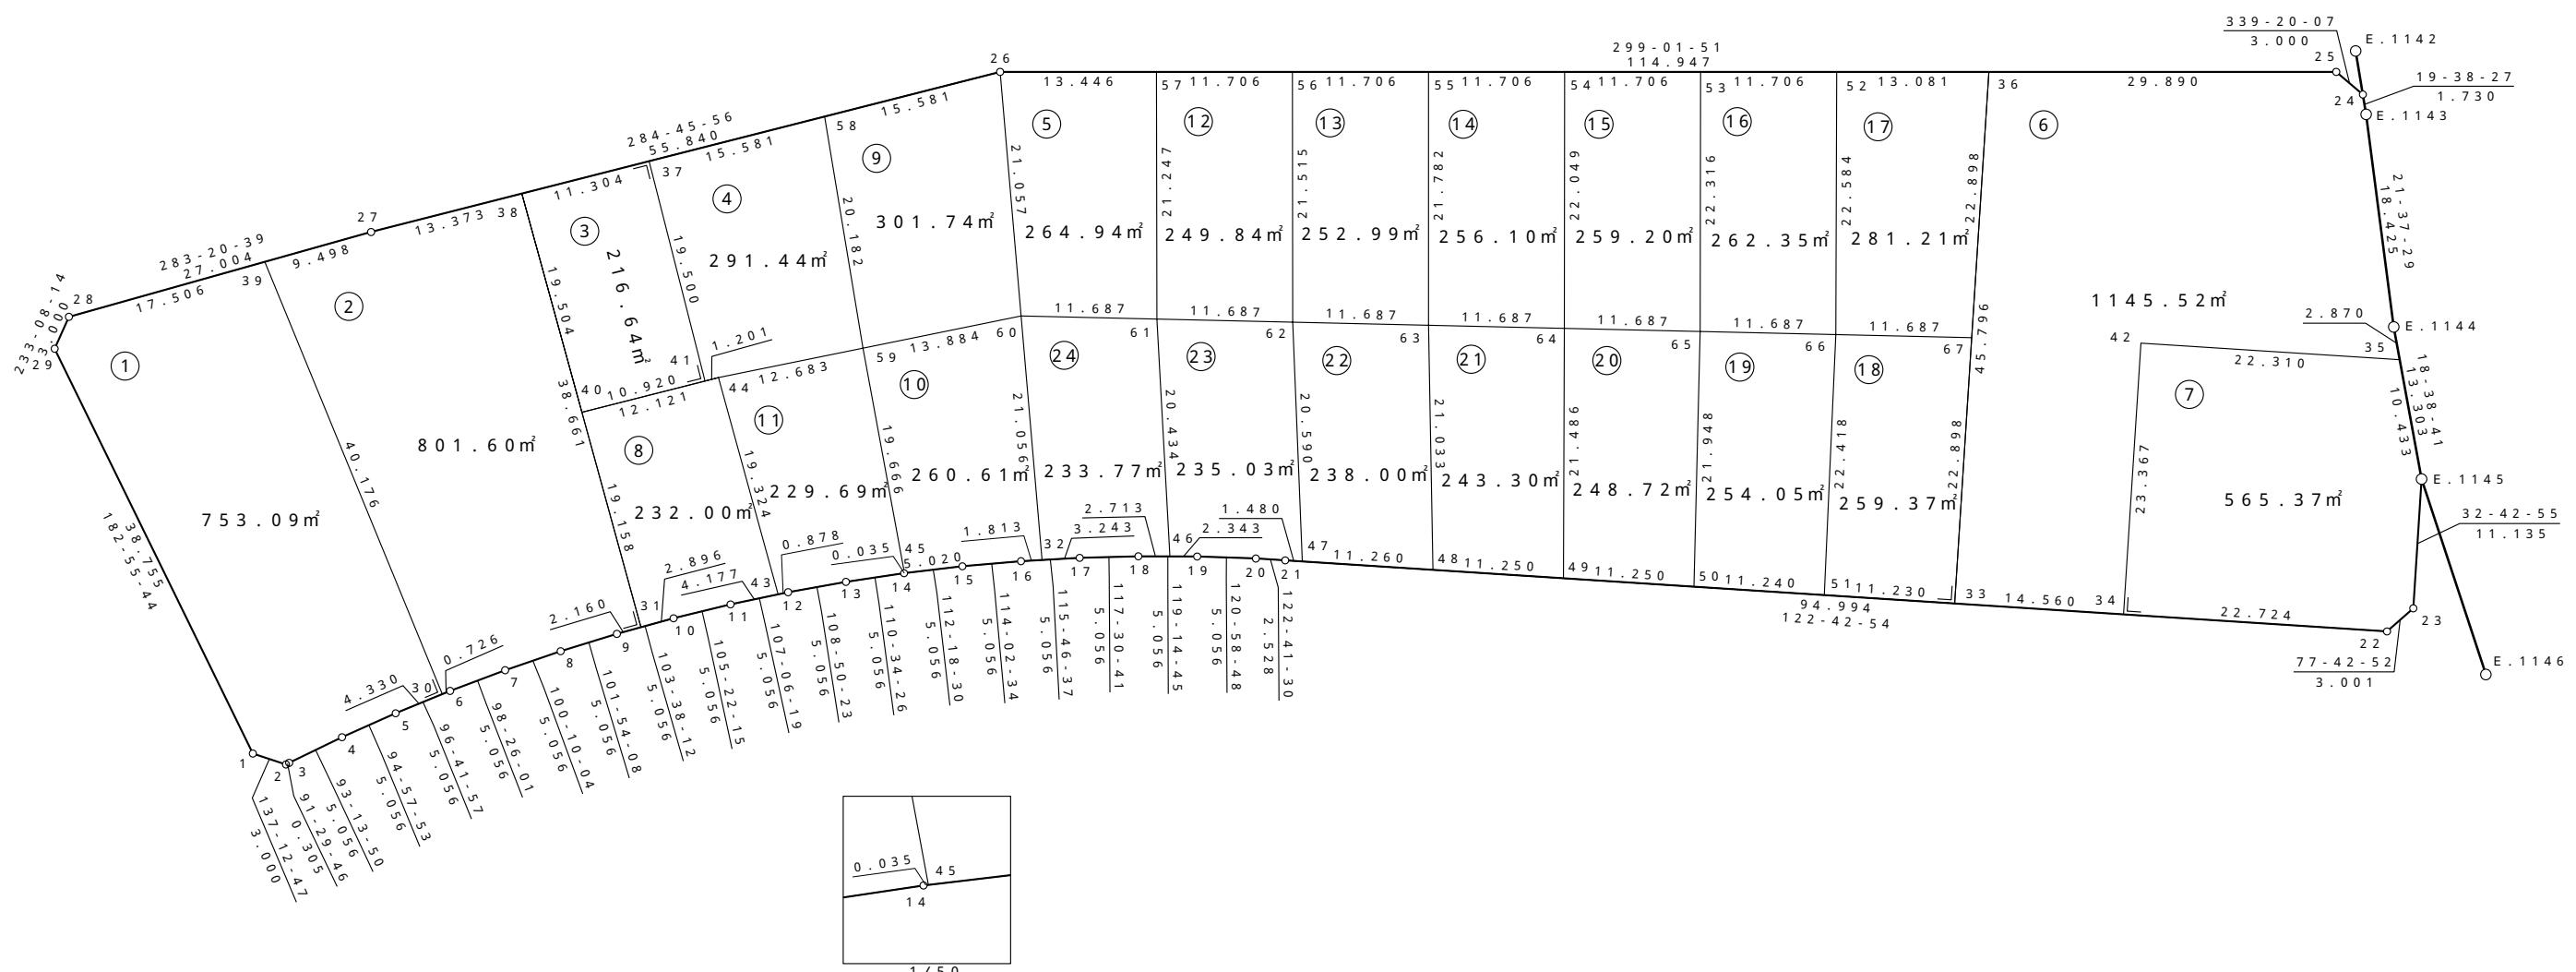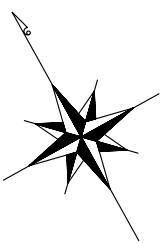

# 萱丸地区画地原子図 (B工区)

街区番号	B - 100
街区面積	
画地面積	



座標一覧表

測点名	X 座標	Y 座標
B - 100 . 1	1505.529	21301.423
B - 100 . 2	1503.327	21303.461
B - 100 . 3	1503.319	21303.766
B - 100 . 4	1503.034	21308.813
B - 100 . 5	1502.597	21313.850
B - 100 . 6	1502.007	21318.871
B - 100 . 7	1501.265	21323.872
B - 100 . 8	1500.373	21328.849
B - 100 . 9	1499.330	21333.796
B - 100 . 10	1498.138	21338.709
B - 100 . 11	1496.798	21343.584
B - 100 . 12	1495.311	21348.416
B - 100 . 13	1493.678	21353.201
B - 100 . 14	1491.902	21357.934
B - 100 . 15	1489.983	21362.612
B - 100 . 16	1487.923	21367.229
B - 100 . 17	1485.724	21371.781
B - 100 . 18	1483.389	21376.265
B - 100 . 19	1480.919	21380.677
B - 100 . 20	1478.316	21385.011
B - 100 . 21	1476.951	21387.139
B - 100 . 22	1425.611	21467.063
B - 100 . 23	1426.249	21469.996
B - 100 . 24	1466.980	21487.639
B - 100 . 25	1469.787	21486.580
B - 100 . 26	1525.569	21386.074
B - 100 . 27	1539.801	21332.079
B - 100 . 28	1546.033	21305.804
B - 100 . 29	1544.233	21303.404
B - 100 . 30	1502.091	21318.151
B - 100 . 31	1498.821	21335.895
B - 100 . 32	1487.134	21368.861
B - 100 . 33	1445.761	21435.694
B - 100 . 34	1437.892	21447.944
B - 100 . 35	1445.503	21479.349
B - 100 . 36	1484.293	21460.445
B - 100 . 37	1533.511	21355.941
B - 100 . 38	1536.392	21345.010
B - 100 . 39	1541.993	21322.837
B - 100 . 40	1517.438	21340.412
B - 100 . 41	1514.655	21350.971
B - 100 . 42	1457.552	21460.573
B - 100 . 43	1495.569	21347.577
B - 100 . 44	1514.349	21352.133
B - 100 . 45	1491.888	21357.967
B - 100 . 46	1482.064	21378.632
B - 100 . 47	1476.151	21388.384
B - 100 . 48	1470.066	21397.858
B - 100 . 49	1463.985	21407.323
B - 100 . 50	1457.905	21416.788
B - 100 . 51	1451.830	21426.245
B - 100 . 52	1490.641	21449.007
B - 100 . 53	1496.321	21438.772
B - 100 . 54	1502.002	21428.537
B - 100 . 55	1507.682	21418.302
B - 100 . 56	1513.363	21408.066
B - 100 . 57	1519.044	21397.831
B - 100 . 58	1529.540	21371.008
B - 100 . 59	1510.531	21364.228
B - 100 . 60	1506.351	21377.468
B - 100 . 61	1500.447	21387.554
B - 100 . 62	1494.544	21397.639
B - 100 . 63	1488.641	21407.725
B - 100 . 64	1482.737	21417.811
B - 100 . 65	1476.834	21427.897
B - 100 . 66	1470.930	21437.983
B - 100 . 67	1465.027	21448.069
E . 1143	1465.351	21487.057
E . 1144	1448.223	21480.267
E . 1145	1435.618	21476.014

S = 1 : 500

萱丸地区画地原子図 (B工区)

街区番号	B-101
街区面積	5293.16
画地面積	5289.19

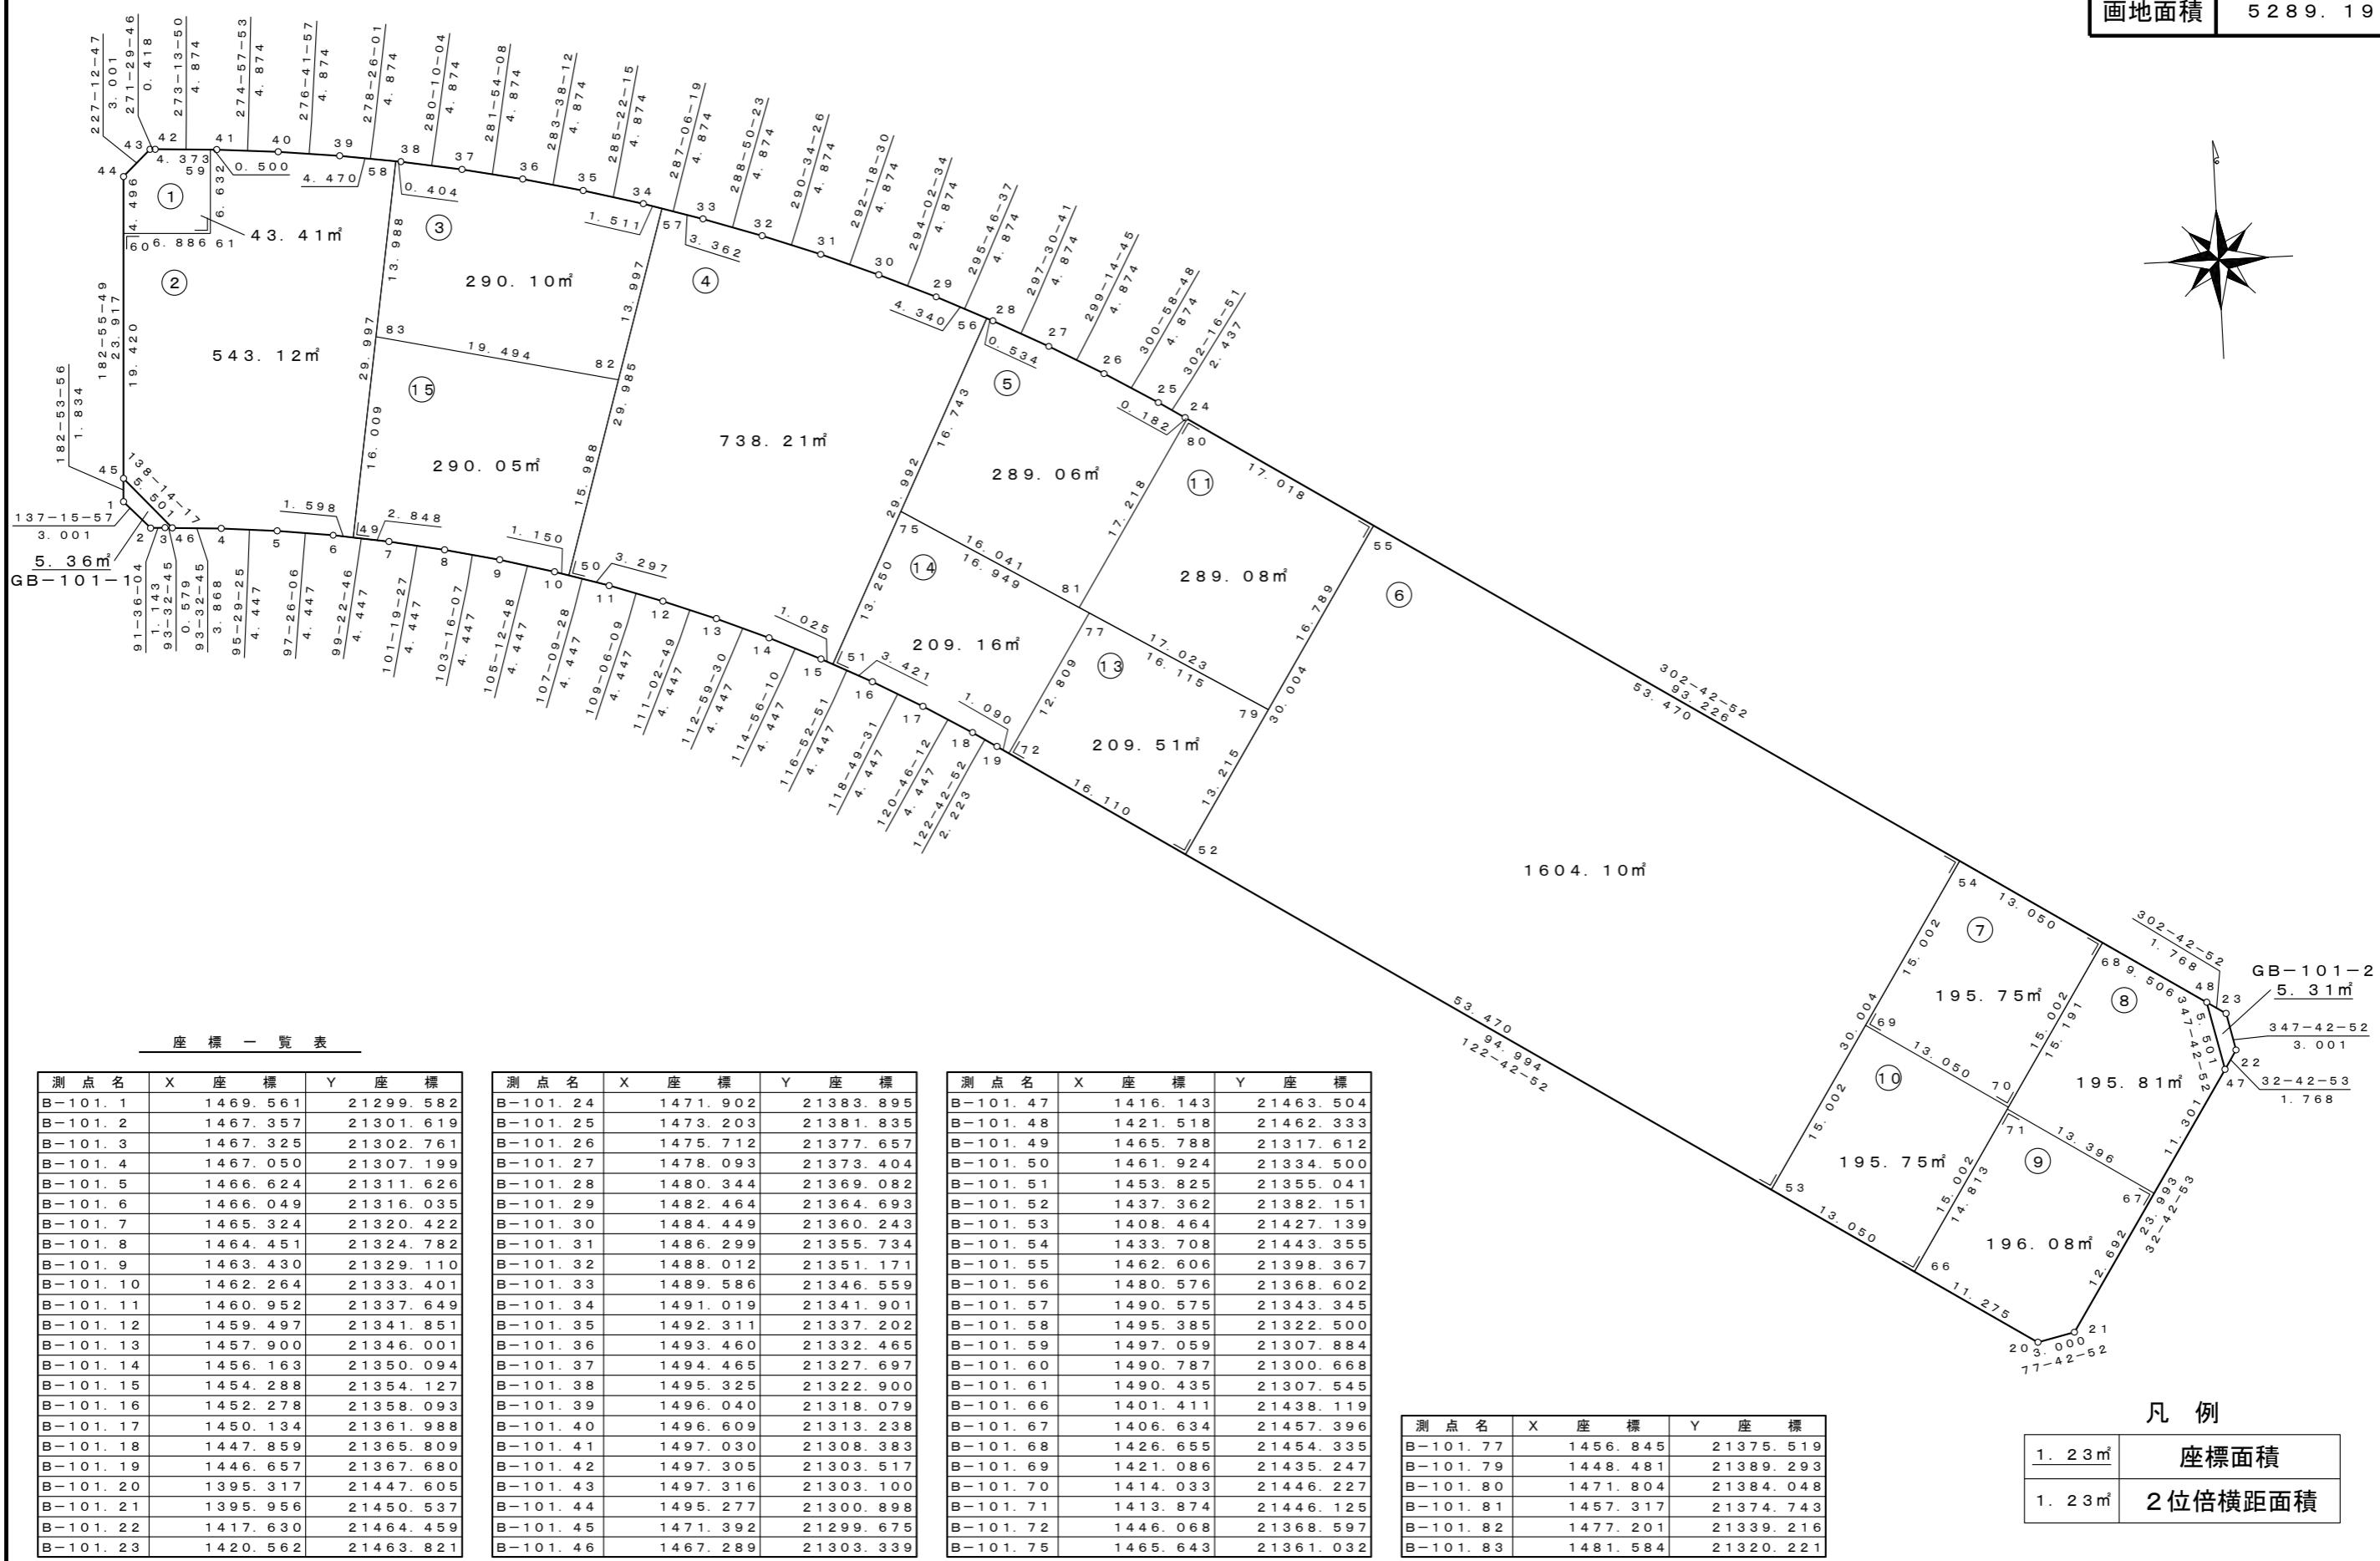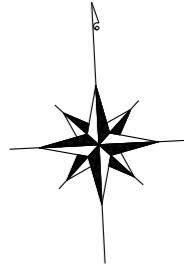

S = 1 : 500

萱丸地区画地原子図 (B工区)



街区番号	B-102
街区面積	4742.43
画地面積	4740.40



S = 1 : 500

萱丸地区画地原子図 (B工区)

街区番号	B - 103
街区面積	5696.57
画地面積	5693.15

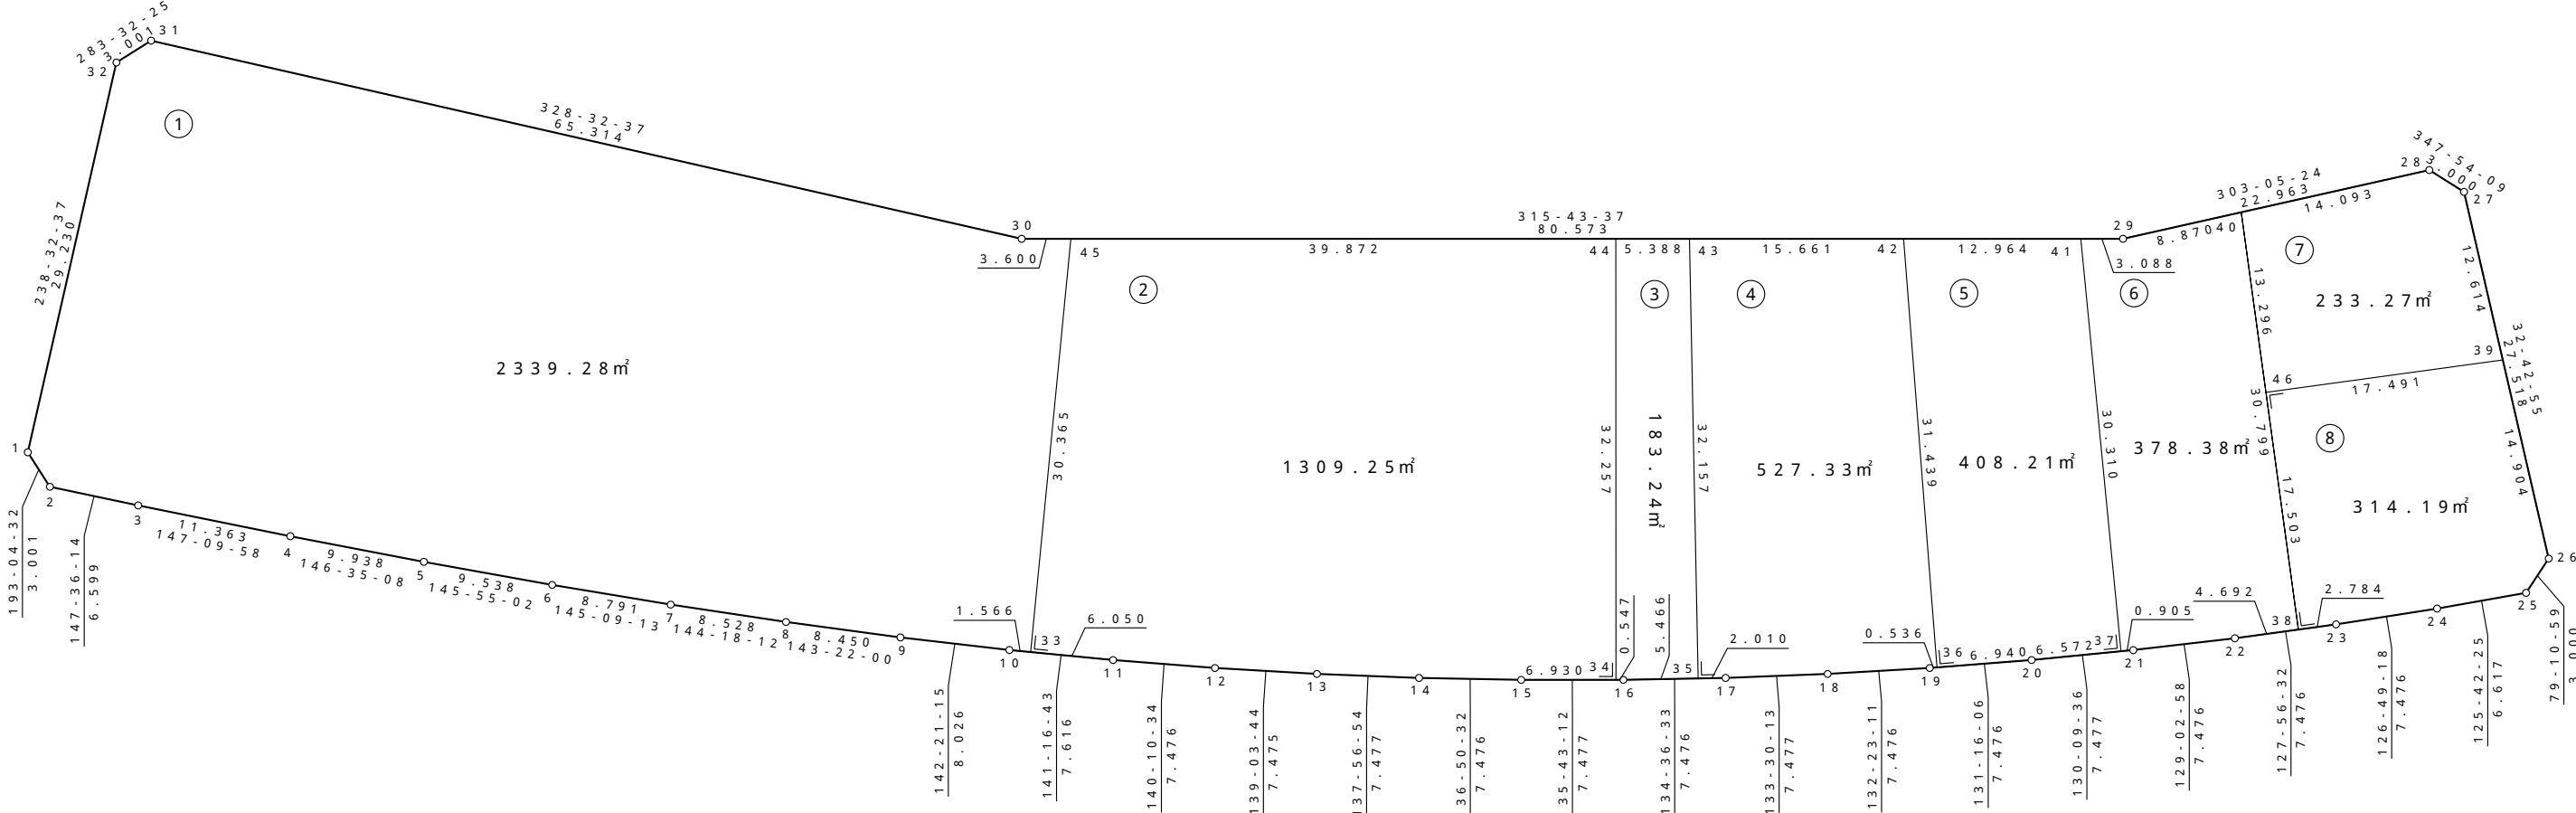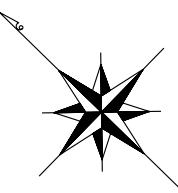

座標一覧表

測点名	X座標	Y座標
B - 103.1	1356.082	21164.198
B - 103.2	1353.159	21163.519
B - 103.3	1347.587	21167.054
B - 103.4	1338.039	21173.215
B - 103.5	1329.743	21178.688
B - 103.6	1321.844	21184.033
B - 103.7	1314.629	21189.056
B - 103.8	1307.703	21194.032
B - 103.9	1300.922	21199.074
B - 103.10	1294.567	21203.976
B - 103.11	1288.626	21208.740
B - 103.12	1282.884	21213.528
B - 103.13	1277.237	21218.426
B - 103.14	1271.685	21223.434
B - 103.15	1266.231	21228.548
B - 103.16	1260.878	21233.768
B - 103.17	1255.628	21239.090

測点名	X座標	Y座標
B - 103.18	1250.482	21244.513
B - 103.19	1245.442	21250.035
B - 103.20	1240.511	21255.654
B - 103.21	1235.689	21261.368
B - 103.22	1230.979	21267.174
B - 103.23	1226.382	21273.070
B - 103.24	1221.901	21279.055
B - 103.25	1218.040	21284.428
B - 103.26	1218.603	21287.375
B - 103.27	1241.755	21302.247
B - 103.28	1244.689	21301.619
B - 103.29	1257.225	21282.380
B - 103.30	1314.917	21226.133
B - 103.31	1370.633	21192.049
B - 103.32	1371.335	21189.132
B - 103.33	1293.346	21204.956
B - 103.34	1261.270	21233.386

測点名	X座標	Y座標
B - 103.35	1257.040	21237.659
B - 103.36	1245.088	21250.438
B - 103.37	1236.272	21260.677
B - 103.38	1228.094	21270.874
B - 103.39	1231.143	21295.430
B - 103.40	1252.383	21289.811
B - 103.41	1259.437	21280.224
B - 103.42	1268.719	21271.174
B - 103.43	1279.932	21260.242
B - 103.44	1283.790	21256.481
B - 103.45	1312.340	21228.646
B - 103.46	1241.897	21281.636



凡例

1.23m <sup>2</sup>	座標面積
1.23m <sup>2</sup>	2位倍横面積

S = 1 : 500

萱丸地区画地原子図 (B工区)

街区番号	B - 104
街区面積	3953.24
画地面積	3952.07

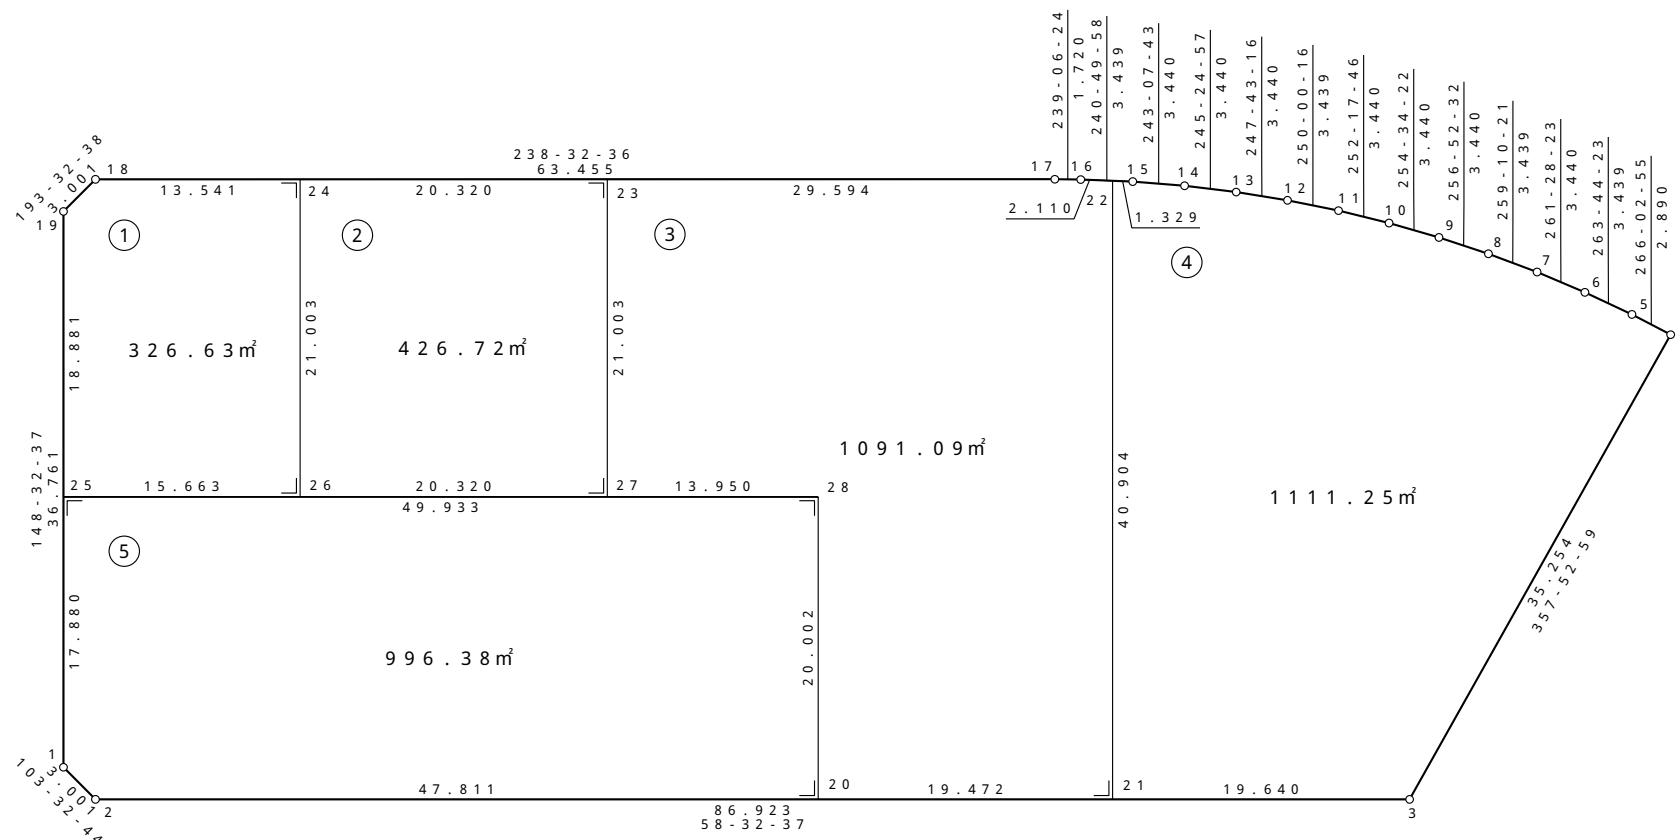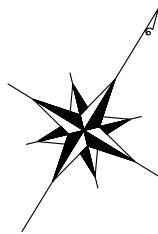

座標一覧表

測点名	X 座標	Y 座標
B - 104.1	1342.406	21216.351
B - 104.2	1341.703	21219.268
B - 104.3	1387.064	21293.417
B - 104.4	1422.293	21292.115
B - 104.5	1422.094	21289.232
B - 104.6	1421.719	21285.813
B - 104.7	1421.209	21282.411
B - 104.8	1420.563	21279.033
B - 104.9	1419.782	21275.683
B - 104.10	1418.867	21272.367
B - 104.11	1417.821	21269.090
B - 104.12	1416.645	21265.858
B - 104.13	1415.341	21262.675
B - 104.14	1413.910	21259.547

測点名	X 座標	Y 座標
B - 104.15	1412.355	21256.479
B - 104.16	1410.679	21253.476
B - 104.17	1409.795	21252.000
B - 104.18	1376.681	21197.870
B - 104.19	1373.764	21197.168
B - 104.20	1366.653	21260.053
B - 104.21	1376.815	21276.664
B - 104.22	1411.707	21255.318
B - 104.23	1394.352	21226.755
B - 104.24	1383.748	21209.421
B - 104.25	1357.658	21207.021
B - 104.26	1365.832	21220.382
B - 104.27	1376.436	21237.716
B - 104.28	1383.716	21249.615



## 凡例

1. 23m <sup>2</sup>	座標面積
1. 23m <sup>2</sup>	2位倍横面積

S = 1 : 500

## 萱丸地区画地原子図 (B工区)

街区番号	B - 105
街区面積	2128.46
画地面積	2127.68

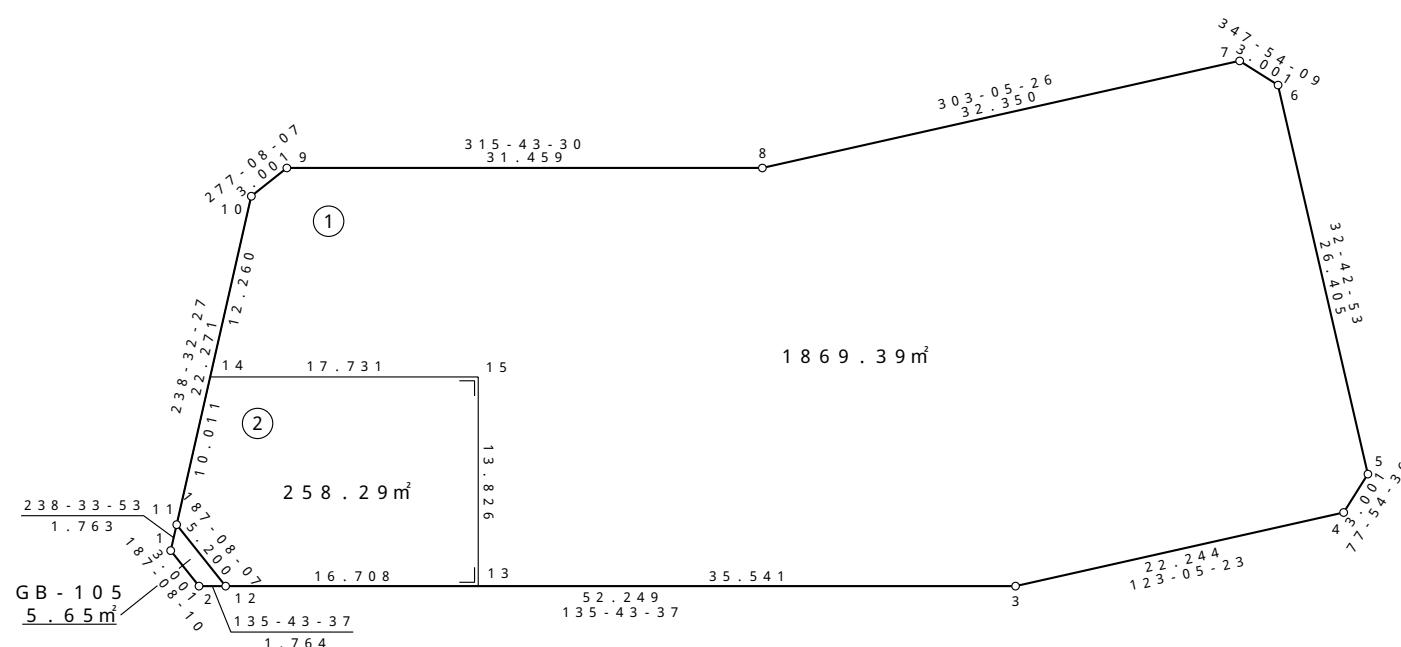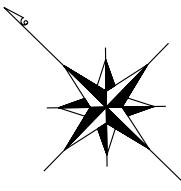

座標一覧表

測点名	X 座標	Y 座標
B - 105.1	1303.541	21248.880
B - 105.2	1300.564	21248.507
B - 105.3	1261.890	21286.212
B - 105.4	1249.746	21304.849
B - 105.5	1250.374	21307.783
B - 105.6	1272.590	21322.054
B - 105.7	1275.524	21321.425
B - 105.8	1293.186	21294.322
B - 105.9	1315.711	21272.360
B - 105.10	1316.084	21269.382
B - 105.11	1304.461	21250.384
B - 105.12	1299.301	21249.738
B - 105.13	1287.338	21261.402
B - 105.14	1309.686	21258.924
B - 105.15	1296.990	21271.302



凡例

1. 23 m <sup>2</sup>	座標面積
1. 23 m <sup>2</sup>	2位倍横面積

S = 1 : 500

## 萱丸地区画地原子図 (B工区)

街区番号	B-106
街区面積	2064.71
画地面積	2064.17

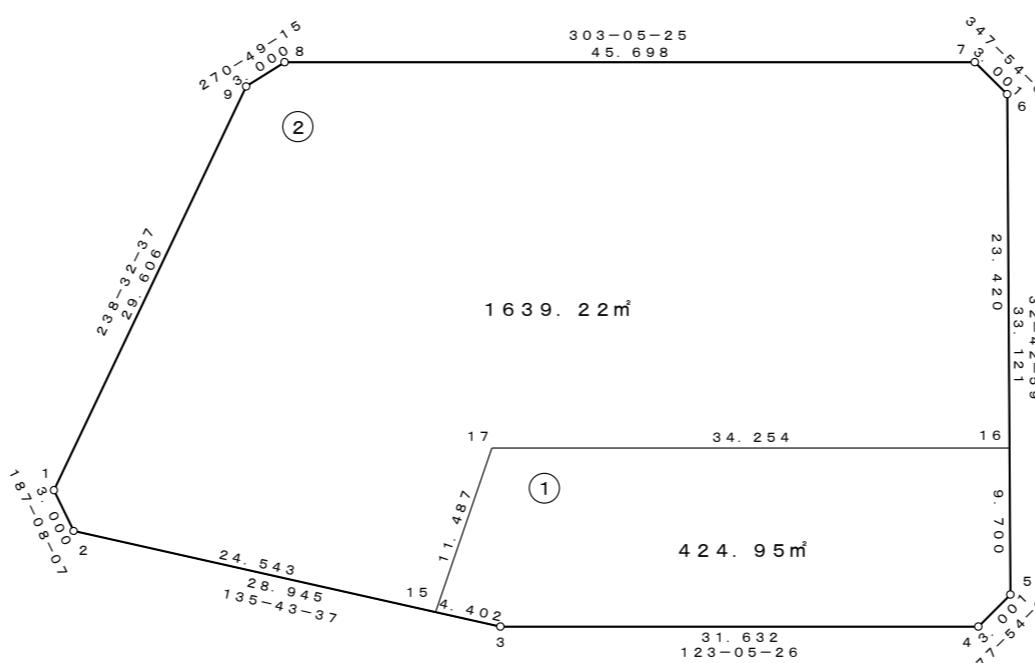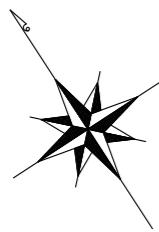

座標一覧表

測点名	X 座標	Y 座標
B-106. 1	1321. 553	21278. 321
B-106. 2	1318. 576	21277. 948
B-106. 3	1297. 851	21298. 154
B-106. 4	1280. 581	21324. 655
B-106. 5	1281. 210	21327. 590
B-106. 6	1309. 076	21345. 491
B-106. 7	1312. 010	21344. 862
B-106. 8	1336. 959	21306. 576
B-106. 9	1337. 002	21303. 576
B-106. 15	1301. 003	21295. 081
B-106. 16	1289. 371	21332. 832
B-106. 17	1308. 073	21304. 134



凡例

1. 23 m <sup>2</sup>	座標面積
1. 23 m <sup>2</sup>	2位倍横距面積

S = 1 : 500

# 萱丸地区画地原子図 (B工区)

街区番号	B - 107
街区面積	5278.32
画地面積	5276.58

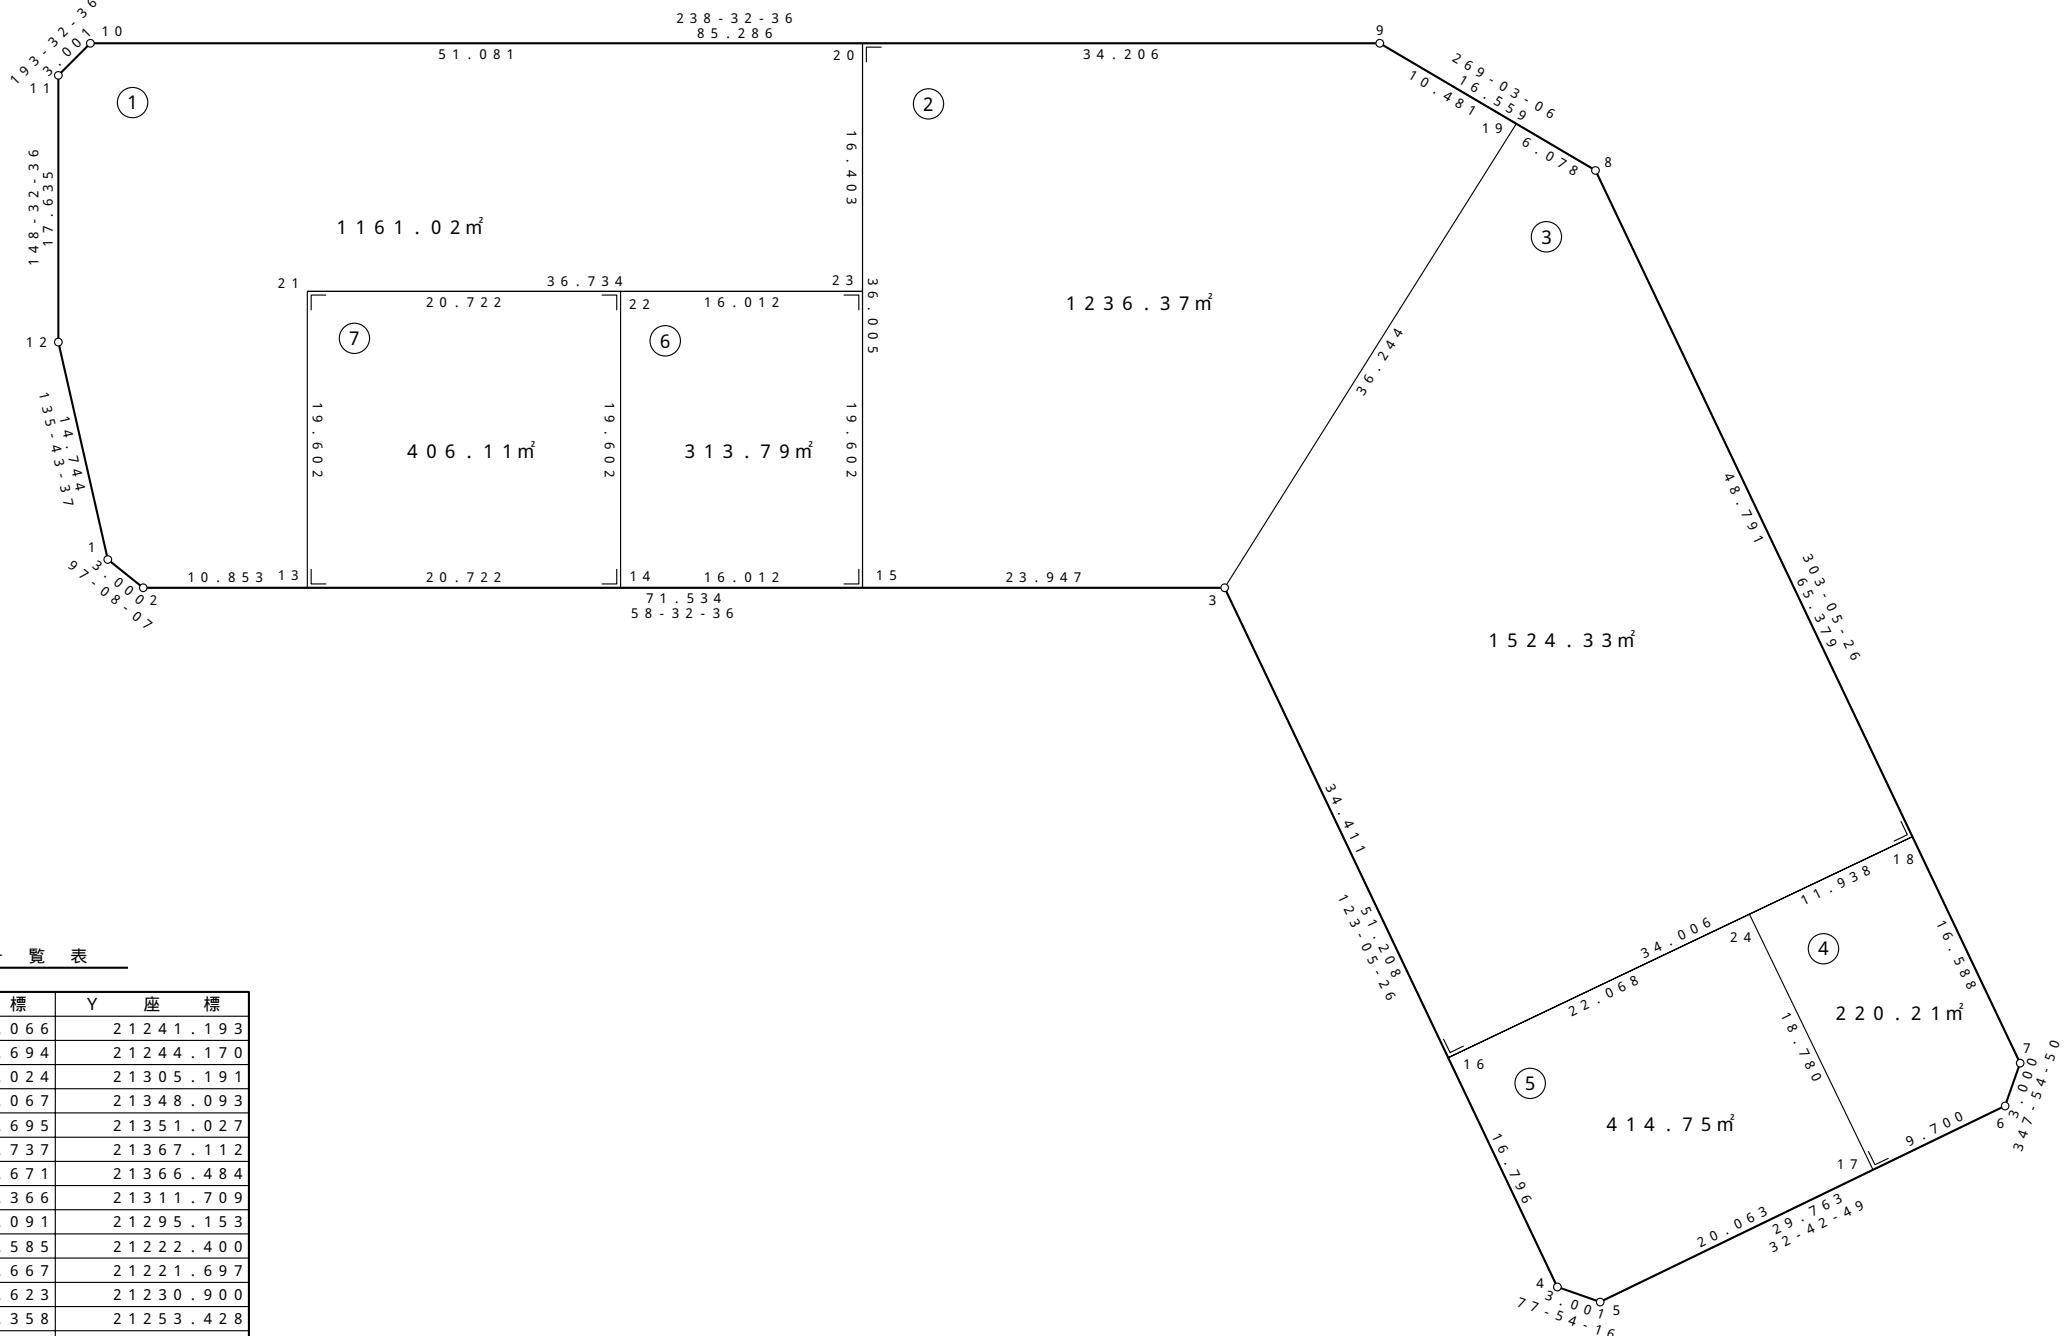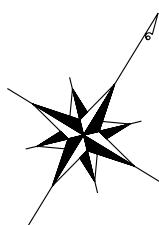

座標一覧表

測点名	X 座標	Y 座標
B - 107.1	1308.066	21241.193
B - 107.2	1307.694	21244.170
B - 107.3	1345.024	21305.191
B - 107.4	1317.067	21348.093
B - 107.5	1317.695	21351.027
B - 107.6	1342.737	21367.112
B - 107.7	1345.671	21366.484
B - 107.8	1381.366	21311.709
B - 107.9	1381.091	21295.153
B - 107.10	1336.585	21222.400
B - 107.11	1333.667	21221.697
B - 107.12	1318.623	21230.900
B - 107.13	1313.358	21253.428
B - 107.14	1324.172	21271.104
B - 107.15	1332.527	21284.763
B - 107.16	1326.237	21334.021
B - 107.17	1334.576	21361.870
B - 107.18	1354.727	21352.587
B - 107.19	1381.265	21305.632
B - 107.20	1363.241	21265.974
B - 107.21	1330.079	21243.198
B - 107.22	1340.893	21260.875
B - 107.23	1349.249	21274.534
B - 107.24	1344.726	21346.069



凡例

1.23 m <sup>2</sup>	座標面積
1.23 m <sup>2</sup>	2位倍横面積

S = 1 : 500

萱丸地区画地原子図 (B工区)

街区番号	B - 108
街区面積	3256.38
画地面積	3255.37

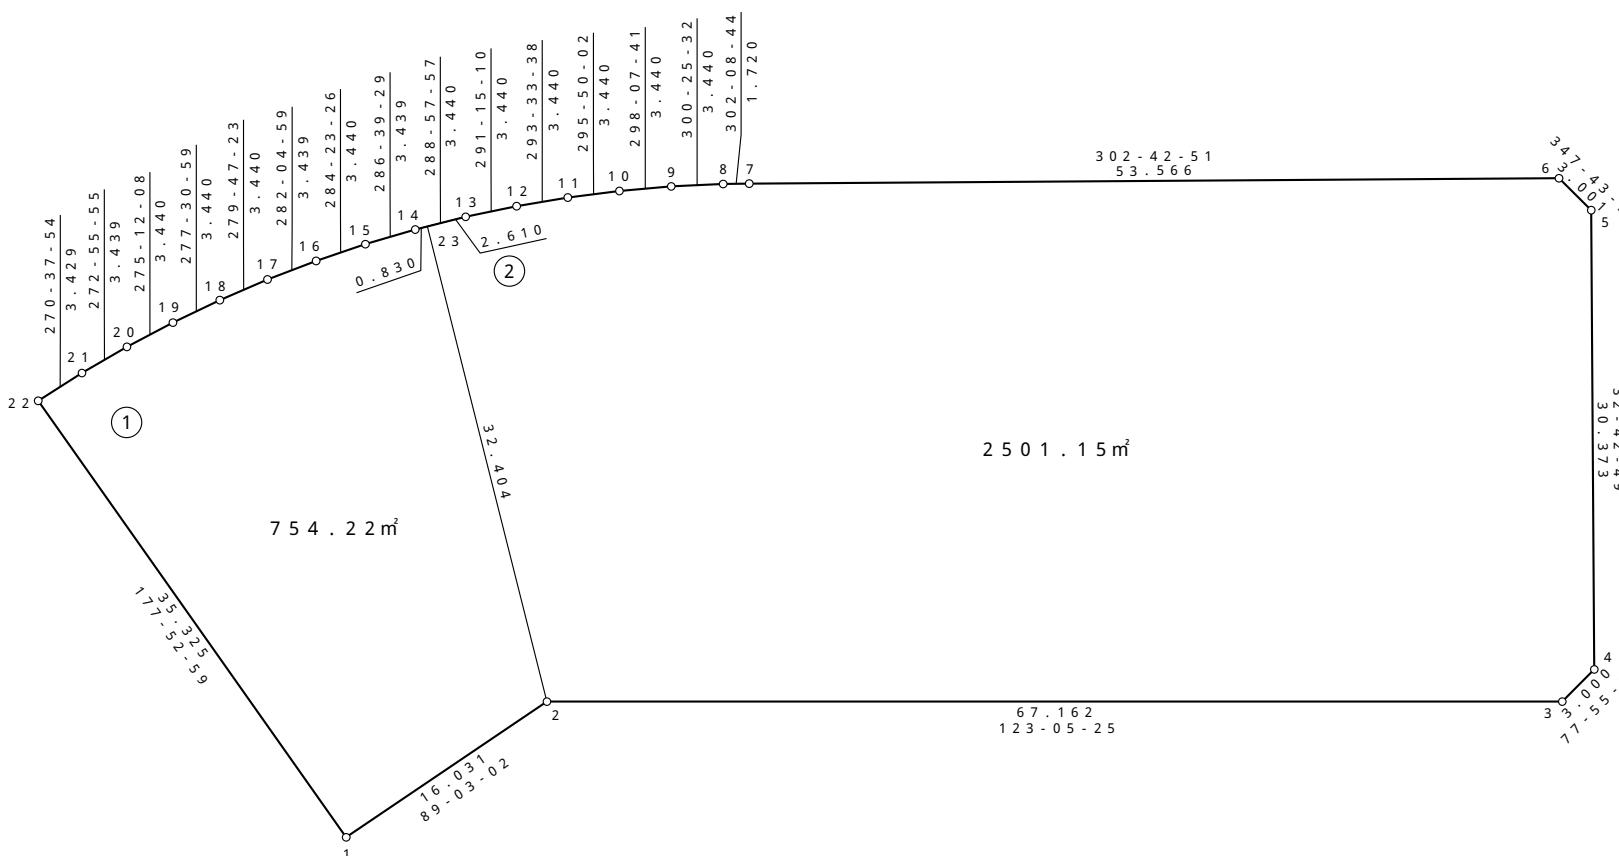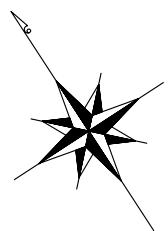

座標一覧表

測点名	X 座標	Y 座標
B - 108.1	1387.130	21297.418
B - 108.2	1387.396	21313.446
B - 108.3	1350.728	21369.715
B - 108.4	1351.355	21372.649
B - 108.5	1376.910	21389.063
B - 108.6	1379.843	21388.425
B - 108.7	1408.792	21343.356
B - 108.8	1409.707	21341.900
B - 108.9	1411.449	21338.934
B - 108.10	1413.071	21335.900
B - 108.11	1414.570	21332.804
B - 108.12	1415.945	21329.651
B - 108.13	1417.192	21326.445
B - 108.14	1418.310	21323.192
B - 108.15	1419.296	21319.897
B - 108.16	1420.151	21316.566
B - 108.17	1420.871	21313.203
B - 108.18	1421.456	21309.813
B - 108.19	1421.905	21306.403
B - 108.20	1422.217	21302.977
B - 108.21	1422.393	21299.542
B - 108.22	1422.431	21296.113
B - 108.23	1418.040	21323.977

凡例

1. 23m <sup>2</sup>	座標面積
1. 23m <sup>2</sup>	2位倍横面積

S = 1 : 600

# 萱丸地区画地原子図 (B工区)



街区番号	B - 109
街区面積	11992.43
画地面積	11986.00

座標一覧表

測点名	X 座標	Y 座標
B - 109.1	1215.152	21292.290
B - 109.2	1212.216	21292.908
B - 109.3	1209.168	21297.515
B - 109.4	1205.165	21303.830
B - 109.5	1201.285	21310.221
B - 109.6	1197.531	21316.686
B - 109.7	1193.902	21323.222
B - 109.8	1190.402	21329.828
B - 109.9	1187.030	21336.500
B - 109.10	1183.788	21343.237
B - 109.11	1180.678	21350.036
B - 109.12	1177.700	21356.894
B - 109.13	1174.856	21363.808

測点名	X 座標	Y 座標
B - 109.14	1172.147	21370.776
B - 109.15	1169.574	21377.796
B - 109.16	1167.137	21384.864
B - 109.17	1164.838	21391.978
B - 109.18	1162.678	21399.135
B - 109.19	1160.657	21406.333
B - 109.20	1158.777	21413.568
B - 109.21	1157.037	21420.839
B - 109.22	1155.439	21428.143
B - 109.23	1153.982	21435.476
B - 109.24	1152.669	21442.836
B - 109.25	1151.498	21450.220
B - 109.26	1150.472	21457.626
B - 109.27	1149.589	21465.050
B - 109.28	1148.851	21472.489
B - 109.29	1148.753	21473.712
B - 109.30	1150.728	21475.971
B - 109.31	1218.032	21479.659

測点名	X 座標	Y 座標
B - 109.32	1220.267	21477.657
B - 109.33	1224.541	21399.662
B - 109.34	1269.931	21330.009
B - 109.35	1269.302	21327.074
B - 109.37	1171.419	21372.761
B - 109.38	1164.141	21394.289
B - 109.39	1160.102	21408.468
B - 109.40	1158.608	21414.275
B - 109.41	1152.825	21441.964
B - 109.42	1221.551	21454.223
B - 109.43	1222.897	21429.658
B - 109.44	1223.160	21424.858
B - 109.45	1223.848	21412.307
B - 109.46	1228.450	21393.663
B - 109.49	1189.160	21332.285
B - 109.50	1248.799	21362.436
B - 109.52	1241.481	21309.203
B - 109.53	1217.462	21346.594

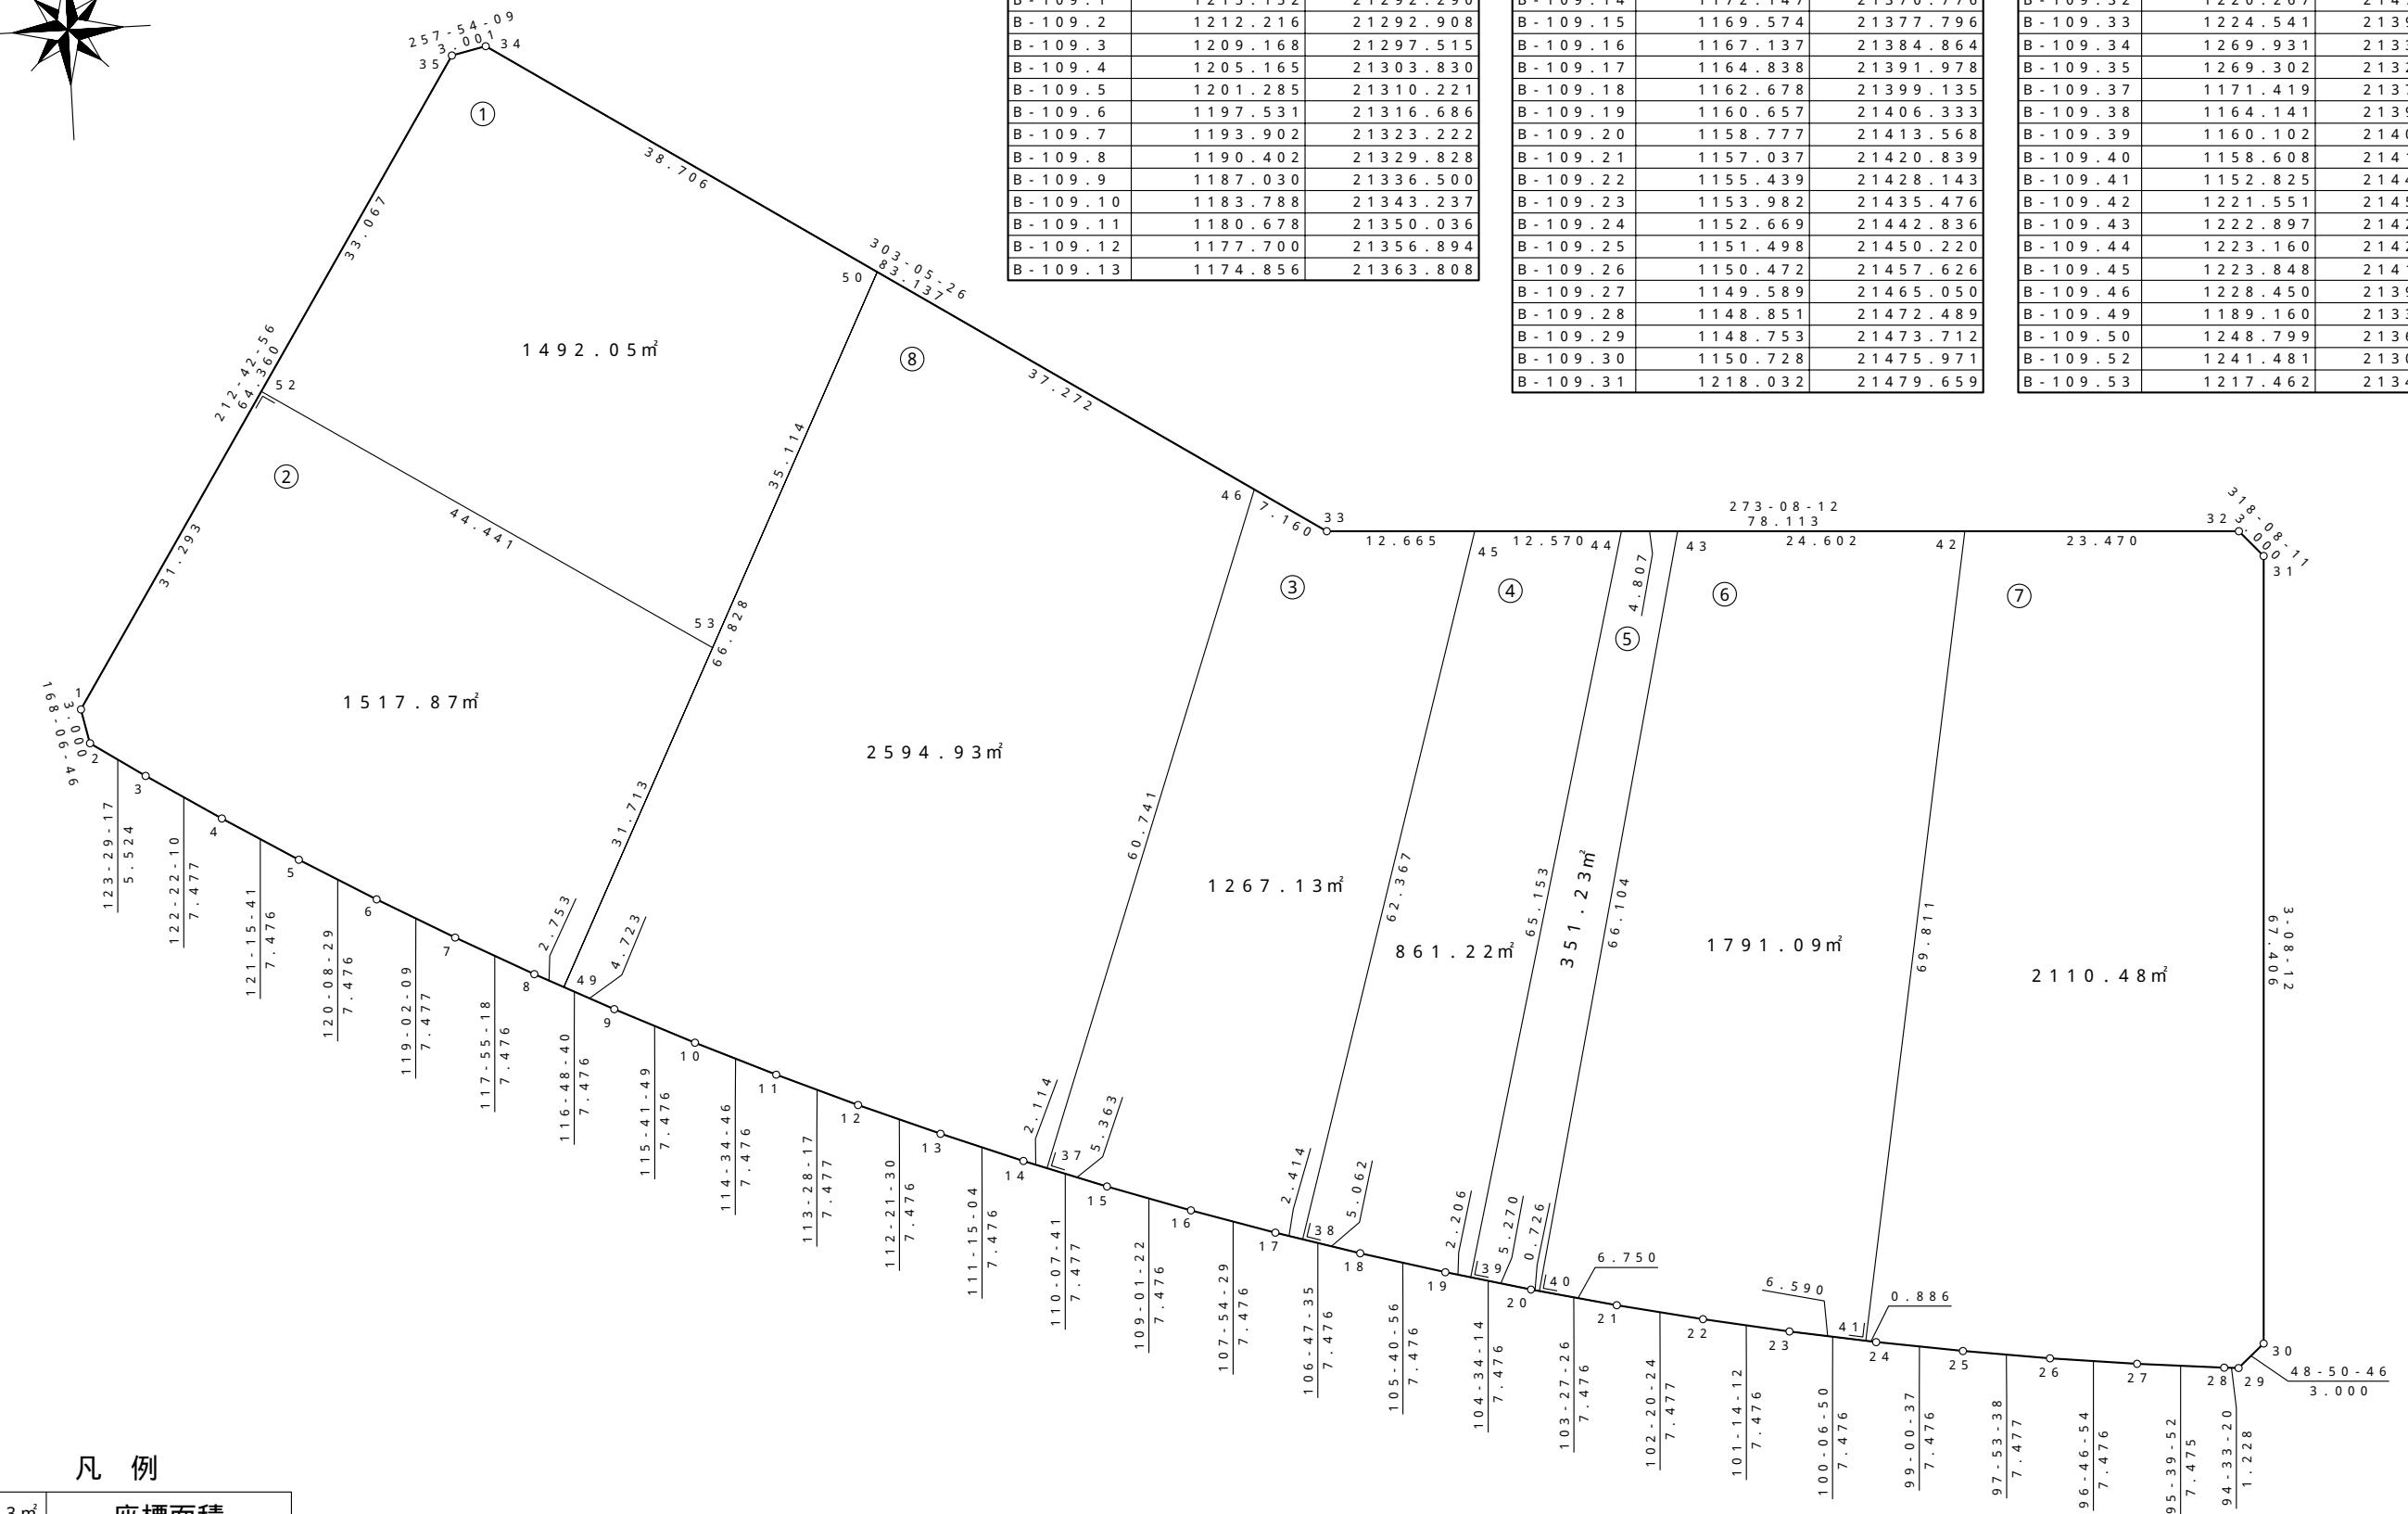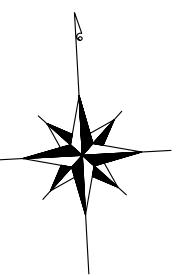



## 凡例

1. 23m <sup>2</sup>	座標面積
1. 23m <sup>2</sup>	2位倍横距面積

S = 1 : 500

# 萱 丸 地 区 画 地 原 子 図 (B工区)

街区番号	B-110
街区面積	6119.91
画地面積	6118.34

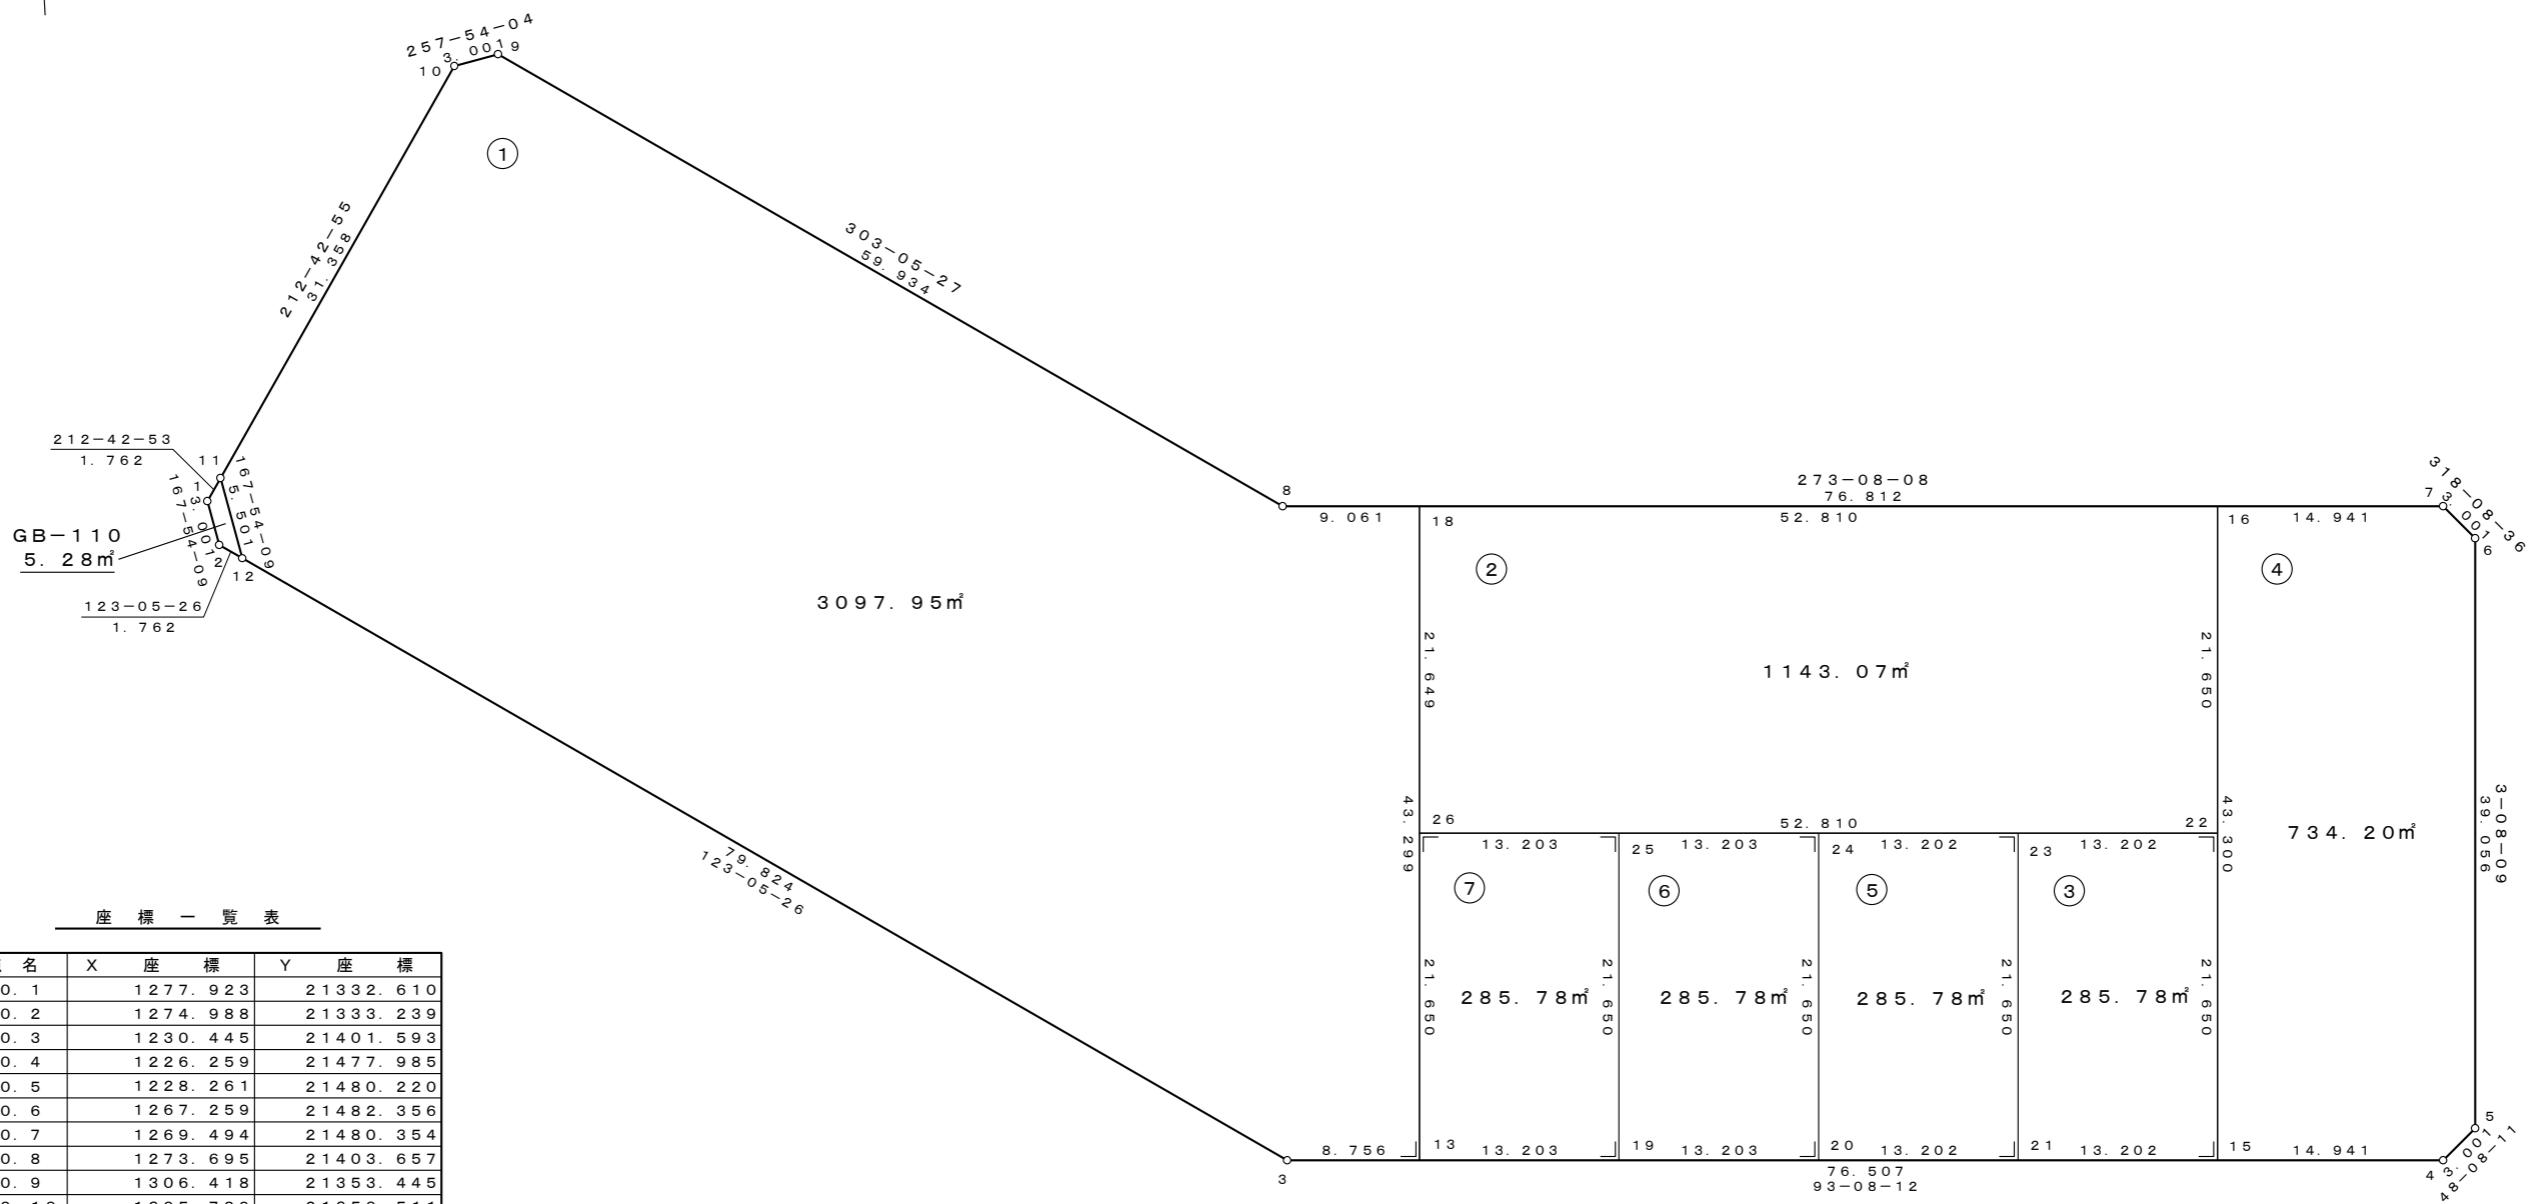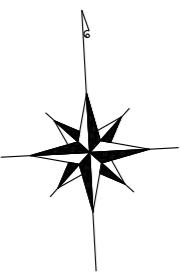

座 標 一 覧 表

測点名	X 座標	Y 座標
B-110. 1	1 2 7 7. 9 2 3	2 1 3 3 2. 6 1 0
B-110. 2	1 2 7 4. 9 8 8	2 1 3 3 3. 2 3 9
B-110. 3	1 2 3 0. 4 4 5	2 1 4 0 1. 5 9 3
B-110. 4	1 2 2 6. 2 5 9	2 1 4 7 7. 9 8 5
B-110. 5	1 2 2 8. 2 6 1	2 1 4 8 0. 2 2 0
B-110. 6	1 2 6 7. 2 5 9	2 1 4 8 2. 3 5 6
B-110. 7	1 2 6 9. 4 9 4	2 1 4 8 0. 3 5 4
B-110. 8	1 2 7 3. 6 9 5	2 1 4 0 3. 6 5 7
B-110. 9	1 3 0 6. 4 1 8	2 1 3 5 3. 4 4 5
B-110. 10	1 3 0 5. 7 8 9	2 1 3 5 0. 5 1 1
B-110. 11	1 2 7 9. 4 0 5	2 1 3 3 3. 5 6 3
B-110. 12	1 2 7 4. 0 2 6	2 1 3 3 4. 7 1 6
B-110. 13	1 2 2 9. 9 6 6	2 1 4 1 0. 3 3 6
B-110. 15	1 2 2 7. 0 7 6	2 1 4 6 3. 0 6 6
B-110. 16	1 2 7 0. 3 1 1	2 1 4 6 5. 4 3 6
B-110. 18	1 2 7 3. 2 0 0	2 1 4 1 2. 7 0 5
B-110. 19	1 2 2 9. 2 4 4	2 1 4 2 3. 5 1 9
B-110. 20	1 2 2 8. 5 2 1	2 1 4 3 6. 7 0 2
B-110. 21	1 2 2 7. 7 9 9	2 1 4 4 9. 8 8 4
B-110. 22	1 2 4 8. 6 9 4	2 1 4 6 4. 2 5 1
B-110. 23	1 2 4 9. 4 1 6	2 1 4 5 1. 0 6 9
B-110. 24	1 2 5 0. 1 3 9	2 1 4 3 7. 8 8 7
B-110. 25	1 2 5 0. 8 6 1	2 1 4 2 4. 7 0 3
B-110. 26	1 2 5 1. 5 8 4	2 1 4 1 1. 5 2 0



## 凡 例

<u>1. 23m<sup>2</sup></u>	座標面積
1. 23m <sup>2</sup>	2位倍橫距面積

S = 1 : 500

# 萱 丸 地 区 画 地 原 子 図 (B工区)

街区番号	B-111
街区面積	2425.90
画地面積	2425.40

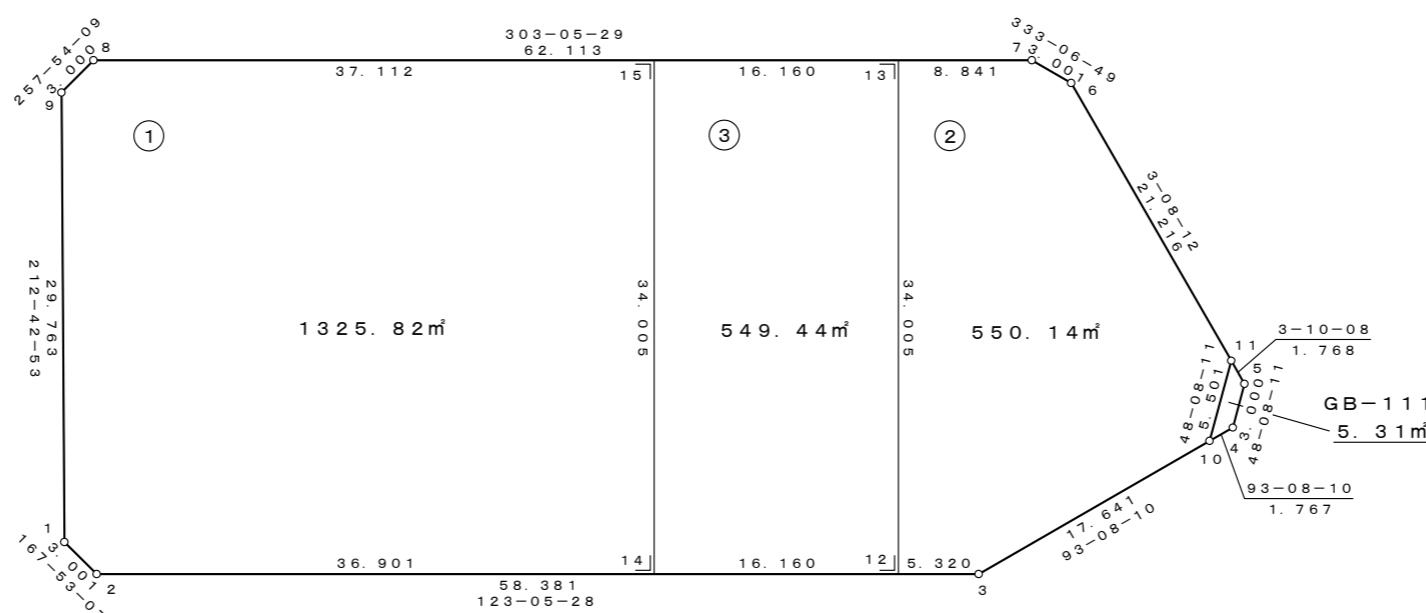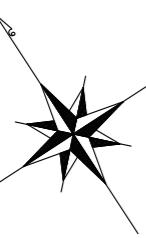

## 座 標 一 覧 表

測点名	X座標	Y座標
B-111.1	1314.408	21356.047
B-111.2	1311.474	21356.677
B-111.3	1279.599	21405.588
B-111.4	1278.537	21424.968
B-111.5	1280.539	21427.203
B-111.6	1303.490	21428.461
B-111.7	1306.166	21427.104
B-111.8	1340.079	21375.066
B-111.9	1339.450	21372.132
B-111.10	1278.634	21423.203
B-111.11	1282.305	21427.300
B-111.12	1282.504	21401.132
B-111.13	1310.993	21419.697
B-111.14	1291.327	21387.592
B-111.15	1319.816	21406.158



## 凡 例

<u>1. 23m<sup>2</sup></u>	座標面積
1. 23m <sup>2</sup>	2位倍橫距面積

S=1:500

# 萱丸地区画地原子図 (B工区)



街区番号	B-112
街区面積	4598.16
画地面積	4595.50

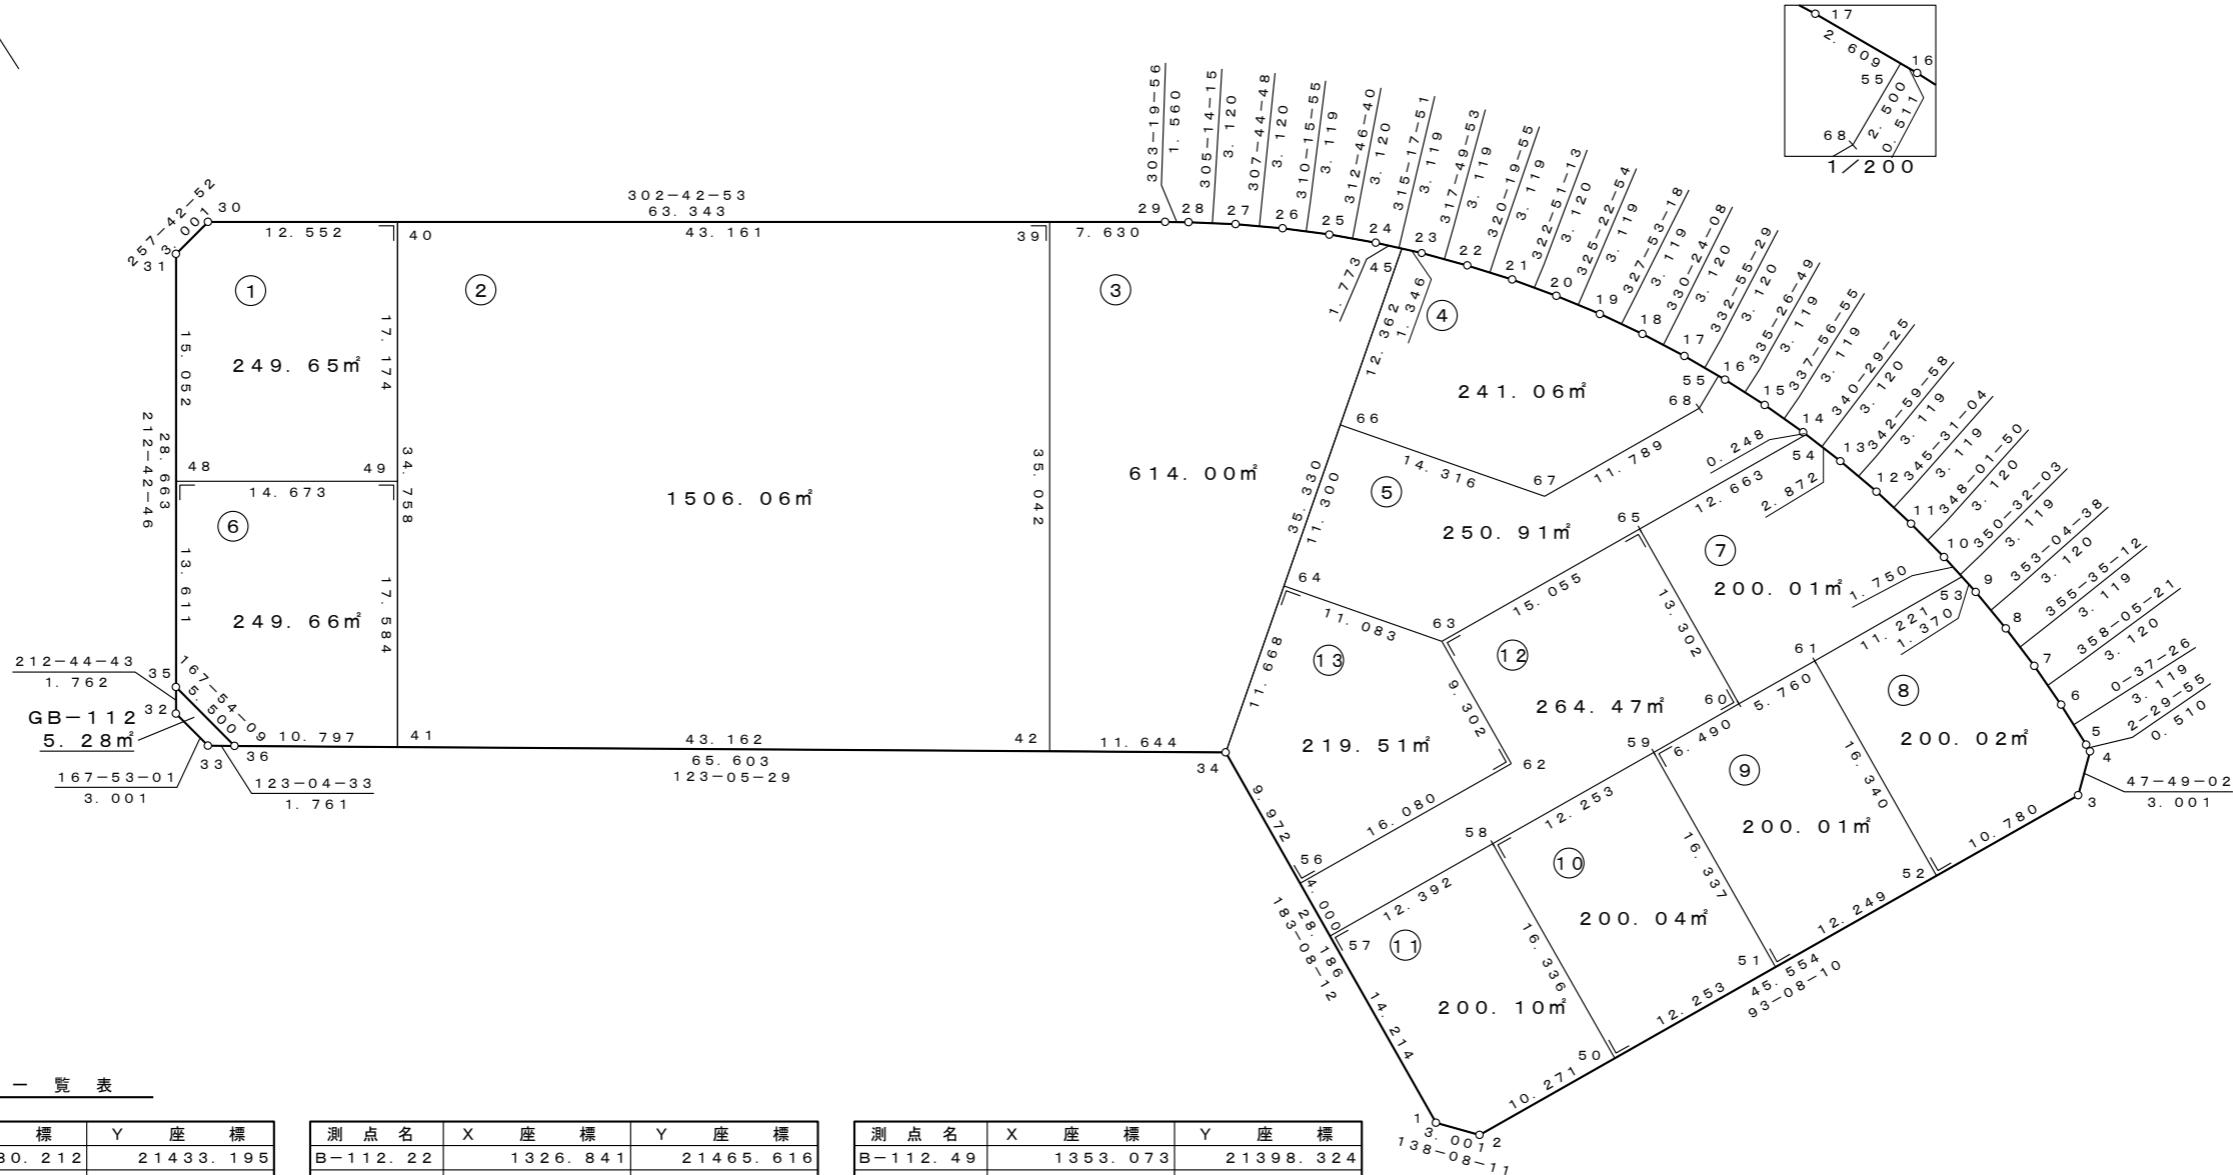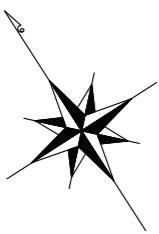

S = 1 : 500

## 萱丸地区画地原子図 (B工区)

街区番号	B-113
街区面積	6456.08
画地面積	6453.94

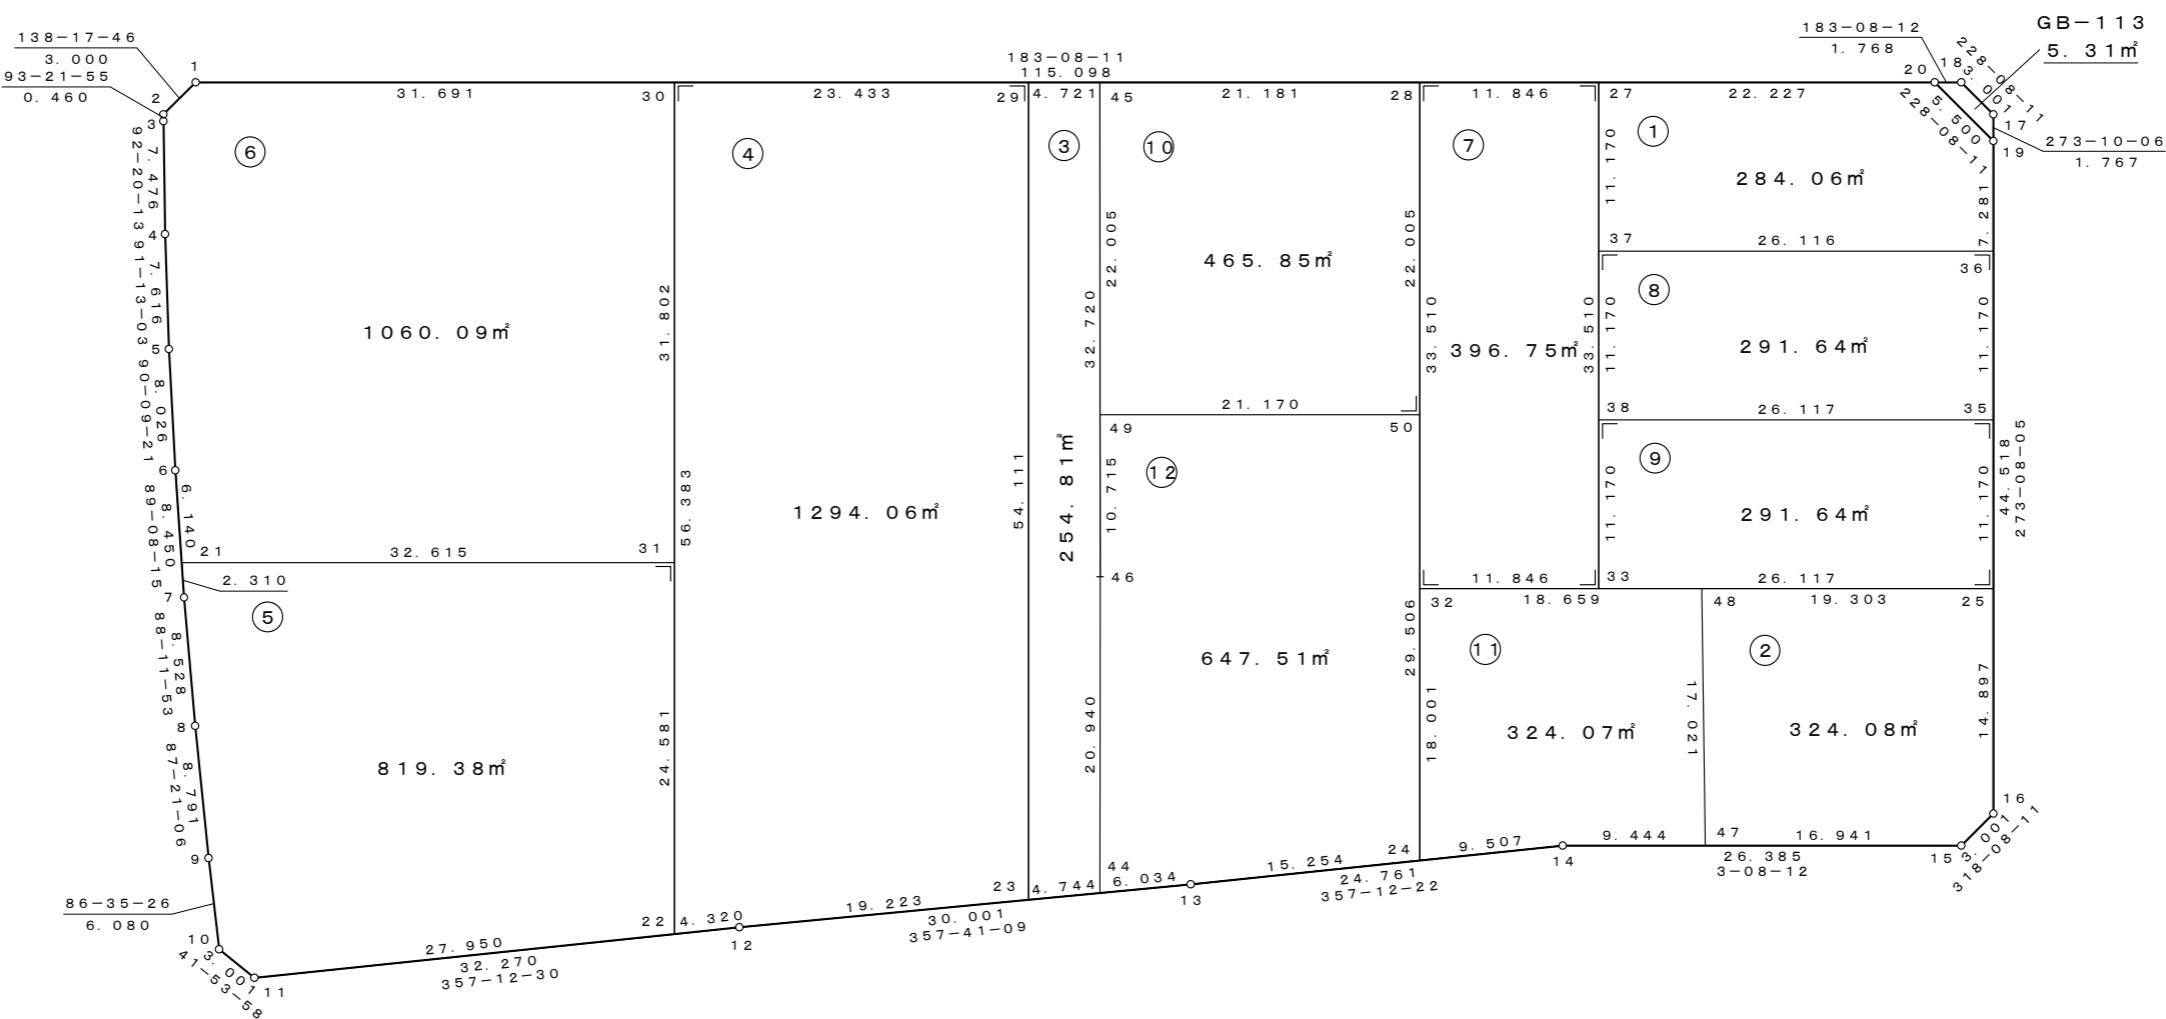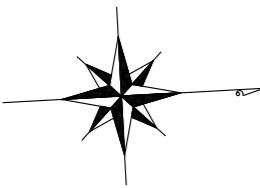

座標一覧表

測点名	X 座標	Y 座標
B-113. 1	1150.075	21484.949
B-113. 2	1147.835	21486.945
B-113. 3	1147.808	21487.404
B-113. 4	1147.503	21494.874
B-113. 5	1147.341	21502.488
B-113. 6	1147.320	21510.514
B-113. 7	1147.447	21518.963
B-113. 8	1147.715	21527.487
B-113. 9	1148.121	21536.269
B-113. 10	1148.483	21542.339
B-113. 11	1150.717	21544.343
B-113. 12	1182.949	21542.772
B-113. 13	1212.925	21541.560
B-113. 14	1237.657	21540.353
B-113. 15	1264.002	21541.797
B-113. 16	1266.237	21539.794
B-113. 17	1268.769	21493.578
B-113. 18	1266.767	21491.343

測点名	X 座標	Y 座標
B-113. 19	1268.672	21495.343
B-113. 20	1265.001	21491.247
B-113. 21	1147.412	21516.653
B-113. 22	1178.634	21542.982
B-113. 23	1202.156	21541.995
B-113. 24	1228.161	21540.817
B-113. 25	1267.052	21524.919
B-113. 27	1242.808	21490.031
B-113. 28	1230.980	21489.383
B-113. 29	1205.117	21487.965
B-113. 30	1181.719	21486.683
B-113. 31	1179.979	21518.438
B-113. 32	1229.146	21522.842
B-113. 33	1240.974	21523.490
B-113. 35	1267.663	21513.766
B-113. 36	1268.273	21502.613
B-113. 37	1242.196	21501.184
B-113. 38	1241.585	21512.337

測点名	X 座標	Y 座標
B-113. 44	1206.897	21541.804
B-113. 45	1209.830	21488.224
B-113. 46	1208.057	21520.896
B-113. 47	1247.087	21540.870
B-113. 48	1247.778	21523.863
B-113. 49	1208.638	21510.196
B-113. 50	1229.776	21511.355


## 凡例

1. 23m <sup>2</sup>	座標面積
1. 23m <sup>2</sup>	2位倍横距面積

S = 1 : 500

萱丸地区画地原子図 (B工区)

街区番号	B-114
街区面積	5114.16
画地面積	5108.87


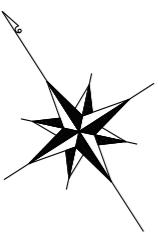


S = 1 : 500

# 萱丸地区 街区成果表 (B工区)


街区番号 B - 115

街区面積 2588.37m<sup>2</sup>

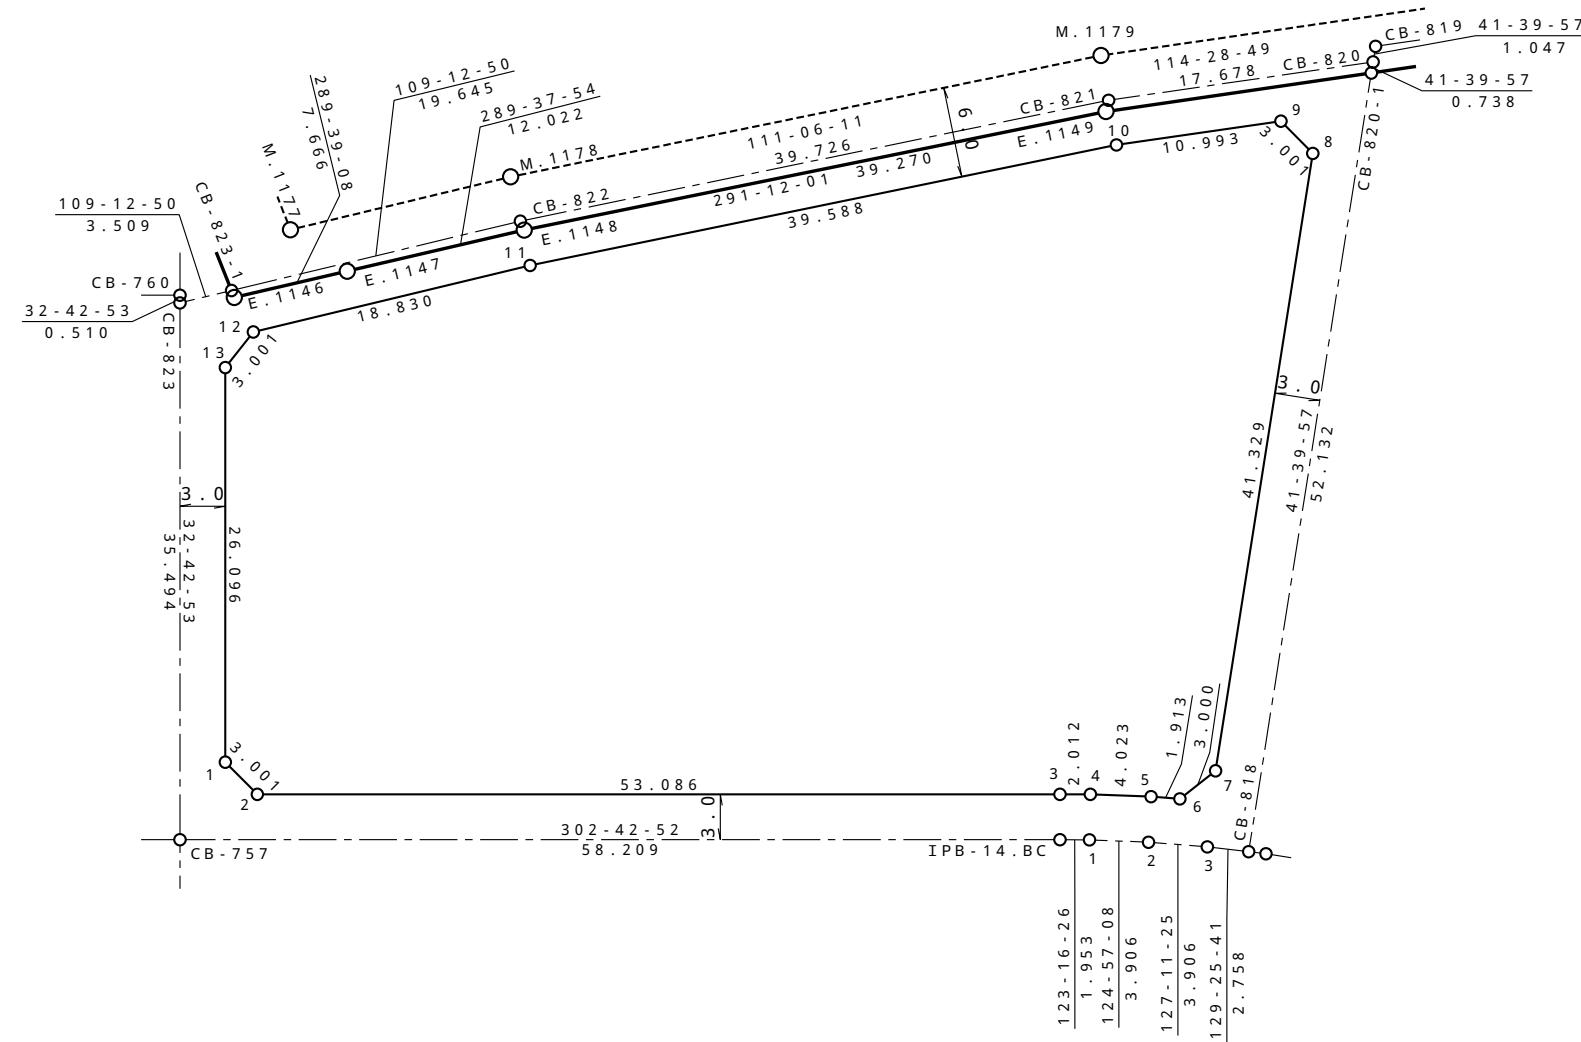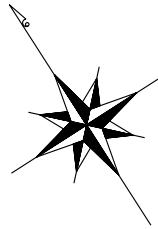


S = 1 : 1000

# 萱丸地区 街区成果表 (B工区)

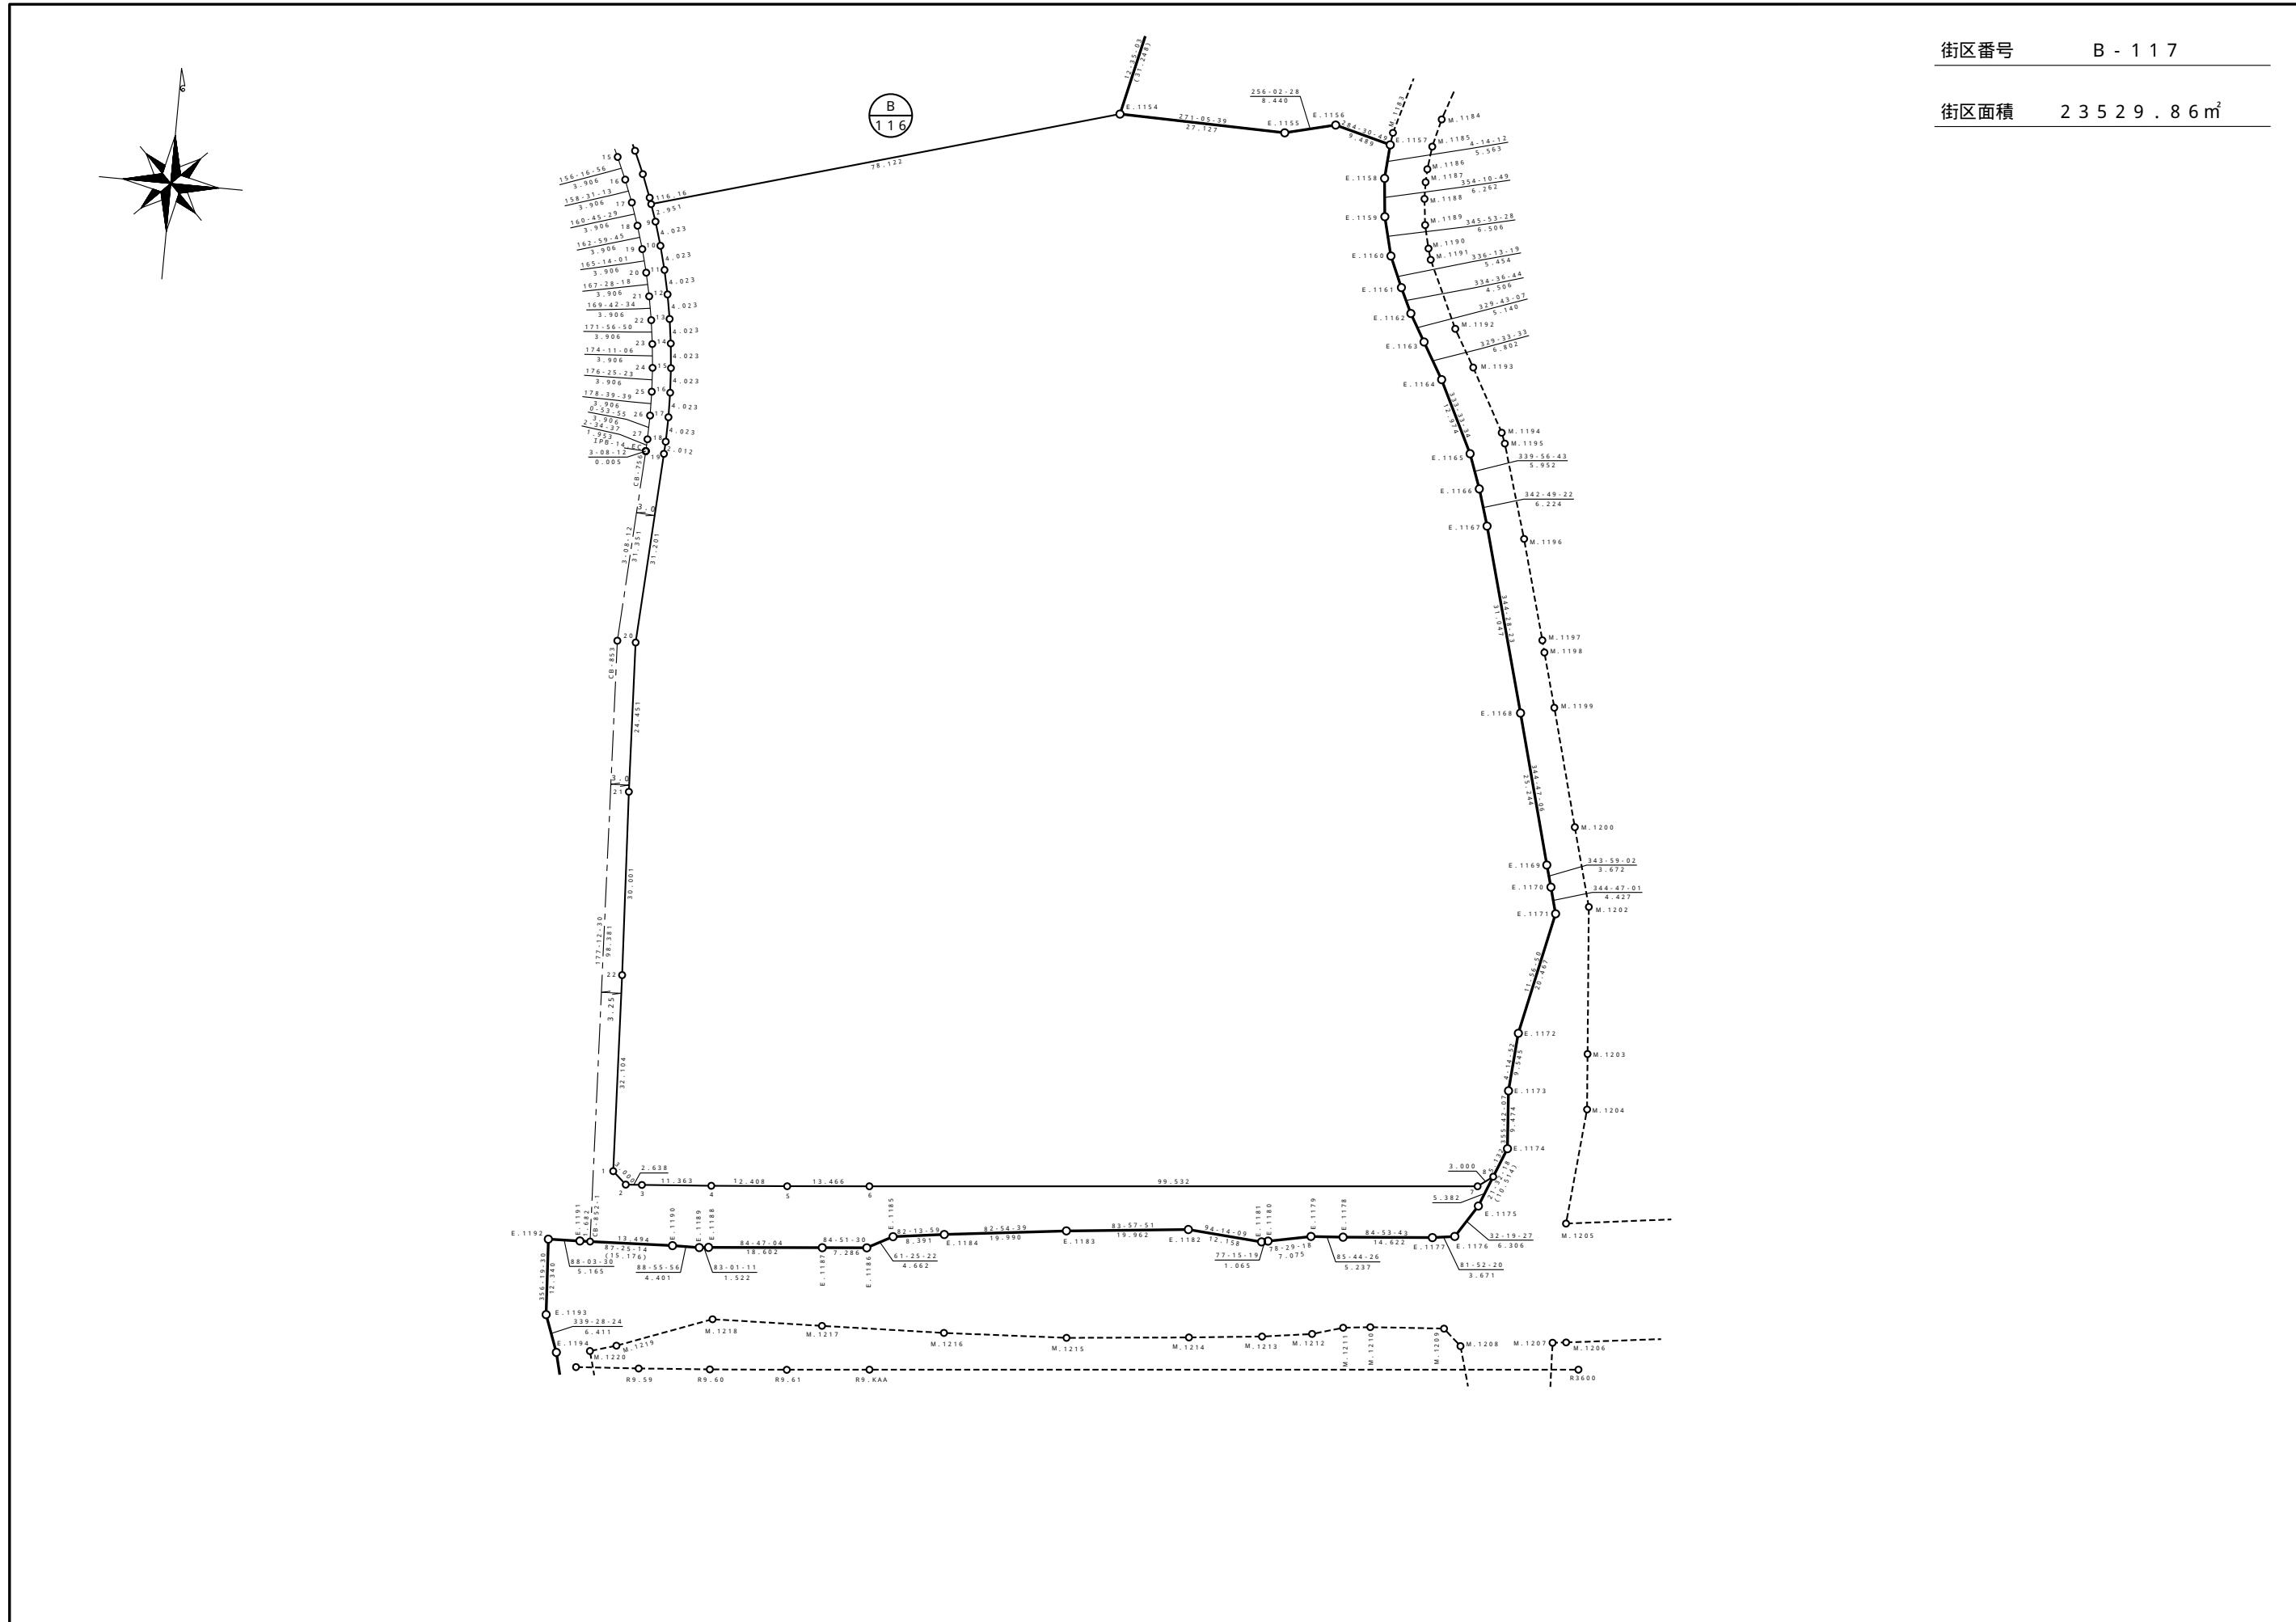


S = 1 : 500

# 萱丸地区 街区成果表 (B工区)

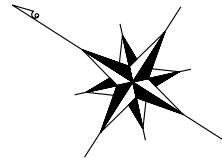

街区番号 B - 118



街区面積 79.57m<sup>2</sup>

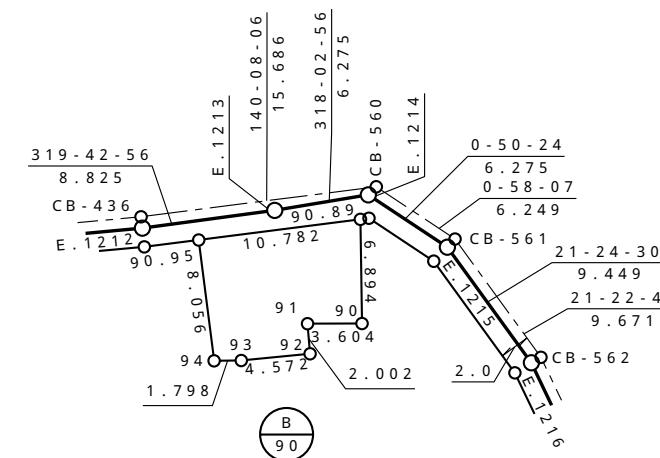

S = 1 : 500

萱丸地区 画地原子図 (B工区)

街区番号	B - 119
街区面積	2404.83
画地面積	2402.92

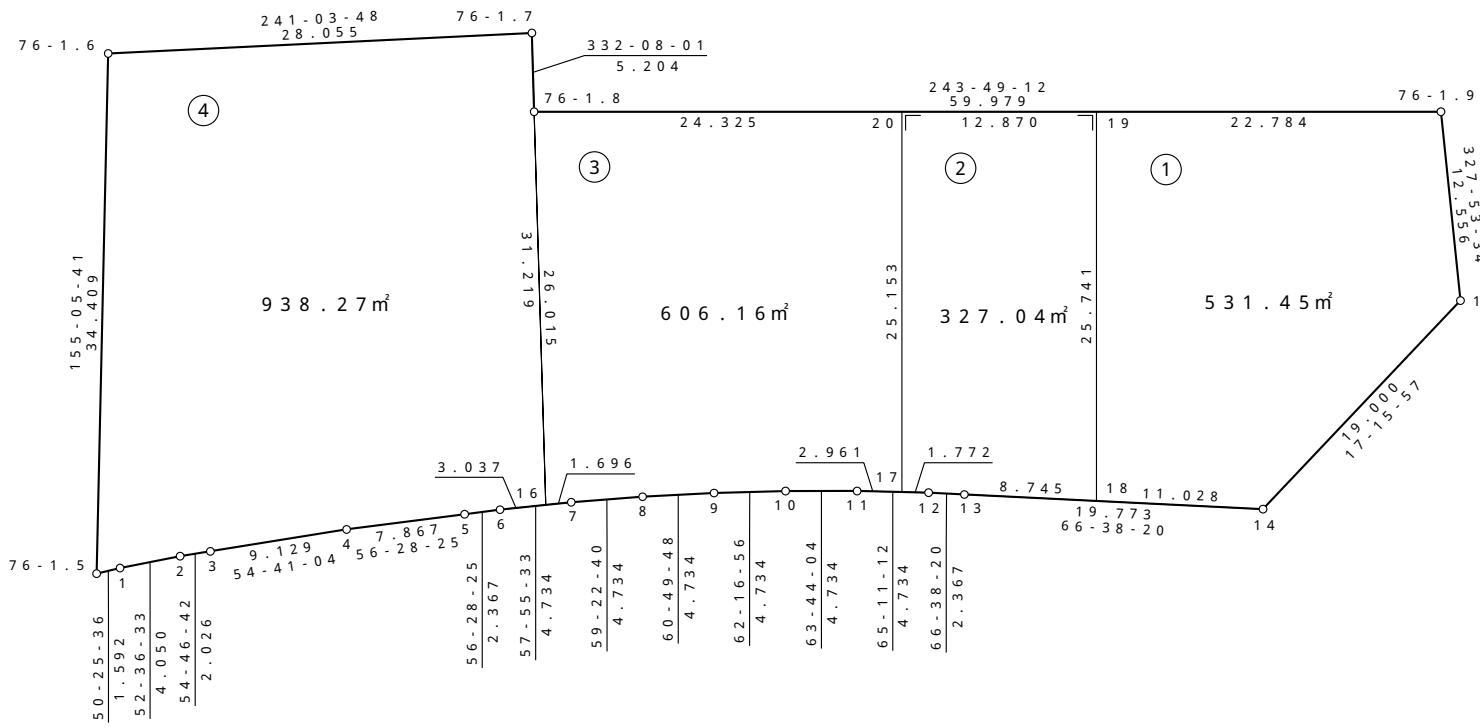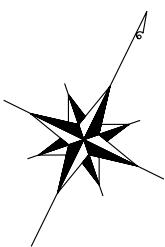

座標一覧表

測点名	X 座標	Y 座標
B - 76 - 1 . 5	1 6 3 0 . 8 4 8	2 0 8 4 5 . 6 7 3
B - 76 - 1 . 6	1 6 6 2 . 0 5 7	2 0 8 3 1 . 1 8 3
B - 76 - 1 . 7	1 6 7 5 . 6 3 1	2 0 8 5 5 . 7 3 5
B - 76 - 1 . 8	1 6 7 1 . 0 3 1	2 0 8 5 8 . 1 6 8
B - 76 - 1 . 9	1 6 9 7 . 4 9 3	2 0 9 1 1 . 9 9 3
B - 119 . 1	1 6 3 1 . 8 6 2	2 0 8 4 6 . 9 0 1
B - 119 . 2	1 6 3 4 . 3 2 1	2 0 8 5 0 . 1 1 8
B - 119 . 3	1 6 3 5 . 4 9 0	2 0 8 5 1 . 7 7 3
B - 119 . 4	1 6 4 0 . 7 6 7	2 0 8 5 9 . 2 2 3
B - 119 . 5	1 6 4 5 . 1 1 2	2 0 8 6 5 . 7 8 1
B - 119 . 6	1 6 4 6 . 4 1 9	2 0 8 6 7 . 7 5 4
B - 119 . 7	1 6 4 8 . 9 3 3	2 0 8 7 1 . 7 6 5
B - 119 . 8	1 6 5 1 . 3 4 4	2 0 8 7 5 . 8 3 8
B - 119 . 9	1 6 5 3 . 6 5 1	2 0 8 7 9 . 9 7 1
B - 119 . 10	1 6 5 5 . 8 5 3	2 0 8 8 4 . 1 6 2
B - 119 . 11	1 6 5 7 . 9 4 8	2 0 8 8 8 . 4 0 6
B - 119 . 12	1 6 5 9 . 9 3 4	2 0 8 9 2 . 7 0 3
B - 119 . 13	1 6 6 0 . 8 7 3	2 0 8 9 4 . 8 7 6
B - 119 . 14	1 6 6 8 . 7 1 3	2 0 9 1 3 . 0 2 8
B - 119 . 15	1 6 8 6 . 8 5 7	2 0 9 1 8 . 6 6 7



凡例

1 . 2 3 m <sup>2</sup>	座標面積
1 . 2 3 m <sup>2</sup>	2 位倍横距面積

S = 1 : 5 0 0

# 萱 丸 地 区 画 地 原 子 図 (B工区)

街区番号	B - 1 2 0
街区面積	1 3 1 9 . 0 3
画地面積	1 3 1 8 . 1 2

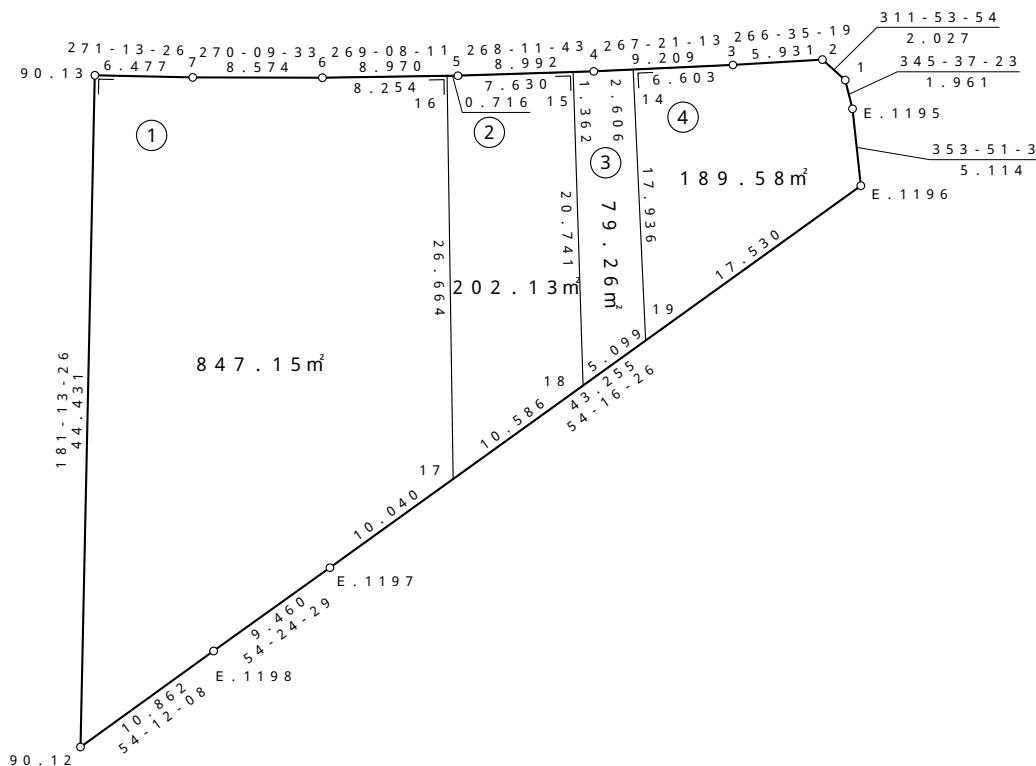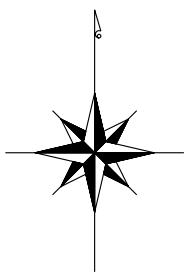

## 座 標 一 覧 表

測 点 名	X 座 標	Y 座 標
B - 9 0 . 1 2	1 0 7 3 . 0 4 1	2 1 4 9 4 . 7 0 3
B - 9 0 . 1 3	1 1 1 7 . 4 6 2	2 1 4 9 5 . 6 5 2
B - 1 2 0 . 1	1 1 1 7 . 1 4 3	2 1 5 4 5 . 2 8 7
B - 1 2 0 . 2	1 1 1 8 . 4 9 6	2 1 5 4 3 . 7 7 8
B - 1 2 0 . 3	1 1 1 8 . 1 4 3	2 1 5 3 7 . 8 5 8
B - 1 2 0 . 4	1 1 1 7 . 7 1 8	2 1 5 2 8 . 6 5 9
B - 1 2 0 . 5	1 1 1 7 . 4 3 5	2 1 5 1 9 . 6 7 1
B - 1 2 0 . 6	1 1 1 7 . 3 0 0	2 1 5 1 0 . 7 0 2
B - 1 2 0 . 7	1 1 1 7 . 3 2 4	2 1 5 0 2 . 1 2 8
B - 1 2 0 . 1 4	1 1 1 7 . 8 3 9	2 1 5 3 1 . 2 6 2
B - 1 2 0 . 1 5	1 1 1 7 . 6 7 5	2 1 5 2 7 . 2 9 7
B - 1 2 0 . 1 6	1 1 1 7 . 4 2 4	2 1 5 1 8 . 9 5 5
B - 1 2 0 . 1 7	1 0 9 0 . 7 6 4	2 1 5 1 9 . 3 5 7
B - 1 2 0 . 1 8	1 0 9 6 . 9 4 5	2 1 5 2 7 . 9 5 1
B - 1 2 0 . 1 9	1 0 9 9 . 9 2 2	2 1 5 3 2 . 0 9 0
E . 1 1 9 5	1 1 1 5 . 2 4 3	2 1 5 4 5 . 7 7 4
E . 1 1 9 6	1 1 1 0 . 1 5 8	2 1 5 4 6 . 3 2 1
E . 1 1 9 7	1 0 8 4 . 9 0 1	2 1 5 1 1 . 2 0 6
E . 1 1 9 8	1 0 7 9 . 3 9 5	2 1 5 0 3 . 5 1 3

## 凡例


<u>1 . 2 3 m<sup>2</sup></u>	座標面積
1 . 2 3 m <sup>2</sup>	2 位倍橫距面積

S = 1 : 500


# 萱丸地区 街区成果表 (B工区)

街区番号 B - 148

街区面積 1250.43m<sup>2</sup>

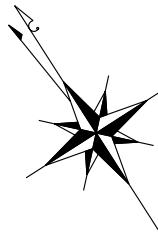

CB - 641 122-38-59  
38.563 CB - 640 122-38-59  
38.175 CB - 630

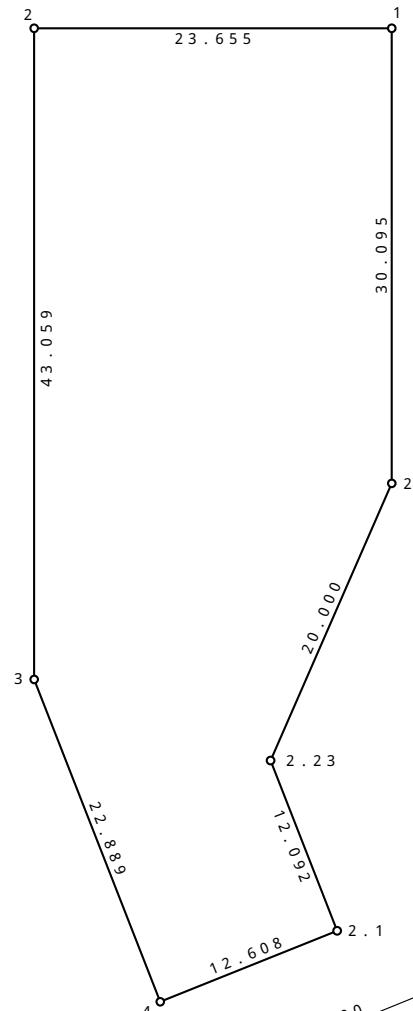

CB - 627 11-45-11  
8-4-16  
8-4-16  
CB - 626