
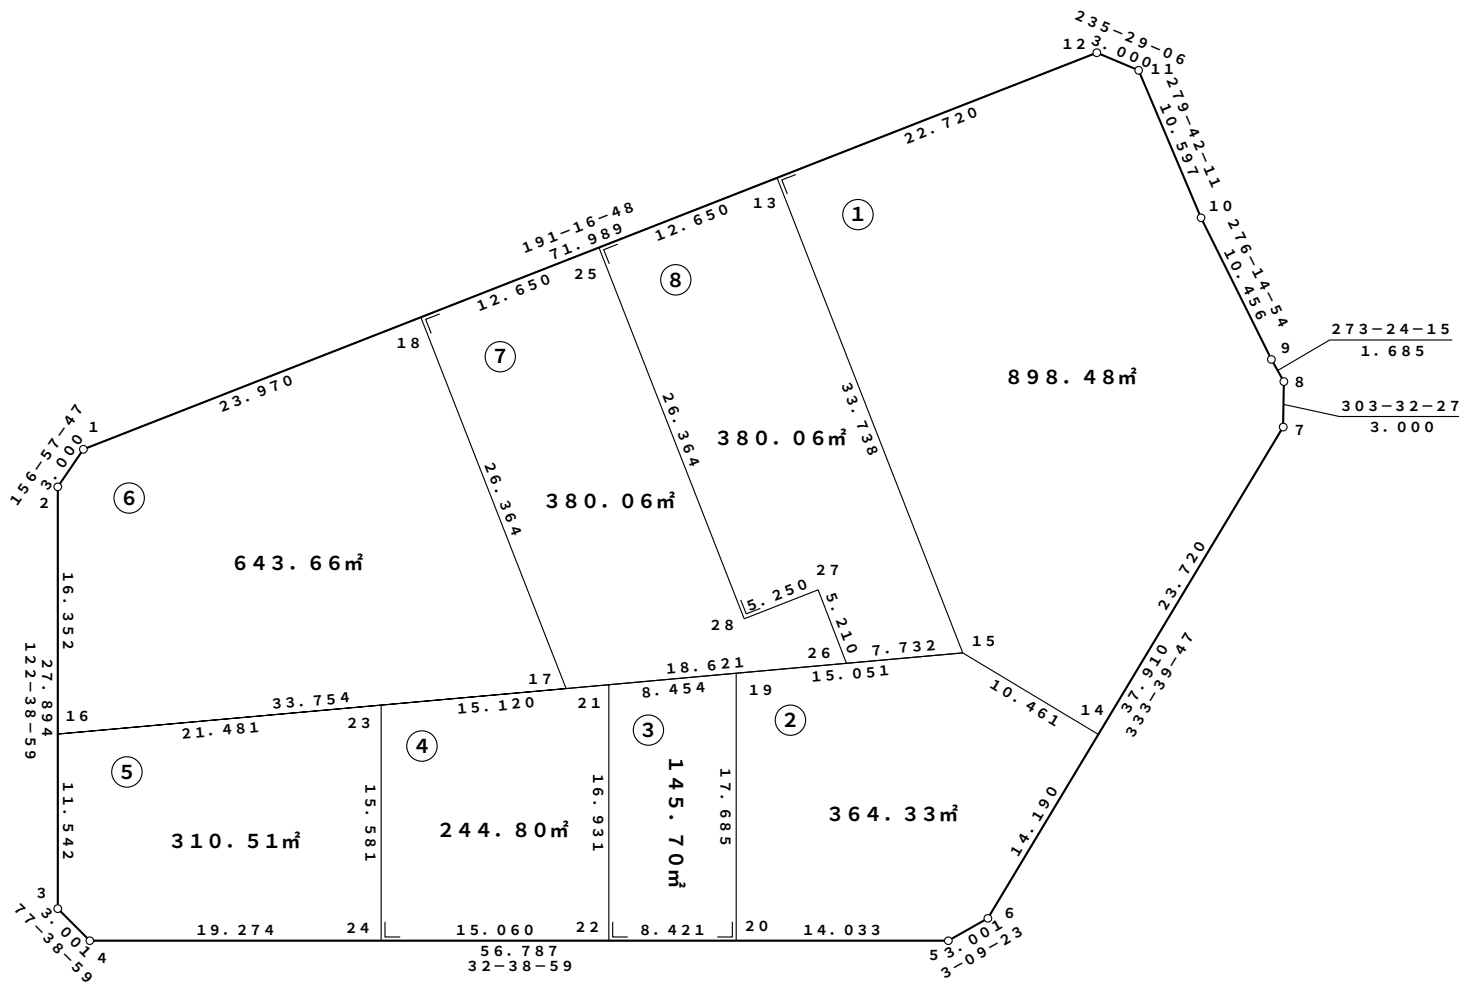


S=1:500

萱丸地区画地原子図 (B工区)

街区番号	B-1
街区面積	3368.47
画地面積	3367.60

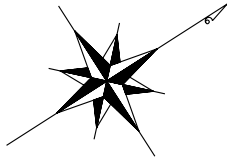

座標一覽表

測点名	X座標	Y座標
B-1.1	3329.437	20102.540
B-1.2	3326.676	20103.714
B-1.3	3311.627	20127.200
B-1.4	3312.269	20130.132
B-1.5	3360.083	20160.768
B-1.6	3363.079	20160.934
B-1.7	3397.054	20144.115
B-1.8	3398.711	20141.614
B-1.9	3398.811	20139.932
B-1.10	3399.949	20129.539
B-1.11	3401.735	20119.093
B-1.12	3400.035	20116.621
B-1.13	3377.754	20112.177
B-1.14	3375.796	20154.638
B-1.15	3371.155	20145.263
B-1.16	3317.854	20117.482
B-1.17	3347.786	20133.083
B-1.18	3352.943	20107.228
B-1.19	3357.808	20138.307
B-1.20	3348.267	20153.197
B-1.21	3350.311	20134.399
B-1.22	3341.177	20148.655
B-1.23	3336.903	20127.410
B-1.24	3328.497	20140.530
B-1.25	3365.349	20109.703
B-1.26	3364.299	20141.690
B-1.27	3365.340	20136.584
B-1.28	3360.192	20135.557


凡例

1.23m²	座標面積
1.23m²	2位倍横距面積


S = 1 : 5 0 0

萱丸地区画地原子図 (B工区)

街区番号	B - 2
街区面積	1 0 3 6 . 5 2
画地面積	1 0 3 5 . 2 4

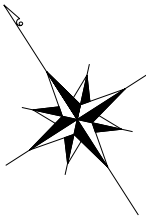



座 標 リ ス ト		
点 名	X	Y
B-2.1	3246.330	20103.662
B-2.2	3244.119	20115.268
B-2.3	3243.993	20116.010
B-2.4	3243.829	20117.507
B-2.5	3243.785	20119.012
B-2.6	3243.860	20120.516
B-2.7	3244.053	20122.010
B-2.8	3244.364	20123.483
B-2.9	3244.791	20124.927
B-2.10	3245.331	20126.333
B-2.11	3245.981	20127.691
B-2.12	3246.736	20128.994
B-2.13	3247.592	20130.233
B-2.14	3248.543	20131.400
B-2.15	3249.584	20132.489
B-2.16	3250.708	20133.491
B-2.17	3251.907	20134.401
B-2.18	3252.533	20134.820
B-2.19	3277.391	20150.748
B-2.20	3280.323	20150.106
B-2.21	3289.576	20135.664
B-2.22	3269.289	20122.665
B-2.23	3258.189	20106.028
B-2.24	3248.043	20130.787
B-2.25	3265.953	20117.666
B-2.26	3268.040	20120.793

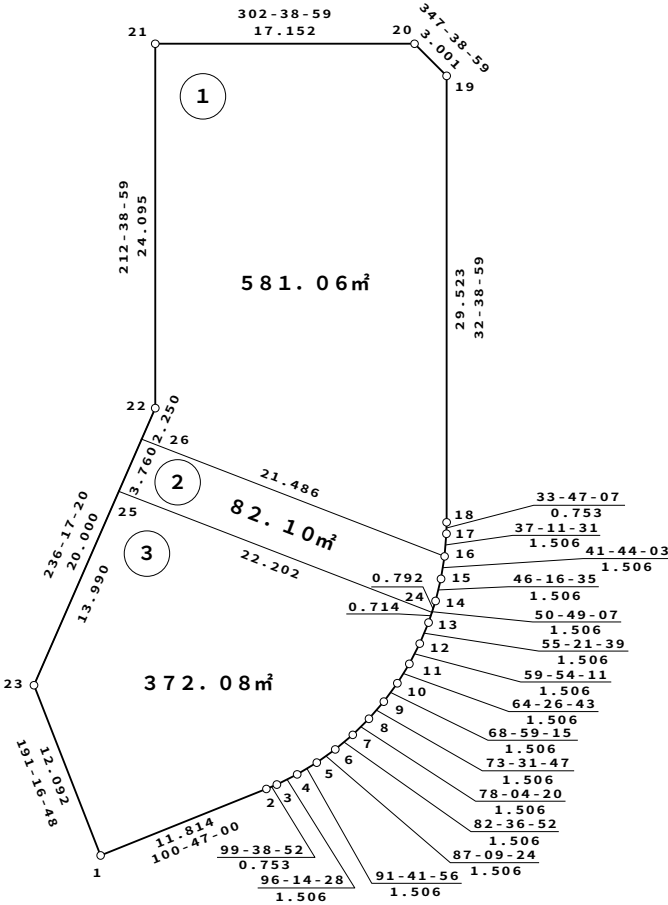

凡 例	
1 . 2 3 m²	座 標 面 積
1 . 2 3 m²	2 位 倍 横 距 面 積

萱丸地区画地原子図 (B工区)

都市再生機構 茨城地域支社

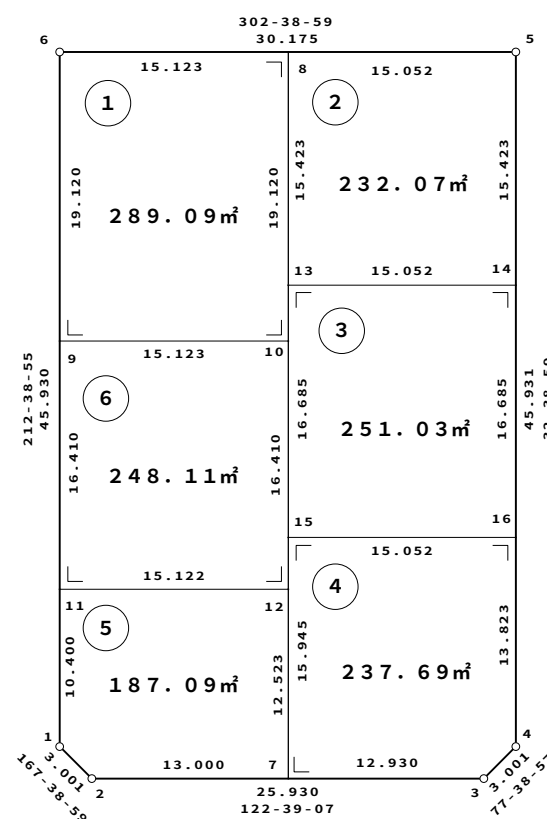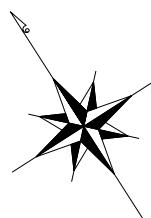



座 標 リ ス ト		
点 名	X	Y
B-3.1	3307.953	20136.869
B-3.2	3305.022	20137.511
B-3.3	3291.032	20159.343
B-3.4	3291.673	20162.274
B-3.5	3330.347	20187.054
B-3.6	3346.626	20161.647
B-3.7	3298.008	20148.457
B-3.8	3338.467	20174.381
B-3.9	3330.527	20151.332
B-3.10	3322.368	20164.066
B-3.11	3316.710	20142.480
B-3.12	3308.552	20155.213
B-3.13	3325.482	20166.060
B-3.14	3317.361	20178.734
B-3.15	3311.433	20157.059
B-3.16	3303.312	20169.732

凡 例	
<u>1 . 2 3 m²</u>	座 標 面 積
1 . 2 3 m ²	2 位 倍 橫 距 面 積

S = 1 : 5 0 0

萱丸地区画地原子図 (B工区)

街区番号	B - 4
街区面積	3 1 7 2 . 8 2
画地面積	3 1 7 1 . 3 5

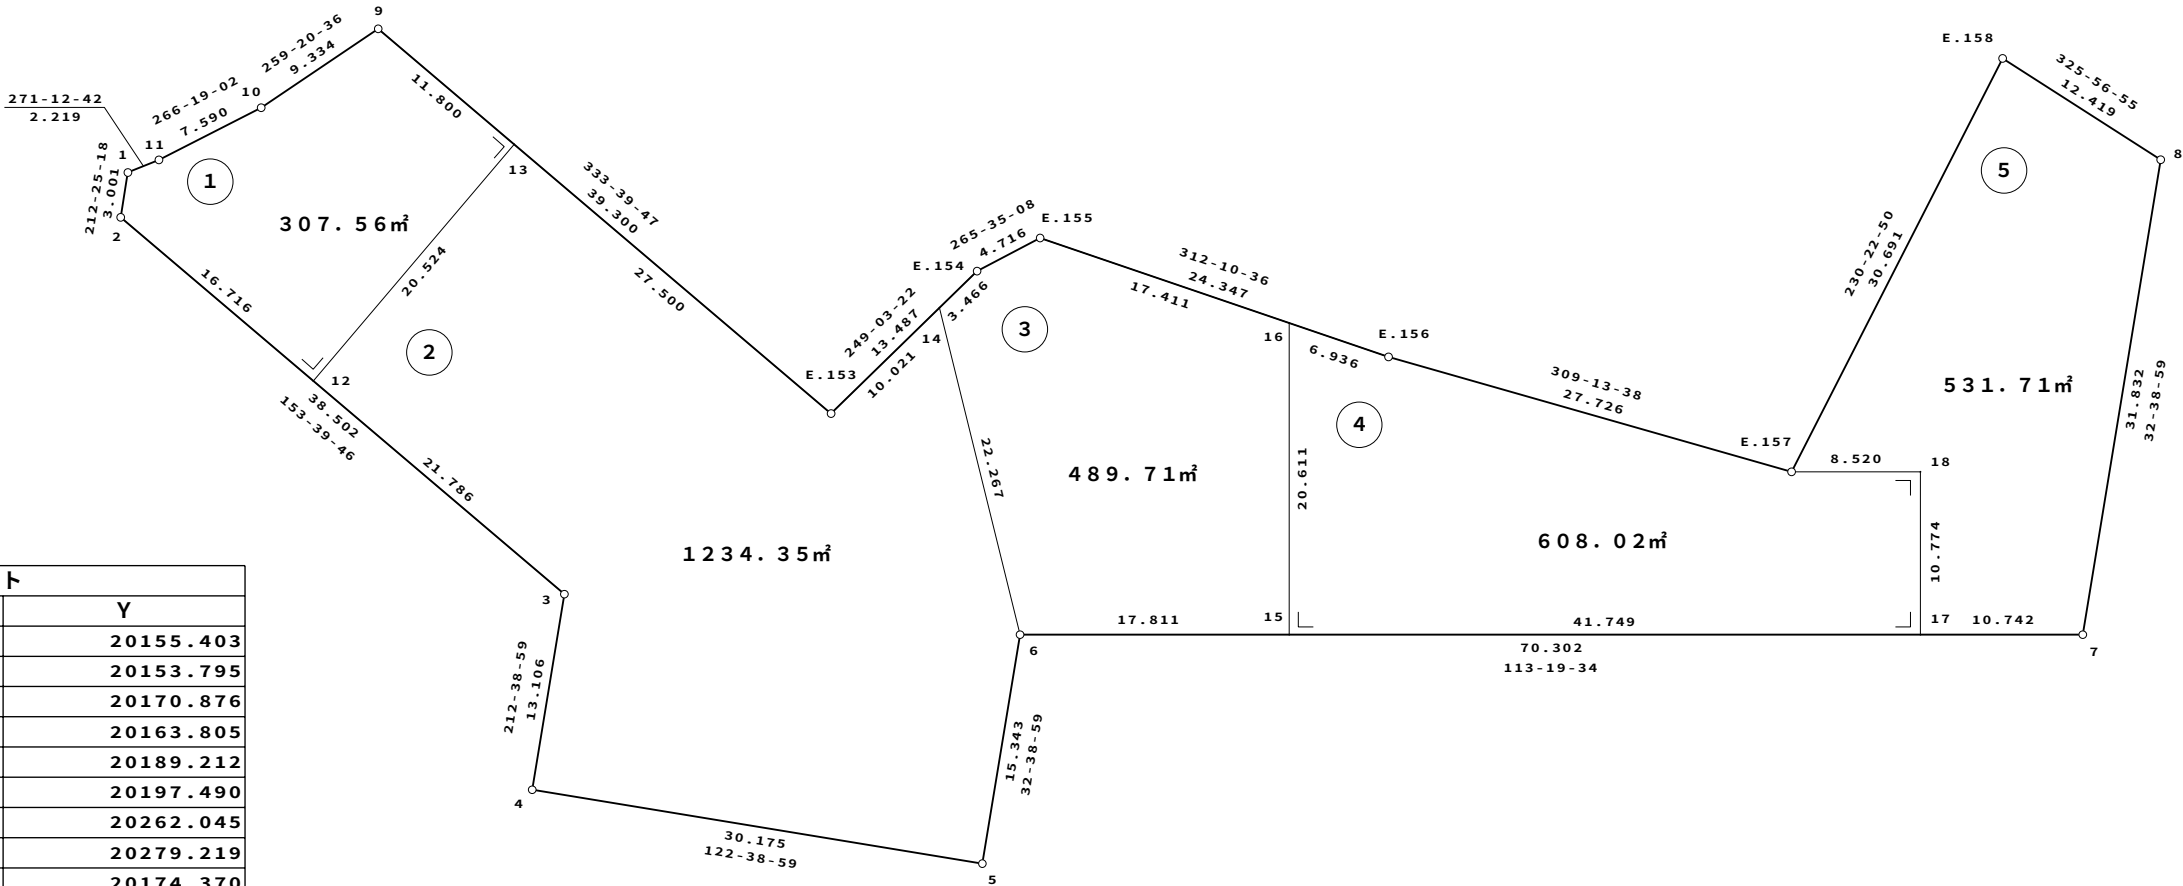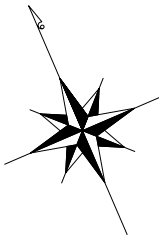

座 標 リ ス ト		
点 名	X	Y
B-4.1	3398.067	20155.403
B-4.2	3395.534	20153.795
B-4.3	3361.029	20170.876
B-4.4	3349.994	20163.805
B-4.5	3333.715	20189.212
B-4.6	3346.633	20197.490
B-4.7	3318.796	20262.045
B-4.8	3345.598	20279.219
B-4.9	3400.233	20174.370
B-4.10	3398.507	20165.197
B-4.11	3398.020	20157.622
B-4.12	3380.553	20161.211
B-4.13	3389.659	20179.605
B-4.14	3368.595	20201.164
B-4.15	3339.580	20213.845
B-4.16	3358.507	20222.006
B-4.17	3323.049	20252.181
B-4.18	3332.942	20256.447
E.153	3365.013	20191.805
E.154	3369.834	20204.401
E.155	3370.197	20209.103
E.156	3353.850	20227.146
E.157	3336.316	20248.624
E.158	3355.887	20272.265



凡 例	
1 . 2 3 m ²	座 標 面 積
1 . 2 3 m ²	2 位 倍 横 距 面 積

都市再生機構 茨城地域支社

S = 1 : 5 0 0

萱丸地区画地原子図 (B工区)

街区番号	B - 5
街区面積	3 5 1 2 . 5 9
画地面積	3 5 1 2 . 3 1

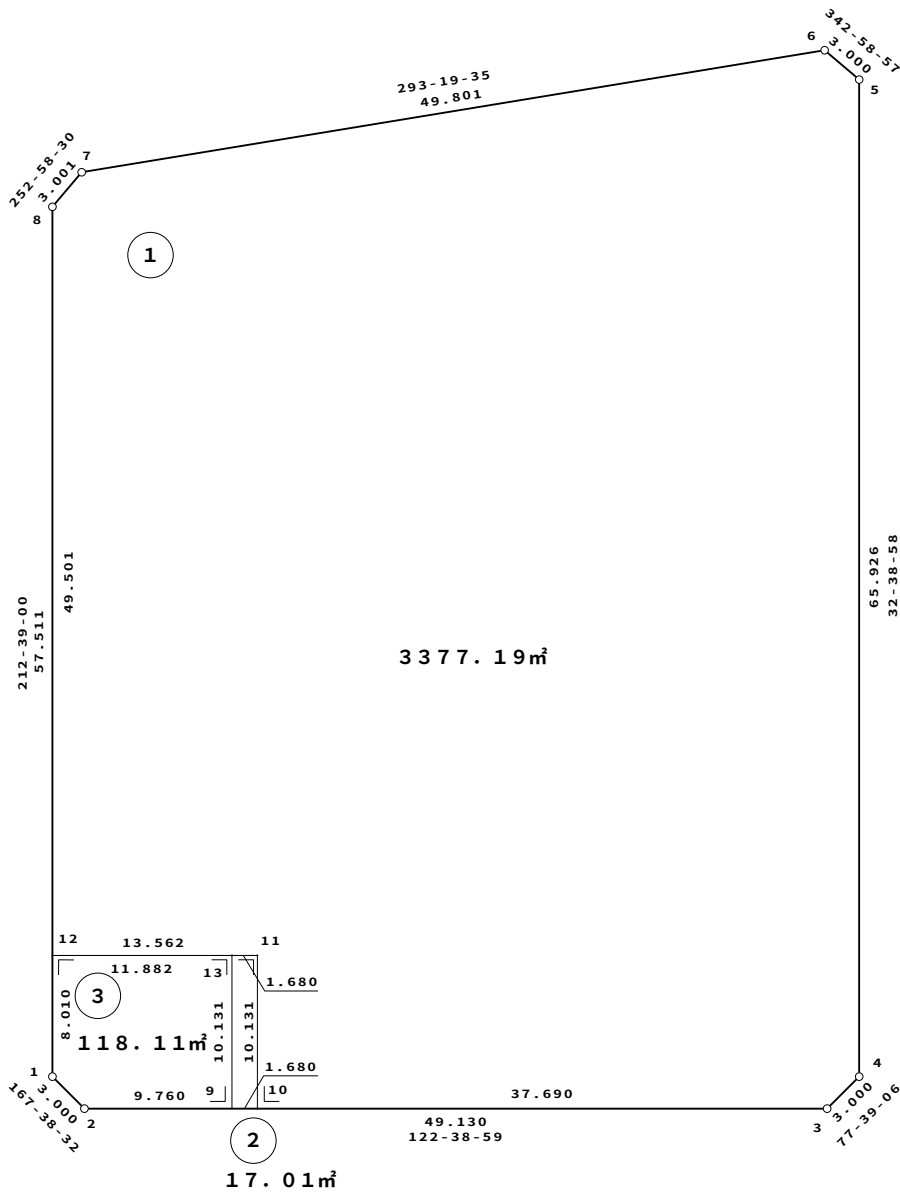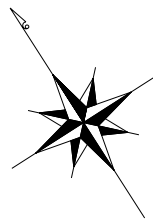



座 標 リ ス ト		
点 名	X	Y
B-5.1	3286.515	20168.471
B-5.2	3283.584	20169.113
B-5.3	3257.079	20210.479
B-5.4	3257.720	20213.410
B-5.5	3313.229	20248.976
B-5.6	3316.098	20248.098
B-5.7	3335.817	20202.368
B-5.8	3334.938	20199.498
B-5.9	3278.319	20177.330
B-5.10	3277.412	20178.745
B-5.11	3285.943	20184.211
B-5.12	3293.259	20172.792
B-5.13	3286.849	20182.796

凡 例	
1 . 2 3 m²	座 標 面 積
1 . 2 3 m²	2 位 倍 横 距 面 積

S = 1 : 500

萱丸地区 街区成果表 (B工区)


街区番号	B-6
街区面積	6 6 0 0 . 5 7㎡

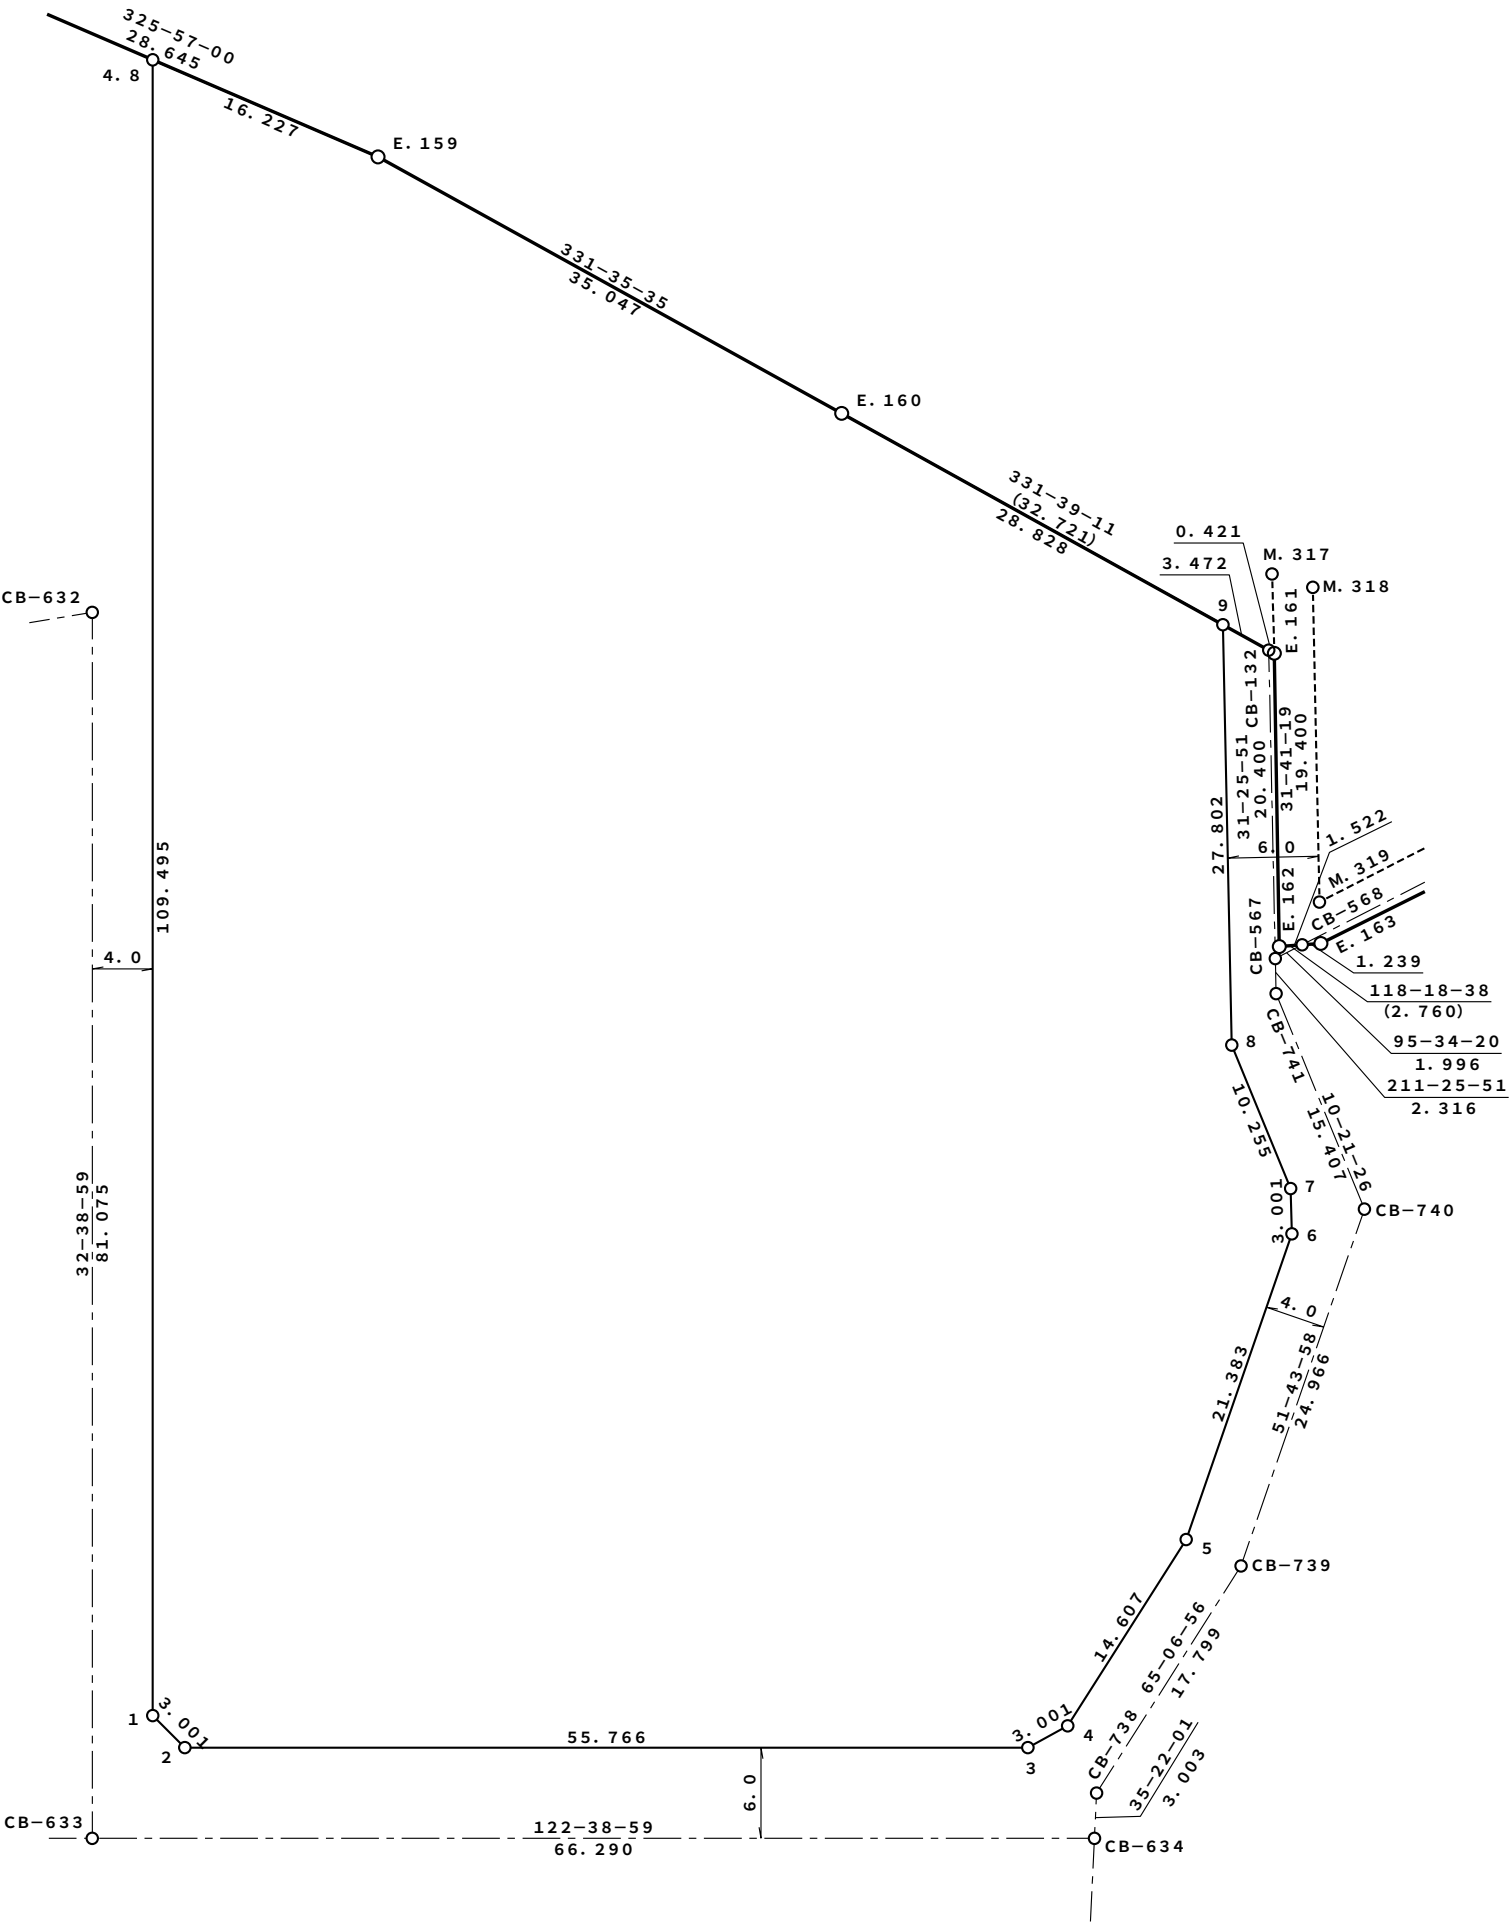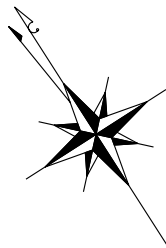


S = 1 : 5 0 0

萱丸地区画地原子図 (B工区)

街区番号	B - 7
街区面積	4 3 7 4 . 9 9
画地面積	4 3 7 3 . 7 9

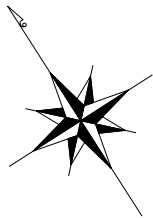

座 標 リ ス ト		
点 名	X	Y
B-7.1	3244.509	20143.869
B-7.2	3241.508	20143.818
B-7.3	3212.087	20164.582
B-7.4	3210.446	20167.095
B-7.5	3194.889	20243.566
B-7.6	3195.992	20246.356
B-7.7	3210.611	20256.733
B-7.8	3213.556	20256.160
B-7.9	3272.401	20164.323
B-7.10	3271.759	20161.392
B-7.11	3246.059	20144.924
B-7.12	3245.024	20144.261
B-7.13	3221.083	20244.414
B-7.14	3197.757	20229.467
B-7.15	3205.003	20193.847
B-7.16	3239.373	20215.869
B-7.17	3201.015	20213.454
B-7.18	3229.305	20231.581
B-7.19	3254.172	20150.122
B-7.20	3219.999	20203.455
B-7.21	3242.486	20168.361
B-7.22	3261.860	20180.775
B-7.23	3231.221	20185.941
B-7.24	3250.595	20198.355
B-7.25	3230.830	20151.354
B-7.26	3246.818	20161.599
B-7.27	3222.494	20157.237
B-7.28	3241.720	20169.556
B-7.29	3215.376	20162.260
B-7.30	3237.366	20176.351
B-7.31	3209.238	20173.032
B-7.32	3230.687	20186.775

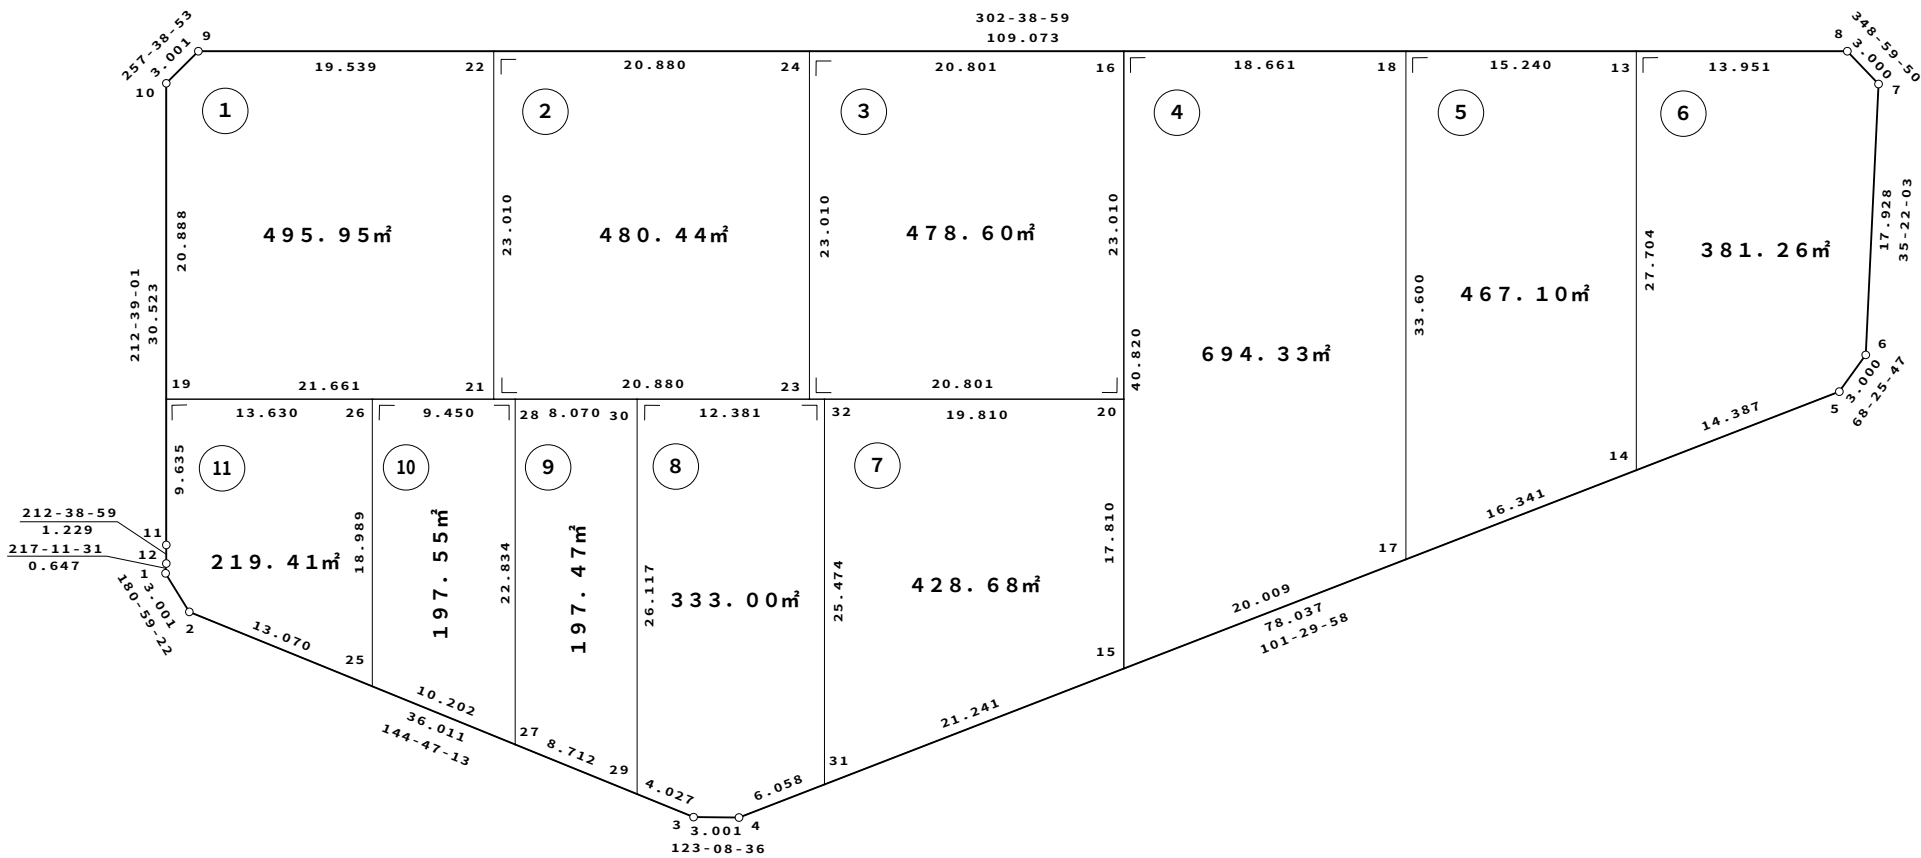

凡 例



1 . 2 3 m ²	座 標 面 積
1 . 2 3 m ²	2 位 倍 横 距 面 積

都市再生機構 茨城地域支社

S=1:500

萱丸地区画地原子図 (B工区)

街区番号	B-8
街区面積	4389.91
画地面積	4385.97

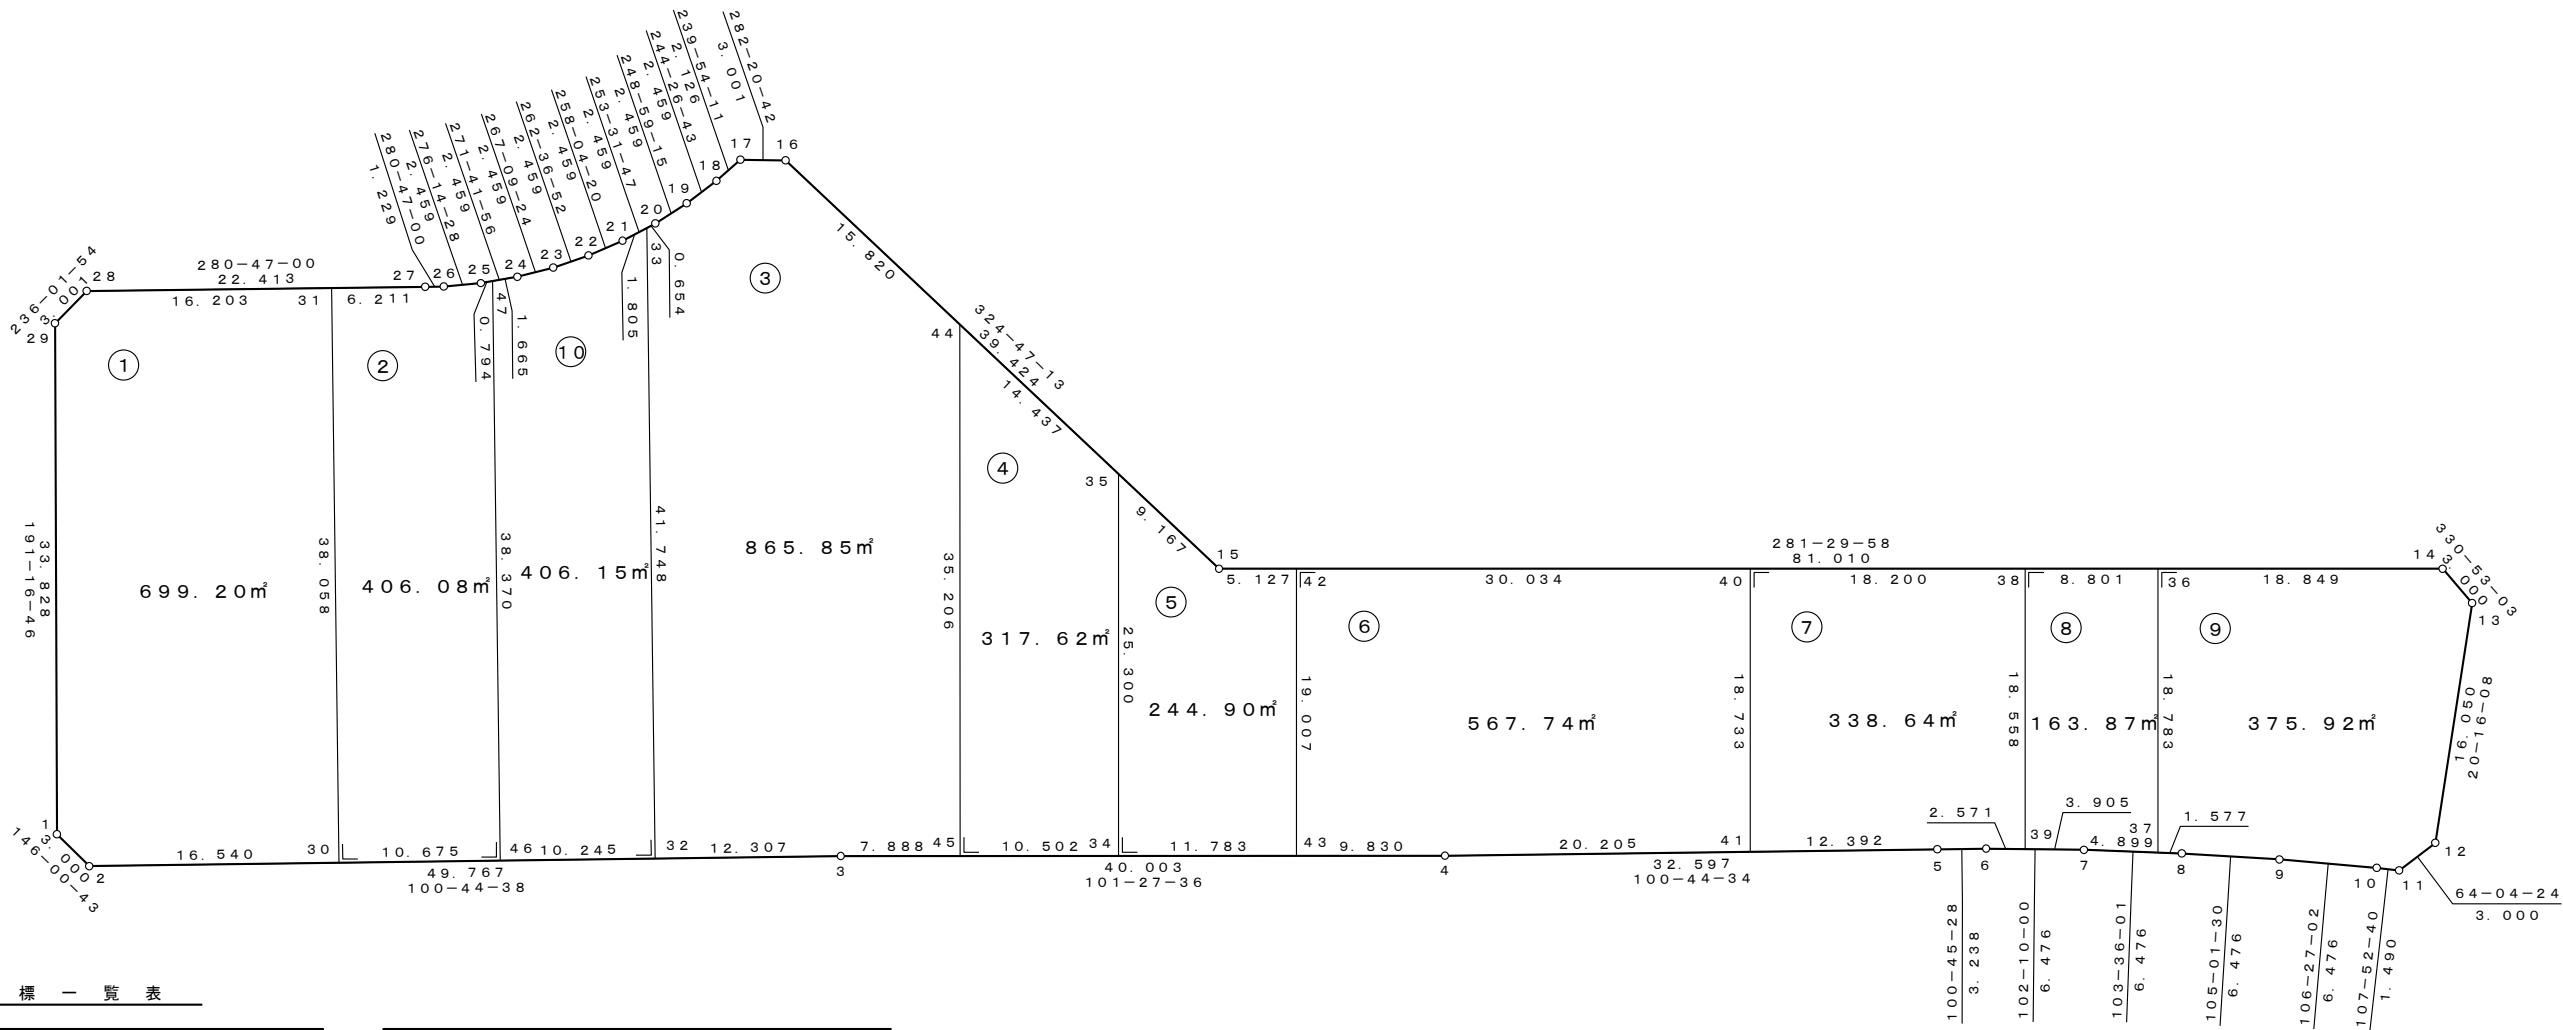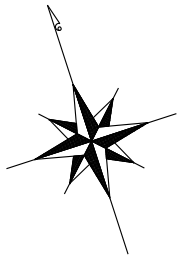

座 標 一 覧 表

測 点 名	X 座 標	Y 座 標
B-8. 1	3201.674	20081.900
B-8. 2	3199.186	20083.577
B-8. 3	3189.909	20132.472
B-8. 4	3181.961	20171.677
B-8. 5	3175.885	20203.702
B-8. 6	3175.280	20206.883
B-8. 7	3173.915	20213.214
B-8. 8	3172.392	20219.509
B-8. 9	3170.713	20225.764
B-8. 10	3168.879	20231.975
B-8. 11	3168.422	20233.393
B-8. 12	3169.734	20236.091
B-8. 13	3184.790	20241.651
B-8. 14	3187.411	20240.191
B-8. 15	3203.561	20160.807
B-8. 16	3235.771	20138.075
B-8. 17	3236.413	20135.143
B-8. 18	3235.347	20133.304
B-8. 19	3234.286	20131.086
B-8. 20	3233.404	20128.790
B-8. 21	3232.707	20126.432
B-8. 22	3232.199	20124.027
B-8. 23	3231.883	20121.588
B-8. 24	3231.761	20119.132

測 点 名	X 座 標	Y 座 標
B-8. 25	3231.834	20116.675
B-8. 26	3232.101	20114.230
B-8. 27	3232.331	20113.022
B-8. 28	3236.525	20091.005
B-8. 29	3234.848	20088.516
B-8. 30	3196.103	20099.827
B-8. 31	3233.493	20106.921
B-8. 32	3192.203	20120.380
B-8. 33	3233.219	20128.163
B-8. 34	3186.255	20150.495
B-8. 35	3211.051	20155.522
B-8. 36	3191.169	20221.720
B-8. 37	3172.763	20217.976
B-8. 38	3192.923	20213.096
B-8. 39	3174.738	20209.397
B-8. 40	3196.552	20195.262
B-8. 41	3178.194	20191.528
B-8. 42	3202.539	20165.832
B-8. 43	3183.914	20162.042
B-8. 44	3222.846	20147.197
B-8. 45	3188.341	20140.202
B-8. 46	3194.113	20110.315
B-8. 47	3231.810	20117.468

凡 例

1. 23m	座標面積
1. 23m	2位倍横距面積


S=1:1000

萱丸地区画地原子図 (B工区)

街区番号	B-9
街区面積	39174.15
画地面積	39156.72

座 標 一 覧 表

測 点 名	X 座 標	Y 座 標
B-9.1	3022.622	20045.166
B-9.2	3020.126	20046.831
B-9.3	2974.033	20277.921
B-9.4	2975.470	20280.555
B-9.5	3087.952	20324.784
B-9.6	3090.889	20324.172
B-9.7	3092.267	20322.793
B-9.8	3096.387	20318.462
B-9.9	3100.398	20314.030
B-9.10	3104.297	20309.499
B-9.11	3108.081	20304.872
B-9.12	3111.749	20300.154
B-9.13	3115.299	20295.344
B-9.14	3118.728	20290.448
B-9.15	3122.034	20285.468
B-9.16	3125.215	20280.407
B-9.17	3128.269	20275.268
B-9.18	3131.194	20270.055
B-9.19	3133.988	20264.770
B-9.20	3136.650	20259.418
B-9.21	3139.177	20254.001
B-9.22	3141.569	20248.523
B-9.23	3143.824	20242.987
B-9.24	3145.940	20237.396
B-9.25	3147.916	20231.755
B-9.26	3149.751	20226.066
B-9.27	3151.444	20220.333
B-9.28	3152.994	20214.560
B-9.29	3154.400	20208.751
B-9.30	3155.660	20202.907
B-9.31	3156.235	20199.974
B-9.32	3162.311	20167.949
B-9.33	3169.277	20128.557
B-9.34	3175.991	20093.170
B-9.35	3164.811	20076.586
B-9.36	3109.379	20065.530
B-9.37	3060.933	20052.807
B-9.38	3048.366	20050.300
B-9.39	3015.724	20068.899
B-9.40	3012.316	20085.985
B-9.41	3011.148	20091.842
B-9.42	3004.154	20126.904
B-9.44	2990.544	20195.143
B-9.45	2977.658	20259.747
B-9.47	3144.488	20241.234
B-9.48	3163.934	20158.774
B-9.49	3174.525	20100.900
B-9.50	3170.443	20084.939
B-9.51	3118.829	20067.414
B-9.52	3167.537	20099.506
B-9.53	3114.537	20088.935
B-9.54	3103.030	20146.626
B-9.55	3089.870	20144.001
B-9.57	3074.647	20220.324
B-9.58	3043.549	20074.449
B-9.59	3040.141	20091.535
B-9.60	3038.973	20097.392
B-9.61	3031.979	20132.454
B-9.63	3083.222	20058.660
B-9.64	3067.105	20139.461
B-9.65	3000.364	20145.910
B-9.66	2994.748	20174.065
B-9.67	2992.353	20186.069
B-9.68	3078.069	20203.166
B-9.69	3080.463	20191.162
B-9.70	3086.079	20163.007
B-9.71	2994.190	20287.916
B-9.72	3001.572	20269.142

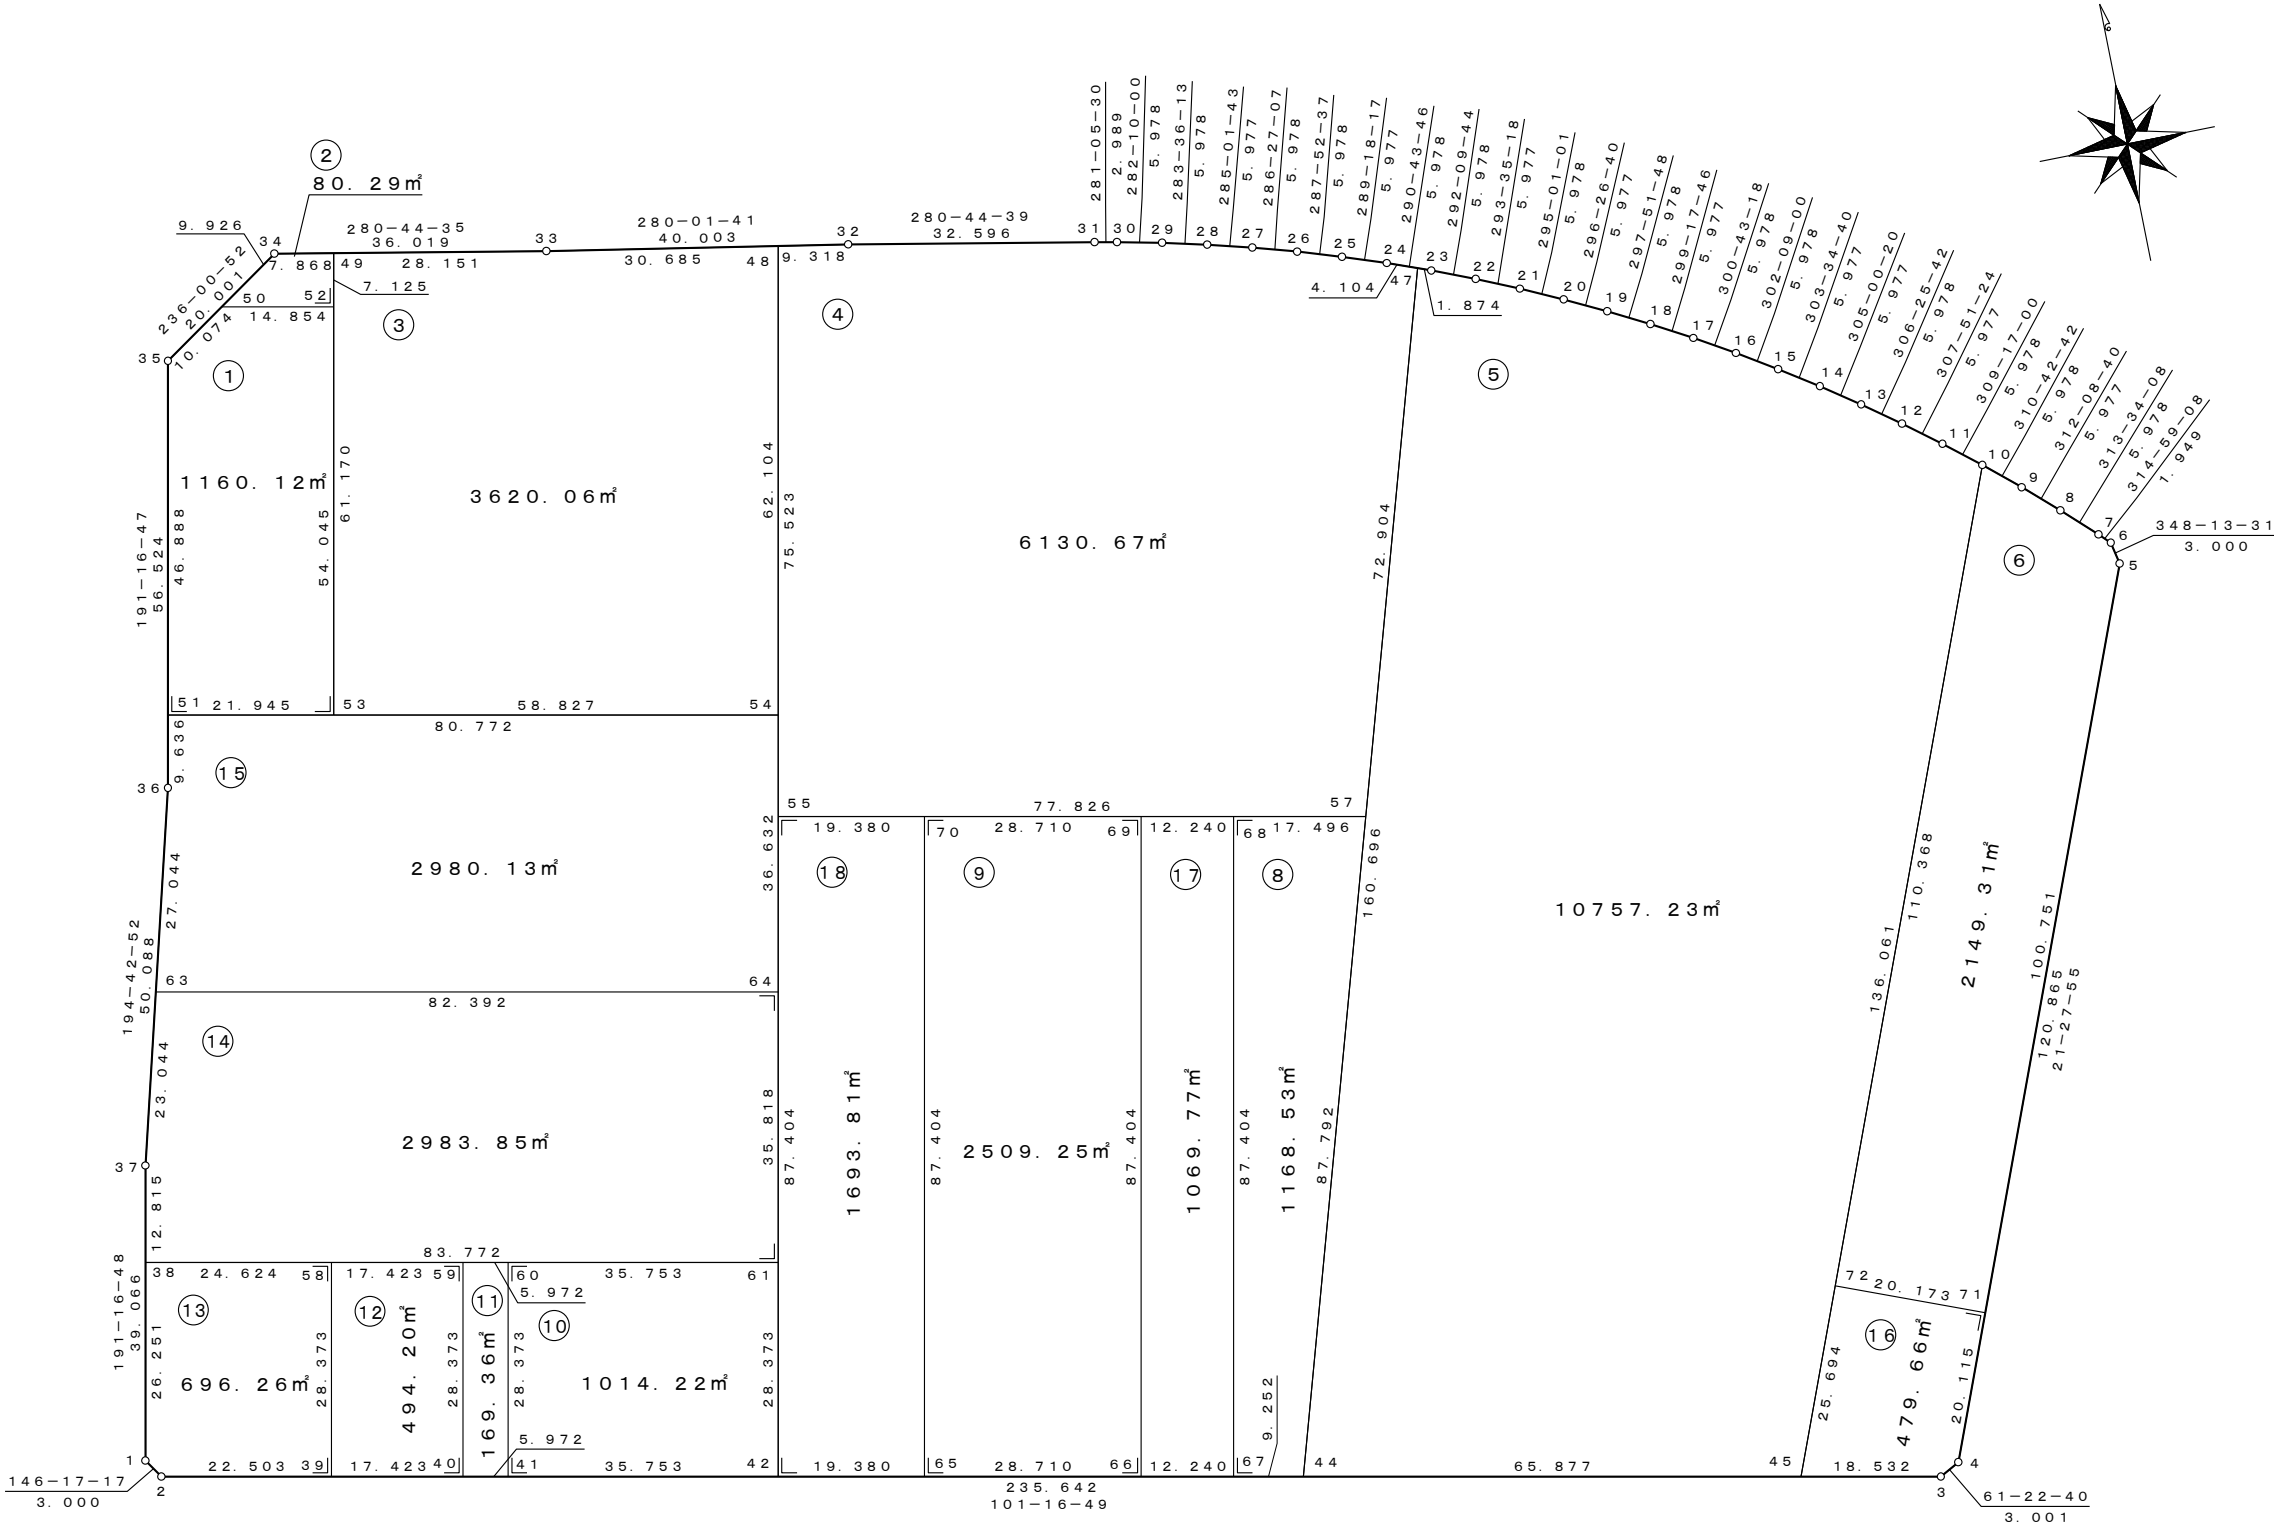




凡 例

1. 23m²	座標面積
1. 23m²	2位倍横距面積

S=1:1000

萱丸地区画地原子図 (B工区)

街区番号	B-10
街区面積	45015.53
画地面積	45015.56

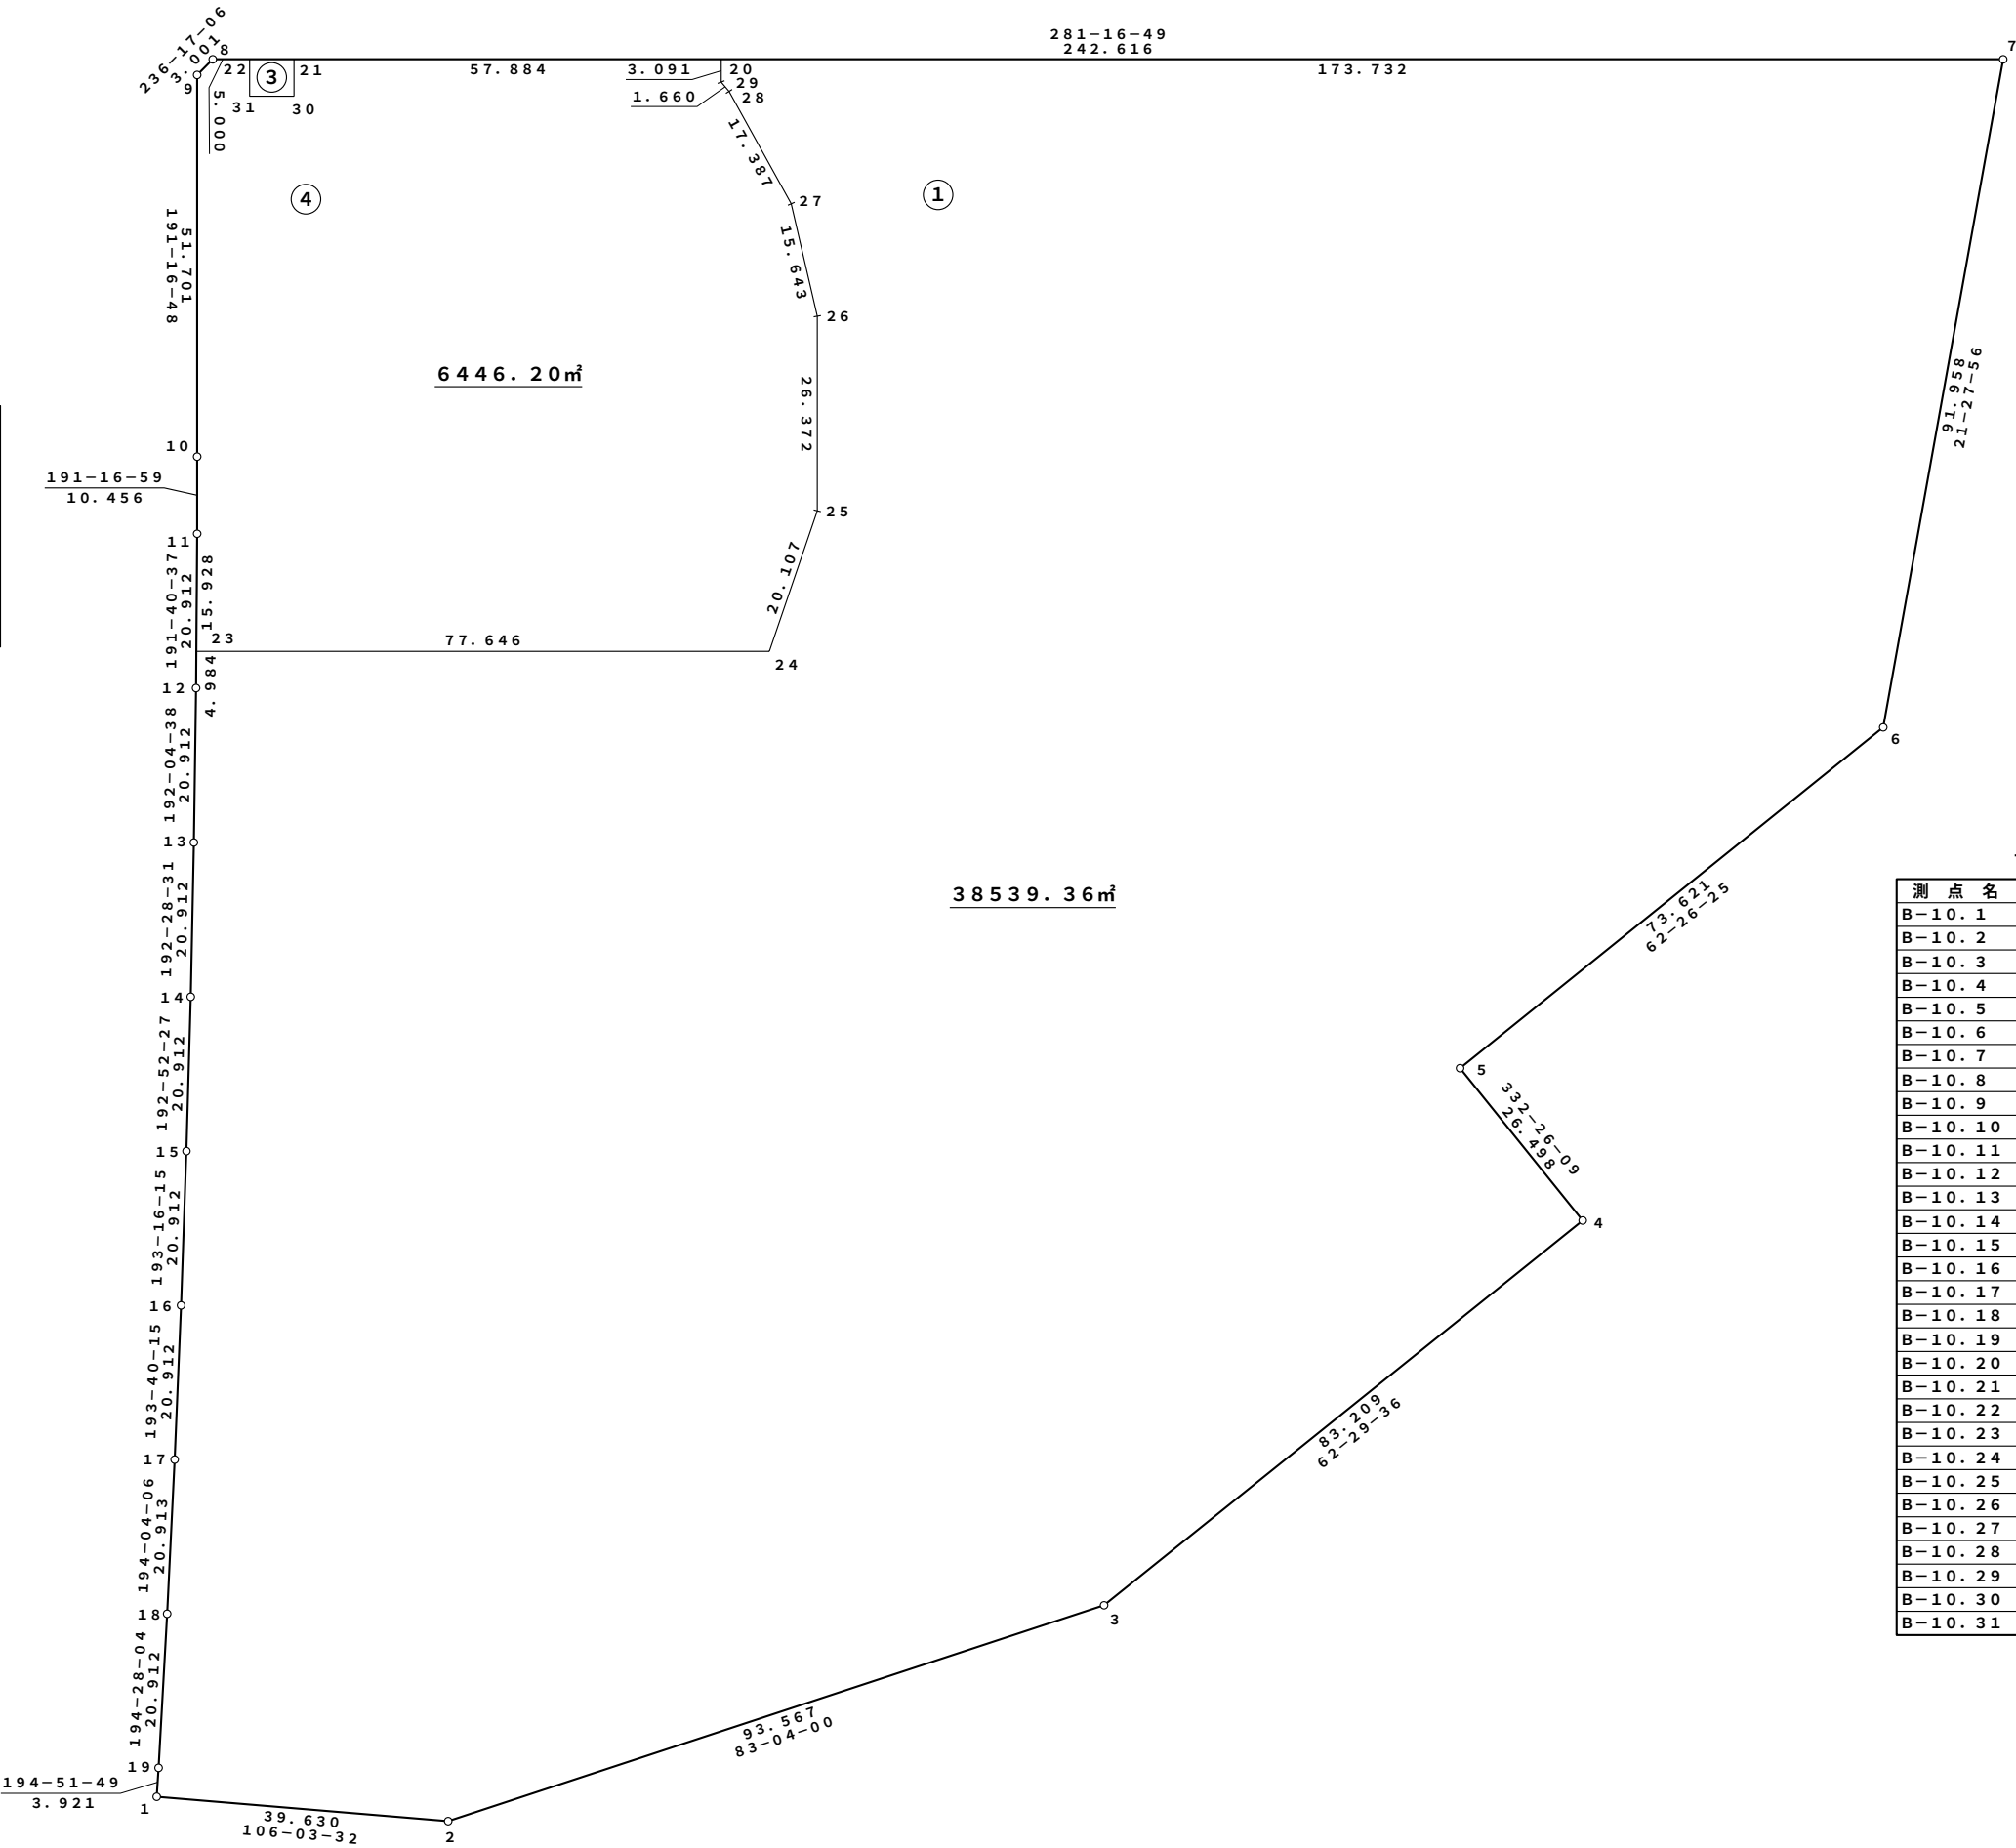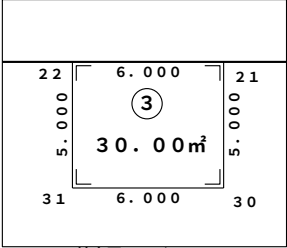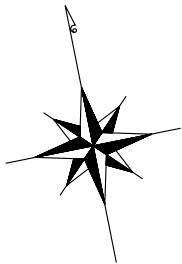



座 標 一 覧 表

測 点 名	X 座 標	Y 座 標
B-10.1	2784.889	19992.162
B-10.2	2773.926	20030.245
B-10.3	2785.221	20123.127
B-10.4	2823.651	20196.930
B-10.5	2847.141	20184.669
B-10.6	2881.204	20249.936
B-10.7	2966.784	20283.587
B-10.8	3014.241	20045.658
B-10.9	3012.576	20043.162
B-10.10	2961.873	20033.049
B-10.11	2951.619	20031.003
B-10.12	2931.140	20026.771
B-10.13	2910.691	20022.395
B-10.14	2890.272	20017.878
B-10.15	2869.886	20013.218
B-10.16	2849.532	20008.418
B-10.17	2829.213	20003.475
B-10.18	2808.927	19998.392
B-10.19	2788.679	19993.167
B-10.20	3000.767	20113.211
B-10.21	3012.090	20056.446
B-10.22	3013.263	20050.562
B-10.23	2936.021	20027.779
B-10.24	2920.833	20103.925
B-10.25	2938.221	20114.022
B-10.26	2964.084	20119.180
B-10.27	2979.720	20118.700
B-10.28	2996.283	20113.411
B-10.29	2997.736	20112.607
B-10.30	3007.186	20055.468
B-10.31	3008.360	20049.584

凡 例

1. 23m ²	座標面積
1. 23m ²	2位倍横距面積

萱丸地区 街区成果表 (B工区)


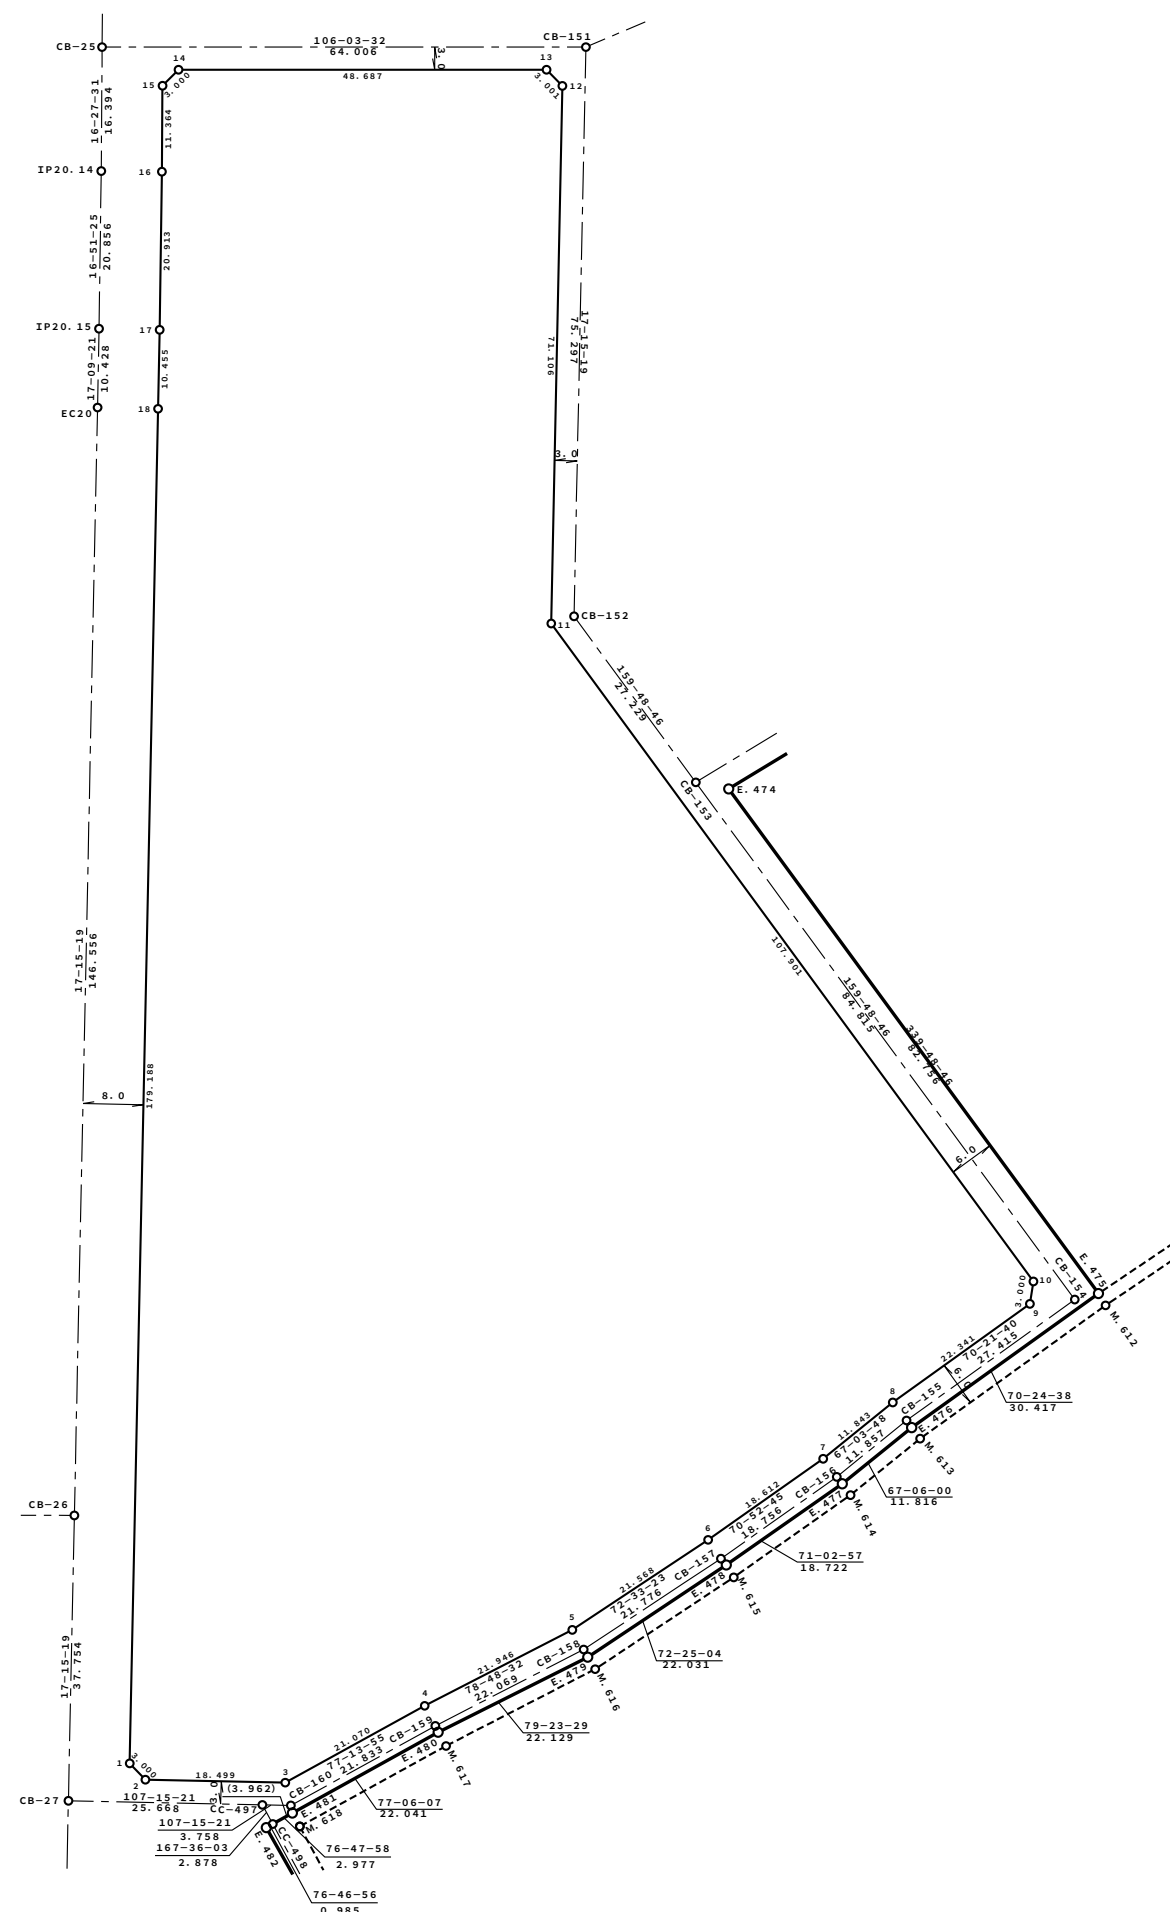
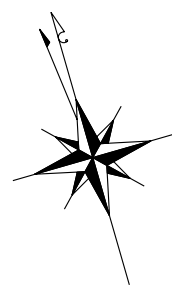


街区面積 16242.26m²

S=1 : 500

萱丸地区画地原子図 (B工区)

街区番号	B-13
街区面積	8457.18
画地面積	8457.17

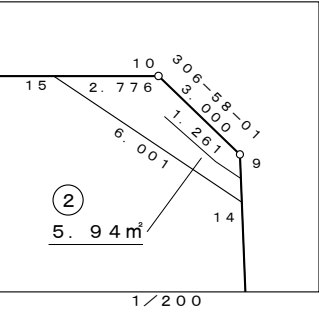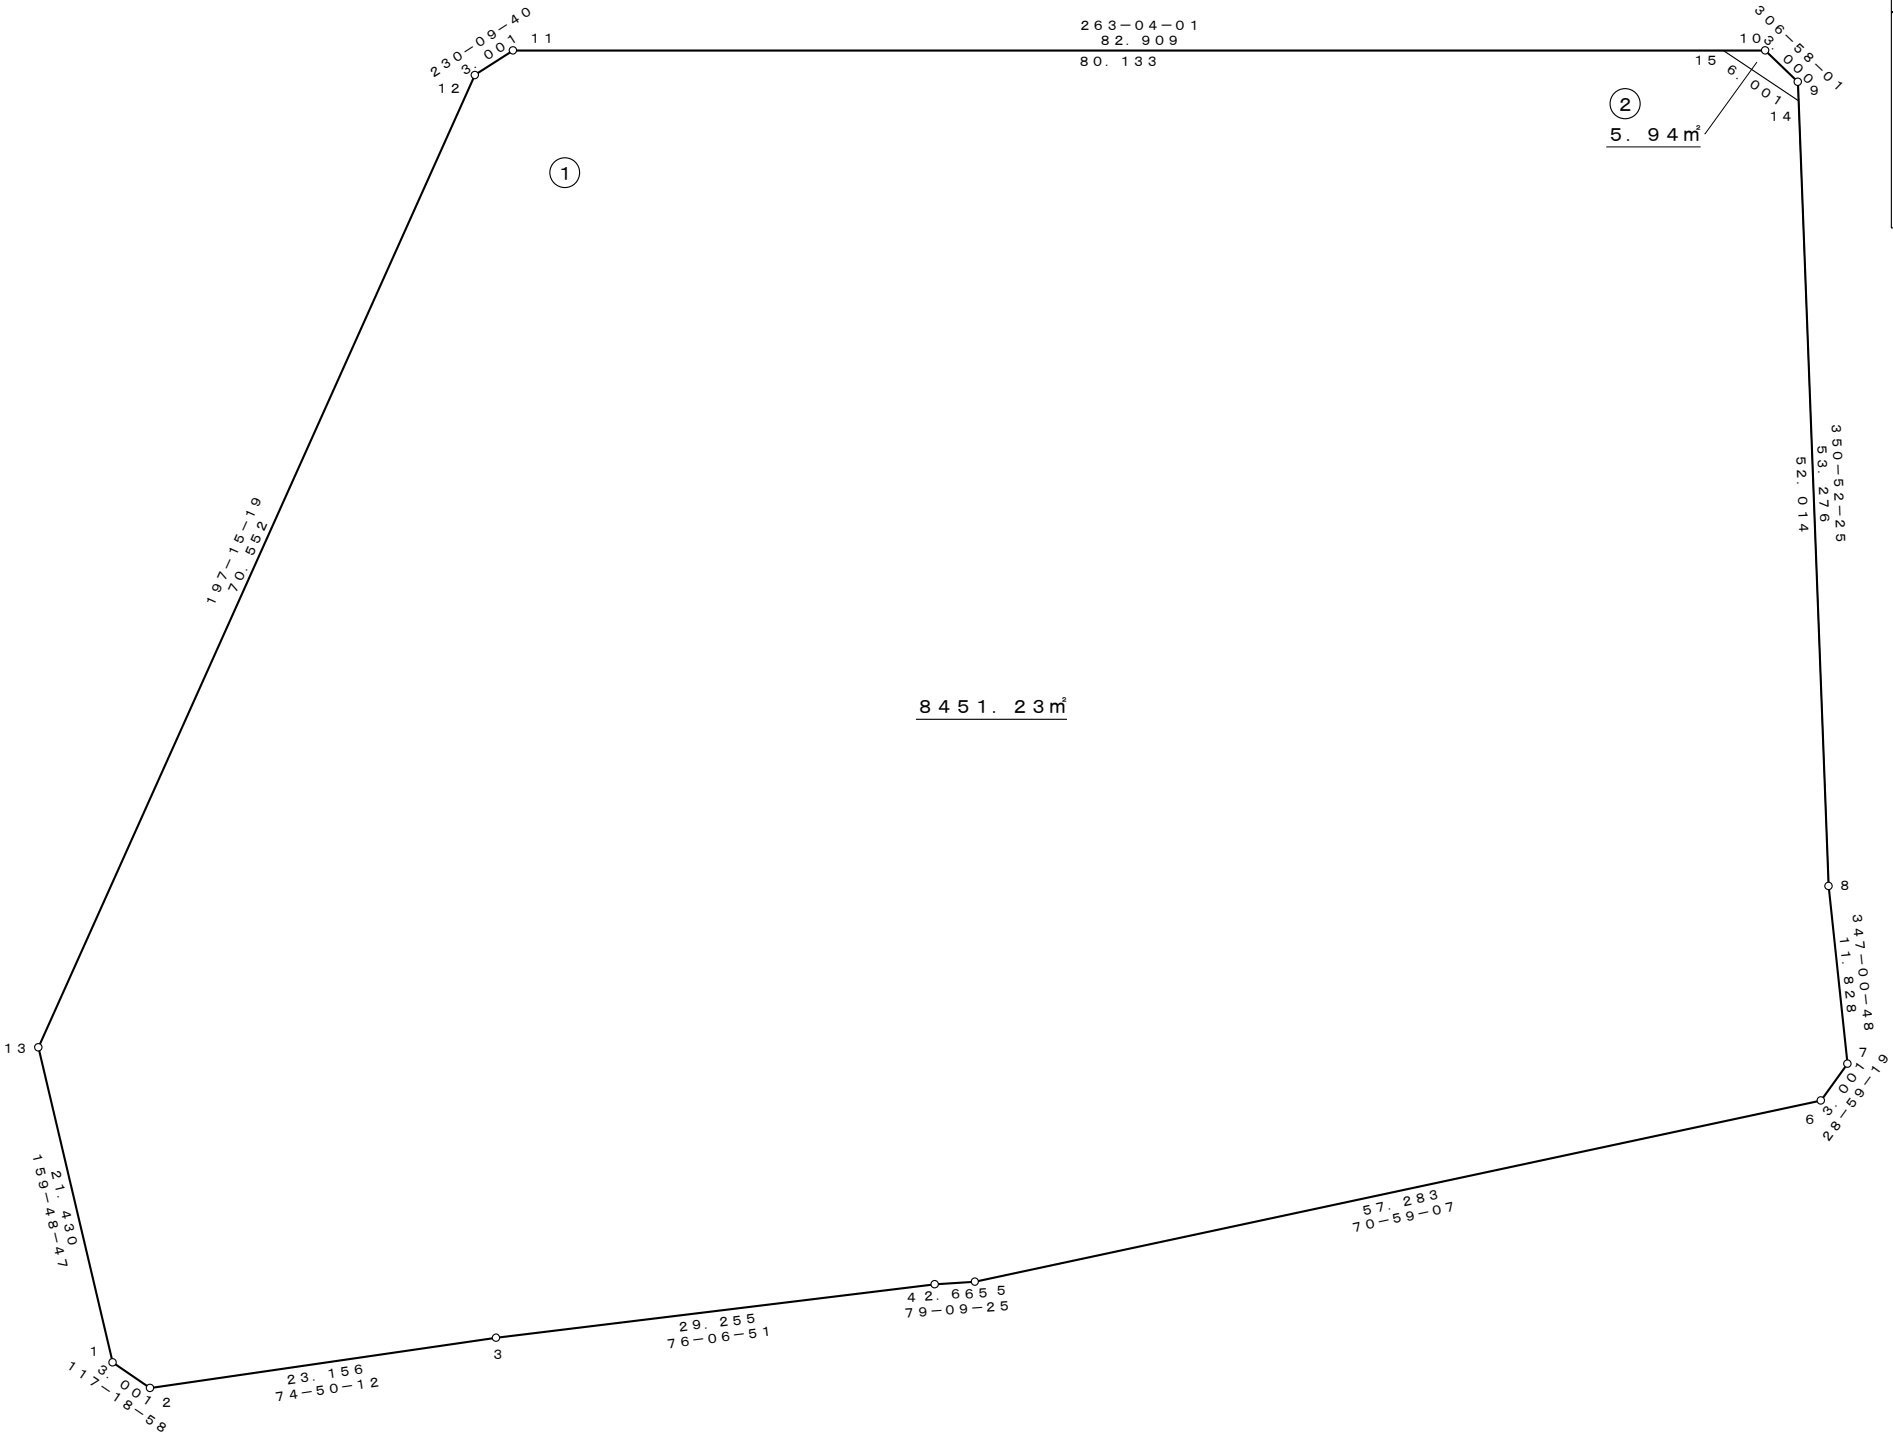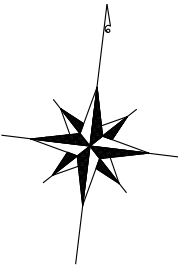

座 標 一 覧 表

測 点 名	X	座 標	Y	座 標
B-13. 1	2596.380	20011.640		
B-13. 2	2595.003	20014.306		
B-13. 3	2601.060	20036.656		
B-13. 4	2608.080	20065.056		
B-13. 5	2608.582	20067.673		
B-13. 6	2627.245	20121.830		
B-13. 7	2629.870	20123.284		
B-13. 8	2641.395	20120.626		
B-13. 9	2693.996	20112.176		
B-13. 10	2695.800	20109.779		
B-13. 11	2685.792	20027.477		
B-13. 12	2683.870	20025.173		
B-13. 13	2616.493	20004.245		
B-13. 14	2692.751	20112.376		
B-13. 15	2695.465	20107.024		


凡 例

1. 23 m²	座標面積
1. 23 m²	2位倍横距面積


S=1：500

萱丸地区画地原子図 (B工区)

街区番号	B-14
街区面積	1648.23
画地面積	1647.41

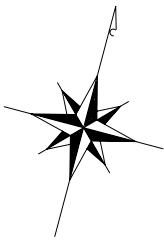

座 標 リ ス ト		
点 名	X	Y
B-14.1	2642.937	20126.456
B-14.2	2641.389	20129.026
B-14.3	2650.869	20156.966
B-14.4	2653.511	20158.390
B-14.5	2698.302	20146.709
B-14.6	2699.990	20144.228
B-14.7	2697.038	20119.954
B-14.8	2694.641	20118.150
B-14.9	2650.255	20155.155
B-14.10	2655.361	20157.907
B-14.11	2663.410	20155.808
B-14.12	2669.169	20154.306
B-14.13	2655.240	20124.479
B-14.14	2659.325	20140.144
B-14.15	2665.085	20138.642

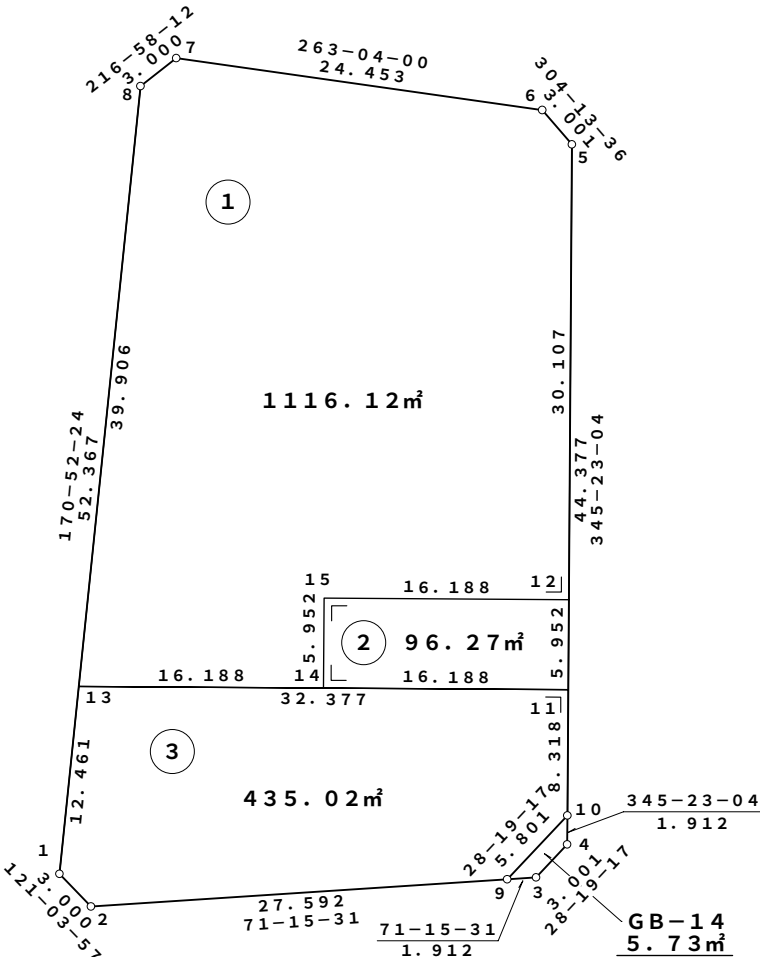

凡 例

1.23m²	座標面積
1.23m²	2位倍横距面積

萱丸地区画地原子図 (B工区)



都市再生機構
茨城地域支社


S=1:500

萱丸地区画地原子図 (B工区)

街区番号	B-16
街区面積	6730.55
画地面積	6728.32

座 標 一 覧 表

測 点 名	X 座 標	Y 座 標
B-16.1	2720.875	20188.264
B-16.2	2718.114	20187.089
B-16.3	2660.500	20204.026
B-16.4	2635.458	20130.220
B-16.5	2632.837	20128.758
B-16.18	2717.376	20255.185
B-16.21	2747.543	20239.477
B-16.23	2656.010	20190.793
B-16.24	2653.324	20182.875
B-16.25	2649.391	20171.283
B-16.26	2645.702	20160.411
B-16.27	2641.541	20148.147
B-16.28	2618.352	20132.099
B-16.29	2625.439	20153.610
B-16.30	2629.600	20165.874
B-16.31	2633.289	20176.746
B-16.32	2637.222	20188.338
B-16.33	2639.909	20196.256
B-16.34	2625.629	20153.546
B-16.35	2638.058	20137.881
B-16.36	2622.145	20143.279
B-16.37	2726.527	20265.463
B-16.38	2736.679	20277.010
B-16.39	2765.560	20274.077
B-16.40	2760.601	20264.553
B-16.41	2755.744	20255.226
B-16.42	2753.705	20251.311
B-16.43	2751.666	20247.395
B-16.44	2751.065	20249.303
B-16.45	2735.140	20257.596
B-16.46	2730.363	20248.422
B-16.47	2753.836	20254.625
B-16.48	2740.261	20261.694
B-16.49	2745.771	20272.275
B-16.50	2746.199	20272.052
B-16.51	2755.533	20283.723
B-16.52	2765.147	20276.034
E.455	2767.570	20277.937
E.456	2749.877	20292.089
E.457	2741.102	20282.042
E.458	2729.844	20269.234
E.459	2719.358	20257.315
E.460	2710.207	20247.484
E.461	2702.072	20238.735
E.462	2699.741	20236.046
E.463	2689.356	20237.444
E.464	2680.850	20238.611
E.465	2674.458	20239.670
E.466	2670.398	20240.330
E.467	2655.628	20242.586
E.468	2618.156	20132.144
E.469	2623.949	20130.808

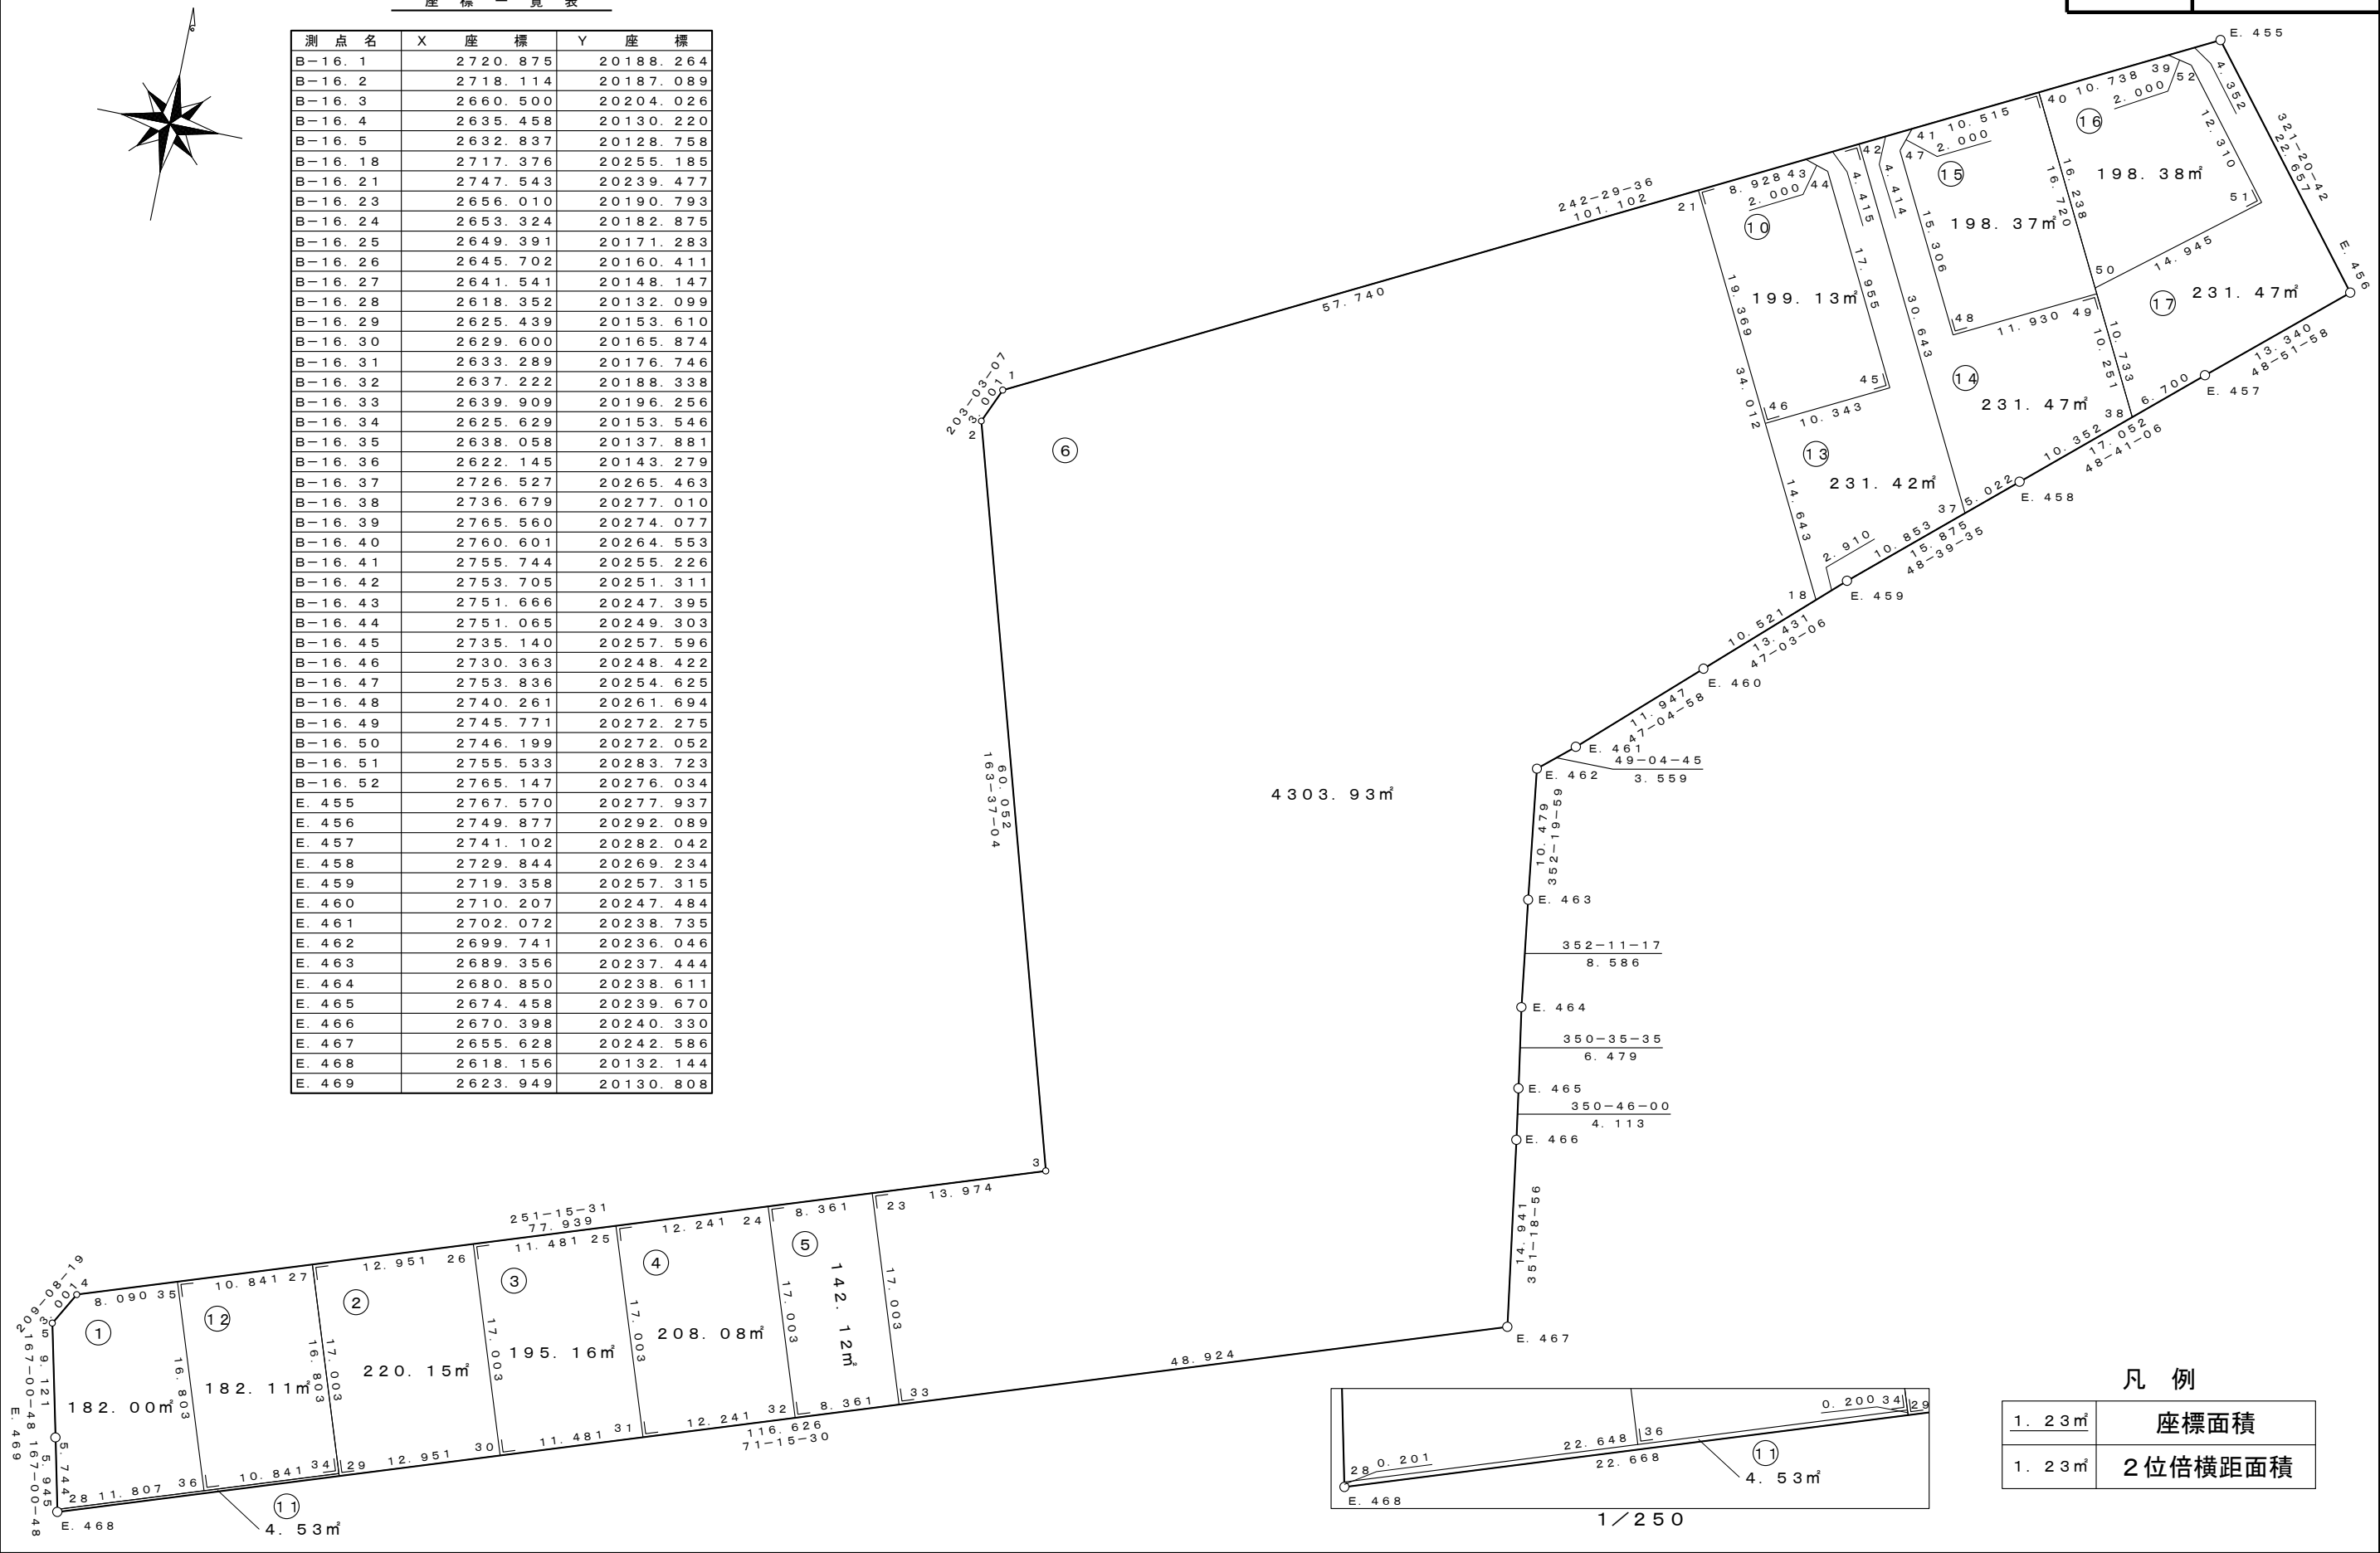



凡 例

1. 23m²	座標面積
1. 23m²	2位倍横距面積

S=1：500

萱丸地区画地原子図 (B工区)

街区番号	B-17-2
街区面積	1879.86
画地面積	1878.72

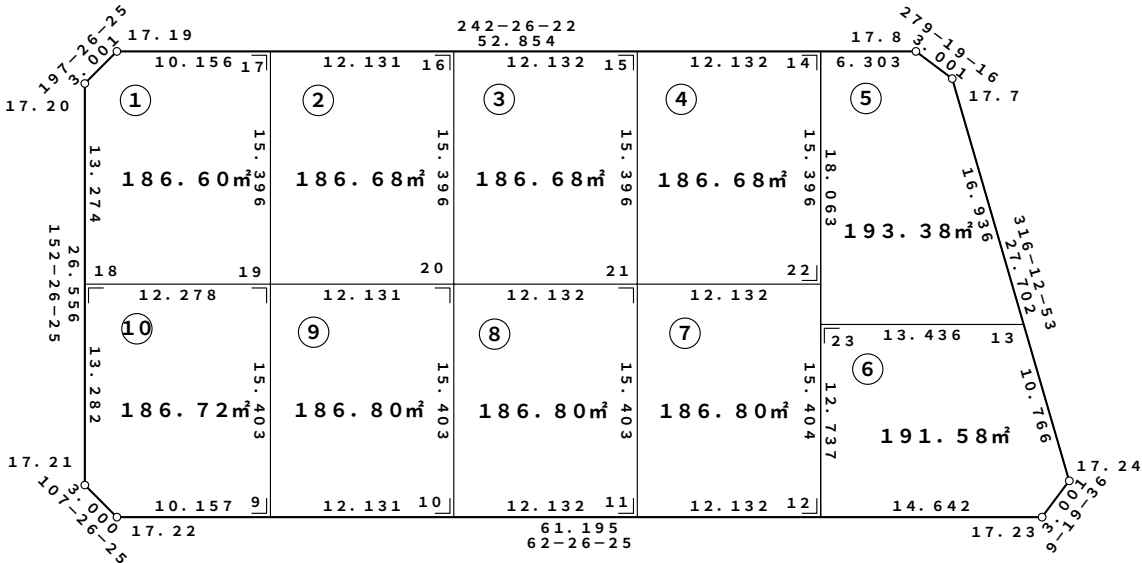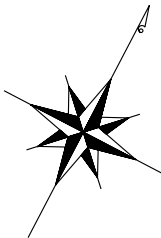

座 標 一 覧 表



測 点 名	X 座 標	Y 座 標
B-17.7	2865.310	20257.957
B-17.8	2865.796	20254.996
B-17.19	2841.342	20208.140
B-17.20	2838.478	20207.240
B-17.21	2814.936	20219.527
B-17.22	2814.037	20222.389
B-17.23	2842.350	20276.640
B-17.24	2845.311	20277.126
B-17-2.9	2818.736	20231.393
B-17-2.10	2824.349	20242.148
B-17-2.11	2829.962	20252.903
B-17-2.12	2835.575	20263.659
B-17-2.13	2853.084	20269.677
B-17-2.14	2862.880	20249.408
B-17-2.15	2857.267	20238.653
B-17-2.16	2851.653	20227.897
B-17-2.17	2846.041	20217.143
B-17-2.18	2826.711	20213.382
B-17-2.19	2832.392	20224.267
B-17-2.20	2838.004	20235.021
B-17-2.21	2843.618	20245.776
B-17-2.22	2849.231	20256.532
B-17-2.23	2846.867	20257.765

凡 例

1.23m ²	座標面積
1.23m ²	2位倍横距面積

萱丸地区 街区成果表 (B工区)


街区番号	17-3
街区面積	3889.05㎡

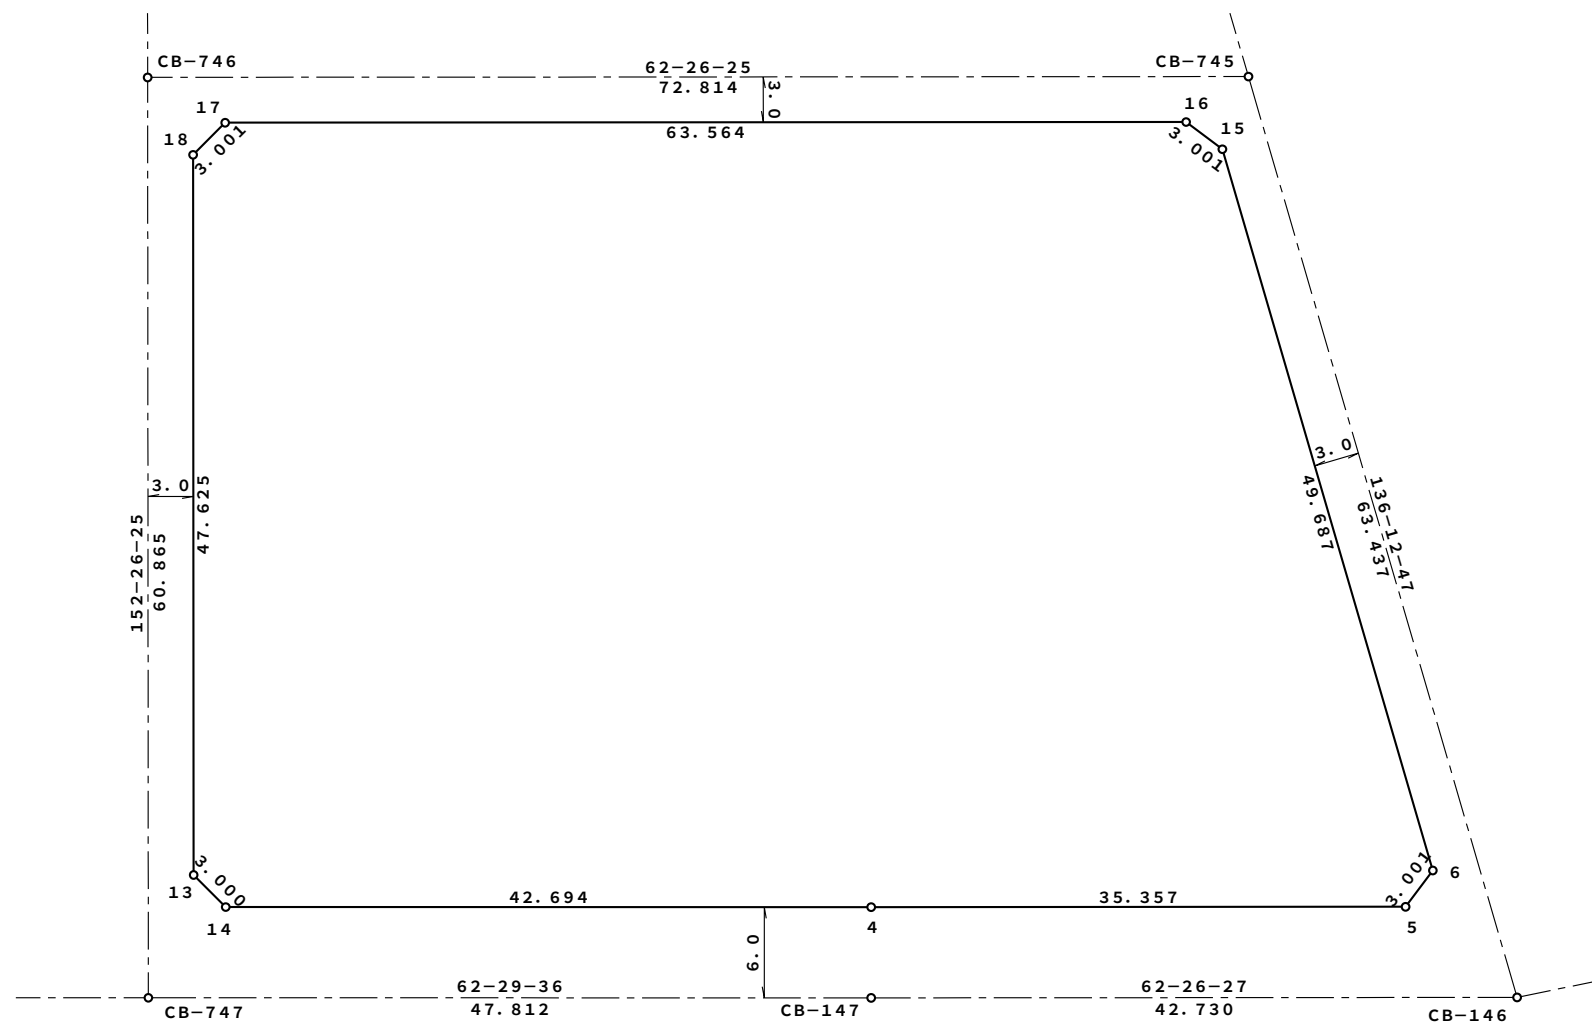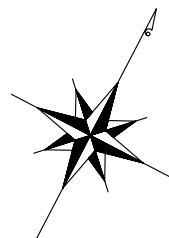

S = 1 : 500

萱丸地区 画地原子図 (B工区)

街区番号	B-18
街区面積	13315.37
画地面積	13315.04

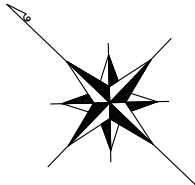

凡 例

1. 23m²	座標面積
1. 23m²	2位倍横距面積

萱丸地区画地原子図 (B工区)

街区番号	B－18
街区面積	
画地面積	


座 標 一 覧 表

測 点 名	X 座 標	Y 座 標
B-18. 1	2804. 619	20324. 444
B-18. 2	2804. 434	20327. 439
B-18. 3	2869. 879	20407. 913
B-18. 4	2972. 331	20309. 710
B-18. 5	2973. 974	20297. 160
B-18. 6	2874. 067	20257. 875
B-18. 10	2812. 892	20337. 839
B-18. 11	2821. 311	20348. 191
B-18. 12	2829. 129	20357. 805
B-18. 13	2836. 440	20366. 794
B-18. 14	2843. 371	20375. 318
B-18. 15	2849. 955	20383. 414
B-18. 16	2855. 182	20389. 841
B-18. 17	2861. 673	20397. 822
B-18. 18	2879. 088	20399. 086
B-18. 19	2888. 091	20390. 457
B-18. 20	2896. 827	20382. 083
B-18. 21	2905. 562	20373. 710
B-18. 22	2914. 298	20365. 337
B-18. 23	2923. 033	20356. 963
B-18. 24	2931. 769	20348. 590
B-18. 25	2940. 771	20339. 961
B-18. 26	2949. 507	20331. 587
B-18. 27	2958. 243	20323. 214
B-18. 28	2968. 478	20313. 403
B-18. 29	2962. 806	20292. 769
B-18. 30	2950. 543	20287. 947
B-18. 31	2939. 282	20283. 518
B-18. 32	2928. 021	20279. 091
B-18. 33	2916. 760	20274. 662
B-18. 34	2905. 499	20270. 235
B-18. 35	2894. 237	20265. 806
B-18. 36	2882. 977	20261. 379
B-18. 37	2865. 914	20265. 689
B-18. 38	2858. 512	20272. 785
B-18. 39	2846. 942	20283. 876
B-18. 40	2836. 107	20294. 262
B-18. 41	2826. 803	20303. 180
B-18. 42	2819. 407	20310. 268
B-18. 43	2811. 648	20317. 706
B-18. 44	2821. 465	20327. 946
B-18. 45	2822. 301	20328. 819
B-18. 46	2831. 160	20338. 061
B-18. 47	2831. 505	20338. 421
B-18. 48	2840. 051	20347. 337
B-18. 49	2840. 855	20348. 176
B-18. 50	2848. 043	20355. 675
B-18. 51	2850. 549	20358. 290
B-18. 52	2855. 620	20363. 580
B-18. 53	2860. 244	20368. 404
B-18. 54	2862. 817	20371. 088
B-18. 55	2870. 050	20378. 646
B-18. 56	2858. 178	20390. 027
B-18. 57	2877. 803	20371. 215
B-18. 58	2877. 881	20368. 207
B-18. 59	2869. 534	20359. 498
B-18. 60	2859. 839	20349. 385
B-18. 61	2850. 144	20339. 271
B-18. 62	2840. 450	20329. 156
B-18. 63	2830. 755	20319. 042
B-18. 64	2822. 407	20310. 333
B-18. 65	2826. 739	20306. 180
B-18. 66	2833. 747	20313. 491
B-18. 67	2842. 050	20322. 153
B-18. 68	2850. 355	20330. 817
B-18. 69	2858. 657	20339. 480
B-18. 70	2866. 962	20348. 144
B-18. 71	2875. 266	20356. 807
B-18. 72	2882. 210	20364. 052
B-18. 73	2885. 210	20364. 116
B-18. 74	2894. 509	20355. 201
B-18. 75	2886. 104	20346. 422
B-18. 76	2877. 800	20337. 759
B-18. 77	2869. 496	20329. 095
B-18. 78	2861. 192	20320. 433

測 点 名	X 座 標	Y 座 標
B-18. 79	2852. 888	20311. 770
B-18. 80	2844. 584	20303. 105
B-18. 81	2861. 512	20272. 848
B-18. 82	2866. 533	20278. 087
B-18. 83	2866. 469	20281. 087
B-18. 84	2854. 893	20292. 183
B-18. 85	2855. 410	20292. 722
B-18. 86	2863. 715	20301. 386
B-18. 87	2872. 018	20310. 048
B-18. 88	2880. 323	20318. 711
B-18. 89	2888. 626	20327. 374
B-18. 90	2896. 930	20336. 036
B-18. 91	2903. 877	20343. 283
B-18. 92	2903. 813	20346. 283
B-18. 93	2911. 215	20339. 189
B-18. 94	2908. 215	20339. 125
B-18. 95	2897. 981	20328. 449
B-18. 96	2889. 678	20319. 786
B-18. 97	2881. 374	20311. 123
B-18. 98	2870. 856	20300. 150
B-18. 99	2864. 859	20293. 895
B-18. 100	2864. 923	20290. 895
B-18. 101	2874. 020	20282. 174
B-18. 102	2876. 964	20281. 593
B-18. 103	2886. 360	20285. 288
B-18. 104	2885. 367	20286. 240
B-18. 105	2889. 625	20287. 914
B-18. 106	2890. 083	20286. 751
B-18. 107	2901. 936	20291. 412
B-18. 108	2914. 235	20296. 247
B-18. 109	2926. 531	20301. 082
B-18. 110	2940. 407	20306. 537
B-18. 111	2941. 181	20310. 463
B-18. 112	2933. 033	20318. 273
B-18. 113	2925. 271	20325. 715
B-18. 114	2917. 506	20333. 157
B-18. 115	2905. 809	20320. 950
B-18. 116	2909. 067	20317. 827
B-18. 117	2913. 574	20313. 507
B-18. 118	2921. 339	20306. 063
B-18. 119	2900. 765	20309. 163
B-18. 120	2892. 461	20300. 499
B-18. 121	2889. 940	20302. 917
B-18. 122	2879. 415	20291. 944
B-18. 123	2865. 850	20268. 689
B-18. 124	2869. 044	20272. 020
B-18. 125	2877. 488	20275. 341
B-18. 126	2888. 749	20279. 769
B-18. 127	2900. 009	20284. 196
B-18. 128	2911. 270	20288. 624
B-18. 129	2922. 531	20293. 051
B-18. 130	2933. 792	20297. 479
B-18. 131	2945. 053	20301. 907
B-18. 132	2951. 343	20304. 380
B-18. 133	2958. 821	20302. 904
B-18. 134	2952. 117	20308. 306
B-18. 135	2961. 765	20306. 401
B-18. 136	2947. 860	20312. 386
B-18. 137	2939. 126	20320. 760
B-18. 138	2930. 390	20329. 132
B-18. 139	2931. 255	20330. 035
B-18. 140	2928. 368	20332. 803
B-18. 141	2927. 503	20331. 900
B-18. 142	2921. 388	20337. 761
B-18. 143	2912. 653	20346. 135
B-18. 144	2903. 918	20354. 508
B-18. 145	2895. 183	20362. 880
B-18. 146	2886. 448	20371. 254
B-18. 147	2877. 713	20379. 627
B-18. 148	2878. 578	20380. 530
B-18. 149	2875. 691	20383. 298
B-18. 150	2874. 825	20382. 395
B-18. 151	2868. 710	20388. 257
B-18. 152	2861. 858	20394. 825


S = 1 : 500

萱丸地区 街区成果表 (B工区)

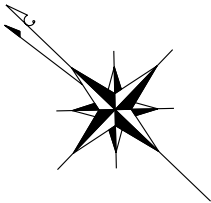

街区番号 B-19


街区面積 9900.01㎡

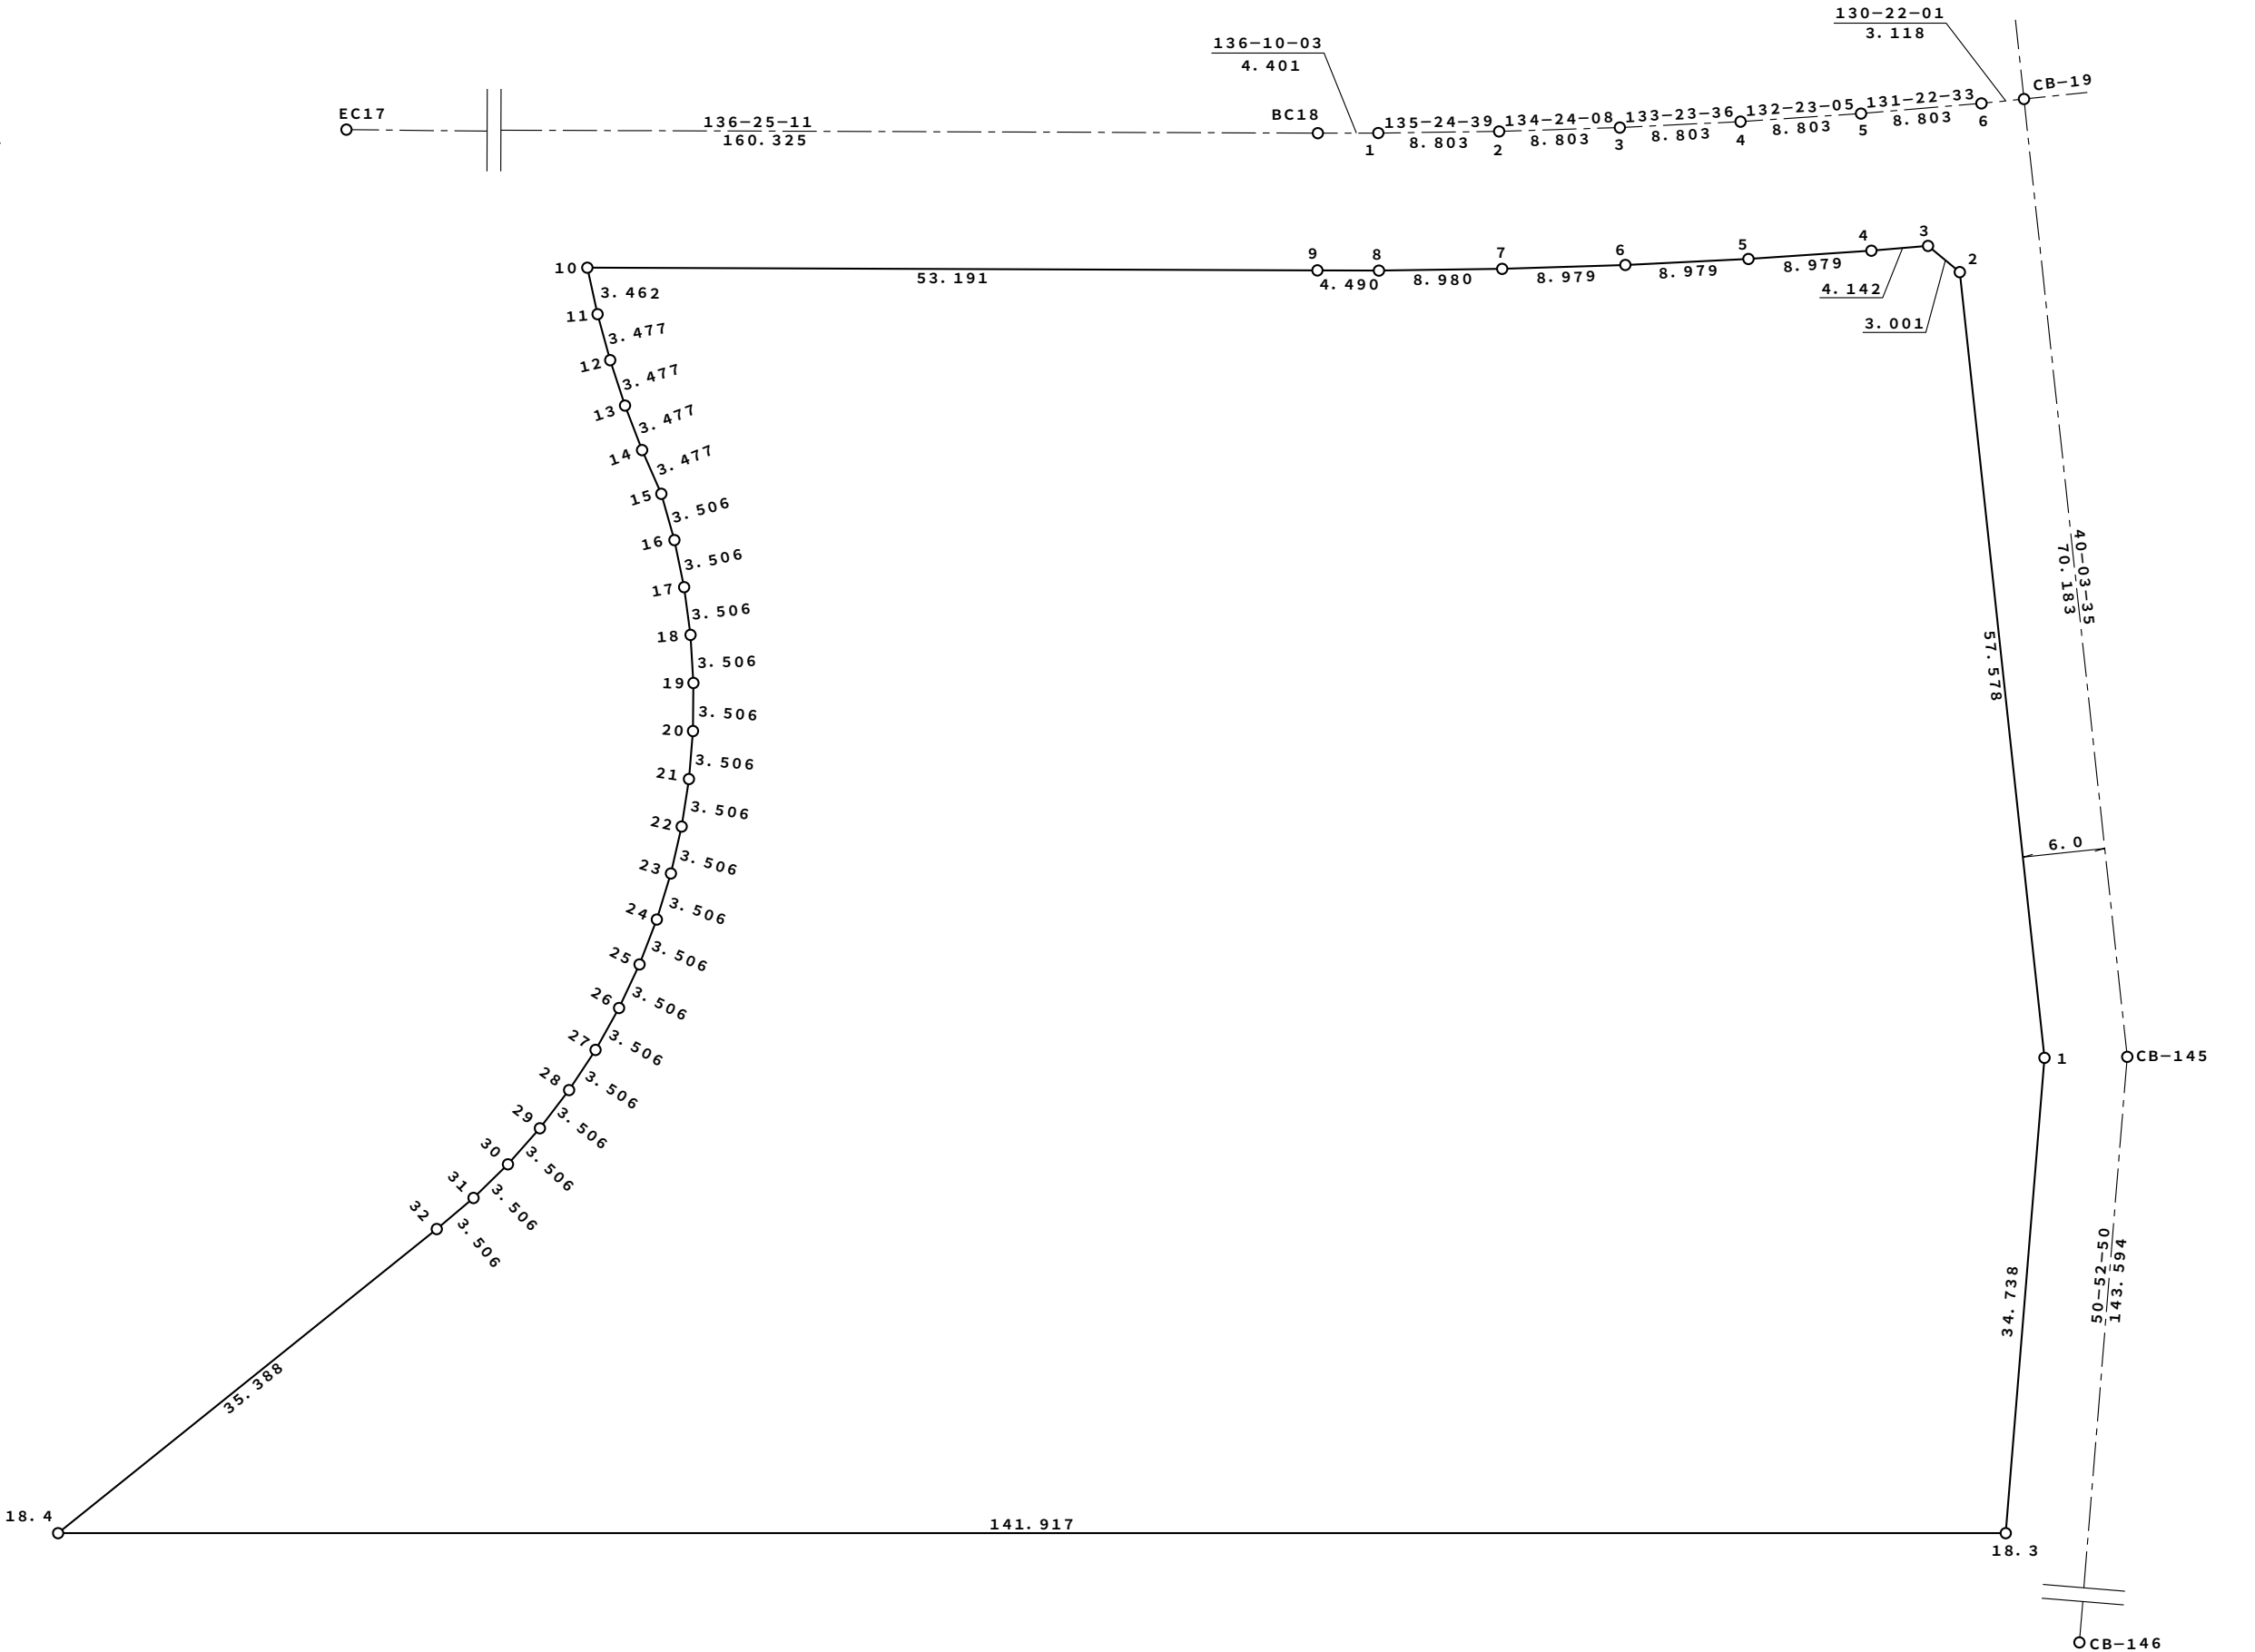

S = 1 : 500

萱丸地区 街区成果表 (B工区)



街区番号	B-20
街区面積	6311.02㎡

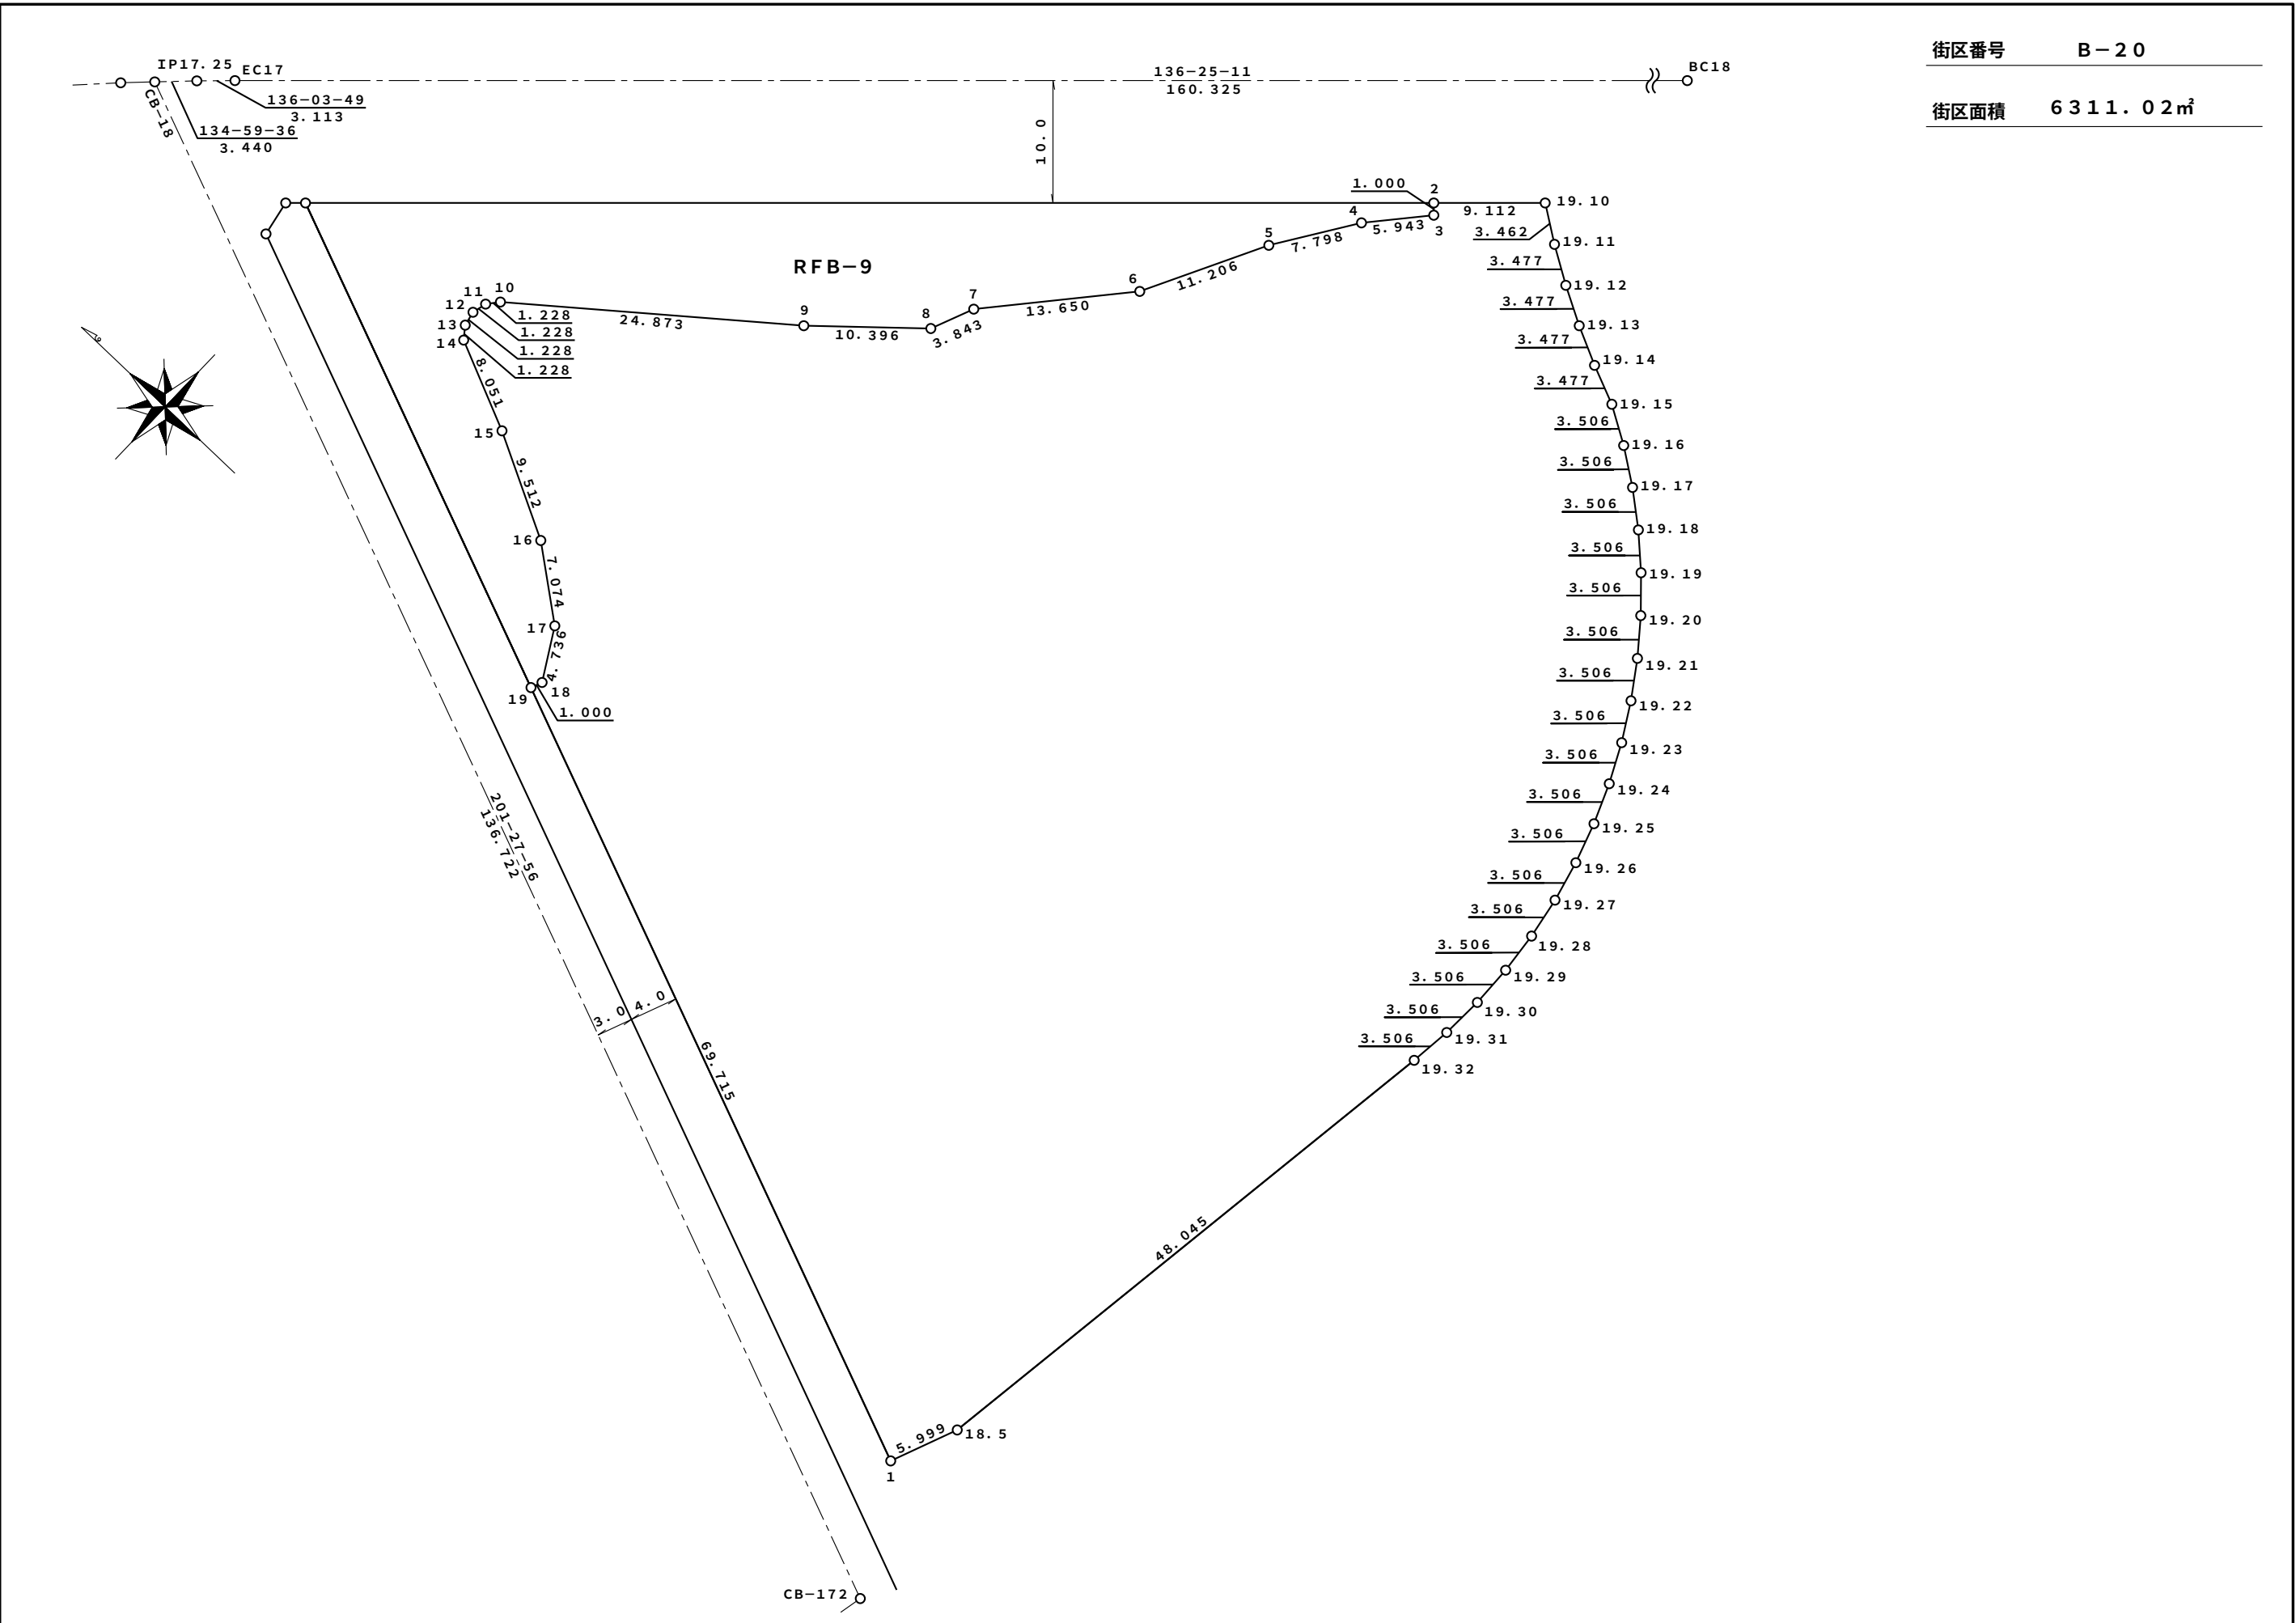

S=1:1000

萱丸地区画地原子図 (B工区)

街区番号	B-22
街区面積	31270.75
画地面積	31270.75

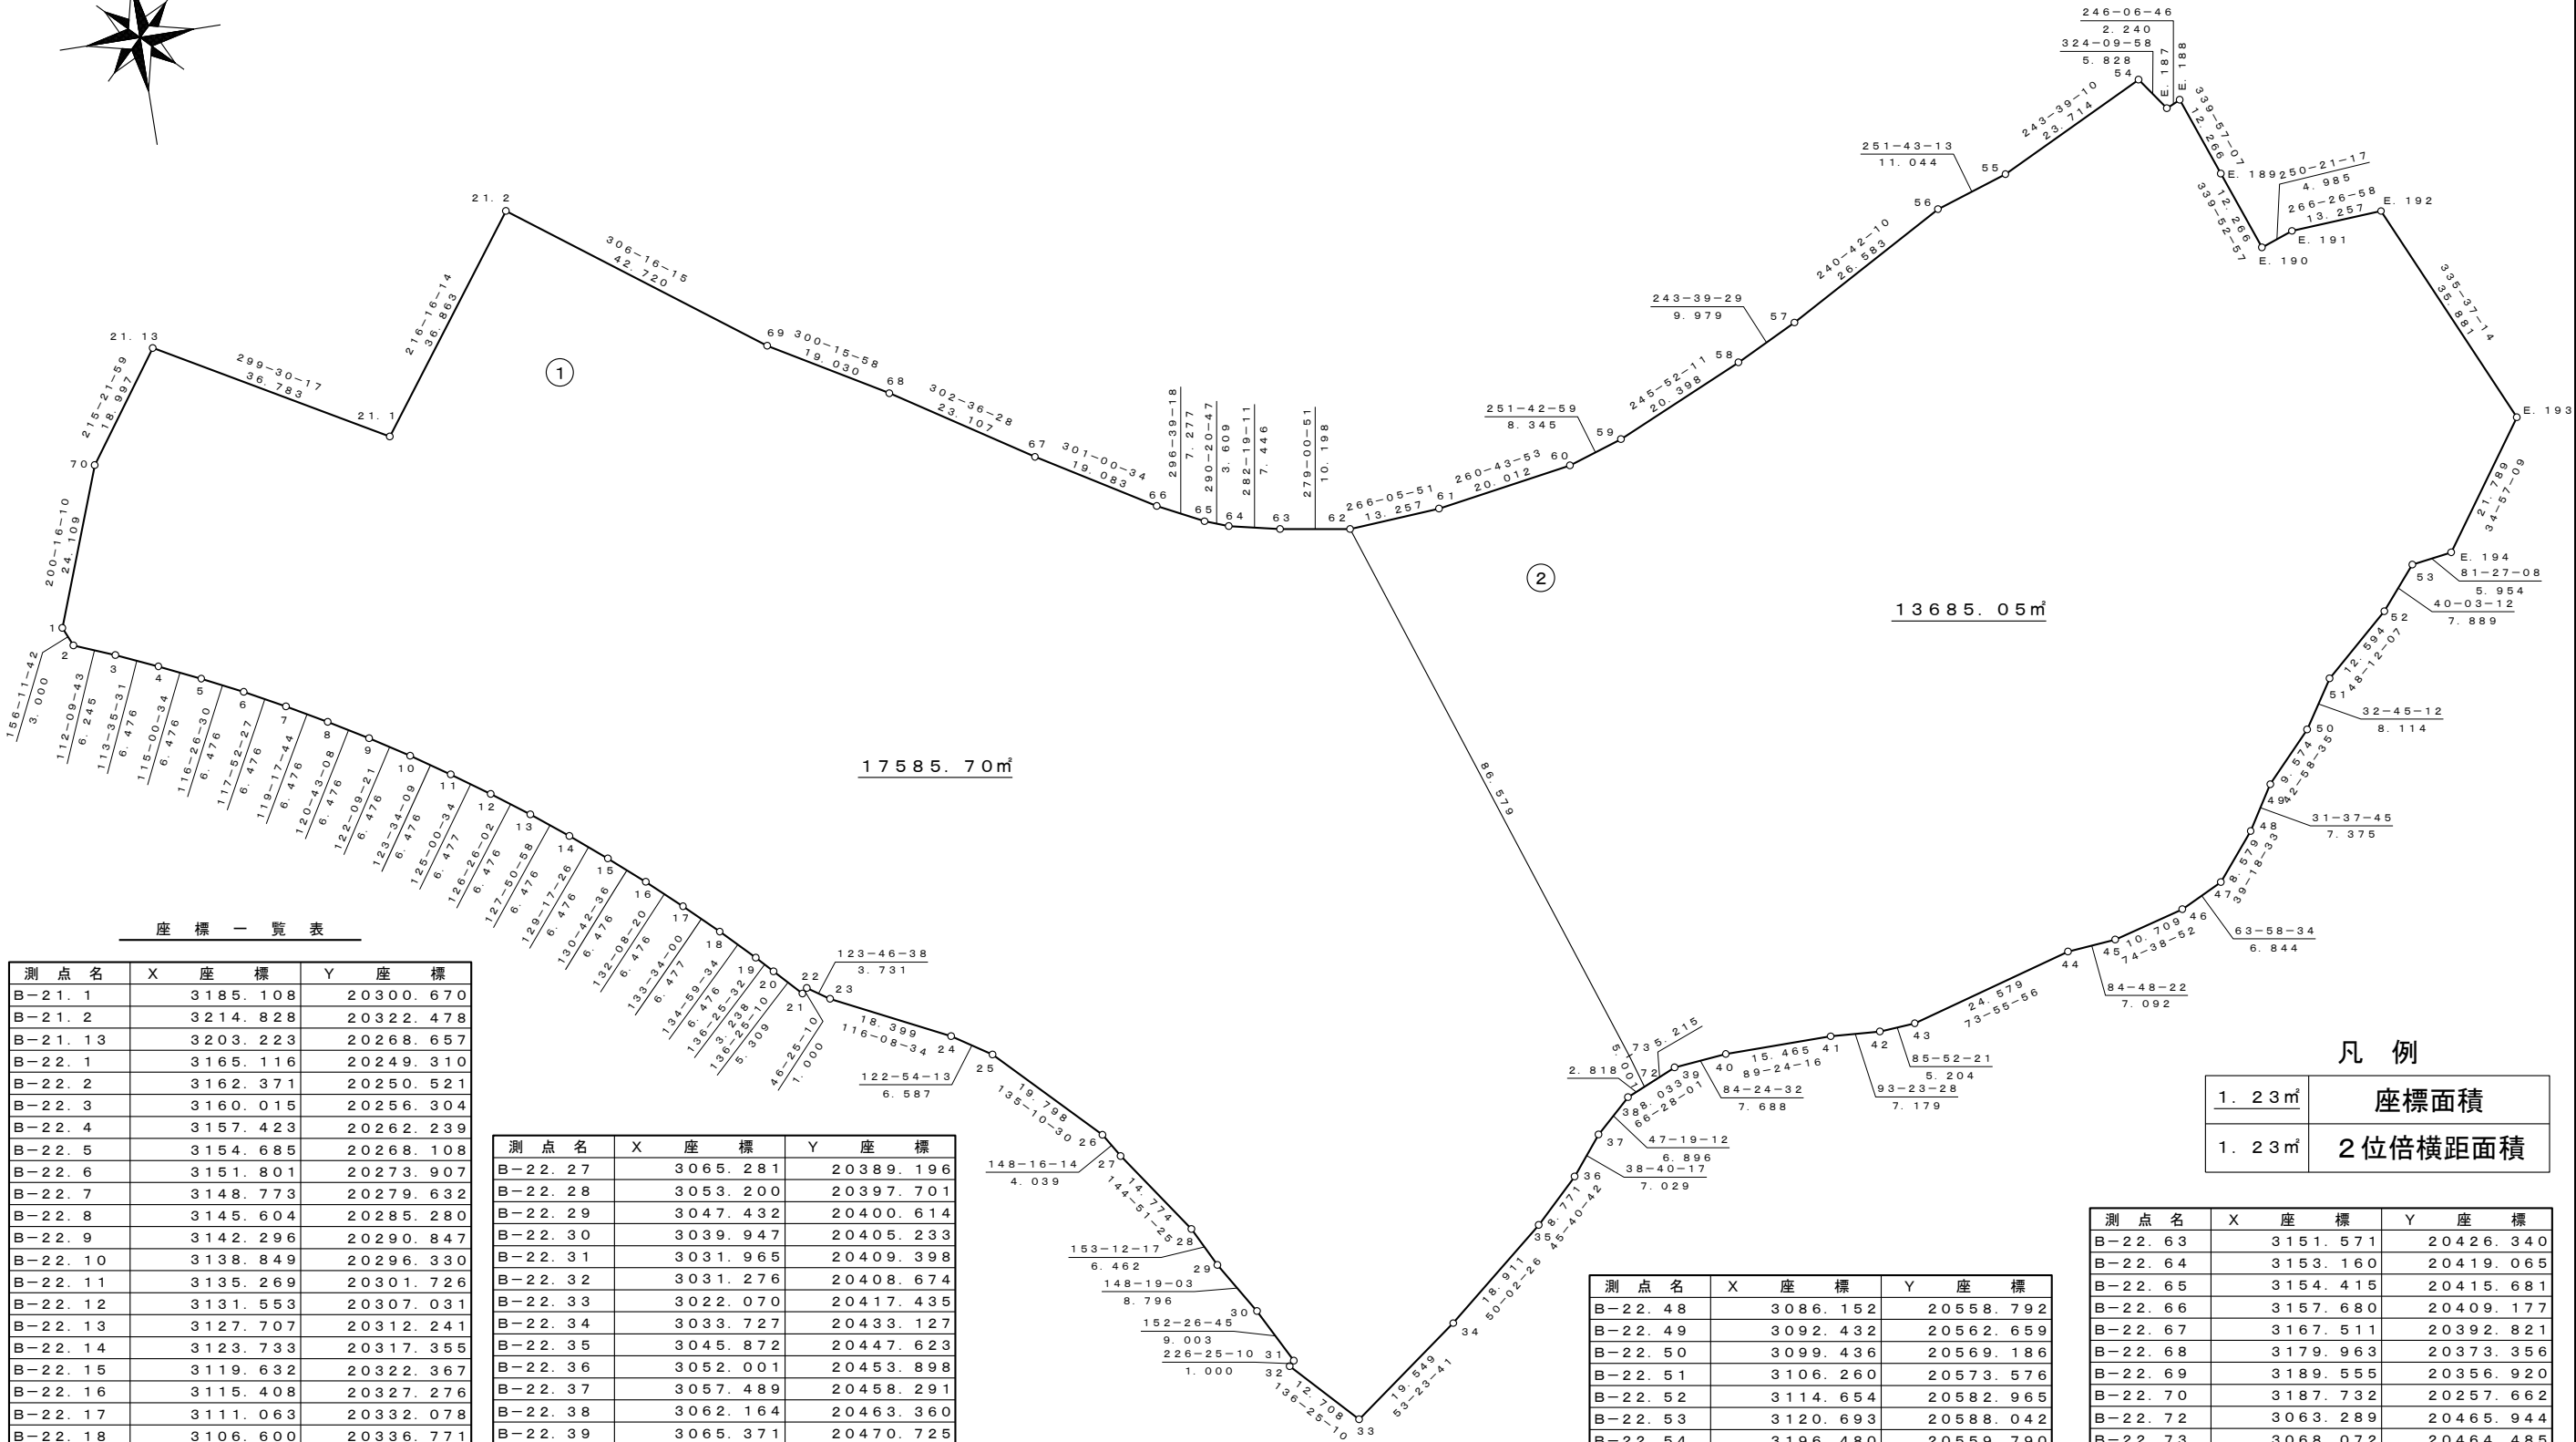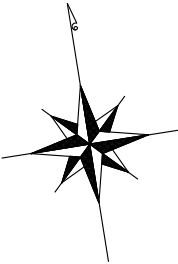

座 標 一 覧 表

測 点 名	X 座 標	Y 座 標
B-21. 1	3185.108	20300.670
B-21. 2	3214.828	20322.478
B-21. 13	3203.223	20268.657
B-22. 1	3165.116	20249.310
B-22. 2	3162.371	20250.521
B-22. 3	3160.015	20256.304
B-22. 4	3157.423	20262.239
B-22. 5	3154.685	20268.108
B-22. 6	3151.801	20273.907
B-22. 7	3148.773	20279.632
B-22. 8	3145.604	20285.280
B-22. 9	3142.296	20290.847
B-22. 10	3138.849	20296.330
B-22. 11	3135.269	20301.726
B-22. 12	3131.553	20307.031
B-22. 13	3127.707	20312.241
B-22. 14	3123.733	20317.355
B-22. 15	3119.632	20322.367
B-22. 16	3115.408	20327.276
B-22. 17	3111.063	20332.078
B-22. 18	3106.600	20336.771
B-22. 19	3102.021	20341.351
B-22. 20	3099.675	20343.583
B-22. 21	3095.829	20347.243
B-22. 22	3096.518	20347.967
B-22. 23	3094.444	20351.068
B-22. 24	3086.337	20367.585
B-22. 25	3082.759	20373.116
B-22. 26	3068.717	20387.072

測 点 名	X 座 標	Y 座 標
B-22. 27	3065.281	20389.196
B-22. 28	3053.200	20397.701
B-22. 29	3047.432	20400.614
B-22. 30	3039.947	20405.233
B-22. 31	3031.965	20409.398
B-22. 32	3031.276	20408.674
B-22. 33	3022.070	20417.435
B-22. 34	3033.727	20433.127
B-22. 35	3045.872	20447.623
B-22. 36	3052.001	20453.898
B-22. 37	3057.489	20458.291
B-22. 38	3062.164	20463.360
B-22. 39	3065.371	20470.725
B-22. 40	3066.120	20478.376
B-22. 41	3066.281	20493.840
B-22. 42	3065.856	20501.007
B-22. 43	3066.231	20506.197
B-22. 44	3073.034	20529.816
B-22. 45	3073.676	20536.879
B-22. 46	3076.511	20547.207
B-22. 47	3079.514	20553.357

測 点 名	X 座 標	Y 座 標
B-22. 48	3086.152	20558.792
B-22. 49	3092.432	20562.659
B-22. 50	3099.436	20569.186
B-22. 51	3106.260	20573.576
B-22. 52	3114.654	20582.965
B-22. 53	3120.693	20588.042
B-22. 54	3196.480	20559.790
B-22. 55	3185.956	20538.540
B-22. 56	3182.492	20528.053
B-22. 57	3169.484	20504.870
B-22. 58	3165.056	20495.928
B-22. 59	3156.717	20477.312
B-22. 60	3154.099	20469.388
B-22. 61	3150.876	20449.637
B-22. 62	3149.974	20436.412

測 点 名	X 座 標	Y 座 標
B-22. 63	3151.571	20426.340
B-22. 64	3153.160	20419.065
B-22. 65	3154.415	20415.681
B-22. 66	3157.680	20409.177
B-22. 67	3167.511	20392.821
B-22. 68	3179.963	20373.356
B-22. 69	3189.555	20356.920
B-22. 70	3187.732	20257.662
B-22. 72	3063.289	20465.944
B-22. 73	3068.072	20464.485
E. 187	3191.756	20563.202
E. 188	3192.663	20565.250
E. 189	3181.140	20569.455
E. 190	3169.622	20573.674
E. 191	3171.298	20578.369
E. 192	3172.119	20591.601
E. 193	3139.437	20606.412
E. 194	3121.578	20593.929



凡 例

1. 23m	座標面積
1. 23m	2位倍横距面積

S=1:500

萱丸地区画地原子図 (B工区)

街区番号	B-23-1
街区面積	2562.87
画地面積	2562.84

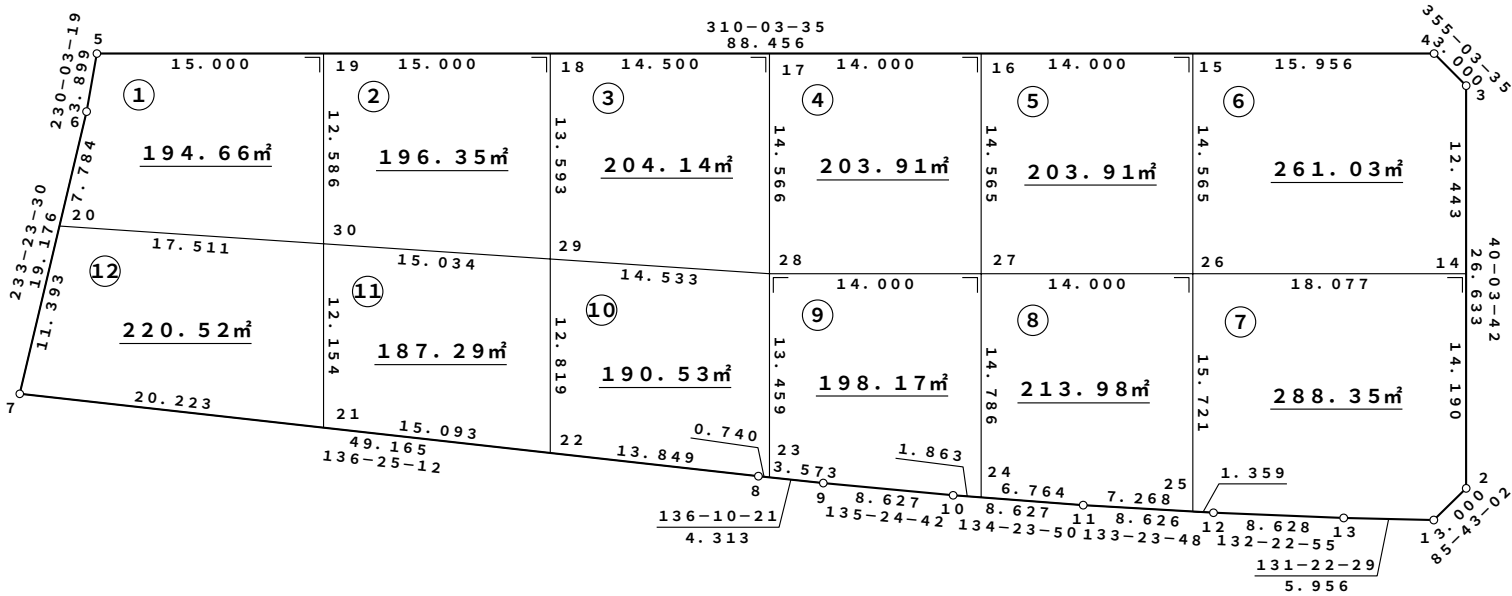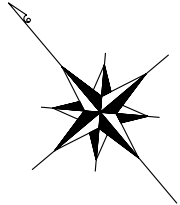

座標一覽表

測点名	X座標	Y座標
B-23-1.1	2952.564	20486.423
B-23-1.2	2952.788	20489.415
B-23-1.3	2973.171	20506.556
B-23-1.4	2976.160	20506.298
B-23-1.5	3033.089	20438.596
B-23-1.6	3030.586	20435.607
B-23-1.7	3019.150	20420.213
B-23-1.8	2983.534	20454.106
B-23-1.9	2980.422	20457.093
B-23-1.10	2974.278	20463.149
B-23-1.11	2968.243	20469.313
B-23-1.12	2962.316	20475.581
B-23-1.13	2956.500	20481.954
B-23-1.14	2963.648	20498.548
B-23-1.15	2986.429	20494.085
B-23-1.16	2995.440	20483.370
B-23-1.17	3004.450	20472.655
B-23-1.18	3013.782	20461.557
B-23-1.19	3023.436	20450.076
B-23-1.20	3025.944	20429.359
B-23-1.21	3004.500	20434.154
B-23-1.22	2993.567	20444.559
B-23-1.23	2983.000	20454.618
B-23-1.24	2972.975	20464.480
B-23-1.25	2963.249	20474.594
B-23-1.26	2975.282	20484.712
B-23-1.27	2984.292	20473.996
B-23-1.28	2993.302	20463.281
B-23-1.29	3003.378	20452.809
B-23-1.30	3013.802	20441.976



凡例

1.23m²	座標面積
1.23m²	2位倍横距面積

S=1:500

萱丸地区画地原子図 (B工区)

街区番号	B-23-2
街区面積	4352.20
画地面積	4352.11

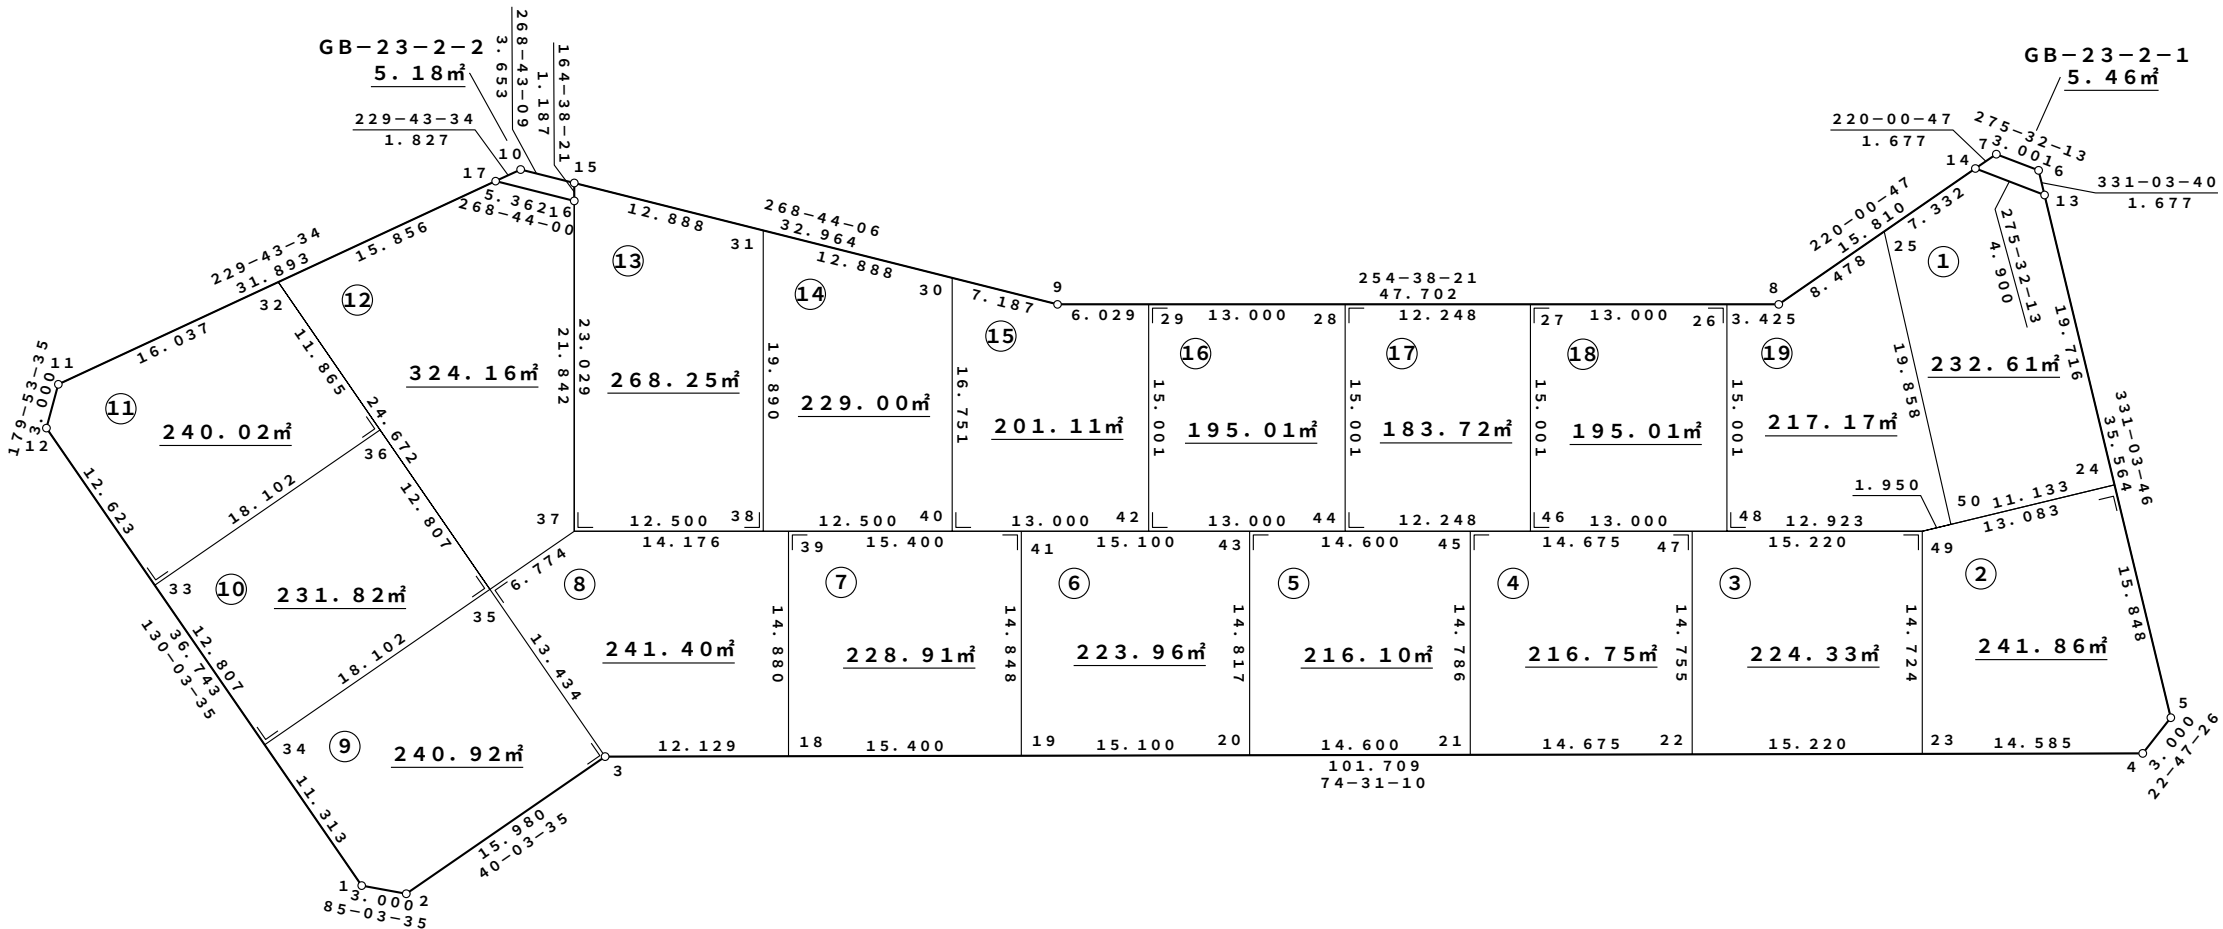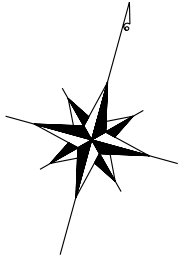

座 標 一 覧 表

測 点 名	X 座 標	Y 座 標
B-23-2.1	3009.762	20475.661
B-23-2.2	3010.020	20478.650
B-23-2.3	3022.251	20488.934
B-23-2.4	3049.398	20586.954
B-23-2.5	3052.164	20588.116
B-23-2.6	3084.756	20570.096
B-23-2.7	3085.045	20567.109
B-23-2.8	3071.652	20555.866
B-23-2.9	3059.016	20509.867
B-23-2.10	3058.207	20473.260
B-23-2.11	3036.409	20447.533
B-23-2.12	3033.409	20447.539
B-23-2.13	3083.288	20570.908
B-23-2.14	3083.761	20566.031
B-23-2.15	3058.288	20476.912
B-23-2.16	3057.144	20477.226
B-23-2.17	3057.026	20471.866

測 点 名	X 座 標	Y 座 標
B-23-2.18	3025.488	20500.624
B-23-2.19	3029.599	20515.465
B-23-2.20	3033.629	20530.017
B-23-2.21	3037.526	20544.088
B-23-2.22	3041.443	20558.230
B-23-2.23	3045.505	20572.898
B-23-2.24	3066.033	20580.448
B-23-2.25	3078.145	20561.317
B-23-2.26	3070.745	20552.563
B-23-2.27	3067.301	20540.027
B-23-2.28	3064.057	20528.217
B-23-2.29	3060.613	20515.681
B-23-2.30	3058.857	20502.682
B-23-2.31	3058.573	20489.797
B-23-2.32	3046.776	20459.769
B-23-2.33	3025.285	20457.200
B-23-2.34	3017.042	20467.002

測 点 名	X 座 標	Y 座 標
B-23-2.35	3030.897	20478.652
B-23-2.36	3039.139	20468.850
B-23-2.37	3036.082	20483.012
B-23-2.38	3039.393	20495.066
B-23-2.39	3039.837	20496.682
B-23-2.40	3042.704	20507.119
B-23-2.41	3043.917	20511.532
B-23-2.42	3046.148	20519.655
B-23-2.43	3047.916	20526.092
B-23-2.44	3049.592	20532.190
B-23-2.45	3051.784	20540.171
B-23-2.46	3052.836	20544.001
B-23-2.47	3055.671	20554.322
B-23-2.48	3056.280	20556.536
B-23-2.49	3059.703	20568.998
B-23-2.50	3060.647	20570.704



凡 例

1.23m²	座標面積
1.23m²	2位倍横距面積

S=1:500

萱丸地区画地原子図 (B工区)

街区番号	B-23-3
街区面積	3723.25
画地面積	3723.21

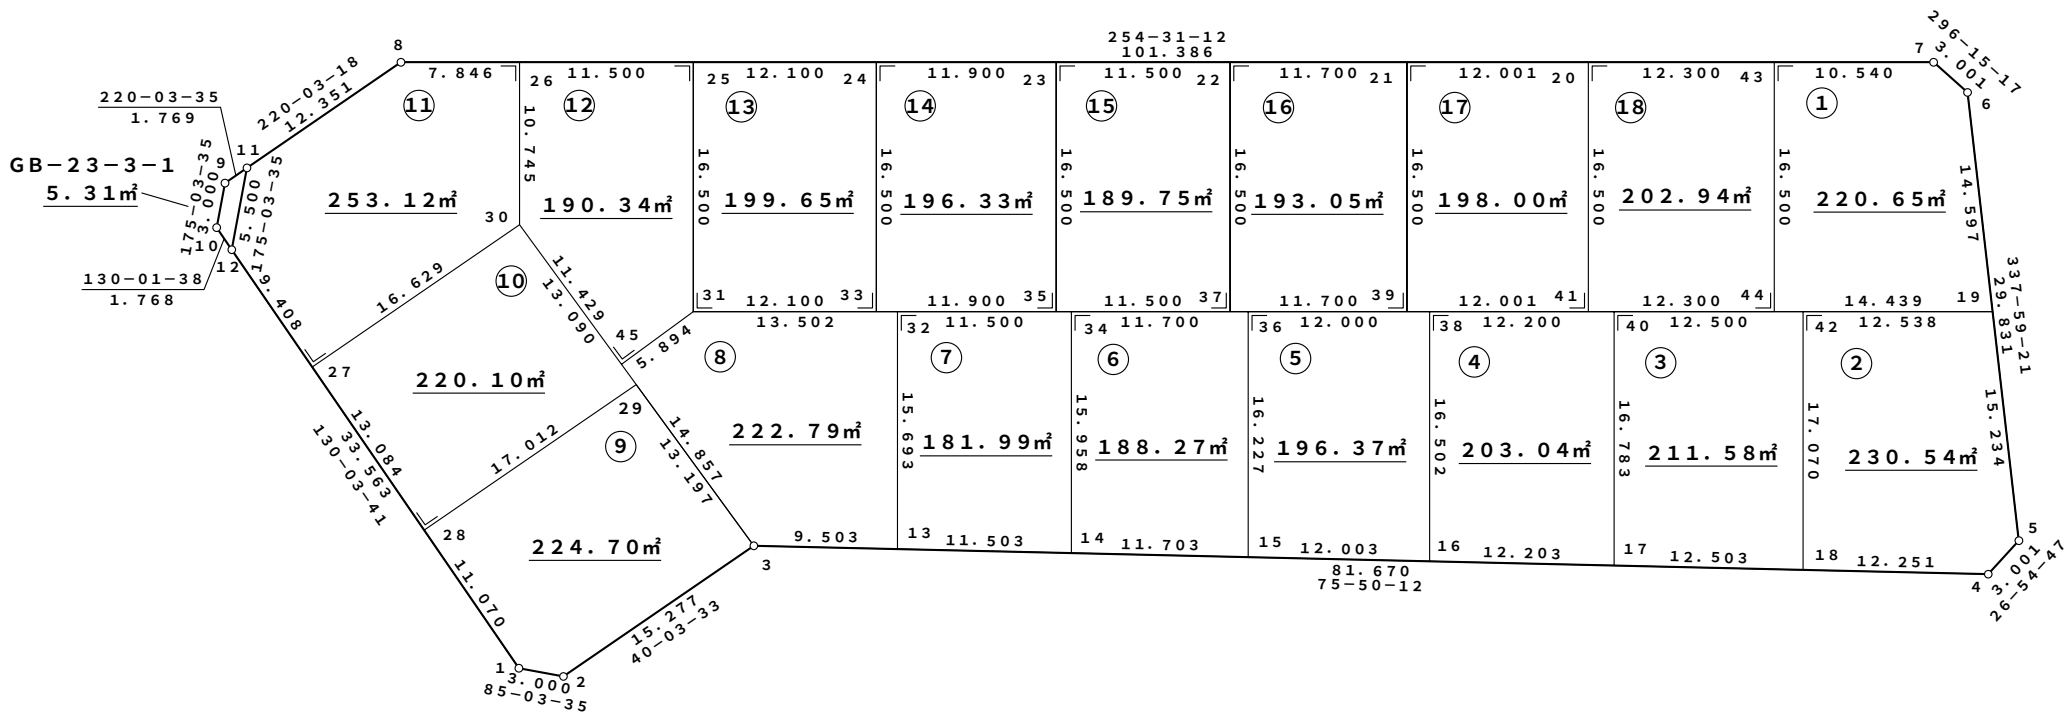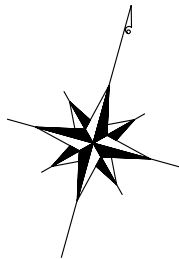

座 標 一 覧 表

測 点 名	X 座 標	Y 座 標
B-23-3.1	2980.431	20510.542
B-23-3.2	2980.689	20513.531
B-23-3.3	2992.382	20523.363
B-23-3.4	3012.365	20602.550
B-23-3.5	3015.041	20603.909
B-23-3.6	3042.698	20592.729
B-23-3.7	3044.025	20590.037
B-23-3.8	3016.965	20492.329
B-23-3.9	3006.158	20483.243
B-23-3.10	3003.169	20483.501
B-23-3.11	3007.512	20484.381
B-23-3.12	3002.032	20484.855
B-23-3.13	2994.707	20532.577
B-23-3.14	2997.521	20543.731
B-23-3.15	3000.385	20555.078
B-23-3.16	3003.322	20566.716
B-23-3.17	3006.308	20578.549
B-23-3.18	3009.367	20590.672

測 点 名	X 座 標	Y 座 標
B-23-3.19	3029.165	20598.199
B-23-3.20	3037.929	20568.026
B-23-3.21	3034.726	20556.461
B-23-3.21	3034.726	20556.461
B-23-3.22	3031.604	20545.185
B-23-3.22	3031.604	20545.185
B-23-3.23	3028.534	20534.102
B-23-3.23	3028.534	20534.102
B-23-3.24	3025.358	20522.634
B-23-3.24	3025.358	20522.634
B-23-3.25	3022.129	20510.973
B-23-3.25	3022.129	20510.973
B-23-3.26	3019.059	20499.890
B-23-3.27	2995.977	20492.055
B-23-3.28	2987.555	20502.070
B-23-3.29	3000.576	20513.019
B-23-3.30	3008.704	20502.758
B-23-3.31	3006.227	20515.377

測 点 名	X 座 標	Y 座 標
B-23-3.31	3006.227	20515.377
B-23-3.32	3009.831	20528.389
B-23-3.33	3009.457	20527.038
B-23-3.33	3009.457	20527.038
B-23-3.34	3012.900	20539.472
B-23-3.35	3012.633	20538.506
B-23-3.35	3012.633	20538.506
B-23-3.36	3016.023	20550.747
B-23-3.37	3015.702	20549.589
B-23-3.37	3015.702	20549.589
B-23-3.38	3019.226	20562.312
B-23-3.39	3018.825	20560.865
B-23-3.39	3018.825	20560.865
B-23-3.40	3022.482	20574.069
B-23-3.41	3022.028	20572.430
B-23-3.42	3025.818	20586.116
B-23-3.43	3041.212	20579.880
B-23-3.44	3025.311	20584.284
B-23-3.45	3001.607	20511.717



凡 例

1.23m²	座標面積
1.23m²	2位倍横距面積

S=1：500

萱丸地区画地原子図 (B工区)

街区番号	B-23-4
街区面積	1088.17
画地面積	1088.15

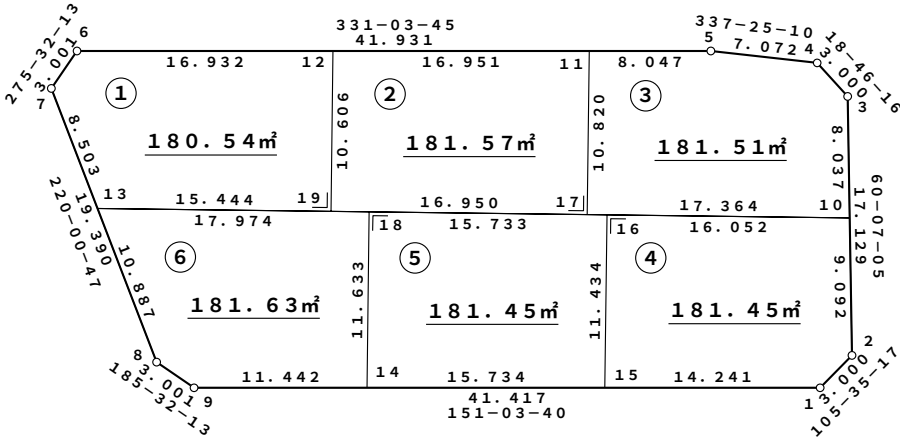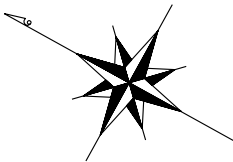


座 標 一 覧 表

測 点 名	X 座 標	Y 座 標
B-23-4.1	3054.161	20593.868
B-23-4.2	3053.355	20596.758
B-23-4.3	3061.889	20611.610
B-23-4.4	3064.730	20612.575
B-23-4.5	3071.259	20609.860
B-23-4.6	3107.955	20589.571
B-23-4.7	3108.244	20586.584
B-23-4.8	3093.394	20574.117
B-23-4.9	3090.407	20573.828
B-23-4.10	3057.885	20604.642
B-23-4.11	3078.302	20605.966
B-23-4.12	3093.136	20597.764
B-23-4.13	3101.732	20581.117
B-23-4.14	3080.394	20579.364
B-23-4.15	3066.624	20586.978
B-23-4.16	3072.030	20597.053
B-23-4.17	3073.186	20596.432
B-23-4.18	3085.893	20589.615
B-23-4.19	3088.122	20588.419

凡 例

1.23m²	座標面積
1.23m²	2位倍横距面積

萱丸地区画地原子図 (B工区)

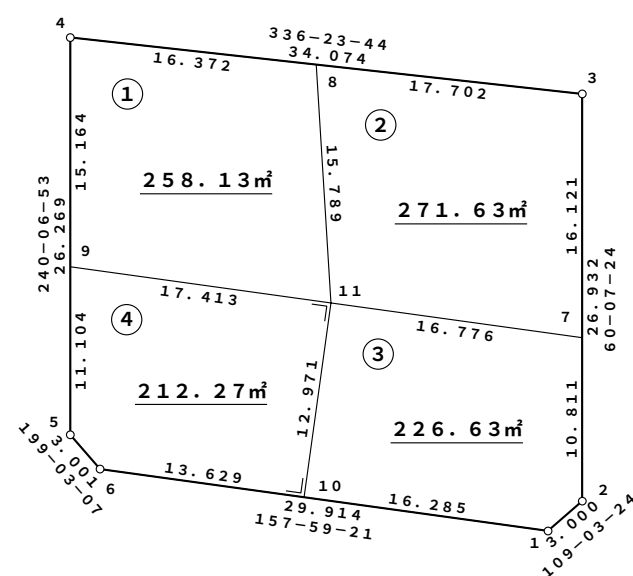



測 點 名	X 座 標	Y 座 標
B-23-5.1	3017.291	20609.472
B-23-5.2	3016.311	20612.308
B-23-5.3	3029.727	20635.660
B-23-5.4	3060.949	20622.016
B-23-5.5	3047.861	20599.241
B-23-5.6	3045.024	20598.261
B-23-5.7	3021.696	20621.682
B-23-5.8	3045.947	20628.572
B-23-5.9	3053.393	20608.869
B-23-5.10	3032.388	20603.369
B-23-5.11	3037.249	20615.395

<u>1. 23 m²</u>	座標面積
1. 23 m ²	2 位倍横距面積

S=1:500

萱丸地区画地原子図 (B工区)

街区番号	B-24
街区面積	3845.37
画地面積	3843.46

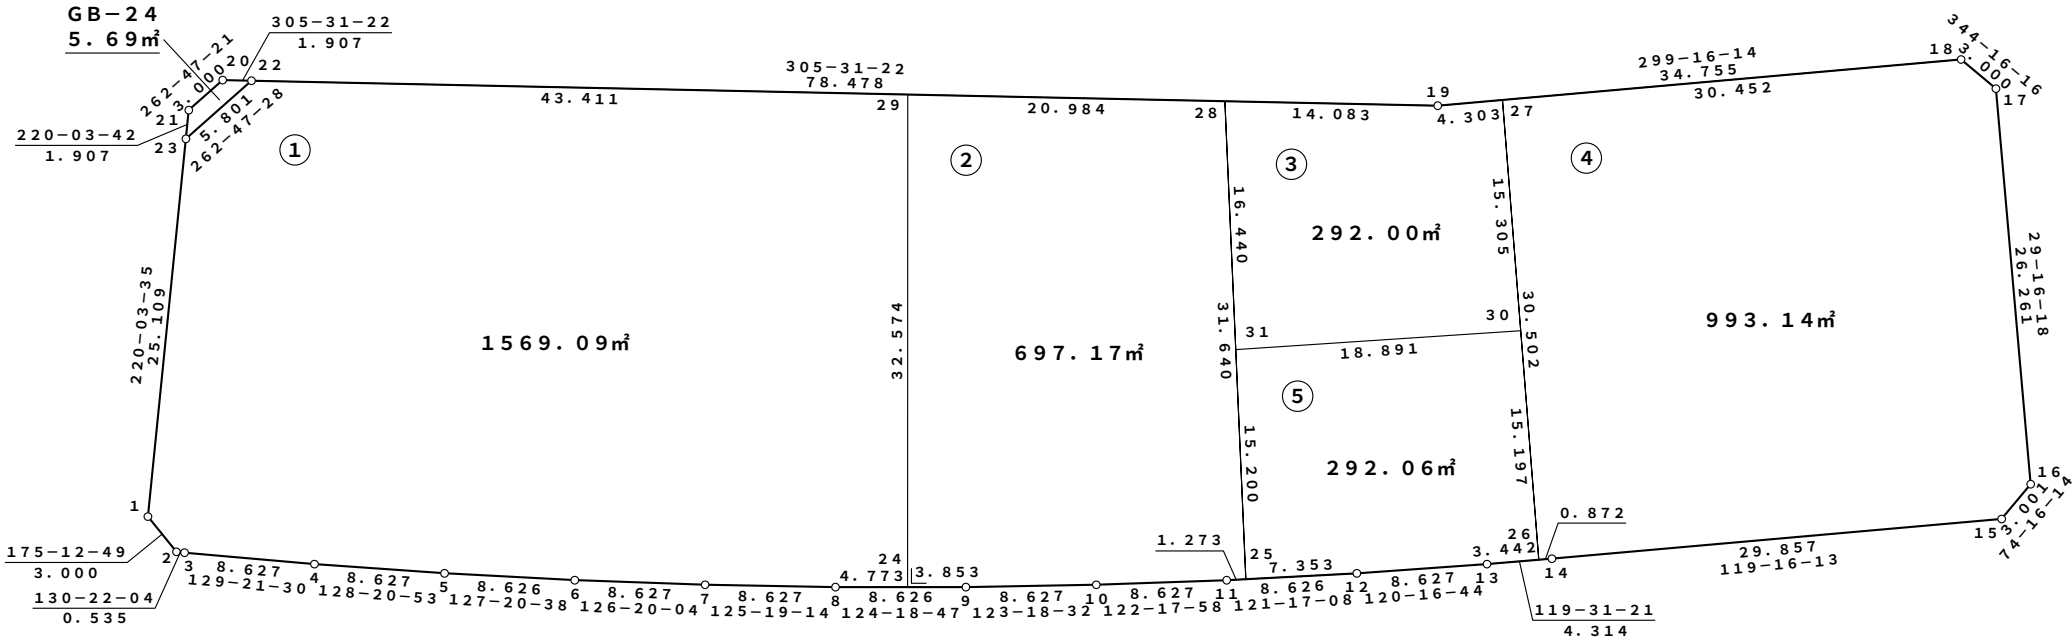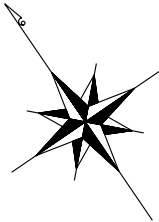

座 標 一 覧 表


測 点 名	X 座 標	Y 座 標
B-24.1	2948.547	20494.343
B-24.2	2945.557	20494.593
B-24.3	2945.211	20495.000
B-24.4	2939.740	20501.670
B-24.5	2934.388	20508.436
B-24.6	2929.155	20515.294
B-24.7	2924.043	20522.244
B-24.8	2919.055	20529.284
B-24.9	2914.193	20536.409
B-24.10	2909.455	20543.619
B-24.11	2904.845	20550.911
B-24.12	2900.365	20558.283
B-24.13	2896.016	20565.733
B-24.14	2893.890	20569.487
B-24.15	2879.292	20595.532
B-24.16	2880.105	20598.420

測 点 名	X 座 標	Y 座 標
B-24.17	2903.013	20611.261
B-24.18	2905.901	20610.448
B-24.19	2922.894	20580.130
B-24.20	2969.600	20514.706
B-24.21	2969.223	20511.729
B-24.22	2968.492	20516.258
B-24.23	2967.764	20510.502
B-24.24	2916.365	20533.226
B-24.25	2904.184	20551.998
B-24.26	2894.320	20568.728
B-24.27	2920.790	20583.884
B-24.28	2931.077	20568.668
B-24.29	2943.269	20551.589
B-24.30	2907.508	20576.279
B-24.31	2917.103	20560.006

凡 例

1.23m²	座標面積
1.23m²	2位倍横距面積

萱丸地区画地原子図 (B工区)

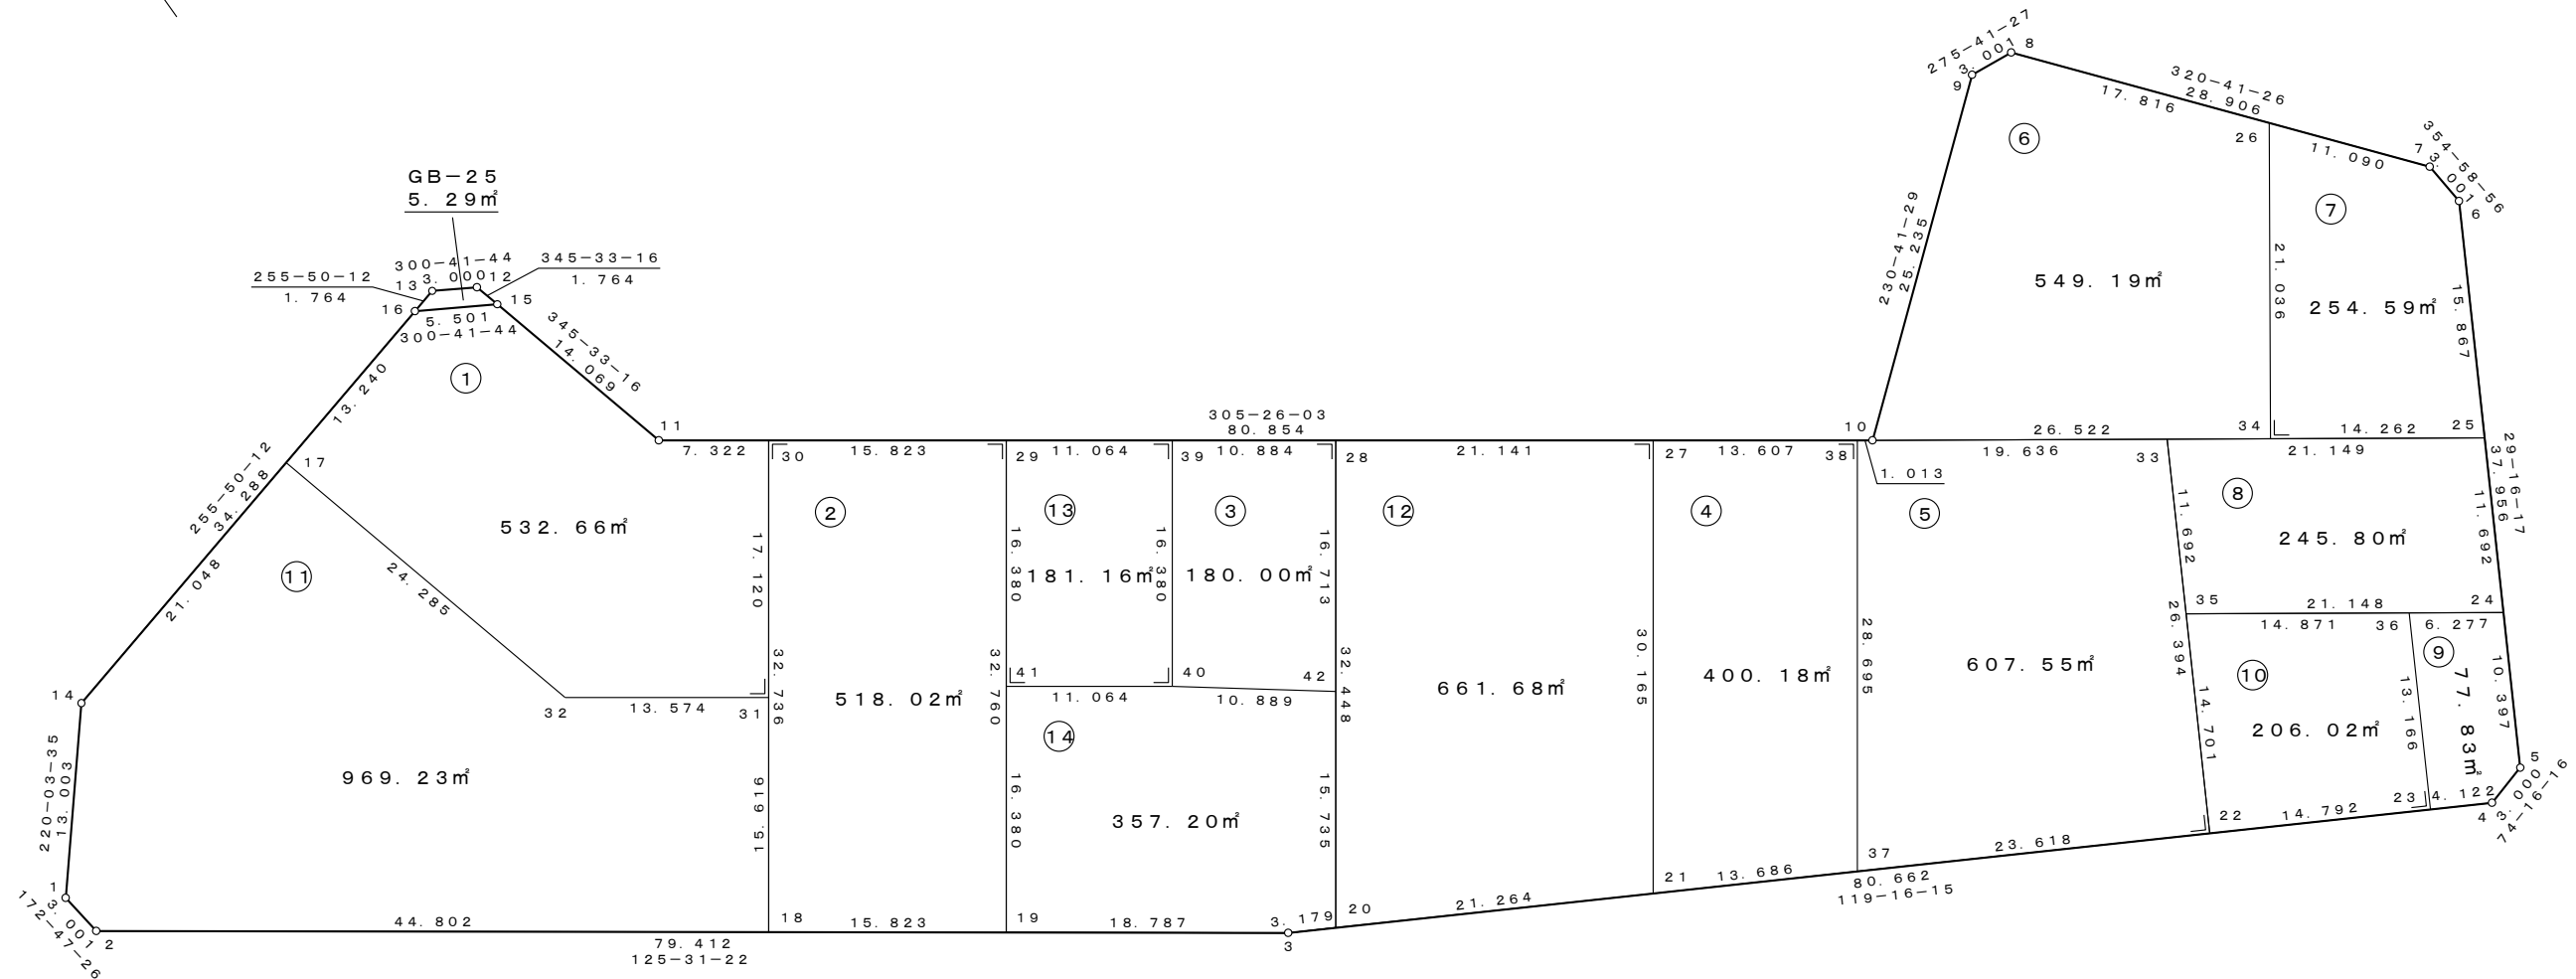

测 点 名	X 座 标	Y 座 标
B-25. 1	2977. 086	20518. 341
B-25. 2	2974. 109	20518. 717
B-25. 3	2927. 968	20583. 350
B-25. 4	2888. 530	20653. 712
B-25. 5	2889. 343	20656. 600
B-25. 6	2922. 452	20675. 158
B-25. 7	2925. 441	20674. 896
B-25. 8	2947. 807	20656. 584
B-25. 9	2948. 105	20653. 598
B-25. 10	2932. 118	20634. 072
B-25. 11	2978. 995	20568. 194
B-25. 12	2994. 328	20564. 244
B-25. 13	2995. 859	20561. 665
B-25. 14	2987. 038	20526. 709
B-25. 15	2992. 619	20564. 684
B-25. 16	2995. 427	20559. 954
B-25. 17	2992. 188	20547. 117
B-25. 18	2948. 077	20555. 181
B-25. 19	2938. 884	20568. 059
B-25. 20	2926. 414	20586. 123
B-25. 21	2916. 017	20604. 672



测 点 名	X 座 标	Y 座 标
B-25. 22	2897. 777	20637. 213
B-25. 23	2890. 545	20650. 117
B-25. 24	2898. 412	20661. 683
B-25. 25	2908. 611	20667. 400
B-25. 26	2934. 022	20667. 870
B-25. 27	2940. 594	20622. 160
B-25. 28	2952. 851	20604. 935
B-25. 29	2965. 576	20587. 052
B-25. 30	2974. 750	20574. 160
B-25. 31	2960. 801	20564. 234
B-25. 32	2968. 670	20553. 175
B-25. 33	2920. 801	20650. 118
B-25. 34	2916. 832	20655. 746
B-25. 35	2910. 601	20644. 401
B-25. 36	2902. 030	20656. 554
B-25. 37	2909. 325	20616. 610
B-25. 38	2932. 705	20633. 247
B-25. 39	2959. 161	20596. 067
B-25. 40	2945. 815	20586. 570
B-25. 41	2952. 230	20577. 556
B-25. 42	2939. 234	20595. 245

1. 2 3 m ²	座標面積
1. 2 3 m ²	2 位倍横距面積

S=1 : 500

萱丸地区画地原子図 (B工区)

街区番号	B-26
街区面積	2568.01
画地面積	2567.23

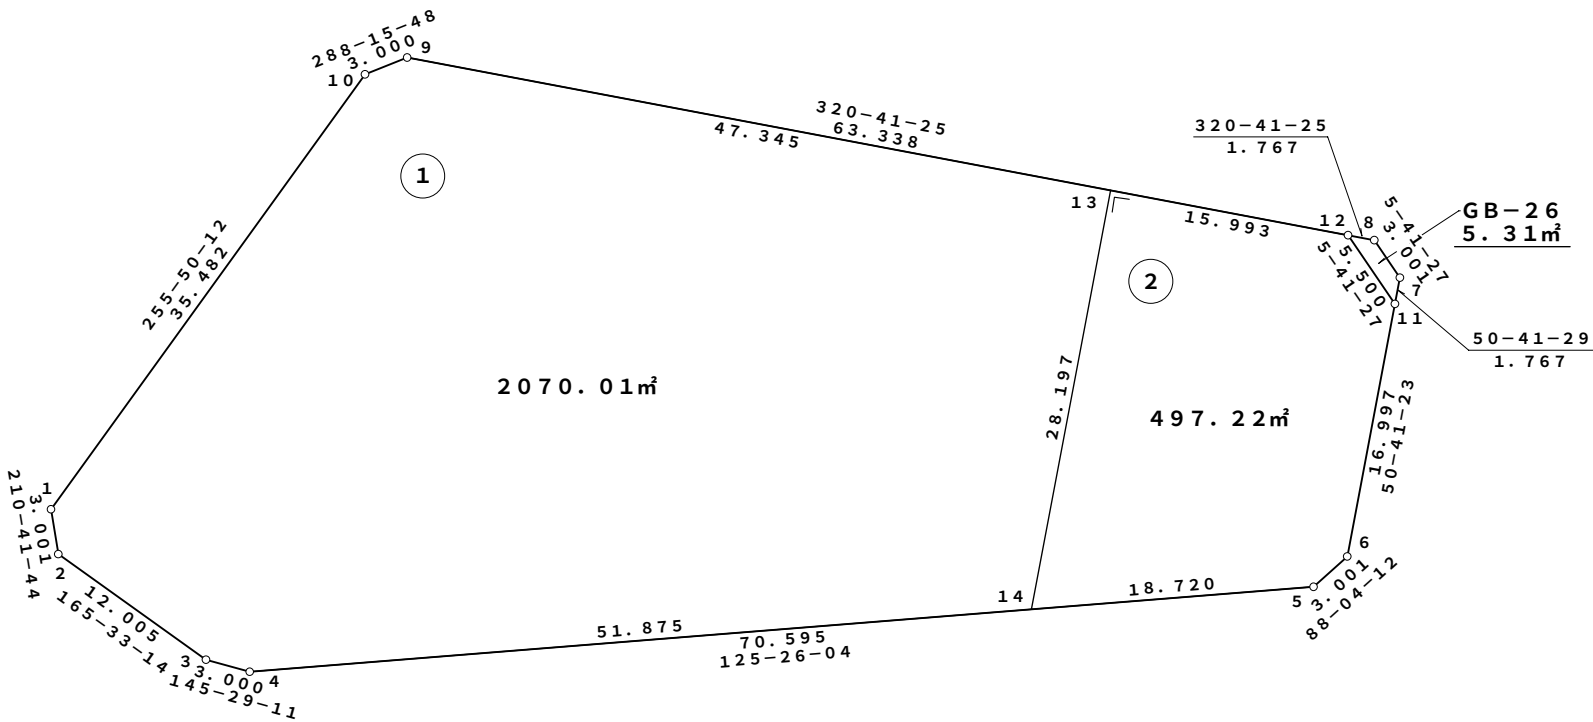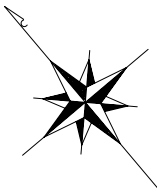

座 標 リ ス ト		
点 名	X	Y
B-26.1	2998.365	20571.597
B-26.2	2995.785	20570.065
B-26.3	2984.160	20573.060
B-26.4	2981.687	20574.760
B-26.5	2940.759	20632.279
B-26.6	2940.860	20635.278
B-26.7	2952.747	20649.796
B-26.8	2955.733	20650.094
B-26.9	3006.107	20608.849
B-26.10	3007.047	20606.000
B-26.11	2951.628	20648.429
B-26.12	2957.101	20648.974
B-26.13	2969.475	20638.843
B-26.14	2951.612	20617.026



凡 例

1.23m²	座標面積
1.23m²	2位倍横距面積

S=1:500

萱丸地区画地原子図 (B工区)

街区番号	B-27
街区面積	2010.05
画地面積	2008.63

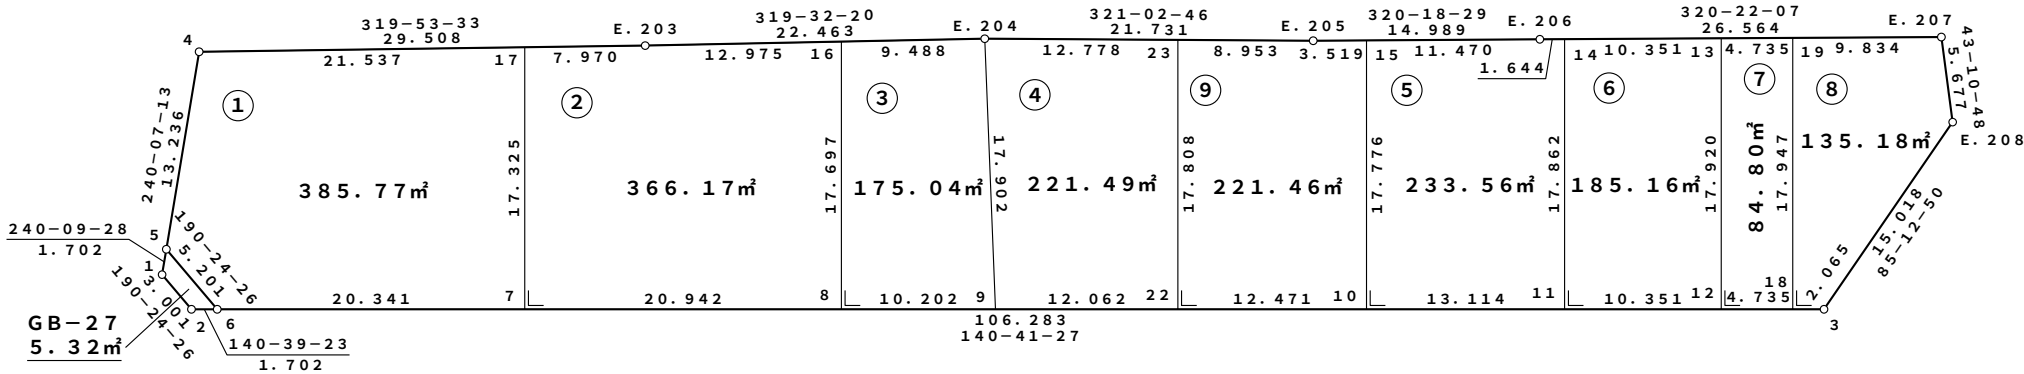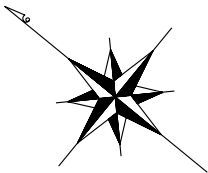

座 標 一 覧 表

測 点 名	X 座 標	Y 座 標
B-27.1	3011.175	20615.413
B-27.2	3008.224	20614.871
B-27.3	2924.672	20683.281
B-27.4	3018.616	20628.367
B-27.5	3012.022	20616.890
B-27.6	3006.907	20615.950
B-27.7	2991.168	20628.836
B-27.8	2974.965	20642.103
B-27.9	2967.071	20648.566
B-27.10	2948.089	20664.108
B-27.11	2937.942	20672.416
B-27.12	2929.933	20678.973
B-27.13	2941.286	20692.839
B-27.14	2949.258	20686.236
B-27.15	2959.350	20677.862
B-27.16	2986.176	20655.796
B-27.17	3002.144	20642.241
B-27.18	2926.270	20681.973
B-27.19	2937.639	20695.859
B-27.22	2957.738	20656.208
B-27.23	2969.020	20669.987
E.203	2996.048	20647.376
E.204	2978.957	20661.953
E.205	2962.058	20675.615
E.206	2950.524	20685.188
E.207	2930.065	20702.132
E.208	2925.925	20698.247



凡 例

1.23m²	座標面積
1.23m²	2位倍横距面積

S=1:500

萱丸地区画地原子図 (B工区)

街区番号	B-29
街区面積	3493.22
画地面積	3492.28

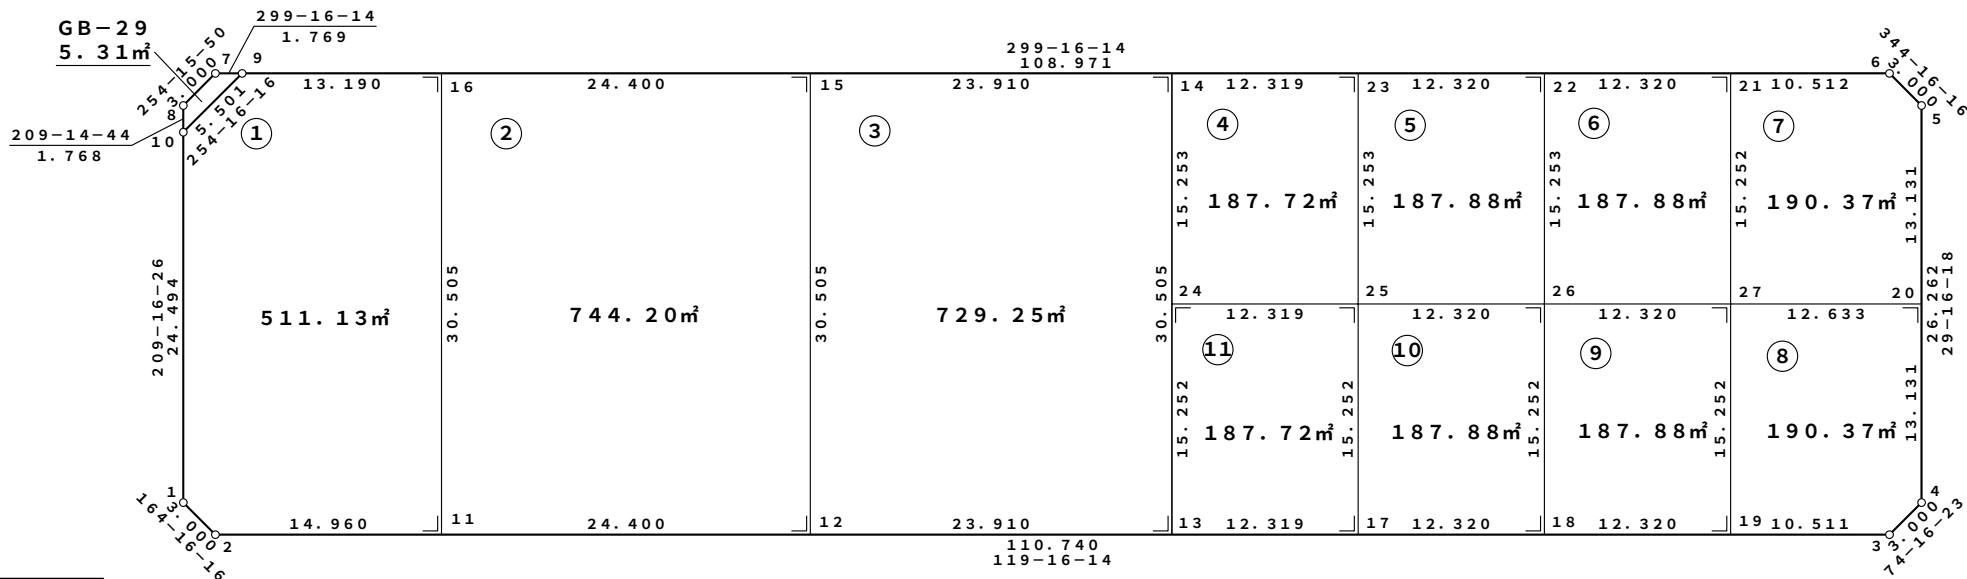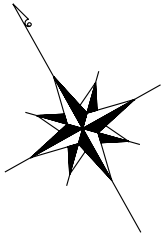

座 標 一 覧 表

測 点 名	X 座 標	Y 座 標
B-29.1	2877.171	20603.654
B-29.2	2874.283	20604.467
B-29.3	2820.139	20701.068
B-29.4	2820.952	20703.956
B-29.5	2843.860	20716.797
B-29.6	2846.748	20715.984
B-29.7	2900.893	20619.383
B-29.8	2900.079	20616.495
B-29.9	2900.028	20620.926
B-29.10	2898.537	20615.631
B-29.11	2866.969	20617.517
B-29.12	2855.039	20638.802
B-29.13	2843.348	20659.659
B-29.14	2869.958	20674.574
B-29.15	2881.649	20653.717
B-29.16	2893.579	20632.432
B-29.17	2837.325	20670.405
B-29.18	2831.302	20681.152
B-29.19	2825.278	20691.899
B-29.20	2832.406	20710.377
B-29.21	2851.888	20706.814
B-29.22	2857.911	20696.067
B-29.23	2863.935	20685.320
B-29.24	2856.653	20667.116
B-29.25	2850.630	20677.862
B-29.26	2844.606	20688.610
B-29.27	2838.583	20699.357



凡 例

1.23m ²	座標面積
1.23m ²	2位倍横距面積

S=1 : 500

萱丸地区画地原子図 (B工区)

街区番号	B-30
街区面積	2858.41
画地面積	2857.63

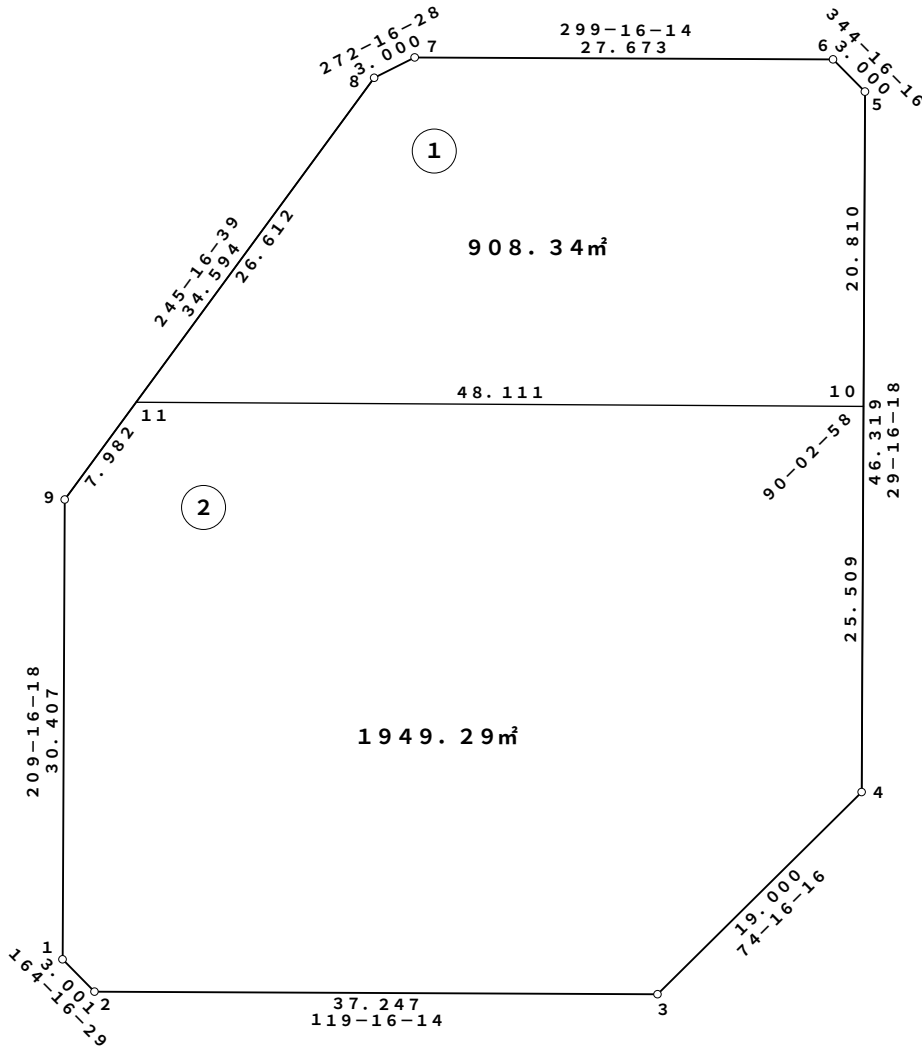
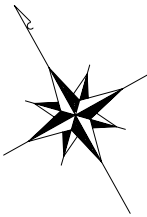


座 標 リ ス ト		
点 名	X	Y
B-30.1	2816.552	20711.808
B-30.2	2813.663	20712.621
B-30.3	2795.452	20745.112
B-30.4	2800.603	20763.401
B-30.5	2841.007	20786.048
B-30.6	2843.895	20785.235
B-30.7	2857.425	20761.096
B-30.8	2857.544	20758.098
B-30.9	2843.076	20726.675
B-30.10	2822.854	20775.873
B-30.11	2846.415	20733.926

S=1:500

萱丸地区画地原子図 (B工区)

街区番号	B-31
街区面積	1835.39
画地面積	1834.20

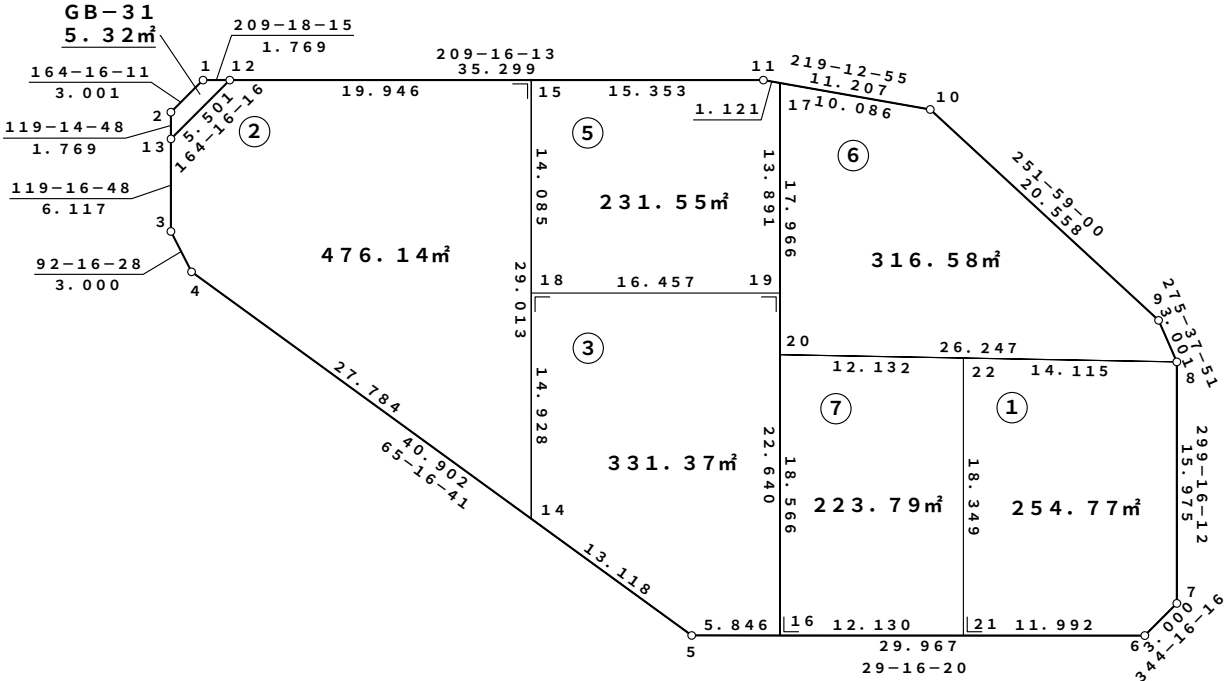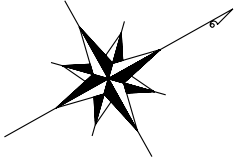

座標一覧表

測点名	X座標	Y座標
B-31.1	2858.139	20712.273
B-31.2	2855.251	20713.086
B-31.3	2851.395	20719.965
B-31.4	2851.276	20722.963
B-31.5	2868.381	20760.115
B-31.6	2894.522	20774.768
B-31.7	2897.410	20773.955
B-31.8	2905.220	20760.020
B-31.9	2905.515	20757.033
B-31.10	2899.156	20737.483
B-31.11	2890.474	20730.398
B-31.12	2859.681	20713.139
B-31.13	2854.386	20714.630
B-31.14	2862.895	20748.200
B-31.15	2877.081	20722.891
B-31.16	2873.481	20762.974
B-31.17	2891.342	20731.106
B-31.18	2870.194	20735.178
B-31.19	2884.550	20743.224
B-31.20	2882.558	20746.778
B-31.21	2884.062	20768.905
B-31.22	2893.033	20752.898



凡例

1.23m²	座標面積
1.23m²	2位倍横距面積

S=1 : 500

萱丸地区画地原子図 (B工区)

街区番号	B-32
街区面積	4526.31
画地面積	4524.49

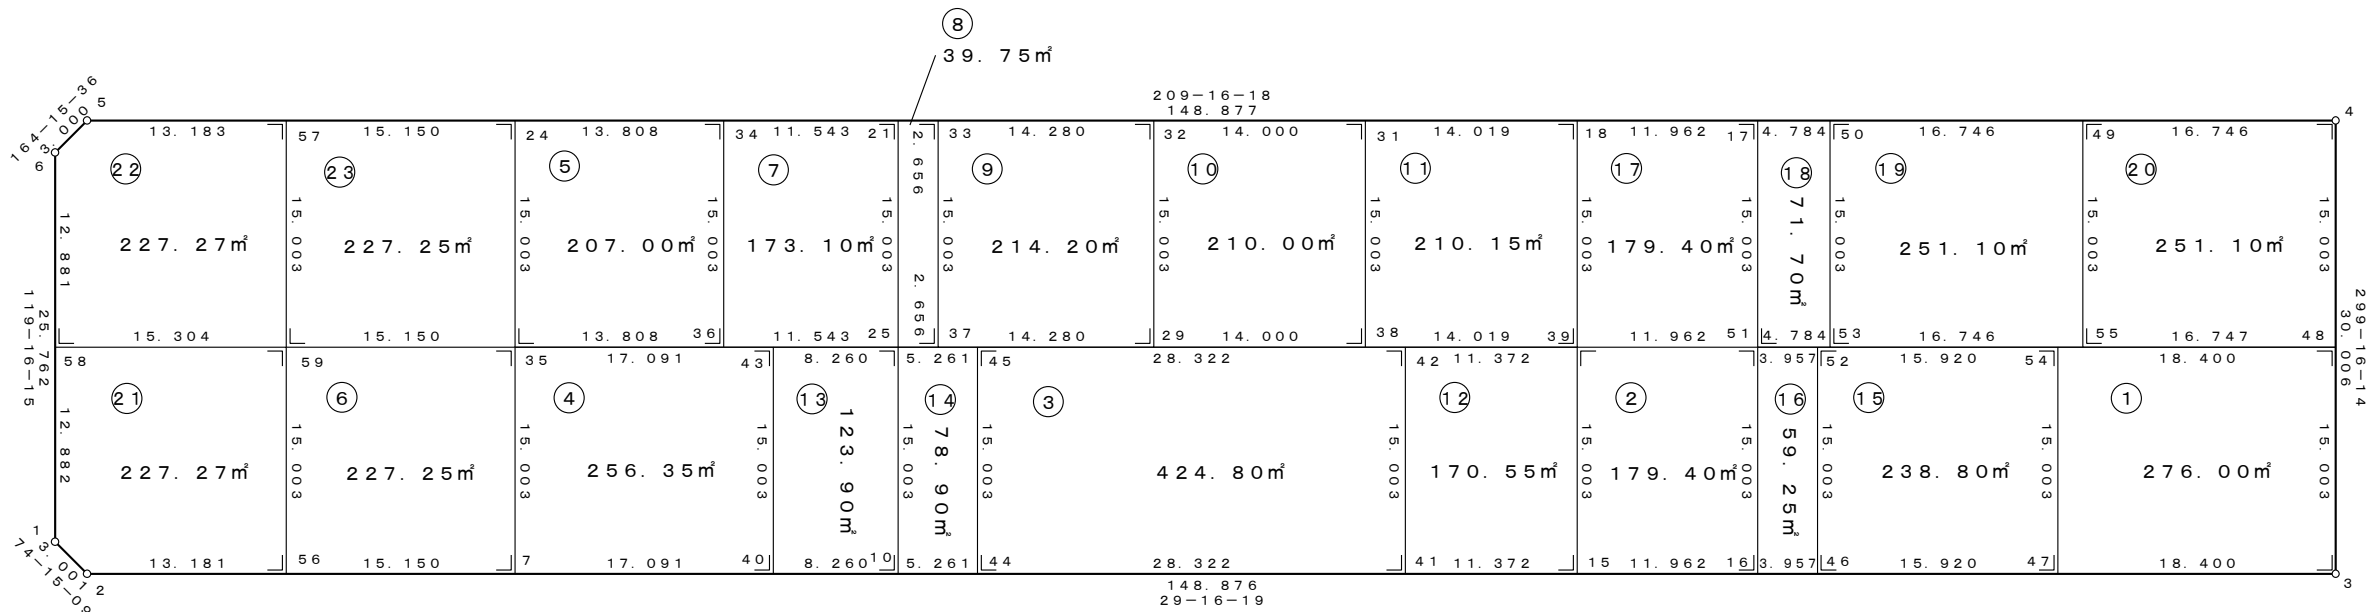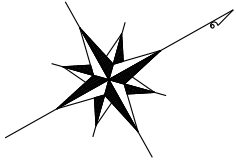

座 標 一 覧 表

測 点 名	X 座 標	Y 座 標
B-32. 1	2851.746	20789.636
B-32. 2	2852.561	20792.524
B-32. 3	2982.427	20865.317
B-32. 4	2997.098	20839.142
B-32. 5	2867.230	20766.349
B-32. 6	2864.342	20767.163
B-32. 7	2877.274	20806.376
B-32. 10	2899.388	20818.772
B-32. 15	2938.603	20840.753
B-32. 16	2949.037	20846.602
B-32. 17	2963.709	20820.427
B-32. 18	2953.274	20814.578
B-32. 21	2914.059	20792.598
B-32. 24	2891.945	20780.202
B-32. 25	2906.724	20805.685
B-32. 29	2921.497	20813.966
B-32. 31	2941.045	20807.724
B-32. 32	2928.833	20800.878
B-32. 33	2916.376	20793.896
B-32. 34	2903.990	20786.954
B-32. 35	2884.610	20793.289


測 点 名	X 座 標	Y 座 標
B-32. 36	2896.655	20800.041
B-32. 37	2909.041	20806.983
B-32. 38	2933.709	20820.811
B-32. 39	2945.938	20827.665
B-32. 40	2892.183	20814.733
B-32. 41	2928.683	20835.192
B-32. 42	2936.018	20822.105
B-32. 43	2899.518	20801.646
B-32. 44	2903.977	20821.344
B-32. 45	2911.313	20808.257
B-32. 46	2952.489	20848.536
B-32. 47	2966.376	20856.320
B-32. 48	2989.762	20852.230
B-32. 49	2982.490	20830.954
B-32. 50	2967.882	20822.766
B-32. 51	2956.373	20833.514
B-32. 52	2959.825	20835.449
B-32. 53	2960.546	20835.853
B-32. 54	2973.712	20843.233
B-32. 55	2975.154	20844.041
B-32. 56	2864.059	20798.969

測 点 名	X 座 標	Y 座 標
B-32. 57	2878.730	20772.795
B-32. 58	2858.045	20778.399
B-32. 59	2871.394	20785.881

凡 例

1. 23㎡	座標面積
1. 23㎡	2位倍横距面積

萱丸地区画地原子図 (B工区)

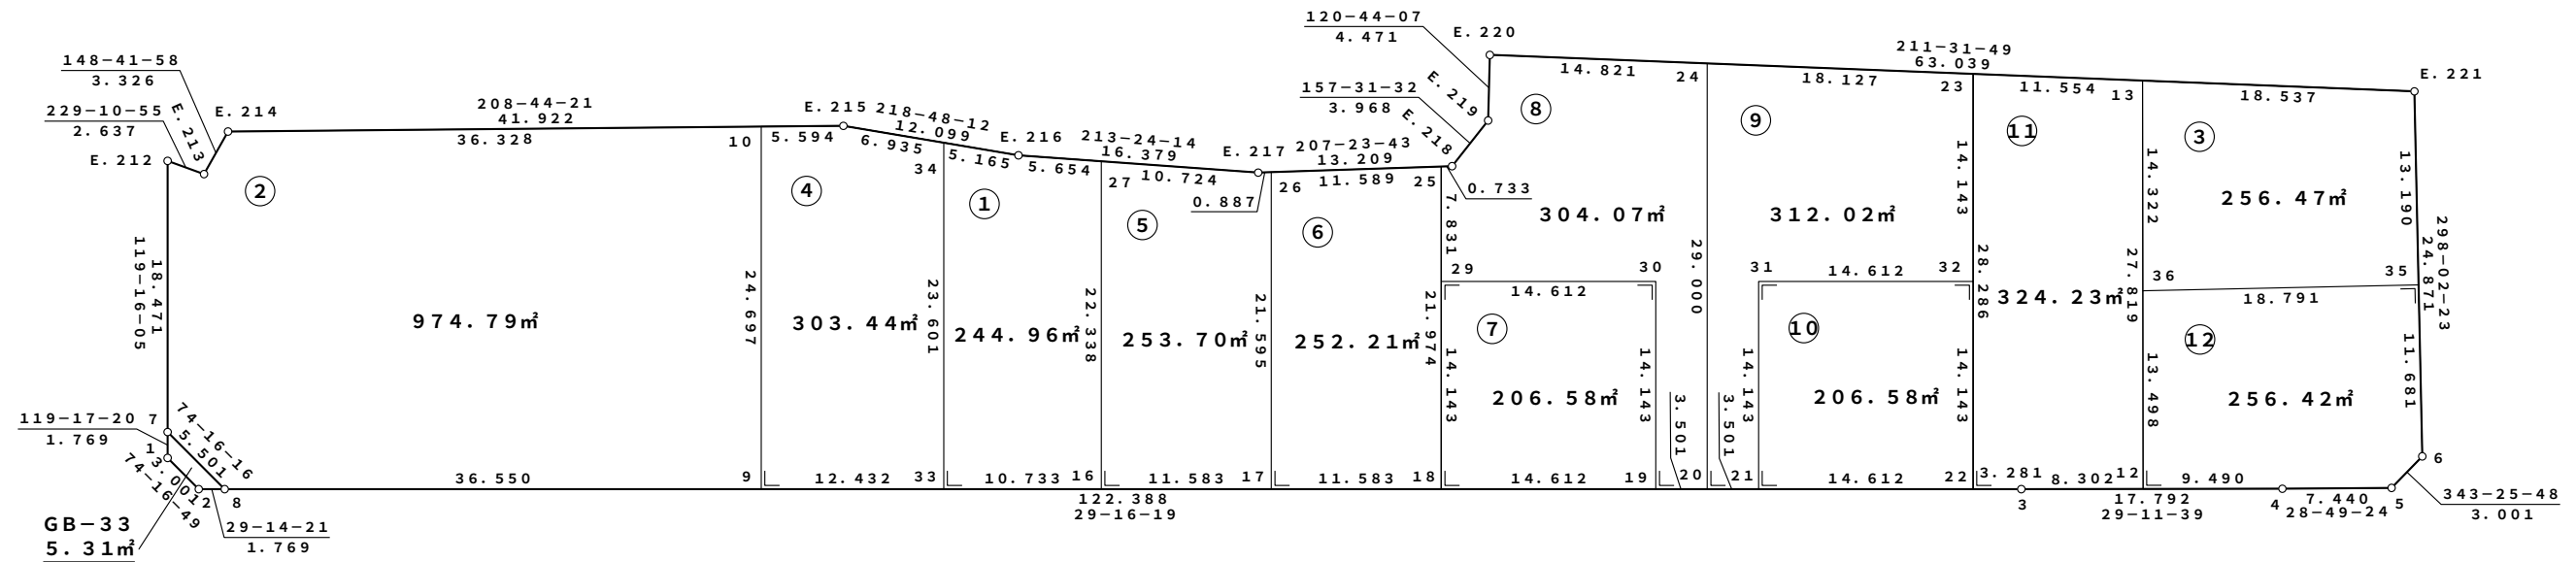

测 点 名	X 座 标	Y 座 标
B-33.1	2902.645	20776.888
B-33.2	2903.458	20779.777
B-33.3	3011.761	20840.483
B-33.4	3027.293	20849.161
B-33.5	3033.811	20852.748
B-33.6	3036.687	20851.892
B-33.7	2903.510	20775.346
B-33.8	2905.001	20780.641
B-33.9	2936.884	20798.512
B-33.10	2948.959	20776.968
B-33.12	3019.008	20844.533
B-33.13	3032.578	20820.247
B-33.16	2957.091	20809.839
B-33.17	2967.195	20815.502
B-33.18	2977.299	20821.166
B-33.19	2990.045	20828.311
B-33.20	2993.099	20830.022
B-33.21	2996.153	20831.734
B-33.22	3008.899	20838.879
B-33.23	3022.729	20814.205
B-33.24	3007.279	20804.725



凡 例

平成24年 7月 作成

S=1:500

萱丸地区画地原子図 (B工区)

街区番号	B-34
街区面積	3487.88
画地面積	3484.72

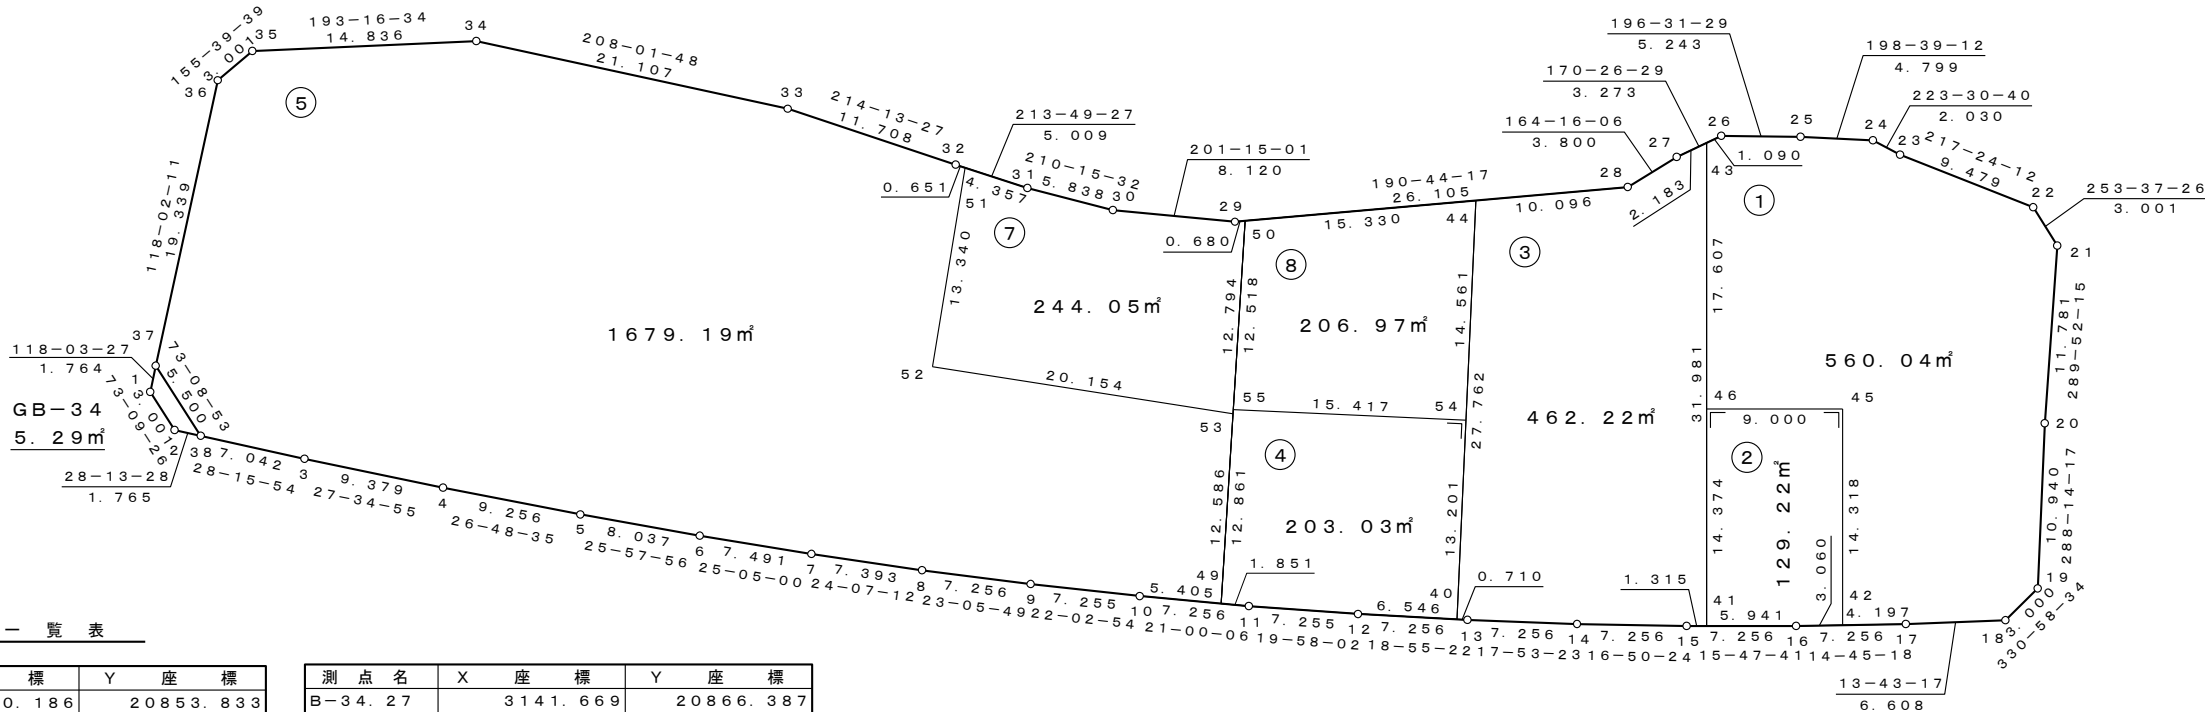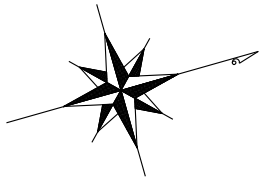

座 標 一 覧 表

測 点 名	X 座 標	Y 座 標
B-34. 1	3040.186	20853.833
B-34. 2	3041.055	20856.705
B-34. 3	3048.812	20860.874
B-34. 4	3057.125	20865.217
B-34. 5	3065.386	20869.392
B-34. 6	3072.612	20872.910
B-34. 7	3079.396	20876.086
B-34. 8	3086.144	20879.107
B-34. 9	3092.818	20881.954
B-34. 10	3099.543	20884.677
B-34. 11	3106.317	20887.278
B-34. 12	3113.136	20889.755
B-34. 13	3120.000	20892.108
B-34. 14	3126.905	20894.337
B-34. 15	3133.849	20896.439
B-34. 16	3140.832	20898.414
B-34. 17	3147.848	20900.262
B-34. 18	3154.268	20901.830
B-34. 19	3156.891	20900.374
B-34. 20	3160.315	20889.984
B-34. 21	3164.319	20878.905
B-34. 22	3163.473	20876.026
B-34. 23	3155.943	20870.268
B-34. 24	3154.471	20868.870
B-34. 25	3149.924	20867.335
B-34. 26	3144.897	20865.844

測 点 名	X 座 標	Y 座 標
B-34. 27	3141.669	20866.387
B-34. 28	3138.011	20867.418
B-34. 29	3112.363	20862.554
B-34. 30	3104.795	20859.611
B-34. 31	3099.752	20856.669
B-34. 32	3095.591	20853.881
B-34. 33	3085.911	20847.296
B-34. 34	3067.279	20837.377
B-34. 35	3052.840	20833.970
B-34. 36	3050.106	20835.206
B-34. 37	3041.015	20852.276
B-34. 38	3042.610	20857.540
B-34. 40	3119.328	20891.878
B-34. 41	3135.115	20896.797
B-34. 42	3143.790	20899.194
B-34. 43	3143.822	20866.025
B-34. 44	3128.092	20865.536
B-34. 45	3147.688	20885.417
B-34. 46	3139.028	20882.966
B-34. 49	3104.589	20886.615
B-34. 50	3113.031	20862.680
B-34. 51	3096.133	20854.243
B-34. 52	3090.467	20866.321
B-34. 53	3108.775	20874.746
B-34. 54	3123.496	20879.353
B-34. 55	3108.867	20874.486



凡 例

1. 23㎡	座標面積
1. 23㎡	2位倍横距面積

S=1:500

萱丸地区画地原子図 (B工区)

街区番号	B-35
街区面積	5029.14
画地面積	5025.11

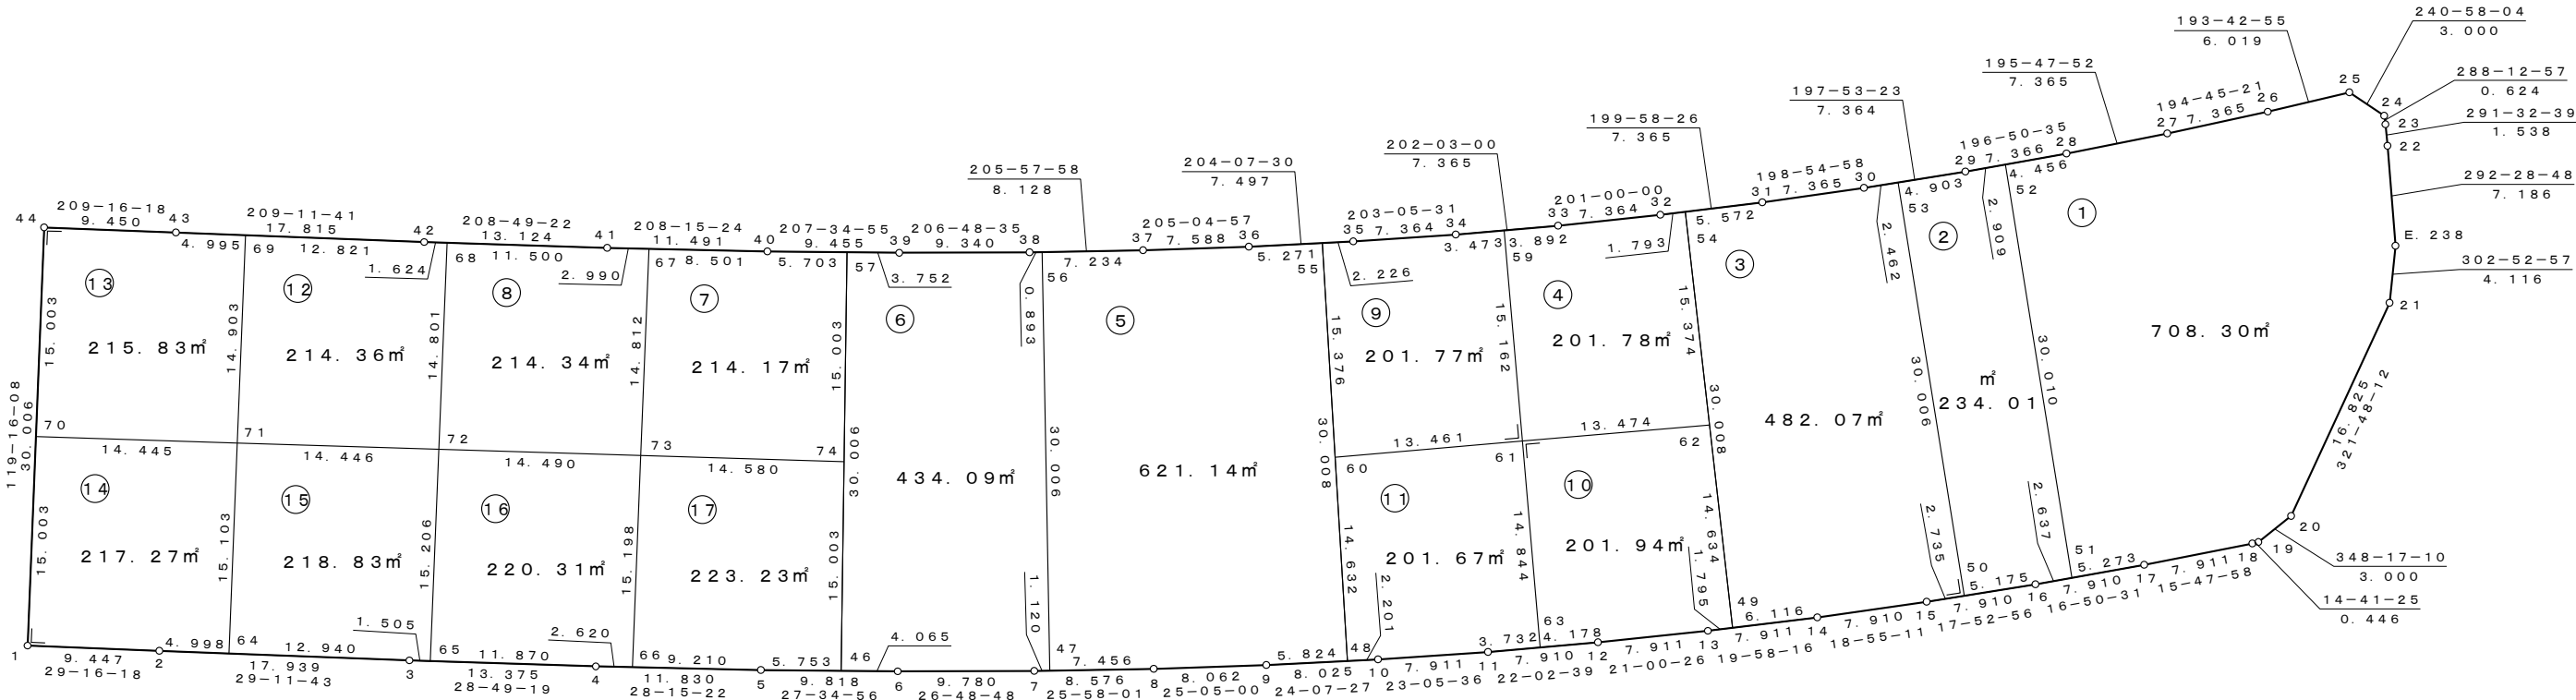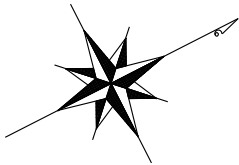

座 標 一 覧 表

測 点 名	X 座 標	Y 座 標
B-35. 1	2985.917	20867.273
B-35. 2	2994.157	20871.892
B-35. 3	3009.817	20880.643
B-35. 4	3021.535	20887.090
B-35. 5	3031.955	20892.691
B-35. 6	3040.657	20897.237
B-35. 7	3049.386	20901.649
B-35. 8	3057.096	20905.403
B-35. 9	3064.398	20908.821
B-35. 10	3071.721	20912.101
B-35. 11	3078.998	20915.204
B-35. 12	3086.330	20918.173
B-35. 13	3093.715	20921.009
B-35. 14	3101.150	20923.710
B-35. 15	3108.632	20926.275
B-35. 16	3116.160	20928.704
B-35. 17	3123.731	20930.996
B-35. 18	3131.343	20933.150
B-35. 19	3131.774	20933.263
B-35. 20	3134.712	20932.653
B-35. 21	3147.934	20922.249

測 点 名	X 座 標	Y 座 標
B-35. 22	3152.916	20912.153
B-35. 23	3153.481	20910.722
B-35. 24	3153.676	20910.130
B-35. 25	3152.220	20907.507
B-35. 26	3146.373	20906.079
B-35. 27	3139.251	20904.203
B-35. 28	3132.163	20902.198
B-35. 29	3125.114	20900.064
B-35. 30	3118.106	20897.802
B-35. 31	3111.139	20895.414
B-35. 32	3104.217	20892.899
B-35. 33	3097.342	20890.259
B-35. 34	3090.515	20887.495
B-35. 35	3083.741	20884.606
B-35. 36	3076.898	20881.542
B-35. 37	3070.026	20878.325
B-35. 38	3062.719	20874.767
B-35. 39	3054.383	20870.554
B-35. 40	3046.002	20866.176
B-35. 41	3035.881	20860.736
B-35. 42	3024.383	20854.409

測 点 名	X 座 標	Y 座 標
B-35. 43	3008.831	20845.719
B-35. 44	3000.587	20841.098
B-35. 46	3037.054	20895.355
B-35. 47	3050.393	20902.139
B-35. 48	3069.713	20911.202
B-35. 49	3095.402	20921.622
B-35. 50	3111.235	20927.115
B-35. 51	3118.684	20929.468
B-35. 52	3127.898	20900.907
B-35. 53	3120.448	20898.558
B-35. 54	3105.902	20893.511
B-35. 55	3081.709	20883.696
B-35. 56	3063.522	20875.158
B-35. 57	3051.057	20868.817
B-35. 59	3093.734	20888.798
B-35. 60	3075.562	20897.790
B-35. 61	3088.036	20902.849
B-35. 62	3100.522	20907.913
B-35. 63	3082.457	20916.605
B-35. 64	2998.520	20874.331
B-35. 65	3011.135	20881.368

測 点 名	X 座 標	Y 座 標
B-35. 66	3023.842	20888.331
B-35. 67	3038.515	20862.152
B-35. 68	3025.806	20855.192
B-35. 69	3013.191	20848.155
B-35. 70	2993.252	20854.186
B-35. 71	3005.904	20861.156
B-35. 72	3018.569	20868.104
B-35. 73	3031.273	20875.073
B-35. 74	3044.056	20882.086
E. 238	3150.169	20918.793



凡 例

1. 23m	座標面積
1. 23m	2位倍横距面積


S = 1 : 500

萱丸地区 街区成果表 (B工区)

街区番号	B-36
街区面積	4371.41㎡

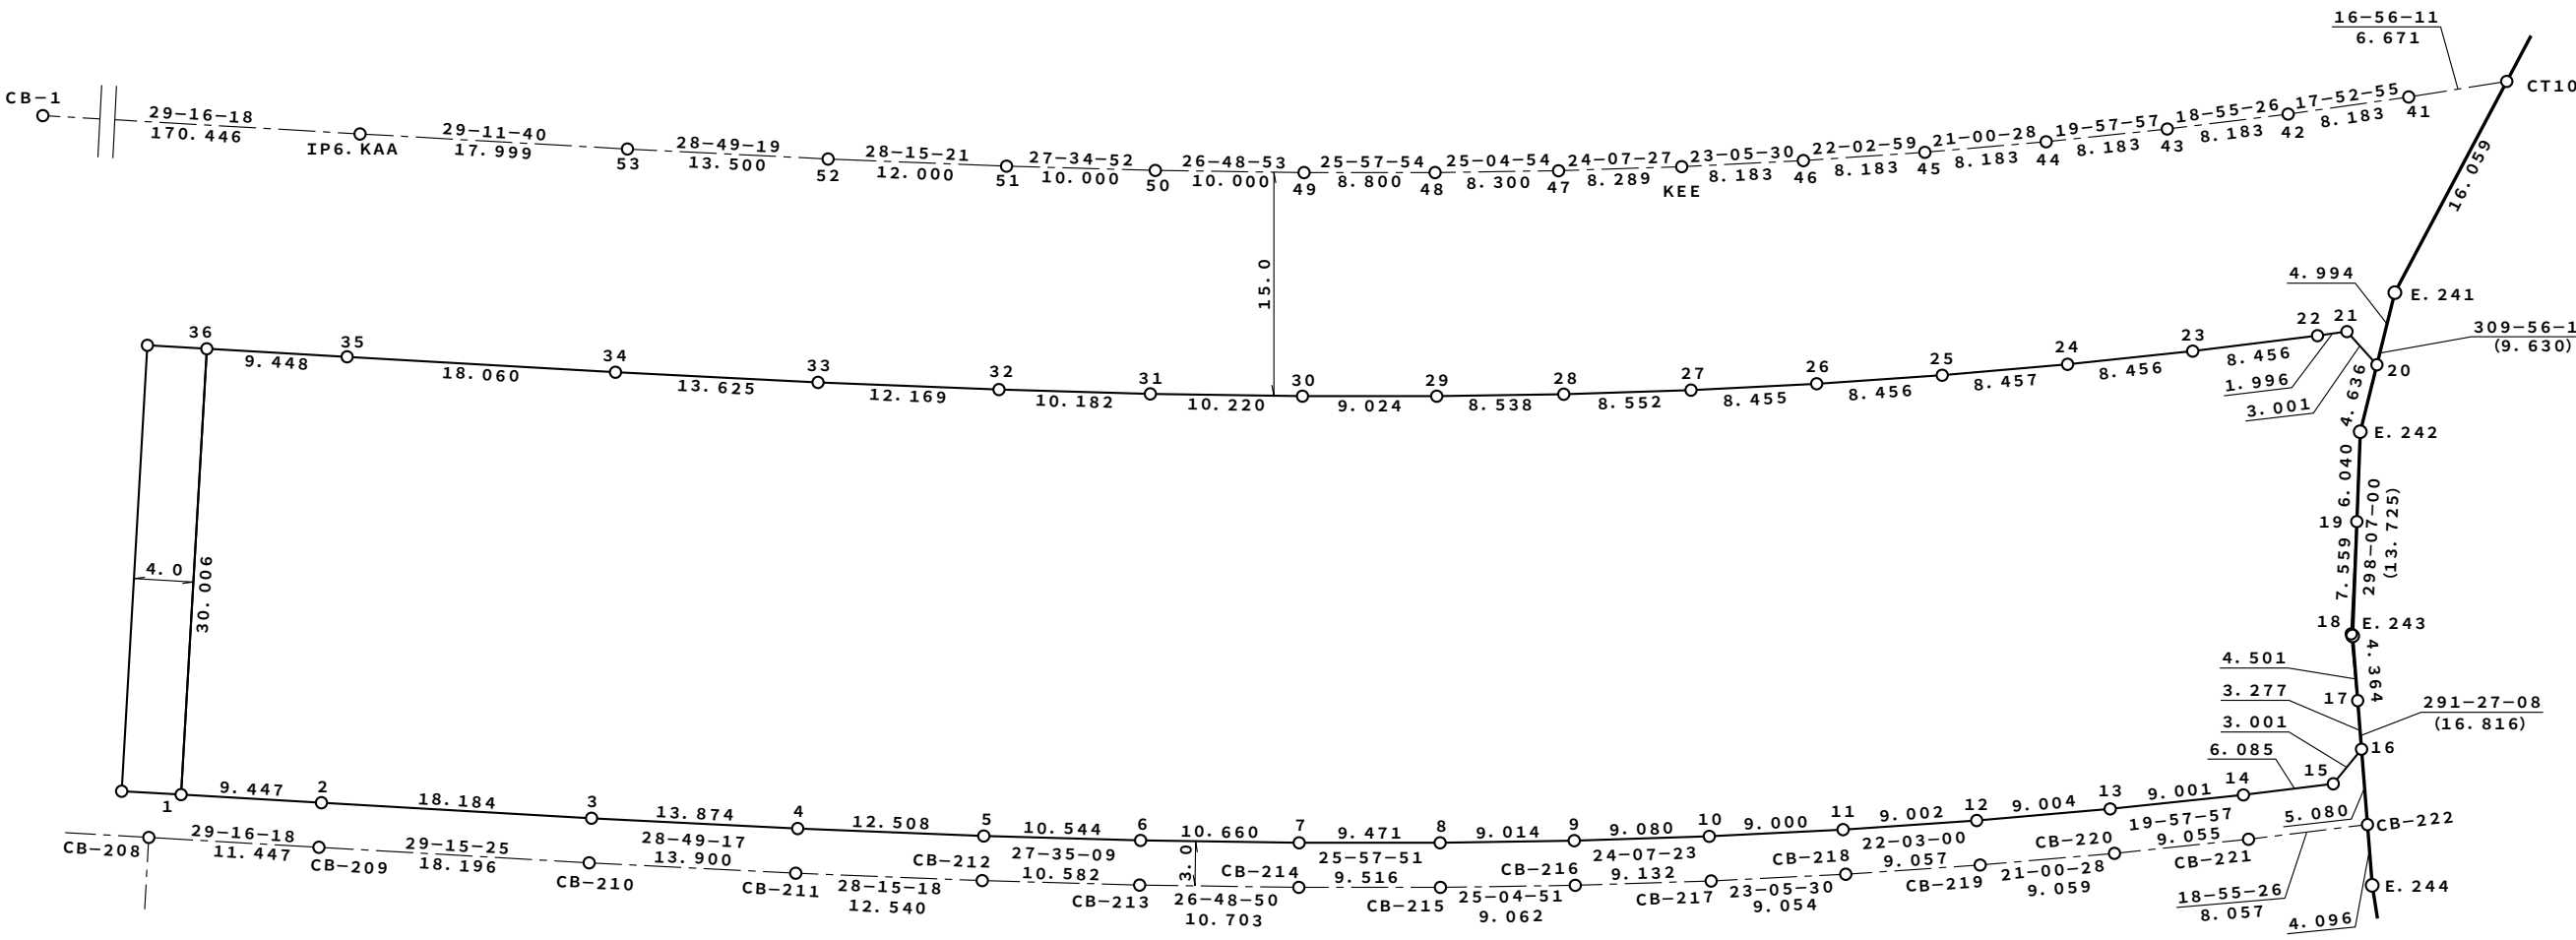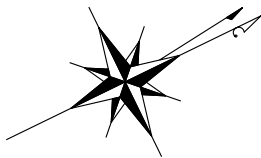

萱丸地区 街区成果表 (B工区)


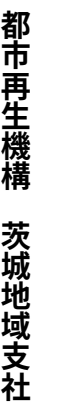


平成19年12月 作成

S=1:500

萱丸地区画地原子図 (B工区)

街区番号	B-38
街区面積	6631.24
画地面積	6628.02

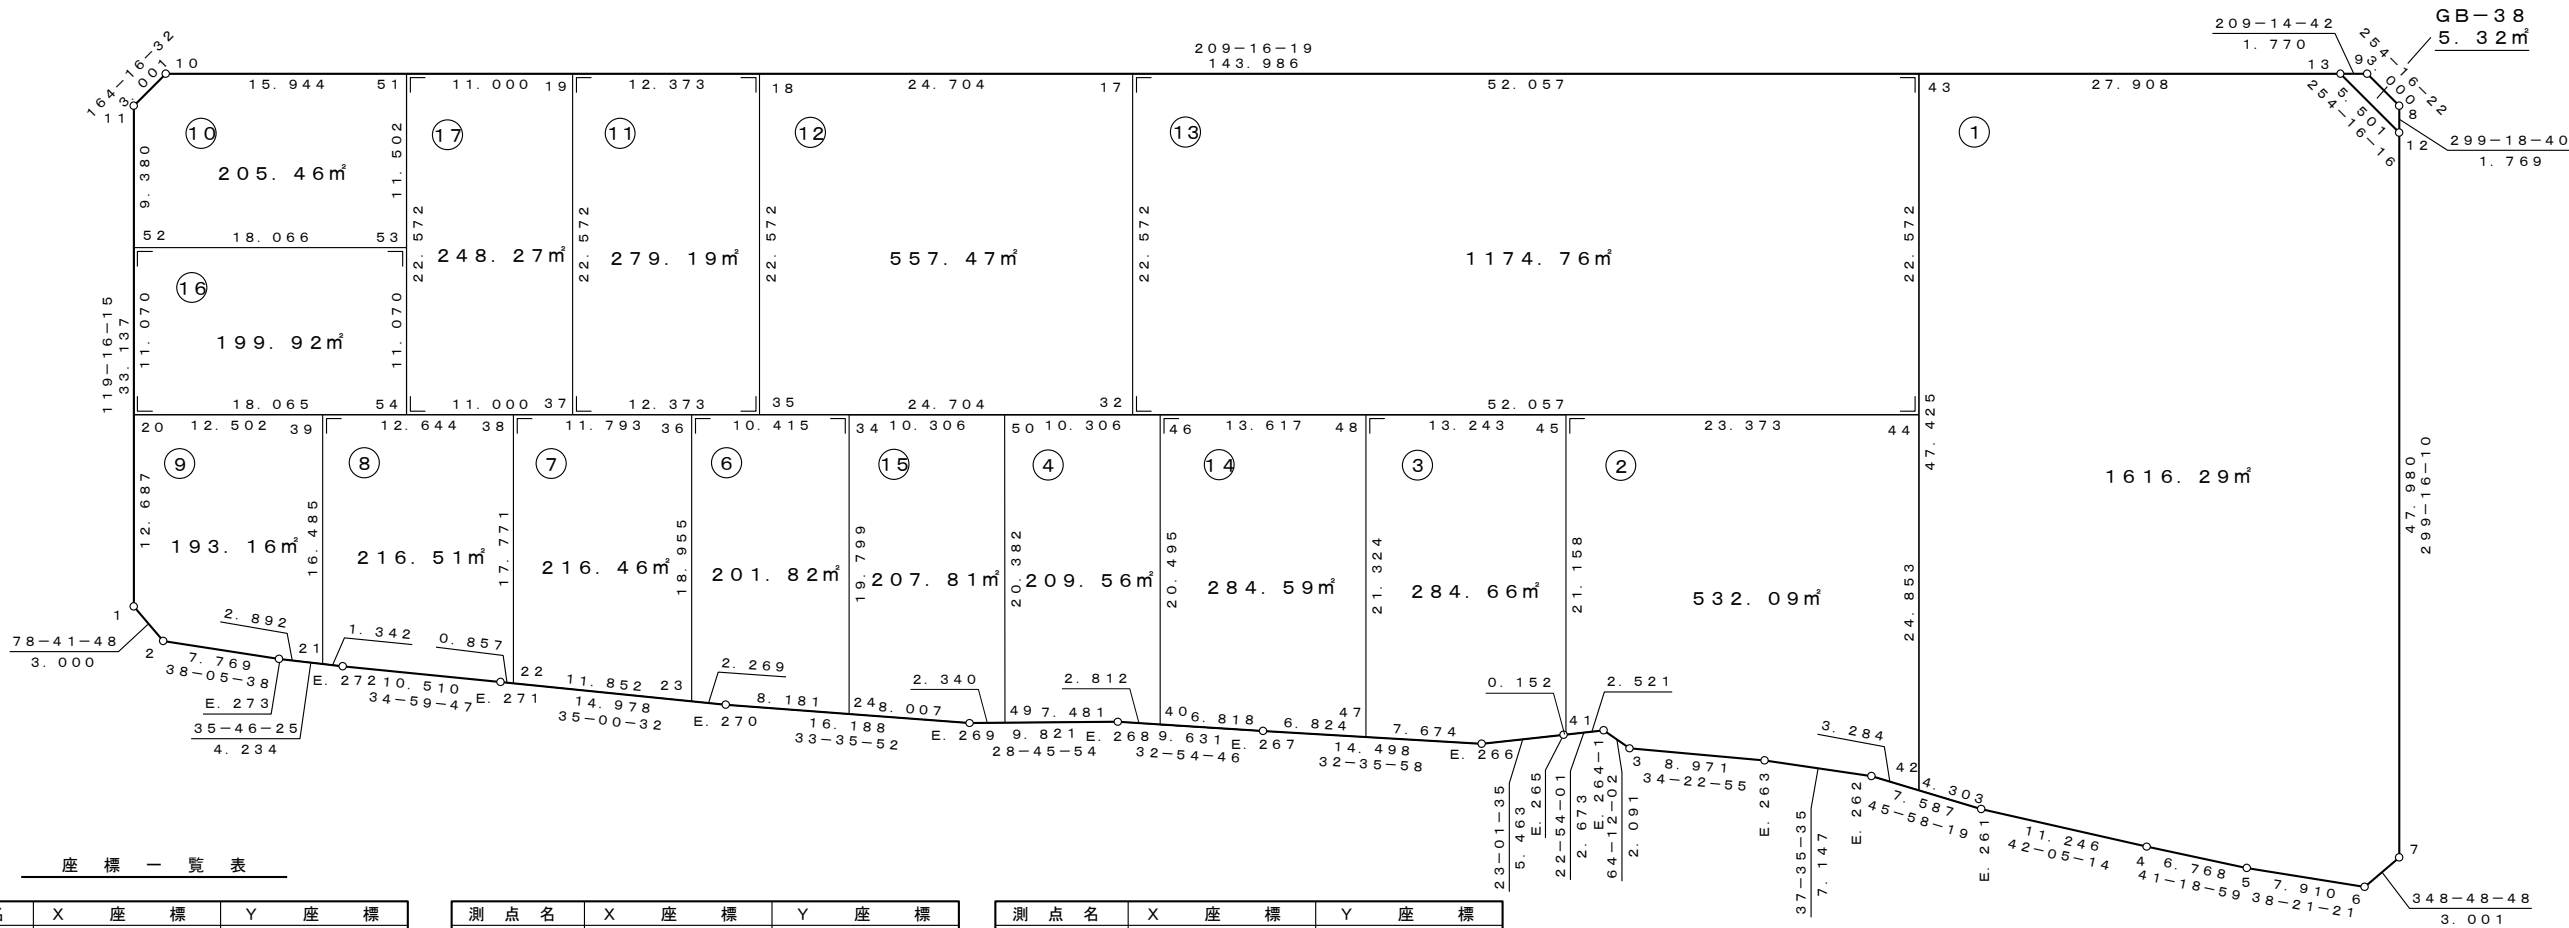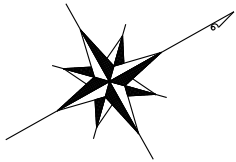

座 標 一 覧 表

測 点 名	X 座 標	Y 座 標
B-38. 1	2801.197	20879.822
B-38. 2	2801.785	20882.764
B-38. 3	2883.004	20936.441
B-38. 4	2909.690	20958.860
B-38. 5	2914.774	20963.328
B-38. 6	2920.976	20968.237
B-38. 7	2923.920	20967.654
B-38. 8	2948.244	20924.258
B-38. 9	2947.431	20921.370
B-38. 10	2820.287	20850.103
B-38. 11	2817.399	20850.916
B-38. 12	2947.378	20925.800
B-38. 13	2945.887	20920.505
B-38. 17	2876.133	20881.406
B-38. 18	2854.583	20869.327
B-38. 19	2843.790	20863.277
B-38. 20	2807.400	20868.755
B-38. 21	2810.245	20889.248
B-38. 22	2820.646	20896.552
B-38. 23	2830.354	20903.351
B-38. 24	2839.026	20909.180
B-38. 32	2865.096	20901.096

測 点 名	X 座 標	Y 座 標
B-38. 34	2848.707	20891.909
B-38. 35	2843.547	20889.016
B-38. 36	2839.622	20886.817
B-38. 37	2832.754	20882.967
B-38. 38	2829.335	20881.050
B-38. 39	2818.306	20874.868
B-38. 40	2856.666	20919.865
B-38. 41	2879.772	20933.577
B-38. 42	2898.354	20948.228
B-38. 43	2921.542	20906.859
B-38. 44	2910.506	20926.549
B-38. 45	2890.117	20915.121
B-38. 46	2866.687	20901.987
B-38. 47	2868.139	20927.246
B-38. 48	2878.565	20908.645
B-38. 49	2847.747	20914.737
B-38. 50	2857.697	20896.948
B-38. 51	2834.195	20857.898
B-38. 52	2812.812	20859.098
B-38. 53	2828.571	20867.932
B-38. 54	2823.158	20877.588
E. 261	2901.344	20951.322

測 点 名	X 座 標	Y 座 標
E. 262	2896.071	20945.867
E. 263	2890.408	20941.507
E. 264-1	2882.094	20934.558
E. 265	2879.632	20933.518
E. 266	2874.604	20931.381
E. 267	2862.390	20923.570
E. 268	2854.305	20918.337
E. 269	2845.696	20913.611
E. 270	2832.212	20904.653
E. 271	2819.944	20896.060
E. 272	2811.334	20890.032
E. 273	2807.899	20887.557



凡 例

1. 23m²	座標面積
1. 23m²	2位倍横距面積

S = 1 : 500

萱丸地区画地原子図 (B工区)

街区番号	B-39
街区面積	4 5 2 1. 0 6
画地面積	4 5 1 9. 5 7

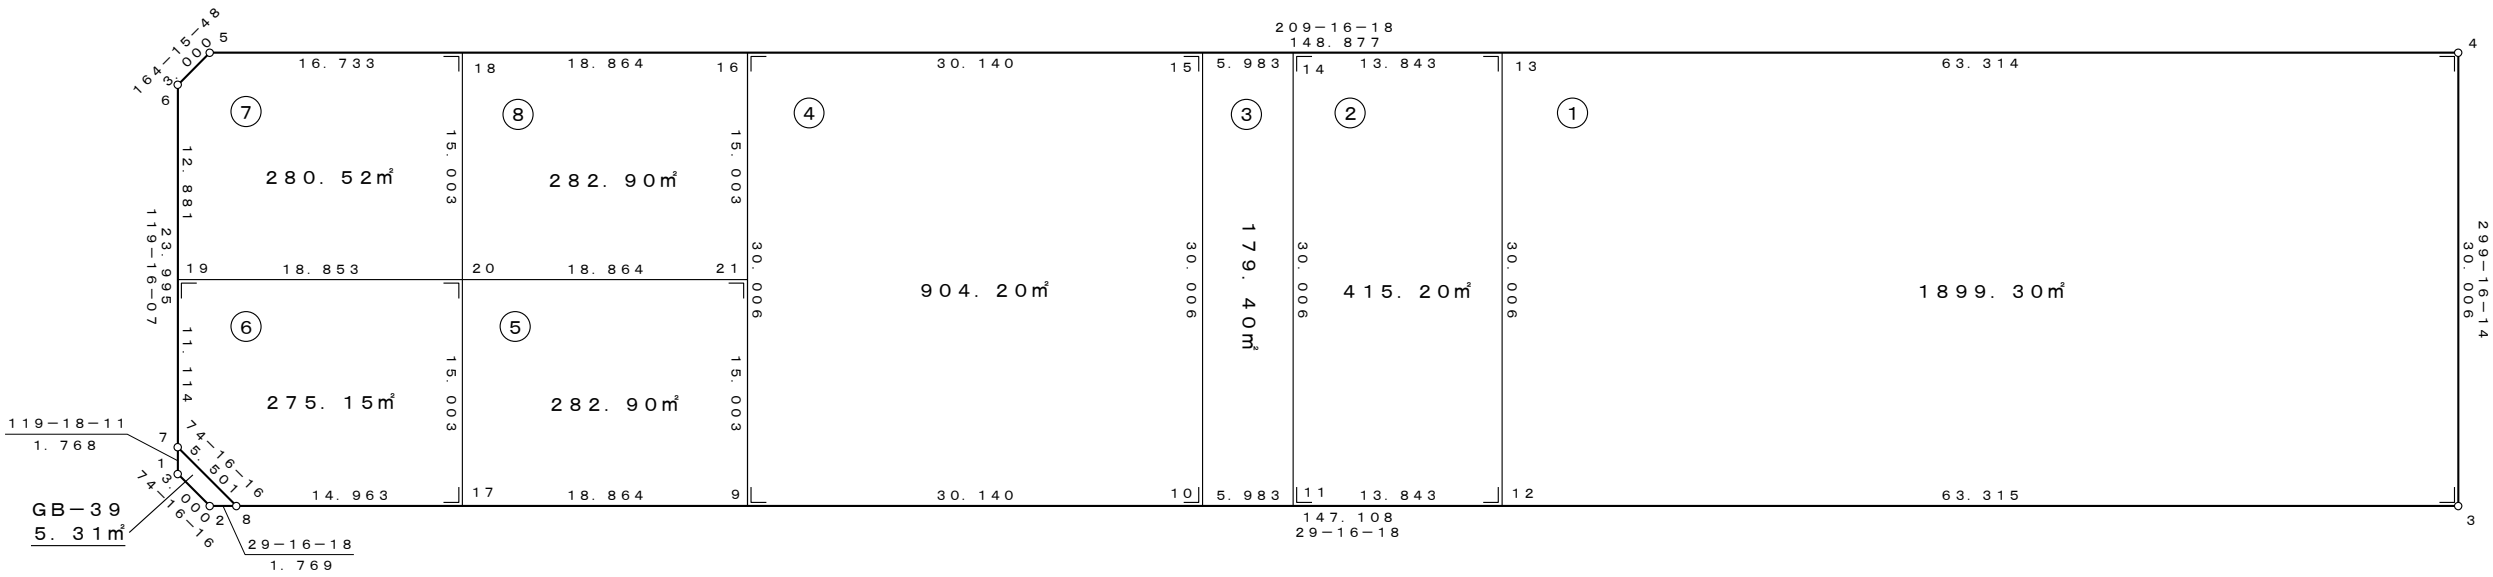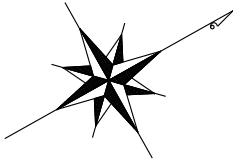

座 標 一 覧 表

測 点 名	X 座 標	Y 座 標
B-39. 1	2822. 407	20841. 980
B-39. 2	2823. 220	20844. 868
B-39. 3	2953. 087	20917. 662
B-39. 4	2967. 758	20891. 487
B-39. 5	2837. 891	20818. 693
B-39. 6	2835. 003	20819. 507
B-39. 7	2823. 272	20840. 438
B-39. 8	2824. 763	20845. 733
B-39. 9	2854. 271	20862. 273
B-39. 10	2880. 563	20877. 010
B-39. 11	2885. 782	20879. 935
B-39. 12	2897. 857	20886. 704
B-39. 13	2912. 529	20860. 529
B-39. 14	2900. 453	20853. 760
B-39. 15	2895. 234	20850. 835
B-39. 16	2868. 943	20836. 098
B-39. 17	2837. 816	20853. 049
B-39. 18	2852. 487	20826. 874
B-39. 19	2828. 706	20830. 743
B-39. 20	2845. 152	20839. 962
B-39. 21	2861. 607	20849. 185



凡 例

1. 23㎡	座標面積
1. 23㎡	2位倍横距面積

S=1：500

萱丸地区画地原子図 (B工区)

街区番号	B-40
街区面積	3696.96
画地面積	3695.83

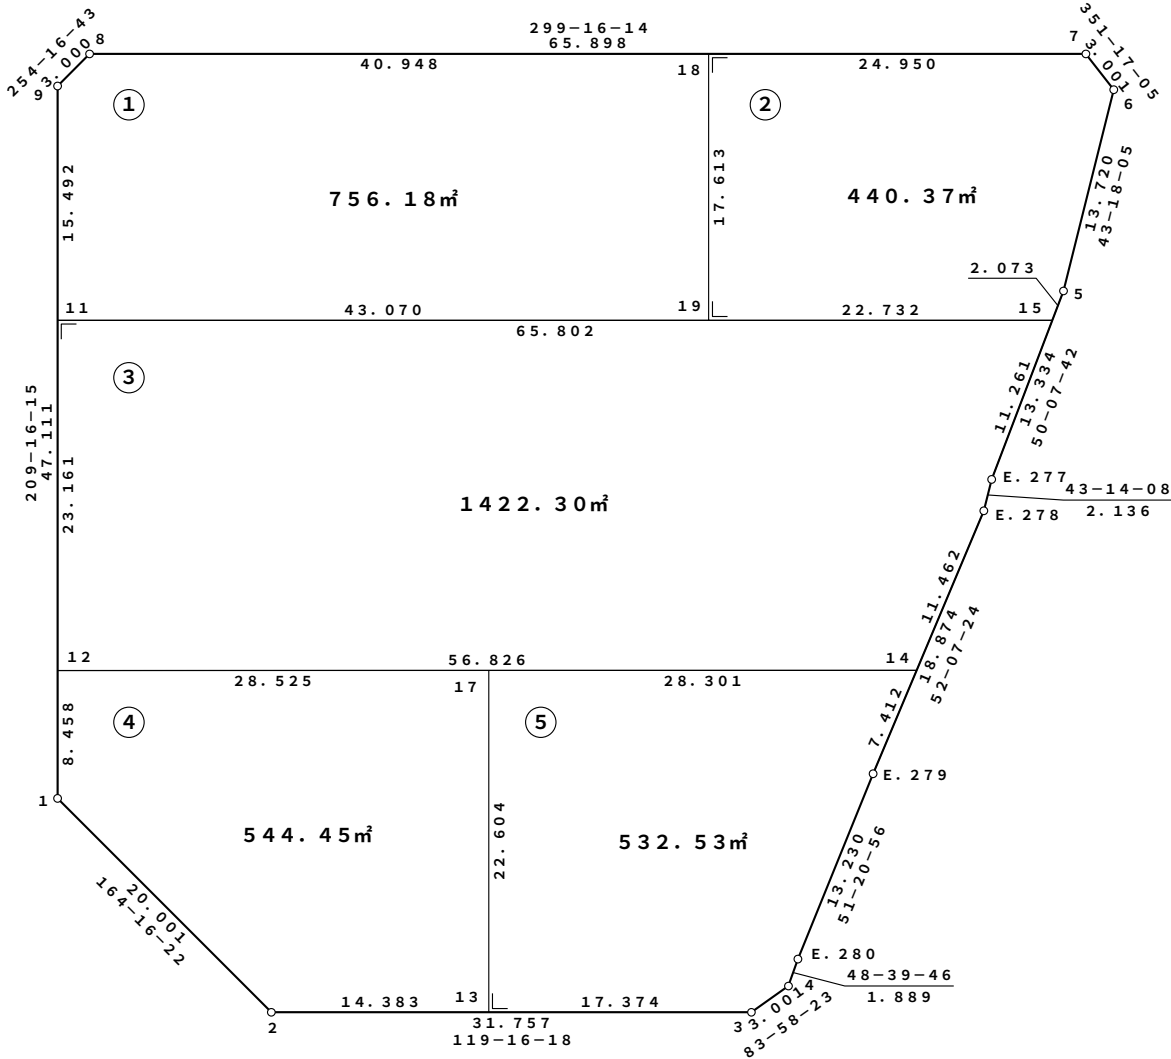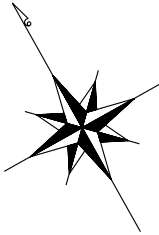

座 標 一 覧 表



測 点 名	X 座 標	Y 座 標
B-40.1	2785.244	20789.184
B-40.2	2765.992	20794.605
B-40.3	2750.464	20822.307
B-40.4	2750.779	20825.291
B-40.5	2781.982	20863.635
B-40.6	2791.967	20873.045
B-40.7	2794.933	20872.590
B-40.8	2827.152	20815.106
B-40.9	2826.339	20812.218
B-40.11	2812.826	20804.644
B-40.12	2792.622	20793.319
B-40.13	2758.959	20807.151
B-40.14	2764.841	20842.892
B-40.15	2780.653	20862.044
B-40.17	2778.676	20818.203
B-40.18	2807.131	20850.826
B-40.19	2791.767	20842.214
E.277	2773.434	20853.402
E.278	2771.878	20851.939
E.279	2760.290	20837.041
E.280	2752.027	20826.709

凡 例

1.23m²	座標面積
1.23m	2位倍横距面積

萱丸地区画地原子図 (B工区)

街区番号	B-41
街区面積	1233.12
画地面積	1232.86


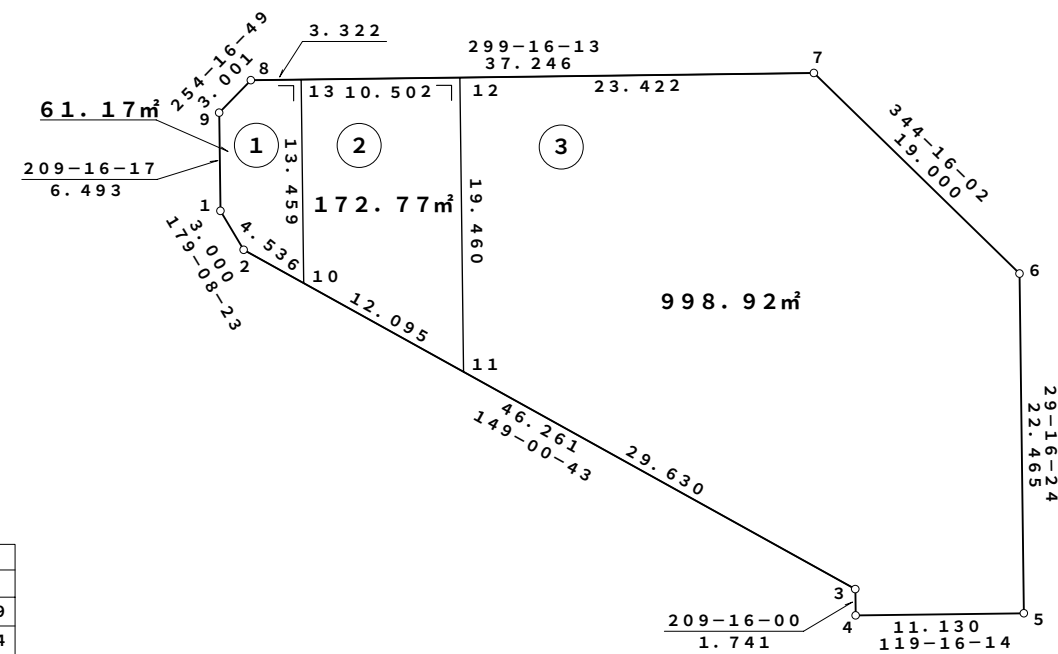
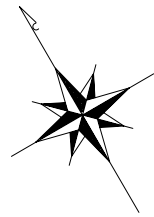


座 標 リ ス ト		
点 名	X	Y
B-41.1	2789.740	20696.779
B-41.2	2786.740	20696.824
B-41.3	2747.082	20720.642
B-41.4	2745.563	20719.790
B-41.5	2740.121	20729.499
B-41.6	2759.717	20740.484
B-41.7	2778.006	20735.332
B-41.8	2796.216	20702.842
B-41.9	2795.403	20699.953
B-41.10	2782.851	20699.159
B-41.11	2772.482	20705.386
B-41.12	2789.457	20714.901
B-41.13	2794.592	20705.740

S=1:500

萱丸地区画地原子図 (B工区)

街区番号	B-42
街区面積	3418.40
画地面積	3418.34

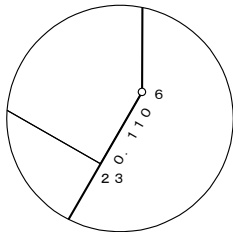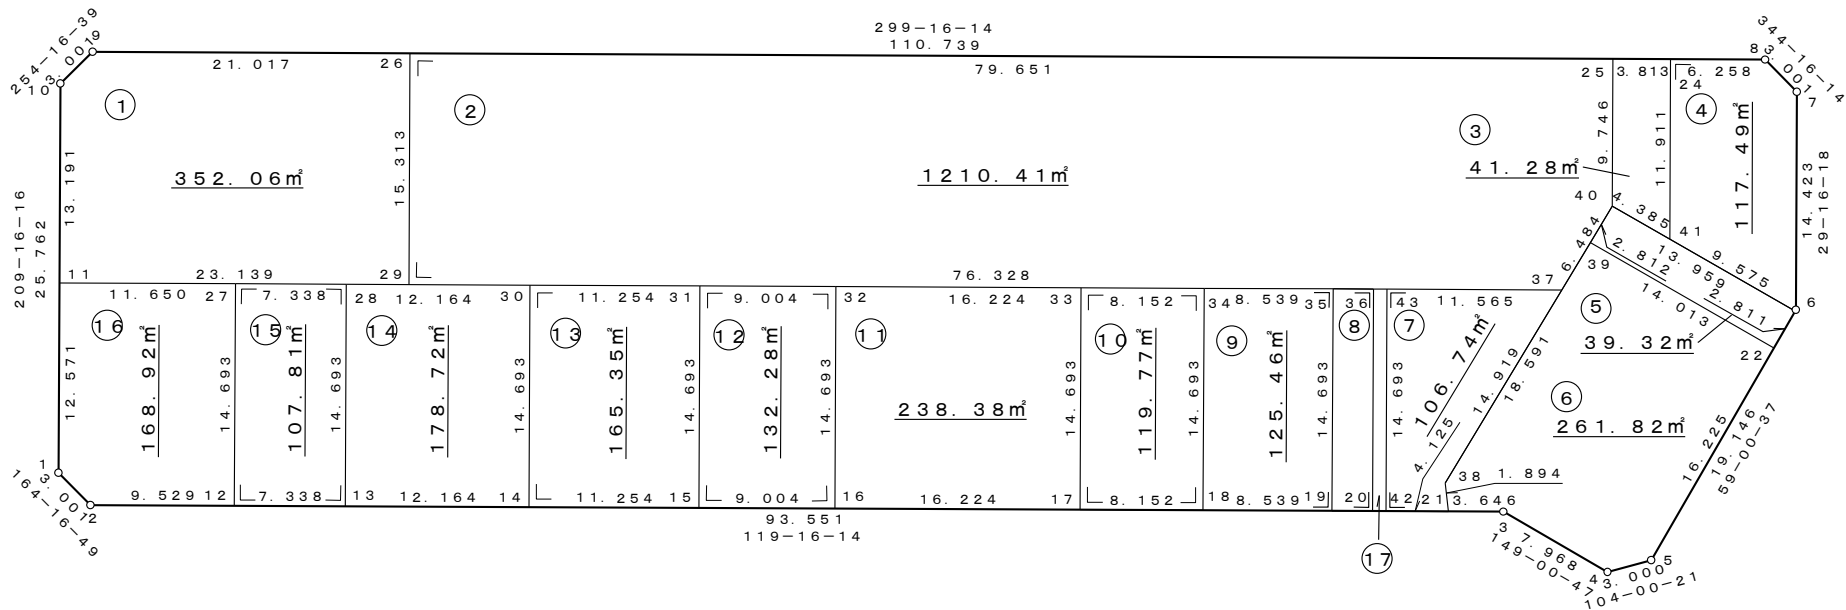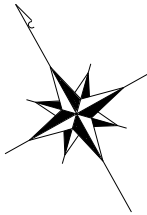


拡大図 1/10

座 標 一 覧 表

測 点 名	X 座 標	Y 座 標
B-42. 1	2833.551	20579.205
B-42. 2	2830.662	20580.018
B-42. 3	2784.922	20661.624
B-42. 4	2778.091	20665.726
B-42. 5	2777.365	20668.637
B-42. 6	2787.222	20685.050
B-42. 7	2799.804	20692.102
B-42. 8	2802.692	20691.289
B-42. 9	2856.836	20594.689
B-42. 10	2856.023	20591.801
B-42. 11	2844.516	20585.351
B-42. 12	2826.003	20588.330
B-42. 13	2822.415	20594.731
B-42. 14	2816.468	20605.342
B-42. 15	2810.965	20615.159
B-42. 16	2806.563	20623.013
B-42. 17	2798.631	20637.166
B-42. 18	2794.645	20644.277
B-42. 19	2790.470	20651.726
B-42. 20	2789.161	20654.061
B-42. 21	2786.704	20658.444
B-42. 22	2785.718	20682.546

測 点 名	X 座 標	Y 座 標
B-42. 23	2787.166	20684.956
B-42. 24	2805.752	20685.830
B-42. 25	2807.616	20682.504
B-42. 26	2846.560	20613.023
B-42. 27	2838.820	20595.514
B-42. 28	2835.232	20601.915
B-42. 29	2833.203	20605.536
B-42. 30	2829.285	20612.526
B-42. 31	2823.782	20622.343
B-42. 32	2819.380	20630.197
B-42. 33	2811.448	20644.350
B-42. 34	2807.462	20651.461
B-42. 35	2803.287	20658.910
B-42. 36	2801.978	20661.245
B-42. 37	2795.883	20672.118
B-42. 38	2788.448	20659.184
B-42. 39	2797.714	20675.301
B-42. 40	2799.115	20677.739
B-42. 41	2795.362	20680.006
B-42. 42	2788.721	20654.845
B-42. 43	2801.538	20662.029

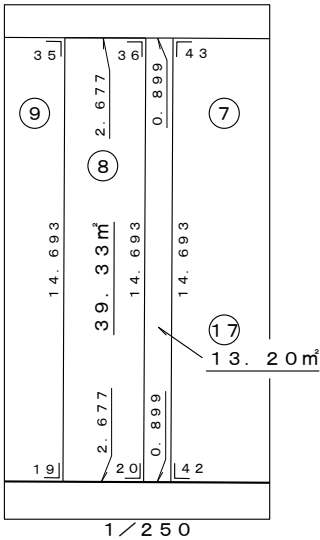



凡 例

1. 23m²	座標面積
1. 23m²	2位倍横距面積

S=1:1000

萱丸地区画地原子図 (B工区)

街区番号	B-43
街区面積	33108.44
画地面積	33108.02

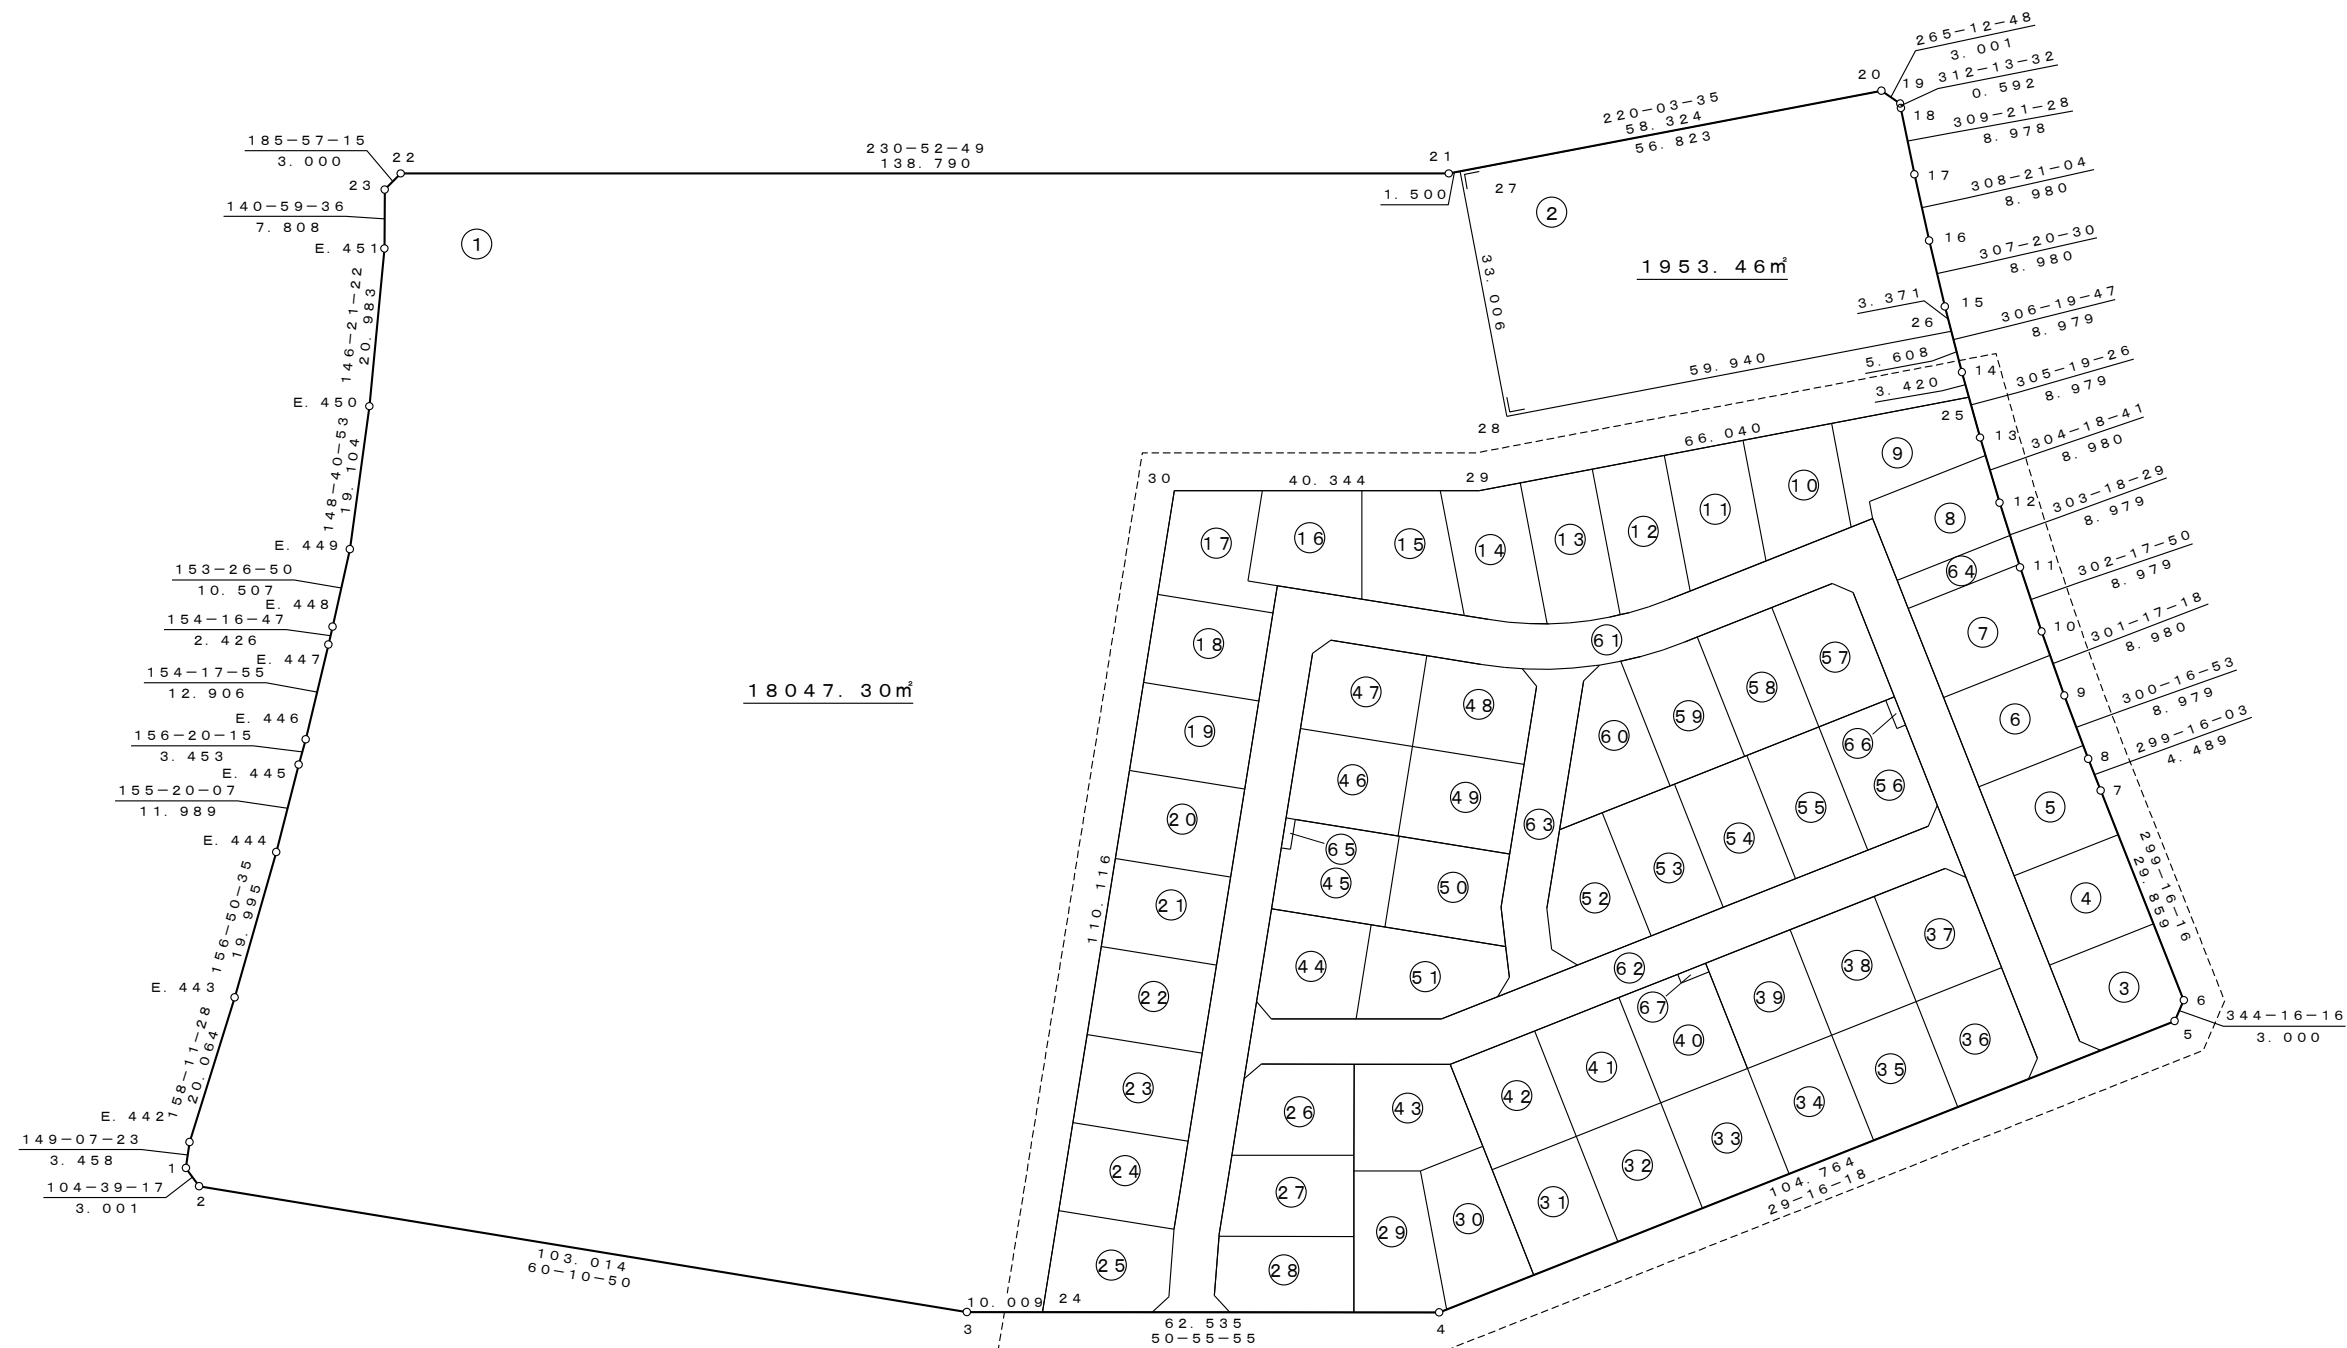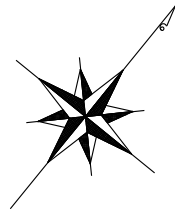

拡大図 (別紙)

凡 例





1. 23㎡	座標面積
1. 23㎡	2位倍横距面積

S=1:500

萱丸地区画地原子図 (B工区)

街区番号	B-43
街区面積	33108.44
画地面積	33108.02

B-43街区3~67画地 拡大図

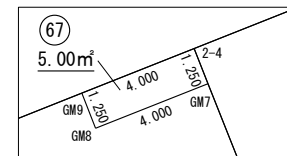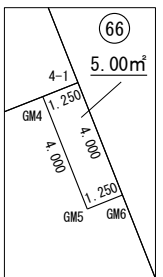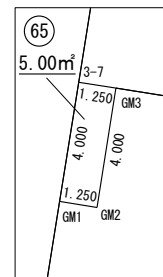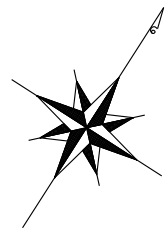

凡 例

1.23m ²	座標面積
1.23m ²	2位倍横距面積

萱丸地区画地原子図（B工区）

街区番号	B－43
街区面積	
画地面積	

座 標 一 覧 表

測 点 名	X 座 標	Y 座 標
B－43. 1	2677. 692	20394. 513
B－43. 2	2676. 933	20397. 416
B－43. 3	2728. 159	20486. 791
B－43. 4	2767. 571	20535. 342
B－43. 5	2858. 957	20586. 567
B－43. 6	2861. 845	20585. 754
B－43. 7	2876. 444	20559. 707
B－43. 8	2878. 639	20555. 791
B－43. 9	2883. 167	20548. 037
B－43. 10	2887. 831	20540. 363
B－43. 11	2892. 628	20532. 773
B－43. 12	2897. 559	20525. 269
B－43. 13	2902. 621	20517. 852
B－43. 14	2907. 812	20510. 526
B－43. 15	2913. 132	20503. 292
B－43. 16	2918. 579	20496. 153
B－43. 17	2924. 150	20489. 111
B－43. 18	2929. 844	20482. 169
B－43. 19	2930. 242	20481. 731
B－43. 20	2929. 991	20478. 740
B－43. 21	2885. 352	20441. 204
B－43. 22	2797. 784	20333. 527
B－43. 23	2794. 800	20333. 215
B－43. 24	2734. 466	20494. 561
B－43. 25	2905. 835	20513. 316
B－43. 26	2911. 135	20506. 008
B－43. 27	2886. 500	20442. 170
B－43. 28	2865. 258	20467. 432
B－43. 29	2855. 290	20470. 814
B－43. 30	2829. 835	20439. 514
E. 442	2680. 660	20392. 738
E. 443	2699. 288	20385. 284
E. 444	2717. 672	20377. 421
E. 445	2728. 567	20372. 418
E. 446	2731. 730	20371. 032
E. 447	2743. 359	20365. 435
E. 448	2745. 545	20364. 382
E. 449	2754. 944	20359. 685
E. 450	2771. 264	20349. 755
E. 451	2788. 732	20338. 130
1－1	2867. 161	20576. 270
1－2	2854. 237	20569. 025
1－3	2860. 447	20557. 947
1－4	2873. 370	20565. 191
1－5	2879. 609	20554. 129
1－6	2866. 656	20546. 869
1－7	2872. 866	20535. 790
1－8	2886. 101	20543. 209
1－9	2892. 846	20532. 442
1－10	2879. 071	20524. 721
1－11	2881. 032	20521. 222
1－12	2895. 053	20529. 082
1－13	2901. 228	20519. 894
1－14	2886. 804	20511. 809
1－15	2891. 648	20501. 387
1－16	2882. 650	20512. 089
1－17	2872. 042	20506. 142
1－18	2882. 505	20493. 699
1－19	2874. 392	20486. 877
1－20	2862. 629	20500. 866
1－21	2854. 345	20495. 646
1－22	2866. 968	20480. 634
1－23	2859. 544	20474. 391
1－24	2847. 331	20488. 916
1－25	2841. 228	20479. 703
1－26	2852. 051	20466. 832
1－28	2845. 494	20458. 769
1－29	2834. 368	20467. 817
1－30	2837. 184	20448. 550



測 点 名	X 座 標	Y 座 標
1－31	2826. 729	20454. 585
1－32	2825. 516	20459. 845
1－33	2817. 793	20446. 465
1－34	2807. 573	20452. 364
1－35	2815. 296	20465. 744
1－36	2797. 354	20458. 262
1－37	2805. 077	20471. 642
1－38	2794. 857	20477. 541
1－39	2787. 134	20464. 161
1－40	2776. 914	20470. 060
1－41	2784. 637	20483. 440
1－42	2774. 417	20489. 339
1－43	2766. 694	20475. 959
1－44	2756. 475	20481. 858
1－45	2764. 198	20495. 238
1－46	2753. 978	20501. 137
1－47	2746. 255	20487. 757
2－1	2849. 973	20564. 336
2－2	2846. 666	20545. 287
2－3	2836. 190	20539. 415
2－4	2825. 713	20533. 542
2－5	2814. 931	20527. 499
2－6	2804. 455	20521. 626
2－7	2785. 941	20505. 853
2－8	2766. 406	20500. 904
2－9	2756. 990	20506. 362
2－10	2760. 438	20526. 555
2－11	2768. 503	20535. 864
2－12	2779. 310	20541. 922
2－13	2789. 787	20547. 795
2－14	2800. 263	20553. 667
2－15	2811. 045	20559. 711
2－16	2821. 521	20565. 583
2－17	2831. 998	20571. 455
2－18	2786. 645	20528. 838
2－19	2839. 332	20558. 371
2－20	2828. 856	20552. 498
2－21	2818. 379	20546. 626
2－22	2807. 597	20540. 583
2－23	2797. 121	20534. 710
2－24	2776. 587	20513. 446
2－25	2768. 241	20520. 221
2－26	2788. 276	20525. 928
2－27	2780. 528	20521. 585
2－28	2774. 980	20514. 751
3	2828. 704	20458. 005
3－1	2790. 770	20502. 263
3－2	2810. 717	20511. 597
3－3	2820. 559	20504. 284
3－4	2830. 960	20498. 280
3－5	2834. 001	20479. 207
3－6	2815. 964	20472. 300
3－7	2805. 563	20478. 303
3－8	2795. 014	20484. 392
3－9	2823. 462	20485. 290
3－10	2813. 061	20491. 294
3－11	2801. 691	20495. 960
3－12	2802. 612	20497. 555
3－13	2813. 160	20491. 466
4－1	2868. 822	20530. 710
4－2	2867. 744	20510. 626
4－3	2858. 498	20505. 443
4－4	2849. 627	20499. 590
4－5	2827. 212	20507. 386
4－6	2823. 932	20525. 652
4－7	2832. 907	20530. 683
4－8	2841. 883	20535. 714
4－9	2850. 859	20540. 746
4－10	2859. 436	20525. 448

測 点 名	X 座 標	Y 座 標
4－11	2850. 460	20520. 417
4－12	2850. 189	20520. 265
4－13	2841. 485	20515. 386
4－14	2840. 943	20515. 082
4－15	2832. 508	20510. 355
6	2885. 314	20513. 582
9	2793. 979	20515. 754
13	2797. 921	20511. 072
21	2757. 192	20506. 222
22	2814. 355	20507. 865
23	2818. 075	20512. 660
GM1	2802. 098	20480. 303
GM2	2802. 723	20481. 386
GM3	2806. 188	20479. 386
GM4	2867. 731	20530. 098
GM5	2865. 776	20533. 588
GM6	2866. 866	20534. 199
GM7	2825. 102	20534. 633
GM8	2821. 612	20532. 677
GM9	2822. 224	20531. 586
L1	2854. 292	20502. 981
L2	2851. 784	20501. 264
L3	2849. 383	20499. 401
L4	2847. 096	20497. 398
L5	2844. 934	20495. 262
L6	2842. 902	20493. 001
L7	2841. 008	20490. 623
L8	2839. 260	20488. 137
LBC1	2856. 898	20504. 546
LEC1	2837. 663	20485. 551
R1	2857. 539	20497. 922
R2	2855. 326	20496. 407
R3	2853. 208	20494. 763
R4	2851. 191	20492. 996
R5	2849. 283	20491. 112
R6	2847. 491	20489. 118
R7	2845. 821	20487. 020
R8	2844. 278	20484. 827
RBC1	2859. 838	20499. 302
REC1	2842. 869	20482. 546
sm1	2848. 921	20578. 509
sm2	2849. 734	20581. 397
sm3	2743. 610	20505. 825
sm4	2746. 580	20506. 250
sm5	2840. 788	20576. 383
sm6	2843. 676	20575. 569
sm7	2856. 270	20553. 103
sm8	2855. 457	20550. 215
sm9	2778. 216	20496. 337
sm10	2775. 265	20495. 791
sm11	2750. 515	20510. 837
sm12	2750. 090	20513. 807
sm13	2784. 248	20490. 606
sm14	2783. 703	20493. 557
sm15	2804. 876	20514. 971
sm16	2807. 846	20514. 541
sm17	2840. 034	20493. 043
sm18	2840. 622	20490. 101
sm19	2827. 563	20468. 054
sm20	2824. 665	20467. 277
sm21	2858. 396	20544. 970
sm22	2861. 284	20544. 157
sm23	2876. 093	20517. 738
sm24	2875. 280	20514. 849
sm25	2847. 484	20497. 755
sm26	2844. 504	20497. 405
sm27	2814. 247	20516. 585
sm28	2814. 820	20520. 544

S=1:500

萱丸地区画地原子図 (B工区)

街区番号	B-44
街区面積	3728.38
画地面積	3726.94

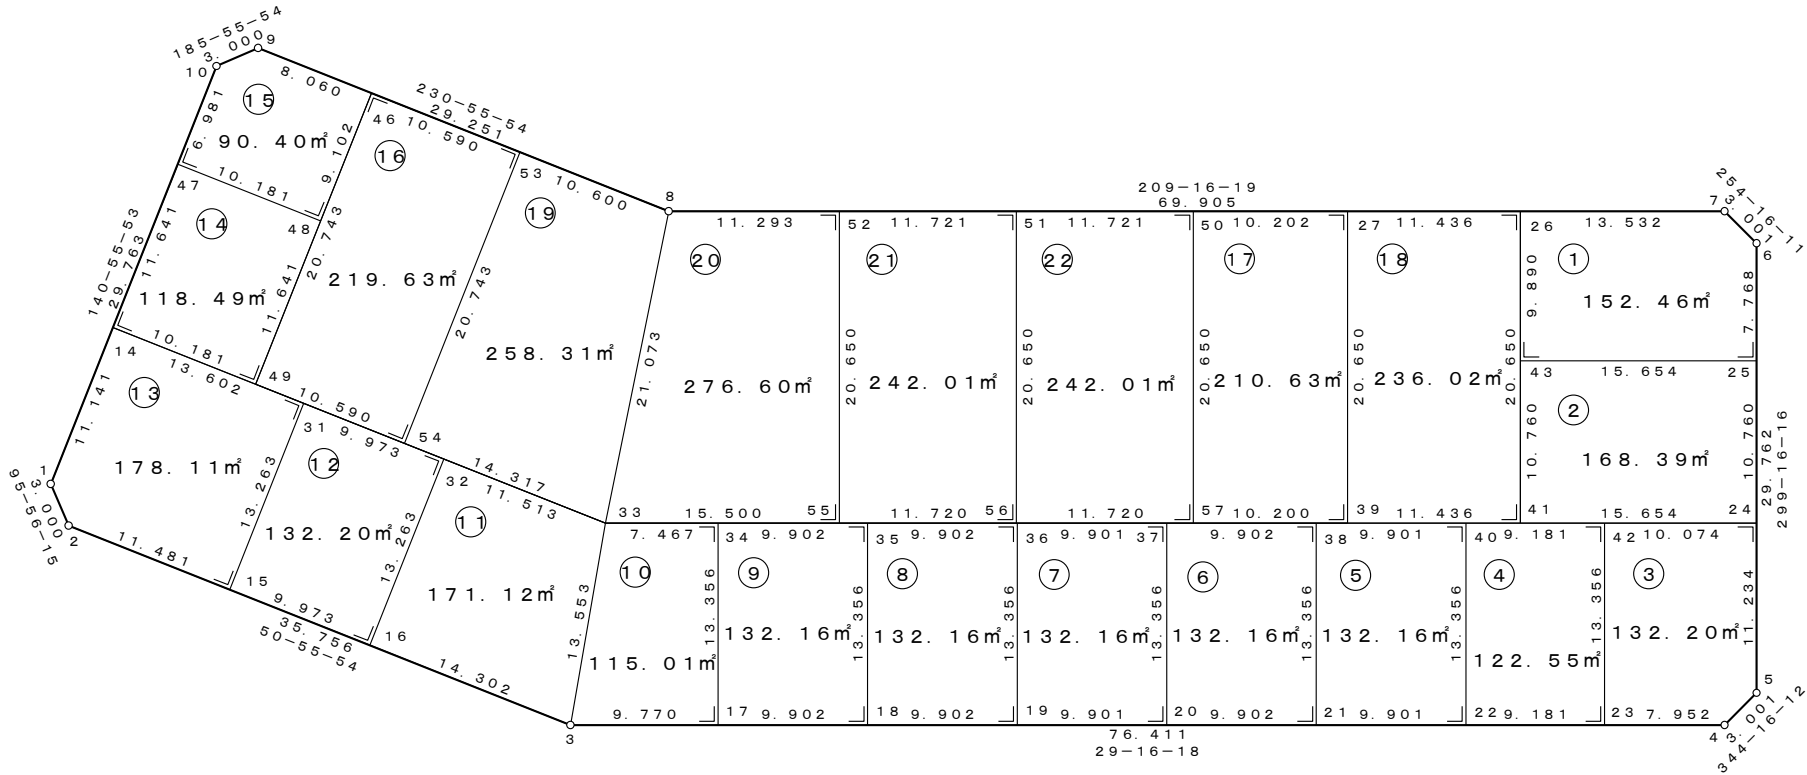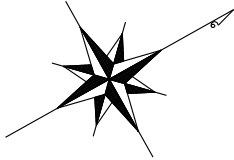

座 標 一 覧 表

測 点 名	X 座 標	Y 座 標
B-44. 1	2719.109	20535.753
B-44. 2	2718.798	20538.737
B-44. 3	2741.334	20566.498
B-44. 4	2807.988	20603.859
B-44. 5	2810.876	20603.046
B-44. 6	2825.428	20577.084
B-44. 7	2824.615	20574.196
B-44. 8	2763.636	20540.015
B-44. 9	2745.200	20517.305
B-44. 10	2742.216	20516.995
B-44. 14	2727.759	20528.731
B-44. 15	2726.034	20547.651
B-44. 16	2732.320	20555.394
B-44. 17	2749.856	20571.275
B-44. 18	2758.494	20576.117
B-44. 19	2767.131	20580.958
B-44. 20	2775.768	20585.799

測 点 名	X 座 標	Y 座 標
B-44. 21	2784.406	20590.641
B-44. 22	2793.042	20595.482
B-44. 23	2801.051	20599.971
B-44. 24	2816.369	20593.246
B-44. 25	2821.630	20583.860
B-44. 26	2812.811	20567.579
B-44. 27	2802.835	20561.987
B-44. 31	2736.331	20539.292
B-44. 32	2742.617	20547.035
B-44. 33	2749.873	20555.973
B-44. 34	2756.386	20559.624
B-44. 35	2765.024	20564.466
B-44. 36	2773.662	20569.308
B-44. 37	2782.298	20574.149
B-44. 38	2790.936	20578.990
B-44. 39	2792.738	20580.000
B-44. 40	2799.573	20583.831

測 点 名	X 座 標	Y 座 標
B-44. 41	2802.714	20585.592
B-44. 42	2807.582	20588.320
B-44. 43	2807.975	20576.206
B-44. 46	2750.280	20523.563
B-44. 47	2736.797	20521.395
B-44. 48	2743.214	20529.299
B-44. 49	2734.176	20536.636
B-44. 50	2793.936	20556.999
B-44. 51	2783.711	20551.268
B-44. 52	2773.487	20545.537
B-44. 53	2756.955	20531.785
B-44. 54	2740.850	20544.858
B-44. 55	2763.394	20563.552
B-44. 56	2773.617	20569.283
B-44. 57	2783.841	20575.013


凡 例

1. 23m ²	座標面積
1. 23m ²	2位倍横距面積

S=1:500


萱丸地区画地原子図 (B工区)

街区番号	B-45
街区面積	3662.54
画地面積	3660.74

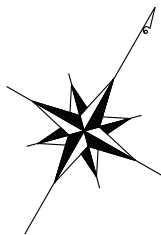

座 標 一 覧 表

測 点 名	X 座 標	Y 座 標
B-45. 1	2656.760	20438.506
B-45. 2	2656.043	20441.420
B-45. 3	2695.058	20509.492
B-45. 4	2712.343	20530.785
B-45. 5	2715.327	20531.095
B-45. 6	2738.435	20512.336
B-45. 7	2738.745	20509.352
B-45. 8	2723.194	20490.195
B-45. 9	2684.799	20423.207
B-45. 10	2681.885	20422.490
B-45. 11	2685.700	20424.778
B-45. 12	2680.358	20423.463
B-45. 13	2669.797	20430.195
B-45. 14	2666.232	20459.198
B-45. 15	2677.347	20478.591
B-45. 16	2687.980	20497.142
B-45. 18	2695.630	20510.196
B-45. 19	2707.224	20524.479
B-45. 20	2727.286	20521.387
B-45. 21	2708.118	20463.892
B-45. 22	2703.522	20455.872
B-45. 23	2695.489	20441.858
B-45. 24	2681.428	20450.488
B-45. 26	2689.214	20464.073
B-45. 27	2692.543	20469.881
B-45. 28	2693.810	20472.092
B-45. 29	2703.176	20488.432
B-45. 30	2709.519	20499.499
B-45. 31	2711.035	20501.367
B-45. 32	2720.830	20513.434
B-45. 33	2681.182	20450.059
B-45. 34	2721.949	20488.023
B-45. 35	2707.641	20496.223
B-45. 36	2671.789	20468.894
B-45. 37	2686.985	20460.184
B-45. 38	2690.018	20432.313
B-45. 39	2675.711	20440.513
B-45. 40	2729.658	20498.158
B-45. 41	2716.862	20508.545

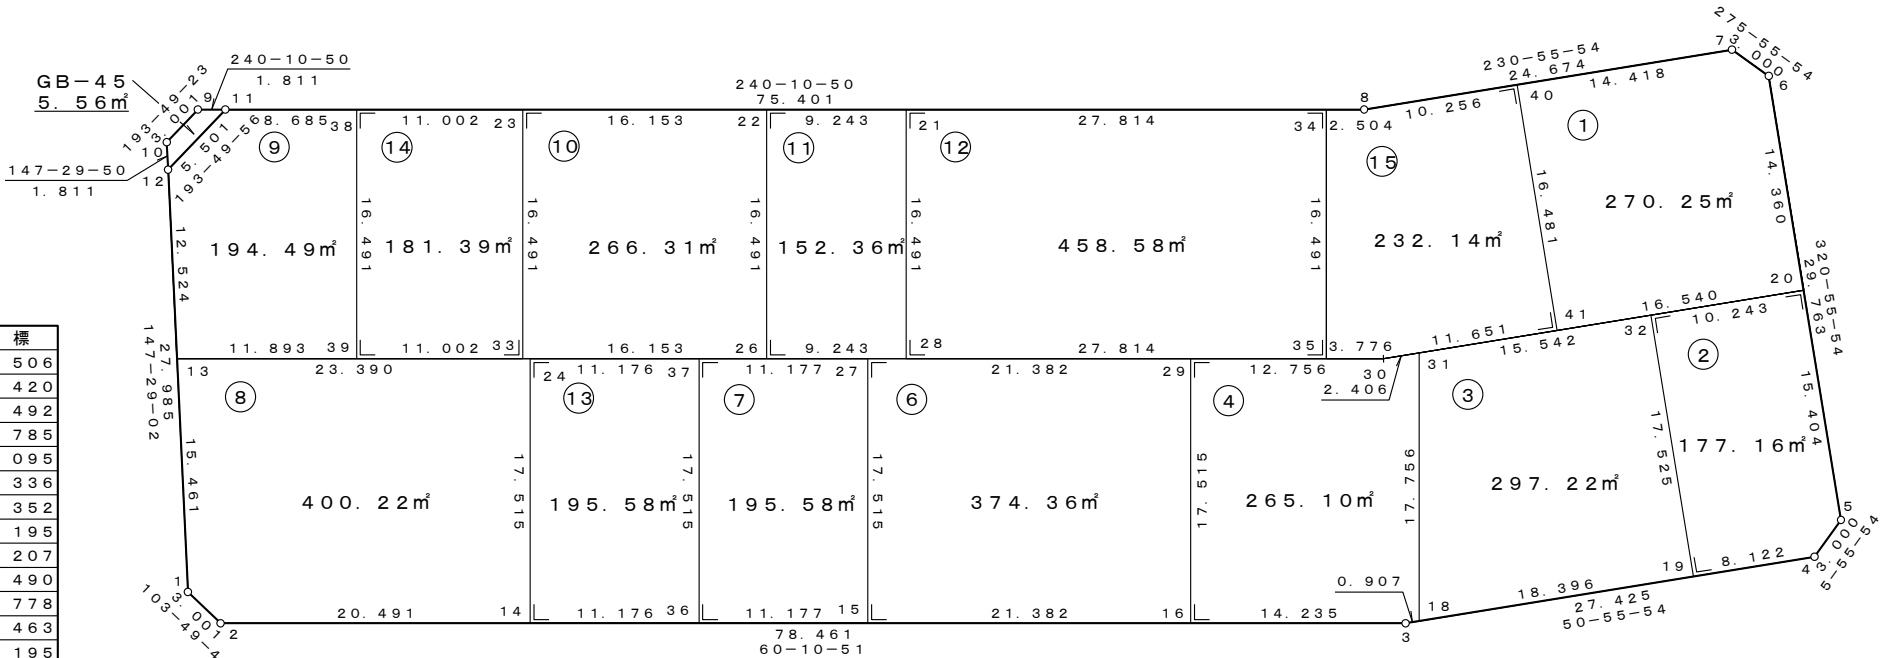



凡 例

1. 23㎡	座標面積
1. 23㎡	2位倍横距面積

S=1：500

萱丸地区画地原子図 (B工区)

街区番号	B－４６
街区面積	1４77．42
画地面積	1476．54

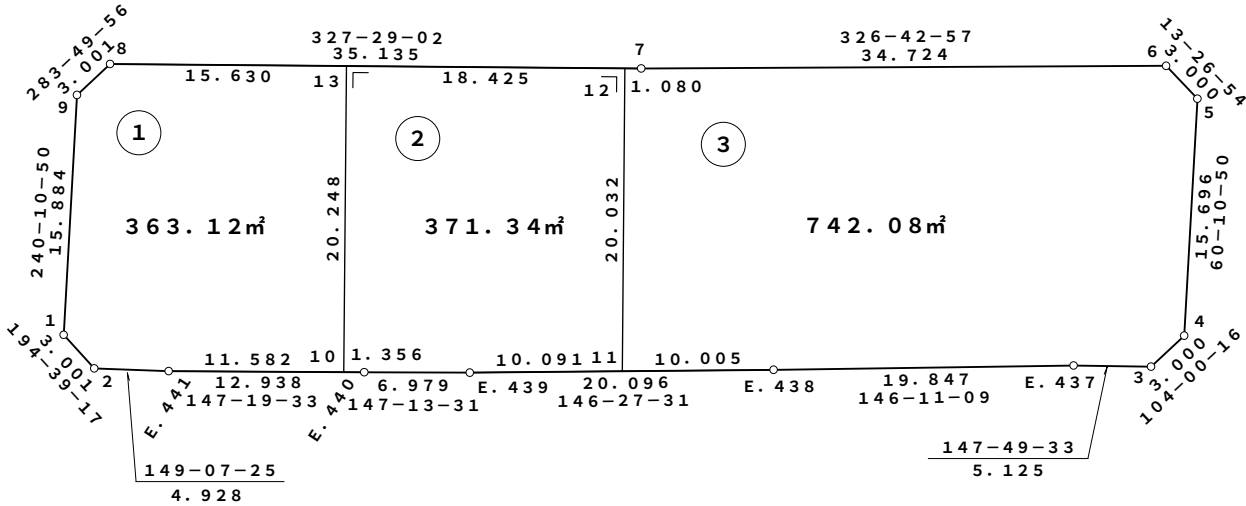
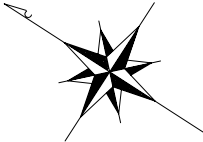


座 標 リ ス ト		
点 名	X	Y
B-46.1	2671.801	20400.529
B-46.2	2668.898	20399.770
B-46.3	2610.331	20437.940
B-46.4	2609.605	20440.851
B-46.5	2617.410	20454.469
B-46.6	2620.328	20455.166
B-46.7	2649.356	20436.110
B-46.8	2678.983	20417.224
B-46.9	2679.700	20414.310
B-46.10	2654.919	20408.552
B-46.11	2639.498	20418.638
B-46.12	2650.266	20435.530
B-46.13	2665.803	20425.626
E.437	2614.669	20435.211
E.438	2631.159	20424.166
E.439	2647.909	20413.062
E.440	2653.777	20409.284
E.441	2664.668	20402.299

S=1:500

萱丸地区画地原子図 (B工区)

街区番号	B-47
街区面積	3753.64
画地面積	3751.79

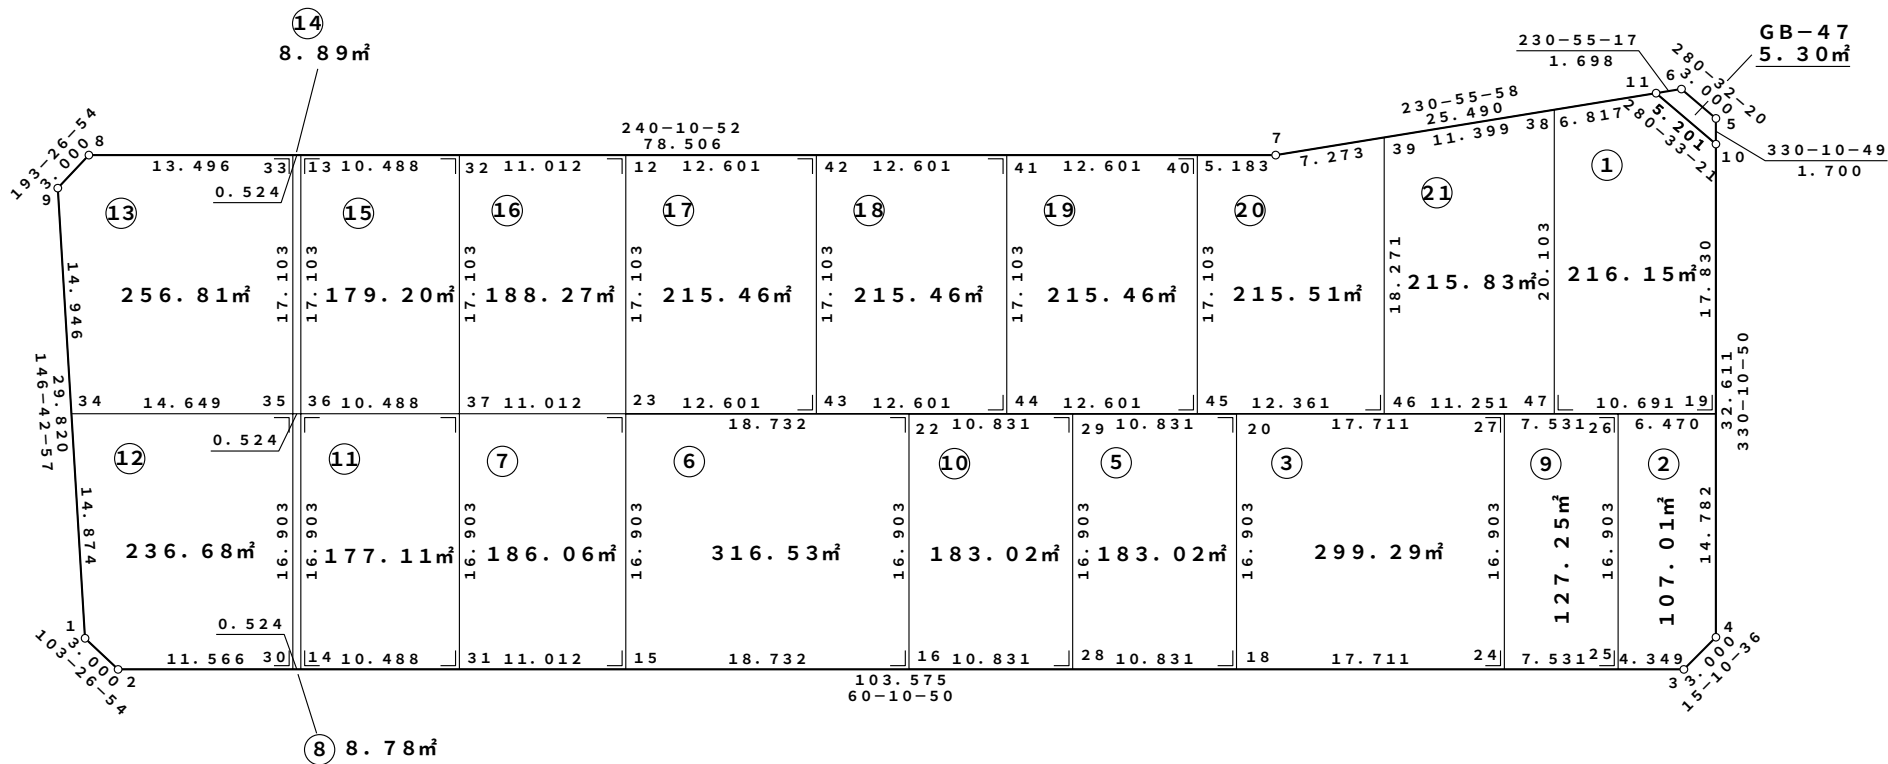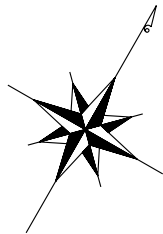

座 標 一 覧 表

測 点 名	X 座 標	Y 座 標
B-47.1	2623.210	20460.452
B-47.2	2622.512	20463.370
B-47.3	2674.016	20553.231
B-47.4	2676.912	20554.016
B-47.5	2706.680	20536.955
B-47.6	2707.228	20534.005
B-47.7	2690.093	20512.897
B-47.8	2651.056	20444.785
B-47.9	2648.138	20444.087
B-47.10	2705.205	20537.800
B-47.11	2706.158	20532.687
B-47.12	2668.718	20475.602
B-47.13	2658.027	20456.949
B-47.14	2628.524	20473.859
B-47.15	2639.215	20492.512
B-47.16	2648.530	20508.764
B-47.18	2659.302	20527.558
B-47.19	2689.736	20546.666
B-47.20	2673.967	20519.153
B-47.22	2663.195	20500.359
B-47.23	2653.880	20484.107
B-47.24	2668.109	20542.924
B-47.25	2671.854	20549.458

測 点 名	X 座 標	Y 座 標
B-47.26	2686.519	20541.053
B-47.27	2682.774	20534.519
B-47.28	2653.916	20518.161
B-47.29	2668.581	20509.756
B-47.30	2628.263	20473.404
B-47.31	2633.739	20482.958
B-47.32	2663.243	20466.048
B-47.33	2657.767	20456.494
B-47.34	2635.644	20452.289
B-47.35	2642.928	20464.999
B-47.36	2643.189	20465.454
B-47.37	2648.404	20474.553
B-47.38	2701.861	20527.394
B-47.39	2694.677	20518.543
B-47.40	2687.516	20508.400
B-47.41	2681.250	20497.468
B-47.42	2674.984	20486.535
B-47.43	2660.146	20495.040
B-47.44	2666.412	20505.972
B-47.45	2672.678	20516.905
B-47.46	2678.825	20527.629
B-47.47	2684.420	20537.390



凡 例

1.23m²	座標面積
1.23m²	2位倍横距面積

S=1:500

萱丸地区画地原子図 (B工区)

街区番号	B-48
街区面積	5599.61
画地面積	5599.55

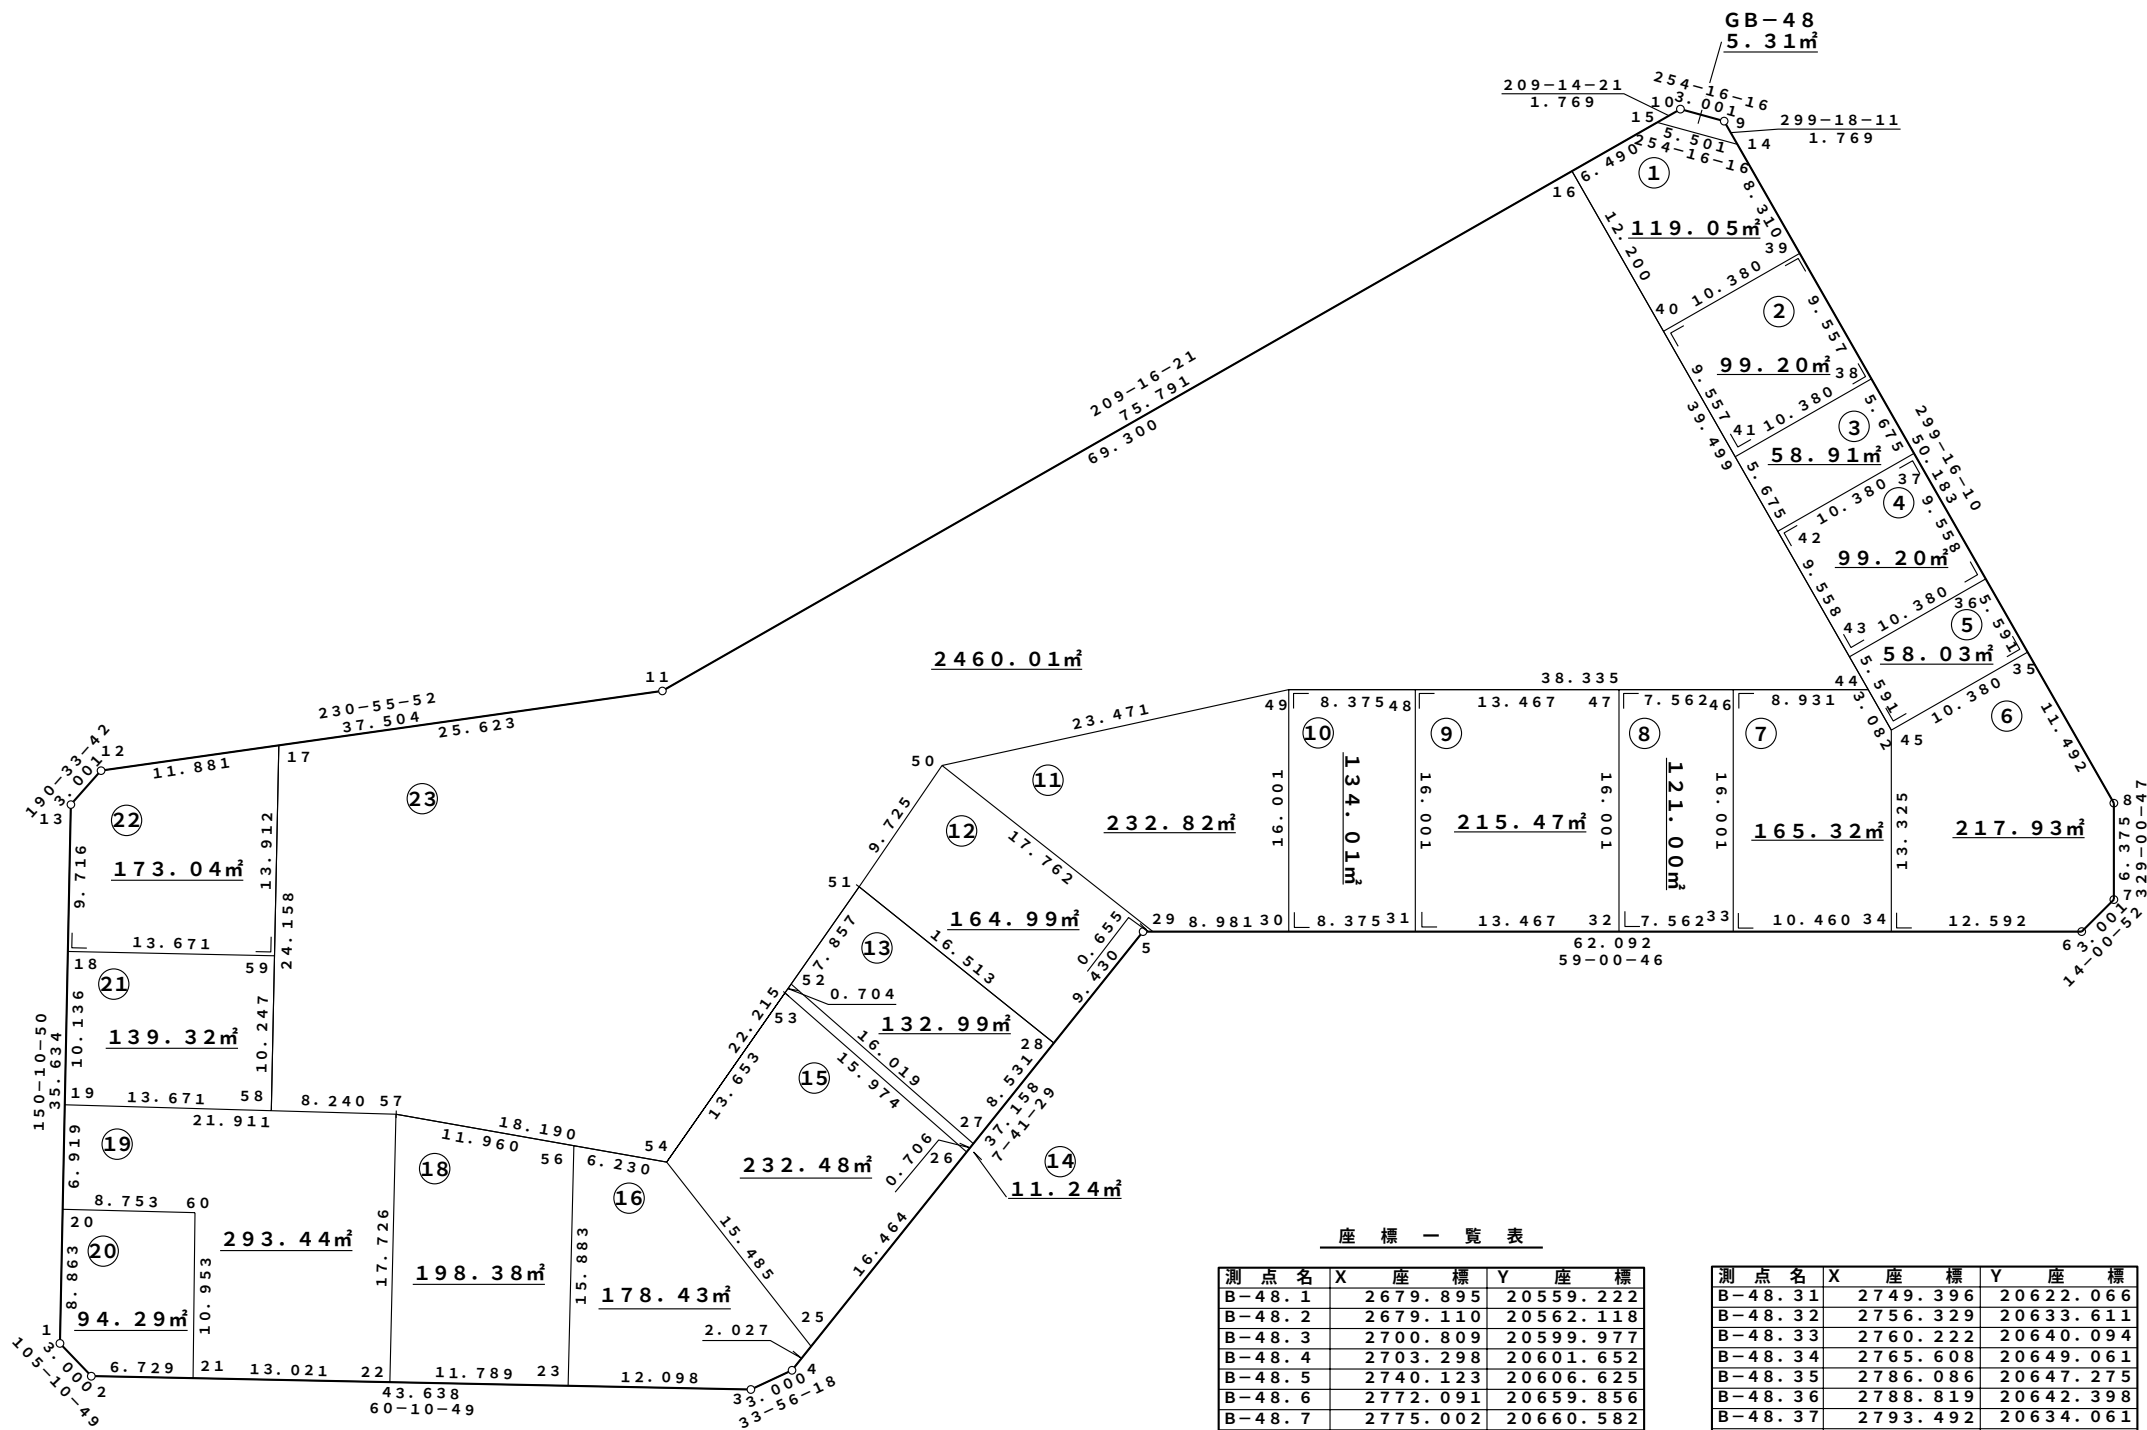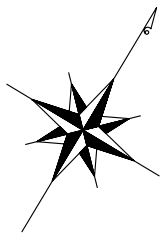

凡 例

1.23㎡	座標面積
1.23㎡	2位倍横距面積

座 標 一 覧 表



測 点 名	X 座 標	Y 座 標
B-48.1	2679.895	20559.222
B-48.2	2679.110	20562.118
B-48.3	2700.809	20599.977
B-48.4	2703.298	20601.652
B-48.5	2740.123	20606.625
B-48.6	2772.091	20659.856
B-48.7	2775.002	20660.582
B-48.8	2780.467	20657.300
B-48.9	2805.868	20611.982
B-48.10	2805.054	20609.093
B-48.11	2737.399	20571.171
B-48.12	2713.761	20542.053
B-48.13	2710.811	20541.503
B-48.14	2805.002	20613.524
B-48.15	2803.511	20608.229
B-48.16	2797.850	20605.056
B-48.17	2721.249	20551.277
B-48.18	2702.382	20546.334
B-48.19	2693.588	20551.374
B-48.20	2687.585	20554.815
B-48.21	2682.456	20567.956
B-48.22	2688.931	20579.253
B-48.23	2694.793	20589.481
B-48.25	2705.307	20601.923
B-48.26	2721.623	20604.127
B-48.27	2722.323	20604.221
B-48.28	2730.777	20605.363
B-48.29	2740.460	20607.187
B-48.30	2745.084	20614.886

測 点 名	X 座 標	Y 座 標
B-48.31	2749.396	20622.066
B-48.32	2756.329	20633.611
B-48.33	2760.222	20640.094
B-48.34	2765.608	20649.061
B-48.35	2786.086	20647.275
B-48.36	2788.819	20642.398
B-48.37	2793.492	20634.061
B-48.38	2796.267	20629.110
B-48.39	2800.939	20620.773
B-48.40	2791.885	20615.698
B-48.41	2787.212	20624.035
B-48.42	2784.437	20628.986
B-48.43	2779.764	20637.323
B-48.44	2778.538	20639.512
B-48.45	2777.031	20642.200
B-48.46	2773.940	20631.856
B-48.47	2770.046	20625.373
B-48.48	2763.113	20613.828
B-48.49	2758.801	20606.648
B-48.50	2742.703	20589.567
B-48.51	2732.995	20589.000
B-48.52	2725.157	20588.455
B-48.53	2724.454	20588.406
B-48.54	2710.834	20587.459
B-48.56	2708.606	20581.641
B-48.57	2704.329	20570.472
B-48.58	2700.290	20563.290
B-48.59	2709.180	20558.195
B-48.60	2691.910	20562.425

S = 1 : 500

萱丸地区画地原子図 (B工区)

街区番号	B-49
街区面積	1066.33
画地面積	1066.30

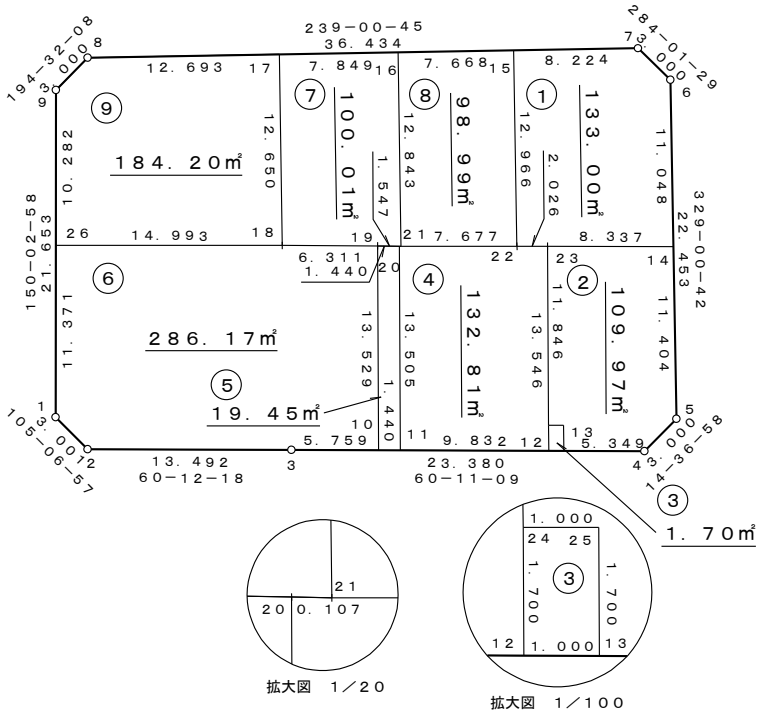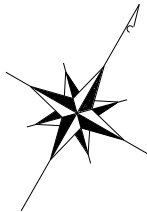

座 標 一 覧 表

測 点 名	X 座 標	Y 座 標
B-49. 1	2740.997	20665.869
B-49. 2	2740.215	20668.766
B-49. 3	2746.919	20680.474
B-49. 4	2758.543	20700.759
B-49. 5	2761.446	20701.516
B-49. 6	2780.693	20689.957
B-49. 7	2781.421	20687.046
B-49. 8	2762.663	20655.812
B-49. 9	2759.759	20655.059
B-49. 10	2749.782	20685.471
B-49. 11	2750.498	20686.720
B-49. 12	2755.386	20695.251
B-49. 13	2755.883	20696.119
B-49. 14	2771.222	20695.645
B-49. 15	2777.186	20679.995
B-49. 16	2773.239	20673.422
B-49. 17	2769.198	20666.693
B-49. 18	2758.338	20673.181
B-49. 19	2761.471	20678.659
B-49. 20	2762.165	20679.920
B-49. 21	2762.217	20680.014
B-49. 22	2766.063	20686.658
B-49. 23	2767.078	20688.411
B-49. 24	2756.853	20694.393
B-49. 25	2757.351	20695.260
B-49. 26	2750.850	20660.192


凡 例

1. 23㎡	座標面積
1. 23㎡	2位倍横距面積

S=1：500


萱丸地区画地原子図 (B工区)

街区番号	B-50
街区面積	1306.79
画地面積	1306.75

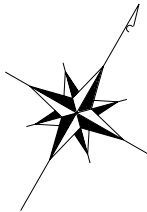

座標一覽表

測点名	X座標	Y座標
B-50.1	2709.884	20608.596
B-50.2	2707.651	20611.915
B-50.3	2713.876	20622.775
B-50.4	2735.123	20659.876
B-50.5	2738.020	20660.659
B-50.6	2756.635	20649.934
B-50.7	2757.389	20647.030
B-50.8	2737.320	20613.612
B-50.9	2734.814	20611.962
B-50.10	2721.584	20610.176
B-50.11	2714.502	20623.869
B-50.12	2719.818	20633.152
B-50.13	2724.886	20642.000
B-50.14	2731.579	20653.688
B-50.15	2747.434	20655.235
B-50.16	2750.022	20634.763
B-50.17	2744.493	20625.556
B-50.18	2738.260	20615.178
B-50.19	2737.841	20614.481
B-50.20	2725.807	20617.426
B-50.21	2727.655	20620.645
B-50.22	2728.059	20621.351
B-50.23	2731.138	20626.715
B-50.24	2734.049	20631.857
B-50.25	2736.134	20635.579
B-50.26	2739.450	20641.161
B-50.27	2742.852	20647.263

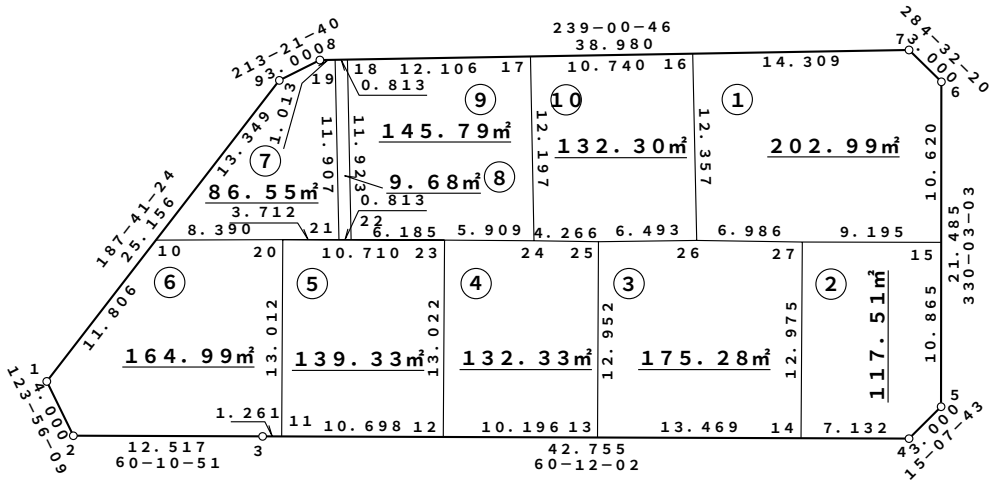




凡例

1.23㎡	座標面積
1.23㎡	2位倍横距面積


S=1:500

萱丸地区画地原子図 (B工区)

街区番号	B-51
街区面積	5090.50
画地面積	5090.37

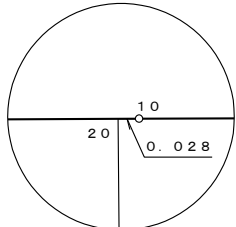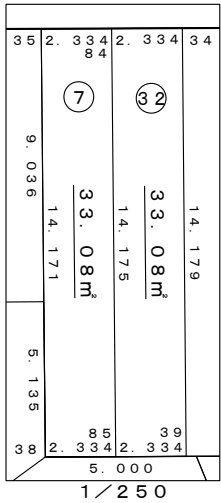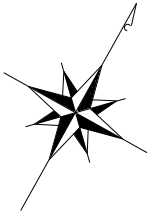

拡大図 1/10

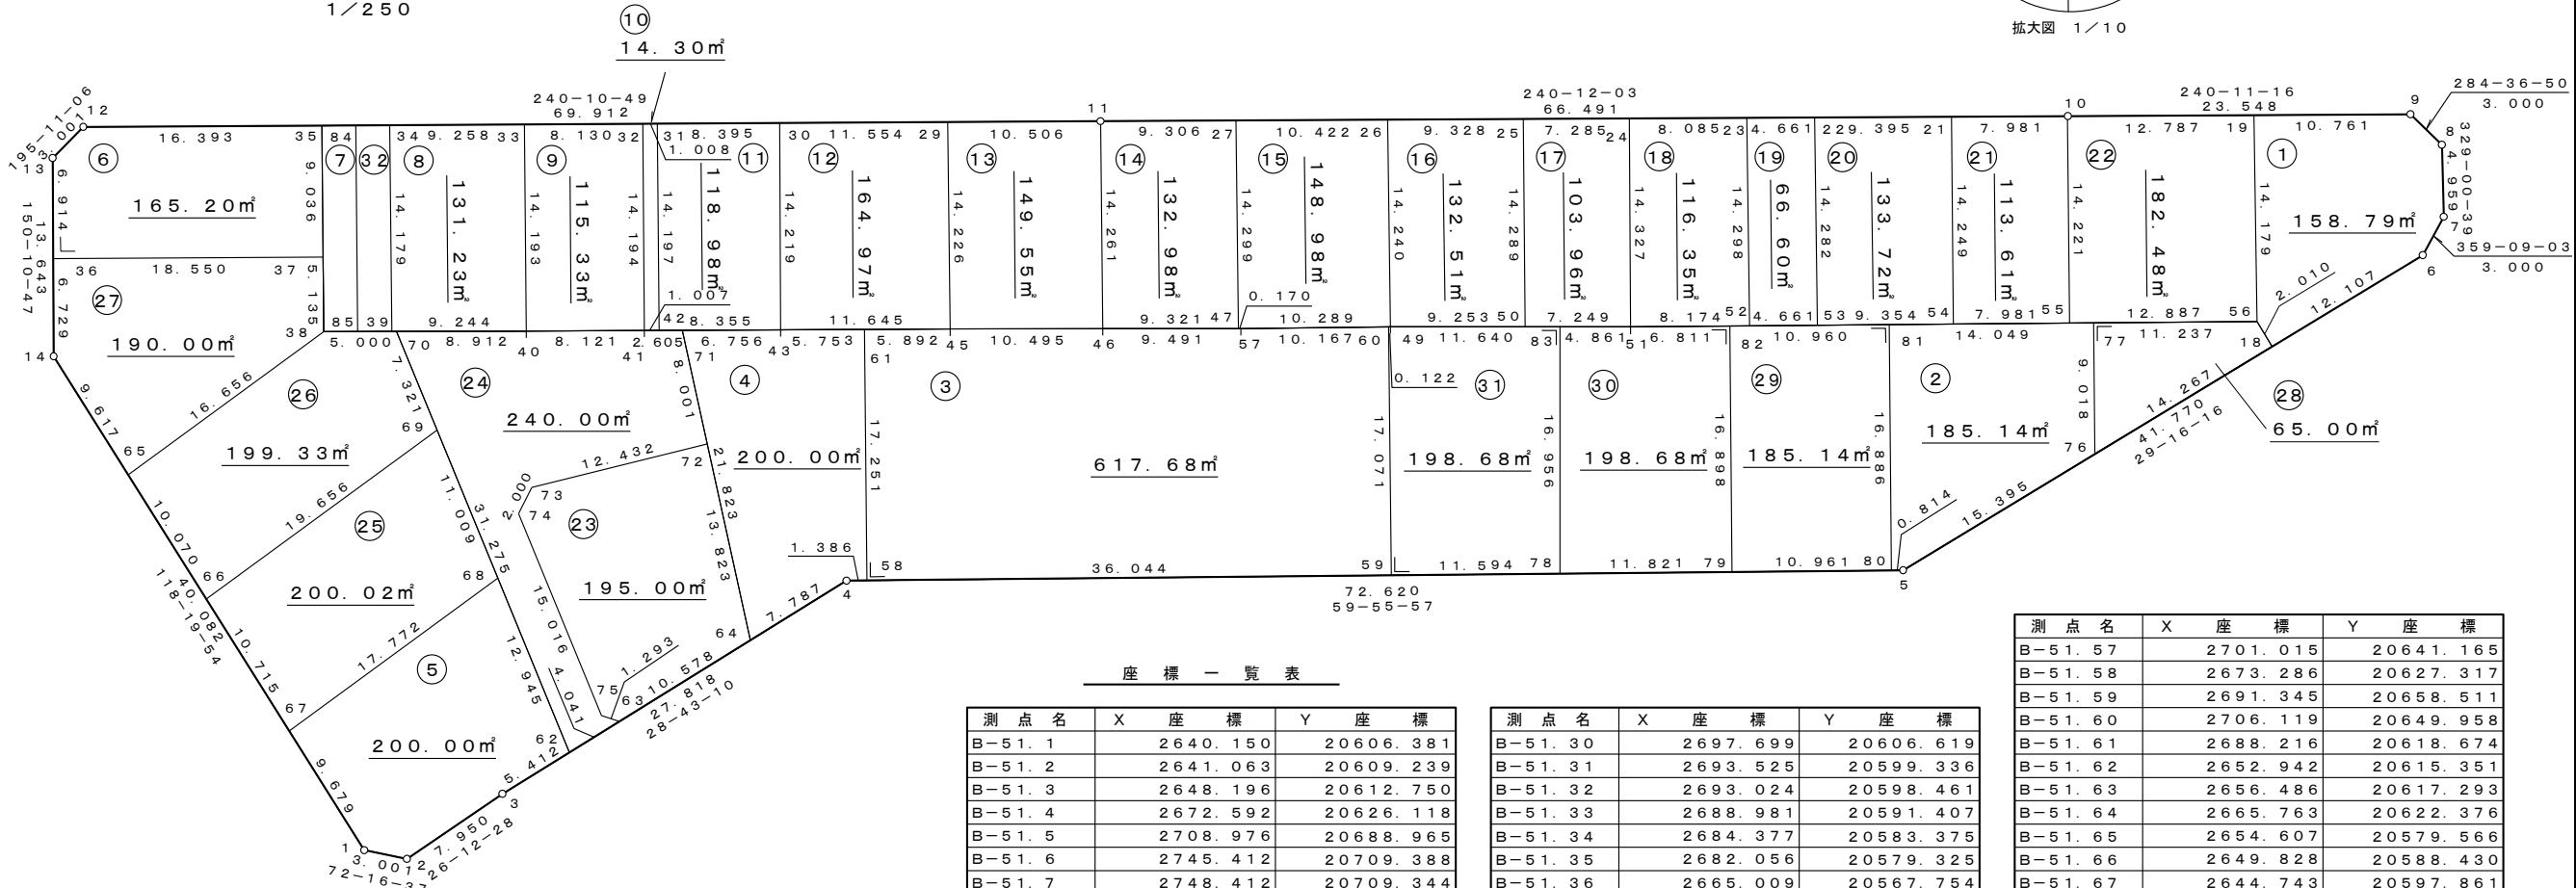

座標一覧表

測点名	X座標	Y座標
B-51.1	2640.150	20606.381
B-51.2	2641.063	20609.239
B-51.3	2648.196	20612.750
B-51.4	2672.592	20626.118
B-51.5	2708.976	20688.965
B-51.6	2745.412	20709.388
B-51.7	2748.412	20709.344
B-51.8	2752.663	20706.791
B-51.9	2753.420	20703.888
B-51.10	2741.713	20683.456
B-51.11	2708.669	20625.758
B-51.12	2673.904	20565.102
B-51.13	2671.008	20564.316
B-51.14	2659.171	20571.101
B-51.18	2734.851	20703.469
B-51.19	2748.070	20694.551
B-51.20	2741.699	20683.432
B-51.21	2737.733	20676.506
B-51.22	2733.063	20668.354
B-51.23	2730.747	20664.309
B-51.24	2726.729	20657.293
B-51.25	2723.109	20650.971
B-51.26	2718.473	20642.877
B-51.27	2713.294	20633.833
B-51.29	2703.445	20616.643

測点名	X座標	Y座標
B-51.30	2697.699	20606.619
B-51.31	2693.525	20599.336
B-51.32	2693.024	20598.461
B-51.33	2688.981	20591.407
B-51.34	2684.377	20583.375
B-51.35	2682.056	20579.325
B-51.36	2665.009	20567.754
B-51.37	2674.234	20583.848
B-51.38	2669.788	20586.419
B-51.39	2672.103	20590.473
B-51.40	2676.687	20598.500
B-51.41	2680.724	20605.546
B-51.42	2681.223	20606.421
B-51.43	2685.358	20613.681
B-51.45	2691.143	20623.788
B-51.46	2696.332	20632.910
B-51.47	2700.931	20641.017
B-51.49	2706.180	20650.064
B-51.50	2710.736	20658.118
B-51.51	2714.305	20664.427
B-51.52	2718.392	20671.506
B-51.53	2720.723	20675.542
B-51.54	2725.400	20683.643
B-51.55	2729.390	20690.555
B-51.56	2735.834	20701.715


測点名	X座標	Y座標
B-51.57	2701.015	20641.165
B-51.58	2673.286	20627.317
B-51.59	2691.345	20658.511
B-51.60	2706.119	20649.958
B-51.61	2688.216	20618.674
B-51.62	2652.942	20615.351
B-51.63	2656.486	20617.293
B-51.64	2665.763	20622.376
B-51.65	2654.607	20579.566
B-51.66	2649.828	20588.430
B-51.67	2644.743	20597.861
B-51.68	2660.941	20605.173
B-51.69	2667.744	20596.517
B-51.70	2672.268	20590.761
B-51.71	2682.014	20607.810
B-51.72	2676.056	20613.150
B-51.73	2667.504	20604.127
B-51.74	2665.506	20604.220
B-51.75	2656.227	20616.026
B-51.76	2722.406	20696.493
B-51.77	2730.215	20691.984
B-51.78	2697.154	20668.545
B-51.79	2703.076	20678.775
B-51.80	2708.568	20688.261
B-51.81	2723.191	20679.817
B-51.82	2717.711	20670.326
B-51.83	2711.911	20660.196
B-51.84	2683.216	20581.350
B-51.85	2670.946	20588.446

凡例


1.23m	座標面積
1.23m	2位倍横距面積

萱丸地区画地原子図 (B工区)

街区番号	B-53
街区面積	4471.48
画地面積	4469.60

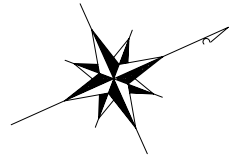


座 標 リ ス ト		
点 名	X	Y
B-53. 1	2526. 287	20618. 493
B-53. 2	2527. 797	20621. 086
B-53. 3	2530. 388	20621. 888
B-53. 4	2537. 433	20624. 238
B-53. 5	2544. 605	20626. 803
B-53. 6	2551. 898	20629. 584
B-53. 7	2559. 402	20632. 618
B-53. 8	2567. 139	20635. 921
B-53. 9	2575. 045	20639. 467
B-53. 10	2583. 293	20643. 341
B-53. 11	2591. 901	20647. 554
B-53. 12	2601. 007	20652. 182
B-53. 13	2607. 840	20655. 767
B-53. 14	2630. 358	20614. 001
B-53. 15	2611. 509	20604. 722
B-53. 16	2571. 307	20587. 214
B-53. 17	2538. 117	20575. 112
B-53. 18	2535. 488	20576. 558
B-53. 19	2547. 017	20627. 723
B-53. 20	2556. 396	20631. 403
B-53. 21	2565. 629	20635. 276
B-53. 22	2587. 328	20645. 316
B-53. 23	2607. 932	20603. 164
B-53. 24	2584. 168	20592. 814
B-53. 25	2573. 805	20588. 301
B-53. 26	2563. 524	20584. 376

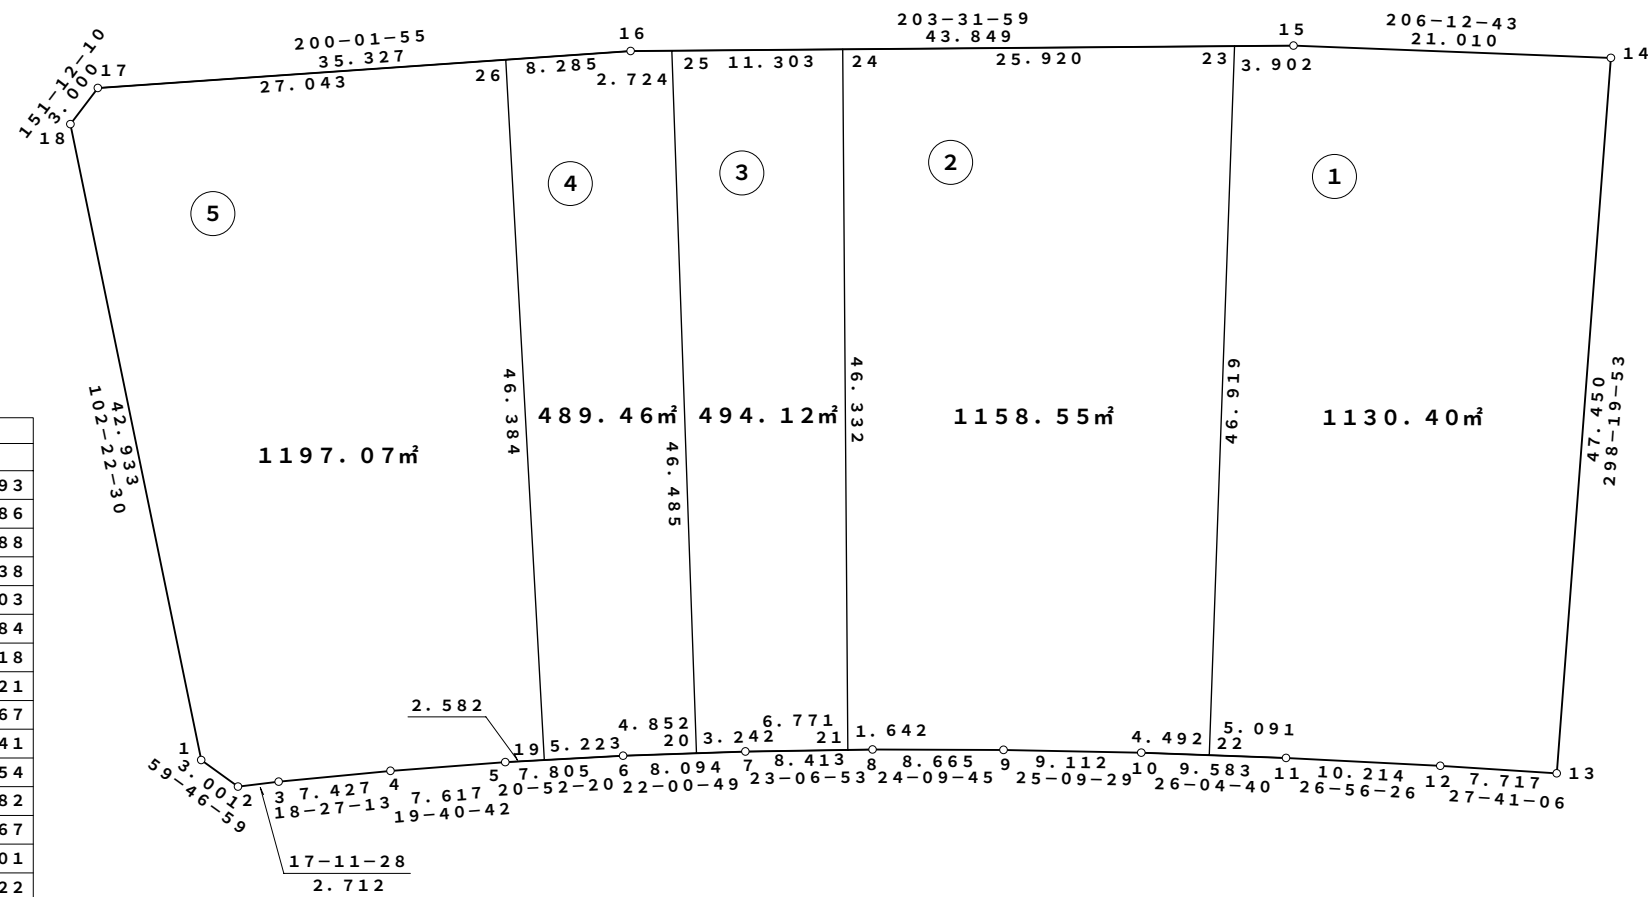

S=1:500


萱丸地区画地原子図 (B工区)

街区番号	B-54
街区面積	3320.38
画地面積	3318.59

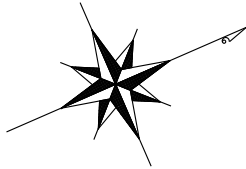

座 標 一 覧 表

測 点 名	X 座 標	Y 座 標
B-54.1	2535.507	20562.478
B-54.2	2536.953	20565.108
B-54.3	2574.649	20578.852
B-54.4	2615.296	20596.554
B-54.5	2631.867	20604.712
B-54.6	2634.725	20603.799
B-54.7	2646.960	20581.106
B-54.8	2646.046	20578.248
B-54.9	2627.920	20569.324
B-54.10	2585.789	20550.975
B-54.11	2546.087	20536.501
B-54.12	2543.427	20536.044
B-54.13	2540.938	20537.719
B-54.14	2646.105	20582.692
B-54.15	2644.430	20577.452
B-54.16	2601.945	20558.011
B-54.17	2586.862	20551.442
B-54.18	2575.125	20547.087
B-54.19	2566.732	20544.027
B-54.20	2555.681	20539.999
B-54.21	2538.431	20549.146
B-54.22	2552.356	20570.724
B-54.23	2558.758	20573.058
B-54.24	2563.275	20574.705
B-54.25	2577.887	20580.262
B-54.26	2589.964	20585.522
B-54.27	2584.175	20565.824
B-54.28	2581.088	20564.698
B-54.29	2570.157	20560.713
B-54.30	2568.585	20560.140
B-54.31	2564.069	20558.493
B-54.32	2561.764	20557.653
B-54.33	2557.666	20556.159
B-54.34	2550.714	20553.624
B-54.35	2596.252	20571.083
B-54.36	2604.807	20591.986
B-54.37	2619.315	20598.533
B-54.38	2639.860	20594.275
B-54.39	2636.149	20573.375
B-54.40	2624.628	20567.890
B-54.41	2613.286	20562.951
B-54.42	2595.100	20573.729
B-54.43	2606.441	20578.668
B-54.44	2609.944	20580.193
B-54.45	2617.782	20583.607
B-54.46	2624.984	20587.019
B-54.47	2628.591	20588.728
B-54.48	2574.137	20546.727
B-54.49	2569.170	20560.353

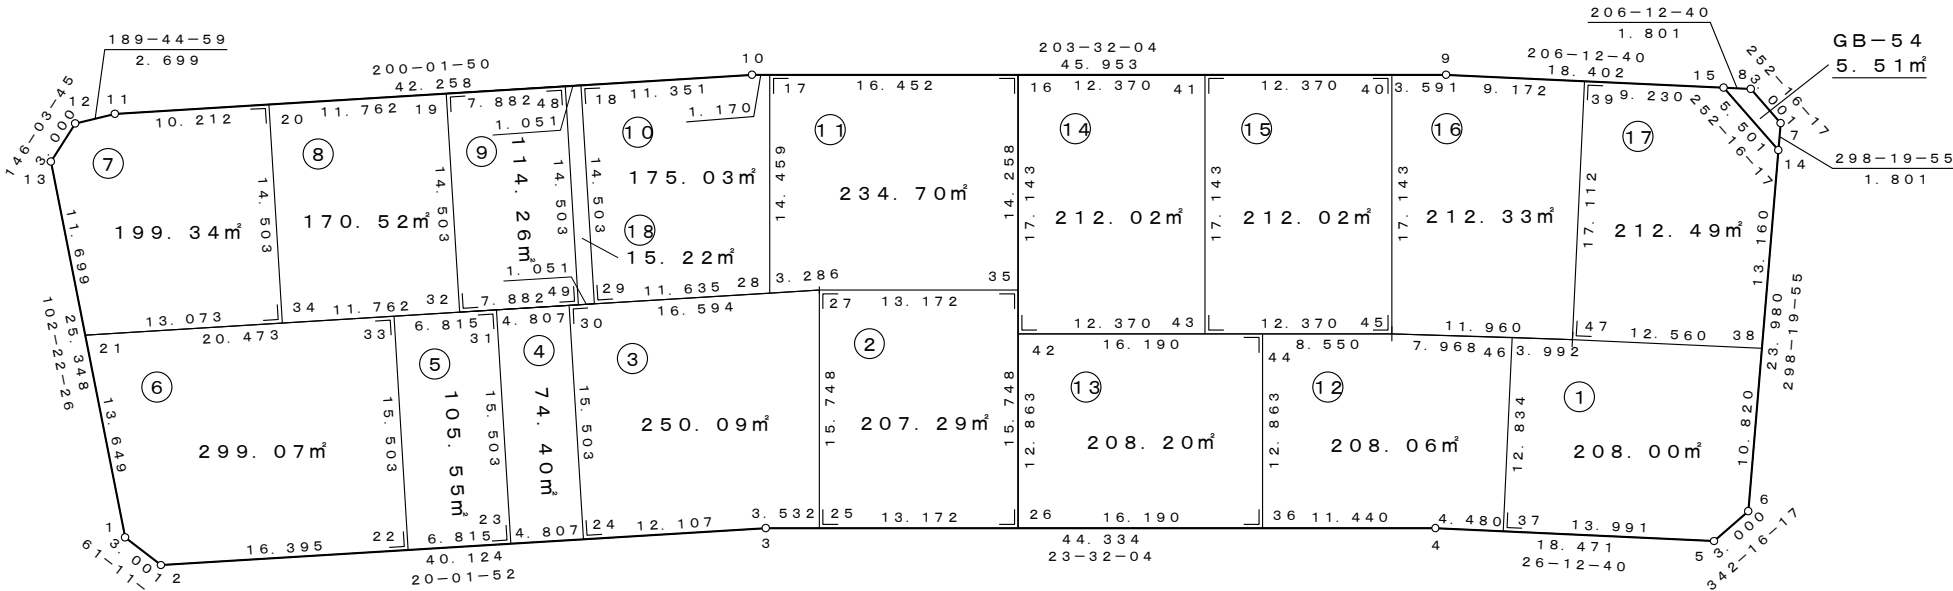



凡 例

1. 23m²	座標面積
1. 23m²	2位倍横距面積

S=1：500

萱丸地区画地原子図 (B工区)

街区番号	B-55
街区面積	4195.01
画地面積	4192.51

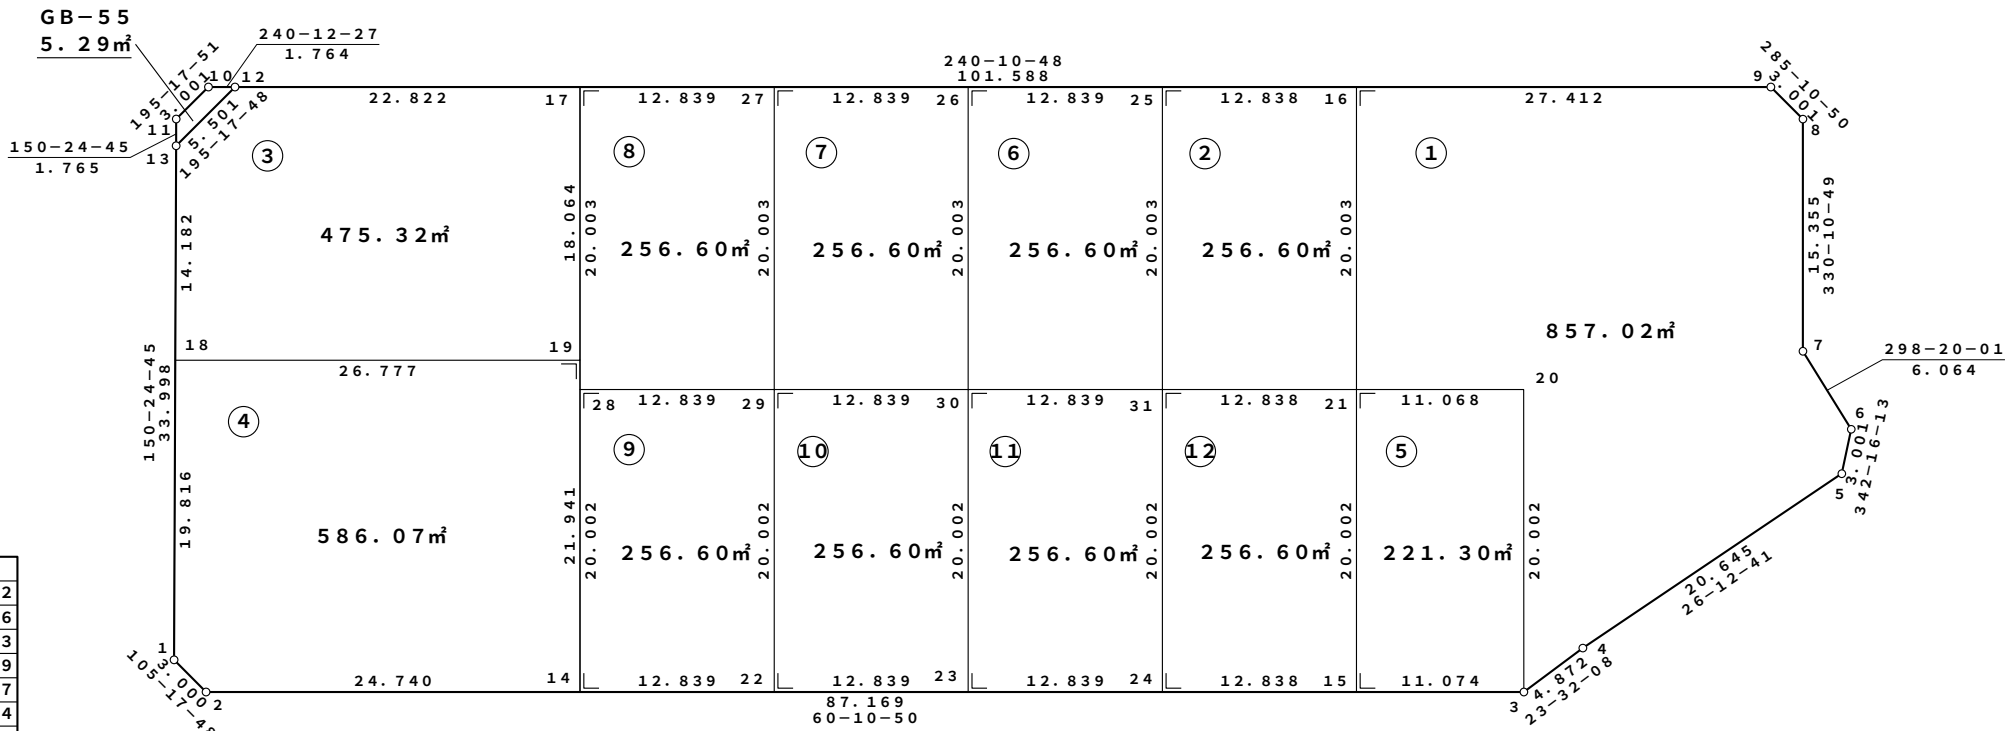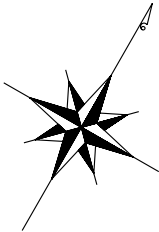

座 標 一 覧 表

測 点 名	X 座 標	Y 座 標
B-55.1	2583.422	20483.412
B-55.2	2582.631	20486.306
B-55.3	2625.978	20561.933
B-55.4	2630.445	20563.879
B-55.5	2648.966	20572.997
B-55.6	2651.824	20572.084
B-55.7	2654.702	20566.746
B-55.8	2668.025	20559.110
B-55.9	2668.810	20556.214
B-55.10	2617.416	20466.546
B-55.11	2614.522	20465.754
B-55.12	2618.293	20468.077
B-55.13	2612.987	20466.626
B-55.14	2594.933	20507.770
B-55.15	2620.471	20552.325
B-55.16	2655.179	20532.432
B-55.17	2629.642	20487.877
B-55.18	2600.654	20473.628
B-55.19	2613.969	20496.859
B-55.20	2643.328	20551.982
B-55.21	2637.824	20542.379
B-55.22	2601.318	20518.909
B-55.23	2607.702	20530.048
B-55.24	2614.087	20541.187
B-55.25	2648.795	20521.294
B-55.26	2642.411	20510.155
B-55.27	2636.026	20499.016
B-55.28	2612.287	20497.824
B-55.29	2618.671	20508.963
B-55.30	2625.056	20520.102
B-55.31	2631.440	20531.241


凡 例

1.23m²	座標面積
1.23m²	2位倍横距面積


S=1：500

萱丸地区画地原子図 (B工区)

街区番号	B－57
街区面積	1761.57
画地面積	1760.09

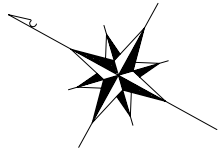



座 標 リ ス ト		
点 名	X	Y
B-57.1	2604.565	20444.125
B-57.2	2601.654	20443.398
B-57.3	2580.285	20455.467
B-57.4	2562.568	20465.024
B-57.5	2544.527	20474.675
B-57.6	2529.793	20480.963
B-57.7	2528.333	20483.585
B-57.8	2532.784	20499.220
B-57.9	2535.406	20500.680
B-57.10	2542.056	20498.787
B-57.11	2561.529	20488.943
B-57.12	2611.531	20460.552
B-57.13	2612.322	20457.658
B-57.14	2565.098	20463.659
B-57.15	2556.894	20468.060
B-57.16	2549.495	20472.017
B-57.17	2538.207	20477.779
B-57.18	2531.381	20494.293
B-57.19	2547.449	20496.061
B-57.20	2562.897	20488.166
B-57.21	2576.030	20480.710
B-57.22	2596.754	20468.943
B-57.23	2571.387	20472.327
B-57.24	2563.903	20477.765
B-57.25	2559.003	20481.307
B-57.26	2557.209	20482.608
B-57.27	2544.646	20490.517
E.430	2534.388	20479.655
E.432	2586.158	20452.517
E.433	2588.243	20451.375
E.434	2589.154	20450.879
E.435	2592.235	20448.954
E.436	2597.532	20445.991

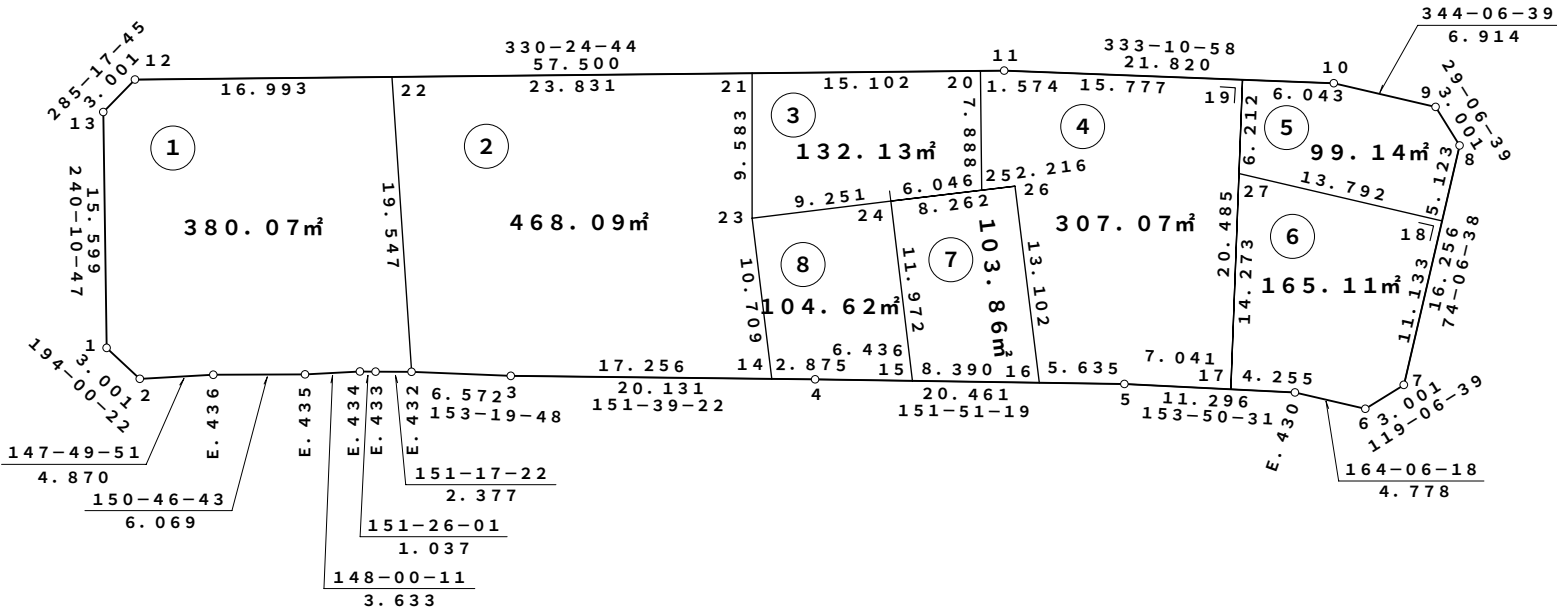

S=1：500

萱丸地区画地原子図 (B工区)


街区番号	B-58
街区面積	4689.60
画地面積	4687.93

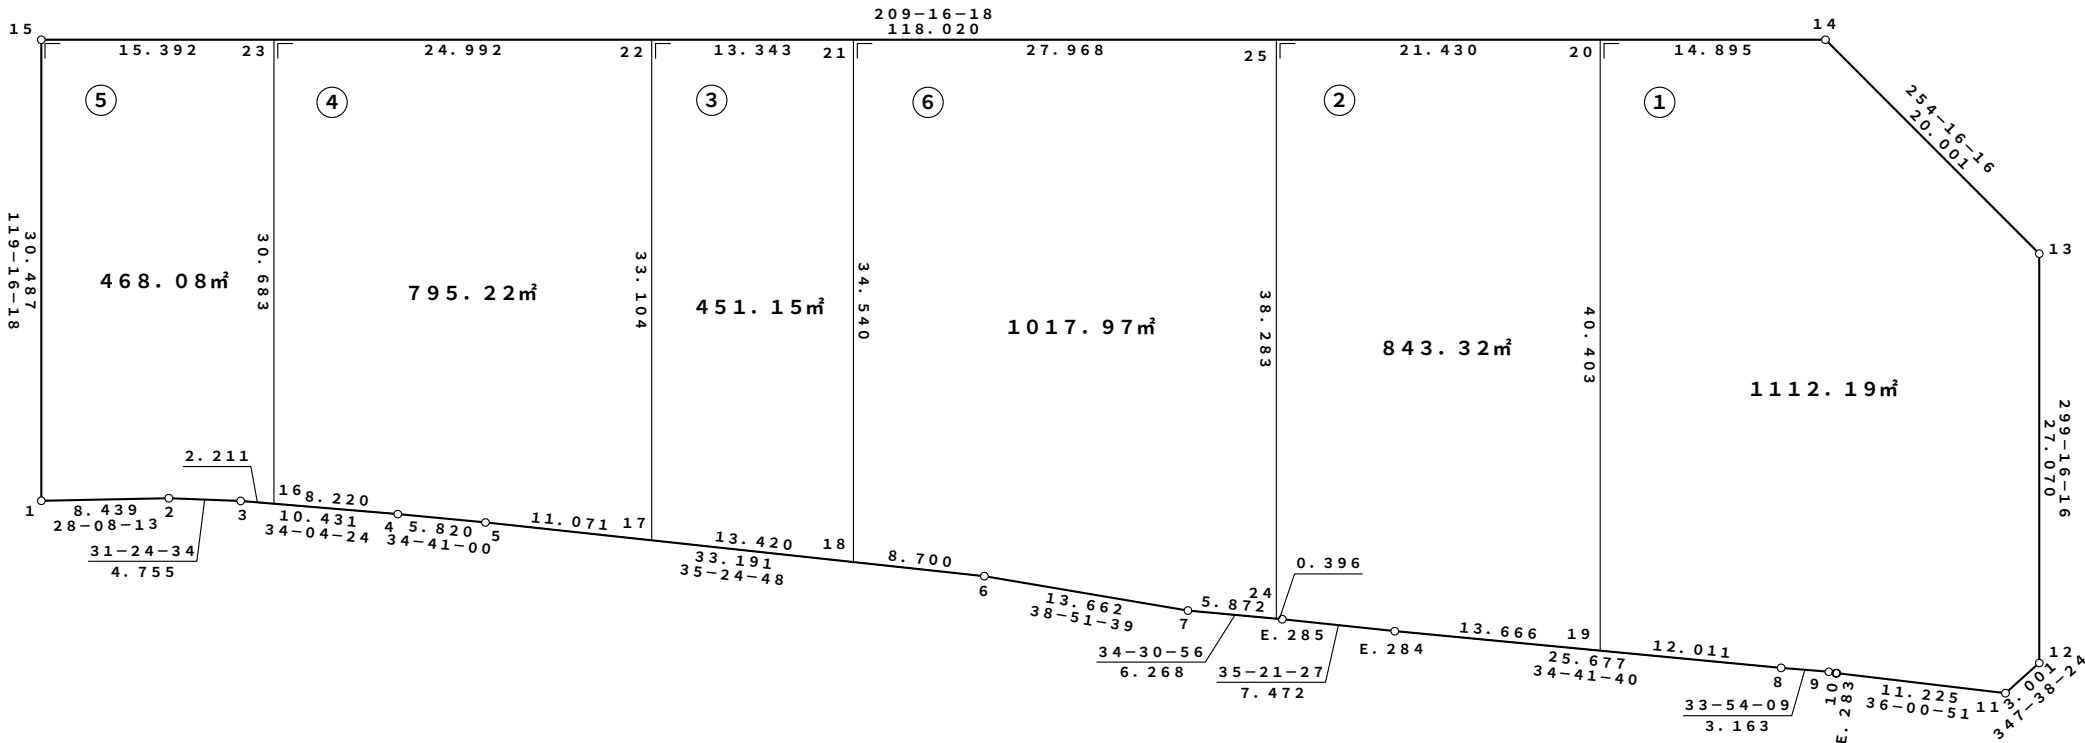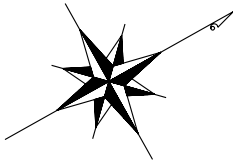

座 標 一 覧 表

測 点 名	X 座 標	Y 座 標
B-58.1	2627.883	20735.929
B-58.2	2635.325	20739.909
B-58.3	2639.383	20742.387
B-58.4	2648.023	20748.231
B-58.5	2652.809	20751.542
B-58.6	2679.859	20770.776
B-58.7	2690.497	20779.347
B-58.8	2722.868	20801.838
B-58.9	2725.493	20803.602
B-58.10	2725.864	20803.912
B-58.11	2734.995	20810.549
B-58.12	2737.926	20809.907
B-58.13	2751.162	20786.293
B-58.14	2745.740	20767.041

測 点 名	X 座 標	Y 座 標
B-58.15	2642.790	20709.335
B-58.16	2641.214	20743.625
B-58.17	2661.831	20757.957
B-58.18	2672.769	20765.734
B-58.19	2712.992	20795.002
B-58.20	2732.747	20759.758
B-58.21	2689.657	20735.605
B-58.22	2678.018	20729.080
B-58.23	2656.217	20716.861
B-58.24	2695.336	20782.675
B-58.25	2714.054	20749.279
E.283	2725.916	20803.949
E.284	2701.756	20787.223
E.285	2695.662	20782.899

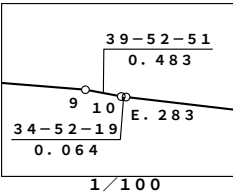


凡 例

1.23m²	座標面積
1.23m²	2位倍横距面積

萱丸地区画地原子図 (B工区)



座 標 リ ス ト		
点 名	X	Y
B-59.1	2510.446	20679.809
B-59.2	2511.651	20682.557
B-59.3	2515.166	20684.378
B-59.4	2526.612	20689.610
B-59.5	2542.717	20696.832
B-59.6	2556.953	20702.535
B-59.7	2573.551	20709.843
B-59.8	2596.498	20719.881
B-59.9	2603.111	20722.923
B-59.10	2610.036	20726.501
B-59.11	2621.104	20732.326
B-59.12	2624.349	20734.051
B-59.13	2639.300	20707.379
B-59.14	2632.416	20703.520
B-59.15	2618.493	20695.735
B-59.16	2606.340	20689.031
B-59.17	2595.921	20683.413
B-59.18	2587.222	20678.849
B-59.19	2578.498	20674.416
B-59.20	2570.311	20670.408
B-59.21	2562.519	20666.749
B-59.22	2555.098	20663.420
B-59.23	2547.880	20660.339
B-59.24	2540.923	20657.525
B-59.25	2534.200	20654.962
B-59.26	2527.625	20652.610
B-59.27	2521.200	20650.466
B-59.28	2520.721	20650.318
B-59.29	2518.091	20651.762
B-59.30	2529.466	20690.899
B-59.31	2548.346	20699.087
B-59.32	2564.358	20705.795
B-59.33	2568.596	20707.661
B-59.34	2577.945	20711.765
B-59.35	2603.868	20723.314
B-59.36	2609.181	20726.059
B-59.37	2623.713	20698.654
B-59.38	2593.297	20682.036
B-59.39	2584.253	20677.340
B-59.40	2580.133	20675.247
B-59.41	2563.073	20667.009
B-59.42	2541.777	20657.871
E.298	2540.479	20695.822
E.299	2538.708	20695.046
E.300	2535.074	20693.433

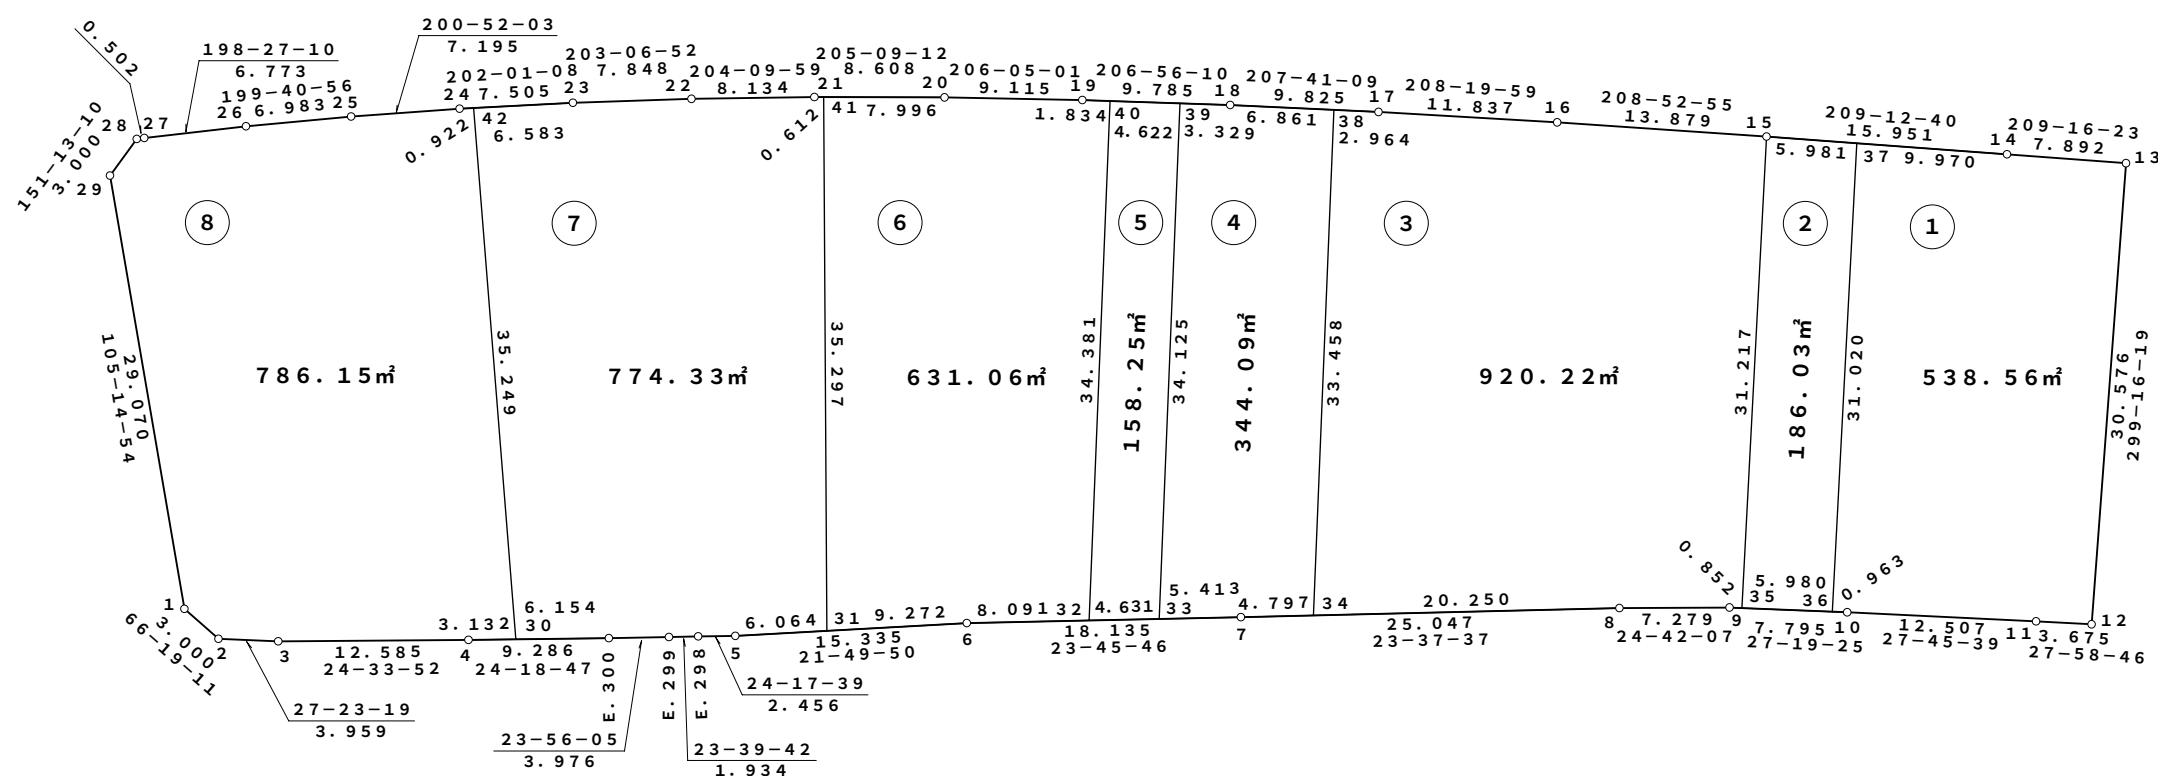

S=1:500

萱丸地区画地原子図 (B工区)

街区番号	B-60
街区面積	4301.11
画地面積	4298.16

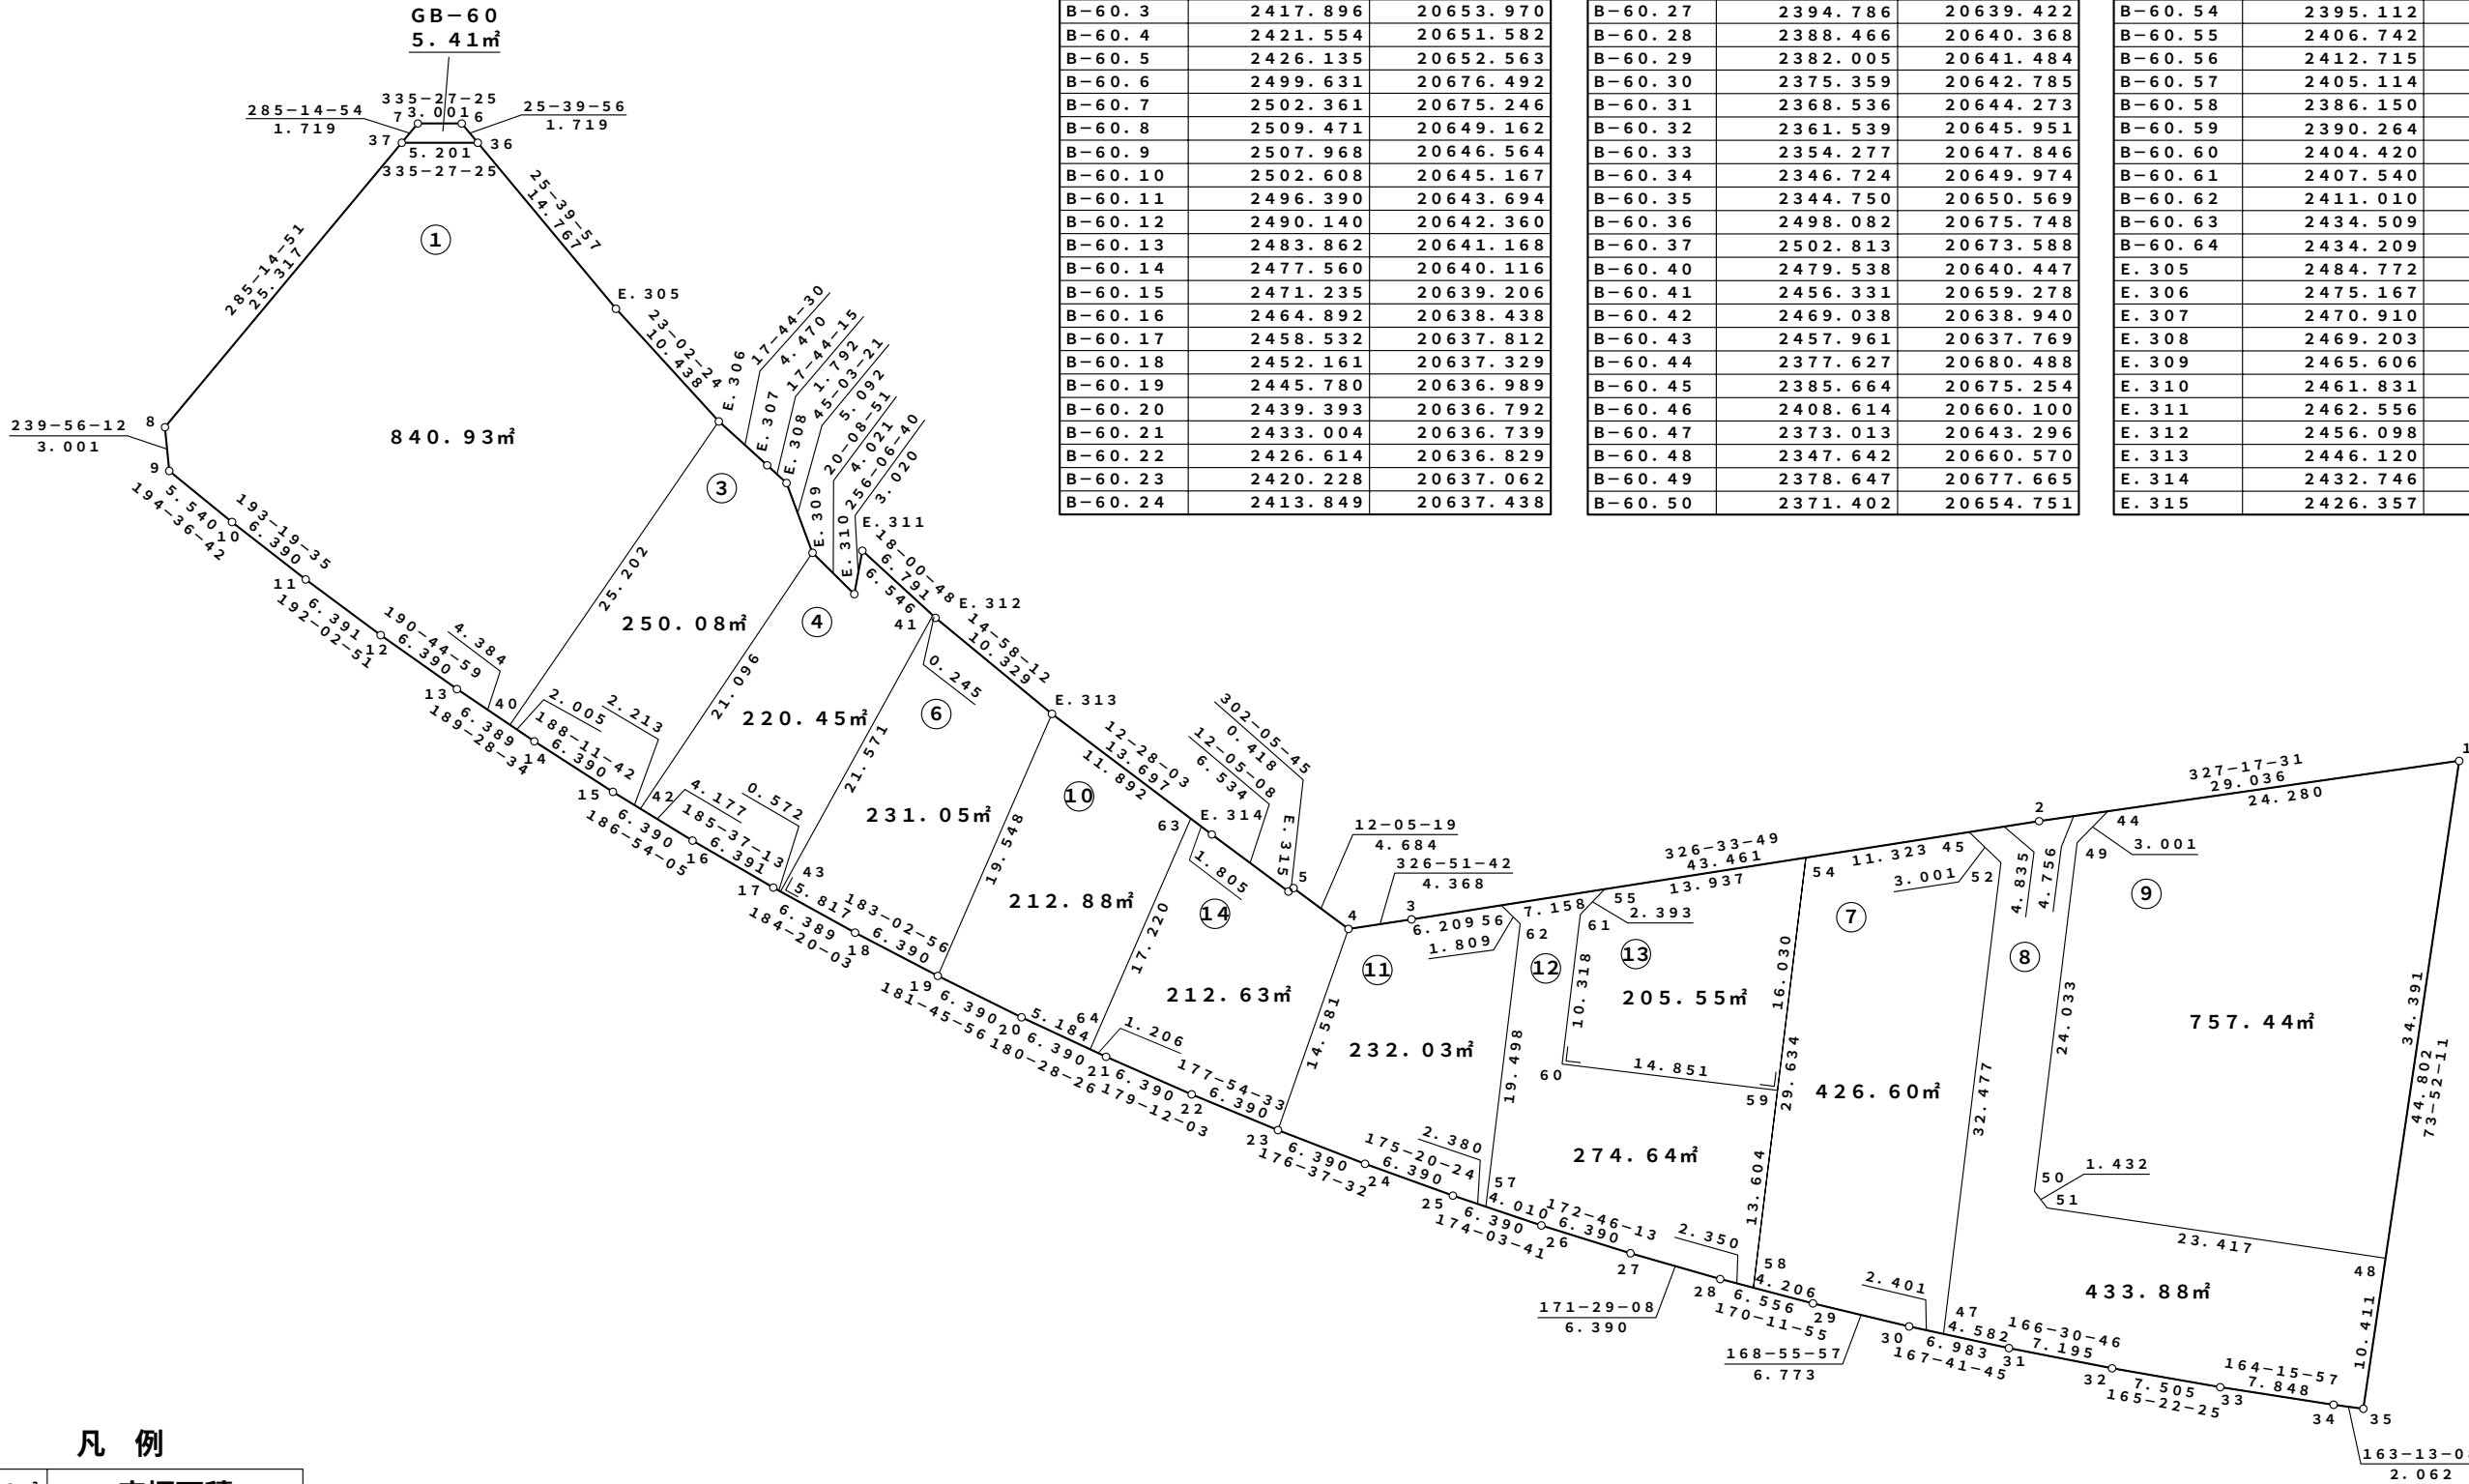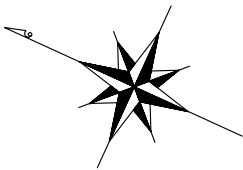

座標一覽表

測点名	X座標	Y座標
B-60.1	2357.197	20693.607
B-60.2	2381.628	20677.918
B-60.3	2417.896	20653.970
B-60.4	2421.554	20651.582
B-60.5	2426.135	20652.563
B-60.6	2499.631	20676.492
B-60.7	2502.361	20675.246
B-60.8	2509.471	20649.162
B-60.9	2507.968	20646.564
B-60.10	2502.608	20645.167
B-60.11	2496.390	20643.694
B-60.12	2490.140	20642.360
B-60.13	2483.862	20641.168
B-60.14	2477.560	20640.116
B-60.15	2471.235	20639.206
B-60.16	2464.892	20638.438
B-60.17	2458.532	20637.812
B-60.18	2452.161	20637.329
B-60.19	2445.780	20636.989
B-60.20	2439.393	20636.792
B-60.21	2433.004	20636.739
B-60.22	2426.614	20636.829
B-60.23	2420.228	20637.062
B-60.24	2413.849	20637.438

測点名	X座標	Y座標
B-60.25	2407.480	20637.957
B-60.26	2401.125	20638.618
B-60.27	2394.786	20639.422
B-60.28	2388.466	20640.368
B-60.29	2382.005	20641.484
B-60.30	2375.359	20642.785
B-60.31	2368.536	20644.273
B-60.32	2361.539	20645.951
B-60.33	2354.277	20647.846
B-60.34	2346.724	20649.974
B-60.35	2344.750	20650.569
B-60.36	2498.082	20675.748
B-60.37	2502.813	20673.588
B-60.40	2479.538	20640.447
B-60.41	2456.331	20659.278
B-60.42	2469.038	20638.940
B-60.43	2457.961	20637.769
B-60.44	2377.627	20680.488
B-60.45	2385.664	20675.254
B-60.46	2408.614	20660.100
B-60.47	2373.013	20643.296
B-60.48	2347.642	20660.570
B-60.49	2378.647	20677.665
B-60.50	2371.402	20654.751

測点名	X座標	Y座標
B-60.51	2370.140	20654.075
B-60.52	2382.834	20674.253
B-60.54	2395.112	20669.015
B-60.55	2406.742	20661.335
B-60.56	2412.715	20657.391
B-60.57	2405.114	20638.203
B-60.58	2386.150	20640.768
B-60.59	2390.264	20653.735
B-60.60	2404.420	20649.244
B-60.61	2407.540	20659.079
B-60.62	2411.010	20656.788
B-60.63	2434.509	20653.967
B-60.64	2434.209	20636.749
E.305	2484.772	20669.352
E.306	2475.167	20665.267
E.307	2470.910	20663.905
E.308	2469.203	20663.359
E.309	2465.606	20659.755
E.310	2461.831	20658.370
E.311	2462.556	20661.302
E.312	2456.098	20659.202
E.313	2446.120	20656.534
E.314	2432.746	20653.577
E.315	2426.357	20652.209


凡例

1.23㎡	座標面積
1.23㎡	2位倍横距面積

S=1:500


萱丸地区画地原子図 (B工区)

街区番号	B-61
街区面積	7413.38
画地面積	7410.03

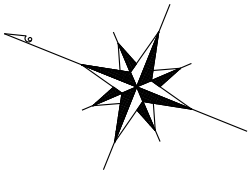

座標一覧表

測点名	X座標	Y座標
B-61.1	2340.919	20651.725
B-61.2	2338.937	20652.322
B-61.3	2330.739	20654.949
B-61.4	2322.105	20657.872
B-61.5	2312.883	20661.148
B-61.6	2303.670	20664.555
B-61.7	2292.615	20668.788
B-61.8	2279.702	20673.874
B-61.9	2264.894	20679.805
B-61.10	2221.557	20697.215
B-61.11	2220.379	20699.975
B-61.12	2241.635	20752.883
B-61.13	2244.352	20754.156
B-61.14	2266.151	20747.134
B-61.15	2285.346	20741.127
B-61.16	2287.359	20740.311
B-61.17	2290.048	20738.512
B-61.18	2319.605	20718.547
B-61.19	2347.924	20699.757
B-61.20	2353.697	20695.906
B-61.21	2240.921	20751.107
B-61.22	2246.173	20753.570
B-61.23	2267.900	20746.587
B-61.24	2299.265	20732.286
B-61.25	2330.980	20710.999
B-61.26	2302.108	20665.153
B-61.27	2276.805	20675.034
B-61.28	2244.382	20688.045
B-61.29	2227.801	20718.448
B-61.30	2234.809	20735.892
B-61.31	2322.670	20688.106
B-61.32	2311.865	20692.029
B-61.33	2252.594	20708.487
B-61.34	2259.602	20725.932
B-61.35	2284.244	20741.472
B-61.36	2287.396	20702.031
B-61.37	2271.102	20708.423
B-61.38	2348.729	20678.730
B-61.39	2322.071	20686.456
B-61.40	2235.098	20691.775
B-61.41	2223.719	20708.288
B-61.42	2243.310	20712.217
B-61.43	2239.229	20702.057

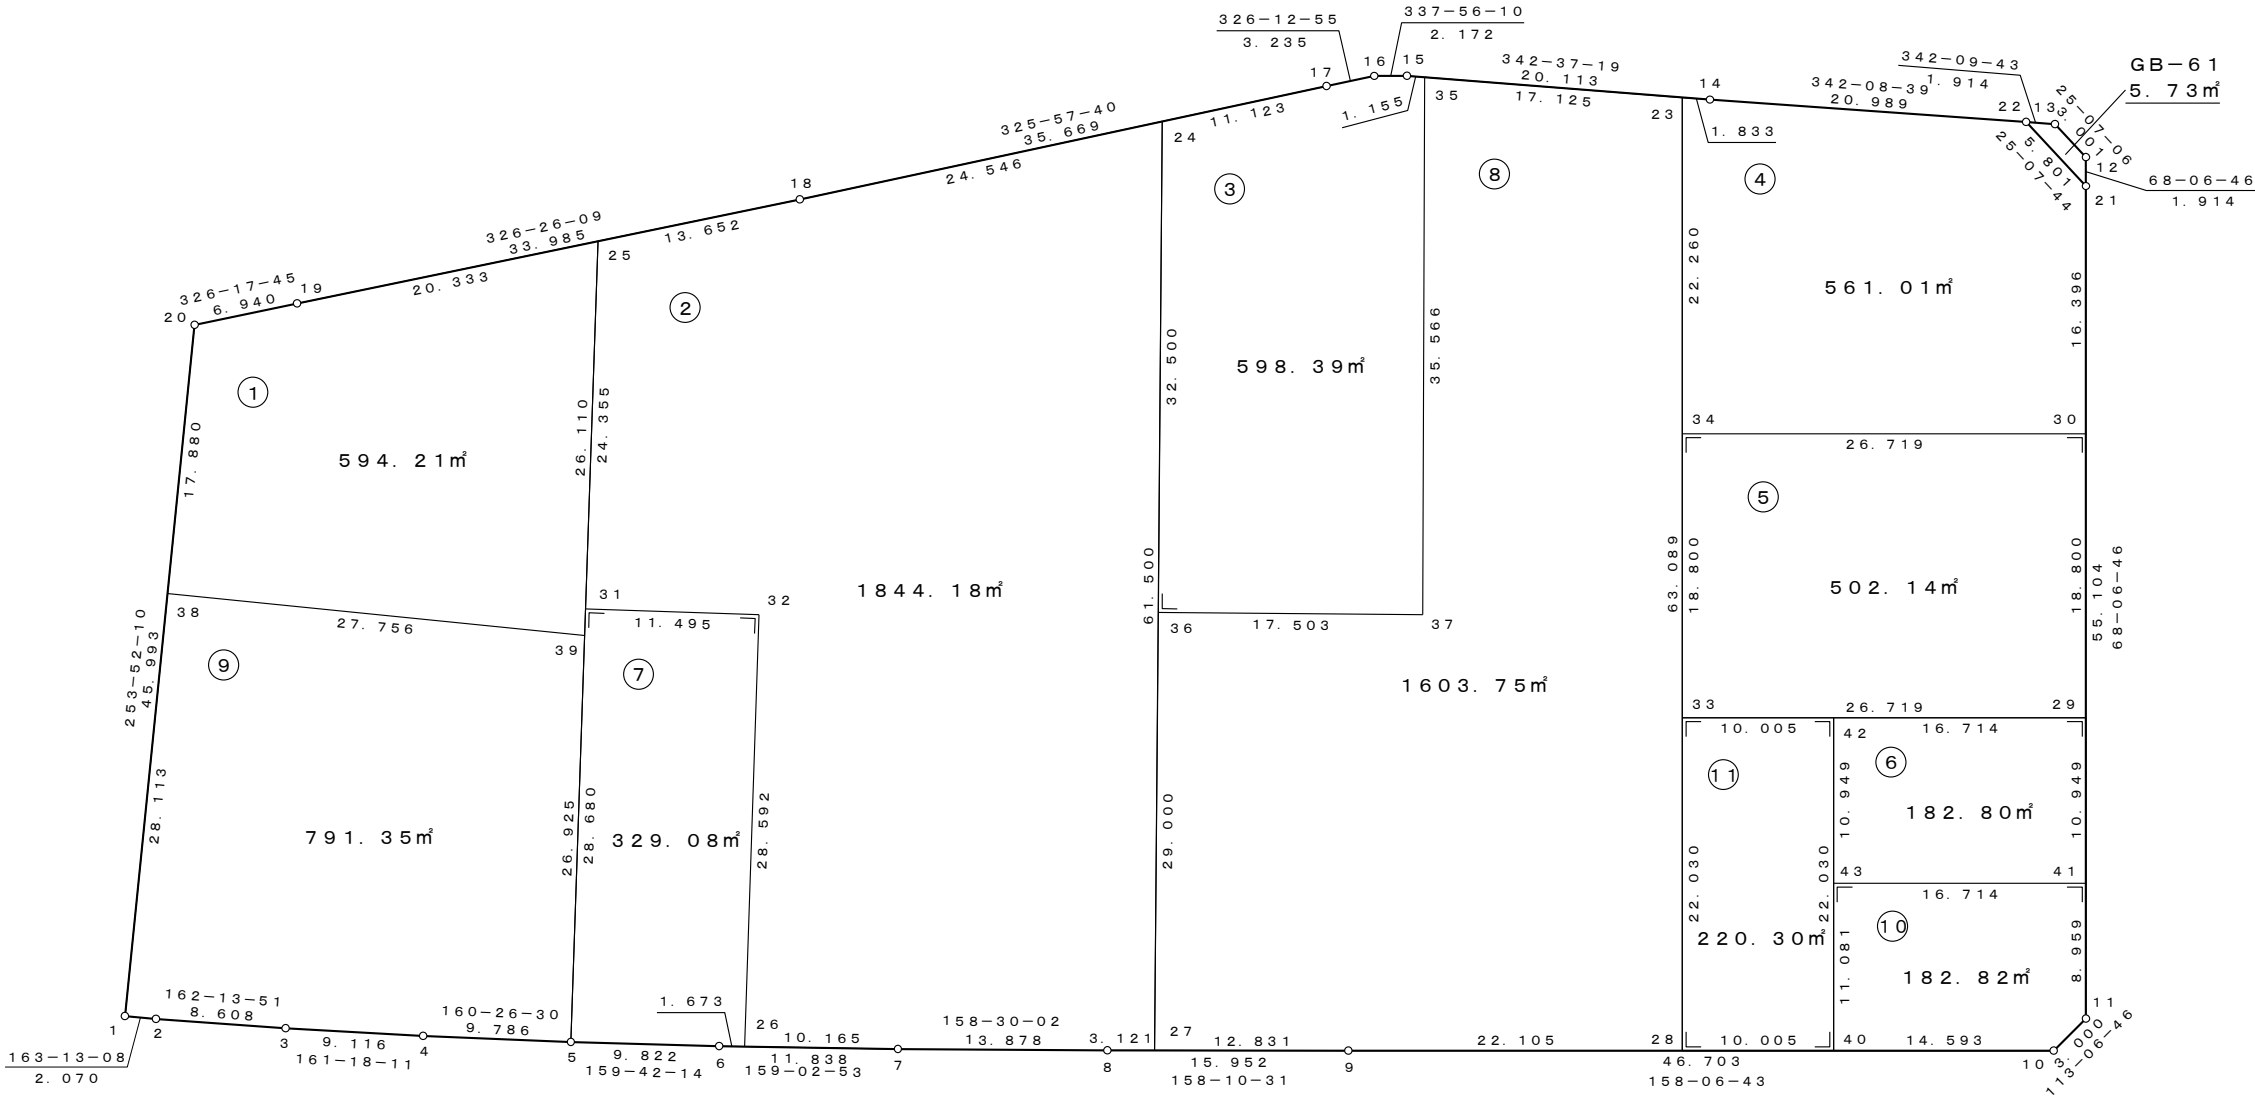

凡例




1. 23m ²	座標面積
1. 23m ²	2位倍横距面積

S=1:600

萱丸地区画地原子図

(B工区)

街区番号	B-62
街区面積	8256.61
画地面積	8252.15

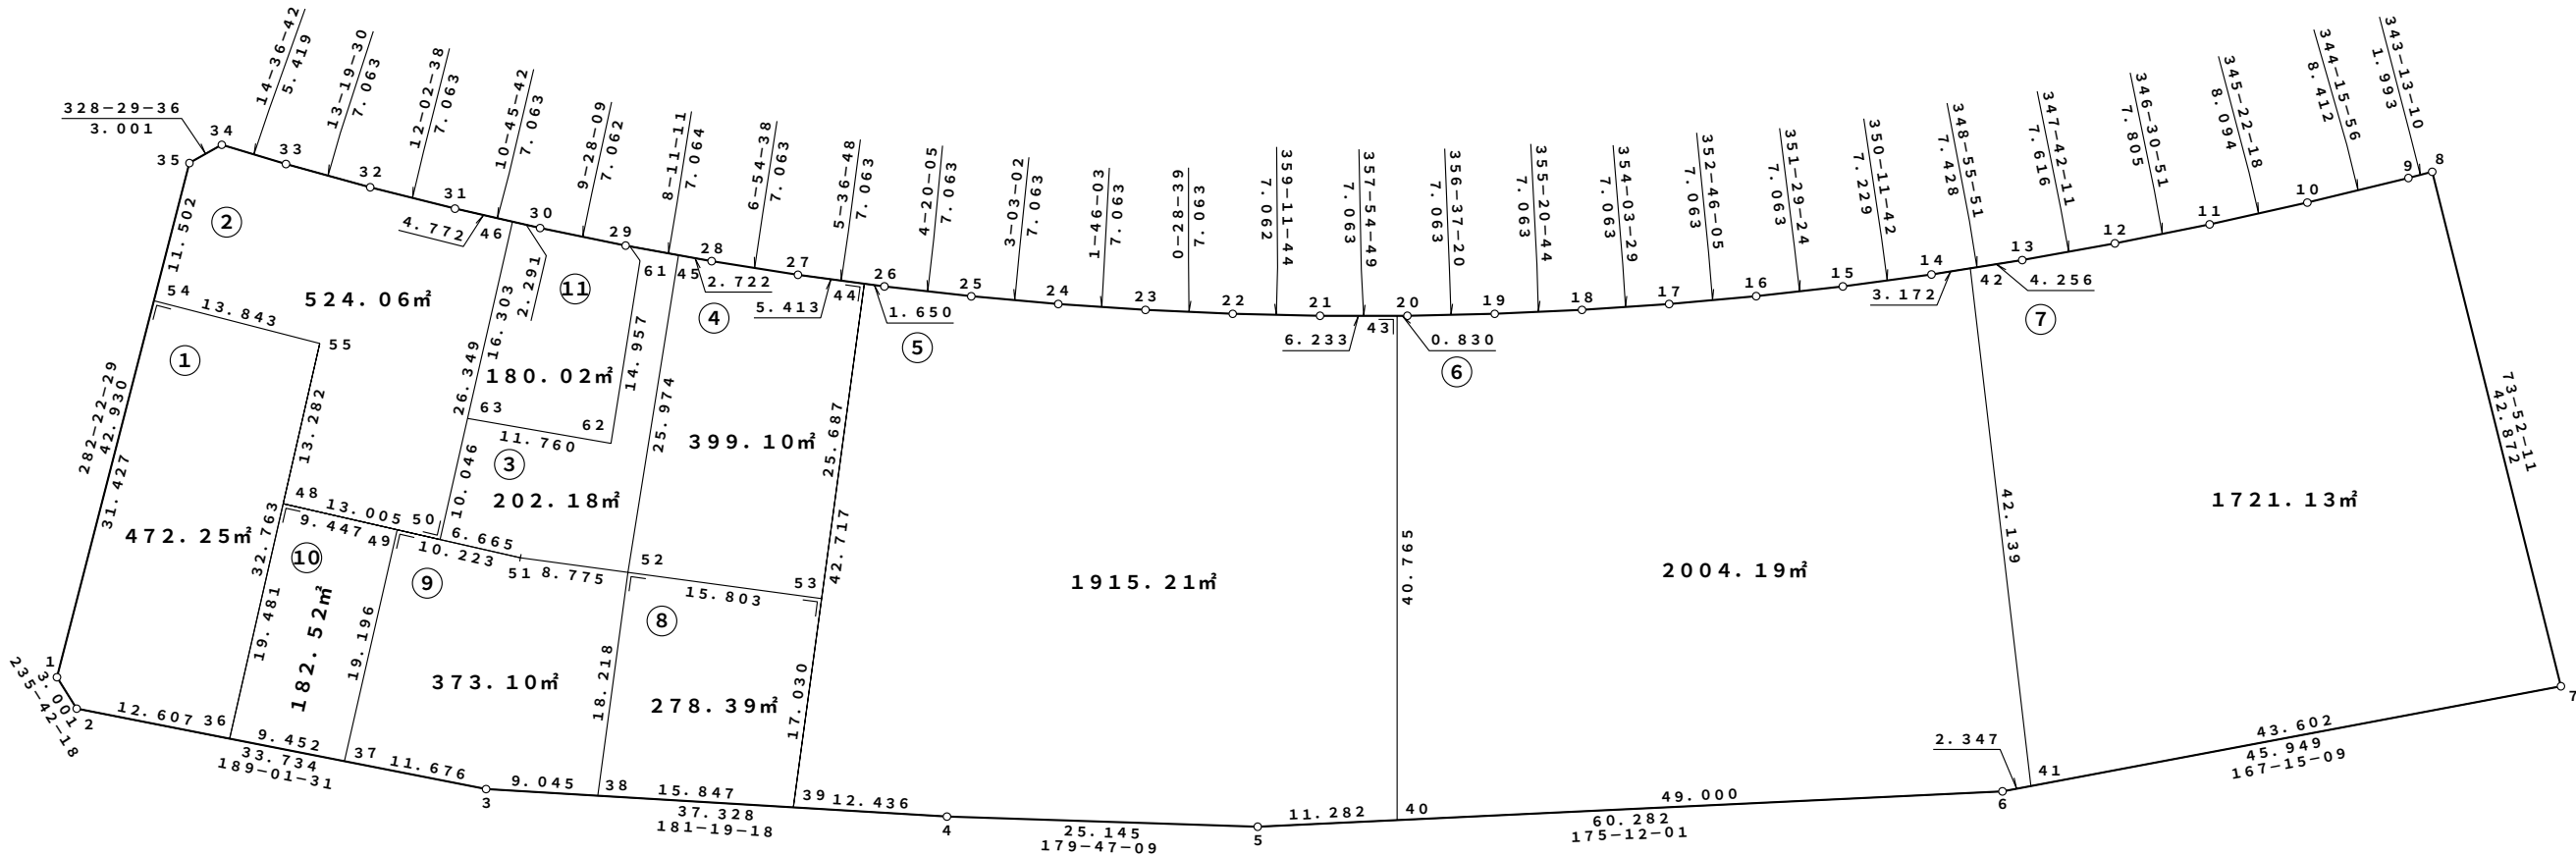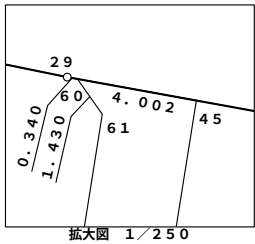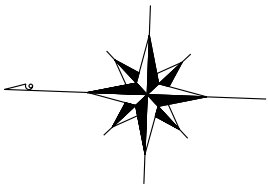

座 標 一 覧 表

測 点 名	X 座 標	Y 座 標
B-62.1	2526.856	20573.902
B-62.2	2525.166	20571.422
B-62.3	2491.849	20566.131
B-62.4	2454.531	20565.270
B-62.5	2429.386	20565.364
B-62.6	2369.316	20570.408
B-62.7	2324.499	20580.547
B-62.8	2336.410	20621.731
B-62.9	2338.317	20621.156
B-62.10	2346.414	20618.875
B-62.11	2354.246	20616.830
B-62.12	2361.835	20615.010
B-62.13	2369.277	20613.388
B-62.14	2376.567	20611.962
B-62.15	2383.691	20610.731
B-62.16	2390.675	20609.686
B-62.17	2397.682	20608.797
B-62.18	2404.707	20608.065
B-62.19	2411.747	20607.492
B-62.20	2418.797	20607.076

測 点 名	X 座 標	Y 座 標
B-62.21	2425.856	20606.819
B-62.22	2432.918	20606.720
B-62.23	2439.981	20606.779
B-62.24	2447.041	20606.997
B-62.25	2454.093	20607.372
B-62.26	2461.136	20607.906
B-62.27	2468.165	20608.597
B-62.28	2475.177	20609.447
B-62.29	2482.169	20610.453
B-62.30	2489.134	20611.615
B-62.31	2496.073	20612.933
B-62.32	2502.981	20614.407
B-62.33	2509.854	20616.035
B-62.34	2515.098	20617.402
B-62.35	2517.656	20615.834
B-62.36	2512.715	20569.445
B-62.37	2503.380	20567.962
B-62.38	2482.807	20565.922
B-62.39	2466.964	20565.556
B-62.40	2418.143	20566.308

測 点 名	X 座 標	Y 座 標
B-62.41	2367.026	20570.926
B-62.42	2373.454	20612.571
B-62.43	2419.627	20607.046
B-62.44	2462.778	20608.068
B-62.45	2477.871	20609.835
B-62.46	2491.385	20612.042
B-62.48	2509.079	20588.584
B-62.49	2499.798	20586.821
B-62.50	2496.303	20586.157
B-62.51	2489.754	20584.913
B-62.52	2481.022	20584.053
B-62.53	2465.295	20582.504
B-62.54	2520.121	20604.599
B-62.55	2506.600	20601.632
B-62.60	2481.832	20610.404
B-62.61	2480.963	20609.269
B-62.62	2482.778	20594.422
B-62.63	2494.428	20596.026


凡 例

1. 23㎡	座標面積
1. 23㎡	2位倍横距面積

S=1:500


萱丸地区画地原子図 (B工区)

街区番号	B-63
街区面積	4531.84
画地面積	4529.98

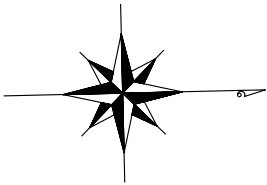

座標一覧表

測点名	X座標	Y座標
B-63.1	2431.448	20518.184
B-63.2	2429.274	20520.252
B-63.3	2430.053	20557.258
B-63.4	2432.201	20559.353
B-63.5	2454.589	20559.269
B-63.6	2492.391	20560.141
B-63.7	2526.576	20565.570
B-63.8	2529.056	20563.880
B-63.9	2535.974	20532.345
B-63.10	2529.817	20510.715
B-63.11	2527.196	20509.255
B-63.12	2515.742	20512.516
B-63.13	2489.214	20517.872
B-63.14	2467.360	20520.547
B-63.15	2453.418	20519.739
B-63.16	2524.880	20565.301
B-63.17	2529.424	20562.202
B-63.18	2534.184	20540.507
B-63.19	2501.834	20515.324
B-63.20	2429.649	20538.096
B-63.21	2453.194	20559.275
B-63.22	2471.266	20559.654
B-63.23	2489.001	20560.063
B-63.24	2506.141	20562.325
B-63.25	2506.659	20539.872
B-63.26	2501.271	20539.748
B-63.27	2489.476	20539.476
B-63.28	2471.740	20539.066
B-63.29	2453.670	20538.650
B-63.30	2489.563	20517.801
B-63.31	2477.545	20519.300
B-63.32	2465.544	20520.442
B-63.33	2453.622	20519.751
B-63.34	2441.602	20518.902
B-63.35	2441.154	20538.361
B-63.36	2453.186	20538.639
B-63.37	2465.118	20538.914
B-63.38	2477.086	20539.190
B-63.39	2489.063	20539.466

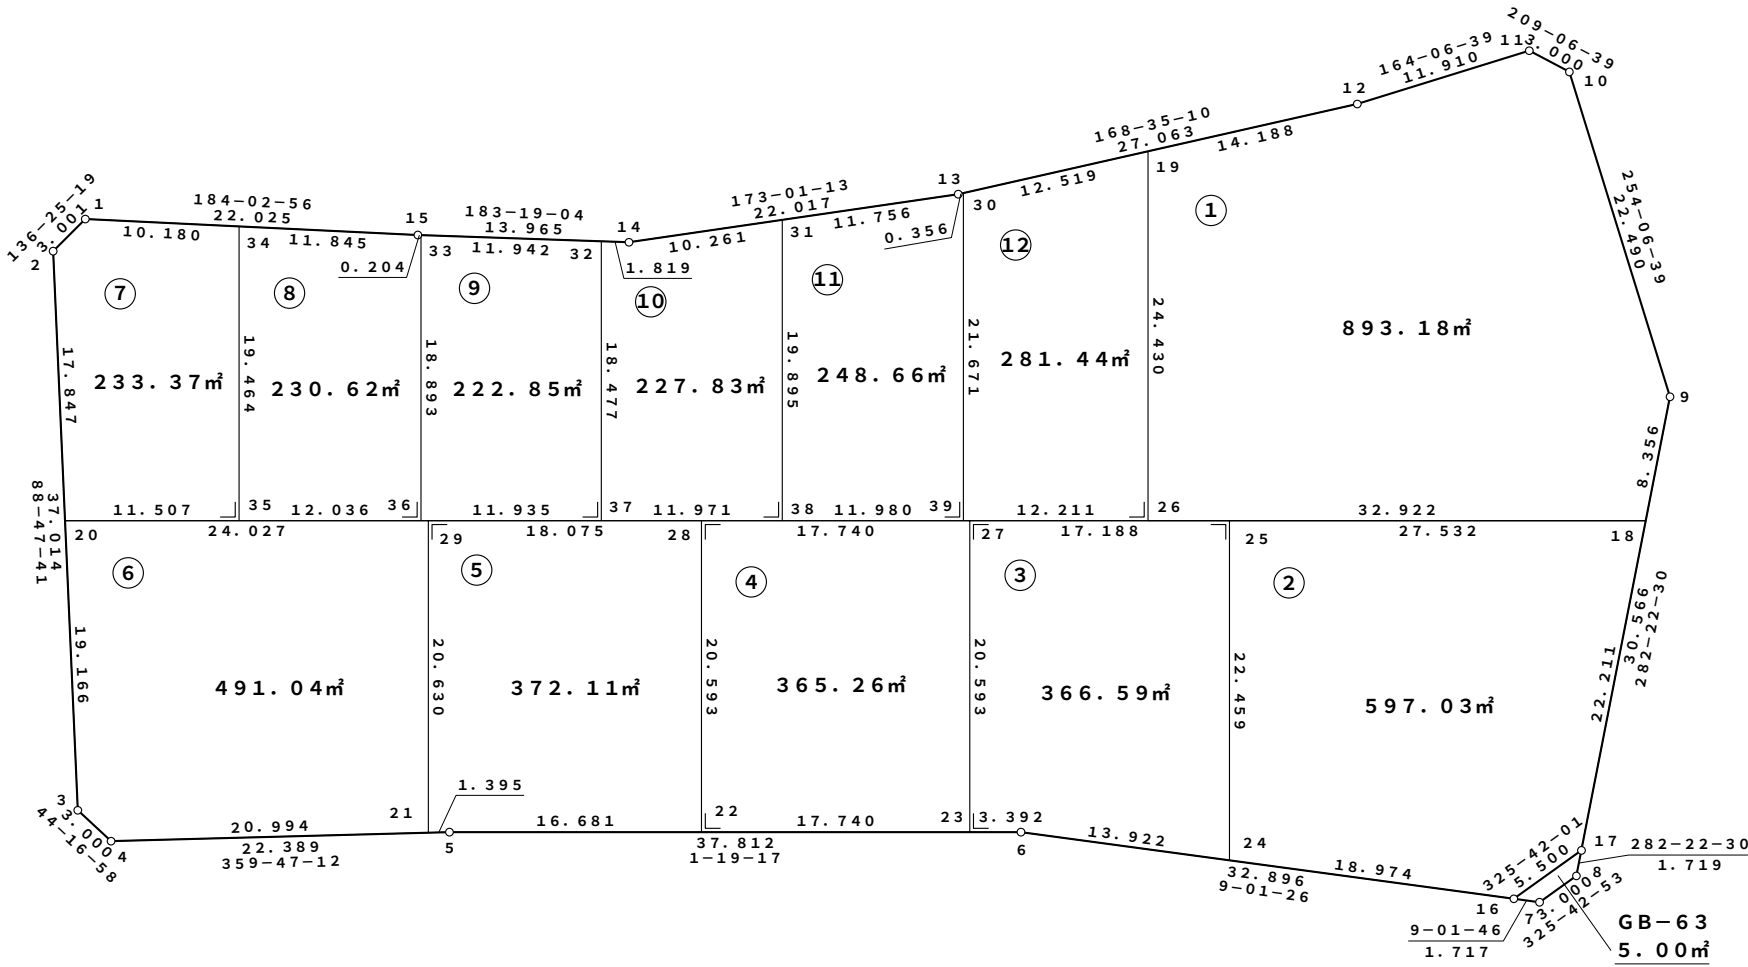



凡例

1.23m ²	座標面積
1.23m ²	2位倍横距面積

S=1:500

萱丸地区画地原子図 (B工区)

街区番号	B-64
街区面積	1989.70
画地面積	1988.62

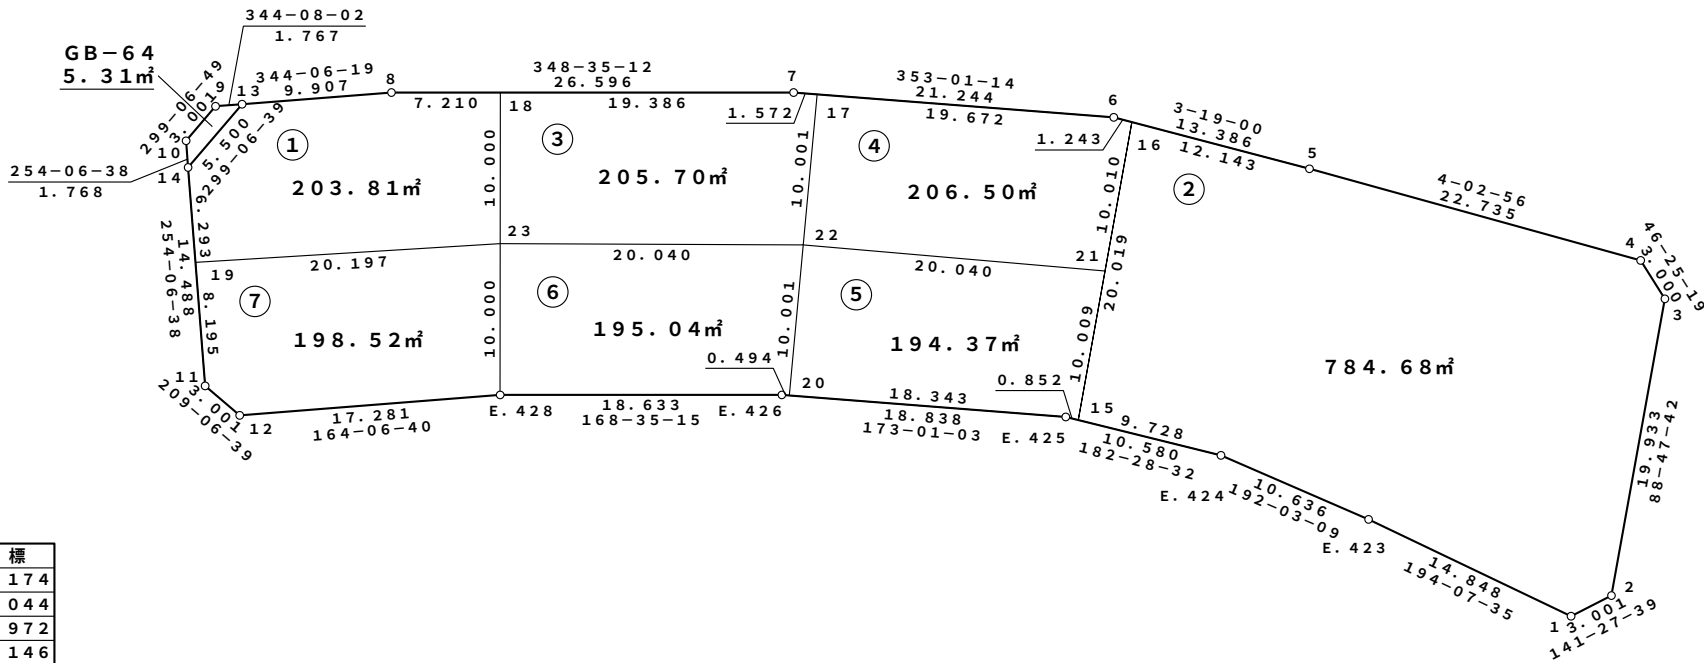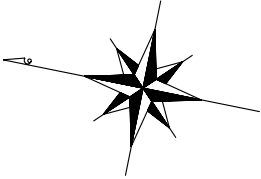

座標一覽表

測点名	X座標	Y座標
B-64.1	2430.986	20488.174
B-64.2	2428.639	20490.044
B-64.3	2429.058	20509.972
B-64.4	2431.126	20512.146
B-64.5	2453.804	20513.751
B-64.6	2467.168	20514.525
B-64.7	2488.254	20511.944
B-64.8	2514.324	20506.681
B-64.9	2525.553	20503.484
B-64.10	2527.013	20500.863
B-64.11	2522.562	20485.228
B-64.12	2519.940	20483.768
B-64.13	2523.853	20503.968
B-64.14	2526.529	20499.162
B-64.15	2465.506	20494.439
B-64.16	2465.927	20514.454
B-64.17	2486.694	20512.135
B-64.18	2507.257	20508.108
B-64.19	2524.806	20493.110
B-64.20	2484.564	20492.246
B-64.21	2465.716	20504.446
B-64.22	2485.629	20502.191
B-64.23	2505.288	20498.303
E.423	2445.385	20491.798
E.424	2455.787	20494.019
E.425	2466.357	20494.476
E.426	2485.055	20492.186
E.428	2503.320	20488.499


凡例

1.23m²	座標面積
1.23m²	2位倍横距面積

S=1:500


萱丸地区画地原子図 (B工区)

街区番号	B-65
街区面積	2555.43
画地面積	2553.99

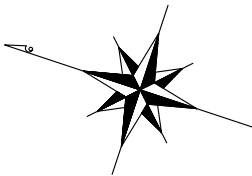

座標一覧表

測点名	X座標	Y座標
B-65.1	2308.151	20512.967
B-65.2	2306.765	20515.628
B-65.3	2311.168	20530.852
B-65.4	2313.823	20532.250
B-65.5	2359.824	20517.022
B-65.6	2379.464	20514.506
B-65.7	2396.779	20512.965
B-65.8	2421.008	20511.479
B-65.9	2423.041	20509.272
B-65.10	2422.617	20489.089
B-65.11	2420.479	20486.984
B-65.12	2419.279	20511.585
B-65.13	2423.005	20507.539
B-65.14	2399.408	20487.800
B-65.15	2383.385	20490.759
B-65.16	2361.199	20496.109
B-65.17	2350.954	20498.891
B-65.18	2331.143	20505.143
B-65.19	2337.520	20524.405
B-65.20	2357.239	20517.877
B-65.21	2363.812	20516.511
B-65.22	2385.452	20513.974
B-65.23	2400.936	20512.710
B-65.24	2408.307	20512.258
B-65.25	2370.462	20493.875
B-65.26	2362.759	20508.293
B-65.27	2372.155	20507.090
B-65.28	2384.696	20505.484
B-65.29	2326.659	20528.001
B-65.30	2320.309	20508.820
E.416	2330.394	20505.380
E.417	2355.133	20497.572
E.418	2387.705	20489.717
E.419	2397.705	20488.000
E.420	2406.395	20486.977
E.421	2407.389	20486.915

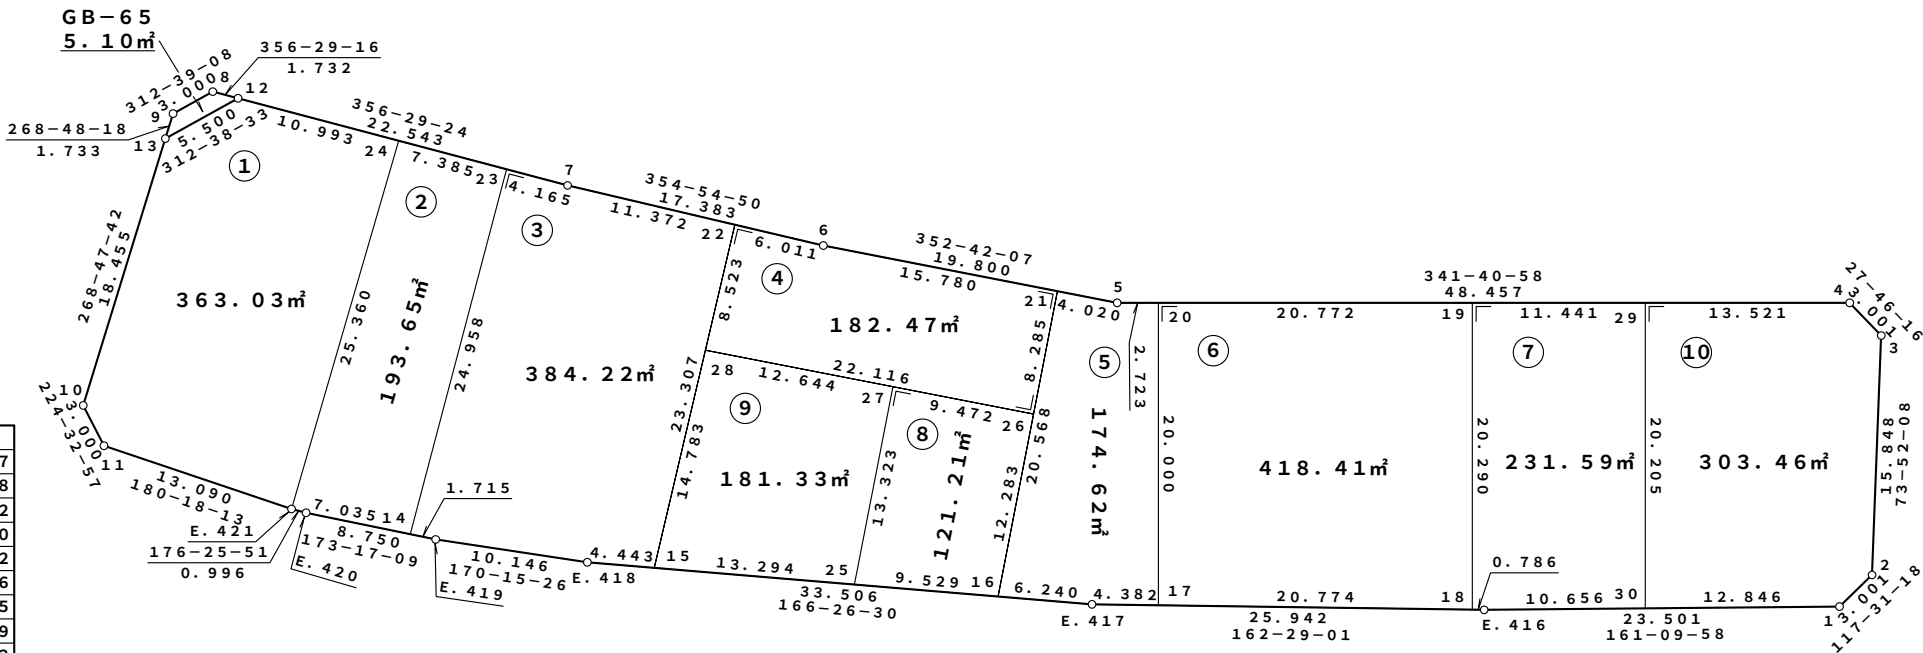



凡例

1.23㎡	座標面積
1.23㎡	2位倍横距面積

S=1:500

萱丸地区画地原子図 (B工区)

街区番号	B-66
街区面積	4408.52
画地面積	4406.70

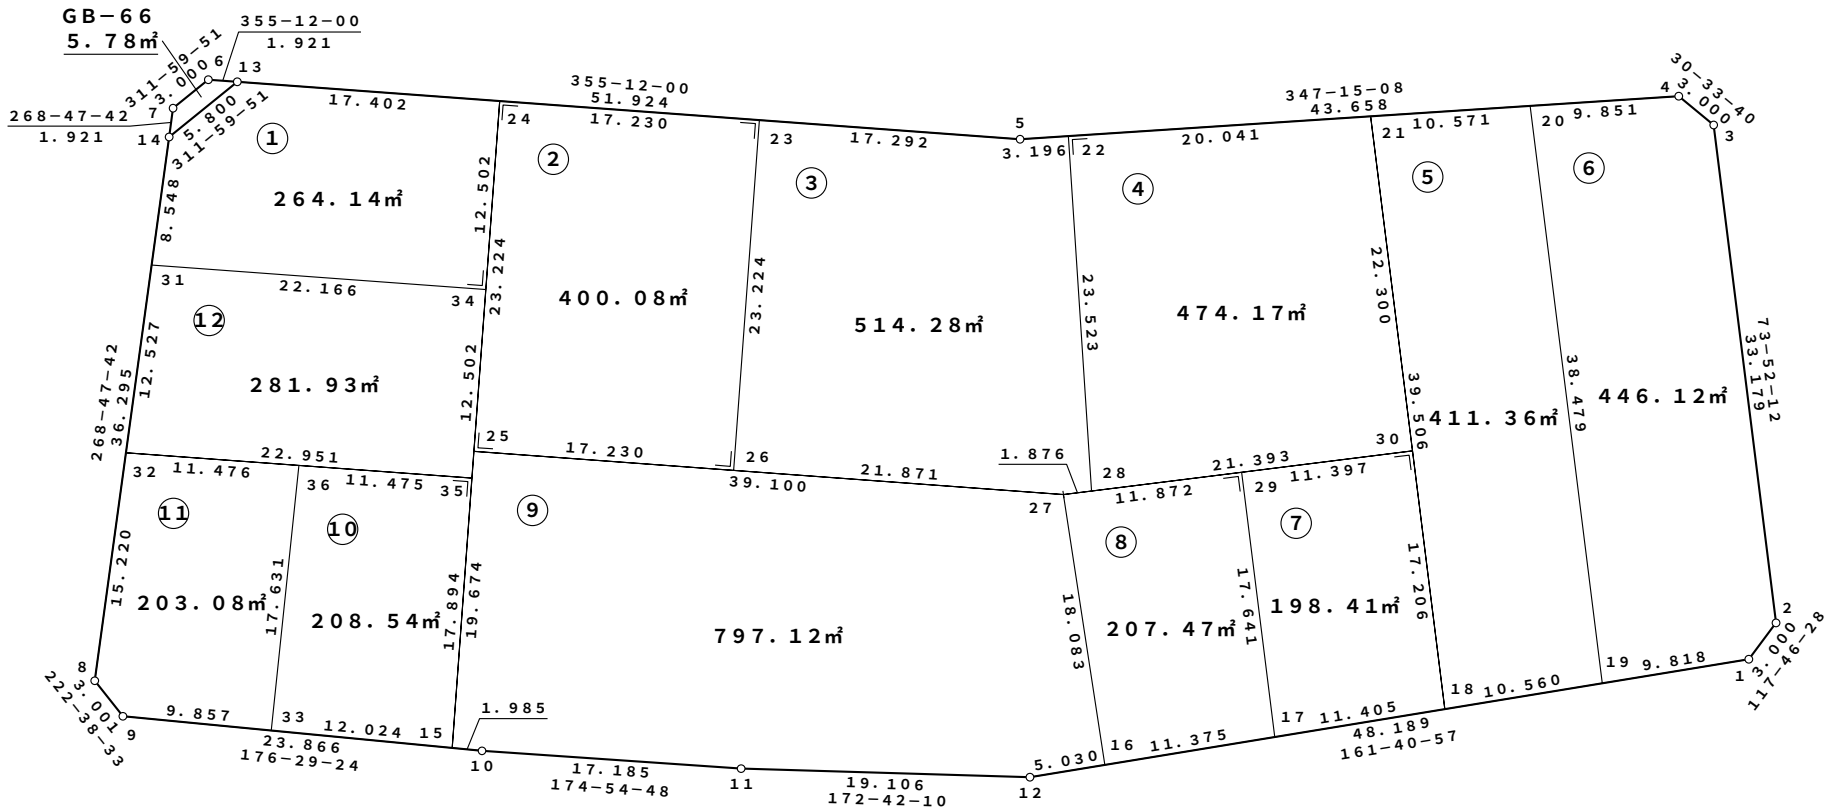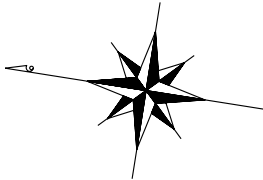

座標一覧表

測点名	X座標	Y座標
B-66.1	2315.414	20538.044
B-66.2	2314.016	20540.699
B-66.3	2323.233	20572.572
B-66.4	2325.817	20574.097
B-66.5	2368.398	20564.463
B-66.6	2422.054	20559.958
B-66.7	2424.061	20557.728
B-66.8	2423.257	20519.521
B-66.9	2421.050	20517.488
B-66.10	2397.229	20518.949
B-66.11	2380.112	20520.473
B-66.12	2361.160	20522.900
B-66.13	2420.140	20560.119
B-66.14	2424.021	20555.808
B-66.15	2399.209	20518.828
B-66.16	2356.385	20524.480
B-66.17	2345.586	20528.055
B-66.18	2334.759	20531.640

測点名	X座標	Y座標
B-66.19	2324.734	20534.959
B-66.20	2335.424	20571.923
B-66.21	2345.734	20569.591
B-66.22	2365.281	20565.169
B-66.23	2385.630	20563.016
B-66.24	2402.799	20561.575
B-66.25	2400.856	20538.432
B-66.26	2383.686	20539.874
B-66.27	2361.892	20541.704
B-66.28	2360.090	20542.225
B-66.29	2350.487	20545.002
B-66.30	2339.539	20548.169
B-66.31	2423.841	20547.262
B-66.32	2423.577	20534.738
B-66.33	2411.211	20518.091
B-66.34	2401.753	20549.117
B-66.35	2400.707	20536.658
B-66.36	2412.141	20535.698



凡例

1.23m²	座標面積
1.23m²	2位倍横距面積

S=1:500

萱丸地区画地原子図 (B工区)

街区番号	B-67
街区面積	2881.34
画地面積	2879.46

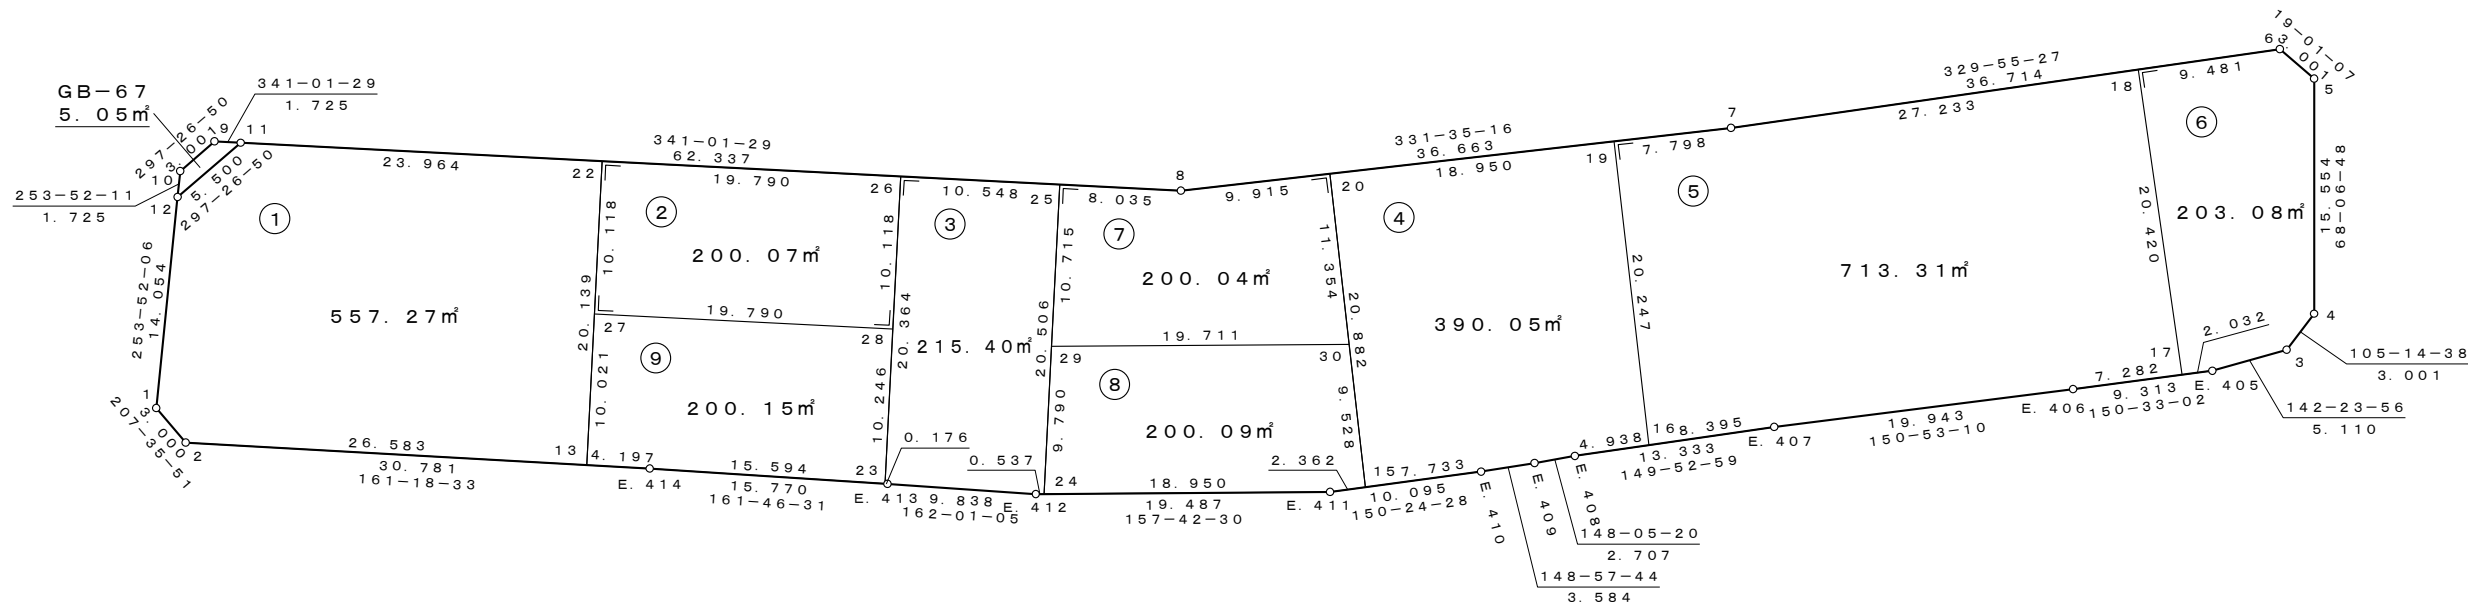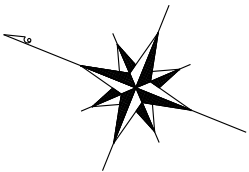

座 標 一 覧 表

測 点 名	X 座 標	Y 座 標
B-67. 1	2301.105	20517.657
B-67. 2	2298.446	20516.267
B-67. 3	2171.661	20573.846
B-67. 4	2170.872	20576.741
B-67. 5	2176.670	20591.174
B-67. 6	2179.507	20592.152
B-67. 7	2211.278	20573.752
B-67. 8	2243.525	20556.308
B-67. 9	2304.106	20535.477
B-67. 10	2305.489	20532.814
B-67. 11	2302.475	20536.038
B-67. 12	2305.010	20531.157
B-67. 13	2273.265	20524.786
B-67. 15	2224.868	20542.658
B-67. 16	2208.503	20552.234
B-67. 17	2177.478	20569.729
B-67. 18	2187.712	20587.400
B-67. 19	2218.137	20570.042
B-67. 20	2234.805	20561.025

測 点 名	X 座 標	Y 座 標
B-67. 22	2279.813	20543.830
B-67. 23	2254.477	20531.008
B-67. 24	2244.456	20534.304
B-67. 25	2251.124	20553.695
B-67. 26	2261.099	20550.265
B-67. 27	2276.523	20534.262
B-67. 28	2257.809	20540.697
B-67. 29	2247.640	20543.562
B-67. 30	2229.402	20551.039
E. 405	2175.709	20570.728
E. 406	2183.819	20566.149
E. 407	2201.242	20556.446
E. 408	2212.775	20549.756
E. 409	2215.073	20548.325
E. 410	2218.144	20546.477
E. 411	2226.922	20541.492
E. 412	2244.953	20534.100
E. 413	2254.310	20531.063
E. 414	2269.289	20526.131



凡 例

1. 23m²	座標面積
1. 23m²	2位倍横距面積

S=1:500

萱丸地区画地原子図 (B工区)

街区番号	B-68
街区面積	5168.66
画地面積	5166.79

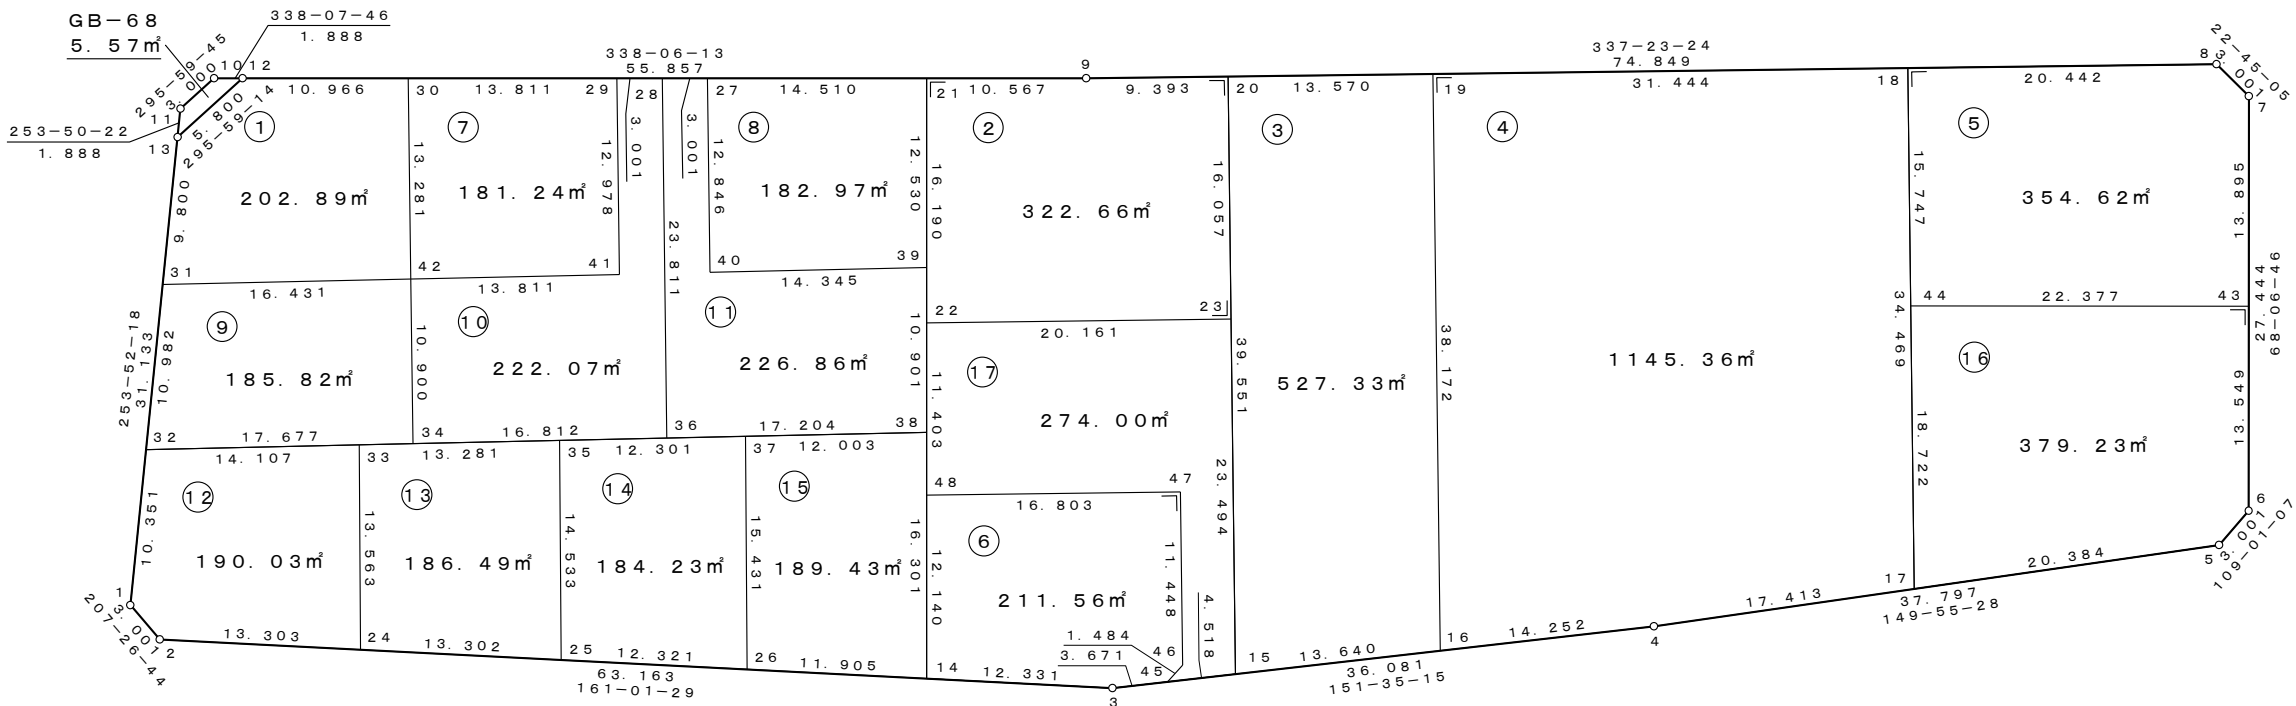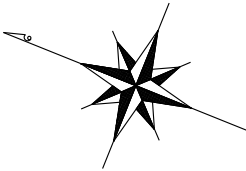

座標一覧表

測点名	X座標	Y座標
B-68.1	2308.338	20542.666
B-68.2	2305.675	20541.283
B-68.3	2245.945	20561.821
B-68.4	2214.210	20578.988
B-68.5	2181.502	20597.930
B-68.6	2180.524	20600.767
B-68.7	2190.755	20626.233
B-68.8	2193.522	20627.394
B-68.9	2262.618	20598.618
B-68.10	2316.197	20577.084
B-68.11	2317.512	20574.387
B-68.12	2314.446	20577.787
B-68.13	2316.987	20572.573
B-68.14	2257.606	20557.811
B-68.15	2238.742	20565.717
B-68.16	2226.745	20572.207
B-68.17	2199.141	20587.715
B-68.18	2212.393	20619.535
B-68.19	2241.420	20607.446

測点名	X座標	Y座標
B-68.20	2253.947	20602.229
B-68.21	2272.423	20594.677
B-68.22	2266.385	20579.655
B-68.23	2247.774	20587.406
B-68.24	2293.095	20545.608
B-68.25	2280.516	20549.934
B-68.26	2268.864	20553.940
B-68.27	2285.886	20589.266
B-68.28	2288.671	20588.146
B-68.29	2291.456	20587.027
B-68.30	2304.271	20581.877
B-68.31	2314.265	20563.159
B-68.32	2311.214	20562.609
B-68.33	2298.243	20558.156
B-68.34	2294.960	20559.560
B-68.35	2286.031	20563.379
B-68.36	2279.503	20566.171
B-68.37	2274.721	20568.216
B-68.38	2263.685	20572.936

測点名	X座標	Y座標
B-68.39	2267.750	20583.050
B-68.40	2280.940	20577.410
B-68.41	2286.459	20575.050
B-68.42	2299.157	20569.620
B-68.43	2185.575	20613.340
B-68.44	2206.339	20604.998
B-68.45	2242.715	20563.567
B-68.46	2242.221	20564.966
B-68.47	2246.622	20575.535
B-68.48	2262.133	20569.075



凡例

1. 23m²	座標面積
1. 23m²	2位倍横距面積

S=1:500

萱丸地区画地原子図 (B工区)

街区番号	B-69
街区面積	5433.26
画地面積	5431.25

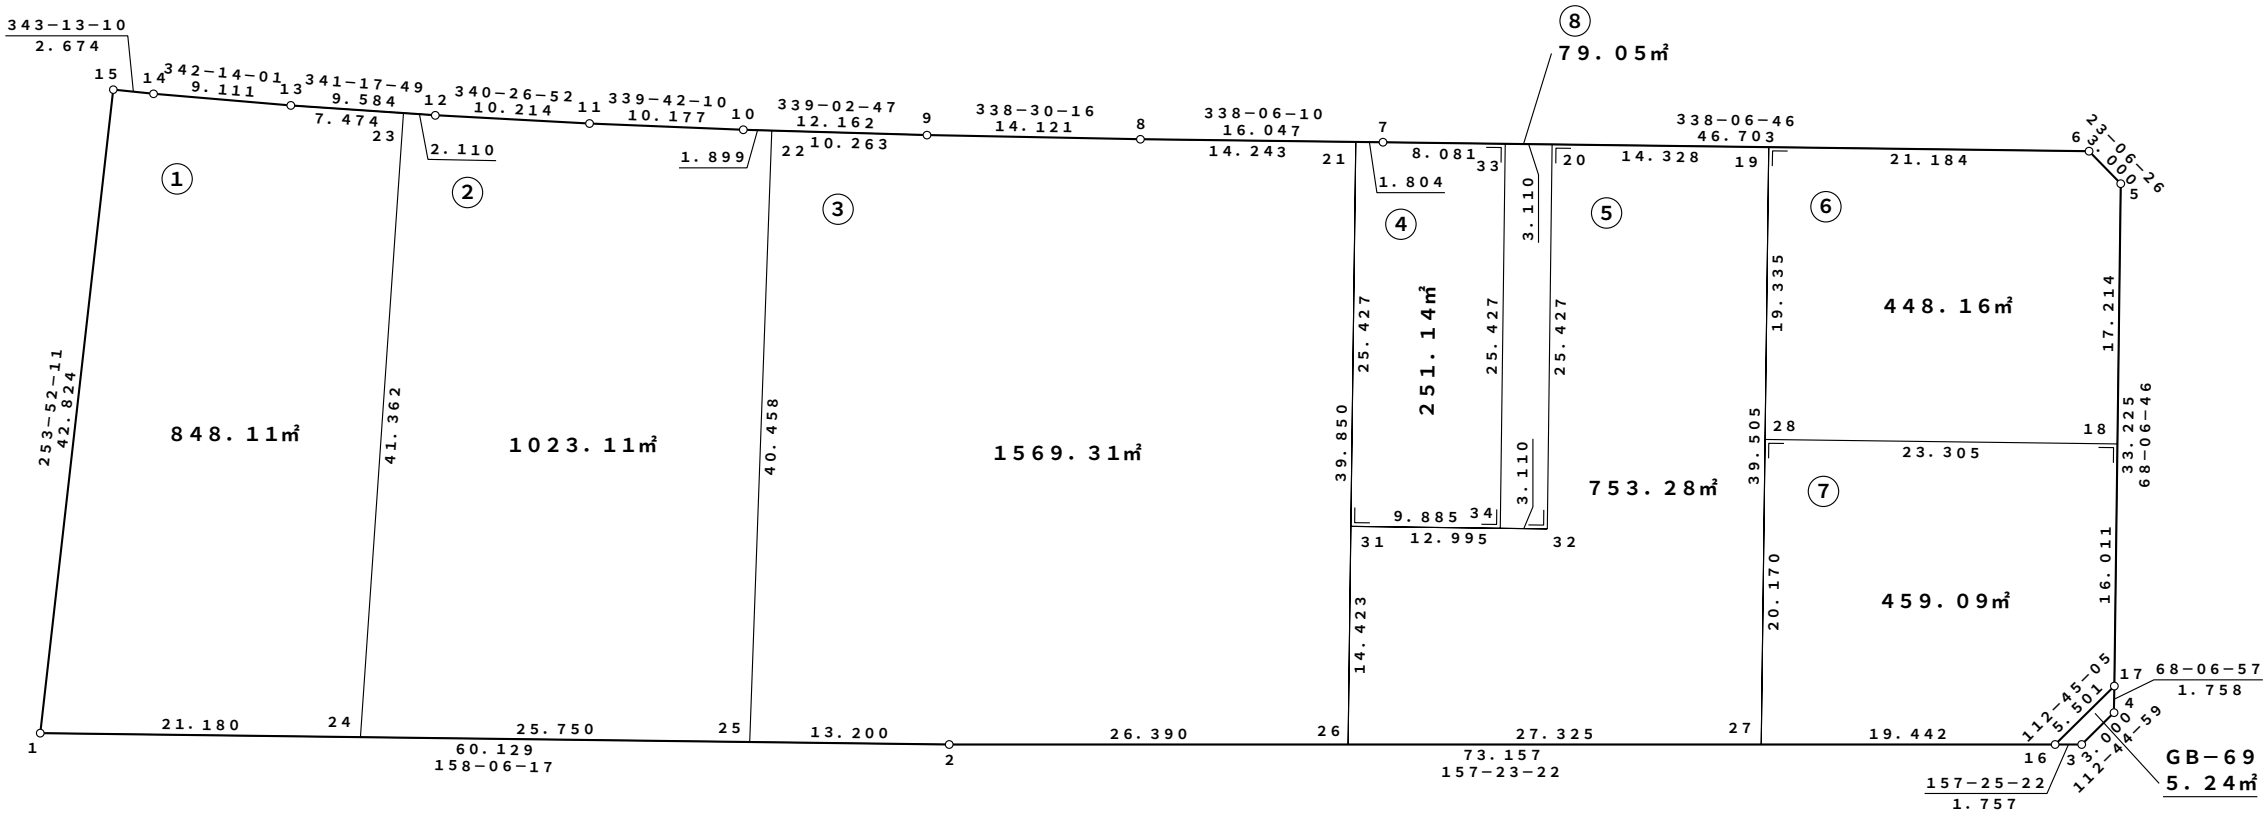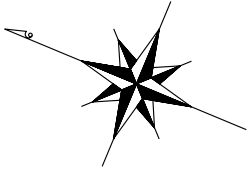

座 標 一 覧 表

測 点 名	X 座 標	Y 座 標
B-69.1	2320.682	20581.748
B-69.2	2264.891	20604.171
B-69.3	2195.734	20632.972
B-69.4	2194.574	20635.739
B-69.5	2207.614	20668.200
B-69.6	2210.374	20669.377
B-69.7	2253.711	20651.967
B-69.8	2268.600	20645.983
B-69.9	2281.738	20640.809
B-69.10	2293.096	20636.459
B-69.11	2302.641	20632.929
B-69.12	2312.265	20629.511
B-69.13	2321.343	20626.438
B-69.14	2330.020	20623.658
B-69.15	2332.580	20622.886
B-69.16	2197.356	20632.297

測 点 名	X 座 標	Y 座 標
B-69.17	2195.229	20637.370
B-69.18	2201.197	20652.227
B-69.19	2230.031	20661.480
B-69.20	2243.326	20656.139
B-69.21	2255.384	20651.295
B-69.22	2291.323	20637.139
B-69.23	2314.264	20628.835
B-69.24	2301.030	20589.646
B-69.25	2277.138	20599.249
B-69.26	2240.529	20614.317
B-69.27	2215.304	20624.823
B-69.28	2222.823	20643.539
B-69.31	2245.906	20627.701
B-69.32	2233.847	20632.545
B-69.33	2246.212	20654.980
B-69.34	2236.733	20631.386

凡 例




1.23m²	座標面積
1.23m²	2位倍横距面積

S=1 : 1000

萱丸地区画地原子図

(B工区)

街区番号	B-70
街区面積	26953.29
画地面積	26953.29

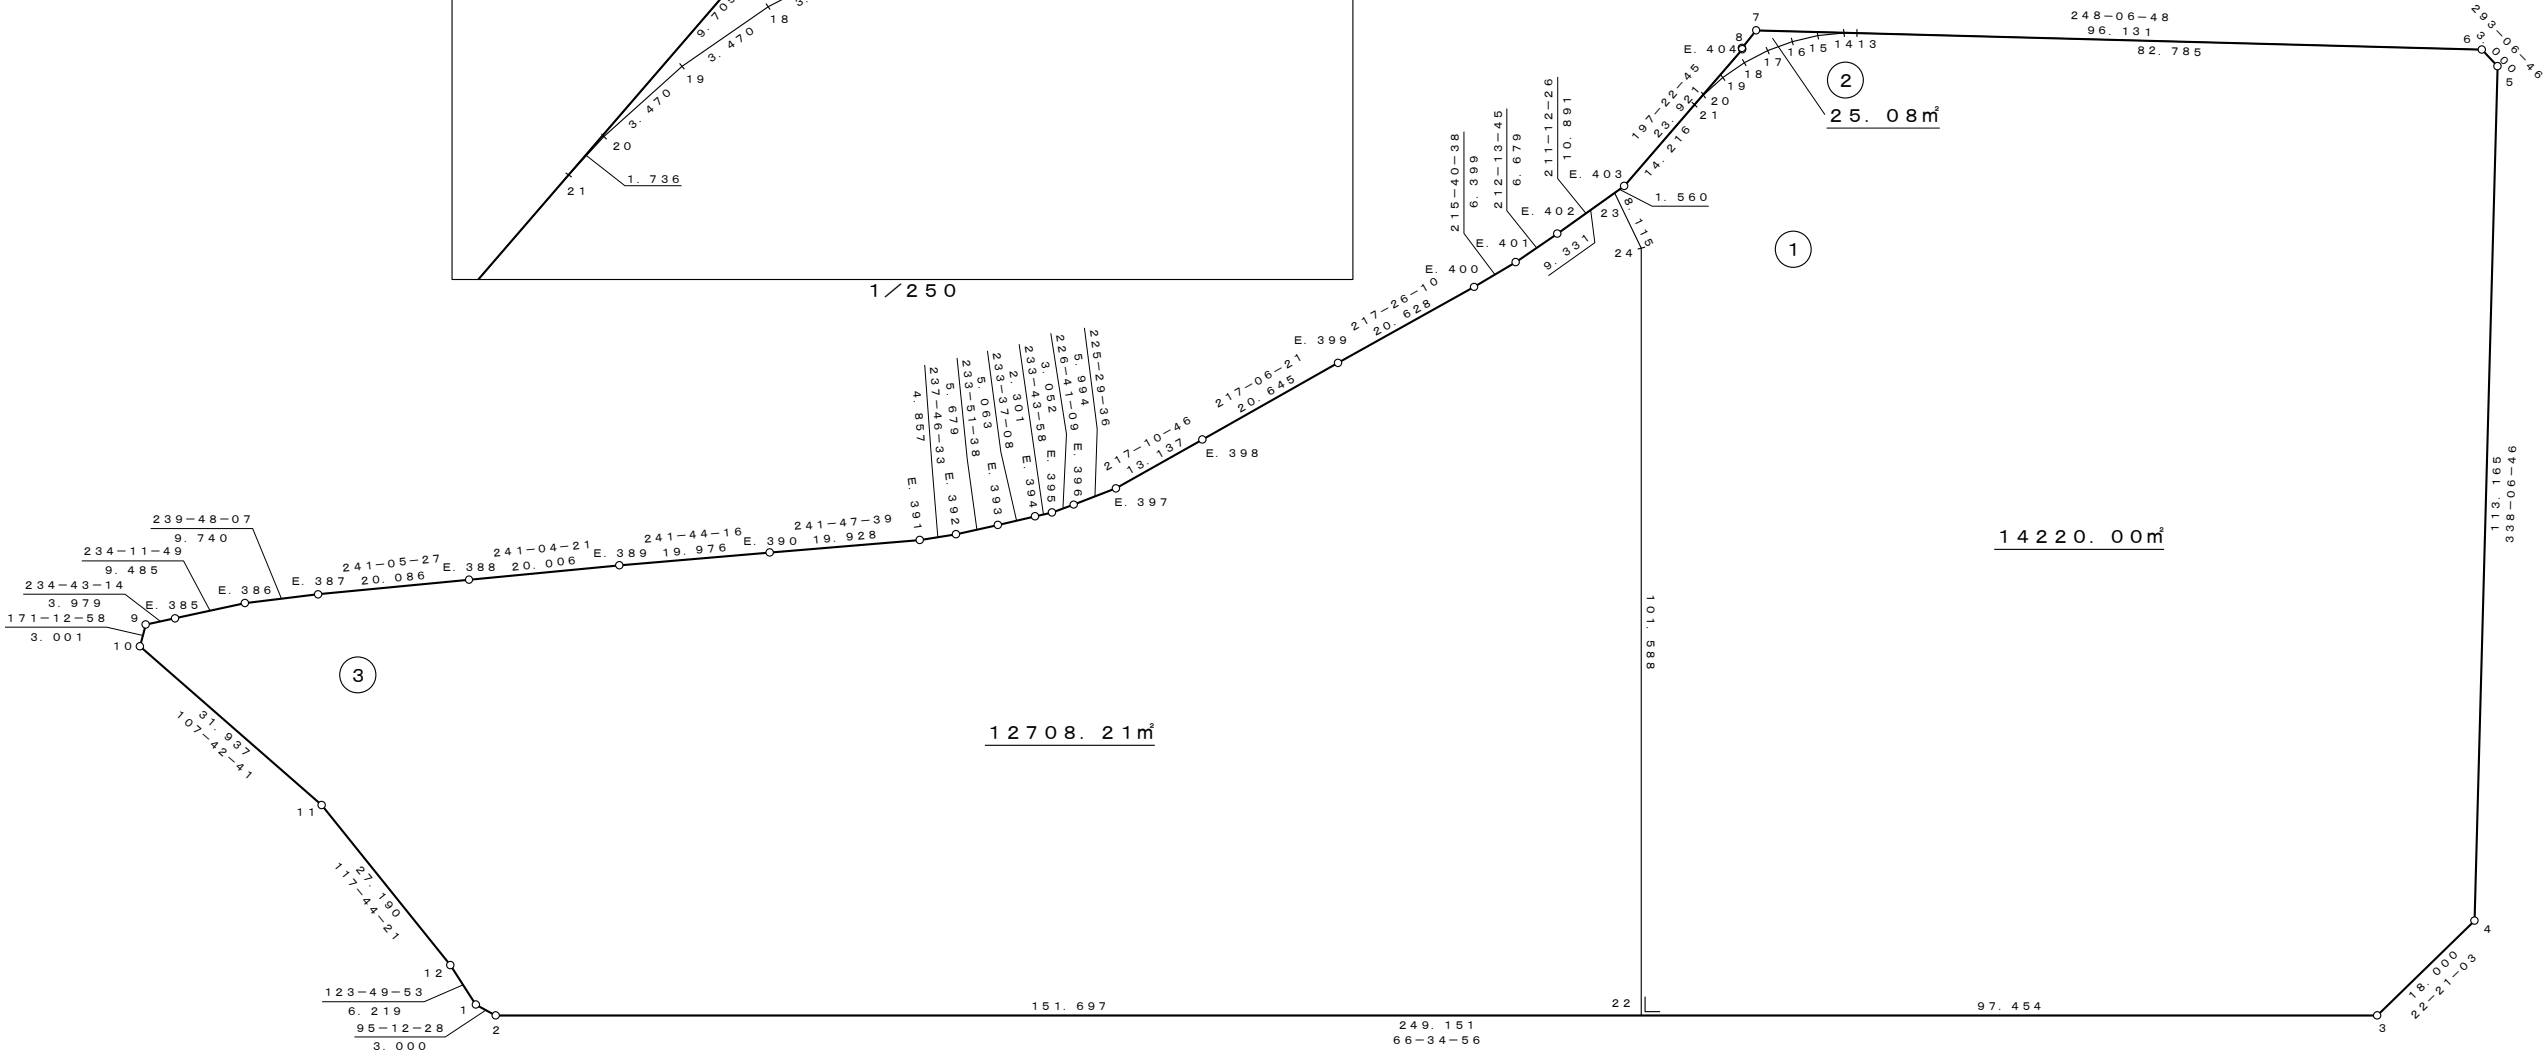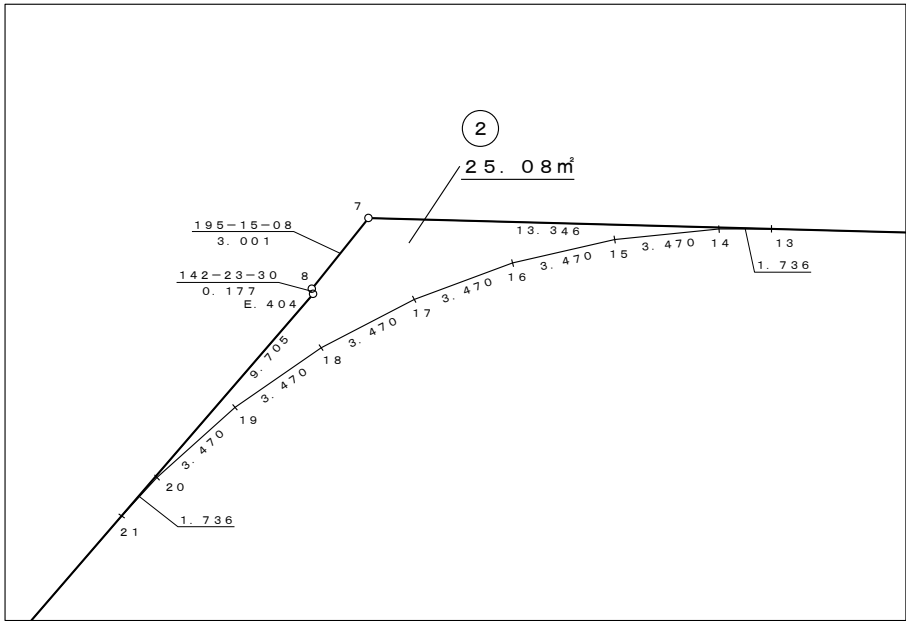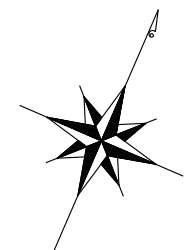

座 標 一 覧 表

測 点 名	X 座 標	Y 座 標
B-70. 1	1980.000	20477.106
B-70. 2	1979.727	20480.094
B-70. 3	2078.748	20708.723
B-70. 4	2095.396	20715.568
B-70. 5	2200.404	20673.383
B-70. 6	2201.582	20670.623
B-70. 7	2165.747	20581.422
B-70. 8	2162.852	20580.632
B-70. 9	2008.799	20416.994
B-70. 10	2005.833	20417.452
B-70. 11	1996.117	20447.876
B-70. 12	1983.462	20471.940
B-70. 13	2170.722	20593.805
B-70. 14	2170.025	20592.216
B-70. 15	2168.335	20589.185

測 点 名	X 座 標	Y 座 標
B-70. 16	2166.277	20586.391
B-70. 17	2163.882	20583.880
B-70. 18	2161.190	20581.690
B-70. 19	2158.244	20579.858
B-70. 20	2155.089	20578.412
B-70. 21	2153.450	20577.841
B-70. 22	2040.017	20619.297
B-70. 23	2138.549	20572.787
B-70. 24	2133.237	20578.922
E. 385	2011.097	20420.242
E. 386	2016.646	20427.935
E. 387	2021.545	20436.353
E. 388	2031.255	20453.936
E. 389	2040.932	20471.446
E. 390	2050.391	20489.041


測 点 名	X 座 標	Y 座 標
E. 391	2059.810	20506.603
E. 392	2062.400	20510.712
E. 393	2065.749	20515.298
E. 394	2068.752	20519.374
E. 395	2070.113	20521.229
E. 396	2072.207	20523.450
E. 397	2076.409	20527.725
E. 398	2086.876	20535.664
E. 399	2103.341	20548.119
E. 400	2119.720	20560.658
E. 401	2124.918	20564.390
E. 402	2130.568	20567.952
E. 403	2139.883	20573.595
E. 404	2162.712	20580.740

凡 例

1. 23㎡	座標面積
1. 23㎡	2位倍横距面積

萱丸地区画地原子図 (B工区)



测 点 名	X 座 标	Y 座 标
B-71.1	2214.347	20702.399
B-71.2	2211.587	20701.221
B-71.3	2068.951	20758.523
B-71.4	2079.980	20812.507
B-71.5	2084.323	20825.561
B-71.6	2090.238	20846.292
B-71.7	2095.453	20864.904
B-71.8	2099.990	20882.001
B-71.9	2116.973	20877.816
B-71.10	2118.836	20875.463
B-71.11	2118.996	20860.315
B-71.12	2124.804	20821.403
B-71.13	2125.201	20792.463
B-71.14	2148.532	20784.550
B-71.15	2162.992	20779.899
B-71.16	2177.173	20775.365
B-71.17	2198.419	20768.499
B-71.18	2233.108	20757.779
B-71.19	2234.102	20757.458
B-71.20	2235.376	20754.741
B-71.21	2175.938	20715.542
B-71.22	2140.884	20729.625
B-71.23	2161.300	20780.444
B-71.24	2197.352	20768.844
B-71.28	2125.674	20792.302
B-71.29	2127.663	20791.628
B-71.30	2127.342	20790.680
B-71.31	2125.353	20791.354

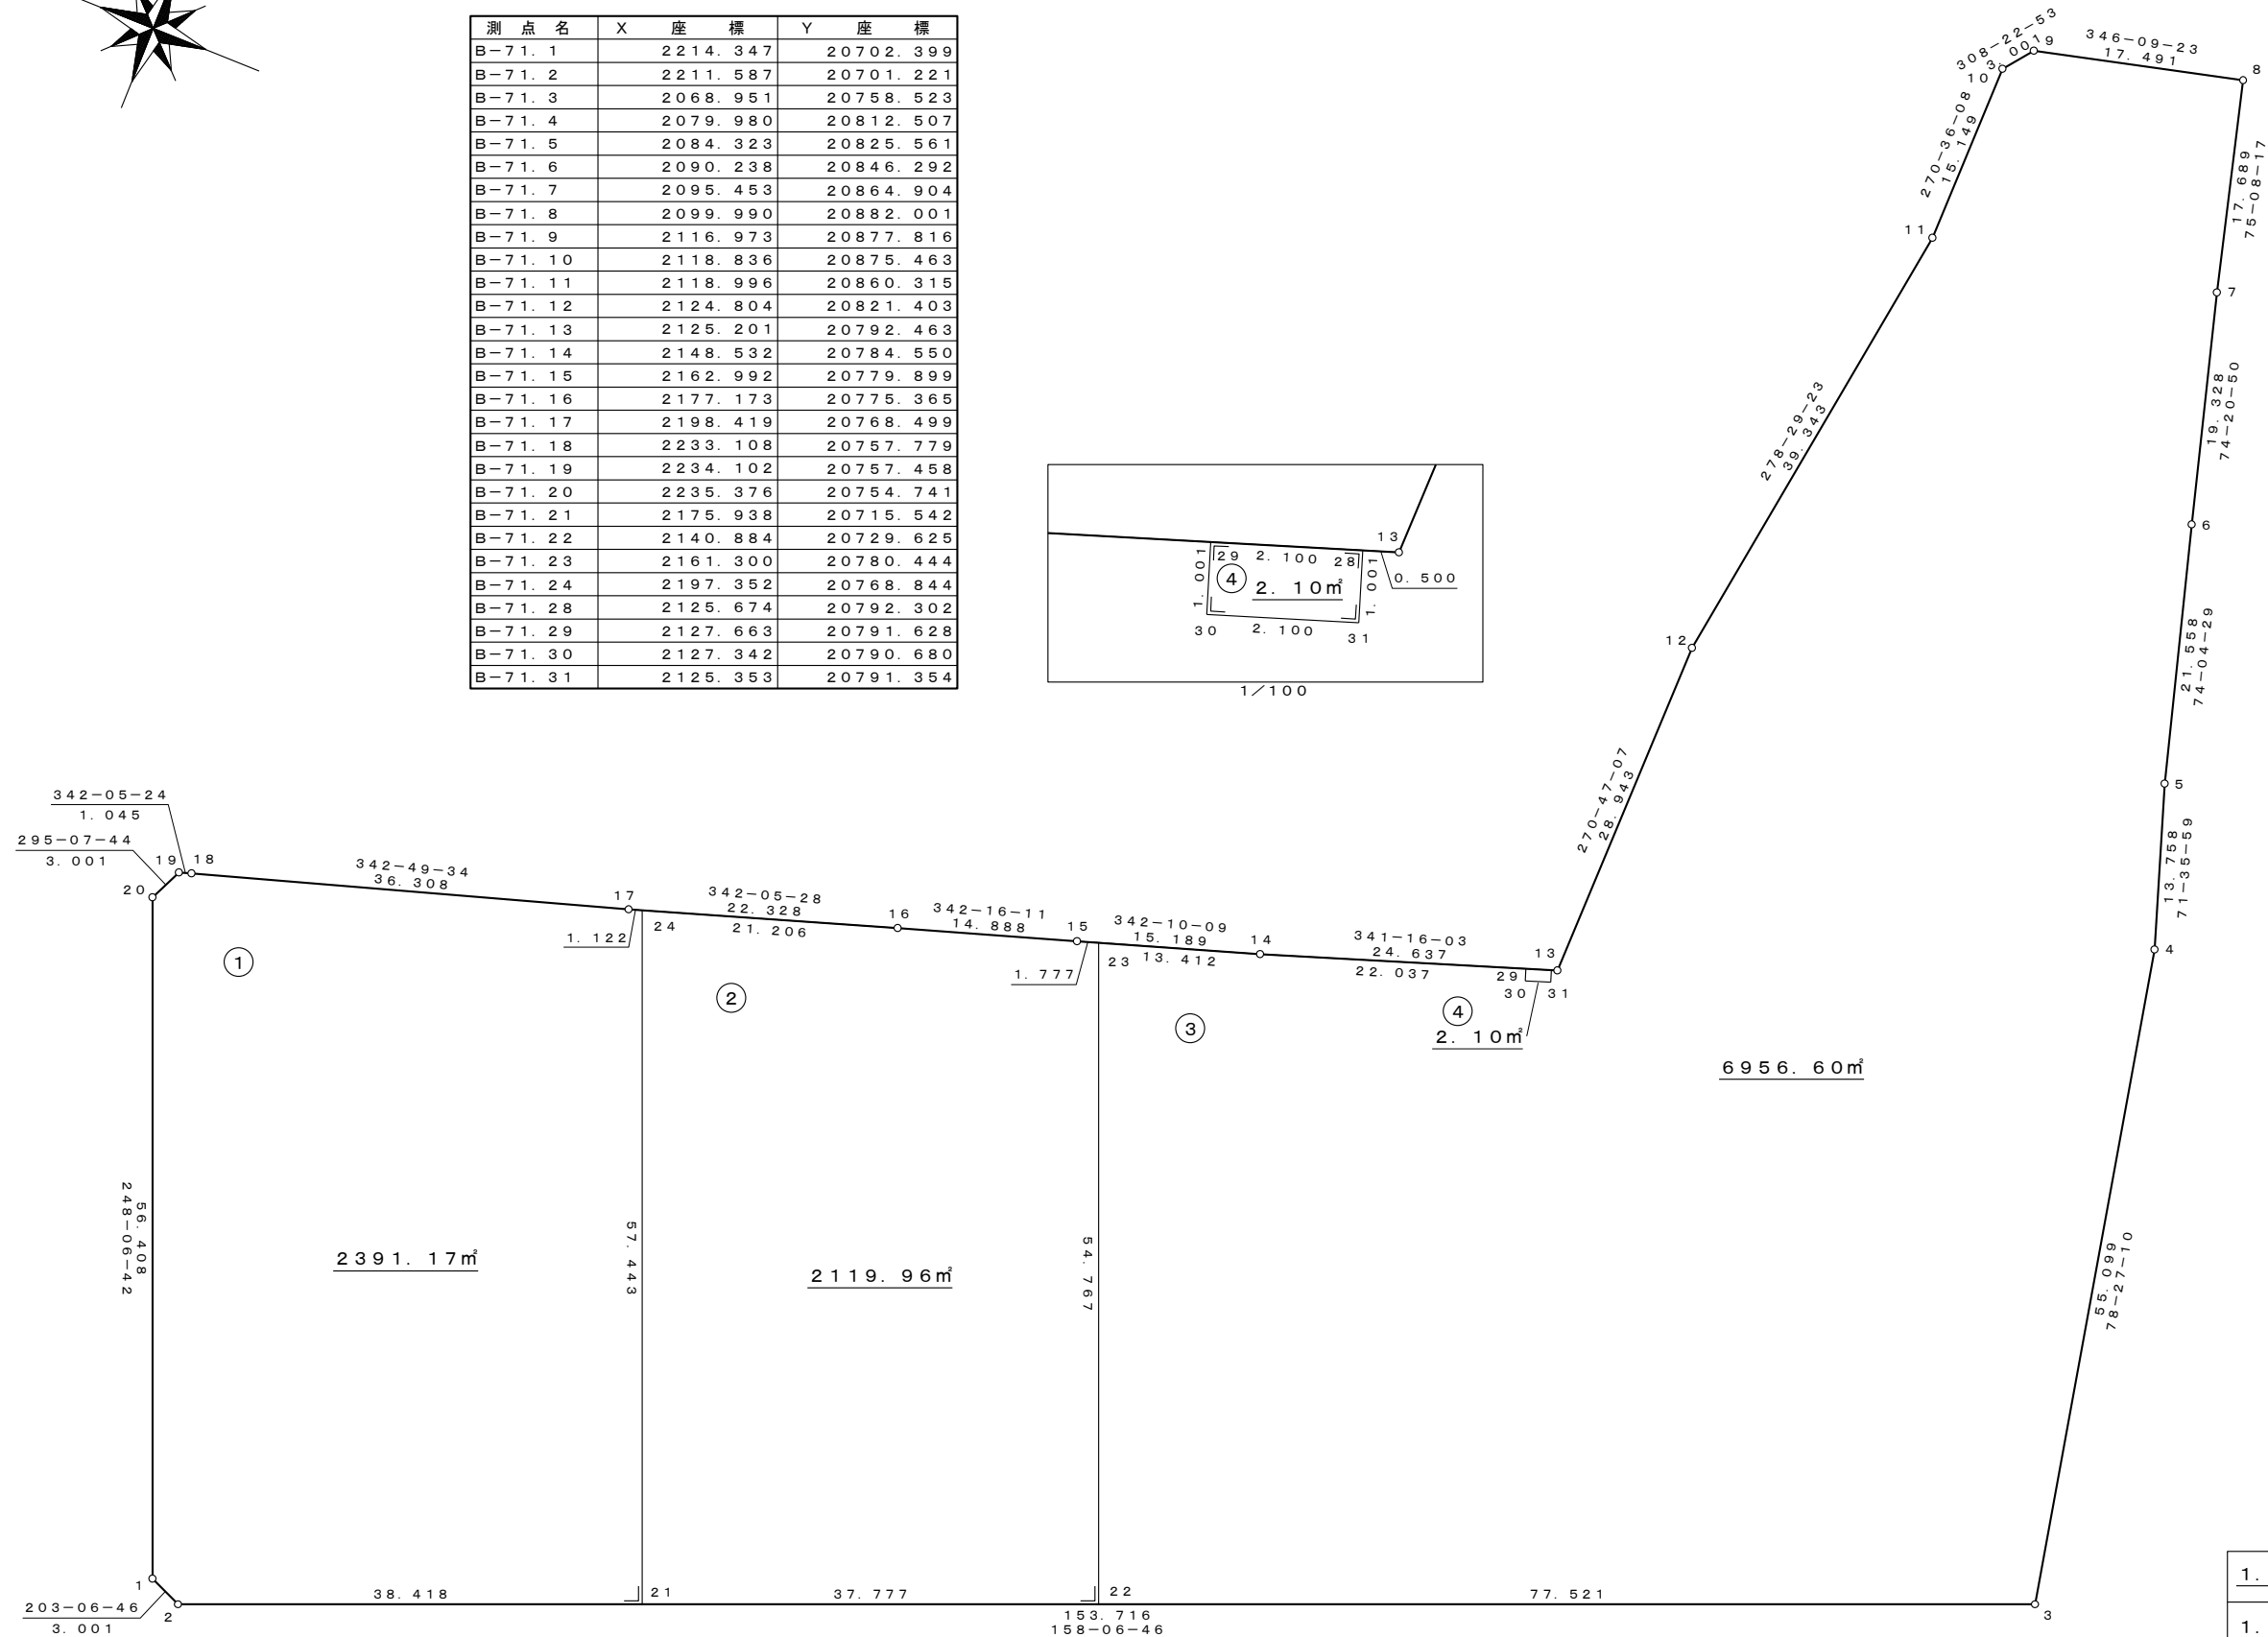

1. 2 3 m ²	座標面積
1. 2 3 m ²	2 位倍横距面積

萱丸地区 街区成果表 (B工区)



街区面積 790.12m²

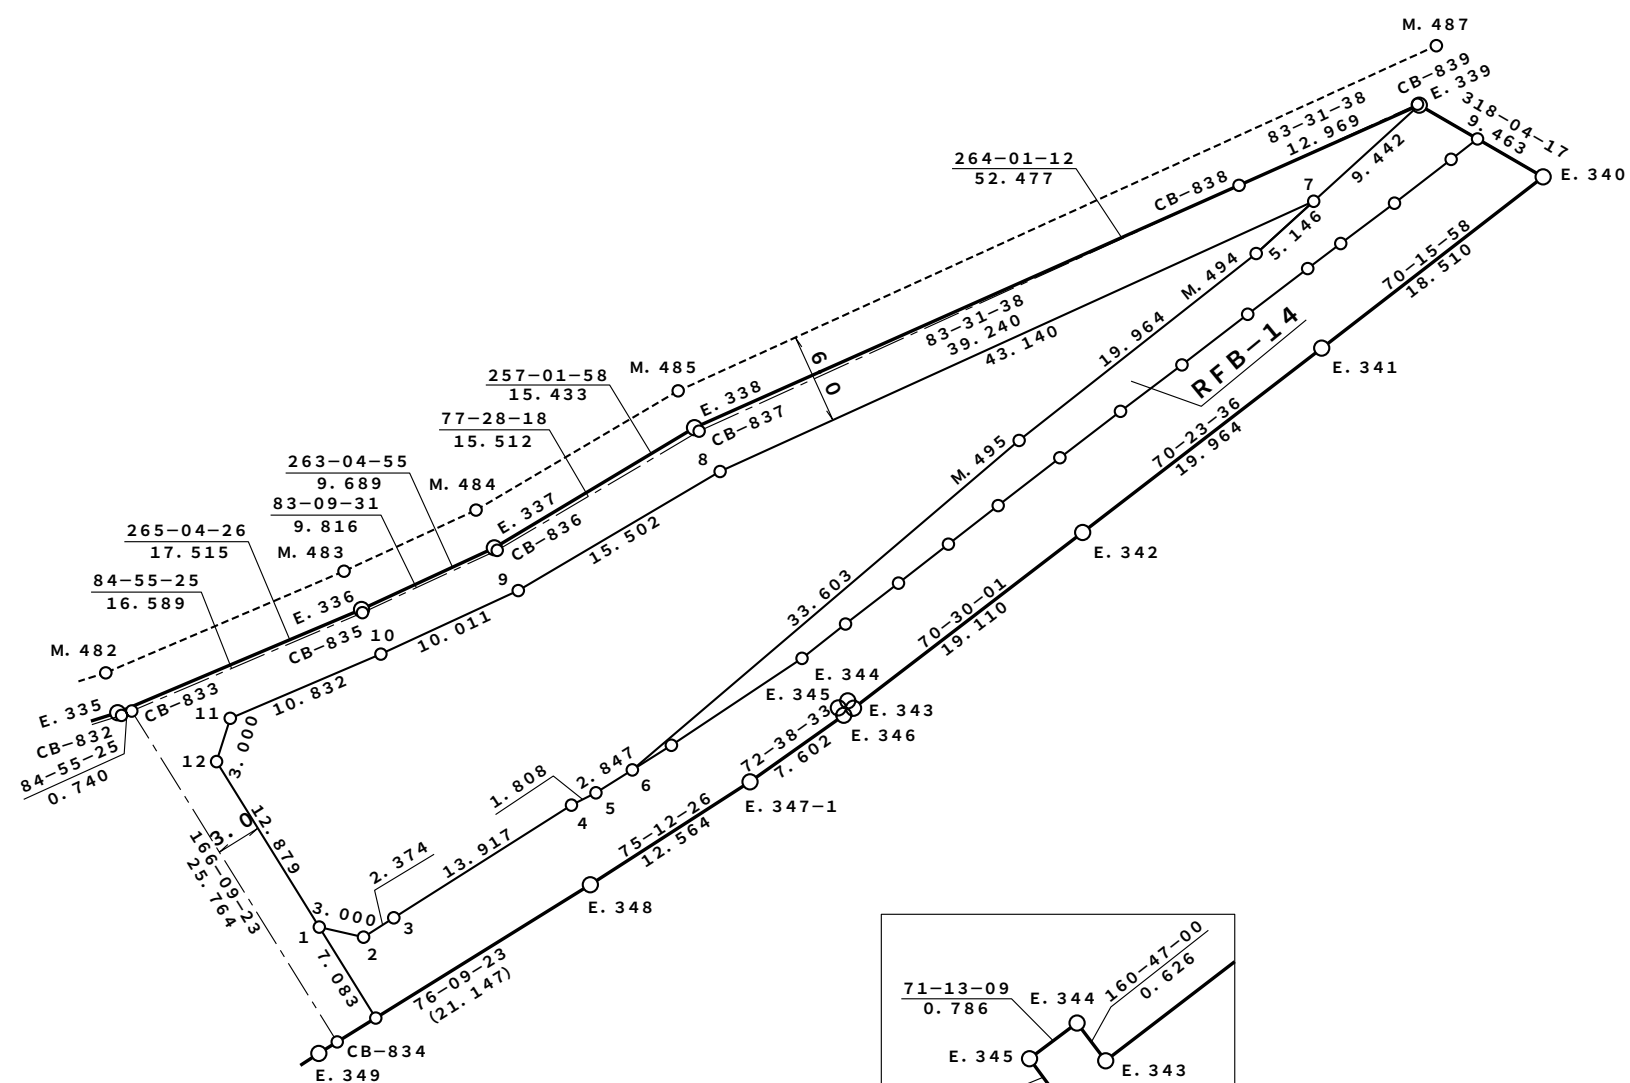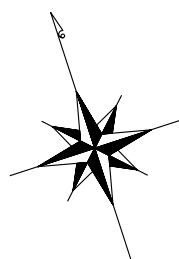

S = 1 : 500

萱丸地区 街区成果表 (B工区)



街区番号	B-73
街区面積	1143.34㎡

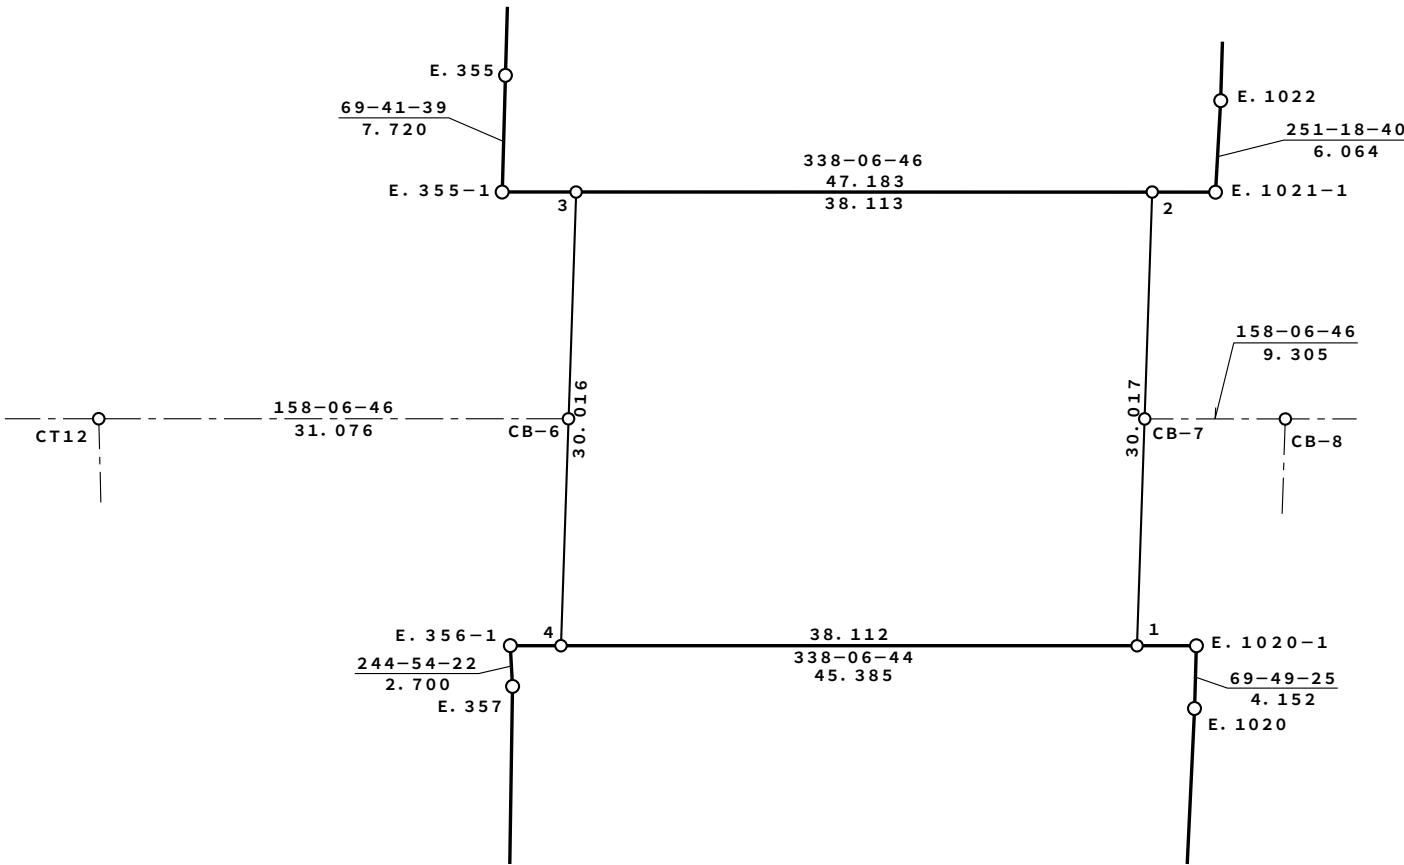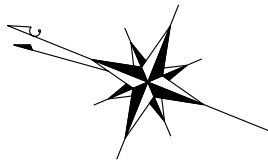

S = 1 : 500

萱丸地区画地原子図 (B工区)

街区番号	B-74
街区面積	223.34
画地面積	223.33

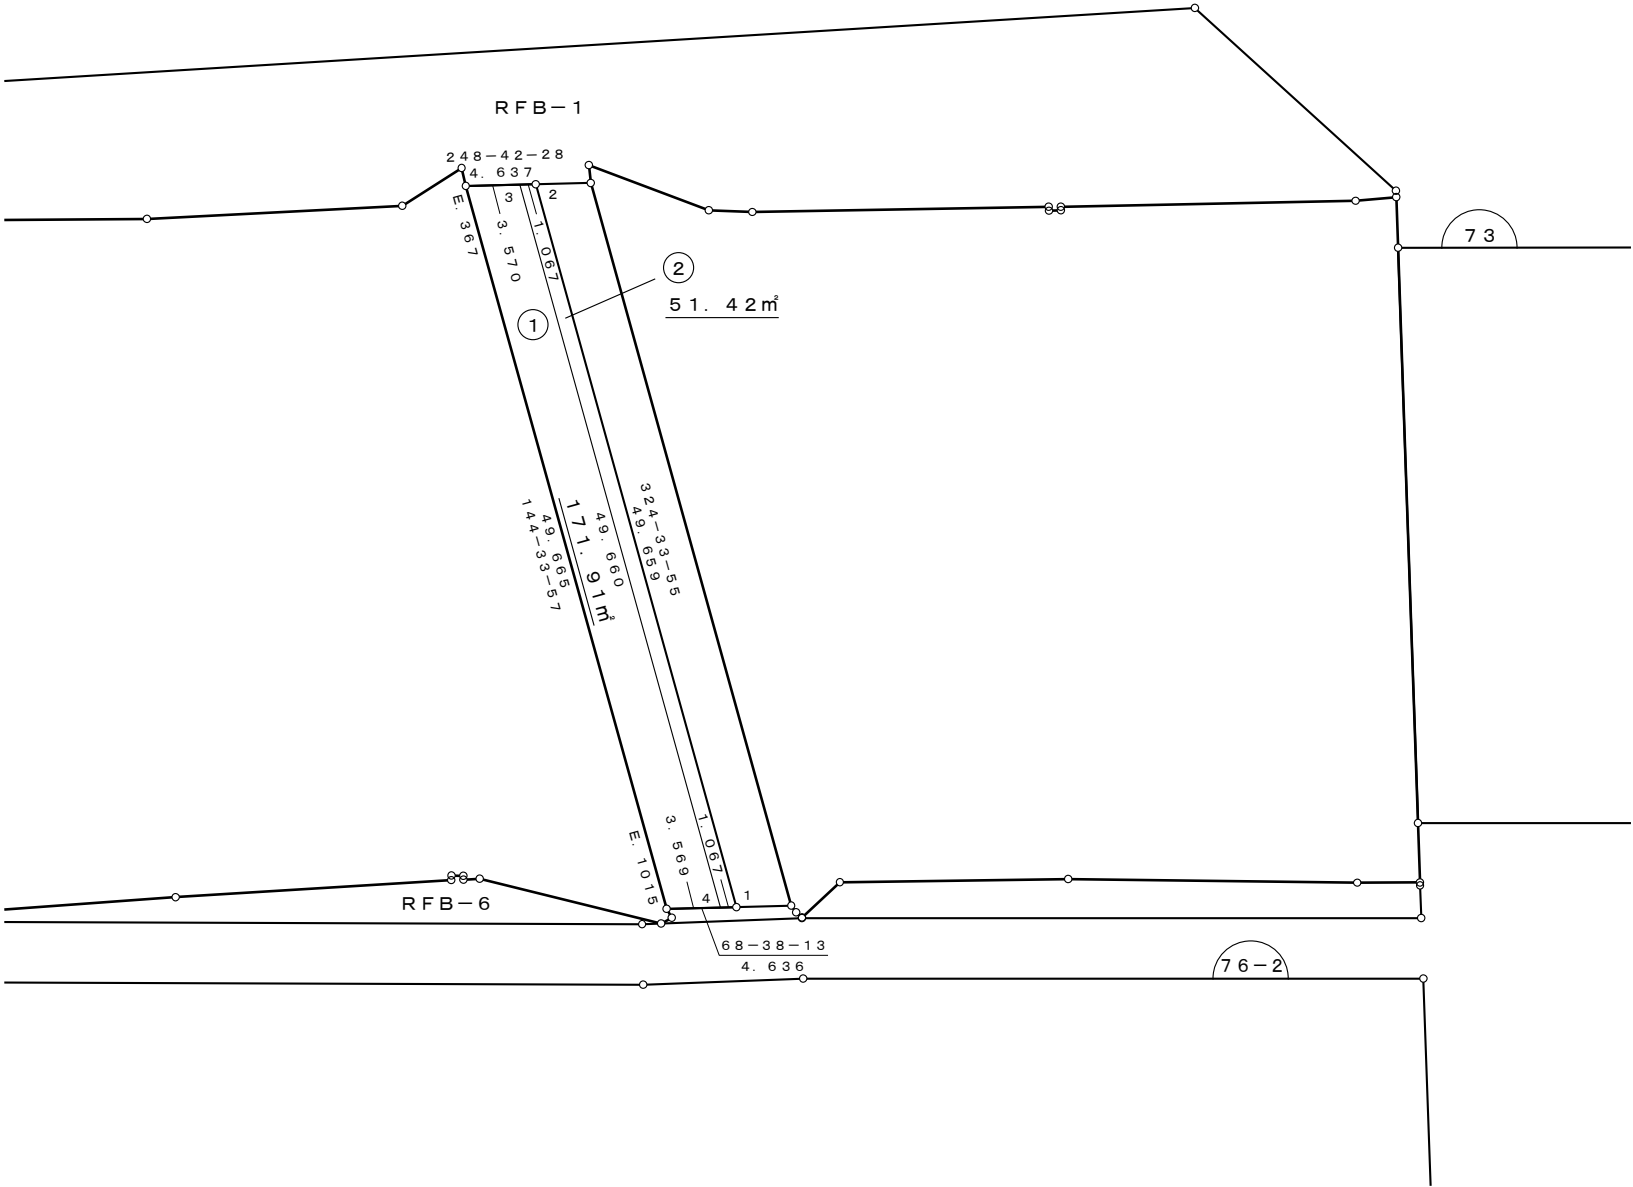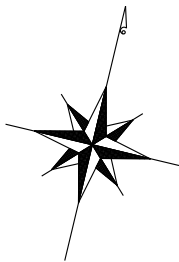

座 標 一 覧 表

測 点 名	X 座 標	Y 座 標
B-74. 1	1987.259	20710.214
B-74. 2	2027.720	20681.423
B-74. 3	2027.332	20680.428
B-74. 4	1986.870	20709.220
E. 367	2026.036	20677.102
E. 1015	1985.570	20705.896

凡 例

1. 23m²	座標面積
1. 23m²	2位倍横距面積