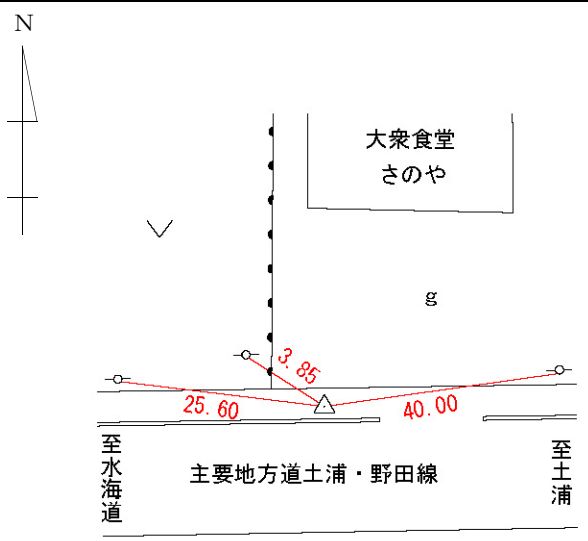


3級基準点の記

地 区 名	萱丸地区	測 量 方 法	結合多角方式		
点 名	A-14	標 識 番 号		標 識 種 類	金属標 地上
所 在 地	つくば市上萱丸466地先			地 目	公衆用道路
管 理 者	茨城県(土浦土木)				
選 点	平成 5年 1月 6日	選 点 者	戸田 正美		
埋 設	平成 5年 1月17日	埋 設 者	戸田 正美		
観 測	平成 5年 1月24日	観 測 者	戸田 正美		
成 果 値		順 路	到達地点	マゴメ自動車板金	
X 座 標	3554.239		歩道状況	県道	
Y 座 標	20062.391		徒歩距離	20m	
標 高	17.924 間接水準による		周囲状況	沿道宅地	
縮尺係数	0.999905		そ の 他	主要地方道土浦・野田線沿い	
位 置 詳 細 図			現 況 写 真		
至水海道 主要地方道土浦・野田線 至土浦 (駐) マゴメ自動車板金			委託件名 萱丸地区平成19年度B-3工区 地区点等杭打ちその他測量業務 点 名 A-14 工 種 3級基準点 撮影年月日 平成20年 5月 9日 計画機関 (独)都市再生機構 茨城地域支社 作業機関 昭 和 株 式 会 社		

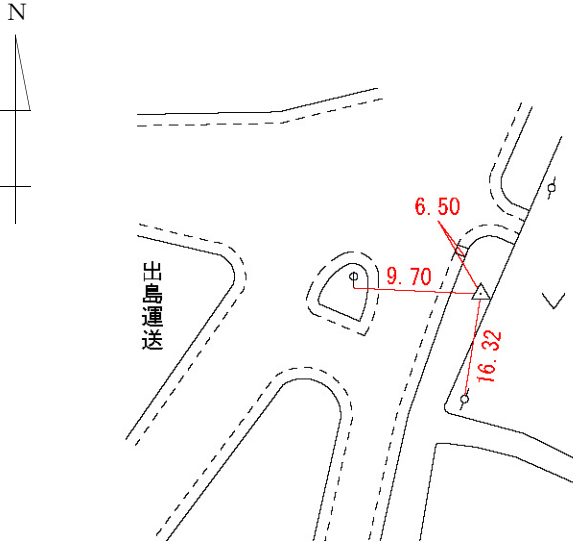
3級基準点の記

地 区 名	萱丸地区	測 量 方 法	結合多角方式		
点 名	A-15	標 識 番 号		標 識 種 類	金属標 地上
所 在 地	つくば市上萱丸482地先			地 目	公衆用道路
管 理 者	茨城県(土浦土木)				
選 点	平成 5年 1月 6日	選 点 者	戸田 正美		
埋 設	平成 5年 1月17日	埋 設 者	戸田 正美		
観 測	平成 5年 1月24日	観 測 者	戸田 正美		
成 果 値		順 路	到達地点	大衆食堂 さのや	
X 座 標	3564.108		歩道状況	県道	
Y 座 標	20231.922		徒歩距離	20m	
標 高	16.666 間接水準による		周囲状況	沿道宅地	
縮尺係数	0.999905		そ の 他	主要地方道土浦・野田線沿い	
位 置 詳 細 図			現 況 写 真		
					

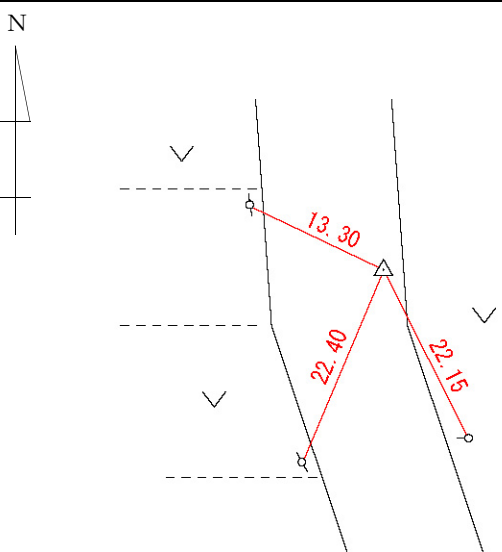
3級基準点の記

地 区 名	萱丸地区	測 量 方 法	結合多角方式		
点 名	A-16	標 識 番 号		標 識 種 類	金属標 地上
所 在 地	つくば市下萱丸279-5地先			地 目	公衆用道路
管 理 者	茨城県(土浦土木)				
選 点	平成 5年 1月 6日	選 点 者	戸田 正美		
埋 設	平成 5年 1月17日	埋 設 者	戸田 正美		
観 測	平成 5年 1月24日	観 測 者	戸田 正美		
成 果 値		順 路	到達地点	株式会社 飯野工業	
X 座 標	3566.708		歩道状況	県道	
Y 座 標	20429.858		徒歩距離	90m	
標 高	14.722 間接水準による		周囲状況	鹿島神社	
縮尺係数	0.999905		そ の 他	主要地方道土浦・野田線沿い	
位 置 詳 細 図			現 況 写 真		
位置詳細図: 萱丸三差路バス停、主要地方道土浦・野田線、至水海道、至土浦、点A、点Q、距離29.53、2.15、6.90			現況写真: 萱丸地区平成19年度第3工区地区点等統括点の地測量業務、点名 A-16、工種 3級基準点、測量年月日 平成20年 5月9日、計画機関 国土再生機構 茨城地域支社、作業機関 和 務 式 会 社		

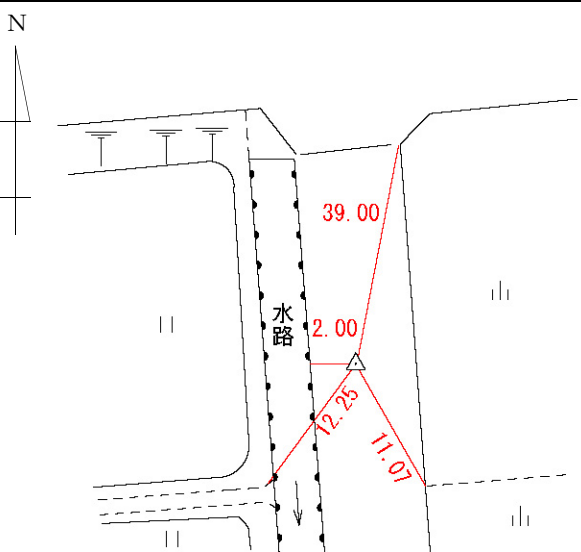
3級基準点の記

地 区 名	萱丸地区	測 量 方 法	結合多角方式		
点 名	A-17	標 識 番 号		標 識 種 類	金属標 地上
所 在 地	つくばみらい市坂野新田字坂野新田12-23地先			地 目	公衆用道路
管 理 者	つくば市				
選 点	平成 5年 1月 6日	選 点 者	戸田 正美		
埋 設	平成 5年 1月17日	埋 設 者	戸田 正美		
観 測	平成 5年 1月24日	観 測 者	戸田 正美		
成 果 値		順 路	到達地点	有限会社 京阪陸運筑波営業所	
X 座 標	3315.739		歩道状況	市道	
Y 座 標	19376.034		徒歩距離	40m	
標 高	20.578 間接水準による		周囲状況	宅地、工場	
縮尺係数	0.999905		そ の 他		
位 置 詳 細 図			現 況 写 真		
					

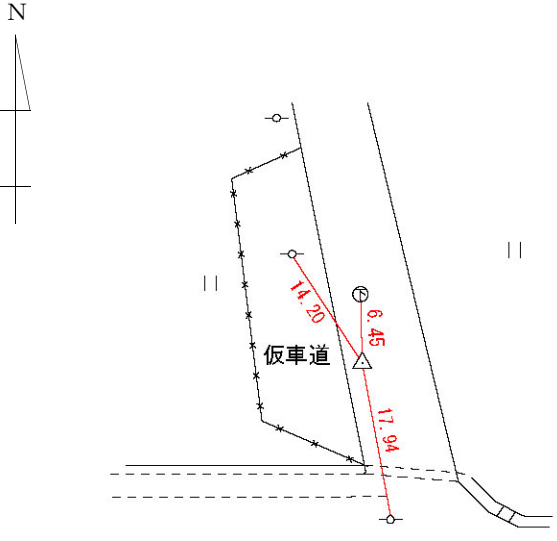
3級基準点の記

地 区 名	萱丸地区	測 量 方 法	結合多角方式		
点 名	A-27	標 識 番 号		標 識 種 類	金属標 地上
所 在 地	つくば市下萱丸236地先			地 目	公衆用道路
管 理 者	つくば市				
選 点	平成 5年 1月 7日	選 点 者	戸田 正美		
埋 設	平成 5年 1月 18日	埋 設 者	戸田 正美		
観 測	平成 5年 1月 25日	観 測 者	戸田 正美		
成 果 値		順 路	到達地点	基準点脇に横付け	
X 座 標	3444.189		歩道状況	市道	
Y 座 標	20555.357		徒歩距離	0m	
標 高	12.326 間接水準による		周囲状況	畑	
縮尺係数	0.999905		そ の 他		
位 置 詳 細 図			現 況 写 真		
					

3級基準点の記

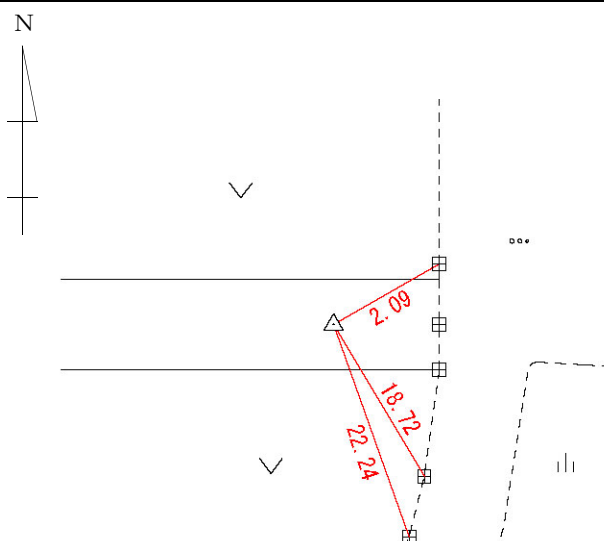
地 区 名	萱丸地区	測 量 方 法	結合多角方式		
点 名	A-28	標 識 番 号		標 識 種 類	鉦(コンクリート杭)
所 在 地	つくばみらい市南字海老原2725 南西側地先			地 目	公衆用道路
管 理 者	つくば市				
選 点	平成 5年 1月 7日	選 点 者	戸田 正美		
埋 設	平成 5年 1月18日	埋 設 者	戸田 正美		
観 測	平成 5年 1月25日	観 測 者	戸田 正美		
成 果 値		順 路	到達地点	基準点脇に横付け	
X 座 標	2917.684		歩道状況	市道	
Y 座 標	19710.940		徒歩距離	0m	
標 高	16.607 間接水準による		周囲状況	田	
縮尺係数	0.999905		そ の 他		
位 置 詳 細 図			現 況 写 真		
					

3級基準点の記

地 区 名	萱丸地区	測 量 方 法	結合多角方式		
点 名	A-41	標 識 番 号		標 識 種 類	金属標 地上
所 在 地	つくば市下萱丸40地先			地 目	公衆用道路
管 理 者	つくば市				
選 点	平成 5年 1月 7日	選 点 者	戸田 正美		
埋 設	平成 5年 1月 18日	埋 設 者	戸田 正美		
観 測	平成 5年 1月 25日	観 測 者	戸田 正美		
成 果 値		順 路	到達地点	下萱丸集会所	
X 座 標	3212.302		歩道状況	市道	
Y 座 標	20704.364		徒歩距離	80m	
標 高	11.874 直接水準による		周囲状況	田	
縮尺係数	0.999905		そ の 他	平成20年 7月 標高更新	
位 置 詳 細 図			現 況 写 真		
					

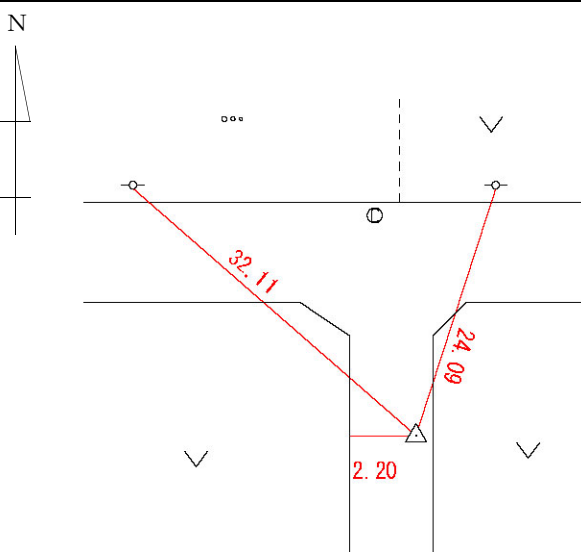
2008/09/09 更新

3級基準点の記

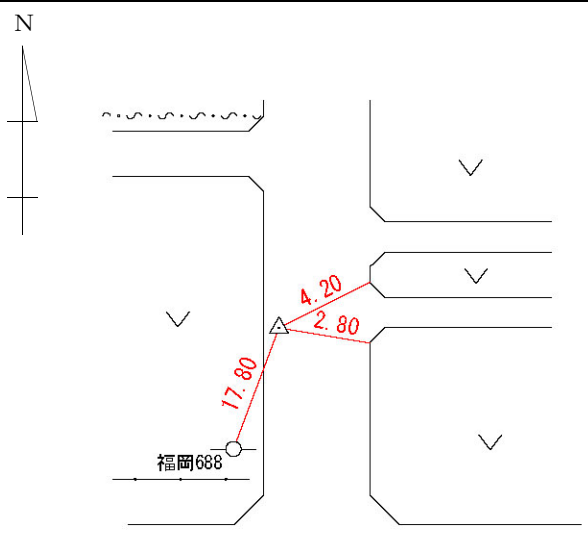
地 区 名	萱丸地区	測 量 方 法	結合多角方式		
点 名	A-56	標 識 番 号		標 識 種 類	鉦(コンクリート杭)
所 在 地	つくばみらい市中原字中原299地先			地 目	公衆用道路
管 理 者	つくば市				
選 点	平成 5年 1月 8日	選 点 者	戸田 正美		
埋 設	平成 5年 1月 19日	埋 設 者	戸田 正美		
観 測	平成 5年 1月 27日	観 測 者	戸田 正美		
成 果 値		順 路	到達地点	株式会社 東新油脂 茨城工場	
X 座 標	1506.351		歩道状況	市道	
Y 座 標	19142.264		徒歩距離	230m	
標 高	21.234 間接水準による		周囲状況	芝地	
縮尺係数	0.999905		そ の 他		
位 置 詳 細 図			現 況 写 真		
					

2008/09/09 更新

3級基準点の記

地 区 名	萱丸地区	測 量 方 法	結合多角方式		
点 名	A-57	標 識 番 号		標 識 種 類	金属標 地上
所 在 地	つくばみらい市中原字中原53 北西側地先			地 目	公衆用道路
管 理 者	つくば市				
選 点	平成 5年 1月 8日	選 点 者	戸田 正美		
埋 設	平成 5年 1月 19日	埋 設 者	戸田 正美		
観 測	平成 5年 1月 27日	観 測 者	戸田 正美		
成 果 値		順 路	到達地点	稲荷神社	
X 座 標	1293.776		歩道状況	市道	
Y 座 標	19123.869		徒歩距離	190m	
標 高	22.063 間接水準による		周囲状況	畑	
縮尺係数	0.999905		そ の 他		
位 置 詳 細 図			現 況 写 真		
					

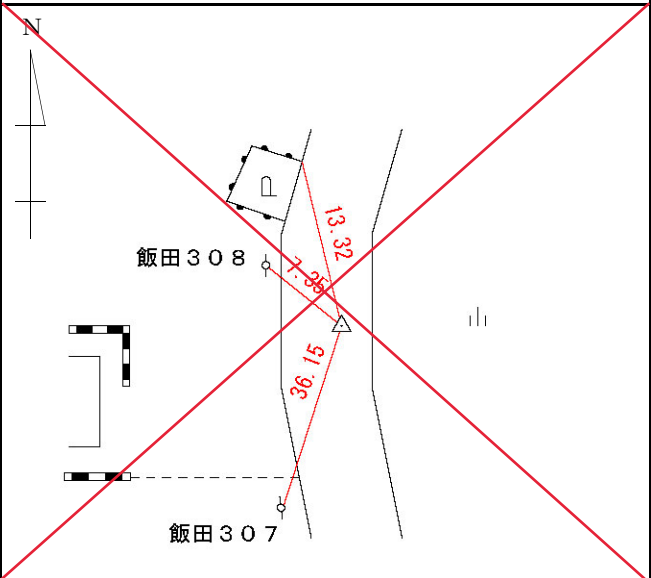
3級基準点の記

地 区 名	萱丸地区	測 量 方 法	結合多角方式		
点 名	A-58	標 識 番 号		標 識 種 類	金属標 地上
所 在 地	つくばみらい市中原字中原46-2 北東側地先			地 目	公衆用道路
管 理 者	つくば市				
選 点	平成 5年 1月 8日	選 点 者	戸田 正美		
埋 設	平成 5年 1月 19日	埋 設 者	戸田 正美		
観 測	平成 5年 1月 27日	観 測 者	戸田 正美		
成 果 値		順 路	到達地点	筑波化学工業	
X 座 標	1137.451		歩道状況	市道	
Y 座 標	19224.931		徒歩距離	30m	
標 高	20.888 間接水準による		周囲状況	畑、芝地	
縮尺係数	0.999905		そ の 他		
位 置 詳 細 図			現 況 写 真		
					

3級基準点の記

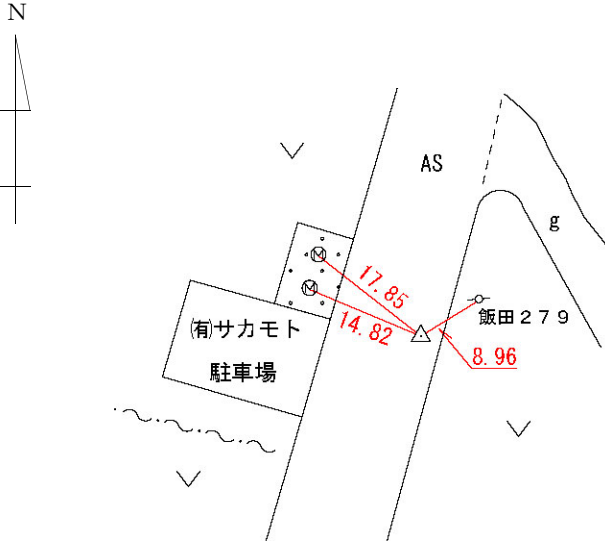
地 区 名	萱丸地区	測 量 方 法	結合多角方式		
点 名	A-81	標 識 番 号		標 識 種 類	金属標 地上
所 在 地	つくば市西栗山29地先			地 目	公衆用道路
管 理 者	つくば市				
選 点	平成 5年 1月10日	選 点 者	戸田 正美		
埋 設	平成 5年 1月21日	埋 設 者	戸田 正美		
観 測	平成 5年 1月29日	観 測 者	戸田 正美		
成 果 値		順 路	到達地点	株式会社 クボタ工業	
X 座 標	1740.133		歩道状況	市道	
Y 座 標	20641.363		徒歩距離	200m	
標 高	11.719 間接水準による		周囲状況	田、荒地	
縮尺係数	0.999905		そ の 他		
位 置 詳 細 図			現 況 写 真		
			雨水吐口工事のため亡失		

3級基準点の記

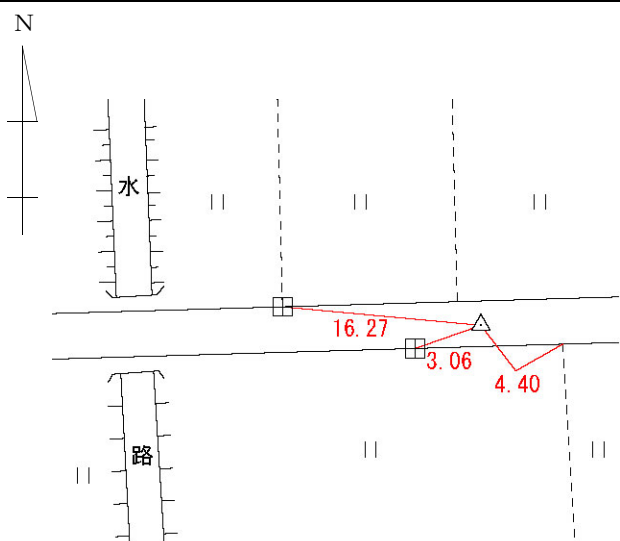
地 区 名	萱丸地区	測 量 方 法	結合多角方式		
点 名	A-84	標 識 番 号		標 識 種 類	金属標 地上
所 在 地	つくば市飯田244-13地先			地 目	公衆用道路
管 理 者	つくば市				
選 点	平成 5年 1月10日	選 点 者	戸田 正美		
埋 設	平成 5年 1月21日	埋 設 者	戸田 正美		
観 測	平成 5年 1月29日	観 測 者	戸田 正美		
成 果 値		順 路	到達地点	基準点脇に横付け	
X 座 標	1922.635		歩道状況	市道	
Y 座 標	21011.910		徒歩距離	0m	
標 高	19.951 間接水準による		周囲状況	宅地	
縮尺係数	0.999906		そ の 他		
位 置 詳 細 図			現 況 写 真		
			農水管布設のため亡失 		

2019/07/08 更新

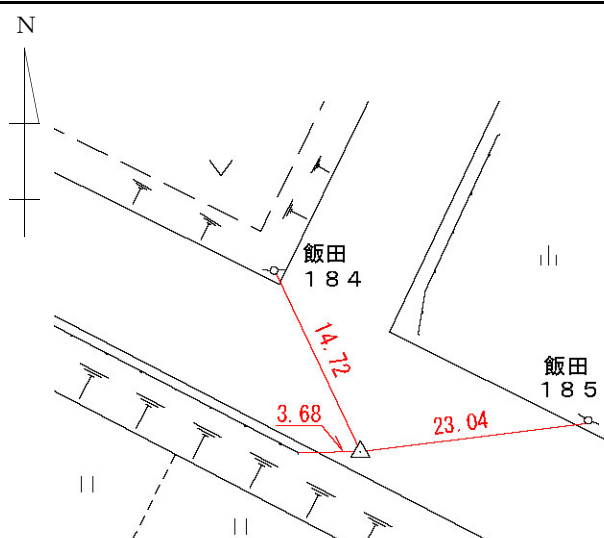
3級基準点の記

地 区 名	萱丸地区	測 量 方 法	結合多角方式		
点 名	A-89	標 識 番 号		標 識 種 類	金属標 地上
所 在 地	つくば市飯田360-1地先			地 目	公衆用道路
管 理 者	つくば市				
選 点	平成 5年 1月10日	選 点 者	戸田 正美		
埋 設	平成 5年 1月21日	埋 設 者	戸田 正美		
観 測	平成 5年 1月29日	観 測 者	戸田 正美		
成 果 値		順 路	到達地点	谷田部不動産 ニットサカモト	
X 座 標	1651.948		歩道状況	市道	
Y 座 標	21223.813		徒歩距離	30m	
標 高	22.765 直接水準による		周囲状況	宅地、畑	
縮尺係数	0.999906		そ の 他	平成19年10月 標高更新	
位 置 詳 細 図			現 況 写 真		
					

3級基準点の記

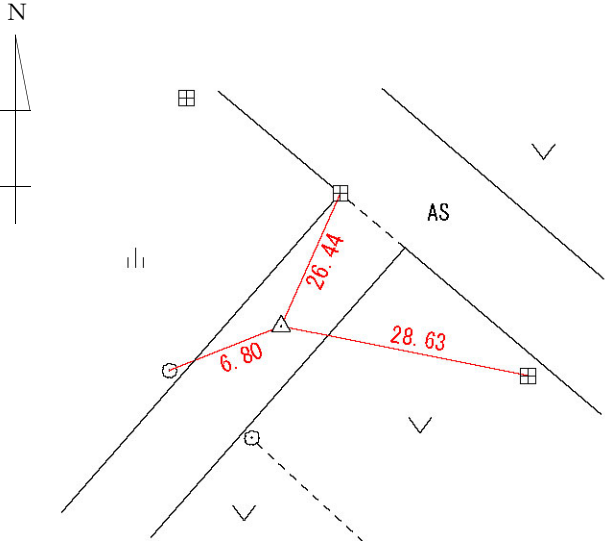
地 区 名	萱丸地区	測 量 方 法	結合多角方式		
点 名	A-91	標 識 番 号		標 識 種 類	鋳(コンクリート杭)
所 在 地	つくば市飯田416地先			地 目	公衆用道路
管 理 者	つくば市				
選 点	平成 5年 1月10日	選 点 者	戸田 正美		
埋 設	平成 5年 1月21日	埋 設 者	戸田 正美		
観 測	平成 5年 1月31日	観 測 者	戸田 正美		
成 果 値		順 路	到達地点	アカツカドック トレーニングセンター	
X 座 標	1230.578		歩道状況	市道	
Y 座 標	21009.843		徒歩距離	400m	
標 高	10.027 間接水準による		周囲状況	田	
縮尺係数	0.999906		そ の 他		
位 置 詳 細 図			現 況 写 真		
					

3級基準点の記

地 区 名	萱丸地区		測 量 方 法	結合多角方式	
点 名	A-99		標 識 番 号		標 識 種 類 金属標 地上
所 在 地	つくば市根崎55－1地先			地 目	公衆用道路
管 理 者	つくば市				
選 点	平成 5年 1月10日		選 点 者	戸田 正美	
埋 設	平成 5年 1月21日		埋 設 者	戸田 正美	
観 測	平成 5年 1月31日		観 測 者	戸田 正美	
成 果 値		順 路	到達地点	根崎集会所	
X 座 標	816.483		歩道状況	市道	
Y 座 標	21426.269		徒歩距離	160m	
標 高	9.965 直接水準による		周囲状況	田	
縮尺係数	0.999906		そ の 他	平成19年10月 標高更新	
位 置 詳 細 図			現 況 写 真		
					

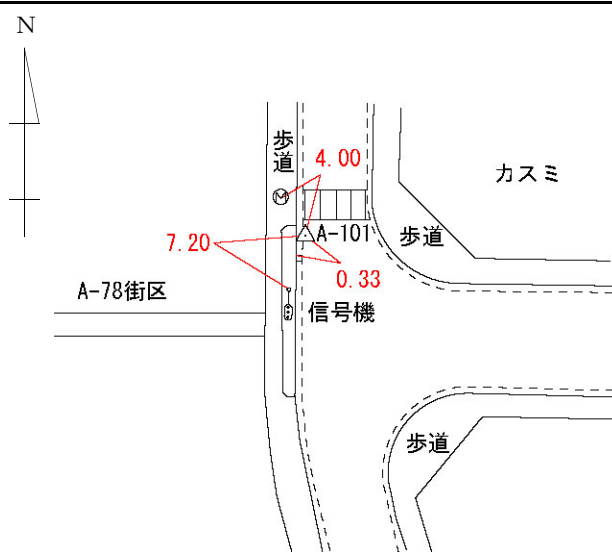
2008/09/09 更新

3級基準点の記

地 区 名	萱丸地区	測 量 方 法	結合多角方式		
点 名	A-100	標 識 番 号		標 識 種 類	鉾(コンクリート杭)
所 在 地	つくば市根崎194地先			地 目	公衆用道路
管 理 者	つくば市				
選 点	平成 5年 1月10日	選 点 者	戸田 正美		
埋 設	平成 5年 1月21日	埋 設 者	戸田 正美		
観 測	平成 5年 1月31日	観 測 者	戸田 正美		
成 果 値		順 路	到達地点	根崎研修センター	
X 座 標	1022.996		歩道状況	市道	
Y 座 標	21446.072		徒歩距離	130m	
標 高	21.396 直接水準による		周囲状況	畑	
縮尺係数	0.999906		そ の 他	平成19年10月 標高更新	
位 置 詳 細 図			現 況 写 真		
					

2008/09/09 更新

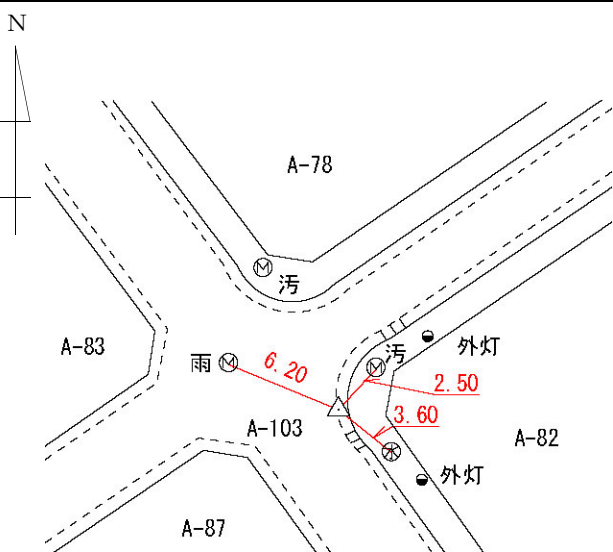
3級基準点の記

地 区 名	萱丸地区		測 量 方 法	結合多角方式	
点 名	A-101		標 識 番 号		標 識 種 類 金属標 地上
所 在 地	つくば市みどりの1丁目 A-78街区北東側地先			地 目	公衆用道路
管 理 者	つくば市				
選 点	平成17年11月14日		選 点 者	蓮沼 浩規	
埋 設	平成17年11月14日		埋 設 者	蓮沼 浩規	
観 測	平成17年11月21日		観 測 者	林 真也	
成 果 値		順 路	到達地点	カスミみどりの駅前店	
X 座 標	3390.648		歩道状況	市道	
Y 座 標	19876.640		徒歩距離	50m	
標 高	18.325 間接水準による		周囲状況	商業地	
縮尺係数	0.999905		そ の 他		
位 置 詳 細 図			現 況 写 真		
					

3級基準点の記

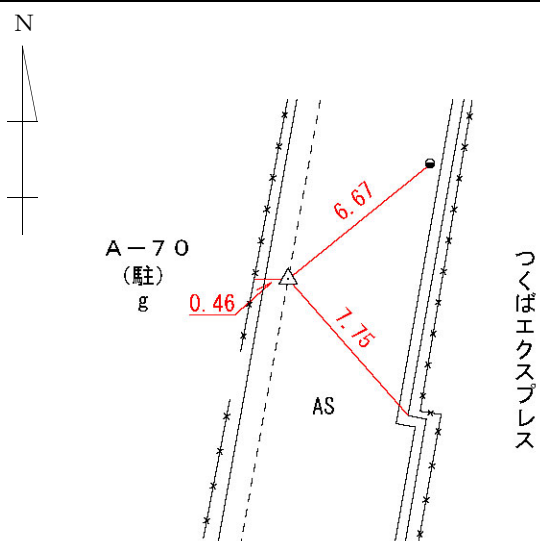
地 区 名	萱丸地区	測 量 方 法	結合多角方式		
点 名	A-102	標 識 番 号		標 識 種 類	金属標 地上
所 在 地	つくば市みどりの1丁目 A-78街区東側地先			地 目	公衆用道路
管 理 者	つくば市				
選 点	平成17年11月14日	選 点 者	蓮沼 浩規		
埋 設	平成17年11月14日	埋 設 者	蓮沼 浩規		
観 測	平成17年11月21日	観 測 者	林 真也		
成 果 値		順 路	到達地点	カスミみどりの駅前店	
X 座 標	3260.045		歩道状況	市道	
Y 座 標	19938.481		徒歩距離	120m	
標 高	18.015 間接水準による		周囲状況	商業地	
縮尺係数	0.999905		そ の 他		
位 置 詳 細 図			現 況 写 真		

3級基準点の記

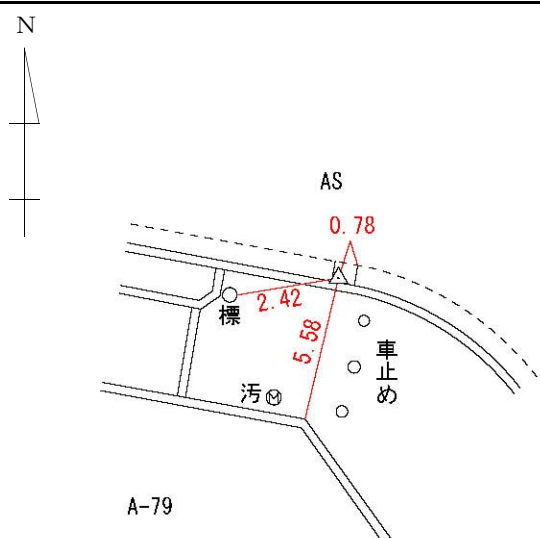
地 区 名	萱丸地区	測 量 方 法	結合多角方式		
点 名	A-103	標 識 番 号		標 識 種 類	金属標 地上
所 在 地	つくば市みどりの1丁目 A-78街区南側地先			地 目	公衆用道路
管 理 者	つくば市				
選 点	平成17年11月14日	選 点 者	蓮沼 浩規		
埋 設	平成17年11月14日	埋 設 者	蓮沼 浩規		
観 測	平成17年11月21日	観 測 者	林 真也		
成 果 値		順 路	到達地点	基準点脇に横付け	
X 座 標	3140.035		歩道状況	市道	
Y 座 標	19775.663		徒歩距離	0m	
標 高	19.731 間接水準による		周囲状況	宅地	
縮尺係数	0.999905		そ の 他		
位 置 詳 細 図			現 況 写 真		
					

2008/09/09 更新

3級基準点の記

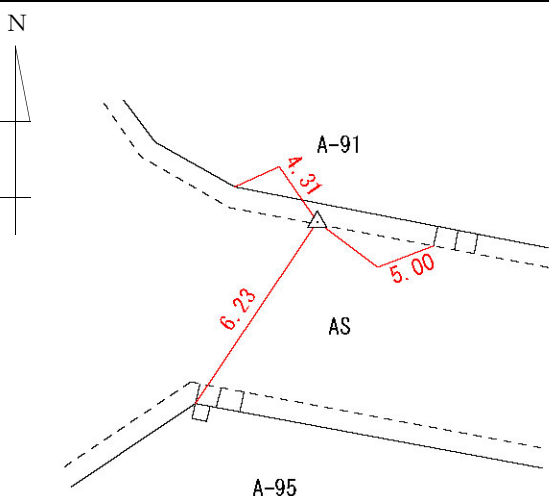
地 区 名	萱丸地区	測 量 方 法	結合多角方式		
点 名	A-109	標 識 番 号		標 識 種 類	金属標 地上
所 在 地	つくば市みどりの1丁目 A-70街区東側地先			地 目	公衆用道路
管 理 者	つくば市				
選 点	平成19年 2月 2日	選 点 者	蓮沼 浩規		
埋 設	平成19年 2月 2日	埋 設 者	蓮沼 浩規		
観 測	平成19年 2月 9日	観 測 者	林 真也		
成 果 値		順 路	到達地点	みどりの駅	
X 座 標	3408.658		歩道状況	つくばエクスプレス測道	
Y 座 標	20086.358		徒歩距離	100m	
標 高	18.768 間接水準による		周囲状況	駐車場、商業地	
縮尺係数	0.999905		そ の 他	つくばエクスプレス	
位 置 詳 細 図			現 況 写 真		
					

3級基準点の記

地 区 名	萱丸地区		測 量 方 法	結合多角方式	
点 名	A-110		標 識 番 号		標 識 種 類 金属標 地上
所 在 地	つくば市みどりの1丁目 A-79街区北東側地先			地 目	公衆用道路
管 理 者	つくば市				
選 点	平成19年 2月 2日		選 点 者	蓮沼 浩規	
埋 設	平成19年 2月 2日		埋 設 者	蓮沼 浩規	
観 測	平成19年 2月 9日		観 測 者	林 真也	
成 果 値		順 路	到達地点	みどりの駅	
X 座 標	3190.369		歩道状況	市道	
Y 座 標	20047.110		徒歩距離	120m	
標 高	17.700 間接水準による		周囲状況	宅地	
縮尺係数	0.999905		そ の 他	つくばエクスプレス高架沿い	
位 置 詳 細 図			現 況 写 真		
					

2008/09/09 更新

3級基準点の記

地 区 名	萱丸地区	測 量 方 法	結合多角方式		
点 名	A-112	標 識 番 号		標 識 種 類	金属標 地上
所 在 地	つくば市みどりの1丁目 A-95街区北側地先			地 目	公衆用道路
管 理 者	つくば市				
選 点	平成19年 2月 2日	選 点 者	蓮沼 浩規		
埋 設	平成19年 2月 2日	埋 設 者	蓮沼 浩規		
観 測	平成19年 2月 9日	観 測 者	林 真也		
成 果 値		順 路	到達地点	基準点脇に横付け	
X 座 標	2876.288		歩道状況	市道	
Y 座 標	19923.895		徒歩距離	0m	
標 高	20.584 間接水準による		周囲状況	宅地	
縮尺係数	0.999905		そ の 他		
位 置 詳 細 図			現 況 写 真		
					

3級基準点の記

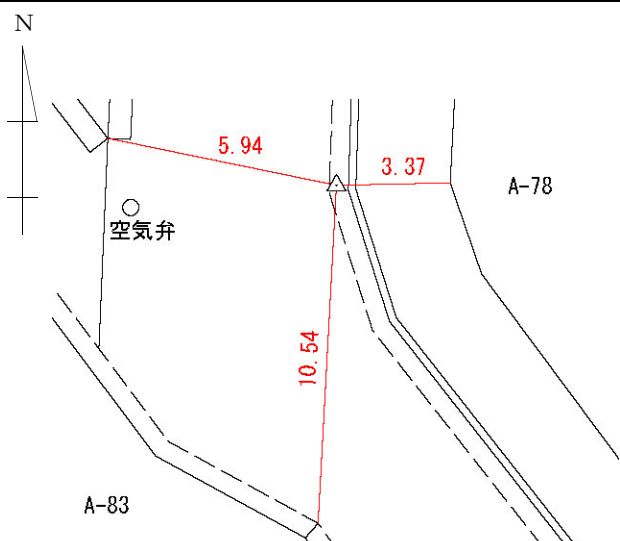
地 区 名	萱丸地区	測 量 方 法	結合多角方式		
点 名	A-113	標 識 番 号		標 識 種 類	金属標 地上
所 在 地	つくばみらい市南字海老原2698 南東側地先			地 目	公衆用道路
管 理 者	つくば市				
選 点	平成19年 2月 2日	選 点 者	蓮沼 浩規		
埋 設	平成19年 2月 2日	埋 設 者	蓮沼 浩規		
観 測	平成19年 2月 9日	観 測 者	林 真也		
成 果 値		順 路	到達地点	株式会社クボタ工業運動場	
X 座 標	2765.700		歩道状況	市道	
Y 座 標	19790.045		徒歩距離	480m	
標 高	16.317 間接水準による		周囲状況	田、水路	
縮尺係数	0.999905		そ の 他		
位 置 詳 細 図			現 況 写 真		

3級基準点の記

地 区 名	萱丸地区	測 量 方 法	結合多角方式		
点 名	A-115	標 識 番 号		標 識 種 類	金属標 地上
所 在 地	つくば市みどりの1丁目 A-78街区北西側地先			地 目	公衆用道路
管 理 者	つくば市				
選 点	平成19年 2月 2日	選 点 者	蓮沼 浩規		
埋 設	平成19年 2月 2日	埋 設 者	蓮沼 浩規		
観 測	平成19年 2月 9日	観 測 者	林 真也		
成 果 値		順 路	到達地点	基準点脇に横付け	
X 座 標	3375.907		歩道状況	市道	
Y 座 標	19714.267		徒歩距離	0m	
標 高	21.554 間接水準による		周囲状況	宅地	
縮尺係数	0.999905		そ の 他		
位 置 詳 細 図			現 況 写 真		

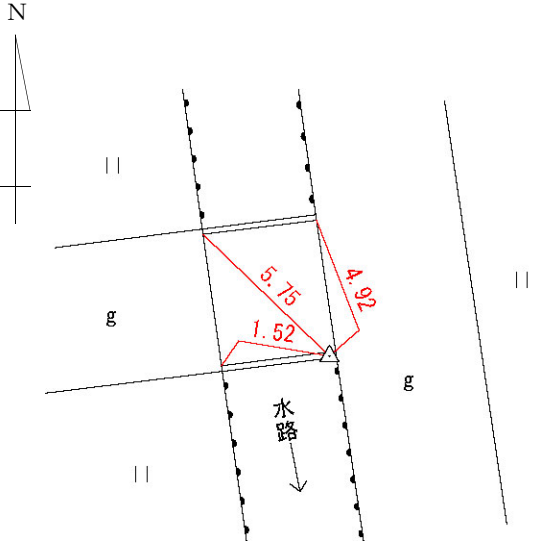
2008/09/09 更新

3級基準点の記

地 区 名	萱丸地区	測 量 方 法	結合多角方式		
点 名	A-116	標 識 番 号		標 識 種 類	金属標 地上
所 在 地	つくば市みどりの1丁目 A-78街区西側地先			地 目	公衆用道路
管 理 者	つくば市				
選 点	平成19年 2月 2日	選 点 者	蓮沼 浩規		
埋 設	平成19年 2月 2日	埋 設 者	蓮沼 浩規		
観 測	平成19年 2月 9日	観 測 者	林 真也		
成 果 値		順 路	到達地点	基準点脇に横付け	
X 座 標	3230.355		歩道状況	市道	
Y 座 標	19707.110		徒歩距離	0m	
標 高	22.206 間接水準による		周囲状況	宅地	
縮尺係数	0.999905		そ の 他		
位 置 詳 細 図			現 況 写 真		
					

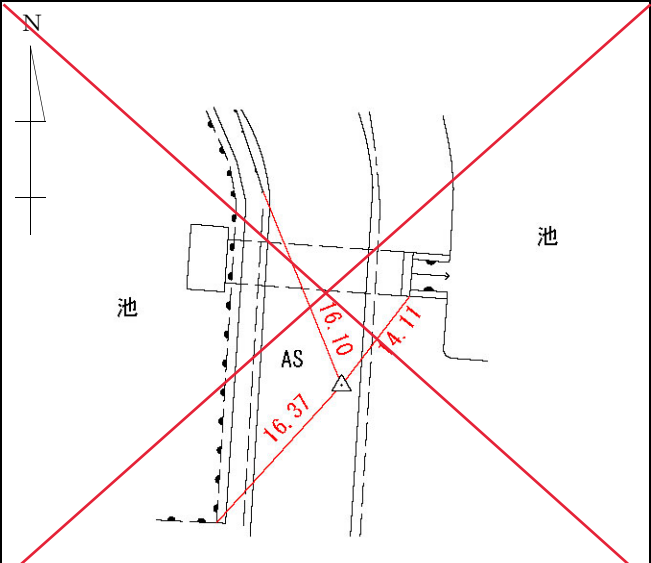
2008/09/09 更新

3級基準点の記

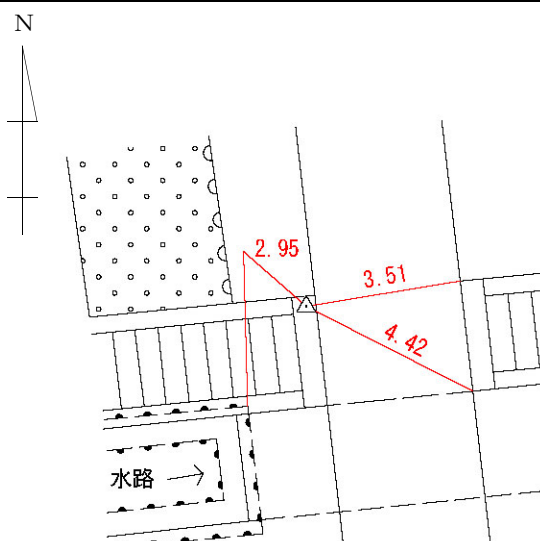
地 区 名	萱丸地区	測 量 方 法	結合多角方式		
点 名	A-120	標 識 番 号		標 識 種 類	金属標 地上
所 在 地	つくばみらい市南字海老原2709 北東側地先			地 目	公衆用道路
管 理 者	つくば市				
選 点	平成19年 7月26日	選 点 者	蓮沼 浩規		
埋 設	平成19年 8月 2日	埋 設 者	蓮沼 浩規		
観 測	平成19年 8月 3日	観 測 者	林 真也		
成 果 値		順 路	到達地点	株式会社クボタ工業運動場	
X 座 標	2598.383		歩道状況	市道	
Y 座 標	19837.675		徒歩距離	650m	
標 高	15.947 間接水準による		周囲状況	田、水路	
縮尺係数	0.999905		そ の 他		
位 置 詳 細 図			現 況 写 真		
					

2008/09/09 更新

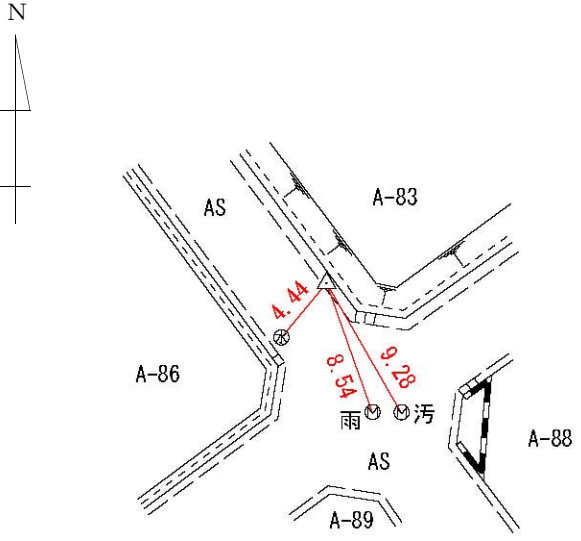
3級基準点の記

地 区 名	萱丸地区	測 量 方 法	結合多角方式		
点 名	A-123	標 識 番 号		標 識 種 類	金属標 地上
所 在 地	つくば市みどりの中央 B-22街区地内(トンボ池)			地 目	公衆用道路
管 理 者	つくば市				
選 点	平成19年 7月26日	選 点 者	蓮沼 浩規		
埋 設	平成19年 8月 2日	埋 設 者	蓮沼 浩規		
観 測	平成19年 8月 3日	観 測 者	林 真也		
成 果 値		順 路	到達地点	源流の森公園	
X 座 標	3093.839		歩道状況	市道	
Y 座 標	20452.142		徒歩距離	100m	
標 高	15.045 直接水準による		周囲状況	調整池、公園	
縮尺係数	0.999905		そ の 他		
位 置 詳 細 図			現 況 写 真		
			立入防止柵工事のため亡失 		

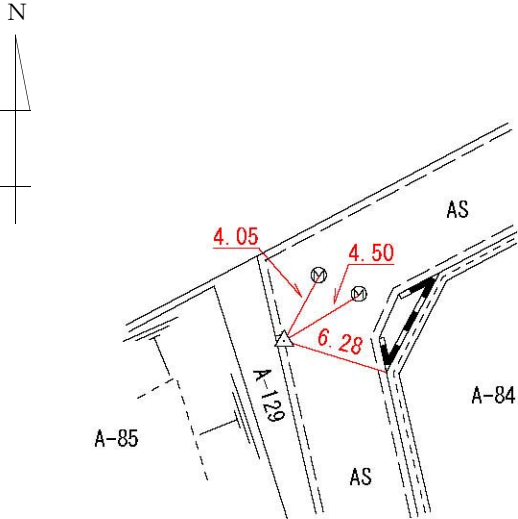
3級基準点の記

地 区 名	萱丸地区	測 量 方 法	結合多角方式		
点 名	A-124	標 識 番 号		標 識 種 類	金属標 地上
所 在 地	つくば市みどりの中央 B-22街区地内(トンボ池)			地 目	公衆用道路
管 理 者	つくば市				
選 点	平成19年 7月26日	選 点 者	蓮沼 浩規		
埋 設	平成19年 8月 2日	埋 設 者	蓮沼 浩規		
観 測	平成19年 8月 3日	観 測 者	林 真也		
成 果 値		順 路	到達地点	源流の森公園	
X 座 標	3137.208		歩道状況	管理用通路	
Y 座 標	20576.176		徒歩距離	100m	
標 高	16.401 直接水準による		周囲状況	調整池、公園	
縮尺係数	0.999905		そ の 他		
位 置 詳 細 図			現 況 写 真		
					

3級基準点の記

地 区 名	萱丸地区	測 量 方 法	結合多角方式		
点 名	A-128	標 識 番 号		標 識 種 類	金属標 地上
所 在 地	つくば市みどりの1丁目 A-83街区南側地先			地 目	公衆用道路
管 理 者	つくば市				
選 点	平成19年10月 9日	選 点 者	蓮沼 浩規		
埋 設	平成19年10月 9日	埋 設 者	蓮沼 浩規		
観 測	平成19年10月10日	観 測 者	林 真也		
成 果 値		順 路	到達地点	基準点脇に横付け	
X 座 標	3101.994		歩道状況	市道	
Y 座 標	19701.393		徒歩距離	0m	
標 高	19.251 直接水準による		周囲状況	宅地	
縮尺係数	0.999905		そ の 他		
位 置 詳 細 図			現 況 写 真		
					

3級基準点の記

地 区 名	萱丸地区	測 量 方 法	結合多角方式		
点 名	A-129	標 識 番 号		標 識 種 類	金属標 地上
所 在 地	つくば市みどりの1丁目 A-84街区北西側地先			地 目	公衆用道路
管 理 者	つくば市				
選 点	平成19年10月 9日	選 点 者	蓮沼 浩規		
埋 設	平成19年10月 9日	埋 設 者	蓮沼 浩規		
観 測	平成19年10月10日	観 測 者	林 真也		
成 果 値		順 路	到達地点	基準点脇に横付け	
X 座 標	3307.916		歩道状況	市道	
Y 座 標	19539.681		徒歩距離	0m	
標 高	20.101 直接水準による		周囲状況	宅地	
縮尺係数	0.999905		そ の 他		
位 置 詳 細 図			現 況 写 真		
					

3級基準点の記

地 区 名	萱丸地区	測 量 方 法	結合多角方式		
点 名	A-130	標 識 番 号		標 識 種 類	金属標 地上
所 在 地	つくば市みどりの1丁目 A-83街区北東側地先			地 目	公衆用道路
管 理 者	つくば市				
選 点	平成19年10月 9日	選 点 者	蓮沼 浩規		
埋 設	平成19年10月 9日	埋 設 者	蓮沼 浩規		
観 測	平成19年10月10日	観 測 者	林 真也		
成 果 値		順 路	到達地点	基準点脇に横付け	
X 座 標	3346.202		歩道状況	市道	
Y 座 標	19625.347		徒歩距離	0m	
標 高	21.036 直接水準による		周囲状況	宅地	
縮尺係数	0.999905		そ の 他		
位 置 詳 細 図			現 況 写 真		

3 級基準点の記

地区名	萱丸地区		測量方法	同時網方式	
点 名	A - 1 3 1		標 識 番 号		標 識 種 類 金属標 地上
所在地	つくば市みどりの南 B-13街区北西側地先				地 目 公衆用道路
管理者	つくば市				
選 点	平成 2 1 年 3 月 1 9 日		選点者	皆川 謙二	
埋 設	平成 2 1 年 3 月 1 9 日		埋設者	皆川 謙二	
観 測	平成 2 1 年 3 月 2 7 日		観測者	鎌田 哲也	
成 果 値		順 路	到達地点	基準点に脇横付け	
X	2686.129		歩道状況	市道	
Y	20027.267		徒歩距離	0 m	
H	22.087 直接水準による		周囲の状況	宅地	
縮尺係数	0.999905		その他		
位 置 詳 細 図			現 況 写 真		

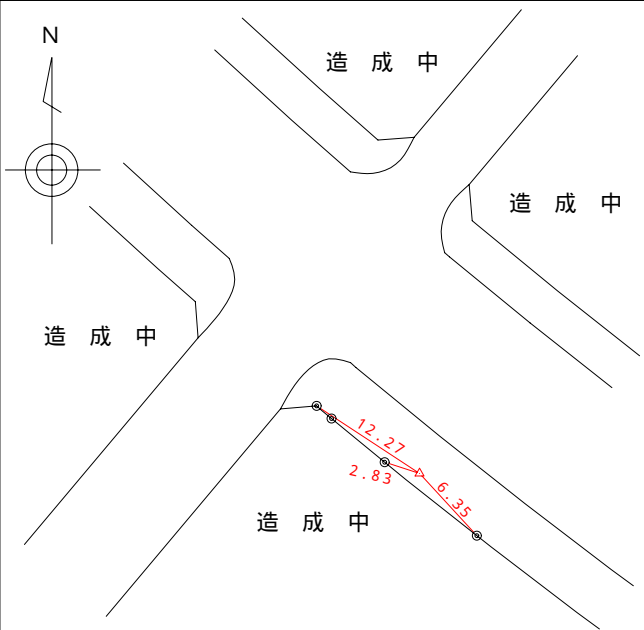
平成 2 1 年 3 月 3 0 日作成

3 級基準点の記

地区名	萱丸地区		測量方法	同時網方式	
点 名	A - 1 3 3		標 識 番 号		標 識 種 類 金属標 地上
所在地	つくば市みどりの中央 B-17-3街区南東側地先				地 目 公衆用道路
管理者	つくば市				
選 点	平成 2 1 年 3 月 1 9 日		選点者	皆川 謙二	
埋 設	平成 2 1 年 3 月 1 9 日		埋設者	皆川 謙二	
観 測	平成 2 1 年 3 月 2 7 日		観測者	鎌田 哲也	
成 果 値		順路	到達地点	基準点脇に横付け	
X	2796.683		歩道状況	市道	
Y	20320.615		徒歩距離	0 m	
H	22.067 直接水準による		周囲の状況	宅地	
縮尺係数	0.999905		その他		
位 置 詳 細 図			現 況 写 真		

平成 2 1 年 3 月 3 0 日作成

3級基準点の記

地区名	萱丸地区		測量方法	同時網方式	
点名	A - 1 3 4		標識番号		標識種類 金属標 地上
所在地	つくば市みどりの中央 B-43街区北東側地先				地目 公衆用道路
管理者	つくば市				
選点	平成 21年 3月 19日		選点者	皆川 謙二	
埋設	平成 21年 3月 19日		埋設者	皆川 謙二	
観測	平成 21年 3月 27日		観測者	鎌田 哲也	
成果値		順路	到達地点	基準点脇に横付け	
X	2923.165		歩道状況	市道	
Y	20491.760		徒歩距離	0 m	
H	20.475 直接水準による		周囲の状況	宅地	
縮尺係数	0.999905		その他		
位置詳細図			現況写真		
					

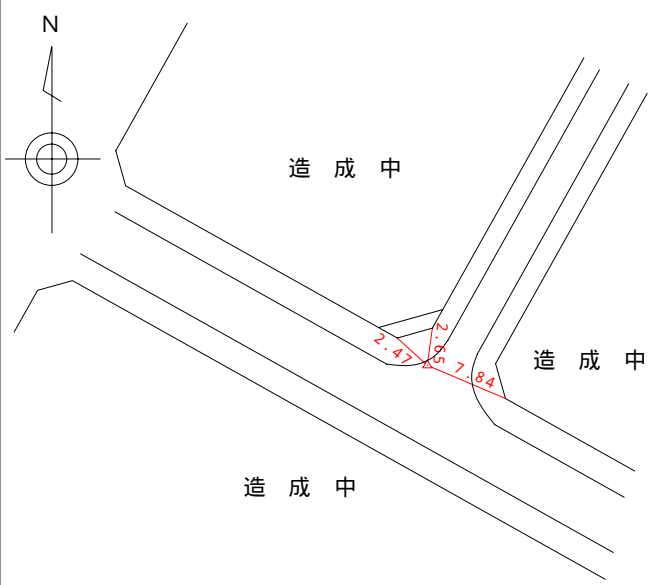
平成 21年 3月 30日作成

3級基準点の記

地区名	萱丸地区		測量方法	同時網方式	
点名	A - 1 3 5		標識番号		標識種類 金属標 地上
所在地	つくば市みどりの中央 B-24街区南東側地先				地目 公衆用道路
管理者	つくば市				
選点	平成 21年 3月 19日		選点者	皆川 謙二	
埋設	平成 21年 3月 19日		埋設者	皆川 謙二	
観測	平成 21年 3月 27日		観測者	鎌田 哲也	
成果値		順路	到達地点	基準点脇に横付け	
X	2875.951		歩道状況	市道	
Y	20594.016		徒歩距離	0 m	
H	19.508 直接水準による		周囲の状況	宅地	
縮尺係数	0.999905		その他		
位置詳細図			現況写真		

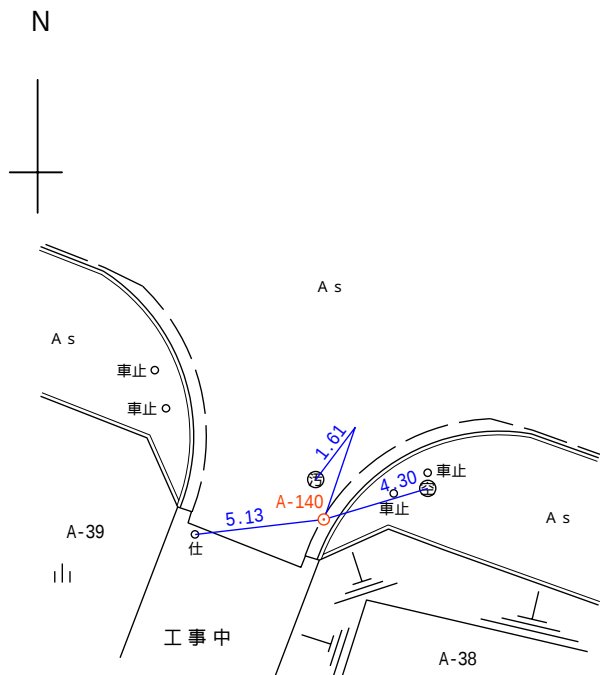
平成 21年 3月 30日作成

3 級基準点の記

地区名	萱丸地区		測量方法	同時網方式	
点 名	A - 1 3 6		標 識 番 号		標 識 種 類 金属標 地上
所在地	つくば市みどりの中央 B-38街区南西側地先				地 目 公衆用道路
管理者	つくば市				
選 点	平成 2 1 年 3 月 1 9 日		選点者	皆川 謙二	
埋 設	平成 2 1 年 3 月 1 9 日		埋設者	皆川 謙二	
観 測	平成 2 1 年 3 月 2 7 日		観測者	鎌田 哲也	
成 果 値		順路	到達地点	基準点脇に横付け	
X	2820.778		歩道状況	市道	
Y	20843.837		徒歩距離	0 m	
H	17.551 直接水準による		周囲の状況	宅地	
縮尺係数	0.999905		その他		
位 置 詳 細 図			現 況 写 真		
					

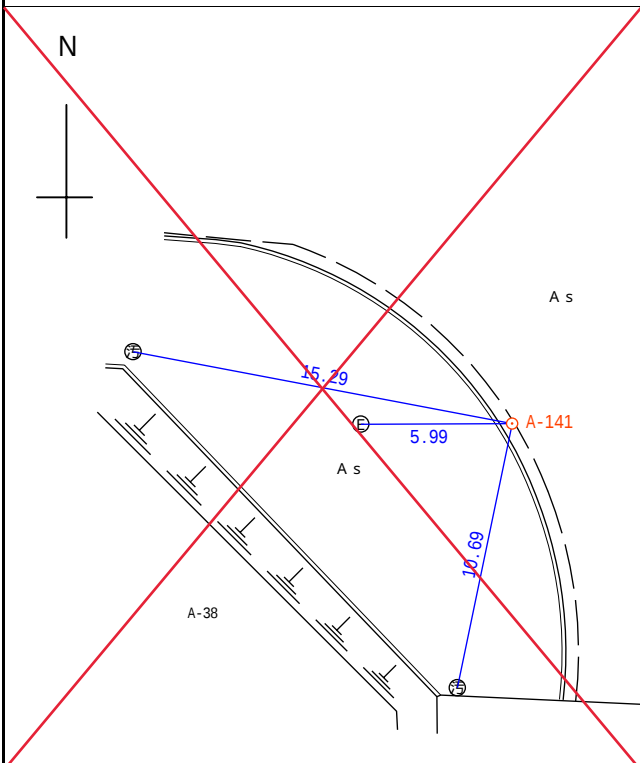
平成 2 1 年 3 月 3 0 日作成

3 級 基 準 点 の 記

地 区 名	萱丸地区		測量方法	結合多角方式	
点 名	A - 140		標識番号		標識種類 金属標 地上
所 在 地	つくば市みどりの2丁目 A-38街区北西側地先			地 目	公衆用道路
管 理 者	茨城県（土浦土木）				
選 点	平成 21 年 5 月 21 日		選 点 者	蓮沼 浩規	
埋 設	平成 21 年 5 月 21 日		埋 設 者	蓮沼 浩規	
観 測	平成 21 年 6 月 1 日		観 測 者	林 真也	
成 果 値		順 路	到達地点	基準点脇に横付け	
X	4021.321		歩道状況	市道	
Y	19637.500		徒歩距離	0m	
H	17.666 直接水準測量による		周囲の状況	宅地	
縮尺係数	0.999905		そ の 他		
位 置 詳 細 図			現 況 写 真		
					

平成 21年 6月 11日調製

3 級 基 準 点 の 記

地 区 名	萱丸地区		測量方法	結合多角方式	
点 名	A - 141		標識番号		標識種類 金属標 地上
所 在 地	つくば市みどりの2丁目 A-38街区北東側地先			地 目	公衆用道路
管 理 者	茨城県（土浦土木）				
選 点	平成 21 年 5 月 21 日		選 点 者	蓮沼 浩規	
埋 設	平成 21 年 5 月 21 日		埋 設 者	蓮沼 浩規	
観 測	平成 21 年 6 月 1 日		観 測 者	林 真也	
成 果 値		順 路	到達地点	NIPPOコーポレーション筑波合材工場	
X	3975.142		歩道状況	市道	
Y	19870.585		徒歩距離	50m	
H	14.536 直接水準測量による		周囲の状況	宅地	
縮尺係数	0.999905		そ の 他		
位 置 詳 細 図			現 況 写 真		
			金属剥れのため亡失 		

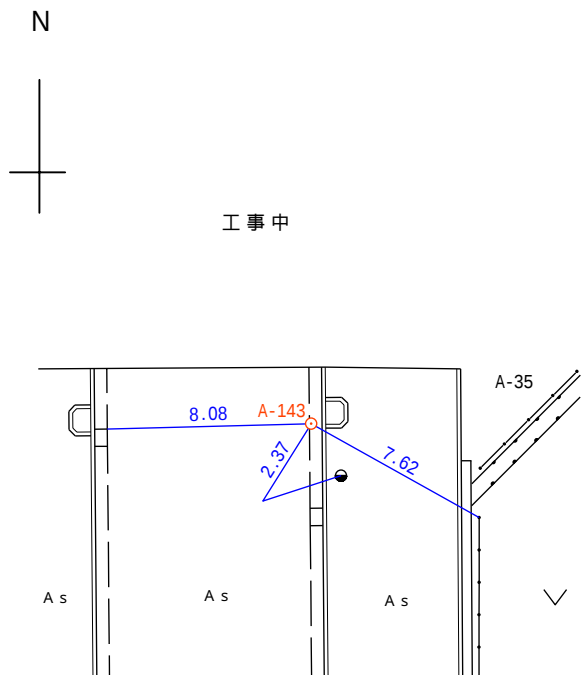
2019/07/08 更新

3 級 基 準 点 の 記

地 区 名	萱丸地区			測量方法	結合多角方式	
点 名	A - 142			標識番号		標識種類 金属標 地上
所 在 地	つくば市みどりの2丁目 A-30街区北西側地先				地 目	公衆用道路
管 理 者	茨城県（土浦土木）					
選 点	平成 21 年 5 月 21 日			選 点 者	蓮沼 浩規	
埋 設	平成 21 年 5 月 21 日			埋 設 者	蓮沼 浩規	
観 測	平成 21 年 6 月 1 日			観 測 者	林 真也	
成 果 値		順 路	到達地点	基準点脇に横付け		
X	3987.579		歩道状況	市道		
Y	20014.818		徒歩距離	0m		
H	14.089 直接水準測量による		周囲の状況	宅地		
縮尺係数	0.999905		そ の 他			
位 置 詳 細 図				現 況 写 真		

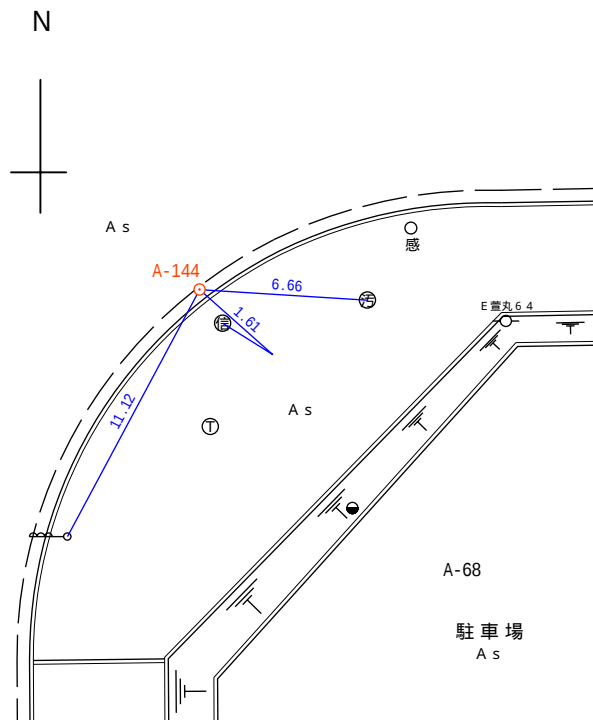
平成 21年 6月 11日調製

3 級 基 準 点 の 記

地 区 名	萱丸地区		測量方法	結合多角方式	
点 名	A - 143		標識番号		標識種類 金属標 地上
所 在 地	つくば市みどりの2丁目 A-35街区南西側地先			地 目	公衆用道路
管 理 者	つ く ば 市				
選 点	平成 21 年 5 月 21 日		選 点 者	蓮沼 浩規	
埋 設	平成 21 年 5 月 21 日		埋 設 者	蓮沼 浩規	
観 測	平成 21 年 6 月 1 日		観 測 者	林 真也	
成 果 値		順 路	到達地点	カスミみどりの駅前店	
X	3789.797		歩道状況	市道	
Y	19882.864		徒歩距離	250m	
H	15.035 直接水準測量による		周囲の状況	宅地	
縮尺係数	0.999905		そ の 他		
位 置 詳 細 図			現 況 写 真		
N 工 事 中 					

平成 21年 6月 11日調製

3 級 基 準 点 の 記

地 区 名	萱丸地区		測量方法	結合多角方式	
点 名	A - 144		標識番号		標識種類 金属標 地上
所 在 地	つくば市みどりの1丁目 A-68街区北西側地先			地 目	公衆用道路
管 理 者	茨城県（土浦土木）				
選 点	平成 21 年 5 月 21 日		選 点 者	蓮沼 浩規	
埋 設	平成 21 年 5 月 21 日		埋 設 者	蓮沼 浩規	
観 測	平成 21 年 6 月 1 日		観 測 者	林 真也	
成 果 値		順 路	到達地点	カスミみどりの駅前店	
X	3536.060		歩道状況	市道	
Y	19892.369		徒歩距離	10m	
H	20.991 直接水準測量による		周囲の状況	カスミ駐車場	
縮尺係数	0.999905		そ の 他		
位 置 詳 細 図			現 況 写 真		
					

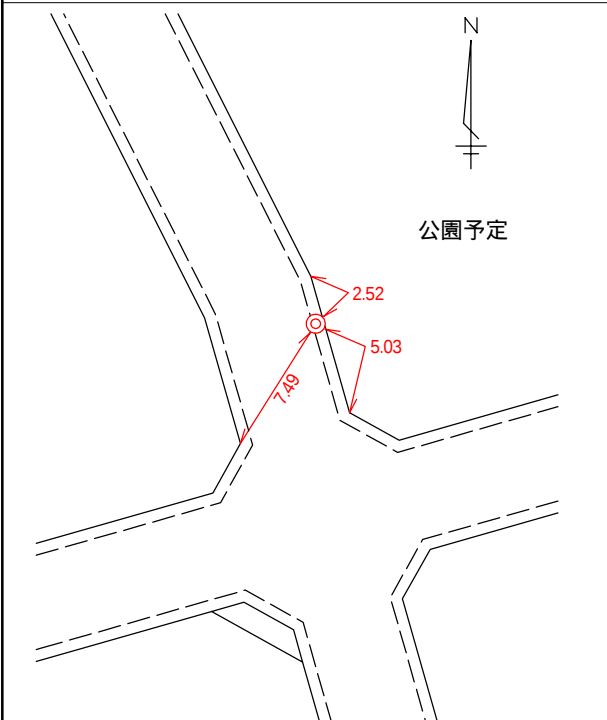
平成 21年 6月 11日調製

3 級 基 準 点 の 記

地 区 名	萱丸地区		測量方法	結合多角方式	
点 名	A-145		標識番号		標識種類 金属標 地上
所在地	つくば市みどりの中央 B-45街区北西側地先			地 目	公衆用道路
管理者	つくば市				
選 点	平成 22 年 3 月 18 日		選 点 者	生頭 英雄	
埋 設	平成 22 年 3 月 19 日		埋 設 者	生頭 英雄	
観 測	平成 22 年 4 月 1 日		観 測 者	生頭 英雄	
成 果 値		順 路	到達地点	基準点脇に横付け	
X	2681.694		歩道状況	市道	
Y	20422.053		徒歩距離	0m	
H	22.343 直接水準測量による		周囲の状況	宅地	
縮尺係数	0.999905		そ の 他	B-45街区のゴミ置場前 L型側溝に設置	
位 置 詳 細 図			現 況 写 真		

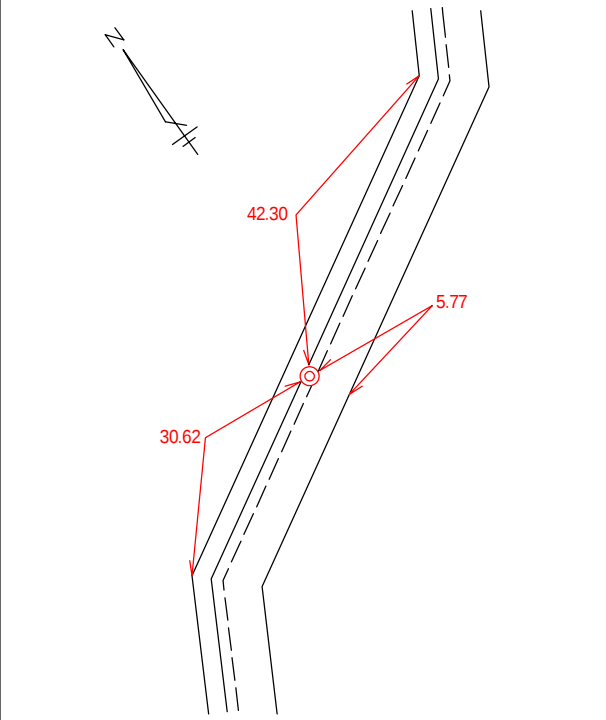
平成 22年 4月 6日 調製

3 級 基 準 点 の 記

地 区 名	萱丸地区		測量方法	結合多角方式	
点 名	A-146		標識番号		標識種類 金属標 地上
所在地	つくば市みどりの中央 B-56街区南西側地先			地 目	公衆用道路
管理者	つくば市				
選 点	平成 22 年 3 月 18 日		選 点 者	生頭 英雄	
埋 設	平成 22 年 3 月 19 日		埋 設 者	生頭 英雄	
観 測	平成 22 年 4 月 1 日		観 測 者	生頭 英雄	
成 果 値		順 路	到達地点	基準点脇に横付け	
X	2541.747		歩道状況	市道	
Y	20504.662		徒歩距離	0m	
H	23.045 直接水準測量による		周囲の状況	宅地	
縮尺係数	0.999905		そ の 他	L型側溝に設置	
位 置 詳 細 図			現 況 写 真		
					

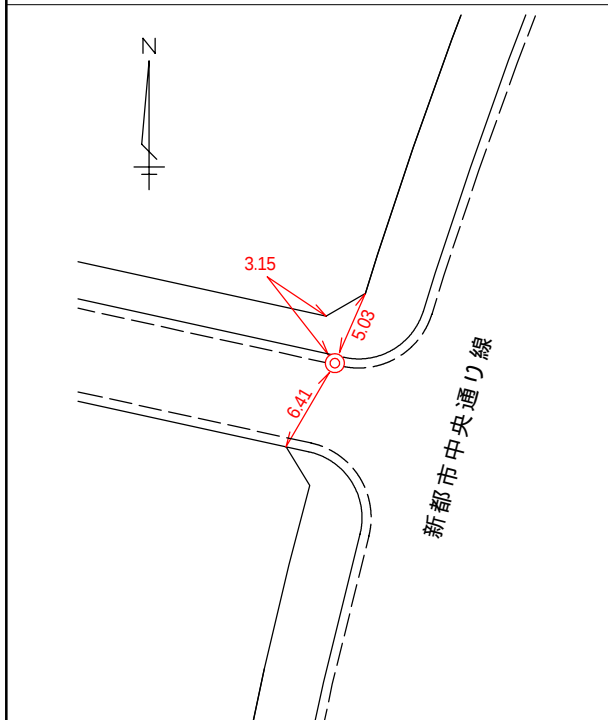
平成 22年 4月 6日 調製

3 級 基 準 点 の 記

地 区 名	萱丸地区		測量方法	結合多角方式	
点 名	A-147		標識番号		標識種類 金属標 地上
所在地	つくば市みどりの中央 B-51街区南側地先			地 目	公衆用道路
管理者	つくば市				
選 点	平成 22 年 3 月 18 日		選 点 者	生頭 英雄	
埋 設	平成 22 年 3 月 19 日		埋 設 者	生頭 英雄	
観 測	平成 22 年 4 月 1 日		観 測 者	生頭 英雄	
成 果 値		順 路	到達地点	基準点脇に横付け	
X	2685.048		歩道状況	市道	
Y	20654.084		徒歩距離	0m	
H	20.073 直接水準測量による		周囲の状況	宅地	
縮尺係数	0.999905		そ の 他	歩道街渠上に設置	
位 置 詳 細 図			現 況 写 真		
					

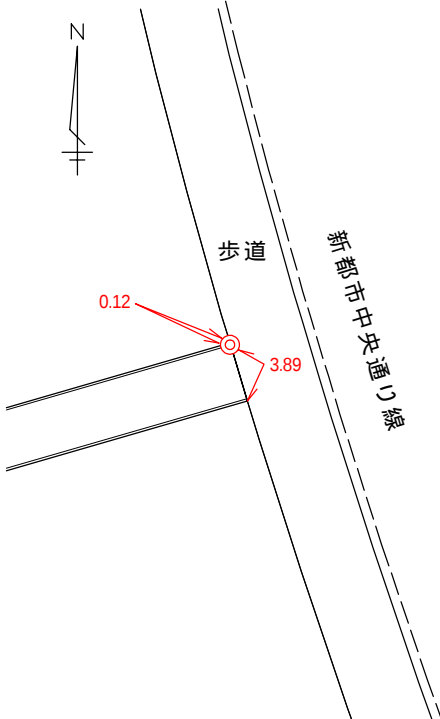
平成 22年 4月 6日 調製

3 級 基 準 点 の 記

地 区 名	萱丸地区		測量方法	結合多角方式	
点 名	A-148		標識番号		標識種類 金属標 地上
所在地	つくば市みどりの中央 B-53街区南東側地先			地 目	公衆用道路
管理者	茨城県（土浦土木）				
選 点	平成 22 年 3 月 18 日		選 点 者	生頭 英雄	
埋 設	平成 22 年 3 月 19 日		埋 設 者	生頭 英雄	
観 測	平成 22 年 4 月 1 日		観 測 者	生頭 英雄	
成 果 値		順 路	到達地点	基準点脇に横付け	
X	2523.186		歩道状況	市道	
Y	20619.065		徒歩距離	0m	
H	21.798 直接水準測量による		周囲の状況	宅地	
縮尺係数	0.999905		そ の 他	歩道街渠上に設置	
位 置 詳 細 図			現 況 写 真		
					

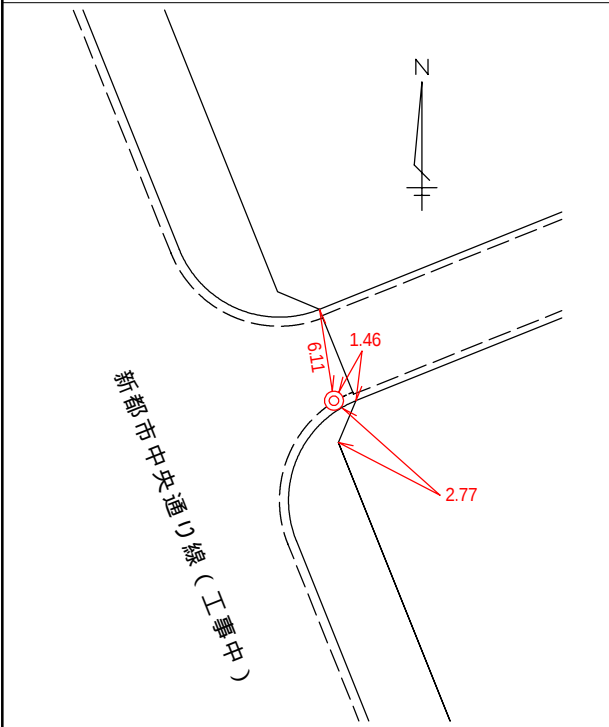
平成 22年 4月 6日 調製

3 級 基 準 点 の 記

地 区 名	萱丸地区		測量方法	結合多角方式	
点 名	A-149		標識番号		標識種類 金属標 地上
所在地	つくば市みどりの中央 B-62街区南東側地先			地 目	公衆用道路
管理者	つくば市				
選 点	平成 22 年 3 月 18 日		選 点 者	生頭 英雄	
埋 設	平成 22 年 3 月 19 日		埋 設 者	生頭 英雄	
観 測	平成 22 年 4 月 1 日		観 測 者	生頭 英雄	
成 果 値		順 路	到達地点	基準点脇に横付け	
X	2336.294		歩道状況	市道	
Y	20621.732		徒歩距離	0m	
H	23.021 直接水準測量による		周囲の状況	宅地	
縮尺係数	0.999905		そ の 他	道路縁石上に設置	
位 置 詳 細 図			現 況 写 真		
					

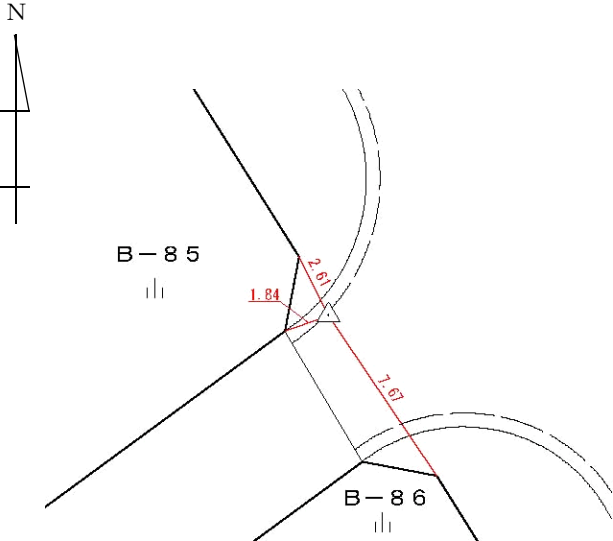
平成 22年 4月 6日 調製

3 級 基 準 点 の 記

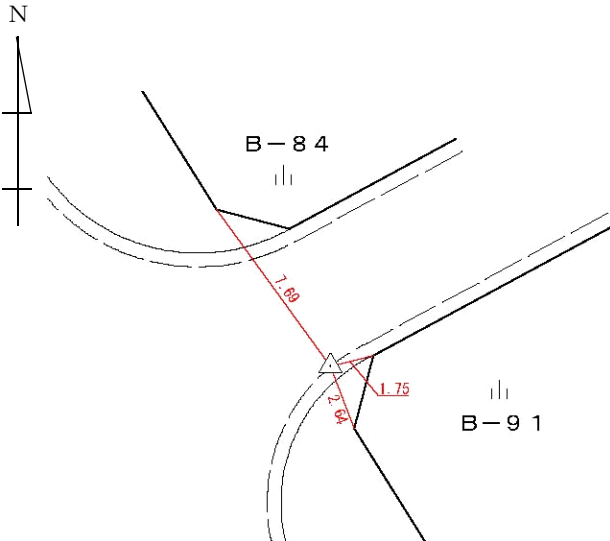
地 区 名	萱丸地区		測量方法	結合多角方式	
点 名	A-150		標識番号		標識種類 金属標 地上
所在地	つくば市みどりの中央 B-71街区北西側地先			地 目	公衆用道路
管理者	茨城県（土浦土木）				
選 点	平成 22 年 3 月 18 日		選 点 者	生頭 英雄	
埋 設	平成 22 年 3 月 19 日		埋 設 者	生頭 英雄	
観 測	平成 22 年 4 月 1 日		観 測 者	生頭 英雄	
成 果 値		順 路	到達地点	基準点脇に横付け	
X	2214.341		歩道状況	市道	
Y	20700.935		徒歩距離	0m	
H	23.767 直接水準測量による		周囲の状況	宅地	
縮尺係数	0.999905		そ の 他	歩道街渠上に設置	
位 置 詳 細 図			現 況 写 真		
					

平成 22年 4月 6日 調製

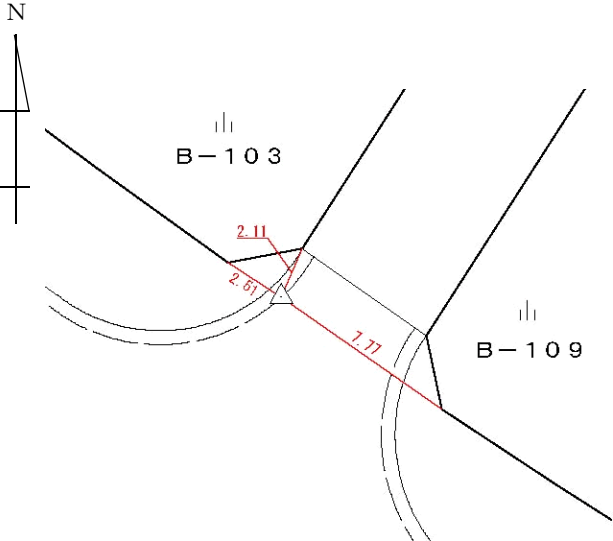
3級基準点の記

地 区 名	萱丸地区	測 量 方 法	結合多角方式		
点 名	A-160	標 識 番 号		標 識 種 類	金属標 地上
所 在 地	つくば市みどりの東 B-85街区東側地先			地 目	公衆用道路
管 理 者	茨城県（土浦土木）				
選 点	平成24年 3月 8日	選 点 者	横山 敏明		
埋 設	平成24年 3月 9日	埋 設 者	横山 敏明		
観 測	平成24年 3月 9日	観 測 者	横山 敏明		
成 果 値		順 路	到達地点	基準点脇に横付け	
X 座 標	1634.052		歩道状況	市道	
Y 座 標	20951.510		徒歩距離	0m	
標 高	21.056 直接水準による		周囲状況	宅地	
縮尺係数	0.999905		そ の 他		
位 置 詳 細 図			現 況 写 真		
					

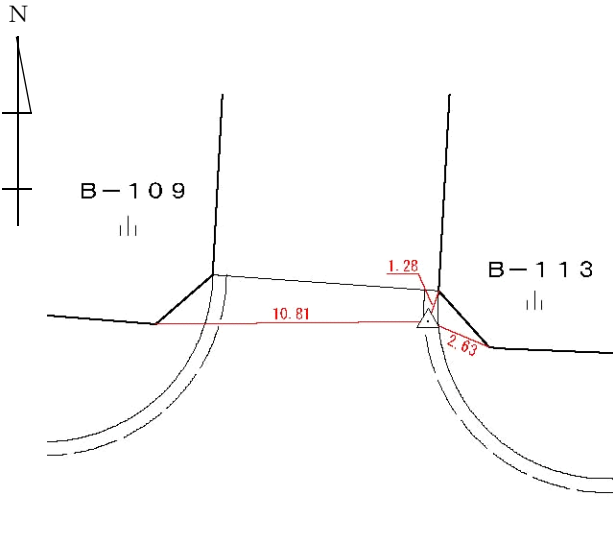
3級基準点の記

地 区 名	萱丸地区		測 量 方 法	結合多角方式		
点 名	A-161		標 識 番 号		標 識 種 類	金属標 地上
所 在 地	つくば市みどりの東 B-91街区北西側地先				地 目	公衆用道路
管 理 者	茨城県（土浦土木）					
選 点	平成24年 3月 8日		選 点 者	横山 敏明		
埋 設	平成24年 3月 9日		埋 設 者	横山 敏明		
観 測	平成24年 3月 9日		観 測 者	横山 敏明		
成 果 値		順 路	到達地点	基準点脇に横付け		
X 座 標	1475.788		歩道状況	市道		
Y 座 標	21087.144		徒歩距離	0m		
標 高	20.714 直接水準による		周囲状況	宅地		
縮尺係数	0.999905		そ の 他			
位 置 詳 細 図			現 況 写 真			
						

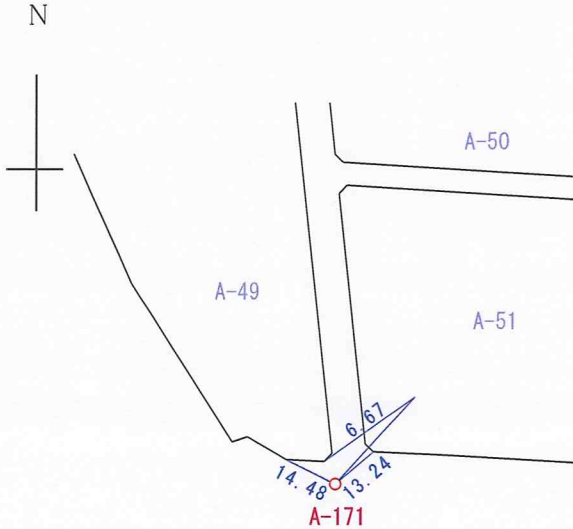
3 級基準点の記

地 区 名	萱丸地区	測 量 方 法	結合多角方式		
点 名	A-162	標 識 番 号		標 識 種 類	金属標 地上
所 在 地	つくば市みどりの東 B-109街区南西側地先			地 目	公衆用道路
管 理 者	茨城県（土浦土木）				
選 点	平成24年 3月 8日	選 点 者	横山 敏明		
埋 設	平成24年 3月 9日	埋 設 者	横山 敏明		
観 測	平成24年 3月 9日	観 測 者	横山 敏明		
成 果 値		順 路	到達地点	基準点脇に横付け	
X 座 標	1216.668		歩道状況	市道	
Y 座 標	21286.535		徒歩距離	0m	
標 高	19.981 直接水準による		周囲状況	宅地	
縮尺係数	0.999906		そ の 他		
位 置 詳 細 図			現 況 写 真		
					

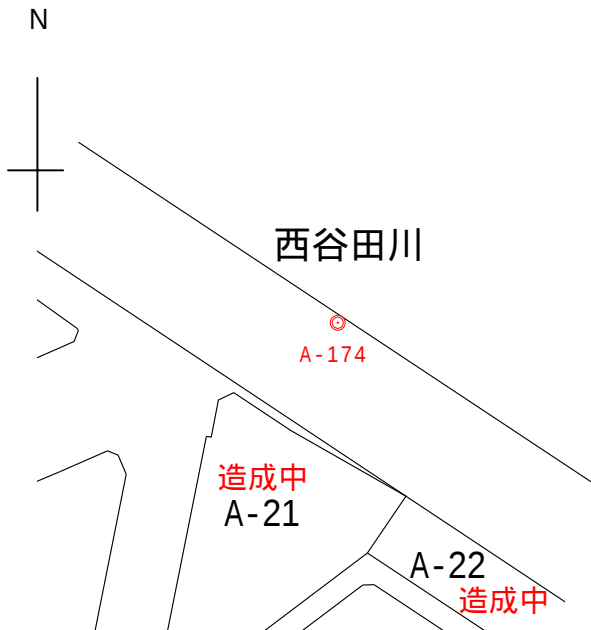
3級基準点の記

地 区 名	萱丸地区	測 量 方 法	結合多角方式		
点 名	A-163	標 識 番 号		標 識 種 類	金属標 地上
所 在 地	つくば市みどりの東 B-113街区南西側地先			地 目	公衆用道路
管 理 者	茨城県（土浦土木）				
選 点	平成24年 3月 8日	選 点 者	横山 敏明		
埋 設	平成24年 3月 9日	埋 設 者	横山 敏明		
観 測	平成24年 3月 9日	観 測 者	横山 敏明		
成 果 値		順 路	到達地点	基準点脇に横付け	
X 座 標	1148.864		歩道状況	市道	
Y 座 標	21484.525		徒歩距離	0m	
標 高	19.608 直接水準による		周囲状況	宅地	
縮尺係数	0.999906		そ の 他		
位 置 詳 細 図			現 況 写 真		
					

3 級 基 準 点 の 記

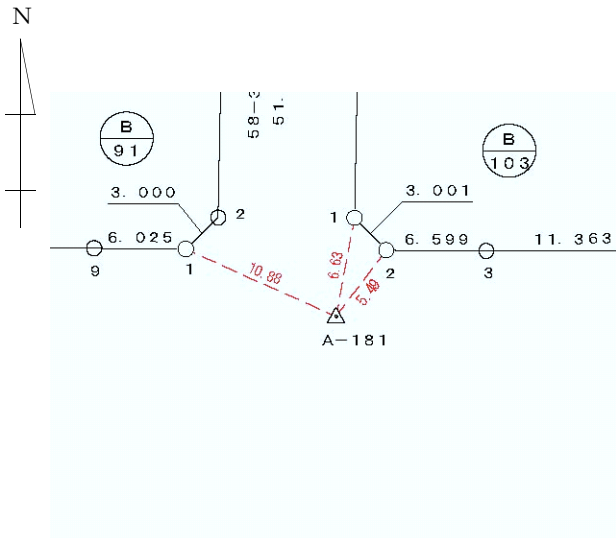
地 区 名	萱丸地区		測量方法	結合多角方式	
点 名	A-171		標識番号		標識種類 金属標 地上
所在地	つくばみらい市台941-3地先			地 目	公衆用道路
管 理 者	つくば市				
選 点	平成 24 年 8 月 24 日		選 点 者	蓮沼 浩規	
埋 設	平成 24 年 8 月 27 日		埋 設 者	蓮沼 浩規	
観 測	平成 24 年 8 月 27 日		観 測 者	森本 竜太	
成 果 値			到達地点	基準点脇に横付け	
X	3726.304✓	順 路	歩道状況	市道	
Y	19422.874✓		徒歩距離	0m	
H	21.799✓ 直接水準測量による		周囲の状況	工場	
縮尺係数	0.999905		そ の 他		
位 置 詳 細 図			現 況 写 真		
					

3 級 基 準 点 の 記

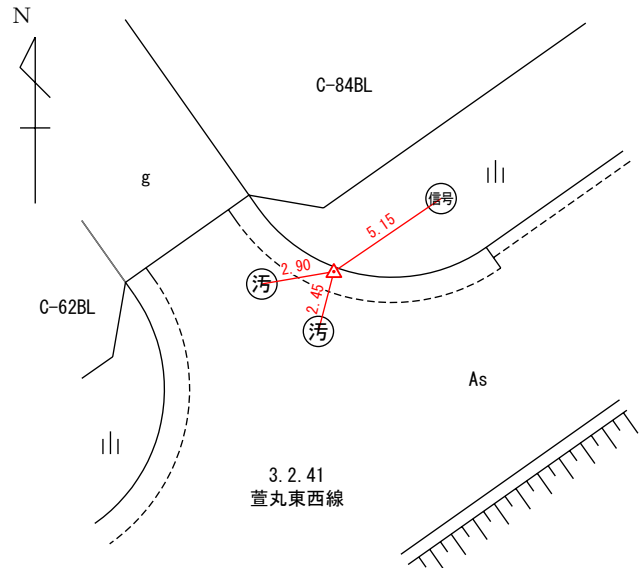
地 区 名	萱丸地区		測量方法	結合多角方式	
点 名	A - 174		標識番号		標識種類 鋳
所 在 地	つくば市みどりの2丁目 A-21街区北側地先				地 目 公衆用道路
管 理 者	茨城県（土浦土木）				
選 点	平成 24 年 11 月 29 日		選 点 者	蓮沼 浩規	
埋 設	平成 24 年 11 月 29 日		埋 設 者	蓮沼 浩規	
観 測	平成 24 年 11 月 30 日		観 測 者	森本 竜太	
成 果 値			順 路	到達地点 基準点脇に横付け	
X	4082.860			歩道状況 県道	
Y	20267.337			徒歩距離 0m	
H	13.248 直接水準測量による			周囲の状況 西谷田川、つくばエクスプレス	
縮尺係数	0.999905			そ の 他	
位 置 詳 細 図				現 況 写 真	
					

平成 24年 11月 30 日調製

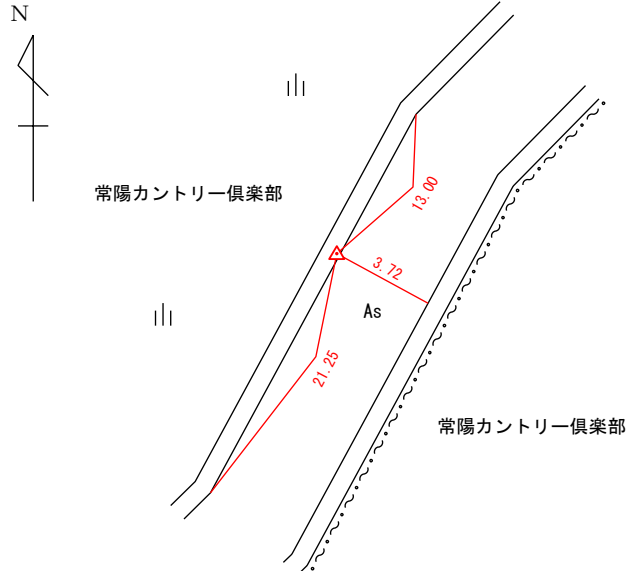
3級基準点の記

地 区 名	萱丸地区		測 量 方 法	結合多角方式		
点 名	A-181		標 識 番 号		標 識 種 類	金属標 地上
所 在 地	つくば市みどりの東 B-103街区北西側地先				地 目	公衆用道路
管 理 者	つくば市					
選 点	平成24年12月18日		選 点 者	横山 敏明		
埋 設	平成24年12月18日		埋 設 者	横山 敏明		
観 測	平成24年12月18日		観 測 者	片山 豪		
成 果 値			順 路	到達地点	基準点脇に横付け	
X 座 標	1353.603			歩道状況	市 道	
Y 座 標	21158.048			徒歩距離	0m	
標 高				周囲状況	宅地	
縮尺係数	0.999906			そ の 他		
位 置 詳 細 図				現 況 写 真		
						

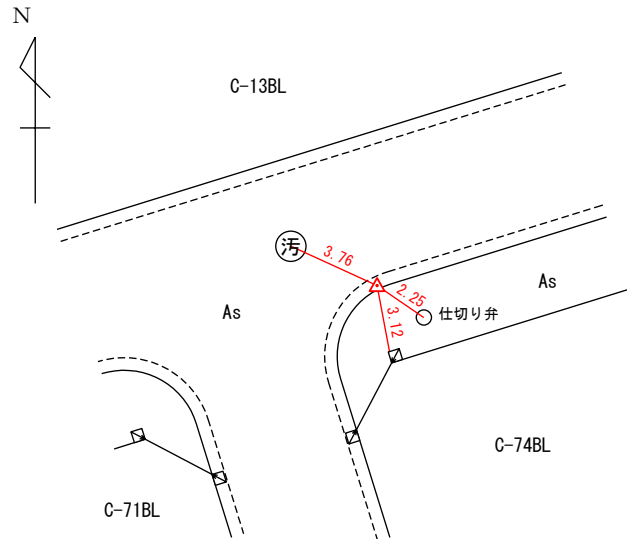
3 級 基 準 点 の 記

地 区 名	萱 丸 地 区	測 量 方 法	G P S スタティック方式		
点 名	A-184	標 識 番 号		標 識 種 類	金属標 地上
所 在 地	つくば市みどりの南 C-84街区南西側地先			地 目	公衆用道路
管 理 者	茨城県（土浦土木）				
選 点	平成25年 2月21日	選 点 者	根 本 孝 之		
設 置	平成25年 3月 7日	設 置 者	根 本 孝 之		
観 測	平成25年 3月13日	観 測 者	鶴 田 亨		
成 果 値		順 路	到 達 地 点	基準点脇に横付け	
X 座 標	1601.424		歩 道 状 況	市道	
Y 座 標	19821.789		徒 歩 距 離	0m	
標 高	22.495 直接水準による		周 囲 状 況	宅地	
縮 尺 係 数	0.999050		そ の 他		
位 置 詳 細 図			現 況 写 真		
					

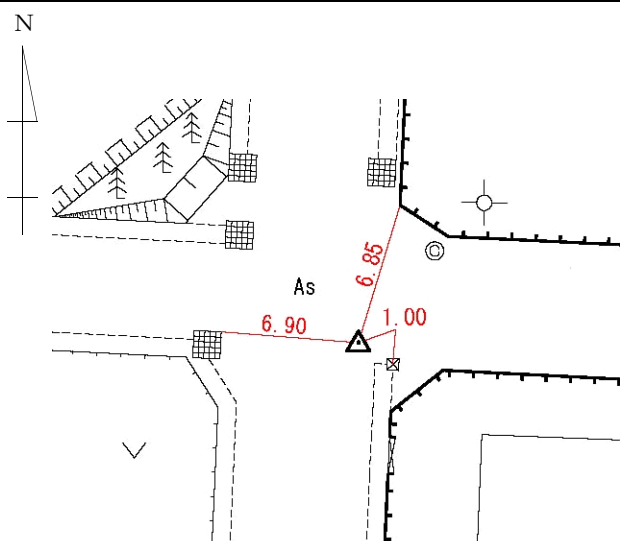
3 級 基 準 点 の 記

地 区 名	萱 丸 地 区	測 量 方 法	G P S スタティック方式		
点 名	A-188	標 識 番 号		標 識 種 類	金属標 地上
所 在 地	つくば市片田 1 2 5 地先			地 目	公衆用道路
管 理 者	つ く ば 市				
選 点	平成25年 2月21日	選 点 者	根 本 孝 之		
設 置	平成25年 3月 7日	設 置 者	根 本 孝 之		
観 測	平成25年 3月13日	観 測 者	鶴 田 亨		
成 果 値		順 路	到 達 地 点	基準点脇に横付け	
X 座 標	1432. 530		歩 道 状 況	市道	
Y 座 標	20065. 699		徒 歩 距 離	0m	
標 高	21. 325 直接水準による		周 囲 状 況	ゴルフ場	
縮 尺 係 数	0. 999050		そ の 他		
位 置 詳 細 図			現 況 写 真		
					

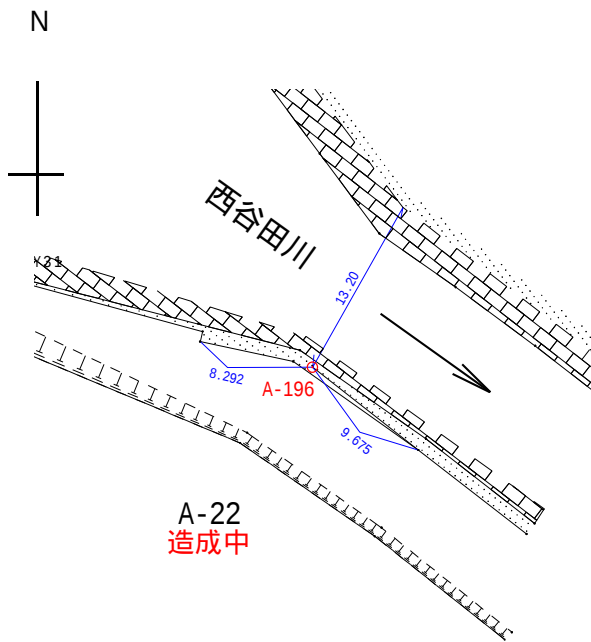
3 級 基 準 点 の 記

地 区 名	萱 丸 地 区	測 量 方 法	G P S スタティック方式		
点 名	A-190	標 識 番 号		標 識 種 類	金属標 地上
所 在 地	つくば市みどりの南 C-74街区北西側地先			地 目	公衆用道路
管 理 者	つ く ば 市				
選 点	平成25年 2月21日	選 点 者	根 本 孝 之		
設 置	平成25年 3月 7日	設 置 者	根 本 孝 之		
観 測	平成25年 3月13日	観 測 者	鶴 田 亨		
成 果 値		順 路	到 達 地 点	基準点脇に横付け	
X 座 標	1920. 832		歩 道 状 況	市道	
Y 座 標	19758. 439		徒 歩 距 離	0m	
標 高	16. 370 直接水準による		周 囲 状 況	宅地	
縮 尺 係 数	0. 999050		そ の 他		
位 置 詳 細 図			現 況 写 真		
					

3級基準点の記

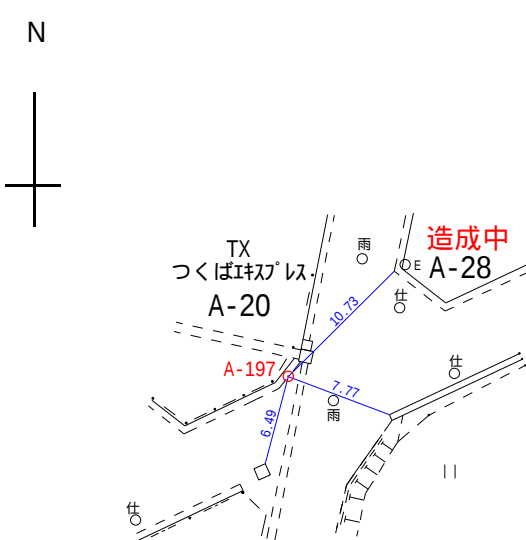
地 区 名	萱丸地区	測 量 方 法	GPSスタティック方式		
点 名	A-191	標 識 番 号		標 識 種 類	金属標 地上
所 在 地	つくば市古館137-2地先			地 目	公衆用道路
管 理 者	つくば市				
選 点	平成25年 5月 10日	選 点 者	片山 豪		
埋 設	平成25年 5月 10日	埋 設 者	片山 豪		
観 測	平成25年 5月 10日	観 測 者	片山 豪		
成 果 値		順 路	到達地点	基準点脇に横付け	
X 座 標	1559.868		歩道状況	市道	
Y 座 標	21683.815		徒歩距離	0m	
標 高			周囲状況	宅地	
縮尺係数	0.999906		そ の 他		
位 置 詳 細 図			現 況 写 真		
					

3 級 基 準 点 の 記

地 区 名	萱丸地区		測量方法	結合多角方式	
点 名	A - 196		標識番号		標識種類 金属標 地上
所 在 地	つくば市みどりの2丁目 A-22街区東側地先				地 目 河川護岸
管 理 者	つくば市				
選 点	平成 26 年 6 月 3 日		選 点 者	清水 利行	
埋 設	平成 26 年 6 月 6 日		埋 設 者	蓮沼 浩規	
観 測	平成 26 年 6 月 10 日		観 測 者	森本 竜太	
成 果 値			到達地点	水辺の森公園	
X	3960.529		順 路	歩 道 状 況	市道
Y	20417.417			徒 歩 距 離	150m
H	10.090 直接水準測量による			周囲の状況	西谷田川
縮尺係数	0.999905			そ の 他	
位 置 詳 細 図			現 況 写 真		
					

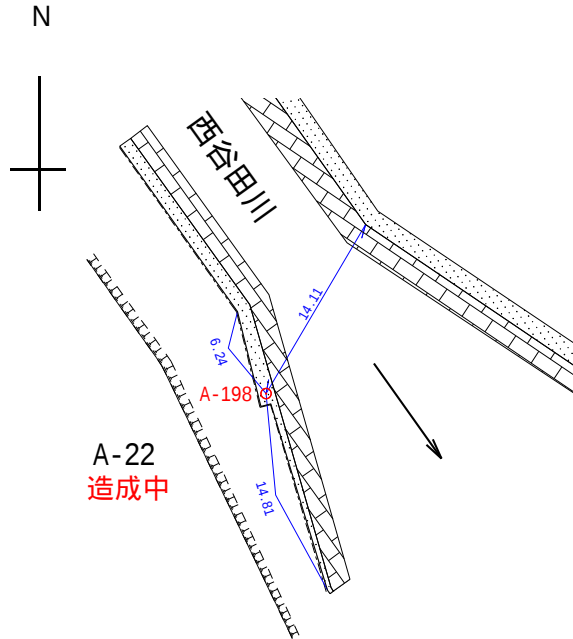
平成 26年 6月 10 日調製

3 級 基 準 点 の 記

地 区 名	萱丸地区		測量方法	結合多角方式	
点 名	A - 197		標識番号		標識種類 金属標 地上
所 在 地	つくば市みどりの2丁目 A-28街区南西側地先				地 目 公衆用道路
管 理 者	つくば市				
選 点	平成 26 年 6 月 3 日		選 点 者	清水 利行	
埋 設	平成 26 年 6 月 6 日		埋 設 者	蓮沼 浩規	
観 測	平成 26 年 6 月 10 日		観 測 者	森本 竜太	
成 果 値			到達地点	基準点脇に横付け	
X	3878.195		順 路	歩 道 状 況	市道
Y	20197.257			徒 歩 距 離	0m
H	11.805 直接水準測量による			周囲の状況	宅地
縮尺係数	0.999905			そ の 他	
位 置 詳 細 図			現 況 写 真		
					

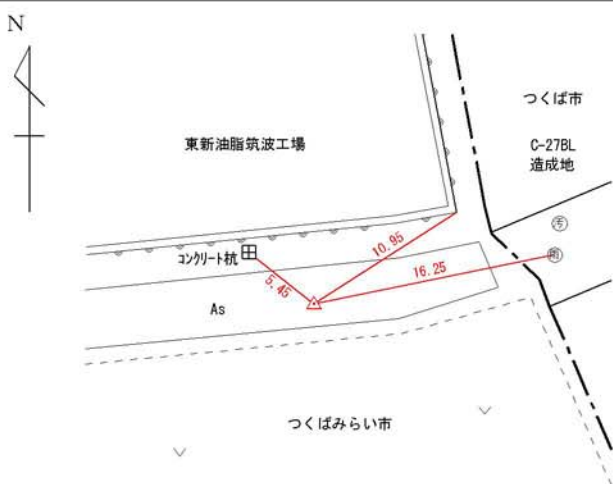
平成 26年 6月 10 日調製

3 級 基 準 点 の 記

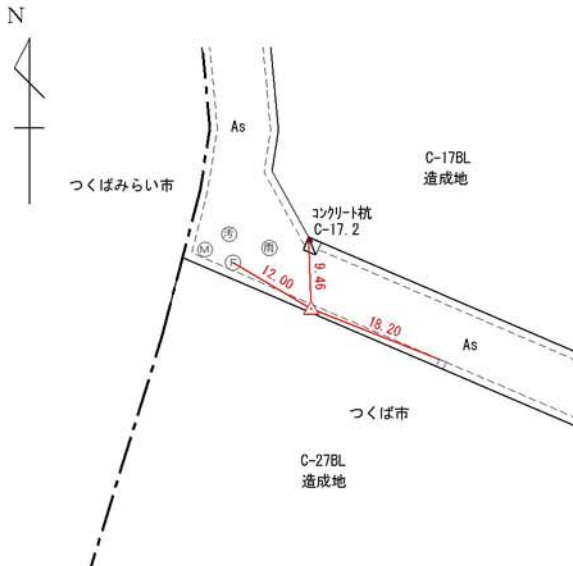
地 区 名	萱丸地区			測量方法	結合多角方式	
点 名	A - 198			標識番号		標識種類 金属標 地上
所 在 地	つくば市みどりの2丁目 A-22街区南西側地先				地 目	河川護岸
管 理 者	つくば市					
選 点	平成 26 年 6 月 3 日			選 点 者	清水 利行	
埋 設	平成 26 年 6 月 6 日			埋 設 者	蓮沼 浩規	
観 測	平成 26 年 6 月 10 日			観 測 者	森本 竜太	
成 果 値		順 路	到 達 地 点	水辺の森公園		
X	3805.927		歩 道 状 況	河川沿い		
Y	20546.145		徒 歩 距 離	350m		
H	9.850 直接水準測量による		周囲の状況	西谷田川		
縮尺係数	0.999905		そ の 他			
位 置 詳 細 図				現 況 写 真		
						

平成 26年 6月 10 日調製

3 級 基 準 点 の 記

地 区 名	萱 丸 地 区		測 量 方 法	G N S S 測 量	
点 名	A-199		標 識 番 号		標 識 種 類 金属標 地上
所 在 地	つくばみらい市中原字中原280地先			地 目	公衆用道路
管 理 者	つ く ば 市				
選 点	平成26年 9月 8日		選 点 者	根 本 孝 之	
設 置	平成26年 9月 8日		設 置 者	根 本 孝 之	
観 測	平成26年 9月10日		観 測 者	鶴 田 亨	
成 果 値		順 路	到達地点	基準点脇に横付け	
X 座 標	1679.677		歩 道 状 況	市道	
Y 座 標	19121.318		徒 歩 距 離	0m	
標 高	20.260 間接水準による		周 囲 状 況	畑、工場	
縮 尺 係 数	0.999905		そ の 他		
位 置 詳 細 図			現 況 写 真		
					

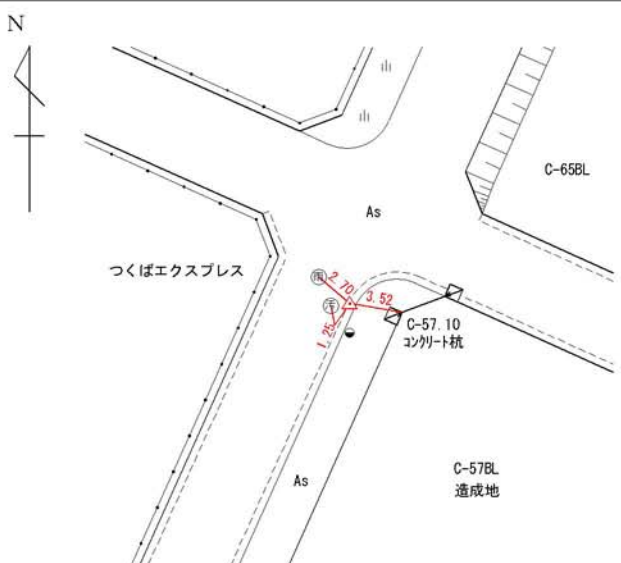
3 級 基 準 点 の 記

地 区 名	萱 丸 地 区	測 量 方 法	G N S S 測 量		
点 名	A-201	標 識 番 号		標 識 種 類	金属標 地上
所 在 地	つくば市みどりの南 C-27街区北西側地先			地 目	公衆用道路
管 理 者	つくば市				
選 点	平成26年 9月 8日	選 点 者	根 本 孝 之		
設 置	平成26年 9月 8日	設 置 者	根 本 孝 之		
観 測	平成26年 9月10日	観 測 者	鶴 田 亨		
成 果 値		順 路	到達地点	基準点脇に横付け	
X 座 標	1976.757		歩道状況	市道	
Y 座 標	19249.100		徒歩距離	0m	
標 高	18.121 間接水準による		周囲状況	工場	
縮尺係数	0.999905		そ の 他		
位置詳細図			現況写真		
					

3 級 基 準 点 の 記

地 区 名	萱 丸 地 区		測 量 方 法	G N S S 測 量	
点 名	A-203		標 識 番 号		標 識 種 類 金属標 地上
所 在 地	つくば市みどりの南 C-69街区南西側地先			地 目	公衆用道路
管 理 者	つ く ば 市				
選 点	平成26年 9月 8日		選 点 者	根 本 孝 之	
設 置	平成26年 9月 8日		設 置 者	根 本 孝 之	
観 測	平成26年 9月10日		観 測 者	鶴 田 亨	
成 果 値		順 路	到 達 地 点	基準点脇に横付け	
X 座 標	1781.727		歩 道 状 況	市道	
Y 座 標	19574.494		徒 歩 距 離	0m	
標 高	20.636 間接水準による		周 囲 状 況	宅地	
縮 尺 係 数	0.999905		そ の 他		
位 置 詳 細 図			現 況 写 真		

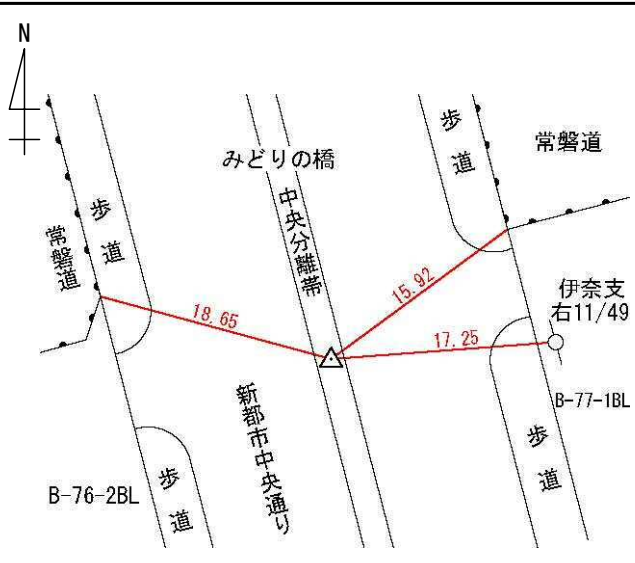
3 級 基 準 点 の 記

地 区 名	萱 丸 地 区		測 量 方 法	G N S S 測 量	
点 名	A-204		標 識 番 号		標 識 種 類 金属標 地上
所 在 地	つくば市みどりの南 C-57街区北西側地先			地 目	公衆用道路
管 理 者	つくば市				
選 点	平成26年 9月 8日		選 点 者	根 本 孝 之	
設 置	平成26年 9月 8日		設 置 者	根 本 孝 之	
観 測	平成26年 9月10日		観 測 者	鶴 田 亨	
成 果 値		順 路	到達地点	基準点脇に横付け	
X 座 標	1622.170		歩 道 状 況	市道	
Y 座 標	19504.560		徒 歩 距 離	0m	
標 高	22.760 間接水準による		周 囲 状 況	宅地	
縮 尺 係 数	0.999905		そ の 他		
位 置 詳 細 図			現 況 写 真		
					

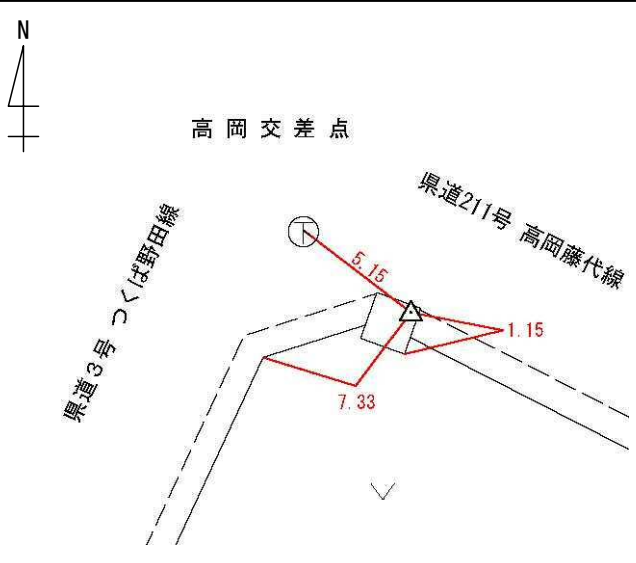
3 級 基 準 点 の 記

地 区 名	萱 丸 地 区		測 量 方 法	G N S S 測 量	
点 名	A-205		標 識 番 号		標 識 種 類 金属標 地上
所 在 地	つくば市みどりの南 C-53街区北西側地先			地 目	公衆用道路
管 理 者	茨城県(土浦土木)				
選 点	平成26年 9月 8日		選 点 者	根 本 孝 之	
設 置	平成26年 9月 8日		設 置 者	根 本 孝 之	
観 測	平成26年 9月10日		観 測 者	鶴 田 亨	
成 果 値		順 路	到達地点	基準点脇に横付け	
X 座 標	1445.338		歩 道 状 況	市道	
Y 座 標	19428.056		徒 歩 距 離	0m	
標 高	21.502 間接水準による		周 囲 状 況	宅地	
縮 尺 係 数	0.999905		そ の 他		
位 置 詳 細 図			現 況 写 真		
					

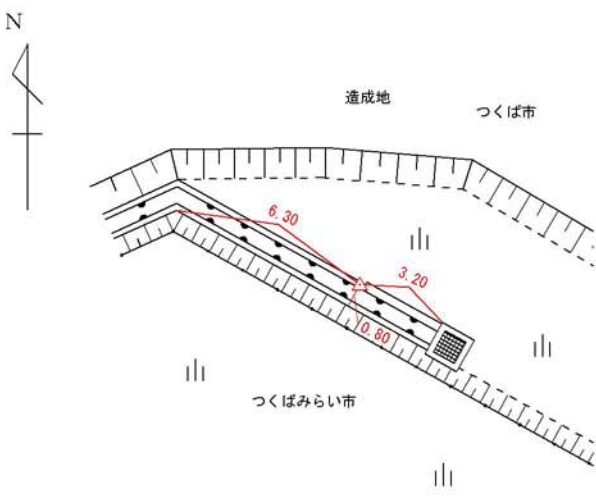
3級基準点の記

地 区 名	萱丸地区		測 量 方 法	GNSSスタティック法	
点 名	A-208	標 識 番 号		標 識 種 類	金属標 地上
所 在 地	つくば市みどりの東 B-77街区北西側地先			地 目	公衆用道路
管 理 者	茨城県（土浦土木）				
選 点	平成26年 9月10日	選 点 者	吉田 裕一		
埋 設	平成26年 9月10日	埋 設 者	吉田 裕一		
観 測	平成26年 9月11日	観 測 者	吉田 裕一		
成 果 値		到 達 地 点	みどりの橋		
X 座 標	1999.156	順 路	歩 道 状 況	県道	
Y 座 標	20770.448		徒 歩 距 離	30m	
標 高	27.280 間接水準による		周 囲 状 況	常磐道、宅地	
縮 尺 係 数	0.999905		そ の 他		
位 置 詳 細 図			現 況 写 真		
					

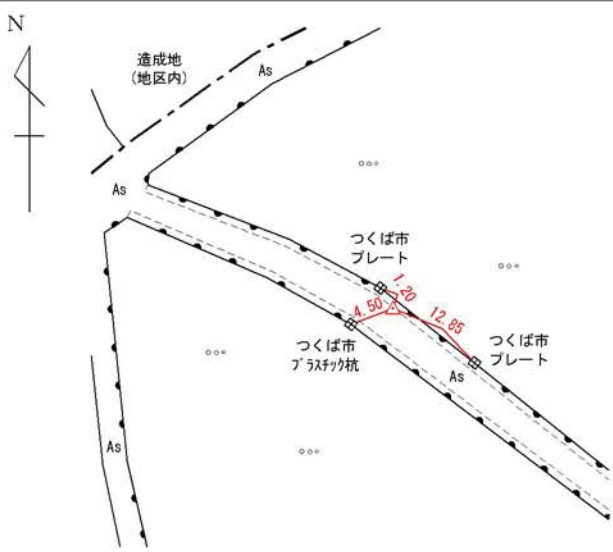
3 級基準点の記

地 区 名	萱丸地区	測 量 方 法	GNSSスタティック法		
点 名	A-210	標 識 番 号		標 識 種 類	金属標 地上
所 在 地	つくばみらい市高岡11-3番地先			地 目	公衆用道路
管 理 者	茨城県（土浦土木）				
選 点	平成26年 9月10日	選 点 者	吉田 裕一		
埋 設	平成26年 9月10日	埋 設 者	吉田 裕一		
観 測	平成26年 9月12日	観 測 者	西川 一平		
成 果 値		到 達 地 点	基準点脇に横付け		
X 座 標	1465.559	順 路	歩 道 状 況	県道	
Y 座 標	20760.746		徒 歩 距 離	0m	
標 高	11.784 間接水準による		周 囲 状 況	畑	
縮 尺 係 数	0.999905		そ の 他		
位 置 詳 細 図			現 況 写 真		
					

3 級 基 準 点 の 記

地 区 名	萱 丸 地 区	測 量 方 法	G N S S 測 量		
点 名	A-211	標 識 番 号		標 識 種 類	金属標 地上
所 在 地	つくばみらい市小島新田字間ノ原39-4 北東側地先			地 目	水路用地
管 理 者	つ く ば 市				
選 点	平成26年 9月26日	選 点 者	根 本 孝 之		
設 置	平成26年 9月26日	設 置 者	根 本 孝 之		
観 測	平成26年10月 1日	観 測 者	鶴 田 亨		
成 果 値		順 路	到達地点	基準点脇に横付け	
X 座 標	1089.125		歩道状況	市道	
Y 座 標	19337.237		徒歩距離	0m	
標 高	20.220 間接水準による		周囲状況	宅地、ゴルフ場	
縮尺係数	0.999905		そ の 他		
位 置 詳 細 図			現 況 写 真		
					

3 級 基 準 点 の 記

地 区 名	萱 丸 地 区		測 量 方 法	G N S S 測 量	
点 名	A-214		標 識 番 号		標 識 種 類 金属標 地上
所 在 地	つくば市片田134-1地先			地 目	公衆用道路
管 理 者	つくば市				
選 点	平成26年 9月26日		選 点 者	根 本 孝 之	
設 置	平成26年 9月26日		設 置 者	根 本 孝 之	
観 測	平成26年10月 1日		観 測 者	鶴 田 亨	
成 果 値		順 路	到達地点	基準点脇に横付け	
X 座 標	1343. 903		歩 道 状 況	市道	
Y 座 標	19847. 392		徒 歩 距 離	0m	
標 高	20. 118 間接水準による		周 囲 状 況	芝畑	
縮 尺 係 数	0. 999905		そ の 他		
位 置 詳 細 図			現 況 写 真		
					

3 級基準点の記

地 区 名	萱丸地区	測 量 方 法	GNSSスタティック法		
点 名	A-217	標 識 番 号		標 識 種 類	金属標 地上
所 在 地	つくば市みどりの中央 B-34街区北側地先			地 目	公衆用道路
管 理 者	つくば市				
選 点	平成26年10月 6日	選 点 者	吉田 裕一		
埋 設	平成26年10月 6日	埋 設 者	吉田 裕一		
観 測	平成26年10月 6日	観 測 者	片山 豪		
成 果 値		到 達 地 点	基準点脇に横付け		
X 座 標	3175.751	順 路	歩 道 状 況	市道	
Y 座 標	20897.413		徒 歩 距 離	0m	
標 高	10.487 間接水準による		周 囲 状 況	田	
縮 尺 係 数	1.000000		そ の 他		
位 置 詳 細 図			現 況 写 真		
